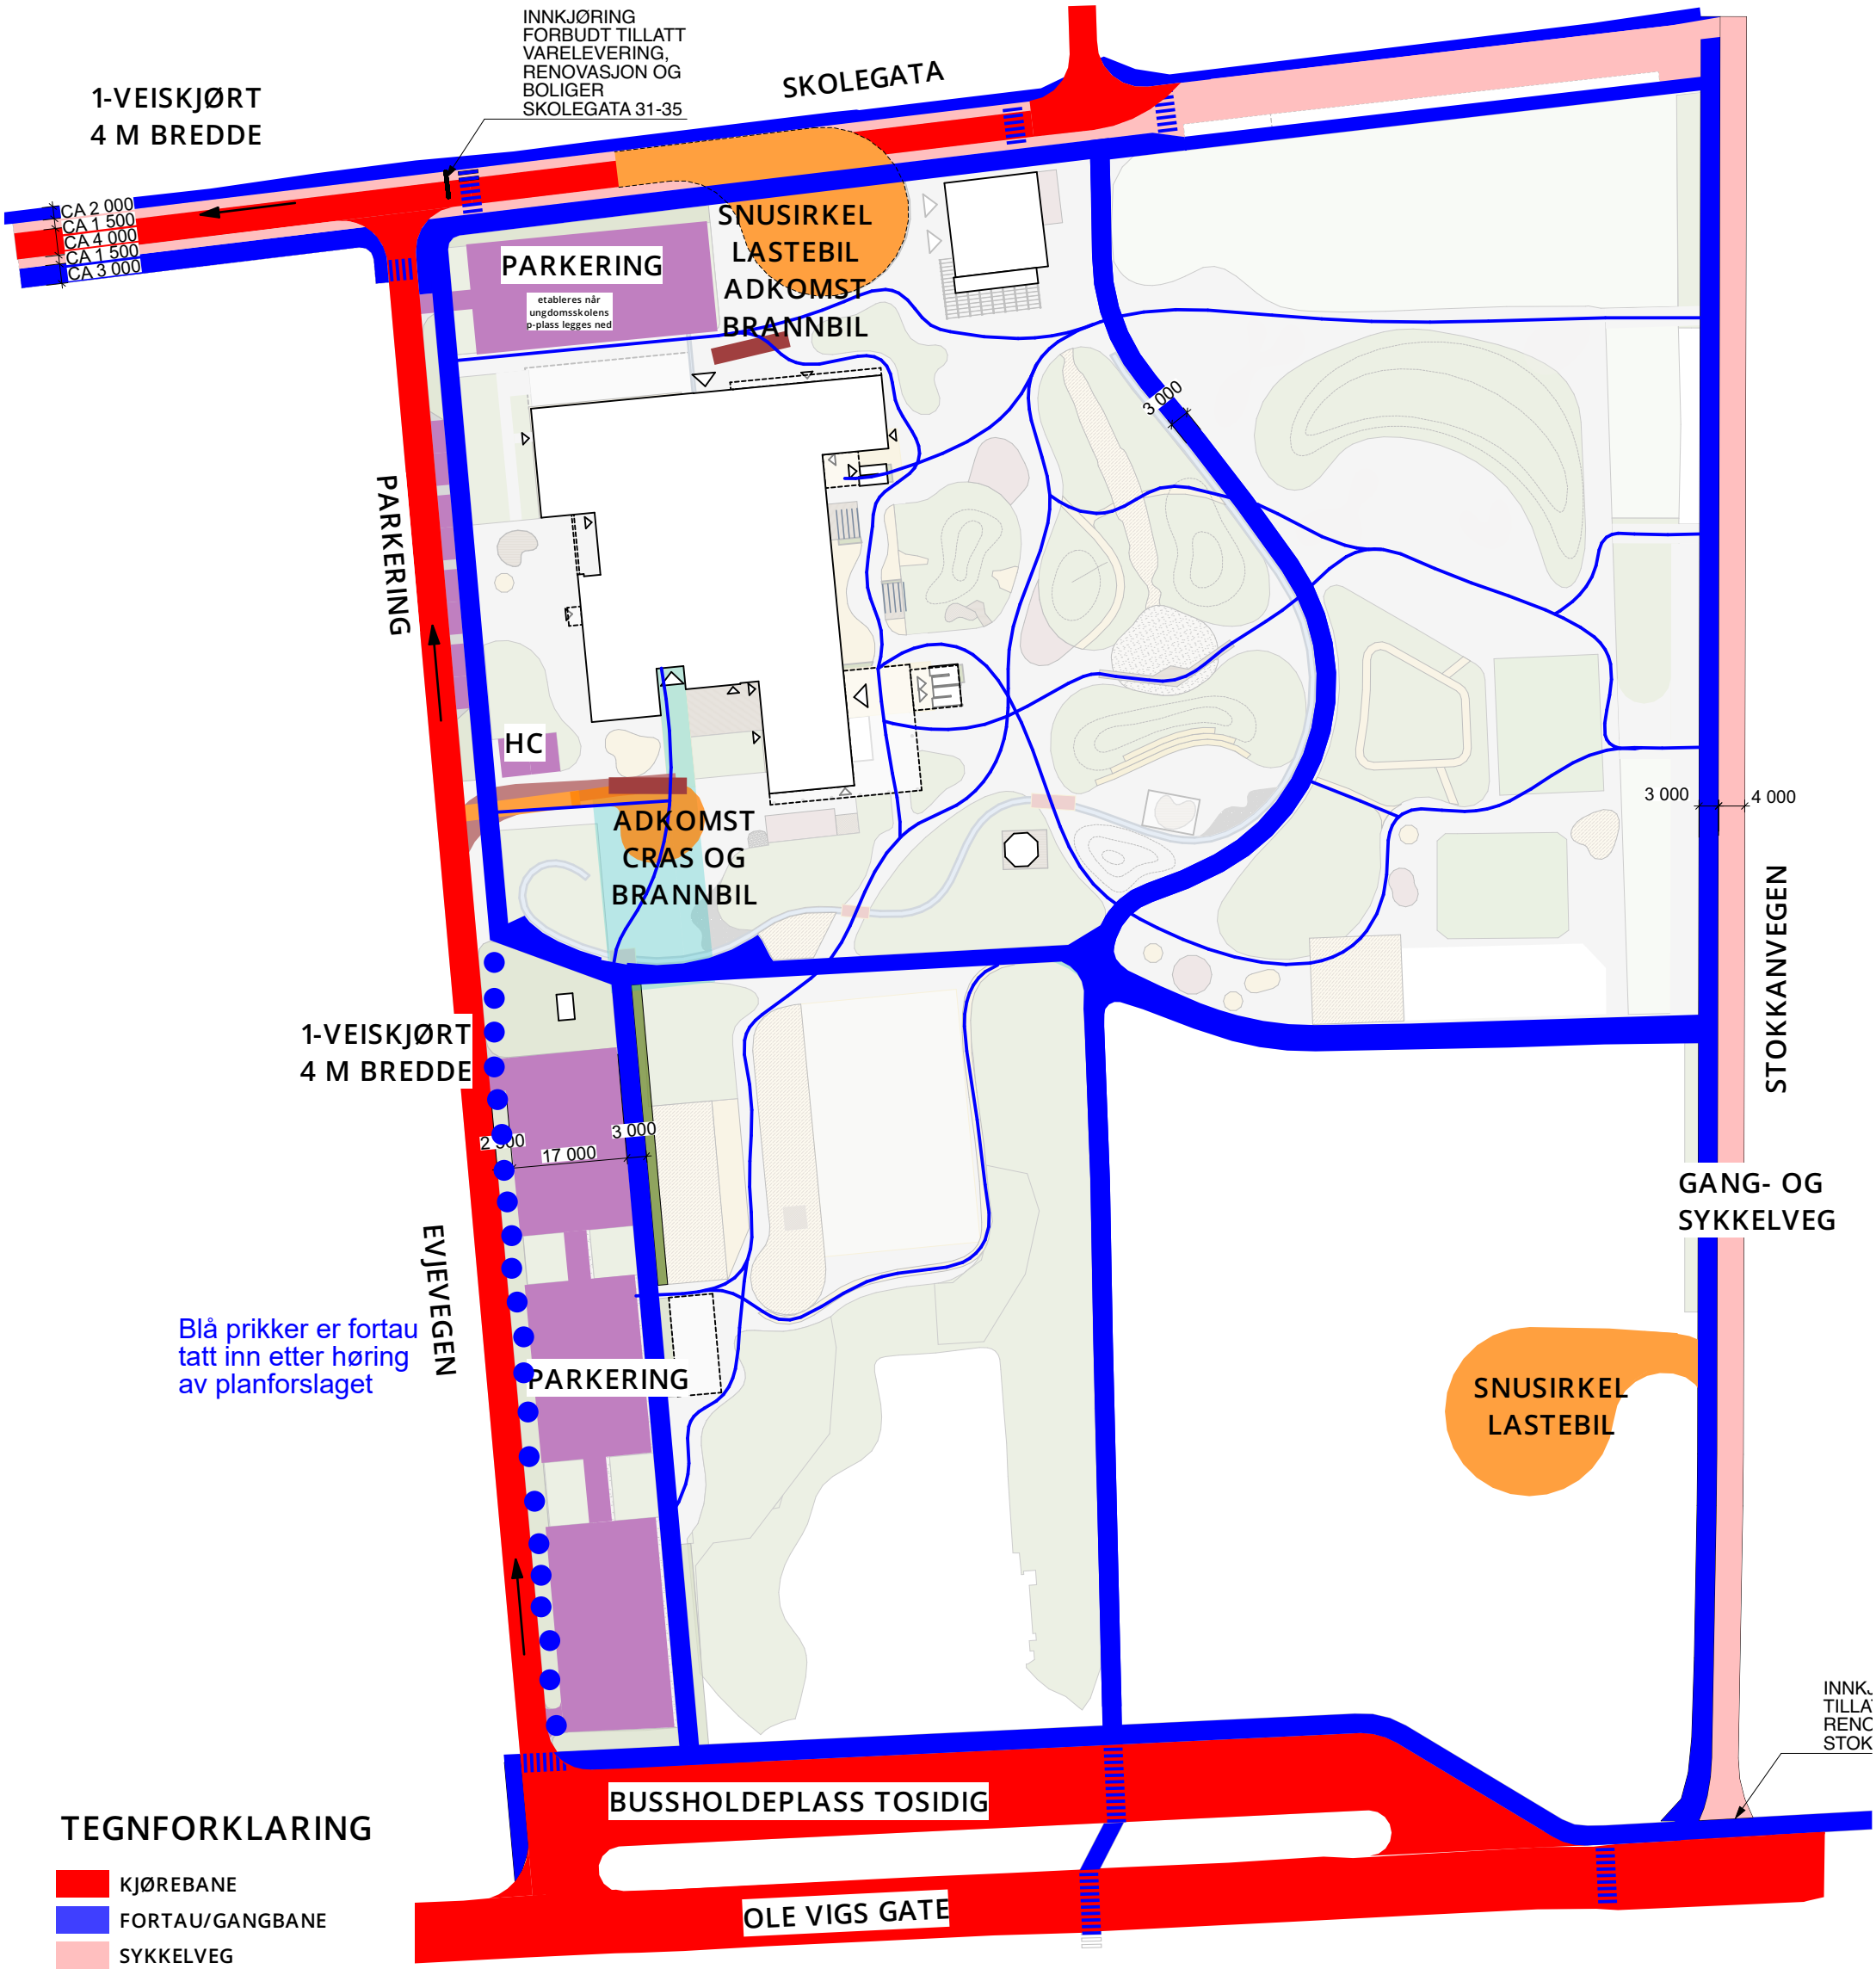

TEGNFORKLARING

- KJØREBANE
- FORTAU/GANGBANE
- SYKKELVEG
- PARKERING
- VARELEVERING/ADKOMST
- OPPSTILLING BRANNBIL
- GANGFORBINDELSER

Stjørdal kommune

NYE HALSEN BARNESKOLE

REGULERING

Temaplan trafikk

L21-01 22.02.2023

22063 mål: 1:1000 (A3)

Agraff Arkitektur AS - Mellomila 56, 7018 Trondheim, Norway - www.agraff.no

© Alle rettigheter tilhører prosjekterende arkitekt, Agraff Arkitektur AS.
Kopiering eller bruk av disse tegningene uten skriftlig samtykke er ikke tillatt.

Lokaliseringsfigur Nordpil

Koordinater lokalt nullpunkt
X: 595 850 , 00
Y: 7 039 450 , 00
Z: 0

REV.	REV. DATO	UTSENDELSE	ENDRING#	ENDRINGSNAVN	UTSENDT AV	KS