



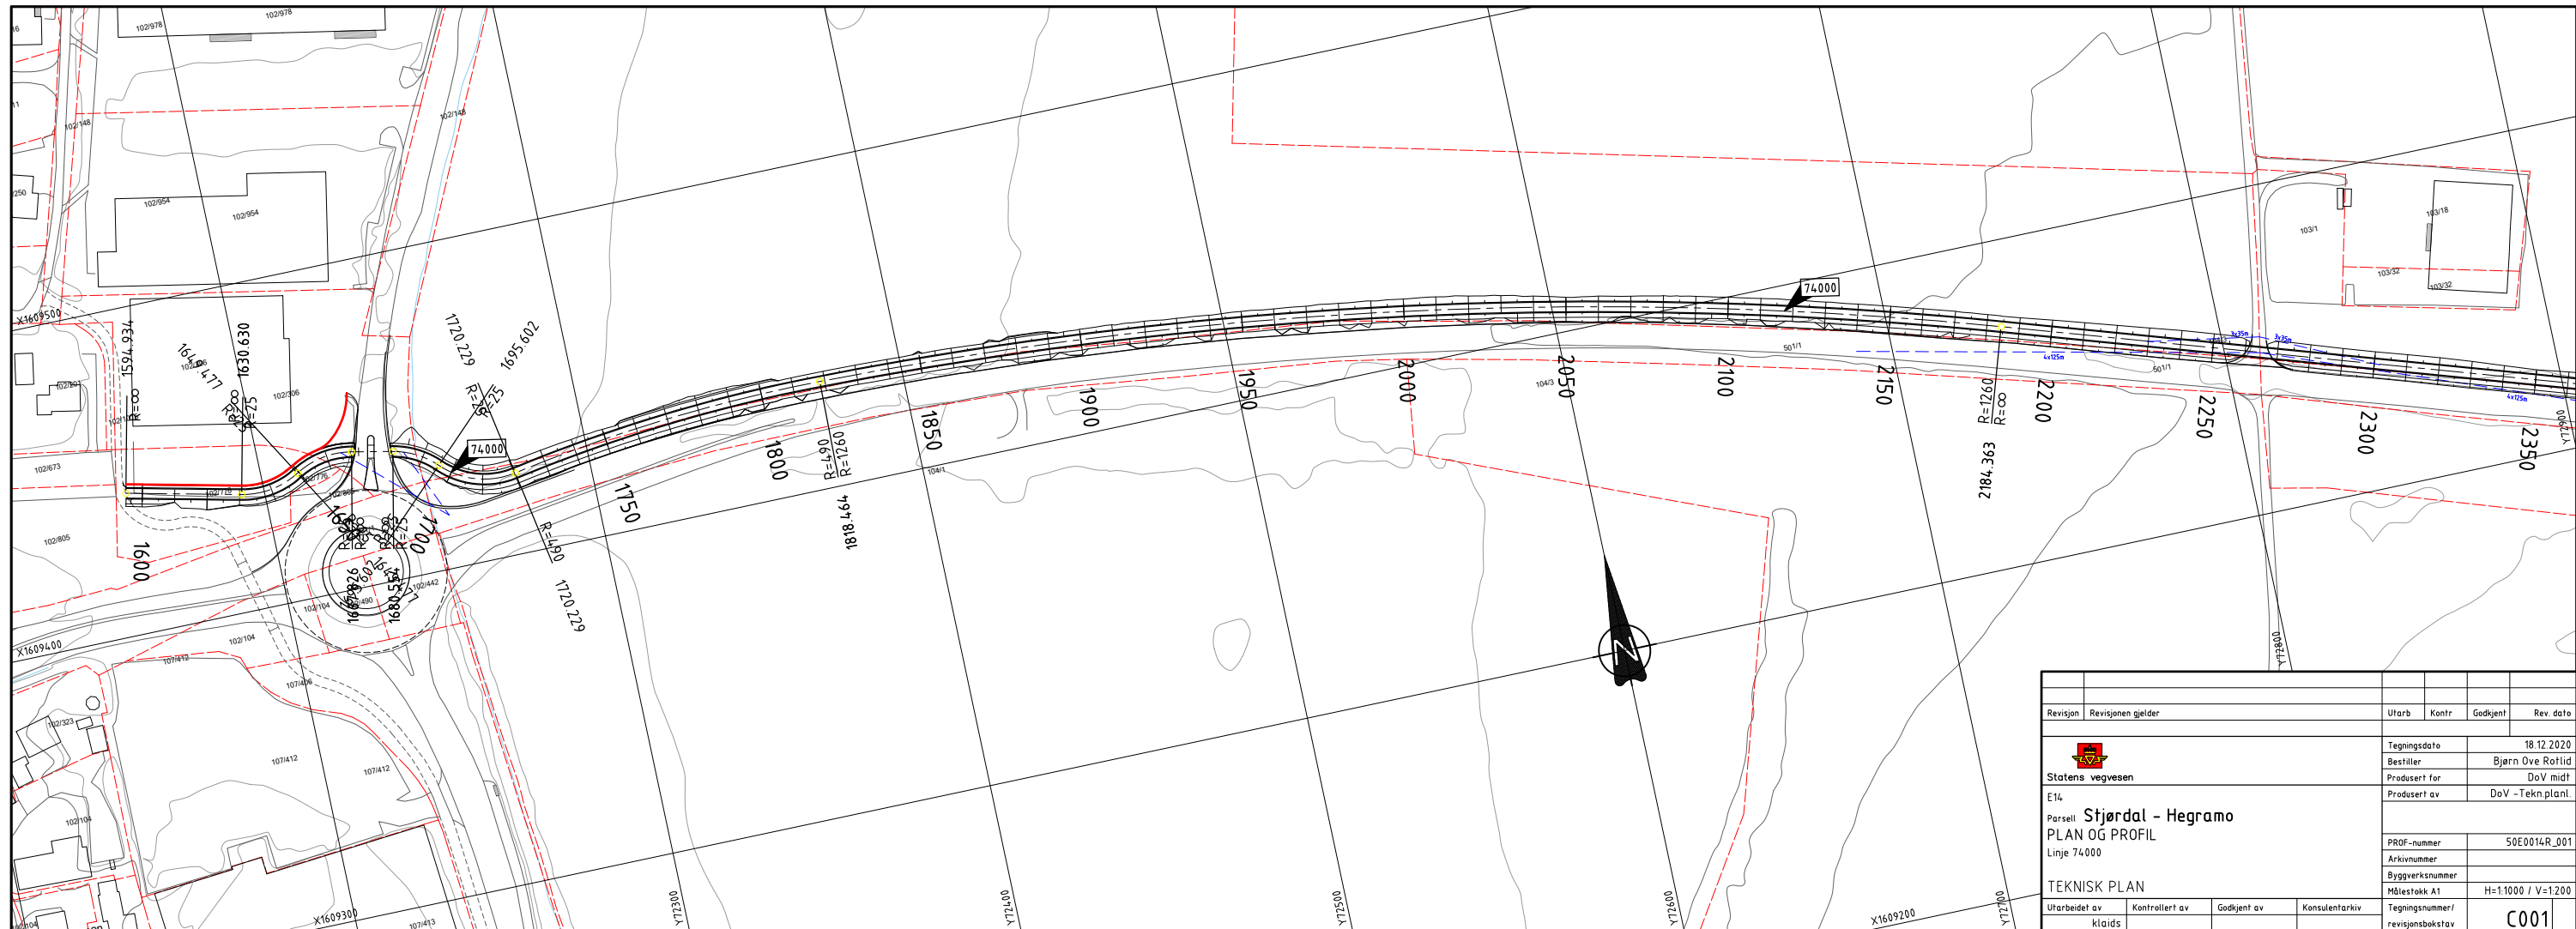
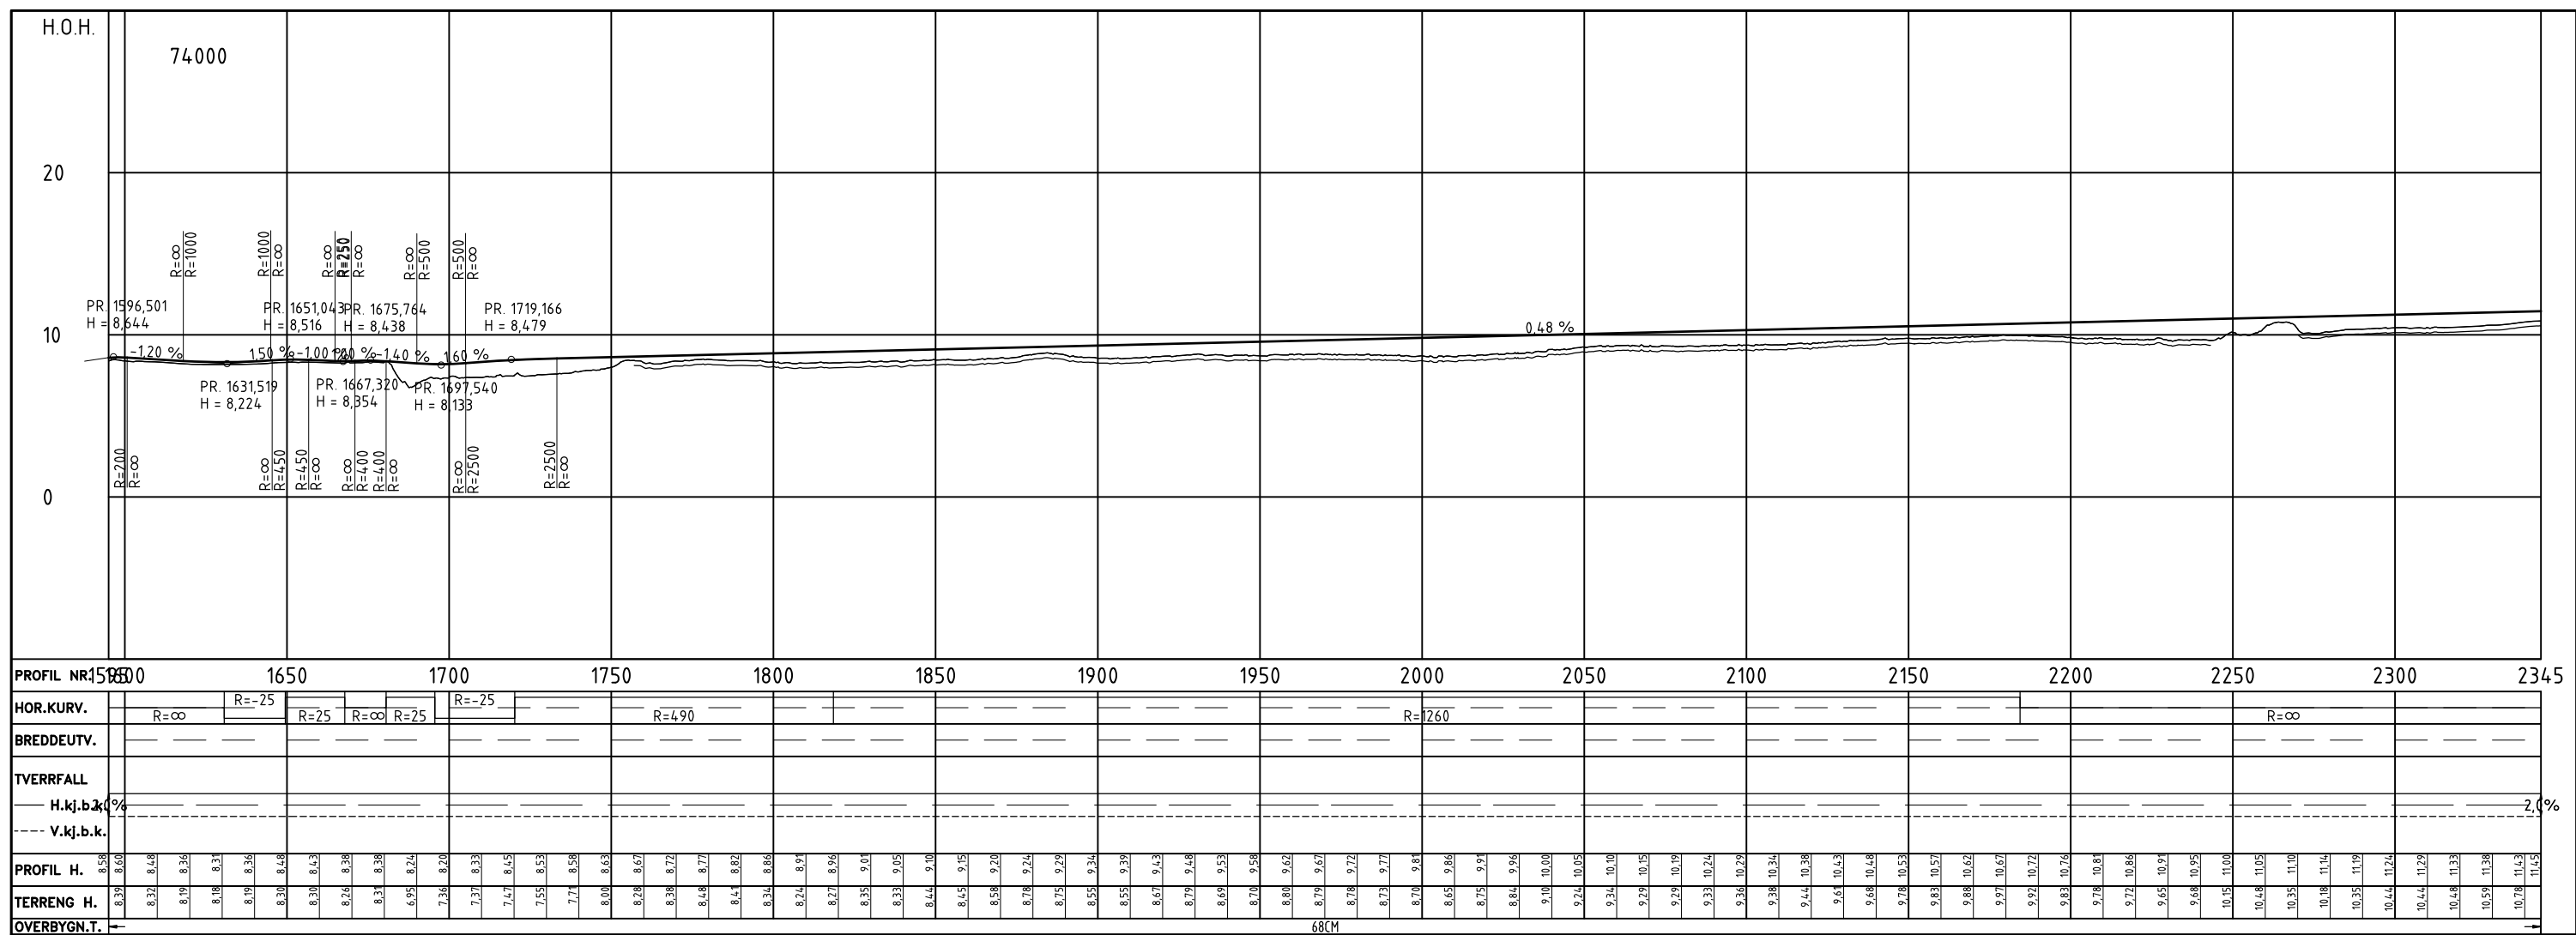


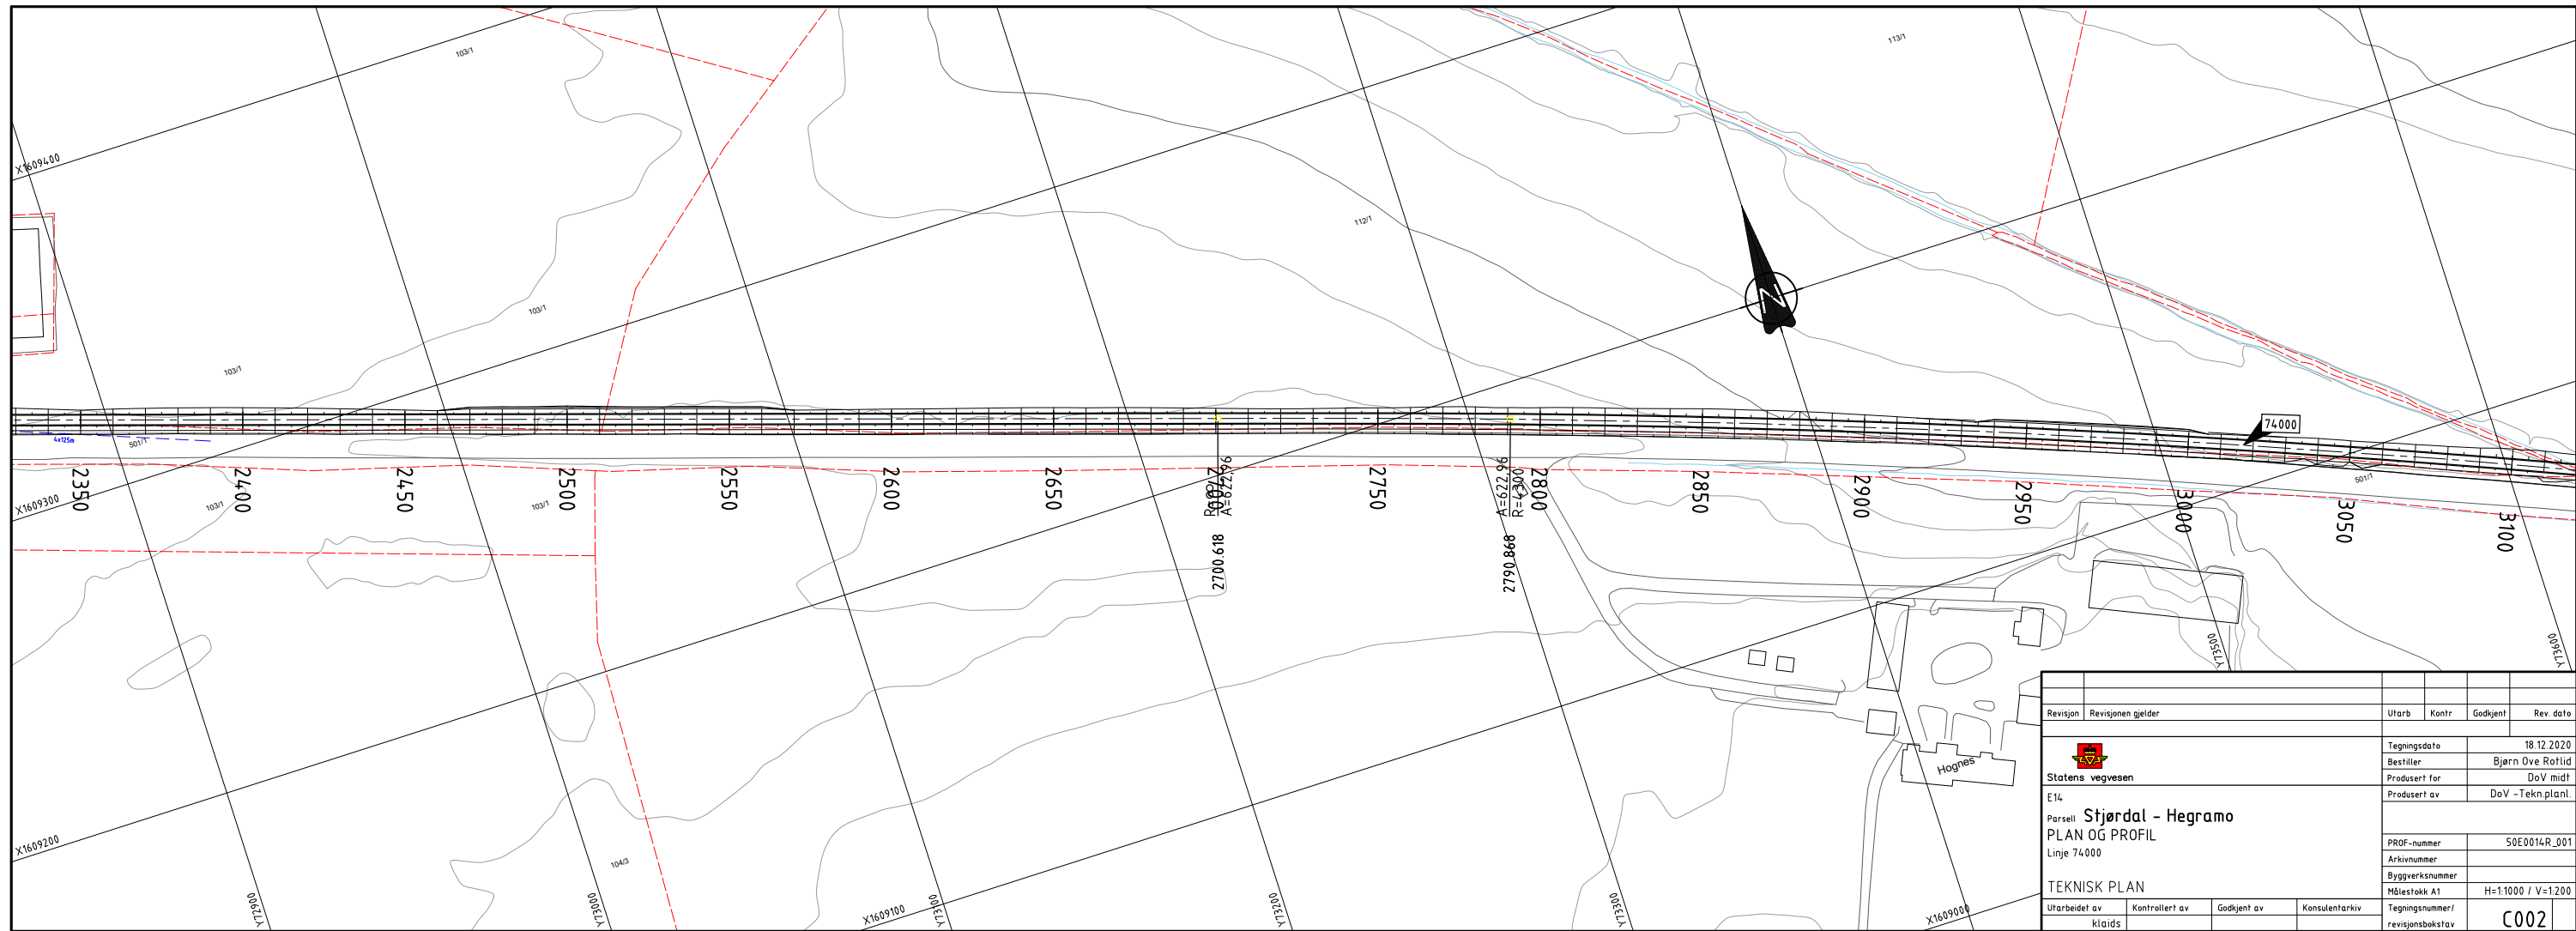


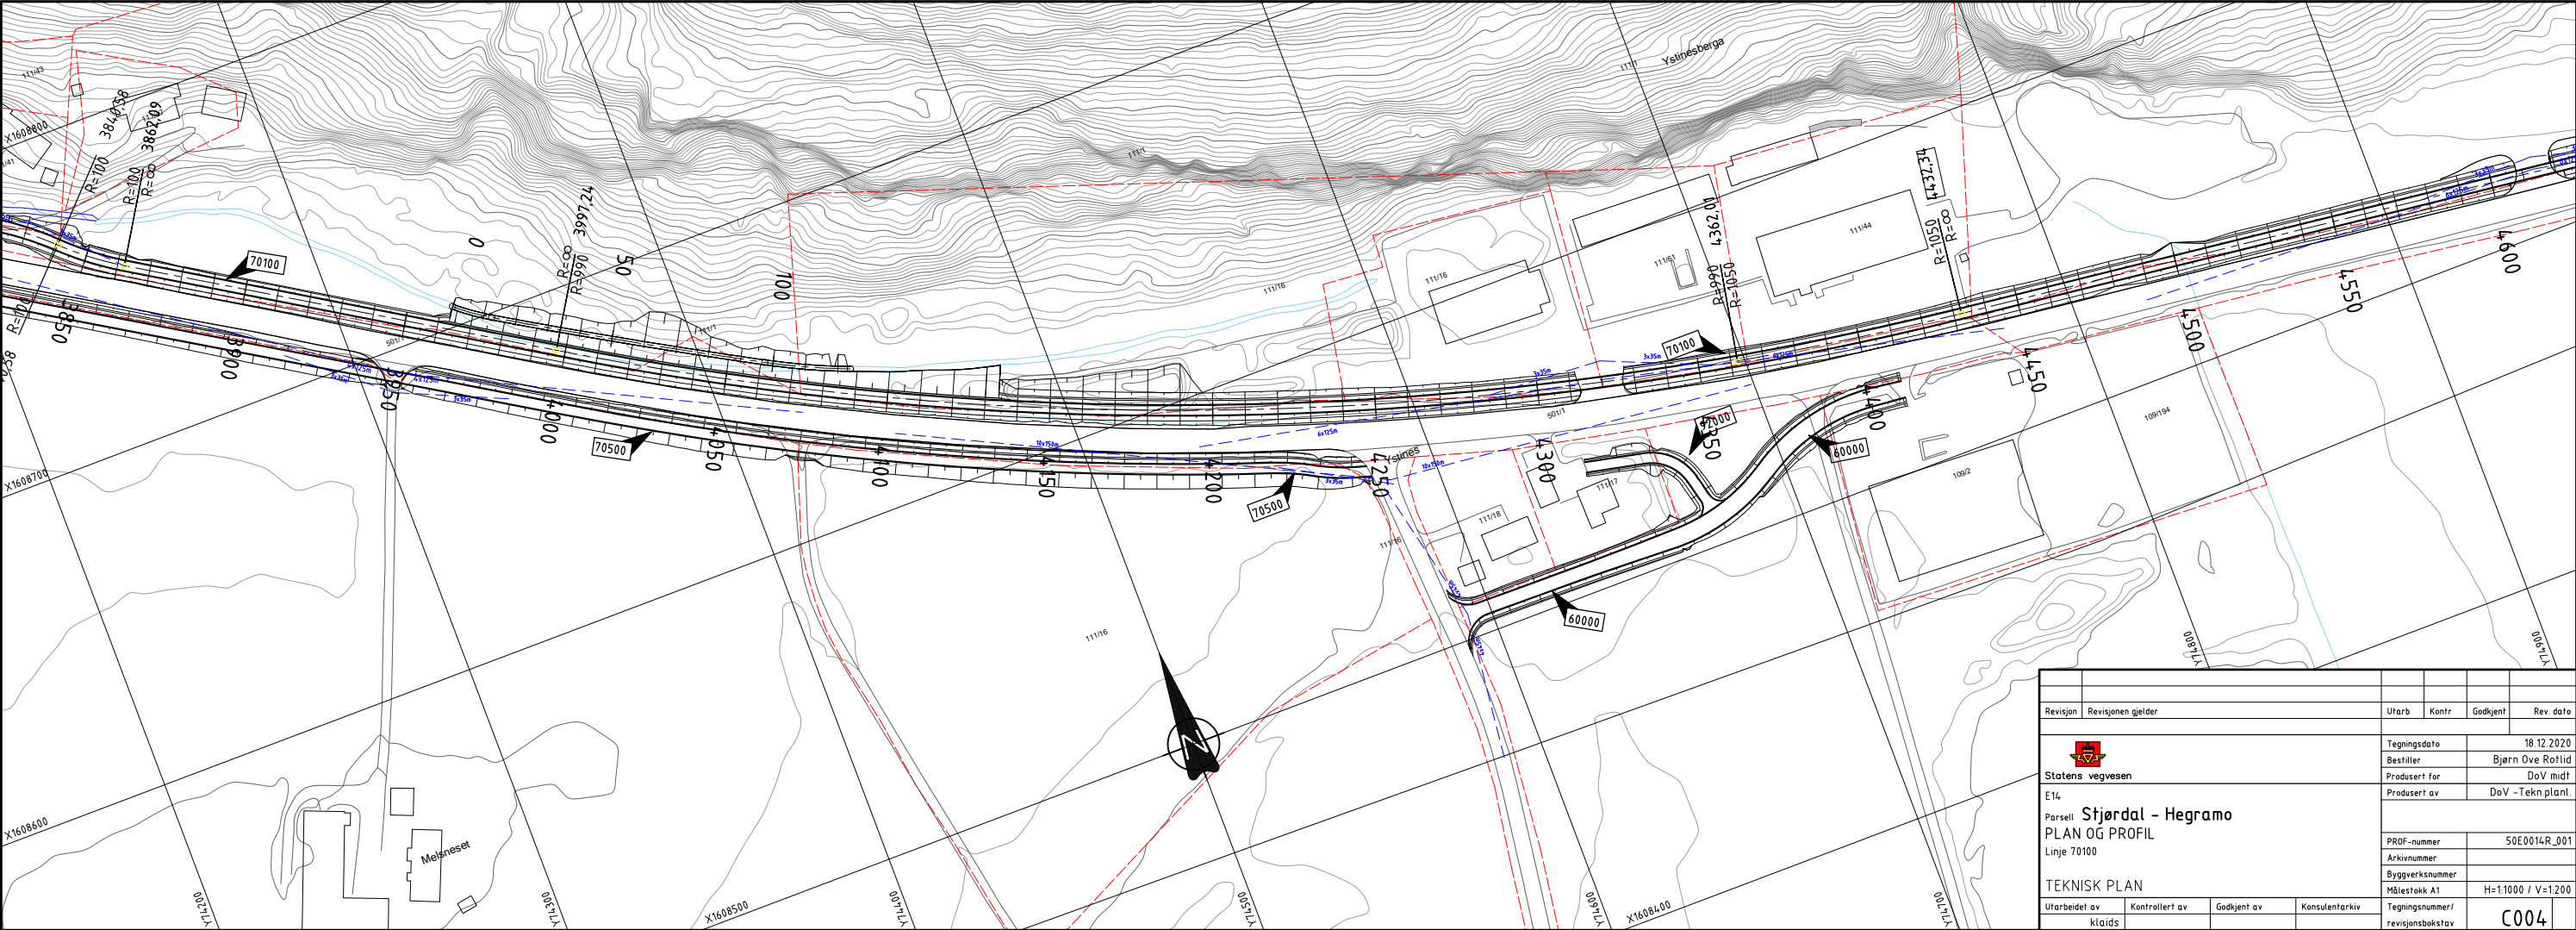


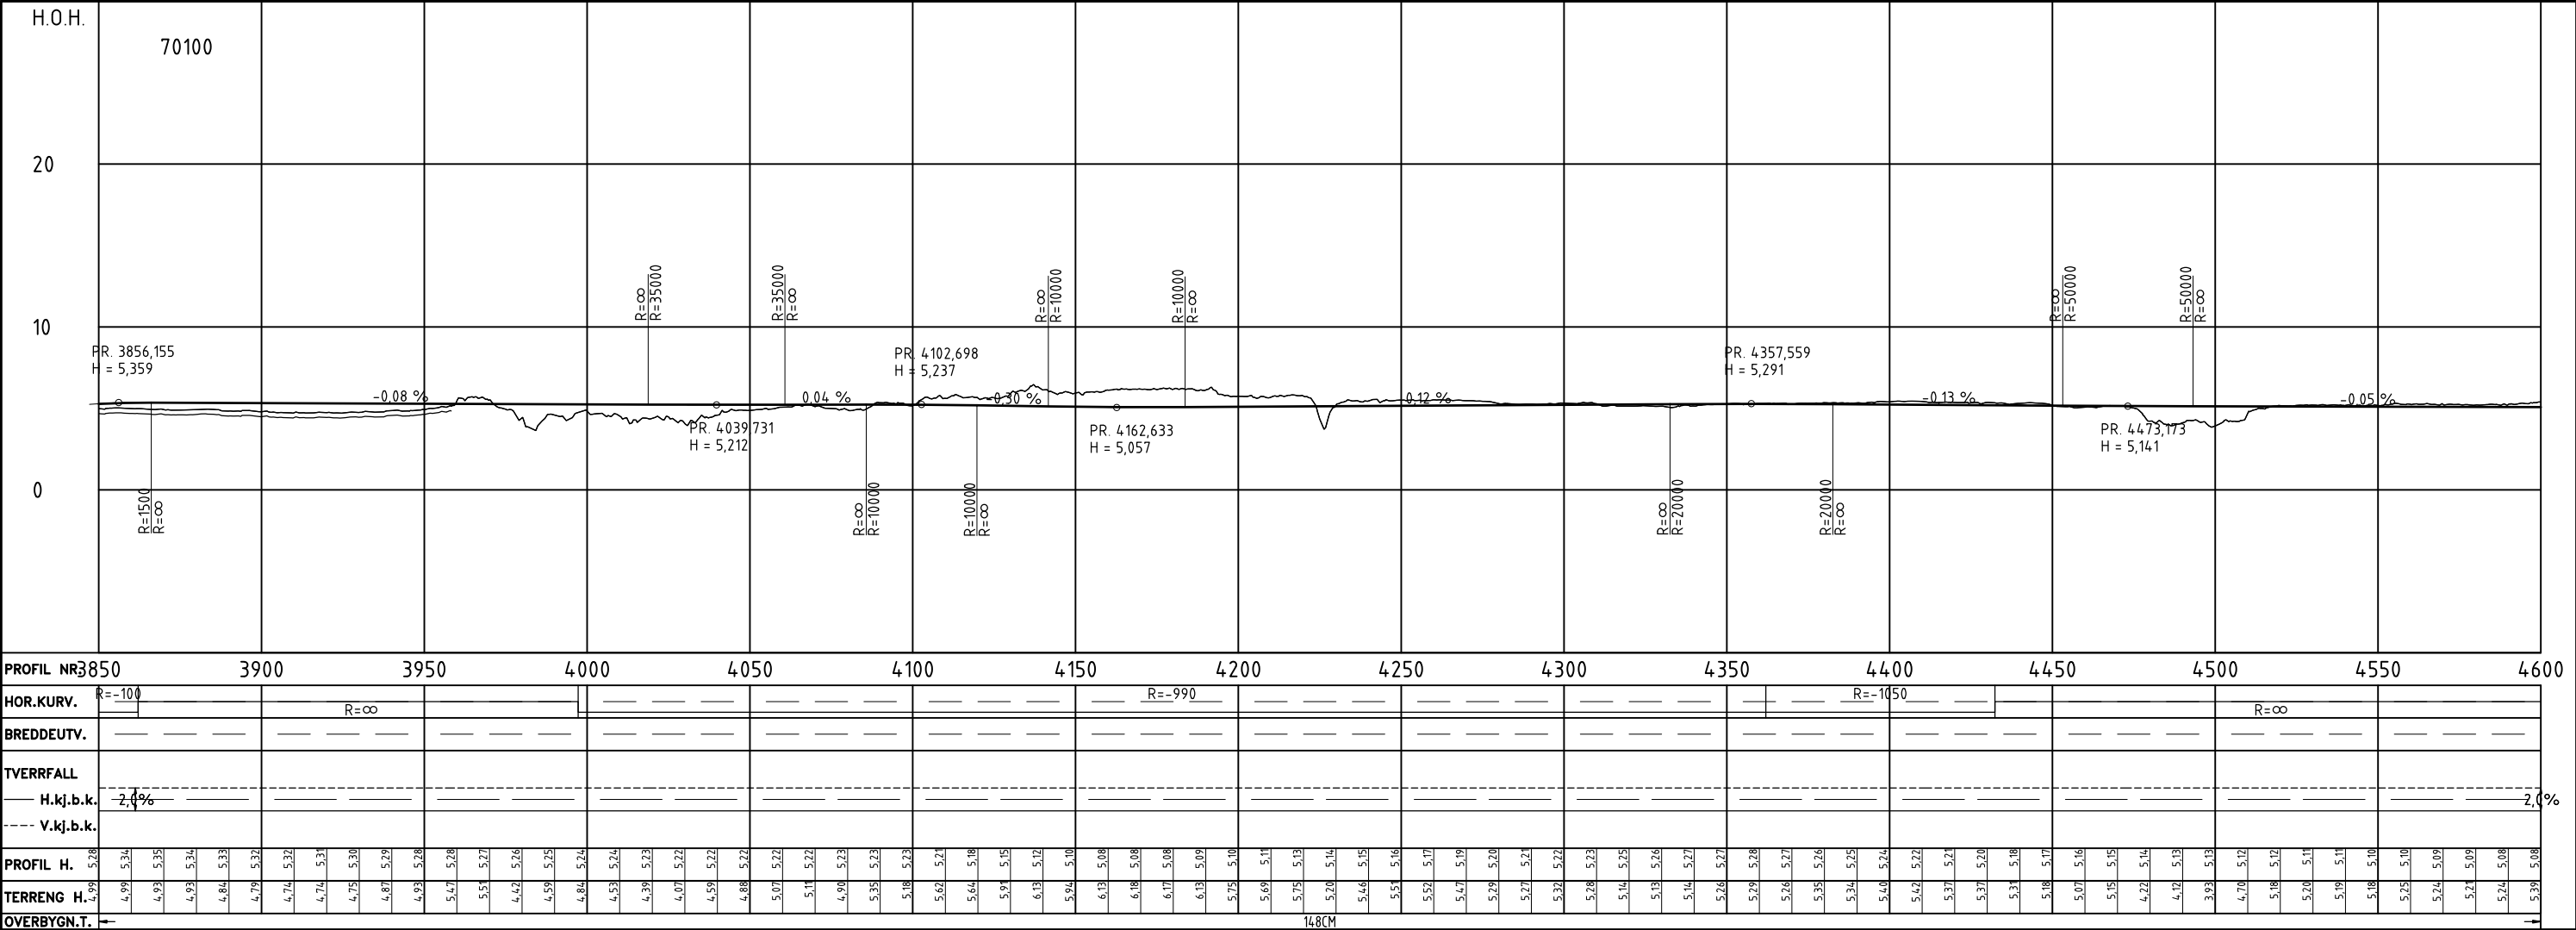



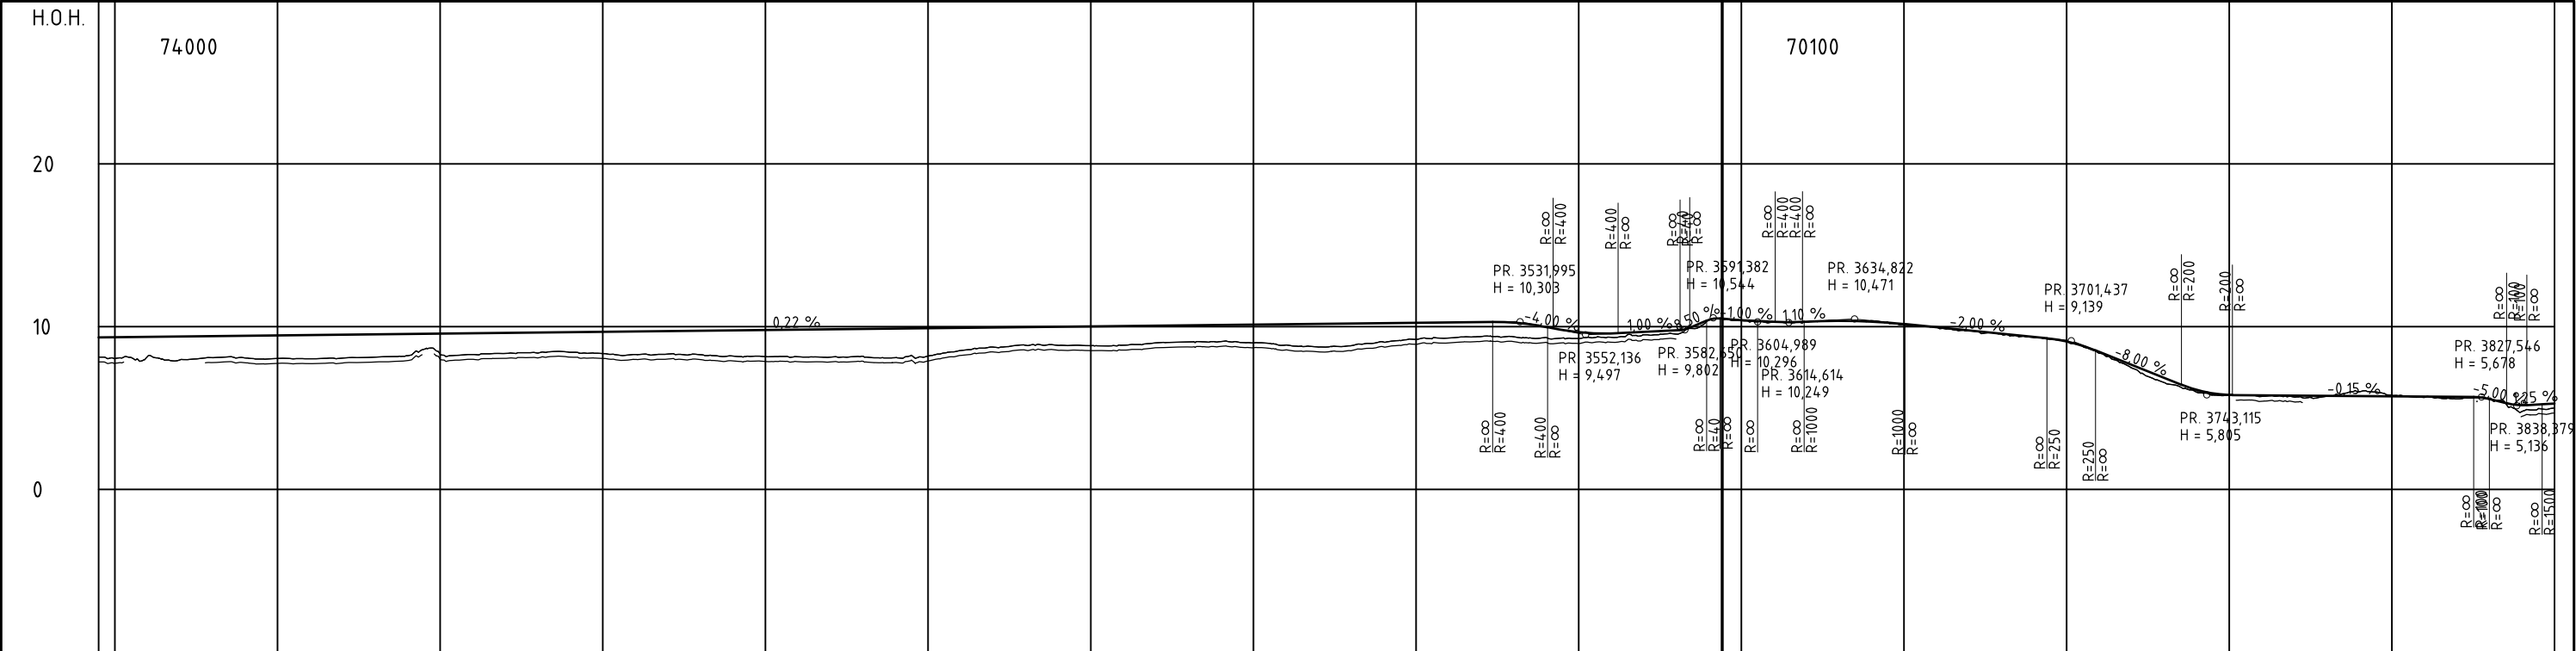




PROFIL NR 3050	3150				3200				3250				3300				3350				3400				3450				3500				3550				3600				3650				3700				3750				3800				3850	
HOR.KURV.																									R=-200				R=100				R=∞				R=-40				R=15				R=∞				R=65				R=∞				R=-125				R=∞				R=90				R=-55				R=∞				R=100				R=-100	
BREDDEUTV.	

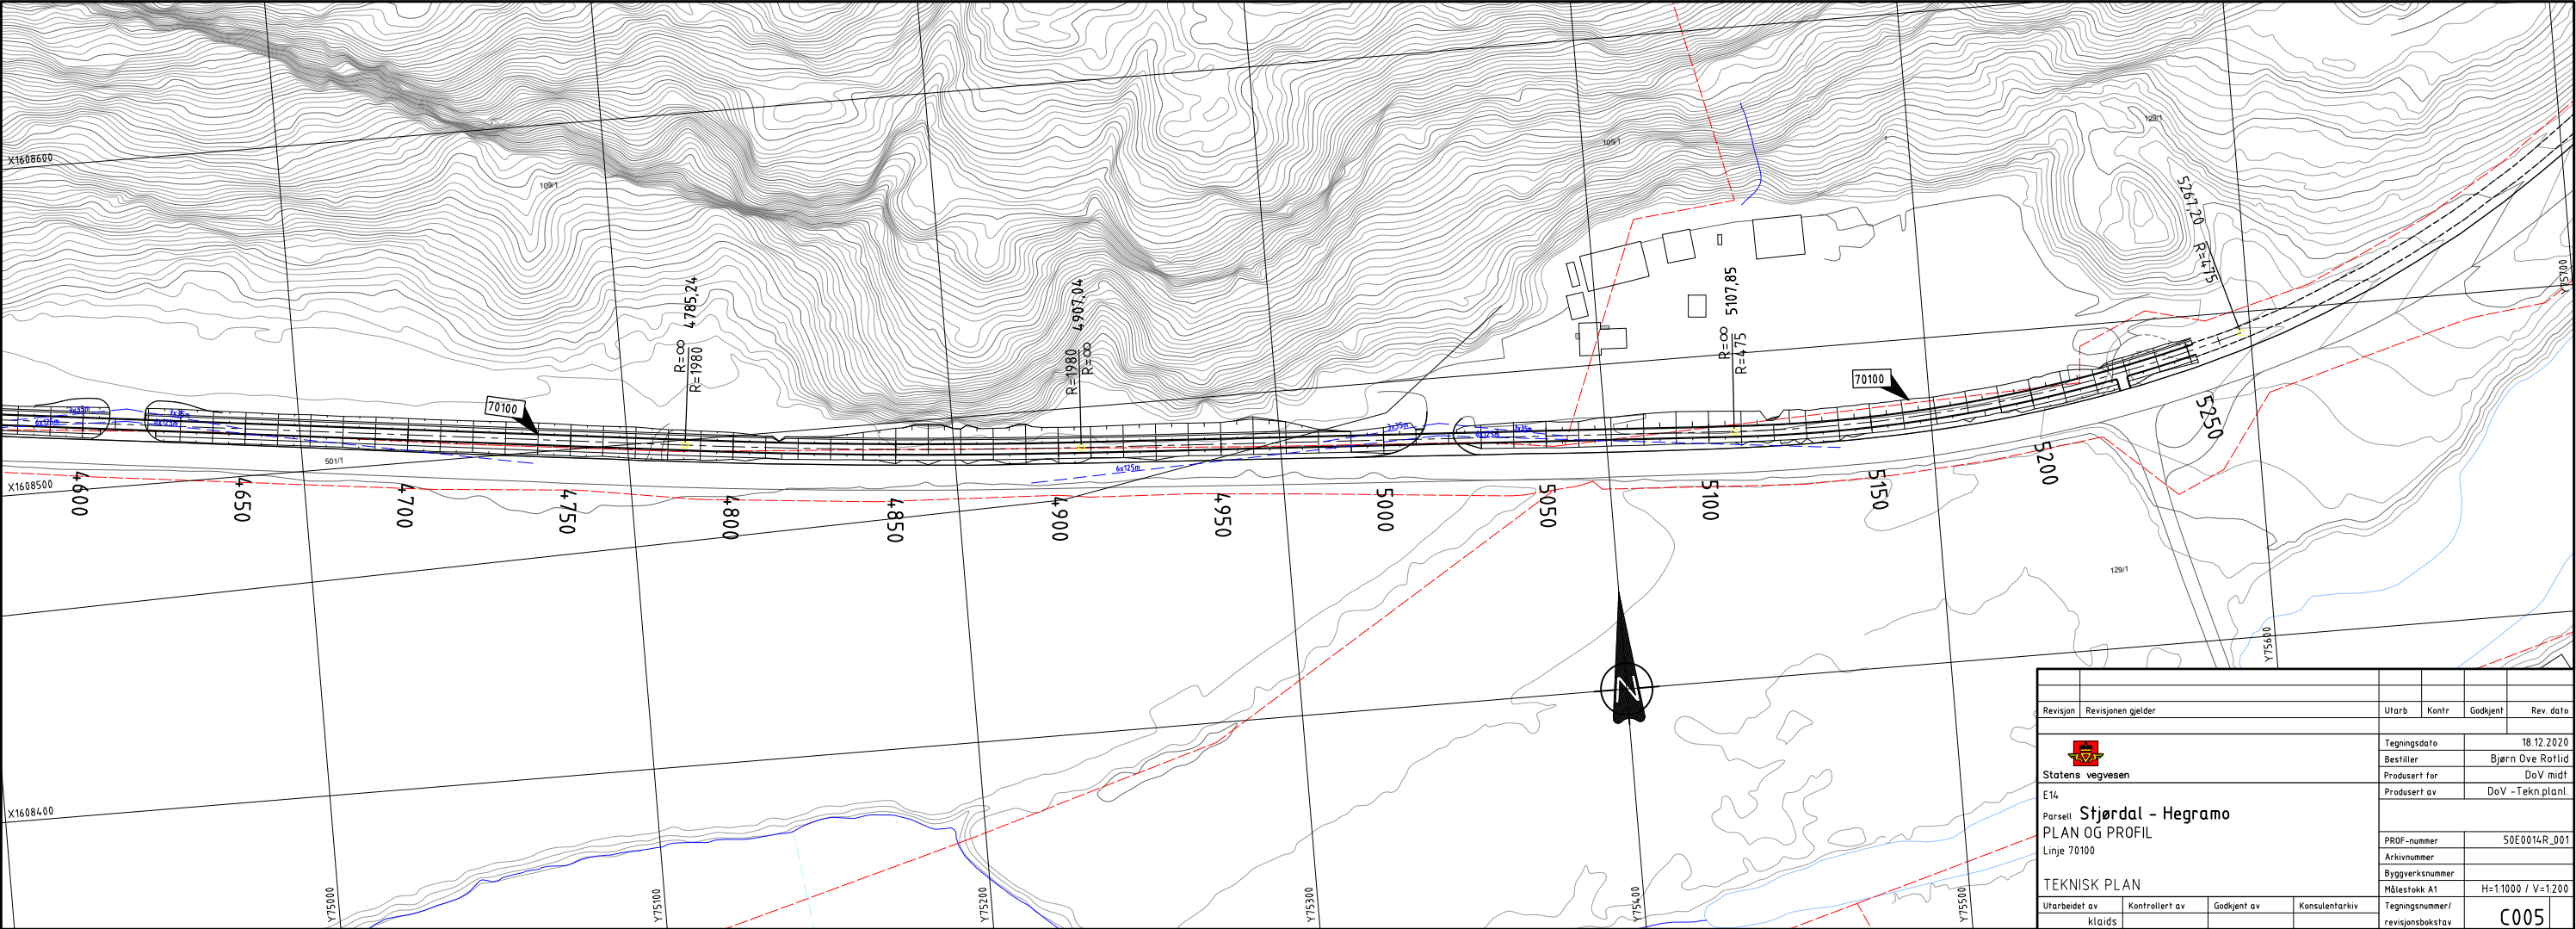


Revisjon	Revisjonen gjelder	Utb.	Kontr.	Gadkjent	Rev. dato
Statens vegvesen		Tegningsdato			
E14		18.12.2020			
Parsell		Bestiller			
Stjørdal - Hegramo		Bjørn Ove Røtild			
PLAN OG PROFIL		Produsert for			
Linje 70100		DoV midt			
		Produsert av			
		DoV - Tekn. planl.			
TEKNISK PLAN		PROF-nummer			
		50E0014R_001			
		Arkivnummer			
		Byggeværknummer			
		Målestokk A1			
		H=1:1000 / V=1:200			
Utarbeidet av		Kontrollert av	Gadkjent av	Konsulentarkiv	Tegningsnummer/
Klaids					revisjonsboksav
					C005

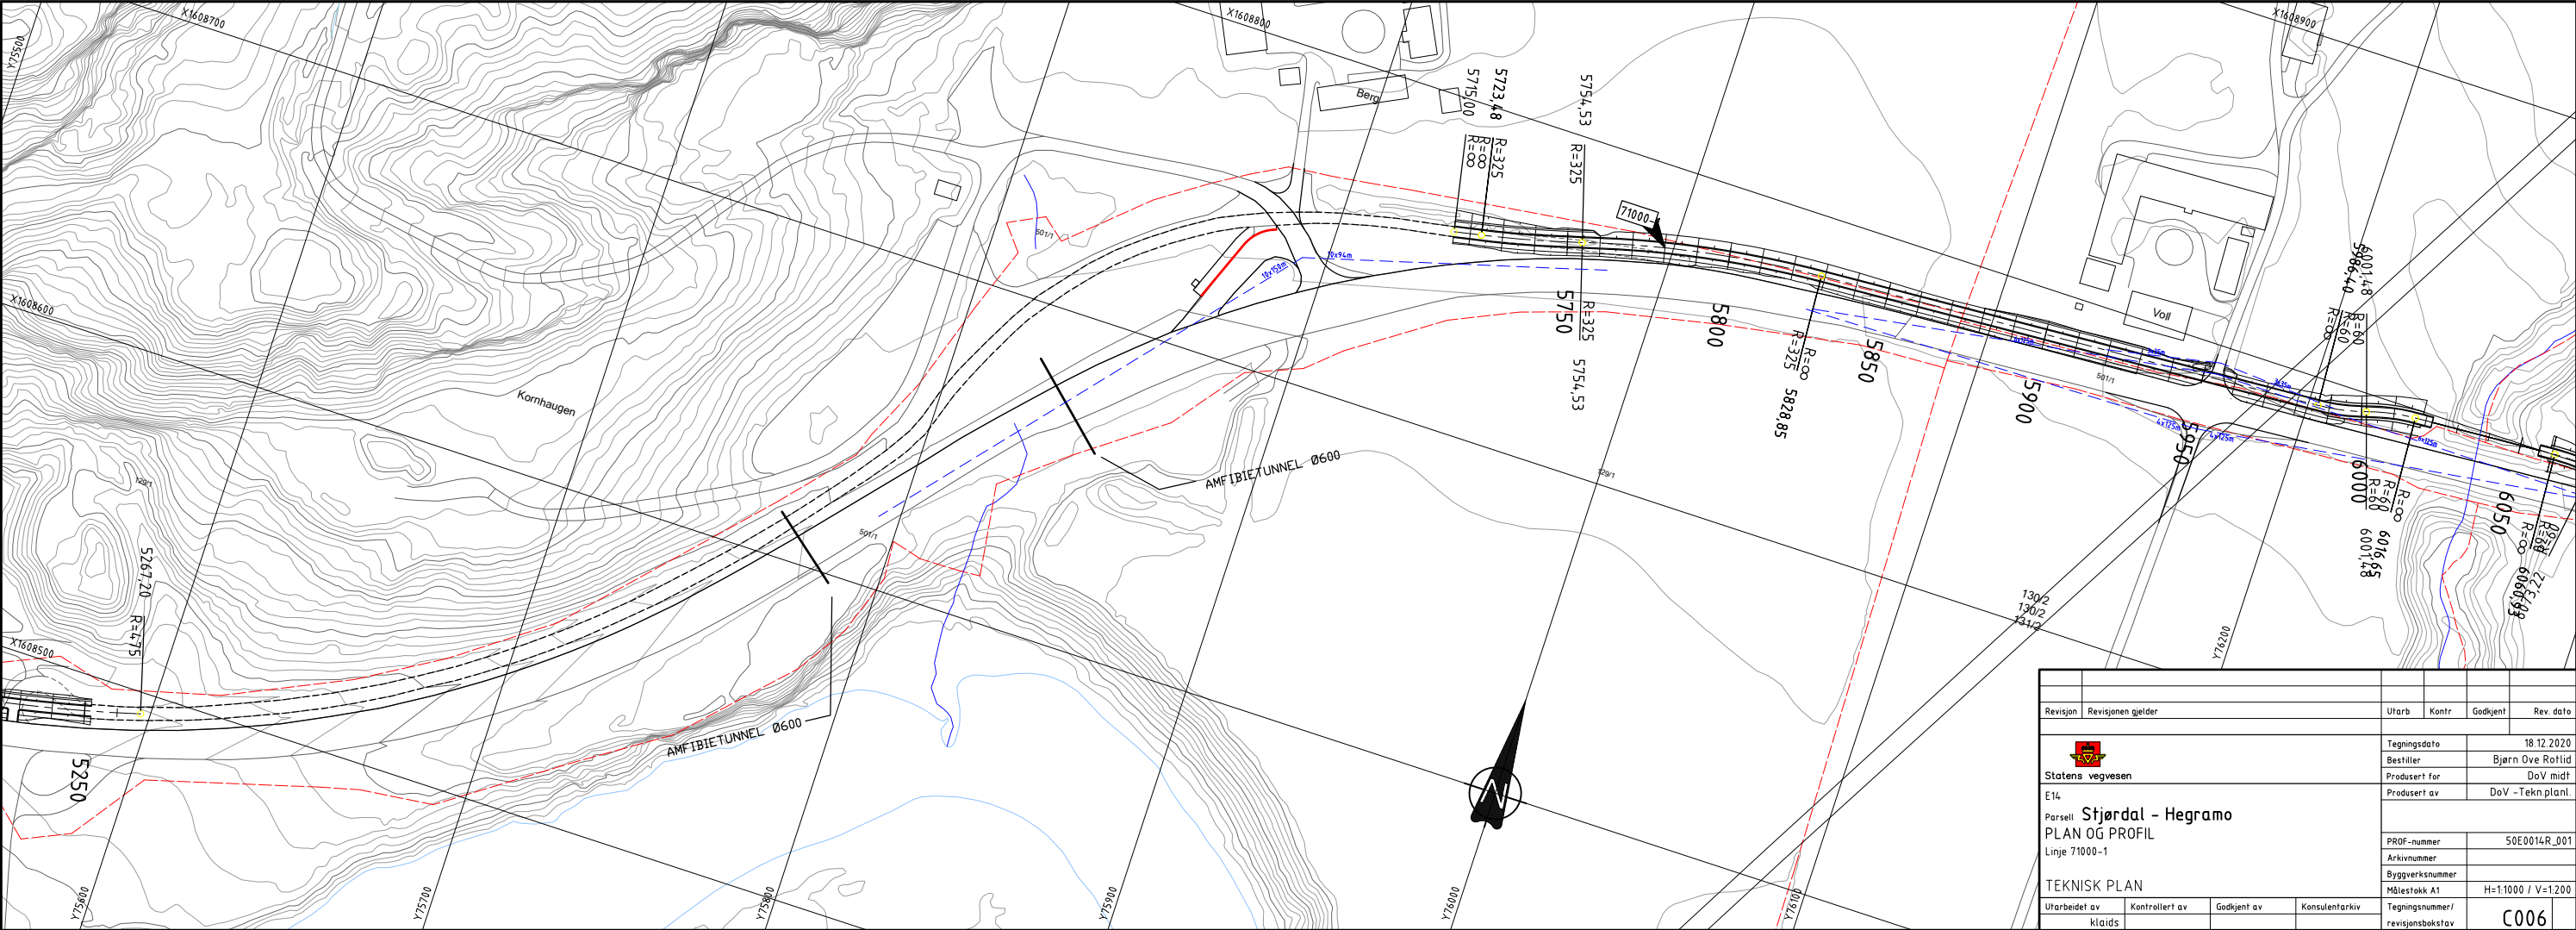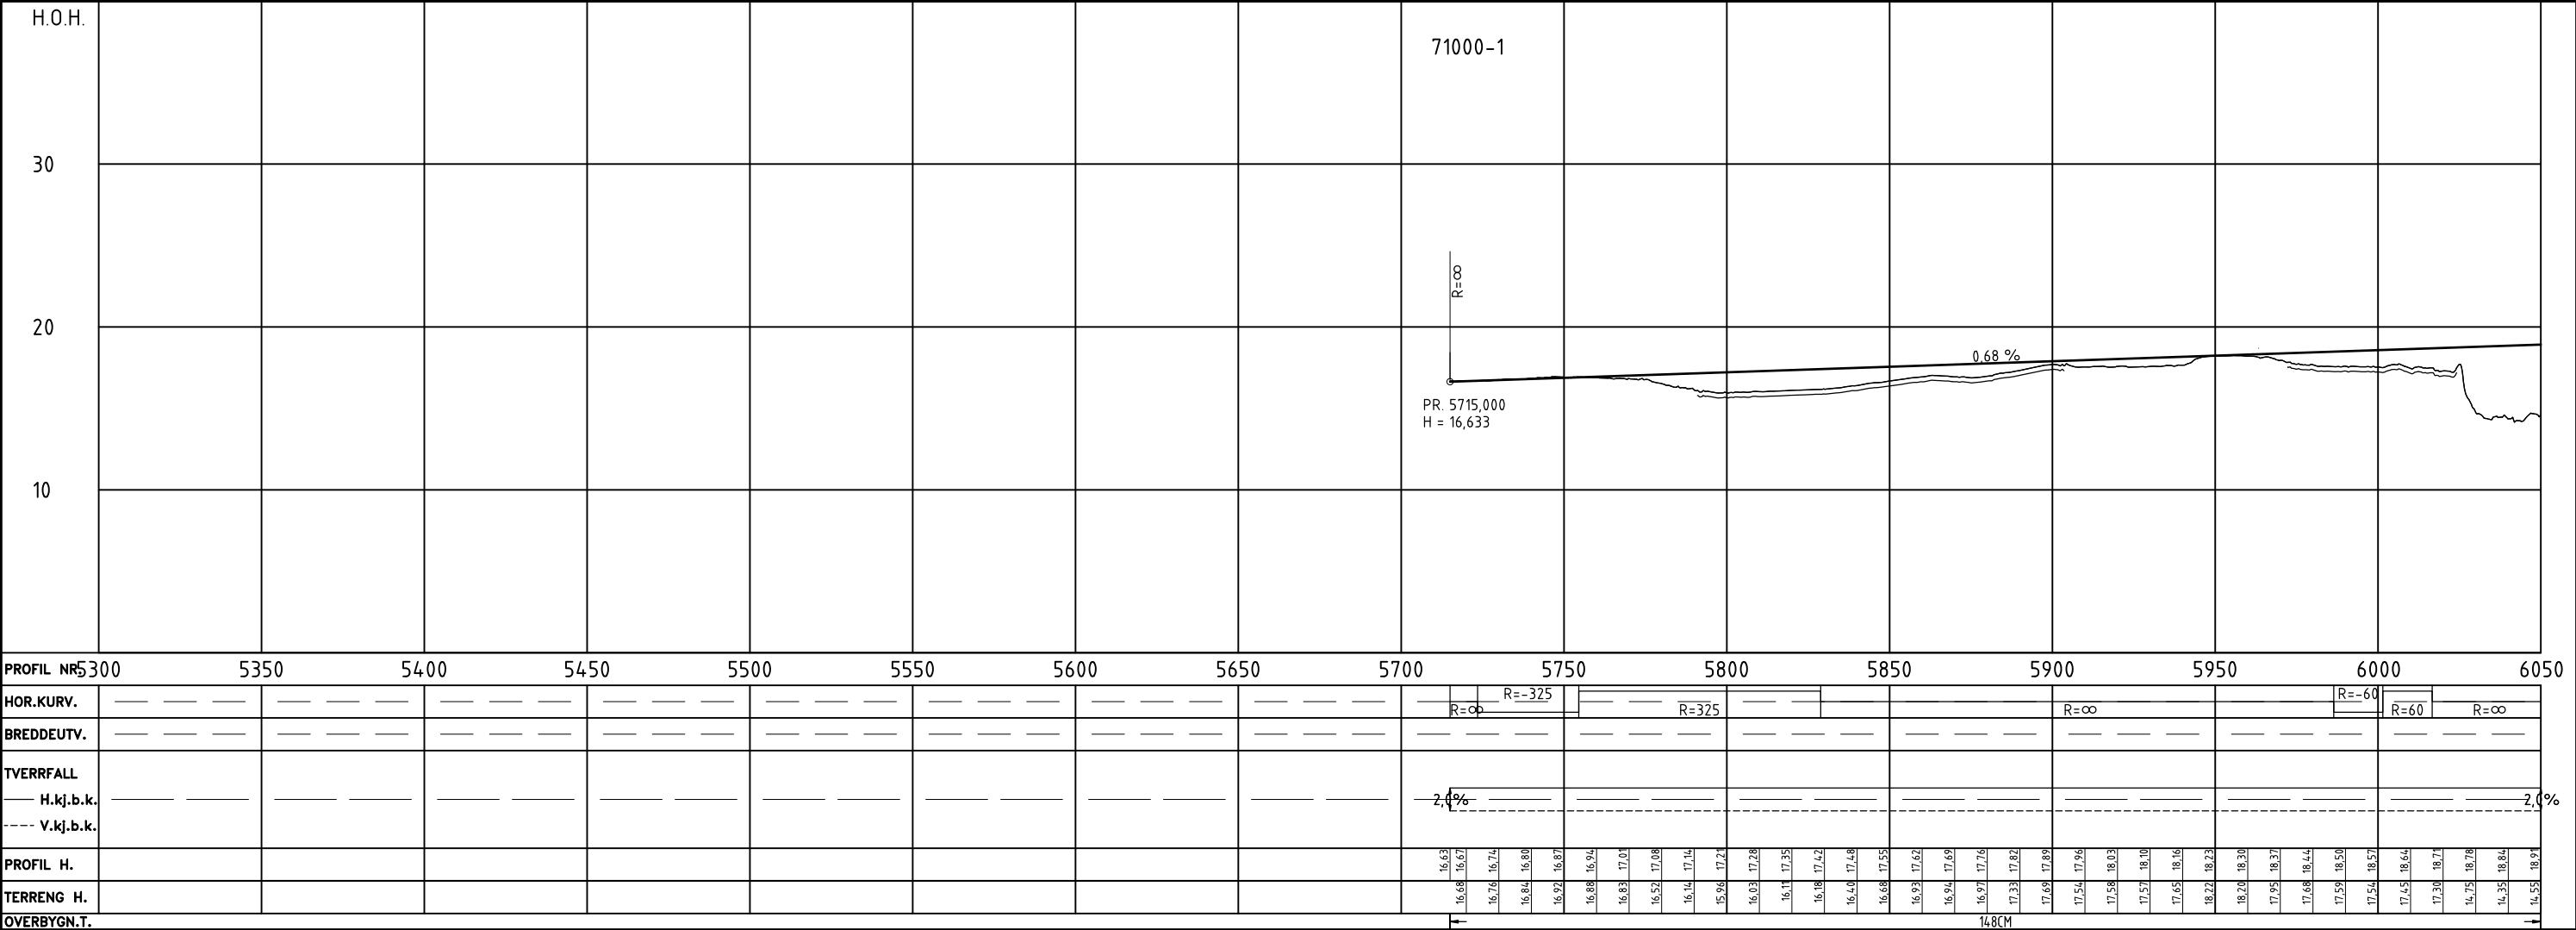


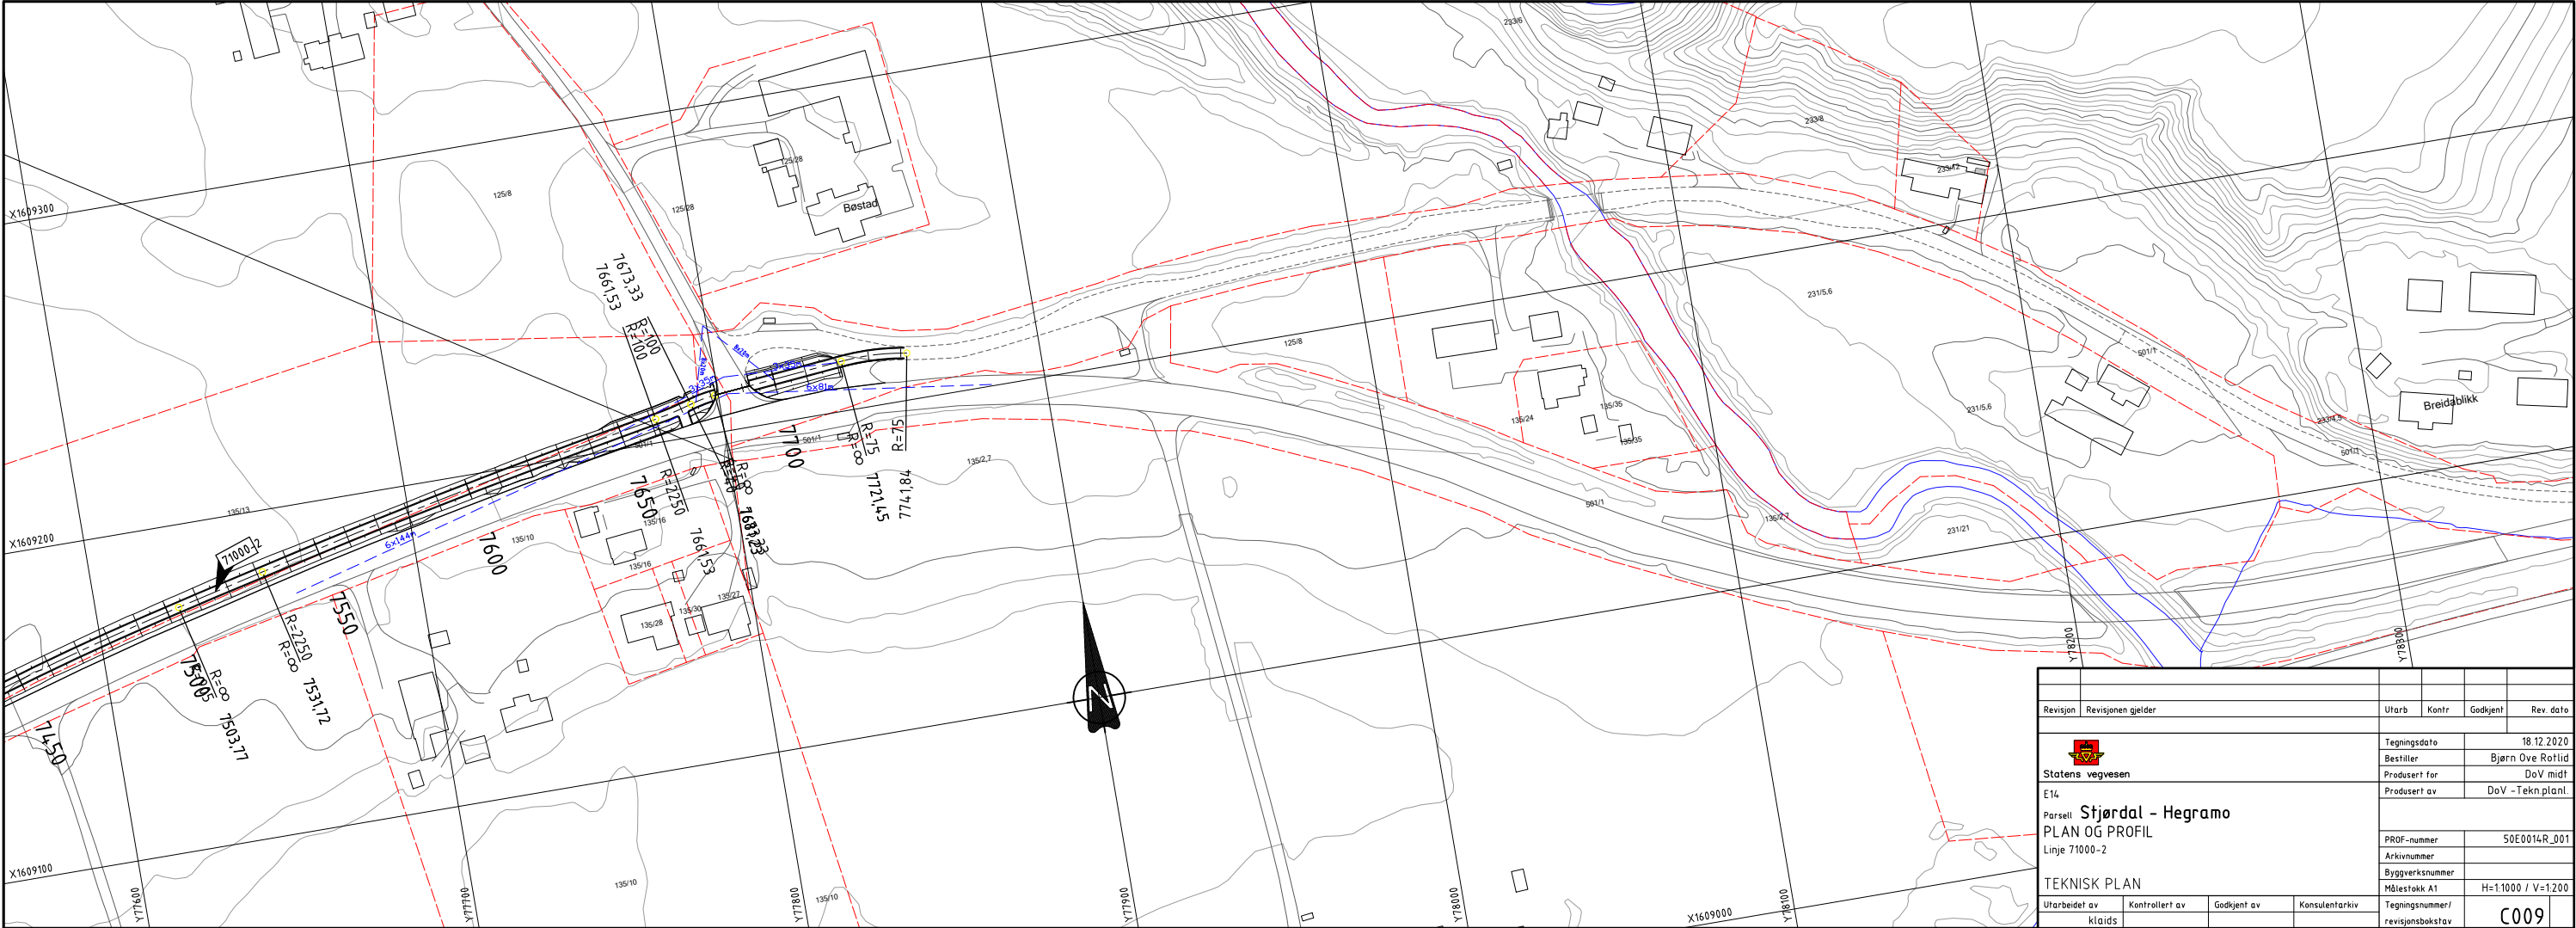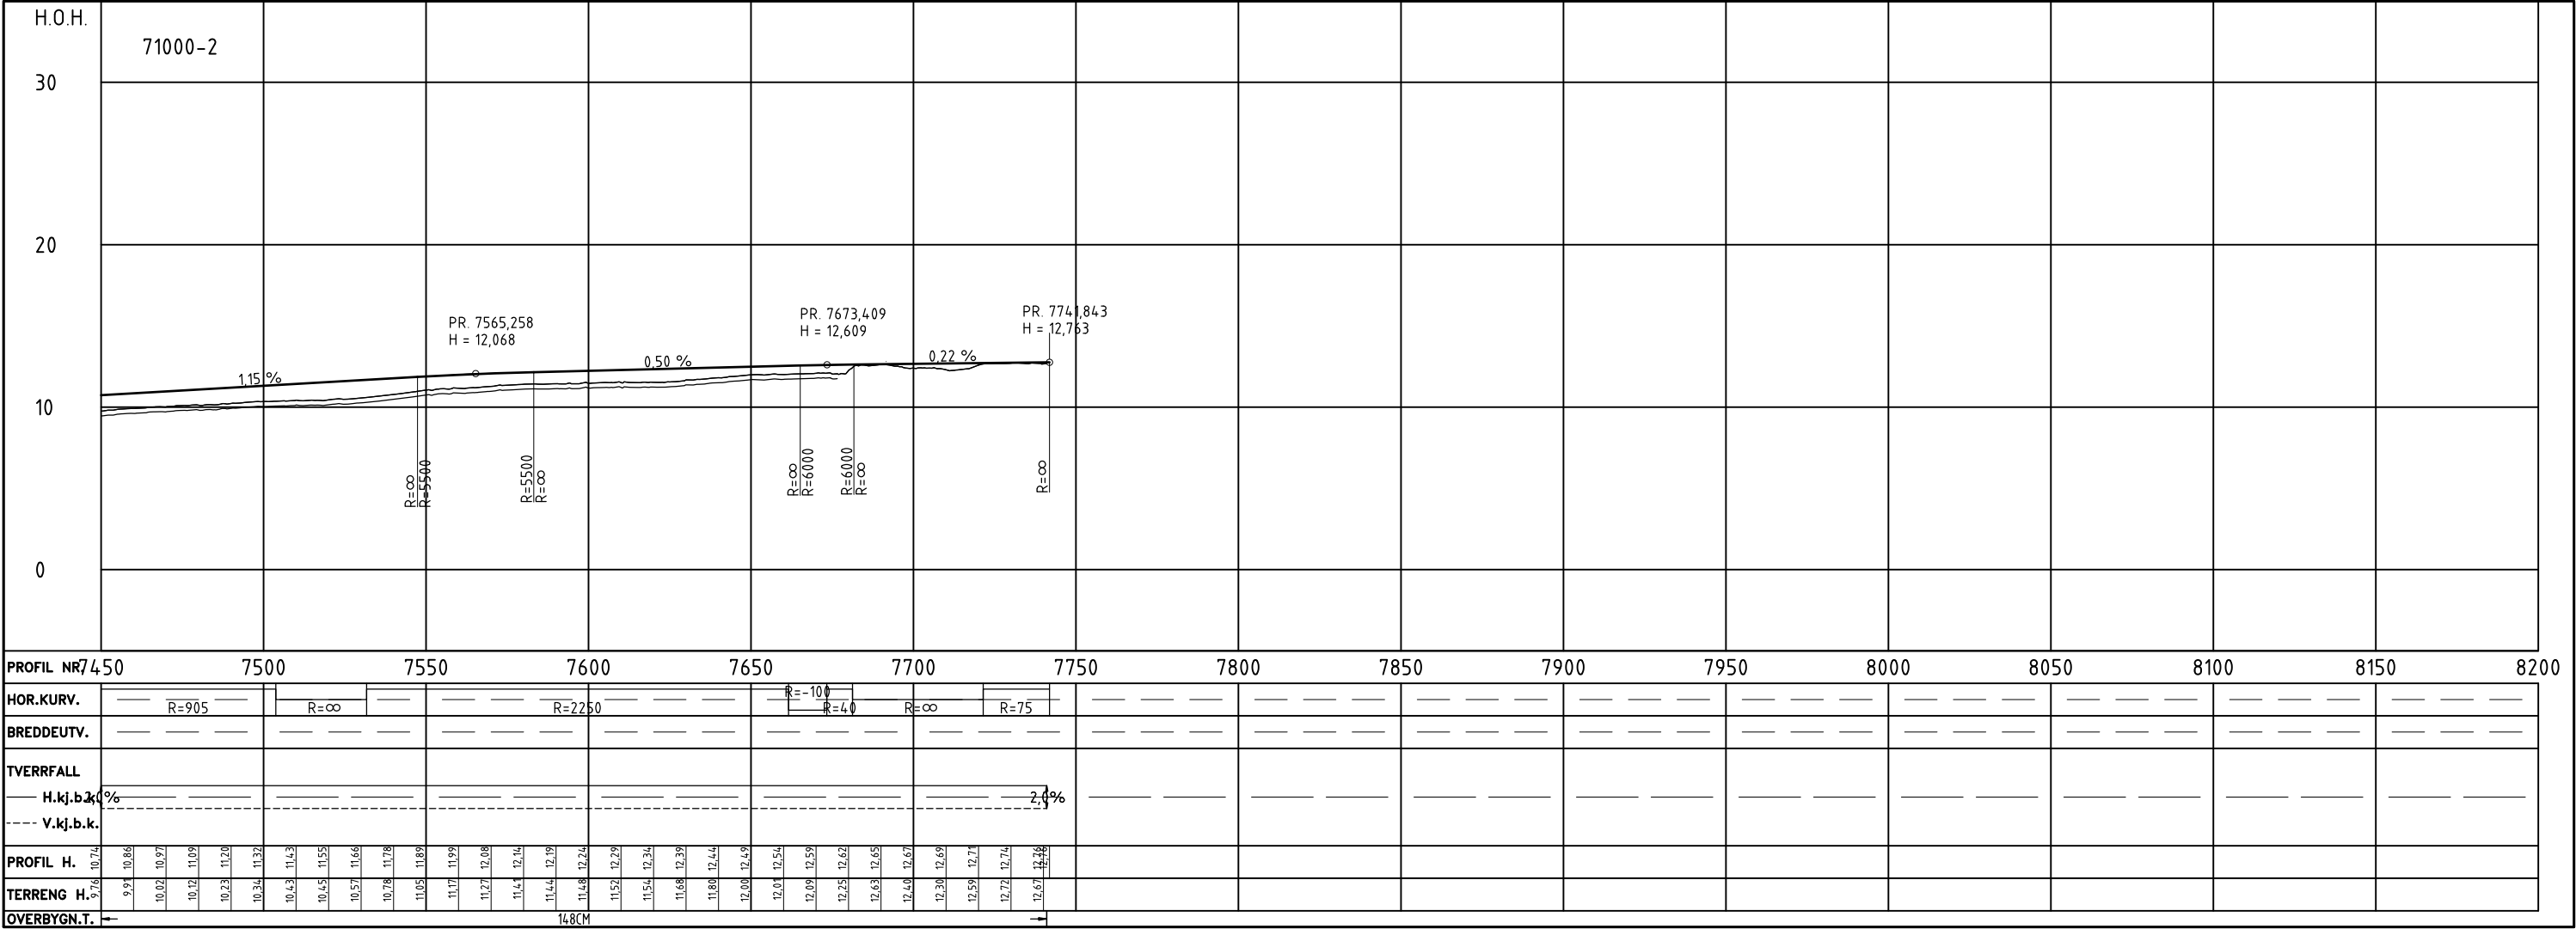

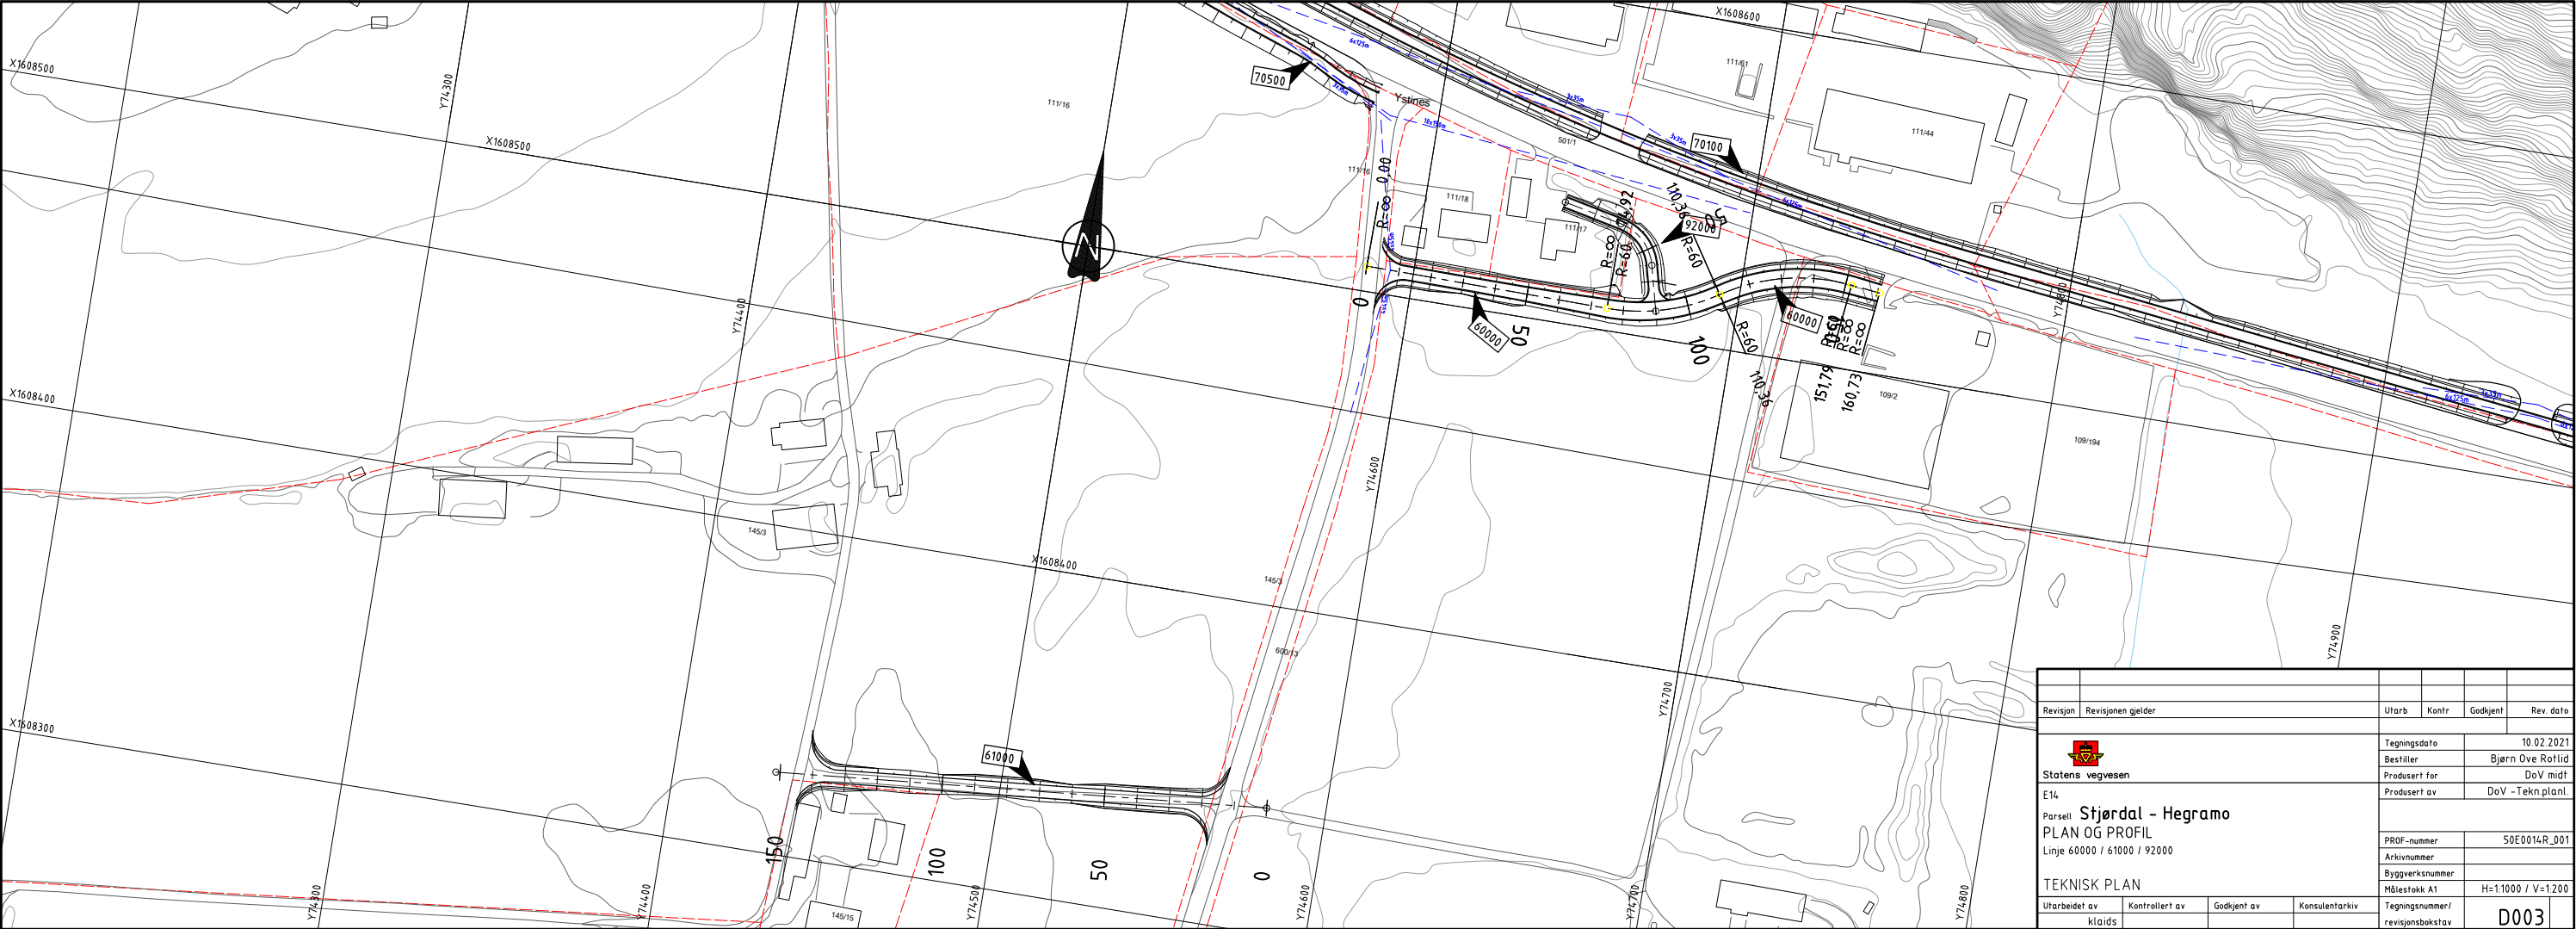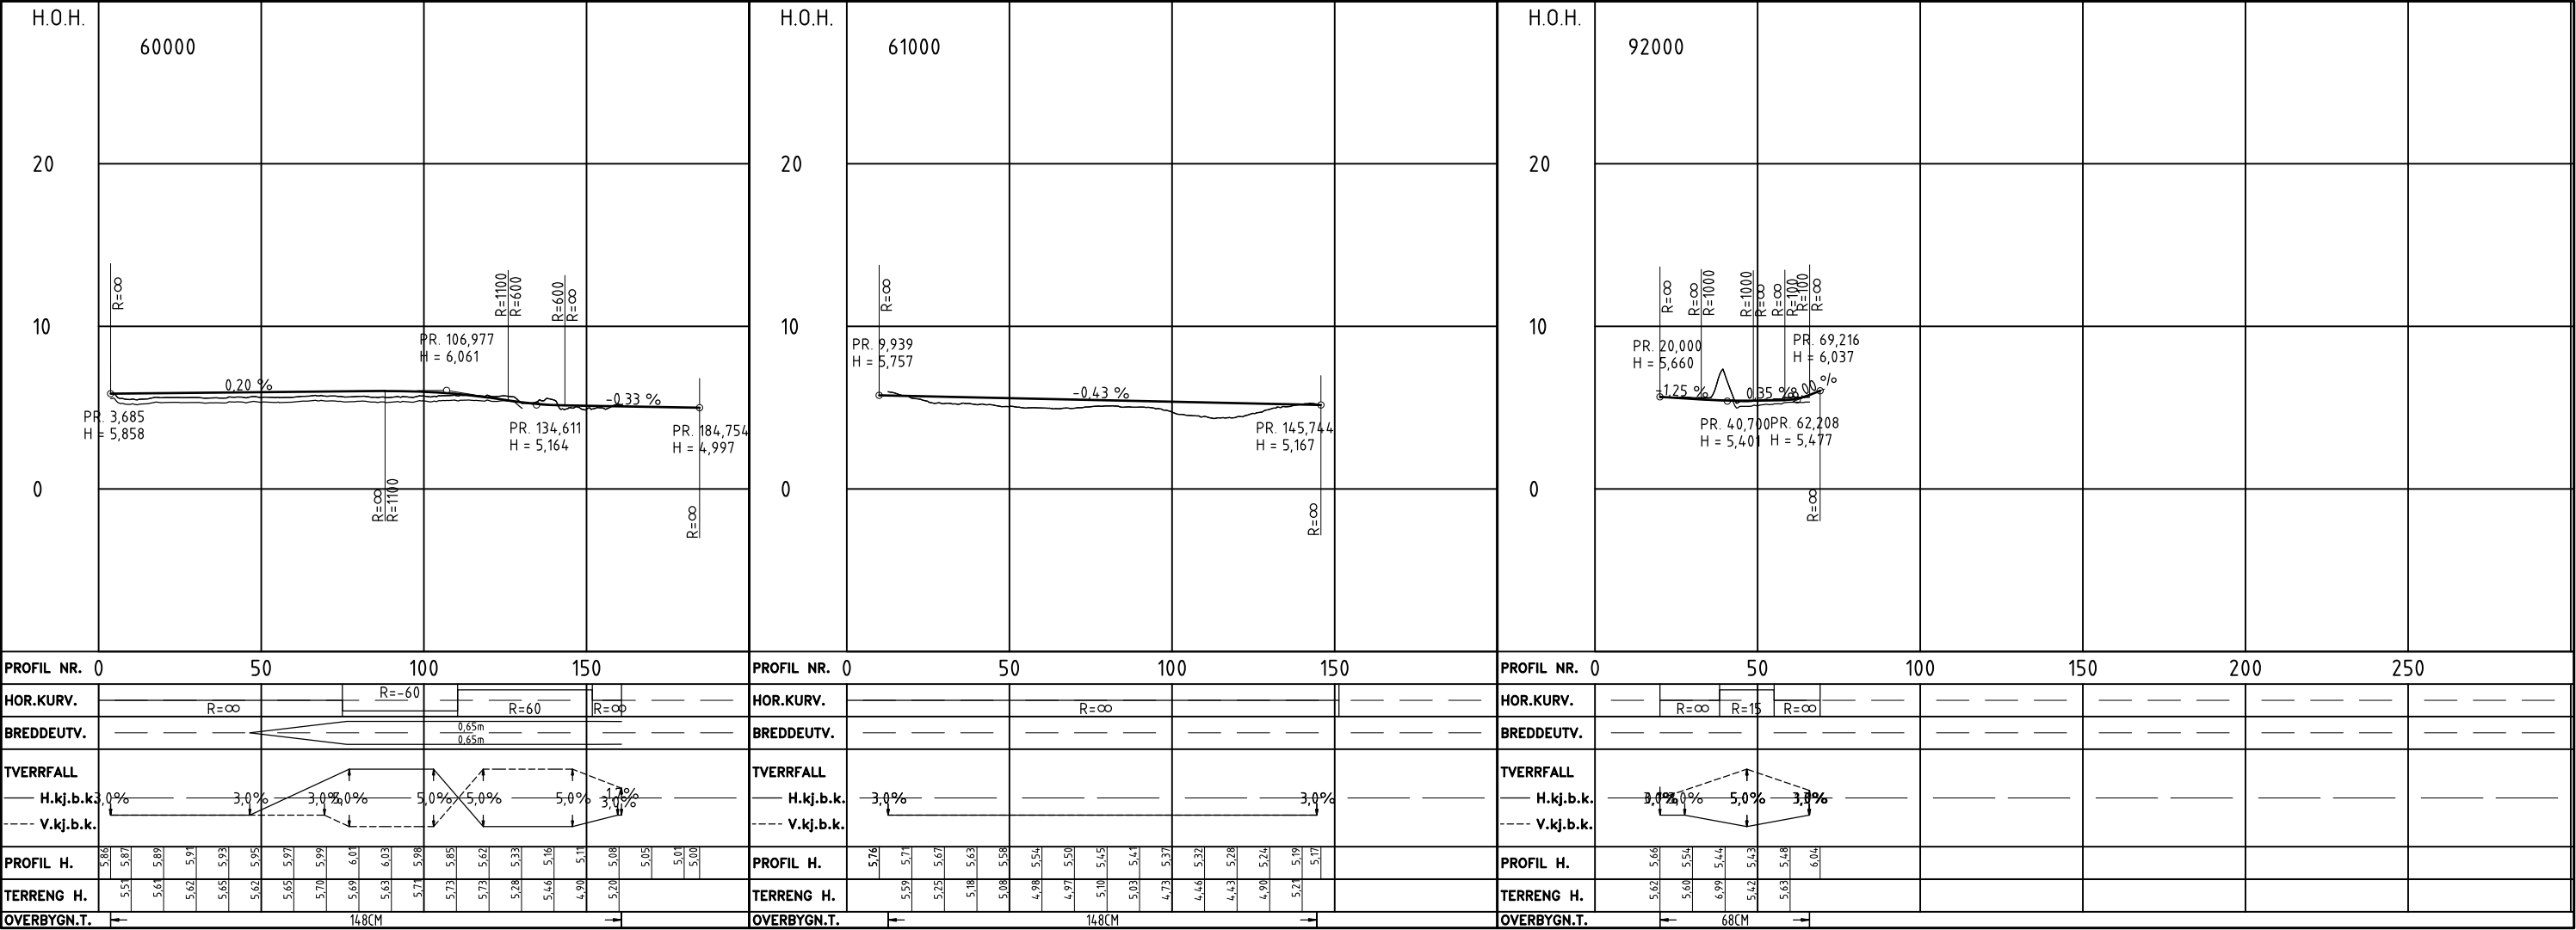


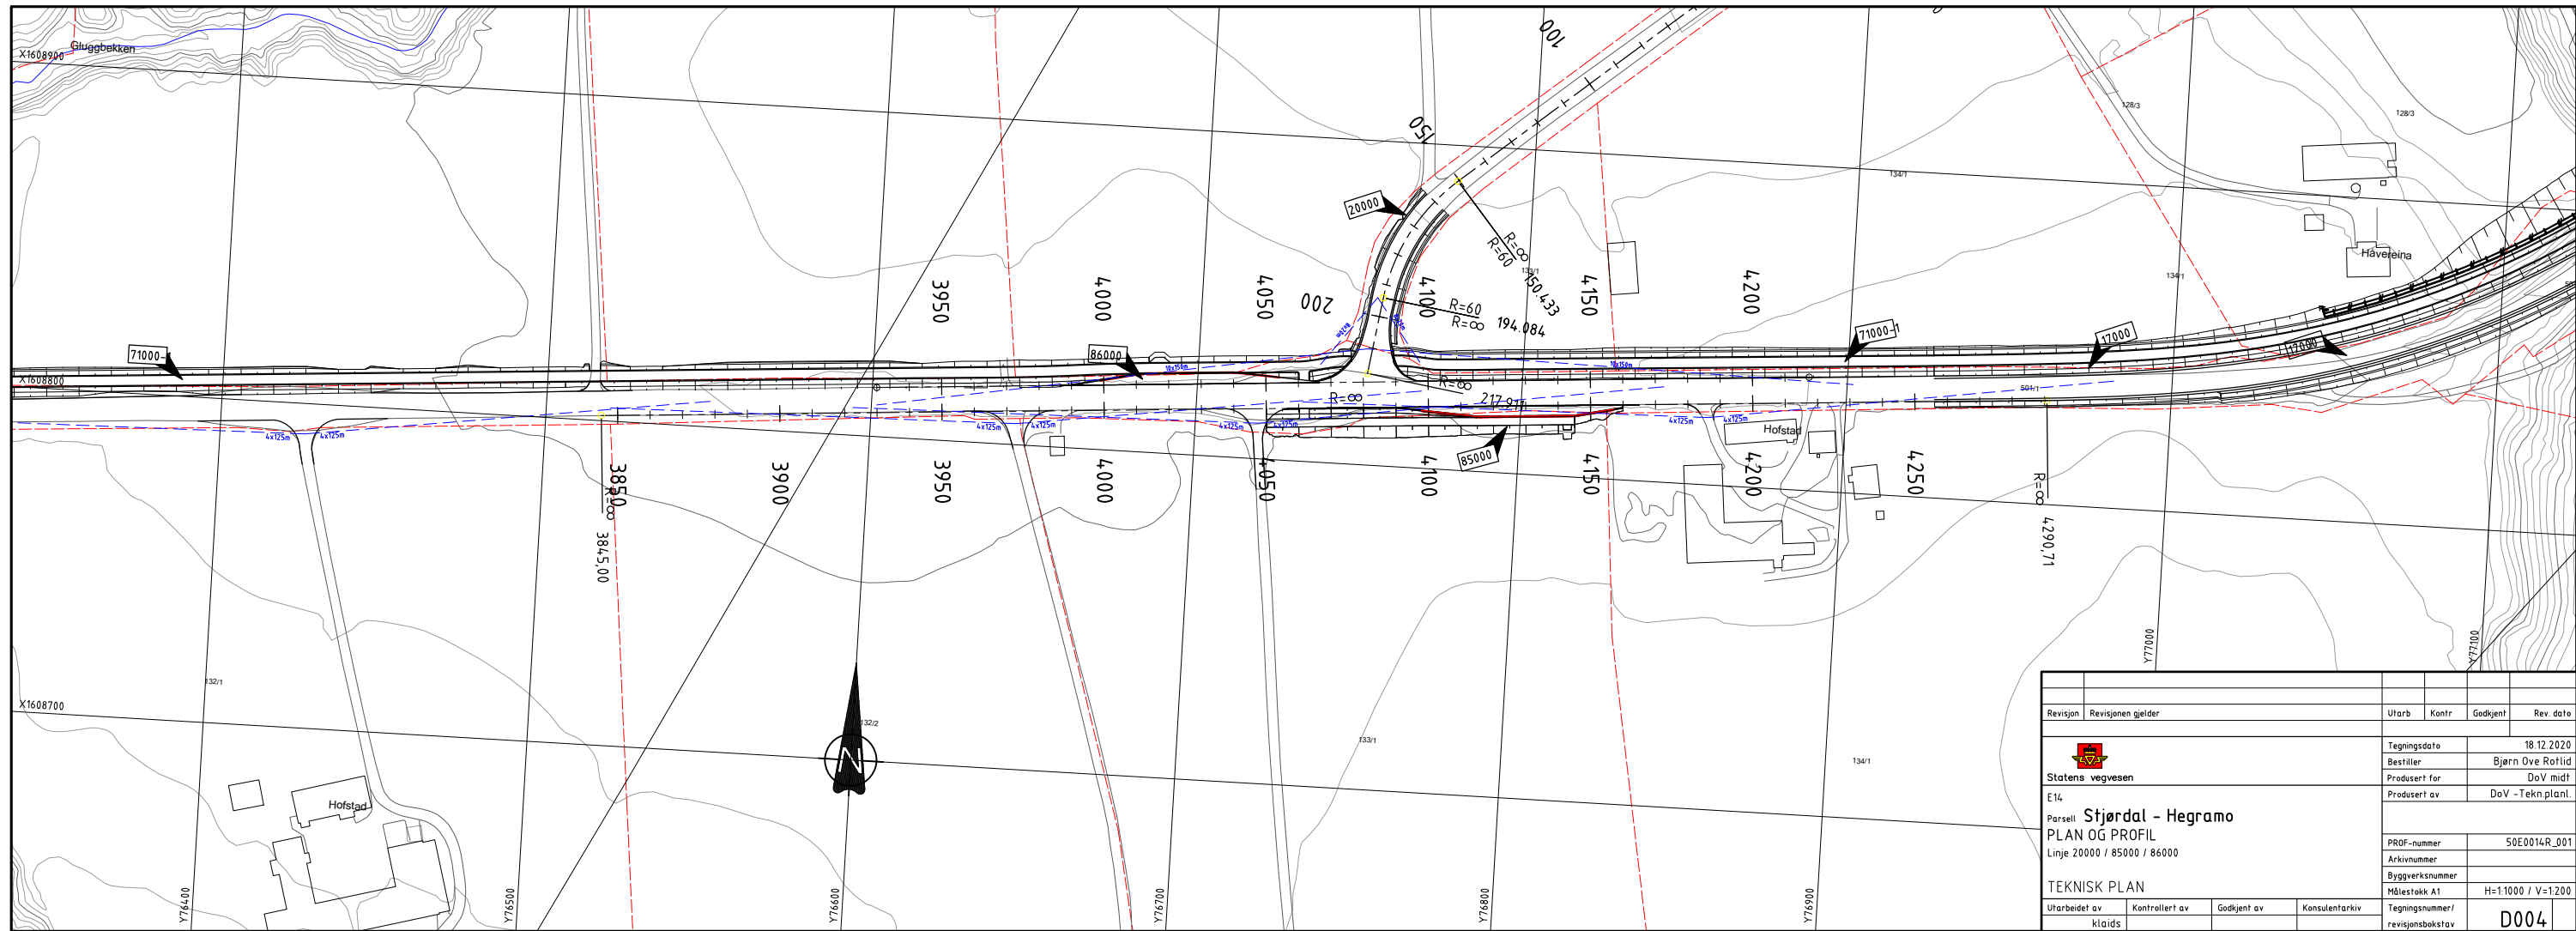


Normalprofil utbedring E14 :
Modell 17000

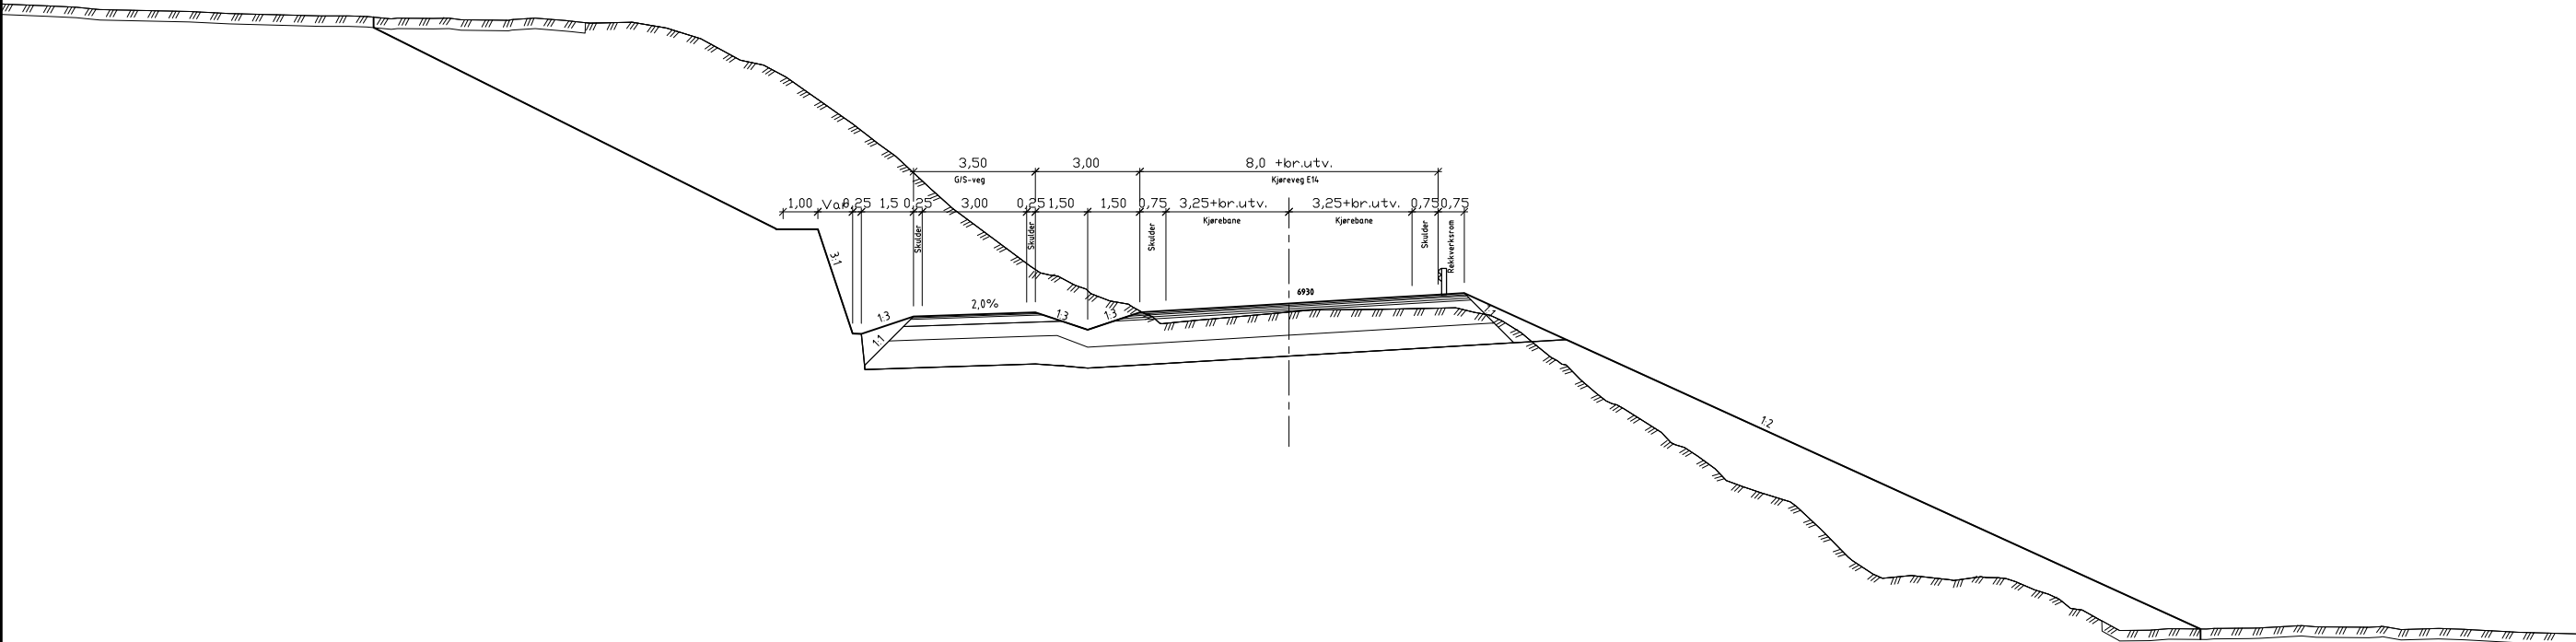


Normalprofil fylling; Gang-/sykkelveg :
Modell 71000-2

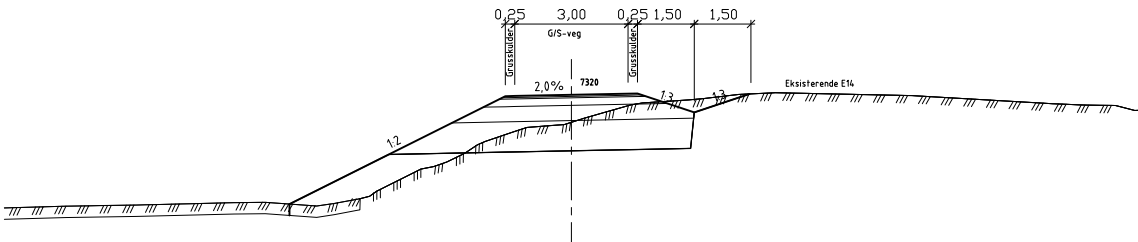

Normalprofil adkomstveg :
Modell 60000

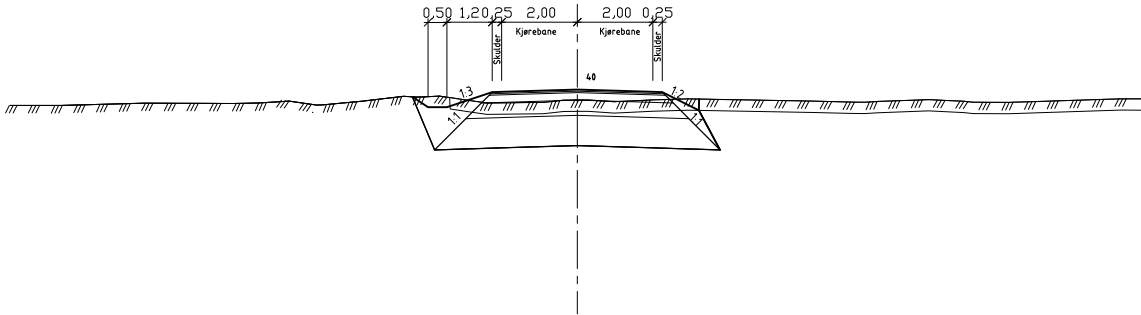


Normalprofil skjæring; Gang-/sykkelveg :
Modell 70100

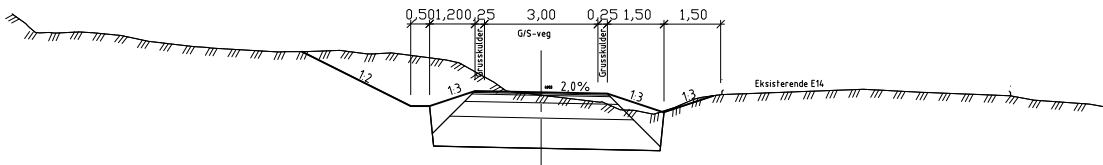

Revisjon	Revisjonen gjelder	Utarb	Kontr	Gadkjent	Rev. dato
Statens vegvesen		Tegningsdato		12.01.2021	
E14		Bestiller		Bjørn Ove Røtli	
Parsell		Produsert for		DoV midt	
Stjørdal - Hegramo		Produsert av		DoV - Tekn. planl.	
Normalprofiler		PROF-nummer		50E0014R_001	
TEKNISK PLAN		Arkivnummer			
Utarbeidet av		Byggverksnummer			
Klaids		Målestokk A3		1:200	
Kontrollert av		Tegningsnummer/		F001	
Godkjent av		revisjonsboksav			
Konsulentarkiv					

E14

Undergrunn: Grus, sand morene

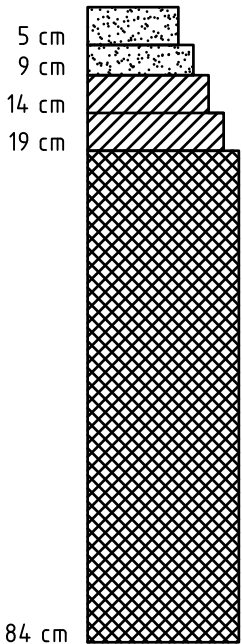

Slitelag: 5cm Ska16 med PmB
Bindelag: 4cm Ab11
Øvre bærelag: 5cm Ag16
Nedre bærelag: 5cm Ag16
Forkiling: Fk 0/32 eller Ak


Forsterkninglag:
65 cm kult 22/120 mm (Inkludert forkiling)

Fiberduk: NorGeoSpec kl. 3

M = 1 : 10

G/S-veg og adkomstveg

Undergrunn: Grus, sand morene

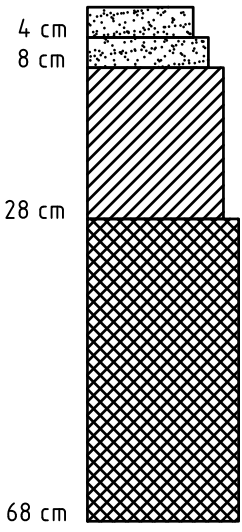

Slitelag: 4cm Agb11
Bindelag: 4cm Agb11
Bærelag: 20cm Fk 0/45mm


Forsterkninglag: 40cm 0/90mm

Fiberduk: NorGeoSpec kl. 3

M = 1 : 10

Busslomme

Undergrunn: Grus, sand morene

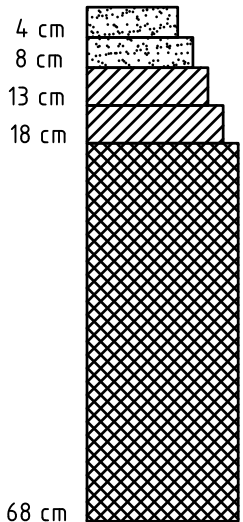



Slitelag: 4cm Ab11
Bindelag: 4cm Ab11
Øvre bærelag: 5cm Ag16
Nedre bærelag: 5cm Ag16

Forsterkninglag: 50cm 0/90mm

Fiberduk: NorGeoSpec kl. 3

M = 1 : 10

Revisjon	Revisjonen gjelder	Utarb	Kontr	Godkjent	Rev. dato
 Statens vegvesen E14 Parsell Stjørdal - Hegramo Overbyggnisbeskrivelse TEKNISK PLAN		Tegningsdato		12.01.2021	
		Bestiller		Bjørn Ove Rotlid	
		Produsert for		DoV midt	
		Produsert av		DoV -Tekn.planl.	
		PROF-nummer		50E0014R_001	
		Arkivnummer			
		Byggverksnummer			
		Målestokk A3		1:10	
Utarbeidet av	Kontrollert av	Godkjent av	Konsulentarkiv	Tegningsnummer/ revisjonsbokstav	
klaid				F002	

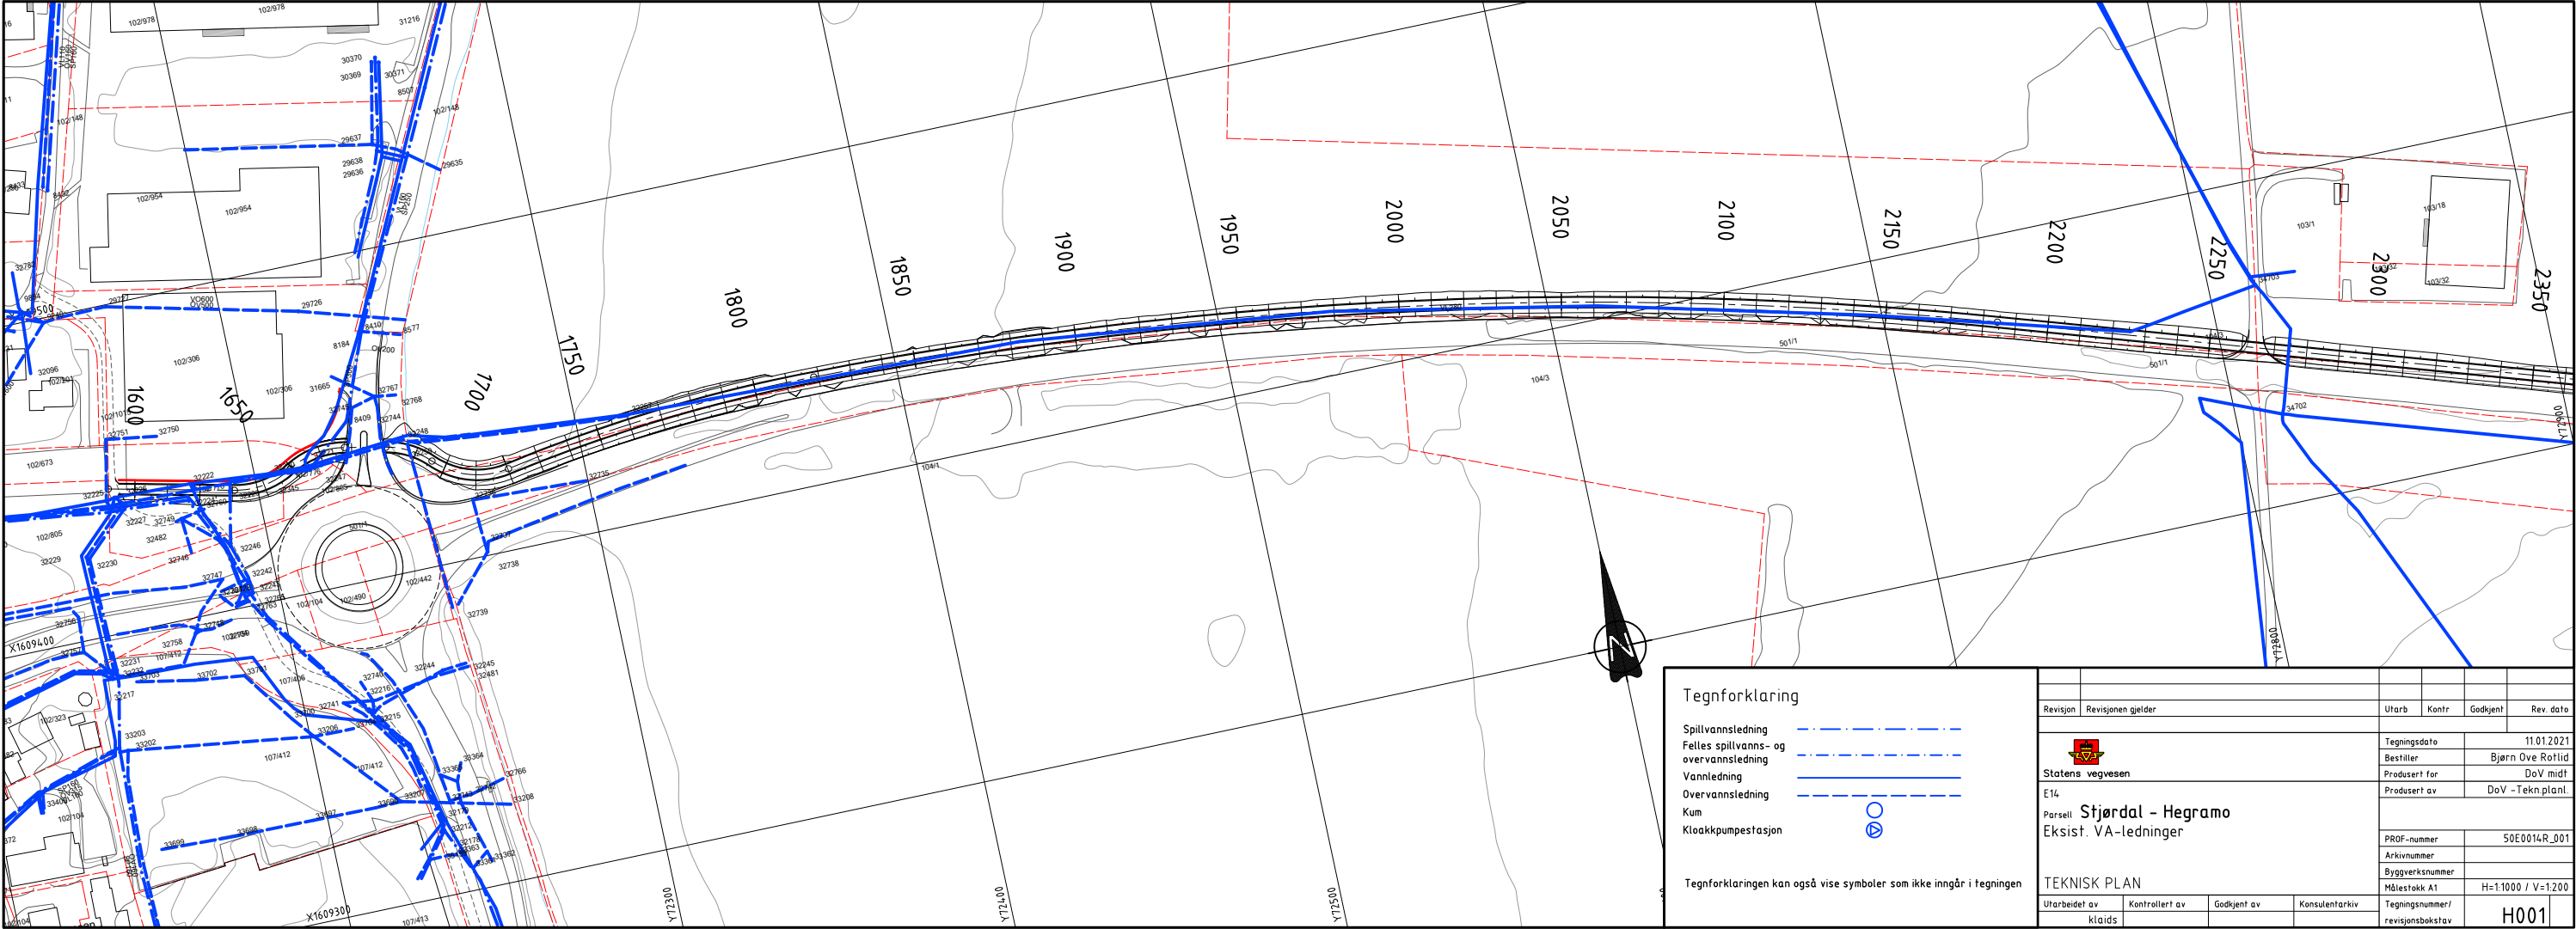
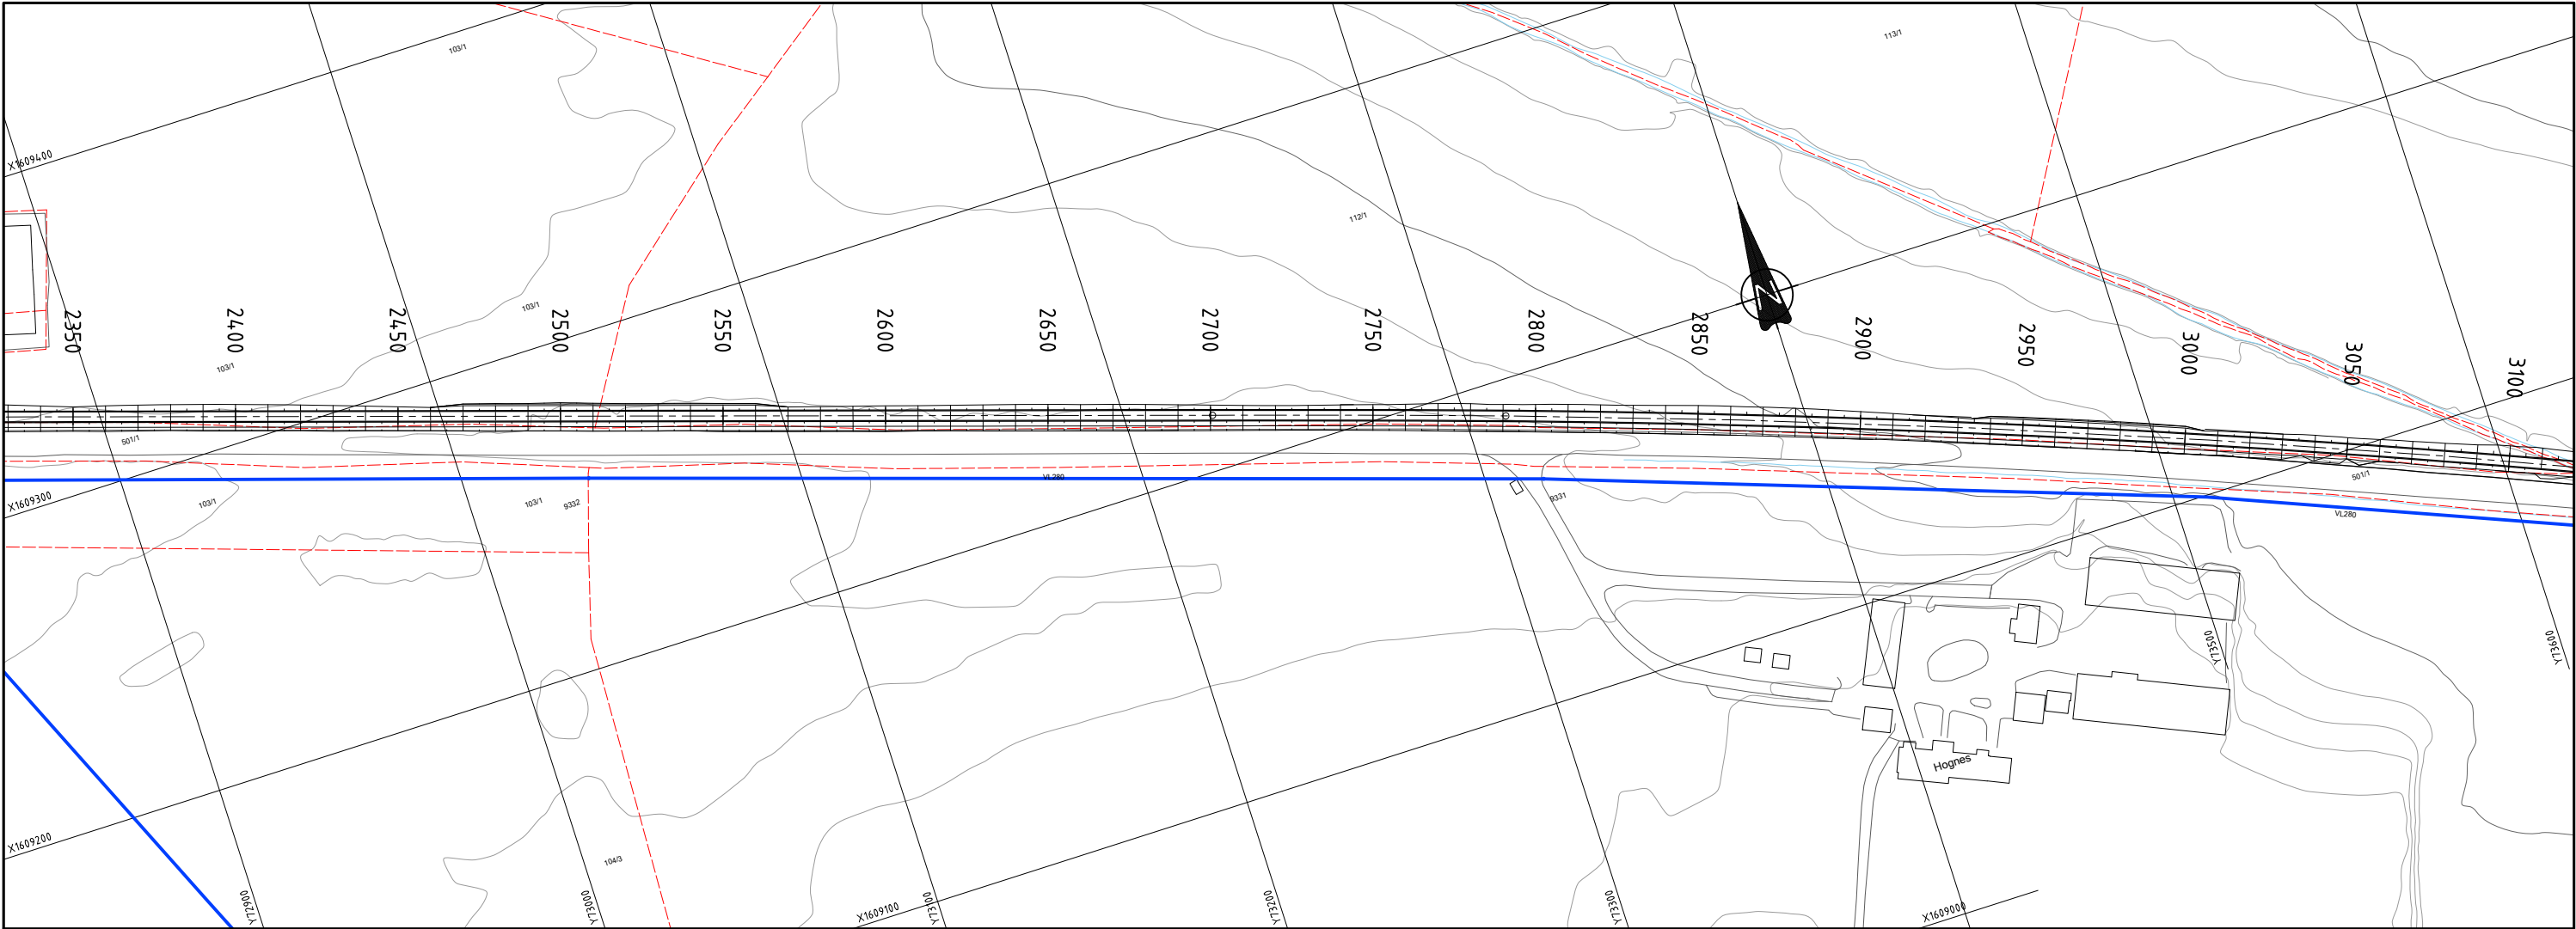




Tegnforklaring

- Spillvannsledning
- Felles spillvanns- og overvannsledning
- Vannledning
- Overvannsledning
- Kum
- Kloakkpumpestasjon

Tegnforklaringen kan også vise symboler som ikke inngår i tegningen

Revisjon	Revisjonen gjelder	Utb. Kontr. Godkjent	Rev. dato
Statens vegvesen		Tegningsdato 11.01.2021	
E14		Bestiller Bjørn Ove Røtli	
Parsell Stjørdal - Hegramo		Produsert for DoV midt	
Eksist. VA-ledninger		Produsert av DoV - Tekn. planl.	
TEKNISK PLAN		PROF-nummer 50E0014R_001	
Utarbeidet av Kjaids		Kontrollert av	Godkjent av Konsulentarkiv
		Tegningsnummer/ revisjonsbokstav H001	

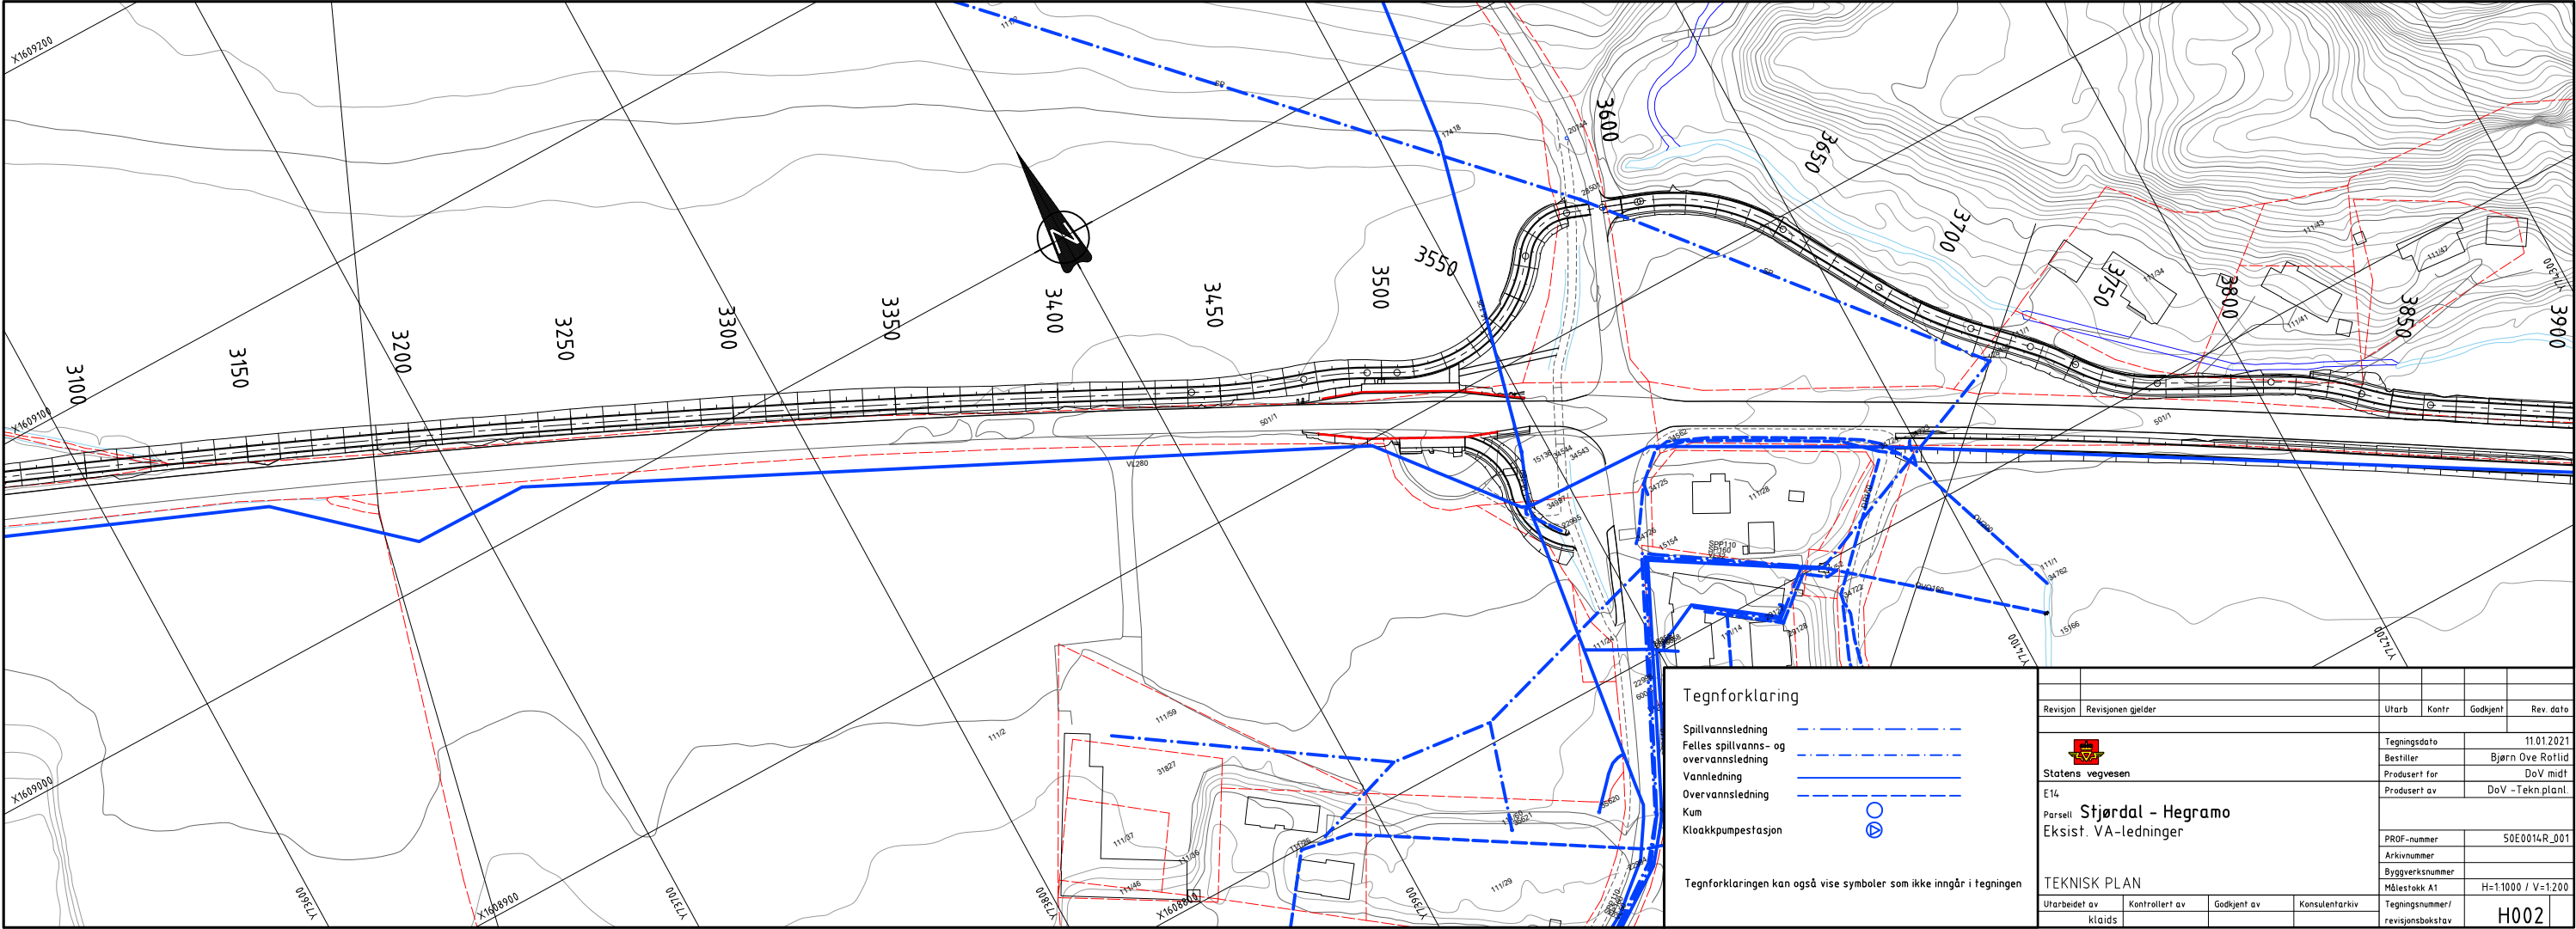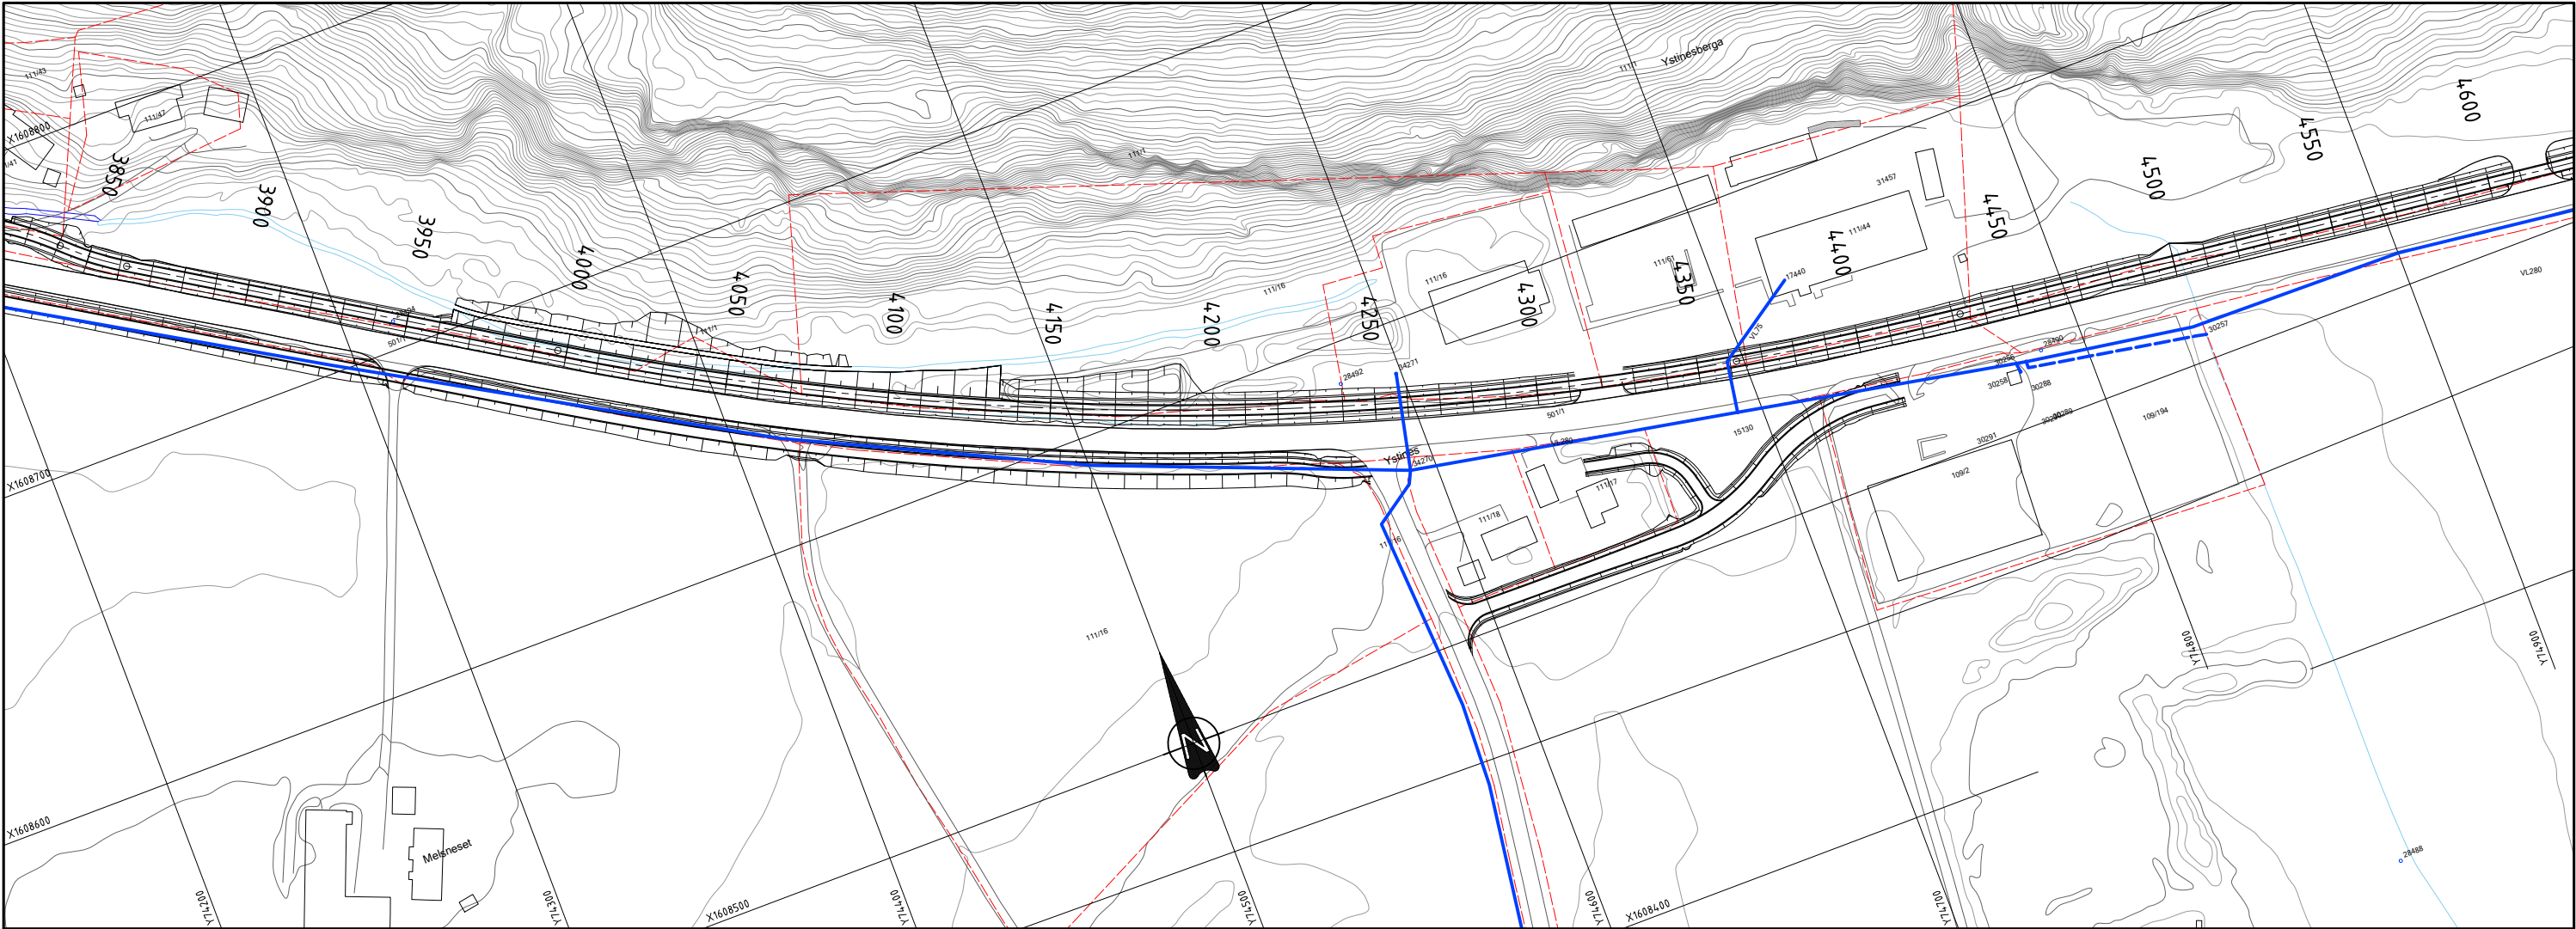

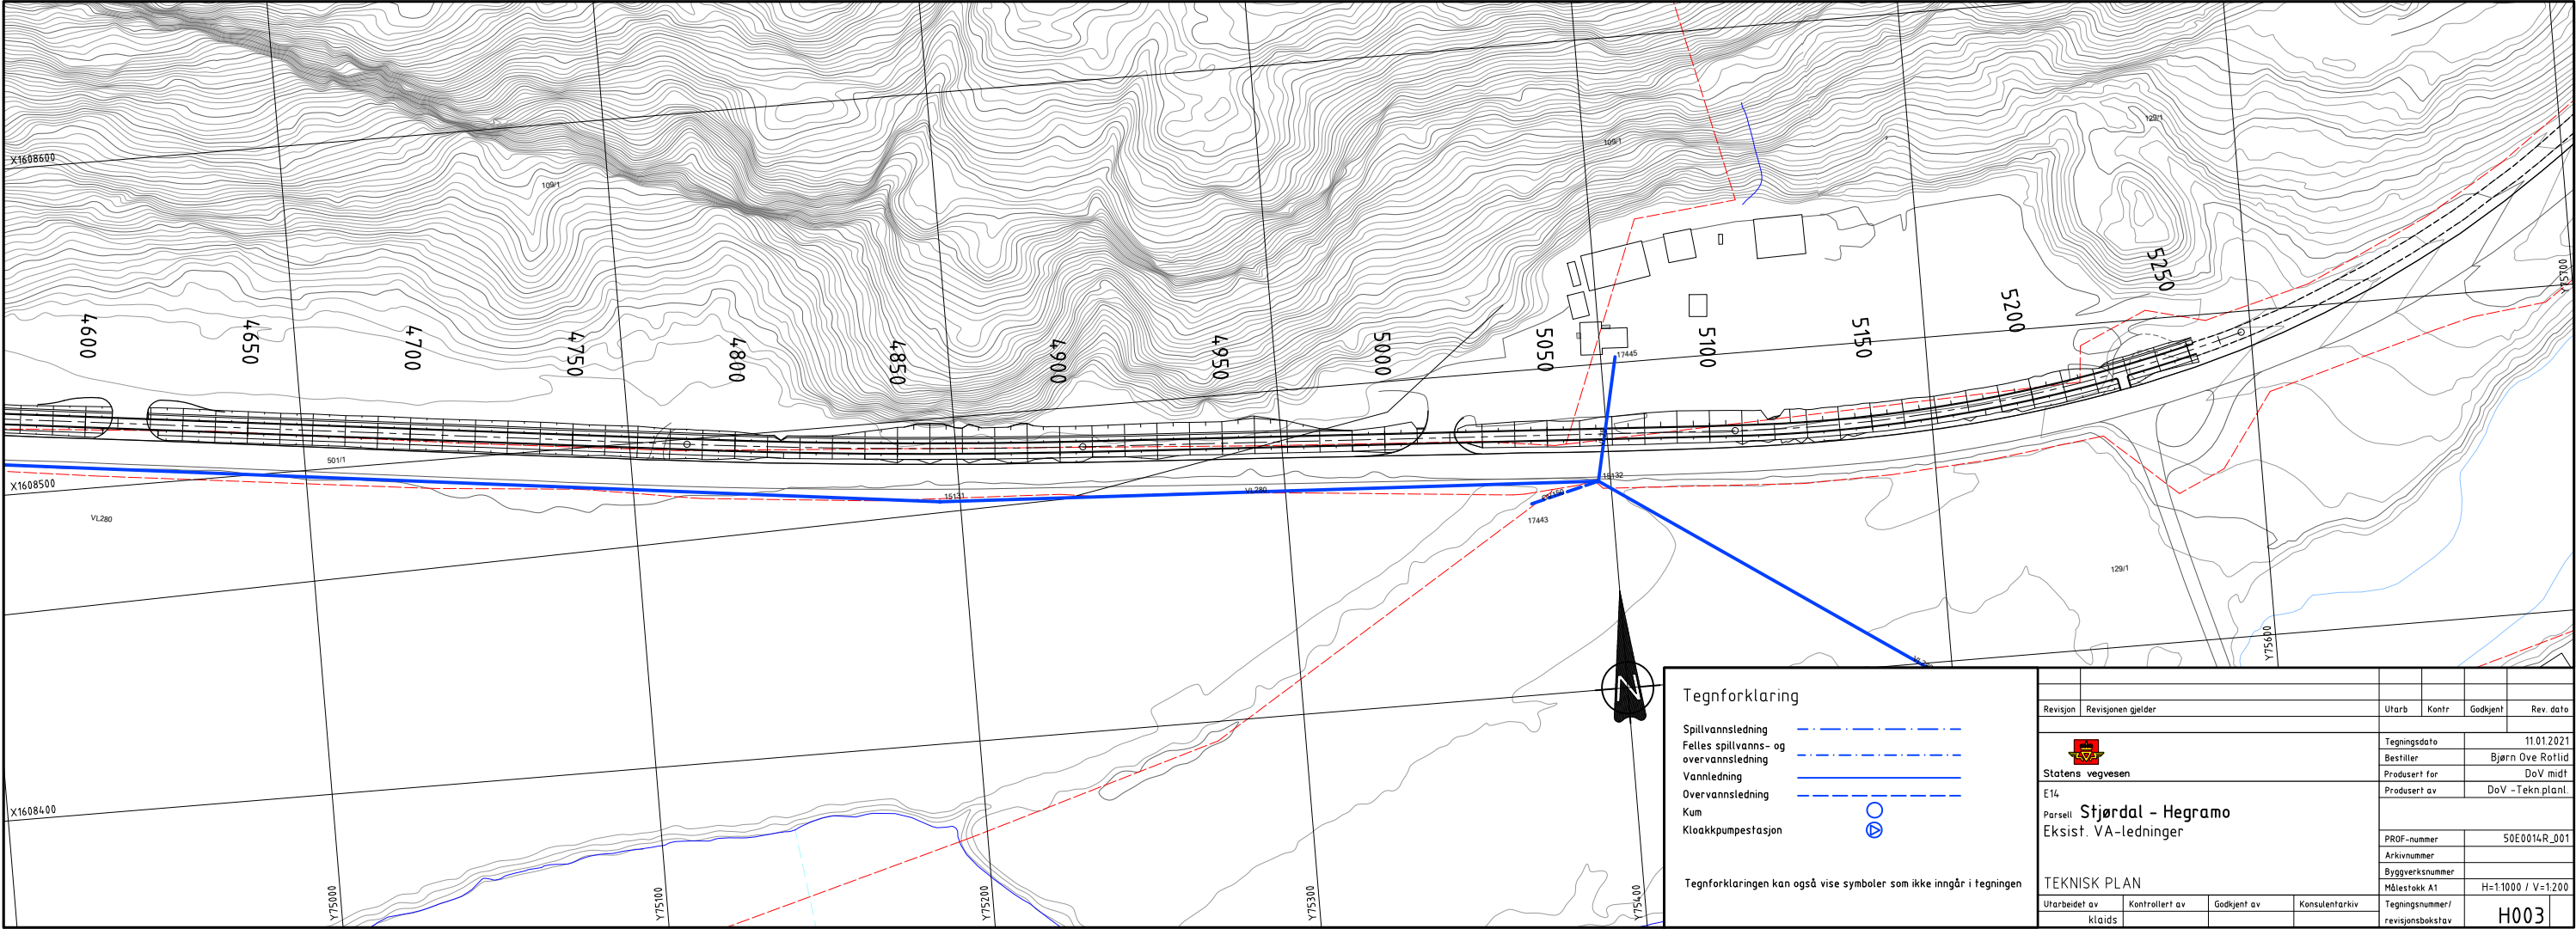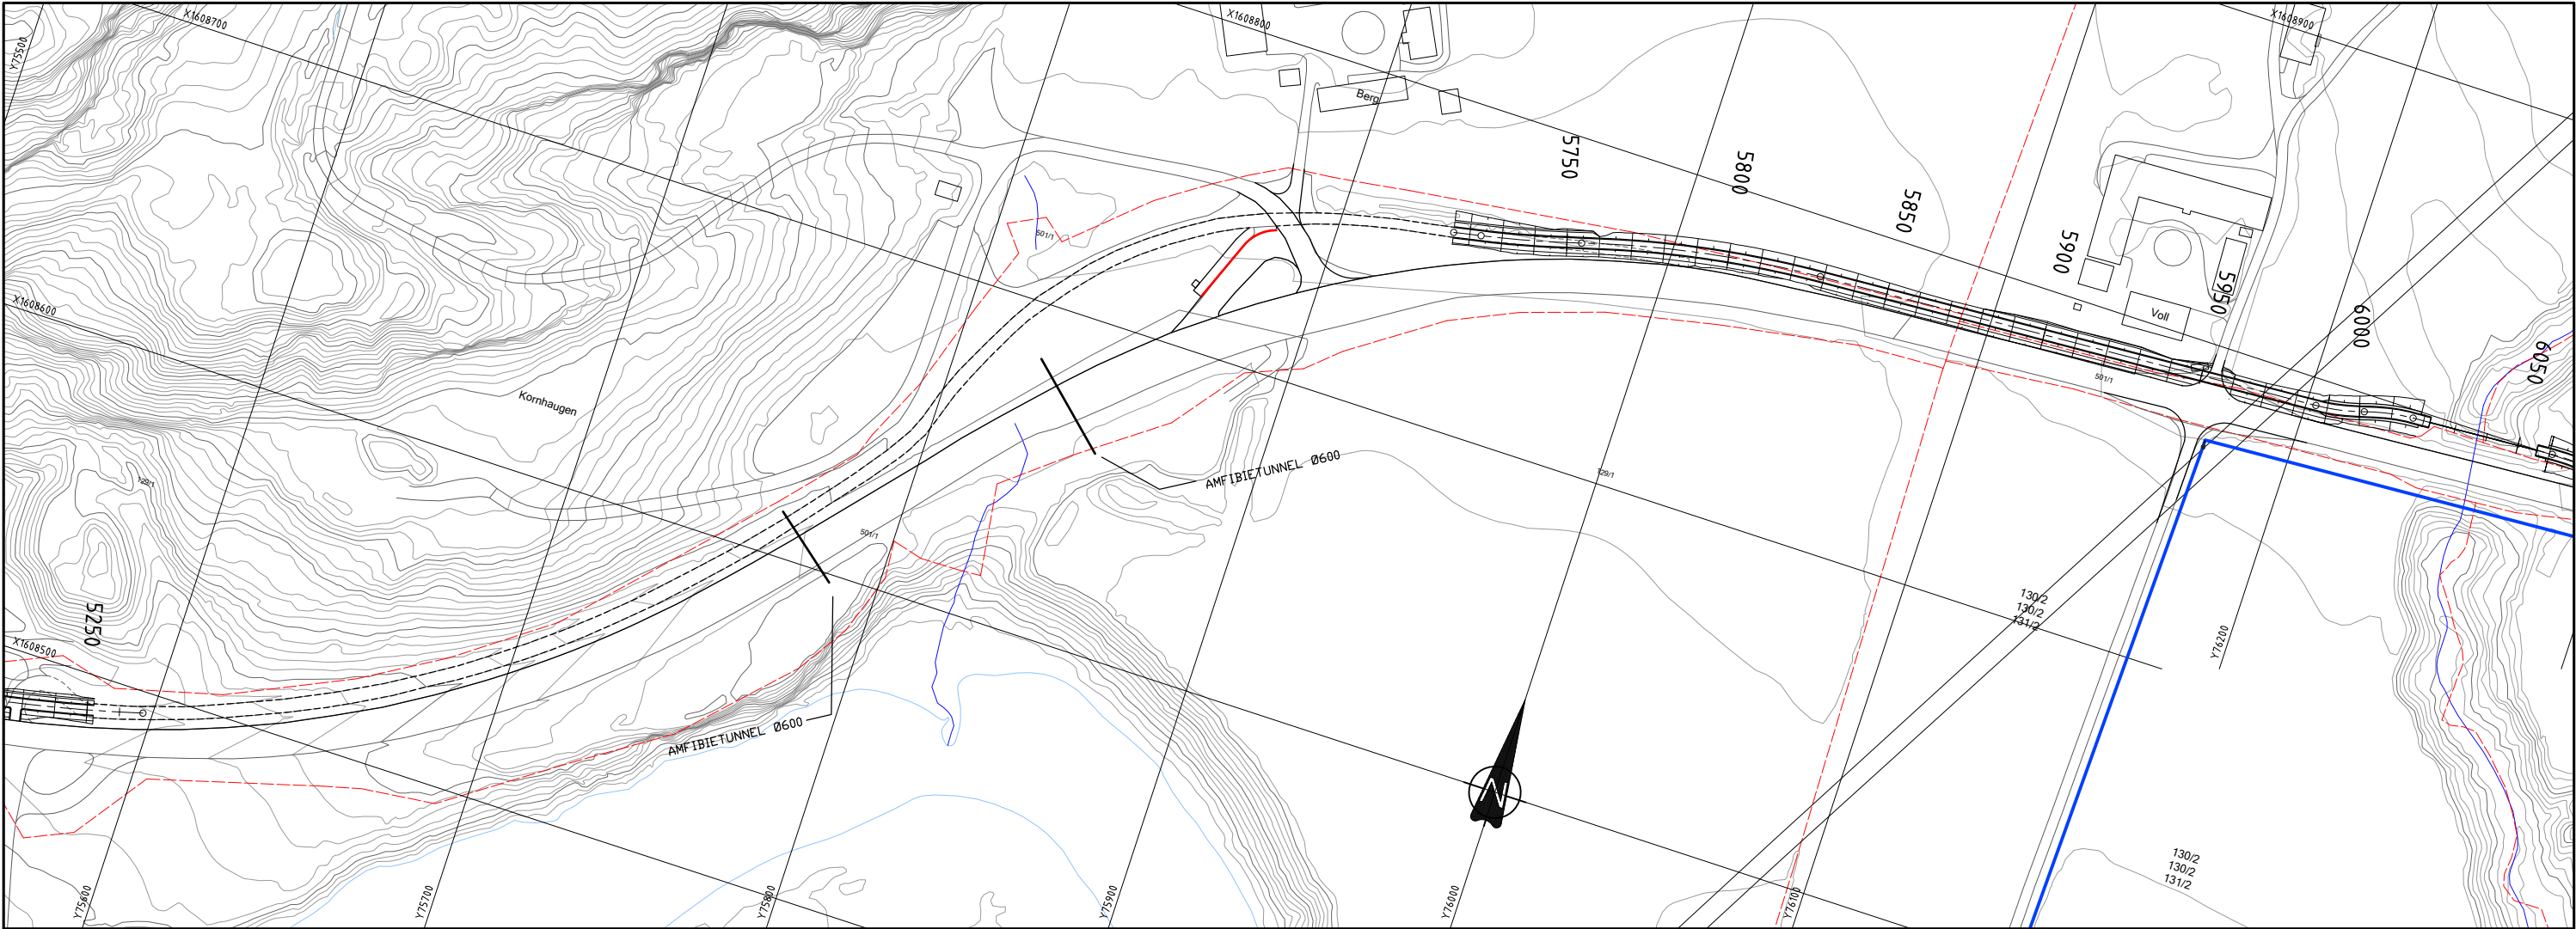



Tegnforklaring

Spillvannledning
Felles spillvanns- og
overvannledning
Vannledning
Overvannledning
Kum
Kloakkpumpestasjon

○
⊗

Tegnforklaringen kan også vise symboler som ikke inngår i tegningen

Revisjon	Revisjonen gjelder	Utarb	Kontr	Gadkjent	Rev. dato
Statens vegvesen		Tegningsdato		11.01.2021	
E14		Bestiller		Bjørn Ove Røtild	
Parsell		Prosjekt for		DoV midt	
Stjørdal - Hegramo		Prosjekt av		DoV - Tekn. planl.	
Eksist. VA-ledninger		PROF-nummer		50E0014R_001	
		Arkivnummer			
		Byggverksnummer			
		Målestokk A1		H=1:1000 / V=1:200	
		Tegningsnummer/		H003	
		revisjonsbokstav			
TEKNISK PLAN		Utarbeidet av		Kontrollert av	
		Klaids		Gadkjent av	
				Konsulentarkiv	

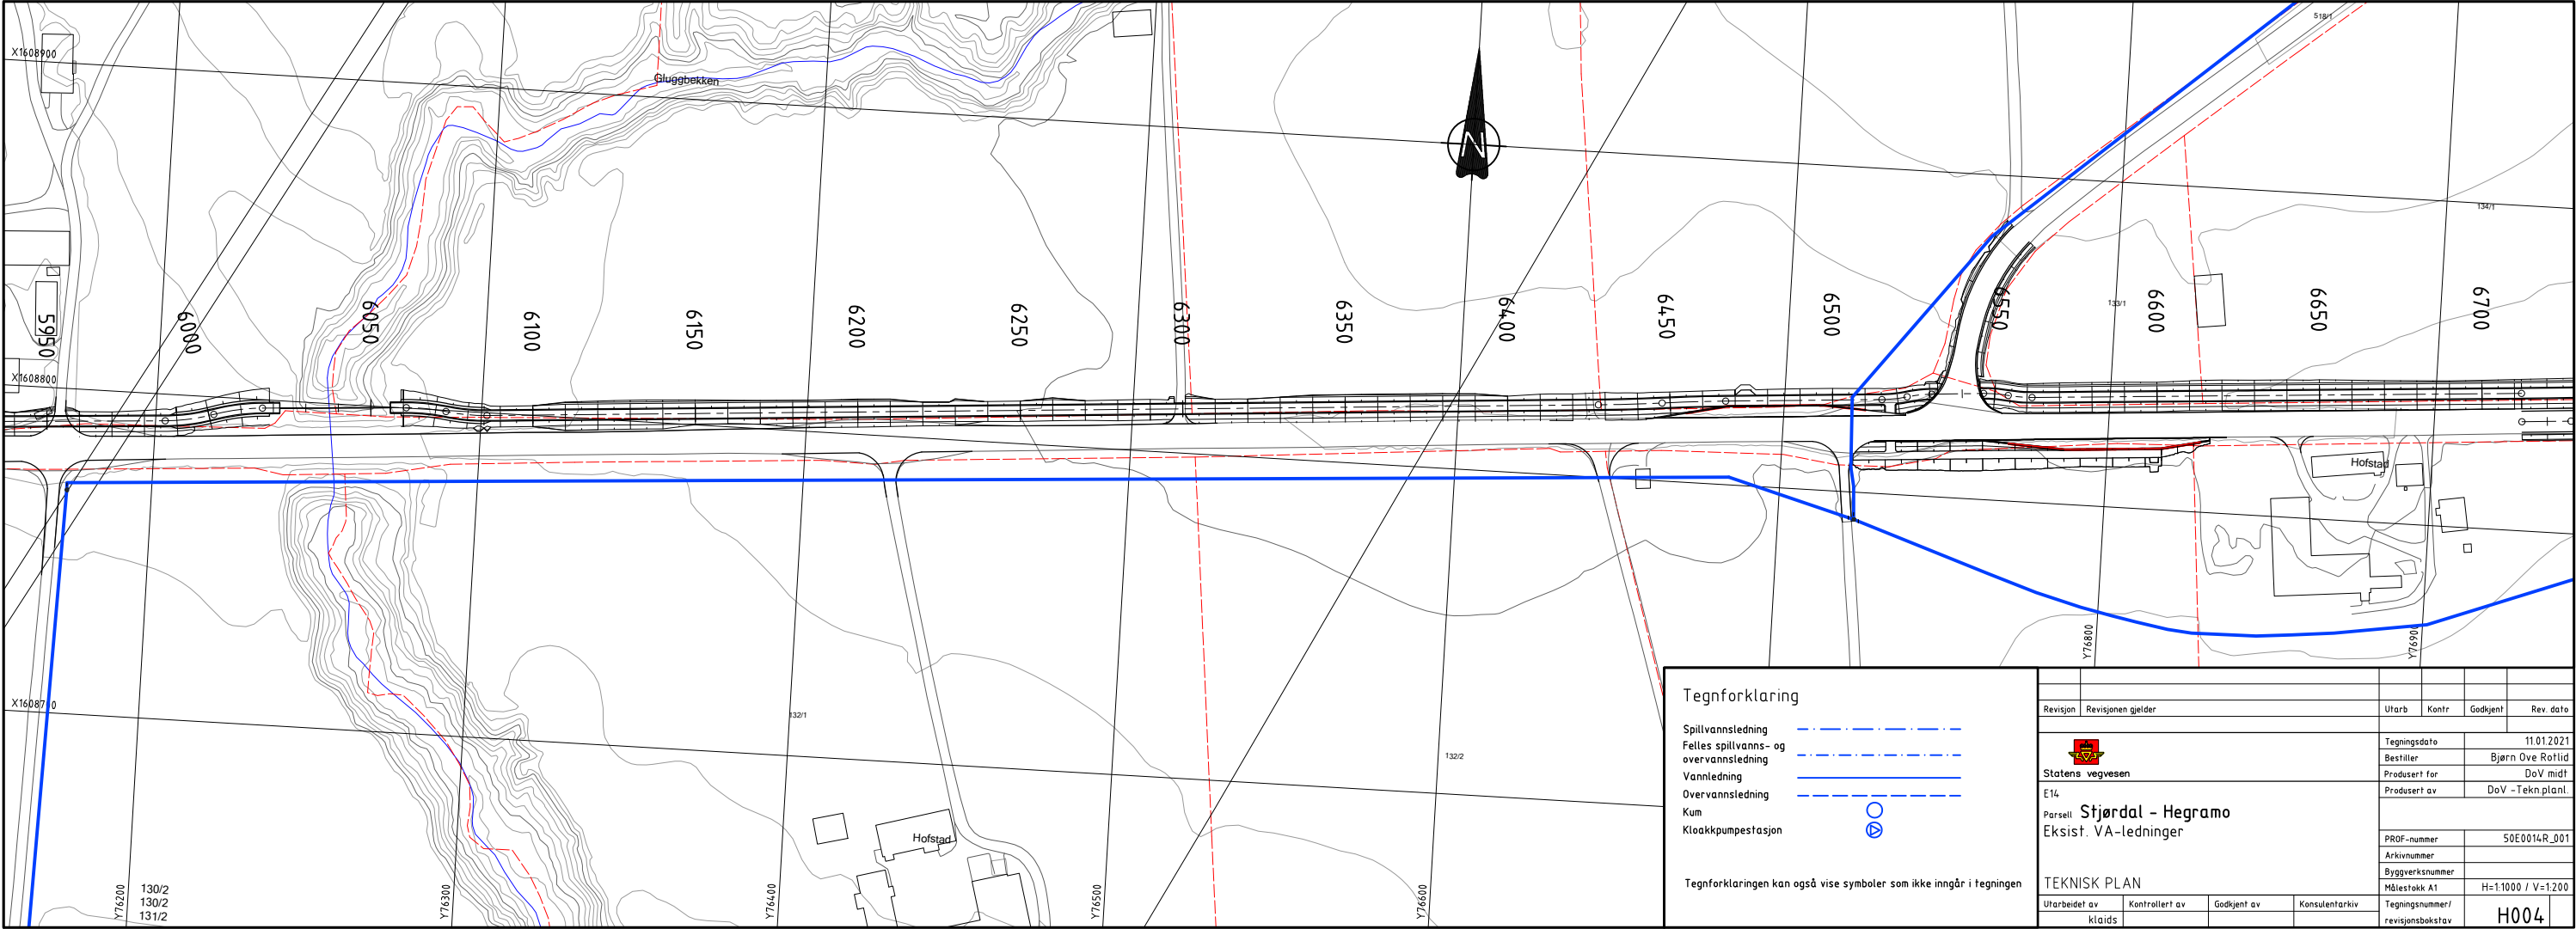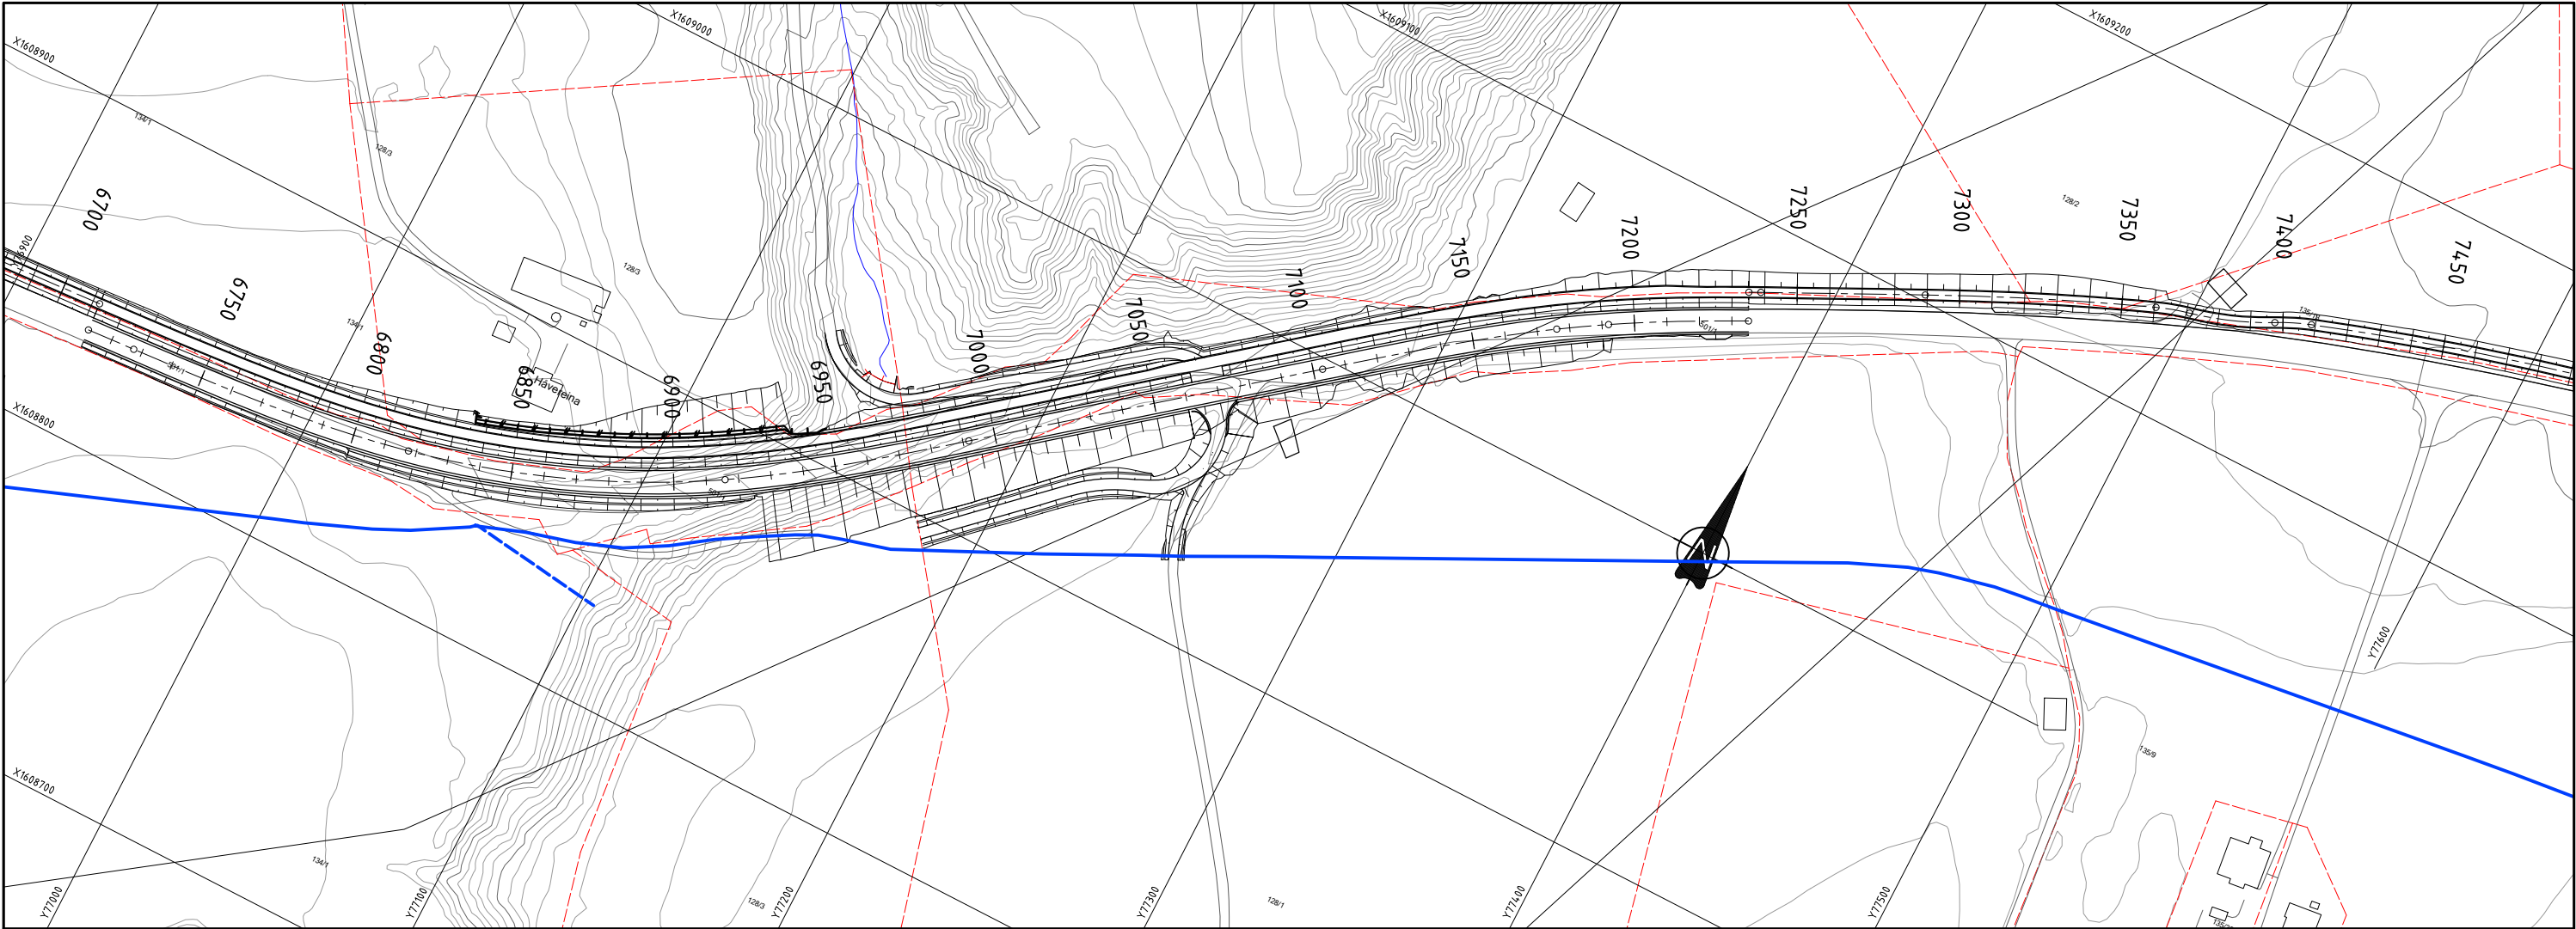

Tegnforklaring

Spillvannsledning

Felles spillvanns- og overvannsledning

Vannledning



Overvannsledning

Kum

Kloakkpumpestasjon

Tegnforklaringen kan også vise symboler som ikke inngår i tegningen

Revisjon	Revisjonen gjelder	Utarb	Kontr	Gadkjent	Rev. dato
Statens vegvesen		Tegningsdato 11.01.2021			
E14		Bestiller Bjørn Ove Røtild			
Parsell Stjørdal - Hegramo		Produsert for DoV midt			
Eksist. VA-ledninger		Produsert av DoV - Tekn.planl.			
PROF-nummer		50E0014R_001			
Arkivnummer					
Byggeværksnummer					
Målestokk A1		H=1:1000 / V=1:200			
Tegningsnummer/		H004			
revisjonsbokstav					
Utarbeidet av	Kontrollert av	Gadkjent av	Konsulentarkiv		
Klaids					

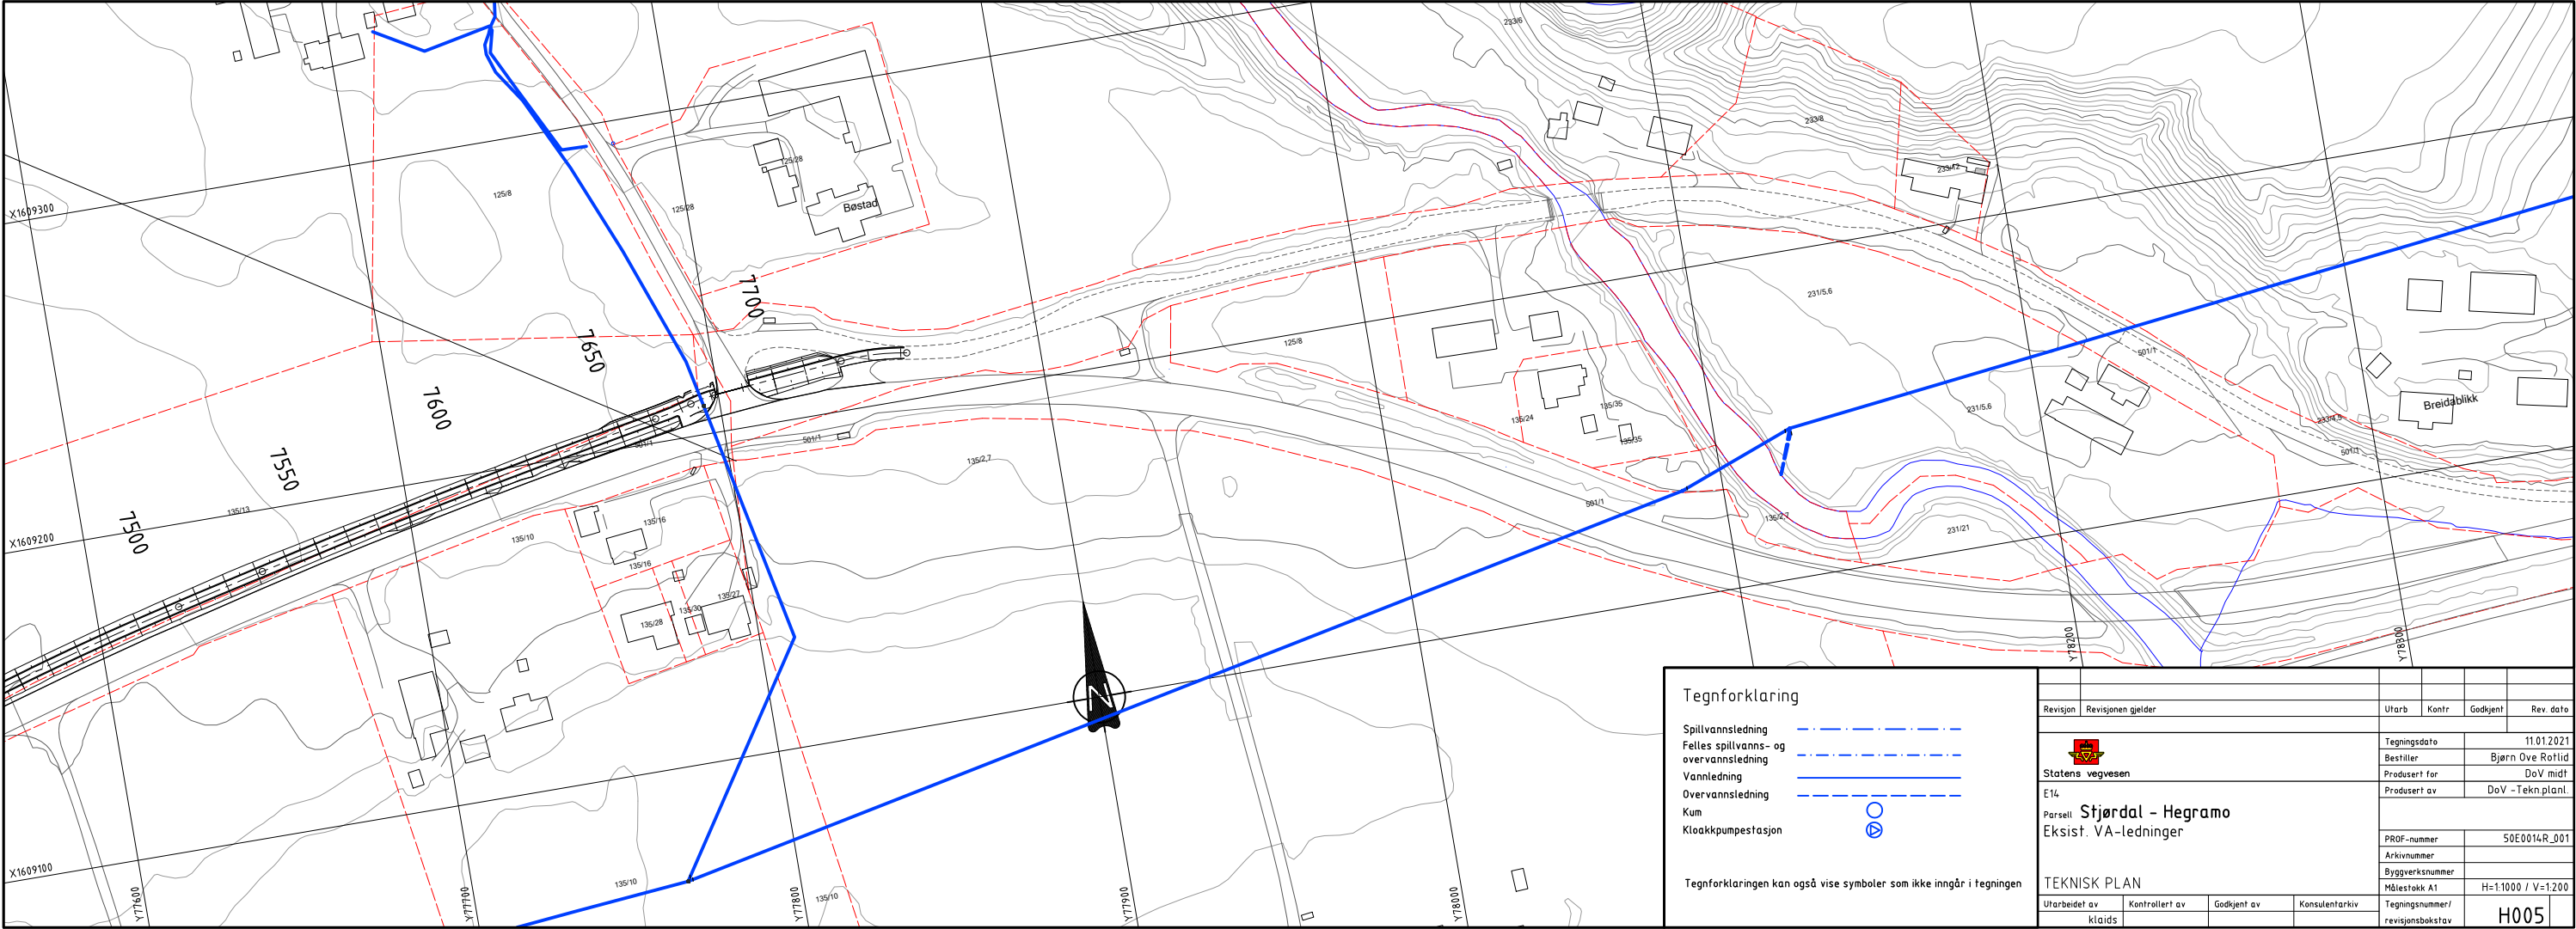
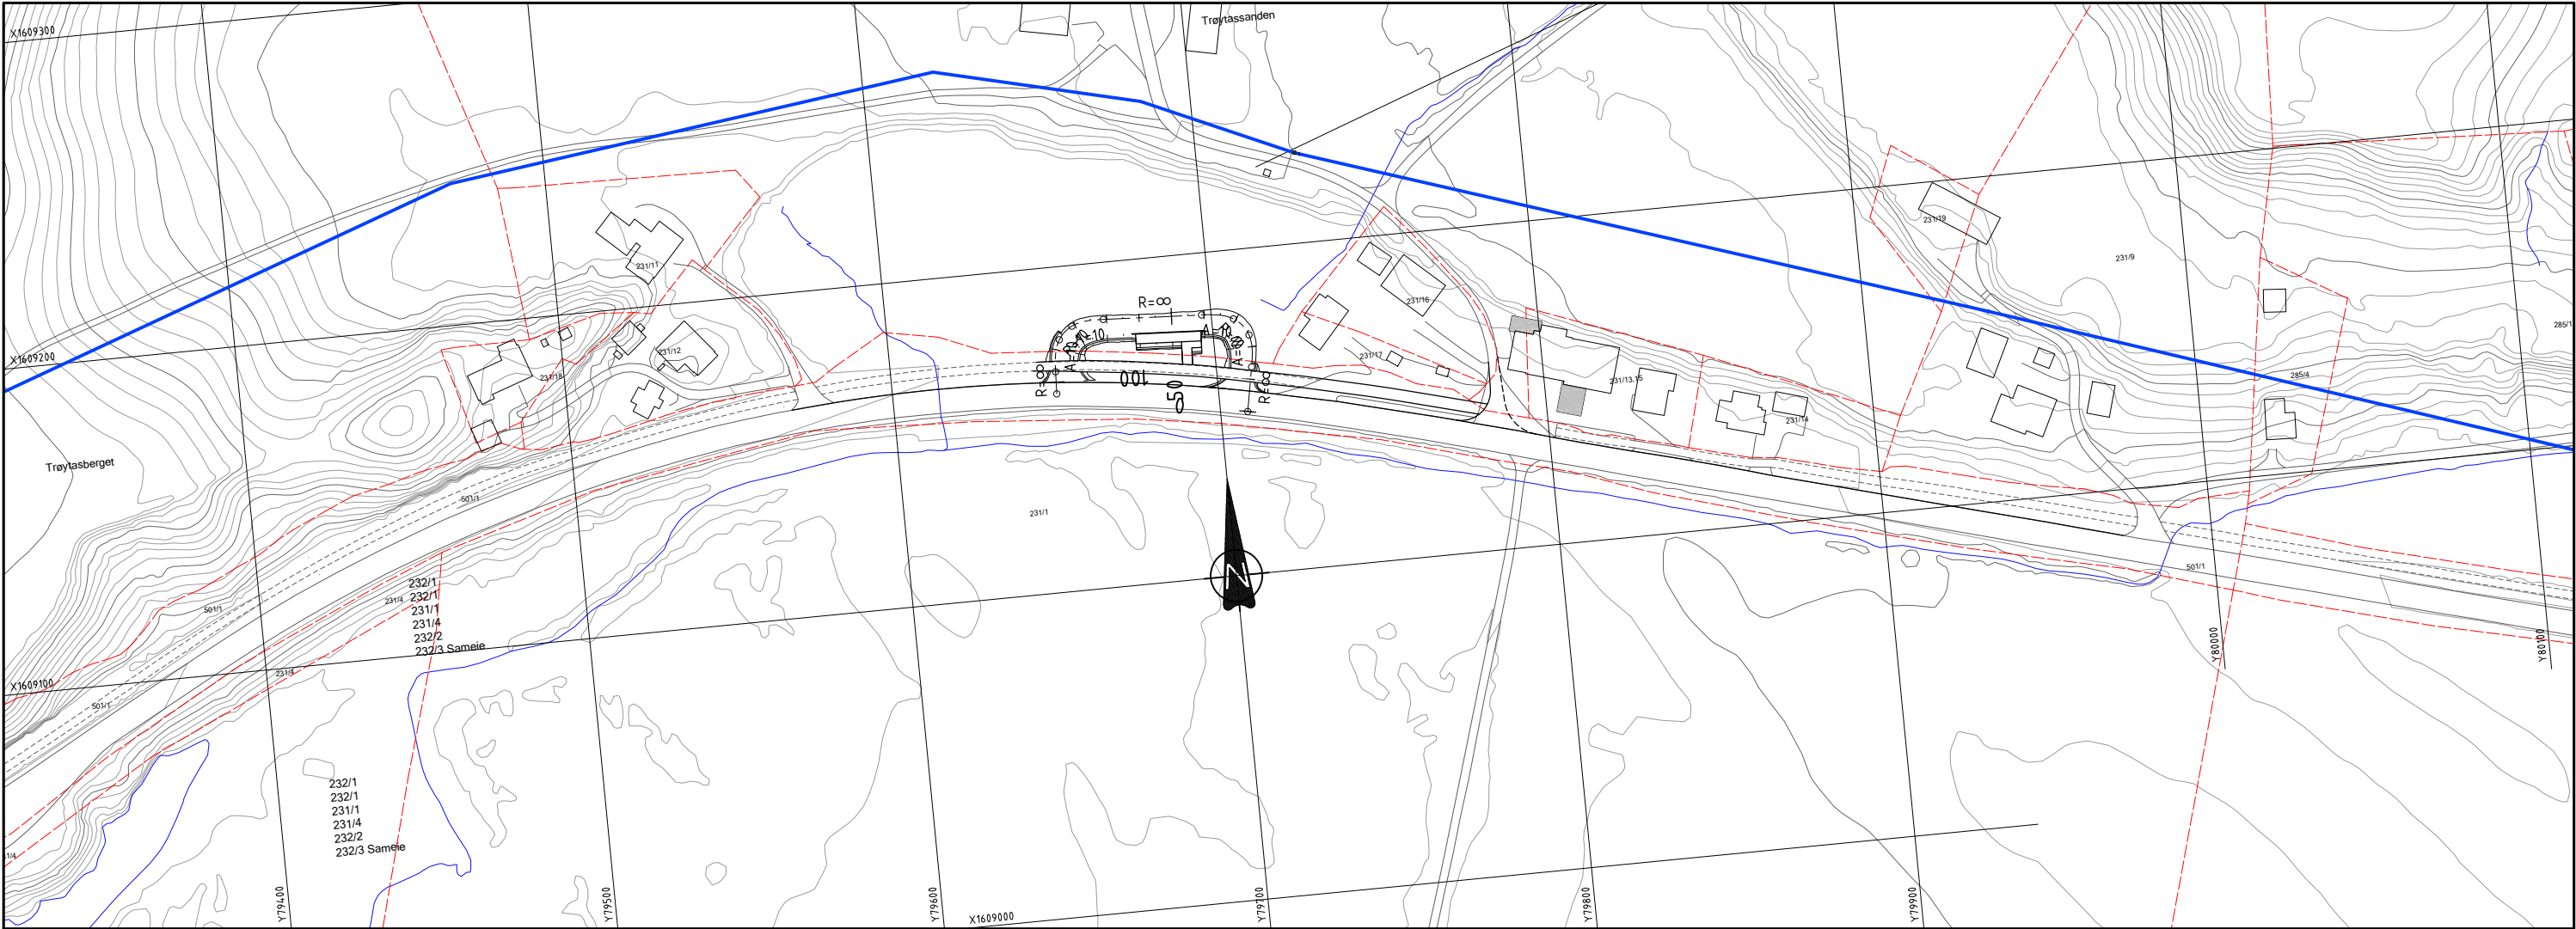


Tegnforklaring

Spillvannsledning	---
Felles spillvanns- og overvannsledning	---
Vannledning	---
Overvannsledning	---
Kum	○
Kloakkpumpestasjon	⊗

Tegnforklaringen kan også vise symboler som ikke inngår i tegningen

Revisjon	Revisjonen gjelder	Utarb	Kontr	Gadjent	Rev. dato
Statens vegvesen		Tegningsdato 11.01.2021			
E14		Bestiller Bjørn Ove Røtild			
Parsell Stjødal - Hegramo		Produsert for DoV midt			
Eksist. VA-ledninger		Produsert av DoV - Tekn. planl.			
PROF-nummer		50E0014R_001			
Arkivnummer					
Byggverksnummer					
Målestokk A1		H=1:1000 / V=1:200			
Utarbeidet av	Kontrollert av	Gadjent av	Konsulentarkiv	Tegningsnummer/	revisjonsbokstav
Klaids					H005

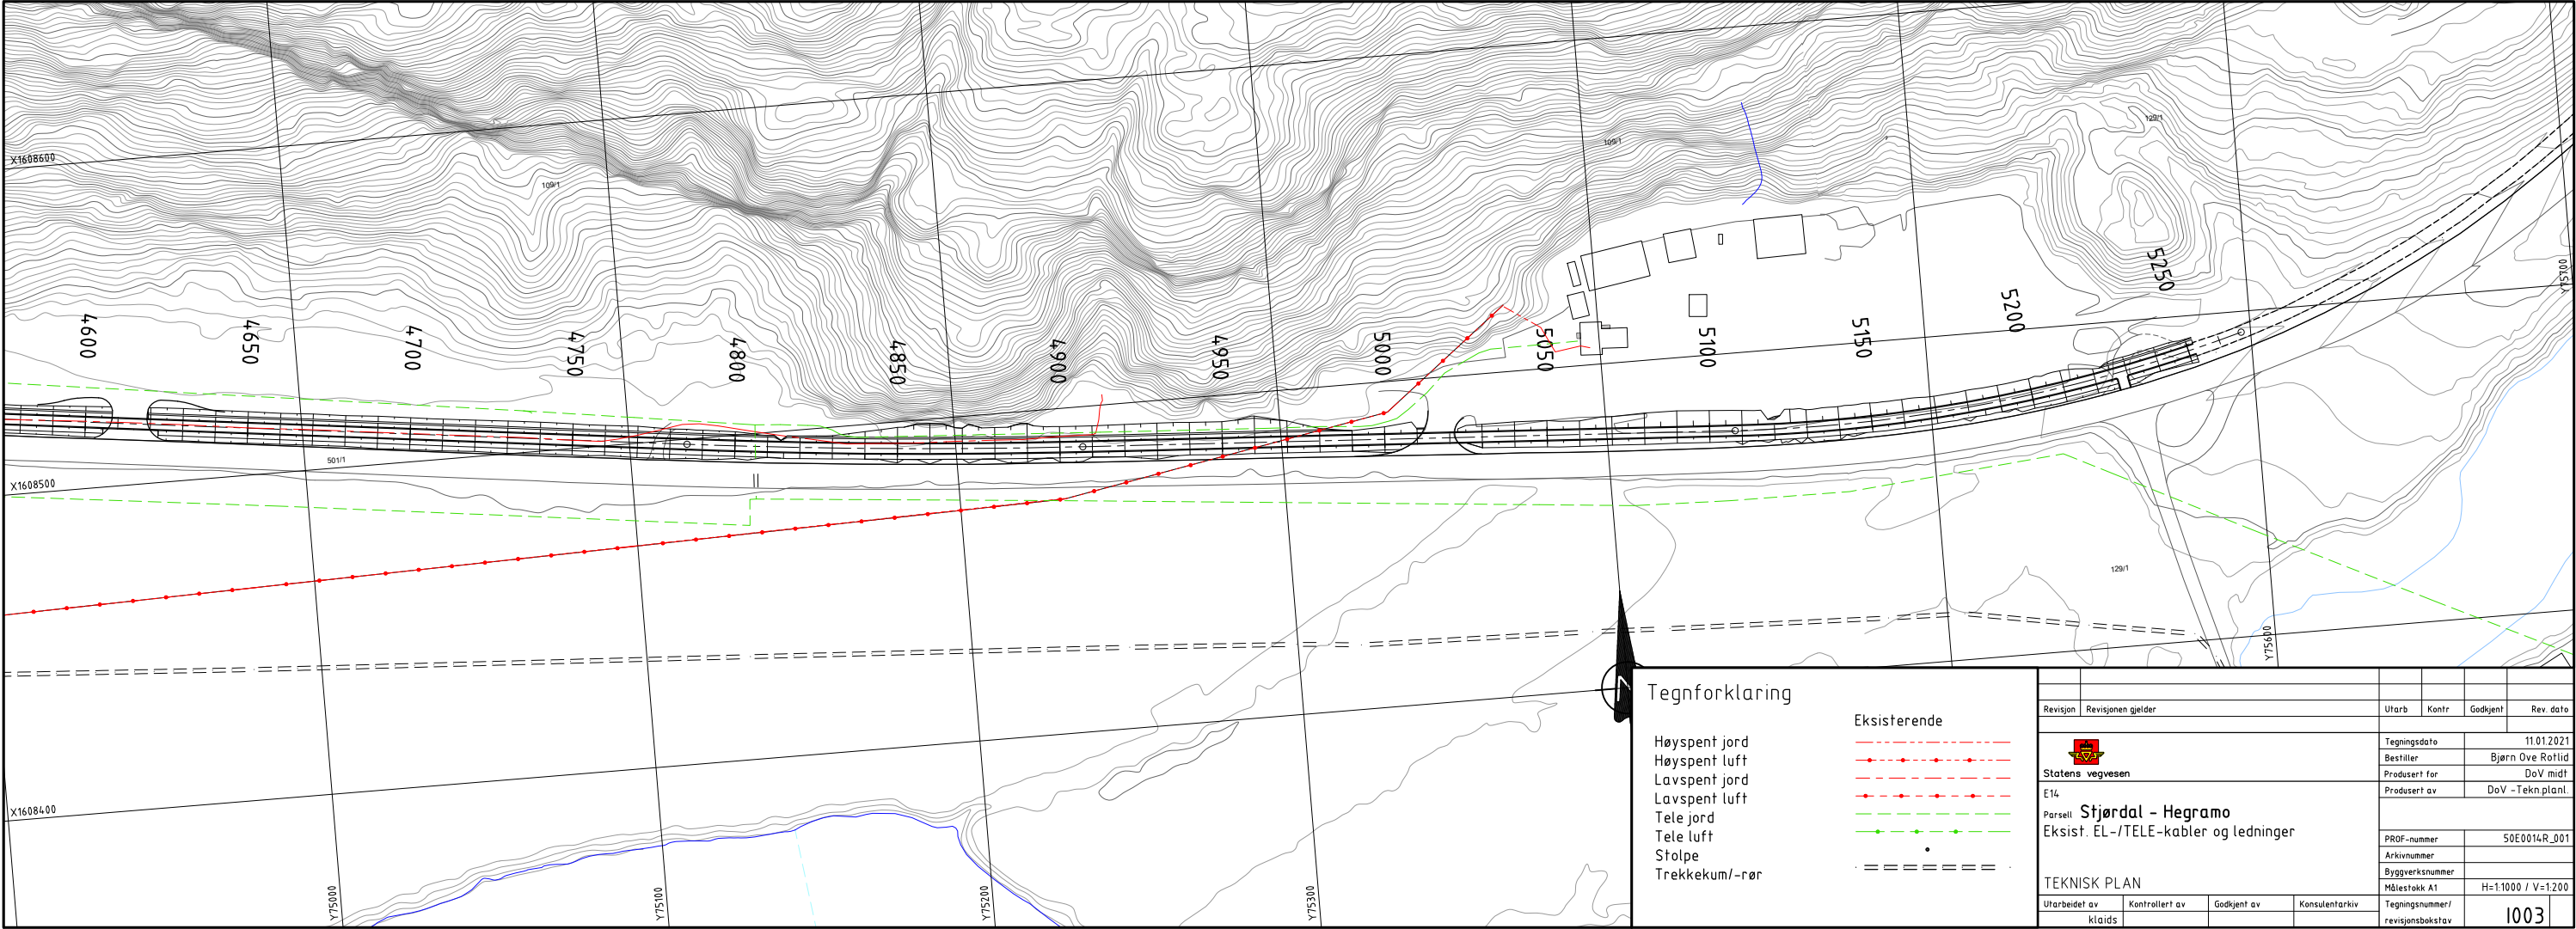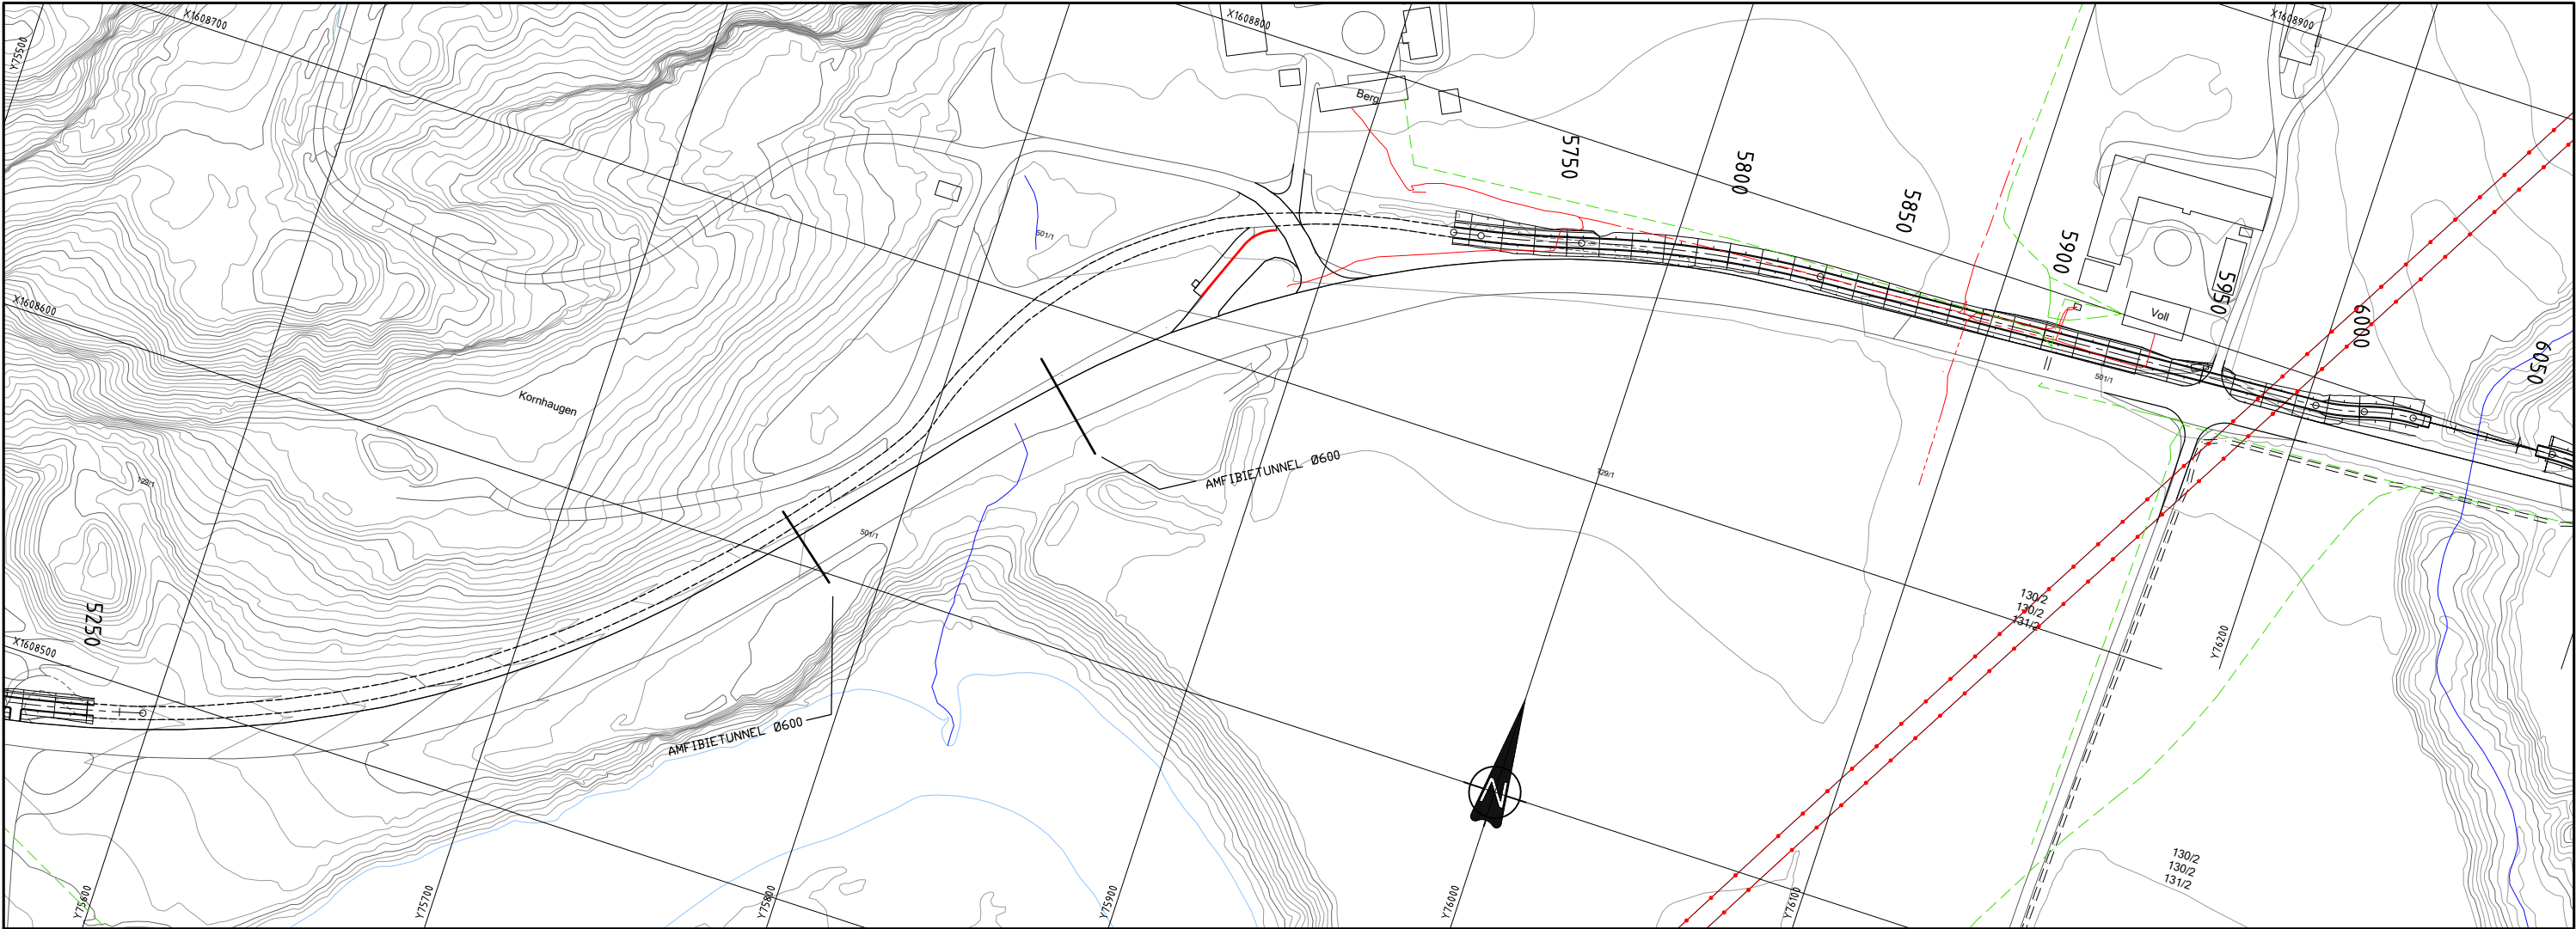



Tegnforklaring


- Høyspent jord
- Høyspent luft
- Lavspent jord
- Lavspent luft
- Tele jord
- Tele luft
- Stolpe
- Trekkeklum/-rør

Eksisterende

- — — — —
- — — — —
- — — — —
- — — — —
- — — — —
- — — — —
- — — — —
- — — — —

Revisjon	Revisjonen gjelder	Utarb	Kontr	Gadkjent	Rev. dato
Statens vegvesen		Tegningsdato		11.01.2021	
E14		Bestiller		Bjørn Ove Røtild	
Parsell		Prosjekt for		DoV midt	
Stjørdal - Hegramo		Prosjekt av		DoV - Tekn. planl.	
Eksist. EL-/TELE-kabler og ledninger		PROF-nummer		50E0014R_001	
TEKNISK PLAN		Byggeværknummer			
Utarbeidet av		Målestokk A1		H=1:1000 / V=1:200	
Klaids		Tegningsnummer/		1003	
Kontrollert av		revisjonsboks			
Gadkjent av					
Konsulentarkiv					

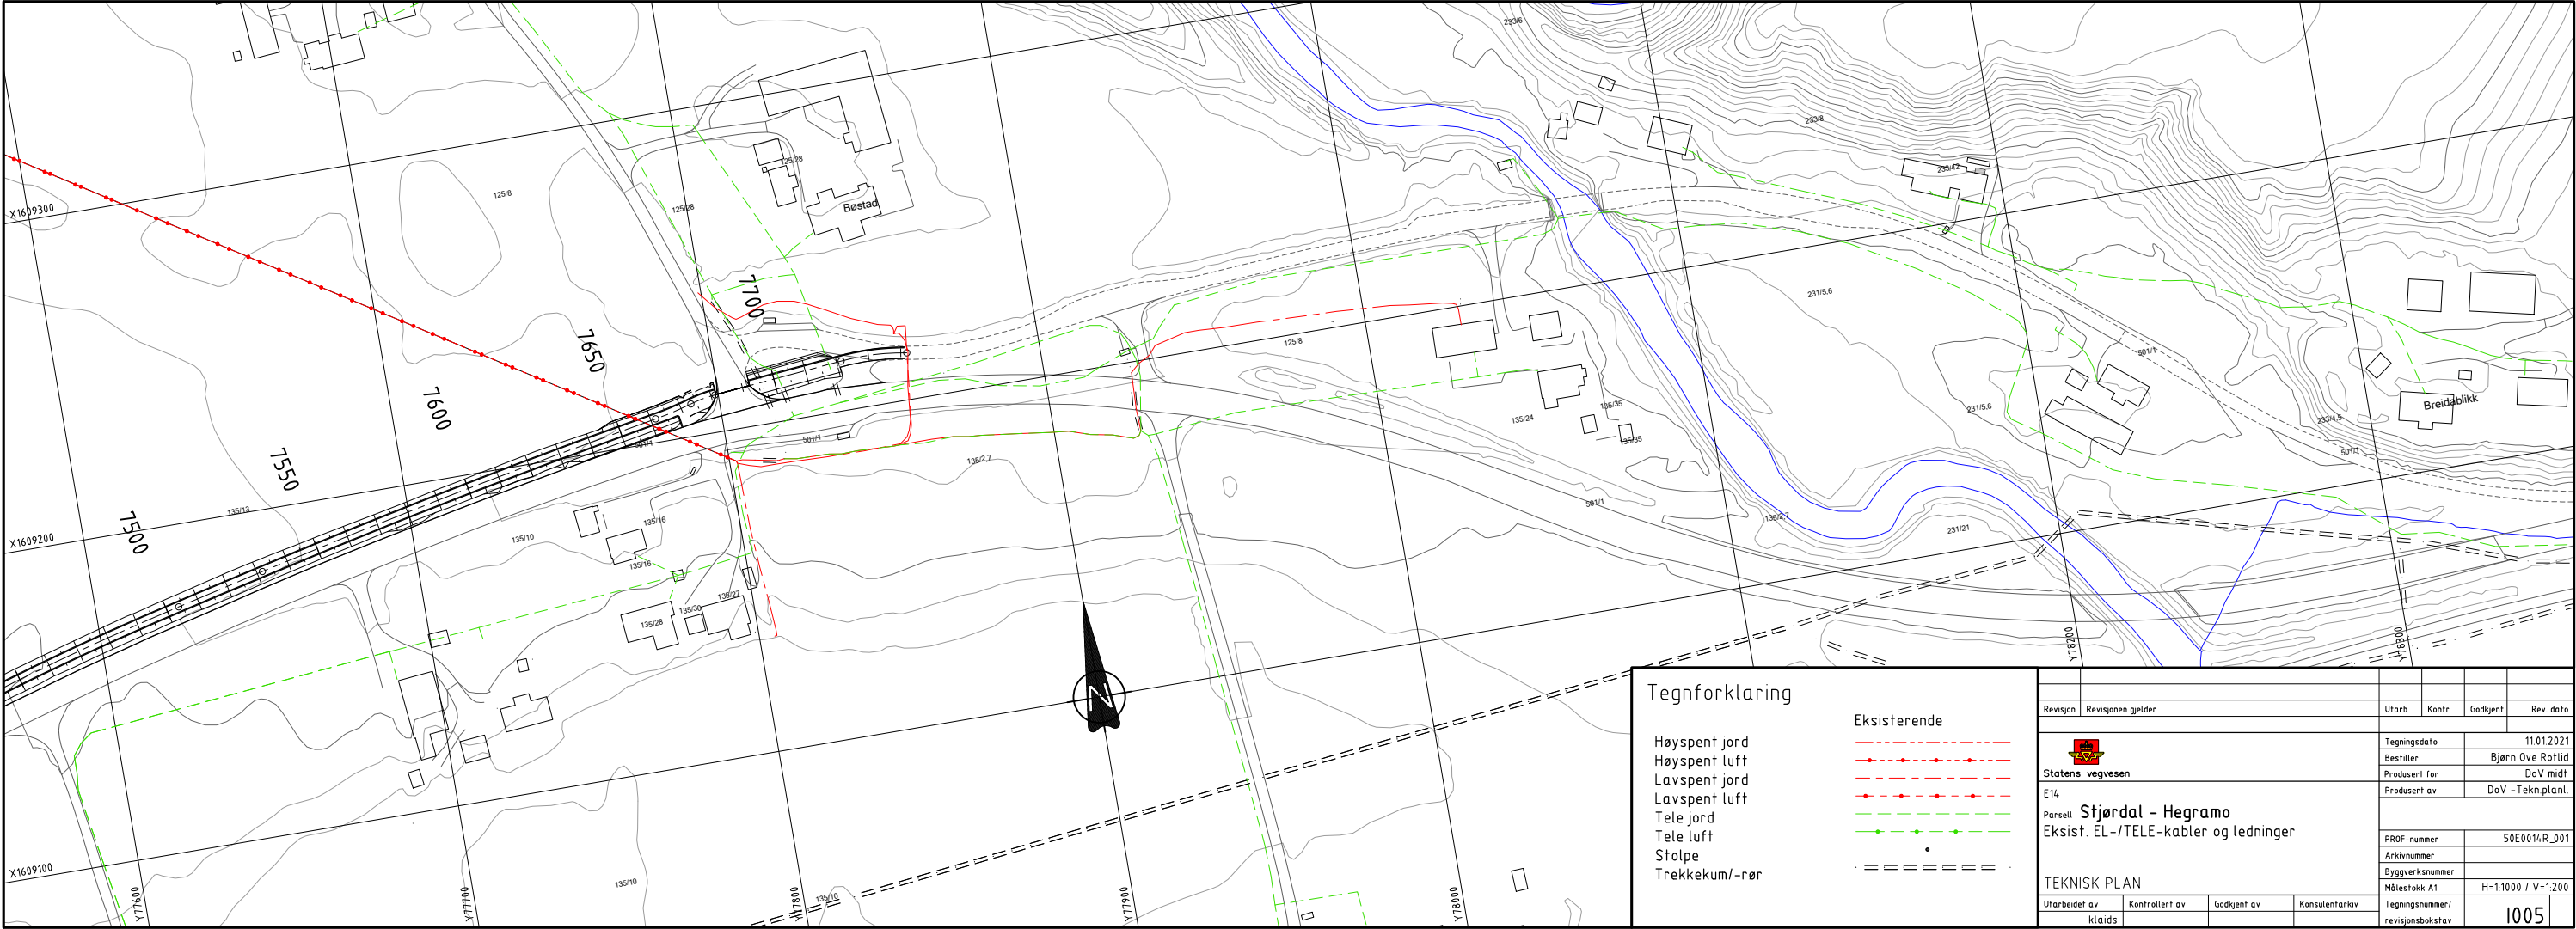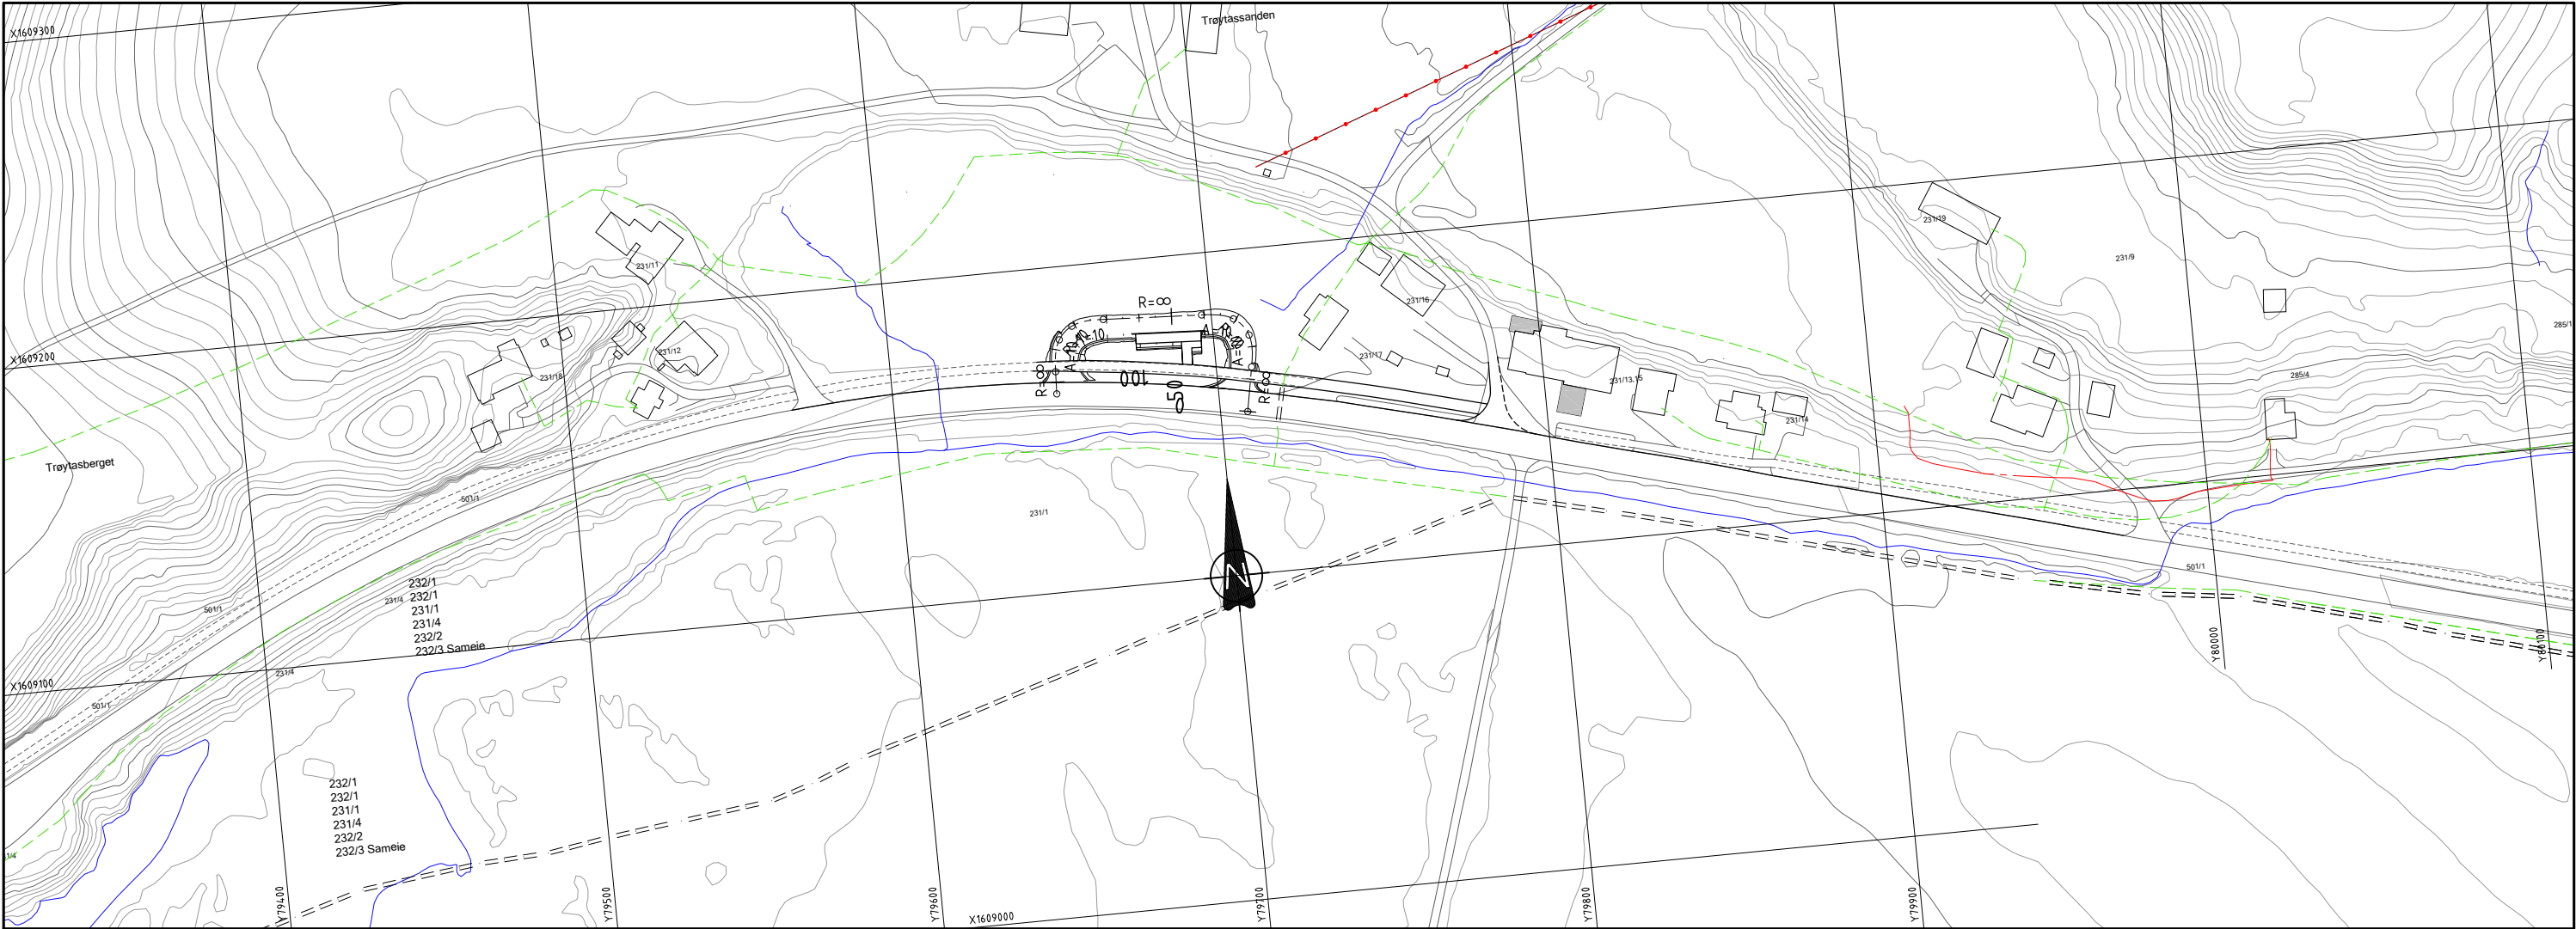

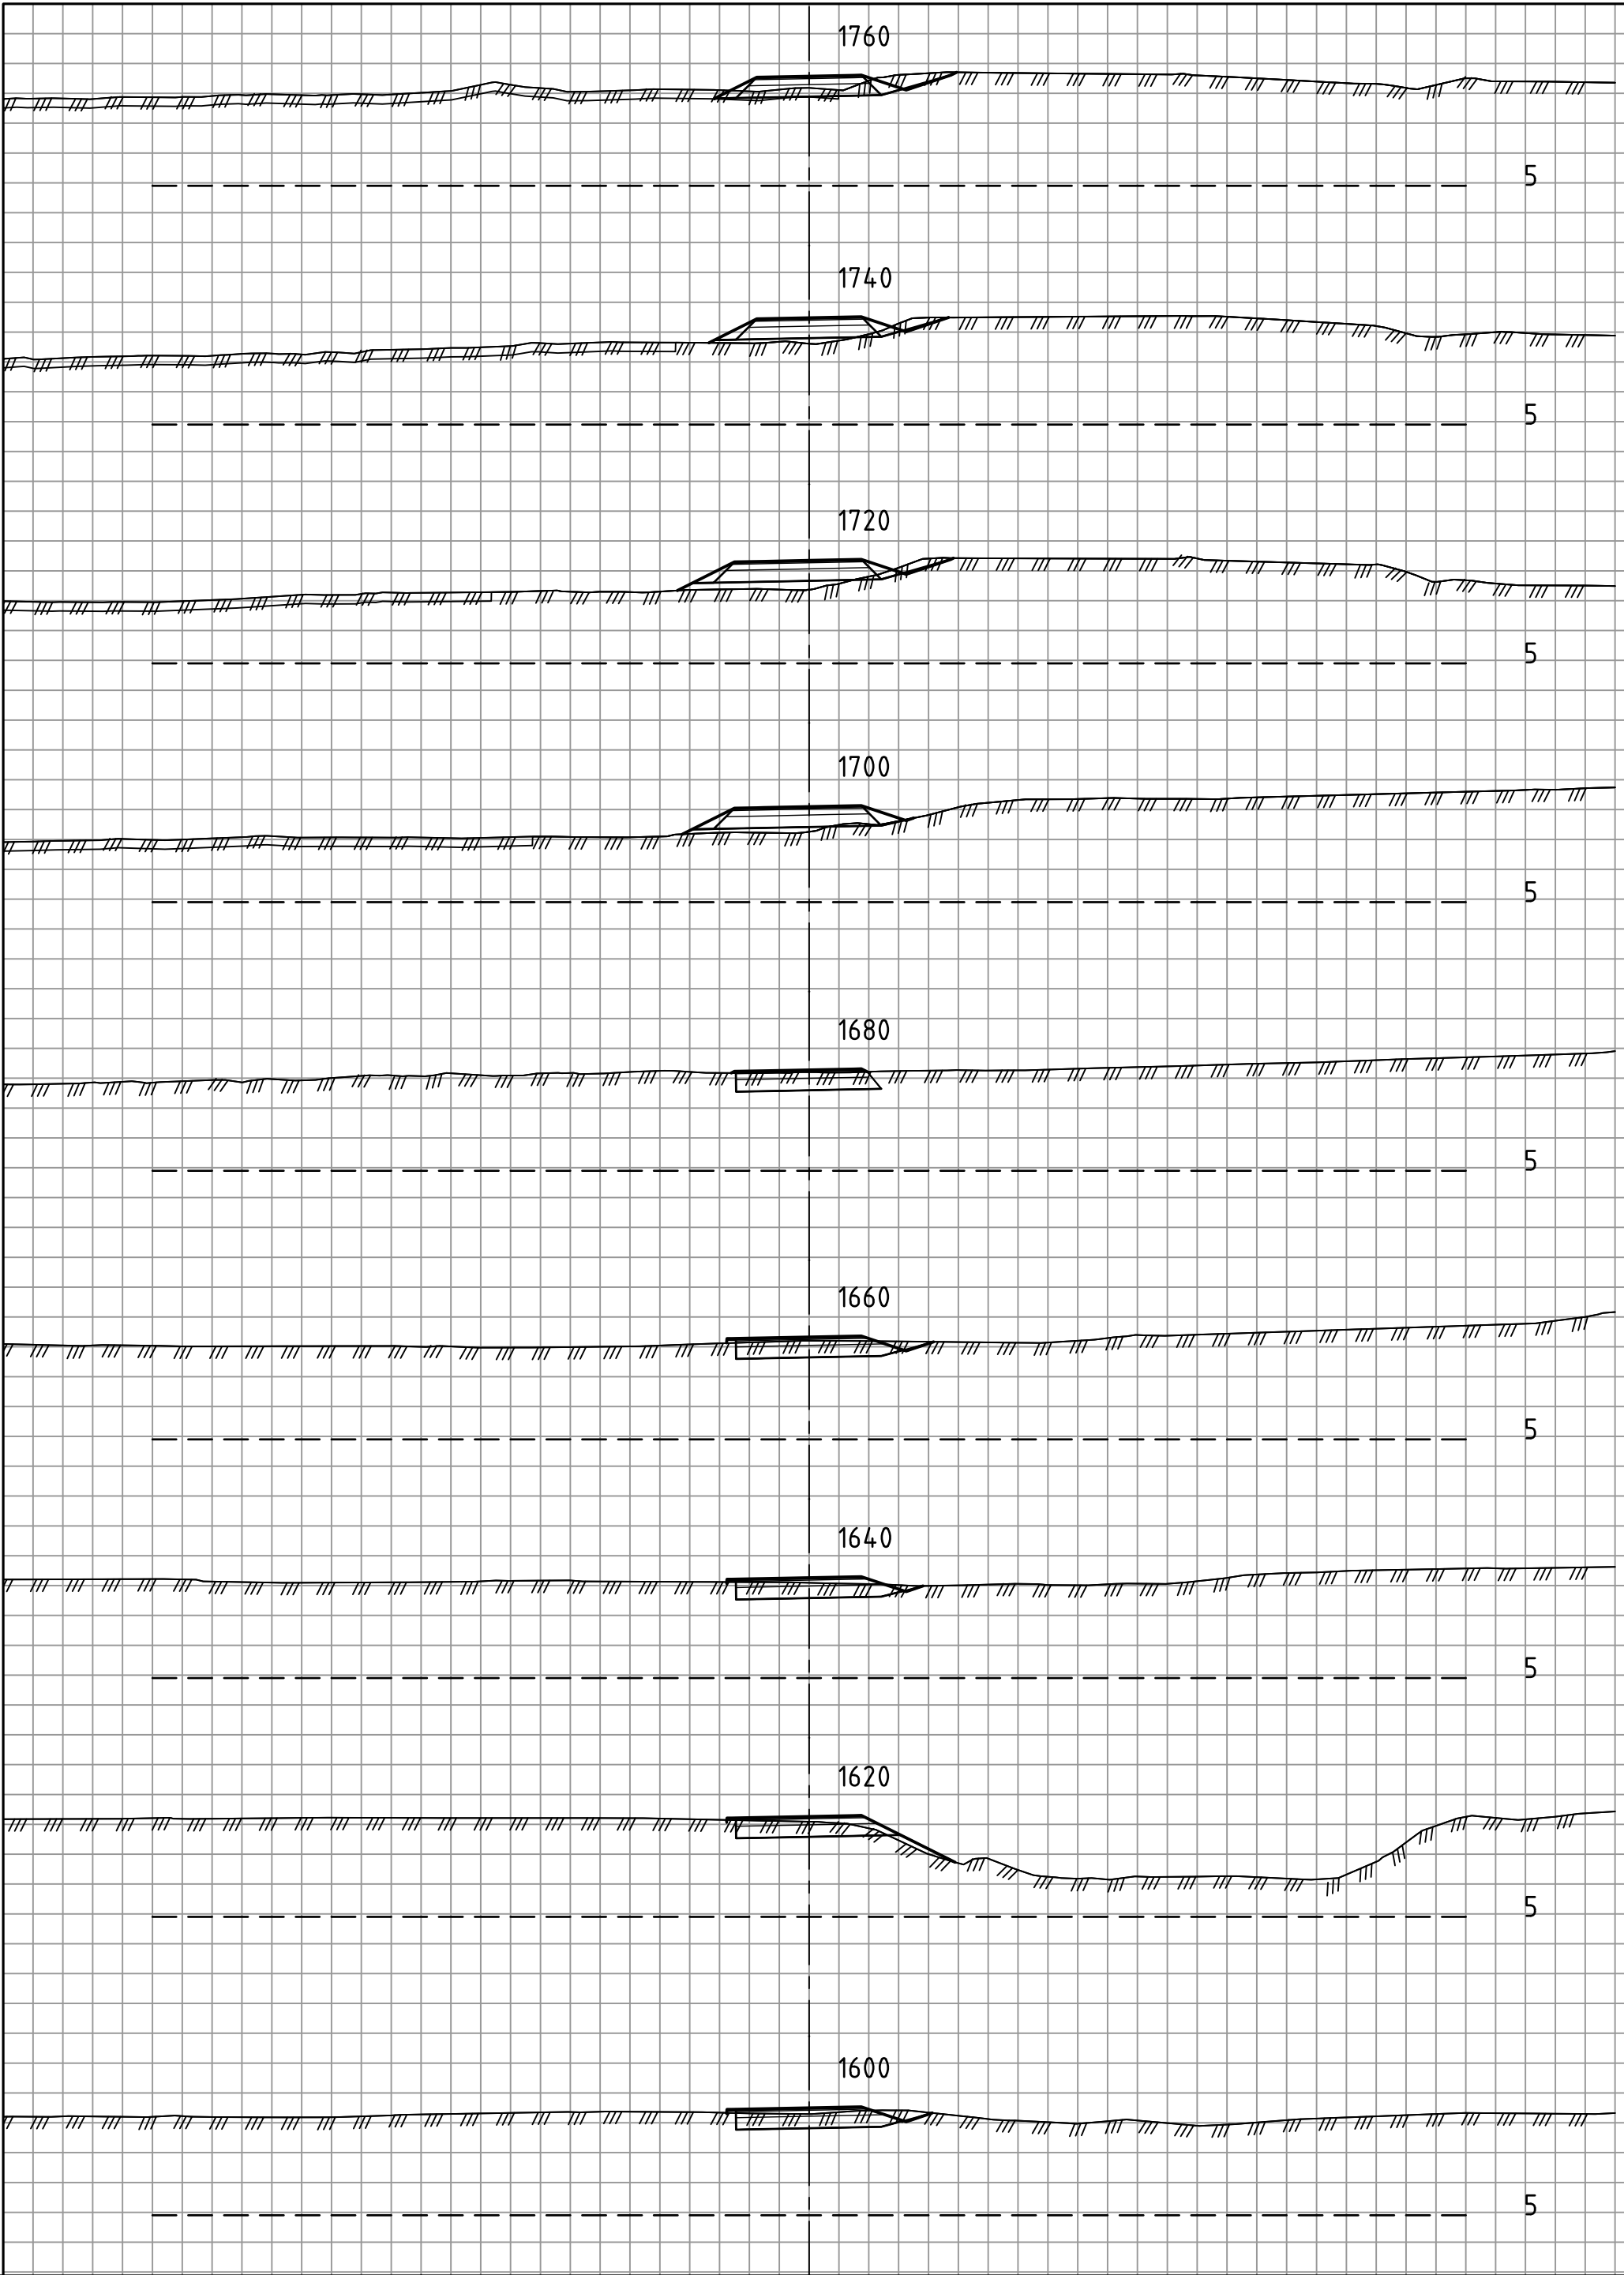

Statens vegvesen

E14
Parsell: Stjørdal - Hegramo, 74000
TVERRPROFILER

Profil: 1600 - 3580

OPPGAVENR.

50E0014
R_001

SAKSBEH.

klaidis


MÅLESTOKK : HORIZONTAL = 1: 200
VERTIKAL = 1: 200

PLANDATO

19.01.2021

TEGN. NR.

U001

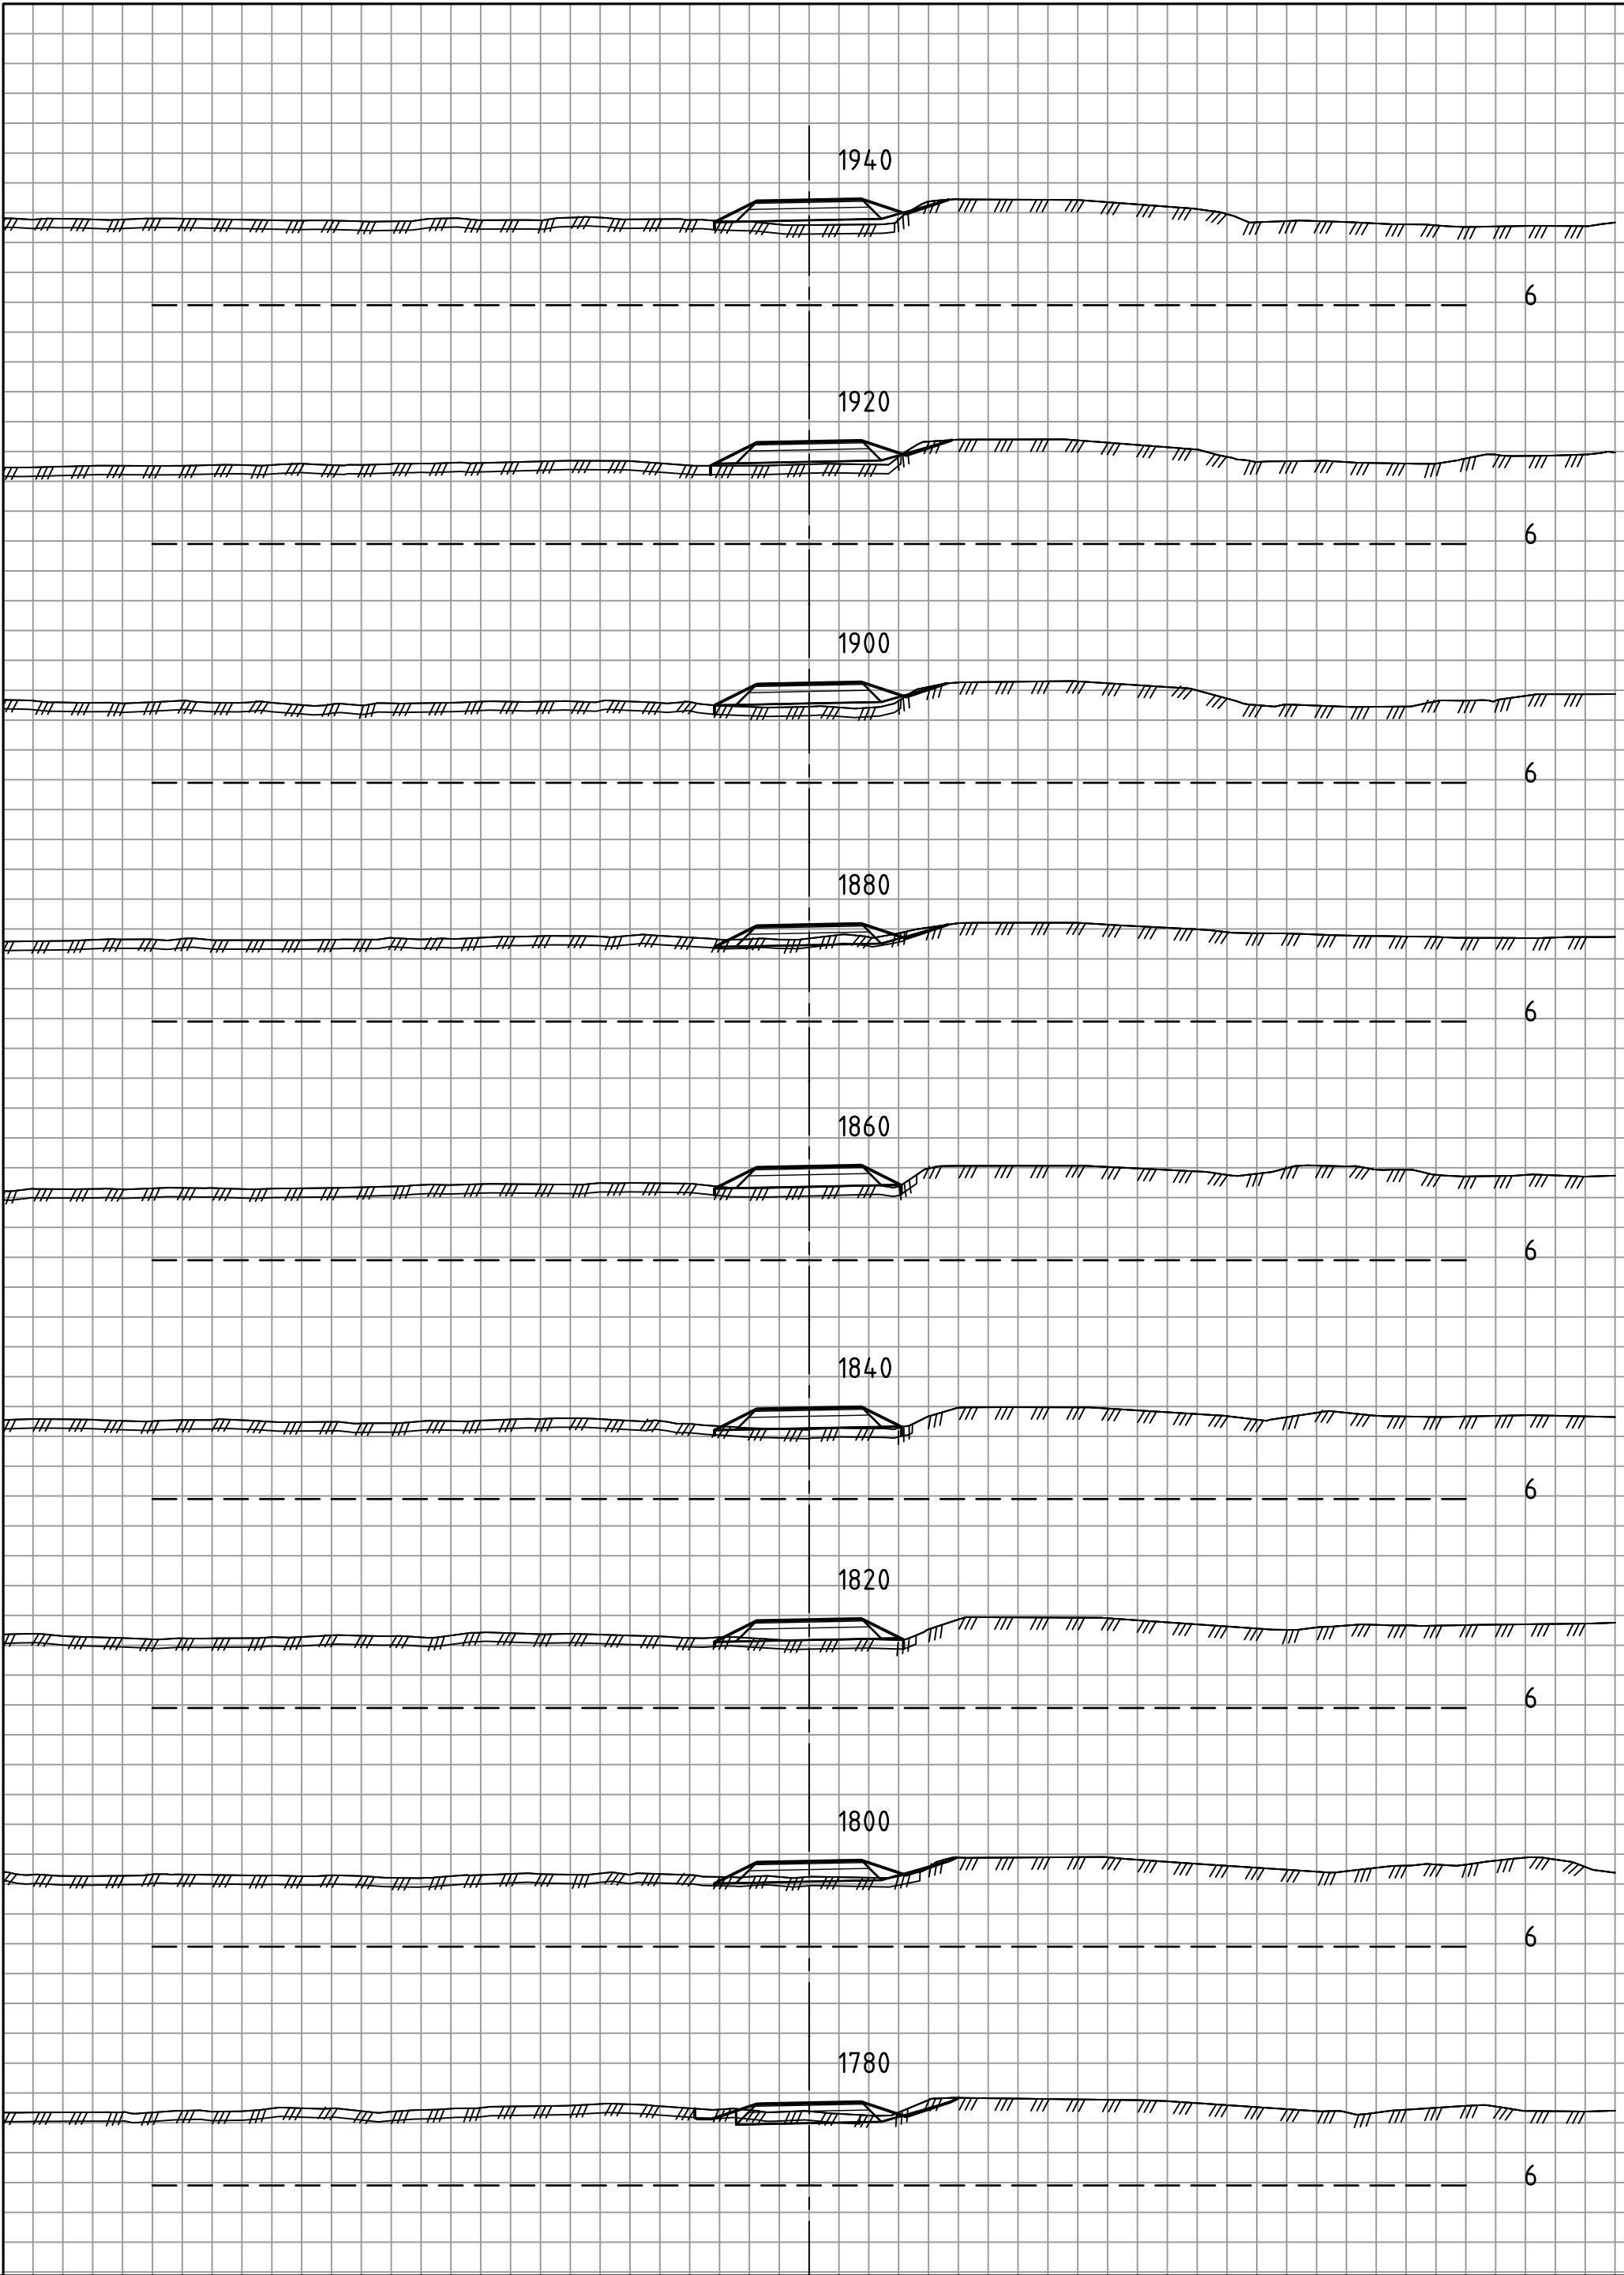


Statens vegvesen

E14
Parsell: Stjørdal - Hegramo, 74000
TVERRPROFILER

Profil: 1600 - 3580

MÅLESTOKK : HORIZONTAL = 1: 200
VERTIKAL = 1: 200

OPPGAVENR.	SAKSBEH.	PLANDATO	TEGN. NR.
50E0014 R_001	klaid	19.01.2021	U002

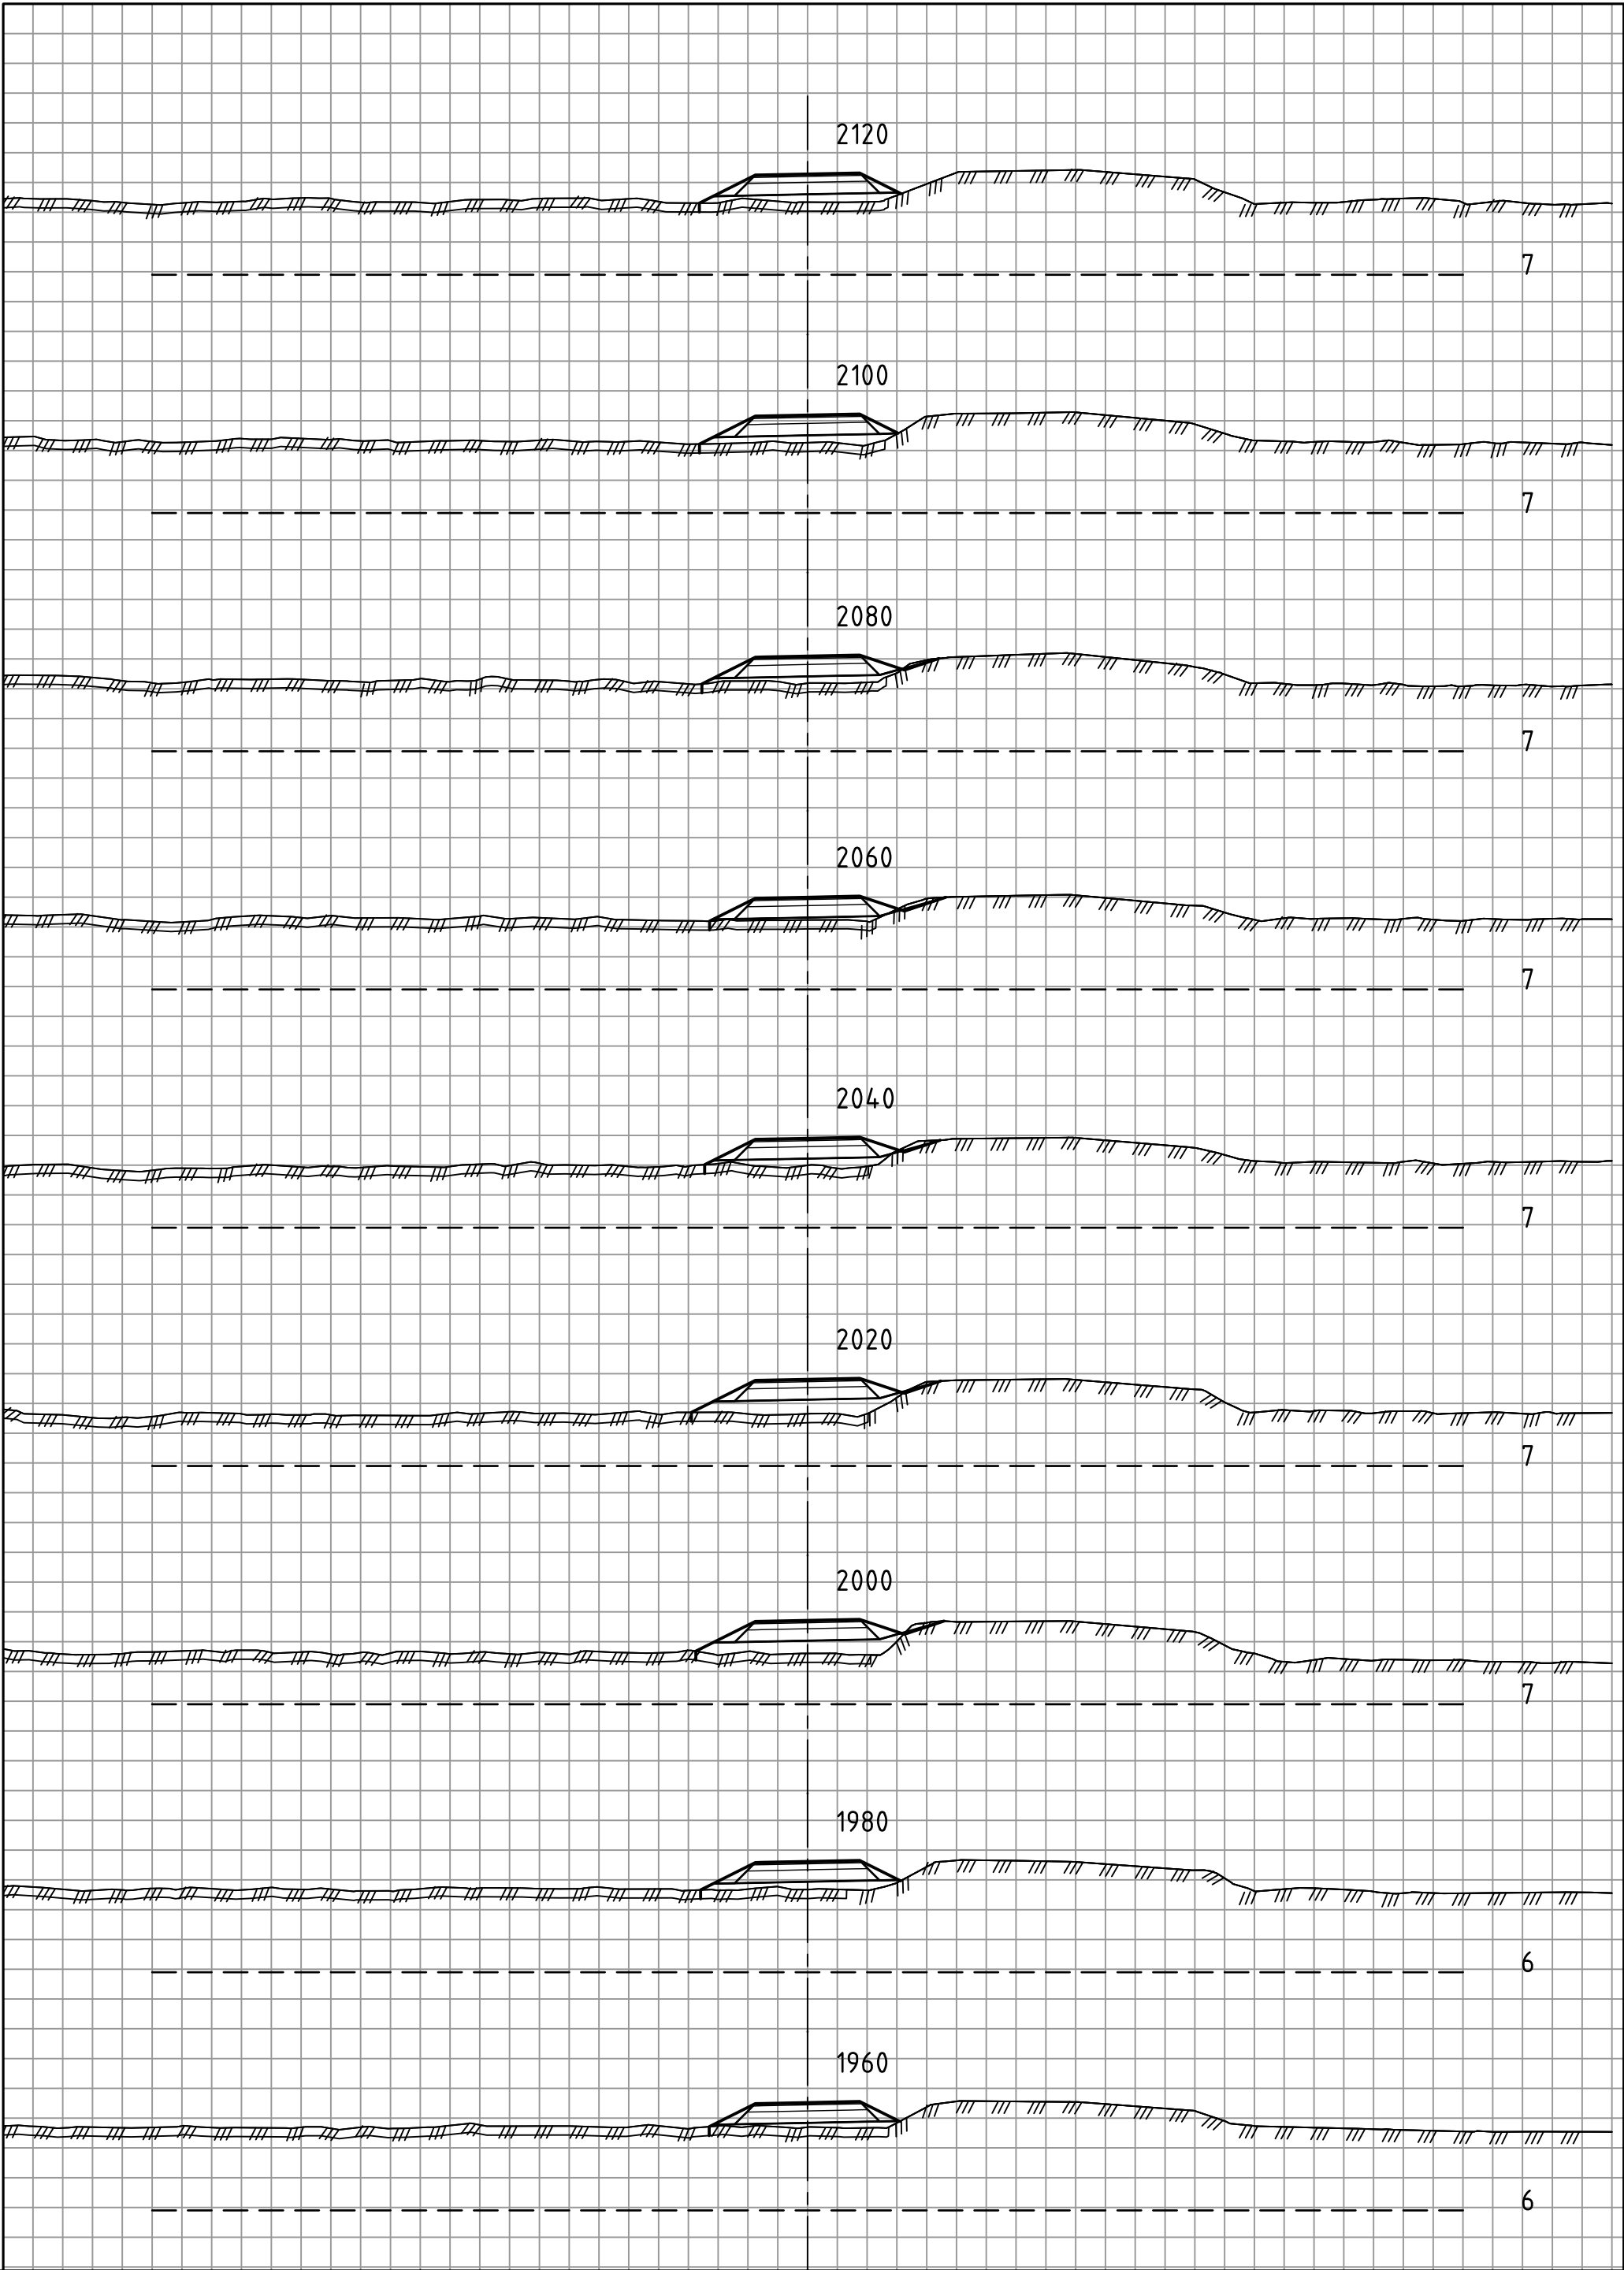


Statens vegvesen

E14
Parsell: Stjørdal - Hegramo, 74000
TVERRPROFILER

Profil: 1600 - 3580

MÅLESTOKK : HORIZONTAL = 1: 200
VERTIKAL = 1: 200

OPPGAVENR.	SAKSBEH.	PLANDATO	TEGN. NR.
50E0014 R_001	klaid	19.01.2021	U003

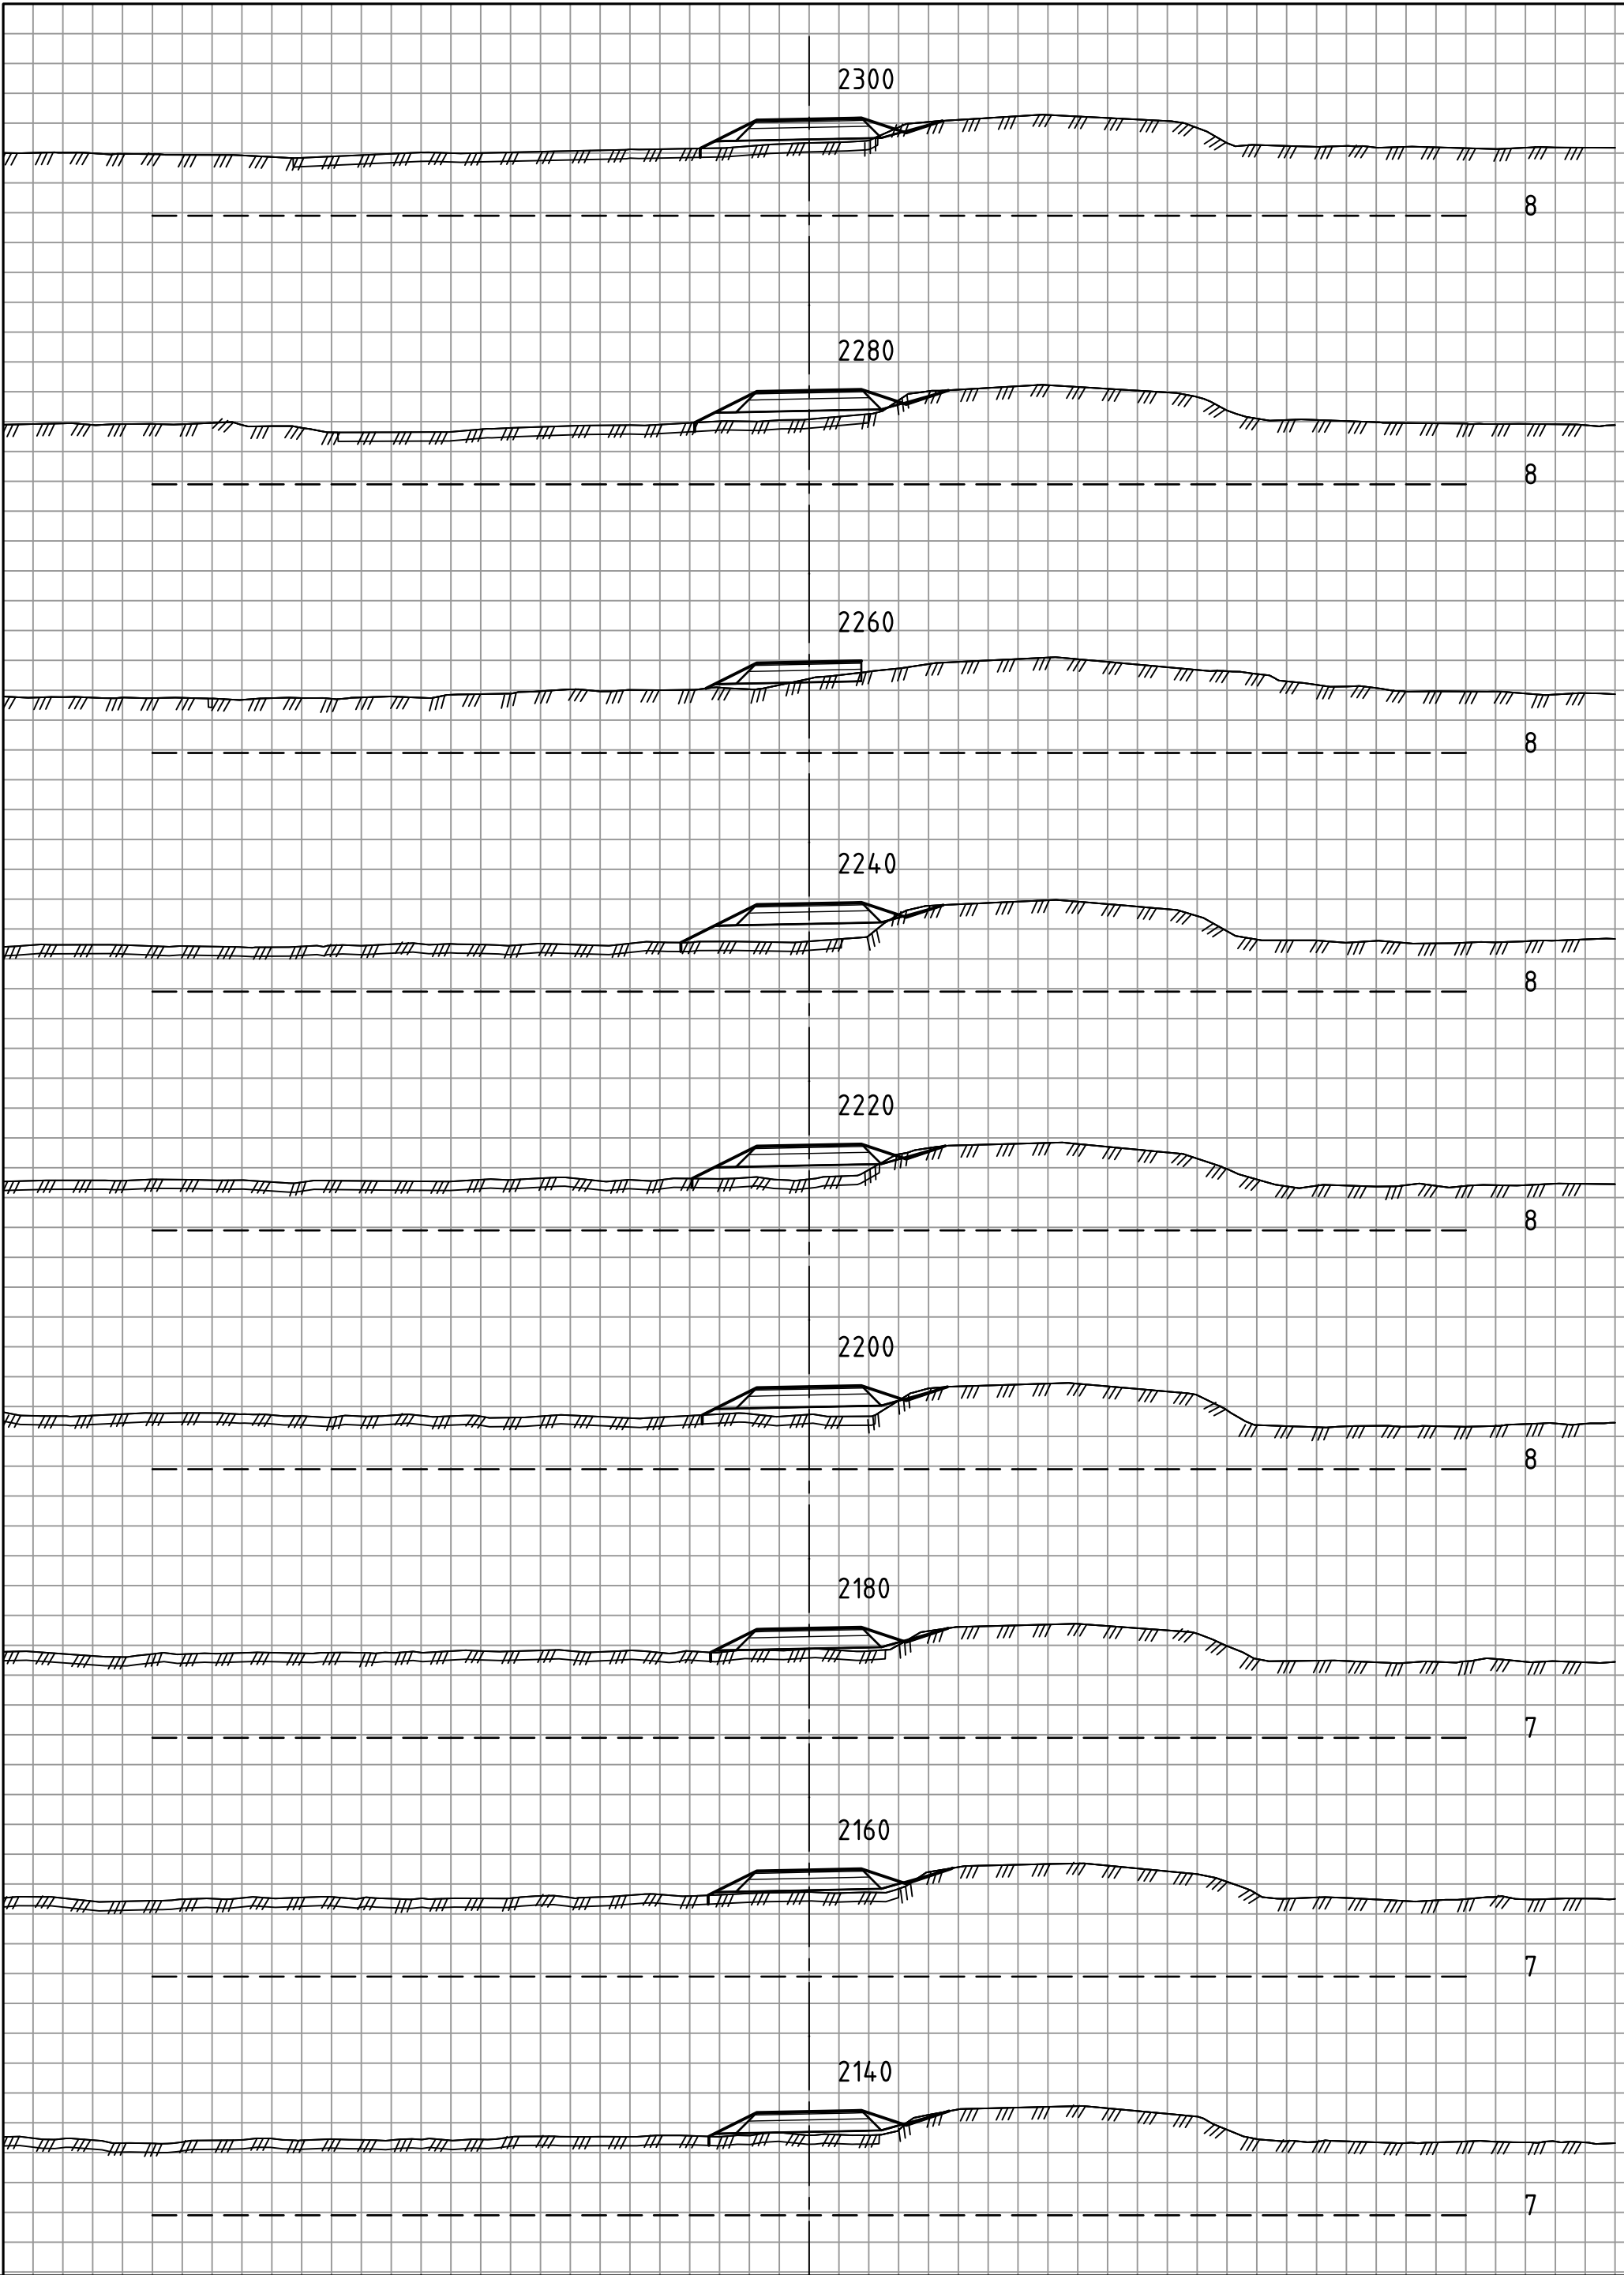


Statens vegvesen

E14
Parsell: Stjørdal - Hegramo, 74000
TVERRPROFILER

Profil: 1600 - 3580

MÅLESTOKK : HORIZONTAL = 1: 200
VERTIKAL = 1: 200

OPPGAVENR.	SAKSBEH.	PLANDATO	TEGN. NR.
50E0014 R_001	klaid	19.01.2021	U004

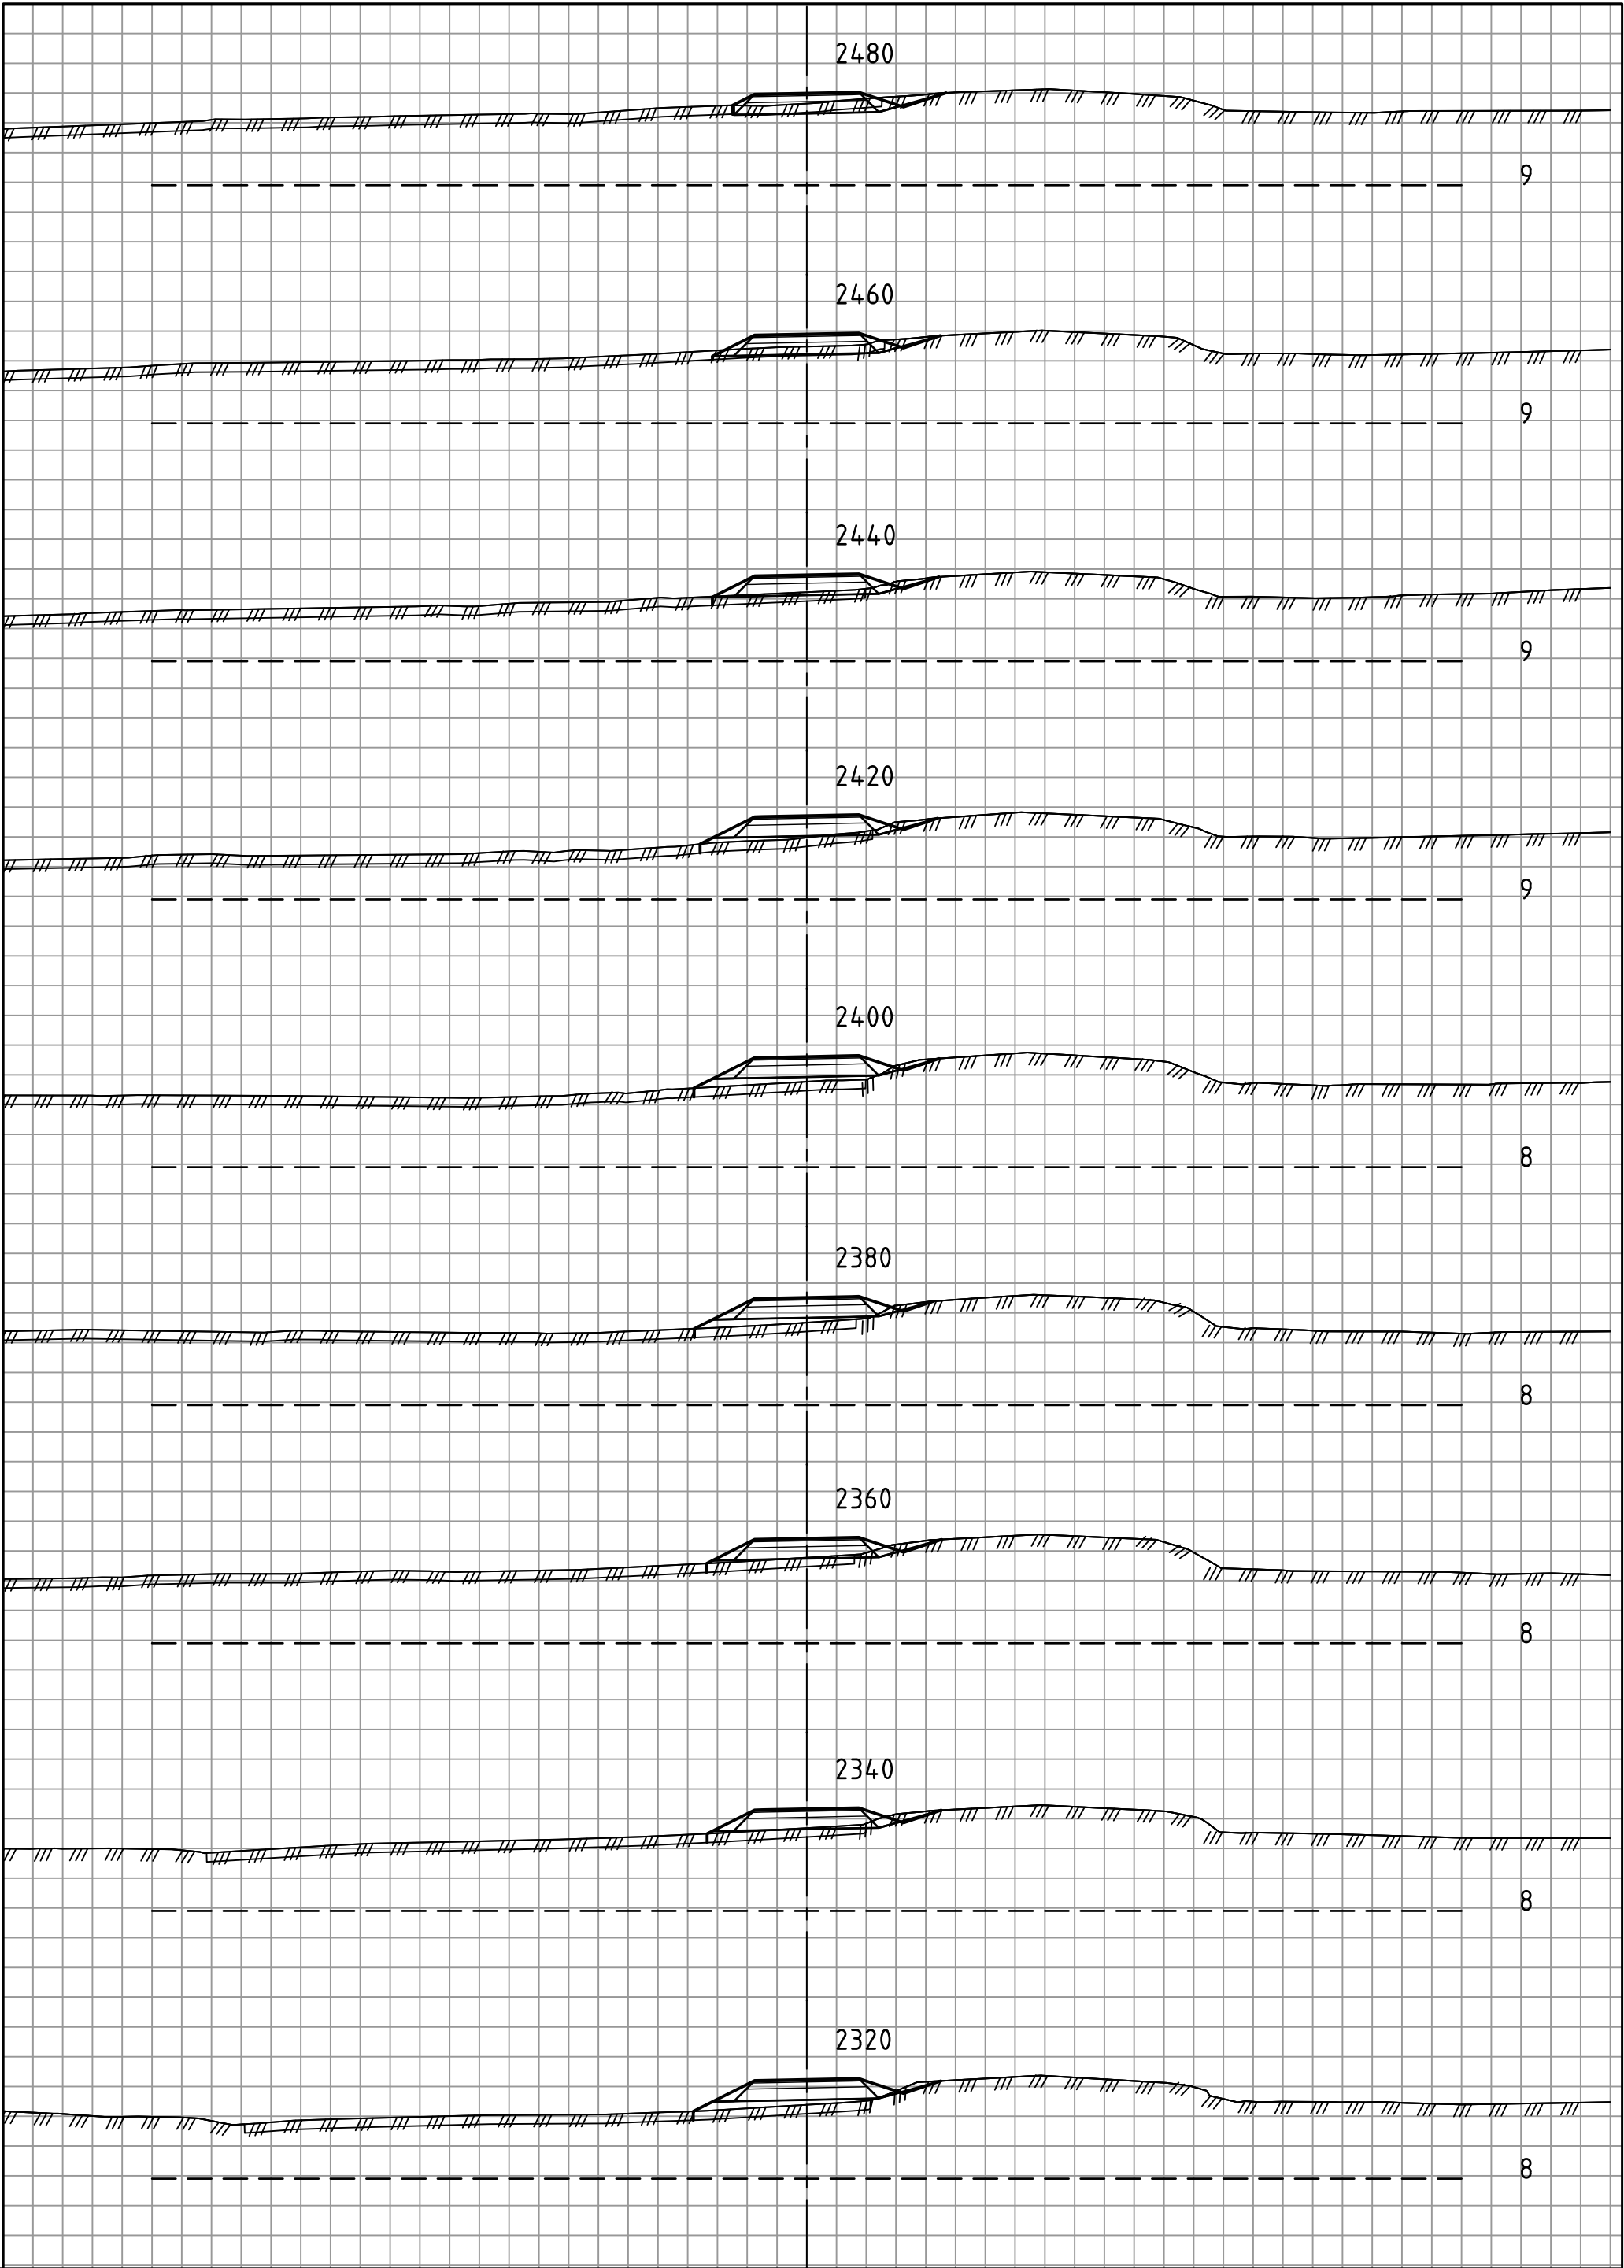


Statens vegvesen

E14
Parsell: Stjørdal - Hegramo, 74000
TVERRPROFILER

Profil: 1600 - 3580

MÅLESTOKK : HORIZONTAL = 1: 200
VERTIKAL = 1: 200


OPPGAVENR.	SAKSBEH.	PLANDATO	TEGN. NR.
50E0014 R_001	klaid	19.01.2021	U005

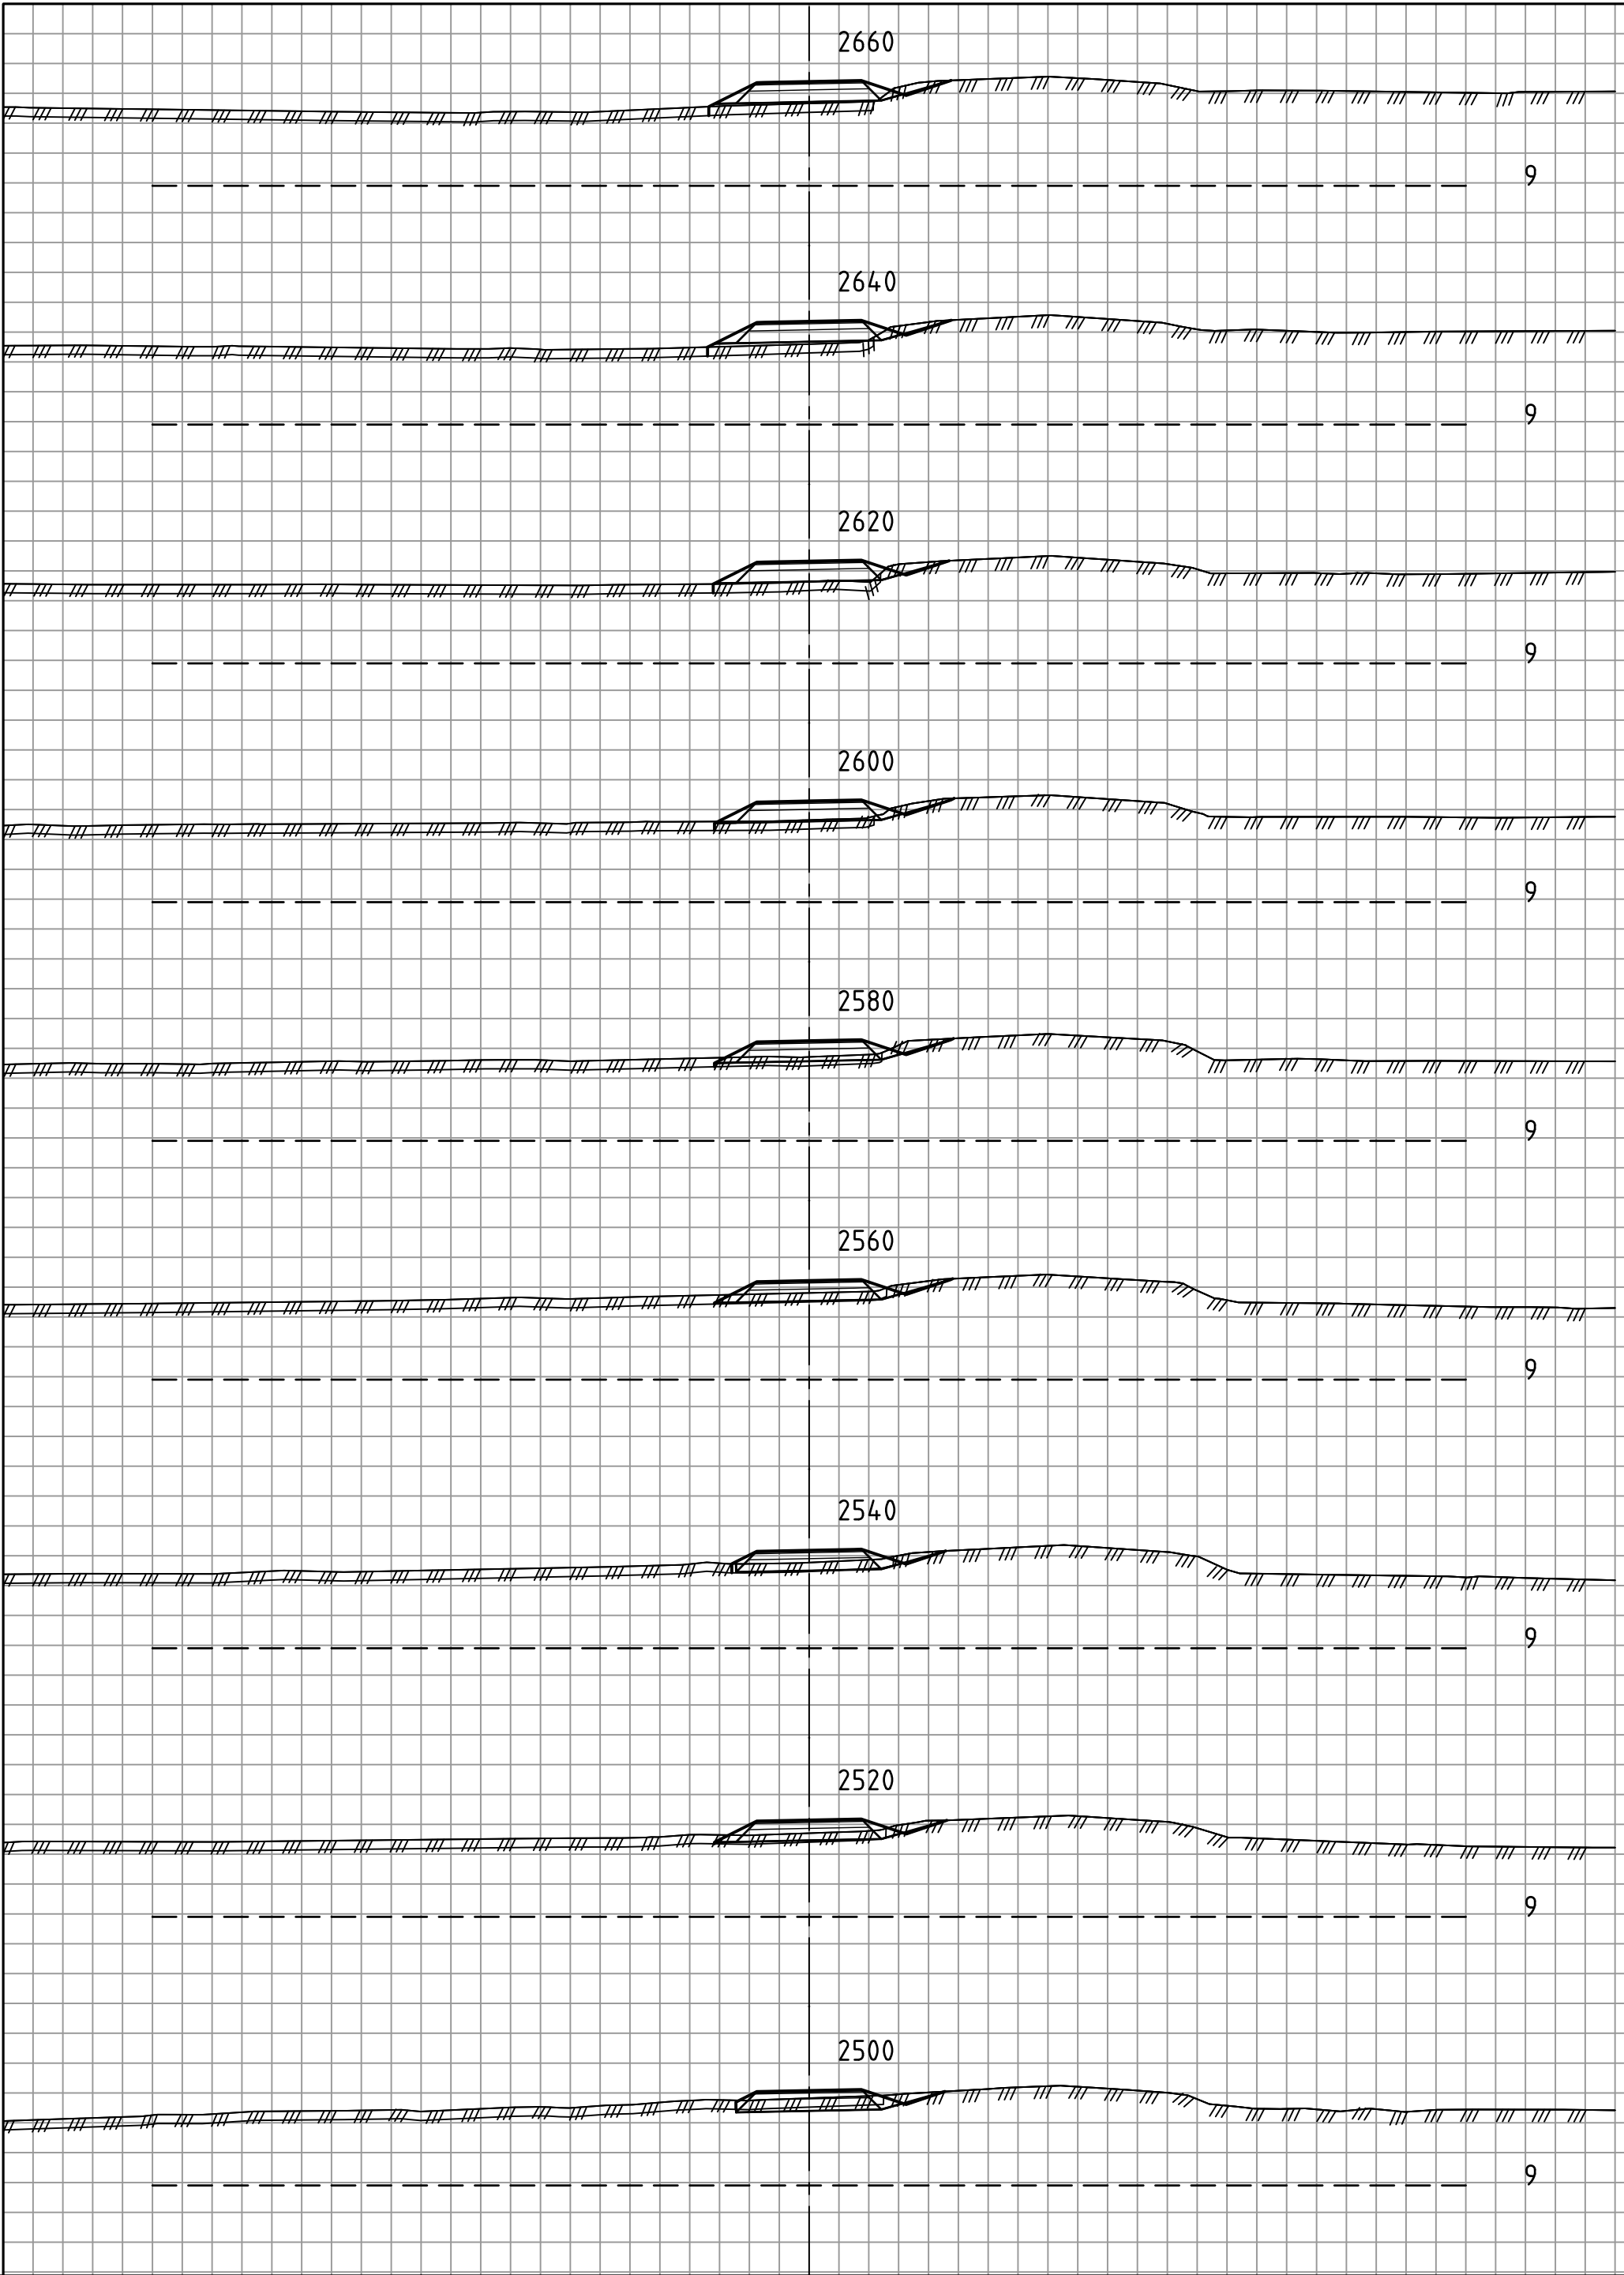

Statens vegvesen

E14
Parsell: Stjørdal - Hegramo, 74000
TVERRPROFILER
Profil: 1600 - 3580

MÅLESTOKK : HORIZONTAL = 1: 200 VERTIKAL = 1: 200			
OPPGAVENR.	SAKSBEH.	PLANDATO	TEGN. NR.
50E0014 R_001	klaid	19.01.2021	U006

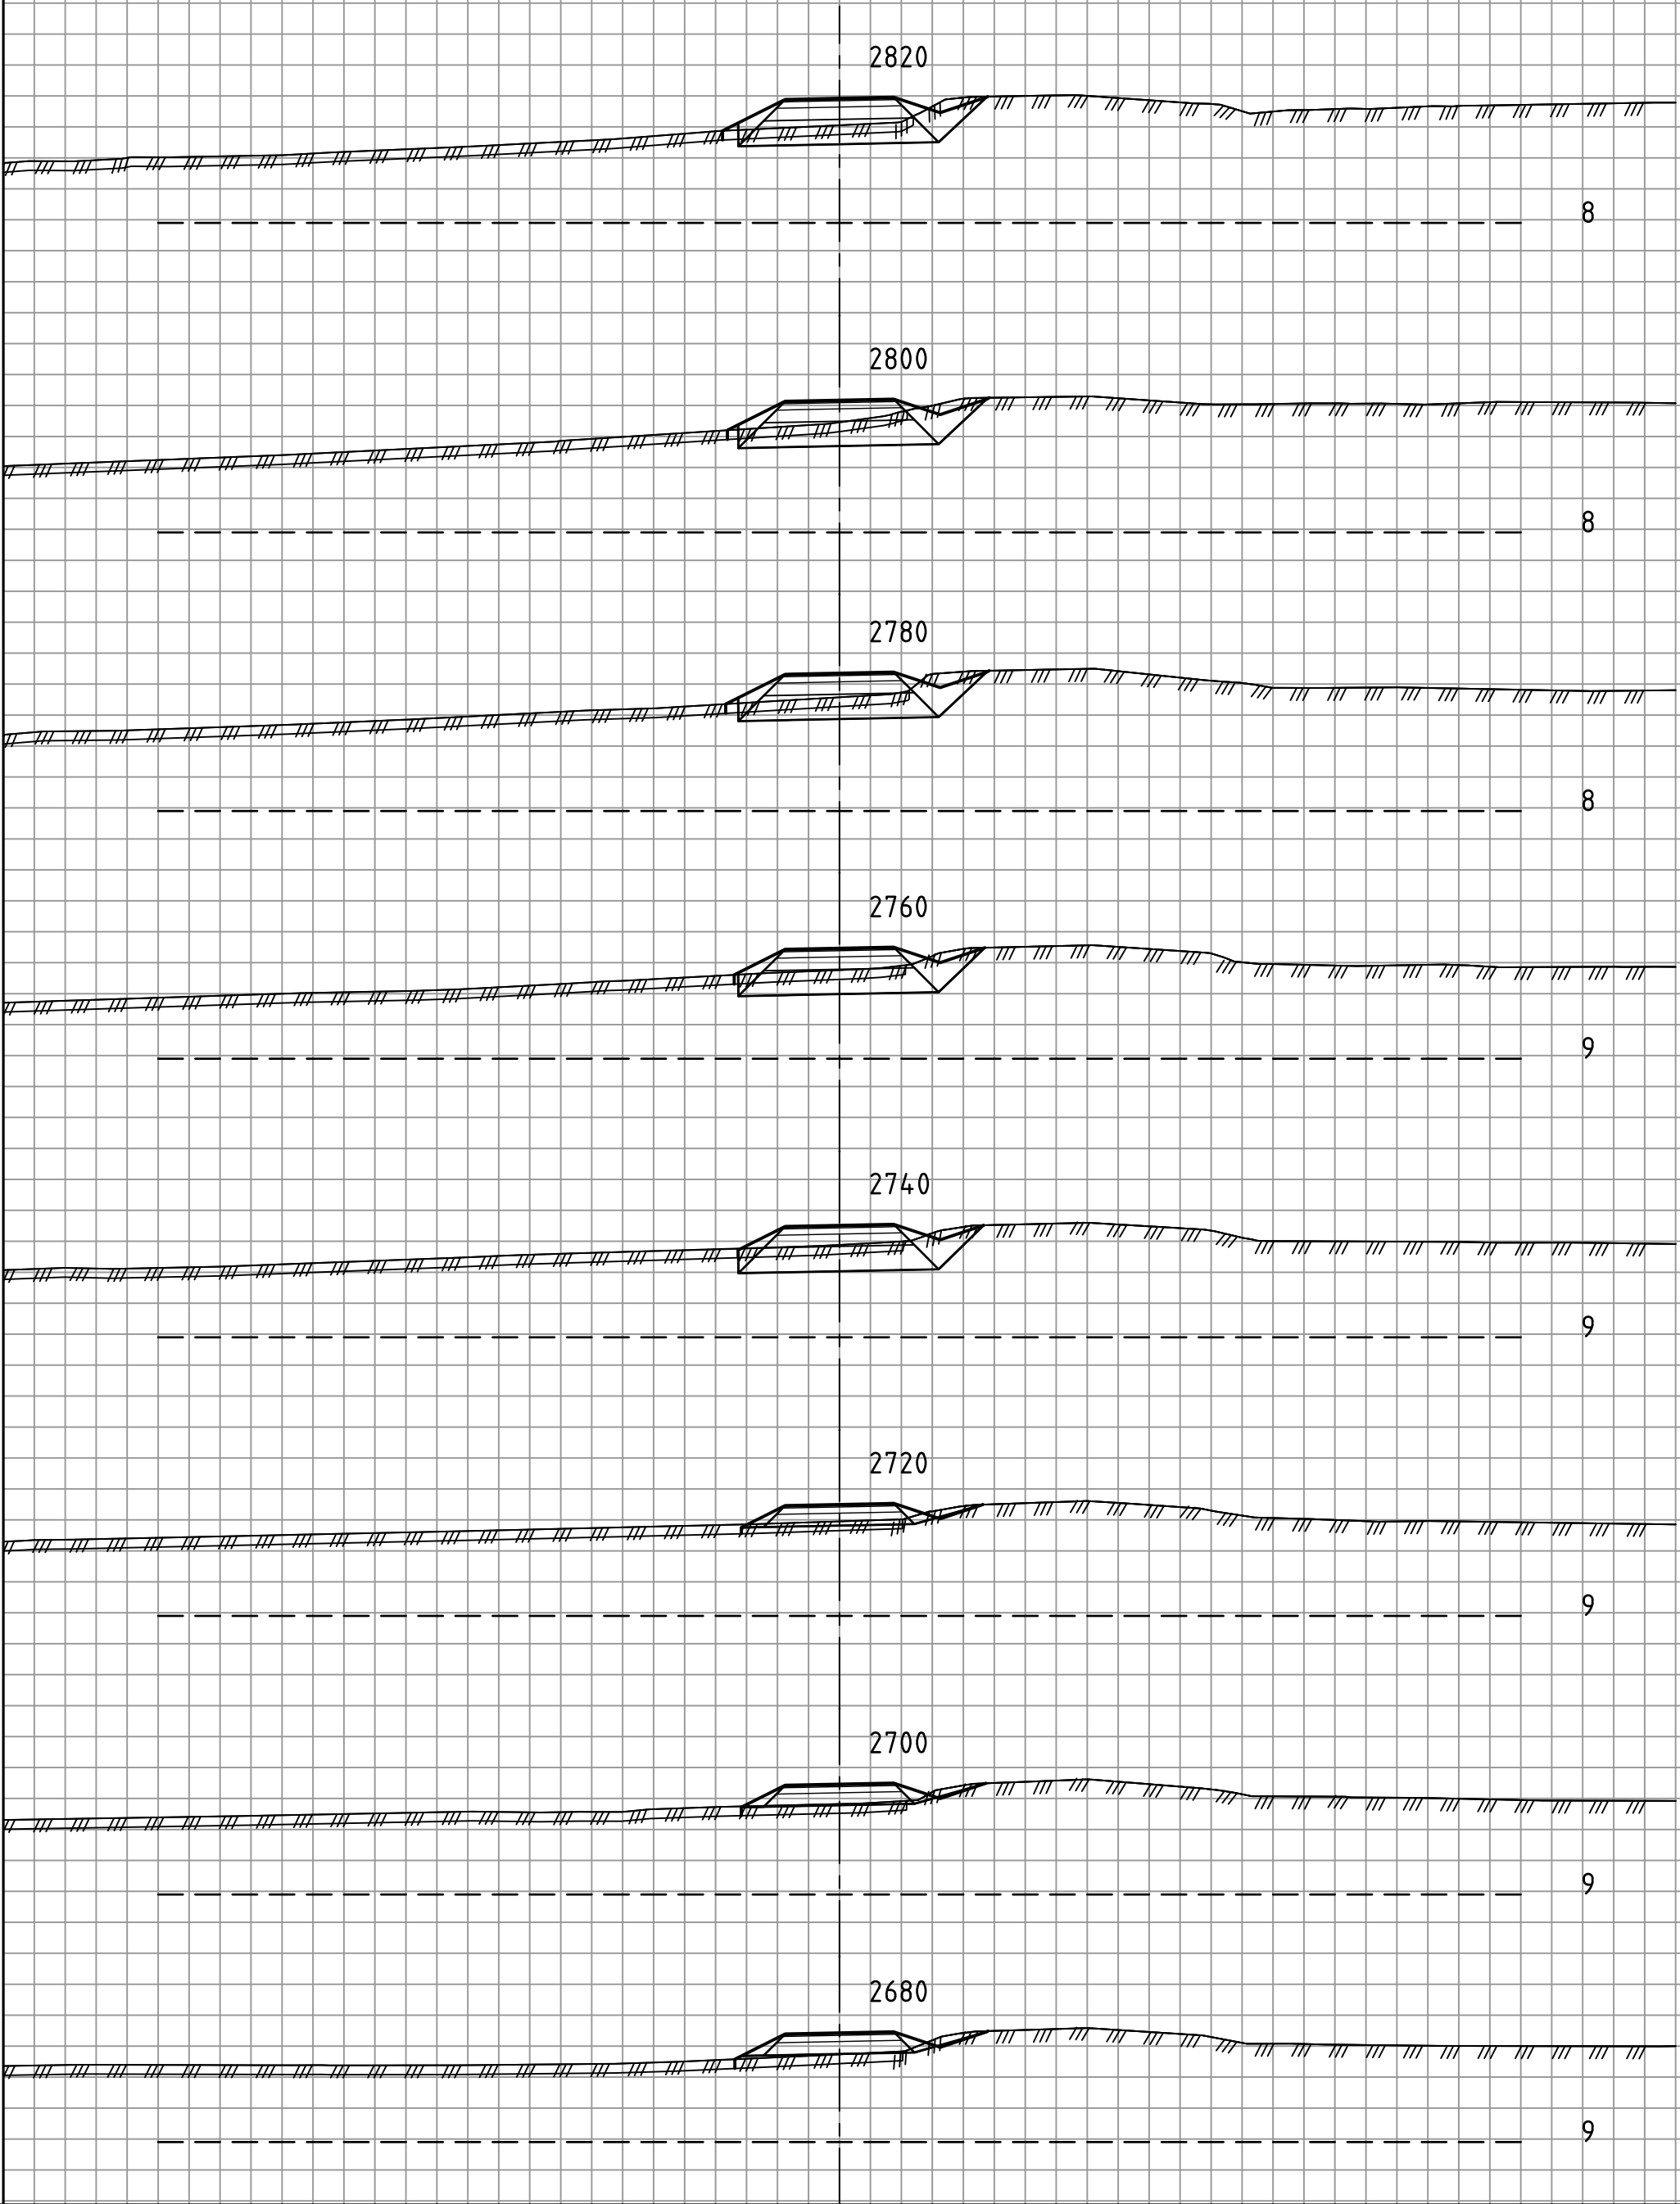


Statens vegvesen

E14
Parsell: Stjørdal - Hegramo, 74000
TVERRPROFILER

Profil: 1600 - 3580

MÅLESTOKK : HORIZONTAL = 1: 200
VERTIKAL = 1: 200

OPPGAVENR.	SAKSBEH.	PLANDATO	TEGN. NR.
50E0014 R_001	klaid	19.01.2021	U007

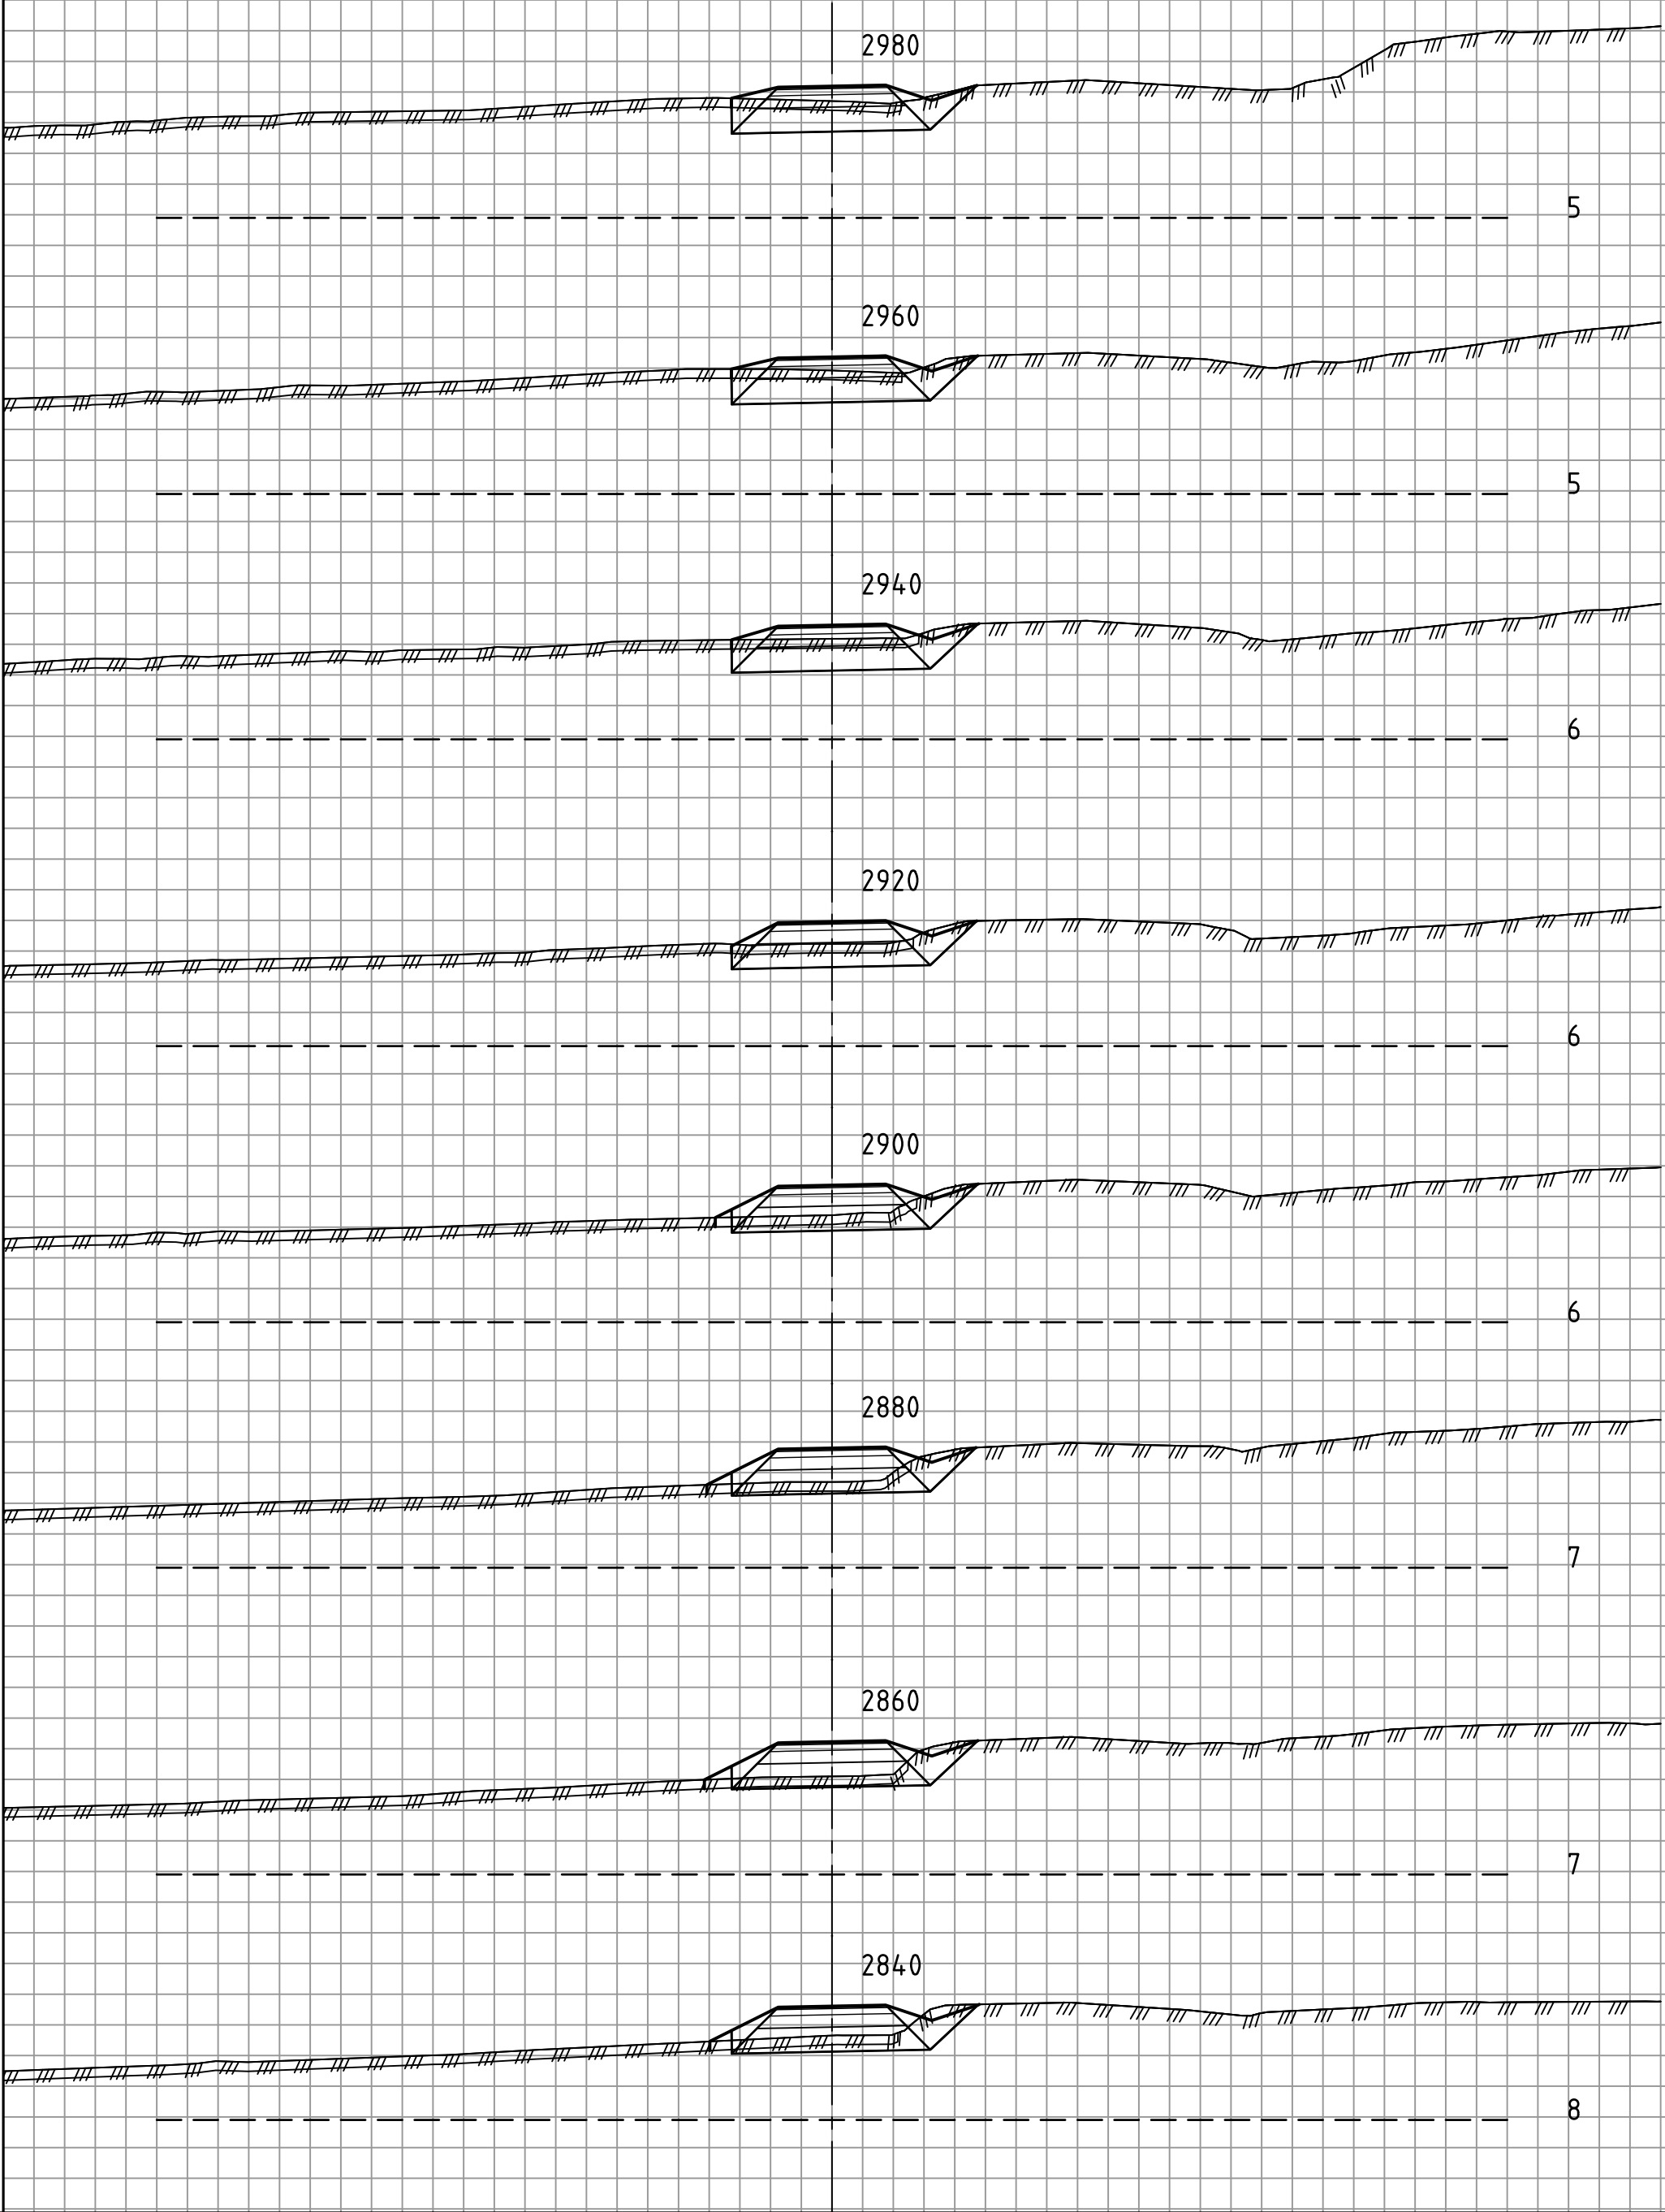


Statens vegvesen

E14
Parsell: Stjørdal - Hegramo, 74000
TVERRPROFILER

Profil: 1600 - 3580

MÅLESTOKK : HORIZONTAL = 1: 200
VERTIKAL = 1: 200

OPPGAVENR.	SAKSBEH.	PLANDATO	TEGN. NR.
50E0014 R_001	klaid	19.01.2021	U008

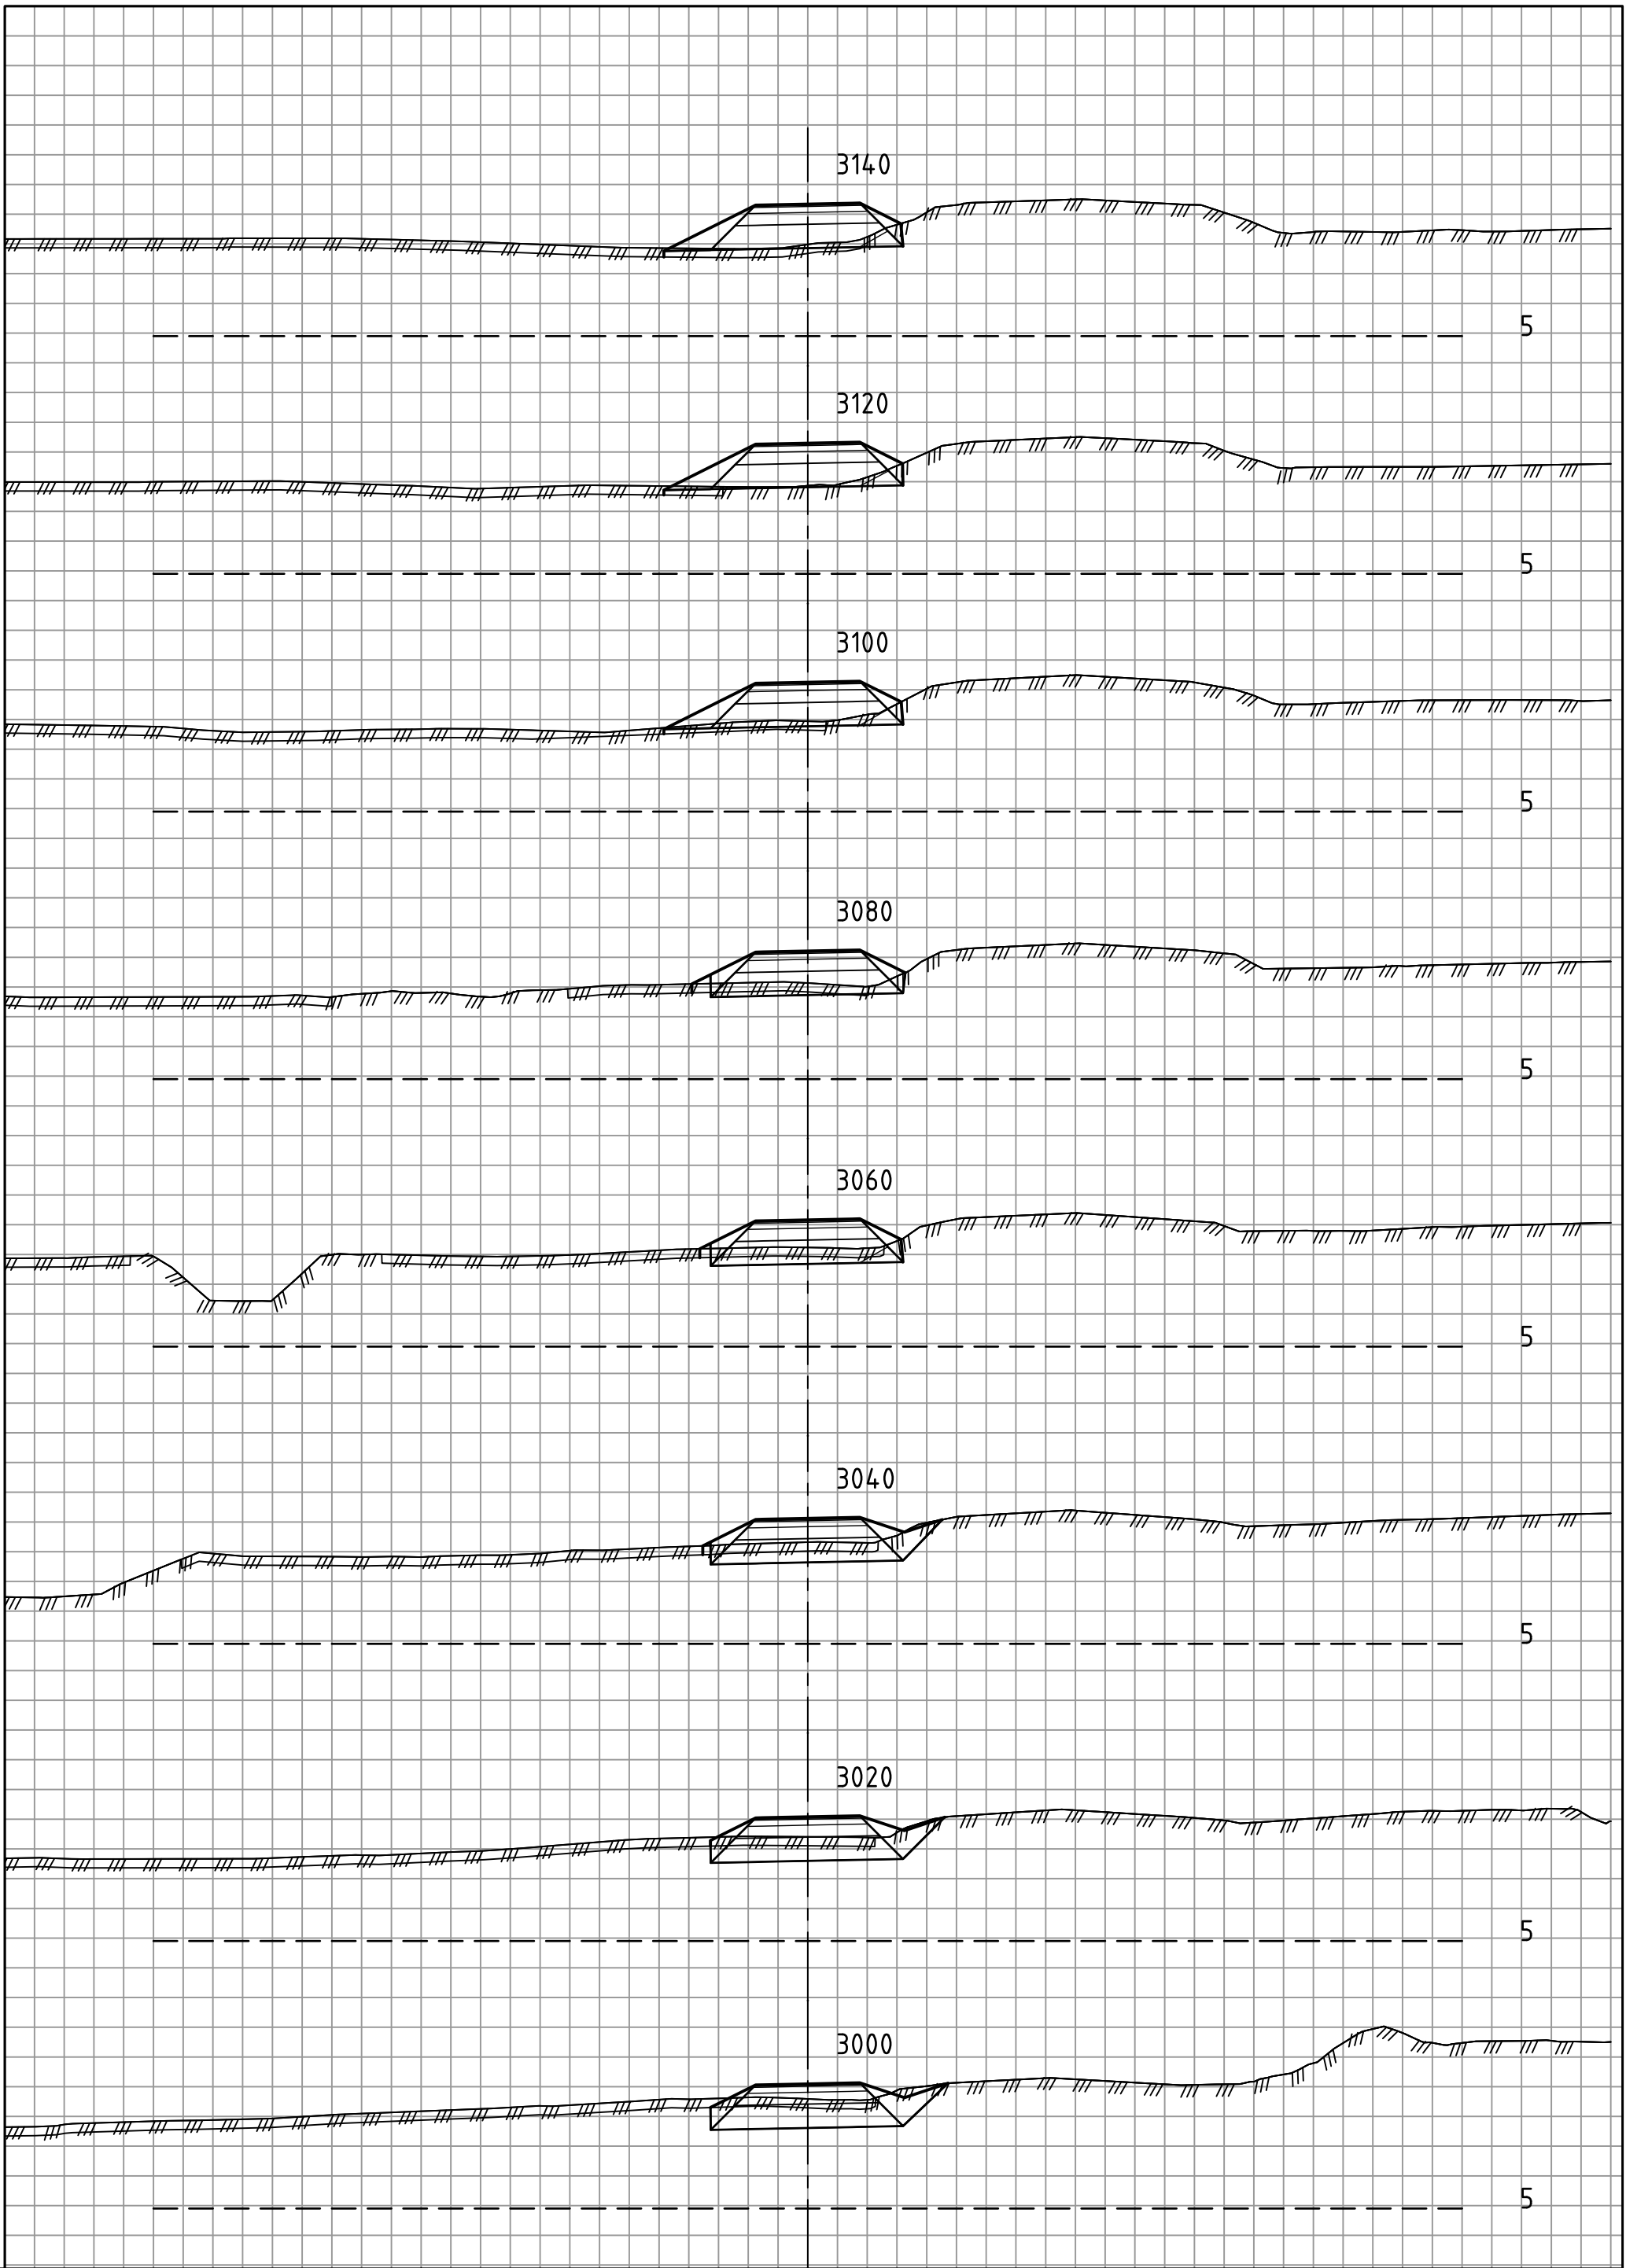


Statens vegvesen

E14
Parsell: Stjørdal - Hegramo, 74000
TVERRPROFILER

Profil: 1600 - 3580

MÅLESTOKK : HORIZONTAL = 1: 200
VERTIKAL = 1: 200

OPPGAVENR.	SAKSBEH.	PLANDATO	TEGN. NR.
50E0014 R_001	klaid	19.01.2021	U009

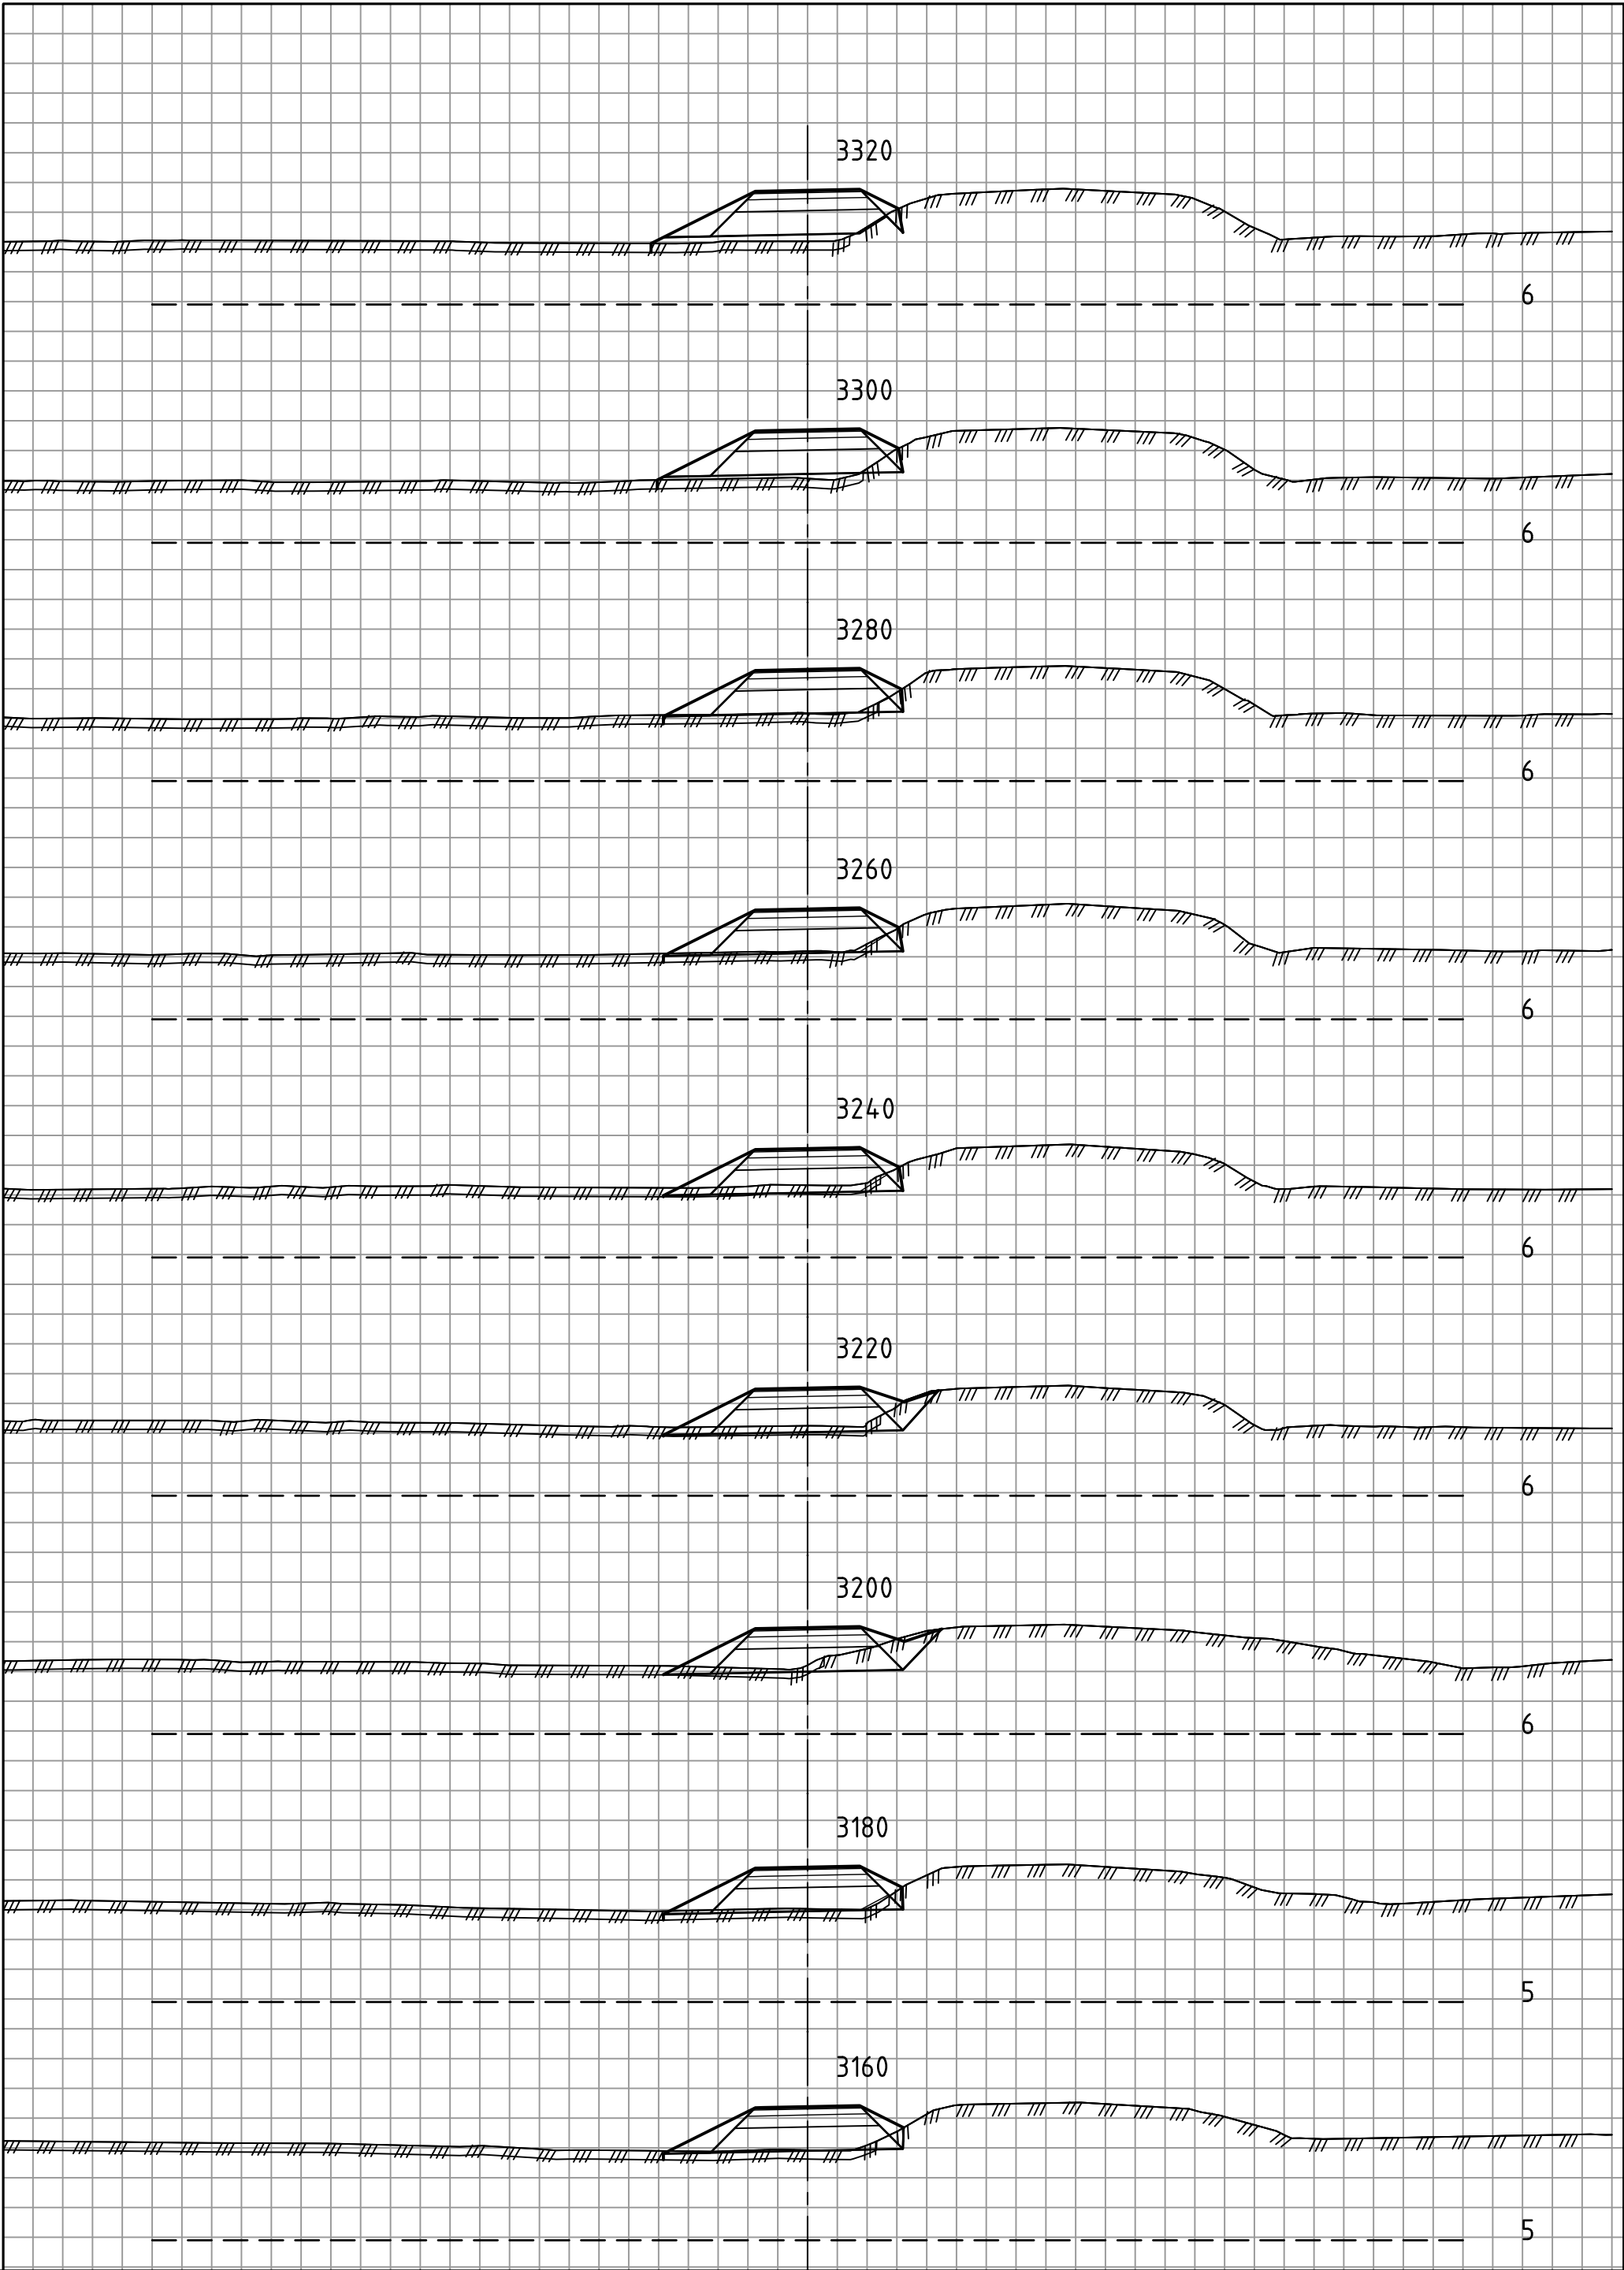


Statens vegvesen

E14
Parsell: Stjørdal - Hegramo, 74000
TVERRPROFILER

Profil: 1600 - 3580

MÅLESTOKK : HORIZONTAL = 1: 200
VERTIKAL = 1: 200

OPPGAVENR.	SAKSBEH.	PLANDATO	TEGN. NR.
50E0014 R_001	klaid	19.01.2021	U010

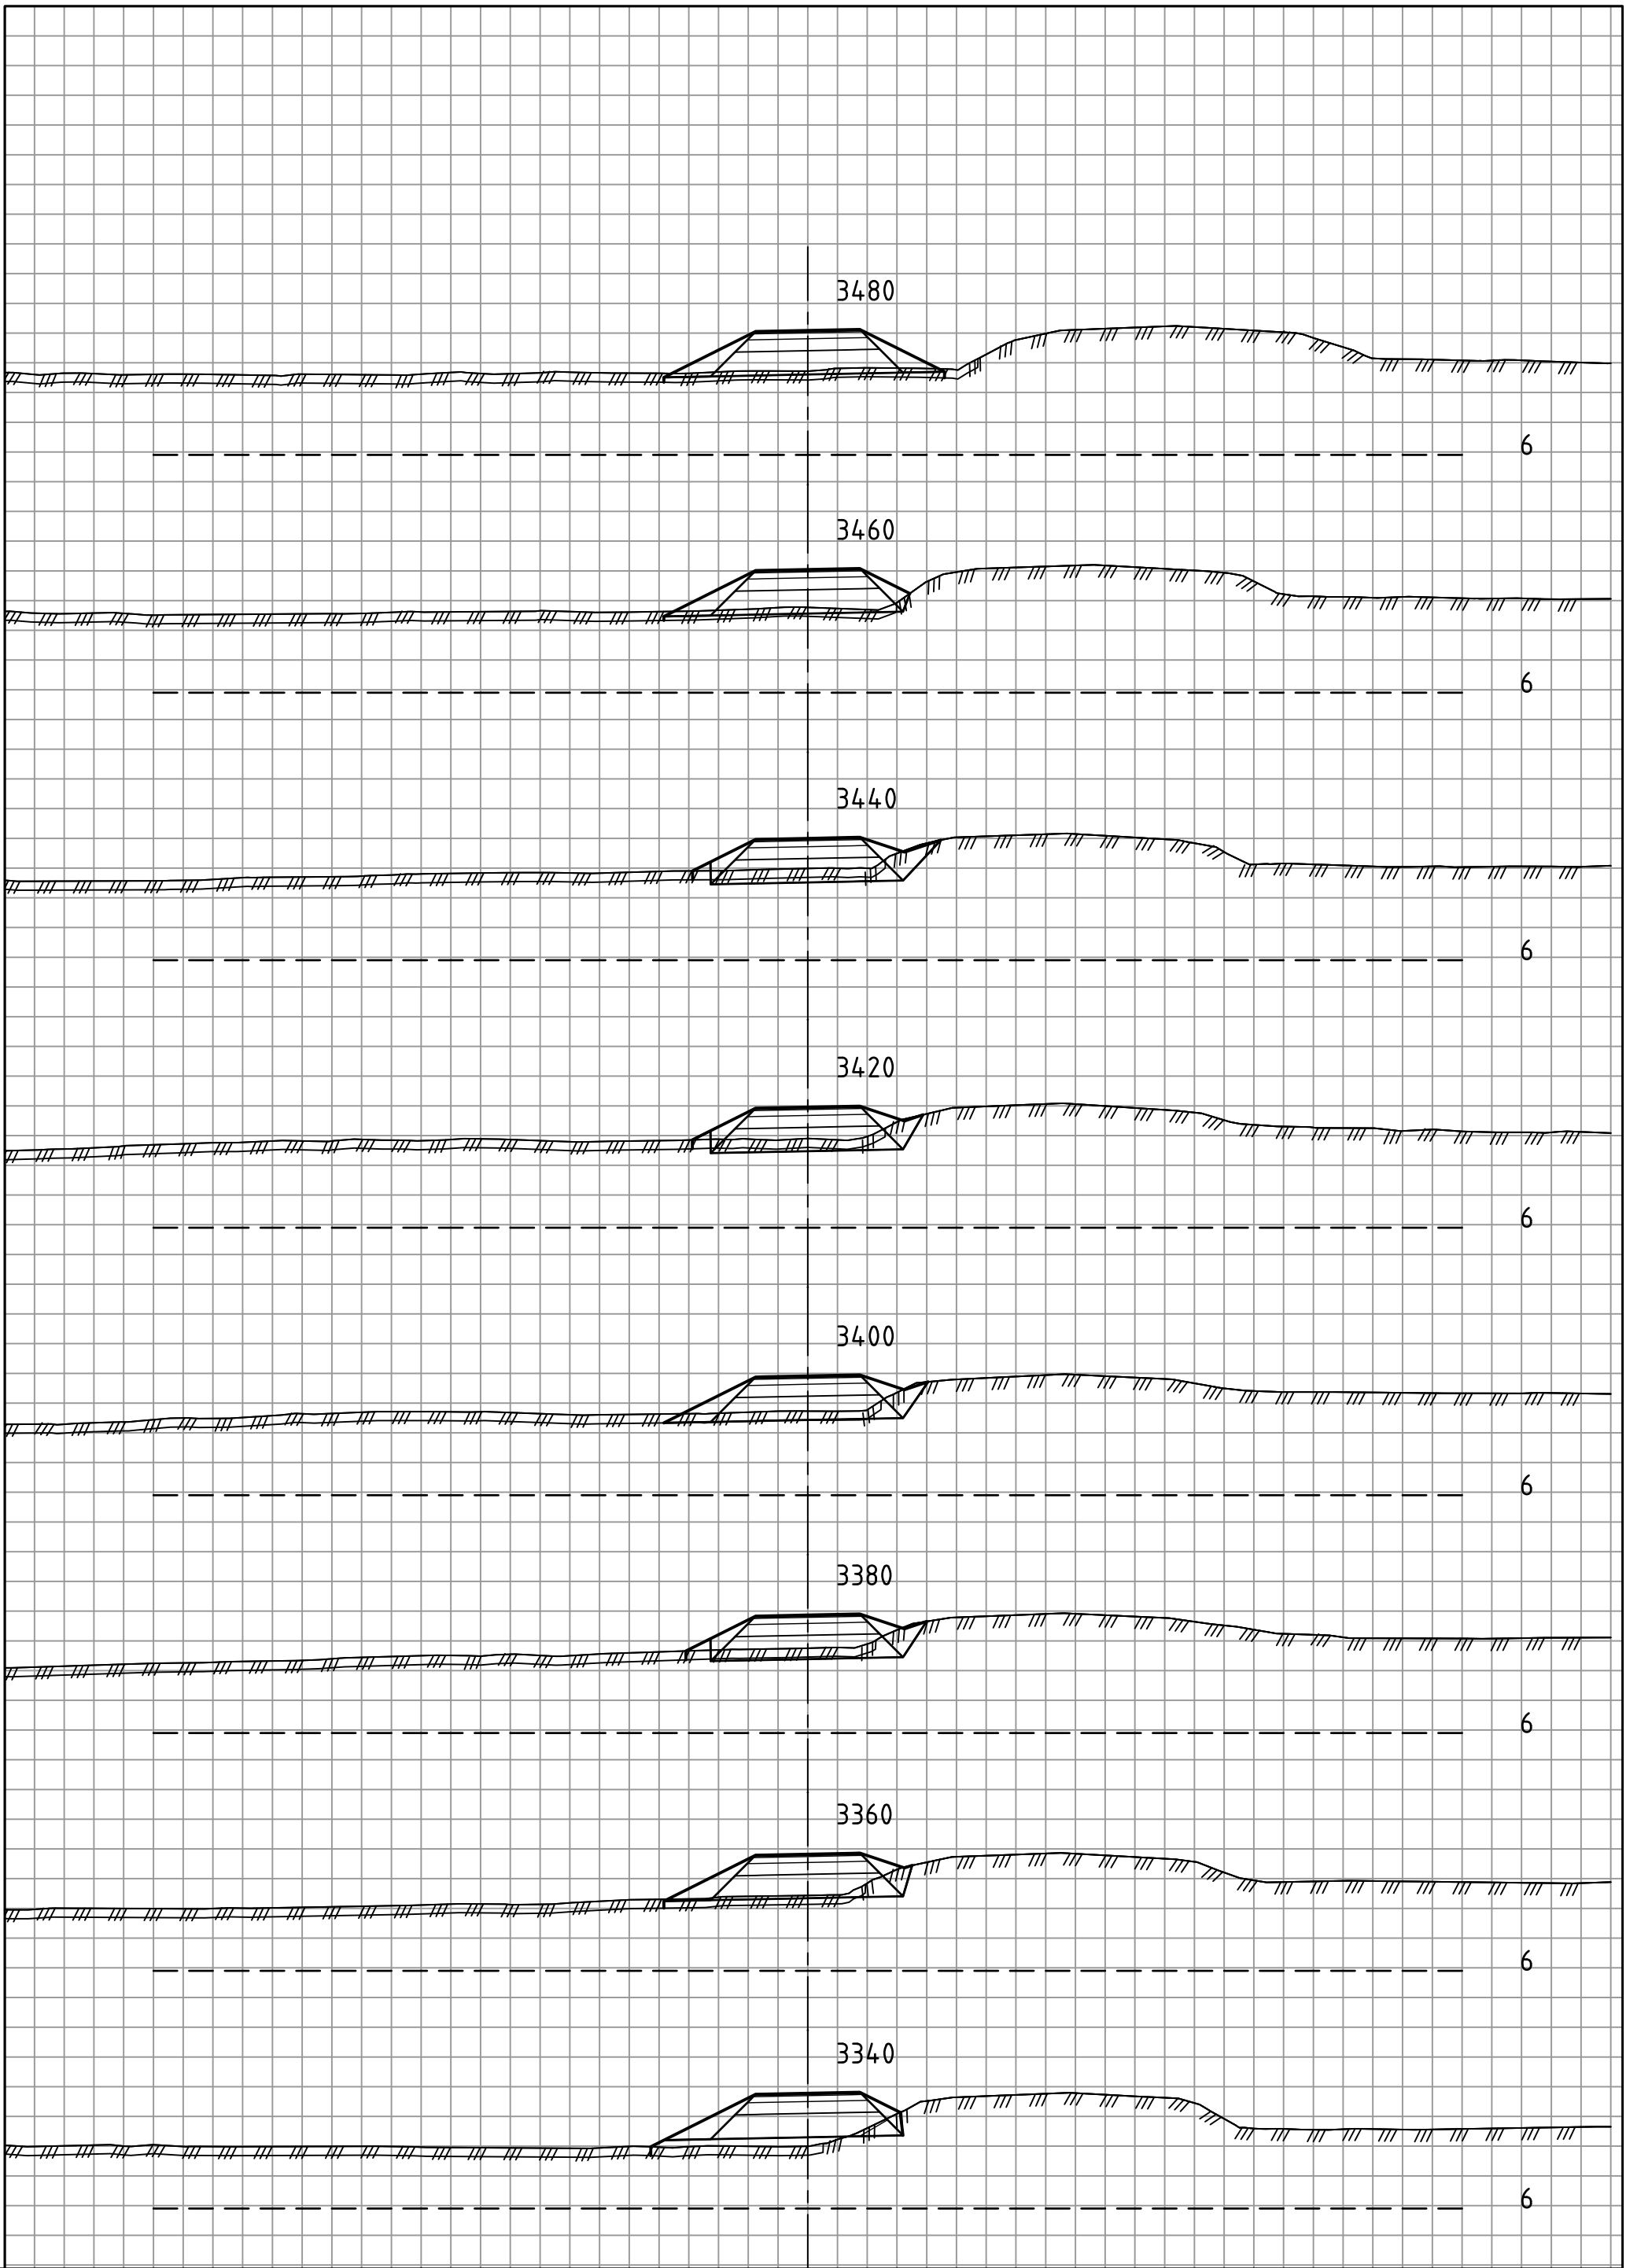


Statens vegvesen

E14
Parsell: Stjørdal - Hegramo, 74000
TVERRPROFILER

Profil: 1600 - 3580

MÅLESTOKK : HORIZONTAL = 1: 200
VERTIKAL = 1: 200

OPPGAVENR.	SAKSBEH.	PLANDATO	TEGN. NR.
50E0014 R_001	klaid	19.01.2021	U011

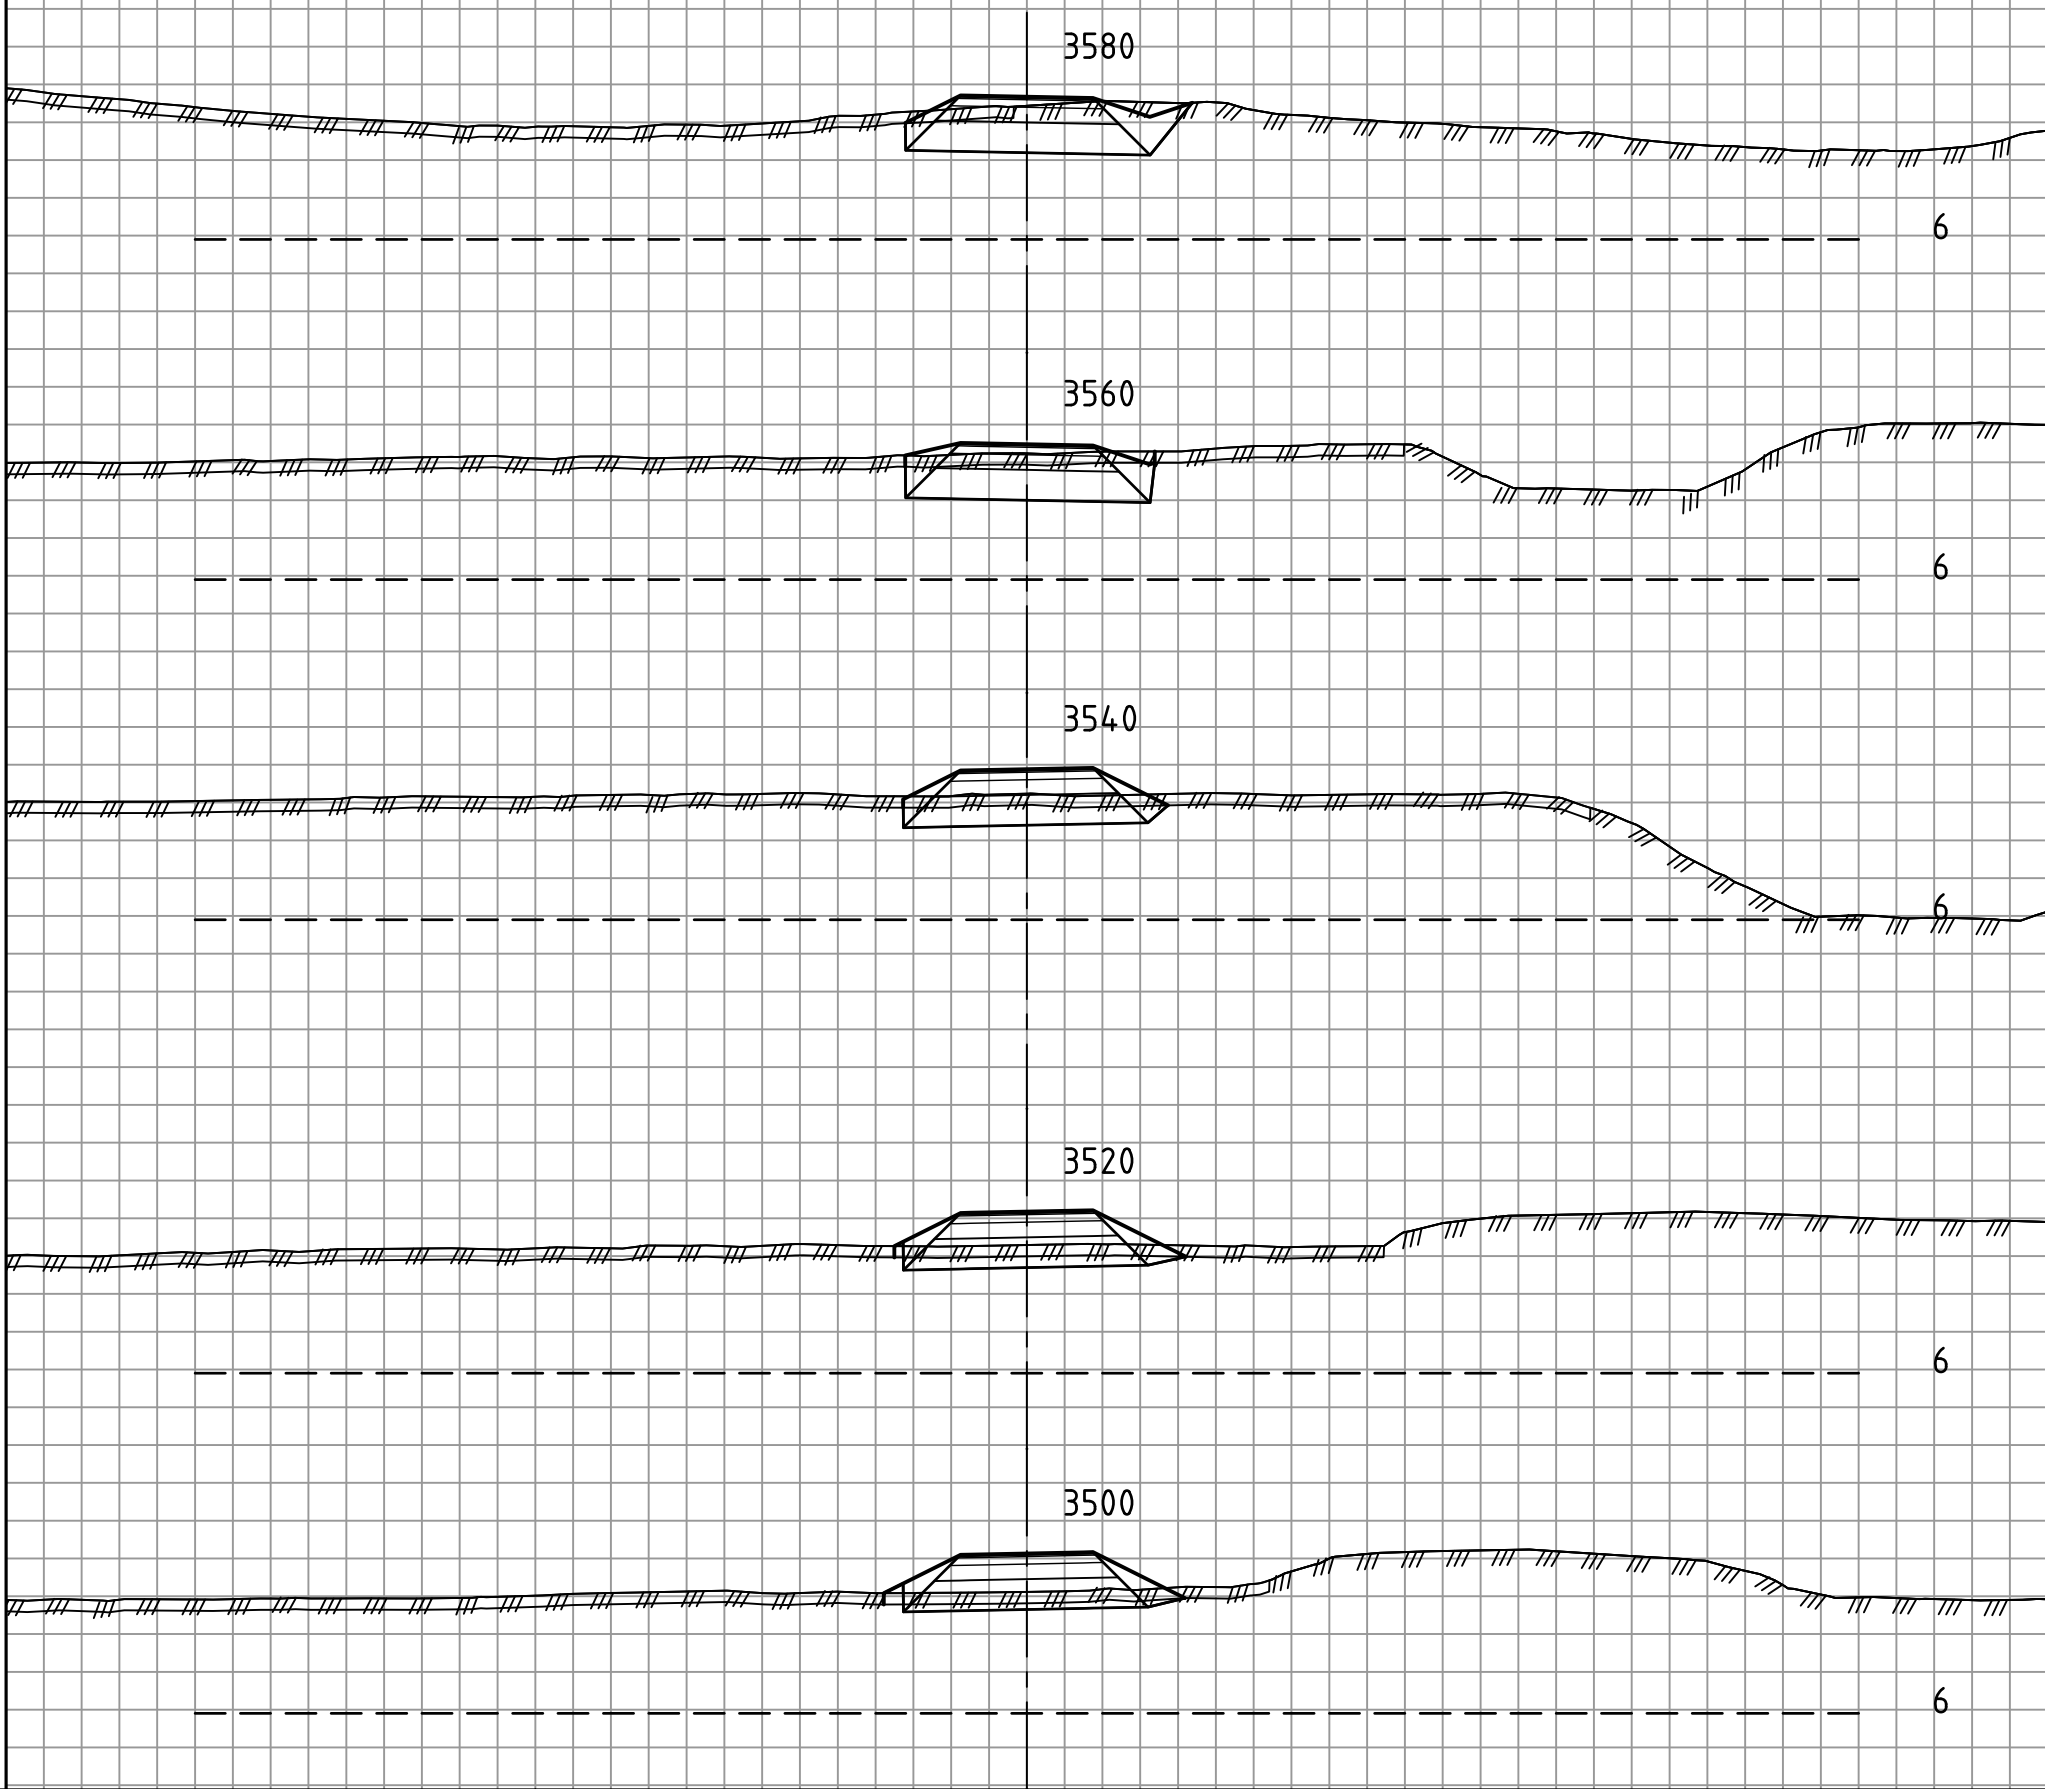


Statens vegvesen

E14
Parsell: Stjørdal - Hegramo, 74000
TVERRPROFILER

Profil: 1600 - 3580


MÅLESTOKK : HORIZONTAL = 1: 200 VERTIKAL = 1: 200			
OPPGAVENR.	SAKSBEH.	PLANDATO	TEGN. NR.
50E0014 R_001	klaid	19.01.2021	U012

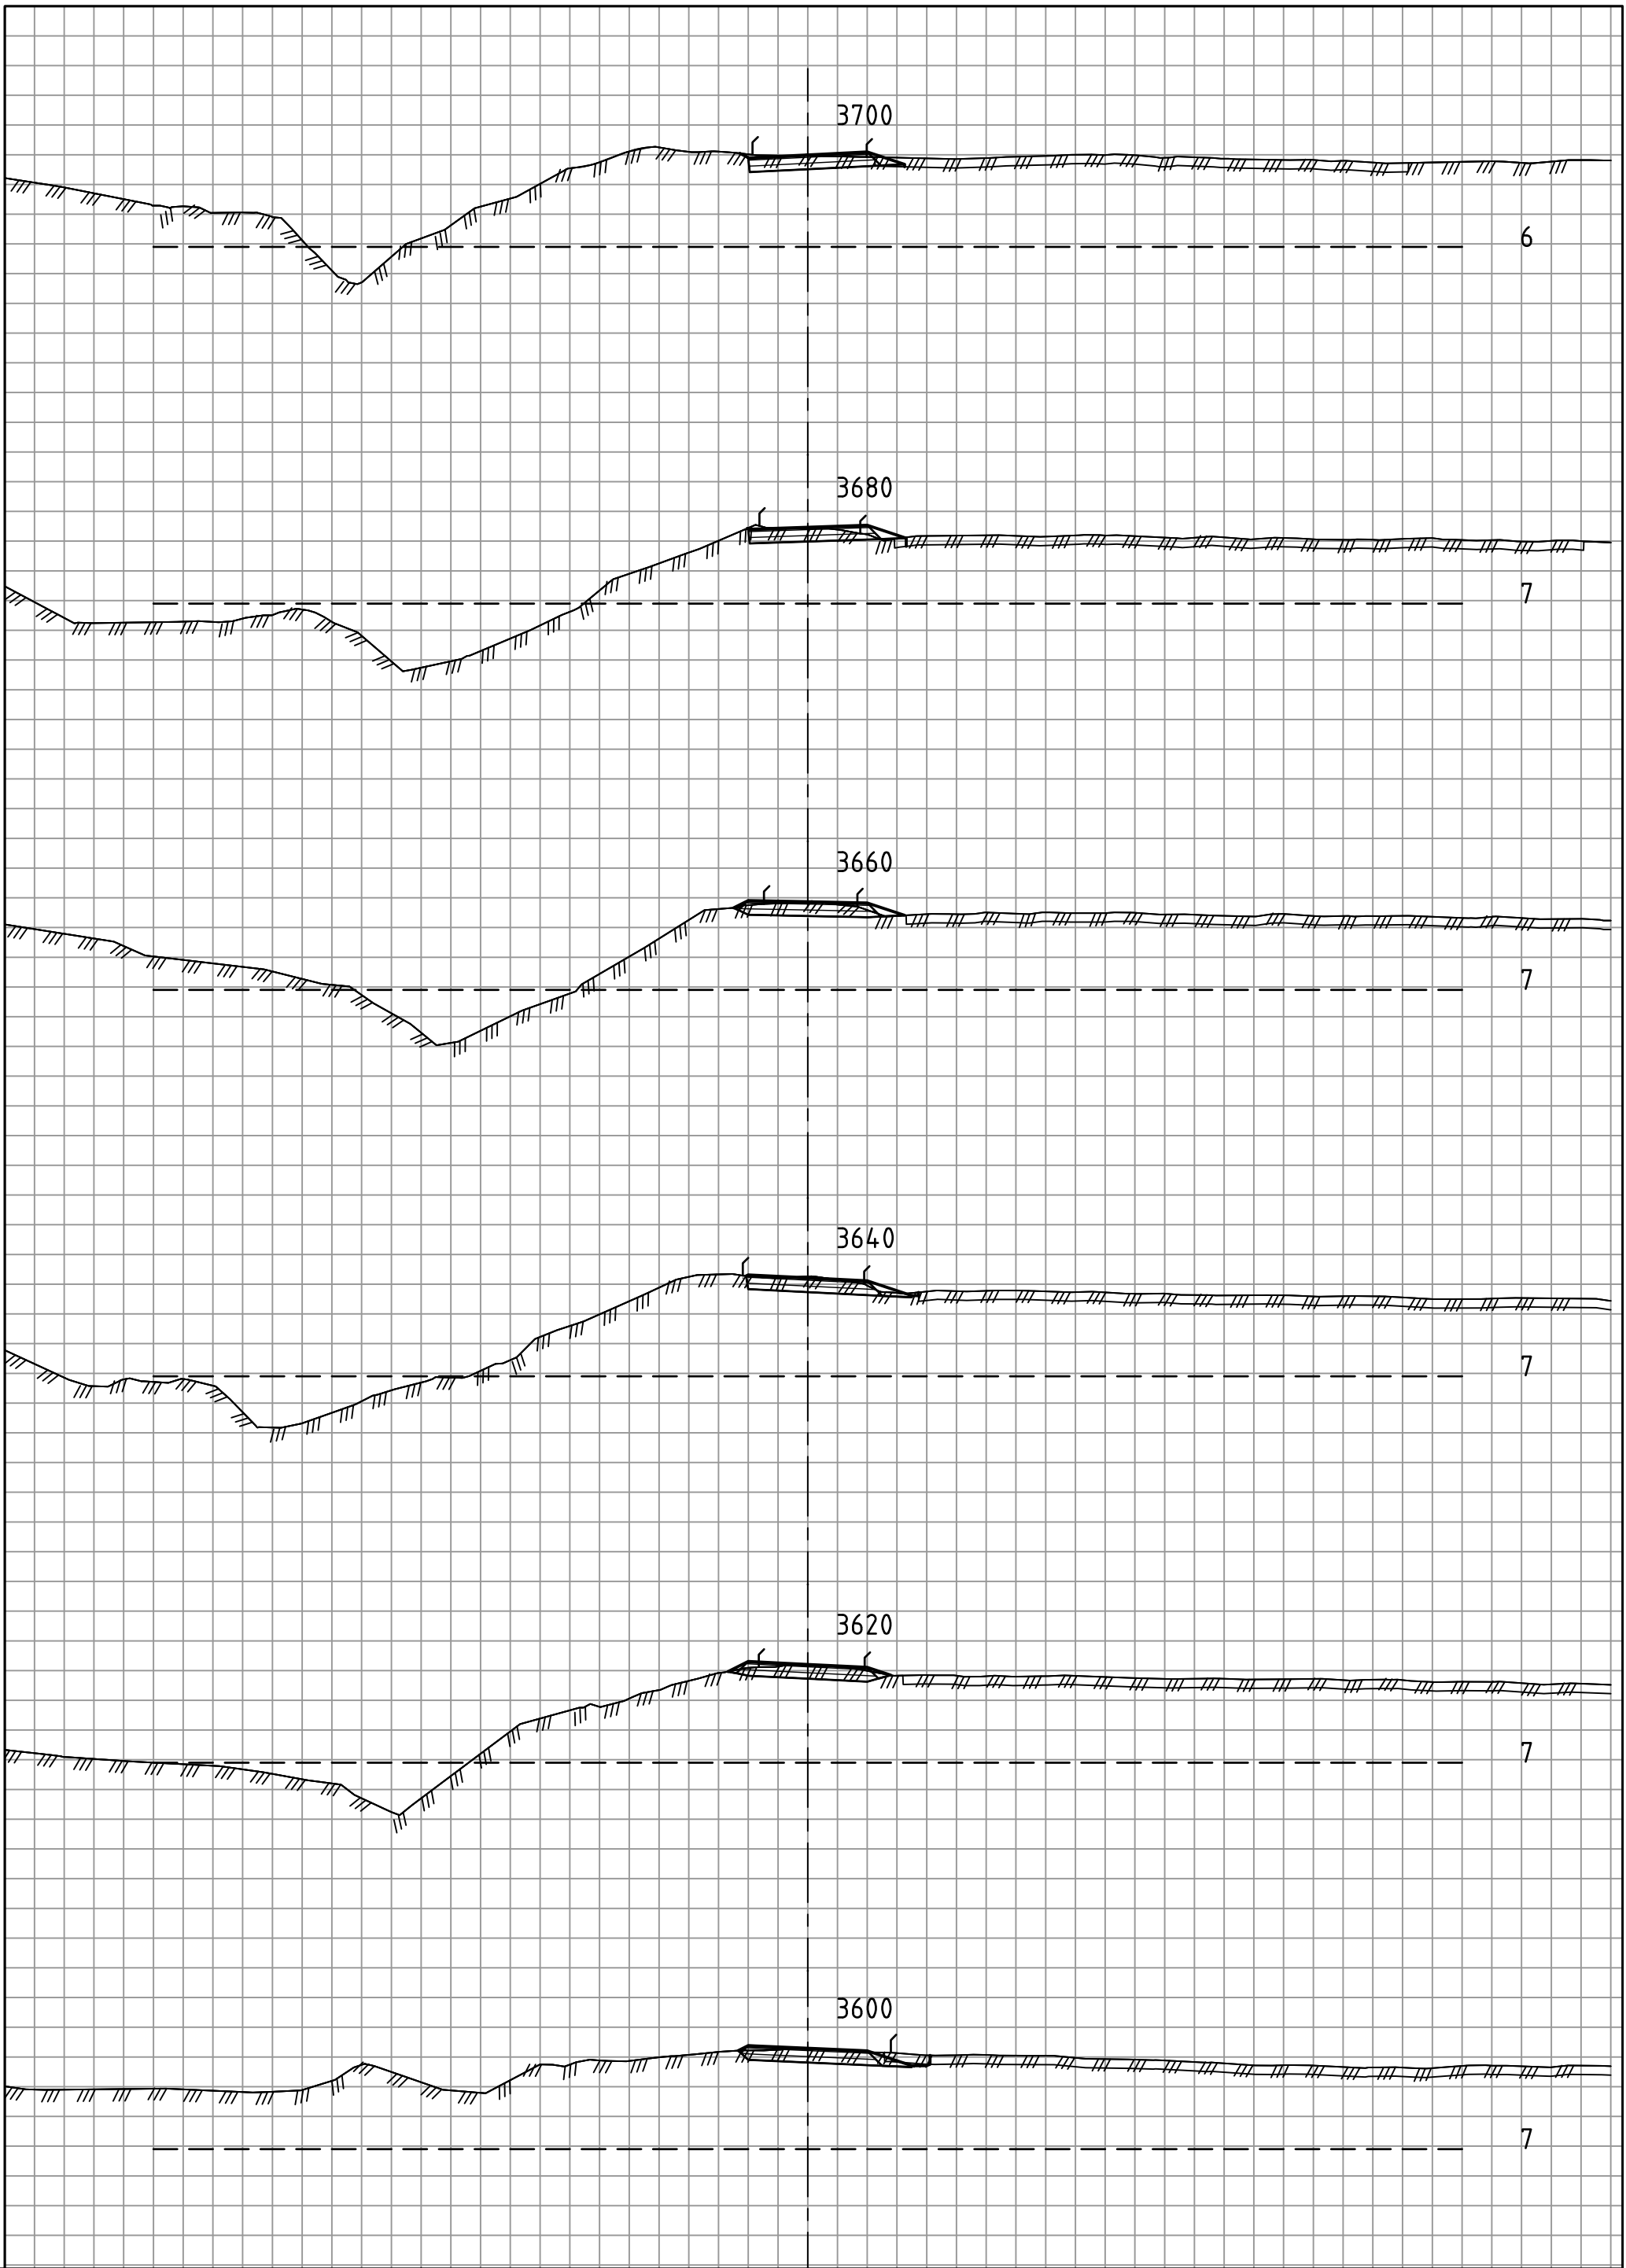

Statens vegvesen

E14
Parsell: Stjørdal - Hegramo, 70100
TVERRPROFILER
Profil: 3600 - 5240

MÅLESTOKK : HORIZONTAL = 1: 200 VERTIKAL = 1: 200			
OPPGAVENR.	SAKSBEH.	PLANDATO	TEGN. NR.
50E0014 R_001	klaid	19.01.2021	U013

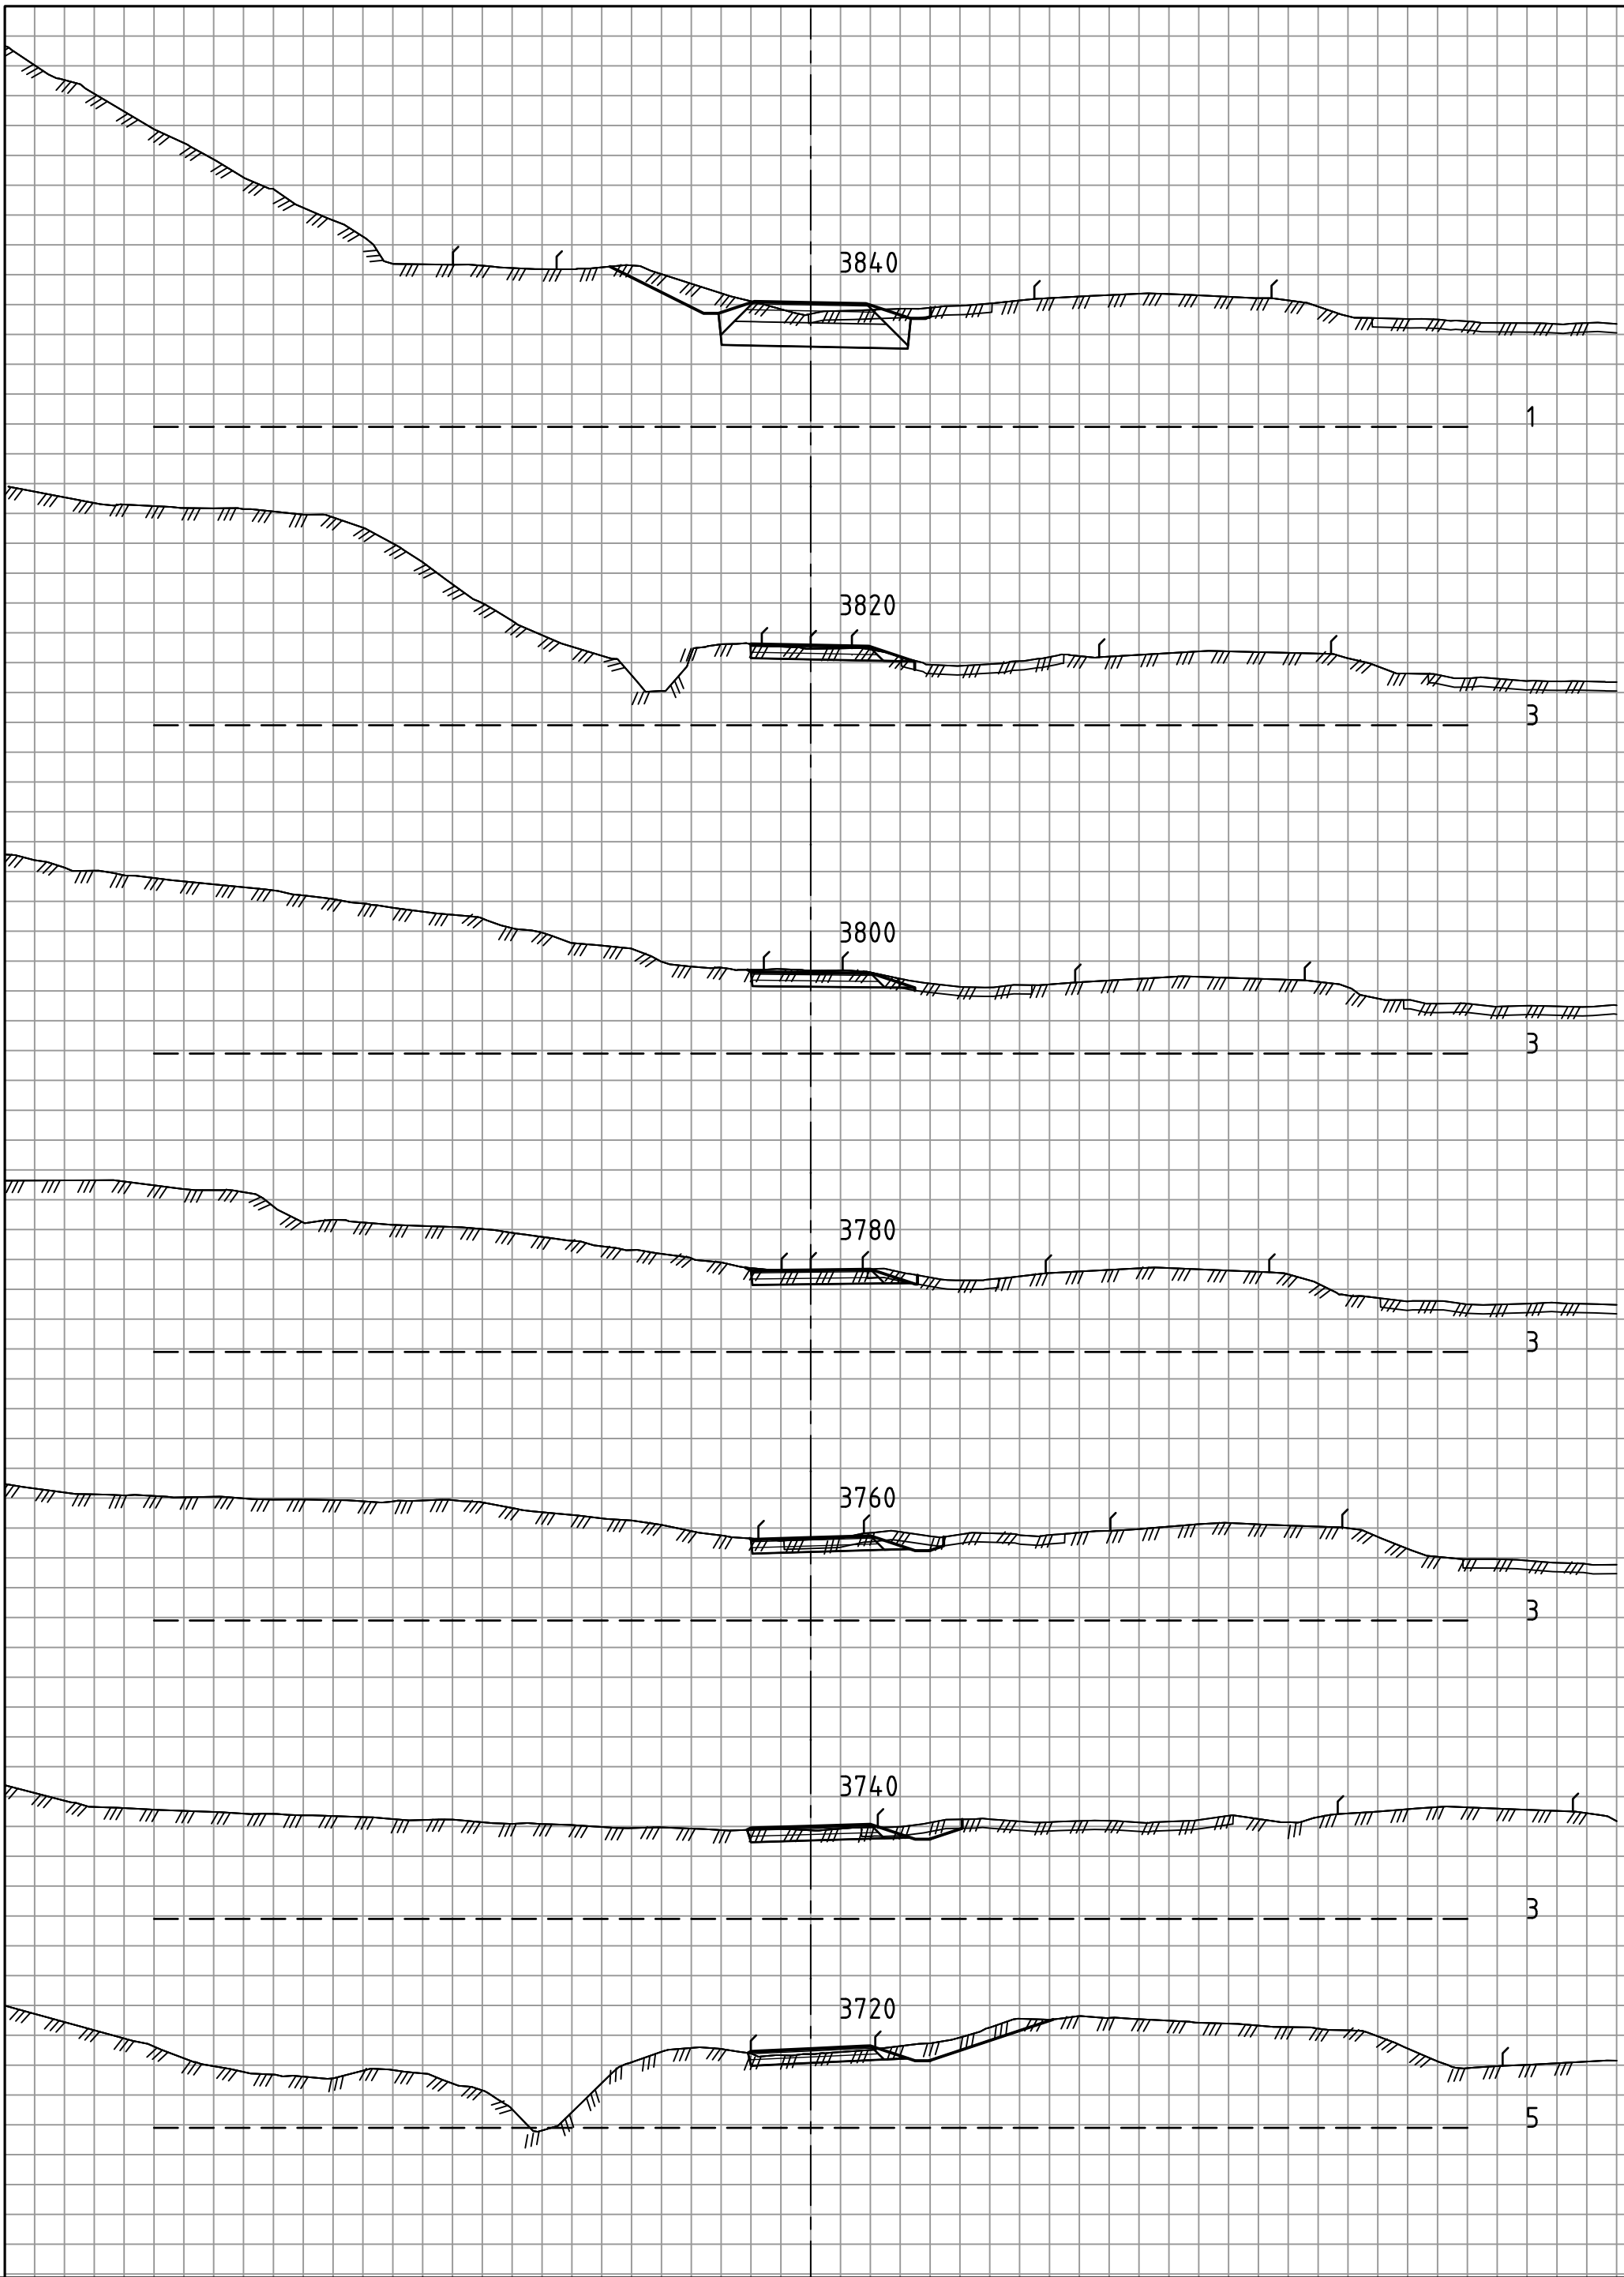


Statens vegvesen

E14
Parsell: Stjørdal - Hegramo, 70100
TVERRPROFILER

Profil: 3600 - 5240

MÅLESTOKK : HORIZONTAL = 1: 200
VERTIKAL = 1: 200


OPPGAVENR.	SAKSBEH.	PLANDATO	TEGN. NR.
50E0014 R_001	klaid	19.01.2021	U014

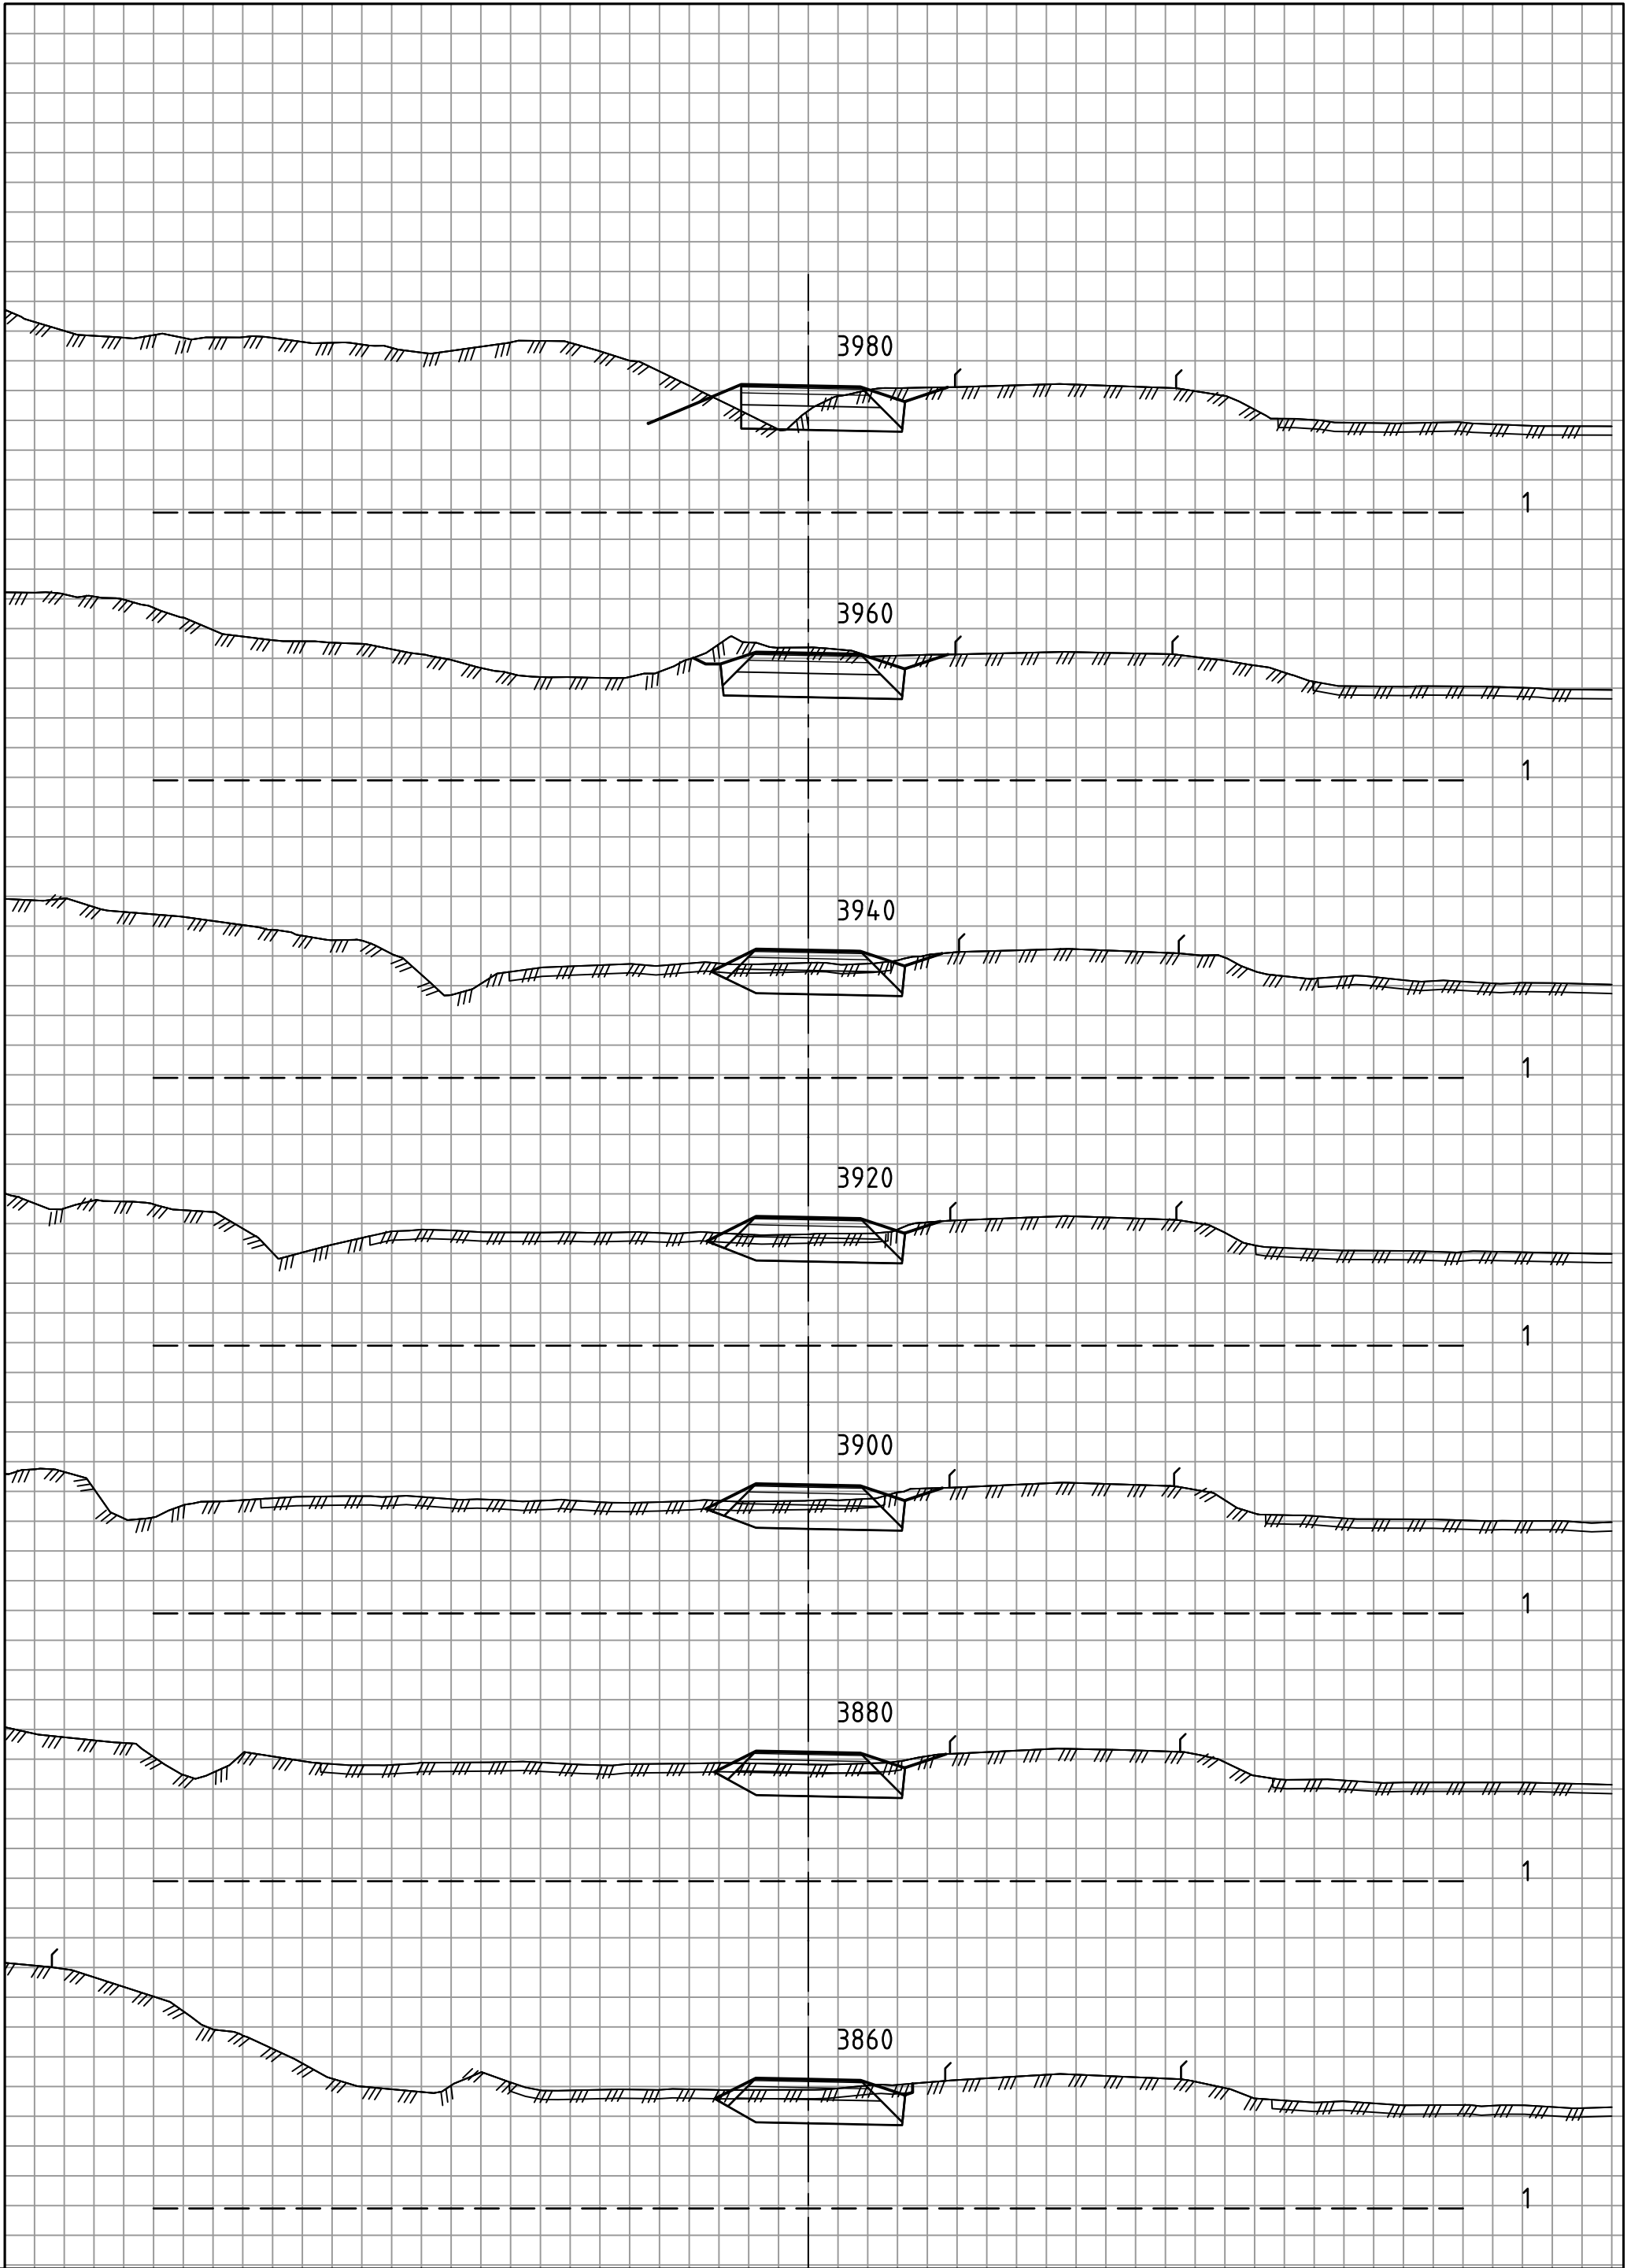

Statens vegvesen

E14
Parsell: Stjørdal - Hegramo, 70100
TVERRPROFILER
Profil: 3600 - 5240

MÅLESTOKK : HORIZONTAL = 1: 200 VERTIKAL = 1: 200			
OPPGAVENR.	SAKSBEH.	PLANDATO	TEGN. NR.
50E0014 R_001	klaid	19.01.2021	U015

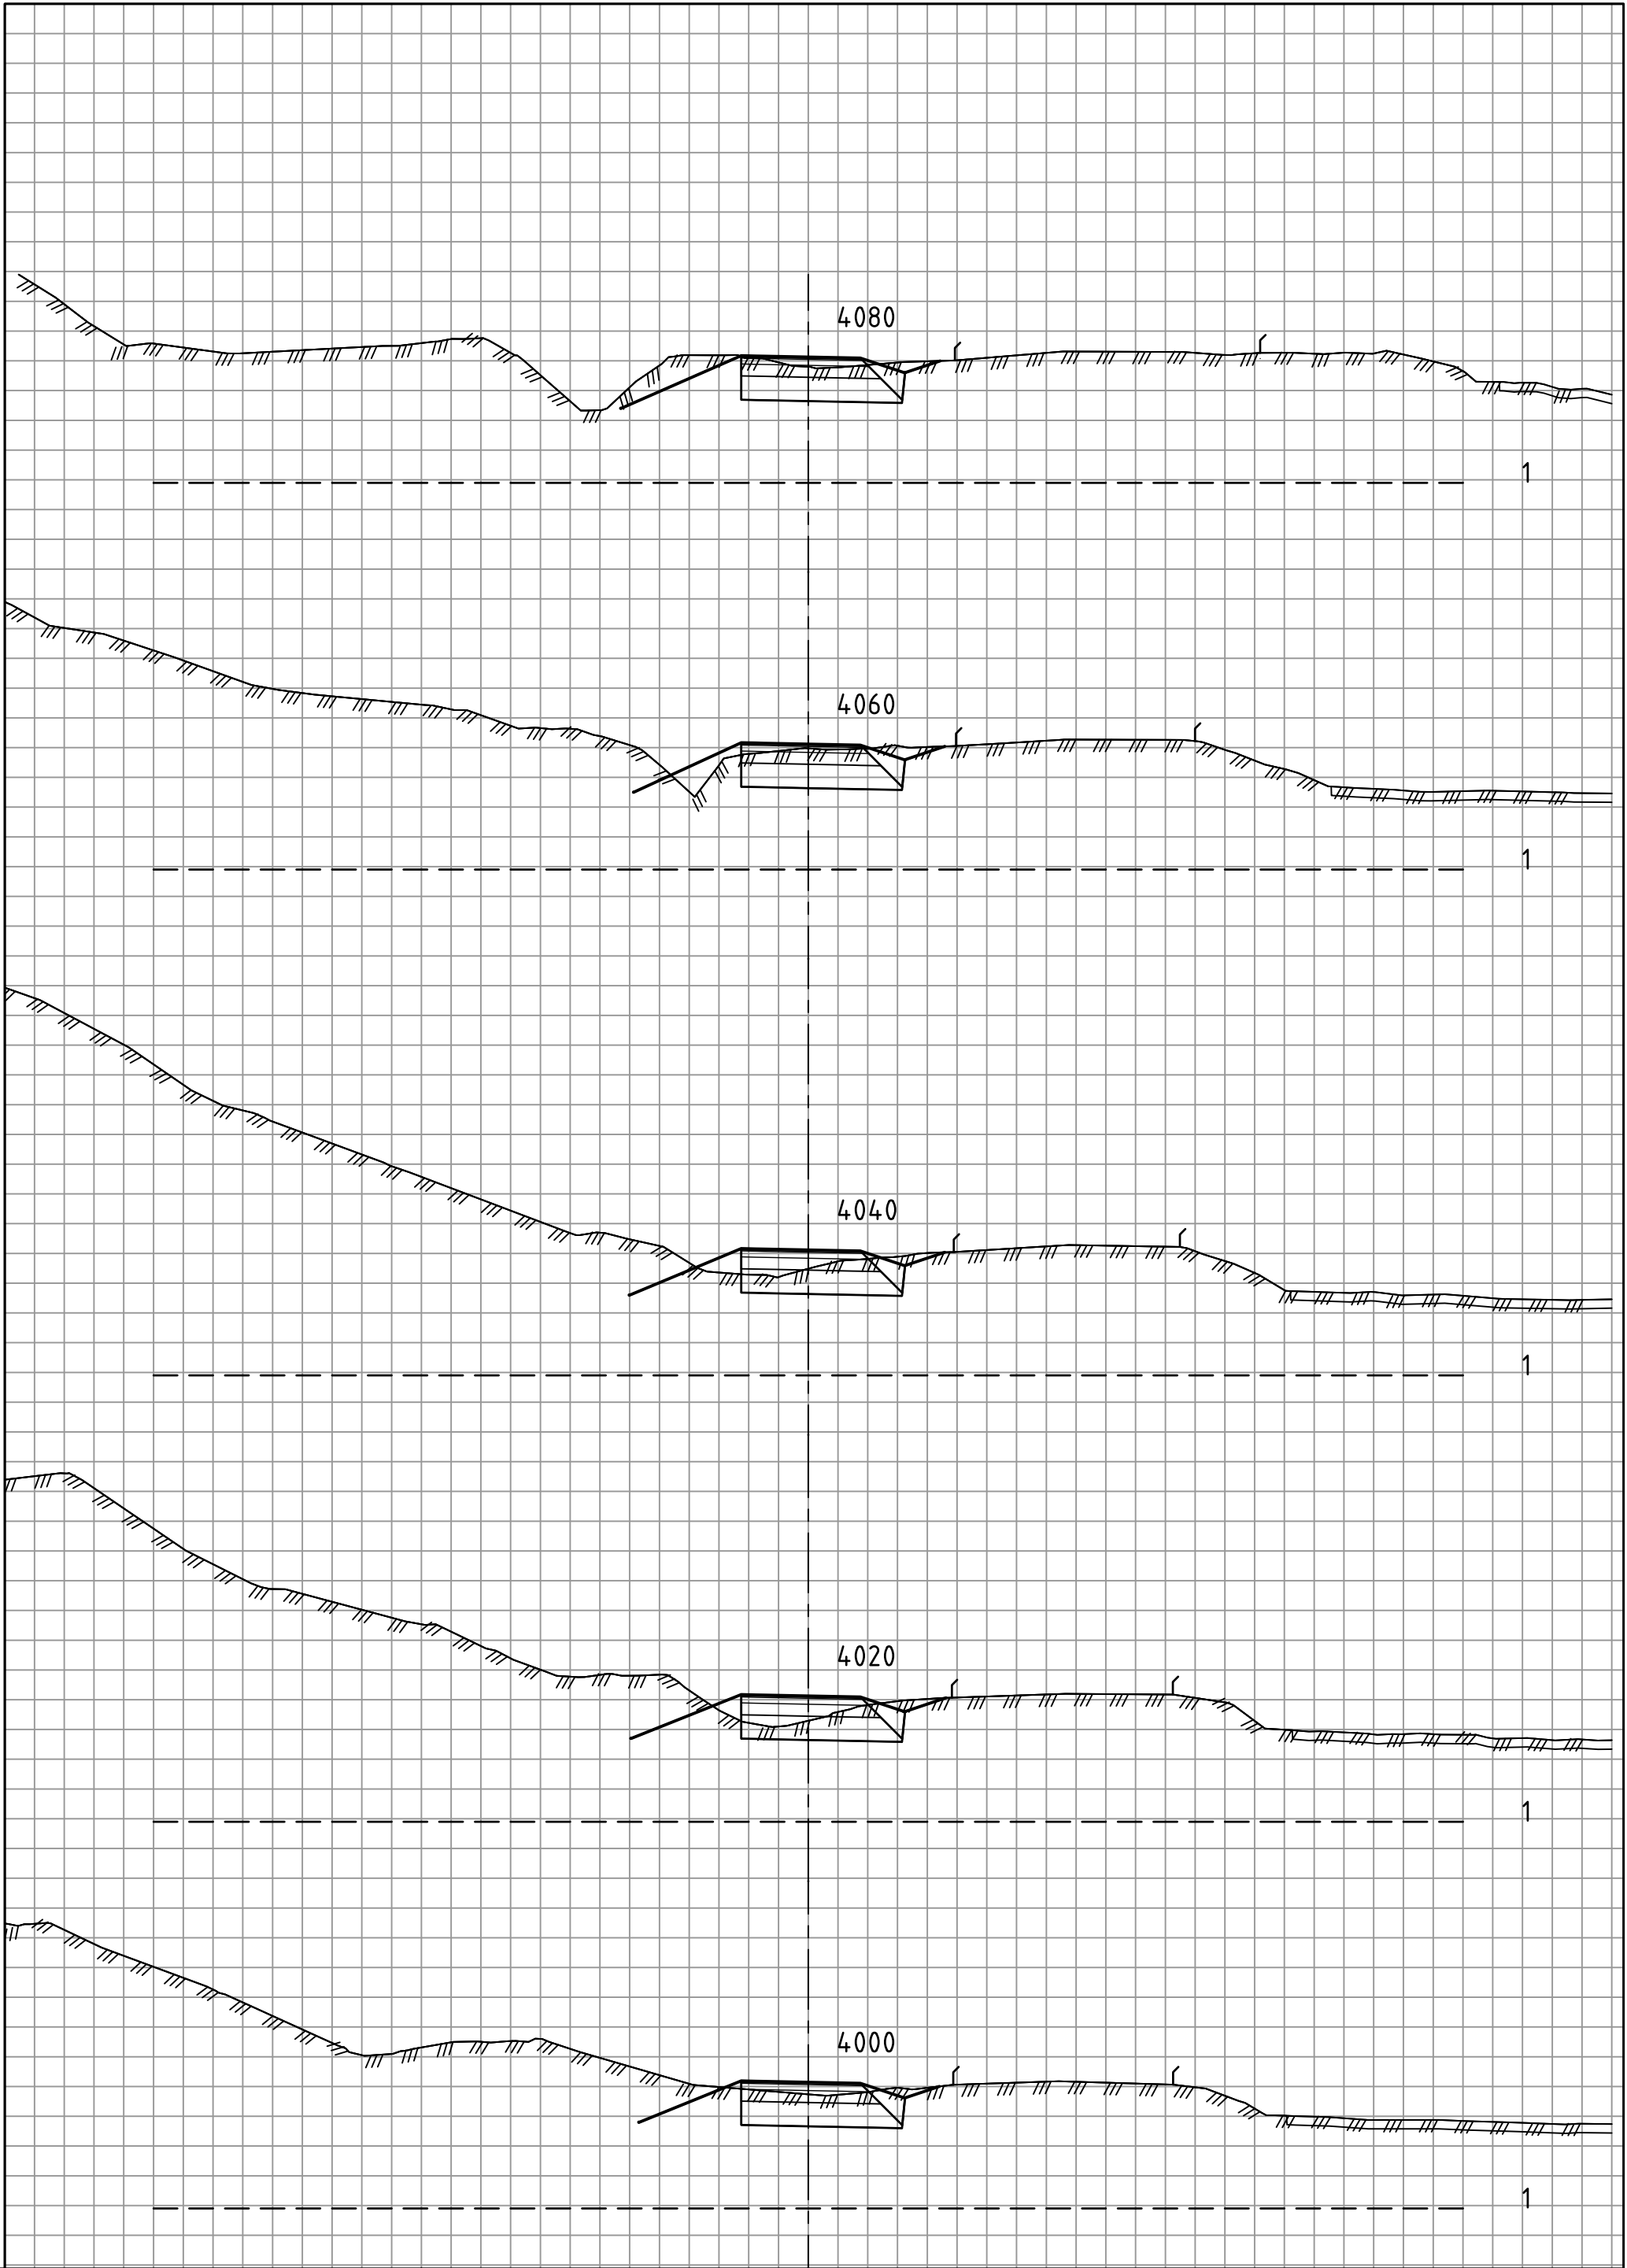


Statens vegvesen

E14
Parsell: Stjørdal - Hegramo, 70100
TVERRPROFILER

Profil: 3600 - 5240

MÅLESTOKK : HORIZONTAL = 1: 200
VERTIKAL = 1: 200

OPPGAVENR.	SAKSBEH.	PLANDATO	TEGN. NR.
50E0014 R_001	klaid	19.01.2021	U016

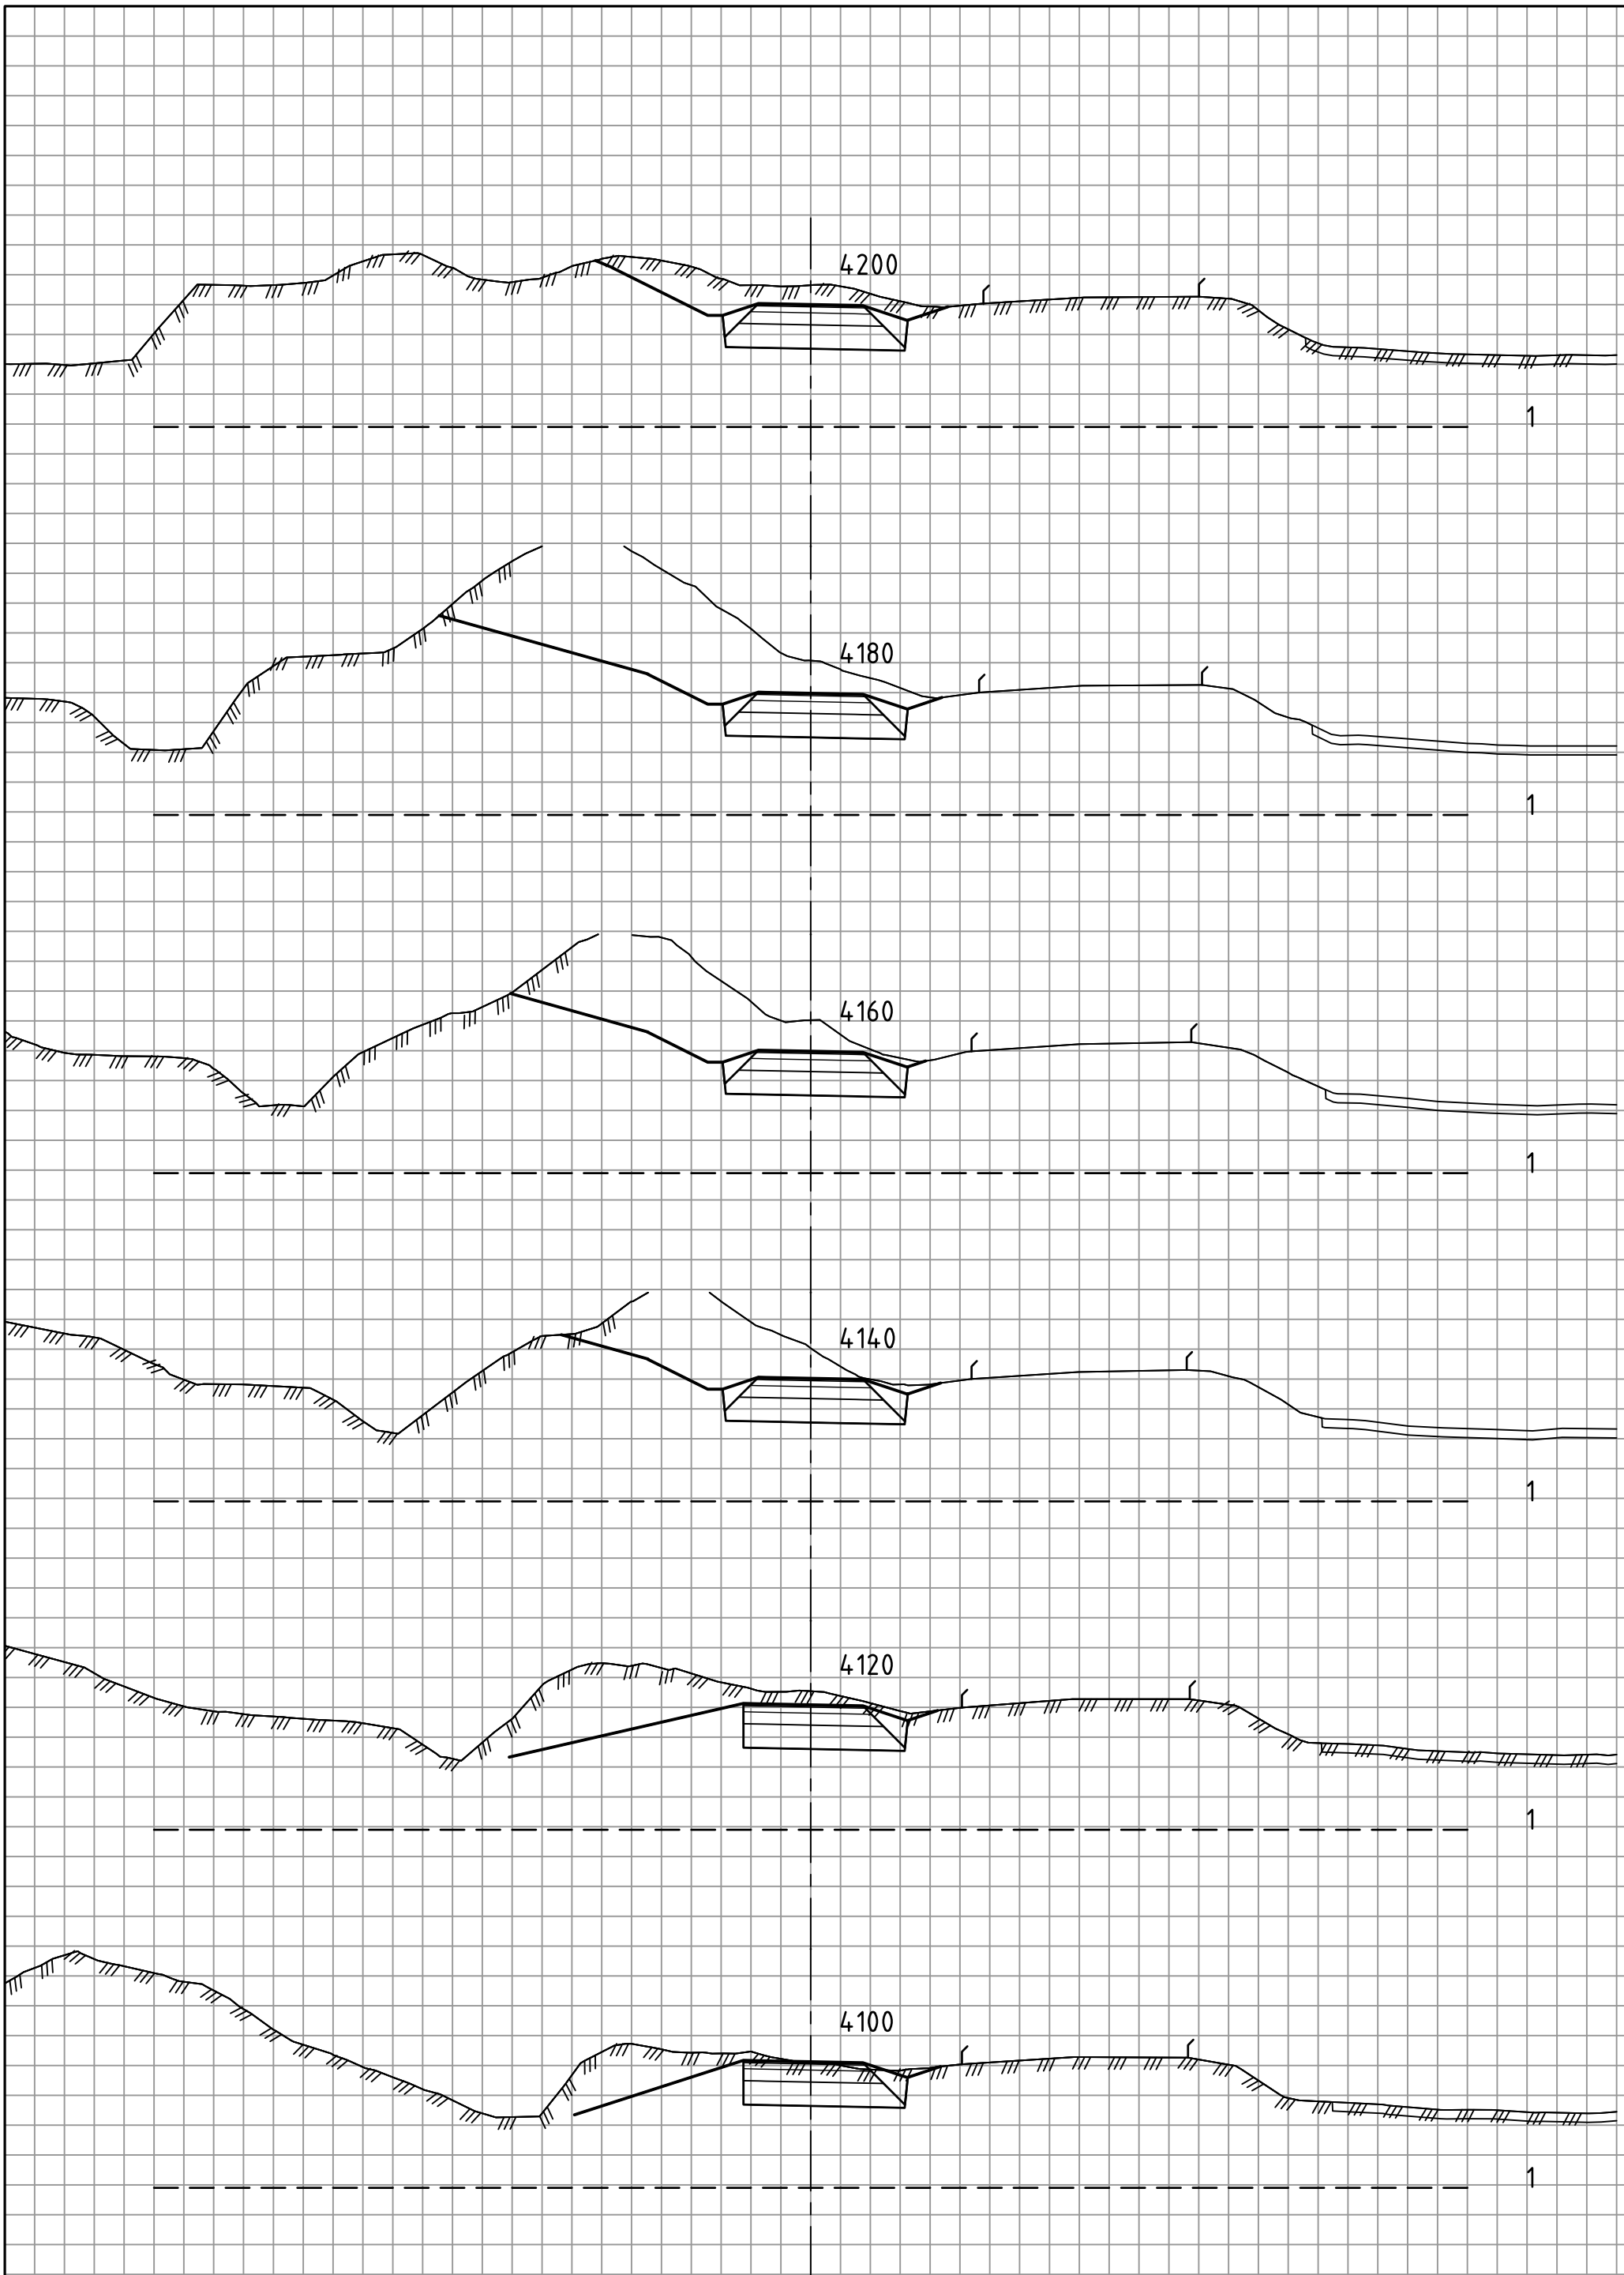


Statens vegvesen

E14
Parsell: Stjørdal - Hegramo, 70100
TVERRPROFILER

Profil: 3600 - 5240

MÅLESTOKK : HORIZONTAL = 1: 200
VERTIKAL = 1: 200


OPPGAVENR.	SAKSBEH.	PLANDATO	TEGN. NR.
50E0014 R_001	klaid	19.01.2021	U017

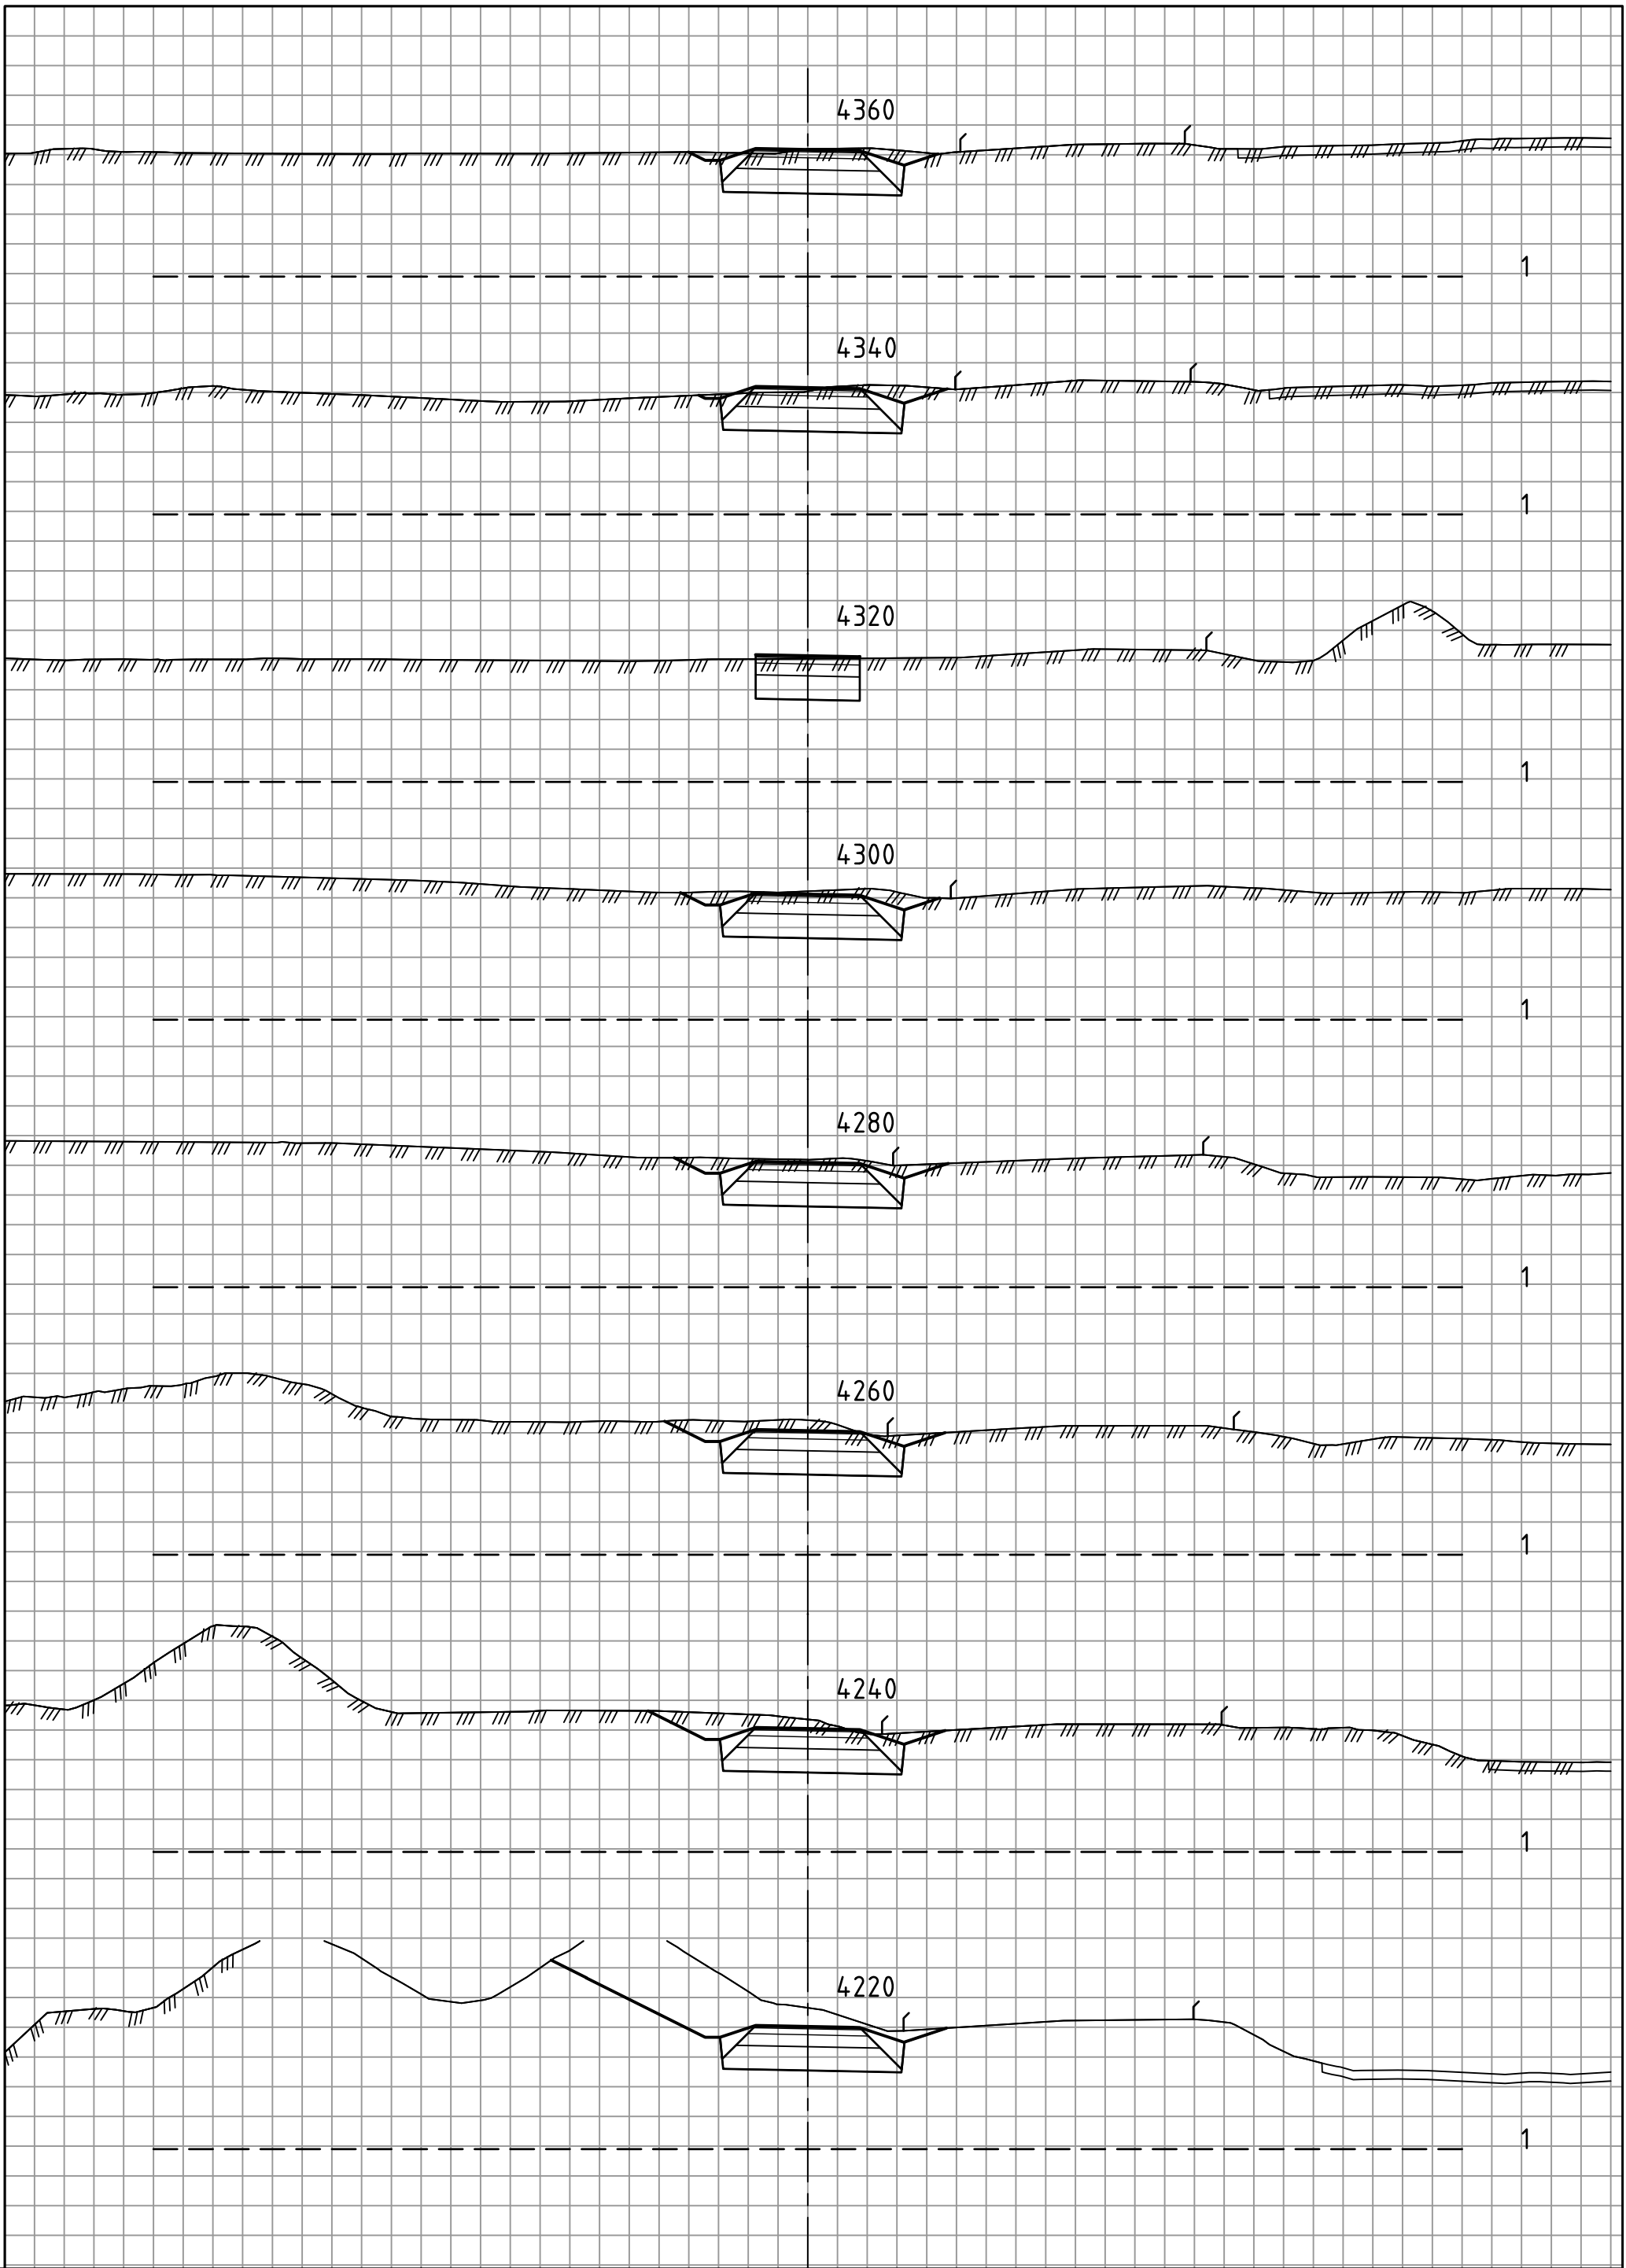

Statens vegvesen

E14
Parsell: Stjørdal - Hegramo, 70100
TVERRPROFILER
Profil: 3600 - 5240

MÅLESTOKK : HORIZONTAL = 1: 200 VERTIKAL = 1: 200			
OPPGAVENR.	SAKSBEH.	PLANDATO	TEGN. NR.
50E0014 R_001	klaid	19.01.2021	U018

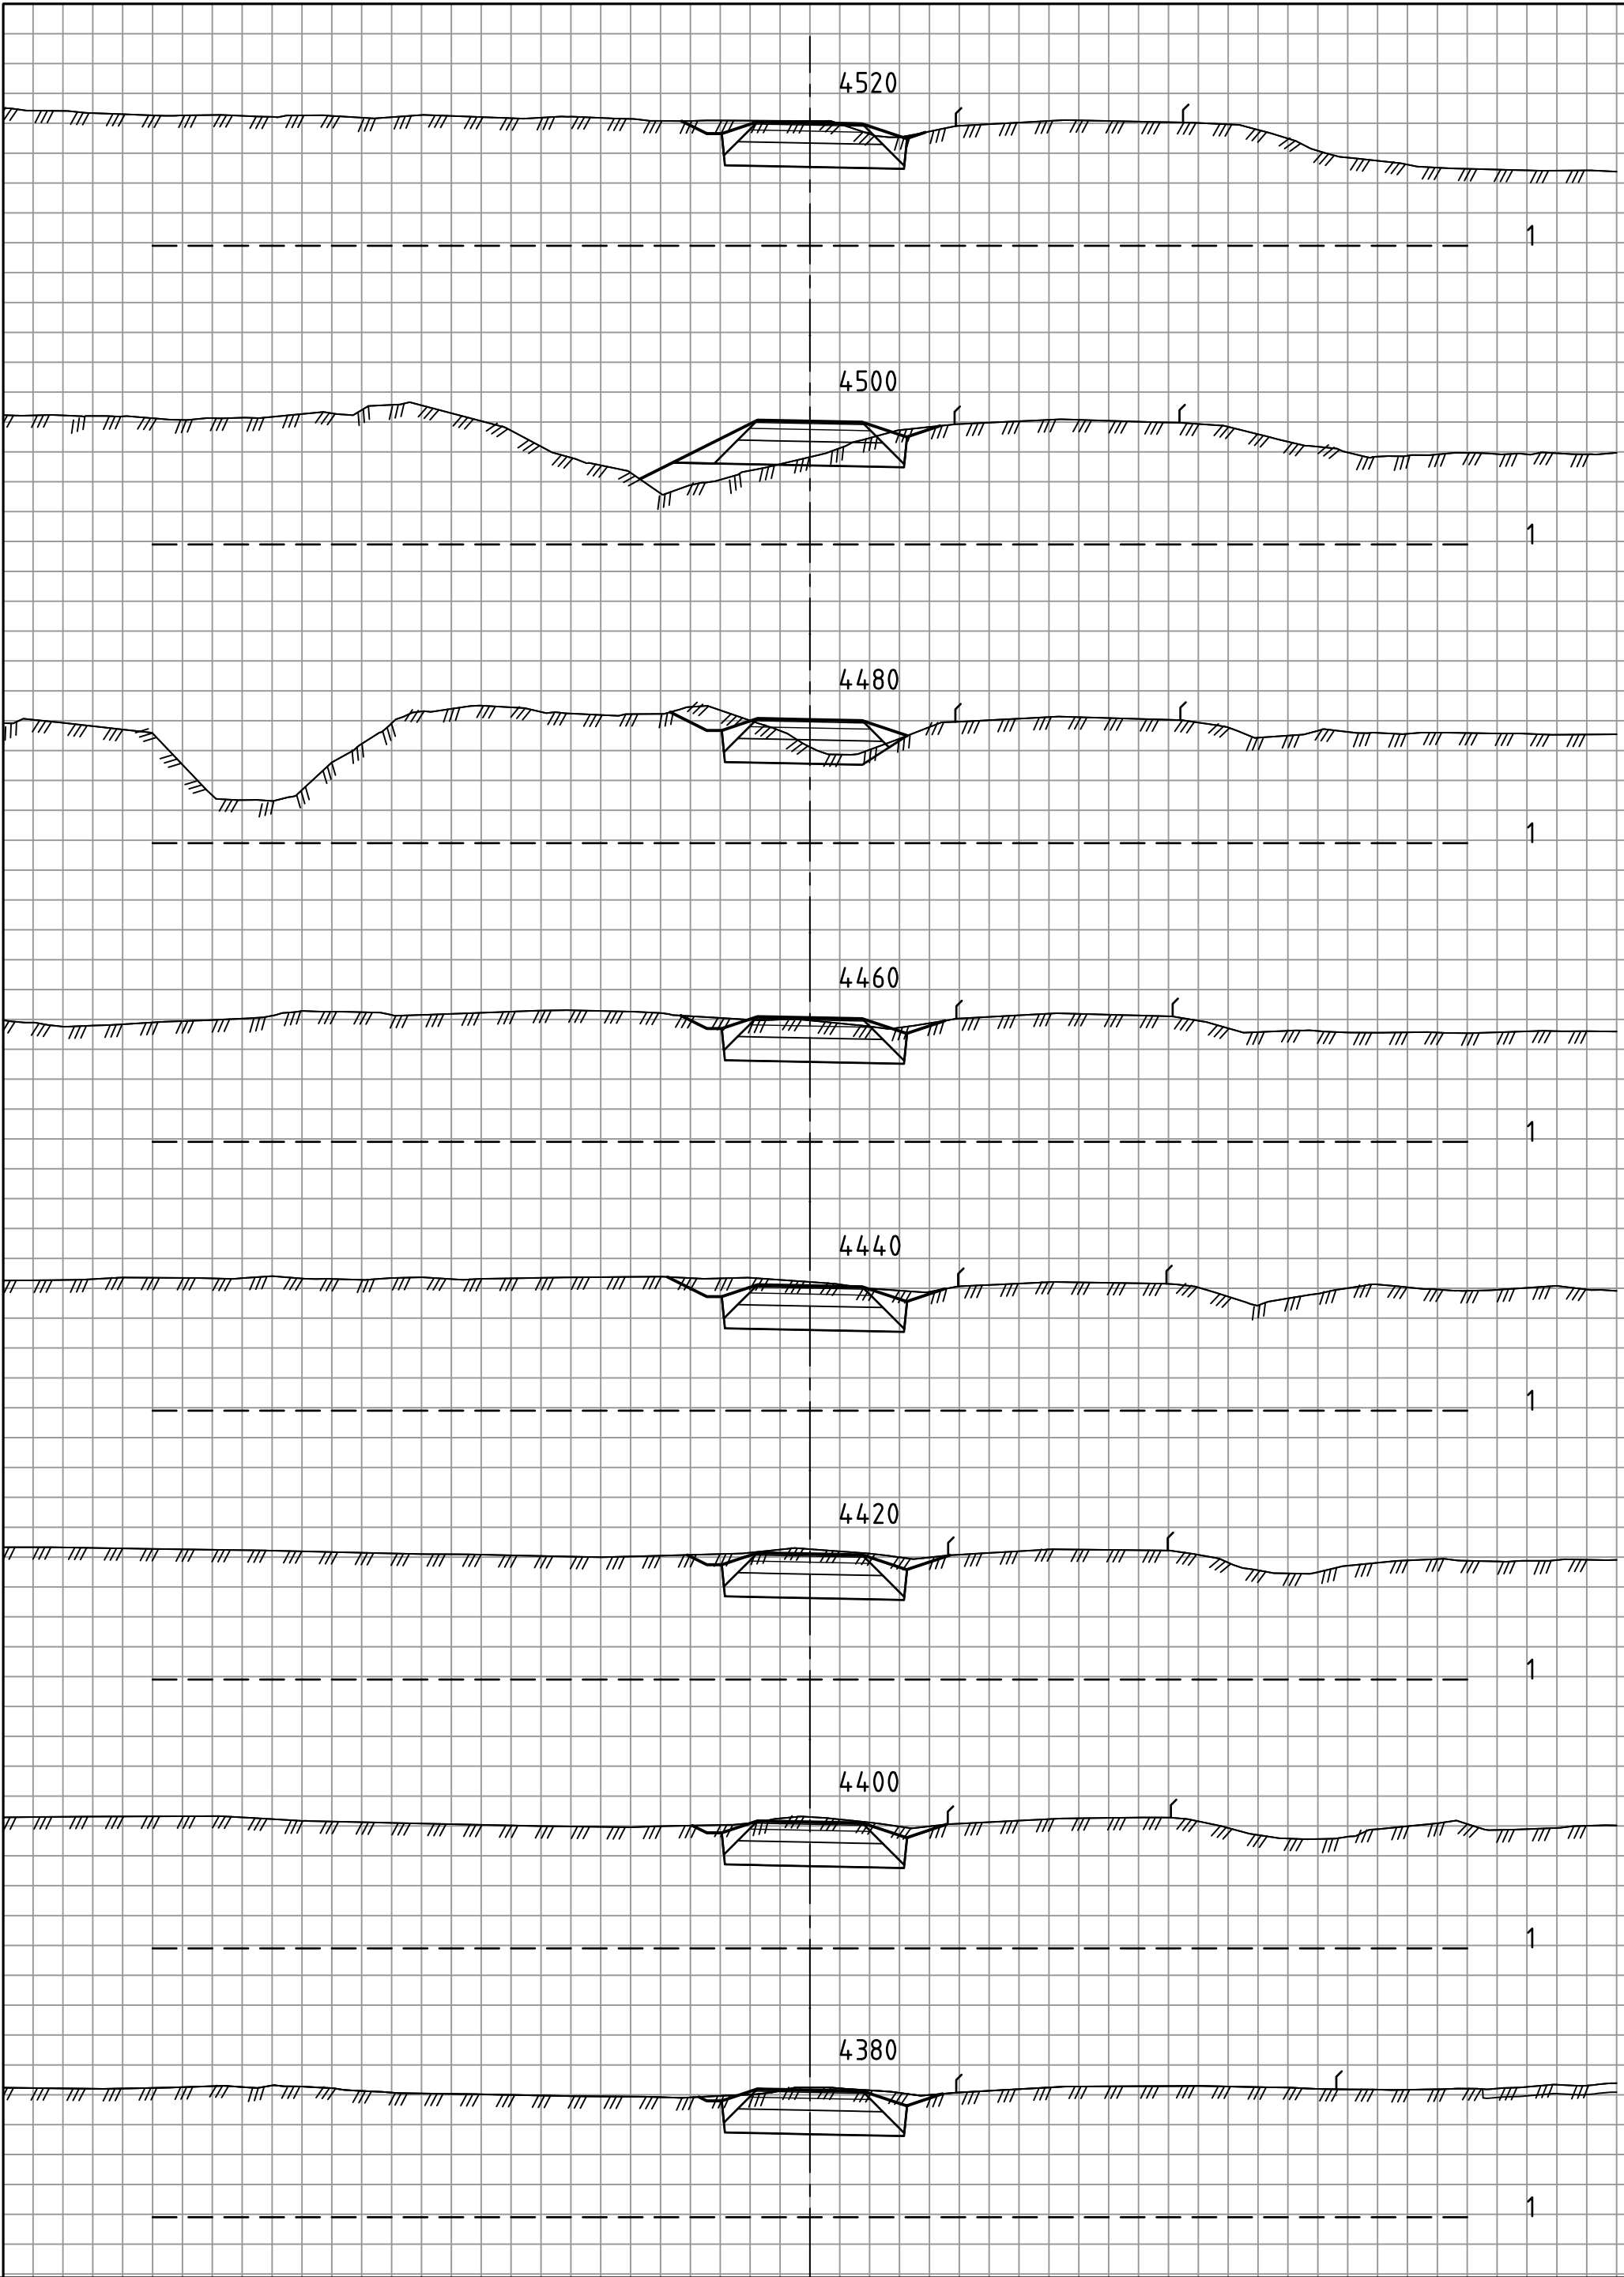

Statens vegvesen

E14
Parsell: Stjørdal - Hegramo, 70100
TVERRPROFILER
Profil: 3600 - 5240


MÅLESTOKK : HORIZONTAL = 1: 200 VERTIKAL = 1: 200			
OPPGAVENR.	SAKSBEH.	PLANDATO	TEGN. NR.
50E0014 R_001	klaid	19.01.2021	U019



Statens vegvesen

E14
Parsell: Stjørdal - Hegramo, 70100
TVERRPROFILER
Profil: 3600 - 5240


MÅLESTOKK : HORIZONTAL = 1: 200 VERTIKAL = 1: 200			
OPPGAVENR.	SAKSBEH.	PLANDATO	TEGN. NR.
50E0014 R_001	klaid	19.01.2021	U020

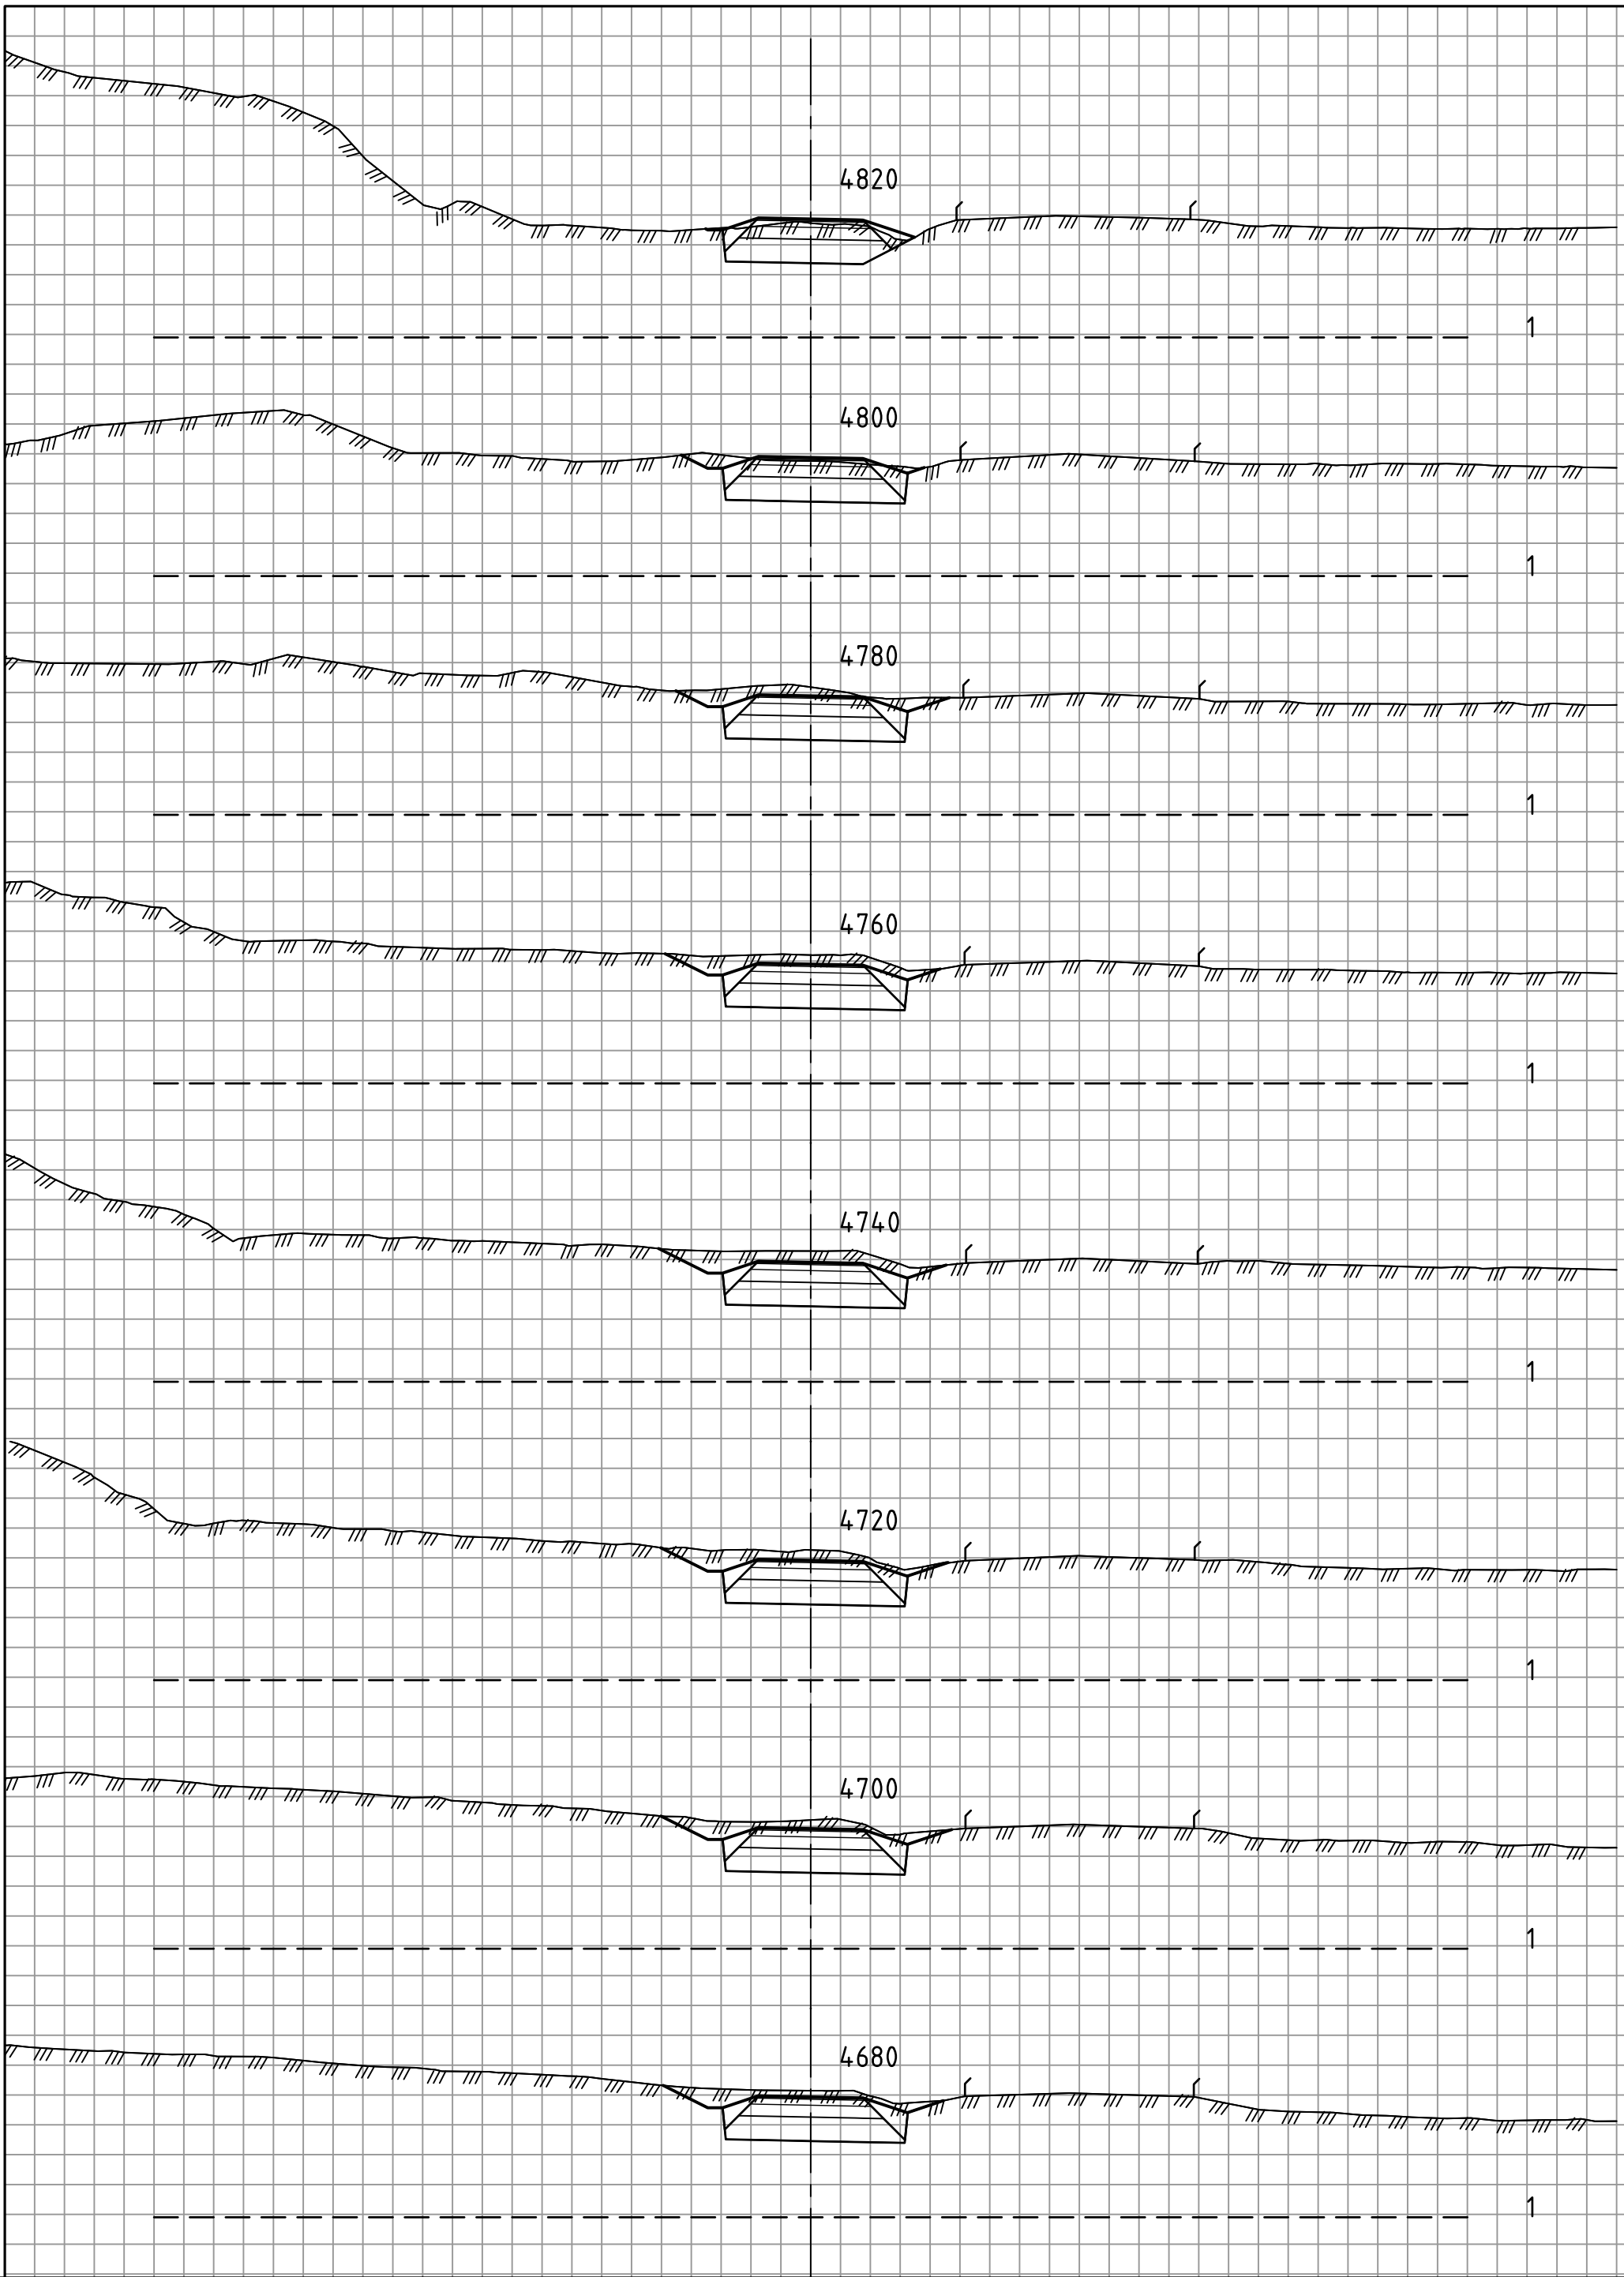

Statens vegvesen

E14
Parsell: Stjørdal - Hegramo, 70100
TVERRPROFILER
Profil: 3600 - 5240

MÅLESTOKK : HORIZONTAL = 1: 200 VERTIKAL = 1: 200			
OPPGAVENR.	SAKSBEH.	PLANDATO	TEGN. NR.
50E0014 R_001	klaid	19.01.2021	U021

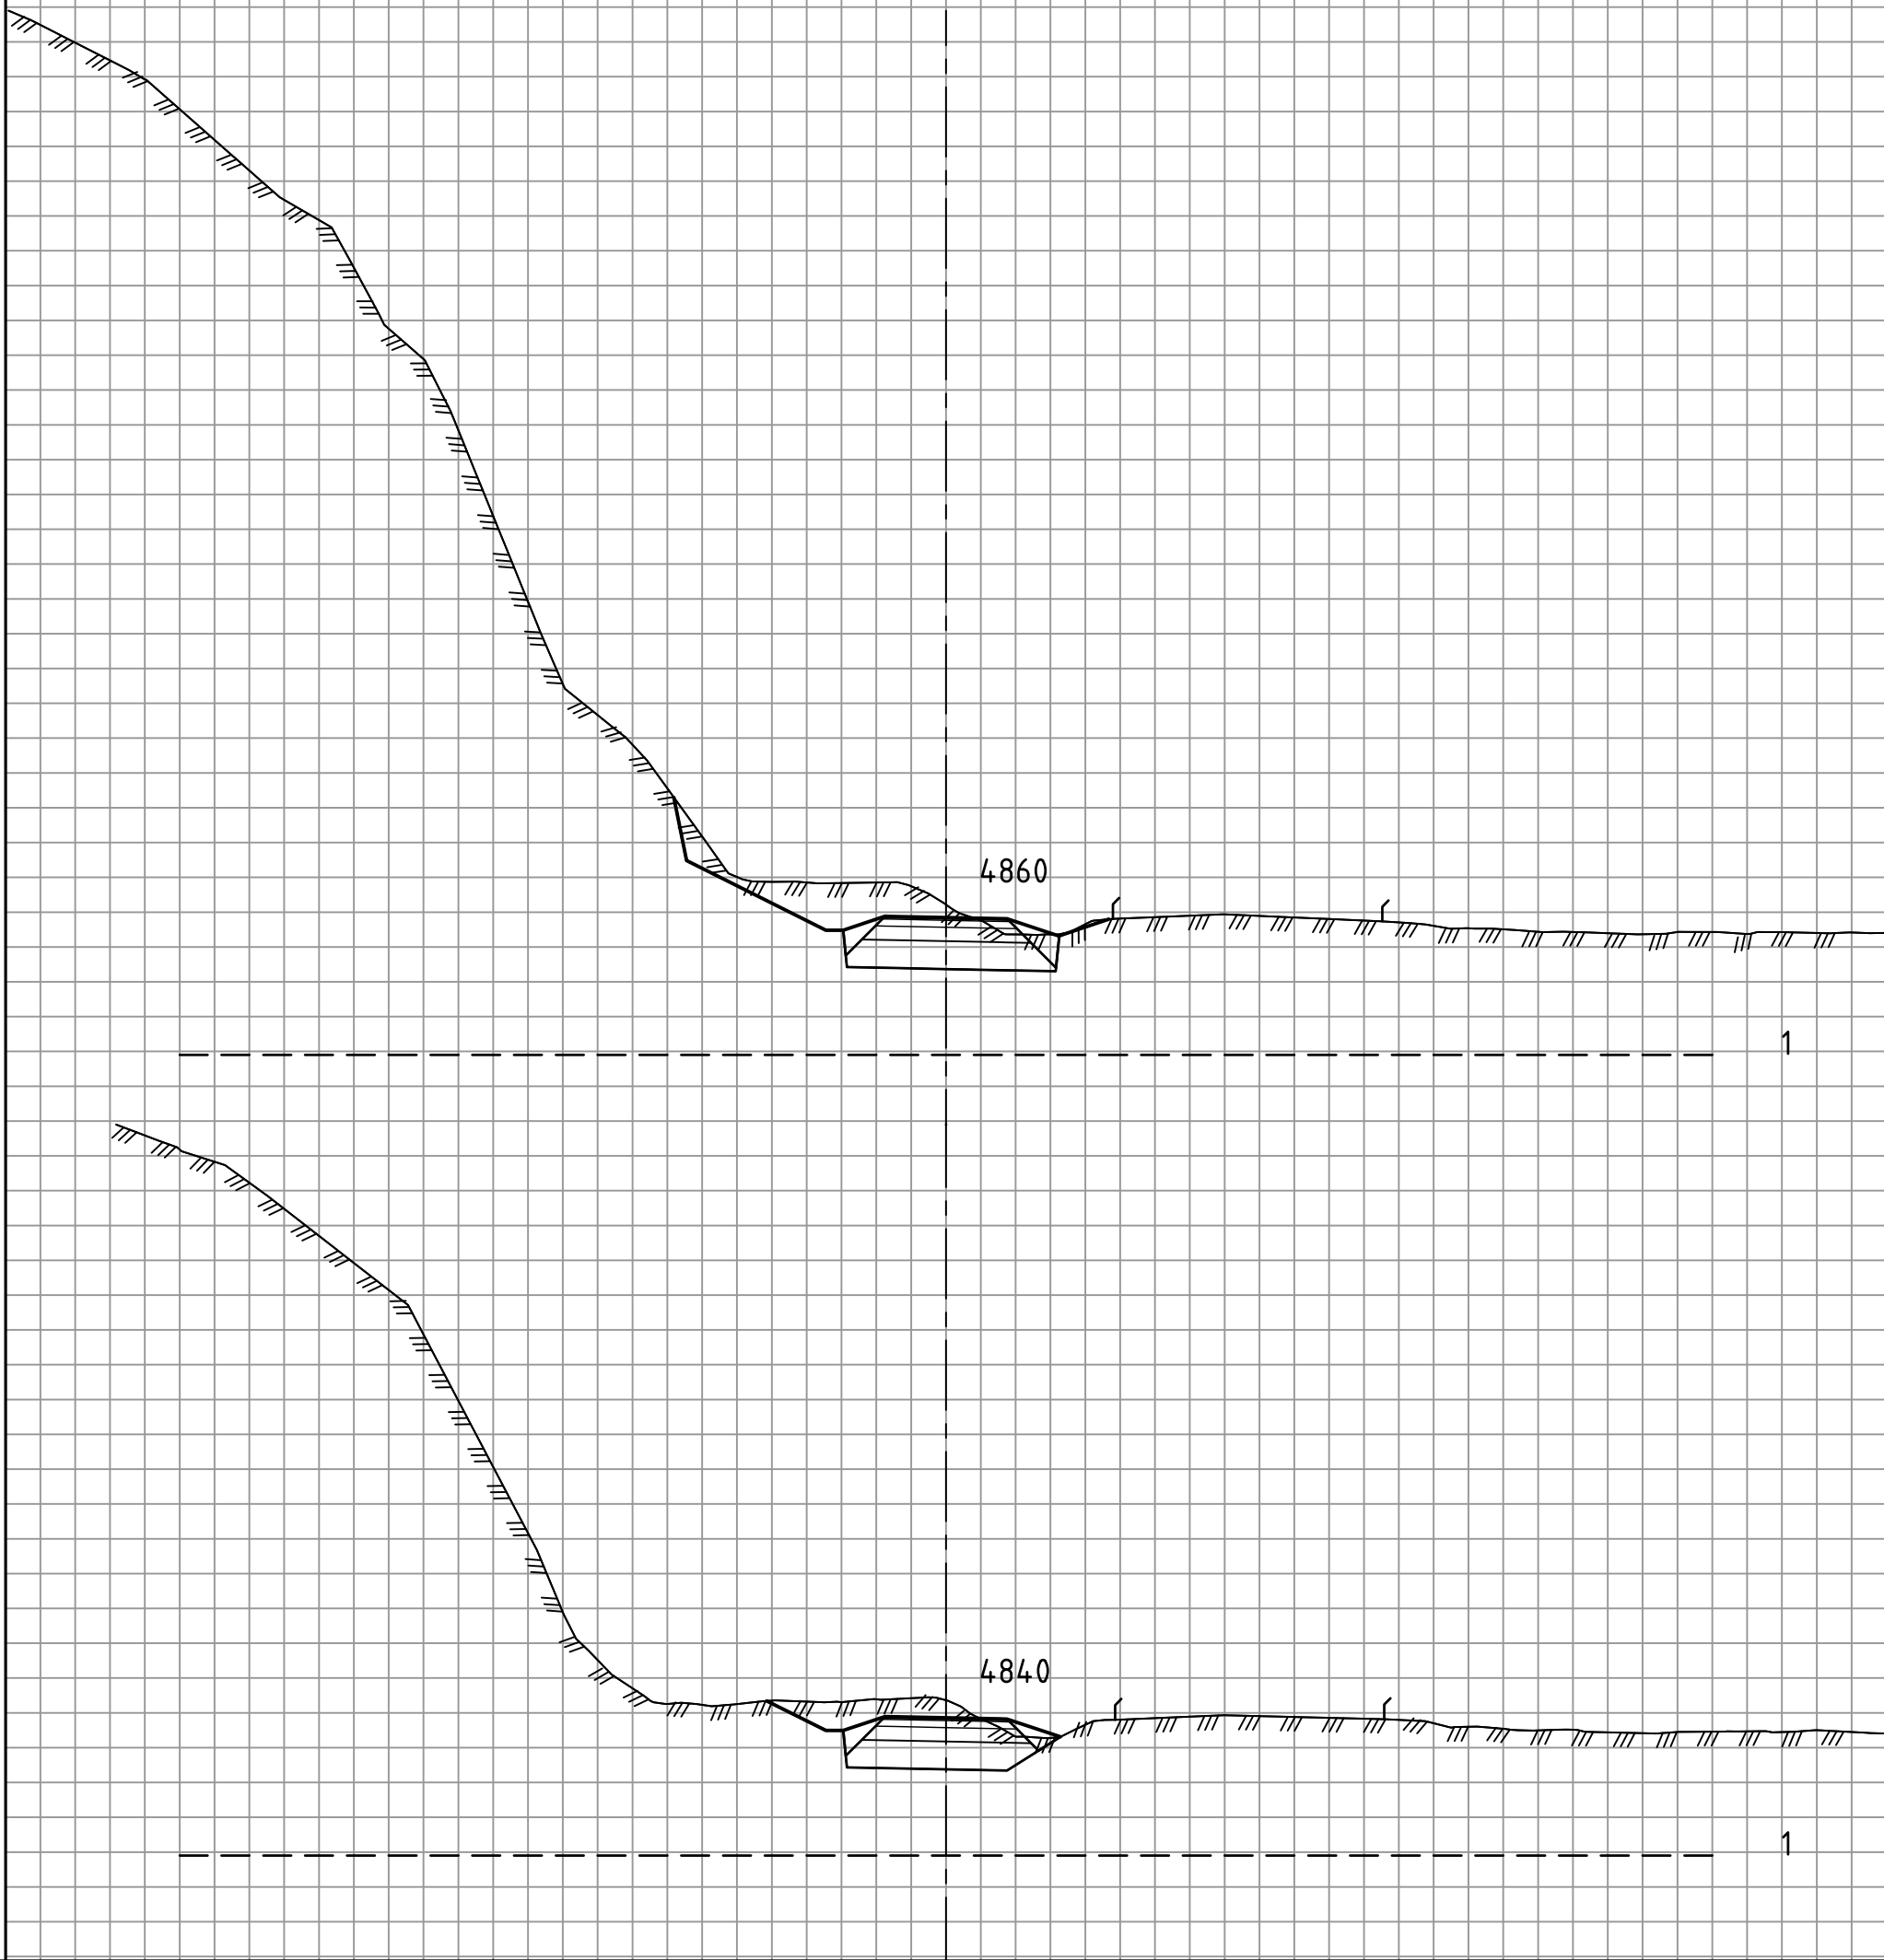

Statens vegvesen


E14
Parsell: Stjørdal - Hegramo, 70100
TVERRPROFILER

Profil: 3600 - 5240

OPPGAVENR.
50E0014
R_001

SAKSBEH.
klaidis


MÅLESTOKK : HORIZONTAL = 1: 200
VERTIKAL = 1: 200
PLANDATO
19.01.2021
TEGN. NR.
U022

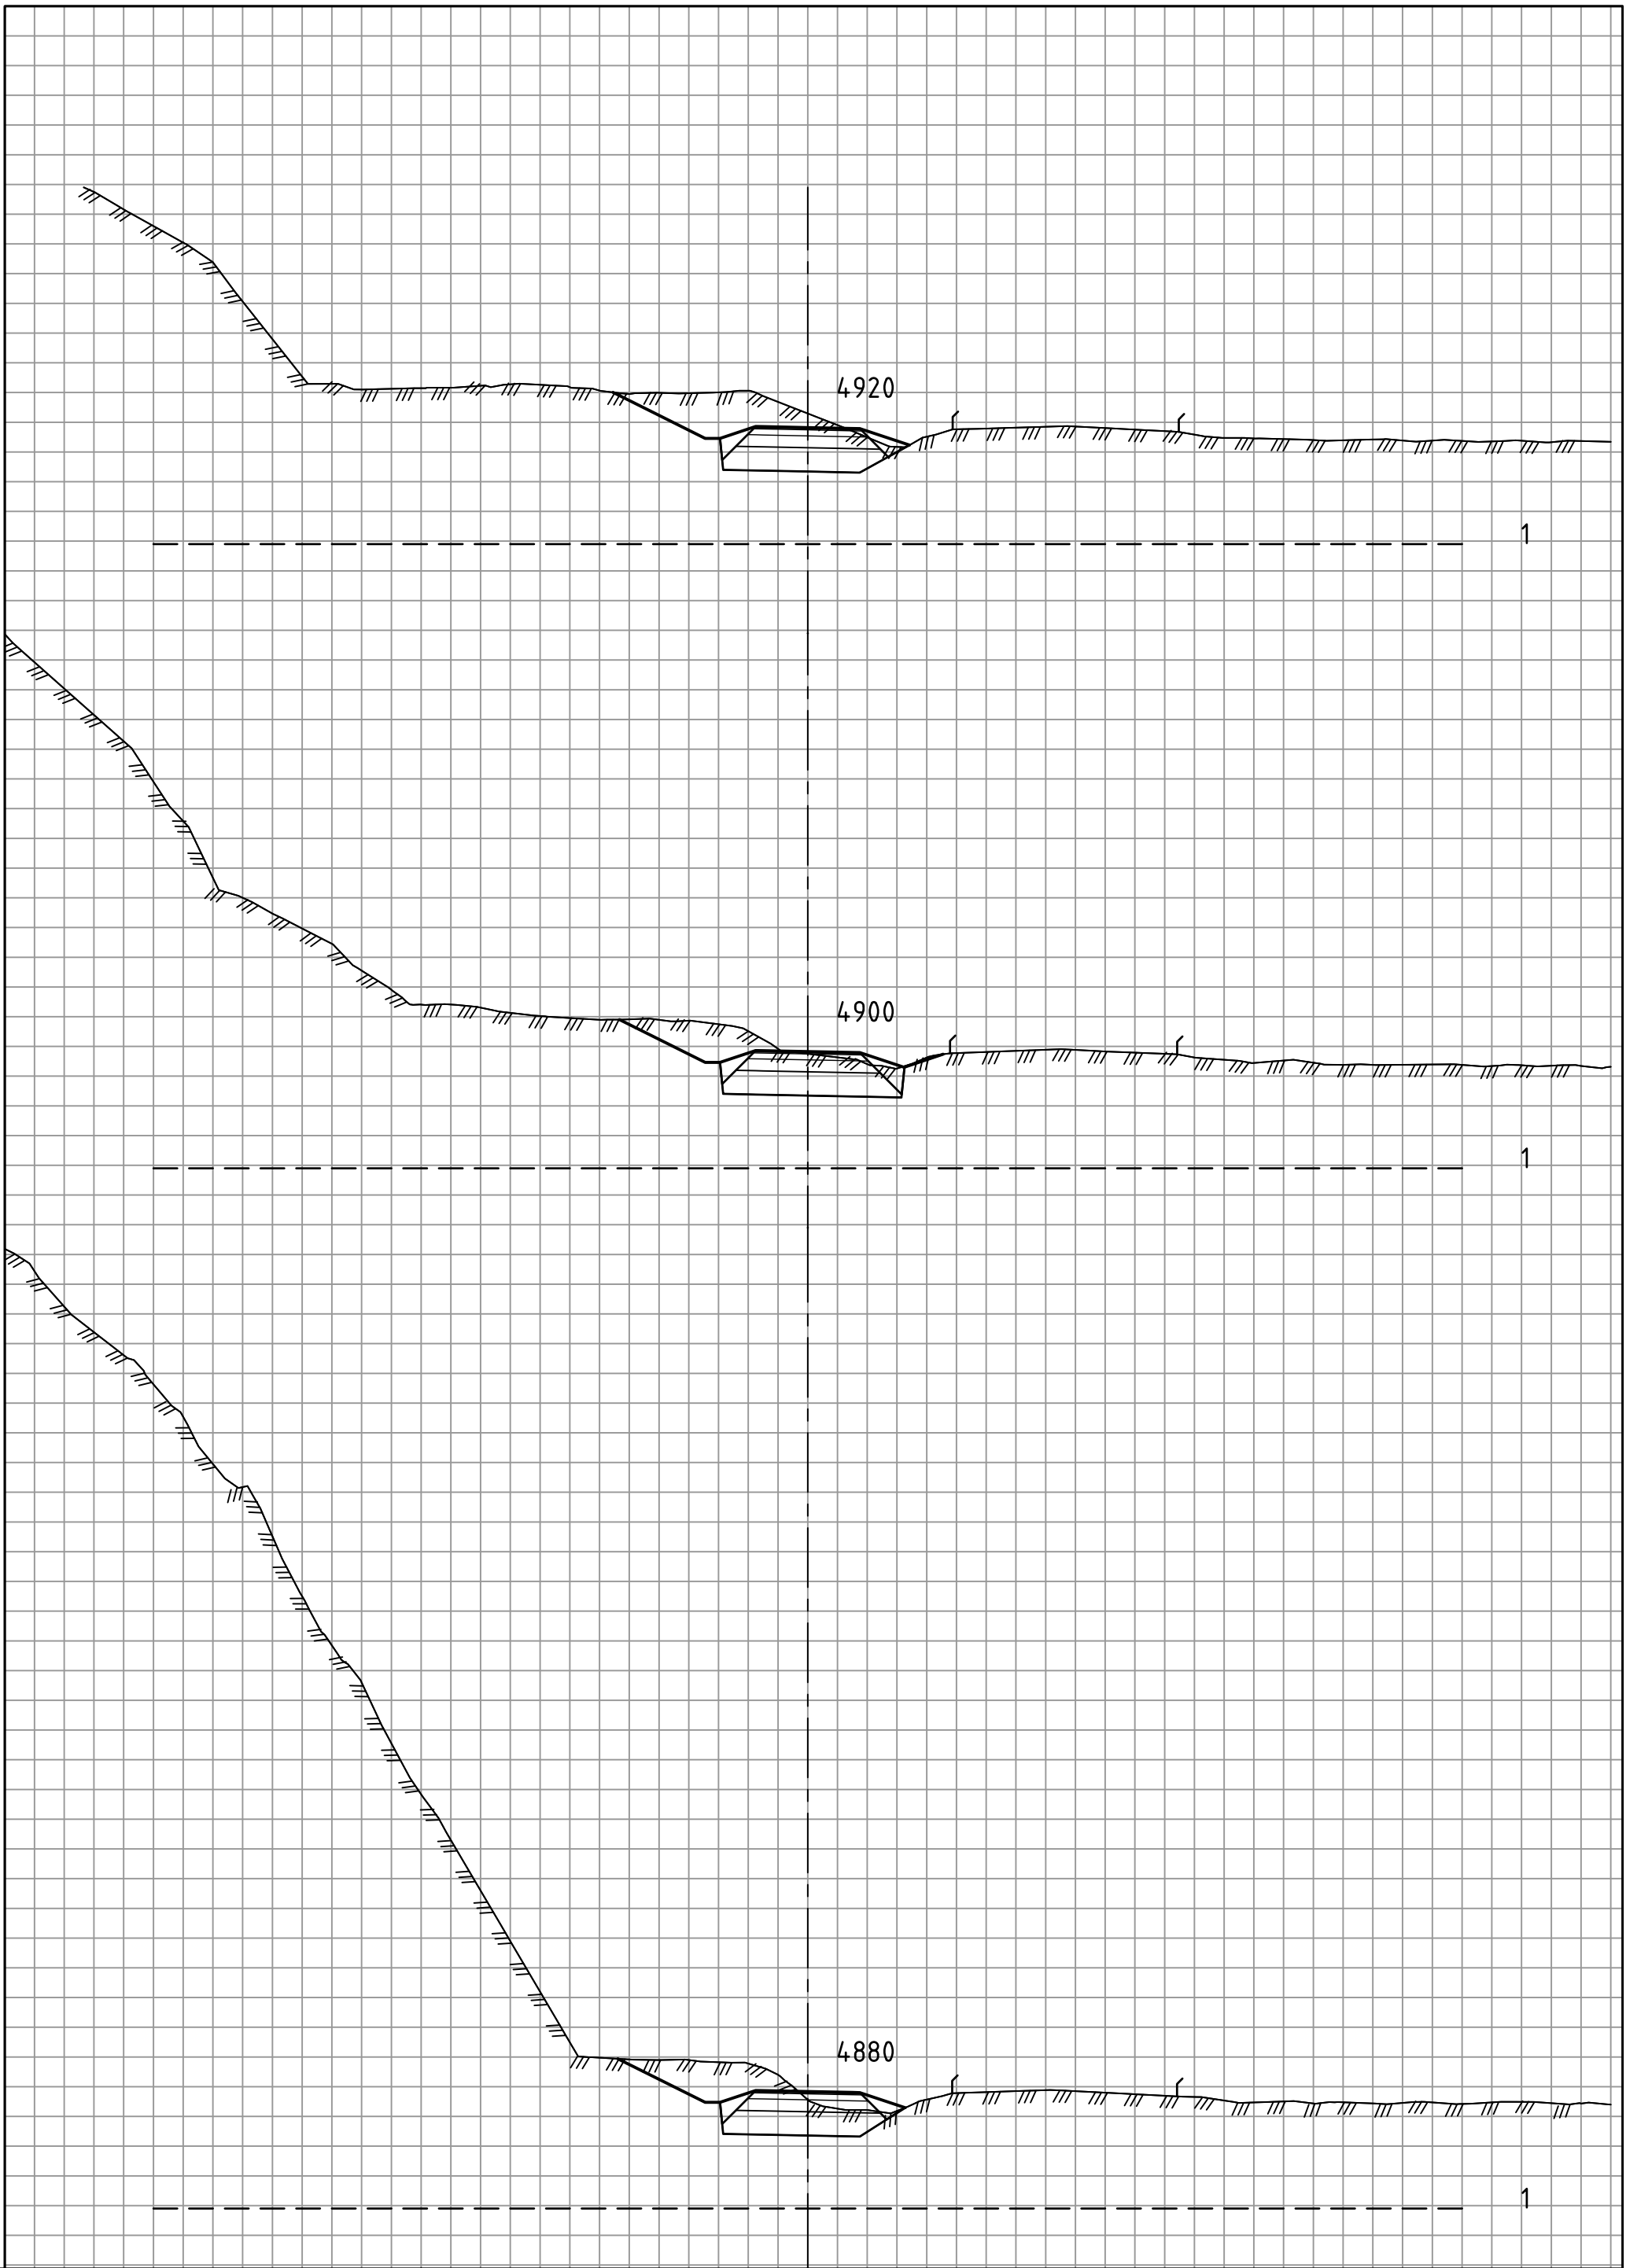

Statens vegvesen

E14
Parsell: Stjørdal - Hegramo, 70100
TVERRPROFILER
Profil: 3600 - 5240


MÅLESTOKK : HORIZONTAL = 1: 200 VERTIKAL = 1: 200			
OPPGAVENR.	SAKSBEH.	PLANDATO	TEGN. NR.
50E0014 R_001	klaid	19.01.2021	U023

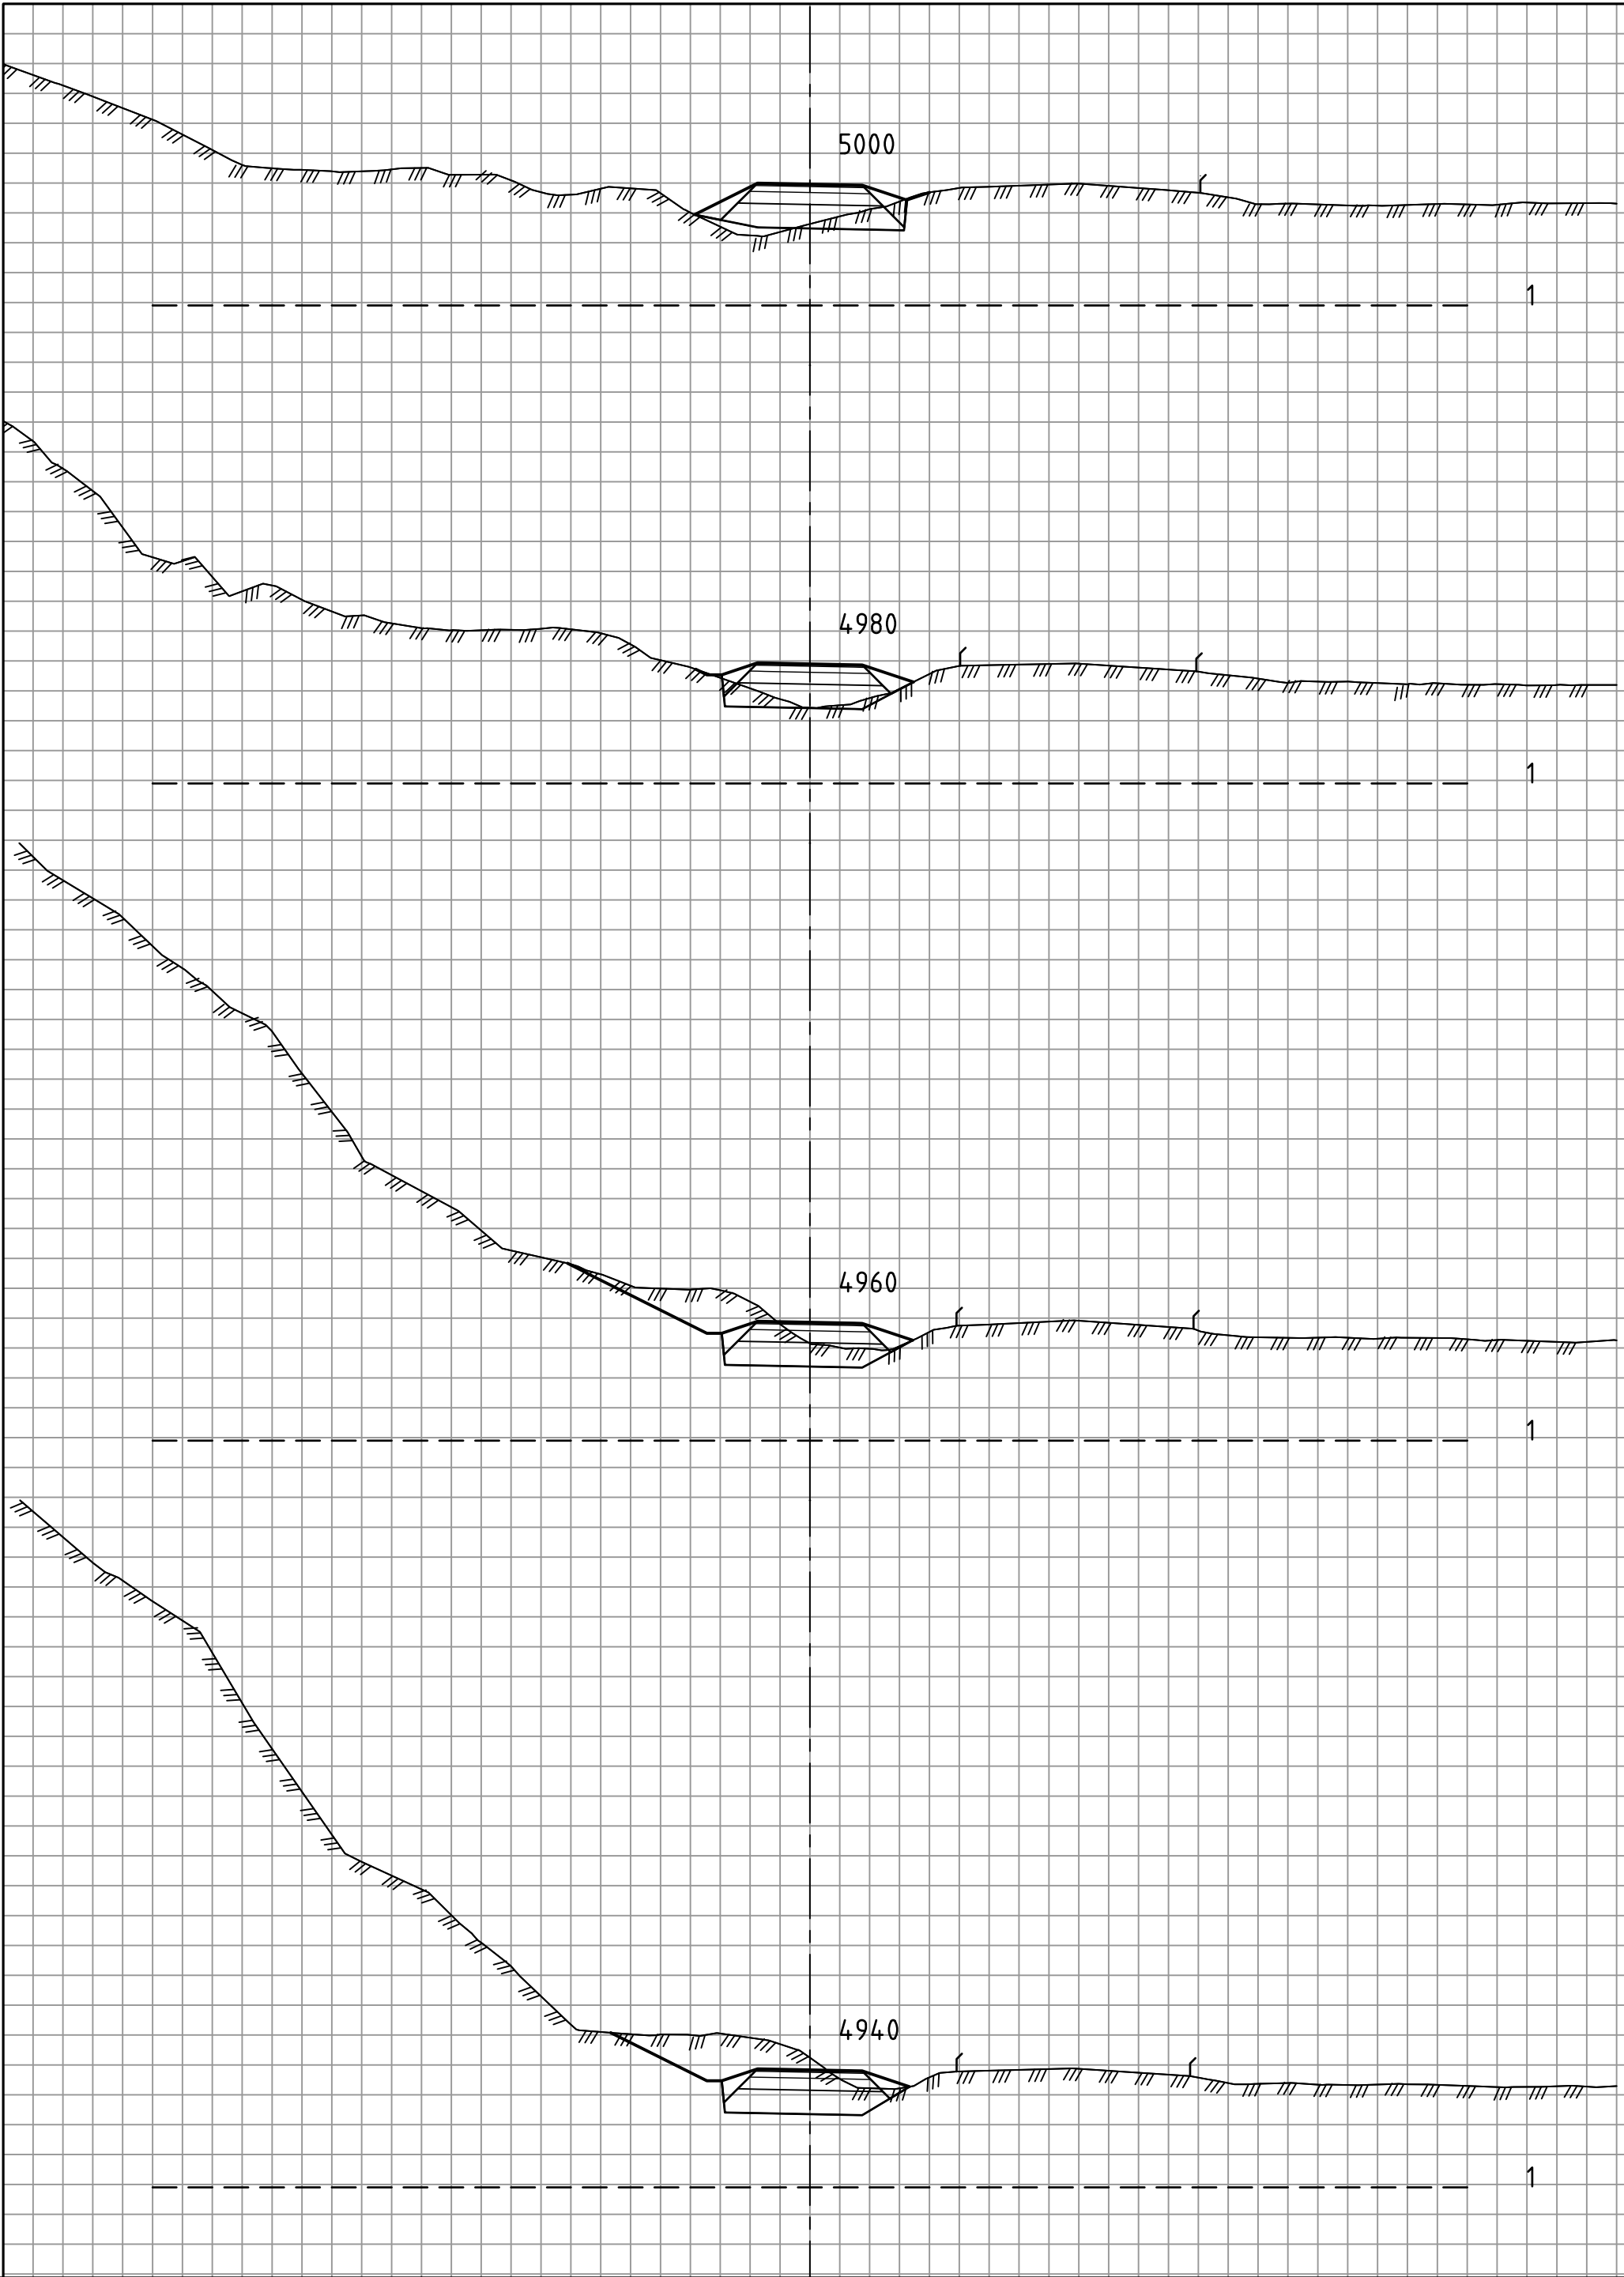

Statens vegvesen

E14
Parsell: Stjørdal - Hegramo, 70100
TVERRPROFILER
Profil: 3600 - 5240


MÅLESTOKK : HORIZONTAL = 1: 200 VERTIKAL = 1: 200			
OPPGAVENR.	SAKSBEH.	PLANDATO	TEGN. NR.
50E0014 R_001	klaid	19.01.2021	U024

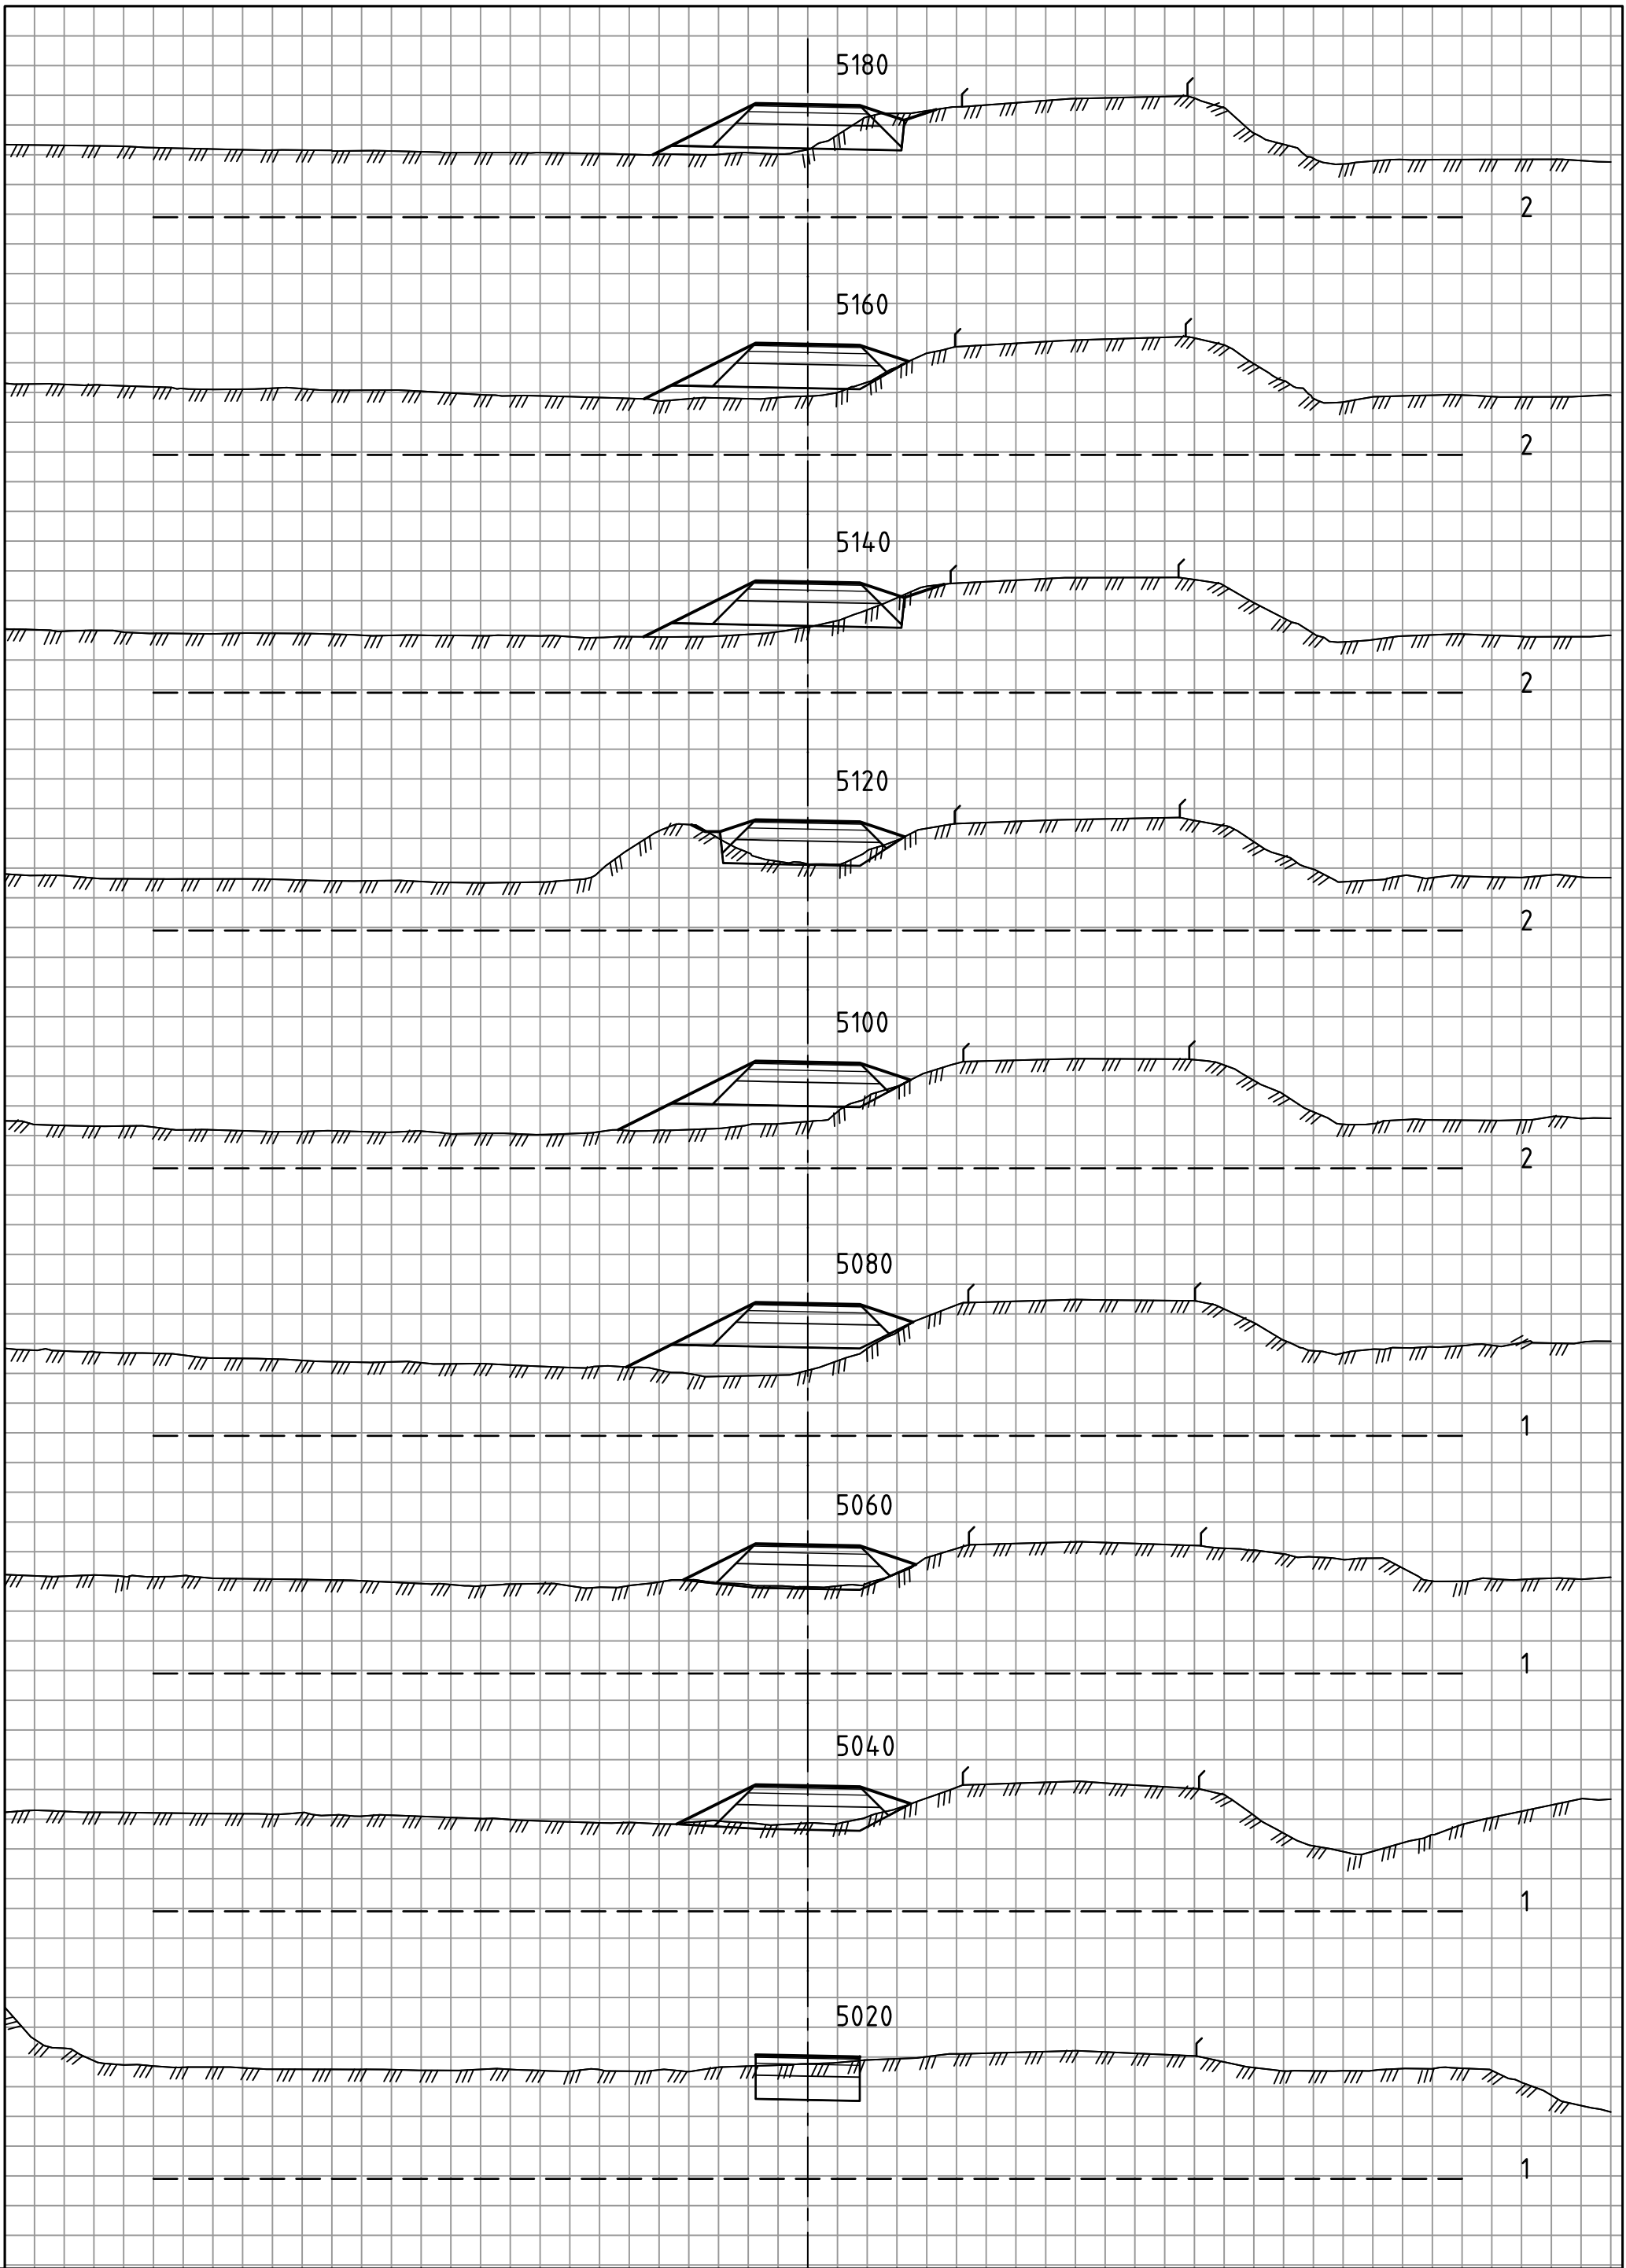

Statens vegvesen

E14
Parsell: Stjørdal - Hegramo, 70100
TVERRPROFILER
Profil: 3600 - 5240


MÅLESTOKK : HORIZONTAL = 1: 200 VERTIKAL = 1: 200			
OPPGAVENR.	SAKSBEH.	PLANDATO	TEGN. NR.
50E0014 R_001	klaid	19.01.2021	U025

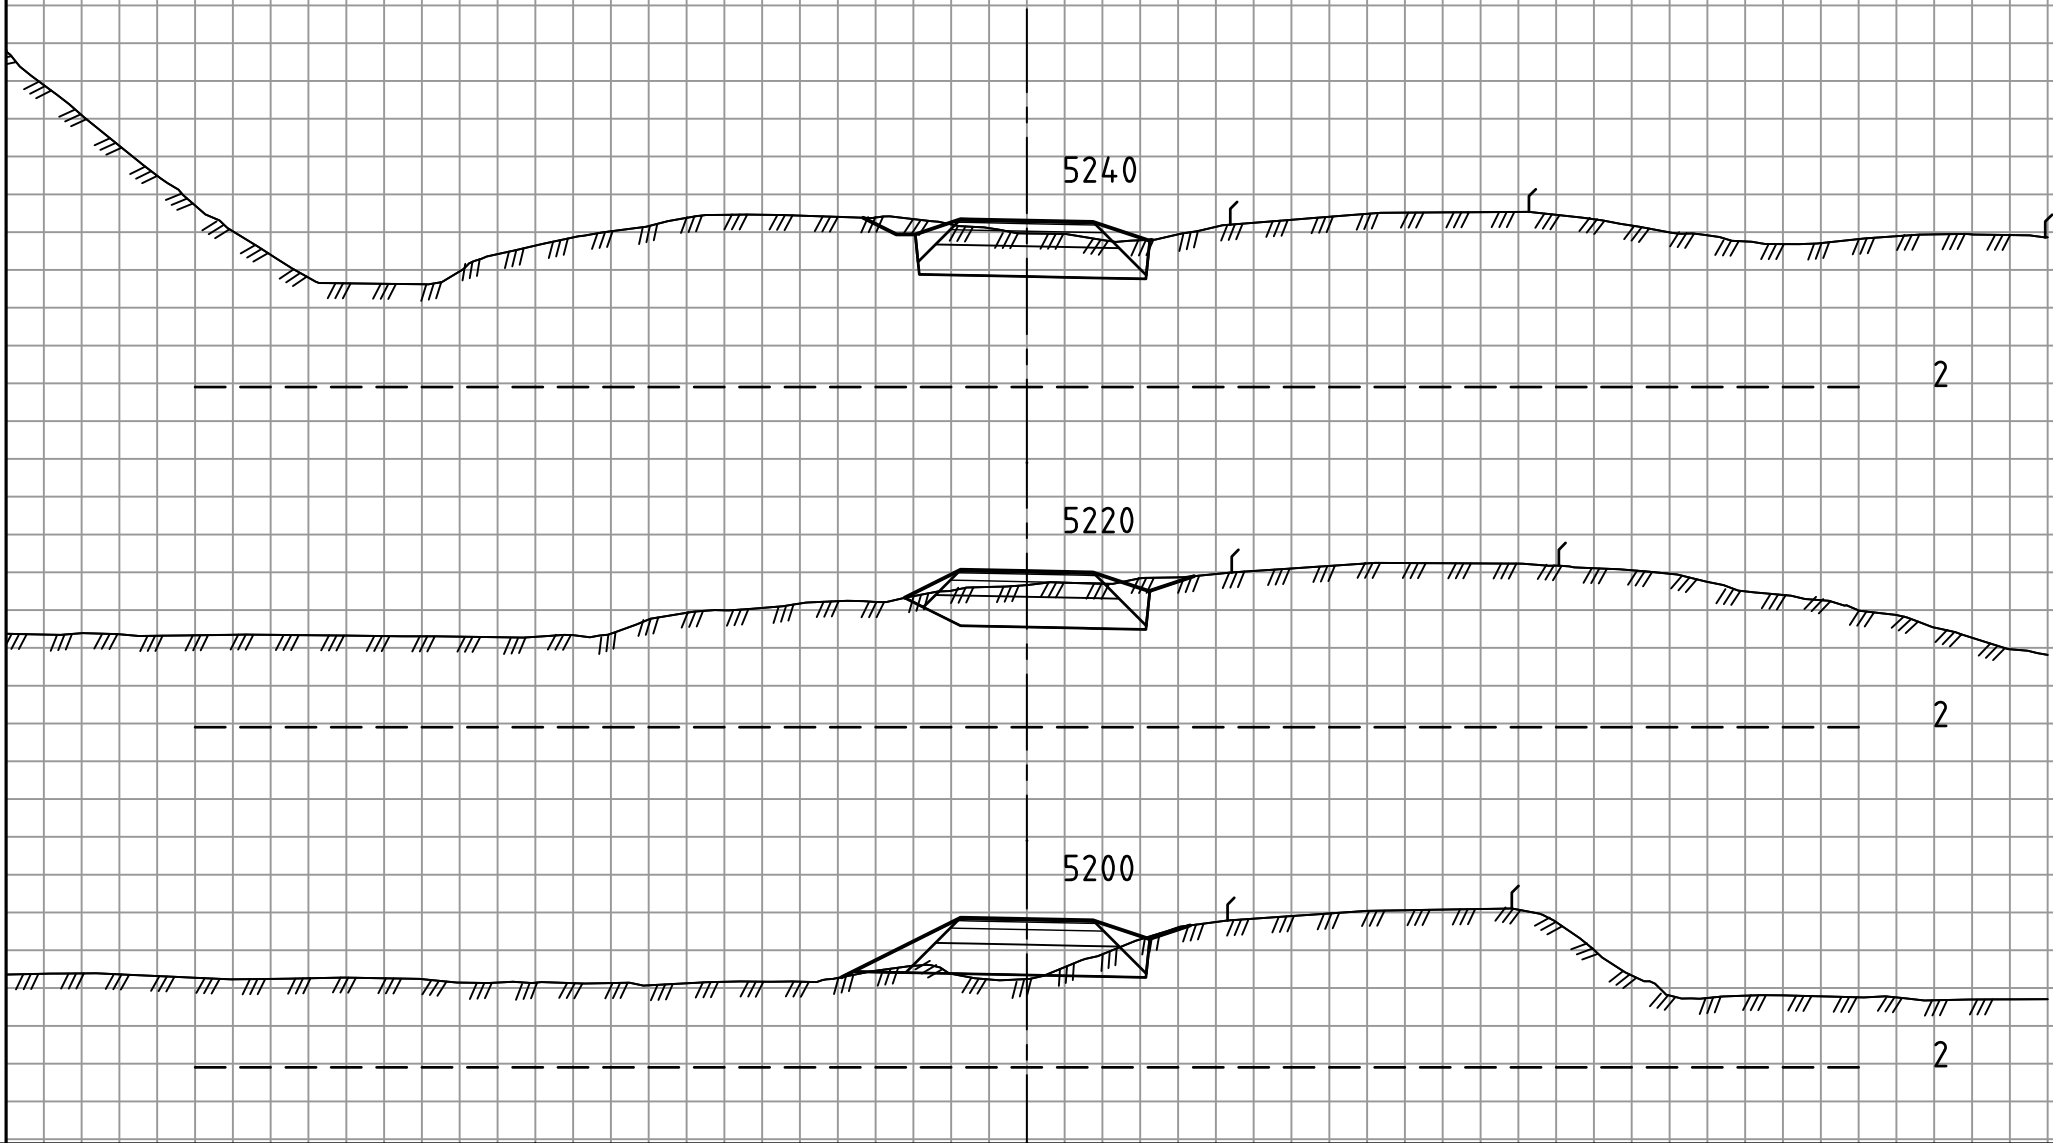

Statens vegvesen

E14
Parsell: Stjørdal - Hegramo, 70100
TVERRPROFILER
Profil: 3600 - 5240


MÅLESTOKK : HORIZONTAL = 1: 200 VERTIKAL = 1: 200			
OPPGAVENR.	SAKSBEH.	PLANDATO	TEGN. NR.
50E0014 R_001	klaid	19.01.2021	U026

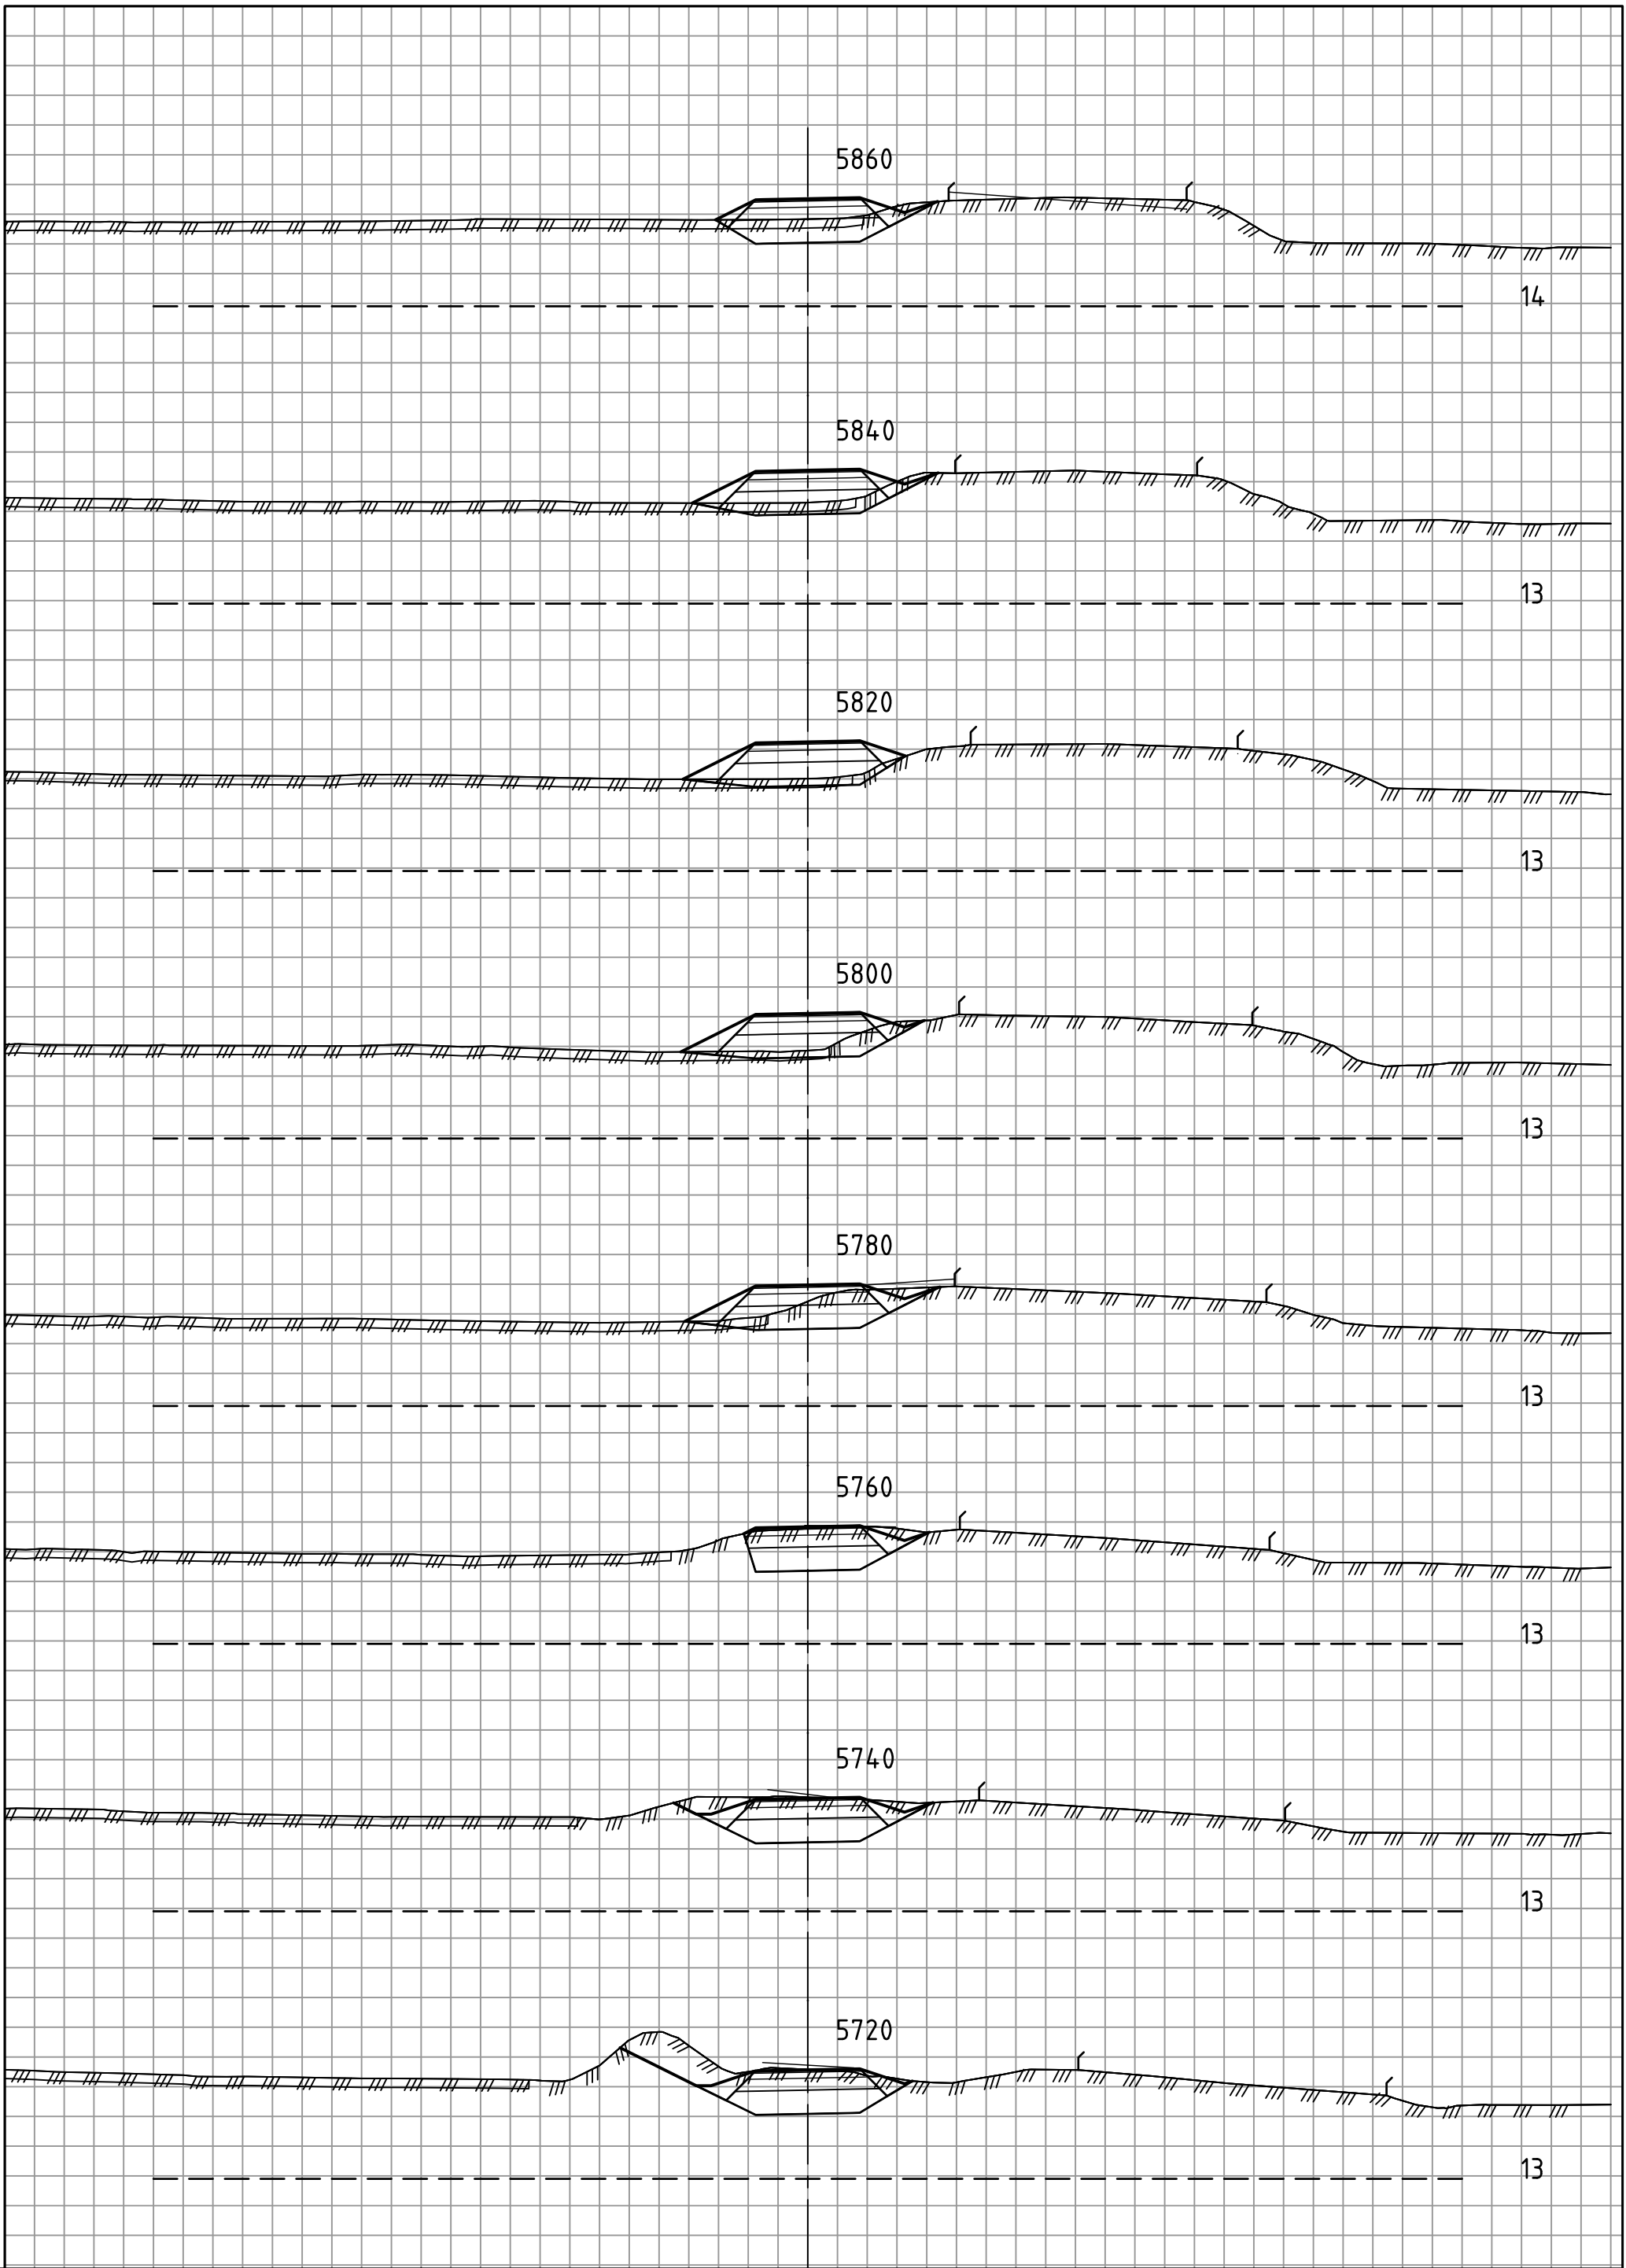

Statens vegvesen

E14
Parsell: Stjørdal - Hegramo, 71000-1
TVERRPROFILER
Profil: 5720 - 6700


MÅLESTOKK : HORIZONTAL = 1: 200 VERTIKAL = 1: 200			
OPPGAVENR.	SAKSBEH.	PLANDATO	TEGN. NR.
50E0014 R_001	klaid	19.01.2021	U027

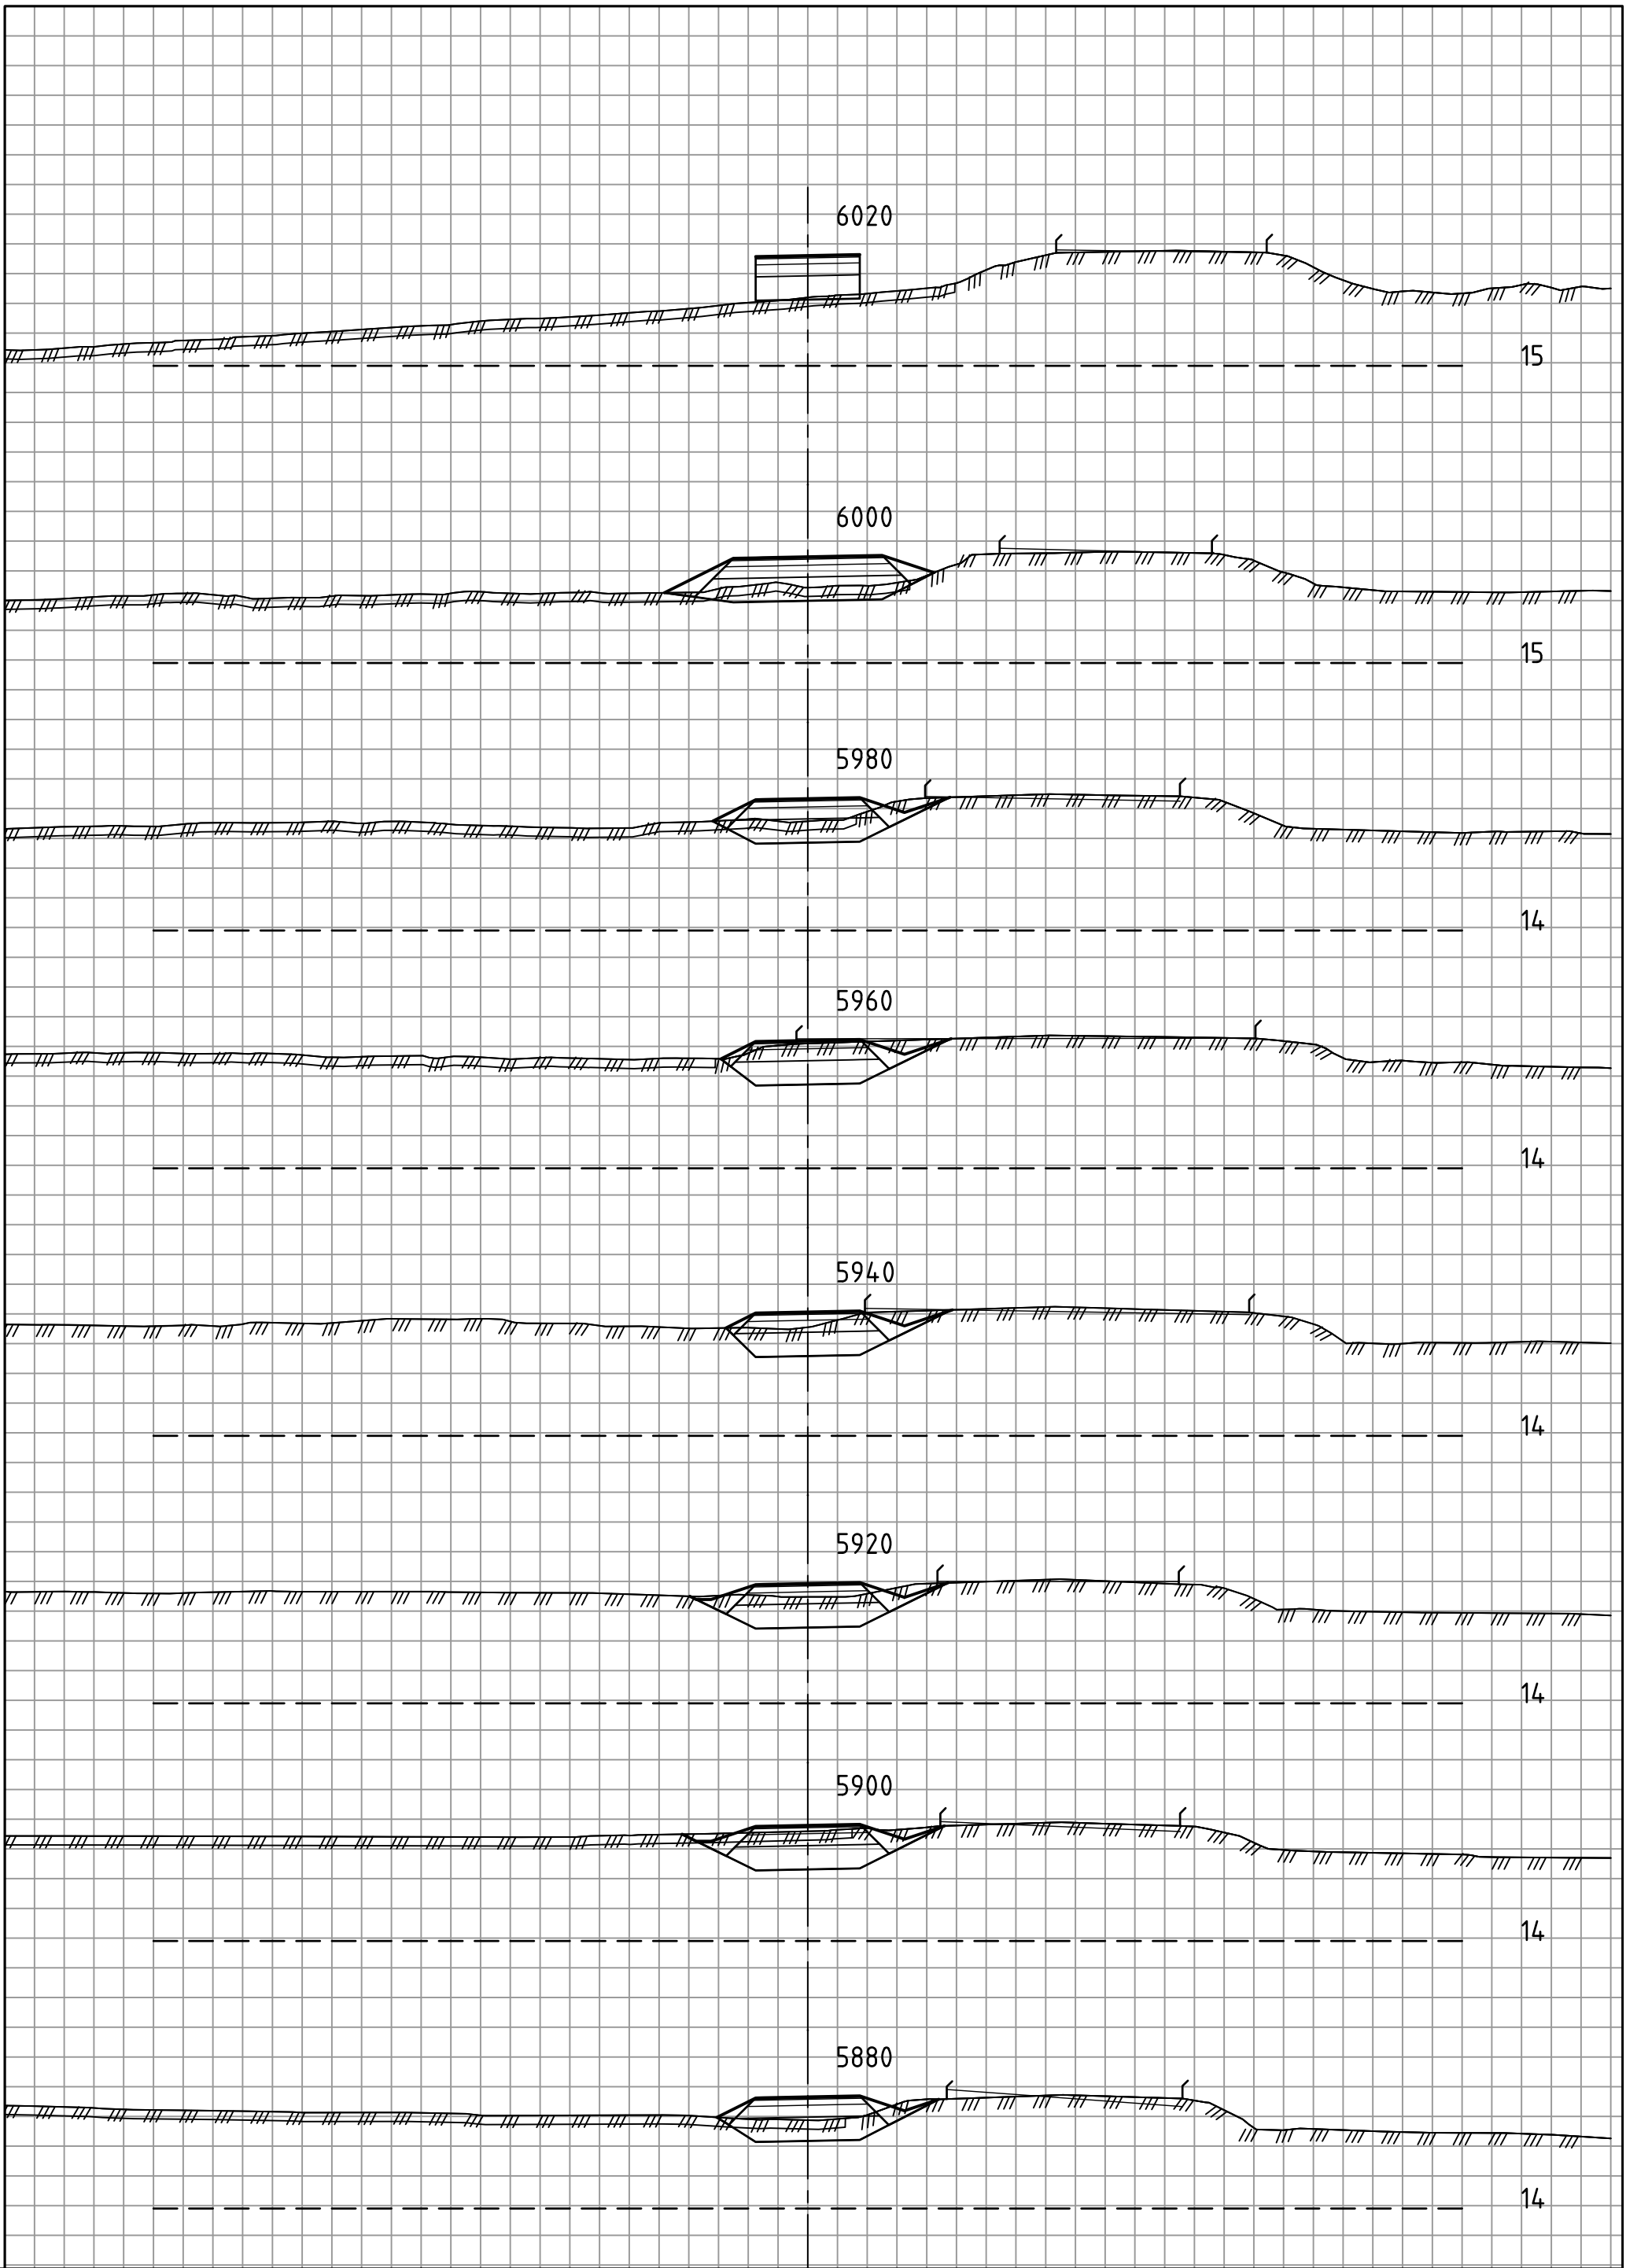

Statens vegvesen

E14
Parsell: Stjørdal - Hegramo, 71000-1
TVERRPROFILER
Profil: 5720 - 6700


MÅLESTOKK : HORIZONTAL = 1: 200 VERTIKAL = 1: 200			
OPPGAVENR.	SAKSBEH.	PLANDATO	TEGN. NR.
50E0014 R_001	klaid	19.01.2021	U028

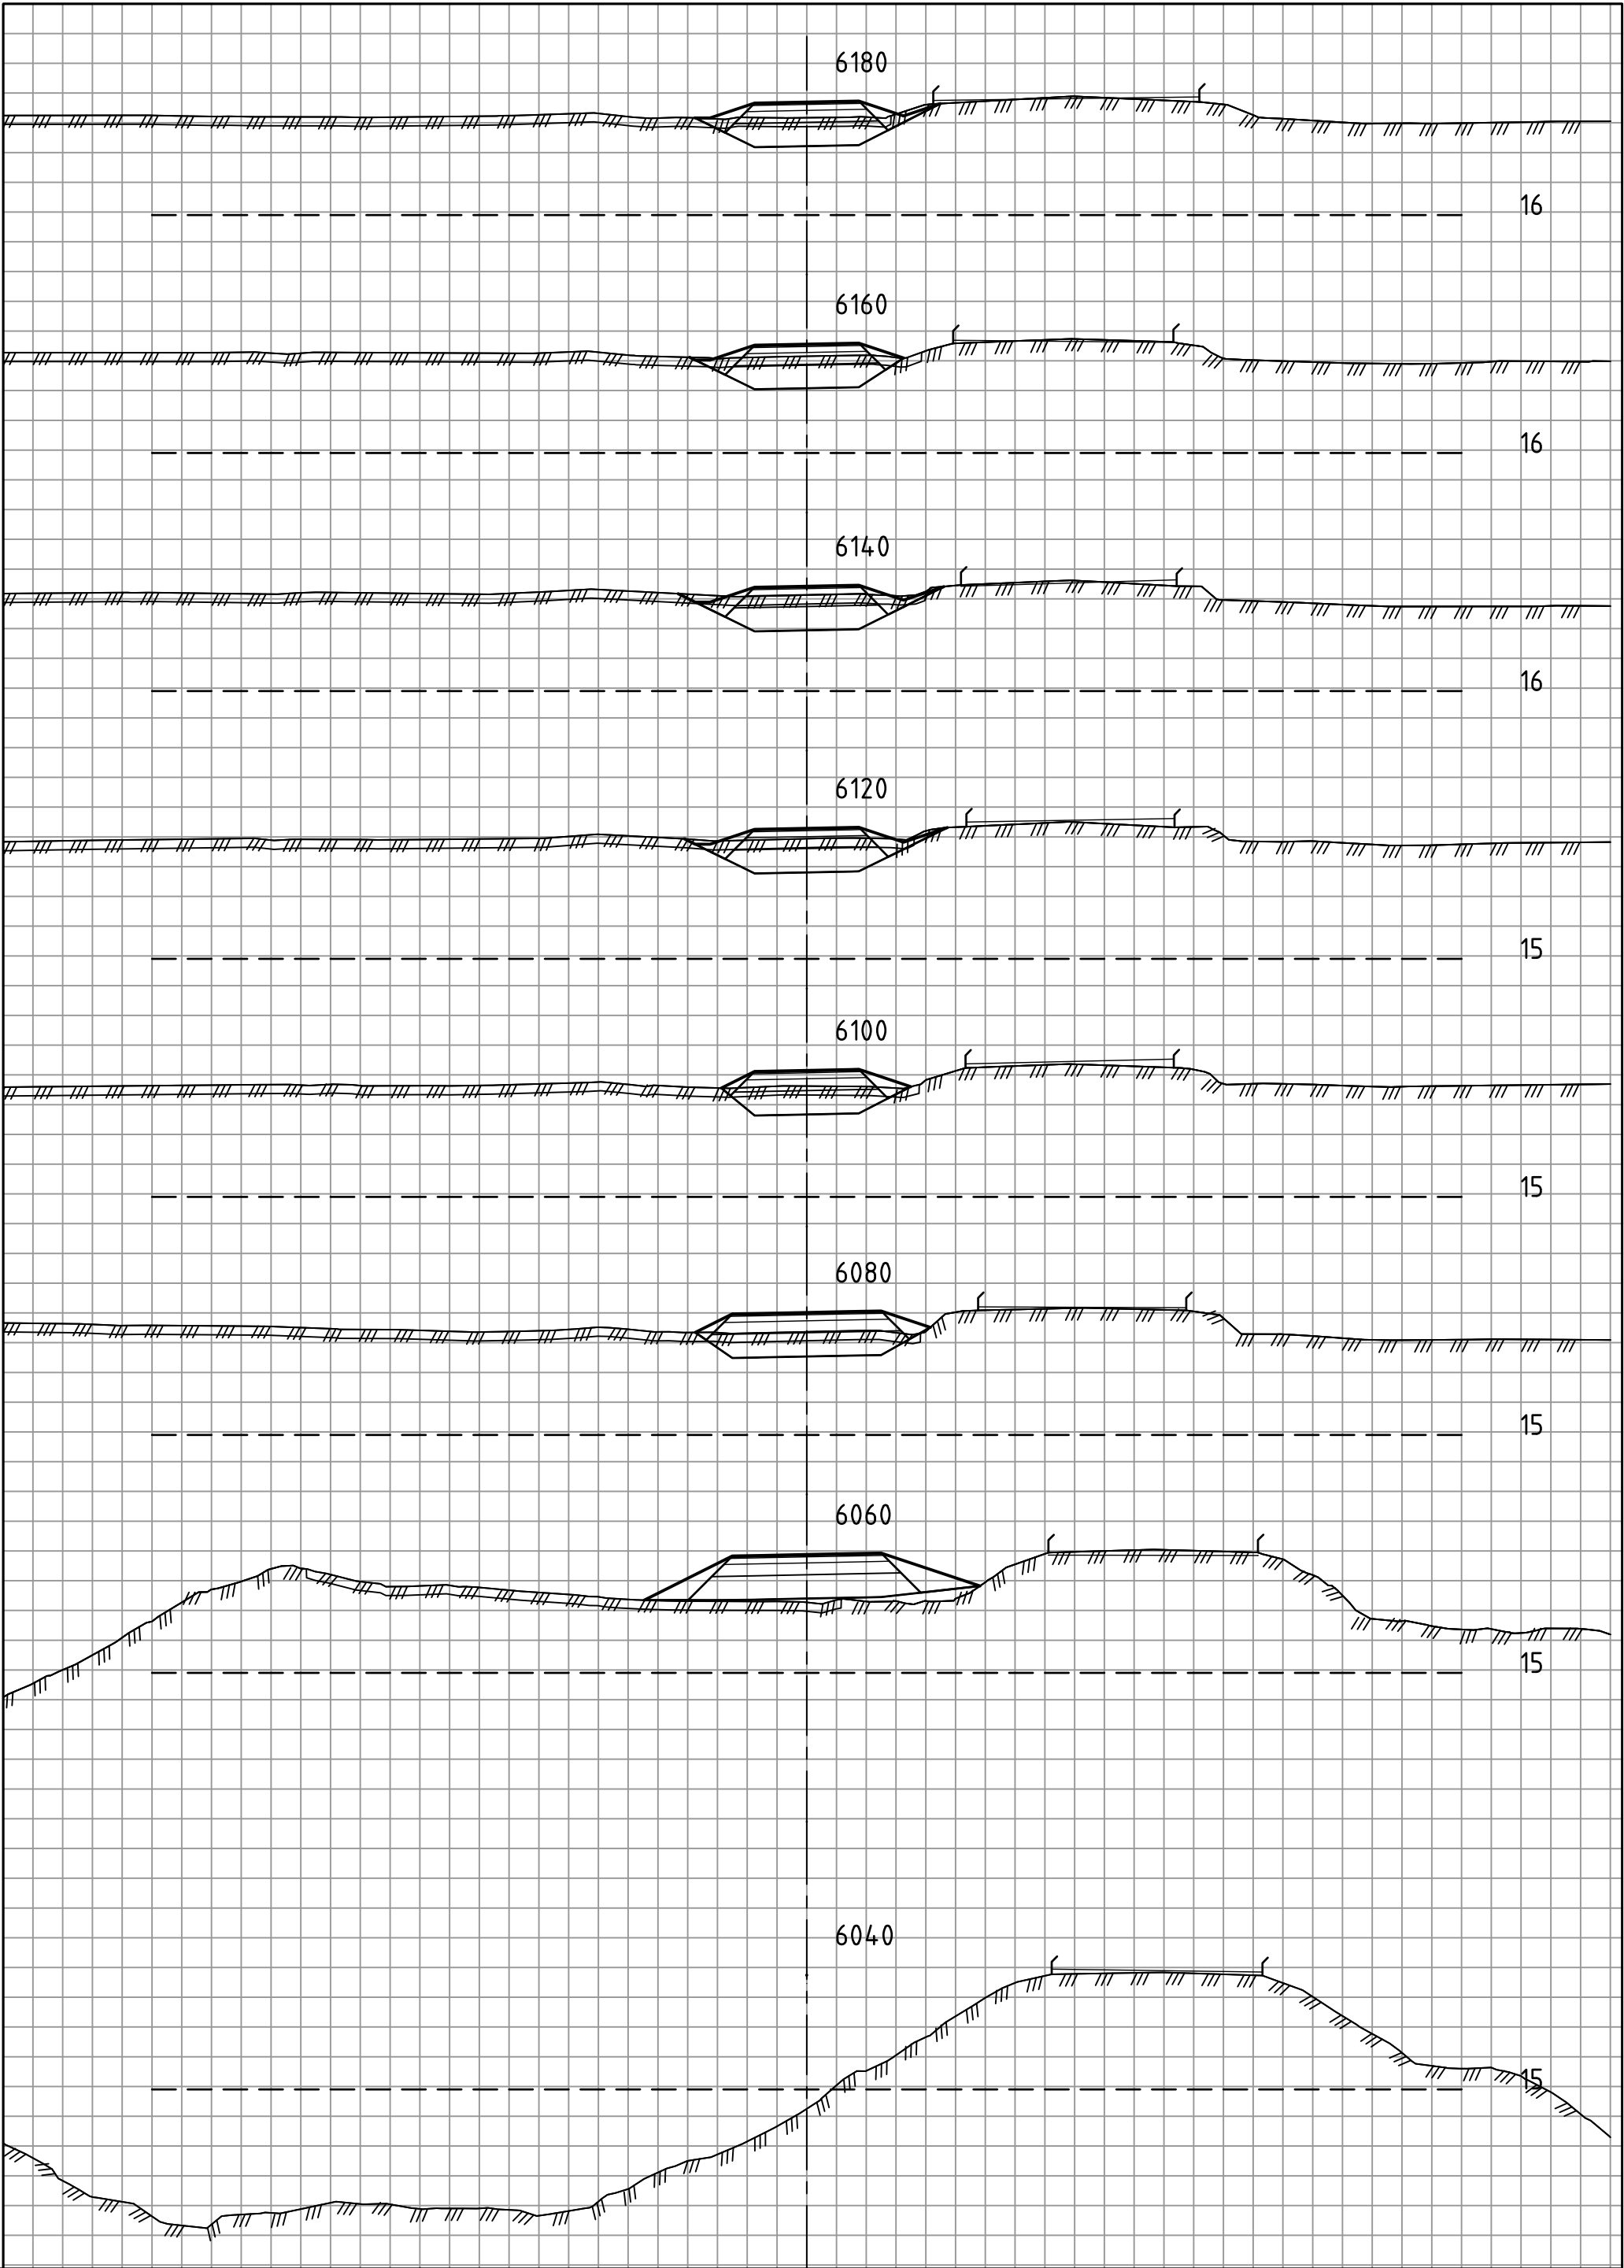

Statens vegvesen

E14
Parsell: Stjørdal - Hegramo, 71000-1
TVERRPROFILER
Profil: 5720 - 6700


MÅLESTOKK : HORIZONTAL = 1: 200 VERTIKAL = 1: 200			
OPPGAVENR.	SAKSBEH.	PLANDATO	TEGN. NR.
50E0014 R_001	klaid	19.01.2021	U029

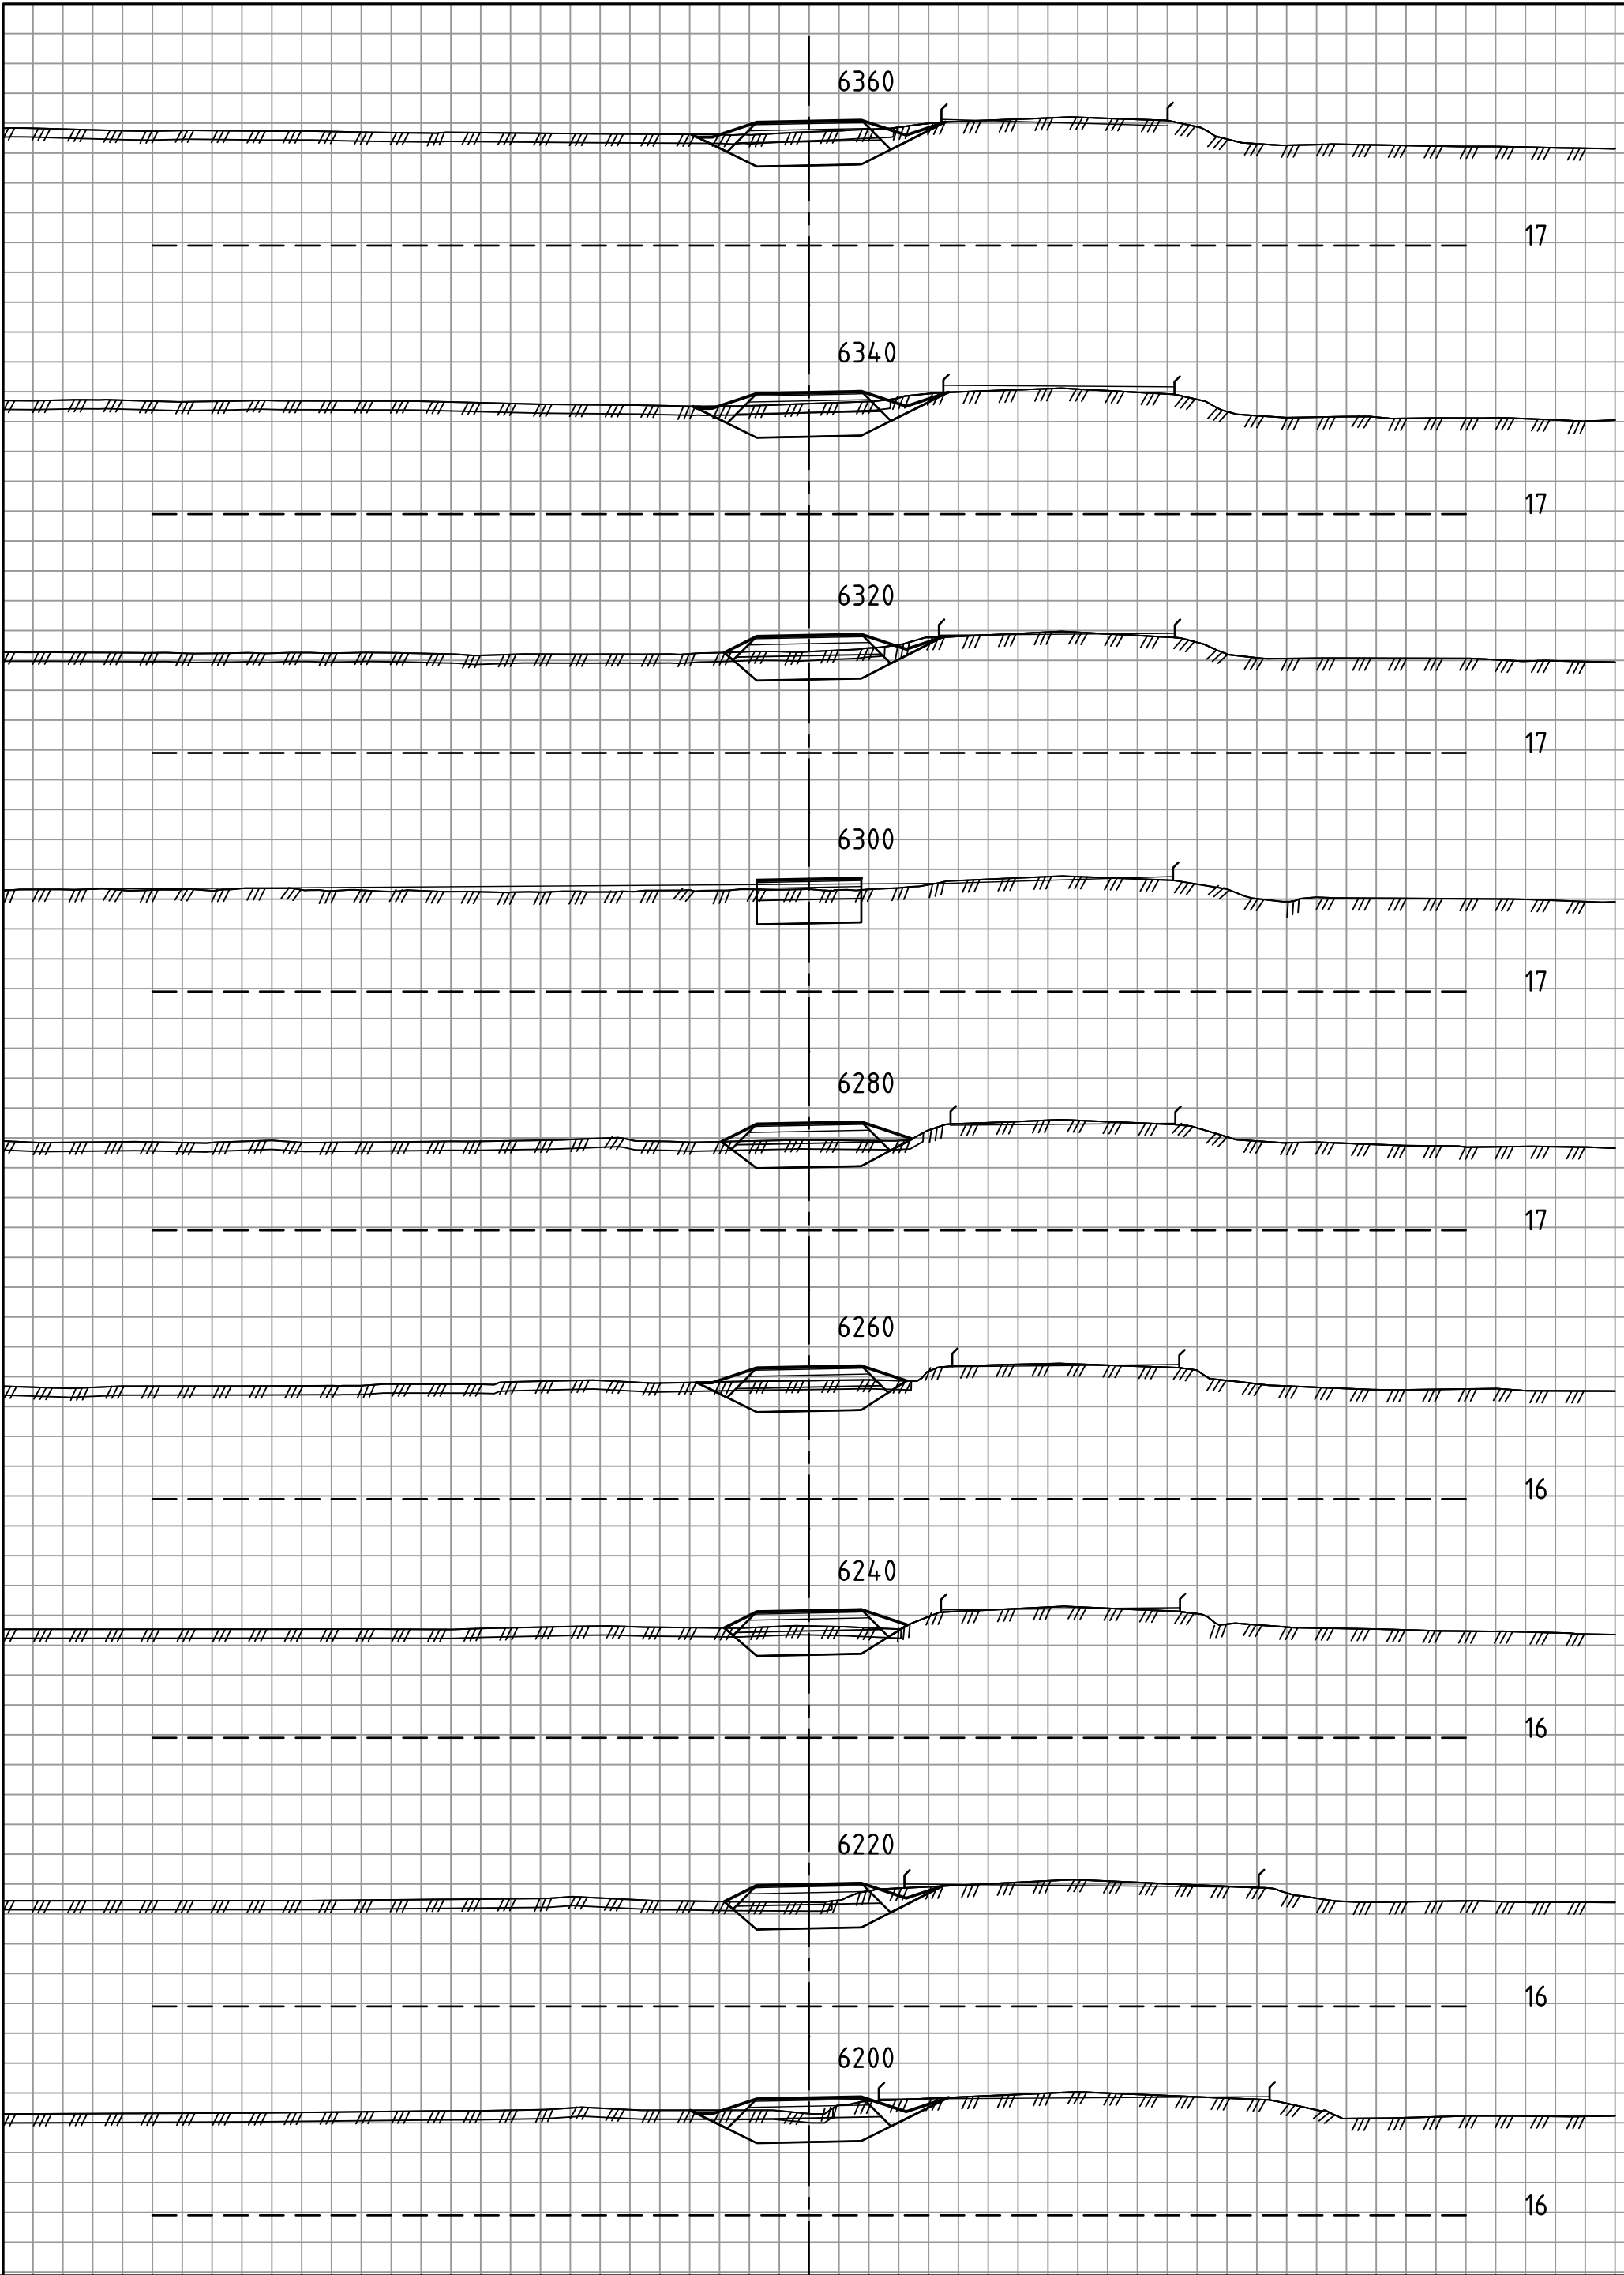

Statens vegvesen

E14
Parsell: Stjørdal - Hegramo, 71000-1
TVERRPROFILER
Profil: 5720 - 6700


MÅLESTOKK : HORIZONTAL = 1: 200 VERTIKAL = 1: 200			
OPPGAVENR.	SAKSBEH.	PLANDATO	TEGN. NR.
50E0014 R_001	klaid	19.01.2021	U030

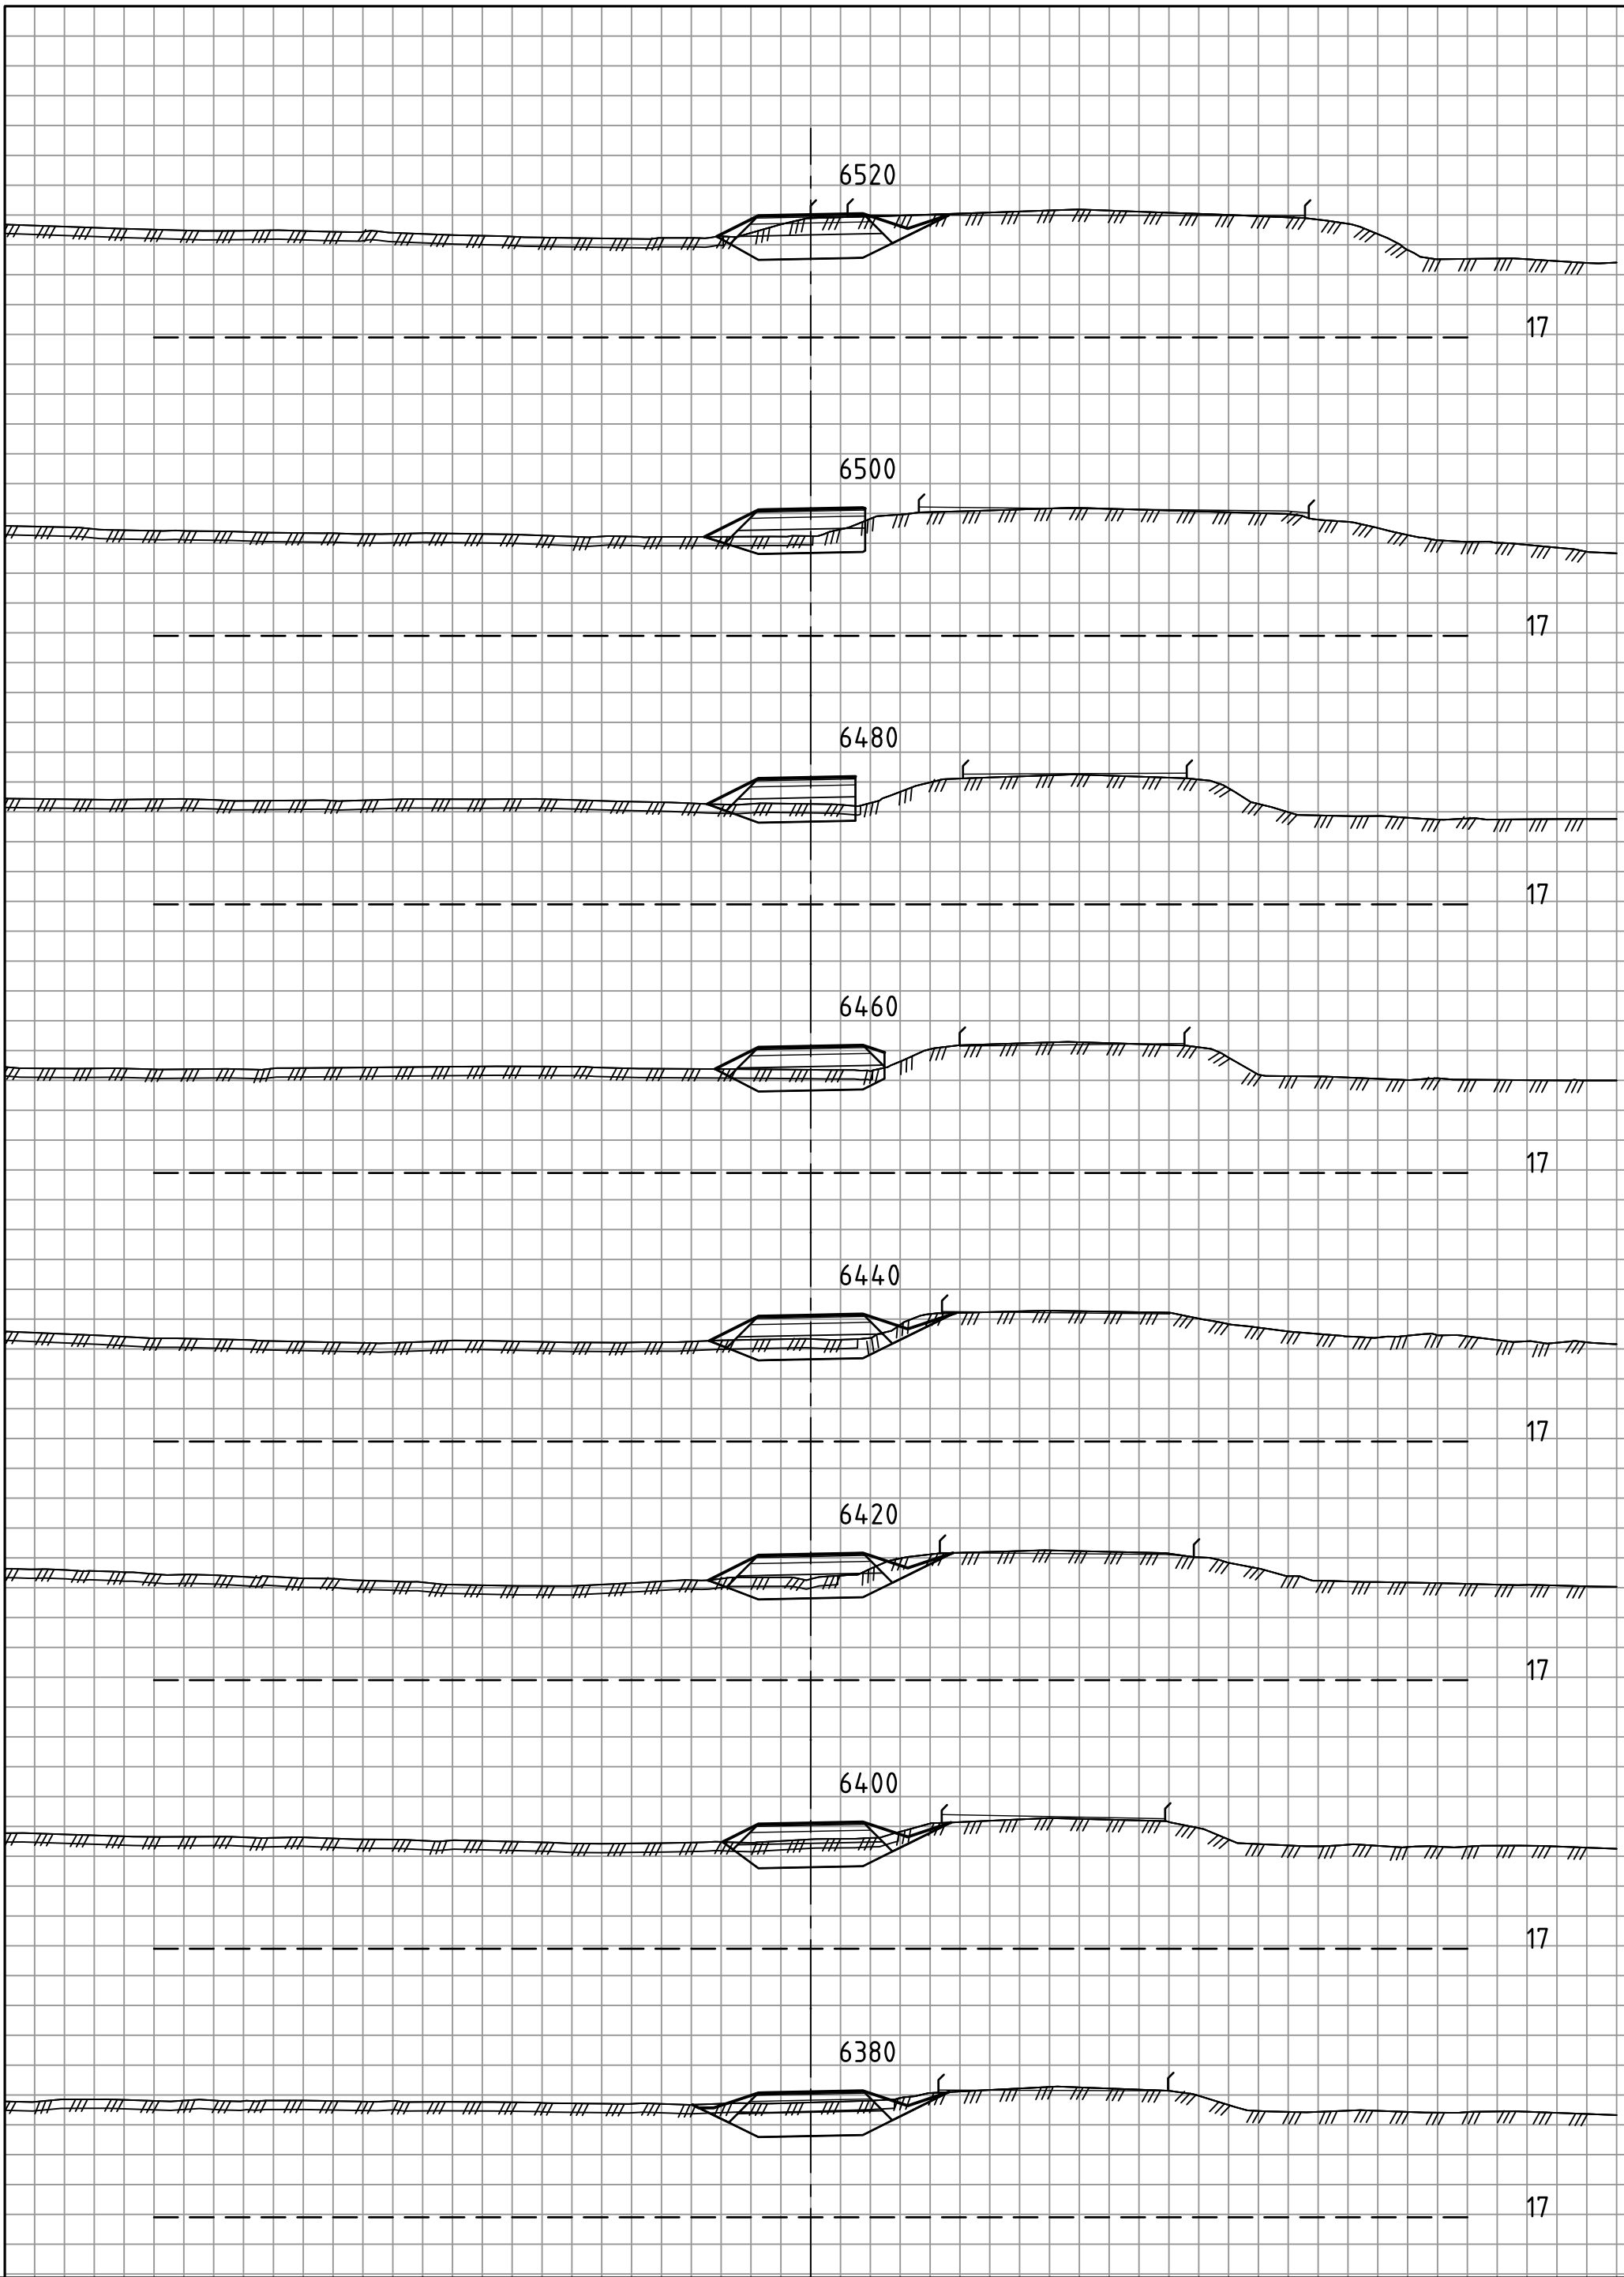

Statens vegvesen

E14
Parsell: Stjørdal - Hegramo, 71000-1
TVERRPROFILER
Profil: 5720 - 6700


MÅLESTOKK : HORIZONTAL = 1: 200 VERTIKAL = 1: 200			
OPPGAVENR.	SAKSBEH.	PLANDATO	TEGN. NR.
50E0014 R_001	klaid	19.01.2021	U031

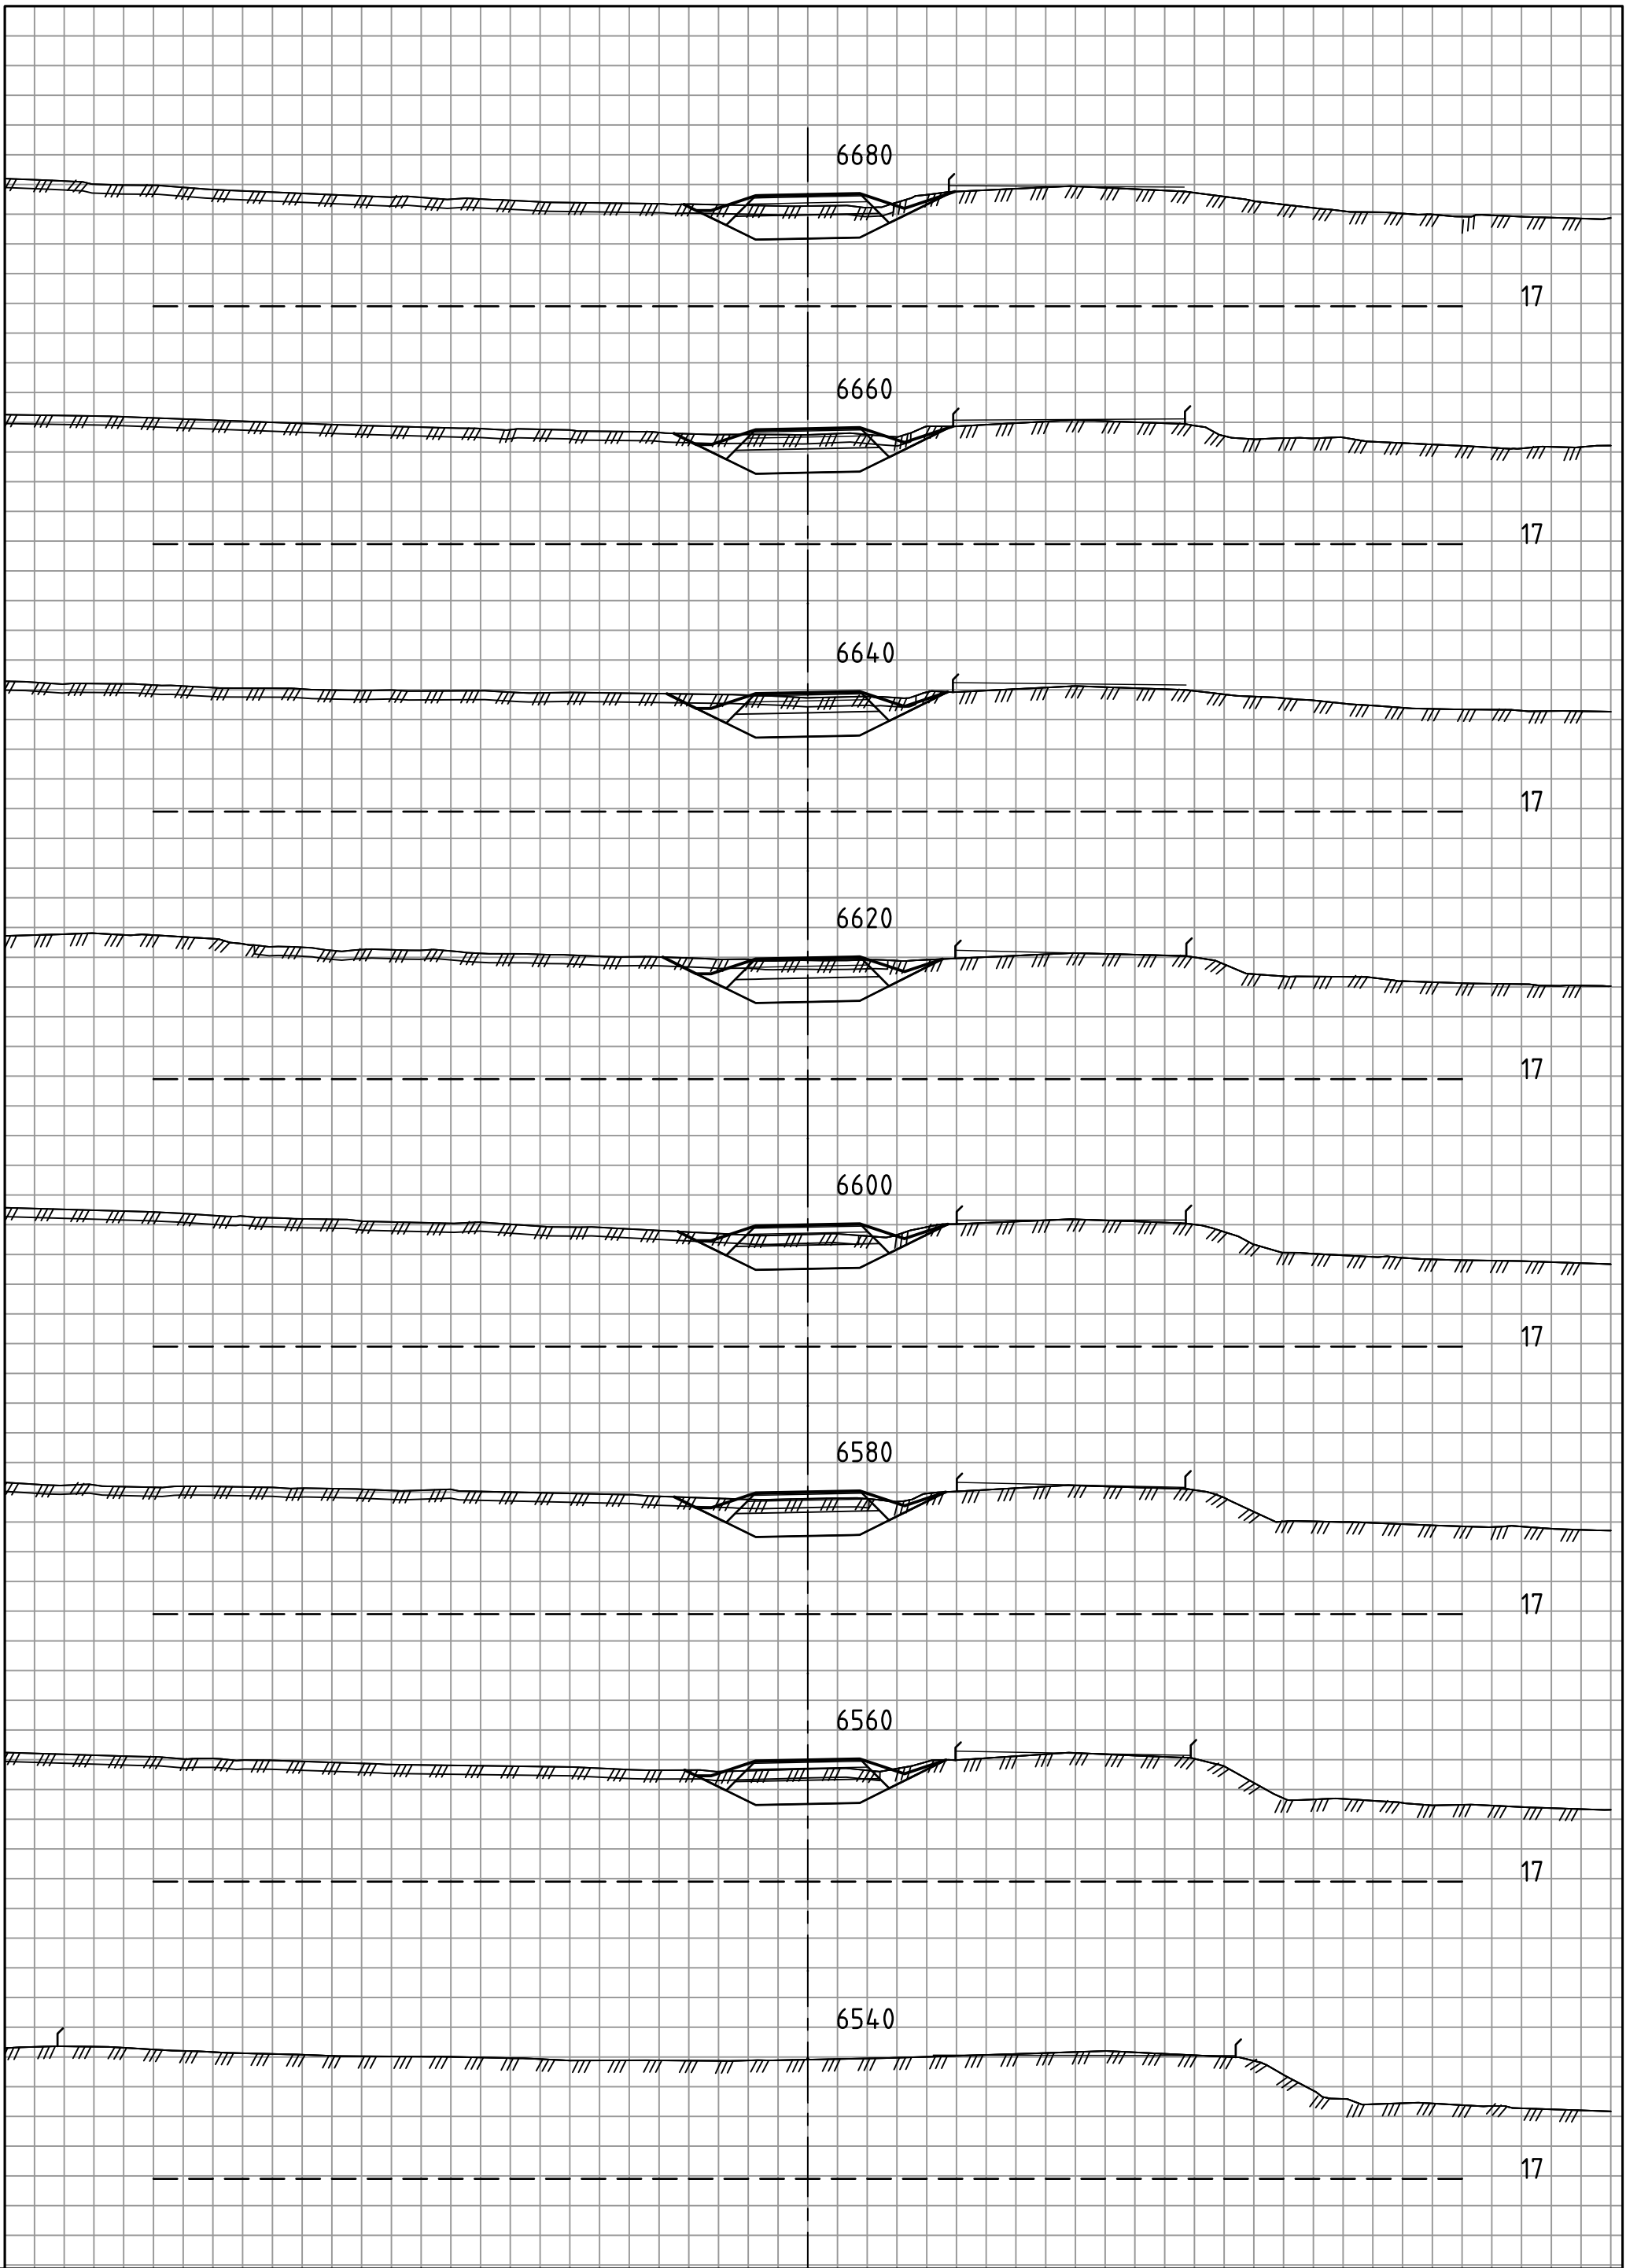

Statens vegvesen

E14
Parsell: Stjørdal - Hegramo, 71000-1
TVERRPROFILER
Profil: 5720 - 6700


MÅLESTOKK : HORIZONTAL = 1: 200 VERTIKAL = 1: 200			
OPPGAVENR.	SAKSBEH.	PLANDATO	TEGN. NR.
50E0014 R_001	klaid	19.01.2021	U032

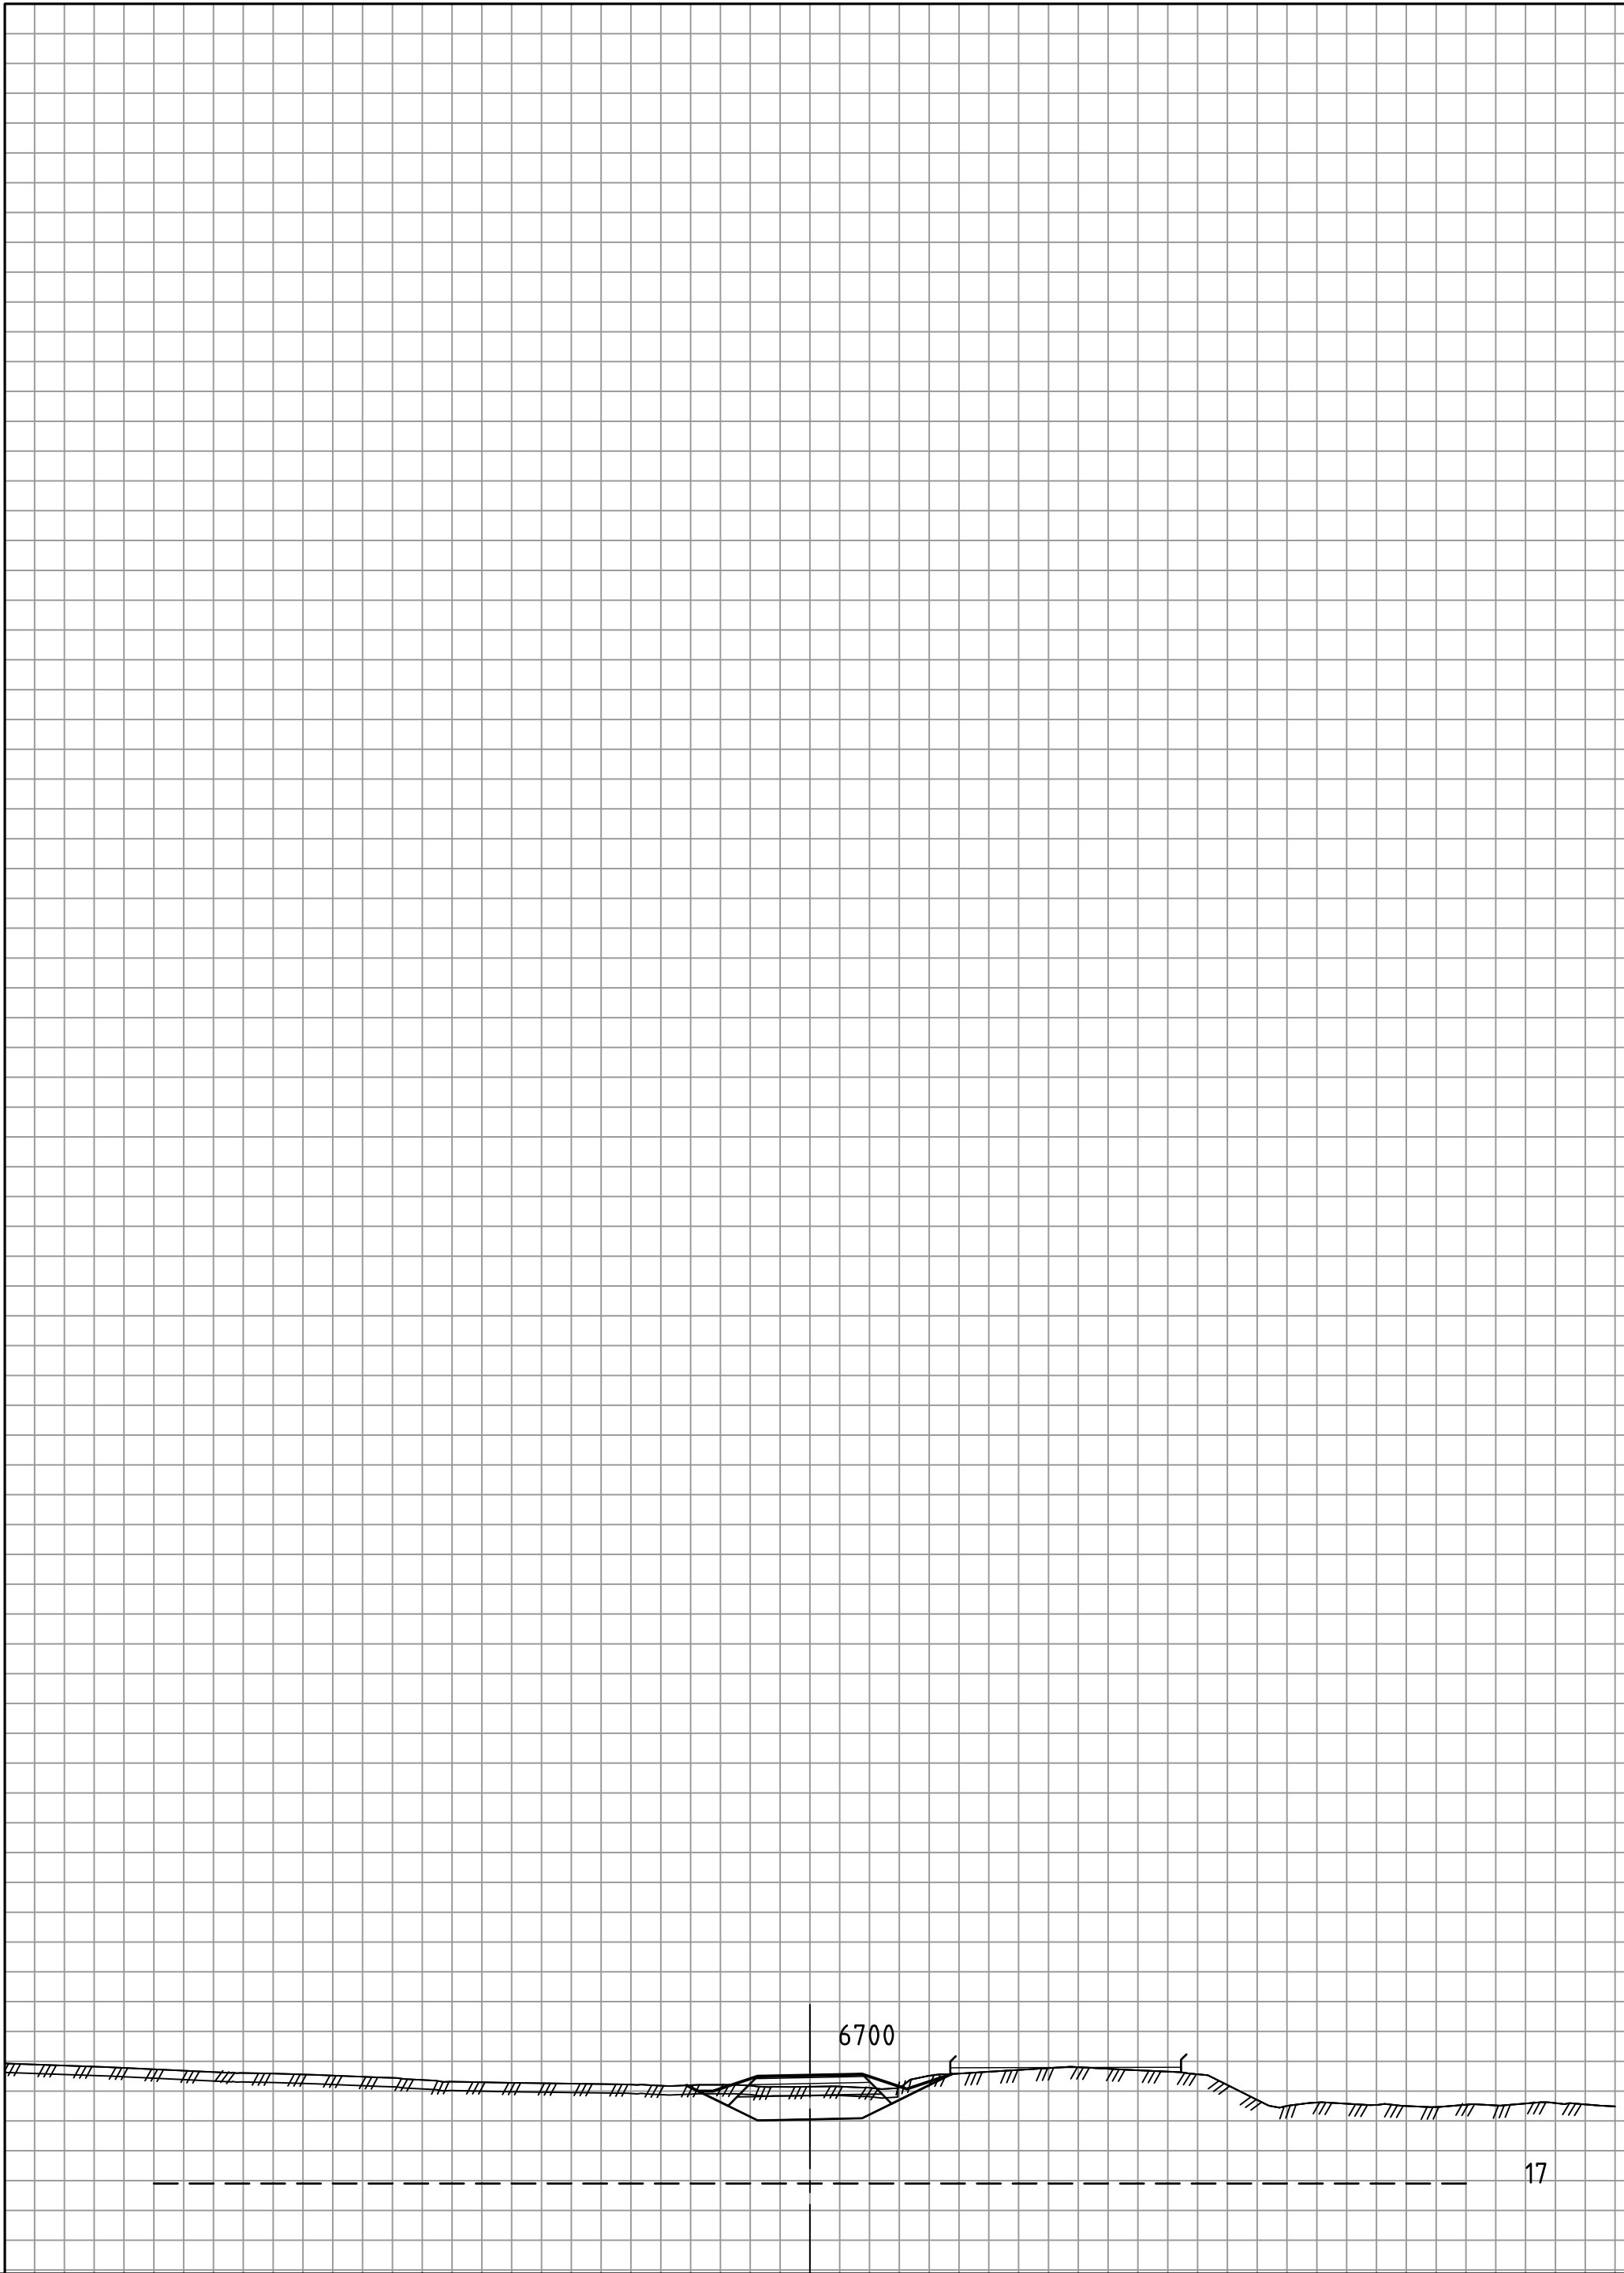

Statens vegvesen

E14
Parsell: Stjørdal - Hegramo, 71000-1
TVERRPROFILER
Profil: 5720 - 6700

MÅLESTOKK : HORIZONTAL = 1: 200 VERTIKAL = 1: 200			
OPPGAVENR.	SAKSBEH.	PLANDATO	TEGN. NR.
50E0014 R_001	klaid	19.01.2021	U033

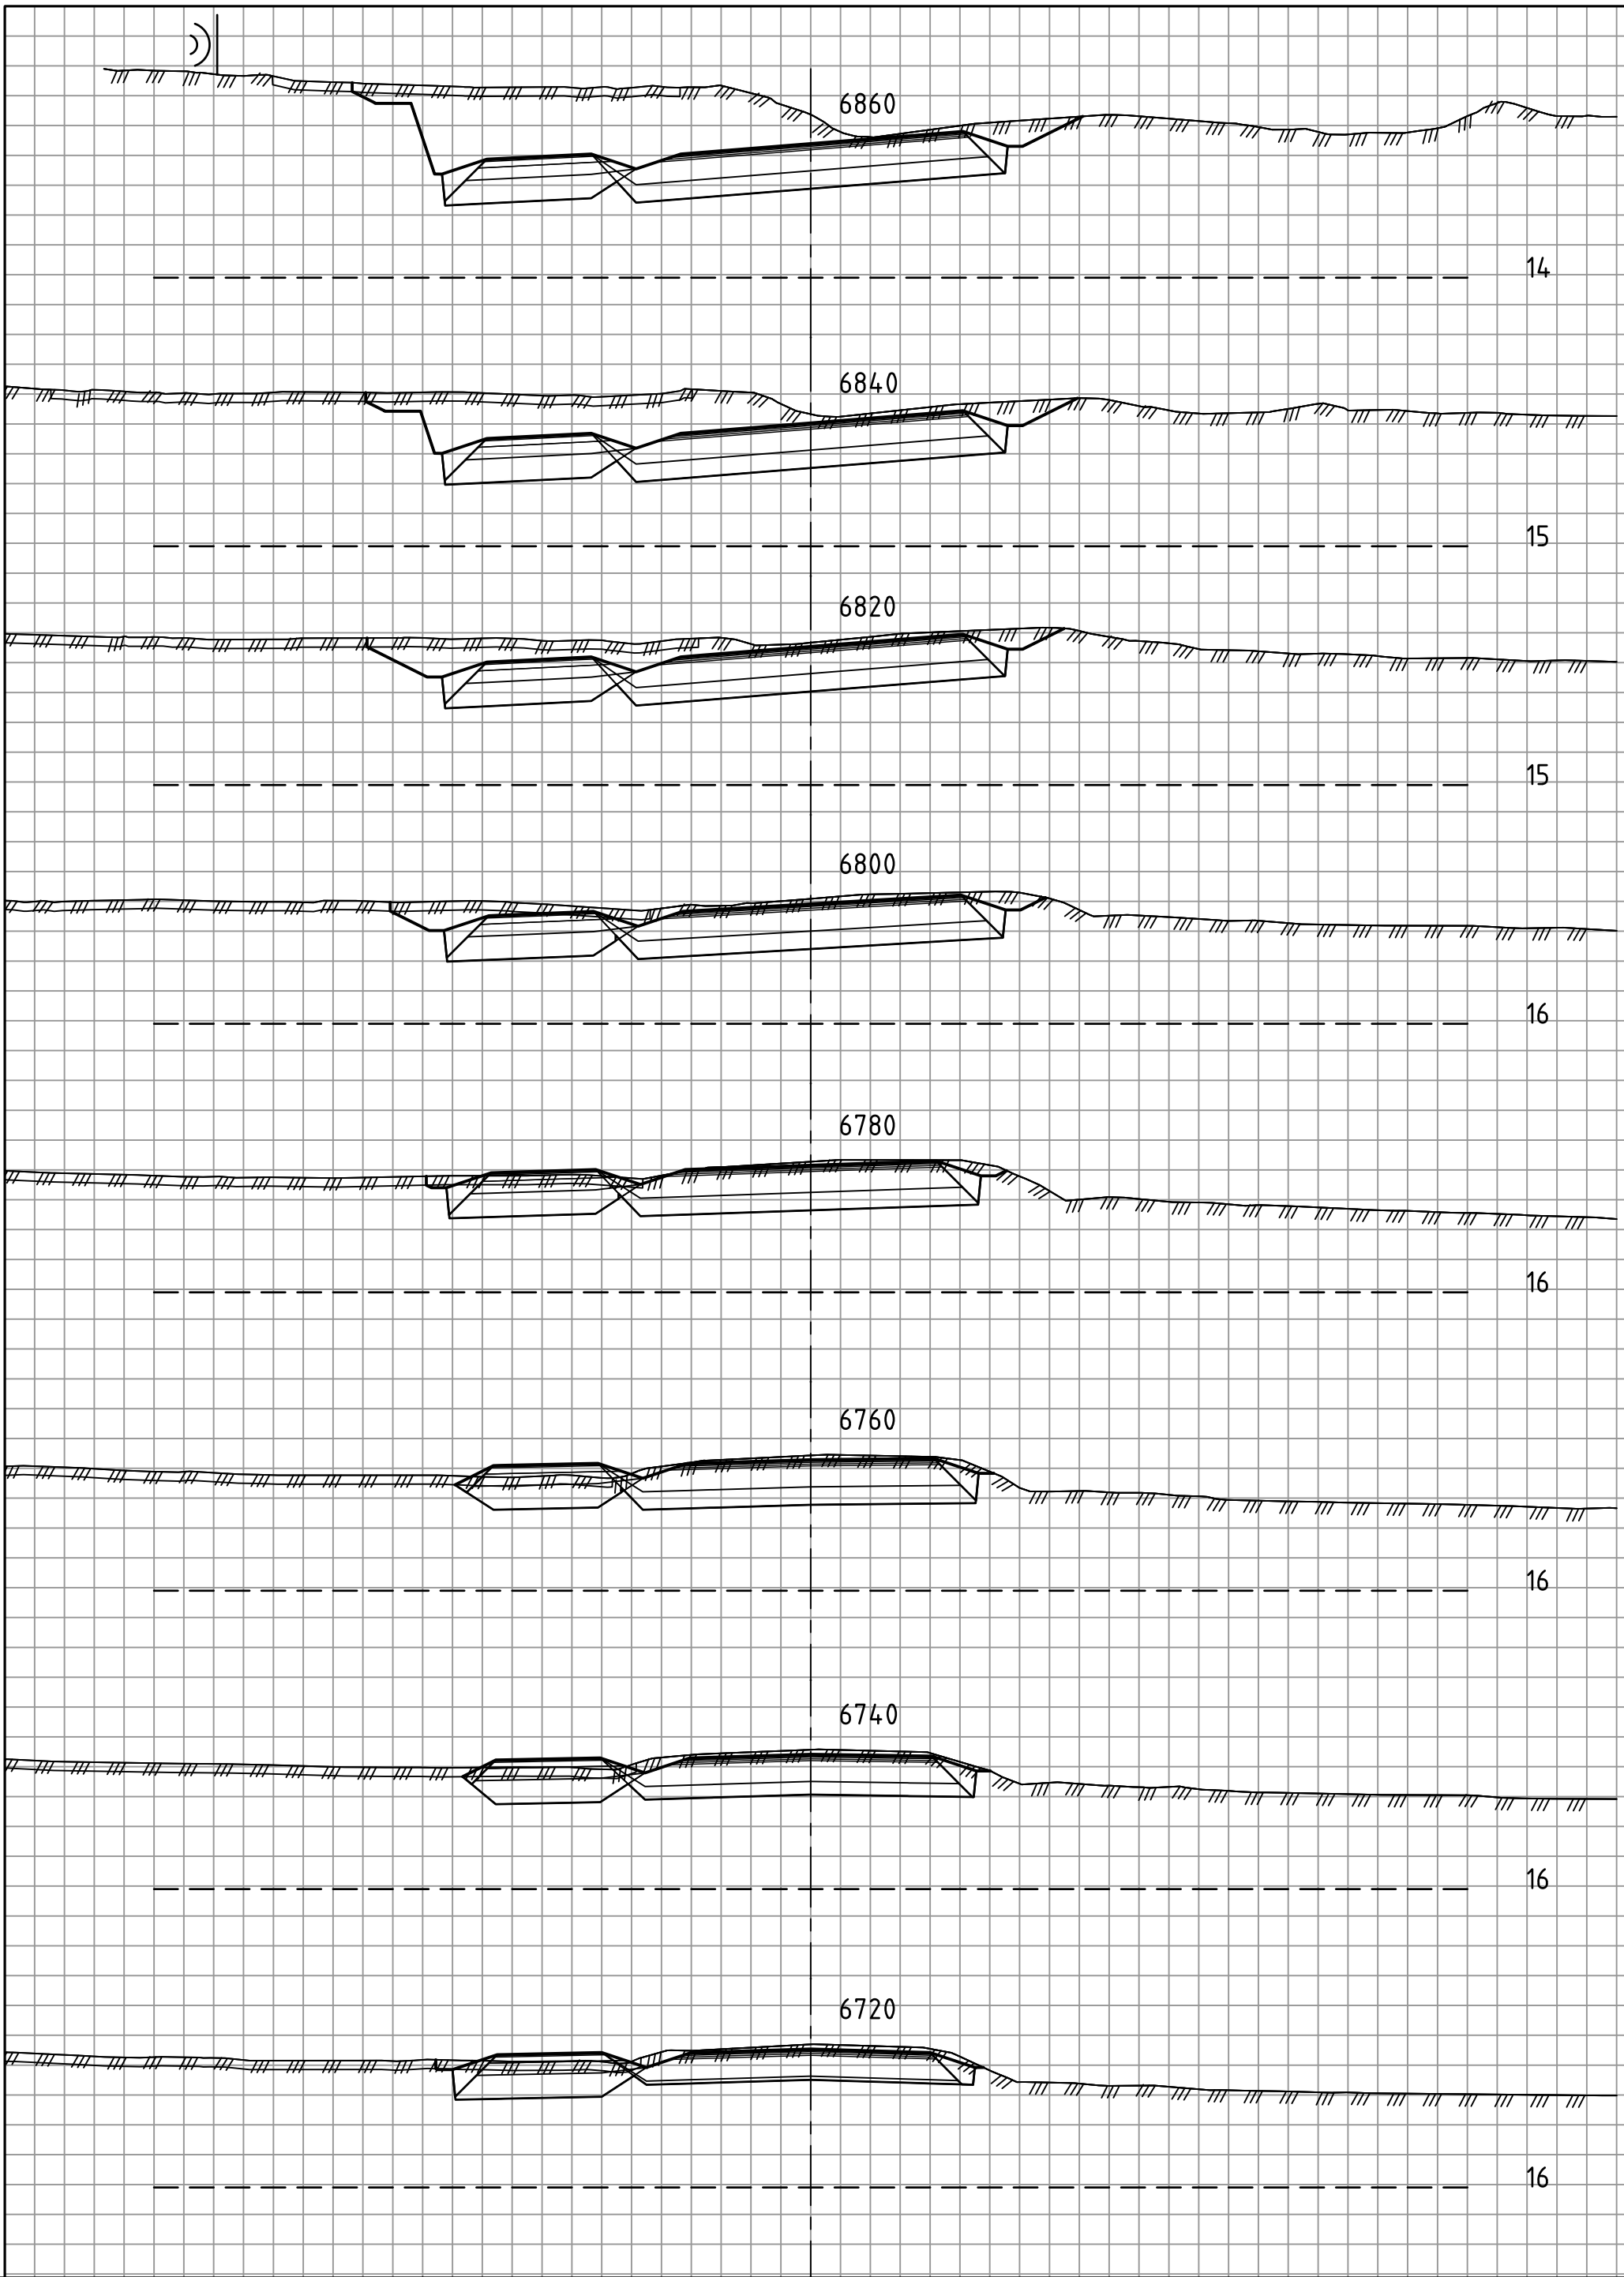


Statens vegvesen

E14
Parsell: Stjørdal - Hegramo, 17000
TVERRPROFILER

Profil: 6720 - 7220

MÅLESTOKK : HORIZONTAL = 1: 200
VERTIKAL = 1: 200

OPPGAVENR.	SAKSBEH.	PLANDATO	TEGN. NR.
50E0014 R_001	klaid	19.01.2021	U034

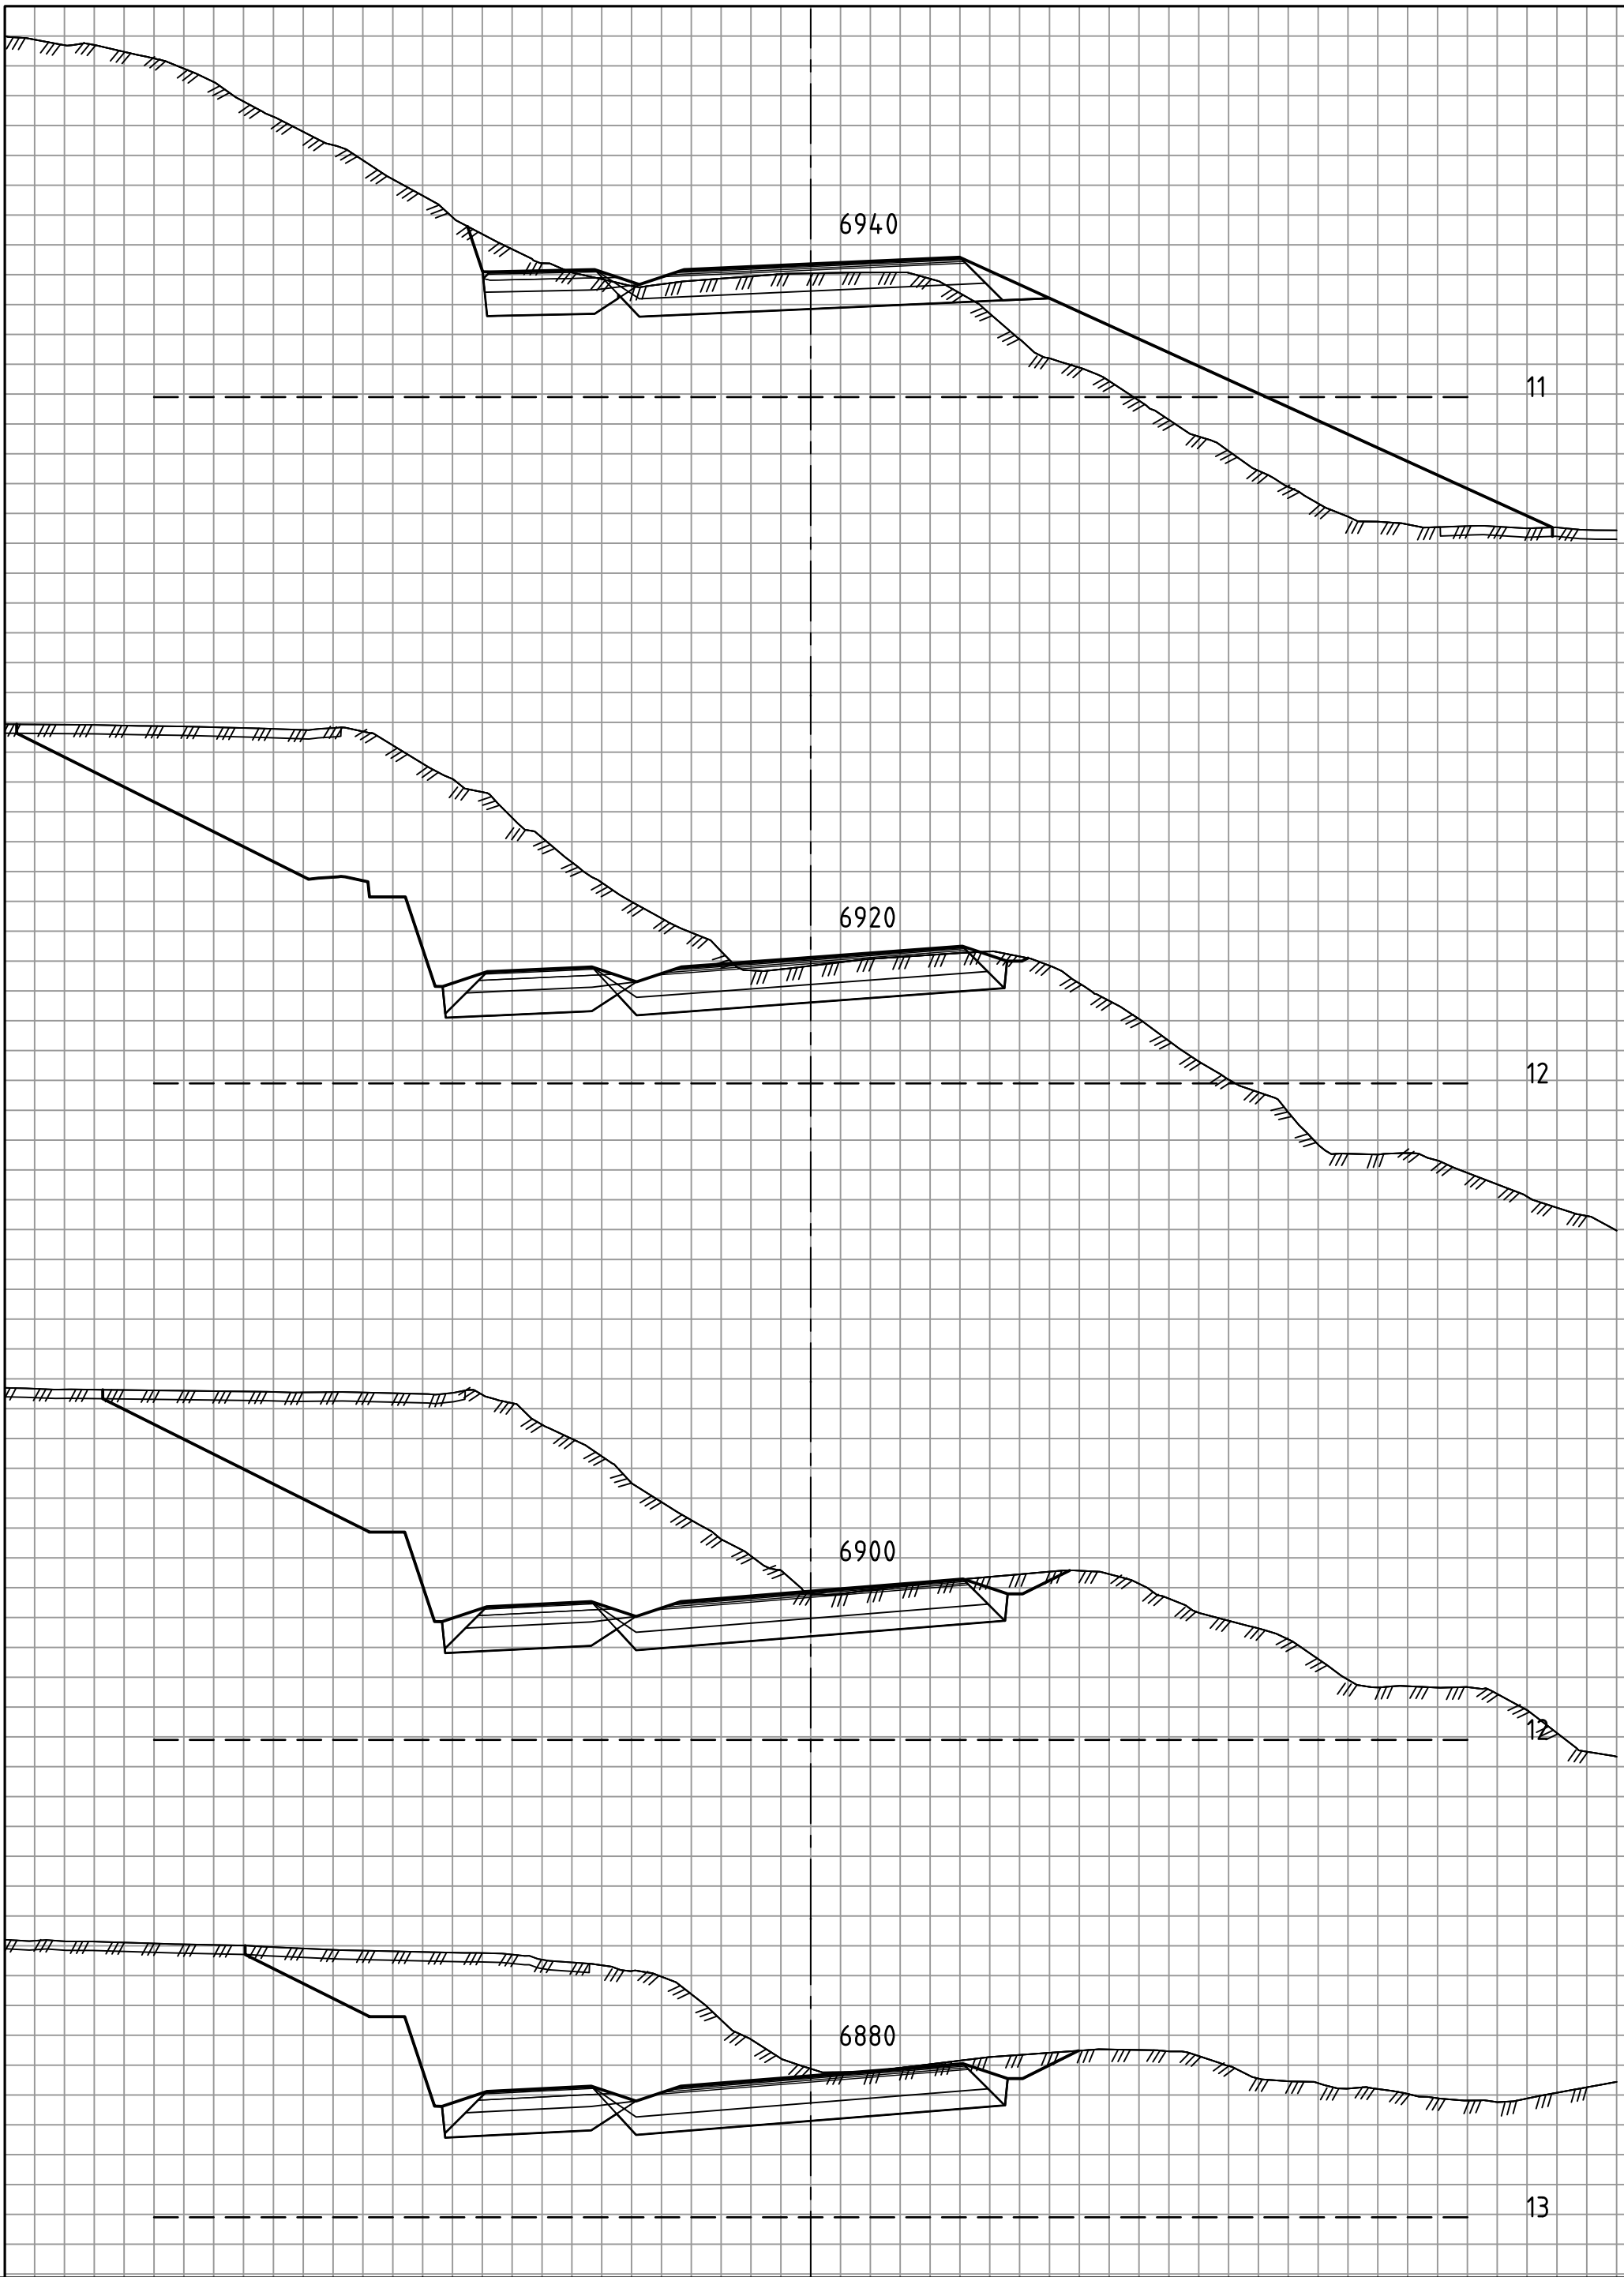


Statens vegvesen

E14
Parsell: Stjørdal - Hegramo, 17000
TVERRPROFILER

Profil: 6720 - 7220

MÅLESTOKK : HORIZONTAL = 1: 200
VERTIKAL = 1: 200

OPPGAVENR.	SAKSBEH.	PLANDATO	TEGN. NR.
50E0014 R_001	klaid	19.01.2021	U035

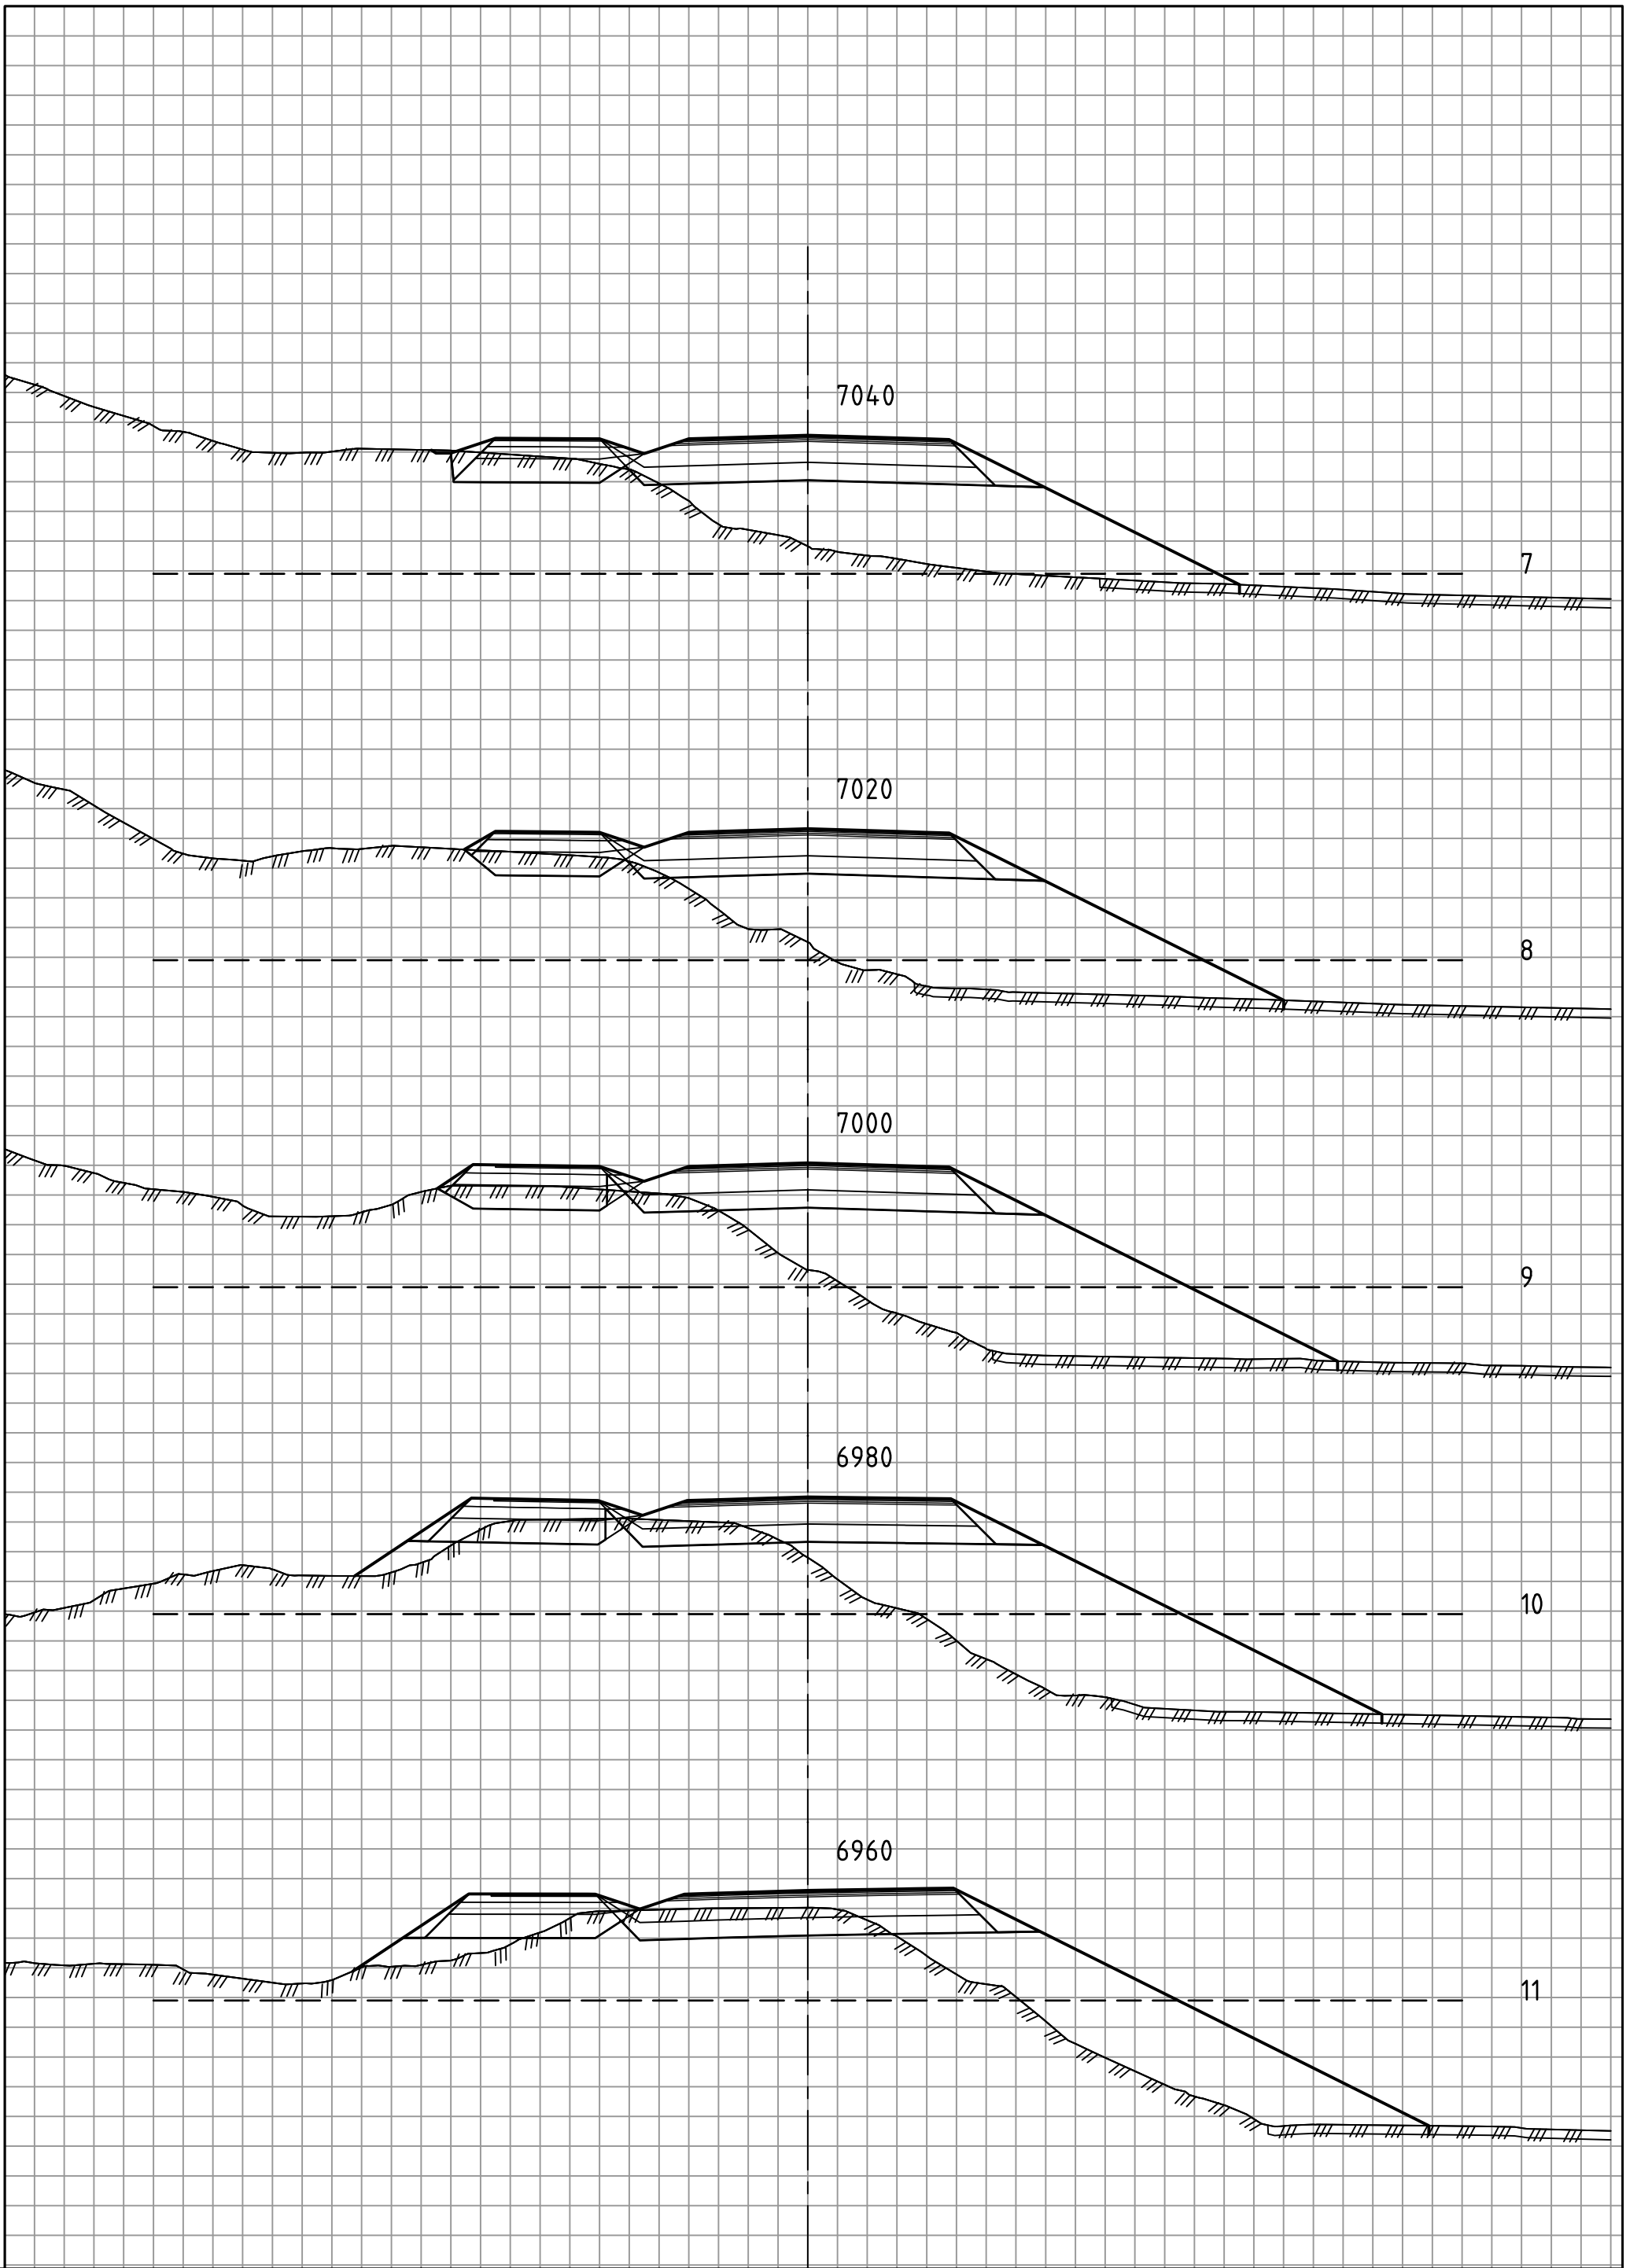


Statens vegvesen

E14
Parsell: Stjørdal - Hegramo, 17000
TVERRPROFILER

Profil: 6720 - 7220

MÅLESTOKK : HORIZONTAL = 1: 200
VERTIKAL = 1: 200

OPPGAVENR.	SAKSBEH.	PLANDATO	TEGN. NR.
50E0014 R_001	klaid	19.01.2021	U036

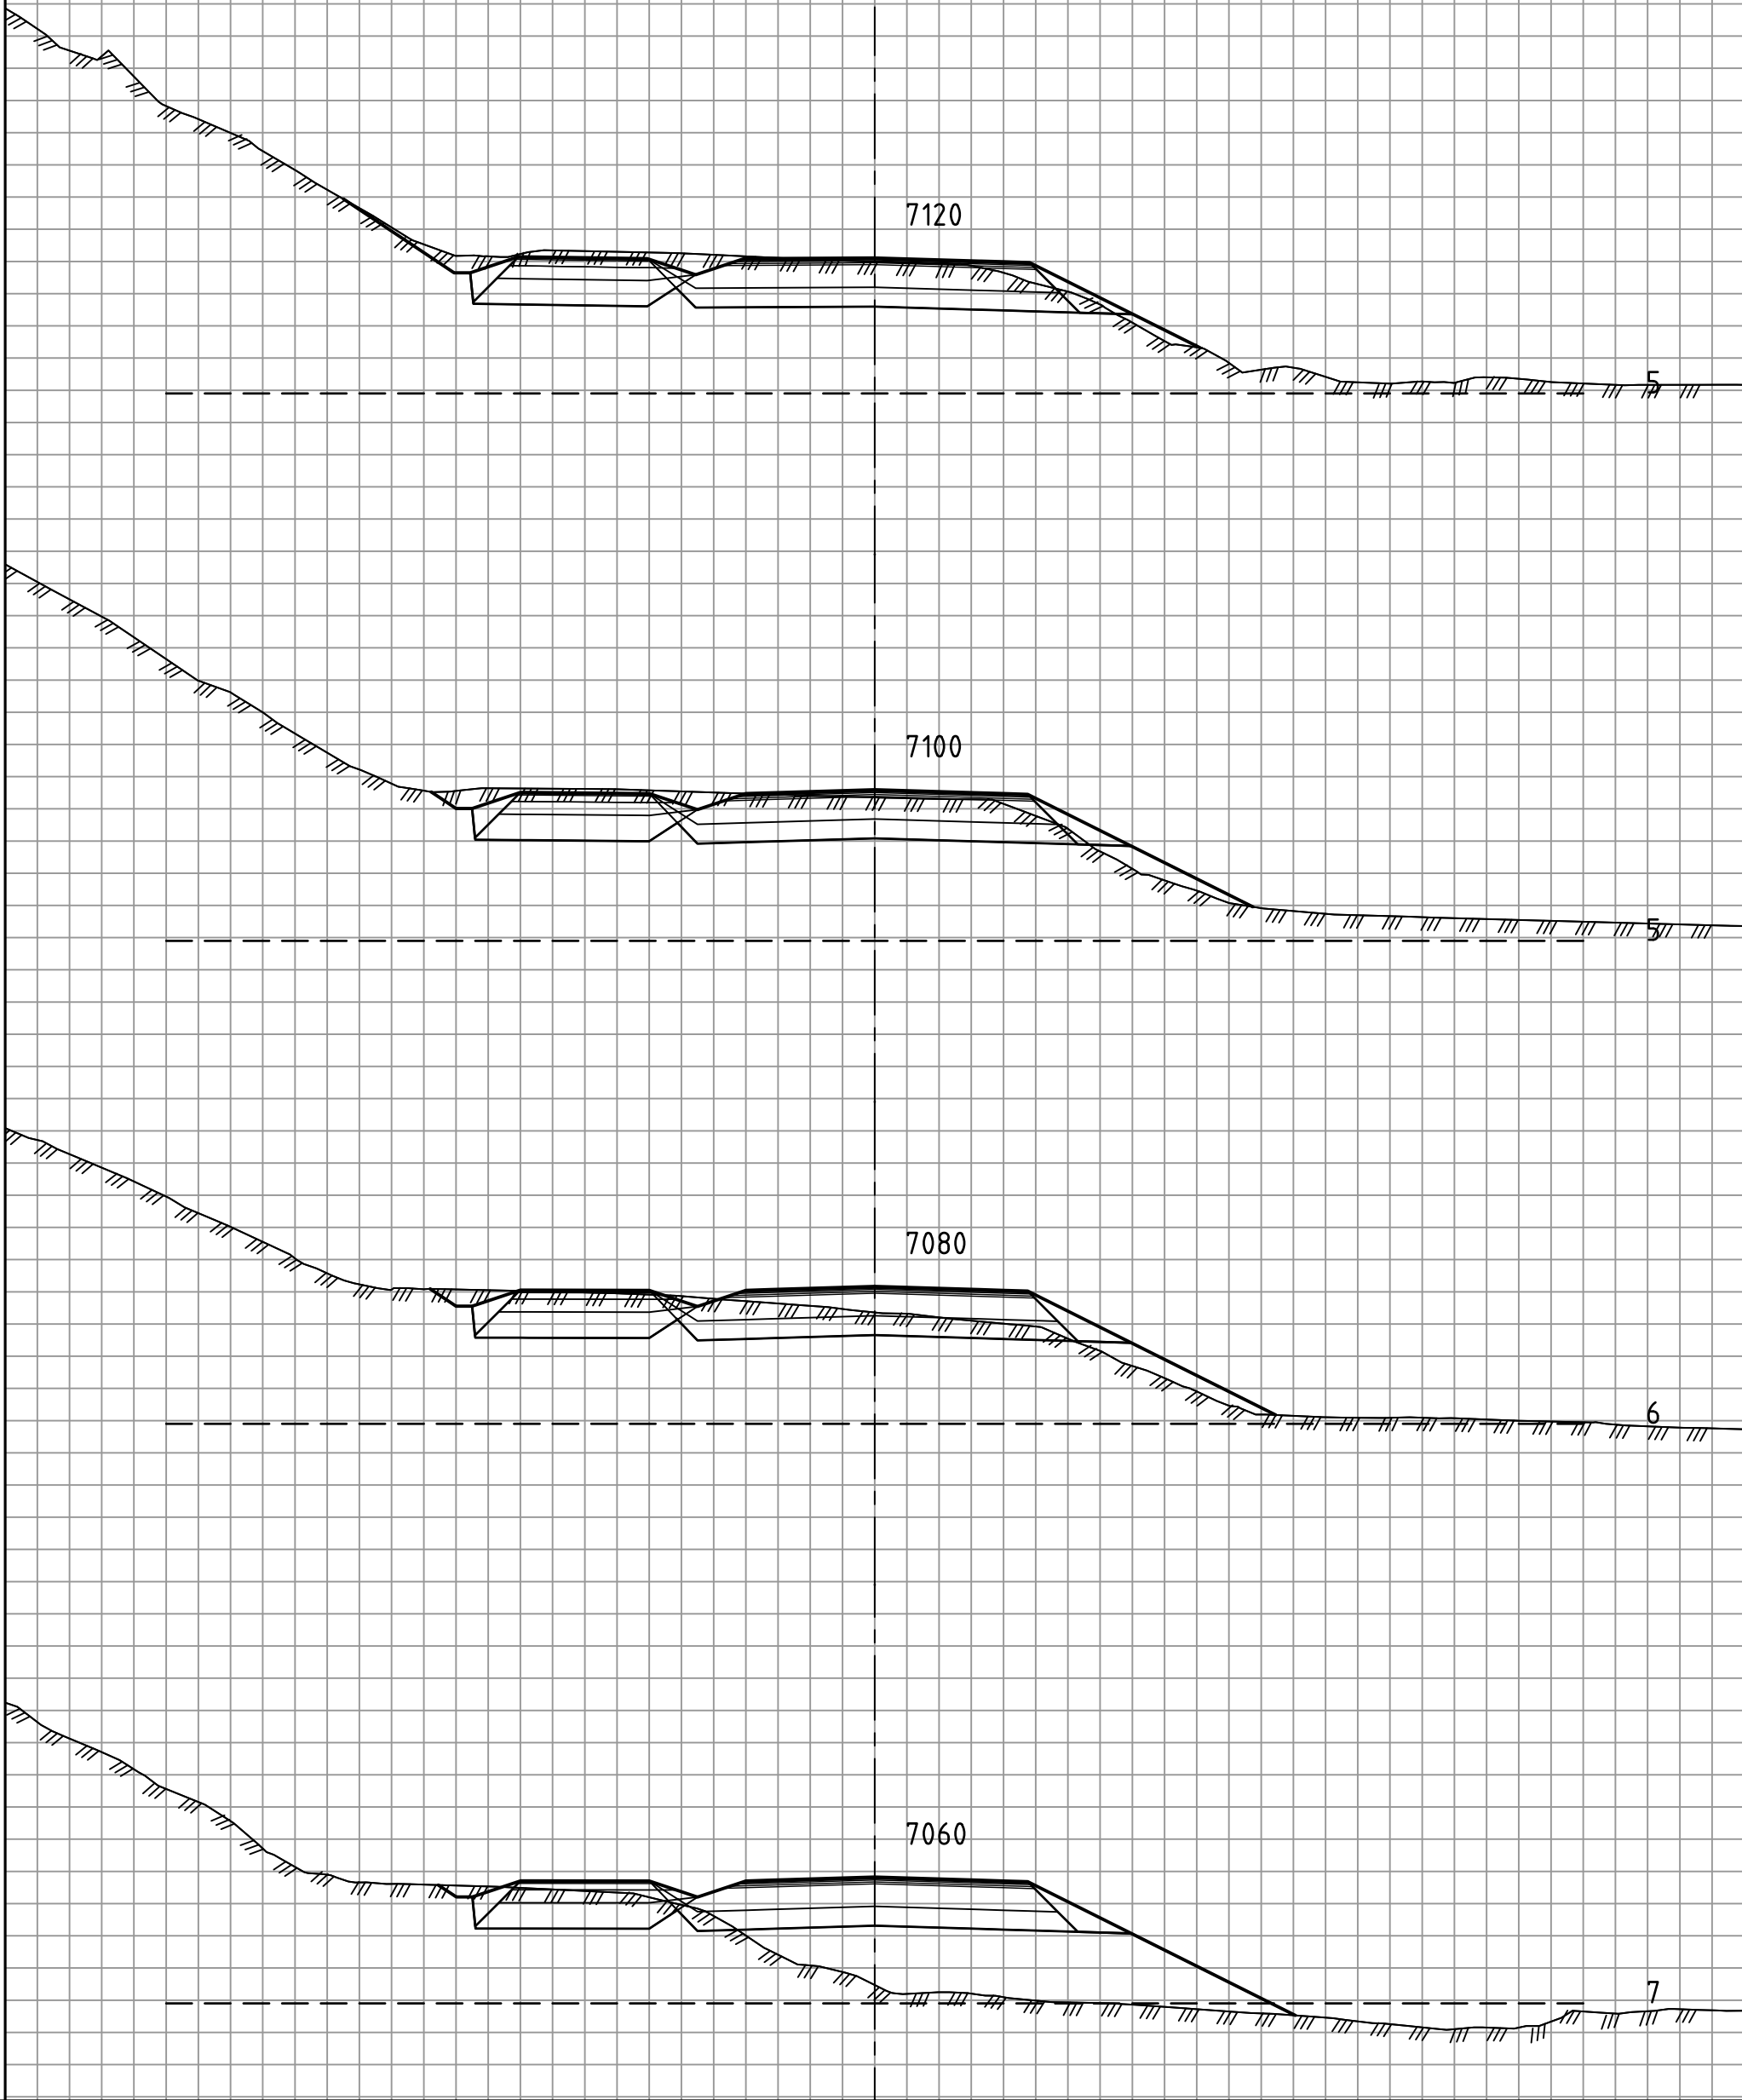


Statens vegvesen

E14
Parsell: Stjørdal - Hegramo, 17000
TVERRPROFILER
Profil: 6720 - 7220

OPPGAVENR.
50E0014
R_001

SAKSBEH.
klaidis

MÅLESTOKK : HORIZONTAL = 1: 200
VERTIKAL = 1: 200
PLANDATO
19.01.2021
TEGN. NR.
U037

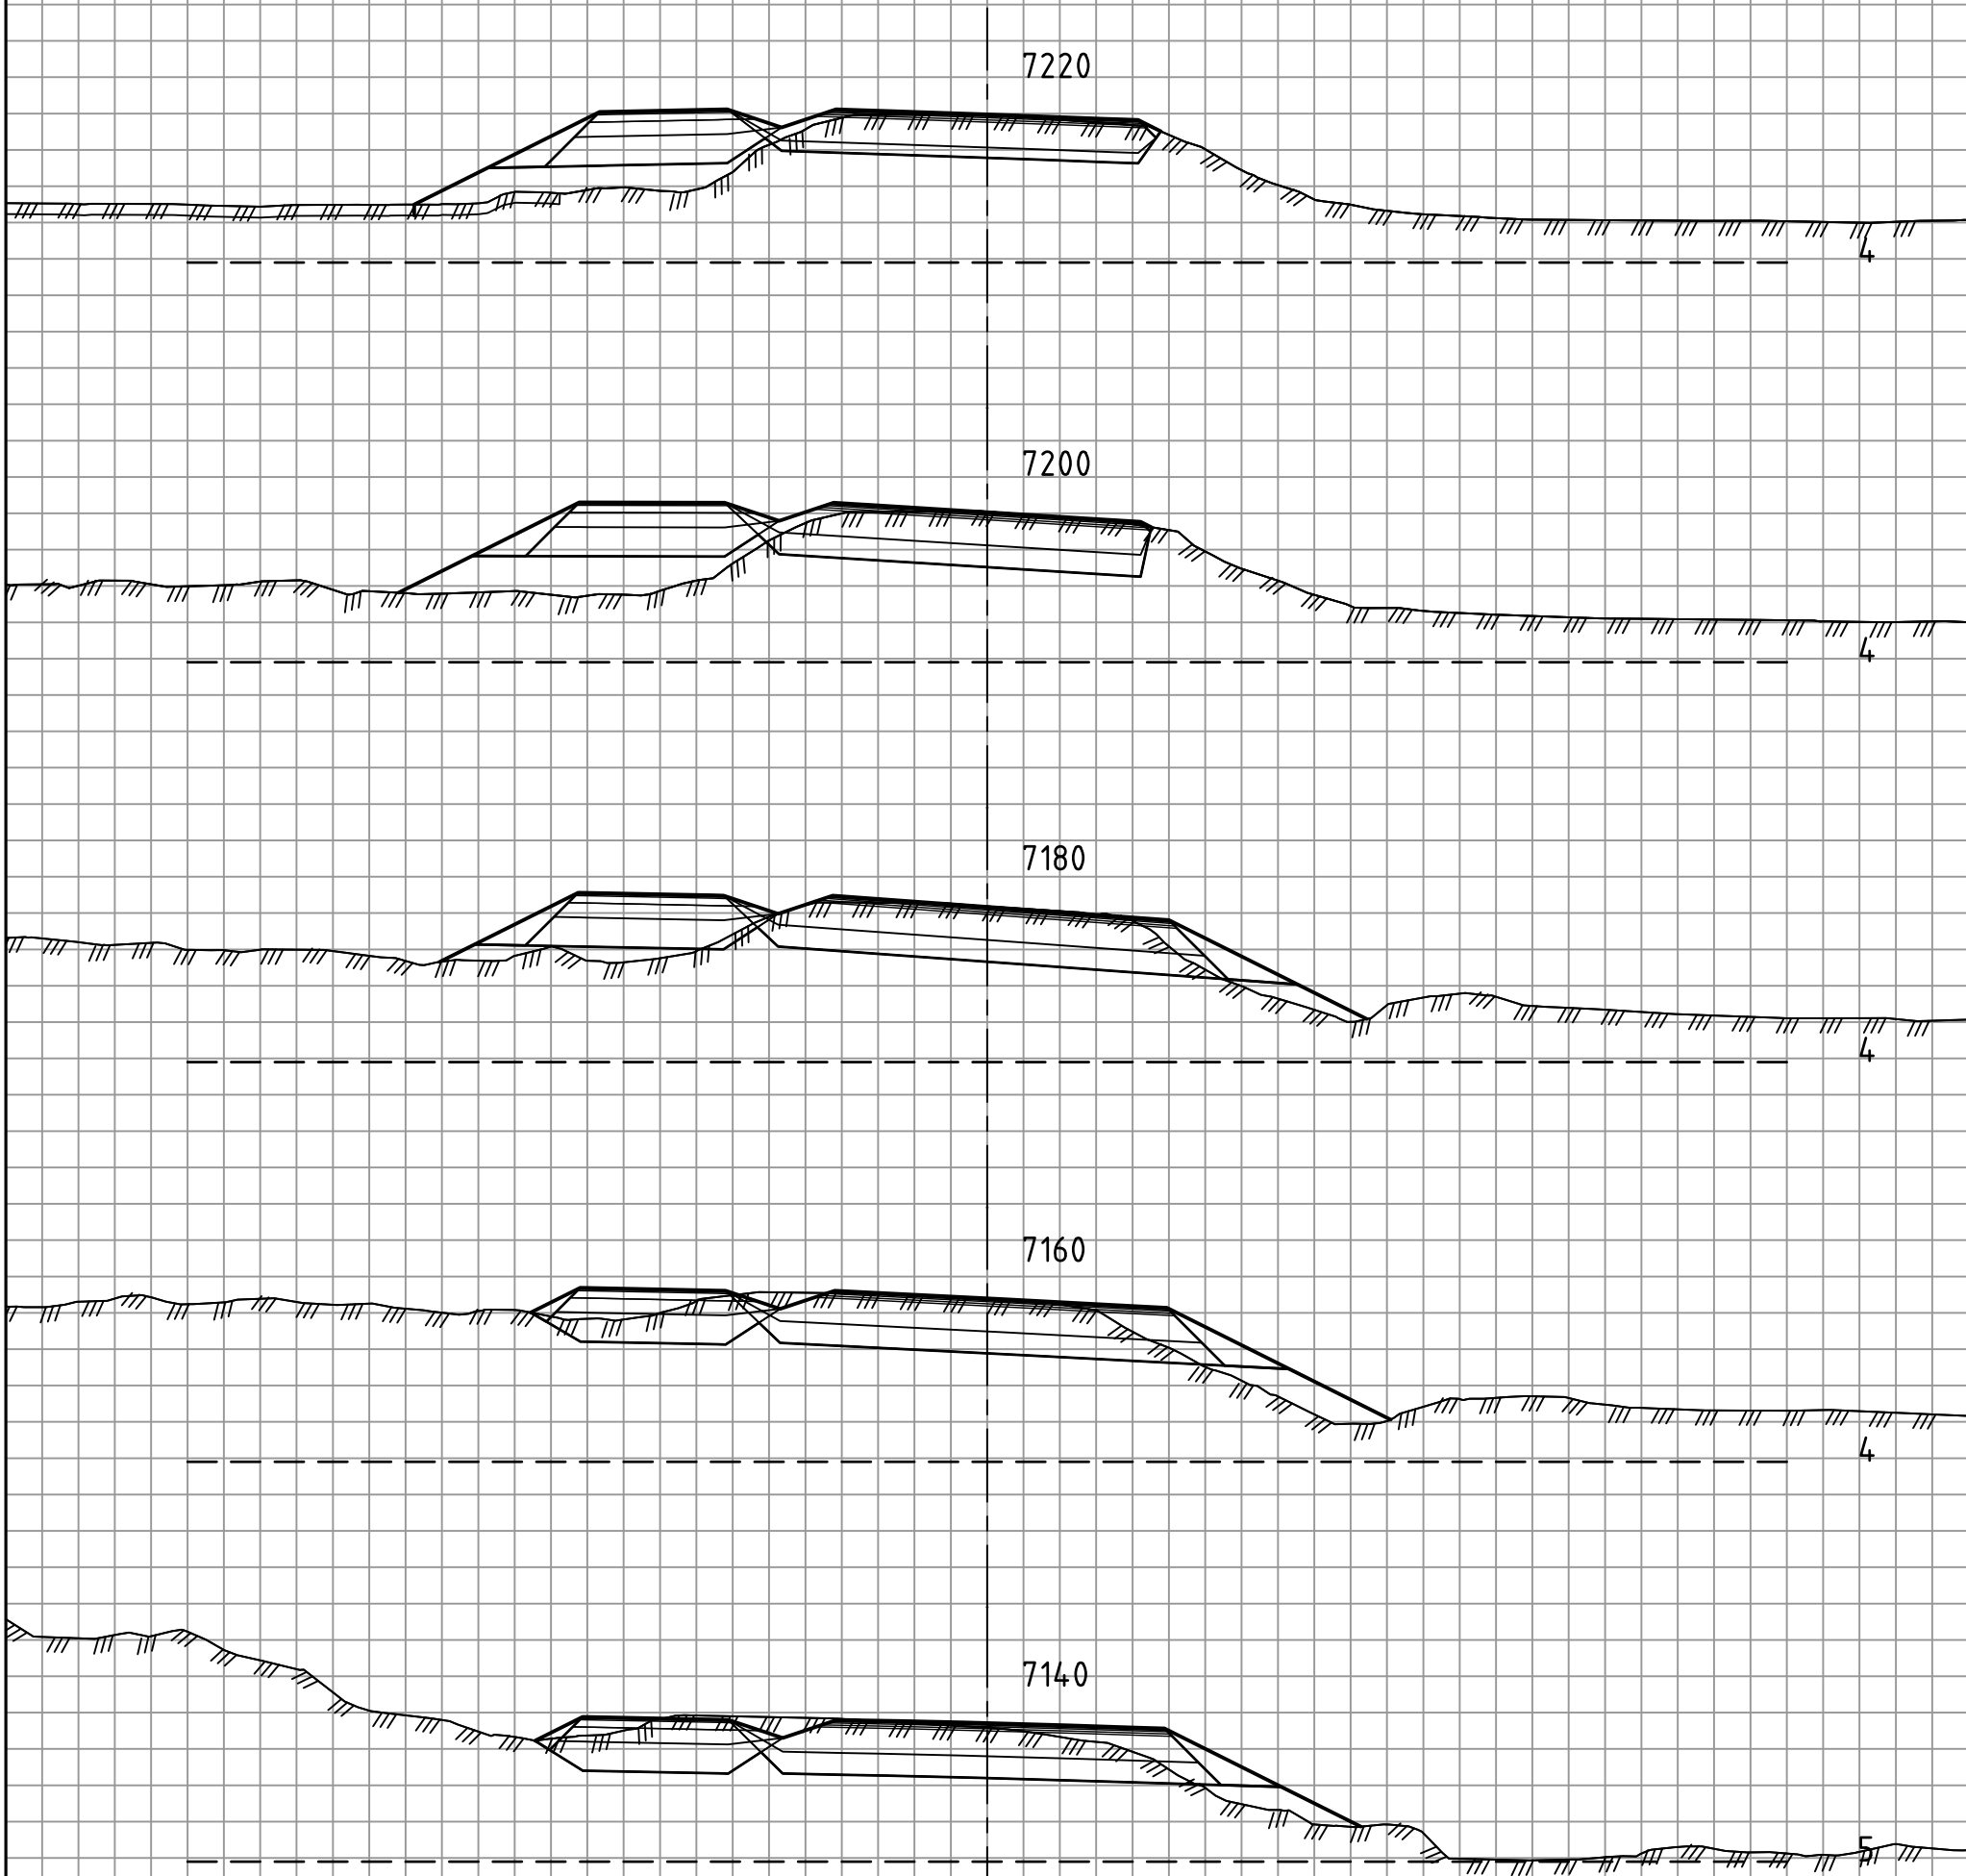


Statens vegvesen

E14
Parsell: Stjørdal - Hegramo, 17000
TVERRPROFILER
Profil: 6720 - 7220

OPPGAVENR.
50E0014
R_001

SAKSBEH.
klaid


MÅLESTOKK : HORIZONTAL = 1: 200
VERTIKAL = 1: 200
PLANDATO
19.01.2021
TEGN. NR.
U038

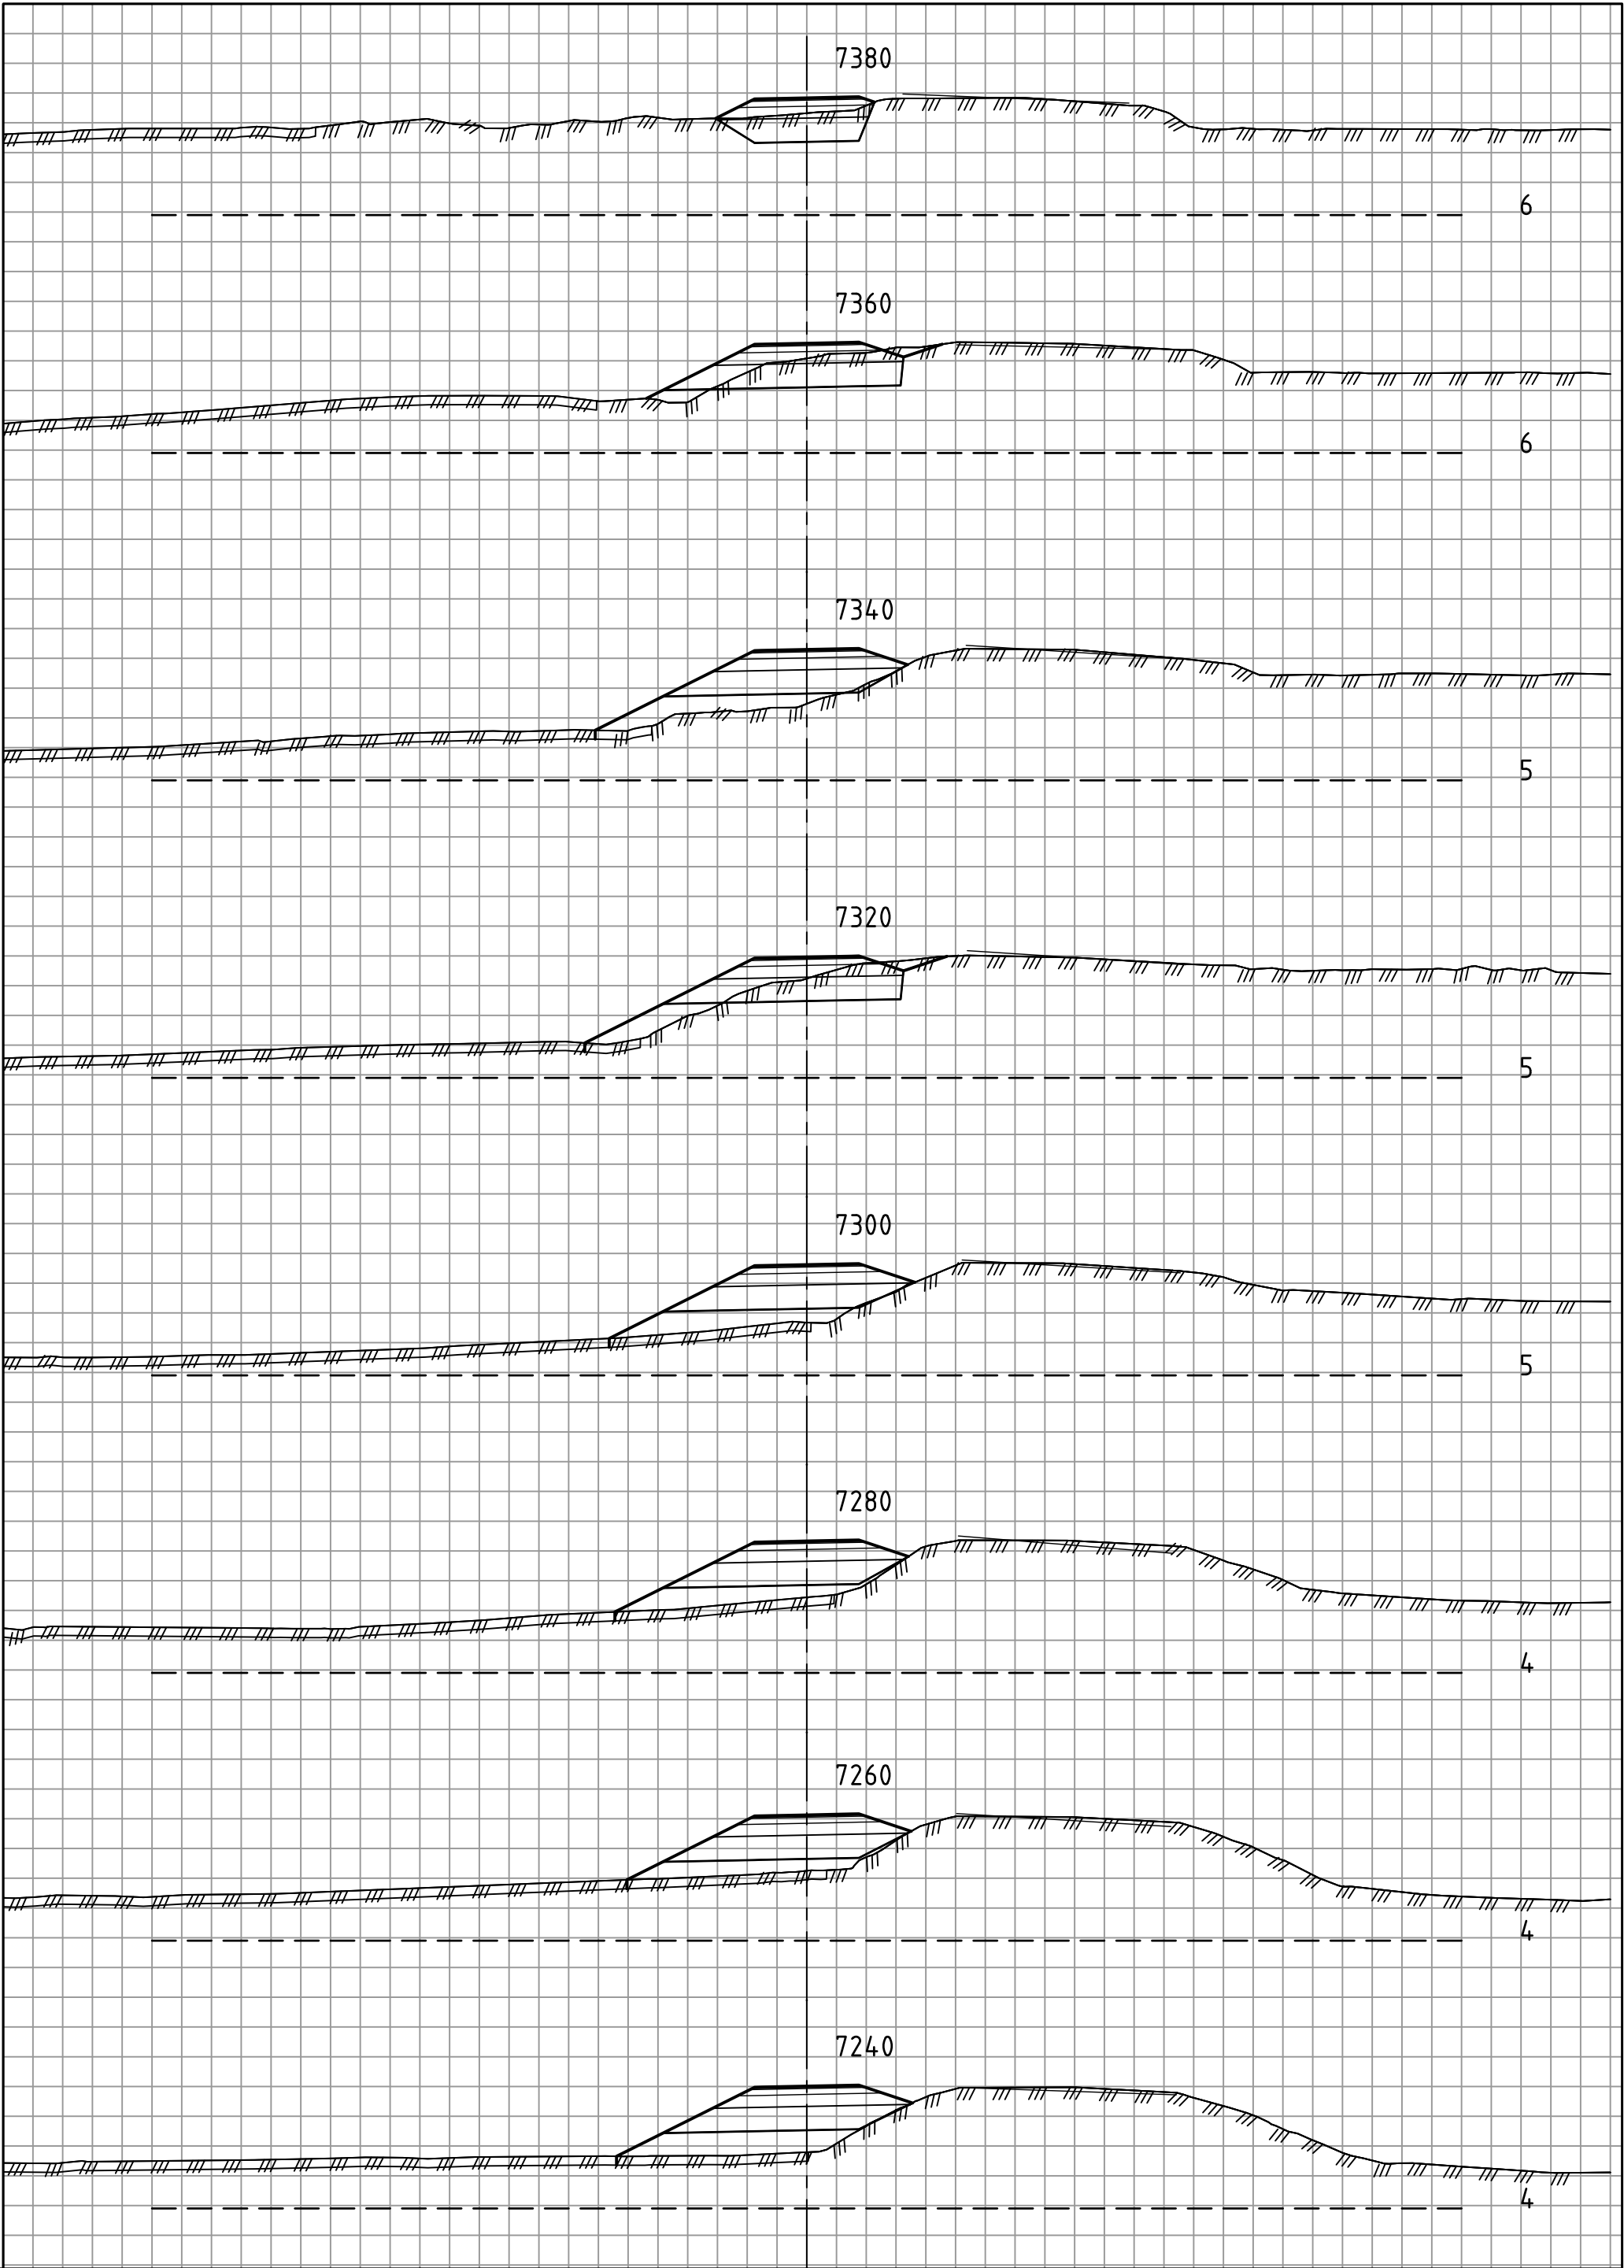

Statens vegvesen

E14
Parsell: Stjørdal - Hegramo, 71000-2
TVERRPROFILER
Profil: 7240 - 7720


MÅLESTOKK : HORIZONTAL = 1: 200 VERTIKAL = 1: 200			
OPPGAVENR.	SAKSBEH.	PLANDATO	TEGN. NR.
50E0014 R_001	klaid	19.01.2021	U039

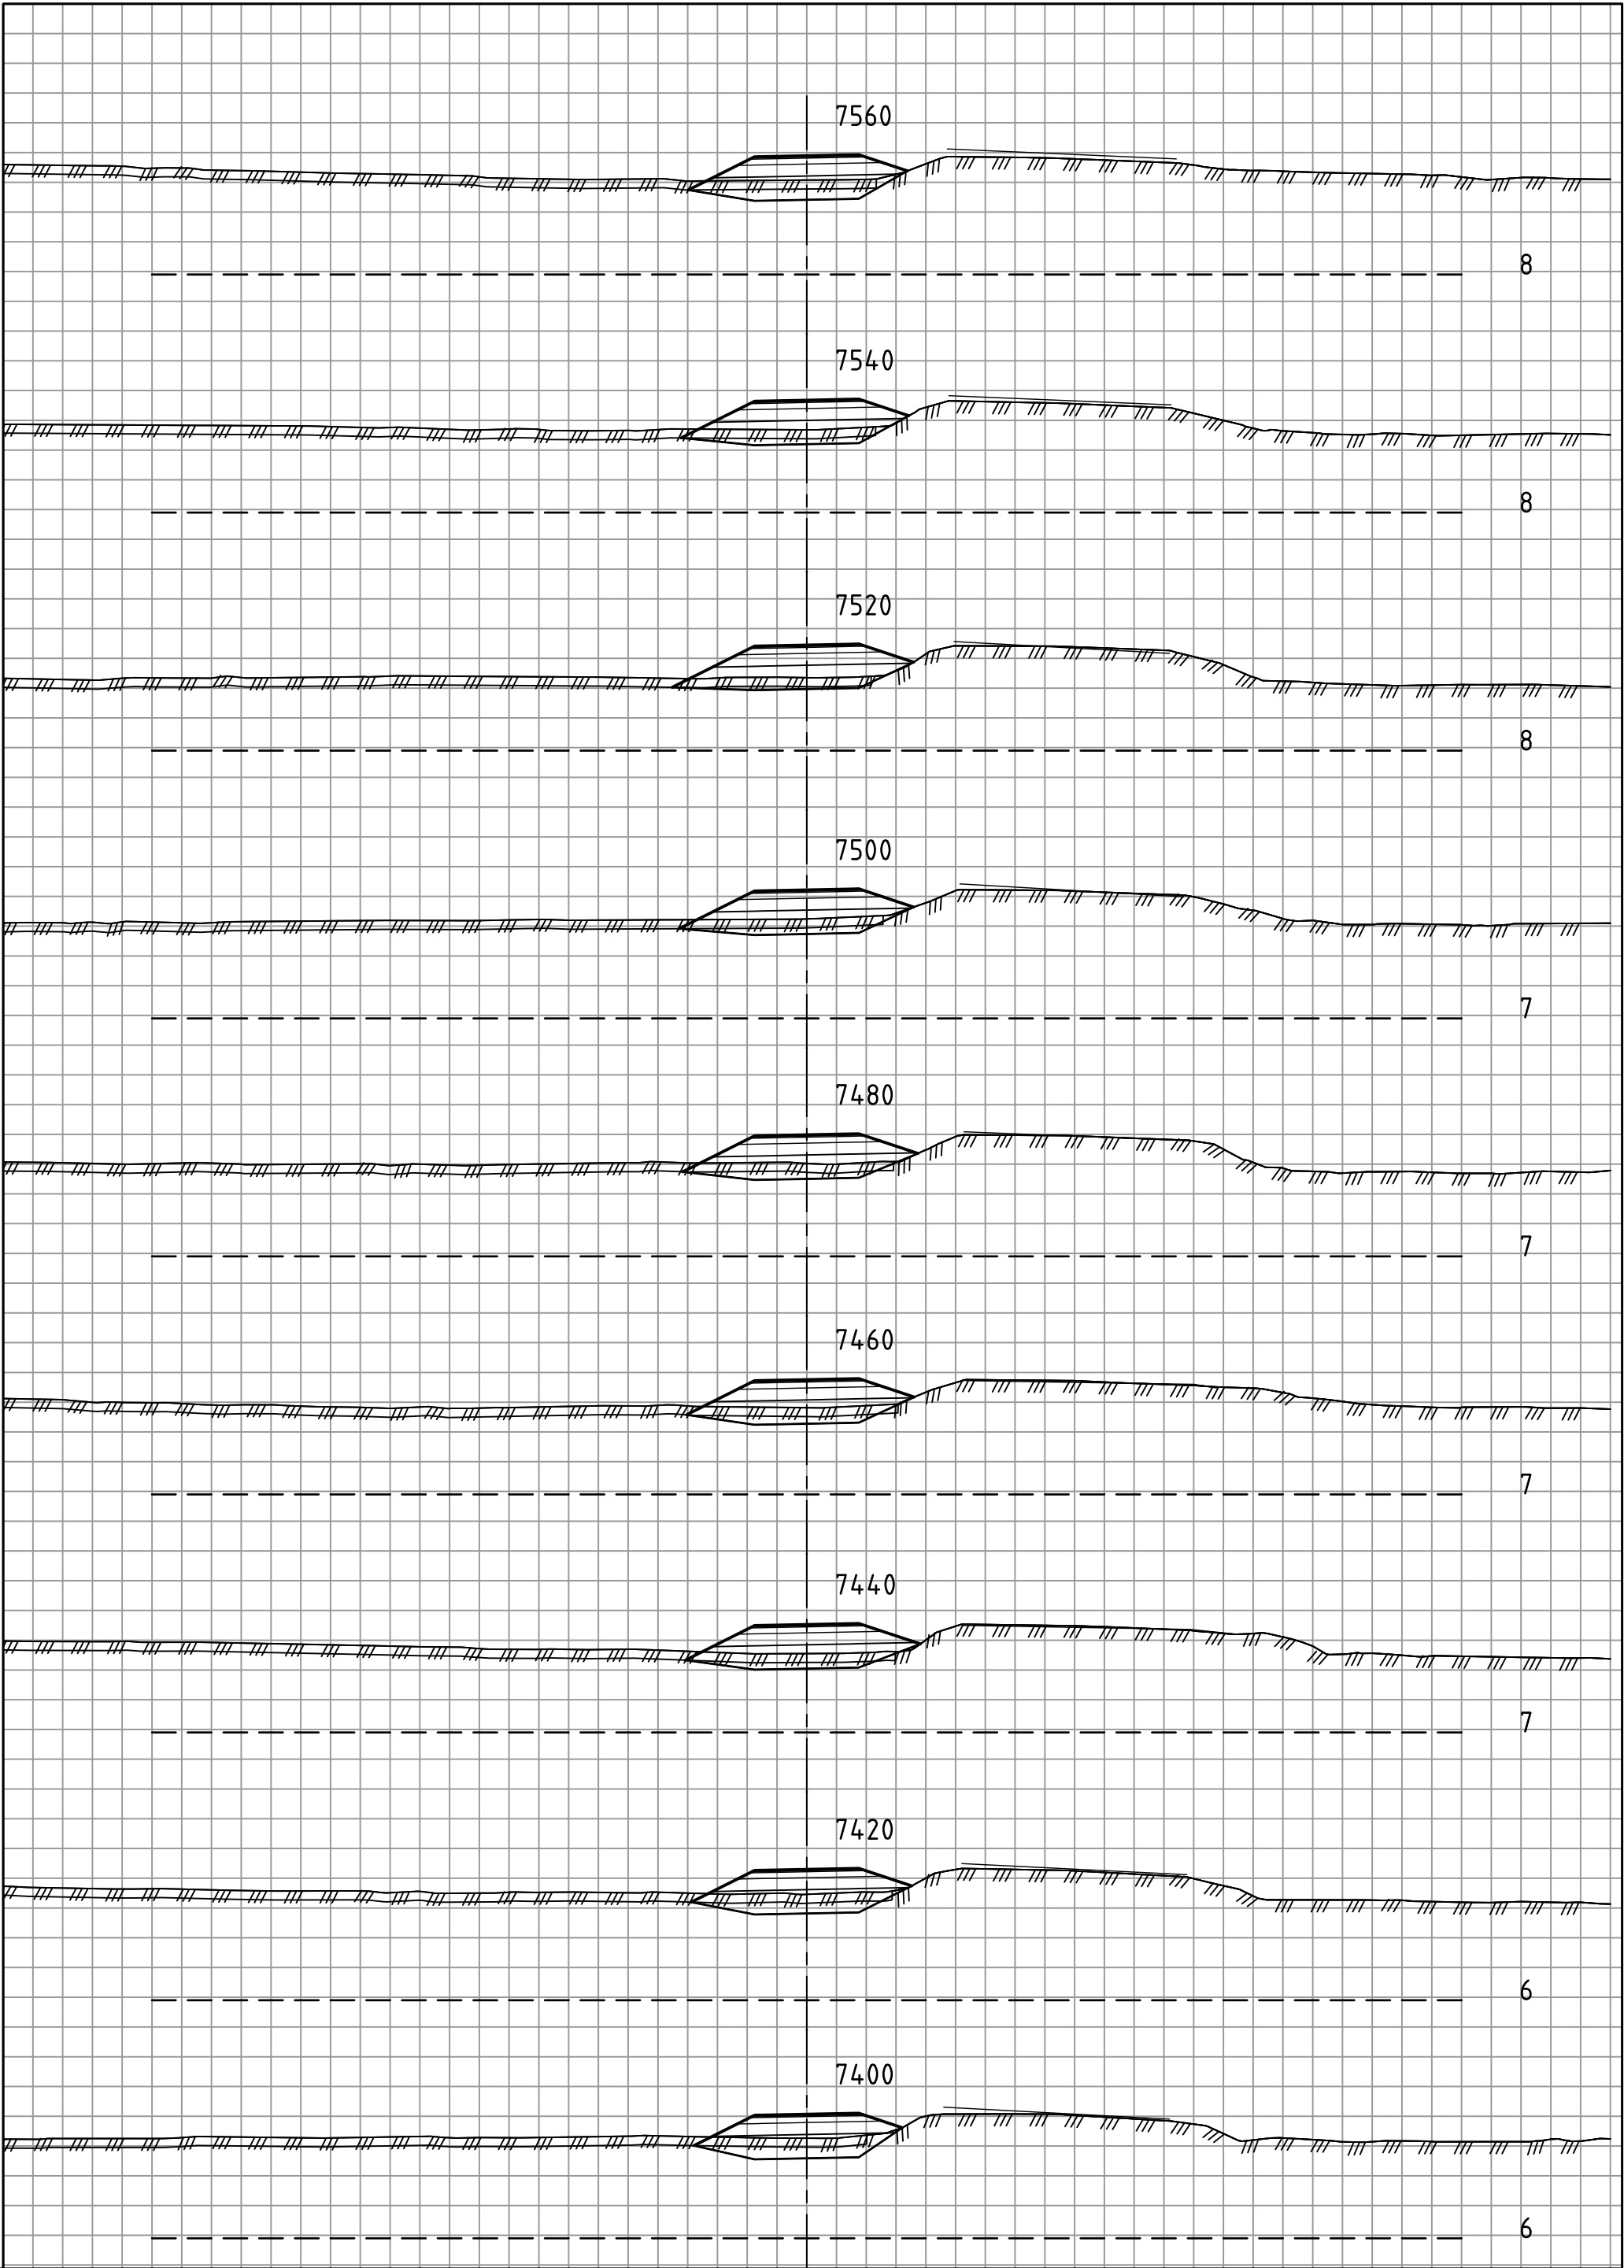

Statens vegvesen

E14
Parsell: Stjørdal - Hegramo, 71000-2
TVERRPROFILER
Profil: 7240 - 7720

MÅLESTOKK : HORIZONTAL = 1: 200 VERTIKAL = 1: 200			
OPPGAVENR.	SAKSBEH.	PLANDATO	TEGN. NR.
50E0014 R_001	klaid	19.01.2021	U040

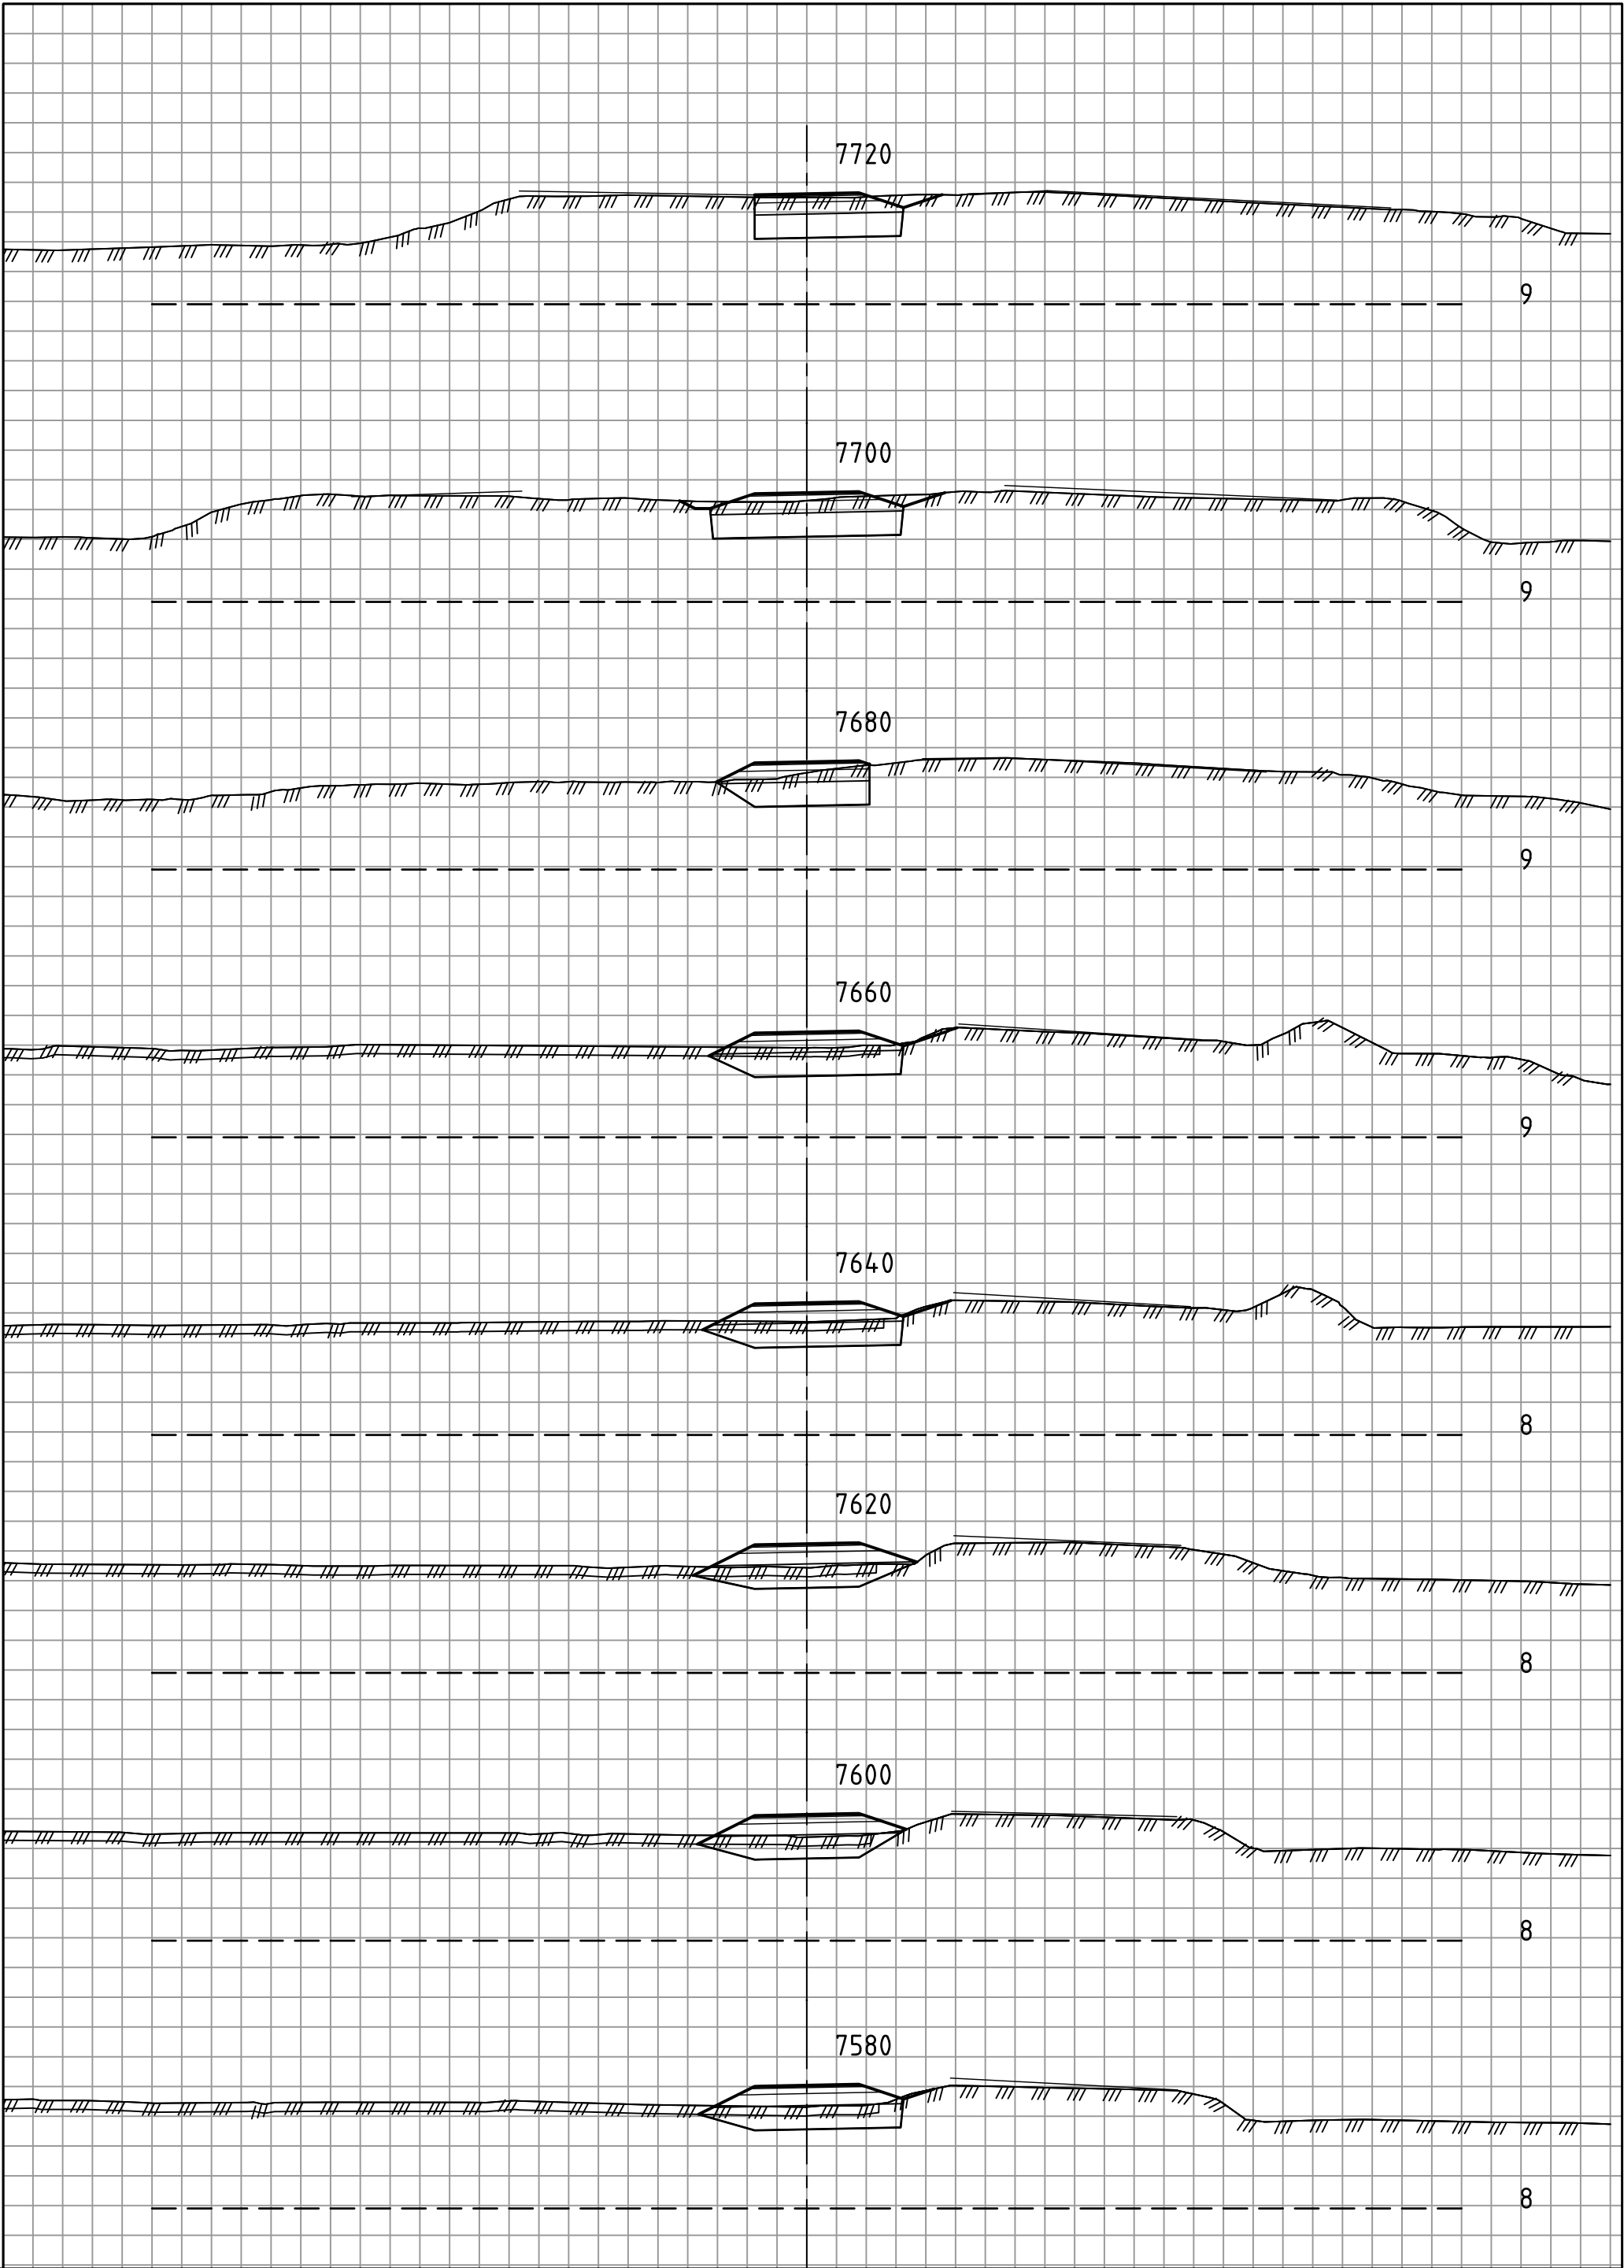

Statens vegvesen

E14
Parsell: Stjørdal - Hegramo, 71000-2
TVERRPROFILER
Profil: 7240 - 7720

OPPGAVENR.	SAKSBEH.	PLANDATO	TEGN. NR.
50E0014 R_001	klaid	19.01.2021	U041

MÅLESTOKK : HORIZONTAL = 1: 200
VERTIKAL = 1: 200



Statens vegvesen
Pb. 1010 Nordre Ål
2605 Lillehammer

Tlf: (+47)22073000
firmapost@vegvesen.no

vegvesen.no

Trygt fram sammen