Statens vegvesen

DETALJREGULERINGSPLAN

Tegningshefte

E14 Stjørdal - Hegramo, gang- og sykkelveg


Stjørdal kommune



Statens vegvesen

Drift og vedlikehold
Steinkjer kontorsted/trafikkstasjon
05.03.2021

Høringsutgave

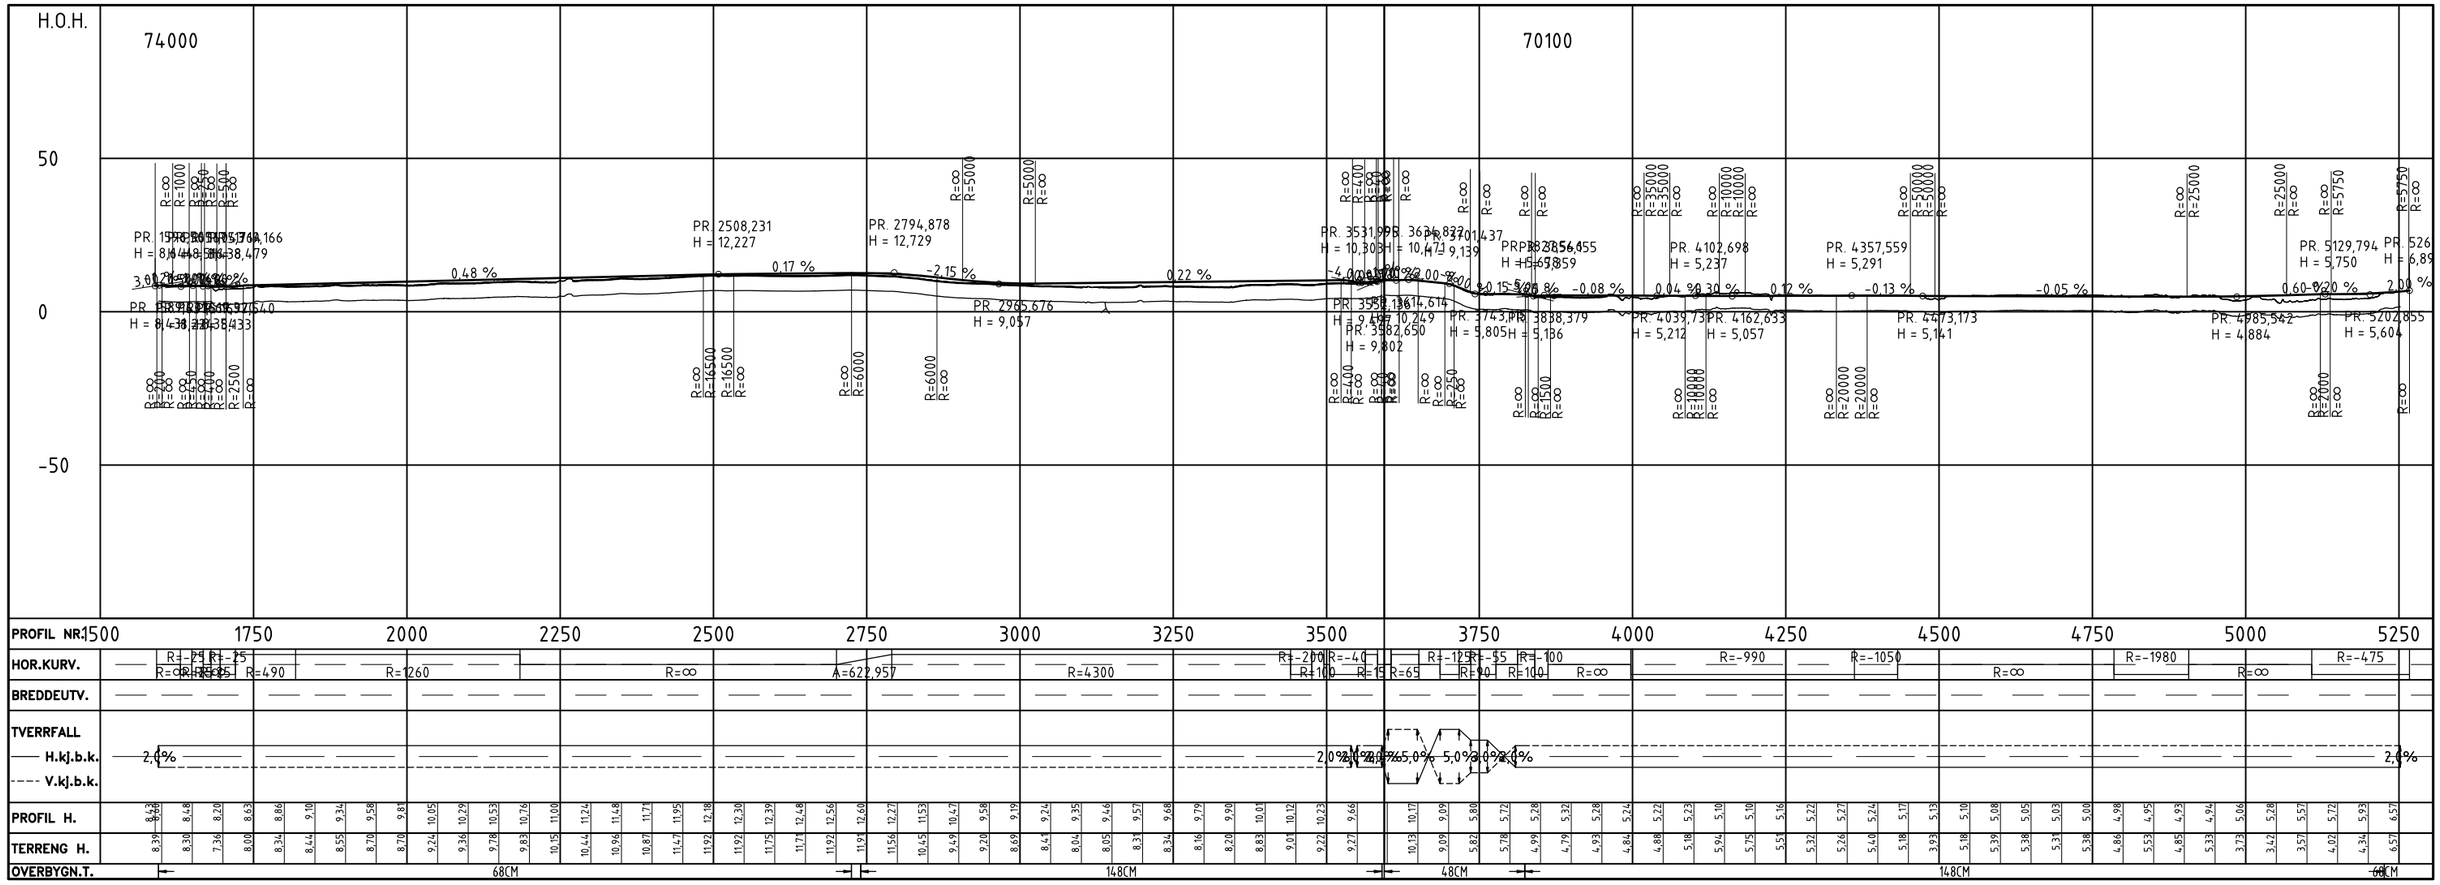

Revisjon	Revisjonen gjelder	Utarb	Kontr	Godkjent	Rev. dato

Statens vegvesen

E14

Parsell Stjørdal - Hegramo

PLAN OG PROFIL

TEKNISK PLAN

Tegningsdato	18.01.2021
Bestiller	Bjørn Ove Rotlid
Produsert for	DoV midt
Produsert av	DoV -Tekn.planl.
PROF-nummer	50E0014R_001
Arkivnummer	
Byggverksnummer	
Målestokk A1	H=1:5000 / V=1:1000

Utarbeidet av	Kontrollert av	Godkjent av	Konsulentarkiv	Tegningsnummer/ revisjonsbokstav
klaids				B001