


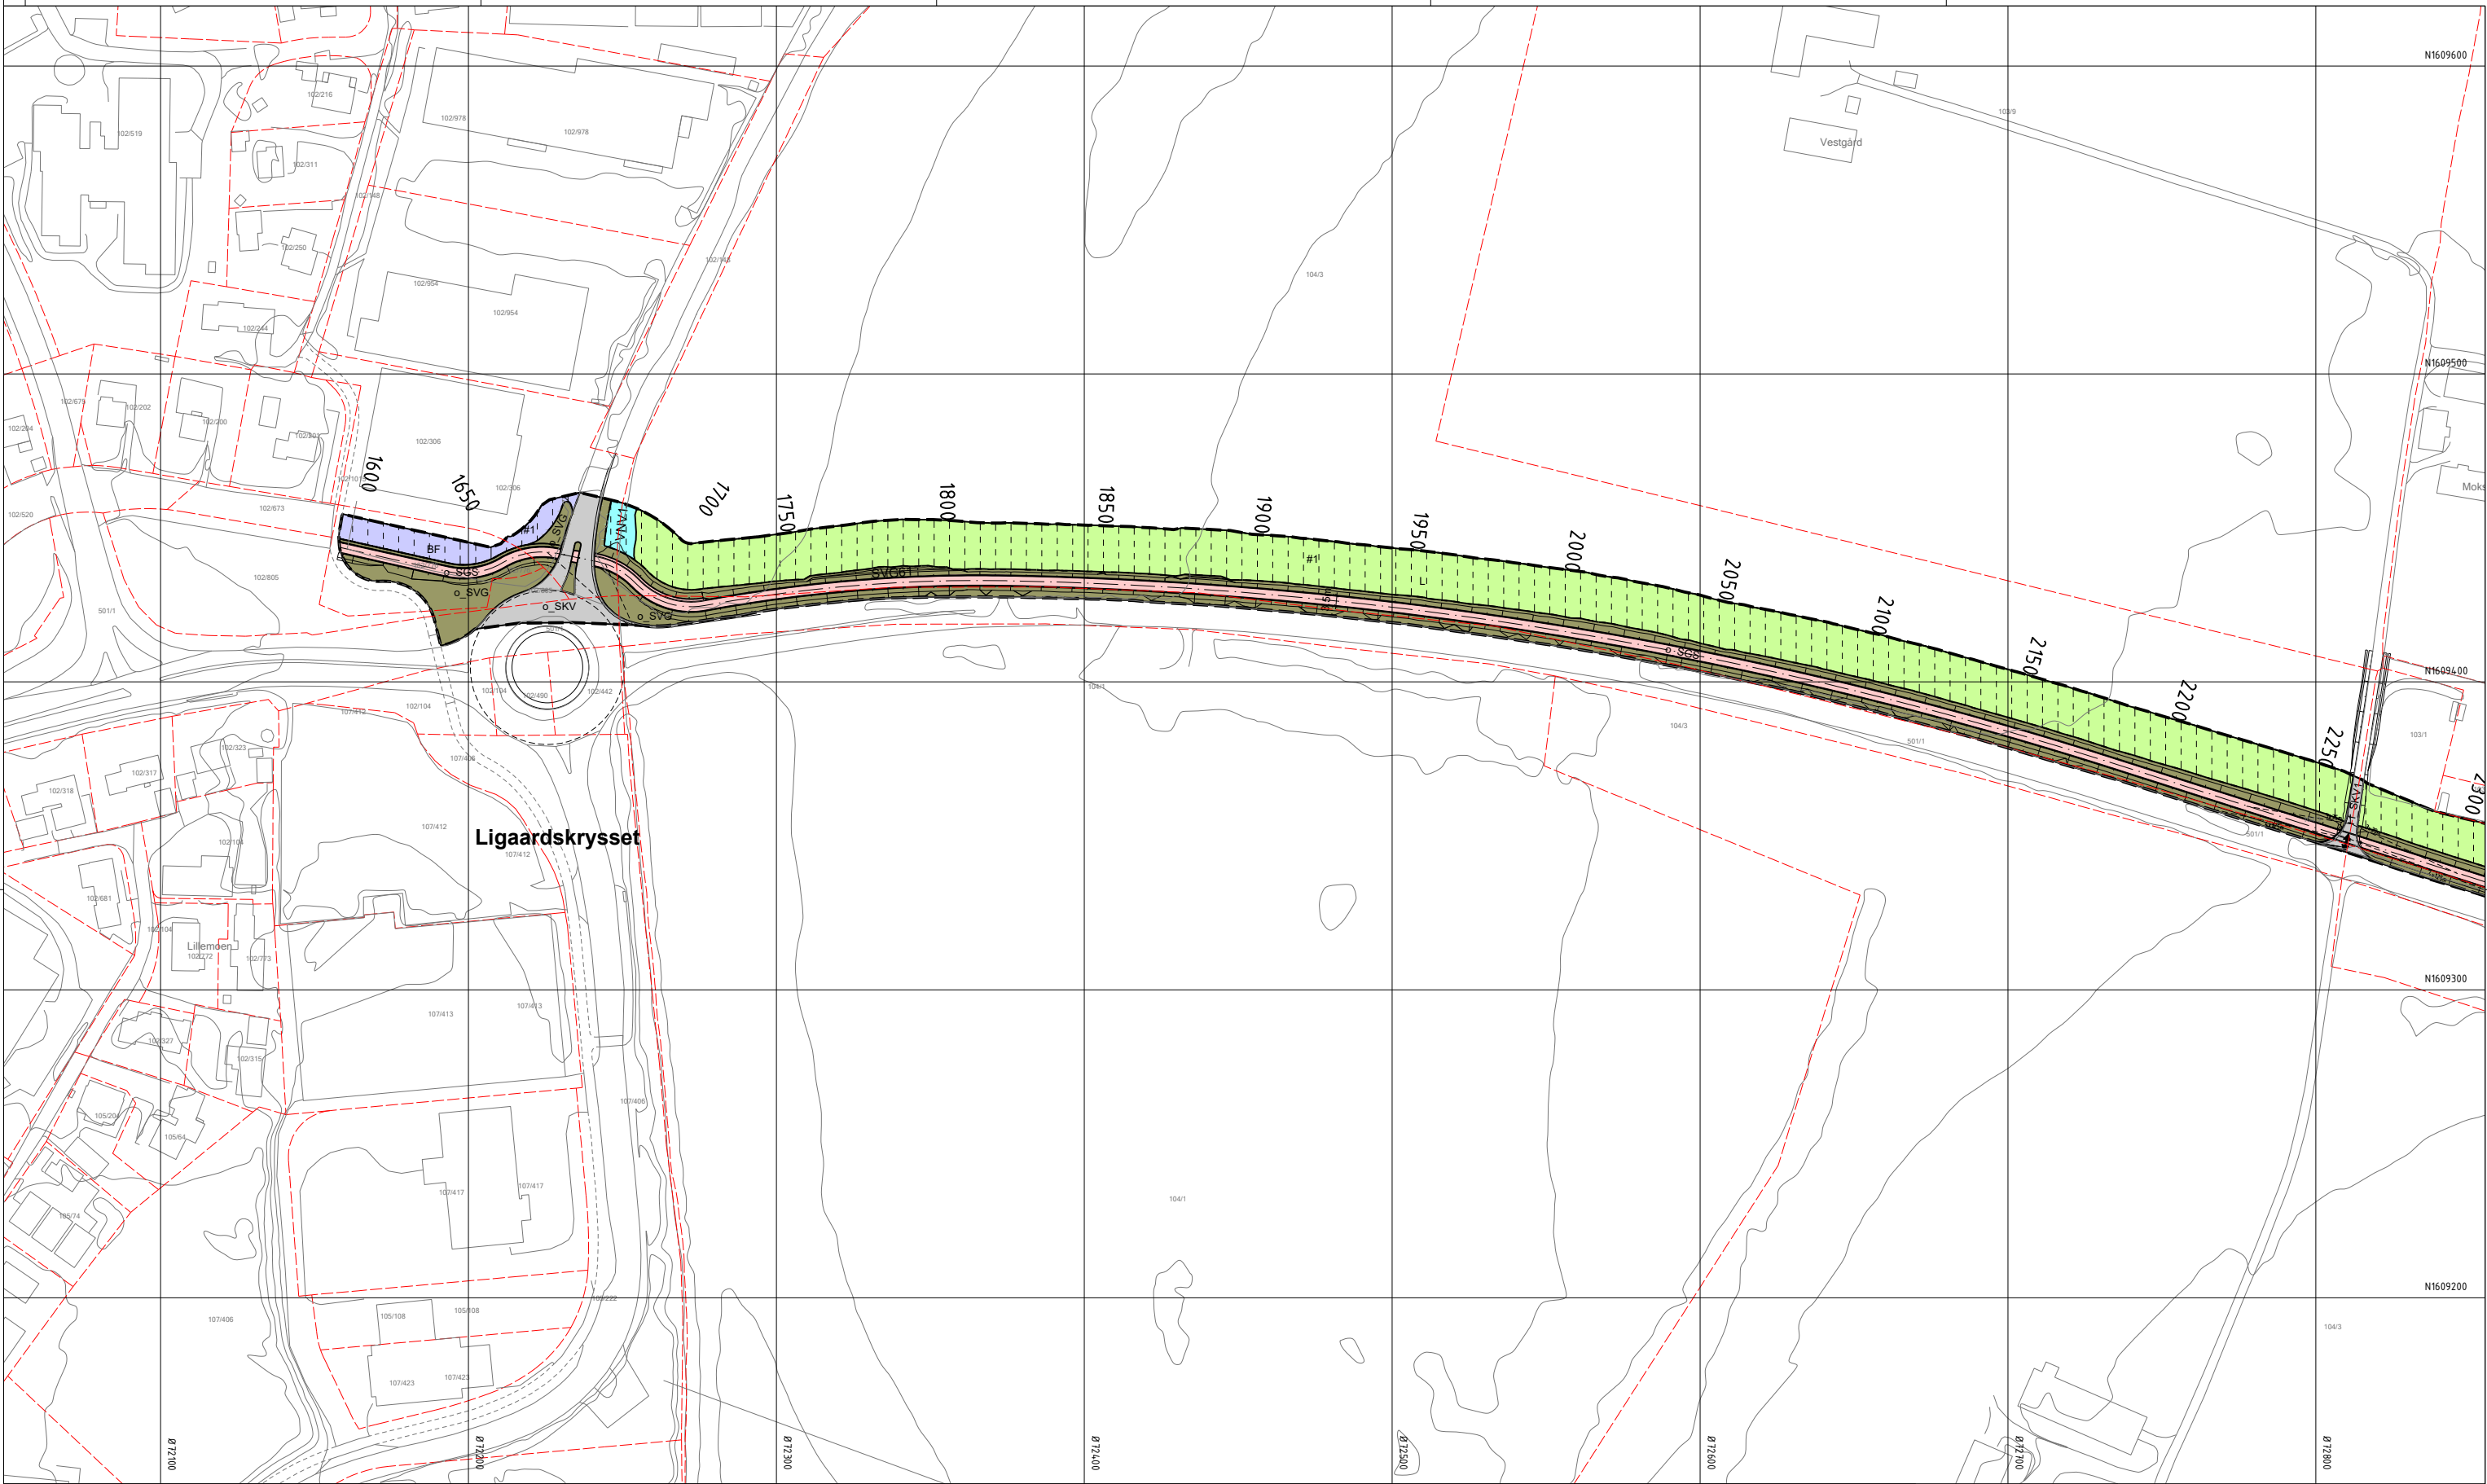

Tegnforklaring

Vertikalnivå 2 (på bakken)

Reguleringsplan PBL 2008

§12-5. Nr. 1 - Bebyggelse og anlegg

- B Boligbebyggelse (annen eierform) (1110)
- BF Forretninger (annen eierform) (1150)
- BN Næringsbebyggelse (annen eierform) (1300)
- BI Industri (annen eierform) (1340)

§12-5. Nr. 2 - Samferdselsanlegg og teknisk infrastruktur

- SKV Kjøreveg (annen eierform) (2011)
- f_SKV Kjøreveg (felles) (2011)
- o_SKV Kjøreveg (offentlig formål) (2011)

- o_SF Fortau (offentlig formål) (2012)
- o_SGS Gang-/sykkelveg (offentlig formål) (2015)
- SVG Annen veggrunn - grøntareal (annen eierform) (2019)
- o_SVG Annen veggrunn - grøntareal (offentlig formål) (2019)
- o_SH Holdeplass/plattform (offentlig formål) (2025)
- o_SP Leskur/plattformtak (offentlig formål) (2026)
- o_SKH Kollektivholdeplass (offentlig formål) (2073)
- o_SKE Kombinerte formål for samferdselsanlegg og/eller teknisk infrastrukturtraseer (offentlig formål) (2800)

§12-5. Nr. 3 - Grønnstruktur

- GIF Infiltrasjon/fordrøyning/avledning (annen eierform) (3110)
- §12-5. Nr. 5 - Landbruks-, natur- og friluftsmål samt reindrift
- L LNFR areal for nødvendige tiltak for landbruk og reindrift og gårdstilknyttet næringsvirksomhet basert på gårdens ressursgrunnlag (annen eierform) (5100)

§12-5. Nr. 6 - Bruk og vern av sjø og vassdrag med tilhørende strandsone

- VNV Naturområde i sjø og vassdrag (annen eierform) (6610)

§12-6 - Hensynssoner

- N140 Frisikt (140)

- H370 Høyspenningsanlegg (inkl høyspentkabler) (370)
- H730 Båndlegging etter lov om kulturminner (730)

§12-7 - Bestemmelseområder

- Linjesymbol
- Midlertidig bygge- og anleggsområde
- Plangrense
- Formålgrense
- Midlertidig bygge- og anleggsområde
- Byggegrense (1211)
- Bebyggelse som inngår i planen (1214)
- Bebyggelse som forutsettes fjernet (1215)
- Regulert senterlinje (1221)

- Frisiktlinje (1222)
- Regulert støttemur (1228)
- Bru (1252)
- Tunnel (1254)
- Grense for sikringssone
- Grense for faresone
- Grense for båndleggingssone

Punktsymboler


- Brakar (1251)
- Avkjørsel - både inn og utkjøring (1242)
- Stenging av avkjørsel (1241)



Kilde for basiskart: Statens vegvesen
Ekvidistanse 1m
Kartmålestokk 1:1000 m



Revisjon	Dato	Saksnr.	Signatur
E14 Stjørdal-Hegramo gang- og sykkelveg			
Detailregulering			
PlanID:	1-280		
Kartgrunnlag:	22.01.2021		
Kartreferanse:	EUREF89, NTMsonel1		
Høydegrunnlag:	NN2000		
Saksbehandling i følge plan- og bygningsloven			
Dato for oppstartsmøte	Dato	Saksnr.	Signatur
Kunngjøring oppstart av reguleringsplanarbeid	26.01.2019		
Vedtak om høring og offentlig ettersyn	05.03.2019		
Periode for høring og offentlig ettersyn			
Vedtak kommunestyret			
Stjørdal kommune		Statens vegvesen	
Dato: 05.03.2021 PROF -nummer: 50E0014R.001		Utarbeidet av: MG Saksbehandler: AES	Tegningsnummer: 1 av 9

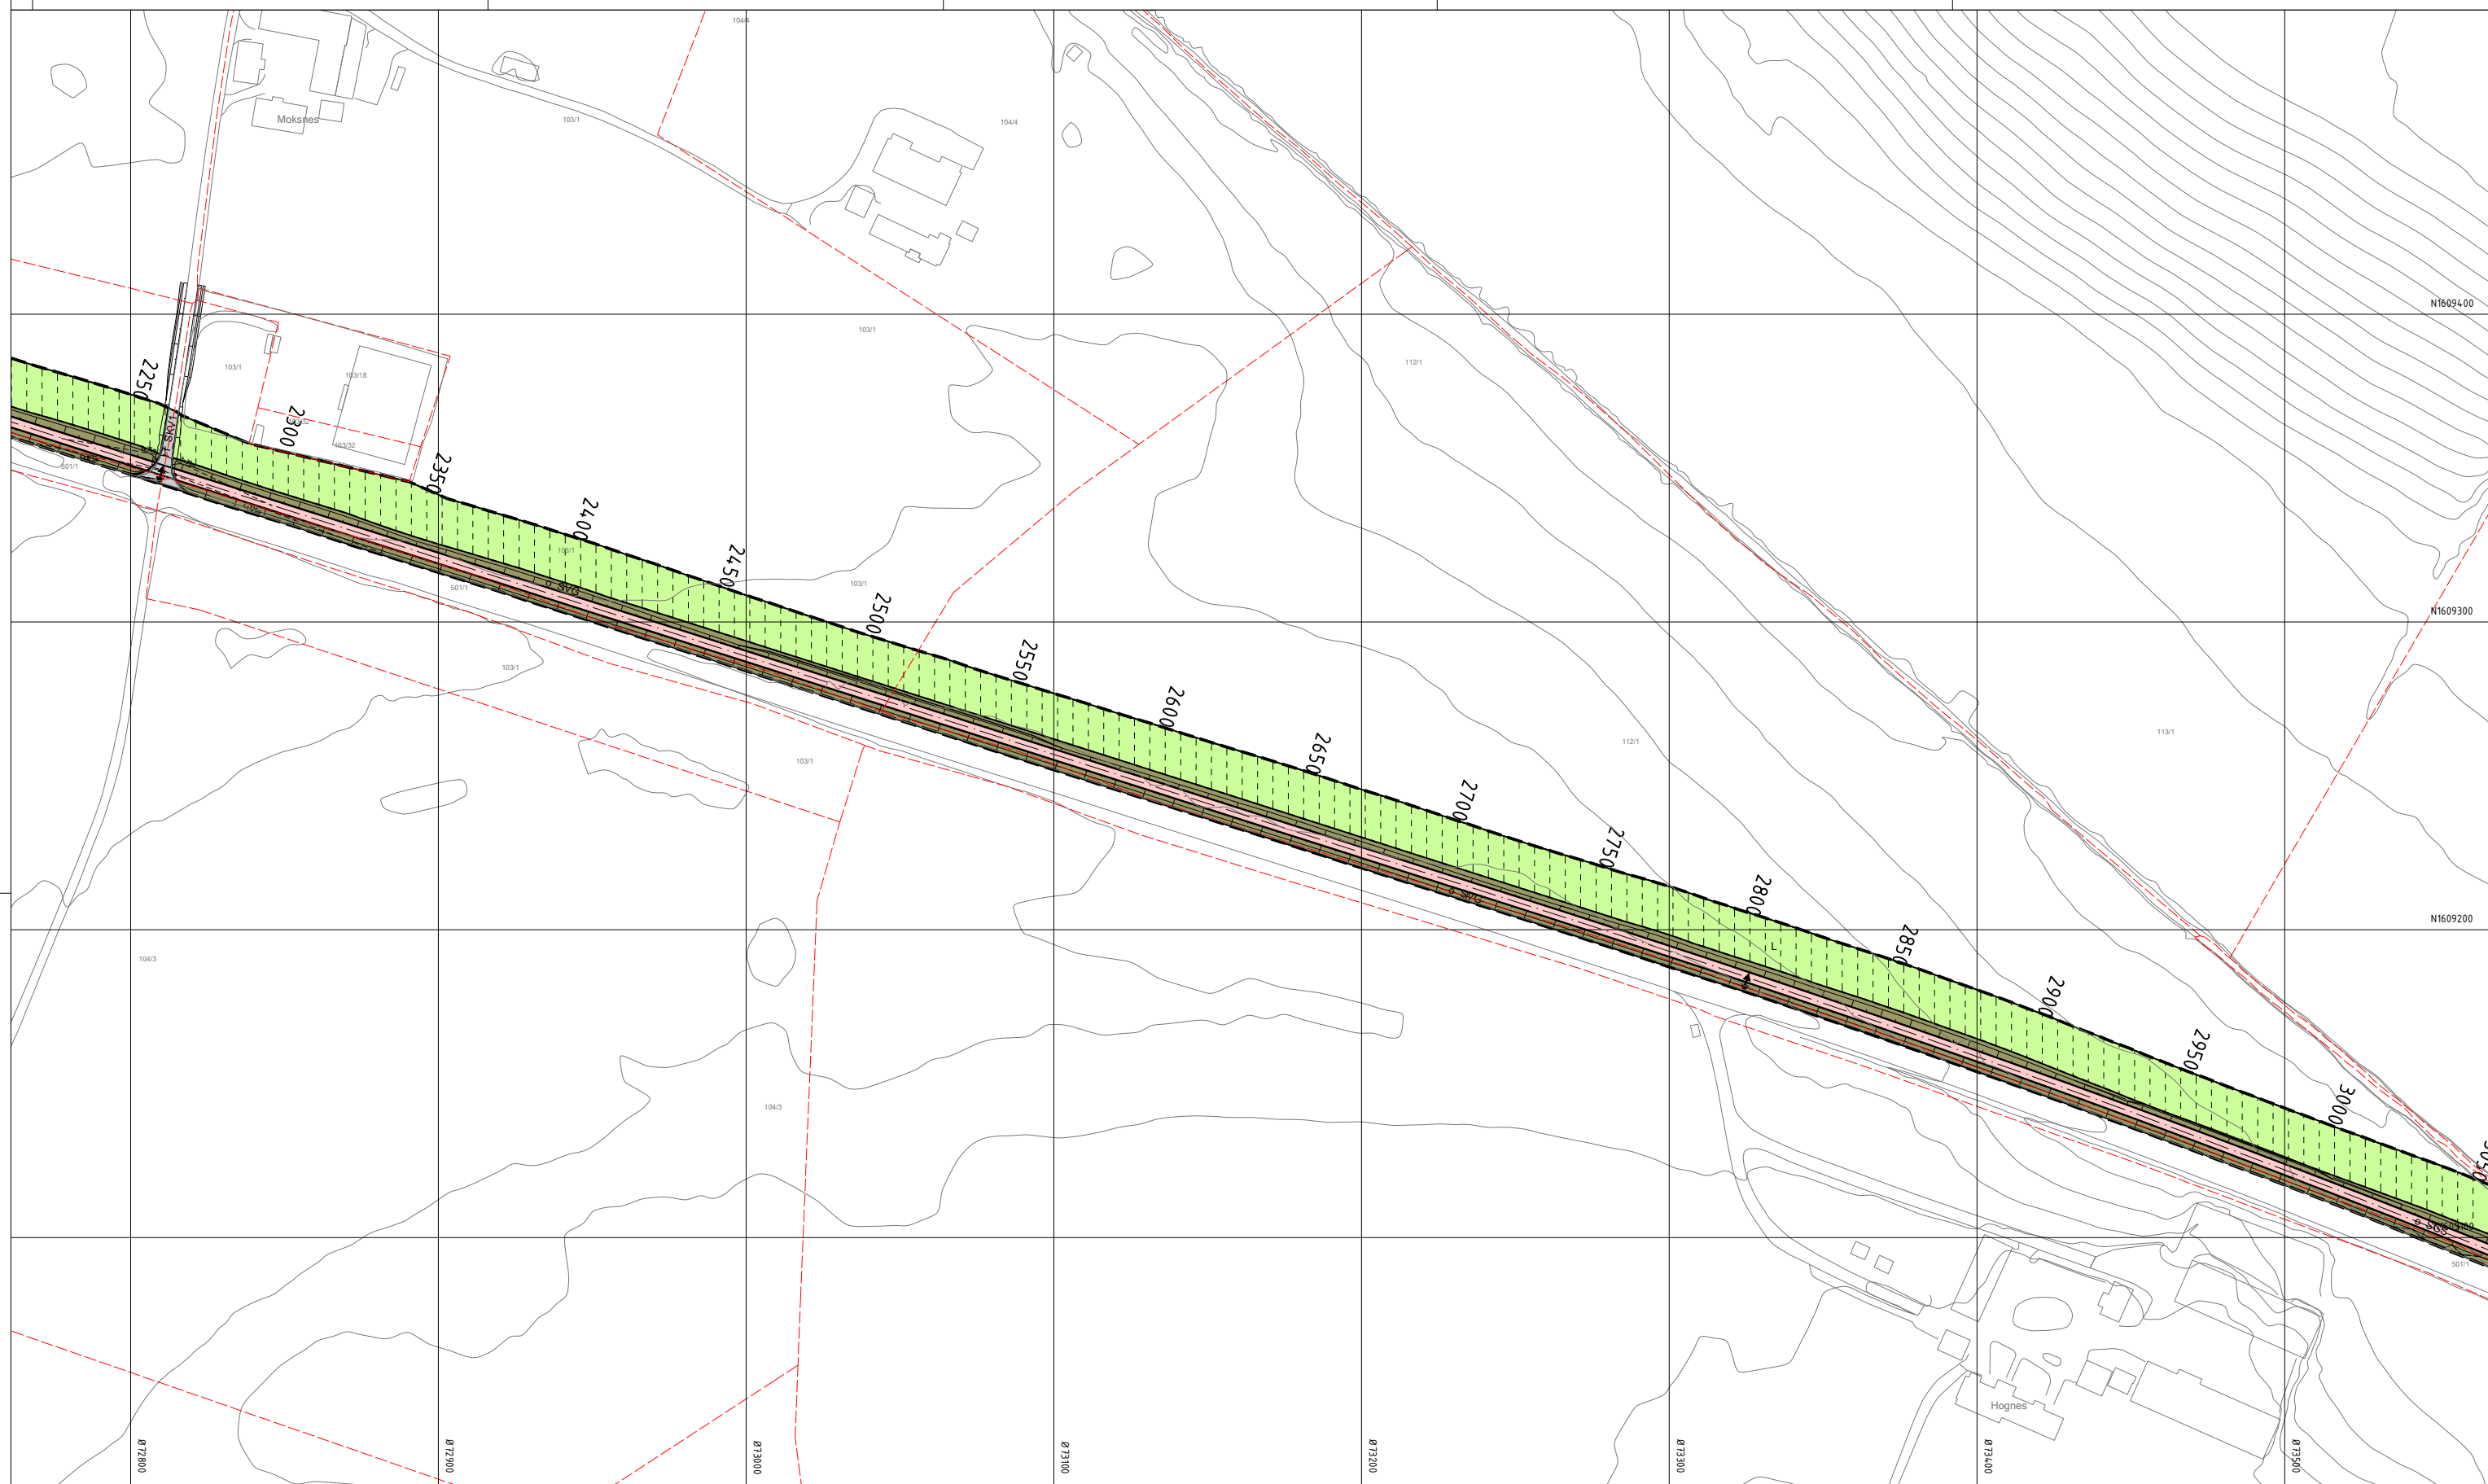

Tegnforklaring

Reguleringsplan PBL 2008

§12-5. Nr. 1 - Bebyggelse og anlegg

B	Boligbebyggelse (annen eierform) (1110)
BF	Forretninger (annen eierform) (1150)
BN	Næringsbebyggelse (annen eierform) (1300)
BI	Industri (annen eierform) (1340)

§12-5. Nr. 2 - Samferdselsanlegg og teknisk infrastruktur

SKV	Kjøreveg (annen eierform) (2011)
f_SKV	Kjøreveg (felles) (2011)
o_SKV	Kjøreveg (offentlig formål) (2011)

	Fortau (offentlig formål) (2012)
	Gang-/sykkelveg (offentlig formål) (2015)
	Annen veggrunn - grentareal (annen eierform) (2019)
	Annen veggrunn - grentareal (offentlig formål) (2019)
	Holdelass/plattform (offentlig formål) (2025)
	Leskur/plattformtak (offentlig formål) (2026)
	Kollektivholdelass (offentlig formål) (2073)
	Kombinerte formål for samferdselsanlegg og/eller teknisk infrastrukturtraseer (offentlig formål) (2800)

§12-5. Nr. 3 - Grønnstruktur

GIF	Infiltrasjon/fordrøyning/avledning (annen eierform) (3110)
-----	--

§12-5. Nr. 5 - Landbruks-, natur- og friluftsmål samt reindrift

L LNFR areal for nødvendige tiltak for land og reindrift og gårdstilknyttet næringsvirksomhet basert på gårdens ressursgrunnlag (annen eierform) (5100)

§12-5. Nr. 6 - Bruk og vern av sjø og vassdrag med tilhørende strandsone

VNV	Naturområde i sjø og vassdrag (annen eierform) (6610)
-----	---

§12-6 - Hensynssoner

 Frisikt (140)

	Høyspenningsanlegg (inkl høyspentkabler) (370)
	Båndlegging etter lov om kulturminner (730)

§12-7 - Bestemmelseområder

 Midlertidig bygge- og anleggsområde


— — —

————	Formålgrense
- - - -	Midlertidig bygge- og anleggsrense
- - - -	Byggegrense (1211)
————	Bebyggelse som inngår i planen (1214)
⌈ / \ ⌋	Bebyggelse som forutsettes fjernet (1215)
————	Regulert senterlinje (1221)

- Frisiktlinje (1222)
- +++++++ Regulert støttemur (1228)
- Bru (1252)
- Tunnel (1254)
- .-.-. Grense for sikringszone
- .-.-. Grense for farezone
- .-.-. Grense for båndleggingszone

Punktsymboler

↓	Brukar (1251)
↔	Avkjørsel - både inn og utkjøring (1242)
	Stenging av avkjørsel (1241)

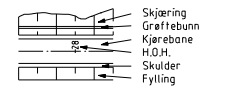


Kilde for basiskart: Statens vegvesen
Ekvidistanse 1m
Kartmålestokk 1:1000 m



Vertikalnivå 2 (på bakken)

<i>Revisjon</i>	<i>Dato</i>	<i>Saksnr.</i>	<i>Signatur</i>
E14 Stjørdal-Hegramo gang- og sykkelveg	PlanID: 1-280		
Detaljregulering	Kartgrunnlag: 22.01.2021		
	Kartreferanse: EUREF89, NTMsonc11		
	Haydegrunnlag: NN2000		
<i>Saksbehandling i følge plan- og bygningssloven</i>	<i>Dato</i>	<i>Saksnr.</i>	<i>Signatur</i>
Dato for oppstartsmøte	26.01.2019		
Kunngjøring oppstart av reguleringsplanarbeid	05.03.2019		
Vedtak om høring og offentlig ettersyn			
Periode for høring og offentlig ettersyn			
Vedtak kommunestyret			
		Date: 05.03.2021 PROF - nummer: 50E0014R_001	Utarbeidet av: IKG Saksbehandler: AES
Stjørdal kommune	Stensvik vegvesen		Tegningsnummer: 2 av 9

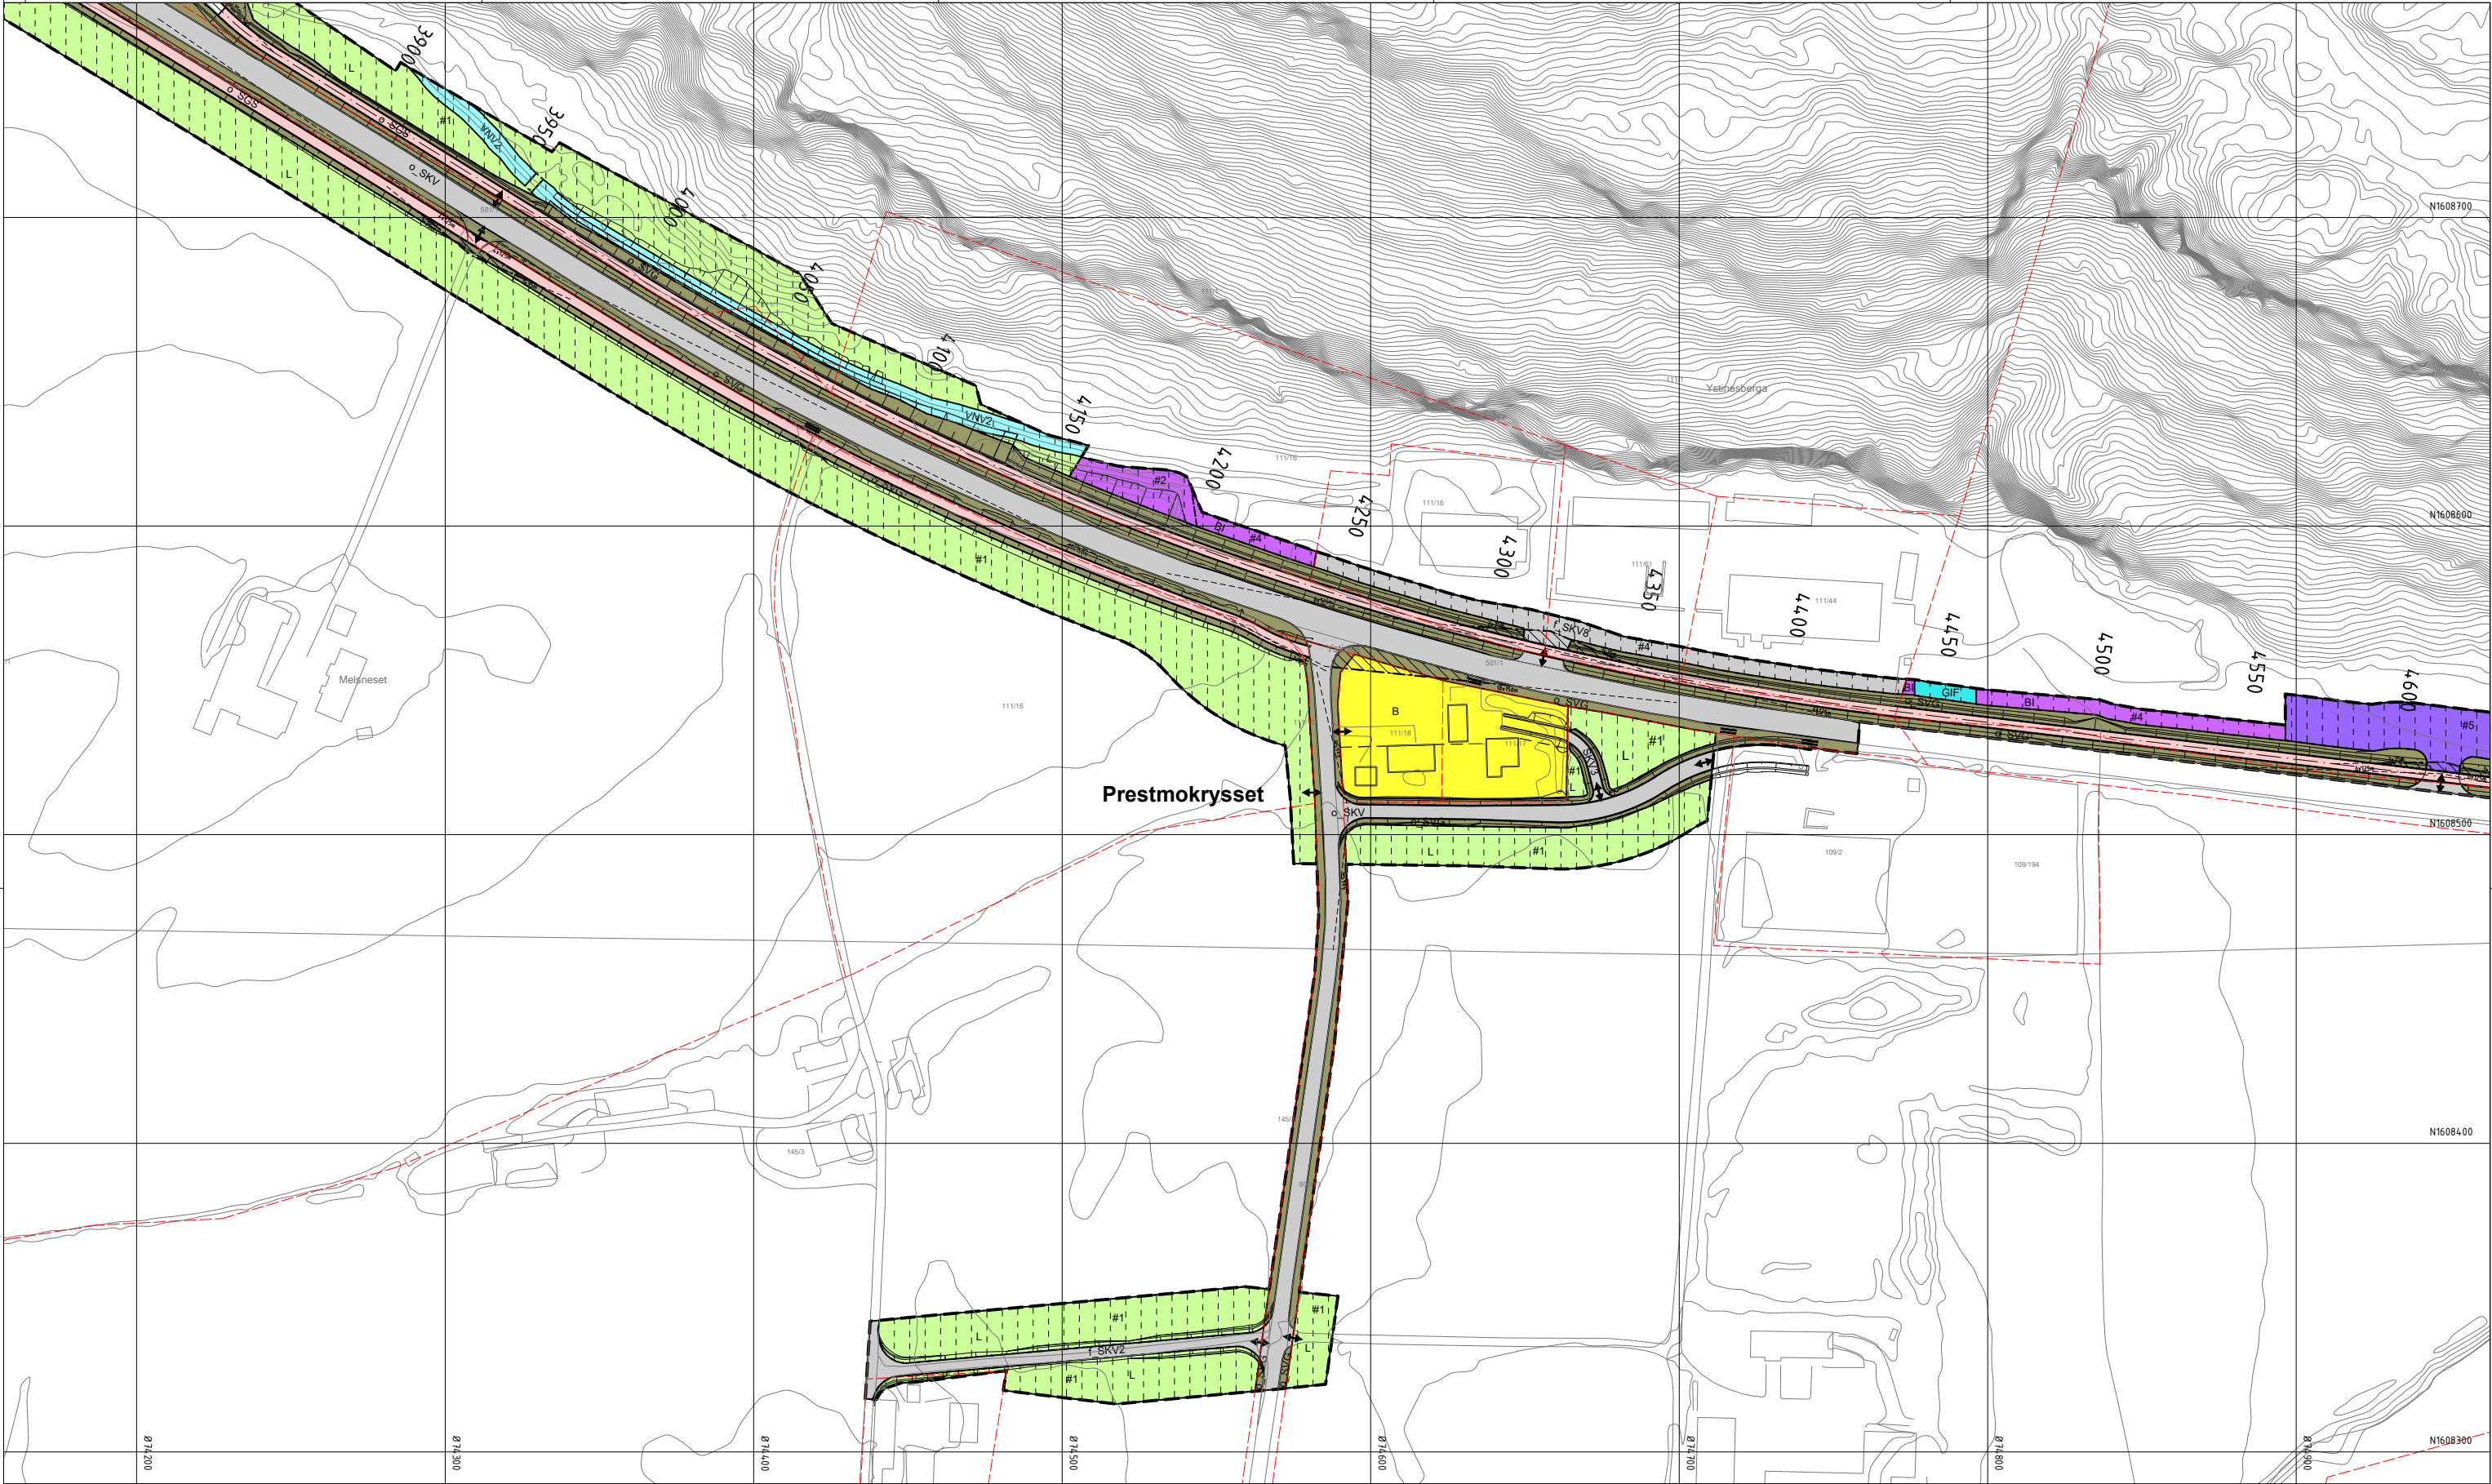

Tegnforklaring

Reguleringsplan PBL 2008

§12-5. Nr. 1 - Bebyggelse og anlegg

B

Boligbebyggelse (annen eierform) (1110)

BF

Forretninger (annen eierform) (1150)

BN

Næringsbebyggelse (annen eierform) (1300)

BI

Industri (annen eierform) (1340)

§12-5. Nr. 2 - Samferdselsanlegg og teknisk infrastruktur

SKV

Kjøreveg (annen eierform) (2011)

f_SKV

Kjøreveg (felles) (2011)

o_SKV

Kjøreveg (offentlig formål) (2011)

o_SF

Fortau (offentlig formål) (2012)

o_SGS

Gang-/sykkelveg (offentlig formål) (2015)

SVG

Annen veggrunn - grøntareal (annen eierform) (2019)

o_SVG

Annen veggrunn - grøntareal (offentlig formål) (2019)

o_SH

Holdeplass/plattform (offentlig formål) (2025)

o_SP

Leskur/plattformtak (offentlig formål) (2026)

o_SKH

Kollektivholdeplass (offentlig formål) (2073)

o_SKE

Kombinerte formål for samferdselsanlegg og/eller teknisk infrastrukturtraseer (offentlig formål) (2800)

§12-5. Nr. 3 - Grønnstruktur

GIF

LNFR areal for nødvendige tiltak for landbruk og reindrift og gårdstilknyttet næringsvirksomhet basert på gårdens ressursgrunnlag (annen eierform) (5100)

L

Naturområde i sjø og vassdrag (annen eierform) (6610)

§12-5. Nr. 6 - Bruk og vern av sjø og vassdrag med tilhørende strandsone

VNV

Naturområde i sjø og vassdrag (annen eierform) (6610)

§12-6 - Hensynssoner

N140

Frisikt (140)

§12-7 - Bestemmelseområder

Linjesymbol

4370

Høyspenningsanlegg (inkl høyspentkabler) (370)

4730

Båndlegging etter lov om kulturminner (730)

11118

Midlertidig bygge- og anleggsområde

11119

Plangrense

11120

Formålgrense

11121

Midlertidig bygge- og anleggsområde

11122

Byggegrense (1211)

11123

Bebyggelse som inngår i planen (1214)

11124

Bebyggelse som forutsettes fjernet (1215)

11125

Regulert senterlinje (1221)

11126

Friskitlinje (1222)

11127

Regulert støttemur (1228)

11128

Bru (1252)

11129

Tunnel (1254)

11130

Grense for sikringssone

11131

Grense for faresone

11132

Grense for båndleggingssone

11133

Punktsymboler

11134

Brukar (1251)

11135

Avkjørsel - både inn og utkjøring (1242)

11136

Stenging av avkjørsel (1241)

11137

Kilde for basiskart: Statens vegvesen

11138

Ekvidistanse 1m

11139

Kartmålestokk 1:1000 m

11140

Skjøring

11141

Graftebunn

11142

Kjørebane

11143

H.O.H.

11144

Skulder

11145

Fylling

11146

Vertikalnivå 2 (på bakken)

11147

Revisjon

11148

Dato

11149

Saksnr.

11150

Signatur

11151

E14 Stjørdal-Hegramo gang- og sykkelveg

11152

Detalregulering

11153

PlanID: 1-280

11154

Kartgrunnlag: 22.01.2021

11155

Kartreferanse: EUREF89, NTMone11

11156

Heydegrunnlag: NN2000

11157

Saksbehandling i følge plan- og bygningsloven

11158

Dato for oppstartsmøte

11159

Kunngjøring oppstart av reguleringsplanarbeid

11160

Vedtak om høring og offentlig ettersyn

11161

Periode for høring og offentlig ettersyn

11162

Vedtak kommunestyret

11163

Dato: 05.03.2021

11164

PROF -nummer: 50E0014R.001

11165


Utarbeidet av: WG

11166

Saksbehandler: AES

11167

Tegningsnummer: 4 av 9

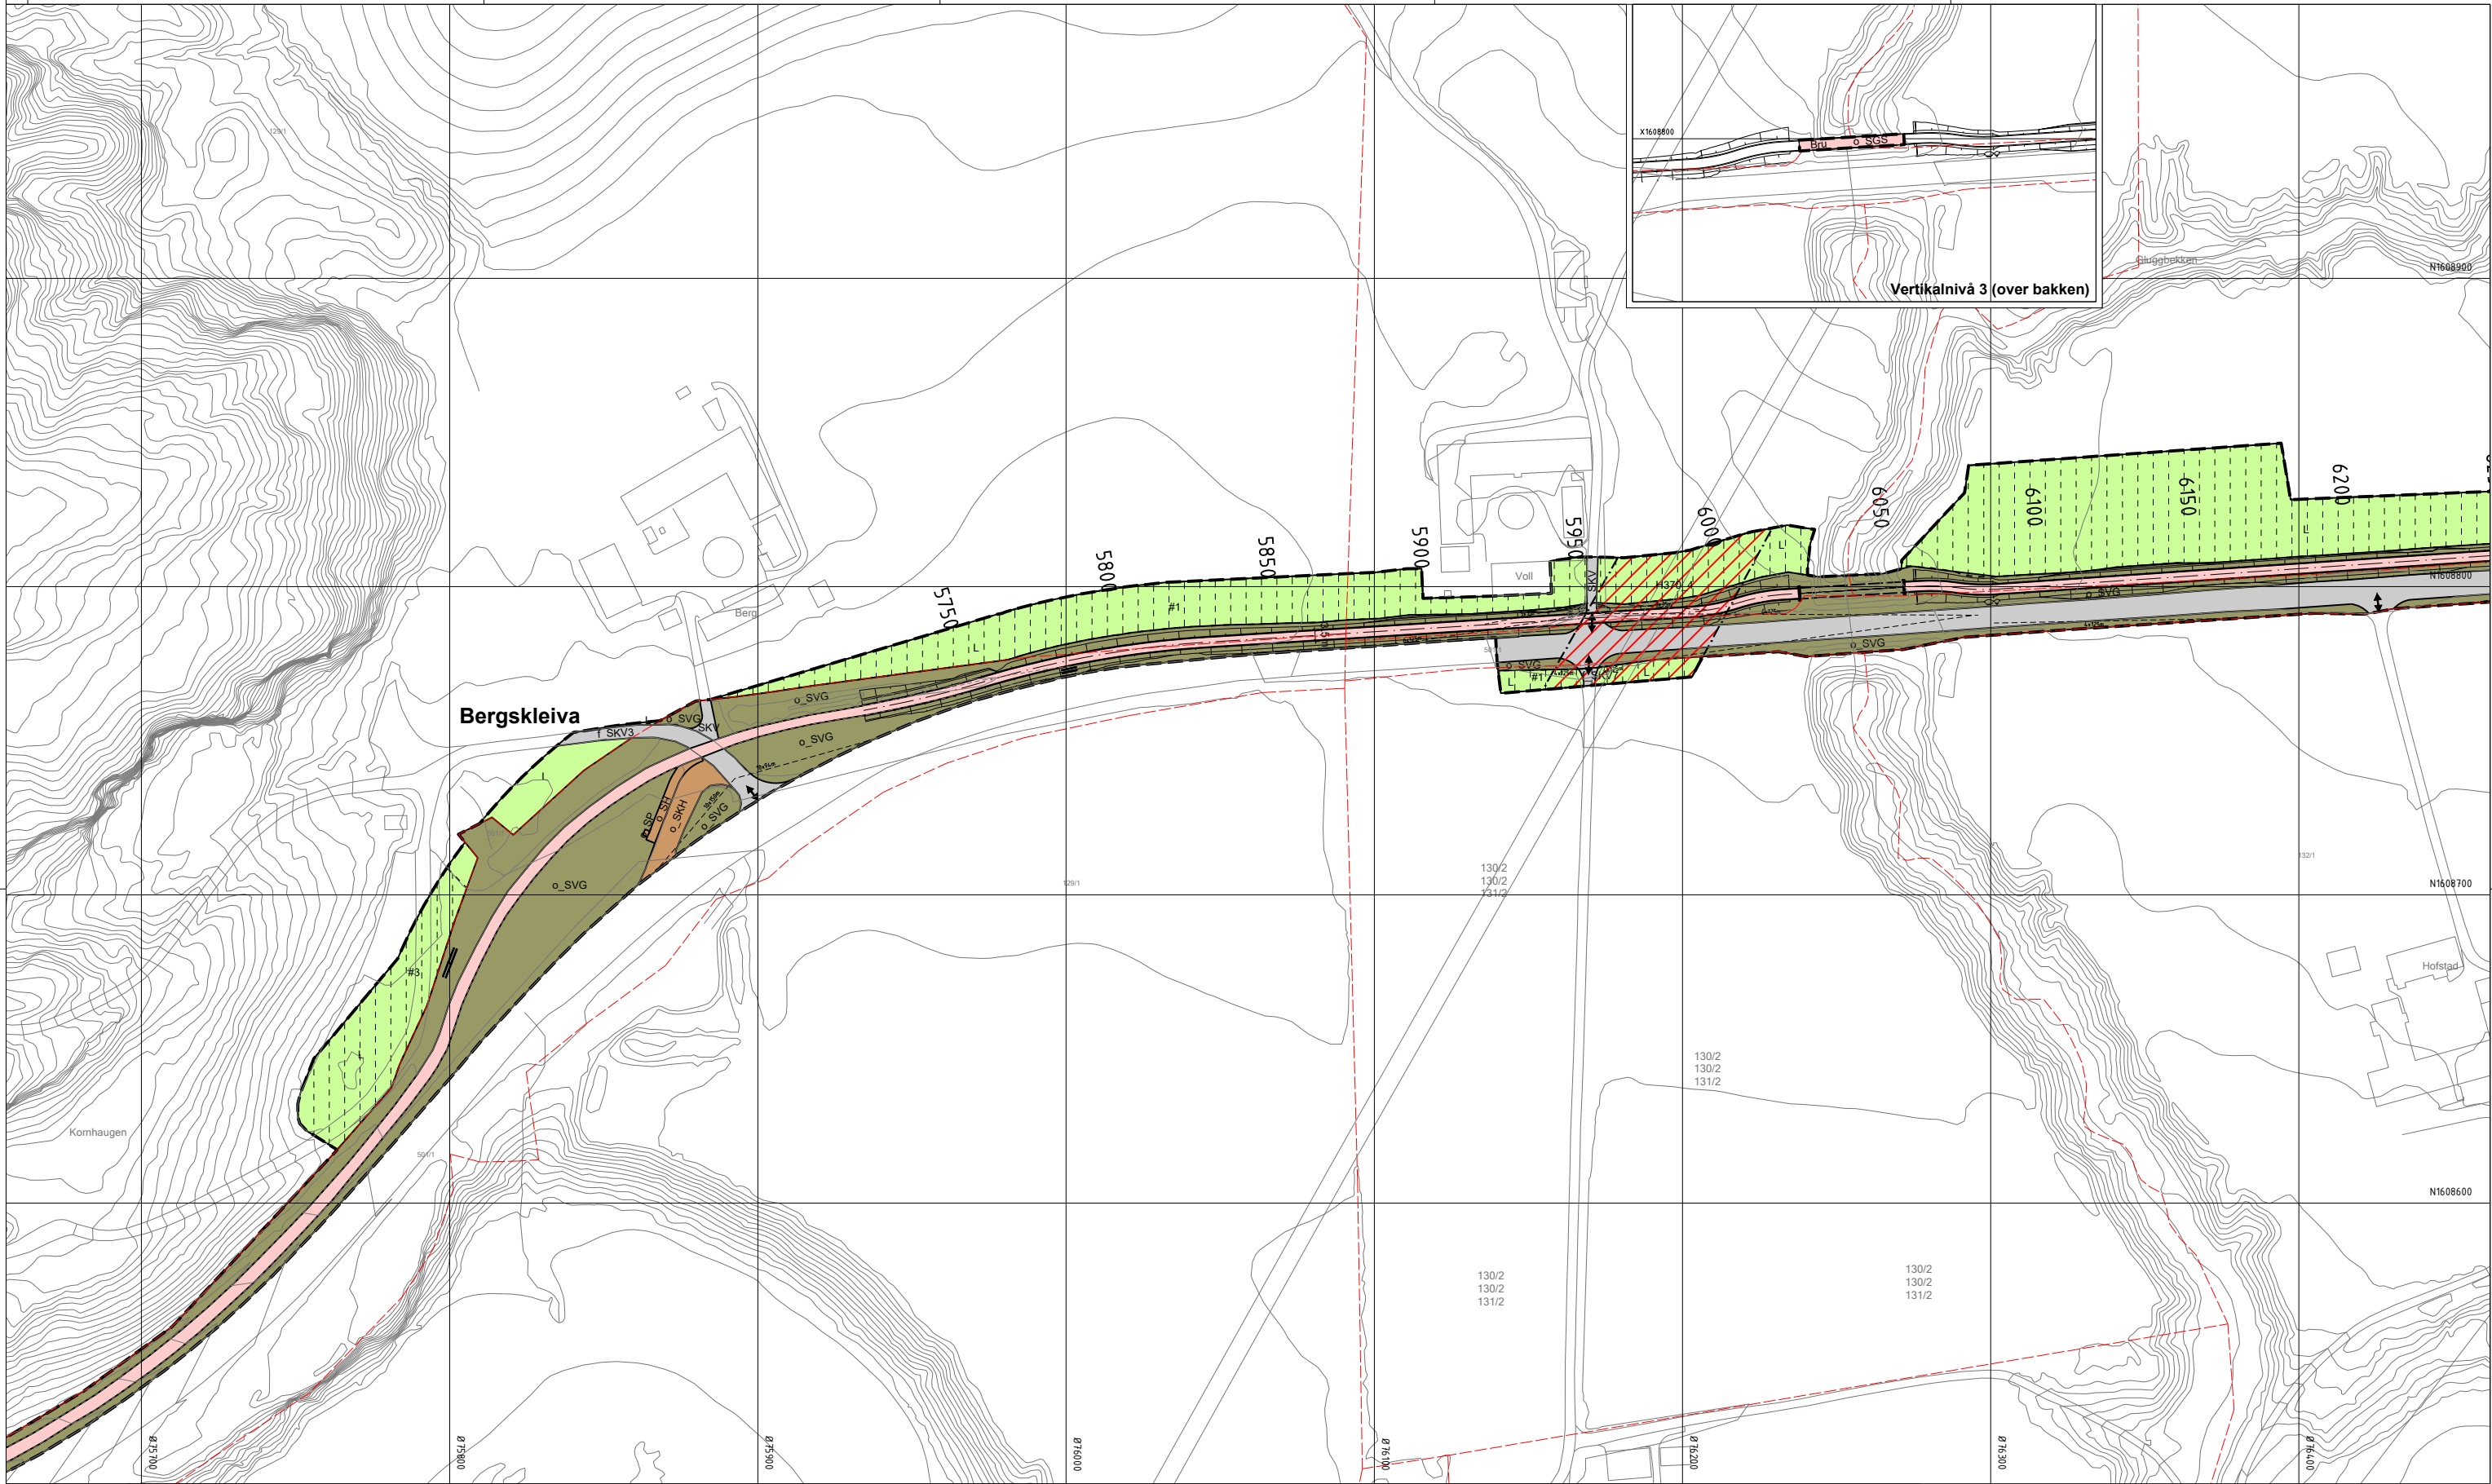

Tegnforklaring

Reguleringsplan PBL 2008

§12-5. Nr. 1 - Bebyggelse og anlegg

- B Boligbebyggelse (annen eierform) (1110)
- BF Forretninger (annen eierform) (1150)
- BN Næringsbebyggelse (annen eierform) (1300)
- BI Industri (annen eierform) (1340)

§12-5. Nr. 2 - Samferdselsanlegg og teknisk infrastruktur

- SKV Kjøreveg (annen eierform) (2011)
- f_SKV Kjøreveg (felles) (2011)
- o_SKV Kjøreveg (offentlig formål) (2011)

- o_SF Fortau (offentlig formål) (2012)
- o_SGS Gang-/sykkelveg (offentlig formål) (2015)
- SVG Annen veggrunn - grøntareal (annen eierform) (2019)
- o_SVG Annen veggrunn - grøntareal (offentlig formål) (2019)
- o_SH Holdeplass/plattform (offentlig formål) (2025)
- o_SP Leskur/plattformtak (offentlig formål) (2026)
- o_SKH Kollektivholdeplass (offentlig formål) (2073)
- o_SKE Kombinerte formål for samferdselsanlegg og/eller teknisk infrastrukturtraseer (offentlig formål) (2800)

§12-5. Nr. 3 - Grønnstruktur

- GIF Infiltrasjon/fordrøyning/avledning (annen eierform) (3110)

§12-5. Nr. 5 - Landbruks-, natur- og friluftformål samt reindrift

- L LNFR areal for nødvendige tiltak for landbruk og reindrift og gårdstilknyttet næringsvirksomhet basert på gårdens ressursgrunnlag (annen eierform) (5100)

§12-5. Nr. 6 - Bruk og vern av sjø og vassdrag med tilhørende strandsone

- VNV Naturområde i sjø og vassdrag (annen eierform) (6610)

§12-6 - Hensynssoner

- N140 Frisikt (140)

- H370 Høyspenningsanlegg (inkl høyspentkabler) (370)
- H730 Båndlegging etter lov om kulturminner (730)


§12-7 - Bestemmelseområder

- Linjesymbol
 - Midlertidig bygge- og anleggsområde
 - Plangrense
 - Formålgrense
 - Midlertidig bygge- og anleggsrense
 - Byggegrense (1211)
 - Bebyggelse som inngår i planen (1214)
 - Bebyggelse som forutsettes fjernet (1215)
 - Regulert senterlinje (1221)

- Frisiktlinje (1222)
- Regulert støttemur (1228)
- Bru (1252)
- Tunnel (1254)
- Grense for sikringssone
- Grense for faresone
- Grense for båndleggingssone

Punktsymboler

- Brakar (1251)
- Avkjørsel - både inn og utkjøring (1242)
- Stenging av avkjørsel (1241)

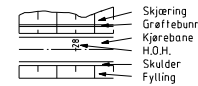


Kilde for basiskart: Statens vegvesen
Ekvidistanse 1m
Kartmålestokk 1:1000 m

0 25.0 50m



Vertikalnivå 2 (på bakken) og Vertikalnivå 3 (over bakken)

Revisjon	Dato	Saksnr.	Signatur
E14 Stjørdal-Hegramo gang- og sykkelveg			
Detailregulering			
PlanID:	1-280		
Kartgrunnlag:	22.01.2021		
Kartreferanse:	EUREF89, NTMsone11		
Høydegrunnlag:	NN2000		
Saksbehandling i følge plan- og bygningsloven			
Dato for oppstartsmøte	Dato	Saksnr.	Signatur
Kunngjøring oppstart av reguleringsplanarbeid	26.01.2019		
Vedtak om høring og offentlig ettersyn	05.03.2019		
Periode for høring og offentlig ettersyn			
Vedtak kommunestyret			
Stjørdal kommune		Statens vegvesen	
Dato: 05.03.2021		Utarbeidet av: WG	
PROF -nummer: 50E0014R.001		Saksbehandler: AES	
		Tegningsnummer: 6 av 9	

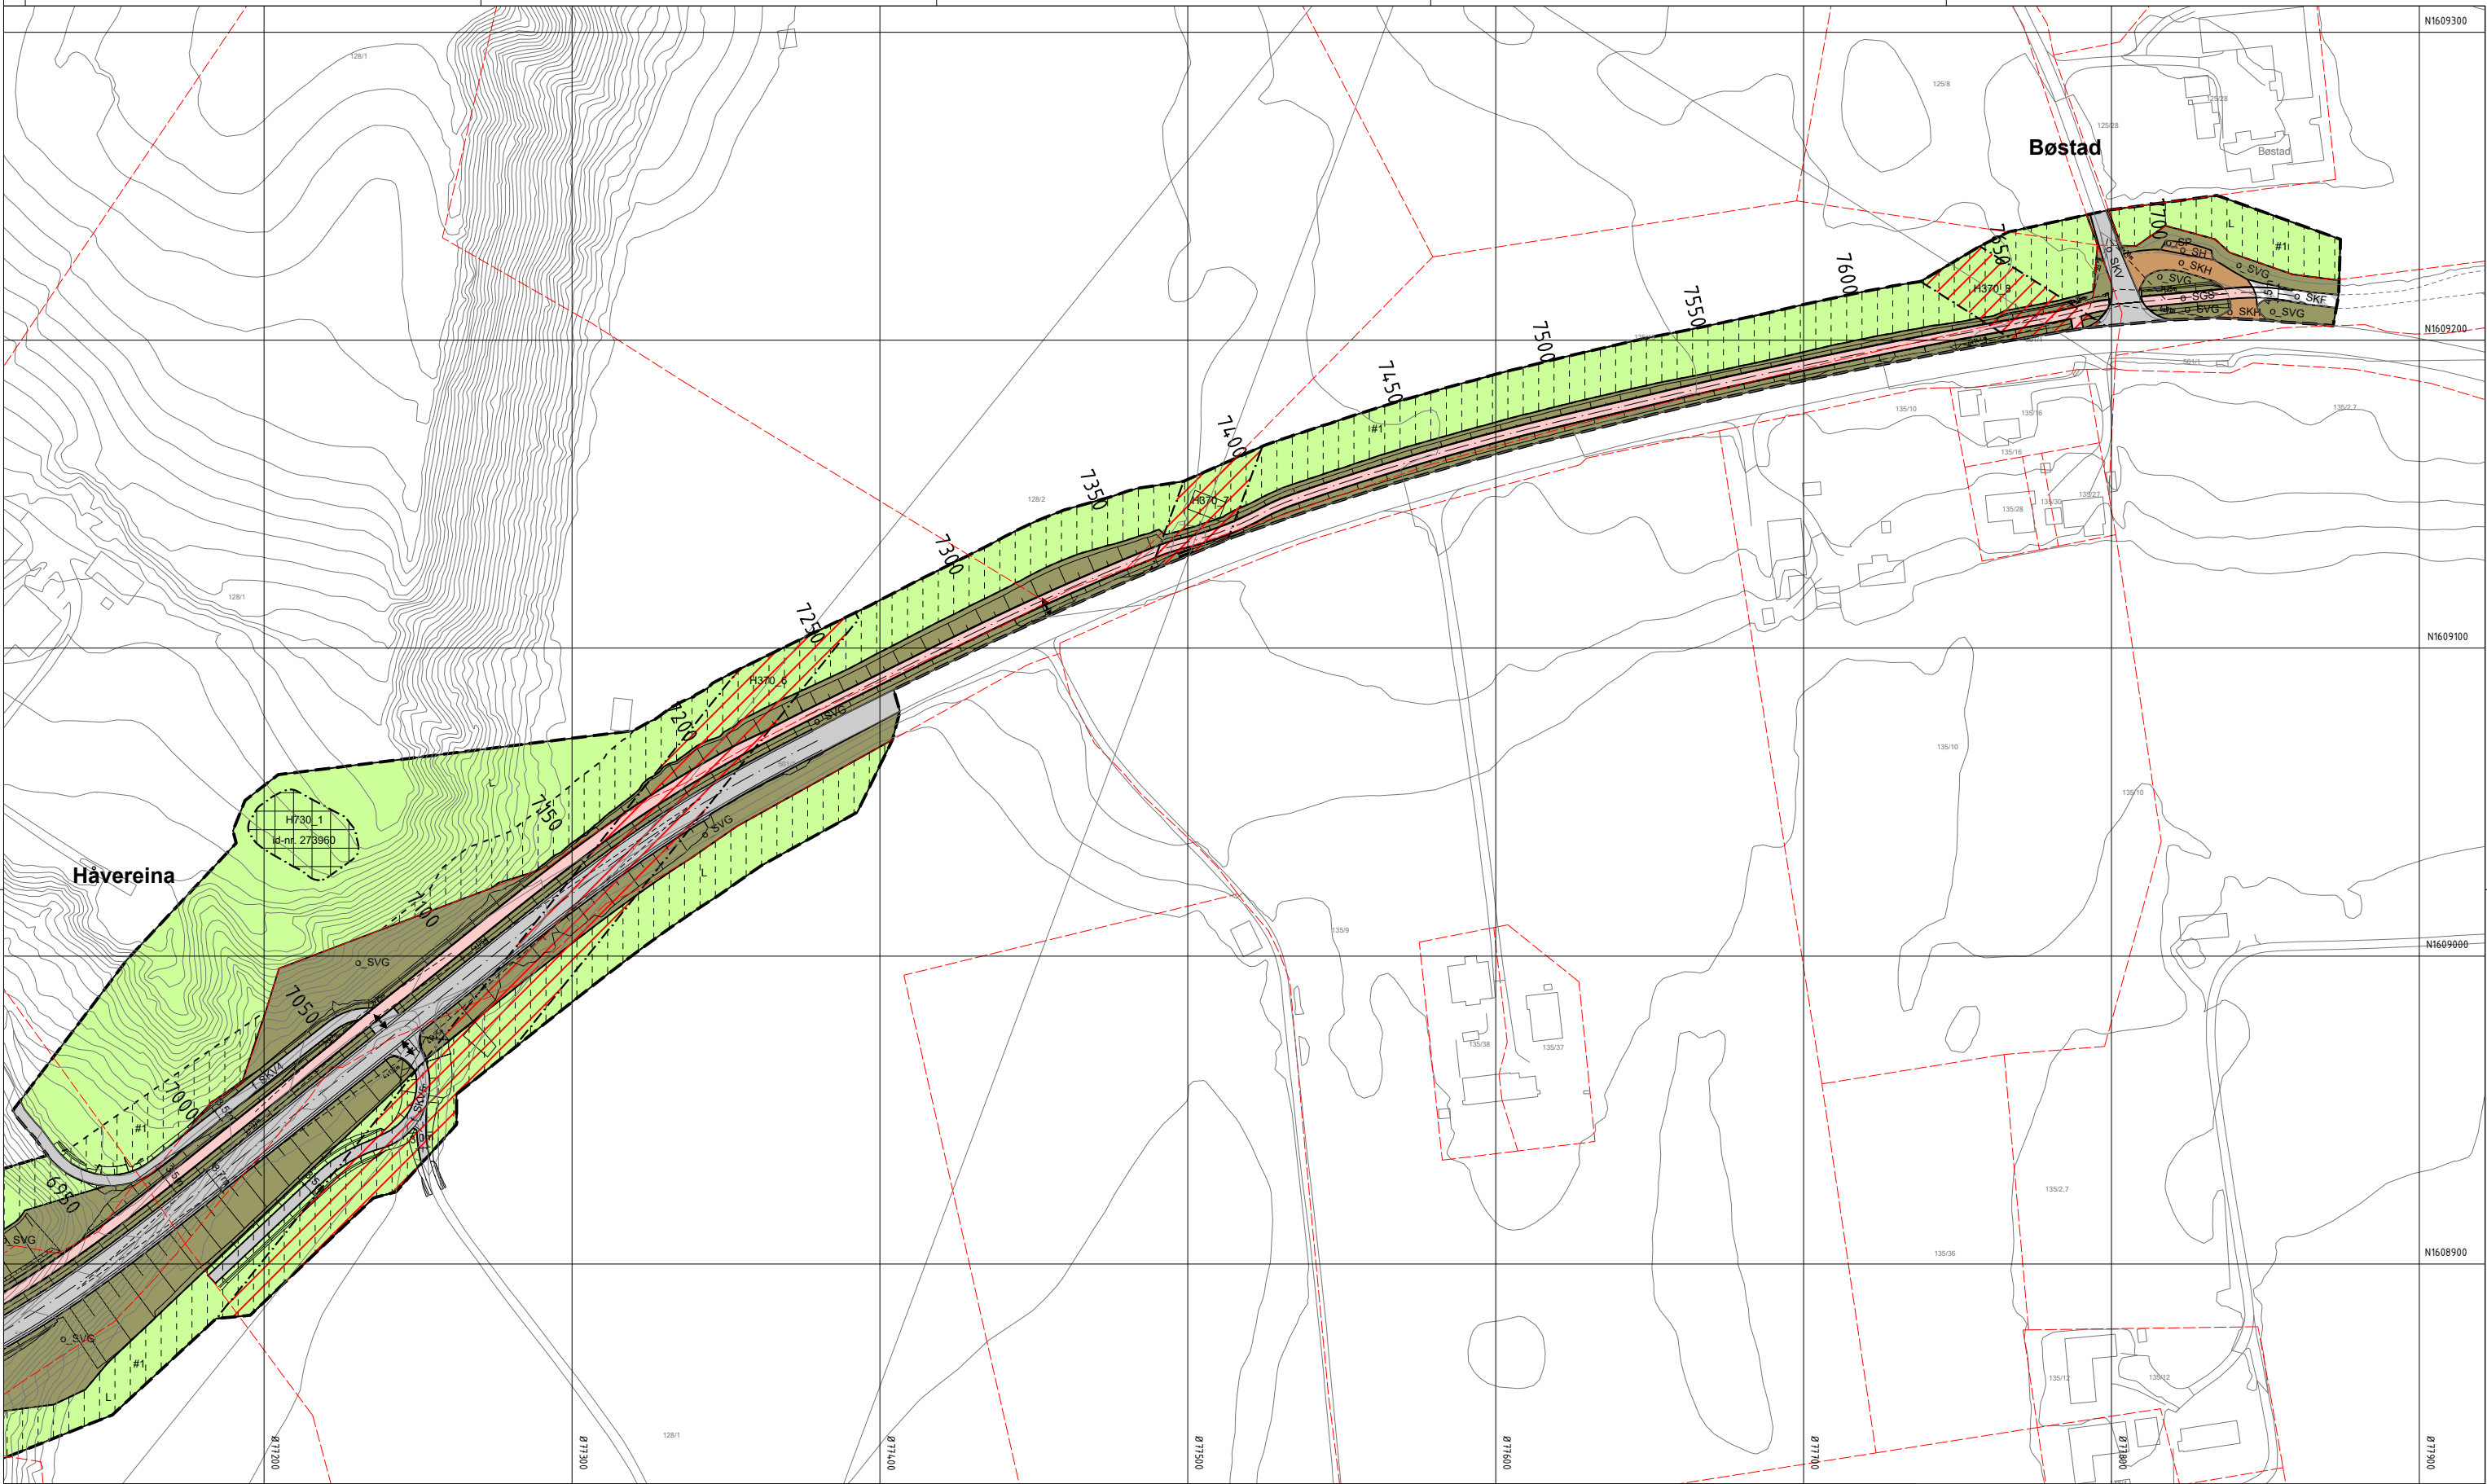

Tegnforklaring

Reguleringsplan PBL 2008

§12-5. Nr. 1 - Bebyggelse og anlegg

- B Boligbebyggelse (annen eierform) (1110)
- BF Forretninger (annen eierform) (1150)
- BN Næringsbebyggelse (annen eierform) (1300)
- BI Industri (annen eierform) (1340)

§12-5. Nr. 2 - Samferdselsanlegg og teknisk infrastruktur

- SKV Kjøreveg (annen eierform) (2011)
- f_SKV Kjøreveg (felles) (2011)
- o_SKV Kjøreveg (offentlig formål) (2011)

- o_SF Fortau (offentlig formål) (2012)
- o_SGS Gang-/sykkelveg (offentlig formål) (2015)
- SVG Annen veggrunn - grøntareal (annen eierform) (2019)
- o_SVG Annen veggrunn - grøntareal (offentlig formål) (2019)
- o_SH Holdeplass/plattform (offentlig formål) (2025)
- o_SP Leskur/plattformtak (offentlig formål) (2026)
- o_SKH Kollektivholdeplass (offentlig formål) (2073)
- o_SKF Kombinerte formål for samferdselsanlegg og/eller teknisk infrastrukturtraseer (offentlig formål) (2800)

§12-5. Nr. 3 - Grønnstruktur

GIF Infiltrasjon/fordrøyning/avledning (annen eierform) (3110)

§12-5. Nr. 5 - Landbruks-, natur- og friluftsmål samt reindrift

L LNFR areal for nødvendige tiltak for landbruk og reindrift og gårdstilknyttet næringsvirksomhet basert på gårdens ressursgrunnlag (annen eierform) (5100)

§12-5. Nr. 6 - Bruk og vern av sjø og vassdrag med tilhørende strandsone

VNV Naturområde i sjø og vassdrag (annen eierform) (6610)

§12-6 - Hensynssoner

N140 Frisikt (140)

§12-7 - Bestemmelseområder

Linjesymbol

- Plangrense
- Formålgrense
- Midlertidig bygge- og anleggsgrense
- Byggegrense (1211)
- Bebyggelse som inngår i planen (1214)
- Bebyggelse som forutsettes fjernet (1215)
- Regulert senterlinje (1221)

Punktsymboler

- Brukar (1251)
- Avkjørsel - både inn og utkjøring (1242)
- Stenging av avkjørsel (1241)

Vertikalnivå 2 (på bakken)


Kilde for basiskart: Statens vegvesen

Ekvidistanse 1m

Kartmålestokk 1:1000 m

0 25 50m

Revisjon	Dato	Saksnr.	Signatur
E14 Stjørdal-Hegramo gang- og sykkelveg			
Detalregulering			
PlanID:	1-280		
Kartgrunnlag:	22.01.2021		
Kartreferanse:	EUREF89, NTMone11		
Høydegrunnlag:	NN2000		
Saksbehandling i følge plan- og bygningsloven			
Dato for oppstartsmøte	26.01.2019		
Kunngjøring oppstart av reguleringsplanarbeid	05.03.2019		
Vedtak om høring og offentlig ettersyn			
Periode for høring og offentlig ettersyn			
Vedtak kommunestyret			
		Dato: 05.03.2021 PROF -nummer: 50E0014R.001	Utarbeidet av: MG Saksbehandler: AES
		Tegningsnummer: 8 av 9	

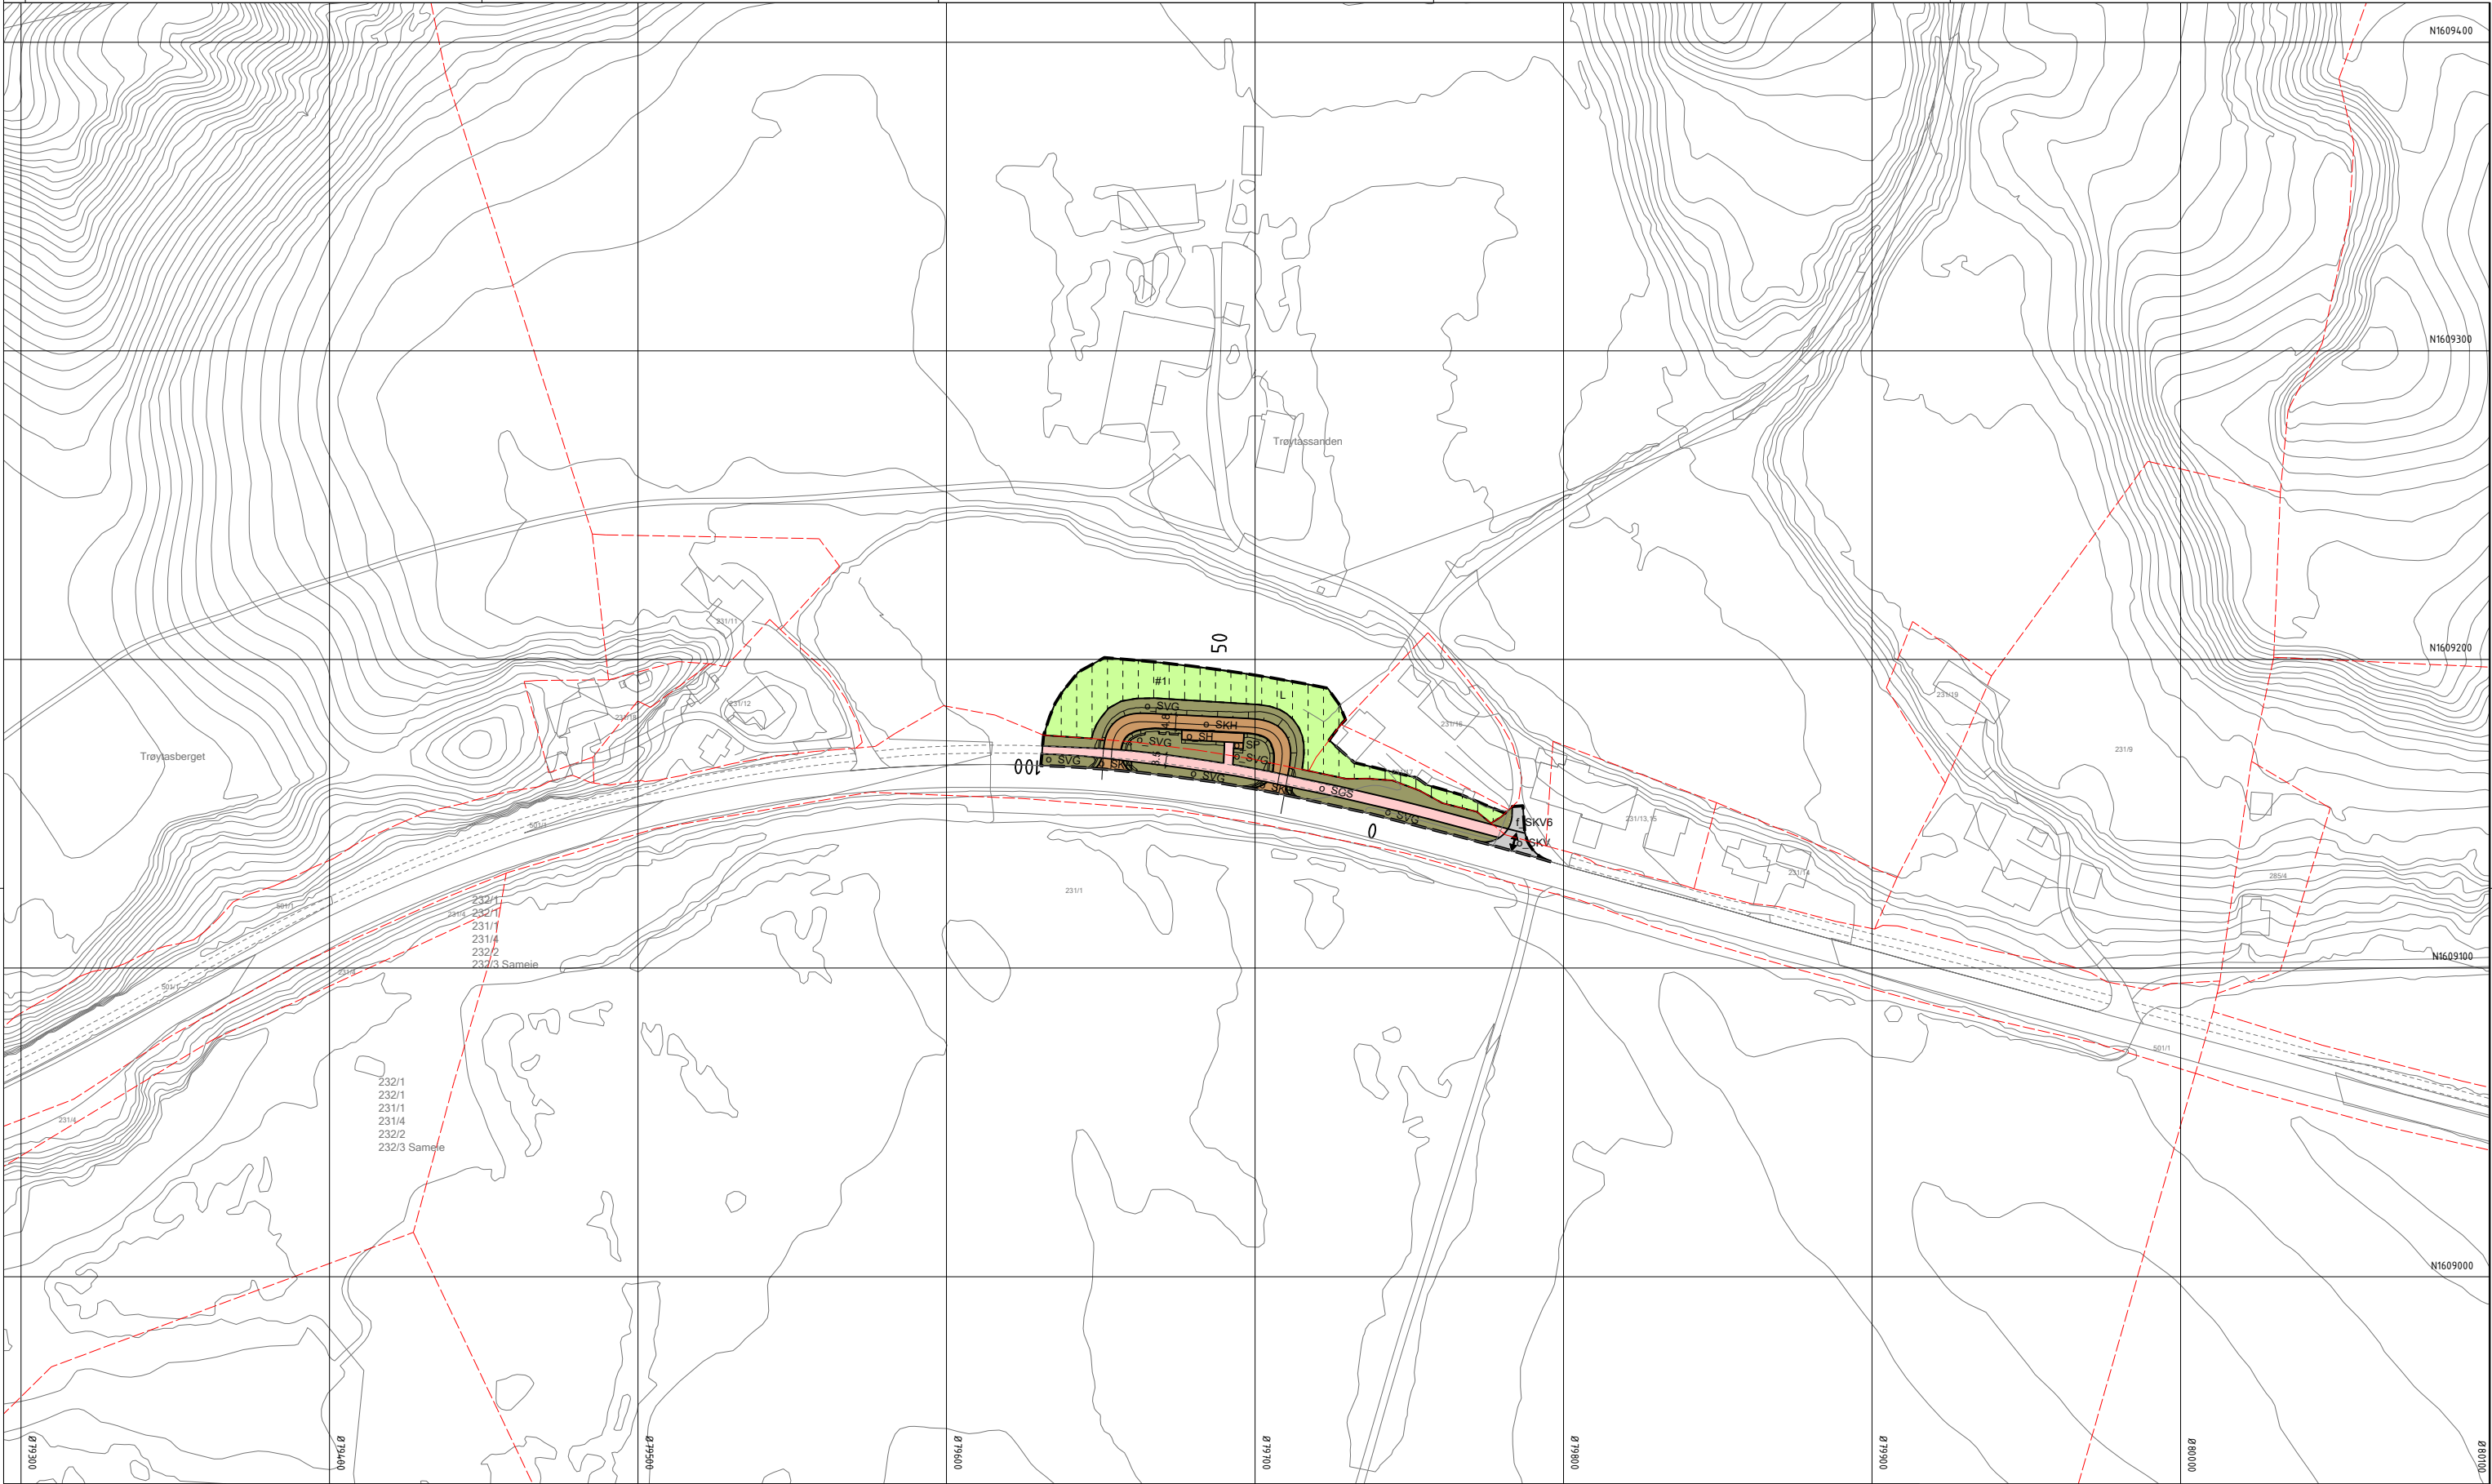

Tegnforklaring

Reguleringsplan PBL 2008

§12-5. Nr. 1 - Bebyggelse og anlegg

- B Boligbebyggelse (annen eierform) (1110)
- BF Forretninger (annen eierform) (1150)
- BN Næringsbebyggelse (annen eierform) (1300)
- BI Industri (annen eierform) (1340)

§12-5. Nr. 2 - Samferdselsanlegg og teknisk infrastruktur

- SKV Kjøreveg (annen eierform) (2011)
- f_SKV Kjøreveg (felles) (2011)
- o_SKV Kjøreveg (offentlig formål) (2011)

- o_SF Fortau (offentlig formål) (2012)
- o_SGS Gang-/sykkelveg (offentlig formål) (2015)
- SVG Annen veggrunn - grøntareal (annen eierform) (2019)
- o_SVG Annen veggrunn - grøntareal (offentlig formål) (2019)
- o_SH Holdeplass/plattform (offentlig formål) (2025)
- o_SP Leskur/plattformtak (offentlig formål) (2026)
- o_SKH Kollektivholdeplass (offentlig formål) (2073)
- o_SKF Kombinerte formål for samferdselsanlegg og/eller teknisk infrastrukturtraseer (offentlig formål) (2800)

§12-5. Nr. 3 - Grønnstruktur

- GIF Infiltrasjon/fordrøyning/avledning (annen eierform) (3110)

§12-5. Nr. 5 - Landbruks-, natur- og friluftformål samt reindrift

- L LNFR areal for nødvendige tiltak for landbruk og reindrift og gårdstilknyttet næringsvirksomhet basert på gårdens ressursgrunnlag (annen eierform) (5100)

§12-5. Nr. 6 - Bruk og vern av sjø og vassdrag med tilhørende strandsone

- VNV Naturområde i sjø og vassdrag (annen eierform) (6610)

§12-6 - Hensynssoner

- N140 Frisikt (140)

- H370 Høyspenningsanlegg (inkl høyspentkabler) (370)
- H730 Båndlegging etter lov om kulturminner (730)

§12-7 - Bestemmelseområder

- Linjesymbol
 - Midlertidig bygge- og anleggsområde
 - Plangrense
 - Formålgrense
 - Midlertidig bygge- og anleggsrense
 - Byggegrense (1211)
 - Bebyggelse som inngår i planen (1214)
 - Bebyggelse som forutsettes fjernet (1215)
 - Regulert senterlinje (1221)

- Frisiktlinje (1222)
- Regulert støttemur (1228)
- Bru (1252)
- Tunnel (1254)
- . - . - . Grense for sikringssone
- - - - - Grense for faresone
- . - . - . Grense for båndleggingssone
- Punktsymboler
 - | Brukar (1251)
 - ↔ Avkjørsel - både inn og utkjøring (1242)
 - || Stenging av avkjørsel (1241)



Kilde for basiskart: Statens vegvesen
Ekvidistanse 1m
Kartmålestokk 1:1000 m
0 25 50m



Vertikalnivå 2 (på bakken)

Revisjon	Dato	Saksnr.	Signatur
E14 Stjørdal-Hegramo gang- og sykkelveg			
Detalregulering			
PlanID:	1-280		
Kartgrunnlag:	22.01.2021		
Kartreferanse:	EUREF89, NTMsonel1		
Heydegrunnlag:	NN2000		
Saksbehandling i følge plan- og bygningsloven			
Dato for oppstartsmøte	26.01.2019		
Kunngjøring oppstart av reguleringsplanarbeid	05.03.2019		
Vedtak om høring og offentlig ettersyn			
Periode for høring og offentlig ettersyn			
Vedtak kommunestyret			
Stjørdal kommune		Statens vegvesen	
Dato: 05.03.2021	Utarbeidet av: WG	Tegningsnummer: 9 av 9	
PROF -nummer: 50E0014R_001	Saksbehandler: AES		