



Statens vegvesen


DETALJREGULERINGSPLAN



Tegningshefte

E14 Stjørdal - Hegramo, gang- og sykkelveg


Stjørdal kommune





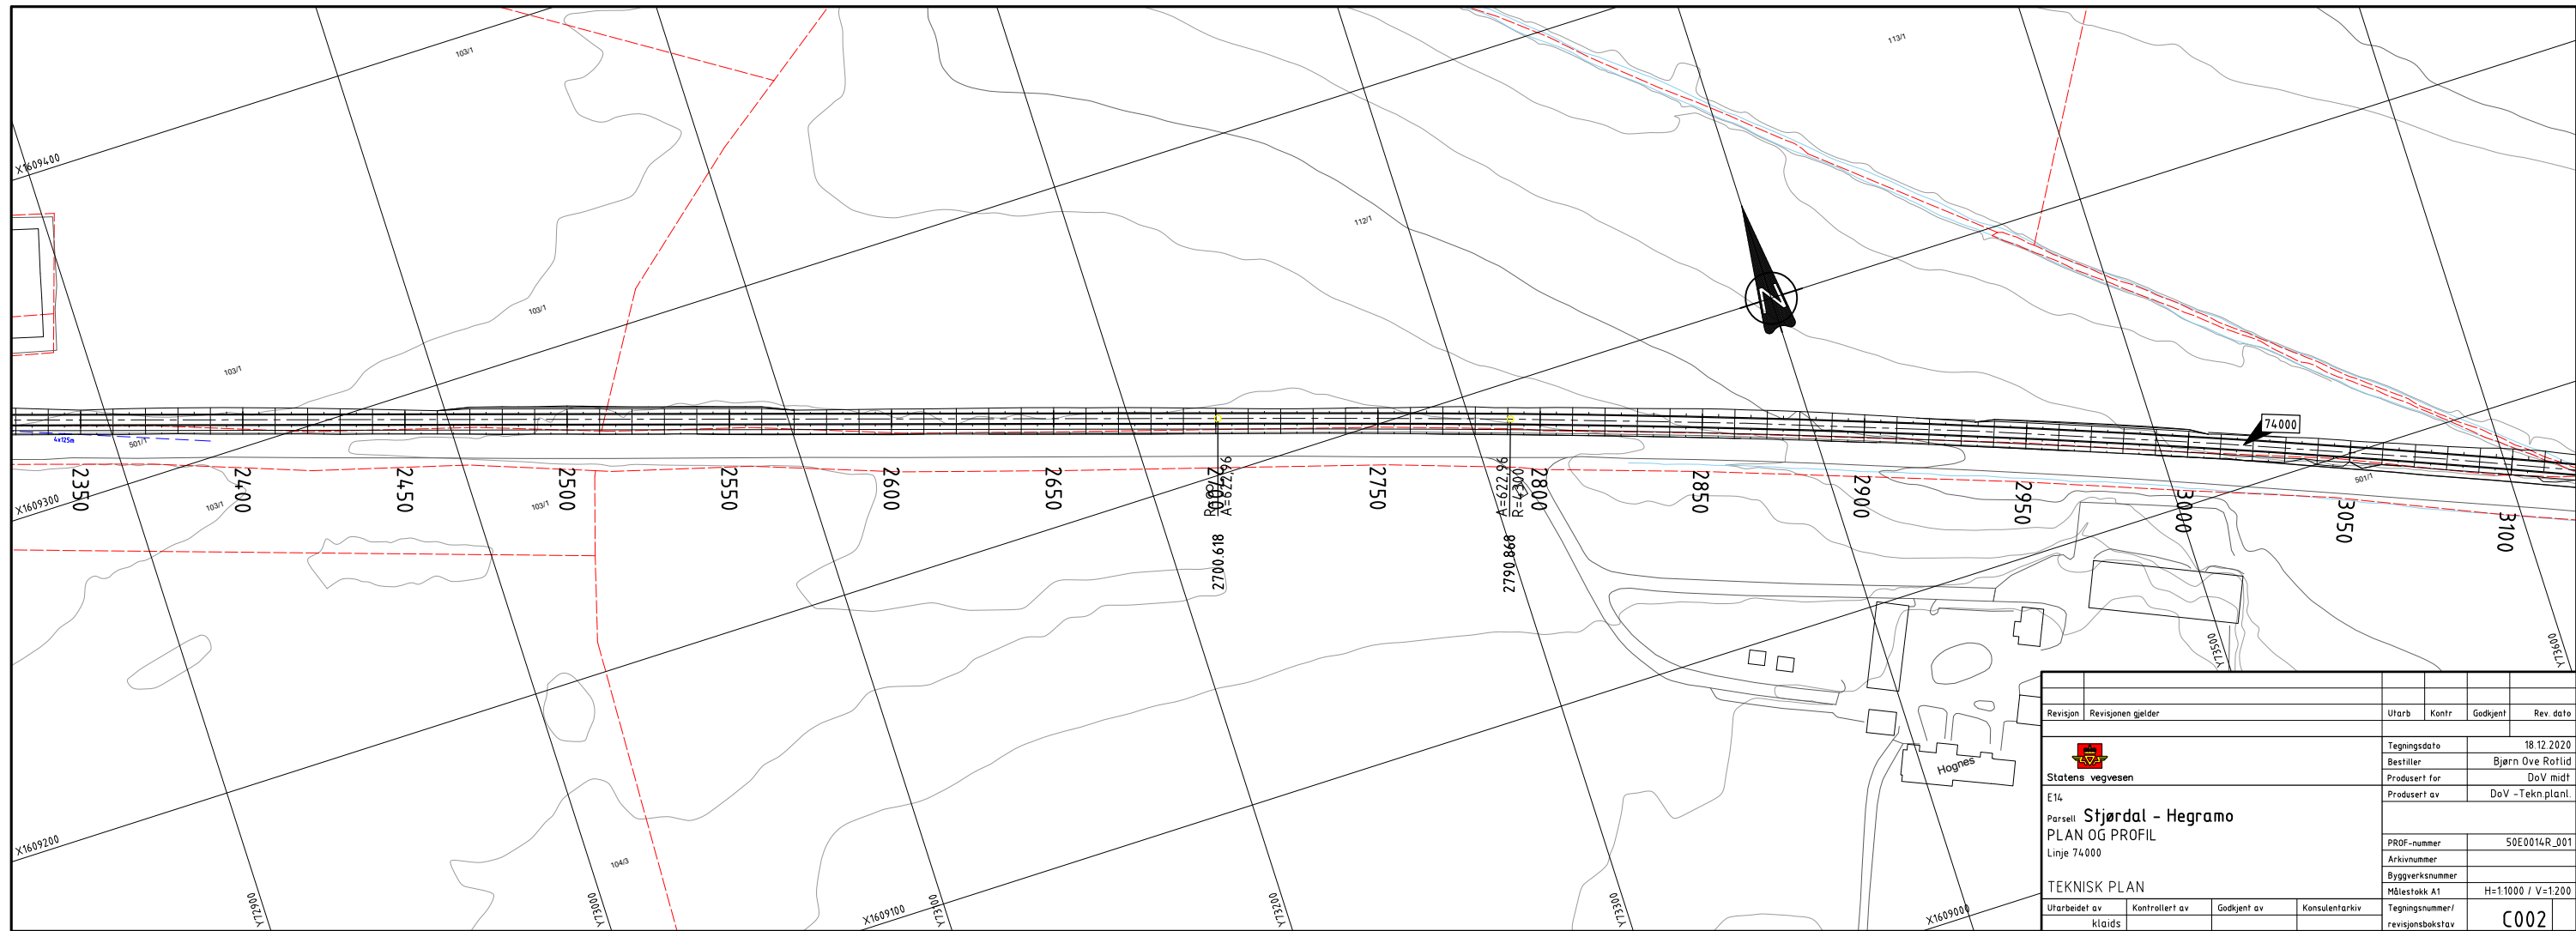

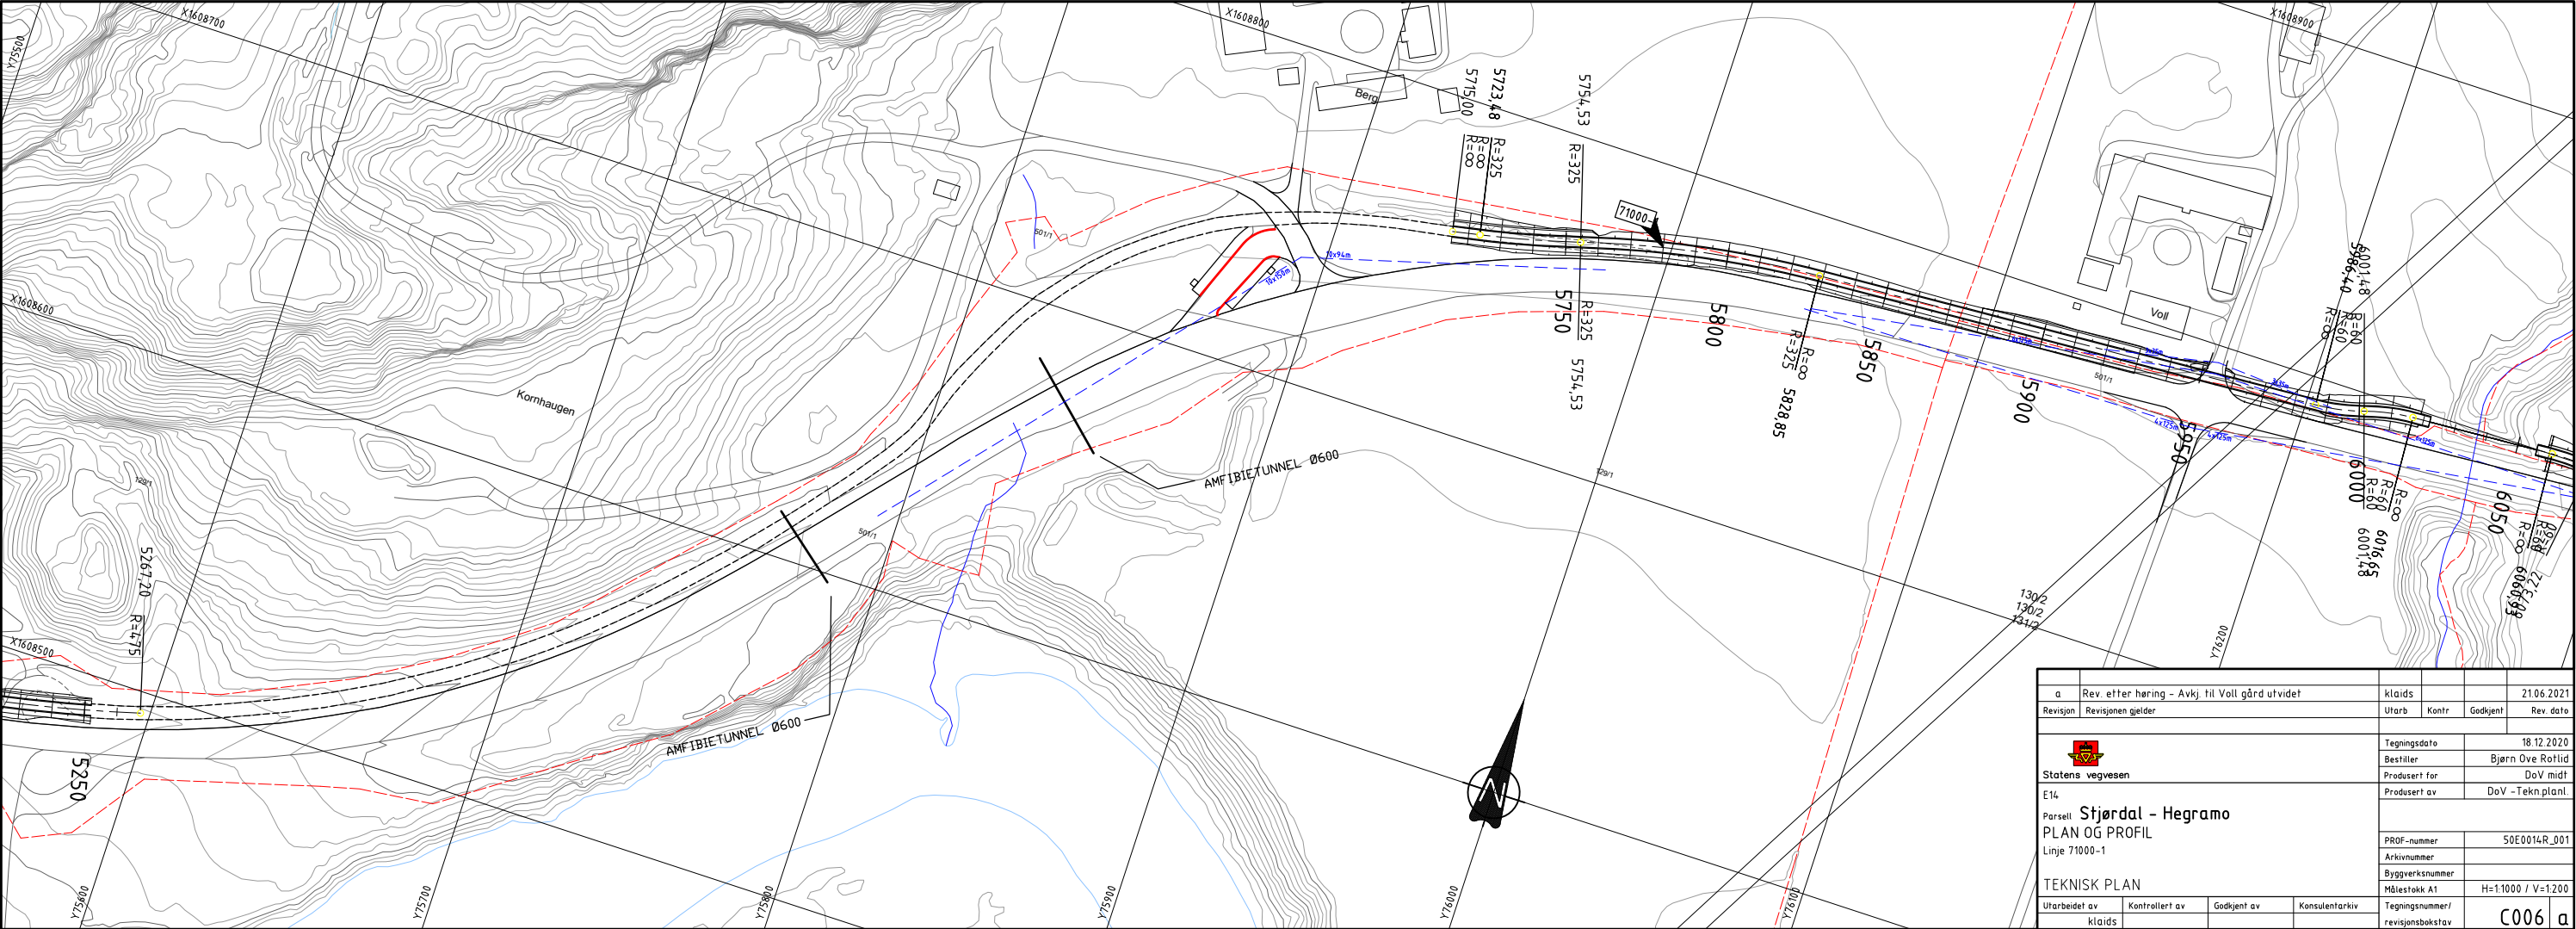
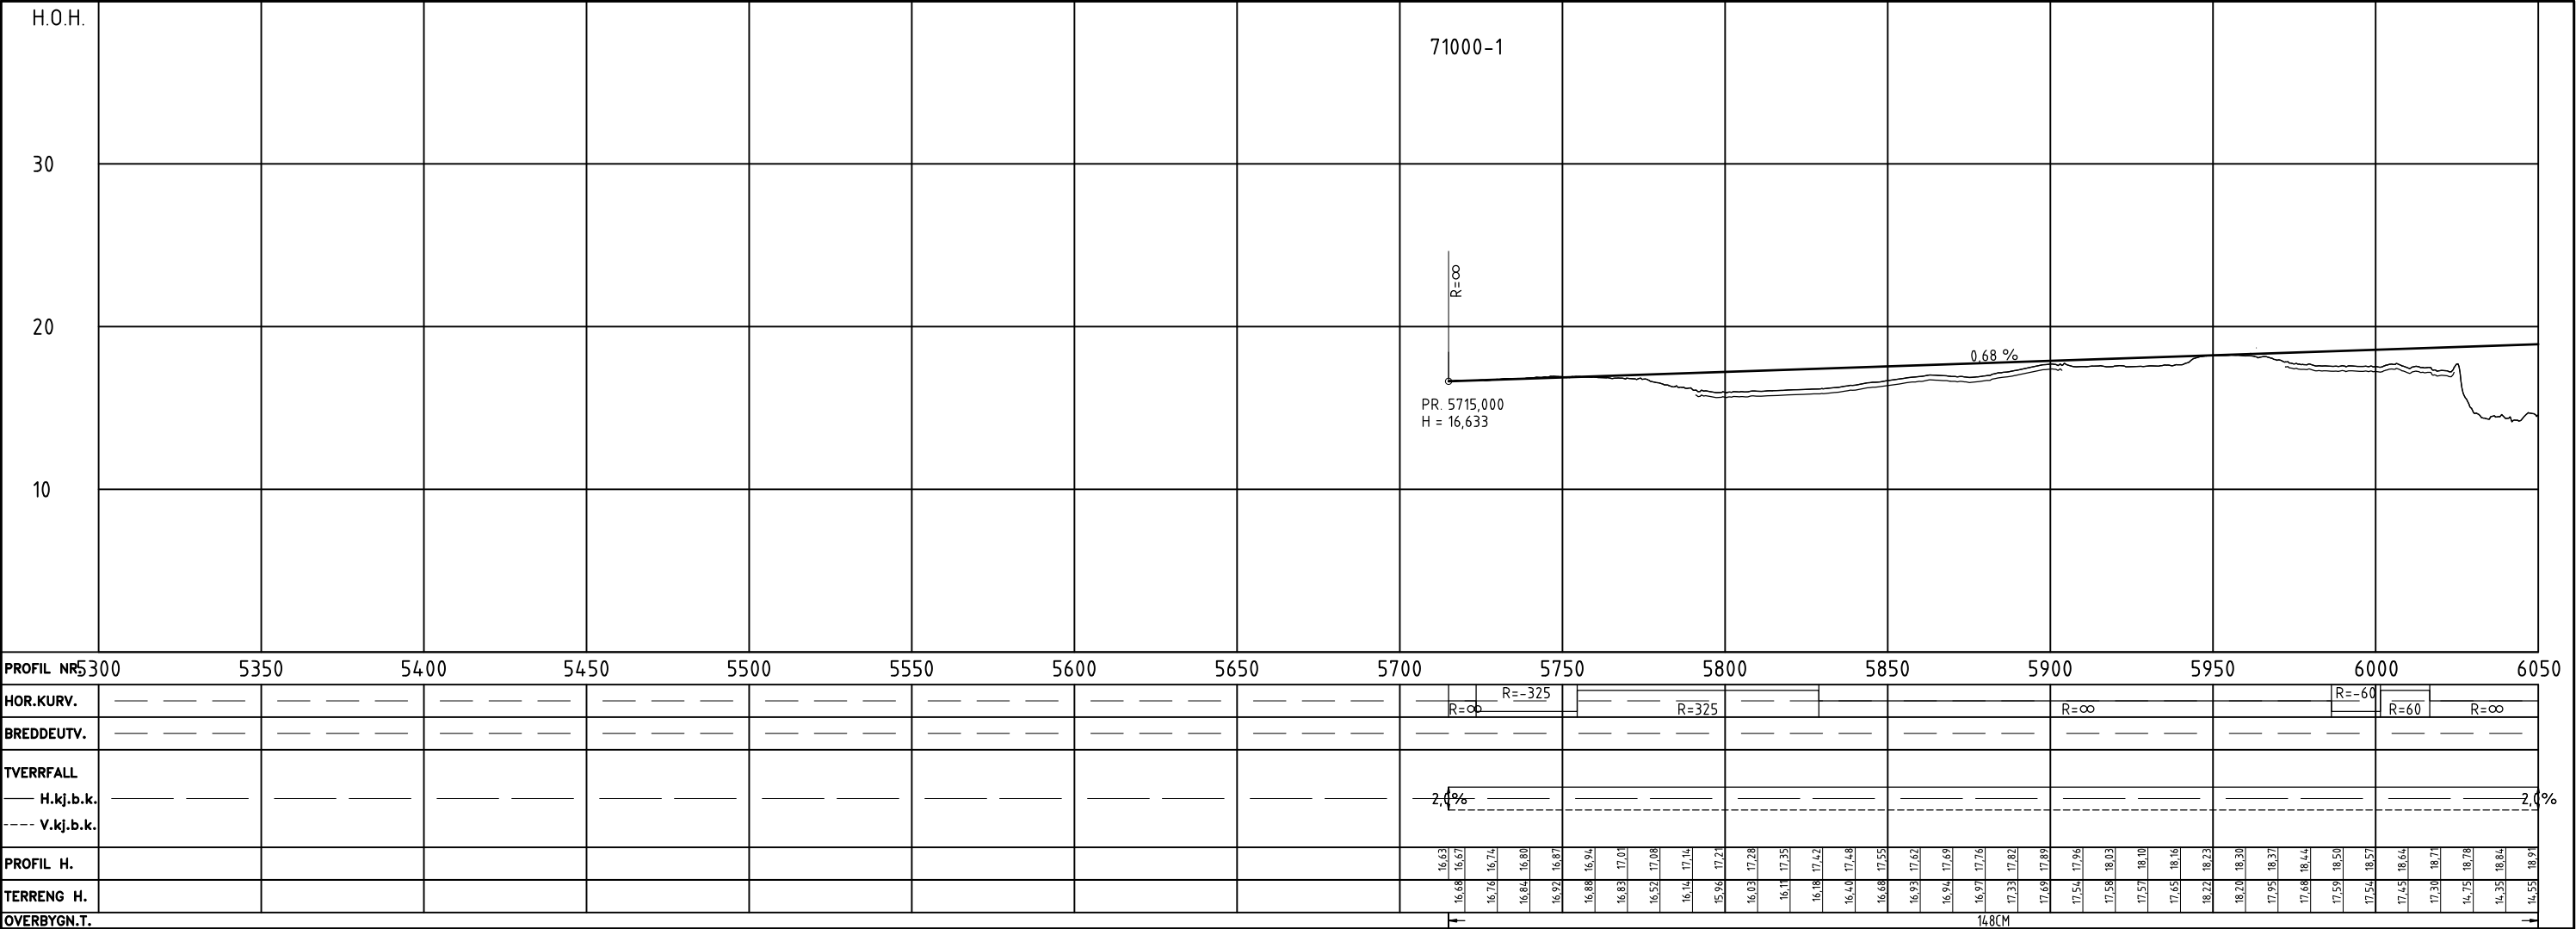



a	Rev. etter høring - Avkj. til Voll gård utvidet	Klaids			21.06.2021
Revisjon	Revisjonen gjelder	Utarb	Kontr	Gadkjent	Rev. dato
 Statens vegvesen		Tegningsdato		18.12.2020	
E14		Bestiller		Bjørn Ove Røtliid	
Parsell		Prosjekt		DoV midt	
Stjørdal - Hegramo		Prosjekt		DoV - Tekn. plan.	
PLAN OG PROFIL		PROF-nummer		50E0014R_001	
Linje 71000-1		Arkivnummer			
TEKNISK PLAN		Byggeværksnummer			
Utarbeidet av		Målestokk A1		H=1:1000 / V=1:200	
Klaids		Tegningsnummer/		C006	
Kontrollert av		revisjonsboks		a	
Gadkjent av					
Konsulentarkiv					

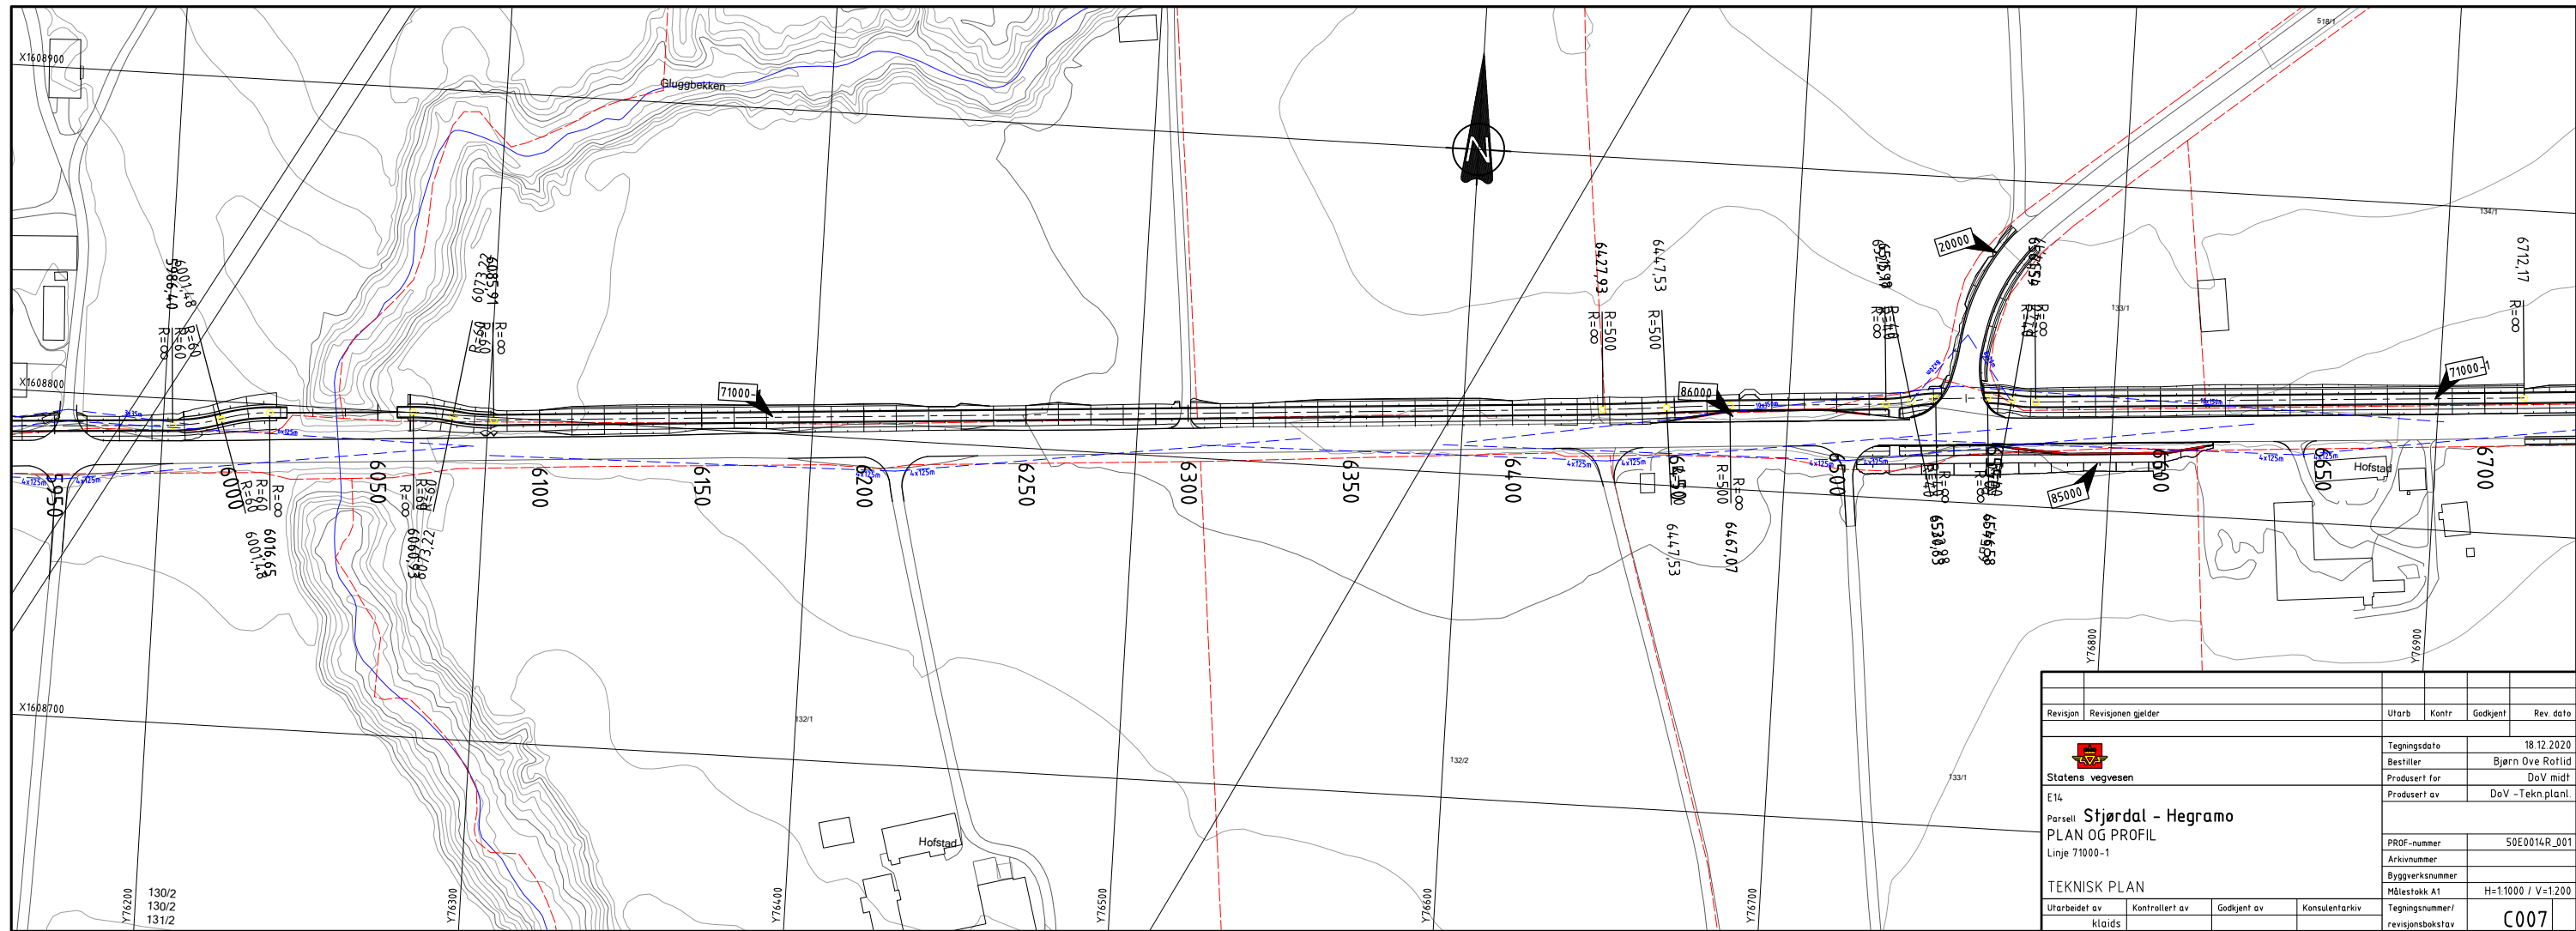


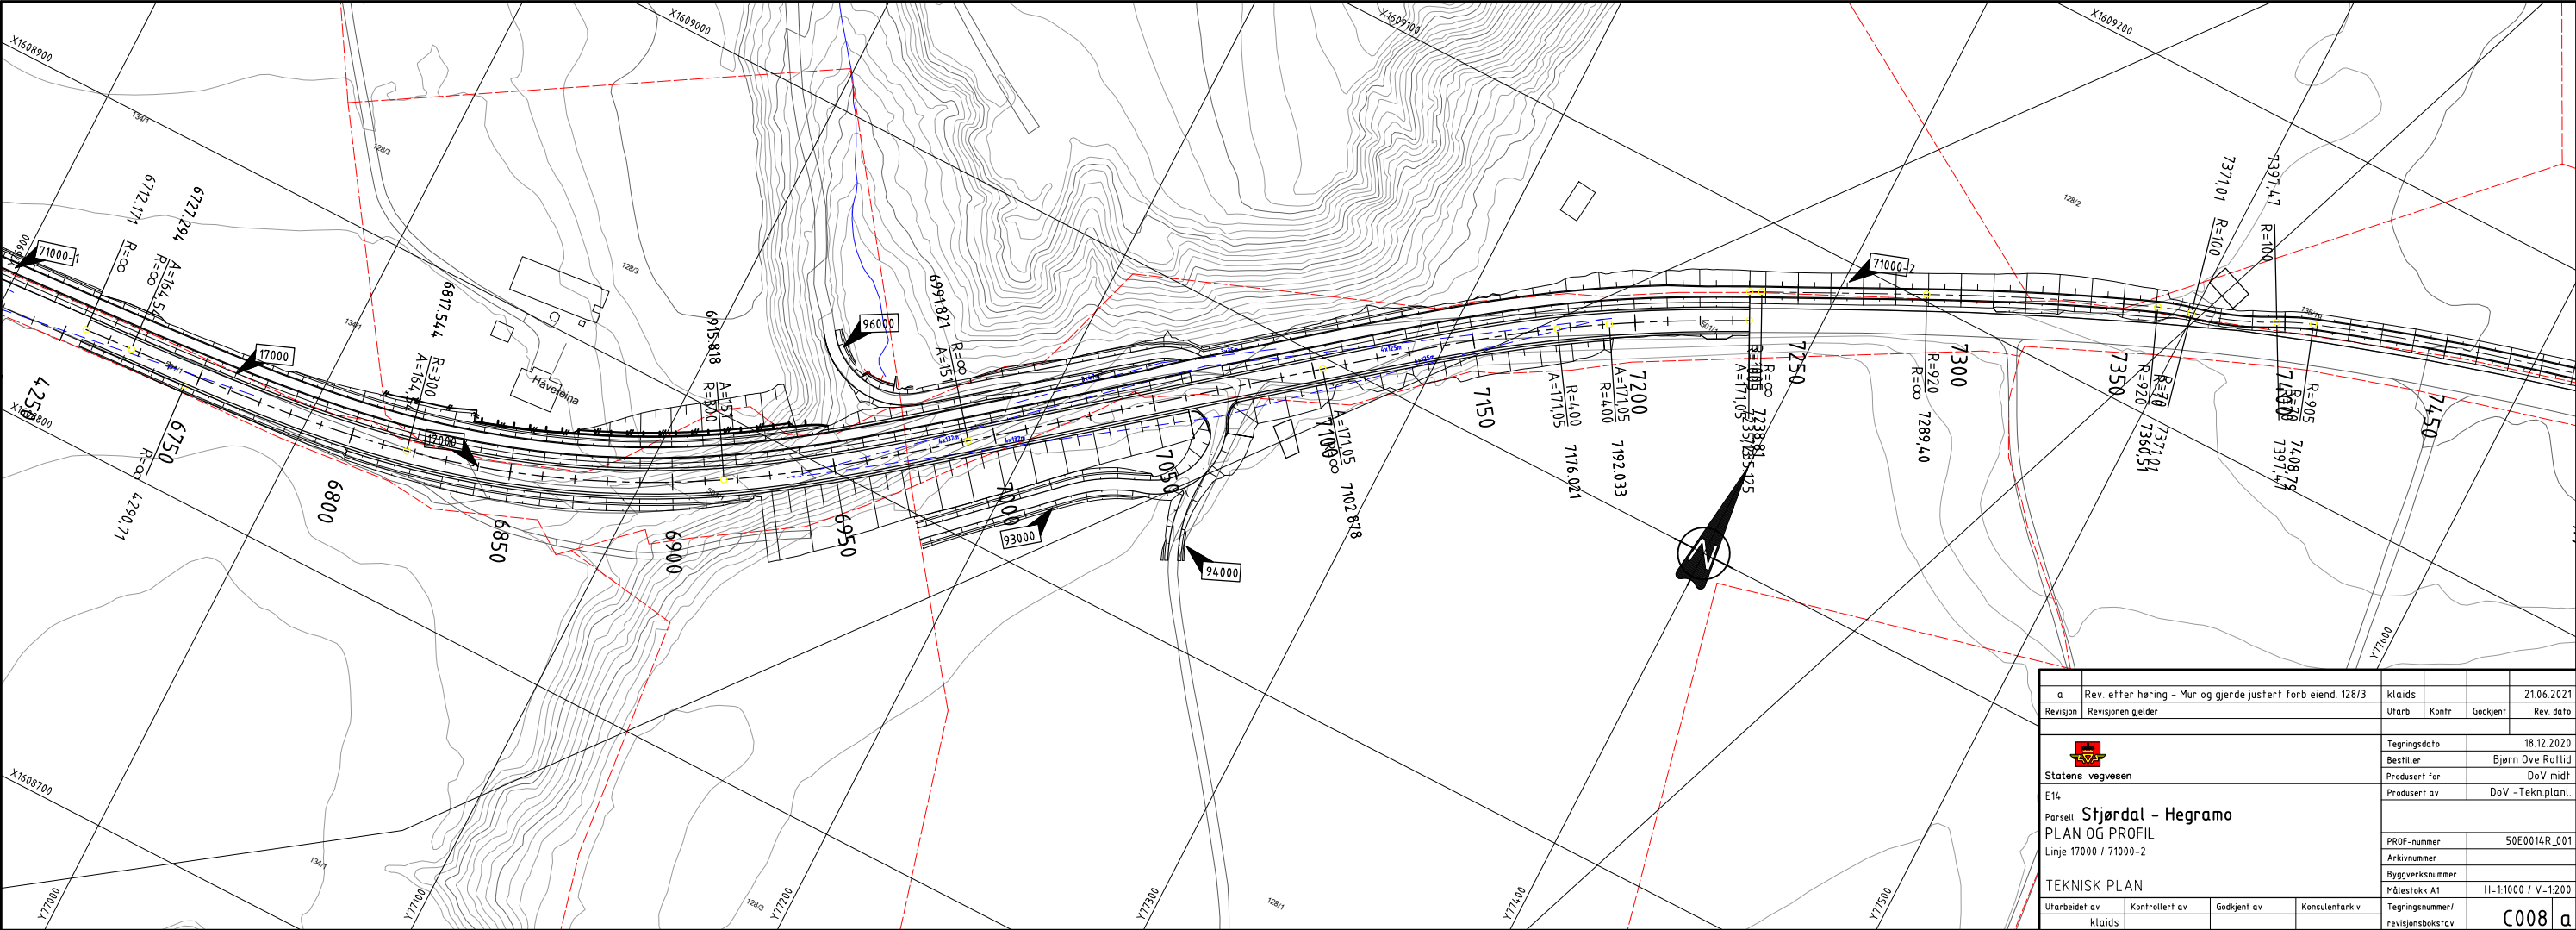
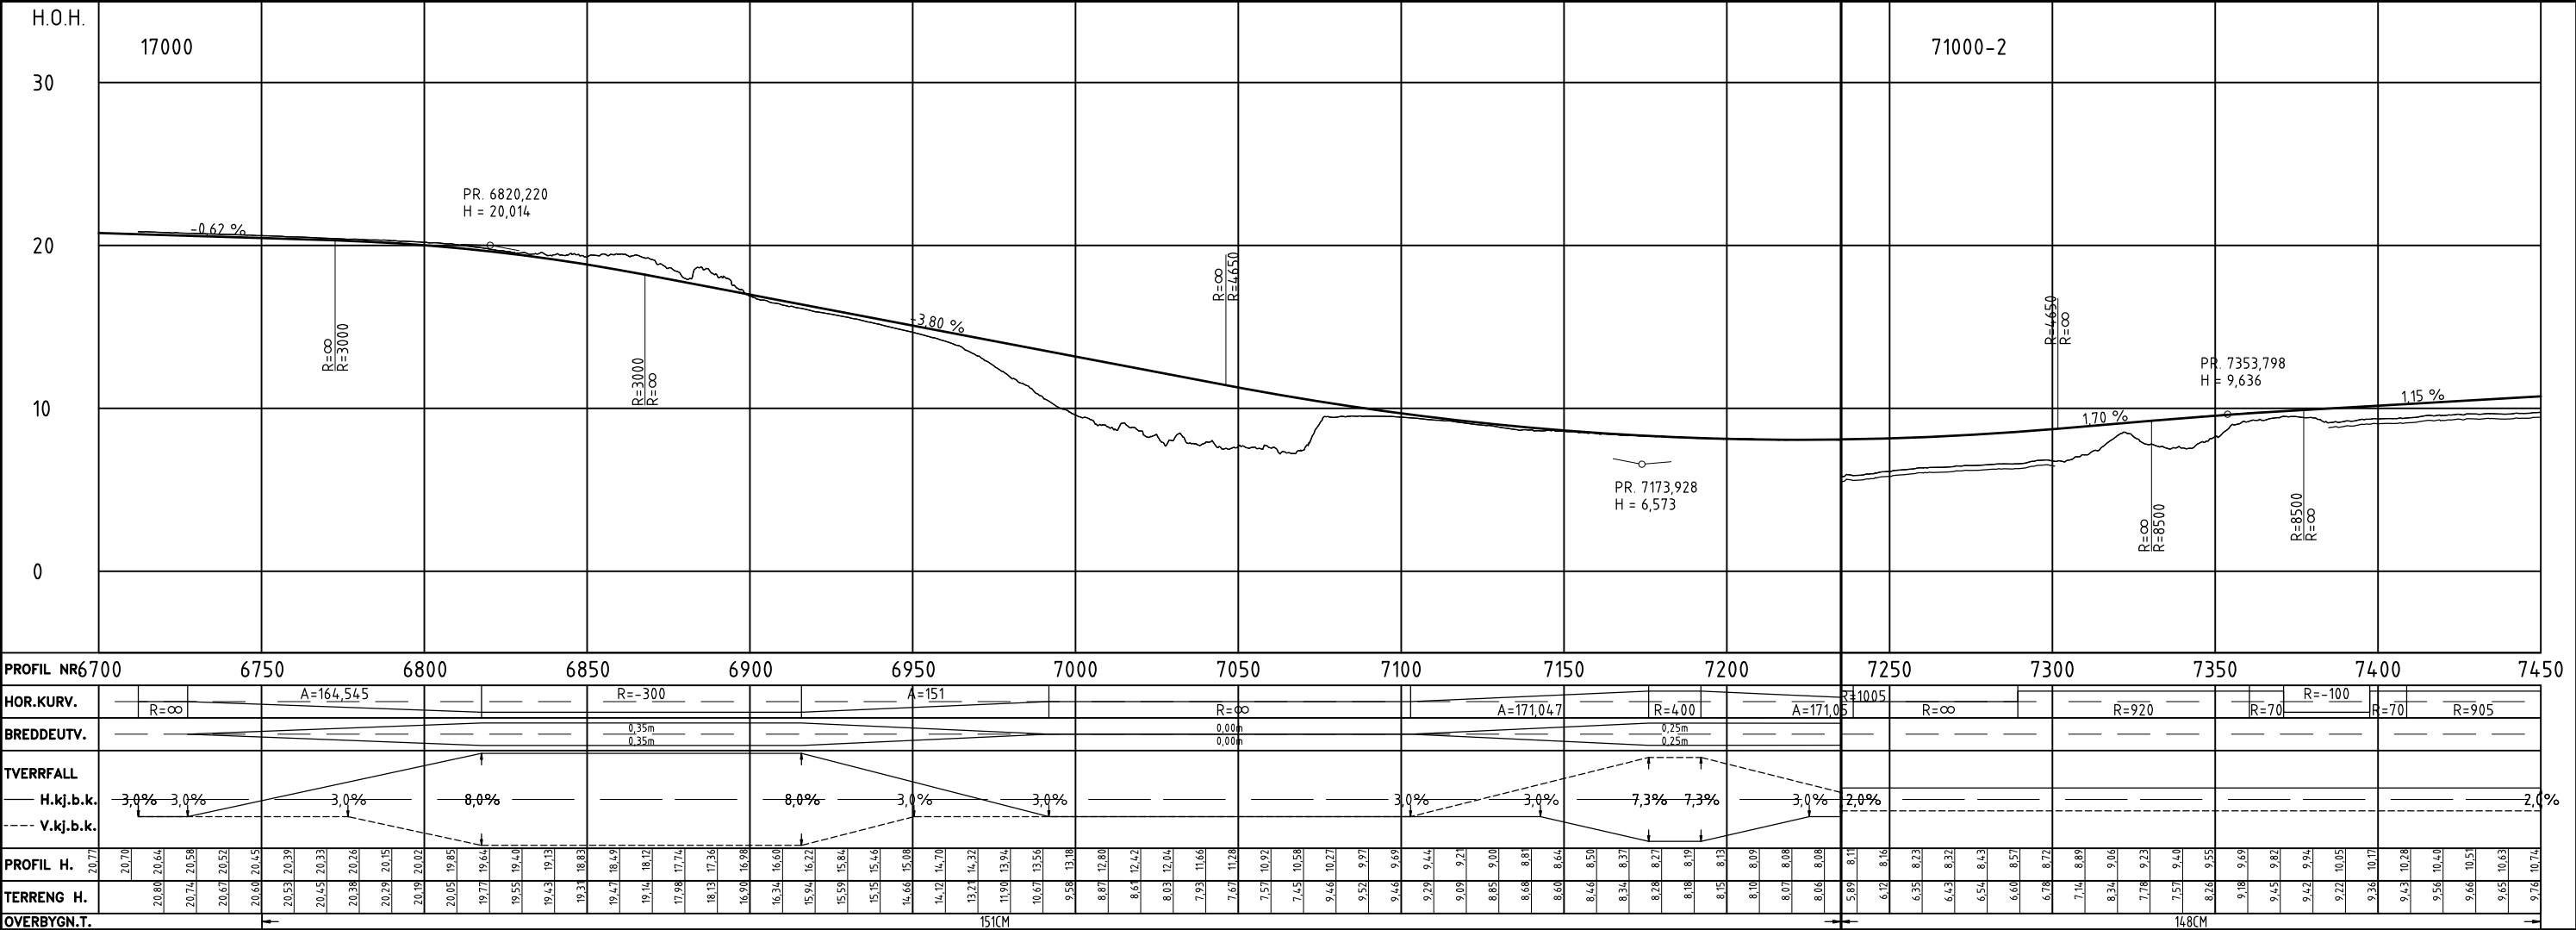


a	Rev. etter høring - Mur og gjerde justert for eiend 128/3	klaid			21.06.2021
Revisjon	Revisjonen gjelder	Utarb	Kontr	Godkjent	Rev. dato
 Statens vegvesen		Tegningsdato		18.12.2020	
		Bestiller		Bjørn Ove Røtild	
		Produsert for		DoV midt	
		Produsert av		DoV - Tekn.planl.	
		PROF-nummer		50E0014R_001	
E14		Arkivnummer			
Parsell Stjørdal - Hegramo		Byggeværksnummer			
PLAN OG PROFIL		Målestokk A1		H=1:1000 / V=1:200	
Linje 17000 / 71000-2		Tegningsnummer/		C008 a	
		revisjonsboksnavn			
TEKNISK PLAN					
Utarbeidet av	Kontrollert av	Godkjent av	Konsulentarkiv		
klaid					

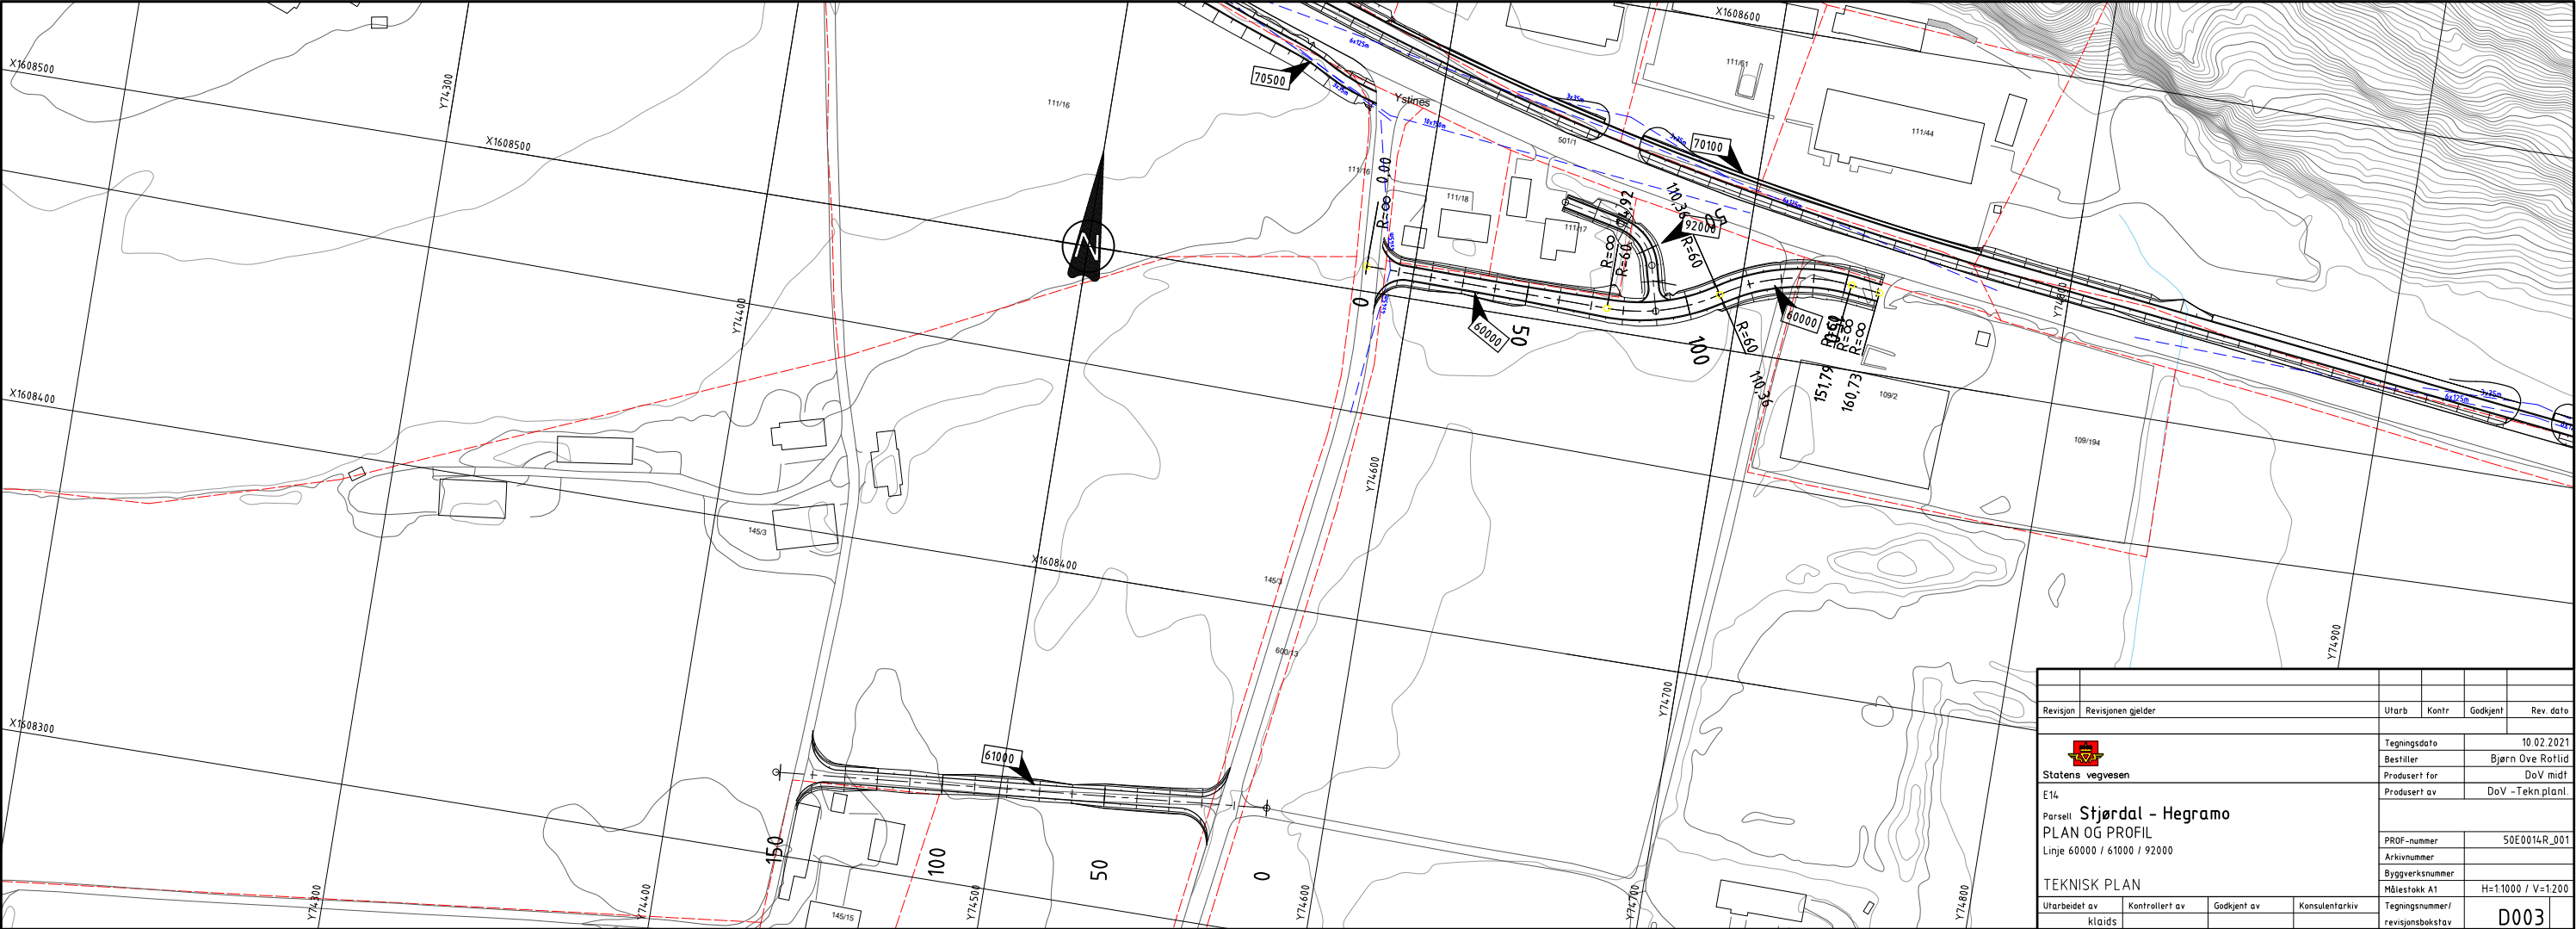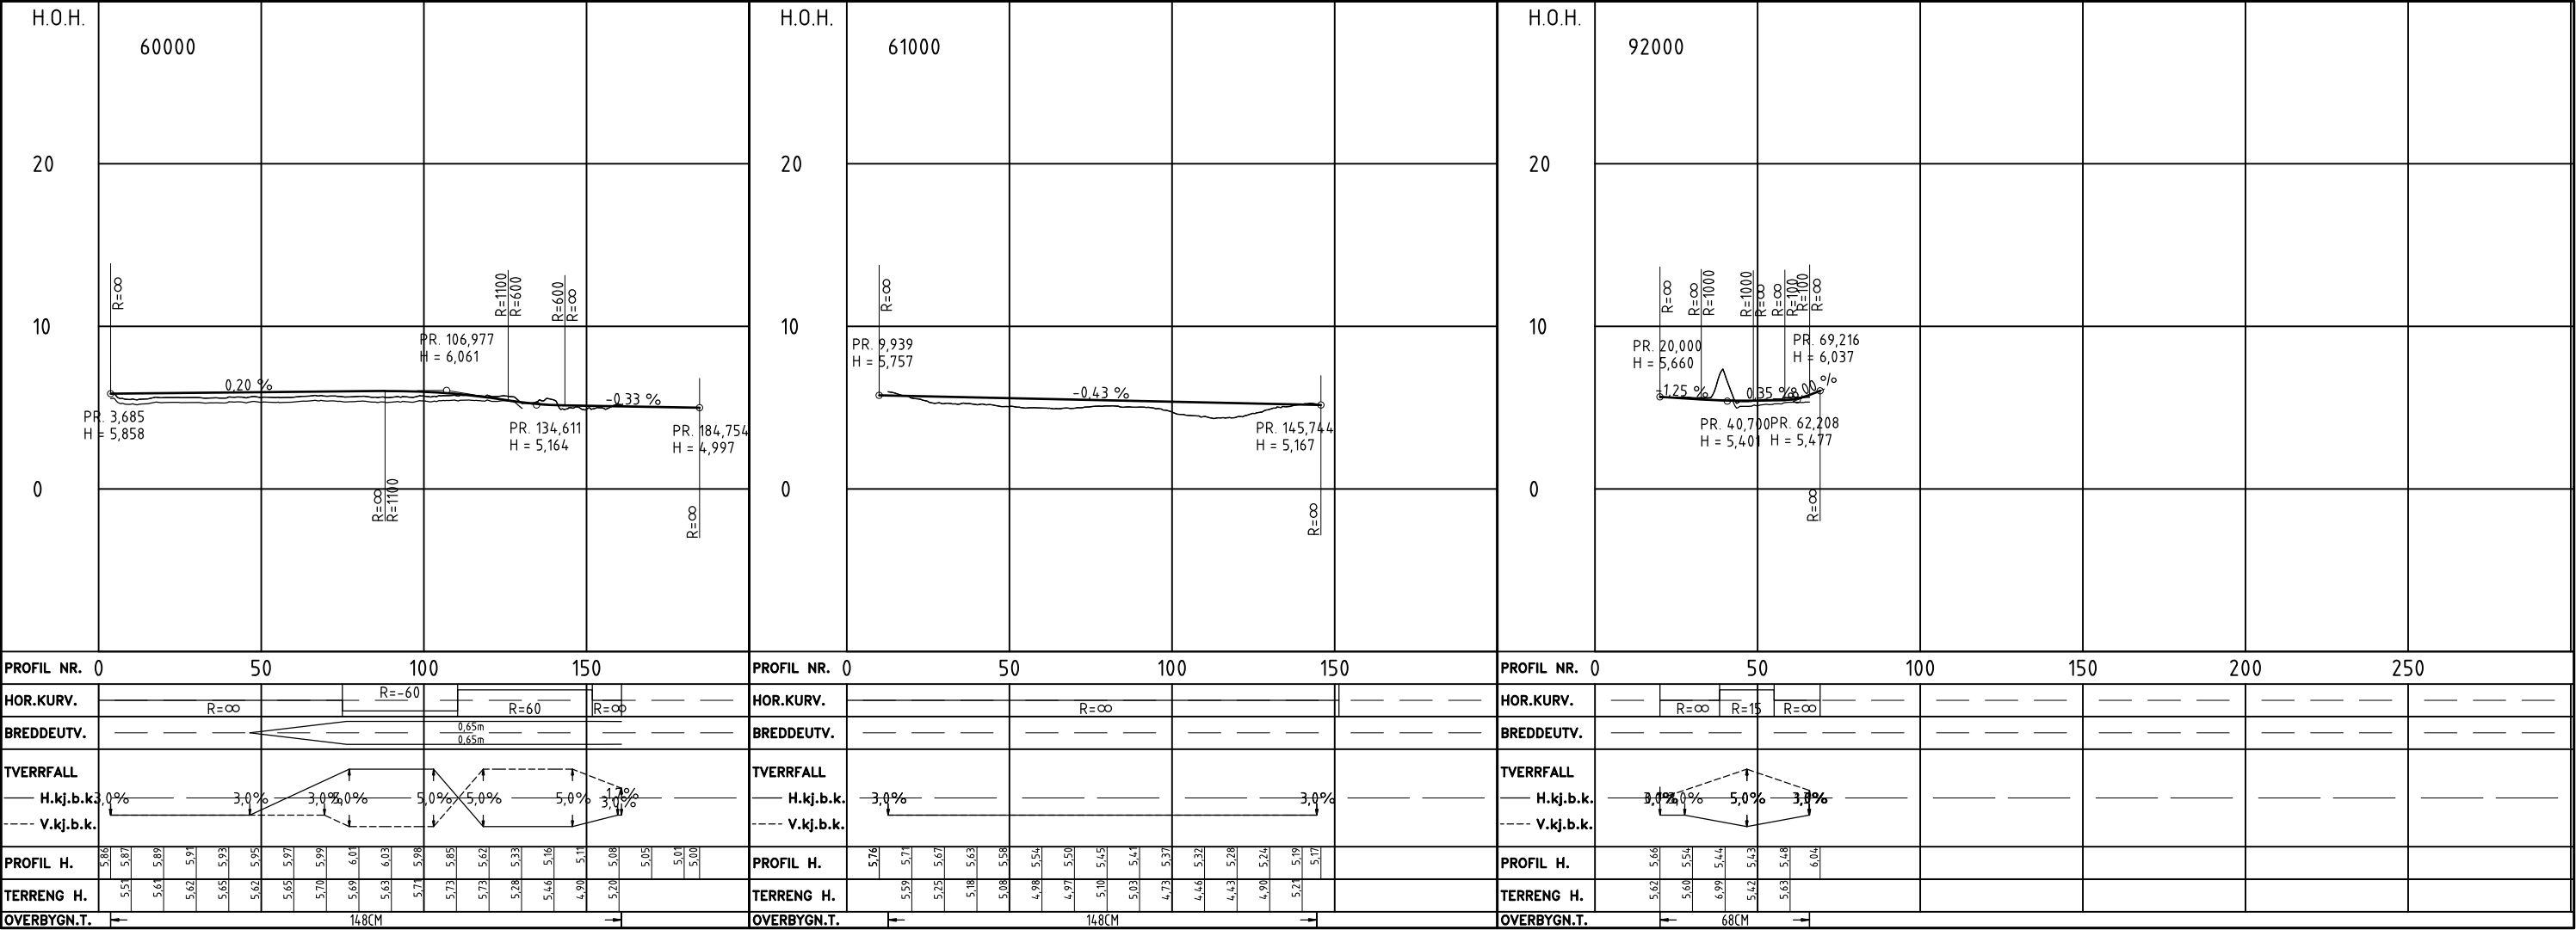


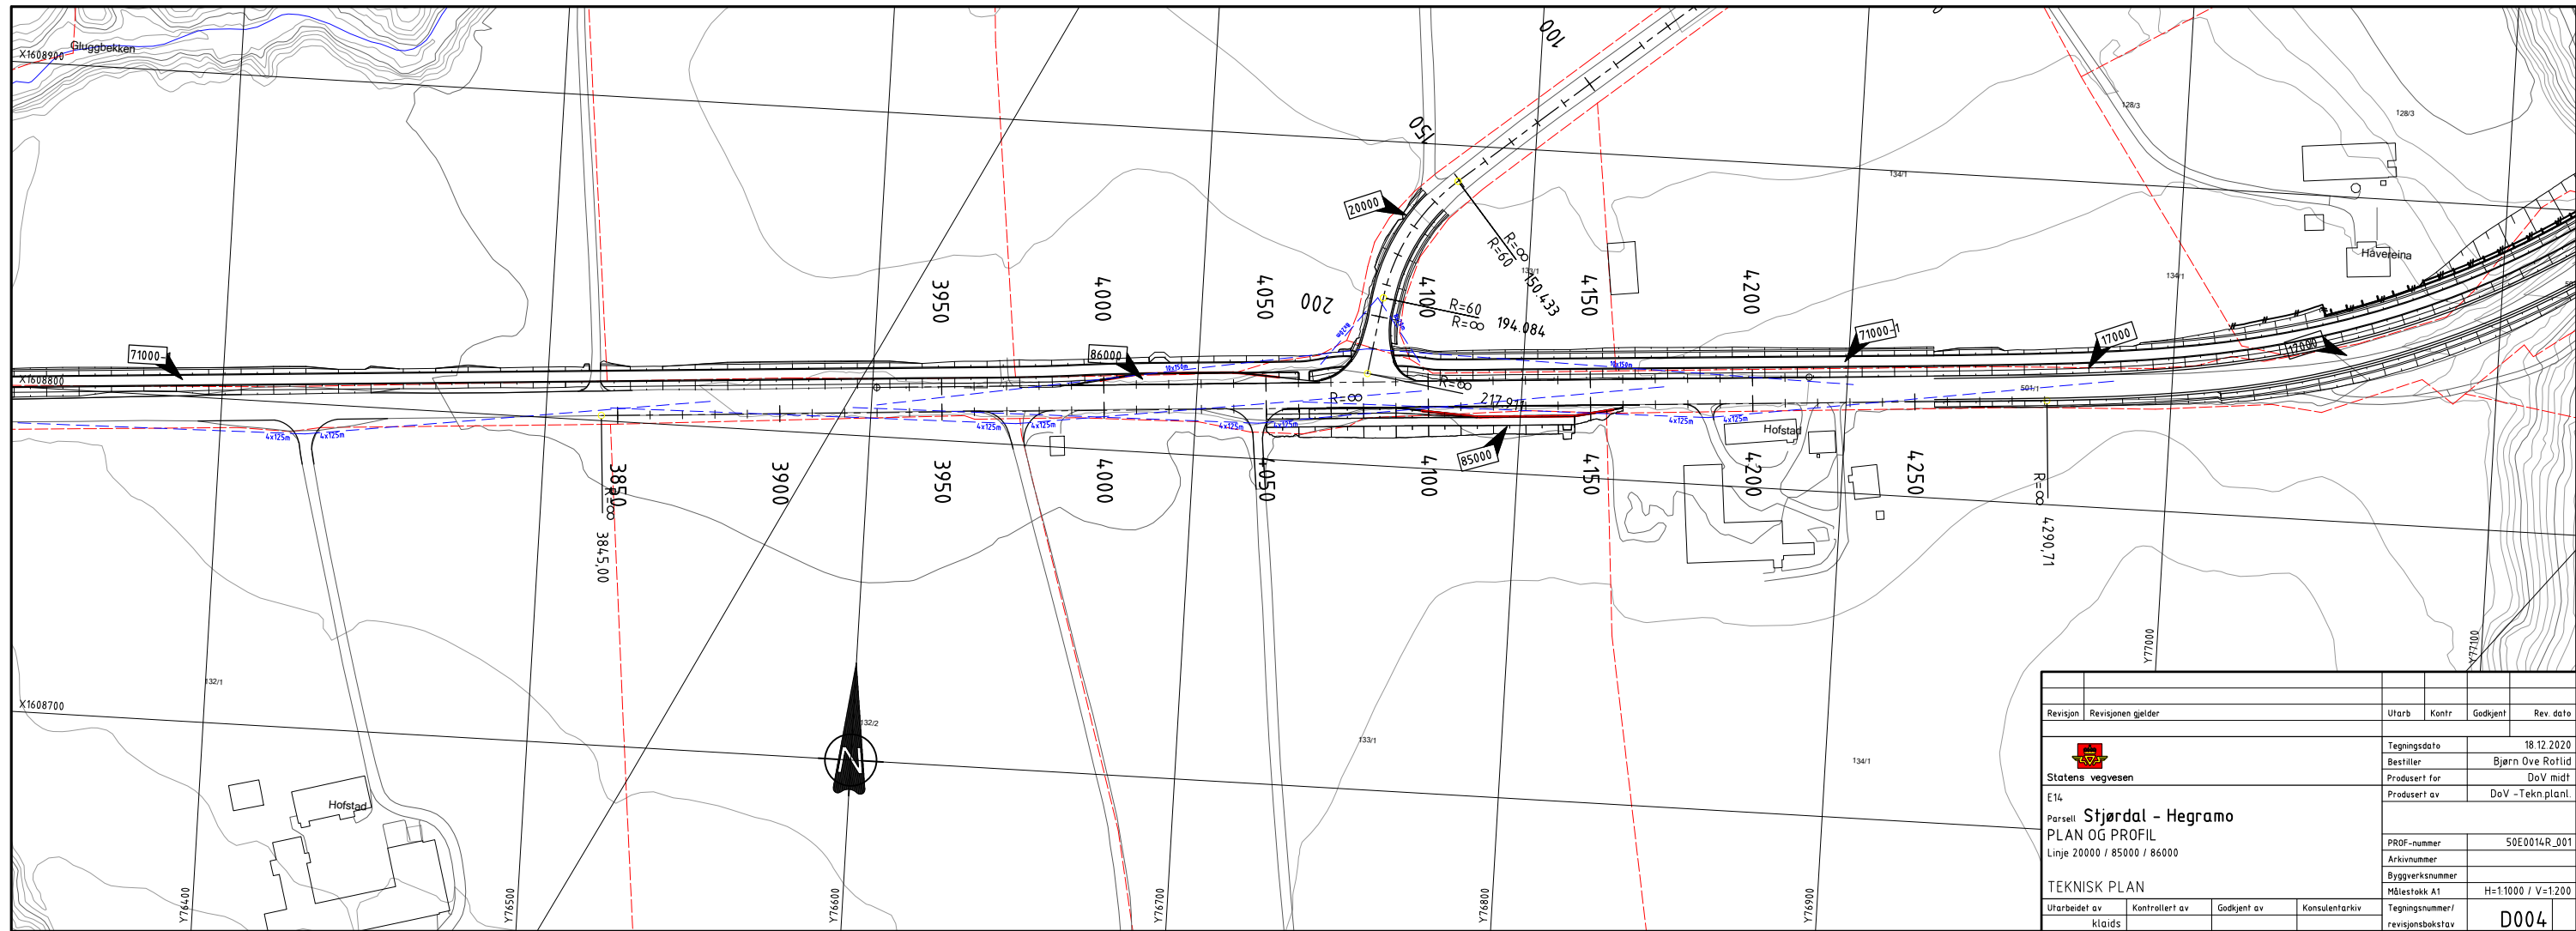

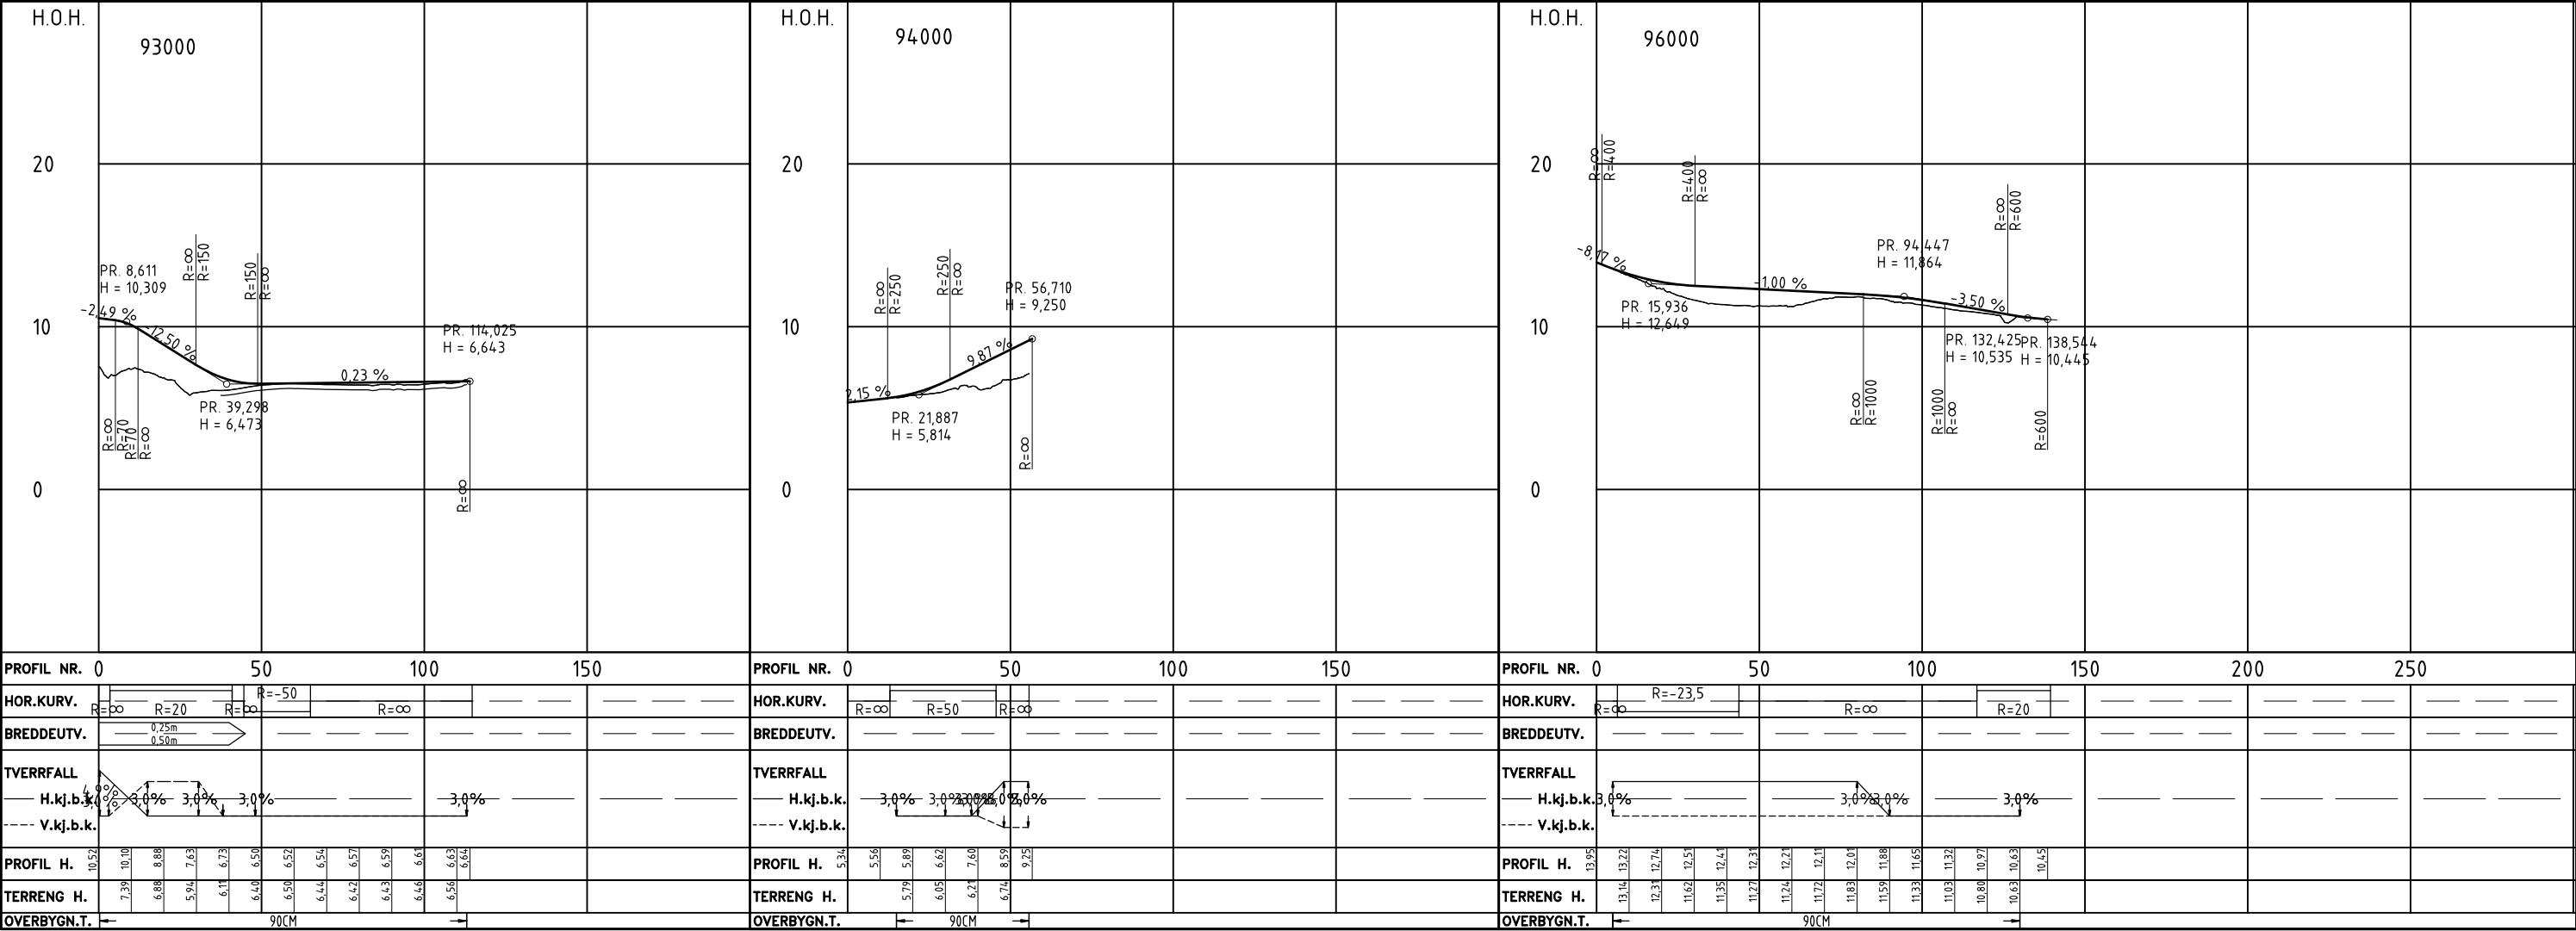


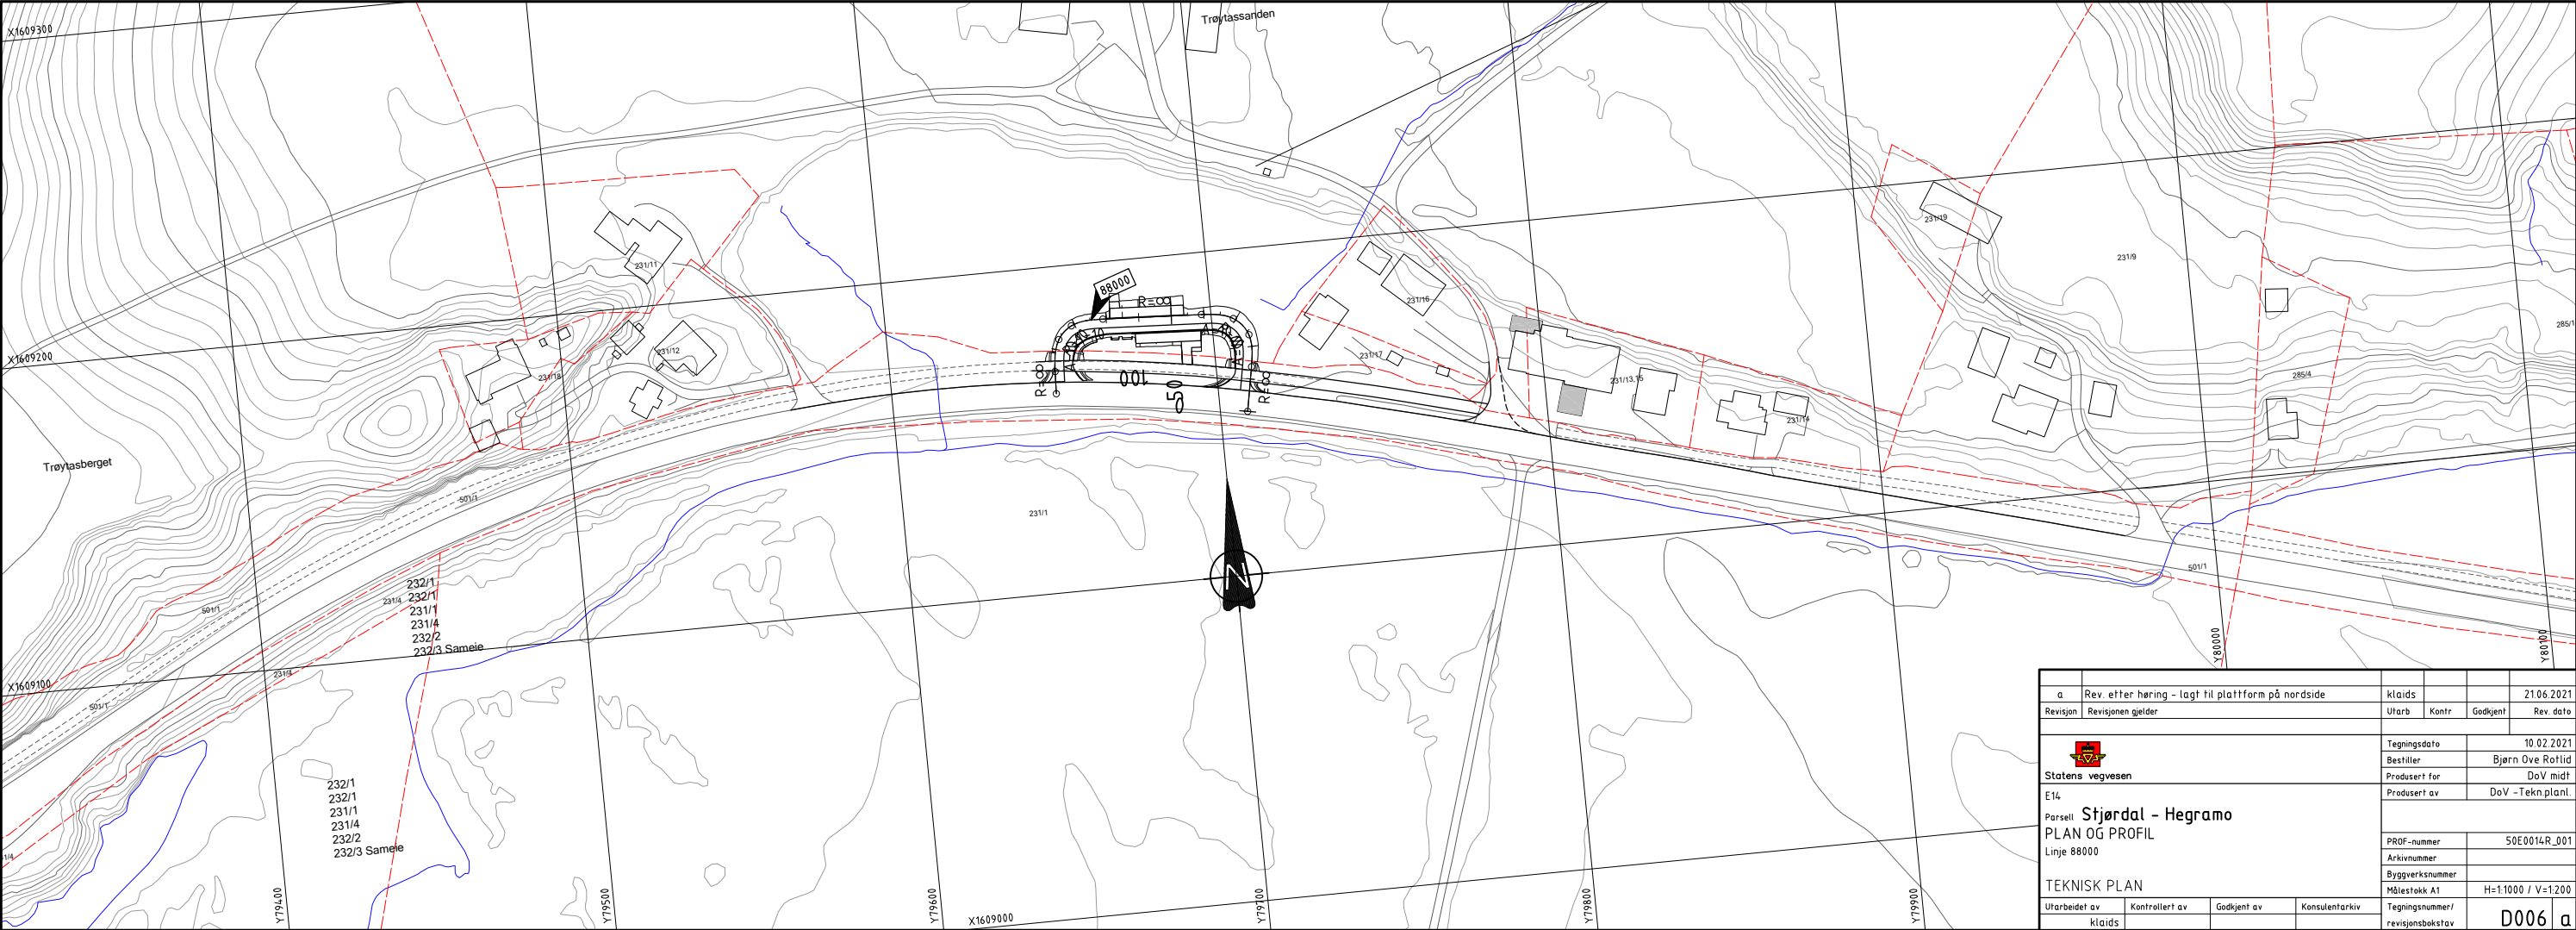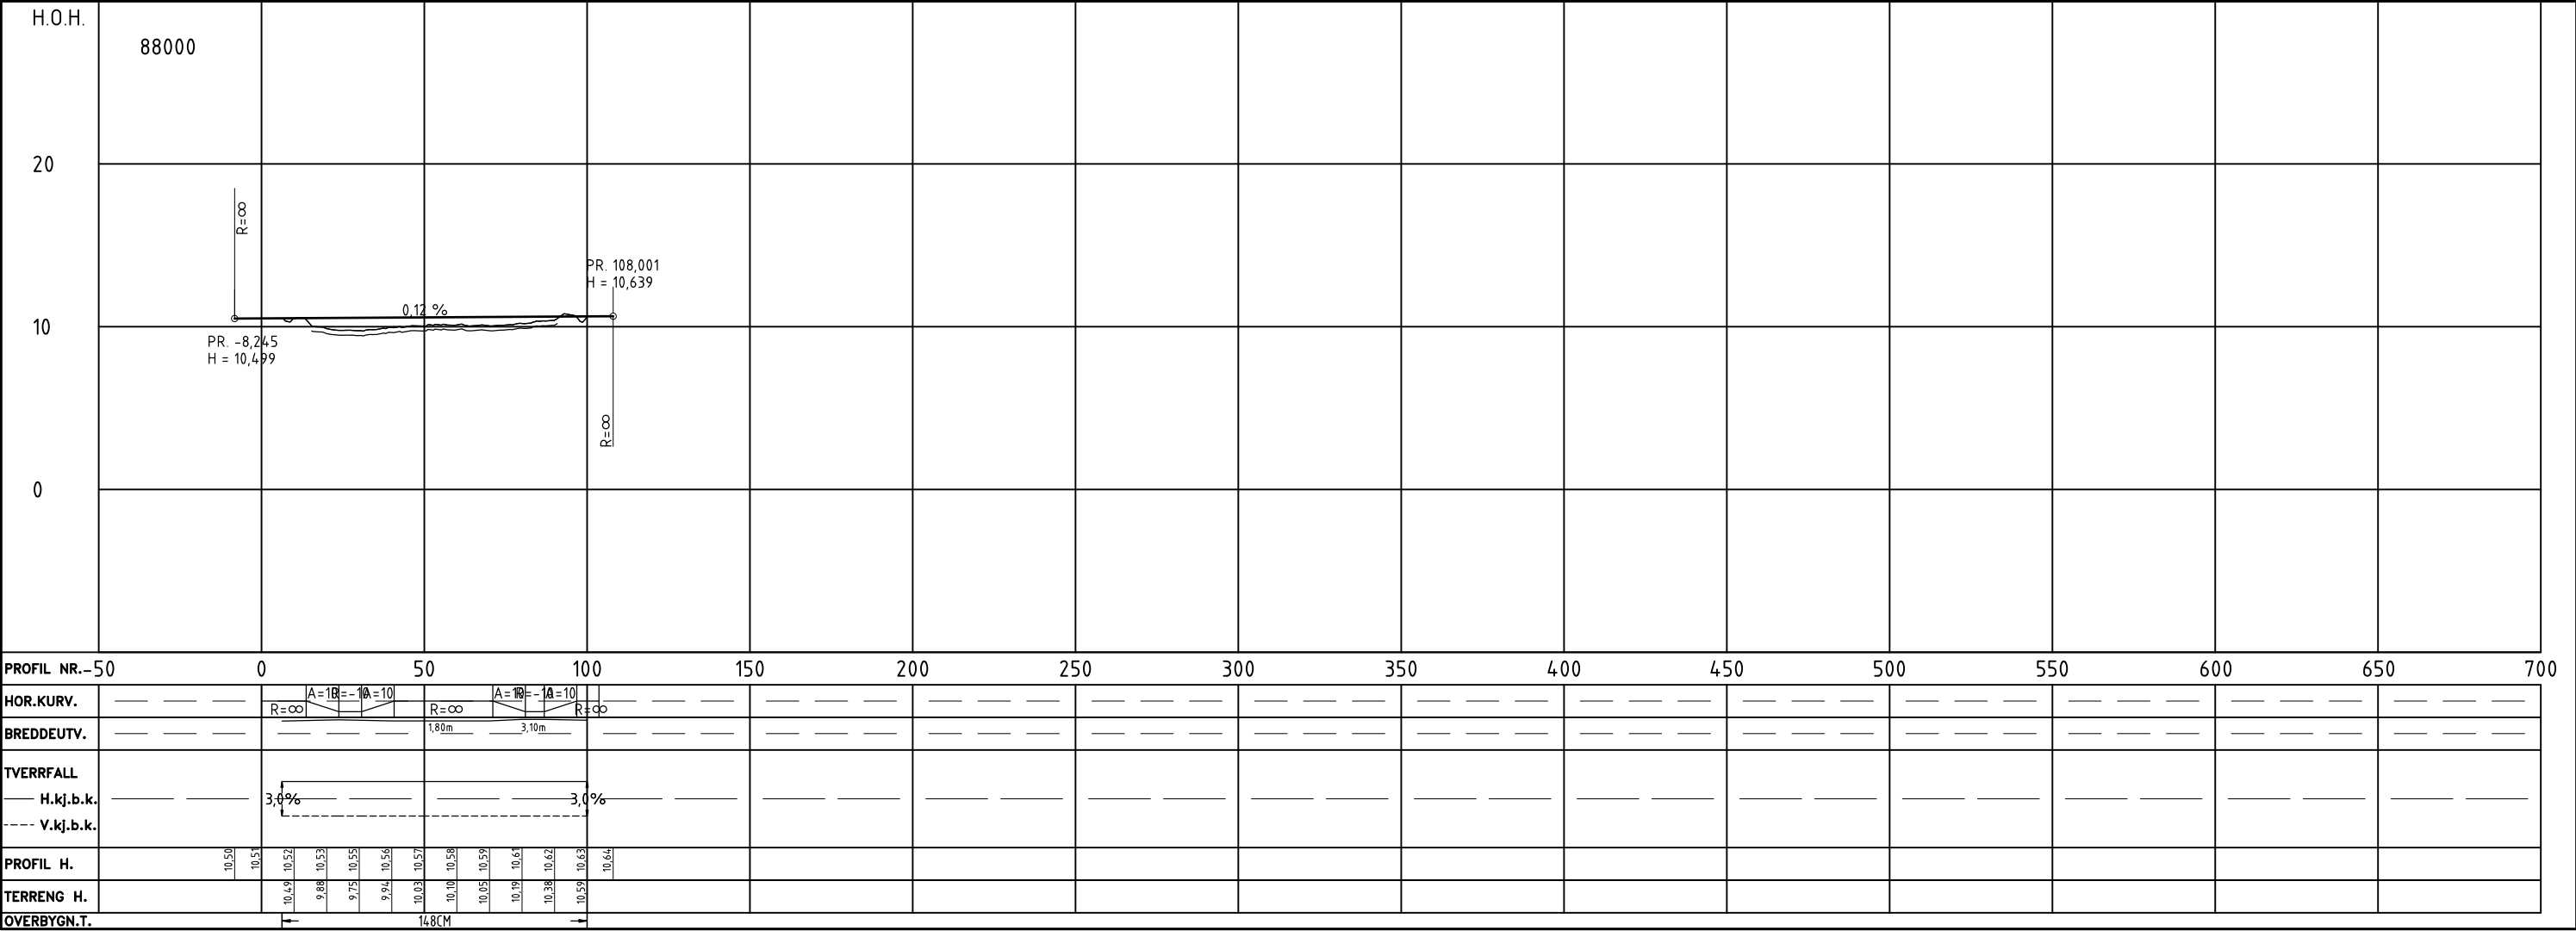


Modell 17000

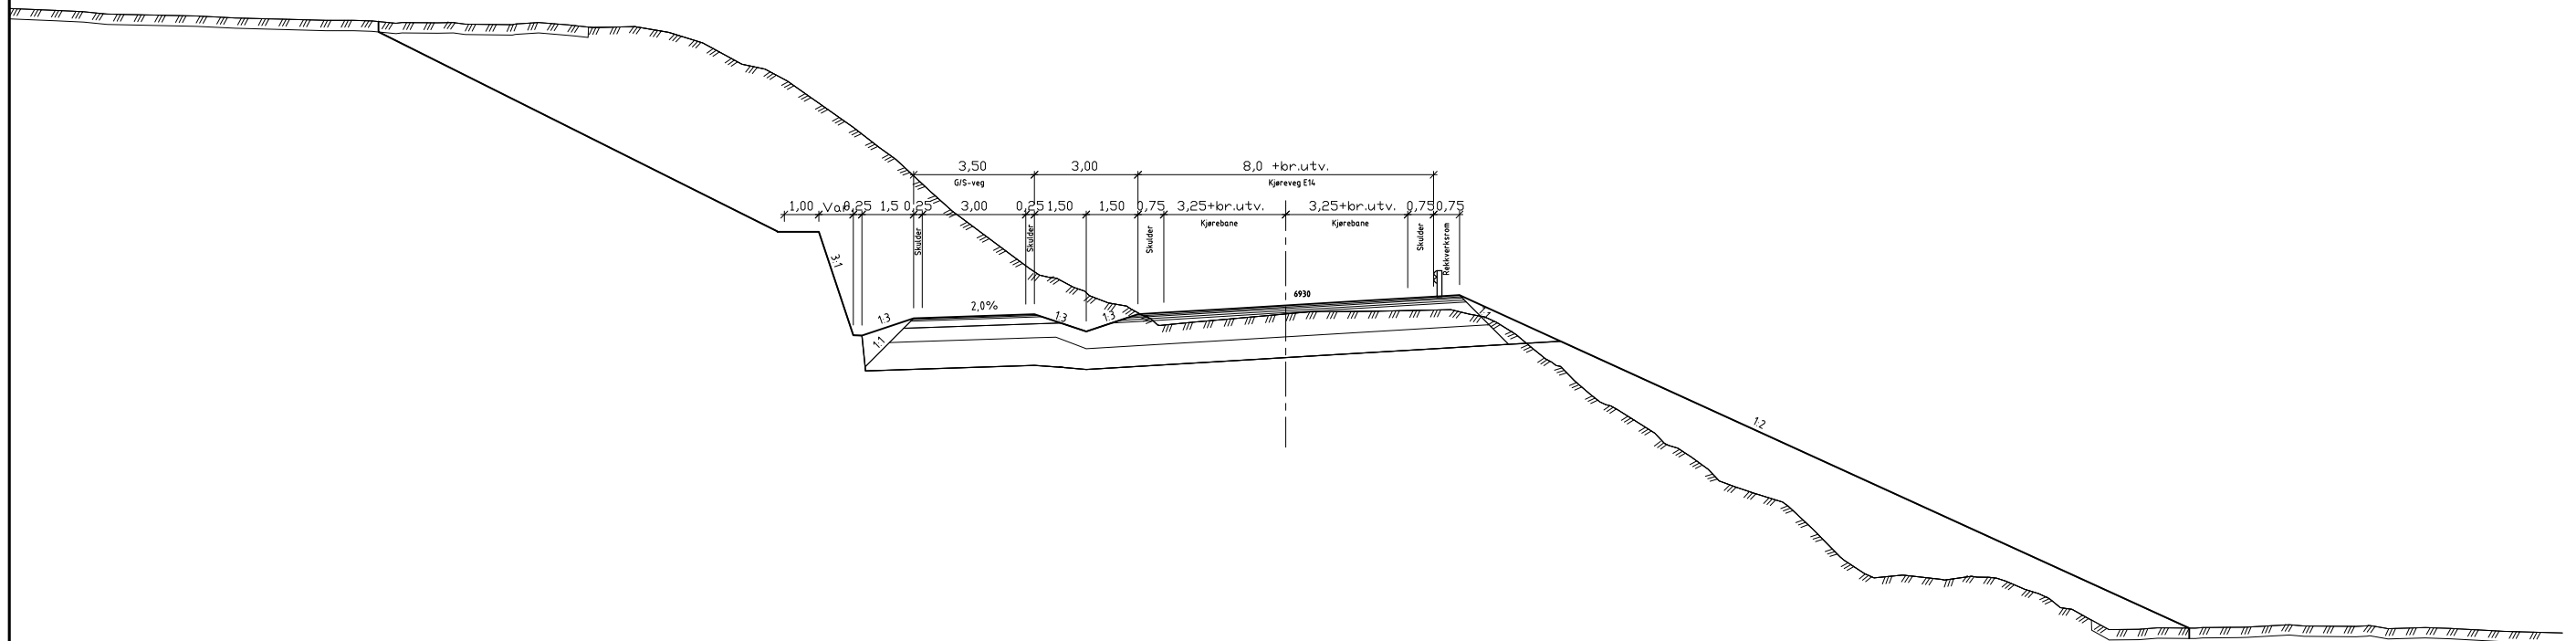


Modell 71000-2

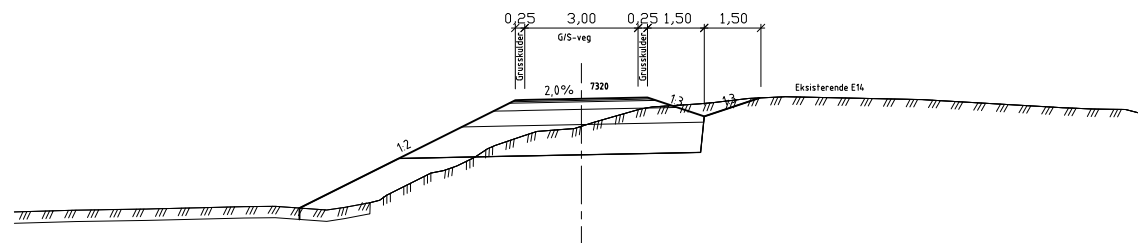

Modell 60000

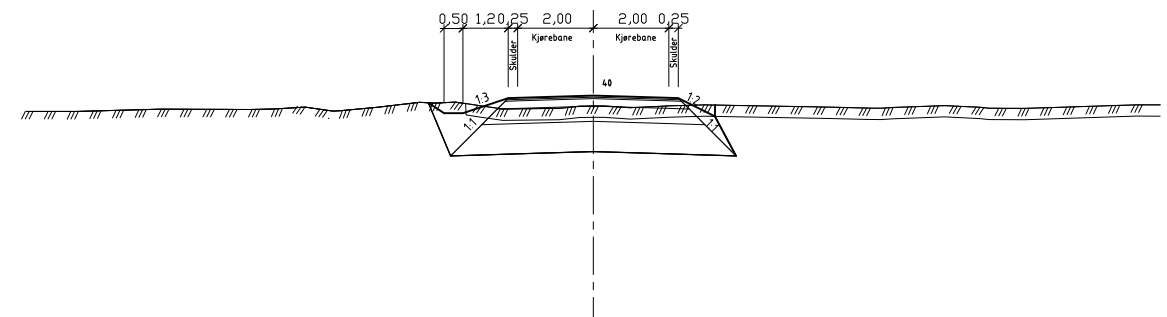


Modell 70100

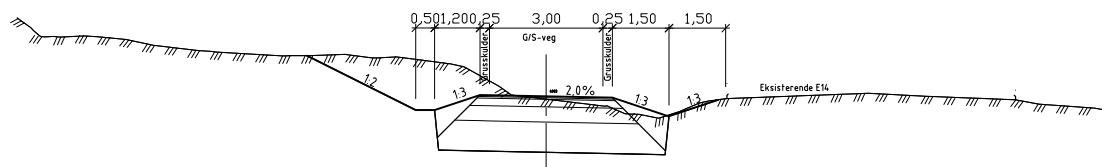[illegible]

E14

Undergrunn: Grus, sand morene

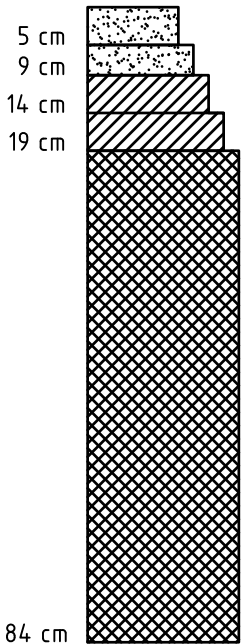

Slitelag: 5cm Ska16 med PmB
Bindelag: 4cm Ab11
Øvre bærelag: 5cm Ag16
Nedre bærelag: 5cm Ag16
Forkiling: Fk 0/32 eller Ak


Forsterkninglag:
65 cm kult 22/120 mm (Inkludert forkiling)

Fiberduk: NorGeoSpec kl. 3

M = 1 : 10

G/S-veg og adkomstveg

Undergrunn: Grus, sand morene

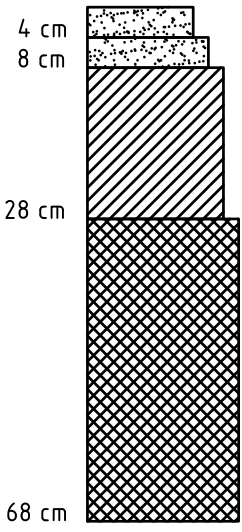

Slitelag: 4cm Agb11
Bindelag: 4cm Agb11
Bærelag: 20cm Fk 0/45mm


Forsterkninglag: 40cm 0/90mm

Fiberduk: NorGeoSpec kl. 3

M = 1 : 10

Busslomme

Undergrunn: Grus, sand morene

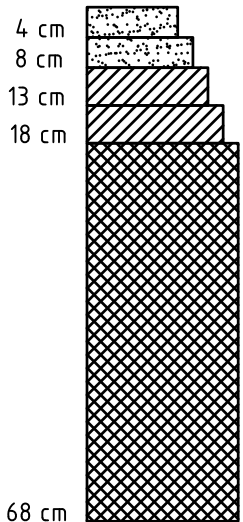

Slitelag: 4cm Ab11
Bindelag: 4cm Ab11
Øvre bærelag: 5cm Ag16
Nedre bærelag: 5cm Ag16


Forsterkninglag: 50cm 0/90mm

Fiberduk: NorGeoSpec kl. 3




M = 1 : 10

Revisjon	Revisjonen gjelder	Utarb	Kontr	Godkjent	Rev. dato
 Statens vegvesen		Tegningsdato		12.01.2021	
		Bestiller		Bjørn Ove Rotlid	
		Produsert for		DoV midt	
		Produsert av		DoV -Tekn.planl.	
E14 Parsell Stjørdal - Hegramo Overbyggnisbeskrivelse		PROF-nummer		50E0014R_001	
		Arkivnummer			
		Byggverksnummer			
		Målestokk A3		1:10	
TEKNISK PLAN					
Utarbeidet av	Kontrollert av	Godkjent av	Konsulentarkiv	Tegningsnummer/ revisjonsbokstav	
klaid				F002	


PROFIL	3600	3610	3620	3630	3640	3650
PROFILHØYDE	18,68	18,75	18,82	18,89	18,95	19,02
HORISONTALKURVE	R = 60	R = ∞				R = 60
VERTIKALKURVE	+0,68 %					

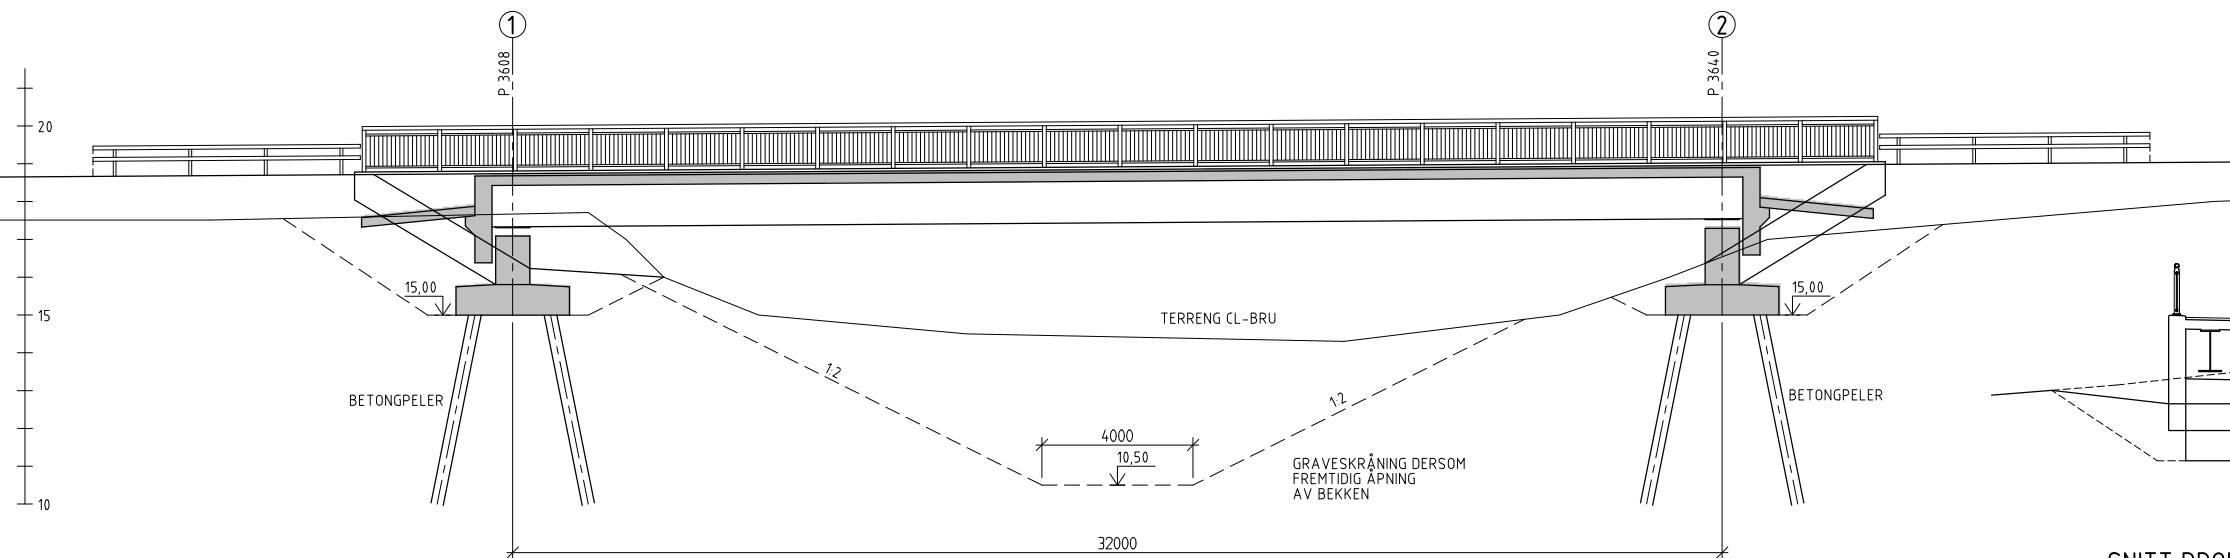

LENGDESNITT, 1:100

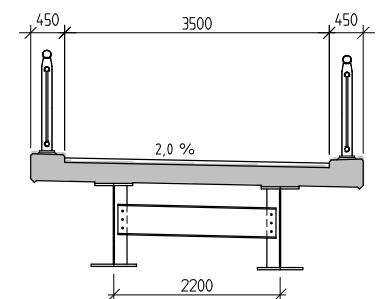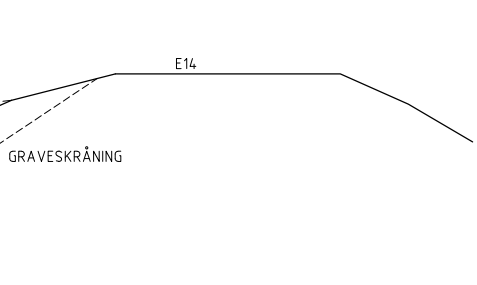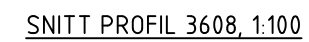

TVERRSNITT, 1:50

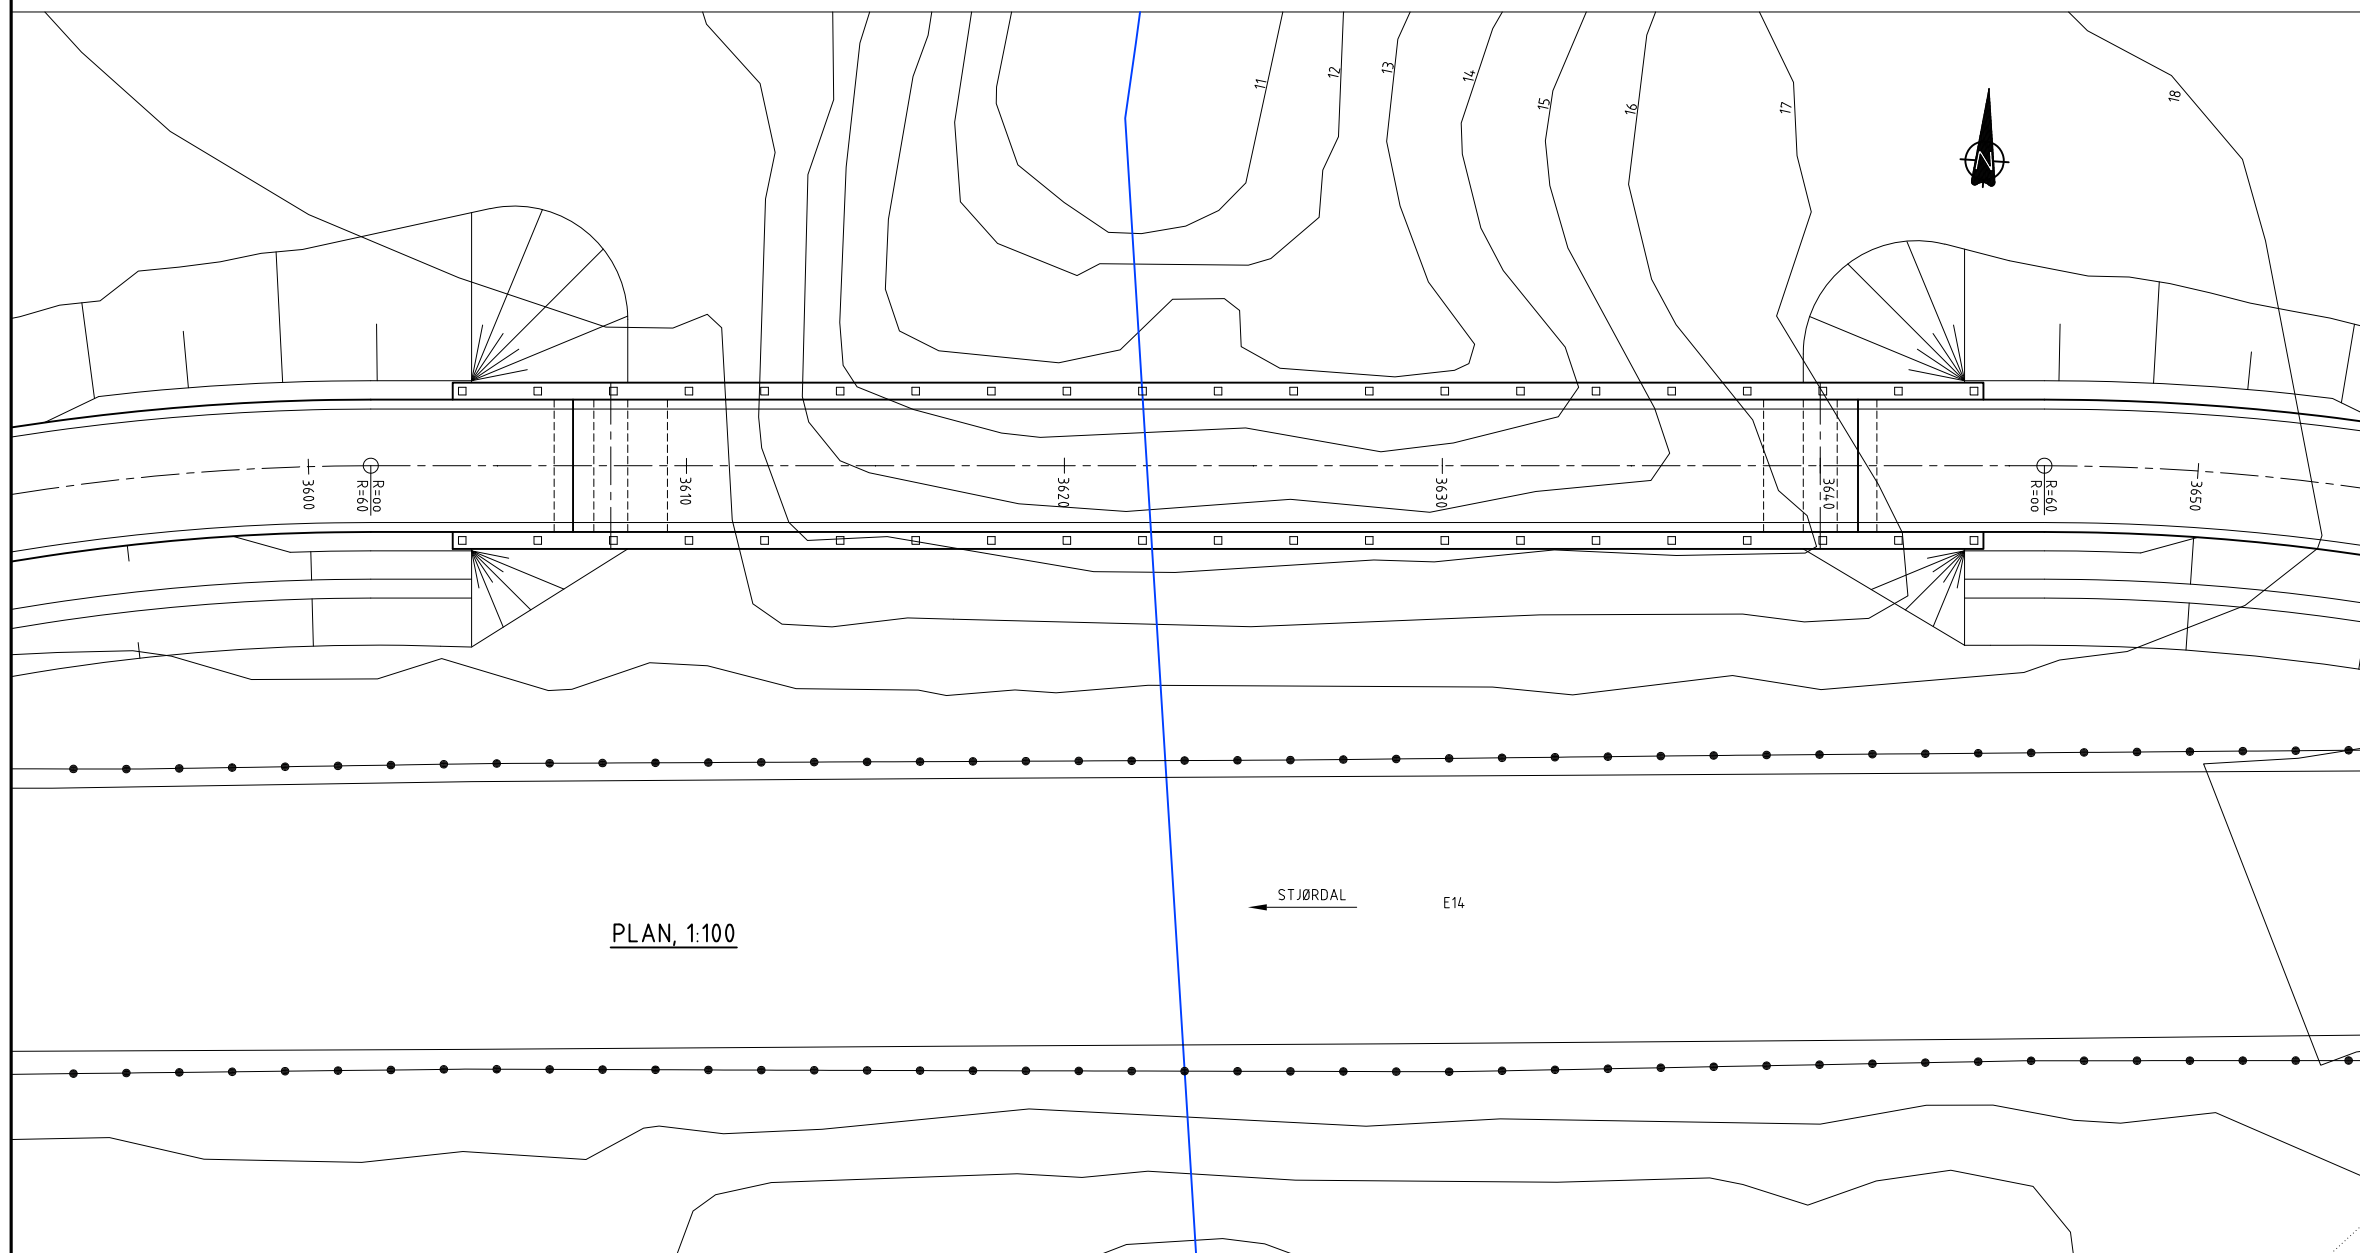

VEG
VEGTYPE: GANG- OG SYKKELVEG

KONSTRUKSJON
EN-SPENNS STÅLBELTETUNG I SAMVIRKE MED BRUPLATE
FUNDAMENTERING PÅ BETONGPELER (FRIKJONSPELER)

PROSJEKTERINGSGRUNNLAG
HÅNBOK N400 BRUPROSJEKTERING (2015)

MATERIALER
BETONG: B45 SV-STANDARD
ARMERING: SLAKKARMERING B 500 NC
STÅL: S355


FUGE
BRUA BYGGES FUGEFRI

LAGER
GLIDELAGER VED BEGGE LANDKAR

BELEGNING
BELEGNINGSKLASSE A3-4 HÅNBOK R762
DIMENSJONERT FOR SLITLAGSVEKT: 2,0 kN/m²

REKKVERK
STANDARD GANGBRUREKKVERK MED SPROSSER

[illegible]

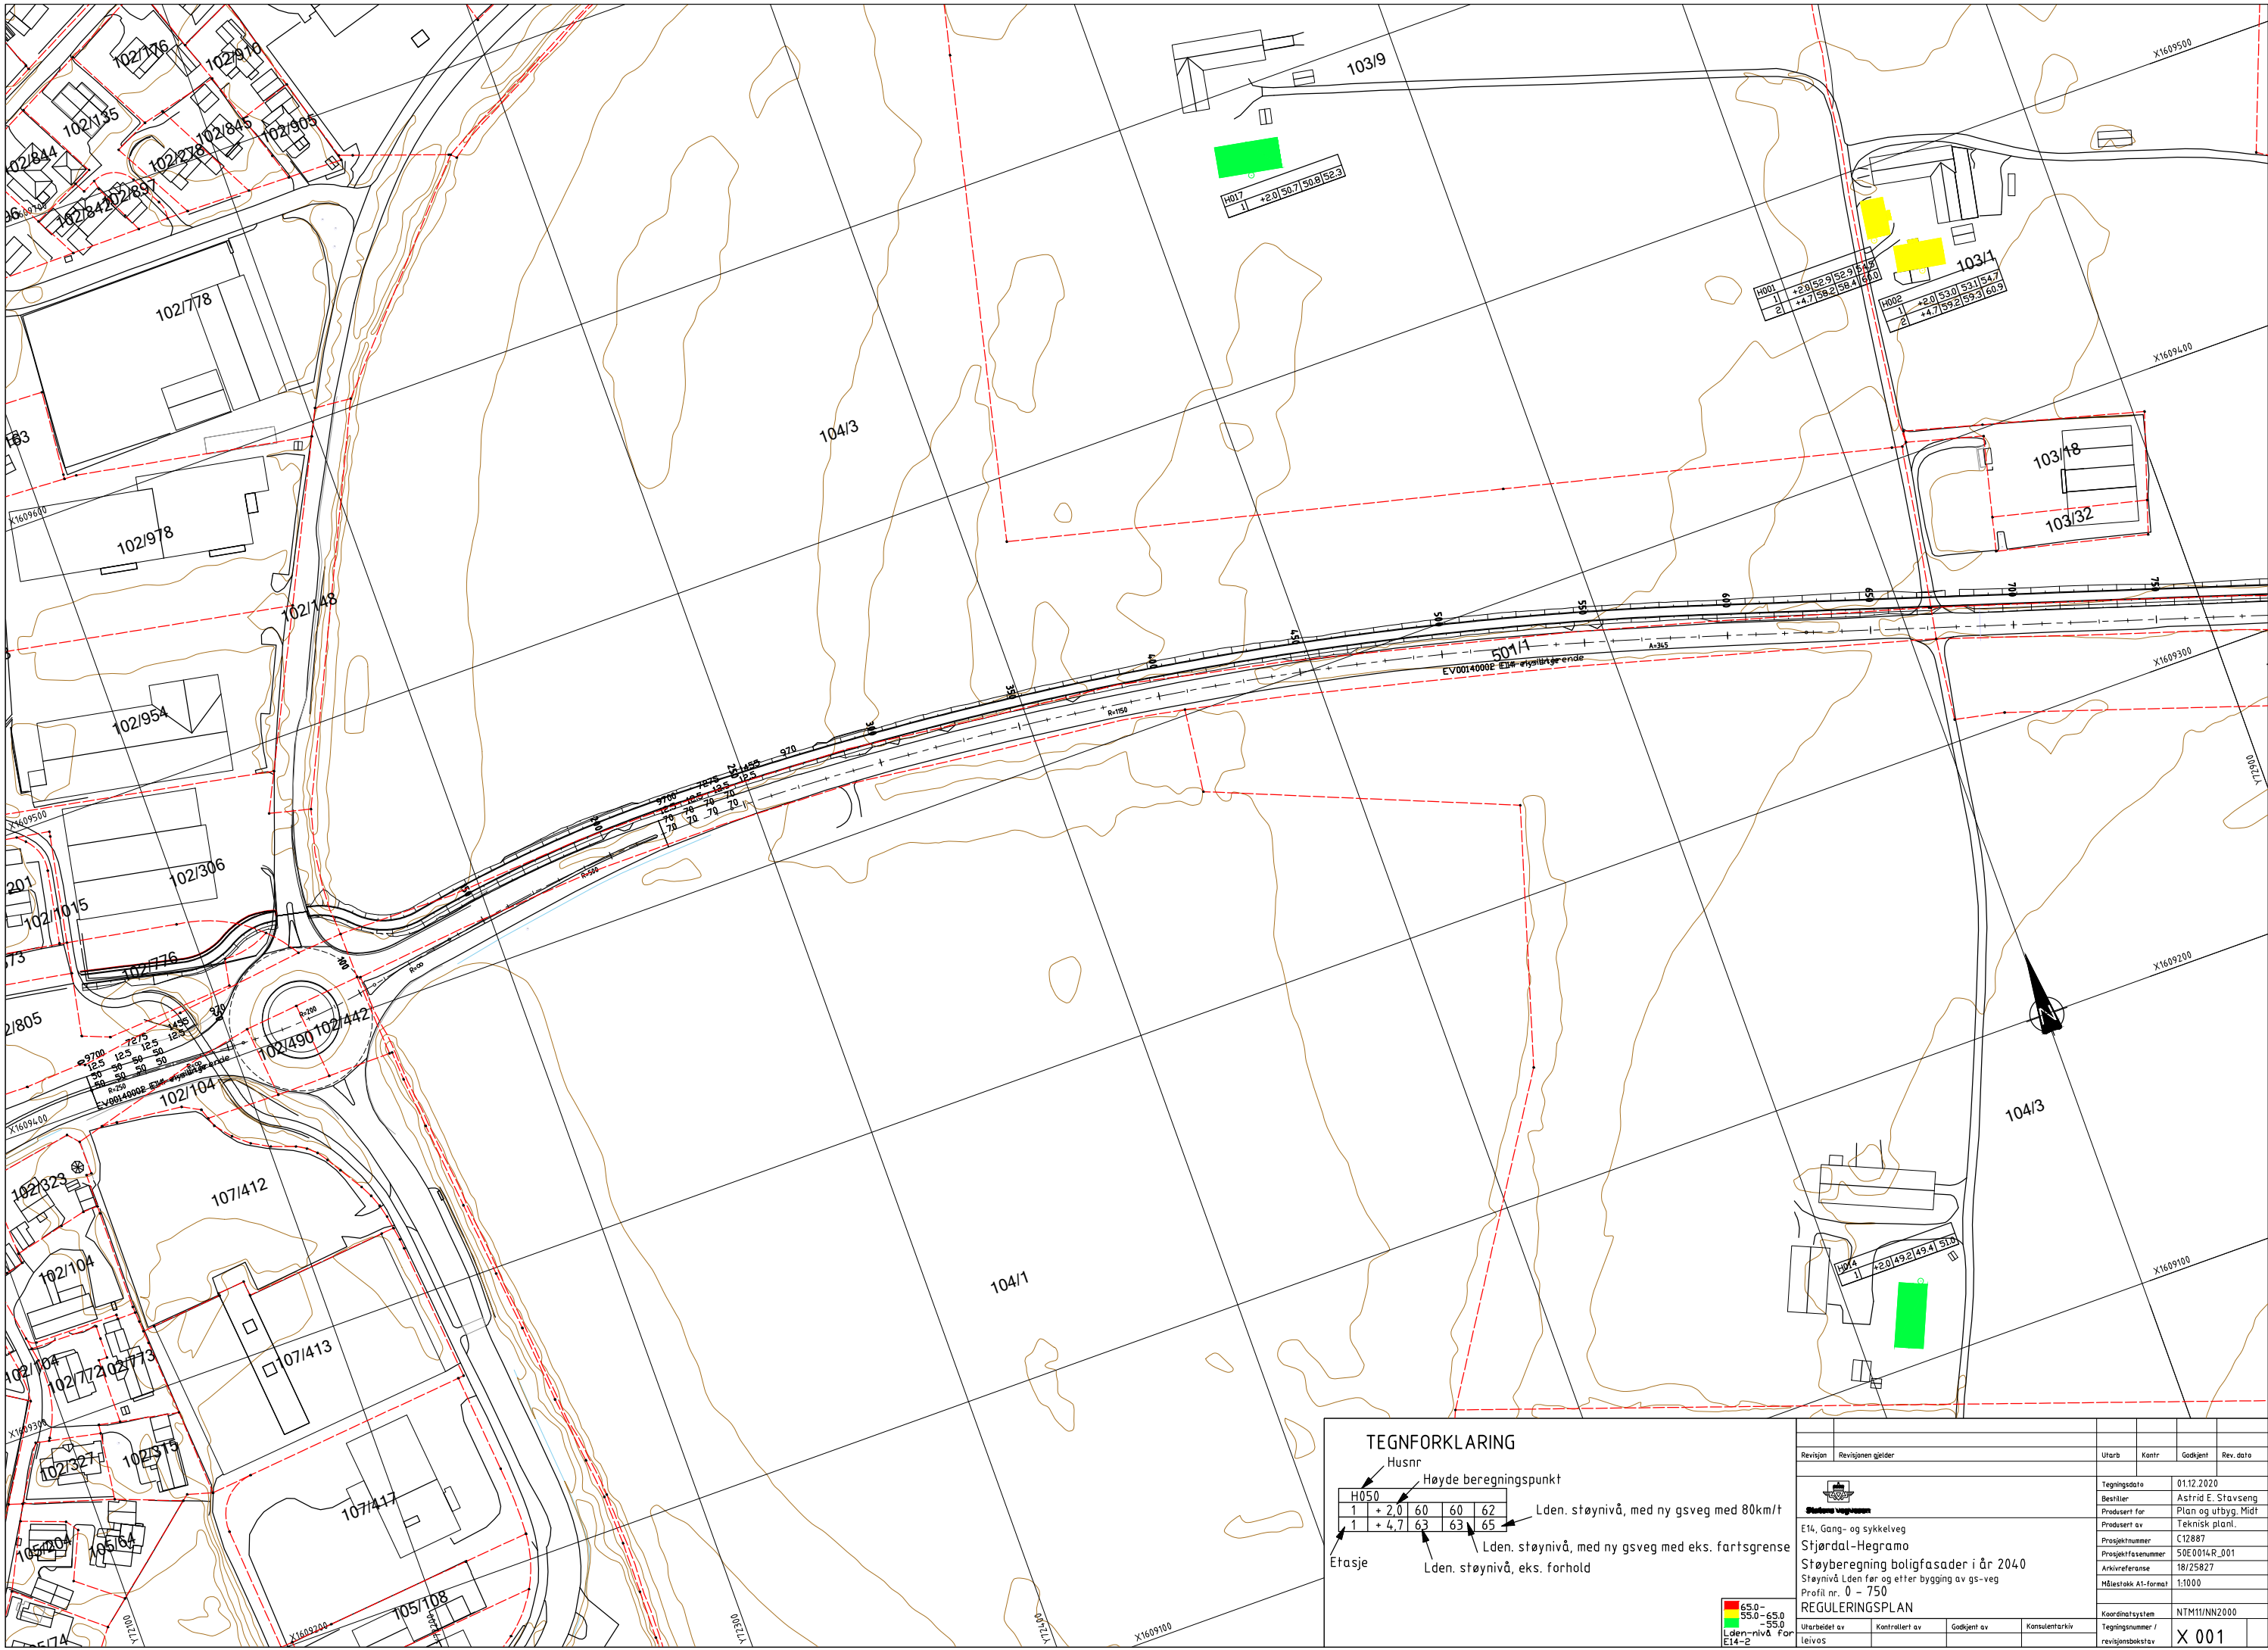

TEGNFORKLARING

Husnr	Høyde beregningspunkt	
H050	1	+ 2,0 60 60 62
	1	+ 4,7 63 63 65

Etasje


Lden. støynivå, med ny gsveg med 80km/t

Lden. støynivå, med ny gsveg med eks. fartsgrense

Lden. støynivå, eks. forhold

Lden-nivå. For E14-2

Revisjon	Revisjonen gjelder	Utarb	Kontr	Godkjent	Rev. dato
		Tegningsdato 01.12.2020			
E14, Gang- og sykkelveg		Bestiller Astrid E. Stavseng			
Stjørdal-Hegråmo		Prosjekt for Plan og utbyg. Midt			
Støyberegning boligfasader i år 2040		Prosjekt av Teknisk planl.			
Støynivå Lden før og etter bygging av gs-veg		Prosjektnummer C12887			
Profil nr. 0 - 750		Prosjektfasennummer S0E0014R_001			
REGULERINGSPLAN		Arkivreferanse 18/25827			
		Målestokk A1-format 1:1000			
		Koordinatsystem NTM11/NN2000			
Utarbeidet av Leivos		Kontrollert av		Godkjent av	
		Konsulentarkiv		Tegningsnummer / revisjonsbokstav	
				X 001	

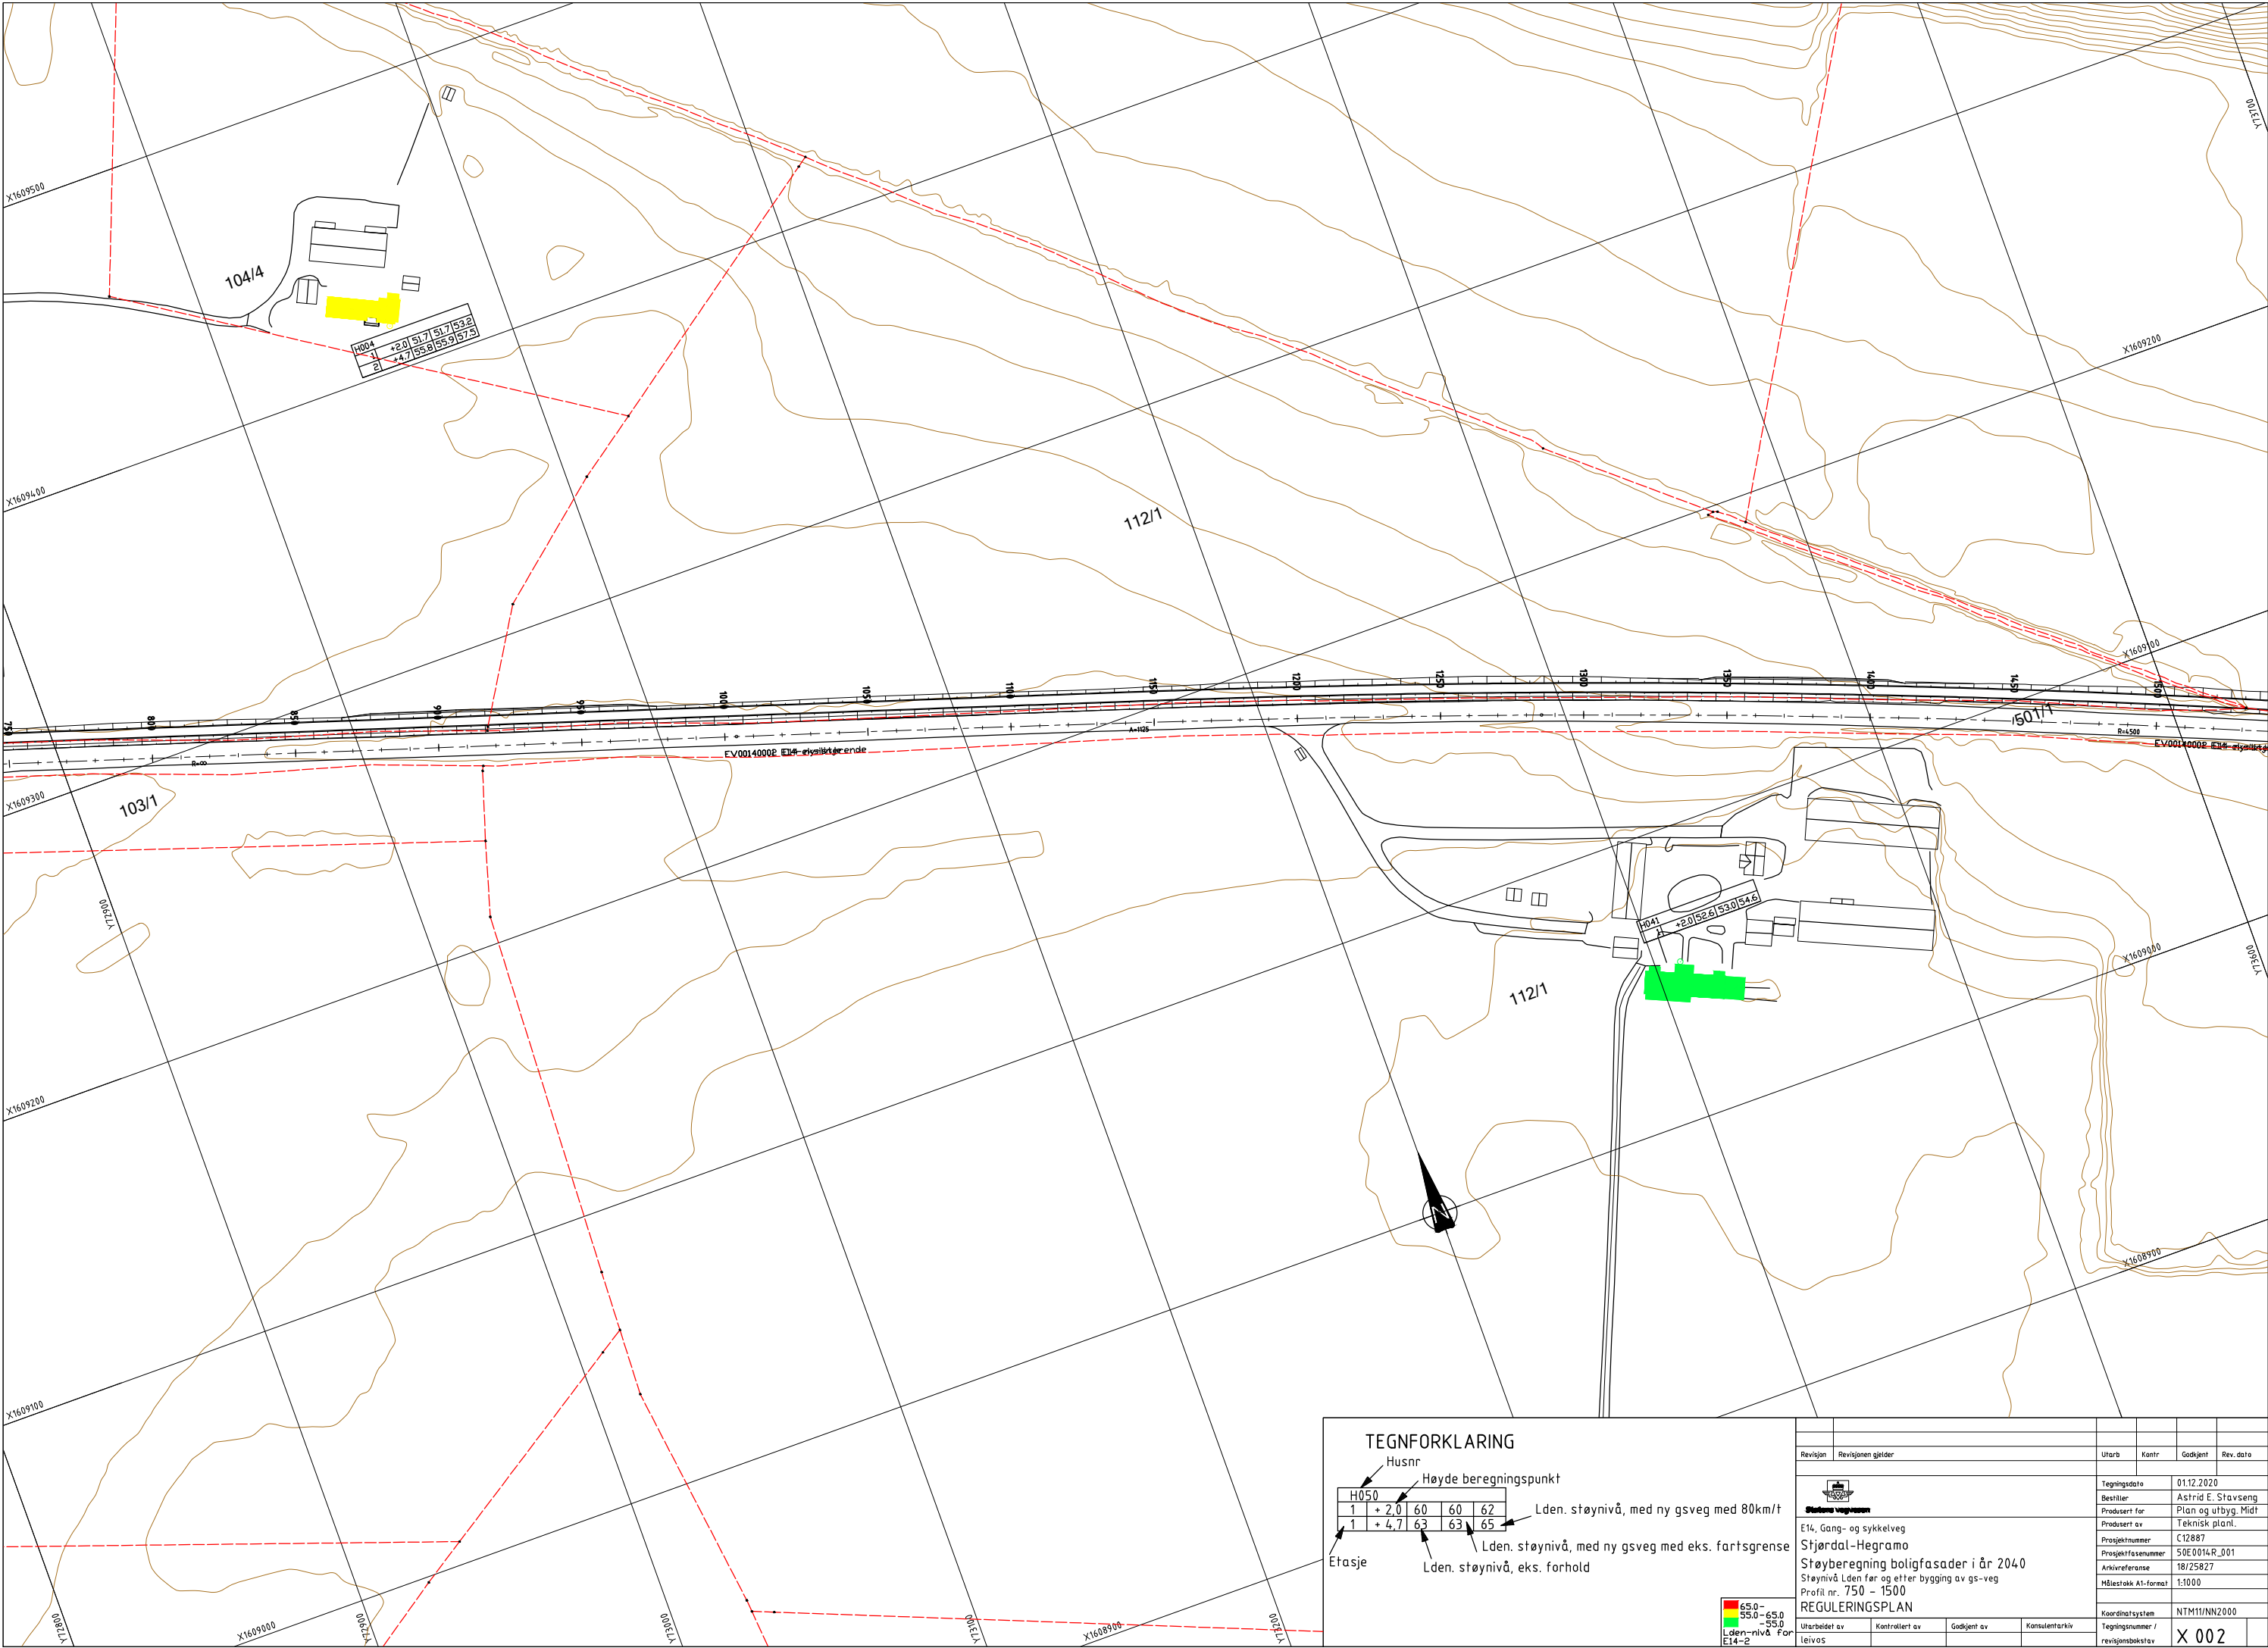

TEGNFORKLARING

Husnr

Høyde beregningspunkt

Etasje

H050	1	+ 2,0	60	60	62
	1	+ 4,7	63	63	65

Lden. støynivå, med ny gsveg med 80km/t

Lden. støynivå, med ny gsveg med eks. fartsgrense

Lden. støynivå, eks. forhold

65.0-55.0


55.0-50.0


Lden-nivå

E14-2

For

Revisjon	Revisjonen gjelder			Utarb	Kontr	Godkjent	Rev. dato
				Tegningsdato		01.12.2020	
Stordal Hegråmo				Bestiller		Astrid E. Stavseng	
E14, Gang- og sykkelveg				Produsert for		Plan og utbyg. Midt	
Stjørdal-Hegramo				Produsert av		Teknisk plant.	
Støyberegning boligfasader i år 2040				Prosjektnummer		C12887	
Støyinnivå Lden før og etter bygging av gs-veg				Prosjektfasenummer		50E0014R_001	
Profil nr. 750 - 1500				Arkivreferanse		18/25827	
REGULERINGSPLAN				Målestokk A1-format		1:1000	
				Koordinatsystem		NTM11/NN2000	
Utarbeidet av		Kontrollert av		Godkjent av		Tegningsnummer / revisjonsbokstav	
leivas						X 002	

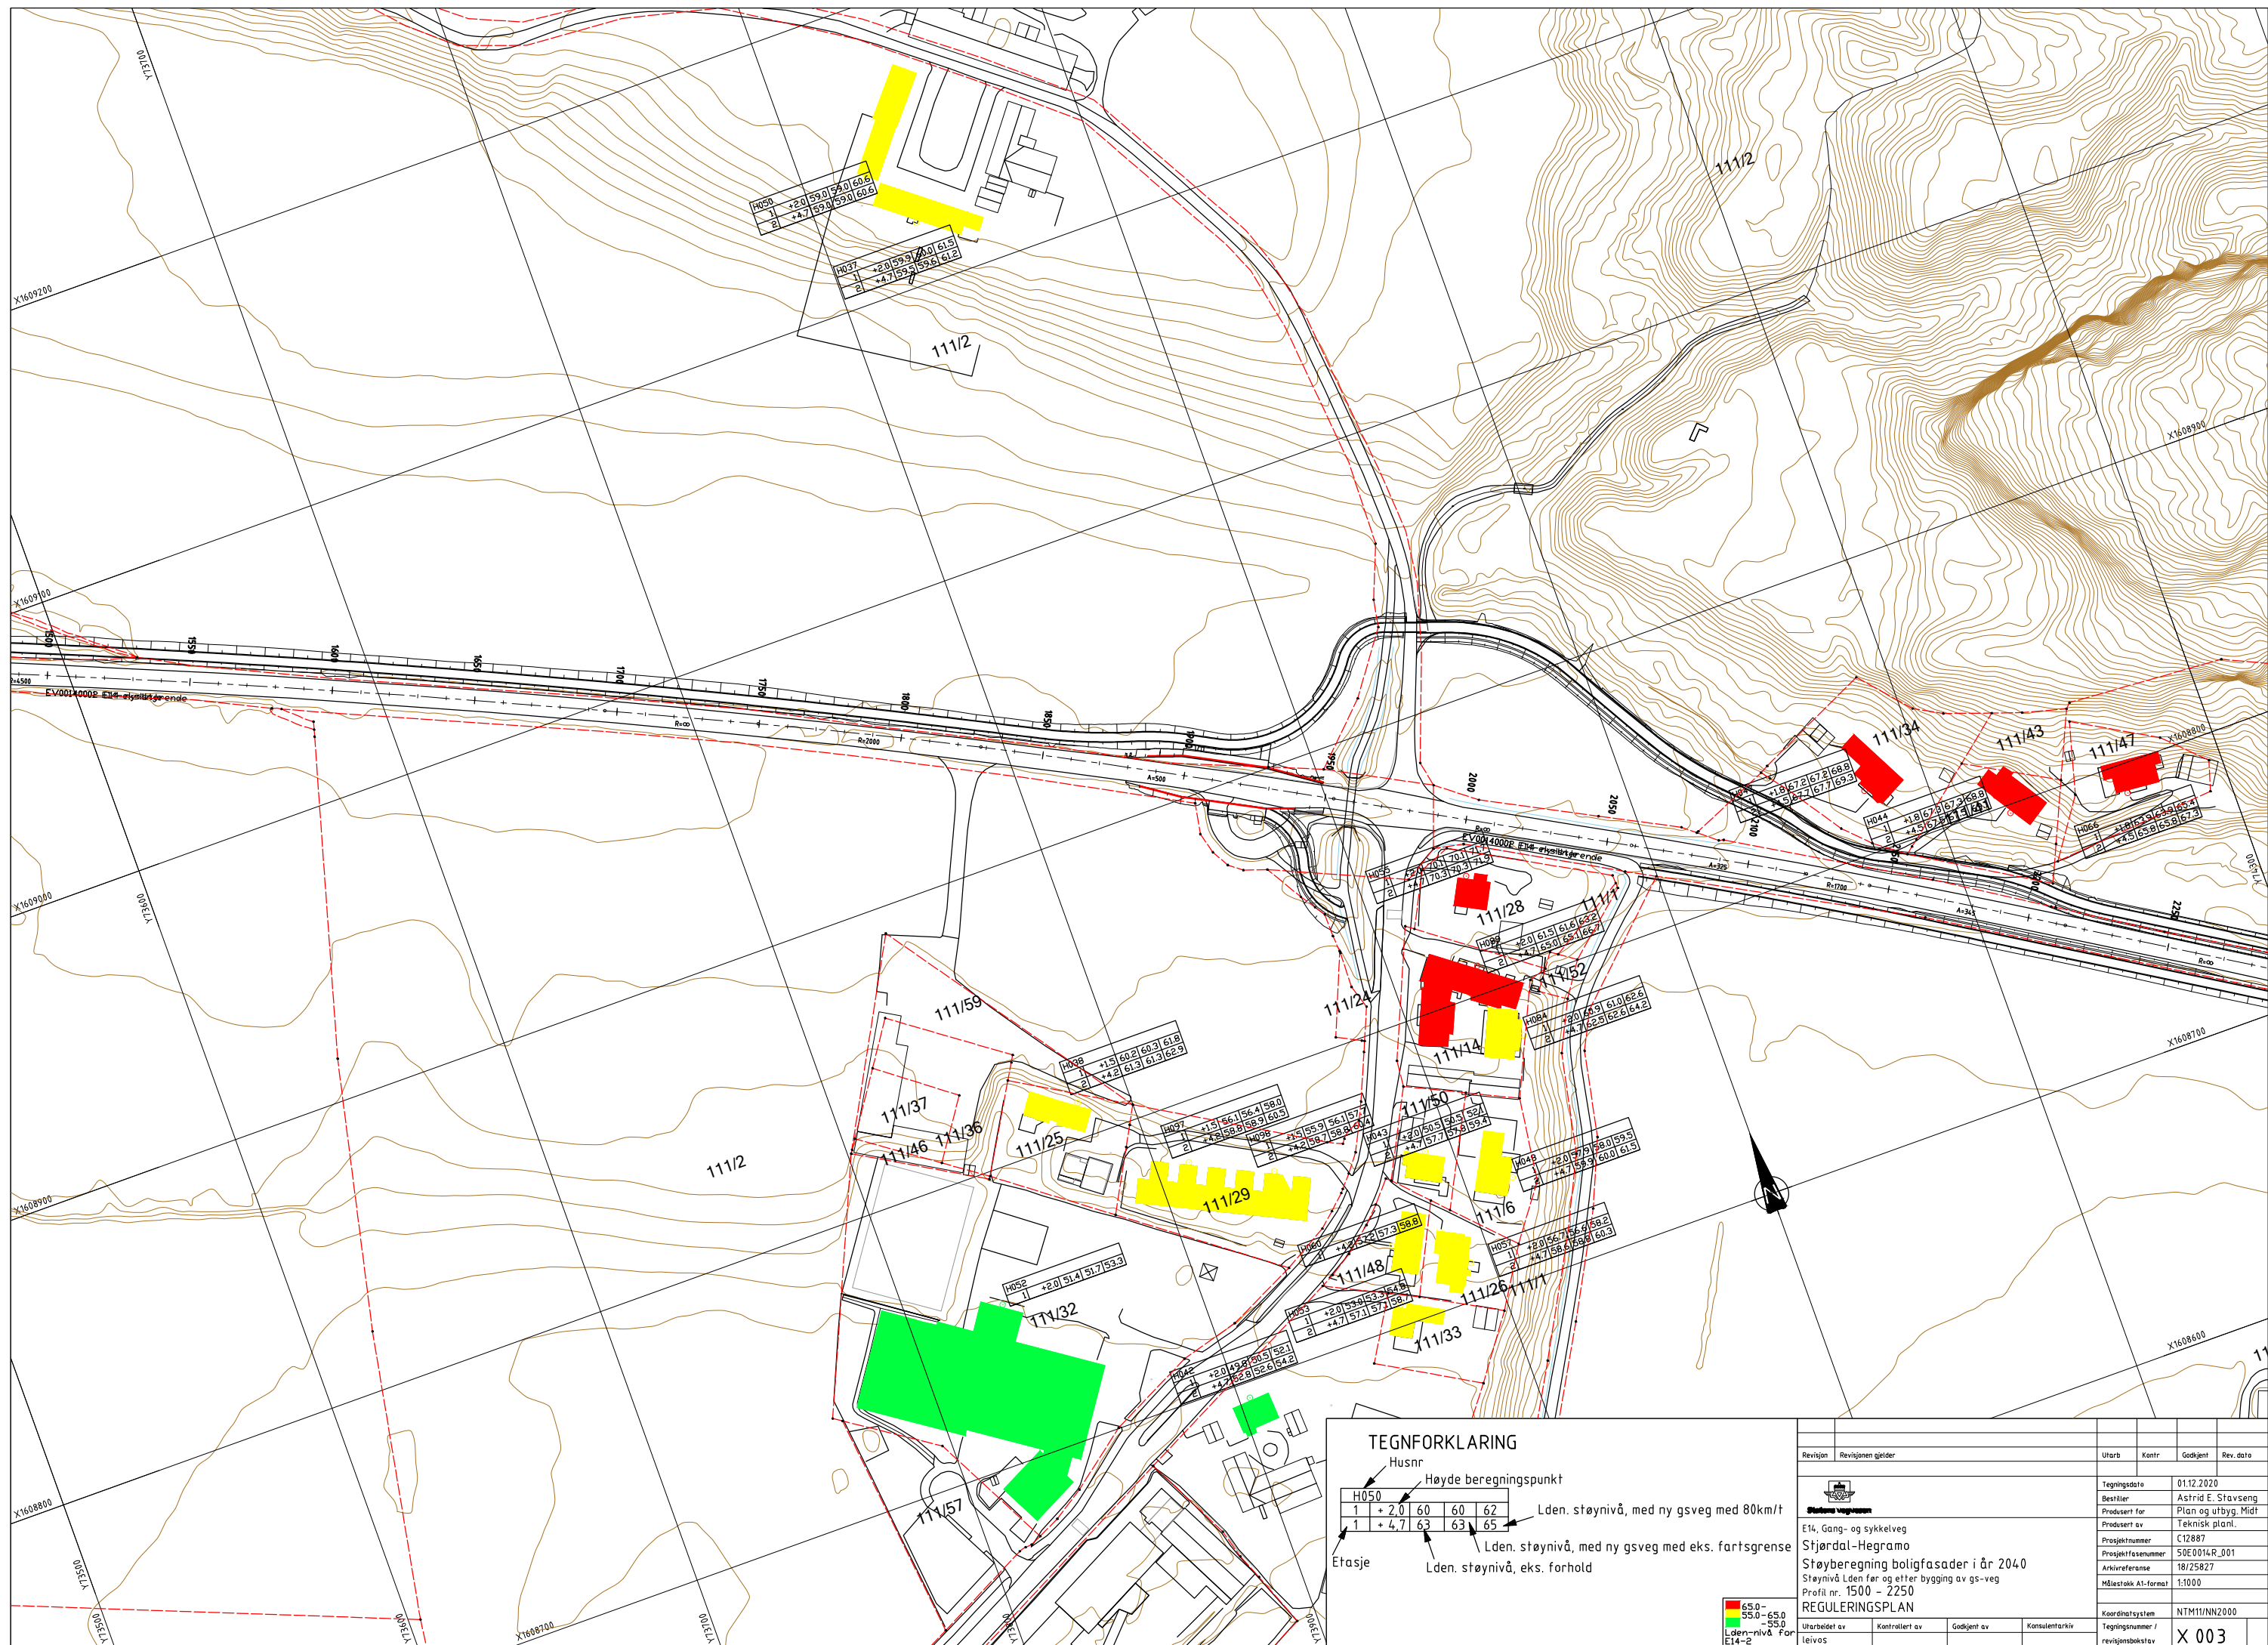

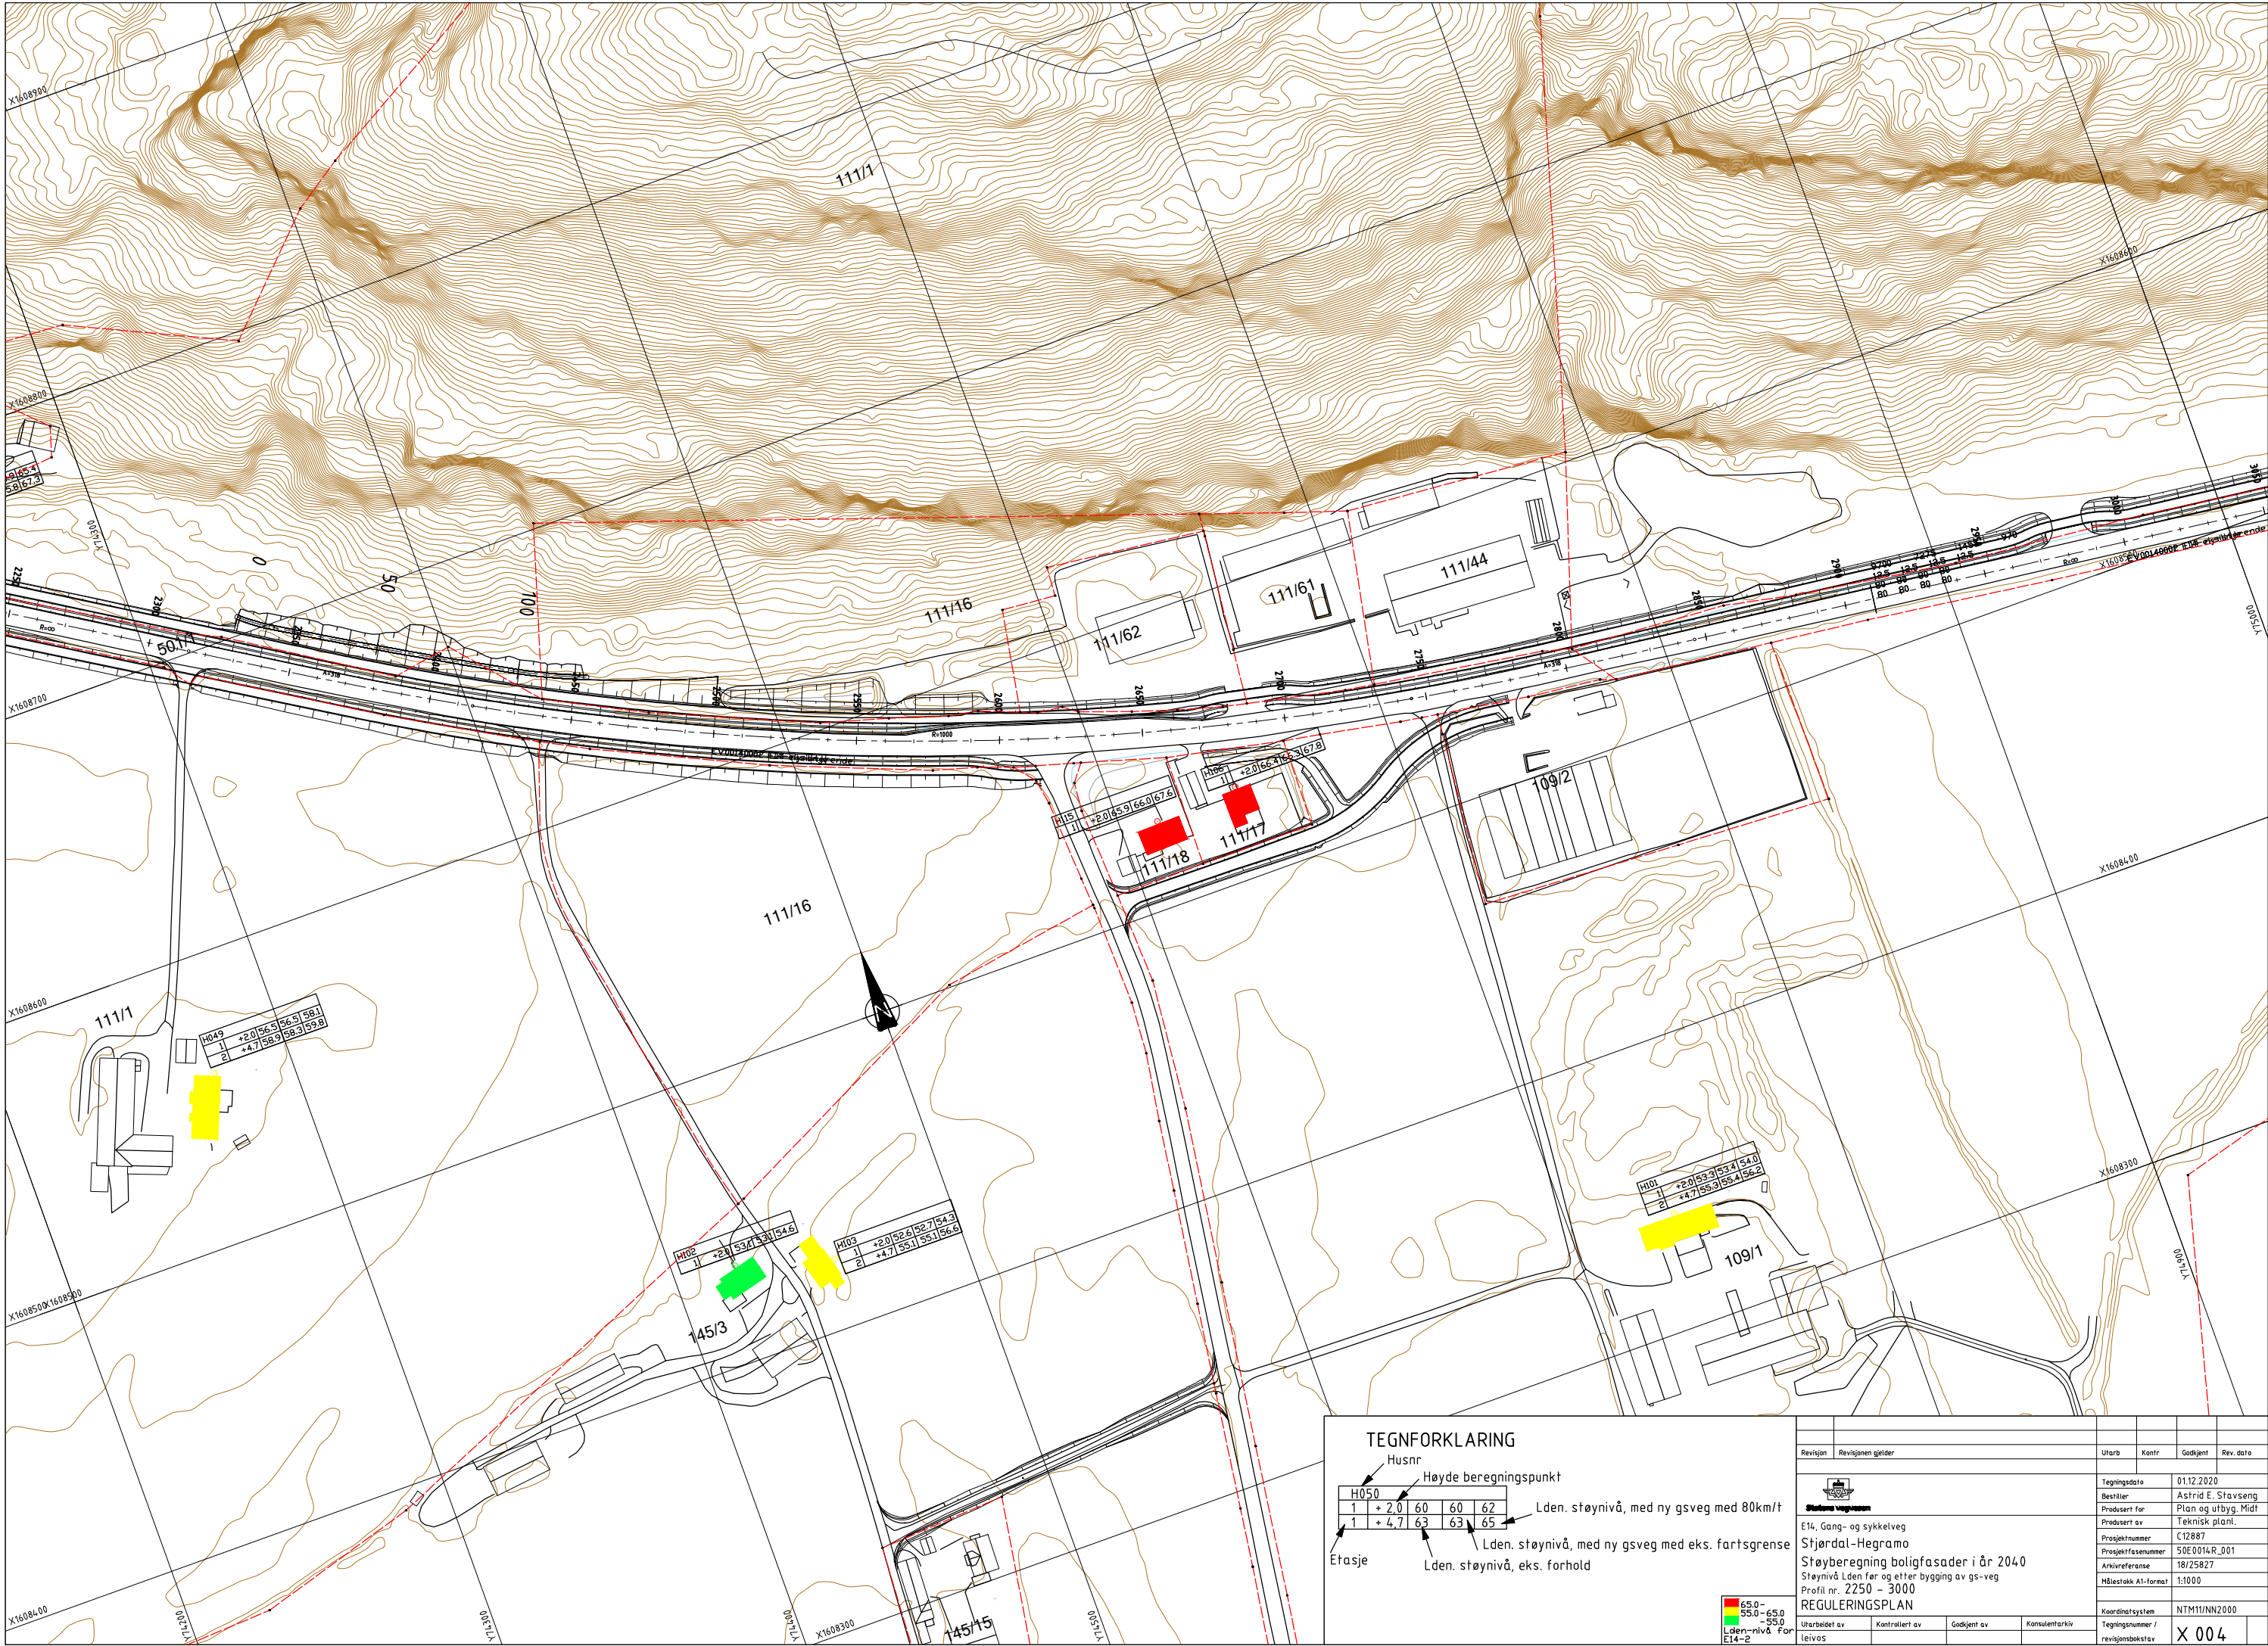


TEGNFORKLARING

Husnr	Høyde beregningspunkt	Lden. støynivå, med ny gsveg med 80km/t	Lden. støynivå, med ny gsveg med eks. fartsgrense	Lden. støynivå, eks. forhold	
H050	1	+ 2,0	60	60	62
	2	+ 4,7	63	63	65

Etasje

65,0 - 55,0
55,0 - 50,0
Lden-nivå, For E14-2


Revisjon	Revisjonen gjelder	Utb. Kontr	Godkjent	Rev. dato
Største veggvegg		Tegningsdato		
		01.12.2020		
		Bestiller		
		Astrid E. Stavseng		
		Prosjekt for		
		Plan og utbyg. Midt		
		Prosjekt av		
		Teknisk planl.		
		Prosjektnummer		
		C12887		
		Prosjektfasennummer		
		50E0014R_001		
		Arkivreferanse		
		18/25827		
		Målestokk A1-format		
		1:1000		
		Koordinatsystem		
		NTM11/NN2000		
		Tegningsnummer / revisjonsbokstav		
		X 004		

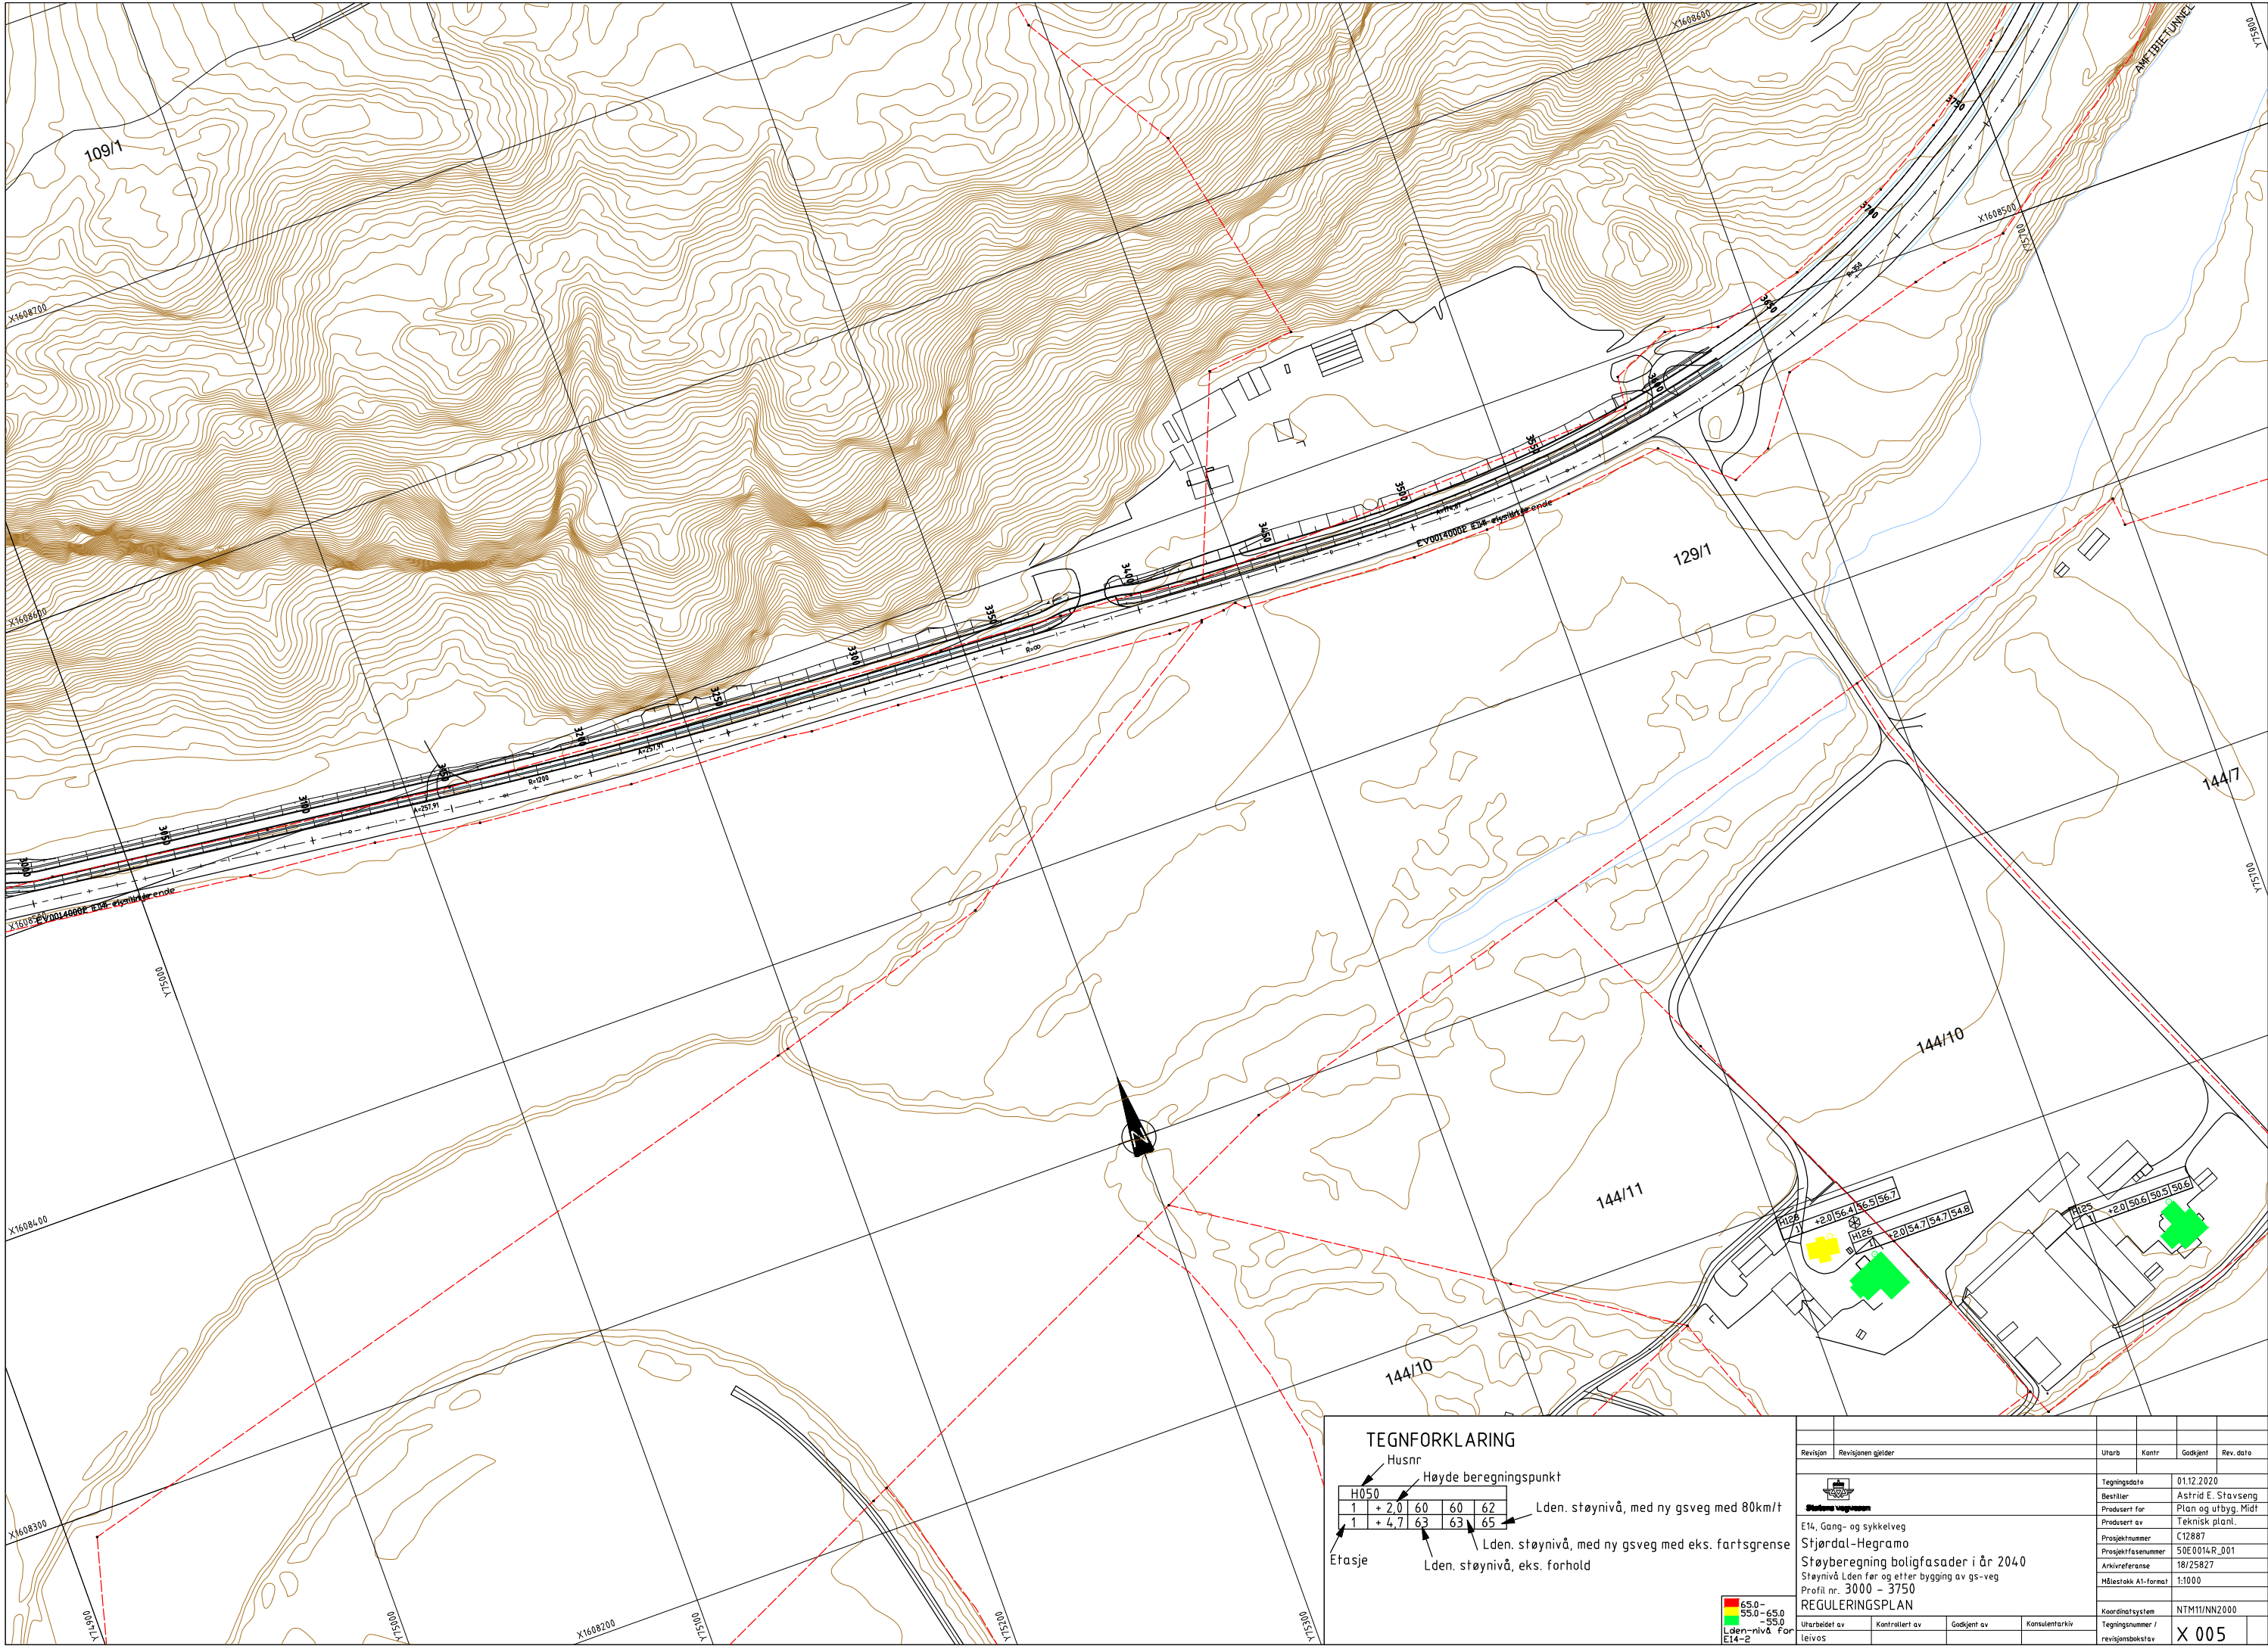

TEGNFORKLARING				
Husnr	Høyde beregningspunkt			
H050	1	+ 2,0	60	60
1	+ 4,7	63	63	65
Etagje	Lden. støynivå, med ny gsveg med 80km/t			
	Lden. støynivå, med ny gsveg med eks. fartsgrense			
	Lden. støynivå, eks. forhold			



Revisjon	Revisjonen gjelder	Utarb	Kontr	Godkjent	Rev. dato
Største veggvegg		Tegningsdato 01.12.2020			
E14, Gang- og sykkelveg		Bestiller Astrid E. Stavsen			
Stjørdal-Hegramo		Produsert for Plan og utbyg. Midt			
Støyberegning boligfasader i år 2040		Prosjektnummer C12887			
Støynivå Lden før og etter bygging av gs-veg		Prosjektfasennummer 50E0014R_001			
Profil nr. 3000 - 3750		Arkivreferanse 18/25827			
REGULERINGSPLAN		Målestokk A1-format 1:1000			
Utarbeidet av Leivos		Koordinatsystem NTM11/NN2000			
Kontrollert av		Tegningsnummer / revisjonsbokstav X 005			
Godkjent av					
Konsulentarkiv					

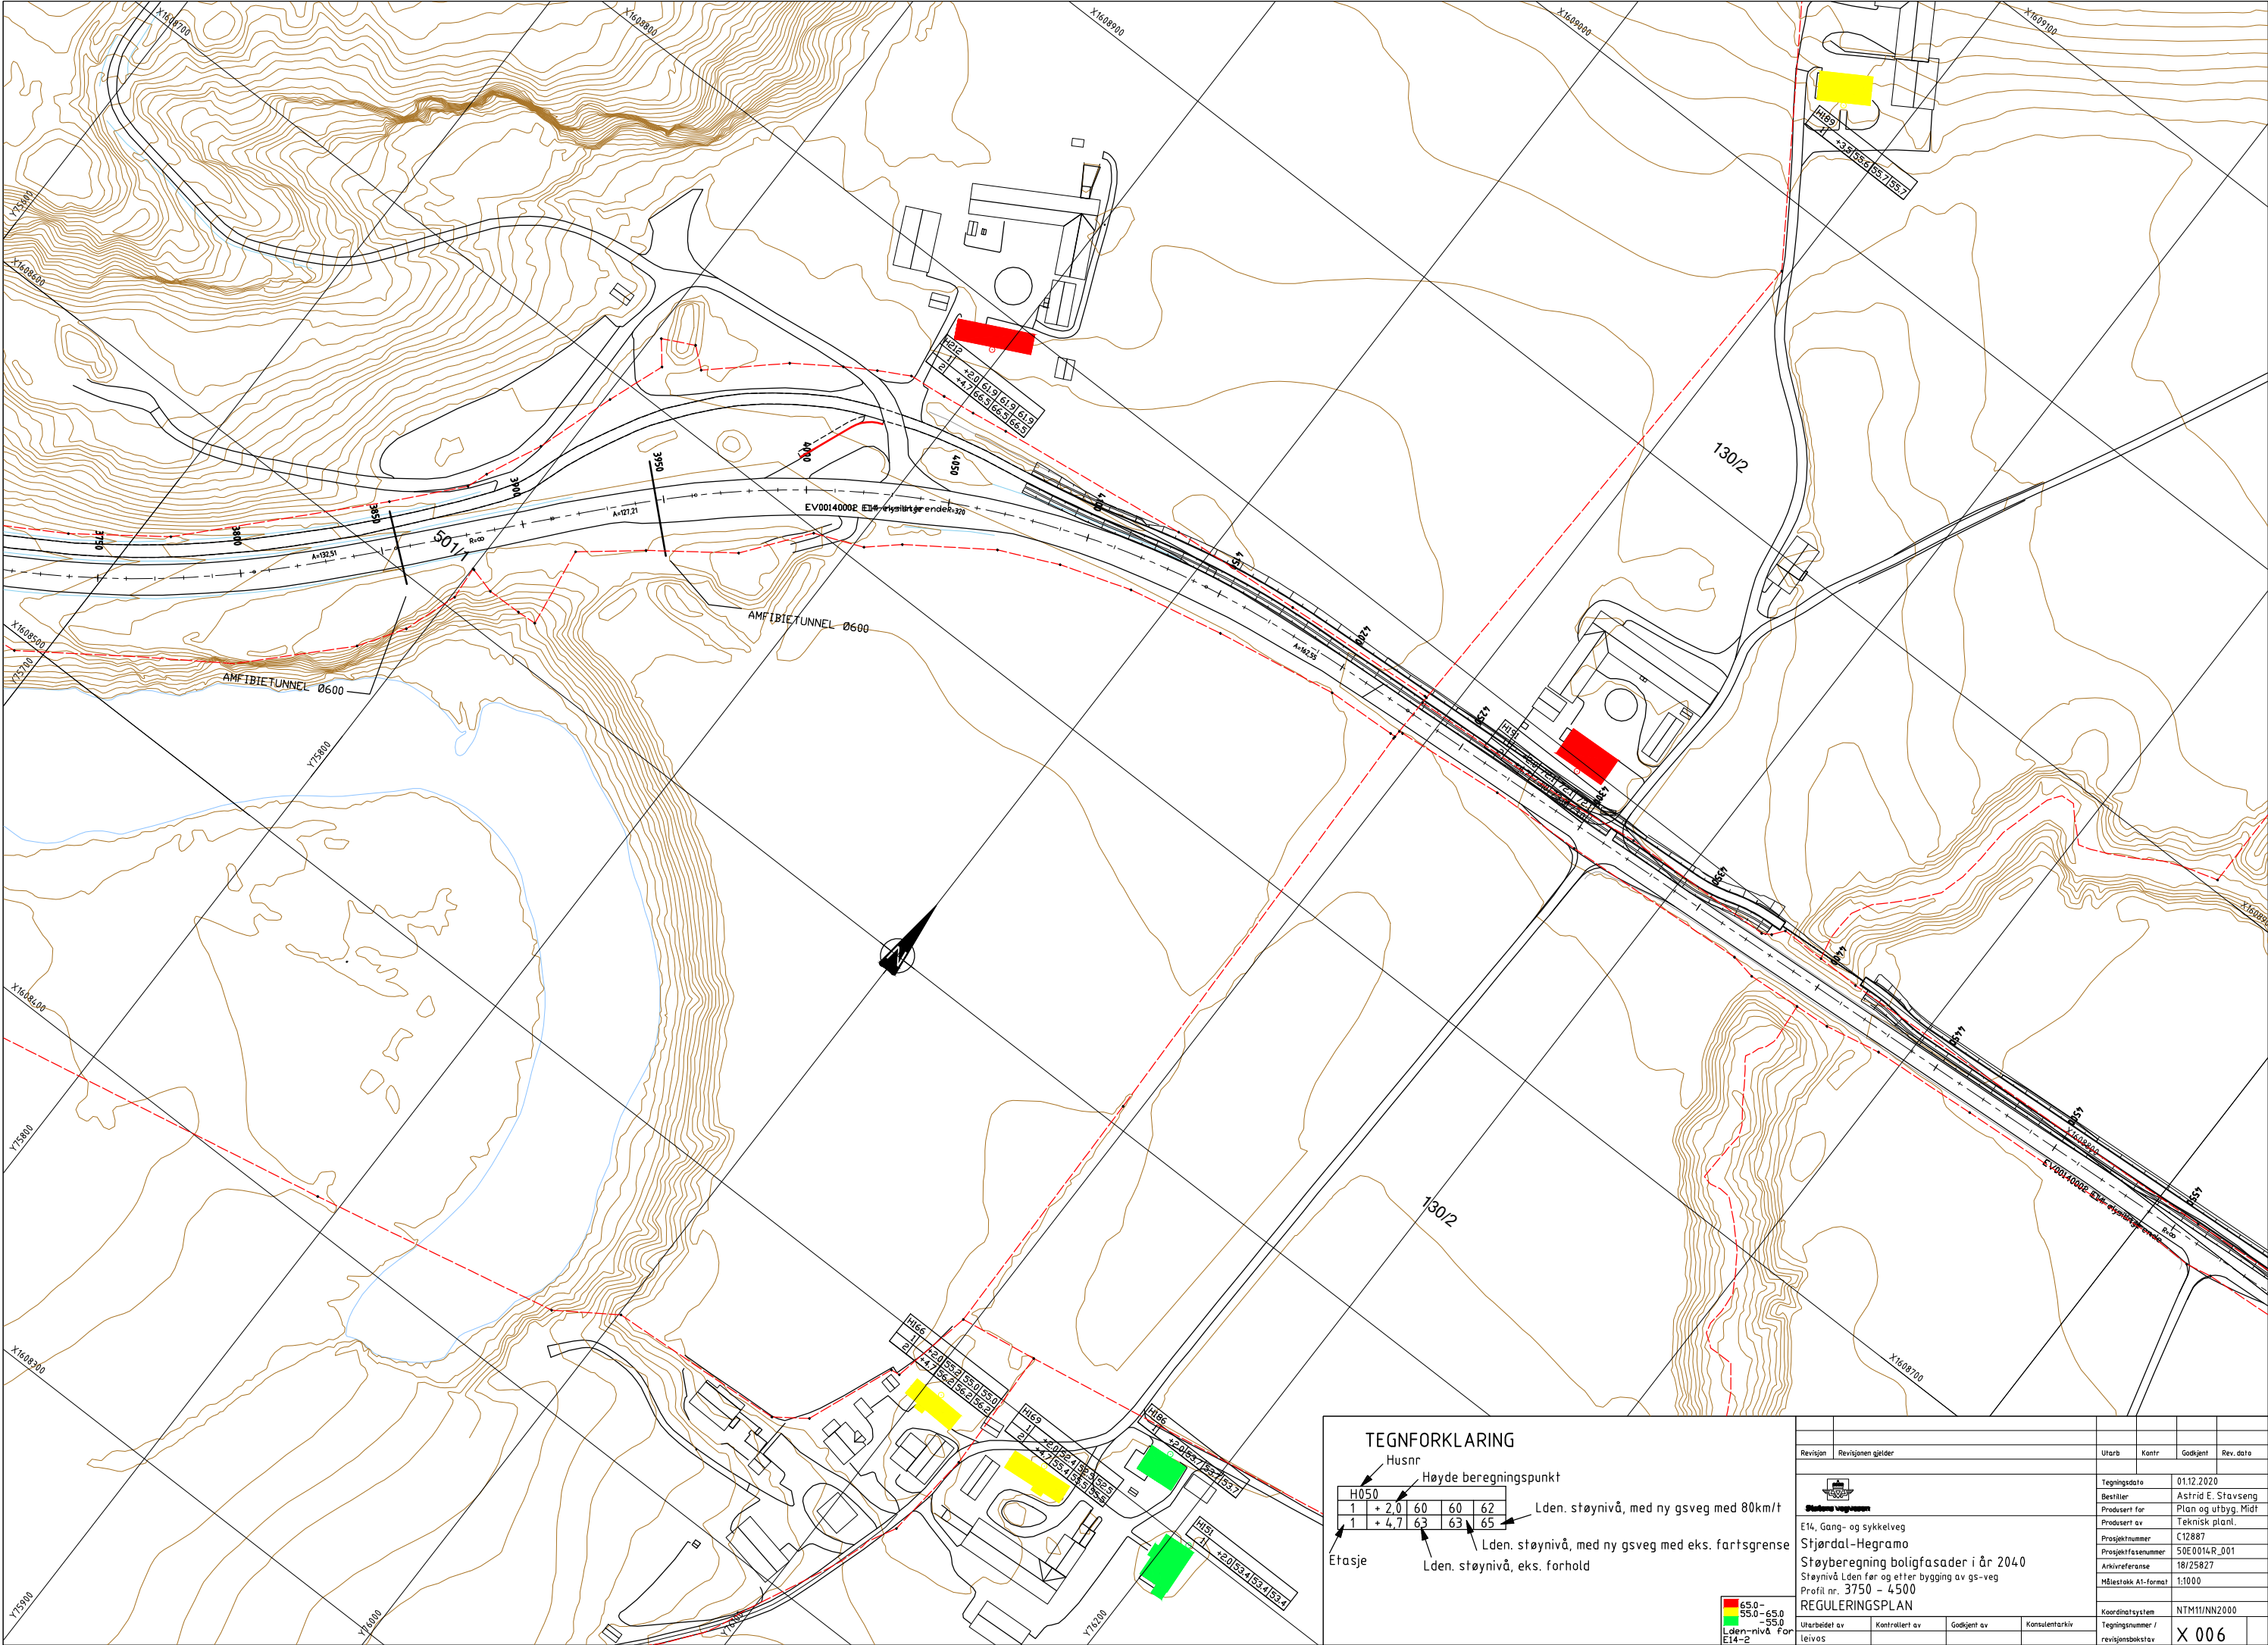

TEGNFORKLARING

Husnr

Høyde beregningspunkt

Etasje

H050	1	+ 2,0	60	60	62
	1	+ 4,7	63	63	65

Lden. støynivå, med ny gsveg med 80km/t

Lden. støynivå, med ny gsveg med eks. fartsgrense


Lden. støynivå, eks. forhold


65.0-55.0

55.0-50.0

Lden-nivå For E14-2

Revisjon	Revisjonen gjelder	Utarb	Kontr	Godkjent	Rev. dato
		Tegningsdato 01.12.2020			
E14, Gang- og sykkelveg		Bestiller Astrid E. Stavsen			
Stjørdal-Hegramo		Produsert for Plan og utbyg. Midt			
Støyberegning boligfasader i år 2040		Produsert av Teknisk planl.			
Støynivå Lden før og etter bygging av gs-veg		Prosjektnummer C12887			
Profil nr. 3750 - 4500		Prosjektfasenummer 50E0014R_001			
REGULERINGSPLAN		Arkivreferanse 18/25827			
Utarbeidet av Leivas		Målestokk A1-format 1:1000			
Kontrollert av		Koordinatsystem NTM11/NN2000			
Godkjent av		Tegningsnummer / revisjonsbokstov X 006			
Konsulentarkiv					

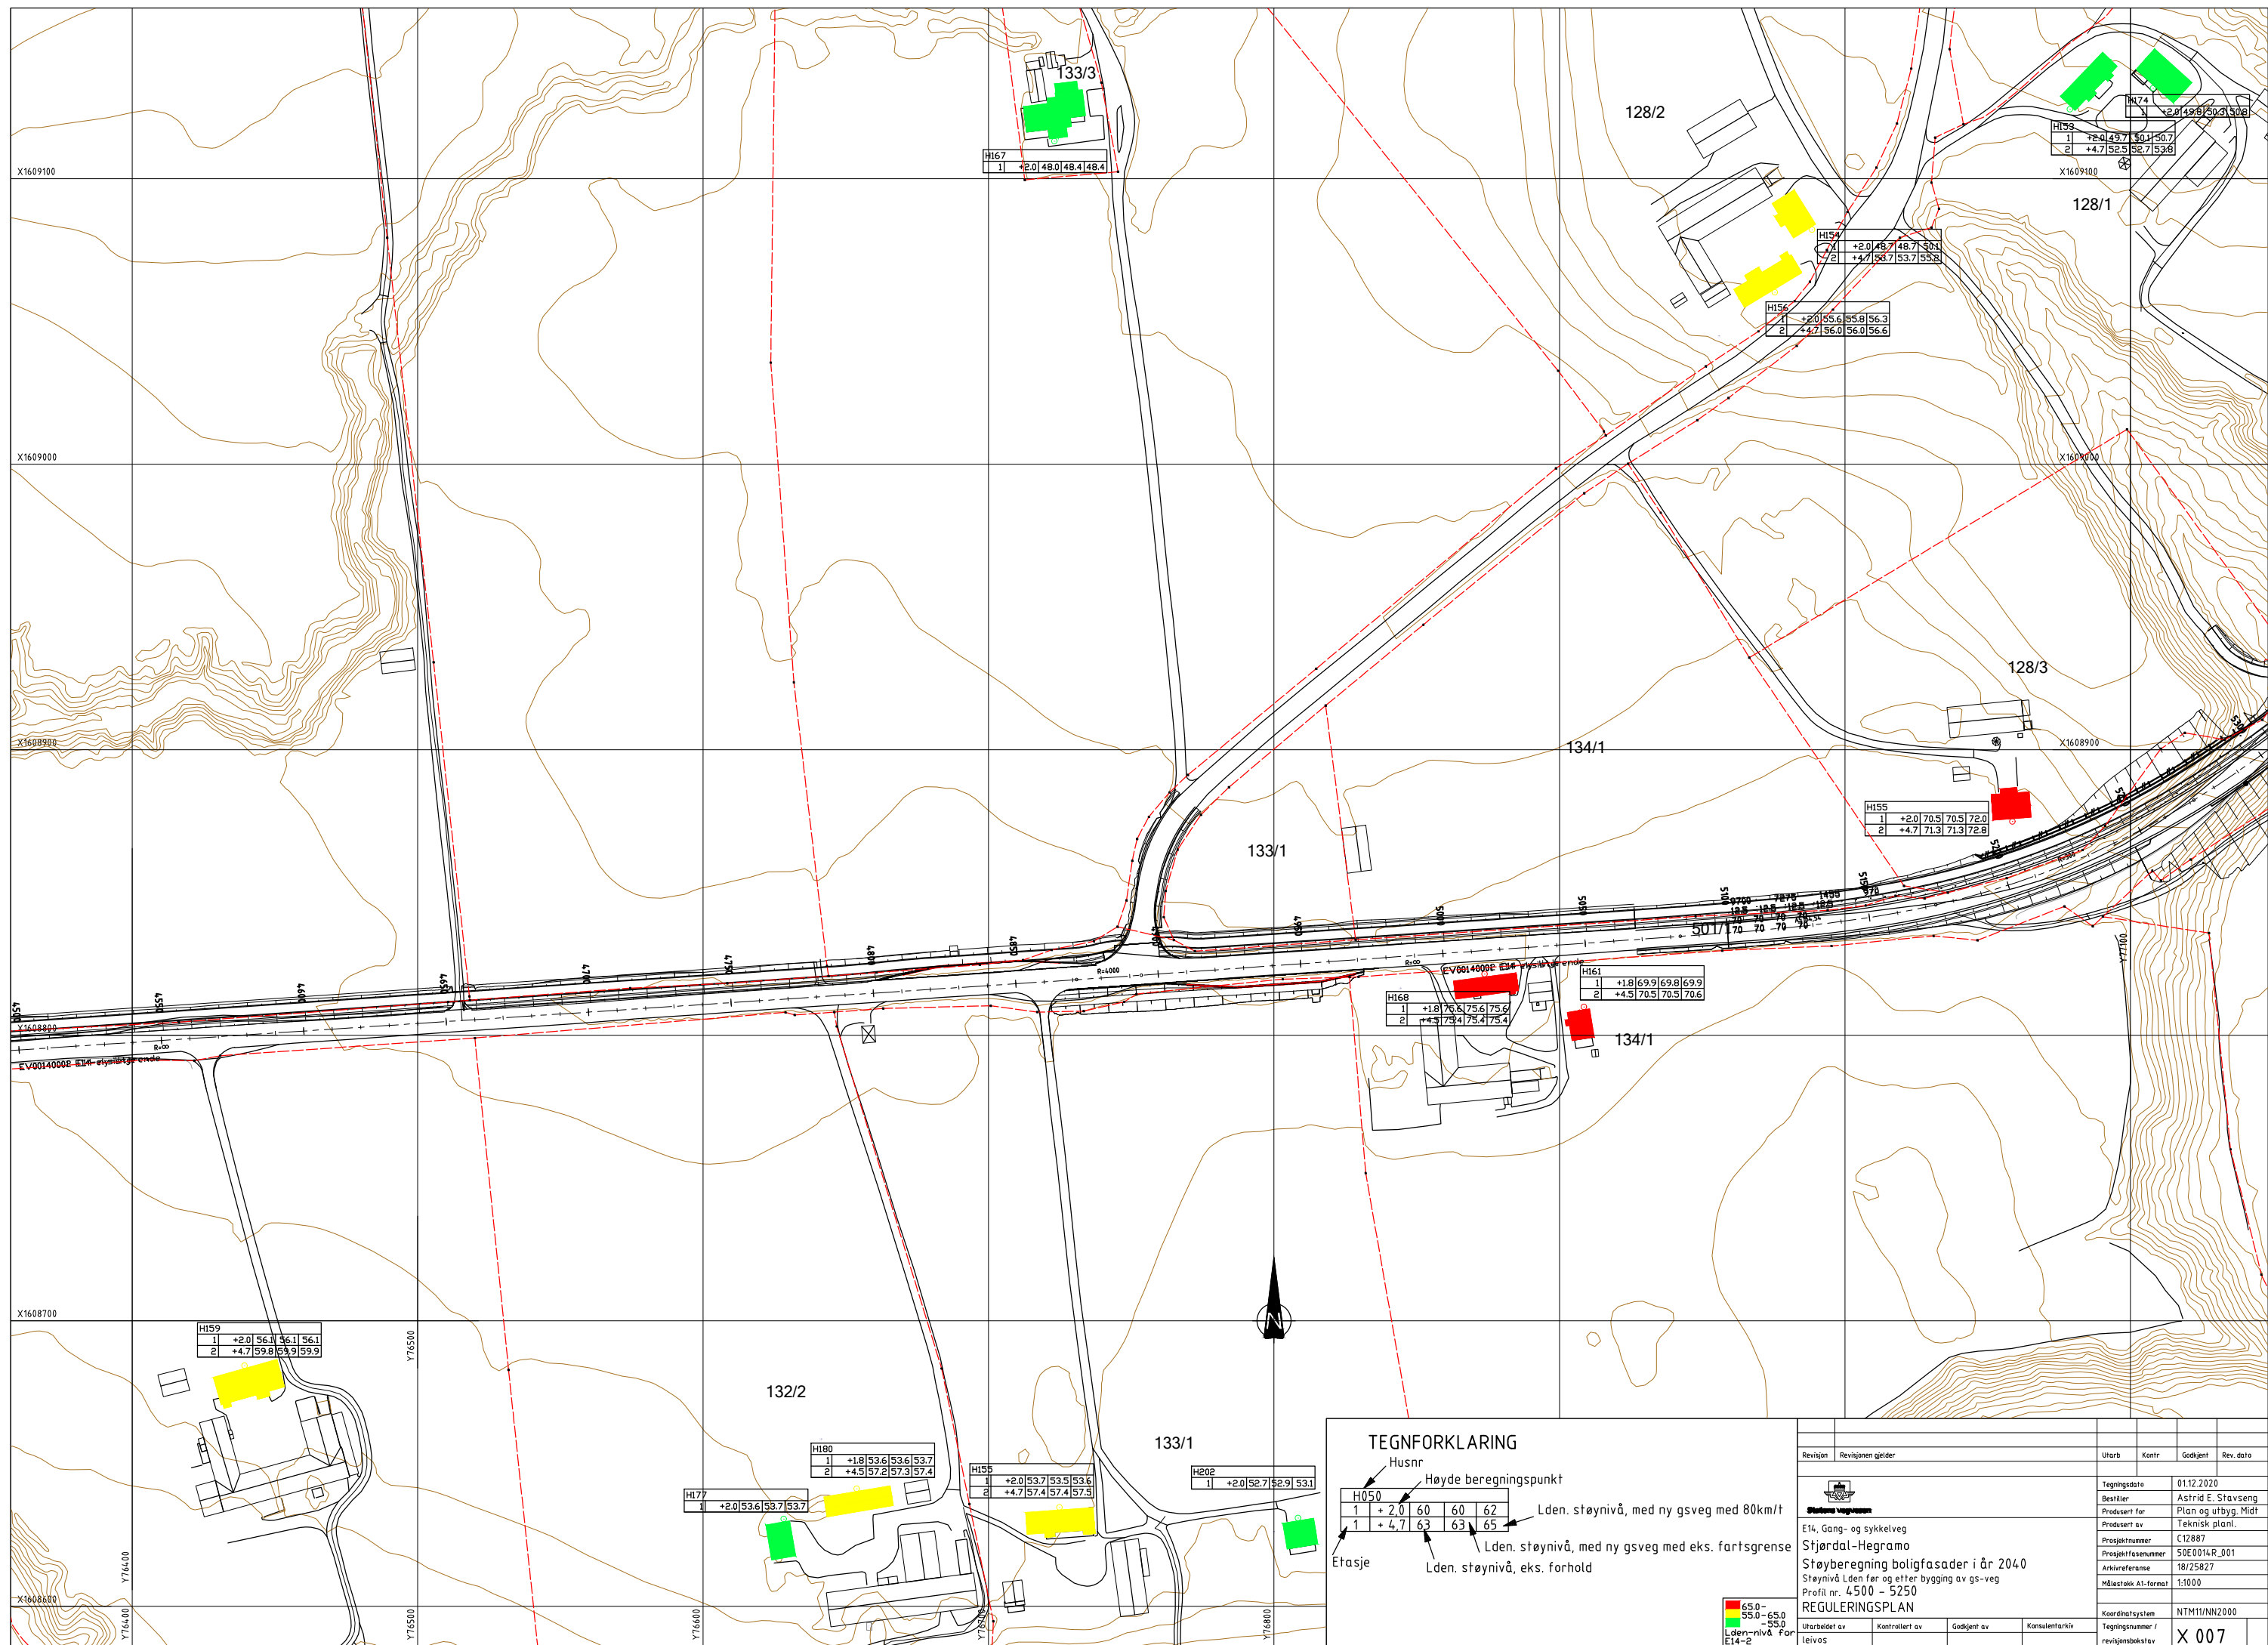

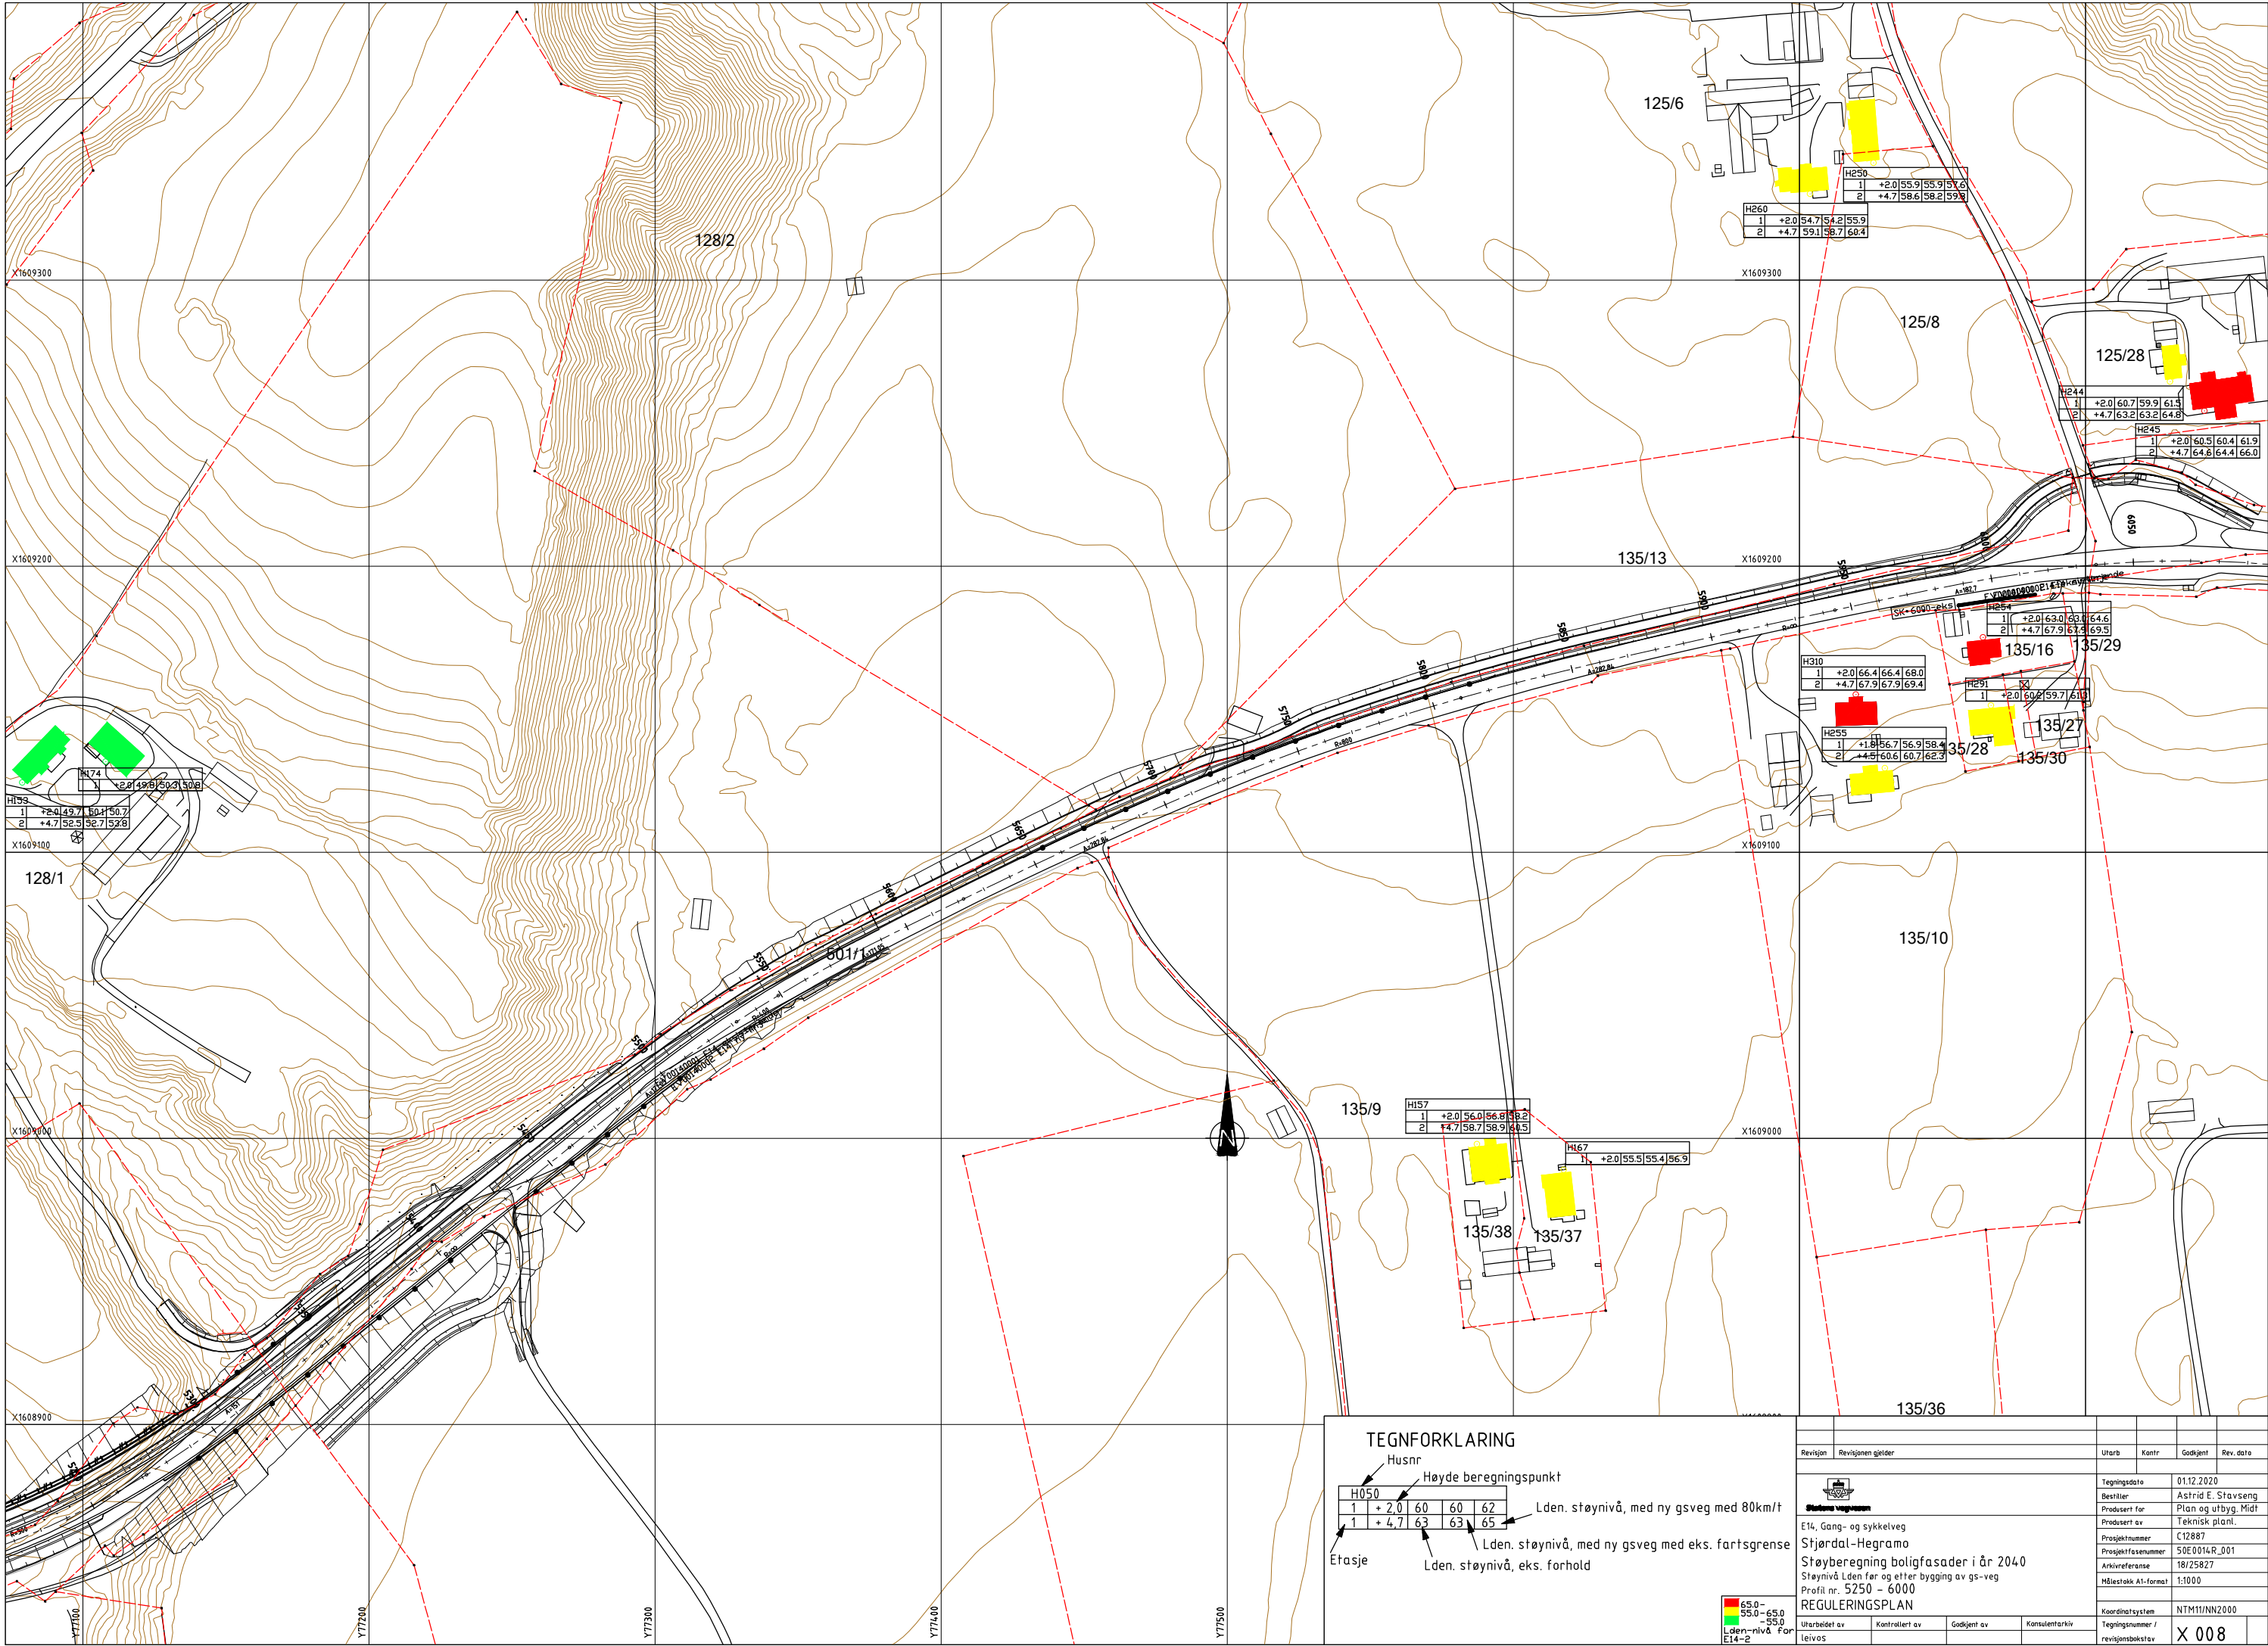

TEGNFORKLARING

Husnr

Høyde beregningspunkt

H050

1	+ 2,0	60	60	62
1	+ 4,7	63	63	65

Etasje

Lden. støynivå, med ny gsveg med 80km/t

Lden. støynivå, med ny gsveg med eks. fartsgrense

Lden. støynivå, eks. forhold

65,0-55,0


55,0-65,0

Lden-nivå

E14-2

For

Revisjon	Revisjonen gjelder	Utarb	Kontr	Godkjent	Rev. dato
		Tegningsdato 01.12.2020			
E14, Gang- og sykkelveg		Bestiller Astrid E. Stavsen			
Stjørdal-Hegramo		Prosjekt for Plan og utbyg. Midt			
Støyberegning boligfasader i år 2040		Prosjekt av Teknisk planl.			
Støynivå Lden før og etter bygging av gs-veg		Prosjektnummer C12887			
Profil nr. 5250 - 6000		Prosjektfasennummer 50E0014R_001			
REGULERINGSPLAN		Arkivreferanse 18/25827			
		Målestokk A1-format 1:1000			
		Koordinatsystem NTM11/NN2000			
Utarbeidet av Leivos		Kontrollert av		Godkjent av	
		Konsulentarkiv		Tegningsnummer / revisjonsboks	
				X 008	

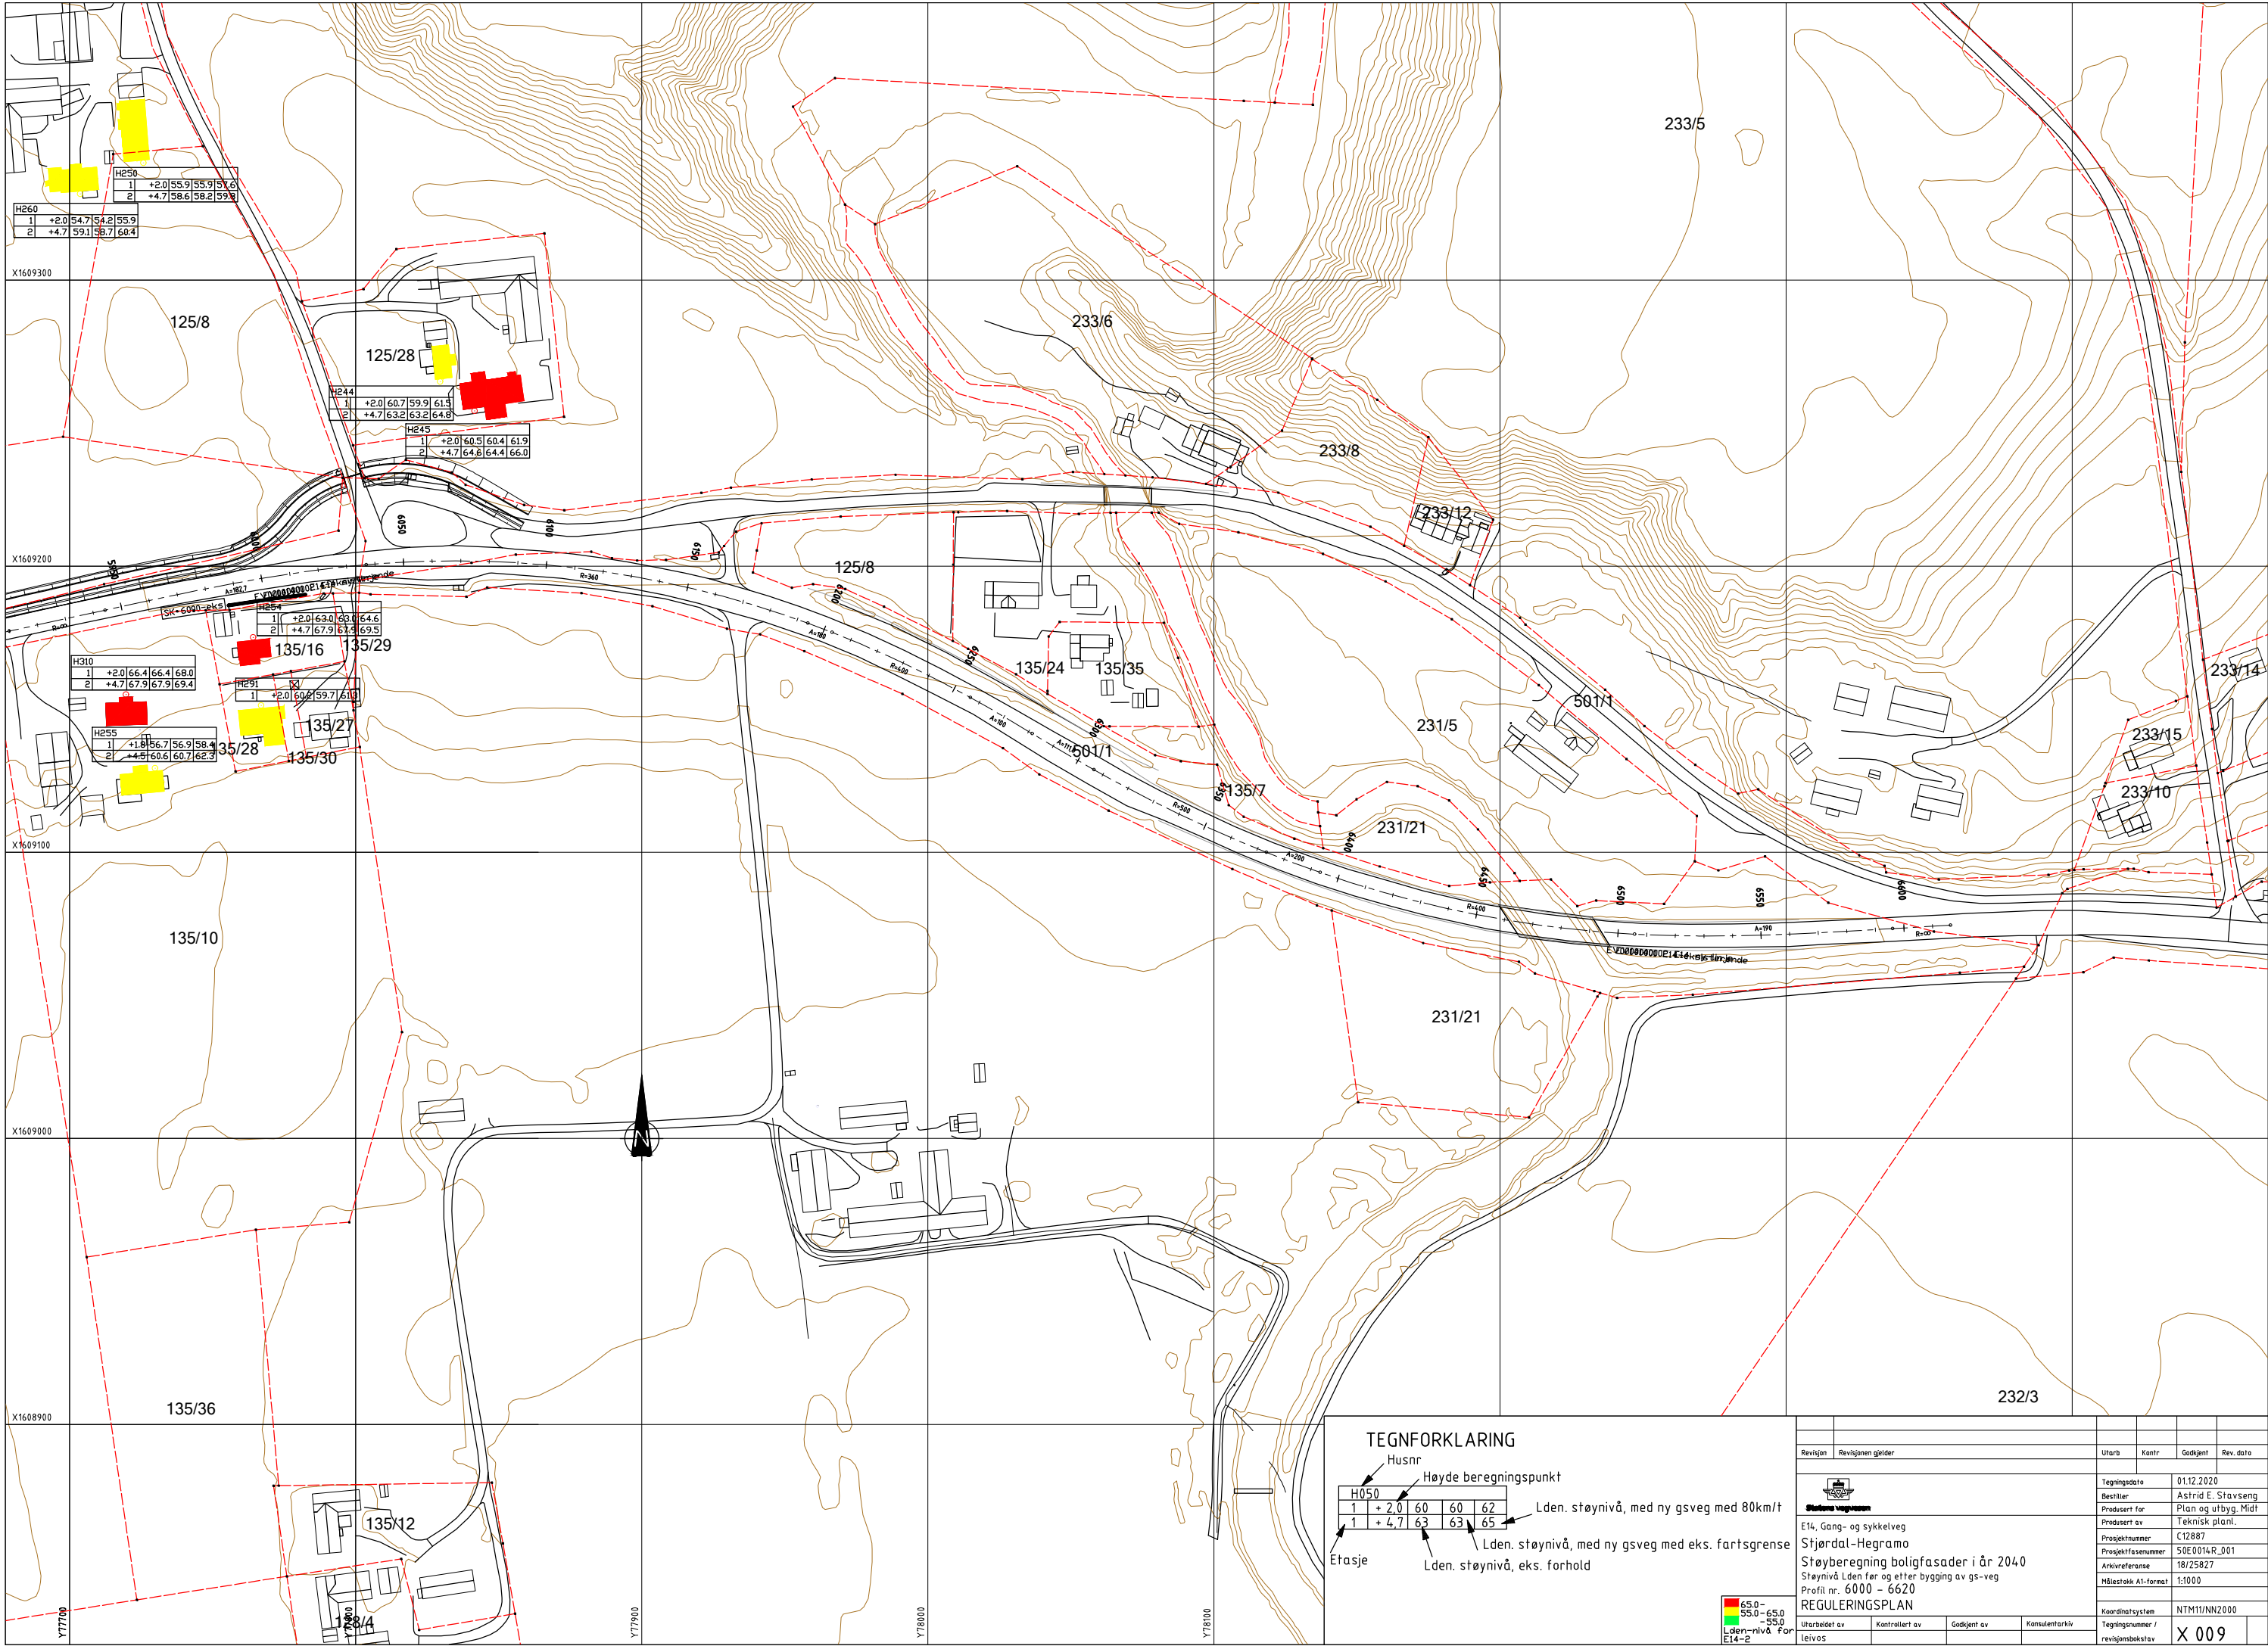

TEGNFORKLARING

Husnr

Høyde beregningspunkt


H050	1	+ 2,0	60	60	62
	1	+ 4,7	63	63	65

Etasje


Lden. støynivå, med ny gsveg med 80km/t


Lden. støynivå, med ny gsveg med eks. fartsgrense

Lden. støynivå, eks. forhold

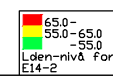


Revisjon	Revisjonen gjelder	Utarb	Kontr	Godkjent	Rev. dato
		Tegningsdato 01.12.2020			
E14, Gang- og sykkelveg		Bestiller Astrid E. Stavsen			
Størberegning boligfasader i år 2040		Prosjekt for Plan og utbyg. Midt			
Støynivå Lden før og etter bygging av gs-veg		Prosjekt av Teknisk planl.			
Profil nr. 6000 - 6620		Prosjektnummer C12887			
REGULERINGSPLAN		Prosjektfasennummer 50E0014R_001			
		Arkivreferanse 18/25827			
		Målestokk A1-format 1:1000			
		Koordinatsystem NTM11/NN2000			
Utarbeidet av		Kontrollert av		Godkjent av	
Leivas				Konsulentarkiv	
				Tegningsnummer /	
				revisjonsbokstav	
				X 009	

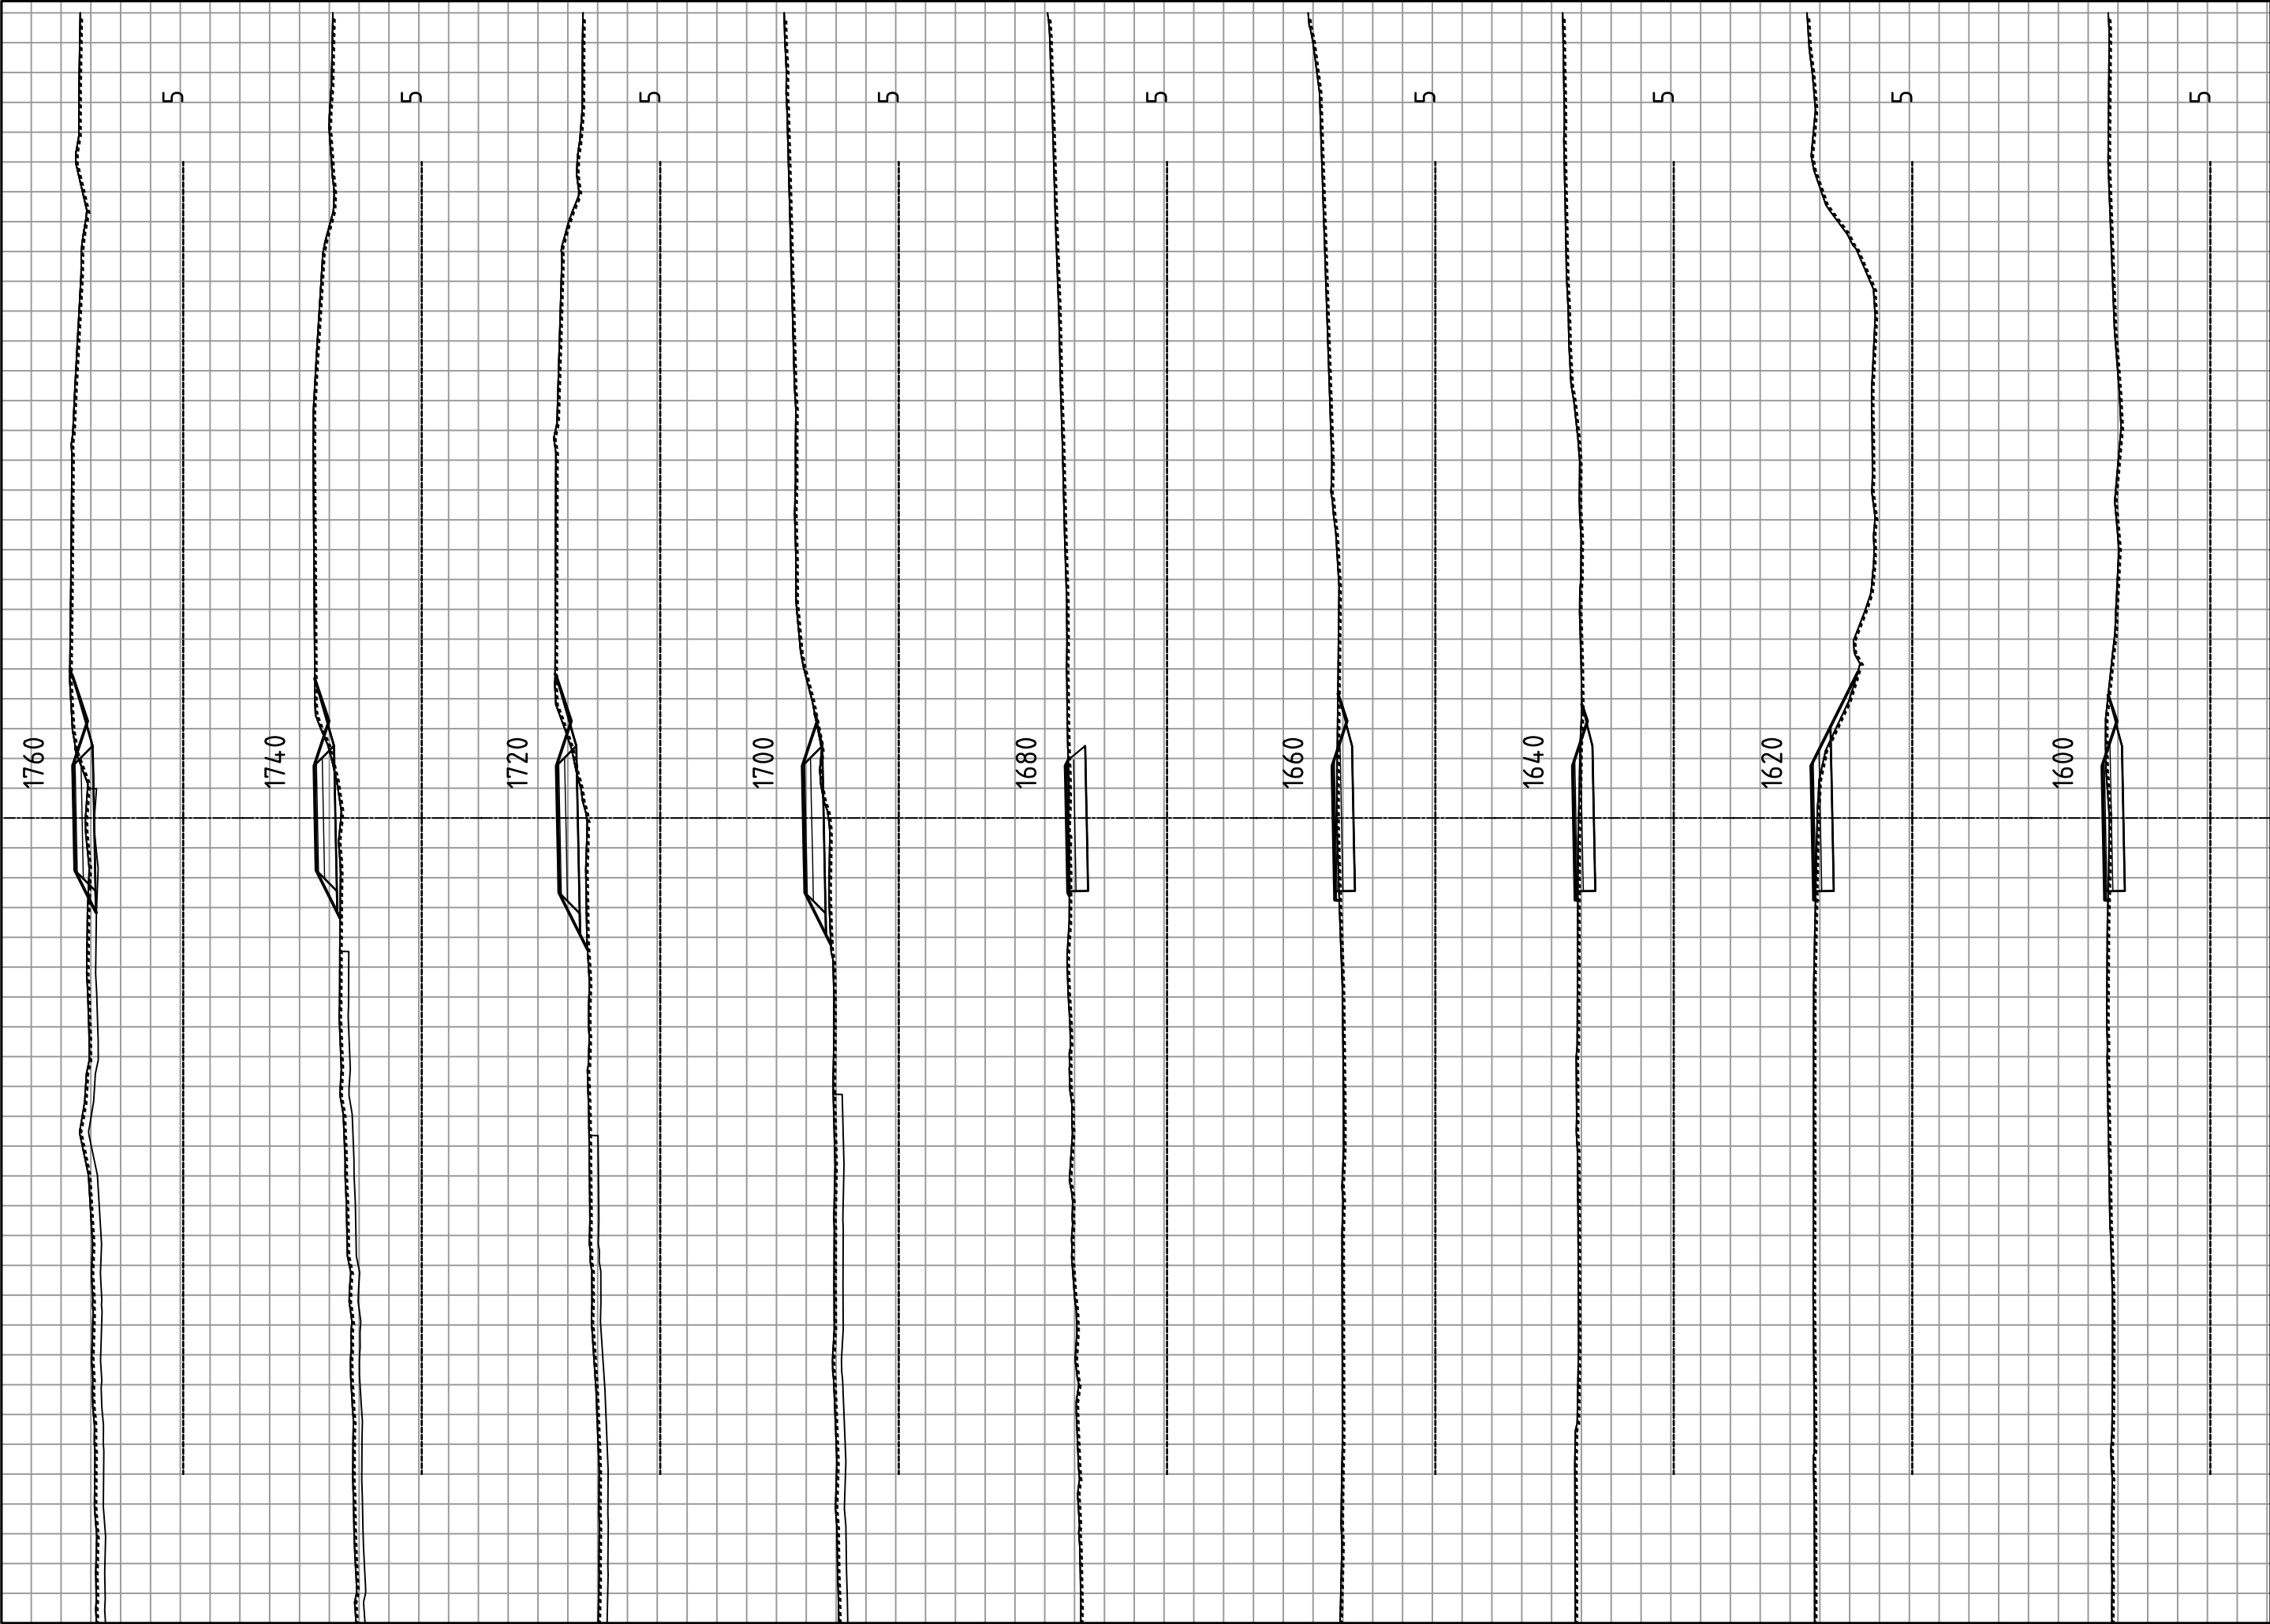

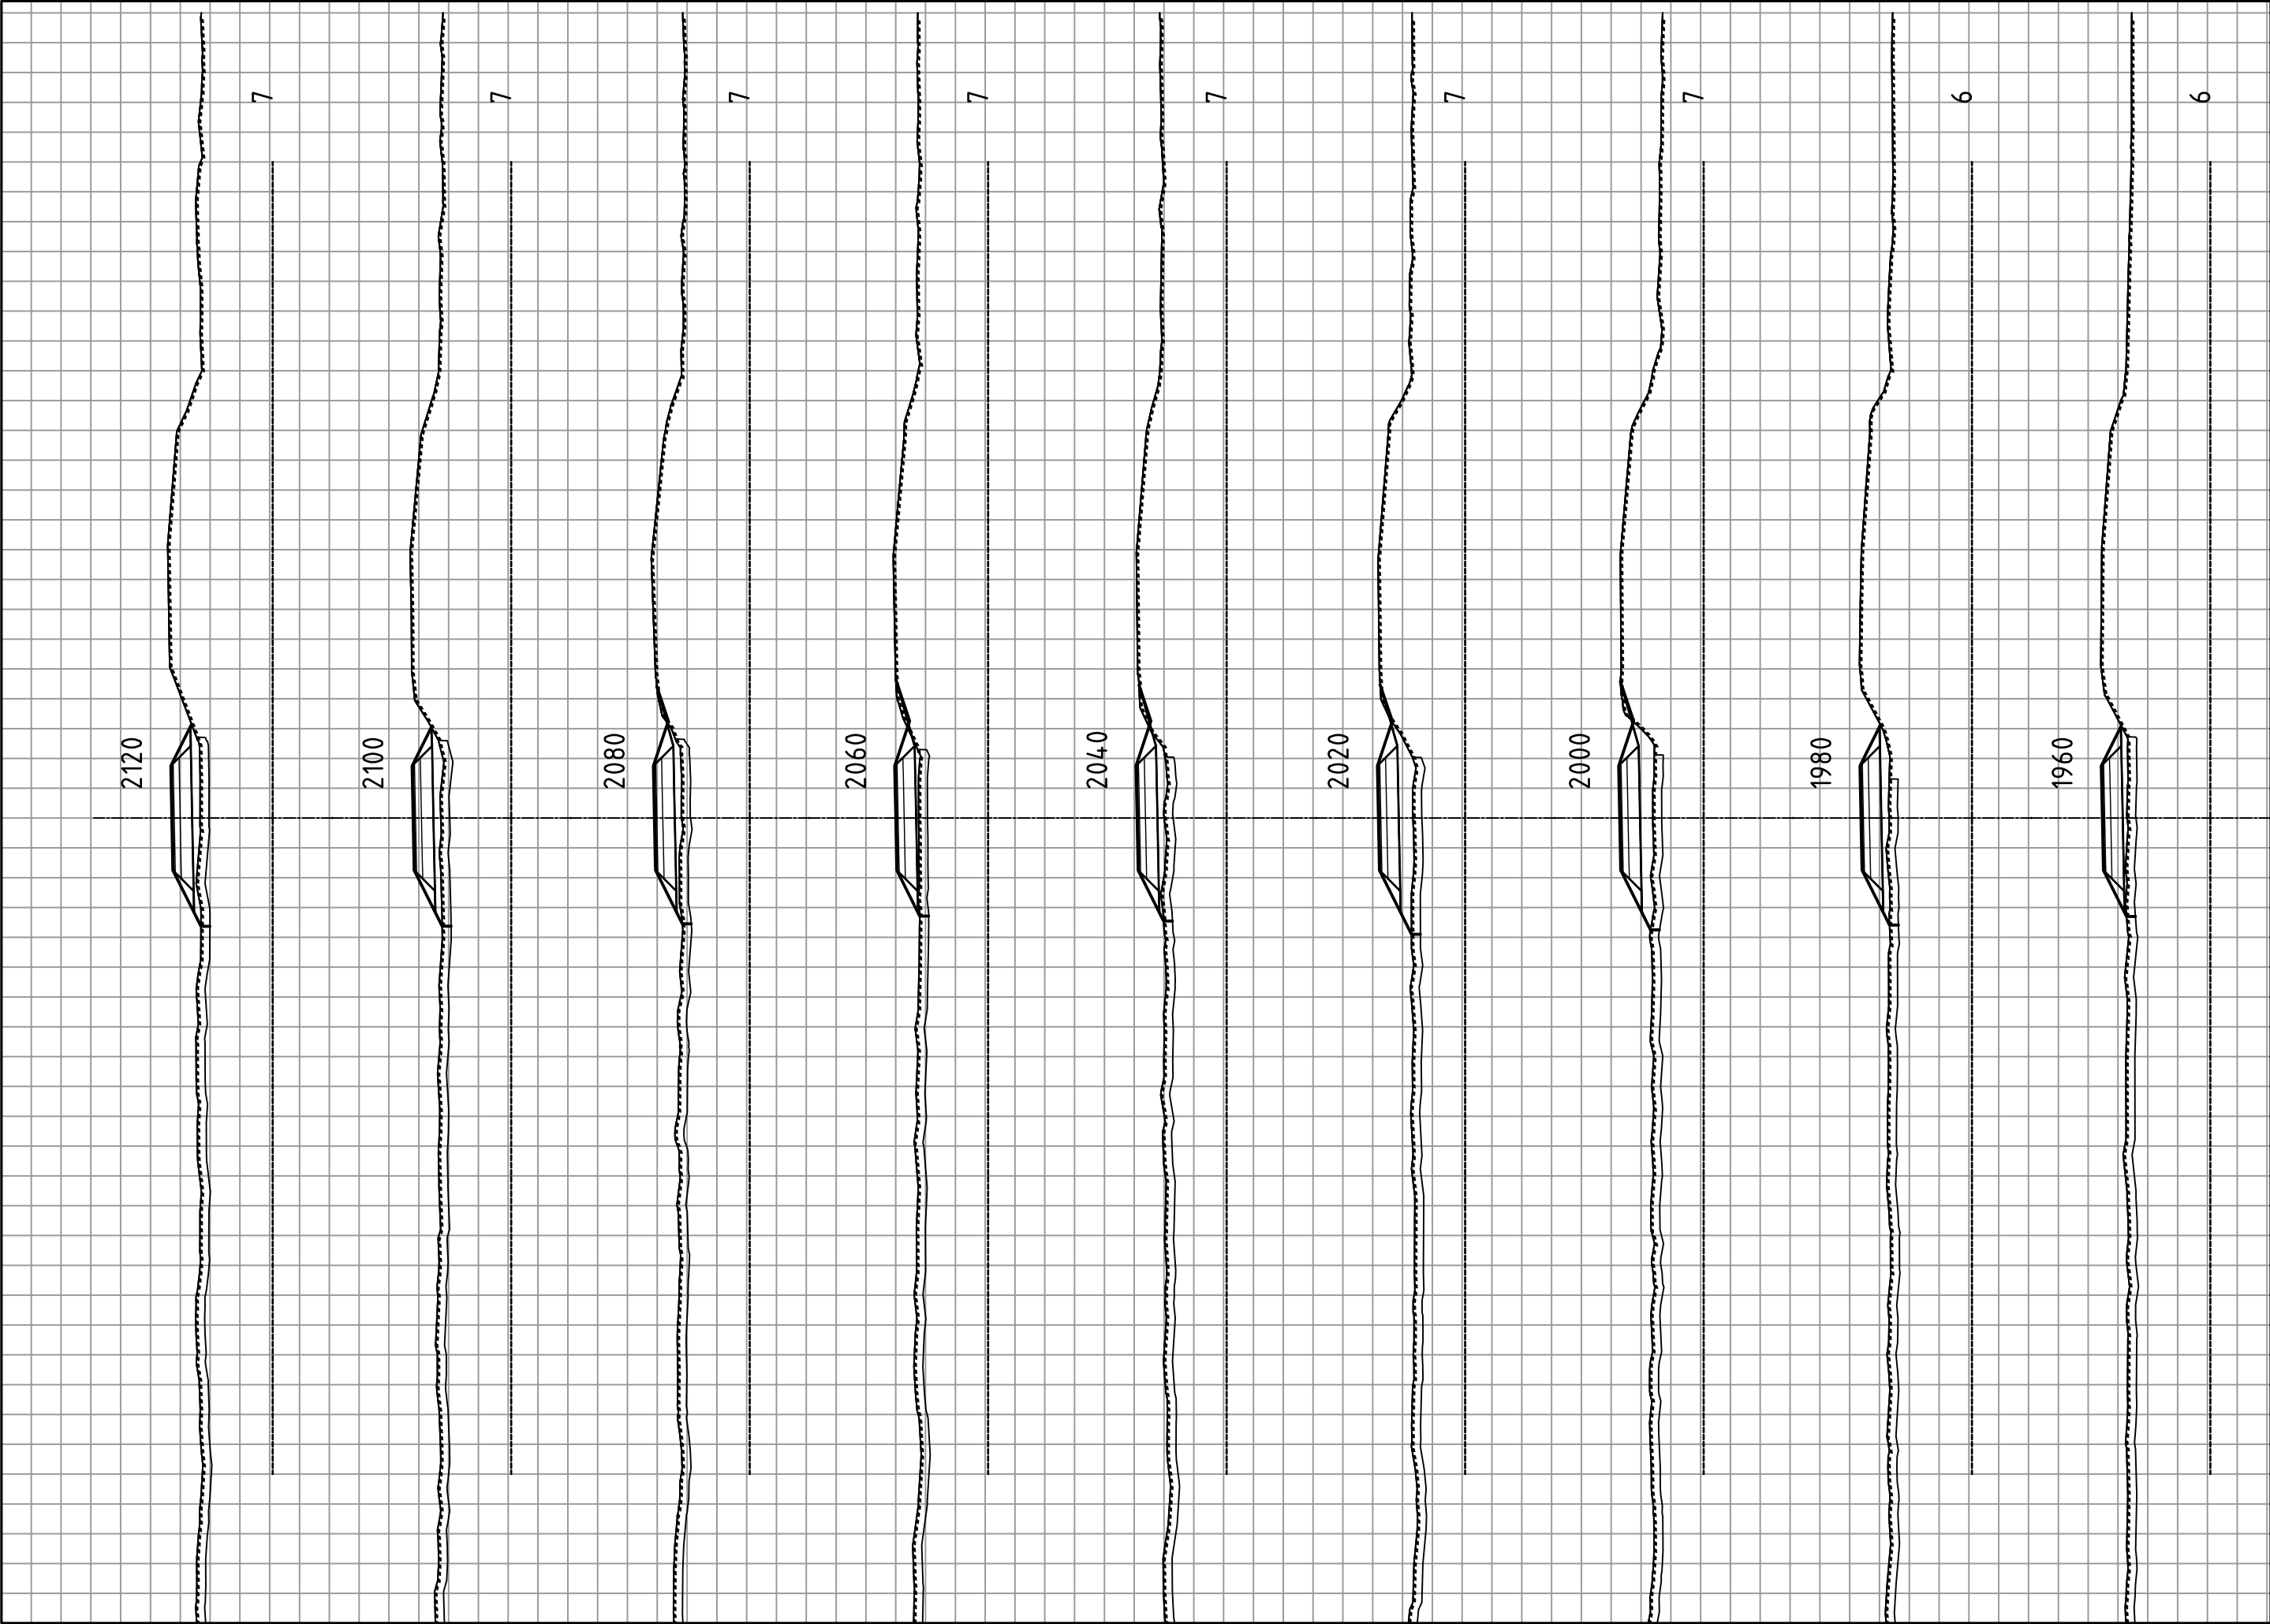

 Statens vegvesen	MÅLESTOKK : HORIZONTAL = 1: 200 VERTIKAL = 1: 200			
	E14 Parsell: Stjørdal - Hegramo, 74000 TVERRPROFILER		OPPGAVENR. 50E0014 R_001	SAKSBEH. klaidis
	Profil: 1600 - 3580		PLANDATO 19.01.2021	TEGN. NR. U0003

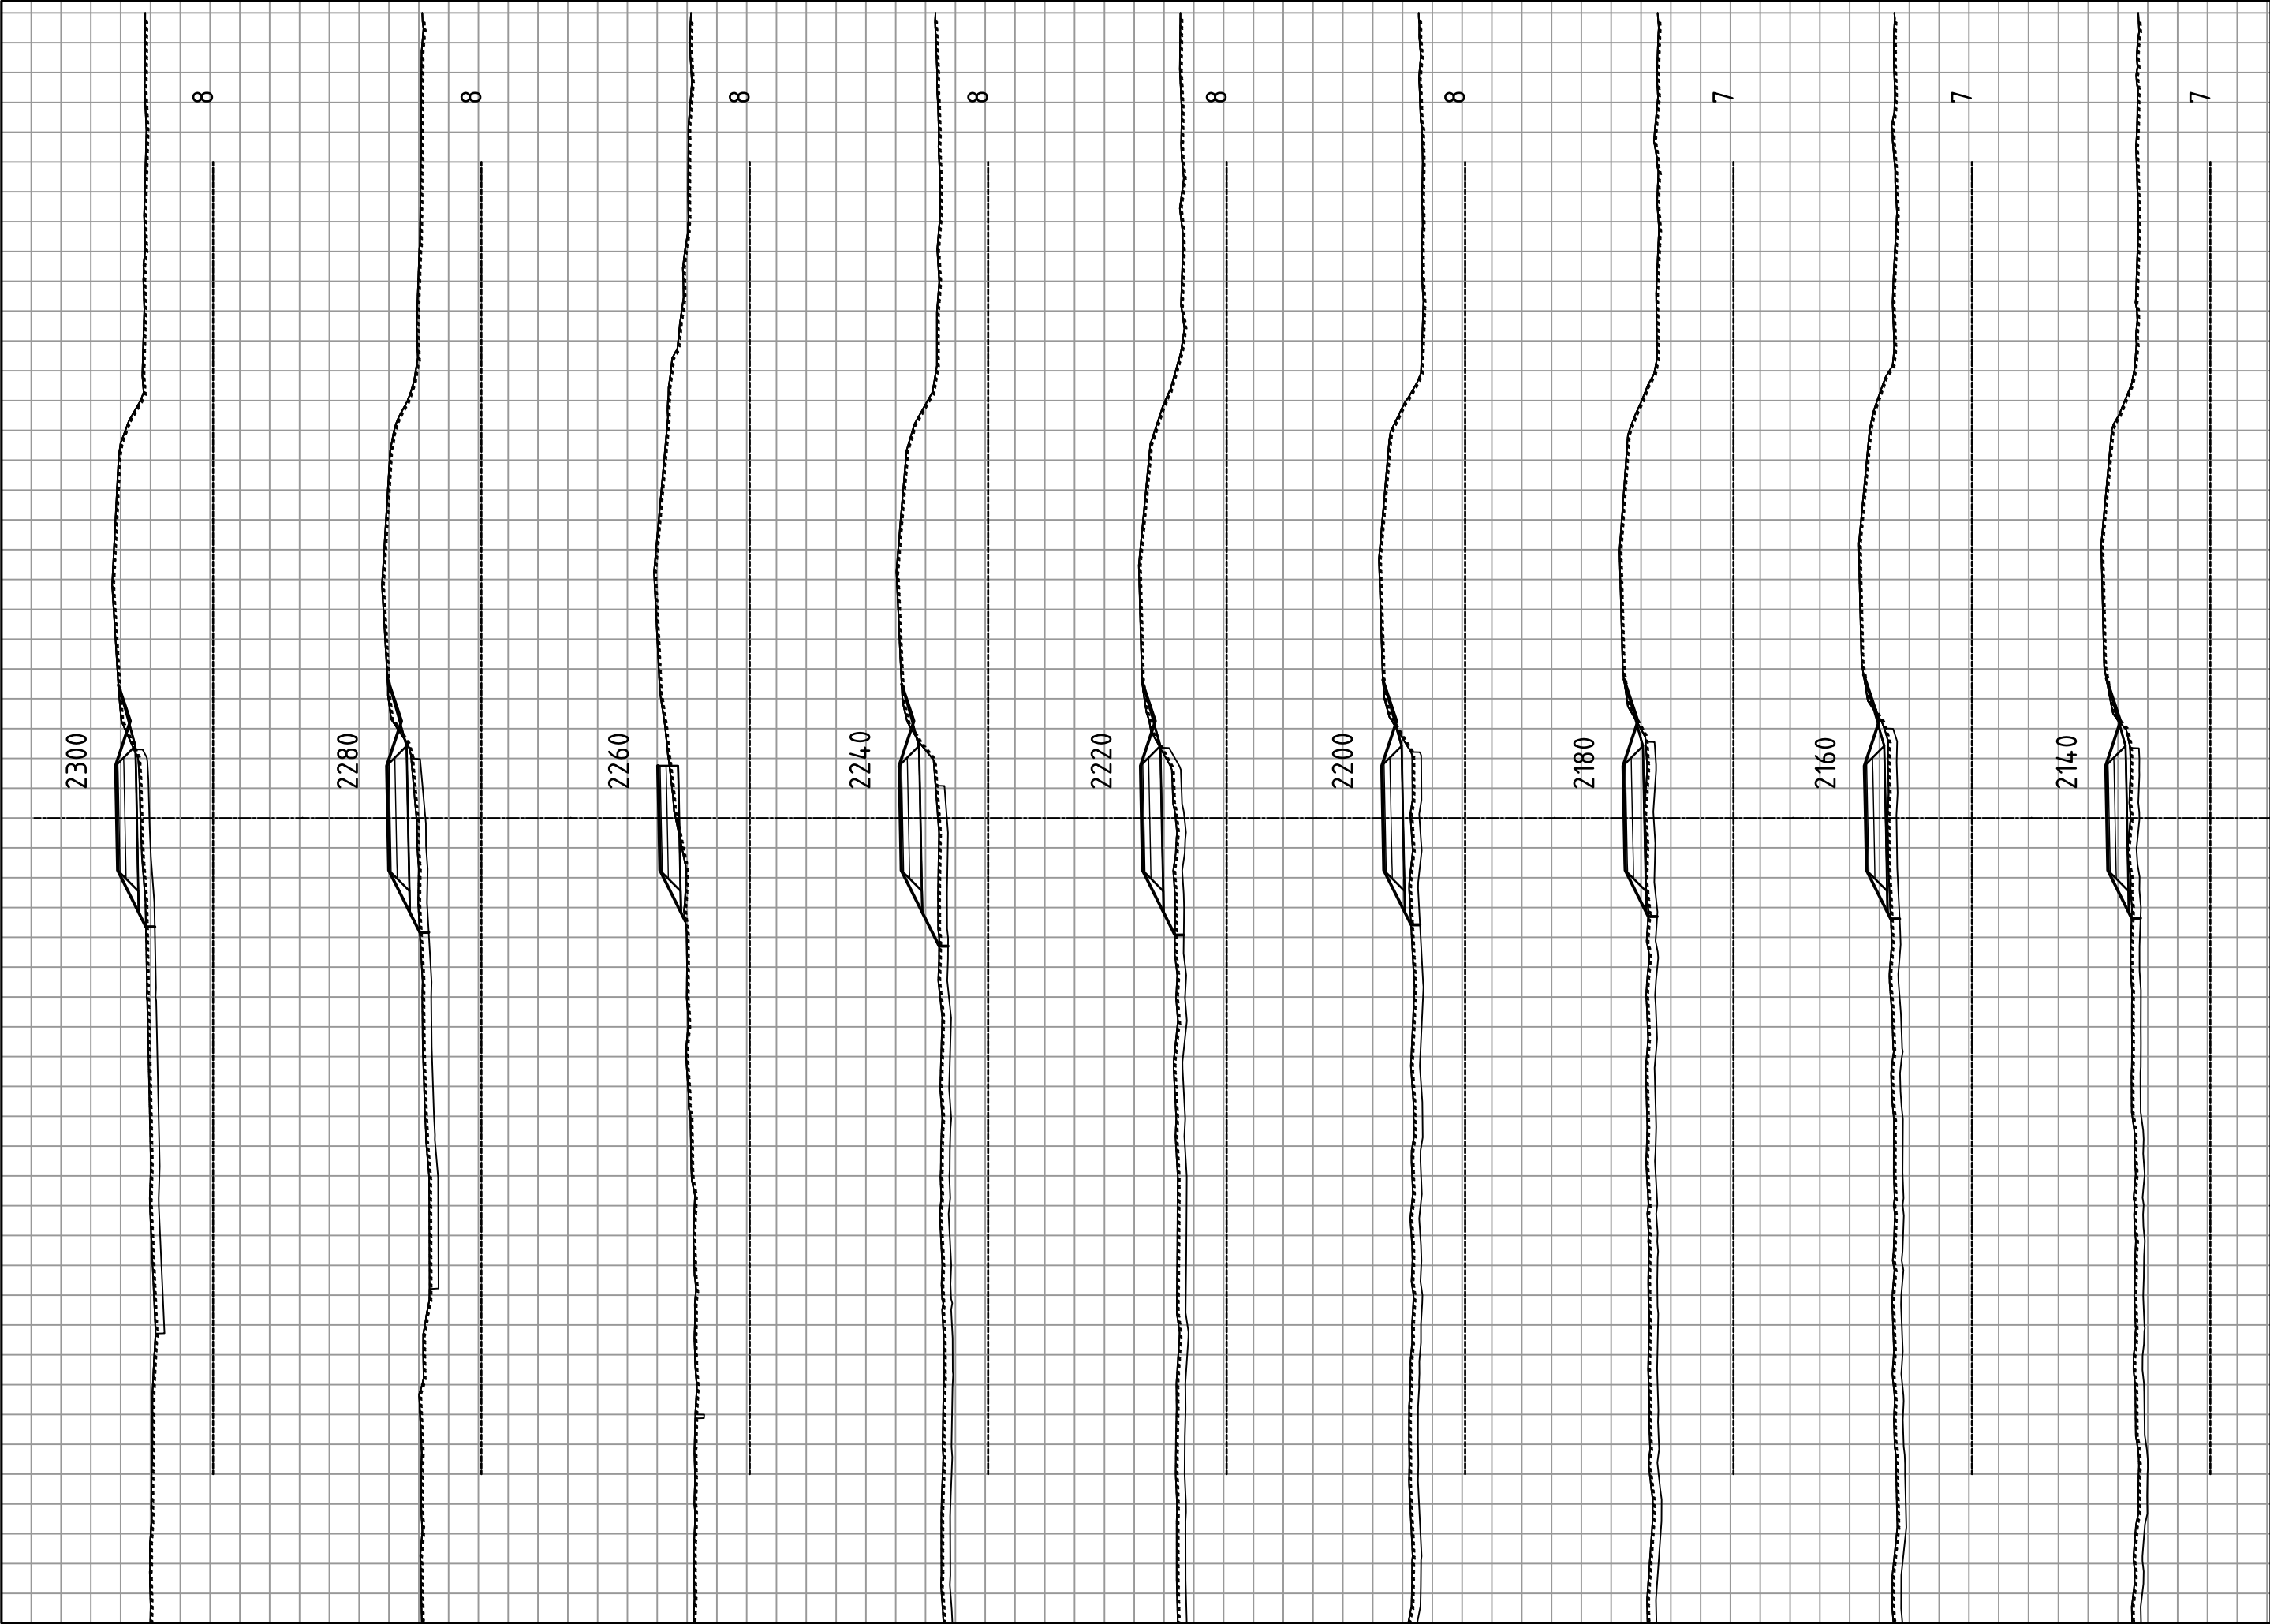

Statens vegvesen

E14

Parsell: Stjørdal - Hegramo, 74000

TVERRPROFILER

Profil: 1600 – 3580

OPPGAVENR.

50E0014
R_001

SAKSBEH.

klaidis

PLANDATO

19.01.2021


TEGN. NR.


U0004

MÅLESTOKK : HORIZONTAL = 1: 200
VERTIKAL = 1: 200



 Statens vegvesen	MÅLESTOKK : HORIZONTAL = 1: 200 VERTIKAL = 1: 200			
	E14 Parsell: Stjørdal - Hegramo, 74000 TVERRPROFILER		OPPGAVENR. 50E0014 R_001	SAKSBEH. klaidis
	Profil: 1600 - 3580		PLANDATO 19.01.2021	TEGN. NR. U005

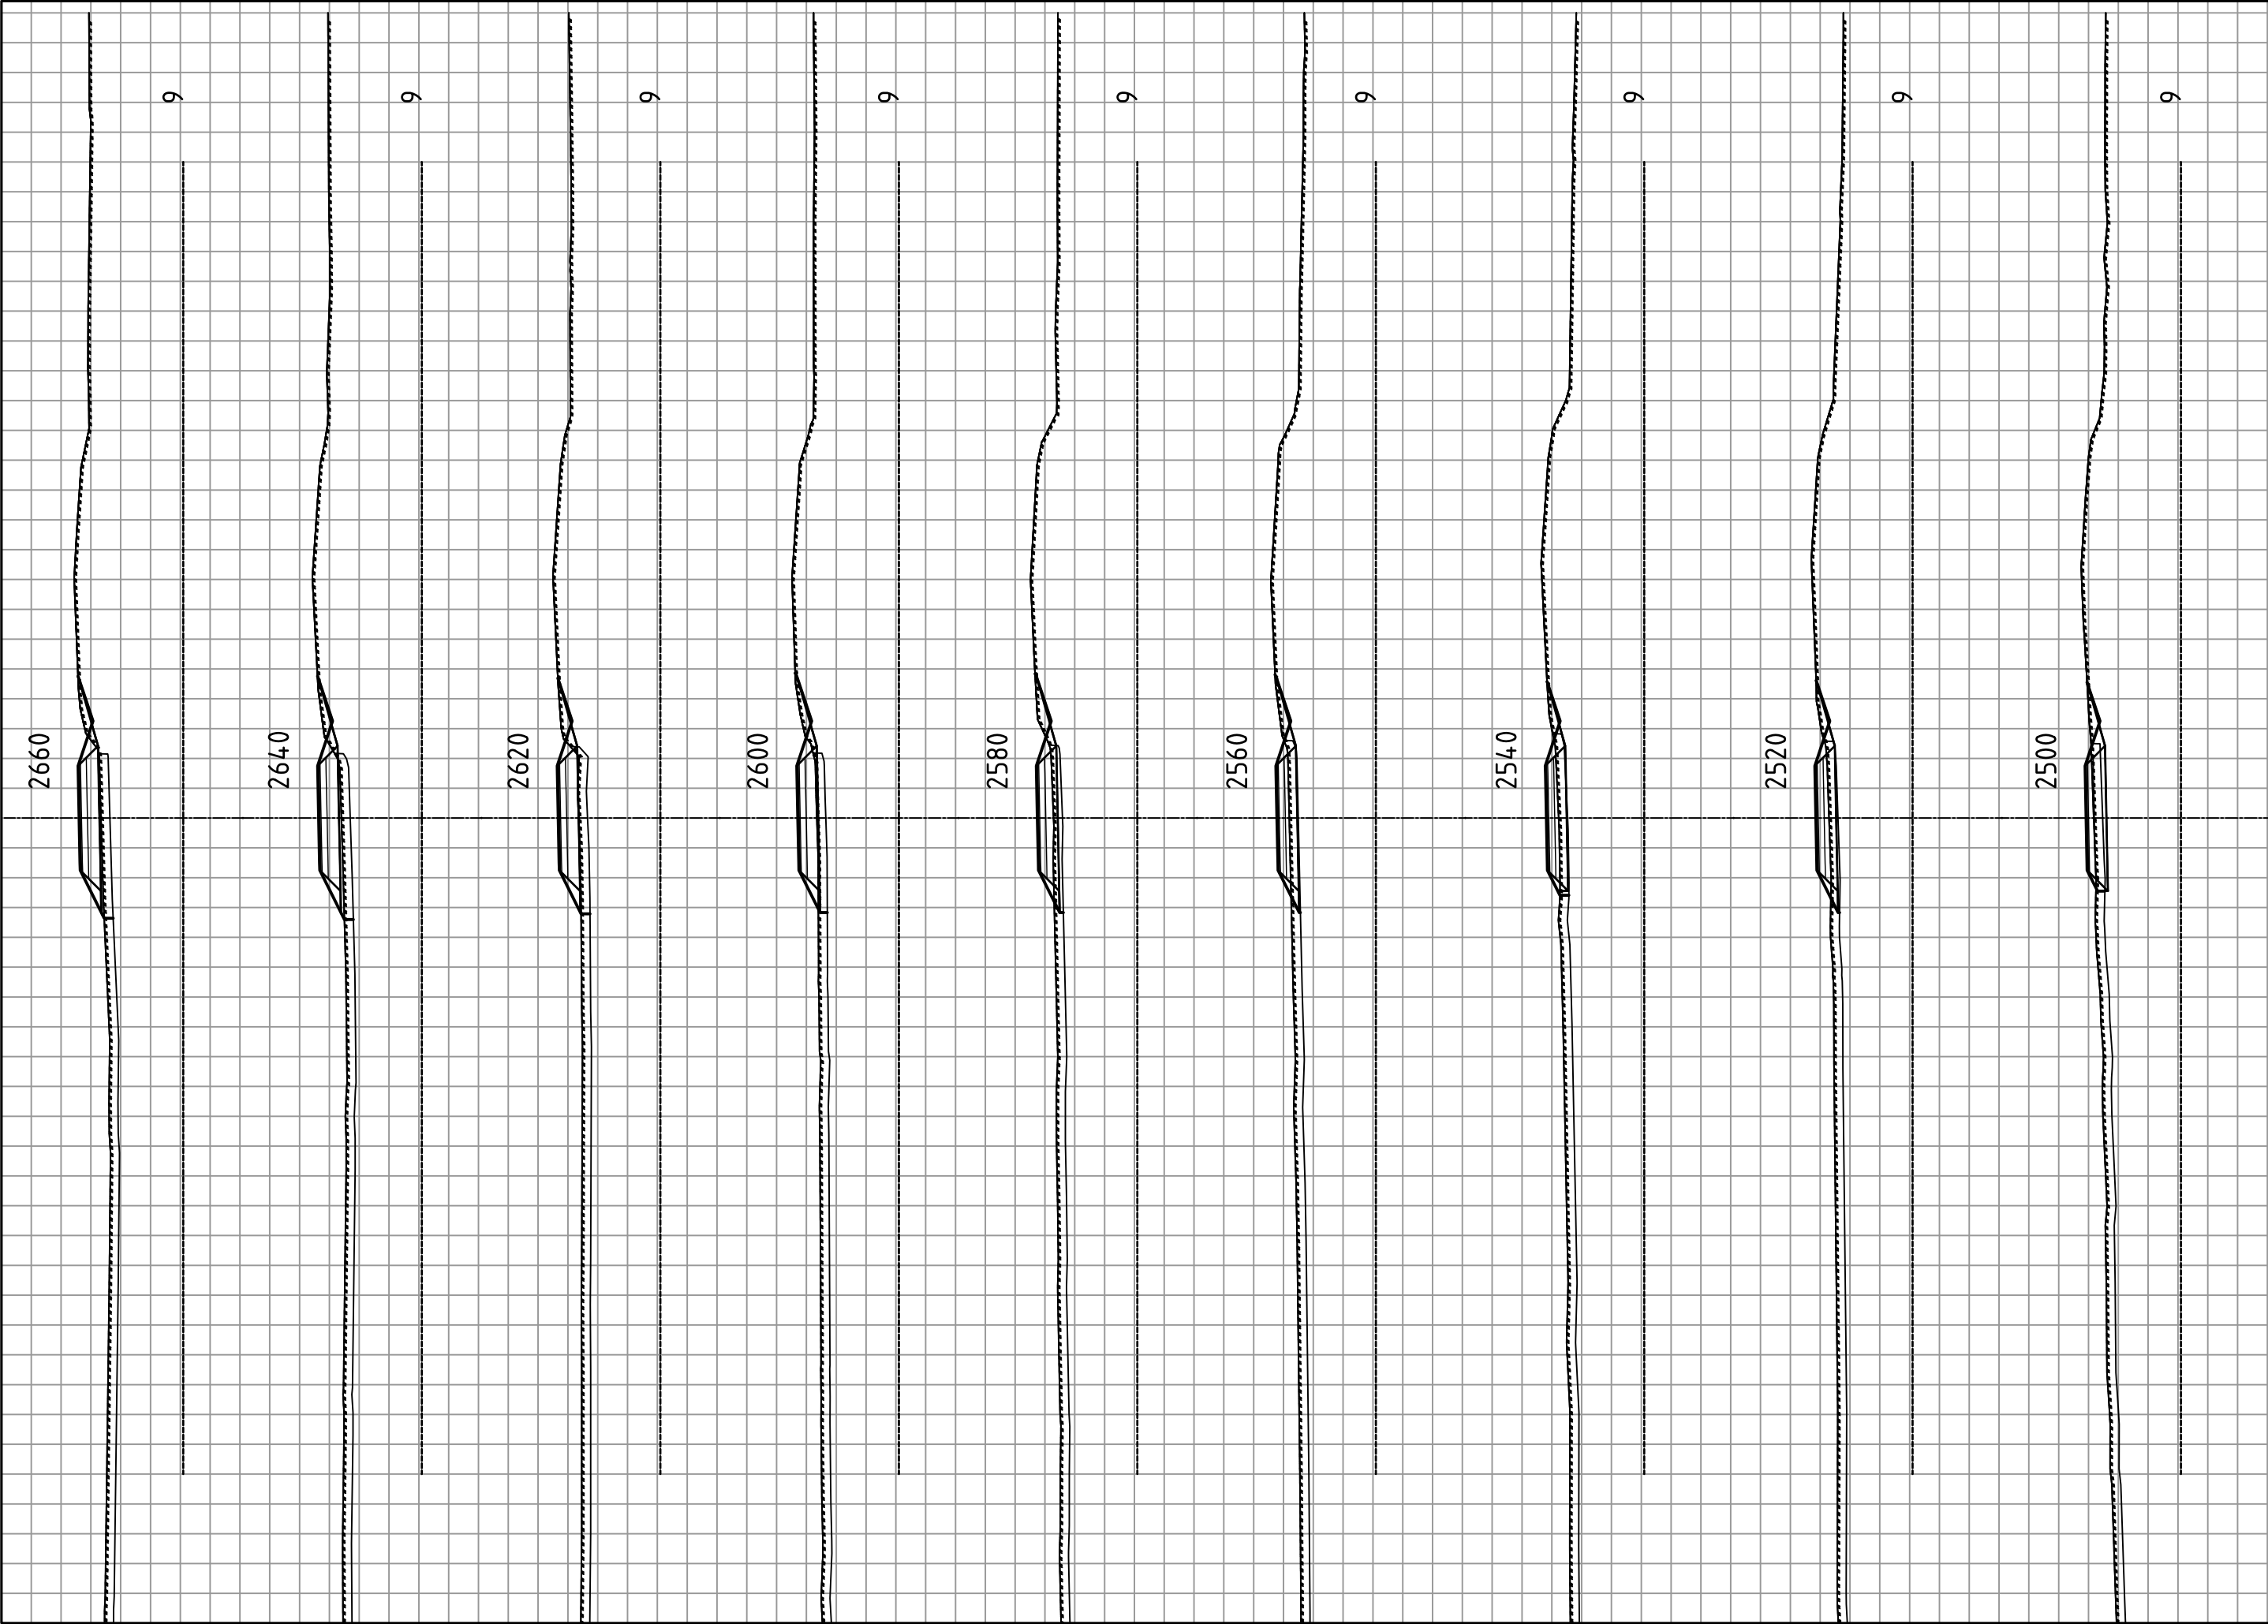

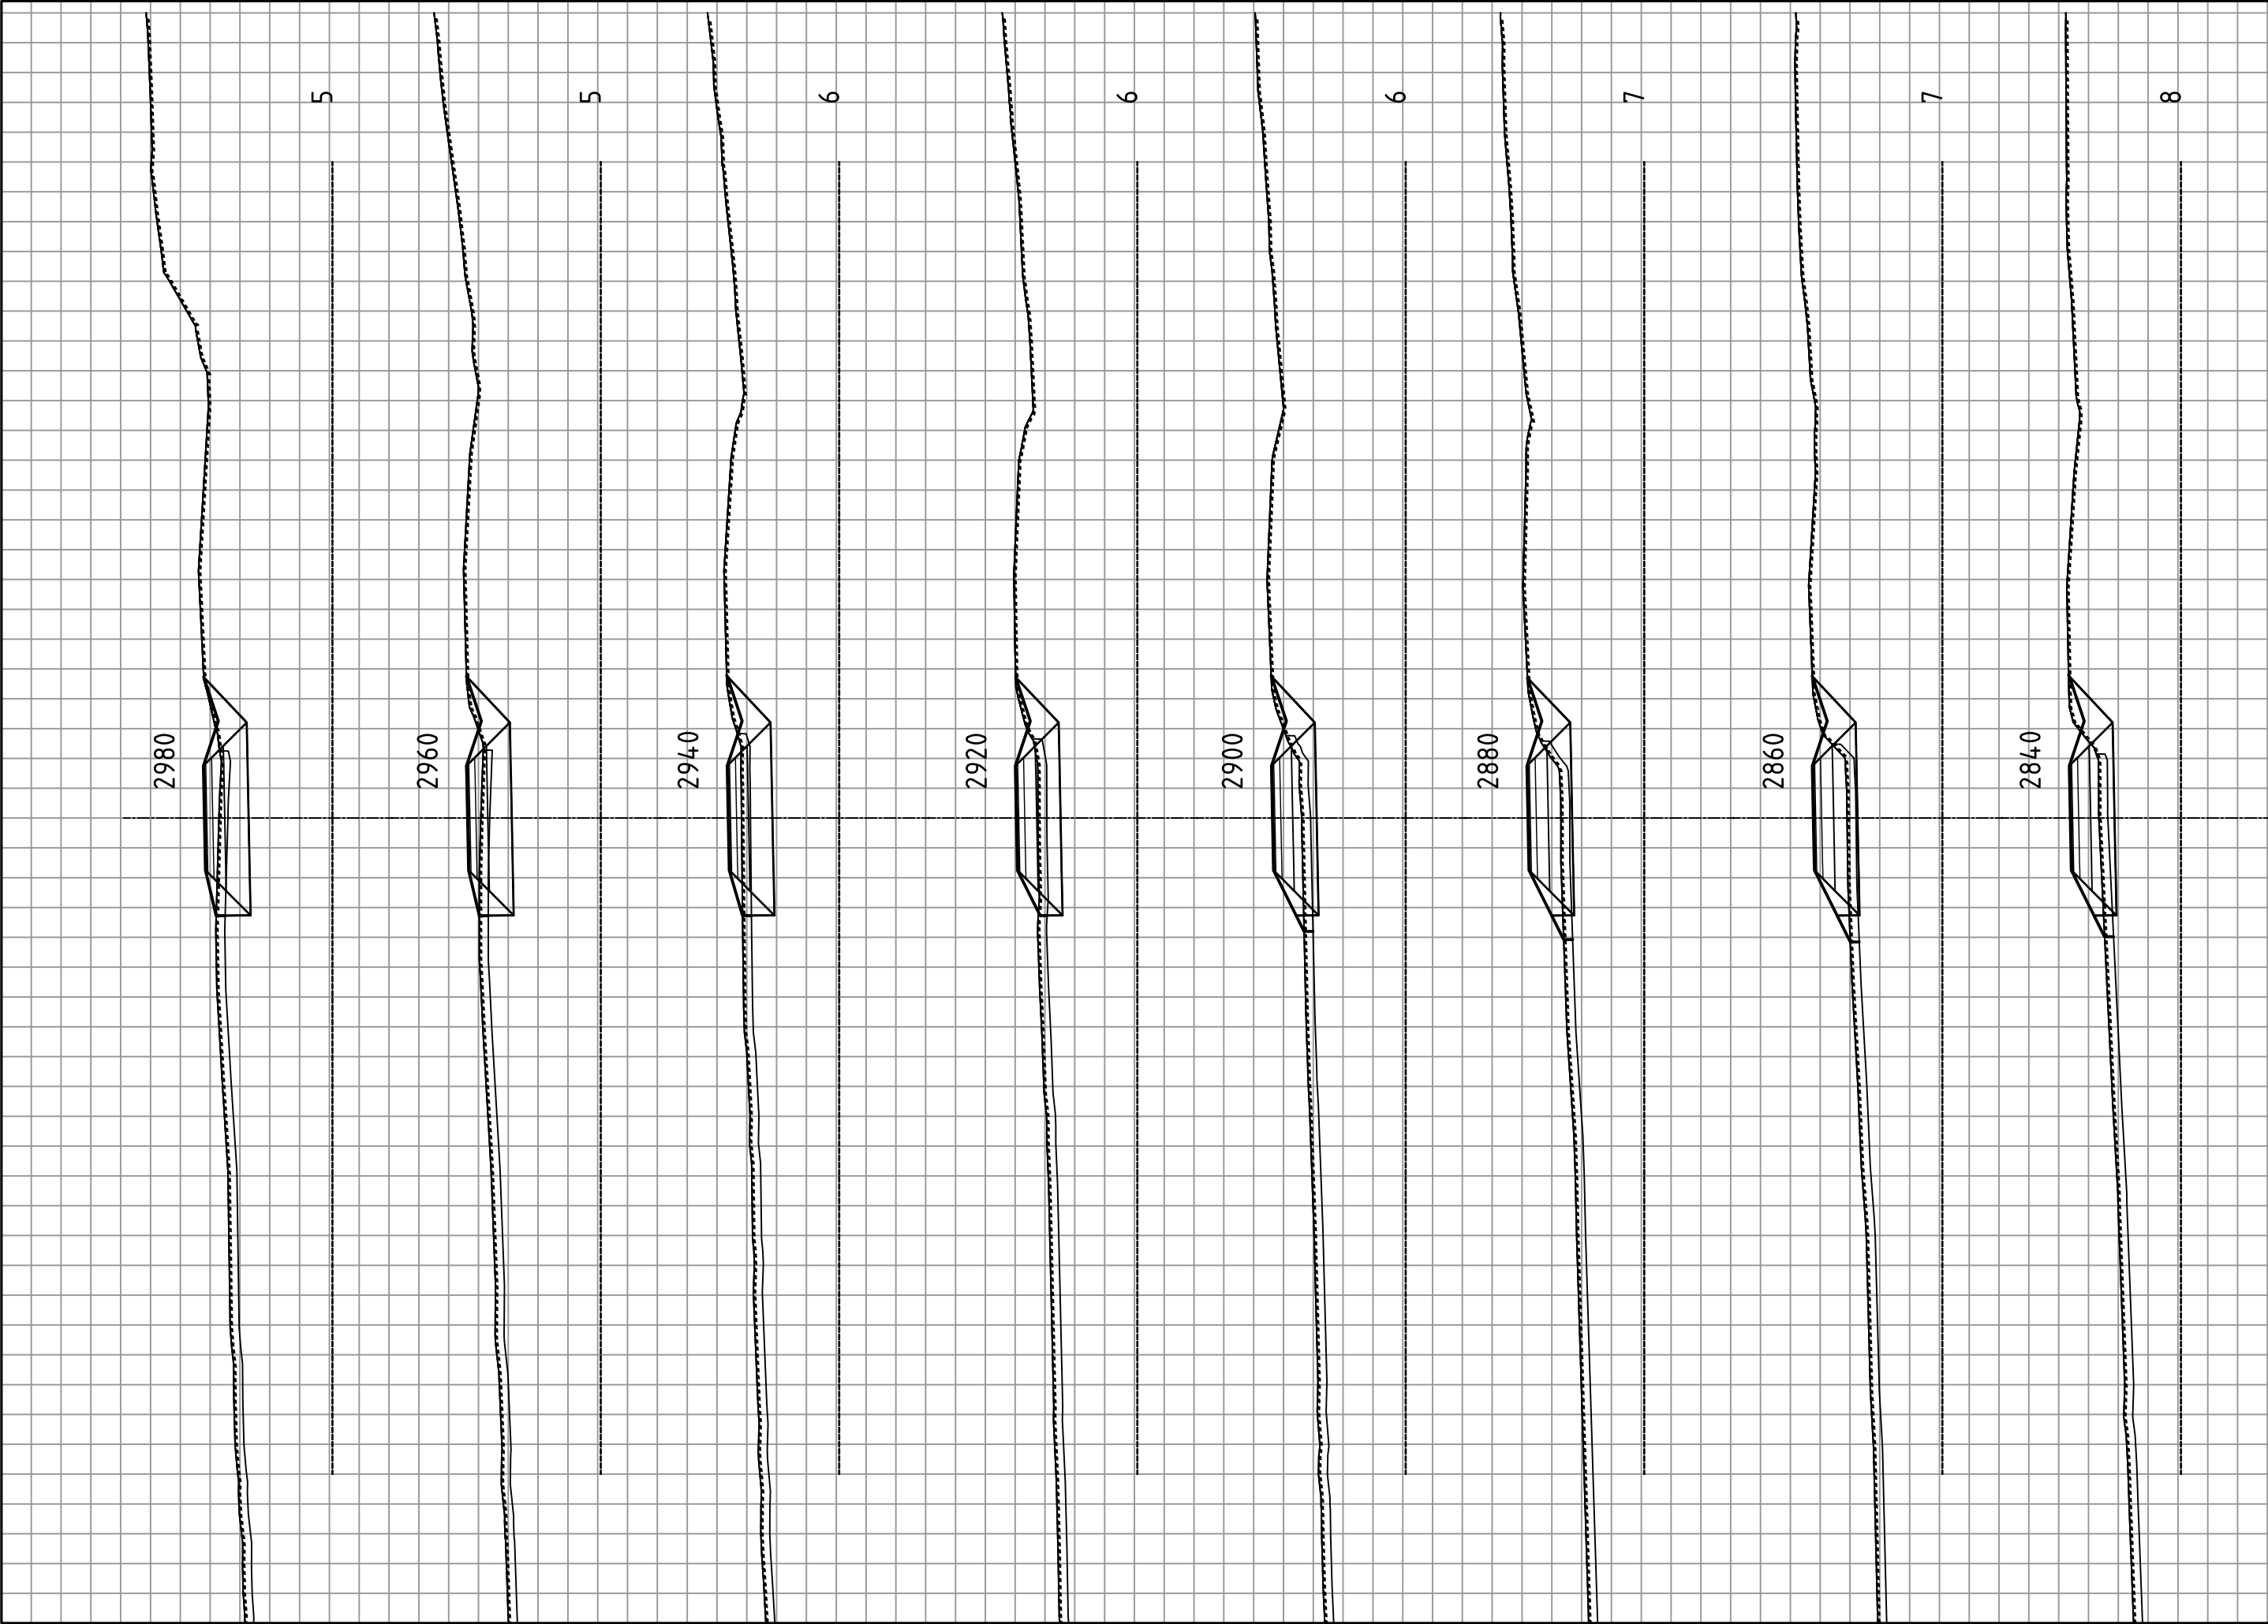

Statens vegvesen

E14

Parsell: Stjørdal - Hegramo, 74000

TVERRPROFILER

Profil: 1600 – 3580

OPPGAVERN.

50E0014
R_001

SAKSBEH.

klaidis


PLANDATO


19.01.2021


TEGN. NR.

U008


MÅLESTOKK : HORIZONTAL = 1: 200
VERTIKAL = 1: 200

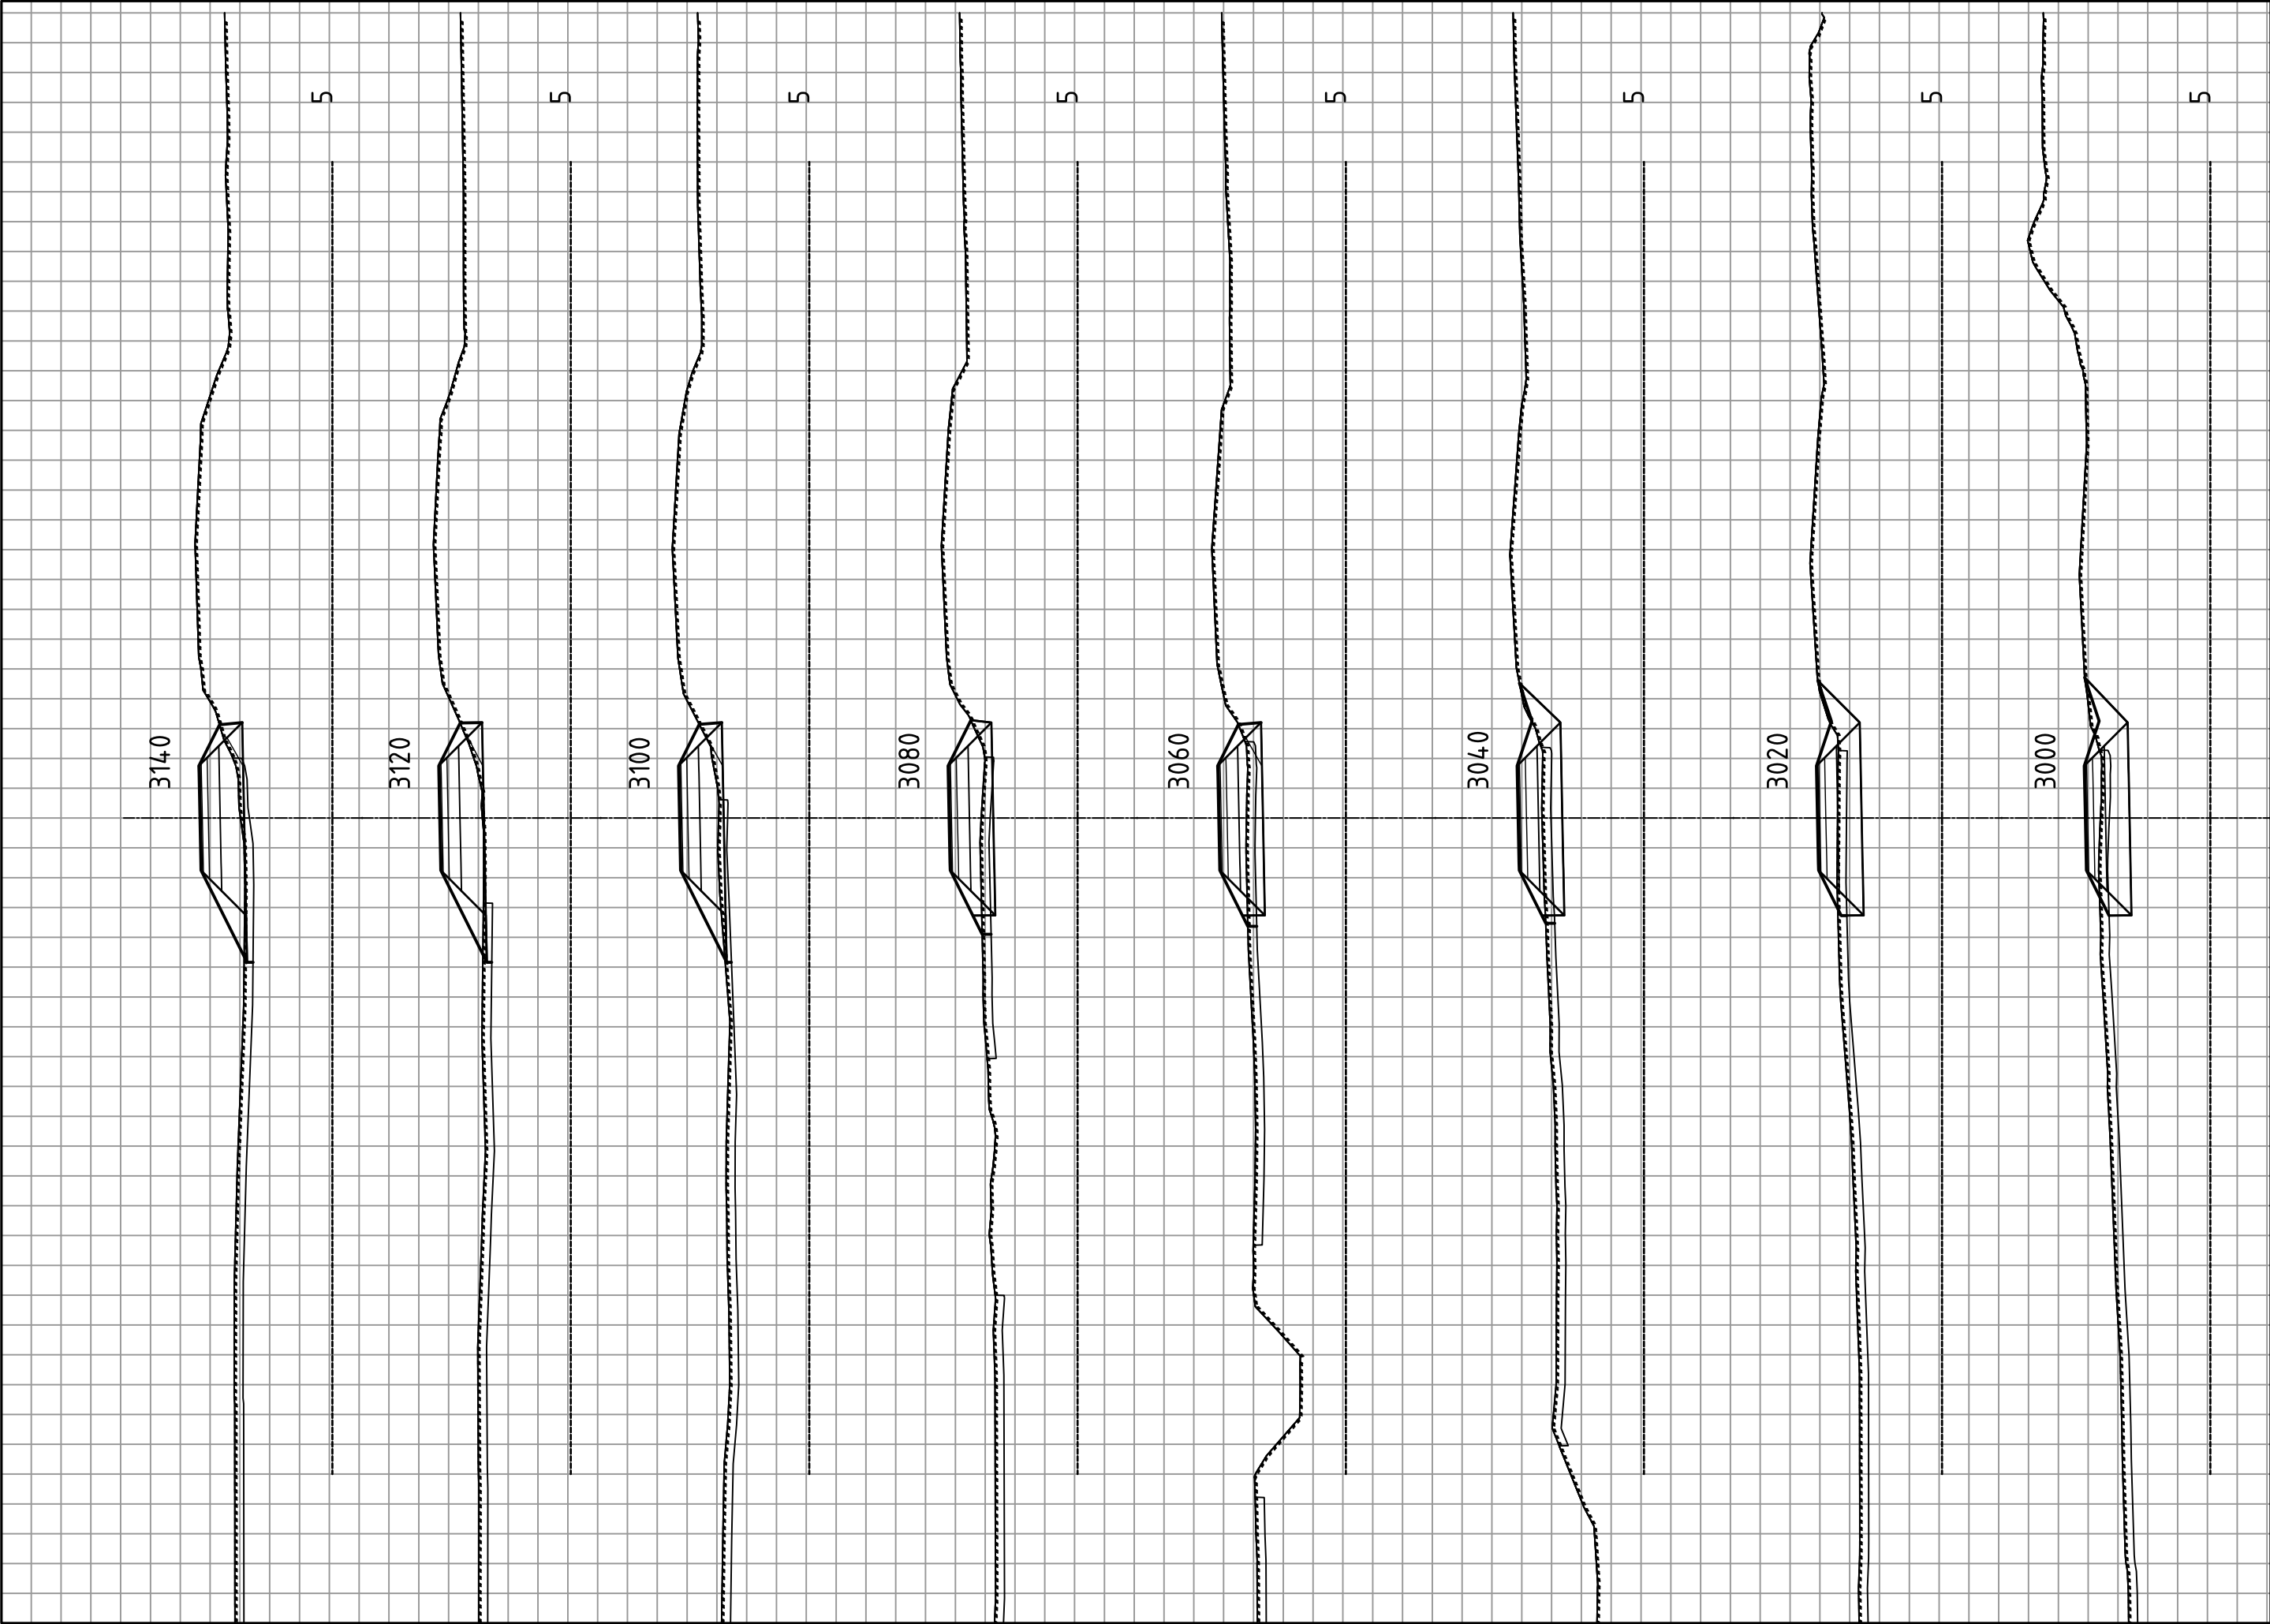

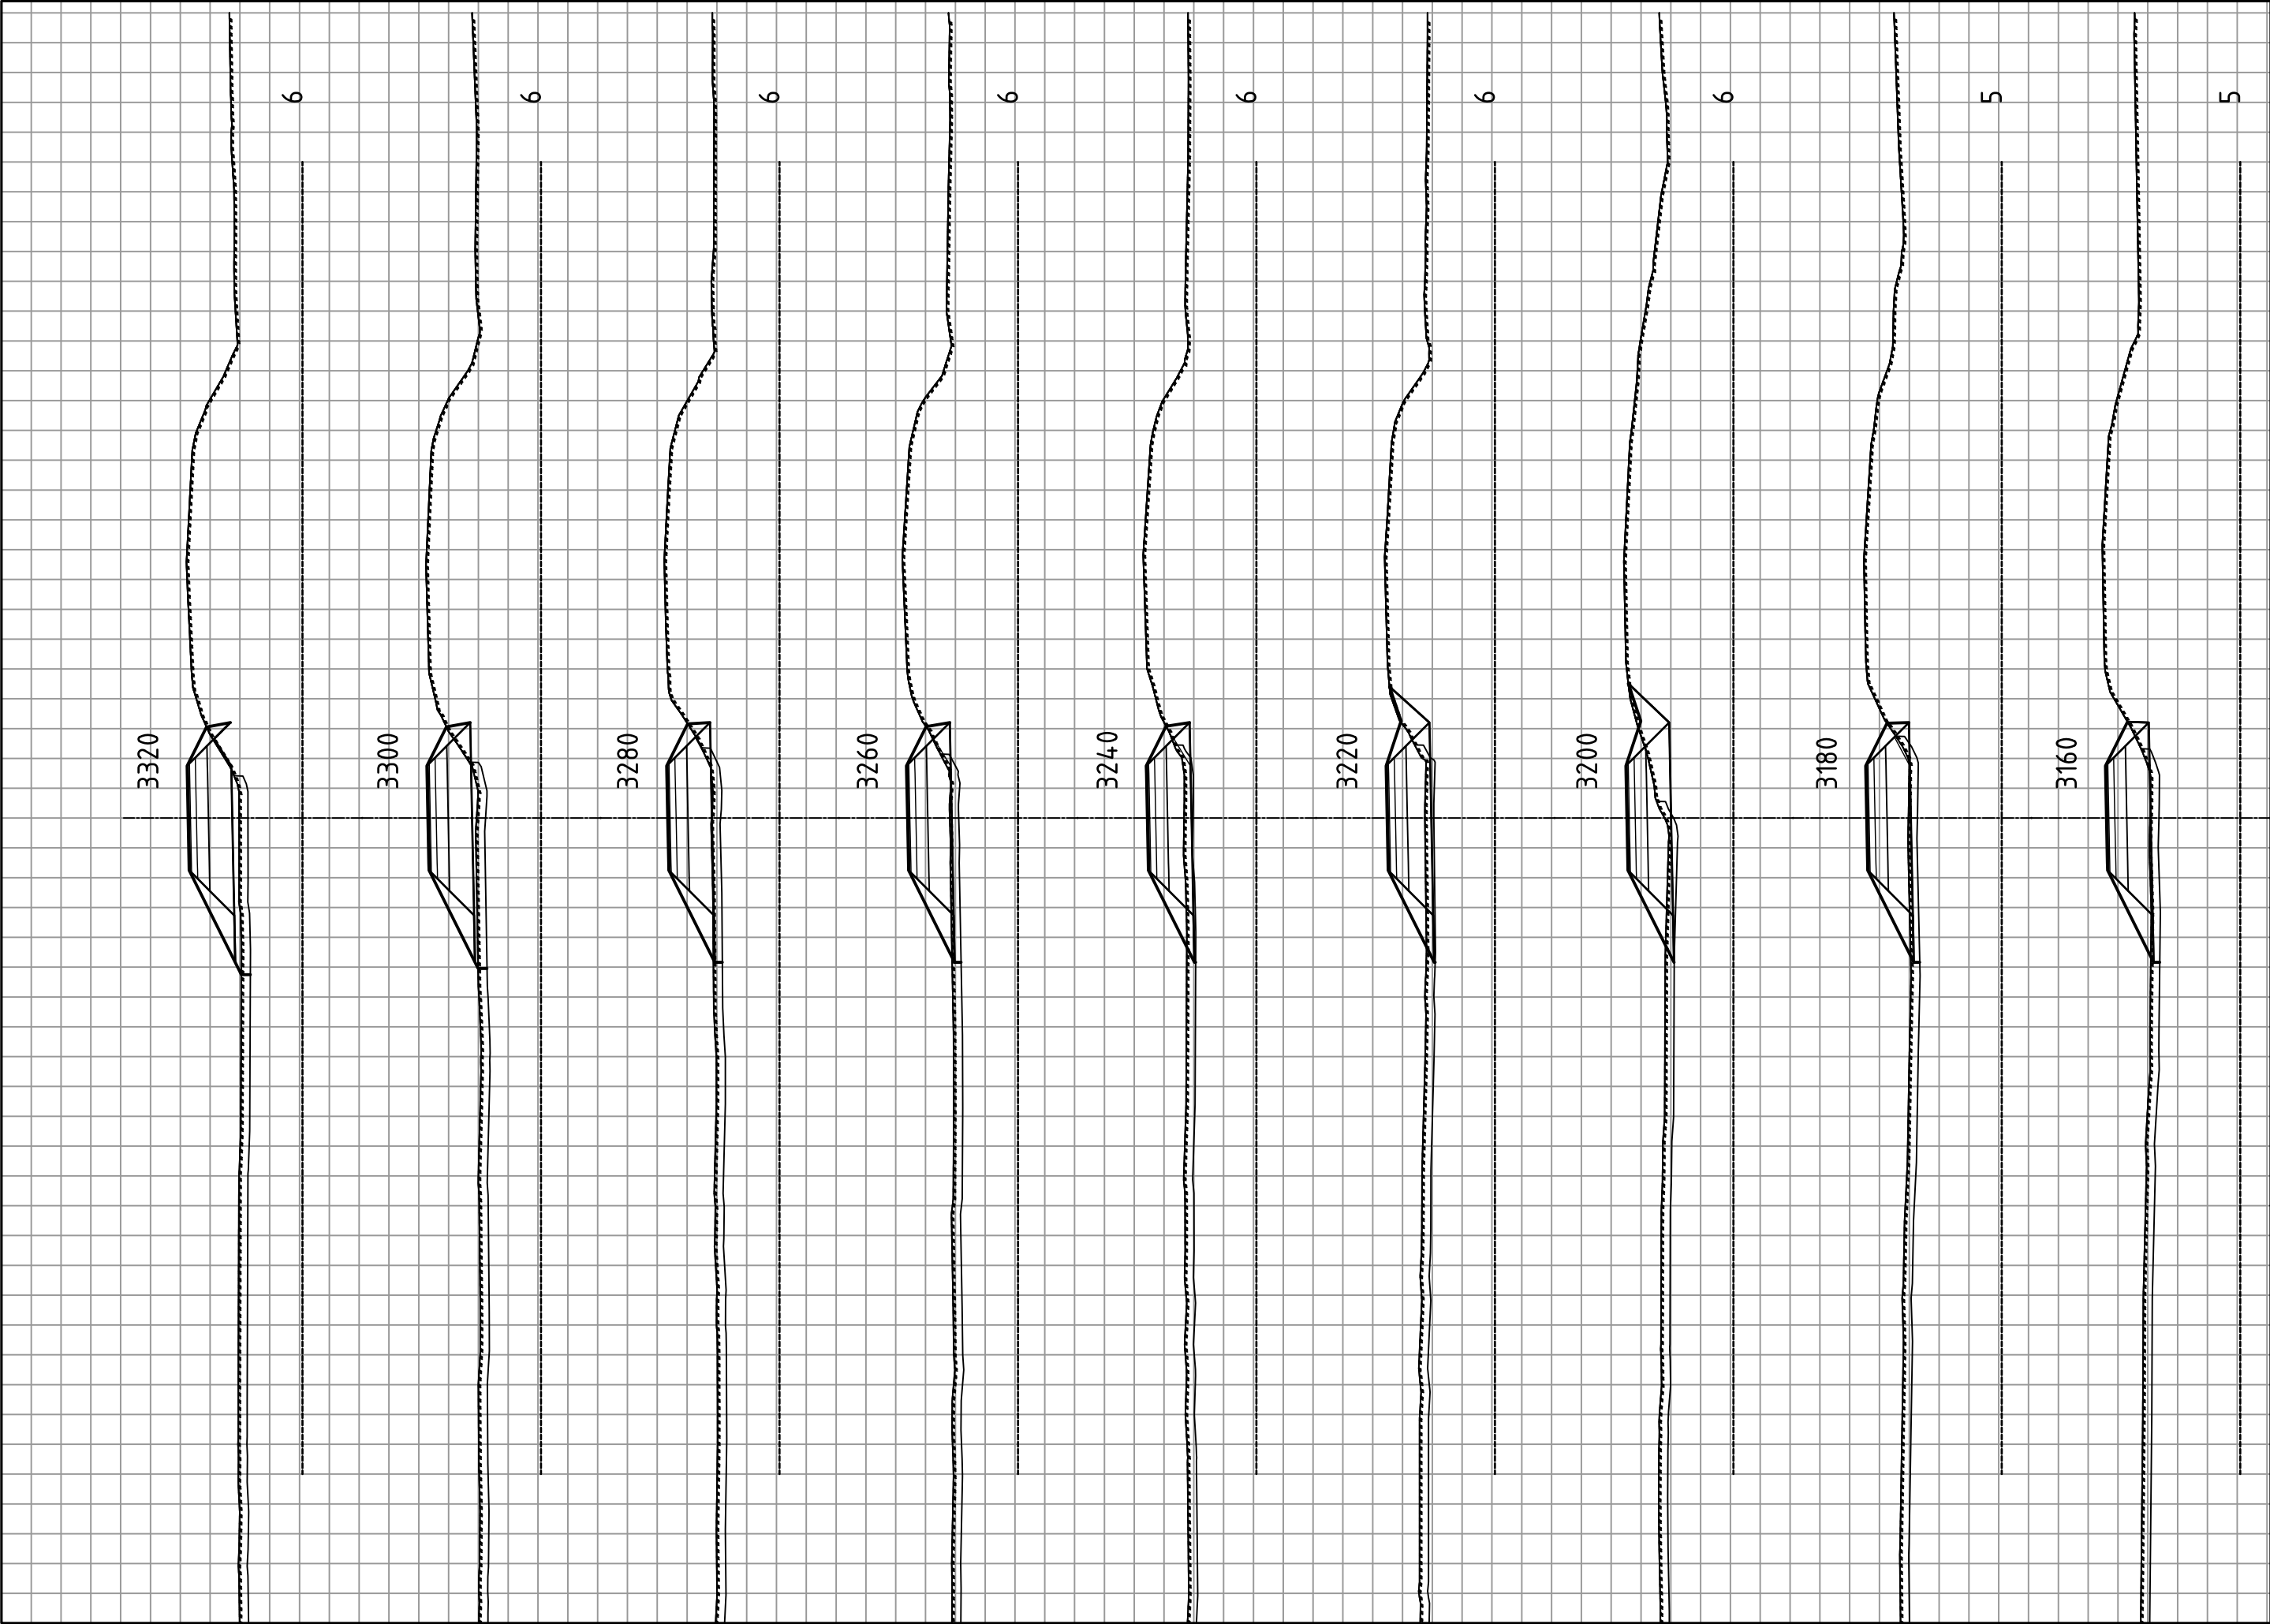

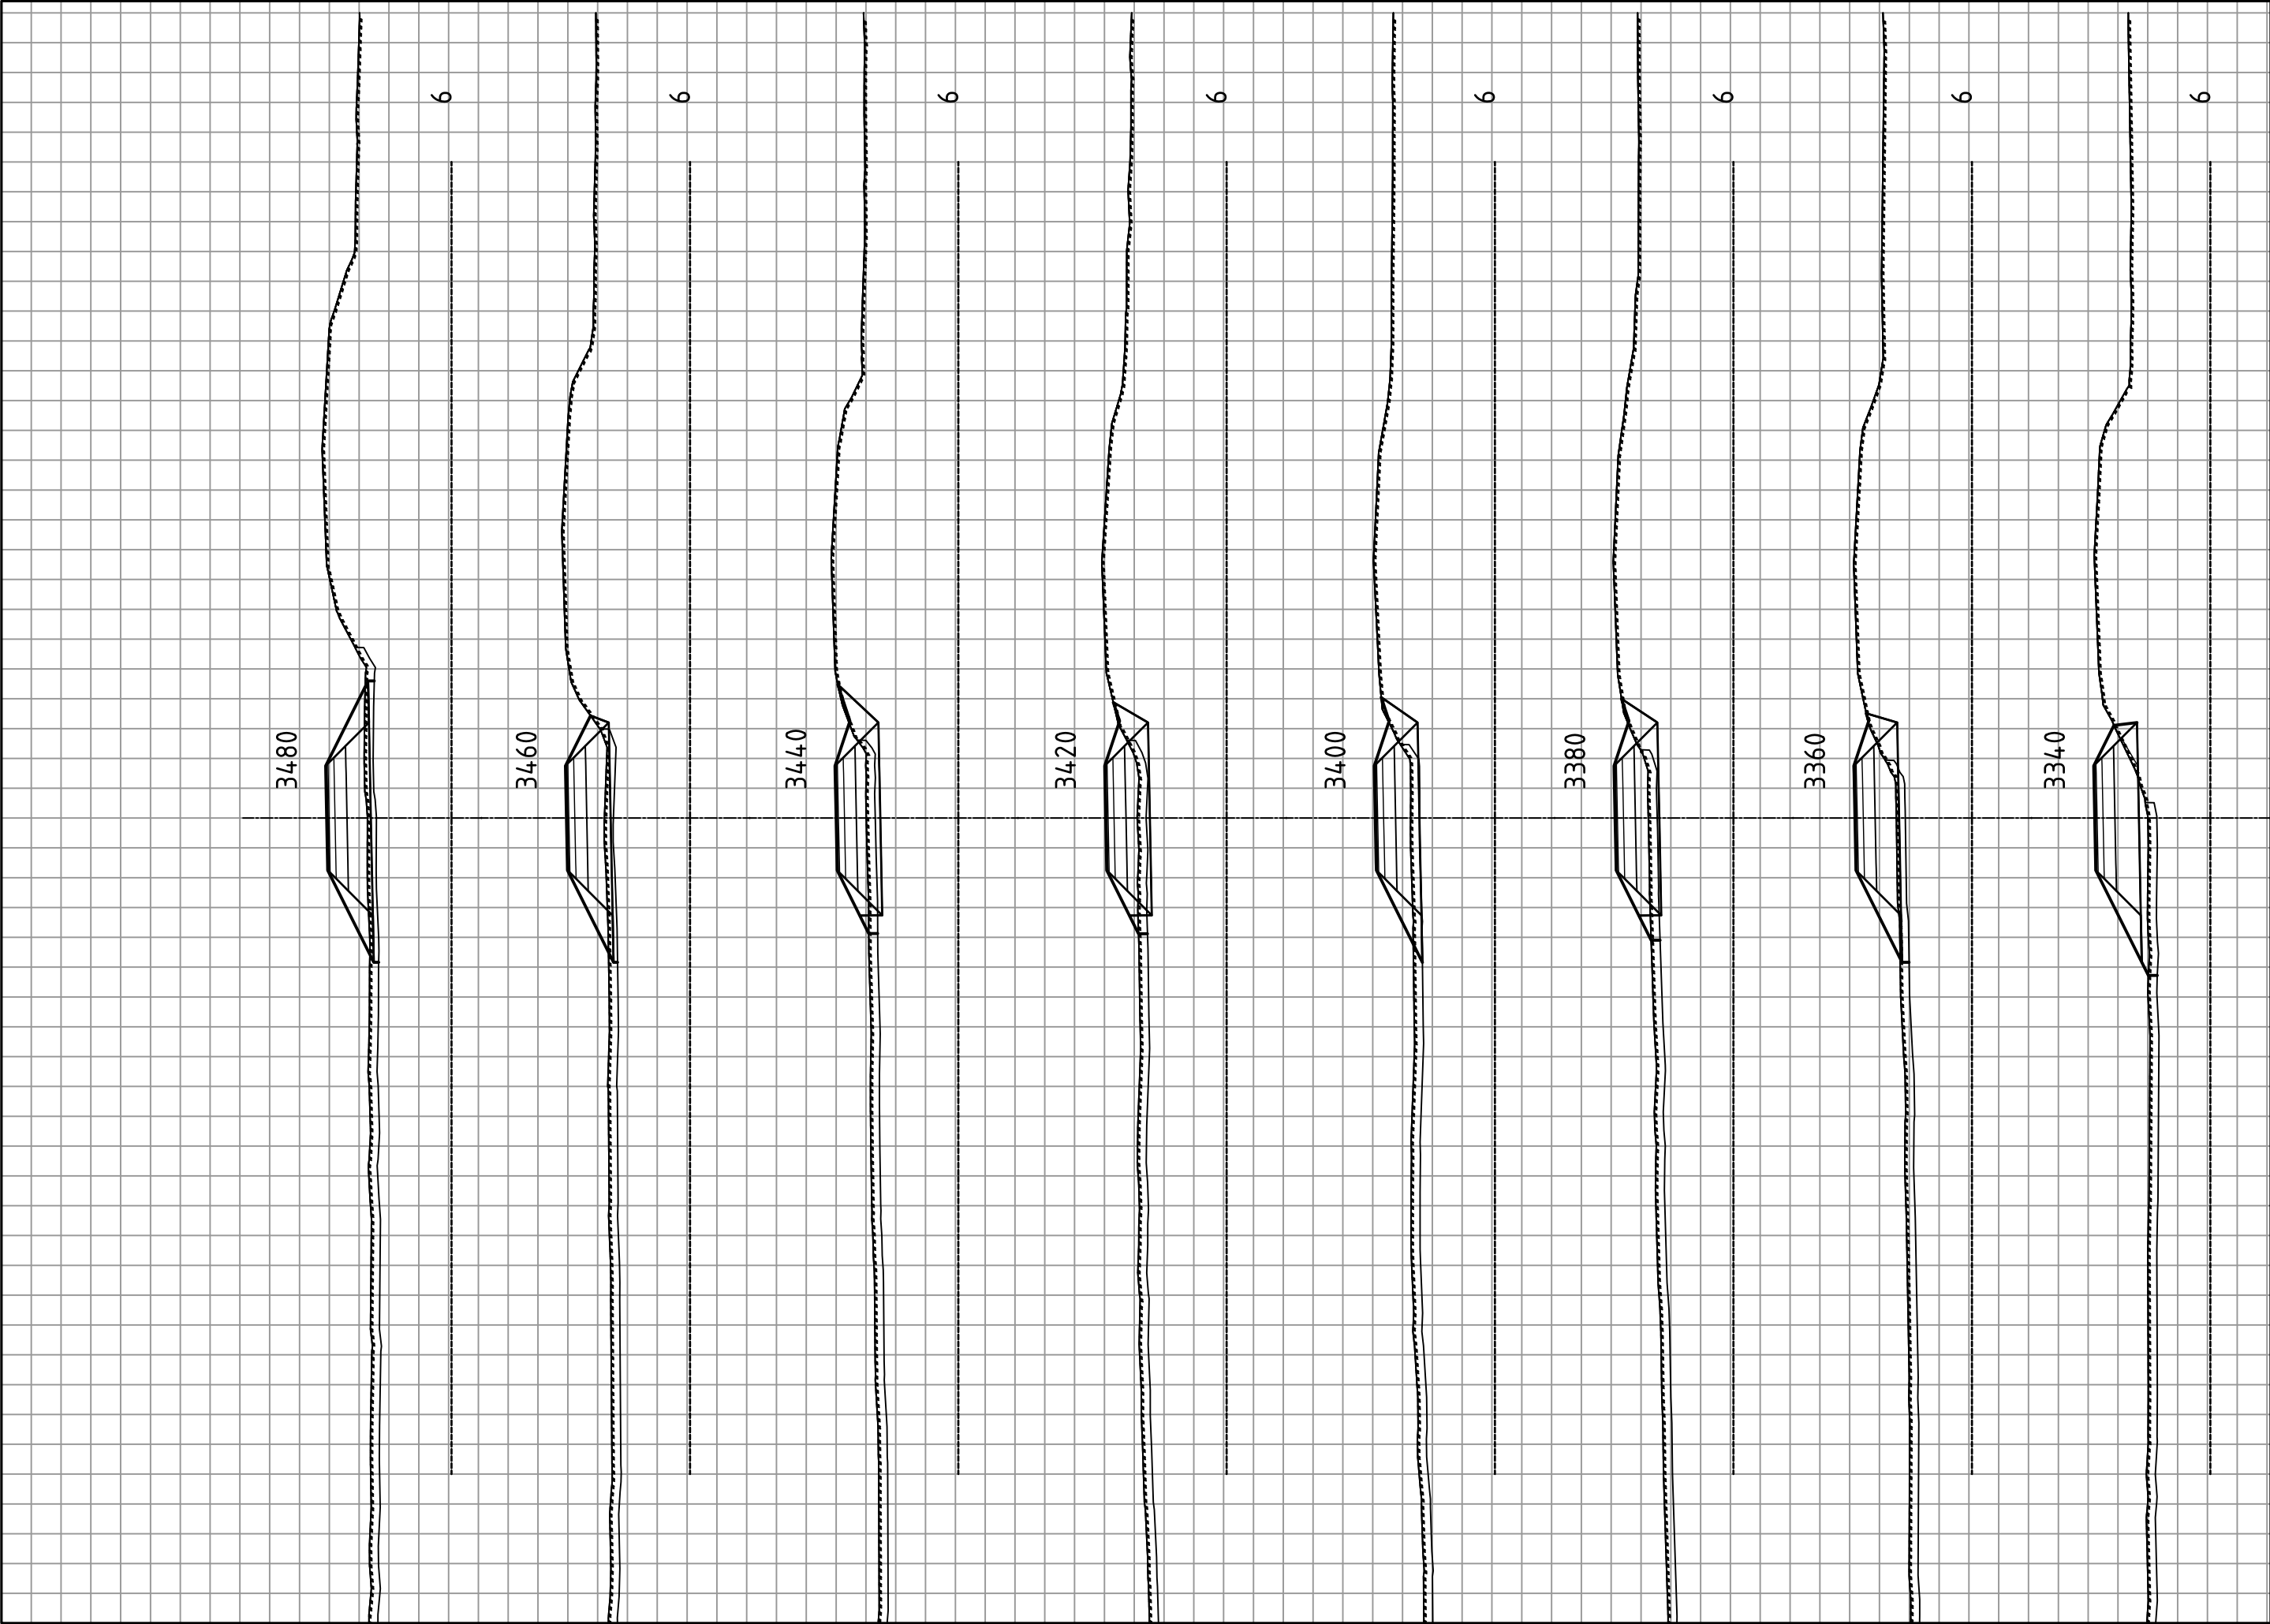

 Statens vegvesen	MÅLESTOKK : HORIZONTAL = 1: 200 VERTIKAL = 1: 200				
	E14 Parsell: Stjørdal - Hegramo, 74000 TVERRPROFILER		OPPGAVENR. 50E0014 R_001	SAKSBEH. klaidis	PLANDATO 19.01.2021
	Profil: 1600 – 3580		TEGN. NR. U011		

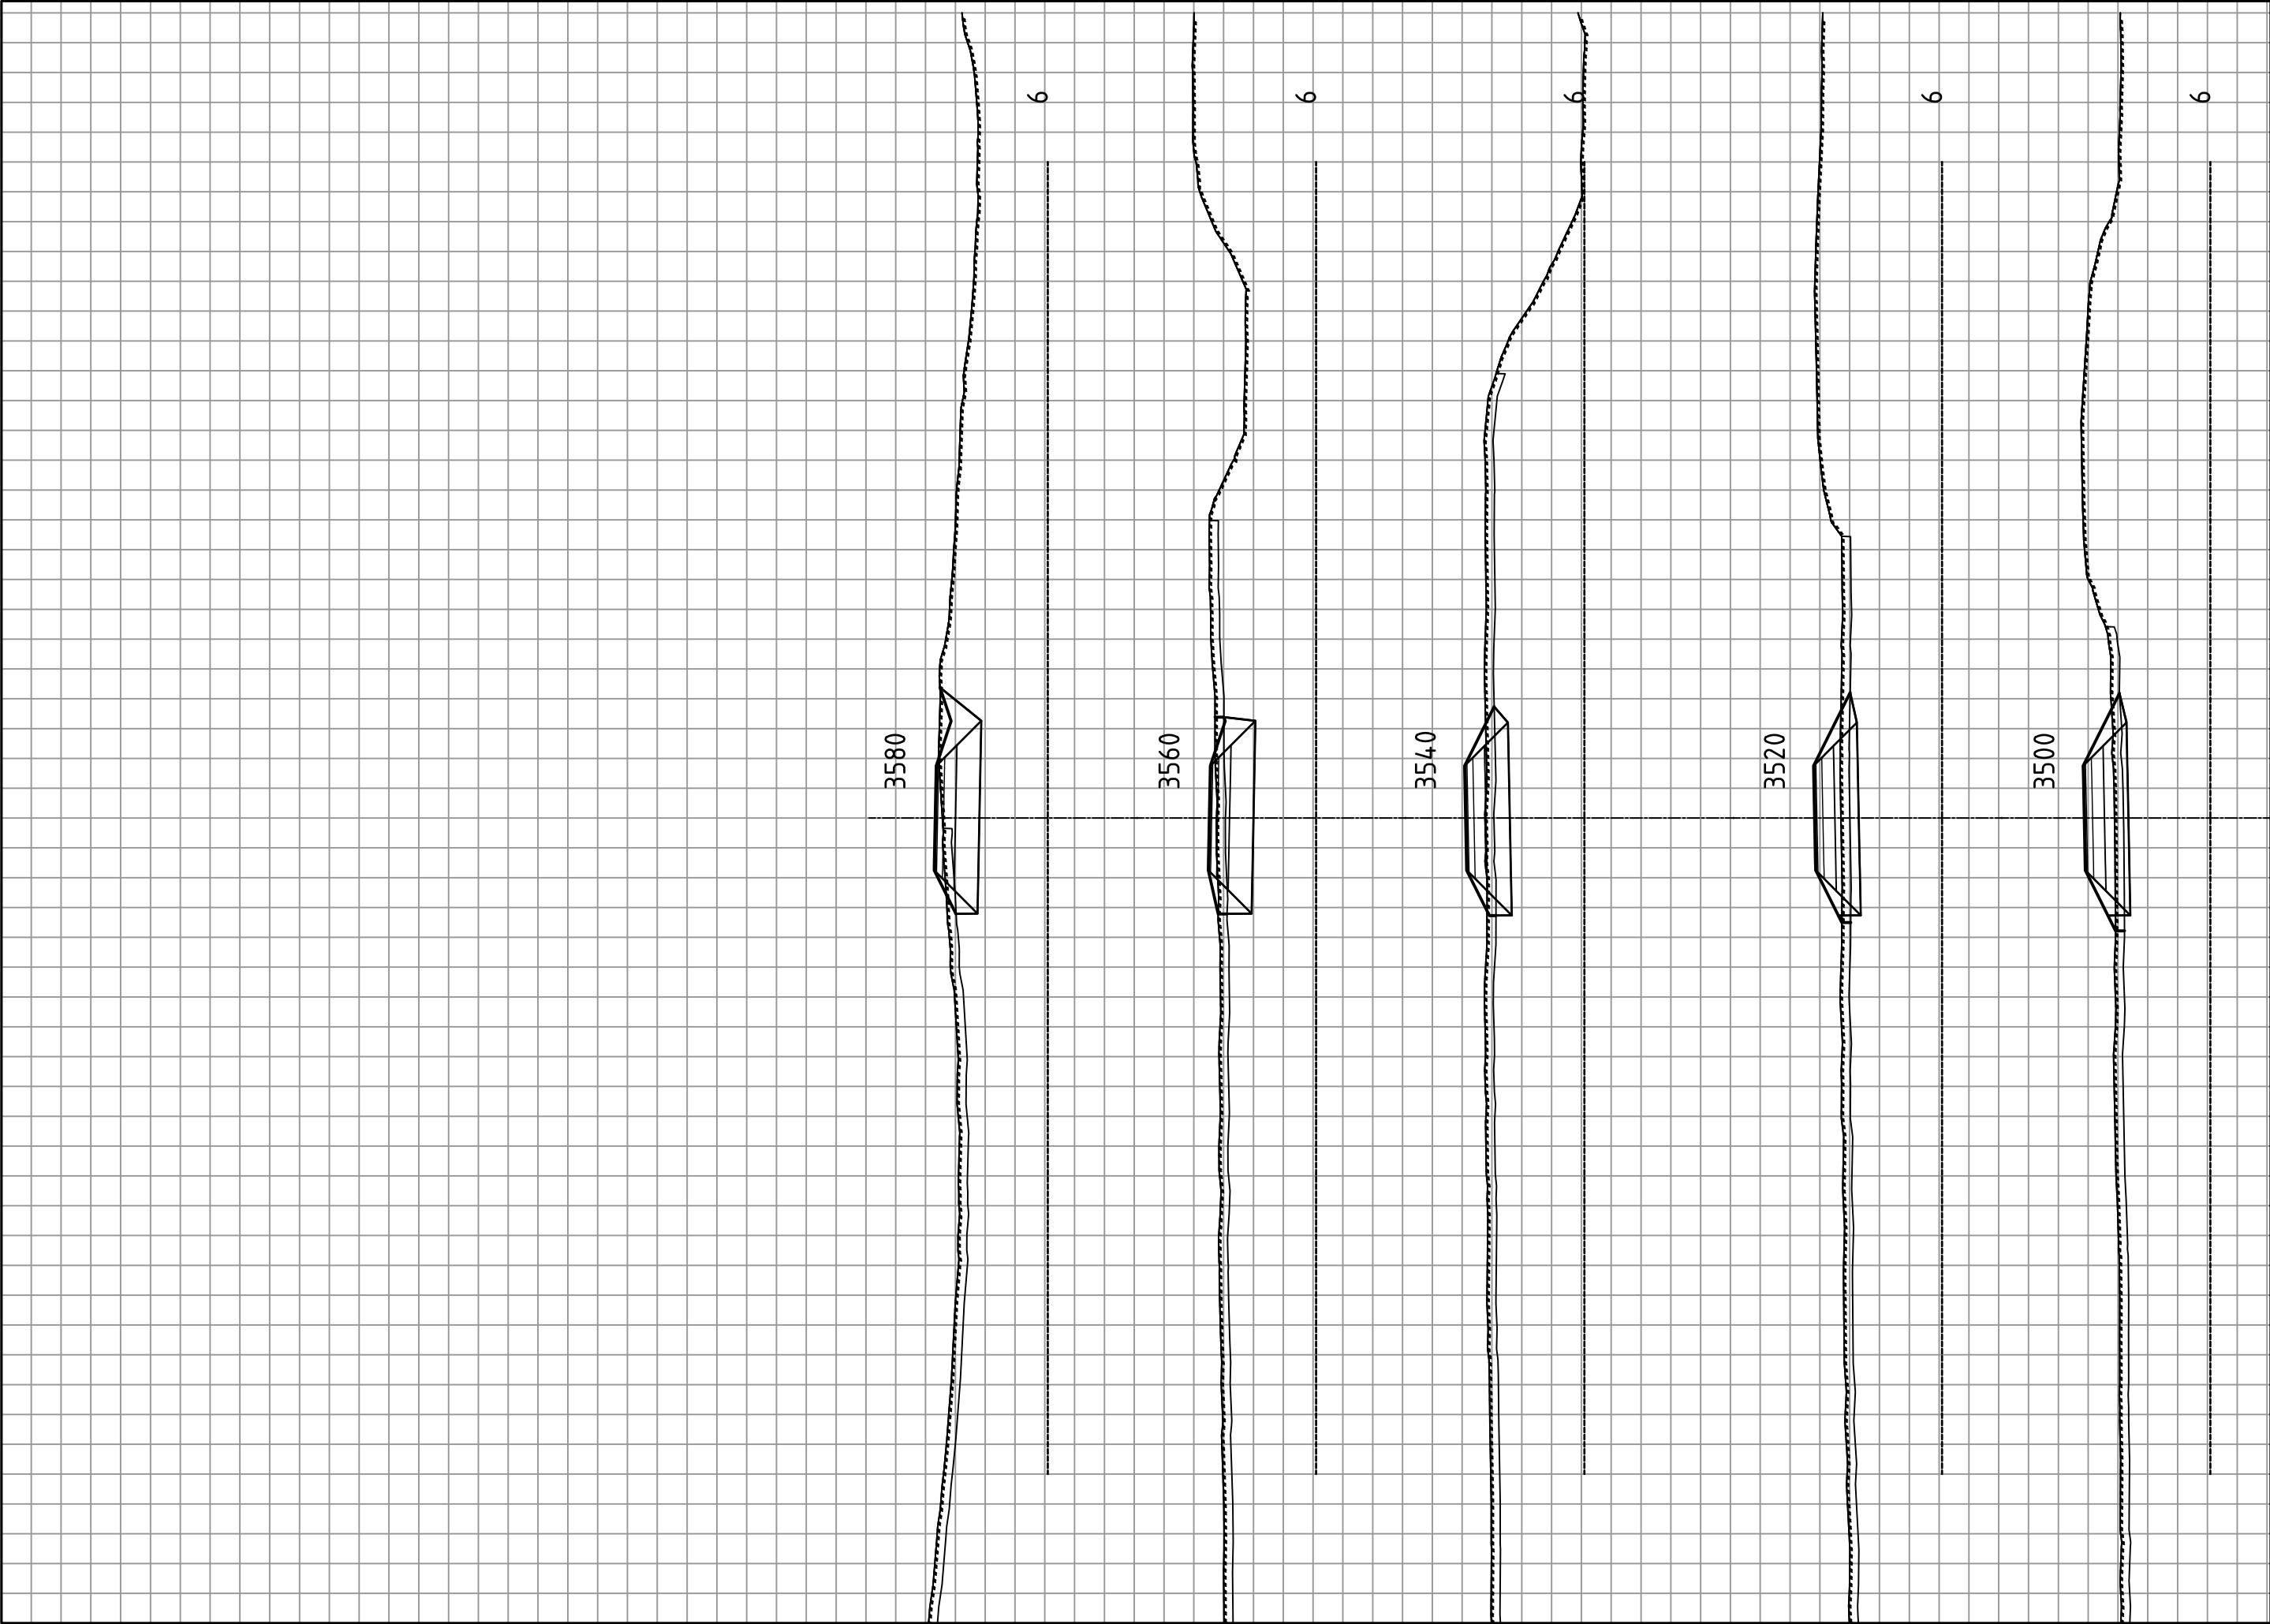

Statens vegvesen

E14

Parsell: Stjørdal – Hegramo, 74000

TVERRPROFILER

Profil: 1600 – 3580

OPPGAVENR.

50E0014
R_001

SAKSBEH.

klaidis


PLANDATO

19.01.2021

TEGN. NR.

U012

MÅLESTOKK : HORIZONTAL = 1: 200
VERTIKAL = 1: 200

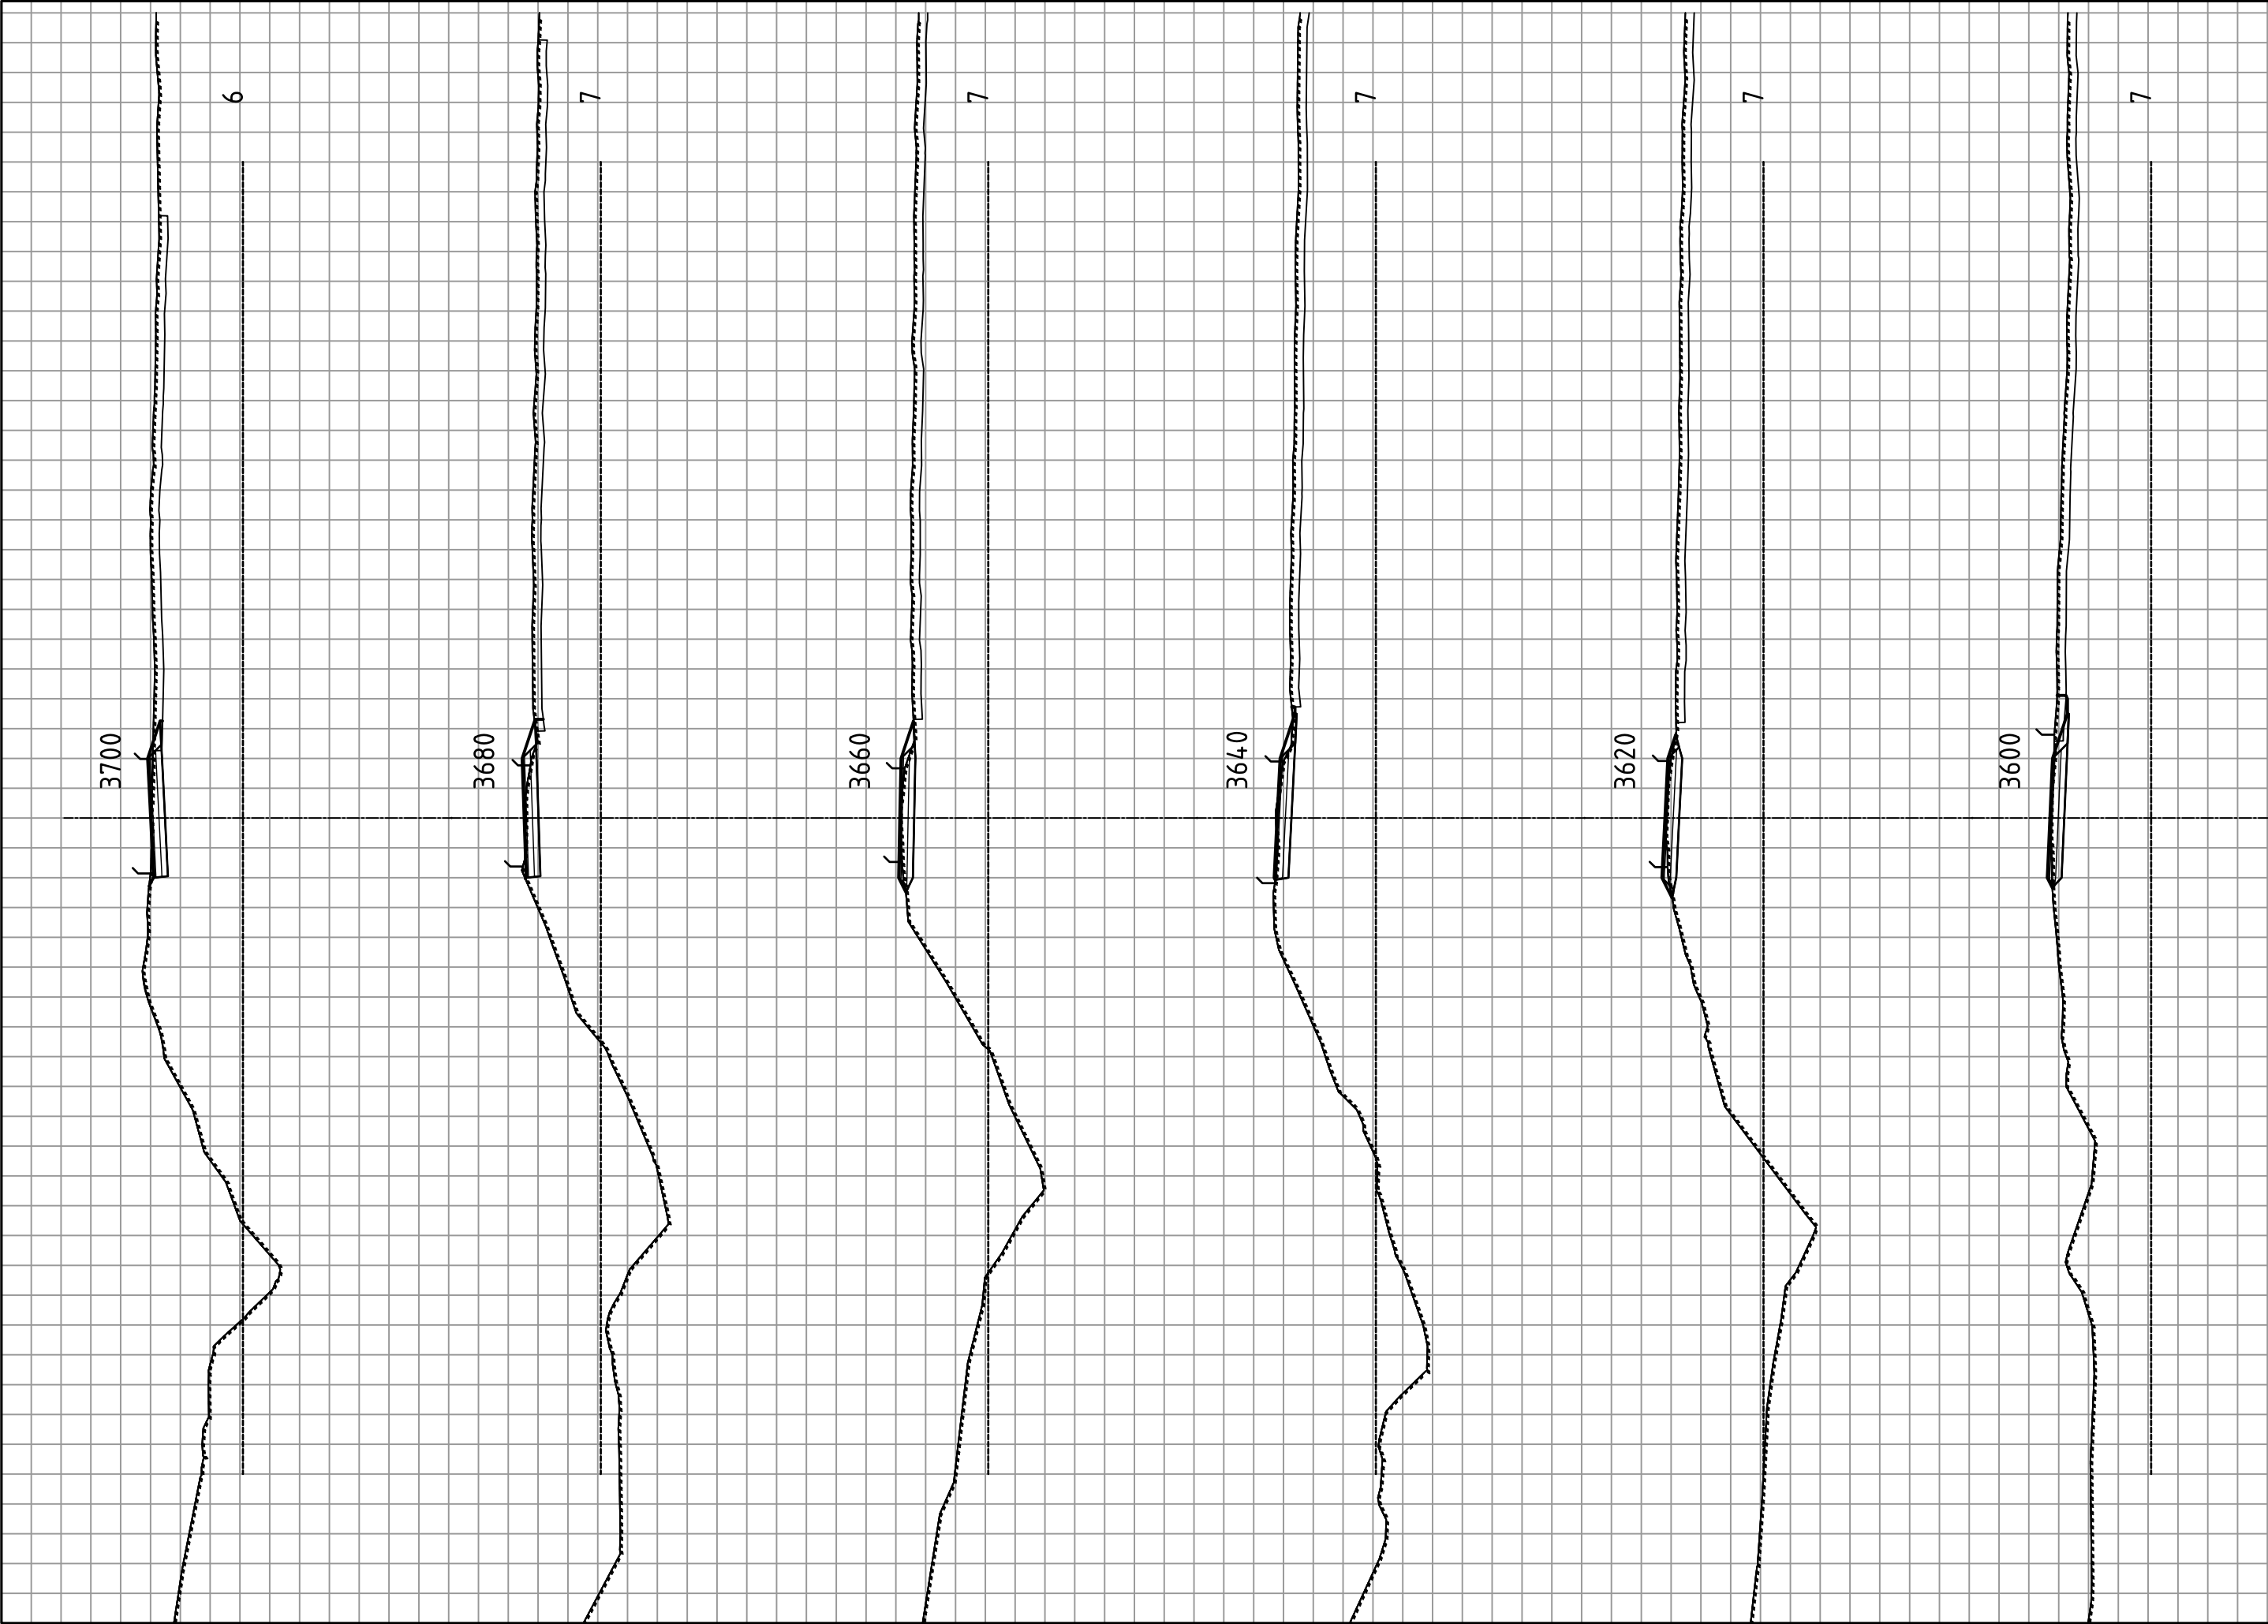

Statens vegvesen

E14

Parsell: Stjørdal - Hegramo, 70100

TVERRPROFILER

Profil: 3600 – 5240

E14

Parsell: Stjørdal - Hegramo, 70100

TVERRPROFILER

Profil: 3600 – 5240

OPPGAVENR.

50E0014
R_001

SAKSBEH.

klaidis


PLANDATO


19.01.2021

TEGN. NR.


U013


MÅLESTOKK : HORIZONTAL = 1: 200
VERTIKAL = 1: 200

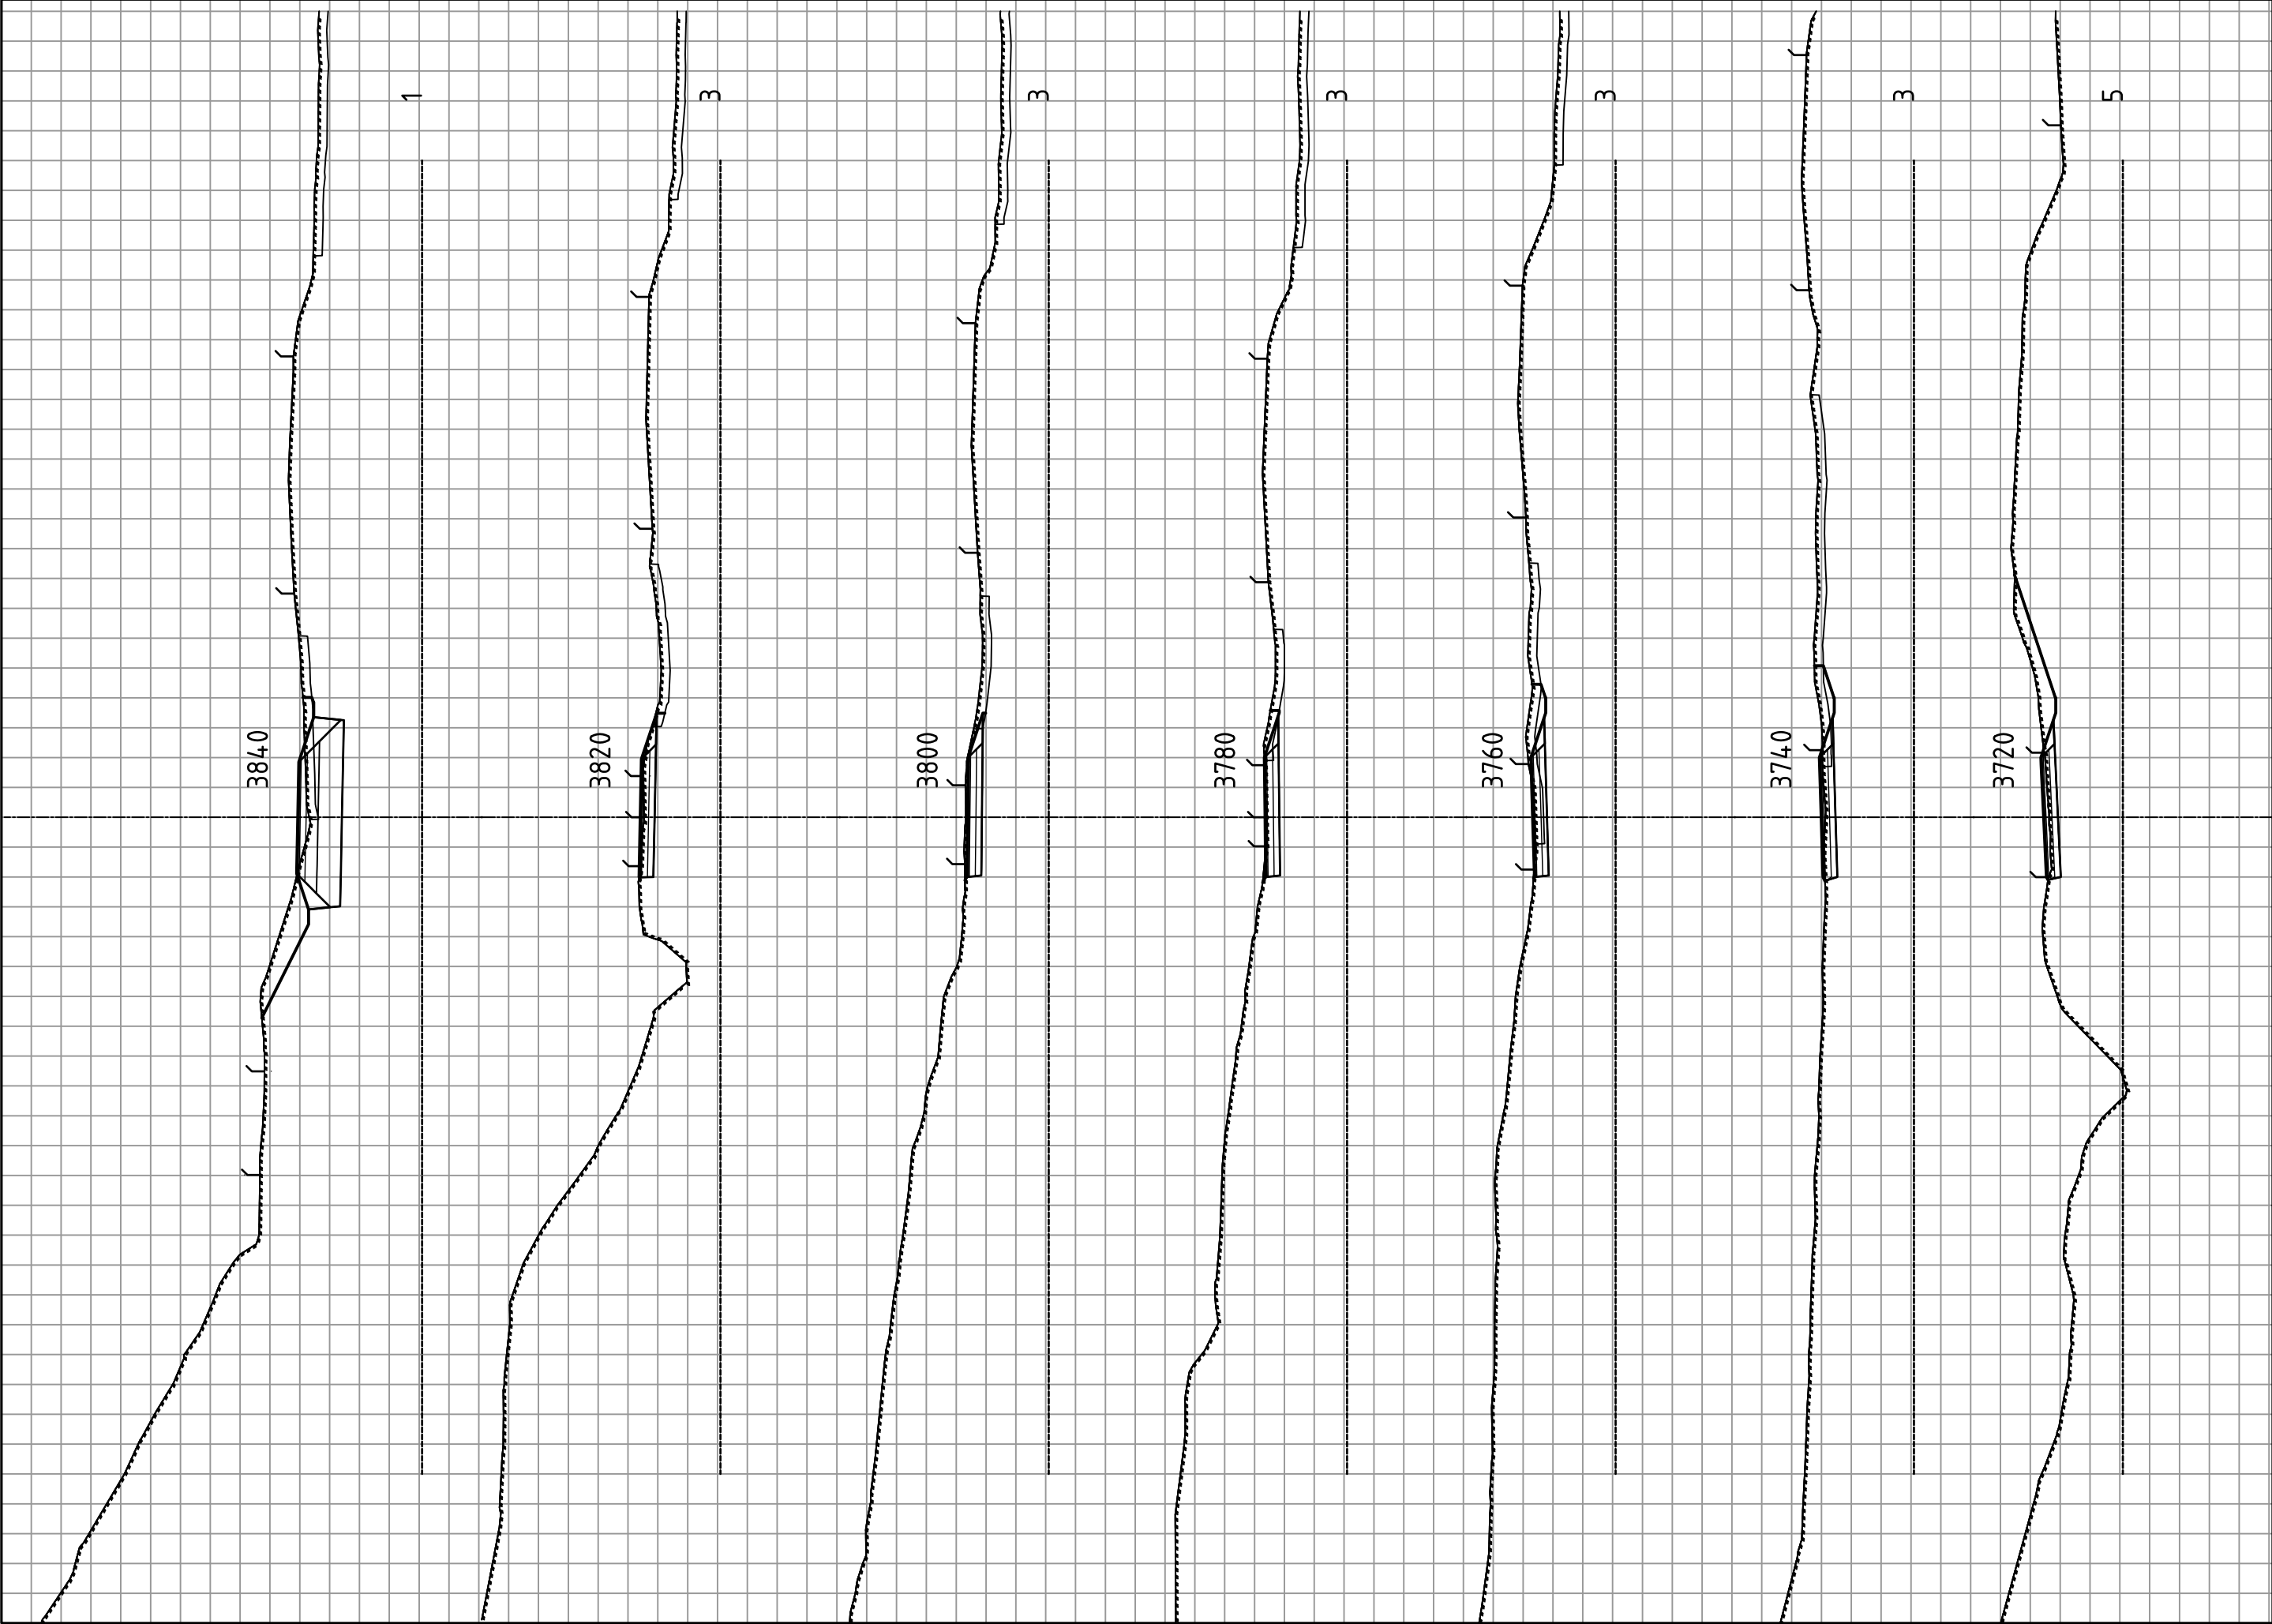


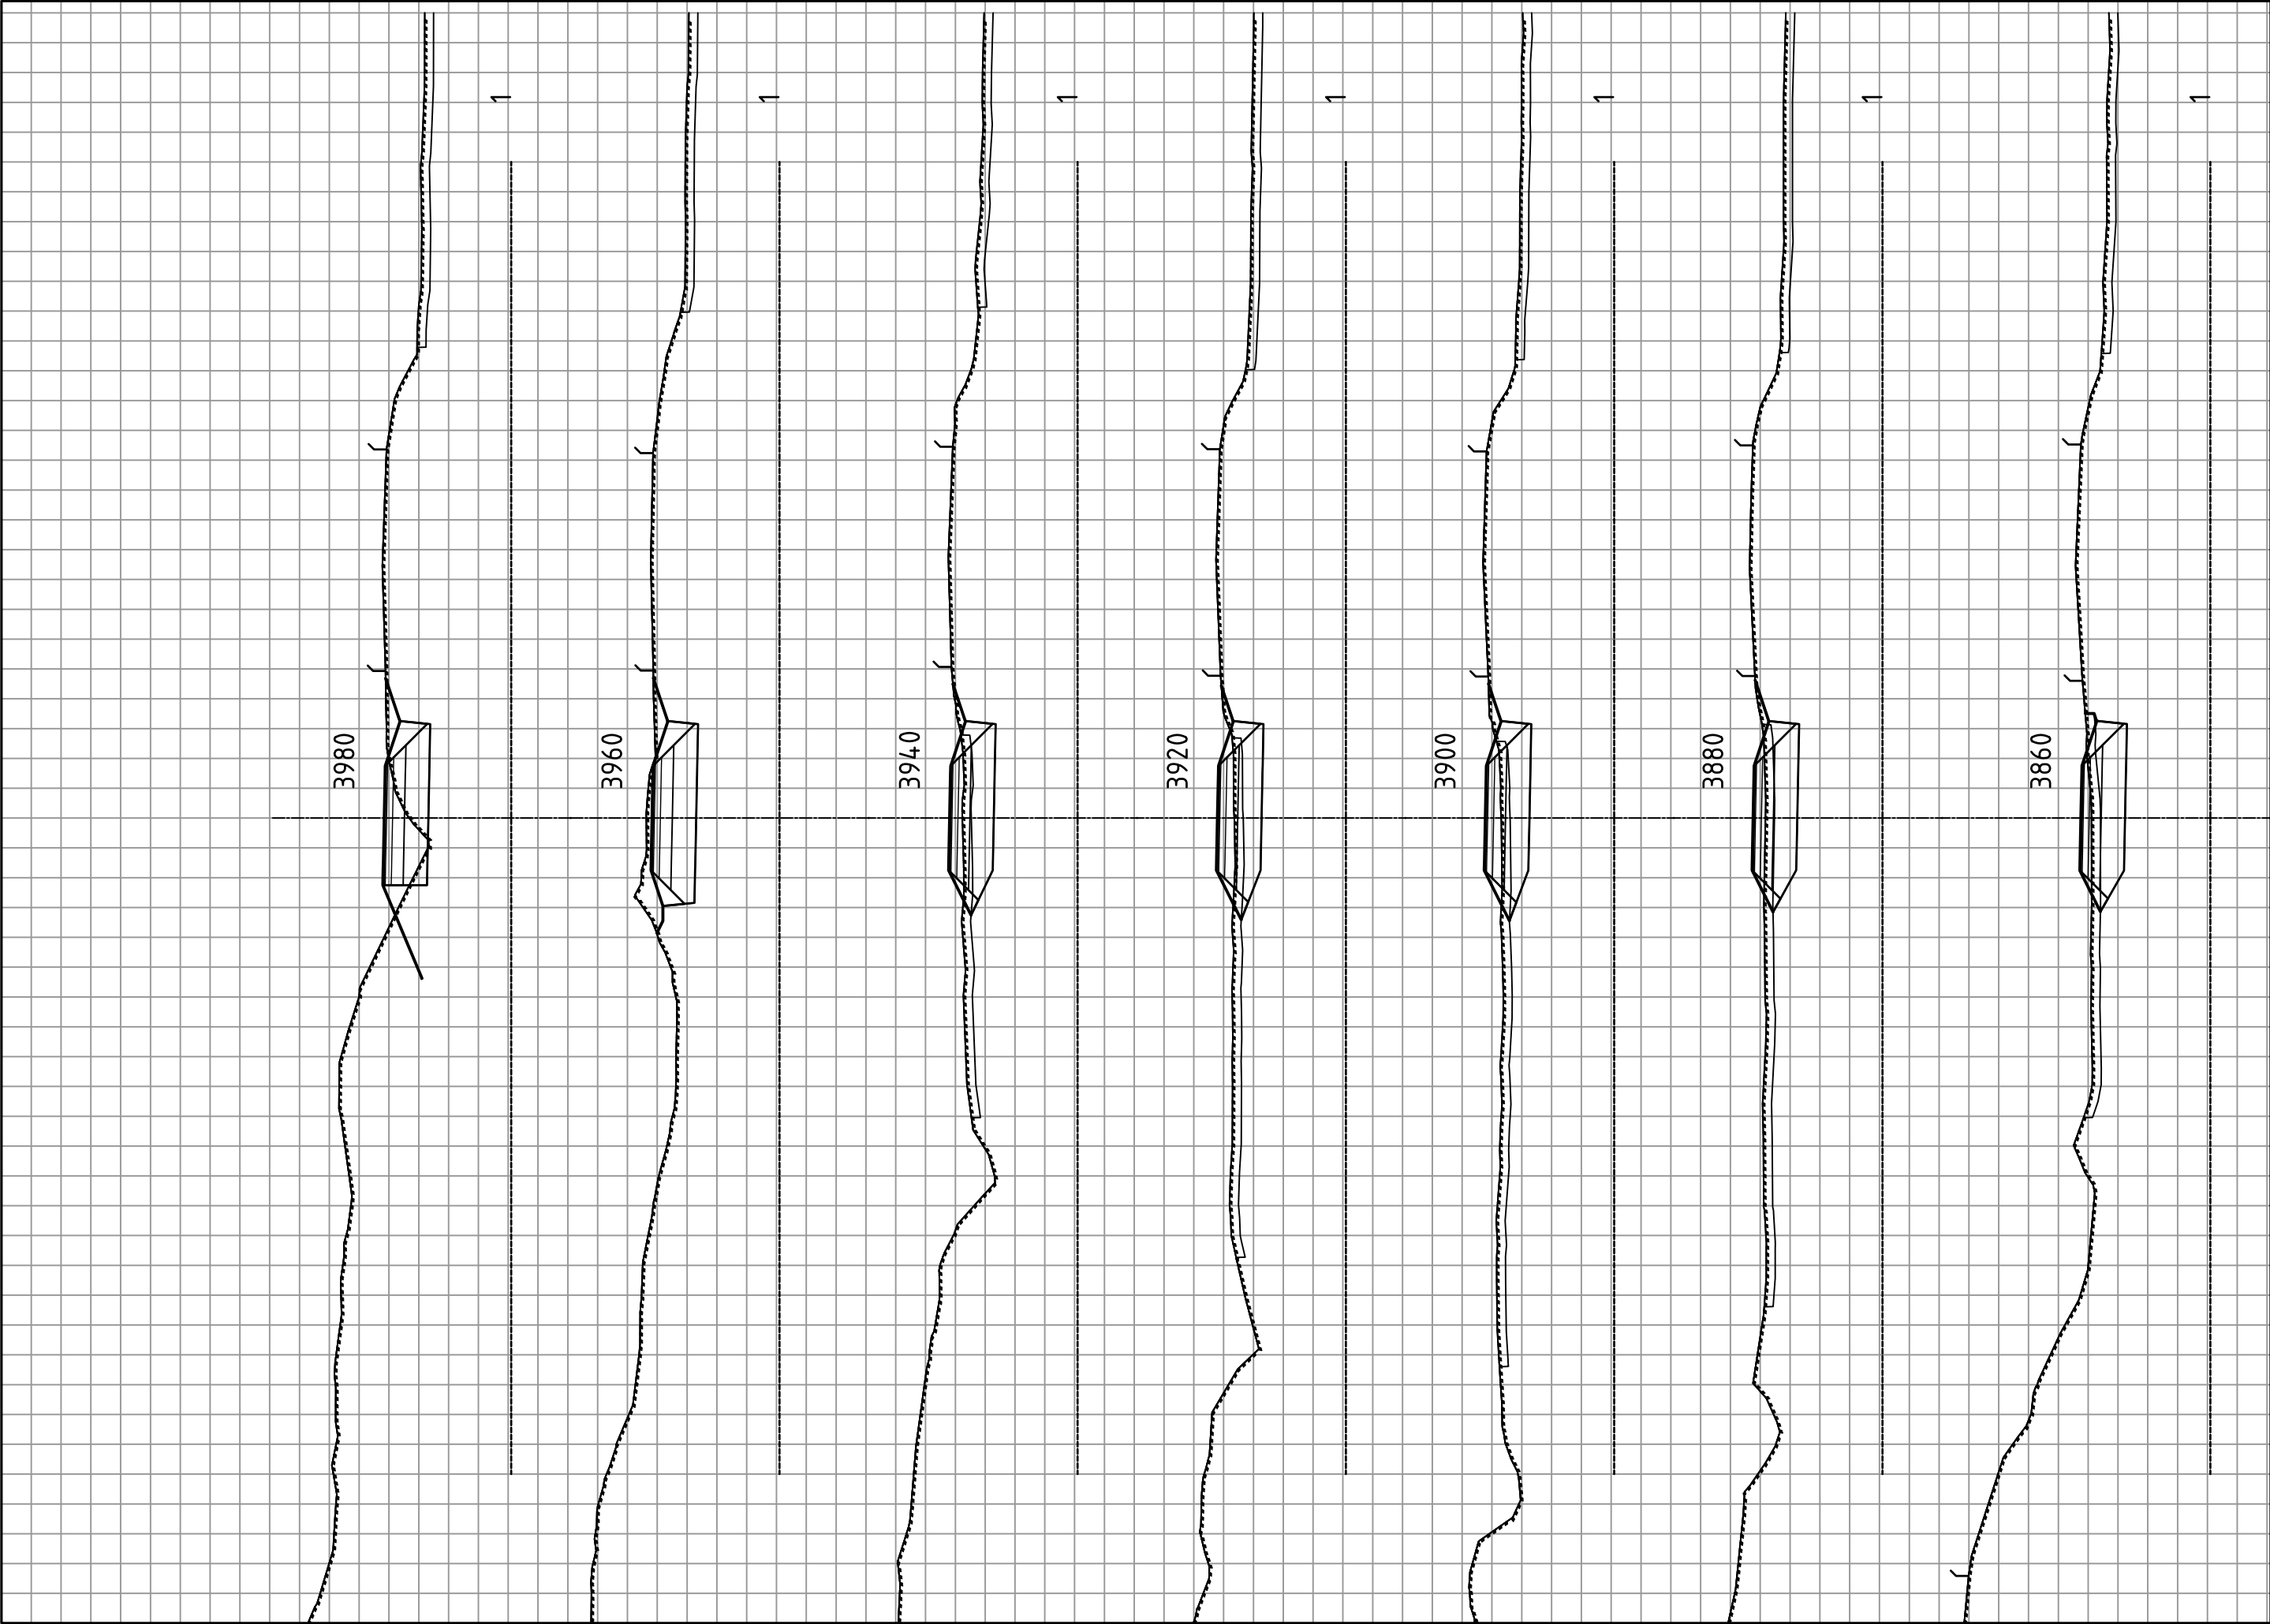


 Statens vegvesen	MÅLESTOKK : HORIZONTAL = 1: 200 VERTIKAL = 1: 200			
	E14 Parsell: Stjørdal – Hegramo, 70100 TVERRPROFILER Profil: 3600 – 5240	OPPGAVERN:	SAKSBEH:	PLANDATO
		50E0014 R_001	klaidis	19.01.2021
				TEGN. NR. U015

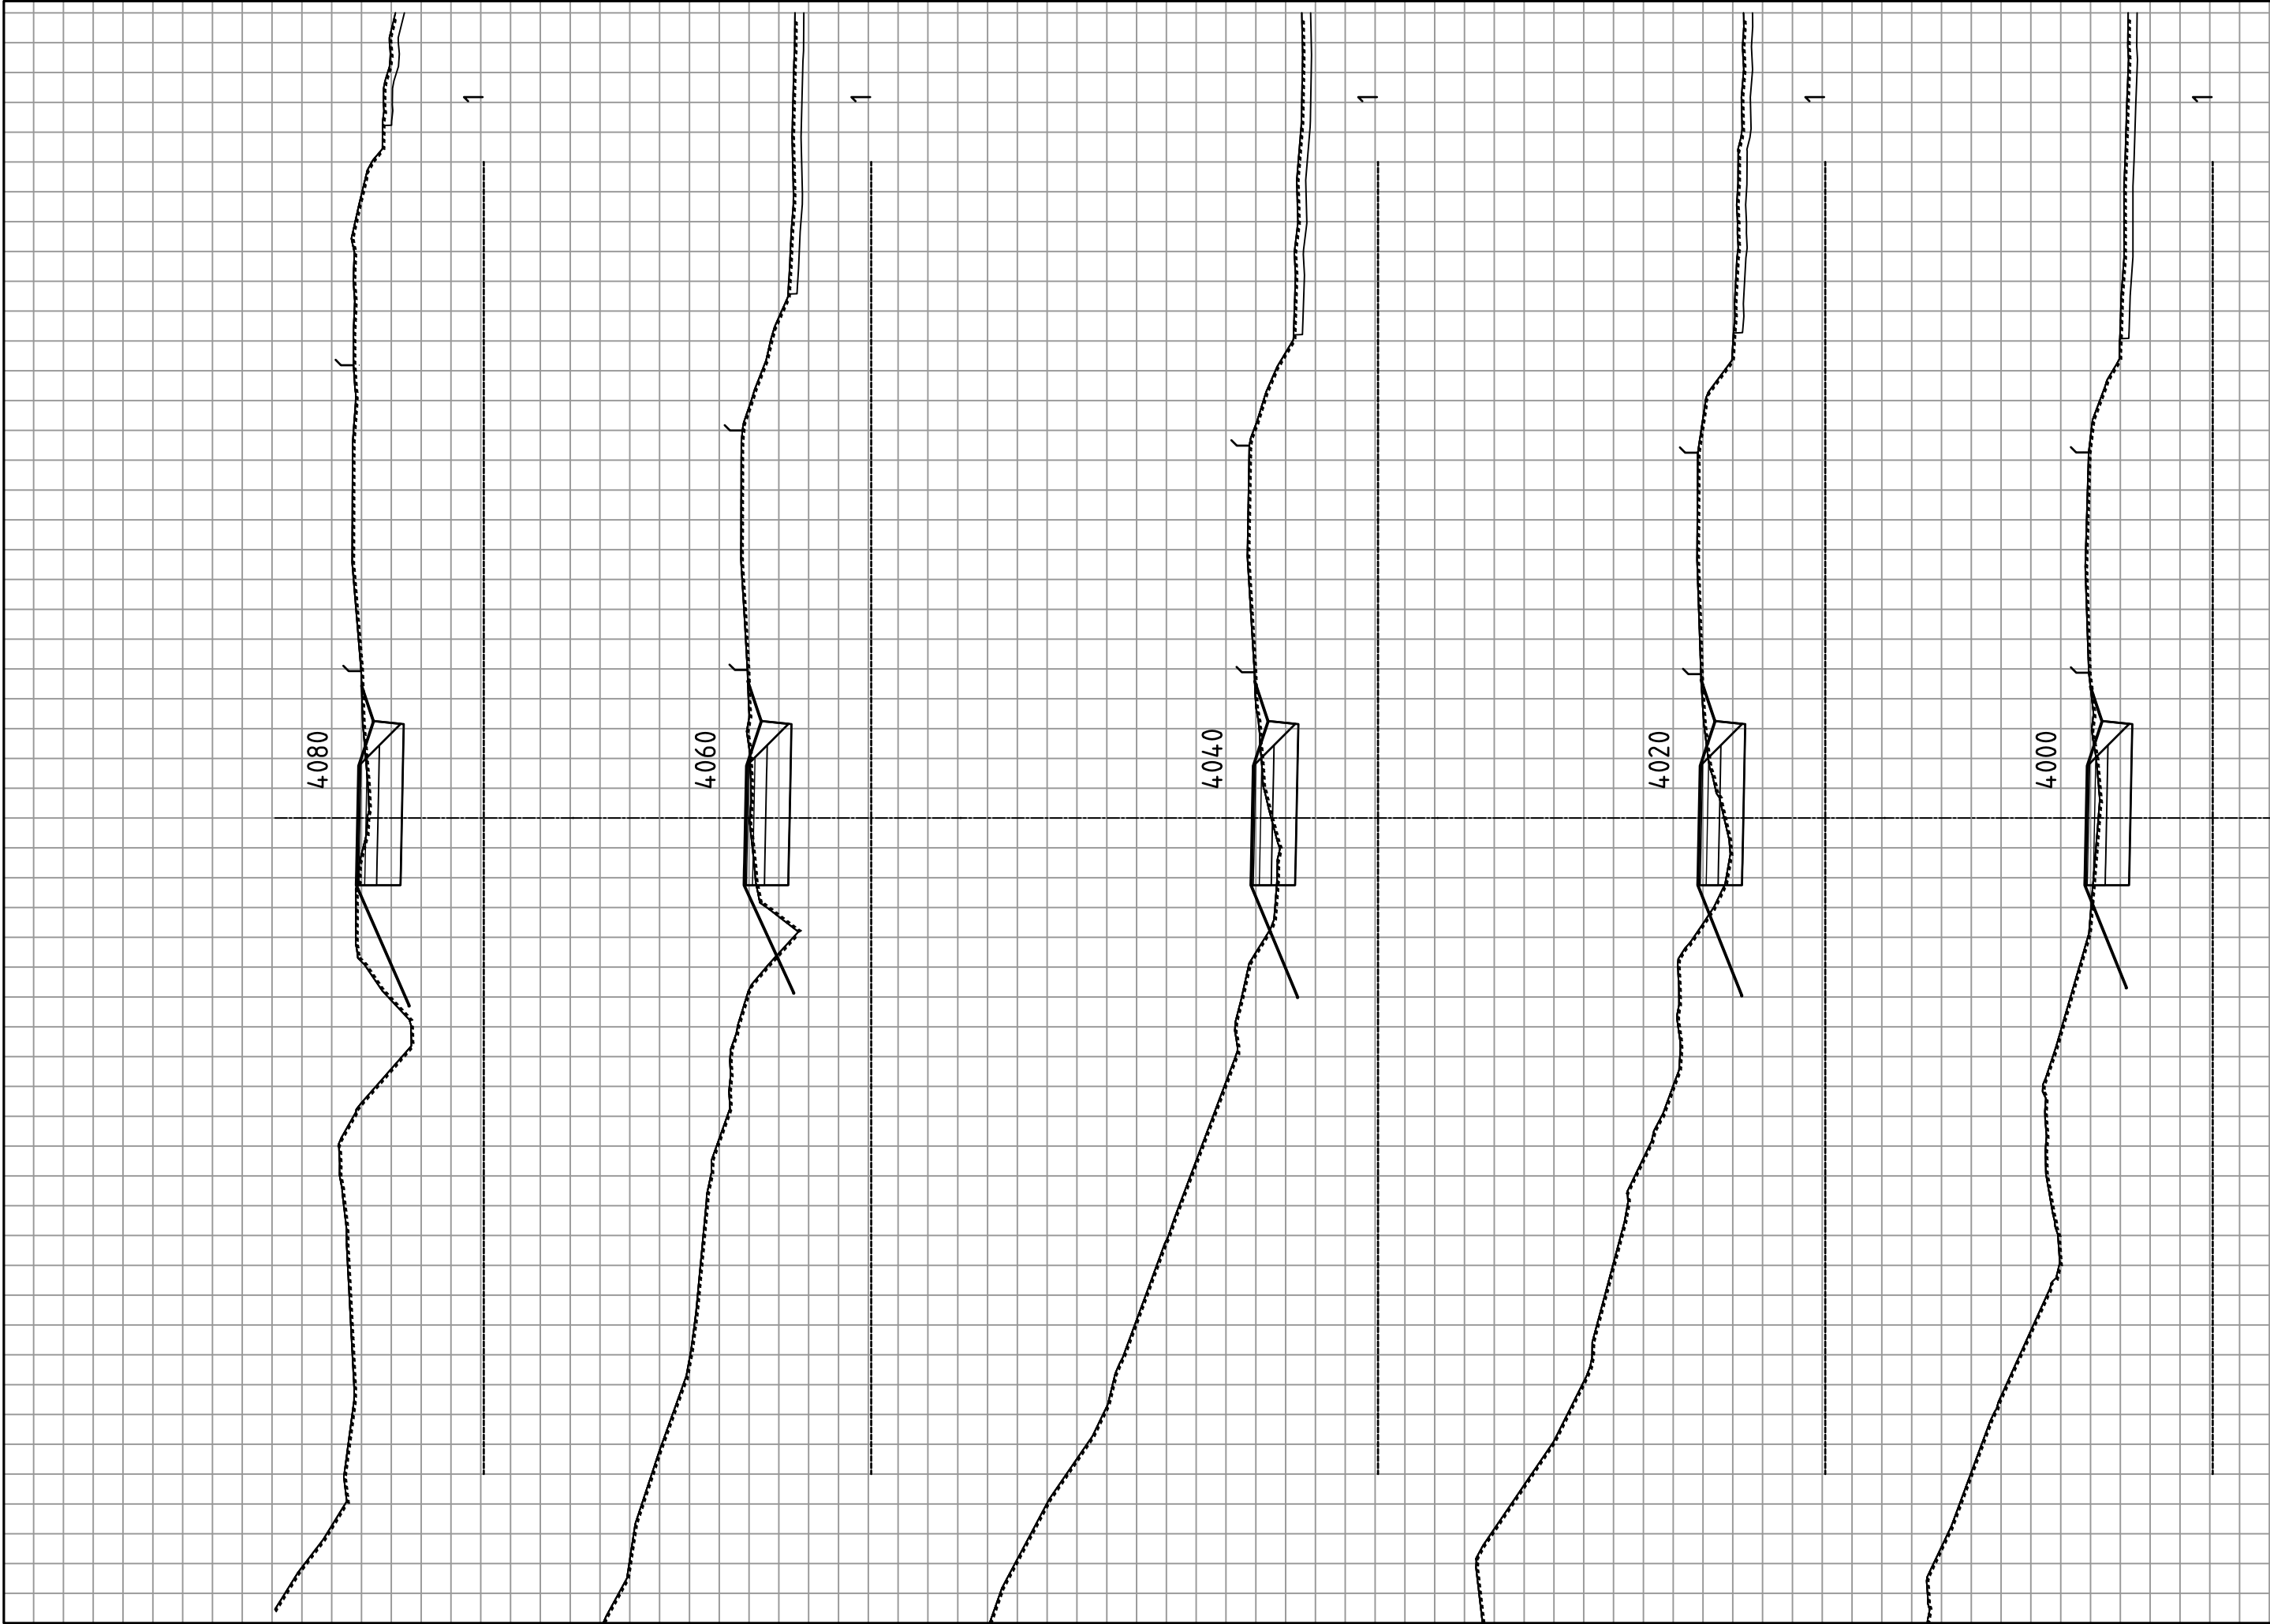


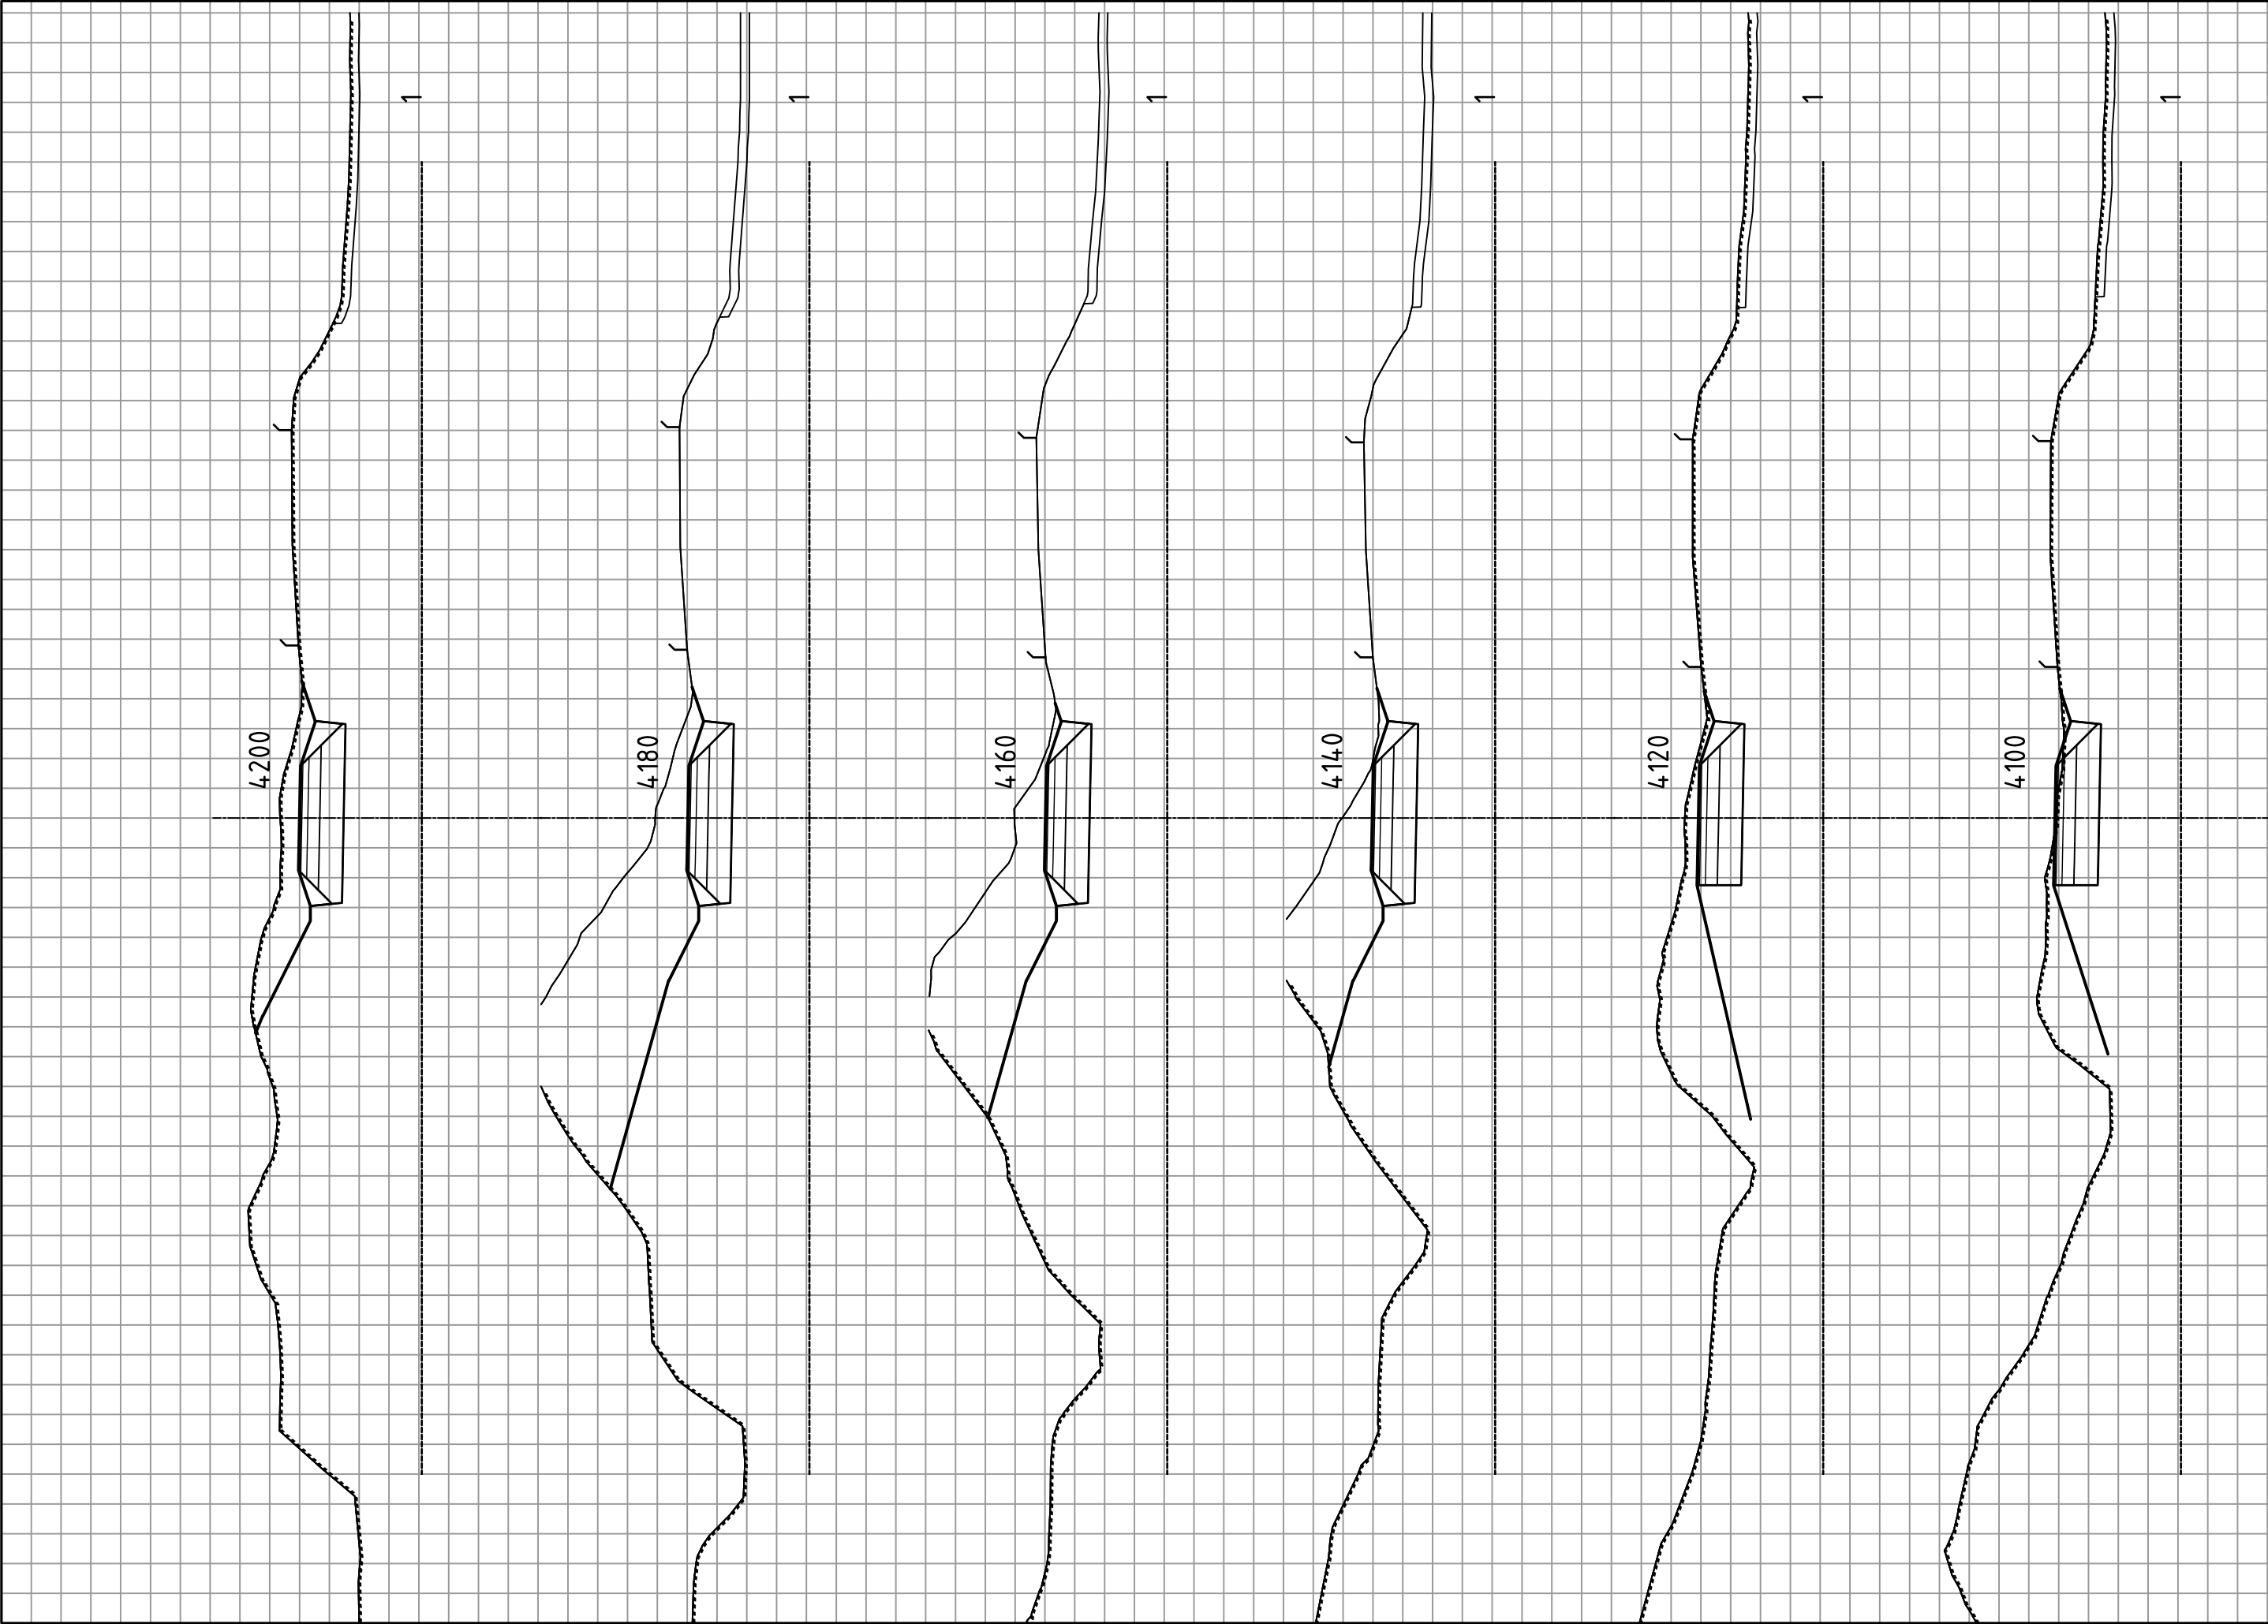


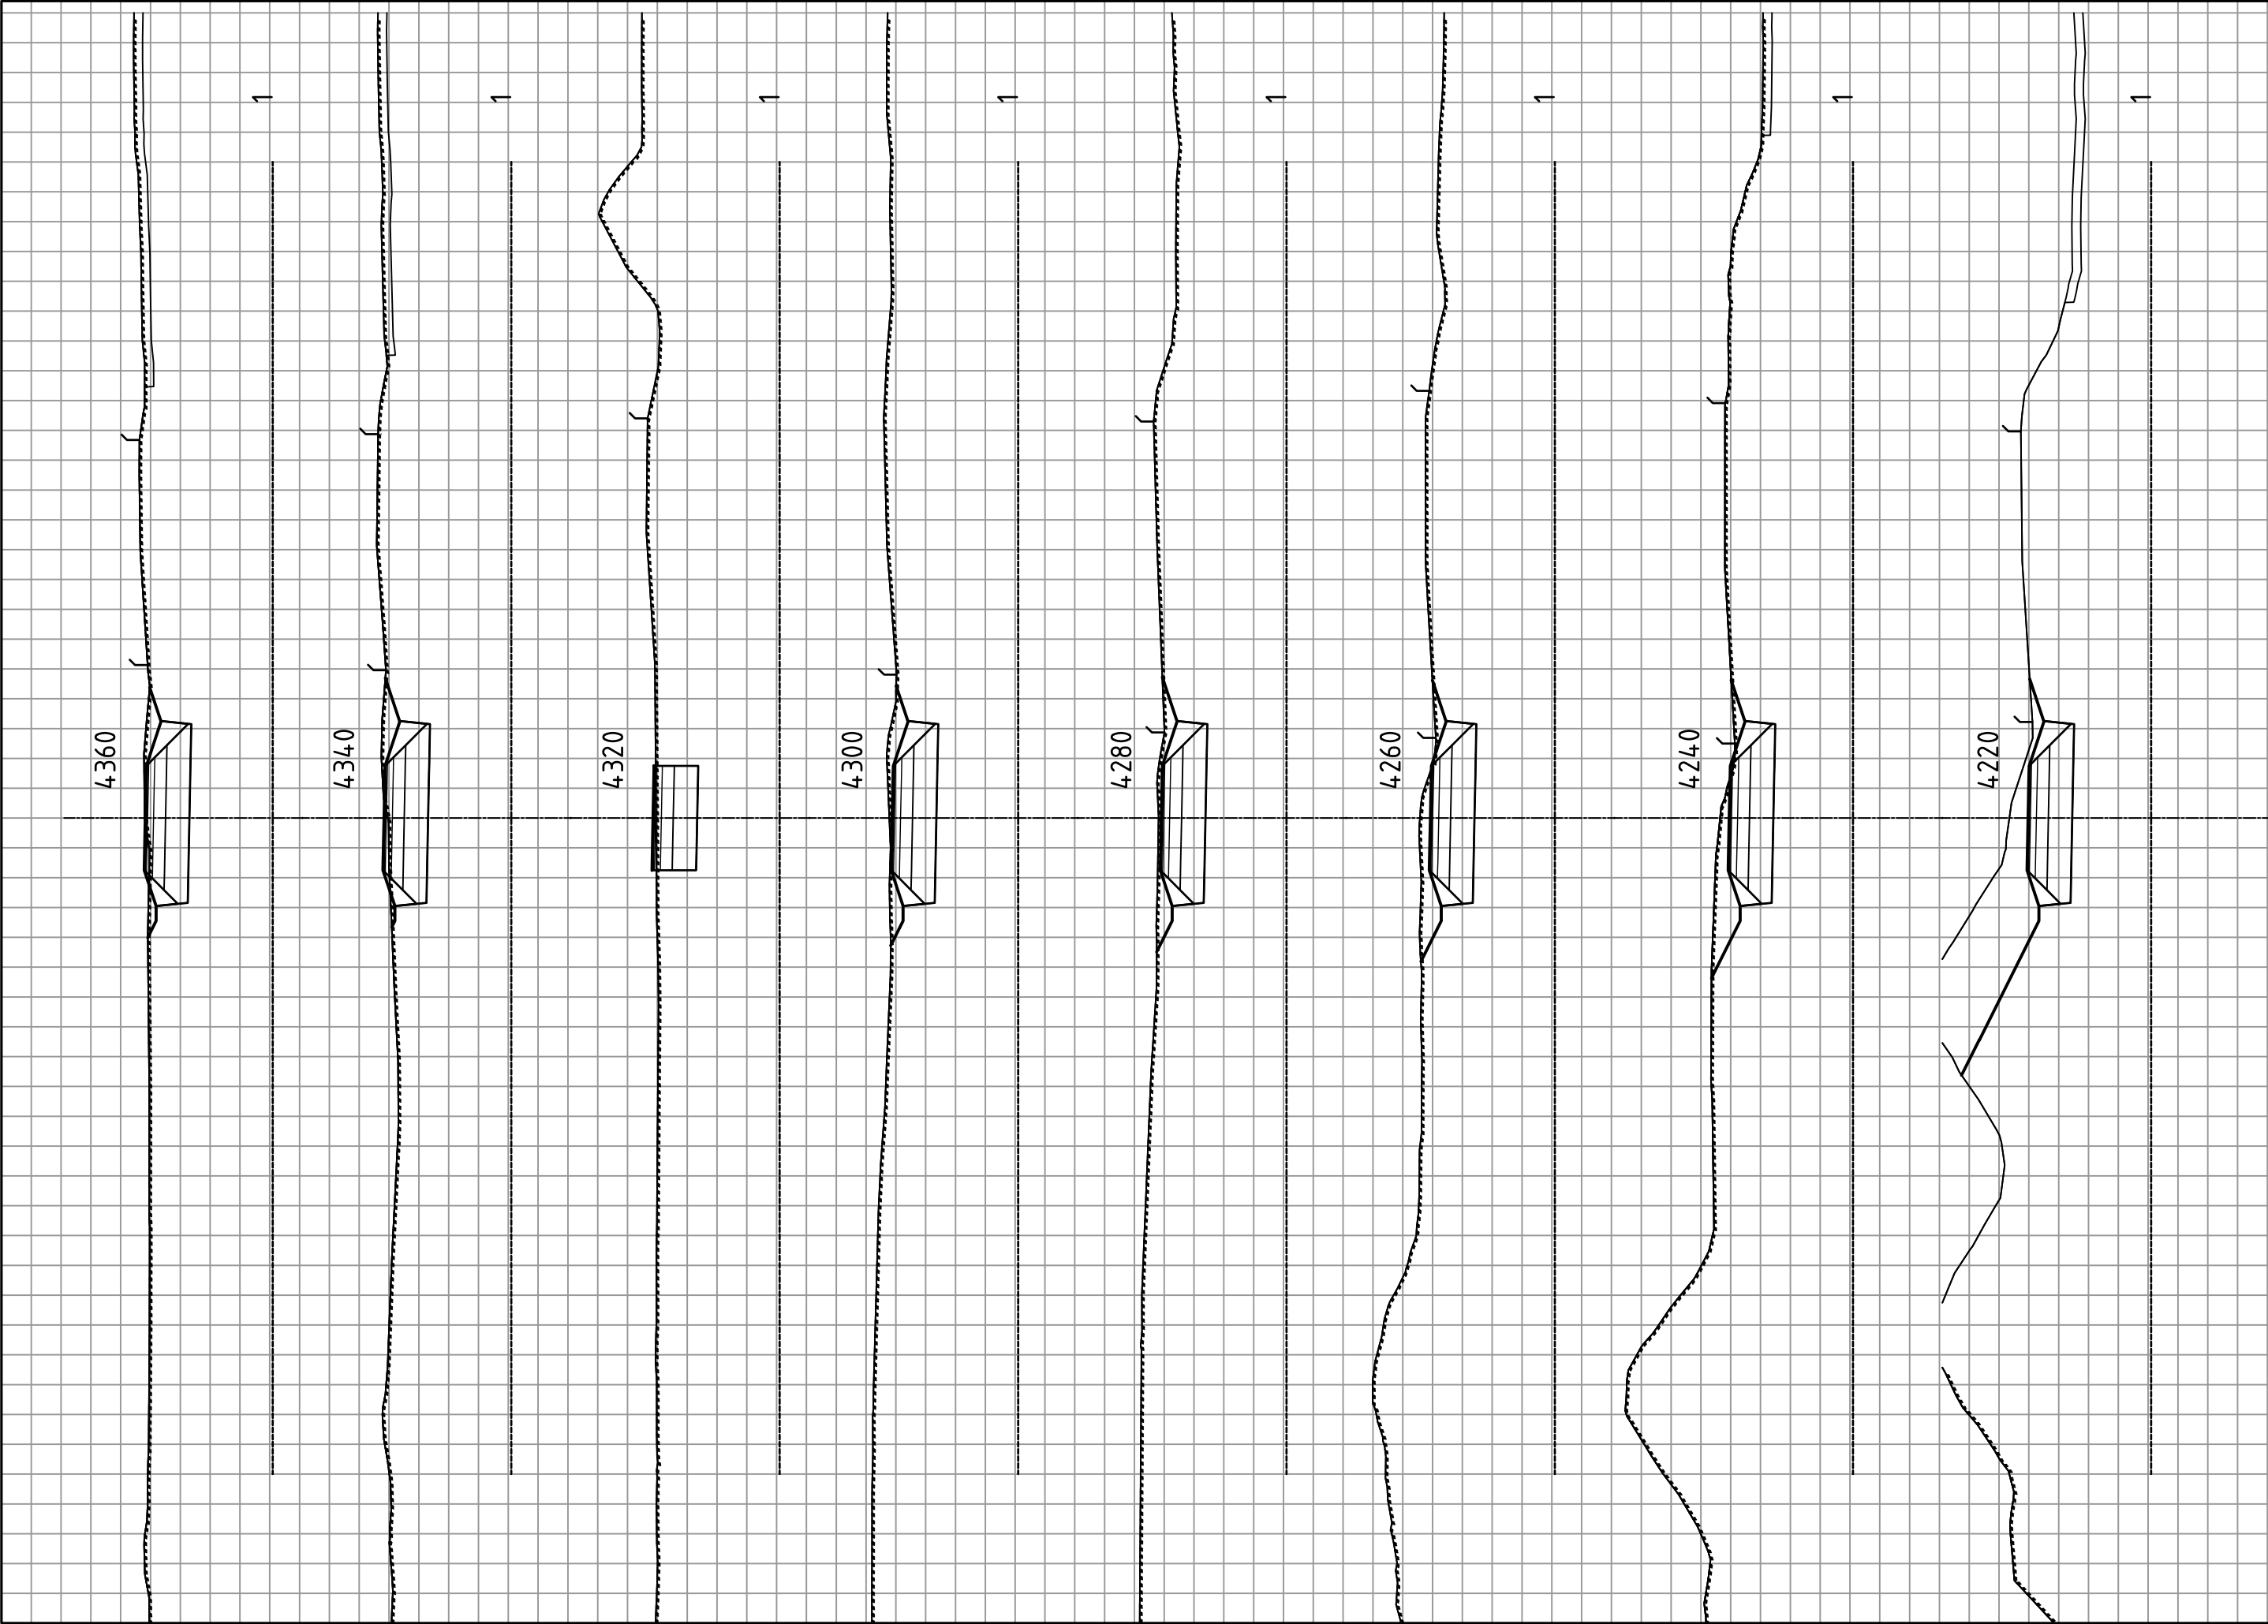

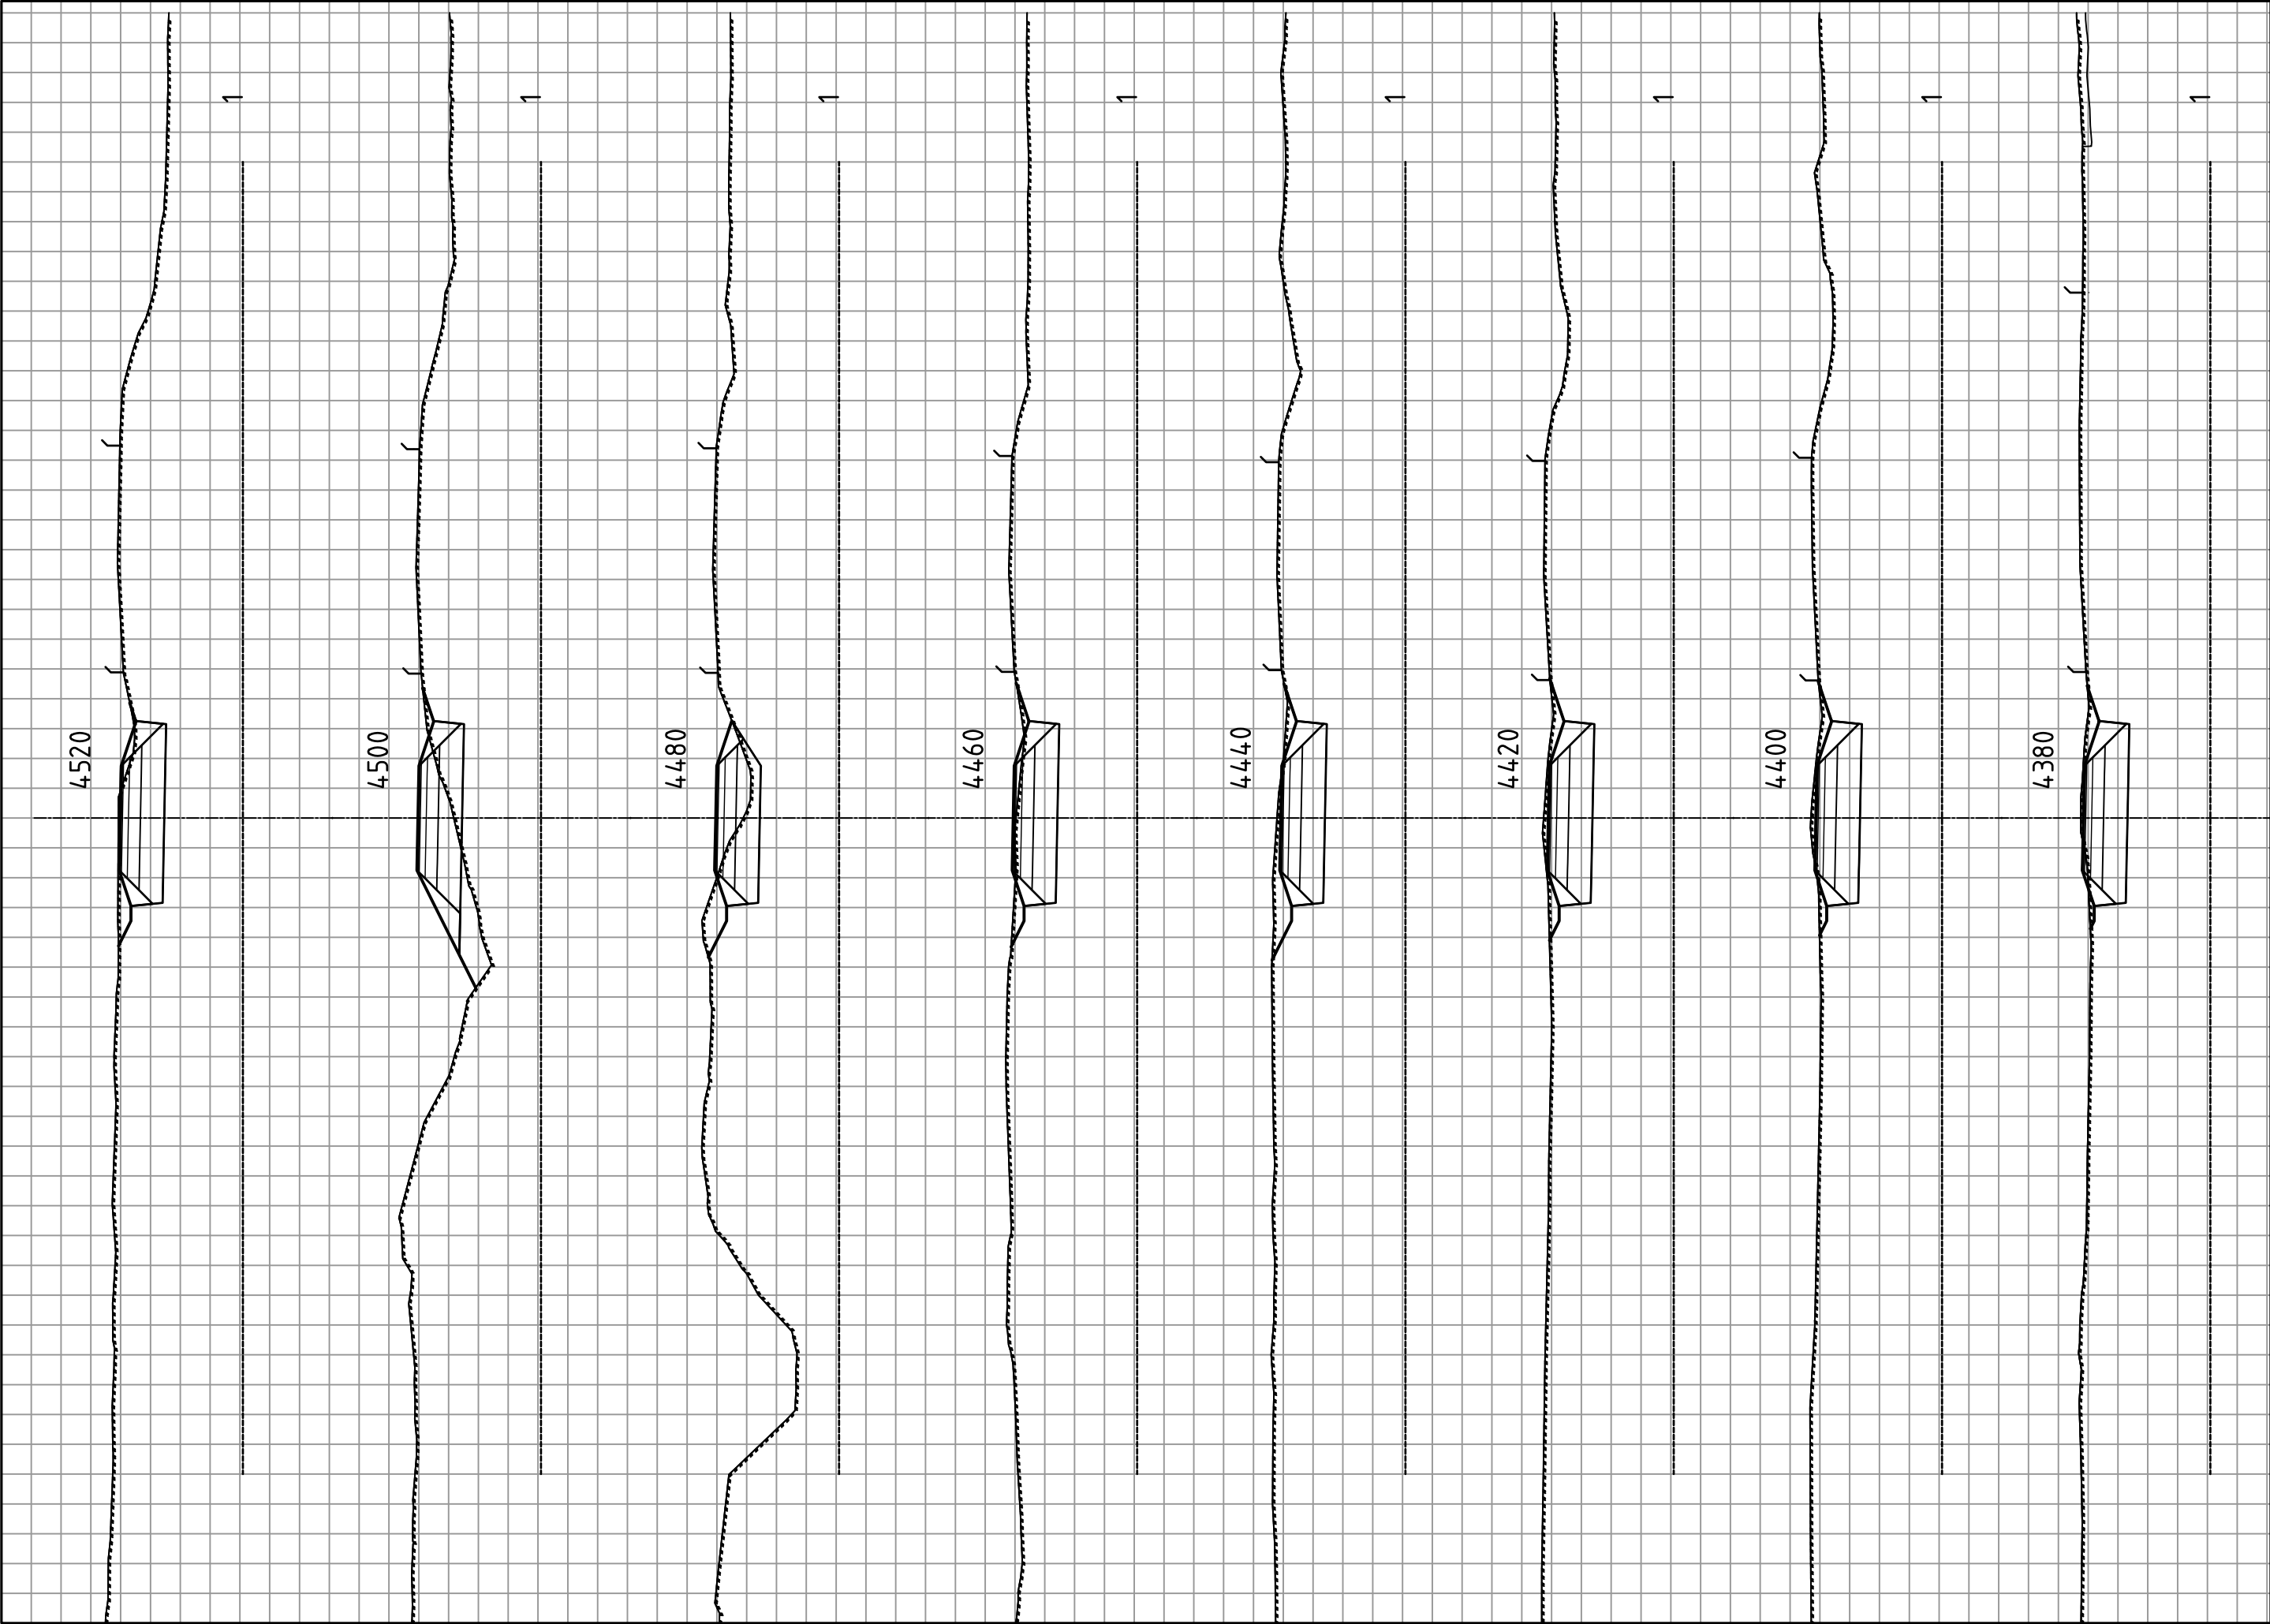

	MÅLESTOKK : HORIZONTAL = 1: 200 VERTIKAL = 1: 200			
	E14		OPPGAVENR.	SAKSBEH.
	Parsell: Stjørdal - Hegramo, 70100		PLANDATO	TEGN. NR.
Statens vegvesen		50E0014 R_001		19.01.2021
TVERRPROFILER		Profil: 3600 - 5240		U019

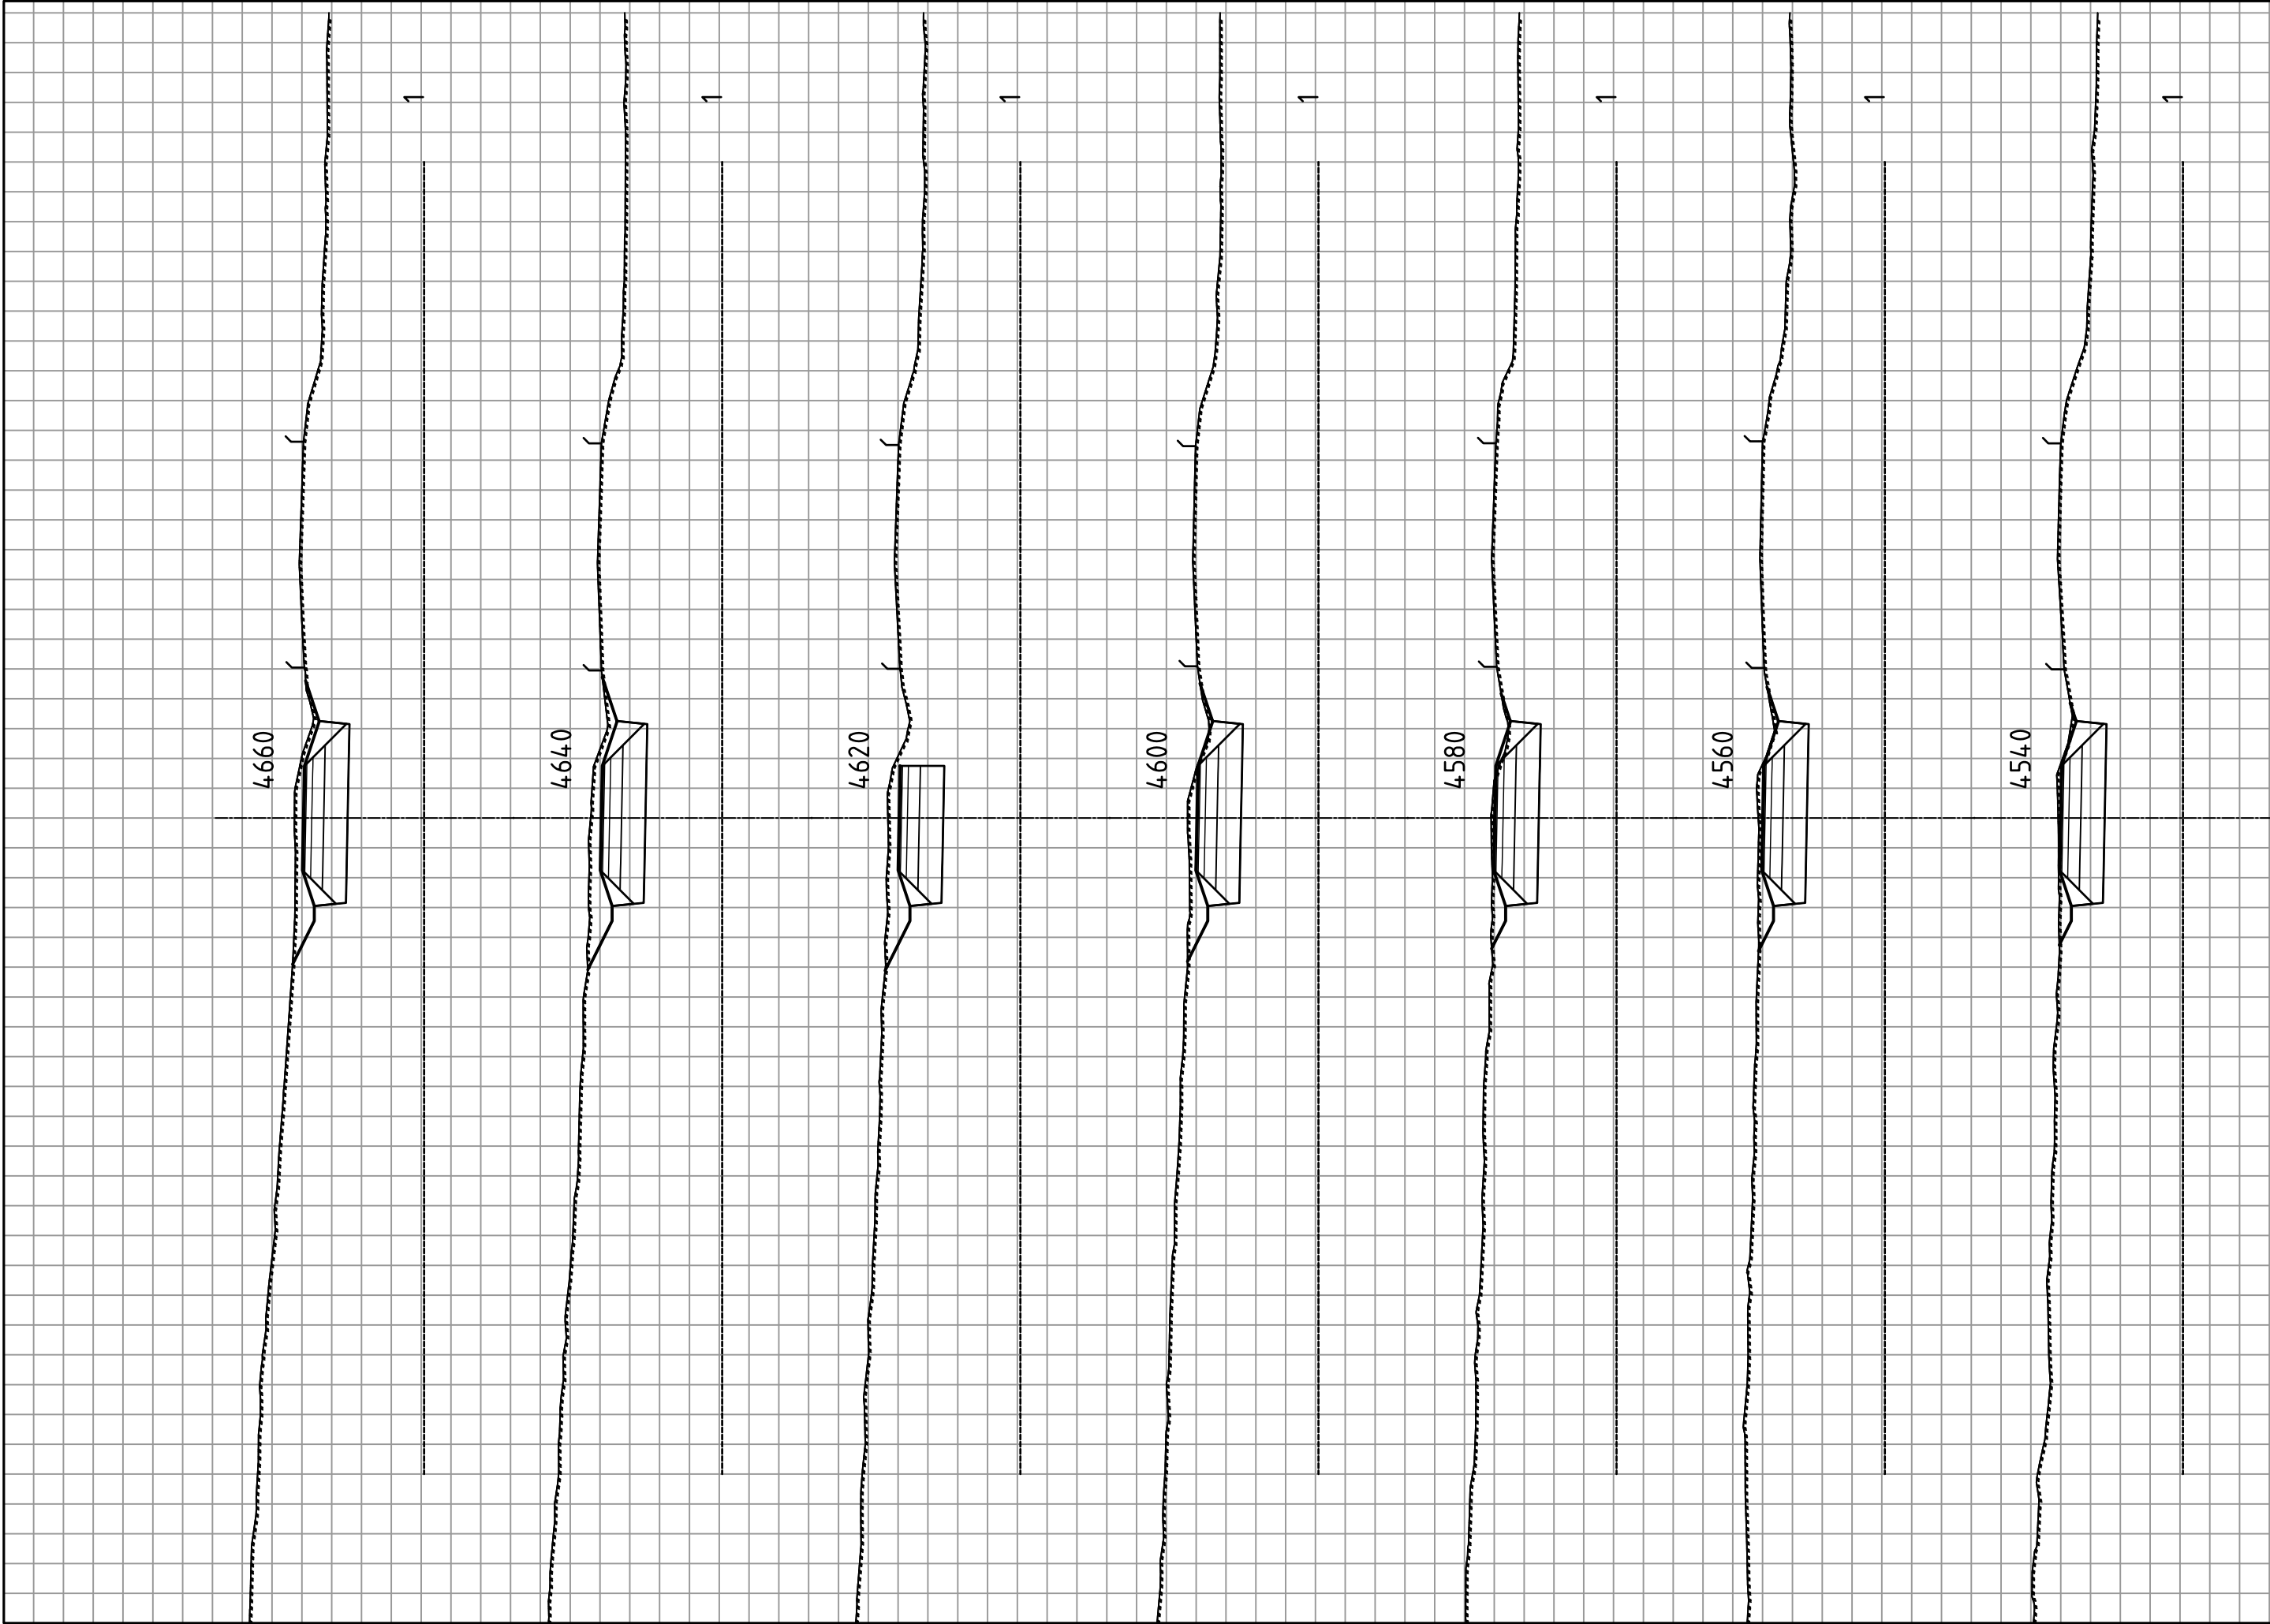

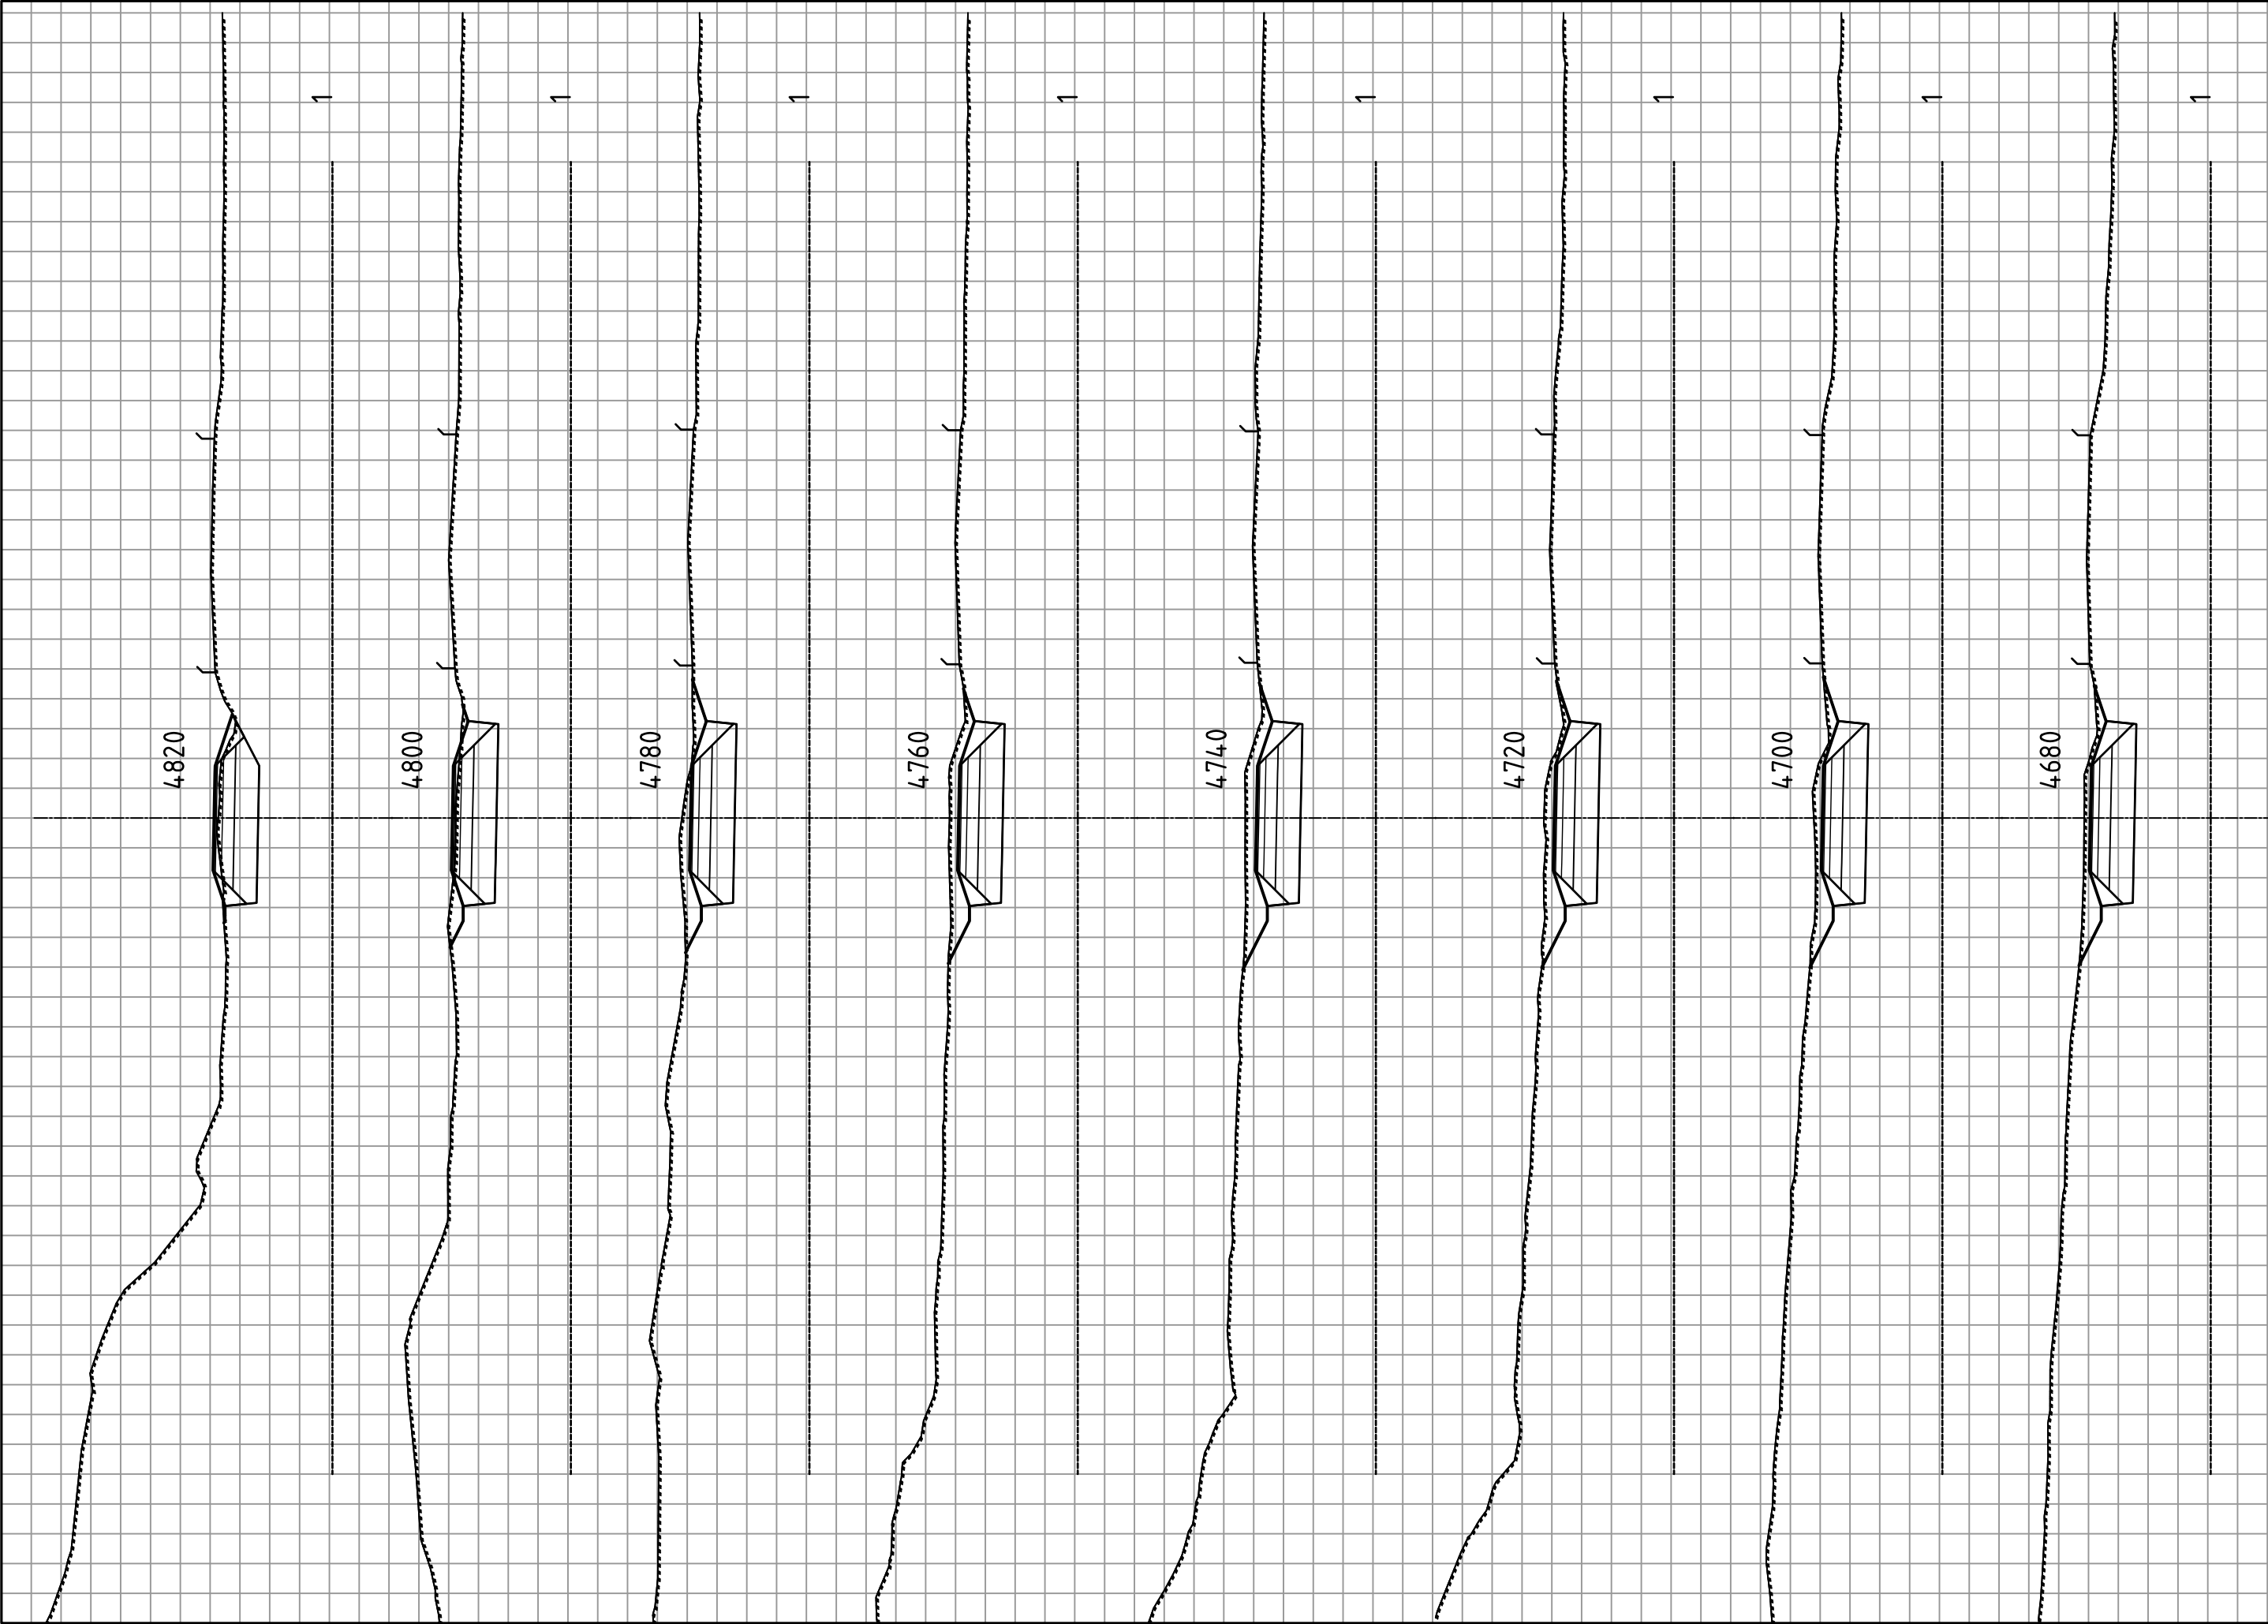

Statens vegvesen

E14

Parsell: Stjørdal - Hegramo, 70100

TVERRPROFILER

Profil: 3600 – 5240

OPPGAVERN.

50E0014
R_001

SAKSBEH.

klaidis


PLANDATO

19.01.2021


TEGN. NR.


U021

MÅLESTOKK : HORIZONTAL = 1: 200
VERTIKAL = 1: 200

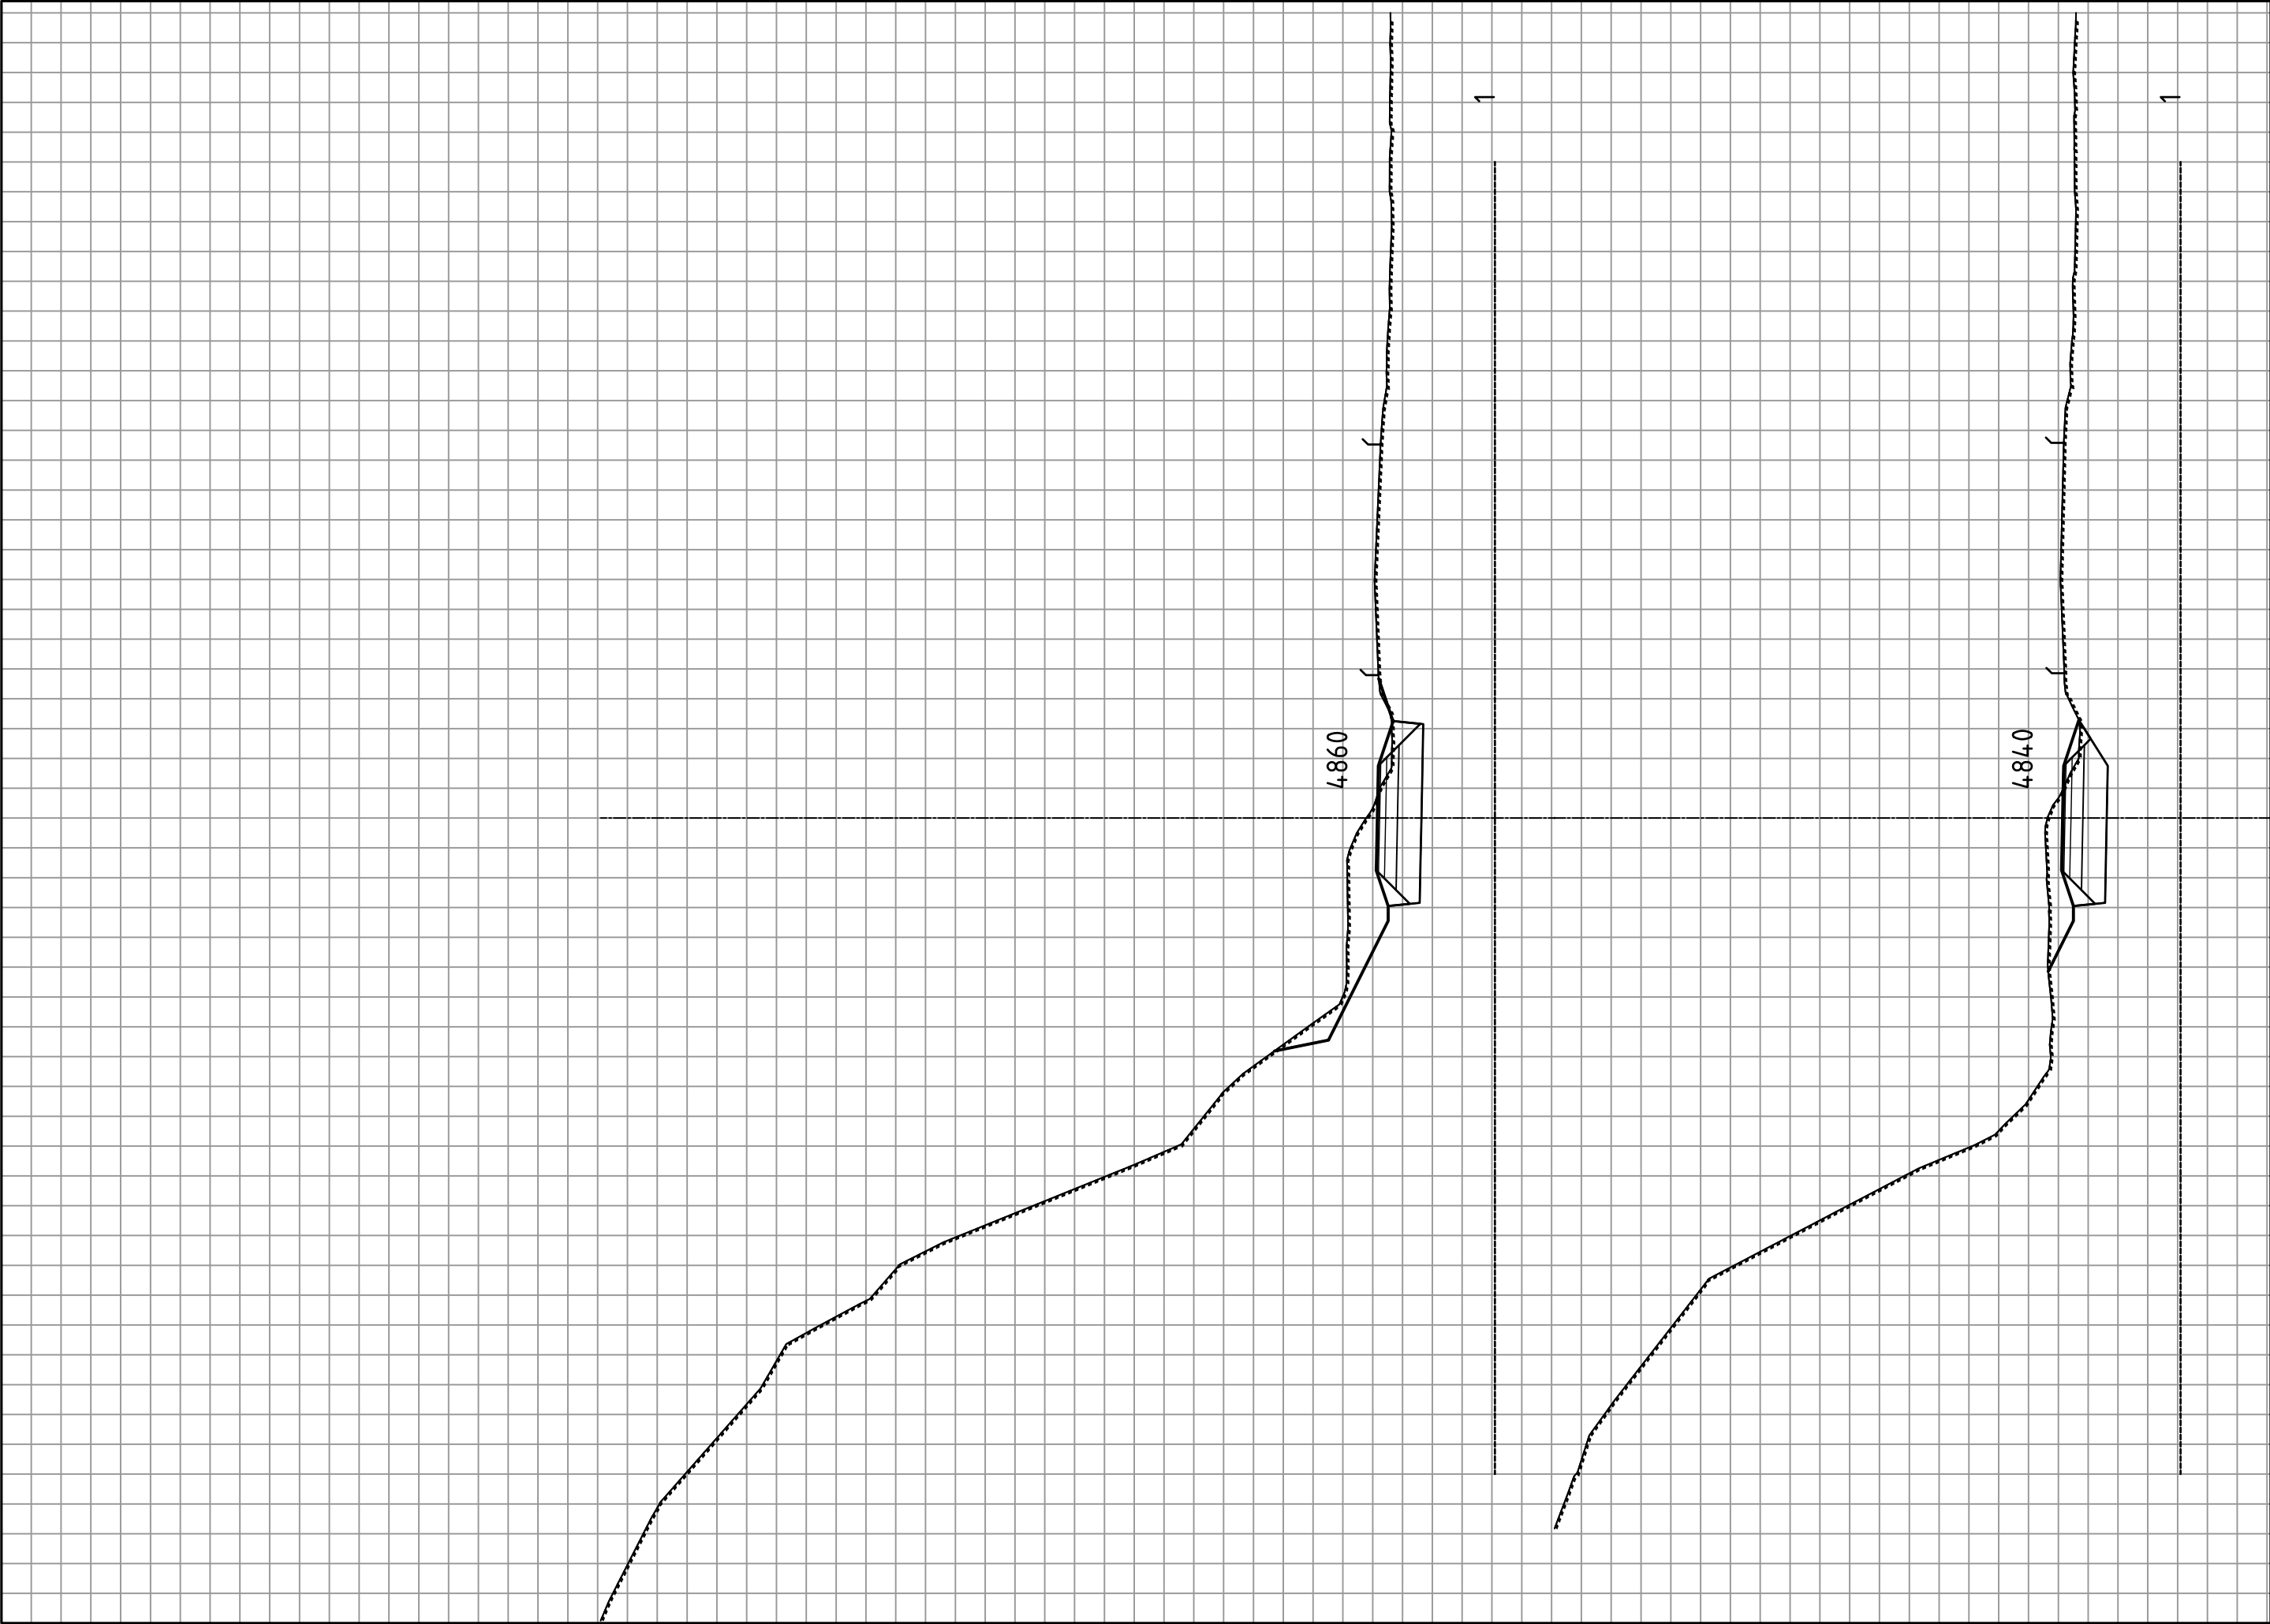



 Statens vegvesen	MÅLESTOKK : HORIZONTAL = 1 : 200 VERTIKAL = 1 : 200				
	E14 Parsell: Stjørdal - Hegramo, 70100 TVERRPROFILER	OPPGAVENR. 50E0014 R_001		SAKSBEH. klaidis	PLANDATO 19.01.2021
		TEGN. NR. U022		Profil: 3600 - 5240	

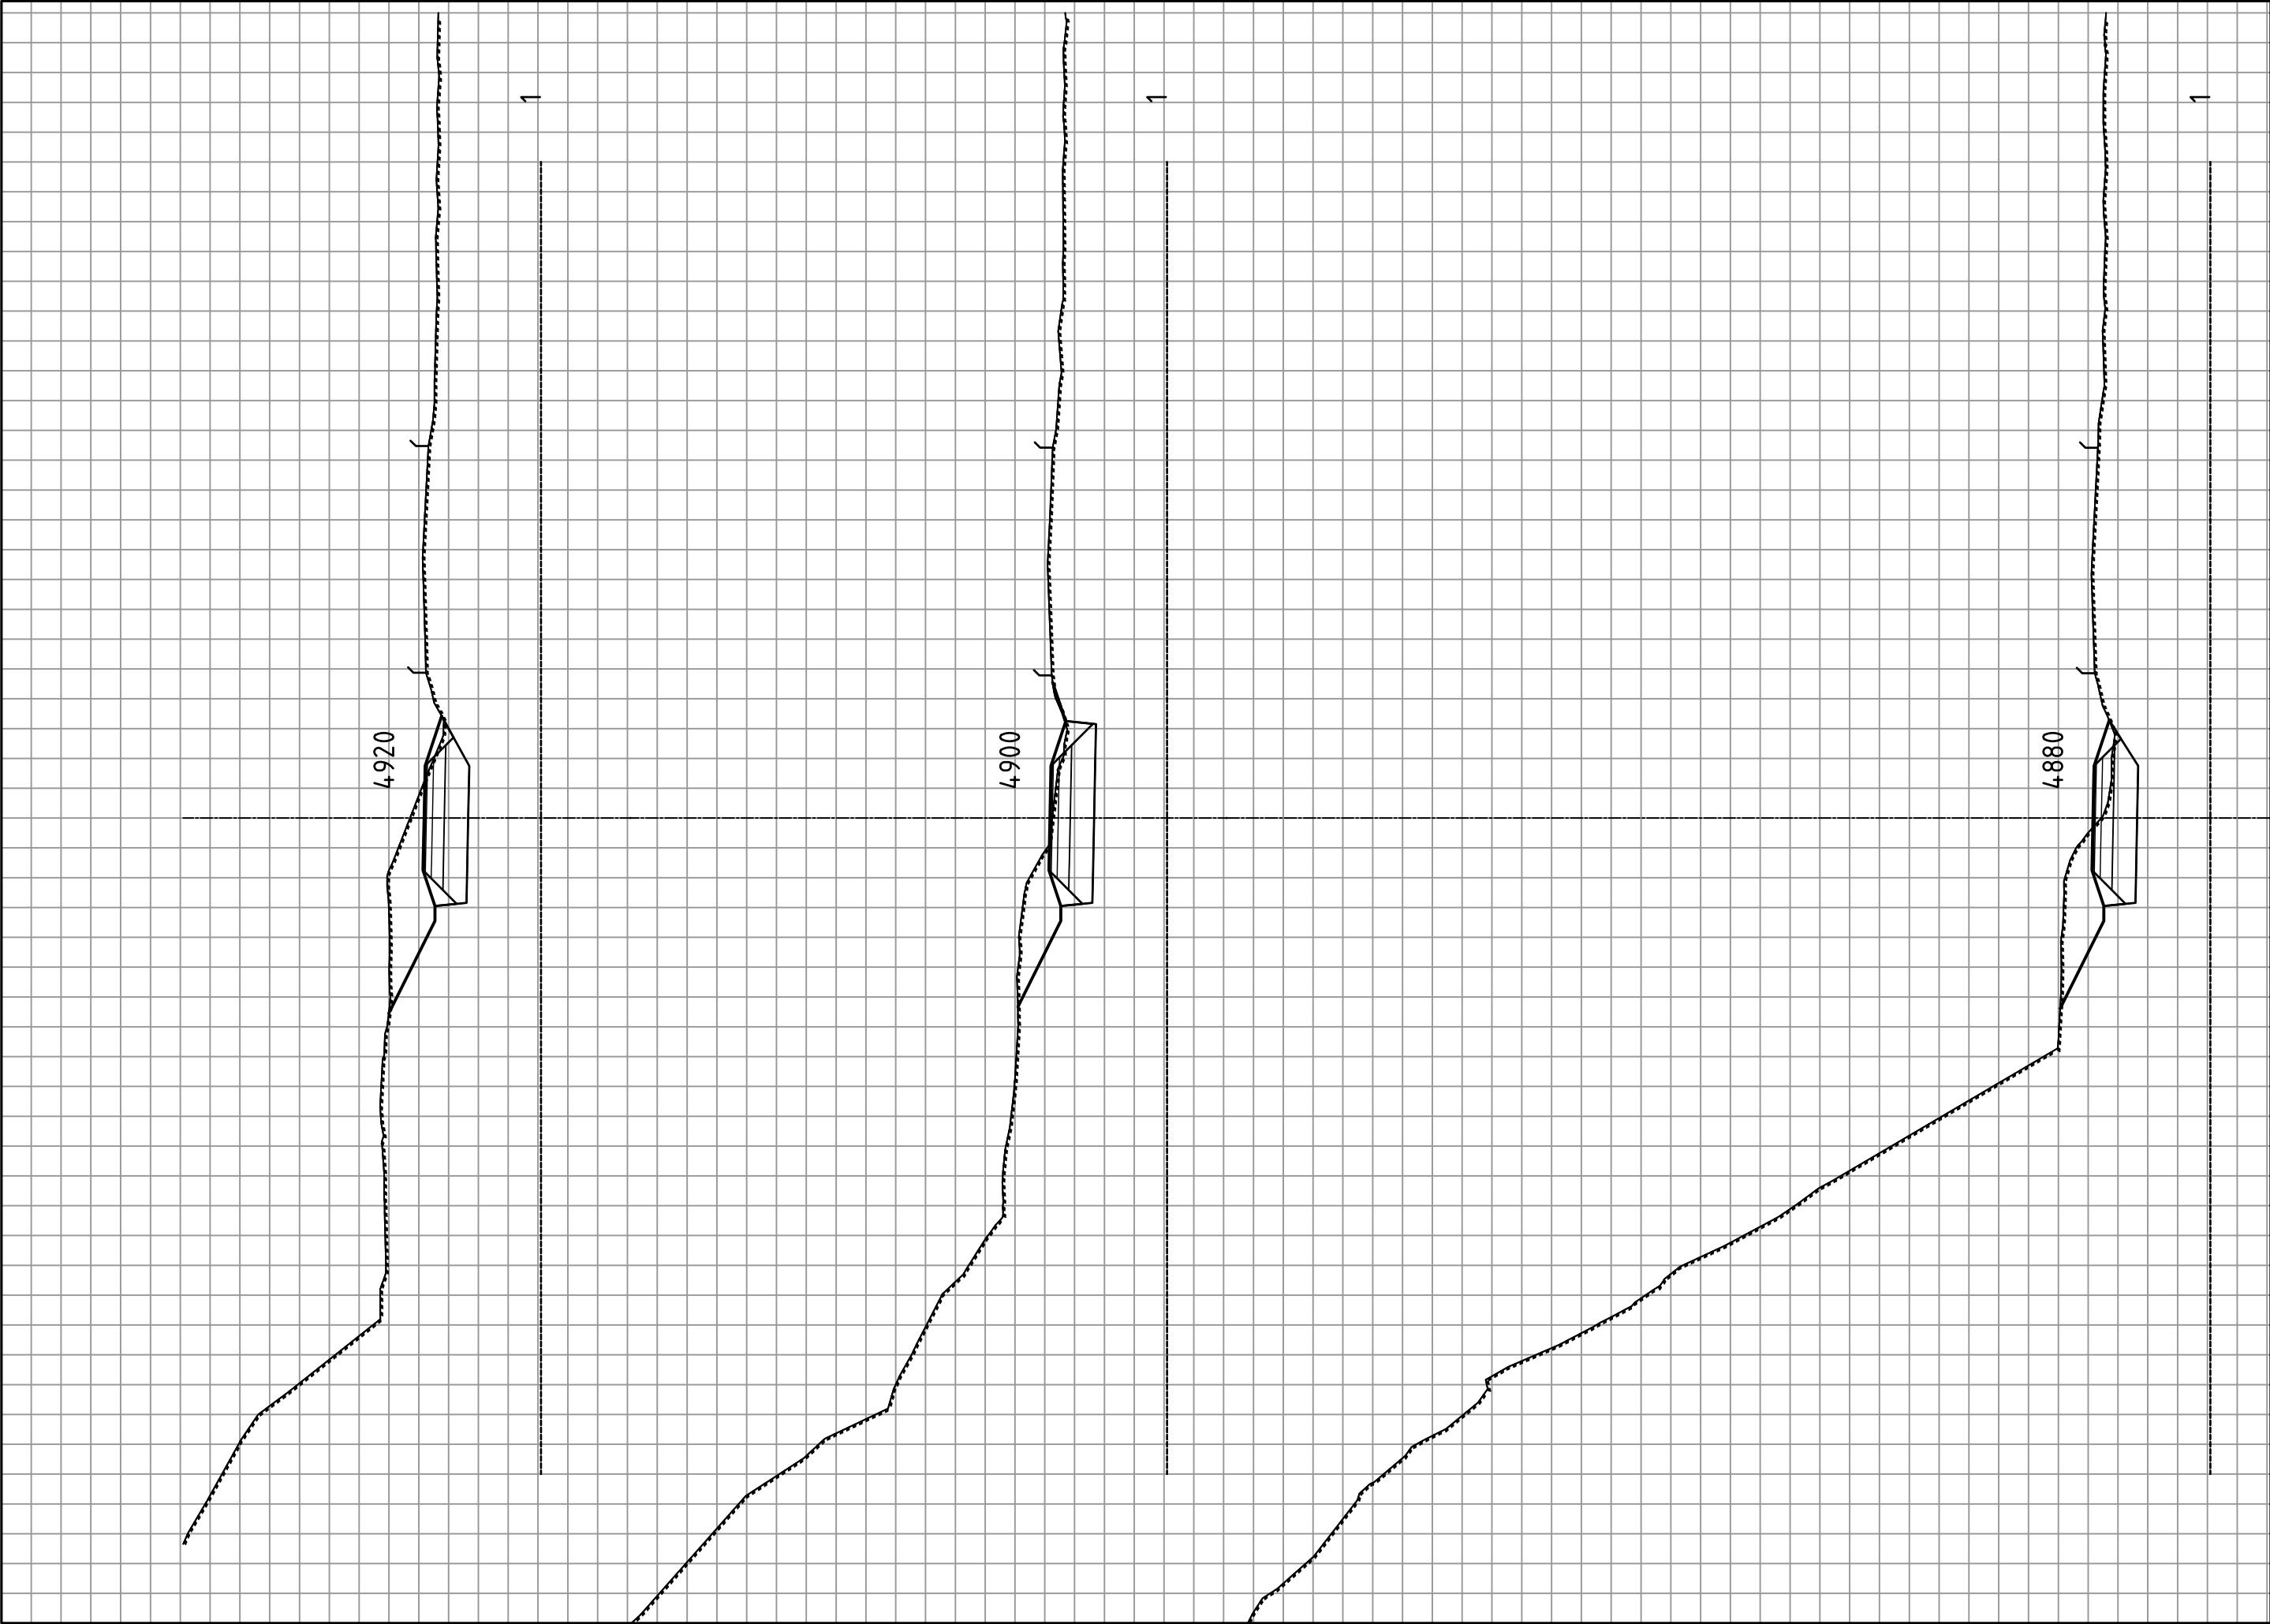

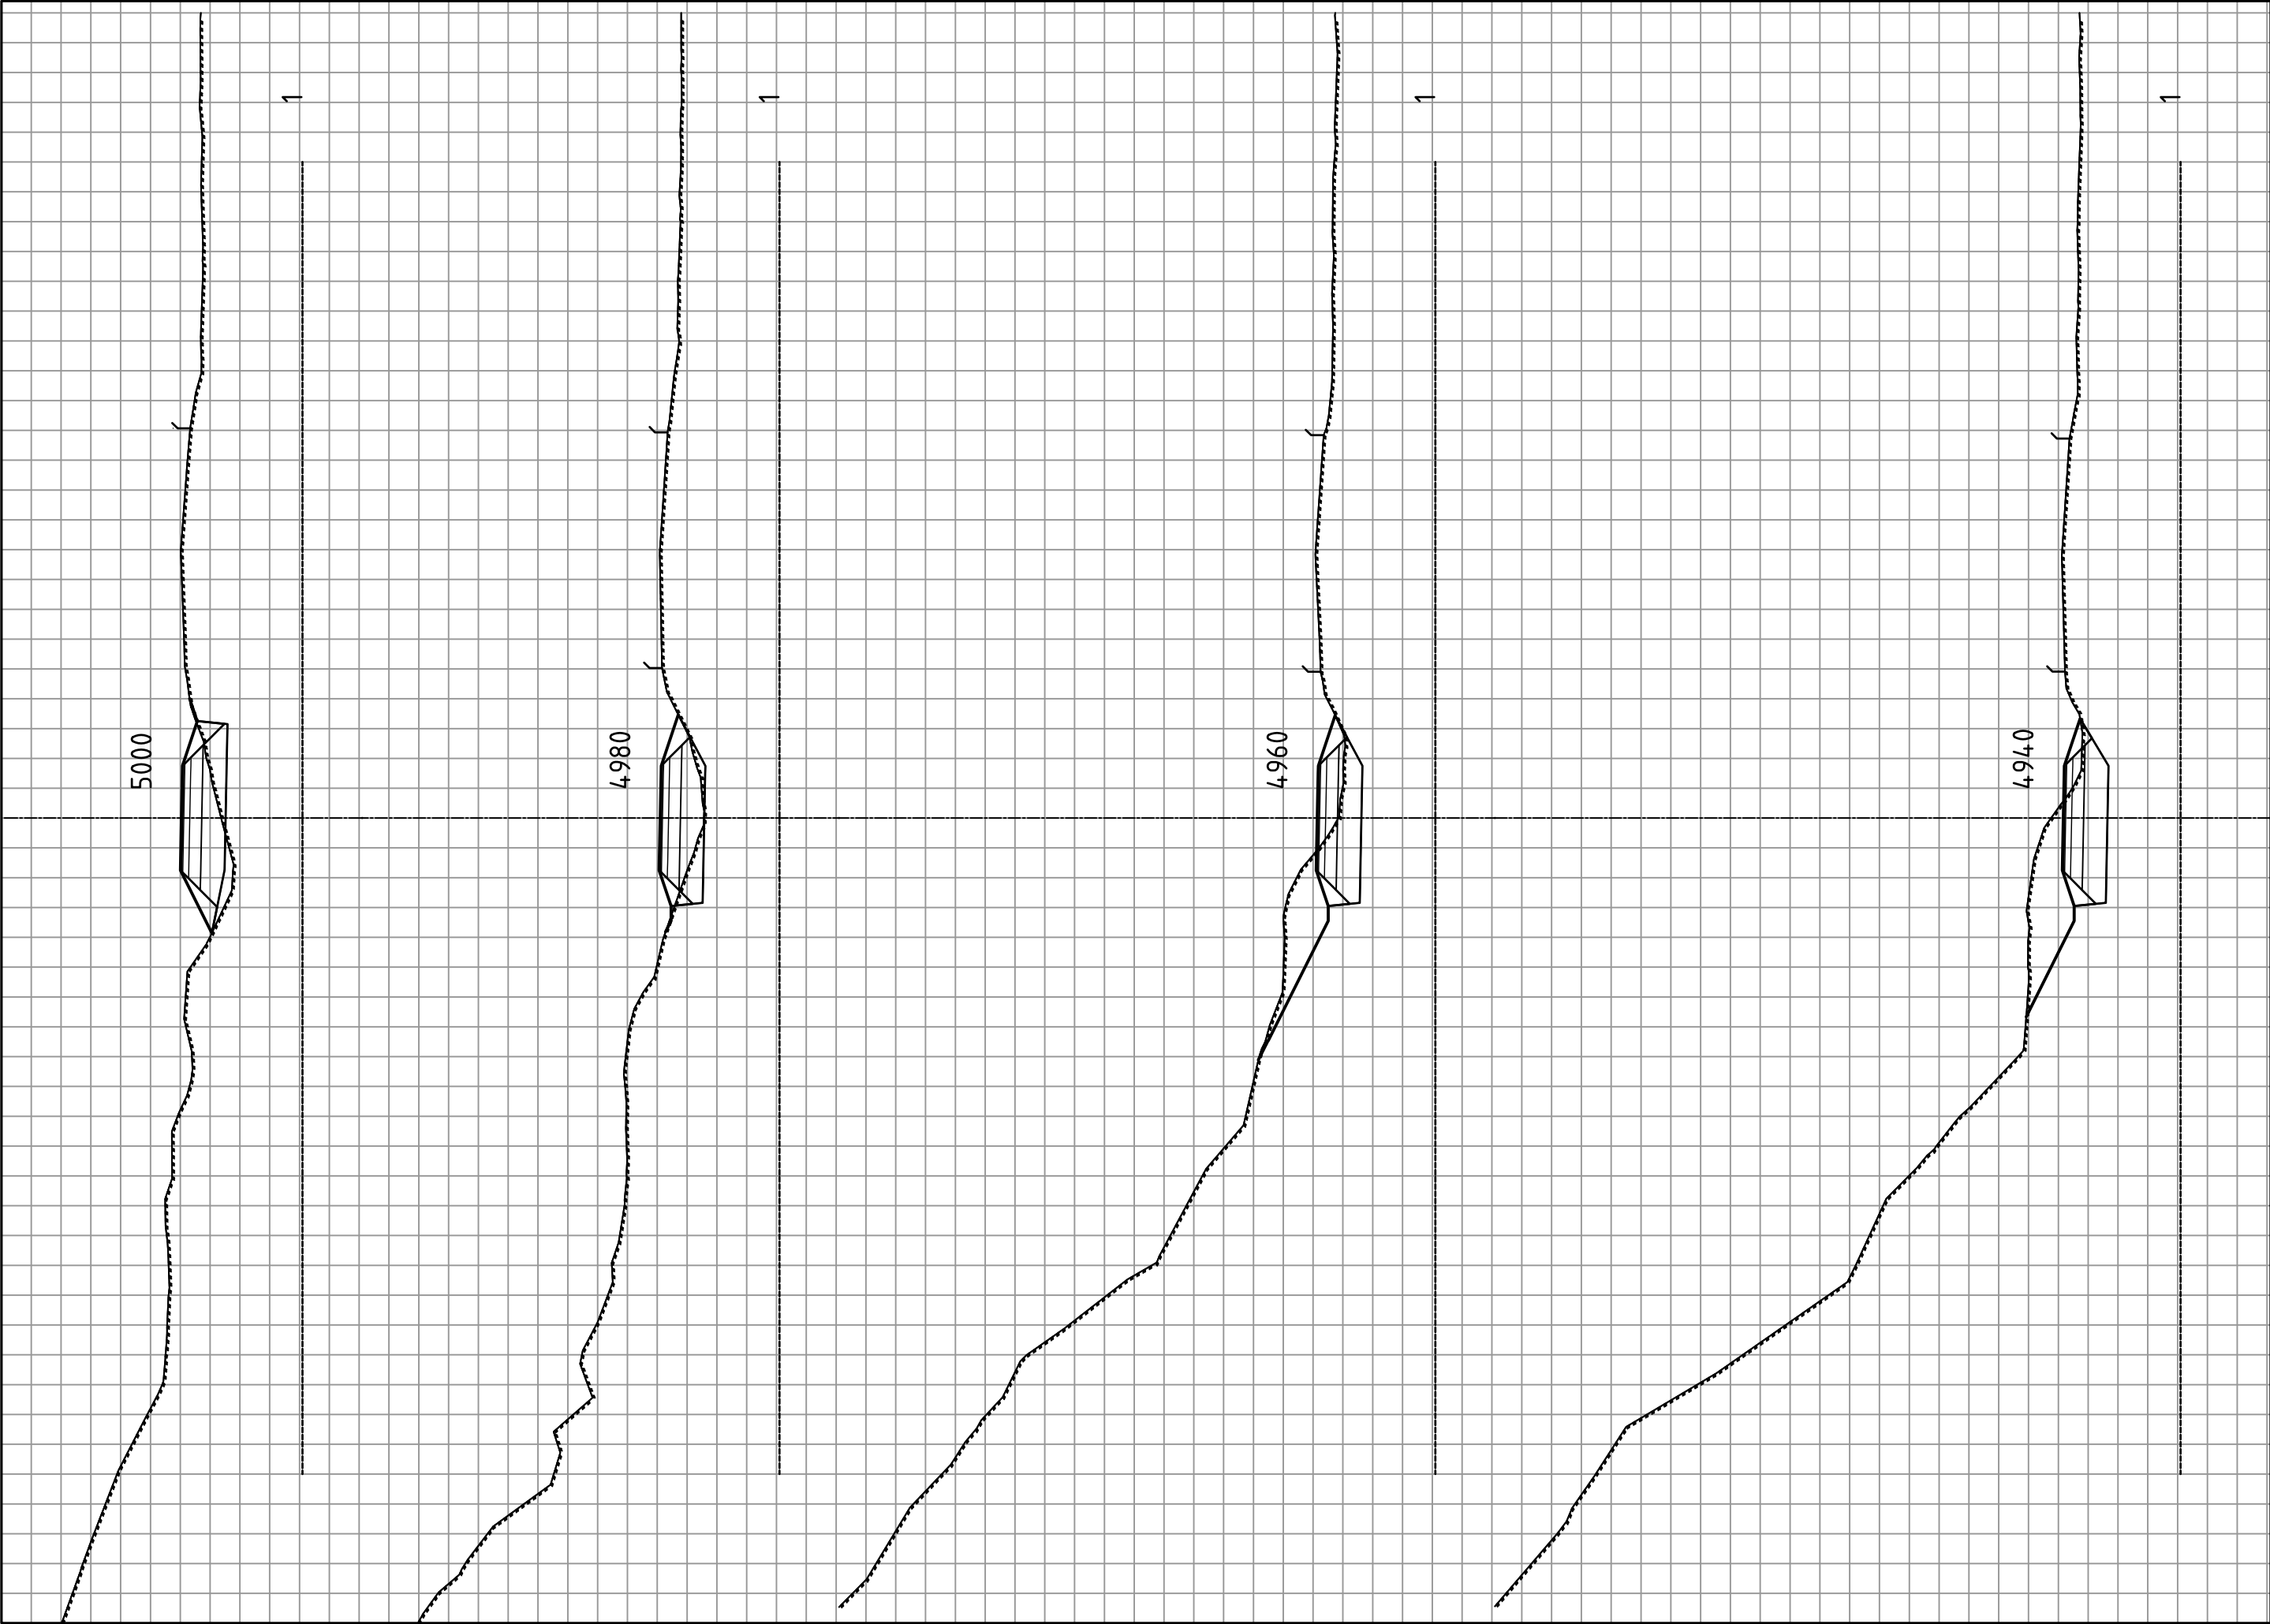


 Statens vegvesen	MÅLESTOKK : HORIZONTAL = 1: 200 VERTIKAL = 1: 200				
	E14 Parsell: Stjørdal – Hegramo, 70100 TVERRPROFILER	OPPGAVENR.	SAKSBEH.	PLANDATO	TEGN. NR.
		50E0014 R_001	klaidis	19.01.2021	U024

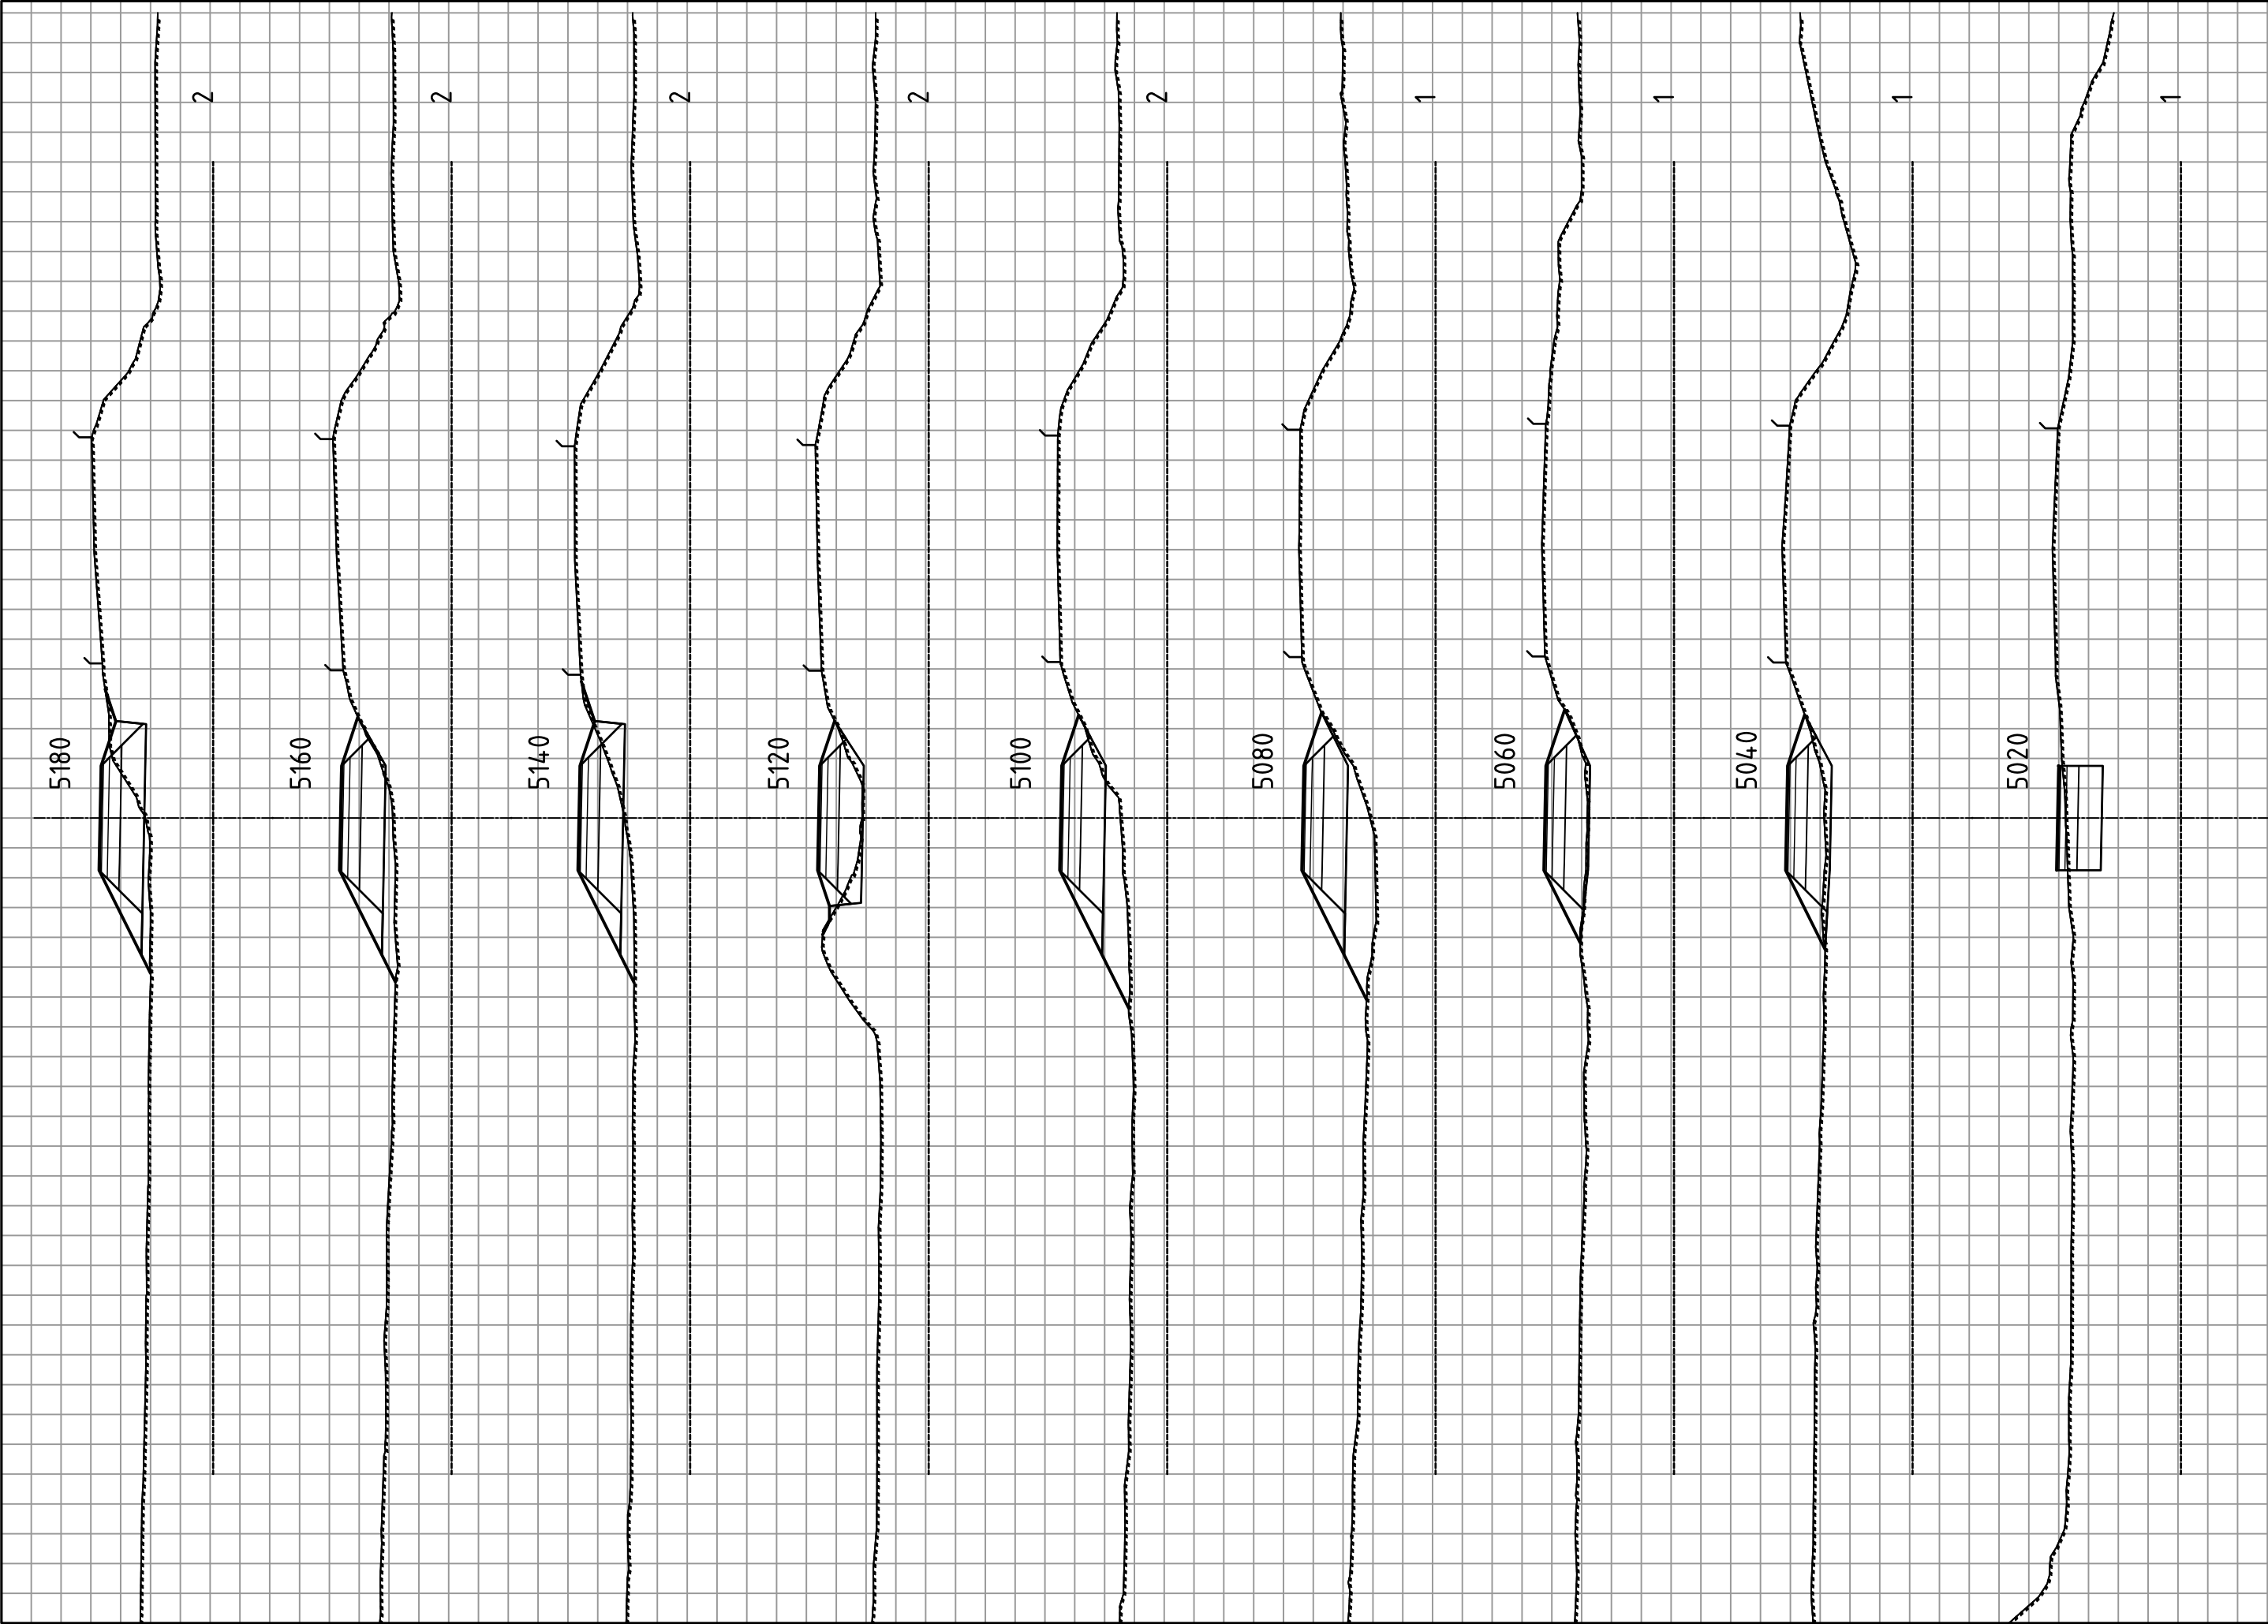

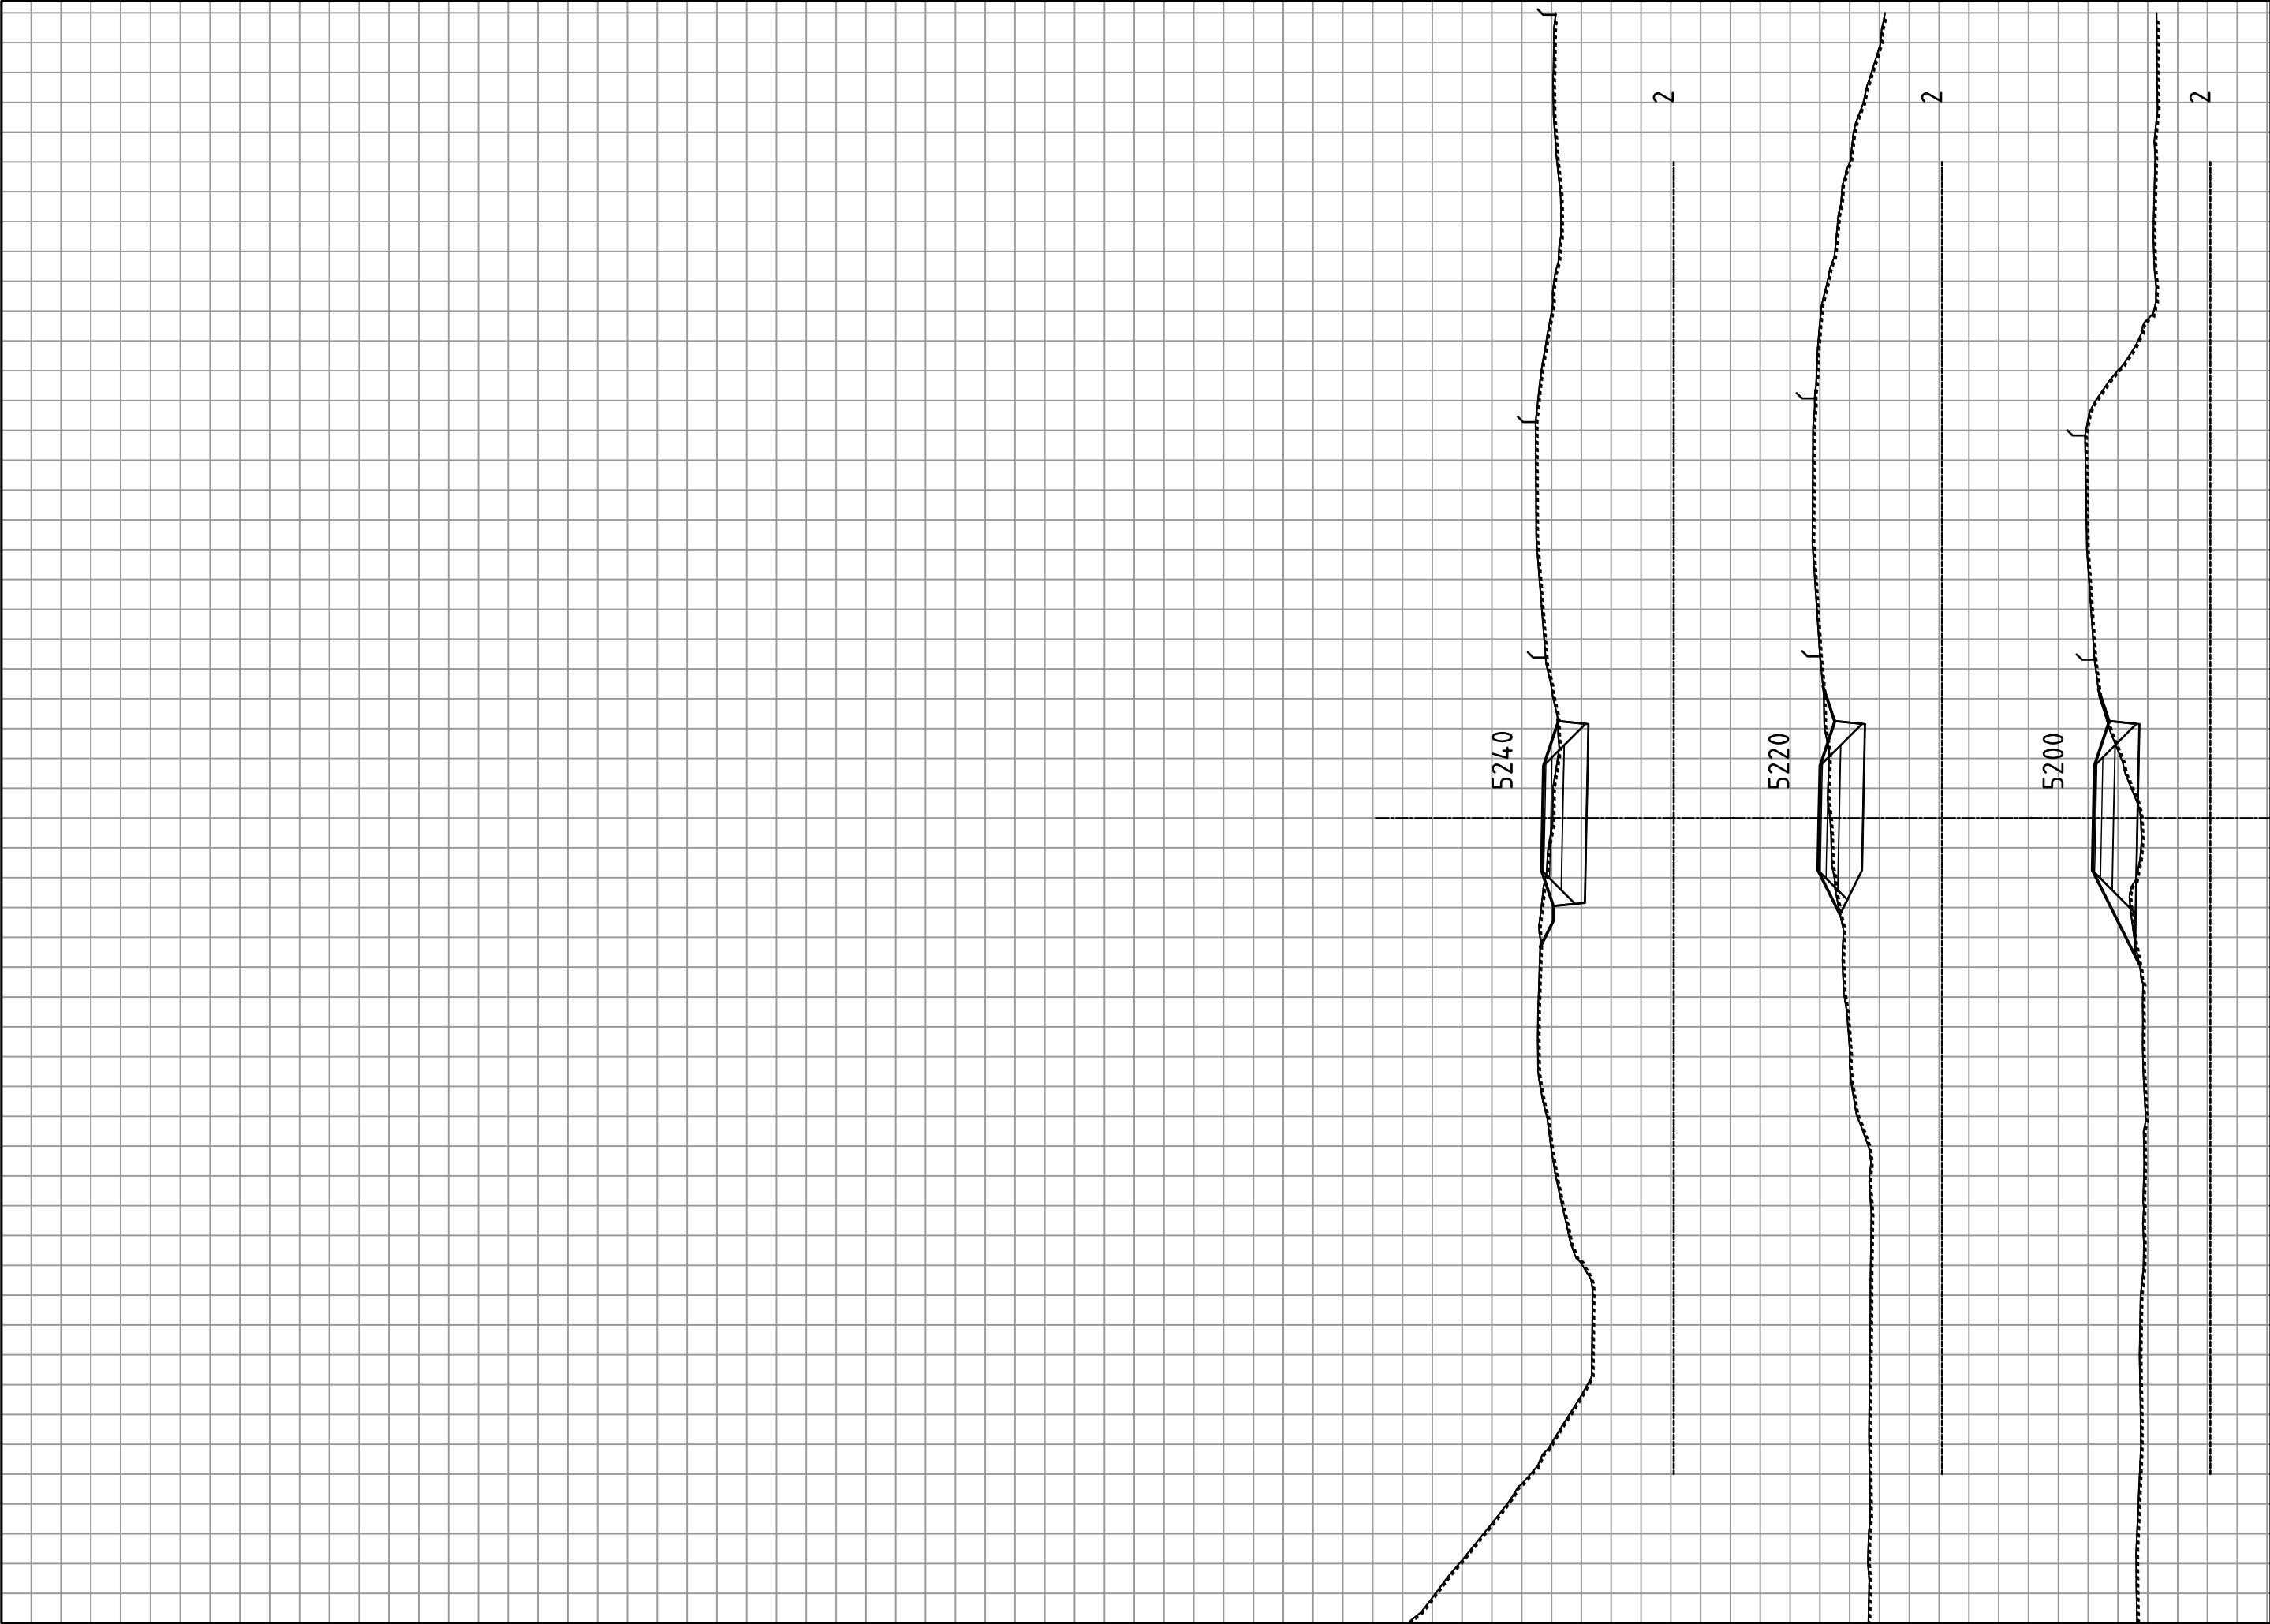

 Statens vegvesen	MÅLESTOKK : HORIZONTAL = 1: 200 VERTIKAL = 1: 200				
	E14 Parsell: Stjørdal - Hegramo, 70100 TVERRPROFILER	OPPGAVENR.	SAKSBEH.	PLANDATO	TEGN. NR.
		50E0014 R_001	klaidis	19.01.2021	U026

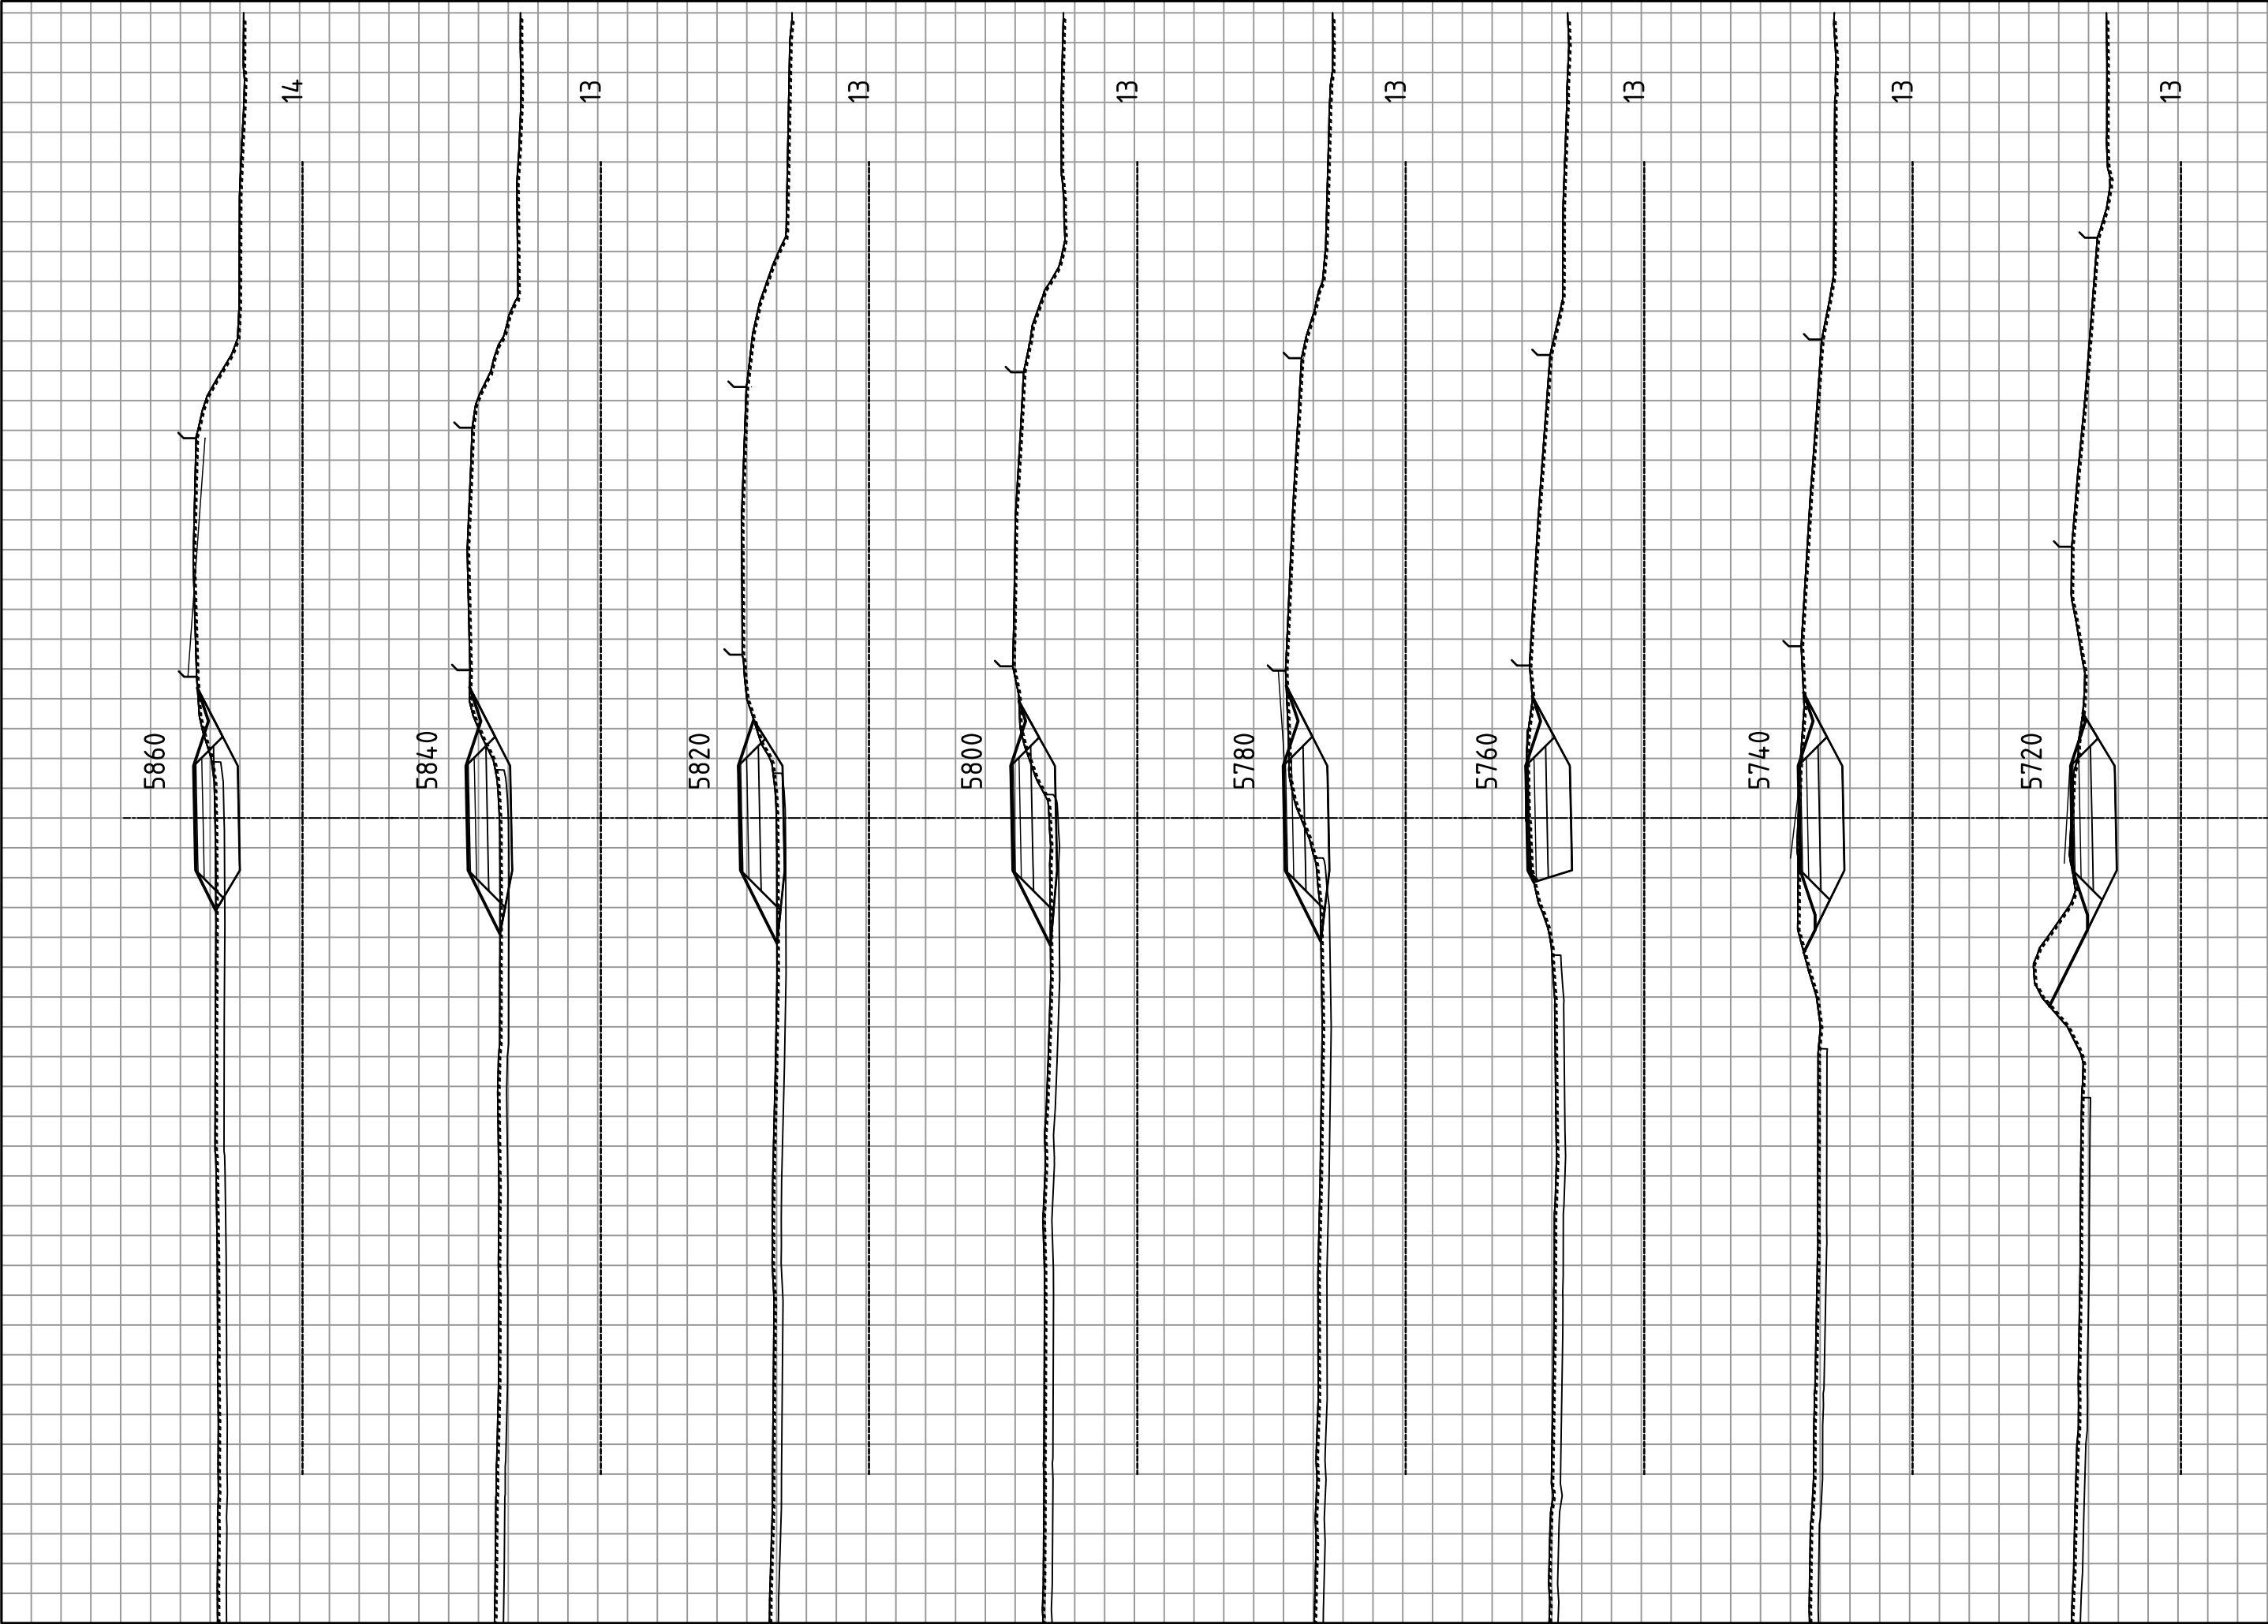

Statens vegvesen

E14

Parsell: Stjørdal - Hegramo, 71000-1

TVERRPROFILER

Profil: 5720 - 6700

OPPGAVERN.

50E0014
R_001

SAKSBEH.

klaidis


PLANDATO

19.01.2021


TEGN. NR.

U027


MÅLESTOKK : HORIZONTAL = 1: 200
VERTIKAL = 1: 200

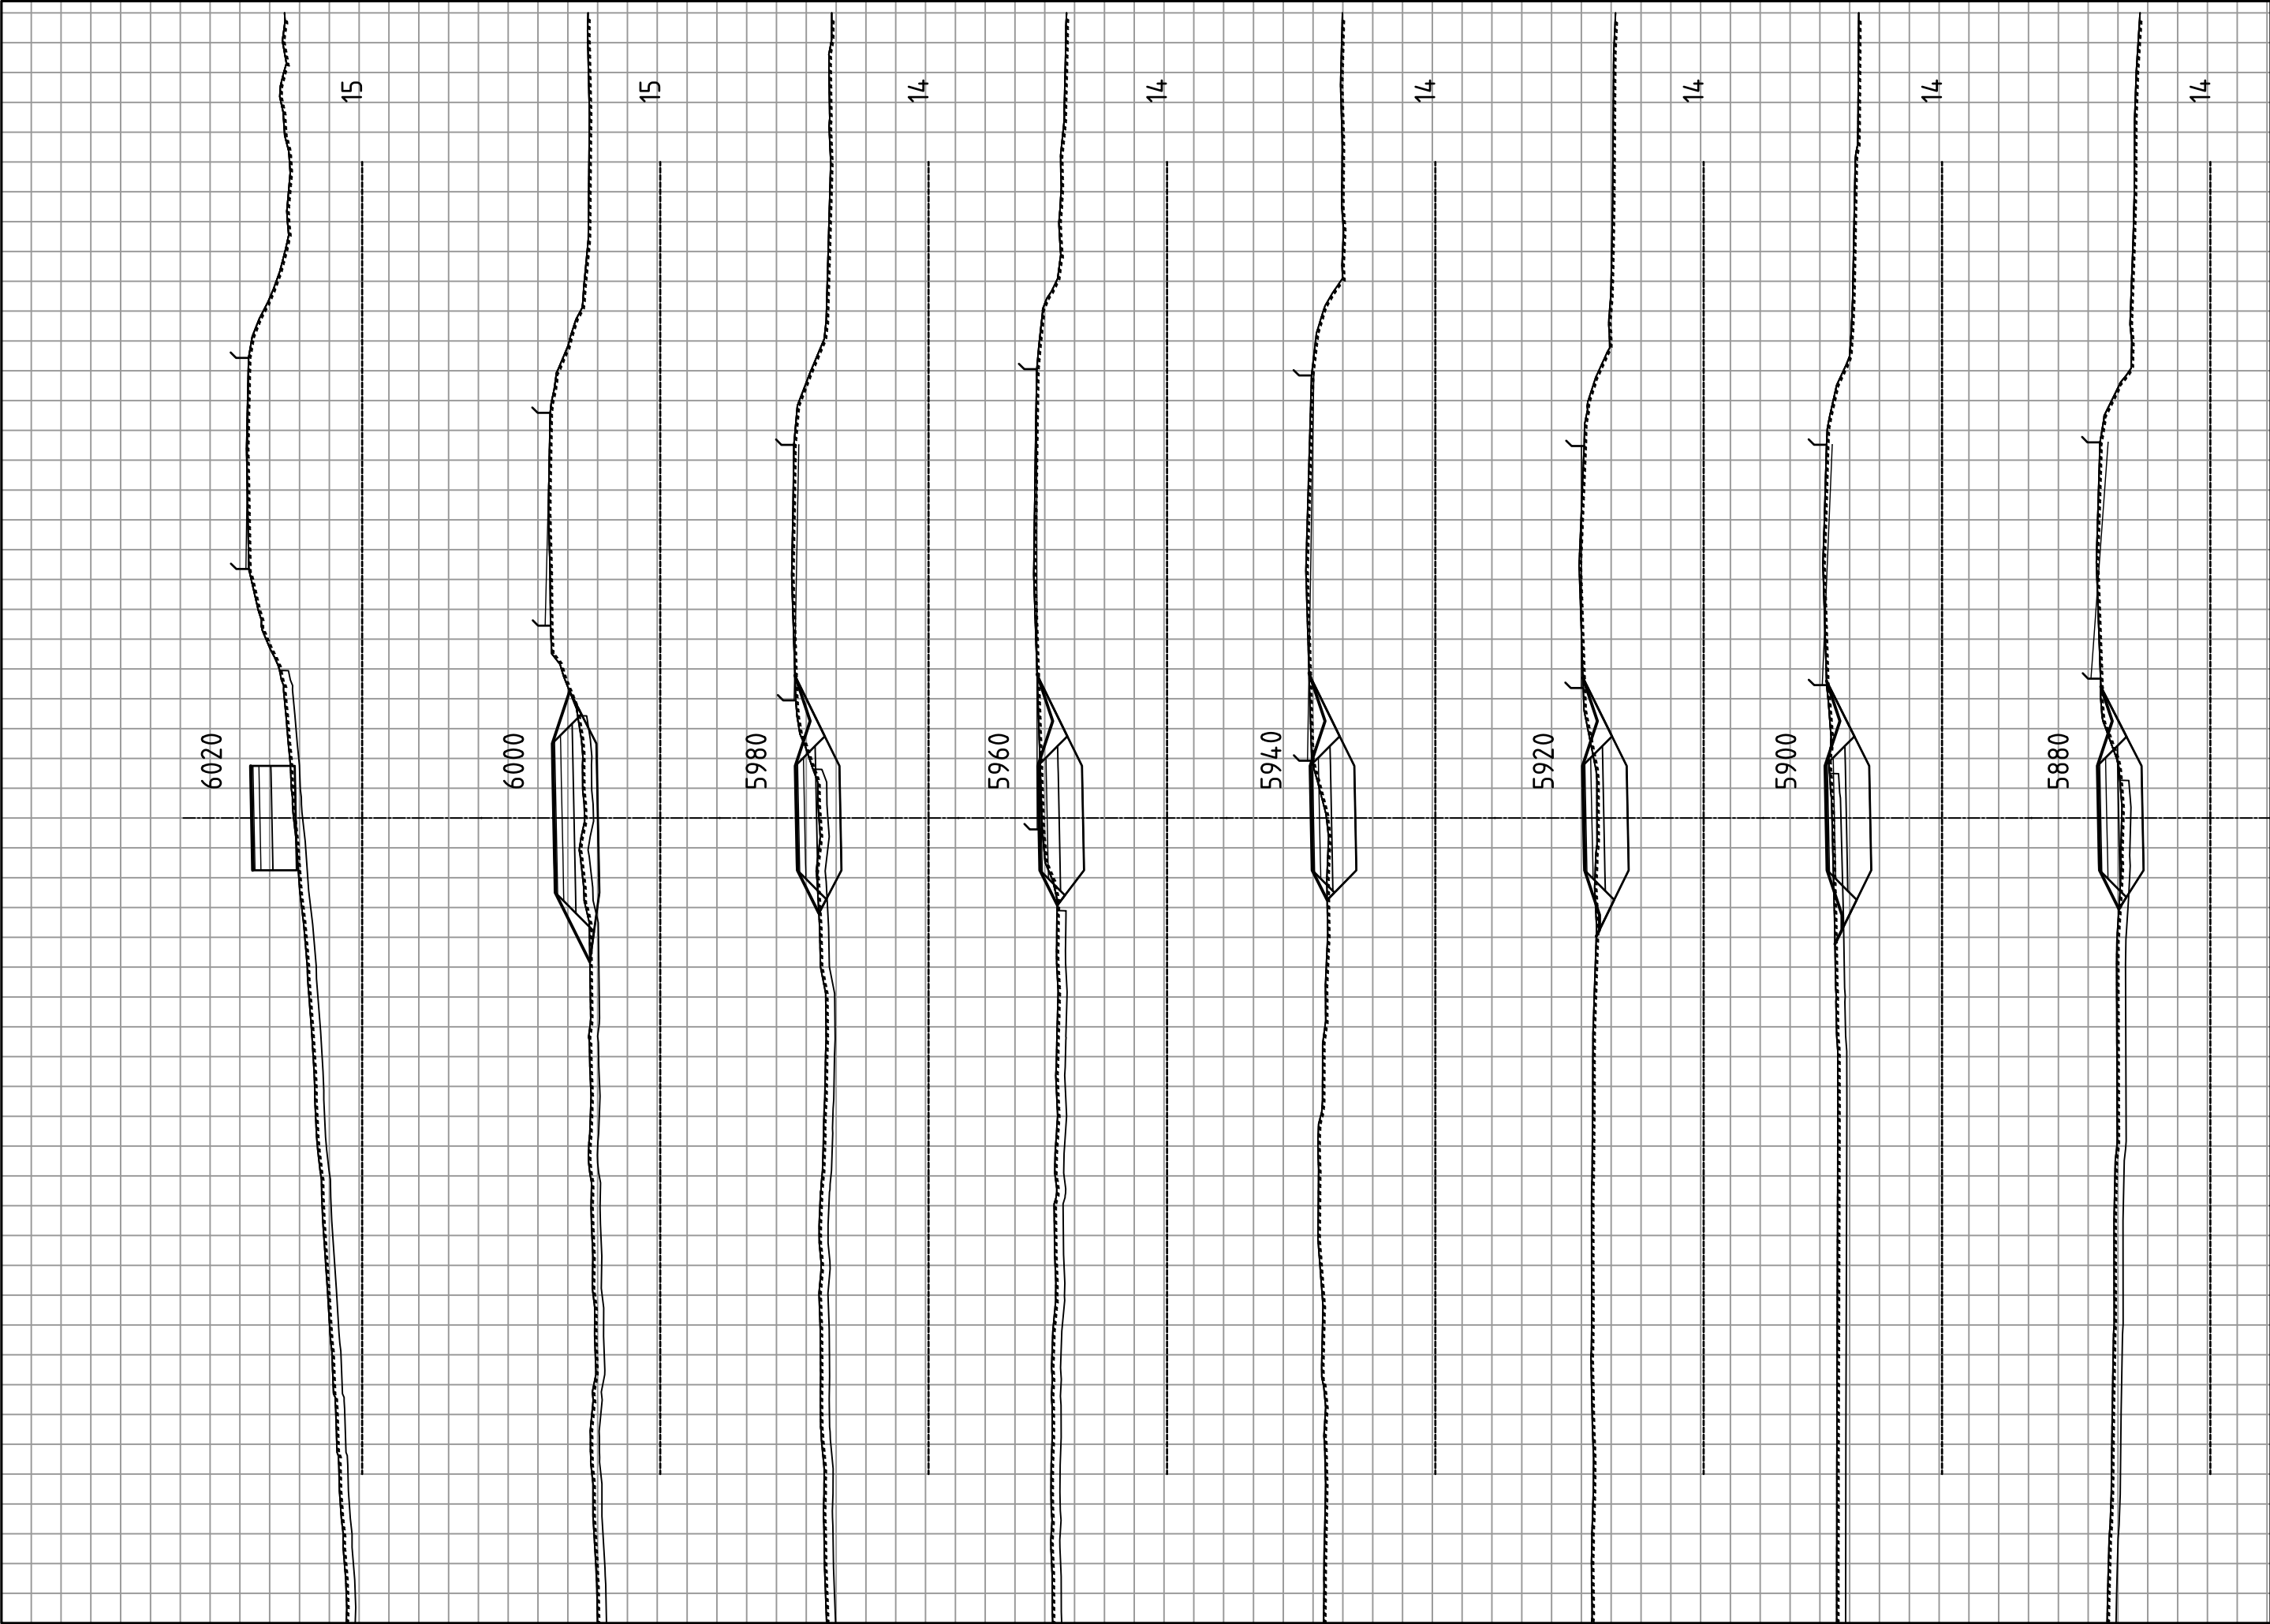

 Statens vegvesen	MÅLESTOKK : HORIZONTAL = 1: 200 VERTIKAL = 1: 200			
	E14 Parsell: Stjørdal - Hegramo, 71000-1 TVERRPROFILER		OPPGAVENR. 50E0014 R_001	SAKSBEH. klaidis
	Profil: 5720 - 6700		PLANDATO 19.01.2021	TEGN. NR. U028

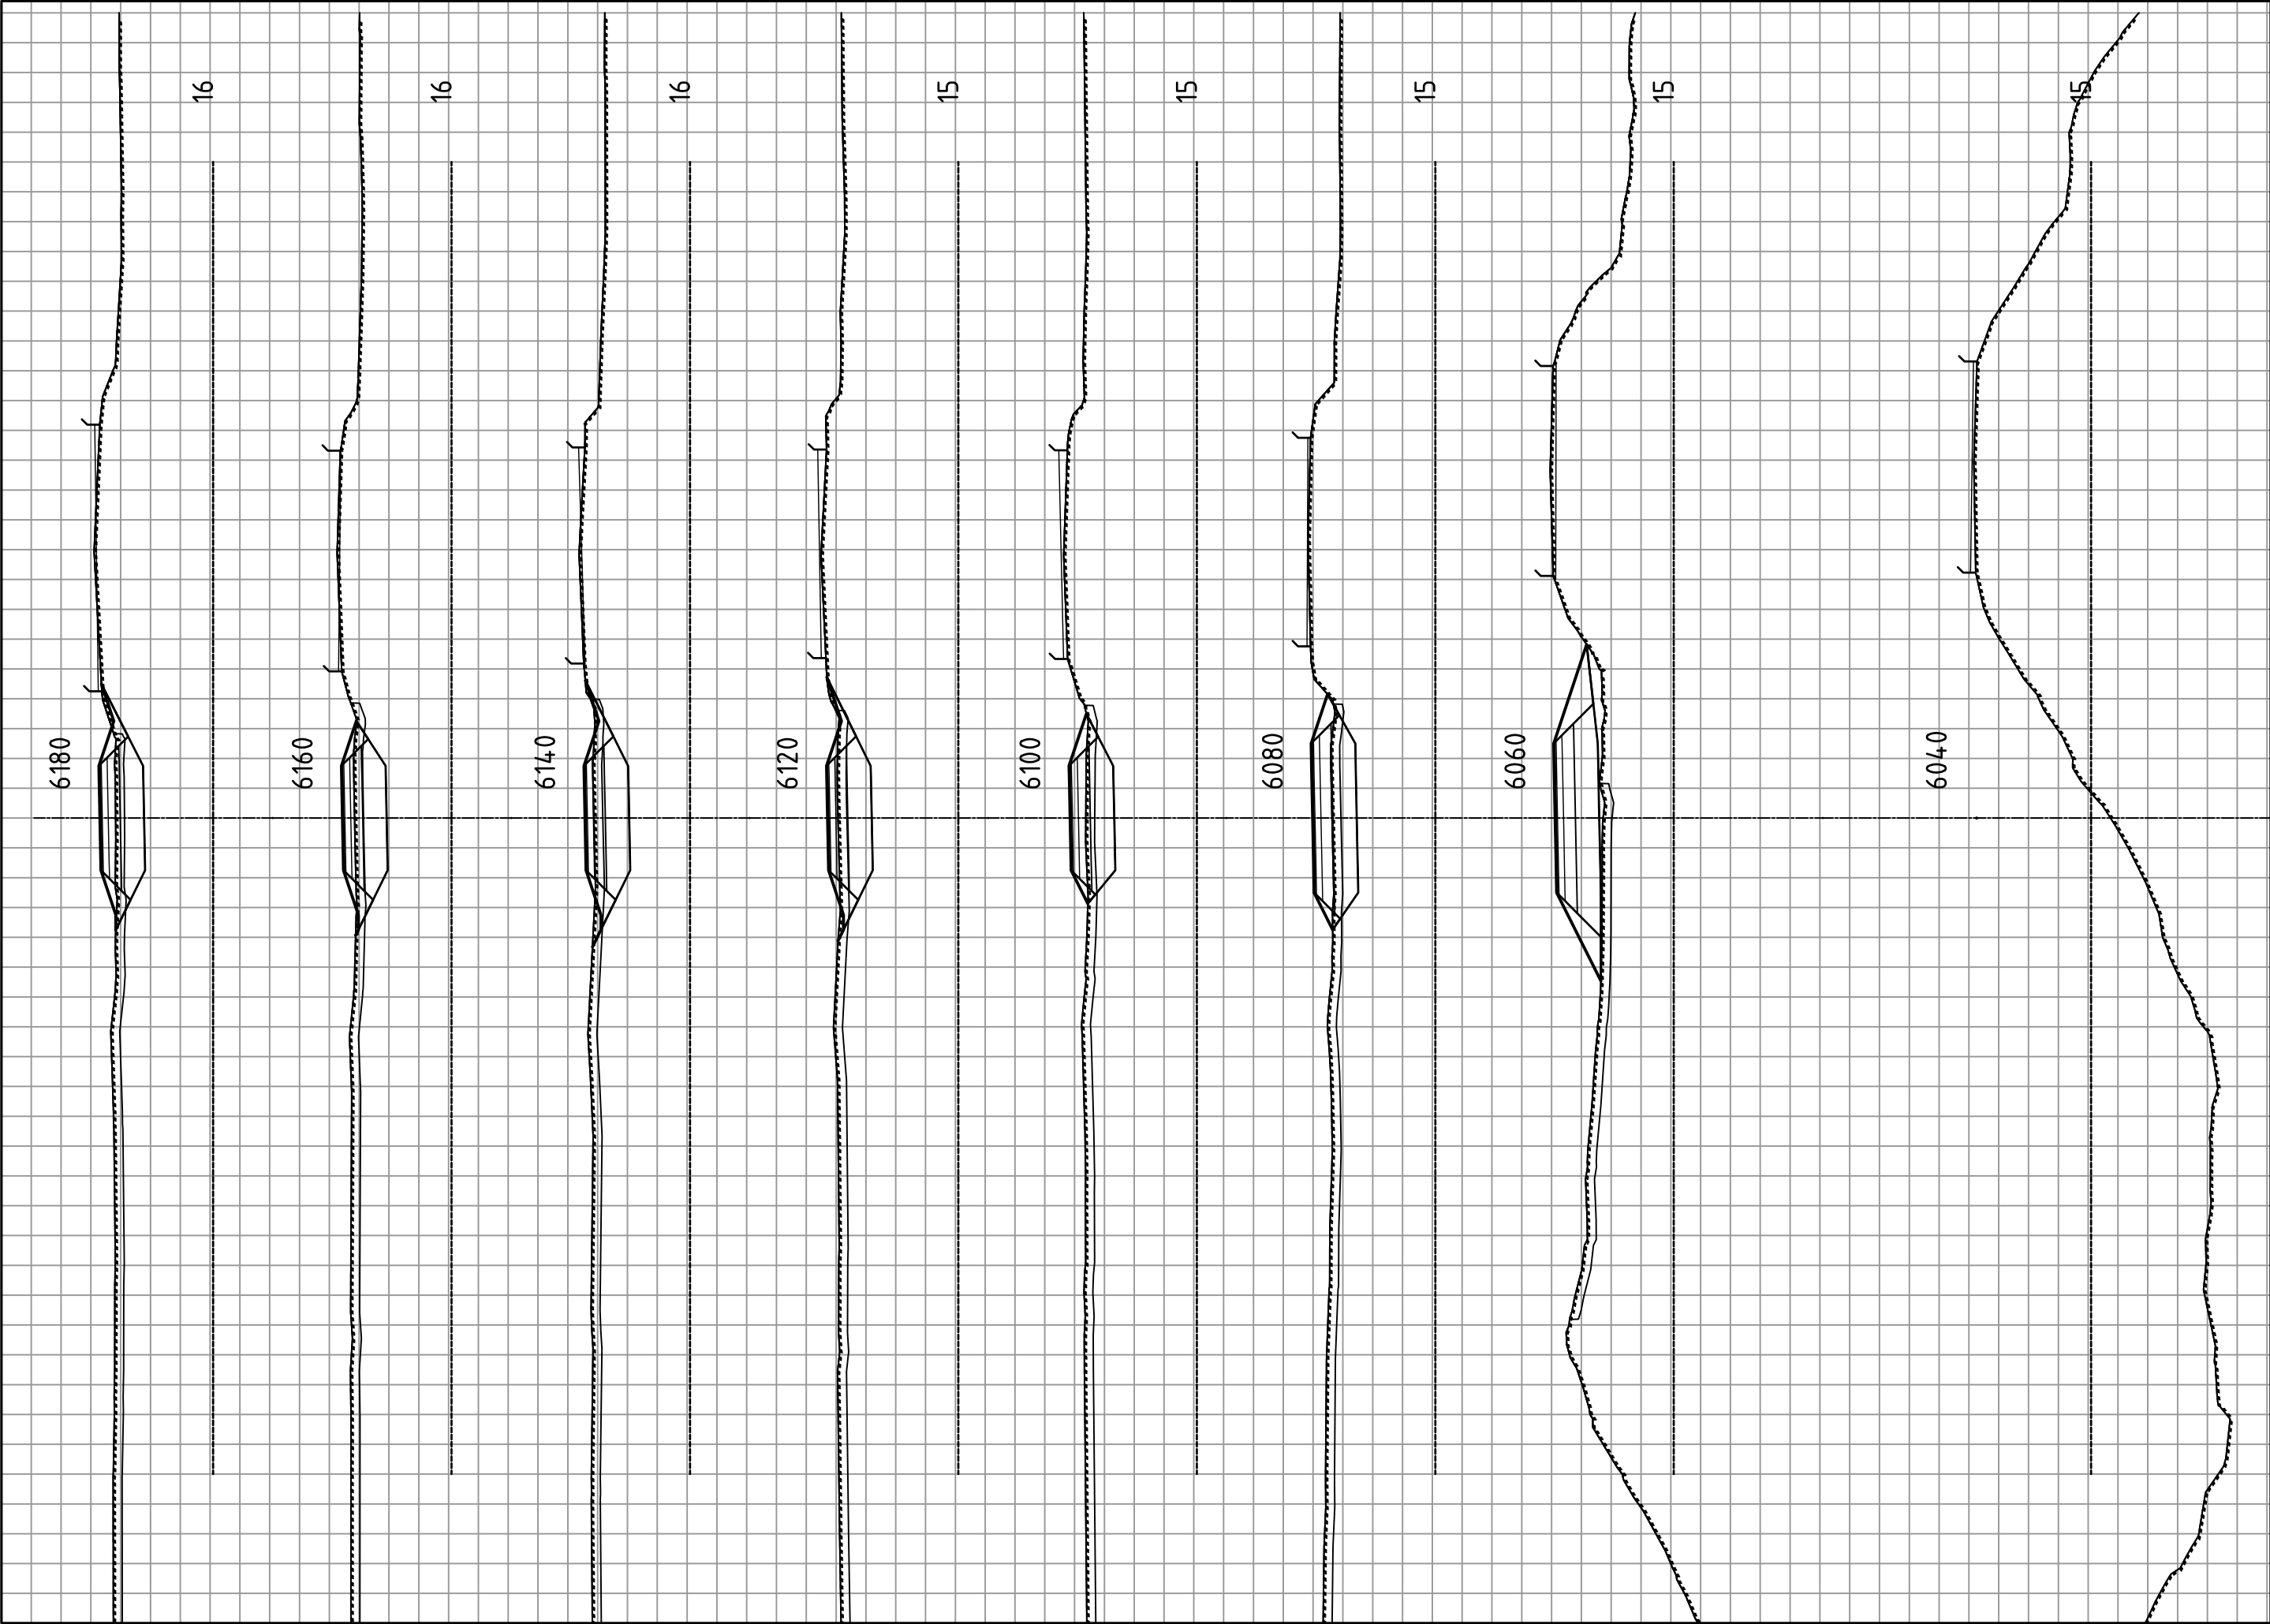



 Statens vegvesen	MÅLESTOKK : HORIZONTAL = 1: 200 VERTIKAL = 1: 200				
	E14 Parsell: Stjørdal - Hegramo, 71000-1 TVERRPROFILER	OPPGAVENR. 50E0014 R_001		SAKSBEH. klaidis	PLANDATO 19.01.2021
		TEGN. NR. U029			

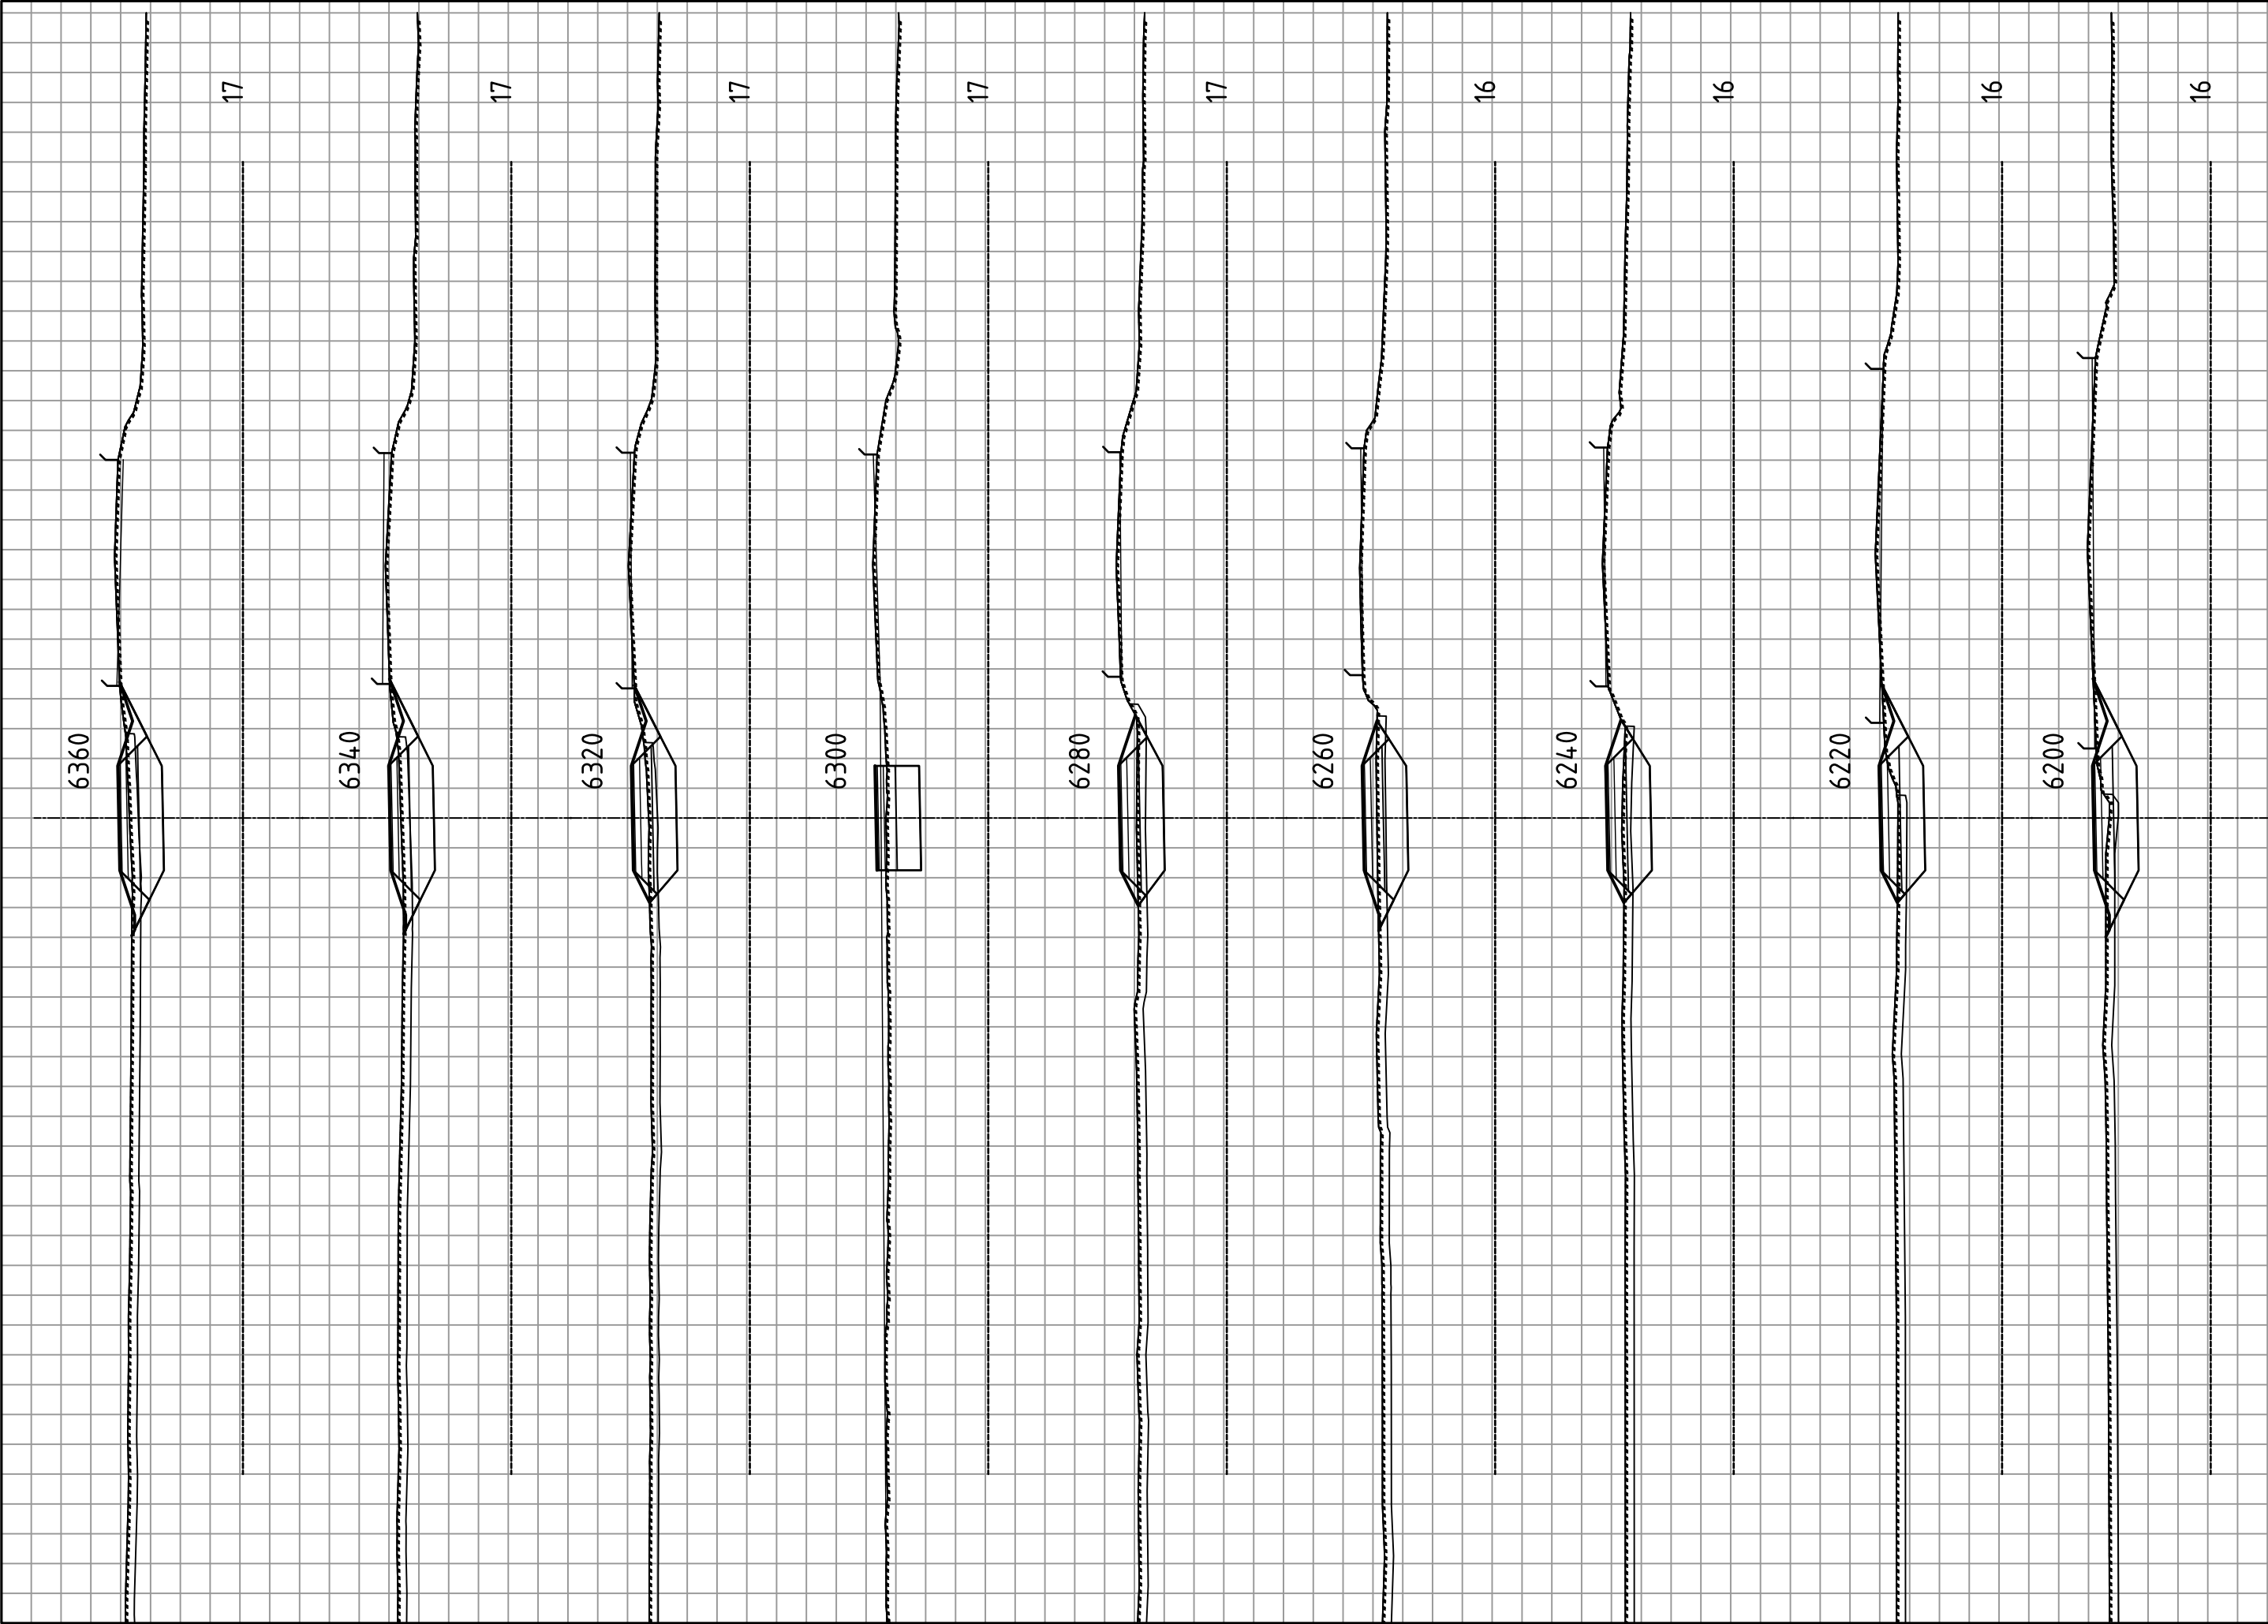

 Statens vegvesen	MÅLESTOKK : HORIZONTAL = 1: 200 VERTIKAL = 1: 200			
	E14 Parsell: Stjørdal – Hegramo, 71000-1 TVERRPROFILER	OPPGAVERN:	SAKSBEH.	PLANDATO
		50E0014 R_001	klaidis	19.01.2021
		TEGN. NR. U030		

Profil: 5720 - 6700

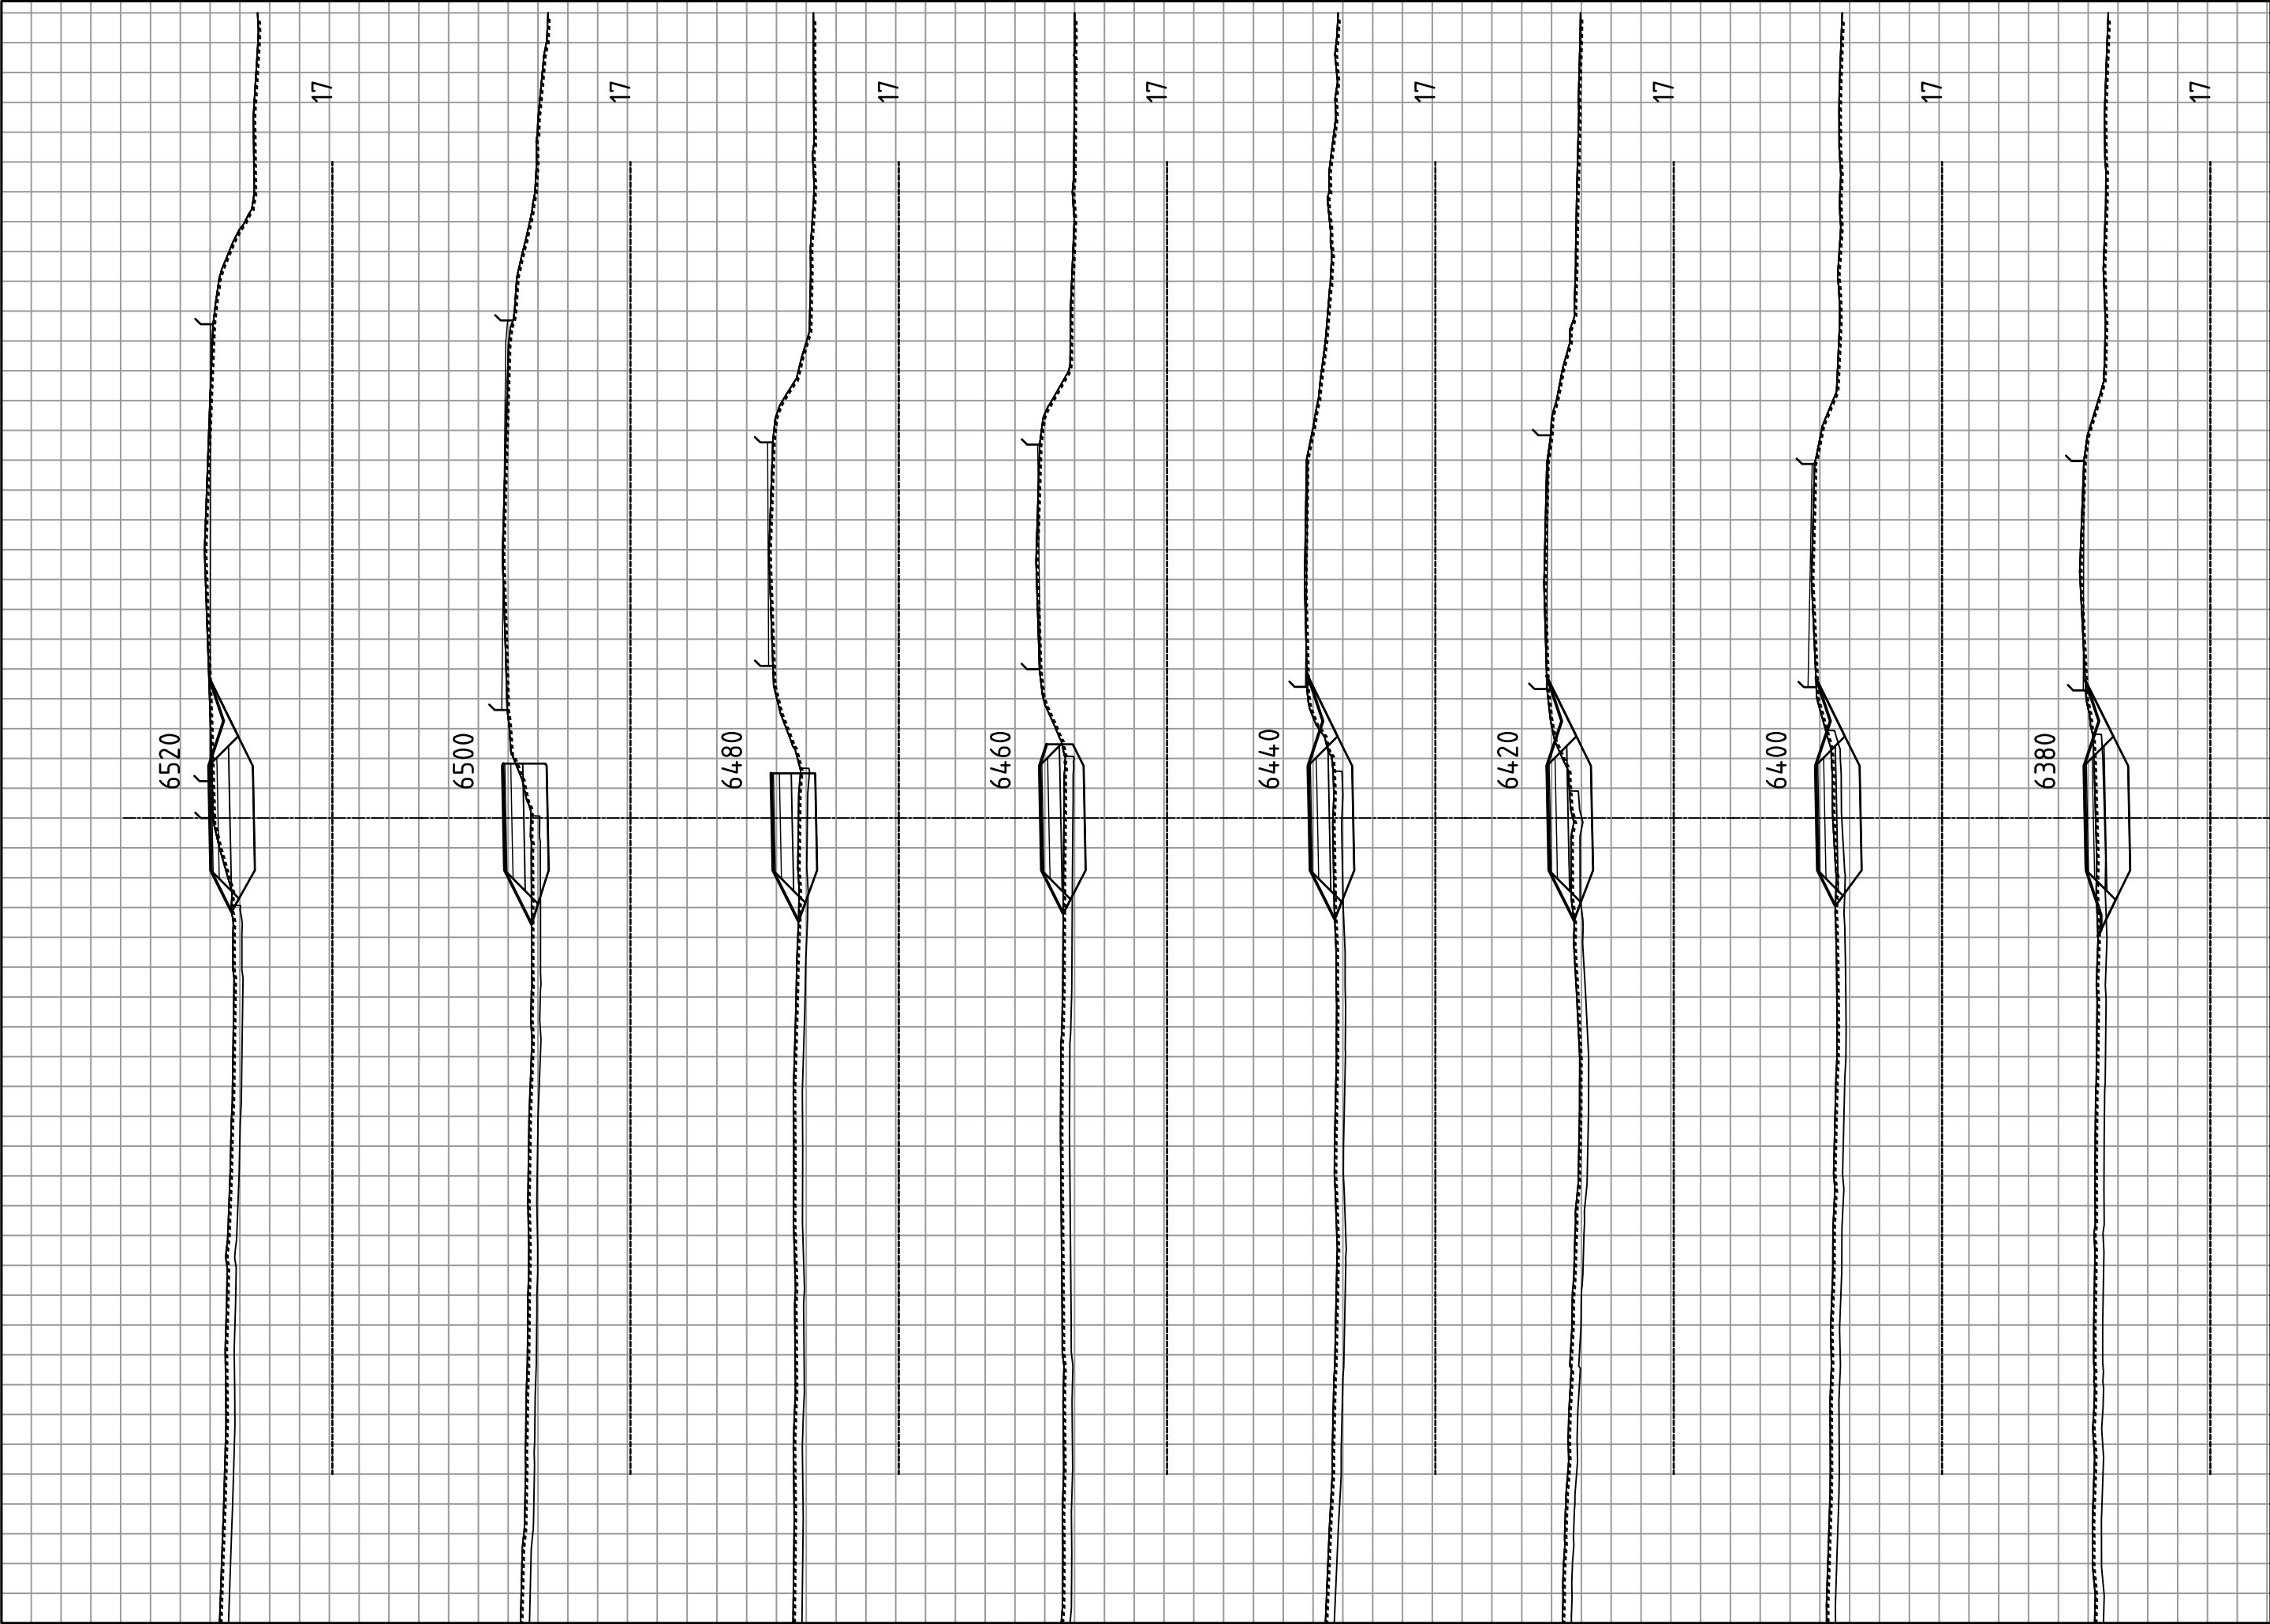

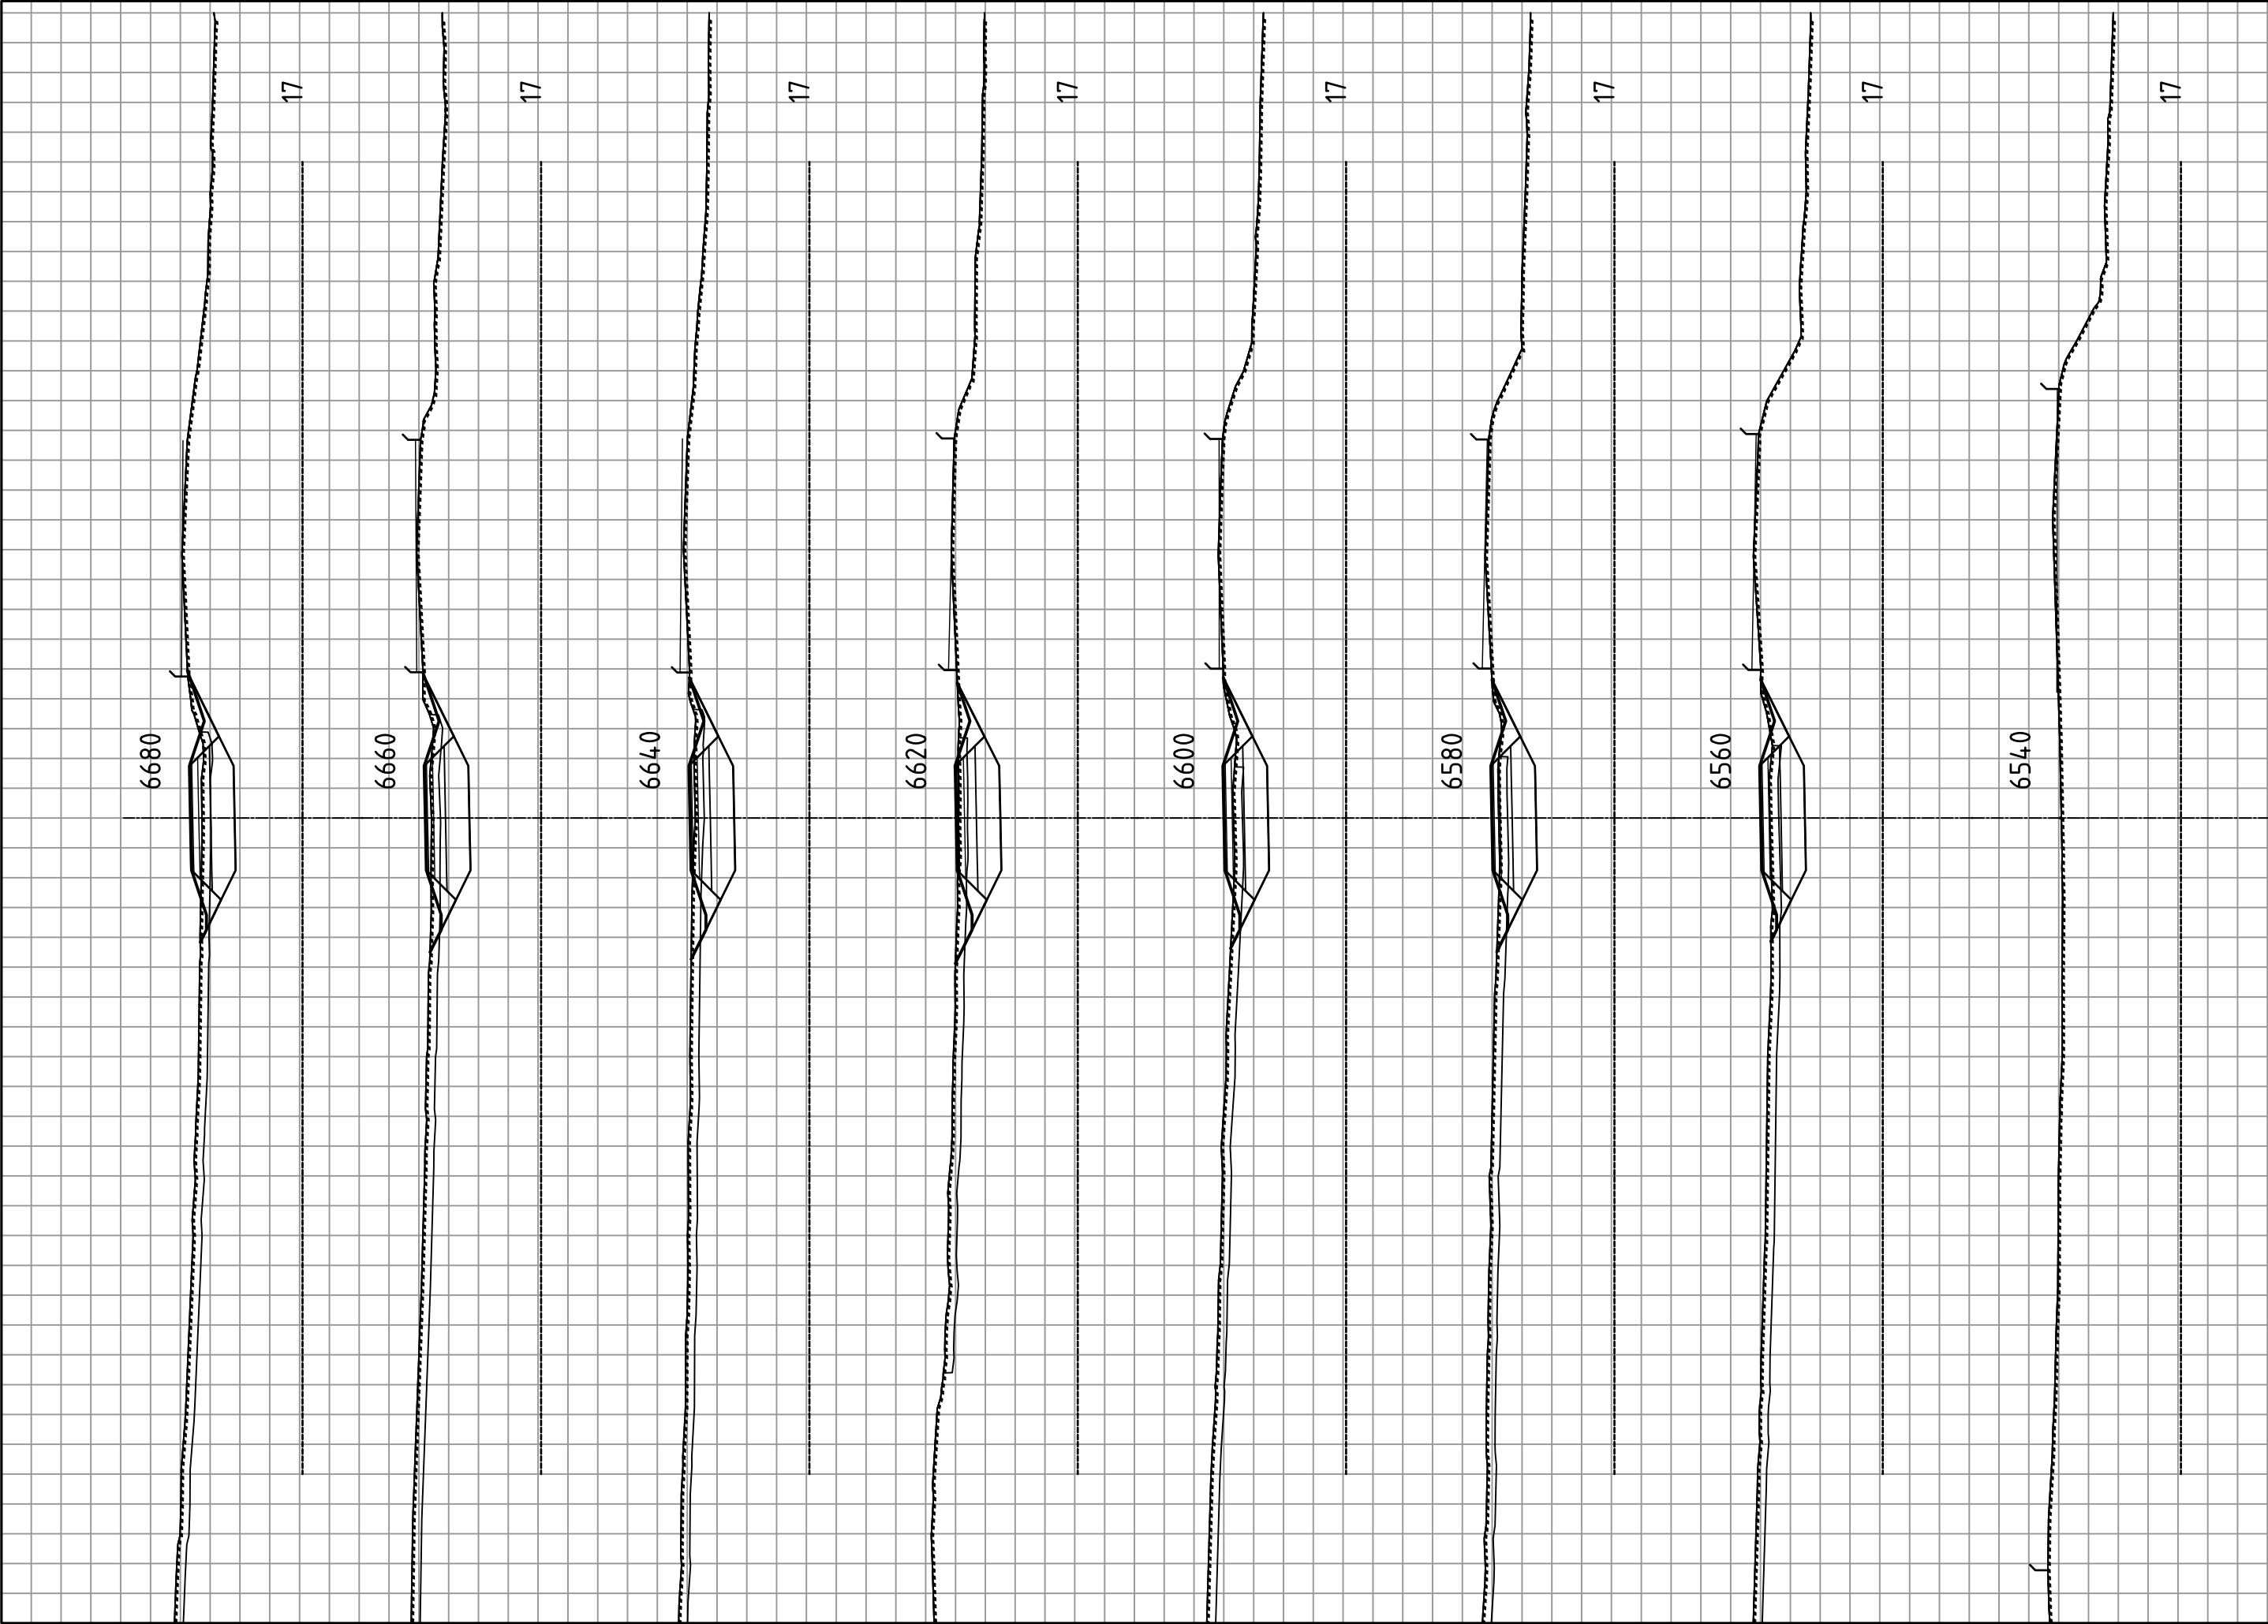

Statens vegvesen

E14

Parsell: Stjørdal - Hegramo, 71000-1

TVERRPROFILER

Profil: 5720 – 6700

OPPGAVENR.

50E0014
R_001

SAKSBEH.

klaidis


PLANDATO

19.01.2021

TEGN. NR.


U032

MÅLESTOKK : HORIZONTAL = 1: 200
VERTIKAL = 1: 200

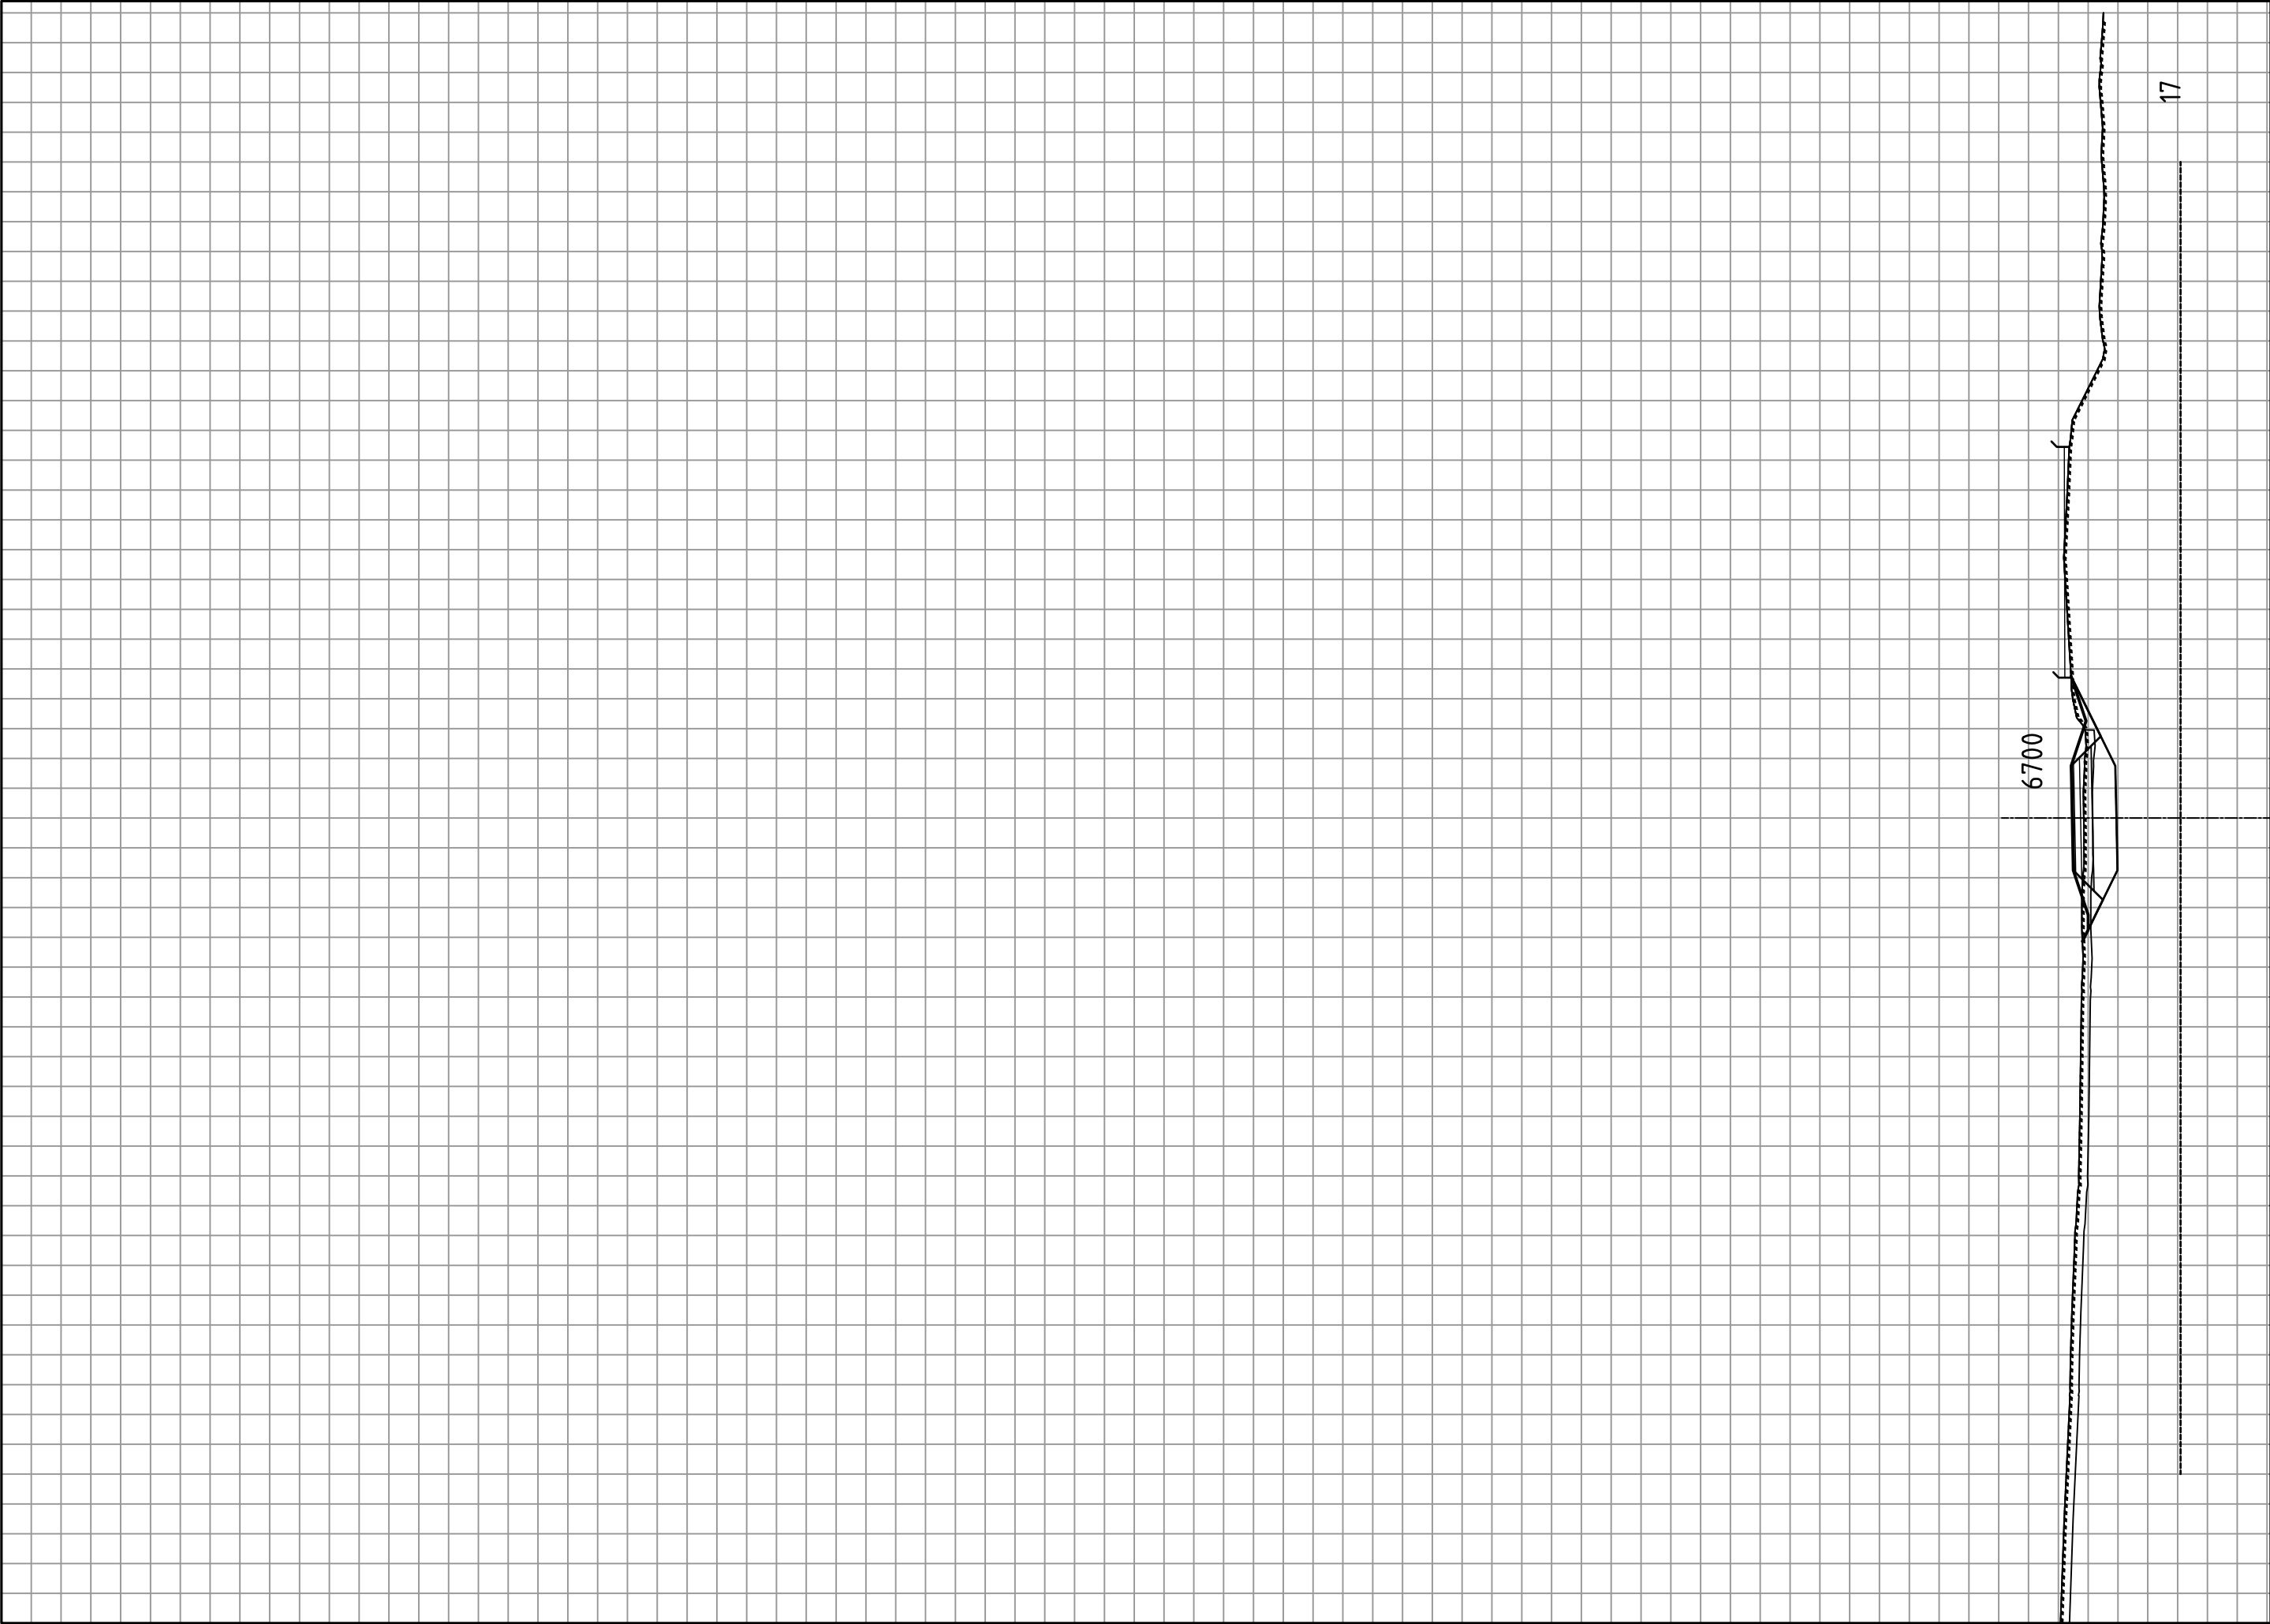

Statens vegvesen

MÅLESTOKK : HORIZONTAL = 1: 200 VERTIKAL = 1: 200				
E14 Parsell: Stjørdal – Hegramo, 71000-1 TVERRPROFILER	OPPGAVENR.	SAKSBEH.	PLANDATO	TEGN. NR.
	50E0014 R_001	klaidis	19.01.2021	U0333
	Profil: 5720 – 6700			

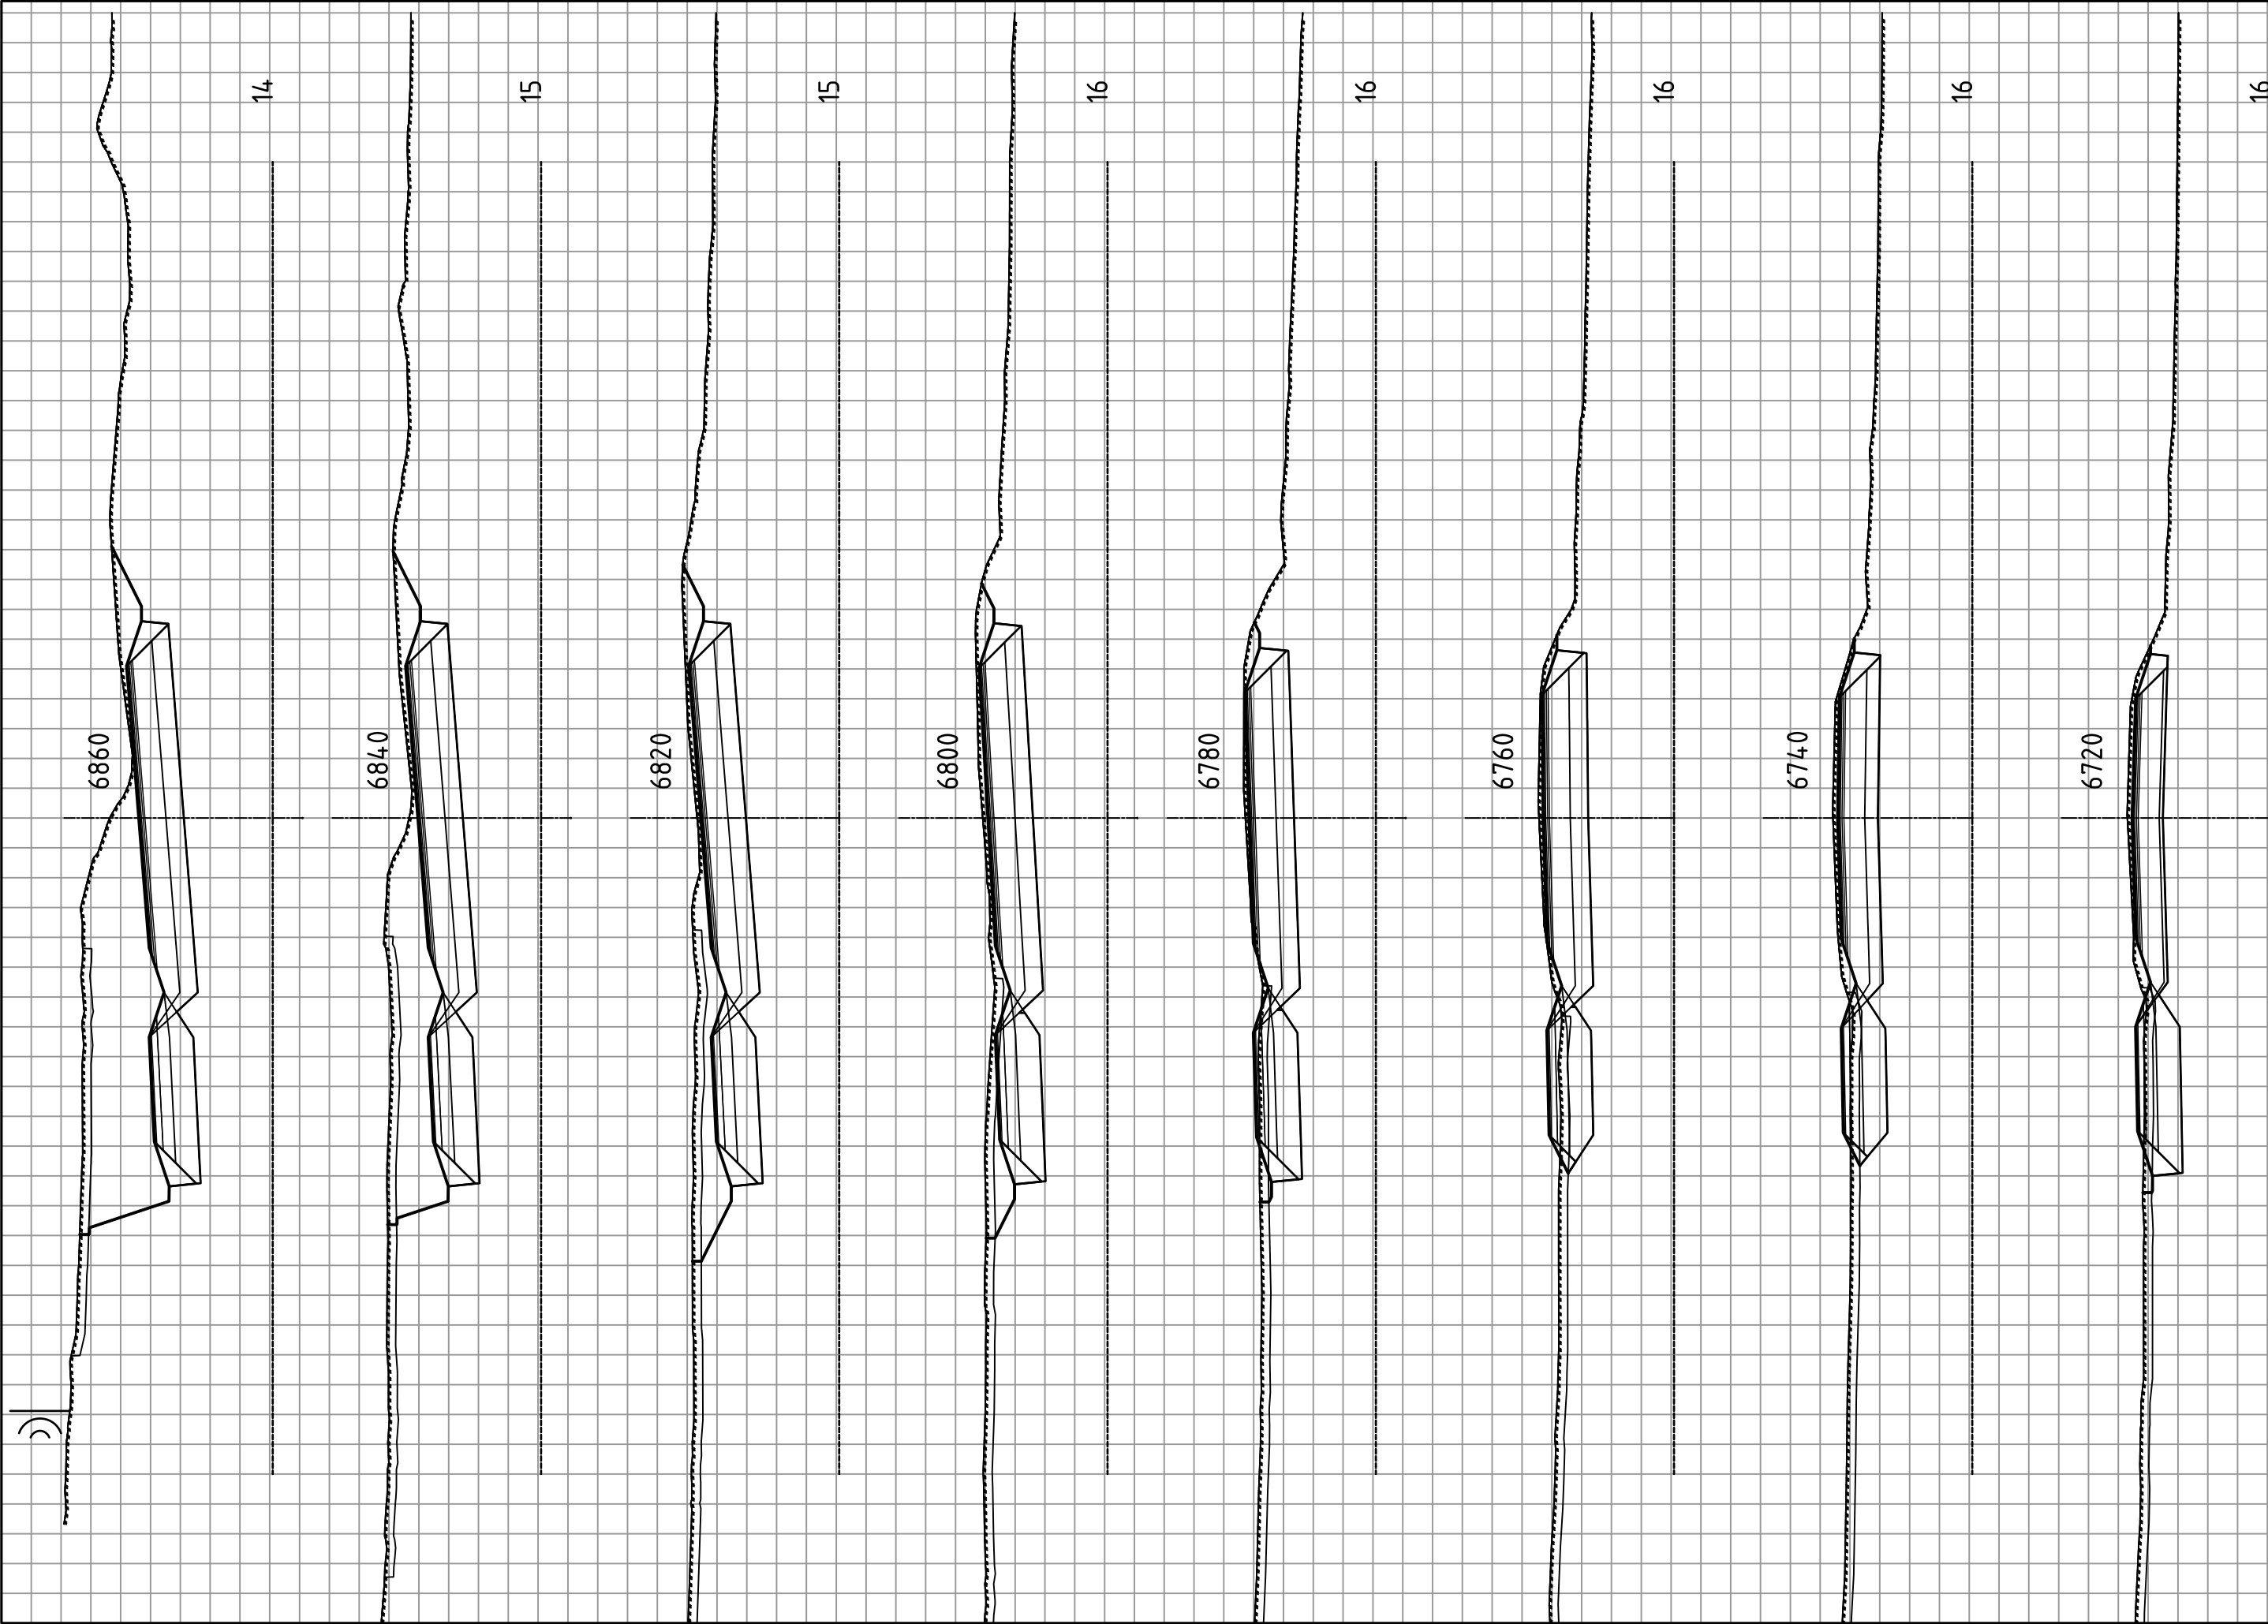

Statens vegvesen

E14

Parsell: Stjørdal - Hegramo, 17000

TVERRPROFILER

Profil: 6720 - 7220

OPPGAVERN.

50E0014
R_001

SAKSBEH.

klaidis


PLANDATO

06.07.2021
19.01.2021


TEGN. NR.

U340


MÅLESTOKK : HORIZONTAL = 1: 200
VERTIKAL = 1: 200

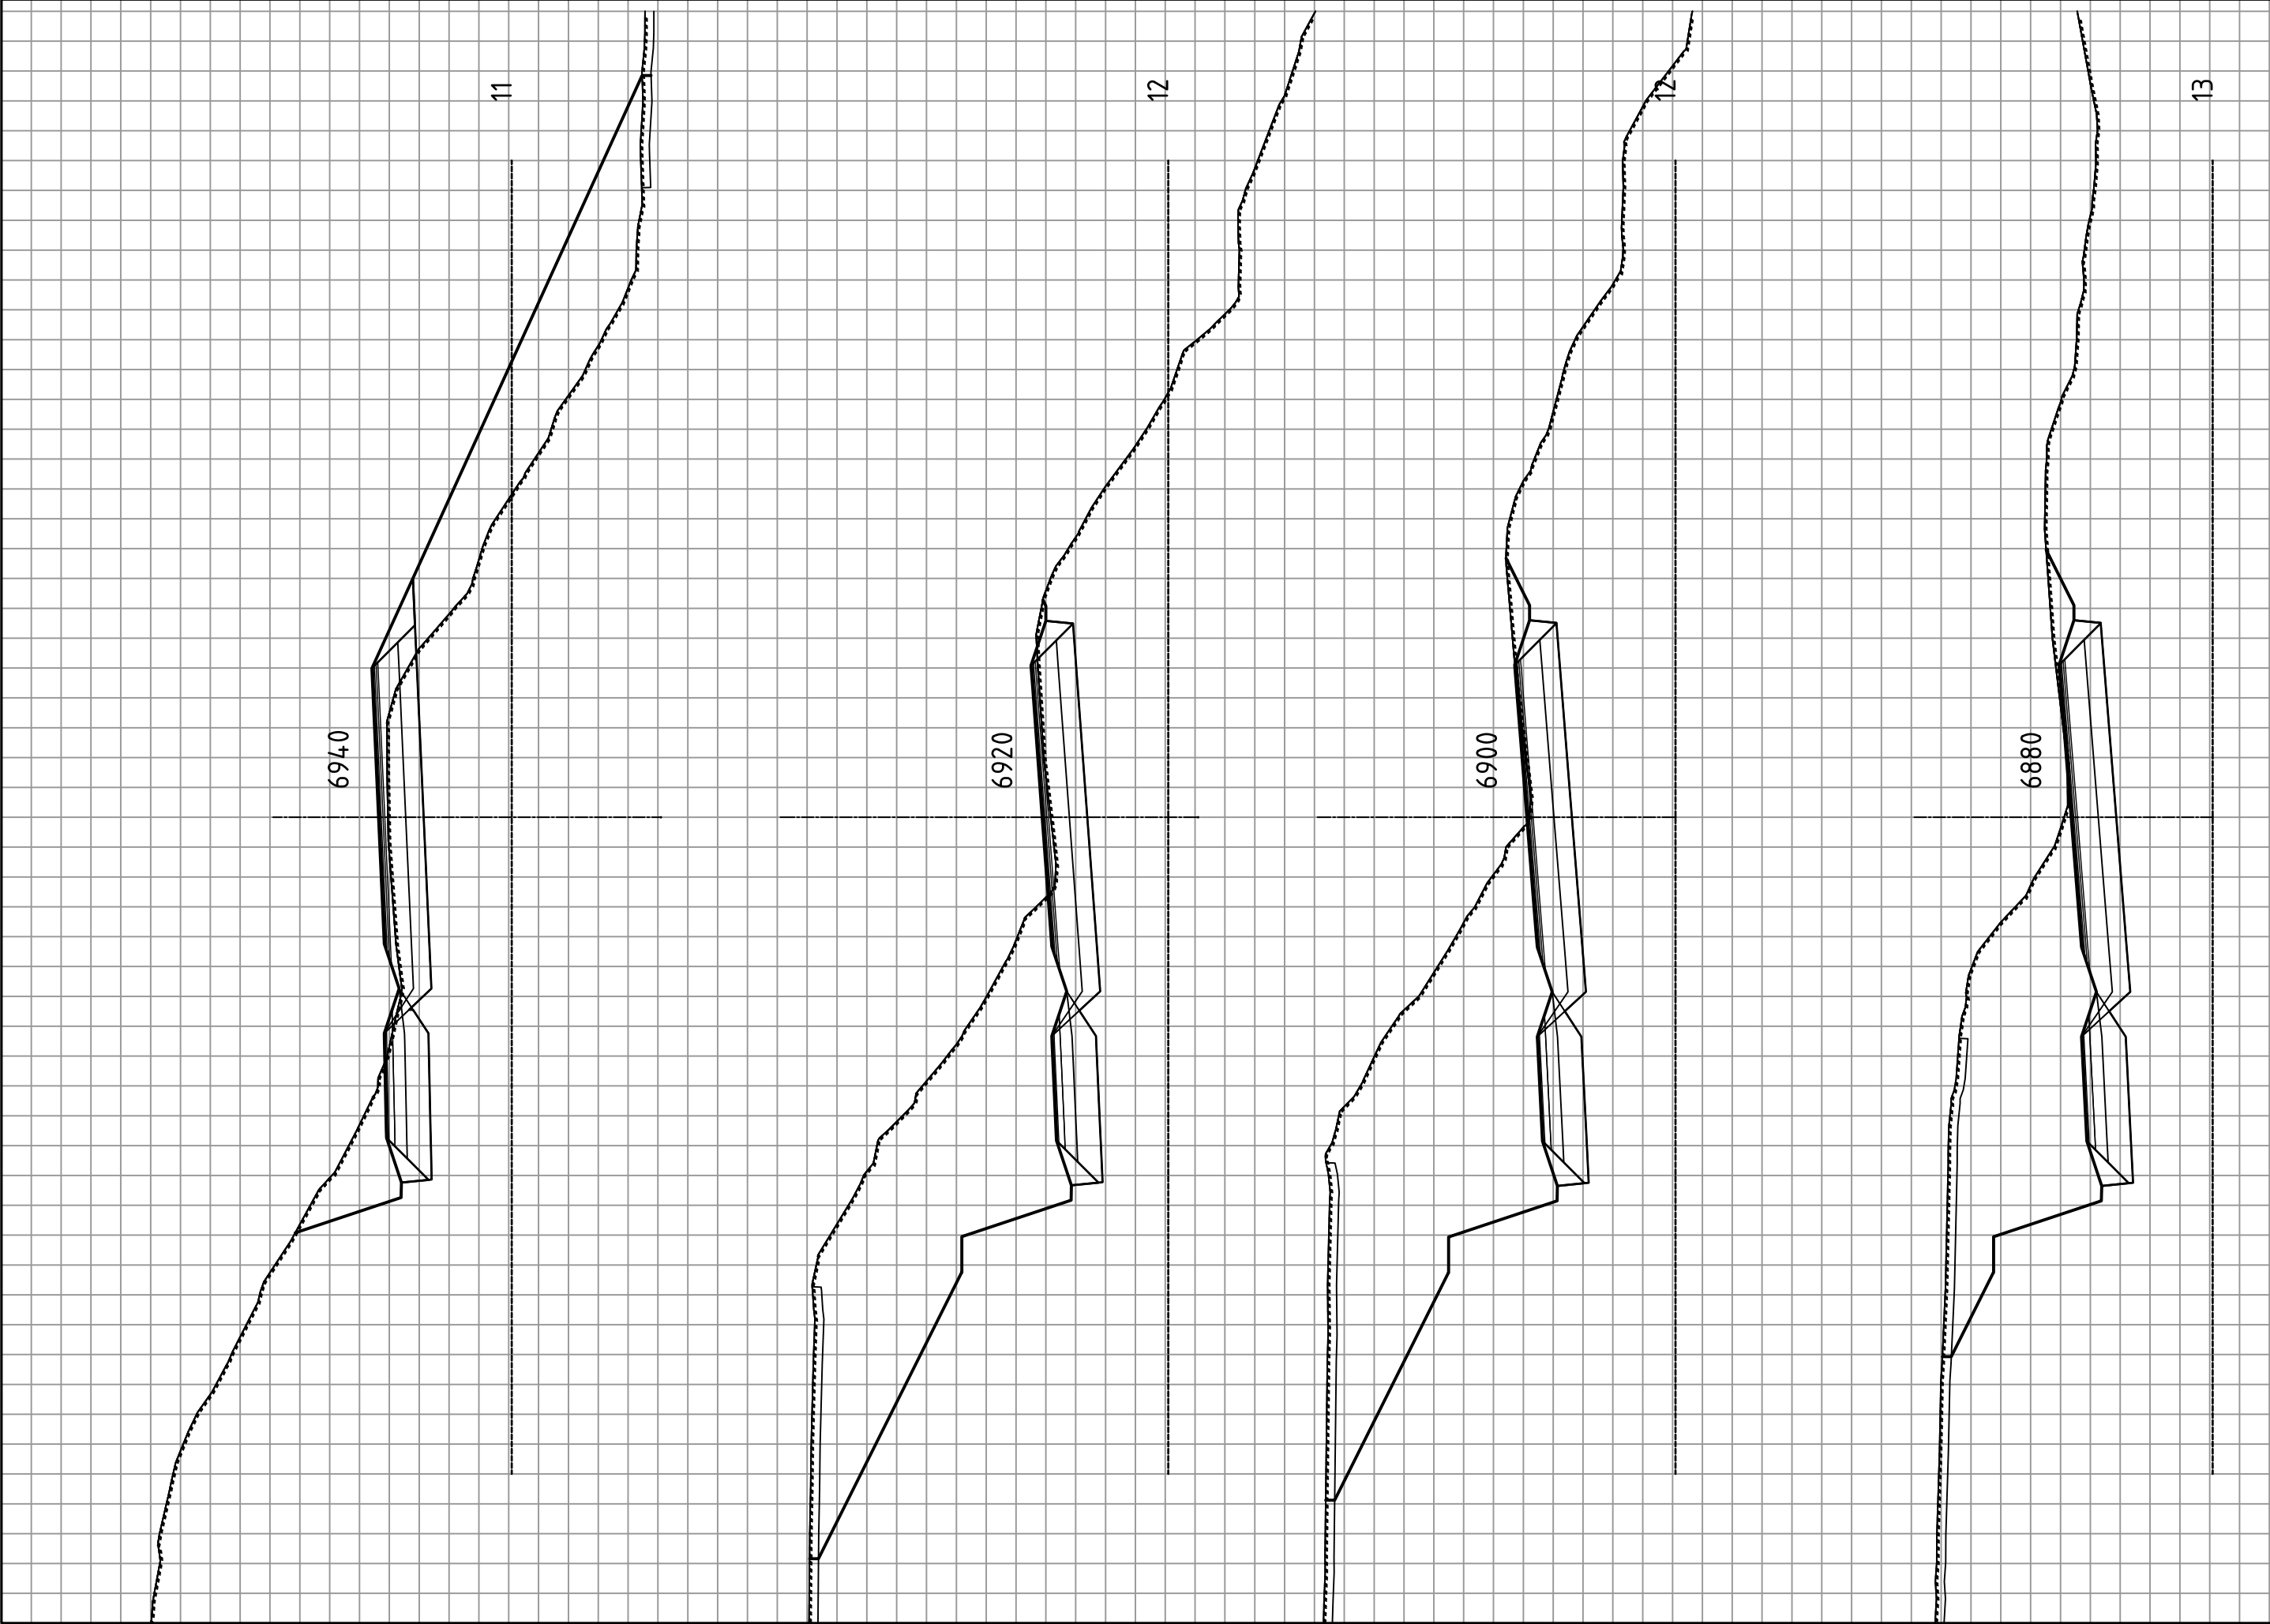


 Statens vegvesen	MÅLESTOKK : HORIZONTAL = 1: 200 VERTIKAL = 1: 200				
	E14 Parsell: Stjørdal - Hegramo, 17000 TVERRPROFILER	Oppgavenr. 50E0014 R_001	Saksbeh. klaidis	Plandato 06.07.2021 19.01.2021	Tegn. nr. U350a

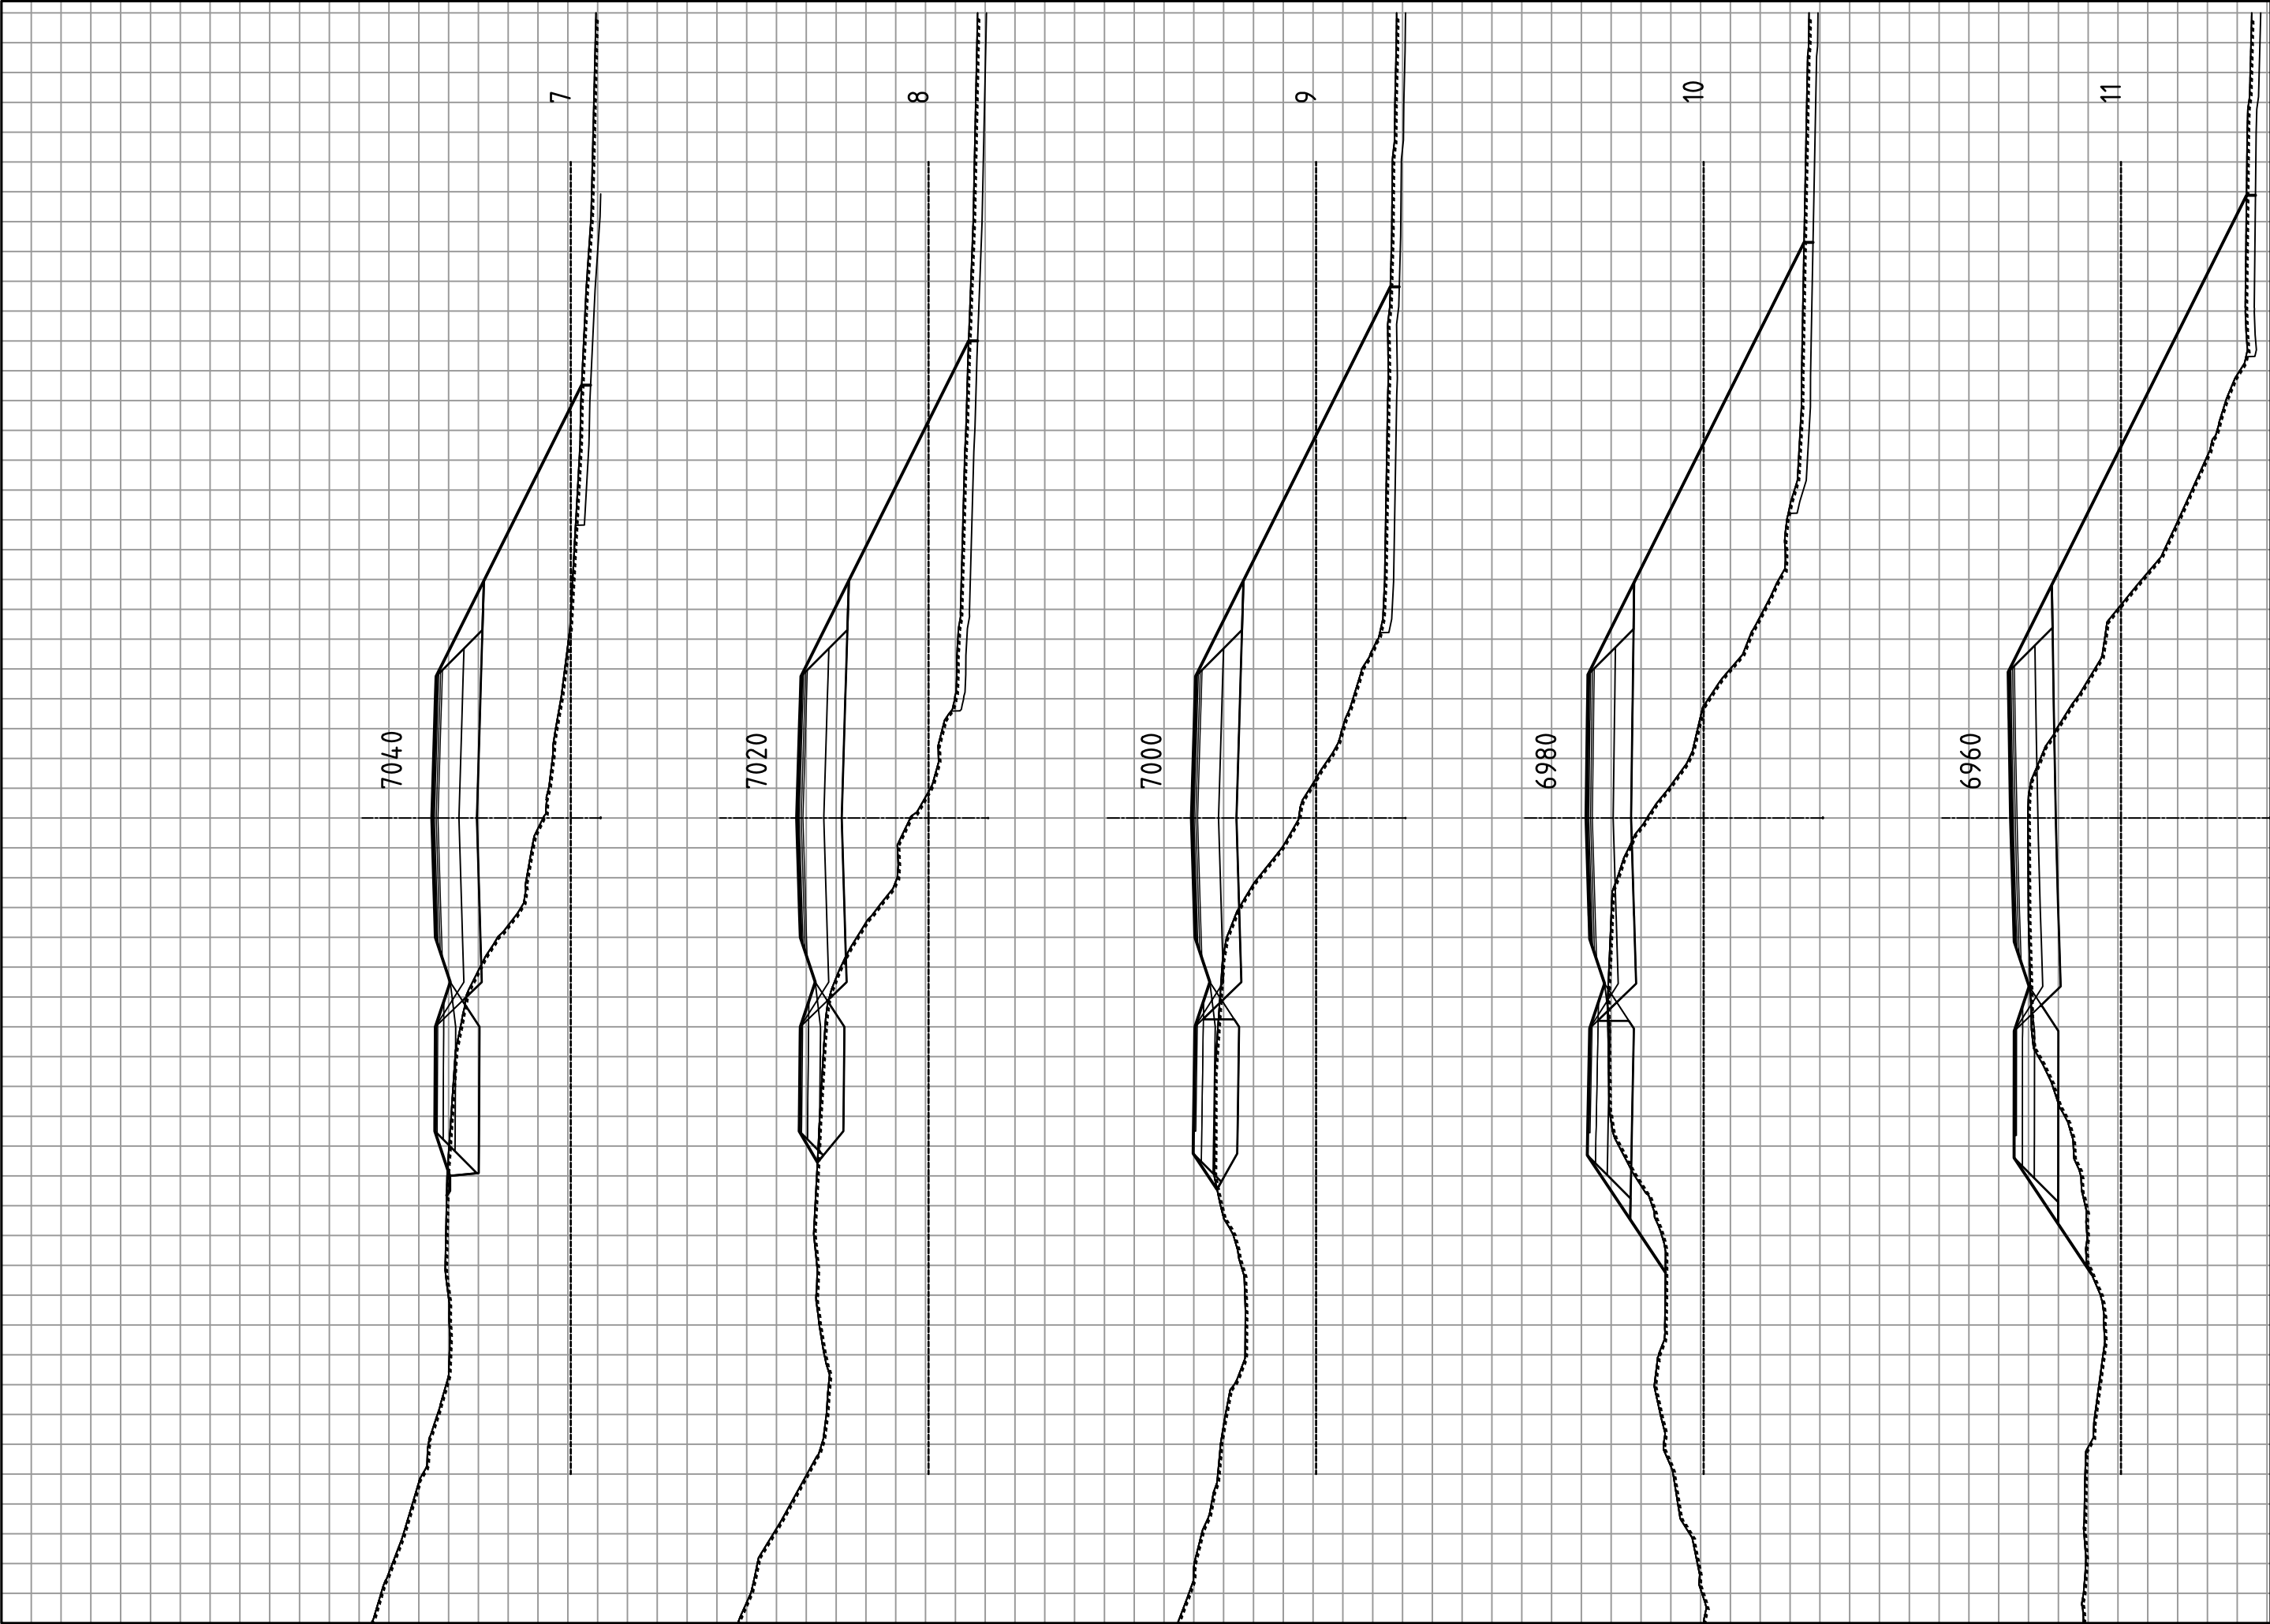

 Statens vegvesen	MÅLESTOKK : HORIZONTAL = 1: 200 VERTIKAL = 1: 200				
	E14 Parsell: Stjørdal - Hegramo, 17000 TVERRPROFILER		OPPGAVENR. 50E0014 R_001	SAKSBEH. klaidis	PLANDATO 06.07.2021 19.01.2021
	Profil: 6720 - 7220		TEGN. NR. U36a		

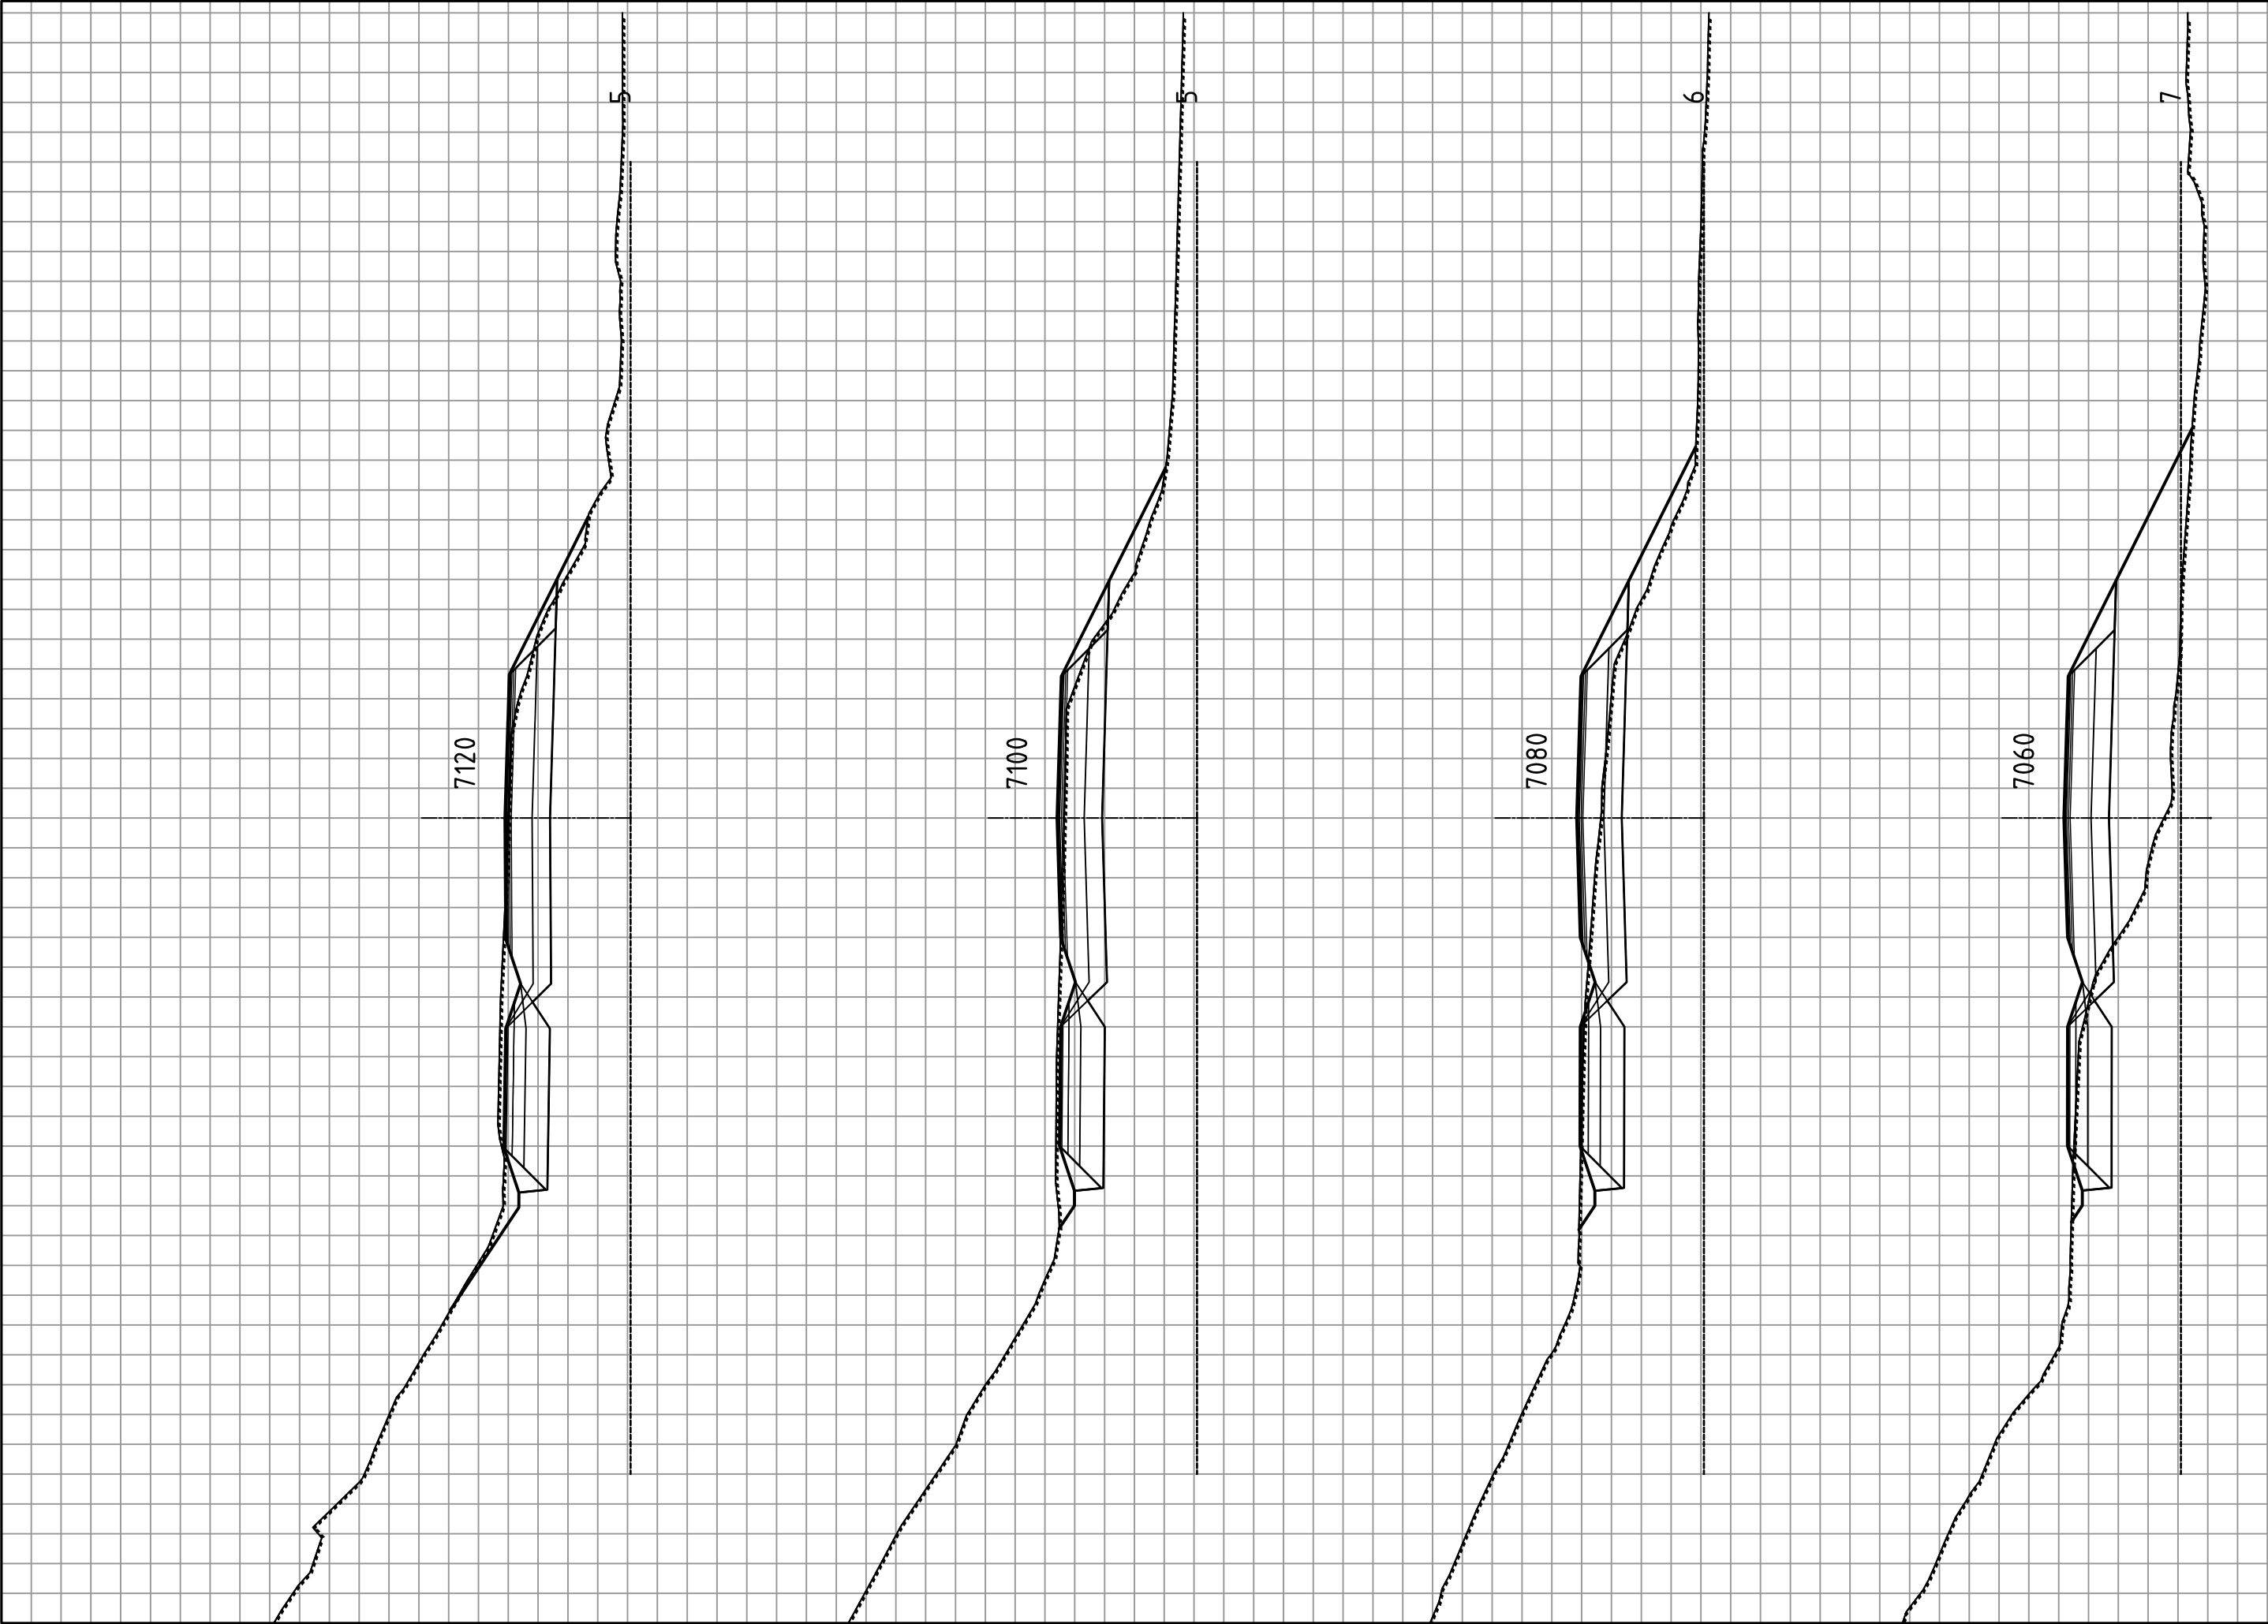

 Statens vegvesen	MÅLESTOKK : HORIZONTAL = 1: 200 VERTIKAL = 1: 200				
	E14 Parsell: Stjørdal – Hegramo, 17000 TVERRPROFILER	OPPGAVENR.	SAKSBEH.	PLANDATO	TEGN. NR.
		50E0014 R_001	klaidis	06.07.2021 19.01.2021	U370

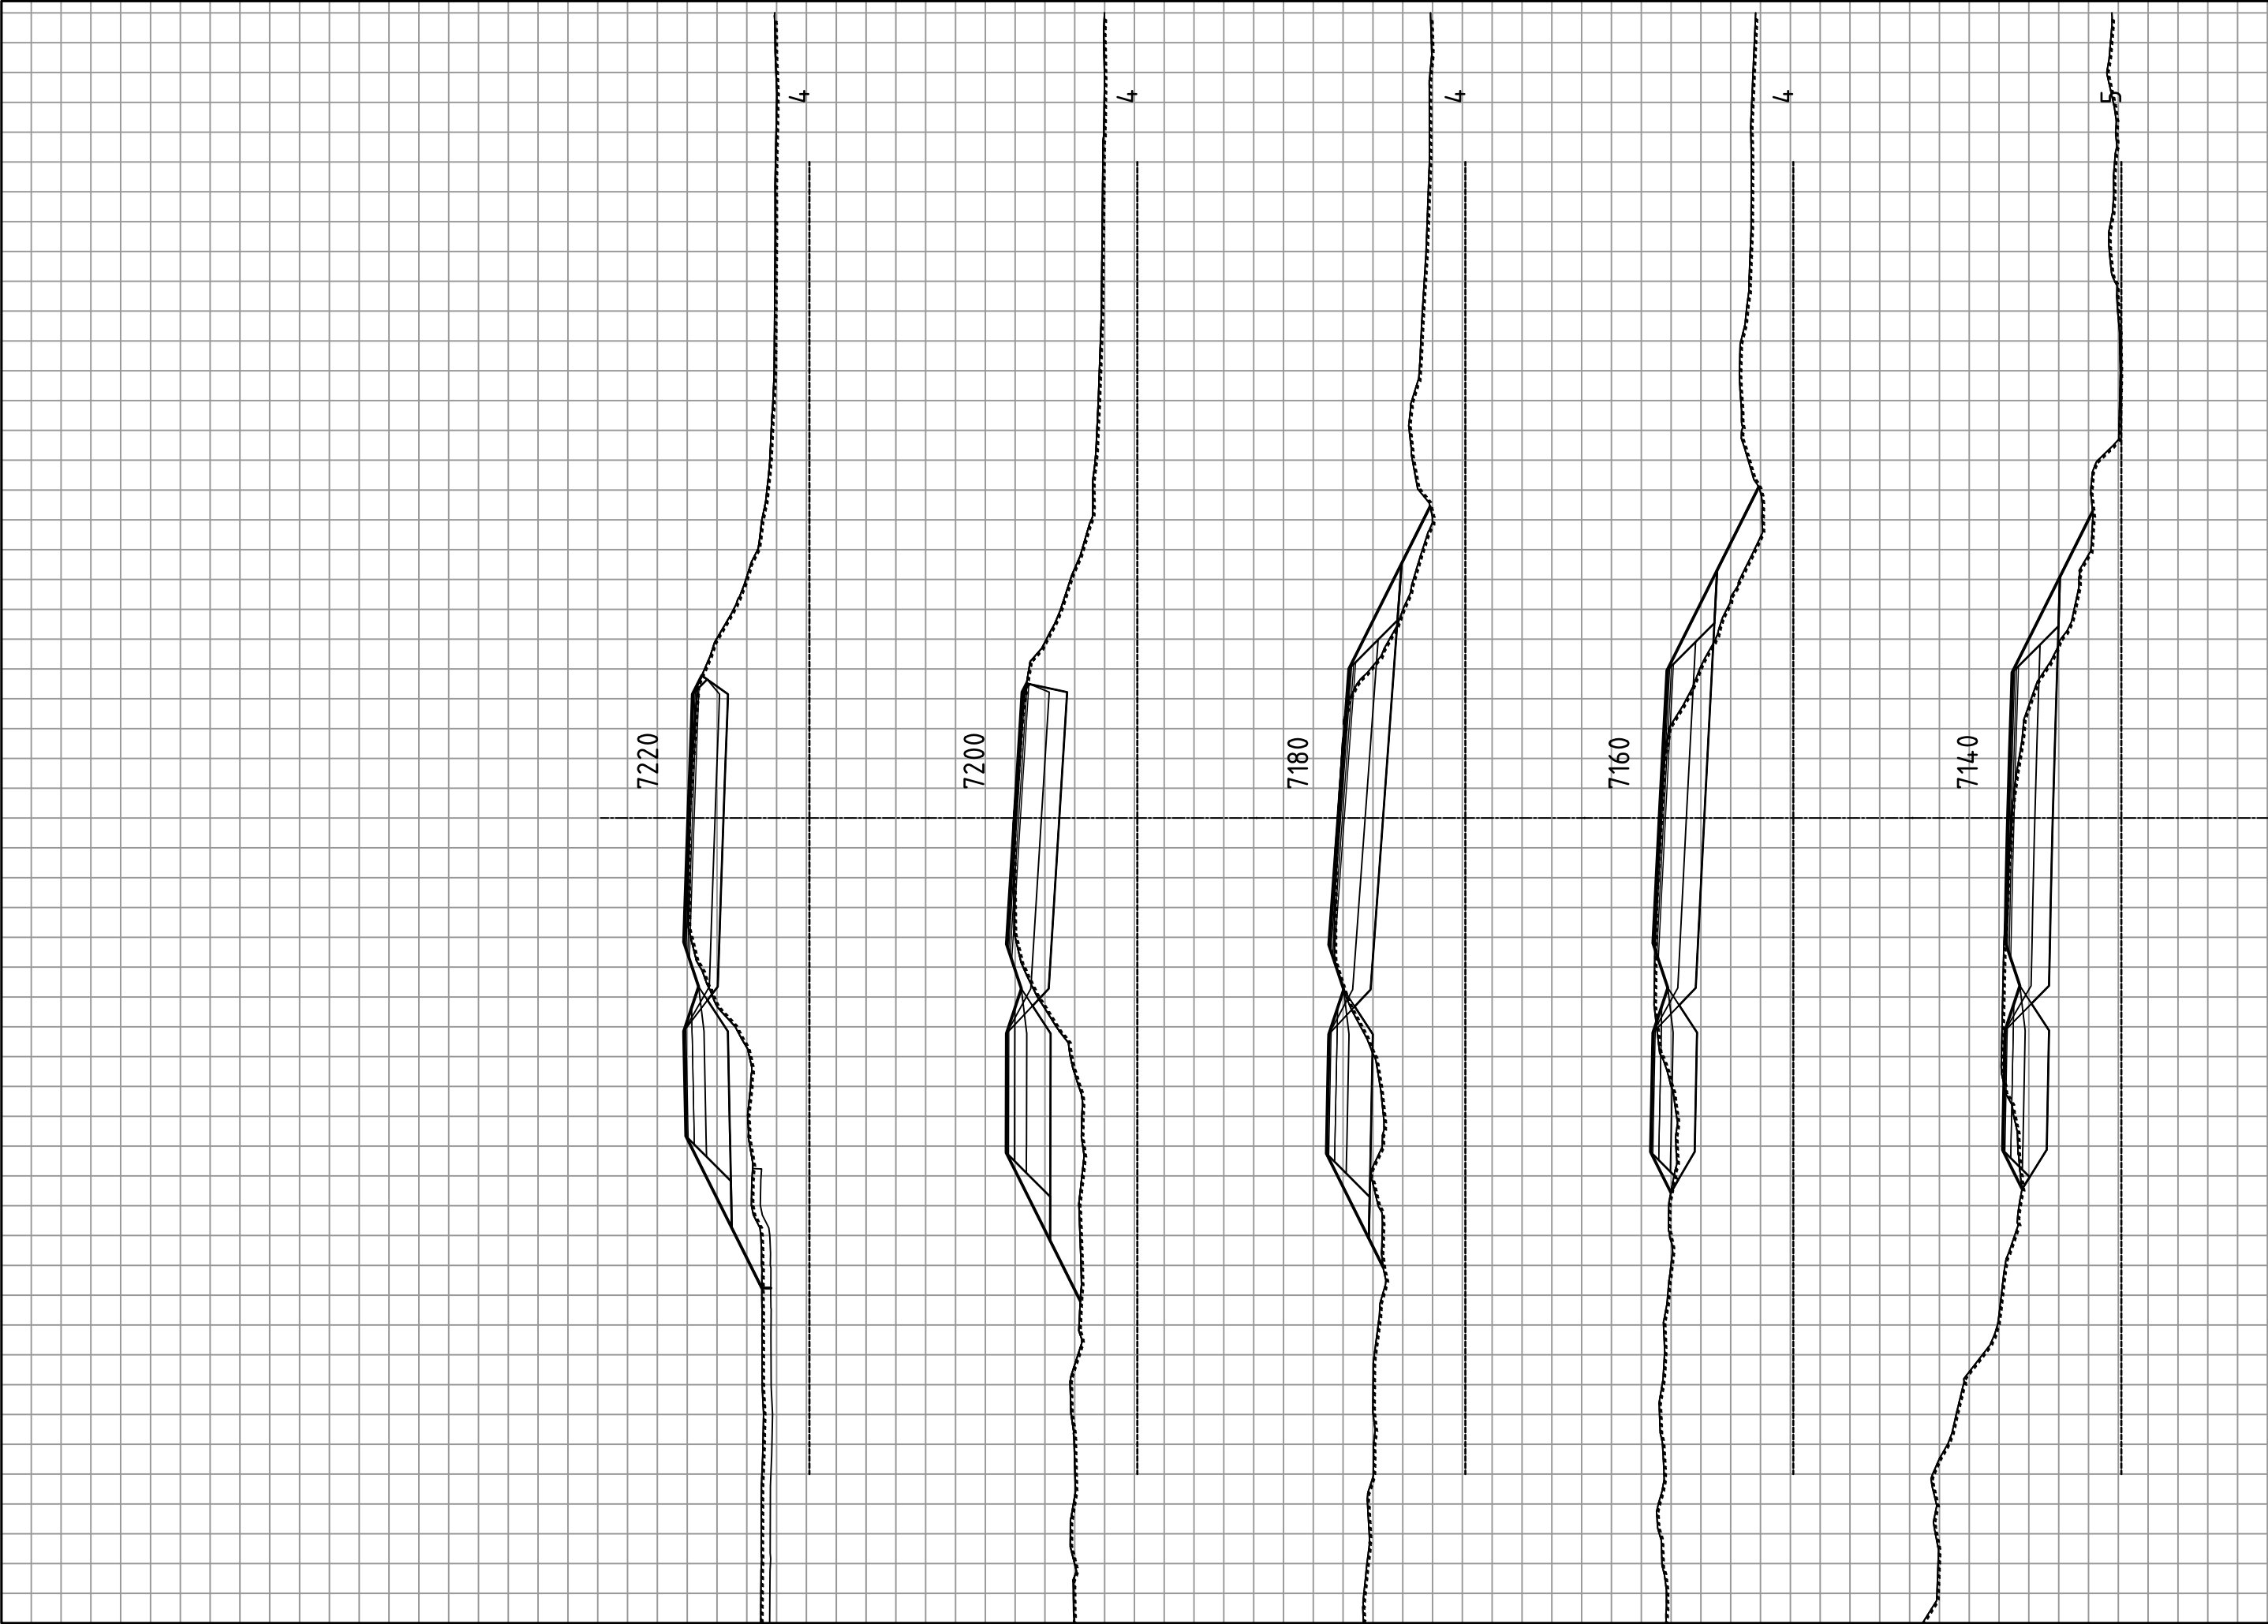

Statens vegvesen

E14

Parsell: Stjørdal – Hegramo, 17000

TVERRPROFILER

Profil: 6720 – 7220

OPPGAVENR.

50E0014
R_001

SAKSBEH.

klaidis


PLANDATO


06.07.2021
19.01.2021

TEGN. NR.


U38a

MÅLESTOKK : HORIZONTAL = 1: 200
VERTIKAL = 1: 200

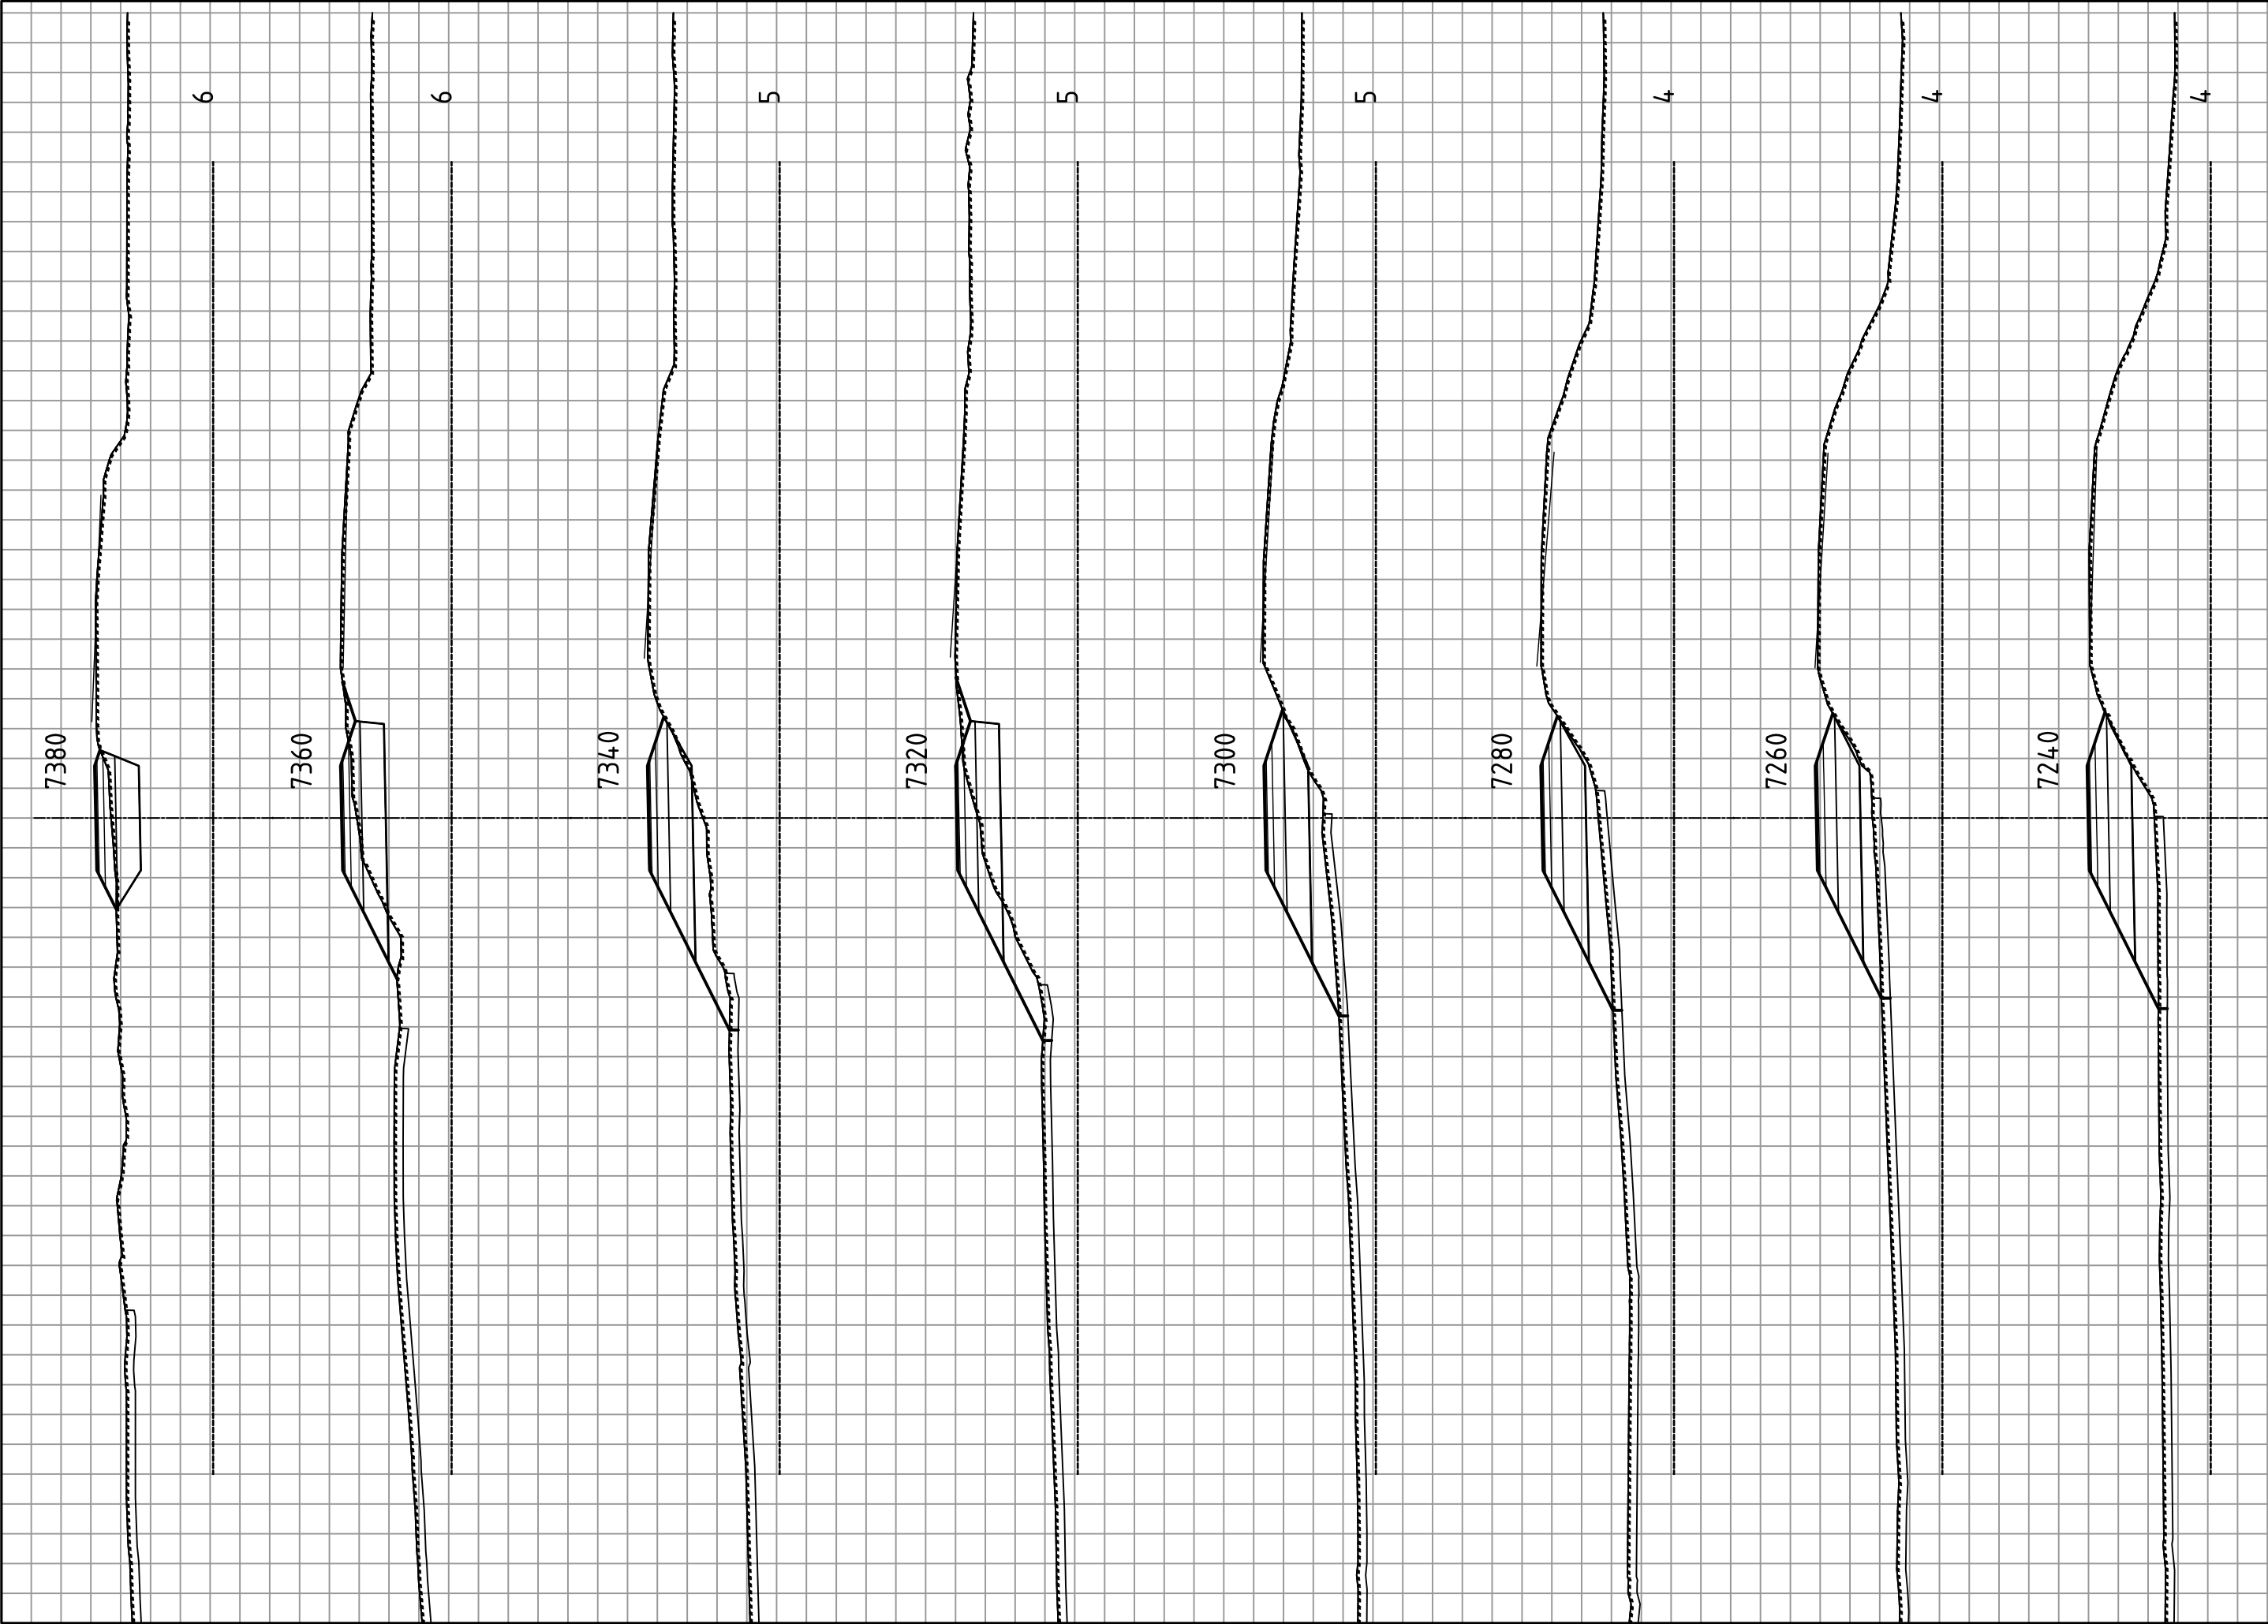

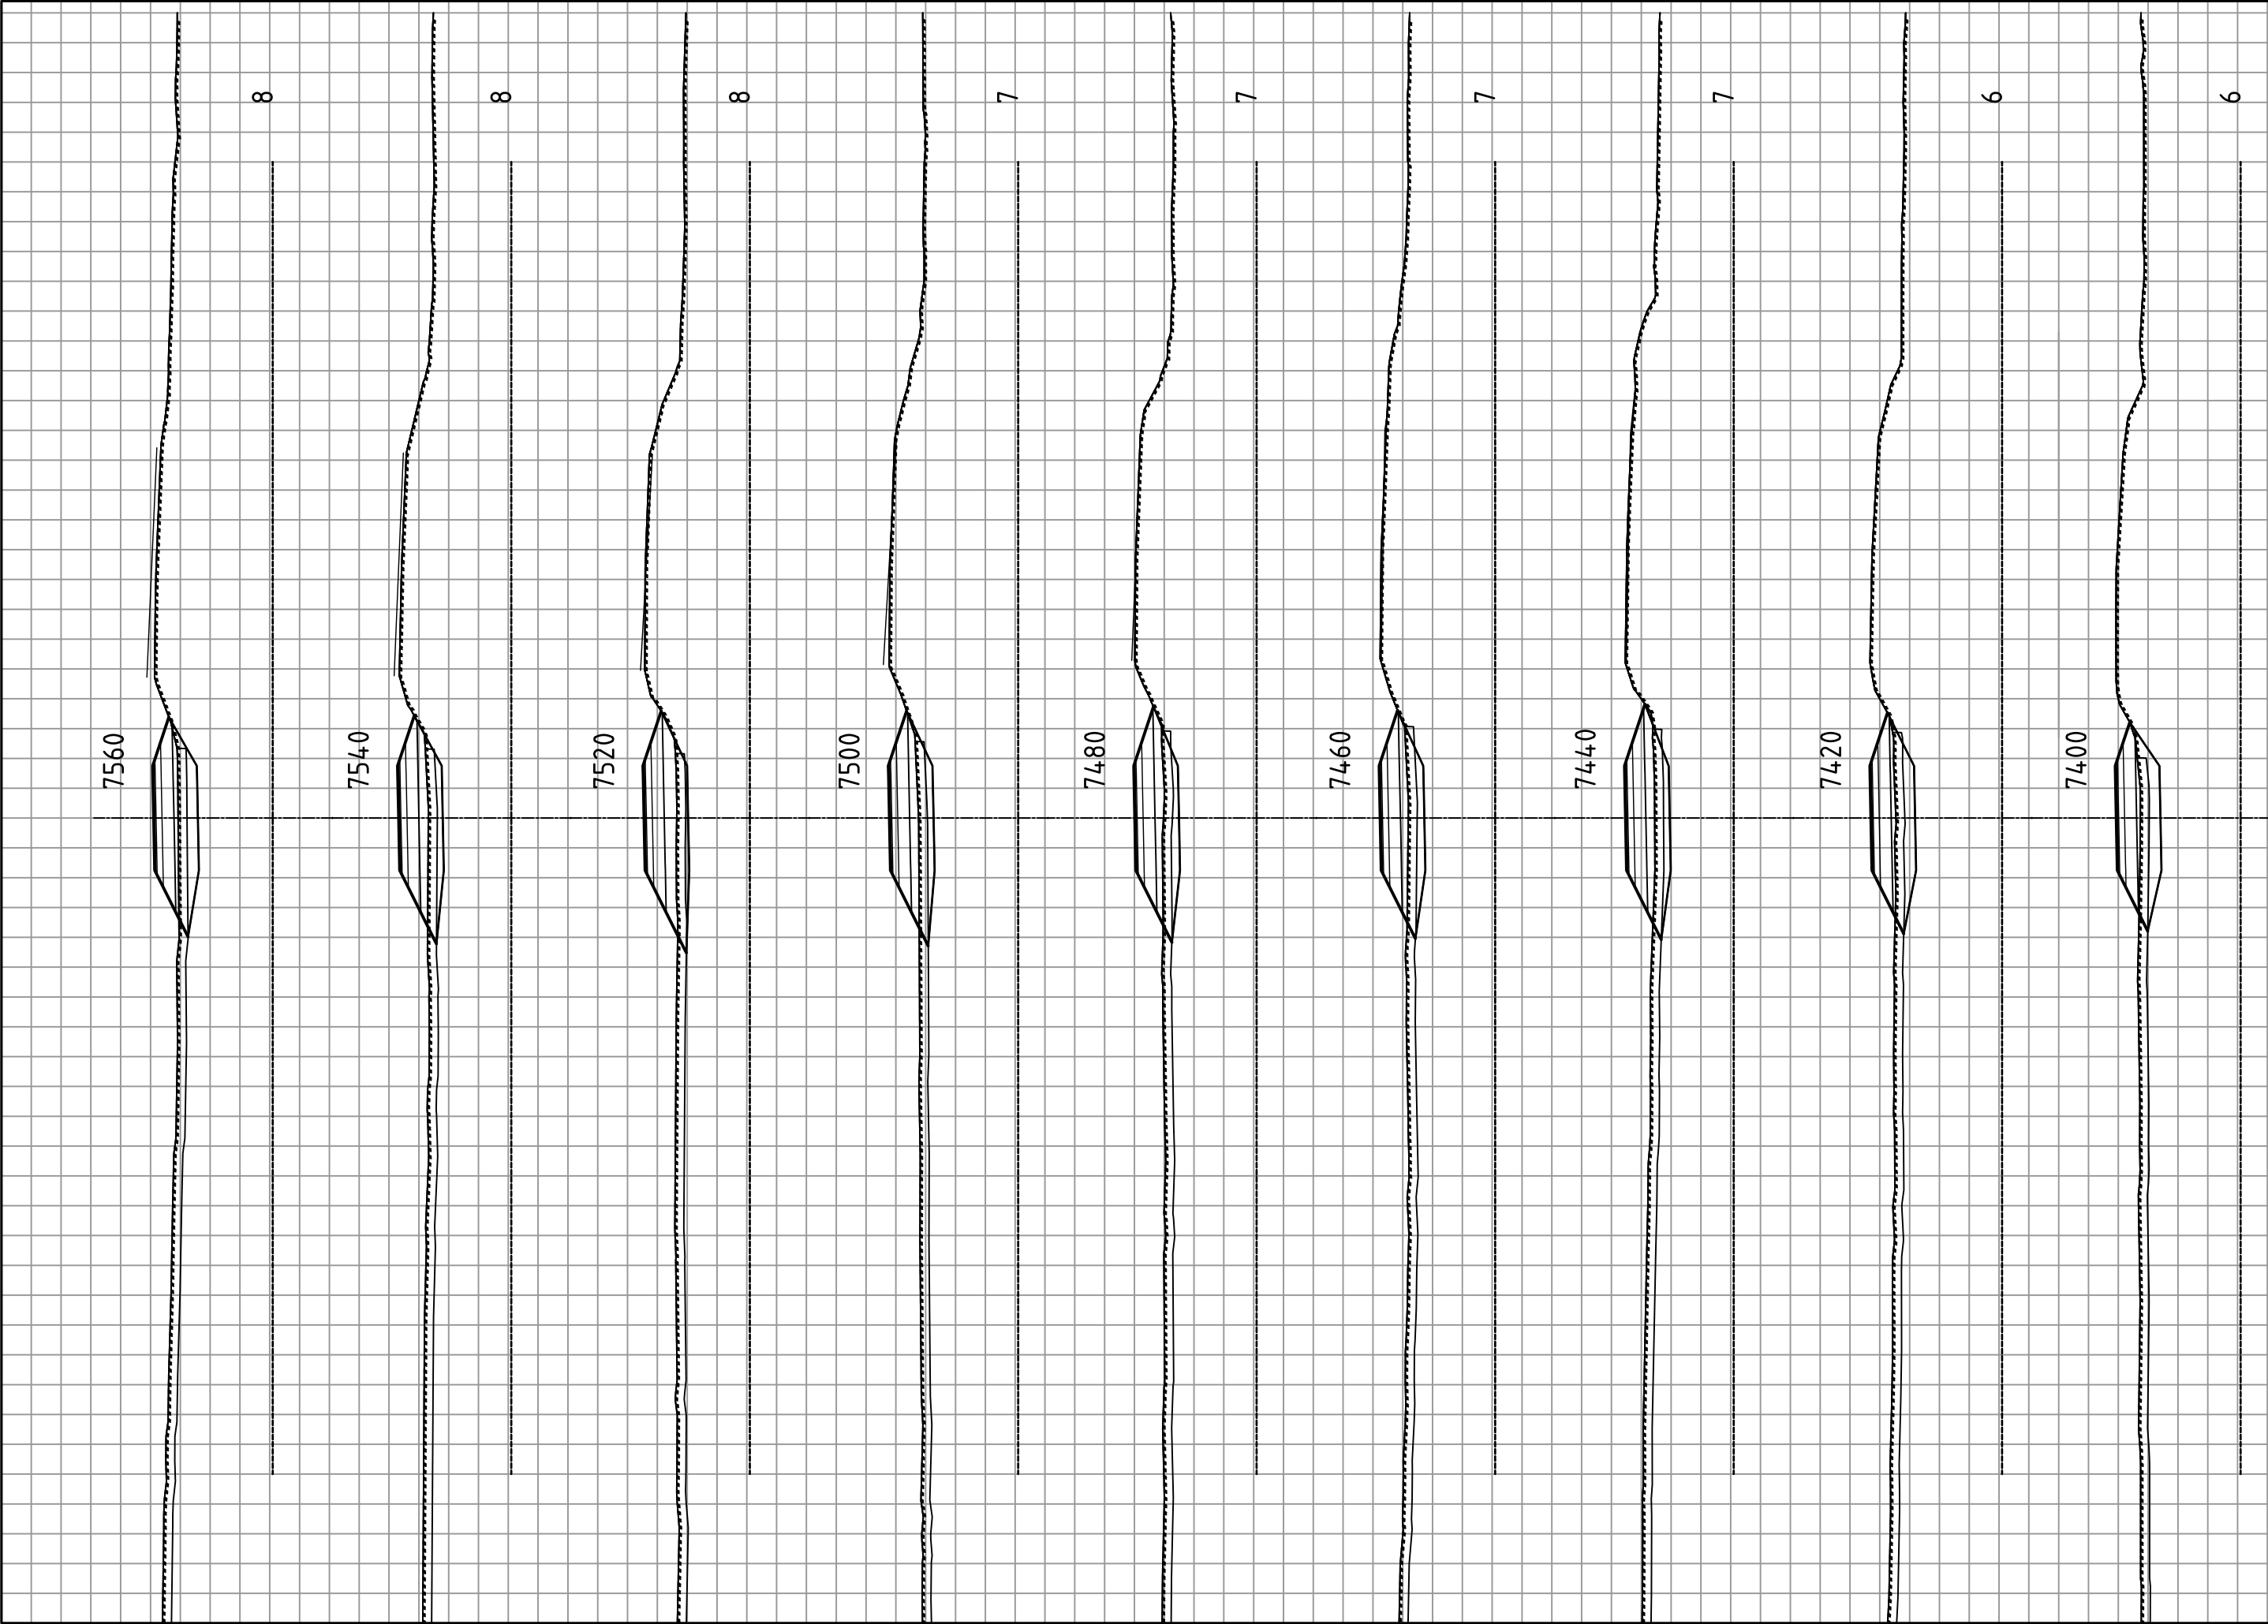

 Statens vegvesen	MÅLESTOKK : HORIZONTAL = 1: 200 VERTIKAL = 1: 200			
	E14 Parsell: Stjørdal - Hegramo, 71000-2 TVERRPROFILER		OPPGAVERN. 50E0014 R_001	SAKSBEH. klaidis
	Profil: 7240 - 7720		PLANDATO 19.01.2021	TEGN. NR. U040

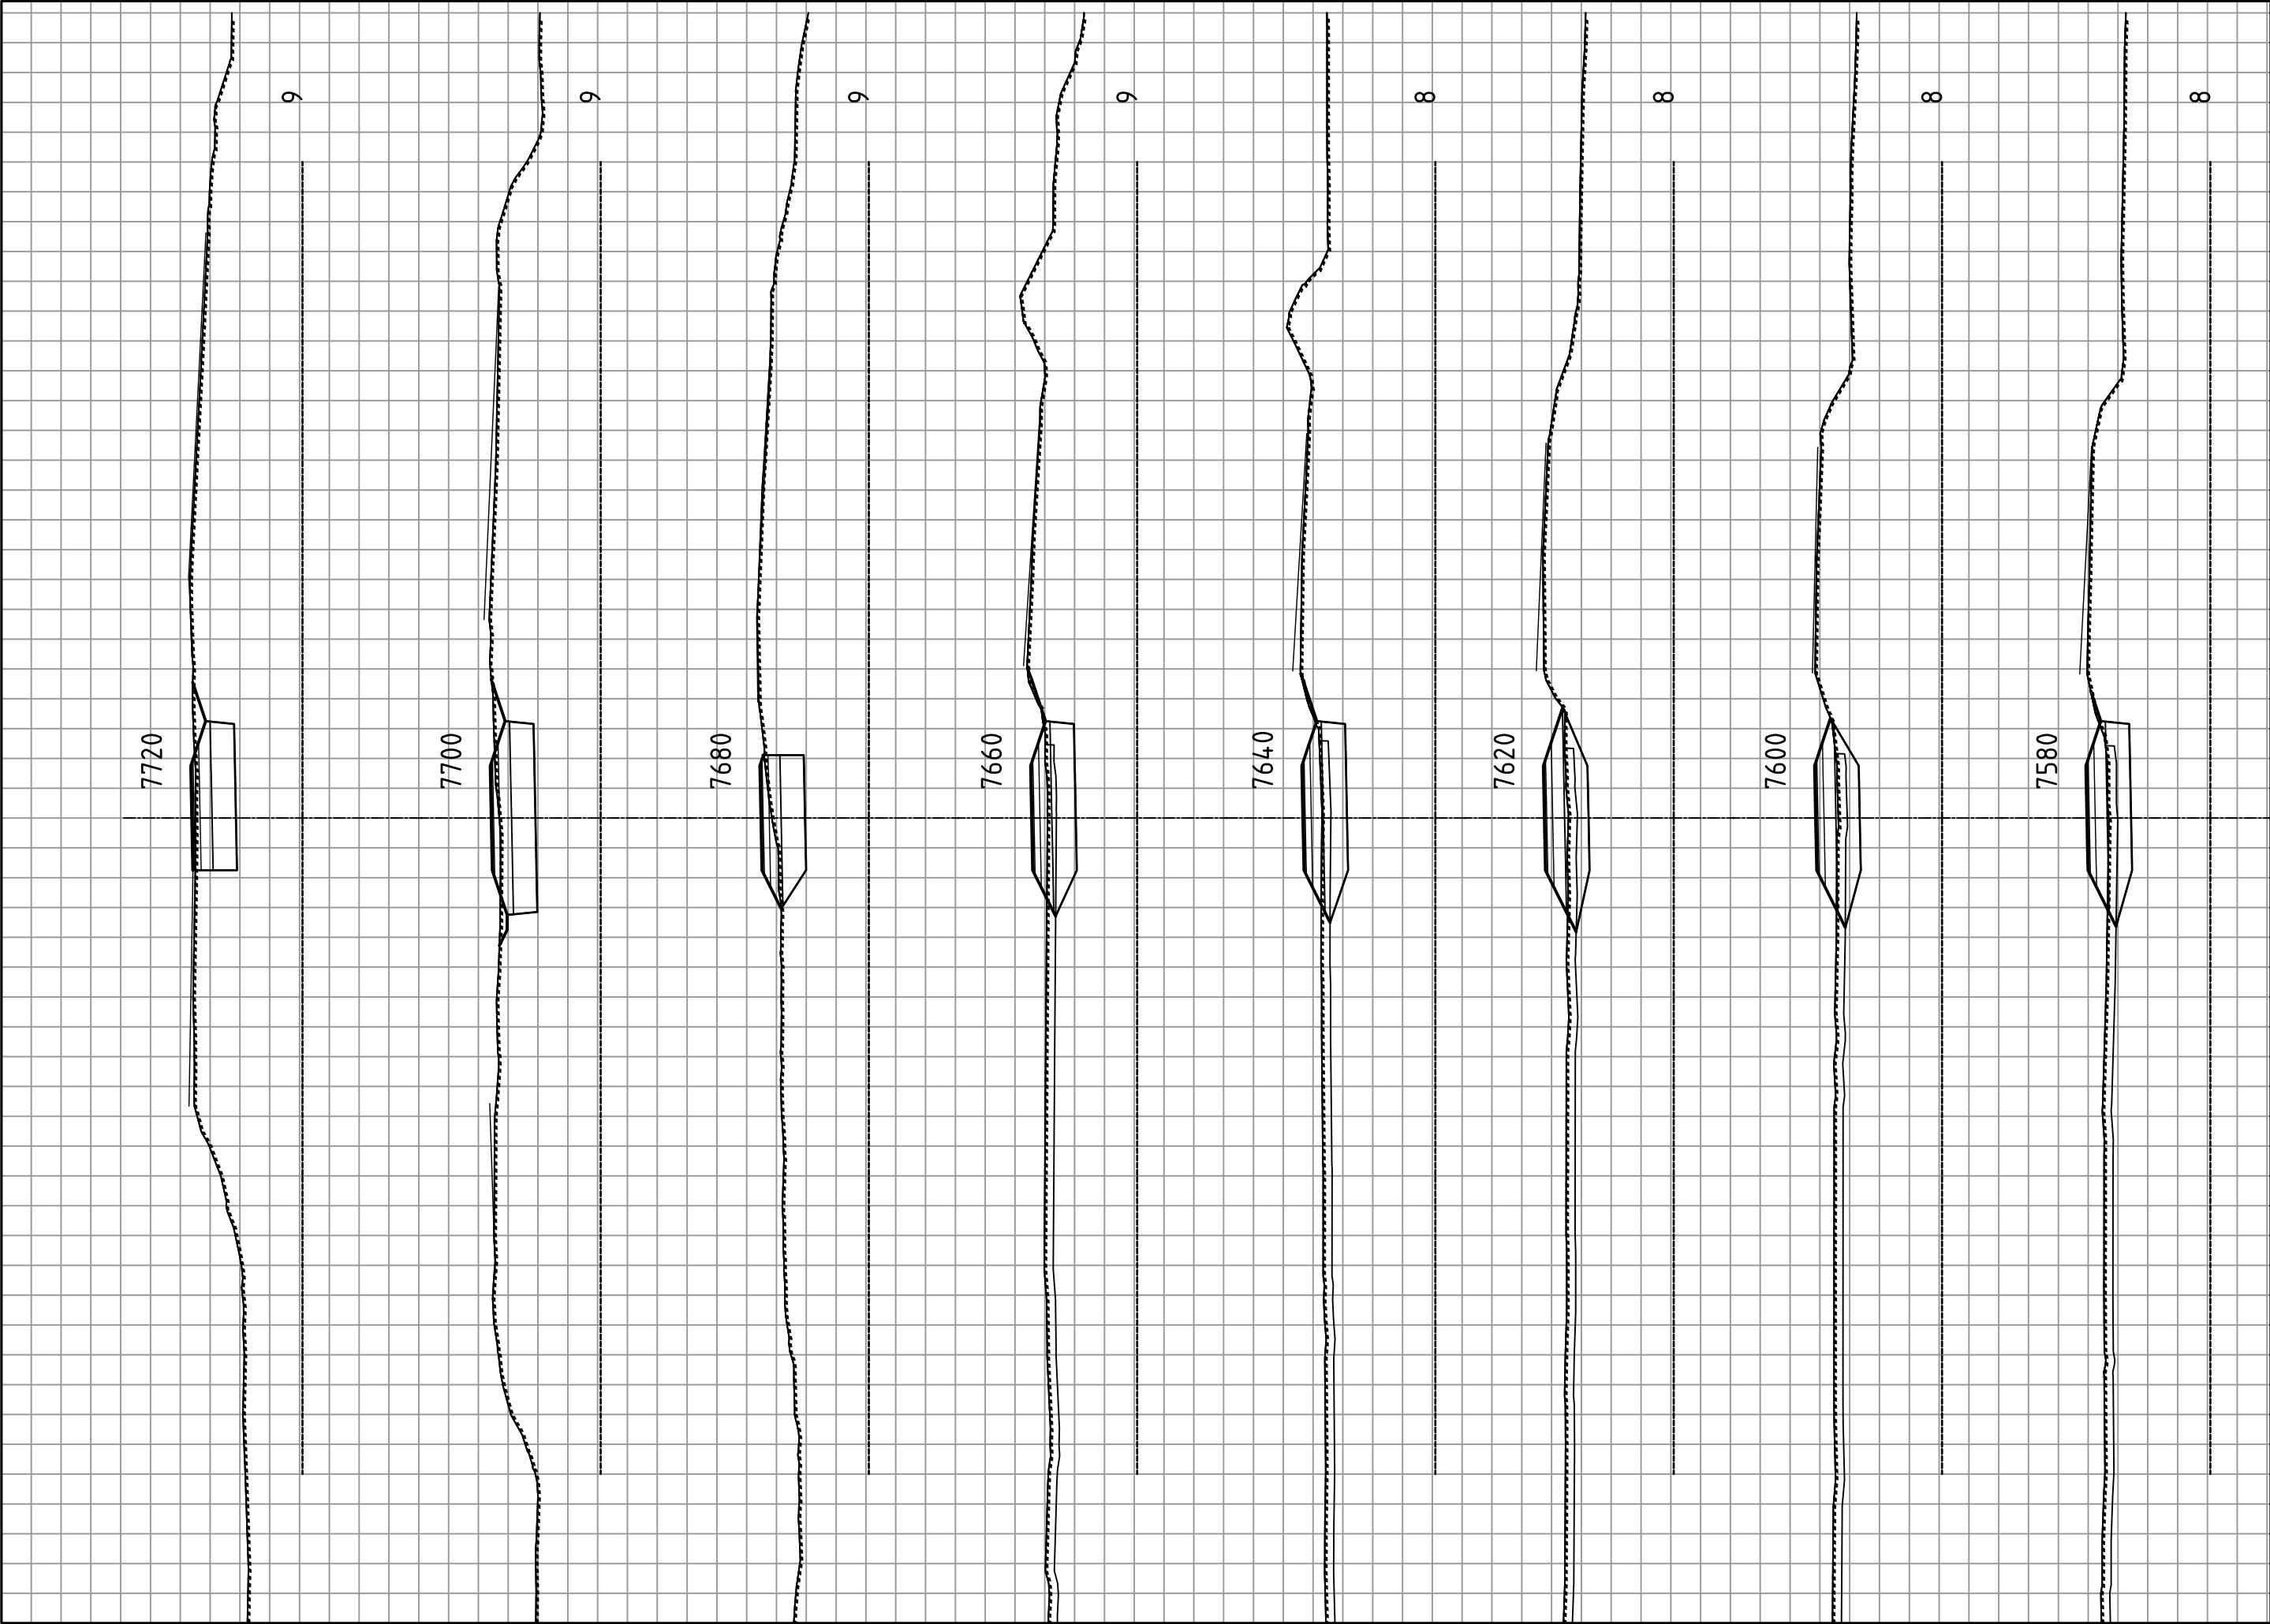

 Statens vegvesen	MÅLESTOKK : HORIZONTAL = 1: 200 VERTIKAL = 1: 200			
	E14 Parsell: Stjørdal - Hegramo, 71000-2 TVERRPROFILER		OPPGAVERN. 50E0014 R_001	SAKSBEH. klaidis
	Profil: 7240 - 7720		PLANDATO 19.01.2021	TEGN. NR. U041



Statens vegvesen
Pb. 1010 Nordre Ål
2605 Lillehammer

Tlf: (+47)22073000
firmapost@vegvesen.no

vegvesen.no

Trygt fram sammen