

TEGNFORKLARING

a.1) Sikringssoner

Frisikt

1. Bebyggelse og anlegg

- Boligbebyggelse
- Renovasjonsanlegg
- Lekeplass

2. Samferdselsanlegg

- Veg
- Kjøreveg
- Fortau
- Gangveg/gangareal/gågate
- Sykkelveg/-felt
- Annen veggrunn - grøntareal
- Parkering


Linjetyper

- Planens begrensning
- Formålsgrænse
- Regulert parkeringsfelt
- Byggegrense
- Frisiktlinje
- Bebyggelse skal fjernes
- Grænse for sikringszone



Stjørdal kommune
Samfunn

DETALJREGULERINGSPLAN FOR
INNHERREDSVEGEN 44, PLAN-ID: 1-181C

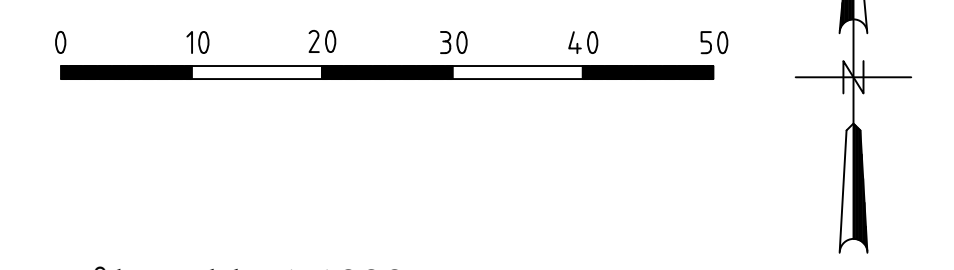

REGULERINGSBESTEMMELSER FØLGER SOM VEDLEGG

Målestokk: 1:1000

REVISJON	Dato	SAKSB/TEGN
Revisjoner etter høringsrunde	04.04.23	BHG
Saksbehandling i følge plan- og bygningsloven	Saksnr.	Dato
Vedtak i utvalg areal og miljø	85/23	24.05.2023
		BHG
FORSLAGSTILLER:	Tegn	Dato
STENVIK BYGG V/VERKSTEDET VIGDIS	1	30.06.2022
		BHG