


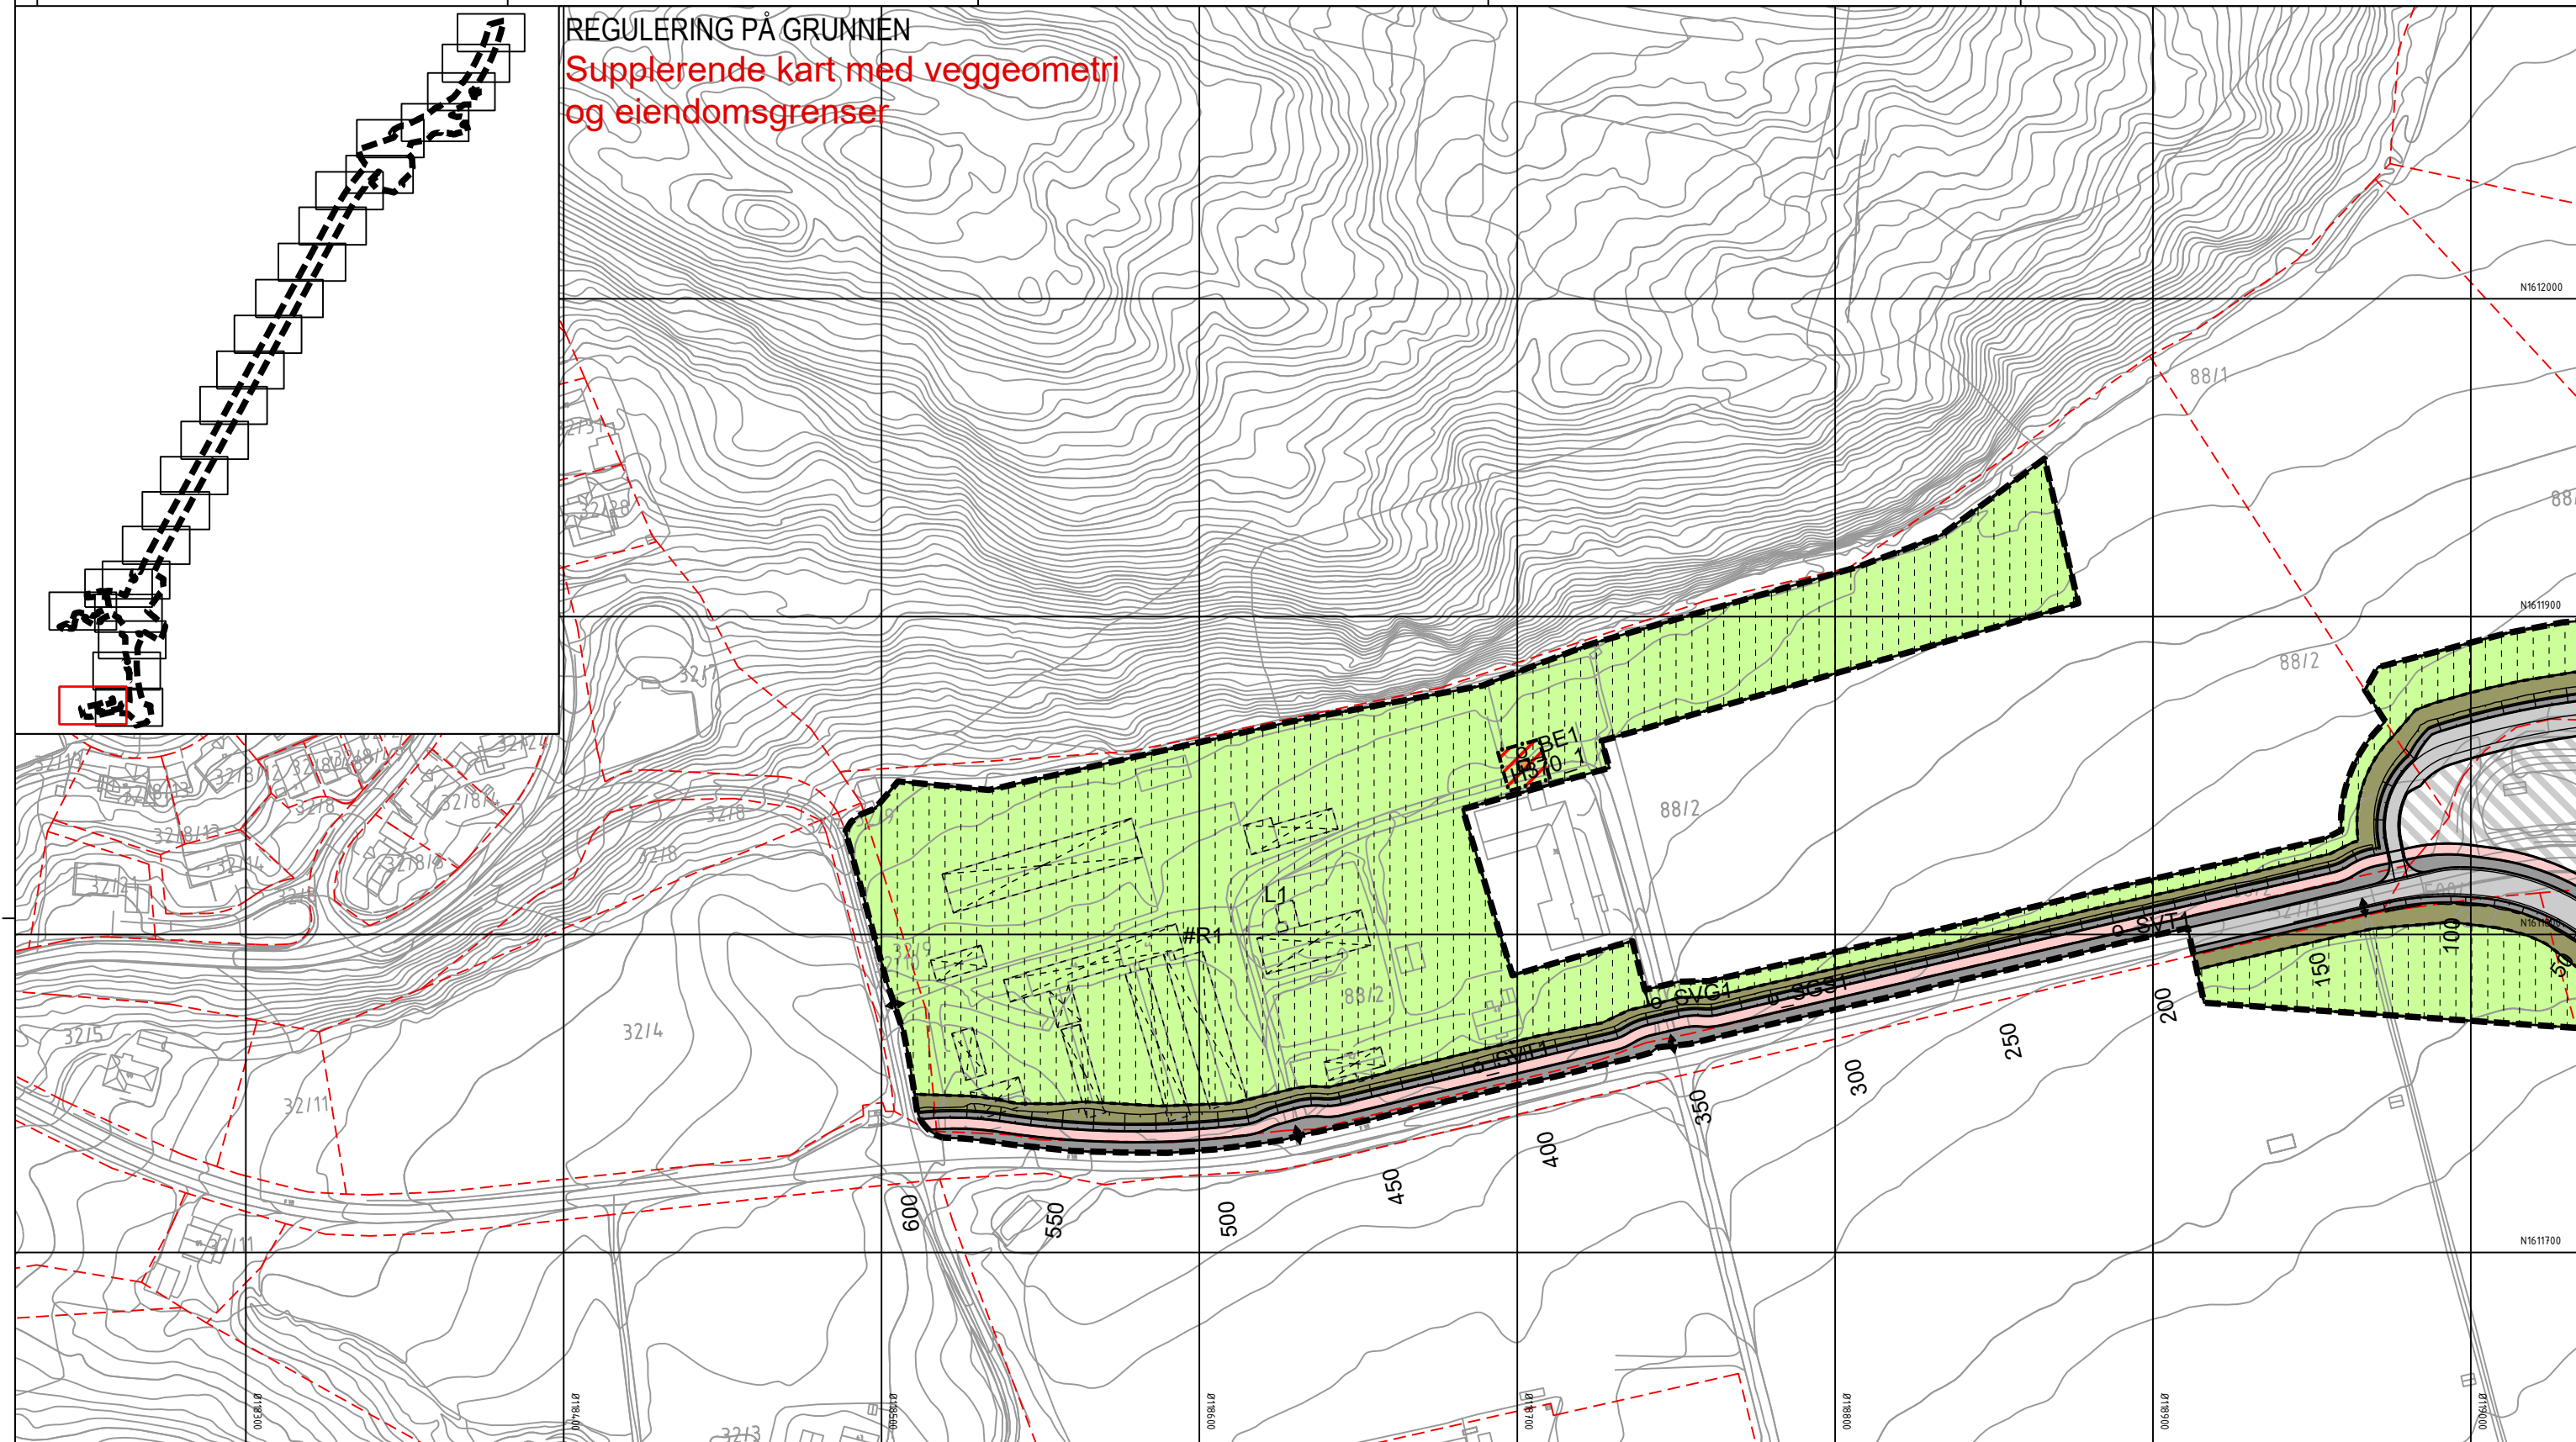

Tegnforklaring

Reguleringsplan PBL 2008

§12-5. Nr. 1 - Bebyggelse og anlegg

BE Energianlegg (1510)

§12-5. Nr. 2 - Samferdselsanlegg og teknisk infrastruktur

SV Veg (2010)

SF Fortau (2012)

SGS Gang-/sykkelveg (2015)

SVT Annen veggrunn - tekniske anlegg (2018)

SVG Annen veggrunn - grøntareal (2019)

STJ Trasé for jernbane (2021)

SH Holdeplass/plattform (2025)

§12-5. Nr. 5 - Landbruks-, natur- og friluftsmål samt reindrift

L LNFR areal for nødvendige tiltak for landbruk og reindrift og gårdstilknyttet næringsvirksomhet basert på gårdens ressursgrunnlag (5100)

§12-5. Nr. 6 - Bruk og vern av sjø og vassdrag med tilhørende strandsone

VNV Naturområde i sjø og vassdrag (6610)

§12-6 - Hensynssoner

A190 Andre sikringssoner (190)

A370 Faresone - Ras- og skredfare (310)

§12-7 - Bestemmelseområder

A370 Faresone - Høyspenningsanlegg luftledning (370)

A410 Krav vedrørende infrastruktur (410)

A560 Bevaring naturmiljø (560)

#A Midlertidige anleggsområder (#A) og riggområder (#R)

#B Bru (#B1) (#B2) (1)

#K Kulvert (#K1) (#K2) (1)

Vilkår for bruk av arealer, bygninger og anlegg (#1-8) (2)

Linjesymbol

RpAngittHensynGrense

RpBestemmelseGrense

Illustrasjonslinjer

RpFareGrense

RpFormålGrense

RpGrense

RpInfrastrukturGrense

RpSikringGrense

Bebyggelse som forutsettes fjernet (1215)

Frisiktlinje (1222)

Regulert støyskjerm (1227)

Punktsymboler

Avkjørsel - både inn og utkjøring (1242)

Stenging av avkjørsel (1241)

Vegstenging/fysisk sperre (1231)

Eiendomsgrenser

Veggeometri

Dato for basiskart: 22.09.2018

Ekvidistanse: 1 m

Kartmålestokk: 1:1000 (A3)

0 25.0 50m

Revisjon

Dato	Saksnr.	Signatur

Detalregulering

E6 Kvithammar-Åsen, parsell Stjørdal kommune

Kartblad 1 av 25

Saksbehandling iht. plan- og bygningsloven

Kommunestyret sitt vedtak

Dato	Saksnr.	Signatur

2. gangs behandling

Offentlig ettersyn fra.....til.....

1. gangs behandling

Kunngjøring av oppstart av planarbeid

Dato	Utarbeidet av:	Tegningsnummer
05.12.2018	LD	RP01


Stjørdal kommune

NyeVeier

Dato: 02.09.2020

Utarbeidet av: LD

Tegningsnummer: RP01

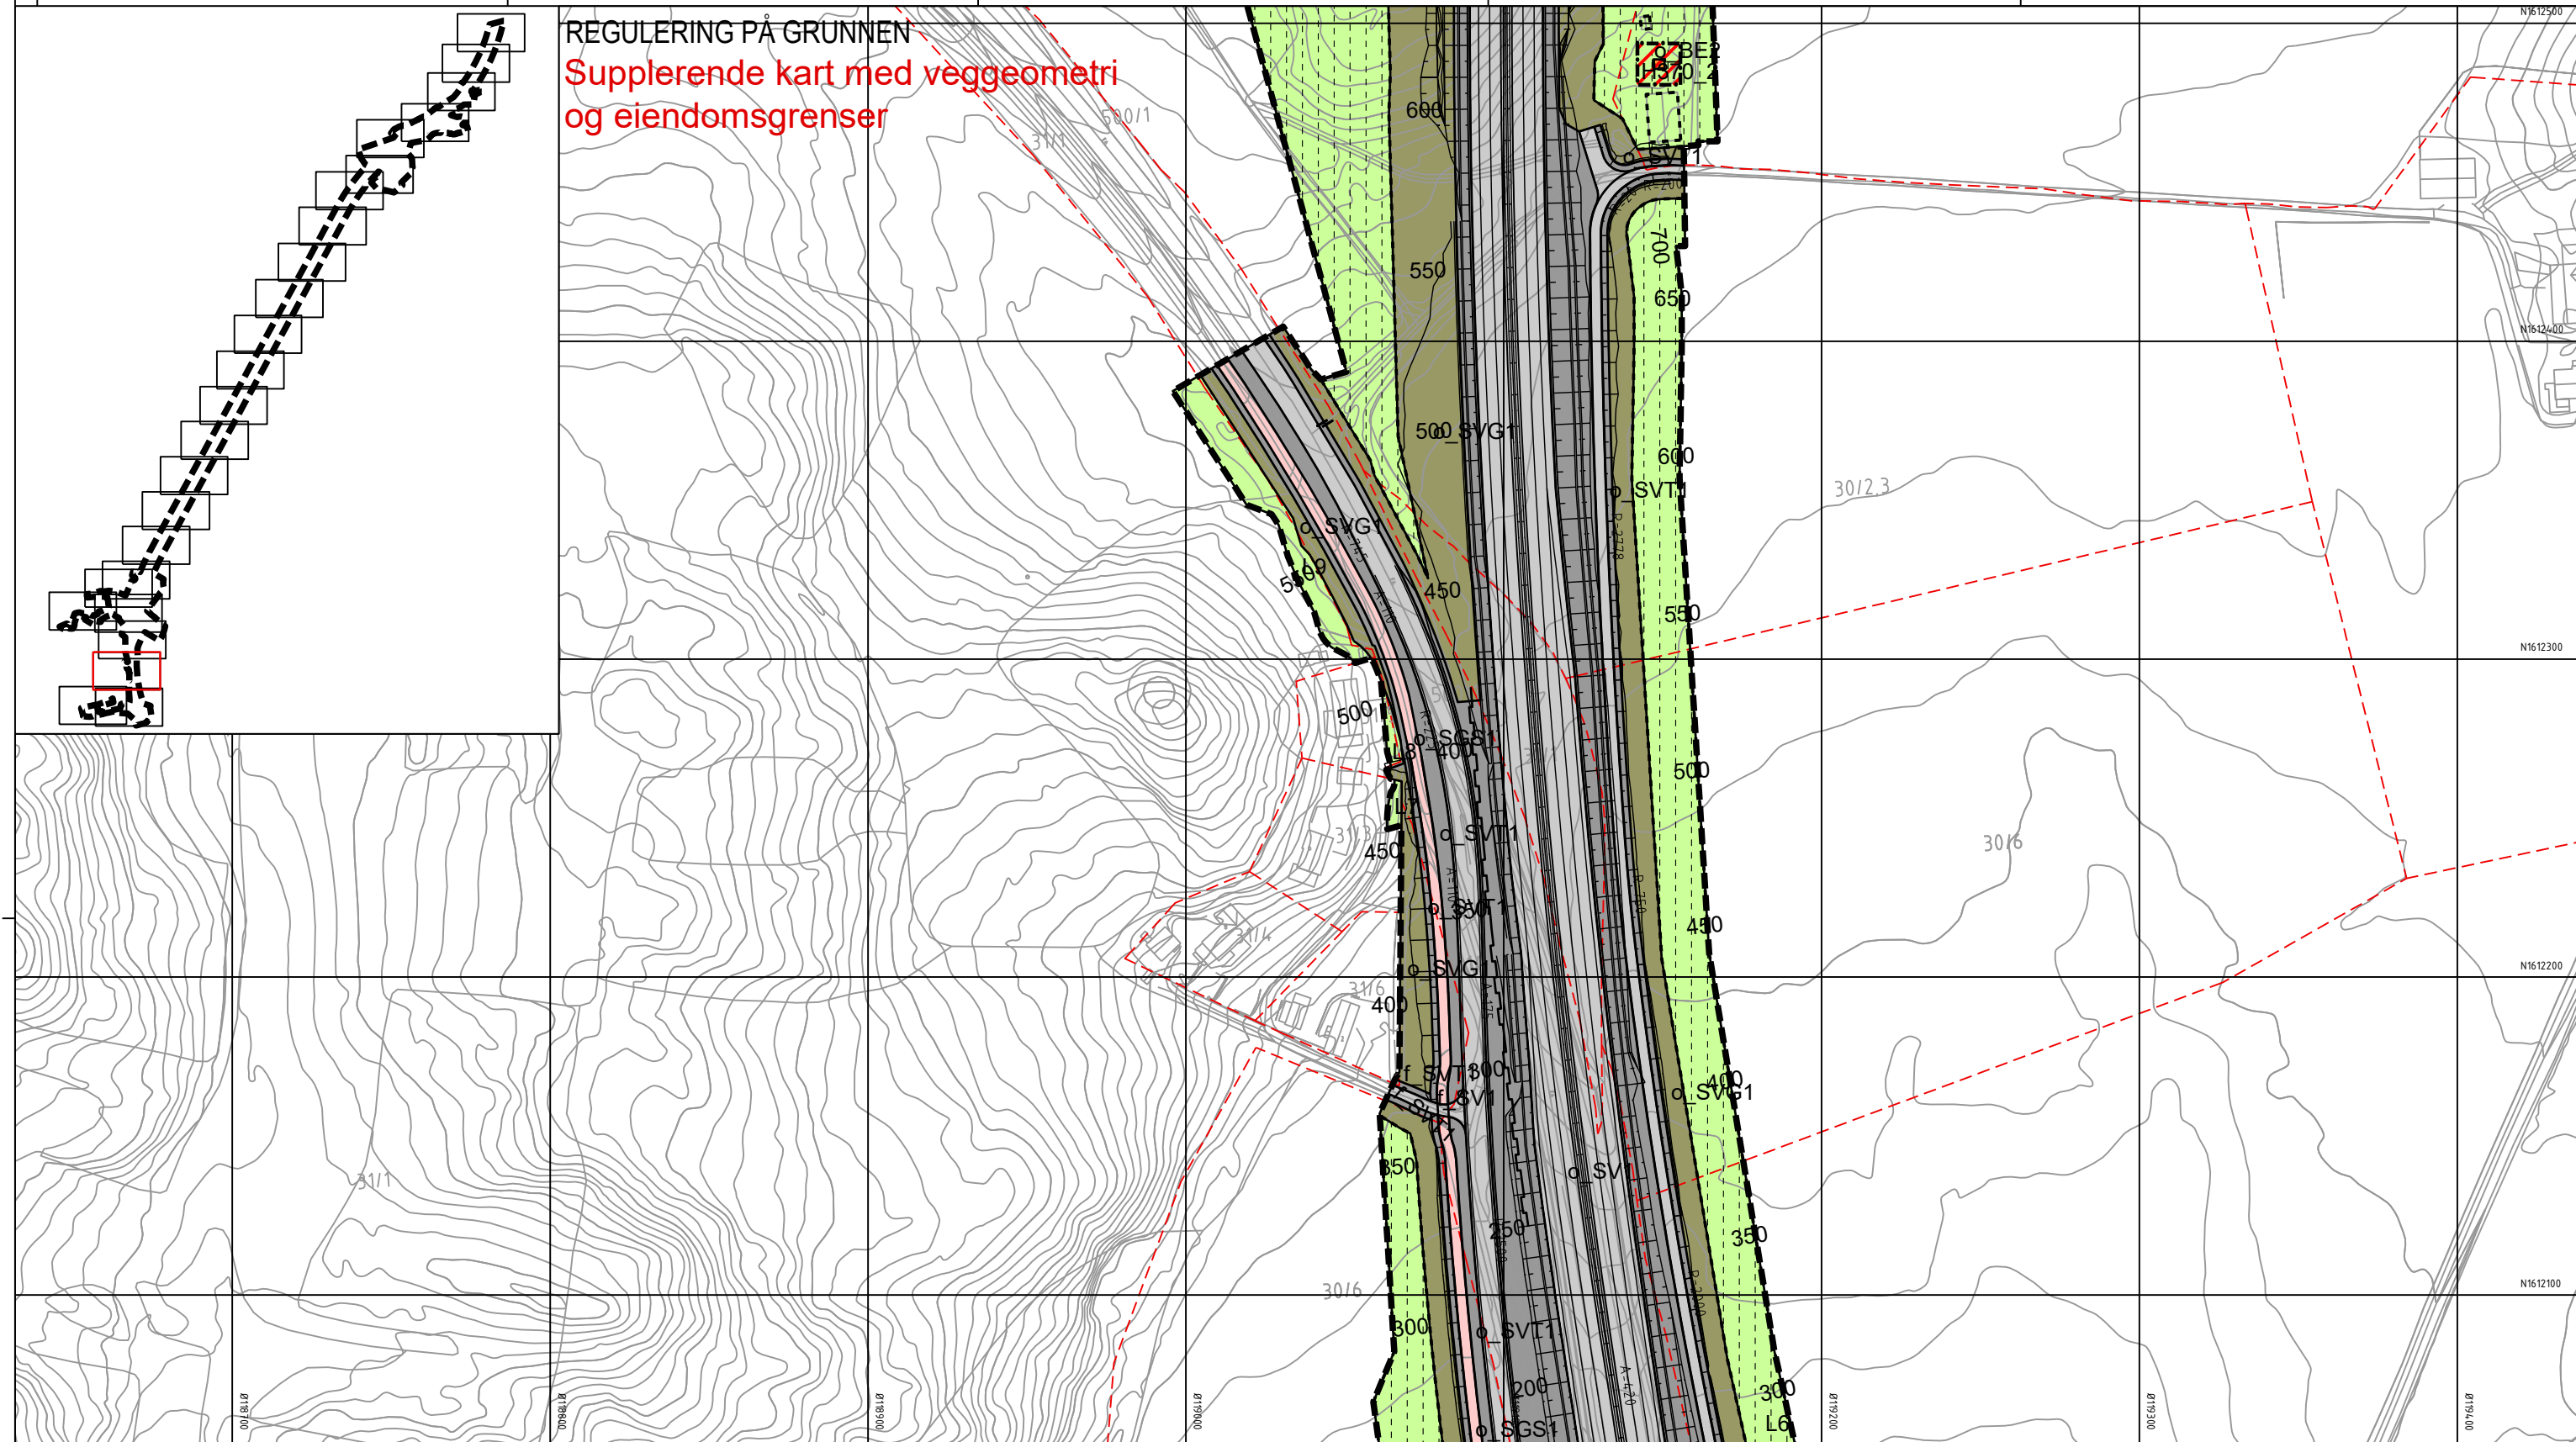

Tegnforklaring

Reguleringsplan PBL 2008

§12-5. Nr. 1 - Bebyggelse og anlegg

BE Energianlegg (1510)

§12-5. Nr. 2 - Samferdselsanlegg og teknisk infrastruktur

- SV Veg (2010)
- SF Fortau (2012)
- SGS Gang-/sykkelveg (2015)
- SVT Annen veggrunn - tekniske anlegg (2018)
- SVG Annen veggrunn - grøntareal (2019)
- STJ Trase for jernbane (2021)
- SH Holdeplass/plattform (2025)

SKF Kombinerte formål for samferdselsanlegg og/eller teknisk infrastrukturtraseer (2800)

§12-5. Nr. 5 - Landbruks-, natur- og friluftsmål samt reindrift

L LNFR areal for nødvendige tiltak for landbruk og reindrift og gårdstilknyttet næringsvirksomhet basert på gårdens ressursgrunnlag (5100)

§12-5. Nr. 6 - Bruk og vern av sjø og vassdrag med tilhørende strandsone

VNV Naturområde i sjø og vassdrag (6610)

§12-6 - Hensynssoner

- 190 Andre sikringssoner (190)
- 310 Faresone - Ras- og skredfare (310)

- 370 Faresone - Høyspenningsanlegg luftledning (370)
- 410 Krav vedrørende infrastruktur (410)
- 560 Bevaring naturmiljø (560)

§12-7 - Bestemmelseområder

- #A Midlertidige anleggsområder (#A) og riggområder (#R)
- #B Bru (#B1) (#B2) (1)
- #K Kulvert (#K1) (#K2) (1)
- # Vilkår for bruk av arealer, bygninger og anlegg (#1-8) (2)

Linjesymbol

- RpAngittHensynGrense
- RpBestemmelseGrense


- Illustrasjonslinjer
- RpFareGrense
 - RpFormålGrense
 - RpGrense
 - RpInfrastrukturGrense
 - RpSikringGrense
 - Bebyggelse som forutsettes fjernet (1215)
 - Frisktiltline (1222)
 - Regulert støyskjerm (1227)
 - Eiendomsgrenser
 - Veggeometri

Punktsymboler

- Avkjørsel - både inn og utkjøring (1242)
- Stenging av avkjørsel (1241)
- Vegstenging/fysisk sperre (1231)

Dato for basiskart: 22.09.2018
Ekvidistanse: 1 m
Kartmålestokk: 1:1000 (A3)

Revisjon	Dato	Saksnr.	Signatur
Detaljregulering		PlanID:	5035_3403
E6 Kvithammar-Åsen, parsell Stjørdal kommune		Kartgrunnlag:	FKB
Kartblad 3 av 25		Kartreferanse:	Euref89 NTM10
Saksbehandling iht. plan- og bygningsloven		Høydegrunnlag:	NN2000
Kommunestyret sitt vedtak			
2. gangs behandling			
Offentlig ettersyn fra.....til.....			
1. gangs behandling			
Kunngjøring av oppstart av planarbeid	05.12.2018		
Dato:		Utarbeidet av:	Tegningsnummer
02.09.2020		LD	RP03

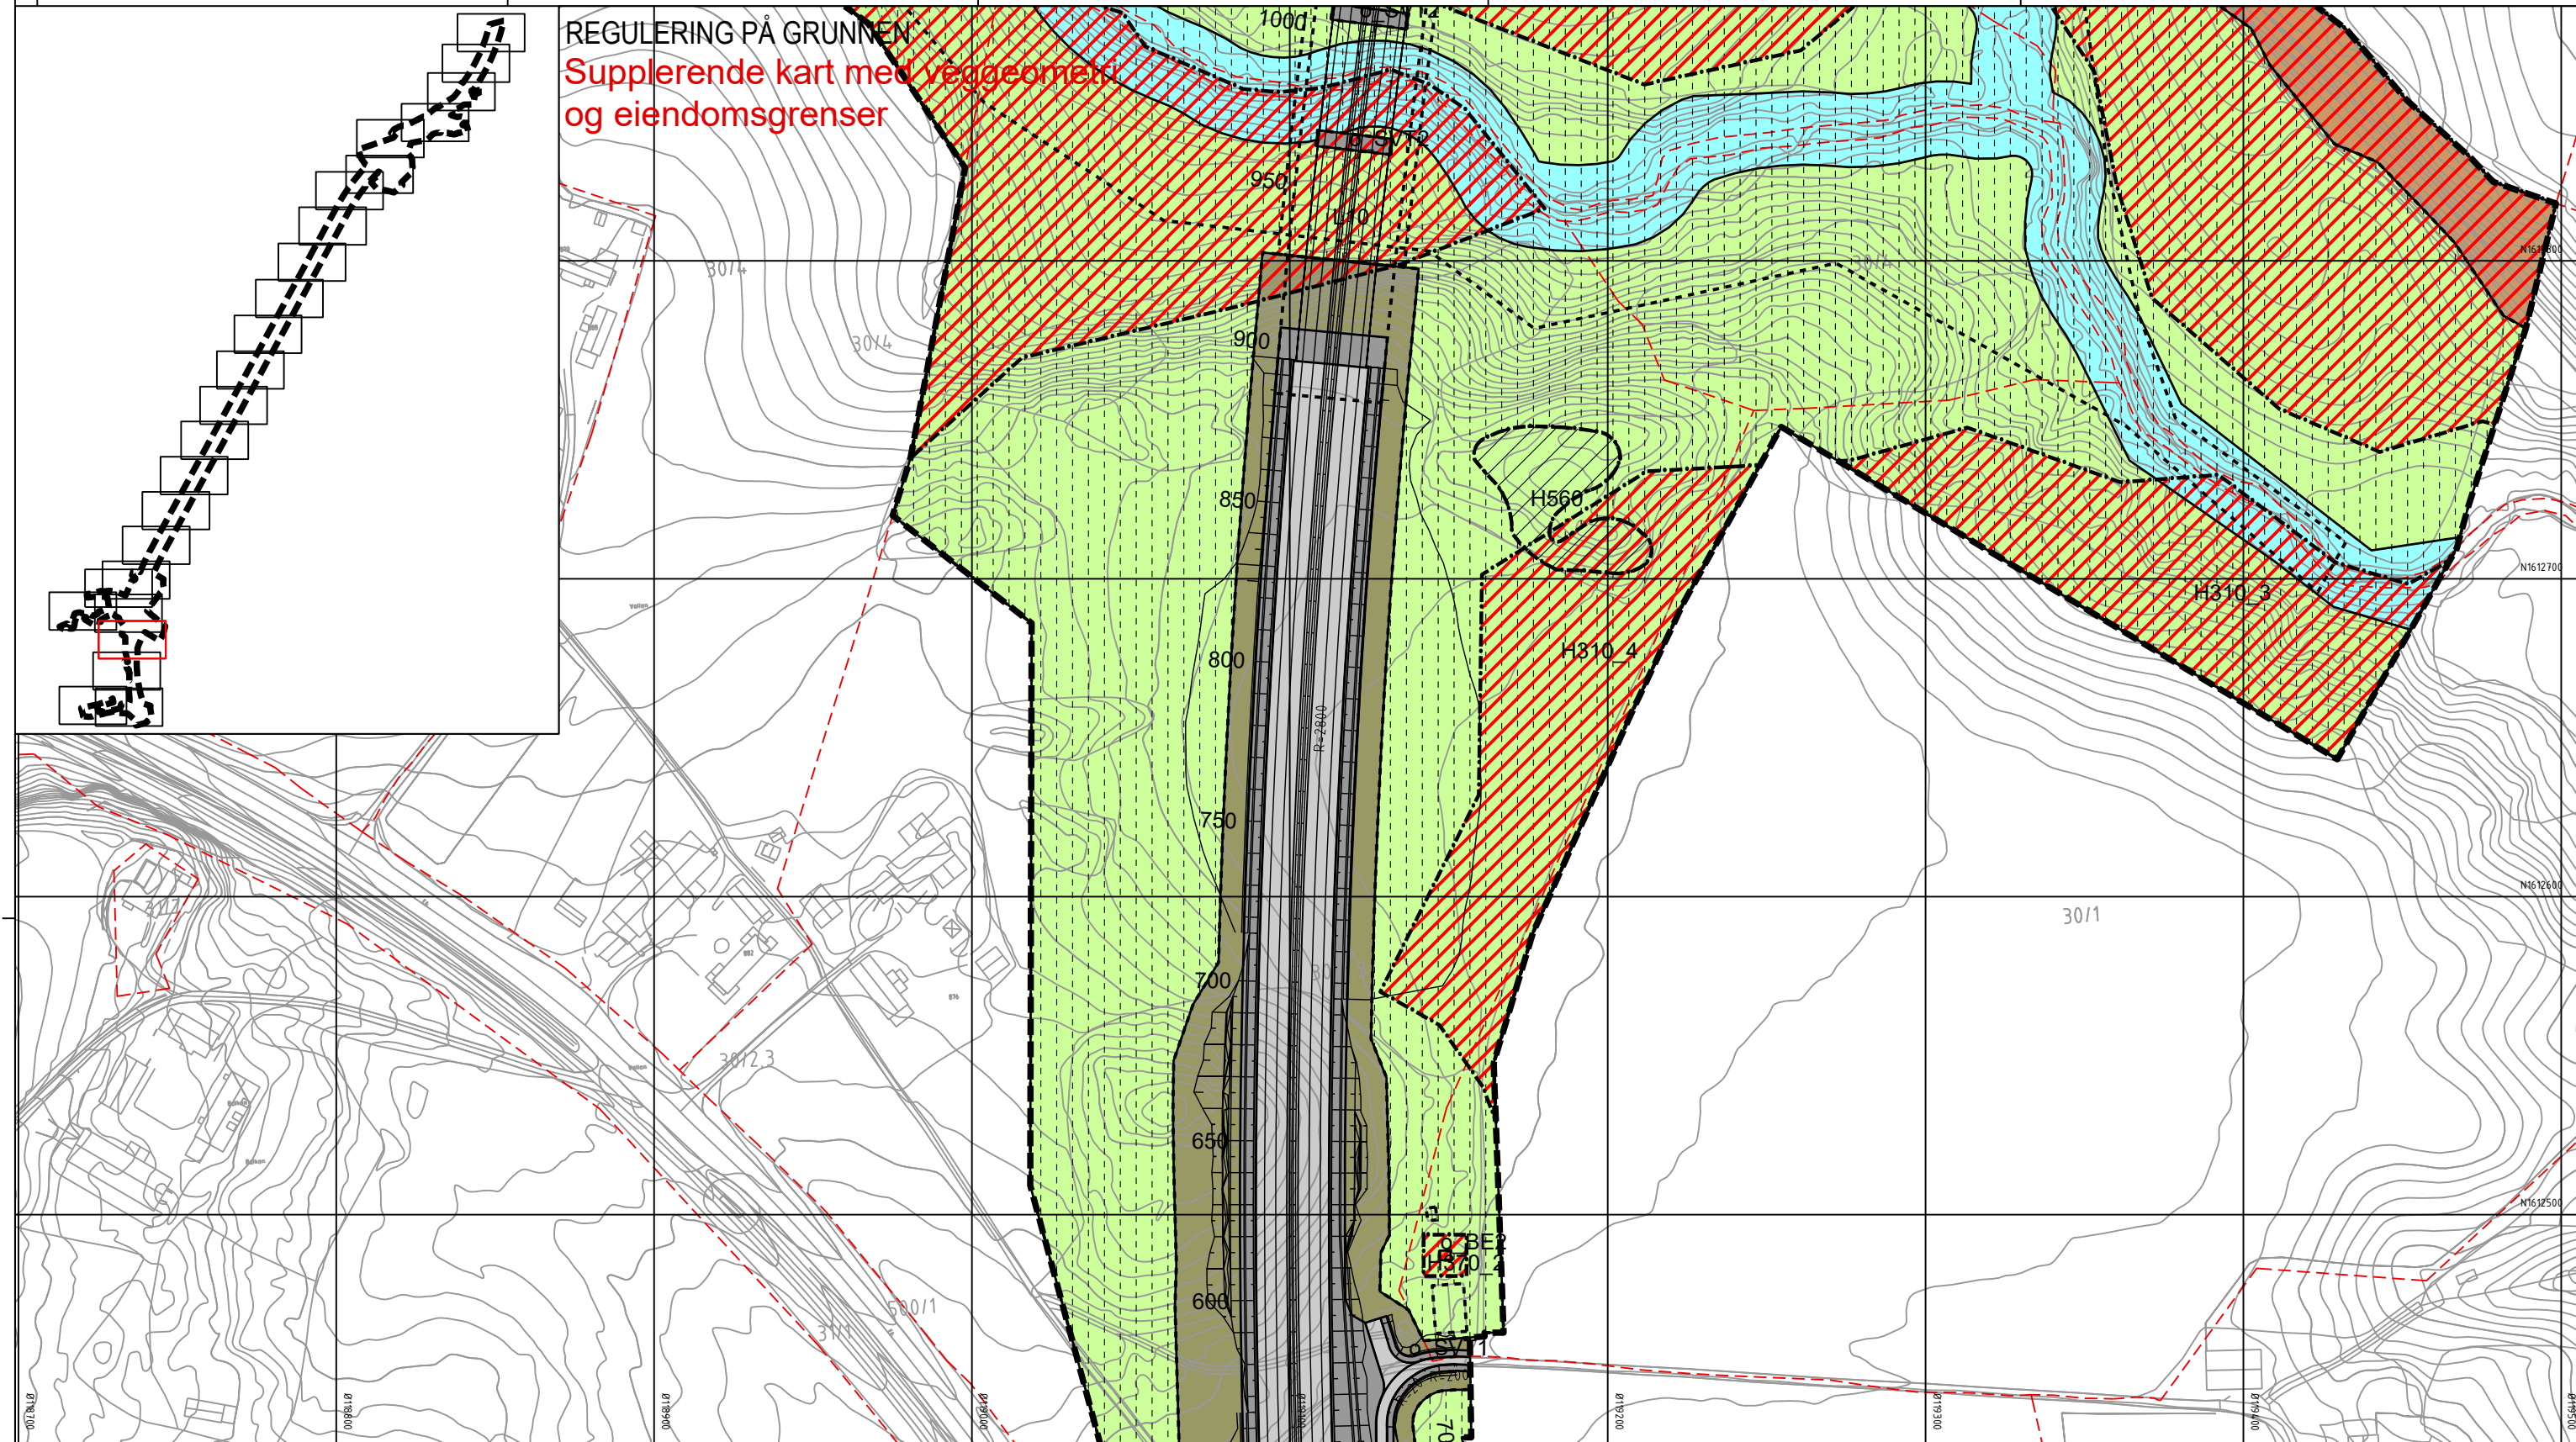

Tegnforklaring

Reguleringsplan PBL 2008

§12-5. Nr. 1 - Bebyggelse og anlegg

BE Energianlegg (1510)

§12-5. Nr. 2 - Samferdselsanlegg og teknisk infrastruktur

- SV Veg (2010)
- SF Fortau (2012)
- SGS Gang-/sykkelveg (2015)
- SVT Annen veggrunn - tekniske anlegg (2018)
- SVG Annen veggrunn - grøntareal (2019)
- STJ Trase for jernbane (2021)
- SH Holdeplass/plattform (2025)

SKF Kombinerte formål for samferdselsanlegg og/eller teknisk infrastrukturtraseer (2800)

§12-5. Nr. 5 - Landbruks-, natur- og friluftsmål samt reindrift

L LNFR areal for nødvendige tiltak for landbruk og reindrift og gårdstilknyttet næringsvirksomhet basert på gårdens ressursgrunnlag (5100)

§12-5. Nr. 6 - Bruk og vern av sjø og vassdrag med tilhørende strandsone

VNV Naturområde i sjø og vassdrag (6610)

§12-6 - Hensynssoner

- H190 Andre sikringssoner (190)
- H370 Faresone - Ras- og skredfare (310)

- H370 Faresone - Høyspenningsanlegg luftledning (370)
- H410 Krav vedrørende infrastruktur (410)
- H560 Bevaring naturmiljø (560)

§12-7 - Bestemmelseområder

- [#A] [#R] Midlertidige anleggsområder (#A) og riggområder (#R)
- [#B] Bru (#B1) (#B2) (1)
- [#K] Kulvert (#K1) (#K2) (1)
- [#] Vilkår for bruk av arealer, bygninger og anlegg (#1-8) (2)

Linjesymbol

- RpAngittHensynGrense
- RpBestemmelseGrense


- RpFareGrense
 - RpFormålGrense
 - RpGrense
 - RpInfrastrukturGrense
 - RpSikringGrense
 - Bebyggelse som forutsettes fjernet (1215)
 - Frisiktlinje (1222)
 - Regulert støyskjerm (1227)
- Illustrasjonslinjer
- Eiendomsgrenser
 - Veggeometri

Punktsymboler

- Avkjørsel - både inn og utkjøring (1242)
- Stenging av avkjørsel (1241)
- Vegstenging/fysisk sperre (1231)

Dato for basiskart: 22.09.2018
Ekvidistanse: 1 m
Kartmålestokk: 1:1000 (A3)

Revisjon	Dato	Saksnr.	Signatur
Detalregulering			
E6 Kvithamar-Åsen, parsell Stjørdal kommune			
Kartblad 4 av 25			
Saksbehandling iht. plan- og bygningsloven			
Kommunestyret sitt vedtak			
2. gangs behandling			
Offentlig ettersyn fra.....til.....			
1. gangs behandling			
Kunngjøring av oppstart av planarbeid			
Dato: 05.12.2018			
Utarbeidet av: LD			
Tegningsnummer: RP04			

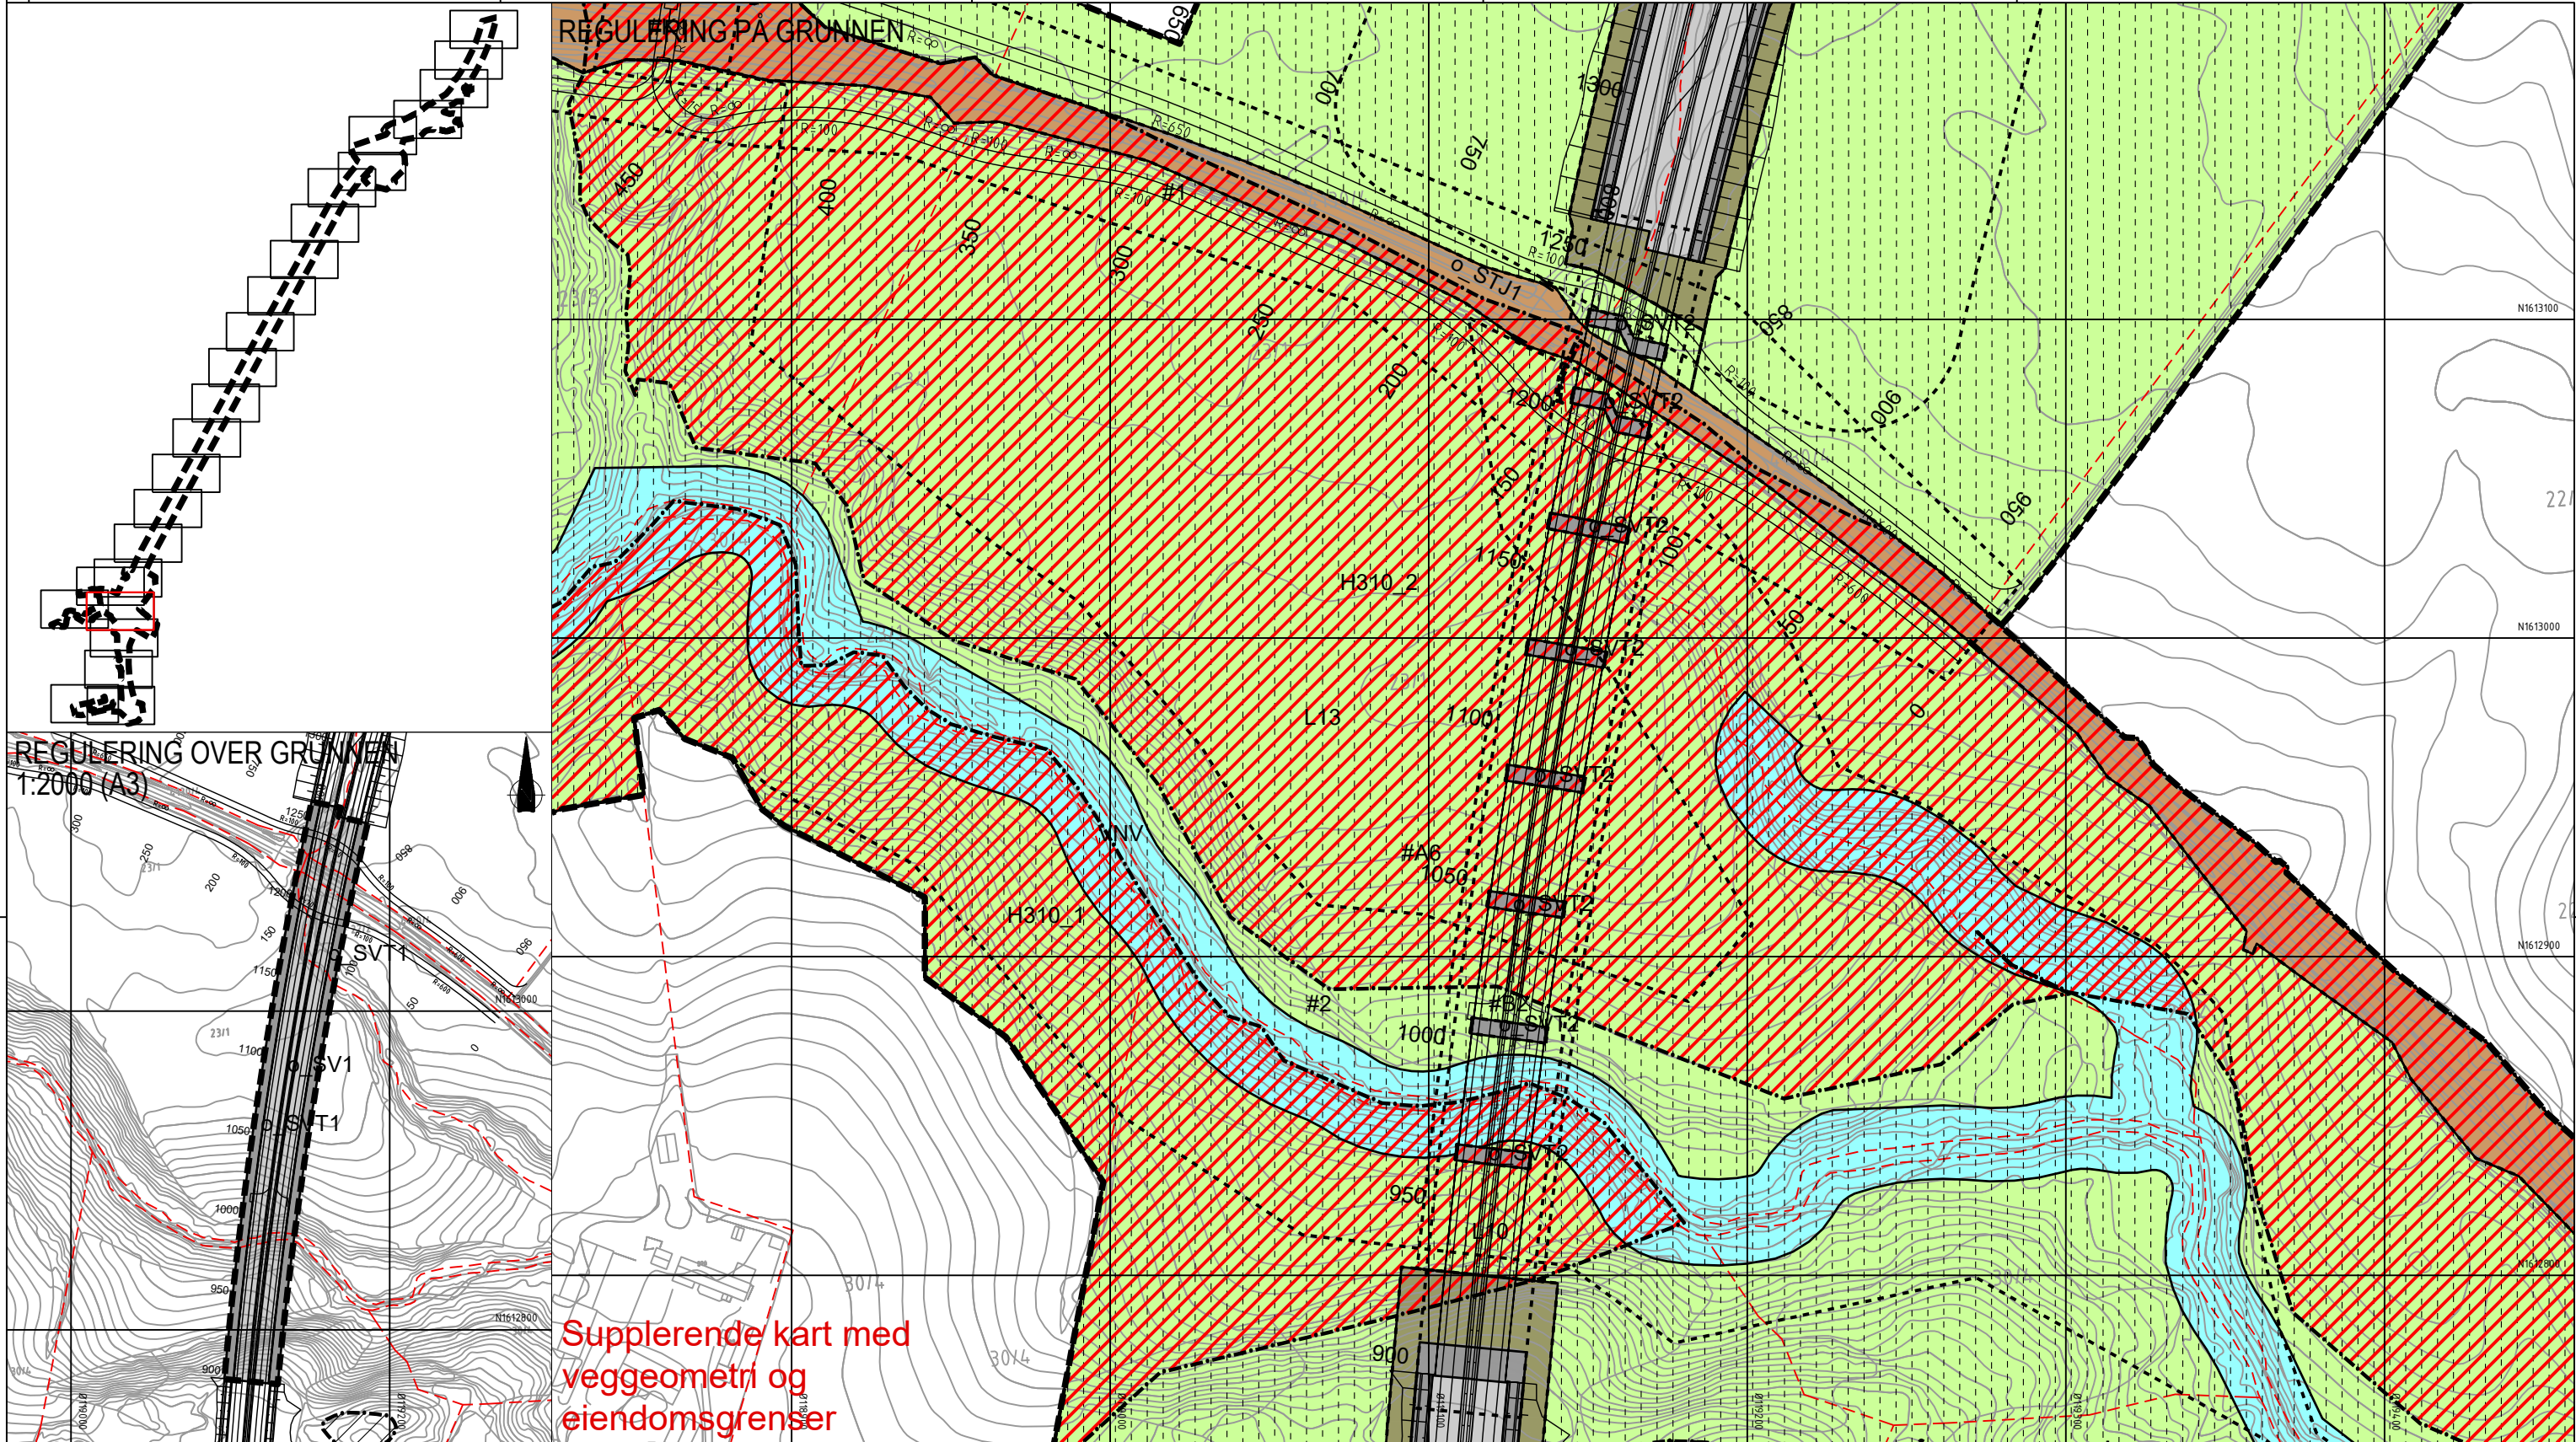

Tegnforklaring

Reguleringsplan PBL 2008

§12-5. Nr. 1 - Bebyggelse og anlegg

- BE Energianlegg (1510)

§12-5. Nr. 2 - Samferdselsanlegg og teknisk infrastruktur

- SV Veg (2010)
- SF Fortau (2012)
- SGS Gang-/sykkelveg (2015)
- SVT Annen veggrunn - tekniske anlegg (2018)
- SVG Annen veggrunn - grøntareal (2019)
- STJ Trasé for jernbane (2021)
- SH Holdeplass/plattform (2025)

§12-5. Nr. 5 - Landbruks-, natur- og friluftsmål samt reindrift

- SKF Kombinerte formål for samferdselsanlegg og/eller teknisk infrastrukturtraseer (2800)
- L LNFR areal for nødvendige tiltak for landbruk og reindrift og gårdstilknyttet næringsvirksomhet basert på gårdens ressursgrunnlag (5100)
- VNV Naturområde i sjø og vassdrag (6610)

§12-5. Nr. 6 - Bruk og vern av sjø og vassdrag med tilhørende strandsone

- H190 Andre sikringssoner (190)
- H370 Faresone - Ras- og skredfare (310)

§12-5. Nr. 7 - Bestemmelseområder

- H370 Faresone - Høyspenningsanlegg luftledning (370)
- H410 Krav vedrørende infrastruktur (410)
- H560 Bevaring naturmiljø (560)
- #A Midlertidige anleggsområder (#A) og riggområder (#R)
- #B Bru (#B1) (#B2) (1)
- #K Kulvert (#K1) (#K2) (1)
- # Vilkår for bruk av arealer, bygninger og anlegg (#1-8) (2)

Linjesymbol

- RpAngittHensynGrense
- RpBestemmelseGrense

Illustrasjonslinjer

- RpFareGrense
- RpFormålGrense
- RpGrense
- RpInfrastrukturGrense
- RpSikringGrense
- Bebyggelse som forutsettes fjernet (1215)
- Friskiltlinje (1222)
- Regulert støyskjerm (1227)

Punktsymboler

- Avkjørsel - både inn og utkjøring (1242)
- Stenging av avkjørsel (1241)
- Vegstenging/fysisk sperre (1231)

Dato for basiskart: 22.09.2018
Ekvidistanse: 1 m
Kartmålestokk: 1:1000 (A3)

Revisjon	Dato	Saksnr.	Signatur

Detalregulering

E6 Kvithammar-Åsen, parsell Stjørdal kommune

Kartblad 6 av 25

Saksbehandling iht. plan- og bygningsloven

Kommunestyret sitt vedtak

2. gangs behandling


Offentlig ettersyn fra.....til.....

1. gangs behandling

Kunngjøring av oppstart av planarbeid

Dato	Saksnr.	Signatur
05.12.2018		
02.09.2020		

Dato	Utarbeidet av	Tegningsnummer
02.09.2020	LD	RP06

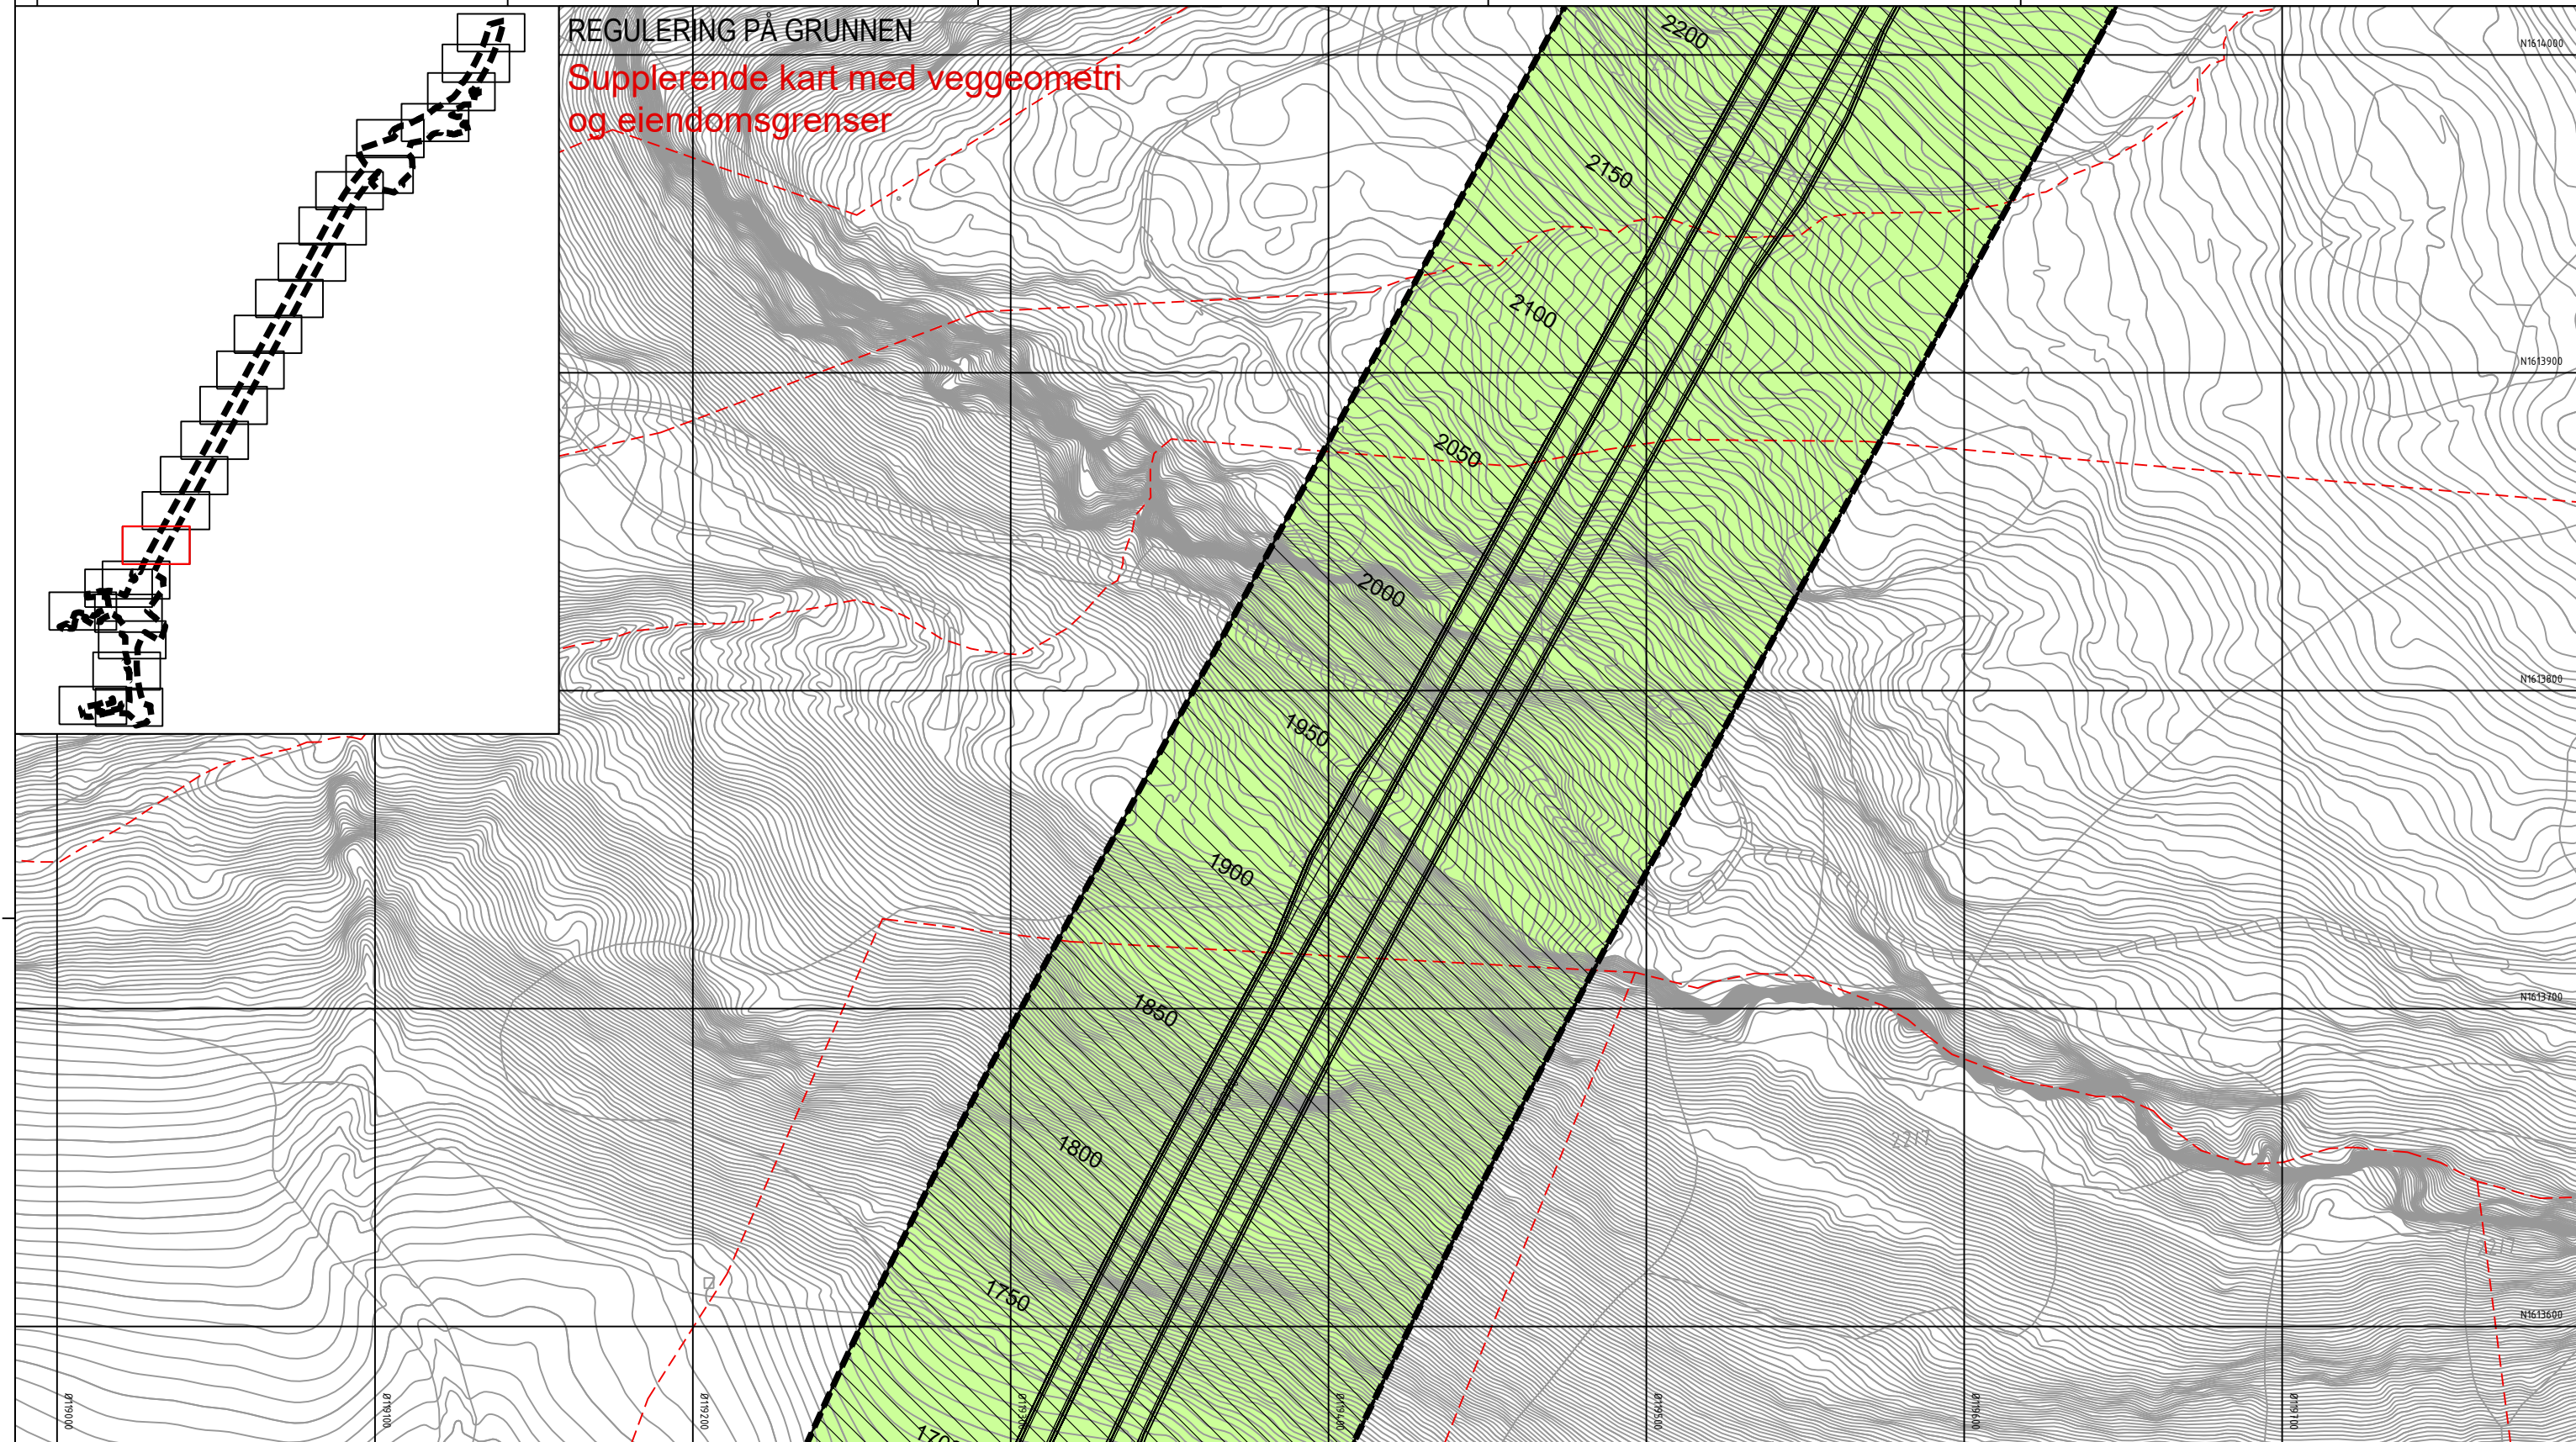

Tegnforklaring

Reguleringsplan PBL 2008

§12-5. Nr. 1 - Bebyggelse og anlegg

BE Energianlegg (1510)

§12-5. Nr. 2 - Samferdselsanlegg og teknisk infrastruktur

- SV Veg (2010)
- SF Fortau (2012)
- SGS Gang-/sykkelveg (2015)
- SVT Annen veggrunn - tekniske anlegg (2018)
- SVG Annen veggrunn - grøntareal (2019)
- STJ Trasé for jernbane (2021)
- SH Holdeplass/plattform (2025)

SKF Kombinerte formål for samferdselsanlegg og/eller teknisk infrastrukturtraseer (2800)

§12-5. Nr. 5 - Landbruks-, natur- og friluftsmål samt reindrift

L LNFR areal for nødvendige tiltak for landbruk og reindrift og gårdstilknyttet næringsvirksomhet basert på gårdens ressursgrunnlag (5100)

§12-5. Nr. 6 - Bruk og vern av sjø og vassdrag med tilhørende strandsone

VNV Naturområde i sjø og vassdrag (6610)

§12-6 - Hensynssoner

- H190 Andre sikringssoner (190)
- H370 Faresone - Ras- og skredfare (310)

- H370 Faresone - Høyspenningsanlegg luftledning (370)
- H410 Krav vedrørende infrastruktur (410)
- H560 Bevaring naturmiljø (560)

§12-7 - Bestemmelseområder

- [#A] [#R] Midlertidige anleggsområder (#A) og riggområder (#R)
- [#B] Bru (#B1) (#B2) (1)
- [#K] Kulvert (#K1) (#K2) (1)
- [#] Vilkår for bruk av arealer, bygninger og anlegg (#1-8) (2)

Linjesymbol

- RpAngittHensynGrense
- RpBestemmelseGrense

- RpFareGrense
- RpFormålGrense
- RpGrense
- RpInfrastrukturGrense
- RpSikringGrense
- Bebyggelse som forutsettes fjernet (1215)
- Frisiktlinje (1222)
- Regulert støyskjerm (1227)
- Illustrasjonslinjer
- Eiendomsgrenser
- Veggeometri

Punktsymboler

- Avkjørsel - både inn og utkjøring (1242)
- Stenging av avkjørsel (1241)
- Vegstenging/fysisk sperre (1231)


Dato for basiskart: 22.09.2018

Ekvidistanse: 1 m

Kartmålestokk: 1:1000 (A3)

0 25 50m

Revisjon	Dato	Saksnr.	Signatur
Detalregulering			
E6 Kvithammar-Åsen, parsell Stjørdal kommune			PlanID: 5035_3403
Kartblad 9 av 25			Kartgrunnlag: FKB
Saksbehandling iht. plan- og bygningsloven			Korreferanse: Euro89 NTM10
Kommunestyret sitt vedtak			Høydegrunnlag: NN2000
2. gangs behandling			
Offentlig ettersyn fra.....til.....			
1. gangs behandling			
Kunngjøring av oppstart av planarbeid	05.12.2018		
	Dato:	Utarbeidet av:	Tegningsnummer
	02.09.2020	LD	RP09

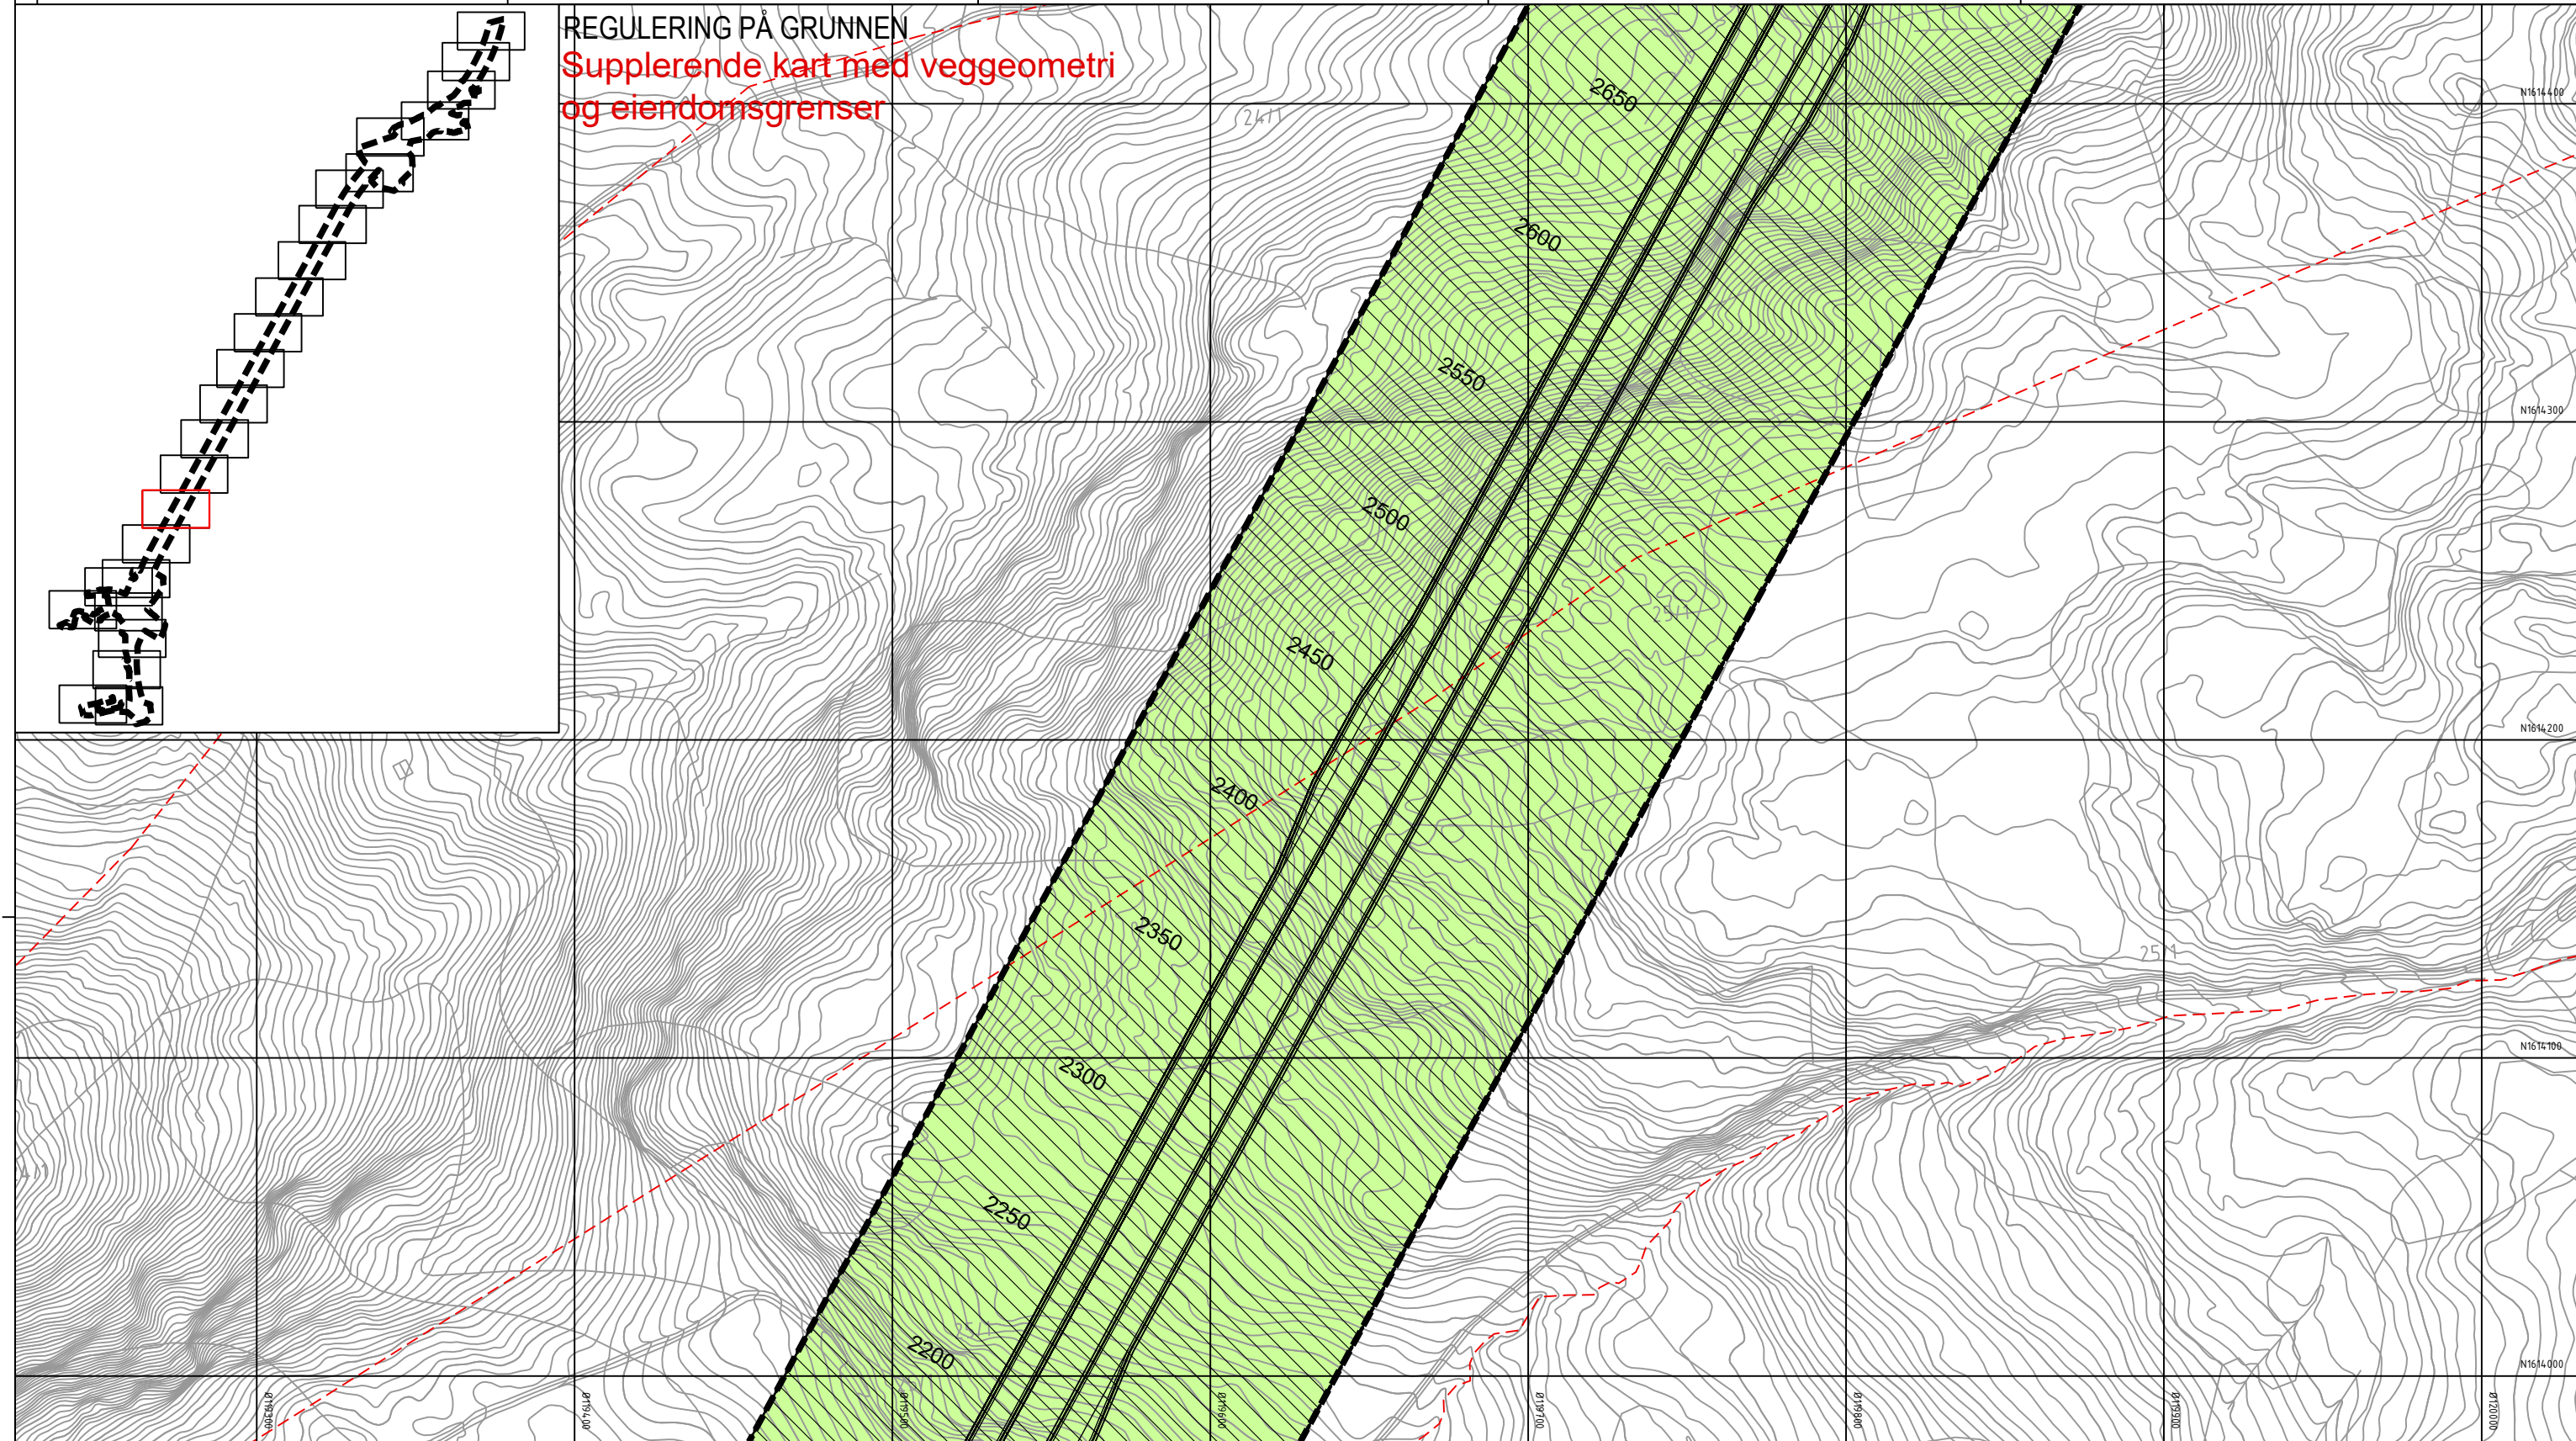

Tegnforklaring

Reguleringsplan PBL 2008

§12-5. Nr. 1 - Bebyggelse og anlegg

BE Energianlegg (1510)

§12-5. Nr. 2 - Samferdselsanlegg og teknisk infrastruktur

- SV Veg (2010)
- SF Fortau (2012)
- SGS Gang-/sykkelveg (2015)
- SVT Annen veggrunn - tekniske anlegg (2018)
- SVG Annen veggrunn - grøntareal (2019)
- STJ Trasé for jernbane (2021)
- SH Holdeplass/plattform (2025)

SKF Kombinerte formål for samferdselsanlegg og/eller teknisk infrastrukturtraseer (2800)

§12-5. Nr. 5 - Landbruks-, natur- og friluftsmål samt reindrift

L LNFR areal for nødvendige tiltak for landbruk og reindrift og gårdstilknyttet næringsvirksomhet basert på gårdens ressursgrunnlag (5100)

§12-5. Nr. 6 - Bruk og vern av sjø og vassdrag med tilhørende strandsone

VNV Naturområde i sjø og vassdrag (6610)

§12-6 - Hensynssoner

- H190 Andre sikringssoner (190)
- H370 Faresone - Ras- og skredfare (310)

- H370 Faresone - Høyspenningsanlegg luftledning (370)
- H410 Krav vedrørende infrastruktur (410)
- H560 Bevaring naturmiljø (560)

§12-7 - Bestemmelseområder

- [#A] [#R] Midlertidige anleggsområder (#A) og riggområder (#R)
- [#B] Bru (#B1) (#B2) (1)
- [#K] Kulvert (#K1) (#K2) (1)
- [#] Vilkår for bruk av arealer, bygninger og anlegg (#1-8) (2)

Linjesymbol

- RpAngittHensynGrense
- RpBestemmelseGrense


- RpFareGrense
 - RpFormålGrense
 - RpGrense
 - RpInfrastrukturGrense
 - RpSikringGrense
 - Bebyggelse som forutsettes fjernet (1215)
 - Friskitlinje (1222)
 - Regulert støyskjerm (1227)
- Illustrasjonslinjer
- Eiendomsgrenser
 - Veggeometri

Punktsymboler

- Avkjørsel - både inn og utkjøring (1242)
- Stenging av avkjørsel (1241)
- Vegstenging/fysisk sperre (1231)

Dato for basiskart: 22.09.2018
Ekvidistanse: 1 m
Kartmålestokk: 1:1000 (A3)

Revisjon	Dato	Saksnr.	Signatur
Detalregulering			PlanID: 5035_3403
E6 Kvithammar-Åsen, parsell Stjørdal kommune			Kartgrunnlag: FKB
Kartblad 10 av 25			Kartreferanse: Euro89 NTM10
Saksbehandling iht. plan- og bygningsloven			Høydegrunnlag: NN2000
Kommunestyret sitt vedtak			
2. gangs behandling			
Offentlig ettersyn fra.....til.....			
1. gangs behandling			
Kunngjøring av oppstart av planarbeid	05.12.2018		
Dato:		Utarbeidet av:	Tegningsnummer
02.09.2020		LD	RP10

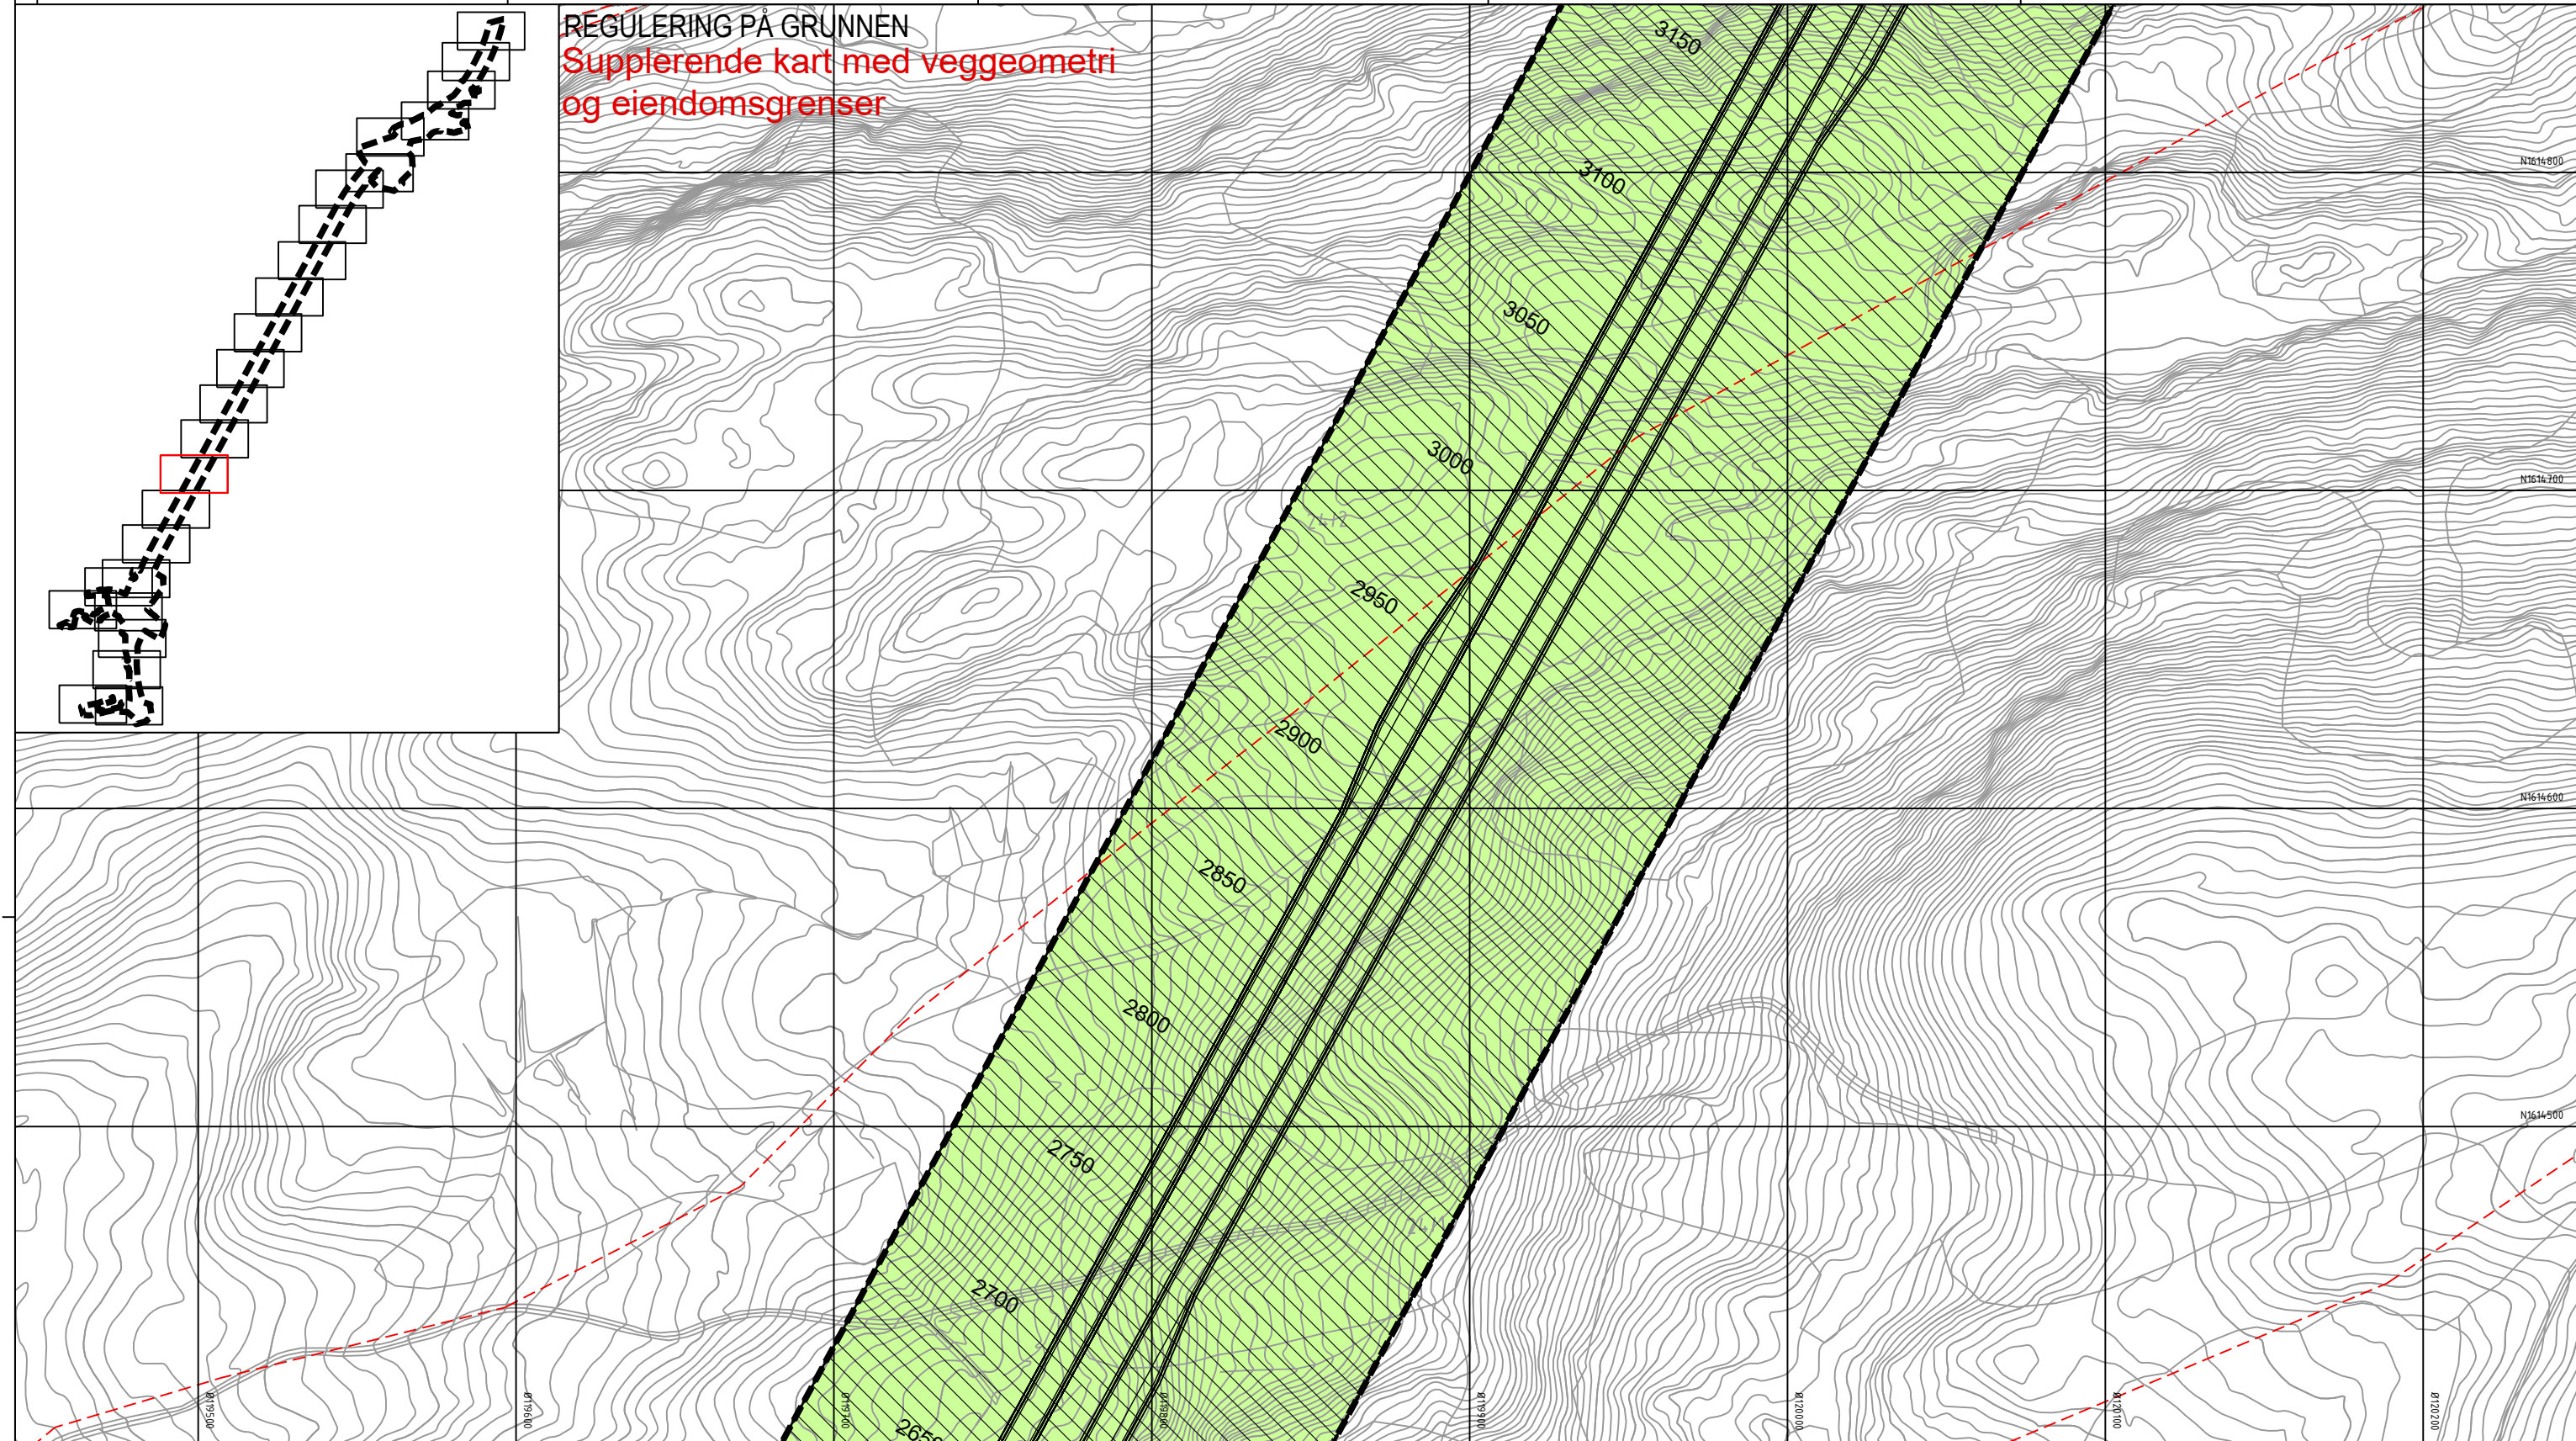

Tegnforklaring

Reguleringsplan PBL 2008

§12-5. Nr. 1 - Bebyggelse og anlegg

BE Energianlegg (1510)

§12-5. Nr. 2 - Samferdselsanlegg og teknisk infrastruktur

- SV Veg (2010)
- SF Fortau (2012)
- SGS Gang-/sykkelveg (2015)
- SVT Annen veggrunn - tekniske anlegg (2018)
- SVG Annen veggrunn - grøntareal (2019)
- STJ Trasé for jernbane (2021)
- SH Holdeplass/plattform (2025)

SKF Kombinerte formål for samferdselsanlegg og/eller teknisk infrastrukturtraseer (2800)

§12-5. Nr. 5 - Landbruks-, natur- og friluftsmål samt reindrift

L LNFR areal for nødvendige tiltak for landbruk og reindrift og gårdstilknyttet næringsvirksomhet basert på gårdens ressursgrunnlag (5100)

§12-5. Nr. 6 - Bruk og vern av sjø og vassdrag med tilhørende strandsone

VNV Naturområde i sjø og vassdrag (6610)

§12-6 - Hensynssoner

- H190 Andre sikringssoner (190)
- H310 Faresone - Ras- og skredfare (310)

- H370 Faresone - Høyspenningsanlegg luftledning (370)
- H410 Krav vedrørende infrastruktur (410)
- H560 Bevaring naturmiljø (560)

§12-7 - Bestemmelseområder

- [#A] [#R] Midlertidige anleggsområder (#A) og riggområder (#R)
- [#B] Bru (#B1) (#B2) (1)
- [#K] Kulvert (#K1) (#K2) (1)
- [#] Vilkår for bruk av arealer, bygninger og anlegg (#1-8) (2)

Linjesymbol

- RpAngittHensynGrense
- RpBestemmelseGrense


- RpFareGrense
 - RpFormålGrense
 - RpGrense
 - RpInfrastrukturGrense
 - RpSikringGrense
 - Bebyggelse som forutsettes fjernet (1215)
 - Frisikttlinje (1222)
 - Regulert støyskjerm (1227)
- Illustrasjonslinjer**
- Eiendomsgrenser
 - Veggeometri

Punktsymboler

- Avkjørsel - både inn og utkjøring (1242)
- Stenging av avkjørsel (1241)
- Vegstenging/fysisk sperre (1231)

Dato for basiskart: 22.09.2018
Ekvidistanse: 1 m
Kartmålestokk: 1:1000 (A3)

Revisjon	Dato	Saksnr.	Signatur
Detalregulering			PlanID: 3035_3-053
E6 Kvithamar-Åsen, parsell Stjørdal kommune			Kartgrunnlag: FKB
Kartblad 11 av 25			Kartreferanse: Euef89 NTM10
Saksbehandling iht. plan- og bygningsloven			Høydegrunnlag: NN2000
Kommunestyret sitt vedtak			
2. gangs behandling			
Offentlig ettersyn fra.....til.....			
1. gangs behandling			
Kunngjøring av oppstart av planarbeid	05.12.2018		
	Dato:	Utarbeidet av:	Tegningsnummer
	02.09.2020	LD	RP11

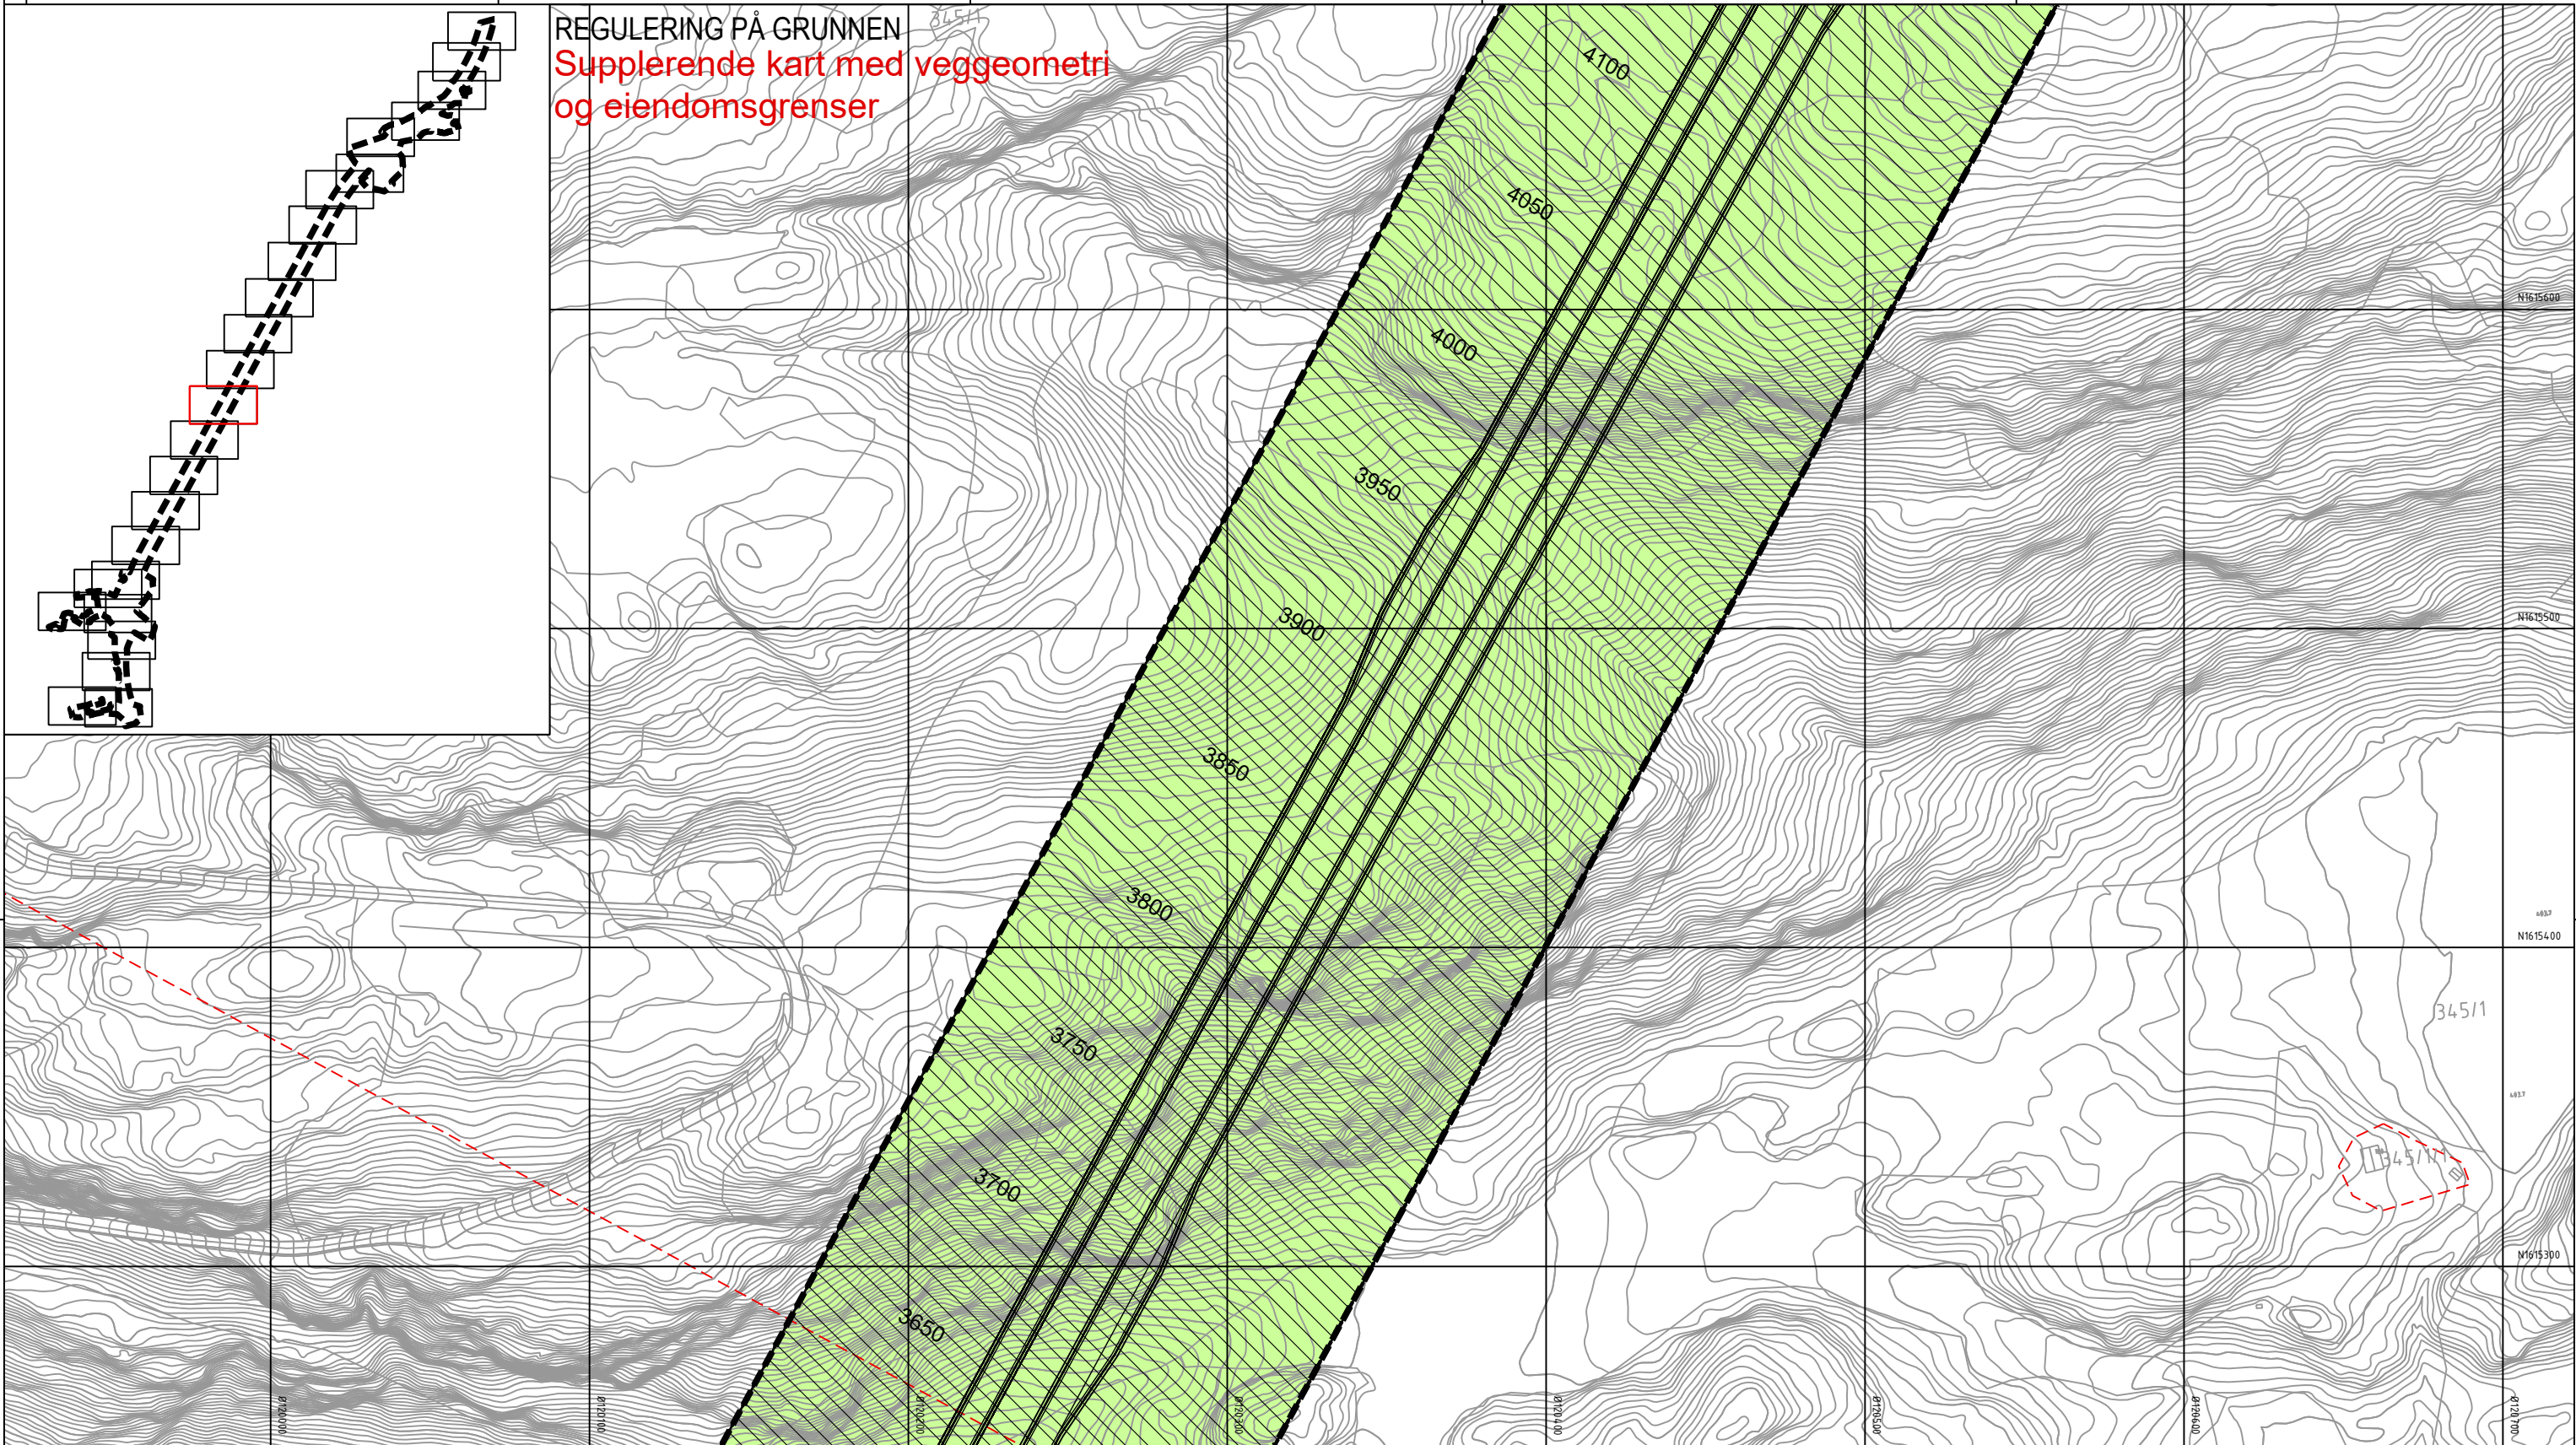

Tegnforklaring

Reguleringsplan PBL 2008

§12-5. Nr. 1 - Bebyggelse og anlegg

BE Energianlegg (1510)

§12-5. Nr. 2 - Samferdselsanlegg og teknisk infrastruktur

SV Veg (2010)

SF Fortau (2012)

SGS Gang-/sykkelveg (2015)

SVT Annen veggrunn - tekniske anlegg (2018)

SVG Annen veggrunn - grøntareal (2019)

STJ Trasé for jernbane (2021)

SH Holdeplass/plattform (2025)

SKF Kombinerte formål for samferdselsanlegg og/eller teknisk infrastrukturtraseer (2800)

§12-5. Nr. 5 - Landbruks-, natur- og friluftsmål samt reindrift

L LNFR areal for nødvendige tiltak for landbruk og reindrift og gårdstilknyttet næringsvirksomhet basert på gårdens ressursgrunnlag (5100)

§12-5. Nr. 6 - Bruk og vern av sjø og vassdrag med tilhørende strandsone

VNV Naturområde i sjø og vassdrag (6610)

§12-6 - Hensynssoner

H190 Andre sikringssoner (190)

H310 Faresone - Ras- og skredfare (310)

H370 Faresone - Høyspenningsanlegg luftledning (370)

H410 Krav vedrørende infrastruktur (410)

H560 Bevaring naturmiljø (560)

§12-7 - Bestemmelseområder

[#A] [#R] Midlertidige anleggsområder (#A) og riggområder (#R)

[#B] Bru (#B1) (#B2) (1)

[#K] Kulvert (#K1) (#K2) (1)

[#] Vilkår for bruk av arealer, bygninger og anlegg (#1-8) (2)

Linjesymbol

RpAngittHensynGrense

RpBestemmelseGrense

RpFareGrense

RpFormålGrense

RpGrense

RpInfrastrukturGrense

RpSikringGrense

Bebyggelse som forutsettes fjernet (1215)

Frisktlinje (1222)

Regulert støyskjerm (1227)

Punktsymboler

Avkjørsel - både inn og utkjøring (1242)

Stenging av avkjørsel (1241)

Vegstenging/fysisk sperre (1231)

Illustrasjonslinjer

Eiendomsgrense

Veggeometri


Dato for basiskart: 22.09.2018

Ekvidistanse: 1 m

Kartmålestokk: 1:1000 (A3)

0 25 50m

Revisjon	Dato	Saksnr.	Signatur
Detaljregulering			PlanID: 5035_3453
E6 Kvithammar-Åsen, parsell Stjørdal kommune			Kartgrunnlag: FKB
Kartblad 13 av 25			Kartreferanse: Euro89 NTM10
Saksbehandling iht. plan- og bygningsloven			Høydegrunnlag: NN2000
Kommunestyret sitt vedtak			
2. gangs behandling			
Offentlig ettersyn fra.....til.....			
1. gangs behandling			
Kunngjøring av oppstart av planarbeid	05.12.2018		
		Dato: 02.09.2020	Utarbeidet av: LD
		Tegningsnummer: RP13	

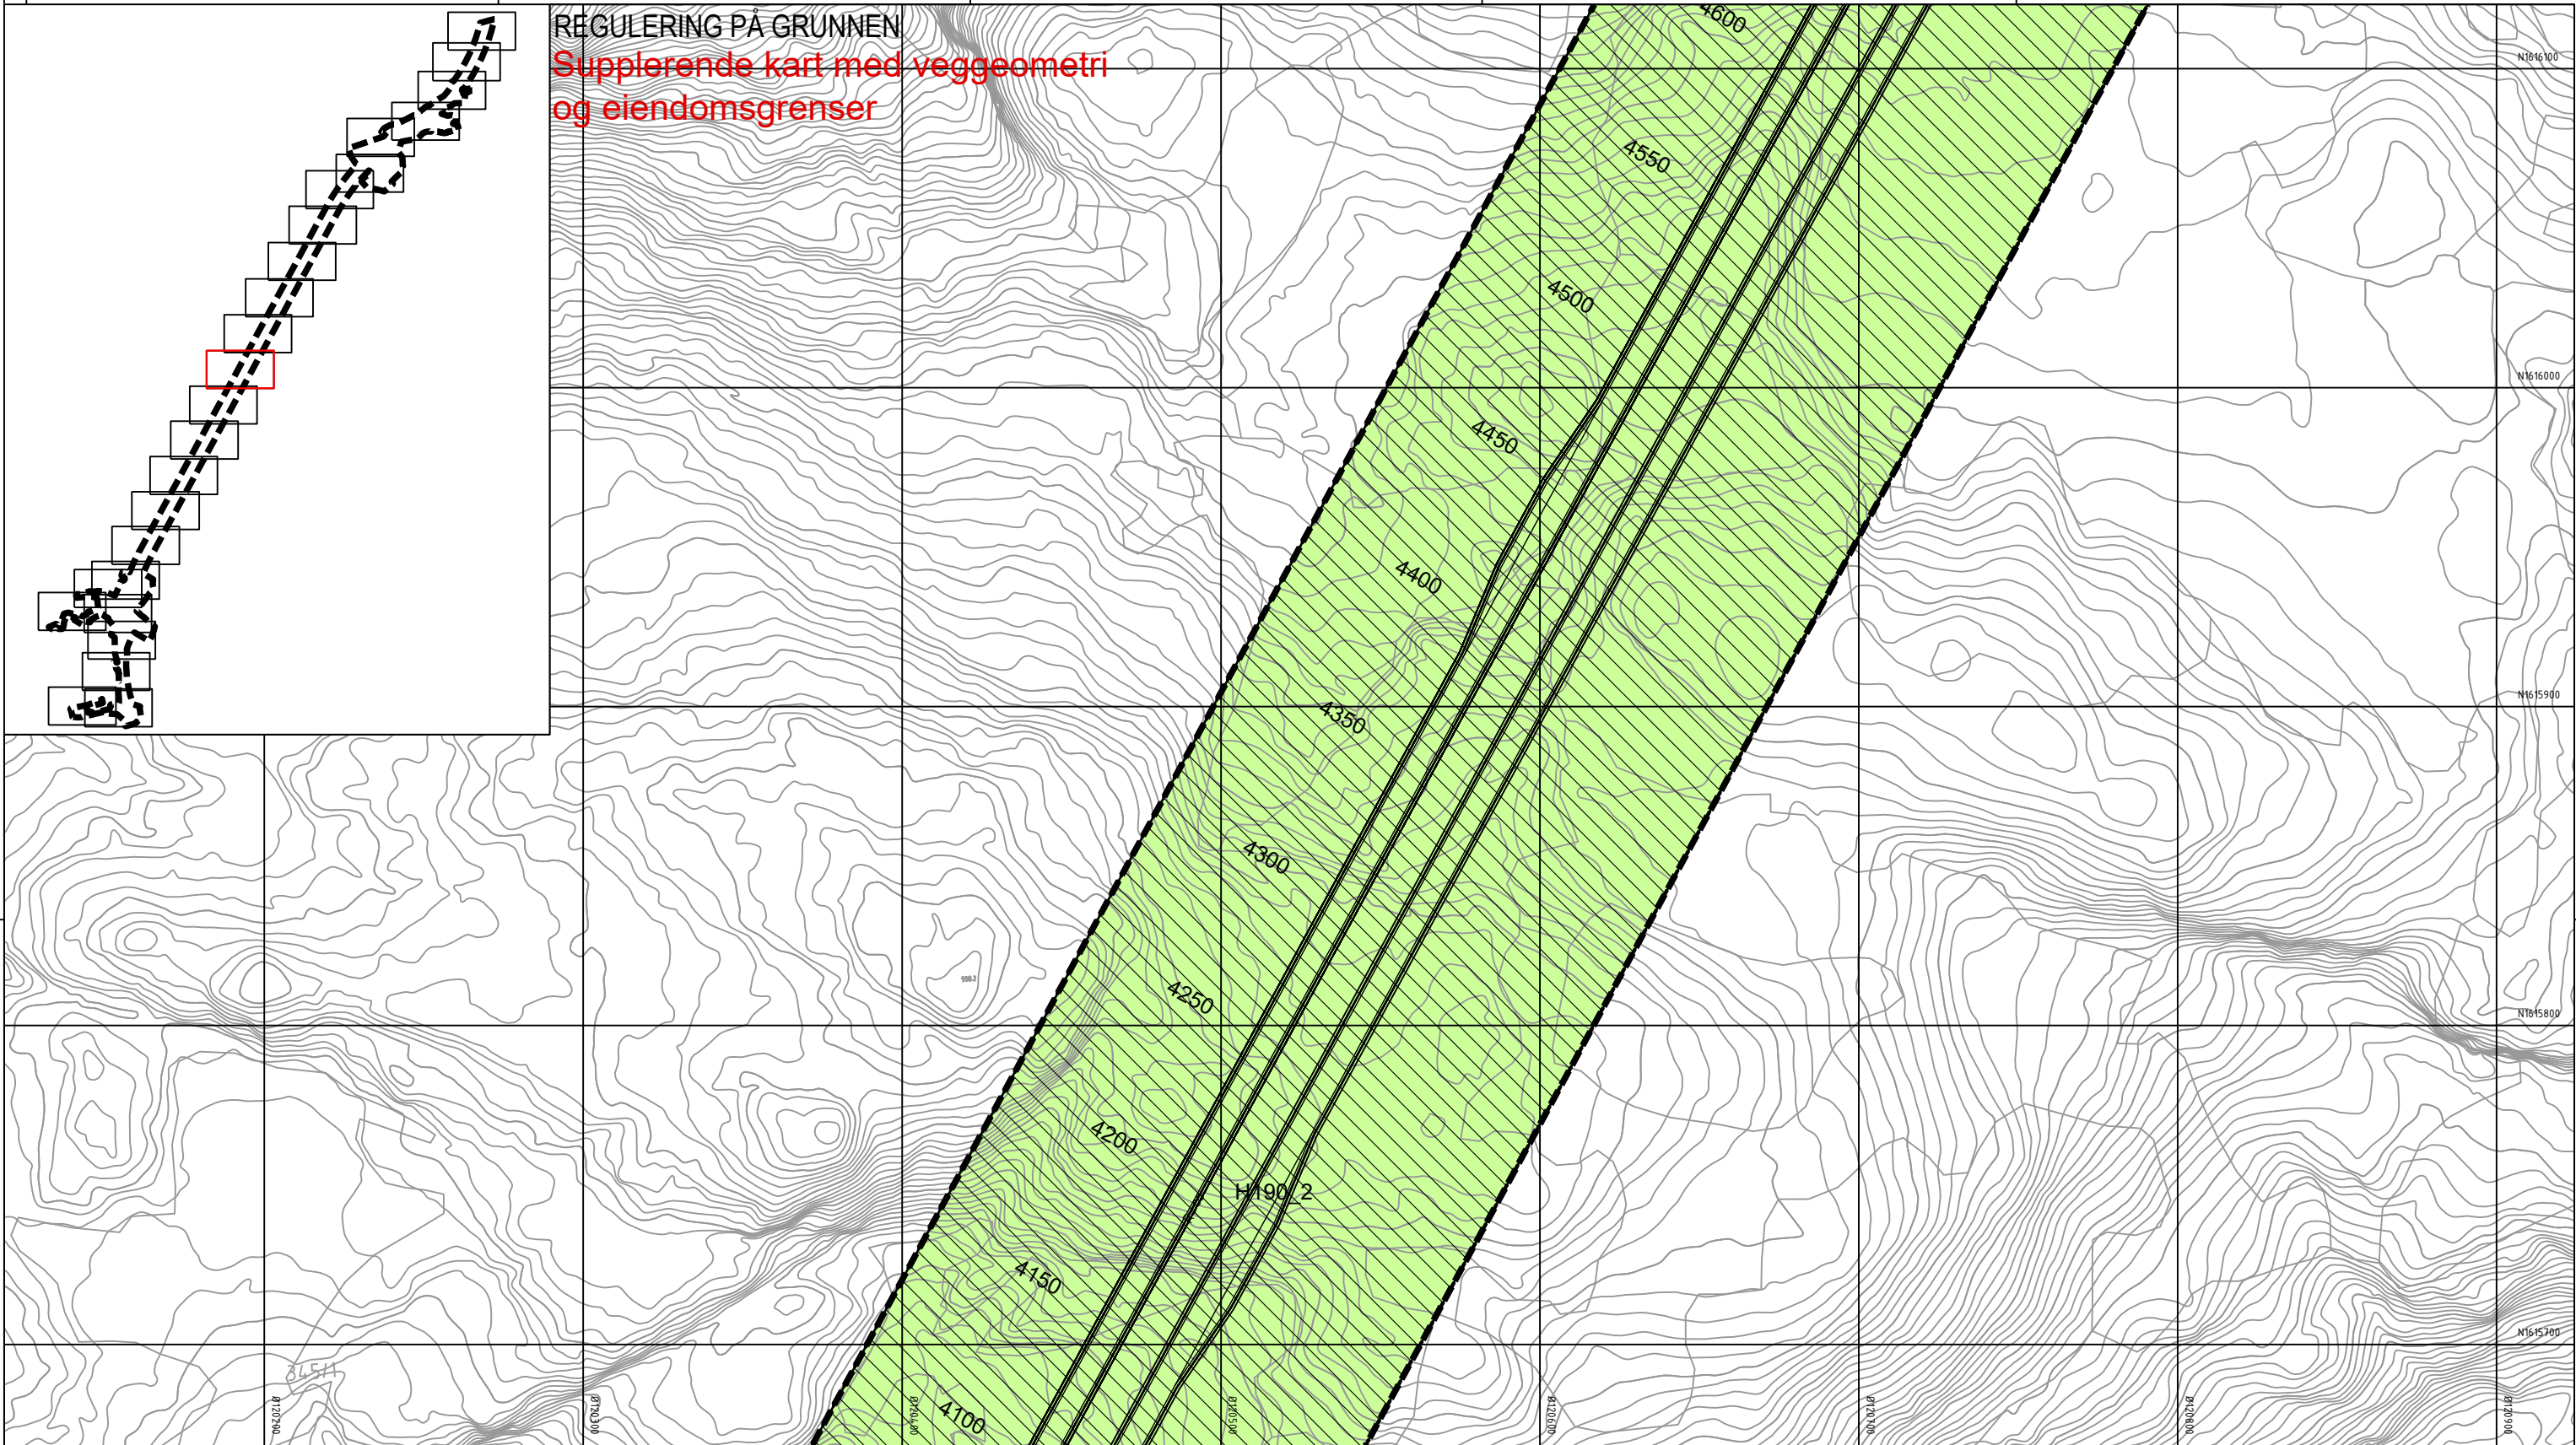

Tegnforklaring

Reguleringsplan PBL 2008

§12-5. Nr. 1 - Bebyggelse og anlegg

BE Energianlegg (1510)

§12-5. Nr. 2 - Samferdselsanlegg og teknisk infrastruktur

SV Veg (2010)

SF Fortau (2012)

SGS Gang-/sykkelveg (2015)

SVT Annen veggrunn - tekniske anlegg (2018)

SVG Annen veggrunn - grøntareal (2019)

STJ Trase for jernbane (2021)

SH Holdeplass/plattform (2025)

§12-5. Nr. 5 - Landbruks-, natur- og friluftsmål samt reindrift

L LNFR areal for nødvendige tiltak for landbruk og reindrift og gårdstilknyttet næringsvirksomhet basert på gårdens ressursgrunnlag (5100)

§12-5. Nr. 6 - Bruk og vern av sjø og vassdrag med tilhørende strandsone

VNV Naturområde i sjø og vassdrag (6610)

§12-6 - Hensynssoner

H190 Andre sikringssoner (190)

H310 Faresone - Ras- og skredfare (310)

§12-7 - Bestemmelseområder

H370 Faresone - Høyspenningsanlegg luftledning (370)

H410 Krav vedrørende infrastruktur (410)

H560 Bevaring naturmiljø (560)

[#A] [#R] Midlertidige anleggsområder (#A) og riggområder (#R)

[#B] Bru (#B1) (#B2) (1)

[#K] Kulvert (#K1) (#K2) (1)

[#] Vilkår for bruk av arealer, bygninger og anlegg (#1-8) (2)

Linjesymbol

RpAngittHensynGrense

RpBestemmelseGrense

Illustrasjonslinjer

RpFareGrense

RpFormålGrense

RpGrense

RpInfrastrukturGrense

RpSikringGrense

Bebyggelse som forutsettes fjernet (1215)

Frisktlinje (1222)

Regulert støyskjerm (1227)

Punktsymboler

Avkjørsel - både inn og utkjøring (1242)

Stenging av avkjørsel (1241)

Vegstenging/fysisk sperre (1231)

Dato for basiskart: 22.09.2018

Ekvidistanse: 1 m

Kartmålestokk: 1:1000 (A3)

0 25 50m

Revisjon

Revisjon	Dato	Saksnr.	Signatur

Detaljregulering

E6 Kvithammar-Åsen, parsell Stjørdal kommune

Kartblad 14 av 25

Saksbehandling iht. plan- og bygningsloven

Kommunestyret sitt vedtak

2. gangs behandling

Offentlig ettersyn fra.....til.....

1. gangs behandling


Kunngjøring av oppstart av planarbeid

05.12.2018

Dato: 02.09.2020

Utarbeidet av: LD

Tegningsnummer RP14

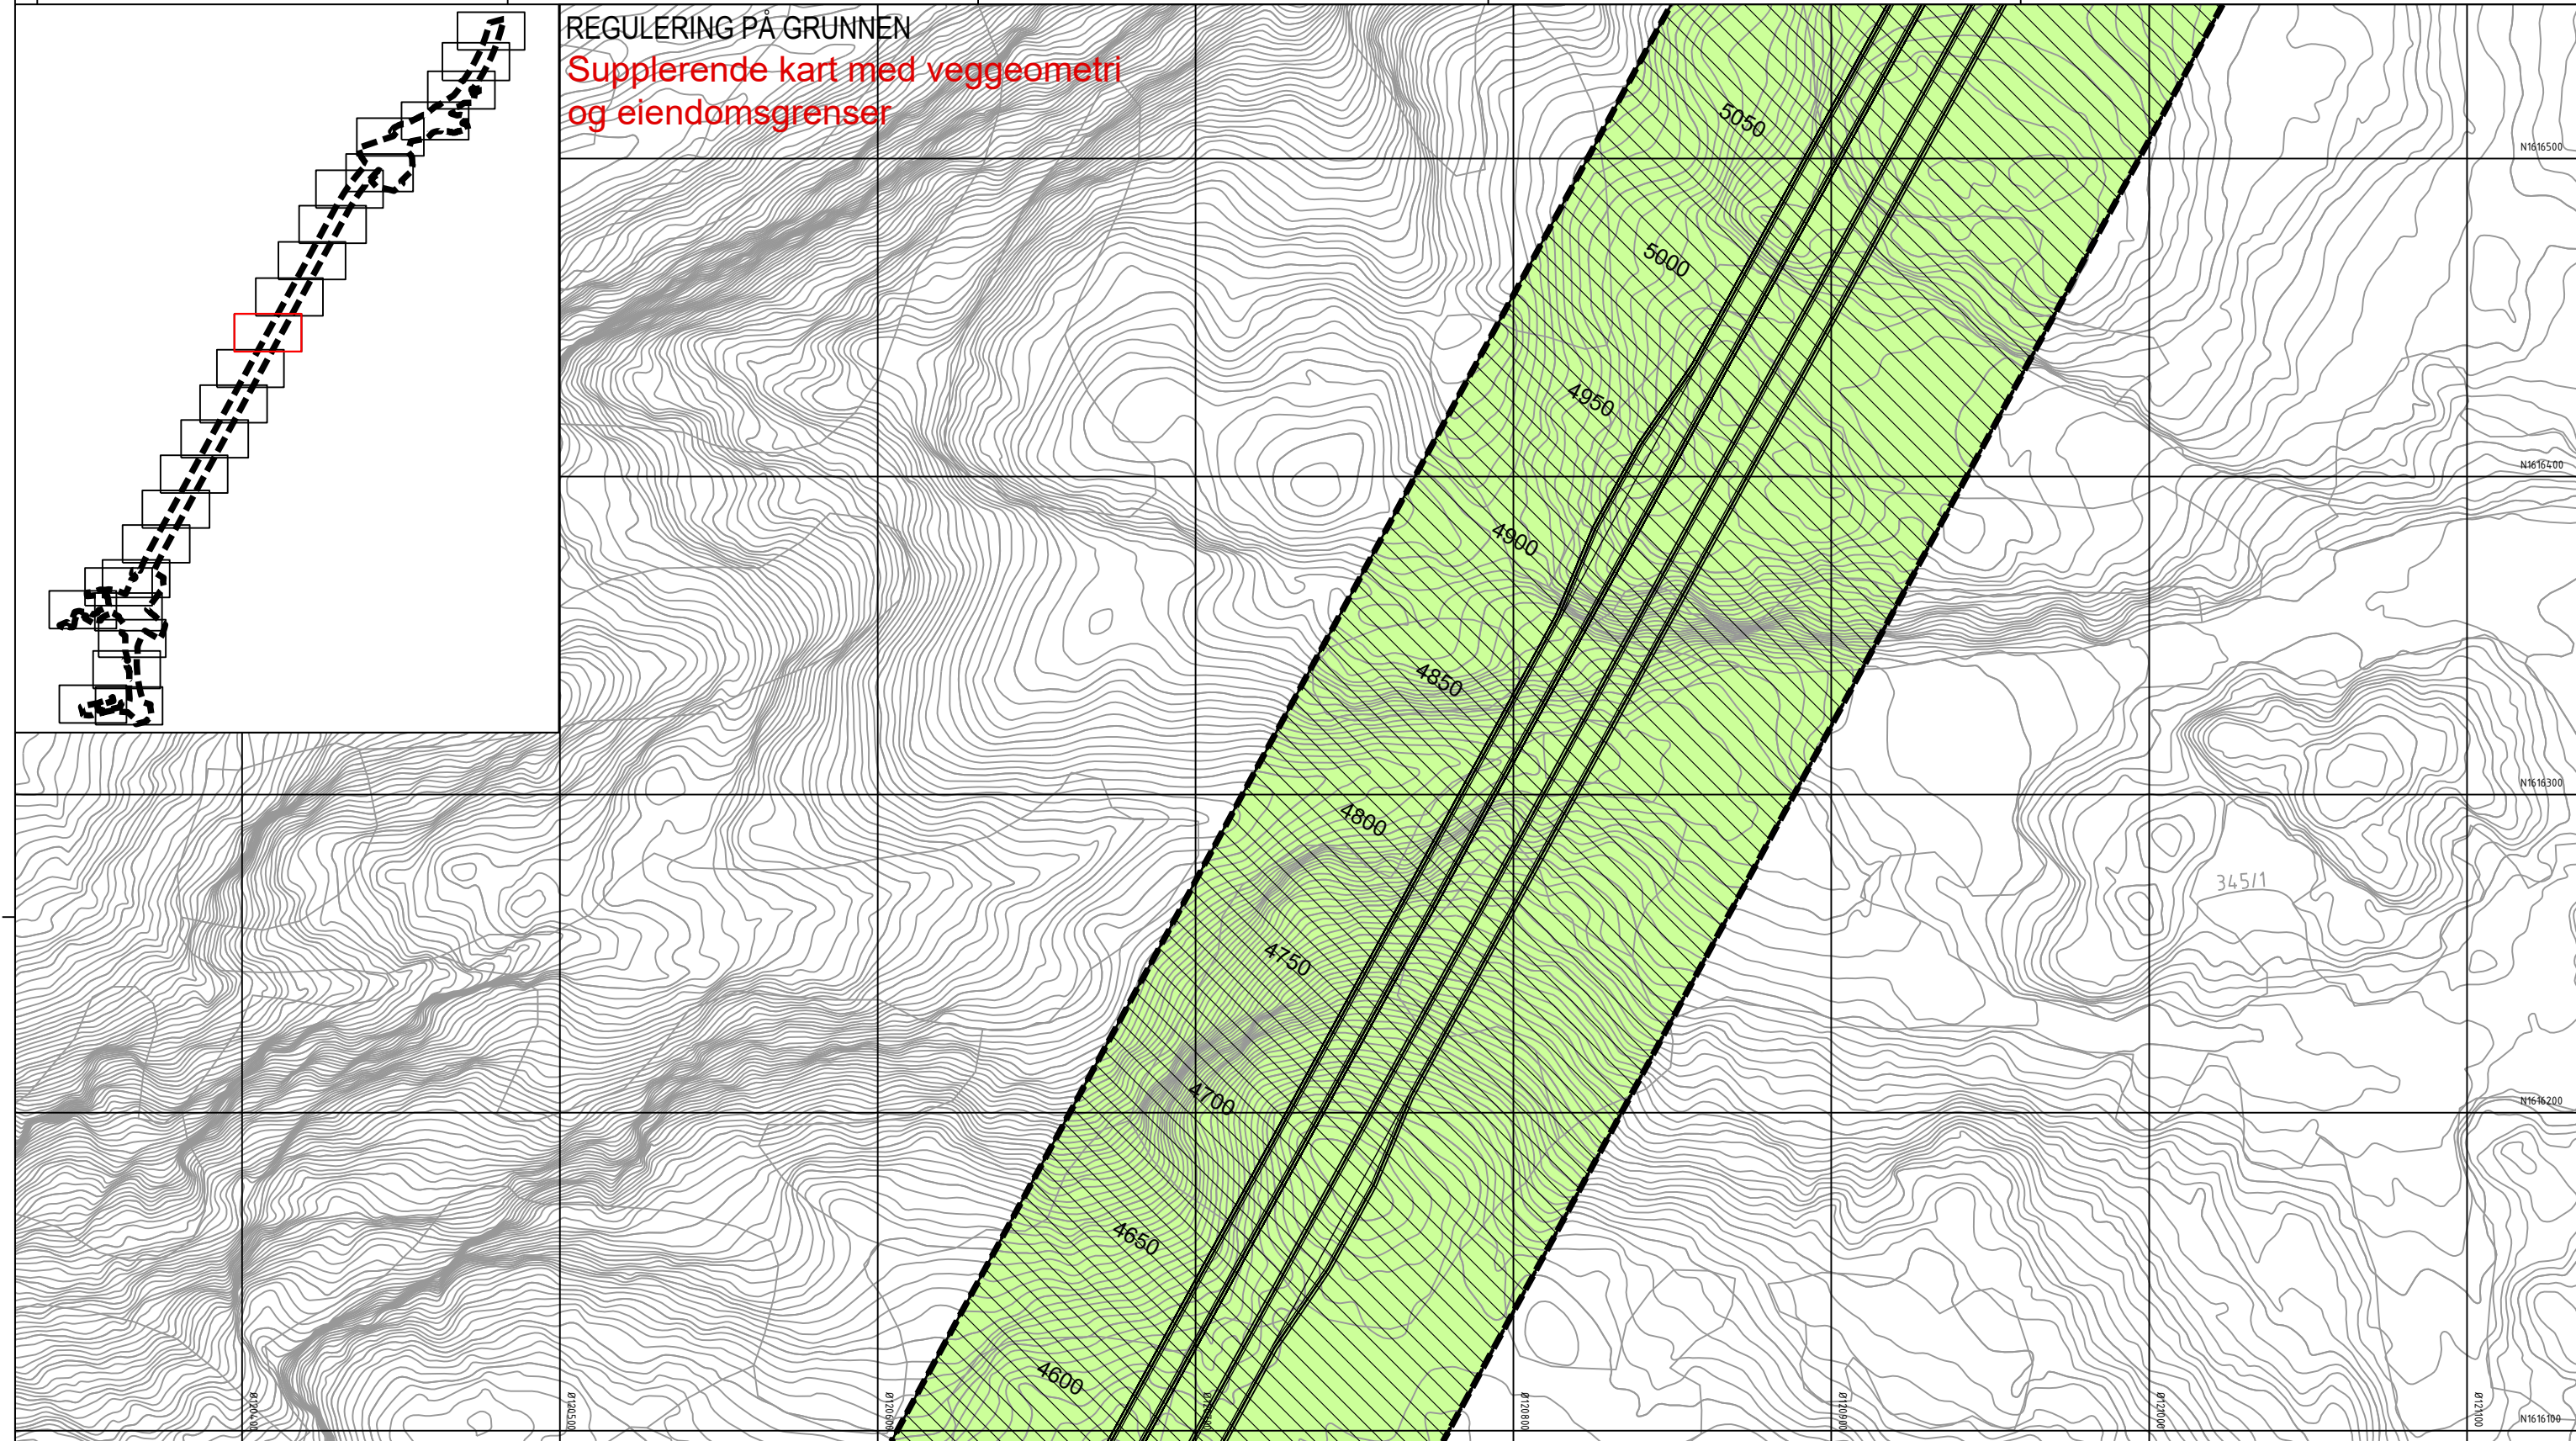

Tegnforklaring

Reguleringsplan PBL 2008

§12-5. Nr. 1 - Bebyggelse og anlegg

- BE Energianlegg (1510)

§12-5. Nr. 2 - Samferdselsanlegg og teknisk infrastruktur

- SV Veg (2010)
- SF Fortau (2012)
- SGS Gang-/sykkelveg (2015)
- SVT Annen veggrunn - tekniske anlegg (2018)
- SVG Annen veggrunn - grøntareal (2019)
- STJ Trase for jernbane (2021)
- SH Holdeplass/plattform (2025)

§12-5. Nr. 5 - Landbruks-, natur- og friluftsmål samt reindrift

- SKF Kombinerte formål for samferdselsanlegg og/eller teknisk infrastrukturtraseer (2800)
- L LNFR areal for nødvendige tiltak for landbruk og reindrift og gårdstilknyttet næringsvirksomhet basert på gårdens ressursgrunnlag (5100)

§12-5. Nr. 6 - Bruk og vern av sjø og vassdrag med tilhørende strandsone

- VNV Naturområde i sjø og vassdrag (6610)

§12-6 - Hensynssoner

- H190 Andre sikringssoner (190)
- H310 Faresone - Ras- og skredfare (310)

§12-7 - Bestemmelseområder

- H370 Faresone - Høyspenningsanlegg luftledning (370)
- H410 Krav vedrørende infrastruktur (410)
- H560 Bevaring naturmiljø (560)

Linjesymbol

- RpAngittHensynGrense
- RpBestemmelseGrense

Illustrasjonslinjer

- RpFareGrense
- RpFormålGrense
- RpGrense
- RpInfrastrukturGrense
- RpSikringGrense
- Bebyggelse som forutsettes fjernet (1215)
- Frisikttlinje (1222)
- Regulert støyskjerm (1227)

Punktsymboler

- Avkjørsel - både inn og utkjøring (1242)
- Stenging av avkjørsel (1241)
- Vegstenging/fysisk sperre (1231)

Dato for basiskart: 22.09.2018
Ekvidistanse: 1 m
Kartmålestokk: 1:1000 (A3)

0 25.0 50m

Revisjon

Revisjon	Dato	Saksnr.	Signatur

Detaljregulering

E6 Kvithammar-Åsen, parsell Stjørdal kommune

Kartblad 15 av 25

Saksbehandling iht. plan- og bygningsloven

Kommunestyret sitt vedtak

	Dato	Saksnr.	Signatur
2. gangs behandling			
Offentlig ettersyn fra.....til.....			
1. gangs behandling			
Kunngjøring av oppstart av planarbeid	05.12.2018		


Dato: 02.09.2020

Utarbeidet av: LD

Tegningsnummer: RP15

Stjørdal kommune

NyeVeier

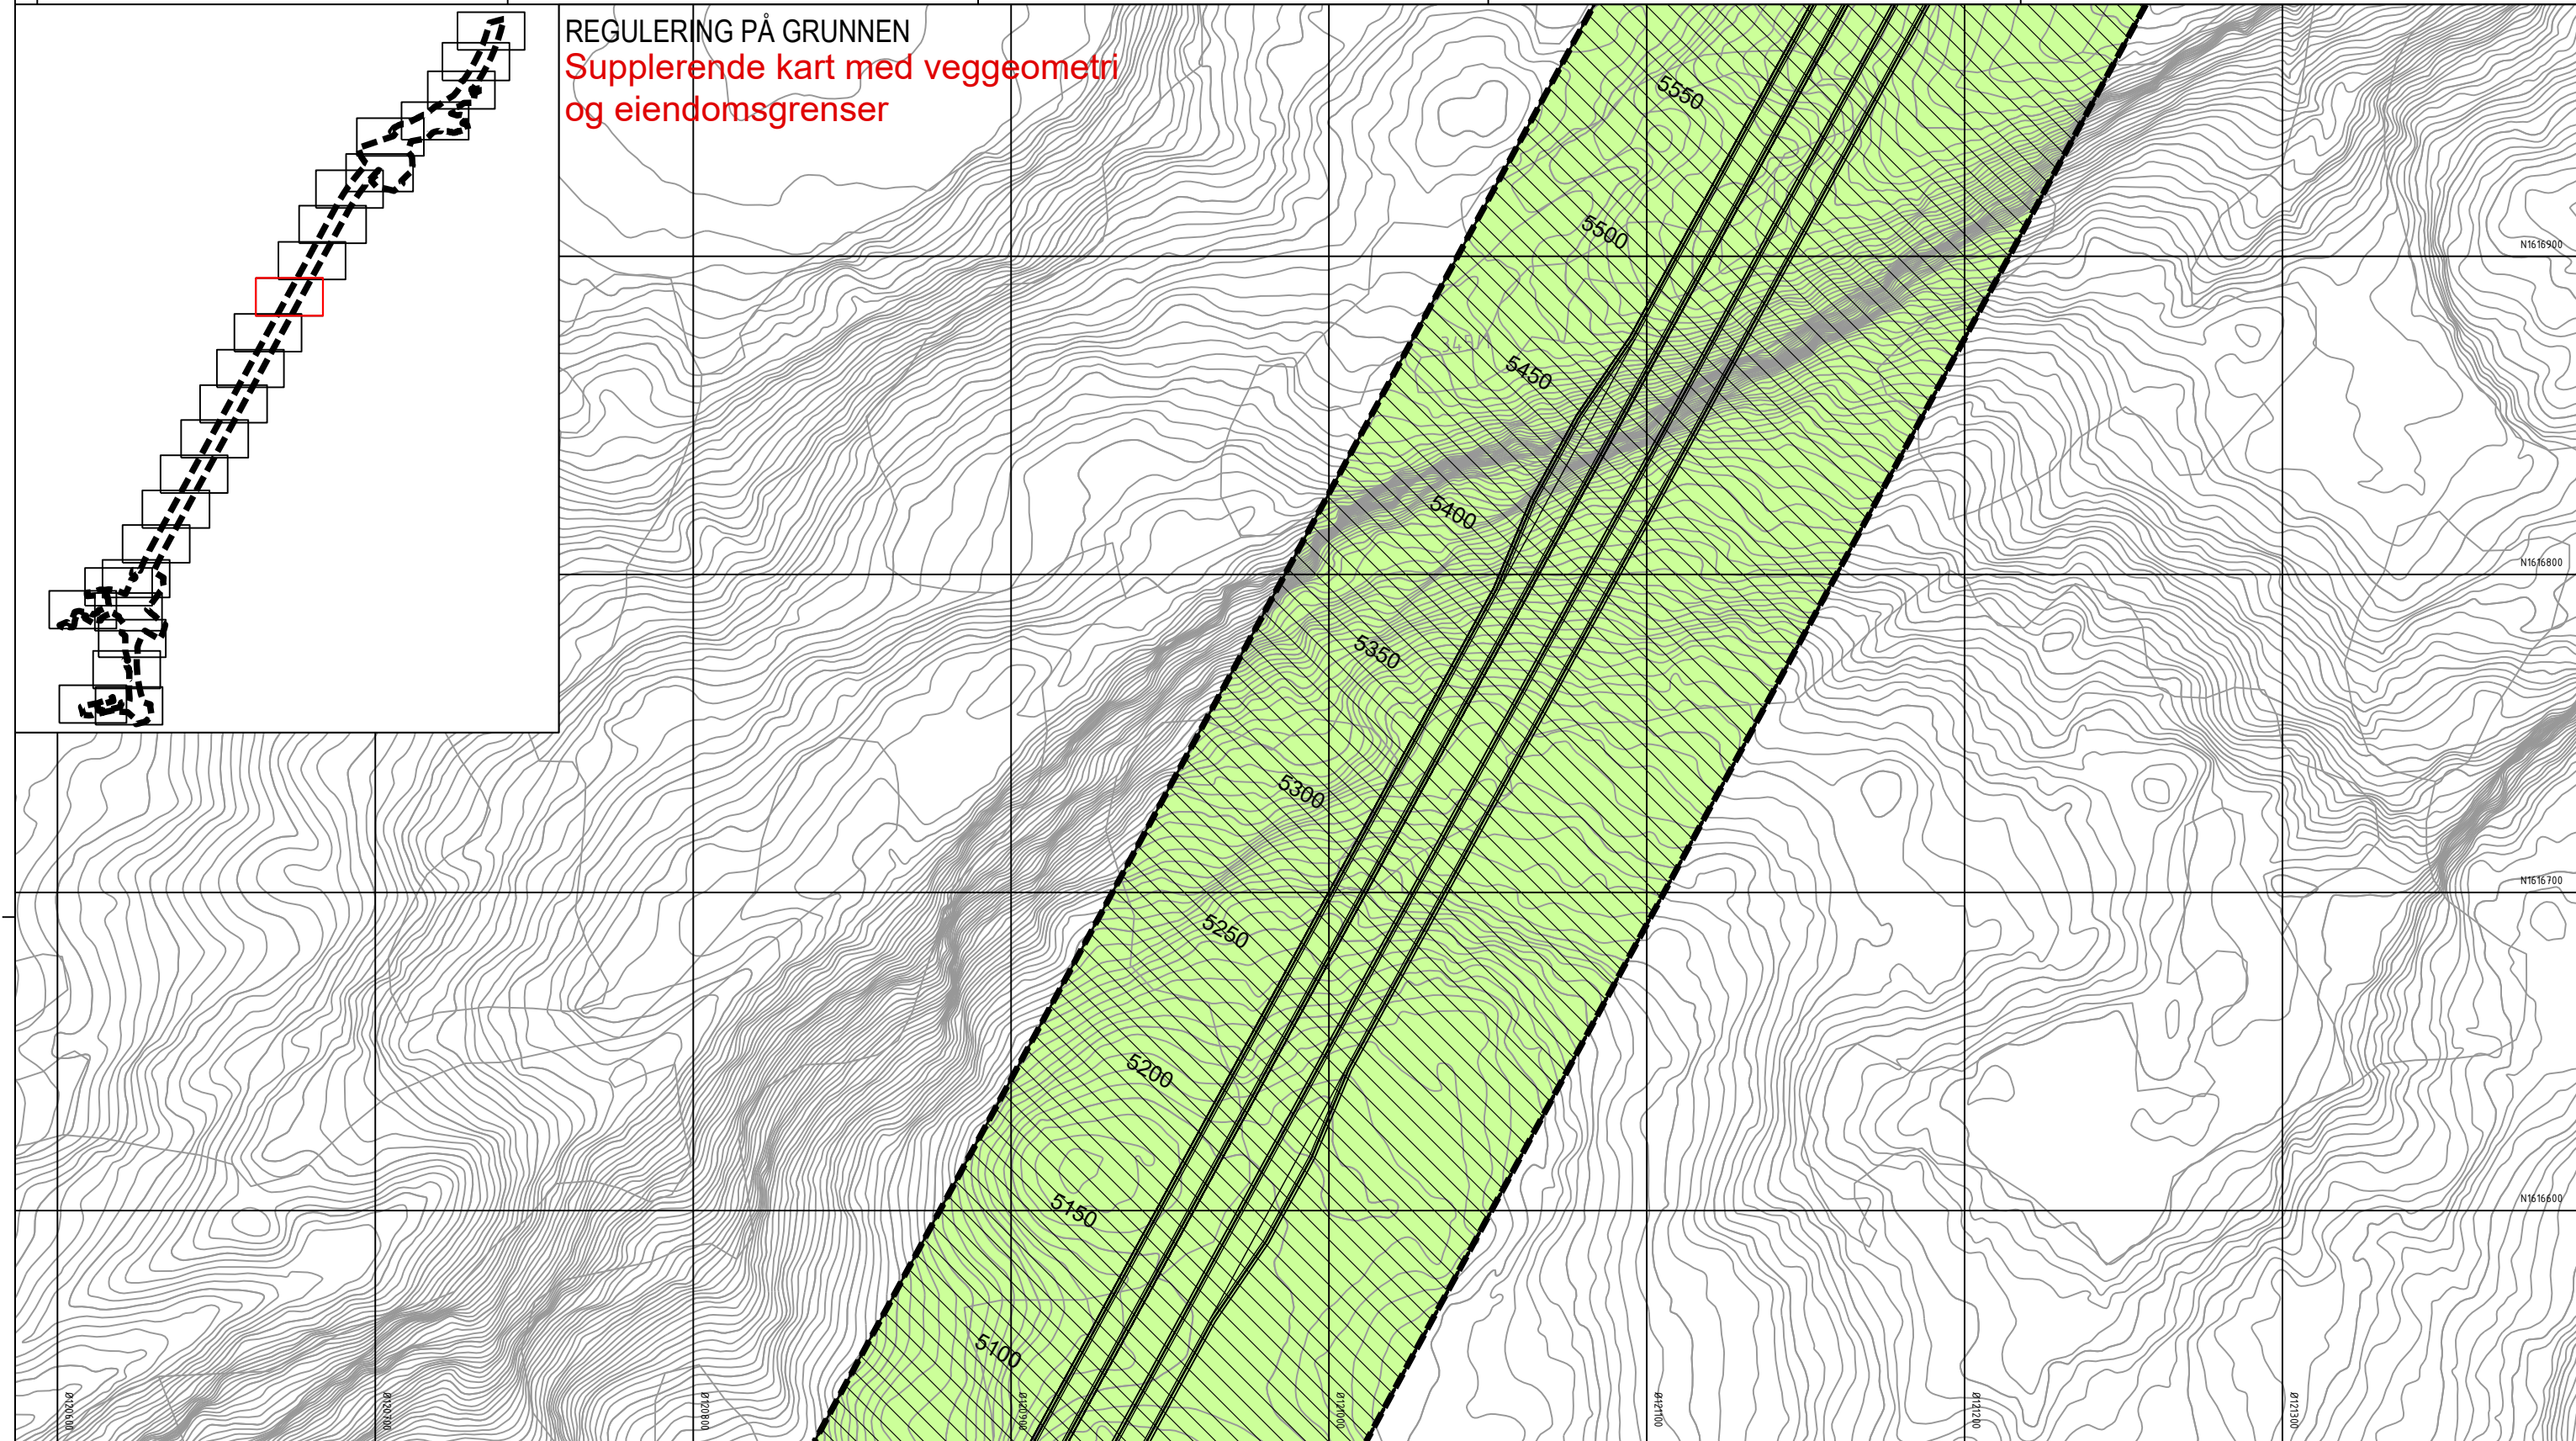

Tegnforklaring

Reguleringsplan PBL 2008

§12-5. Nr. 1 - Bebyggelse og anlegg

BE Energianlegg (1510)

§12-5. Nr. 2 - Samferdselsanlegg og teknisk infrastruktur

- SV Veg (2010)
- SF Fortau (2012)
- SGS Gang-/sykkelveg (2015)
- SVT Annen veggrunn - tekniske anlegg (2018)
- SVG Annen veggrunn - grøntareal (2019)
- STJ Trase for jernbane (2021)
- SH Holdeplass/plattform (2025)

SKF Kombinerte formål for samferdselsanlegg og/eller teknisk infrastrukturtraseer (2800)

§12-5. Nr. 5 - Landbruks-, natur- og friluftsmål samt reindrift

L LNFR areal for nødvendige tiltak for landbruk og reindrift og gårdstilknyttet næringsvirksomhet basert på gårdens ressursgrunnlag (5100)

§12-5. Nr. 6 - Bruk og vern av sjø og vassdrag med tilhørende strandsone

VNV Naturområde i sjø og vassdrag (6610)

§12-6 - Hensynssoner

- H190 Andre sikringssoner (190)
- H310 Faresone - Ras- og skredfare (310)

- H370 Faresone - Høyspenningsanlegg luftledning (370)
- H410 Krav vedrørende infrastruktur (410)
- H560 Bevaring naturmiljø (560)

§12-7 - Bestemmelseområder

- [#A] [#R] Midlertidige anleggsområder (#A) og riggområder (#R)
- [#B] Bru (#B1) (#B2) (1)
- [#K] Kulvert (#K1) (#K2) (1)
- [#] Vilkår for bruk av arealer, bygninger og anlegg (#1-8) (2)

Linjesymbol


- RpAngittHensynGrense
- RpBestemmelseGrense

- RpFareGrense
- RpFormålGrense
- RpGrense
- RpInfrastrukturGrense
- RpSikringGrense
- Bebyggelse som forutsettes fjernet (1215)
- Frisktlinje (1222)
- Regulert støyskjerm (1227)
- Illustrasjonslinjer
- Eiendomsgrenser
- Veggeometri

Punktsymboler

- Avkjørsel - både inn og utkjøring (1242)
- Stenging av avkjørsel (1241)
- Vegstenging/fysisk sperre (1231)

Dato for basiskart: 22.09.2018 Ekvidistanse: 1 m Kartmålestokk: 1:1000 (A3) 0 25.0 50m					
Revisjon	Dato	Saksnr.	Signatur		
Detaljregulering			PlanID:	5035_3453	
Kartblad 16 av 25			Kartgrunnlag:	FKB	
E6 Kvithamar-Åsen, parsell Stjørdal kommune			Kartreferanse:	Euref89 NTM10	
Saksbehandling iht. plan- og bygningsloven			Høydegrunnlag:	NN2000	
Kommunestyret sitt vedtak	Dato	Saksnr.	Signatur		
2. gangs behandling					
Offentlig ettersyn fra.....til.....					
1. gangs behandling					
Kunngjøring av oppstart av planarbeid	05.12.2018				
				Dato:	02.09.2020
		Utarbeidet av:		LD	Tegningsnummer RP16

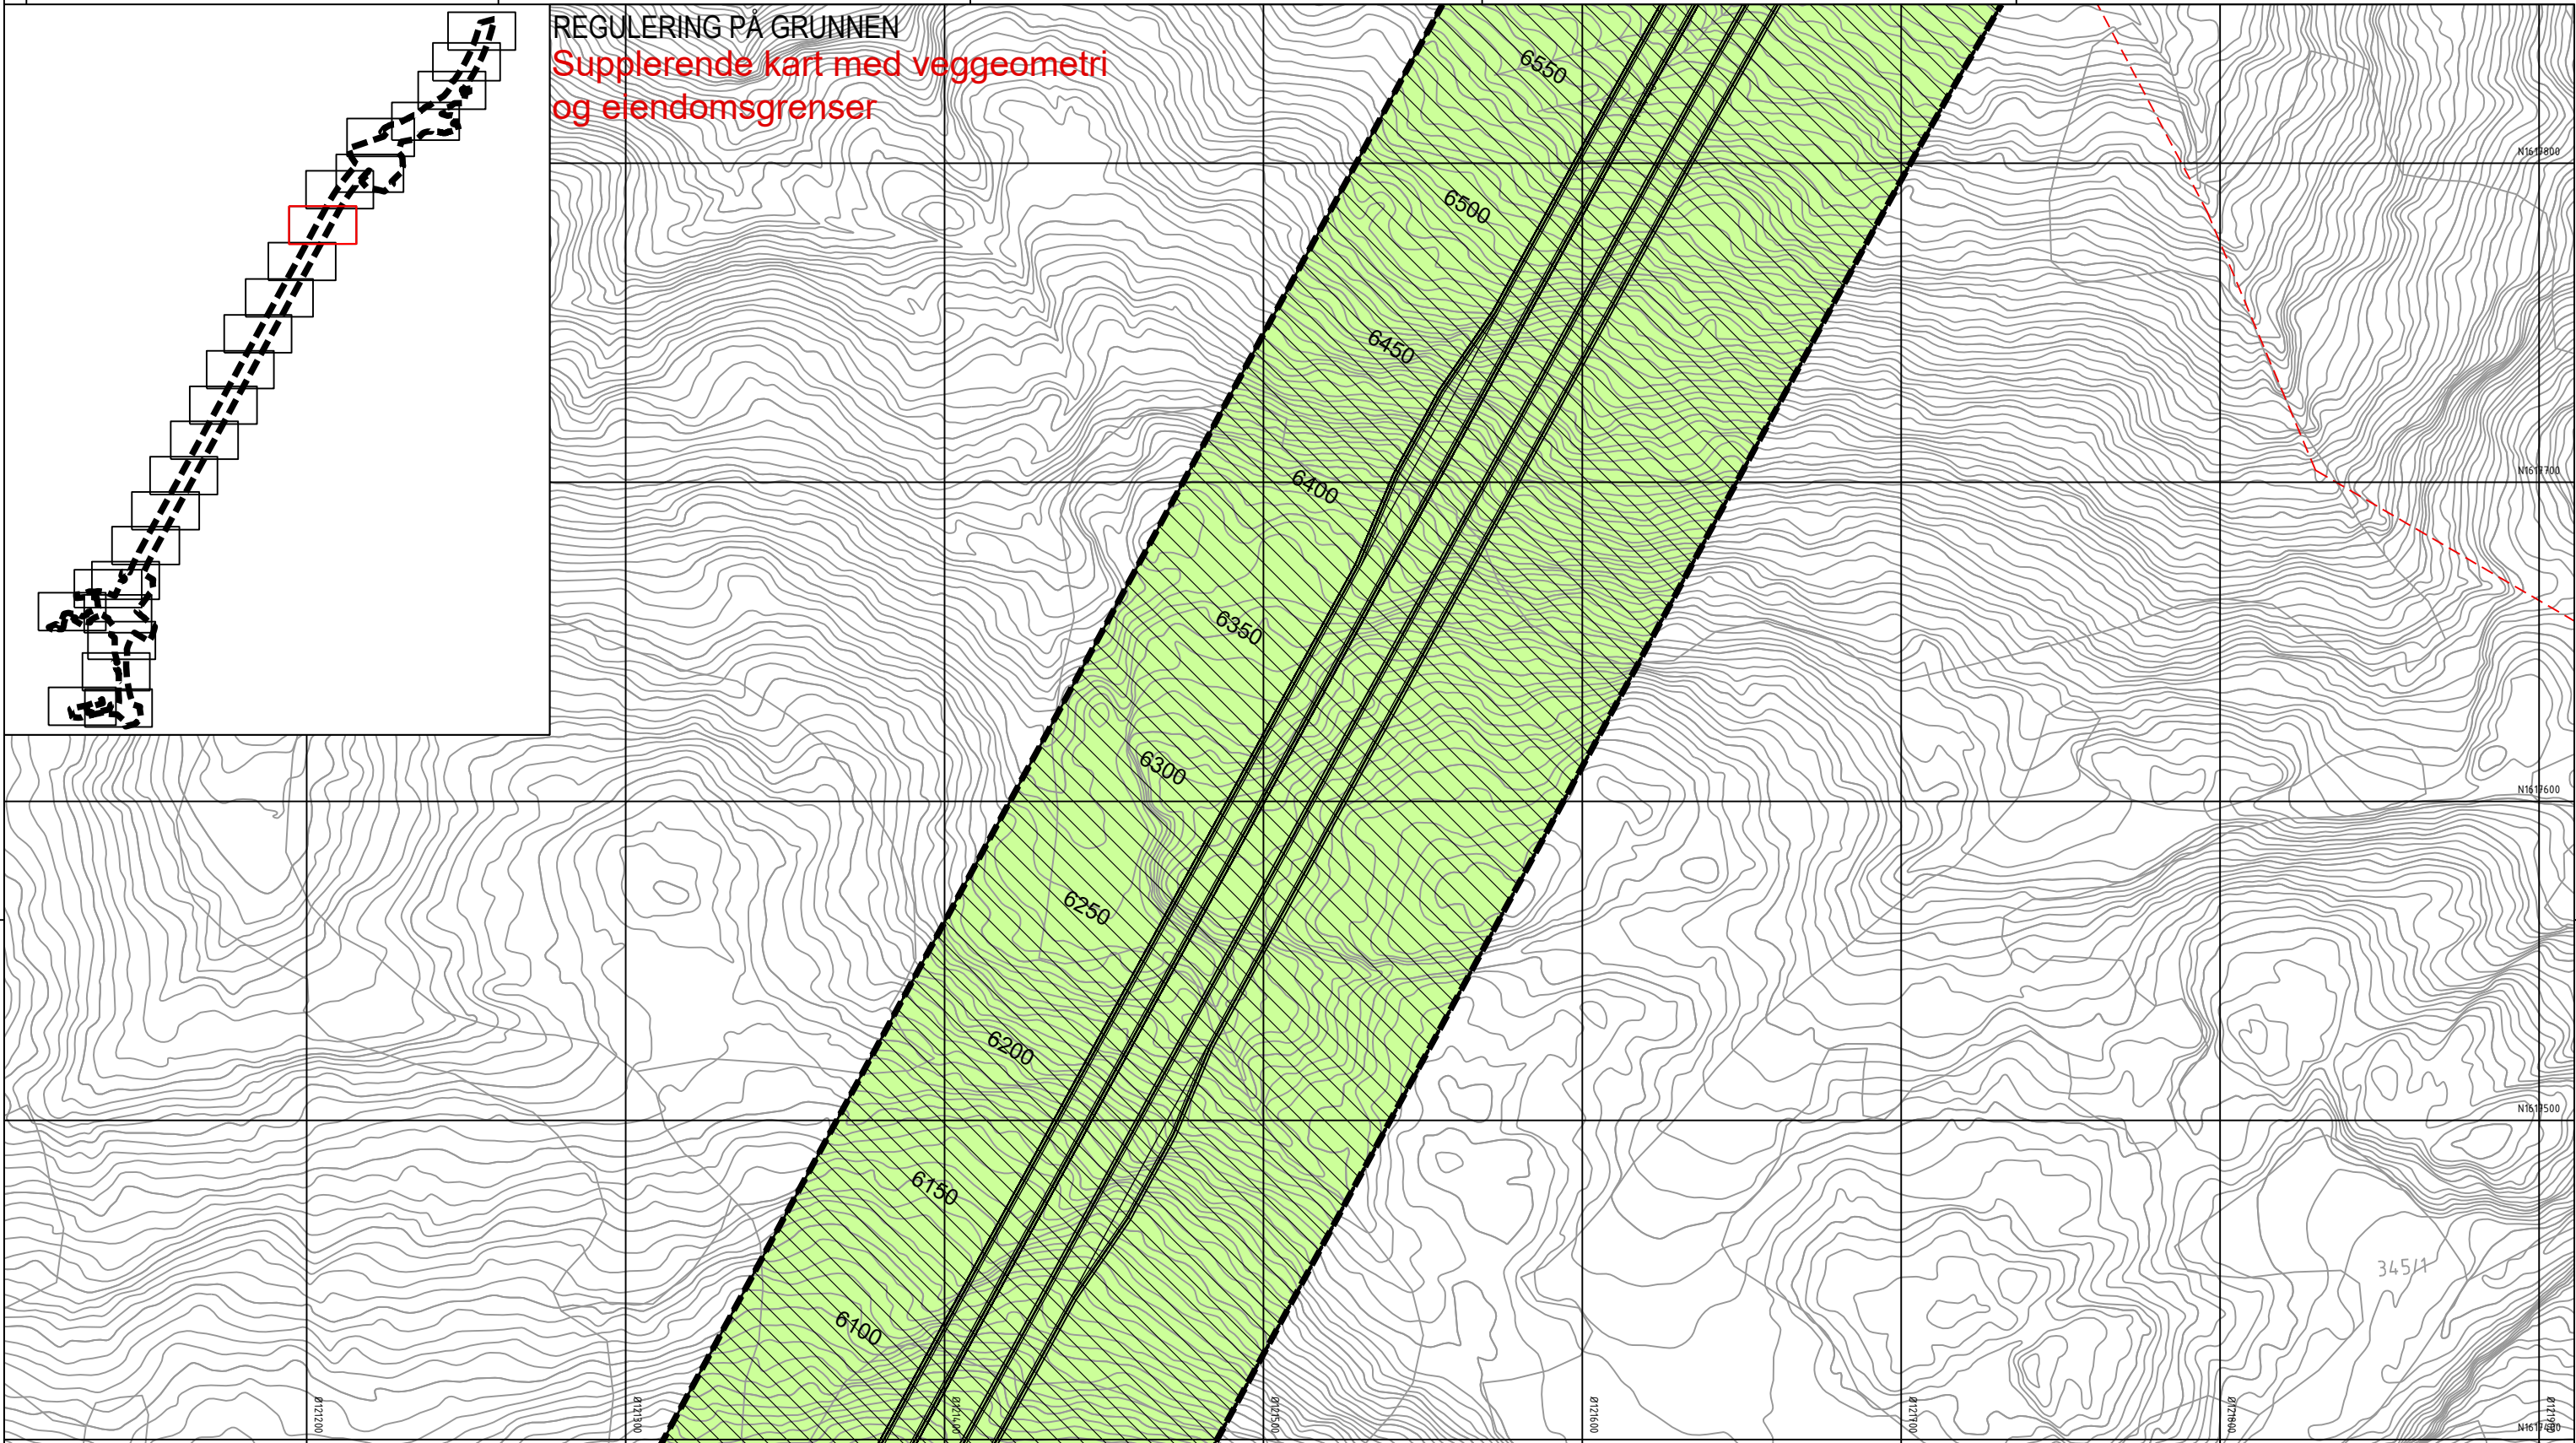

Tegnforklaring

Reguleringsplan PBL 2008

§12-5. Nr. 1 - Bebyggelse og anlegg

BE Energianlegg (1510)

§12-5. Nr. 2 - Samferdselsanlegg og teknisk infrastruktur

- SV Veg (2010)
- SF Fortau (2012)
- SGS Gang-/sykkelveg (2015)
- SVT Annen veggrunn - tekniske anlegg (2018)
- SVG Annen veggrunn - grøntareal (2019)
- STJ Trase for jernbane (2021)
- SH Holdeplass/plattform (2025)

SKF Kombinerte formål for samferdselsanlegg og/eller teknisk infrastrukturtraseer (2800)

§12-5. Nr. 5 - Landbruks-, natur- og friluftsmål samt reindrift

L LNFR areal for nødvendige tiltak for landbruk og reindrift og gårdstilknyttet næringsvirksomhet basert på gårdens ressursgrunnlag (5100)

§12-5. Nr. 6 - Bruk og vern av sjø og vassdrag med tilhørende strandsone

VNV Naturområde i sjø og vassdrag (6610)

§12-6 - Hensynssoner

- A190 Andre sikringssoner (190)
- A370 Faresone - Ras- og skredfare (310)

- A370 Faresone - Høyspenningsanlegg luftledning (370)
- A410 Krav vedrørende infrastruktur (410)
- A560 Bevaring naturmiljø (560)

§12-7 - Bestemmelseområder

- [#A] [#R] Midlertidige anleggsområder (#A) og riggområder (#R)
- [#B] Bru (#B1) (#B2) (1)
- [#K] Kulvert (#K1) (#K2) (1)
- [#] Vilkår for bruk av arealer, bygninger og anlegg (#1-8) (2)

Linjesymbol

- RpAngittHensynGrense
- RpBestemmelseGrense

- RpFareGrense
- RpFormålGrense
- RpGrense
- RpInfrastrukturGrense
- RpSikringGrense
- Bebyggelse som forutsettes fjernet (1215)
- Frisikttlinje (1222)
- Regulert støyskjerm (1227)
- Illustrasjonslinjer
- Eiendomsgrenser
- Veggeometri

Punktsymboler


- Avkjørsel - både inn og utkjøring (1242)
- Stenging av avkjørsel (1241)
- Vegstenging/fysisk sperre (1231)

Dato for basiskart: 22.09.2018

Ekvidistanse: 1 m

Kartmålestokk: 1:1000 (A3)

Revisjon	Dato	Saksnr.	Signatur
Detaljregulering			PlanID: 5035_3403
E6 Kvithammar-Åsen, parsell Stjørdal kommune			Kartgrunnlag: FKB
Kartblad 18 av 25			Kartreferanse: Eures89 NTM10
Saksbehandling iht. plan- og bygningsloven			Høydegrunnlag: NN2000
Kommunestyret sitt vedtak			
2. gangs behandling			
Offentlig ettersyn fra.....til.....			
1. gangs behandling			
Kunngjøring av oppstart av planarbeid	05.12.2018		
Dato: 02.09.2020		Utarbeidet av: LD	Tegningsnummer RP18

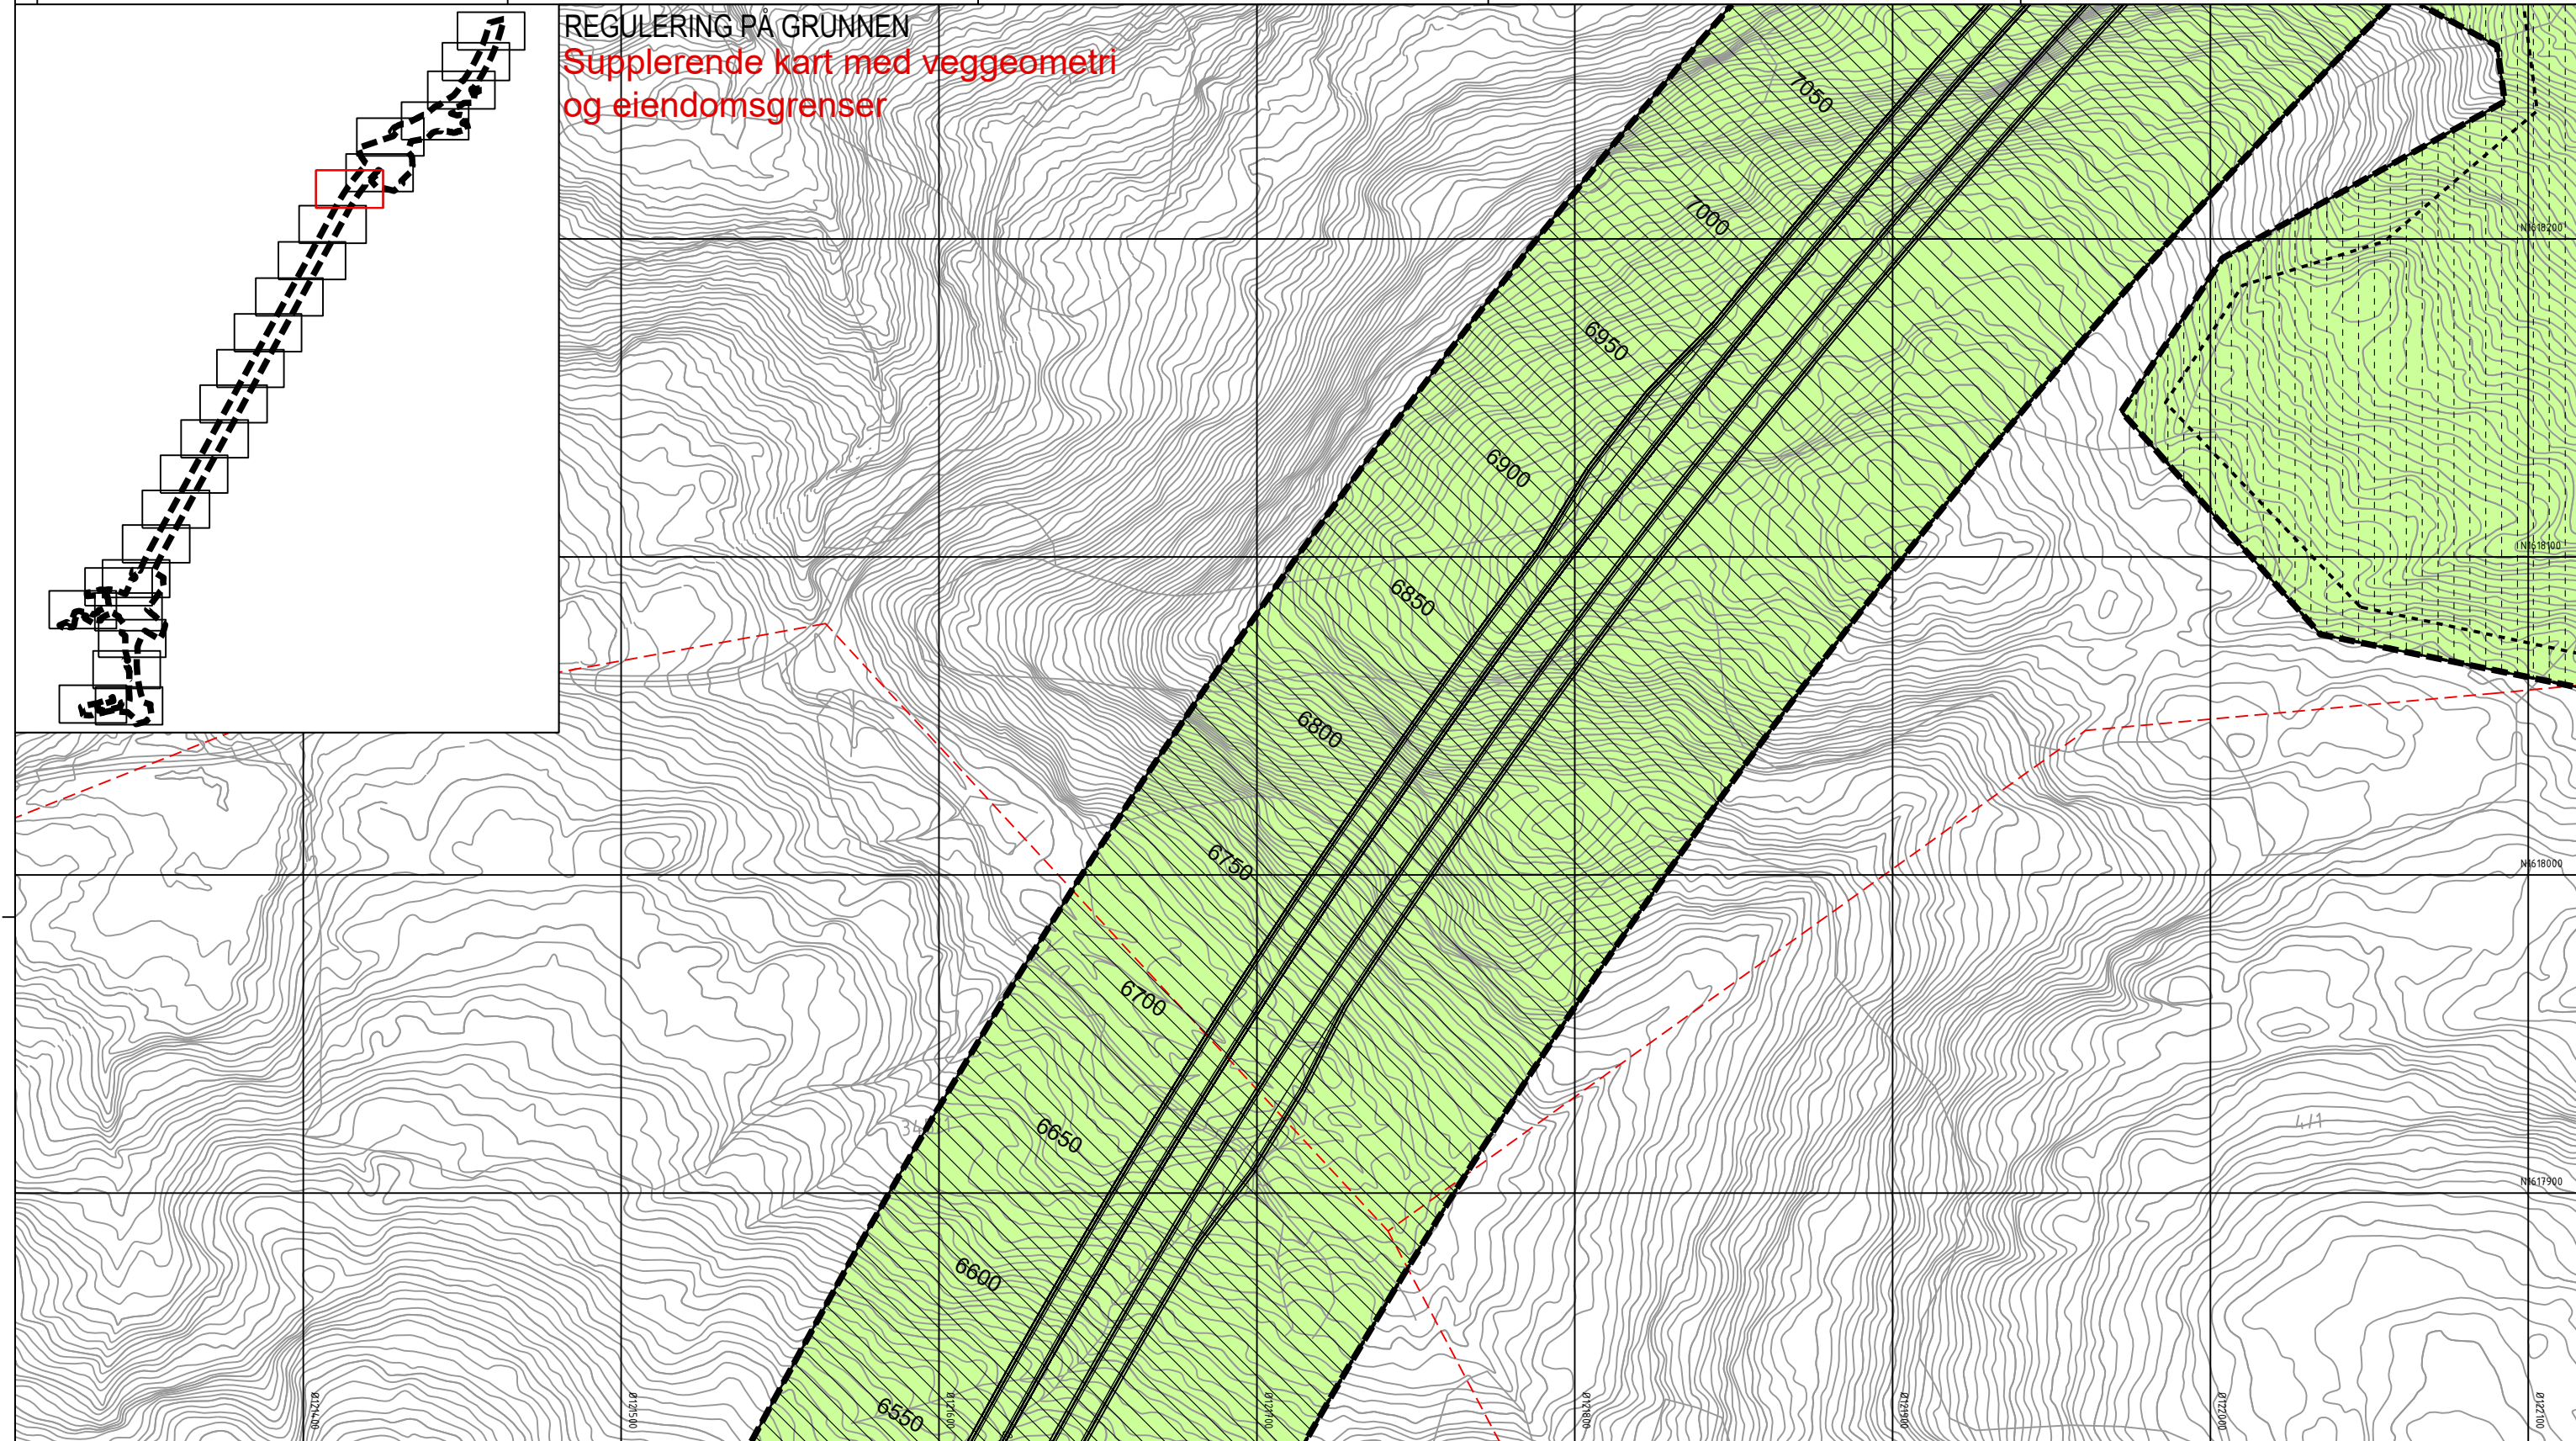

Tegnforklaring

Reguleringsplan PBL 2008

§12-5. Nr. 1 - Bebyggelse og anlegg

BE Energianlegg (1510)

§12-5. Nr. 2 - Samferdselsanlegg og teknisk infrastruktur

SV Veg (2010)

SF Fortau (2012)

SGS Gang-/sykkelveg (2015)

SVT Annen veggrunn - tekniske anlegg (2018)

SVG Annen veggrunn - grøntareal (2019)

STJ Trasé for jernbane (2021)

SH Holdeplass/plattform (2025)

§12-5. Nr. 5 - Landbruks-, natur- og friluftsmål samt reindrift

SKF Kombinerte formål for samferdselsanlegg og/eller teknisk infrastrukturtraseer (2800)

L LNFR areal for nødvendige tiltak for landbruk og reindrift og gårdstilknyttet næringsvirksomhet basert på gårdens ressursgrunnlag (5100)

§12-5. Nr. 6 - Bruk og vern av sjø og vassdrag med tilhørende strandsone

VNV Naturområde i sjø og vassdrag (6610)

§12-6 - Hensynssoner

H190 Andre sikringssoner (190)

H370 Faresone - Ras- og skredfare (310)

§12-7 - Bestemmelseområder

H370 Faresone - Høyspenningsanlegg luftledning (370)

H410 Krav vedrørende infrastruktur (410)

H560 Bevaring naturmiljø (560)

[#A] [#R] Midlertidige anleggsområder (#A) og riggområder (#R)

[#B] Bru (#B1) (#B2) (1)

[#K] Kulvert (#K1) (#K2) (1)

[#] Vilkår for bruk av arealer, bygninger og anlegg (#1-8) (2)

Linjesymbol

--- RpAngittHensynGrense

--- RpBestemmelseGrense

Illustrasjonslinjer

--- RpFareGrense

--- RpFormålGrense

--- RpGrense

--- RpInfrastrukturGrense

--- RpSikringGrense

--- Bebyggelse som forutsettes fjernet (1215)

--- Frisikttlinje (1222)

--- Regulert støyskjerm (1227)

Punktsymboler

+ Avkjørsel - både inn og utkjøring (1242)

|| Stenging av avkjørsel (1241)

| Vegstenging/fysisk sperre (1231)

Dato for basiskart: 22.09.2018

Ekvidistanse: 1 m

Kartmålestokk: 1:1000 (A3)

0 25.0 50m

Revisjon

Revisjon	Dato	Saksnr.	Signatur

Detalregulering

E6 Kvithammar-Åsen, parsell Stjørdal kommune

Kartblad 19 av 25

Saksbehandling iht. plan- og bygningsloven

Kommunestyret sitt vedtak

2. gangs behandling

Offentlig ettersyn fra.....til.....

1. gangs behandling


Kunngjøring av oppstart av planarbeid

05.12.2018

Dato: 02.09.2020

Utarbeidet av: LD

Tegningsnummer: RP19

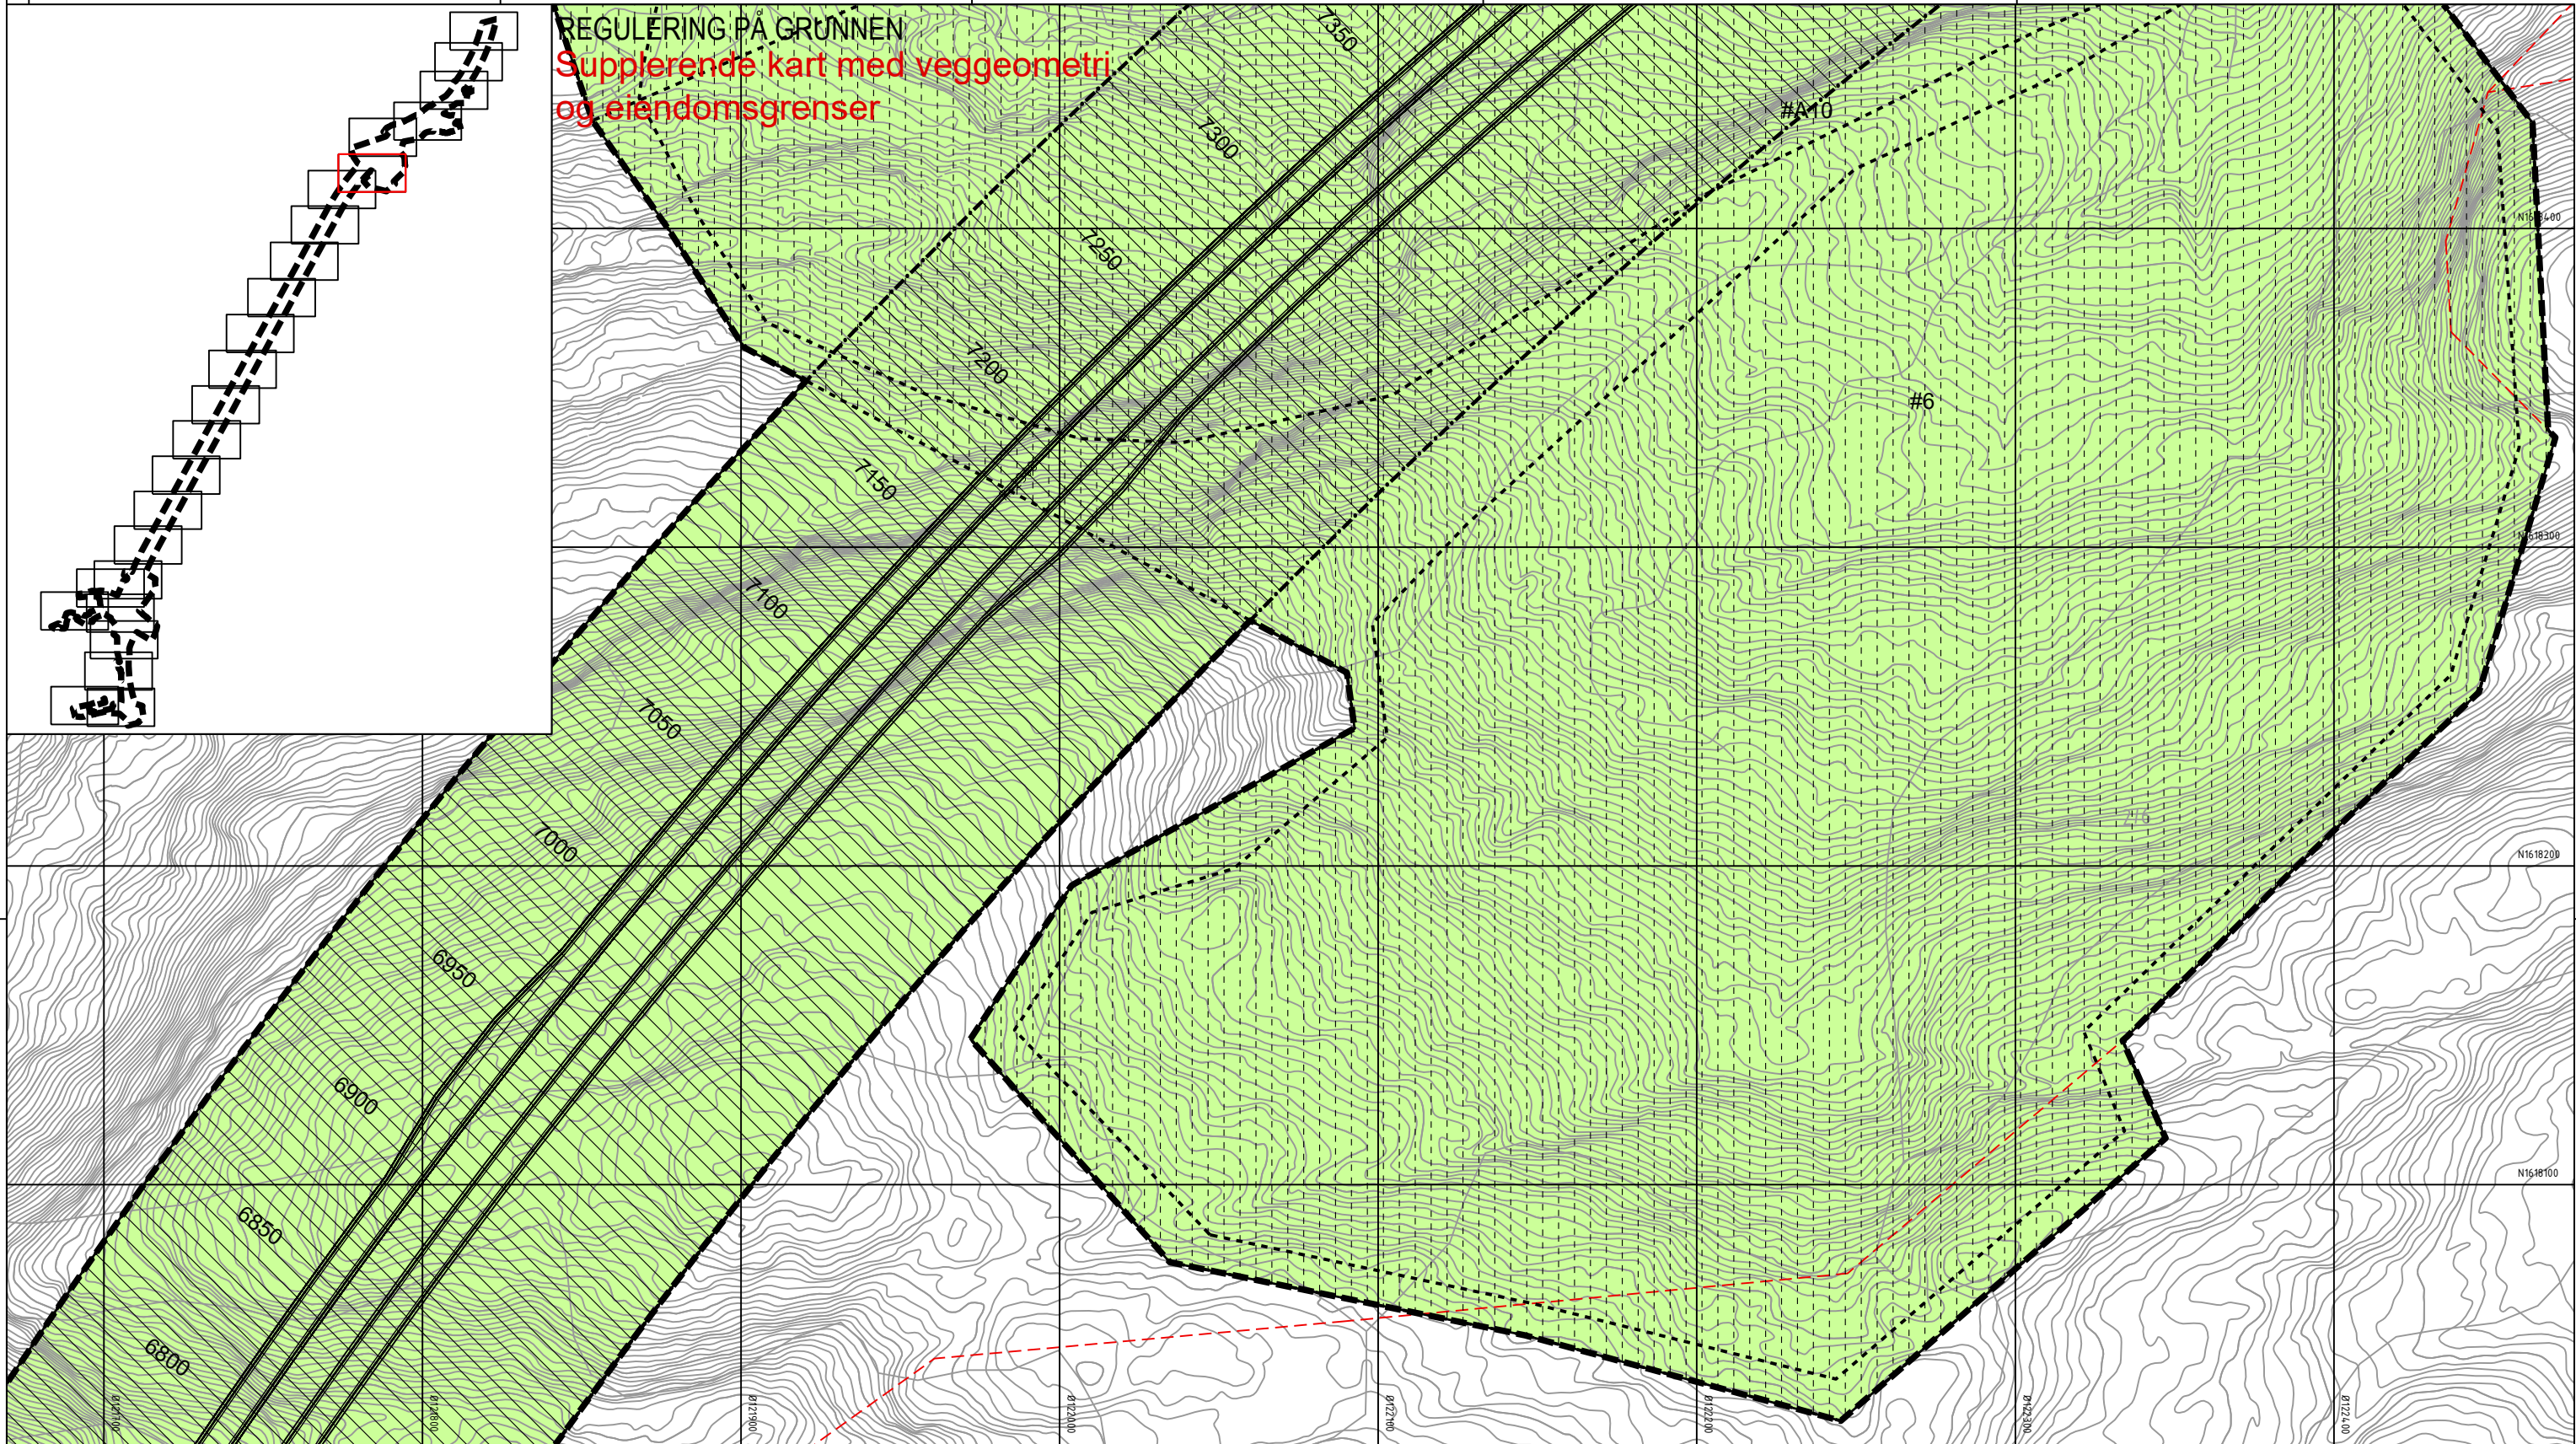

Tegnforklaring

Reguleringsplan PBL 2008

§12-5. Nr. 1 - Bebyggelse og anlegg

BE Energianlegg (1510)

§12-5. Nr. 2 - Samferdselsanlegg og teknisk infrastruktur

- SV Veg (2010)
- SF Fortau (2012)
- SGS Gang-/sykkelveg (2015)
- SVT Annen veggrunn - tekniske anlegg (2018)
- SVG Annen veggrunn - grøntareal (2019)
- STJ Trasé for jernbane (2021)
- SH Holdeplass/plattform (2025)

SKF Kombinerte formål for samferdselsanlegg og/eller teknisk infrastrukturtraseer (2800)

§12-5. Nr. 5 - Landbruks-, natur- og friluftsmål samt reindrift

L LNFR areal for nødvendige tiltak for landbruk og reindrift og gårdstilknyttet næringsvirksomhet basert på gårdens ressursgrunnlag (5100)

§12-5. Nr. 6 - Bruk og vern av sjø og vassdrag med tilhørende strandsone

VNV Naturområde i sjø og vassdrag (6610)

§12-6 - Hensynssoner

- A190 Andre sikringssoner (190)
- A370 Faresone - Ras- og skredfare (310)

- A370 Faresone - Høyspenningsanlegg luftledning (370)
- A410 Krav vedrørende infrastruktur (410)
- A560 Bevaring naturmiljø (560)

§12-7 - Bestemmelseområder

- [#A][#R] Midlertidige anleggsområder (#A) og riggområder (#R)
- [#B] Bru (#B1) (#B2) (1)
- [#K] Kulvert (#K1) (#K2) (1)
- [#] Vilkår for bruk av arealer, bygninger og anlegg (#1-8) (2)

Linjesymbol

- RpAngittHensynGrense
- RpBestemmelseGrense

- Illustrasjonslinjer
- RpFareGrense
 - RpFormålGrense
 - RpGrense
 - RpInfrastrukturGrense
 - RpSikringGrense
 - Bebyggelse som forutsettes fjernet (1215)
 - Frisikttlinje (1222)
 - Regulert støyskjerm (1227)
 - Eiendomsgrenser
 - Veggeometri


Punktsymboler

- Avkjørsel - både inn og utkjøring (1242)
- Stenging av avkjørsel (1241)
- Vegstenging/fysisk sperre (1231)

Dato for basiskart: 22.09.2018
Ekvidistanse: 1 m
Kartmålestokk: 1:1000 (A3)

0 25.0 50m

Revisjon	Dato	Saksnr.	Signatur
Detaljregulering			PlanID: 5035_3403
E6 Kvithammar-Åsen, parsell Stjørdal kommune			Kartgrunnlag: FKB
Kartblad 20 av 25			Kartreferanse: Euro89 NTM10
Saksbehandling iht. plan- og bygningsloven			Høydegrunnlag: NN2000
Kommunestyret sitt vedtak			
2. gangs behandling			
Offentlig ettersyn fra.....til.....			
1. gangs behandling			
Kunngjøring av oppstart av planarbeid	05.12.2018		
Dato:		Utarbeidet av:	Tegningsnummer
02.09.2020		LD	RP20

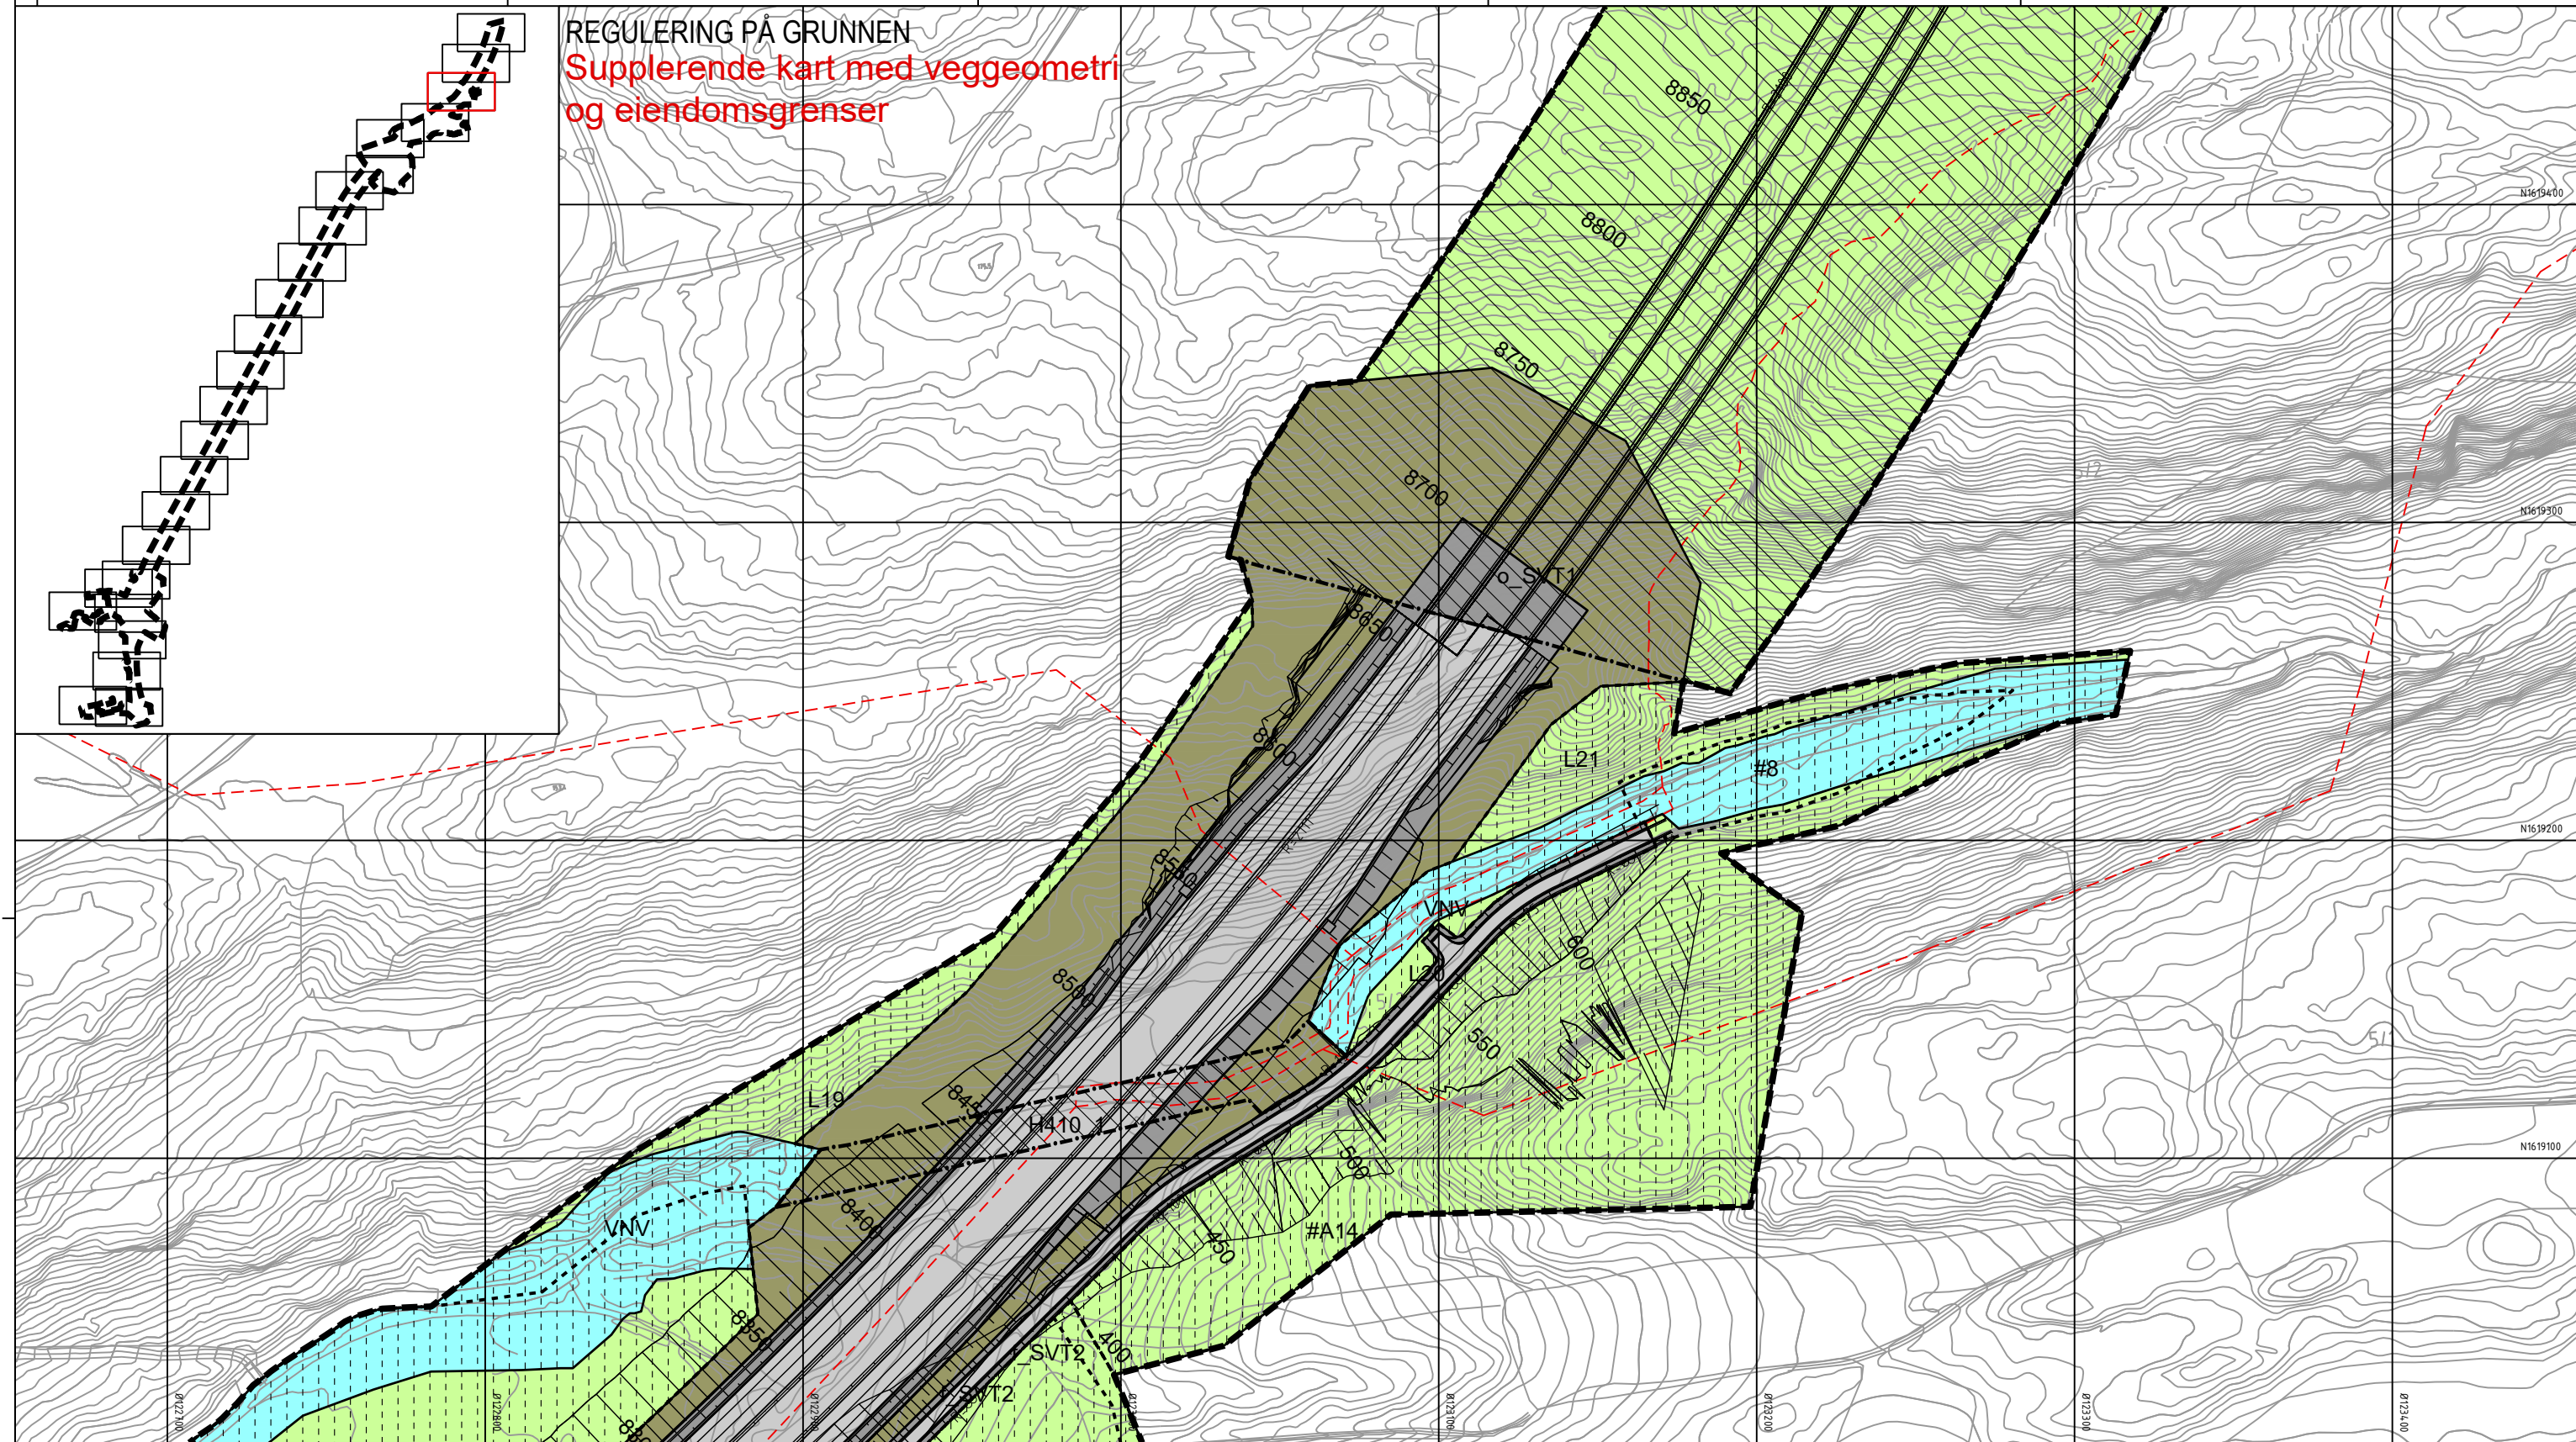

Tegnforklaring

Reguleringsplan PBL 2008

§12-5. Nr. 1 - Bebyggelse og anlegg

BE Energianlegg (1510)

§12-5. Nr. 2 - Samferdselsanlegg og teknisk infrastruktur

- SV Veg (2010)
- SF Fortau (2012)
- SGS Gang-/sykkelveg (2015)
- SVT Annen veggrunn - tekniske anlegg (2018)
- SVG Annen veggrunn - grøntareal (2019)
- STJ Trasé for jernbane (2021)
- SH Holdeplass/plattform (2025)

SKF Kombinerte formål for samferdselsanlegg og/eller teknisk infrastrukturtraseer (2800)

§12-5. Nr. 5 - Landbruks-, natur- og friluftsmål samt reindrift

L LNFR areal for nødvendige tiltak for landbruk og reindrift og gårdstilknyttet næringsvirksomhet basert på gårdens ressursgrunnlag (5100)

§12-5. Nr. 6 - Bruk og vern av sjø og vassdrag med tilhørende strandsone

VNV Naturområde i sjø og vassdrag (6610)

§12-6 - Hensynssoner

- A190 Andre sikringssoner (190)
- A370 Faresone - Ras- og skredfare (310)

- A370 Faresone - Høyspenningsanlegg luftledning (370)
- A410 Krav vedrørende infrastruktur (410)
- A560 Bevaring naturmiljø (560)

§12-7 - Bestemmelseområder

- #A #R Midlertidige anleggsområder (#A) og riggområder (#R)
- #B Bru (#B1) (#B2) (1)
- #K Kulvert (#K1) (#K2) (1)
- # Vilkår for bruk av arealer, bygninger og anlegg (#1-8) (2)

Linjesymbol


- RpAngittHensynGrense
- RpBestemmelseGrense

- RpFareGrense
 - RpFormålGrense
 - RpGrense
 - RpInfrastrukturGrense
 - RpSikringGrense
 - Bebyggelse som forutsettes fjernet (1215)
 - Friskittlinje (1222)
 - Regulert støyskjerm (1227)
- Illustrasjonslinjer
- Eiendomsgrenser
 - Veggeometri

Punktsymboler

- Avkjørsel - både inn og utkjørsel (1242)
- Stenging av avkjørsel (1241)
- Vegstenging/fysisk sperre (1231)

Dato for basiskart: 22.09.2018 Ekvidistanse: 1 m Kartmålestokk: 1:1000 (A3) 0 25.0 50m			
Revisjon	Dato	Saksnr.	Signatur
Detaljregulering		PlanID:	5035_3453
E6 Kvithammar-Åsen, parsell Stjørdal kommune		Kartgrunnlag:	FKB
Kartblad 23 av 25		Kartreferanse:	Euref89 NTM10
Saksbehandling iht. plan- og bygningsloven		Høydegrunnlag:	NN2000
2. gangs behandling			
Offentlig ettersyn fra.....til.....			
1. gangs behandling			
Kunngjøring av oppstart av planarbeid	05.12.2018		
	Dato:	Utarbeidet av:	Tegningsnummer
	02.09.2020	LD	RP23

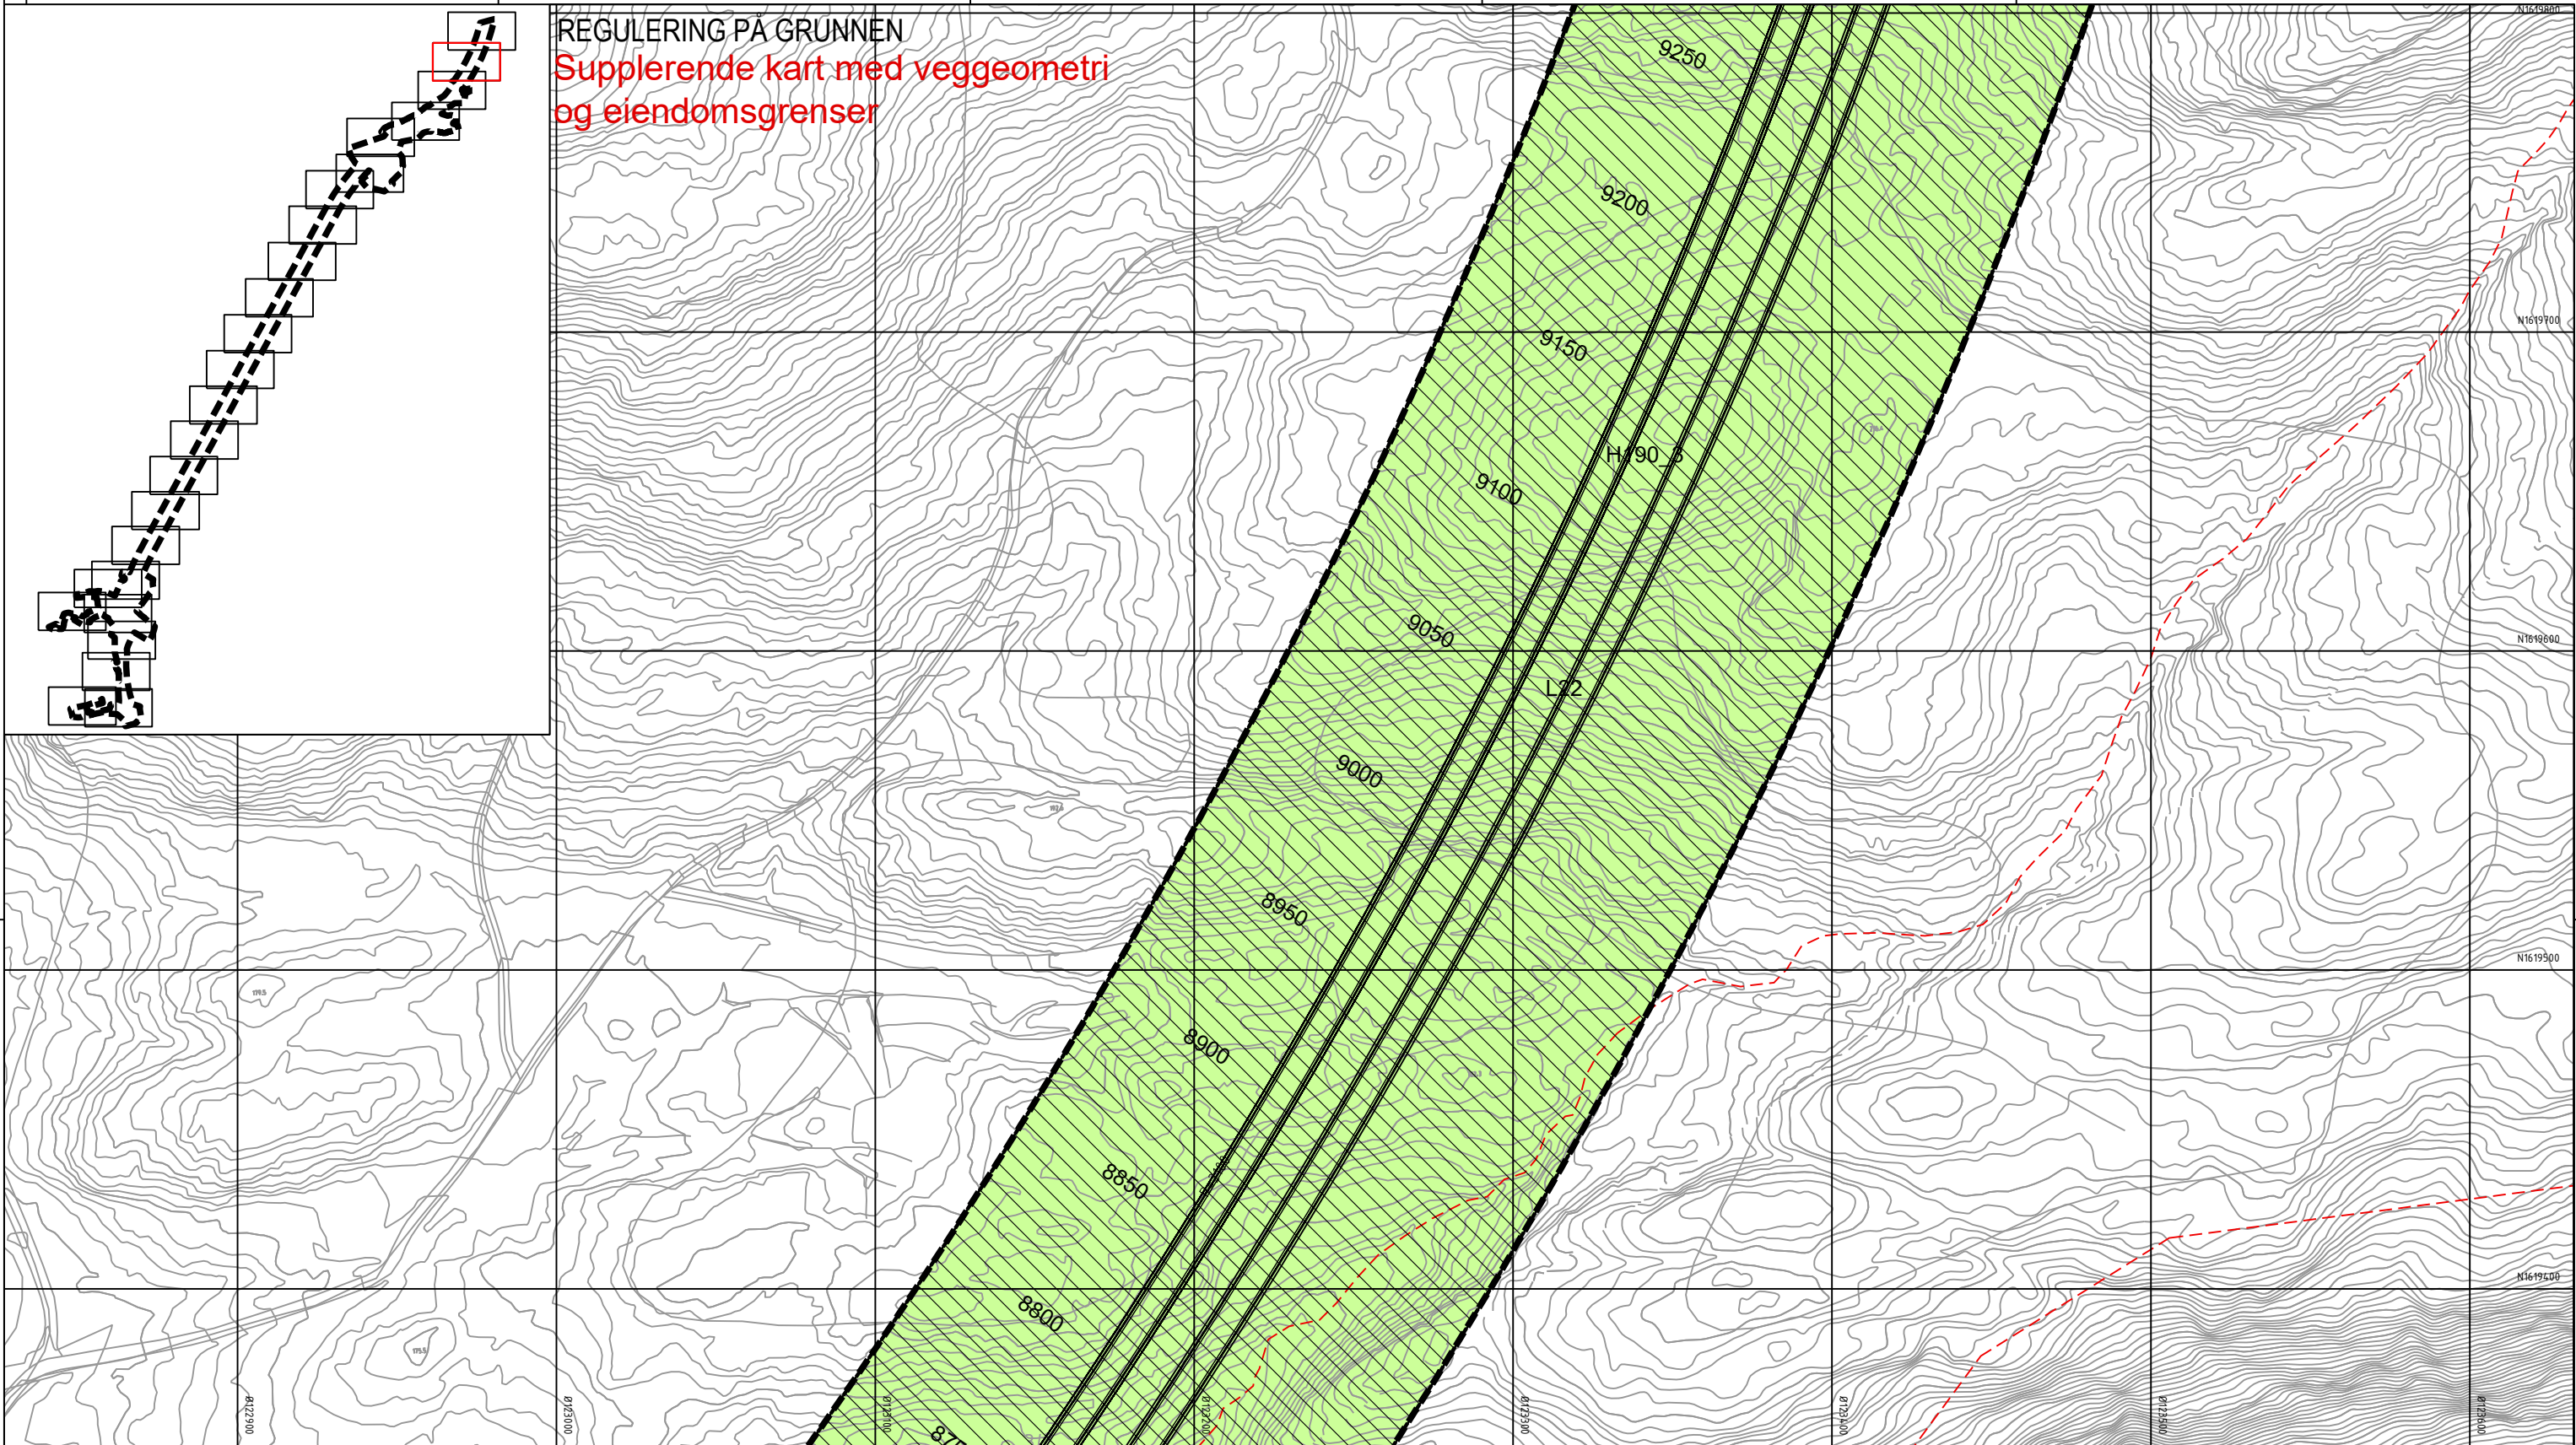

Tegnforklaring

Reguleringsplan PBL 2008

§12-5. Nr. 1 - Bebyggelse og anlegg

BE Energianlegg (1510)

§12-5. Nr. 2 - Samferdselsanlegg og teknisk infrastruktur

SV Veg (2010)

SF Fortau (2012)

SGS Gang-/sykkelveg (2015)

SVT Annen veggrunn - tekniske anlegg (2018)

SVG Annen veggrunn - grøntareal (2019)

STJ Trasé for jernbane (2021)

SH Holdeplass/plattform (2025)

§12-5. Nr. 5 - Landbruks-, natur- og friluftsmål samt reindrift

SKF Kombinerte formål for samferdselsanlegg og/eller teknisk infrastrukturtraseer (2800)

L LNFR areal for nødvendige tiltak for landbruk og reindrift og gårdstilknyttet næringsvirksomhet basert på gårdens ressursgrunnlag (5100)

§12-5. Nr. 6 - Bruk og vern av sjø og vassdrag med tilhørende strandsone

VNV Naturområde i sjø og vassdrag (6610)

§12-6 - Hensynssoner

H190 Andre sikringssoner (190)

H310 Faresone - Ras- og skredfare (310)

§12-7 - Bestemmelseområder

H370 Faresone - Høyspenningsanlegg luftledning (370)

H410 Krav vedrørende infrastruktur (410)

H560 Bevaring naturmiljø (560)

[#A] [#R] Midlertidige anleggsområder (#A) og riggområder (#R)

[#B] Bru (#B1) (#B2) (1)

[#K] Kulvert (#K1) (#K2) (1)

[#] Vilkår for bruk av arealer, bygninger og anlegg (#1-8) (2)

Linjesymbol

RpAngittHensynGrense

RpBestemmelseGrense

Illustrasjonslinjer

RpFareGrense

RpFormålGrense

RpGrense

RpInfrastrukturGrense

RpSikringGrense

Bebyggelse som forutsettes fjernet (1215)

Frisiktlinje (1222)

Regulert støyskjerm (1227)

Punktsymboler

Avkjørsel - både inn og utkjøring (1242)

Stenging av avkjørsel (1241)

Vegstenging/fysisk sperre (1231)


Dato for basiskart: 22.09.2018

Ekvidistanse: 1 m

Kartmålestokk: 1:1000 (A3)

0 25 50m

Revisjon	Dato	Saksnr.	Signatur
Detalregulering			PlanID: 3035_3-053
E6 Kvithammar-Åsen, parsell Stjørdal kommune			Kartgrunnlag: FKB
Kartblad 24 av 25			Kartreferanse: Euro89 NTM10
Saksbehandling iht. plan- og bygningsloven			Høydegrunnlag: NN2000
Kommunestyret sitt vedtak			
2. gangs behandling			
Offentlig ettersyn fra.....til.....			
1. gangs behandling			
Kunngjøring av oppstart av planarbeid	05.12.2018		
		Dato: 02.09.2020	Utarbeidet av: LD
		Tegningsnummer: RP24	

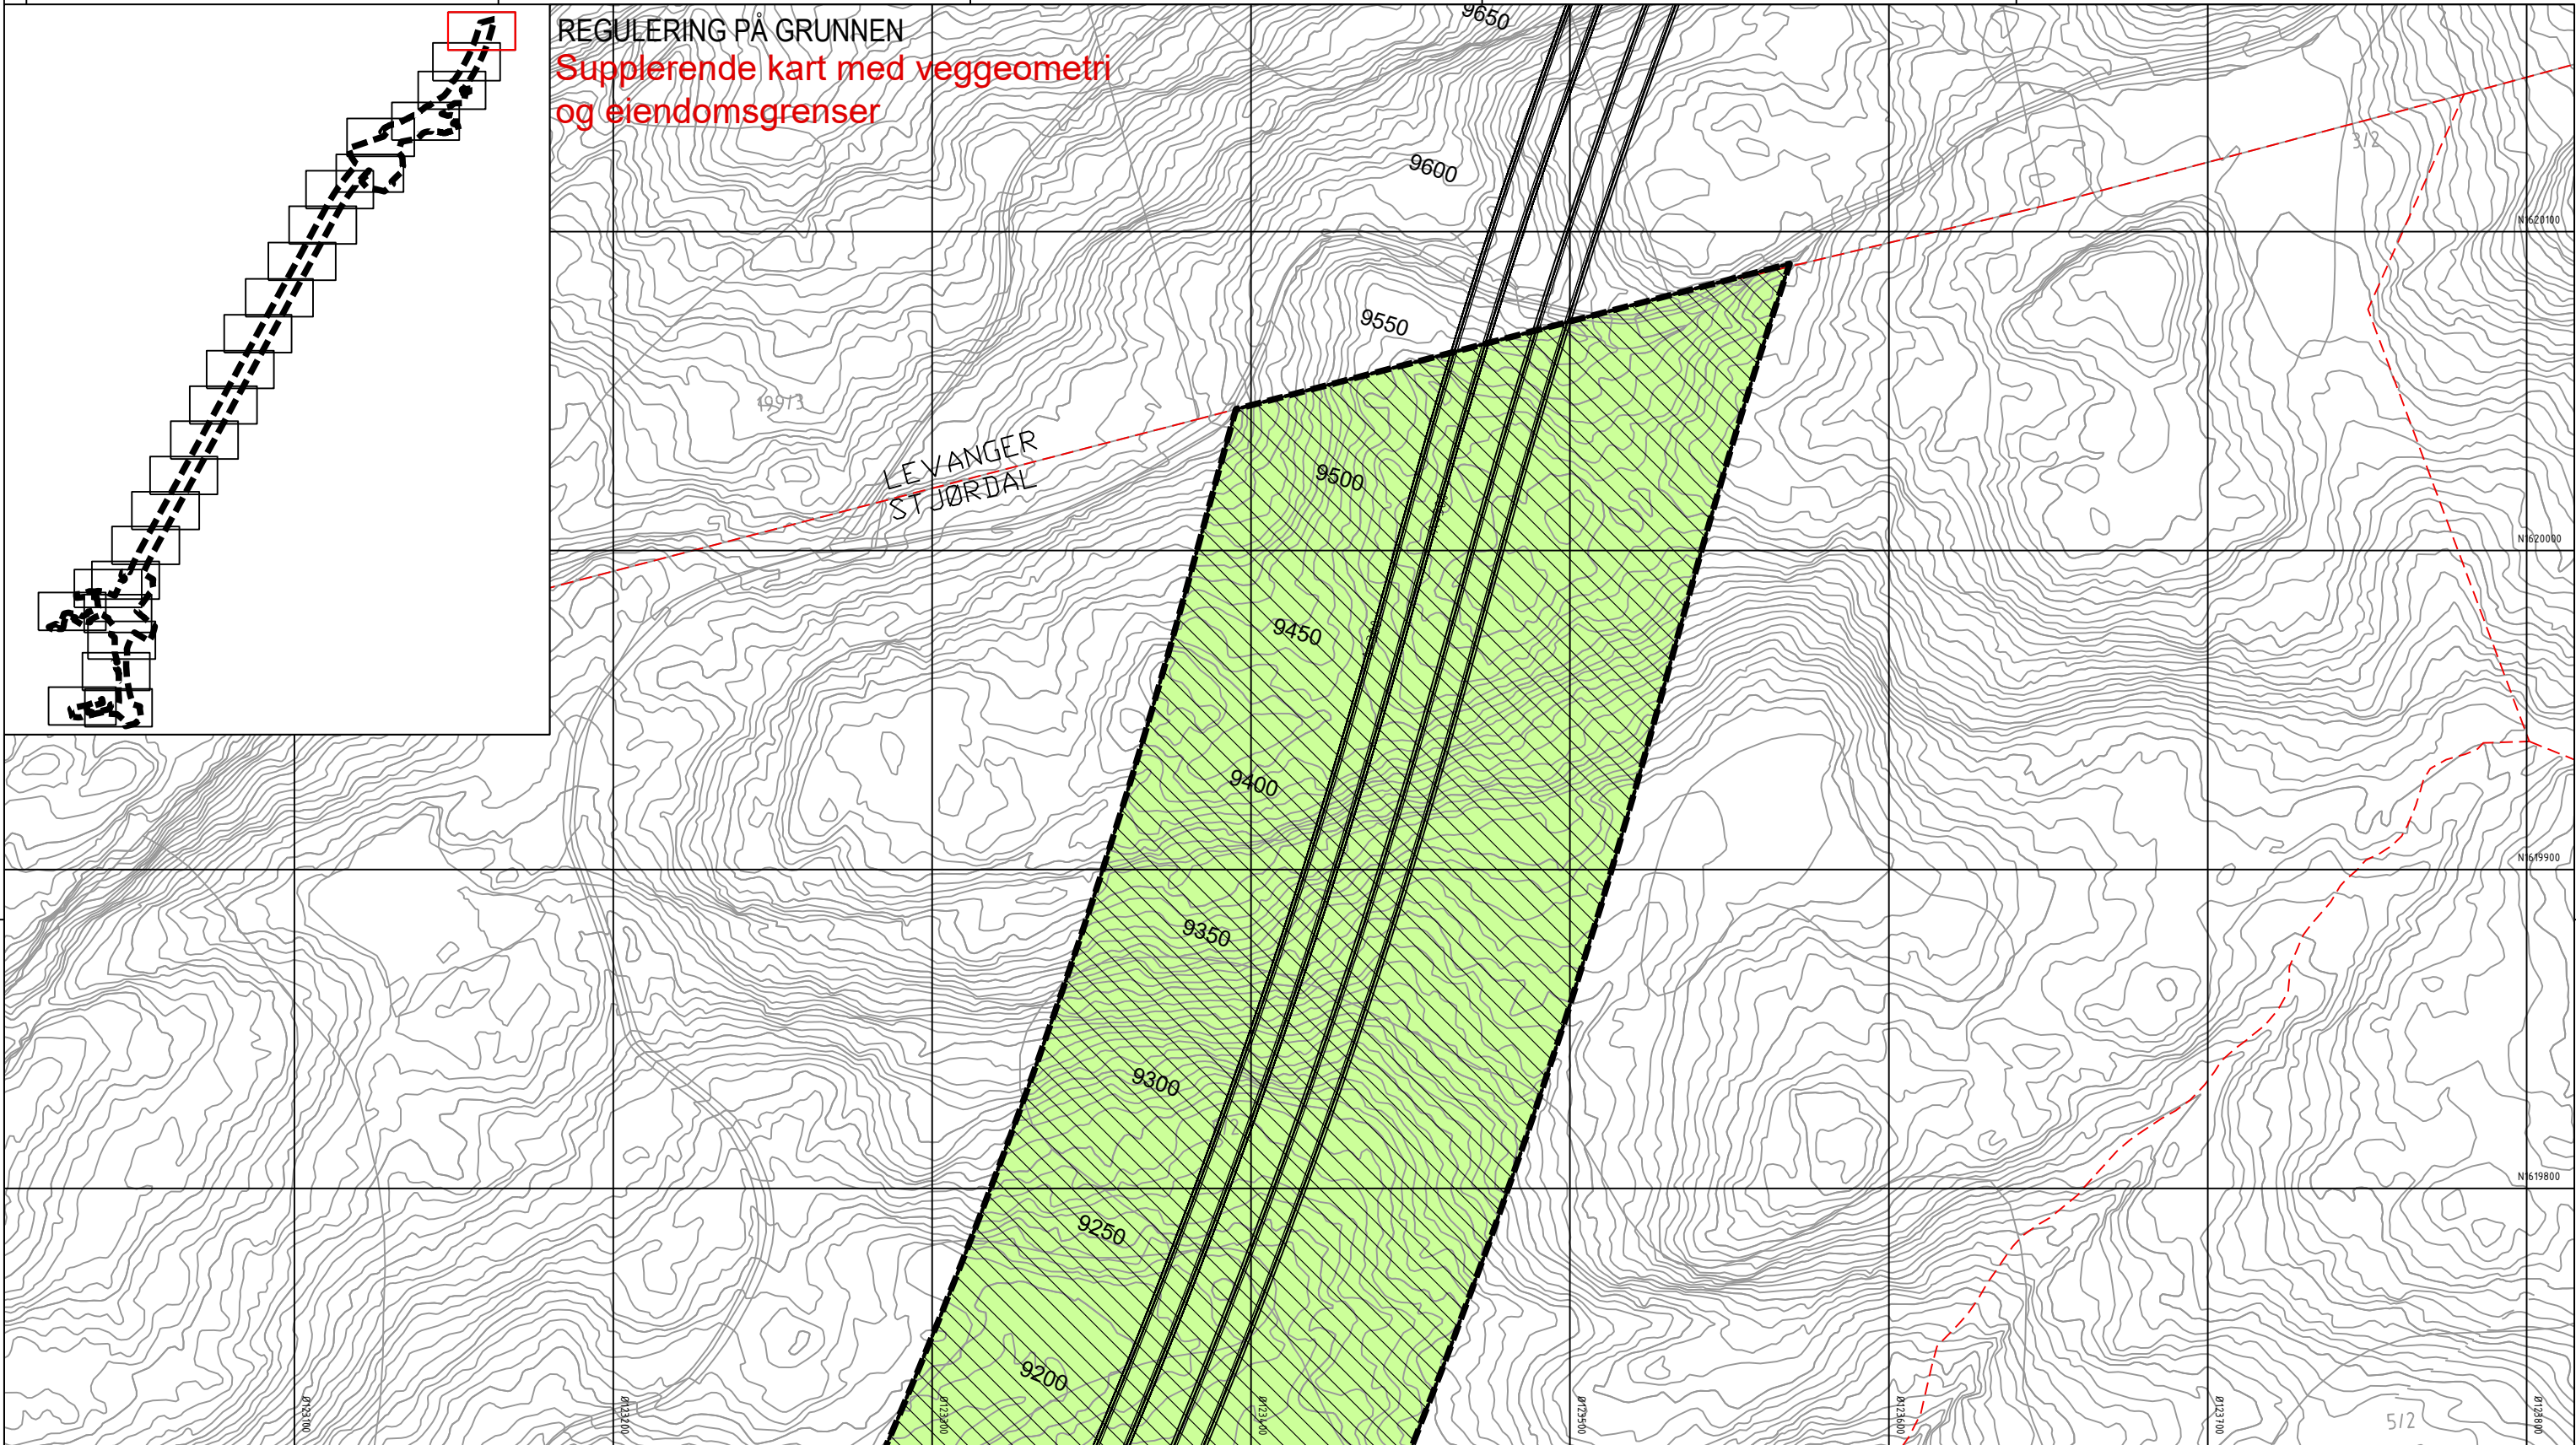

REGULERING PÅ GRUNNEN
Supplerende kart med veggeometri
og eiendomsgrenser

LEVANGER
STJØRDAL

Tegnforklaring

Reguleringsplan PBL 2008

§12-5. Nr. 1 - Bebyggelse og anlegg

BE Energianlegg (1510)

§12-5. Nr. 2 - Samferdselsanlegg og teknisk infrastruktur

- SV Veg (2010)
- SF Fortau (2012)
- SGS Gang-/sykkelveg (2015)
- SVT Annen veggrunn - tekniske anlegg (2018)
- SVG Annen veggrunn - grøntareal (2019)
- STJ Trasé for jernbane (2021)
- SH Holdeplass/plattform (2025)

SKF Kombinerte formål for samferdselsanlegg og/eller teknisk infrastrukturtraseer (2800)

§12-5. Nr. 5 - Landbruks-, natur- og friluftsmål samt reindrift

L LNFR areal for nødvendige tiltak for landbruk og reindrift og gårdstilknyttet næringsvirksomhet basert på gårdens ressursgrunnlag (5100)

§12-5. Nr. 6 - Bruk og vern av sjø og vassdrag med tilhørende strandsone

VNV Naturområde i sjø og vassdrag (6610)

§12-6 - Hensynssoner

- H190 Andre sikringssoner (190)
- H310 Faresone - Ras- og skredfare (310)

- H370 Faresone - Høyspenningsanlegg luftledning (370)
- H410 Krav vedrørende infrastruktur (410)
- H560 Bevaring naturmiljø (560)

§12-7 - Bestemmelseområder

- [#A] [#R] Midlertidige anleggsområder (#A) og riggområder (#R)
- [#B] Bru (#B1) (#B2) (1)
- [#K] Kulvert (#K1) (#K2) (1)
- [#] Vilkår for bruk av arealer, bygninger og anlegg (#1-8) (2)

Linjesymbol

- RpAngittHensynGrense
- RpBestemmelseGrense

- RpFareGrense
 - RpFormålGrense
 - RpGrense
 - RpInfrastrukturGrense
 - RpSikringGrense
 - Bebyggelse som forutsettes fjernet (1215)
 - Frisktilinje (1222)
 - Regulert støyskjerm (1227)
- Illustrasjonslinjer
- Eiendomsgrenser
 - Veggeometri

Punktsymboler

- Avkjørsel - både inn og utkjøring (1242)
- Stenging av avkjørsel (1241)
- Vegstenging/fysisk sperre (1231)

Dato for basiskart: 22.09.2018 Ekvidistanse: 1 m Kartmålestokk: 1:1000 (A3) 0 25.0 50m			
Revisjon	Dato	Saksnr.	Signatur
Detaljregulering		PlanID:	5035_3453
E6 Kvithammar-Åsen, parsell Stjørdal kommune		Kartgrunnlag:	FKB
Kartblad 25 av 25		Kartreferanse:	Euref89 NTM10
Saksbehandling iht. plan- og bygningsloven		Høydegrunnlag:	NN2000
Kommunestyret sitt vedtak		Dato	Saksnr.
2. gangs behandling			
Offentlig ettersyn fra.....til.....			
1. gangs behandling			
Kunngjøring av oppstart av planarbeid		05.12.2018	
		Dato:	02.09.2020
		Utarbeidet av:	LD
		Tegningsnummer	RP25