

7049200



7049250

7049100

7048950

598200

598350

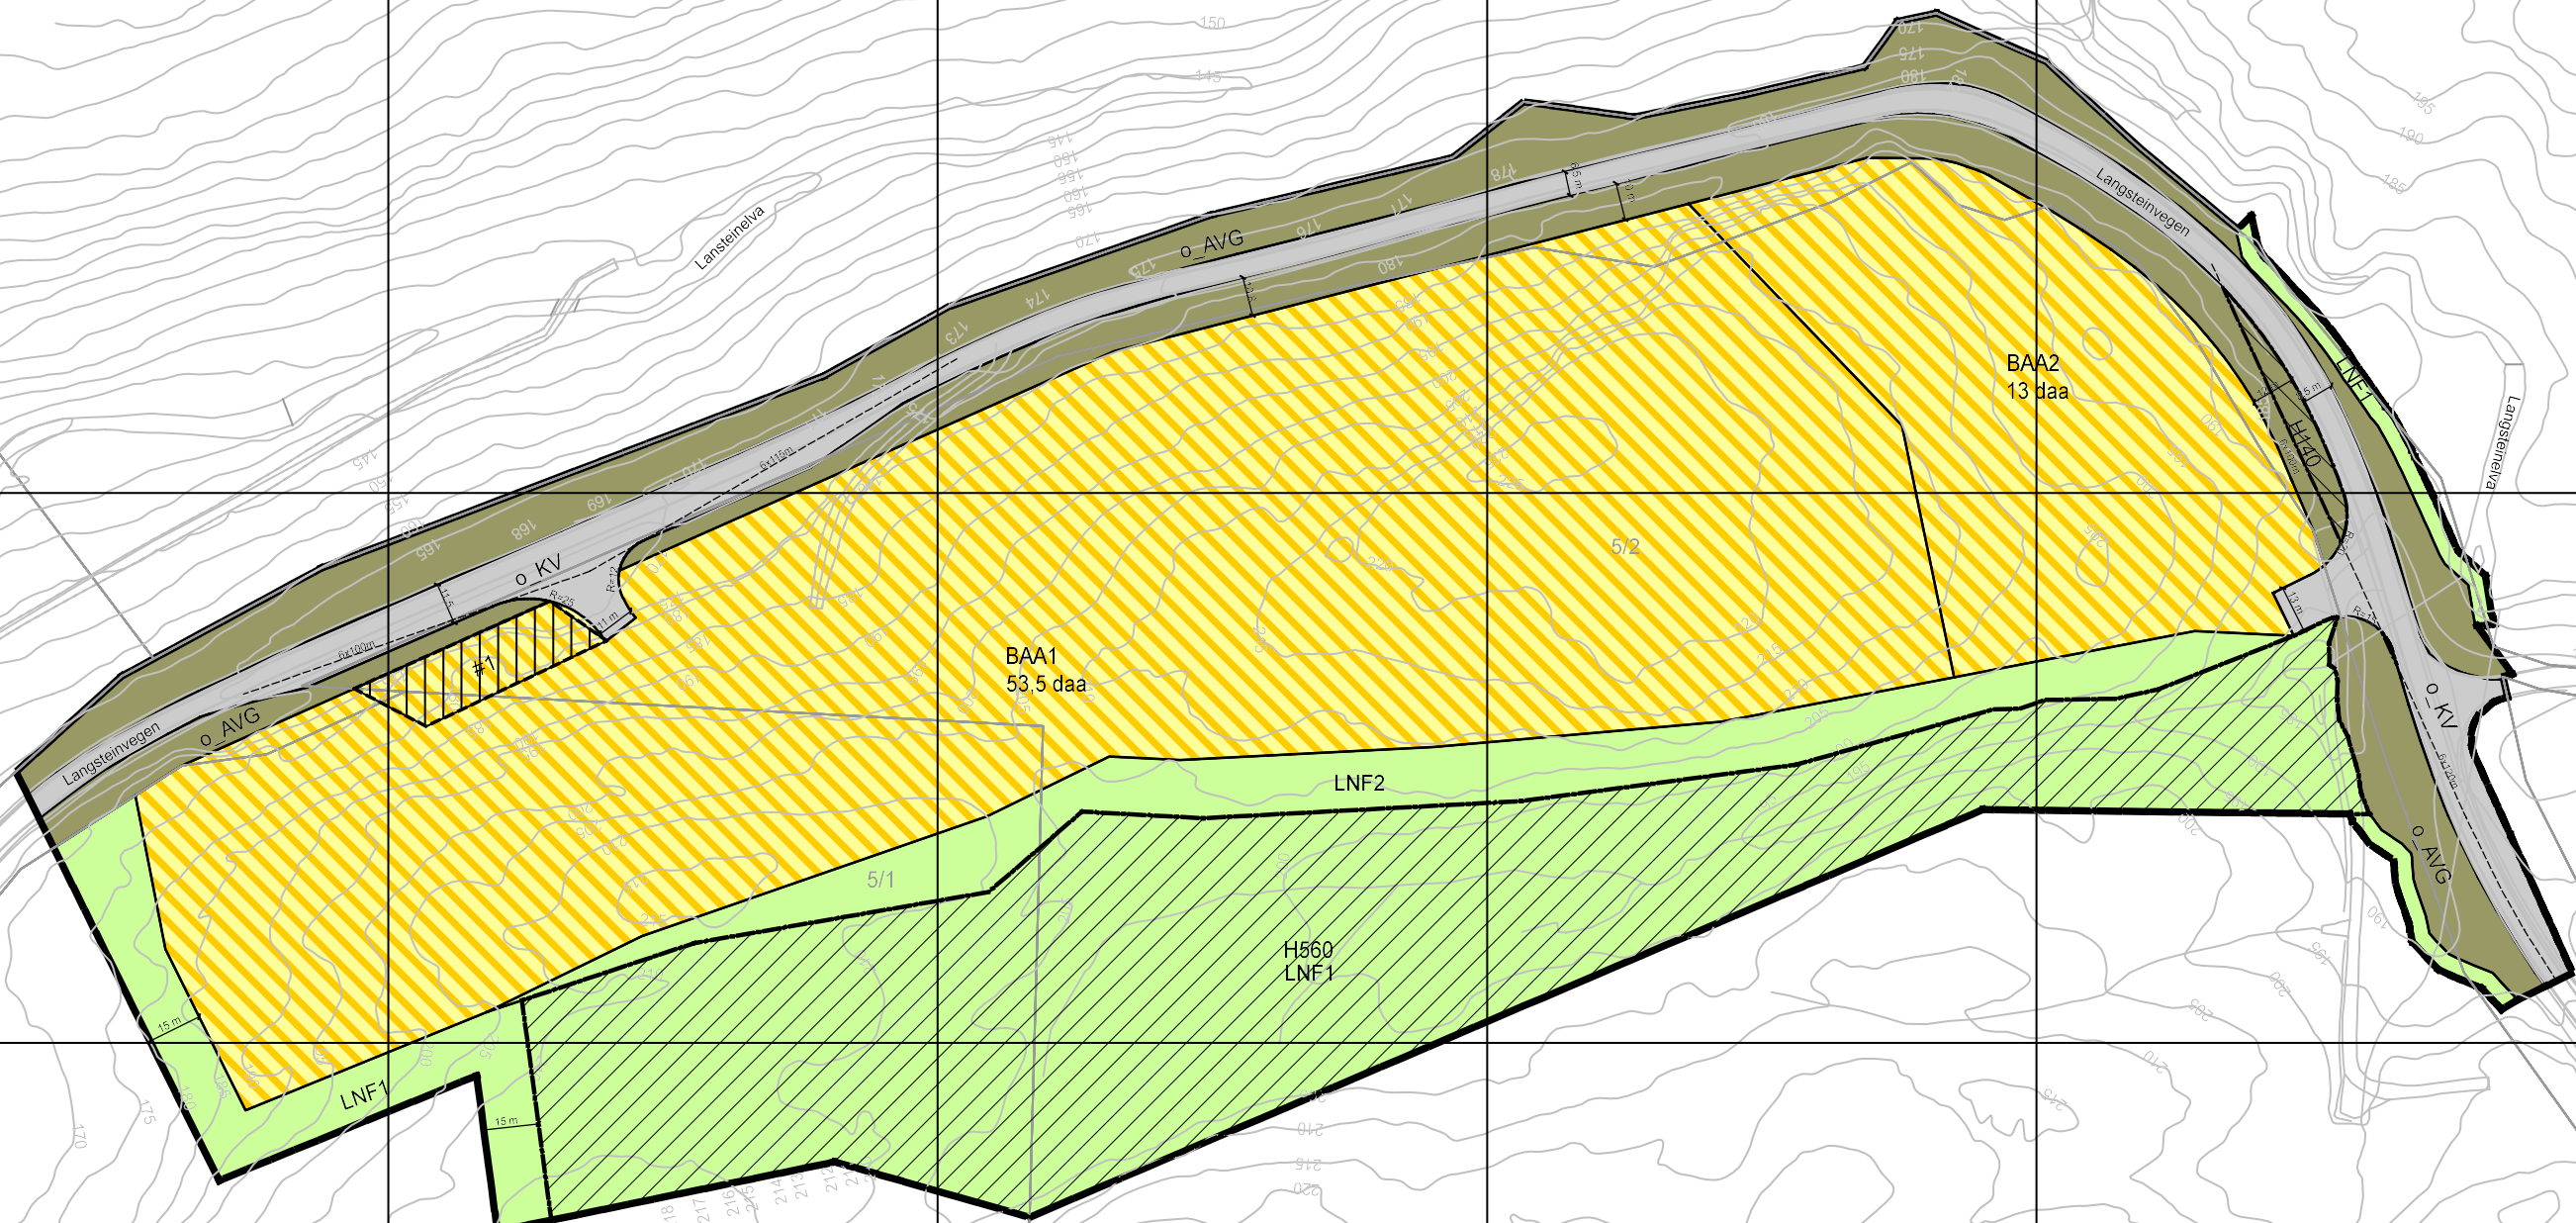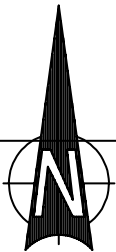

Tegnforklaring

Bebyggelse og anlegg (PBL § 12-5, nr. 1)

BAA Angitt bebyggelse og anleggsformål - Steinbrudd/masseuttak og LNFR

Samferdselsanlegg og teknisk infrastruktur (PBL § 12-5, nr. 2)

KV Kjørveg

AVG Annen veggrunn - grøntareal

Landbruks-, natur- og friluftsmål samt reindrift (PBL § 12-5, nr. 5)

LNFR LNFR-areal for nødvendige tiltak for landbruk og reindrift

Hensynssoner (PBL § 12-6)

H560 Bevaring naturmiljø

H140 Frisikt

Bestemmellesområde (PBL § 12-7)

#1 Bestemmellesområde

Linjesymbol

Plangrense

Formålsgrense

Angitt hensynsgrense

Bestemmelsesgrense

Sikringsgrense

Frisiktlinje

Måle og avstandslinje

Bakgrunnskart

Vegdekkekant

Teiggrense

Høydekurve

Elv/bekk (kant og flate)

Traktorveg

Dato for FKB-data: 25.08.2020

Koordinatsystem: UTM sone 32/Euref89

Høydegrunnlag: NN2000

Kartmålestokk: 1:1500 (A2)

Ekvidistanse: 5 m

Dato for plankart: 27.09.2022

Reguleringsplan etter PBL av 2008		Plan Id: 5010		
SAKSBEHANDLING IFLG. PLAN- OG BYGNINGSLOVEN	SAKSNR	DATO	SIGN	
Kunngjøring oppstart		18.12.20		
1. gangs behandling i det faste utvalget for plansaker	164/22	26.10.22		
Offentlig ettersyn fra 03.11.22 til 16.12.22				
2. gangs behandling i det faste utvalget for plansaker	50/23	15.03.23		
Kommunestyrets vedtak:	21/23	23.03.23		
PLANEN UTARBEIDET AV:	SAKSNR	TEGNNR.	SAKSBEH	

PRO INVENIA