

Bilparkering:

24 boliger, min .krav 0,8 pl x 24
 500 m2 kontor/forretning, min. krav 2 pl. pr. 100 m2
 Krav

19,2 pl.
 10,0 pl.
 29,2 pl.

Sykkelparkering:

24 boliger, min .krav 2 pl x 24
 500 m2 kontor/forretning, min. krav 4 pl. pr. 100 m2
 Krav


48,0 pl.
 20,0 pl.
 68,0 pl.

Boder:

Det er boder til boliger på mezzaninetasje

Wergelandsvegen

Parkvegen

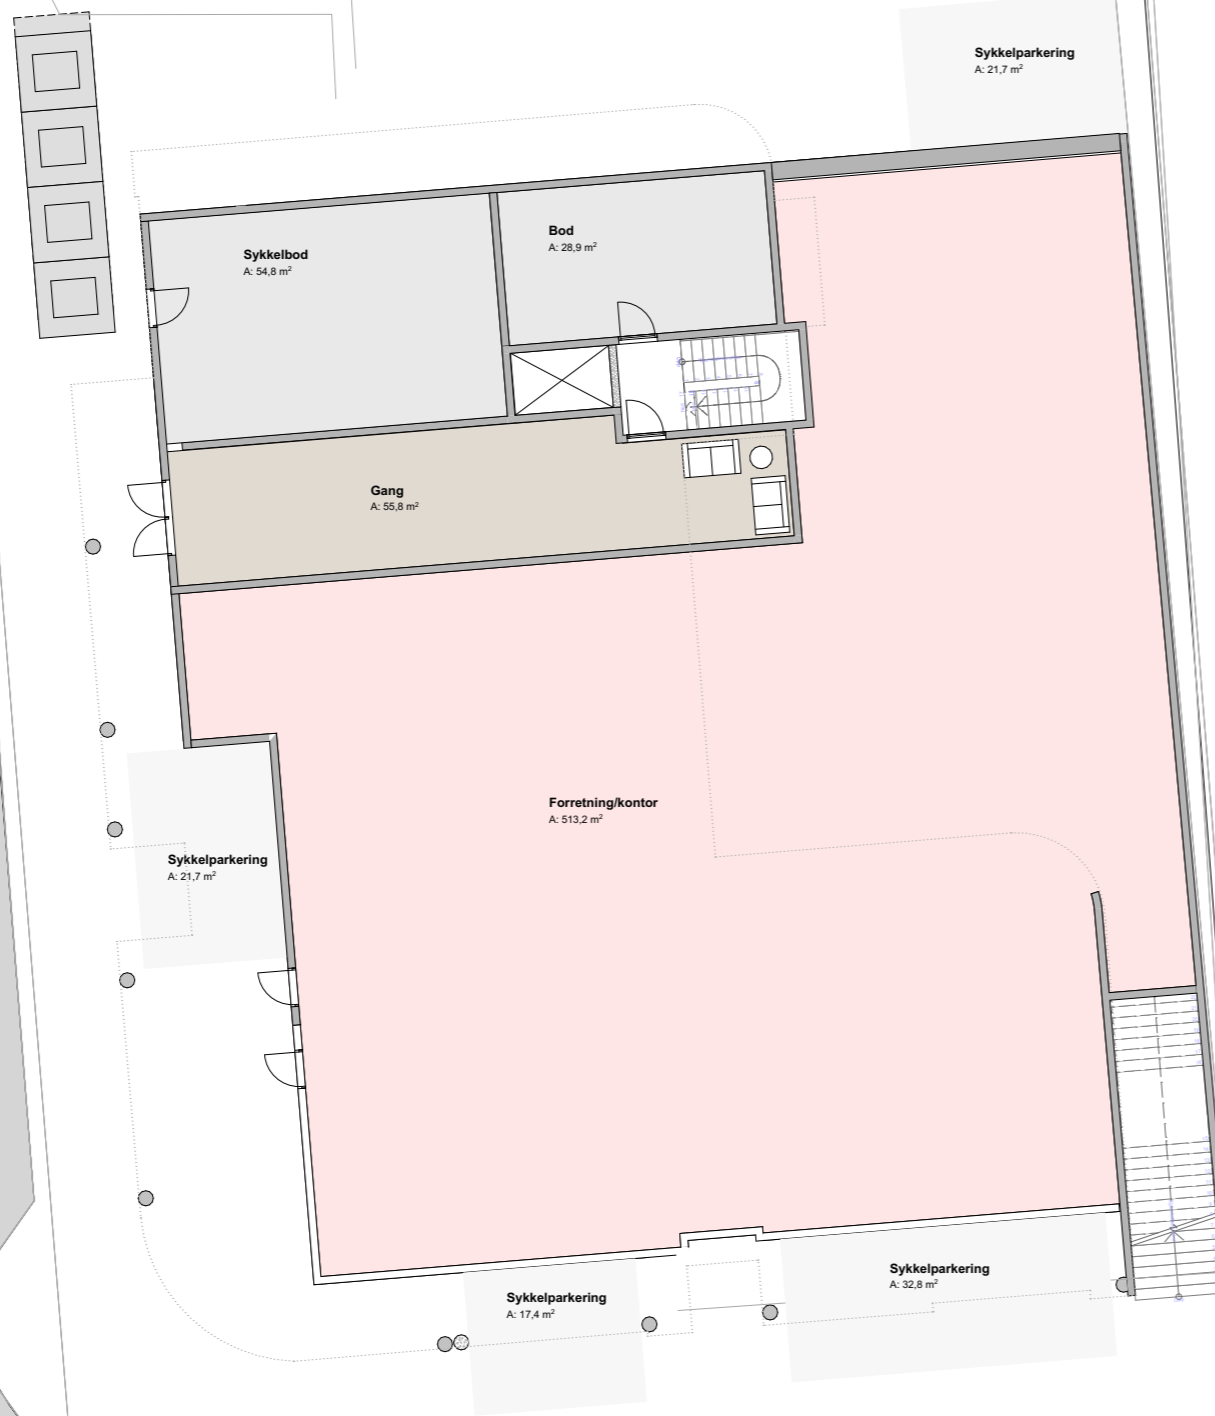

Kjøpmannsgata

X= 120 746
Y= 1 609 336

Detaljregulering

Nidaros Næring

5028 Kjøpmannsgata 5

1. etg. forretning/kontor

Utskrift: 14.06.2023

1:200 (A3)

PKA  ARKITEKTER


Per Knudsen Arkitektkontor AS
Brattørgt. 5 - 7010 Trondheim
Tlf. 73 52 91 30 - pka@pka.no

1 4 0 3 6

FILE: 20230508 Kjøpmannsgata 5_5_Terregg.pln

Wergelandsvegen

Parkvegen

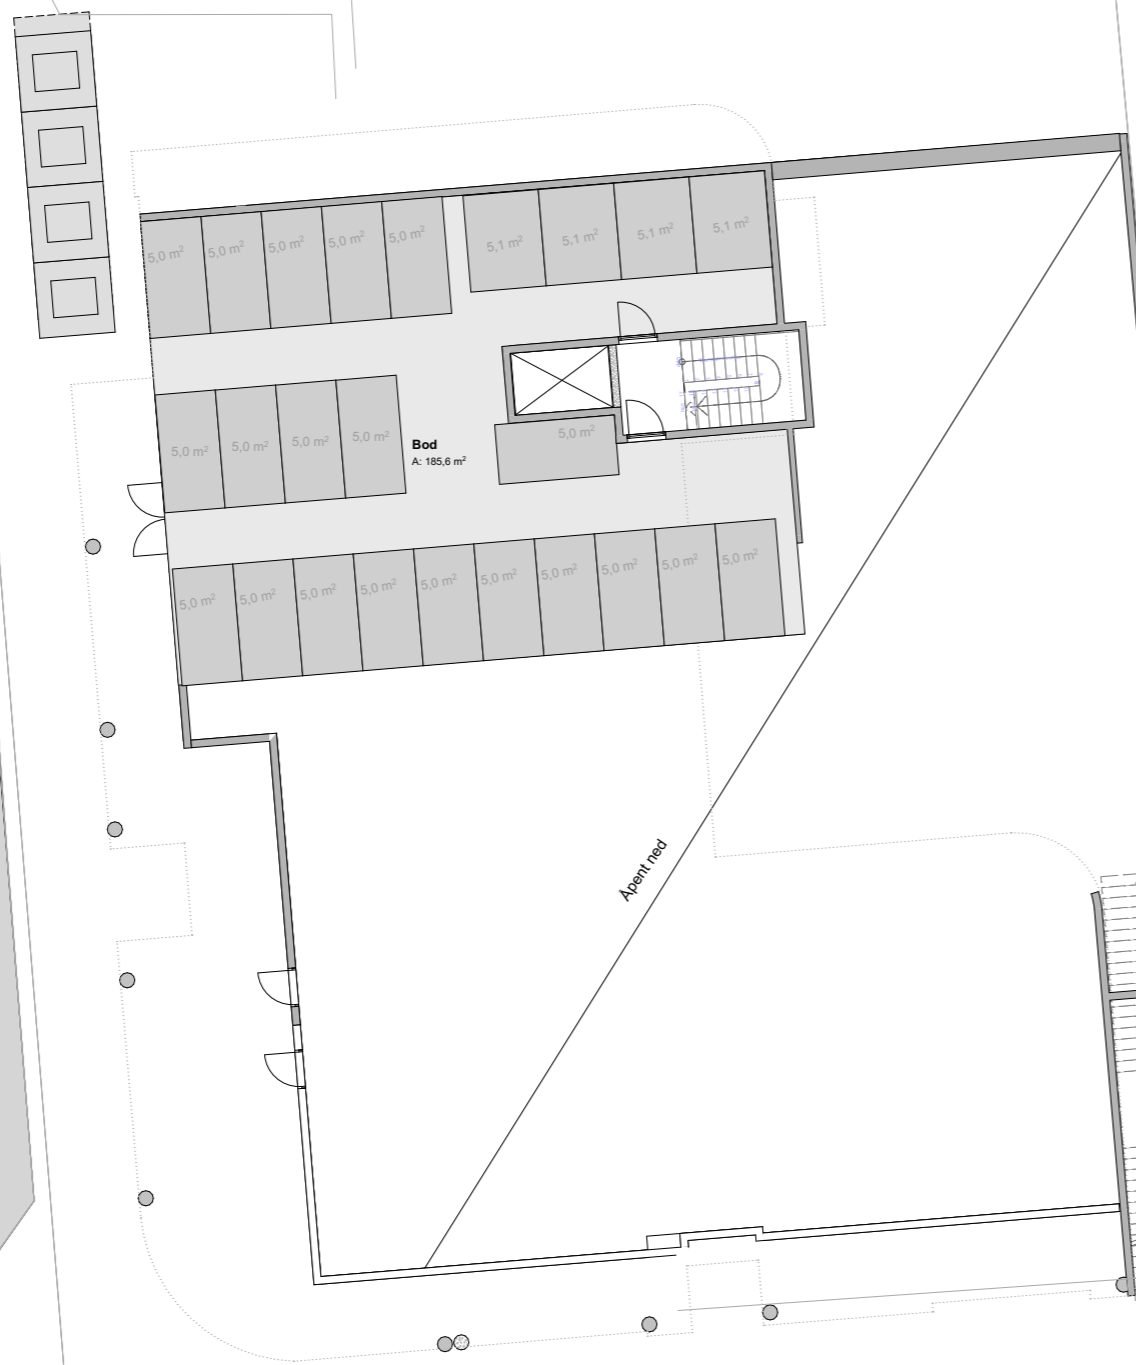

Kjøpmannsgata

X= 120 746
Y= 1 609 336

FILE: 20230508 Kjøpmannsgata 5_5_Terregg.pln

Detaljregulering

Nidaros Næring

5028 Kjøpmannsgata 5

Messanin/boder

Utskrift: 14.06.2023

1:200 (A3)


PKA  ARKITEKTER

Per Knudsen Arkitektkontor AS
Brattørgt. 5 - 7010 Trondheim
Tlf. 73 52 91 30 - pka@pka.no

1 4 0 3 6

Wergelandsvegen

Parkvegen

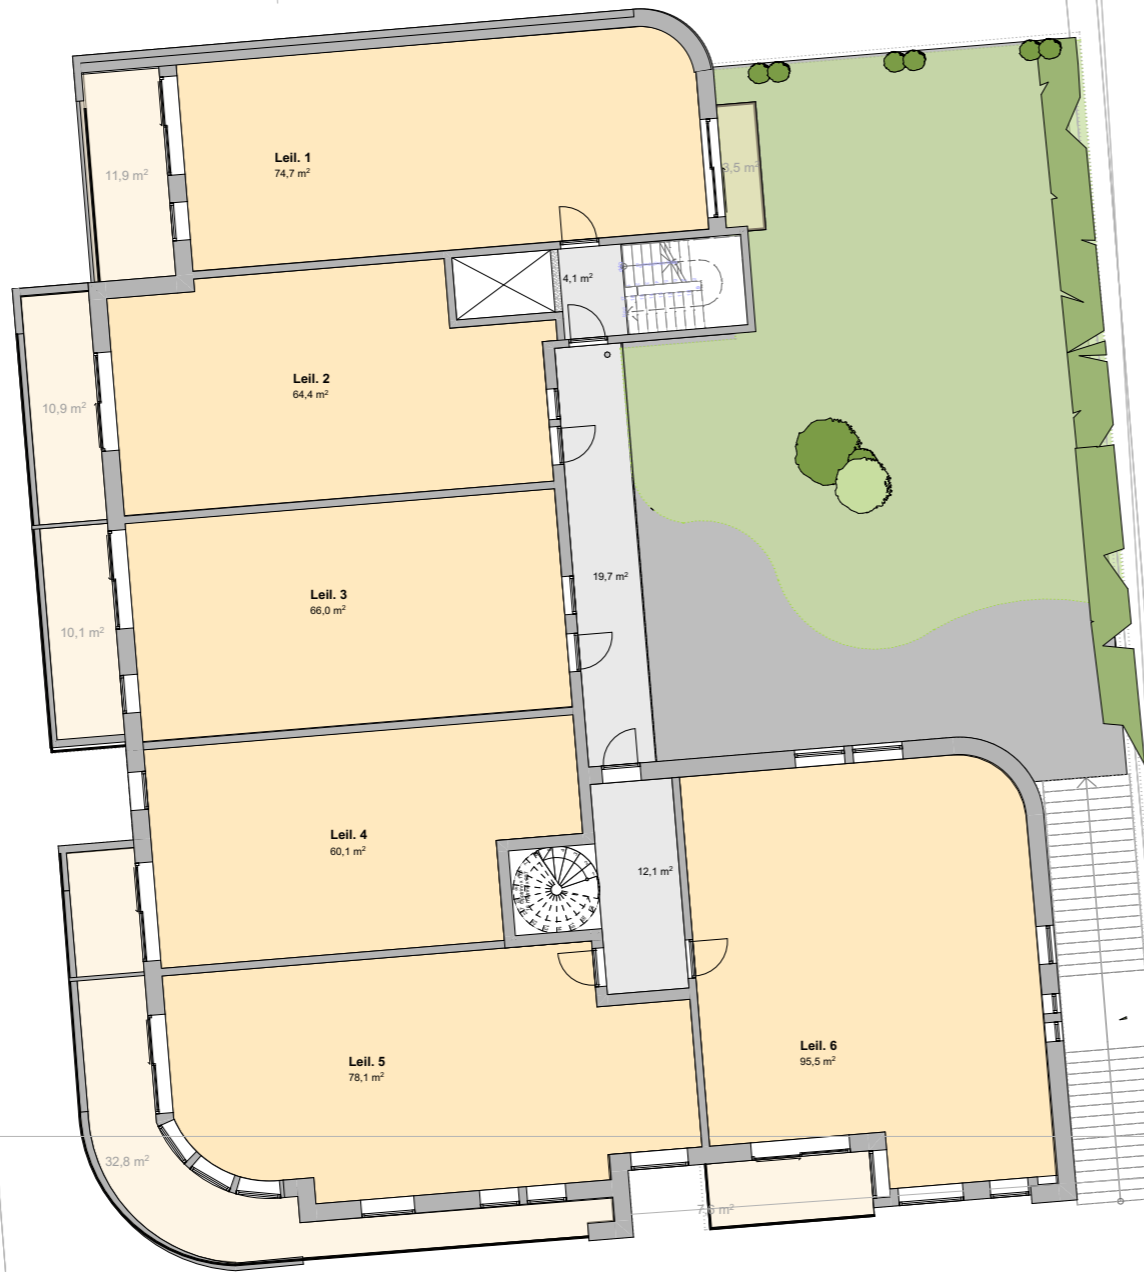

Kjøpmannsgata

