


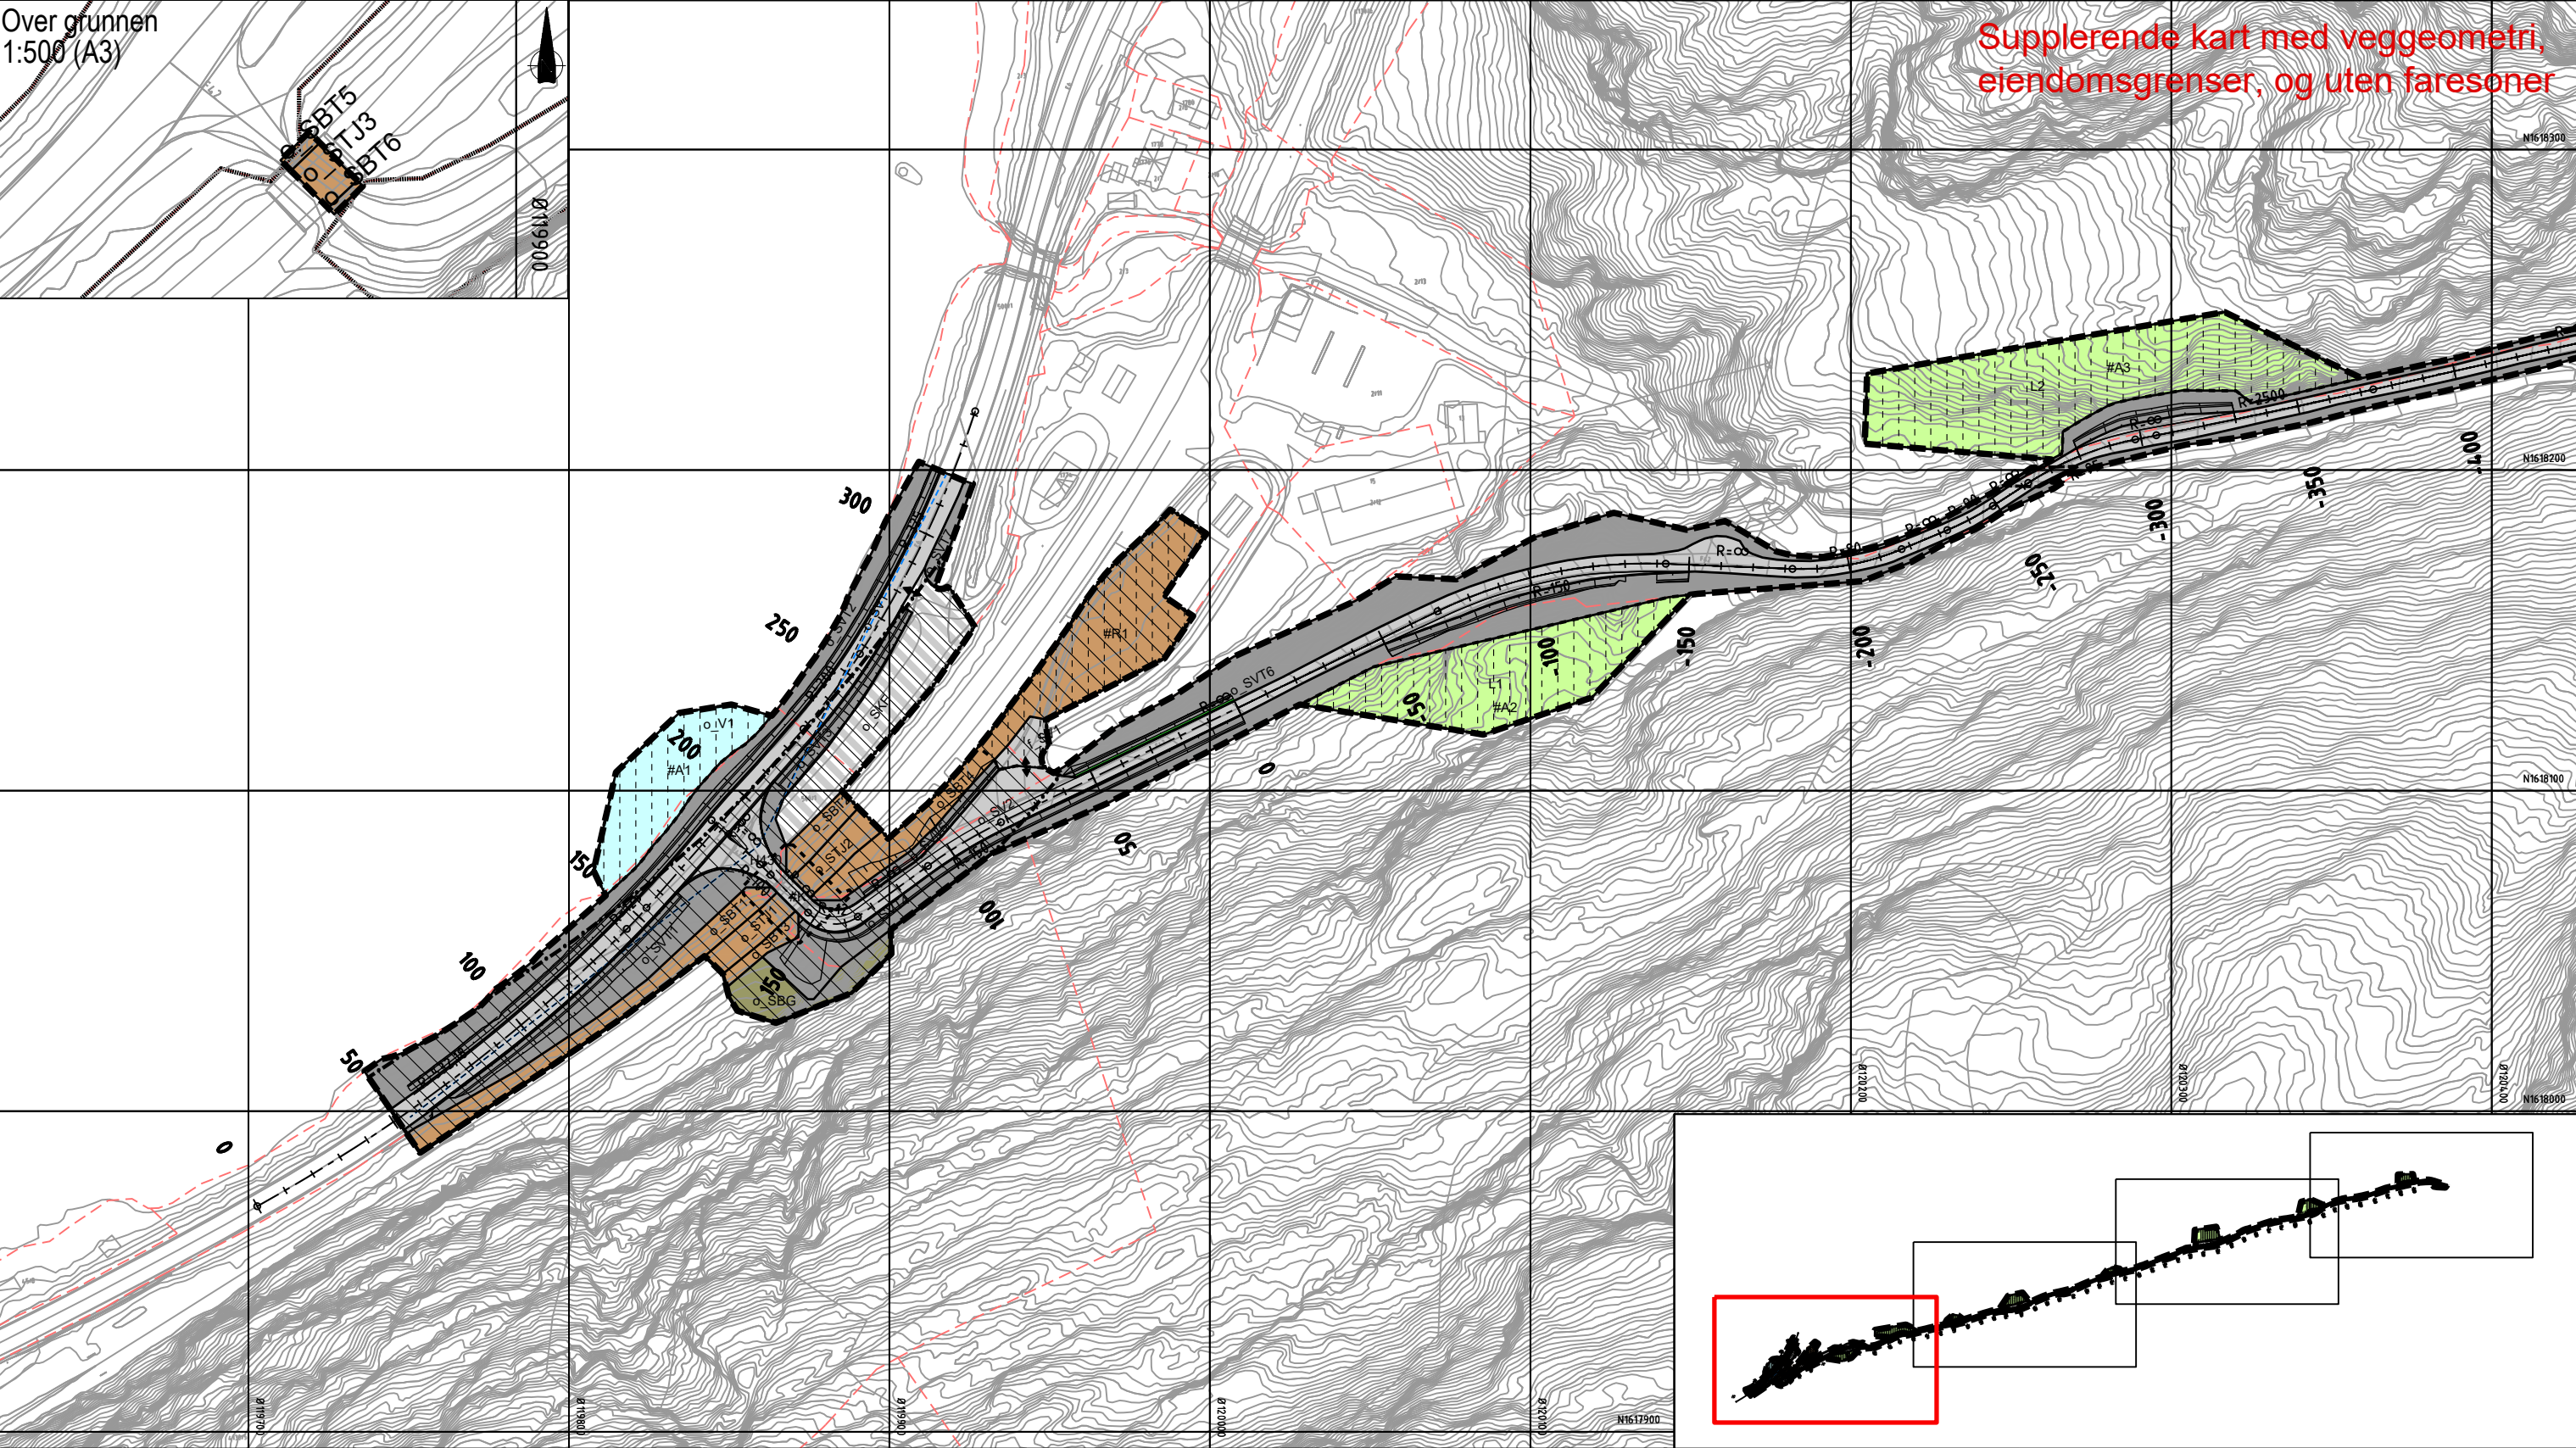

Tegnforklaring

Reguleringsplan PBL 2008

§12-5. Nr. 2 - Samferdselsanlegg og teknisk infrastruktur

SV

Veg [2010]

SVT

Annen veggrunn - tekniske anlegg [2018]

STJ

Trasé for jernbane [2021]

SBT

Annen banegrunn - tekniske anlegg [2028]

SBG

Annen banegrunn - grøntareal [2029]

SKF

Kombinerte formål for samferdselsanlegg og/eller teknisk infrastrukturtraseer [2800]

§12-5. Nr. 5 - Landbruks-, natur- og friluftsmål samt reindrift

L

LNFR areal for nødvendige tiltak for landbruk og reindrift og gårdstilknyttet næringsvirksomhet basert på gårdens ressursgrunnlag [5100]

§12-5. Nr. 6 - Bruk og vern av sjø og vassdrag med tilhørende strandsone

V

Bruk og vern av sjø og vassdrag med tilhørende strandsone [6001]

§12-6 - Hensynssoner

H430

Hensynssone – Rekkefølgekrav infrastruktur [430]

§12-7 - Bestemmelseområder

{#K}

Jernbanekulvert Fv. 6816 (#K) [1]

{#A}{#R}

Midlertidige anleggsområder (#A) og riggområder (#R)

På dette kartet er faresoner for ras- og skredfare (H310), og høyspenningsanlegg inkl. luftlinje (H370) tatt ut for å bedre lesbarheten.

Linjesymbol

RpGrense

RpFormålGrense

Jernbanekulvert Fv. 6816 (#K)

Midlertidige bygg- og anleggsgrense (#A) (#R)

Frisiktlinje [1222]

Bru [1252]

Hensynssone - rekkefølgekrav infrastruktur (H430)

Punktsymboler

↔

Avkjørsel - både inn og utkjøring [1242]

Illustrasjonslinjer

Eiendomsgrenser

Veggeometri

Dato for basiskart: 22.09.2018

Ekvidistanse: 1 m

Kartmålestokk: 1:1000 (A3)

Revisjon

Dato

Saksnr.

Signatur

Diverse justeringer etter høringsinnspill

03.04.2020

BBA

Detaljregulering - supplerende kart (ikke juridisk)

PlanID:

503_3-052

Kartgrunnlag:

FKB

Kartreferanse:

Eureb9 NTM10

Høydegrunnlag:

NN2000

Saksbehandling iht. plan- og bygningsloven

Dato

Saksnr.

Signatur

Kommunestyret sitt vedtak

28.05.2020

36/20

RK

2. gangs behandling

13.05.2020

78/20

RK

Offentlig ettersyn fra 20.02 til 02.04.2020

20.02.2020

24/20

RK

1. gangs behandling

12.02.2020

24/20

RK

Kunngjøring av oppstart av planarbeid

05.12.2018

Dato:

22.01.2020


Utarbeidet av:

BBA

Tegningsnummer:

BP01

Supplerende kart med veggeometri, eiendomsgrenser, og uten faresoner

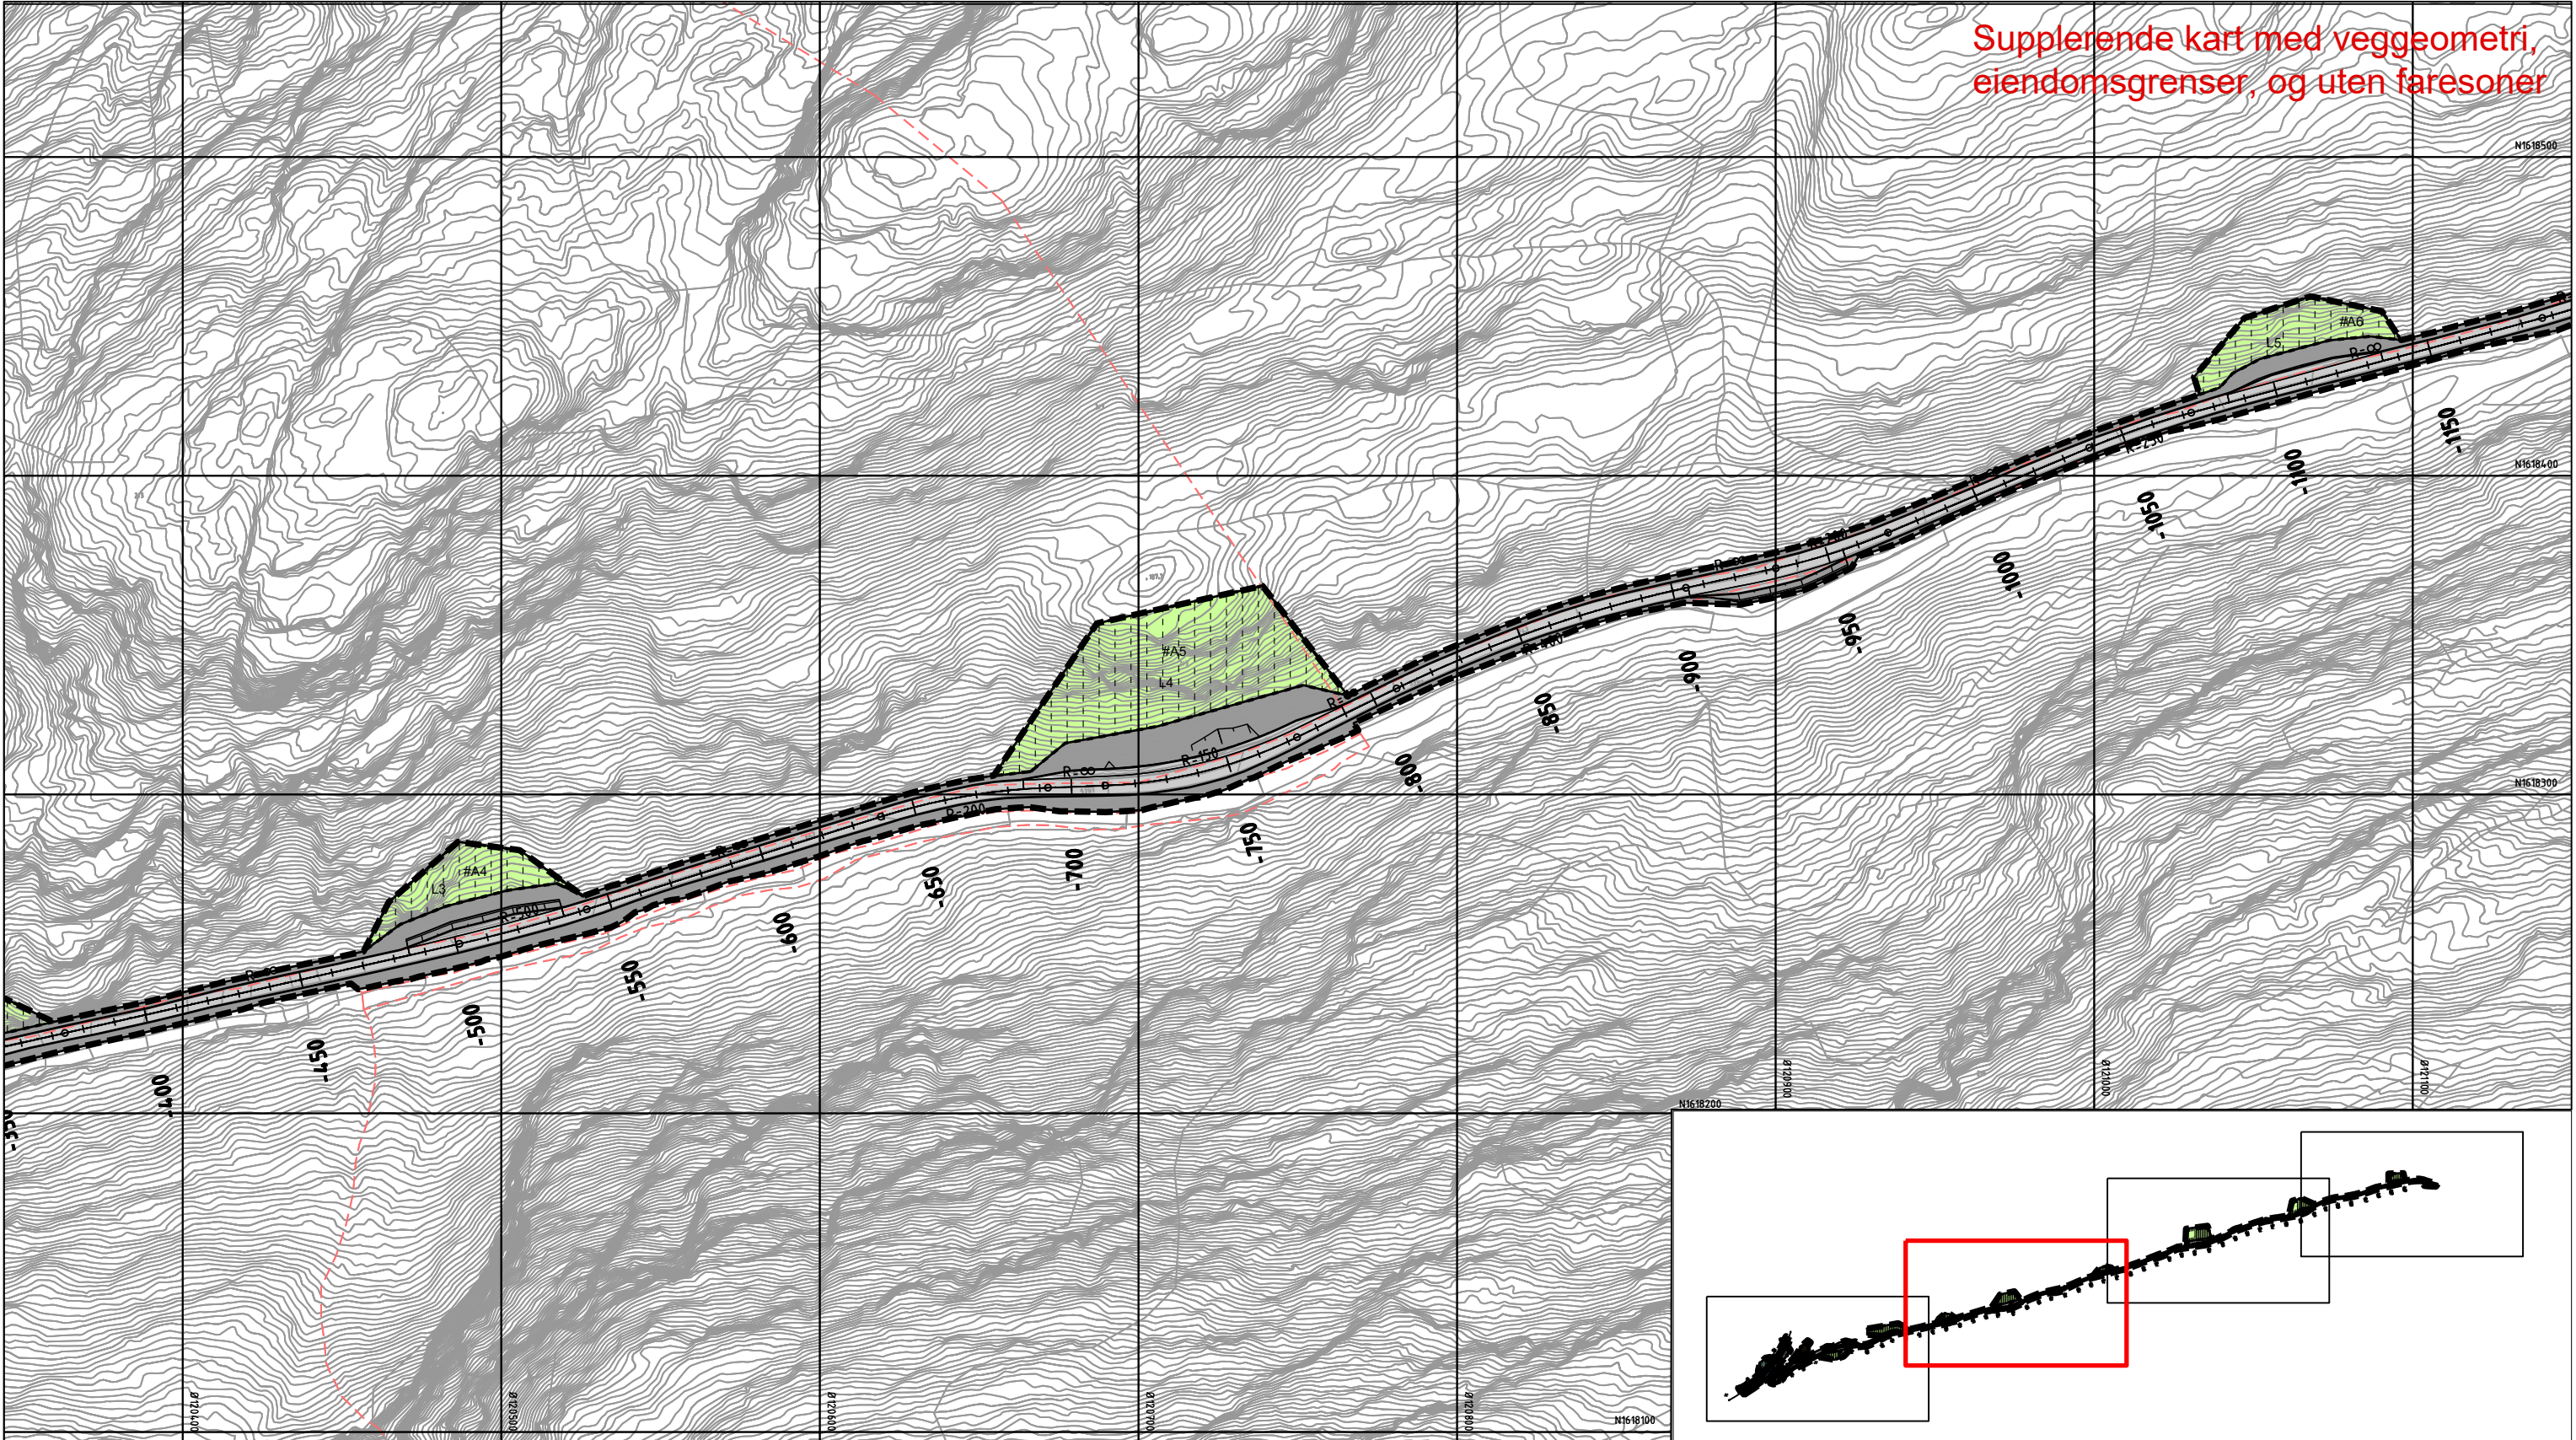

Tegnforklaring

Reguleringsplan PBL 2008

§12-5. Nr. 2 - Samferdselsanlegg og teknisk infrastruktur

- SV Veg [2010]
- SVT Annen veggrunn - tekniske anlegg [2018]
- STJ Trasé for jernbane [2021]
- SBT Annen banegrunn - tekniske anlegg [2028]
- SBG Annen banegrunn - grøntareal [2029]
- SKF Kombinerte formål for samferdselsanlegg og/eller teknisk infrastrukturtraseer [2800]

§12-5. Nr. 5 - Landbruks-, natur- og friluftsmål samt reindrift

- L LNFR areal for nødvendige tiltak for landbruk og reindrift og gårdstilknyttet næringsvirksomhet basert på gårdens ressursgrunnlag [5100]

§12-5. Nr. 6 - Bruk og vern av sjø og vassdrag med tilhørende strandsone

- V Bruk og vern av sjø og vassdrag med tilhørende strandsone [6001]

§12-6 - Hensynssoner

- H430 Hensynssone – Rekkefølgekrav infrastruktur [430]

§12-7 - Bestemmelseområder

- {#K} Jernbanekulvert Fv. 6816 (#K) [1]
- {#A} {#R} Midlertidige anleggsområder (#A) og riggområder (#R)

På dette kartet er faresoner for ras- og skredfare (H310), og høyspenningsanlegg inkl. luftlinje (H370) tatt ut for å bedre lesbarheten.

Linjesymbol

- RpGrense
- RpFormålGrense
- Jernbanekulvert Fv. 6816 (#K)
- Midlertidige bygg- og anleggsgrense (#A) (#R)
- Frisiktlinje [1222]
- Bru [1252]
- Hensynssone - rekkefølgekrav infrastruktur (H430)

Punktsymboler

- Avkjørsel - både inn og utkjøring [1242]


Illustrasjonslinjer

- Eiendomsgrenser
- Veggeometri

Dato for basiskart: 22.09.2018
Ekvidistanse: 1 m
Kartmålestokk: 1:2000 (A3)

Revisjon	Dato	Saksnr.	Signatur
Diverse justeringer etter høringsinnspill	03.04.2020		BBA
Detaljregulering - supplerende kart (ikke juridisk)		PlanID:	5035_3-052
jernbanekulvert Langstein Kartblad 2 av 4		Kartgrunnlag:	FKB
		Kartreferanse:	Euref89 NTM10
		Høydegrunnlag:	NN2000
Saksbehandling iht. plan- og bygningsloven			
	Dato	Saksnr.	Signatur
Kommunestyret sitt vedtak	28.05.2020	36/20	RK
1. gangs behandling	13.05.2020	78/20	RK
Offentlig ettersyn fra 20.02 til 02.04.2020	20.02.2020	24/20	RK
2. gangs behandling	12.02.2020	24/20	RK
Kunngjøring av oppstart av planarbeid	05.12.2018		
 Sjærdal kommune	Dato:		Utarbeidet av:
	22.01.2020		BBA
			Tegningsnummer:
			B02

Supplerende kart med veggeometri, eiendomsgrenser, og uten faresoner

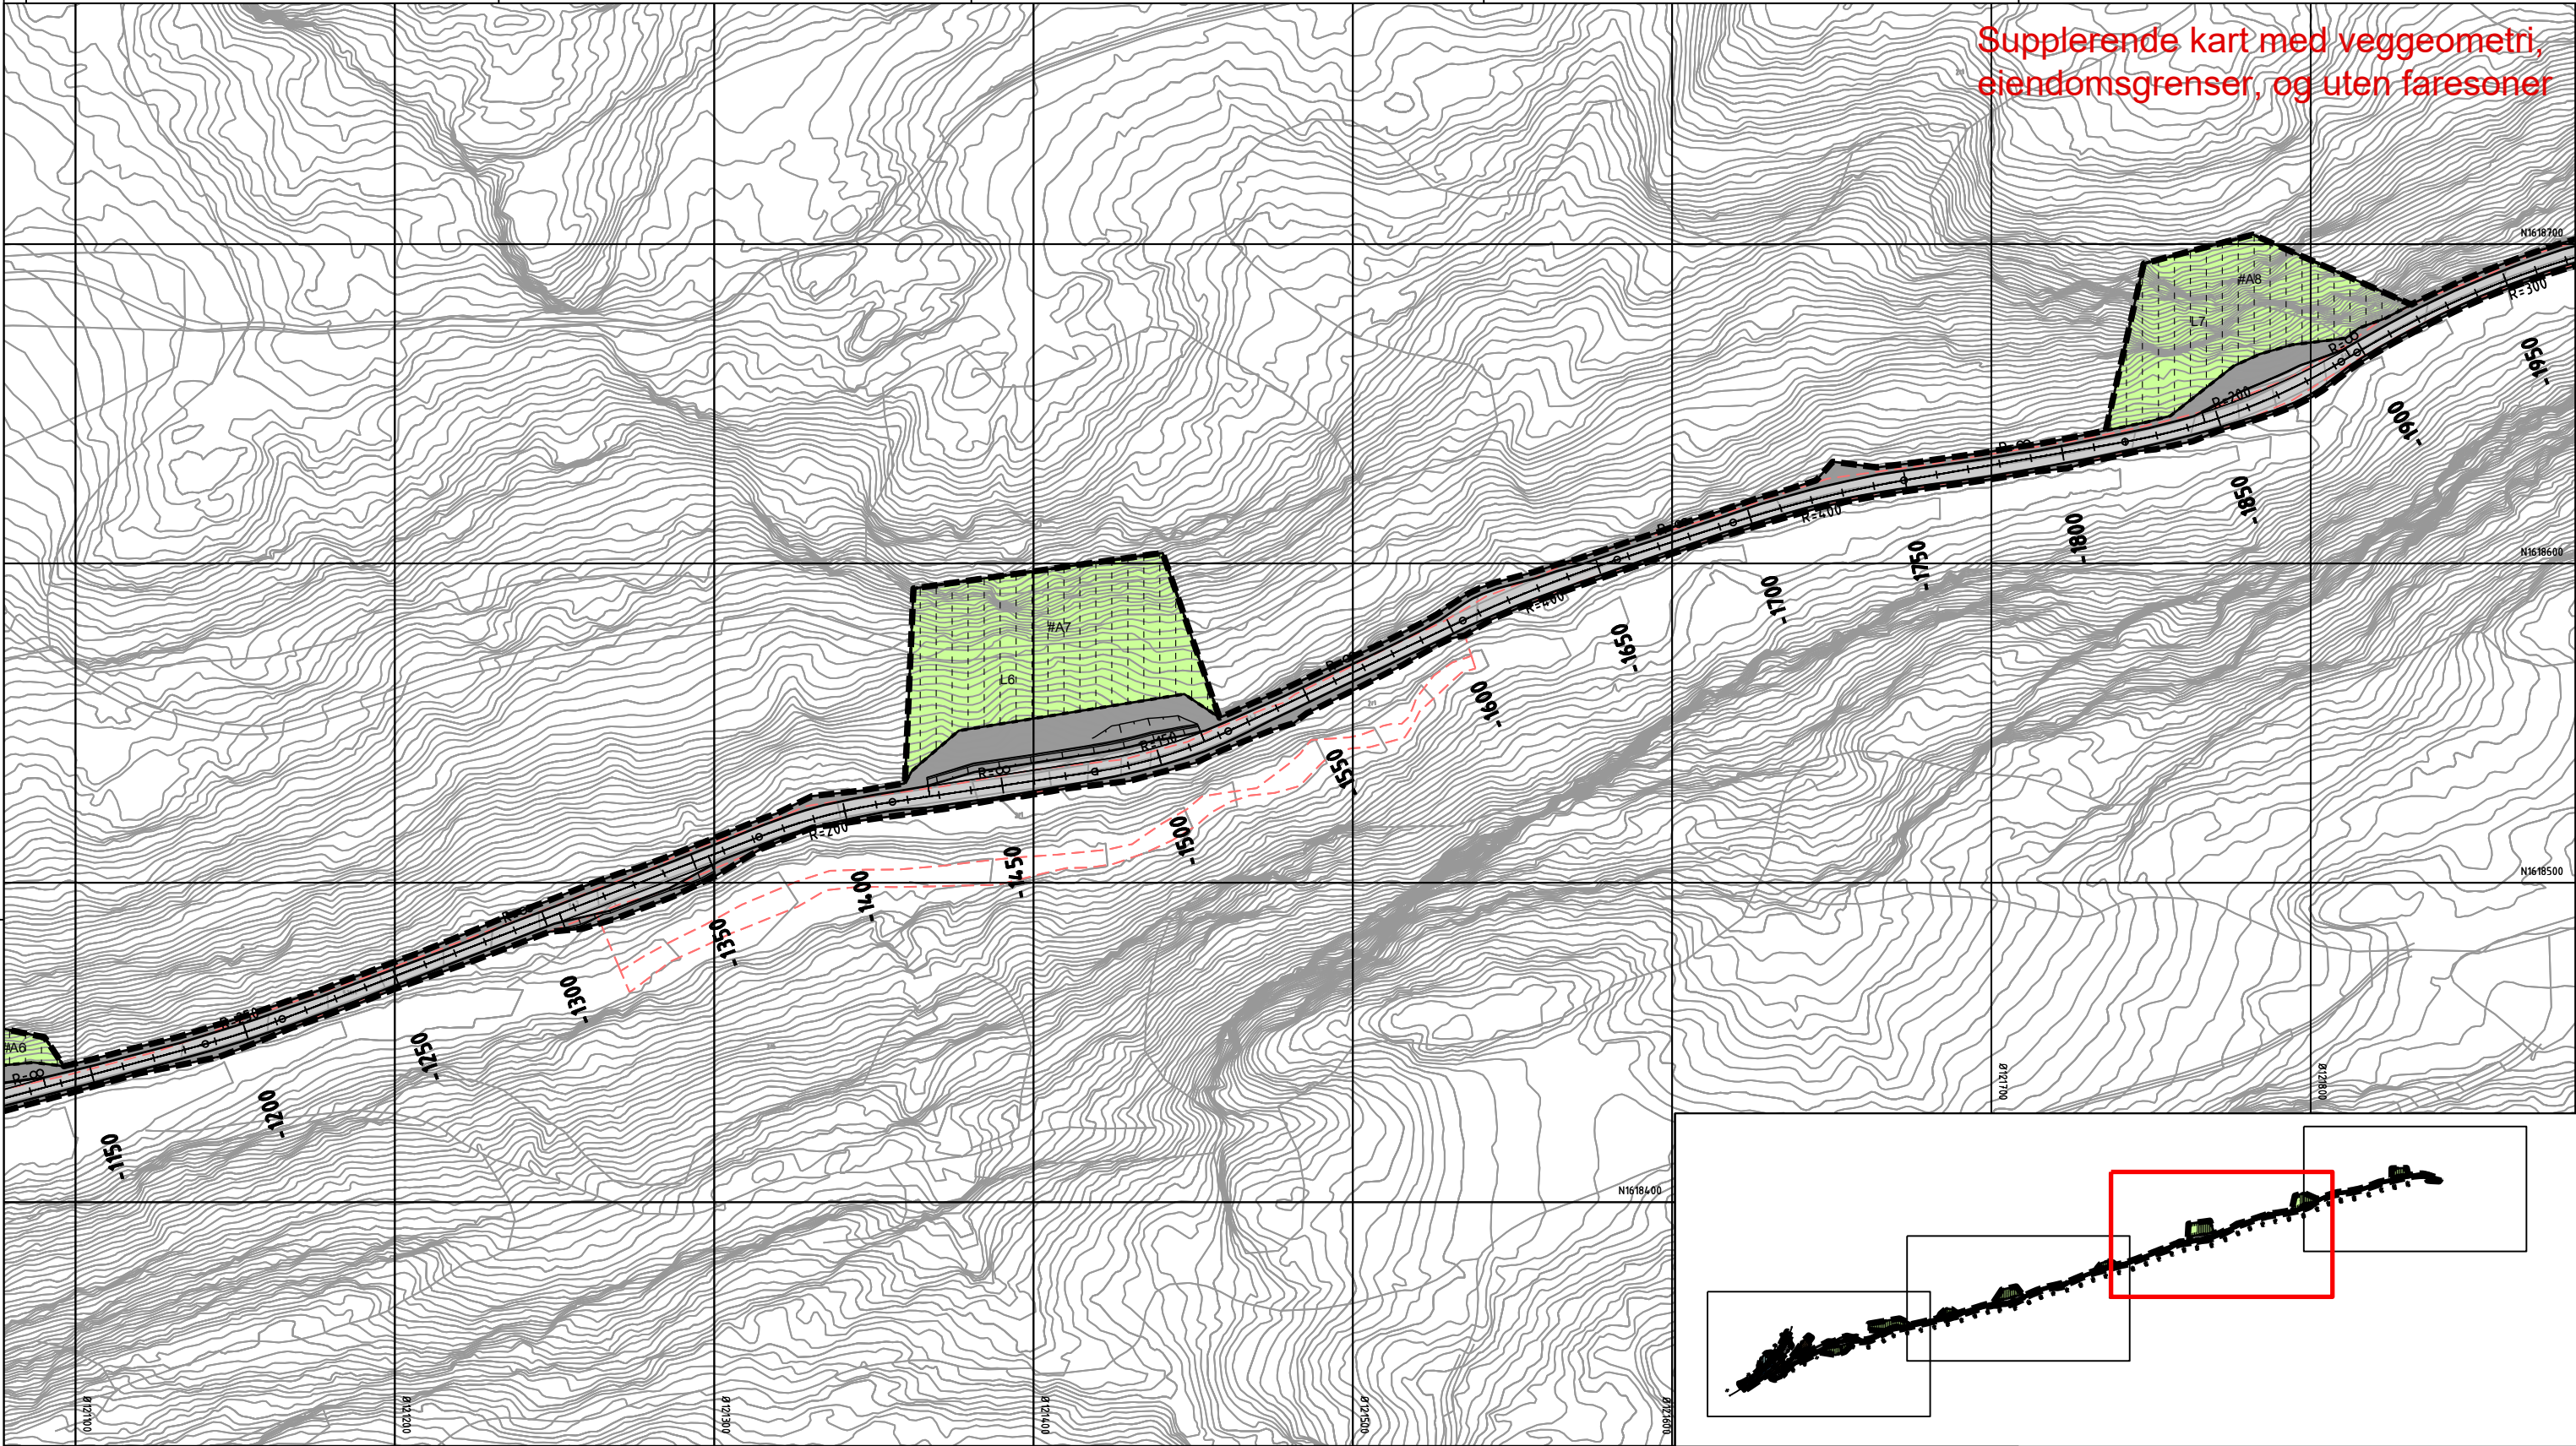

Tegnforklaring

Reguleringsplan PBL 2008

§12-5. Nr. 2 - Samferdselsanlegg og teknisk infrastruktur

- SV Veg [2010]
- SVT Annen veggrunn - tekniske anlegg [2018]
- STJ Trasé for jernbane [2021]
- SBT Annen banegrunn - tekniske anlegg [2028]
- SBG Annen banegrunn - grøntareal [2029]
- SKF Kombinerde formål for samferdselsanlegg og/eller teknisk infrastrukturtraseer [2800]

§12-5. Nr. 5 - Landbruks-, natur- og friluftsmål samt reindrift

- L LNFR areal for nødvendige tiltak for landbruk og reindrift og gårdstilknyttet næringsvirksomhet basert på gårdens ressursgrunnlag [5100]

§12-5. Nr. 6 - Bruk og vern av sjø og vassdrag med tilhørende strandsone

- V Bruk og vern av sjø og vassdrag med tilhørende strandsone [6001]

§12-6 - Hensynssoner

- H430 Hensynssone - Rekkefølgekrav infrastruktur [430]

§12-7 - Bestemmelseområder

- {#K} Jernbanekulvert Fv. 6816 (#K) [1]
- {#A} {#R} Midlertidige anleggsområder (#A) og riggområder (#R)

På dette kartet er faresoner for ras- og skredfare (H310), og høyspenningsanlegg inkl. luftlinje (H370) tatt ut for å bedre lesbarheten.

Linjesymbol

- RpGrense
- RpFormålGrense
- Jernbanekulvert Fv. 6816 (#K)
- Midlertidige bygg- og anleggsgrense (#A) (#R)
- Frisiktlinje [1222]
- Bru [1252]
- Hensynssone - rekkefølgekrav infrastruktur (H430)

Punktsymboler


- Avkjørsel - både inn og utkjøring [1242]

Illustrasjonslinjer

- Eiendomsgrenser
- Veggeometri

Dato for basiskart: 22.09.2018
Ekvidistanse: 1 m
Kartmålestokk: 1:2000 (A3)

Revisjon	Dato	Saksnr.	Signatur
Diverse justeringer etter høringsinnspill	03.04.2020		BBA
Detaljregulering - supplerende kart (ikke juridisk)		PlanID:	5035_3-052
jernbanekulvert Langstein Kartblad 3 av 4		Kartgrunnlag:	FKB
		Kartreferanse:	Euref89 NTM10
		Høydegrunnlag:	NN2000
Saksbehandling iht. plan- og bygningsloven			
	Dato	Saksnr.	Signatur
Kommunestyret sitt vedtak	28.05.2020	36/20	RK
1. gangs behandling	13.05.2020	78/20	RK
Offentlig ettersyn fra 20.02 til 02.04.2020	20.02.2020	24/20	RK
2. gangs behandling	12.02.2020	24/20	RK
Kunngjøring av oppstart av planarbeid	05.12.2018		
 Sjerdal kommune	Dato:		Utarbeidet av:
	22.01.2020		BBA
 NyeVeier			Tegningsnummer:
			RP03

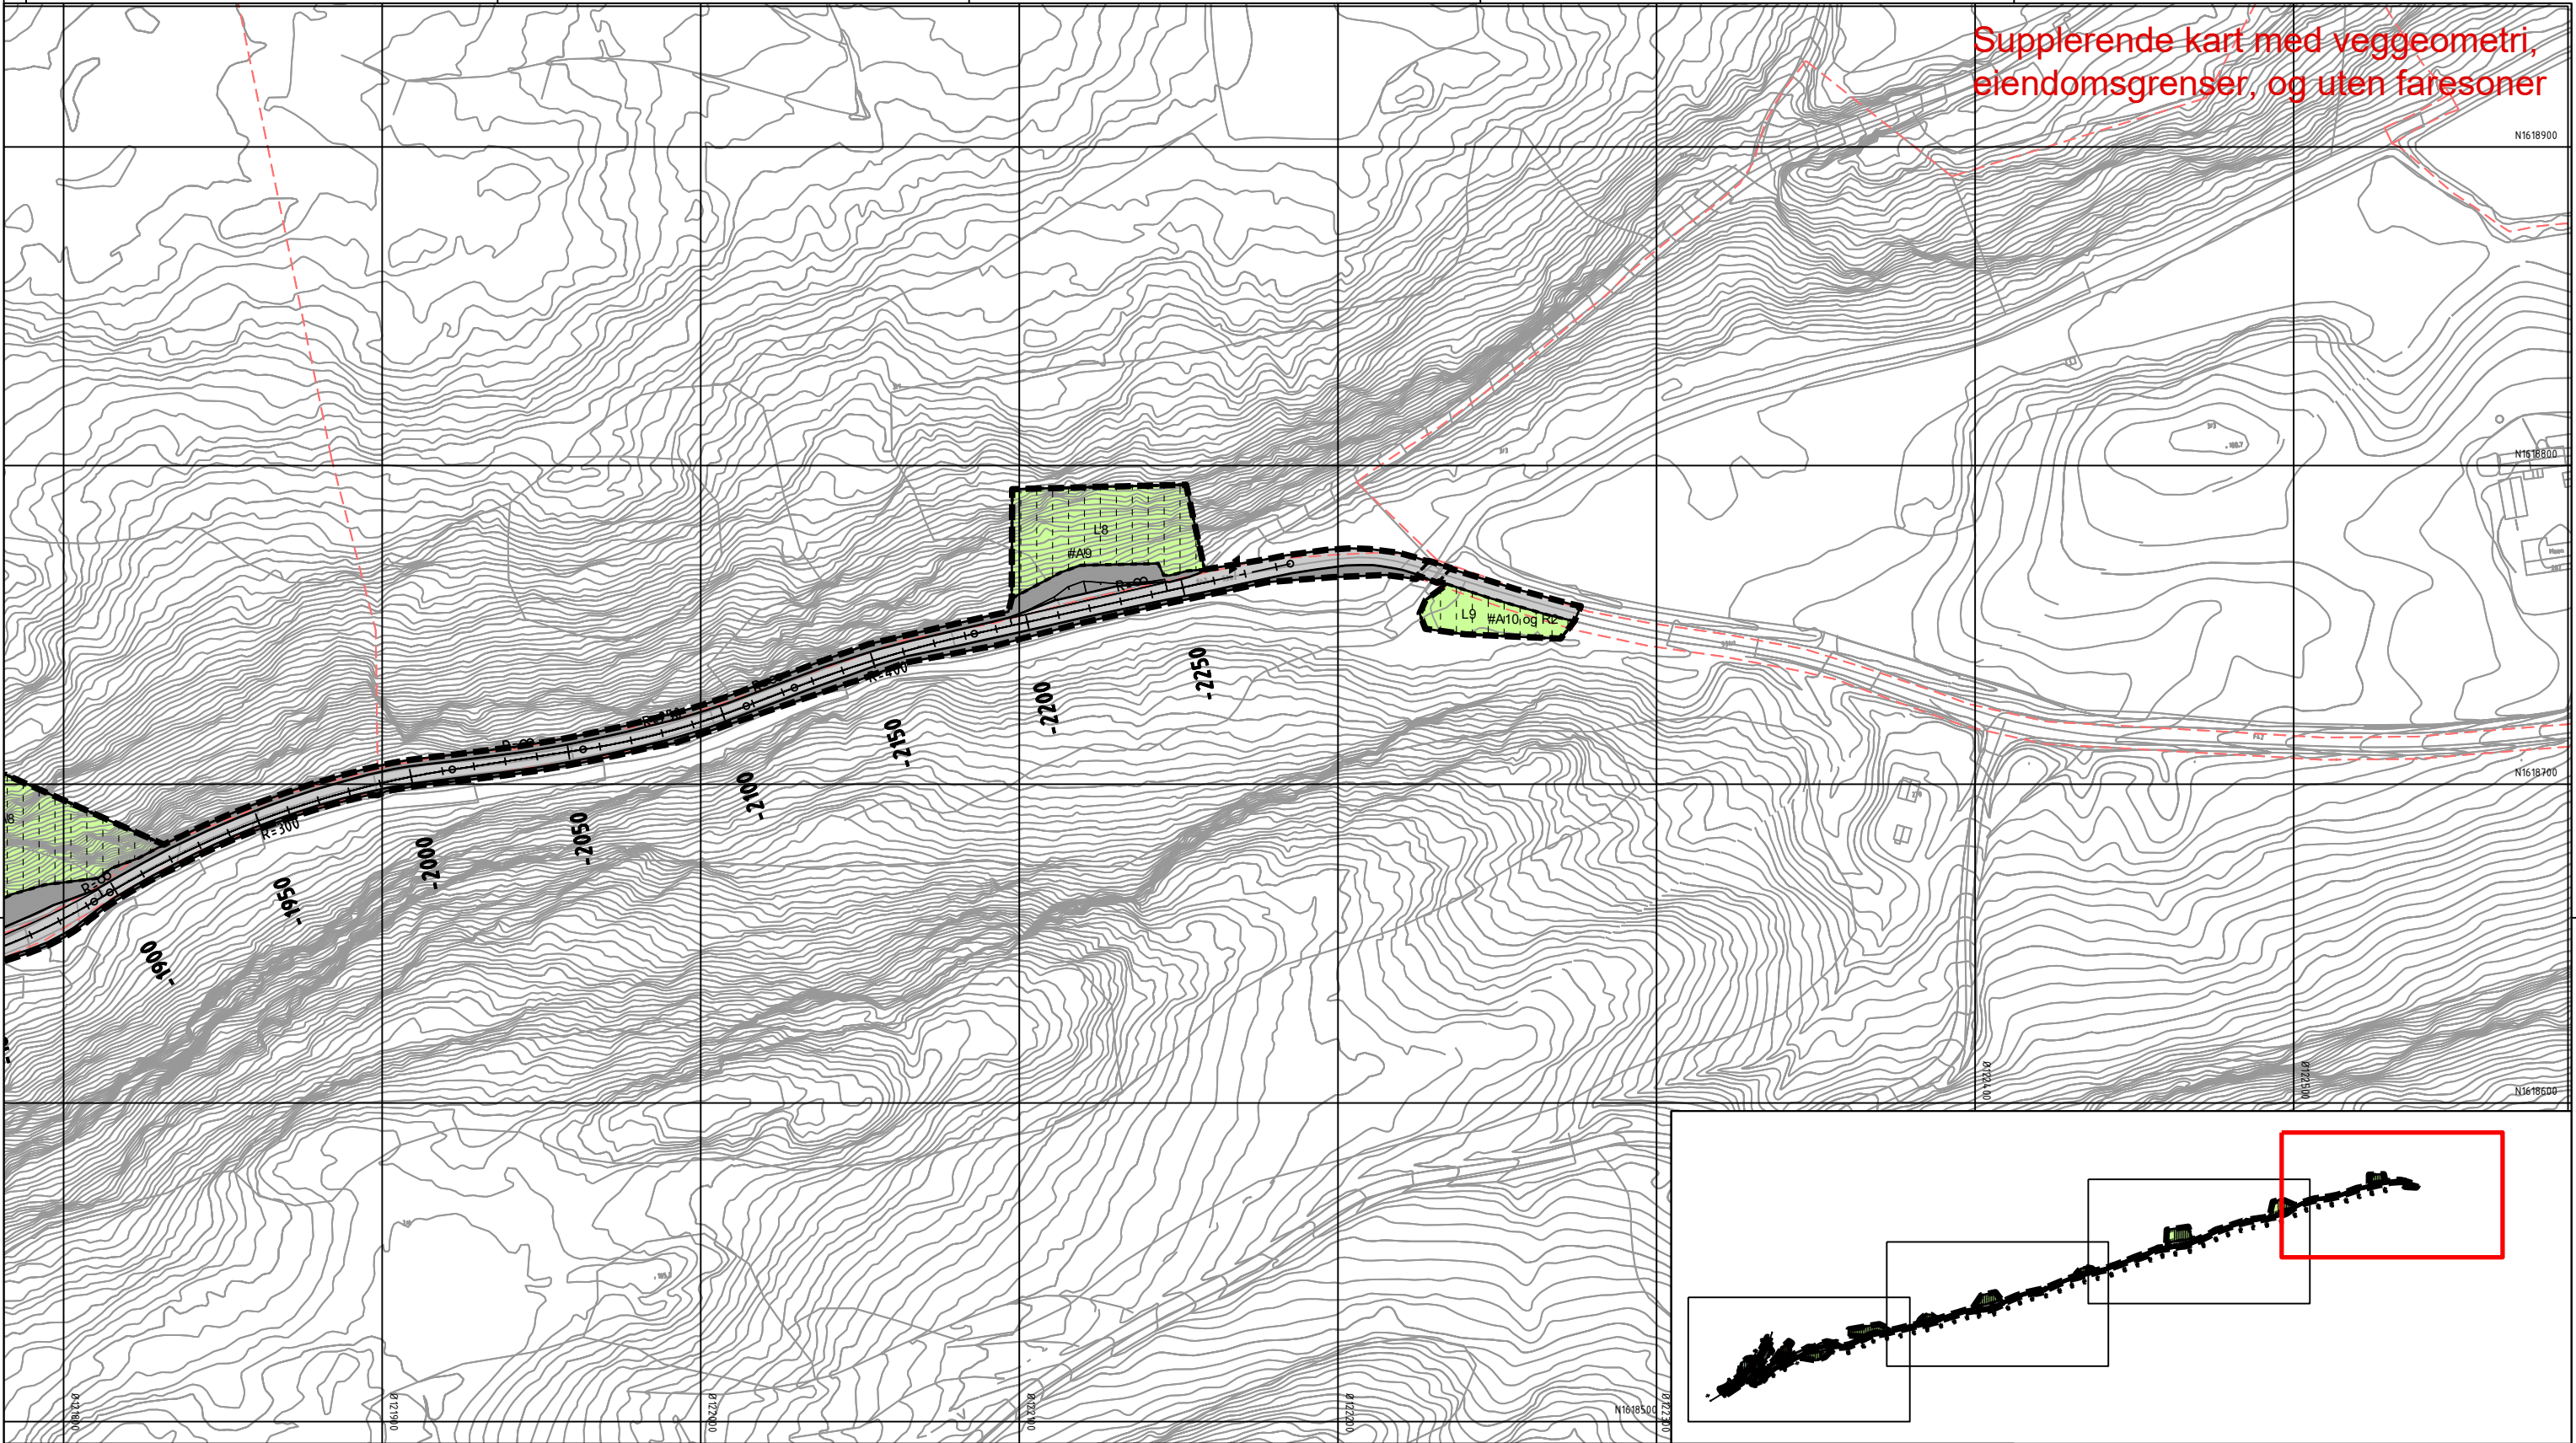

Tegnforklaring

Reguleringsplan PBL 2008

§12-5. Nr. 2 - Samferdselsanlegg og teknisk infrastruktur

- SV Veg [2010]
- SVT Annen veggrunn - tekniske anlegg [2018]
- STJ Trasé for jernbane [2021]
- SBT Annen banegrunn - tekniske anlegg [2028]
- SBG Annen banegrunn - grøntareal [2029]
- SKF Kombinerte formål for samferdselsanlegg og/eller teknisk infrastrukturtraseer [2800]

§12-5. Nr. 5 - Landbruks-, natur- og friluftsmål samt reindrift

- L LNFR areal for nødvendige tiltak for landbruk og reindrift og gårdstilknyttet næringsvirksomhet basert på gårdens ressursgrunnlag [5100]

§12-5. Nr. 6 - Bruk og vern av sjø og vassdrag med tilhørende strandsone

- V Bruk og vern av sjø og vassdrag med tilhørende strandsone [6001]

§12-6 - Hensynssoner

- H430 Hensynssone - Rekkefølgekrav infrastruktur [430]

§12-7 - Bestemmelseområder

- {#K} Jernbanekulvert Fv. 6816 (#K) [1]
- {#A} {#R} Midlertidige anleggsområder (#A) og riggområder (#R)

På dette kartet er faresoner for ras- og skredfare (H310), og høyspenningsanlegg inkl. luftlinje (H370) tatt ut for å bedre lesbarheten.

Linjesymbol


- RpGrense
- RpFormålGrense
- Jernbanekulvert Fv. 6816 (#K)
- Midlertidige bygg- og anleggsgrense (#A) (#R)
- Frisiktlinje [1222]
- Bru [1252]
- Hensynssone - rekkefølgekrav infrastruktur (H430)

Punktsymboler

- Avkjørsel - både inn og utkjøring [1242]

Illustrasjonslinjer

- Eiendomsgrenser
- Veggeometri

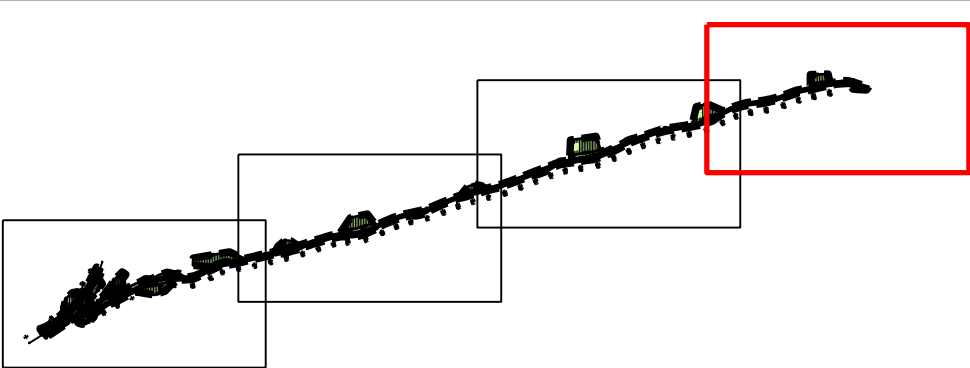

Dato for basiskart: 22.09.2018
Ekvidistanse: 1 m
Kartmålestokk: 1:2000 (A3)

Revisjon		Dato	Saksnr.	Signatur
Diverse justeringer etter høringsinnspill		03.04.2020		BBA
Detaljregulering - supplerende kart (ikke juridisk)			PlanID:	503_3-052
jernbanekulvert Langstein kartblad 4 av 4			Kartgrunnlag:	FKB
			Kartreferanse:	EureB9 NTM10
			Høydegrunnlag:	NN2000
Saksbehandling iht. plan- og bygningsloven		Dato	Saksnr.	Signatur
Kommunestyret sitt vedtak		28.05.2020	36/20	RK
1. gangs behandling		13.05.2020	78/20	RK
Offentlig ettersyn fra 20.02 til 02.04.2020		20.02.2020	24/20	RK
2. gangs behandling		12.02.2020	24/20	RK
Kunngjøring av oppstart av planarbeid		05.12.2018		
		Dato:	Utarbeidet av:	Tegningsnummer:
		22.01.2020	BBA	BP04