

 Tlf 74 27 53 60, 7800 Namsos, www.arkplan.no	MEDLEM:		Prosjektfase: Reguleringsplan								
		TILTAKSHAVER: Steinvik Bygg		G.nr/B.nr: 94/426		REV: A	DATO: 07.06.2024	REVISJON: Plassering renovasjon, arealer/målsetting, UTE1 Sandlek	SIGN: NSK	TEGN, INNHOLD: Snitt 1-1		MÅLESTOKK: 1 : 500
		BYGGEPLASS: Dullumslia B16		KOMMUNE: Stjørdal Kommune						PROSJEKT: Dullumsbekken B16		ARKSTØRRELSE: A3L
										ARKITEKT: NSK	DATO: 12-04-2024	TEGN: NSK

A-A
1 : 200

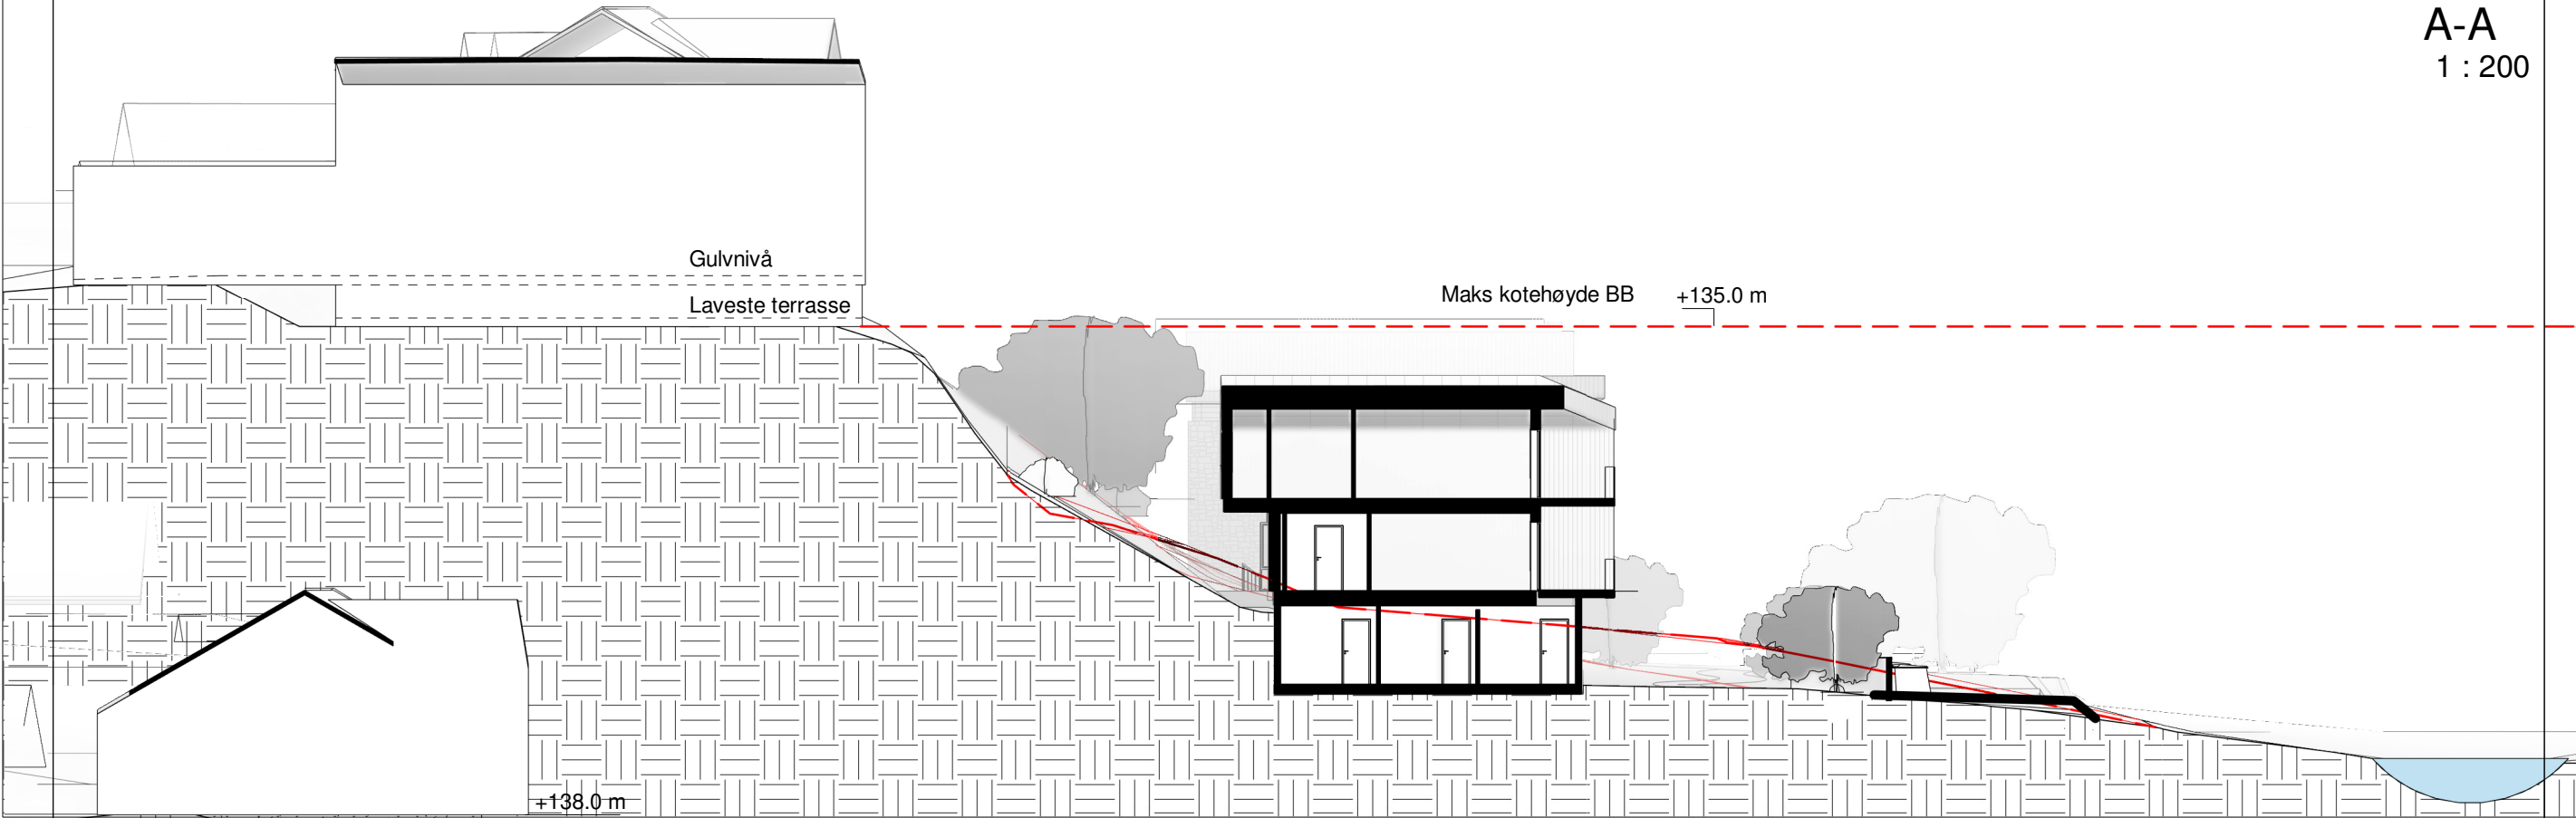

B-B
1 : 200

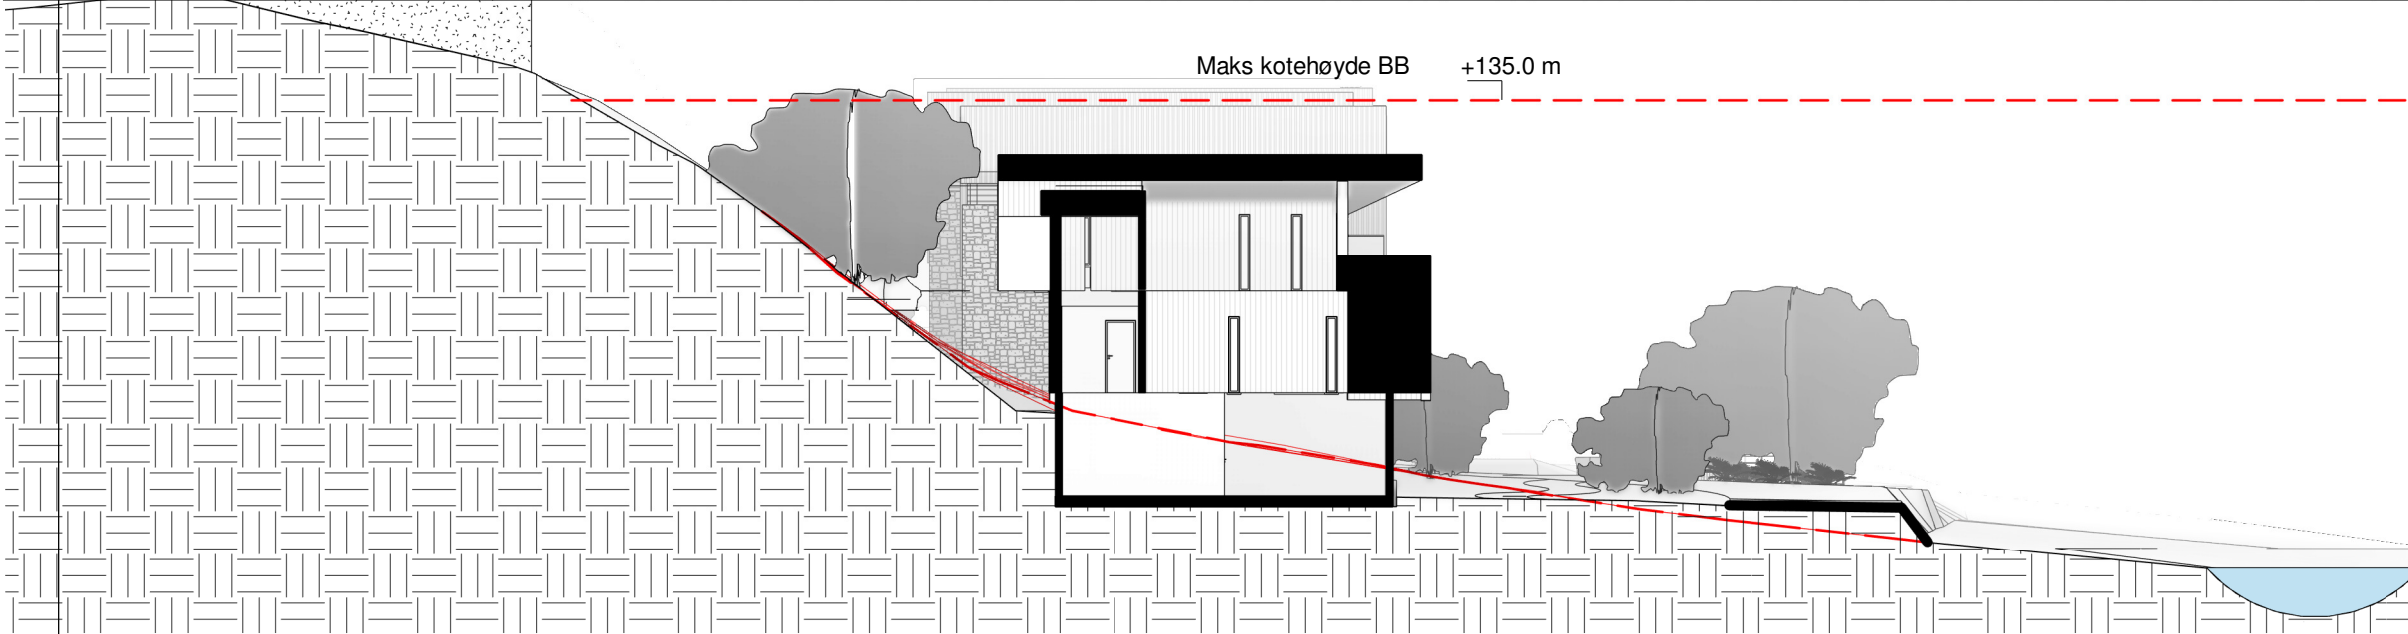

 Tlf 74 27 53 60, 7800 Namsos, www.arkplan.no		MEDLEM:		Prosjektfase: Reguleringsplan			TEGN. INNHOLD: Snitt A-B				MÅLESTOKK: 1 : 200	
		TILTAKSHAVER: Steinvik Bygg	G.nr/B.nr: 94/426	REV: A	DATO: 07.06.2024	REVISJON: Plassering renovasjon, arealer/målsetting, UTE1 Sandlek	SIGN: NSK	PROSJEKT: Dullumsbekken B16				ARKSTØRRELSE: A3L
		BYGGEPLASS: Dullumslia B16	KOMMUNE: Stjørdal Kommune					ARKITEKT: NSK	DATO: 12-04-2024	TEGN: NSK	REV: A	TEGN.NR: A104

C-C
1 : 200

Maks kotehøyde B +139.0 m

Maks kotehøyde B +139.0 m

D-D
1 : 200

Prosjektfase: **Reguleringsplan**

REV: DATO: REVISJON: SIGN:

TEGN. INNHOLD:
Snitt C-D

PROSJEKT:
Dullumsbekken B16

ARKITEKT:
NSK

DATO:
12-04-2024

TEGN:
NSK

REV: TEGN.NR:
A105

MÅLESTOKK:
1 : 200

ARKSTØRRELSE:
A3L



Tlf 74 27 53 60, 7800 Namsos, www.arkplan.no

MEDLEM:

TILTAKSHAVER:
Steinvik Bygg


G.nr/B.nr:
94/426

BYGGEPLASS:
Dullumslia B16


KOMMUNE:
Stjørdal Kommune

E-E
1 : 200

F-F
1 : 200

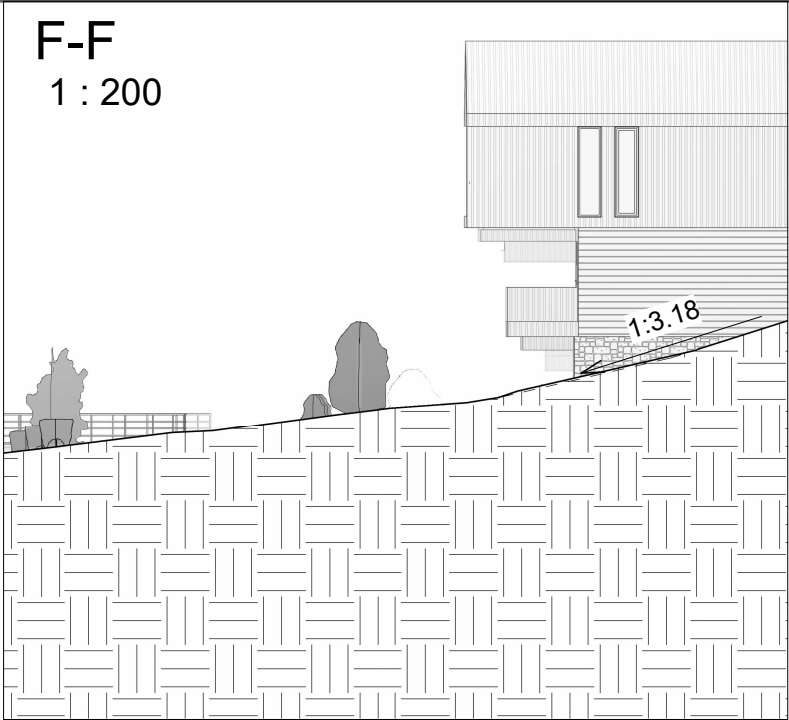

Maks kotehøyde B +139.0 m

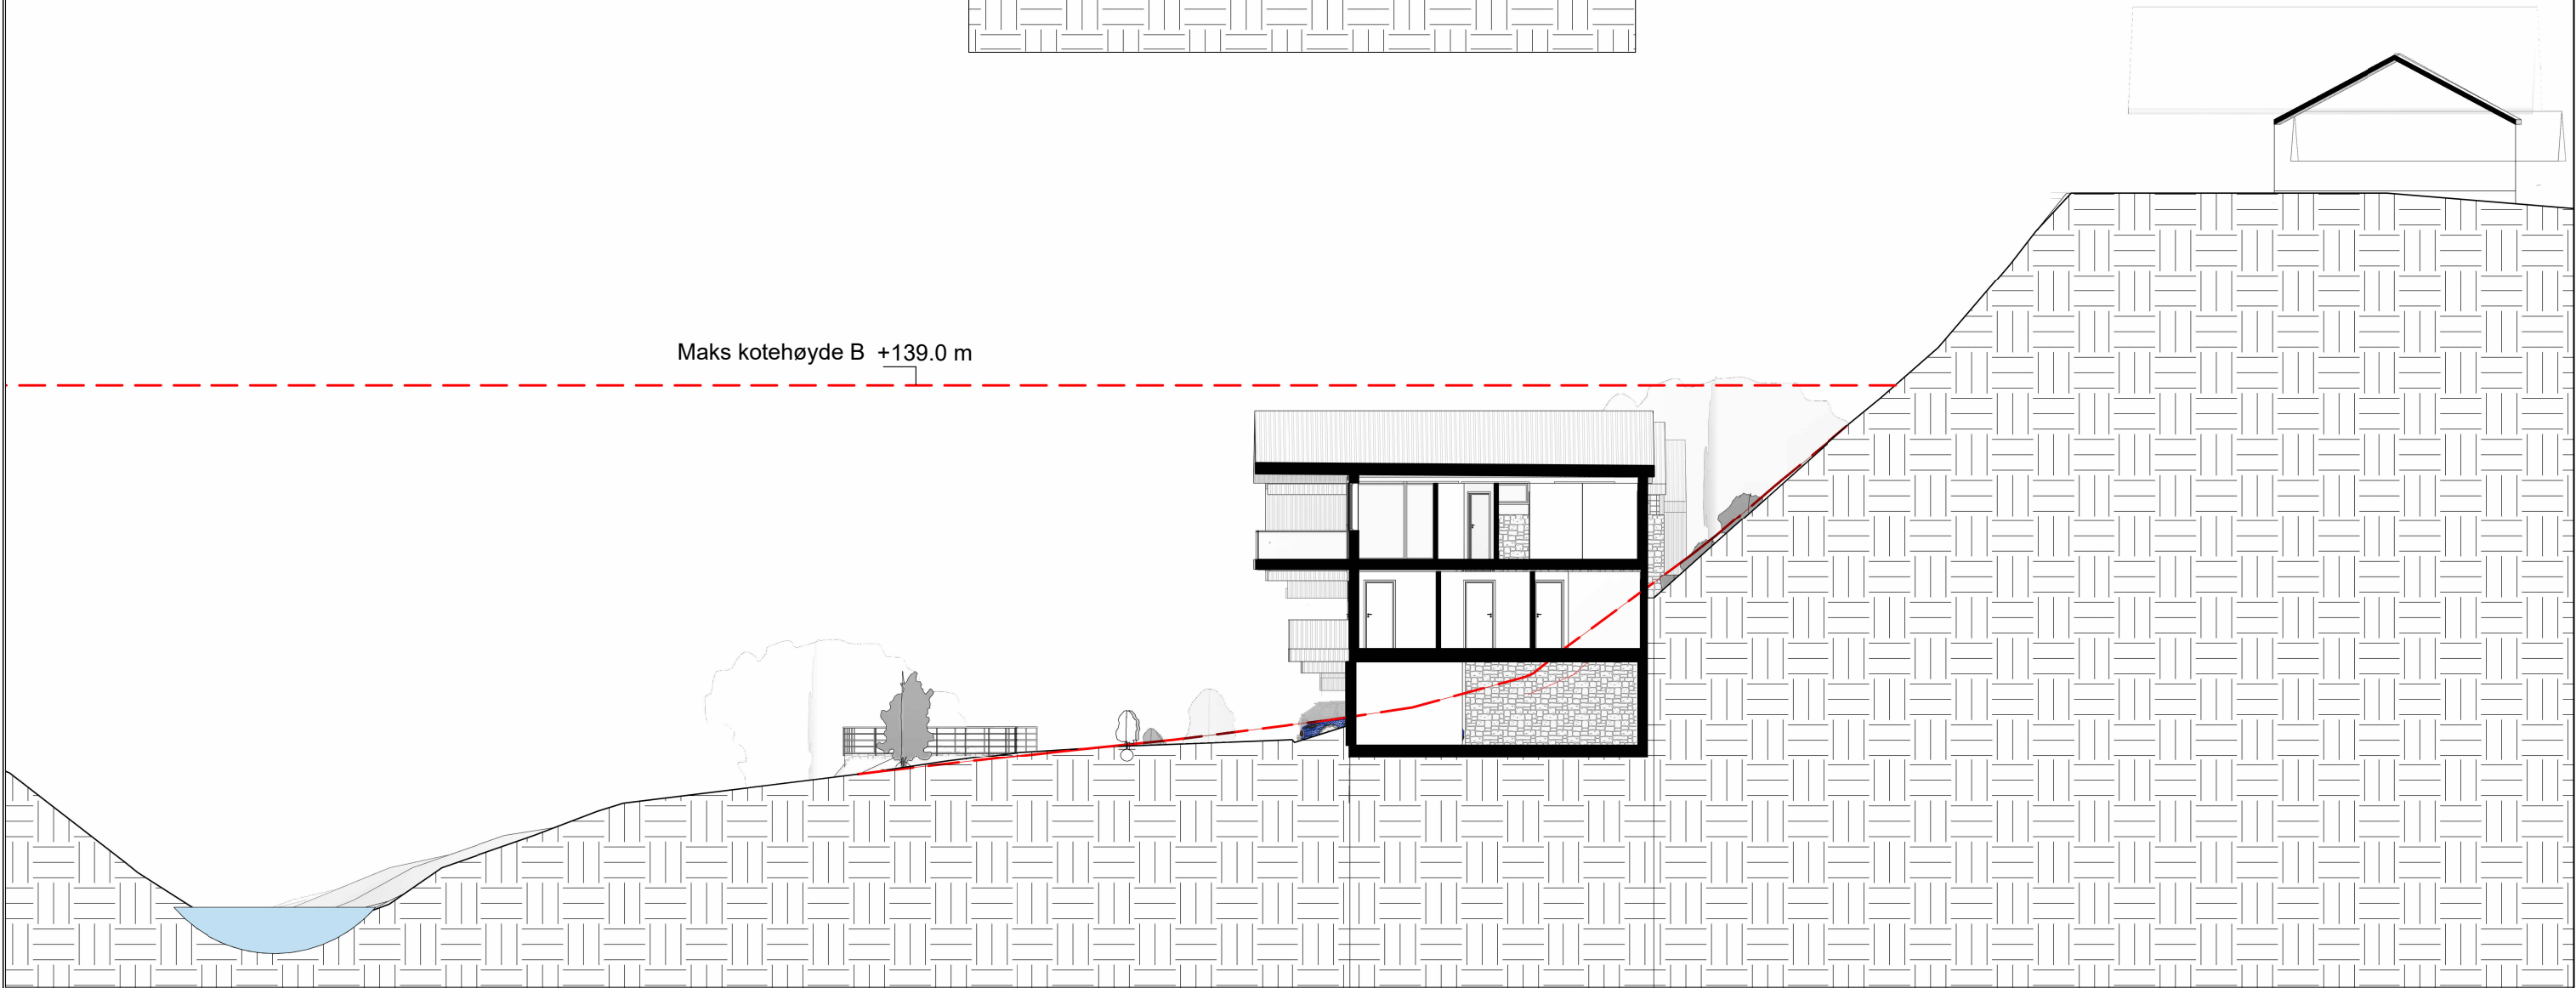

 Tlf 74 27 53 60, 7800 Namsos, www.arkplan.no	MEDLEM:		Prosjektfase: Reguleringsplan		TEGN, INNHOLD:				MALESTOKK:				
	TILTAKSHAVER: Steinvik Bygg		G.nr/B.nr: 94/426		REV: DATO: REVISJON: SIGN:		Snitt E-F 1 : 200						
	BYGGEPLASS: Dullumslia B16		KOMMUNE: Stjørdal Kommune		PROSJEKT: Dullumsbekken B16				ARKSTØRRELSE: A3L				
							ARKITEKT: NSK		DATO: 12-04-2024		TEGN: NSK		REV: TEGN.NR: A106