
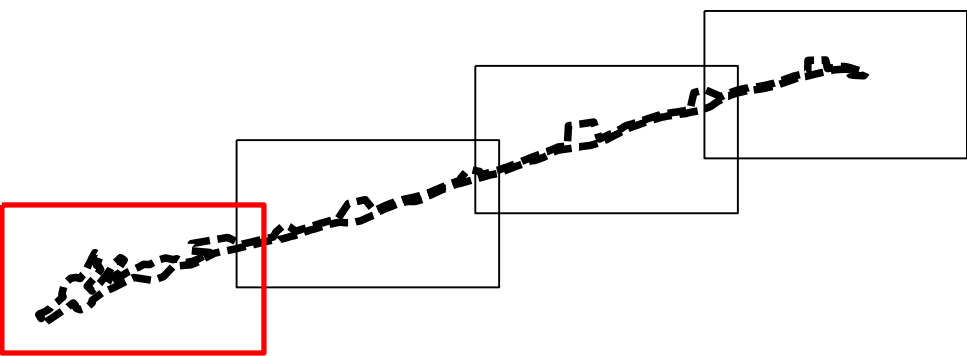


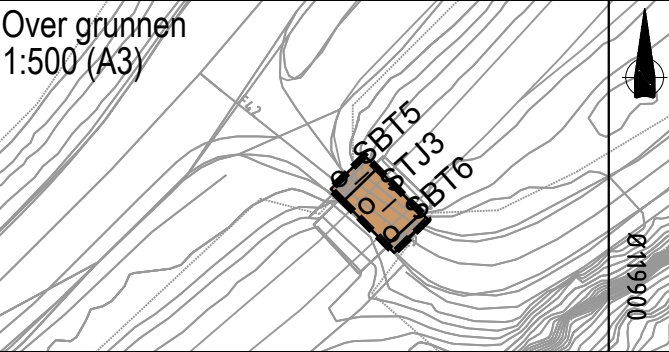

Tegnforklaring

Reguleringsplan PBL 2008

§12-5. Nr. 2 - Samferdselsanlegg og teknisk infrastruktur

- SV Veg [2010]
- SVT Annen veggrunn - tekniske anlegg [2018]
- STJ Trasé for jernbane [2021]
- SBT Annen banegrunn - tekniske anlegg [2028]
- SBG Annen banegrunn - grøntareal [2029]
- SKF Kombinerde formål for samferdselsanlegg og/eller teknisk infrastrukturtraseer [2800]

§12-5. Nr. 5 - Landbruks-, natur- og friluftsmål samt reindrift

- L LNFR areal for nødvendige tiltak for landbruk og reindrift og gårdstilknyttet næringsvirksomhet basert på gårdens ressursgrunnlag [5100]

§12-5. Nr. 6 - Bruk og vern av sjø og vassdrag med tilhørende strandsone

- V Bruk og vern av sjø og vassdrag med tilhørende strandsone [6001]

§12-6 - Hensynssoner

- A310 Faresone - Ras- og skredfare [310]
- A370 Faresone - Høyspenningsanlegg inkl. luftlinje [370]
- H430 Hensynssone – Rekkefølgekrav infrastruktur [430]

§12-7 - Bestemmelseområder

- (#K) Jernbanekulvert Fv. 6816 (#K) [1]
- (#A) (#R) Midlertidige anleggsområder (#A) og riggområder (#R)

Linjesymbol

- RpGrense
- RpFormålGrense
- Jernbanekulvert Fv. 6816 (#K)
- Midlertidige bygg- og anleggsgrense (#A) (#R)
- Frisiktlinje [1222]
- Bru [1252]
- RpFareGrense
- Hensynssone - rekkefølgekrav infrastruktur (H430)

Punktsymboler

- Avkjørsel - både inn og utkjøring [1242]

Dato for basiskart: 22.09.2018
Ekvidistanse: 1 m
Kartmålestokk: 1:1000 (A3)

0 25 50m

Revisjon



Revisjon	Dato	Saksnr.	Signatur
Diverse justeringer etter hørsinnspill	03.04.2020		BBA

Detaljregulering
jernbanekulvert Langstein
Kartblad 1 av 4

Saksbehandling iht. plan- og bygningsloven	Dato	Saksnr.	Signatur
Kommunestyret sitt vedtak	28.05.2020	36/20	RK
2. gangs behandling	13.05.2020	78/20	RK
Offentlig ettersyn fra 20.02. til 02.04.2020	20.02.2020	24/20	RK
1. gangs behandling	12.02.2020	24/20	RK
Kunngjøring av oppstart av planarbeid	05.12.2018		

Dato: 22.01.2020
Utarbeidet av: BBA
Tegningsnummer: BP01

Stjørdal kommune NyeVeier

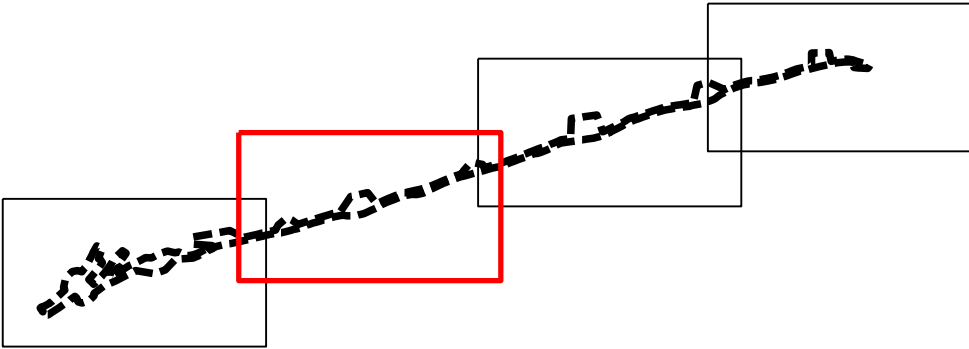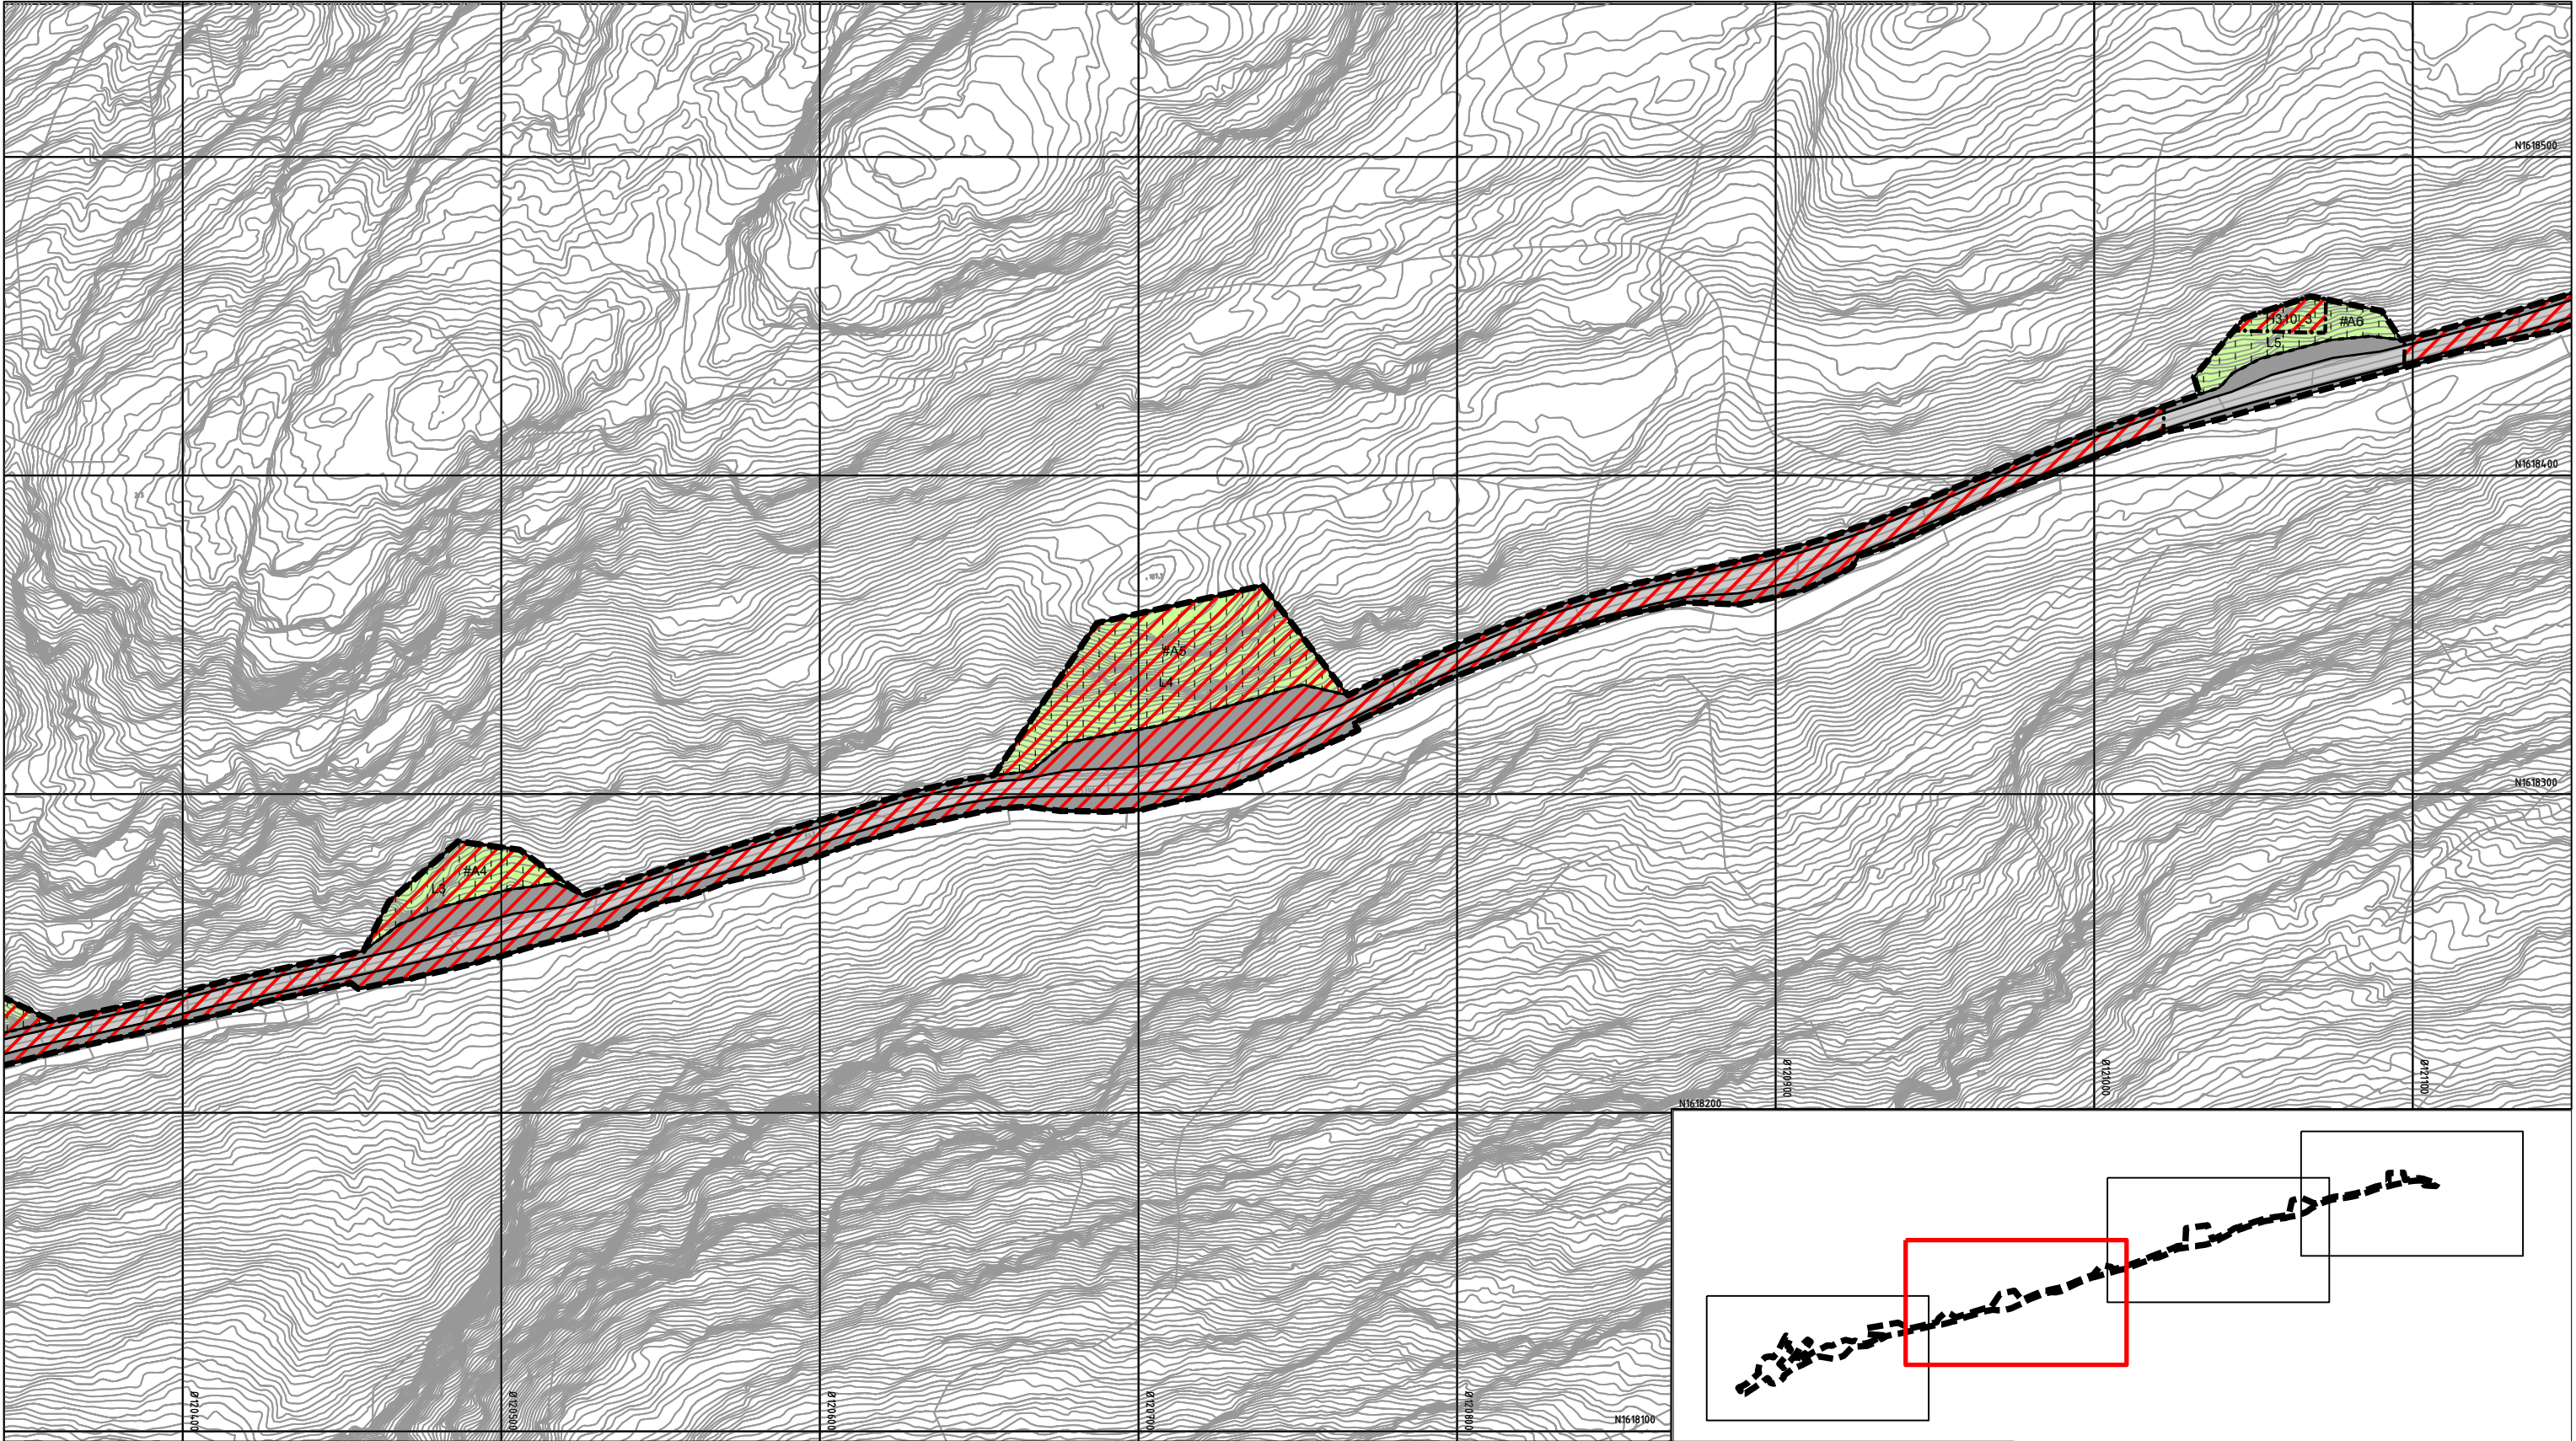

Tegnforklaring

Reguleringsplan PBL 2008

§12-5. Nr. 2 - Samferdselsanlegg og teknisk infrastruktur

- SV Veg [2010]
- SVT Annen veggrunn - tekniske anlegg [2018]
- STJ Trasé for jernbane [2021]
- SBT Annen banegrunn - tekniske anlegg [2028]
- SBG Annen banegrunn - grøntareal [2029]
- SKF Kombinerte formål for samferdselsanlegg og/eller teknisk infrastrukturtraseer [2800]

§12-5. Nr. 5 - Landbruks-, natur- og friluftsmål samt reindrift

- L LNFR areal for nødvendige tiltak for landbruk og reindrift og gårdstilknyttet næringsvirksomhet basert på gårdens ressursgrunnlag [5100]

§12-5. Nr. 6 - Bruk og vern av sjø og vassdrag med tilhørende strandsone

- V Bruk og vern av sjø og vassdrag med tilhørende strandsone [6001]

§12-6 - Hensynssoner

- #310 Faresone - Ras- og skredfare [310]
- #370 Faresone - Høyspenningsanlegg inkl. luftlinje [370]
- #430 Hensynssone – Rekkefølgekrav infrastruktur [430]

§12-7 - Bestemmelseområder

- {#K} Jernbanekulvert Fv. 6816 (#K) [1]
- {#A} {#R} Midlertidige anleggsområder (#A) og riggområder (#R)

Linjesymbol

- RpGrense
- RpFormålGrense
- Jernbanekulvert Fv. 6816 (#K)
- Midlertidige bygg- og anleggsgrense (#A) (#R)
- Frisiktlinje [1222]
- Bru [1252]
- RpFareGrense
- Hensynssone - rekkefølgekrav infrastruktur (H430)

Punktsymboler

- Avkjørsel - både inn og utkjøring [1242]


Dato for basiskart: 22.09.2018
Ekvidistanse: 1 m
Kartmålestokk: 1:1000 (A3)

Revisjon	Dato	Saksnr.	Signatur
Diverse justeringer etter høringsinnspill	03.04.2020		BBA

Detaljregulering jernbanekulvert Langstein Kartblad 2 av 4	PlanID: Kartgrunnlag: Kartreferanse: Høydegrunnlag:	5035_3-052 FKB EuroDB9 NTM10 NN2000
--	--	--

Saksbehandling iht. plan- og bygningsloven	Dato	Saksnr.	Signatur
Kommunestyret sitt vedtak	28.05.2020	36/20	RK
2. gangs behandling	13.05.2020	78/20	RK
Offentlig ettersyn fra 20.02. til 02.04.2020	20.02.2020	24/20	RK
1. gangs behandling	12.02.2020	24/20	RK
Kunngjøring av oppstart av planarbeid	05.12.2018		

 Stjørdal kommune	 NyeVeier	Dato: 22.01.2020	Utarbeidet av: BBA	Tegningsnummer: B102
--	--	---------------------	-----------------------	-------------------------

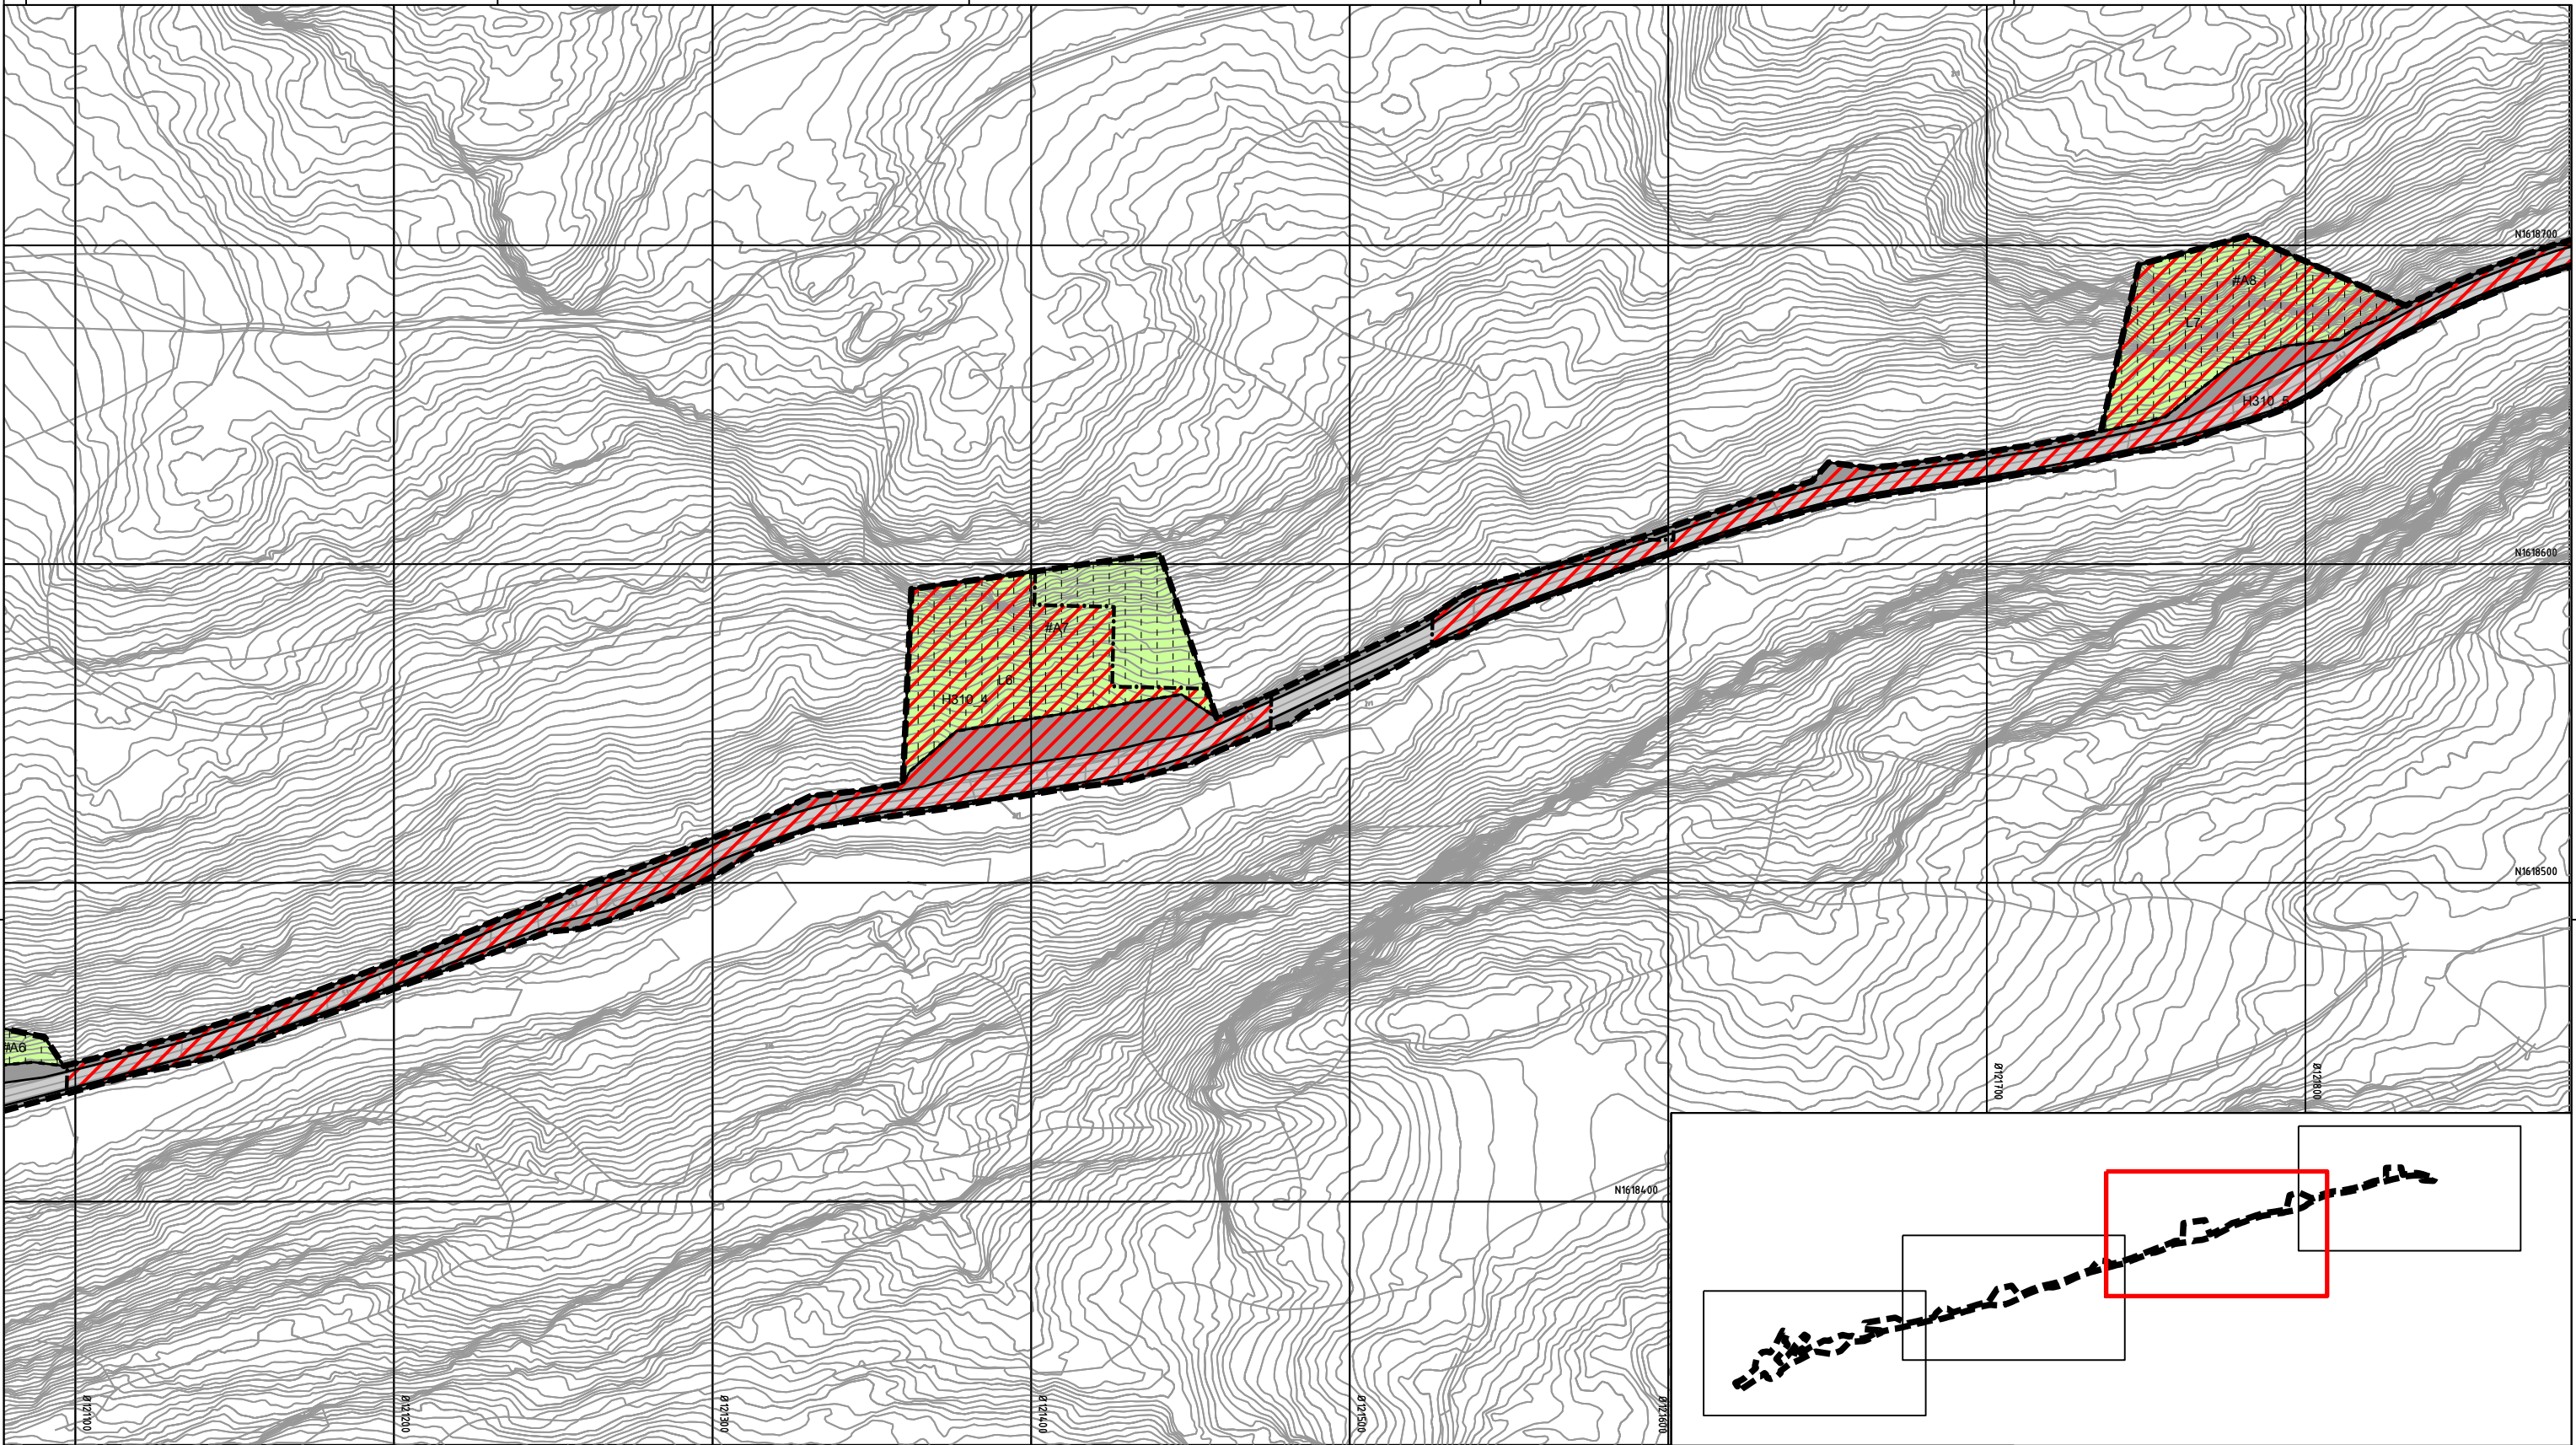

Tegnforklaring

Reguleringsplan PBL 2008

§12-5. Nr. 2 - Samferdselsanlegg og teknisk infrastruktur

- SV Veg [2010]
- SVT Annen veggrunn - tekniske anlegg [2018]
- STJ Trasé for jernbane [2021]
- SBT Annen banegrunn - tekniske anlegg [2028]
- SBG Annen banegrunn - grøntareal [2029]
- SKF Kombinerde formål for samferdselsanlegg og/eller teknisk infrastrukturtraseer [2800]

§12-5. Nr. 5 - Landbruks-, natur- og friluftsmål samt reindrift

- L LNFR areal for nødvendige tiltak for landbruk og reindrift og gårdstilknyttet næringsvirksomhet basert på gårdens ressursgrunnlag [5100]

§12-5. Nr. 6 - Bruk og vern av sjø og vassdrag med tilhørende strandsone

- V Bruk og vern av sjø og vassdrag med tilhørende strandsone [6001]

§12-6 - Hensynssoner

- H310 Faresone - Ras- og skredfare [310]
- H370 Faresone - Høyspenningsanlegg inkl. luftlinje [370]
- H430 Hensynssone – Rekkefølgekrav infrastruktur [430]

§12-7 - Bestemmelseområder

- {#K} Jernbanekulvert Fv. 6816 (#K) [1]
- {#A} {#R} Midlertidige anleggsområder (#A) og riggområder (#R)

Linjesymbol

- RpGrense
- RpFormålGrense
- Jernbanekulvert Fv. 6816 (#K)
- Midlertidige bygg- og anleggsgrense (#A) (#R)
- Frisiktlinje [1222]
- Bru [1252]
- RpFareGrense
- Hensynssone - rekkefølgekrav infrastruktur (H430)

Punktsymboler

- Avkjørsel - både inn og utkjøring [1242]

Dato for basiskart: 22.09.2018
Ekvidistanse: 1 m
Kartmålestokk: 1:1000 (A3)
0 25 50m

Revisjon	Dato	Saksnr.	Signatur
Diverse justeringer etter høringsinnspill	03.04.2020		BBA

Detaljregulering
jernbanekulvert Langstein
Kartblad 3 av 4


PlanID: 5035_3-052
Kartgrunnlag: FKB
Kartreferanse: EuroB9 NTM10
Høydegrunnlag: NN2000

Saksbehandling iht. plan- og bygningsloven	Dato	Saksnr.	Signatur
Kommunestyret sitt vedtak	28.05.2020	36/20	RK
2. gangs behandling	13.05.2020	78/20	RK
Offentlig ettersyn fra 20.02. til 02.04.2020	20.02.2020	24/20	RK
1. gangs behandling	12.02.2020	24/20	RK
Kunngjøring av oppstart av planarbeid	05.12.2018		

Stjørdal kommune

NyeVeier

Dato: 22.01.2020
Utarbeidet av: BBA
Tegningsnummer: RP03

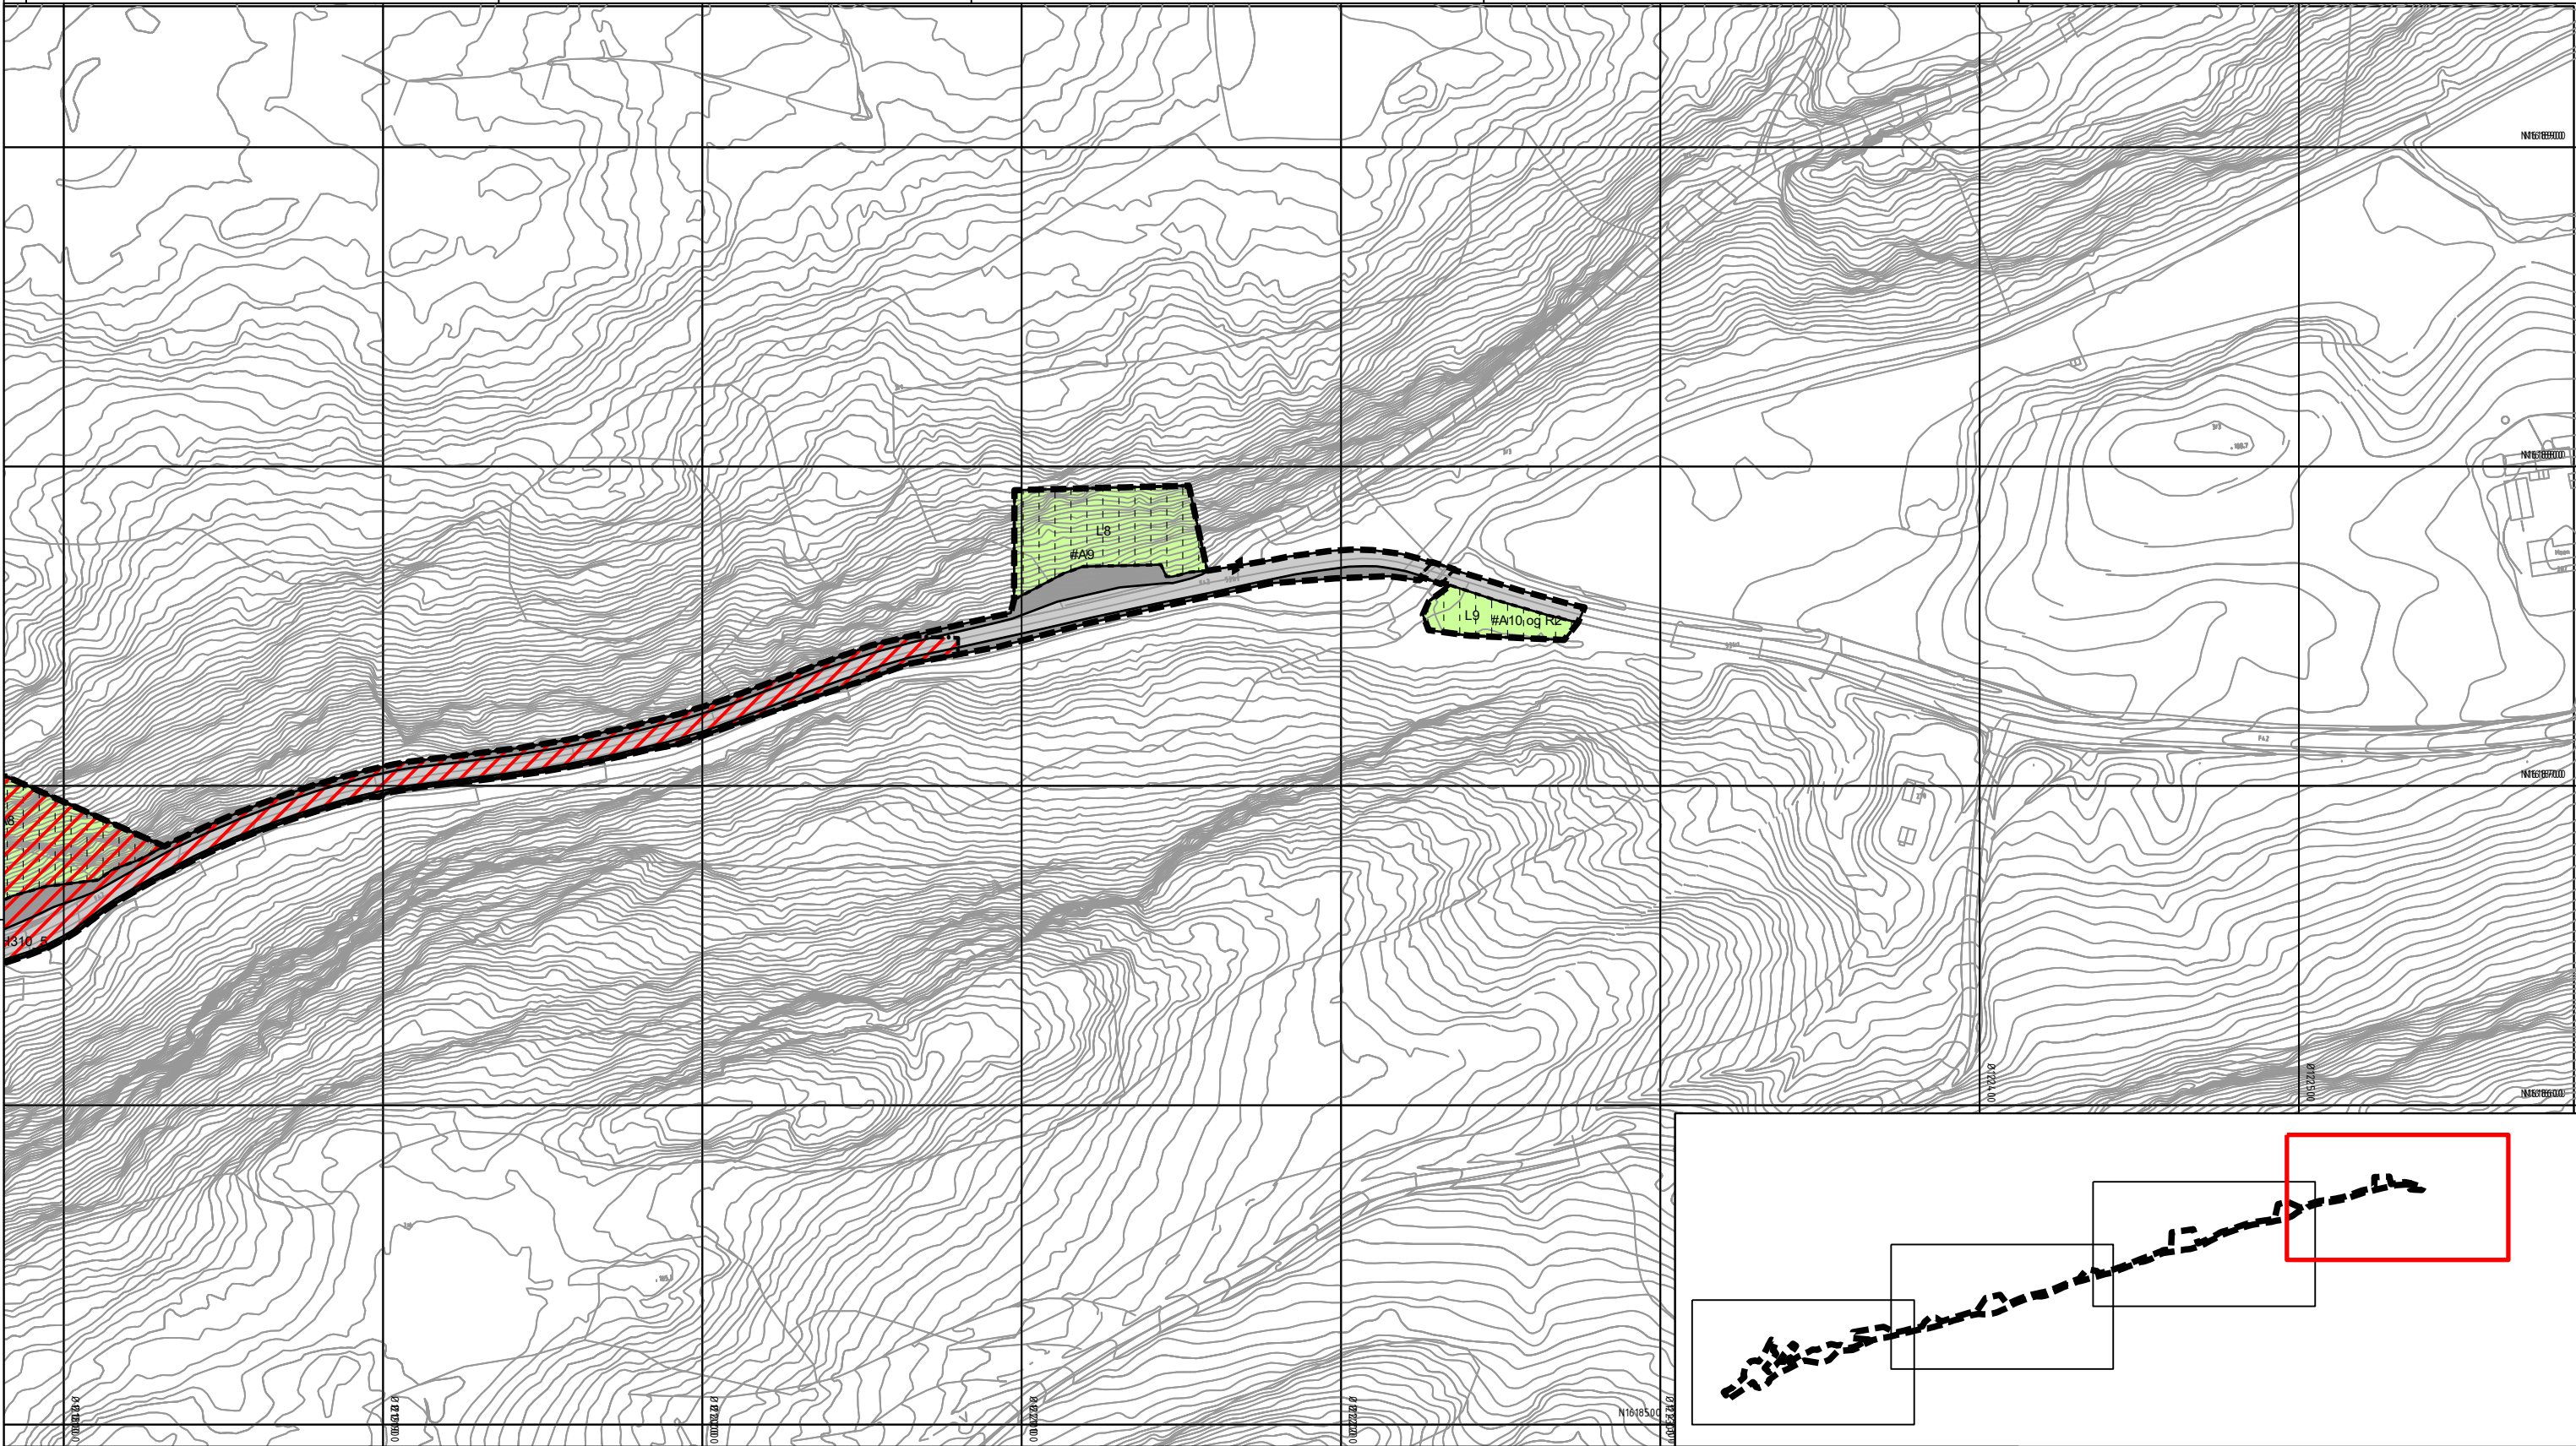

Tegnforklaring

Reguleringsplan PBL 2008

§12-5. Nr. 2 - Samferdselsanlegg og teknisk infrastruktur

- SV Veg [2010]
- SVT Annen veggrunn - tekniske anlegg [2018]
- STJ Trasé for jernbane [2021]
- SBT Annen banegrunn - tekniske anlegg [2028]
- SBG Annen banegrunn - grøntareal [2029]
- SKF Kombinerte formål for samferdselsanlegg og/eller teknisk infrastrukturtraseer [2800]

§12-5. Nr. 5 - Landbruks-, natur- og friluftsmål samt reindrift

- L LNFR areal for nødvendige tiltak for landbruk og reindrift og gårdstilknyttet næringsvirksomhet basert på gårdens ressursgrunnlag [5100]

§12-5. Nr. 6 - Bruk og vern av sjø og vassdrag med tilhørende strandsone

- V Bruk og vern av sjø og vassdrag med tilhørende strandsone [6001]

§12-6 - Hensynssoner

- H310 Faresone - Ras- og skredfare [310]
- H370 Faresone - Høyspenningsanlegg inkl. luftlinje [370]
- H430 Hensynssone – Rekkefølgekrav infrastruktur [430]

§12-7 - Bestemmelseområder

- (#K) Jernbanekulvert Fv. 6816 (#K) [1]
- (#A) (#R) Midlertidige anleggsområder (#A) og riggområder (#R)

Linjesymbol

- RpGrense
- RpFormålGrense
- Jernbanekulvert Fv. 6816 (#K)
- Midlertidige bygg- og anleggsgrense (#A) (#R)
- Frisiktlinje [1222]
- Bru [1252]
- RpFareGrense
- Hensynssone - rekkefølgekrav infrastruktur (H430)

Punktsymboler

- Avkjørsel - både inn og utkjøring [1242]

Dato for basiskart: 22.09.2018
Ekvidistanse: 1 m
Kartmålestokk: 1:1000 (A3)

Revisjon	Dato		Saksnr.	Signatur
Diverse justeringer etter høringsinnspill	03.04.2020			BBA
Detaljregulering			PlanID:	5035_3-052
jernbanekulvert Langstein			Kartgrunnlag:	FKB
Kartblad 4 av 4			Kartreferanse:	Eure89 NTM10
			Høydegrunnlag:	NN2000
Saksbehandling iht. plan- og bygningsloven		Dato	Saksnr.	Signatur
Kommunestyret sitt vedtak		28.05.2020	36/20	RK
1. gangs behandling		13.05.2020	78/20	RK
Offentlig ettersyn fra 20.02. til 02.04.2020		20.02.2020	24/20	RK
2. gangs behandling		12.02.2020	24/20	RK
Kunngjøring av oppstart av planarbeid		05.12.2018		
		Dato:	Utarbeidet av:	Tegningsnummer:
		22.01.2020	BBA	B P04



Sjærdal kommune

NyeVeier