

Supplerende kart, uten skravur for faresoner



Tegnforklaring	
----------------	--

Reguleringsplan PBL 2008

§12-5. Nr. 2 - Samferdselsanlegg og teknisk infrastruktur

SV	Veg [2010]
SVT	Annen veggrunn - tekniske anlegg [2018]
STJ	Trasé for jernbane [2021]
SBT	Annen banegrunn - tekniske anlegg [2028]
SBG	Annen banegrunn - grøntareal [2029]
SKF	Kombinerte formål for samferdselsanlegg og/eller teknisk infrastrukturtraseer [2800]

§12-5. Nr. 5 - Landbruks-, natur- og friluftsmål samt reindrift

L LNFR areal for nødvendige tiltak for landbruk og reindrift og gårdstilknyttet næringsvirksomhet basert på gårdens ressursgrunnlag [5100]

§12-5. Nr. 6 - Bruk og vern av sjø og vassdrag med tilhørende strandsone	Linjesymbol
--	-------------

V	Bruk og vern av sjø og vassdrag med tilhørende strandsone [6001]
---	--

§12-6 - Hensynssoner

H310	Faresone - Ras- og skredfare [310]	Skravur tatt ut for å bedre lesbarheten.
H370	Faresone - Høyspenningsanlegg inkl. luftlinje [370]	Skravur tatt ut for å bedre lesbarheten.
H430	Hensynssone – Rekkefølgegrav infrastruktur [430]	

§12-7 - Bestemmelseområder

[#K] Jernbanekulvert Fv. 6816 (#K) [1]

[#A] [#R] Midlertidige anleggsområder (#A) og riggområder (#R)

Linjesymbol

- ■ ■ ■ ■ RpGrense
- RpFormålGrense
- - - - - Jernbanekulvert Fv. 6816 (#K)
- - - - - Midlertidige bygg- og anleggsgrense (#A) (#R)
- - - - - Frisiktlinje [1222]
- Bru [1252]
- ■ ■ ■ ■ RpFareGrense
- ■ ■ ■ ■ Hensynssone - rekkefølgekrav infrastruktur (H430)

Punktsymboler

Avkjørsel - både inn og utkjøring [1242]

Dato for basiskart: 22.09.2018
Ekvidistanse: 1 m
Kartmålestokk: 1:1000 (A3)




Revisjon	Dato	Saksnr.	Signatur
Diverse justeringer etter høringsinnspill	03.04.2020		BBA

Detaljregulering - supplerende kart, uten skravur for faresone jernbanekulvert Langstein Kartblad 1 av 4	PlanID:	5035_3-052
	Kartgrunnlag:	FKB
	Kartreferanse:	Eure89 NTM10
	Høydegrunnlag:	NN2000

Saksbehandling iht. plan- og bygningsloven	Dato	Saksnr.	Signatur
Kommunestyret sitt vedtak	28.05.2020	36/20	RK
2. gangs behandling	13.05.2020	78/20	RK
Offentlig ettersyn fra 20.02 til 02.04.2020	20.02.2020	24/20	RK
1. gangs behandling	12.02.2020	24/20	RK
Kunngjøring av oppstart av planarbeid	05.12.2018		

 Stierdal kommune		Dato: 22.01.2020	Utarbeidet av: BBA	Tegningsnummer: B01
---	---	---------------------	-----------------------	------------------------

Supplerende kart, uten skravur for faresoner

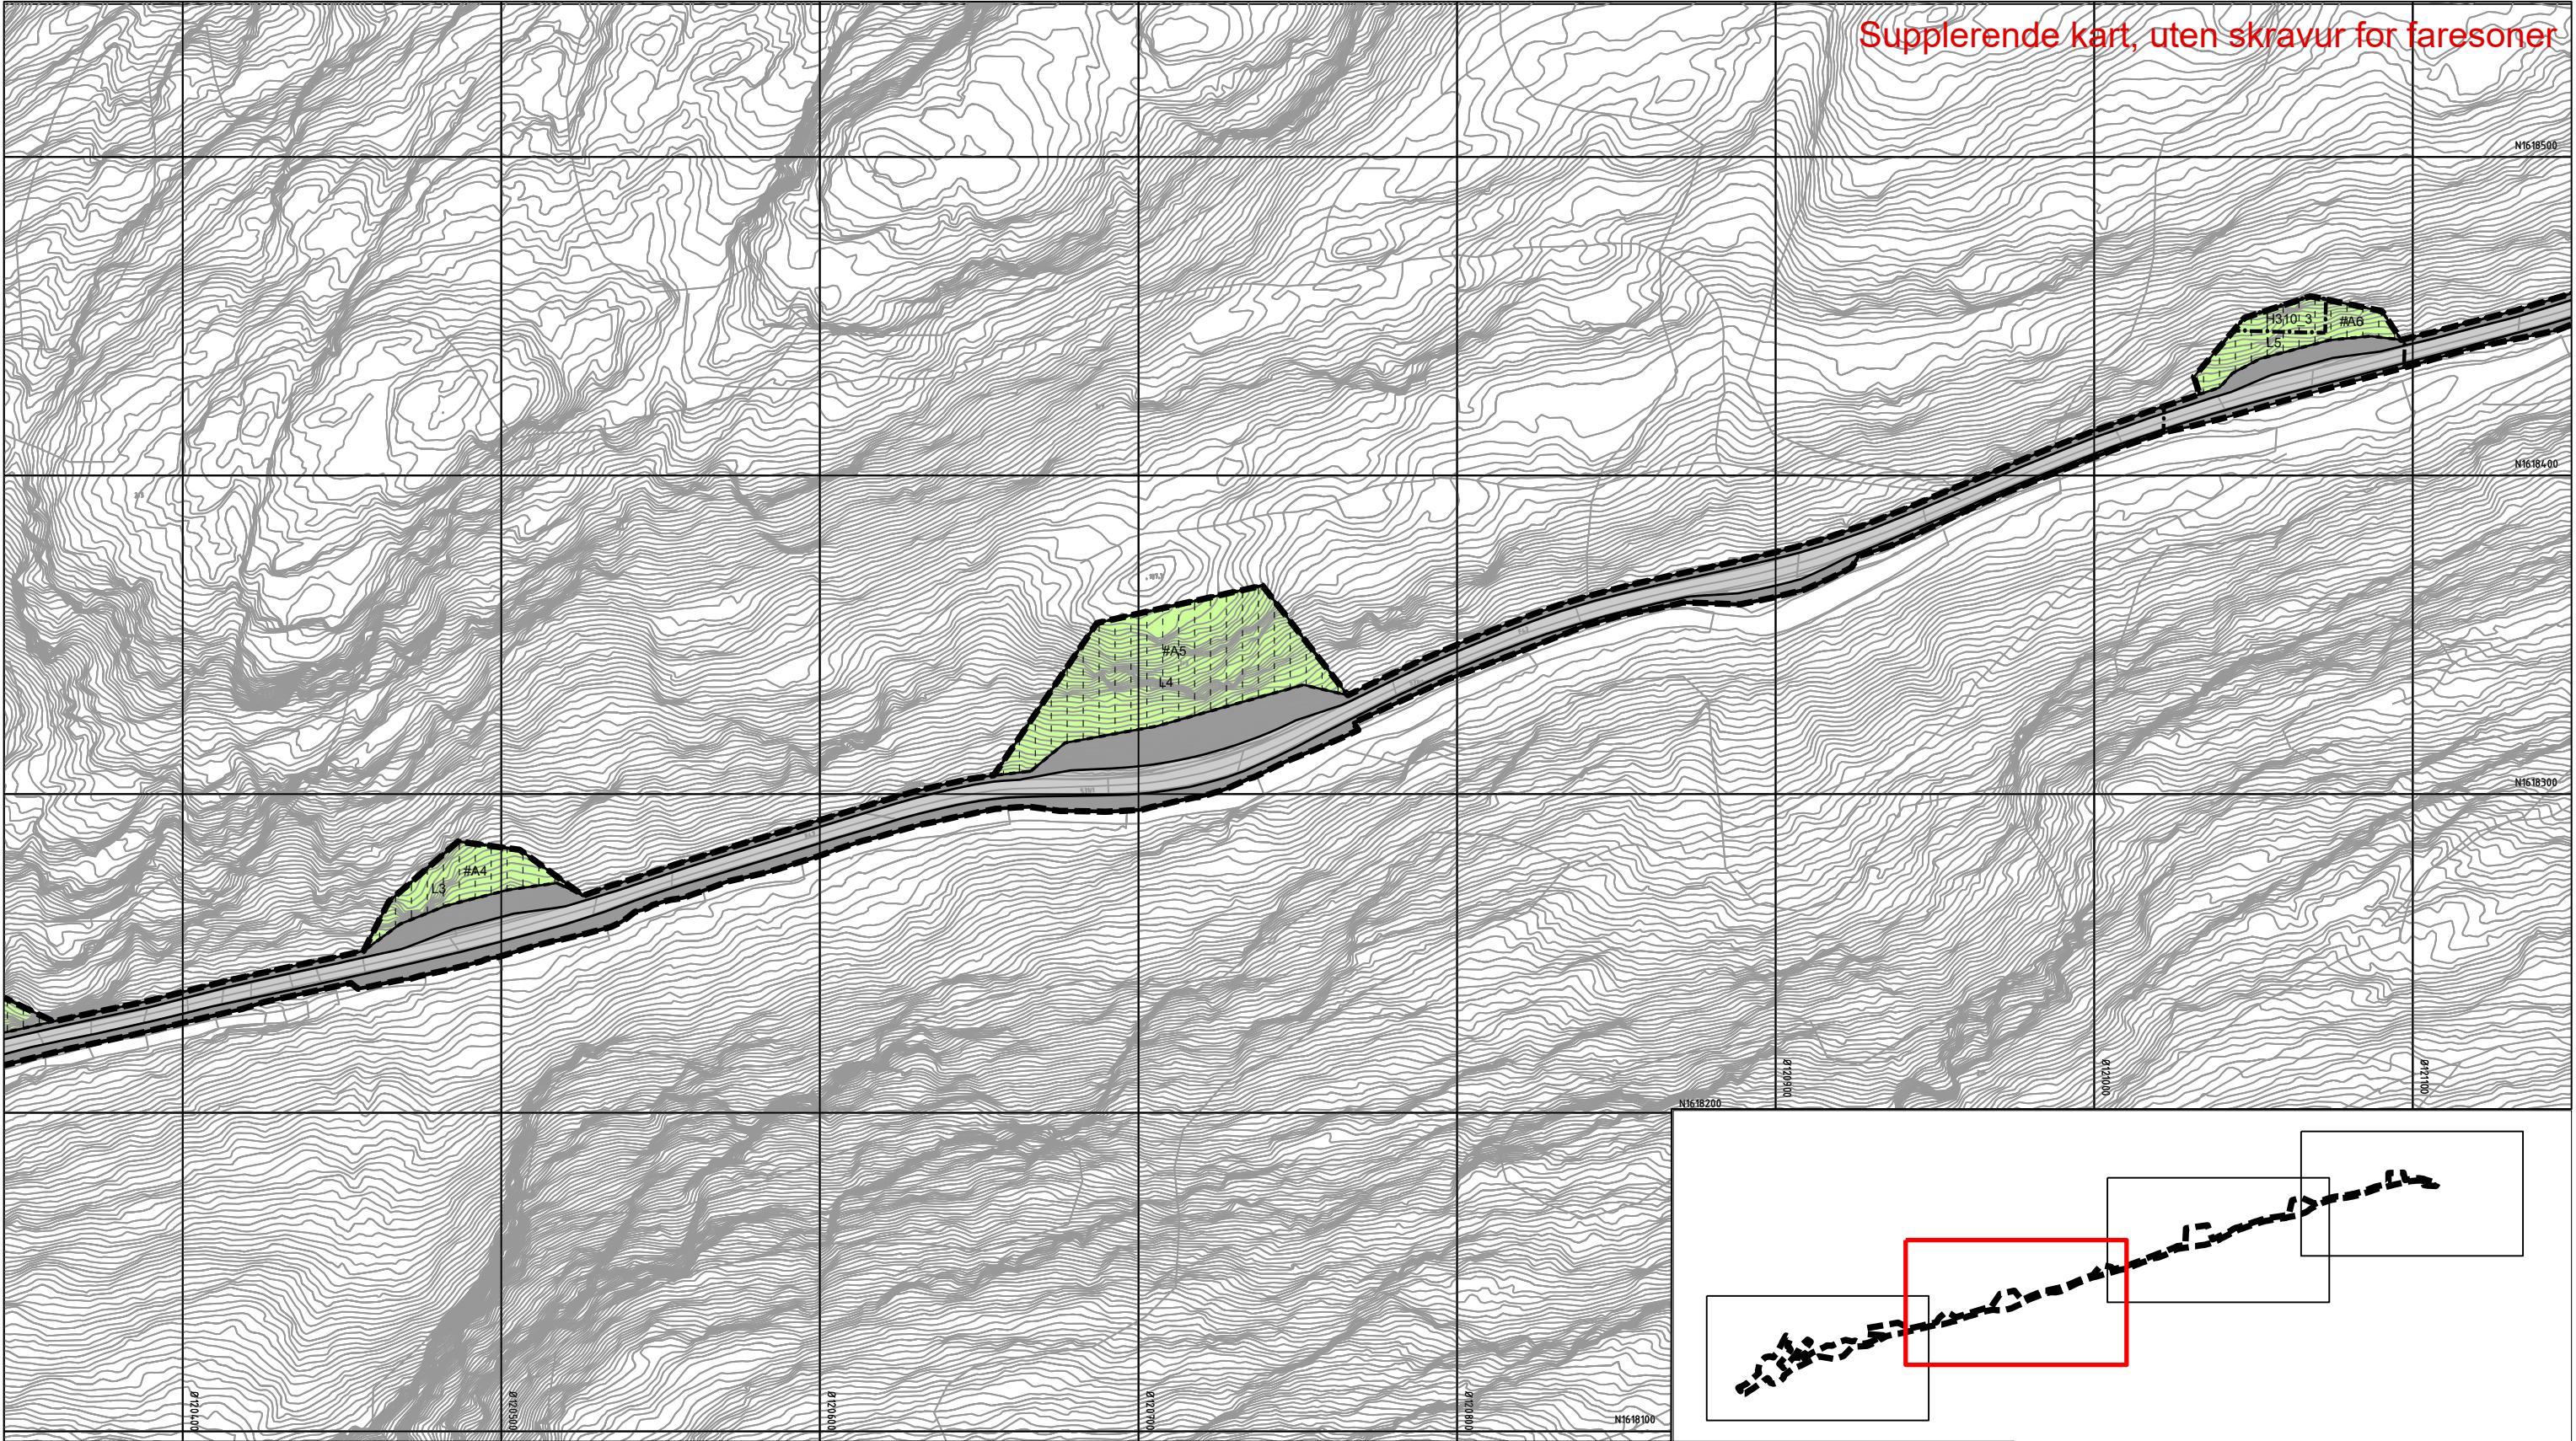

Tegnforklaring

Reguleringsplan PBL 2008

§12-5. Nr. 2 - Samferdselsanlegg og teknisk infrastruktur

- SV Veg [2010]
- SVT Annen veggrunn - tekniske anlegg [2018]
- STJ Trasé for jernbane [2021]
- SBT Annen banegrunn - tekniske anlegg [2028]
- SBG Annen banegrunn - grøntareal [2029]
- SKF Kombinerte formål for samferdselsanlegg og/eller teknisk infrastrukturtraseer [2800]

§12-5. Nr. 5 - Landbruks-, natur- og friluftsmål samt reindrift

- L LNFR areal for nødvendige tiltak for landbruk og reindrift og gårdstilknyttet næringsvirksomhet basert på gårdens ressursgrunnlag [5100]

§12-5. Nr. 6 - Bruk og vern av sjø og vassdrag med tilhørende strandsone

- V Bruk og vern av sjø og vassdrag med tilhørende strandsone [6001]

§12-6 - Hensynssoner

- H310 Faresone - Ras- og skredfare [310] Skravur tatt ut for å bedre lesbarheten.
- H370 Faresone - Høyspenningsanlegg inkl. luftlinje [370] Skravur tatt ut for å bedre lesbarheten.
- H430 Hensynssone – Rekkefølgekrav infrastruktur [430]

§12-7 - Bestemmelseområder

- (#K) Jernbanekulvert Fv. 6816 (#K) [1]
- (#A) (#R) Midlertidige anleggsområder (#A) og riggområder (#R)

Linjesymbol

- RpGrense
- RpFormålGrense
- Jernbanekulvert Fv. 6816 (#K)
- Midlertidige bygg- og anleggsgrense (#A) (#R)
- Frisiktlinje [1222]
- Bru [1252]
- RpFareGrense
- Hensynssone - rekkefølgekrav infrastruktur (H430)

Punktsymboler

- Avkjørsel - både inn og utkjøring [1242]

Dato for basiskart: 22.09.2018
Ekvidistanse: 1 m
Kartmålestokk: 1:1000 (A3)


Revisjon	Dato	Saksnr.	Signatur
Diverse justeringer etter høringsinnspill	03.04.2020		BBA

Detaljregulering - supplerende kart, uten skravur for faresone	PlanID:	503_3-052
jernbanekulvert Langstein	Kartgrunnlag:	FKB
Kartblad 2 av 4	Kartreferanse:	Eureb9 NTM10
	Høydegrunnlag:	NN2000

Saksbehandling iht. plan- og bygningsloven	Dato	Saksnr.	Signatur
Kommunestyret sitt vedtak	28.05.2020	36/20	RK
2. gangs behandling	13.05.2020	78/20	RK
Offentlig ettersyn fra 20.02 til 02.04.2020	20.02.2020	24/20	RK
1. gangs behandling	12.02.2020	24/20	RK
Kunngjøring av oppstart av planarbeid	05.12.2018		

 Stjørdal kommune	 NyeVeier	Dato: 22.01.2020	Utarbeidet av: BBA	Tegningsnummer: BPO2
--	--	------------------	--------------------	----------------------

Supplerende kart, uten skravur for faresoner

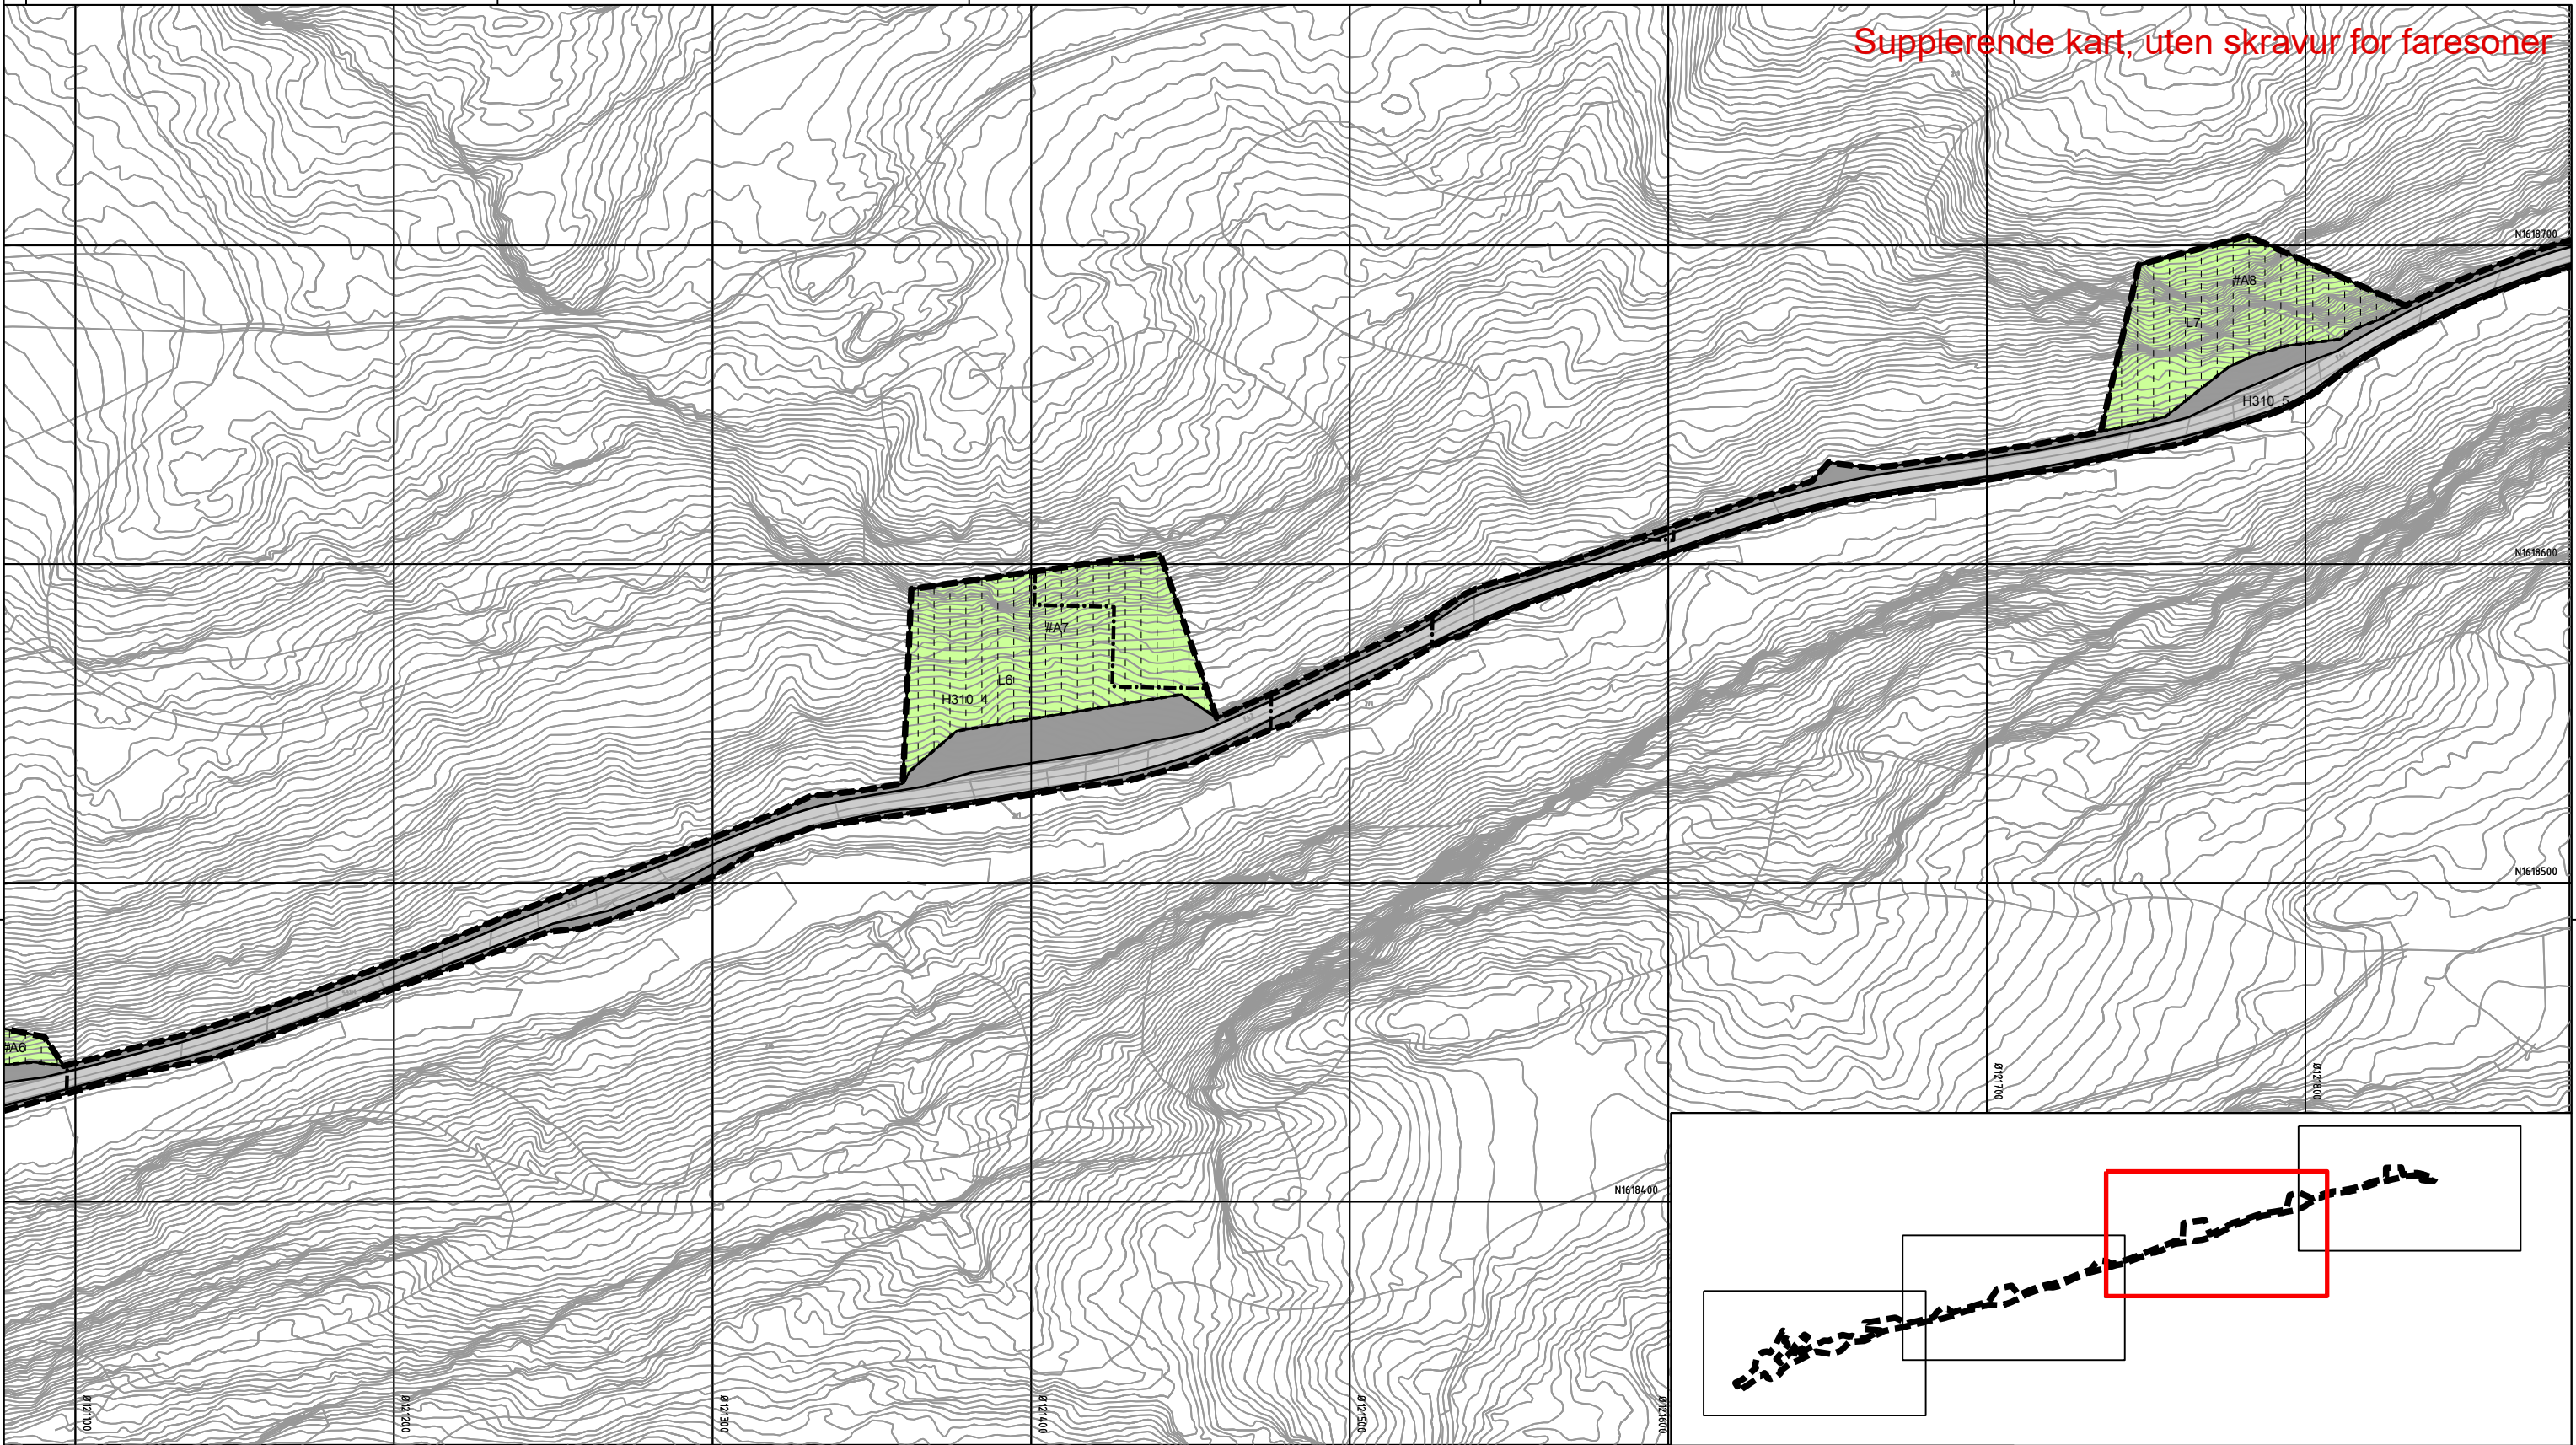

Tegnforklaring

Reguleringsplan PBL 2008

§12-5. Nr. 2 - Samferdselsanlegg og teknisk infrastruktur

- SV Veg [2010]
- SVT Annen veggrunn - tekniske anlegg [2018]
- STJ Trasé for jernbane [2021]
- SBT Annen banegrunn - tekniske anlegg [2028]
- SBG Annen banegrunn - grøntareal [2029]
- SKF Kombinierte formål for samferdselsanlegg og/eller teknisk infrastrukturtraseer [2800]

§12-5. Nr. 5 - Landbruks-, natur- og friluftsmål samt reindrift

- L LNFR areal for nødvendige tiltak for landbruk og reindrift og gårdstilknyttet næringsvirksomhet basert på gårdens ressursgrunnlag [5100]

§12-5. Nr. 6 - Bruk og vern av sjø og vassdrag med tilhørende strandsone

- V Bruk og vern av sjø og vassdrag med tilhørende strandsone [6001]

§12-6 - Hensynssoner

- H310 Faresone - Ras- og skredfare [310] Skravur tatt ut for å bedre lesbarheten.
- H370 Faresone - Høyspenningsanlegg inkl. luftlinje [370] Skravur tatt ut for å bedre lesbarheten.
- H430 Hensynssone – Rekkefølgekrav infrastruktur [430]

§12-7 - Bestemmelseområder

- {#K} Jernbanekulvert Fv. 6816 (#K) [1]
- {#A} {#R} Midlertidige anleggsområder (#A) og riggområder (#R)

Linjesymbol


- RpGrense
- RpFormålGrense
- Jernbanekulvert Fv. 6816 (#K)
- Midlertidige bygg- og anleggsgrense (#A) (#R)
- Frisiktlinje [1222]
- Bru [1252]
- RpFareGrense
- Hensynssone - rekkefølgekrav infrastruktur (H430)

Punktsymboler

- Avkjørsel - både inn og utkjøring [1242]

Dato for basiskart: 22.09.2018				
Ekvidistanse: 1 m				
Kartmålestokk: 1:1000 (A3)				
				
				
Revisjon	Dato	Saksnr.	Signatur	
Diverse justeringer etter høringsinnspill	03.04.2020		BBA	
Detailregulering - supplerende kart, uten skravur for faresone Lernbanekulvert Langstein Kartblad 3 av 4		PlanID:	5035_3-052	
		Kartgrunnlag:	FKB	
		Kartreferanse:	Eureb9 NTM10	
		Høydegrunnlag:	NN2000	
Saksbehandling iht. plan- og bygningsloven		Dato	Saksnr.	Signatur
Kommunestyret sitt vedtak		28.05.2020	36/20	RK
1. gangs behandling		13.05.2020	78/20	RK
Offentlig ettersyn fra 20.02 til 02.04.2020		20.02.2020	24/20	RK
2. gangs behandling		12.02.2020	24/20	RK
Kunngjøring av oppstart av planarbeid		05.12.2018		
 Sjurdal kommune		Dato:	Utarbeidet av:	Tegningsnummer:
		22.01.2020	BBA	RP03

Supplerende kart, uten skravur for faresoner

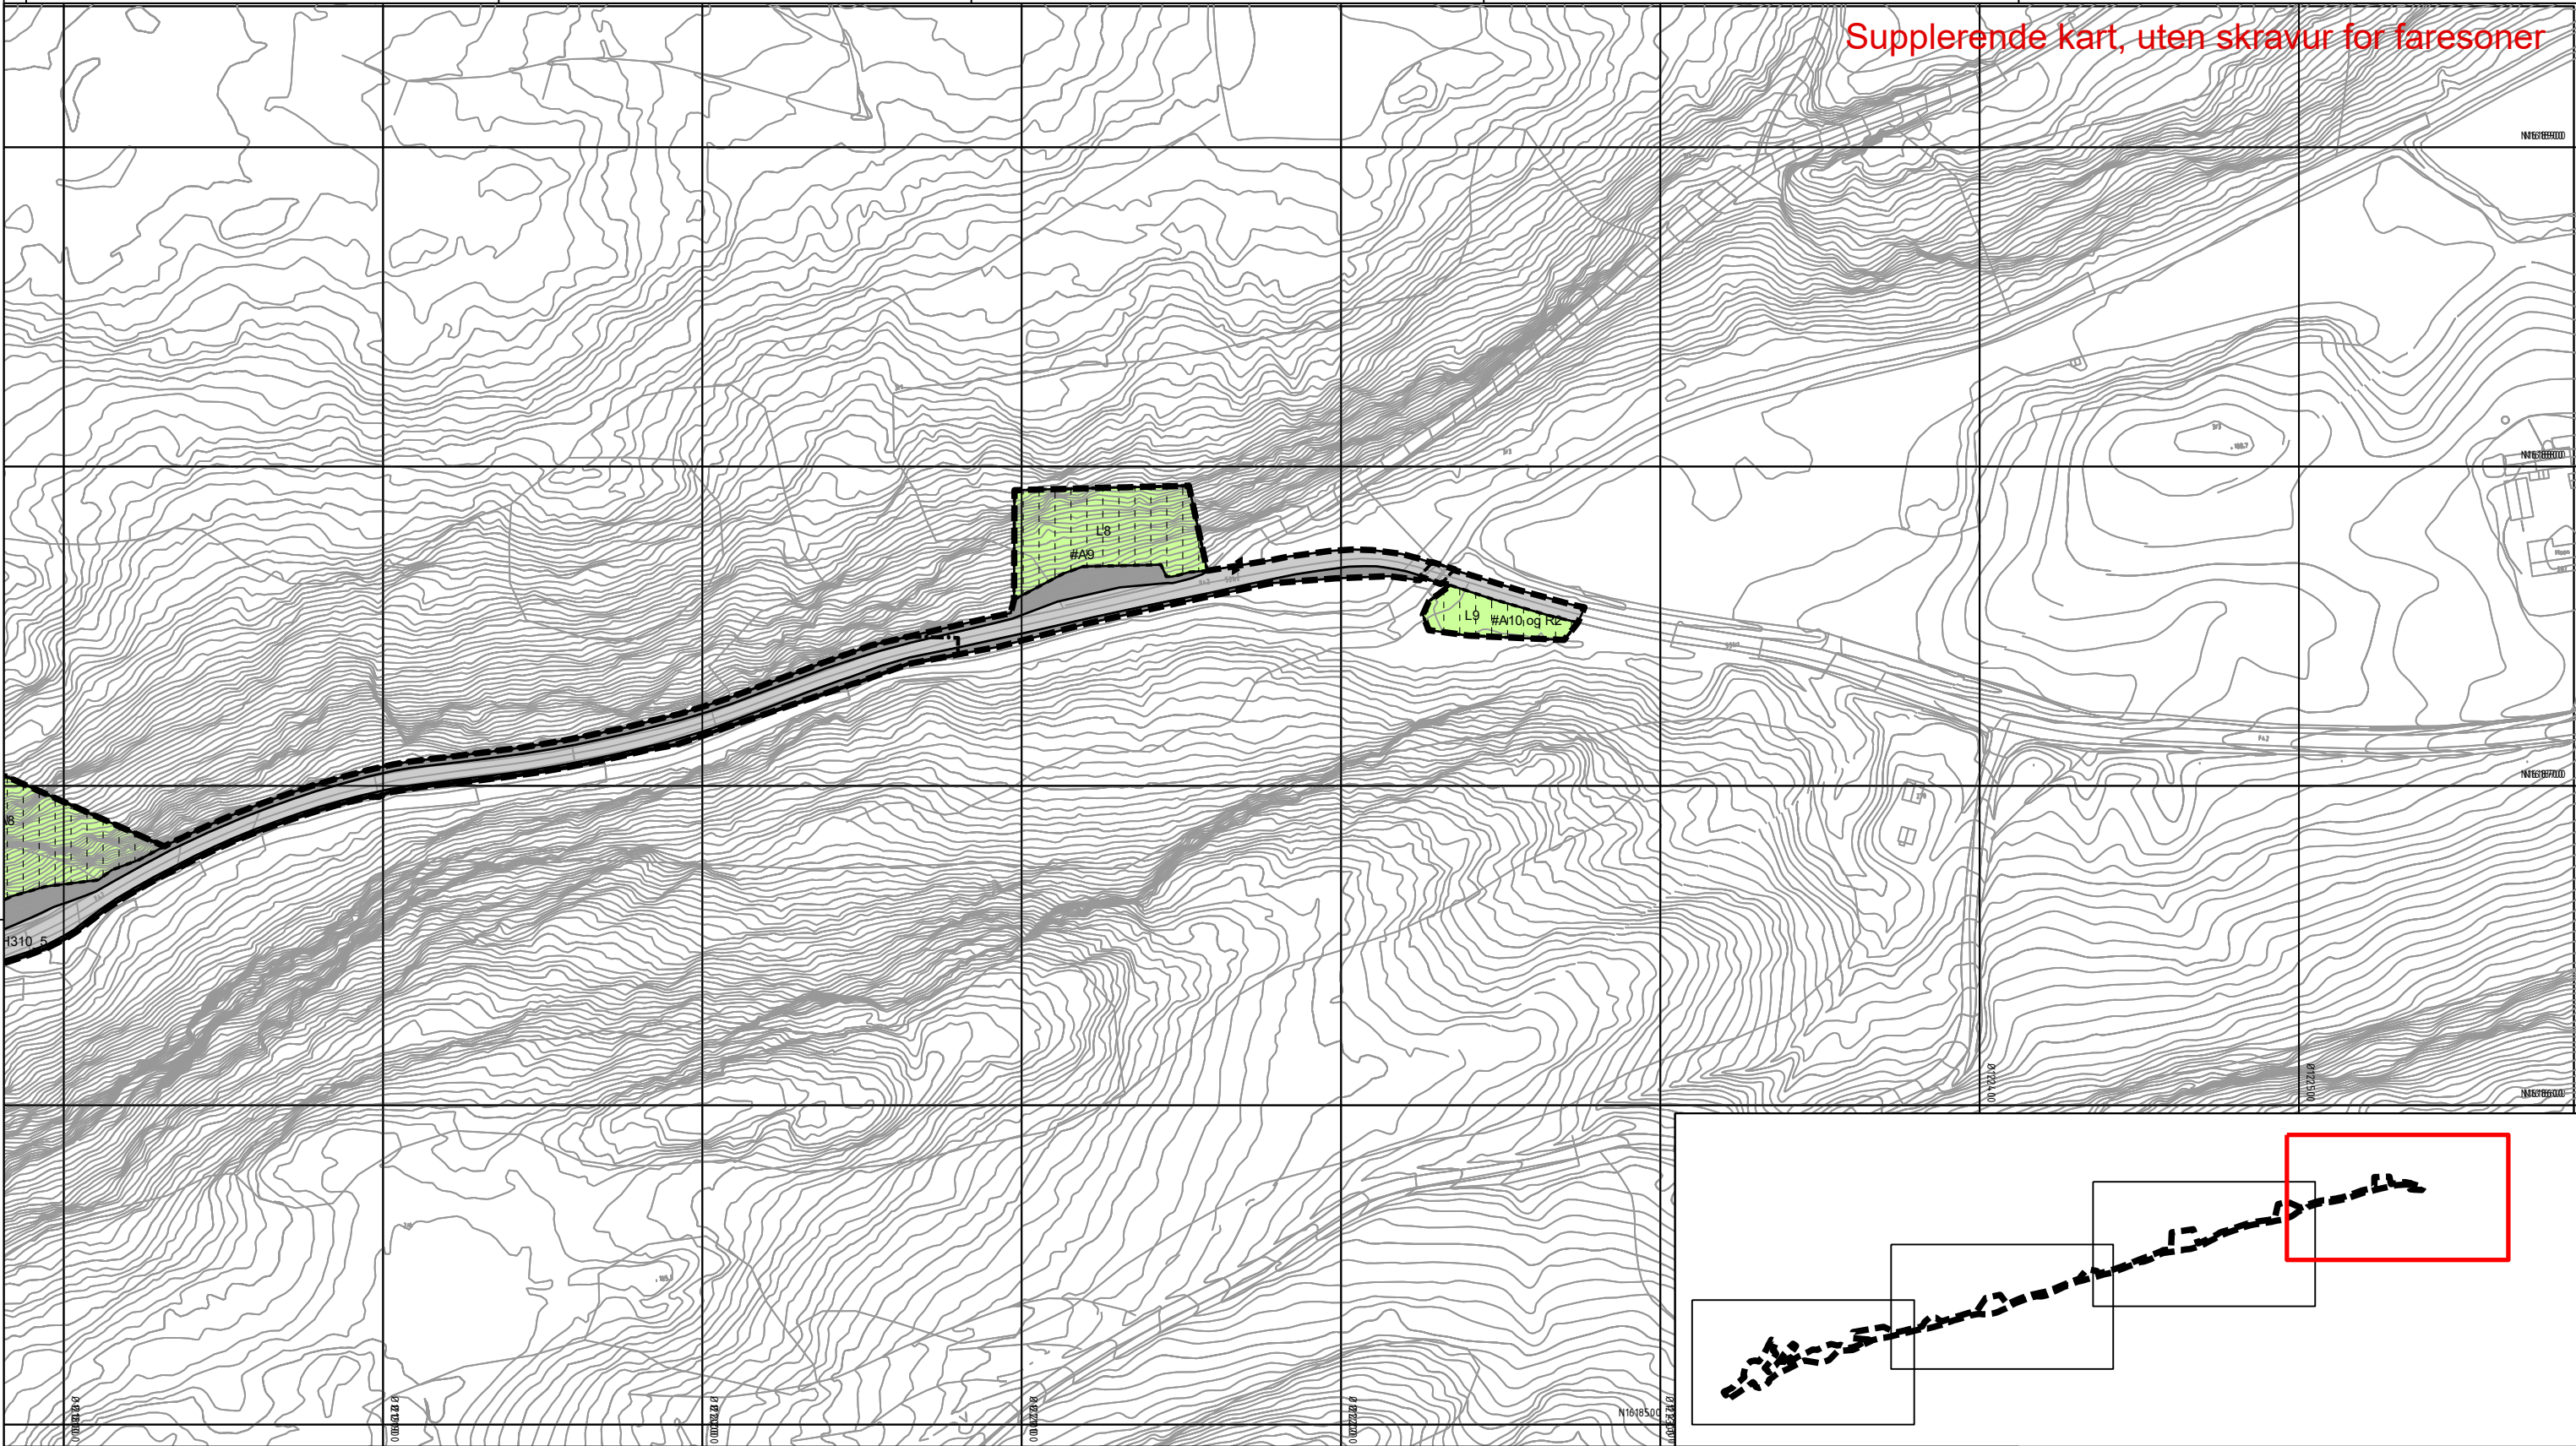

Tegnforklaring

Reguleringsplan PBL 2008

§12-5. Nr. 2 - Samferdselsanlegg og teknisk infrastruktur

- SV** Veg [2010]
- SVT** Annen veggrunn - tekniske anlegg [2018]
- STJ** Trasé for jernbane [2021]
- SBT** Annen banegrunn - tekniske anlegg [2028]
- SBG** Annen banegrunn - grøntareal [2029]
- SKF** Kombinerte formål for samferdselsanlegg og/eller teknisk infrastrukturtraseer [2800]

§12-5. Nr. 5 - Landbruks-, natur- og friluftsmål samt reindrift

- L** LNFR areal for nødvendige tiltak for landbruk og reindrift og gårdstilknyttet næringsvirksomhet basert på gårdens ressursgrunnlag [5100]

§12-5. Nr. 6 - Bruk og vern av sjø og vassdrag med tilhørende strandsone

- V** Bruk og vern av sjø og vassdrag med tilhørende strandsone [6001]

§12-6 - Hensynssoner

- H310** Faresone - Ras- og skredfare [310] **Skravur er tatt ut for å bedre lesbarheten.**
- H370** Faresone - Høyspenningsanlegg inkl. luftlinje [370] **Skravur er tatt ut for å bedre lesbarheten.**
- H430** Hensynssone – Rekkefølgekrav infrastruktur [430]

§12-7 - Bestemmelseområder

- (#K)** Jernbanekulvert Fv. 6816 (#K) [1]
- (#A) (#R)** Midlertidige anleggsområder (#A) og riggområder (#R)

Linjesymbol

- RpGrense**
- RpFormålGrense**
- Jernbanekulvert Fv. 6816 (#K)**
- Midlertidige bygg- og anleggsgrense (#A) (#R)**
- Frisiktlinje [1222]**
- Bru [1252]**
- RpFareGrense**
- Hensynssone - rekkefølgekrav infrastruktur (H430)**

Punktsymboler

- ↔** Avkjørsel - både inn og utkjøring [1242]

Dato for basiskart: 22.09.2018
Ekvidistanse: 1 m
Kartmålestokk: 1:1000 (A3)

Revisjon	Dato	Saksnr.	Signatur
Diverse justeringer etter høringsinnspill	03.04.2020		BBA
Detaljregulering - supplerende kart, uten skravur for faresone			PlanID: 503_3-052
jernbanekulvert Langstein			Kartgrunnlag: FKB
Kartblad 4 av 4			Kartreferanse: Euro89 NTM10
Høydegrunnlag: NN2000			
Saksbehandling iht. plan- og bygningsloven	Dato	Saksnr.	Signatur
Kommunestyret sitt vedtak	28.05.2020	36/20	RK
2. gangs behandling	13.05.2020	78/20	RK
Offentlig ettersyn fra 20.02 til 02.04.2020	20.02.2020	24/20	RK
1. gangs behandling	12.02.2020	24/20	RK
Kunngjøring av oppstart av planarbeid	05.12.2018		
Dato: 22.01.2020		Utarbeidet av: BBA	Tegningsnummer: B104