



Tegnforklaring

Reguleringsplan PBL 2008

§12-5. Nr. 1 - Bebyggelse og anlegg

- B Boligbebyggelse (annen eierform) (1110)
- BF Forretninger (annen eierform) (1150)
- BN Næringsbebyggelse (annen eierform) (1300)
- BI Industri (annen eierform) (1340)

§12-5. Nr. 2 - Samferdselsanlegg og teknisk infrastruktur

- SKV Kjøreveg (annen eierform) (2011)
- f_SKV Kjøreveg (felles) (2011)
- o_SKV Kjøreveg (offentlig formål) (2011)

- o_SF Fortau (offentlig formål) (2012)
- o_SGS Gang-/sykkelveg (offentlig formål) (2015)
- SVG Annen veggrunn - grøntareal (annen eierform) (2019)
- o_SVG Annen veggrunn - grøntareal (offentlig formål) (2019)
- o_SH Holdeplass/plattform (offentlig formål) (2025)
- o_SP Leskur/plattformtak (offentlig formål) (2026)
- o_SKH Kollektivholdeplass (offentlig formål) (2073)
- o_SKE Kombinerte formål for samferdselsanlegg og/eller teknisk infrastrukturtraseer (offentlig formål) (2800)

§12-5. Nr. 3 - Grønnstruktur

- GIF Infiltrasjon/fordrøyning/avledning (annen eierform) (3110)
- L LNFR areal for nødvendige tiltak for landbruk og reindrift og gårdstilknyttet næringsvirksomhet basert på gårdens ressursgrunnlag (annen eierform) (5100)

§12-5. Nr. 6 - Bruk og vern av sjø og vassdrag med tilhørende strandsone

- VNV Naturområde i sjø og vassdrag (annen eierform) (6610)
- o_VNV Naturområde i sjø og vassdrag (offentlig formål) (6610)

§12-6 - Hensynssoner

- Friskt (140)
- Høyspenningsanlegg (inkl høyspentkabler) (370)
- Båndlegging etter lov om kulturminner (730)

§12-7 - Bestemmelseområder

- Midlertidig bygge- og anleggsområde

Linjesymbol

- Plangrense
- Formålgrense
- Midlertidig bygge- og anleggsrense
- Byggegrense (1211)
- Bebyggelse som inngår i planen (1214)

- Bebyggelse som forutsettes fjernet (1215)
- Regulert senterlinje (1221)
- Frisiktilinje (1222)
- Regulert støyskjerm (1227)
- Regulert støttemur (1228)
- Bru (1252)
- Tunnel (1254)
- Grense for sikringsone
- Grense for faresone
- Grense for båndleggingssone

Punktsymboler

- Brukar (1251)
- Avkjørsel - både inn og utkjøring (1242)
- Stenging av avkjørsel (1241)




Kilde for basiskart: Statens vegvesen
Ekvidistanse 1m
Kartmålestokk 1:1000 m



Vertikalnivå 2 (på bakken)

Revisjon	Dato	Saksnr.	Signatur
Revisjon etter høring og offentlig ettersyn	24.06.2021		
E14 Stjørdal-Hegramo gang- og sykkelveg	PlanID: 5035_1-280		
Detalregulering	Kartgrunnlag: 22.01.2021		
	Kartreferanse: EUREF89.NTM-11		
	Heydegrunnlag: NN2000		
Saksbehandling i følge plan- og bygningsloven	Dato	Saksnr.	Signatur
Dato for oppstartsmøte	26.01.2019		
Kunngjøring oppstart av reguleringsplanarbeid	05.03.2019		
Vedtak om høring og offentlig ettersyn	07.04.2021	68/21	
Periode for høring og offentlig ettersyn	17.04. - 31.05.2021		
Vedtak kommunestyret	07.10.2021	79/21	
	Dato: 05.03.2021	Utarbeidet av: Dav	Tegningsnummer: 1 av 9
	PROF -nummer: 50E0014R.001	Saksbehandler: BOR	

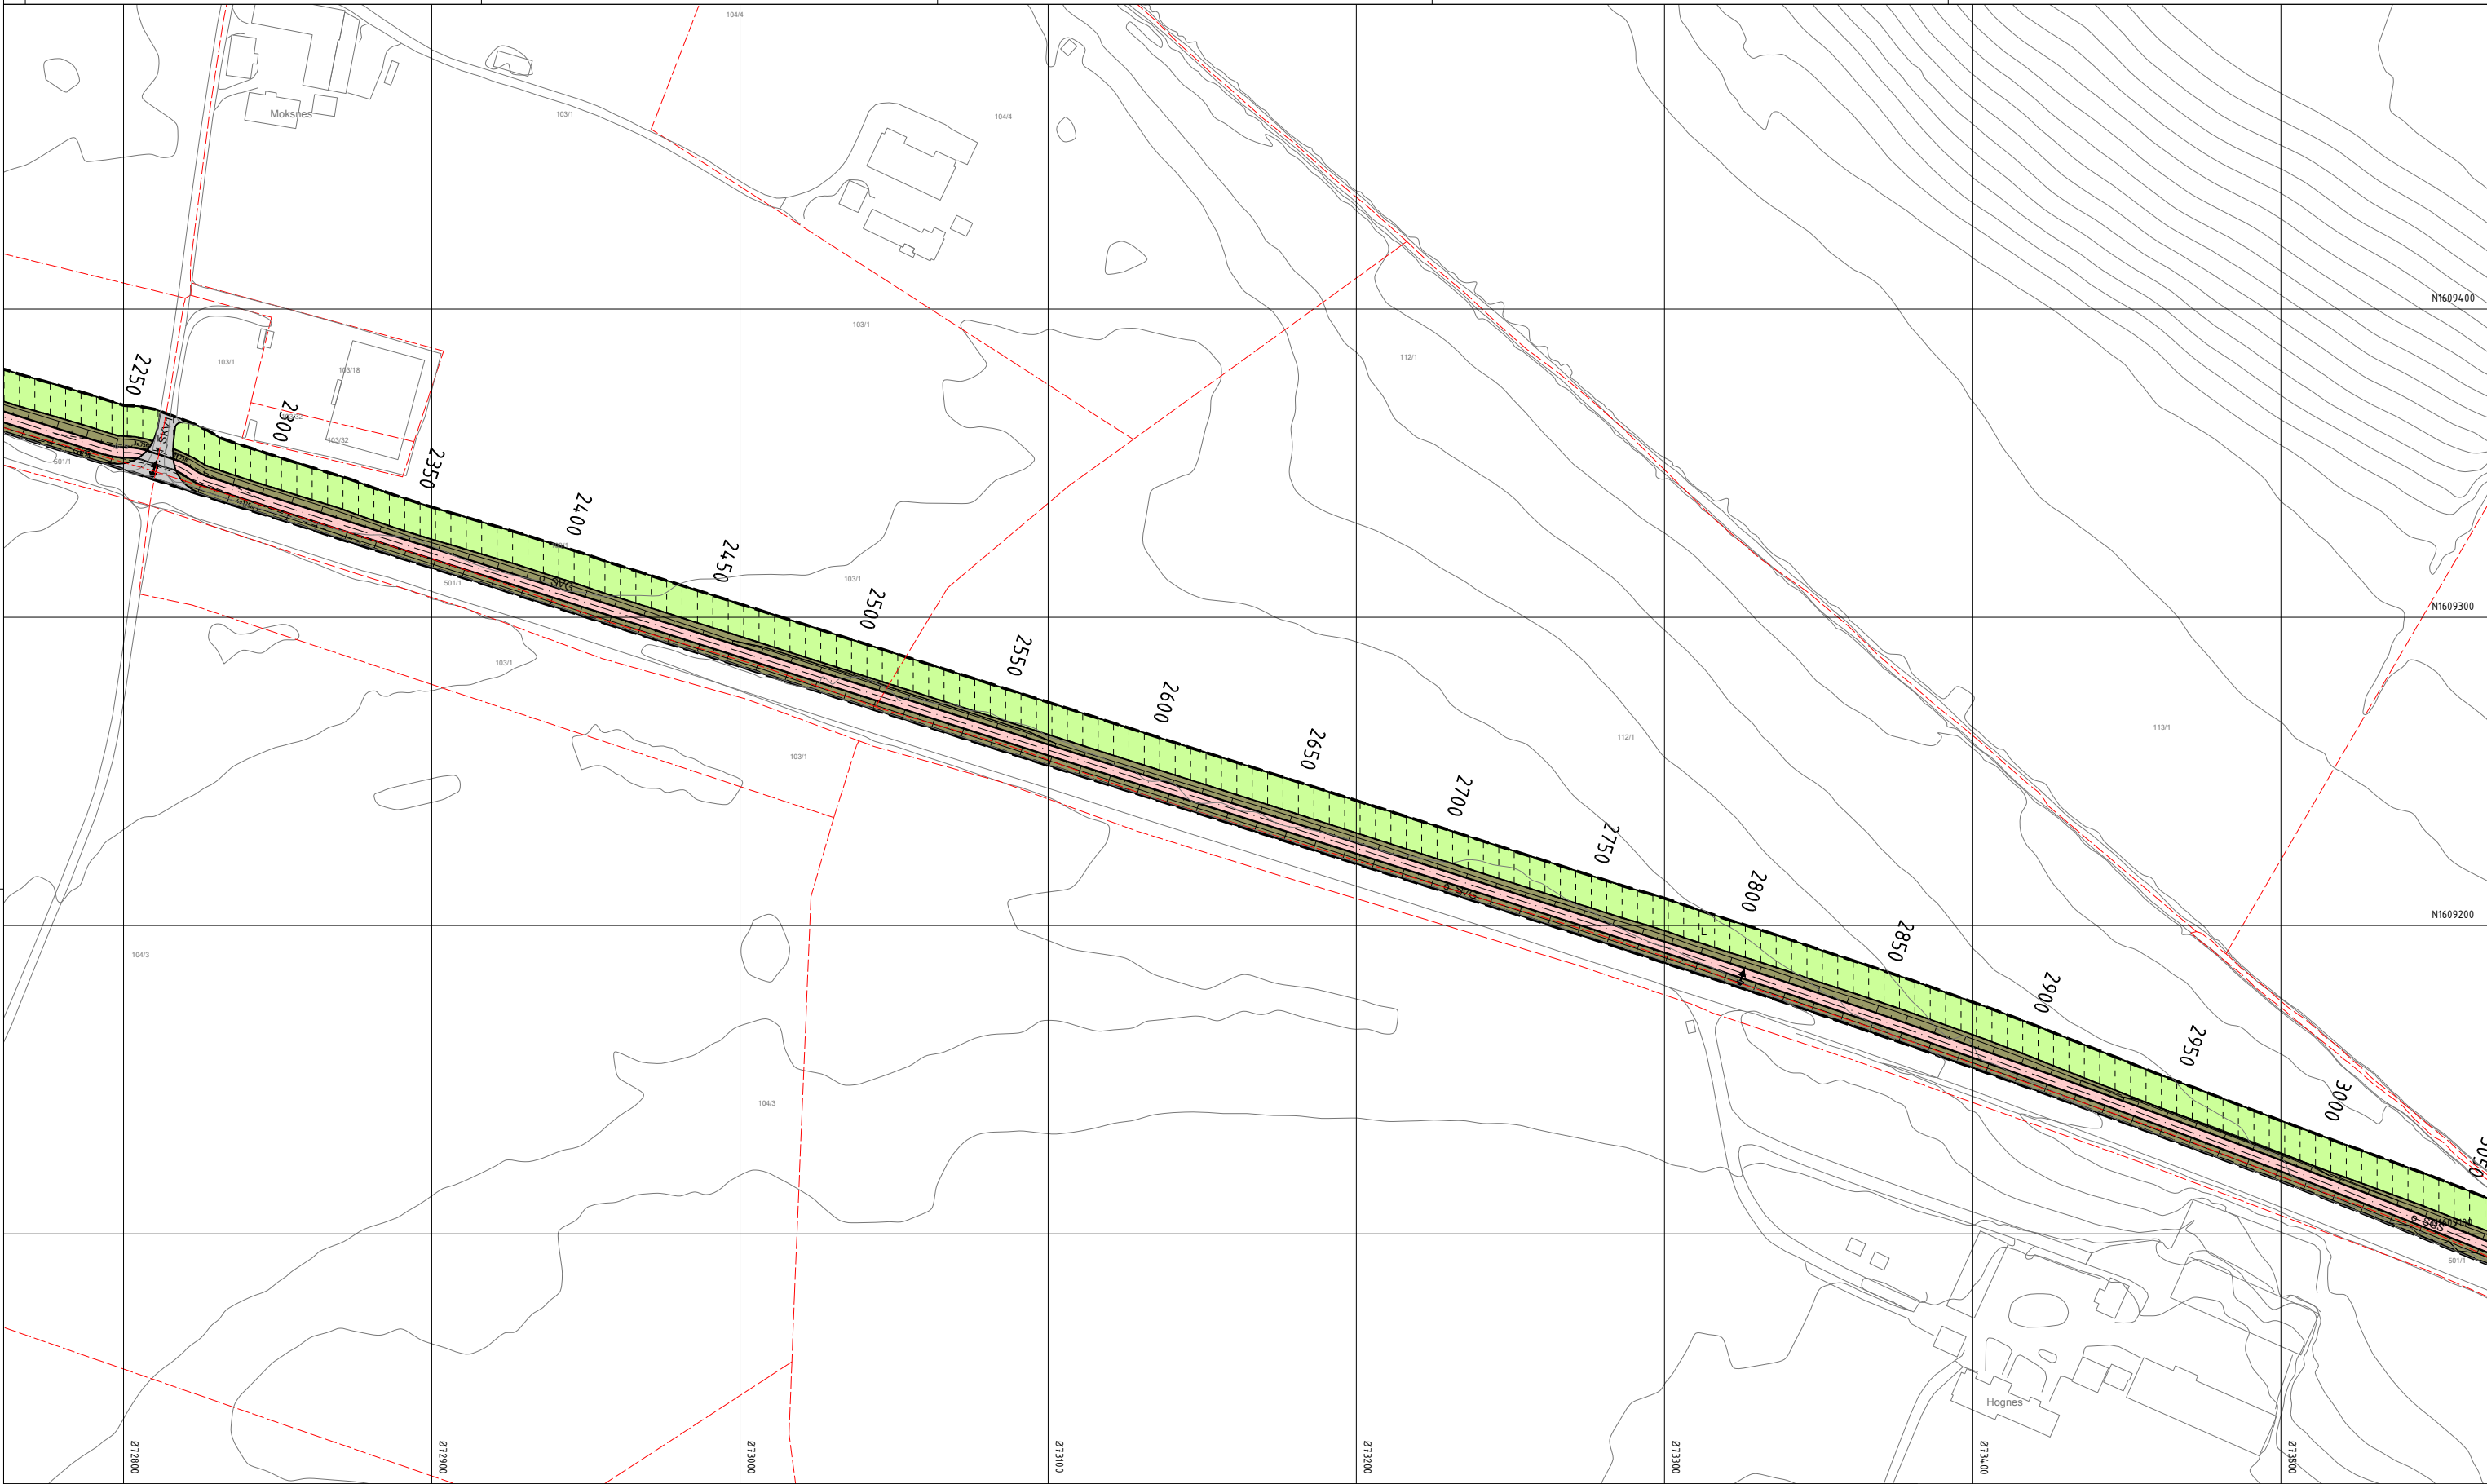

Tegnforklaring

Reguleringsplan PBL 2008

§12-5. Nr. 1 - Bebyggelse og anlegg

B

Boligbebyggelse (annen eierform) (1110)

BF

Forretninger (annen eierform) (1150)

BN

Næringsbebyggelse (annen eierform) (1300)

BI

Industri (annen eierform) (1340)

§12-5. Nr. 2 - Samferdselsanlegg og teknisk infrastruktur

SKV

Kjøreveg (annen eierform) (2011)

f_SKV

Kjøreveg (felles) (2011)

o_SKV

Kjøreveg (offentlig formål) (2011)

o_SF

Fortau (offentlig formål) (2012)

o_SGS

Gang-/sykkelveg (offentlig formål) (2015)

SVG

Annen veggrunn - grøntareal (annen eierform) (2019)

o_SVG

Annen veggrunn - grøntareal (offentlig formål) (2019)

o_SH

Holdeplass/plattform (offentlig formål) (2025)

o_SP

Leskur/plattformtak (offentlig formål) (2026)

o_SKH

Kollektivholdeplass (offentlig formål) (2073)

o_SKH

Kollektivholdeplass (offentlig formål) (2073)

o_SKF

Kombinerte formål for samferdselsanlegg og/eller teknisk infrastrukturtraseer (offentlig formål) (2800)

§12-5. Nr. 3 - Grønnstruktur

GIF

Infiltrasjon/fordrøyning/avledning (annen eierform) (3110)

§12-5. Nr. 5 - Landbruks-, natur- og friluftsmål samt reindrift

L

LNFR areal for nødvendige tiltak for landbruk og reindrift og gårdstilknyttet næringsvirksomhet basert på gårdens ressursgrunnlag (annen eierform) (5100)

§12-5. Nr. 6 - Bruk og vern av sjø og vassdrag med tilhørende strandsone

VNV

Naturområde i sjø og vassdrag (annen eierform) (6610)

o_VNV

Naturområde i sjø og vassdrag (offentlig formål) (6610)

§12-6 - Hensynssoner

140

Frisikt (140)

1221

Høyspenningsanlegg (inkl høyspentkabler) (370)

730

Båndlegging etter lov om kulturminner (730)

§12-7 - Bestemmelseområder

1214

Midlertidig bygge- og anleggsområde

Linjesymbol

Plangrense

Formålgrense

Midlertidig bygge- og anleggsgrense

Byggegrense (1211)

Bebyggelse som inngår i planen (1214)

Bebyggelse som forutsettes fjernet (1215)

Regulert senterlinje (1221)

Frisiktlinje (1222)

Regulert støyskjerm (1227)

Regulert støttemur (1228)

Bru (1252)

Tunnel (1254)

Grense for sikringssone

Grense for faresone

Grense for båndleggingssone

Punktsymboler

1251

Brukar (1251)

1242

Avkjørsel - både inn og utkjøring (1242)

1241

Stenging av avkjørsel (1241)

Skjæring

Grøftebunn

Kjørebane

H.O.H.

Skulder

Fylling

Kilde for basiskart: Statens vegvesen

Ekvidistanse 1m

Kartmålestokk 1:1000 m

0 25 50m

Revisjon

Dato

Saksnr.

Signatur

Revisjon etter høring og offentlig ettersyn

24.06.2021

E14 Stjørdal-Hegramo gang- og sykkelveg

Detalregulering

PlanID: 5035_1-280

Kartgrunnlag: 22.01.2021

Kartreferanse: EUREF89.NTM-11

Høydegrunnlag: NN2000

Saksbehandling i følge plan- og bygningsloven

Dato

Saksnr.

Signatur

Dato for oppstartsmøte

26.01.2019

Kunngjøring oppstart av reguleringsplanarbeid

05.03.2019

Vedtak om høring og offentlig ettersyn

07.04.2021

68/21

Periode for høring og offentlig ettersyn

17.04. - 31.05.2021

Vedtak kommunestyret

07.10.2021

79/21

Stjørdal kommune

Statens vegvesen


Dato: 05.03.2021

Utarbeidet av: Dav

PROF -nummer: 50E0014R_001

Saksbehandler: BOR

Tegningsnummer: 2 av 9

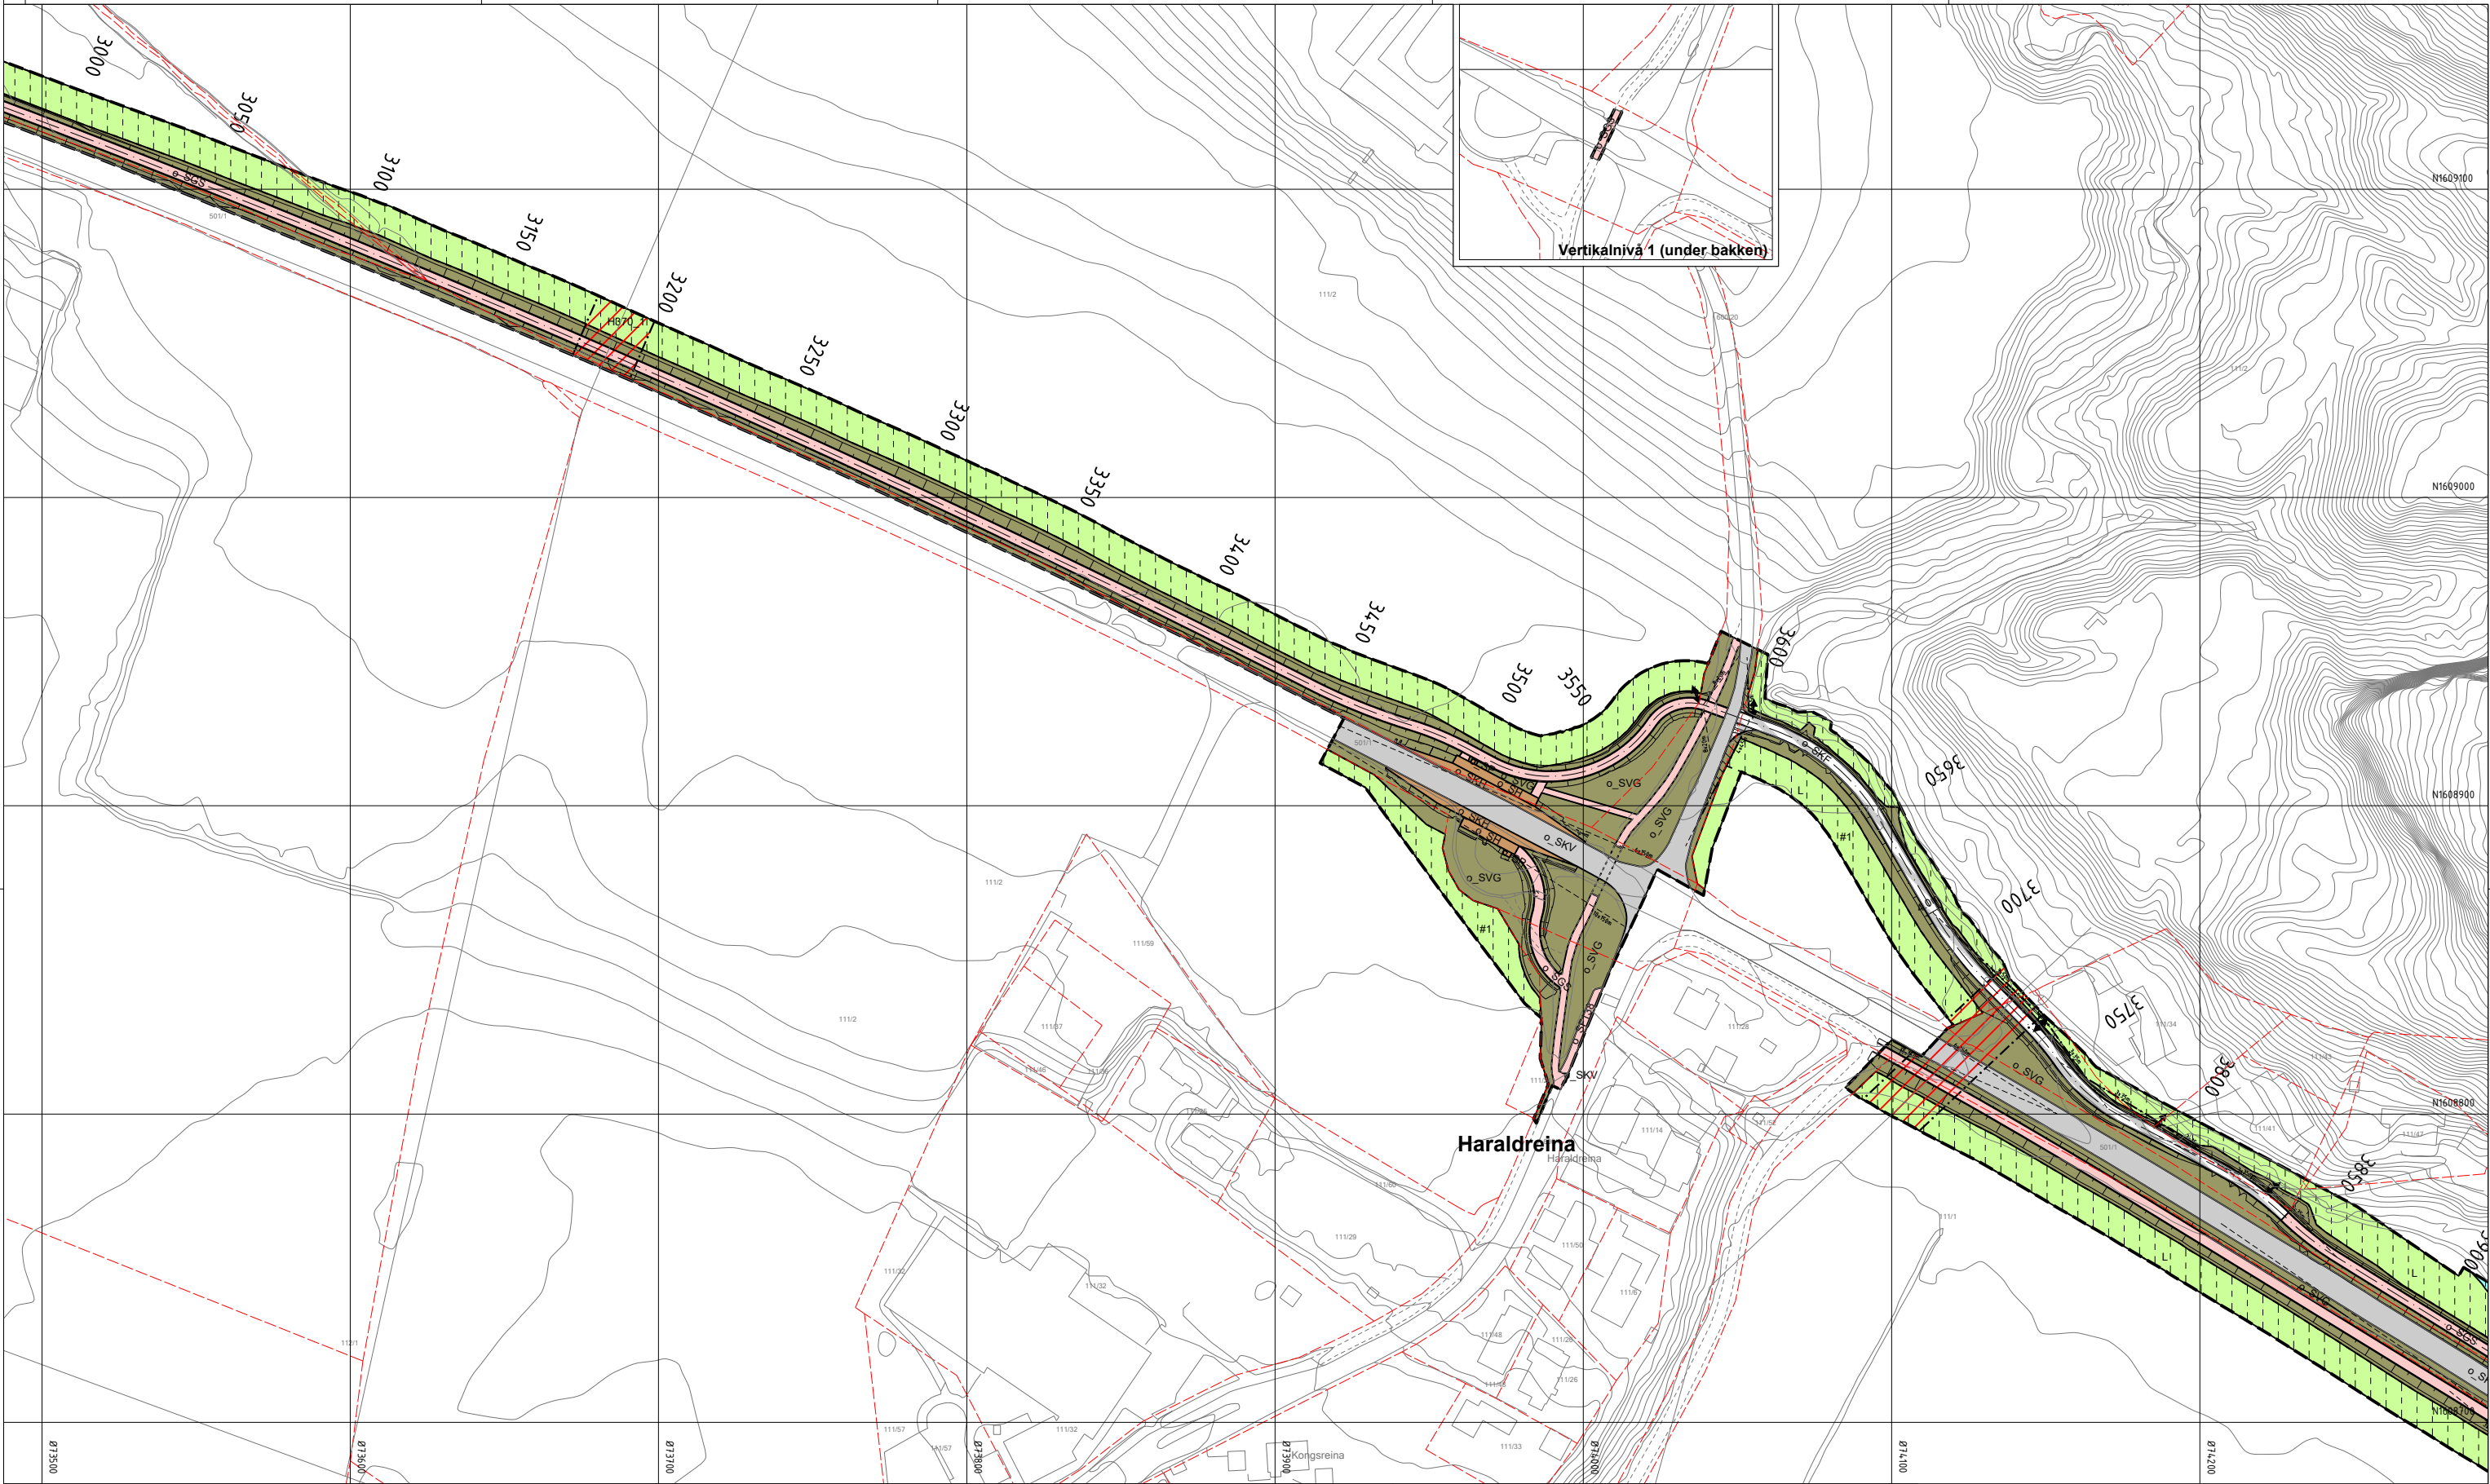

Tegnforklaring

Reguleringsplan PBL 2008

§12-5. Nr. 1 - Bebyggelse og anlegg

B

Boligbebyggelse (annen eierform) (1110)

BF

Forretninger (annen eierform) (1150)

BN

Næringsbebyggelse (annen eierform) (1300)

BI

Industri (annen eierform) (1340)

§12-5. Nr. 2 - Samferdselsanlegg og teknisk infrastruktur

SKV

Kjøreveg (annen eierform) (2011)

f_SKV

Kjøreveg (felles) (2011)

o_SKV

Kjøreveg (offentlig formål) (2011)

o_SF

Fortau (offentlig formål) (2012)

o_SGS

Gang-/sykkelveg (offentlig formål) (2015)

SVG

Annen veggrunn - grøntareal (annen eierform) (2019)

o_SVG

Annen veggrunn - grøntareal (offentlig formål) (2019)

o_SH

Holdeplass/plattform (offentlig formål) (2025)

o_SP

Leskur/plattformtak (offentlig formål) (2026)

o_SKH

Kollektivholdeplass (offentlig formål) (2073)

o_SKE

Kombinerte formål for samferdselsanlegg og/eller teknisk infrastrukturtraseer (offentlig formål) (2800)

§12-5. Nr. 3 - Grønnstruktur

GIF

Infiltrasjon/fordrøyning/avledning (annen eierform) (3110)

§12-5. Nr. 5 - Landbruks-, natur- og friluftsmål samt reindrift

L

LNFR areal for nødvendige tiltak for landbruk og reindrift og gårdstilknyttet næringsvirksomhet basert på gårdens ressursgrunnlag (annen eierform) (5100)

§12-5. Nr. 6 - Bruk og vern av sjø og vassdrag med tilhørende strandsone

VNV

Naturområde i sjø og vassdrag (annen eierform) (6610)

o_VNV

Naturområde i sjø og vassdrag (offentlig formål) (6610)

§12-6 - Hensynssoner

X140

Frisikt (140)

H370

Høyspenningsanlegg (inkl høyspentkabler) (370)

H730

Båndlegging etter lov om kulturminner (730)

§12-7 - Bestemmelseområder

[]

Midlertidig bygge- og anleggsområde

Linjesymbol

Plangrense

Formålgrense

Midlertidig bygge- og anleggsrense

Byggegrense (1211)

Bebyggelse som inngår i planen (1214)

Punktsymboler

—

Bruk (1251)

—

Avkjørsel - både inn og utkjøring (1242)

—

Stenging av avkjørsel (1241)

Bebyggelse som forutsettes fjernet (1215)

Regulert senterlinje (1221)

Frisiktilinje (1222)

Regulert støyskjerm (1227)

Regulert støttemur (1228)

Bru (1252)

Tunnel (1254)

Grense for sikringszone

Grense for faresone

Grense for båndleggingssone

Skjæring

Grøftebunn

Kjørebane

H.Ø.H.

Skulder

Fylling

Kilde for basiskart:

Ekvidistanse

Kartmålestokk

Statens vegvesen

1m

1:1000 m

0

25

50m

Vertikalnivå 2 (på bakken)

Skjæring

Grøftebunn

Kjørebane

H.Ø.H.

Skulder

Fylling

Kilde for basiskart:

Ekvidistanse

Kartmålestokk

Statens vegvesen

1m

1:1000 m

0

25

50m

Revisjon

Dato

Saksnr.

Signatur

Revisjon etter høring og offentlig ettersyn

PlanID:

Kartgrunnlag:

Kartreferanse:

Heydegrunnlag:

Saksbehandling i følge plan- og bygningsloven

Dato

Saksnr.

Signatur

Dato for oppstartsmøte

Kunngjøring oppstart av reguleringsplanarbeid

Vedtak om høring og offentlig ettersyn

Periode for høring og offentlig ettersyn

Vedtak kommunestyret

Stjørdal kommune

Statens vegvesen

Dato:

05.03.2021

PROF -nummer:

50E0014R_001

Utarbeidet av:


79/21

Saksbehandler:

80R

Tegningsnummer:

3 av 9

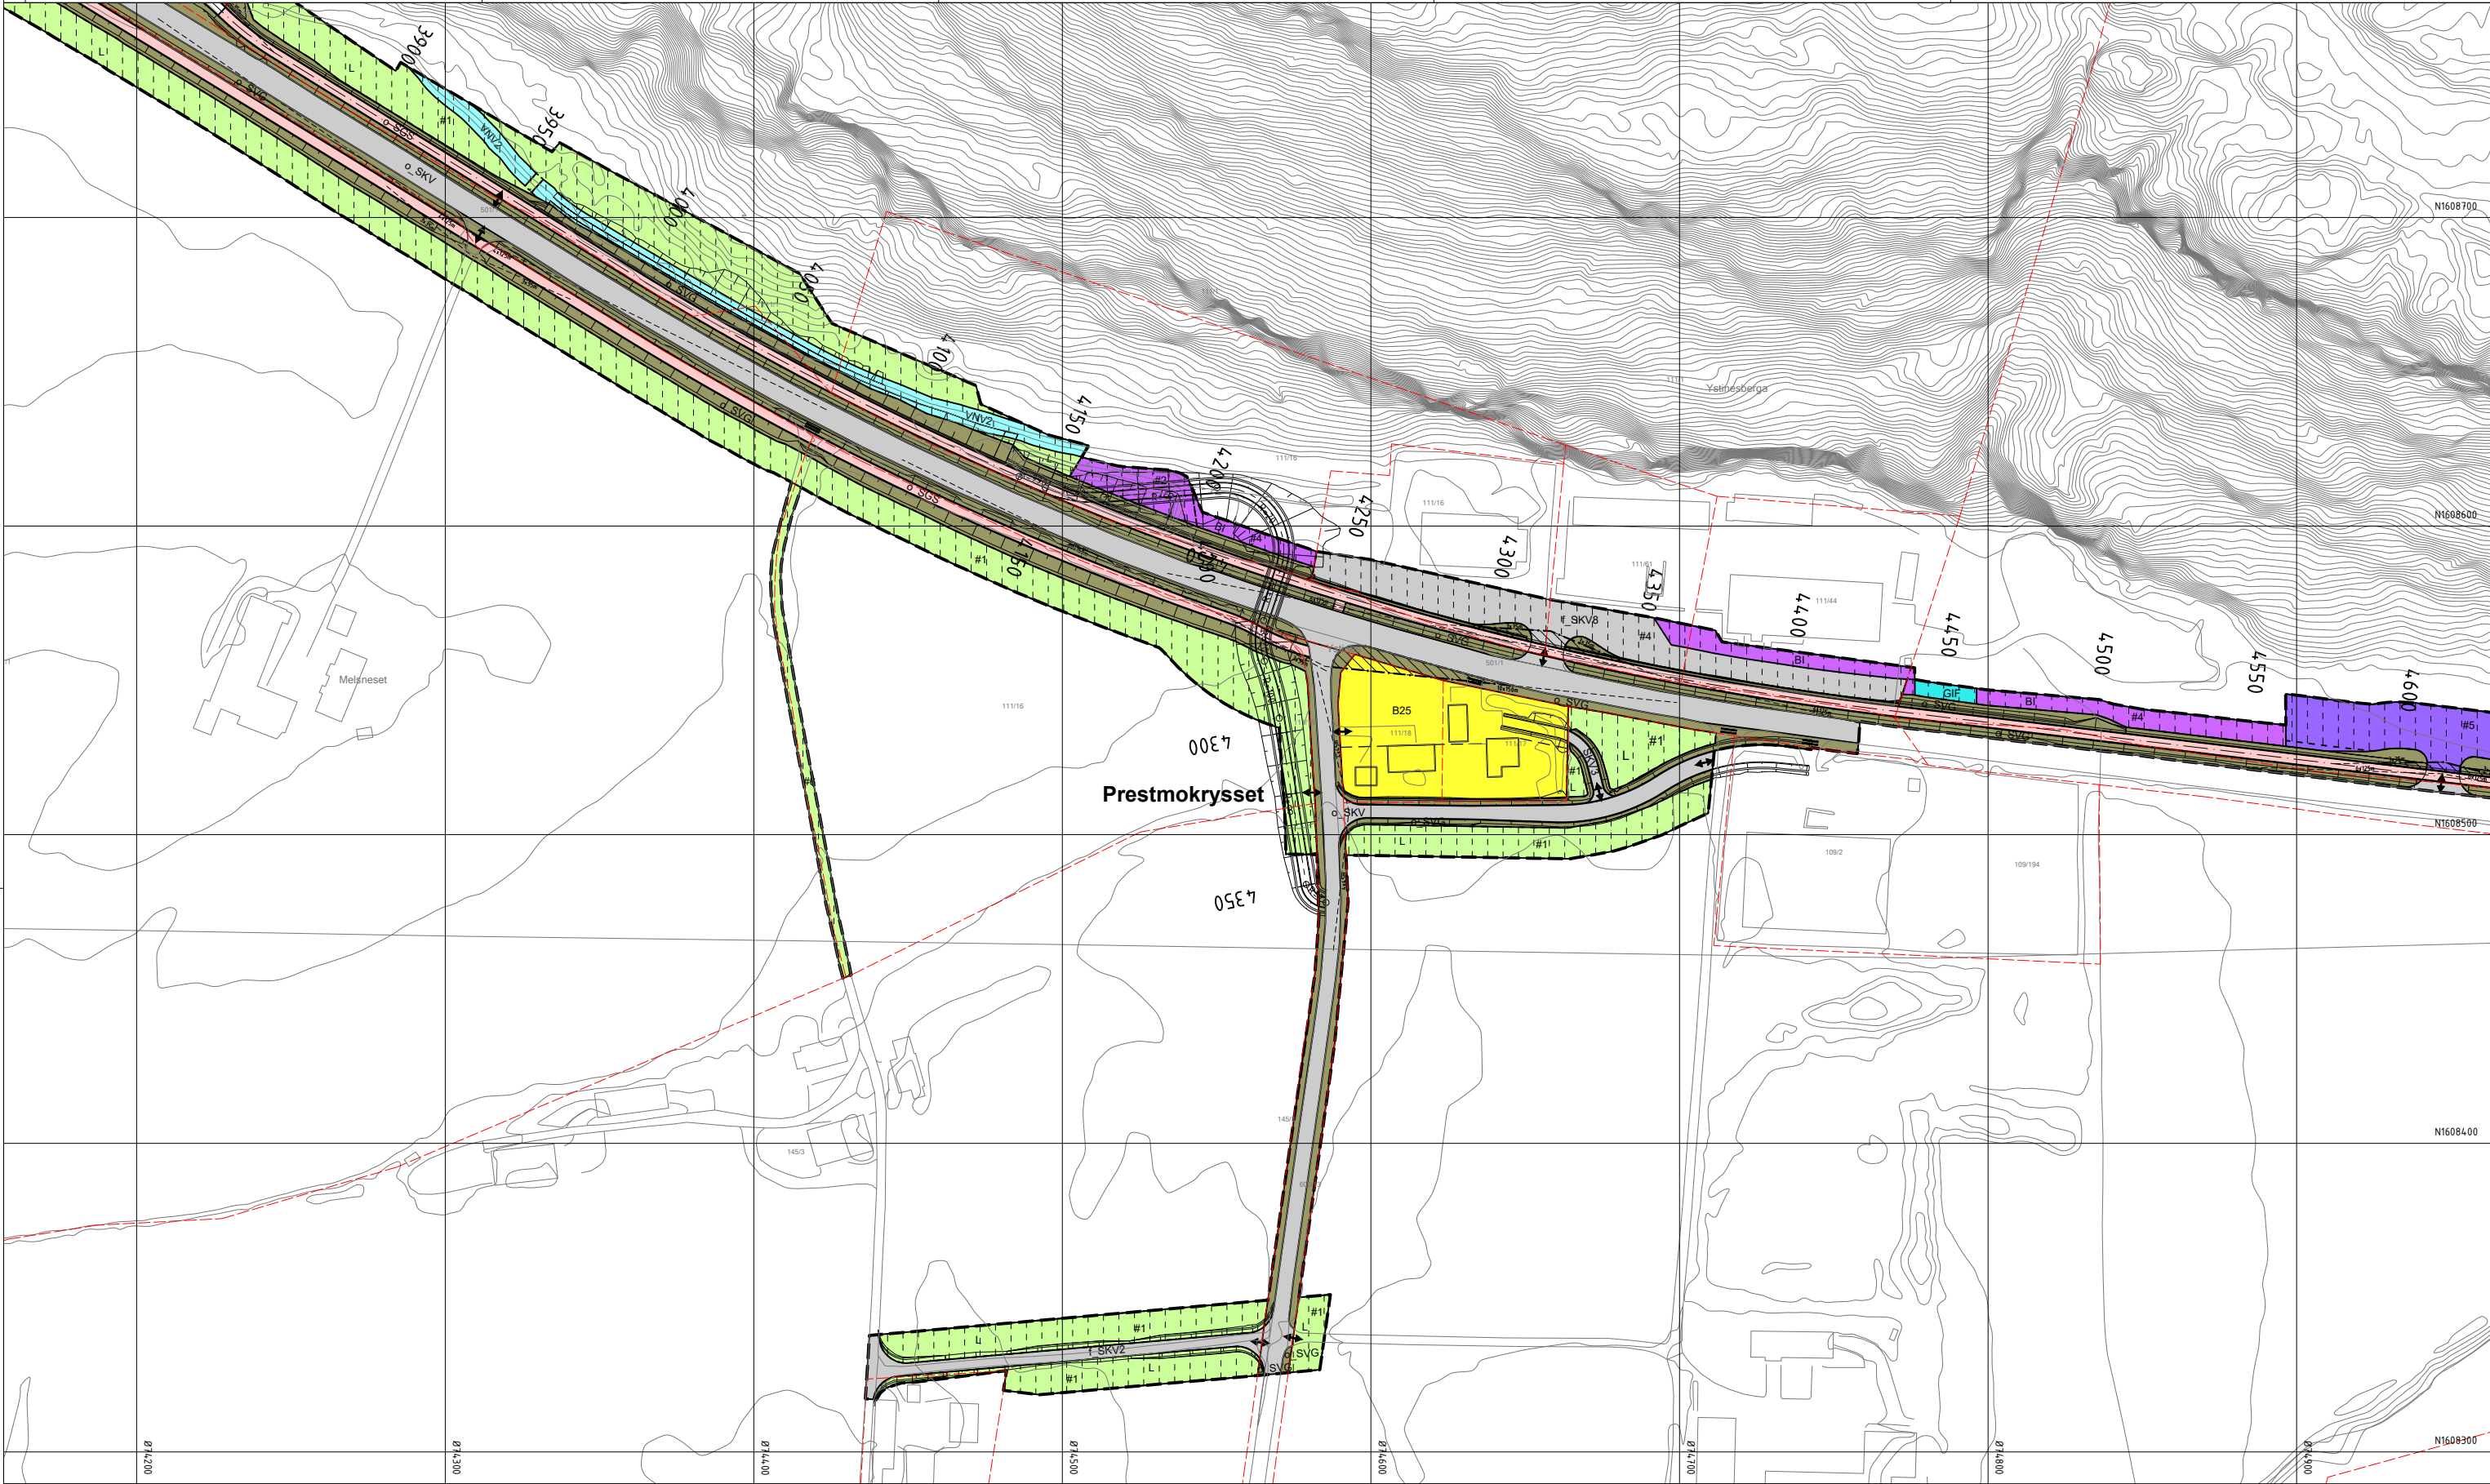

Tegnforklaring

Reguleringsplan PBL 2008

§12-5. Nr. 1 - Bebyggelse og anlegg

B Boligbebyggelse (annen eierform) (1110)

BF Forretninger (annen eierform) (1150)

BN Næringsbebyggelse (annen eierform) (1300)

BI Industri (annen eierform) (1340)

§12-5. Nr. 2 - Samferdselsanlegg og teknisk infrastruktur

SKV Kjøreveg (annen eierform) (2011)

f_SKV Kjøreveg (felles) (2011)

o_SKV Kjøreveg (offentlig formål) (2011)

o_SF Fortau (offentlig formål) (2012)

o_SGS Gang-/sykkelveg (offentlig formål) (2015)

SVG Annen veggrunn - grøntareal (annen eierform) (2019)

o_SVG Annen veggrunn - grøntareal (offentlig formål) (2019)

o_SH Holdeplass/plattform (offentlig formål) (2025)

o_SP Leskur/plattformtak (offentlig formål) (2026)

o_SKH Kollektivholdeplass (offentlig formål) (2073)

o_SKE Kombinerte formål for samferdselsanlegg og/eller teknisk infrastrukturtraseer (offentlig formål) (2800)

§12-5. Nr. 3 - Grønnstruktur

GIF Infiltrasjon/fordrøyning/avledning (annen eierform) (3110)

L LNFR areal for nødvendige tiltak for landbruk og reindrift og gårdstilknyttet næringsvirksomhet basert på gårdens ressursgrunnlag (annen eierform) (5100)

§12-5. Nr. 6 - Bruk og vern av sjø og vassdrag med tilhørende strandsone

VNV Naturområde i sjø og vassdrag (annen eierform) (6610)

o_VNV Naturområde i sjø og vassdrag (offentlig formål) (6610)

§12-6 - Hensynssoner

X140 Frisikt (140)

H370 Høyspenningsanlegg (inkl høyspentkabler) (370)

H730 Båndlegging etter lov om kulturminner (730)

§12-7 - Bestemmelseområder

[] Midlertidig bygge- og anleggsområde

Linjesymbol

--- Plangrense

--- Formålgrense

--- Midlertidig bygge- og anleggsrense

--- Byggegrense (1211)

--- Bebyggelse som inngår i planen (1214)

Punktsymboler

I Bruker (1251)

↔ Avkjørsel - både inn og utkjørsel (1242)

|| Stenging av avkjørsel (1241)

Bebyggelse som forutsettes fjernet (1215)

Regulert senterlinje (1221)

Frisiktløse (1222)

Regulert støyskjerm (1227)

Regulert støttemur (1228)

Bru (1252)

Tunnel (1254)

Grense for sikringsone

Grense for faresone

Grense for båndleggingssone

Kilde for basiskart: Statens vegvesen

Ekvidistanse 1m

Kartmålestokk 1:1000 m

0 25 50m

Skjæring

Graffebunn

Kjørebane


H.O.H.

Skulder

Fylling

Vertikalnivå 2 (på bakken)

Revisjon	Dato	Saksnr.	Signatur	
Revisjon etter høring og offentlig ettersyn	24.06.2021			
E14 Stjørdal-Hegramo gang- og sykkelveg	PlanID: 5035_1-280			
Detaljregulering	Kartgrunnlag: 22.01.2021			
	Kartreferanse: EUREF89.NTM-11			
	Høydegrunnlag: NN2000			
Saksbehandling i følge plan- og bygningsloven		Dato	Saksnr.	Signatur
Dato for oppstartsmøte		26.01.2019		
Kunngjøring oppstart av reguleringsplanarbeid		05.03.2019		
Vedtak om høring og offentlig ettersyn		07.04.2021	68/21	
Periode for høring og offentlig ettersyn		17.04. - 31.05.2021		
Vedtak kommunestyret		07.10.2021	79/21	
		Dato: 05.03.2021	Utarbeidet av: Dav	Tegningsnummer: 4 av 9
		PROF -nummer: 50E0014R.001	Saksbehandler: BOR	

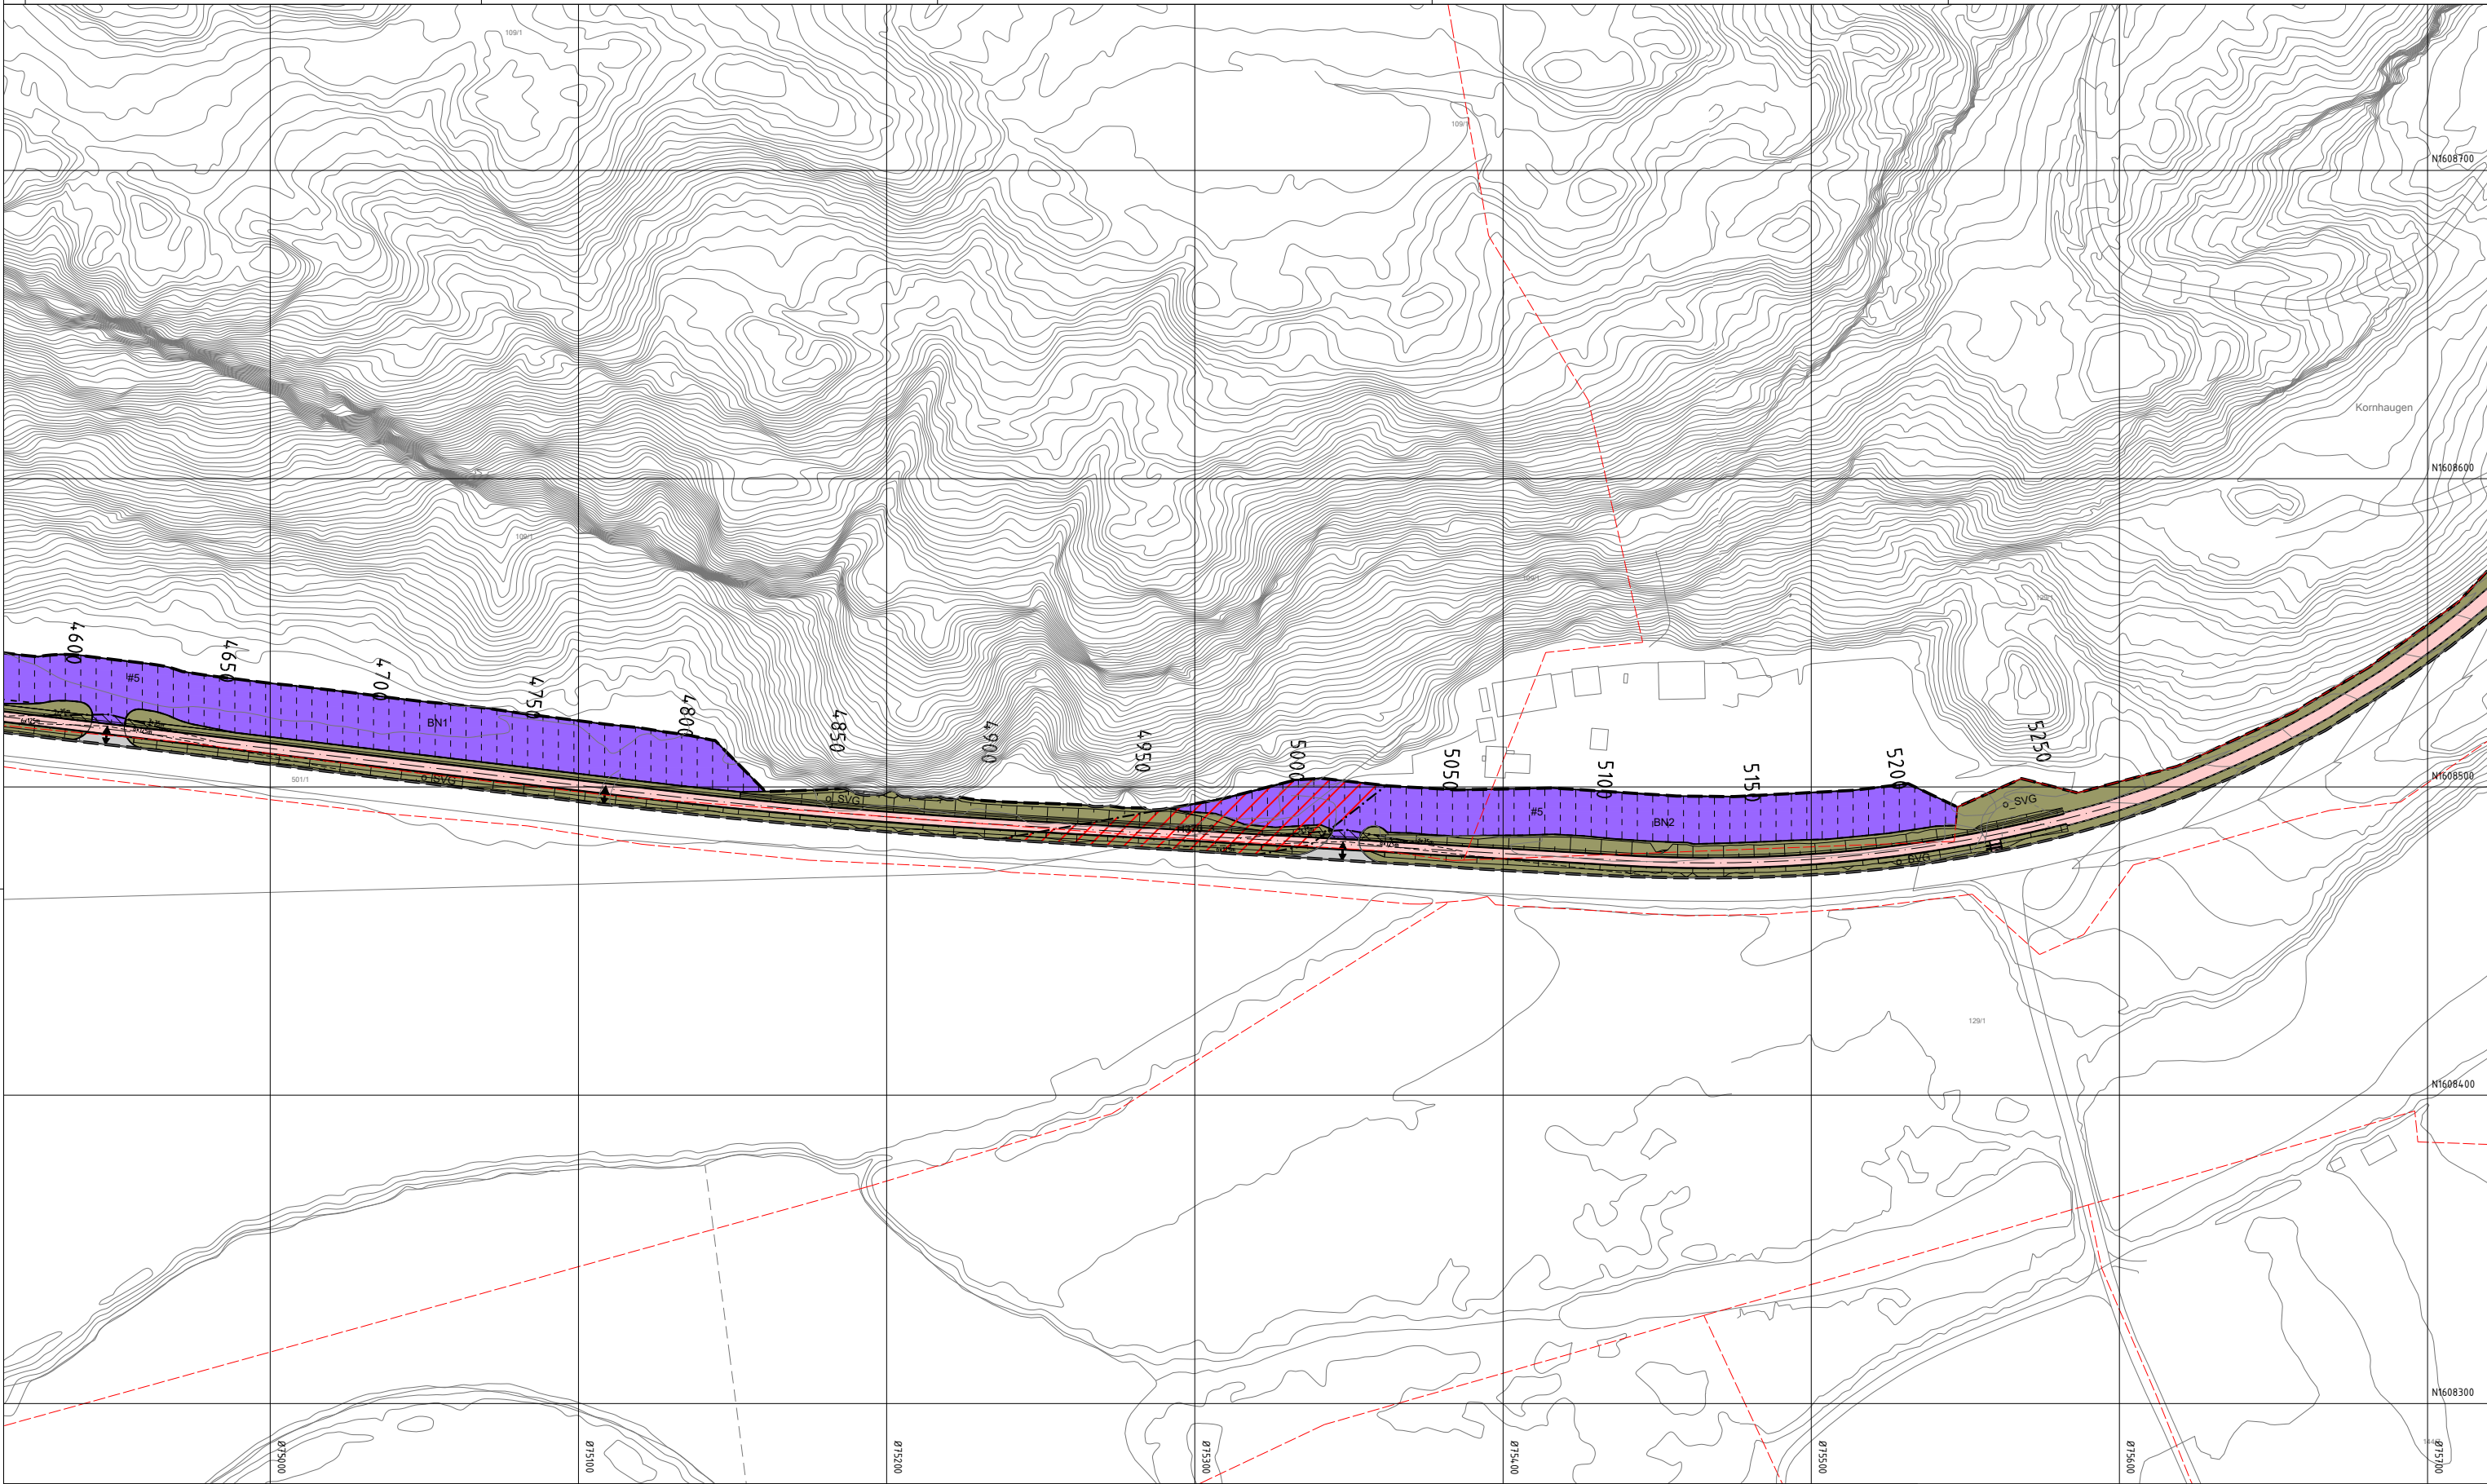

Tegnforklaring

Reguleringsplan PBL 2008

§12-5. Nr. 1 - Bebyggelse og anlegg

B

Boligbebyggelse (annen eierform) (1110)

BF

Forretninger (annen eierform) (1150)

BN

Næringsbebyggelse (annen eierform) (1300)

BI

Industri (annen eierform) (1340)

§12-5. Nr. 2 - Samferdselsanlegg og teknisk infrastruktur

SKV

Kjøreveg (annen eierform) (2011)

f_SKV

Kjøreveg (felles) (2011)

o_SKV

Kjøreveg (offentlig formål) (2011)

o_SF

Fortau (offentlig formål) (2012)

o_SGS

Gang-/sykkelveg (offentlig formål) (2015)

SVG

Annen veggrunn - grøntareal (annen eierform) (2019)

o_SVG

Annen veggrunn - grøntareal (offentlig formål) (2019)

o_SH

Holdeplass/plattform (offentlig formål) (2025)

o_SP

Leskur/plattformtak (offentlig formål) (2026)

o_SKH

Kollektivholdeplass (offentlig formål) (2073)

o_SKF

Kombinerte formål for samferdselsanlegg og/eller teknisk infrastrukturtraseer (offentlig formål) (2800)

§12-5. Nr. 3 - Grønnstruktur

GIF

Infiltrasjon/fordrøyning/avledning (annen eierform) (3110)

§12-5. Nr. 5 - Landbruks-, natur- og friluftsmål samt reindrift

L

LNFR areal for nødvendige tiltak for landbruk og reindrift og gårdstilknyttet næringsvirksomhet basert på gårdens ressursgrunnlag (annen eierform) (5100)

§12-5. Nr. 6 - Bruk og vern av sjø og vassdrag med tilhørende strandsone

VNV

Naturområde i sjø og vassdrag (annen eierform) (6610)

o_VNV

Naturområde i sjø og vassdrag (offentlig formål) (6610)

§12-6 - Hensynssoner

120

Frisikt (140)

4370

Høyspenningsanlegg (inkl høyspentkabler) (370)

4730

Båndlegging etter lov om kulturminner (730)

§12-7 - Bestemmelseområder

111

Midlertidig bygge- og anleggsområde

Linjesymbol

Plangrense

Formålgrense

Midlertidig bygge- og anleggsrense

Byggegrense (1211)

Bebyggelse som inngår i planen (1214)

Bebyggelse som forutsettes fjernet (1215)

Regulert senterlinje (1221)

Frisiktlinje (1222)

Regulert støyskjerm (1227)

Regulert støttemur (1228)

Bru (1252)

Tunnel (1254)

Grense for sikringszone

Grense for faresone

Grense for båndleggingssone

Punktsymboler

↓

Brukar (1251)

↔

Avkjørsel - både inn og utkjøring (1242)

||

Stenging av avkjørsel (1241)

Kilde for basiskart: Statens vegvesen

Ekvidistanse 1m

Kartmålestokk 1:1000 m

0 25 50m

Skjøring

Grøftebunn

Kjørebane

H.O.H.

Skulder

Fylling

↑

Vertikalnivå 2 (på bakken)

Revisjon

Dato

Saksnr.

Signatur

Revisjon etter høring og offentlig ettersyn

24.06.2021

E14 Stjørdal-Hegramo gang- og sykkelveg

Detailregulering

PlanID: 5035_1-280

Kartgrunnlag: 22.01.2021

Kartreferanse: EUREF89.NTM-11

Heydegrunnlag: NN2000

Saksbehandling i følge plan- og bygningsloven

Dato

Saksnr.

Signatur

Dato for oppstartsmøte

26.01.2019

Kunngjøring oppstart av reguleringsplanarbeid

05.03.2019

Vedtak om høring og offentlig ettersyn

07.04.2021

68/21

Periode for høring og offentlig ettersyn

17.04. - 31.05.2021

Vedtak kommunestyret

07.10.2021

79/21

Stjørdal kommune

Statens vegvesen


Dato: 05.03.2021

Utarbeidet av: Dav

PROF - nummer: 50E0014R.001

Saksbehandler: BOR

Tegningsnummer: 5 av 9

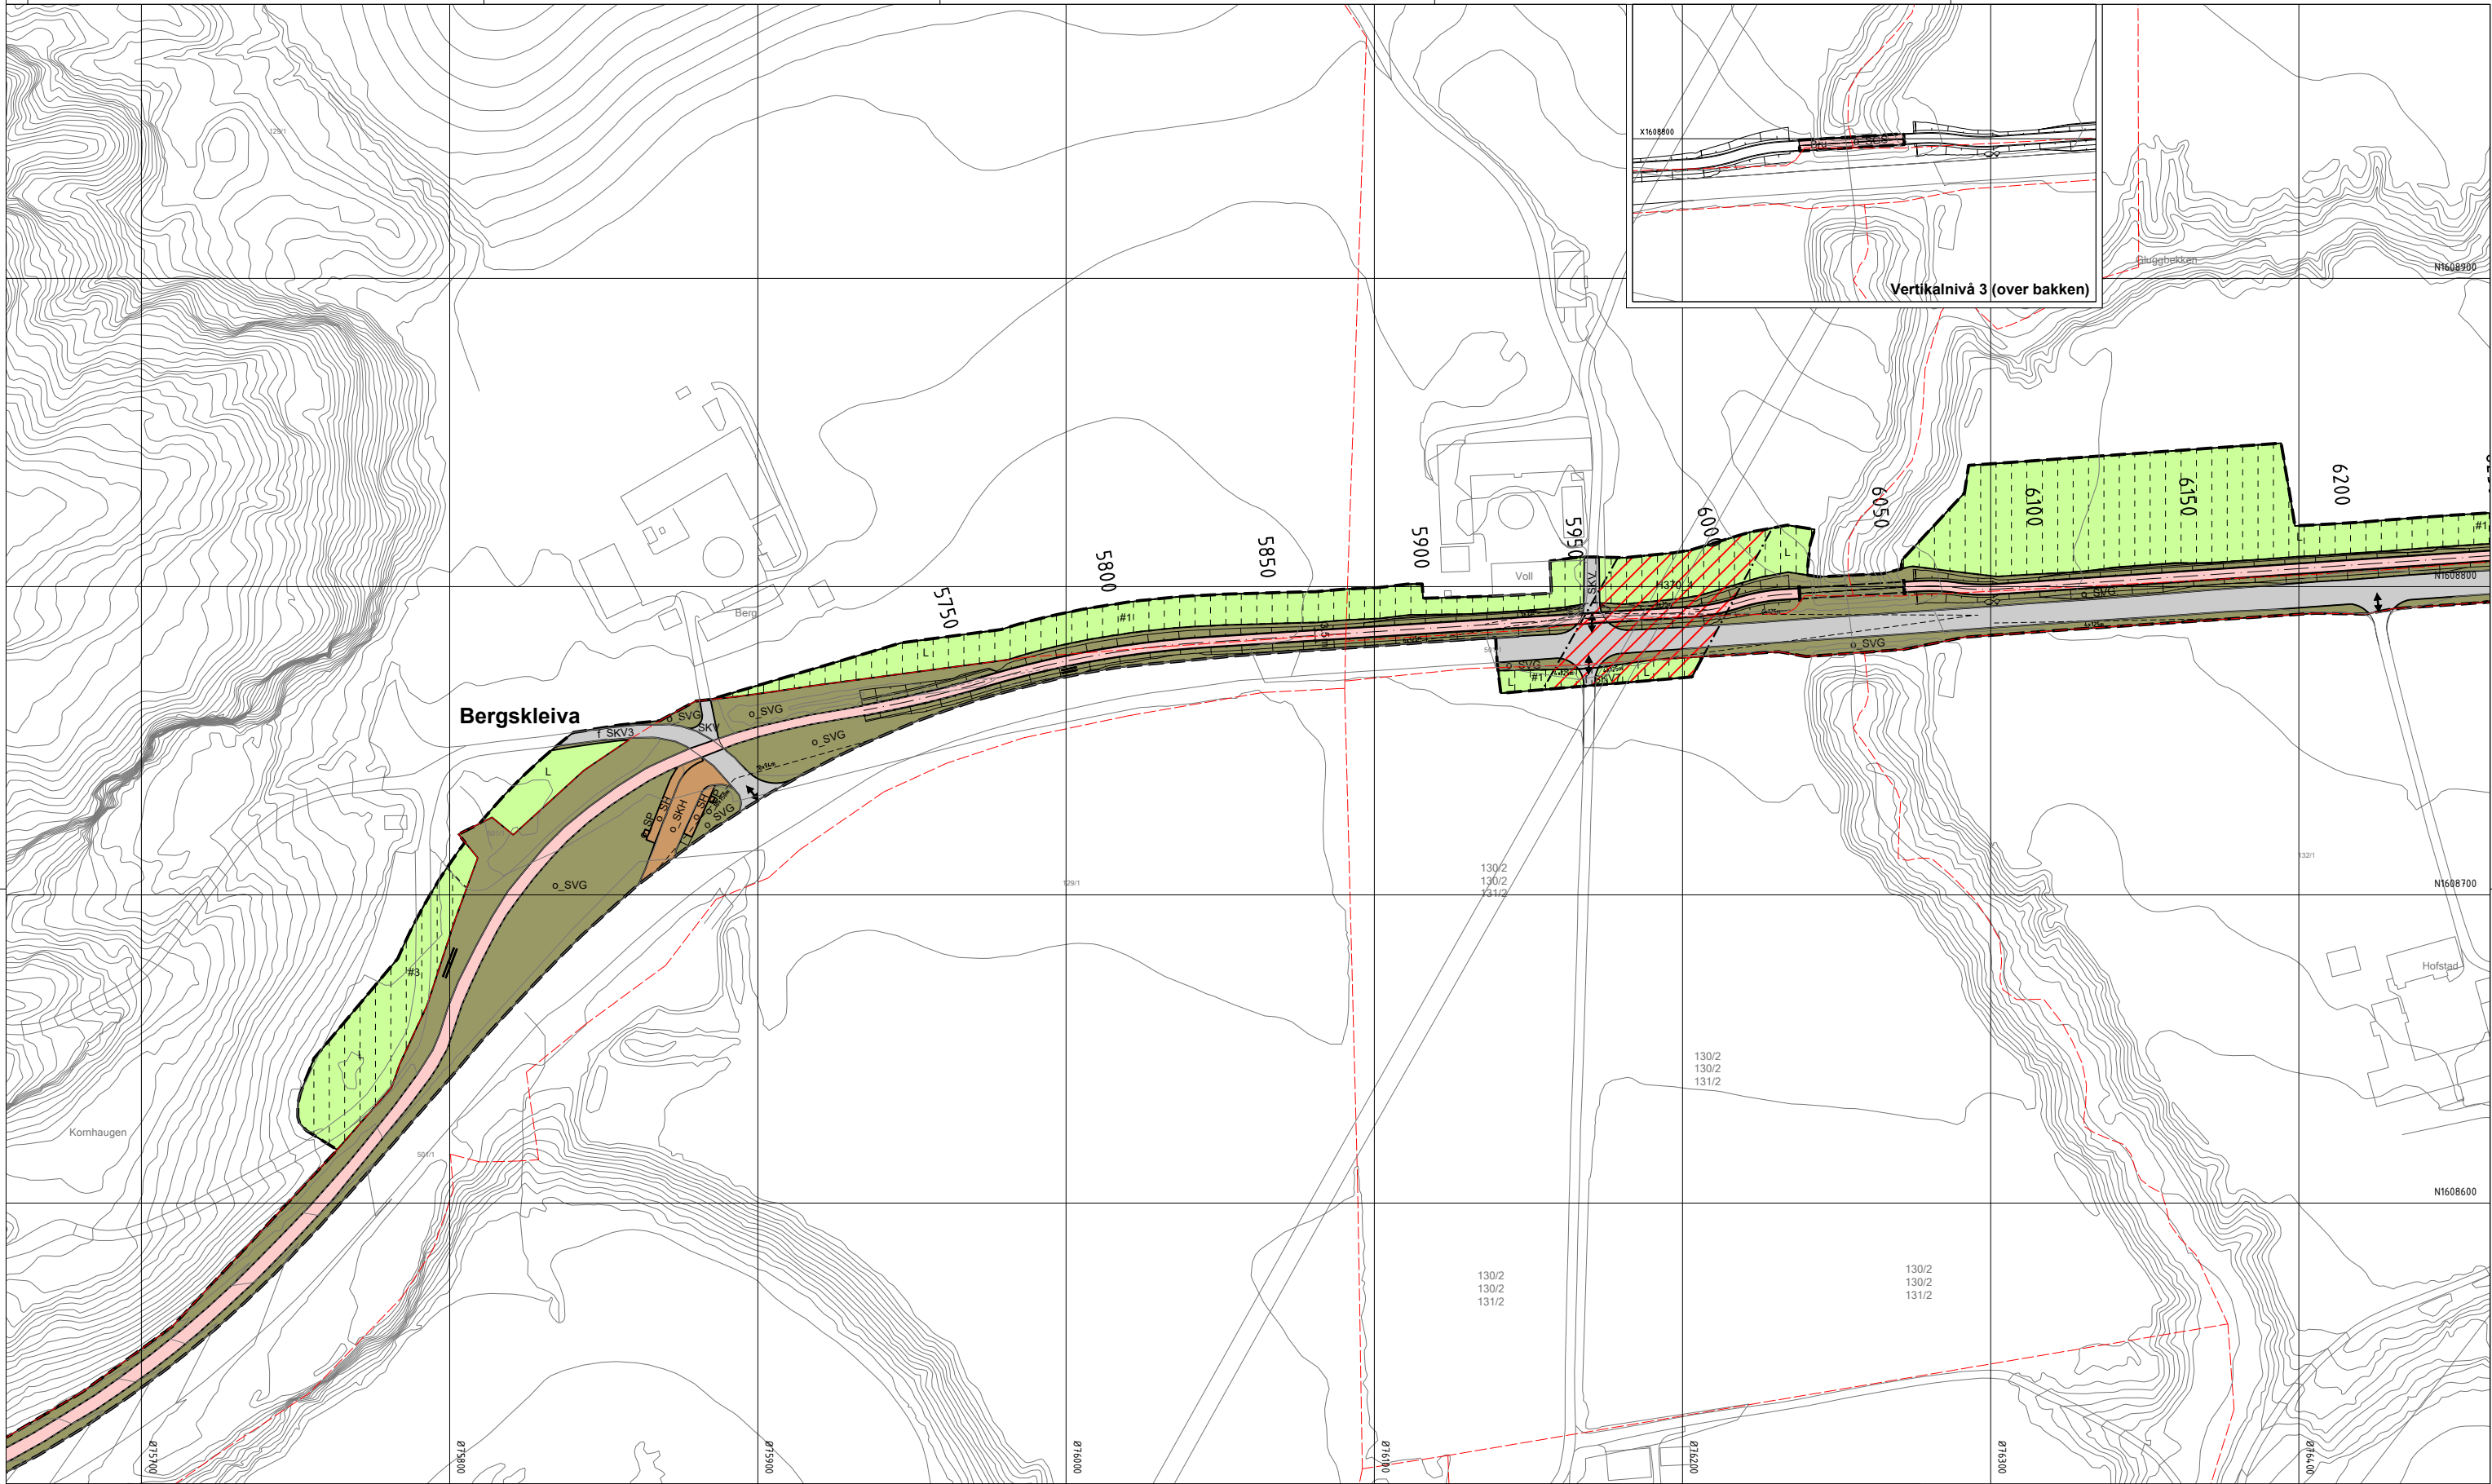

Tegnforklaring

Reguleringsplan PBL 2008

§12-5. Nr. 1 - Bebyggelse og anlegg

- B Boligbebyggelse (annen eierform) (1110)
- BF Forretninger (annen eierform) (1150)
- BN Næringsbebyggelse (annen eierform) (1300)
- BI Industri (annen eierform) (1340)

§12-5. Nr. 2 - Samferdselsanlegg og teknisk infrastruktur

- SKV Kjøreveg (annen eierform) (2011)
- f_SKV Kjøreveg (felles) (2011)
- o_SKV Kjøreveg (offentlig formål) (2011)

- o_SF Fortau (offentlig formål) (2012)
- o_SGS Gang-/sykkelveg (offentlig formål) (2015)
- SVG Annen veggrunn - grøntareal (annen eierform) (2019)
- o_SVG Annen veggrunn - grøntareal (offentlig formål) (2019)
- o_SH Holdeplass/plattform (offentlig formål) (2025)
- o_SP Leskur/plattformtak (offentlig formål) (2026)
- o_SKH Kollektivholdeplass (offentlig formål) (2073)
- o_SKE Kombinerede formål for samferdselsanlegg og/eller teknisk infrastrukturtraseer (offentlig formål) (2800)

§12-5. Nr. 3 - Grønnstruktur

- GIF Infiltrasjon/fordrøyning/avledning (annen eierform) (3110)

§12-5. Nr. 5 - Landbruks-, natur- og friluftsmål samt reindrift

- L LNFR areal for nødvendige tiltak for landbruk og reindrift og gårdstilknyttet næringsvirksomhet basert på gårdens ressursgrunnlag (annen eierform) (5100)

§12-5. Nr. 6 - Bruk og vern av sjø og vassdrag med tilhørende strandsone

- VNV Naturområde i sjø og vassdrag (annen eierform) (6610)
- o_VNV Naturområde i sjø og vassdrag (offentlig formål) (6610)

§12-6 - Hensynssoner

- Friskt (140)
- Høyspenningsanlegg (inkl høyspentkabler) (370)
- Båndlegging etter lov om kulturminner (730)

§12-7 - Bestemmelseområder

- Midlertidig bygge- og anleggsområde

Linjesymbol

- Plangrense
- Formålgrense
- Midlertidig bygge- og anleggsrense
- Byggegrense (1211)
- Bebyggelse som inngår i planen (1214)

- Bebyggelse som forutsettes fjernet (1215)
- Regulert senterlinje (1221)
- Friskitlinje (1222)
- Regulert støyskjerm (1227)
- Regulert støttemur (1228)
- Bru (1252)
- Tunnel (1254)
- Grense for sikringssone
- Grense for faresone
- Grense for båndleggingssone

Punktsymboler


- Brukar (1251)
- Avkjørsel - både inn og utkjørsel (1242)
- Stenging av avkjørsel (1241)

- Skjæring
 - Grøftebunn
 - Kjørebane
 - H.O.H.
 - Skulder
 - Fylling
- Kilde for basiskart: Statens vegvesen
- Ekvidistanse 1m
- Kartmålestokk 1:1000 m
- 0 25.0 50m



Vertikalnivå 2 (på bakken) og Vertikalnivå 3 (over bakken)

Revisjon	Dato	Saksnr.	Signatur
Revisjon etter høring og offentlig ettersyn	24.06.2021		
E14 Stjørdal-Hegramo gang- og sykkelveg	PlanID: 5035_1-280		
Detalregulering	Kartgrunnlag: 22.01.2021		
	Kartreferanse: EUREF89.NTM-11		
	Høydegrunnlag: NN2000		
Saksbehandling i følge plan- og bygningsloven	Dato	Saksnr.	Signatur
Dato for oppstartsmøte	26.01.2019		
Kunngjøring oppstart av reguleringsplanarbeid	05.03.2019		
Vedtak om høring og offentlig ettersyn	07.04.2021	68/21	
Periode for høring og offentlig ettersyn	17.04. - 31.05.2021		
Vedtak kommunestyret	07.10.2021	79/21	
	Dato: 05.03.2021	Utarbeidet av: Dav	Tegningsnummer: 6 av 9
	PROF -nummer: 50E0014R.001	Saksbehandler: BOR	

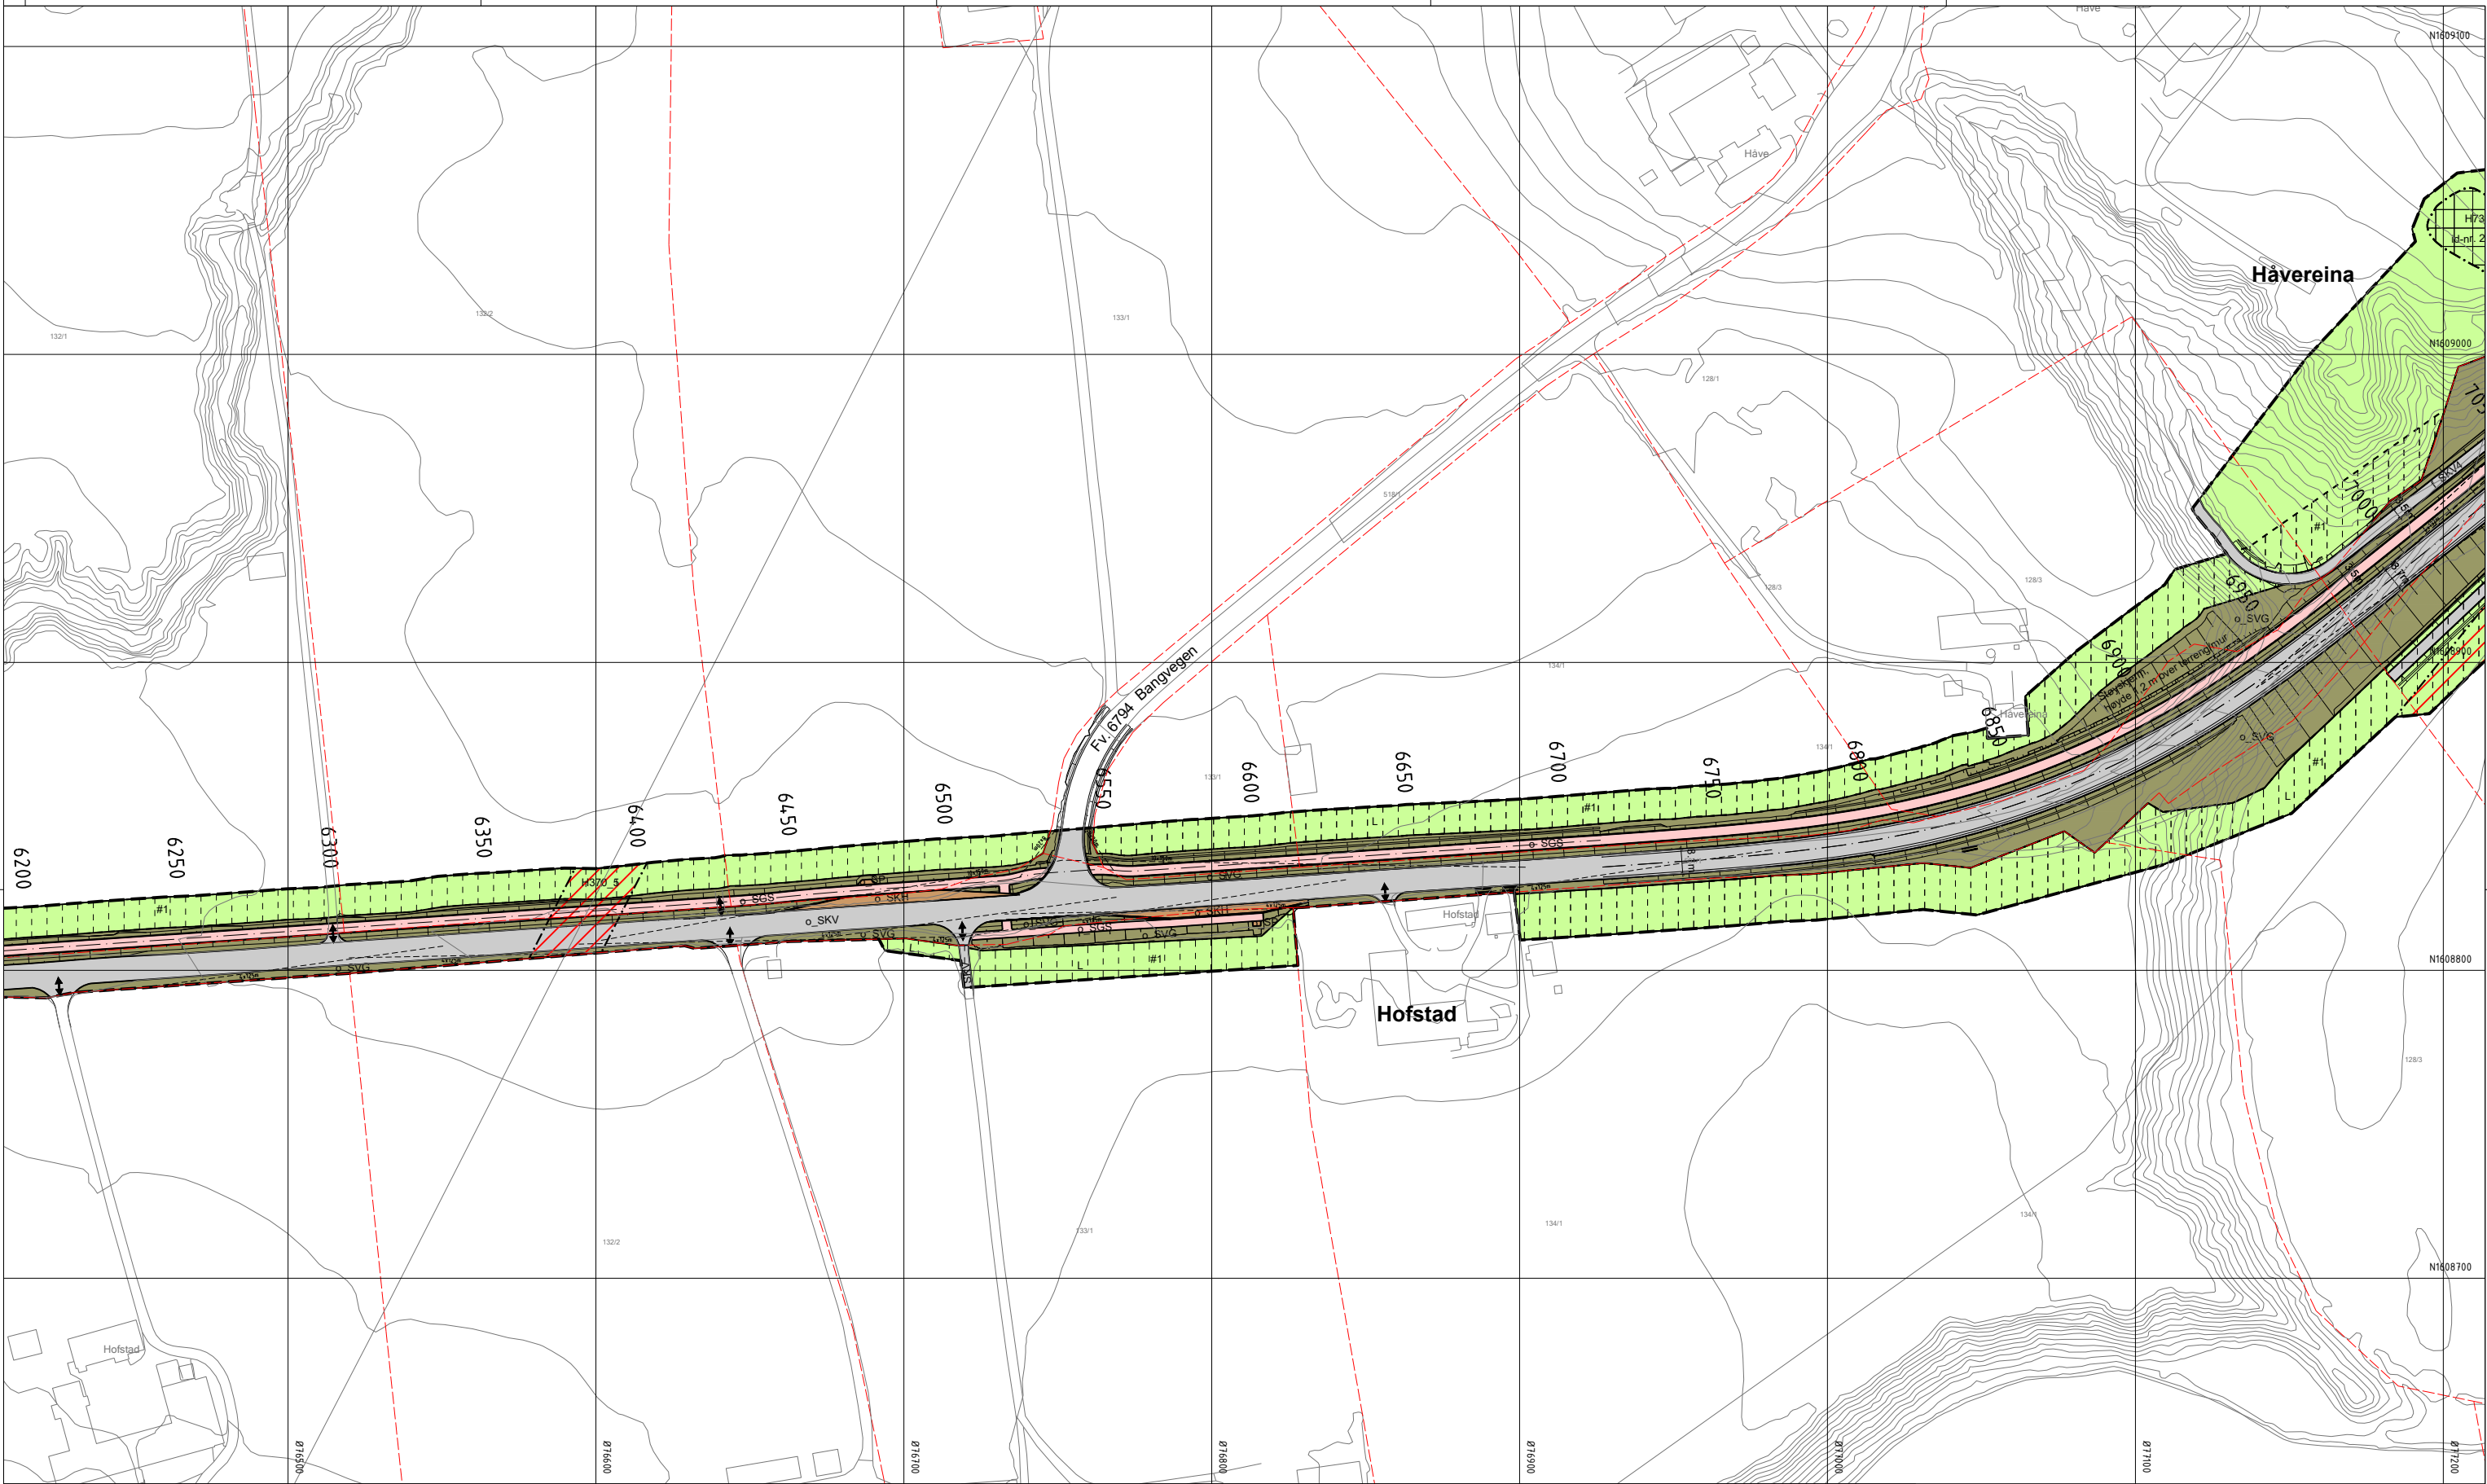

Tegnforklaring

Reguleringsplan PBL 2008

§12-5. Nr. 1 - Bebyggelse og anlegg

B Boligbebyggelse (annen eierform) (1110)

BF Forretninger (annen eierform) (1150)

BN Næringsbebyggelse (annen eierform) (1300)

BI Industri (annen eierform) (1340)

§12-5. Nr. 2 - Samferdselsanlegg og teknisk infrastruktur

SKV Kjøreveg (annen eierform) (2011)

f_SKV Kjøreveg (felles) (2011)

o_SKV Kjøreveg (offentlig formål) (2011)

o_SF Fortau (offentlig formål) (2012)

o_SGS Gang-/sykkelveg (offentlig formål) (2015)

SVG Annen veggrunn - grøntareal (annen eierform) (2019)

o_SVG Annen veggrunn - grøntareal (offentlig formål) (2019)

o_SH Holdeplass/plattform (offentlig formål) (2025)

o_SP Leskur/plattformtak (offentlig formål) (2026)

o_SKH Kollektivholdeplass (offentlig formål) (2073)

o_SKE Kombinerte formål for samferdselsanlegg og/eller teknisk infrastrukturtraseer (offentlig formål) (2800)

§12-5. Nr. 3 - Grønnstruktur

GIF Infiltrasjon/fordrøyning/avledning (annen eierform) (3110)

§12-5. Nr. 5 - Landbruks-, natur- og friluftsmål samt reindrift

L LNFR areal for nødvendige tiltak for landbruk og reindrift og gårdstilknyttet næringsvirksomhet basert på gårdens ressursgrunnlag (annen eierform) (5100)

§12-5. Nr. 6 - Bruk og vern av sjø og vassdrag med tilhørende strandsone

VNV Naturområde i sjø og vassdrag (annen eierform) (6610)

o_VNV Naturområde i sjø og vassdrag (offentlig formål) (6610)

§12-6 - Hensynssoner

X140 Frisikt (140)

H370 Høyspenningsanlegg (inkl høyspentkabler) (370)

H730 Båndlegging etter lov om kulturminner (730)

§12-7 - Bestemmelseområder

[] Midlertidig bygge- og anleggsområde

Linjesymbol

--- Plangrense

--- Formålgrense

--- Midlertidig bygge- og anleggsrense

--- Byggegrense (1211)

--- Bebyggelse som inngår i planen (1214)

--- Bebyggelse som forutsettes fjernet (1215)

--- Regulert senterlinje (1221)

--- Frisiktlinje (1222)

--- Regulert støyskjerm (1227)

--- Regulert støttetur (1228)

--- Bru (1252)

--- Tunnel (1254)

--- Grense for sikringssone

--- Grense for faresone

--- Grense for båndleggingssone

Punktsymboler

+ Brukar (1251)

+ Avkjørsel - både inn og utkjørsel (1242)

+ Stenging av avkjørsel (1241)

Vertikalnivå 2 (på bakken)

Kilde for basiskart: Statens vegvesen

Ekvidistanse: 1m

Kartmålestokk: 1:1000 m

0 25 50m

Skjæring

Grøffebunn

Kjørebane

H.O.H.

Skulder

Fylling

Statens vegvesen

1m

1:1000 m

0 25 50m

Revisjon

Revisjon	Dato	Saksnr.	Signatur
Revisjon etter høring og offentlig ettersyn	24.06.2021		
PlanID:		5035_1-280	
Kartgrunnlag:		22.01.2021	
Kartreferanse:		EUREF89.NTM-11	
Høydegrunnlag:		NN2000	

Saksbehandling i følge plan- og bygningsloven

Dato for oppstartsmøte	Dato	Saksnr.	Signatur
Kunngjøring oppstart av reguleringsplanarbeid	26.01.2019		
Vedtak om høring og offentlig ettersyn	05.03.2019		
Periode for høring og offentlig ettersyn	07.04.2021	68/21	
Vedtak kommunestyret	17.04. - 31.05.2021		
	07.10.2021	79/21	
Dato:	05.03.2021	Utarbeidet av:	Tegningsnummer:
PROF -nummer:	50E0014R.001	Saksbehandler:	7 av 9

Statens vegvesen



Tegnforklaring

Reguleringsplan PBL 2008

§12-5. Nr. 1 - Bebyggelse og anlegg

- B Boligbebyggelse (annen eierform) (1110)
- BF Forretninger (annen eierform) (1150)
- BN Næringsbebyggelse (annen eierform) (1300)
- BI Industri (annen eierform) (1340)

§12-5. Nr. 2 - Samferdselsanlegg og teknisk infrastruktur

- SKV Kjøreveg (annen eierform) (2011)
- f_SKV Kjøreveg (felles) (2011)
- o_SKV Kjøreveg (offentlig formål) (2011)

- o_SF Fortau (offentlig formål) (2012)
- o_SGS Gang-/sykkelveg (offentlig formål) (2015)
- SVG Annen veggrunn - grøntareal (annen eierform) (2019)
- o_SVG Annen veggrunn - grøntareal (offentlig formål) (2019)
- o_SH Holdeplass/plattform (offentlig formål) (2025)
- o_SP Leskur/plattformtak (offentlig formål) (2026)
- o_SKH Kollektivholdeplass (offentlig formål) (2073)
- o_SKE Kombinerte formål for samferdselsanlegg og/eller teknisk infrastrukturtraseer (offentlig formål) (2800)

§12-5. Nr. 3 - Grønnstruktur

GIF Infiltrasjon/fordrøyning/avledning (annen eierform) (3110)

§12-5. Nr. 5 - Landbruks-, natur- og friluftsmål samt reindrift

L LNFR areal for nødvendige tiltak for landbruk og reindrift og gårdstilknyttet næringsvirksomhet basert på gårdens ressursgrunnlag (annen eierform) (5100)

§12-5. Nr. 6 - Bruk og vern av sjø og vassdrag med tilhørende strandsone

- VNV Naturområde i sjø og vassdrag (annen eierform) (6610)
- o_VNV Naturområde i sjø og vassdrag (offentlig formål) (6610)

§12-6 - Hensynssoner

- Friskt (140)
- Høyspenningsanlegg (inkl høyspentkabler) (370)
- Båndlegging etter lov om kulturminner (730)

§12-7 - Bestemmelseområder

- Midlertidig bygge- og anleggsområde

Linjesymbol

- Plangrense
- Formålgrense
- Midlertidig bygge- og anleggsrense
- Byggegrense (1211)
- Bebyggelse som inngår i planen (1214)

Punktsymboler

- Bruk (1251)
- Avkjørsel - både inn og utkjørsel (1242)
- Stenging av avkjørsel (1241)

Vertikalnivå 2 (på bakken)

Kilde for basiskart: Statens vegvesen


Ekvidistanse 1m

Kartmålestokk 1:1000 m

0 25 50m

Skjæring
Grøftebunn
Kjørebane
H.O.H.
Skulder
Fylling

Revisjon	Dato	Saksnr.	Signatur
Revisjon etter høring og offentlig ettersyn	24.06.2021		
E14 Stjørdal-Hegramo gang- og sykkelveg	PlanID: 5035_1-280		
Detalregulering	Kartgrunnlag: 22.01.2021		
	Kartreferanse: EUREF89.NTM-11		
	Høydegrunnlag: NN2000		
Saksbehandling i følge plan- og bygningsloven	Dato	Saksnr.	Signatur
Dato for oppstartsmøte	26.01.2019		
Kunngjøring oppstart av reguleringsplanarbeid	05.03.2019		
Vedtak om høring og offentlig ettersyn	07.04.2021	68/21	
Periode for høring og offentlig ettersyn	17.04. - 31.05.2021		
Vedtak kommunestyret	07.10.2021	79/21	
	Dato: 05.03.2021	Utarbeidet av: Dav	Tegningsnummer: 8 av 9
	PROF -nummer: 50E0014R_001	Saksbehandler: BOR	

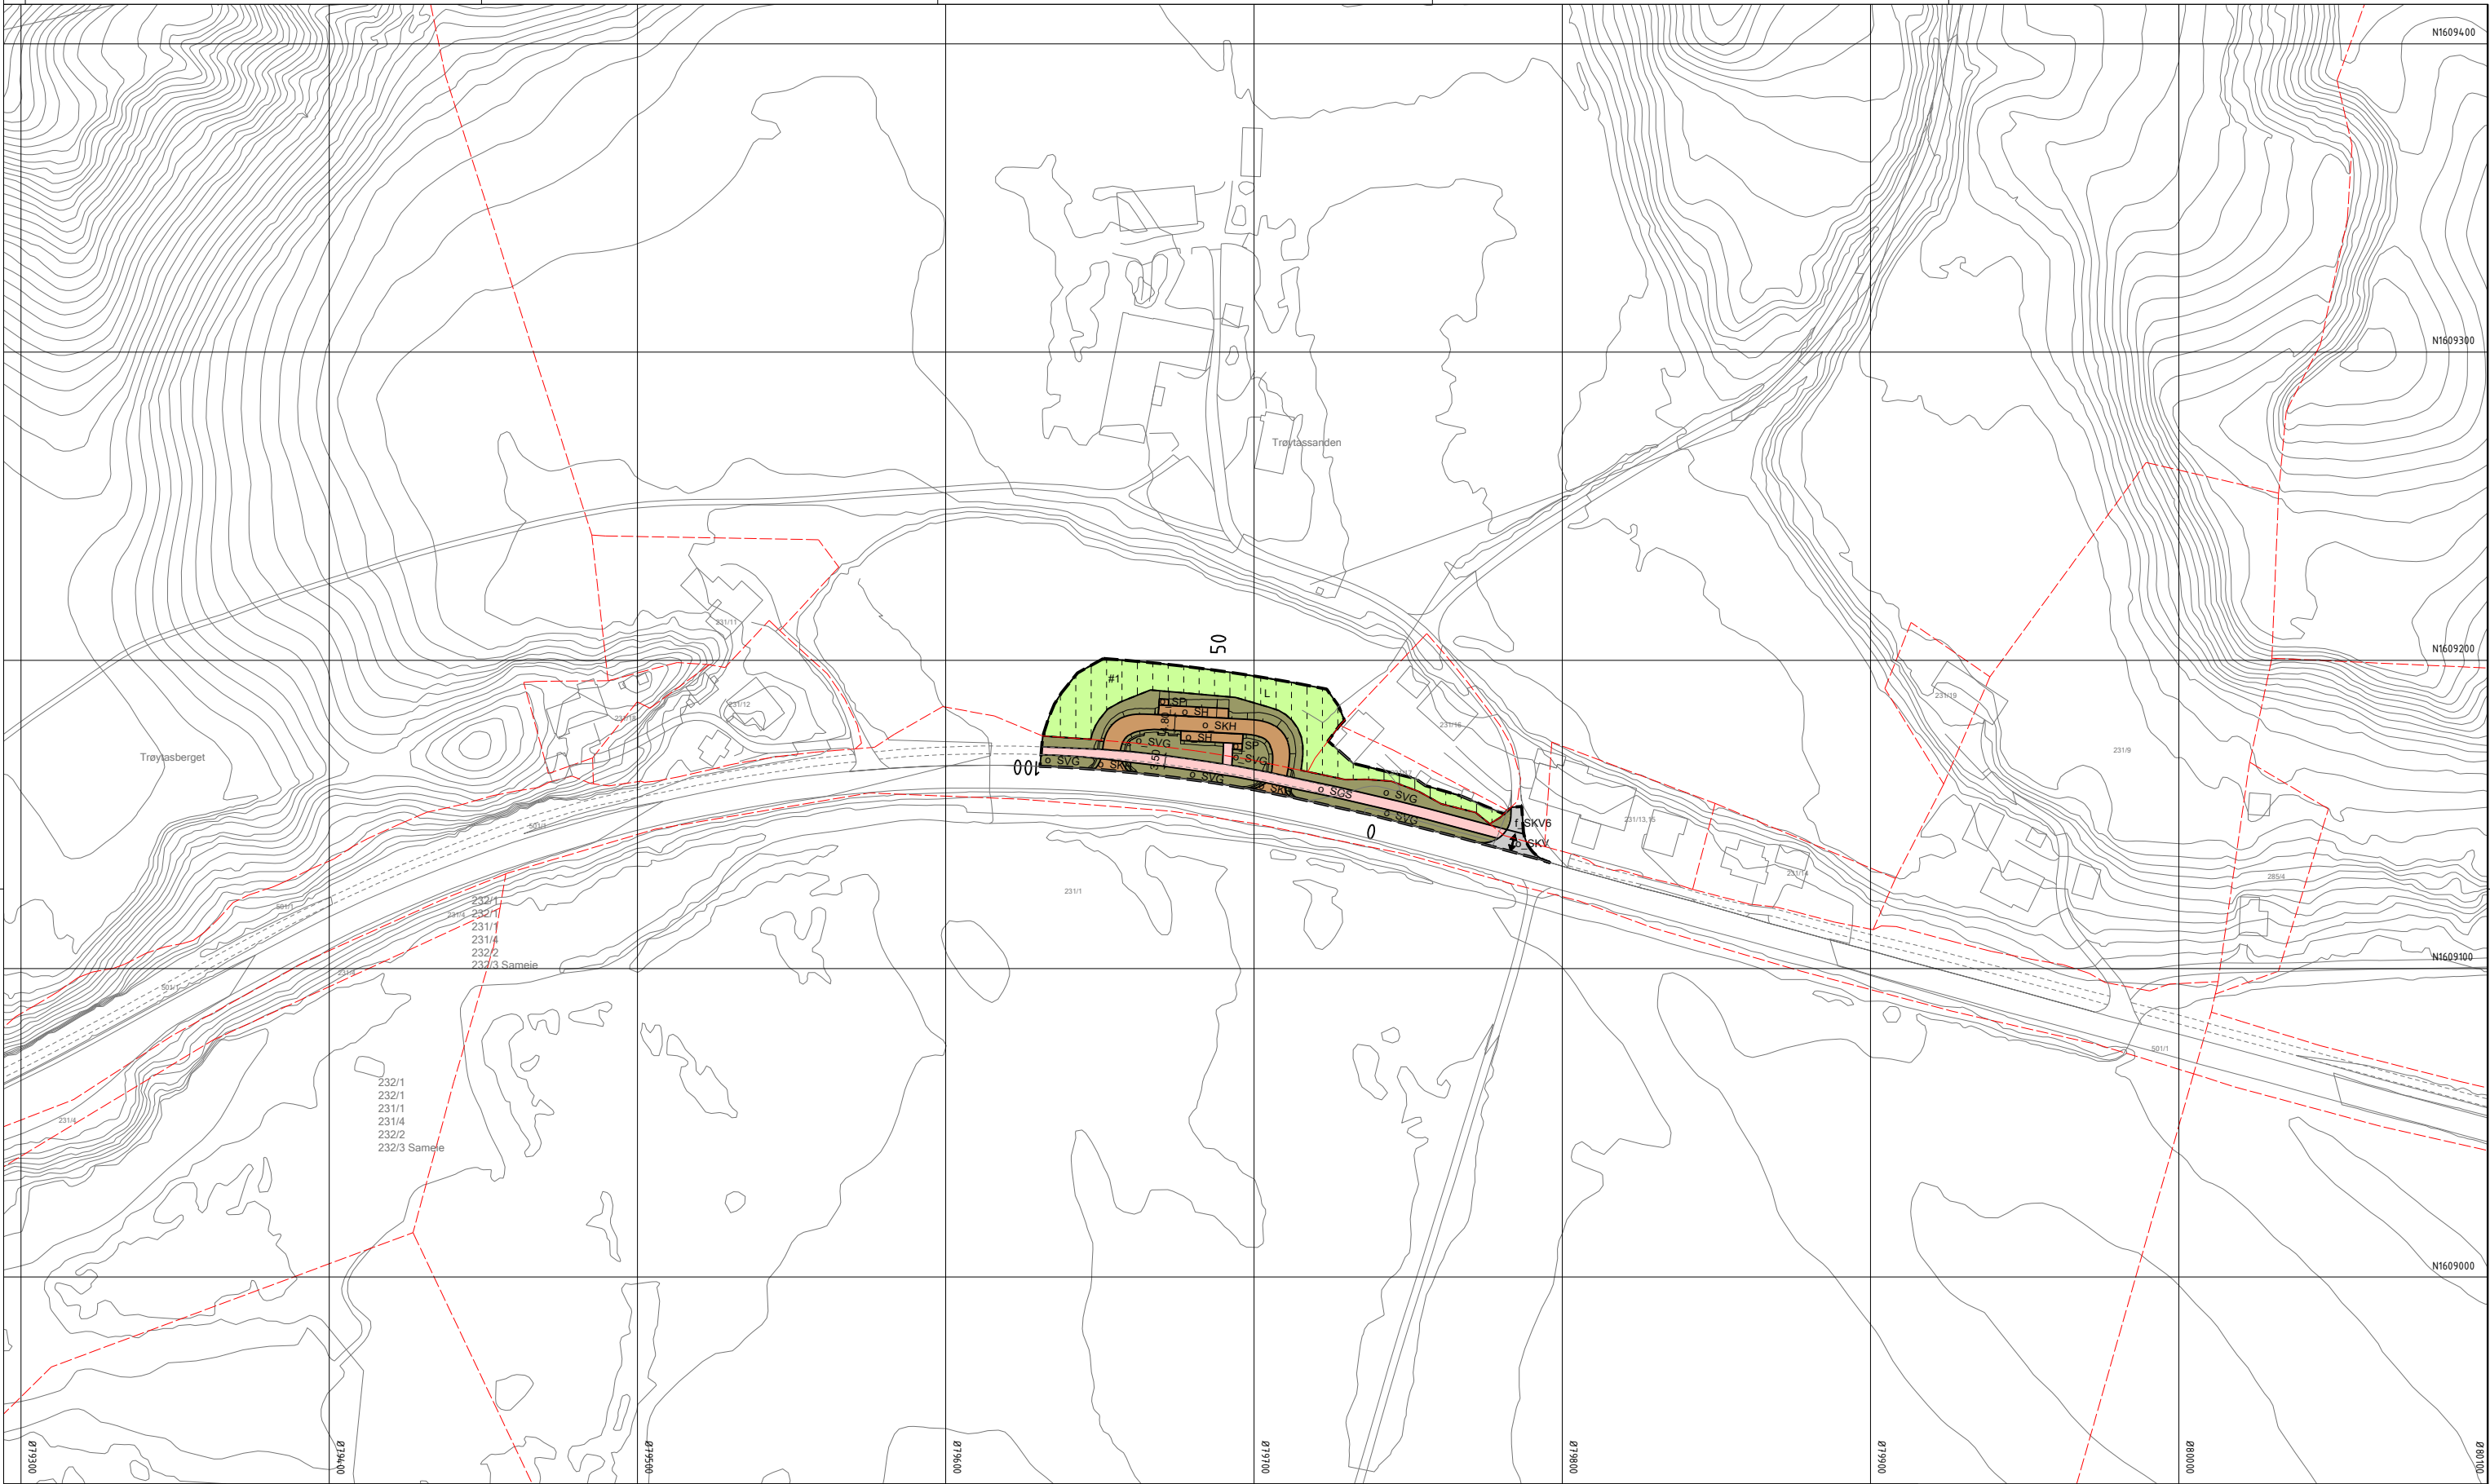

Tegnforklaring

Reguleringsplan PBL 2008

§12-5. Nr. 1 - Bebyggelse og anlegg

B

Boligbebyggelse (annen eierform) (1110)

BF

Forretninger (annen eierform) (1150)

BN

Næringsbebyggelse (annen eierform) (1300)

BI

Industri (annen eierform) (1340)

§12-5. Nr. 2 - Samferdselsanlegg og teknisk infrastruktur

SKV

Kjøreveg (annen eierform) (2011)

f_SKV

Kjøreveg (felles) (2011)

o_SKV

Kjøreveg (offentlig formål) (2011)

o_SF

Fortau (offentlig formål) (2012)

o_SGS

Gang-/sykkelveg (offentlig formål) (2015)

SVG

Annen veggrunn - grøntareal (annen eierform) (2019)

o_SVG

Annen veggrunn - grøntareal (offentlig formål) (2019)

o_SH

Holdeplass/plattform (offentlig formål) (2025)

o_SP

Leskur/plattformtak (offentlig formål) (2026)

o_SKH

Kollektivholdeplass (offentlig formål) (2073)

o_SKE

Kombinerte formål for samferdselsanlegg og/eller teknisk infrastrukturtraseer (offentlig formål) (2800)

§12-5. Nr. 3 - Grønnstruktur

GIF

Infiltrasjon/fordrøyning/avledning (annen eierform) (3110)

§12-5. Nr. 5 - Landbruks-, natur- og friluftsmål samt reindrift

L

LNFR areal for nødvendige tiltak for landbruk og reindrift og gårdstilknyttet næringsvirksomhet basert på gårdens ressursgrunnlag (annen eierform) (5100)

§12-5. Nr. 6 - Bruk og vern av sjø og vassdrag med tilhørende strandsone

VNV

Naturområde i sjø og vassdrag (annen eierform) (6610)

o_VNV

Naturområde i sjø og vassdrag (offentlig formål) (6610)

§12-6 - Hensynssoner

X140

Frisikt (140)

H370

Høyspenningsanlegg (inkl høyspentkabler) (370)

H730

Båndlegging etter lov om kulturminner (730)

§12-7 - Bestemmelseområder

[]

Midlertidig bygge- og anleggsområde

Linjesymbol

Plangrense

Formålgrense

Midlertidig bygge- og anleggsrense

Byggegrense (1211)

Bebyggelse som inngår i planen (1214)

Bebyggelse som forutsettes fjernet (1215)

Regulert senterlinje (1221)

Frisiktlinje (1222)

Regulert støyskjerm (1227)

Regulert støttemur (1228)

Bru (1252)

Tunnel (1254)

Grense for sikringssone

Grense for faresone

Grense for båndleggingssone

Punktsymboler

I

Brukar (1251)

↔

Avkjørsel - både inn og utkjørsel (1242)

||

Stenging av avkjørsel (1241)

Kilde for basiskart: Statens vegvesen

Ekvidistanse 1m

Kartmålestokk 1:1000 m

0 25 50m

Revisjon

E14 Stjørdal-Hegramo gang- og sykkelveg

Detalregulering

Dato

24.06.2021

Saksnr.

5035_1-280

Signatur

Saksbehandling i følge plan- og bygningsloven

Dato

26.01.2019

Dato for oppstartsmøte

05.03.2019

Kunngjøring oppstart av reguleringsplanarbeid

07.04.2021

Vedtak om høring og offentlig ettersyn

17.04. - 31.05.2021

Periode for høring og offentlig ettersyn

07.10.2021

Vedtak kommunestyret

07.10.2021

Dato: 05.03.2021

Utarbeidet av: Prof

Dato: 05.03.2021

Saksbehandler: 50E0014R.001

Dato: 22.01.2021

Saksbehandler: NN2000

Signatur

Signatur

Tegningsnummer: 9 av 9