

## Tegnforklaring

### Reguleringsplan PBL 2008

#### §12-5. Nr. 1 - Bebyggelse og anlegg

- B** Boligbebyggelse [1110]
- BIA** Idrettsanlegg [1400]

#### §12-5. Nr. 2 - Samferdselsanlegg og teknisk infrastruktur

- SV** Veg [2010]
- SVT** Annen veggrunn - tekniske anlegg [2018]
- SVG** Annen veggrunn - grøntareal [2019]
- STJ** Trase for jernbane [2021]

### §12-5. Nr. 5 - Landbruks-, natur- og friluftsmål samt reindrift

- L** LNFR areal for nødvendige tiltak for landbruk og reindrift og gårdstilknyttet næringsvirksomhet basert på gårdens ressursgrunnlag [5100]

### §12-6 - Hensynssoner

- H310** Faresone - Ras- og skredfare [310] **Skravur tatt ut for å bedre lesbarheten.**
- H370** Faresone- Høyspenningsanlegg luftledning [370] **Skravur tatt ut for å bedre lesbarheten.**
- L** Båndlegging for regulering etter PBL [710]

### §12-7 - Bøstemselsområder

- [#1]** Vilkår for bruk av arealer, bygninger og anlegg [#1] [2]
- [#A]** Midlertidige anleggsområder (#A) og riggområder (#R)

### Linjesymbol

- RpGrense**
- RpFormålGrense**
- RpBestemmelseGrense**
- Bebyggelse som forutsettes fjernet [1215]**
- RpFareGrense**
- RpBåndleggingGrense**


### Punktsymboler

- Avkjørsel - både inn og utkjøring [1242]**
- Stenging av avkjørsel [1241]**

Dato for basiskart: 22.09.2018  
Ekvidistanse: 1 m  
Kartmålestokk: 1:1000 (A3)

0 25 50m

| Revisjon                                   | Dato       | Saksnr.        | Signatur             |
|--------------------------------------------|------------|----------------|----------------------|
| Juster etter 1 gangs behandling            | 02.06.2020 |                | L.D                  |
| Detaljregulering                           |            |                |                      |
| Detaljregulering for Holwegen              |            |                |                      |
| Kartblad 2 av 4                            |            |                |                      |
| Saksbehandling iht. plan- og bygningsloven | Dato       | Saksnr.        | Signatur             |
| Kommunestyret sitt vedtak                  |            |                |                      |
| 2. gangs behandling                        |            |                |                      |
| Offentlig ettersyn fra .....               |            |                |                      |
| 1. gangs behandling                        | 27.05.2020 | 88/20          | RR                   |
| Kunngjøring av oppstart av planarbeid      | 05.12.2018 |                |                      |
| Dato:                                      | 22.04.2020 | Utarbeidet av: | Tegningsnummer: RP02 |
|                                            |            |                |                      |

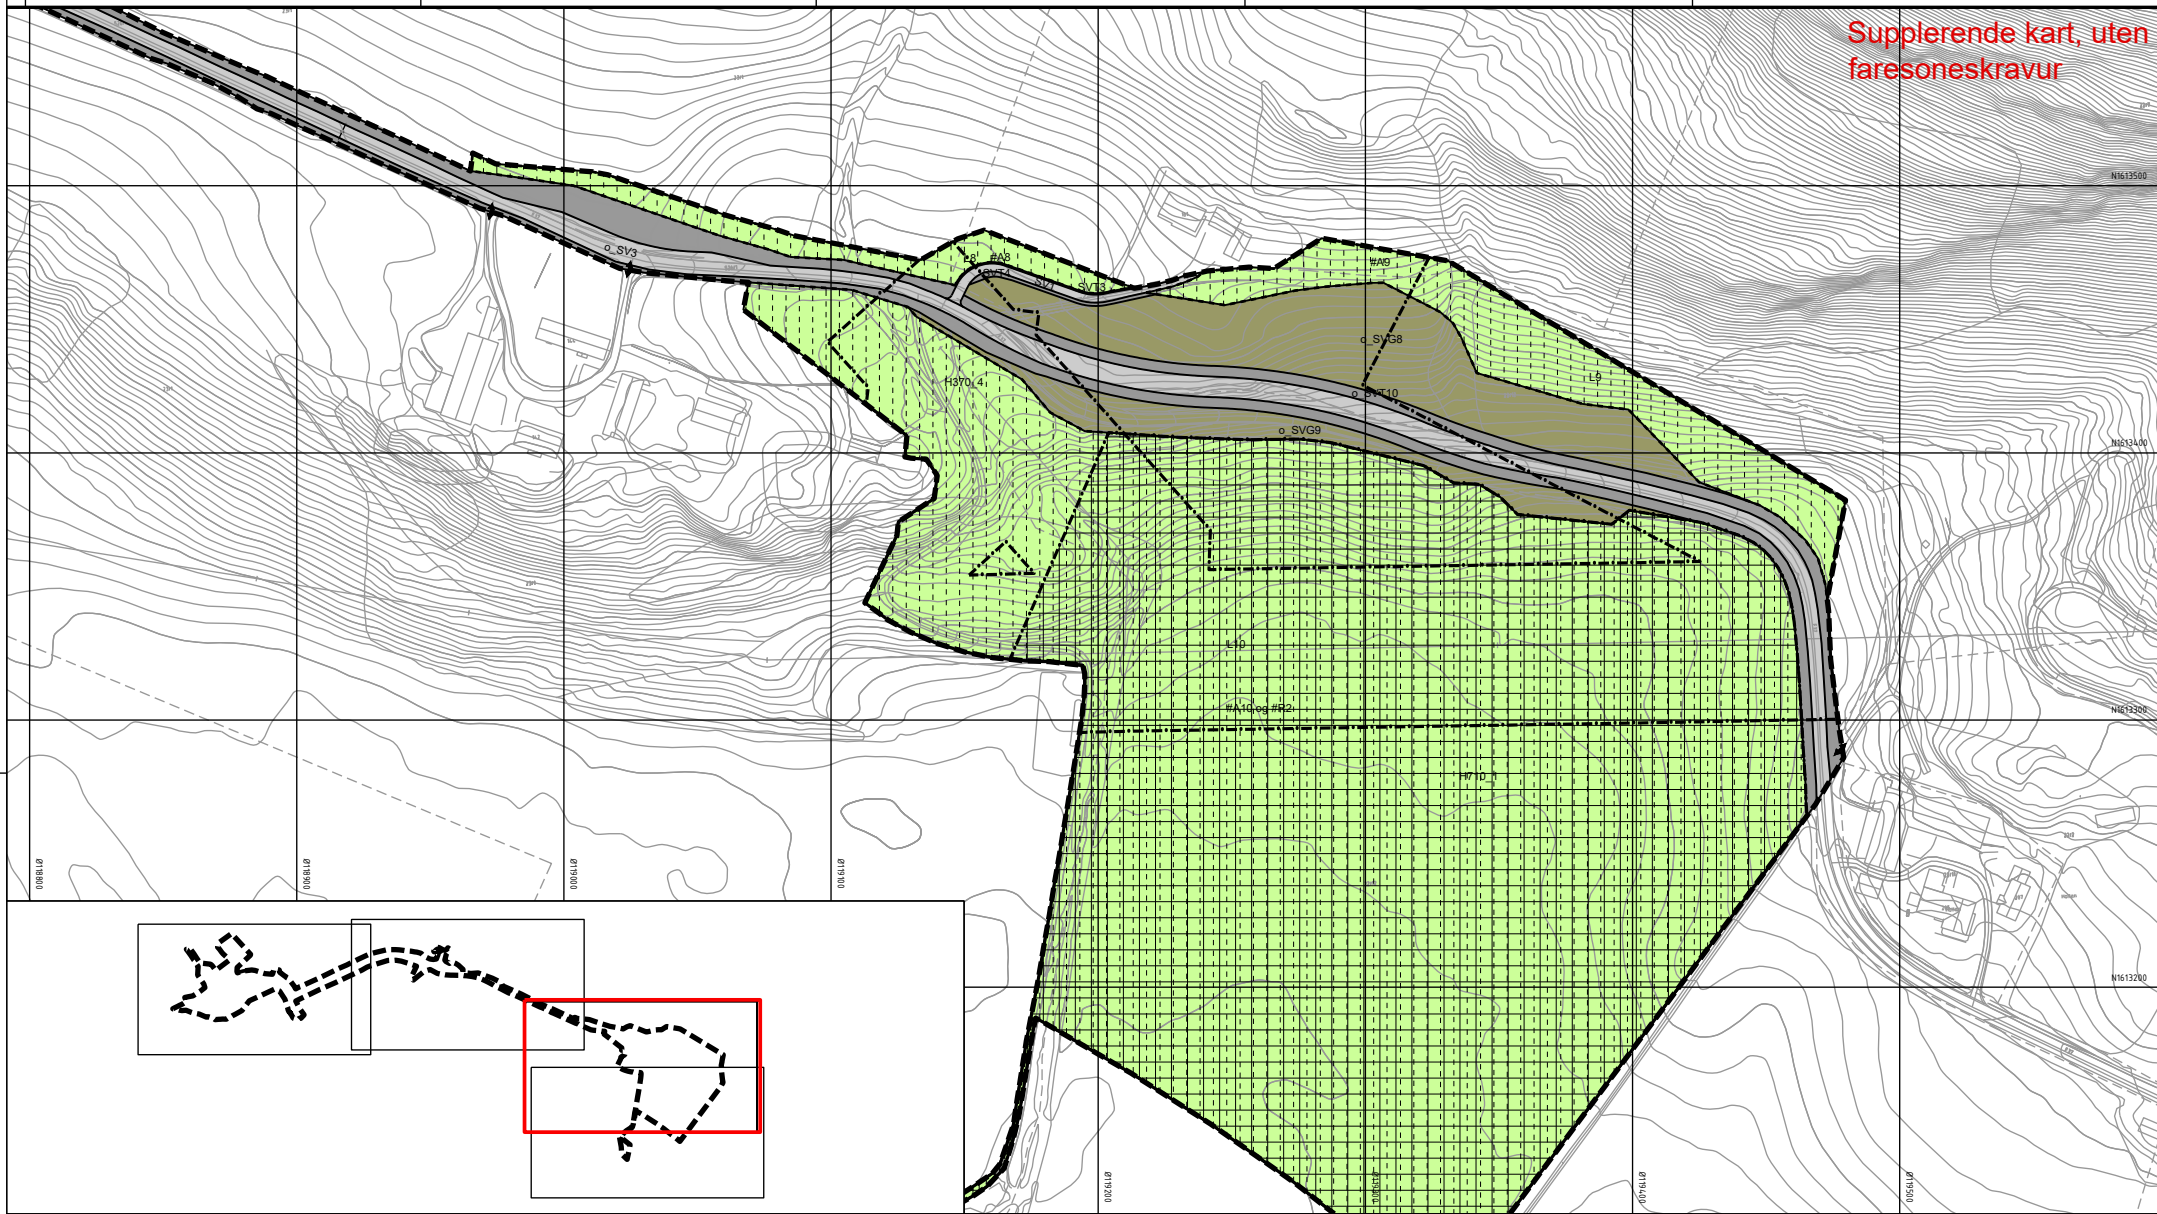

Tegnforklaring

Reguleringsplan PBL 2008

§12-5. Nr. 1 - Bebyggelse og anlegg

- B** Boligbebyggelse [1110]  
**BIA** Idrettsanlegg [1400]

§12-5. Nr. 2 - Samferdselsanlegg og teknisk infrastruktur

- SV** Veg [2010]  
**SVT** Annen veggrunn - tekniske anlegg [2018]  
**SVG** Annen veggrunn - grøntareal [2019]  
**STJ** Trase for jernbane [2021]

§12-5. Nr. 5 - Landbruks-, natur- og friluftsmål samt reindrift

- L** LNFR areal for nødvendige tiltak for landbruk og reindrift og gårdstilknyttet næringsvirksomhet basert på gårdens ressursgrunnlag [5100]

§12-6 - Hensynssoner

- H310** Faresone - Ras- og skredfare [310] **Skravur tatt ut for å bedre lesbarheten.**  
**H370** Faresone- Høyspenningsanlegg luftledning [370] **Skravur tatt ut for å bedre lesbarheten.**  
**H370.4** Båndlegging for regulering etter PBL [710]

§12-7 - Bostemmelseområder

- (#1)** Vilkår for bruk av arealer, bygninger og anlegg (#1) [2]  
**(#A)** Midlertidige anleggsområder (#A) og riggområder (#R)

Linjesymbol


- RpGrense**  
**RpFormålGrense**  
**RpBestemmelseGrense**  
**Bebyggelse som forutsettes fjernet [1215]**  
**RpFareGrense**  
**RpBåndleggingGrense**

Punktsymboler

- Avkjørsel - både inn og utkjøring [1242]**  
**Stenging av avkjørsel [1241]**

Dato for basiskart: 22.09.2018  
Ekvidistanse: 1 m  
Kartmålestokk: 1:1000 (A3)

| Revisjon                                   |  | Dato       | Saksnr. | Signatur                   |
|--------------------------------------------|--|------------|---------|----------------------------|
| Justert etter 1 gangs behandling           |  | 02.06.2020 |         | L.D.                       |
| Detailregulering                           |  |            |         | PlanID: 3005_3-001         |
| Detailregulering for Holvegen              |  |            |         | Kartgrunnlag: FKM          |
| Kartblad 3 av 4                            |  |            |         | Kartreferanse: FKM09 NTM10 |
| Saksbehandling iht. plan- og bygningsloven |  |            |         | Høydegrunnlag: NS300       |
| Kommunestyret sitt vedtak                  |  | Dato       | Saksnr. | Signatur                   |
| 2. gangs behandling                        |  |            |         |                            |
| Offentlig ettersyn fra .....               |  |            |         |                            |
| 1. gangs behandling                        |  | 27.05.2020 | 88/20   | RR                         |
| Kunngjøring av oppstart av planarbeid      |  | 05.12.2018 |         |                            |
| Dato:                                      |  | 22.04.2020 |         | Utarbeidet av: RP03        |
| Tegningnummer:                             |  |            |         |                            |

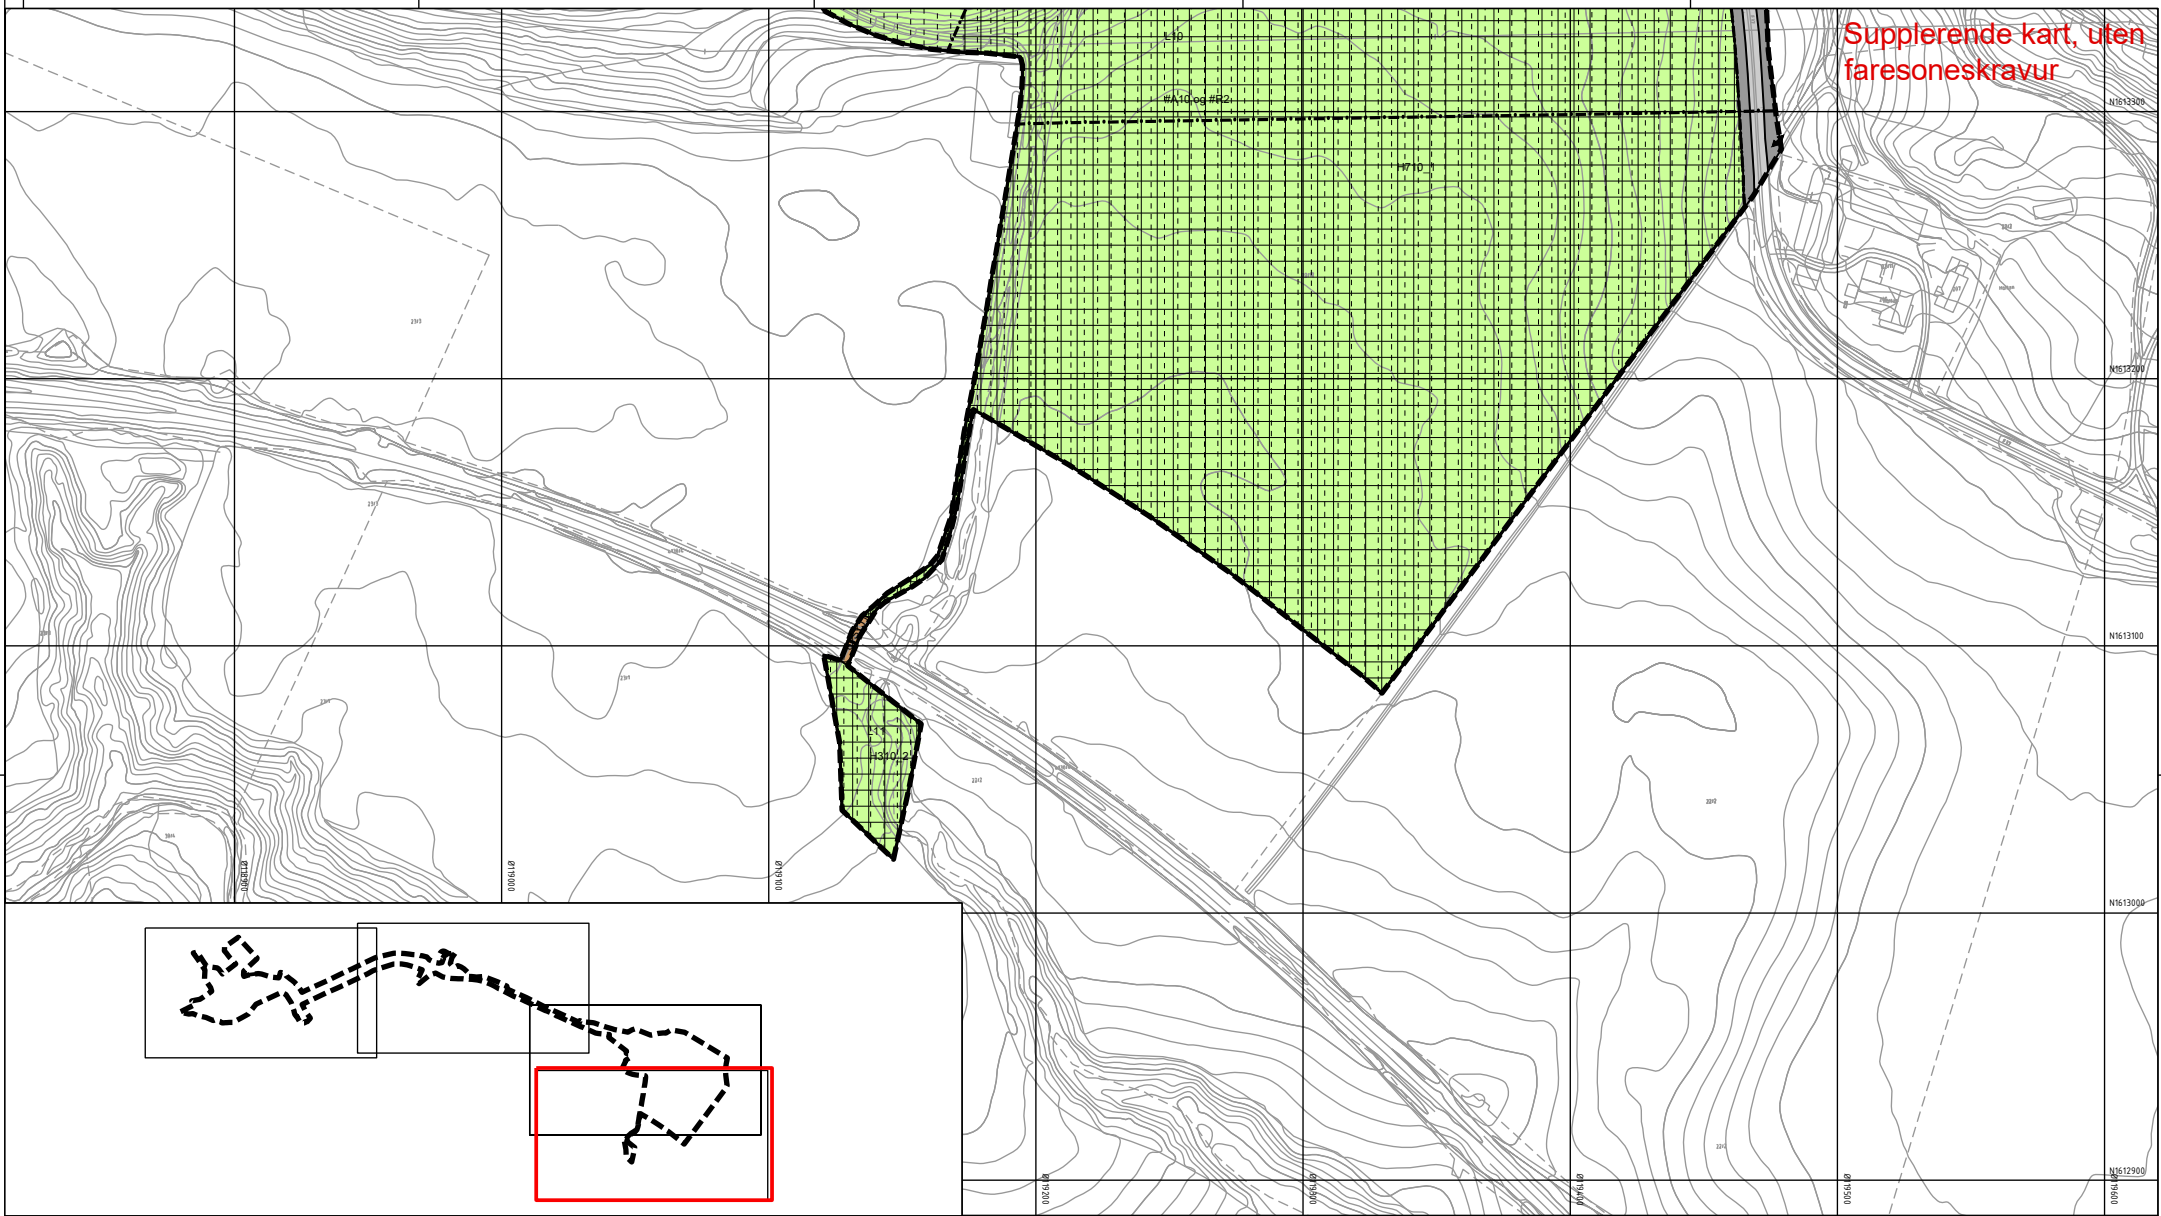

Supplerende kart, uten  
faresoneskravur

Tegnforklaring

Reguleringsplan PBL 2008

§12-5. Nr. 1 - Bebyggelse og anlegg

- B Boligbebyggelse [1110]
- BIA Idrettsanlegg [1400]

§12-5. Nr. 2 - Samferdselsanlegg og teknisk infrastruktur

- SV Veg [2010]
- SVT Annen veggrunn - tekniske anlegg [2018]
- SVG Annen veggrunn - grøntareal [2019]
- STJ Trasé for jernbane [2021]

§12-5. Nr. 5 - Landbruks-, natur- og friluftsmål samt reindrift

- L LNFR areal for nødvendige tiltak for landbruk og reindrift og gårdstilknyttet næringsvirksomhet basert på gårdens ressursgrunnlag [5100]

§12-6 - Hensynssoner

- H310 Faresone - Ras- og skredfare [310] Skravur tatt ut for å bedre lesbarheten.
- H370 Faresone- Høyspenningsanlegg luftledning [370] Skravur tatt ut for å bedre lesbarheten.
- B Båndlegging for regulering etter PBL [710]

§12-7 - Bøstemselsområder

- H1 Vilkår for bruk av arealer, bygninger og anlegg (#1) [2]
- H2 Midlertidige anleggsområder (#A) og riggområder (#R)

Linjesymbol

- RpGrense
- RpFormålGrense
- RpBestemmelseGrense
- Bebyggelse som forutsettes fjernet [1215]
- RpFareGrense
- RpBåndleggingGrense

Punktsymboler

- Avkjørsel - både inn og utkjøring [1242]
- Stenging av avkjørsel [1241]

Dato for basiskart: 22.09.2018  
Ekvidistanse: 1 m  
Kartmålestokk: 1:1000 (A3)

Revisjon

| Revisjon                        | Dato       | Saksnr. | Signatur |
|---------------------------------|------------|---------|----------|
| Juster etter 1 gangs behandling | 02.06.2020 |         | LJ       |

Detaljregulering  
Detaljregulering for Holvegen  
Kartblad 4 av 4

PlanID: 3005\_3-001  
Kartgrunnlag: FKM  
Kartreferanse: 1:5000 NTM10  
Høydegrunnlag: NS3000

Saksbehandling iht. plan- og bygningsloven

| Saksbehandling                        | Dato       | Saksnr. | Signatur |
|---------------------------------------|------------|---------|----------|
| Kommunestyret sitt vedtak             |            |         |          |
| 2. gangs behandling                   |            |         |          |
| Offentlig ettersyn fra .....          |            |         |          |
| 1. gangs behandling                   | 27.05.2020 | 88/20   | JK       |
| Kommisjonen av oppstart av planarbeid | 05.12.2018 |         |          |



NyeVeier

Dato: 22.04.2020  
Utarbeidet av: LD  
Tegningsnummer: RP04