




Tegningsnummer	Revisjon
A-21-03	01

01	2019-31-10	Planmaterial	EB		
Rev.	Dato	Beskrivelse	Utarbeidet	Fagkontroll	Godkjent
Dette dokumentet er utarbeidet av Norconsult AS som del av det oppdraget som fremgår nedenfor. Opphavsretten tilhører Norconsult AS. Dokumentet må bare benyttes til det formål som oppdragsavtalen beskriver, og må ikke kopieres eller gjøres tilgjengelig på annen måte eller i større utstrekning enn formålet tilsier.					Målestokk (gjelder A3)
Varig Forsikring Stjørdal					1 : 200
Mulighetsstudie Nord fasade					
Norconsult		Oppdragsnummer	Tegningsnummer	Revisjon	
		5185112	A-21-03	01	



Document number	Revision
A-21-05	01

01	2019-31-10	Planmaterial	EB		
Revision	Date	Description	Prepared	DIC	Approved
This document has been prepared by Norconsult AS as part of the assignment stated below. Intellectual property rights belong to Norconsult AS. The document may only be used for the purpose stated in the contract between Norconsult AS and the client, and may not be copied or made available by other means or to a greater extent than the intended purpose requires.					
Varig Forsikring Stjørdal				Scale SIZE (gjelder A2) 1 : 200	
Mulighetsstudie Vest fasade					
Norconsult 		Project number 5185112	Document number A-21-05		Revision 01

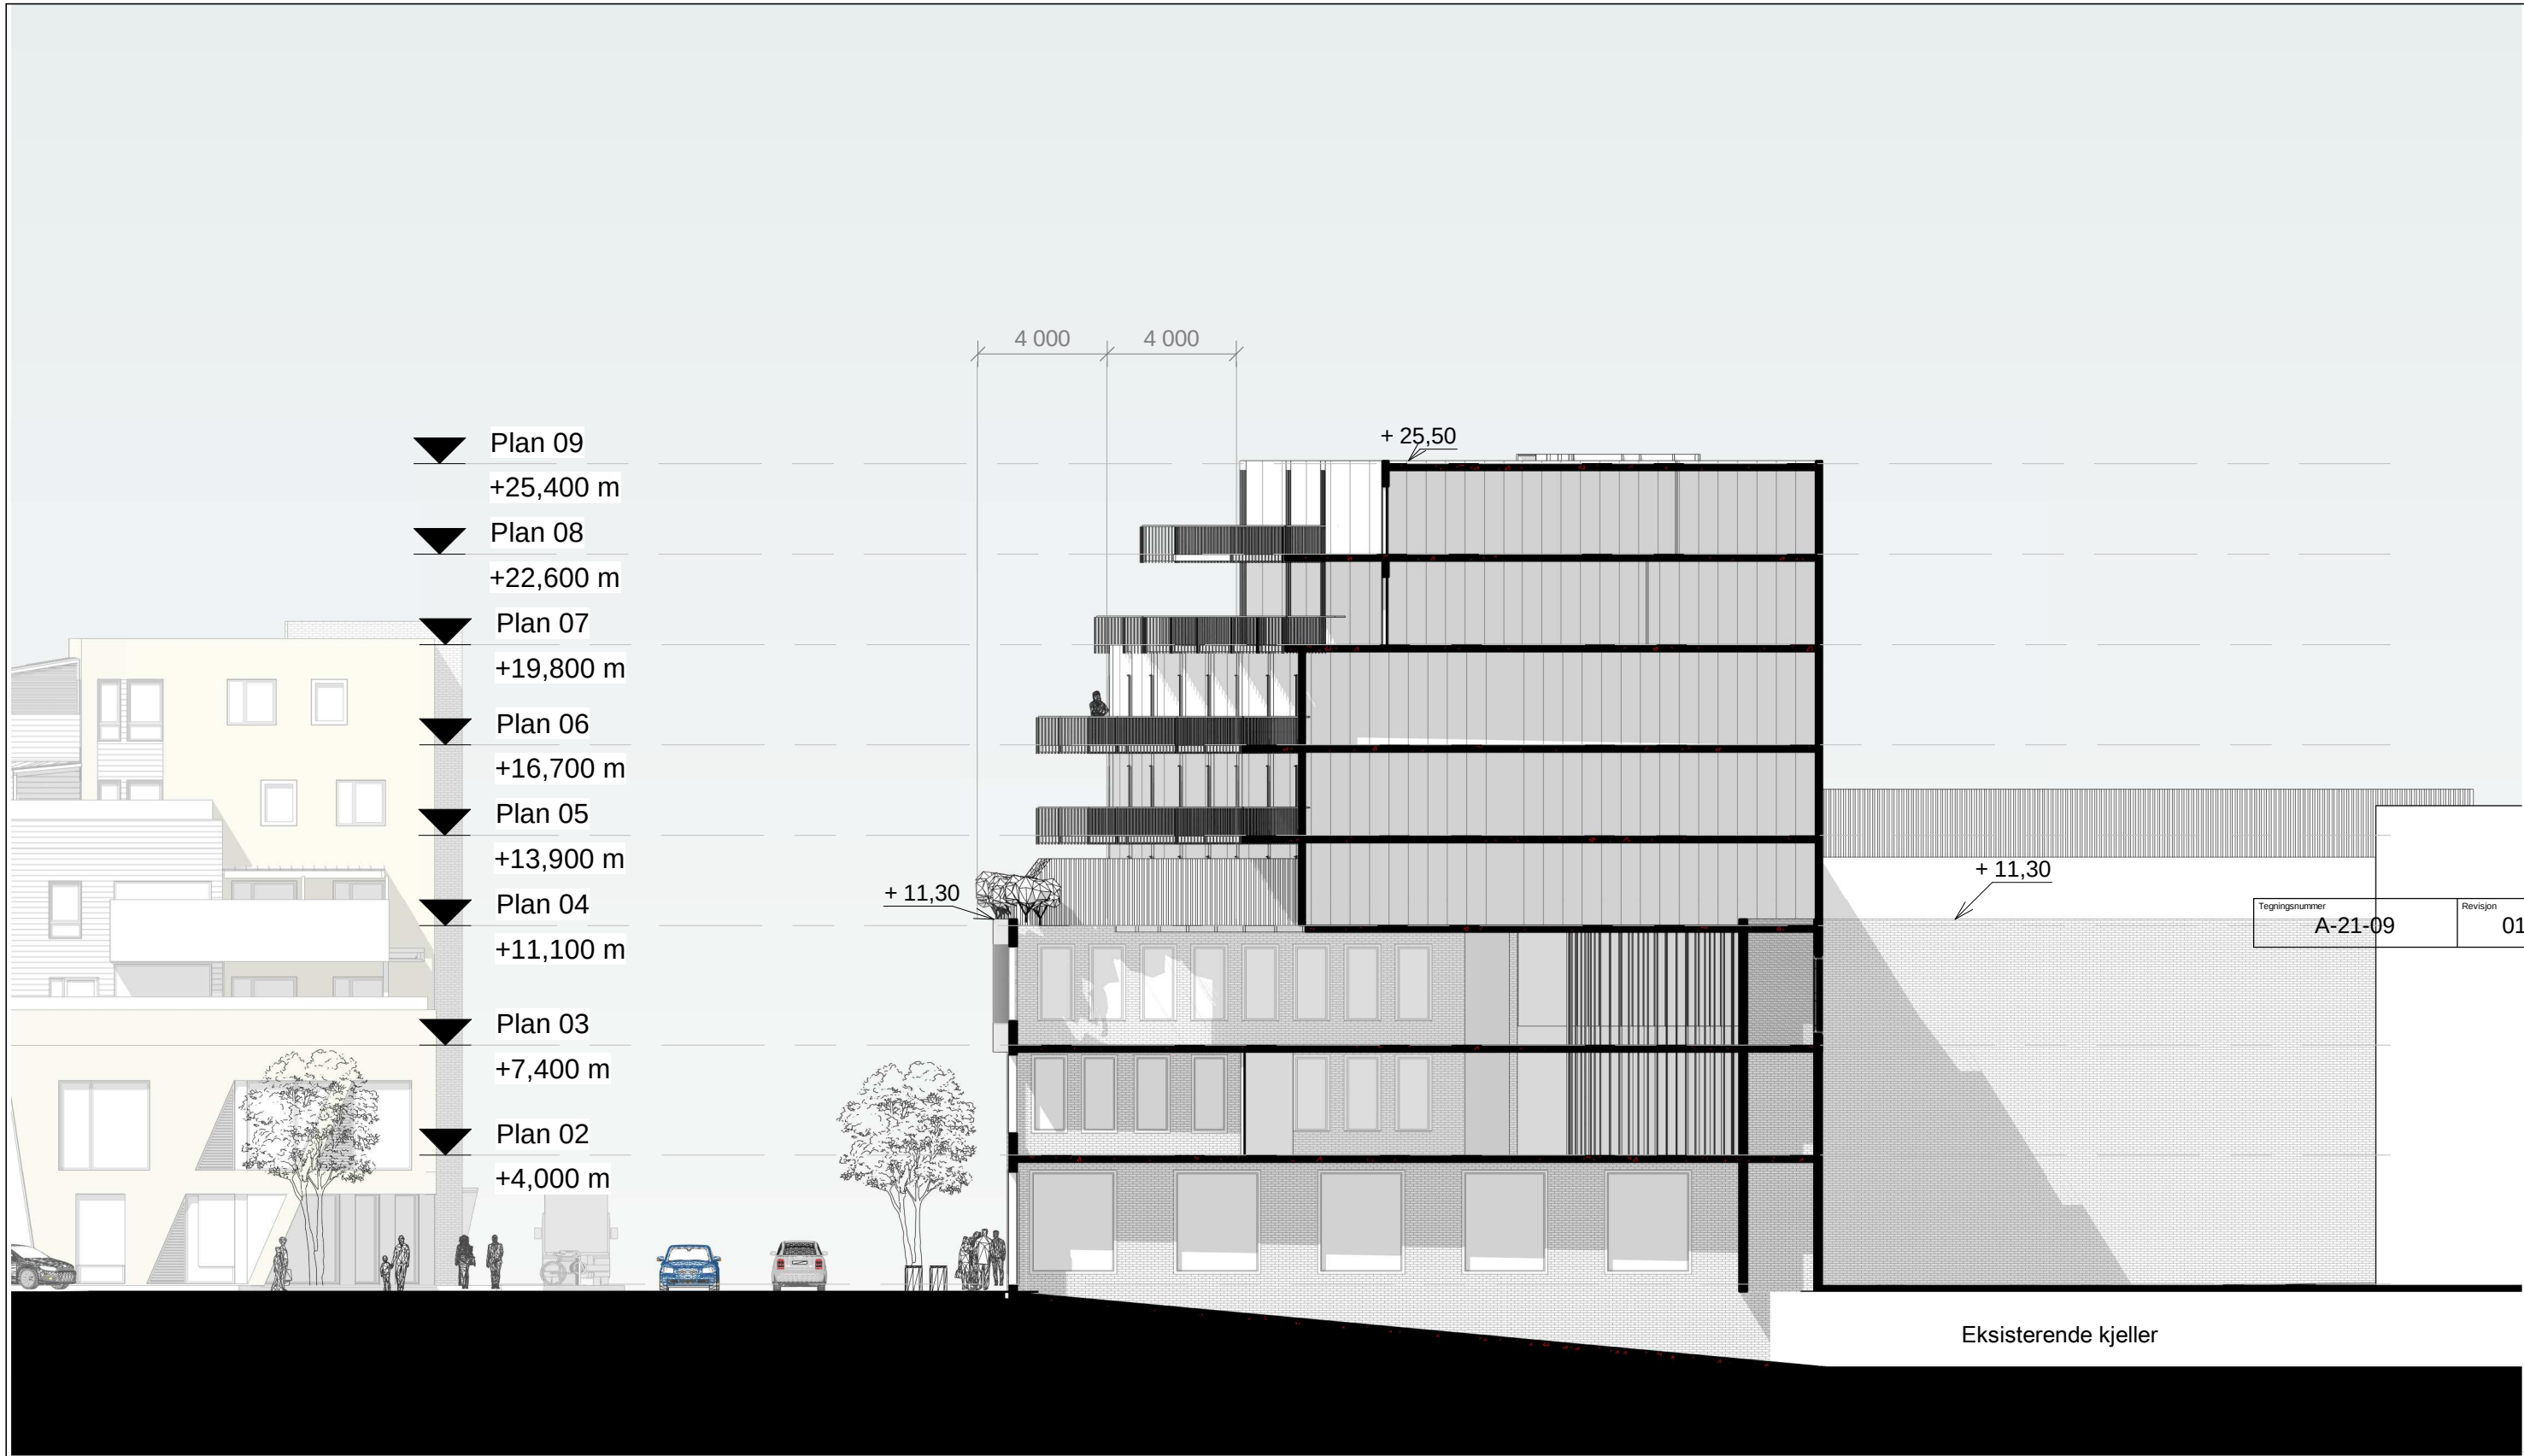

Eksisterende kjeller

01	2019-31-10	Planmaterial	EB		
Rev.	Dato	Beskrivelse	Utarbeidet	Flagkontroll	Godkjent
Dette dokumentet er utarbeidet av Norconsult AS som del av det oppdraget som fremgår nedenfor. Opphavsretten tilhører Norconsult AS. Dokumentet må bare benyttes til det formål som oppdragsavtalen beskriver, og må ikke kopieres eller gjøres tilgjengelig på annen måte eller i større utstrekning enn formålet tilsier.					Målestokk (gjelder A3)
Varig Forsikring Stjørdal					1 : 200
Mulighetsstudie Tverrsnitt					
Norconsult		Oppdragsnummer	Tegningsnummer	Revisjon	
		5185112	A-21-09	01	



01	2019-31-10	Planmaterial	EB		
Rev.	Dato	Beskrivelse	Utarbeidet	Fagkontroll	Godkjent
Dette dokumentet er utarbeidet av Norconsult AS som del av det oppdraget som fremgår nedenfor. Opphavsretten tilhører Norconsult AS. Dokumentet må bare benyttes til det formål som oppdragsavtalen beskriver, og må ikke kopieres eller gjøres tilgjengelig på annen måte eller i større utstrekning enn formålet tilsier.					
Varig Forsikring Stjørdal				Målestokk (gjelder A3)	
Mulighetsstudie Perspektiv fra kjøpmansgata 7					
Norconsult 		Oppdragsnummer	Tegningsnummer	Revisjon	
		5185112	A-21-06	01	



Tegningsnummer	Revisjon
A-21-07	01

01	2019-31-10	Planmaterial	EB	
Rev.	Dato	Beskrivelse	Utarbeidet	Fagkontroll Godkjent
Dette dokumentet er utarbeidet av Norconsult AS som del av det oppdraget som fremgår nedenfor. Opphavsretten tilhører Norconsult AS. Dokumentet må bare benyttes til det formål som oppdragsavtalen beskriver, og må ikke kopieres eller gjøres tilgjengelig på annen måte eller i større utstrekning enn formålet tiler.				
Varig Forsikring Stjørdal			Målestokk (gjelder A3)	
Mulighetsstudie Perspektiv fra Parkvegen				
Norconsult 		Oppdragsnummer 5185112	Tegningsnummer A-21-07	Revisjon 01



Tegningsnummer	Revisjon
A-21-08	01

01	2019-31-10	Planmaterial	EB	
Rev.	Dato	Beskrivelse	Utarbeidet	Fagkontroll Godkjent
Dette dokumentet er utarbeidet av Norconsult AS som del av det oppdraget som fremgår nedenfor. Opphavsretten tilhører Norconsult AS. Dokumentet må bare benyttes til det formål som oppdragsavtalen beskriver, og må ikke kopieres eller gjøres tilgjengelig på annen måte eller i større utstrekning enn formålet tilsier.				
Varig Forsikring Stjørdal			Målestokk (gjelder A3)	
Mulighetsstudie Perspektiv fra kjøpmannsgata 6				
Norconsult		Oppdragsnummer	Tegningsnummer	Revisjon
		5185112	A-21-08	01



Tegningsnummer	Revisjon
A-21-14	01

01	2019-31-10	Planmateriale	EB	
Rev.	Dato	Beskrivelse	Utarbeidet	Fagkontroll Godkjent
Dette dokumentet er utarbeidet av Norconsult AS som del av det oppdraget som fremgår nedenfor. Opphavsretten tilhører Norconsult AS. Dokumentet må bare benyttes til det formål som oppdragsavtalen beskriver, og må ikke kopieres eller gjøres tilgjengelig på annen måte eller i større utstrekning enn formålet tilsier.				
Varig Forsikring Stjørdal			Målestokk (gjelder A3)	
Mulighetsstudie Perspektiv fra Parkvegen 1				
Norconsult 		Oppdragsnummer 5185112	Tegningsnummer A-21-14	Revisjon 01



Tegningsnummer	Revisjon
A-21-15	01

01	2019-31-10	Planmateriale	EB	
Rev.	Dato	Beskrivelse	Utarbeidet	Fagkontroll Godkjent
Dette dokumentet er utarbeidet av Norconsult AS som del av det oppdraget som fremgår nedenfor. Opphavsretten tilhører Norconsult AS. Dokumentet må bare benyttes til det formål som oppdragsavtalen beskriver, og må ikke kopieres eller gjøres tilgjengelig på annen måte eller i større utstrekning enn formålet tilsier.				
Varig Forsikring Stjørdal			Målestokk (gjelder A3)	
Mulighetsstudie				
Perspektiv fra Parkvegen 1 Framtid				



Tegningsnummer	Revisjon
A-21-16	

Rev.	Dato	Beskrivelse	Utarbeidet	Fagkontroll	Godkjent
Dette dokumentet er utarbeidet av Norconsult AS som del av det oppdraget som fremgår nedenfor. Opphavsretten tilhører Norconsult AS. Dokumentet må bare benyttes til det formål som oppdragsavtalen beskriver, og må ikke kopieres eller gjøres tilgjengelig på annen måte eller i større utstrekning enn formålet tilsier.					
Varig Forsikring Stjørdal					Målestokk (gjelder A3)
Mulighetsstudie Perspektiv fra kjøpmannsgata 6 Framtid					
Norconsult 		Oppdragsnummer 5185112	Tegningsnummer A-21-16	Revisjon	



Tegningsnummer	Revisjon
A-21-17	01

01	2019-31-10	Planmaterial	EB		
Rev.	Dato	Beskrivelse	Utarbeidet	Fagkontroll	Godkjent
Dette dokumentet er utarbeidet av Norconsult AS som del av det oppdraget som fremgår nedenfor. Opphavsretten tilhører Norconsult AS. Dokumentet må bare benyttes til det formål som oppdragsavtalen beskriver, og må ikke kopieres eller gjøres tilgjengelig på annen måte eller i større utstrekning enn formålet tilsier.					
Varig Forsikring Stjørdal				Målestokk (gjelder A3)	
Mulighetsstudie Perspektiv fra Parkvegen Framtid					
Norconsult 		Oppdragsnummer	Tegningsnummer	Revisjon	
		5185112	A-21-17	01	



Tegningsnummer	Revisjon
A-21-18	01

01	2019-31-10	Planmaterial		EB		
Rev.	Dato	Beskrivelse	Utarbeidet	Fagkontroll	Godkjent	
Dette dokumentet er utarbeidet av Norconsult AS som del av det oppdraget som fremgår nedenfor. Opphavsretten tilhører Norconsult AS. Dokumentet må bare benyttes til det formål som oppdragsavtalen beskriver, og må ikke kopieres eller gjøres tilgjengelig på annen måte eller i større utstrekning enn formålet tilsier.						
Varig Forsikring Stjørdal					Målestokk (gjelder A3)	
Mulighetsstudie Perspektiv fra kjøpmansgata 7 Framtid						
Norconsult 		Oppdragsnummer	Tegningsnummer		Revisjon	
		5185112	A-21-18		01	