


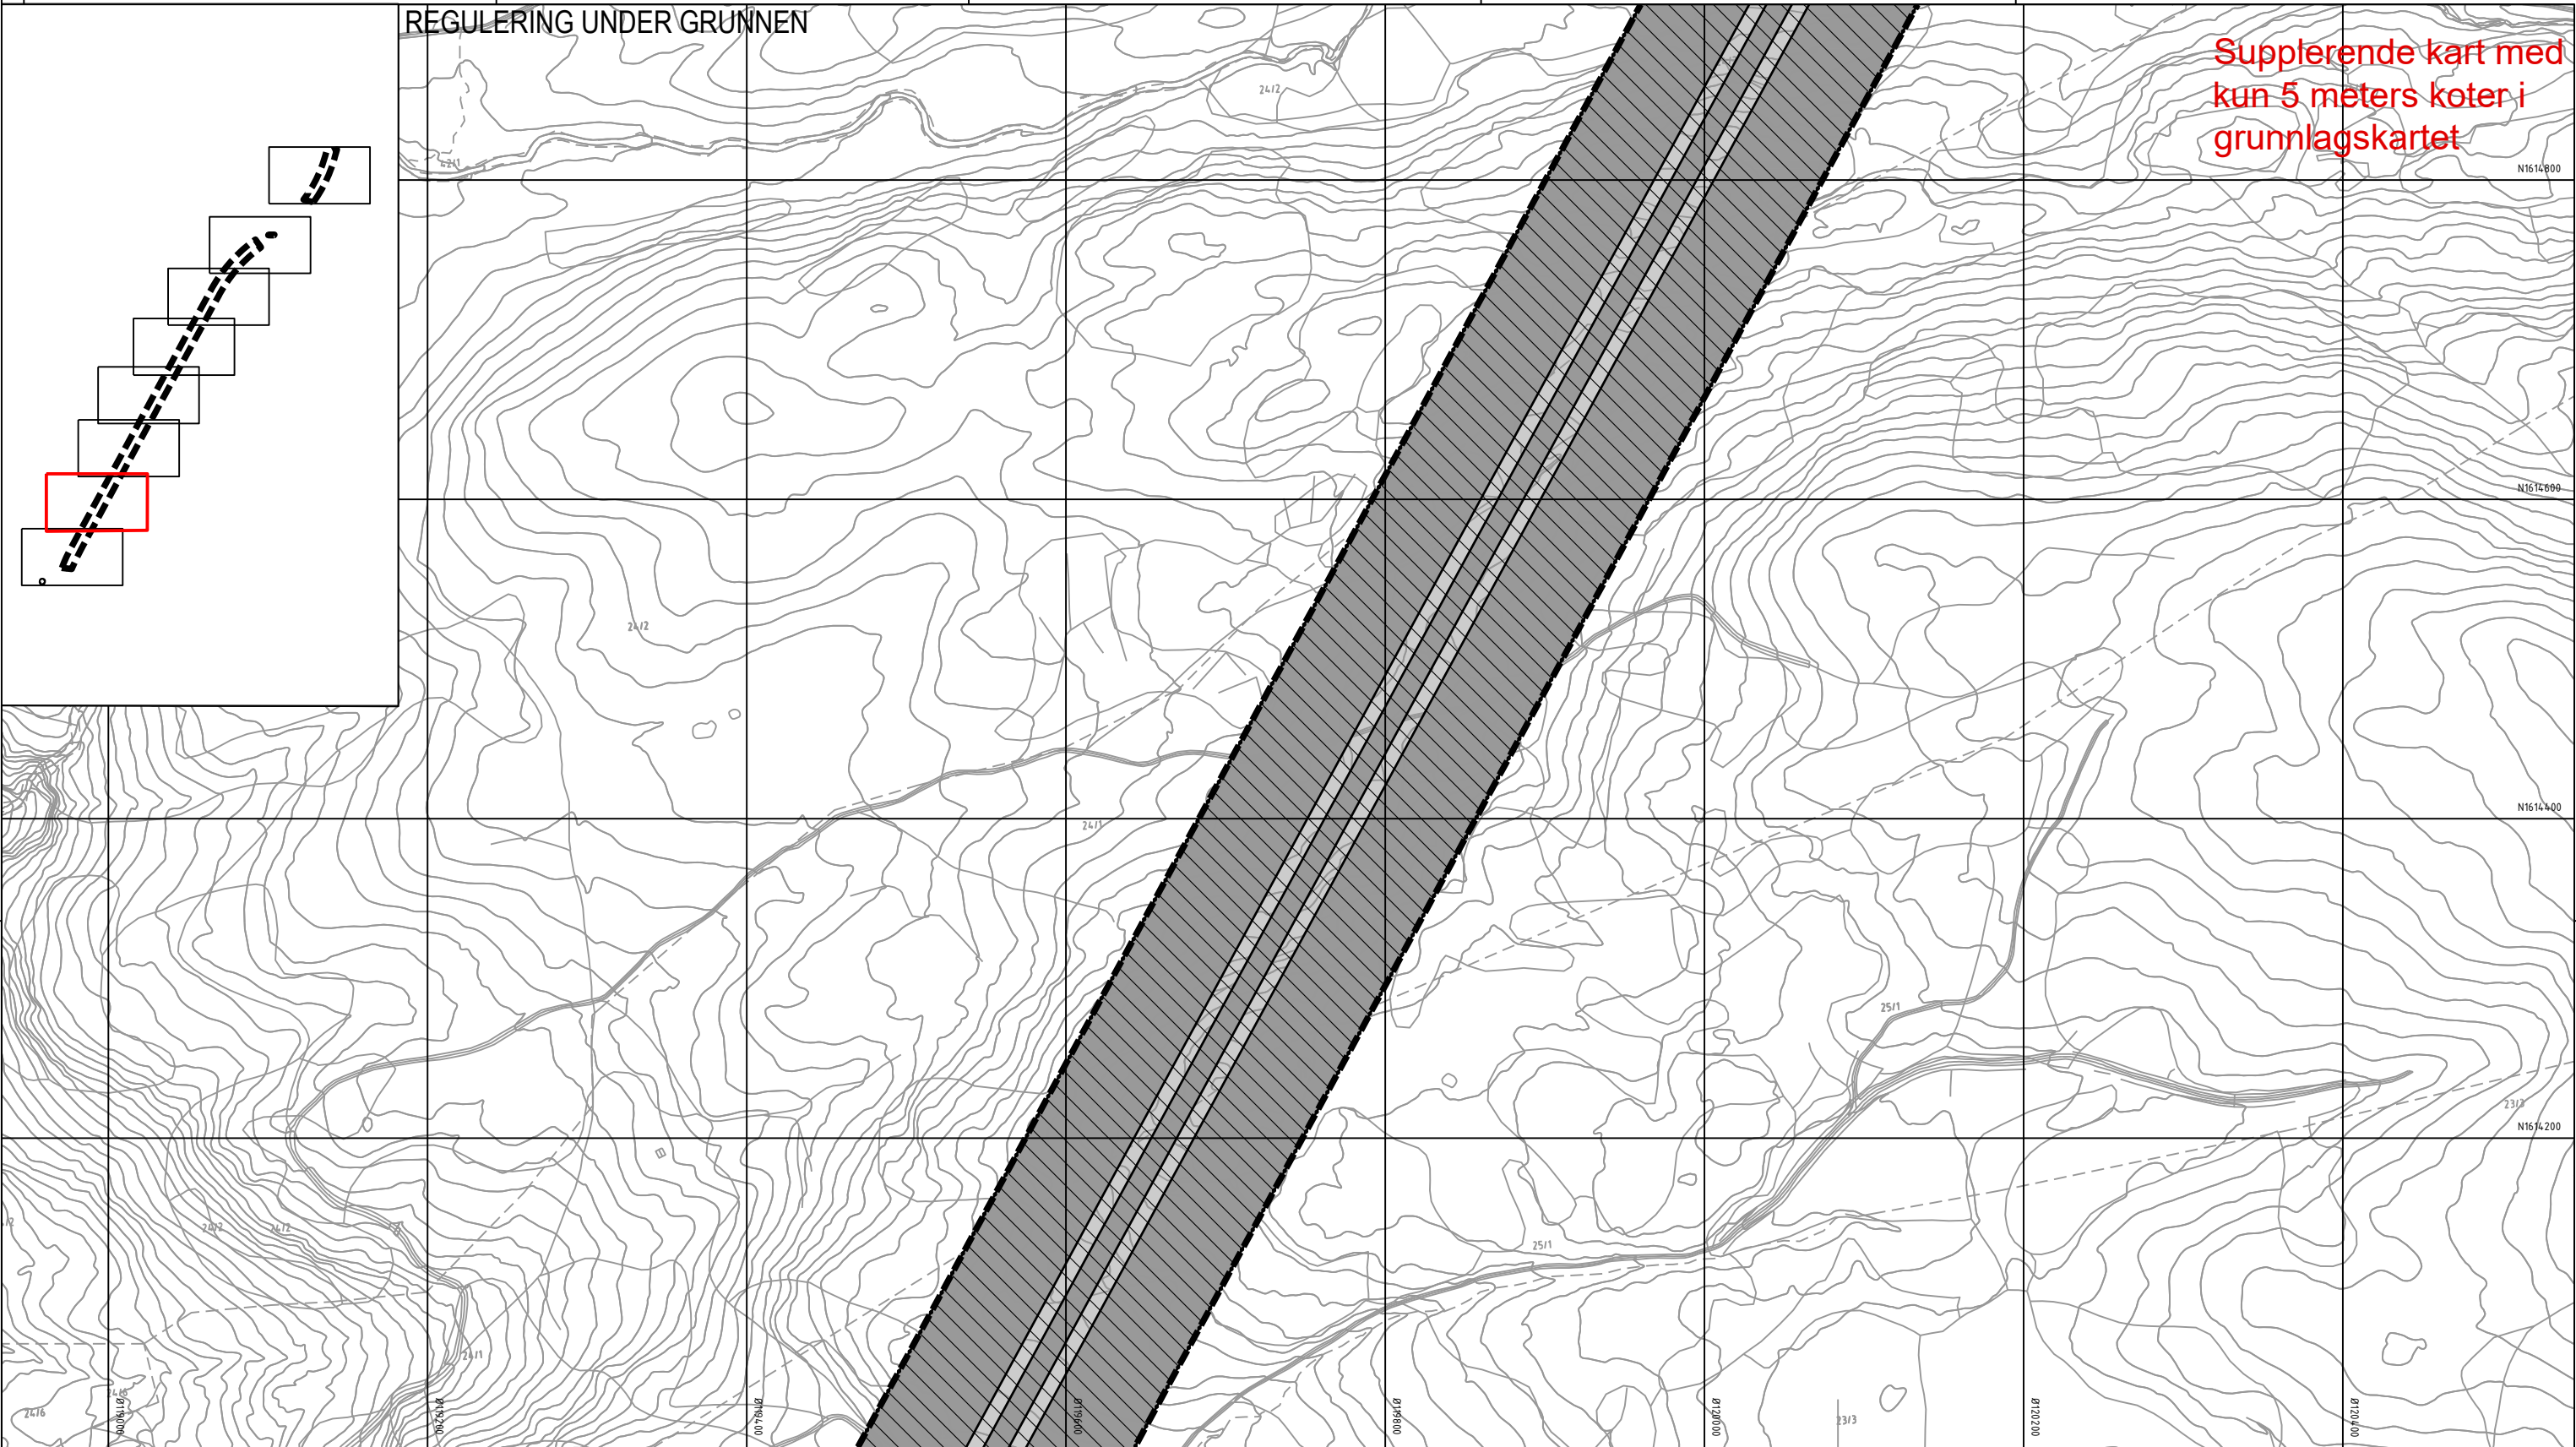

Tegnforklaring

Reguleringsplan PBL 2008

§12-5. Nr. 2 - Samferdselsanlegg og teknisk infrastruktur

SV Veg (2010)

SVT Annen veggrunn - tekniske anlegg (2018)

§12-5. Nr. 5 - Landbruks-, natur- og friluftsmål samt reindrift

L LNFR areal for nødvendige tiltak for landbruk og reindrift og gårdstilknyttet næringsvirksomhet basert på gårdens ressursgrunnlag (5100)

§12-6 - Hensynssoner

190 Andre sikringssoner (190)

§12-7 - Bestemmelseområder

#A Midlertidige anleggsområder (#A)

Linjesymbol

Plangrense

Formålgrense

Midlertidig bygge- og anleggsgrense

Grense for sikringssone

Dato for basiskart: 22.09.2018

Ekvidistanse: 1 m

Kartmålestokk: 1:2000 (A3)

0 50.0 100m

Revisjon

Revisjon	Dato	Saksnr.	Signatur
Endringer etter offentlig ettersyn og høring	18.12.2020		LD

Detaljregulering

E6 Kvithammar-Åsen, parsell Stjørdal kommune

Kartblad 2 av 8

Saksbehandling iht. plan- og bygningsloven

	Dato	Saksnr.	Signatur
Kommunestyret sitt vedtak	25.03.2021	35/21	RK
4. gangs behandling	17.03.2021	52/21	RK
3. gangs behandling	10.02.2021	39/21	RK
Kommunestyret sitt vedtak	28.01.2021	14/21	RK
2. gangs behandling	20.01.2021	18/21	RK
Offentlig ettersyn fra 24.09.2020 til 05.11.2020	24.09.2020	155/20	RK
1. gangs behandling	16.09.2020	155/20	RK
Kunngjøring av oppstart av planarbeid	05.12.2018		


Dato: 25.08.2020

Utarbeidet av: LD

Tegningsnummer: RP02

Stjørdal kommune

NyeVeier

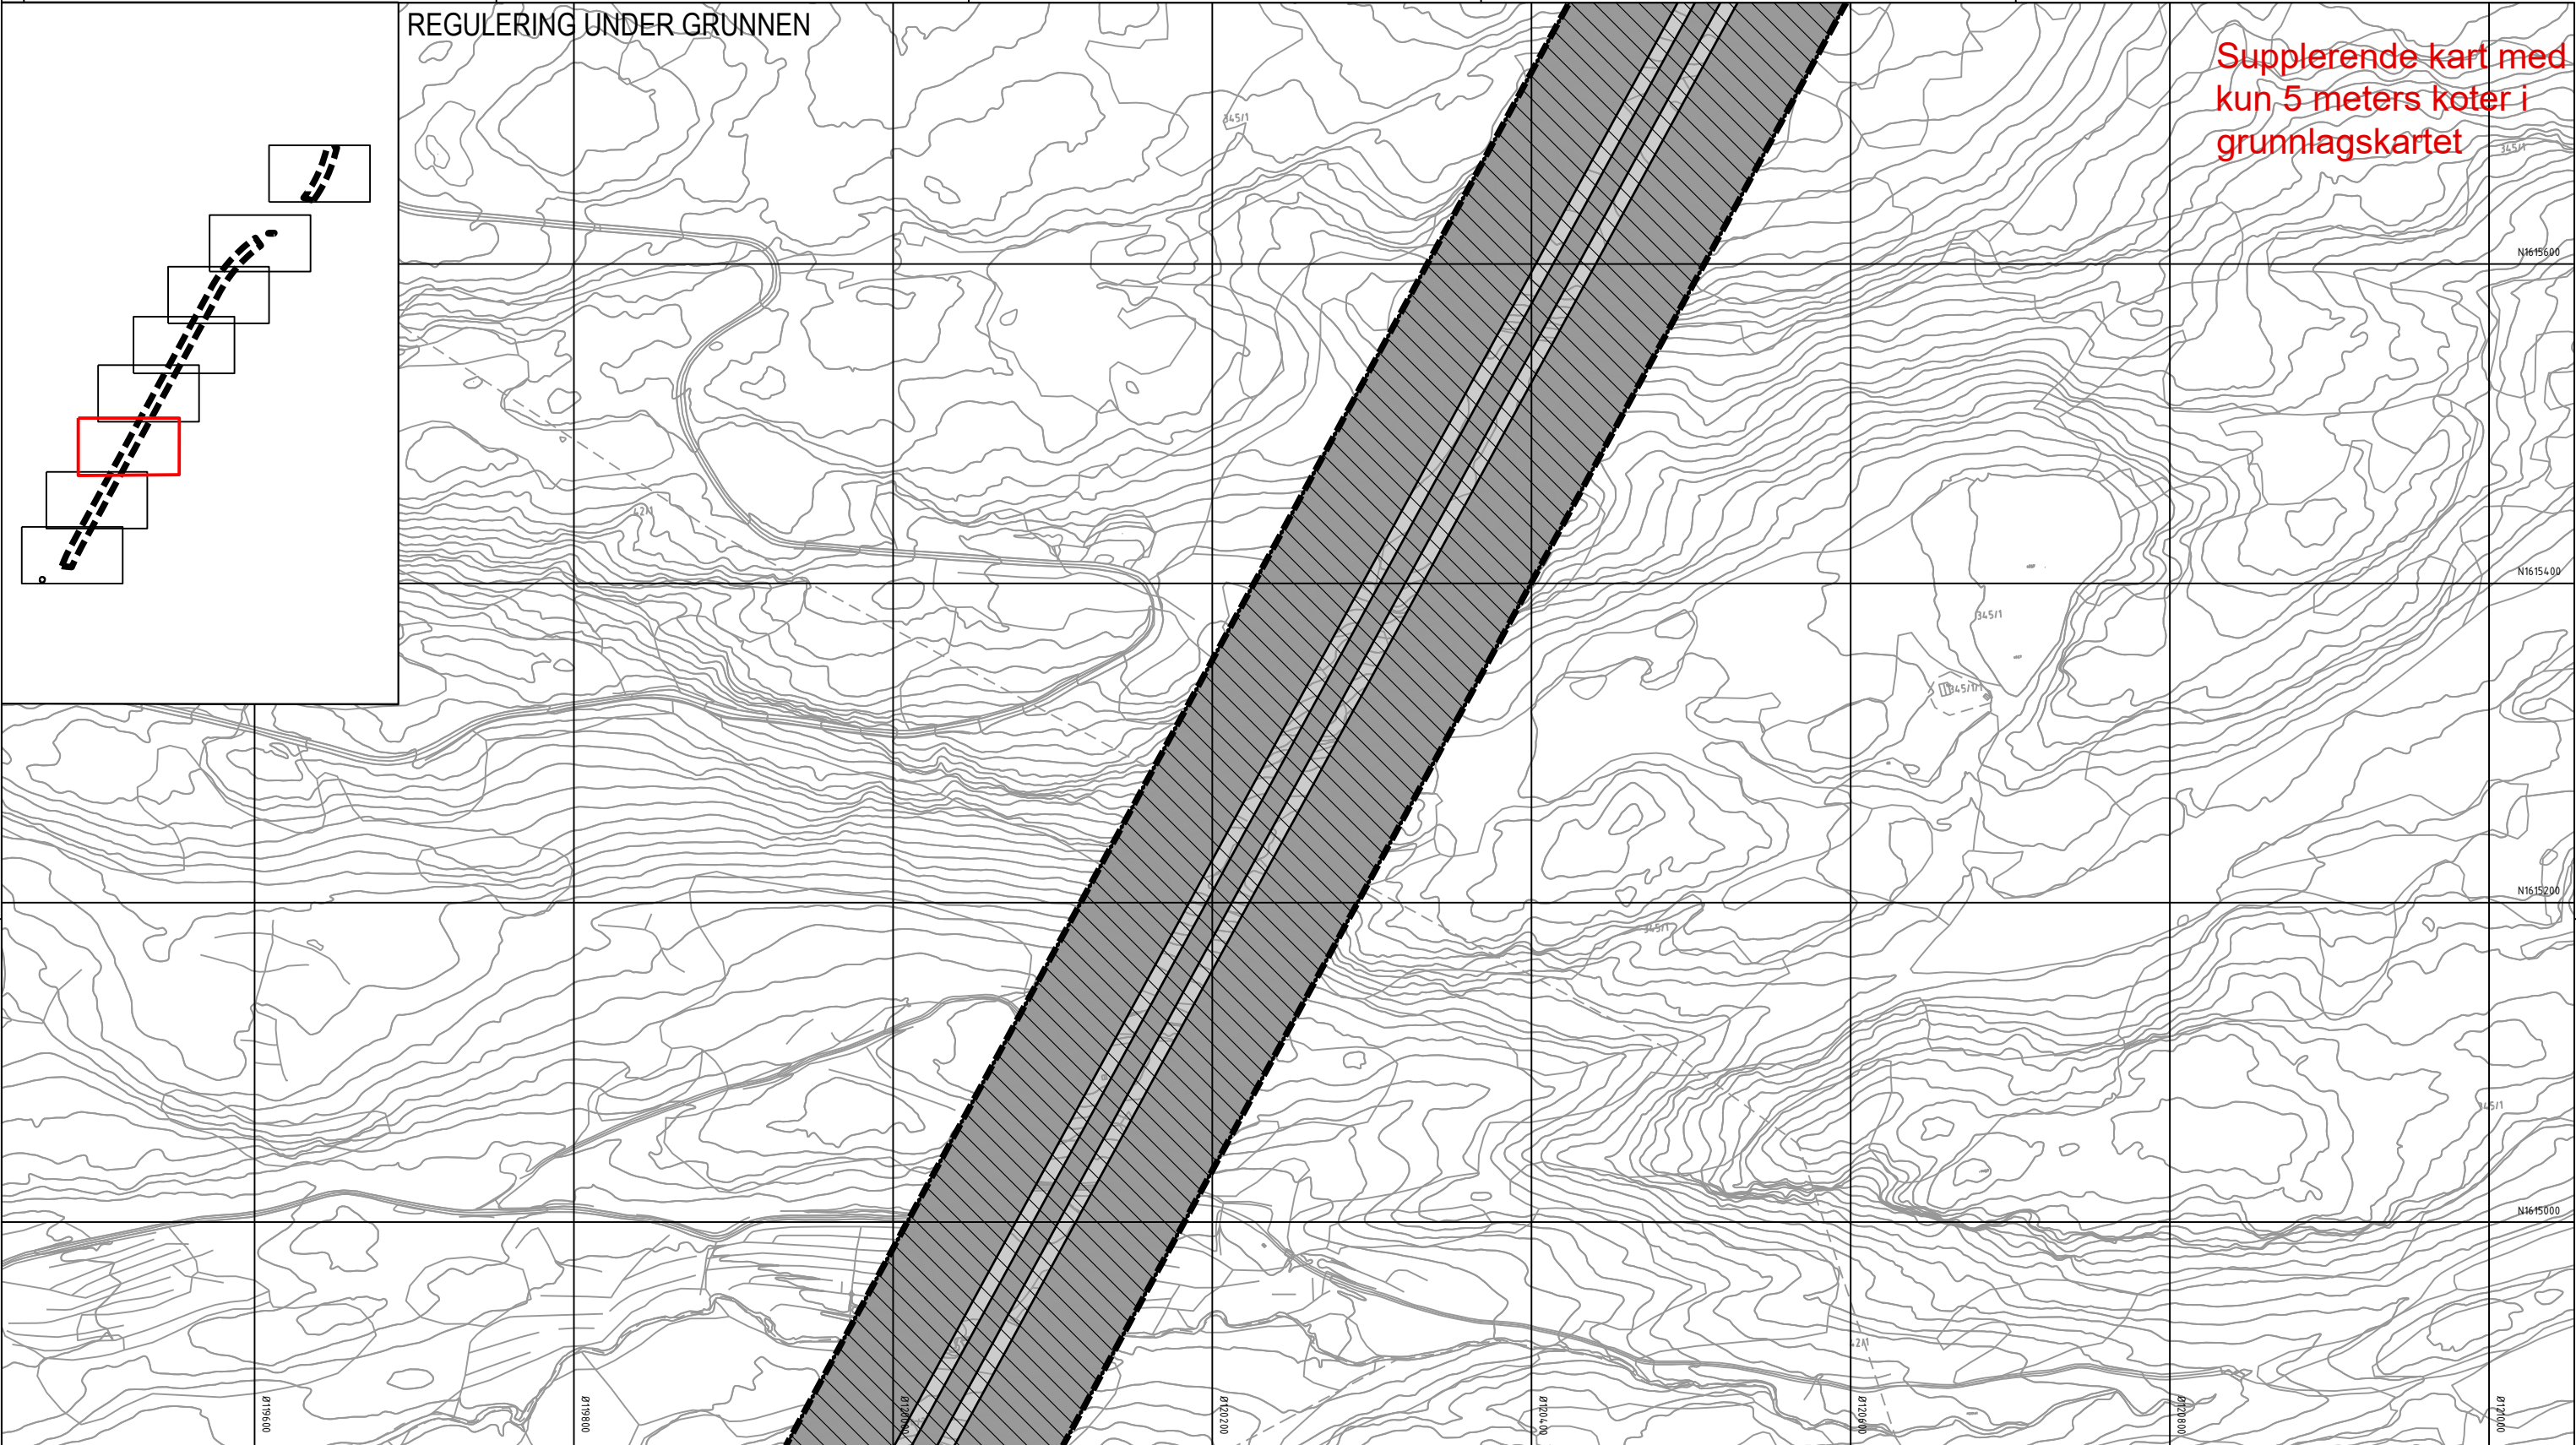

Tegnforklaring

Reguleringsplan PBL 2008

§12-5. Nr. 2 - Samferdselsanlegg og teknisk infrastruktur

SV Veg (2010)

SVT Annen veggrunn - tekniske anlegg (2018)

§12-5. Nr. 5 - Landbruks-, natur- og friluftsmål samt reindrift

L LNFR areal for nødvendige tiltak for landbruk og reindrift og gårdstilknyttet næringsvirksomhet basert på gårdens ressursgrunnlag (5100)

§12-6 - Hensynssoner

190 Andre sikringssoner (190)

§12-7 - Bestemmelseområder

#A Midlertidige anleggsområder (#A)

Linjesymbol

Plangrense

Formålgrense

Midlertidig bygge- og anleggsgrense

Grense for sikringszone

Dato for basiskart: 22.09.2018

Ekvidistanse: 1 m

Kartmålestokk: 1:2000 (A3)

0 50.0 100m

Revisjon

Revisjon	Dato	Saksnr.	Signatur
Endringer etter offentlig ettersyn og høring	18.12.2020		LD

Detaljregulering

E6 Kvithamar-Åsen, parsell Stjørdal kommune

Kartblad 3 av 8

Saksbehandling iht. plan- og bygningsloven

	Dato	Saksnr.	Signatur
Kommunestyret sitt vedtak	25.03.2021	35/21	RK
4. gangs behandling	17.03.2021	52/21	RK
3. gangs behandling	10.02.2021	39/21	RK
Kommunestyret sitt vedtak	28.01.2021	14/21	RK
2. gangs behandling	20.01.2021	18/21	RK
Offentlig ettersyn fra 24.09.2020 til 05.11.2020	24.09.2020	155/20	RK
1. gangs behandling	16.09.2020	155/20	RK
Kunngjøring av oppstart av planarbeid	05.12.2018		


Dato: 25.08.2020

Utarbeidet av: LD

Tegningsnummer: RP03

Stjørdal kommune

NyeVeier

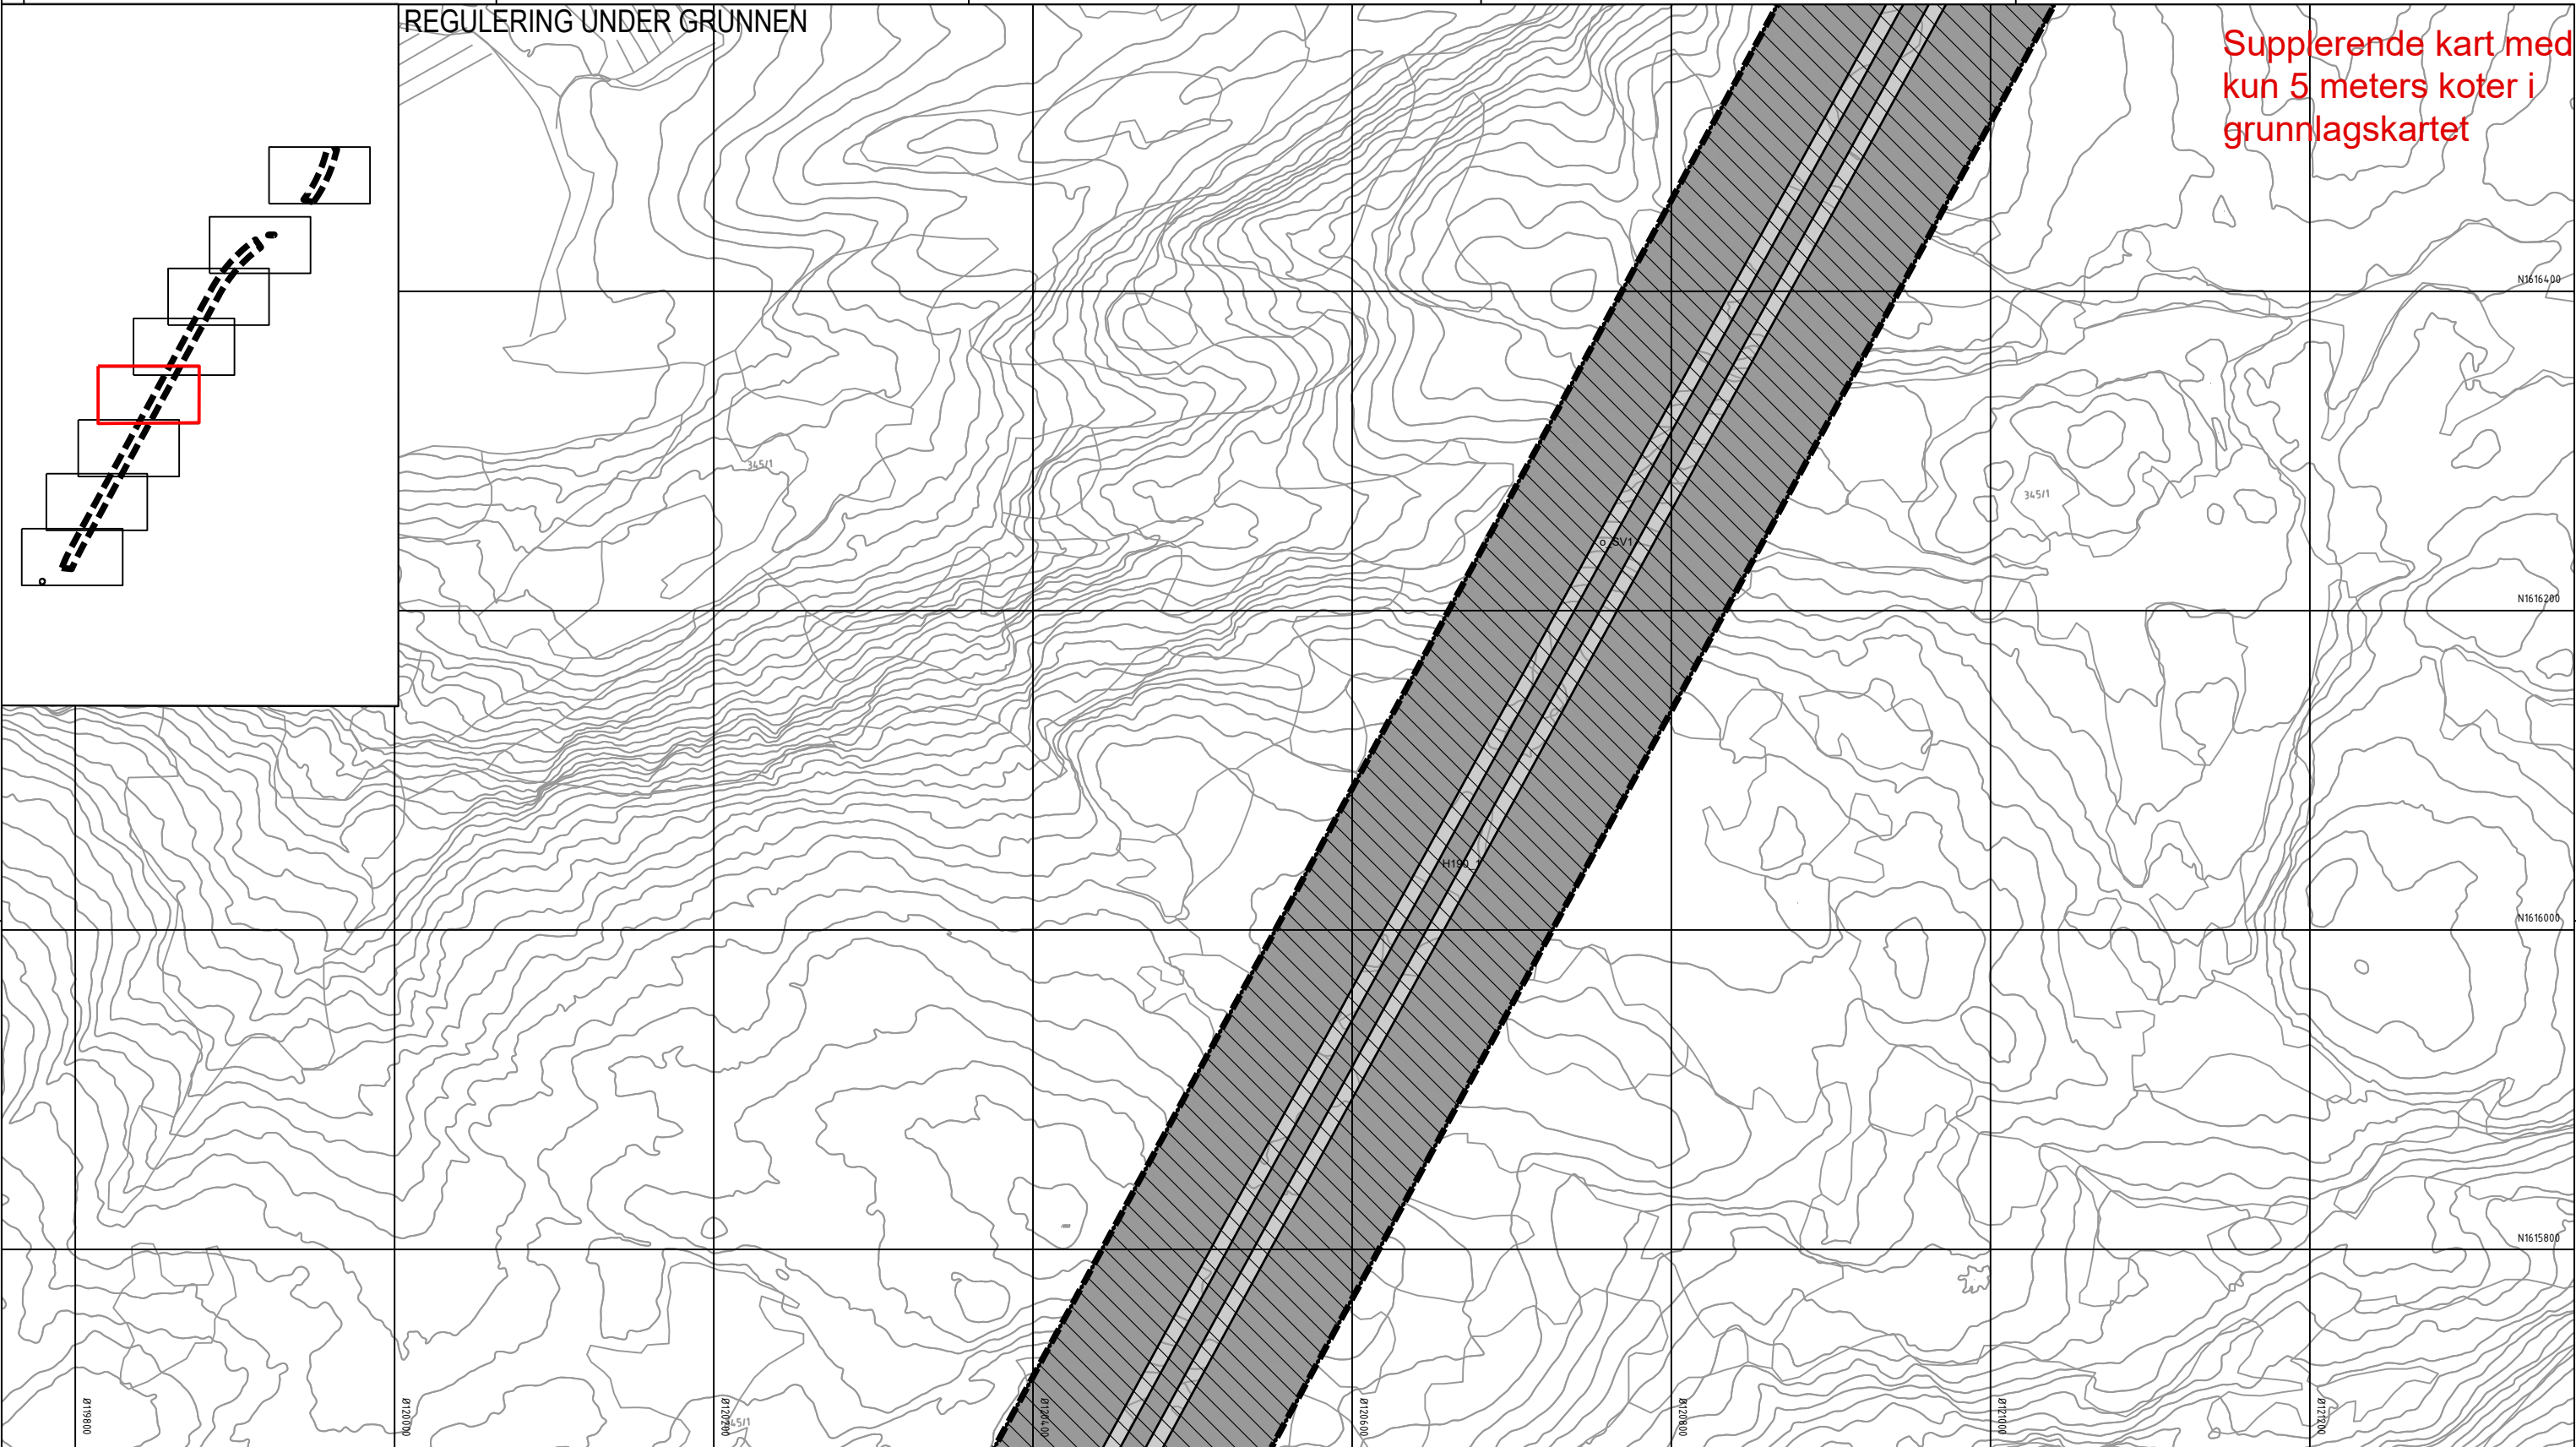

Tegnforklaring

Reguleringsplan PBL 2008

§12-5. Nr. 2 - Samferdselsanlegg og teknisk infrastruktur

SV Veg (2010)

SVT Annen veggrunn - tekniske anlegg (2018)

§12-5. Nr. 5 - Landbruks-, natur- og friluftsmål samt reindrift

L LNFR areal for nødvendige tiltak for landbruk og reindrift og gårdstilknyttet næringsvirksomhet basert på gårdens ressursgrunnlag (5100)

§12-6 - Hensynssoner

190 Andre sikringssoner (190)

§12-7 - Bestemmelseområder

#A Midlertidige anleggsområder (#A)

Linjesymbol

Plangrense

Formålgrense

Midlertidig bygge- og anleggsgrense

Grense for sikringszone

Dato for basiskart: 22.09.2018

Ekvidistanse: 1 m

Kartmålestokk: 1:2000 (A3)

0 50.0 100m

Revisjon

	Dato	Saksnr.	Signatur
Endringer etter offentlig ettersyn og høring	18.12.2020		LD

Detaljregulering

E6 Kvithammar-Åsen, parsell Stjørdal kommune


Kartblad 4 av 8

	Dato	Saksnr.	Signatur
Kommunestyret sitt vedtak	25.03.2021	35/21	RK
4. gangs behandling	17.03.2021	52/21	RK
3. gangs behandling	10.02.2021	39/21	RK
Kommunestyret sitt vedtak	28.01.2021	14/21	RK
2. gangs behandling	20.01.2021	18/21	RK
Offentlig ettersyn fra 24.09.2020 til 05.11.2020	24.09.2020	155/20	RK
1. gangs behandling	16.09.2020	155/20	RK
Kunngjøring av oppstart av planarbeid	05.12.2018		

Dato: 25.08.2020

Utarbeidet av: LD

Tegningsnummer: RP04

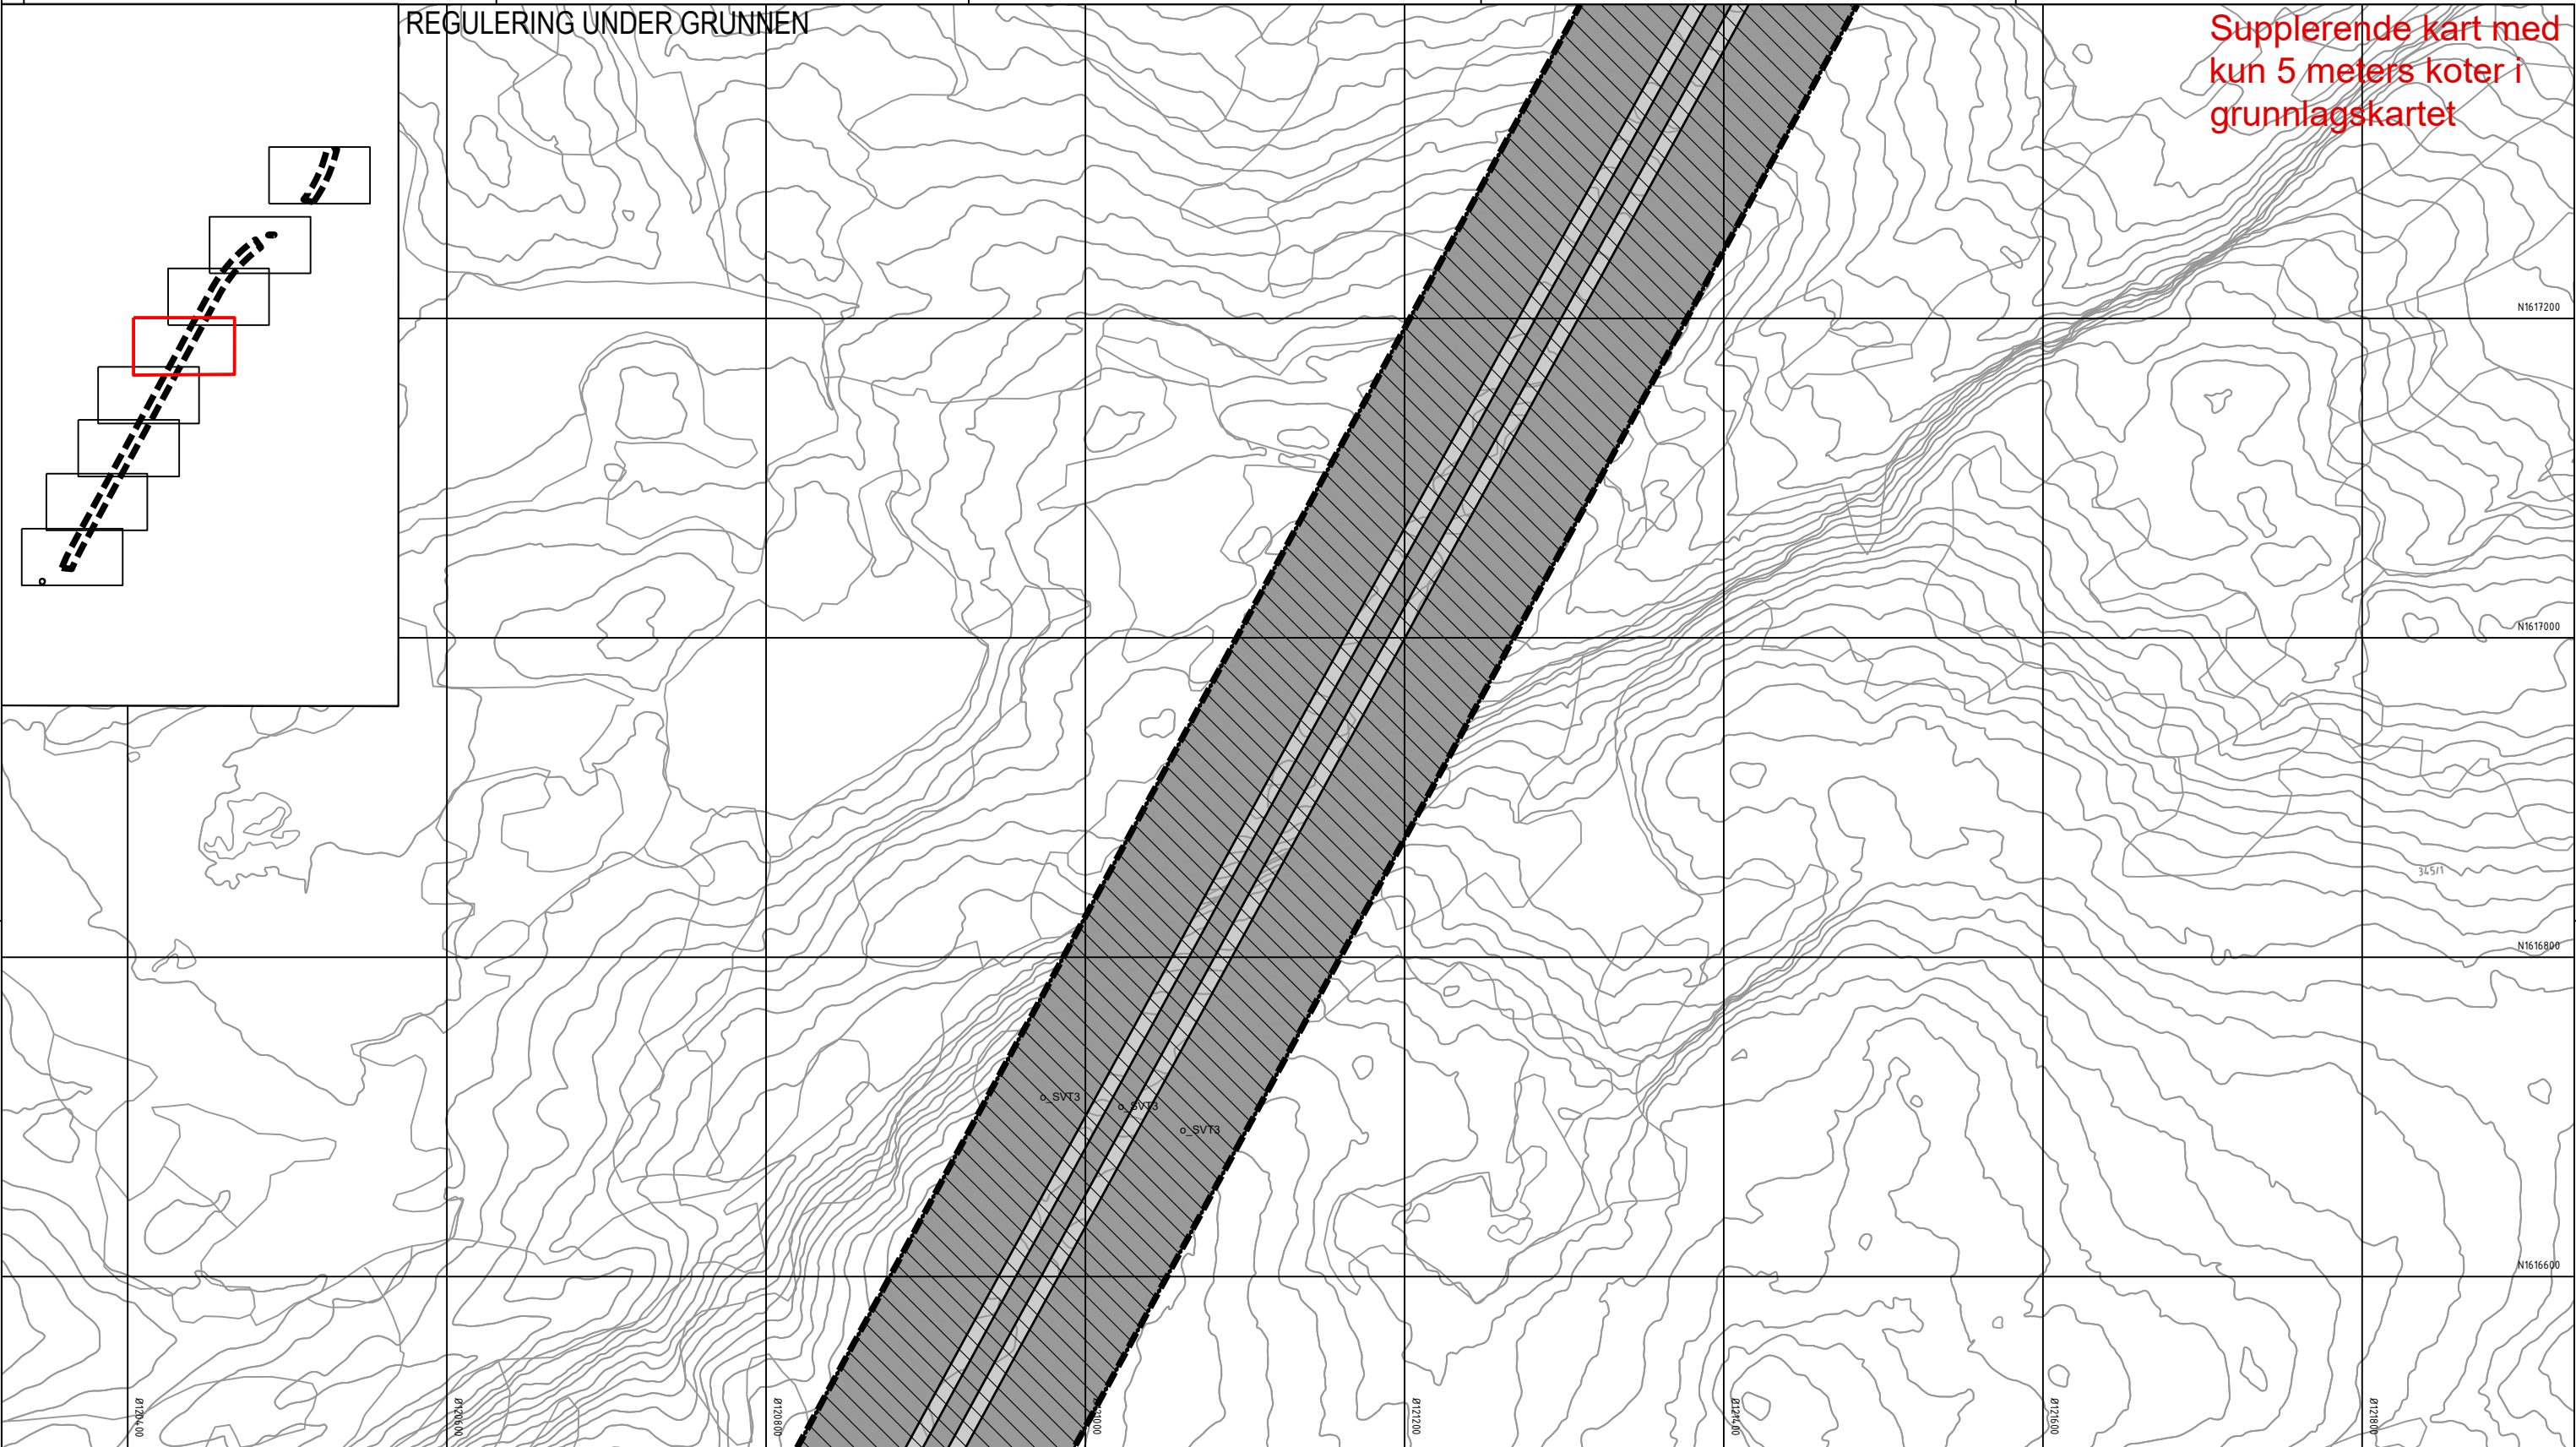

Tegnforklaring

Reguleringsplan PBL 2008

§12-5. Nr. 2 - Samferdselsanlegg og teknisk infrastruktur

SV

Veg (2010)

SVT

Annen veggrunn - tekniske anlegg (2018)

§12-5. Nr. 5 - Landbruks-, natur- og friluftsmål samt reindrift

L

LNFR areal for nødvendige tiltak for landbruk og reindrift og gårdstilknyttet næringsvirksomhet basert på gårdens ressursgrunnlag (5100)

§12-6 - Hensynssoner

190

Andre sikringssoner (190)

§12-7 - Bestemmelseområder

#A

Midlertidige anleggsområder (#A)

Linjesymbol

Plangrense

Formålgrense

Midlertidig bygge- og anleggsgrense

Grense for sikringssone

Dato for basiskart: 22.09.2018
Ekvidistanse: 1 m
Kartmålestokk: 1:2000 (A3)
0 50.0 100m

Revisjon	Dato	Saksnr.	Signatur
Endringer etter offentlig ettersyn og høring	18.12.2020		LD

Detalregulering
E6 Kvithamar-Åsen, parsell Stjørdal kommune
Kartblad 5 av 8

PlanID: 5035_3-053
Kartgrunnlag: EKB
Kartreferanse: Bane60 NTM10
Høydegrunnlag: NN2000

Saksbehandling iht. plan- og bygningsloven	Dato	Saksnr.	Signatur
Kommunestyret sitt vedtak	25.03.2021	35/21	RK
4. gangs behandling	17.03.2021	52/21	RK
3. gangs behandling	10.02.2021	39/21	RK
Kommunestyret sitt vedtak	28.01.2021	14/21	RK
2. gangs behandling	20.01.2021	18/21	RK
Offentlig ettersyn fra 24.09.2020 til 05.11.2020	24.09.2020	155/20	RK
1. gangs behandling	16.09.2020	155/20	RK
Kunngjøring av oppstart av planarbeid	05.12.2018		

Stjørdal kommune



NyeVeier

Dato: 25.08.2020

Utarbeidet av: LD


Tegningsnummer: RP05


Supplerende kart med kun 5 meters koter i grunnlagskartet

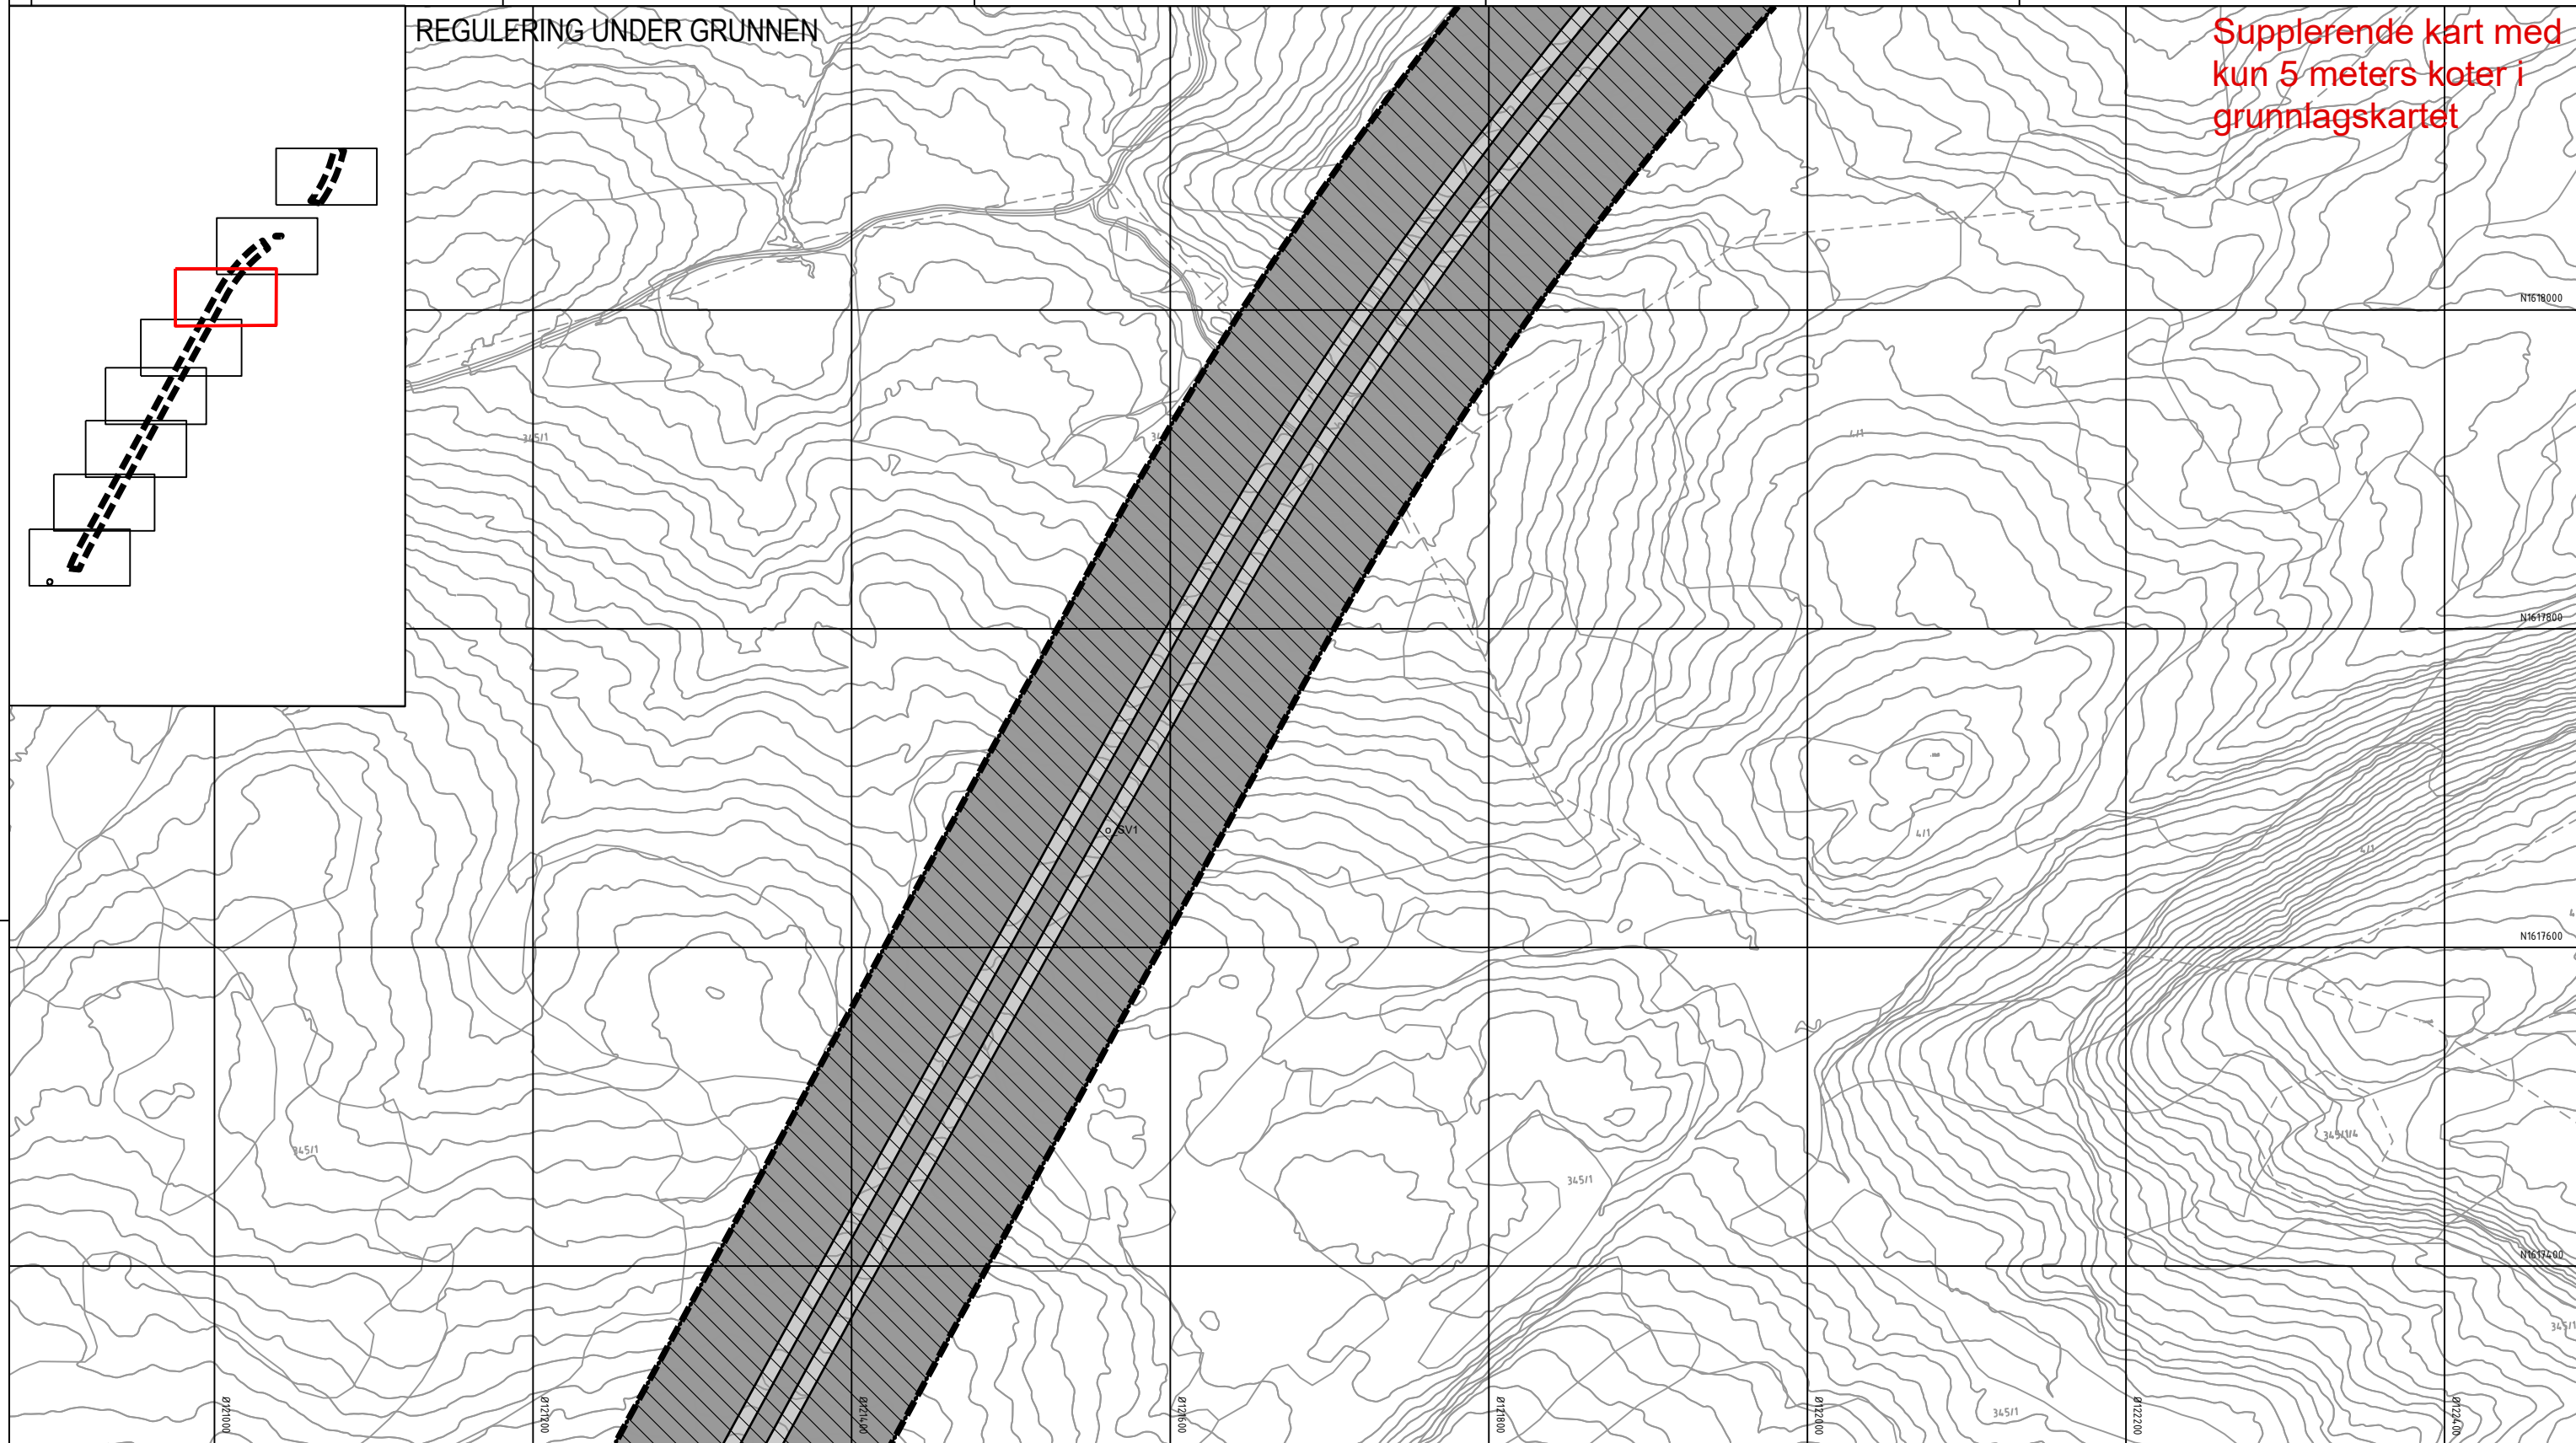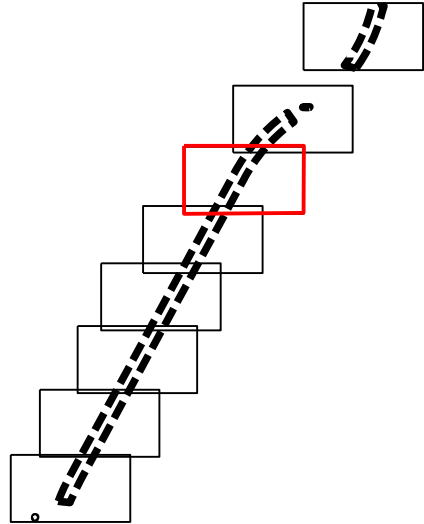

 #A Midlertidige anleggsområder (#A)

■ ■ ■ ■ ■ Plangrense
 ————— Formålgrense
 - - - - - Midlertidig bygge- og anleggsgrense
 - . - . - . Grense for sikringssone

 Dato for basiskart: 22.09.2018 Ekvidistanse: 1 m Kartmålestokk: 1:2000 (A3) 					
Revisjon	Dato	Saksnr.	Signatur		
Endringer etter offentlig ettersyn og høring	18.12.2020	LD			
Detaljregulering E6 Kvithamm-Åsen, parsell Stjørdal kommune Kartblad 6 av 8		PlanID: 5035 3-053 Kartgrunnlag: FKM Kartreferanse: E6/100 NTM10 Heysdagsnr.: N2020			
Saksbehandling iht. plan- og bygningsloven	Dato	Saksnr.	Signatur		
Kommunestyret sitt vedtak	25.03.2021	35/21	KK		
4. gangs behandling	17.03.2021	52/21	KK		
3. gangs behandling	10.02.2021	39/21	KK		
Kommunestyret sitt vedtak	28.01.2021	14/21	KK		
2. gangs behandling	20.01.2021	18/21	KK		
Offentlig ettersyn fra 24.09.2020 til 05.11.2020	24.09.2020	155/20	KK		
1. gangs behandling	16.09.2020	155/20	KK		
Kunngjøring av oppstart av planarbeid	05.12.2018				
		Dato: 25.08.2020	Utført/bedt av: LD	Tegningsnummer: RP06	

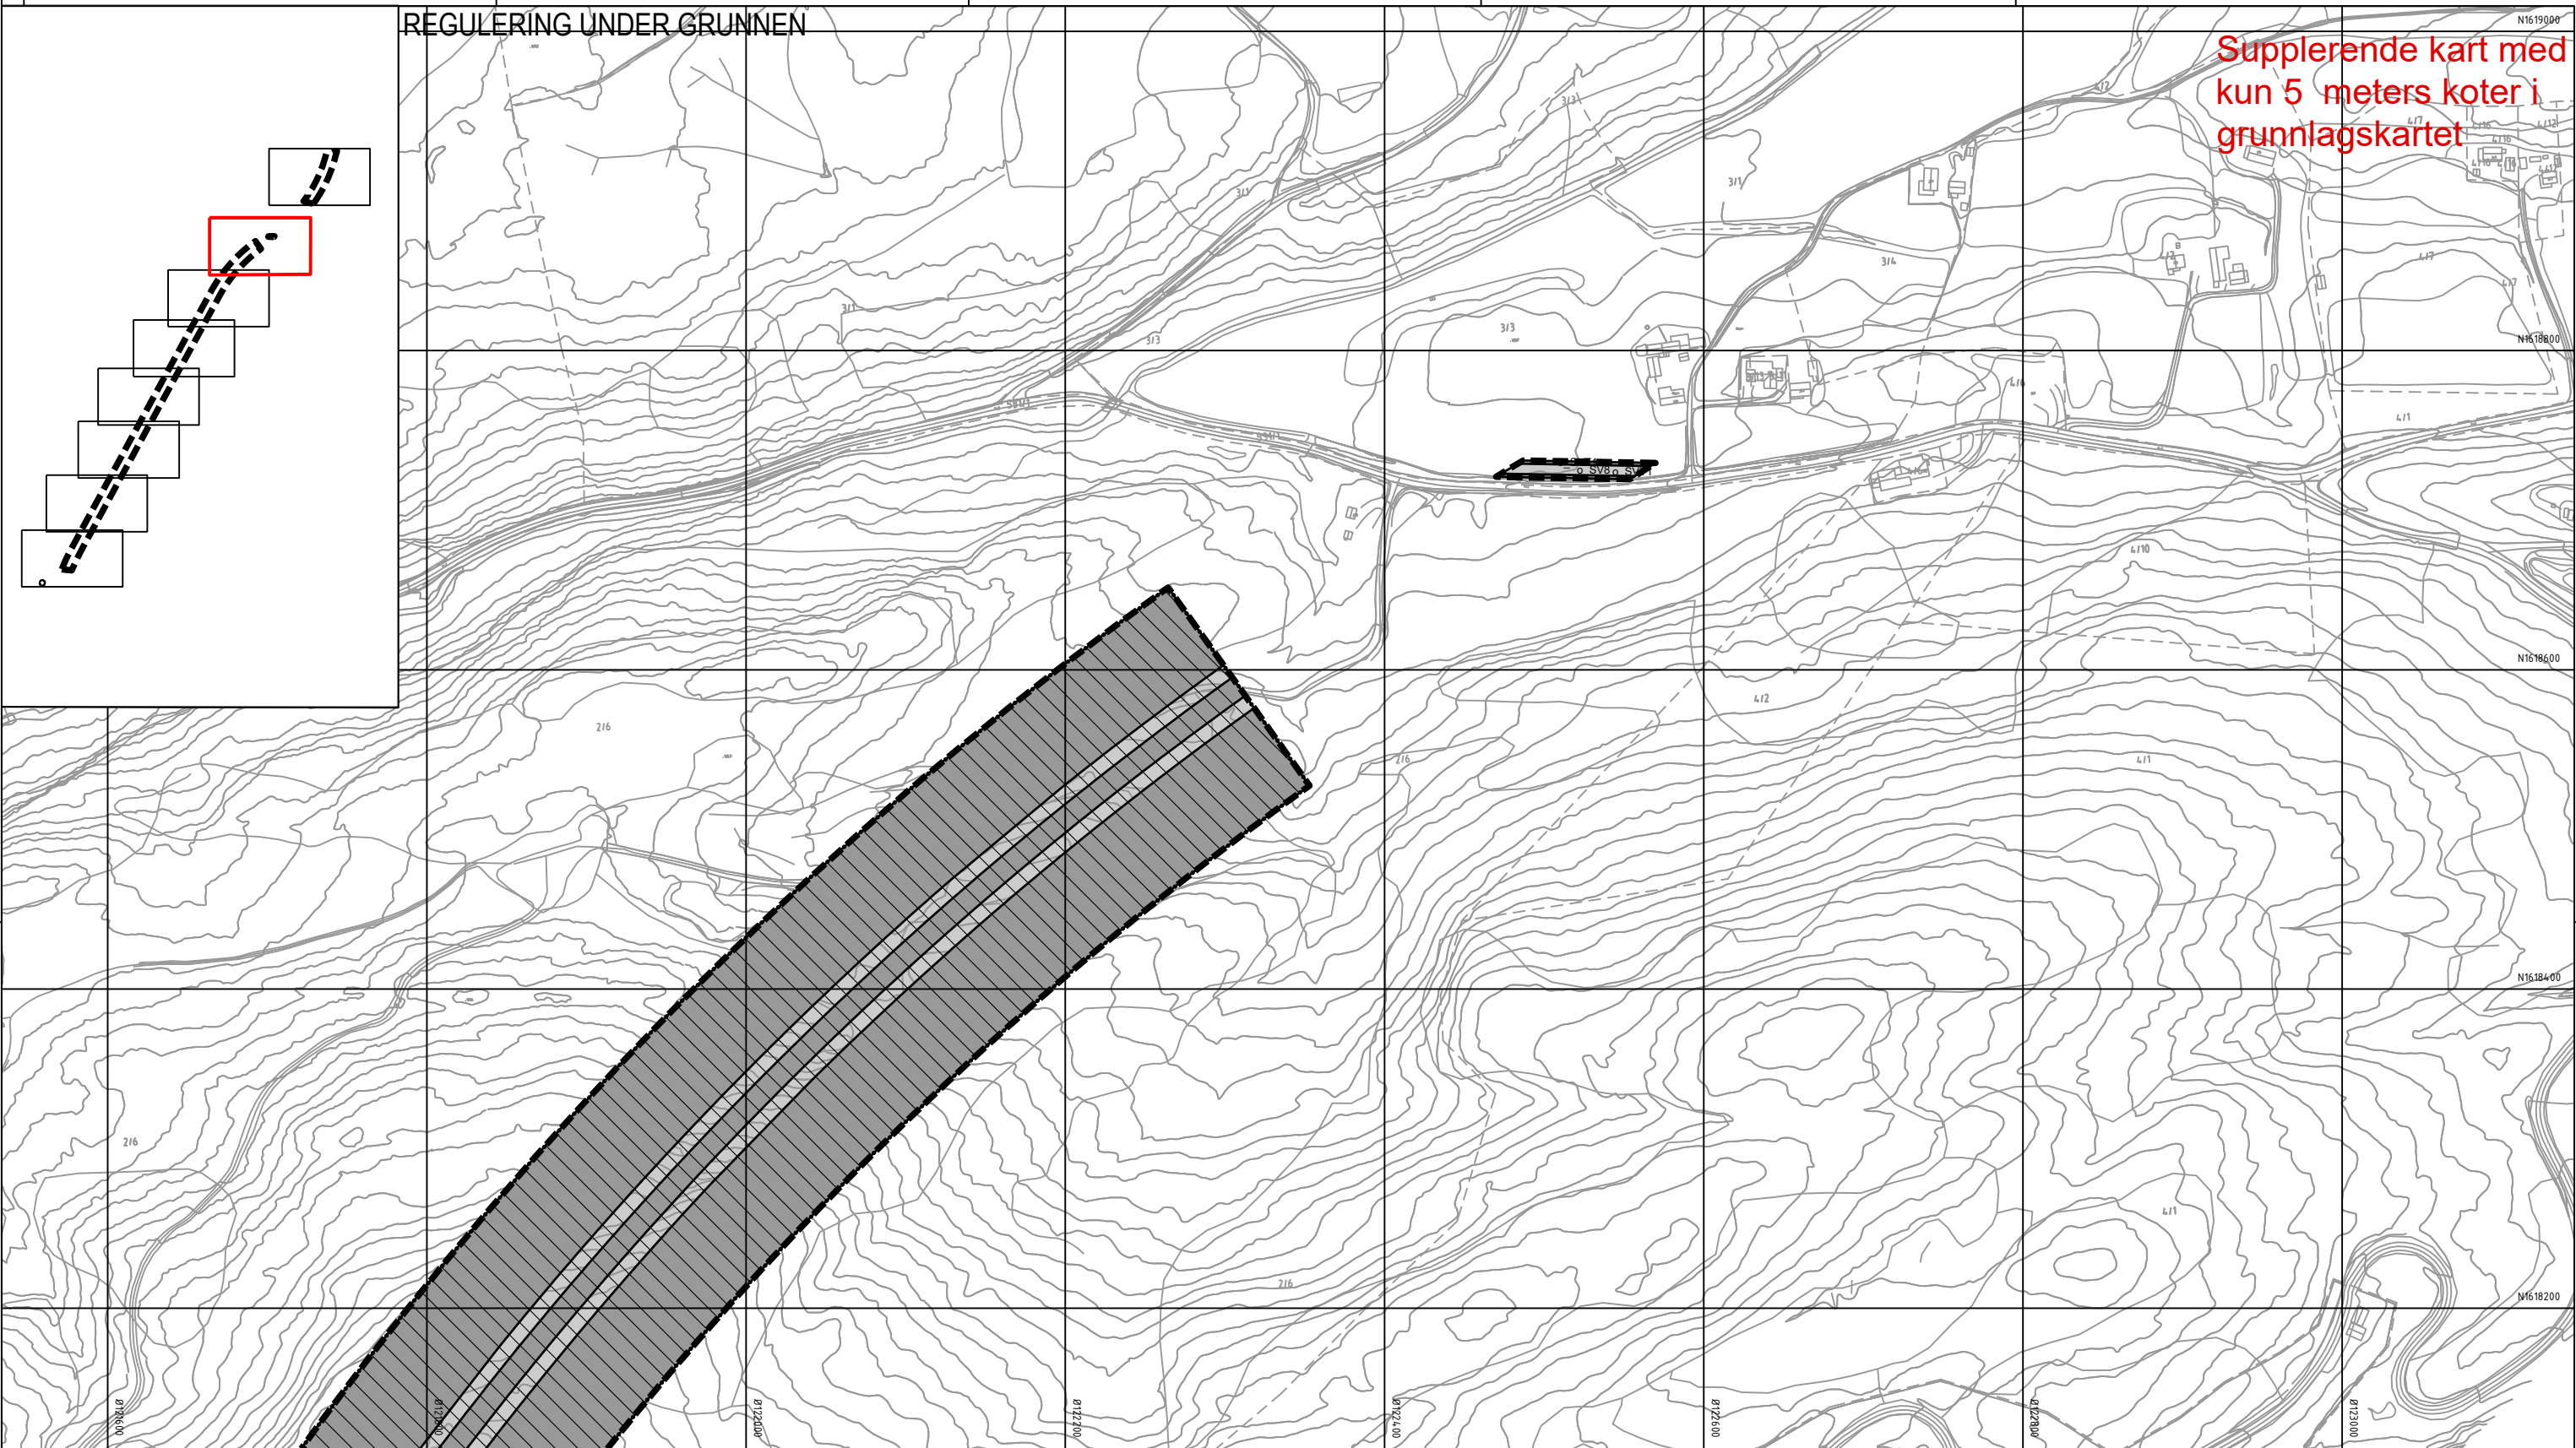

Tegnforklaring

Reguleringsplan PBL 2008

§12-5. Nr. 2 - Samferdselsanlegg og teknisk infrastruktur

- SV Veg (2010)
- SVT Annen veggrunn - tekniske anlegg (2018)

§12-5. Nr. 5 - Landbruks-, natur- og friluftsmål samt reindrift

- L LNFR areal for nødvendige tiltak for landbruk og reindrift og gårdstilknyttet næringsvirksomhet basert på gårdens ressursgrunnlag (5100)

§12-6 - Hensynssoner

- 190 Andre sikringssoner (190)

§12-7 - Bestemmelseområder

- #A Midlertidige anleggsområder (#A)

Linjesymbol

- Plangrense
- Formålgrense
- Midlertidig bygge- og anleggsgrense
- Grense for sikringszone

Dato for basiskart: 22.09.2018
Ekvidistanse: 1 m
Kartmålestokk: 1:2000 (A3)

0 50 100m

Revisjon

Revisjon	Dato	Saksnr.	Signatur
Endringer etter offentlig ettersyn og høring	18.12.2020		LD

Detaljregulering
E6 Kvithamar-Åsen, parsell Stjørdal kommune
Kartblad 7 av 8

Saksbehandling iht. plan- og bygningsloven	Dato	Saksnr.	Signatur
Kommunestyret sitt vedtak	25.03.2021	35/21	KK
4. gangs behandling	17.03.2021	52/21	KK
3. gangs behandling	10.02.2021	39/21	KK
Kommunestyret sitt vedtak	28.01.2021	14/21	KK
2. gangs behandling	20.01.2021	18/21	KK
Offentlig ettersyn fra 24.09.2020 til 05.11.2020	24.09.2020	155/20	KK
1. gangs behandling	16.09.2020	155/20	KK
Kunngjøring av oppstart av planarbeid	05.12.2018		


Dato: 25.08.2020

Utarbeidet av: LD

Tegningsnummer: RP07

Stjørdal kommune

NyeVeier

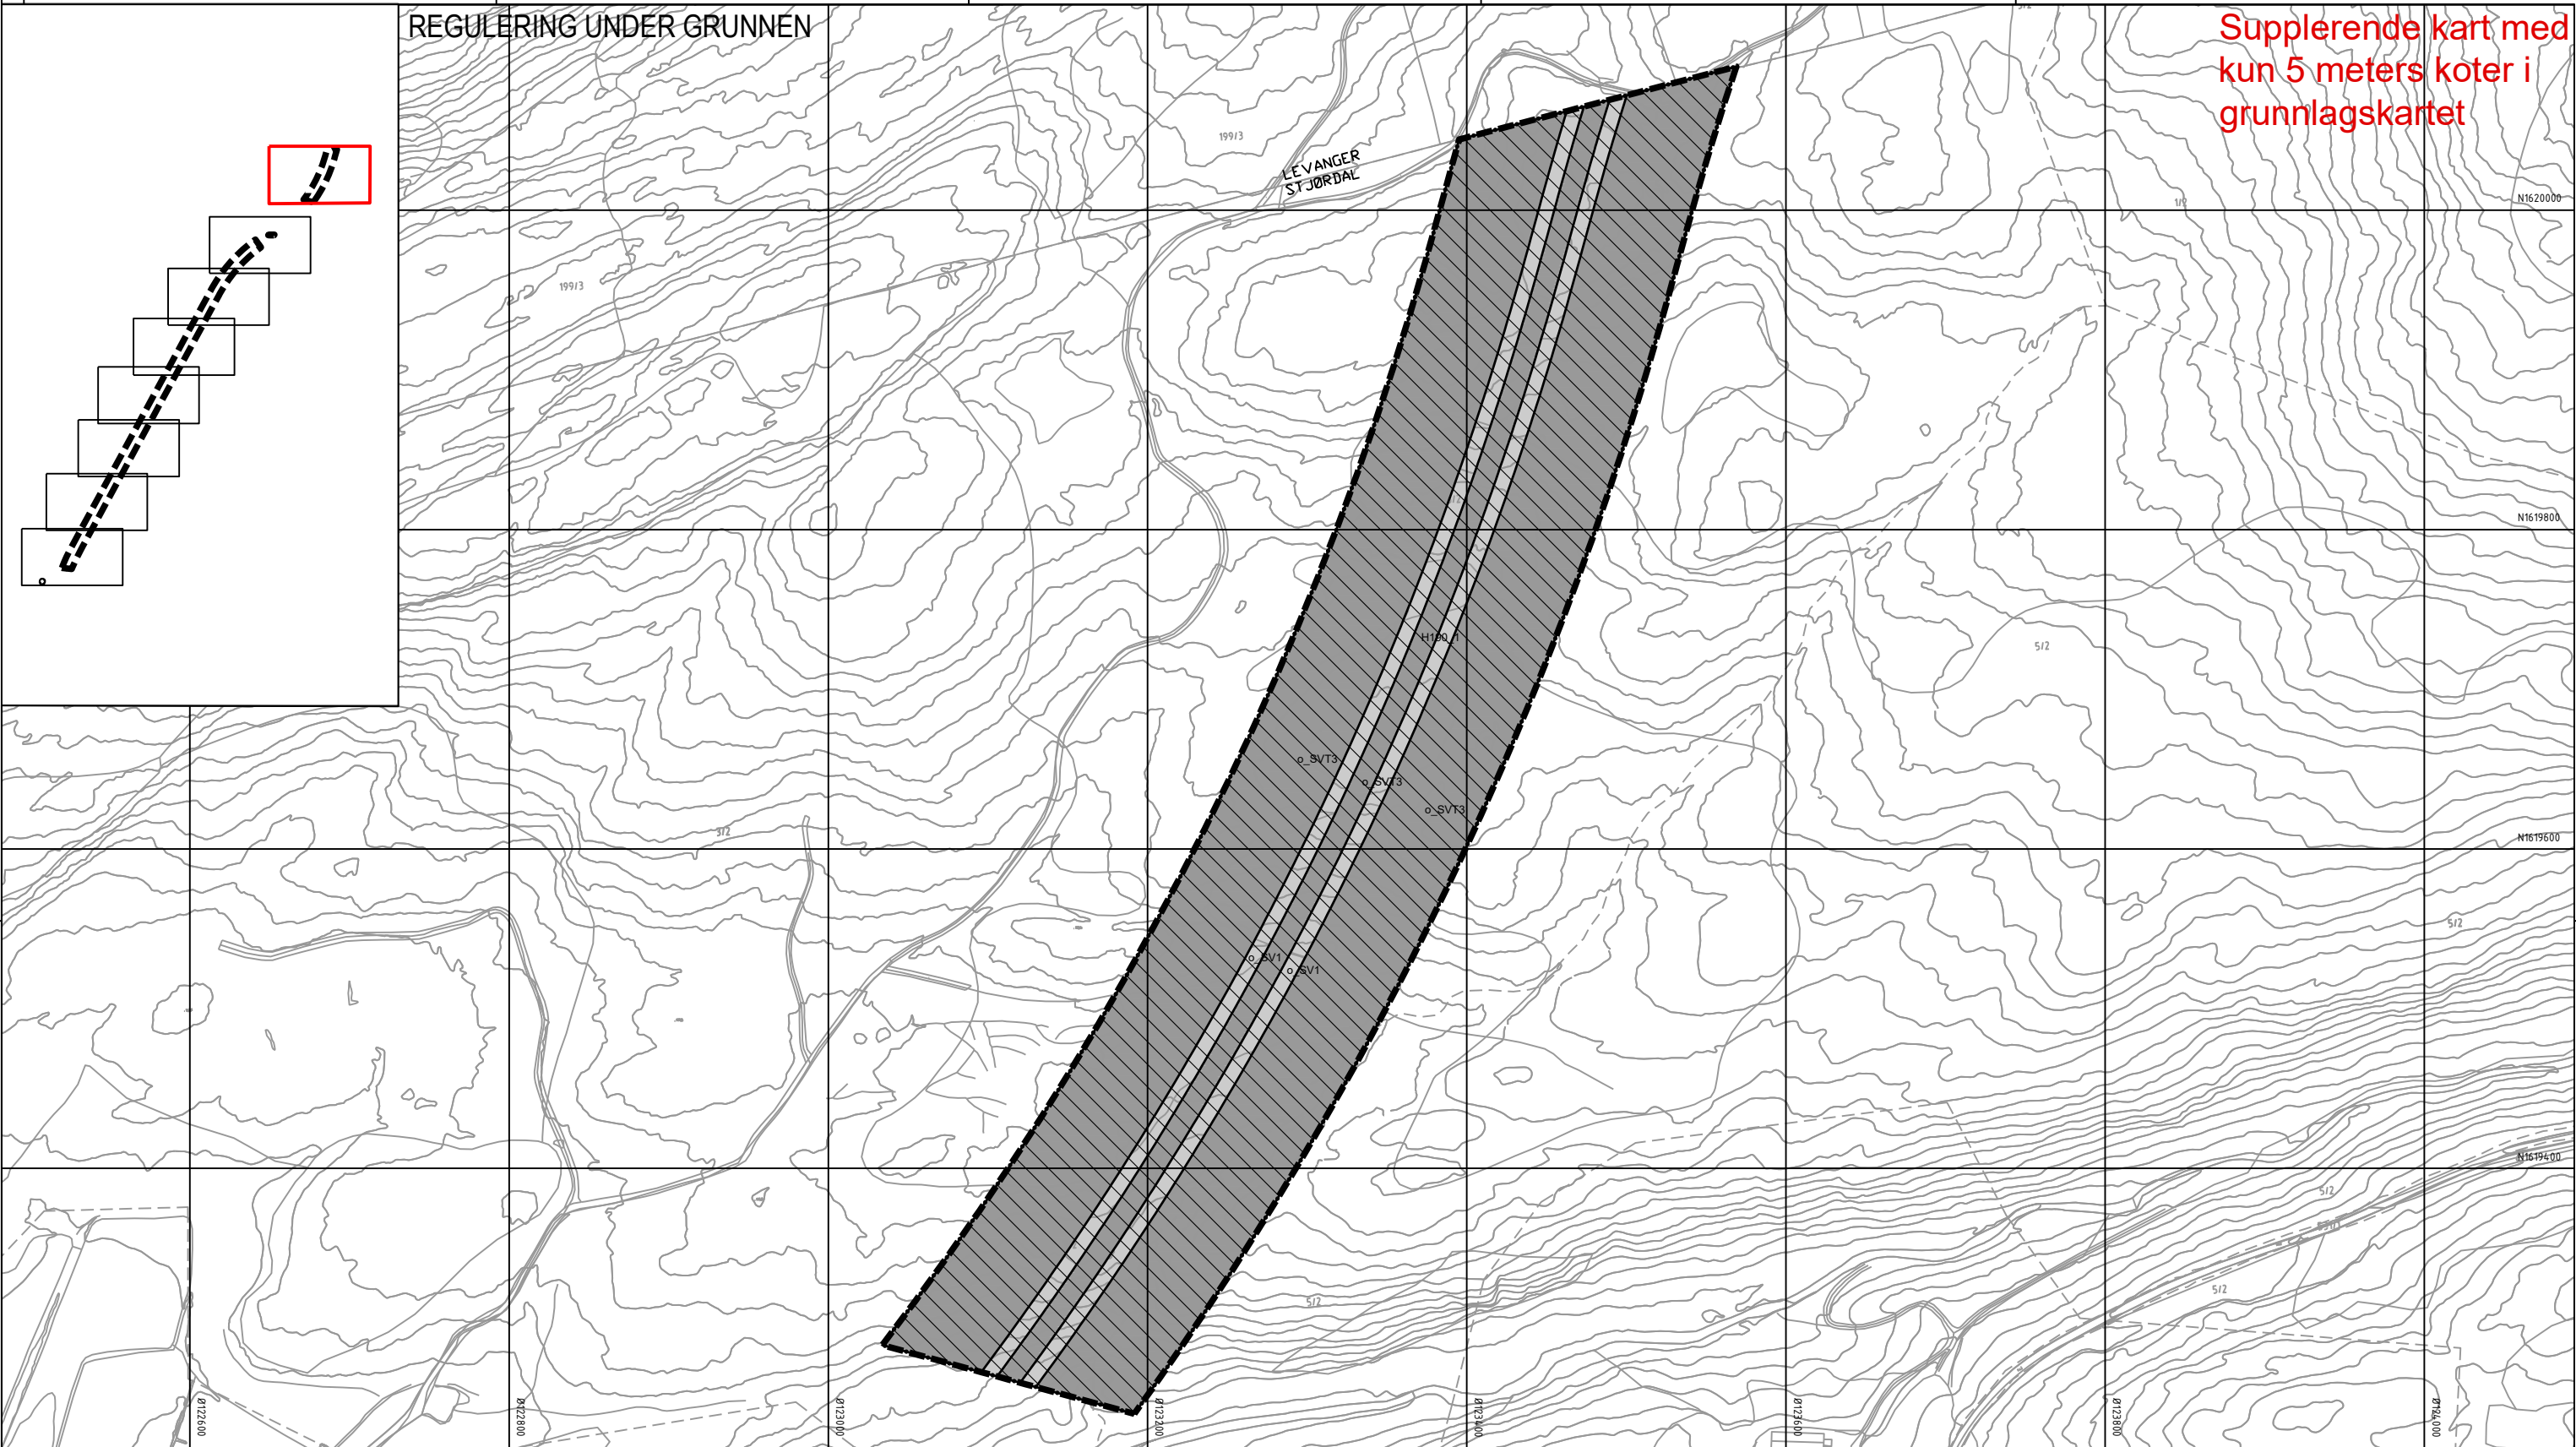

Tegnforklaring

Reguleringsplan PBL 2008

§12-5. Nr. 2 - Samferdselsanlegg og teknisk infrastruktur

SV Veg (2010)

SVT Annen veggrunn - tekniske anlegg (2018)

§12-5. Nr. 5 - Landbruks-, natur- og friluftsmål samt reindrift

L LNFR areal for nødvendige tiltak for landbruk og reindrift og gårdstilknyttet næringsvirksomhet basert på gårdens ressursgrunnlag (5100)

§12-6 - Hensynssoner

190 Andre sikringssoner (190)

§12-7 - Bestemmelseområder

#A Midlertidige anleggsområder (#A)

Linjesymbol

- Plangrense
- Formålgrense
- Midlertidig bygge- og anleggsgrense
- Grense for sikringszone

Dato for basiskart: 22.09.2018
Ekvidistanse: 1 m
Kartmålestokk: 1:2000 (A3)

0 50 100m

Revisjon

Revisjon	Dato	Saksnr.	Signatur
Endringer etter offentlig ettersyn og høring	18.12.2020		LD

Detaljregulering
E6 Kvithamar-Åsen, parsell Stjørdal kommune
Kartblad 8 av 8

Saksbehandling iht. plan- og bygningsloven	Dato	Saksnr.	Signatur
Kommunestyret sitt vedtak	25.03.2021	35/21	KK
4. gangs behandling	17.03.2021	52/21	KK
3. gangs behandling	10.02.2021	39/21	KK
Kommunestyret sitt vedtak	28.01.2021	14/21	KK
2. gangs behandling	20.01.2021	18/21	KK
Offentlig ettersyn fra 24.09.2020 til 05.11.2020	24.09.2020	155/20	KK
1. gangs behandling	16.09.2020	155/20	KK
Kunngjøring av oppstart av planarbeid	05.12.2018		

Dato: 25.08.2020
Utarbeidet av: LD
Tegningsnummer: RP08