
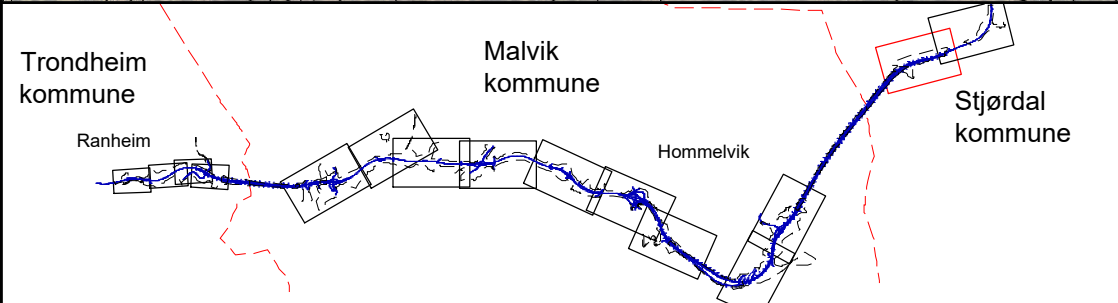


Merknader:

1. Aktivitetssoner vil bli tilrettelagt langs turstien.
2. Steinplastring og bølgebrytende formasjoner vil bli etablert langs strandlinjen. Detaljert utforming vil bli avklart i neste fase.
3. Salt- og ferskvannstålende planter vil bli etablert i vegetasjonssoner i områder som blir oversvømmet. Arbeidet skal utføres i samsvar med Swecos notat av 19.04.2016. Detaljert utforming vil bli avklart i neste fase.
4. Støyvoll vil bli etablert med gress.
5. Naustområde vil bli utformet med samme utforming og funksjon som i eksisterende situasjon. Oppstillingsplass for personbil tilrettelegges ved naustområdet.
6. Utfartsparkering og kulvert for myke trafikanter vil bli istandsatt med samme funksjon som i eksisterende situasjon. Utfartsparkering vil bli utvidet med areal på ca. 40% økning sammenlignet med reguleringsplanen for 90 km/t.
7. Bekk krysser Hellstranda i åpen løsning fra støyvoll. Sti tilrettelegges på bru over bekk. Detaljert utforming vil bli avklart i neste fase.
8. Støyvoll som skjærer friluftsområde og badestrand anlegges innenfor område i gjeldende reguleringsplan. Høyden på vollen er min. 3 meter over terreng. Detaljert utforming vil bli avklart i neste fase.
9. Løsning på turveg fra kulvert til stranda skal vurderes for om mulig å redusere inngrep i dyrkamark.

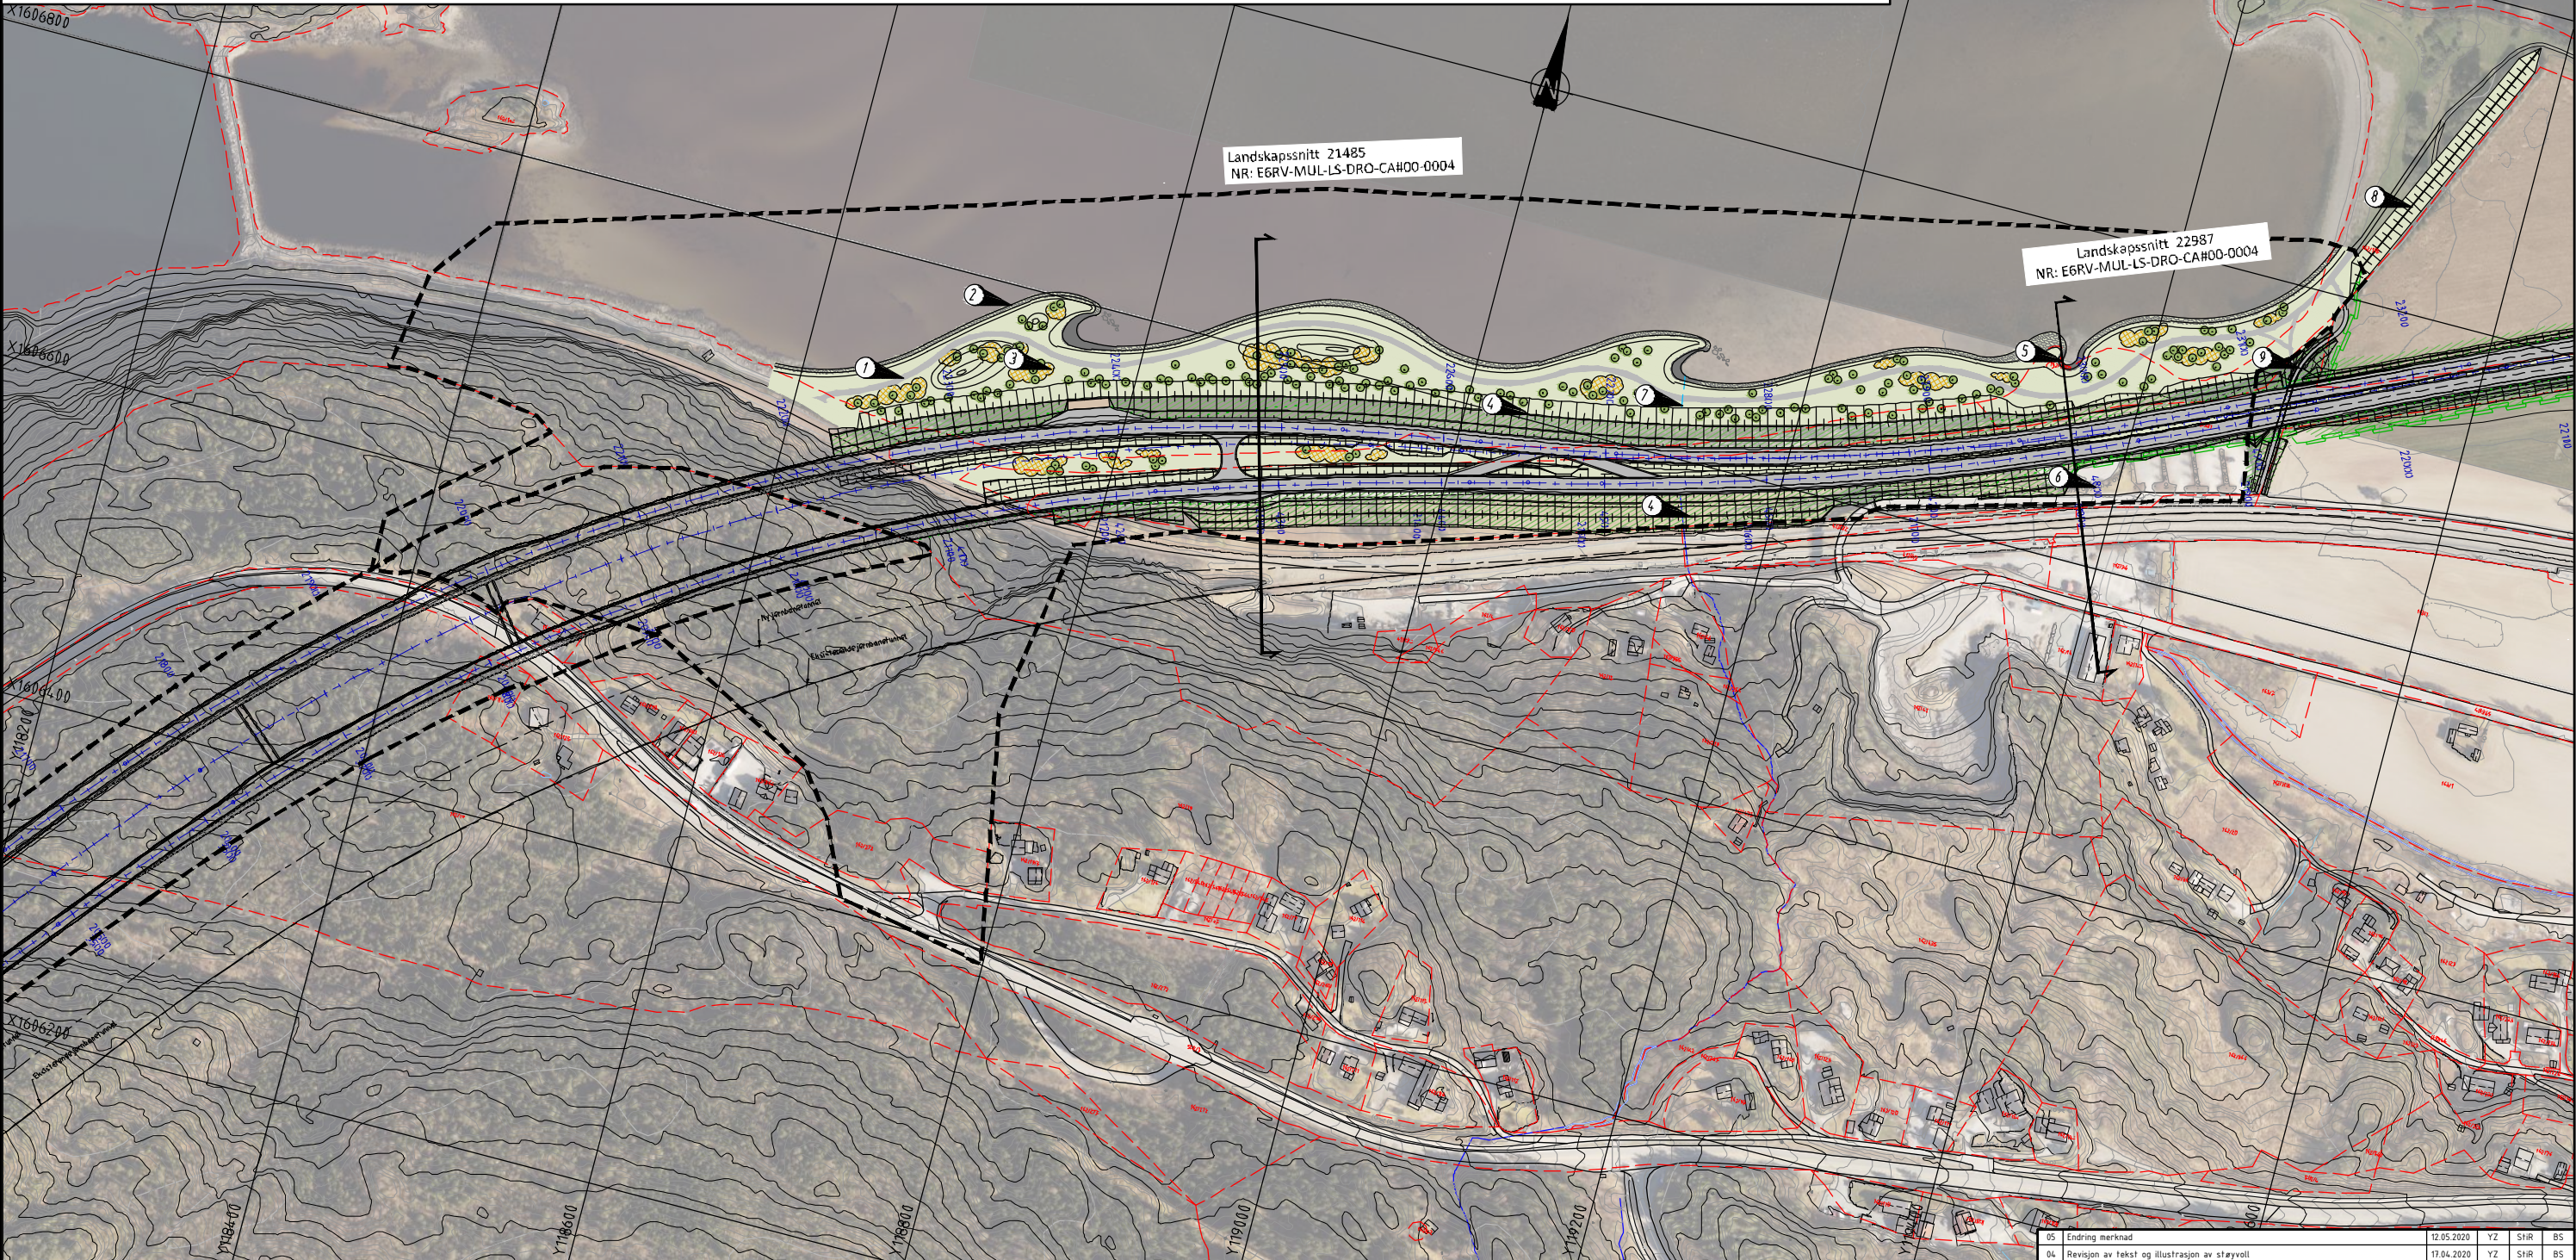

Tegnforklaring (0006-0020)			
	Plangrense reguleringsplan		Eksisterende vegetasjon bevares
	Eiendomsgrense		Utlegging av stedeagne masser
	Anleggsbelte		Istandsetting av kantsoner langs vassdrag
	Gras, utvidet skjøtsel		Kantsone som skal sikres
	Grasbakke		Nye enkelttrær
	Ny vegetasjon, buskfelt / mindre trær		Fjellskjæring
	Støyvoll		Åpen bekk
	Riggområde		Kulvert/tunnelportal
	Massedeponi		Henvising, merknad
	Mur		Snittpil
	Støyskjerm		

05	Endring merknad	12.05.2020	YZ	StR	BS
04	Revisjon av tekst og illustrasjon av støyvoll	17.04.2020	YZ	StR	BS
03	Revisjon status	09.03.2020	YZ	StR	BS
02	Reissue for review	04.03.2020	YZ	StR	BS
01	IFR - Issued for review	15.11.2019	YZ	StR	BS
Rev.	Beskrivelse	Date	Prosj.	Kontr.	Godkj.
E6 RANHEIM-VÆRNES					
Landskapsplan					
Profil 21000-22100					
Overordnet prinsipp for istandsetting av vegetasjon					
Stjørdal kommune					
Status					
Veilegg reoplan					
Oppdragsnr.					
10207634					
Prosj.					
TonH/YZ					
Kontrollert					
StR					
Godkjent					
BS					
Tegn. nr.					
Rev.					
00019					
05					