


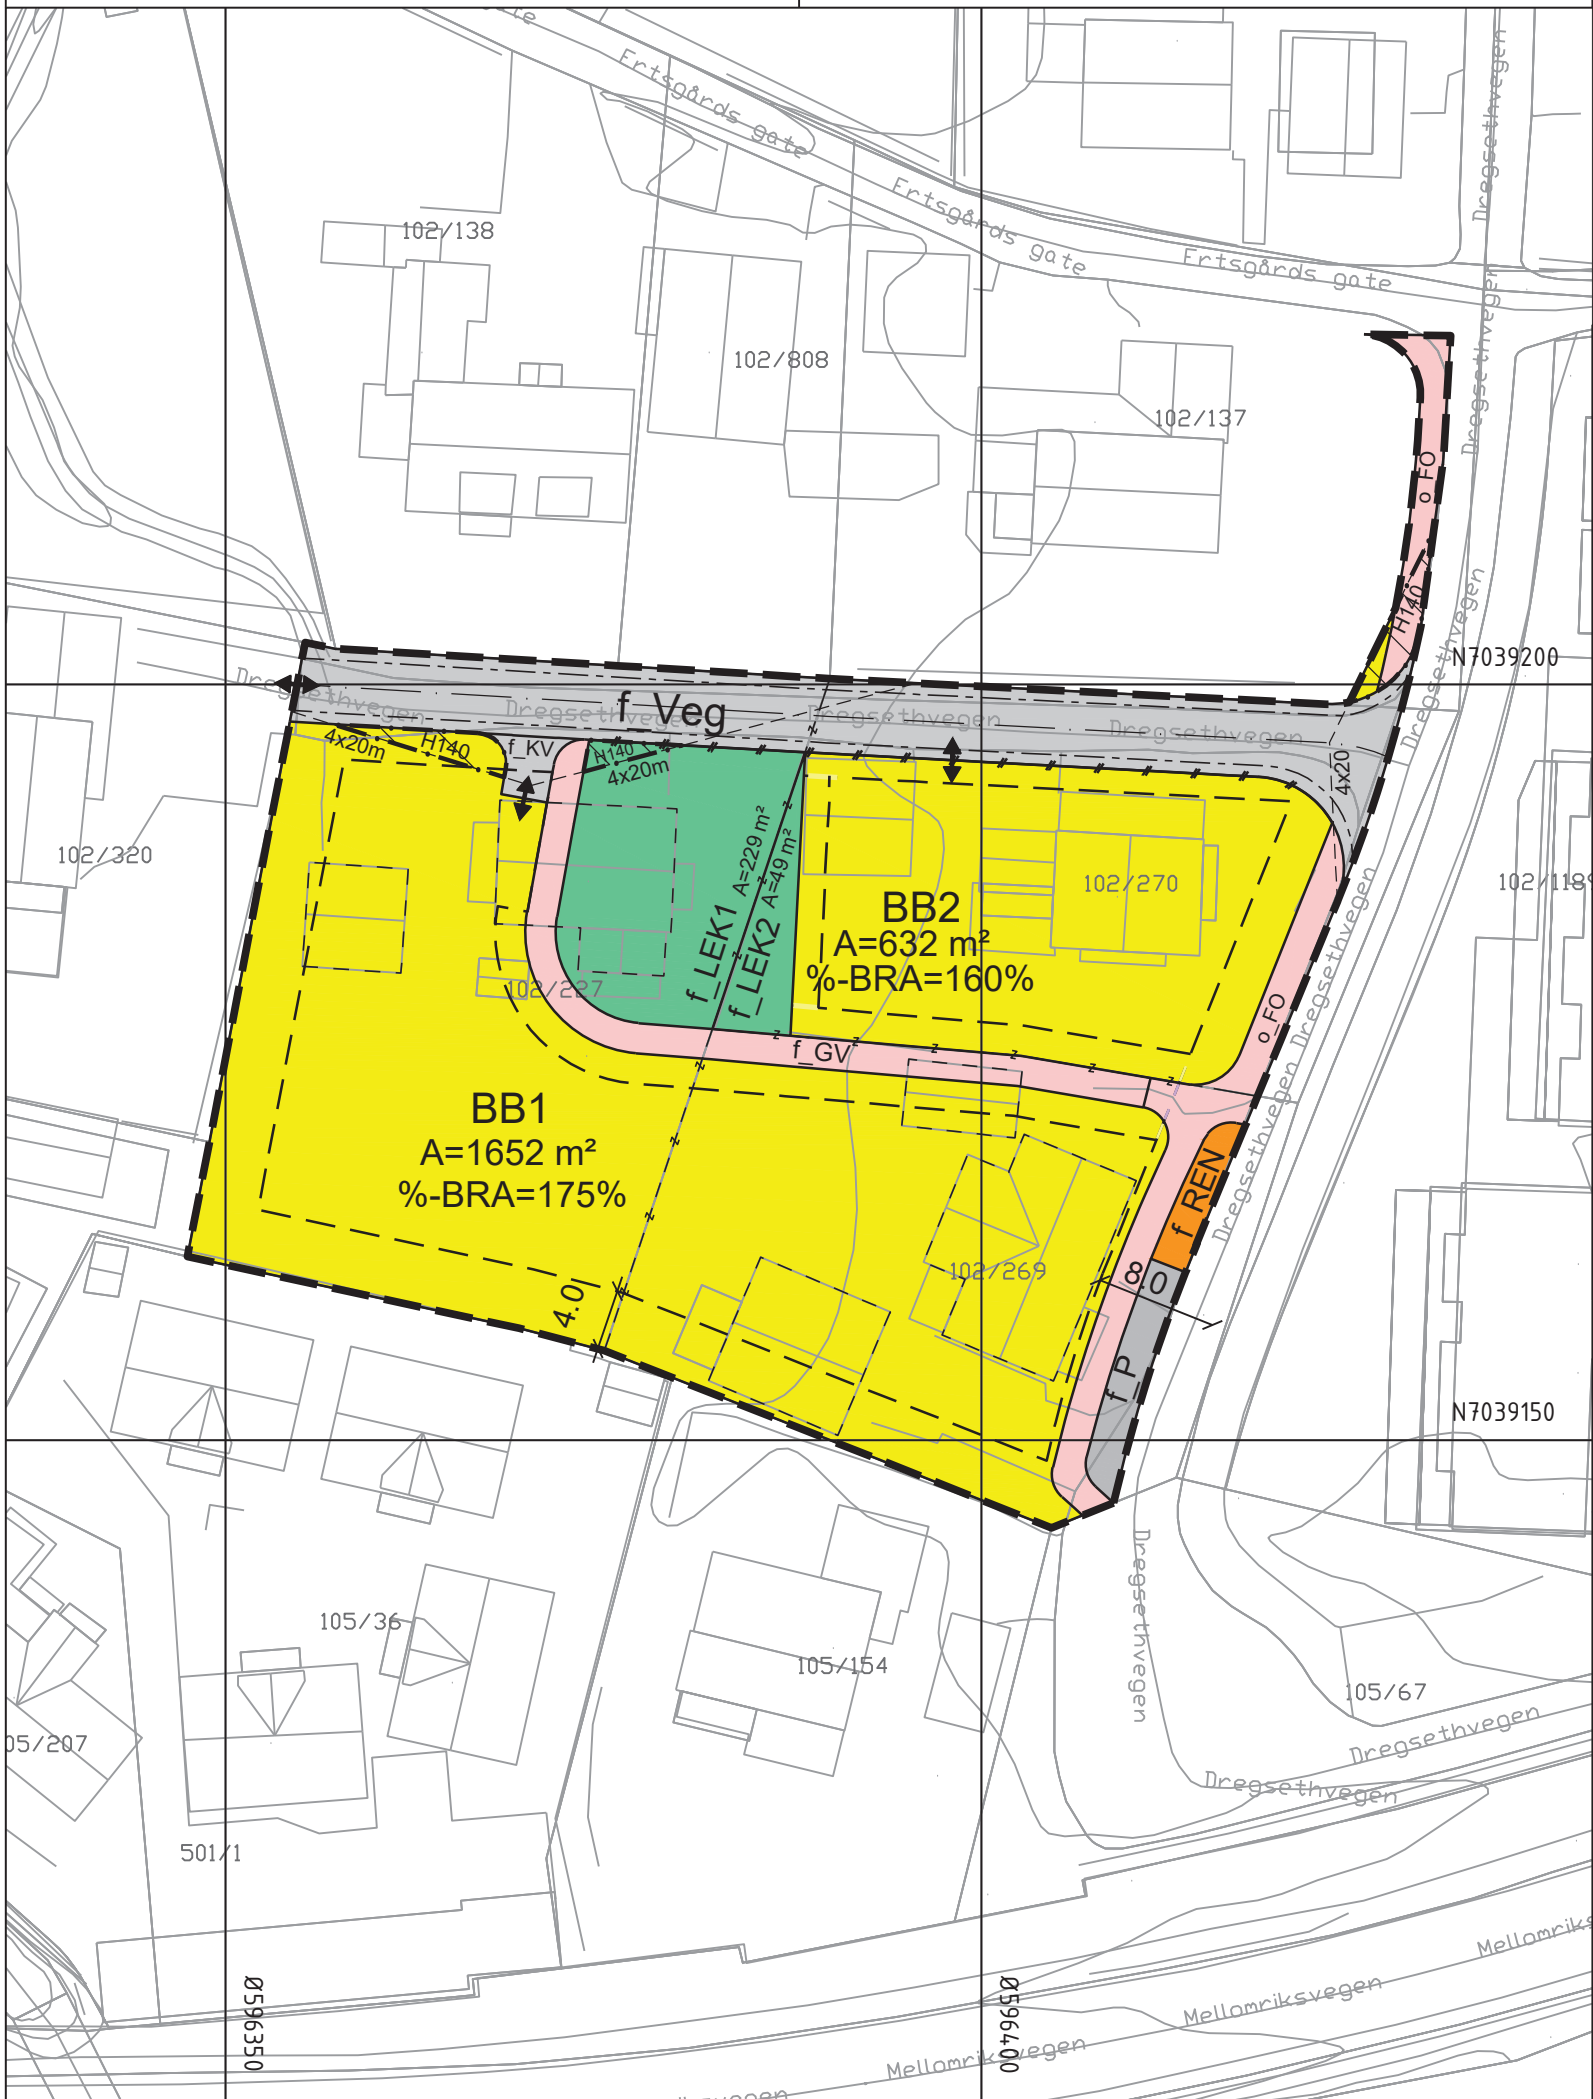

Tegnforklaring

Reguleringsplan PBL 2008

§12-5. Nr. 1 - Bebyggelse og anlegg

B

Boligbebyggelse

BB

Boligbebyggelse-blokkbebyggelse

Renovasjonsanlegg

Renovasjonsanlegg

LEK

Lekeplass

§12-5. Nr. 2 - Samferdselsanlegg og teknisk infrastruktur

Veg

Veg

Kjøreveg

Kjøreveg

Fortau

Fortau

Gangveg

Gangveg/gangareal/gågate

P

Parkeringsplasser

§12-6 - Hensynssoner

H140

Frisikt

Linjesymbol

Plangrense

Formålgrense

Grense for sikringssone

Eiendomsgrense som skal oppheves

Byggegrense

Bebyggelse som forutsettes fjernet

Regulert senterlinje

Frisiktlinje

Regulert kant kjørebane

Sikringsgjerde

Punktsymboler

Avkjørsel - både inn og utkjøring

Kartopplysninger

Kilde for basiskart: Stjørdal kommune og Geovekst

Dato for basiskart: 17.03.2022

Koordinatsystem: ETRS89.UTM-32N

Høydegrunnlag: NN2000

Ekvidistanse: 1m

Kartmålestokk: 1:500

0 12.5 25m

N

Reguleringsendring av:

Stjørdal kommune

Detaljert reguleringsplan for Dregsethvegen 8 og 10

Nasjonal arealplanID: 5044

Saksehandling i følge plan- og bygningsloven

Nabovarsel / høring	Administrativt vedtak	Plankart datert	Bestemmelser datert
xxxxxx	xxxxxx	28.04.2025	28.04.2025

Utarbeidet av

Arntveit AS

Saksnr

2022/10338

Rev. dato

xxxxx

Det bekreftes at plankartet er i samsvar med fullmaktsvedtak

Plansjef