


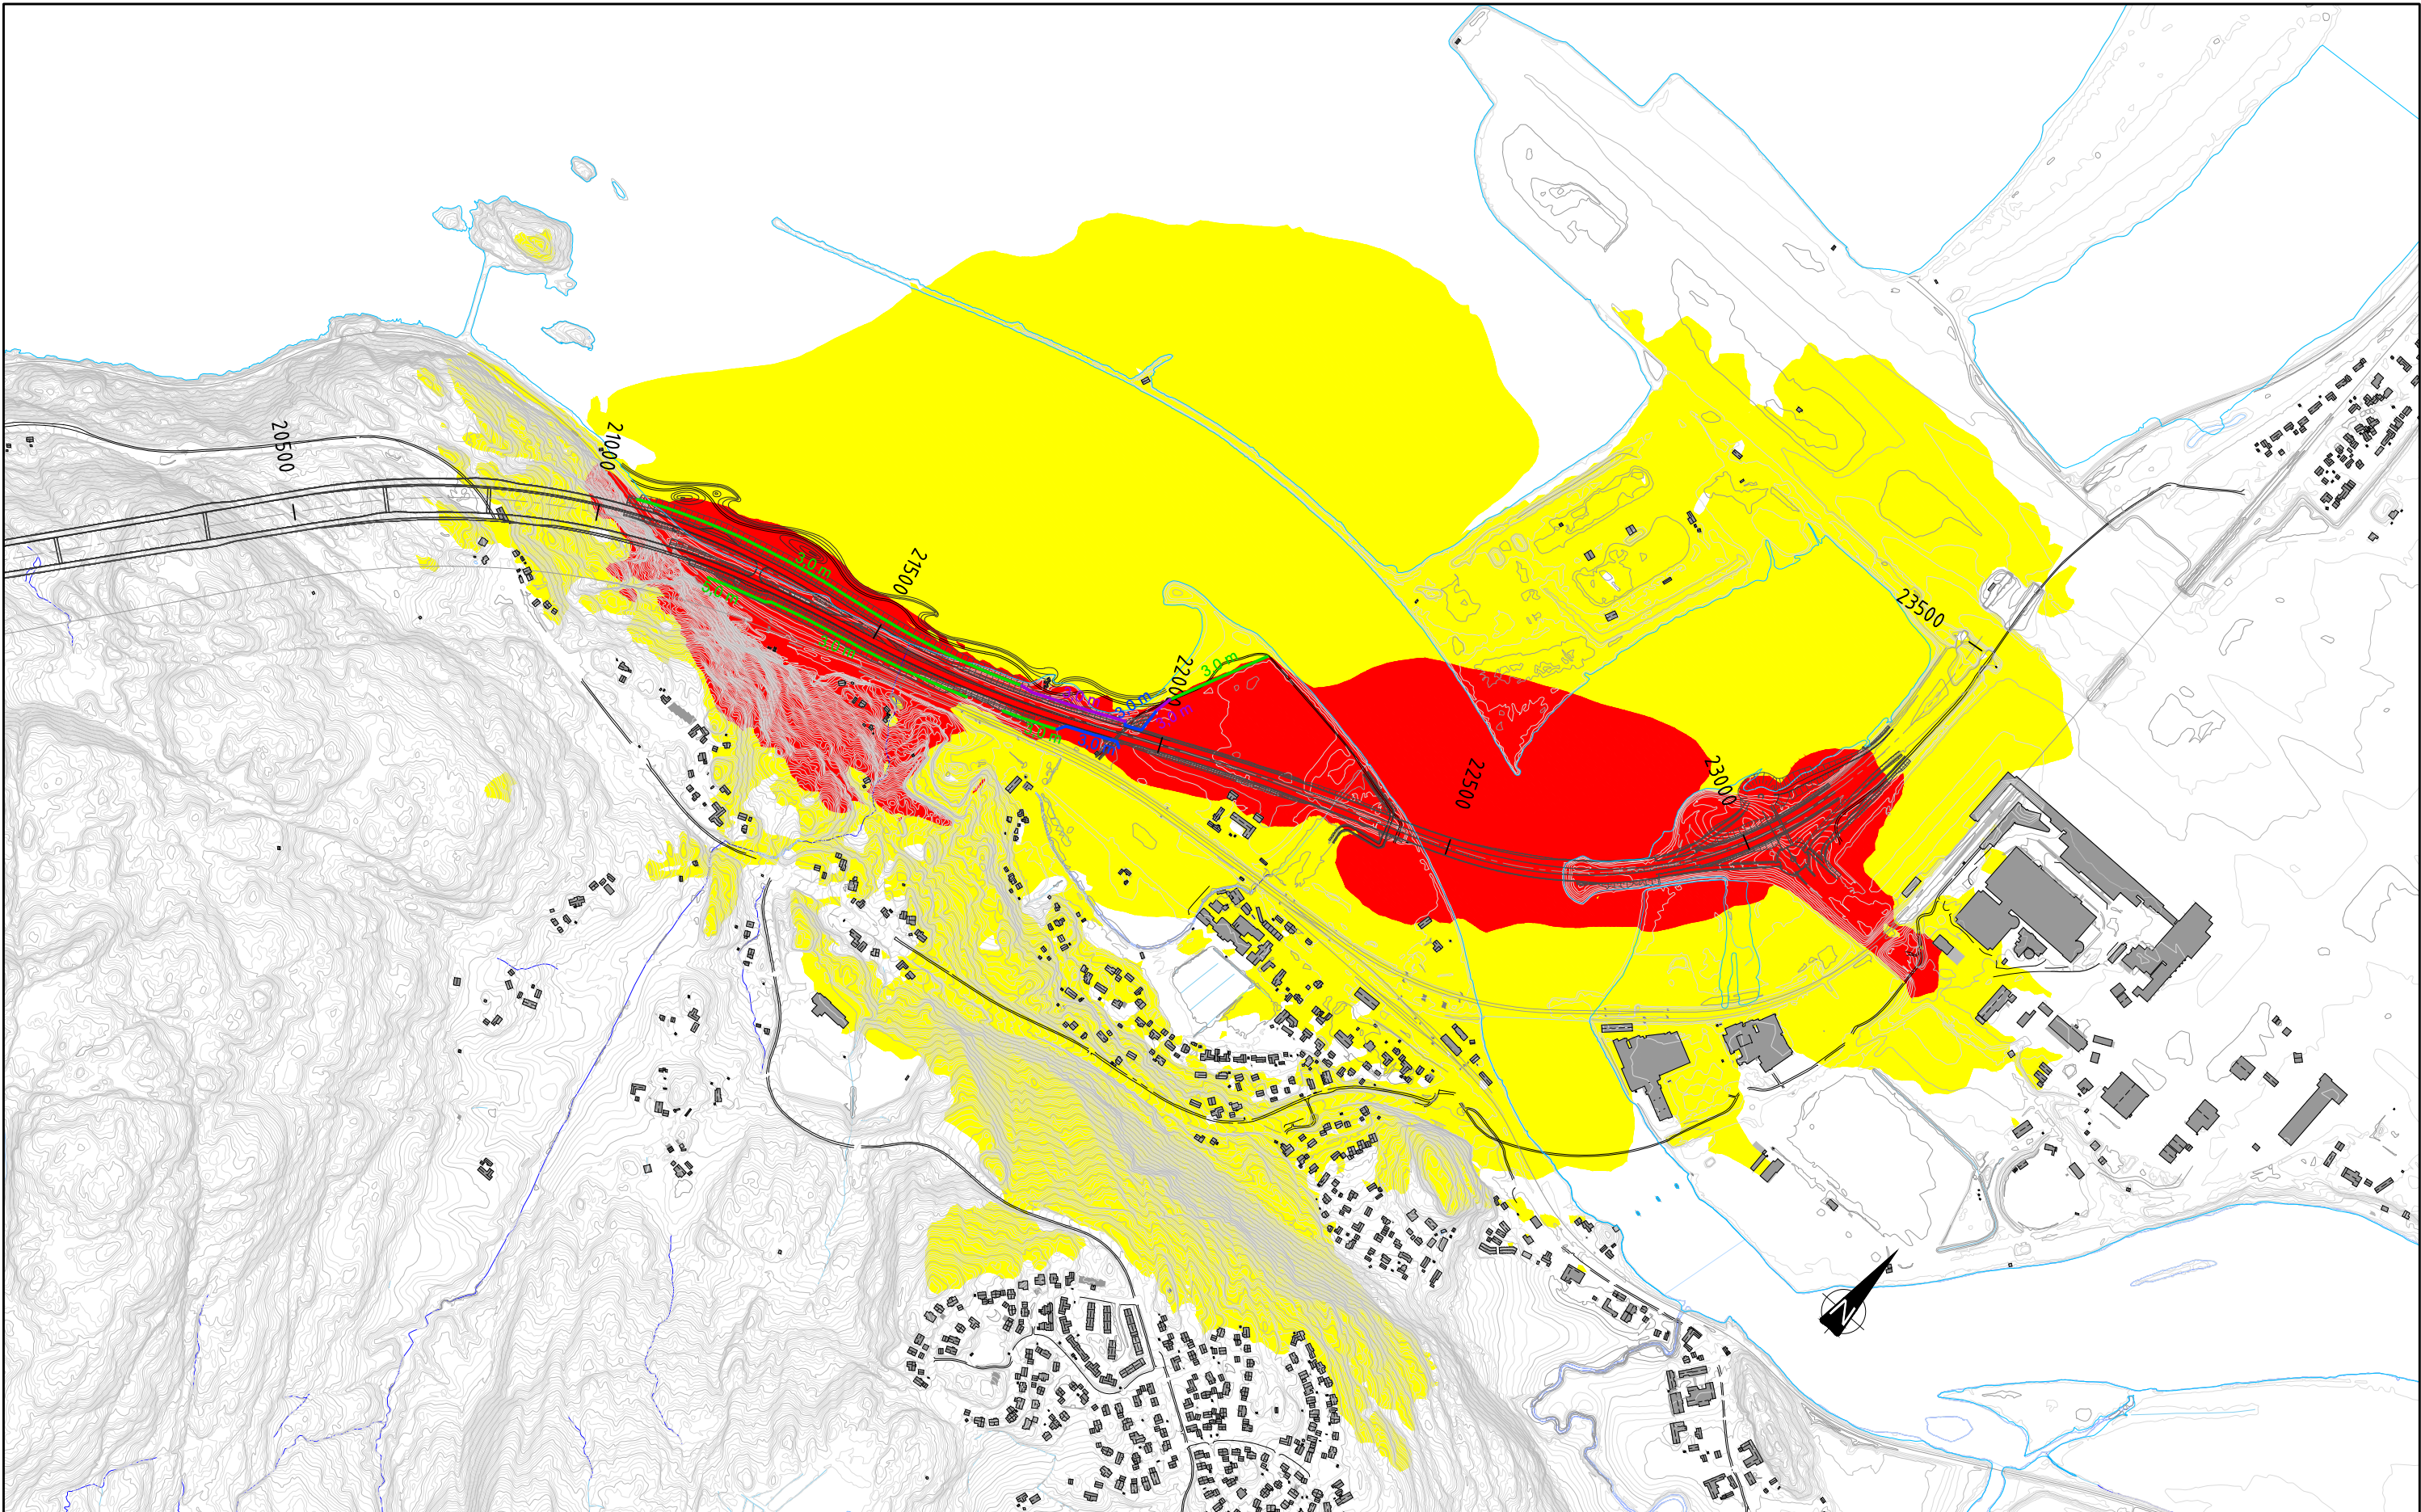

Tegnforklaring

- L_{den} ≥ 65 dB
- L_{den} 55 - 65 dB
- Støyskjerm med høyde
- Støyvoll med høyde
- Støyvoll + støyskjerm med høyde

Beregningshøyde = 4 m
Beregningsrutenett = 10 x 10 m
Refleksjoner: 1
Prognoseår trafikk: 2045

02	IFR	Reissued for review	10.02.2020	MA	AN	BS
01	IFR	Issued for review	21.06.2019	TDF	AN	BS
Rev.	Status	Beskrivelse	Date	Prosj.	Kontr.	Godk.
				Fag	RIA	Formal
						A3
				Date		
				21.06.2019		
				Målestokk		
				1:10000		
				Koordinatsystem		
				Euref89 NTM10		
				Høydesystem		
				NN2000		
				Status		
				Vedlegg regplan		
				Oppdragsnr.		
				10207634		
				Prosj.		
				TDF		
				Kontrollert		
				AN		
				Godkjent		
				BS		
				Tegn. nr.		
				X108		
				Rev.		
				02		