


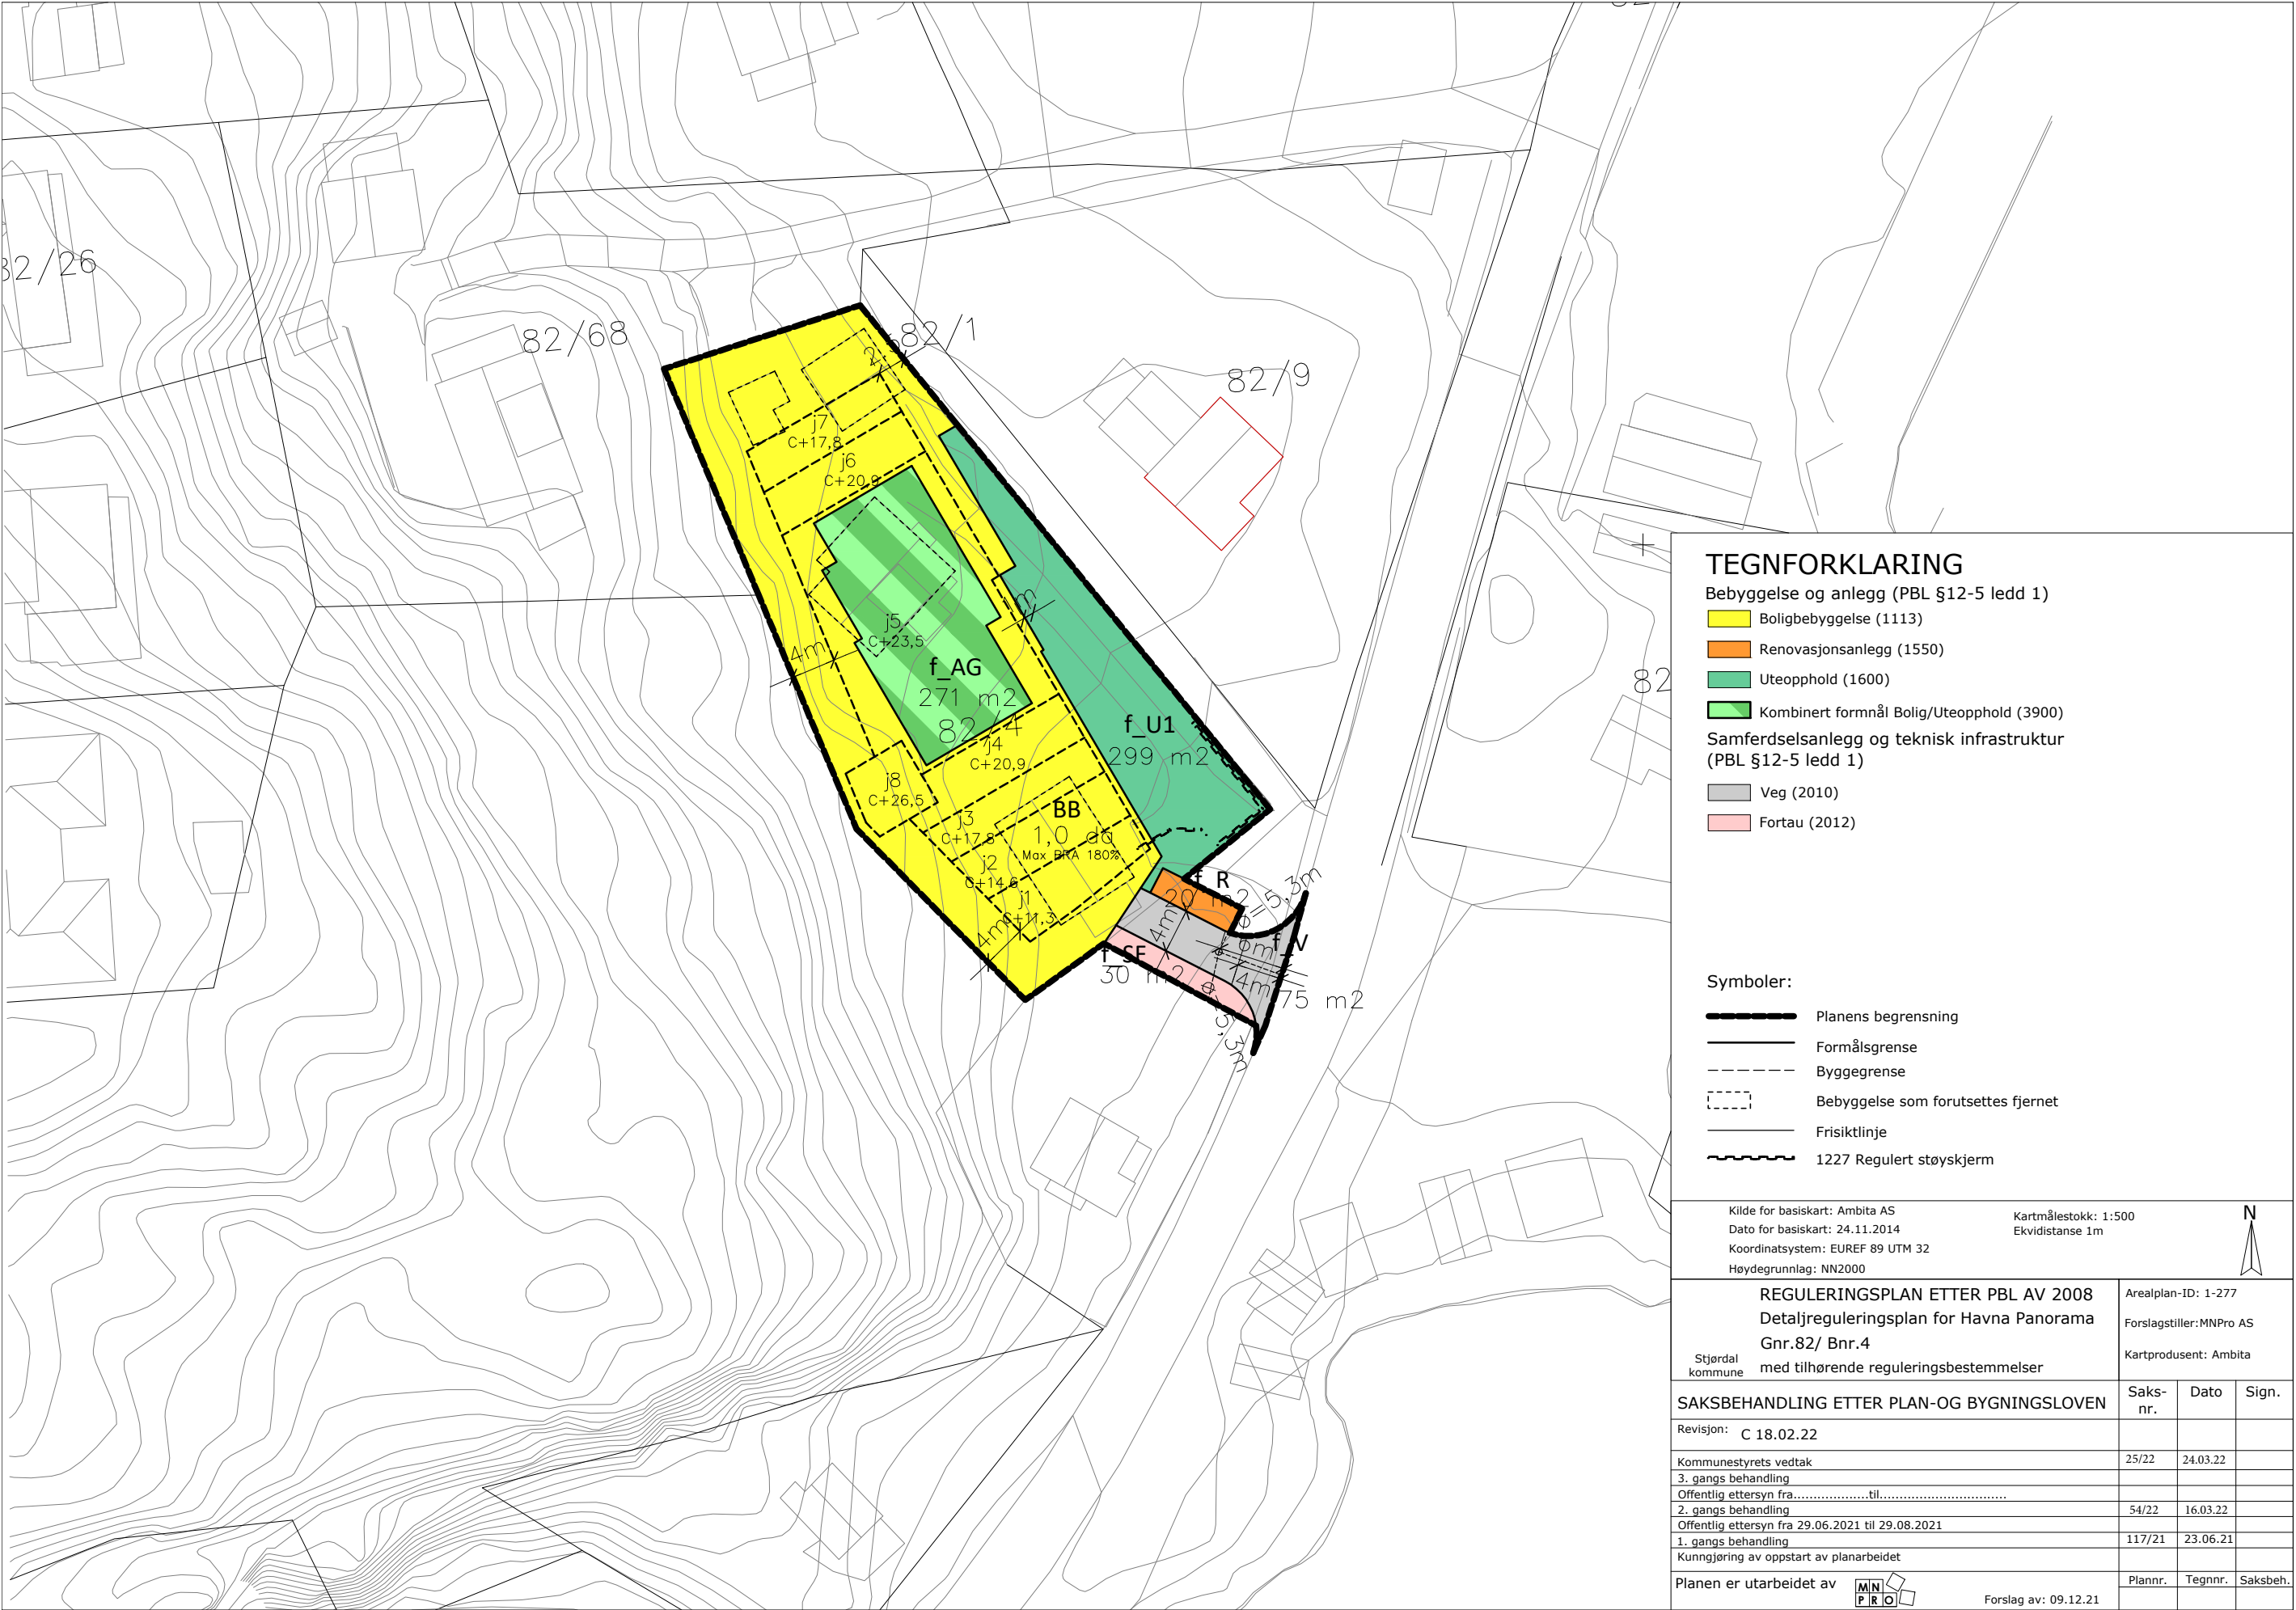

TEGNFORKLARING

Bebyggelse og anlegg (PBL §12-5 ledd 1)

- Boligbebyggelse (1113)
- Renovasjonsanlegg (1550)
- Uteopphold (1600)
- Kombinert formnål Bolig/Uteopphold (3900)

Samferdselsanlegg og teknisk infrastruktur (PBL §12-5 ledd 1)

- Veg (2010)
- Fortau (2012)

Symboler:

- Planens begrensning
- Formålgrense
- Byggegrense
- Bebyggelse som forutsettes fjernet
- Frisiktlinje
- 1227 Regulert støyskjerm

Kilde for basiskart: Ambita AS
Dato for basiskart: 24.11.2014
Koordinatsystem: EUREF 89 UTM 32
Høydegrunnlag: NN2000

Kartmålestokk: 1:500
Ekvidistanse 1m



REGULERINGSPLAN ETTER PBL AV 2008 Detaljreguleringsplan for Havna Panorama Gnr.82/ Bnr.4 med tilhørende reguleringsbestemmelser		Arealplan-ID: 1-277 Forslagstiller:MNPro AS Kartprodusent: Ambita		
Stjørdal kommune		Saks-nr.	Dato	Sign.
SAKSBEHANDLING ETTER PLAN-OG BYGNINGSLOVEN				
Revisjon: C 18.02.22				
Kommunestyrets vedtak		25/22	24.03.22	
3. gangs behandling				
Offentlig ettersyn fra.....til.....				
2. gangs behandling		54/22	16.03.22	
Offentlig ettersyn fra 29.06.2021 til 29.08.2021				
1. gangs behandling		117/21	23.06.21	
Kunngjøring av oppstart av planarbeidet				
Planen er utarbeidet av		Plannr.	Tegnnr.	Saksbeh.
				
Forslag av: 09.12.21				