




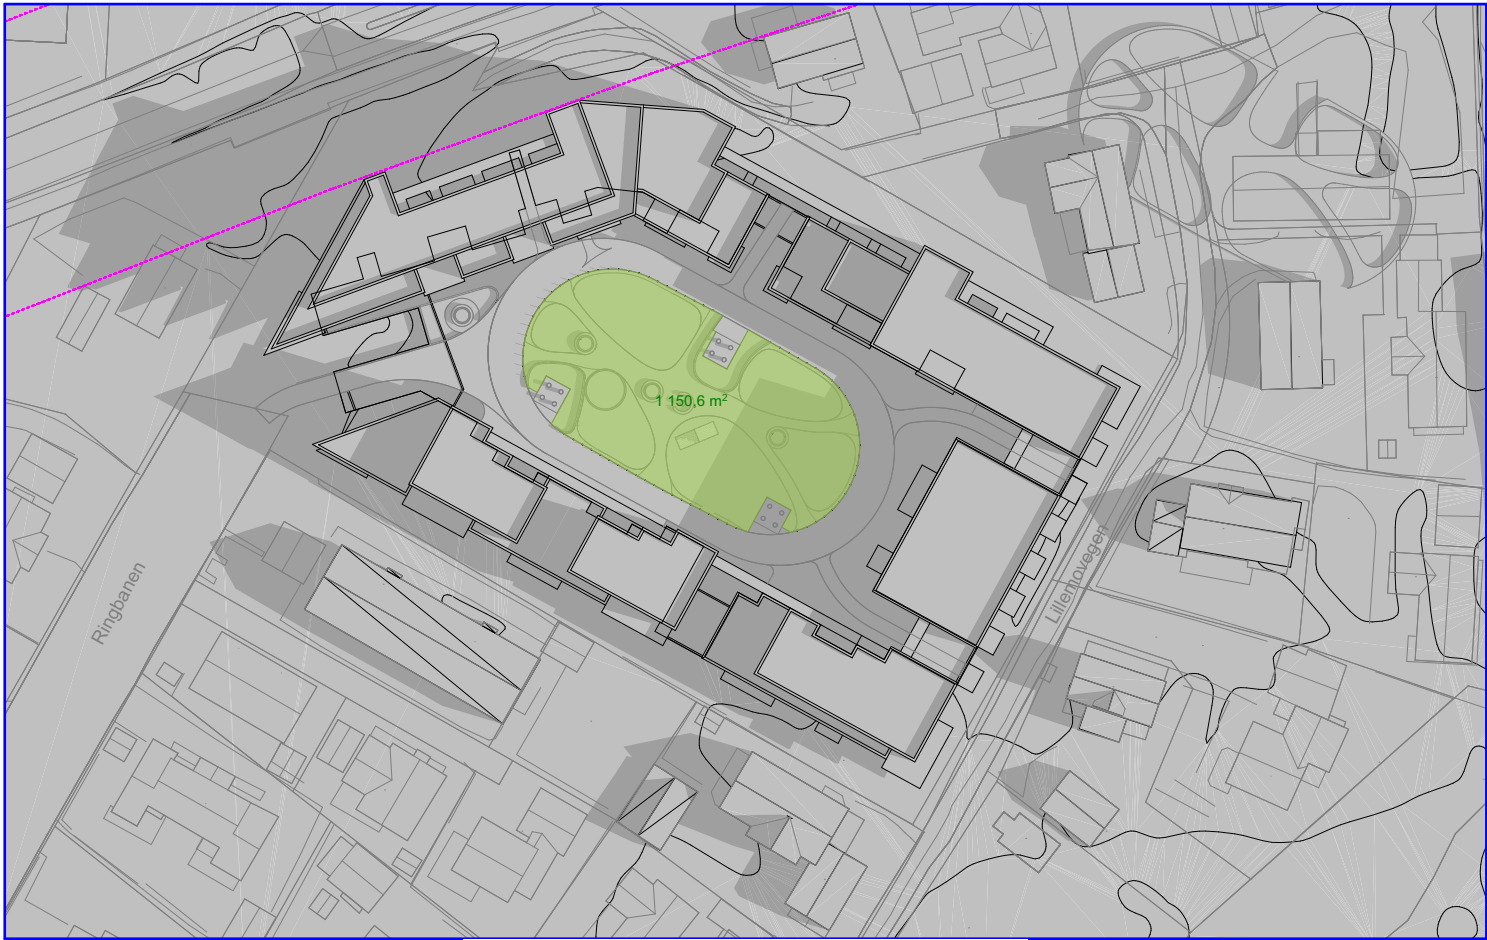


1.mai kl.09

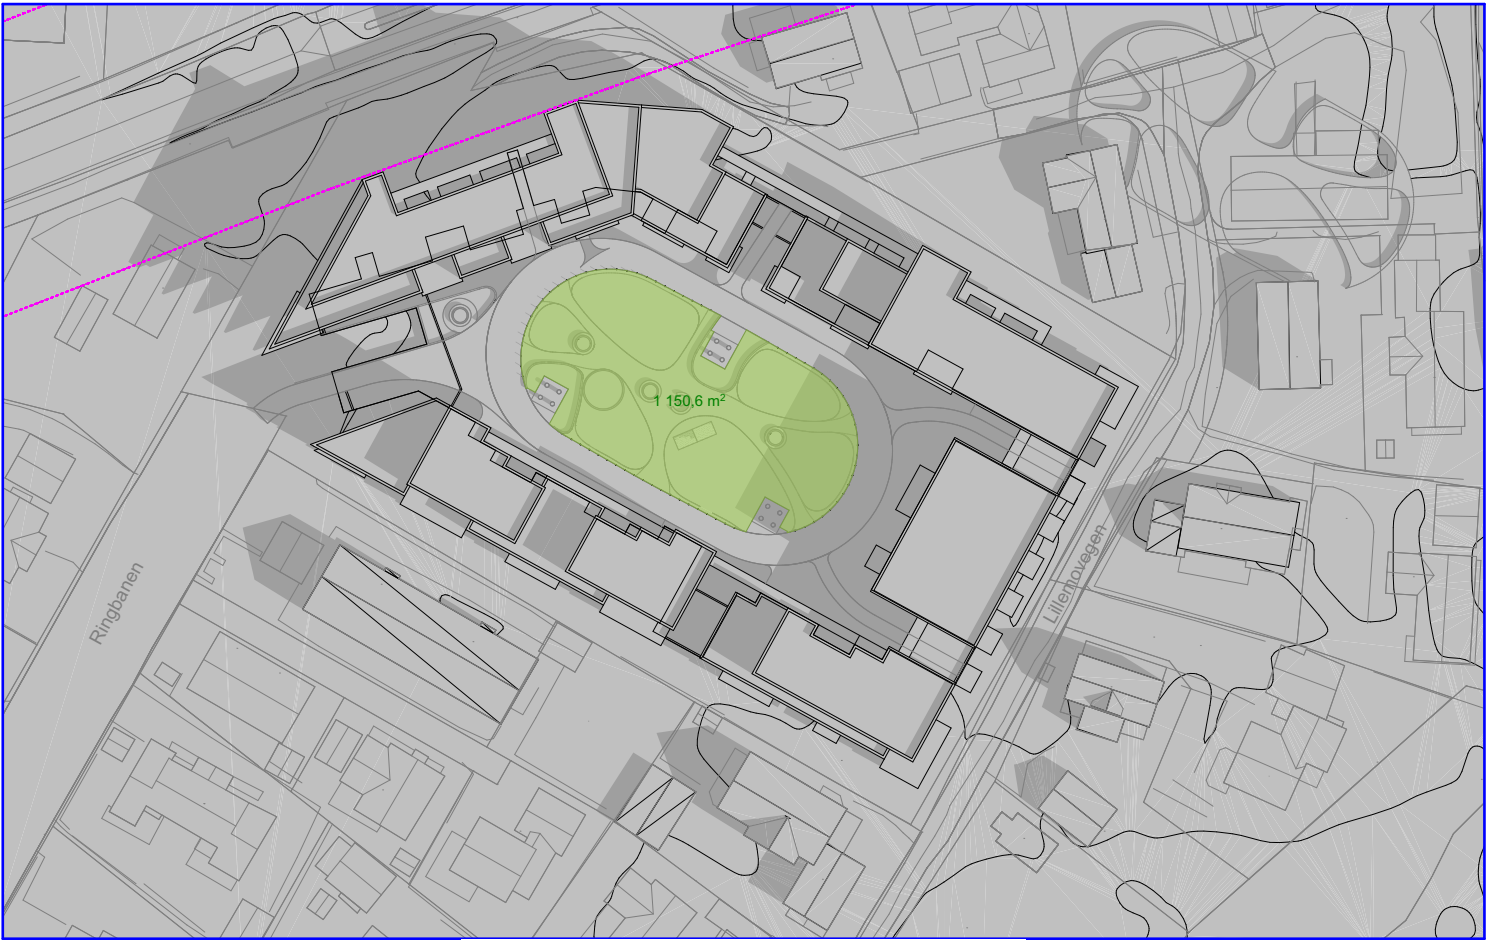

1.mai kl.10

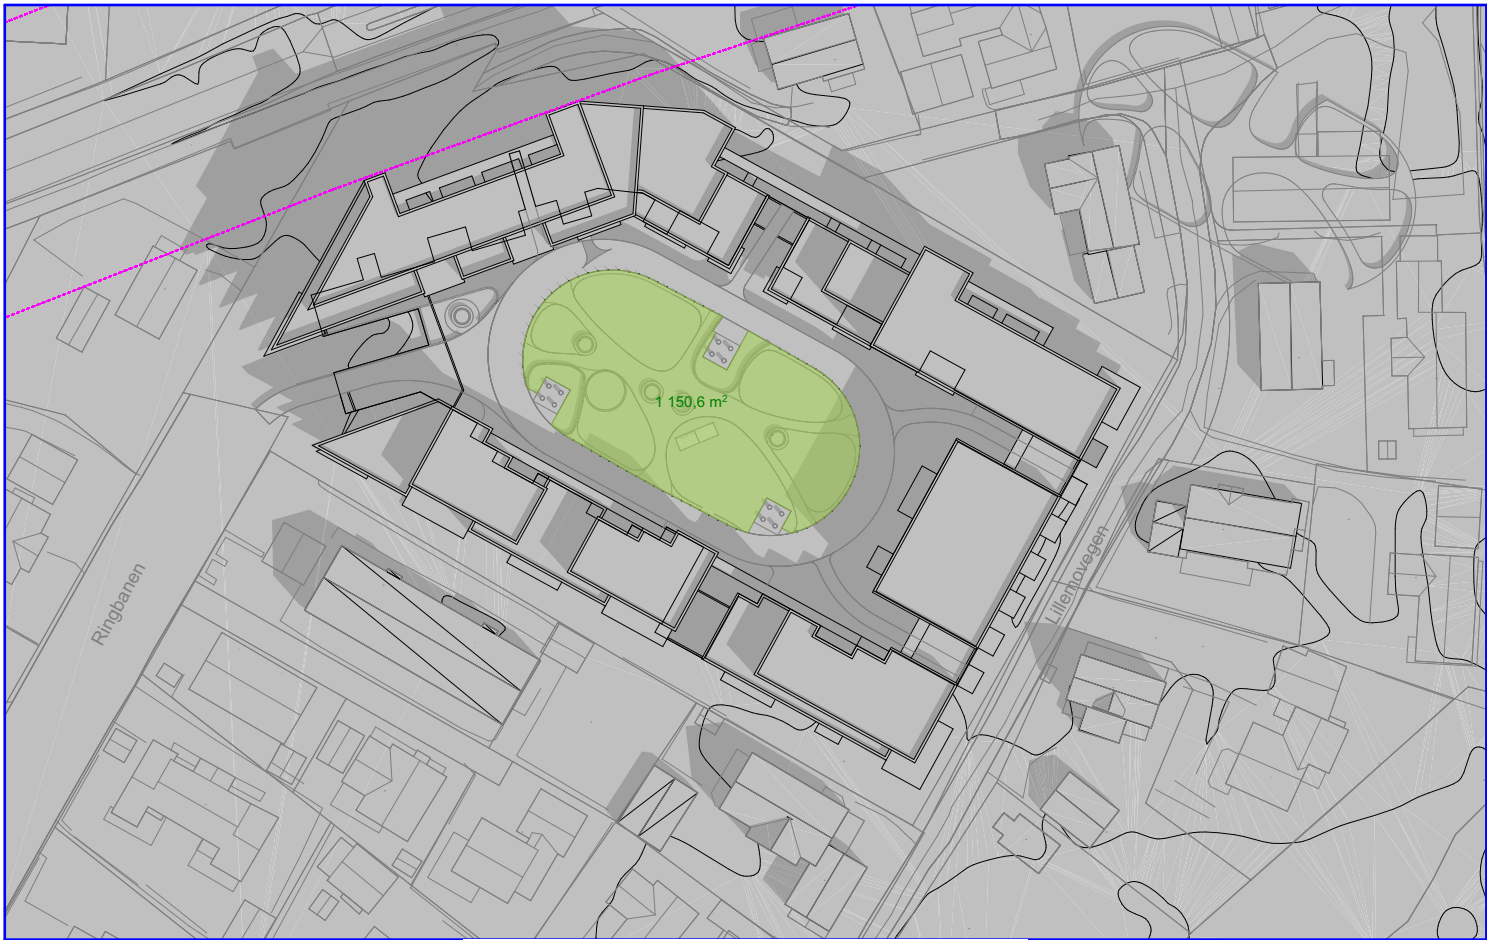



1.mai kl.11

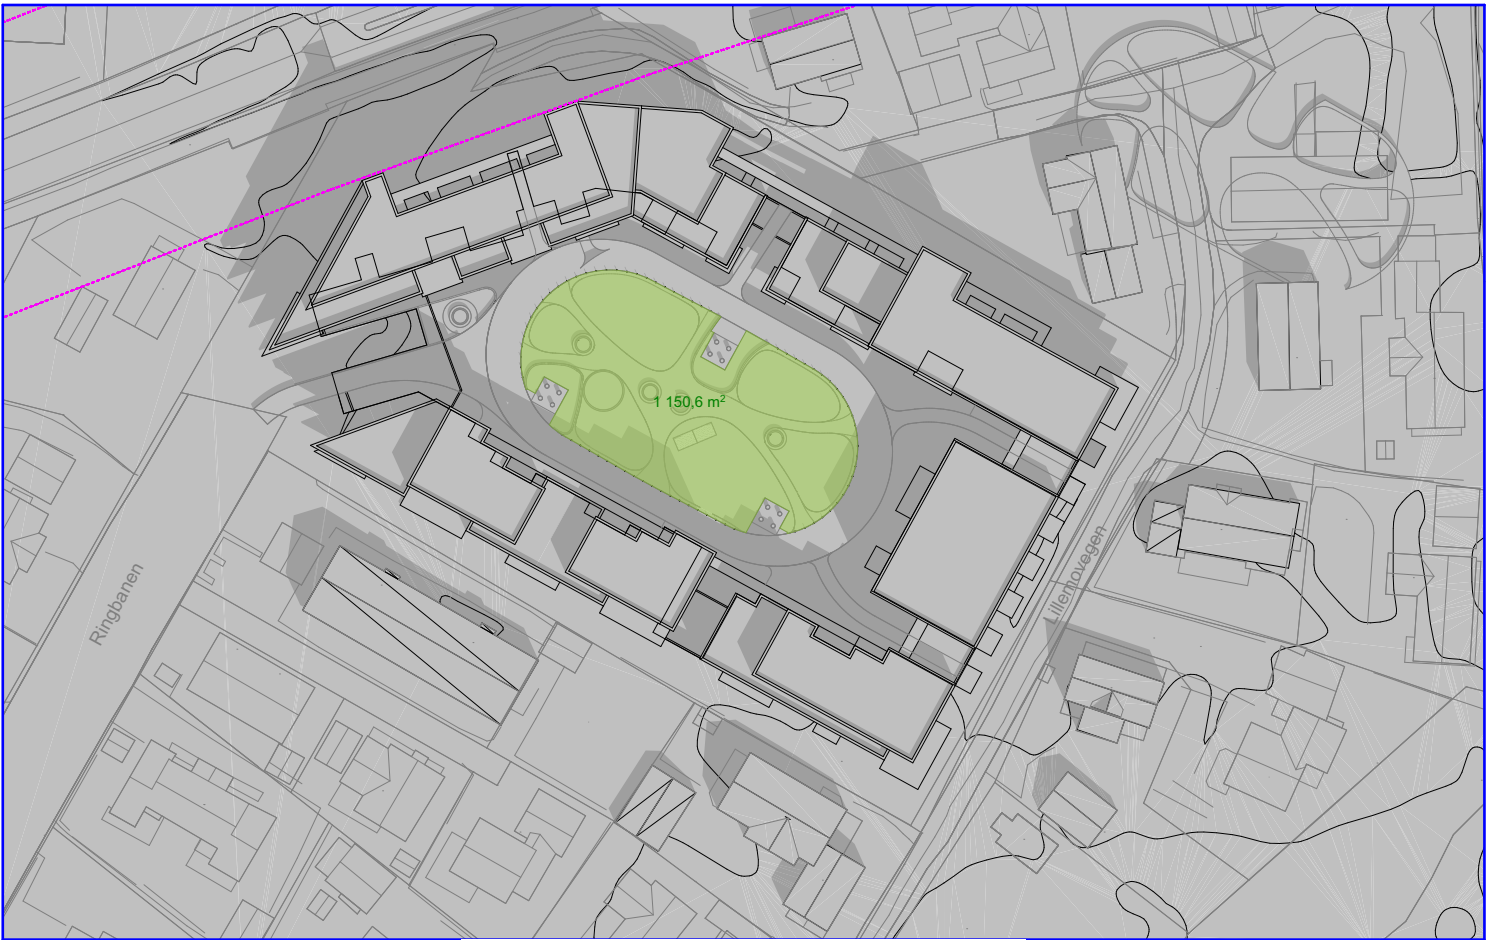


1.mai kl.12

fil: /Volumes/Prosjekter/Prosjekter for 2009/2017 PROSJEKTER/17062 Ringbanen/1706201 Forprosjekt107 Egen
prosjektering/7.3 Aktive arbeidsfiler DAK, BIM/AC211/706201 Ringbanen.pln

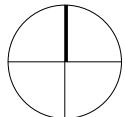


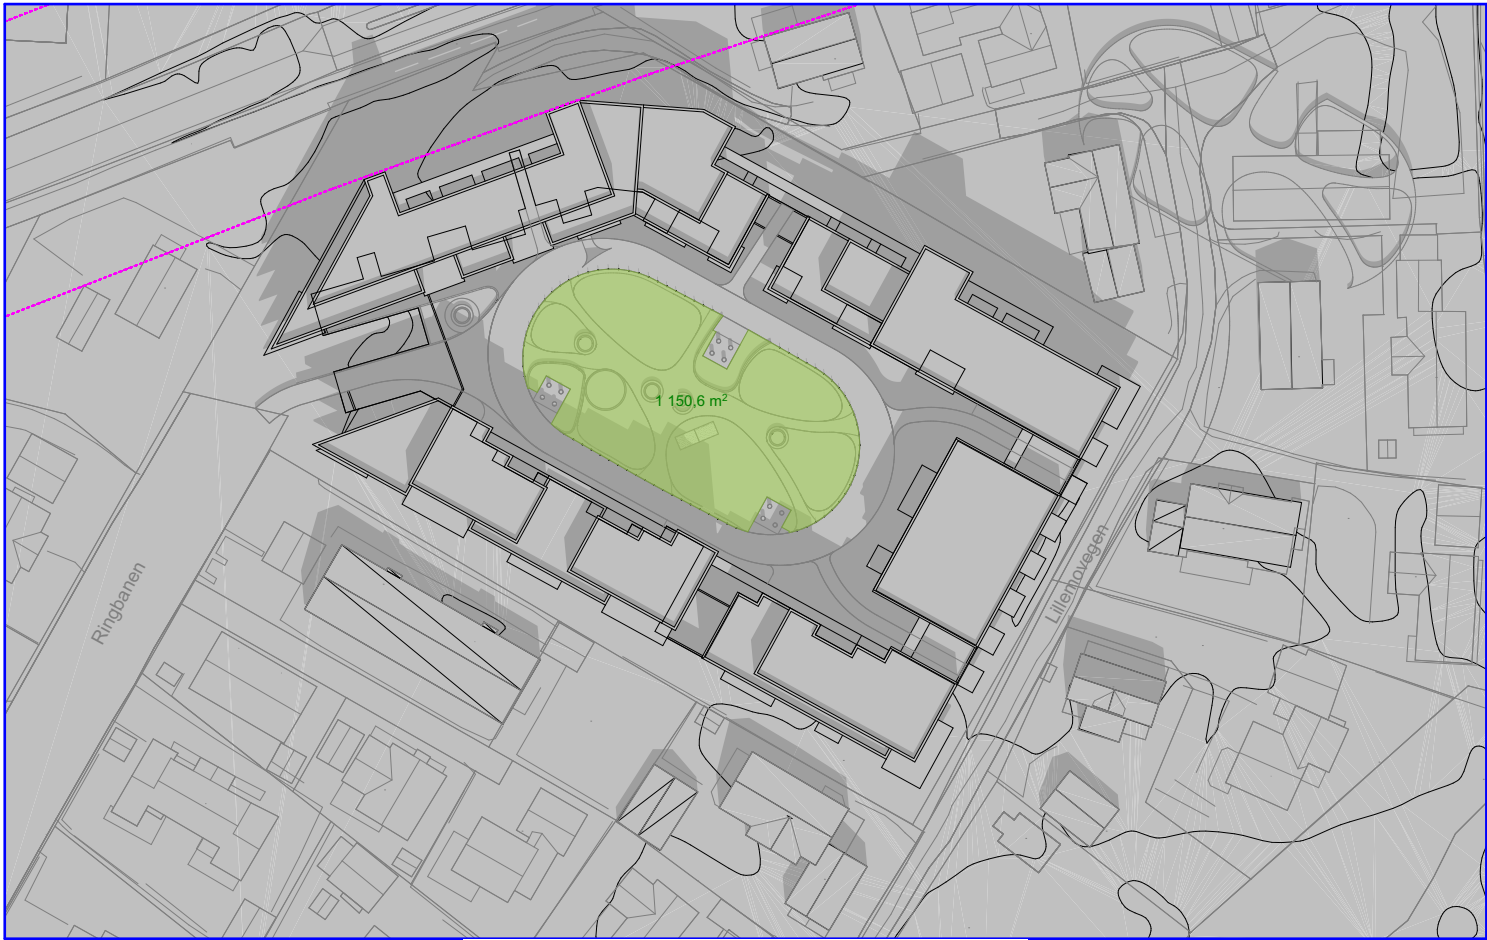


1.mai kl.13

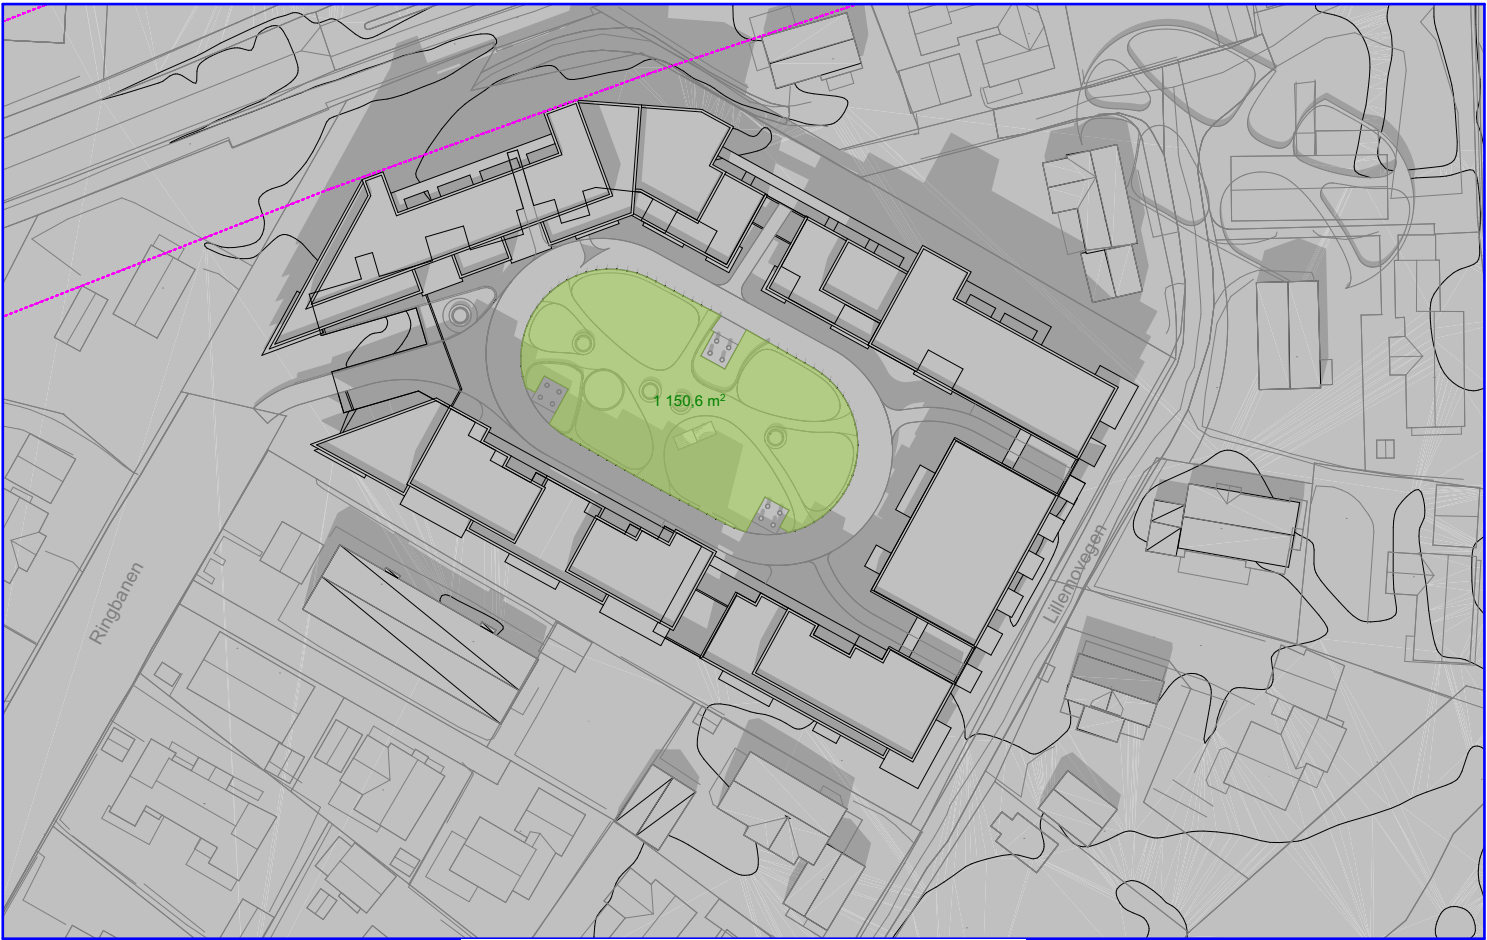


1.mai kl.14

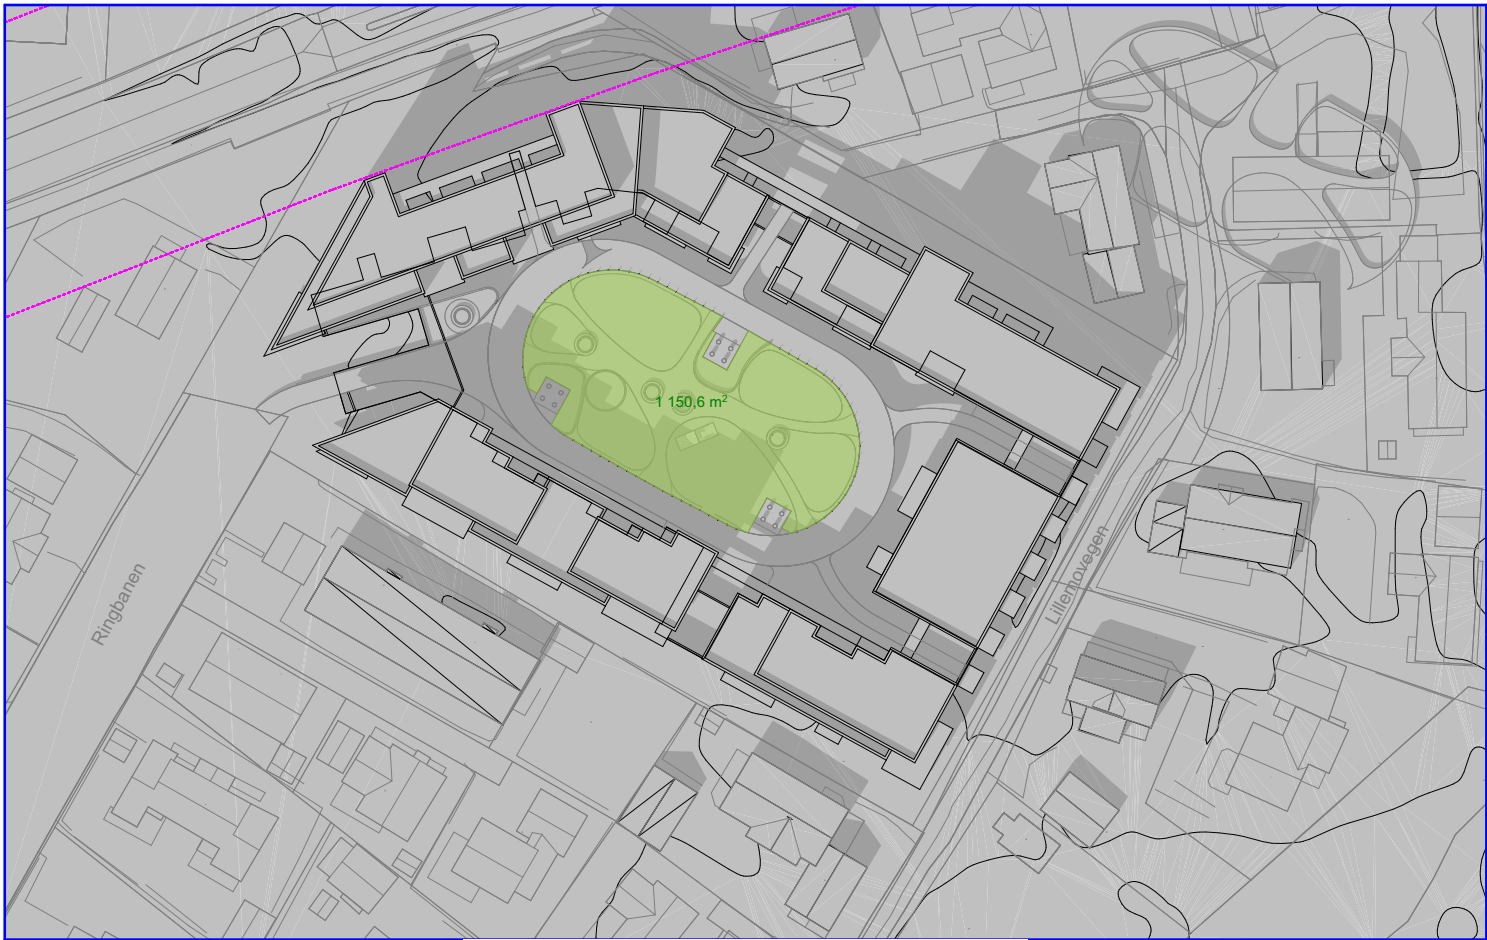


1.mai kl.15

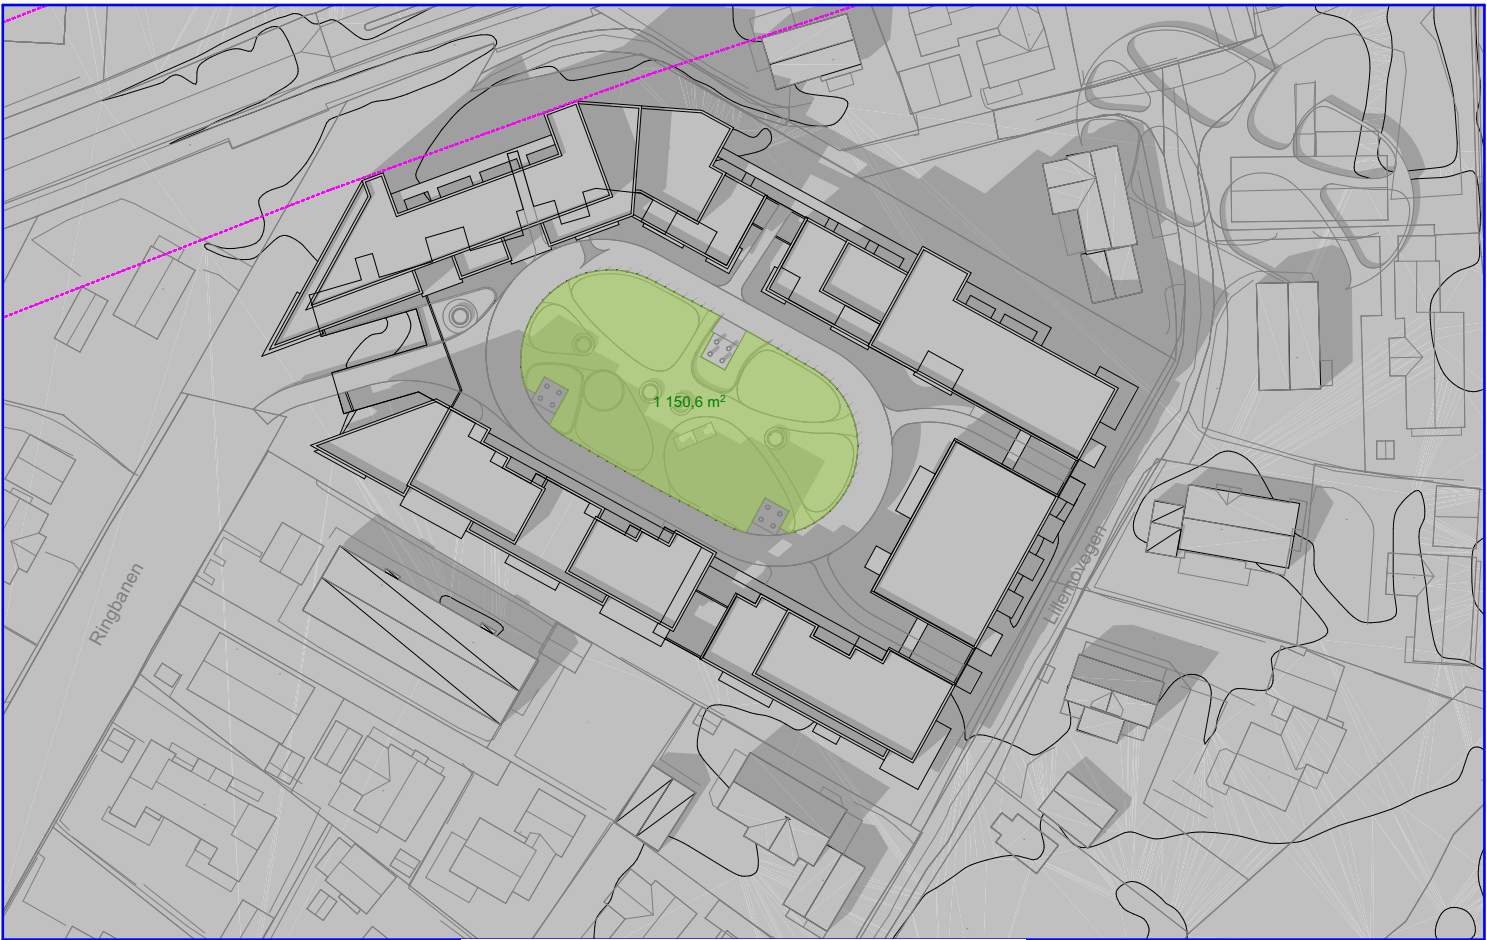


1.mai kl.16

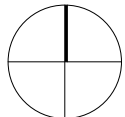


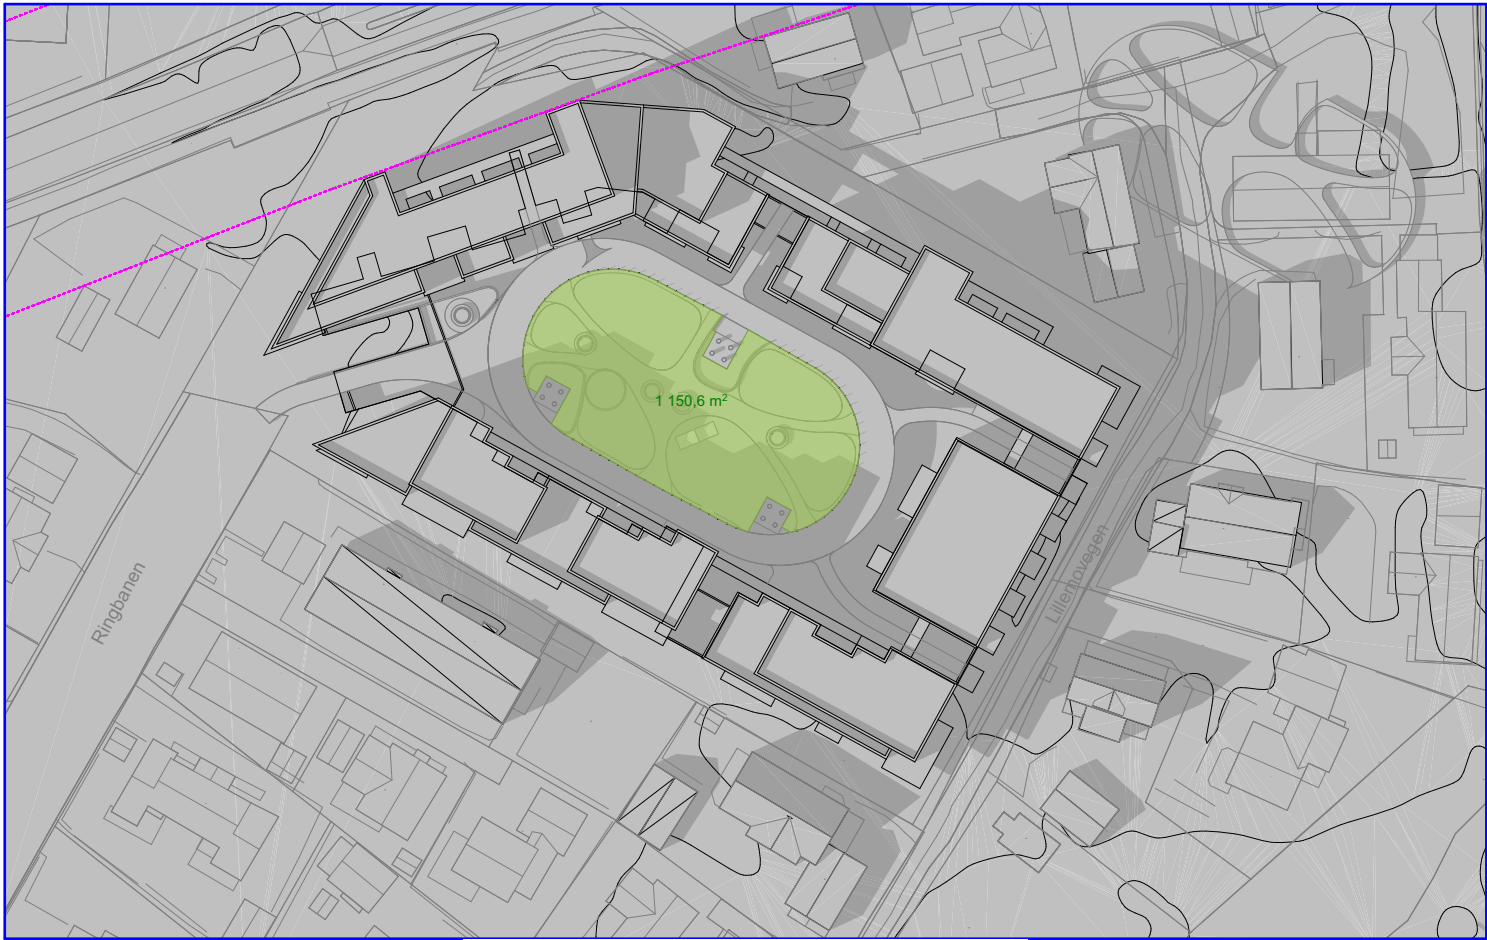


1.mai kl.17

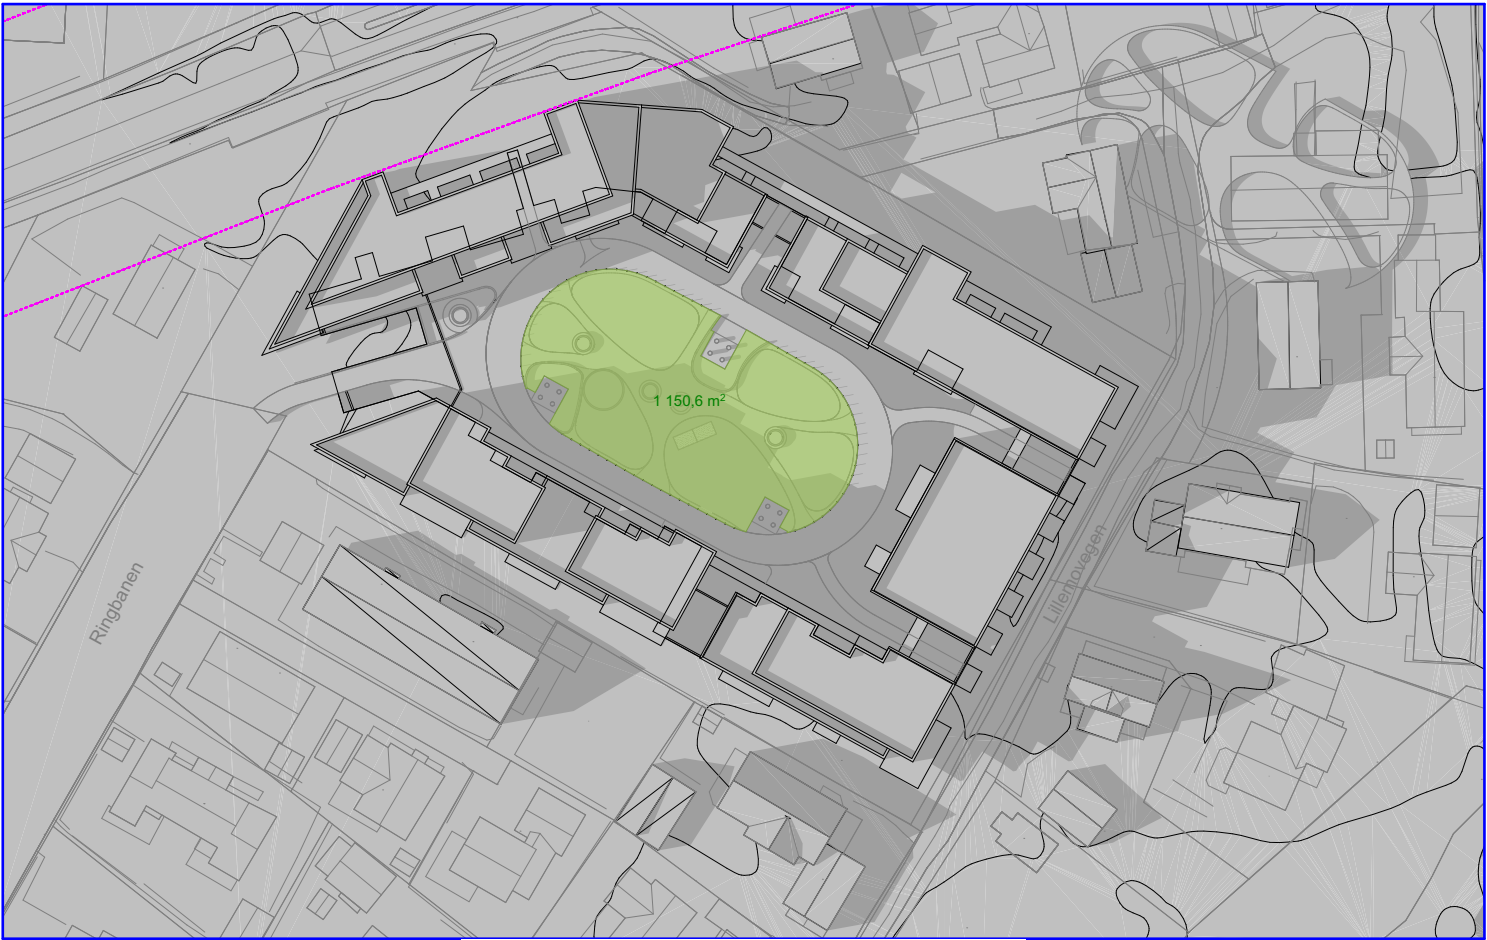

1.mai kl.18

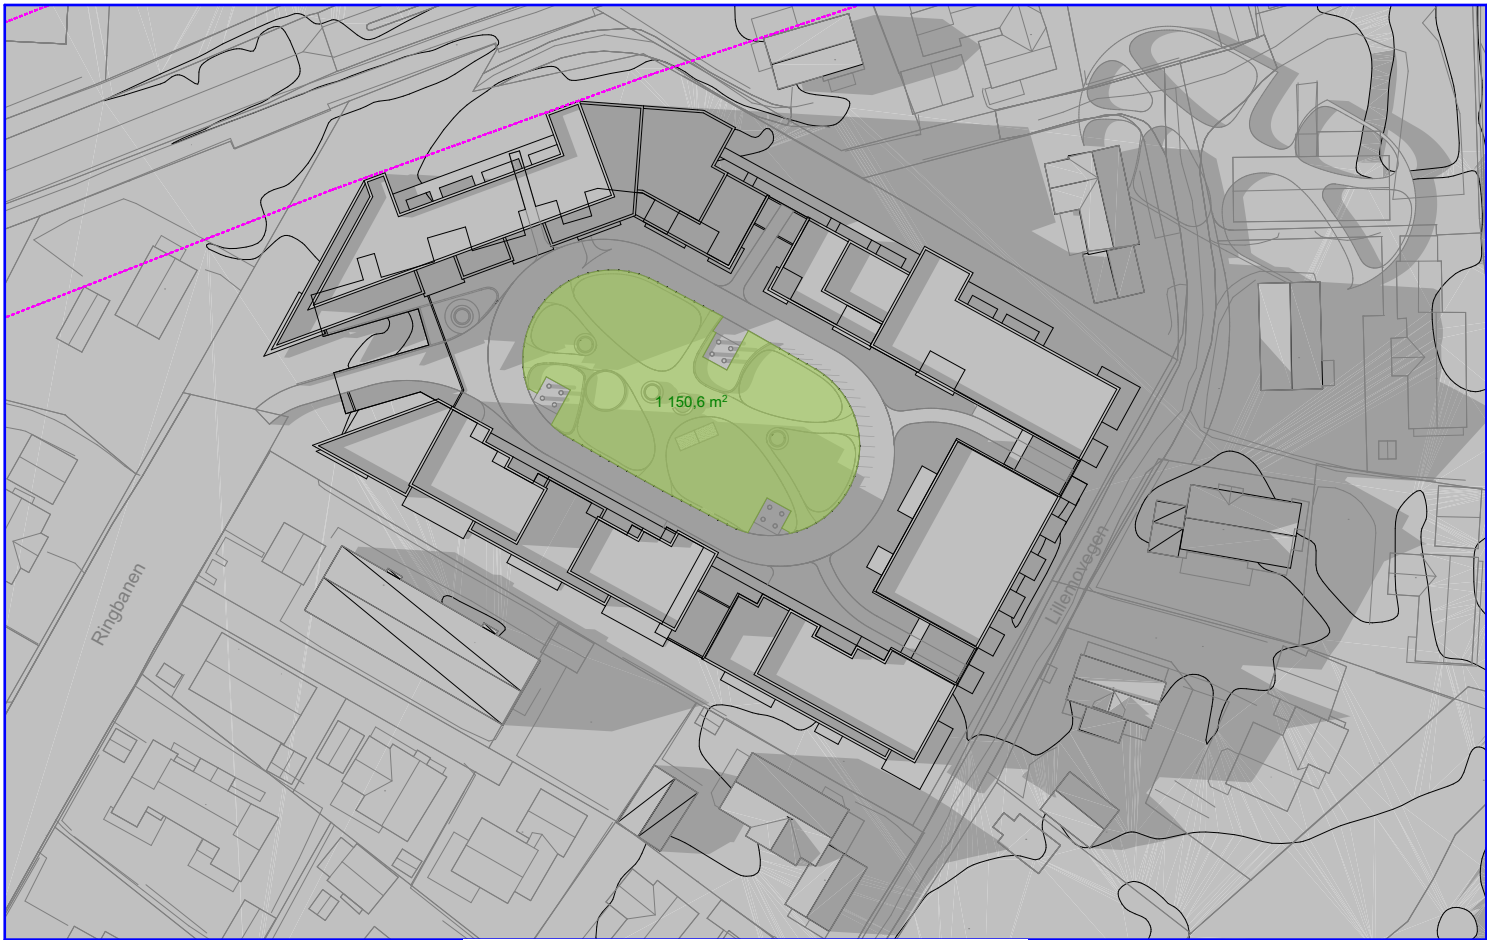



1.mai kl.19

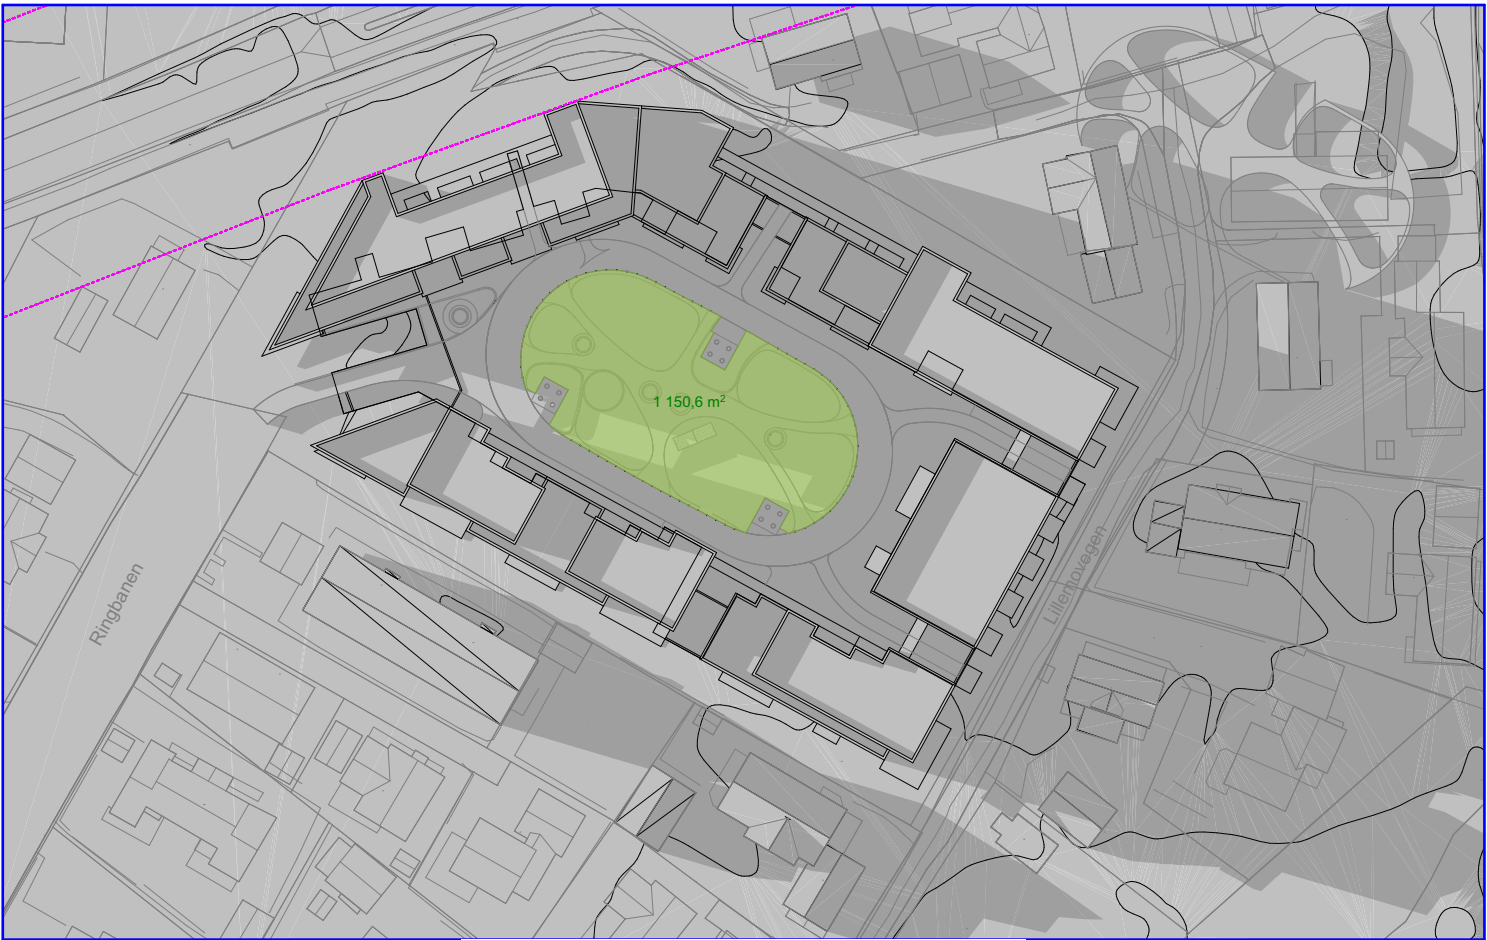


1.mai kl.20

FIL: I:\Volumes\Prosjekter\Prosjekter fom 2009\2017 PROSJEKTER\17062 Ringbanen\1706201 Forprosjekt107 Egen
 prosjektering\7.3 Aktive arbeidsfiler\DAK_BIM\AC21\1706201 Ringbanen.pln

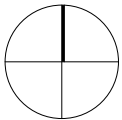


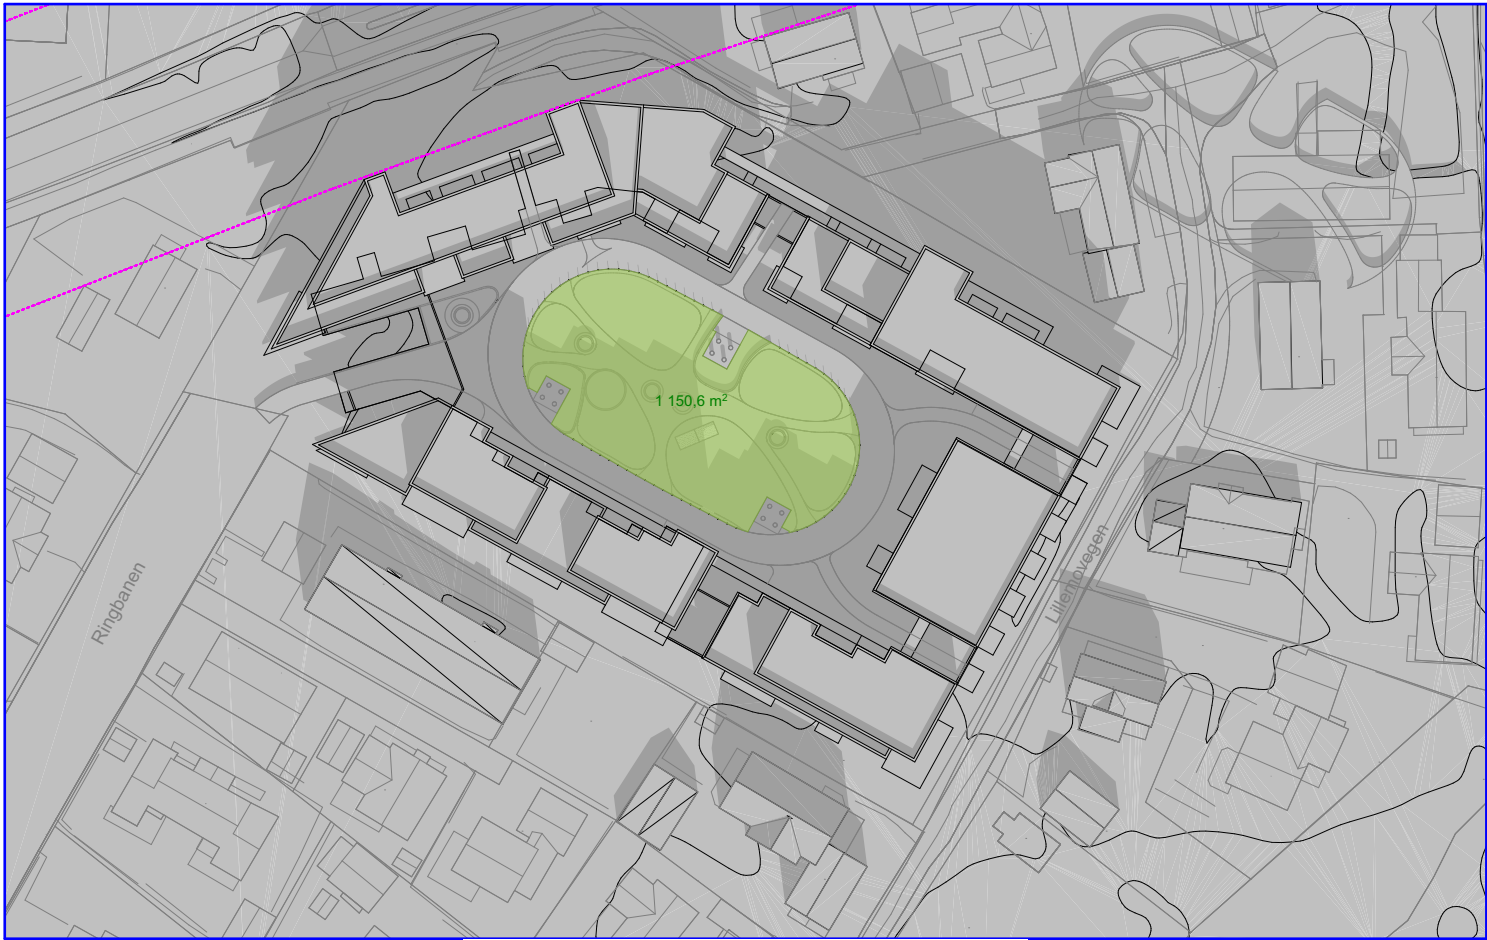


21.mars kl.12

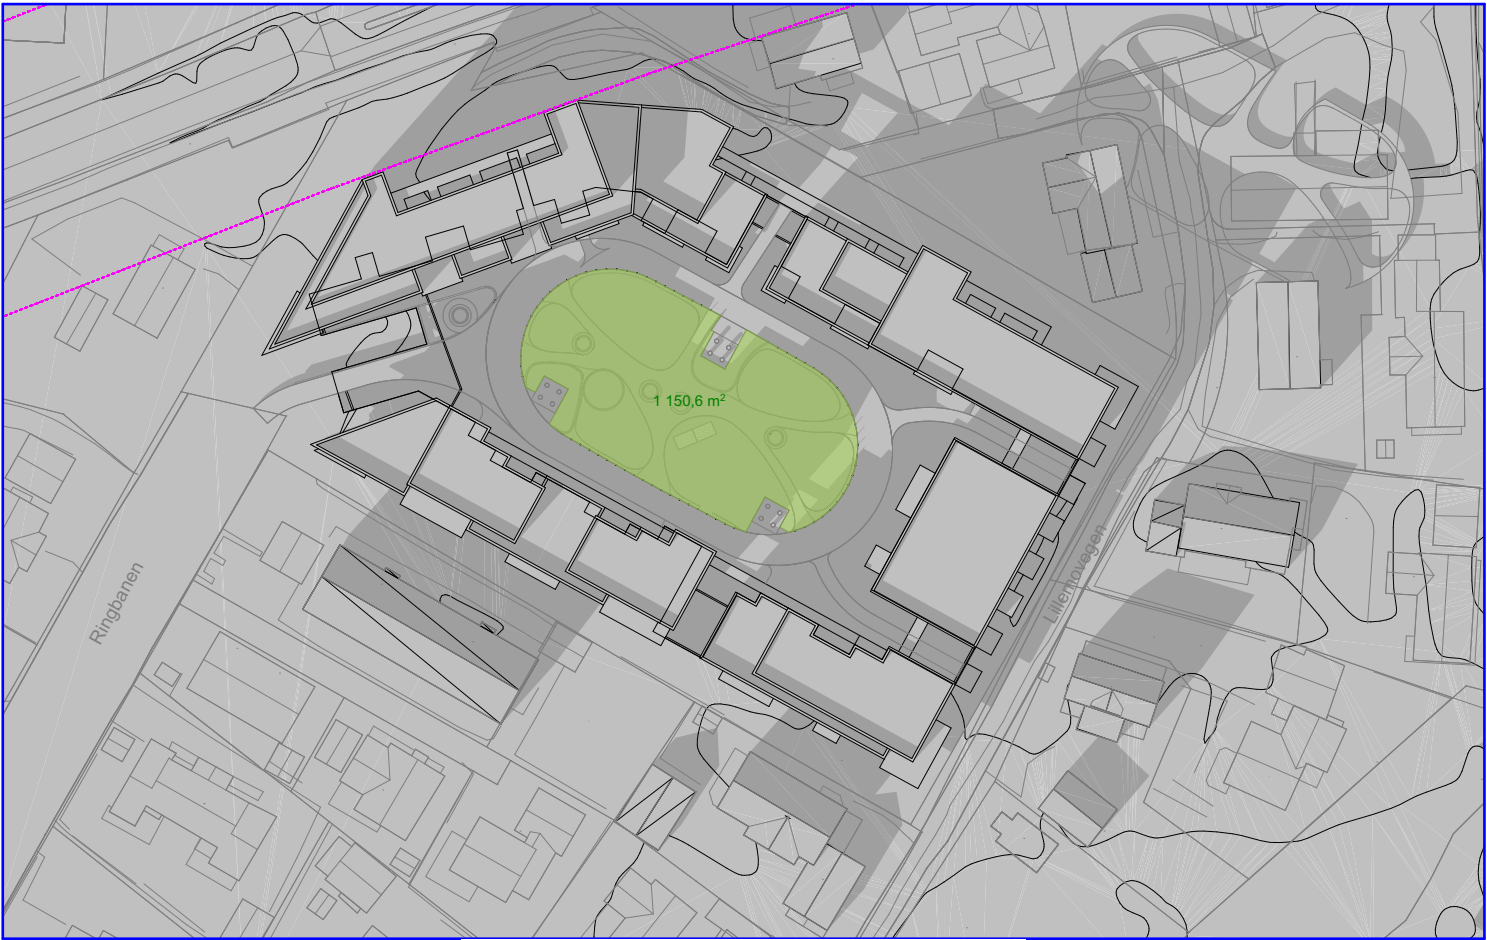


21.mars kl.15

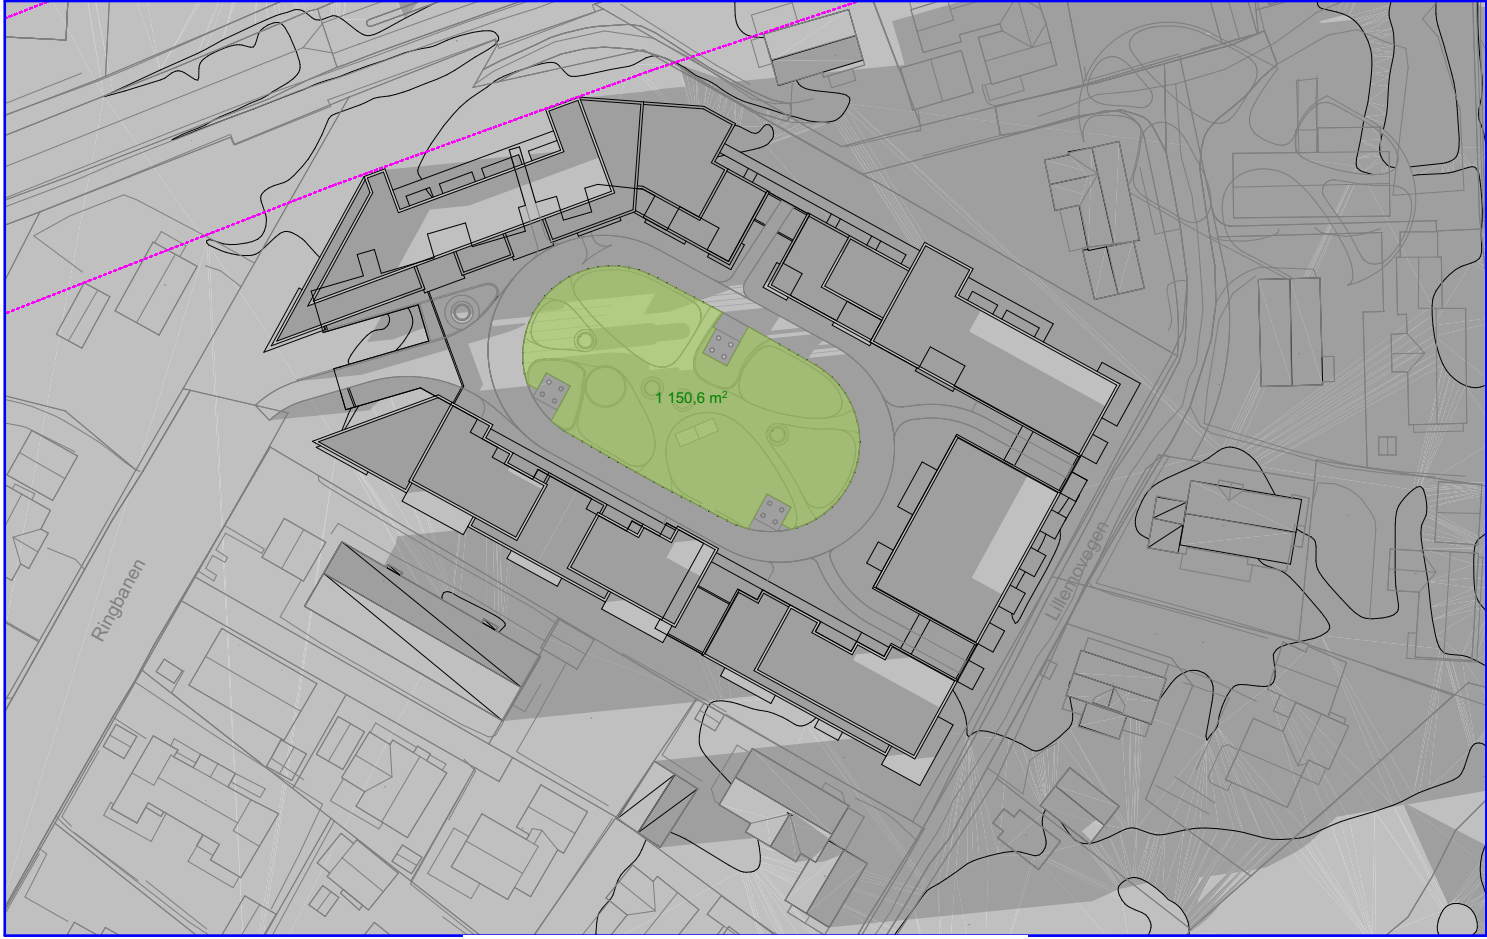


21.mars kl.18

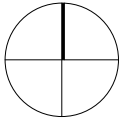


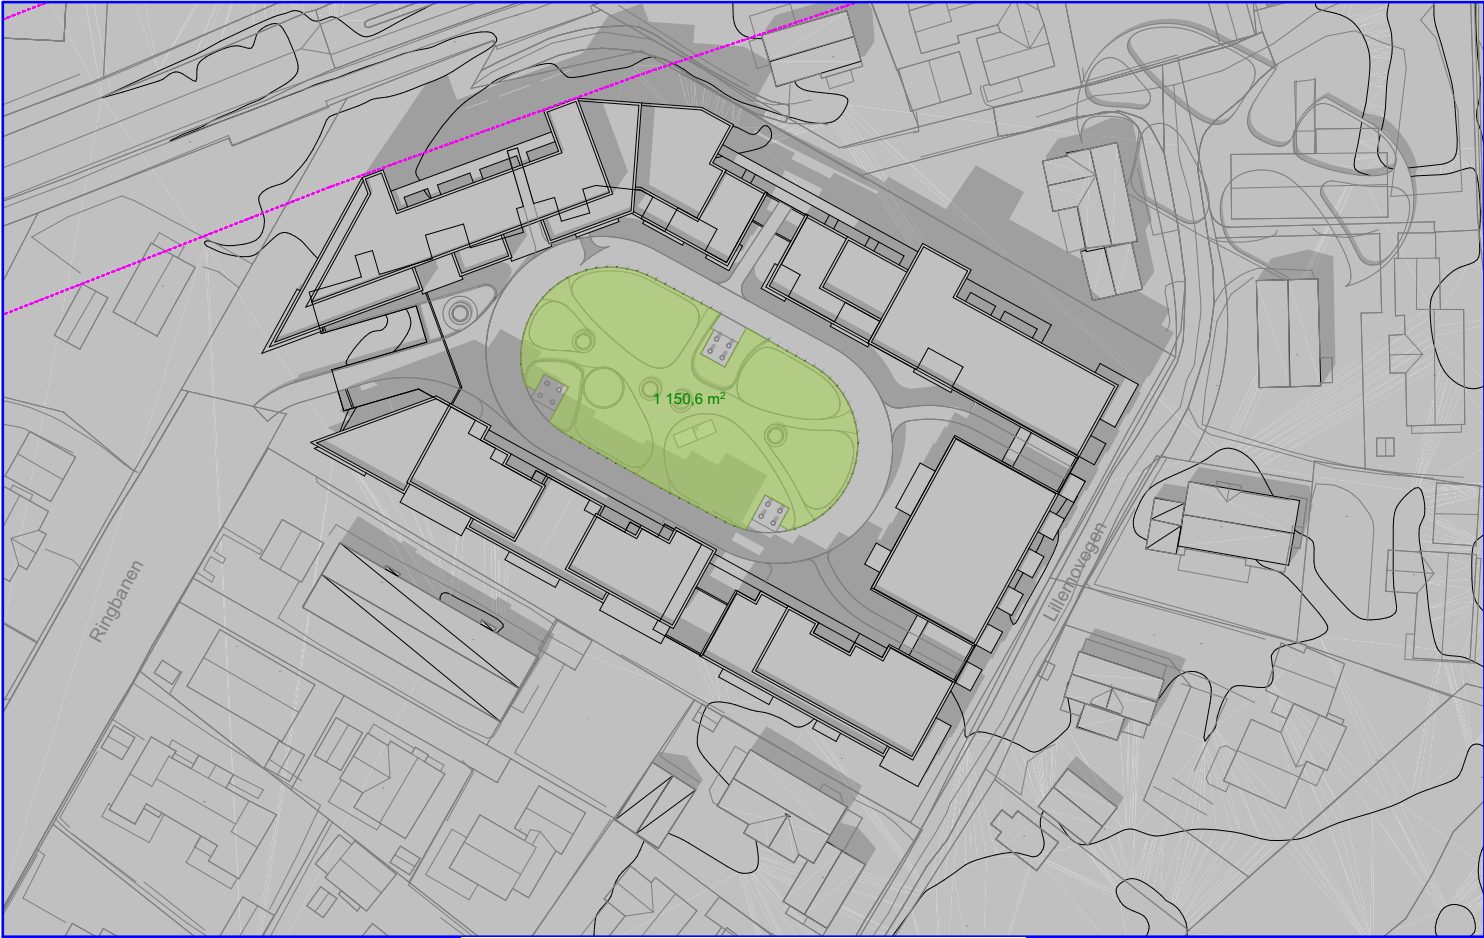

23.juni kl.15

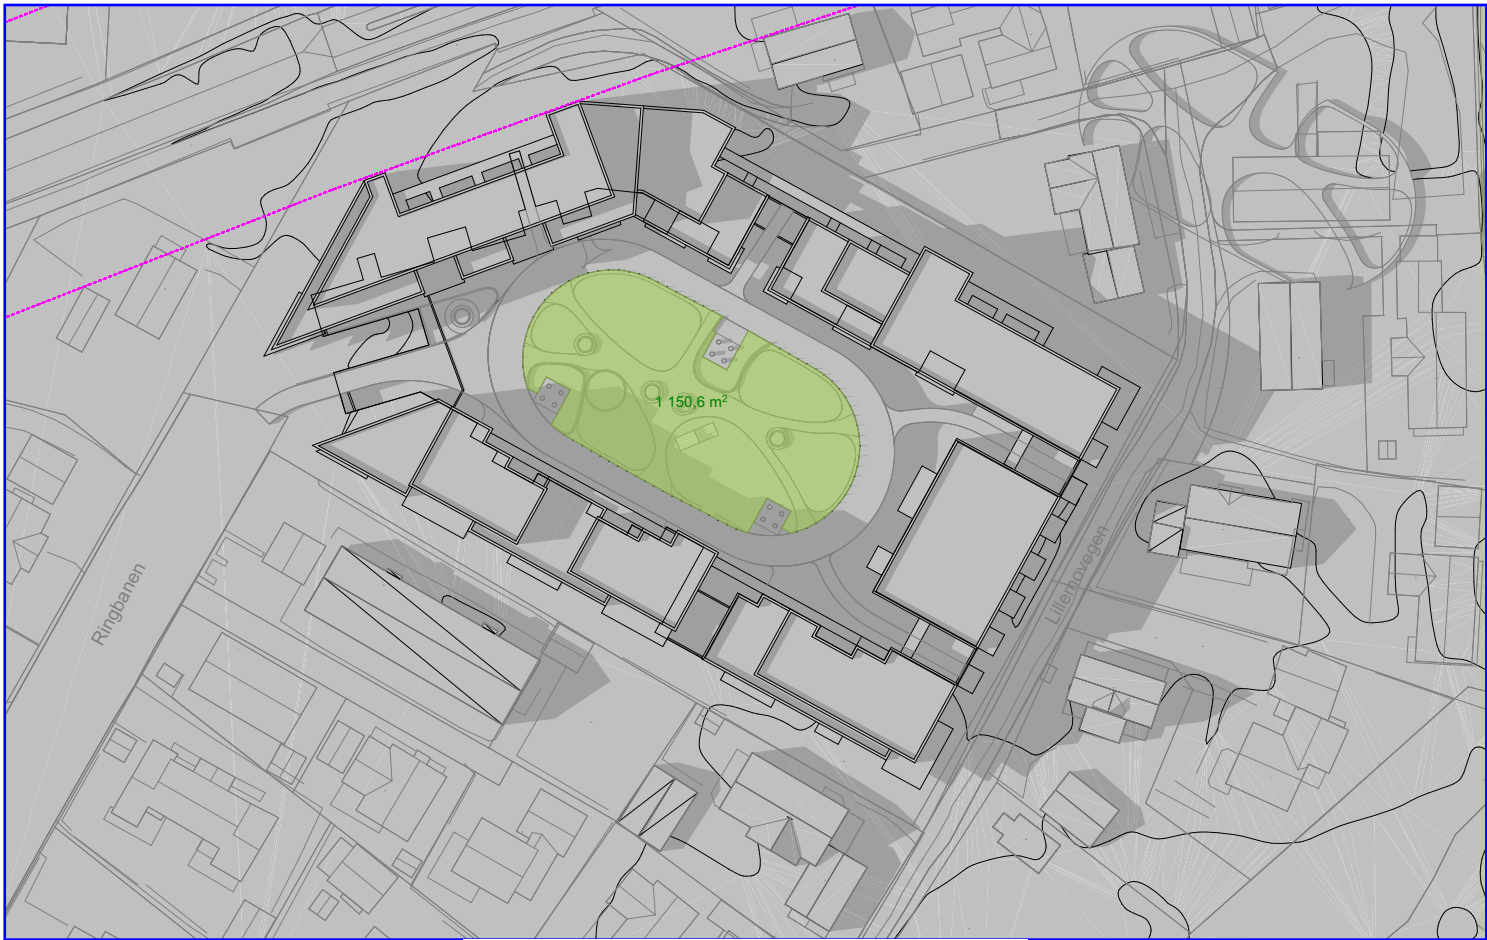

23.juni kl.18

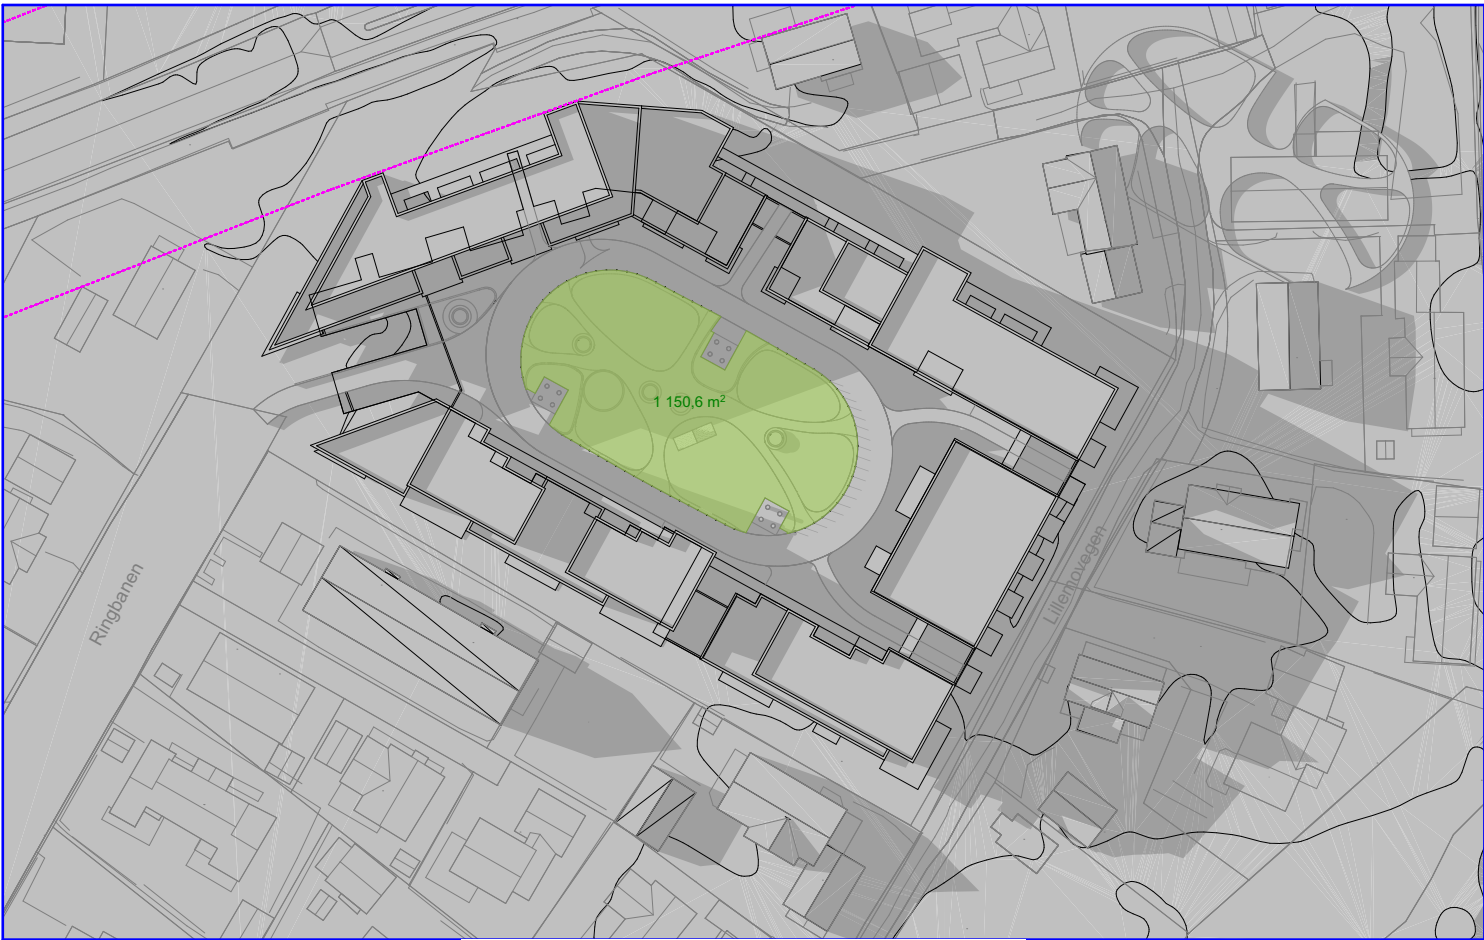

23.juni kl.20

fil: /Volumes/Prosjekter/Prosjekter fom 2009/2017 PROSJEKTER/17062 Ringbanen/1706201 Forprosjekt07 Egen
prosjektering/7.3 Aktive arbeidsfiler DAK_BIM/AC21/1706201 Ringbanen.pln

