
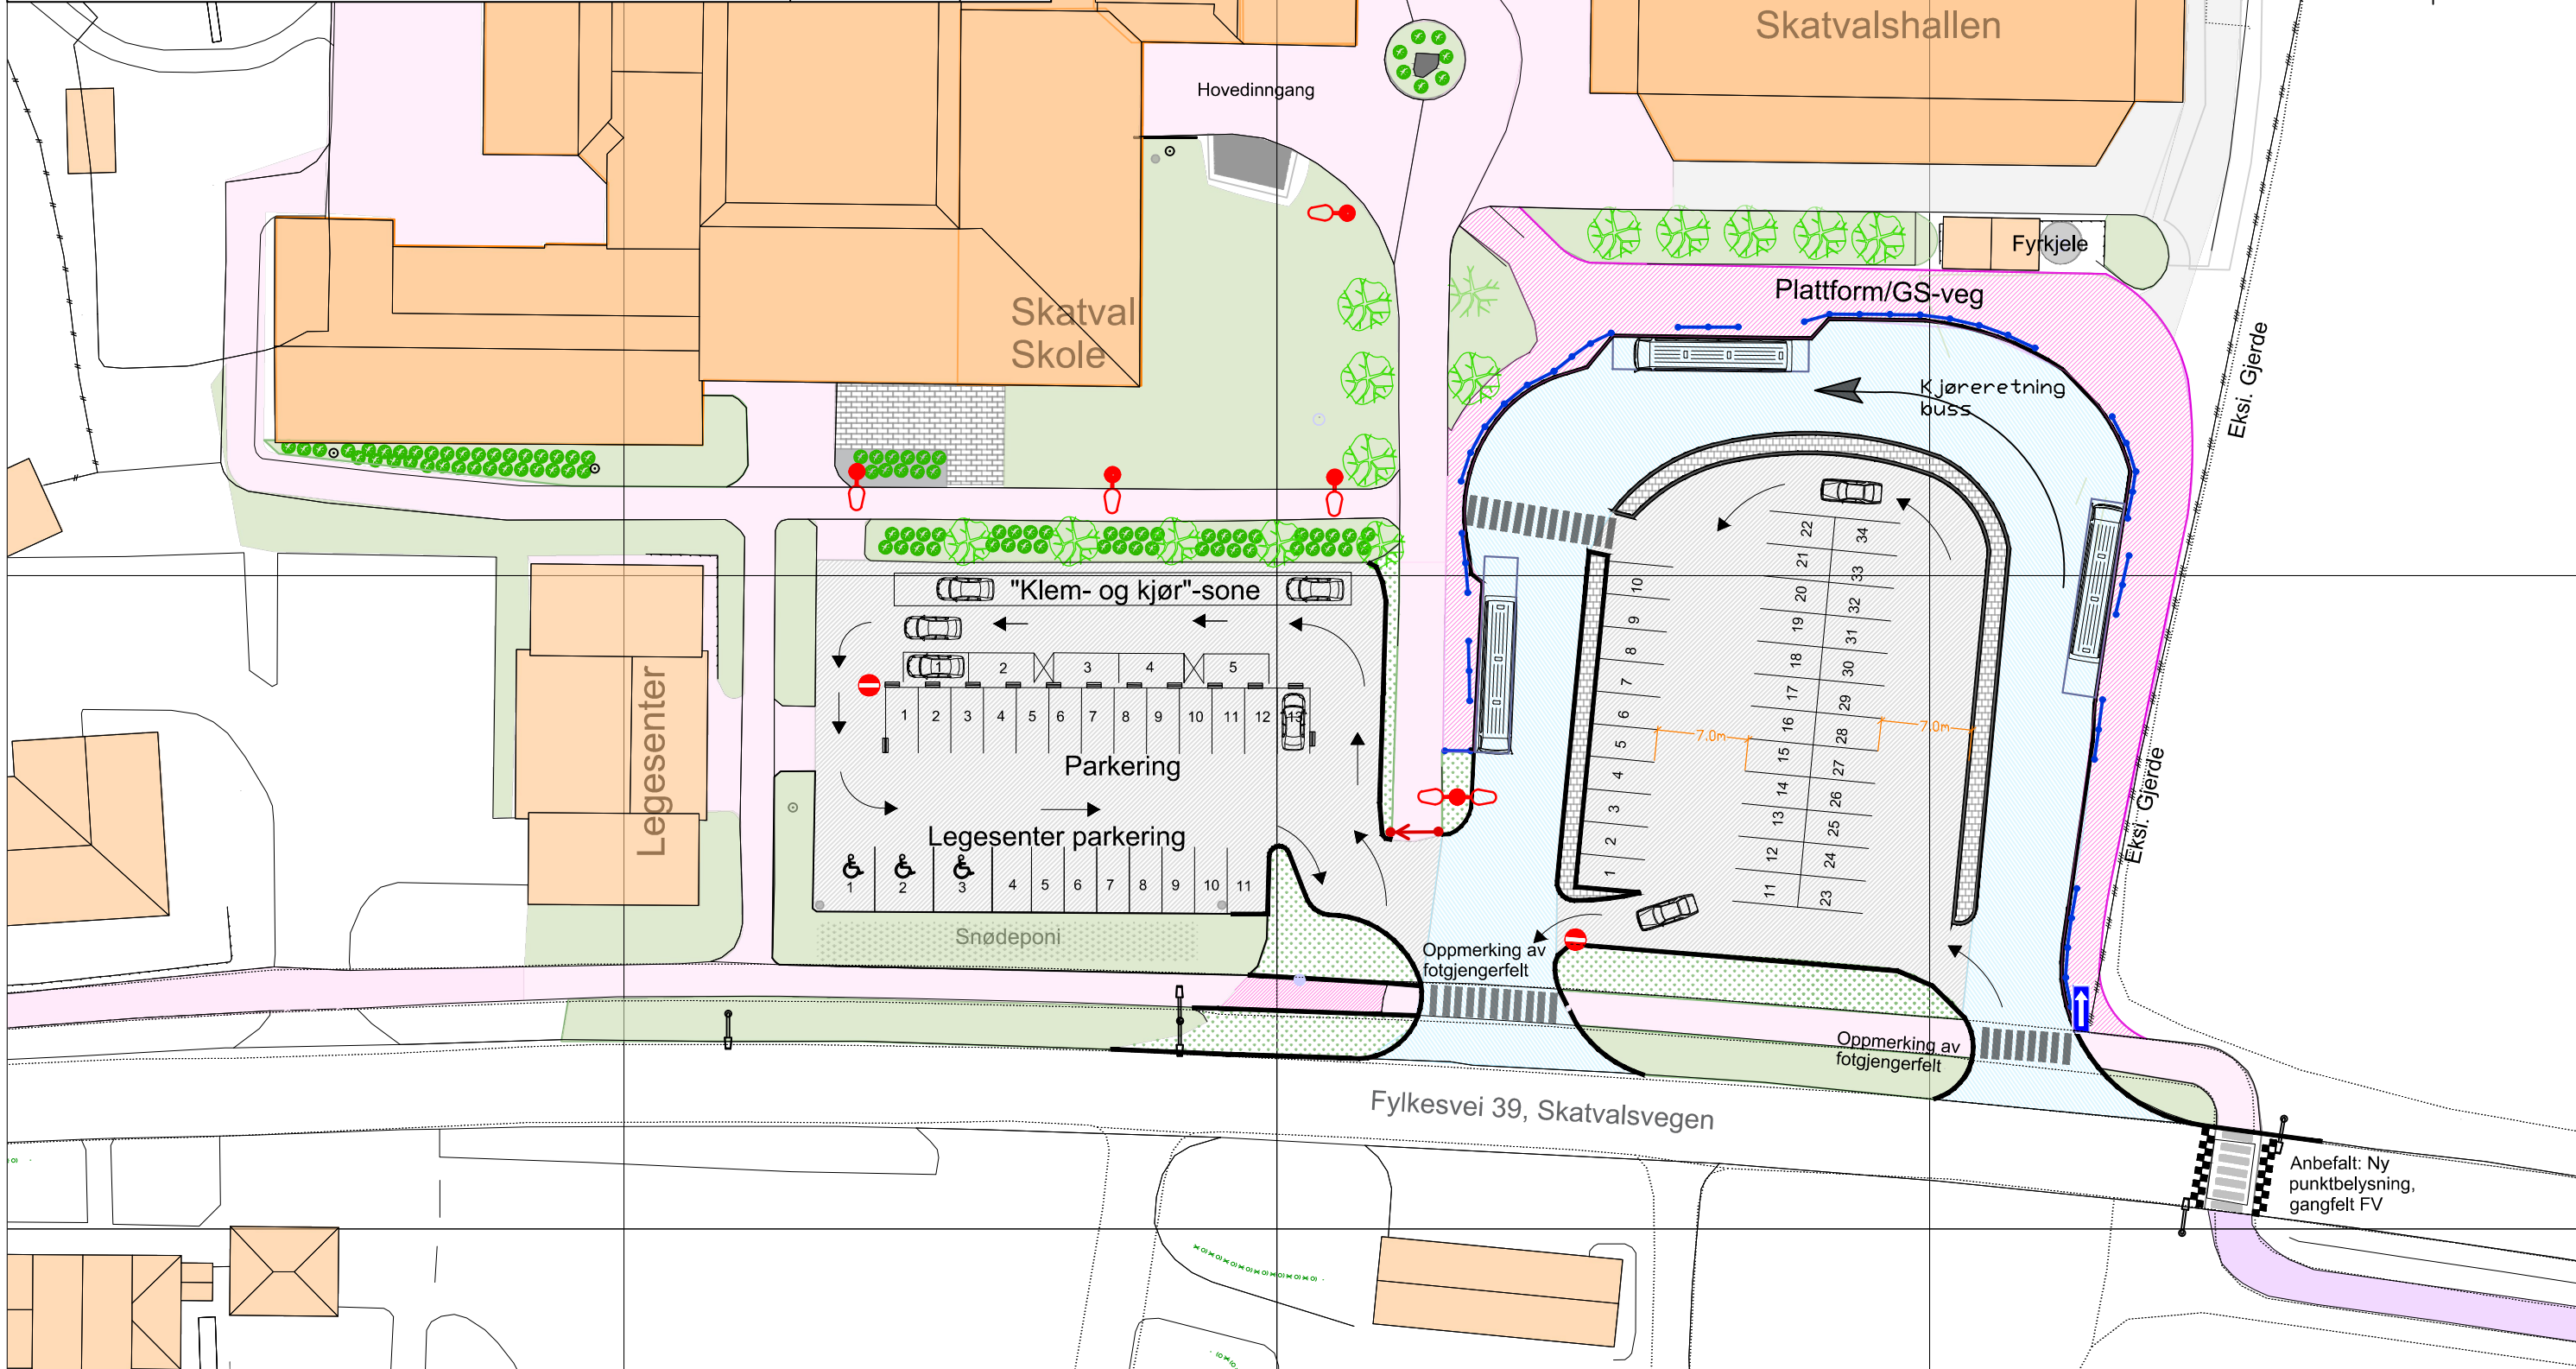


2	Grense øst justert				
1	Økt areal til buss				
Rev.	Beskrivelse	Dato	Tegn.	Kontr.	Godkj.
 Stjørdal kommune Etat teknisk drift		Målestokk: 1:500 1:100	Dato: 25.05.21 Tegnet: JSG Kontrollert: Godkjent: XREF/DWG filnavn:		
Skatval Skole, idrettshall mm			Tegn.nr. E1	Rev. 2	
Prinsipp for adkomst, buss og parkering					



Anbefalt: Ny punktbelysning, gangfelt FV