


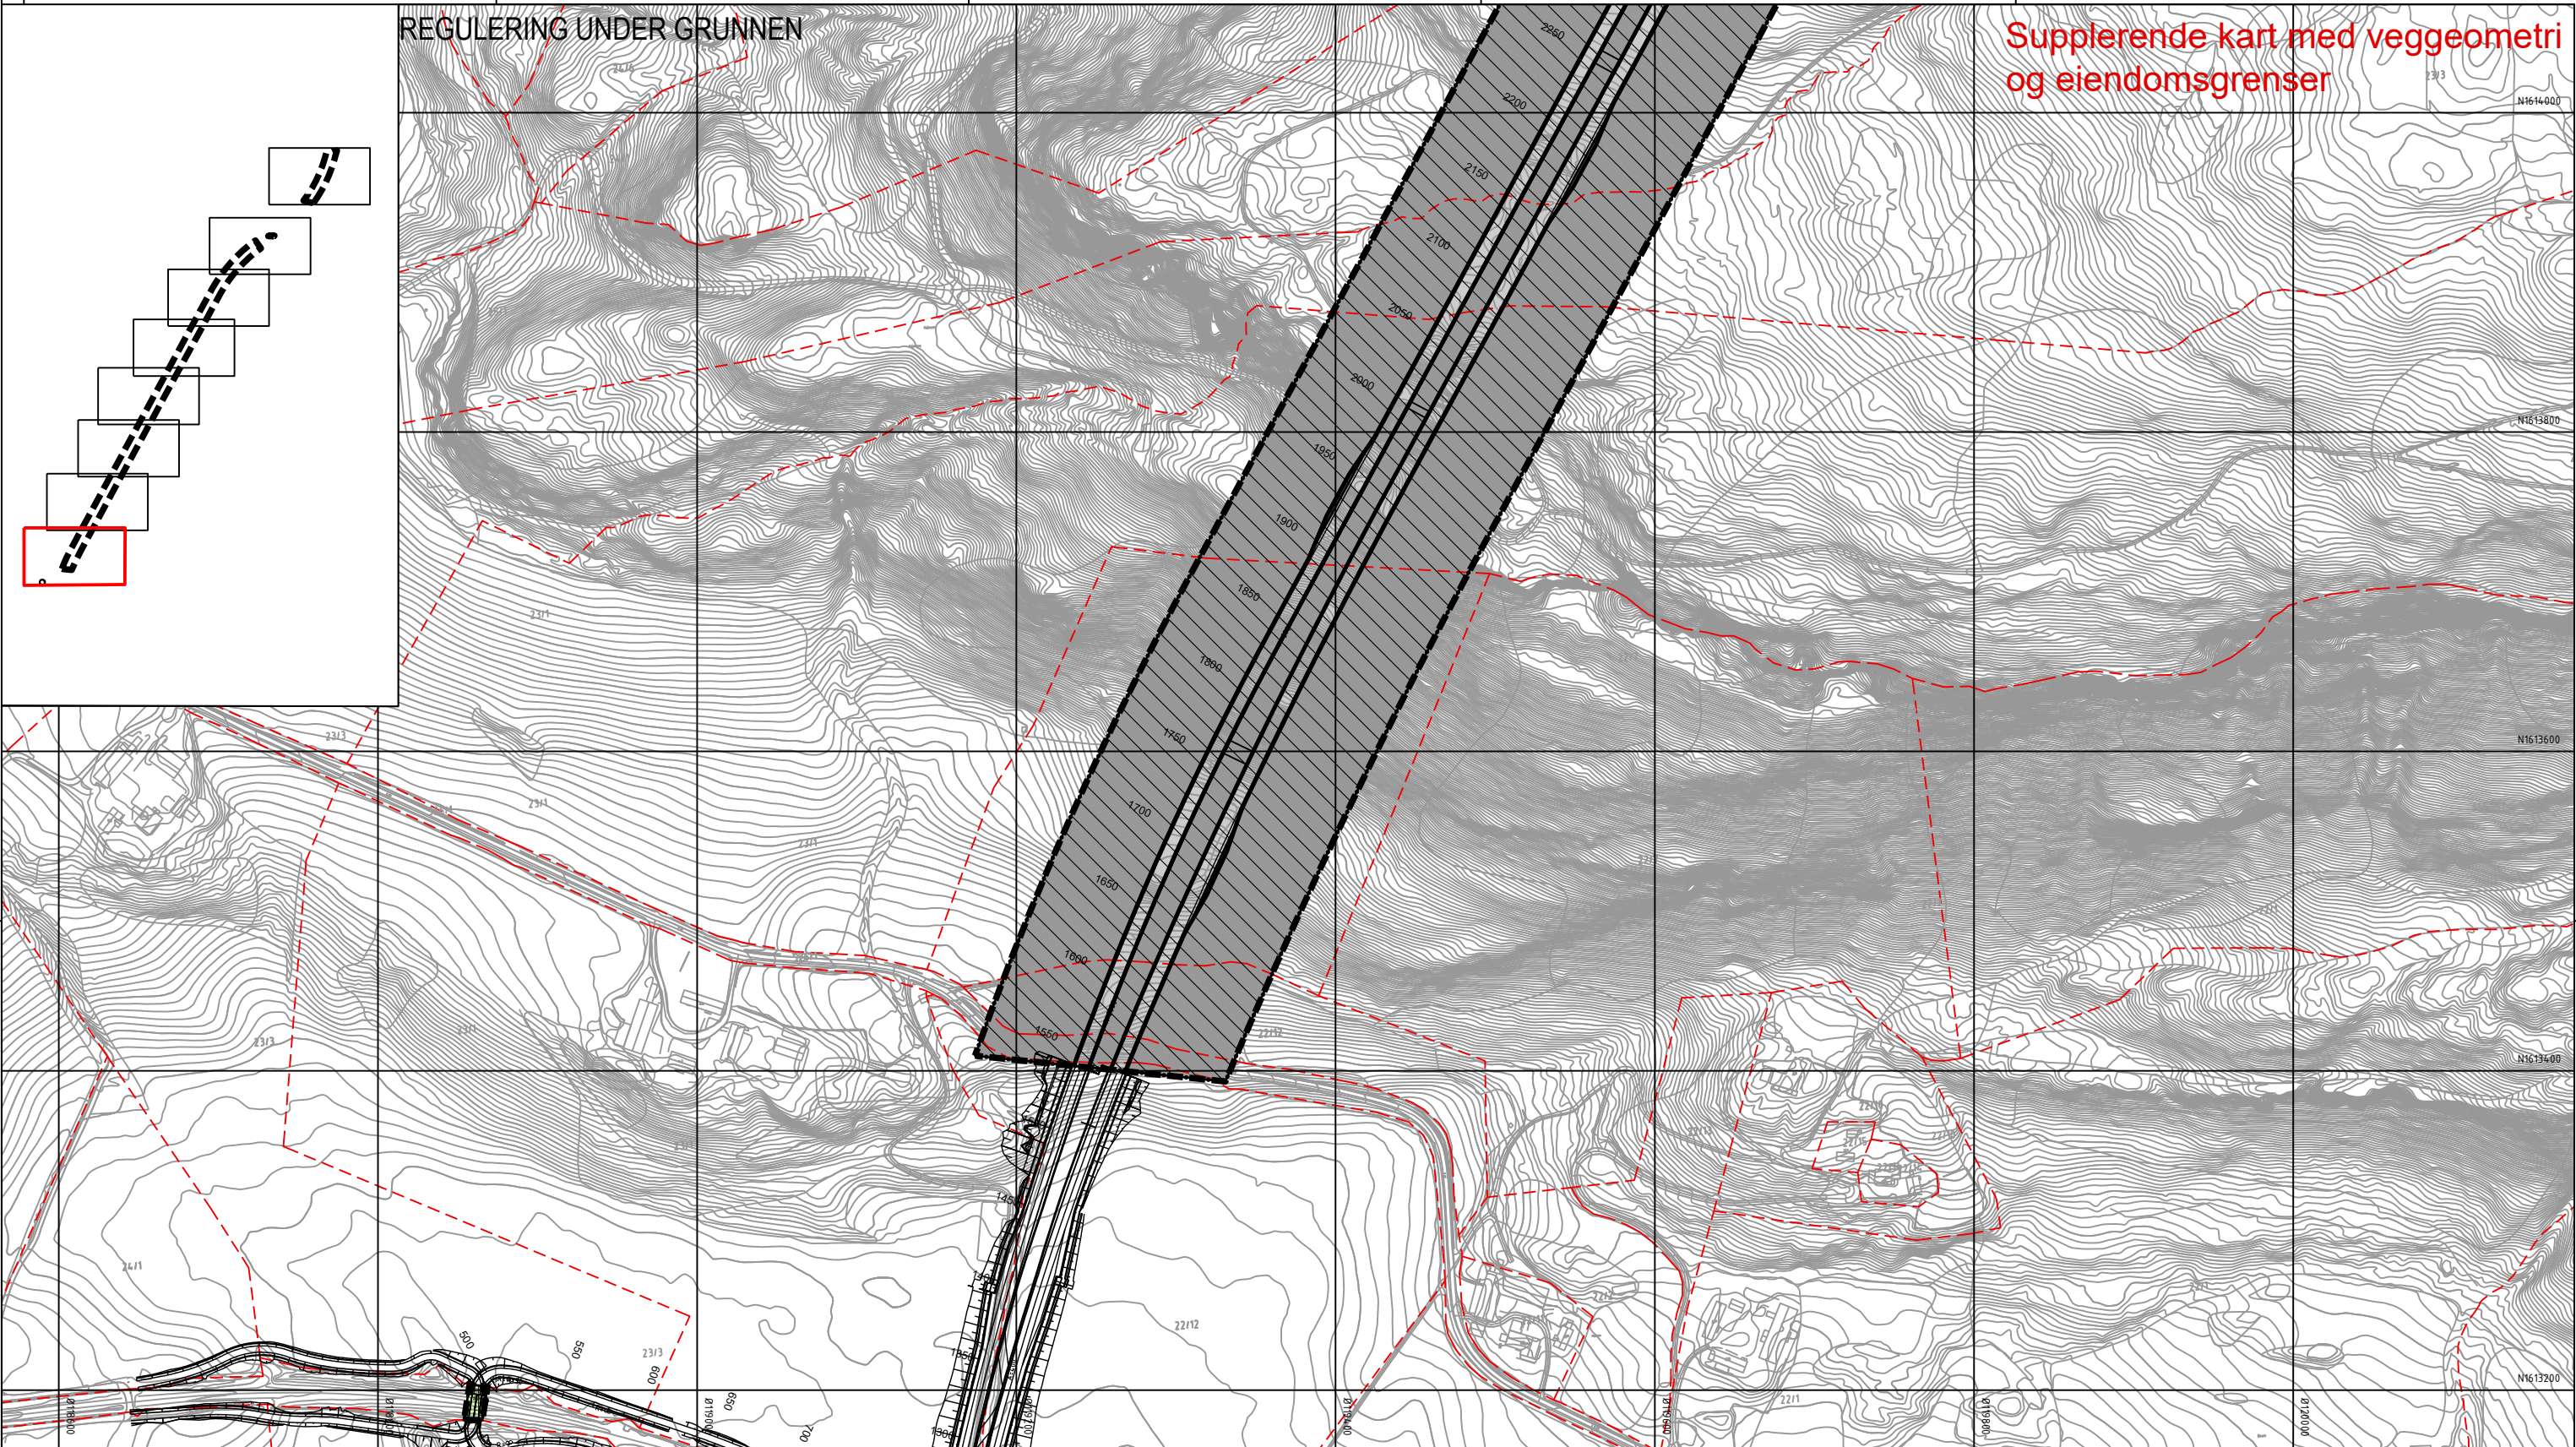

Tegnforklaring

Reguleringsplan PBL 2008

§12-5. Nr. 2 - Samferdselsanlegg og teknisk infrastruktur

- SV Veg (2010)
- SVT Annen veggrunn - tekniske anlegg (2018)

§12-5. Nr. 5 - Landbruks-, natur- og friluftsmål samt reindrift

- L LNFR areal for nødvendige tiltak for landbruk og reindrift og gårdstilknyttet næringsvirksomhet basert på gårdens ressursgrunnlag (5100)

§12-6 - Hensynssoner

- 190 Andre sikringssoner (190)

§12-7 - Bestemmelseområder

- #A Midlertidige anleggsområder (#A)

Linjesymbol


- PblMidlByggAnleggGrense
- RpFormålGrense
- RpGrense
- RpSikringGrense

Illustrasjonslinjer

- Eiendomsgrenser
- Veggeometri

Supplerende kart med veggeometri og eiendomsgrenser

Dato for basiskart: 22.09.2018 Ekvidistanse: 1 m Kartmålestokk: 1:2000 (A3) 0 50.0 100m					
Revisjon	Dato	Saksnr.	Signatur		
Endringer etter offentlig ettersyn og høring	18.12.2020		LD		
Detaljregulering E6 Kvithamar-Åsen, parsell Stjørdal kommune Kartblad 1 av 8			PlanID: 5035_3-053 Kartgrunnlag: FKB Kartreferanse: Bane60 NTM10 Høydegrunnlag: NN2000		
Kommunestyret sitt vedtak	Dato	Saksnr.	Signatur		
Saksbehandling iht. plan- og bygningsloven	25.03.2021	35/21	RK		
4. gangs behandling	17.03.2021	52/21	RK		
3. gangs behandling	10.02.2021	39/21	RK		
Kommunestyret sitt vedtak	28.01.2021	14/21	RK		
2. gangs behandling	20.01.2021	18/21	RK		
Offentlig ettersyn fra 24.09.2020 til 05.11.2020	24.09.2020	155/20	RK		
1. gangs behandling	16.09.2020	155/20	RK		
Kunngjøring av oppstart av planarbeid	05.12.2018				
		Dato: 25.08.2020	Utarbeidet av: LD	Tegningsnummer RP01	

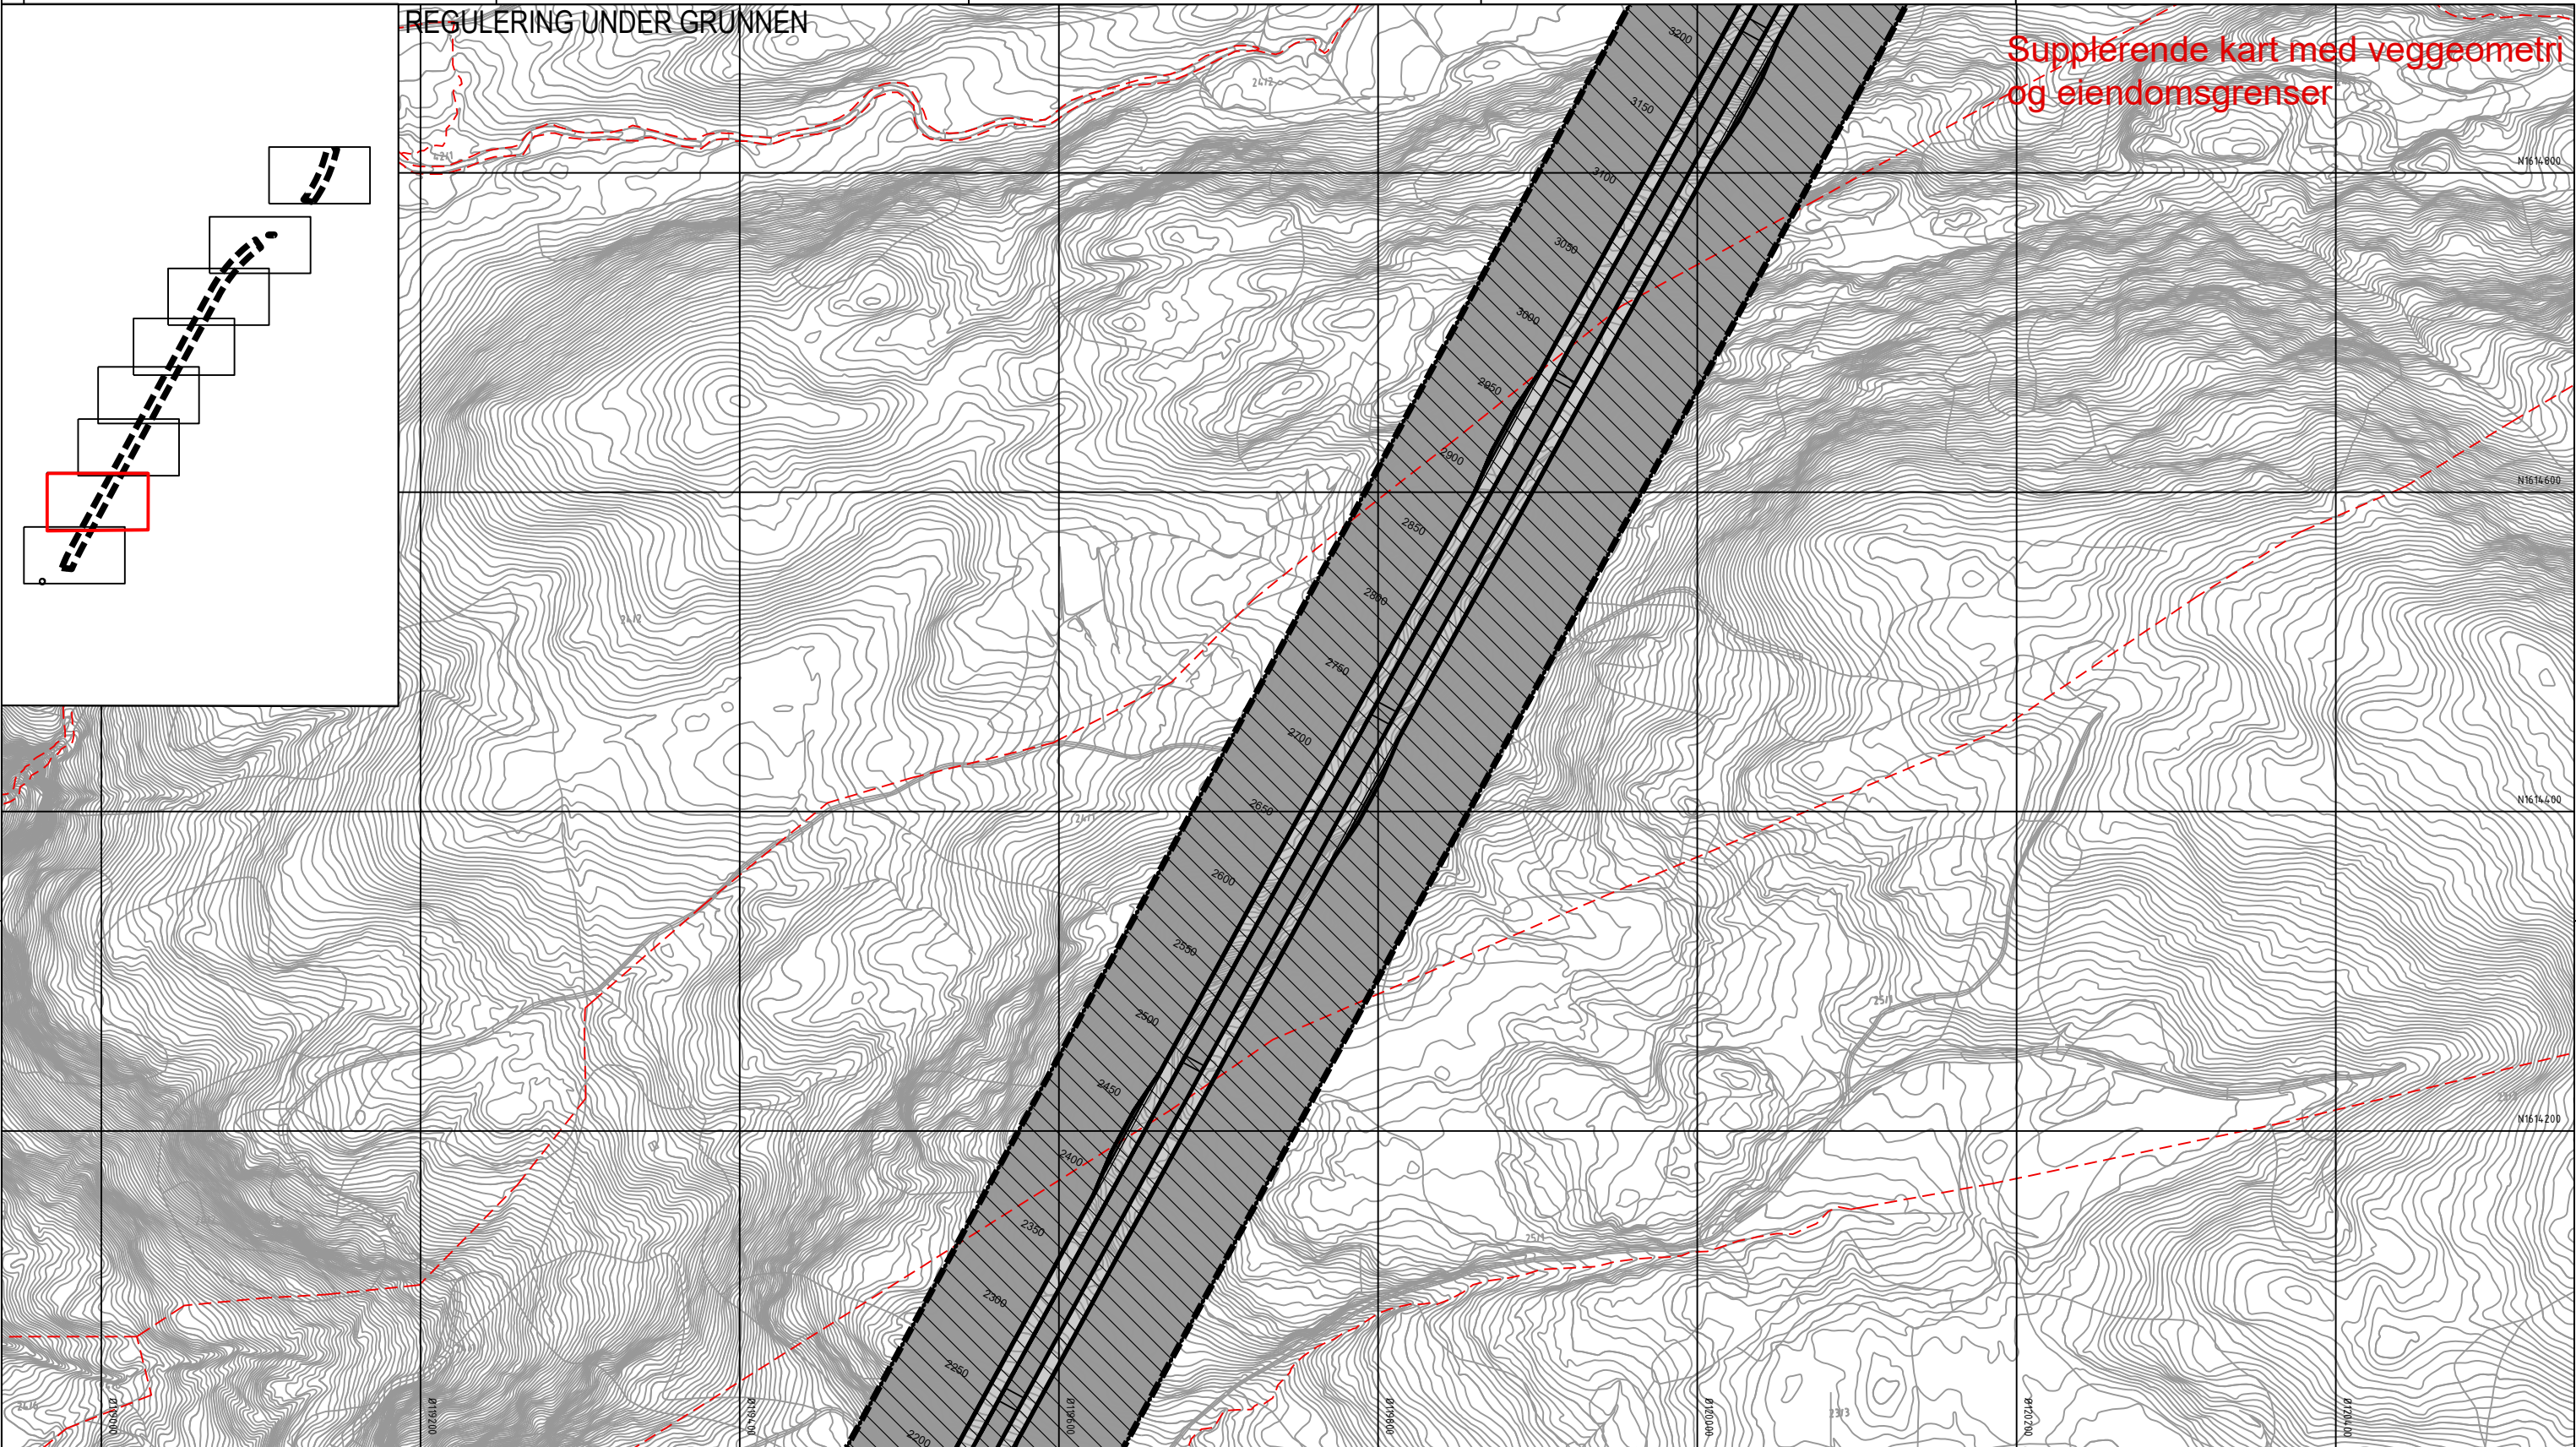

Tegnforklaring

Reguleringsplan PBL 2008

§12-5. Nr. 2 - Samferdselsanlegg og teknisk infrastruktur

- SV Veg (2010)
- SVT Annen veggrunn - tekniske anlegg (2018)

§12-5. Nr. 5 - Landbruks-, natur- og friluftsmål samt reindrift

- L LNFR areal for nødvendige tiltak for landbruk og reindrift og gårdstilknyttet næringsvirksomhet basert på gårdens ressursgrunnlag (5100)

§12-6 - Hensynssoner

- 190 Andre sikringssoner (190)

§12-7 - Bestemmelseområder


- #A Midlertidige anleggsområder (#A)

Linjesymbol

- PblMidlByggAnleggGrense
- RpFormålGrense
- RpGrense
- RpSikringGrense

Illustrasjonslinjer

- Eiendomsgrenser

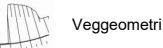

Veggeometri

Dato for basiskart: 22.09.2018


Ekvidistanse: 1 m

Kartmålestokk: 1:2000 (A3)

0 50 100m



Revisjon	Dato	Saksnr.	Signatur
Endringer etter offentlig ettersyn og høring	18.12.2020		LD
Detailregulering		PlanID:	5035 3-053
E6 Kvithammar-Åsen, parsell Stjørdal kommune		Kartgrunnlag:	EKB
Kartblad 2 av 8		Kartreferanse:	Bane609 NTM10
		Høydegrunnlag:	NN2000
Saksbehandling iht. plan- og bygningsloven	Dato	Saksnr.	Signatur
Kommunestyret sitt vedtak	25.03.2021	35/21	RK
4. gangs behandling	17.03.2021	52/21	RK
3. gangs behandling	10.02.2021	39/21	RK
Kommunestyret sitt vedtak	28.01.2021	14/21	RK
2. gangs behandling	20.01.2021	18/21	RK
Offentlig ettersyn fra 24.09.2020 til 05.11.2020	24.09.2020	155/20	RK
1. gangs behandling	16.09.2020	155/20	RK
Kunngjøring av oppstart av planarbeid	05.12.2018		
	Dato:	Utarbeidet av:	Tegningsnummer
	25.08.2020	LD	RP02

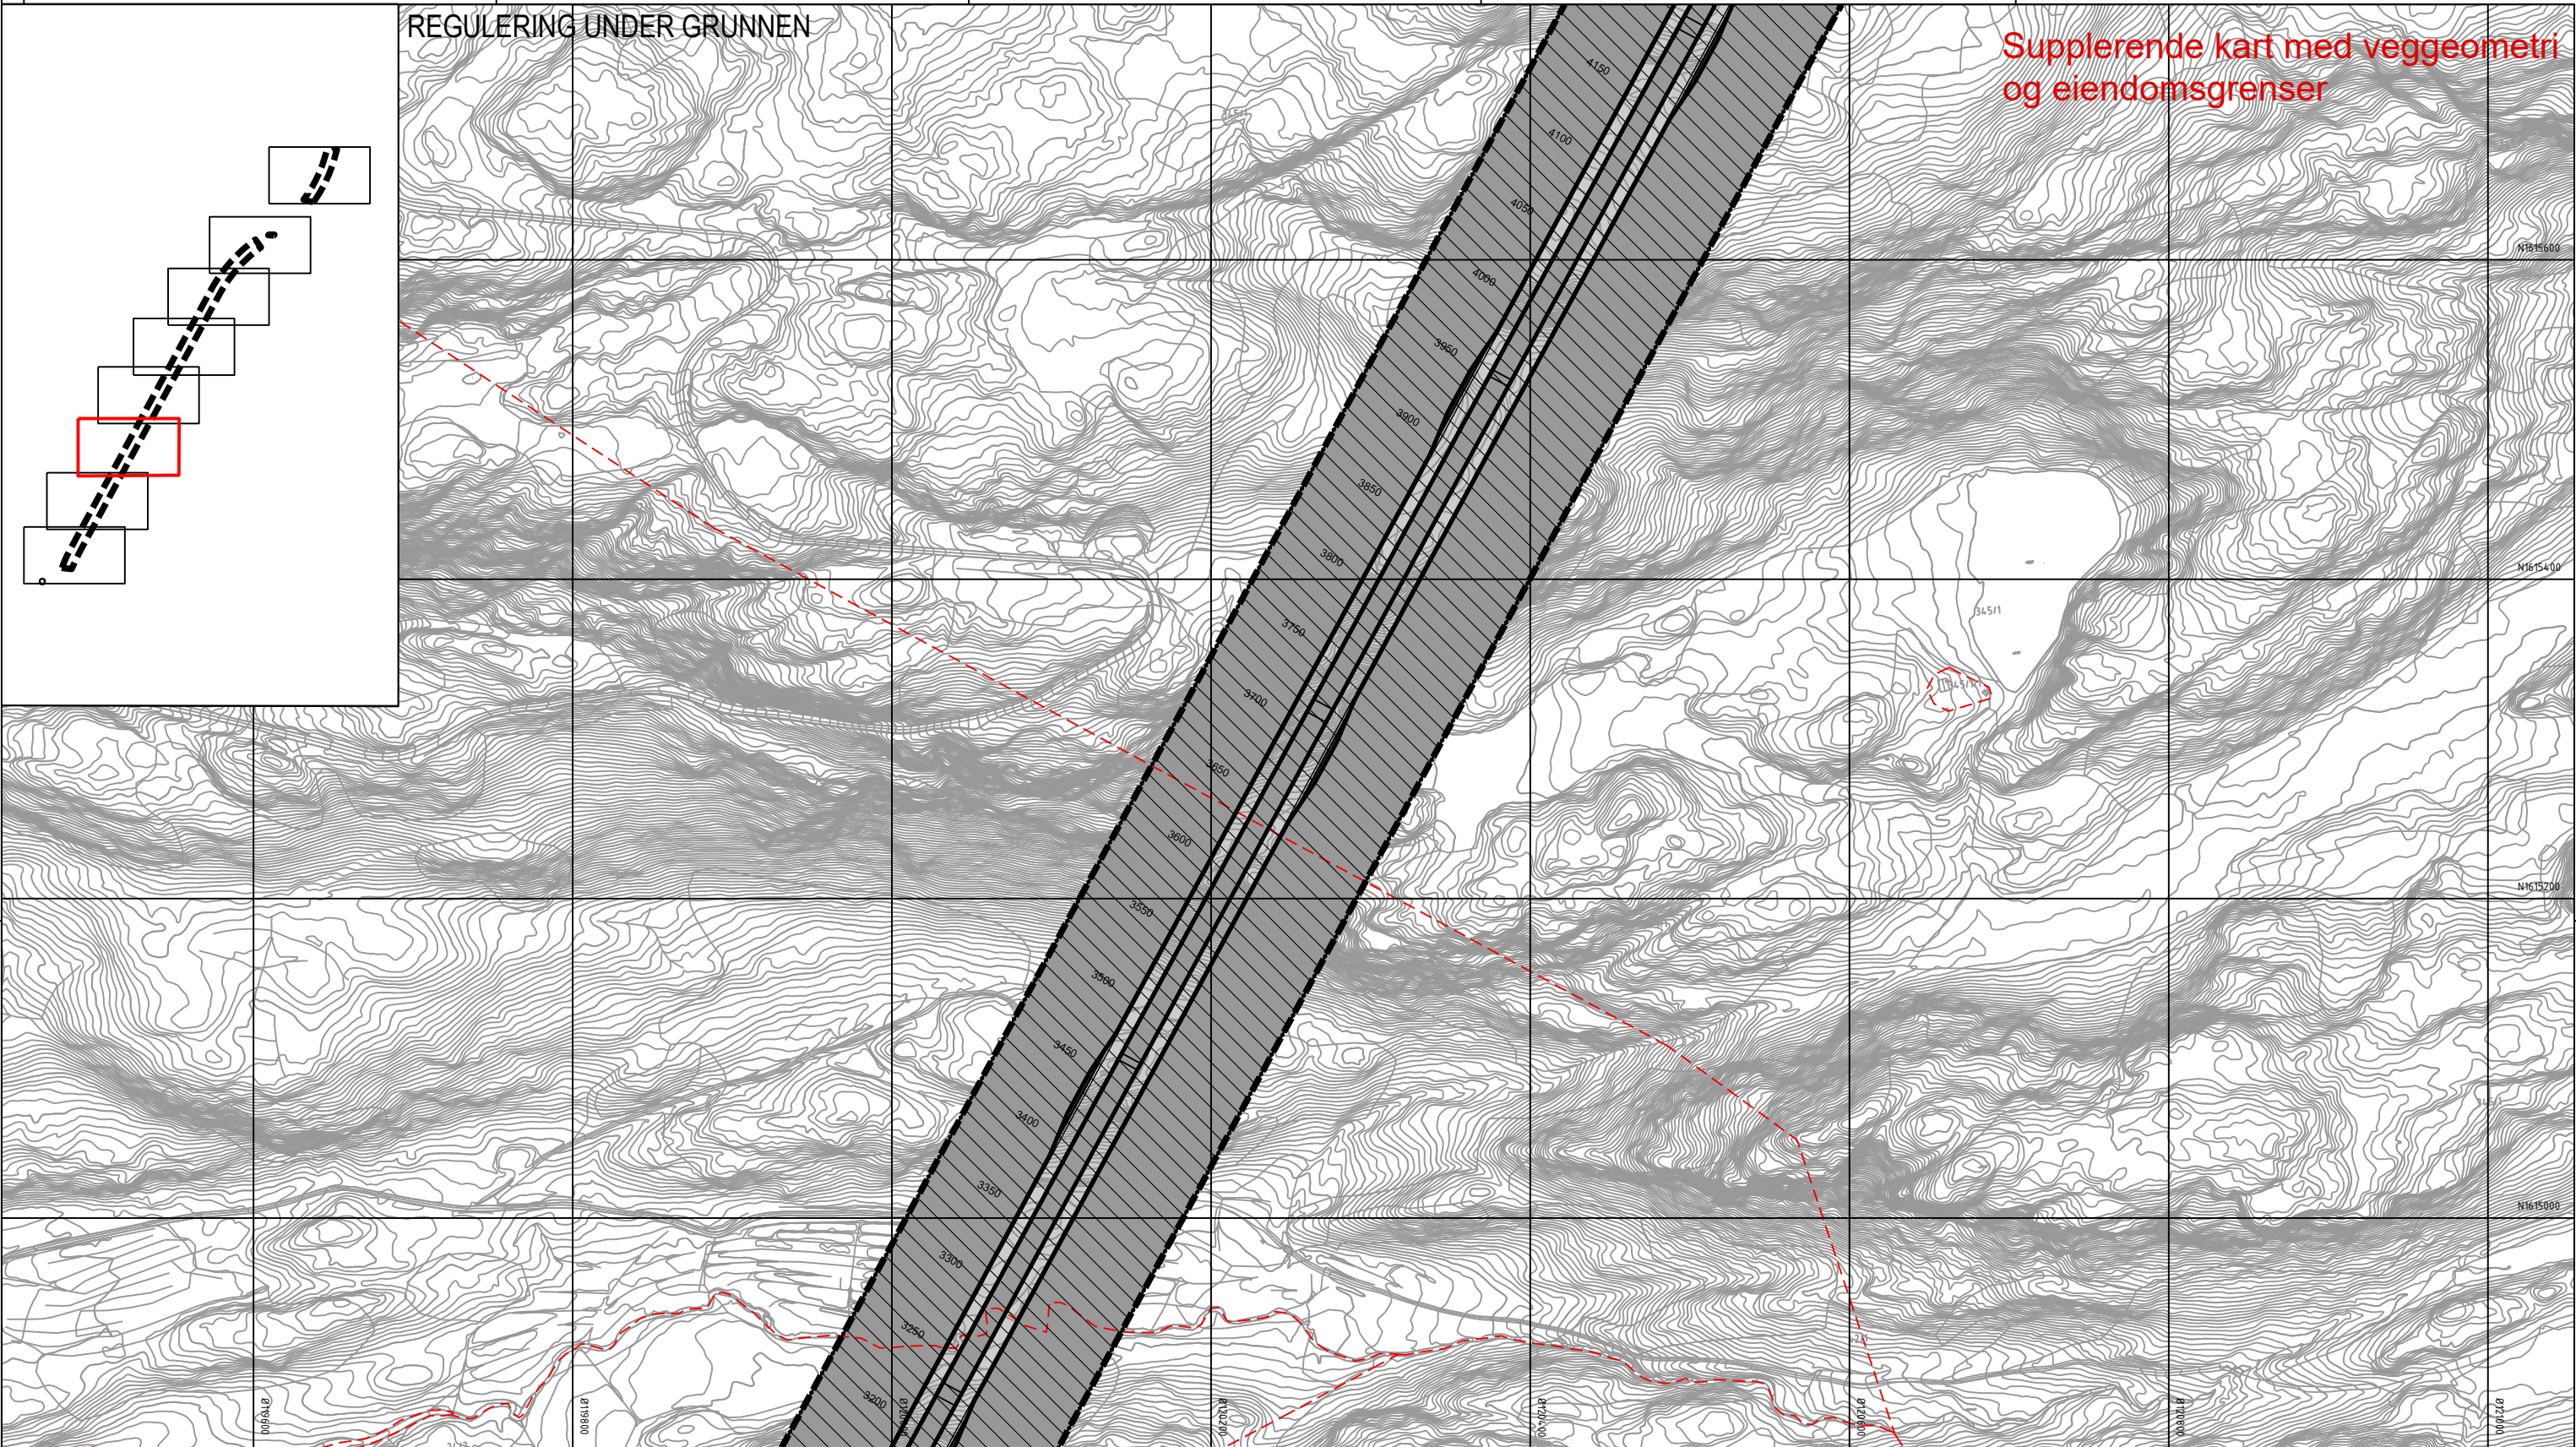

Supplerende kart med veggeometri og eiendomsgrenser

Tegnforklaring

Reguleringsplan PBL 2008

§12-5. Nr. 2 - Samferdselsanlegg og teknisk infrastruktur

- SV Veg (2010)
- SVT Annen veggrunn - tekniske anlegg (2018)

§12-5. Nr. 5 - Landbruks-, natur- og friluftsmål samt reindrift

- L LNFR areal for nødvendige tiltak for landbruk og reindrift og gårdstilknyttet næringsvirksomhet basert på gårdens ressursgrunnlag (5100)

§12-6 - Hensynssoner

- 190 Andre sikringssoner (190)

§12-7 - Bestemmelseområder

- #A Midlertidige anleggsområder (#A)

Linjesymbol

- PblMidlByggAnleggGrense
- RpFormålGrense
- RpGrense
- RpSikringGrense


Illustrasjonslinjer

- Eiendomsgrenser
- Veggeometri

Dato for basiskart: 22.09.2018
Ekvidistanse: 1 m
Kartmålestokk: 1:2000 (A3)



Revisjon	Dato	Saksnr.	Signatur
Endringer etter offentlig ettersyn og høring	18.12.2020		LD
Detaljregulering		PlanID:	5035 3-053
E6 Kvithamar-Åsen, parsell Stjørdal kommune		Kartgrunnlag:	EKB
Kartblad 3 av 8		Kartreferanse:	E6areal NTM10
Saksbehandling iht. plan- og bygningsloven		Høydegrunnlag:	NN2000
Kommunestyret sitt vedtak	Dato	Saksnr.	Signatur
Kommunestyret sitt vedtak	25.03.2021	35/21	RK
4. gangs behandling	17.03.2021	52/21	RK
3. gangs behandling	10.02.2021	39/21	RK
Kommunestyret sitt vedtak	28.01.2021	14/21	RK
2. gangs behandling	20.01.2021	18/21	RK
Offentlig ettersyn fra 24.09.2020 til 05.11.2020	24.09.2020	155/20	RK
1. gangs behandling	16.09.2020	155/20	RK
Kunngjøring av oppstart av planarbeid	05.12.2018		
Dato:		Utarbeidet av:	Tegningsnummer
25.08.2020		LD	RP03

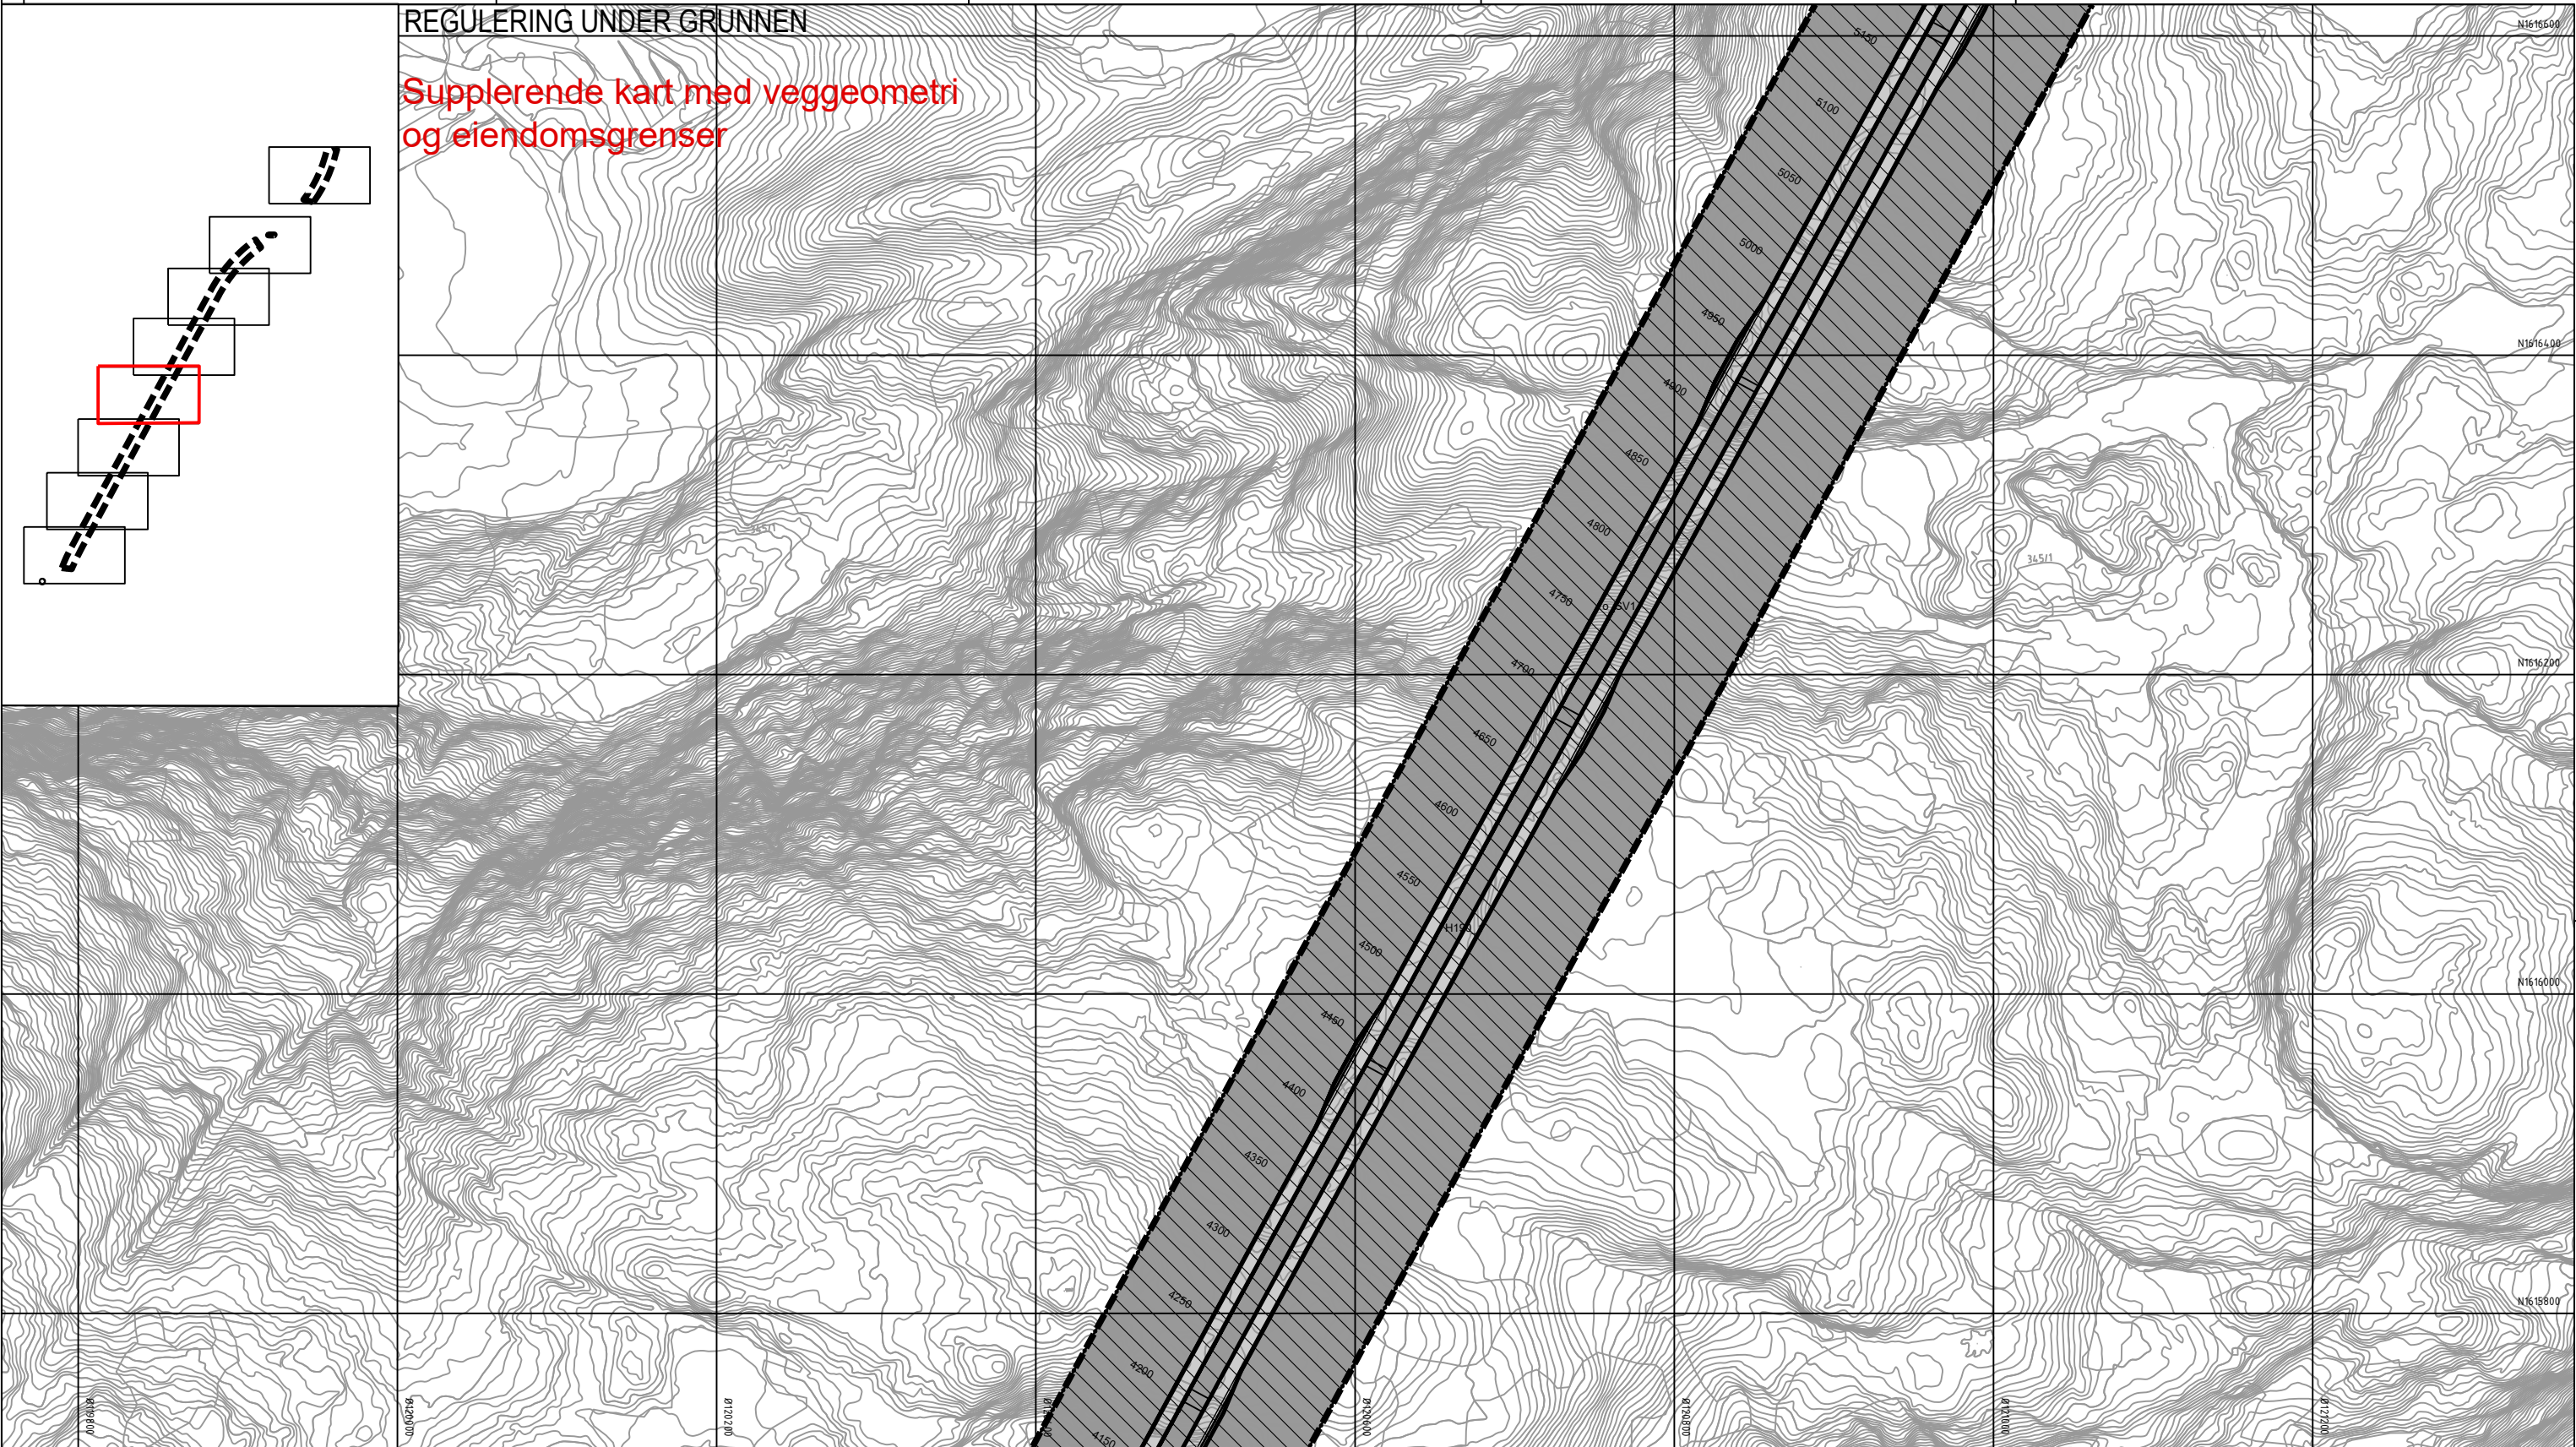

Tegnforklaring

Reguleringsplan PBL 2008

§12-5. Nr. 2 - Samferdselsanlegg og teknisk infrastruktur

- SV Veg (2010)
- SVT Annen veggrunn - tekniske anlegg (2018)

§12-5. Nr. 5 - Landbruks-, natur- og friluftsmål samt reindrift

- L LNFR areal for nødvendige tiltak for landbruk og reindrift og gårdstilknyttet næringsvirksomhet basert på gårdens ressursgrunnlag (5100)

§12-6 - Hensynssoner

- 190 Andre sikringssoner (190)

§12-7 - Bestemmelseområder

- #A Midlertidige anleggsområder (#A)


Linjesymbol

- PblMidlByggAnleggGrense
- RpFormålGrense
- RpGrense
- RpSikringGrense

Illustrasjonslinjer

- Eiendomsgrenser
- Veggeometri

Dato for basiskart: 22.09.2018 Ekvidistanse: 1 m Kartmålestokk: 1:2000 (A3) 0 50 100m					
Revisjon	Dato	Saksnr.	Signatur		
Endringer etter offentlig ettersyn og høring	18.12.2020		LD		
Detaljregulering E6 Kvithamar-Åsen, parsell Stjørdal kommune Kartblad 4 av 8			PlanID: 5035_3-053 Kartgrunnlag: EKB Kartreferanse: E6-0509 NTM10 Høydegrunnlag: NN2000		
Saksbehandling iht. plan- og bygningsloven	Dato	Saksnr.	Signatur		
Kommunestyret sitt vedtak	25.03.2021	35/21	RK		
4. gangs behandling	17.03.2021	52/21	RK		
3. gangs behandling	10.02.2021	39/21	RK		
Kommunestyret sitt vedtak	28.01.2021	14/21	RK		
2. gangs behandling	20.01.2021	18/21	RK		
Offentlig ettersyn fra 24.09.2020 til 05.11.2020	24.09.2020	155/20	RK		
1. gangs behandling	16.09.2020	155/20	RK		
Kunngjøring av oppstart av planarbeid	05.12.2018				
		Dato: 25.08.2020	Utarbeidet av: LD	Tegningsnummer: RP04	

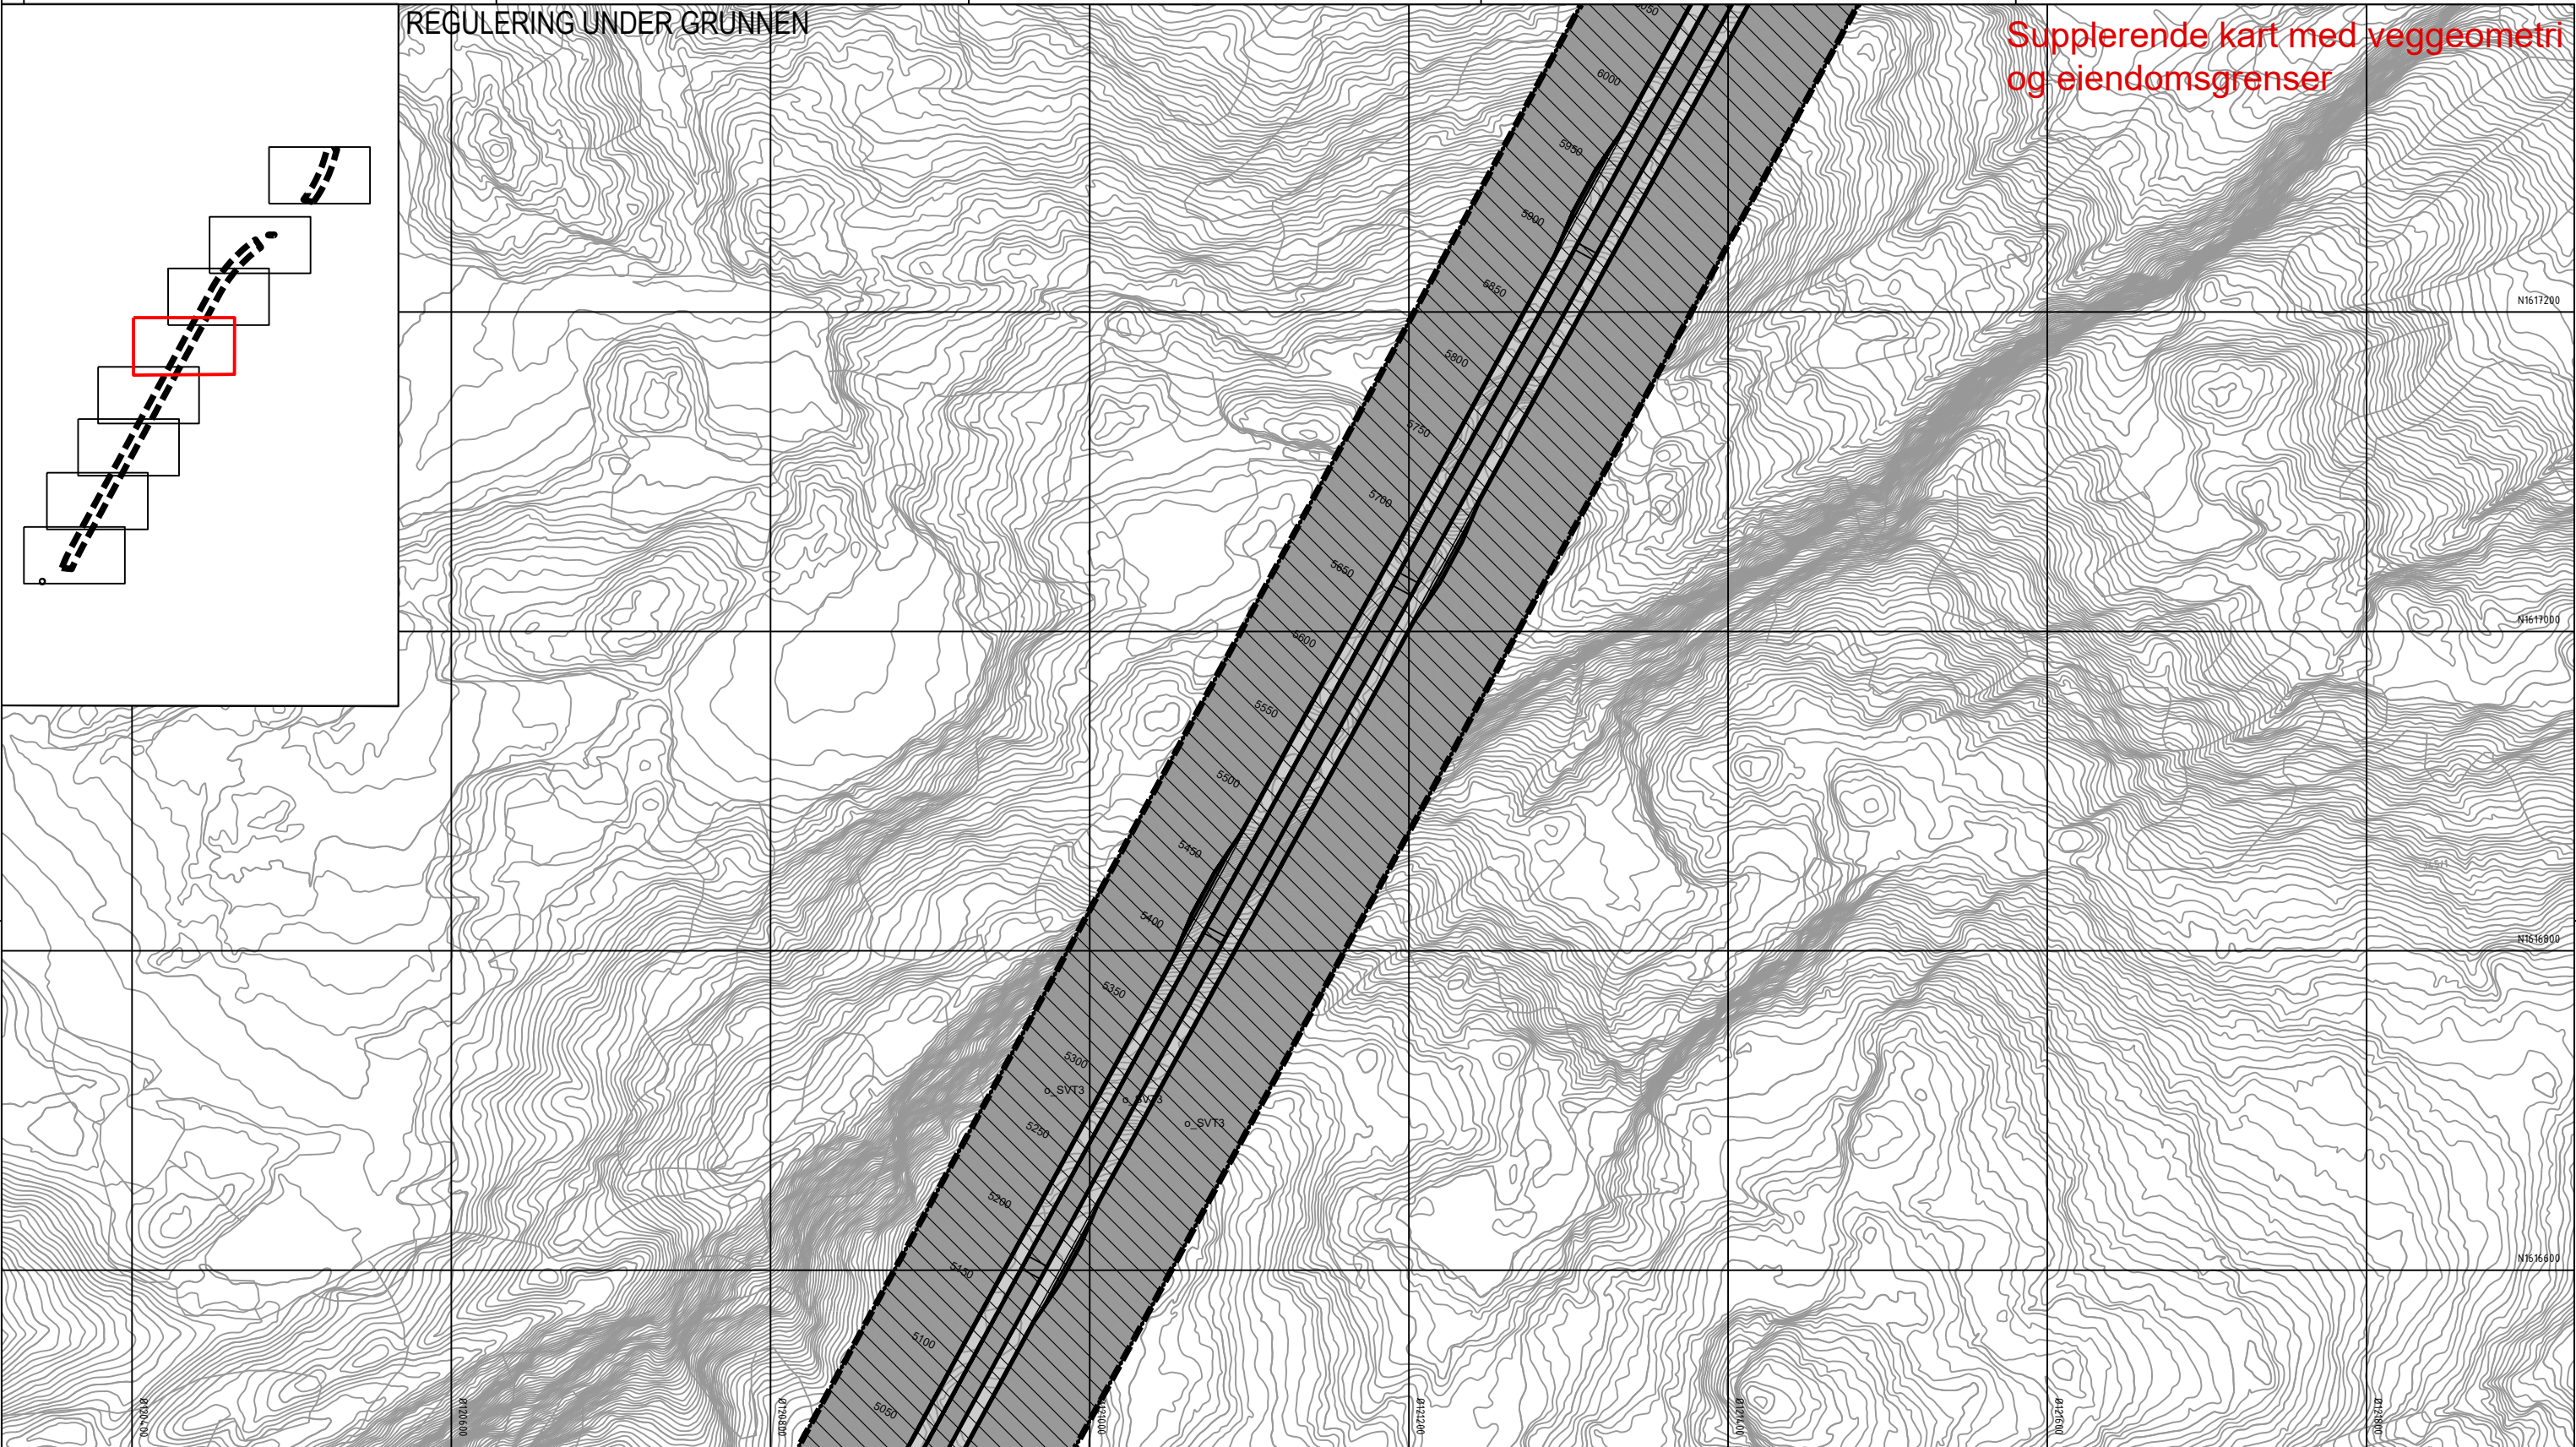

Tegnforklaring

Reguleringsplan PBL 2008

§12-5. Nr. 2 - Samferdselsanlegg og teknisk infrastruktur

SV Veg (2010)

SVT Annen veggrunn - tekniske anlegg (2018)

§12-5. Nr. 5 - Landbruks-, natur- og friluftsmål samt reindrift

L LNFR areal for nødvendige tiltak for landbruk og reindrift og gårdstilknyttet næringsvirksomhet basert på gårdens ressursgrunnlag (5100)

§12-6 - Hensynssoner

190 Andre sikringssoner (190)

§12-7 - Bestemmelseområder

#A Midlertidige anleggsområder (#A)

Linjesymbol

----- PblMidlByggAnleggGrense

———— RpFormålGrense

———— RpGrense

----- RpSikringGrense

Illustrasjonslinjer

--- Eiendomsgrenser

Veggeometri

Dato for basiskart: 22.09.2018

Ekvidistanse: 1 m

Kartmålestokk: 1:2000 (A3)

0 50 100m

Revisjon

Revisjon	Dato	Saksnr.	Signatur
Endringer etter offentlig ettersyn og høring	18.12.2020		LD

Detaljregulering

E6 Kvithammar-Åsen, parsell Stjørdal kommune

Kartblad 5 av 8

Saksbehandling iht. plan- og bygningsloven

Kommunestyret sitt vedtak	Dato	Saksnr.	Signatur
4. gangs behandling	25.03.2021	35/21	KK
3. gangs behandling	17.03.2021	52/21	KK
Kommunestyret sitt vedtak	10.02.2021	39/21	KK
2. gangs behandling	28.01.2021	14/21	KK
Offentlig ettersyn fra 24.09.2020 til 05.11.2020	20.01.2021	18/21	KK
1. gangs behandling	24.09.2020	155/20	KK
Kunngjøring av oppstart av planarbeid	16.09.2020	155/20	KK
	05.12.2018		


Dato: 25.08.2020

Utarbeidet av: LD

Tegningsnummer: RP05

Stjørdal kommune

NyeVeier

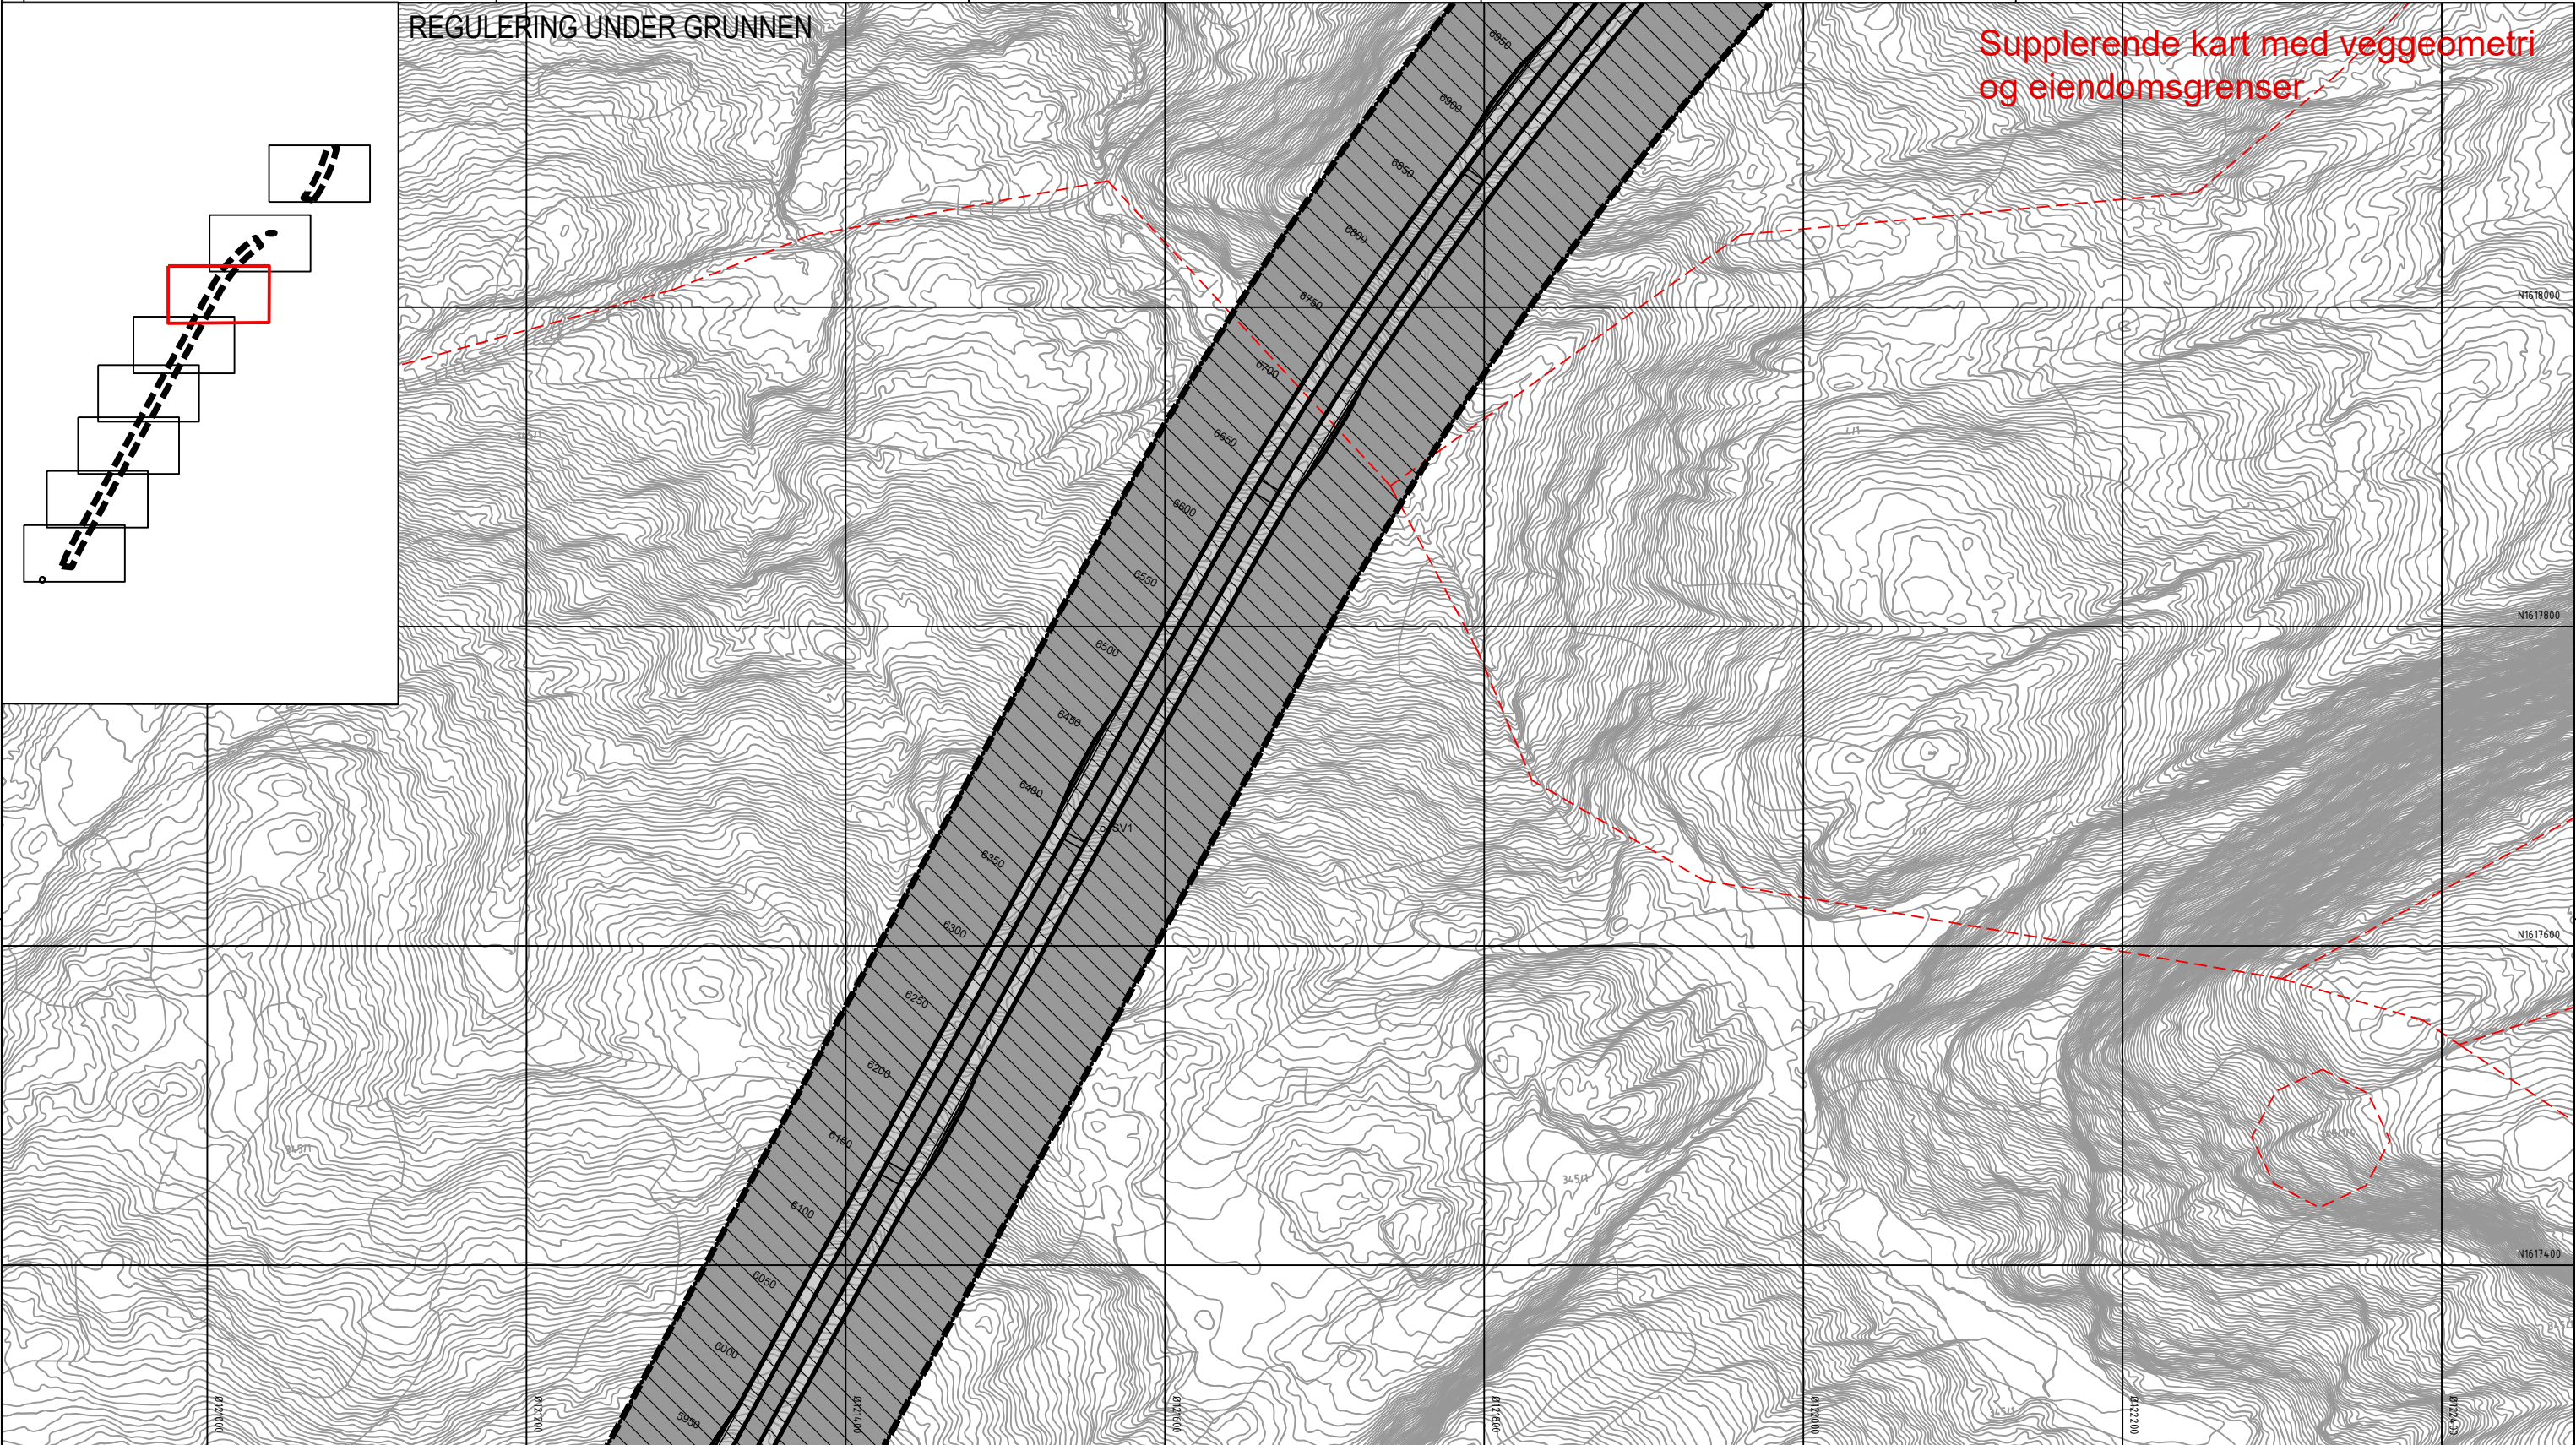

Tegnforklaring

Reguleringsplan PBL 2008

§12-5. Nr. 2 - Samferdselsanlegg og teknisk infrastruktur

SV Veg (2010)

SVT Annen veggrunn - tekniske anlegg (2018)

§12-5. Nr. 5 - Landbruks-, natur- og friluftsmål samt reindrift

L LNFR areal for nødvendige tiltak for landbruk og reindrift og gårdstilknyttet næringsvirksomhet basert på gårdens ressursgrunnlag (5100)

§12-6 - Hensynssoner

190 Andre sikringssoner (190)

§12-7 - Bestemmelseområder

#A Midlertidige anleggsområder (#A)

Linjesymbol

----- PblMidlByggAnleggGrense

———— RpFormålGrense

==== RpGrense

----- RpSikringGrense

Illustrasjonslinjer

- - - - Eiendomsgrenser

Vegggeometri

Dato for basiskart: 22.09.2018

Ekvidistanse: 1 m

Kartmålestokk: 1:2000 (A3)

0 50 100m

Revisjon

Revisjon	Dato	Saksnr.	Signatur
Endringer etter offentlig ettersyn og høring	18.12.2020		LD

Detaljregulering

E6 Kvithamar-Åsen, parsell Stjørdal kommune

Kartblad 6 av 8

Saksbehandling iht. plan- og bygningsloven

	Dato	Saksnr.	Signatur
Kommunestyret sitt vedtak	25.03.2021	35/21	RK
4. gangs behandling	17.03.2021	52/21	RK
3. gangs behandling	10.02.2021	39/21	RK
Kommunestyret sitt vedtak	28.01.2021	14/21	RK
2. gangs behandling	20.01.2021	18/21	RK
Offentlig ettersyn fra 24.09.2020 til 05.11.2020	24.09.2020	155/20	RK
1. gangs behandling	16.09.2020	155/20	RK
Kunngjøring av oppstart av planarbeid	05.12.2018		

PlanID: 5035_3-053

Kartgrunnlag: EKB


Kartreferanse: E6-09 NTM10

Høydegrunnlag: NN2000

Dato: 25.08.2020

Utarbeidet av: LD

Tegningsnummer: RP06

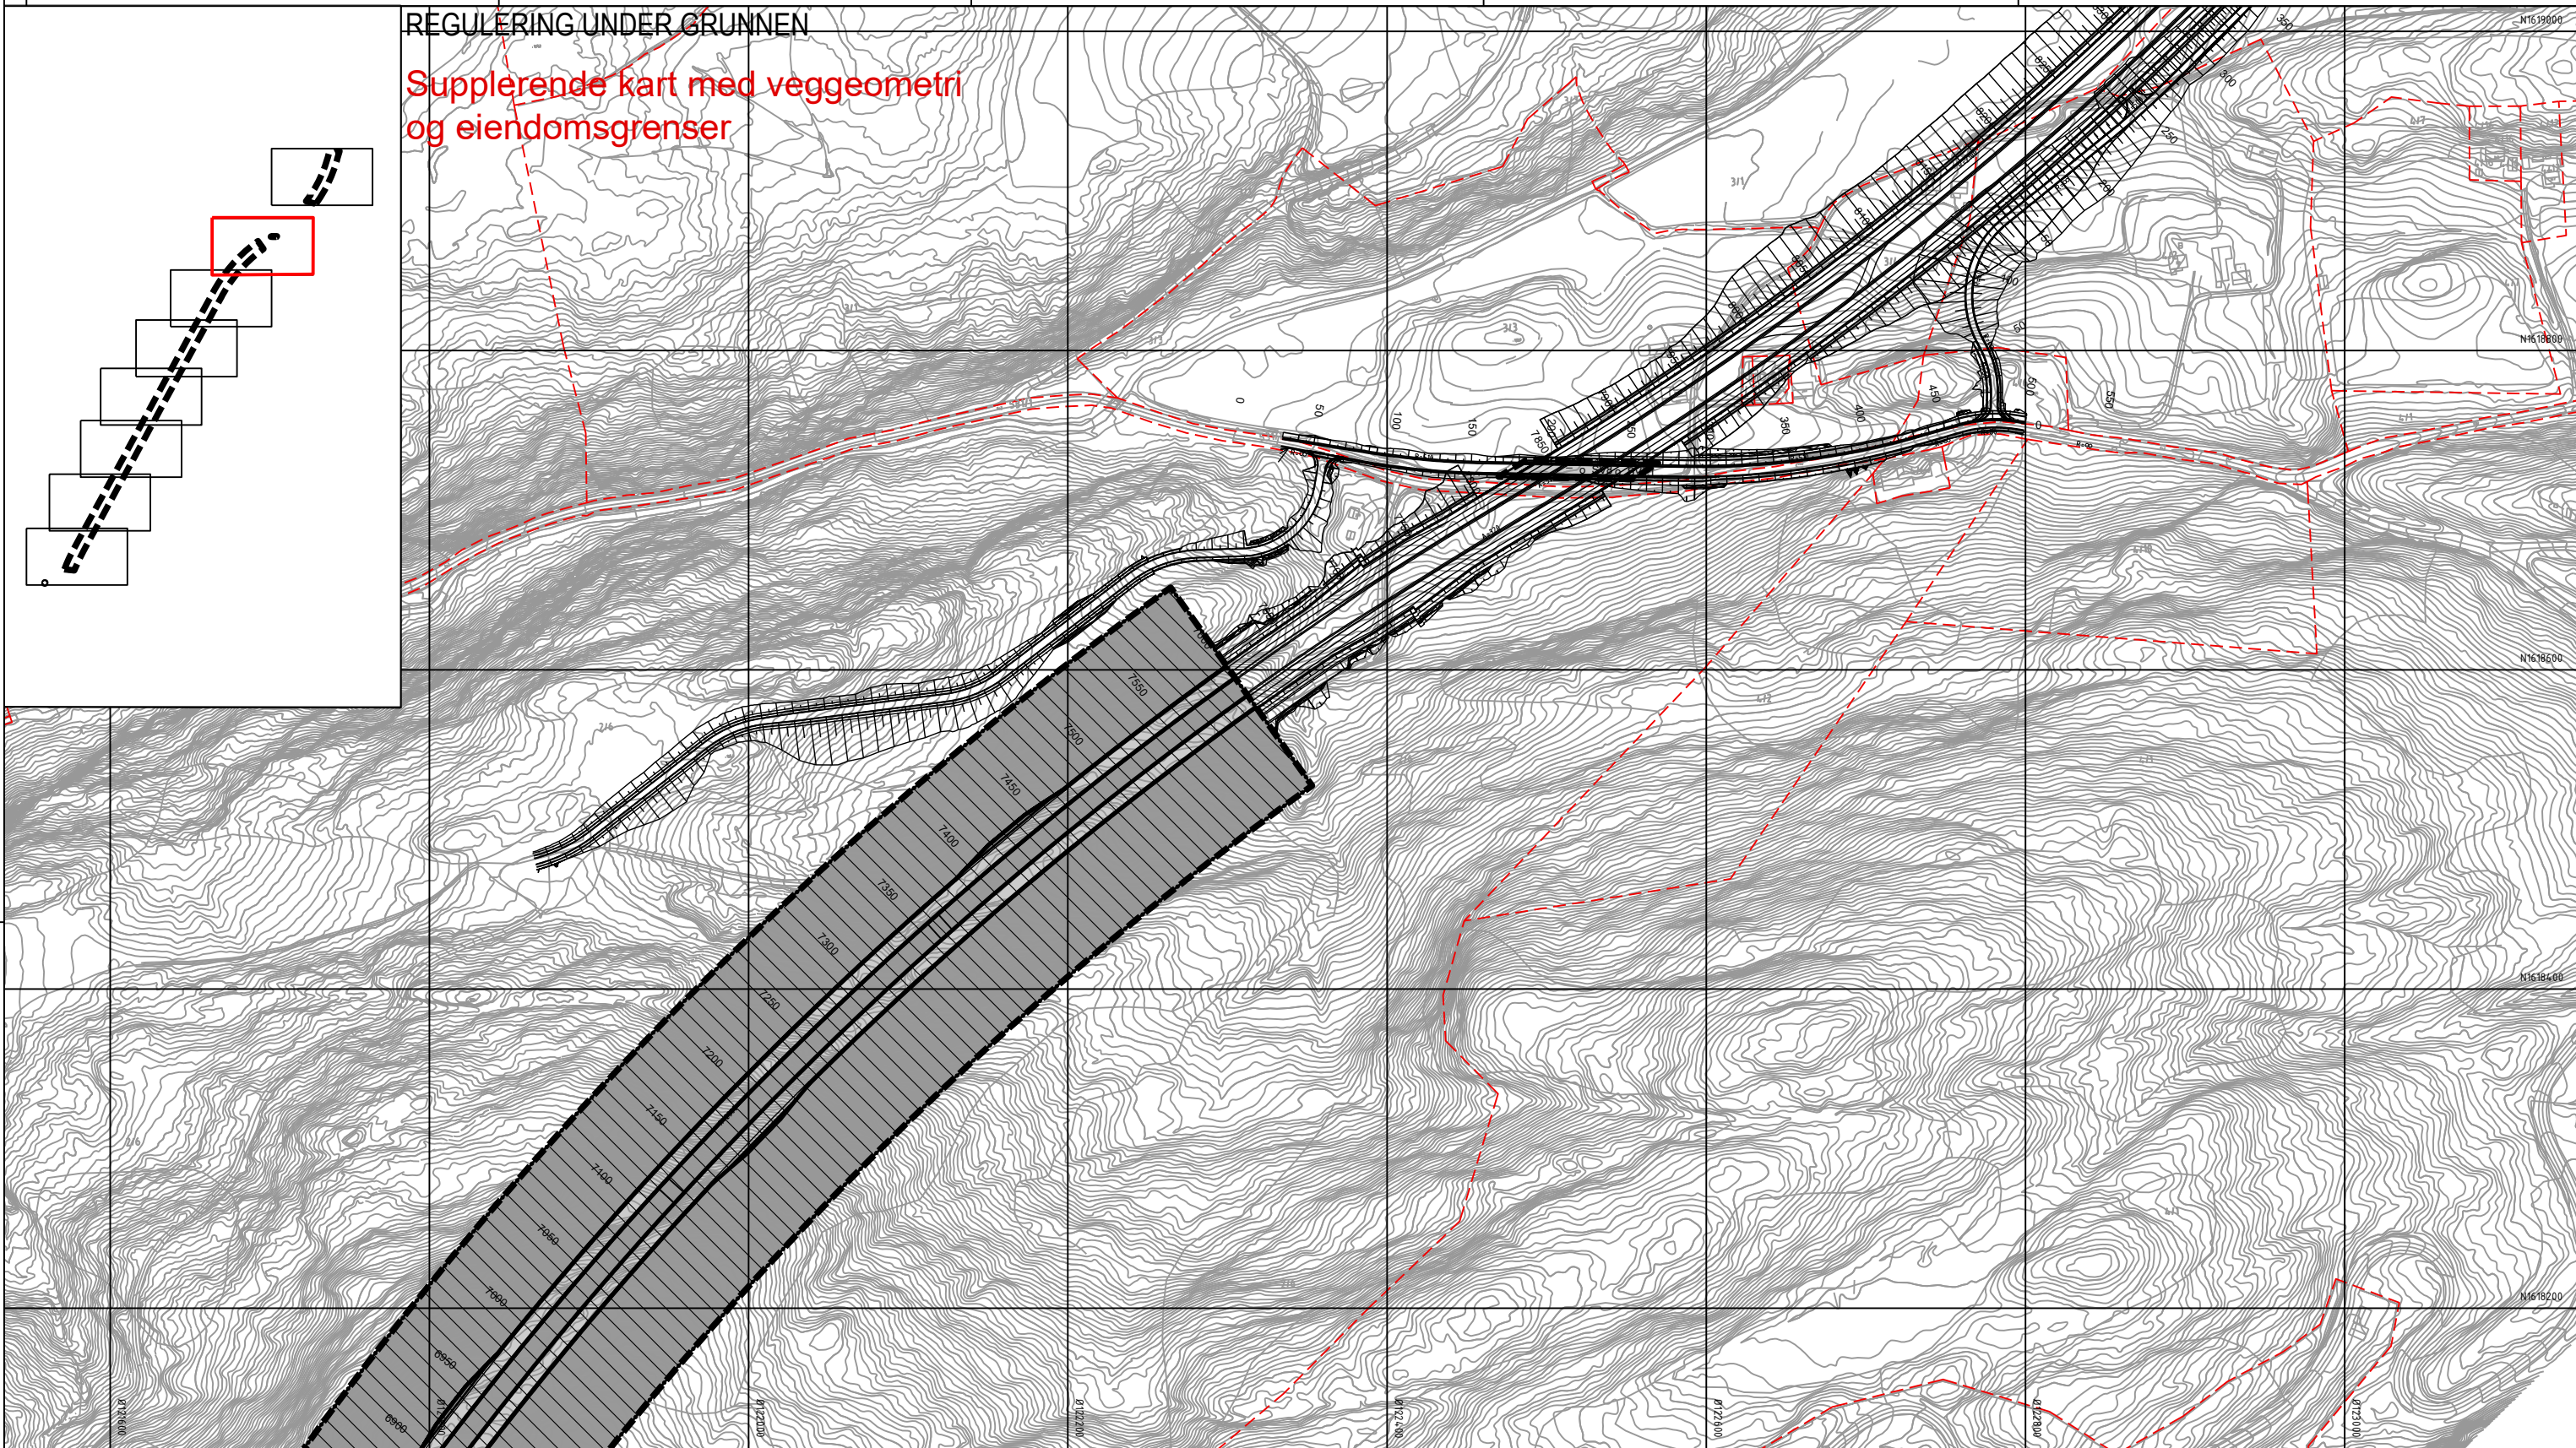

Tegnforklaring

Reguleringsplan PBL 2008

§12-5. Nr. 2 - Samferdselsanlegg og teknisk infrastruktur

- SV Veg (2010)
- SVT Annen veggrunn - tekniske anlegg (2018)

§12-5. Nr. 5 - Landbruks-, natur- og friluftsmål samt reindrift

- L LNFR areal for nødvendige tiltak for landbruk og reindrift og gårdstilknyttet næringsvirksomhet basert på gårdens ressursgrunnlag (5100)

§12-6 - Hensynssoner

- 190 Andre sikringssoner (190)

§12-7 - Bestemmelseområder

- #A Midlertidige anleggsområder (#A)

Linjesymbol

- PblMidlByggAnleggGrense
- RpFormålGrense
- RpGrense
- RpSikringGrense

Illustrasjonslinjer

- Eiendomsgrenser
- Veggeometri


Dato for basiskart: 22.09.2018

Ekvidistanse: 1 m

Kartmålestokk: 1:2000 (A3)



Revisjon	Dato	Saksnr.	Signatur
Endringer etter offentlig ettersyn og høring	18.12.2020		LD
Detailregulering		PlanID:	5035 3-053
E6 Kvithamar-Åsen, parsell Stjørdal kommune		Kartgrunnlag:	EKB
Kartblad 7 av 8		Kartreferanse:	Basert på NTM10
		Høydegrunnlag:	NN2000
Saksbehandling iht. plan- og bygningsloven	Dato	Saksnr.	Signatur
Kommunestyret sitt vedtak	25.03.2021	35/21	RK
4. gangs behandling	17.03.2021	52/21	RK
3. gangs behandling	10.02.2021	39/21	RK
Kommunestyret sitt vedtak	28.01.2021	14/21	RK
2. gangs behandling	20.01.2021	18/21	RK
Offentlig ettersyn fra 24.09.2020 til 05.11.2020	24.09.2020	155/20	RK
1. gangs behandling	16.09.2020	155/20	RK
Kunngjøring av oppstart av planarbeid	05.12.2018		
	Dato:	Utarbeidet av:	Tegningsnummer
	25.08.2020	LD	RP07

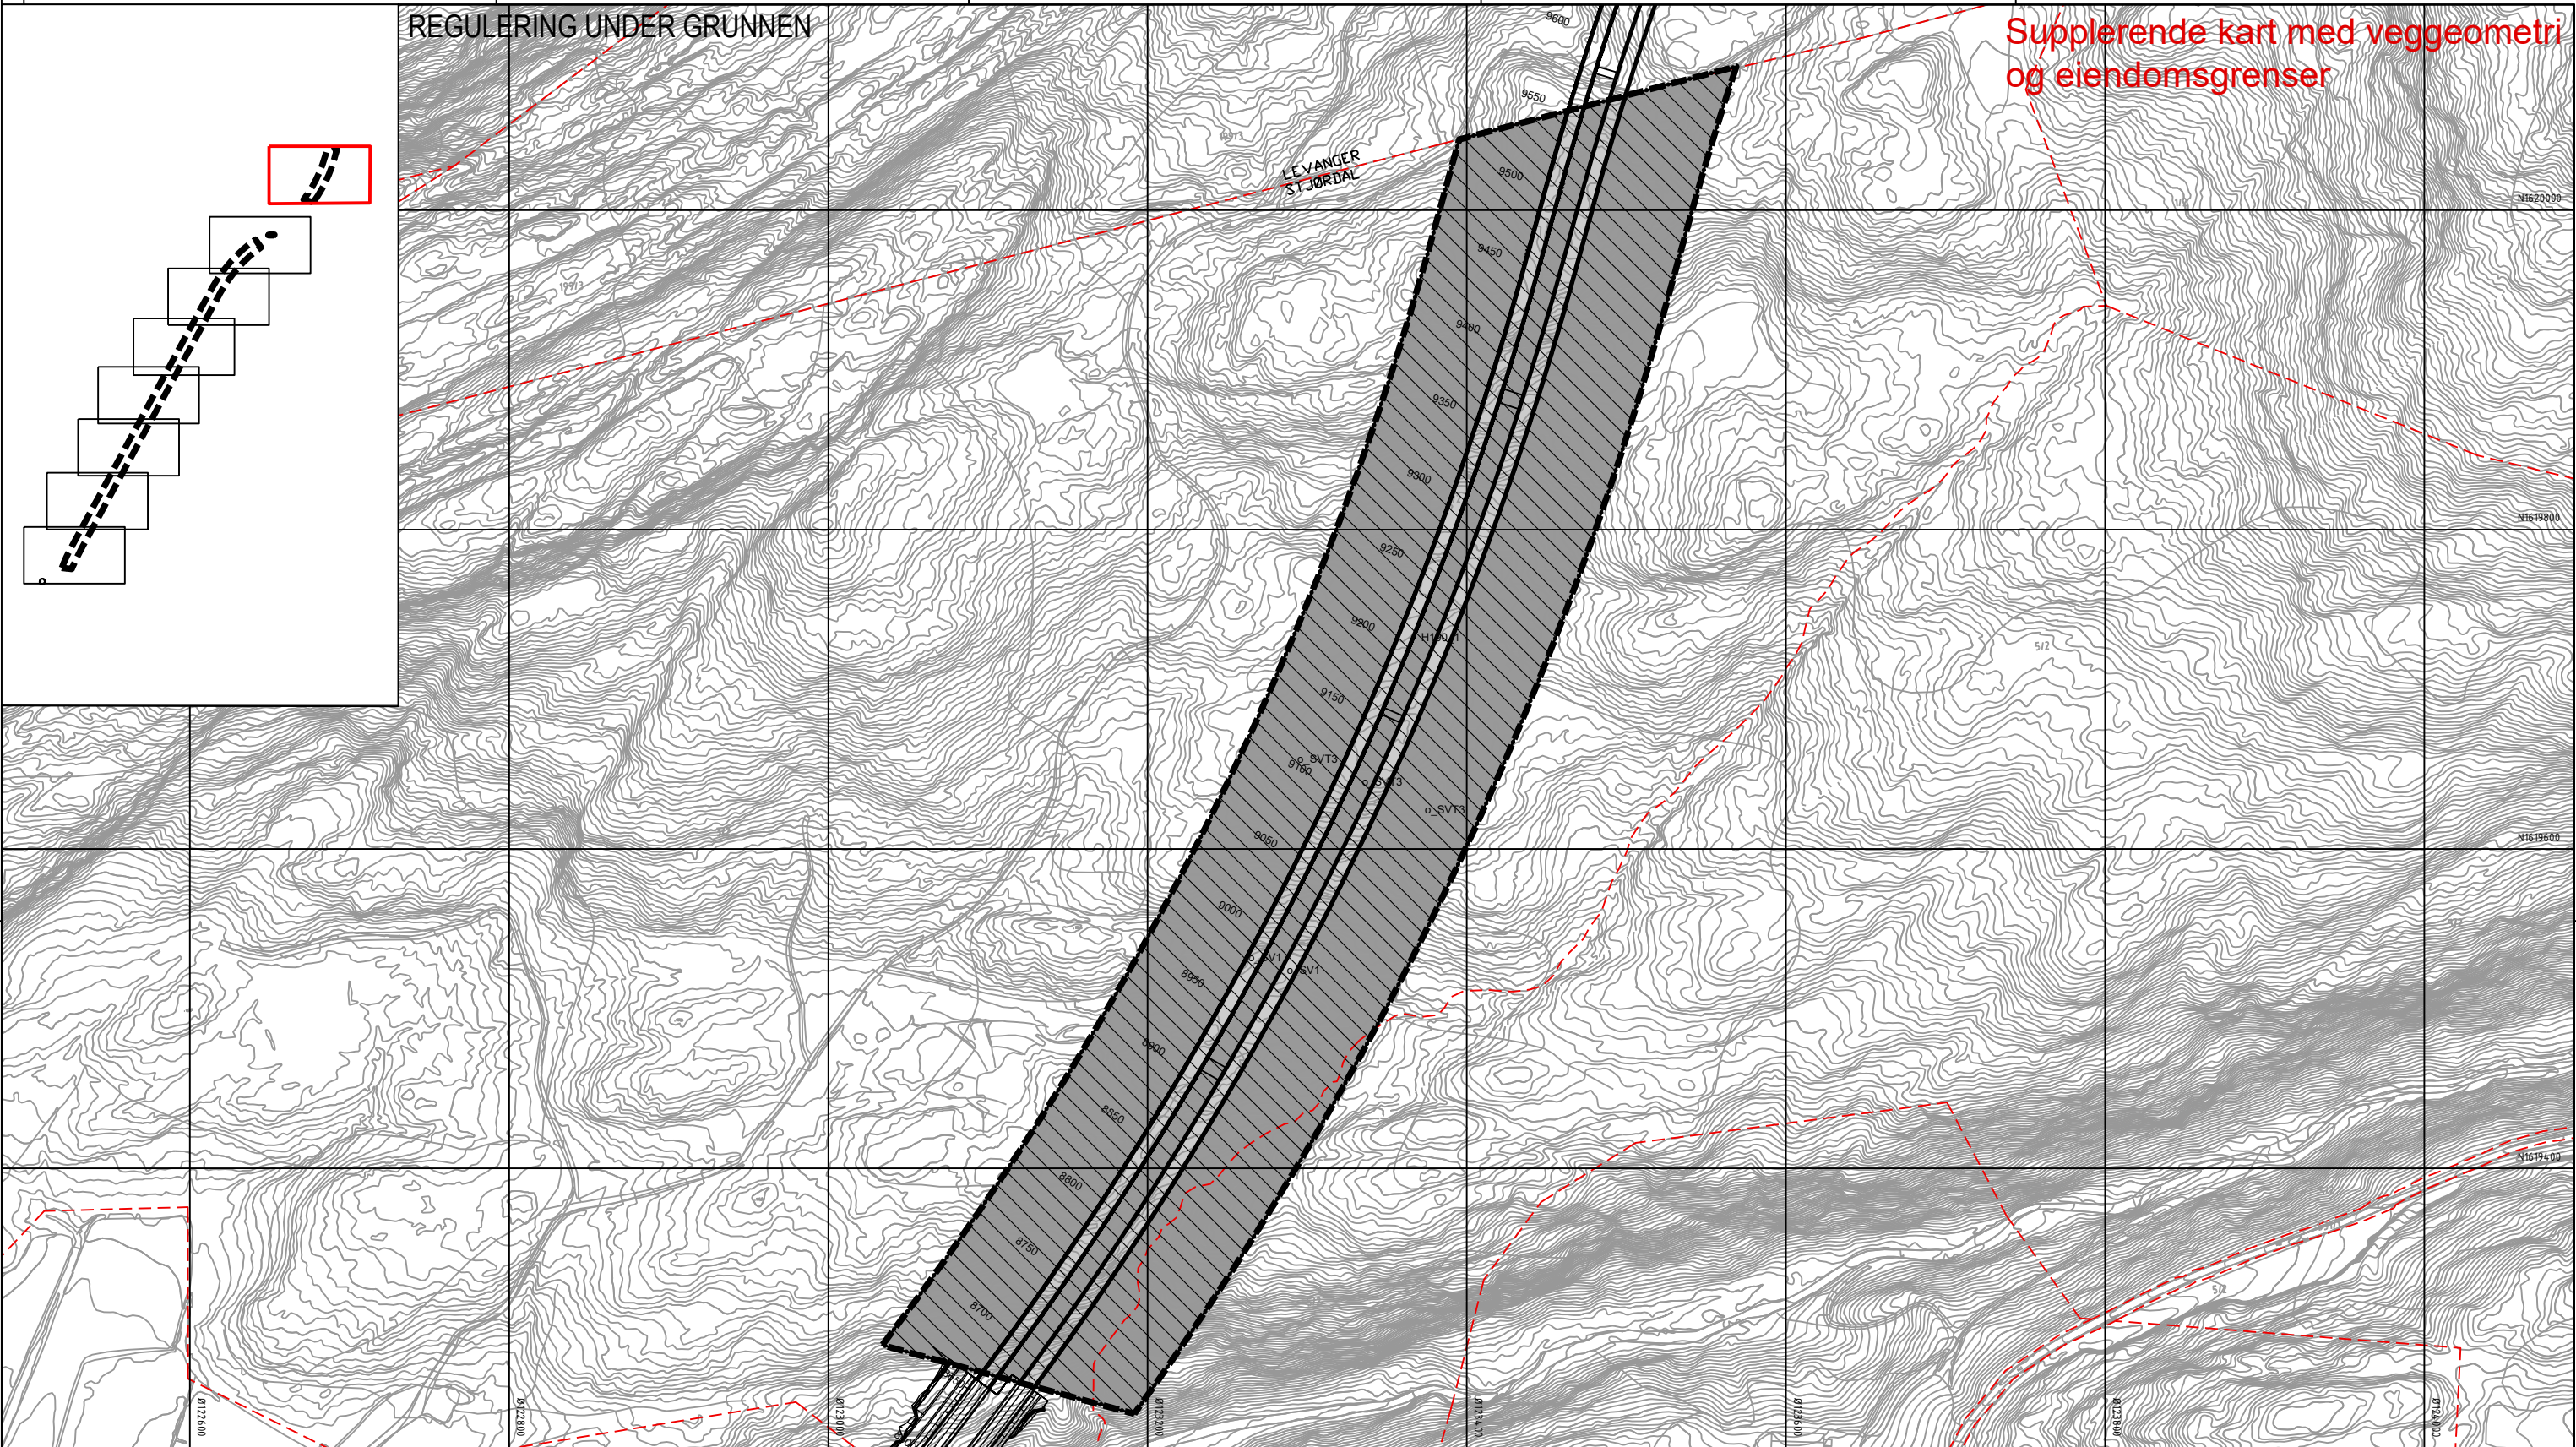

Tegnforklaring

Reguleringsplan PBL 2008

§12-5. Nr. 2 - Samferdselsanlegg og teknisk infrastruktur

SV Veg (2010)

SVT Annen veggrunn - tekniske anlegg (2018)

§12-5. Nr. 5 - Landbruks-, natur- og friluftsmål samt reindrift

L LNFR areal for nødvendige tiltak for landbruk og reindrift og gårdstilknyttet næringsvirksomhet basert på gårdens ressursgrunnlag (5100)

§12-6 - Hensynssoner

190 Andre sikringssoner (190)

§12-7 - Bestemmelseområder

#A Midlertidige anleggsområder (#A)

Linjesymbol

----- PblMidlByggAnleggGrense

———— RpFormålGrense

———— RpGrense

----- RpSikringGrense

Illustrasjonslinjer

--- Eiendomsgrenser

Veggeometri

Dato for basiskart: 22.09.2018

Ekvidistanse: 1 m

Kartmålestokk: 1:2000 (A3)

0 50 100m

Revisjon

Revisjon	Dato	Saksnr.	Signatur
Endringer etter offentlig ettersyn og høring	18.12.2020		LD

Detaljregulering

E6 Kvithammar-Åsen, parsell Stjørdal kommune

Kartblad 8 av 8

Saksbehandling iht. plan- og bygningsloven

	Dato	Saksnr.	Signatur
Kommunestyret sitt vedtak	25.03.2021	35/21	RK
4. gangs behandling	17.03.2021	52/21	RK
3. gangs behandling	10.02.2021	39/21	RK
Kommunestyret sitt vedtak	28.01.2021	14/21	RK
2. gangs behandling	20.01.2021	18/21	RK
Offentlig ettersyn fra 24.09.2020 til 05.11.2020	24.09.2020	155/20	RK
1. gangs behandling	16.09.2020	155/20	RK
Kunngjøring av oppstart av planarbeid	05.12.2018		

Dato: 25.08.2020

Utarbeidet av: LD

Tegningsnummer: RP08

Stjørdal kommune

NyeVeier