


REGULERING UNDER GRUNNEN

Supplerende kart med veggeometri og eiendomsgrenser

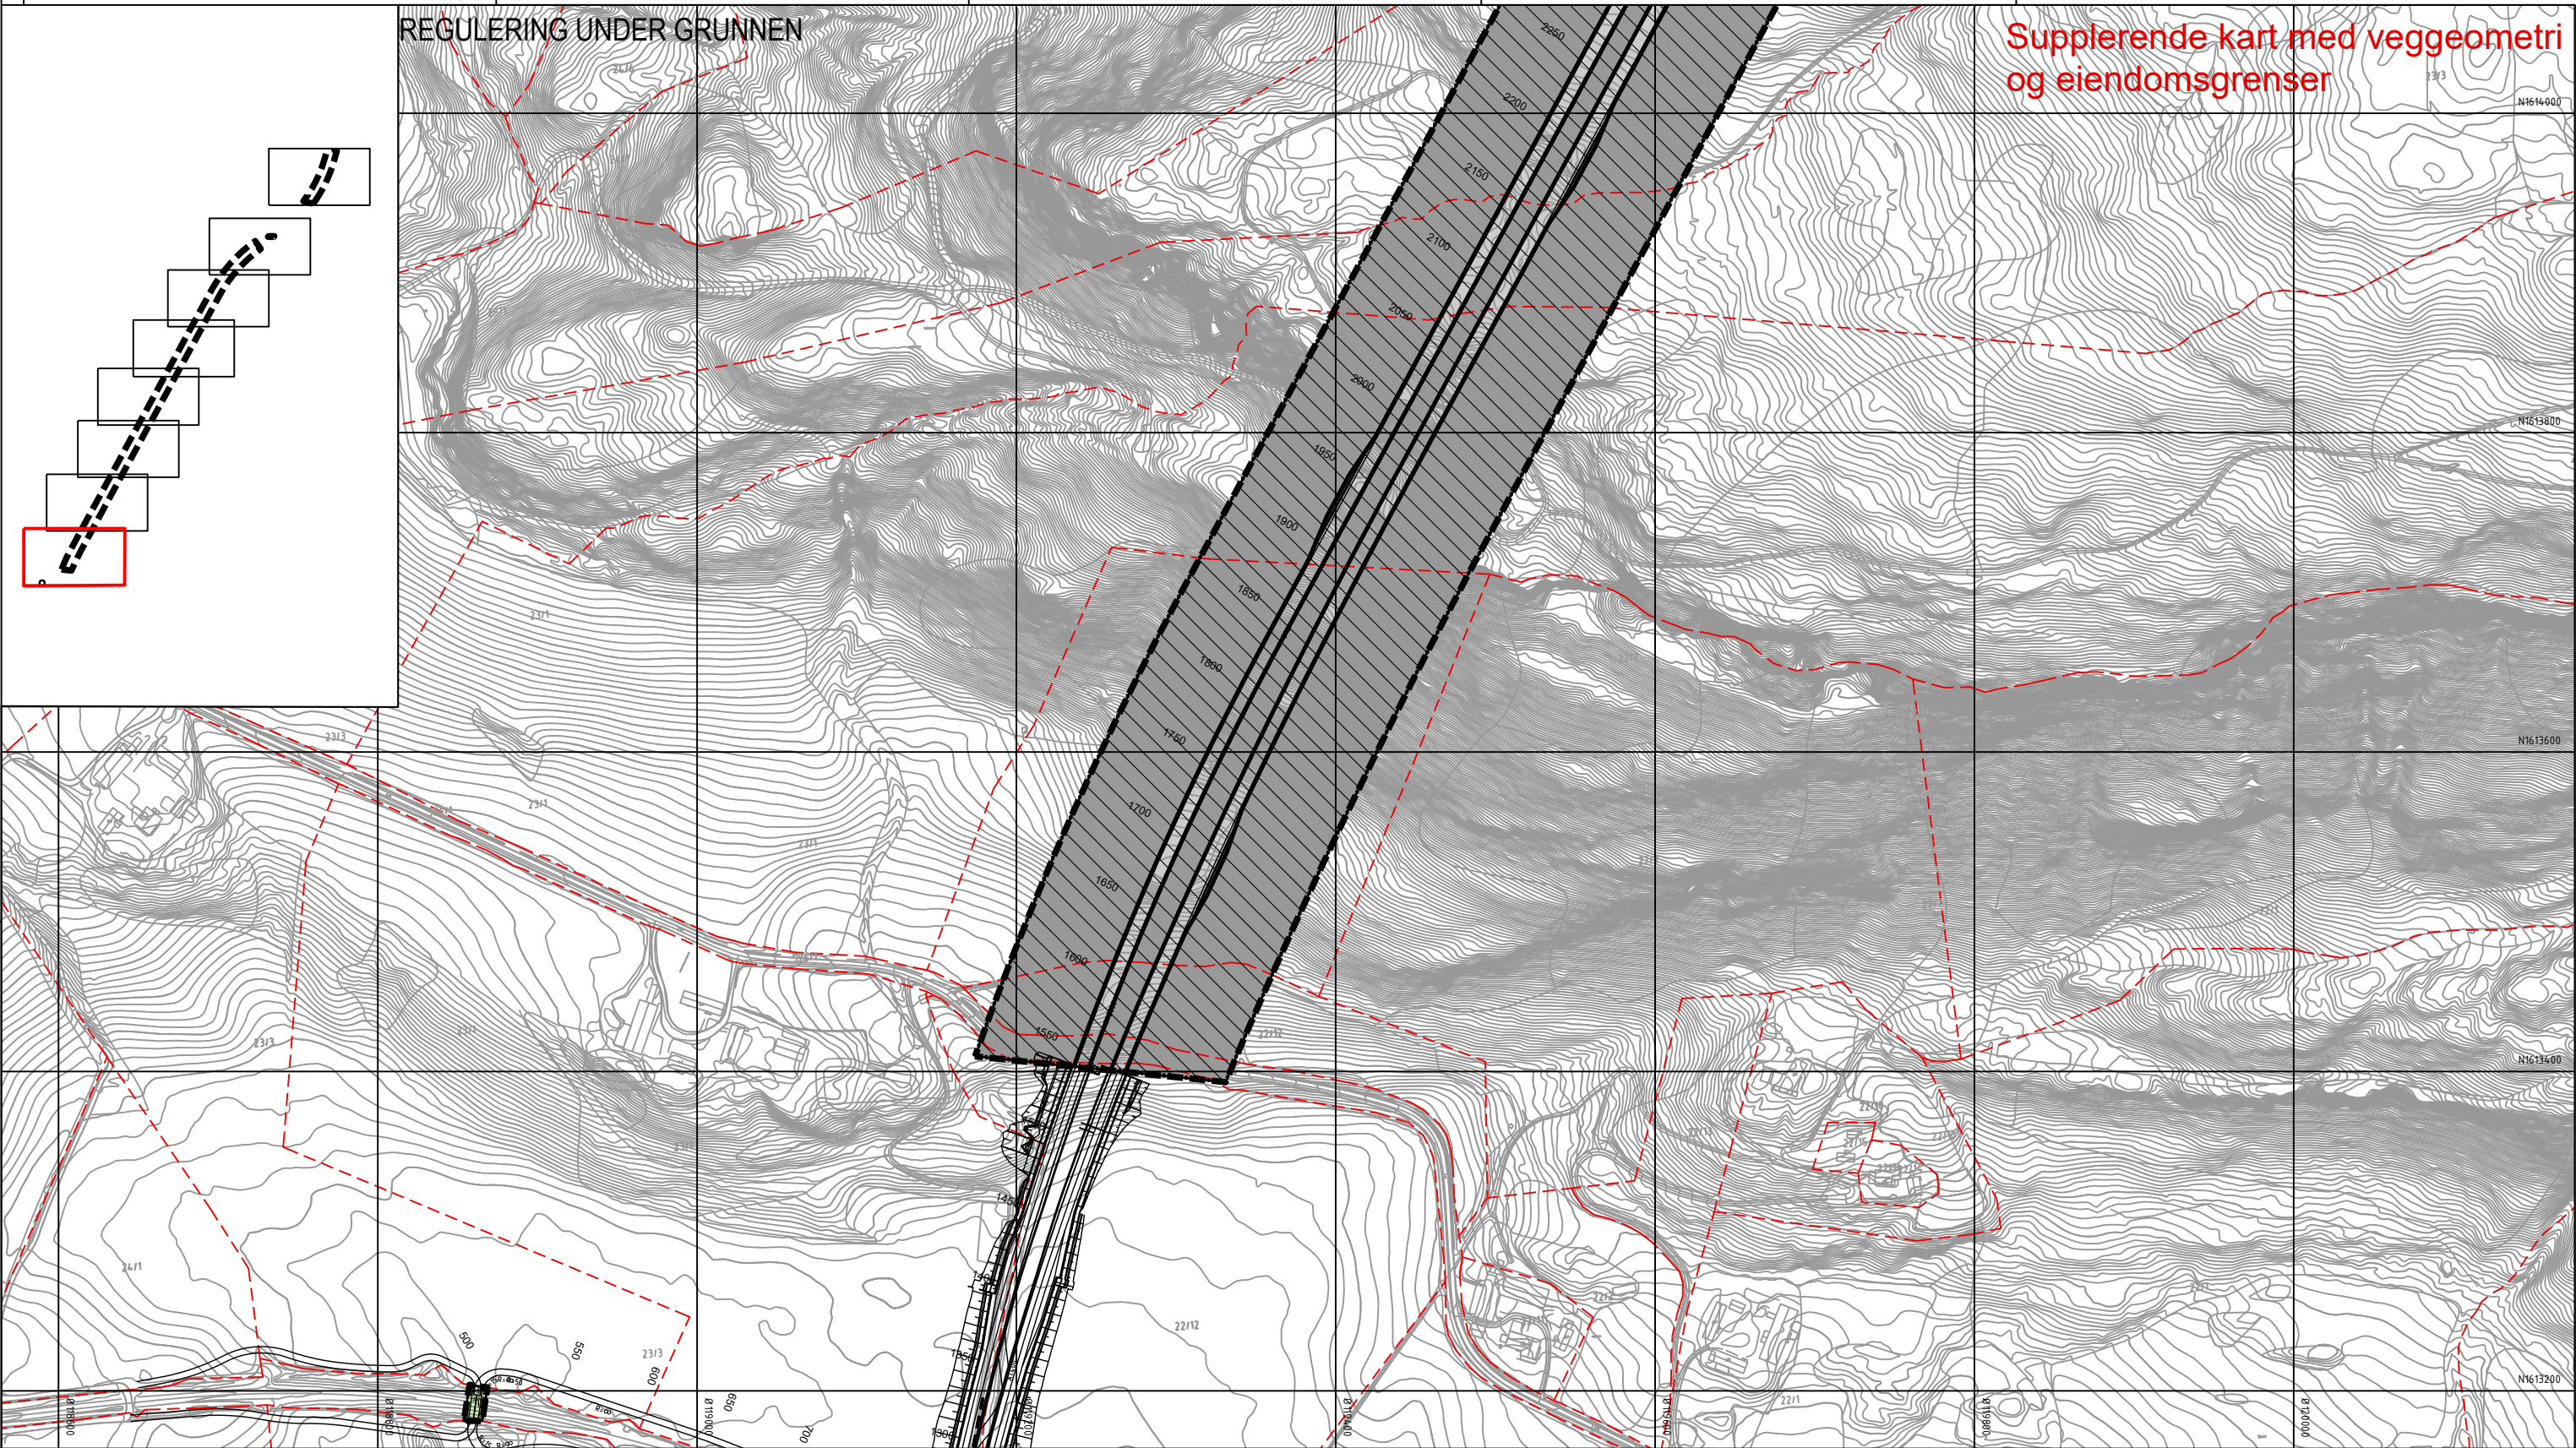

Tegnforklaring

Reguleringsplan PBL 2008

§12-5. Nr. 2 - Samferdselsanlegg og teknisk infrastruktur

SV Veg (2010)

SVT Annen veggrunn - tekniske anlegg (2018)

§12-5. Nr. 5 - Landbruks-, natur- og friluftsmål samt reindrift

L LNFR areal for nødvendige tiltak for landbruk og reindrift og gårdstilknyttet næringsvirksomhet basert på gårdens ressursgrunnlag (5100)

§12-6 - Hensynssoner

190 Andre sikringssoner (190)

§12-7 - Bestemmelseområder

#A Midlertidige anleggsområder (#A)

Linjesymbol

PblMidlByggAnleggGrense

RpFormålGrense

RpGrense

RpSikringGrense

Illustrasjonslinjer

Eiendomsgrenser

Veggeometri

Dato for basiskart: 22.09.2018
Ekvidistanse: 1 m
Kartmålestokk: 1:2000 (A3)

0 50.0 100m

Revisjon **Dato** **Saksnr.** **Signatur**

Detaljregulering

E6 Kvithammar-Åsen, parsell Stjørdal kommune

Kartblad 1 av 8

Saksbehandling iht. plan- og bygningsloven

Kommunestyret sitt vedtak

2. gangs behandling

Offentlig ettersyn fra.....til.....

1. gangs behandling

Kunngjøring av oppstart av planarbeid

05.12.2018

Dato: 25.08.2020

Uforbeholdt av: LD

Tegningsnummer RP01

PlanID: 5035_3-053


Kartgrunnlag: FKB

Kartreferanse: Euro89 NTM10

Høydegrunnlag: NN2000

Stjørdal kommune

NyeVeier

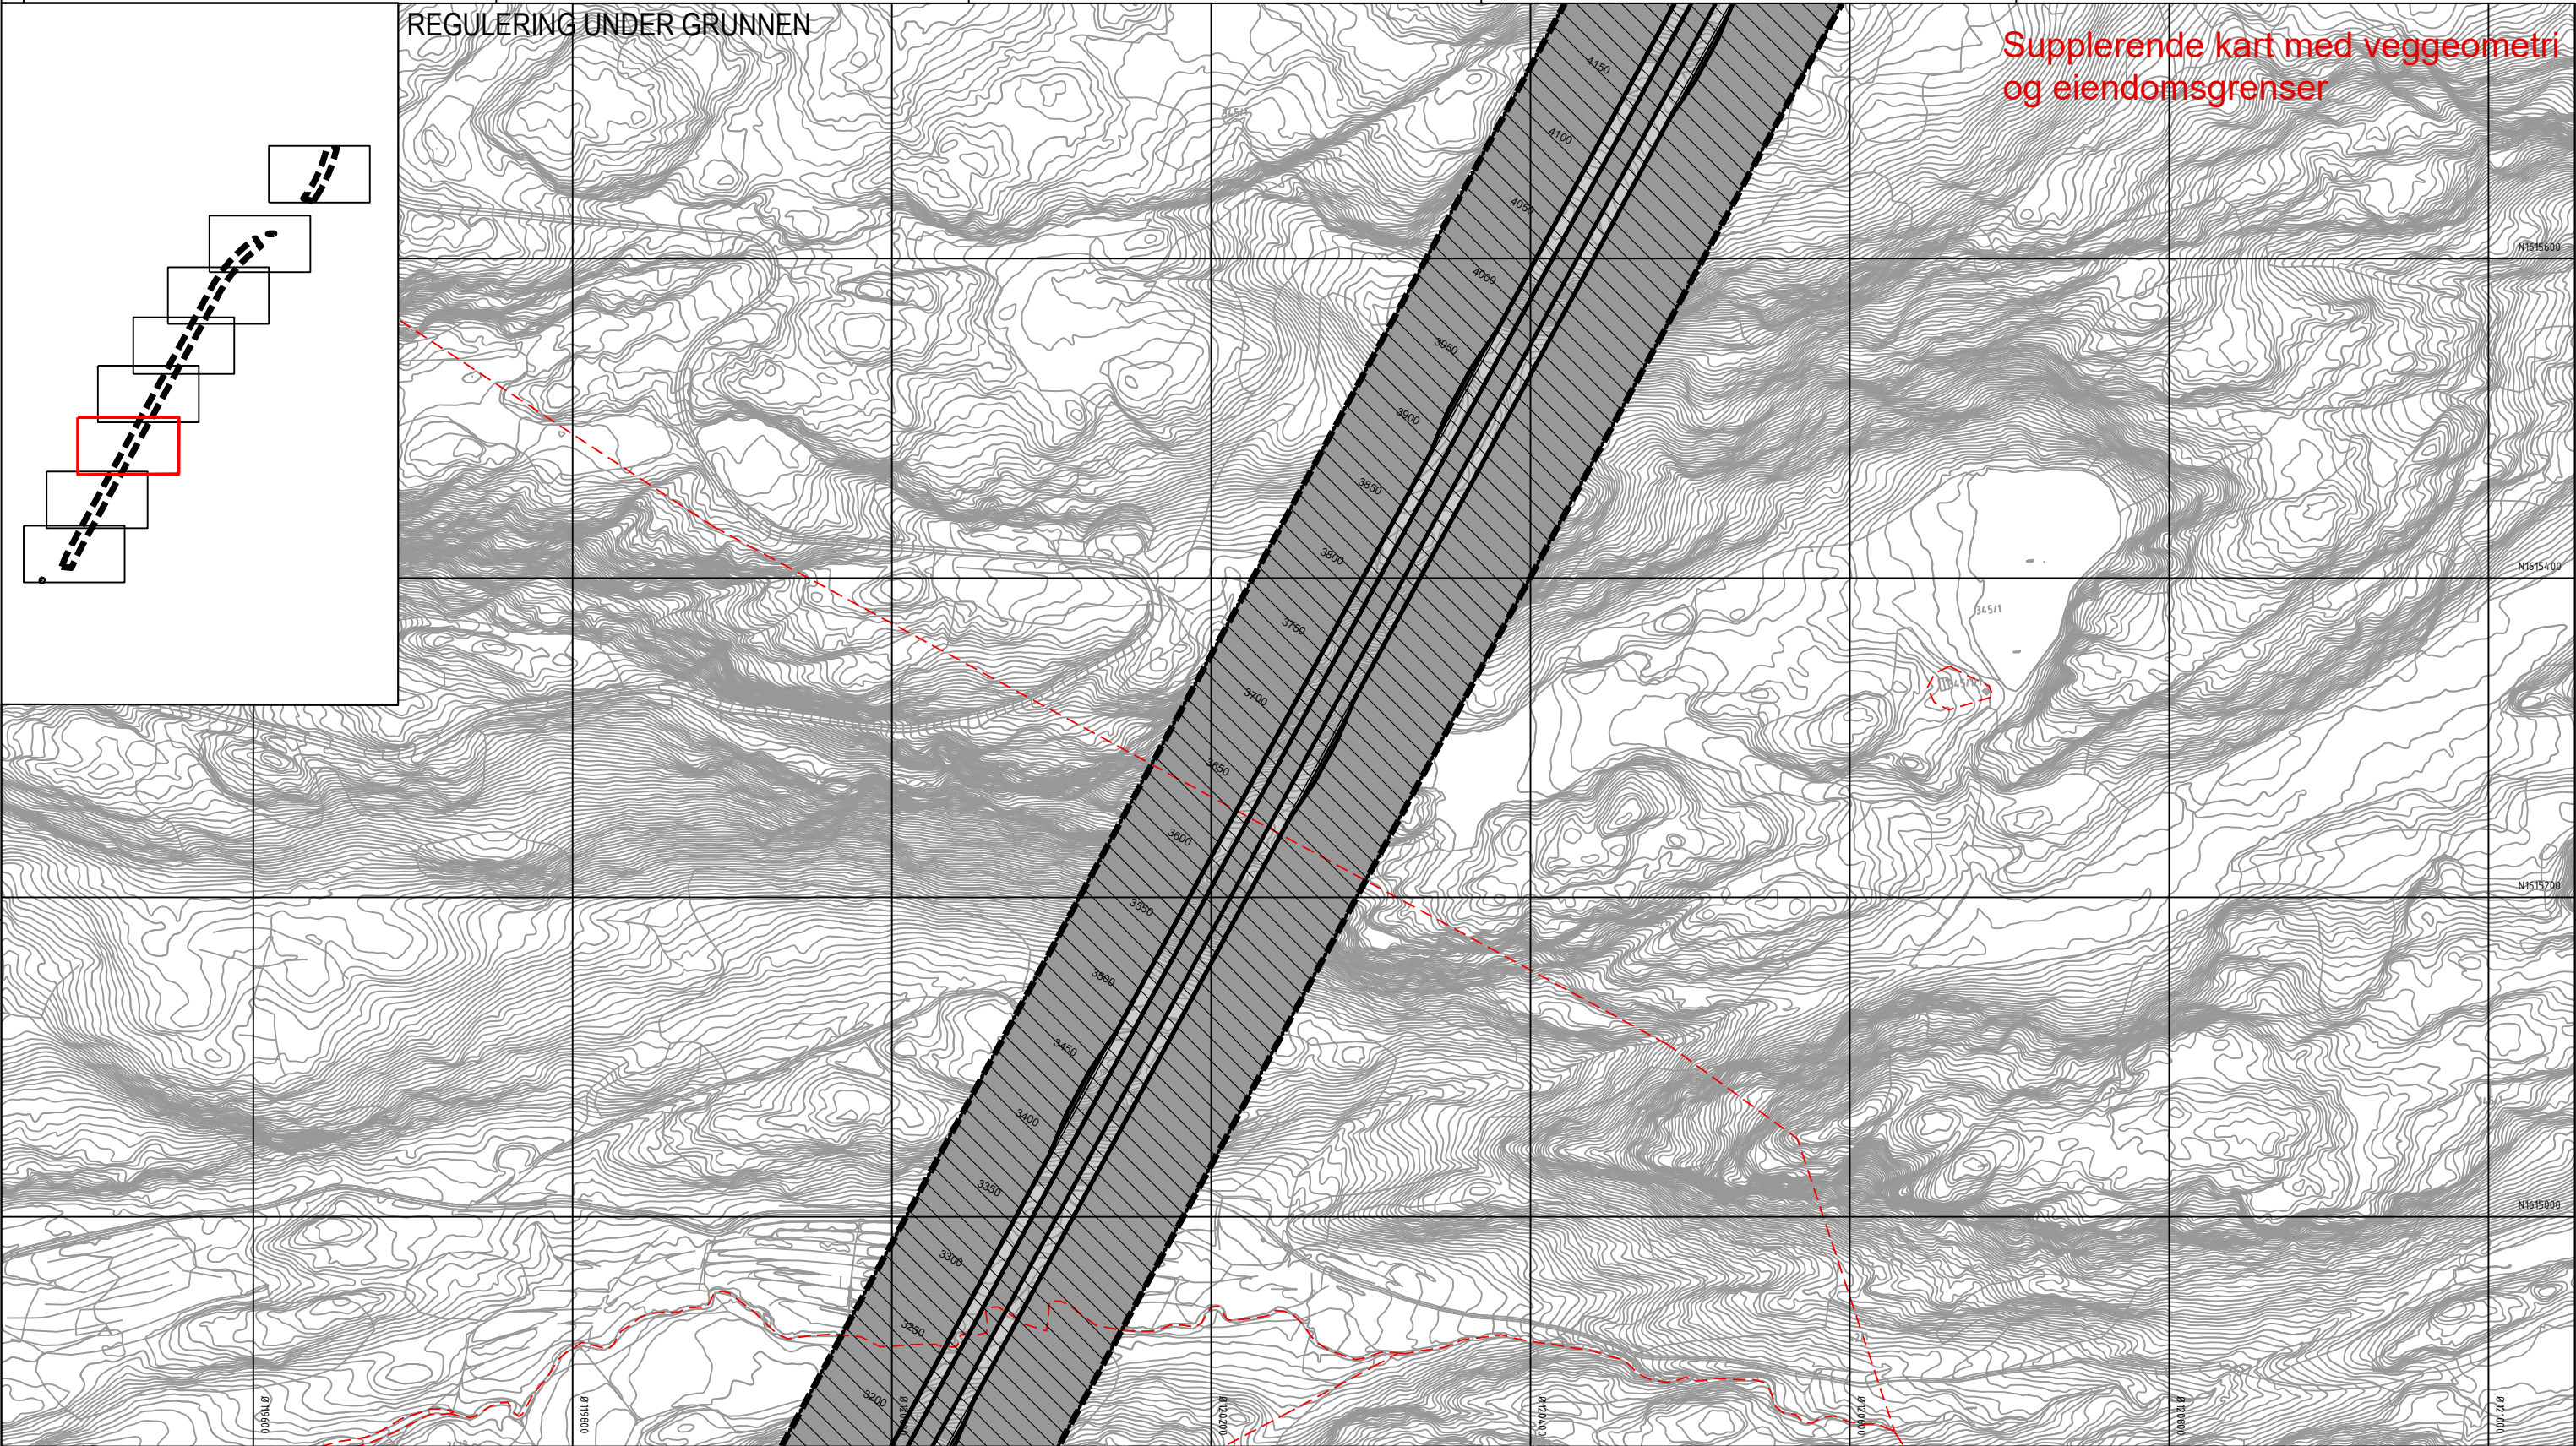

Tegnforklaring

Reguleringsplan PBL 2008

§12-5. Nr. 2 - Samferdselsanlegg og teknisk infrastruktur

SV Veg (2010)

SVT Annen veggrunn - tekniske anlegg (2018)

§12-5. Nr. 5 - Landbruks-, natur- og friluftsmål samt reindrift

L LNFR areal for nødvendige tiltak for landbruk og reindrift og gårdstilknyttet næringsvirksomhet basert på gårdens ressursgrunnlag (5100)

§12-6 - Hensynssoner

H190 Andre sikringssoner (190)

§12-7 - Bestemmelseområder

#A Midlertidige anleggsområder (#A)

Linjesymbol

----- PblMidlByggAnleggGrense

———— RpFormålGrense

———— RpGrense

- · - · - · RpSikringGrense

Illustrasjonslinjer

- - - - - Eiendomsgrenser

Veggeometri

Dato for basiskart: 22.09.2018
Ekvidistanse: 1 m
Kartmålestokk: 1:2000 (A3)

0 50 100m

Revisjon **Dato** **Saksnr.** **Signatur**

Revisjon	Dato	Saksnr.	Signatur

Detaljregulering

E6 Kvithammar-Åsen, parsell Stjørdal kommune

Kartblad 3 av 8

Saksbehandling iht. plan- og bygningsloven

Kommunestyret sitt vedtak

2. gangs behandling

Offentlig ettersyn fra.....til.....

1. gangs behandling

Kunngjøring av oppstart av planarbeid

05.12.2018

Dato: 25.08.2020

Utarbeidet av: LD

Tegningsnummer RP03


PlanID: 5035_3-053

Kartgrunnlag: FKB

Kartreferanse: Euro89 NTM10

Høydegrunnlag: NN2000

Stjørdal kommune **NyeVeier**

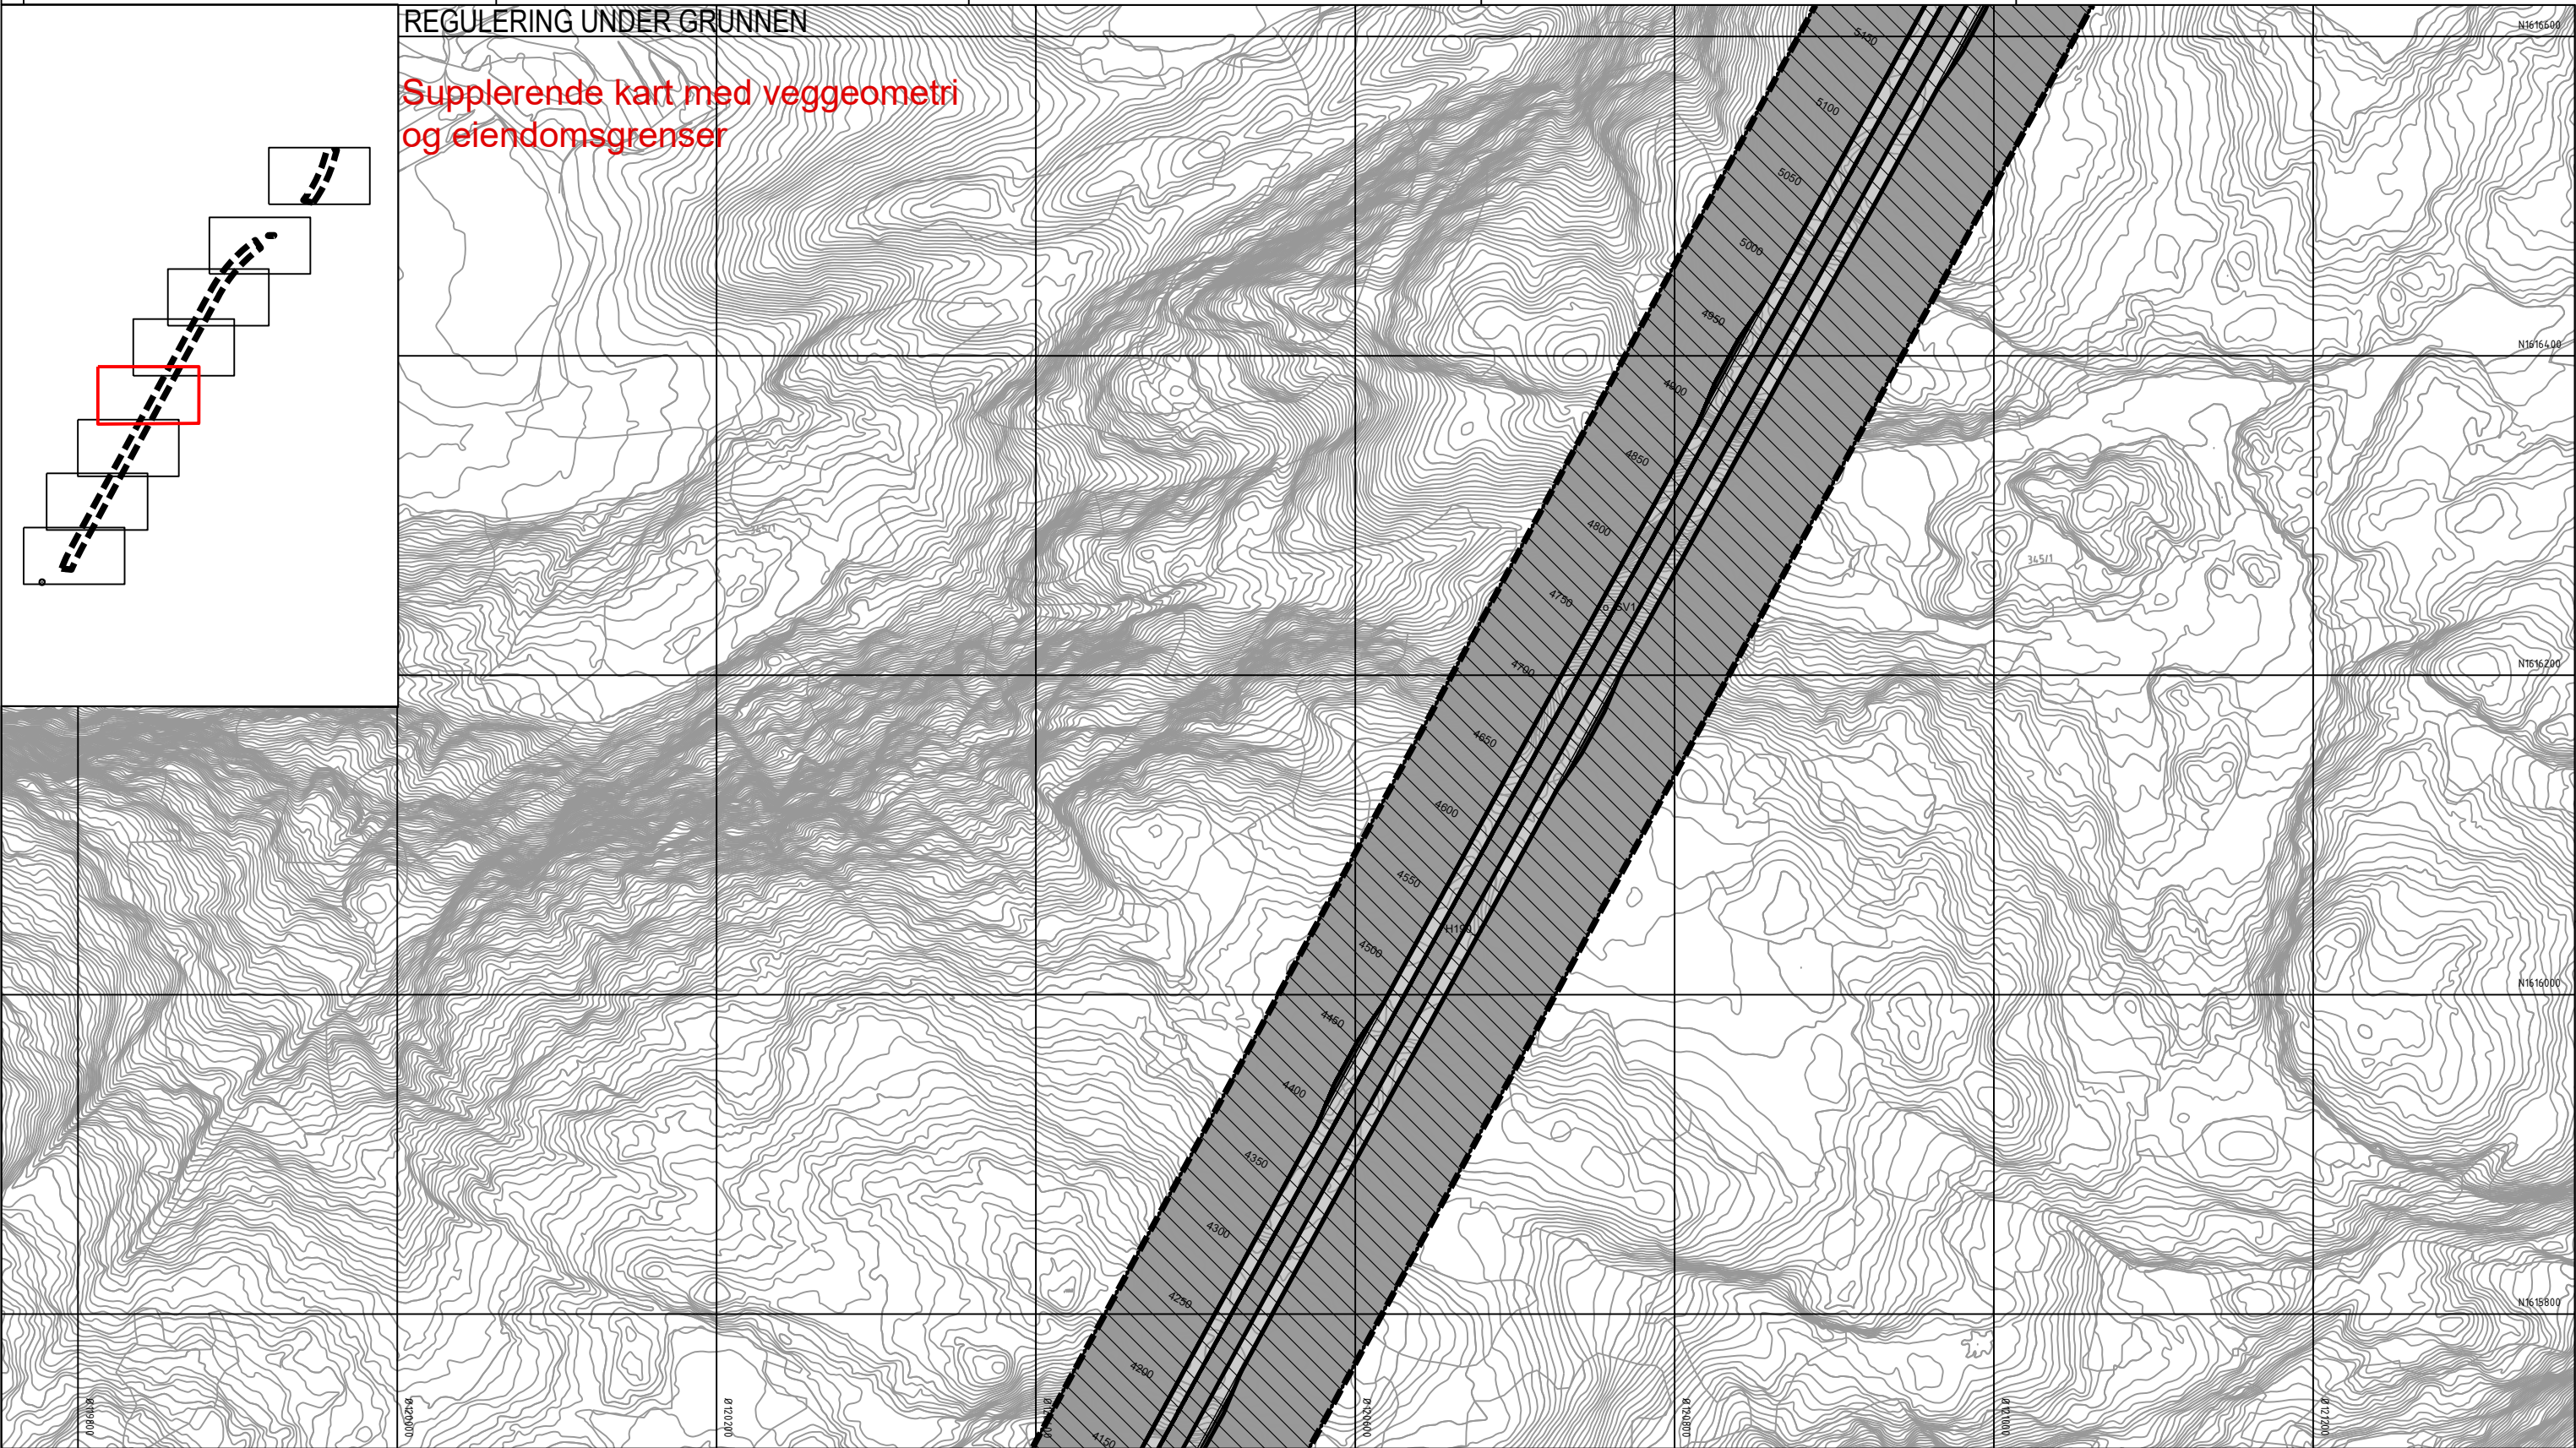

Tegnforklaring

Reguleringsplan PBL 2008

§12-5. Nr. 2 - Samferdselsanlegg og teknisk infrastruktur

SV Veg (2010)

SVT Annen veggrunn - tekniske anlegg (2018)

§12-5. Nr. 5 - Landbruks-, natur- og friluftsmål samt reindrift

L LNFR areal for nødvendige tiltak for landbruk og reindrift og gårdstilknyttet næringsvirksomhet basert på gårdens ressursgrunnlag (5100)

§12-6 - Hensynssoner

H190 Andre sikringssoner (190)

§12-7 - Bestemmelseområder

#A Midlertidige anleggsområder (#A)

Linjesymbol

----- PblMidlByggAnleggGrense

———— RpFormålGrense

——— RpGrense

- · - · - RpSikringGrense

Illustrasjonslinjer

- - - - Eiendomsgrenser

Veggeometri

Dato for basiskart: 22.09.2018
Ekvidistanse: 1 m
Kartmålestokk: 1:2000 (A3)

Revisjon

Dato	Saksnr.	Signatur

Detaljregulering

E6 Kvithammar-Åsen, parsell Stjørdal kommune

Kartblad 4 av 8

Saksbehandling iht. plan- og bygningsloven

Kommunestyret sitt vedtak

2. gangs behandling

Offentlig ettersyn fra.....til.....

1. gangs behandling

Kunngjøring av oppstart av planarbeid

05.12.2018


25.08.2020

LD

RP04

Stjørdal kommune

NyeVeier

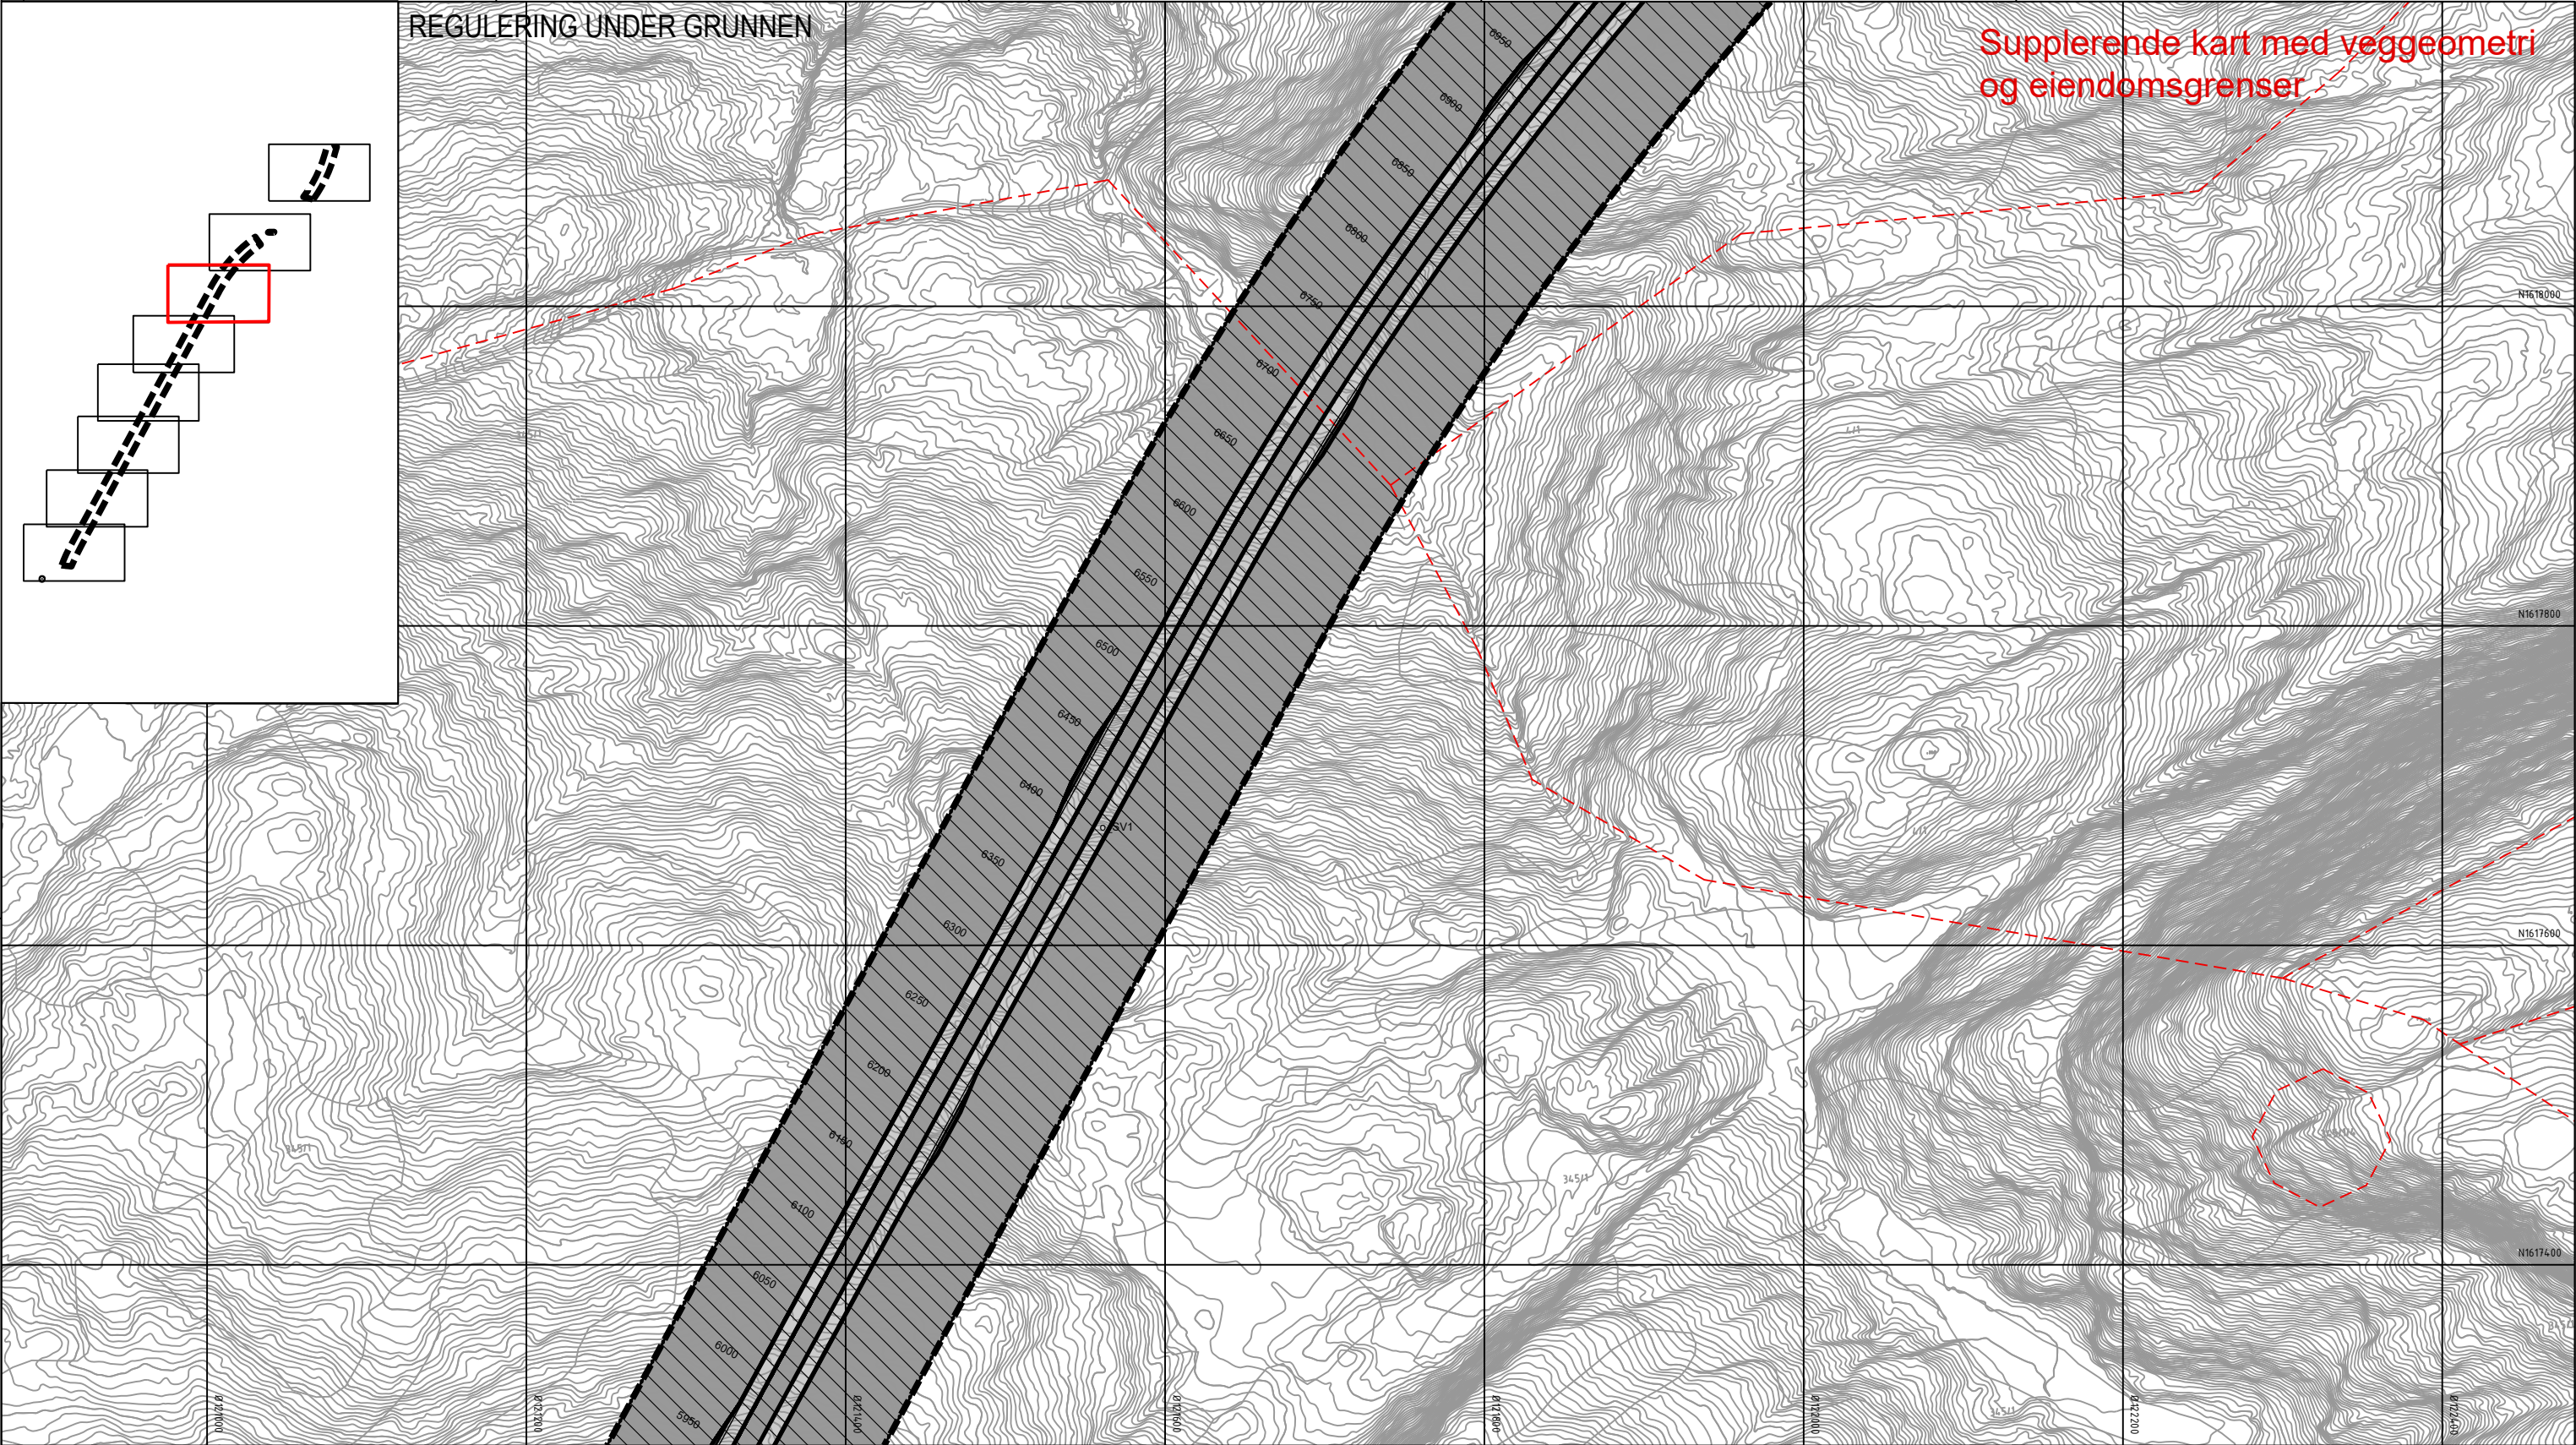

Tegnforklaring

Reguleringsplan PBL 2008

§12-5. Nr. 2 - Samferdselsanlegg og teknisk infrastruktur

SV Veg (2010)

SVT Annen veggrunn - tekniske anlegg (2018)

§12-5. Nr. 5 - Landbruks-, natur- og friluftsmål samt reindrift

L LNFR areal for nødvendige tiltak for landbruk og reindrift og gårdstilknyttet næringsvirksomhet basert på gårdens ressursgrunnlag (5100)

§12-6 - Hensynssoner

190 Andre sikringssoner (190)

§12-7 - Bestemmelseområder

#A Midlertidige anleggsområder (#A)

Linjesymbol

----- PblMidlByggAnleggGrense

———— RpFormålGrense

——— RpGrense

— · — · — RpSikringGrense

Illustrasjonslinjer

- - - - - Eiendomsgrenser

Veggeometri

Dato for basiskart: 22.09.2018

Ekvidistanse: 1 m

Kartmålestokk: 1:2000 (A3)

0 50 100m

Revisjon

Revisjon	Dato	Saksnr.	Signatur

Detaljregulering

E6 Kvithammar-Åsen, parsell Stjørdal kommune

Kartblad 6 av 8

Saksbehandling iht. plan- og bygningsloven

Kommunestyret sitt vedtak

2. gangs behandling

Offentlig ettersyn fra.....til.....

1. gangs behandling

Kunngjøring av oppstart av planarbeid

05.12.2018

Utarbeidet av: LD

Tegningsnummer RP06

PlanID: 5035_3-053

Kartgrunnlag: FKB

Kartreferanse: Euro89 NTM10



Høydegrunnlag: NN2000

Dato: 25.08.2020

Utarbeidet av: LD

Tegningsnummer RP06


Supplerende kart med veggeometri og eiendomsgrenser

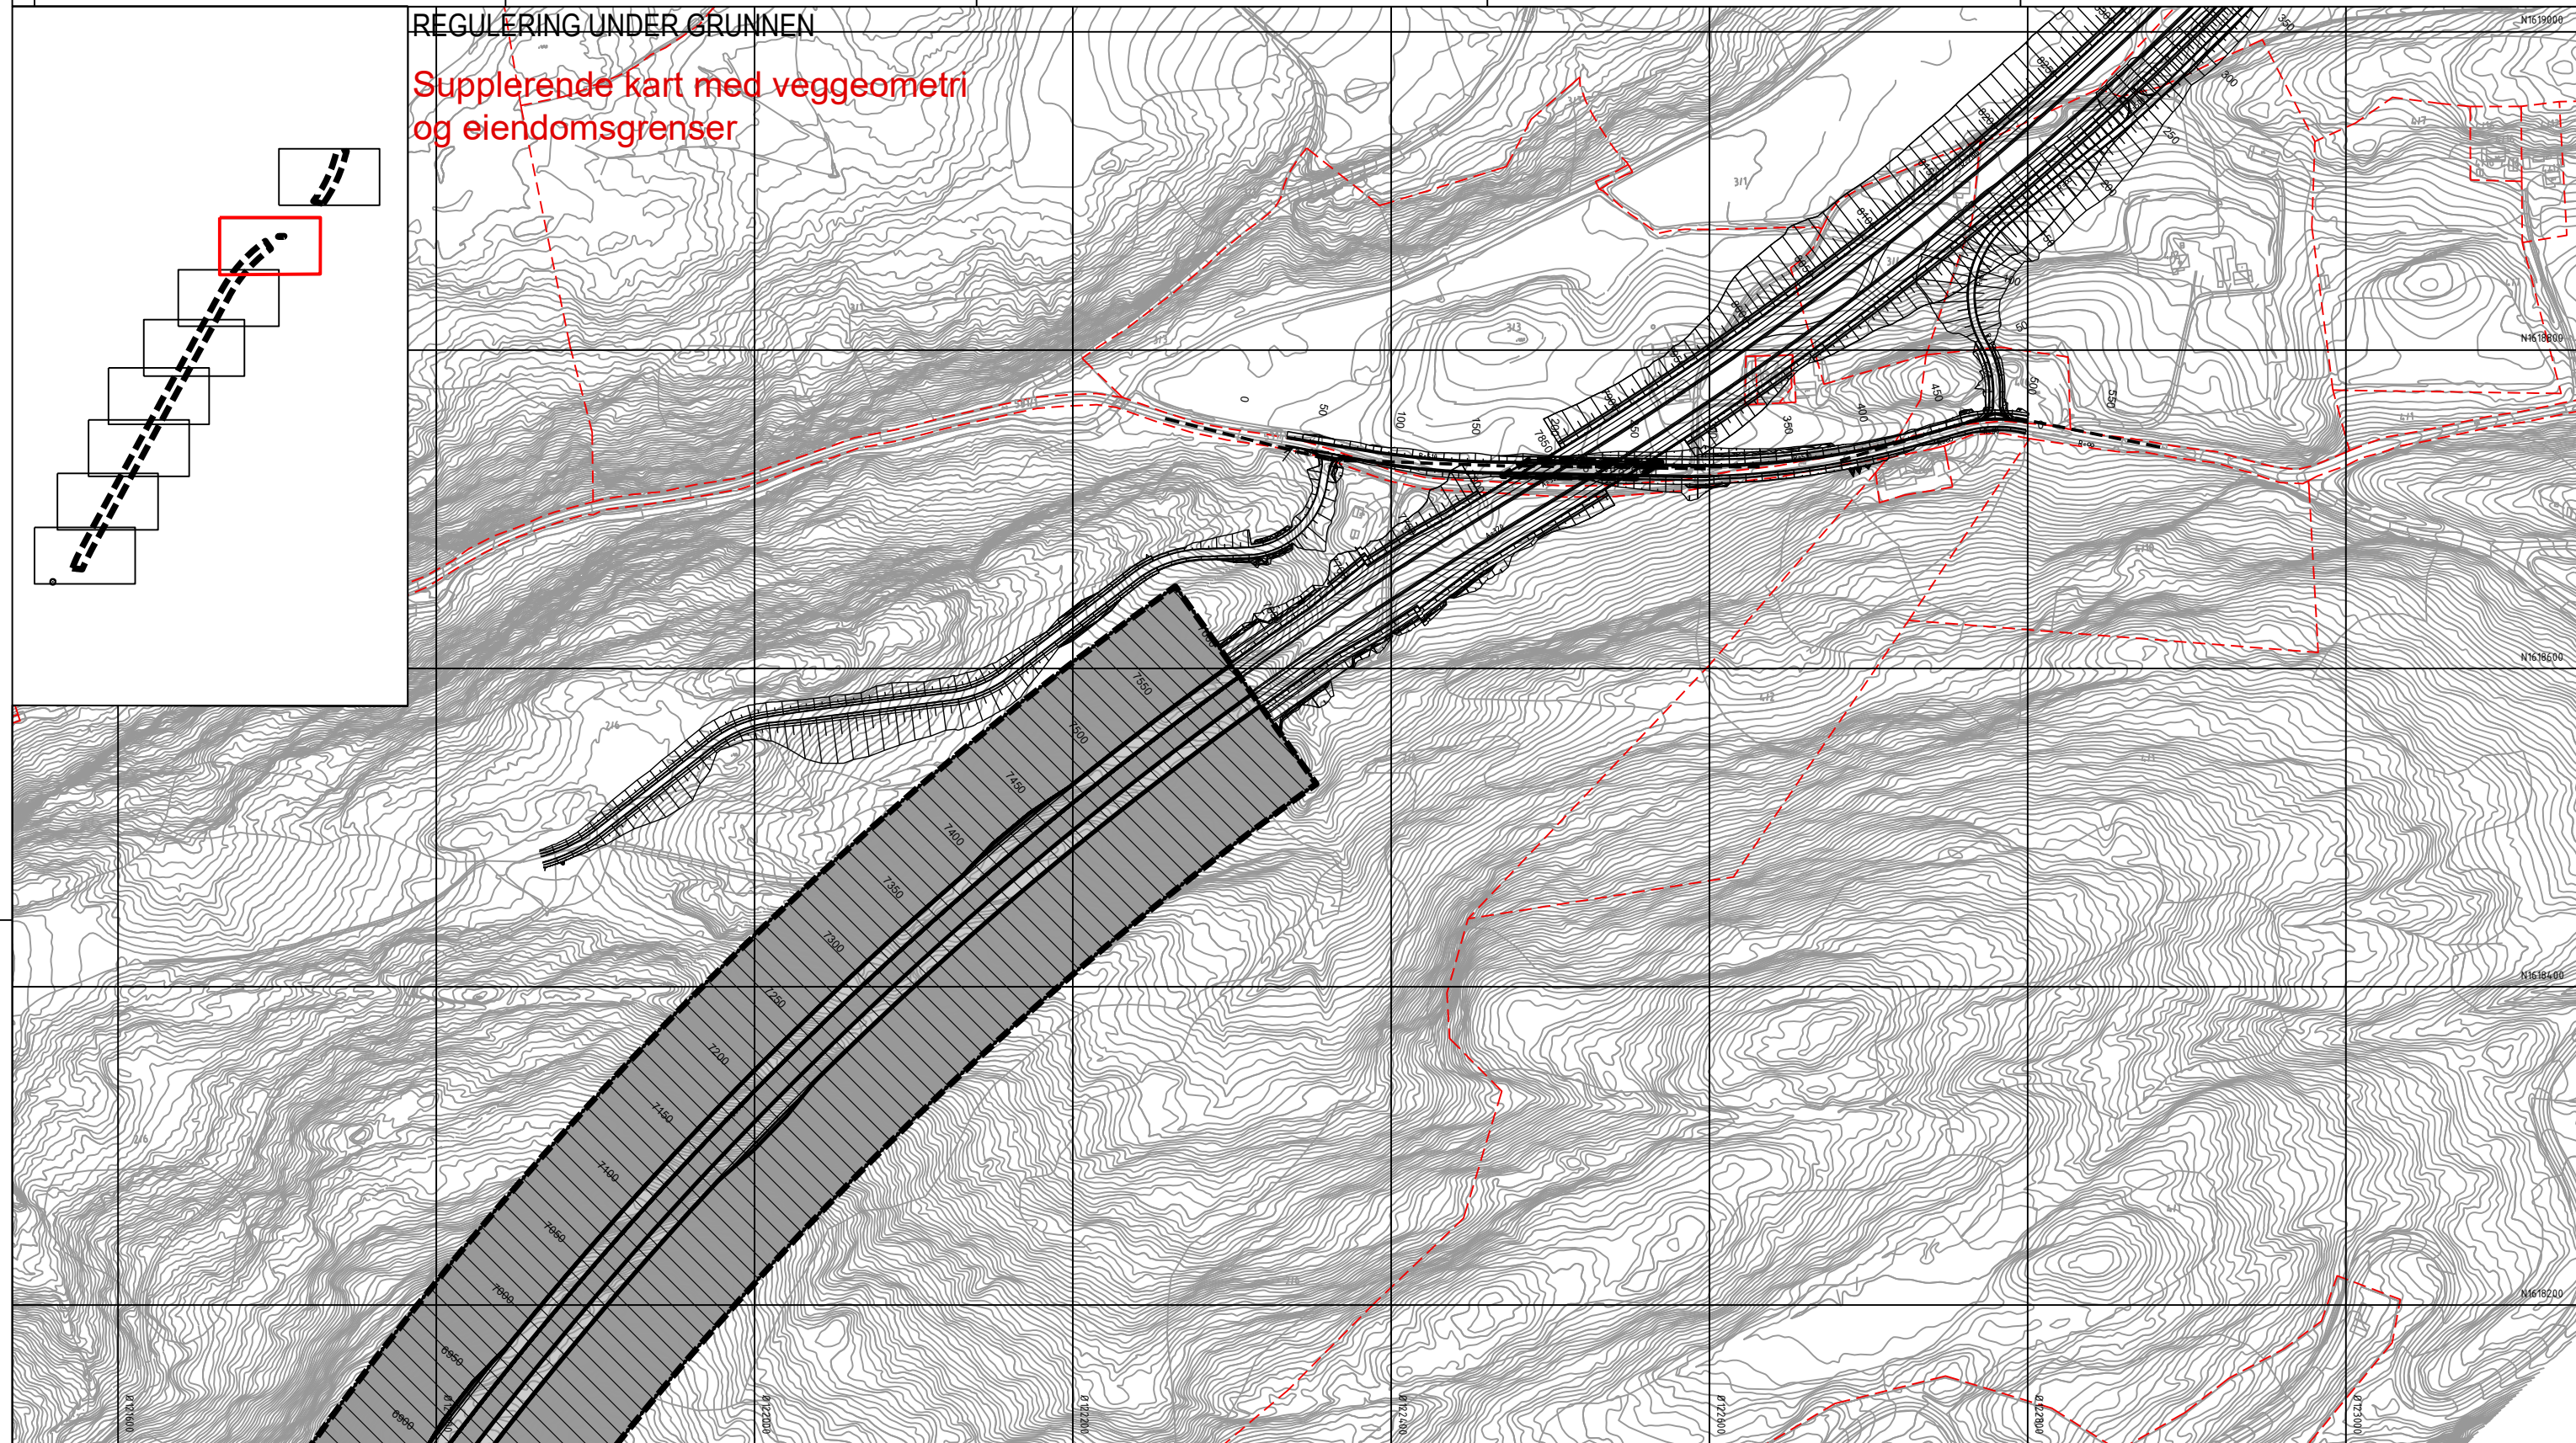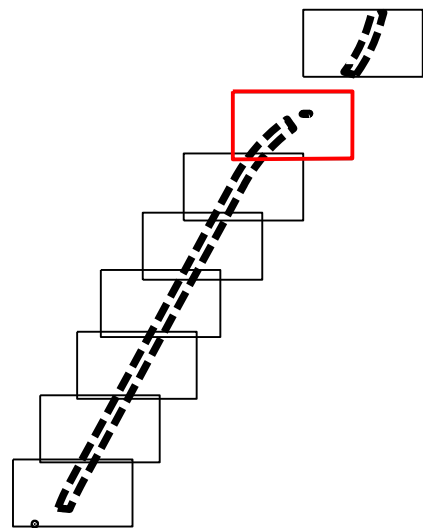

 #A Midlertidige anleggsområder (#A)


 Eiendomsgrenser
 Veggeometri

Dato for basiskart: 22.09.2018 Ekvidistanse: 1 m Kartmålestokk: 1:2000 (A3) 			
Revisjon	Dato	Saksnr.	Signatur
Detaljregulering E6 Kvithamar-Åsen, parsell Stjerdal kommune Kartblad 7 av 8		PlanID: 5035_3-053 Kartgrunnlag: FKB Kartreferanse: Eare089 NTM10 Høydegrunnlag: NN2000	
Saksbehandling iht. plan- og bygningsloven		Dato	Saksnr.
Kommunestyret sitt vedtak		Dato	Saksnr.
2. gangs behandling			
Offentlig ettersyn fra.....til.....			
1. gangs behandling			
Kunngjøring av oppstart av planarbeid		05.12.2018	
 Stjerdal kommunen		Dato: 25.08.2020	Utført av: LD
			Tegningsnummer: RP07

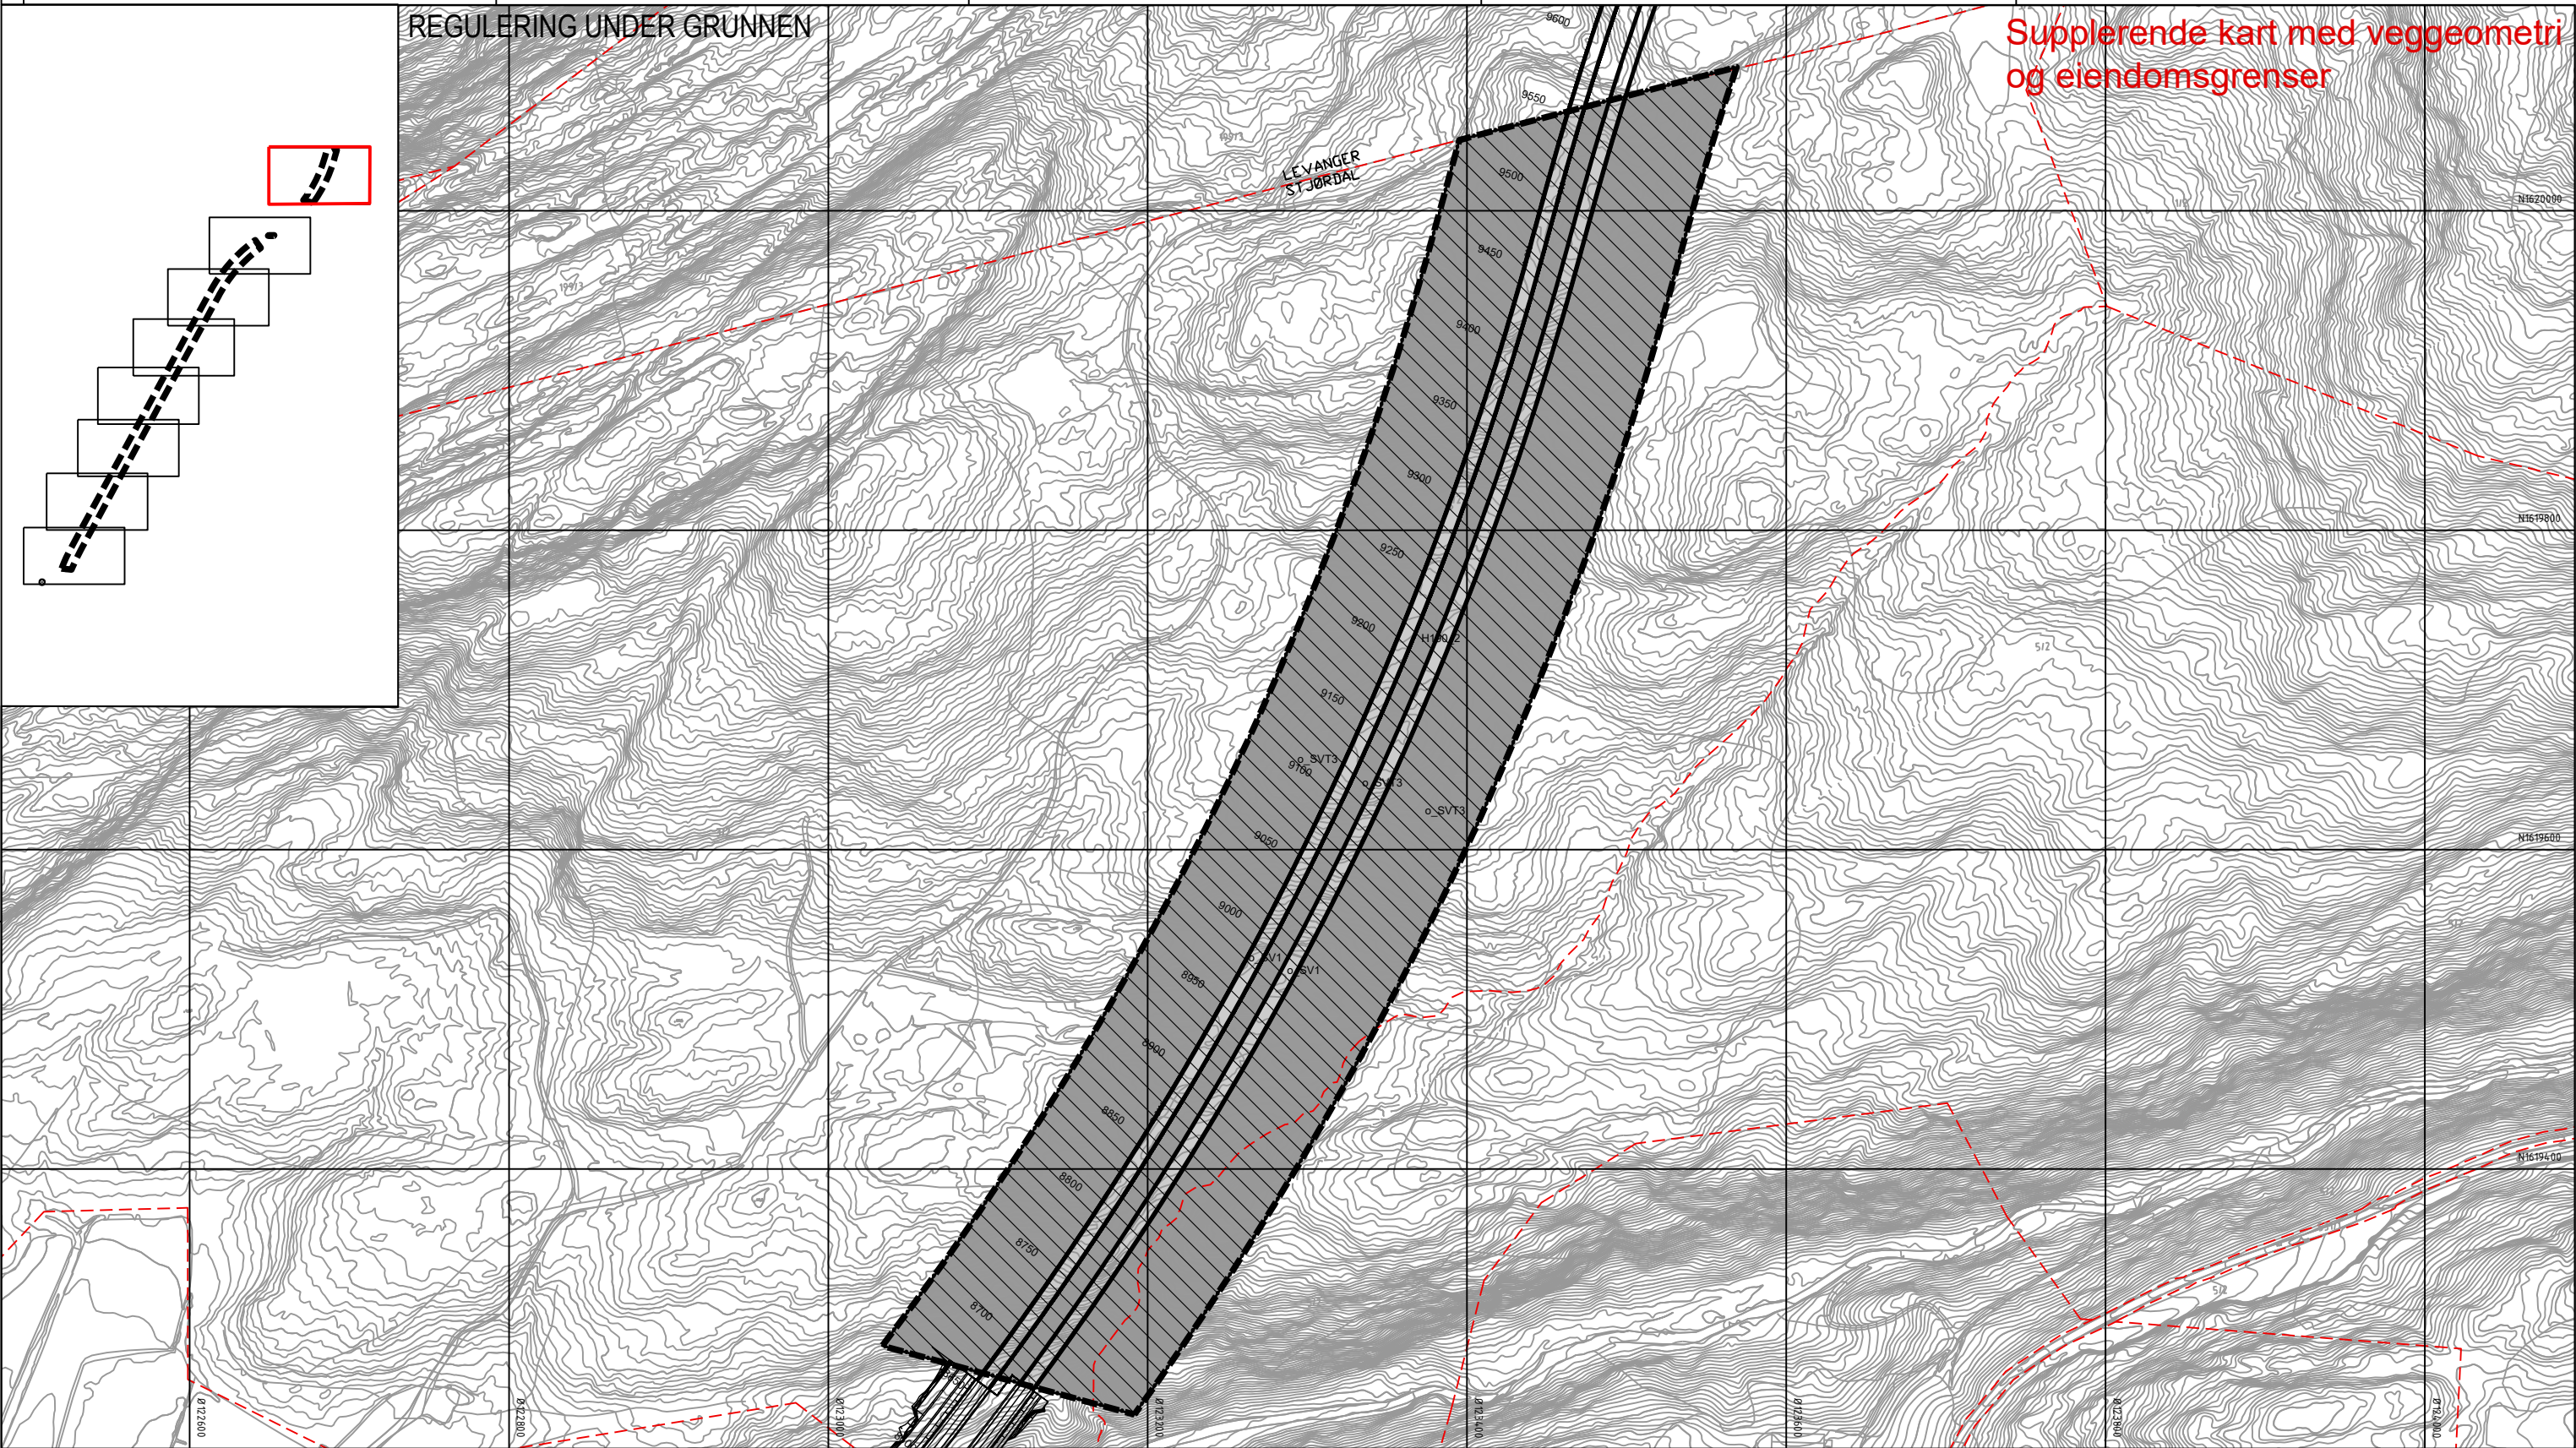

Tegnforklaring

Reguleringsplan PBL 2008

§12-5. Nr. 2 - Samferdselsanlegg og teknisk infrastruktur

SV Veg (2010)

SVT Annen veggrunn - tekniske anlegg (2018)

§12-5. Nr. 5 - Landbruks-, natur- og friluftsmål samt reindrift

L LNFR areal for nødvendige tiltak for landbruk og reindrift og gårdstilknyttet næringsvirksomhet basert på gårdens ressursgrunnlag (5100)

§12-6 - Hensynssoner

190 Andre sikringssoner (190)

§12-7 - Bestemmelseområder

#A Midlertidige anleggsområder (#A)

Linjesymbol

--- PblMidlByggAnleggGrense

— RpFormålGrense

— RpGrense

-.-.- RpSikringGrense

Illustrasjonslinjer

-.-.- Eiendomsgrenser

Veggeometri

Dato for basiskart: 22.09.2018

Ekvidistanse: 1 m

Kartmålestokk: 1:2000 (A3)

0 50 100m

Revisjon

Revisjon	Dato	Saksnr.	Signatur

Detaljregulering

E6 Kvithamar-Åsen, parsell Stjørdal kommune

Kartblad 8 av 8

Saksbehandling iht. plan- og bygningsloven

Kommunestyret sitt vedtak

2. gangs behandling

Offentlig ettersyn fra.....til.....

1. gangs behandling

Kunngjøring av oppstart av planarbeid

05.12.2018

Dato: 05.12.2018

Utarbeidet av: LD

Tegningsnummer RP08

PlanID: 5035_3-053

Kartgrunnlag: FKB

Kartreferanse: EuroDB9 NTM10

Høydegrunnlag: NN2000