



Revisjon <b>A</b>	Revisjonsdato <b>22.04.2020</b>	Beskrivelse <b>Justering av permanent og midlertidig beslag. Nytt utsnitt. Ny mengdeberegning og</b>	Godkjent <b>SH</b>	Tegnet av <b>TM</b>

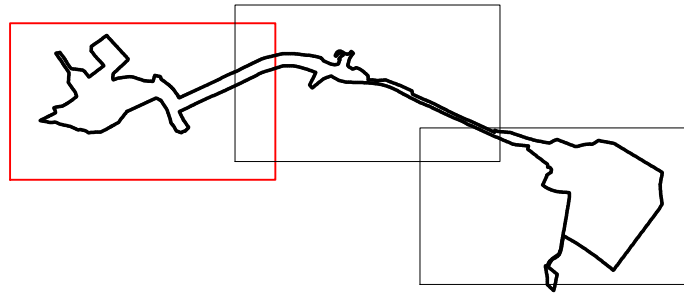

- | PERMANENT BESLAG AV DYRKA MARK                     | MIDLERTIDIG BESLAG AV DYRKA MARK                   |
|--|--|
| Beslag dyrka mark verdiklasse 1 (noe verdi)        | Beslag dyrka mark verdiklasse 1 (noe verdi)        |
| Beslag dyrka mark verdiklasse 2 (middels verdi)    | Beslag dyrka mark verdiklasse 2 (middels verdi)    |
| Beslag dyrka mark verdiklasse 3 (stor verdi)       | Beslag dyrka mark verdiklasse 3 (stor verdi)       |
| Beslag dyrka mark verdiklasse 4 (svært stor verdi) | Beslag dyrka mark verdiklasse 4 (svært stor verdi) |
| ETABLERING AV NY MATJORD                           | REGULERINGSPLANGRENSE                              |

Prosjektnr <b>19028</b>	Filnavn <b>T_HOLVEGEN_JORDKVALITET</b>	Godkjent <b>AVE</b>	Konstr./Tegnet <b>TM</b>	Dato <b>31.01.2020</b>	Målestokk A3 <b>1:2000</b>	
<b>E6 KVITHAMMAR - ÅSEN</b>						
<b>REGULERINGSPLAN HOLVEGEN</b> <b>VEDLEGG 2 - Jordkvalitet</b>						
				<b>SELBERG ARKITEKTER AS</b> plan   arkitektur   landskap		

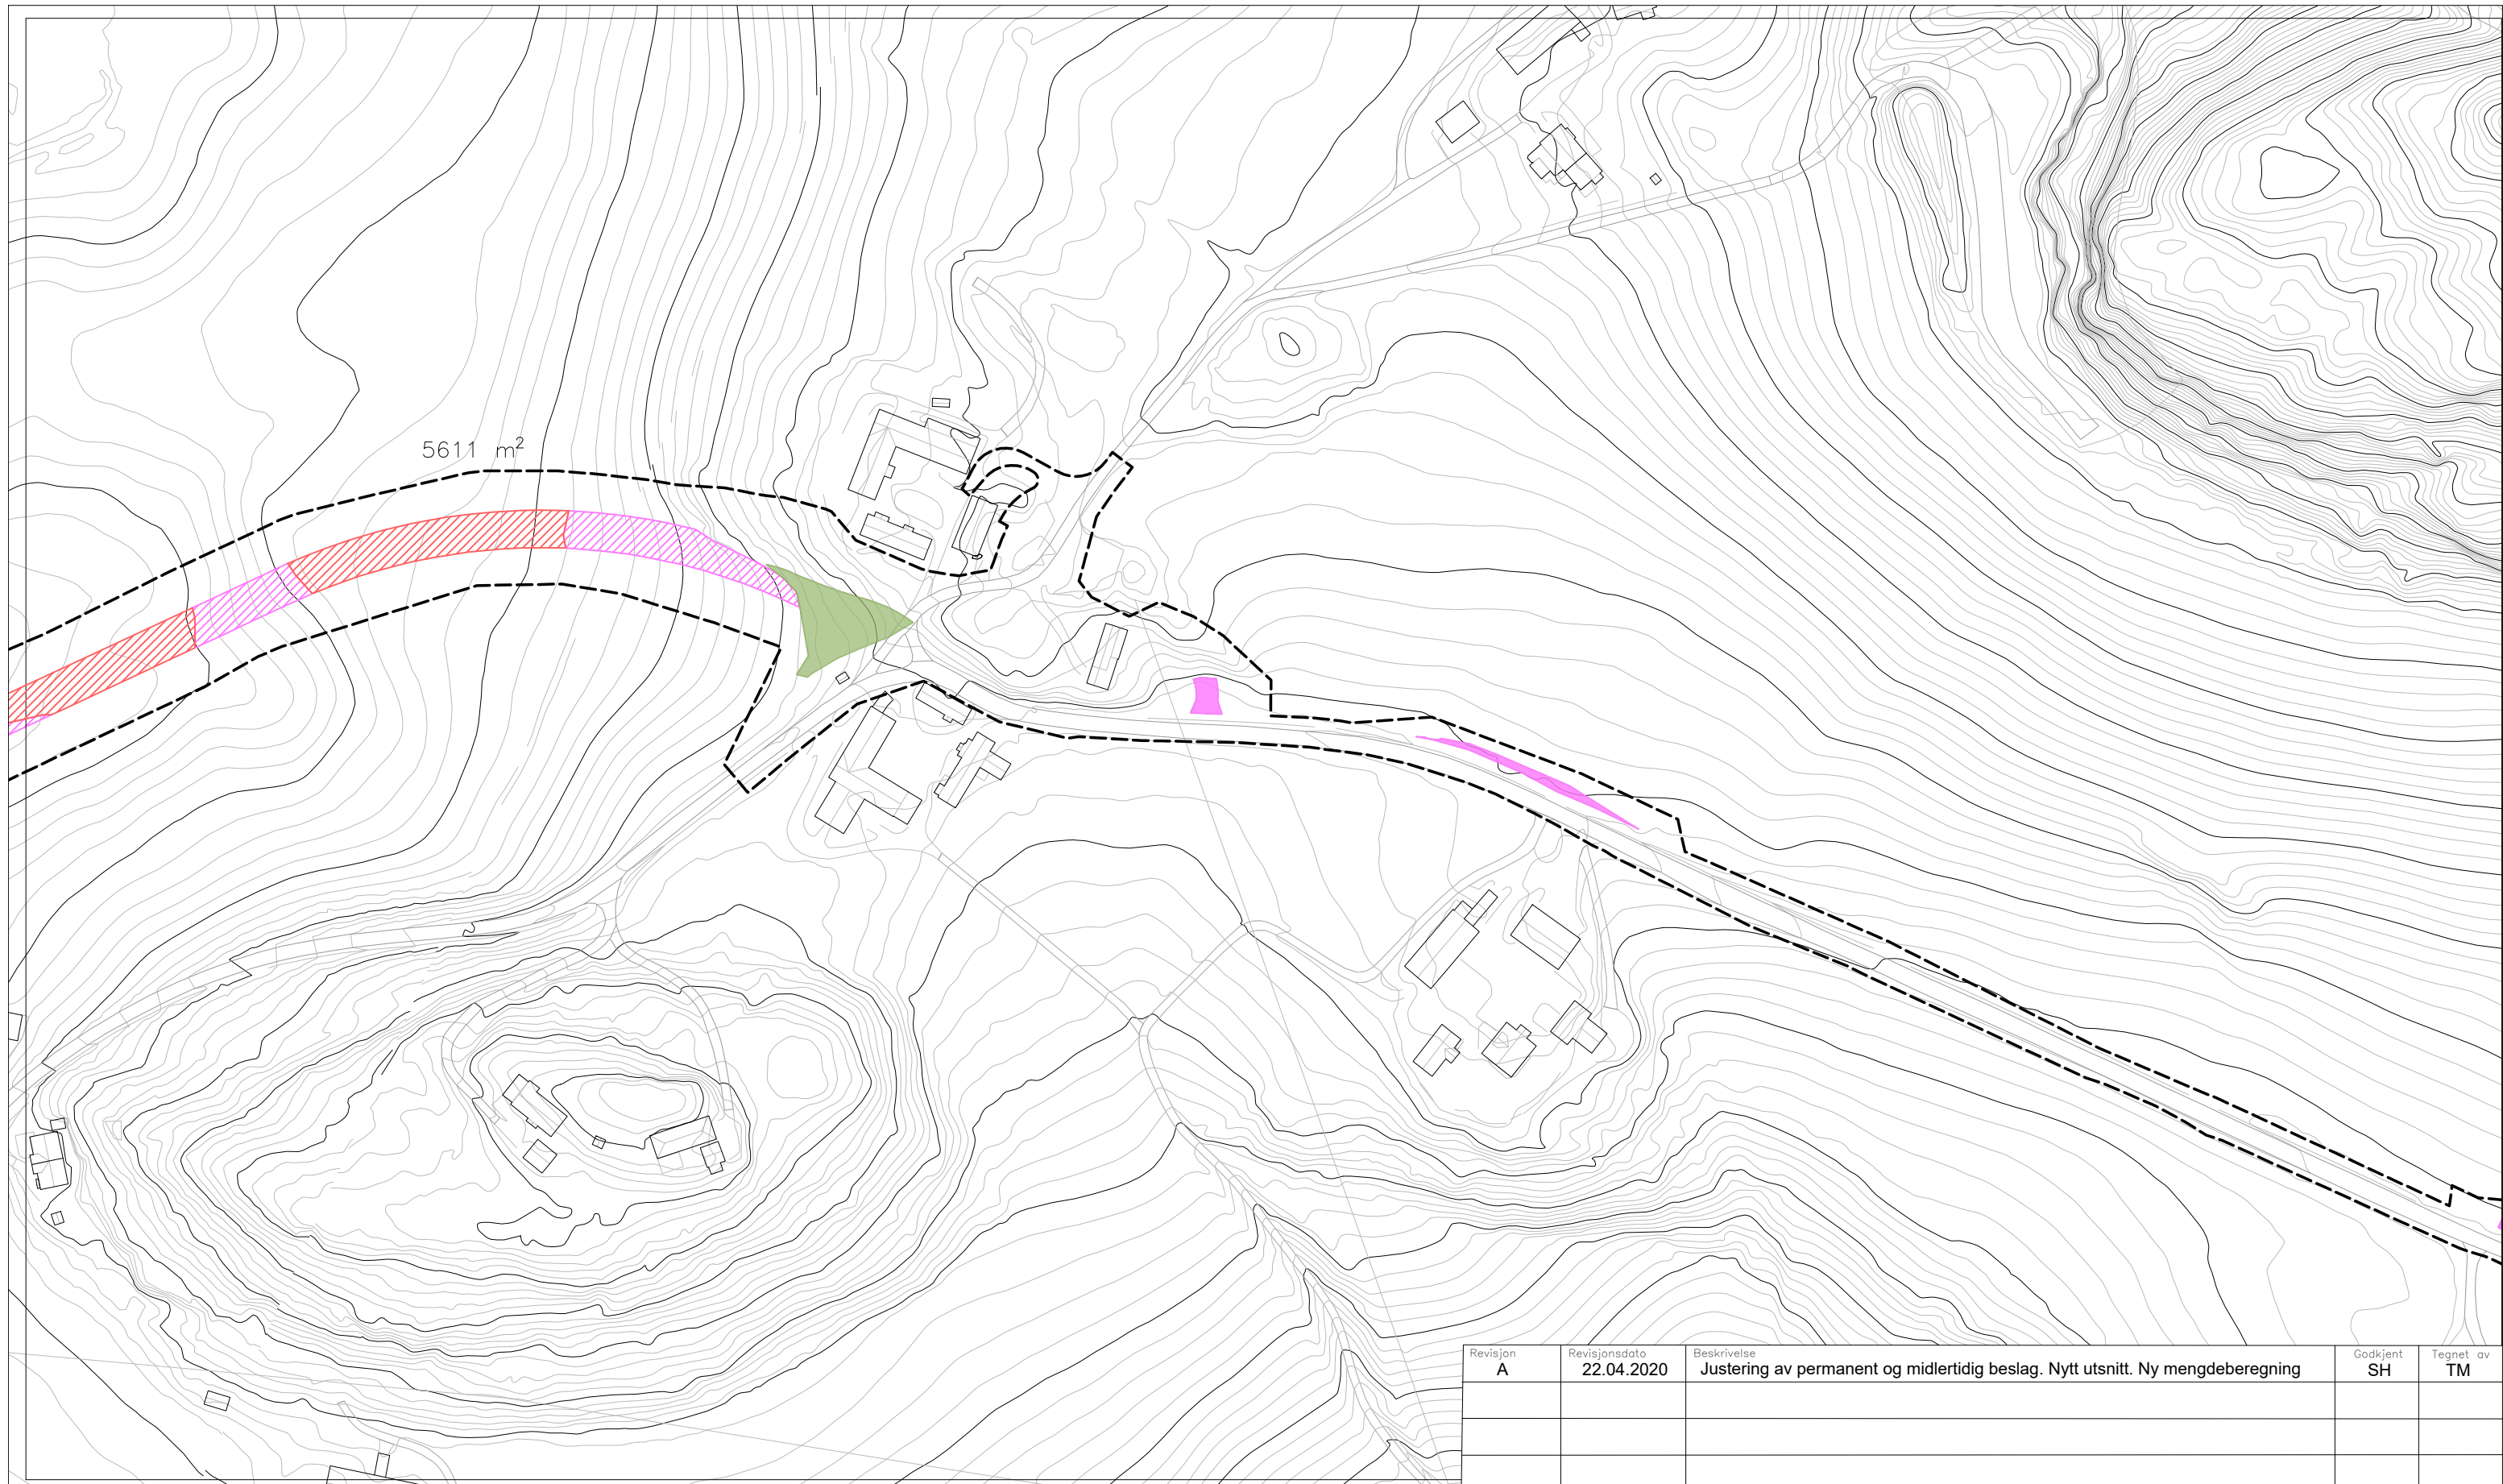


Revisjon <b>A</b>	Revisjonsdato <b>22.04.2020</b>	Beskrivelse <b>Justering av permanent og midlertidig beslag. Nytt utsnitt. Ny mengdeberegning</b>	Godkjent <b>SH</b>	Tegnet av <b>TM</b>
----------------------	------------------------------------	--	-----------------------	------------------------


Prosjektnr <b>19028</b>	Filnavn <b>T_HOLVEGEN_JORDKVALITET</b>	Godkjent <b>AVE</b>	Konstr./Tegnet <b>TM</b>	Dato <b>31.01.2020</b>	Målestokk A3 <b>1:2000</b>	
----------------------------	---	------------------------	-----------------------------	---------------------------	-------------------------------	--

## E6 KVITHAMMAR - ÅSEN

### REGULERINGSPLAN HOLVEGEN VEDLEGG 2 - Jordkvalitet

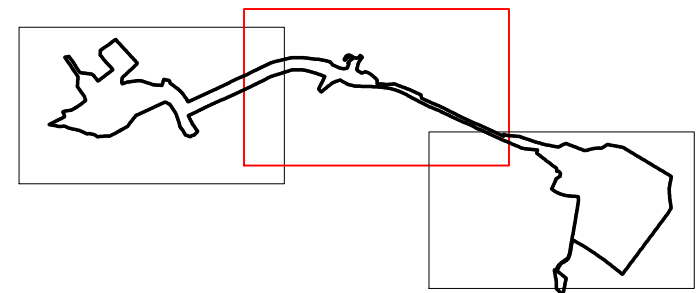

- | PERMANENT BESLAG AV DYRKA MARK                     | MIDLERTIDIG BESLAG AV DYRKA MARK                   |
|--|--|
| Beslag dyrka mark verdiklasse 1 (noe verdi)        | Beslag dyrka mark verdiklasse 1 (noe verdi)        |
| Beslag dyrka mark verdiklasse 2 (middels verdi)    | Beslag dyrka mark verdiklasse 2 (middels verdi)    |
| Beslag dyrka mark verdiklasse 3 (stor verdi)       | Beslag dyrka mark verdiklasse 3 (stor verdi)       |
| Beslag dyrka mark verdiklasse 4 (svært stor verdi) | Beslag dyrka mark verdiklasse 4 (svært stor verdi) |
| ETABLERING AV NY MATJORD                           | REGULERINGSPLANGRENSE                              |

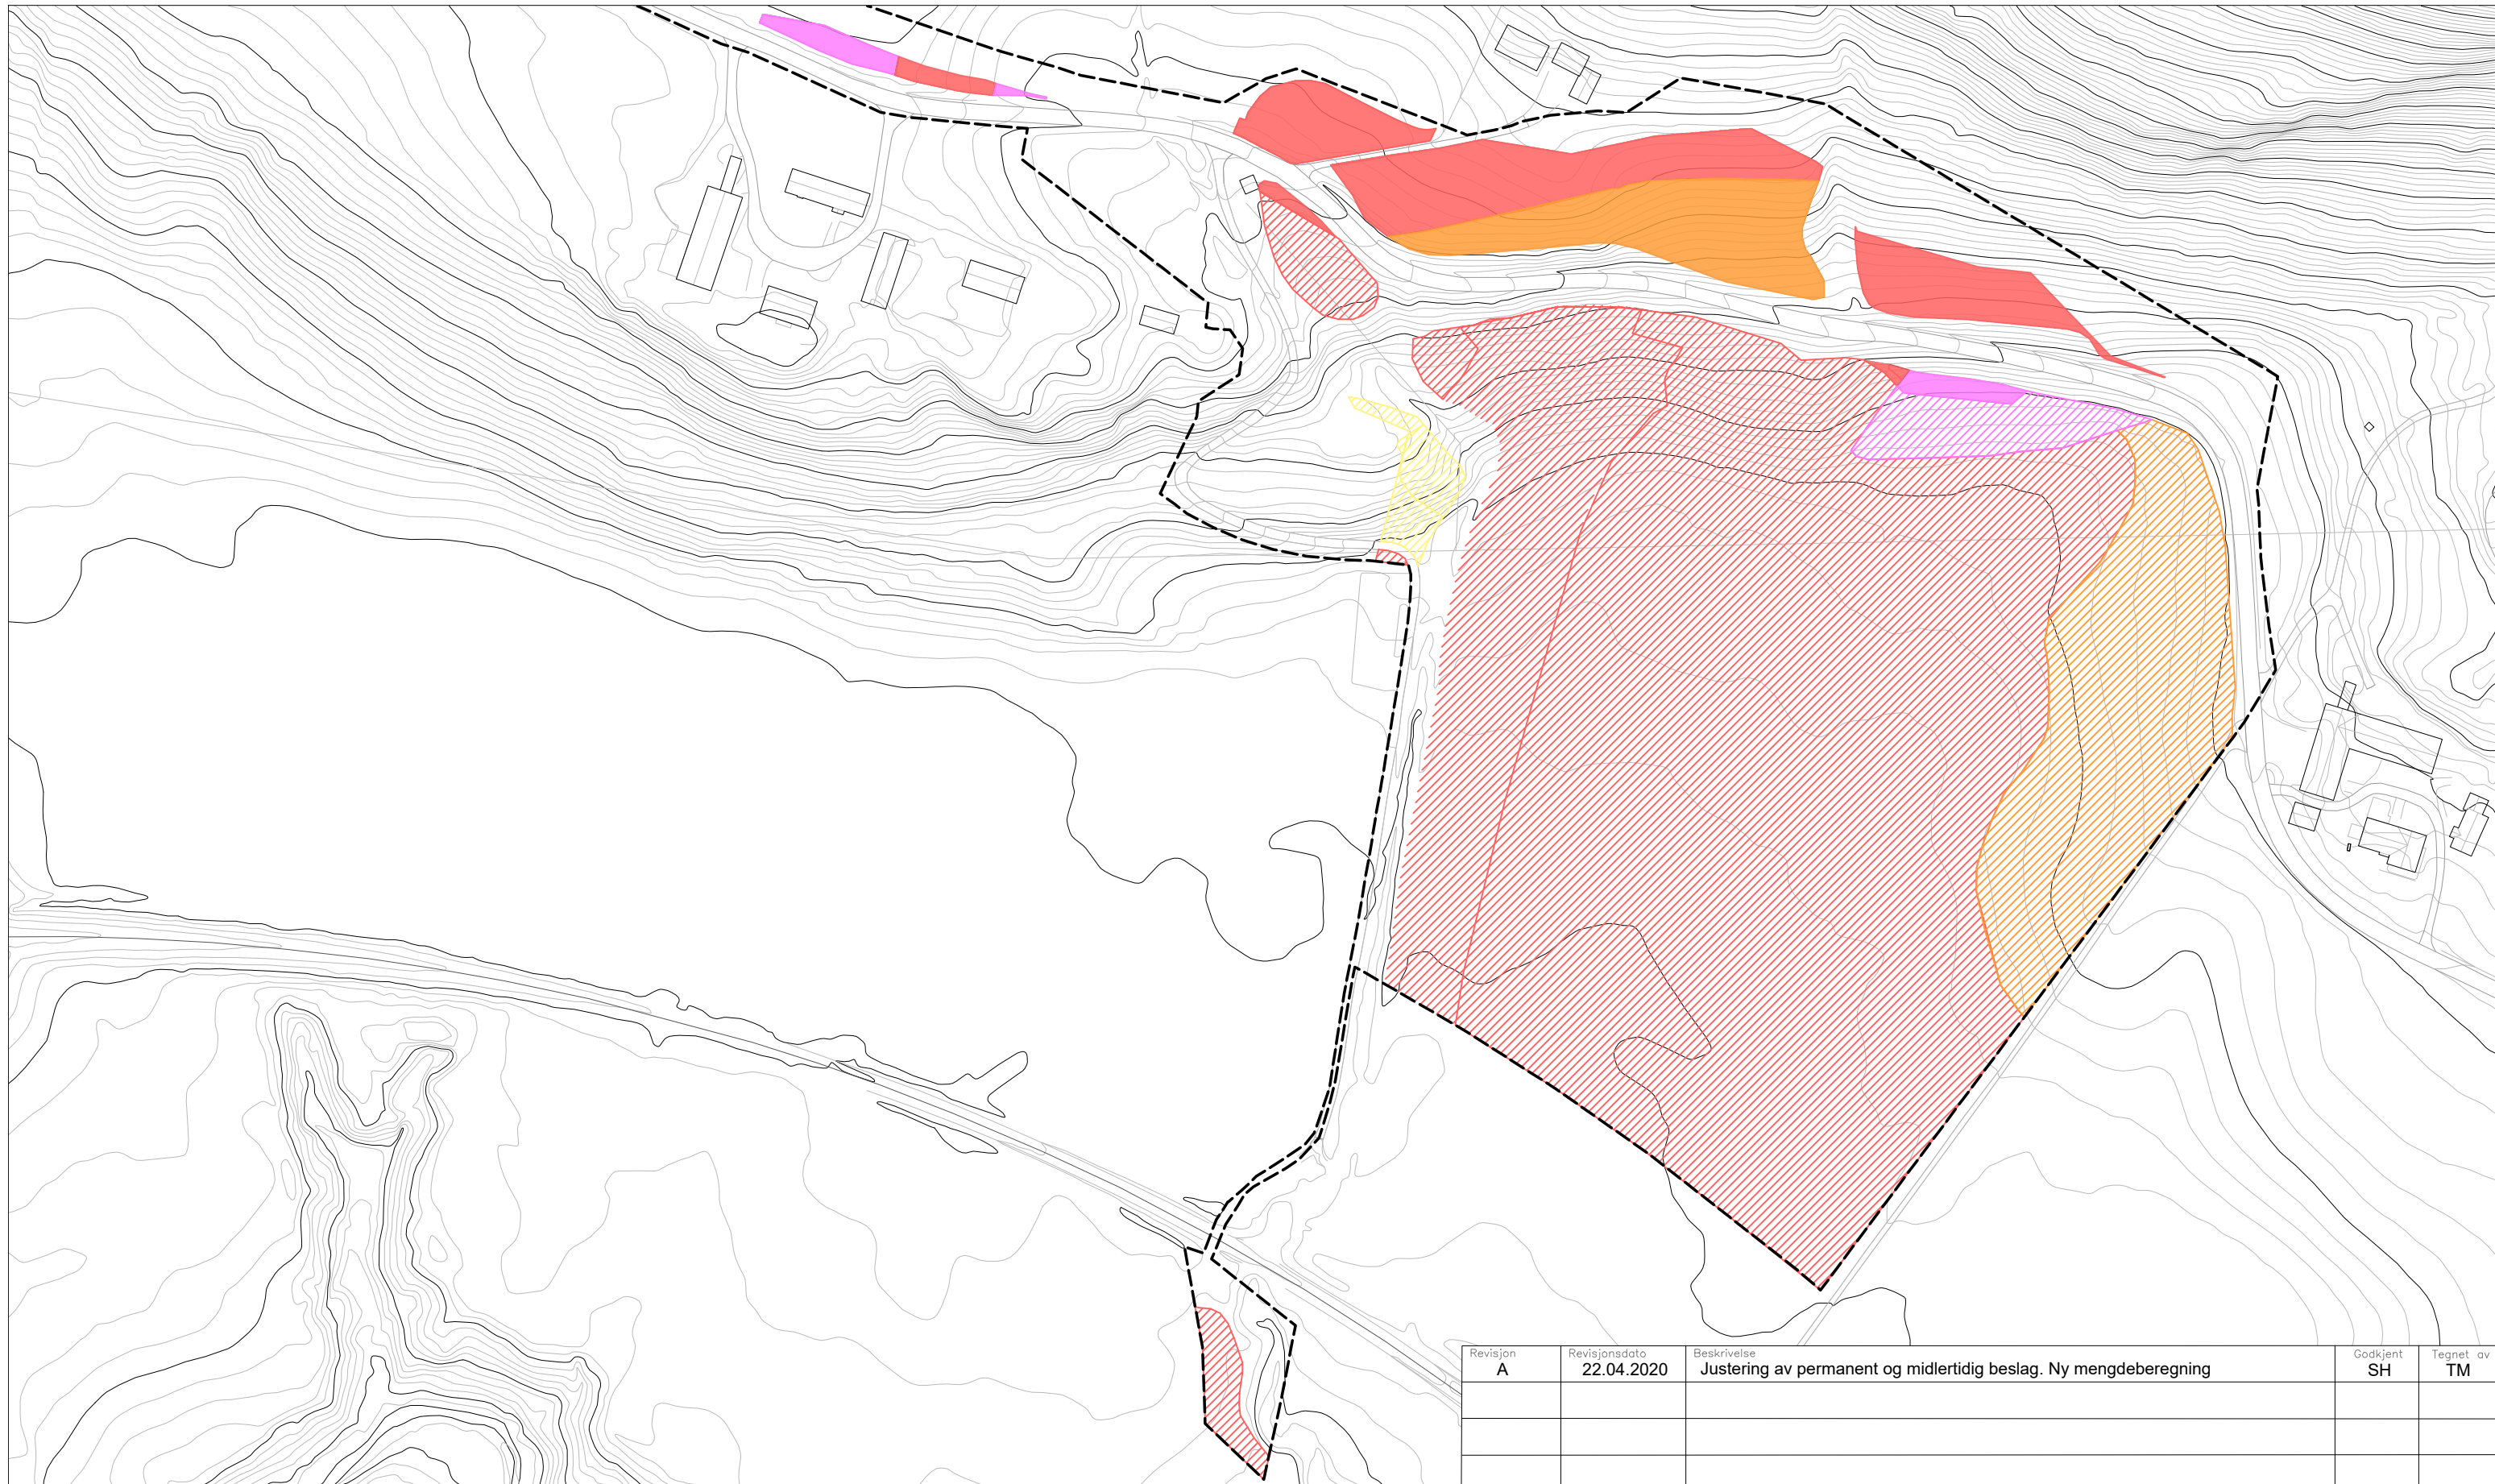


Revisjon <b>A</b>	Revisjonsdato <b>22.04.2020</b>	Beskrivelse <b>Justering av permanent og midlertidig beslag. Ny mengdeberegning</b>	Godkjent <b>SH</b>	Tegnet av <b>TM</b>
----------------------	------------------------------------	--	-----------------------	------------------------



Prosjektnr <b>19028</b>	Filnavn <b>T_HOLVEGEN_JORDKVALITET</b>	Godkjent <b>AVE</b>	Konstr./Tegnet <b>TM</b>	Dato <b>31.01.2020</b>	Målestokk A3 <b>1:2000</b>	
----------------------------	---	------------------------	-----------------------------	---------------------------	-------------------------------	--


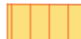
 
**E6 KVITHAMMAR - ÅSEN**

**REGULERINGSPLAN HOLVEGEN  
VEDLEGG 2 - Jordkvalitet**

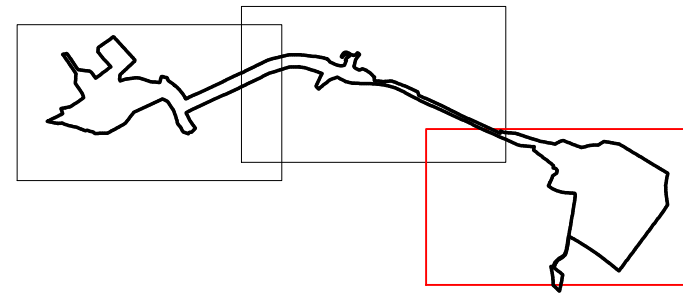

- | PERMANENT BESLAG AV DYRKA MARK                     | MIDLERTIDIG BESLAG AV DYRKA MARK                   |
|--|--|
| Beslag dyrka mark verdiklasse 1 (noe verdi)        | Beslag dyrka mark verdiklasse 1 (noe verdi)        |
| Beslag dyrka mark verdiklasse 2 (middels verdi)    | Beslag dyrka mark verdiklasse 2 (middels verdi)    |
| Beslag dyrka mark verdiklasse 3 (stor verdi)       | Beslag dyrka mark verdiklasse 3 (stor verdi)       |
| Beslag dyrka mark verdiklasse 4 (svært stor verdi) | Beslag dyrka mark verdiklasse 4 (svært stor verdi) |
| ETABLERING AV NY MATJORD                           | REGULERINGSPLANGRENSE                              |

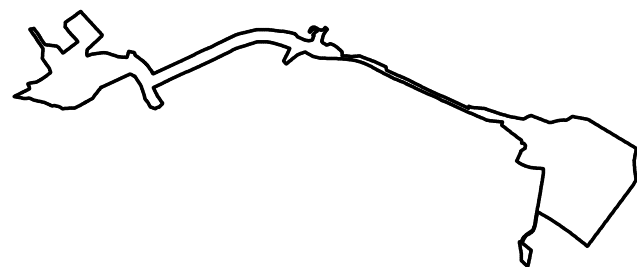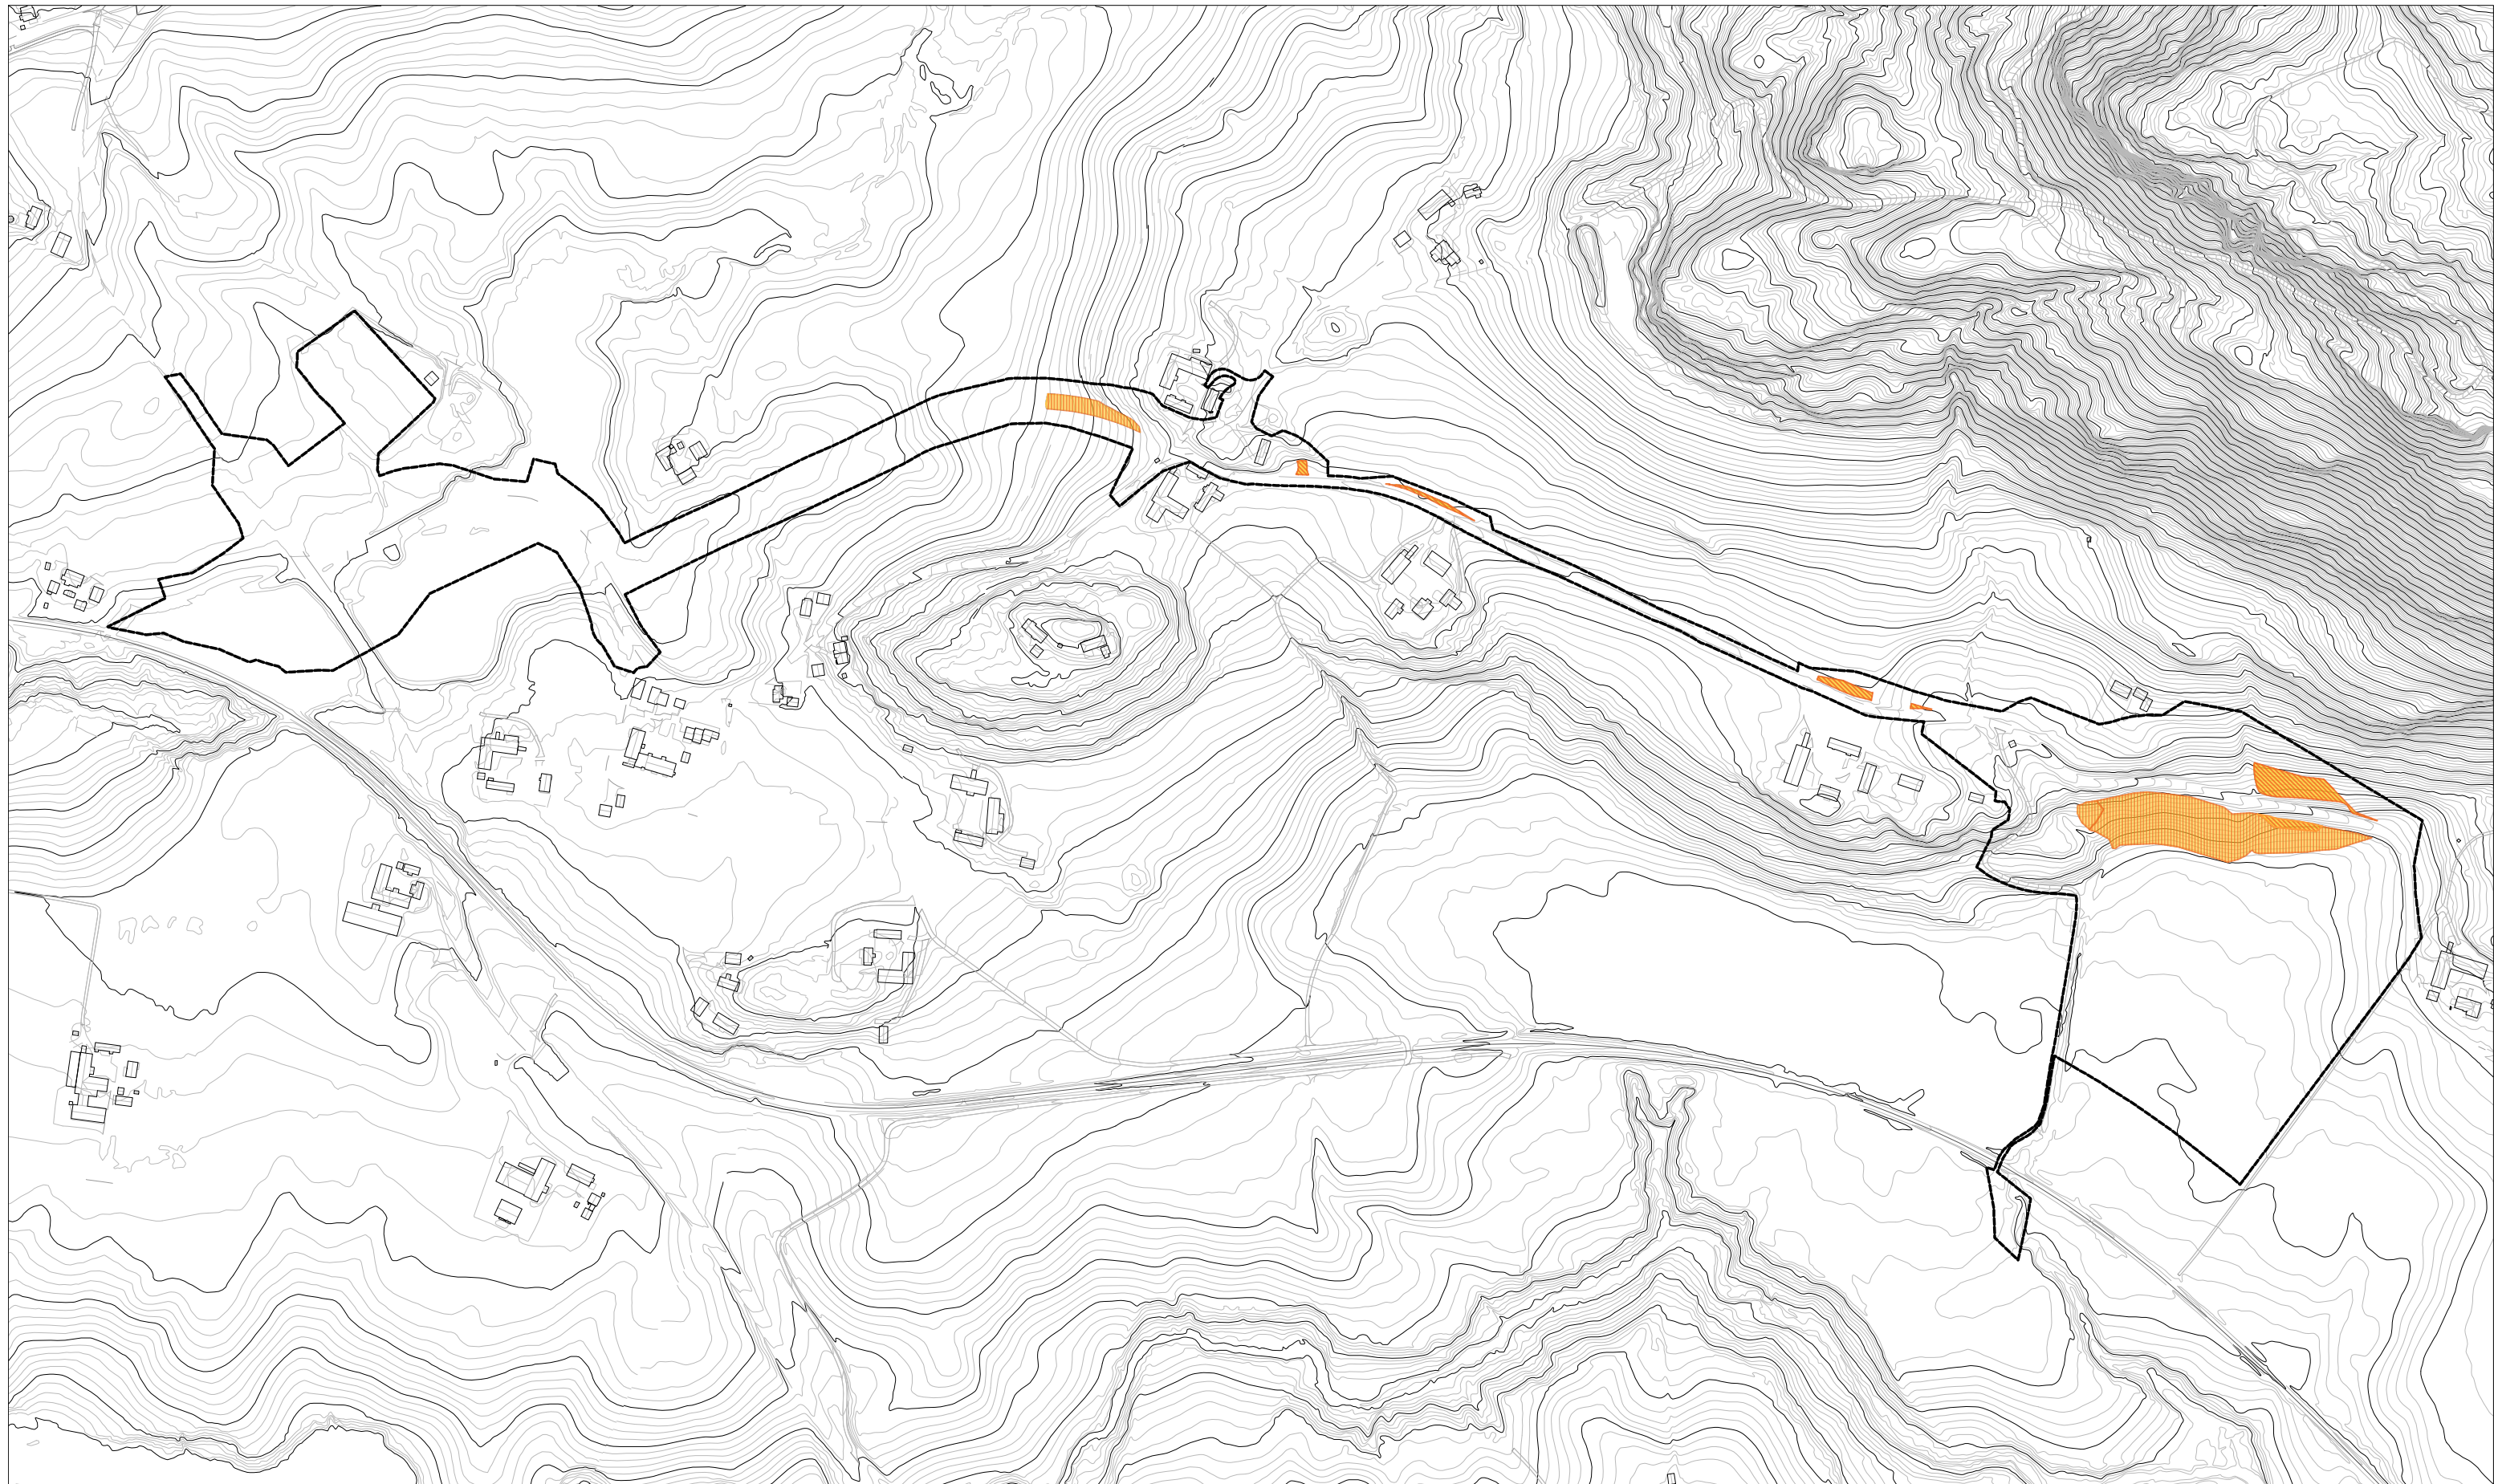

-  PERMANENT BESLAG AV ANTHROSOL (WRB)
-  MIDLERTIDIG BESLAG AV ANTHROSOL (WRB)
-  REGULERINGSPLANGRENSE

Prosjektnr 19028	Filnavn T_HOLVEGEN_JORDKVALITET	Godkjent SH	Konstr./Tegnet TM	Dato 16.04.2020	Målestokk A3 1:5000
---------------------	------------------------------------	----------------	----------------------	--------------------	------------------------



## E6 KVITHAMMAR - ÅSEN

### REGULERINGSPLAN HOLVEGEN VEDLEGG 2 - Jordkvalitet - Anthrosol

