












D Tegnforklaring

- | | | | |
|---|---------------------|---|---|
|  | Istandsatt areal |  | Pallkant |
|  | Rensebasseng |  | Pallfot |
|  | Plangrense |  | Høydekurve 1m ekv. |
|  | Konsesjonsgrense |  | Gjennoppbygget terreng - løsmassevuller |
|  | Formålsgrense uttak | | |
|  | Teiggrense | | |


Langstein Steinbrudd Tverås Maskin & Transport AS			
Date 26.09.2022	Konstr./tegnet	Godkjent	Målestokk 1:2000 (A3)
EUREF89 - SONE 32		NN 2000 høyder	
Avslutningsplan			Erstatning for: H
Henvisning:		Beregning:	

7049400
7049200
7049000
598200
598400
598600
598800

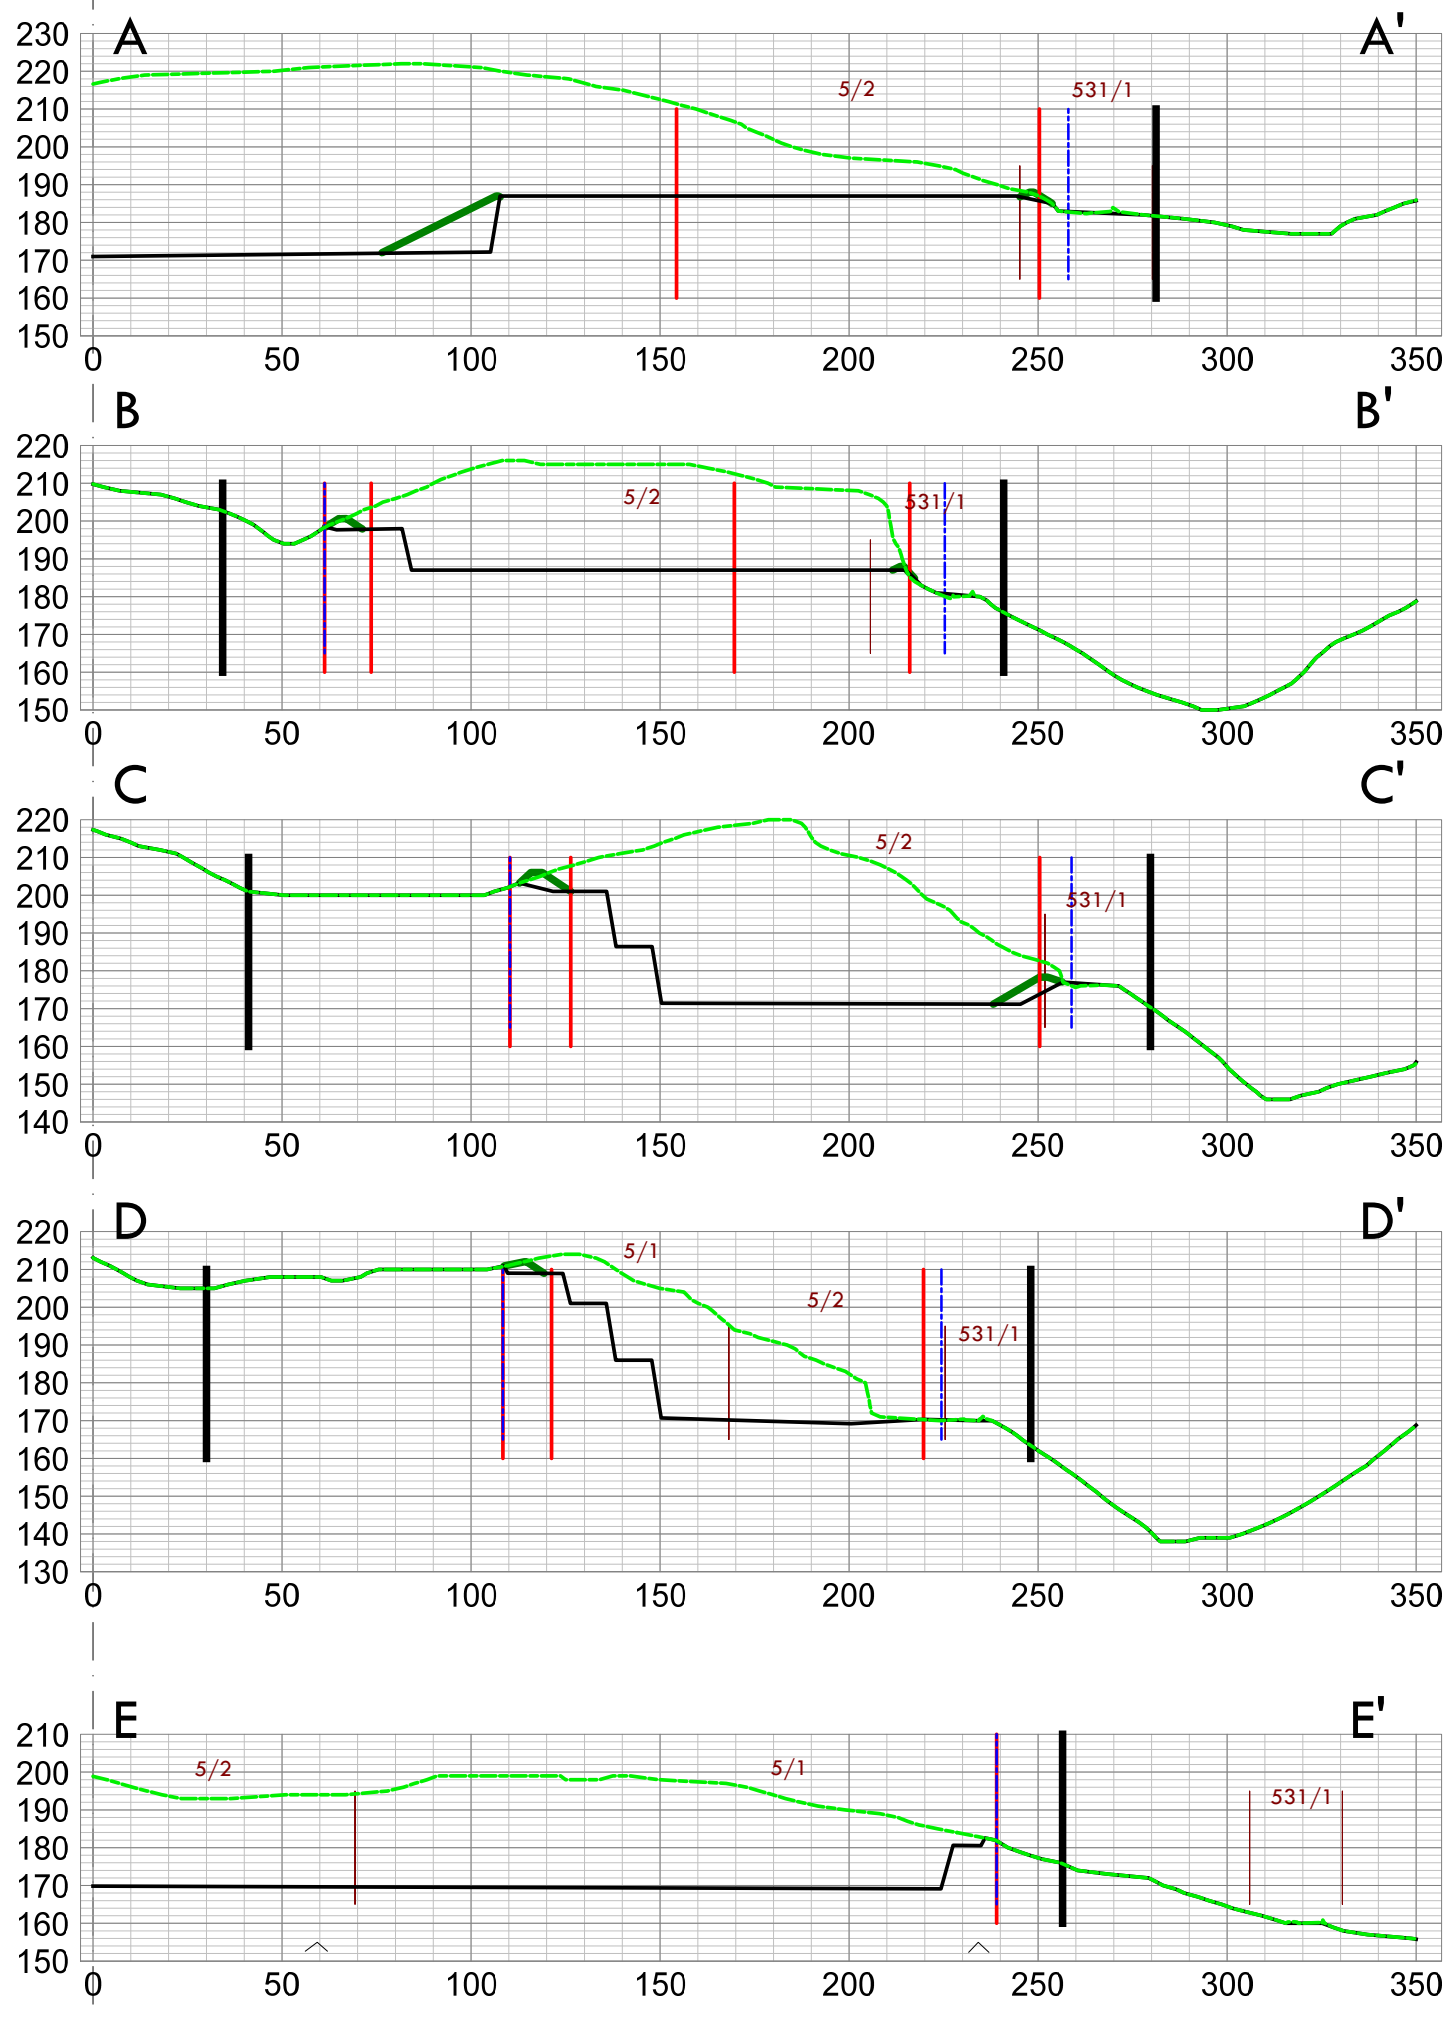

Tegnforklaring

- | | | | |
|-------|---------------------|---|-----------------------------|
| — | Plangrense | — | Terreng etter ferdig uttak |
| - - - | Konsesjonsgrense | — | Terreng etter istandsetting |
| — | Formålsgrense uttak | — | Terreng dagens |
| — | Teiggrense | | |

Langstein Steinbrudd Tverås Maskin & Transport AS			
Dato 26.09.2022	Konstr./tegnet	Godkjent	Målestokk 1:2000 (A3)
EUREF89 - SONE 32 NN 2000 høyder			
Tversnitt Avslutning			Erstattning for: J
Henvisning:		Beregning:	