



Tegnforklaring

Reguleringsplan PBL 2008

§12-5. Nr. 2 - Samferdselsanlegg og teknisk infrastruktur

SV Veg (2010)

SVT Annen veggrunn - tekniske anlegg (2018)

§12-5. Nr. 5 - Landbruks-, natur- og friluftsmål samt reindrift

L LNFR areal for nødvendige tiltak for landbruk og reindrift og gårdstilknyttet næringsvirksomhet basert på gårdens ressursgrunnlag (5100)

§12-6 - Hensynssoner

H190 Andre sikringssoner (190)

§12-7 - Bestemmelseområder

#A Midlertidige anleggsområder (#A)

Linjesymbol

--- PblMidlByggAnleggGrense

— RpFormålGrense

— RpGrense

- - - RpSikringGrense

Dato for basiskart: 22.09.2018
Ekvidistanse: 1 m
Kartmålestokk: 1:2000 (A3)

0 50.0 100m

Revisjon **Dato** **Saksnr.** **Signatur**

Detaljregulering

E6 Kvithammar-Åsen, parsell Stjoldal kommune

Kartblad 1 av 8

Saksbehandling iht. plan- og bygningsloven

Kommunestyret sitt vedtak

2. gangs behandling

Offentlig ettersyn fra.....til.....

1. gangs behandling

Kunngjøring av oppstart av planarbeid

05.12.2018

Dato: 25.08.2020

Utarbeidet av: LD

Tegningsnummer RP01

PlanID: 5035_3-053


Kartgrunnlag: FK8

Kartreferanse: Euro809 NTM10

Høydegrunnlag: NN2000

Stjorda kommun

NyeVeier

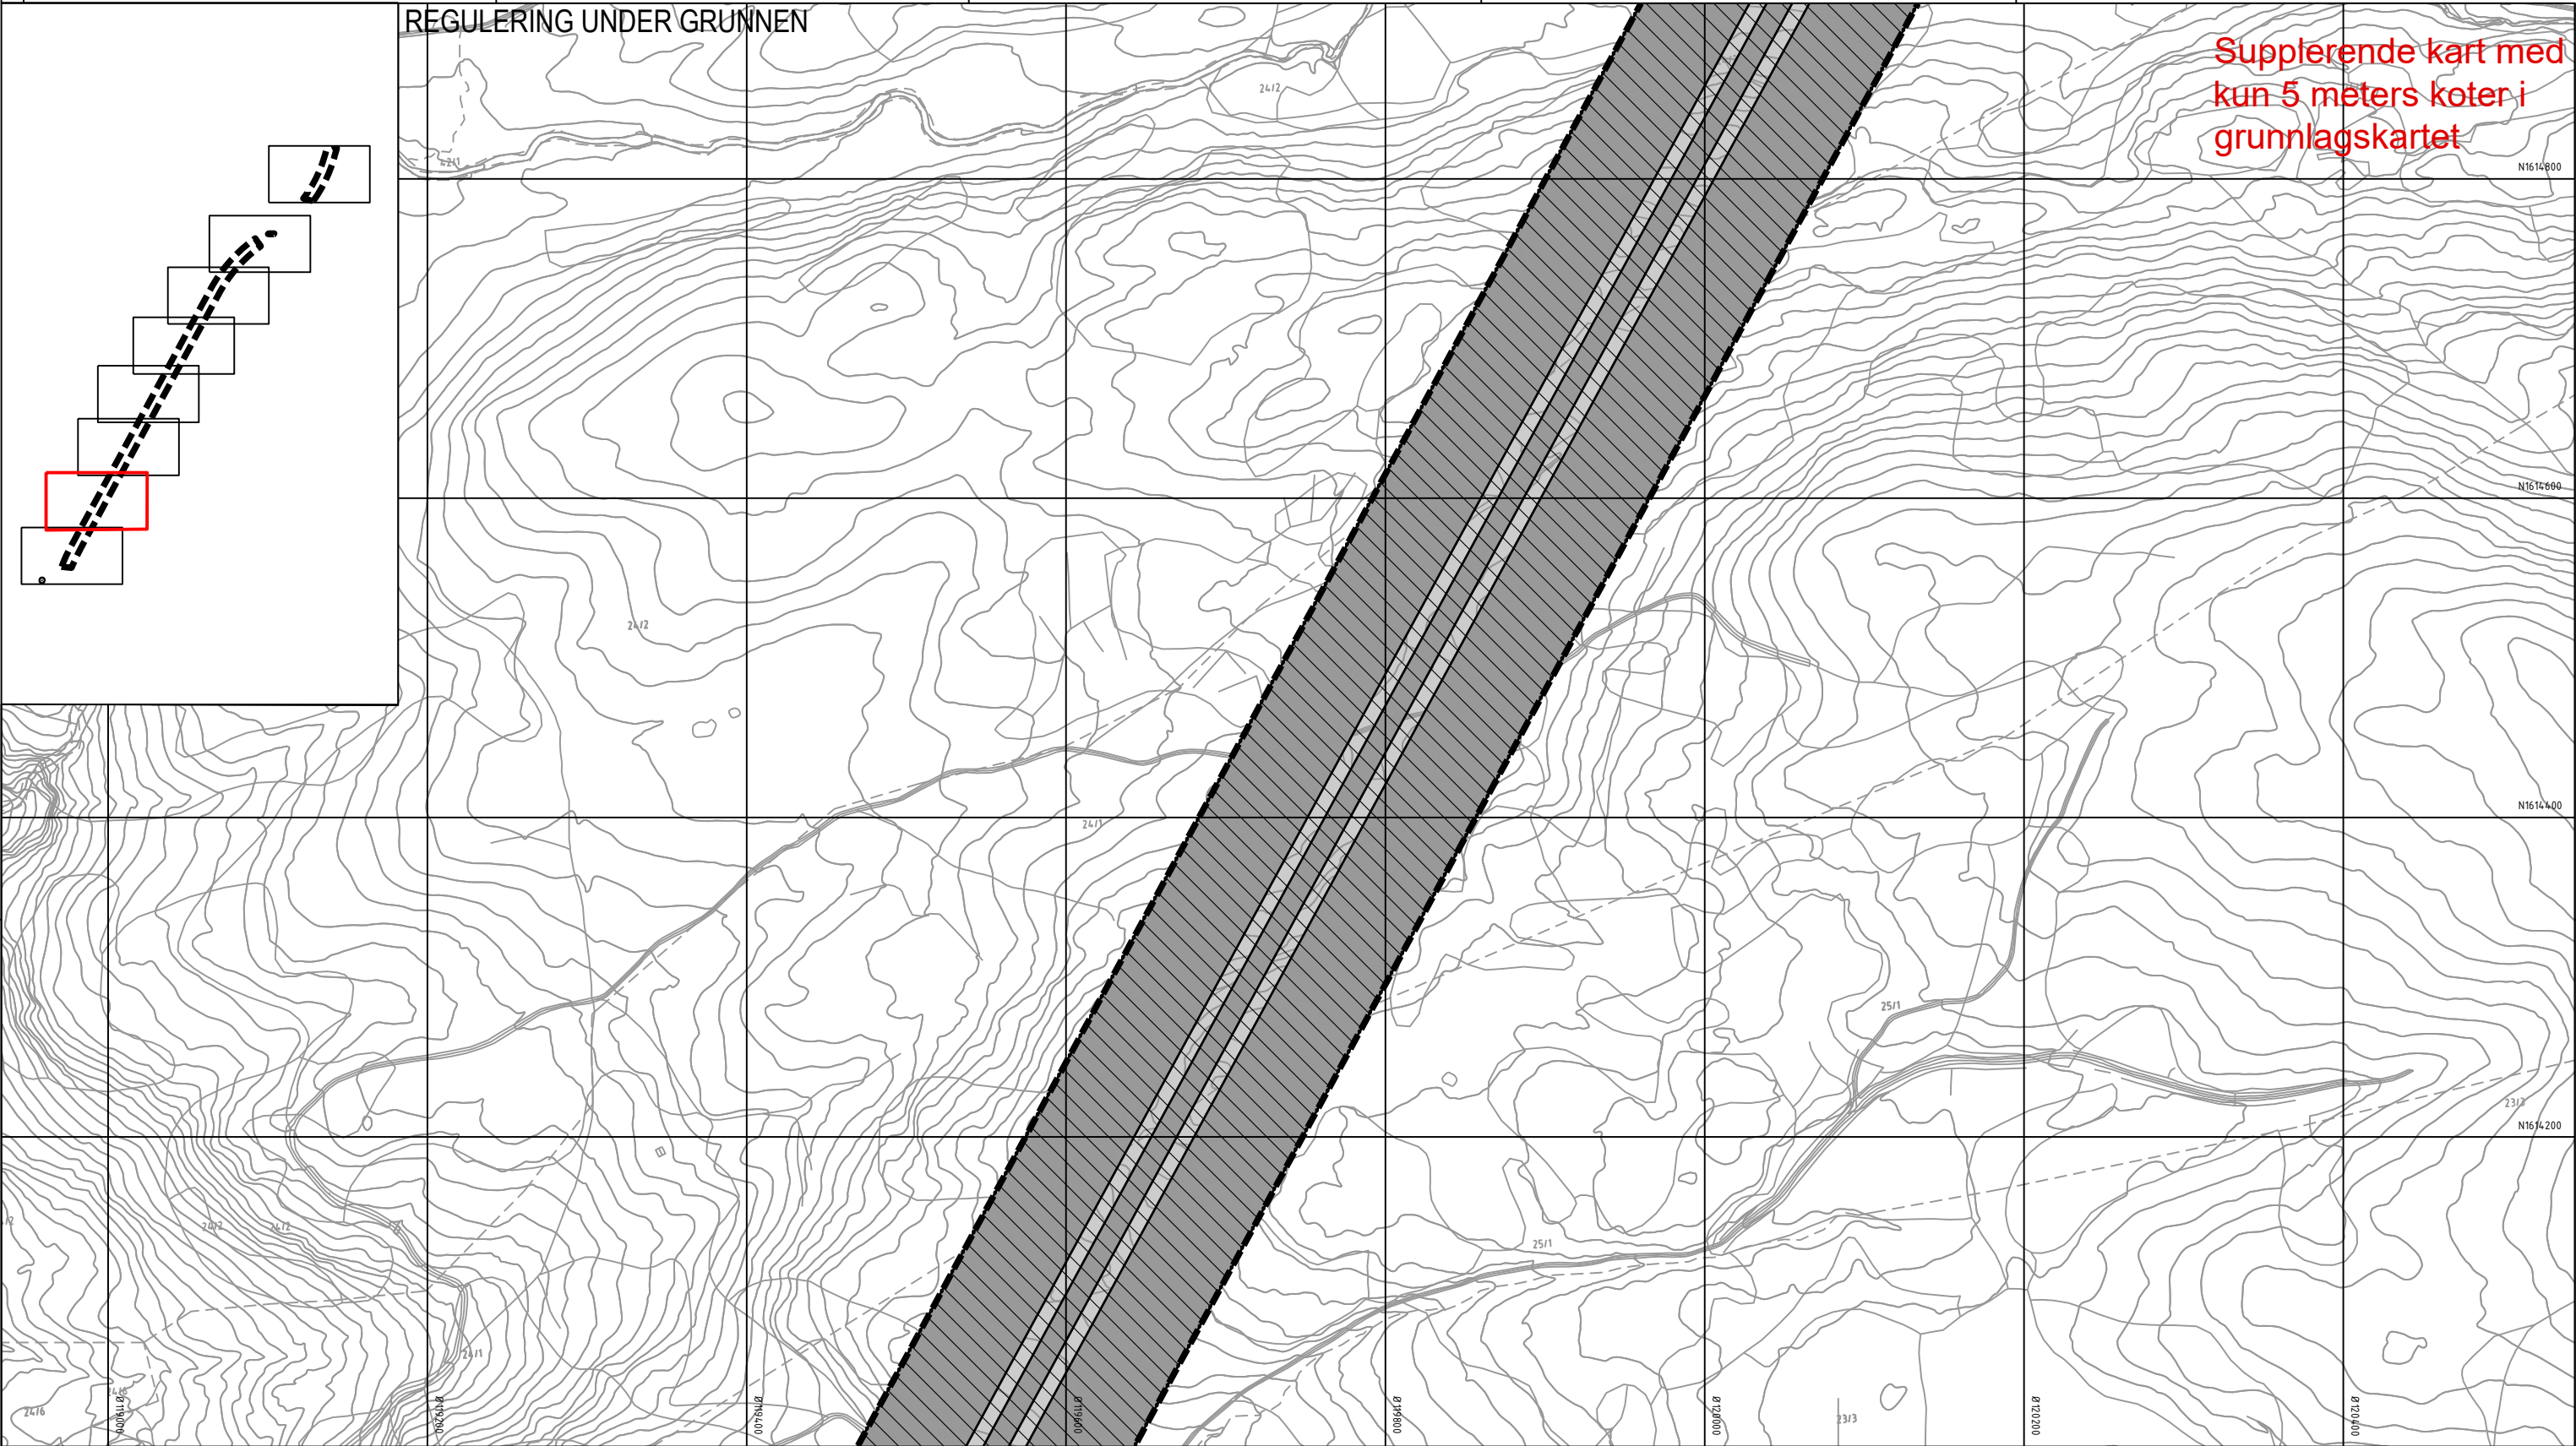

Tegnforklaring

Reguleringsplan PBL 2008

§12-5. Nr. 2 - Samferdselsanlegg og teknisk infrastruktur

SV Veg (2010)

SVT Annen veggrunn - tekniske anlegg (2018)

§12-5. Nr. 5 - Landbruks-, natur- og friluftsmål samt reindrift

L LNFR areal for nødvendige tiltak for landbruk og reindrift og gårdstilknyttet næringsvirksomhet basert på gårdens ressursgrunnlag (5100)

§12-6 - Hensynssoner

190 Andre sikringssoner (190)

§12-7 - Bestemmelseområder

#A Midlertidige anleggsområder (#A)

Linjesymbol

----- PblMidlByggAnleggGrense

———— RpFormålGrense

———— RpGrense

----- RpSikringGrense

Dato for basiskart: 22.09.2018
Ekvidistanse: 1 m
Kartmålestokk: 1:2000 (A3)

0 50.0 100m

Revisjon **Dato** **Saksnr.** **Signatur**

Detaljregulering

E6 Kvithammar-Åsen, parsell Stjørdal kommune

Kartblad 2 av 8

Saksbehandling iht. plan- og bygningsloven

Kommunestyret sitt vedtak

2. gangs behandling

Offentlig ettersyn fra.....til.....

1. gangs behandling

Kunngjøring av oppstart av planarbeid

05.12.2018

Dato: 25.08.2020

Utarbeidet av: LD

Tegningsnummer RP02

PlanID: 5035_3-053


Kartgrunnlag: FKB

Kartreferanse: Euro89 NTM10

Høydegrunnlag: NN2000

Stjørdal kommune

NyeVeier

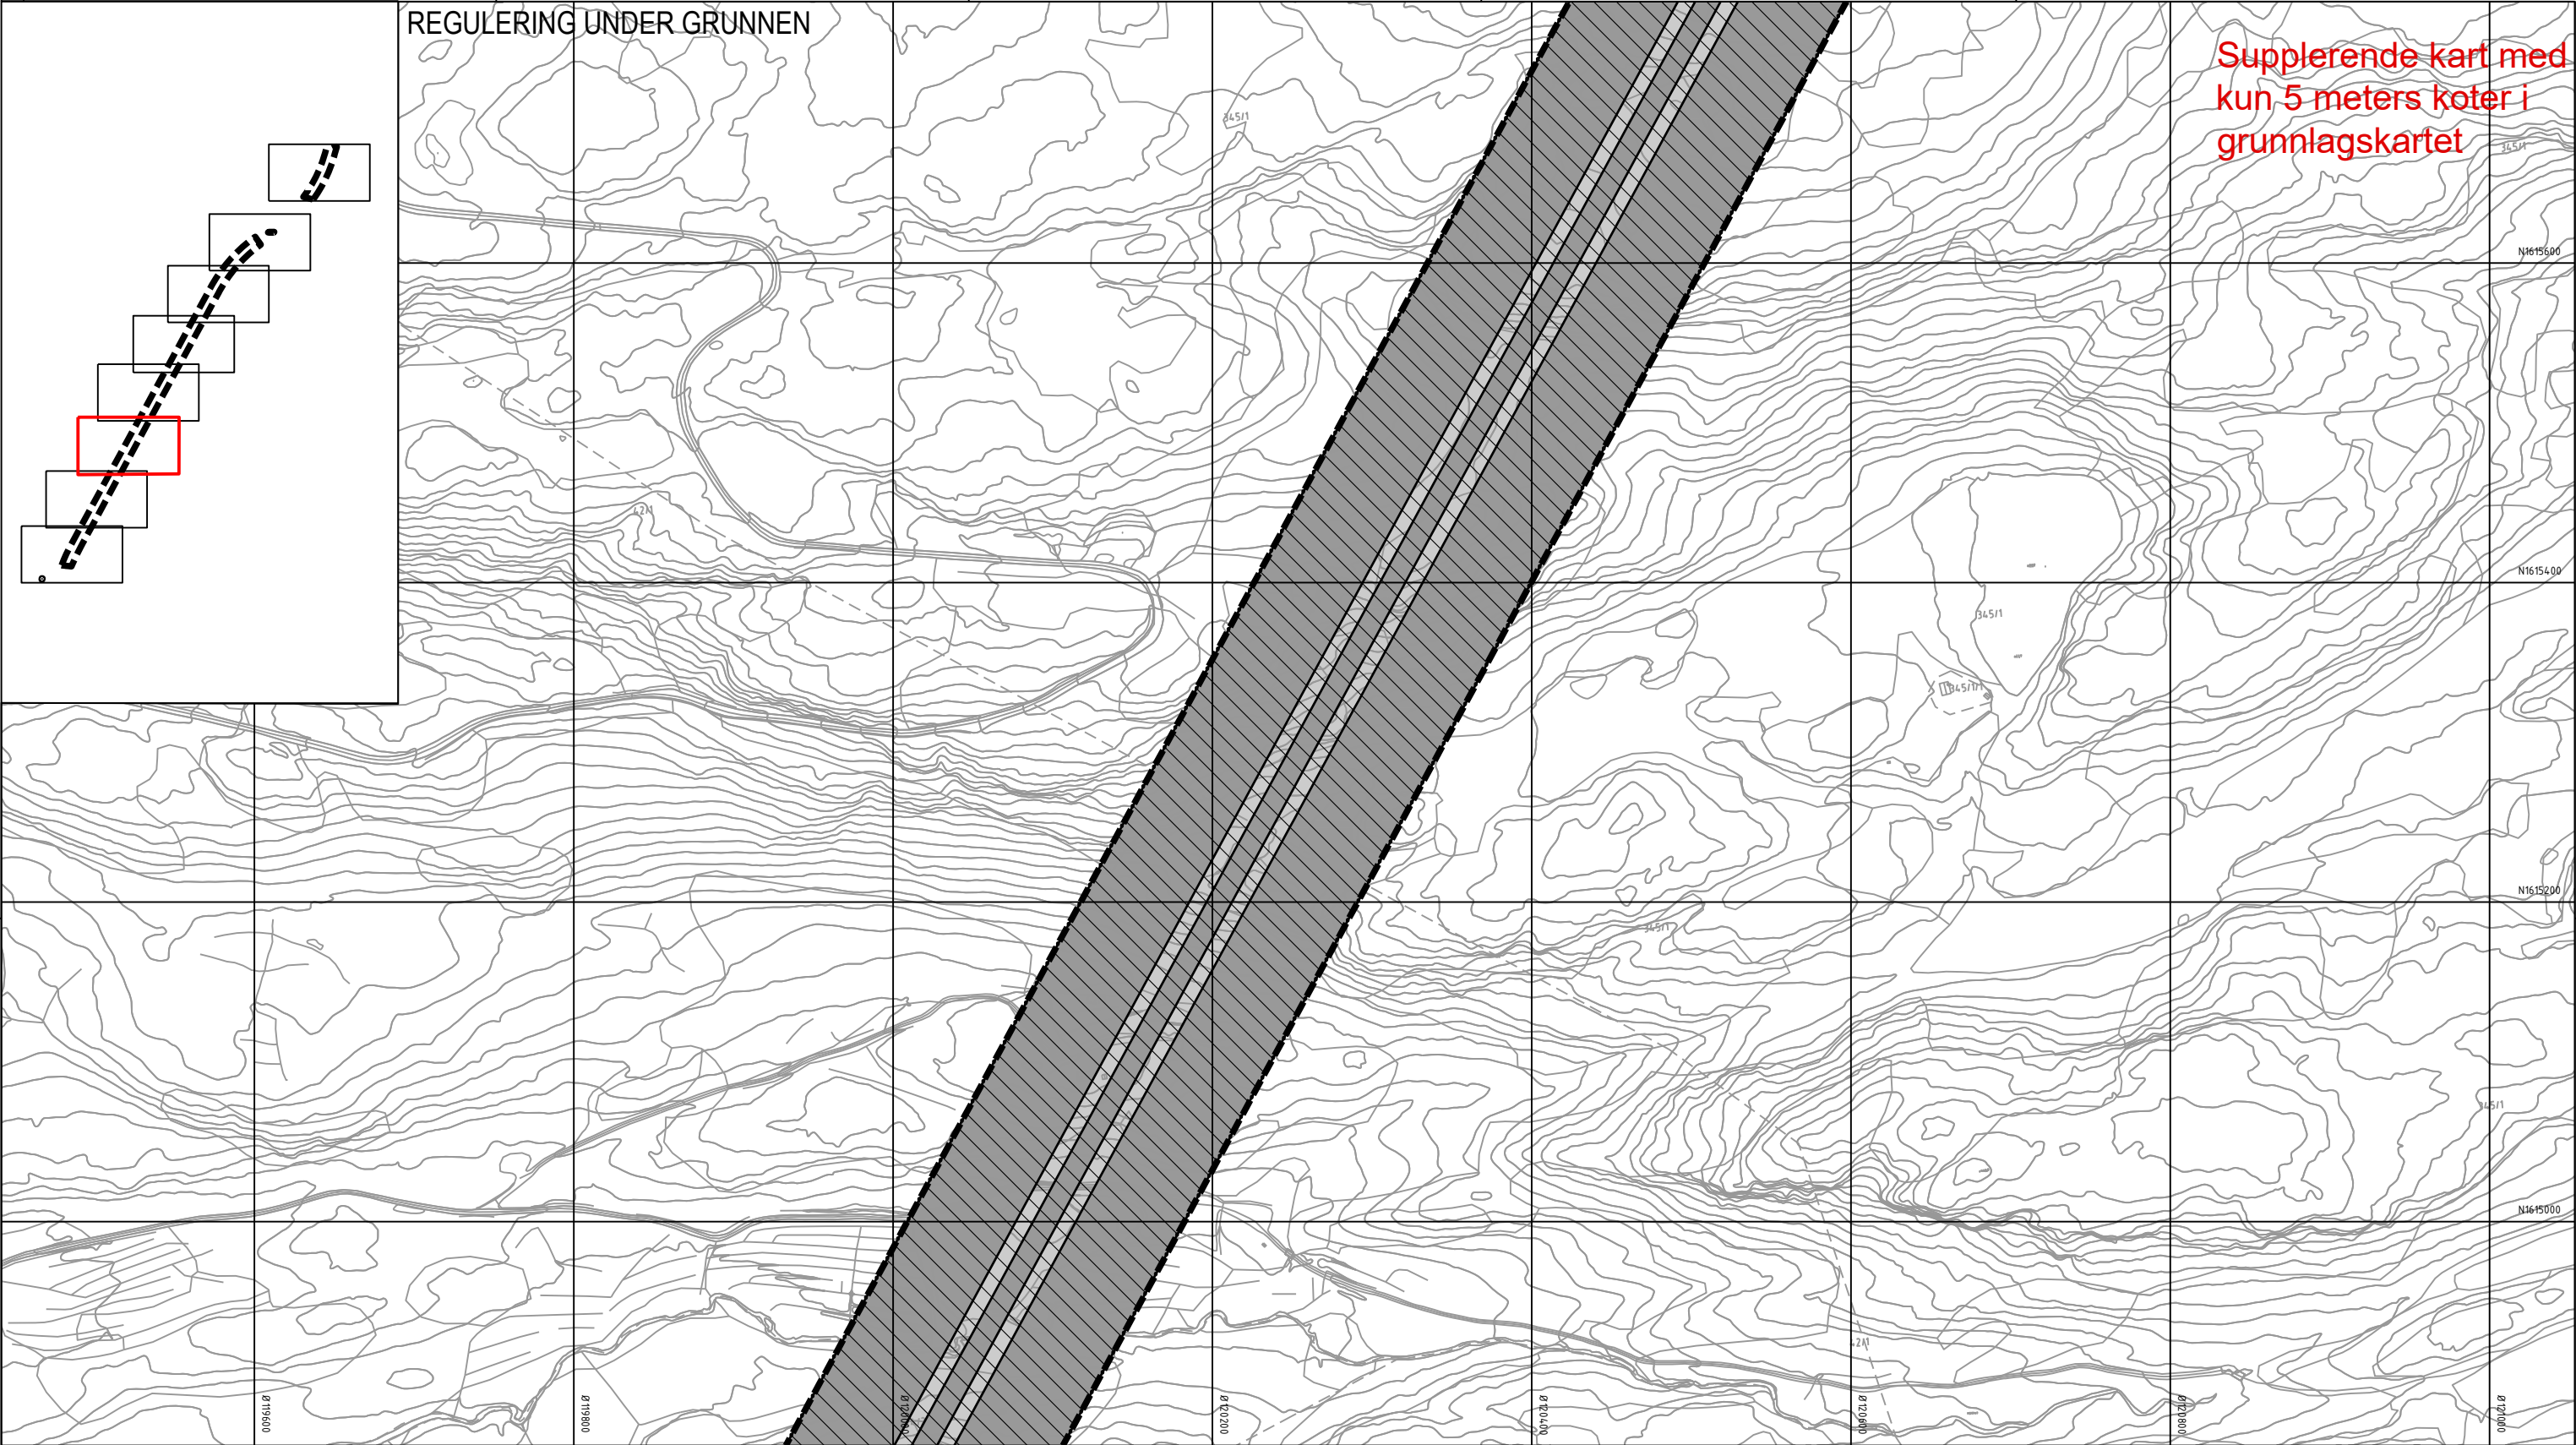

Tegnforklaring

Reguleringsplan PBL 2008

§12-5. Nr. 2 - Samferdselsanlegg og teknisk infrastruktur

SV Veg (2010)

SVT Annen veggrunn - tekniske anlegg (2018)

§12-5. Nr. 5 - Landbruks-, natur- og friluftsmål samt reindrift

L LNFR areal for nødvendige tiltak for landbruk og reindrift og gårdstilknyttet næringsvirksomhet basert på gårdens ressursgrunnlag (5100)

§12-6 - Hensynssoner

190 Andre sikringssoner (190)

§12-7 - Bestemmelseområder

#A Midlertidige anleggsområder (#A)

Linjesymbol

----- PblMidlByggAnleggGrense

———— RpFormålGrense

———— RpGrense

----- RpSikringGrense

Dato for basiskart: 22.09.2018
Ekvidistanse: 1 m
Kartmålestokk: 1:2000 (A3)

0 50.0 100m

Revisjon **Dato** **Saksnr.** **Signatur**

Detaljregulering

E6 Kvithammar-Åsen, parsell Stjordal kommune

Kartblad 3 av 8

Saksbehandling iht. plan- og bygningsloven

Kommunestyret sitt vedtak

2. gangs behandling

Offentlig ettersyn fra.....til.....

1. gangs behandling

Kunngjøring av oppstart av planarbeid

05.12.2018

Dato: 25.08.2020

Utarbeidet av: LD

Tegningsnummer RP03

PlanID: 5035_3-053


Kartgrunnlag: FKB

Kartreferanse: Euro89 NTM10

Høydegrunnlag: NN2000

Stjordal kommune

NyeVeier

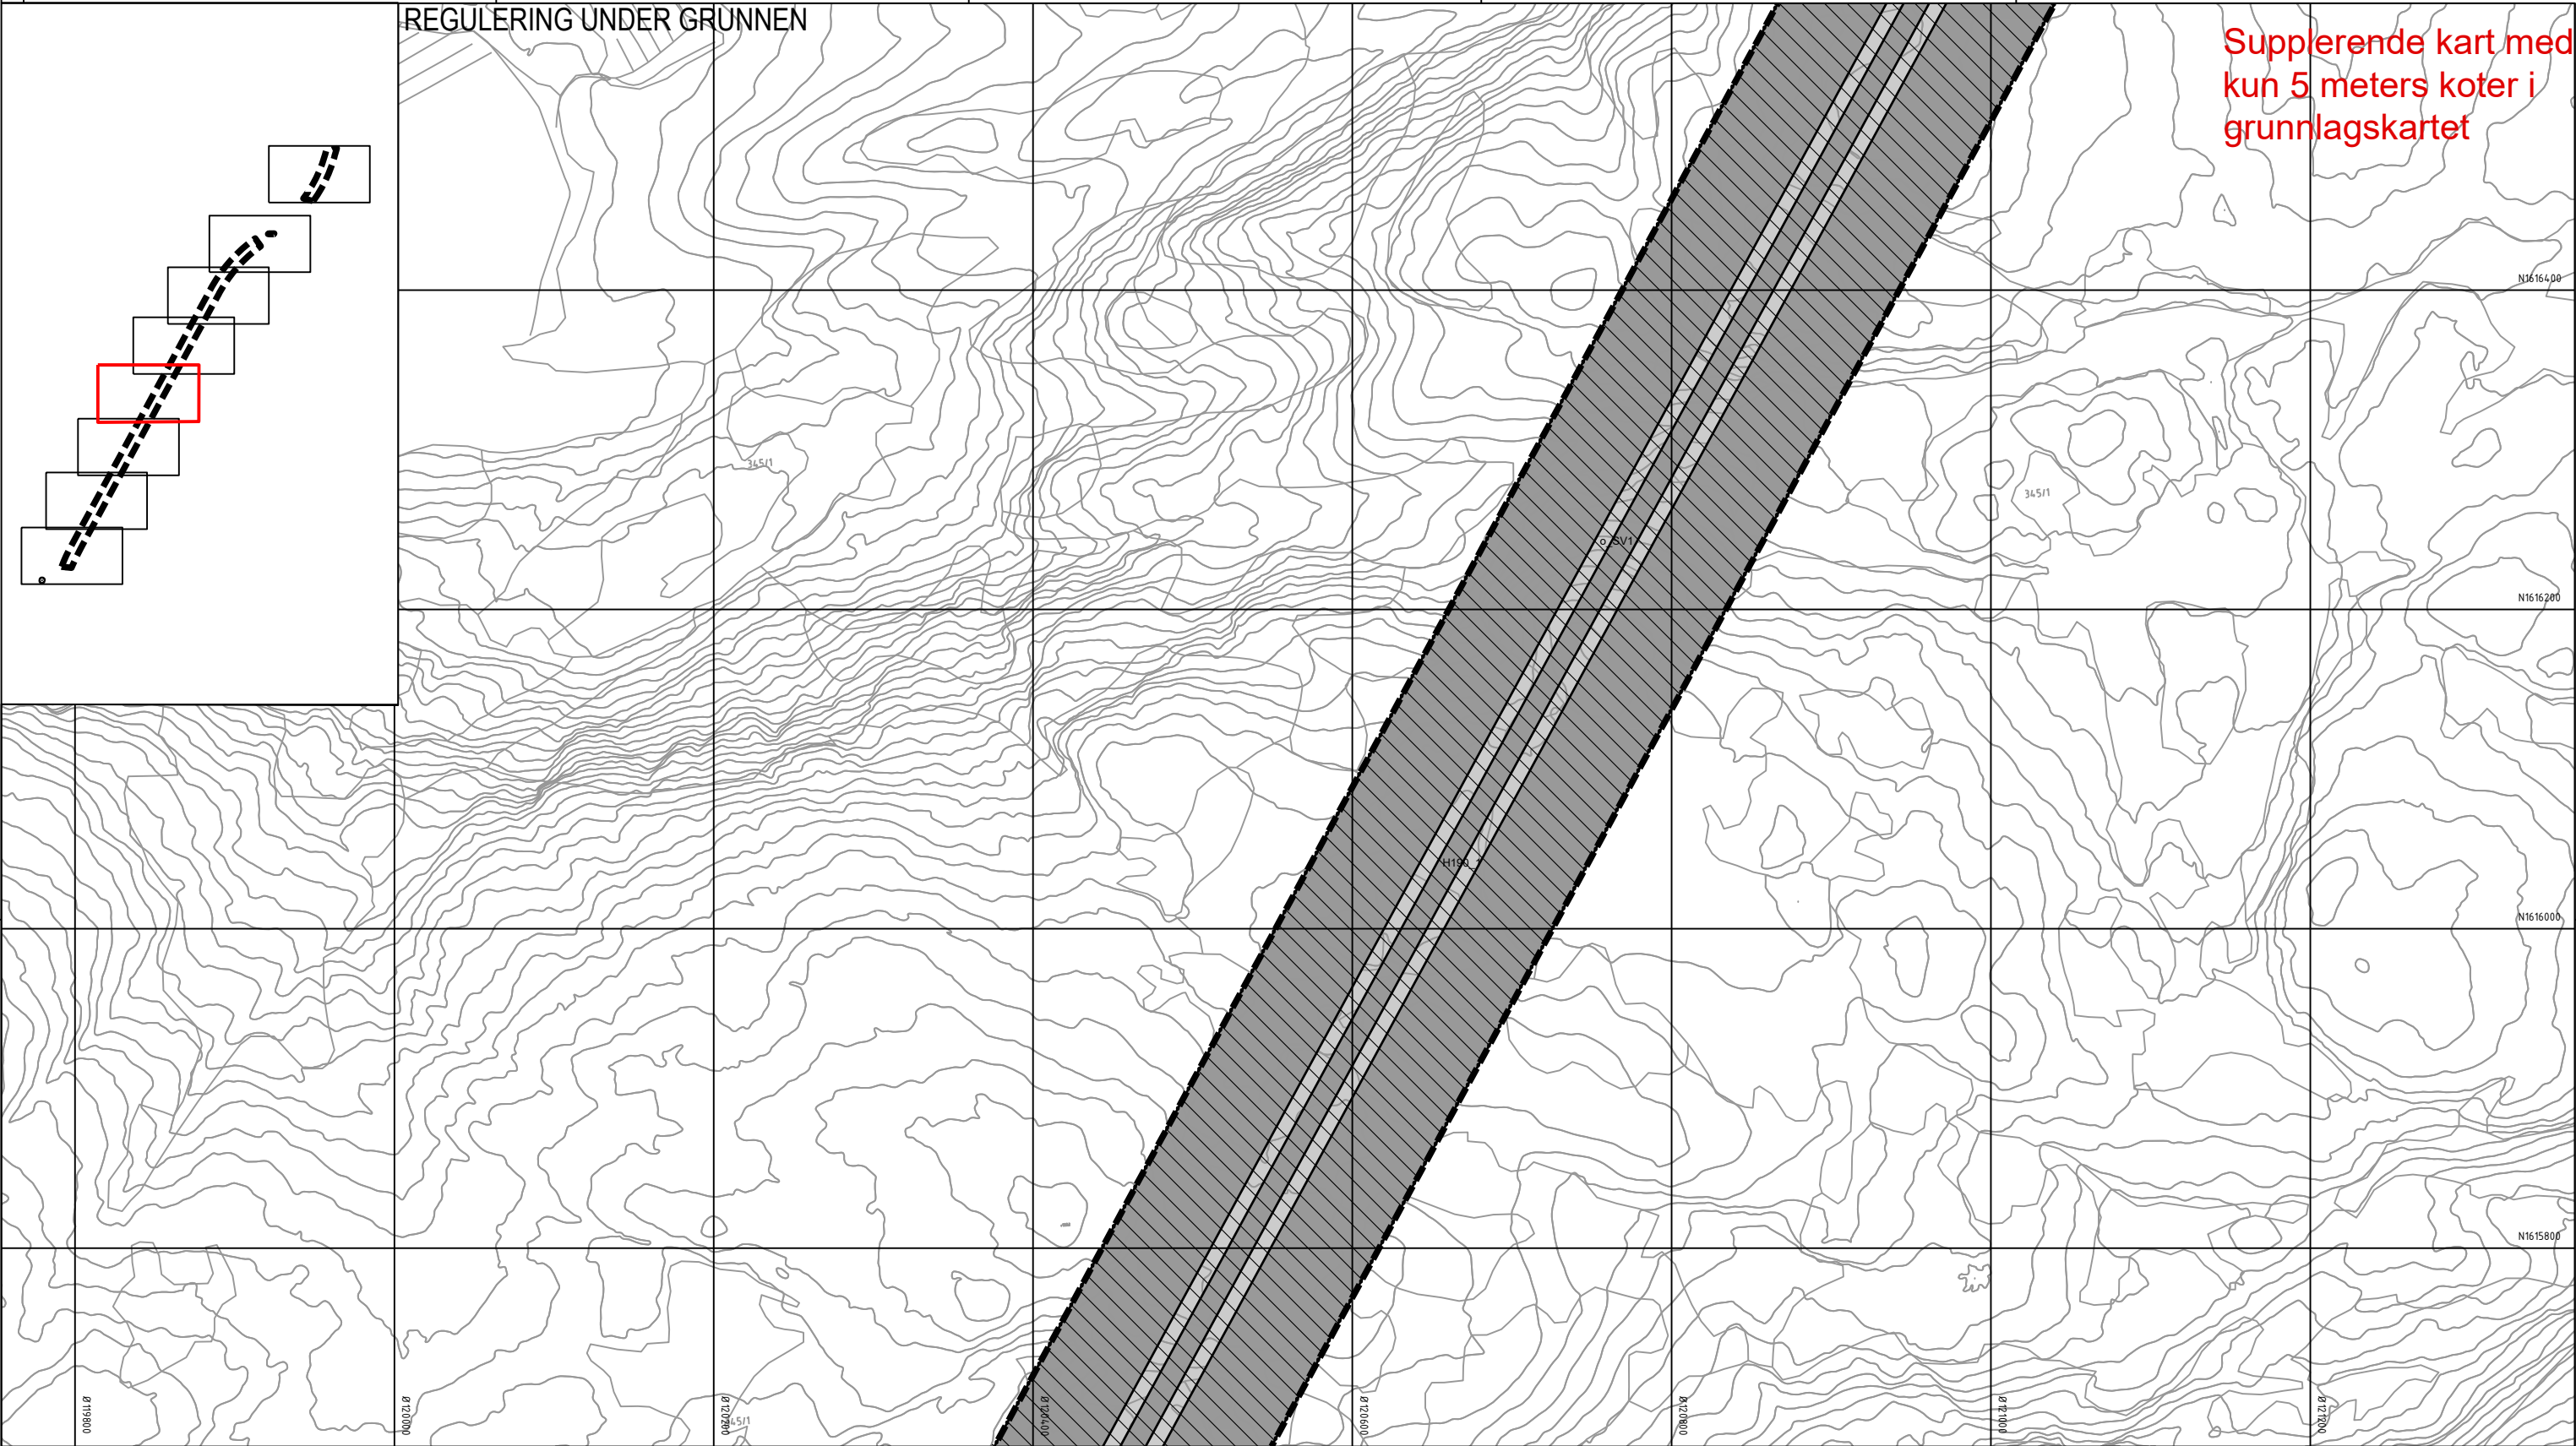

Tegnforklaring

Reguleringsplan PBL 2008

§12-5. Nr. 2 - Samferdselsanlegg og teknisk infrastruktur

SV Veg (2010)

SVT Annen veggrunn - tekniske anlegg (2018)

§12-5. Nr. 5 - Landbruks-, natur- og friluftsmål samt reindrift

L LNFR areal for nødvendige tiltak for landbruk og reindrift og gårdstilknyttet næringsvirksomhet basert på gårdens ressursgrunnlag (5100)

§12-6 - Hensynssoner

190 Andre sikringssoner (190)

§12-7 - Bestemmelseområder

#A Midlertidige anleggsområder (#A)

Linjesymbol

----- PblMidlByggAnleggGrense

———— RpFormålGrense

———— RpGrense

----- RpSikringGrense

Dato for basiskart: 22.09.2018
Ekvidistanse: 1 m
Kartmålestokk: 1:2000 (A3)

0 50.0 100m

Revisjon **Dato** **Saksnr.** **Signatur**

Detaljregulering

E6 Kvithammar-Åsen, parsell Stjørdal kommune

Kartblad 4 av 8

Saksbehandling iht. plan- og bygningsloven

Kommunestyret sitt vedtak

2. gangs behandling

Offentlig ettersyn fra.....til.....

1. gangs behandling

Kunngjøring av oppstart av planarbeid

05.12.2018

Dato: 25.08.2020

Utarbeidet av: LD


Tegningsnummer RP04

PlanID: 5035_3-053

Kartgrunnlag: FKB

Kartreferanse: Euro89 NTM10

Høydegrunnlag: NN2000

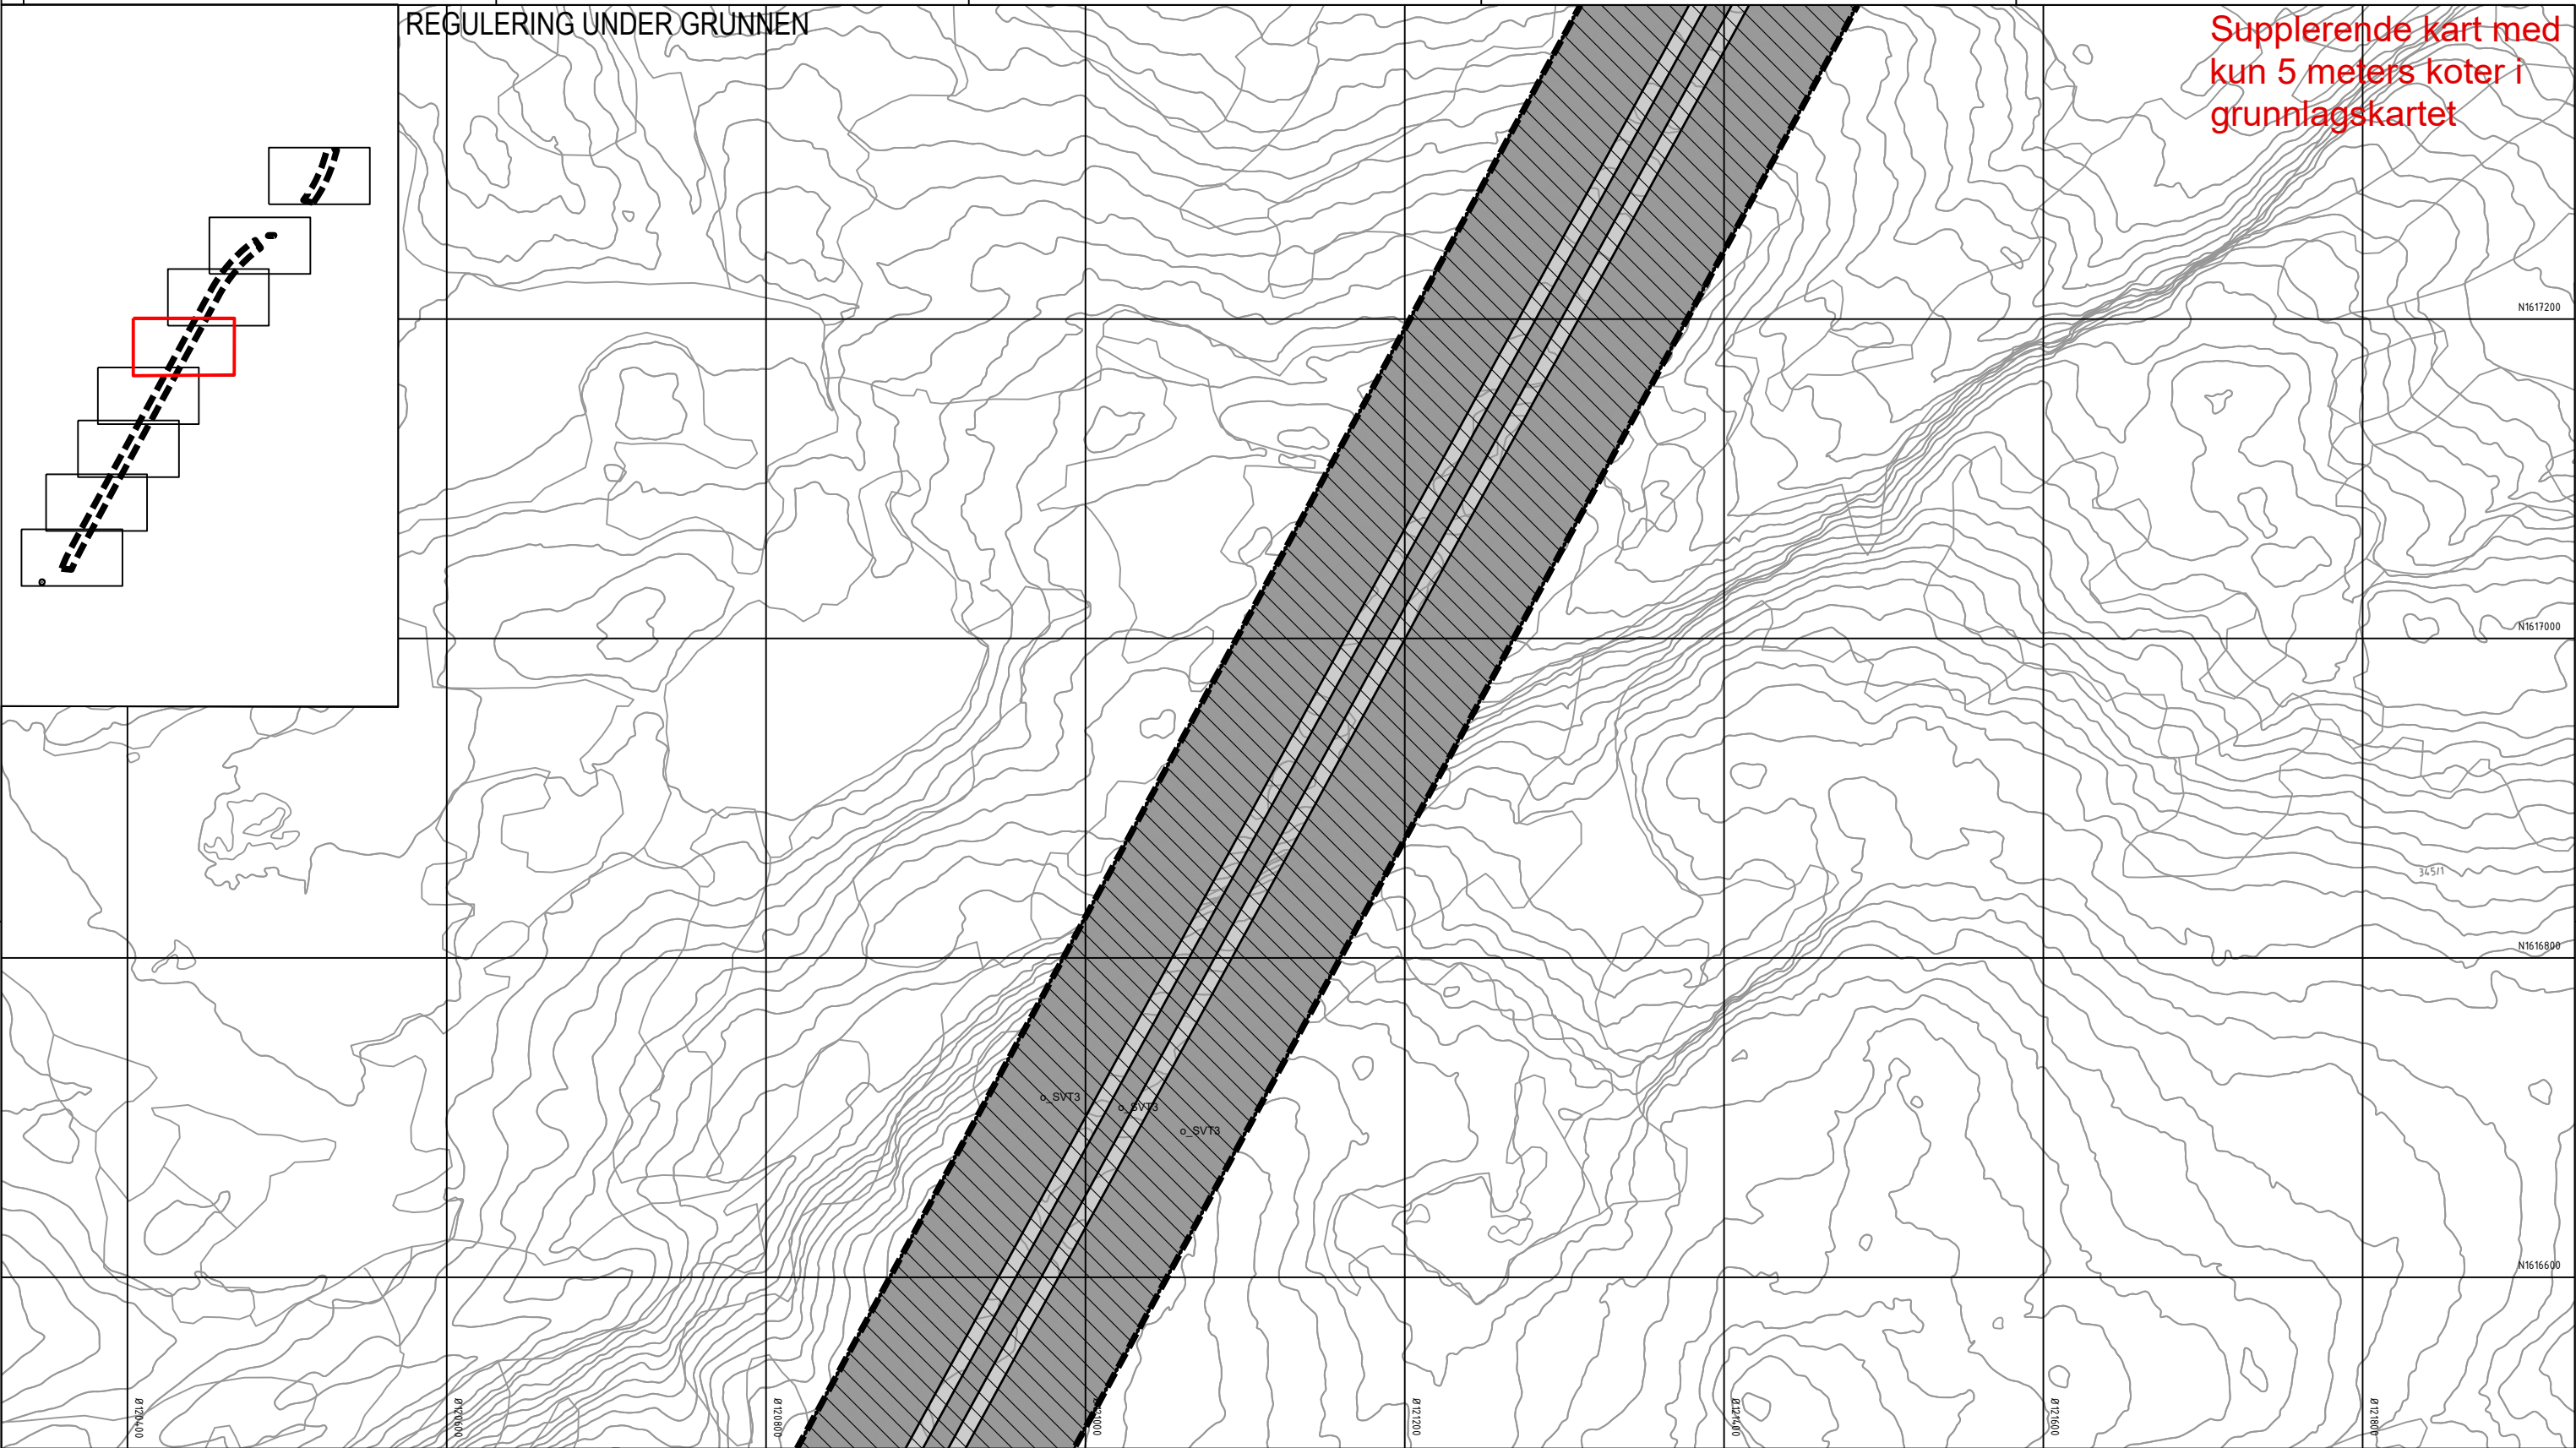

Tegnforklaring

Reguleringsplan PBL 2008

§12-5. Nr. 2 - Samferdselsanlegg og teknisk infrastruktur

SV Veg (2010)

SVT Annen veggrunn - tekniske anlegg (2018)

§12-5. Nr. 5 - Landbruks-, natur- og friluftsmål samt reindrift

L LNFR areal for nødvendige tiltak for landbruk og reindrift og gårdstilknyttet næringsvirksomhet basert på gårdens ressursgrunnlag (5100)

§12-6 - Hensynssoner

190 Andre sikringssoner (190)

§12-7 - Bestemmelseområder

#A Midlertidige anleggsområder (#A)

Linjesymbol

----- PblMidlByggAnleggGrense

———— RpFormålGrense

———— RpGrense

----- RpSikringGrense

Dato for basiskart: 22.09.2018

Ekvidistanse: 1 m

Kartmålestokk: 1:2000 (A3)

0 50.0 100m

Revisjon

Revisjon	Dato	Saksnr.	Signatur

Detaljregulering

E6 Kvithammar-Åsen, parsell Stjørdal kommune

Kartblad 5 av 8

Saksbehandling iht. plan- og bygningsloven

Kommunestyret sitt vedtak

2. gangs behandling

Offentlig ettersyn fra.....til.....

1. gangs behandling

Kunngjøring av oppstart av planarbeid

05.12.2018

25.08.2020

LD

RP05

PlanID: 5035_3-053

Kartgrunnlag: FKB


Kartreferanse: Euro89 NTM10

Høydegrunnlag: NN2000

Dato:

Utført av:

Tegningsnummer

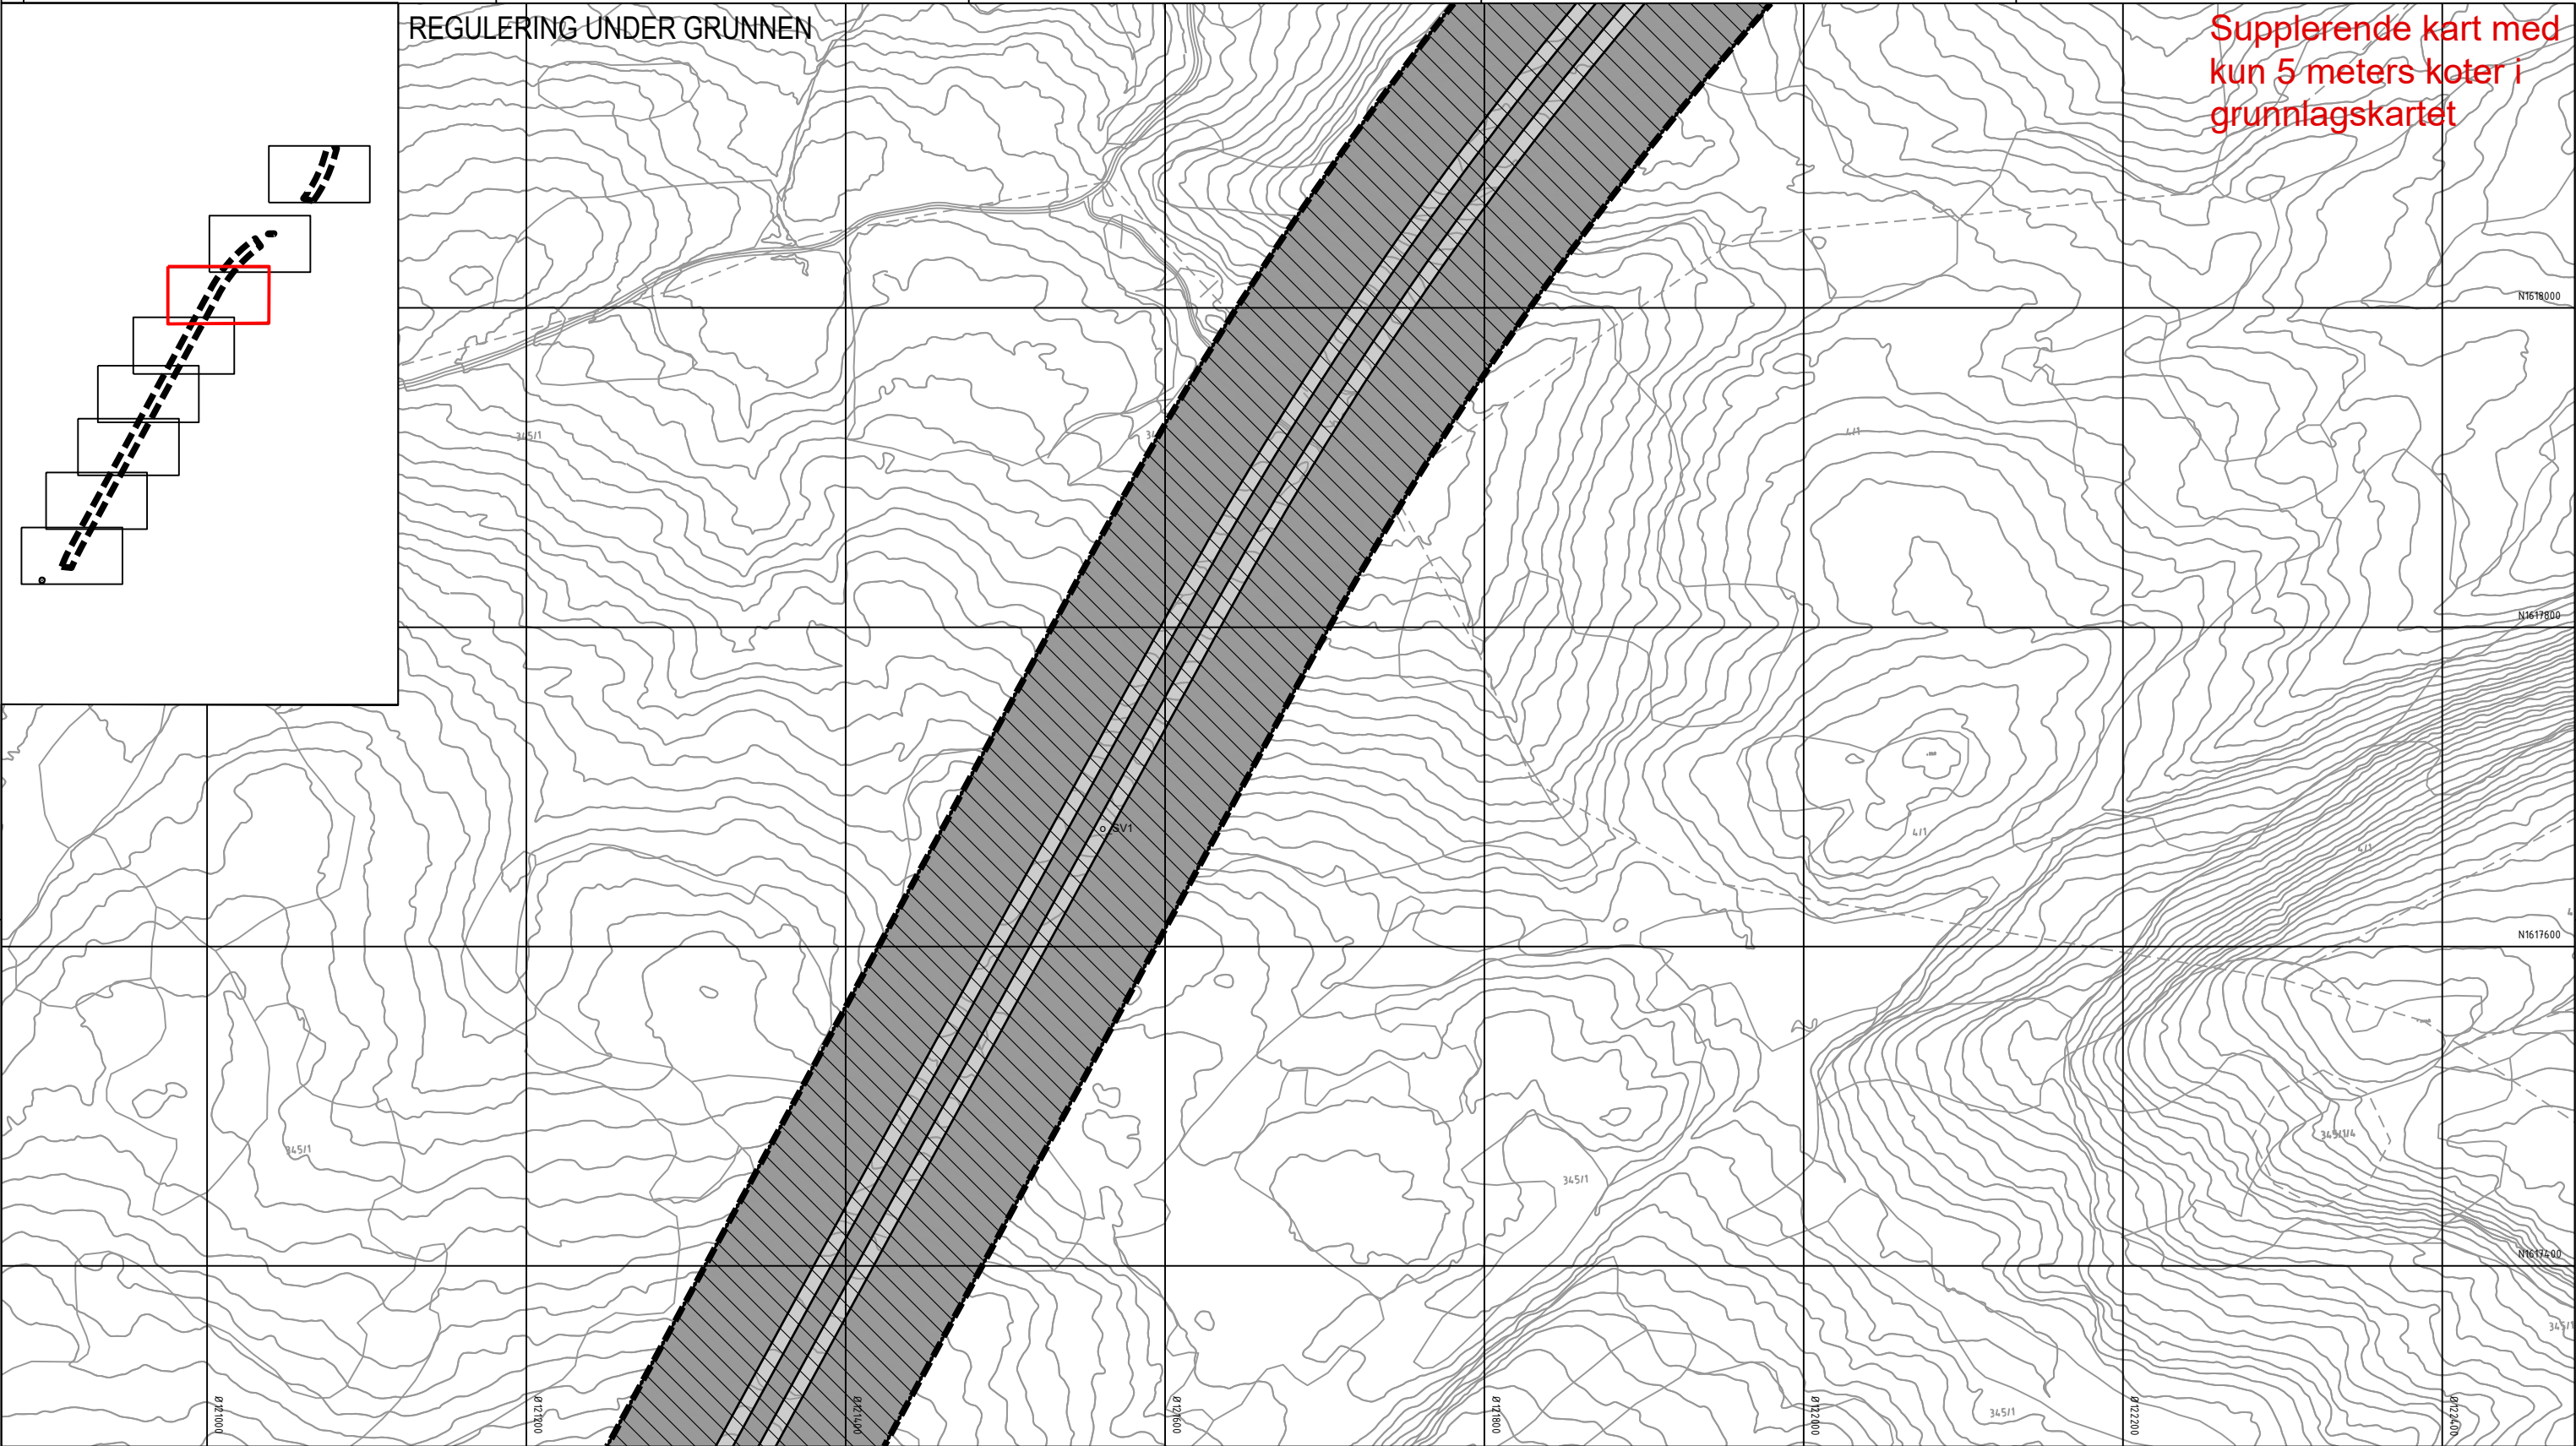

Tegnforklaring

Reguleringsplan PBL 2008

§12-5. Nr. 2 - Samferdselsanlegg og teknisk infrastruktur

SV Veg (2010)

SVT Annen veggrunn - tekniske anlegg (2018)

§12-5. Nr. 5 - Landbruks-, natur- og friluftsmål samt reindrift

L LNFR areal for nødvendige tiltak for landbruk og reindrift og gårdstilknyttet næringsvirksomhet basert på gårdens ressursgrunnlag (5100)

§12-6 - Hensynssoner

190 Andre sikringssoner (190)

§12-7 - Bestemmelseområder

#A Midlertidige anleggsområder (#A)

Linjesymbol

--- PblMidlByggAnleggGrense

— RpFormålGrense

— RpGrense

-.-.- RpSikringGrense

Dato for basiskart: 22.09.2018
Ekvidistanse: 1 m
Kartmålestokk: 1:2000 (A3)

0 50 100m

Revisjon **Dato** **Saksnr.** **Signatur**

Detaljregulering

E6 Kvithammar-Åsen, parsell Stjørdal kommune

Kartblad 6 av 8

Saksbehandling iht. plan- og bygningsloven

Kommunestyret sitt vedtak

2. gangs behandling

Offentlig ettersyn fra.....til.....

1. gangs behandling

Kunngjøring av oppstart av planarbeid

05.12.2018

Dato: 25.08.2020

Utarbeidet av: LD

Tegningsnummer RP06

PlanID: 5035_3-053

Kartgrunnlag: FKB

Kartreferanse: Euro89 NTM10



Høydegrunnlag: NN2000

Stjørdal kommune

NyeVeier

REGULERING UNDER GRUNNEN

Supplerende kart med kun 5 meters koter i grunnlagskartet

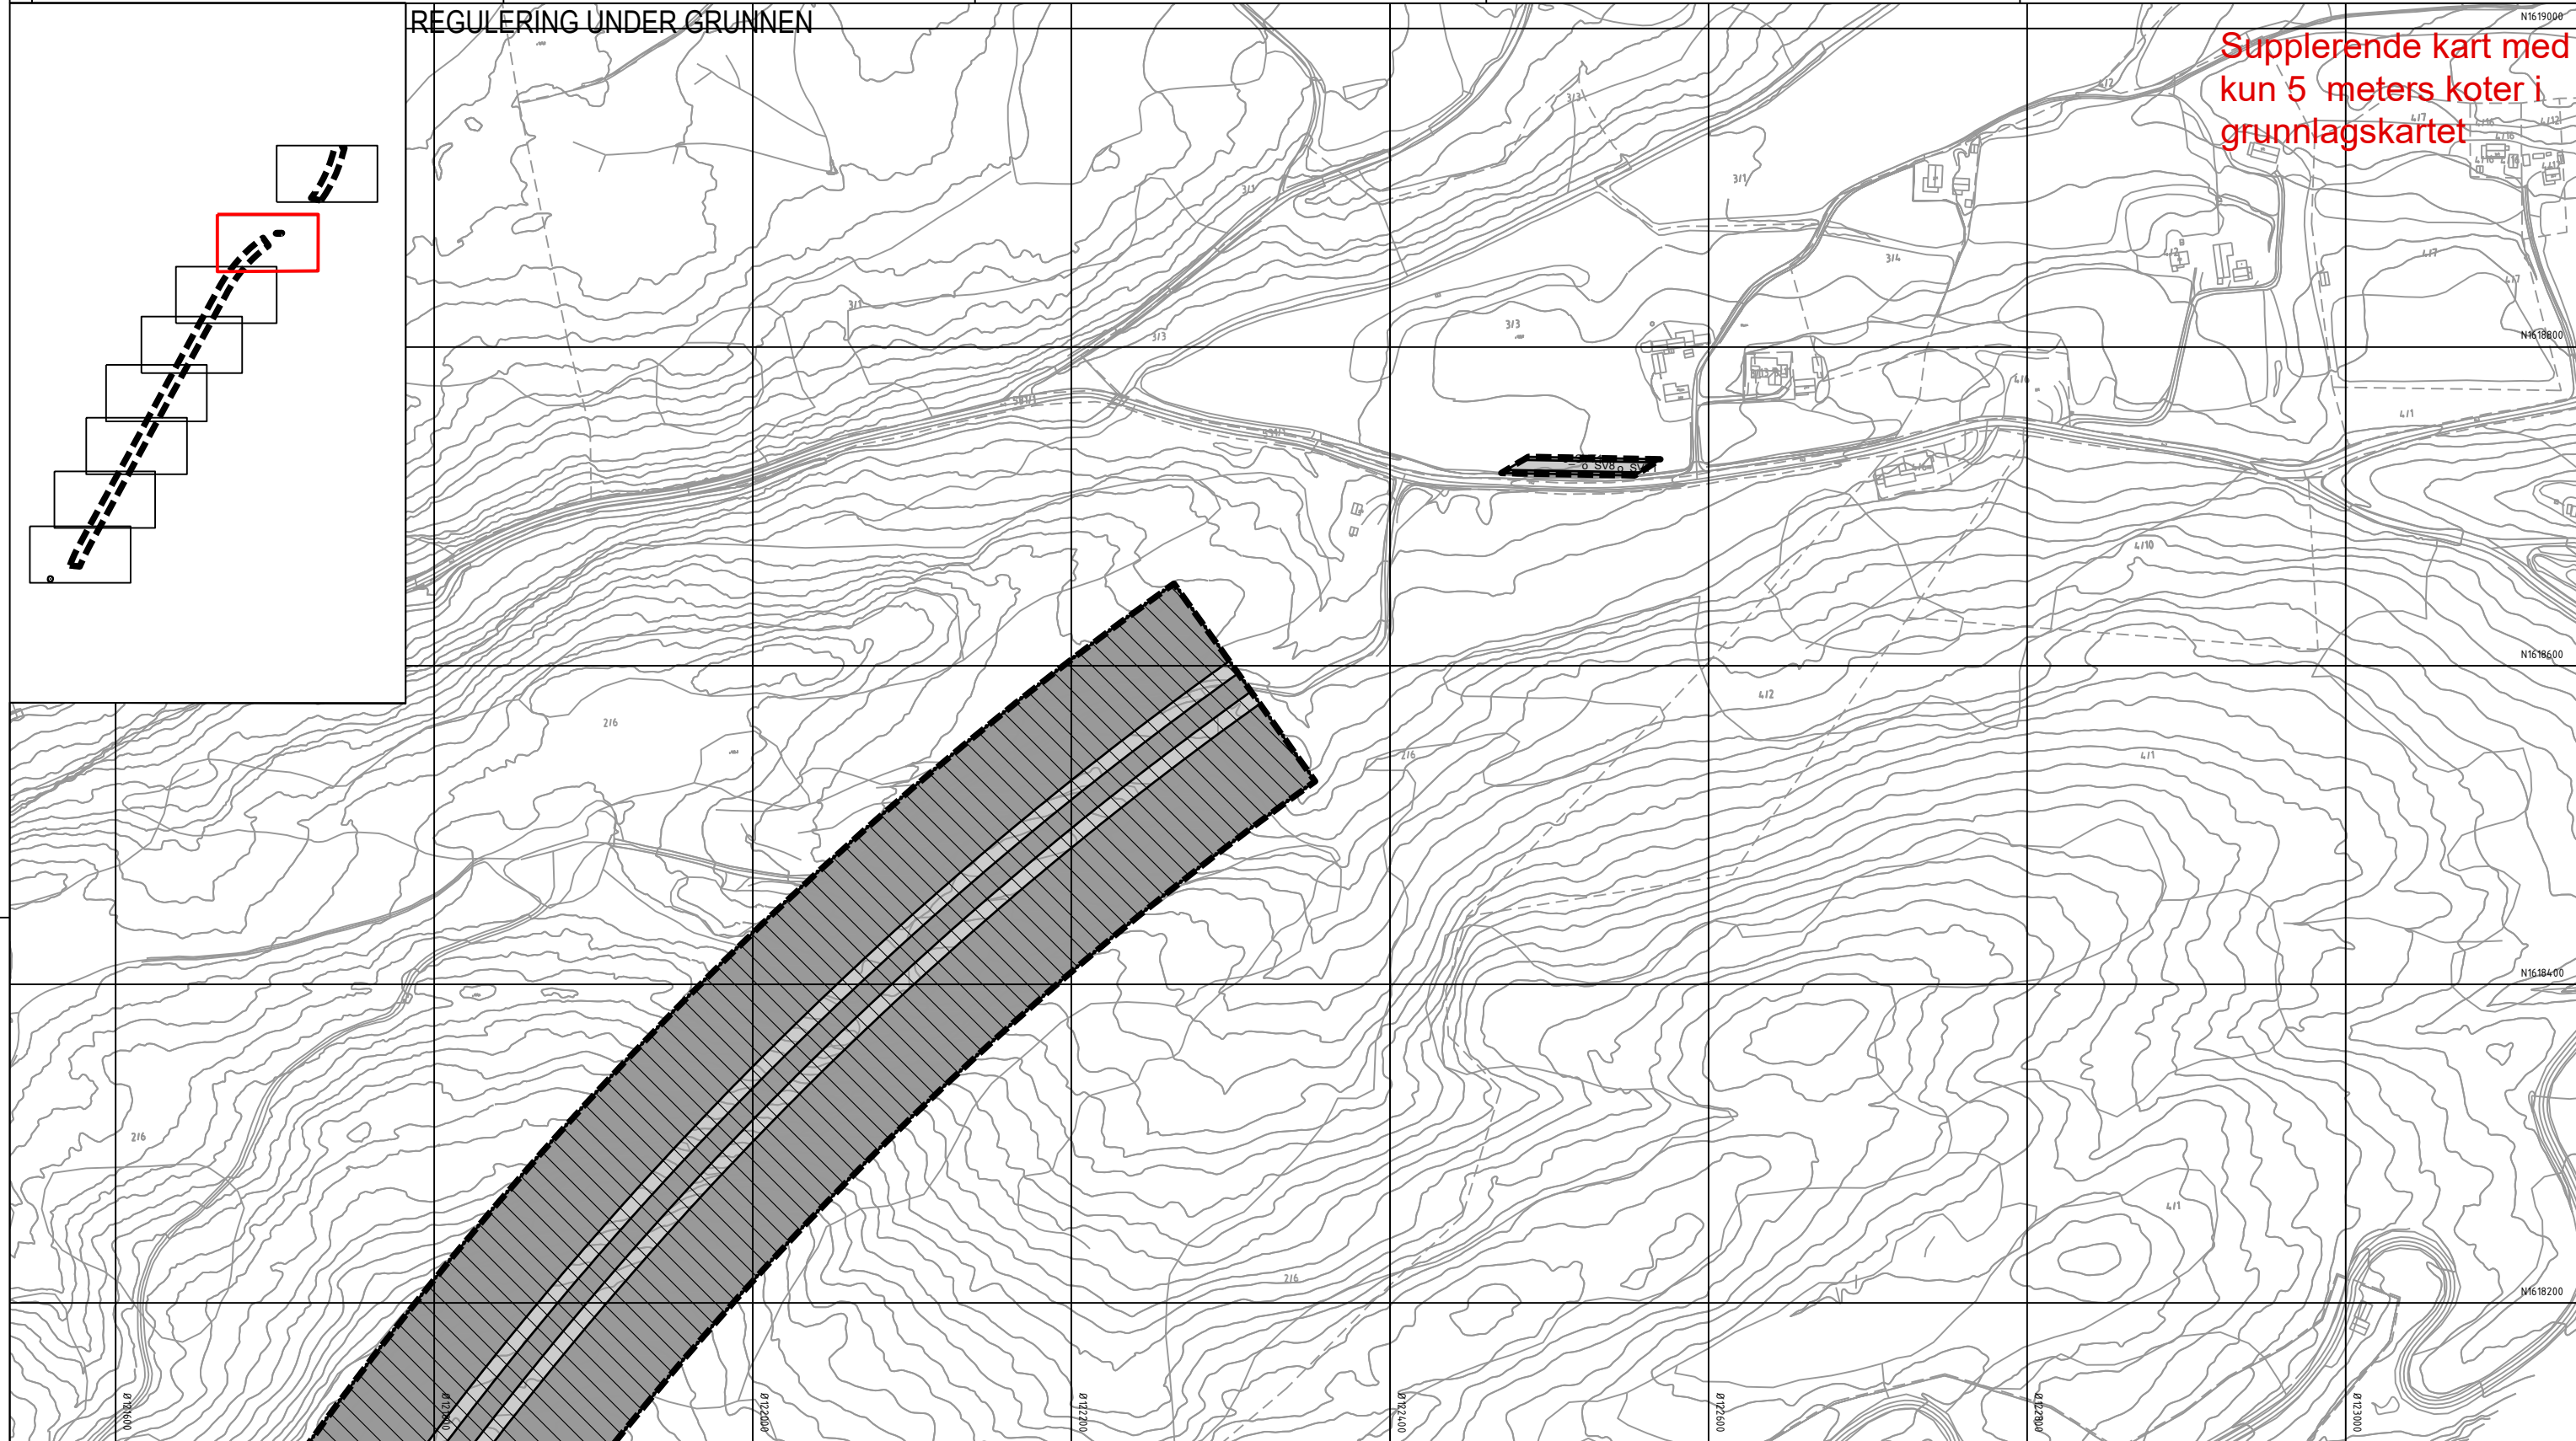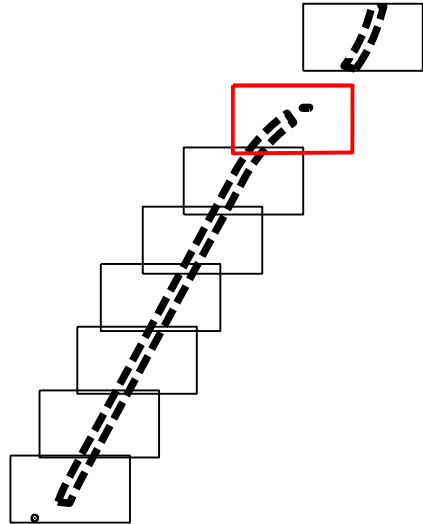

Tegnforklaring

Reguleringsplan PBL 2008

§12-5. Nr. 2 - Samferdselsanlegg og teknisk infrastruktur



Veg (2010)



Annen veggrunn - tekniske anlegg (2018)

§12-5. Nr. 5 - Landbruks-, natur- og friluftsmål samt reindrift



LNFR areal for nødvendige tiltak for landbruk og reindrift og gårdstilknyttet næringsvirksomhet basert på gårdens ressursgrunnlag (5100)

§12-6 - Hensynssoner



Andre sikringssoner (190)

§12-7 - Bestemmelseområder



Midlertidige anleggsområder (#A)

Linjesymbol



- PblMidlByggAnleggGrense



- RpFormålGrense




- RpGrense



- RpSikringGrense

Dato for basistekst: 22.09.2018 Ekvidistanse: 1 m Kartmålestokk: 1:2000 (A3)  			
Revisjon	Dato	Saksnr.	Signatur
Detaljregulering E6 Kvithamar-Åsen, parsell Stjerdal kommune Kartblad 7 av 8		PlanID: 5035_3-053 Kartgrunnlag: FKB Kartreferanse: EuroE89 NTM10 Høydegrunnlag: NN2000	
Saksbehandling iht. plan- og bygningsloven		Dato	Saksnr.
Kommunestyret sitt vedtak			Signatur
2. gangs behandling			
Offentlig ettersyn fra.....til.....			
1. gangs behandling			
Kunngjøring av oppstart av planarbeid		05.12.2018	
 Stjerdal kommunen		Dato: 25.08.2020	Utarbeidet av: LD Tegningsnummer: RP07

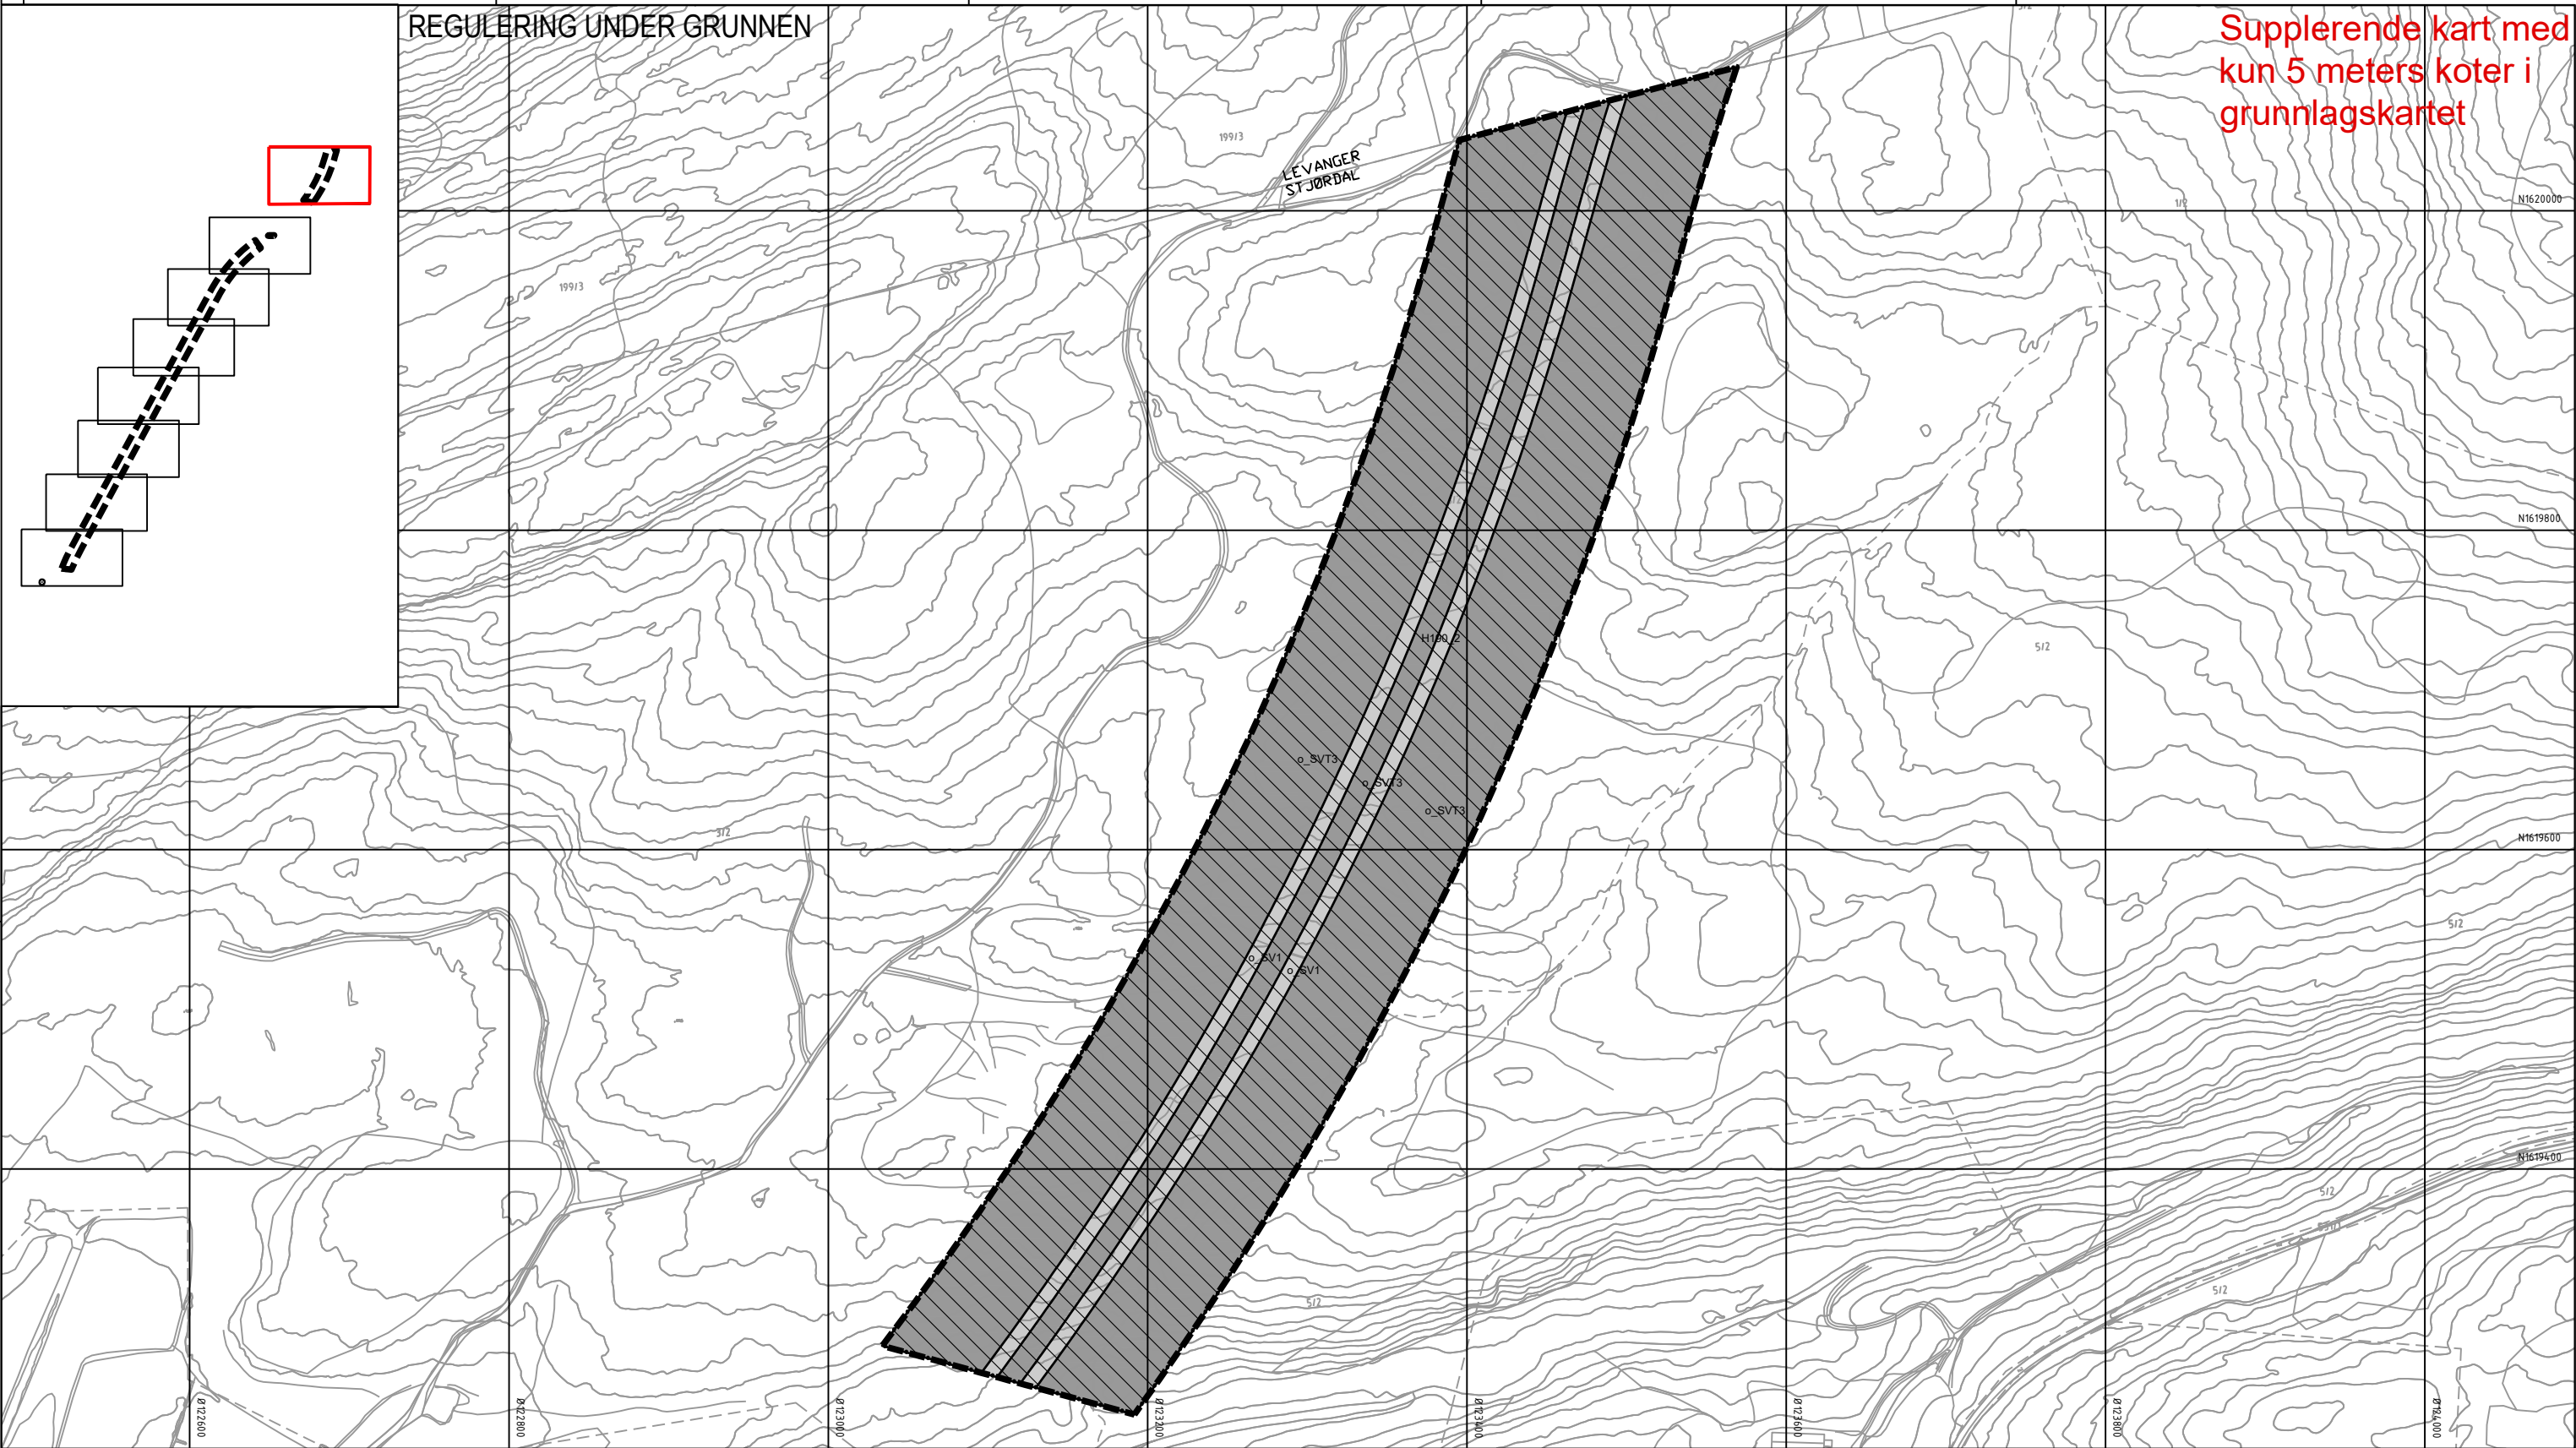

Tegnforklaring

Reguleringsplan PBL 2008

§12-5. Nr. 2 - Samferdselsanlegg og teknisk infrastruktur

SV Veg (2010)

SVT Annen veggrunn - tekniske anlegg (2018)

§12-5. Nr. 5 - Landbruks-, natur- og friluftsmål samt reindrift

L LNFR areal for nødvendige tiltak for landbruk og reindrift og gårdstilknyttet næringsvirksomhet basert på gårdens ressursgrunnlag (5100)

§12-6 - Hensynssoner

190 Andre sikringssoner (190)

§12-7 - Bestemmelseområder

#A Midlertidige anleggsområder (#A)

Linjesymbol

--- PblMidlByggAnleggGrense

— RpFormålGrense

— RpGrense

--- RpSikringGrense

Dato for basiskart: 22.09.2018

Ekvidistanse: 1 m

Kartmålestokk: 1:2000 (A3)

0 50 100m

Revisjon

Revisjon	Dato	Saksnr.	Signatur

Detaljregulering

E6 Kvithammar-Åsen, parsell Stjørdal kommune

Kartblad 8 av 8

Saksbehandling iht. plan- og bygningsloven

Kommunestyret sitt vedtak

2. gangs behandling

Offentlig ettersyn fra.....til.....

1. gangs behandling

Kunngjøring av oppstart av planarbeid

05.12.2018

Dato: 25.08.2020

Utarbeidet av: LD

Tegningsnummer RP08

PlanID: 5035_3-053

Kartgrunnlag: FKB

Kartreferanse: EuroDB9 NTM10

Høydegrunnlag: NN2000

Stjørdal kommune

NyeVeier