


Akseptert
 Akseptert m/kommentarer
 Ikke akseptert / kommentert
 Revider og send inn på nytt
 Kun for informasjon

Sign:
Siri Hollup Broholm, 15.05.2023
 17:07:23

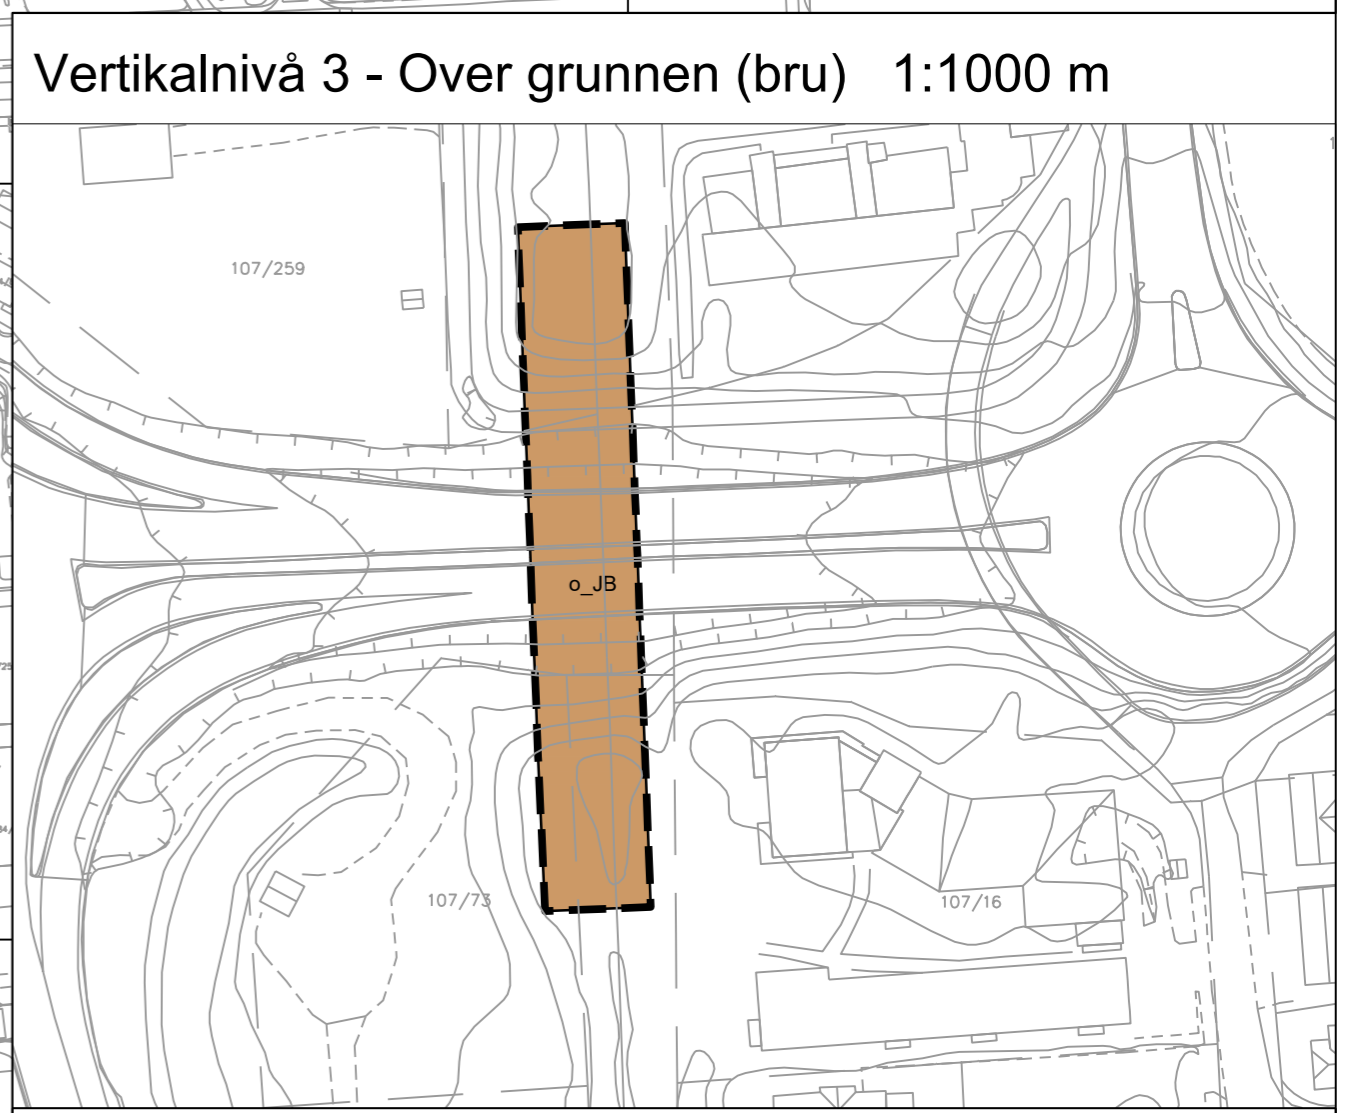

Tegnforklaring

Reguleringsplan PBL 2008

§12-5. Nr. 1 - Bebyggelse og anlegg

- N/E Næringsbebyggelse (1300)

§12-5. Nr. 2 - Samferdselsanlegg og teknisk infrastruktur

- S Samferdselsanlegg og teknisk infrastruktur (2001)
- V Veg
- FO Fortau (2012)
- AVT Annen veggrunn - tekniske anlegg
- Bane Bane (nærmere angitt baneformål)(2020)
- JB Trase for jernbane (2021)
- KK Kollektivknutepunkt

§12-6 - Hensynssoner

- H140 Frisikt
- H560 Bevaring naturmiljø

§12-7 - Bestemmelseområder

- #2_X Utforming
- #1_X Midlertidig bygge- og anleggsområde

Linjesymbol

- Grense for sikringszone
- Grense for angitt hensynssone
- Planens begrensning

Punktsymboler

- ↔ Avkjørsel - både inn og utkjøring

Kartopplysninger

Kilde for basiskart: Stjørdal kommune
 Ekvidistans: 1m
 Dato for basiskart: 29.06.2021
 Kartmålestokk: 1:2000
 Koordinatsystem: ETRS89.UTM-32N
 Høydegrunnlag: NN2000

Detaljregulering
Stjørdal stasjon - spor og tverrforbindelse
 Med tilhørende reguleringsbestemmelser

Arealplan-ID: 5035_5019
 Forslagsstiller: Bane NOR

SAKSBEHANDLING ETTER PLAN- OG BYGNINGSLOVEN			
SAKS-NR	DATE	SIGN	
Dato XXX	Revisjon XXX		
Dato XXX	Revisjon XXX		
Dato XXX	Revisjon XXX		

Kommunestyret sitt vedtak

TEGNNR	DATE	SIGN
	04.10.2022	
	12.09.2022	
	22.02.2022	
	27.01.2022	
	12.05.2023	

PLANEN ER UTARBEIDET AV: **BANE NOR** PLANKONSULENT **COWI**
 Det bekrefteas at planen er i samsvar med kommunestyrets vedtak av

Vertikalnivå 2

00956560

00956560

00956560

00956560

