


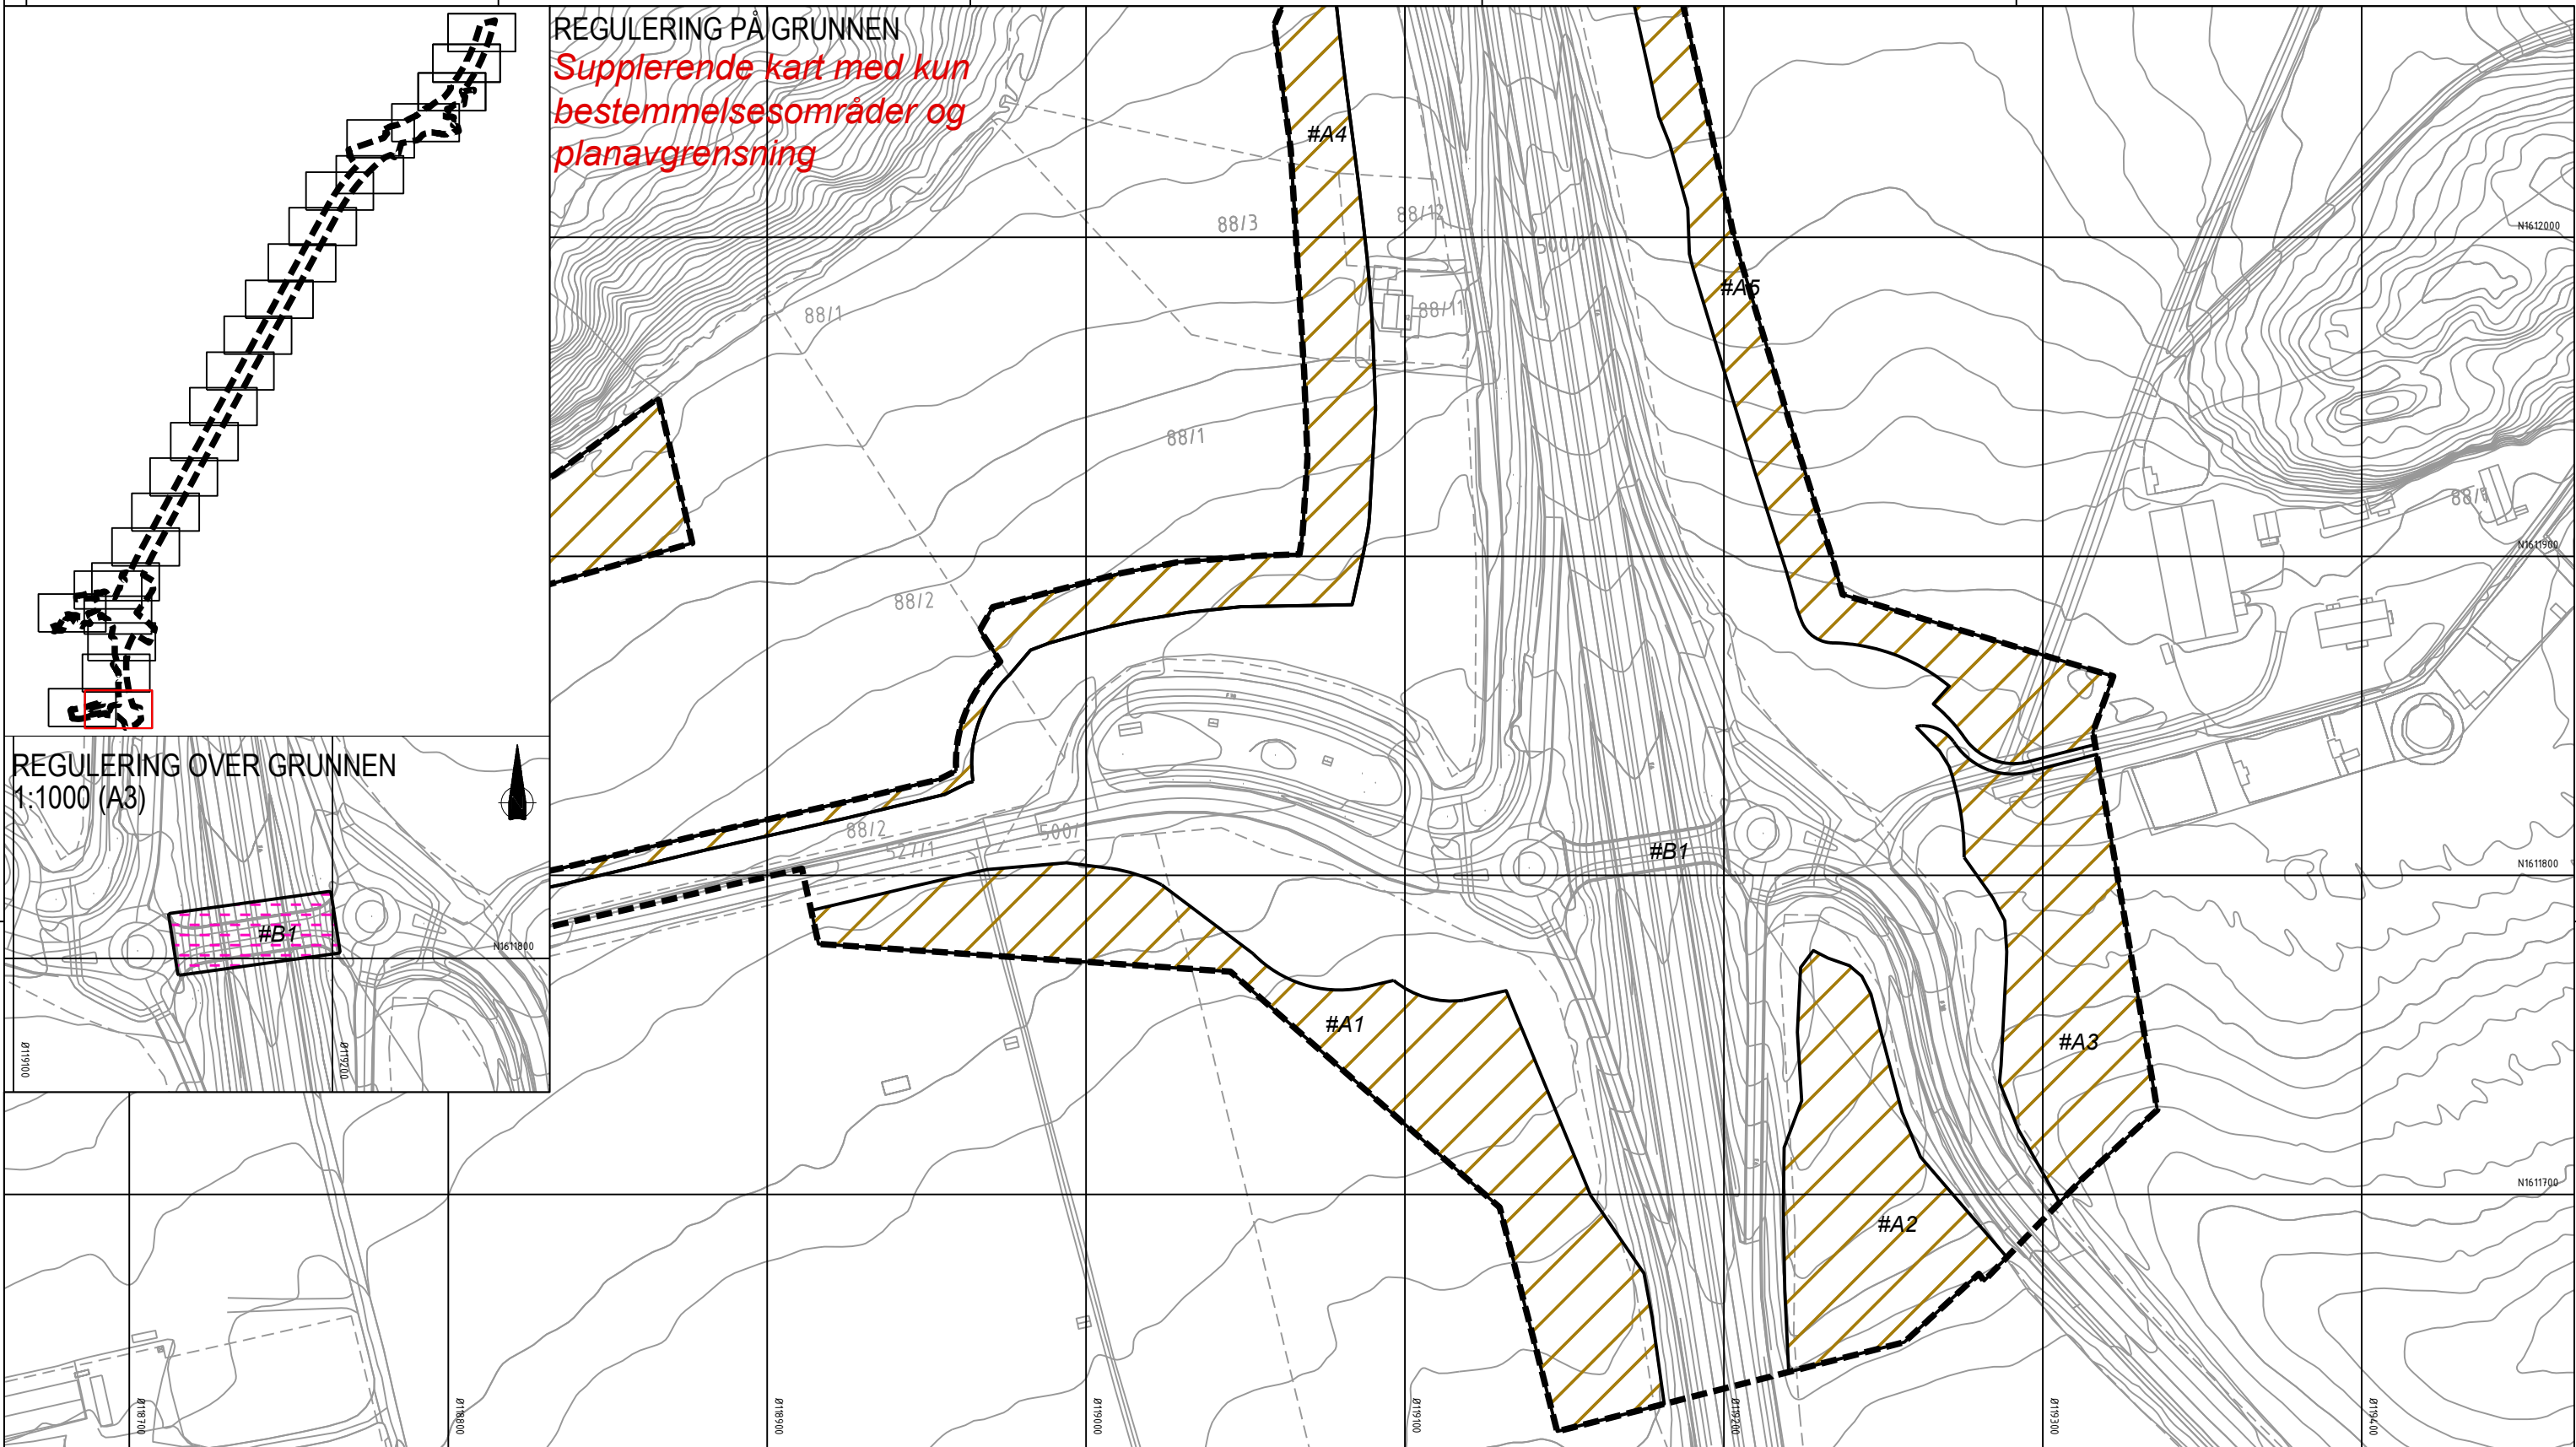

Tegnforklaring


Reguleringsplan PBL 2008
§12-7 - Bestemmelsesområder

- Midlertidig anlegg og riggområde
- Bruer #B1 og #B2
- Holan jernbaneundergang #K1 og Langsteinvegen undergang #K2
- Område langs Nordlandsbanen og under Vollselvbrua #1
- Område i Vollsdaalen #2
- Områder med reetablering/nyetablering av dyrka mark #3 og #7
- Område for adkomst til infiltrasjons- og pumpeanlegg ved søndre portal Forbordsfjelltunnelen #4
- Område for skogsbilveg ved nordre portal Forbordsfjelltunnelen #5
- Områder med reetablering av skogsområder #6 og #11
- Område for etablering av inntaksdam ved søndre portal Høghåmmårtunnelen #8

- Område med mulighet for parkering for Moatun grendehus #9
- Område for omlegging av bekke og tilgang til forskjæring nordre portal Forbordsfjellet, #10
- Linjesymbol
- RpGrense

Dato for basiskart: 22.09.2018
Ekvidistanse: 1 m
Kartmålestokk: 1:1000 (A3)

Revisjon	Dato	Saksnr.	Signatur
Endringer etter offentlig ettersyn og høring	18.12.2020		LD
Detaljregulering			
E6 Kvithamar-Åsen, parsell Stjørdal kommune			
Kartblad 2 av 25			
Saksbehandling iht. plan- og bygningsloven			
Kommunestyret sitt vedtak	25.03.2021	35/21	KK
4. gangs behandling	17.03.2021	52/21	KK
3. gangs behandling	10.02.2021	39/21	KK
Kommunestyret sitt vedtak	28.01.2021	14/21	KK
2. gangs behandling	20.01.2021	18/21	KK
Offentlig ettersyn fra 24.09.2020 til 05.11.2020	24.09.2020	155/20	KK
1. gangs behandling	16.09.2020	155/20	KK
Kunngjøring av oppstart av planarbeid	05.12.2018		
Dato:	25.08.2020	Utarbeidet av:	Tegningsnummer
		LD	RP02

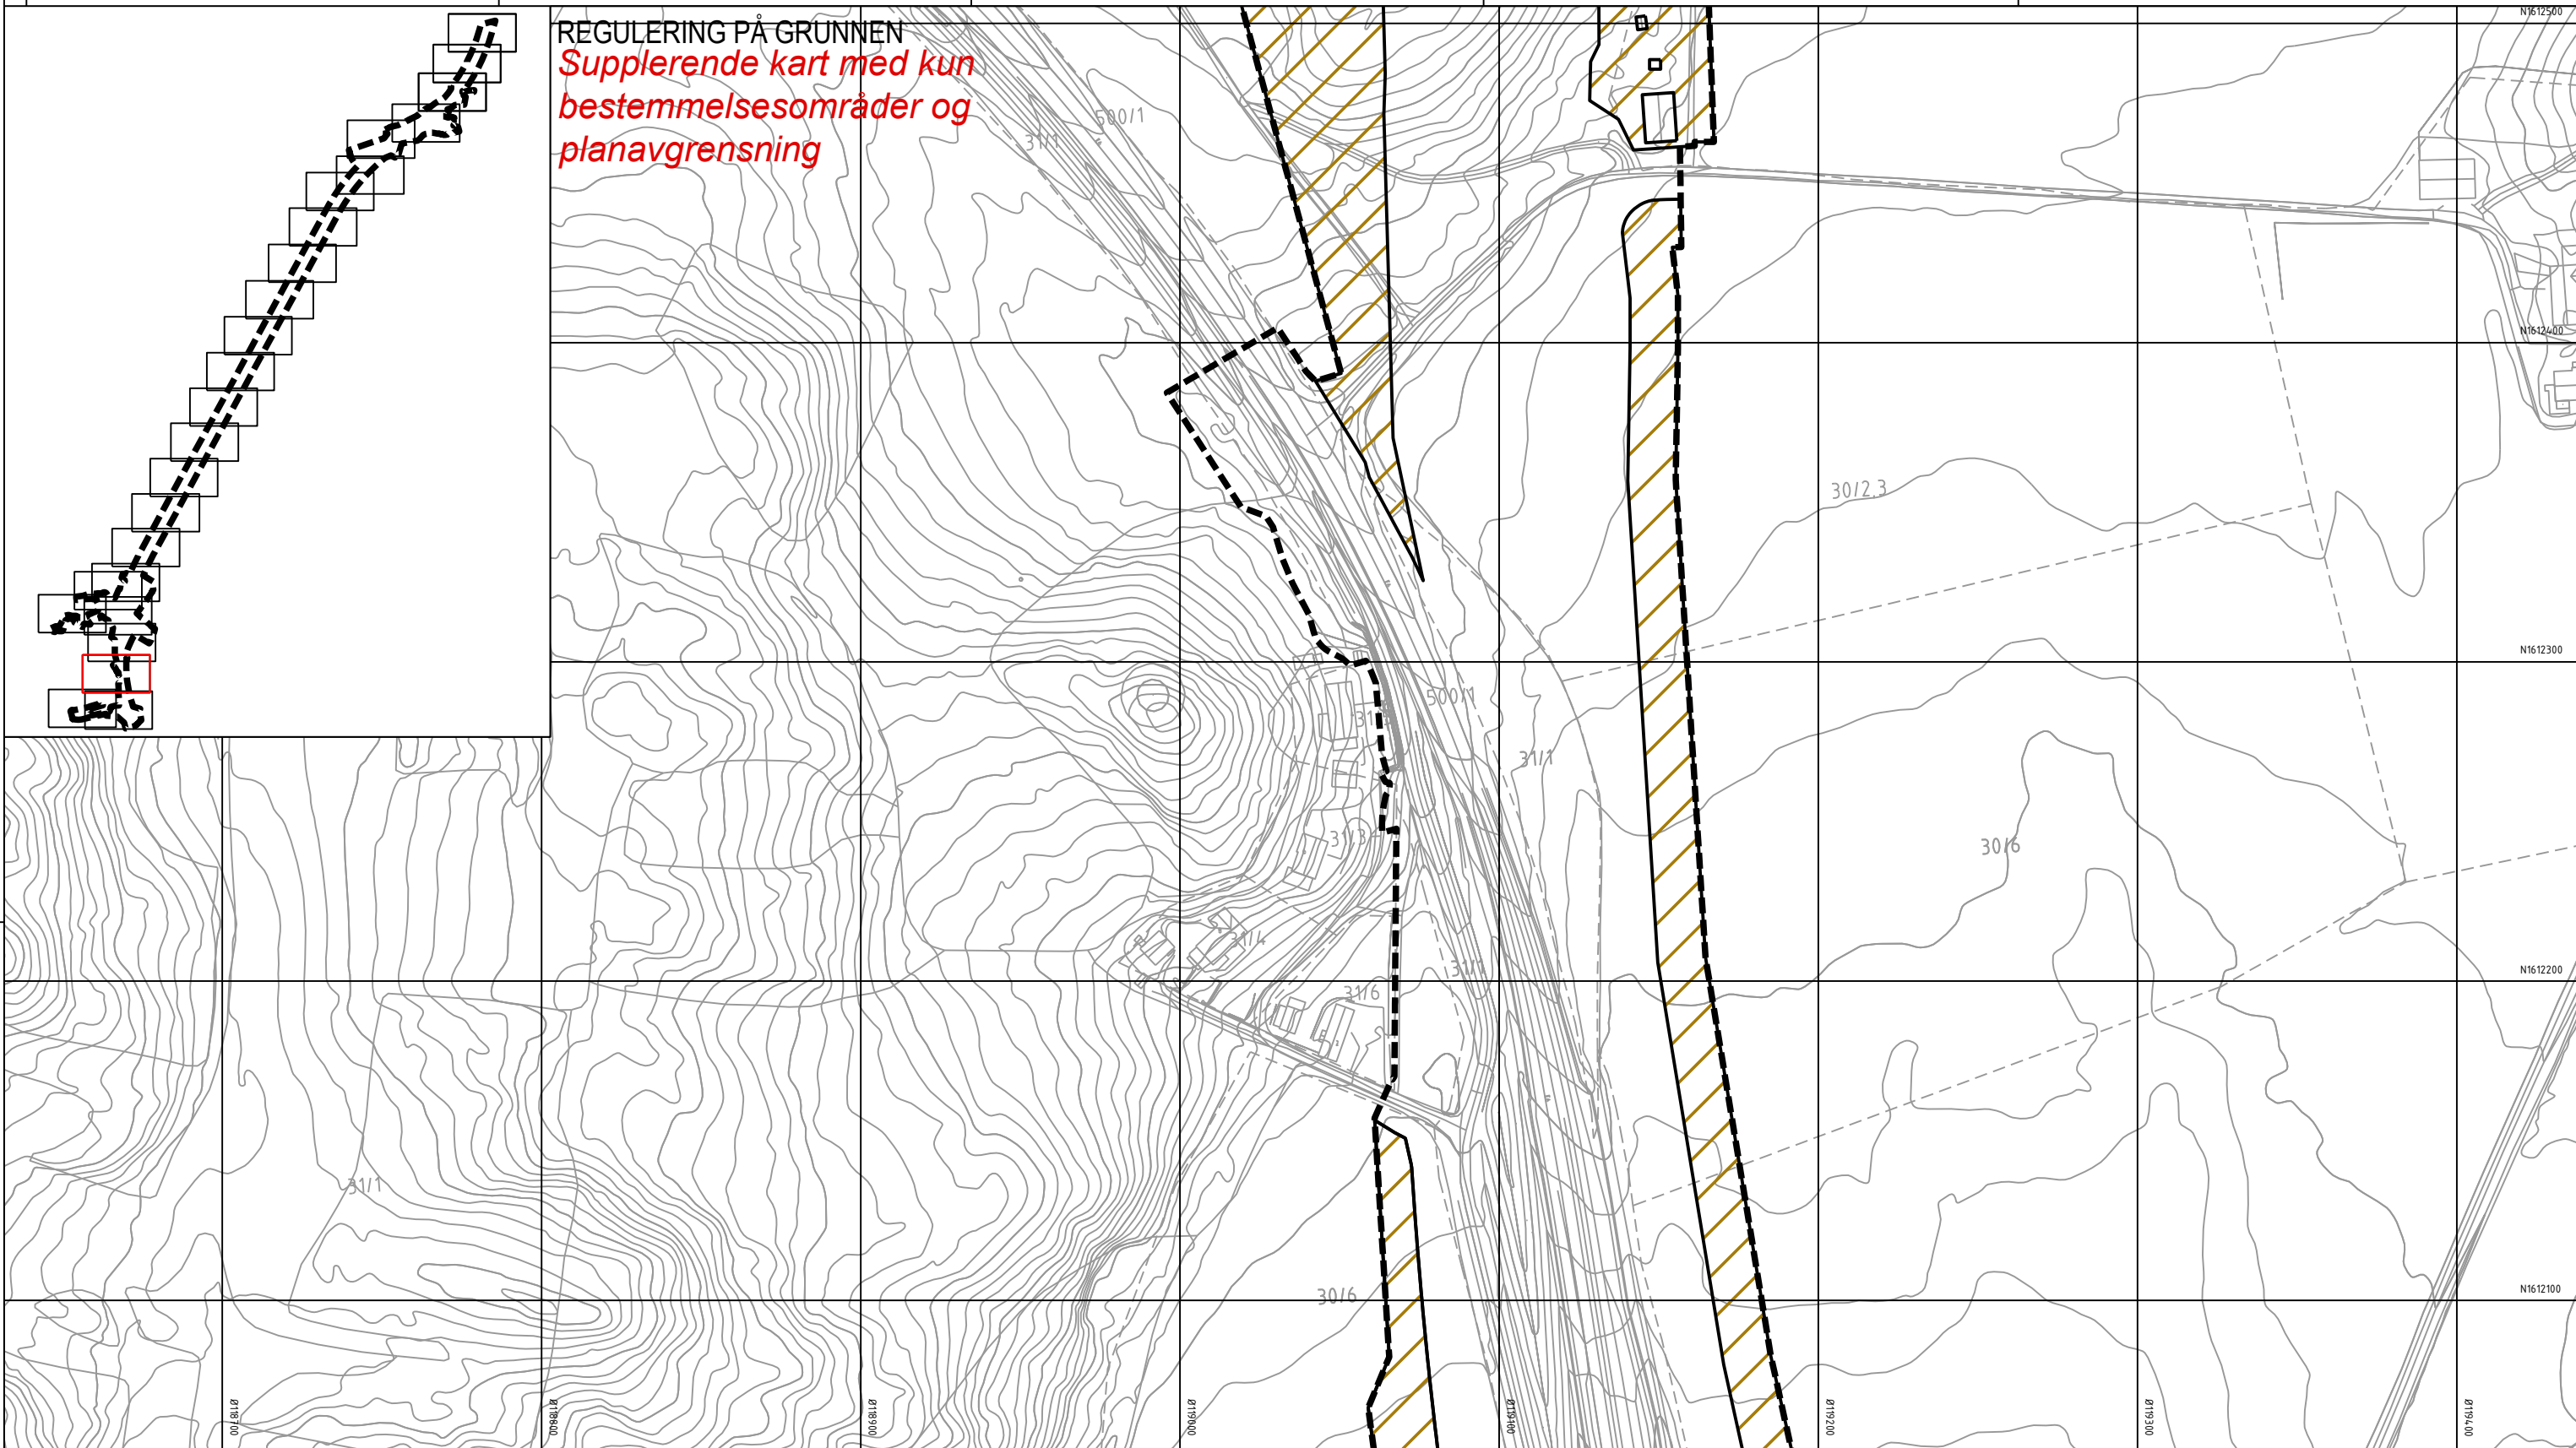

Tegnforklaring

Reguleringsplan PBL 2008
§12-7 - Bestemmelsesområder

- Midlertidig anlegg og riggområde
- Bruer #B1 og #B2
- Holan jernbaneundergang #K1 og Langsteinvegen undergang #K2
- Område langs Nordlandsbanen og under Vollselvbrua #1
- Område i Vollsdalen #2
- Områder med reetablering/nyetablering av dyrka mark #3 og #7
- Område for adkomst til infiltrasjons-og pumpeanlegg ved søndre portal Forbordsfjelltunnelen #4
- Område for skogsbilveg ved nordre portal Forbordsfjelltunnelen #5
- Områder med reetablering av skogsområder #6 og #11
- Område for etablering av inntaksdam ved søndre portal Høghåmmårtunnelen #8

- Område med mulighet for parkering for Moatun grendehus #9
- Område for omlegging av bekk og tilgang til forskjæring nordre portal Forbordsfjellet, #10
- Linjesymbol
- RpGrense

Dato for basiskart: 22.09.2018
Ekvidistanse: 1 m
Kartmålestokk: 1:1000 (A3)

0 25.0 50m

Revisjon

	Dato	Saksnr.	Signatur
Endringer etter offentlig ettersyn og høring	18.12.2020		LD

Detaljregulering
E6 Kvithamar-Åsen, parsell Stjørdal kommune
Kartblad 3 av 25

Saksbehandling iht. plan- og bygningsloven

	Dato	Saksnr.	Signatur
Kommunestyret sitt vedtak	25.03.2021	35/21	KK
4. gangs behandling	17.03.2021	52/21	KK
3. gangs behandling	10.02.2021	39/21	KK
Kommunestyret sitt vedtak	28.01.2021	14/21	KK
2. gangs behandling	20.01.2021	18/21	KK
Offentlig ettersyn fra 24.09.2020 til 05.11.2020	24.09.2020	155/20	KK
1. gangs behandling	16.09.2020	155/20	KK
Kunngjøring av oppstart av planarbeid	05.12.2018		


Dato: 25.08.2020

Utarbeidet av: LD

Tegningsnummer: RP03

Stjørdal kommune

NyeVeier

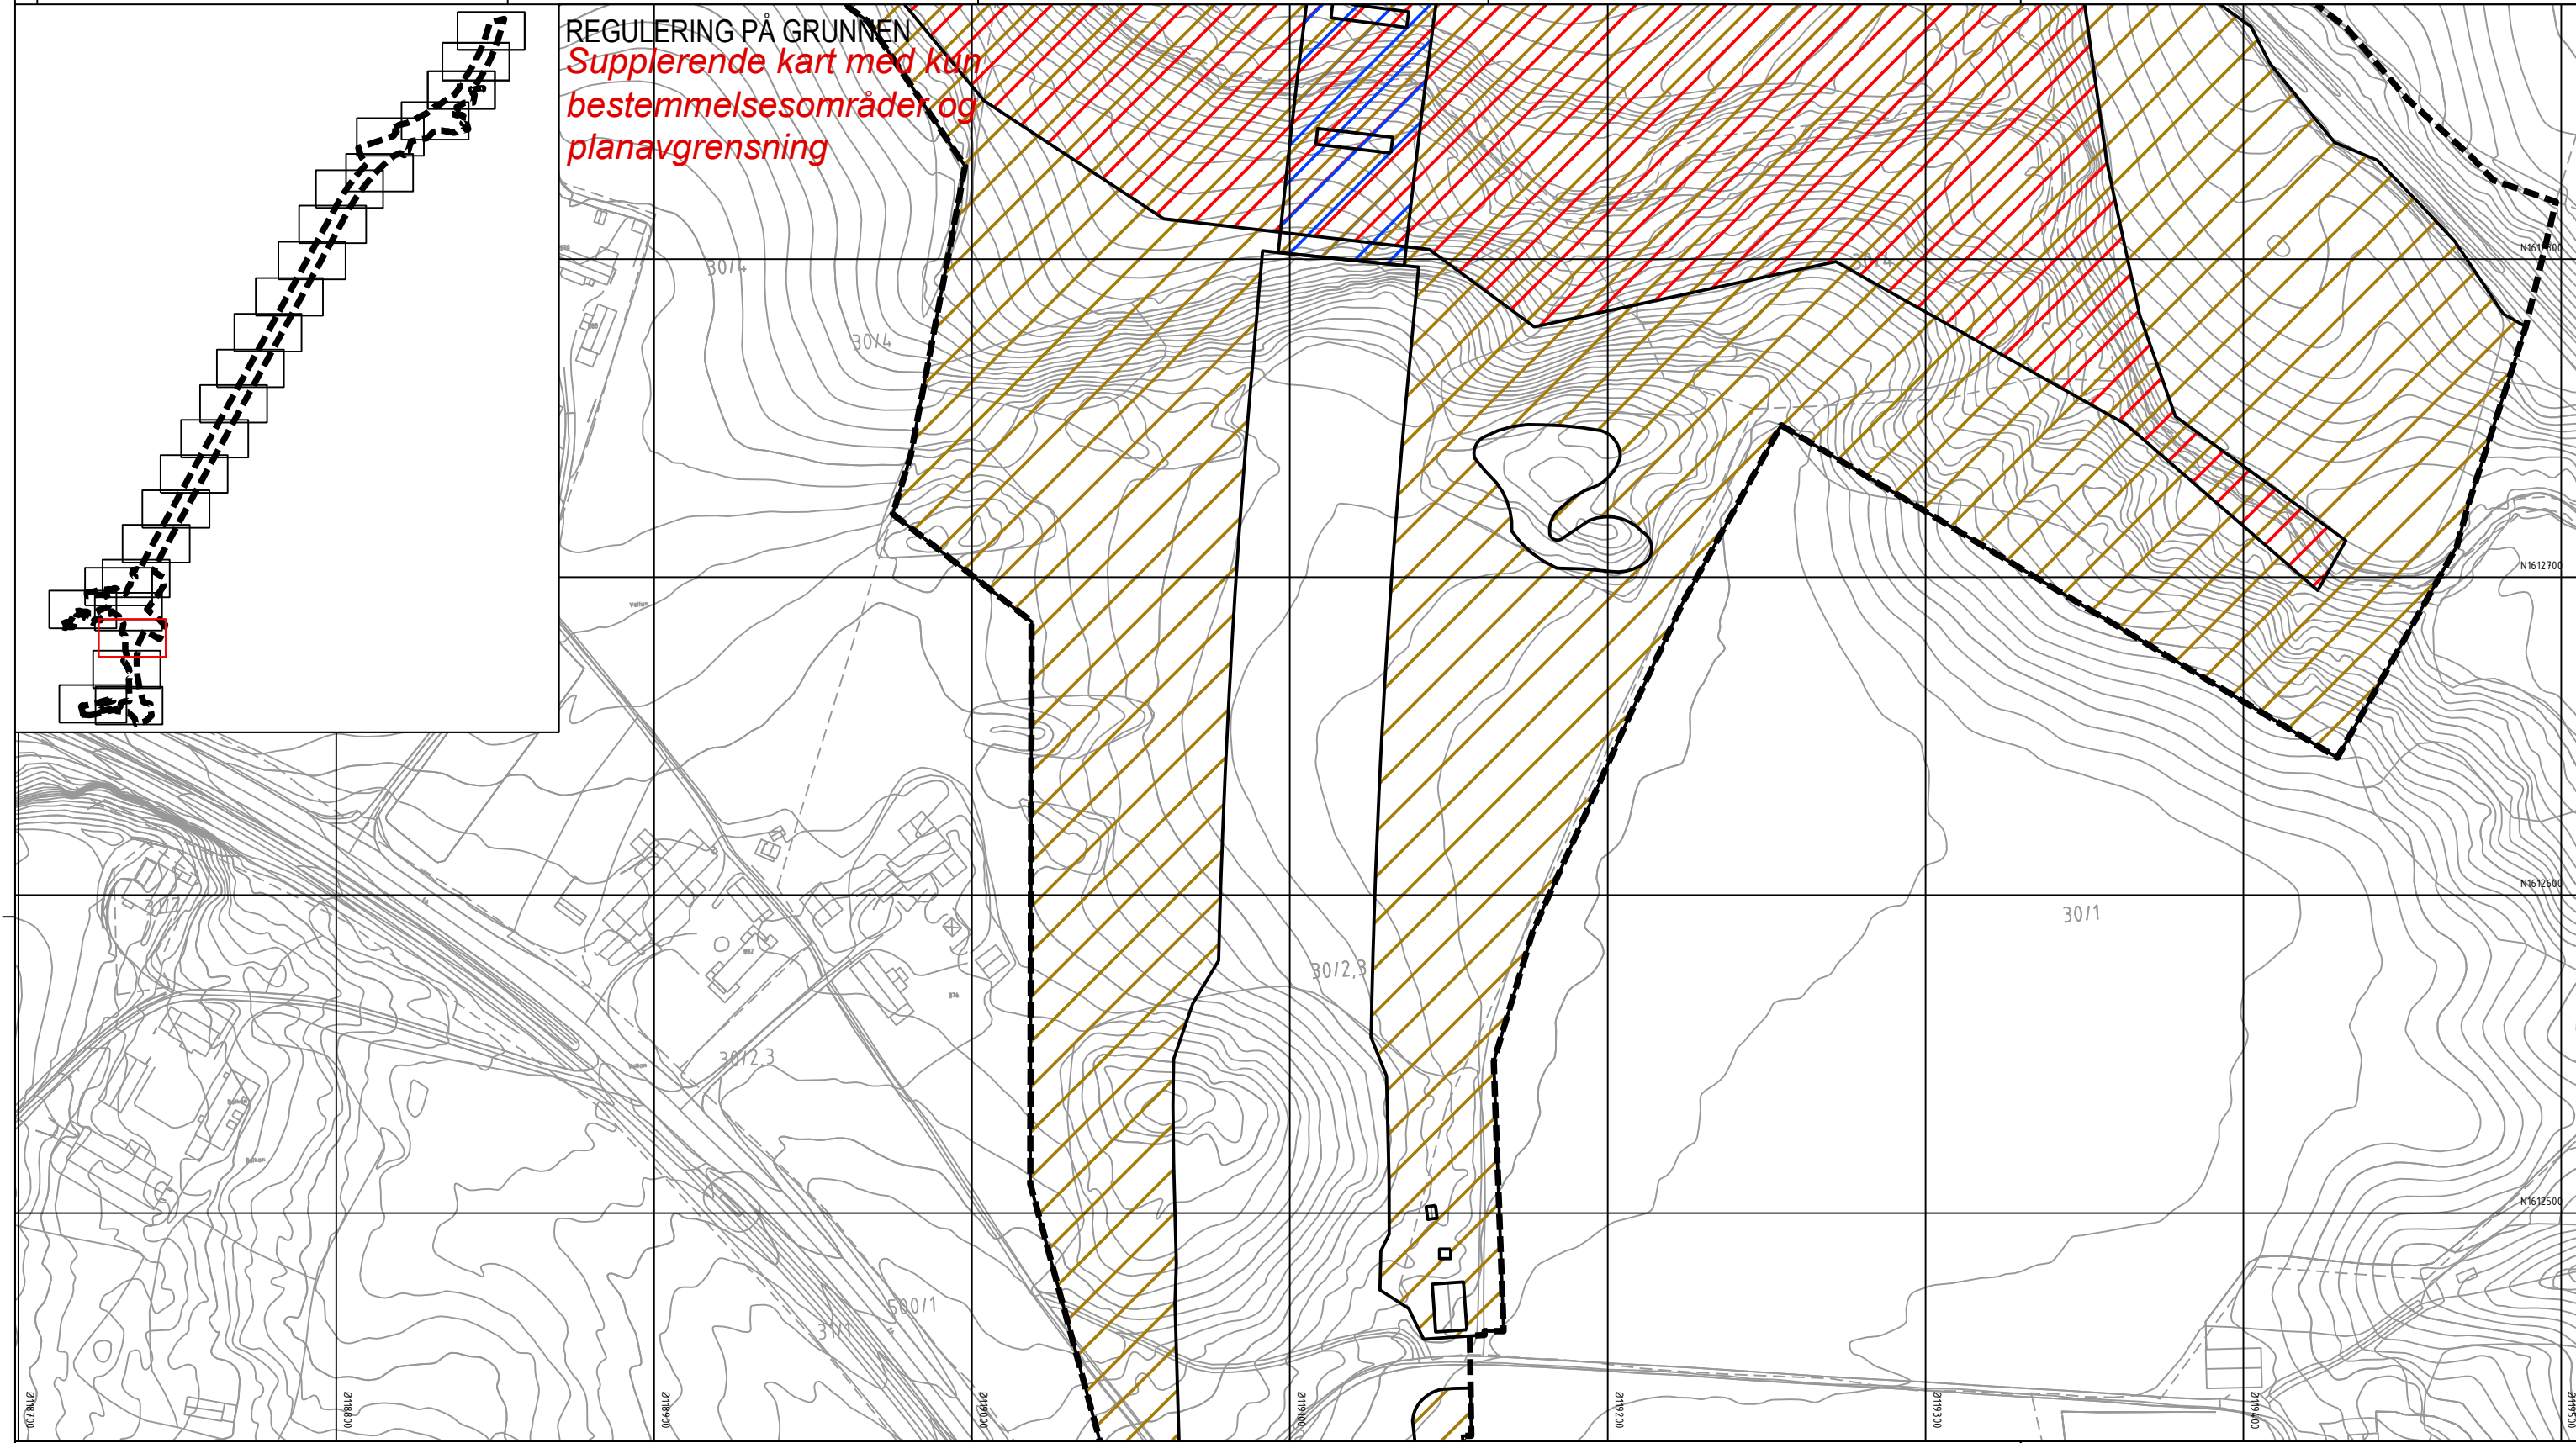

Tegnforklaring

Reguleringsplan PBL 2008
§12-7 - Bestemmelsesområder

	Midlertidig anlegg og riggområde		Område med mulighet for parkering for Moatun grendehus #9
	Bruer #B1 og #B2		Område for omlegging av bekk og tilgang til forskjæring nordre portal Forbordsfjellet, #10
	Holan jernbaneundergang #K1 og Langsteinvegen undergang #K2	Linjesymbol	
	Område langs Nordlandsbanen og under Vollselvbrua #1		RpGrense
	Område i Vollsdaalen #2		
	Områder med reetablering/nyetablering av dyrka mark #3 og #7		
	Område for adkomst til infiltrasjons-og pumpeanlegg ved søndre portal Forbordsfjelltunnelen #4		
	Område for skogsbilveg ved nordre portal Forbordsfjelltunnelen #5		
	Områder med reetablering av skogsområder #6 og #11		
	Område for etablering av inntaksdam ved søndre portal Høghåmmårtunnelen #8		

Dato for basiskart: 22.09.2018
Ekvidistanse: 1 m
Kartmålestokk: 1:1000 (A3)

0 25,0 50m

Revisjon

	Dato	Saksnr.	Signatur
Endringer etter offentlig ettersyn og høring	18.12.2020		LD

Detaljregulering
E6 Kvithamar-Åsen, parsell Stjørdal kommune
Kartblad 4 av 25

	Dato	Saksnr.	Signatur
Kommunestyret sitt vedtak	25.03.2021	35/21	RK
4. gangs behandling	17.03.2021	52/21	RK
3. gangs behandling	10.02.2021	39/21	RK
Kommunestyret sitt vedtak	28.01.2021	14/21	RK
2. gangs behandling	20.01.2021	18/21	RK
Offentlig ettersyn fra 24.09.2020 til 05.11.2020	24.09.2020	155/20	RK
1. gangs behandling	16.09.2020	155/20	RK
Kunngjøring av oppstart av planarbeid	05.12.2018		


Dato: 25.08.2020

Utarbeidet av: LD



Tegningsnummer: RP04

Stjørdal kommune

NyeVeier

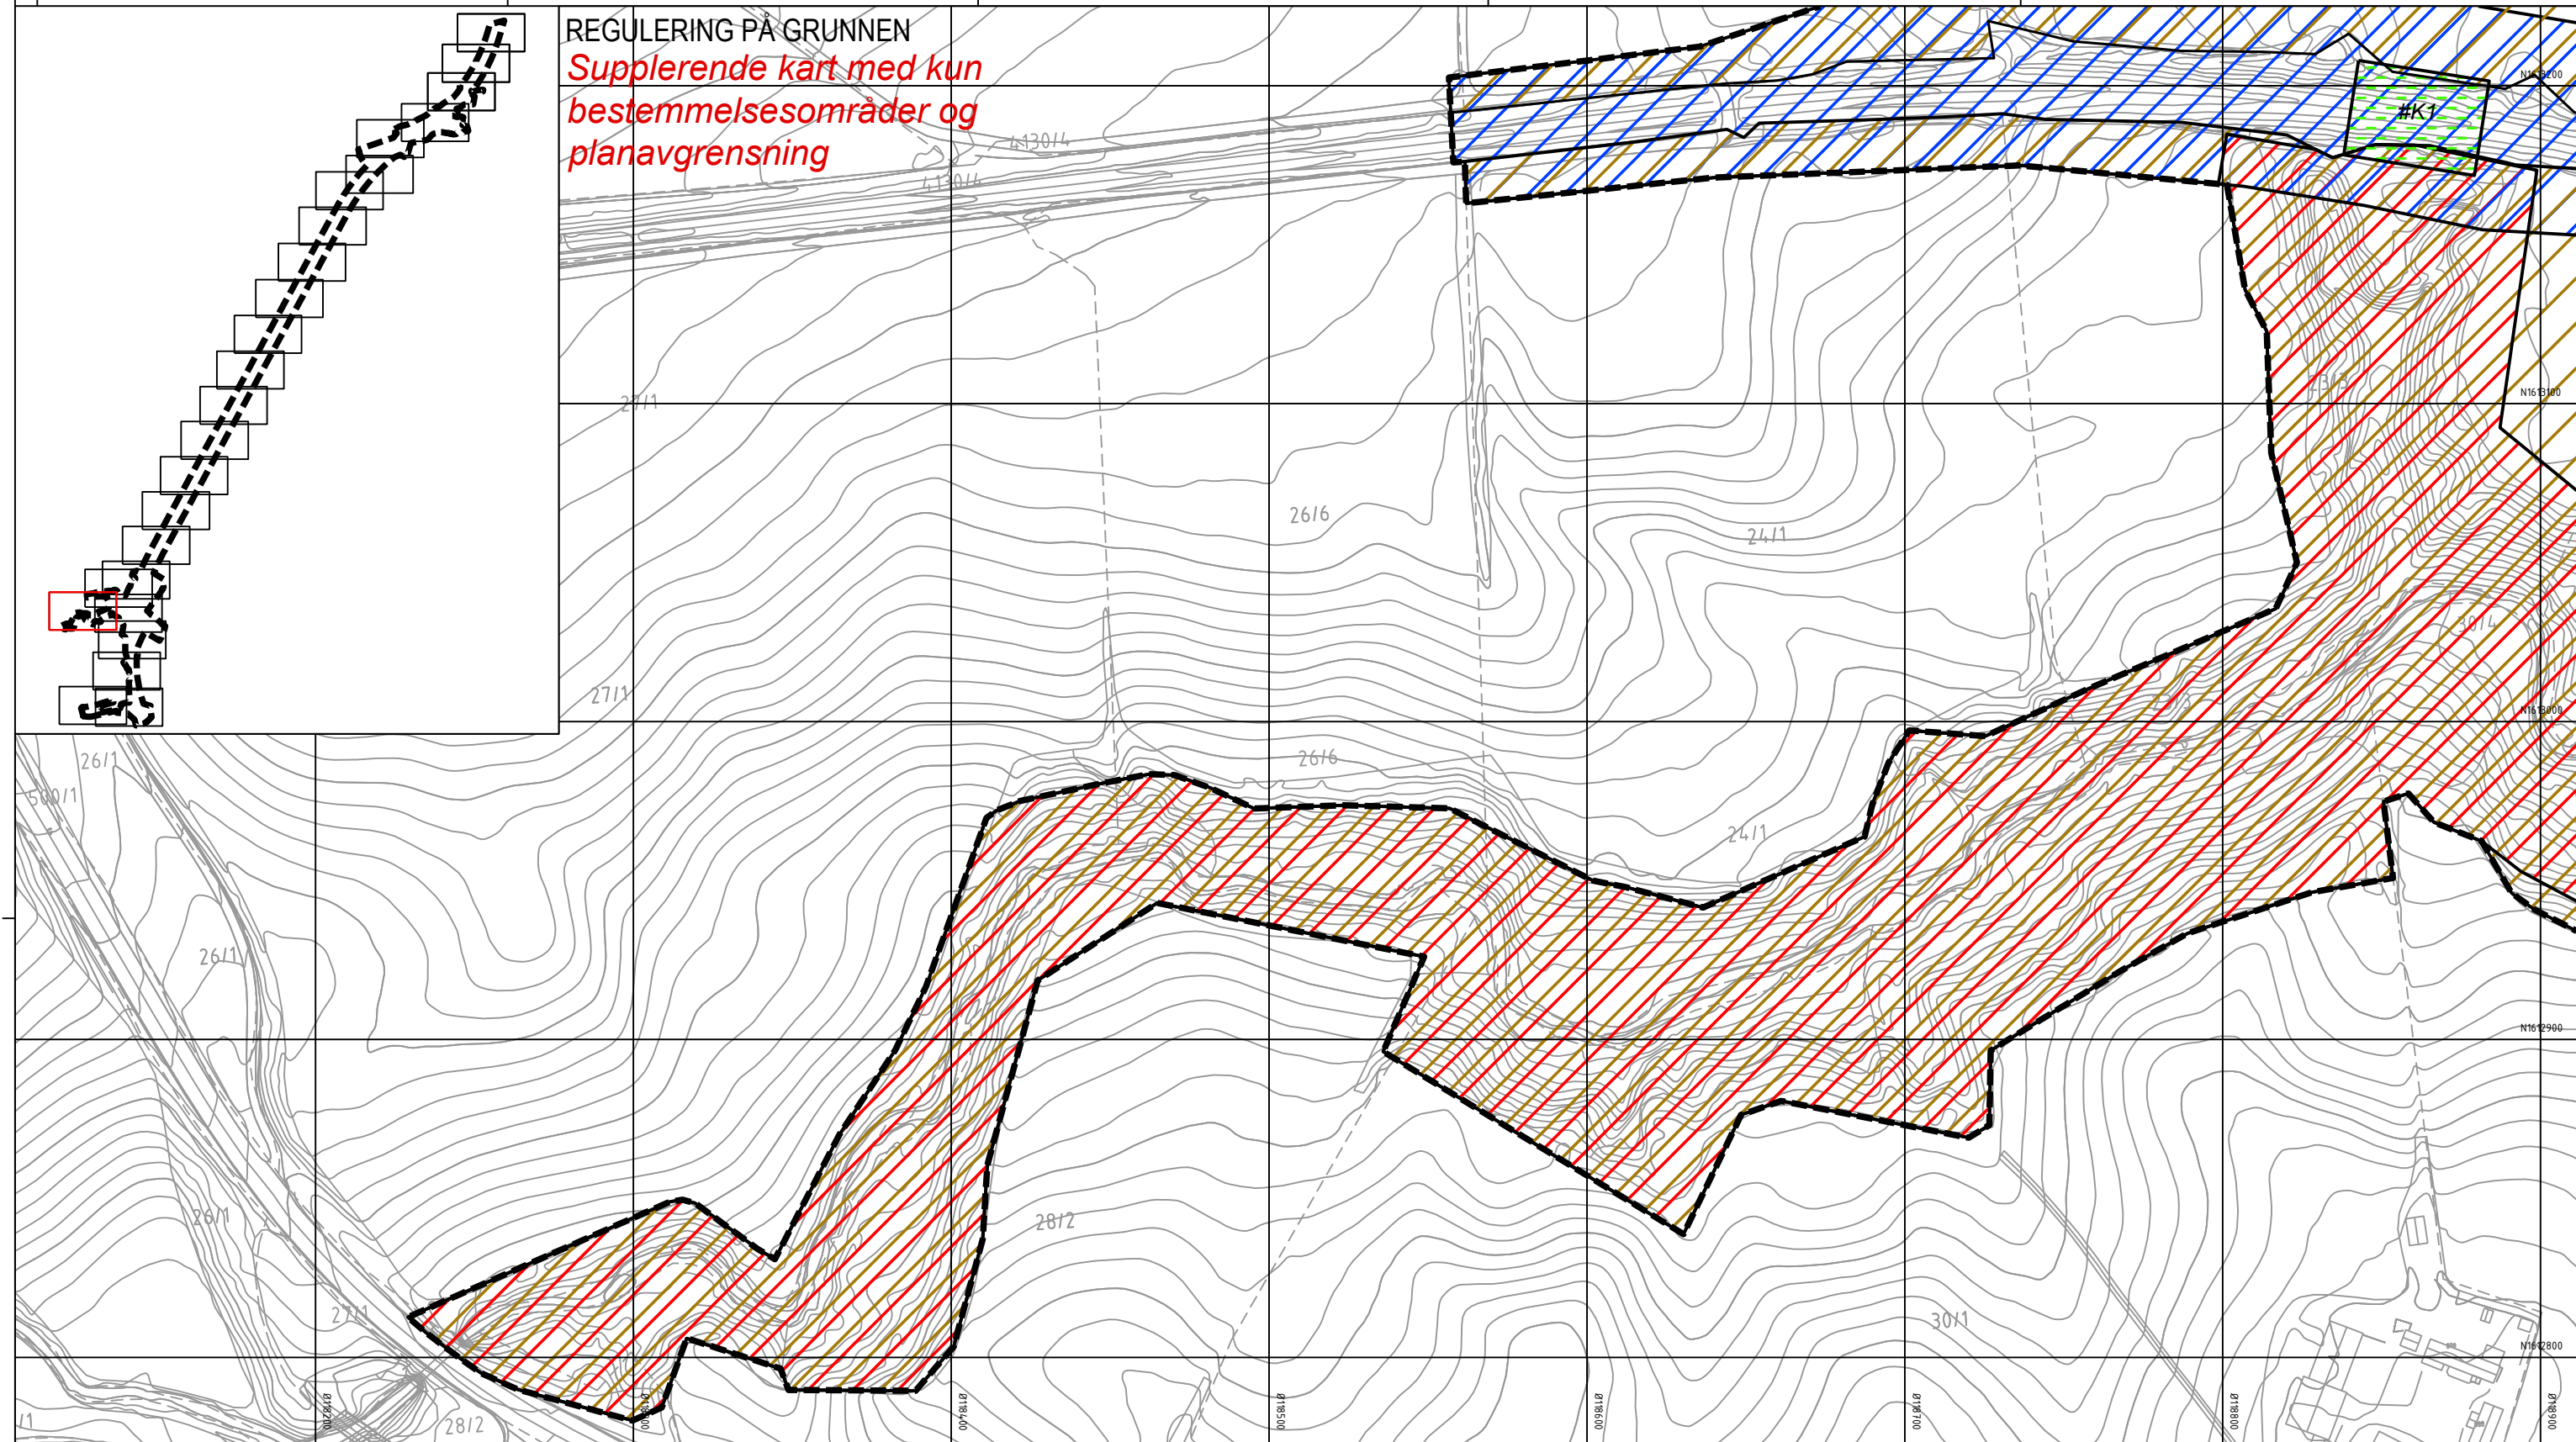

</

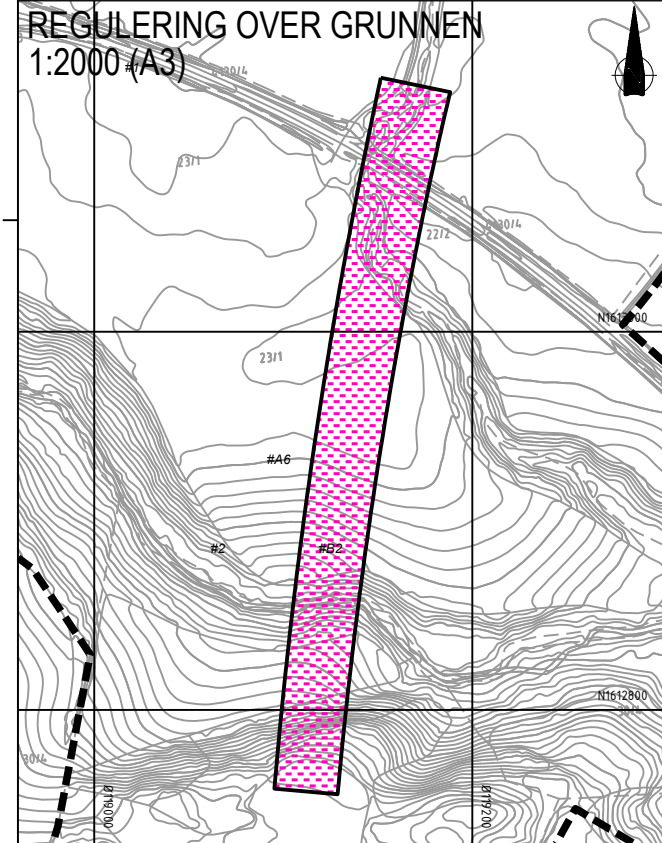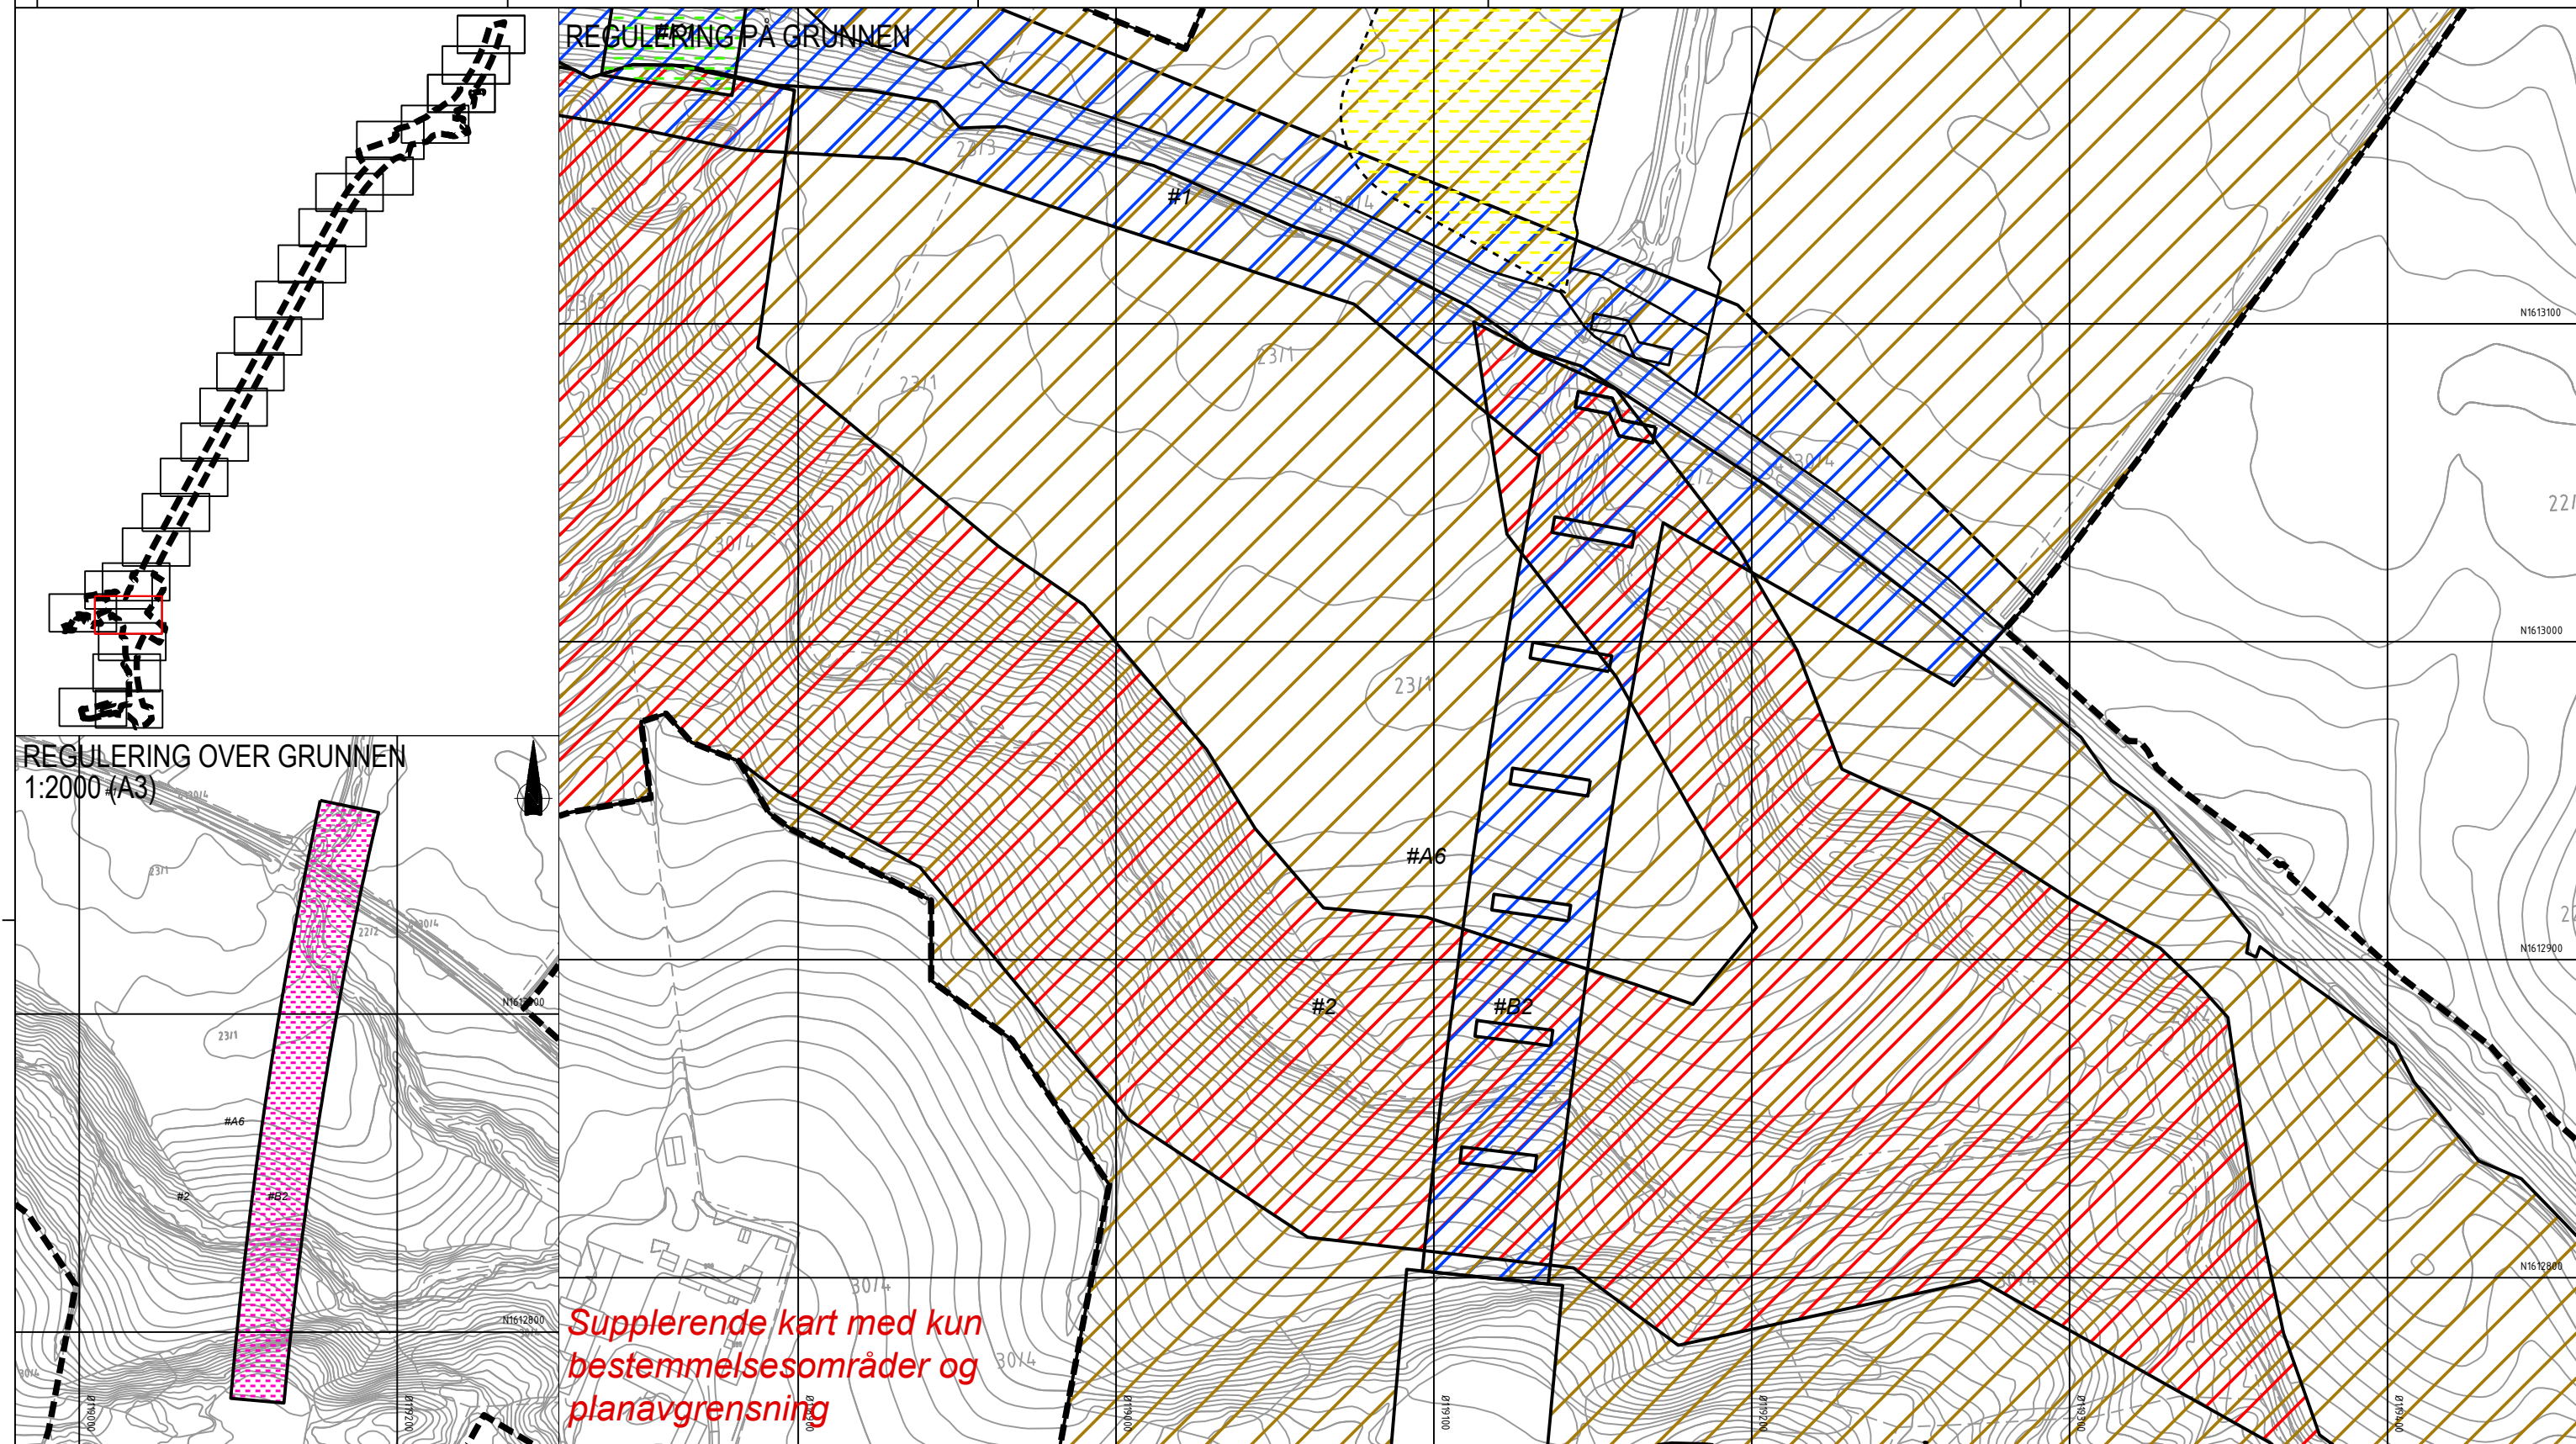


Tegnforklaring

Reguleringsplan PBL 2008
§12-7 - Bestemmelsesområder

- Midlertidig anlegg og riggområde
- Bruer #B1 og #B2
- Holan jernbaneundergang #K1 og Langsteinvegen undergang #K2
- Område langs Nordlandsbanen og under Vollselsvbrua #1
- Område i Vollsaldalen #2
- Områder med reetablering/nyetablering av dyrka mark #3 og #7
- Område for adkomst til infiltrasjons- og pumpeanlegg ved søndre portal Forbordsfjelltunnelen #4
- Område for skogsbilveg ved nordre portal Forbordsfjelltunnelen #5
- Områder med reetablering av skogsområder #6 og #11
- Område for etablering av inntaksdam ved søndre portal Høghåmmårtunnelen #8

- Område med mulighet for parkering for Moatun grendehus #9
- Område for omlegging av bekk og tilgang til forskjæring nordre portal Forbordsfjellet, #10
- Linjesymbol
- RpGrense

Dato for basiskart: 22.09.2018 Ekvidistanse: 1 m Kartmålestokk: 1:1000 (A3) 0 25.0 50m					
Revisjon	Dato	Saksnr.	Signatur		
Endringer etter offentlig ettersyn og høring	18.12.2020		LD		
Detaljregulering E6 Kvithamar-Åsen, parsell Stjørdal kommune Kartblad 6 av 25			PlanID: Kortgrunnlag: Kartreferanse: Høydegrunnlag:	5035 3.053 FKB E6E609 NTM10 NN2000	
Saksbehandling iht. plan- og bygningsloven	Dato	Saksnr.	Signatur		
Kommunestyret sitt vedtak	25.03.2021	35/21	RK		
4. gangs behandling	17.03.2021	52/21	RK		
3. gangs behandling	10.02.2021	39/21	RK		
Kommunestyret sitt vedtak	28.01.2021	14/21	RK		
2. gangs behandling	20.01.2021	18/21	RK		
Offentlig ettersyn fra 24.09.2020 til 05.11.2020	24.09.2020	155/20	RK		
1. gangs behandling	16.09.2020	155/20	RK		
Kunngjøring av oppstart av planarbeid	05.12.2018				
				Dato: 25.08.2020	Utarbeidet av: LD
				Tegningsnummer RP06	

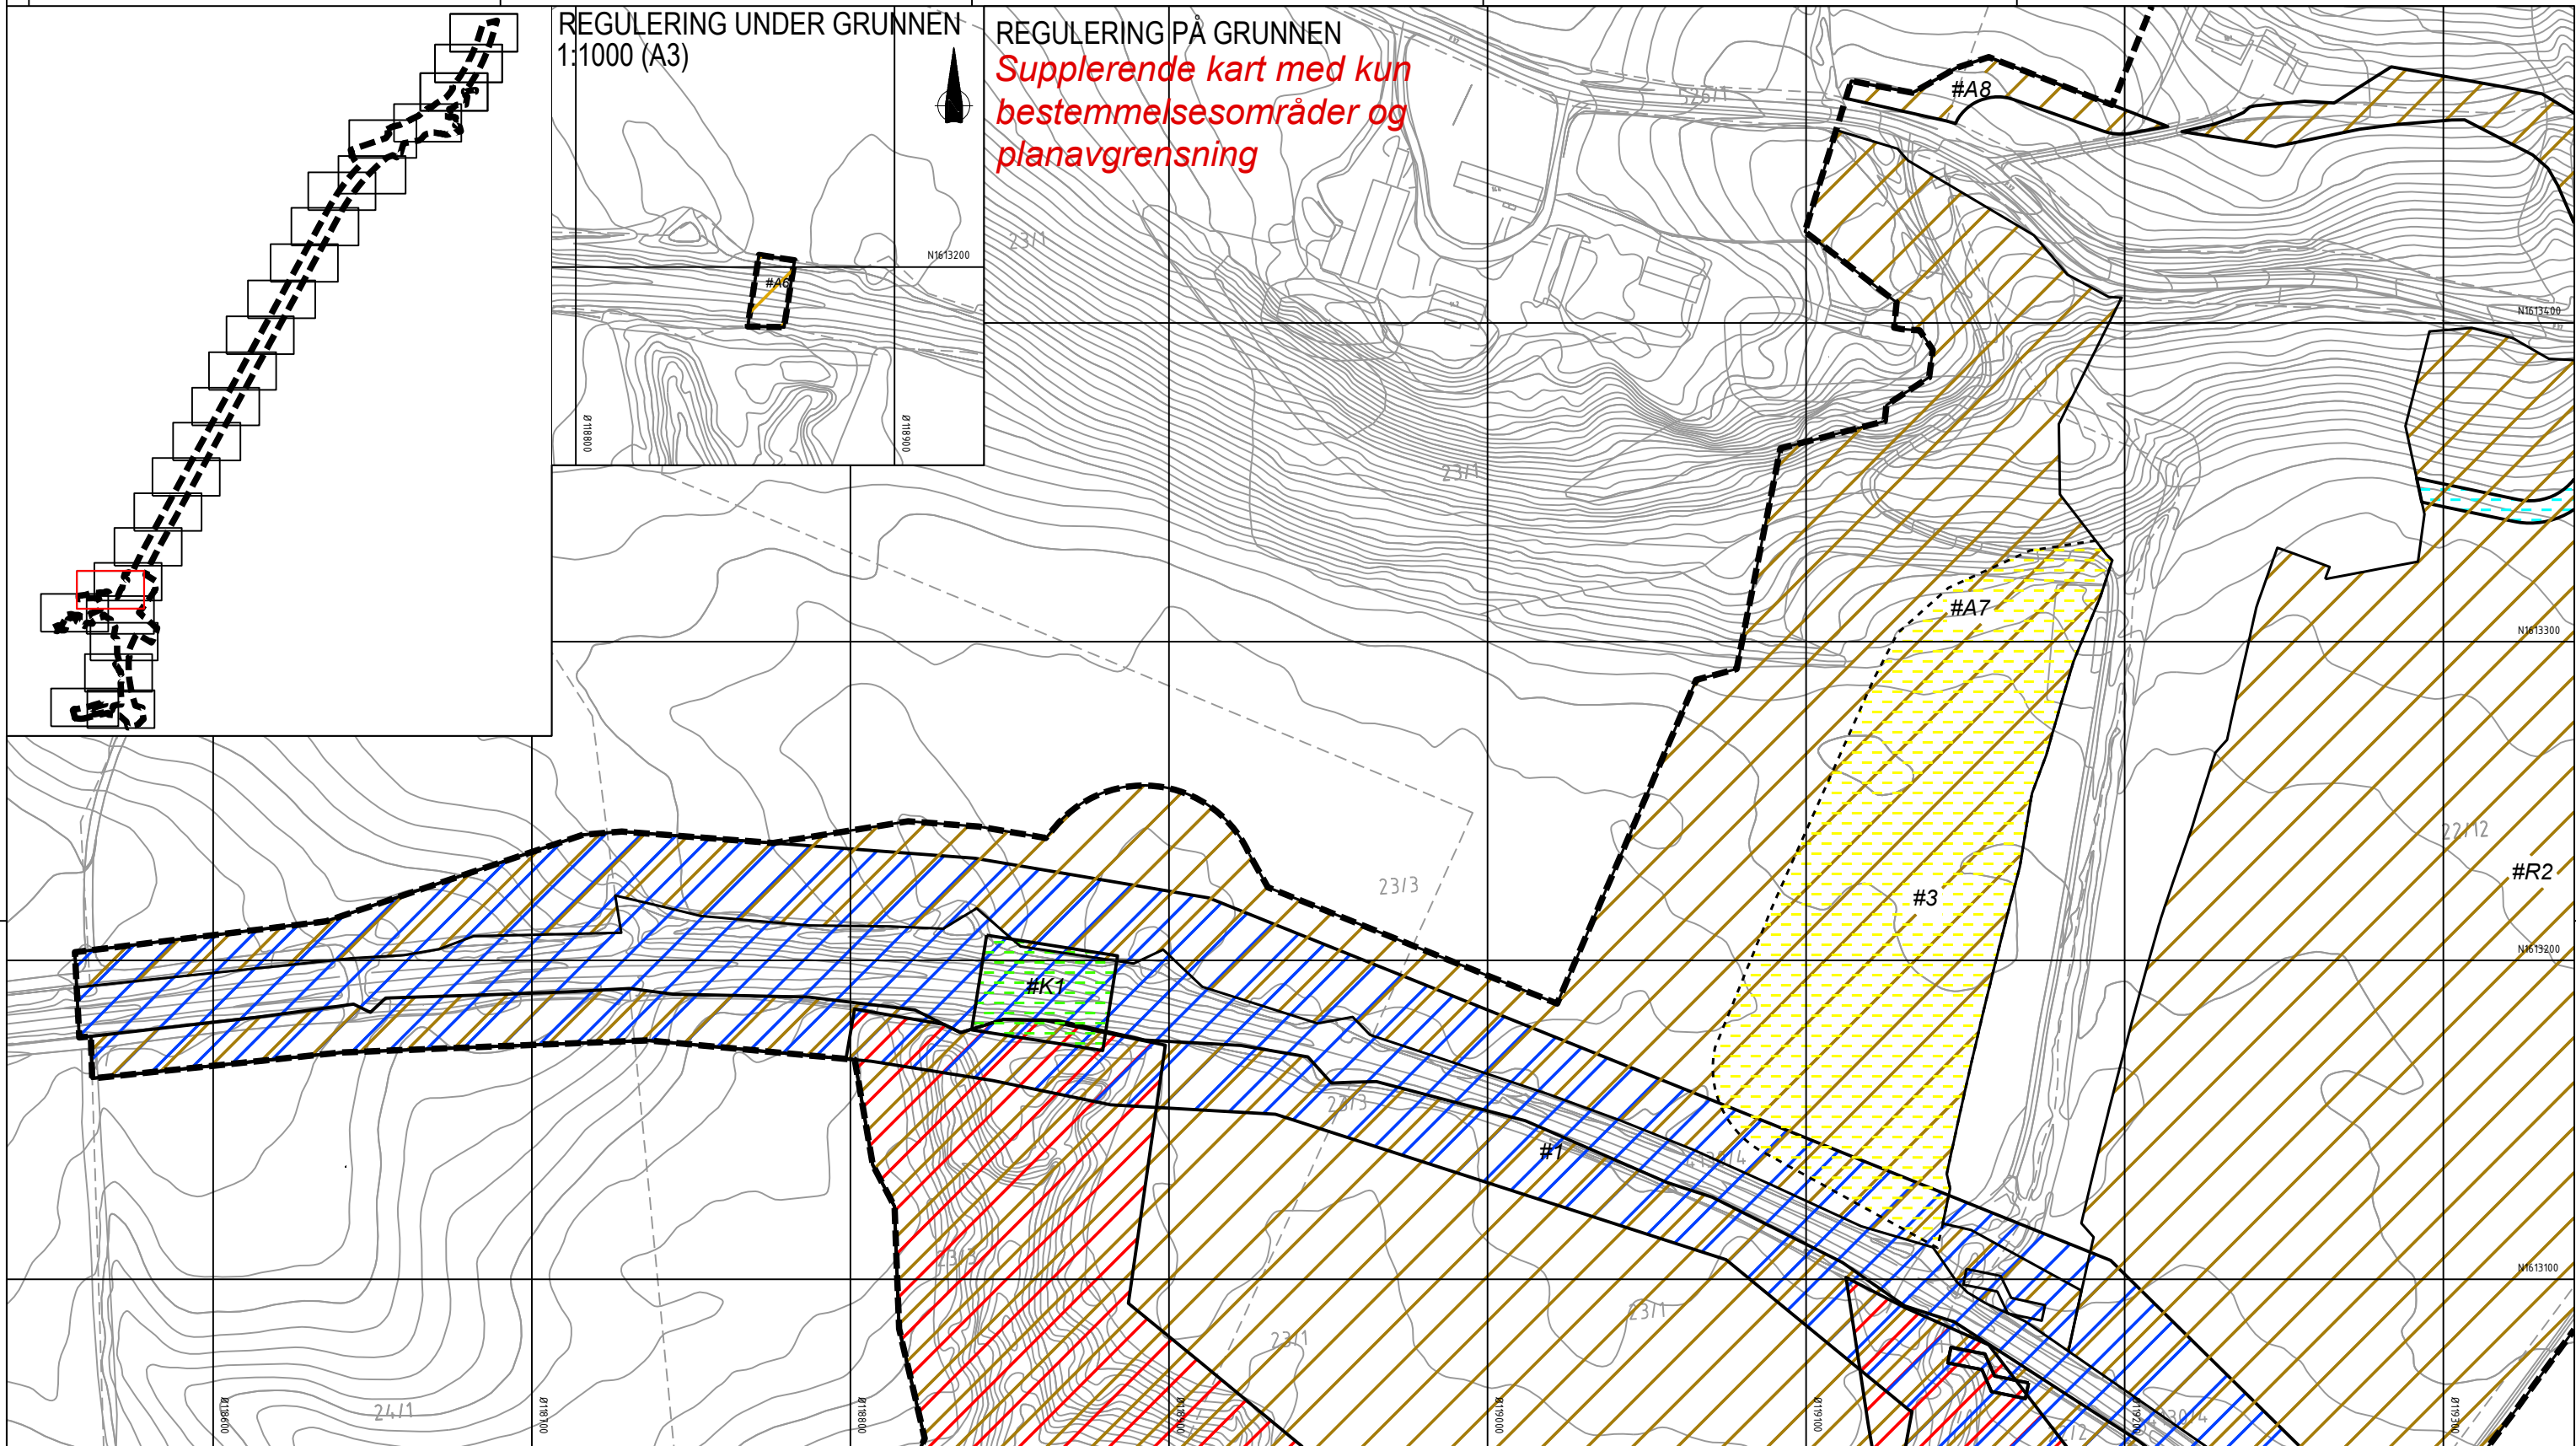

Tegnforklaring

Reguleringsplan PBL 2008
§12-7 - Bestemmelsesområder

	Midlertidig anlegg og riggområde
	Bruer #B1 og #B2
	Holan jernbaneundergang #K1 og Langsteinvegen undergang #K2
	Område langs Nordlandsbanen og under Vollselvbrua #1
	Område i Vollsdaalen #2
	Områder med reetablering/nyetablering av dyrka mark #3 og #7
	Område for adkomst til infiltrasjons-og pumpeanlegg ved søndre portal Forbordsfjelltunnelen #4
	Område for skogsbilveg ved nordre portal Forbordsfjelltunnelen #5
	Områder med reetablering av skogsområder #6 og #11
	Område for etablering av inntaksdam ved søndre portal Høghåmmårtunnelen #8

	Område med mulighet for parkering for Moatun grendejus #9
	Område for omlegging av bekk og tilgang til forskjæring nordre portal Forbordsfjellet, #10

Linjesymbol

— — — — — RpGrense

Dato for basiskart: 22.09.2018
Ekvidistanse: 1 m
Kartmålestokk: 1:1000 (A3)

0 25.0 50m

Revisjon

	Dato	Saksnr.	Signatur
Endringer etter offentlig ettersyn og høring	18.12.2020		LD

Detaljregulering
E6 Kvithamar-Åsen, parsell Stjørdal kommune
Kartblad 7 av 25

	Dato	Saksnr.	Signatur
Kommunestyret sitt vedtak	25.03.2021	35/21	KK
4. gangs behandling	17.03.2021	52/21	KK
3. gangs behandling	10.02.2021	39/21	KK
Kommunestyret sitt vedtak	28.01.2021	14/21	KK
2. gangs behandling	20.01.2021	18/21	KK
Offentlig ettersyn fra 24.09.2020 til 05.11.2020	24.09.2020	155/20	KK
1. gangs behandling	16.09.2020	155/20	KK
Kunngjøring av oppstart av planarbeid	05.12.2018		


Dato: 25.08.2020

Utarbeidet av: LD

Tegningsnummer: RP07

Stjørdal kommune

NyeVeier

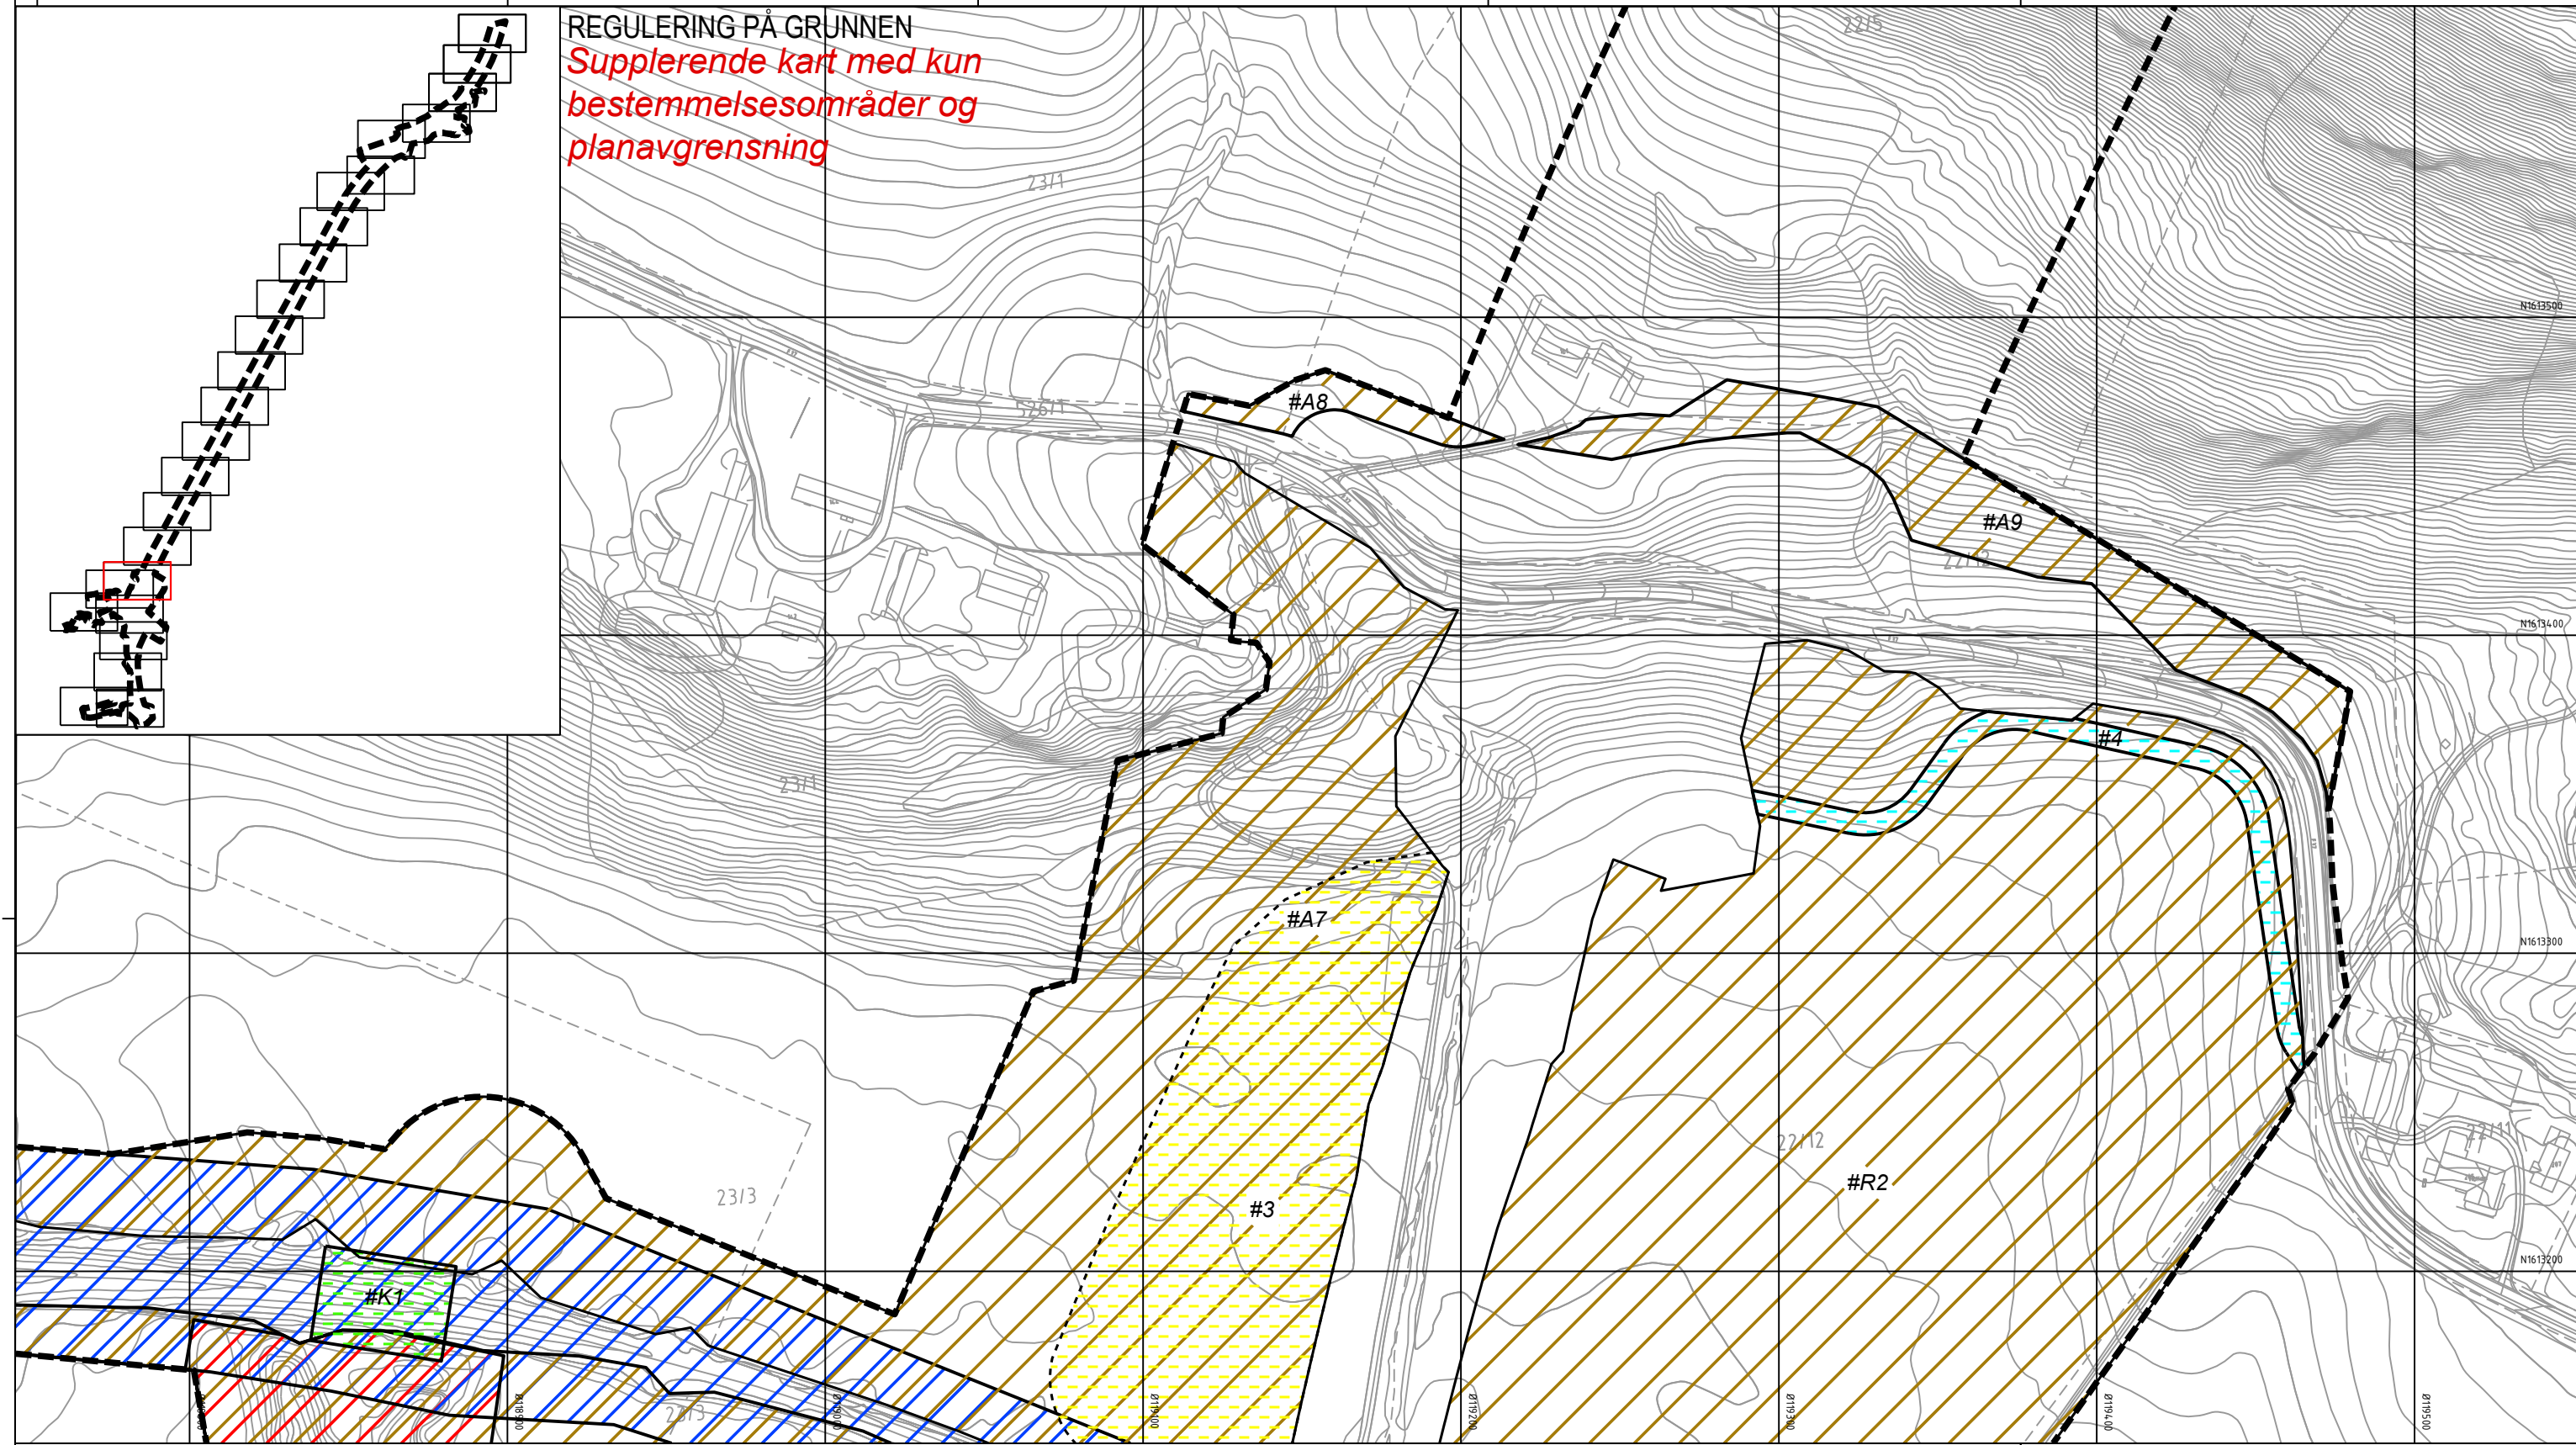

Tegnforklaring


Reguleringsplan PBL 2008
§12-7 - Bestemmelsesområder

- Midlertidig anlegg og riggområde
- Bruer #B1 og #B2
- Holan jernbaneundergang #K1 og Langsteinvegen undergang #K2
- Område langs Nordlandsbanen og under Vollselvbrua #1
- Område i Vollsdaalen #2
- Områder med reetablering/nyetablering av dyrka mark #3 og #7
- Område for adkomst til infiltrasjons- og pumpeanlegg ved søndre portal Forbordsfjelltunnelen #4
- Område for skogsbilveg ved nordre portal Forbordsfjelltunnelen #5
- Områder med reetablering av skogsområder #6 og #11
- Område for etablering av inntaksdam ved søndre portal Høghåmmårtunnelen #8

- Område med mulighet for parkering for Moatun grendehus #9
- Område for omlegging av bekk og tilgang til forskjæring nordre portal Forbordsfjellet, #10
- Linjesymbol
- RpGrense

Dato for basiskart: 22.09.2018
Ekvidistanse: 1 m
Kartmålestokk: 1:1000 (A3)

Revisjon	Dato	Saksnr.	Signatur
Endringer etter offentlig ettersyn og høring	18.12.2020		LD
Detaljregulering			
E6 Kvithamar-Åsen, parsell Stjørdal kommune			
Kartblad 8 av 25			
Saksbehandling iht. plan- og bygningsloven	Dato	Saksnr.	Signatur
Kommunestyret sitt vedtak	25.03.2021	35/21	KK
4. gangs behandling	17.03.2021	52/21	KK
3. gangs behandling	10.02.2021	39/21	KK
Kommunestyret sitt vedtak	28.01.2021	14/21	KK
2. gangs behandling	20.01.2021	18/21	KK
Offentlig ettersyn fra 24.09.2020 til 05.11.2020	24.09.2020	155/20	KK
1. gangs behandling	16.09.2020	155/20	KK
Kunngjøring av oppstart av planarbeid	05.12.2018		
	Dato:	Utarbeidet av:	Tegningsnummer
	25.08.2020	LD	RP08

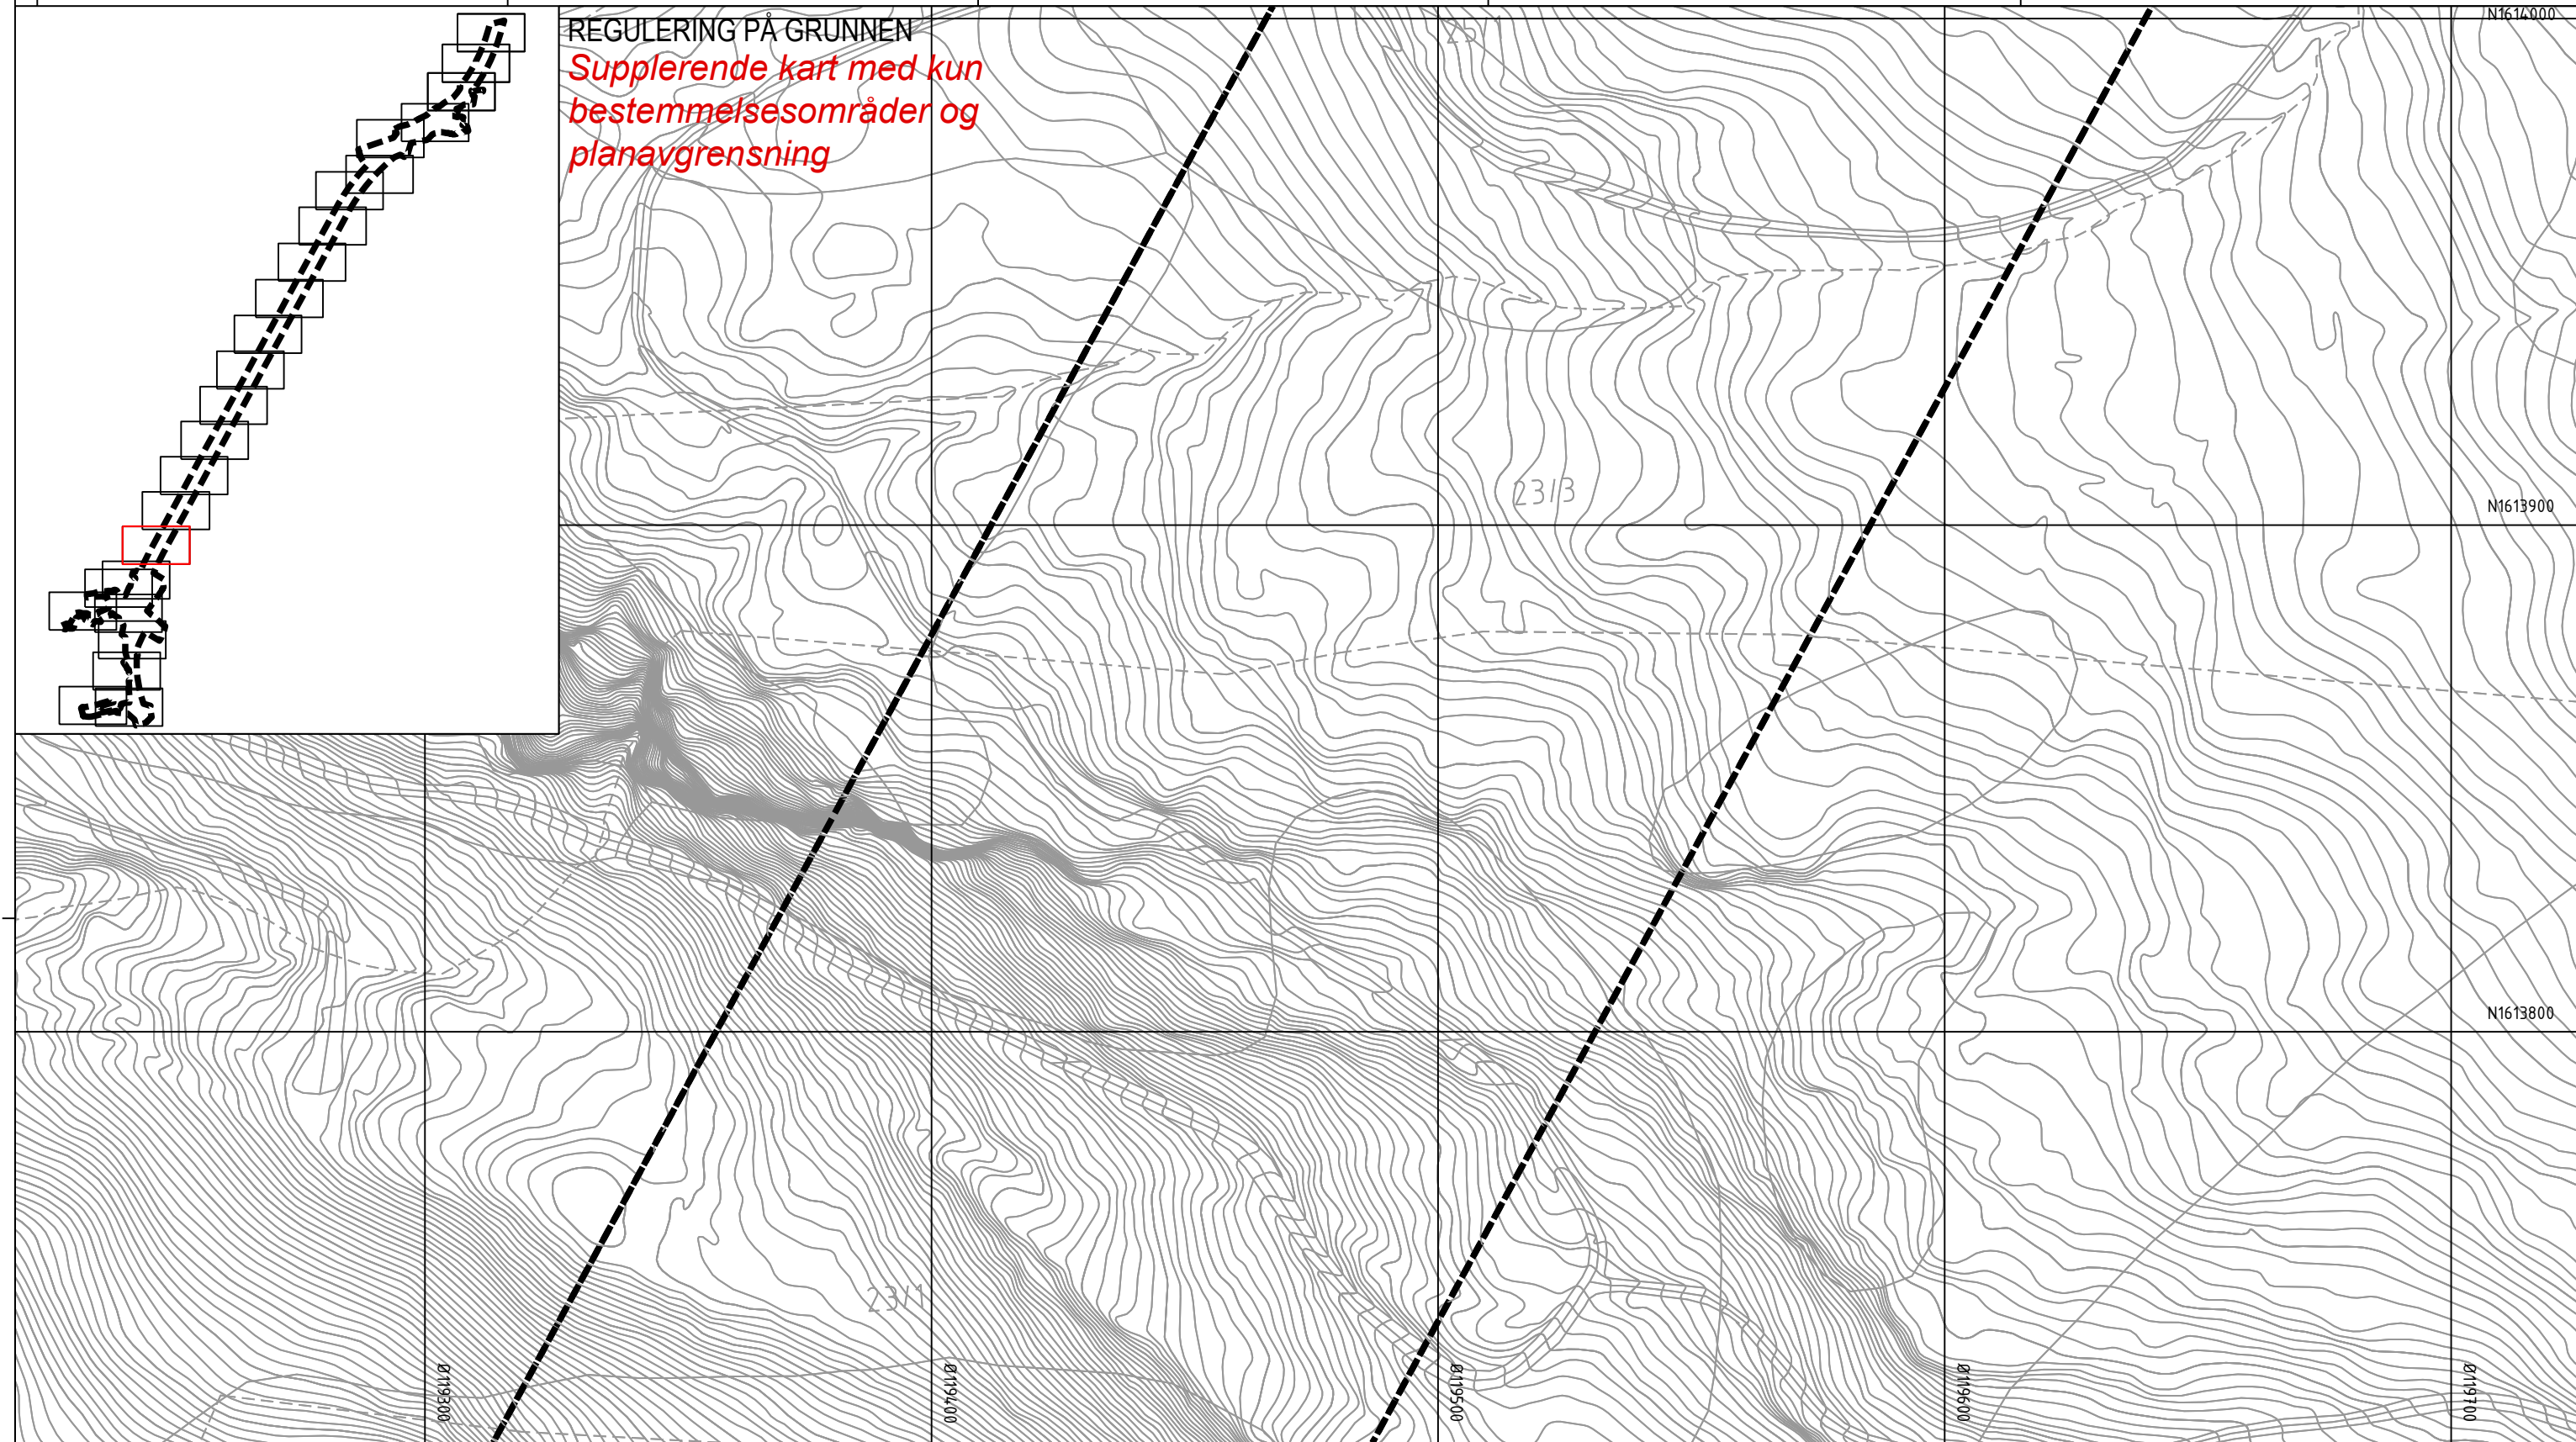

Tegnforklaring

Reguleringsplan PBL 2008
§12-7 - Bestemmelsesområder

Midlertidig anlegg og riggområde

Bruer #B1 og #B2

Holan jernbaneundergang #K1 og Langsteinvegen undergang #K2

Område langs Nordlandsbanen og under Vollselvbrua #1

Område i Vollsдалen #2

Områder med reetablering/nyetablering av dyrka mark #3 og #7

Område for adkomst til infiltrasjons-og pumpeanlegg ved søndre portal Forbordsfjelltunnelen #4

Område for skogsbilveg ved nordre portal Forbordsfjelltunnelen #5

Områder med reetablering av skogsområder #6 og #11

Område for etablering av inntaksdam ved søndre portal Høghåmmårtunnelen #8

Område med mulighet for parkering for Moatun grendehus #9


Område for omlegging av bekk og tilgang til forskjæring nordre portal Forbordsfjellet, #10

Linjesymbol

RpGrense

Dato for basiskart: 22.09.2018
Ekvidistanse: 1 m
Kartmålestokk: 1:1000 (A3)

Revisjon	Dato	Saksnr.	Signatur
Endringer etter offentlig ettersyn og høring	18.12.2020		LD
Detaljregulering E6 Kvithamar-Åsen, parsell Stjørdal kommune			
KartID:		5035 3-053	
Kartgrunnlag:		FKB	
Kartreferanse:		Baref09 NTM10	
Høydegrunnlag:		NN2000	
Saksbehandling iht. plan- og bygningsloven			
Kommunestyret sitt vedtak	25.03.2021	35/21	RK
4. gangs behandling	17.03.2021	52/21	RK
3. gangs behandling	10.02.2021	39/21	RK
Kommunestyret sitt vedtak	28.01.2021	14/21	RK
2. gangs behandling	20.01.2021	18/21	RK
Offentlig ettersyn fra 24.09.2020 til 05.11.2020	24.09.2020	155/20	RK
1. gangs behandling	16.09.2020	155/20	RK
Kunngjøring av oppstart av planarbeid	05.12.2018		
Dato:		Utarbeidet av:	Tegningsnummer
25.08.2020		LD	RP09

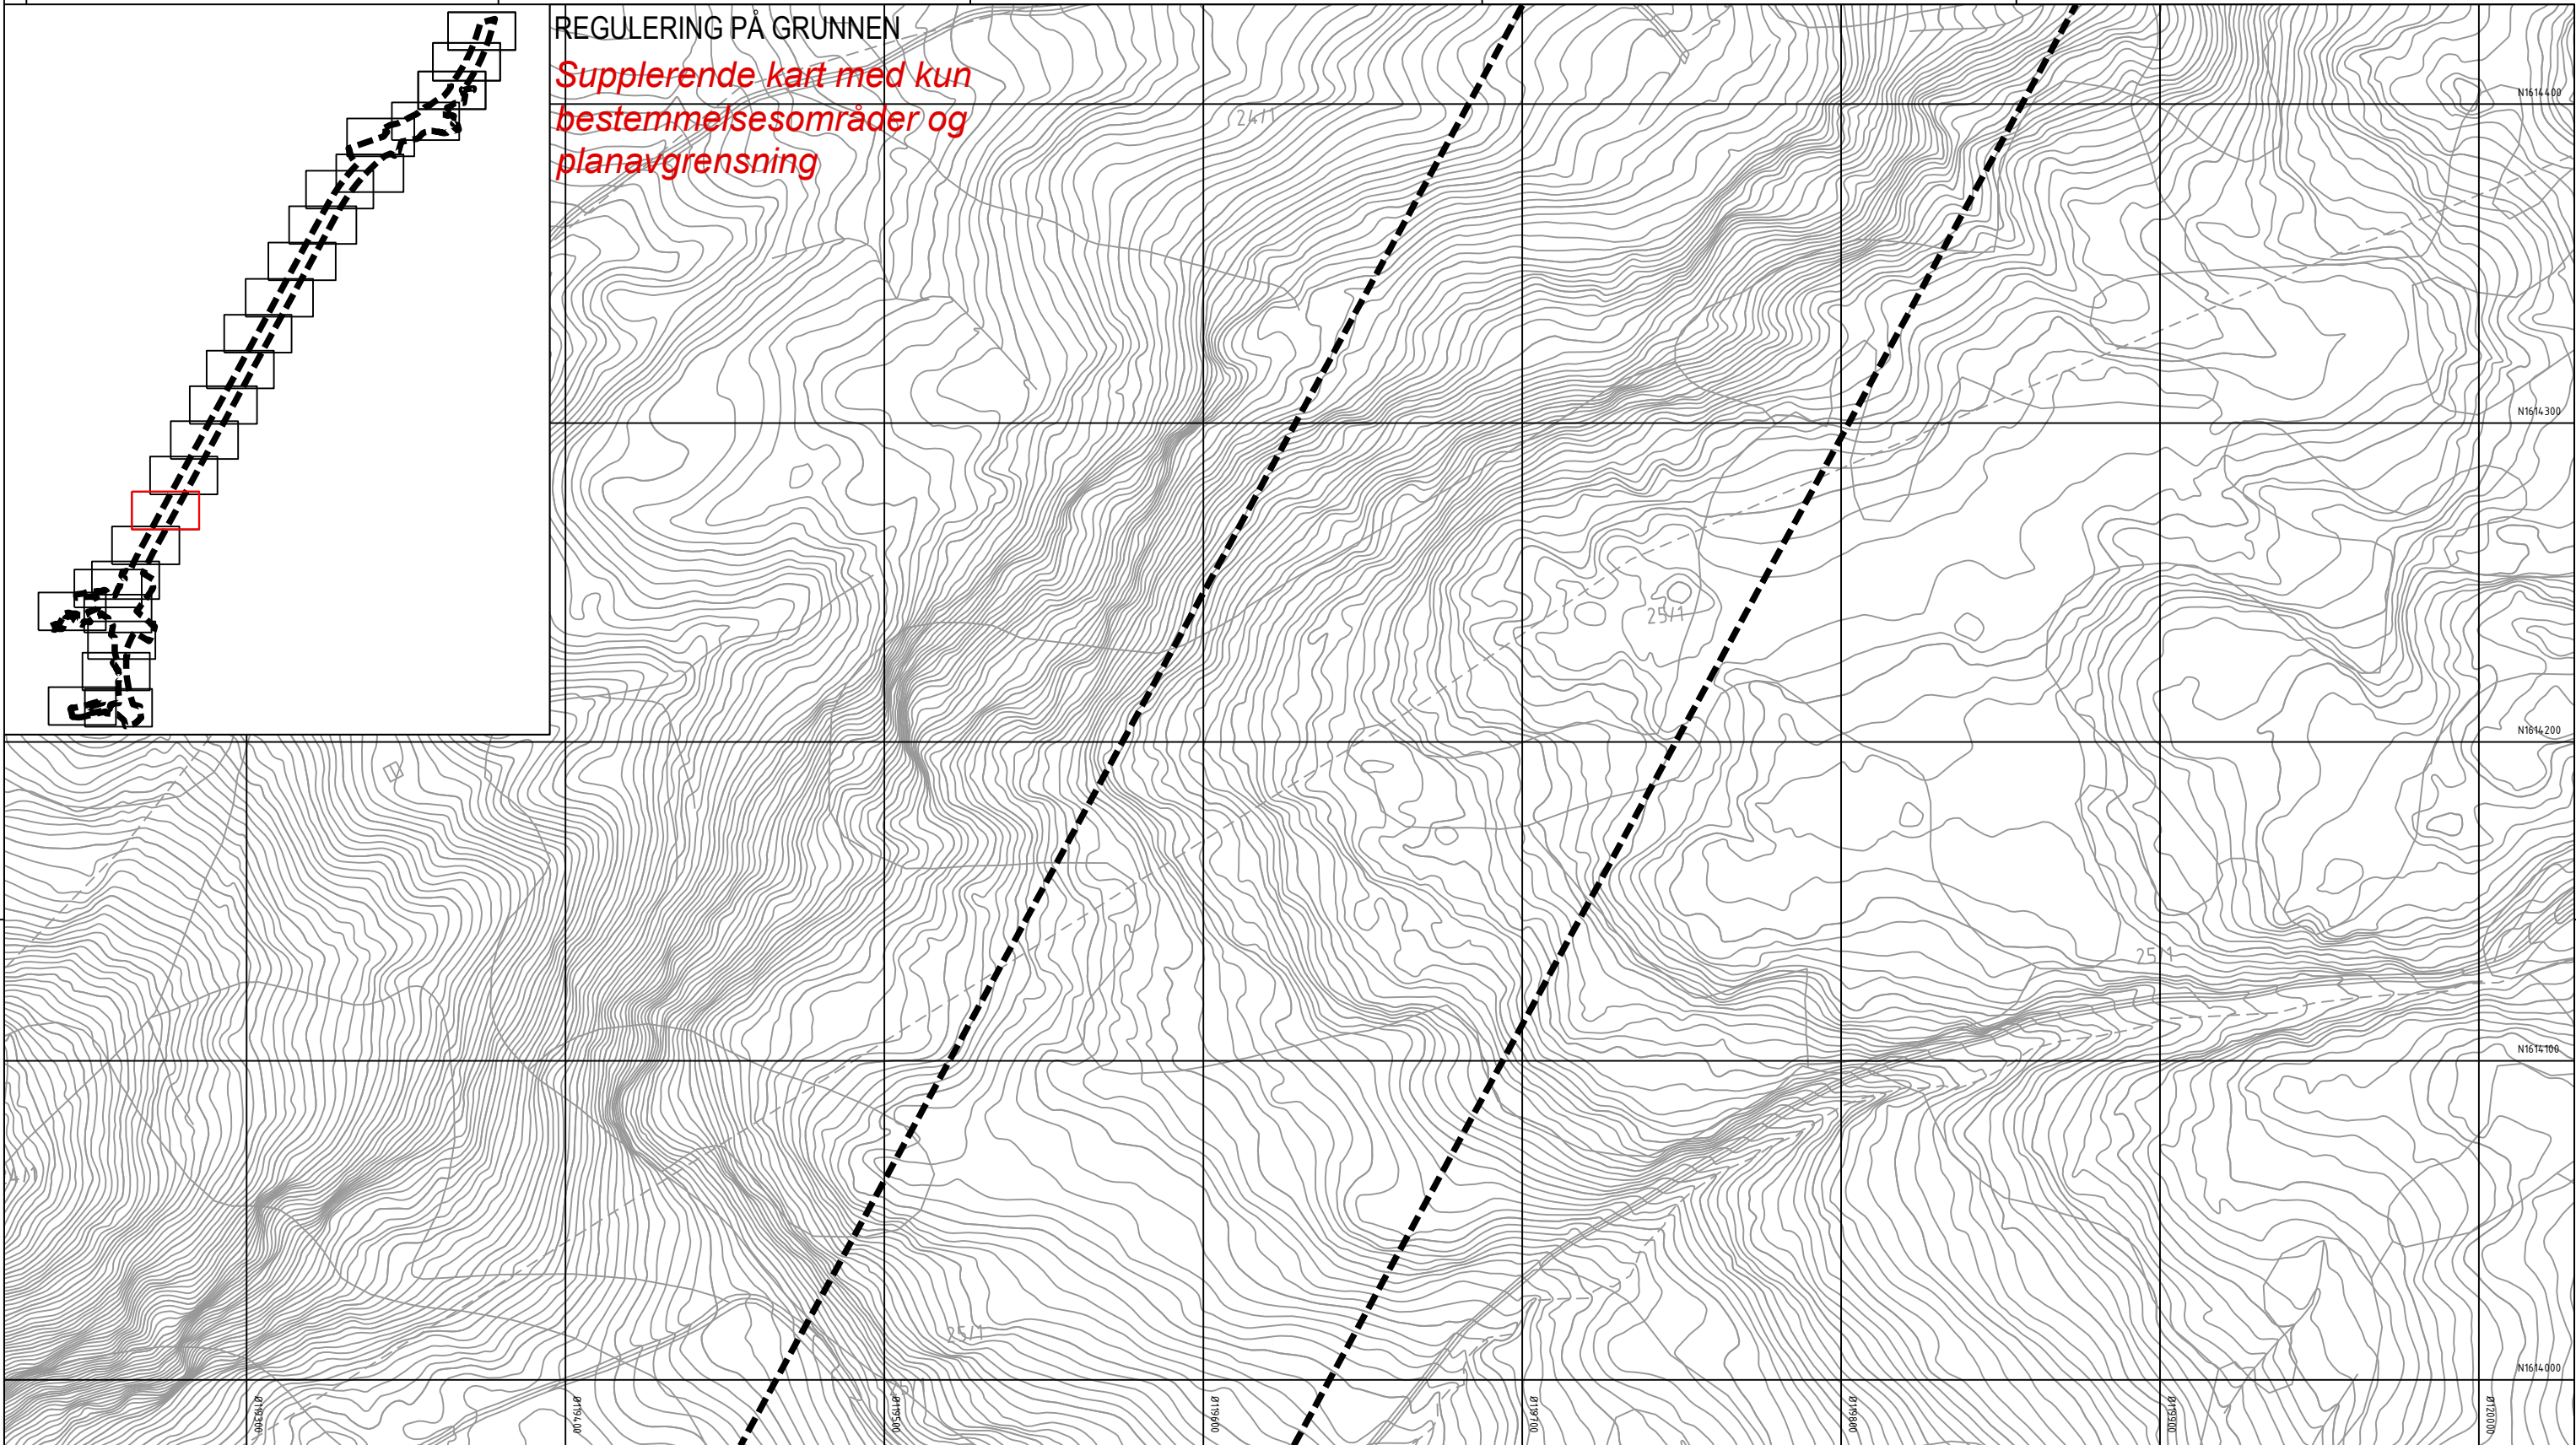

Tegnforklaring


Reguleringsplan PBL 2008
§12-7 - Bestemmelsesområder

- Midlertidig anlegg og riggområde
- Bruer #B1 og #B2
- Holan jernbaneundergang #K1 og Langsteinvegen undergang #K2
- Område langs Nordlandsbanen og under Vollselvbrua #1
- Område i Vollsdalen #2
- Områder med reetablering/nyetablering av dyrka mark #3 og #7
- Område for adkomst til infiltrasjons-og pumpeanlegg ved søndre portal Forbordsfjelltunnelen #4
- Område for skogsbilveg ved nordre portal Forbordsfjelltunnelen #5
- Områder med reetablering av skogsområder #6 og #11
- Område for etablering av inntaksdam ved søndre portal Høghåmmårtunnelen #8

- Område med mulighet for parkering for Moatun grendehus #9
- Område for omlegging av bekk og tilgang til forskjæring nordre portal Forbordsfjellet, #10
- Linjesymbol
- RpGrense

Dato for basiskart: 22.09.2018
Ekvidistanse: 1 m
Kartmålestokk: 1:1000 (A3)
0 25.0 50m

Revisjon	Dato	Saksnr.	Signatur
Endringer etter offentlig ettersyn og høring	18.12.2020		LD
Detaljregulering		PlanID:	5035 3.053
E6 Kvithamar-Åsen, parsell Stjørdal kommune		Kartgrunnlag:	FKB
Kartblad 10 av 25		Kartreferanse:	Base60 NTM10
Saksbehandling iht. plan- og bygningsloven		Høydegrunnlag:	NN2000
Kommunestyret sitt vedtak	25.03.2021	35/21	RK
4. gangs behandling	17.03.2021	52/21	RK
3. gangs behandling	10.02.2021	39/21	RK
Kommunestyret sitt vedtak	28.01.2021	14/21	RK
2. gangs behandling	20.01.2021	18/21	RK
Offentlig ettersyn fra 24.09.2020 til 05.11.2020	24.09.2020	155/20	RK
1. gangs behandling	16.09.2020	155/20	RK
Kunngjøring av oppstart av planarbeid	05.12.2018		
	Dato:	Utarbeidet av:	Tegningsnummer
	25.08.2020	LD	RP10

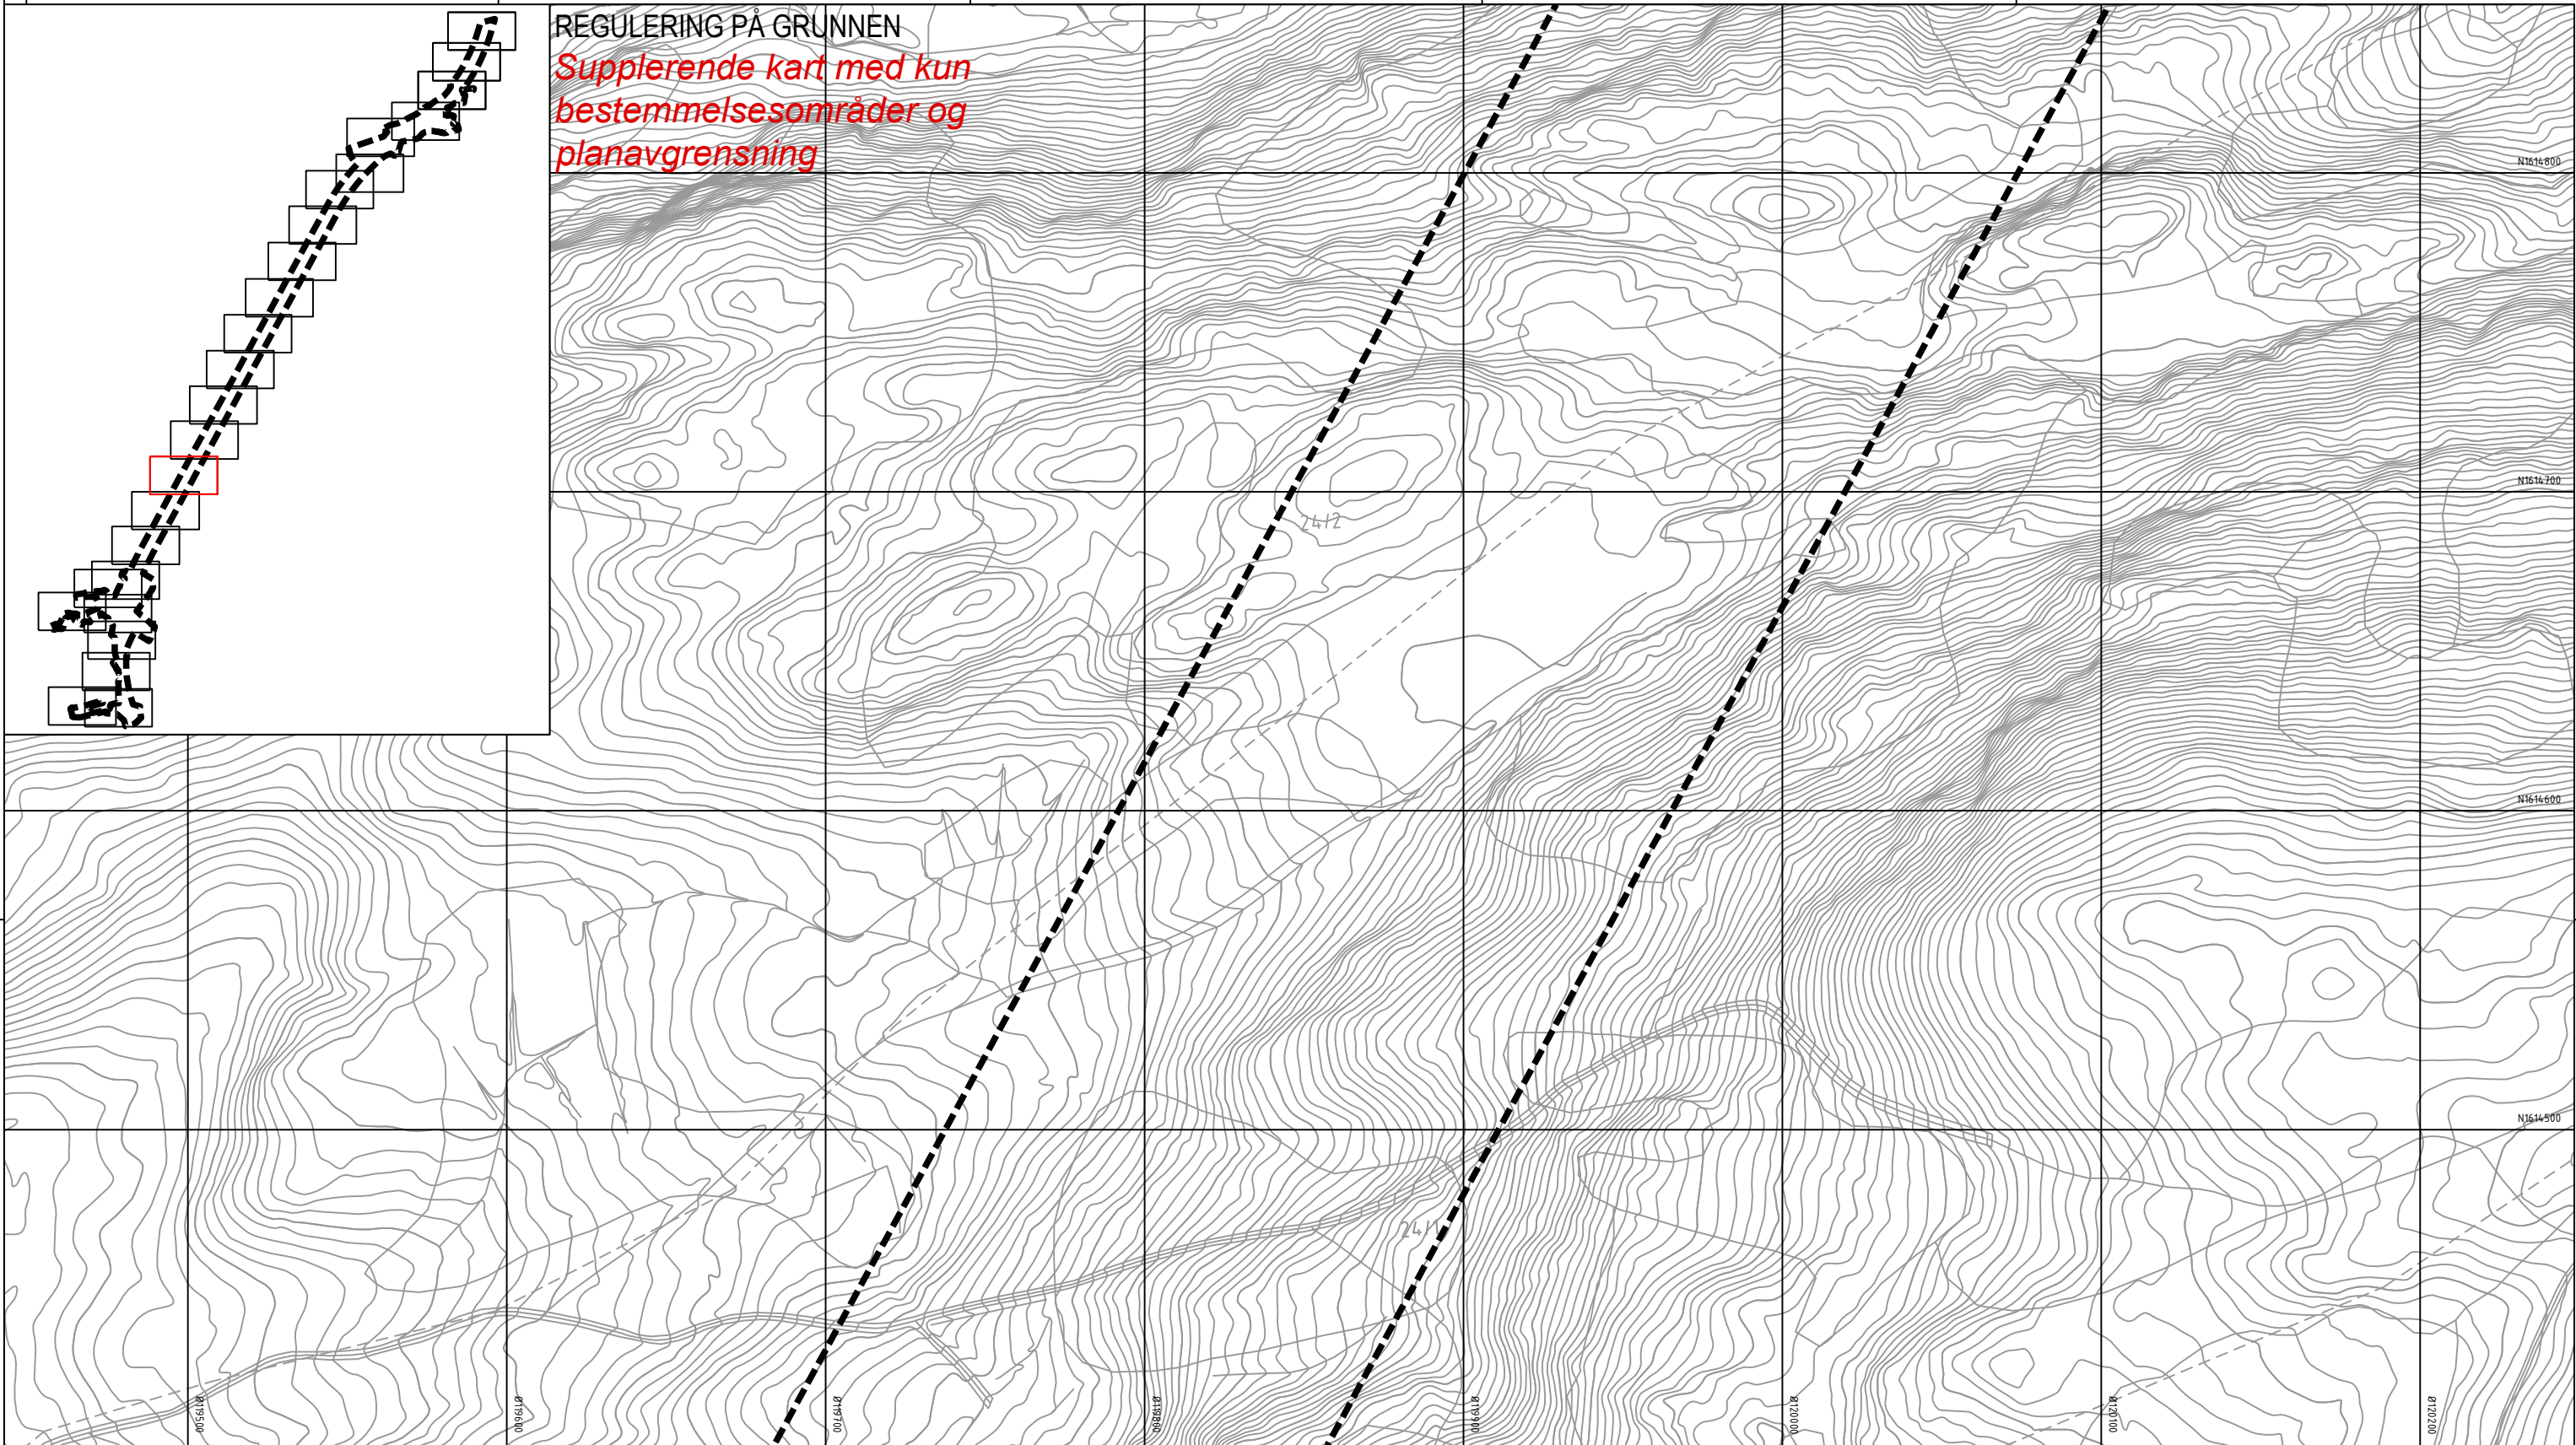

Tegnforklaring

Reguleringsplan PBL 2008
§12-7 - Bestemmelsesområder

Midlertidig anlegg og riggområde

Bruer #B1 og #B2

Holan jernbaneundergang #K1 og Langsteinvegen undergang #K2

Område langs Nordlandsbanen og under Vollselvbrua #1

Område i Vollsдалen #2

Områder med reetablering/nyetablering av dyrka mark #3 og #7

Område for adkomst til infiltrasjons-og pumpeanlegg ved søndre portal Forbordsfjelltunnelen #4

Område for skogsbilveg ved nordre portal Forbordsfjelltunnelen #5

Områder med reetablering av skogsområder #6 og #11

Område for etablering av inntaksdam ved søndre portal Høghåmmårtunnelen #8

Område med mulighet for parkering for Moatun grendehus #9

Område for omlegging av bekk og tilgang til forskjæring nordre portal Forbordsfjellet, #10

Linjesymbol

RpGrense

Dato for basiskart: 22.09.2018

Ekvidistanse: 1 m


Kartmålestokk: 1:1000 (A3)

0

25.0

50m

Revisjon	Dato	Saksnr.	Signatur	
Endringer etter offentlig ettersyn og høring	18.12.2020		LD	
Detaljregulering		PlanID:	5035 3-053	
E6 Kvithamar-Åsen, parsell Stjørdal kommune		Kartgrunnlag:	EKB	
Kartblad 11 av 25		Kartreferanse:	Etats89 NTM10	
Saksbehandling iht. plan- og bygningsloven		Høydegrunnlag:	NN2000	
Kommunestyret sitt vedtak	25.03.2021	35/21	RK	
4. gangs behandling	17.03.2021	52/21	RK	
3. gangs behandling	10.02.2021	39/21	RK	
Kommunestyret sitt vedtak	28.01.2021	14/21	RK	
2. gangs behandling	20.01.2021	18/21	RK	
Offentlig ettersyn fra 24.09.2020 til 05.11.2020	24.09.2020	155/20	RK	
1. gangs behandling	16.09.2020	155/20	RK	
Kunngjøring av oppstart av planarbeid	05.12.2018			
Stjørdal kommune	NyeVeier	Dato: 25.08.2020	Utarbeidet av: LD	Tegningsnummer RP11

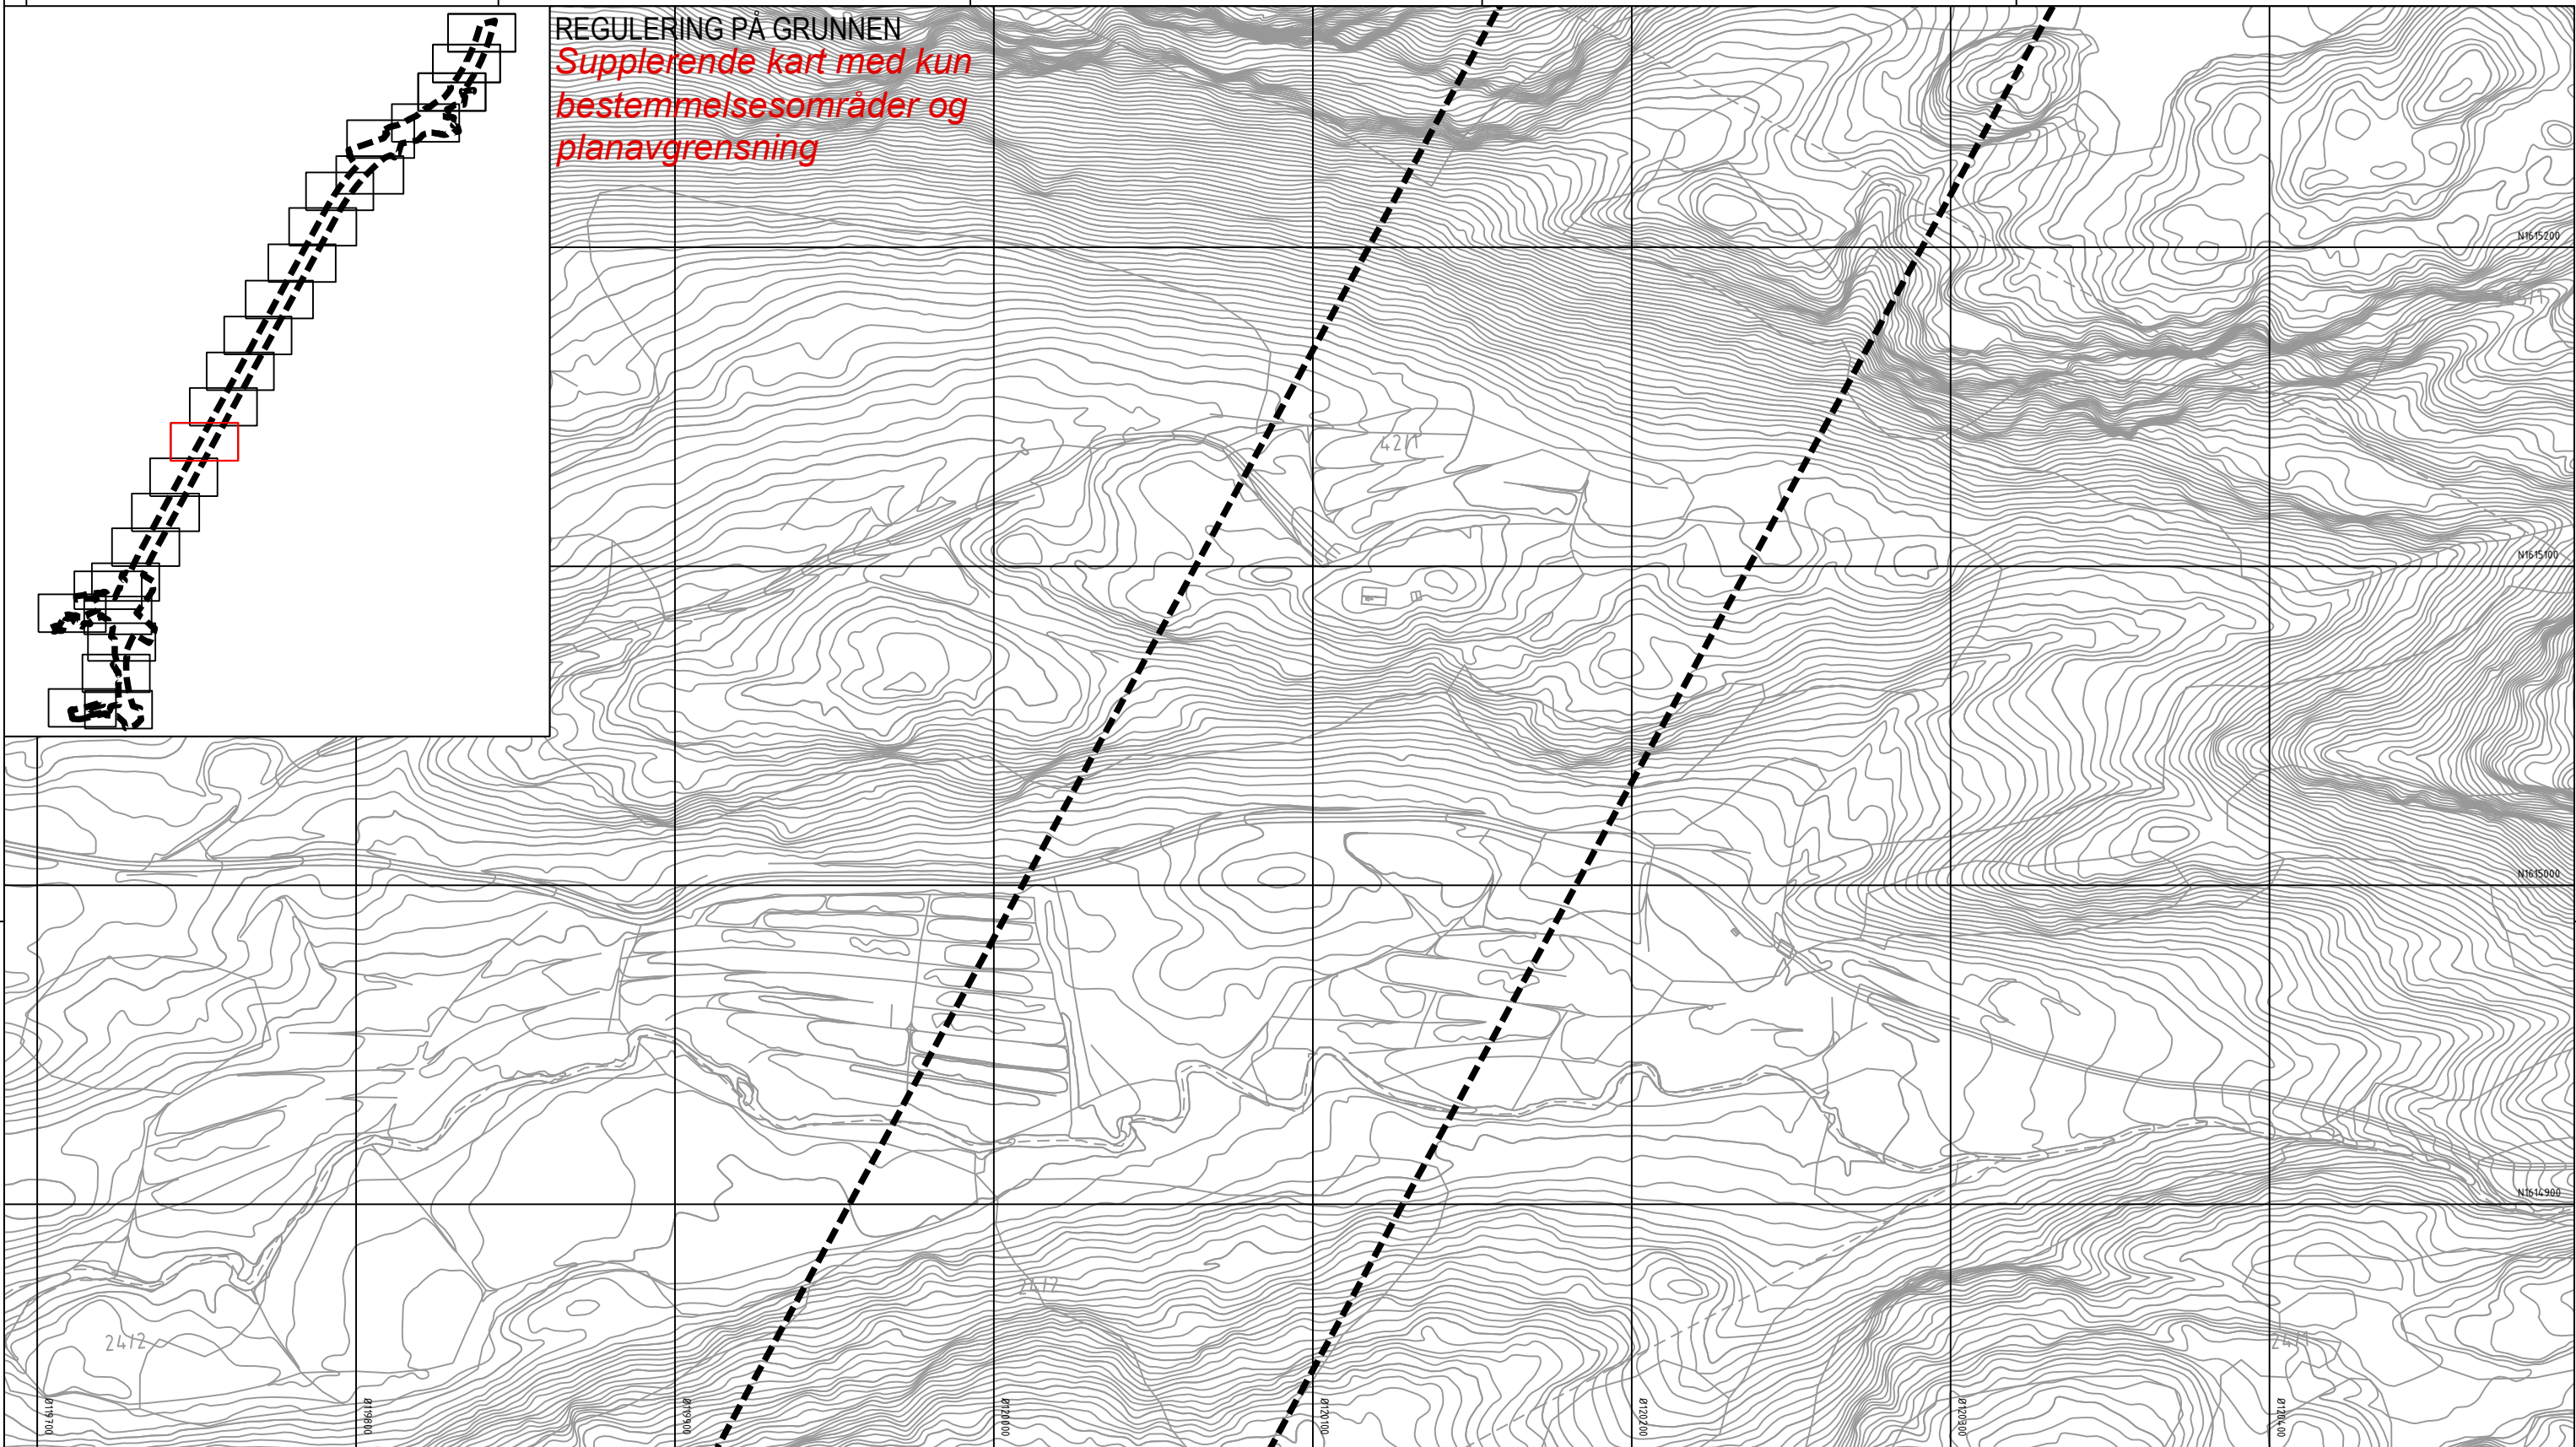

Tegnforklaring

Reguleringsplan PBL 2008
§12-7 - Bestemmelsesområder

- Midlertidig anlegg og riggområde
- Bruer #B1 og #B2
- Holan jernbaneundergang #K1 og Langsteinvegen undergang #K2
- Område langs Nordlandsbanen og under Vollselvbrua #1
- Område i Vollsdaalen #2
- Områder med reetablering/nyetablering av dyrka mark #3 og #7
- Område for adkomst til infiltrasjons-og pumpeanlegg ved søndre portal Forbordsfjelltunnelen #4
- Område for skogsbilveg ved nordre portal Forbordsfjelltunnelen #5
- Områder med reetablering av skogsområder #6 og #11
- Område for etablering av inntaksdam ved søndre portal Høghåmmårtunnelen #8

- Område med mulighet for parkering for Moatun grendehus #9
- Område for omlegging av bekk og tilgang til forskjæring nordre portal Forbordsfjellet, #10
- Linjesymbol
- RpGrense

Dato for basiskart: 22.09.2018
Ekvidistanse: 1 m
Kartmålestokk: 1:1000 (A3)

0 25.0 50m

Revisjon Dato Saksnr. Signatur

Endringer etter offentlig ettersyn og høring 18.12.2020 LD

Detaljregulering
E6 Kvithamar-Åsen, parsell Stjørdal kommune
Kartblad 12 av 25


PlanID: 5035_3-053
Kartgrunnlag: EKB
Kartreferanse: E6s609 NTM10
Høydegrunnlag: NN2000

Saksbehandling iht. plan- og bygningsloven

	Dato	Saksnr.	Signatur
Kommunestyret sitt vedtak	25.03.2021	35/21	RK
4. gangs behandling	17.03.2021	52/21	RK
3. gangs behandling	10.02.2021	39/21	RK
Kommunestyret sitt vedtak	28.01.2021	14/21	RK
2. gangs behandling	20.01.2021	18/21	RK
Offentlig ettersyn fra 24.09.2020 til 05.11.2020	24.09.2020	155/20	RK
1. gangs behandling	16.09.2020	155/20	RK
Kunngjøring av oppstart av planarbeid	05.12.2018		

Dato: 25.08.2020 Utarbeidet av: LD Tegningsnummer: RP12

Stjørdal kommune NyeVeier

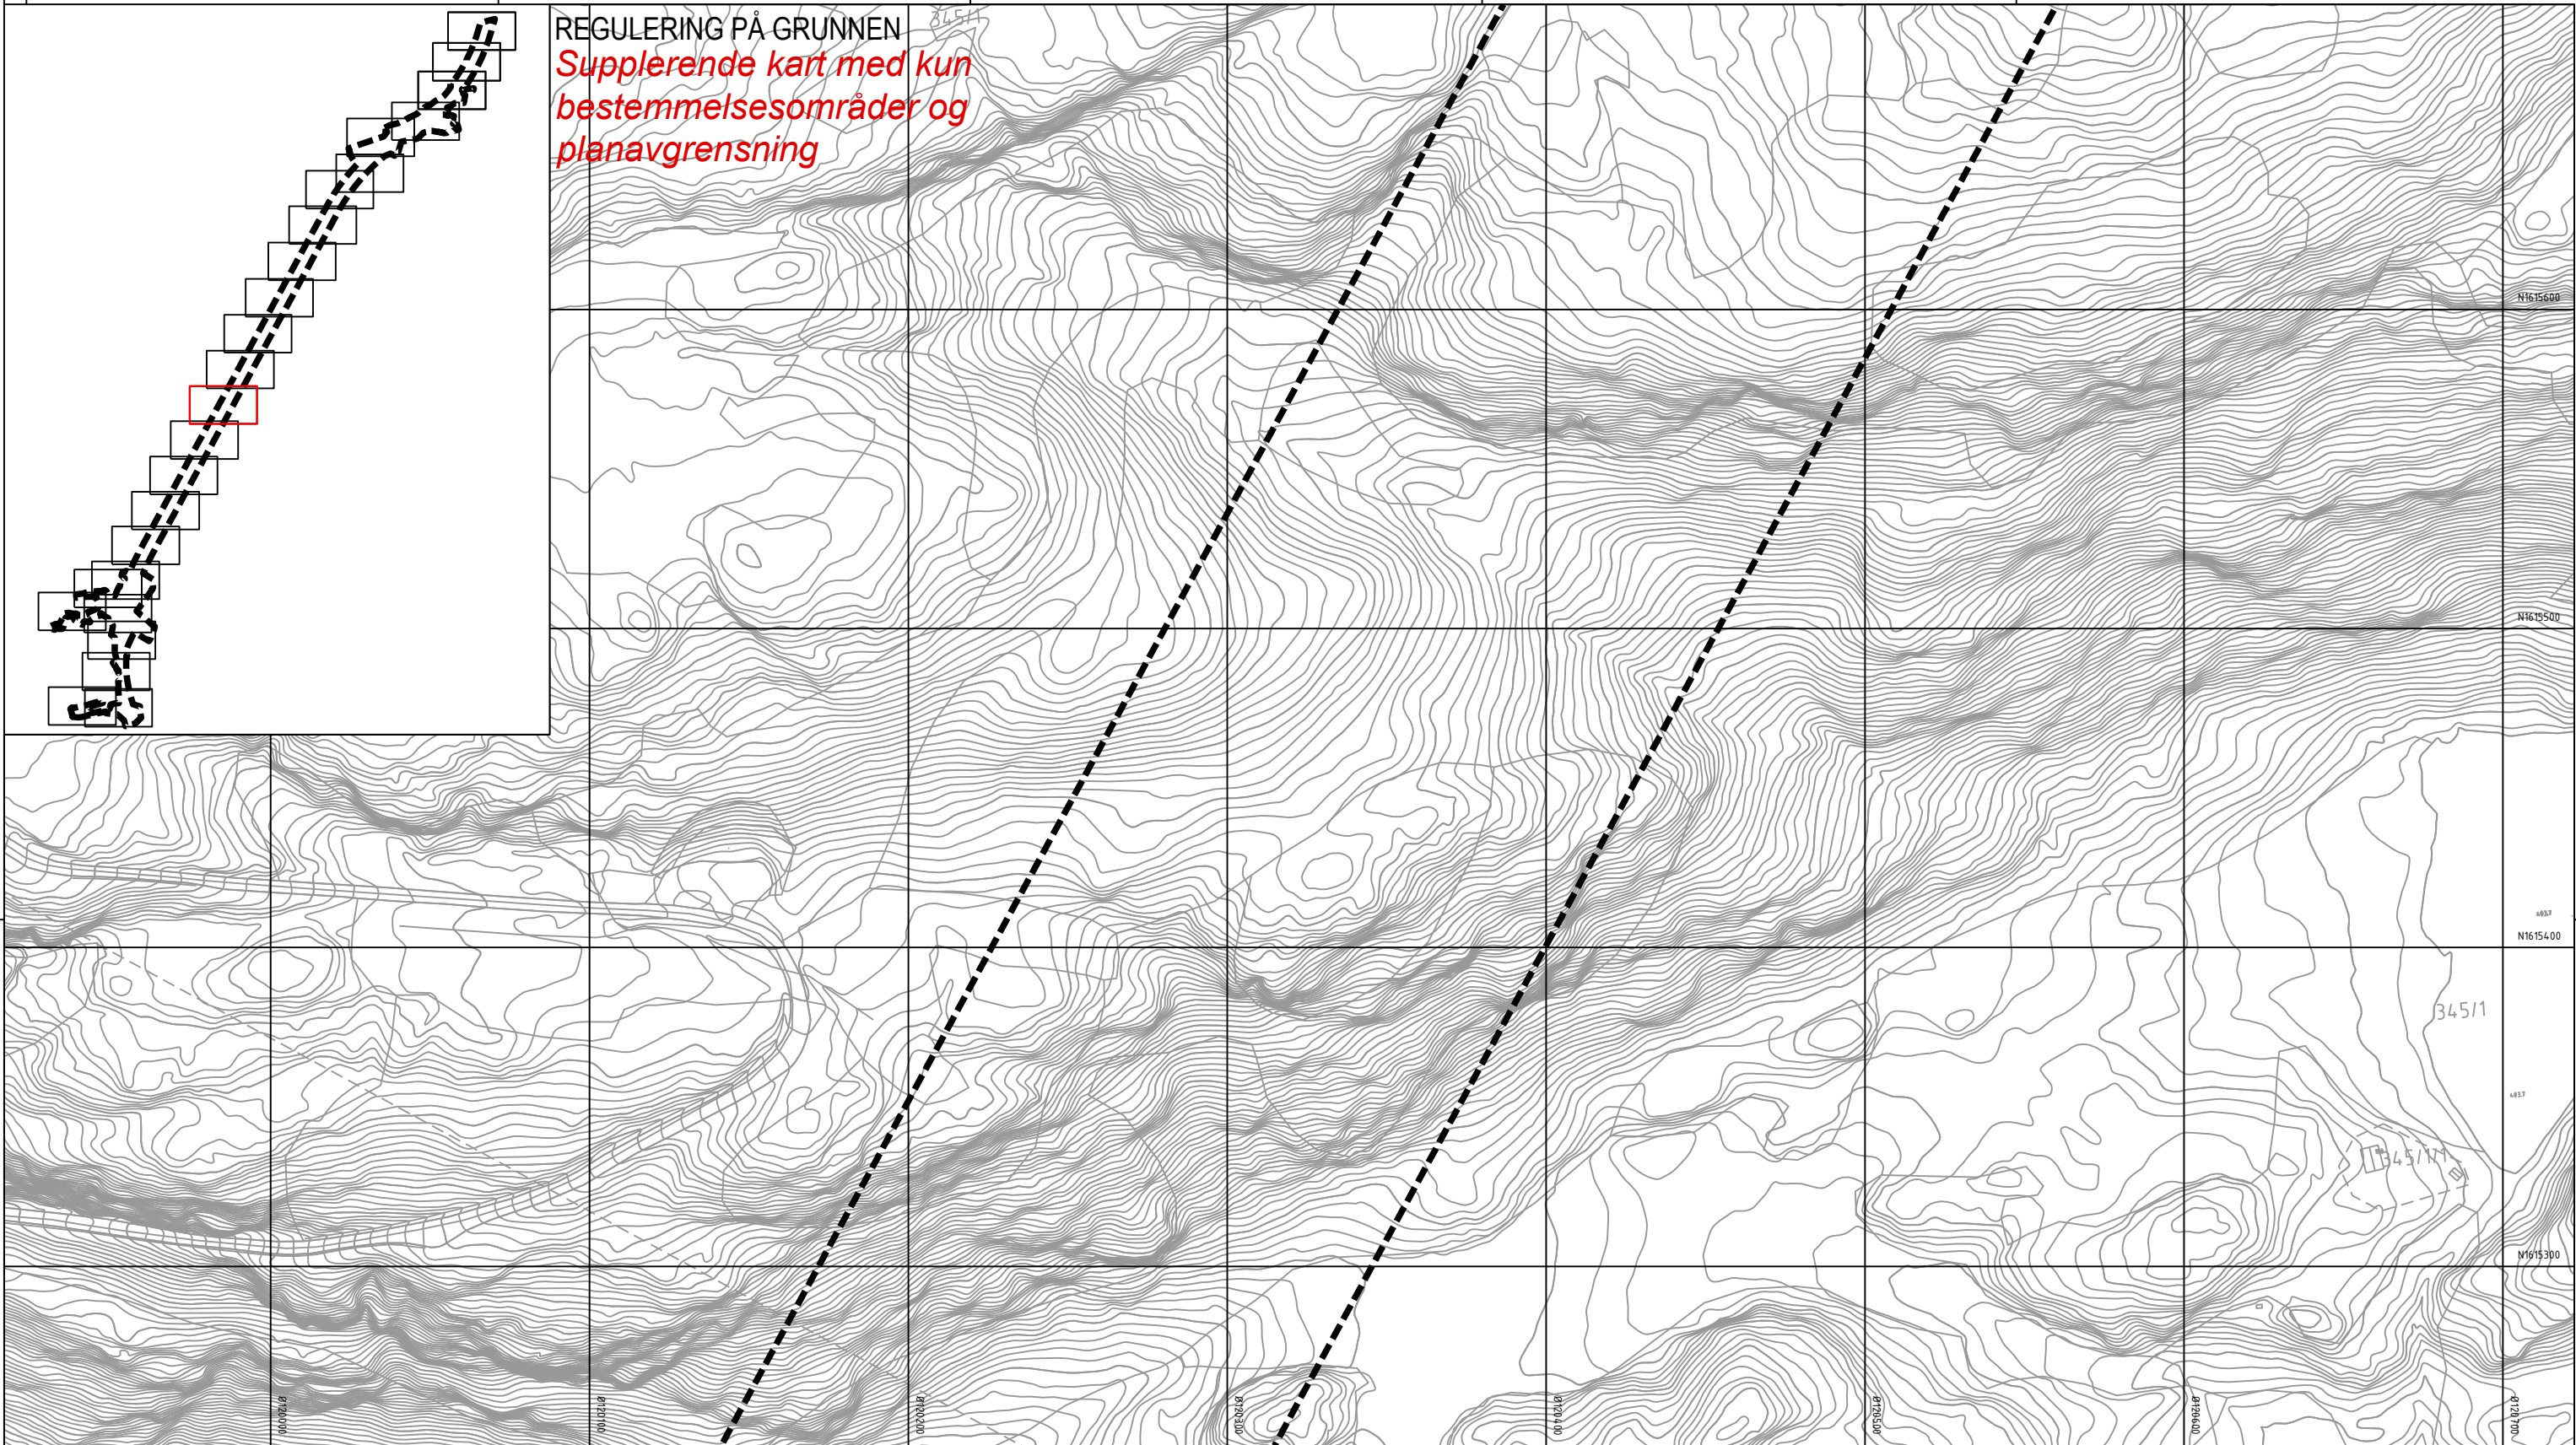

Tegnforklaring


Reguleringsplan PBL 2008
§12-7 - Bestemmelsesområder

- Midlertidig anlegg og riggområde
- Bruer #B1 og #B2
- Holan jernbaneundergang #K1 og Langsteinvegen undergang #K2
- Område langs Nordlandsbanen og under Vollselvbrua #1
- Område i Vollsdalen #2
- Områder med reetablering/nyetablering av dyrka mark #3 og #7
- Område for adkomst til infiltrasjons-og pumpeanlegg ved søndre portal Forbordsfjelltunnelen #4
- Område for skogsbilveg ved nordre portal Forbordsfjelltunnelen #5
- Områder med reetablering av skogsområder #6 og #11
- Område for etablering av inntaksdam ved søndre portal Høghåmmårtunnelen #8

- Område med mulighet for parkering for Moatun grendehus #9
- Område for omlegging av bekk og tilgang til forskjæring nordre portal Forbordsfjellet, #10
- Linjesymbol
- RpGrense

Dato for basiskart: 22.09.2018
Ekvidistanse: 1 m
Kartmålestokk: 1:1000 (A3)
0 25 50m

Revisjon	Dato	Saksnr.	Signatur
Endringer etter offentlig ettersyn og høring	18.12.2020		LD
Detaljregulering E6 Kvithamar-Åsen, parsell Stjørdal kommune Kartblad 13 av 25		PlanID: Kortgrunnlag: Kortreferanse: Høydegrunnlag:	5035 3-053 FKB E6aref09 NTM10 NN2000
Saksbehandling iht. plan- og bygningsloven	Dato	Saksnr.	Signatur
Kommunestyret sitt vedtak	25.03.2021	35/21	RK
4. gangs behandling	17.03.2021	52/21	RK
3. gangs behandling	10.02.2021	39/21	RK
Kommunestyret sitt vedtak	28.01.2021	14/21	RK
2. gangs behandling	20.01.2021	18/21	RK
Offentlig ettersyn fra 24.09.2020 til 05.11.2020	24.09.2020	155/20	RK
1. gangs behandling	16.09.2020	155/20	RK
Kunngjøring av oppstart av planarbeid	05.12.2018		
	Dato: 25.08.2020	Utarbeidet av: LD	Tegningsnummer RP13

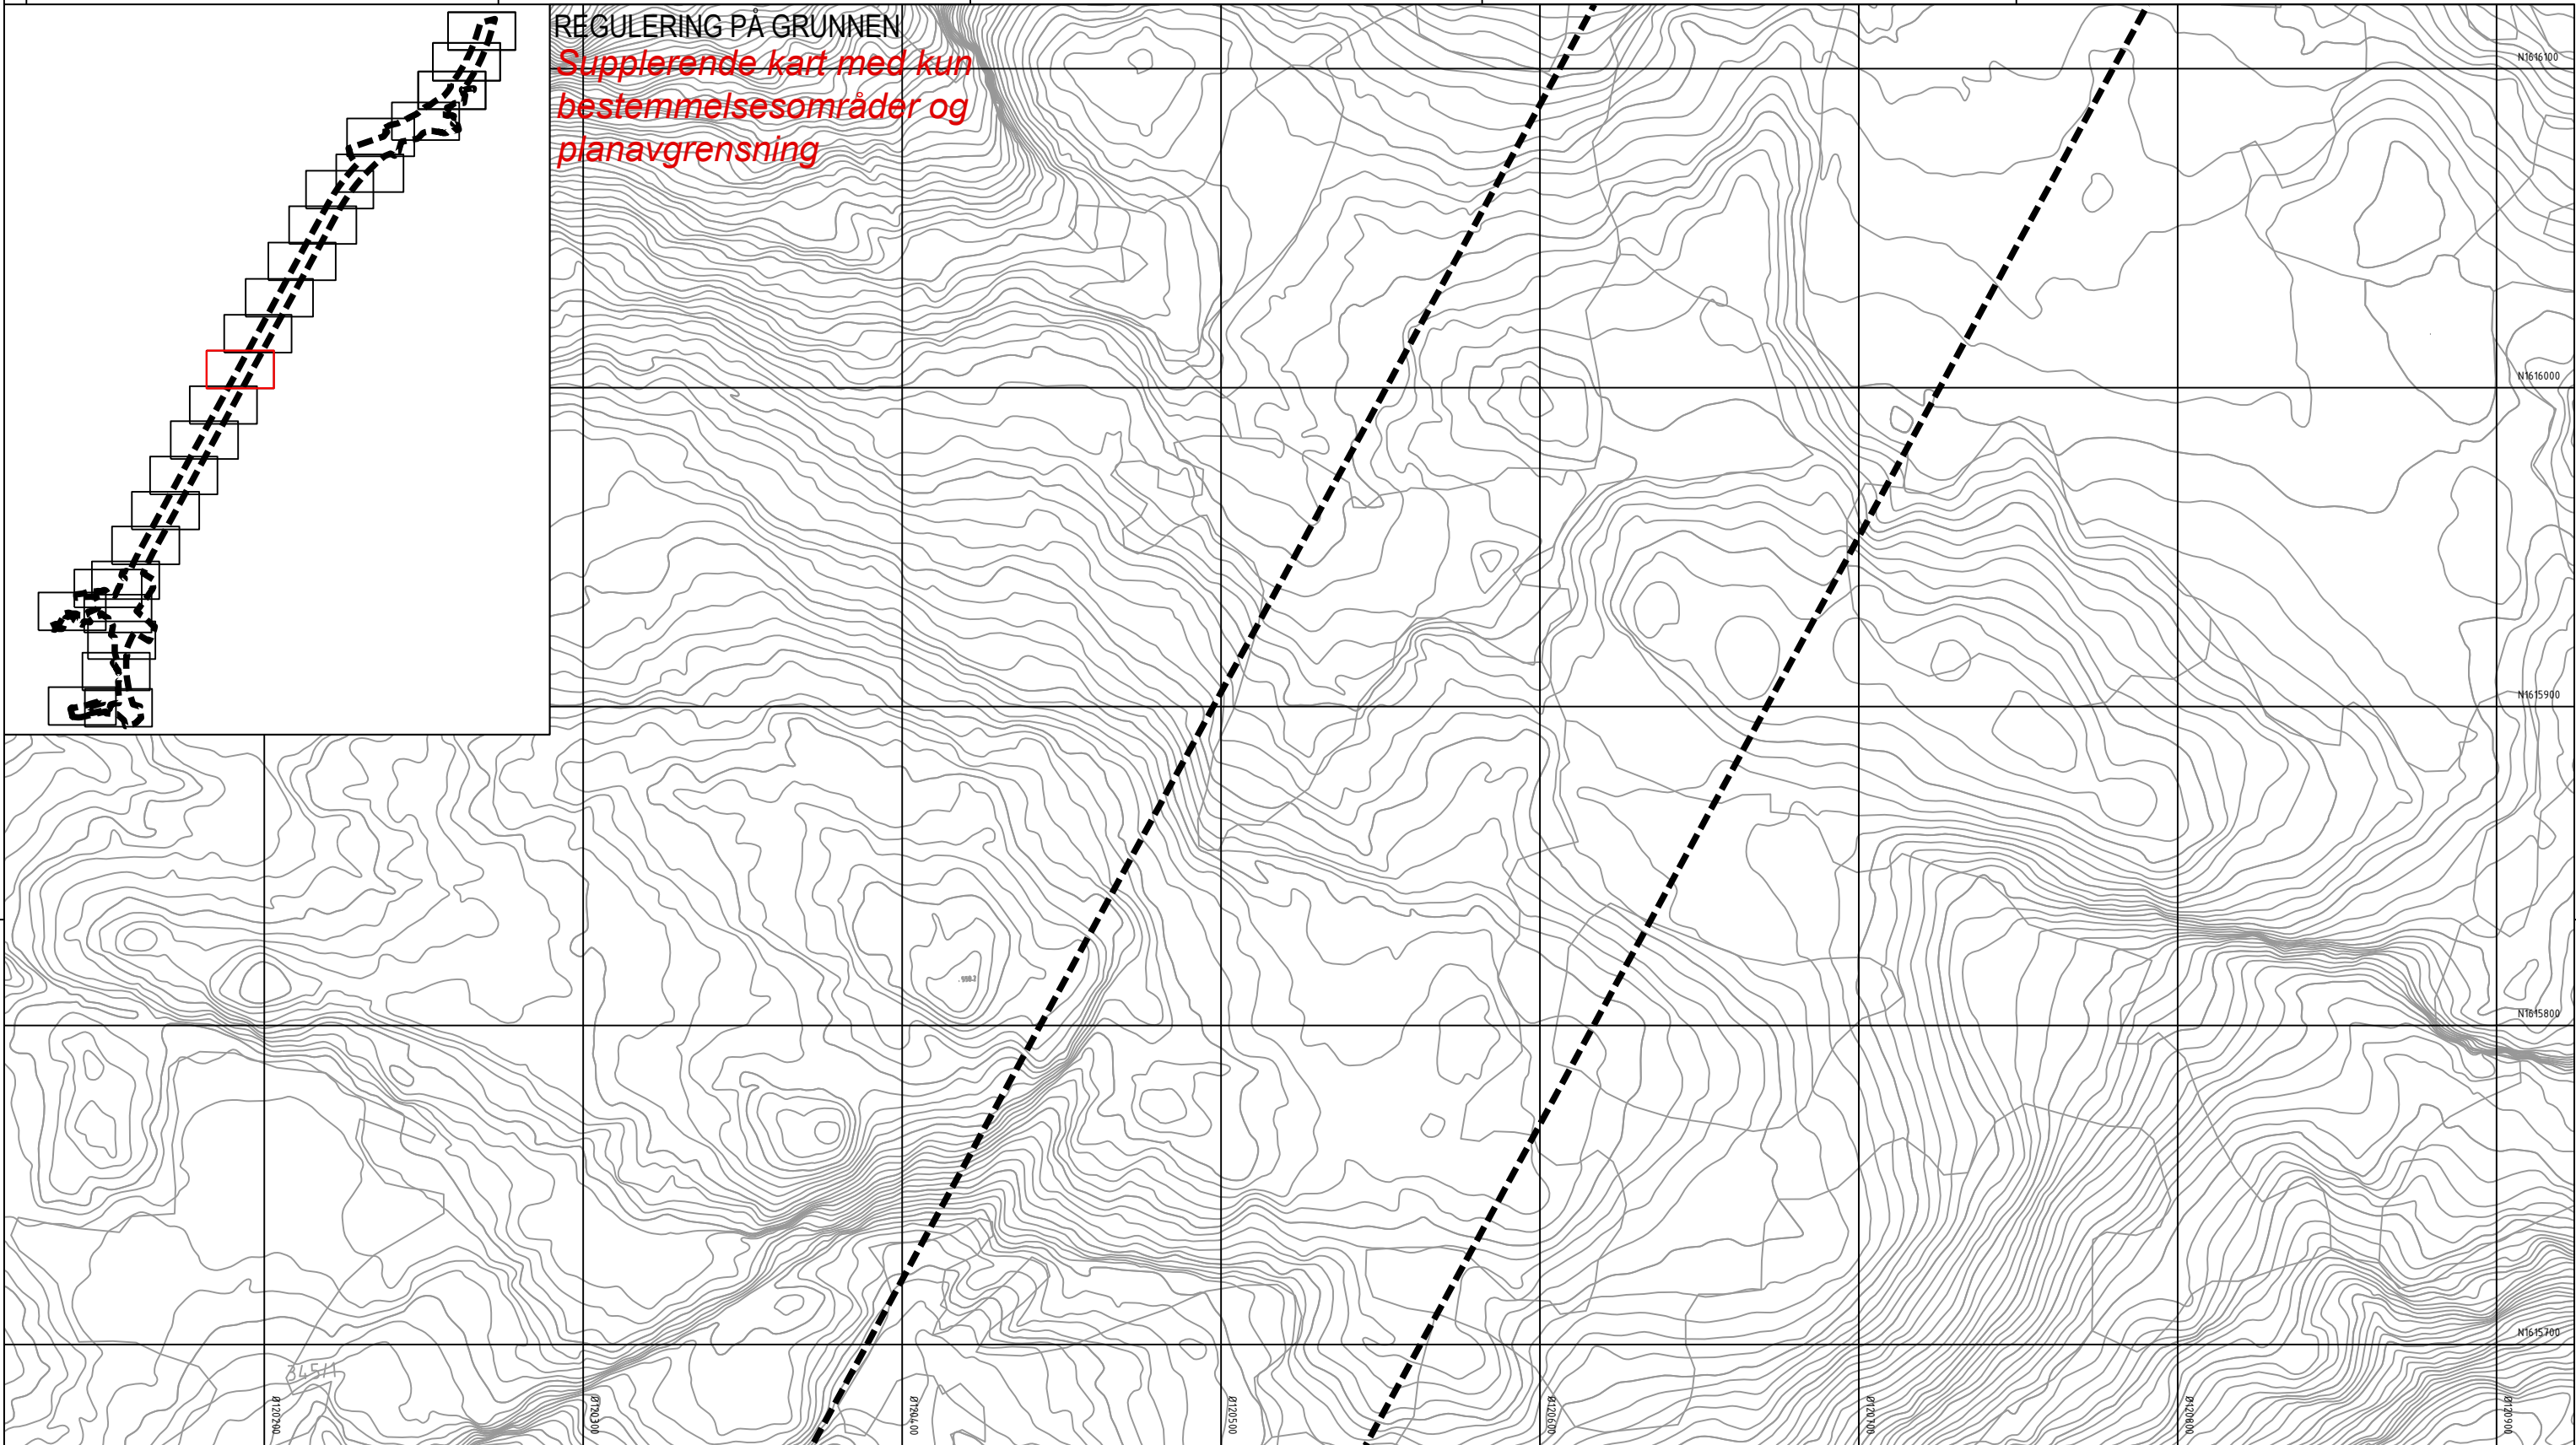

Tegnforklaring

Reguleringsplan PBL 2008
§12-7 - Bestemmelsesområder

Midlertidig anlegg og riggområde

Bruer #B1 og #B2

Holan jernbaneundergang #K1 og Langsteinvegen undergang #K2

Område langs Nordlandsbanen og under Vollselvbrua #1

Område i Vollsдалen #2

Områder med reetablering/nyetablering av dyrka mark #3 og #7

Område for adkomst til infiltrasjons-og pumpeanlegg ved søndre portal Forbordsfjelltunnelen #4

Område for skogsbilveg ved nordre portal Forbordsfjelltunnelen #5

Områder med reetablering av skogsområder #6 og #11

Område for etablering av inntaksdam ved søndre portal Høghåmmårtunnelen #8

Område med mulighet for parkering for Moatun grendehus #9


Område for omlegging av bekk og tilgang til forskjæring nordre portal Forbordsfjellet, #10

Linjesymbol

RpGrense

Dato for basiskart: 22.09.2018
Ekvidistanse: 1 m
Kartmålestokk: 1:1000 (A3)
0 25 50m

Revisjon	Dato	Saksnr.	Signatur
Endringer etter offentlig ettersyn og høring	18.12.2020		LD
Detaljregulering E6 Kvithamar-Åsen, parsell Stjørdal kommune Kartblad 14 av 25			
Saksbehandling iht. plan- og bygningsloven		Dato	Saksnr.
Kommunestyret sitt vedtak	25.03.2021	35/21	RK
4. gangs behandling	17.03.2021	52/21	RK
3. gangs behandling	10.02.2021	39/21	RK
Kommunestyret sitt vedtak	28.01.2021	14/21	RK
2. gangs behandling	20.01.2021	18/21	RK
Offentlig ettersyn fra 24.09.2020 til 05.11.2020	24.09.2020	155/20	RK
1. gangs behandling	16.09.2020	155/20	RK
Kunngjøring av oppstart av planarbeid	05.12.2018		
Dato:		Utarbeidet av:	Tegningsnummer
25.08.2020		LD	RP14

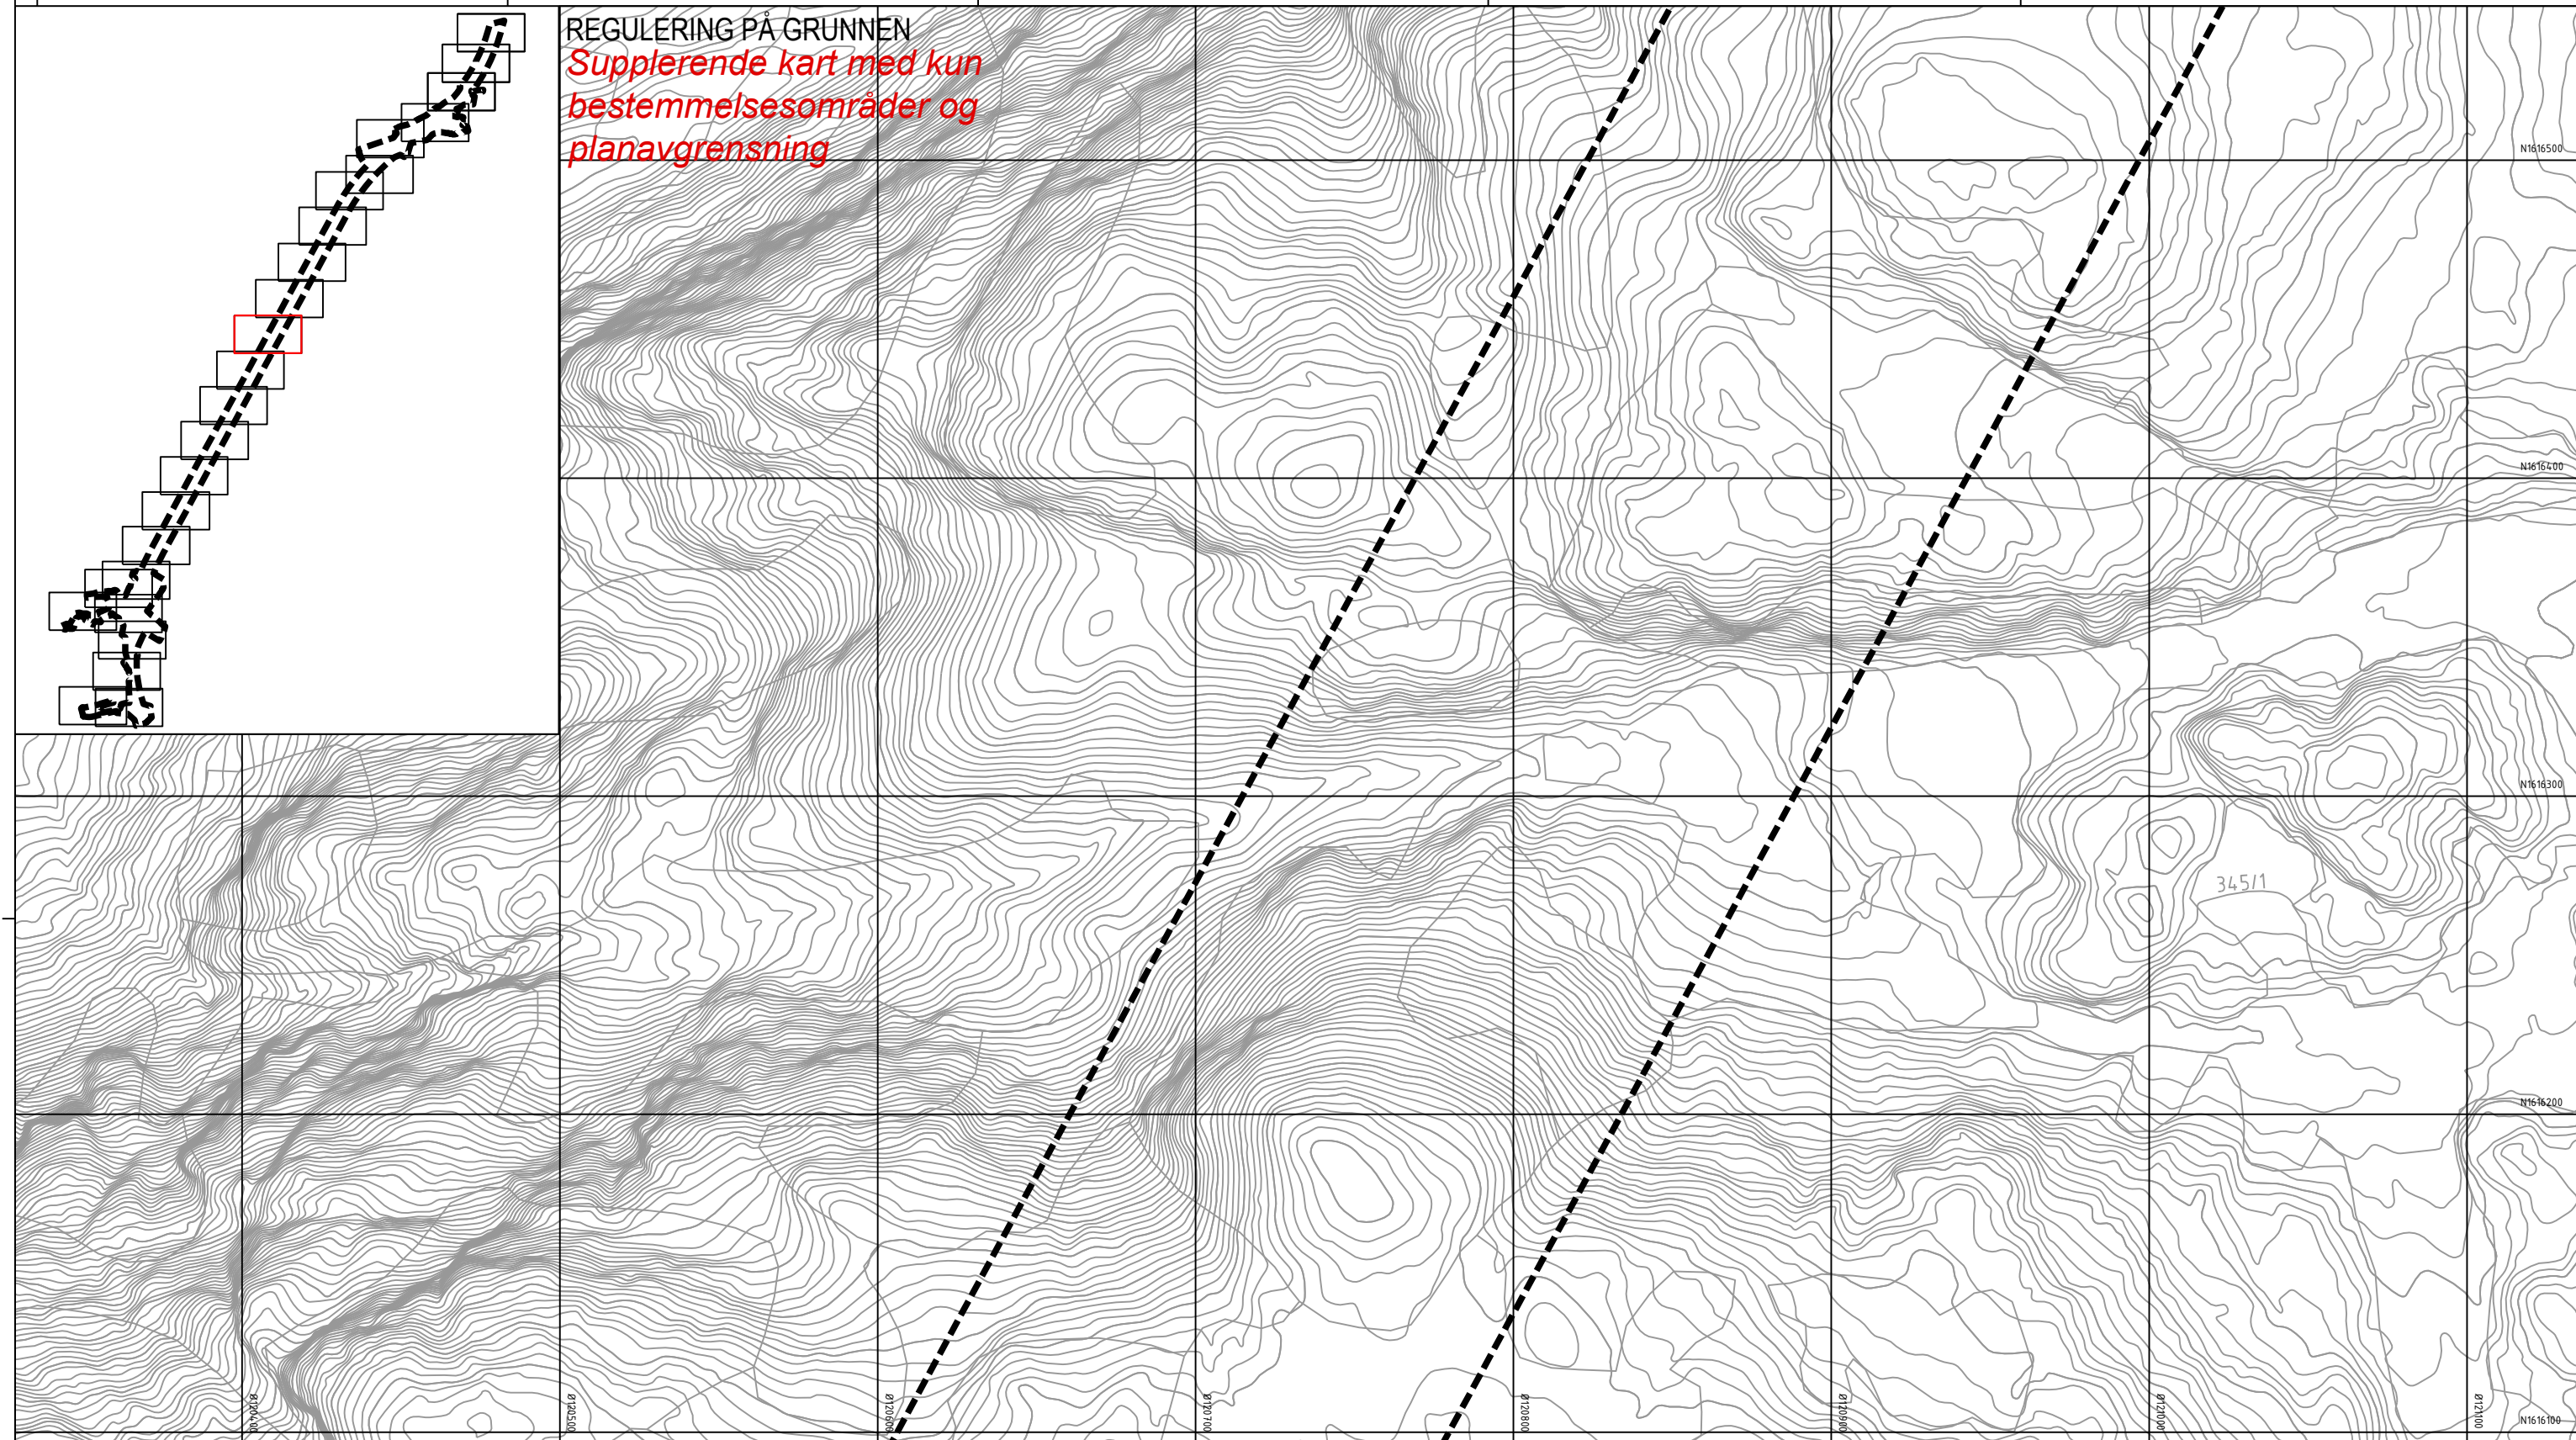

Tegnforklaring


Reguleringsplan PBL 2008
§12-7 - Bestemmelsesområder

- Midlertidig anlegg og riggområde
- Bruer #B1 og #B2
- Holan jernbaneundergang #K1 og Langsteinvegen undergang #K2
- Område langs Nordlandsbanen og under Vollselvbrua #1
- Område i Vollsдалen #2
- Områder med reetablering/nyetablering av dyrka mark #3 og #7
- Område for adkomst til infiltrasjons-og pumpeanlegg ved søndre portal Forbordsfjelltunnelen #4
- Område for skogsbilveg ved nordre portal Forbordsfjelltunnelen #5
- Områder med reetablering av skogsområder #6 og #11
- Område for etablering av inntaksdam ved søndre portal Høghåmmårtunnelen #8

- Område med mulighet for parkering for Moatun grendehus #9
- Område for omlegging av bekk og tilgang til forskjæring nordre portal Forbordsfjellet, #10
- Linjesymbol
- RpGrense

Dato for basiskart: 22.09.2018
Ekvidistanse: 1 m
Kartmålestokk: 1:1000 (A3)
0 25.0 50m

Revisjon	Dato	Saksnr.	Signatur
Endringer etter offentlig ettersyn og høring	18.12.2020		LD
Detaljregulering E6 Kvithamar-Åsen, parsell Stjørdal kommune Kartblad 15 av 25			
Saksbehandling iht. plan- og bygningsloven		Dato	Saksnr.
Kommunestyret sitt vedtak	25.03.2021	35/21	KK
4. gangs behandling	17.03.2021	52/21	KK
3. gangs behandling	10.02.2021	39/21	KK
Kommunestyret sitt vedtak	28.01.2021	14/21	KK
2. gangs behandling	20.01.2021	18/21	KK
Offentlig ettersyn fra 24.09.2020 til 05.11.2020	24.09.2020	155/20	KK
1. gangs behandling	16.09.2020	155/20	KK
Kunngjøring av oppstart av planarbeid	05.12.2018		
Dato:		Utarbeidet av:	Tegningsnummer
25.08.2020		LD	RP15

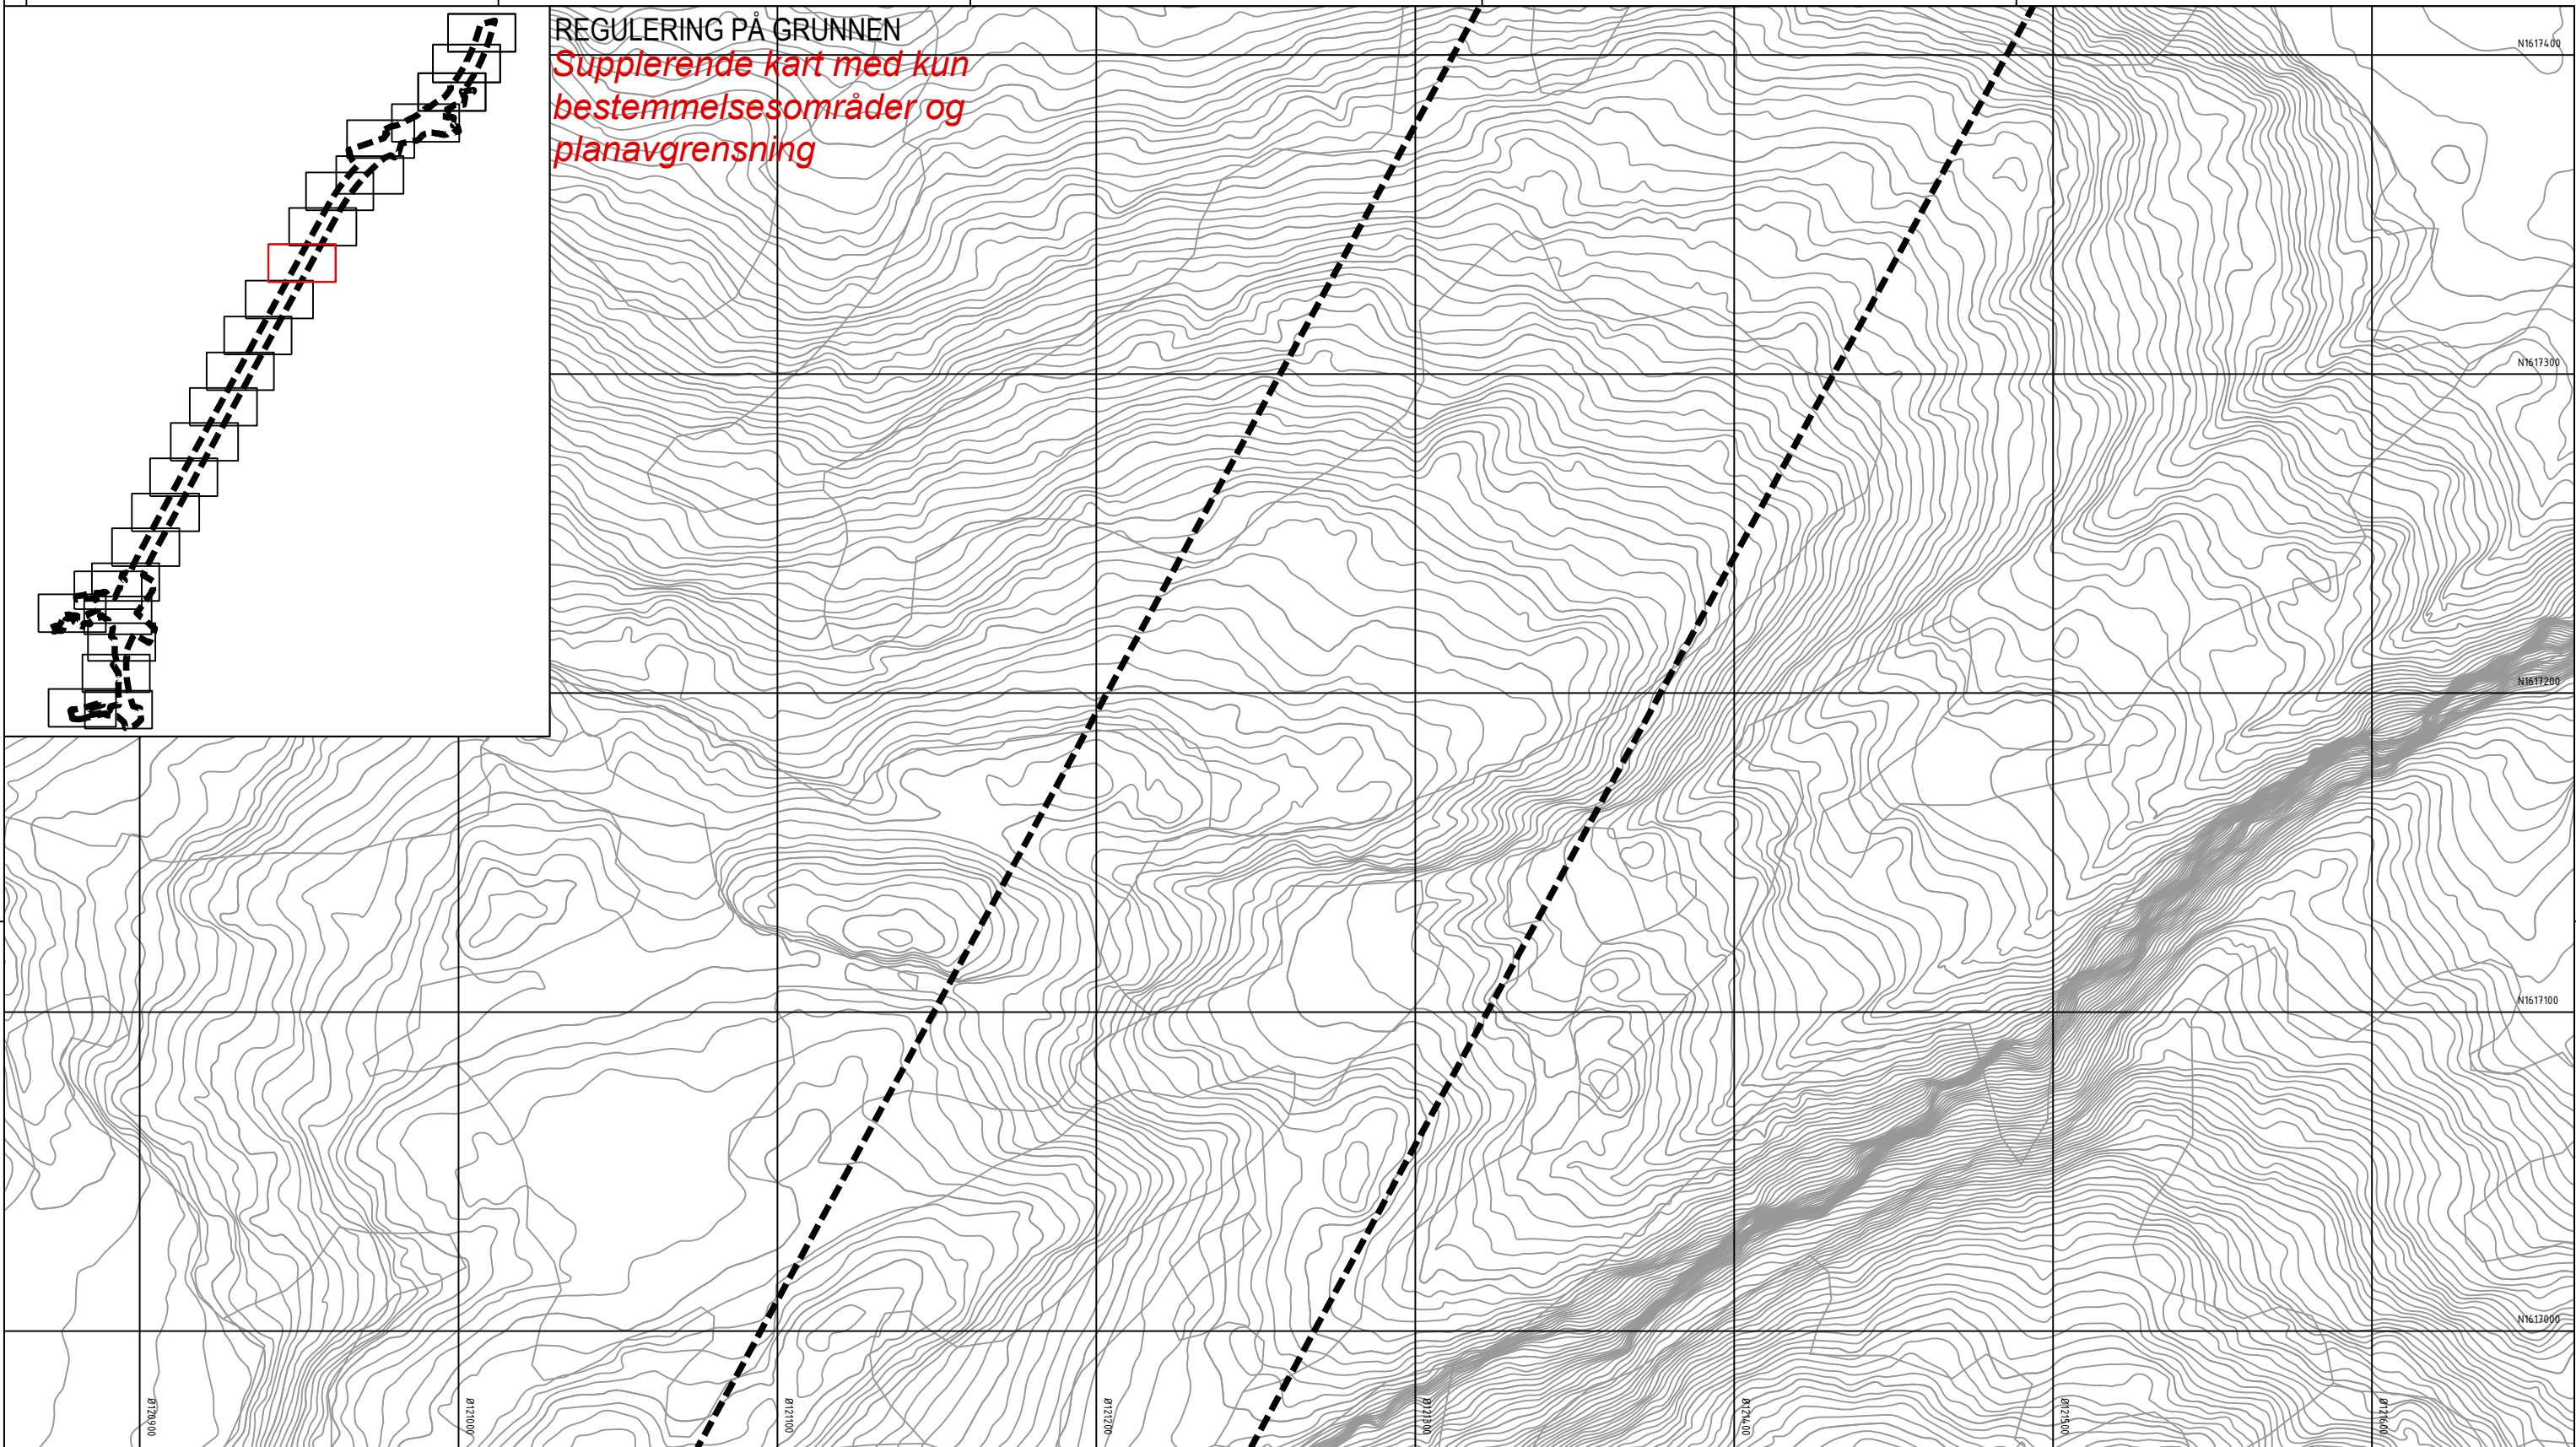

Tegnforklaring


Reguleringsplan PBL 2008
§12-7 - Bestemmelsesområder

- Midlertidig anlegg og riggområde
- Bruer #B1 og #B2
- Holan jernbaneundergang #K1 og Langsteinvegen undergang #K2
- Område langs Nordlandsbanen og under Vollselvbrua #1
- Område i Vollsdaalen #2
- Områder med reetablering/nyetablering av dyrka mark #3 og #7
- Område for adkomst til infiltrasjons-og pumpeanlegg ved søndre portal Forbordsfjelltunnelen #4
- Område for skogsbilveg ved nordre portal Forbordsfjelltunnelen #5
- Områder med reetablering av skogsområder #6 og #11
- Område for etablering av inntaksdam ved søndre portal Høghåmmårtunnelen #8

- Område med mulighet for parkering for Moatun grendehus #9
- Område for omlegging av bekk og tilgang til forskjæring nordre portal Forbordsfjellet, #10
- Linjesymbol
- RpGrense

Dato for basiskart: 22.09.2018
Ekvidistanse: 1 m
Kartmålestokk: 1:1000 (A3)
0 25.0 50m

Revisjon	Dato	Saksnr.	Signatur
Endringer etter offentlig ettersyn og høring	18.12.2020		LD
Detaljregulering		PlanID:	5035 3-053
E6 Kvithamar-Åsen, parsell Stjørdal kommune		Kartgrunnlag:	EKB
Kartblad 17 av 25		Kartreferanse:	E6s609 NTM10
Saksbehandling iht. plan- og bygningsloven		Høydegrunnlag:	NN2000
Kommunestyret sitt vedtak	Dato	Saksnr.	Signatur
4. gangs behandling	25.03.2021	35/21	RK
3. gangs behandling	17.03.2021	52/21	RK
Kommunestyret sitt vedtak	10.02.2021	39/21	RK
2. gangs behandling	28.01.2021	14/21	RK
Offentlig ettersyn fra 24.09.2020 til 05.11.2020	20.01.2021	18/21	RK
1. gangs behandling	24.09.2020	155/20	RK
Kunngjøring av oppstart av planarbeid	16.09.2020	155/20	RK
	05.12.2018		
	Dato:	Utarbeidet av:	Tegningsnummer
	25.08.2020	LD	RP17

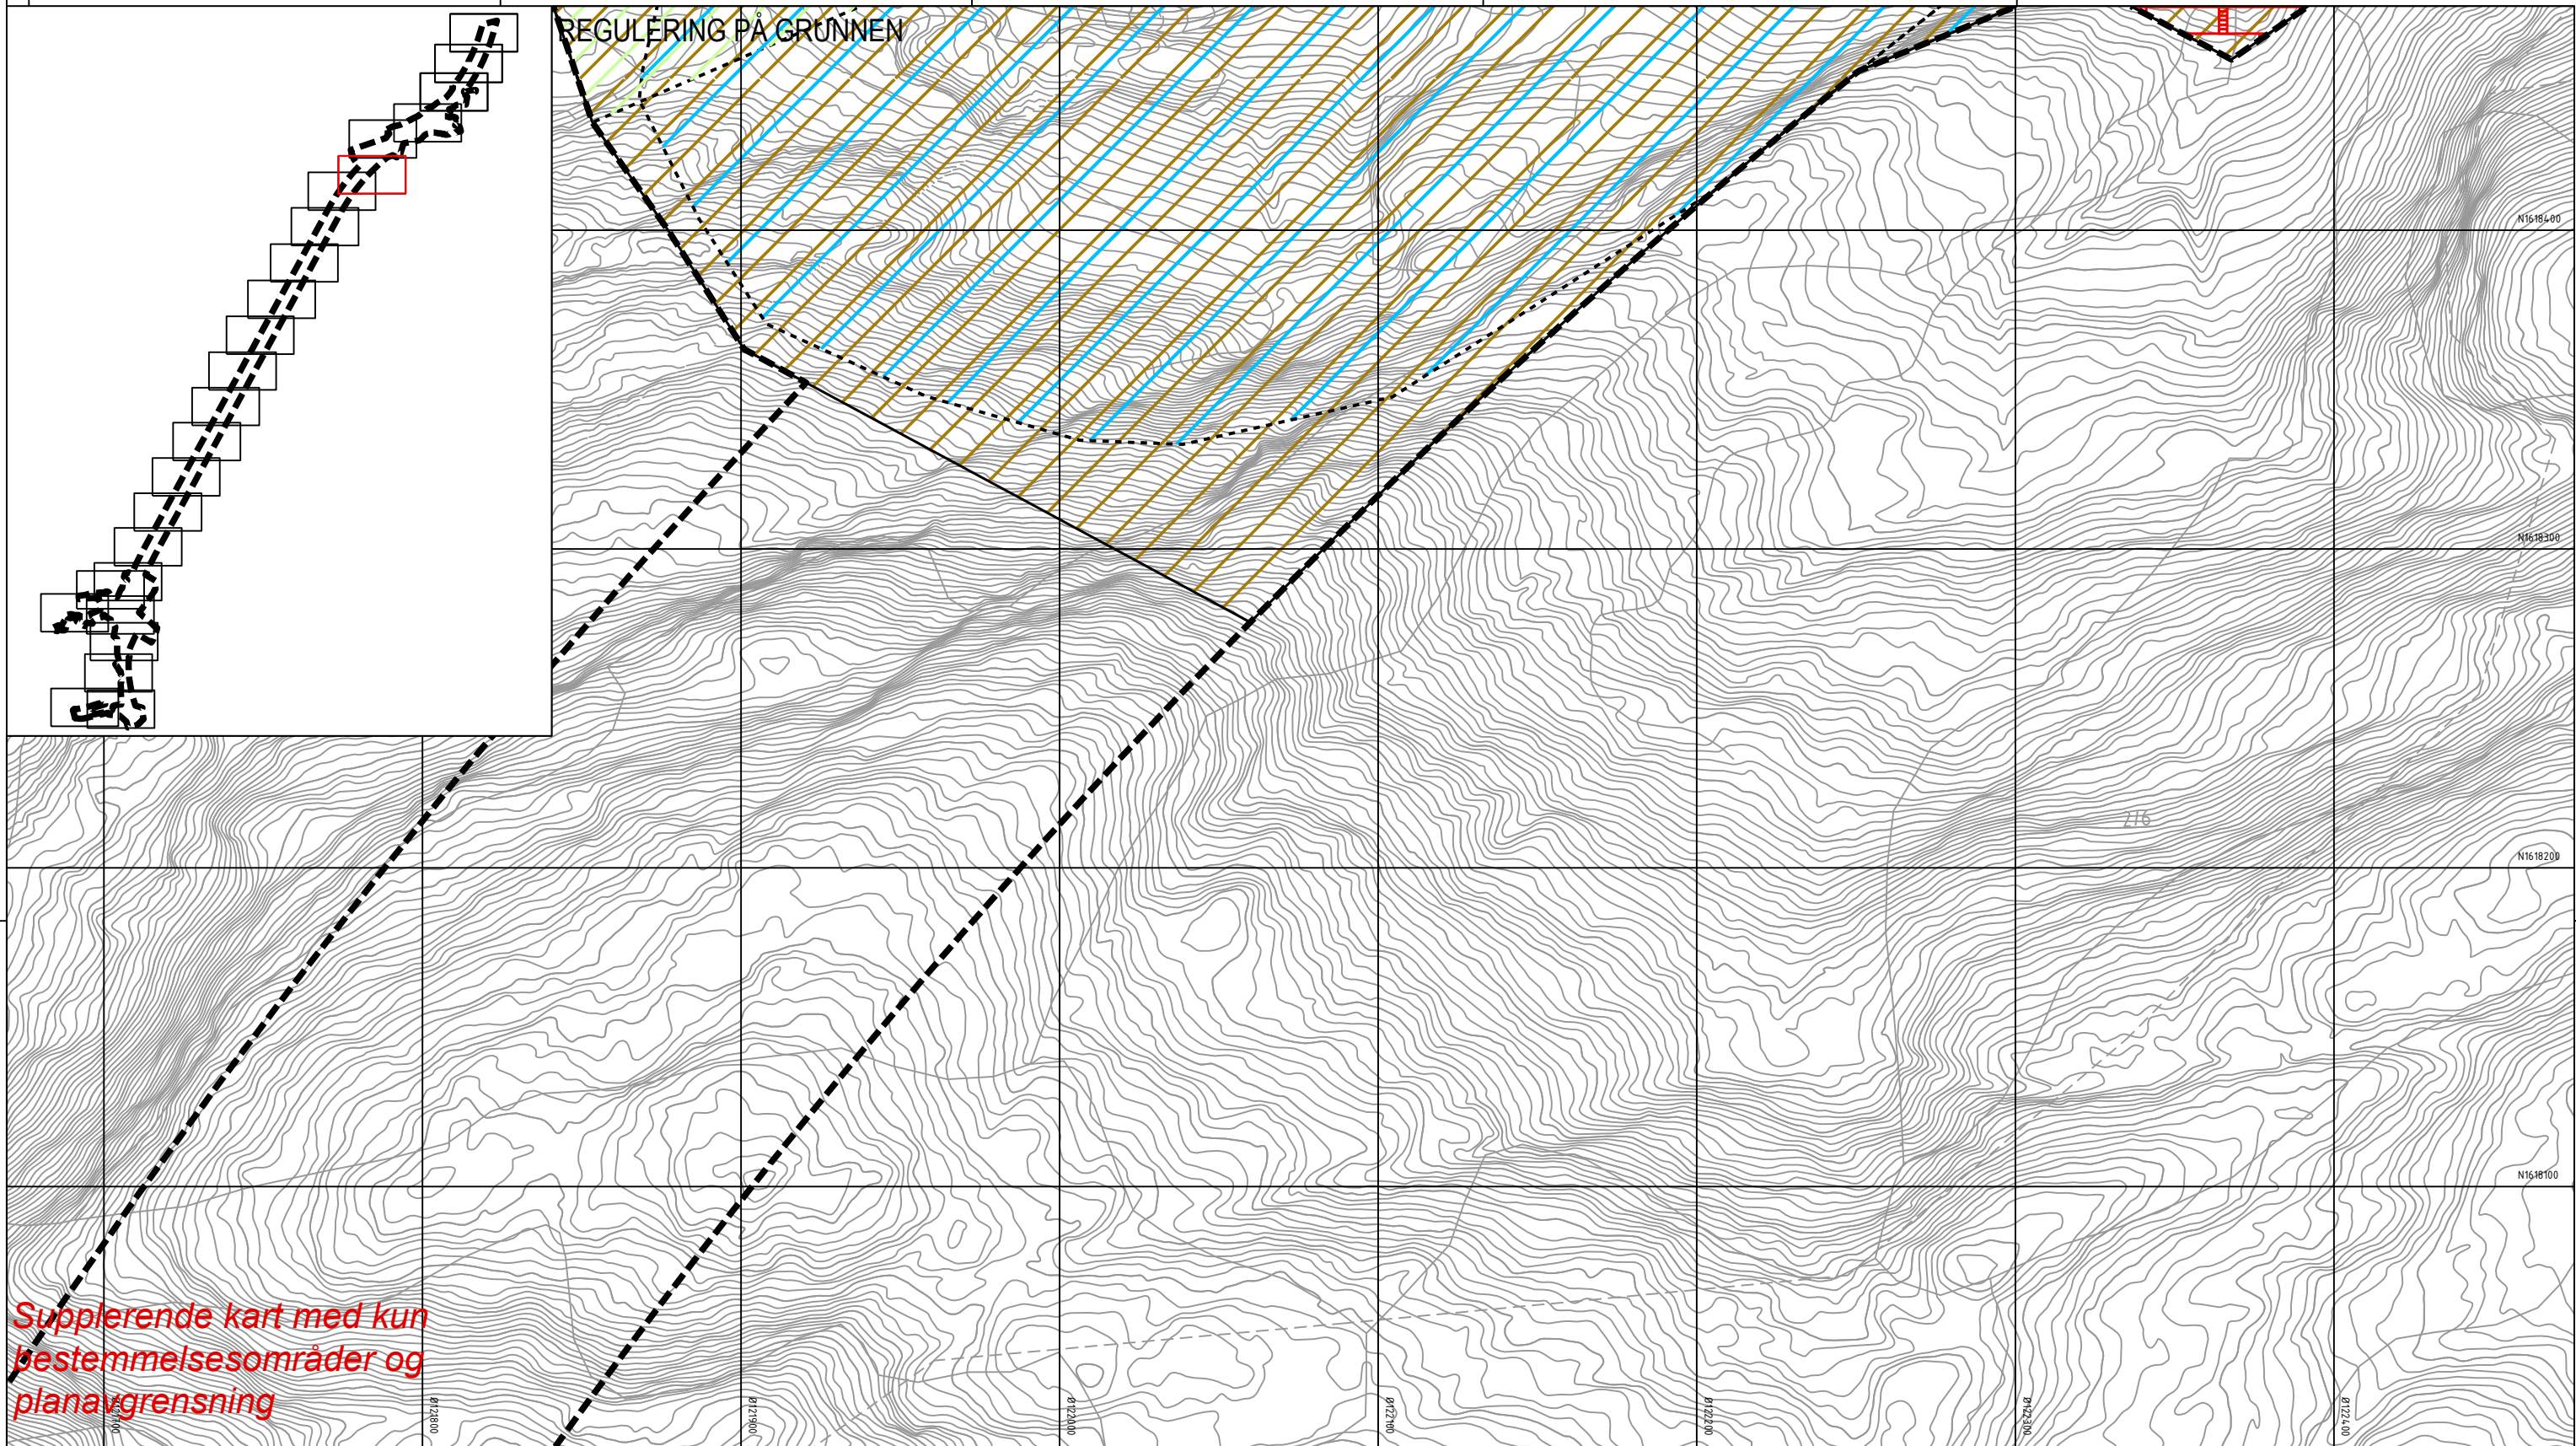

Tegnforklaring


Reguleringsplan PBL 2008
§12-7 - Bestemmelsesområder

- Midlertidig anlegg og riggområde
- Bruer #B1 og #B2
- Holan jernbaneundergang #K1 og Langsteinvegen undergang #K2
- Område langs Nordlandsbanen og under Vollselsvbrua #1
- Område i Vollsaldalen #2
- Områder med reetablering/nyetablering av dyrka mark #3 og #7
- Område for adkomst til infiltrasjons-og pumpeanlegg ved søndre portal Forbordsfjelltunnelen #4
- Område for skogsbilveg ved nordre portal Forbordsfjelltunnelen #5
- Områder med reetablering av skogsområder #6 og #11
- Område for etablering av inntaksdam ved søndre portal Høghåmmårtunnelen #8

- Område med mulighet for parkering for Moatun grendehus #9
- Område for omlegging av bekk og tilgang til forskjæring nordre portal Forbordsfjellet, #10
- Linjesymbol
- RpGrense

Dato for basiskart: 22.09.2018
Ekvidistanse: 1 m
Kartmålestokk: 1:1000 (A3)
0 25.0 50m

Revisjon	Dato	Saksnr.	Signatur	
Endringer etter offentlig ettersyn og høring	18.12.2020		LD	
Detaljregulering		PlanID:	5035_3-053	
E6 Kvithammar-Åsen, parsell Stjørdal kommune		Kartgrunnlag:	EKB	
Kartblad 20 av 25		Kartreferanse:	Base609 NTM10	
		Høydegrunnlag:	NN2000	
Saksbehandling iht. plan- og bygningsloven		Dato	Saksnr.	Signatur
Kommunestyret sitt vedtak	25.03.2021	35/21	KK	
4. gangs behandling	17.03.2021	52/21	KK	
3. gangs behandling	10.02.2021	39/21	KK	
Kommunestyret sitt vedtak	28.01.2021	14/21	KK	
2. gangs behandling	20.01.2021	18/21	KK	
Offentlig ettersyn fra 24.09.2020 til 05.11.2020	24.09.2020	155/20	KK	
1. gangs behandling	16.09.2020	155/20	KK	
Kunngjøring av oppstart av planarbeid	05.12.2018			
	Dato:	Utarbeidet av:	Tegningsnummer	
	25.08.2020	LD	RP20	

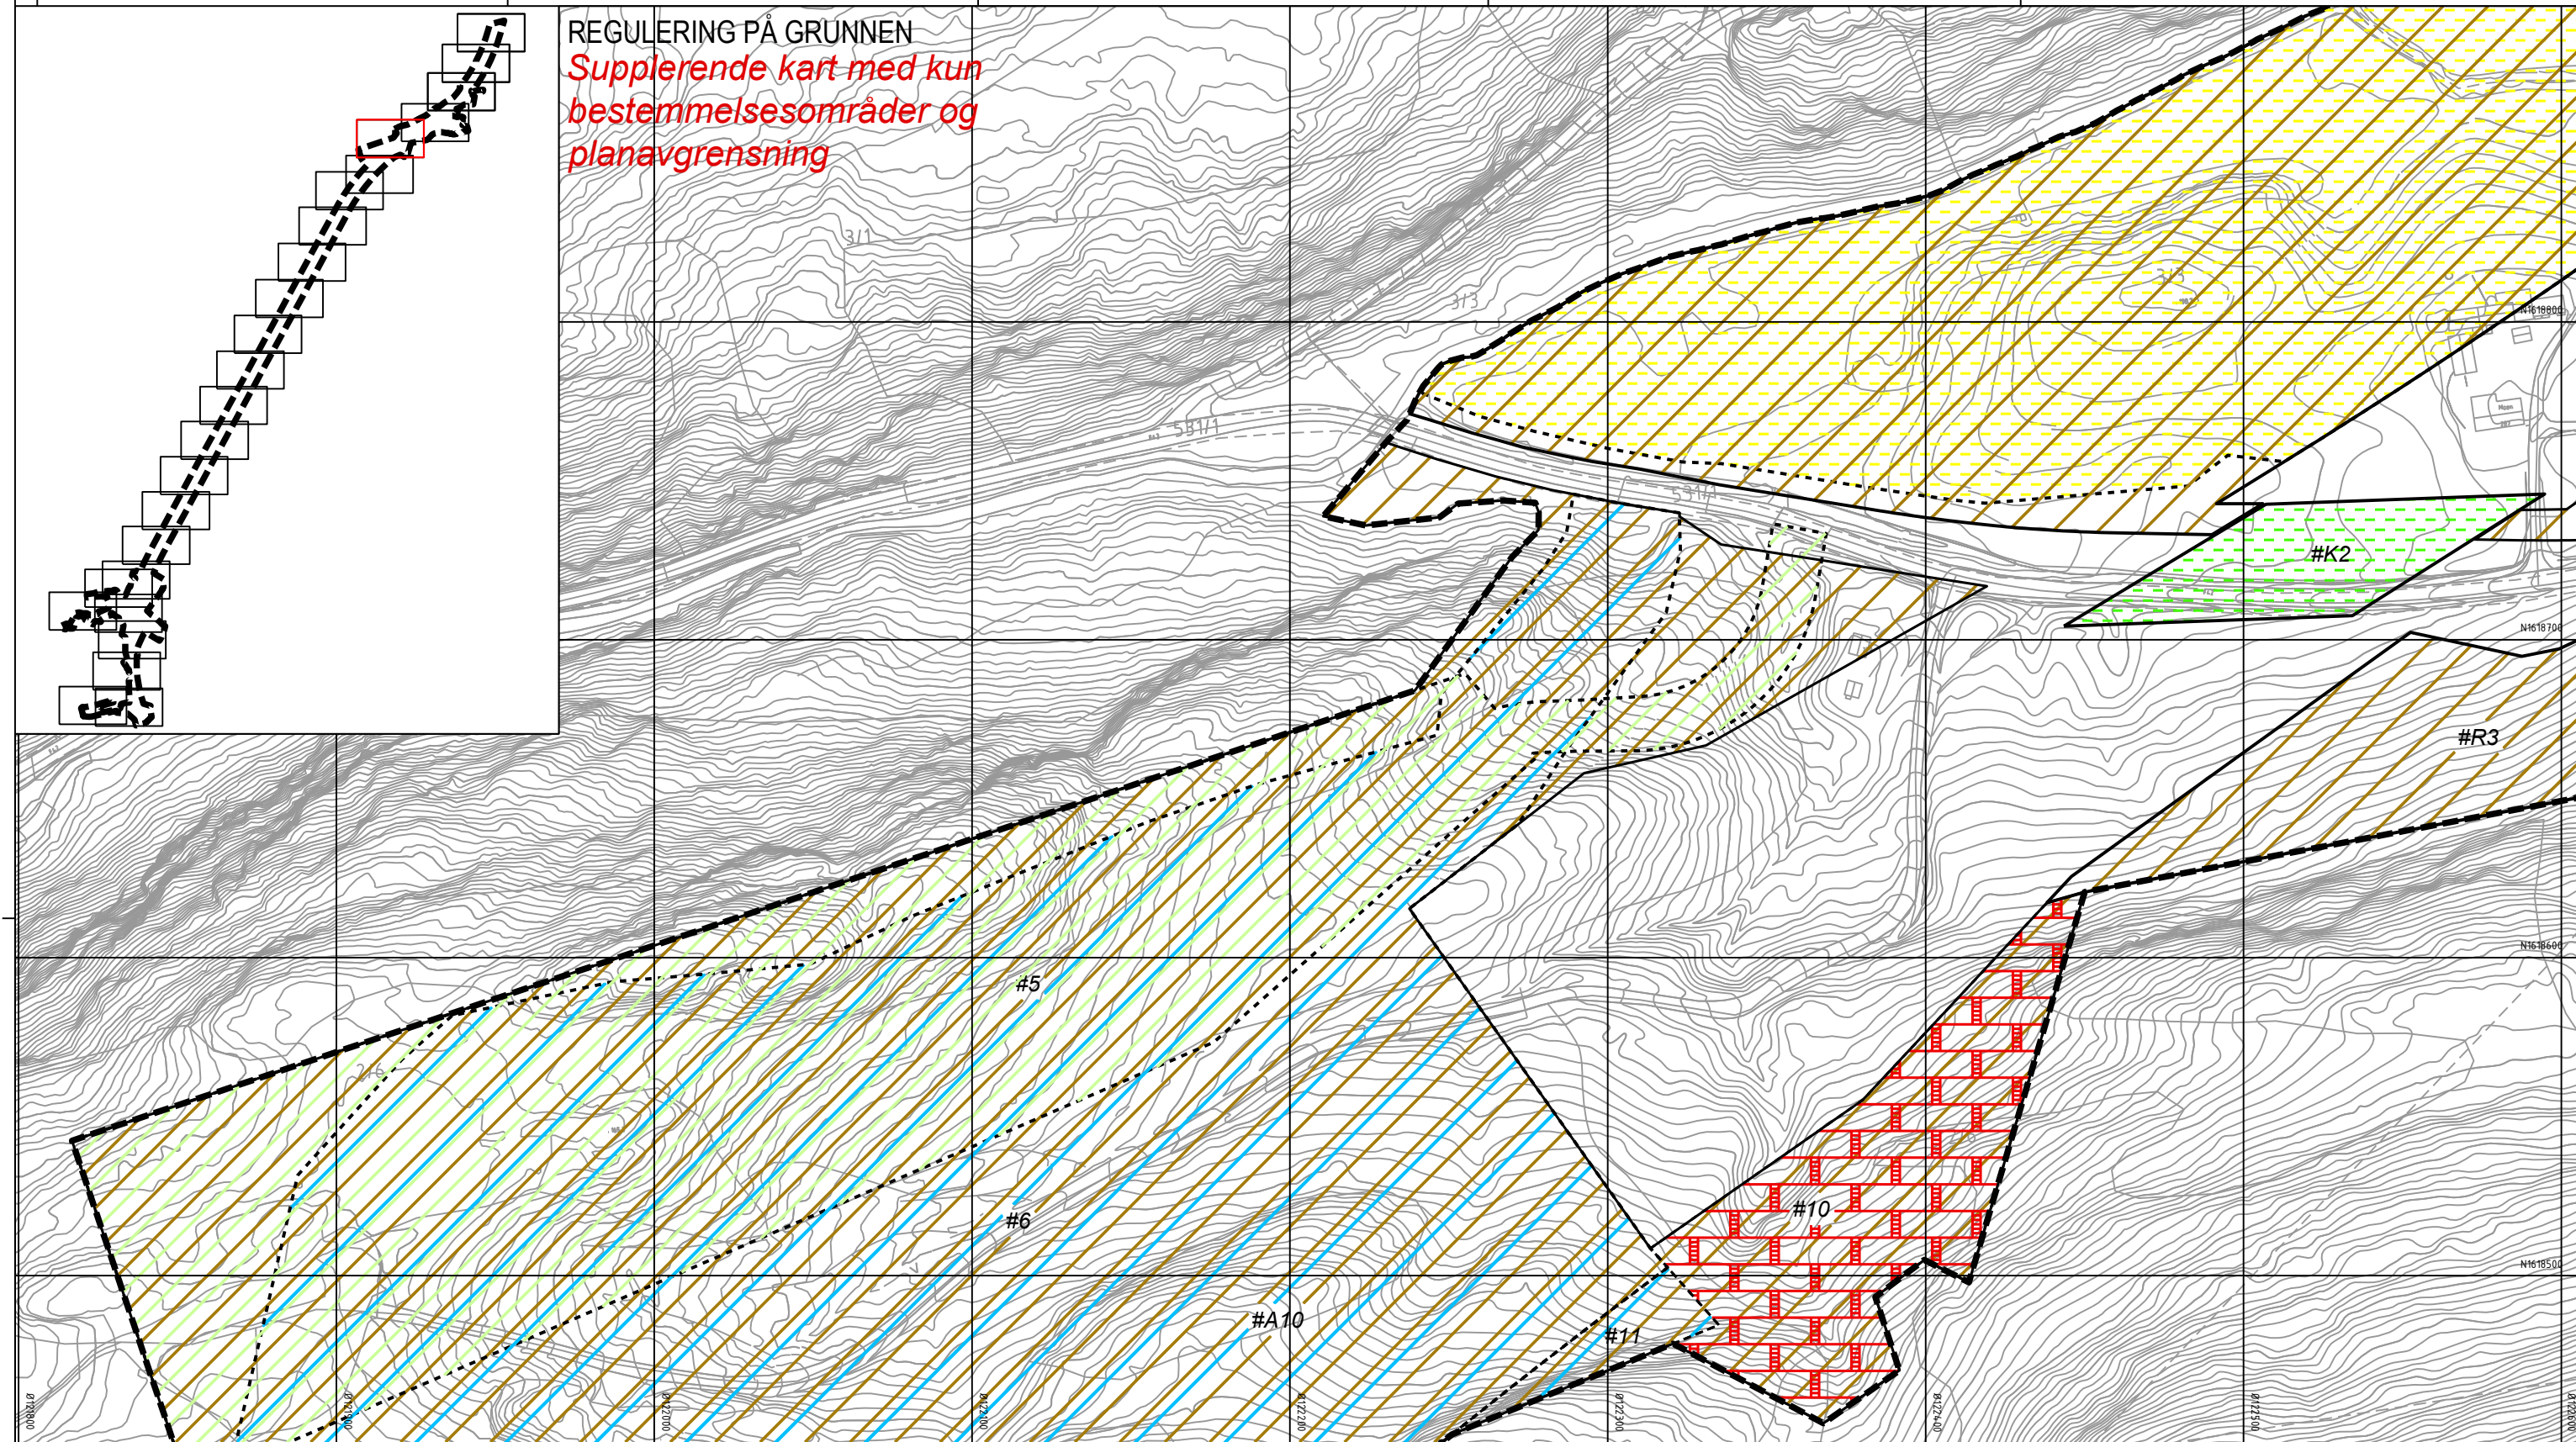

Tegnforklaring

Reguleringsplan PBL 2008
§12-7 - Bestemmelsesområder

	Midlertidig anlegg og riggområde		Område med mulighet for parkering for Moatun grendehus #9
	Bruer #B1 og #B2		Område for omlegging av bekk og tilgang til forskjæring nordre portal Forbordsfjellet, #10
	Holan jernbaneundergang #K1 og Langsteinvegen undergang #K2	Linjesymbol	
	Område langs Nordlandsbanen og under Vollselvbrua #1		RpGrense
	Område i Vollsdaalen #2		
	Områder med reetablering/nyetablering av dyrka mark #3 og #7		
	Område for adkomst til infiltrasjons-og pumpeanlegg ved søndre portal Forbordsfjelltunnelen #4		
	Område for skogsbilveg ved nordre portal Forbordsfjelltunnelen #5		
	Områder med reetablering av skogsområder #6 og #11		
	Område for etablering av inntaksdam ved søndre portal Høghåmmårtunnelen #8		

Dato for basiskart: 22.09.2018
Ekvidistanse: 1 m
Kartmålestokk: 1:1000 (A3)
0 25.0 50m

Revisjon

	Dato	Saksnr.	Signatur
Endringer etter offentlig ettersyn og høring	18.12.2020		LD


Detaljregulering
E6 Kvithamar-Åsen, parsell Stjørdal kommune
Kartblad 21 av 25

Kartgrunnlag: 5035 3.053
Kartreferanse: E6s609 NTM10
Høydegrunnlag: NN2000

Saksbehandling iht. plan- og bygningsloven

	Dato	Saksnr.	Signatur
Kommunestyret sitt vedtak	25.03.2021	35/21	RK
4. gangs behandling	17.03.2021	52/21	RK
3. gangs behandling	10.02.2021	39/21	RK
Kommunestyret sitt vedtak	28.01.2021	14/21	RK
2. gangs behandling	20.01.2021	18/21	RK
Offentlig ettersyn fra 24.09.2020 til 05.11.2020	24.09.2020	155/20	RK
1. gangs behandling	16.09.2020	155/20	RK
Kunngjøring av oppstart av planarbeid	05.12.2018		

Dato: 25.08.2020
Utarbeidet av: LD
Tegningsnummer: RP21

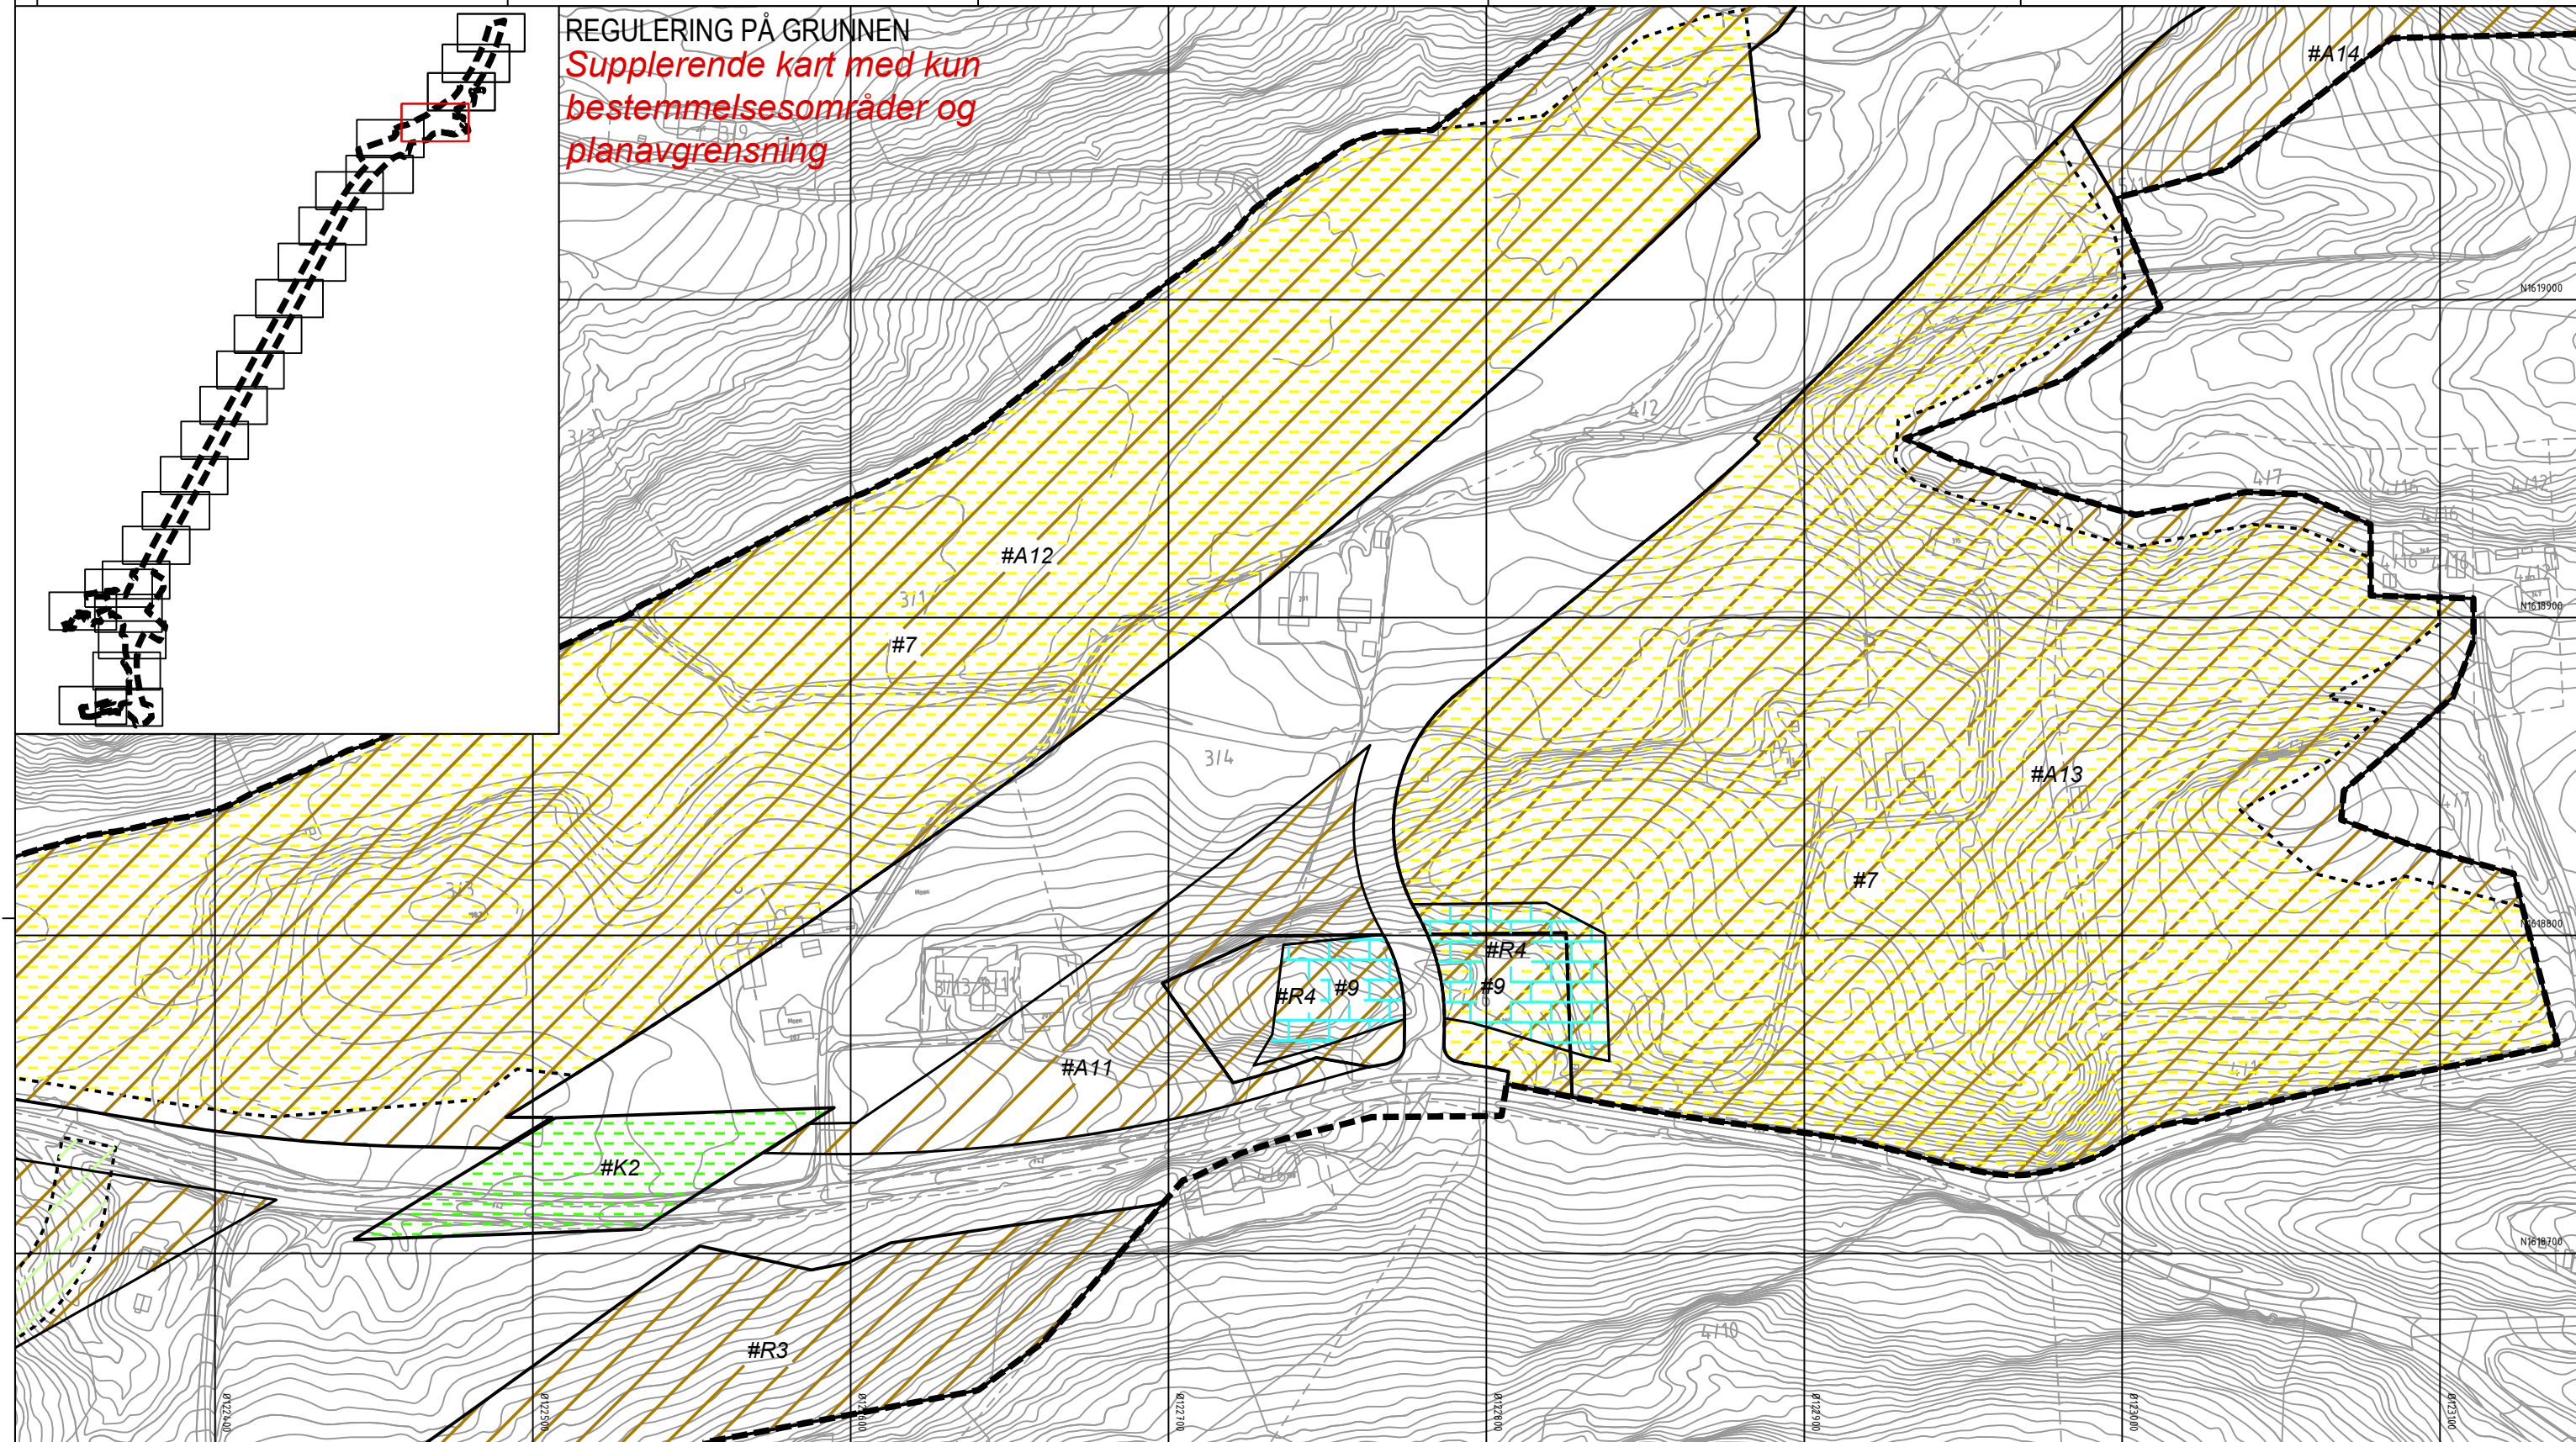

Tegnforklaring

Reguleringsplan PBL 2008
§12-7 - Bestemmelsesområder

Midlertidig anlegg og riggområde
Bruer #B1 og #B2
Holan jernbaneundergang #K1 og Langsteinvegen undergang #K2
Område langs Nordlandsbanen og under Vollselvbrua #1
Område i Vollsdaalen #2
Områder med reetablering/nyetablering av dyrka mark #3 og #7
Område for adkomst til infiltrasjons- og pumpeanlegg ved søndre portal Forbordsfjelltunnelen #4
Område for skogsbilveg ved nordre portal Forbordsfjelltunnelen #5
Områder med reetablering av skogsområder #6 og #11
Område for etablering av inntaksdam ved søndre portal Høghåmmårtunnelen #8

Område med mulighet for parkering for Moatun grendehus #9
Område for omlegging av bekk og tilgang til forskjæring nordre portal Forbordsfjellet, #10

Linjesymbol
RpGrense

Dato for basiskart: 22.09.2018
Ekvidistanse: 1 m
Kartmålestokk: 1:1000 (A3)

Revisjon
Endringer etter offentlig ettersyn og høring
18.12.2020

Dato
25.03.2021
17.03.2021
10.02.2021
28.01.2021
20.01.2021
24.09.2020
16.09.2020
05.12.2018

Saksnr.
35/21
52/21
39/21
14/21
18/21
155/20
155/20

Signatur
LD
RK
RK
RK
RK
RK
RK


PlanID: 5035 3.053
Kartgrunnlag: FKB
Kartreferanse: Bane60 NTM10
Høydegrunnlag: NN2000

Kommunestyret sitt vedtak
4. gangs behandling
3. gangs behandling
Kommunestyret sitt vedtak
2. gangs behandling
Offentlig ettersyn fra 24.09.2020 til 05.11.2020
1. gangs behandling
Kunngjøring av oppstart av planarbeid

Dato: 25.08.2020

Utarbeidet av: LD

Tegningsnummer
RP22

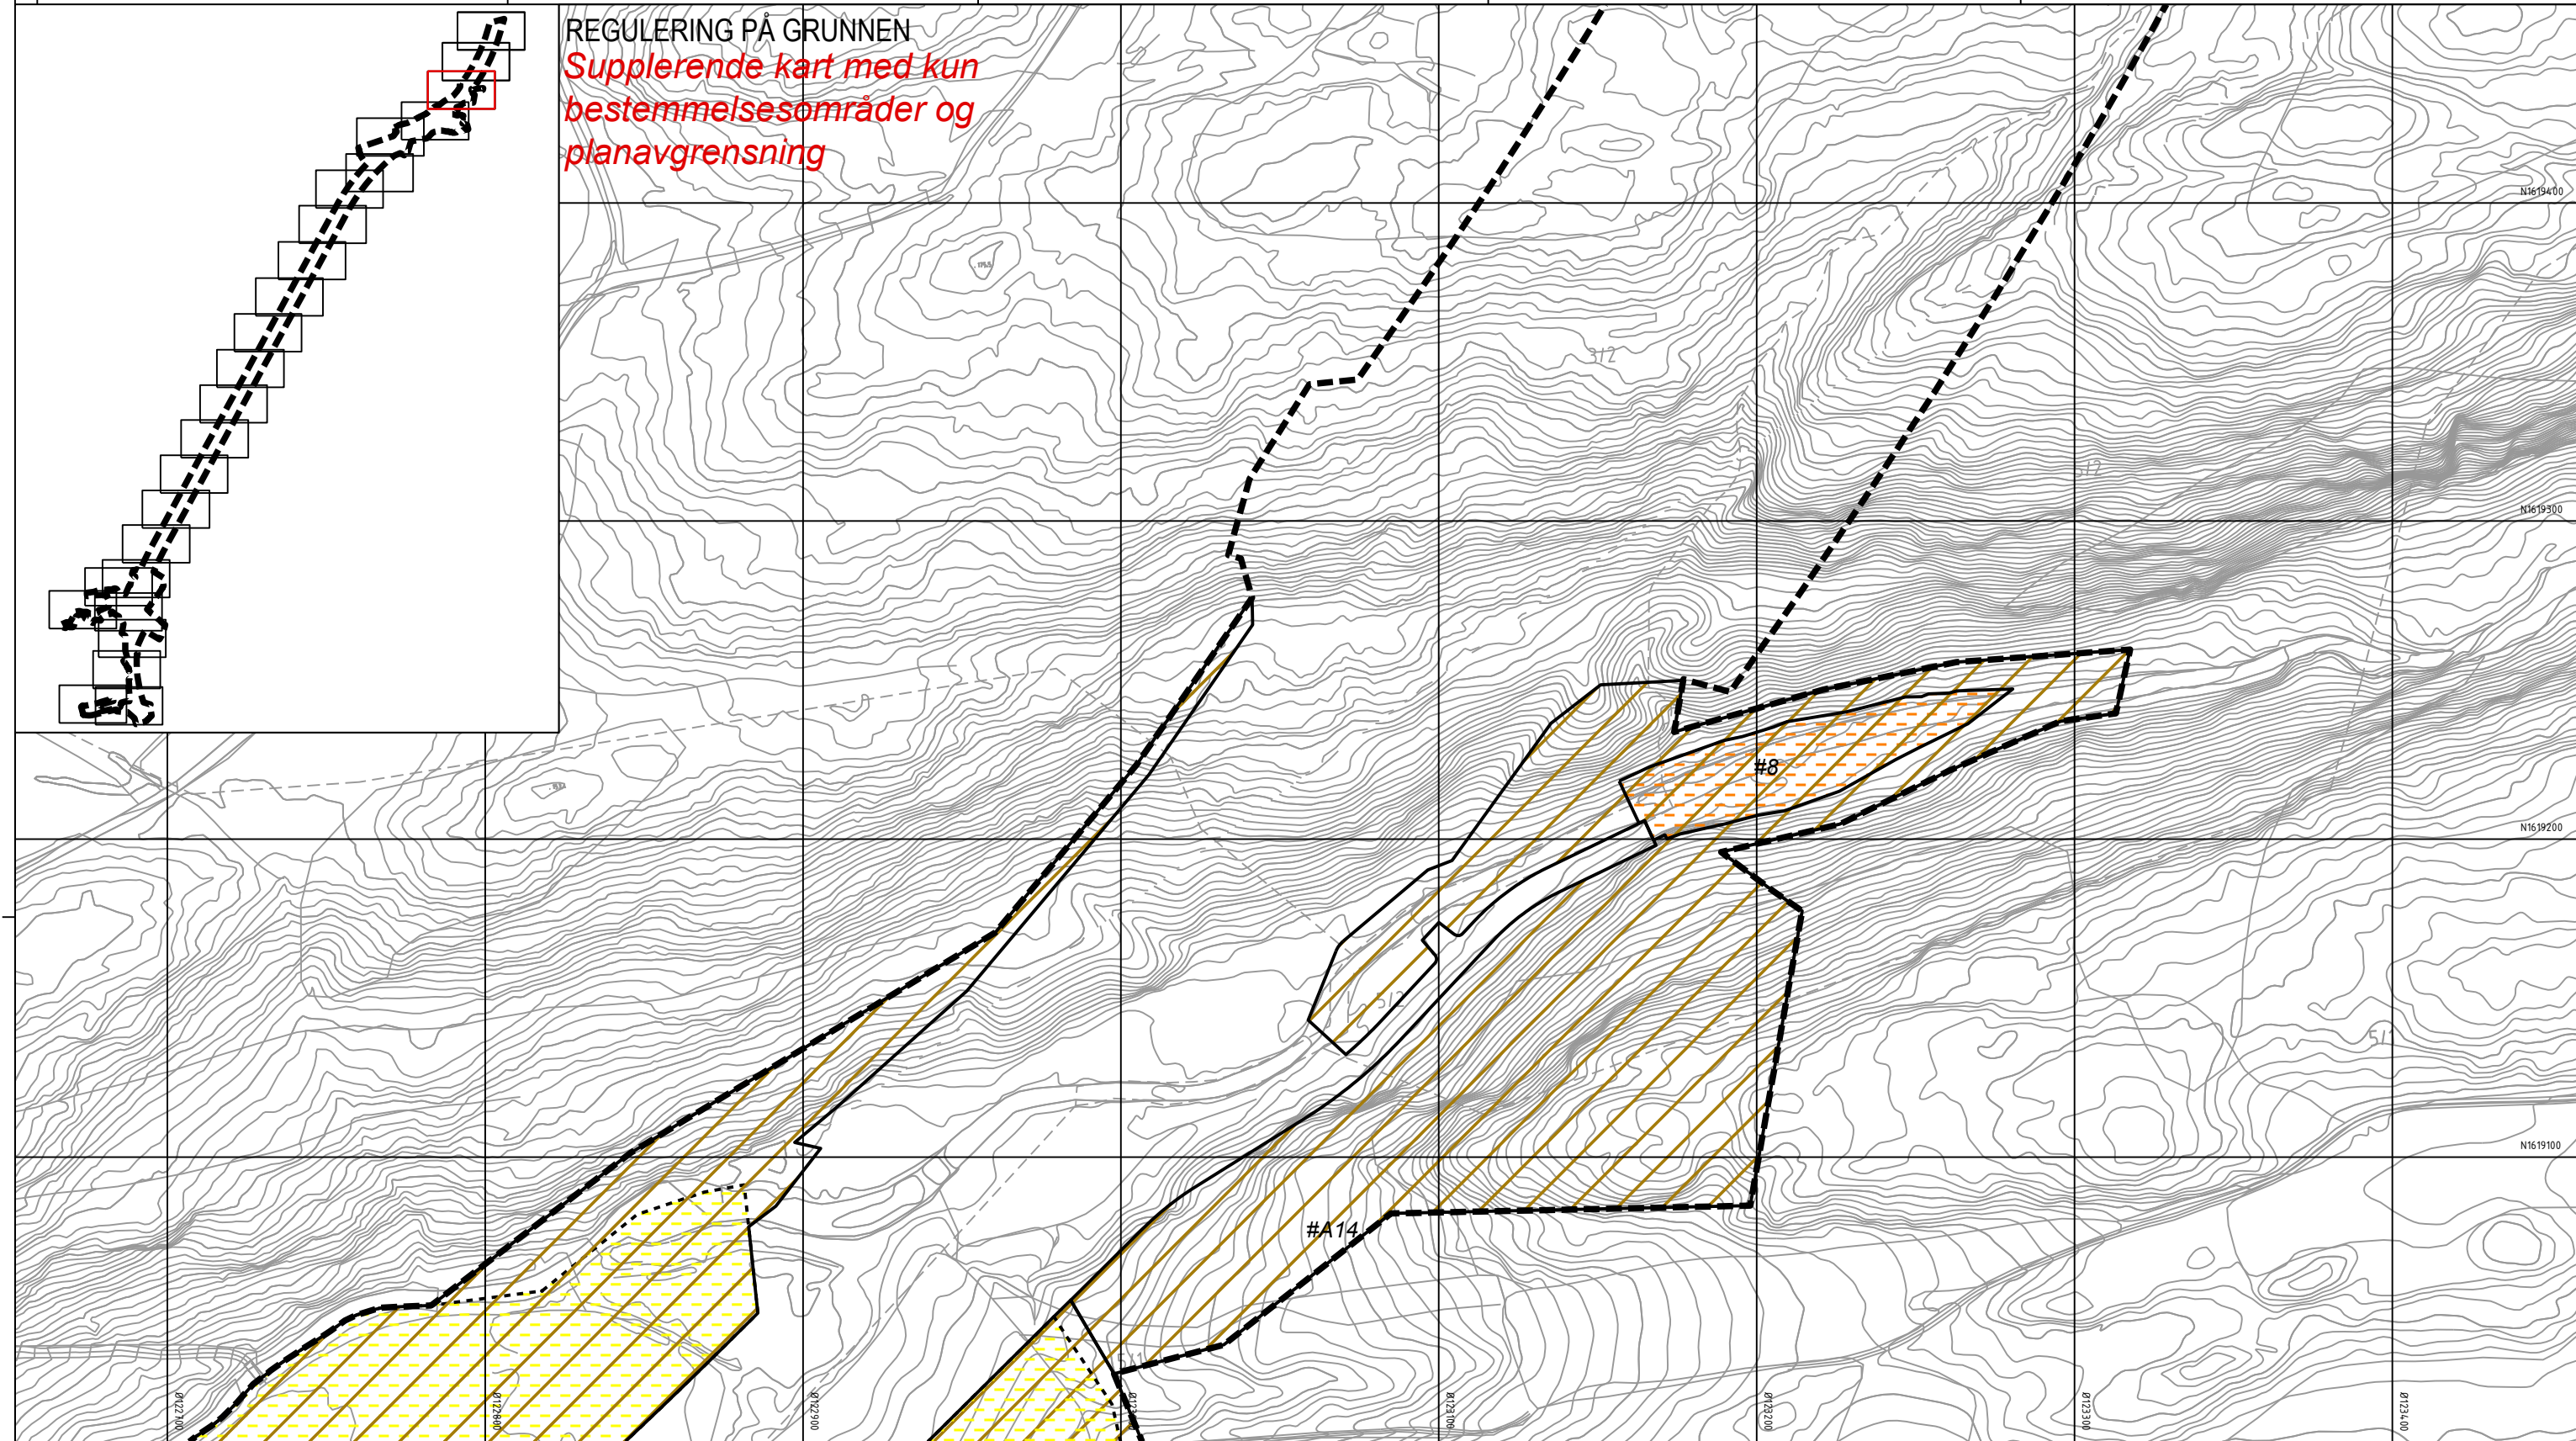

Tegnforklaring

Reguleringsplan PBL 2008
§12-7 - Bestemmelsesområder

Midlertidig anlegg og riggområde

Bruer #B1 og #B2

Holan jernbaneundergang #K1 og Langsteinvegen undergang #K2

Område langs Nordlandsbanen og under Vollselvbrua #1

Område i Vollsdaalen #2

Områder med reetablering/nyetablering av dyrka mark #3 og #7

Område for adkomst til infiltrasjons-og pumpeanlegg ved søndre portal Forbordsfjelltunnelen #4

Område for skogsbilveg ved nordre portal Forbordsfjelltunnelen #5

Områder med reetablering av skogsområder #6 og #11

Område for etablering av inntaksdam ved søndre portal Høghåmmårtunnelen #8

Område med mulighet for parkering for Moatun grendehus #9

Område for omlegging av bekk og tilgang til forskjæring nordre portal Forbordsfjellet, #10


Linjesymbol

RpGrense

Dato for basiskart: 22.09.2018
Ekvidistanse: 1 m
Kartmålestokk: 1:1000 (A3)

0 25.0 50m

Revisjon	Dato	Saksnr.	Signatur
Endringer etter offentlig ettersyn og høring	18.12.2020		LD
Detaljregulering E6 Kvithammar-Åsen, parsell Stjørdal kommune Kartblad 23 av 25			
Saksbehandling iht. plan- og bygningsloven		Dato	Saksnr.
Kommunestyret sitt vedtak	25.03.2021	35/21	RK
4. gangs behandling	17.03.2021	52/21	RK
3. gangs behandling	10.02.2021	39/21	RK
Kommunestyret sitt vedtak	28.01.2021	14/21	RK
2. gangs behandling	20.01.2021	18/21	RK
Offentlig ettersyn fra 24.09.2020 til 05.11.2020	24.09.2020	155/20	RK
1. gangs behandling	16.09.2020	155/20	RK
Kunngjøring av oppstart av planarbeid	05.12.2018		
Dato:		Utarbeidet av:	Tegningsnummer
25.08.2020		LD	RP23

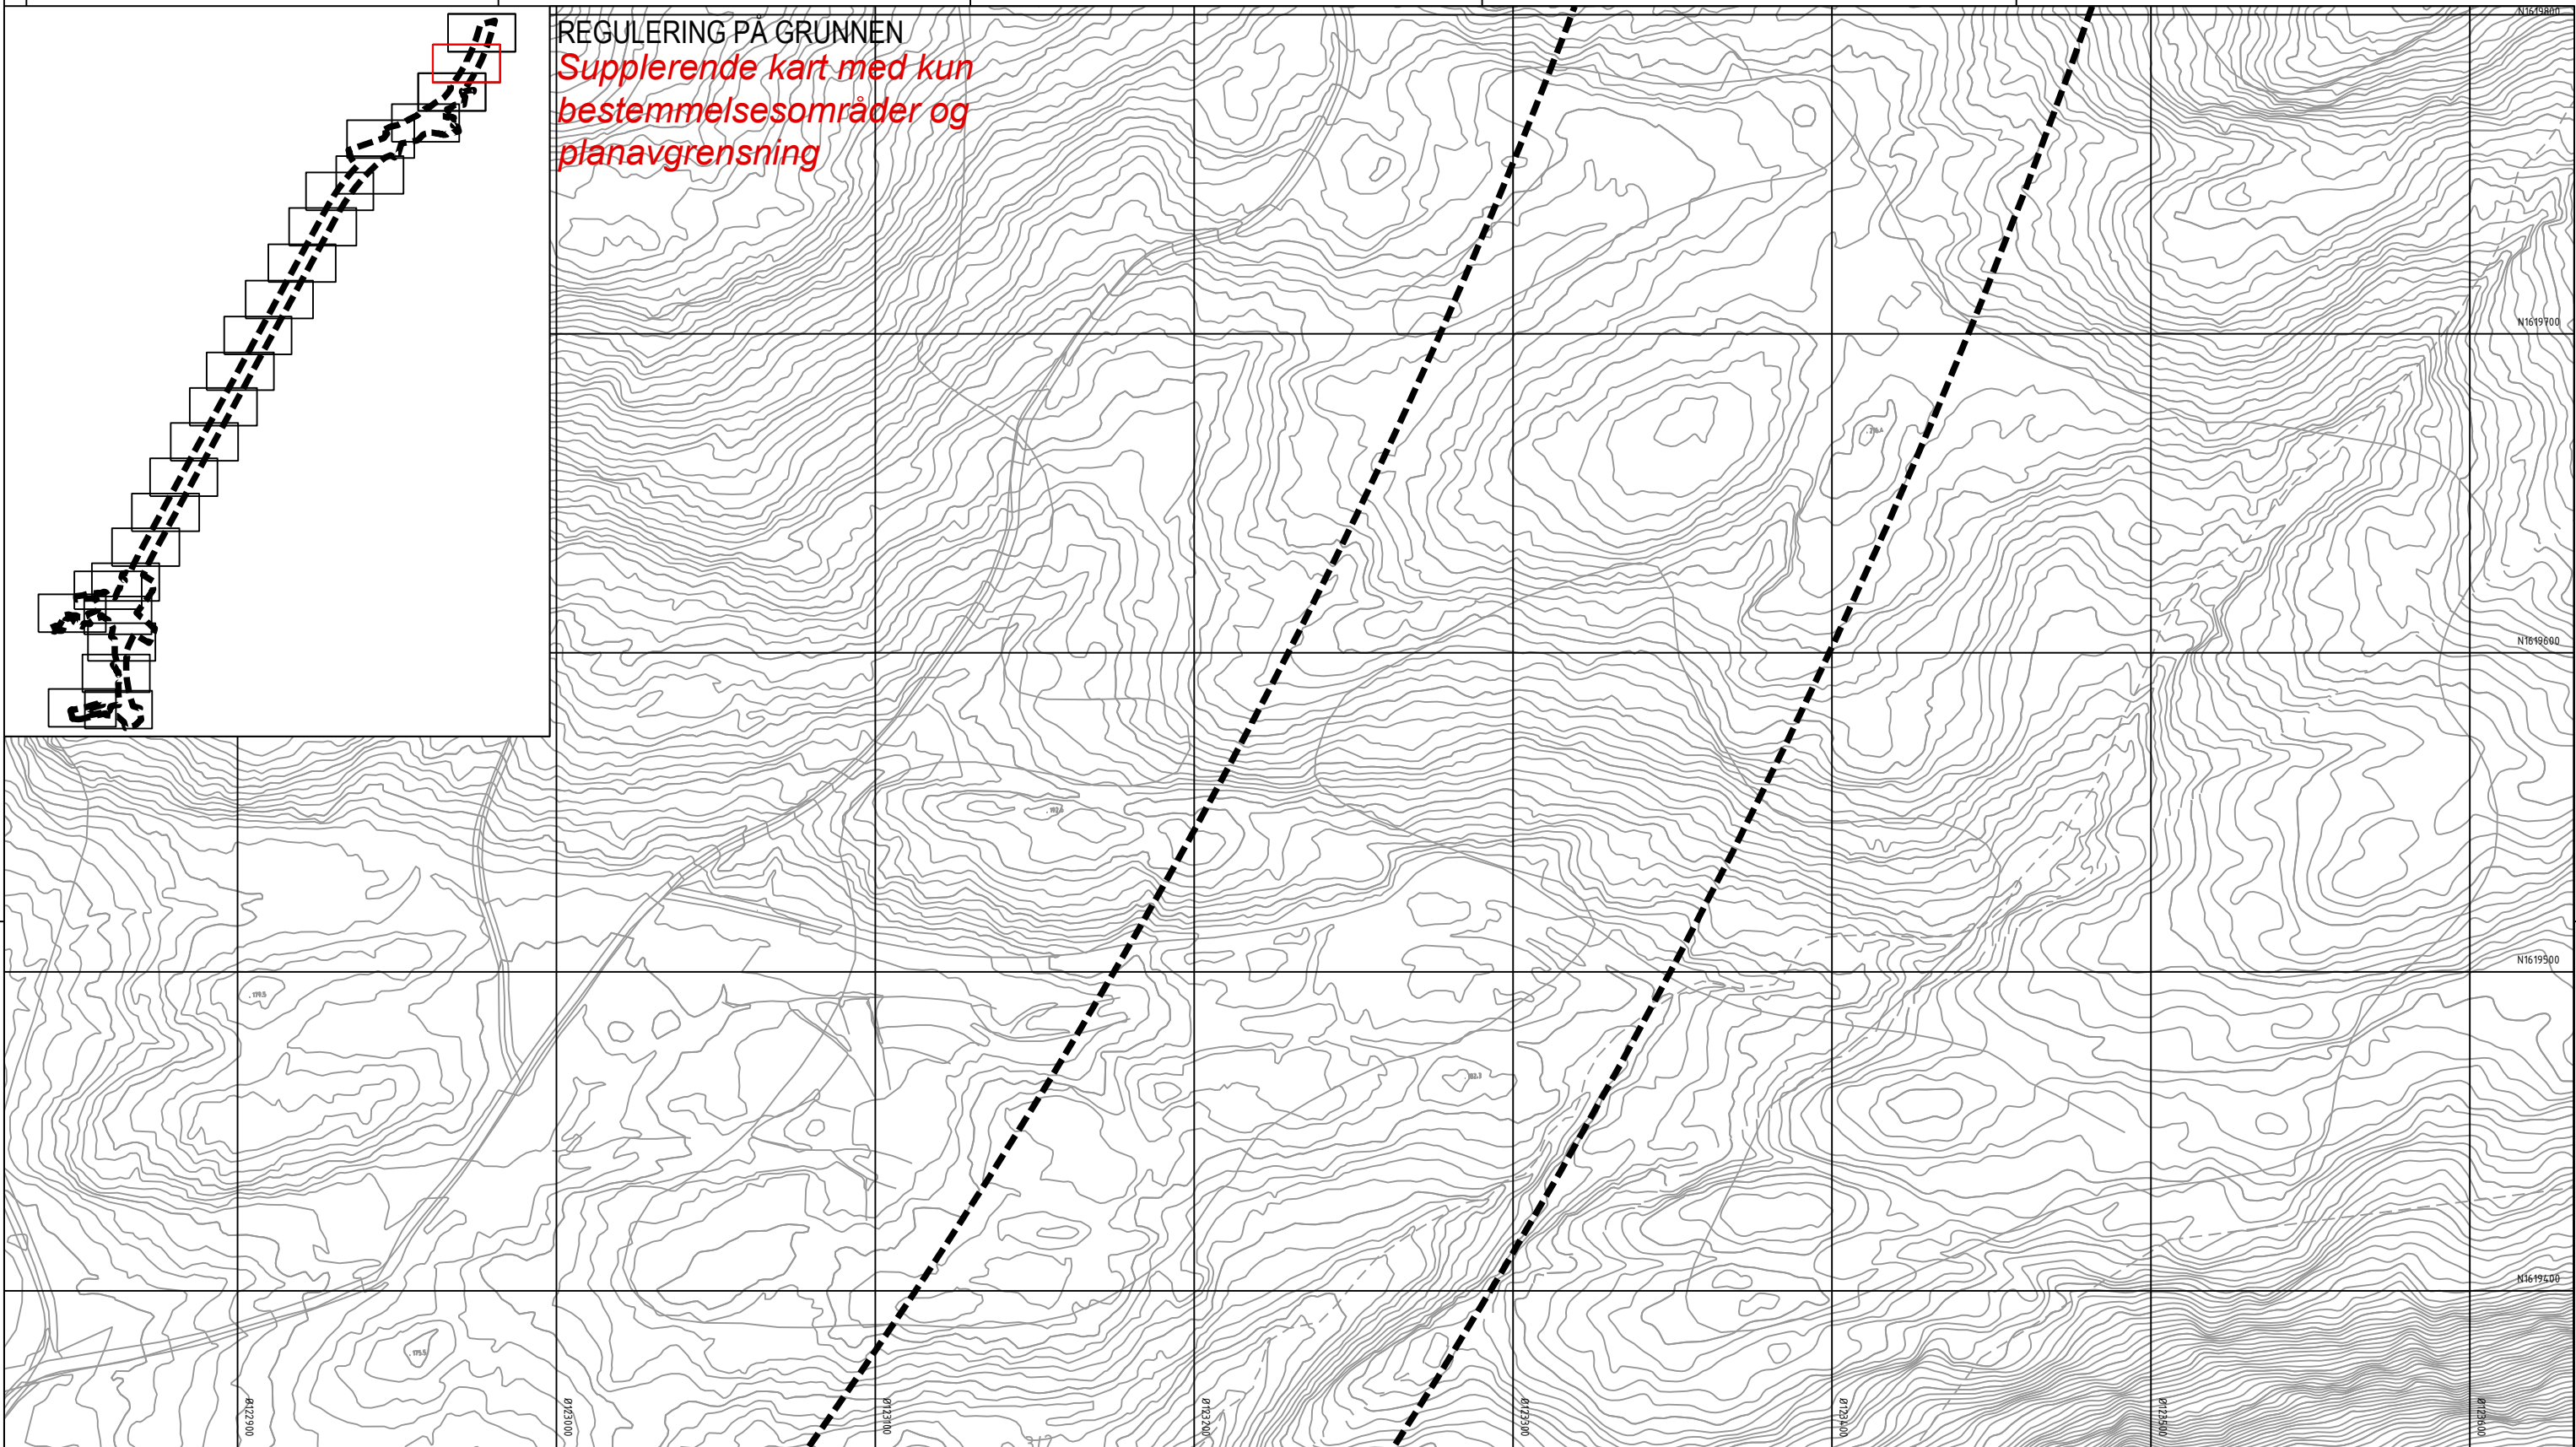

Tegnforklaring

Reguleringsplan PBL 2008
§12-7 - Bestemmelsesområder

- Midlertidig anlegg og riggområde
- Bruer #B1 og #B2
- Holan jernbaneundergang #K1 og Langsteinvegen undergang #K2
- Område langs Nordlandsbanen og under Vollselvbrua #1
- Område i Vollsдалen #2
- Områder med reetablering/nyetablering av dyrka mark #3 og #7
- Område for adkomst til infiltrasjons- og pumpeanlegg ved søndre portal Forbordsfjelltunnelen #4
- Område for skogsbilveg ved nordre portal Forbordsfjelltunnelen #5
- Områder med reetablering av skogsområder #6 og #11
- Område for etablering av inntaksdam ved søndre portal Høghåmmårtunnelen #8

- Område med mulighet for parkering for Moatun grendehus #9
- Område for omlegging av bekk og tilgang til forskjæring nordre portal Forbordsfjellet, #10
- Linjesymbol
- RpGrense

Dato for basiskart: 22.09.2018
Ekvidistanse: 1 m
Kartmålestokk: 1:1000 (A3)

Revisjon	Dato	Saksnr.	Signatur
Endringer etter offentlig ettersyn og høring	18.12.2020		LD


Detaljregulering
E6 Kvithammar-Åsen, parsell Stjørdal kommune
Kartblad 24 av 25

Saksbehandling iht. plan- og bygningsloven

Dato	Saksnr.	Signatur
25.03.2021	35/21	KK
17.03.2021	52/21	KK
10.02.2021	39/21	KK
28.01.2021	14/21	KK
20.01.2021	18/21	KK
24.09.2020	155/20	KK
16.09.2020	155/20	KK
05.12.2018		

Kommunestyret sitt vedtak

Dato	Utarbeidet av	Tegningsnummer
25.08.2020	LD	RP24

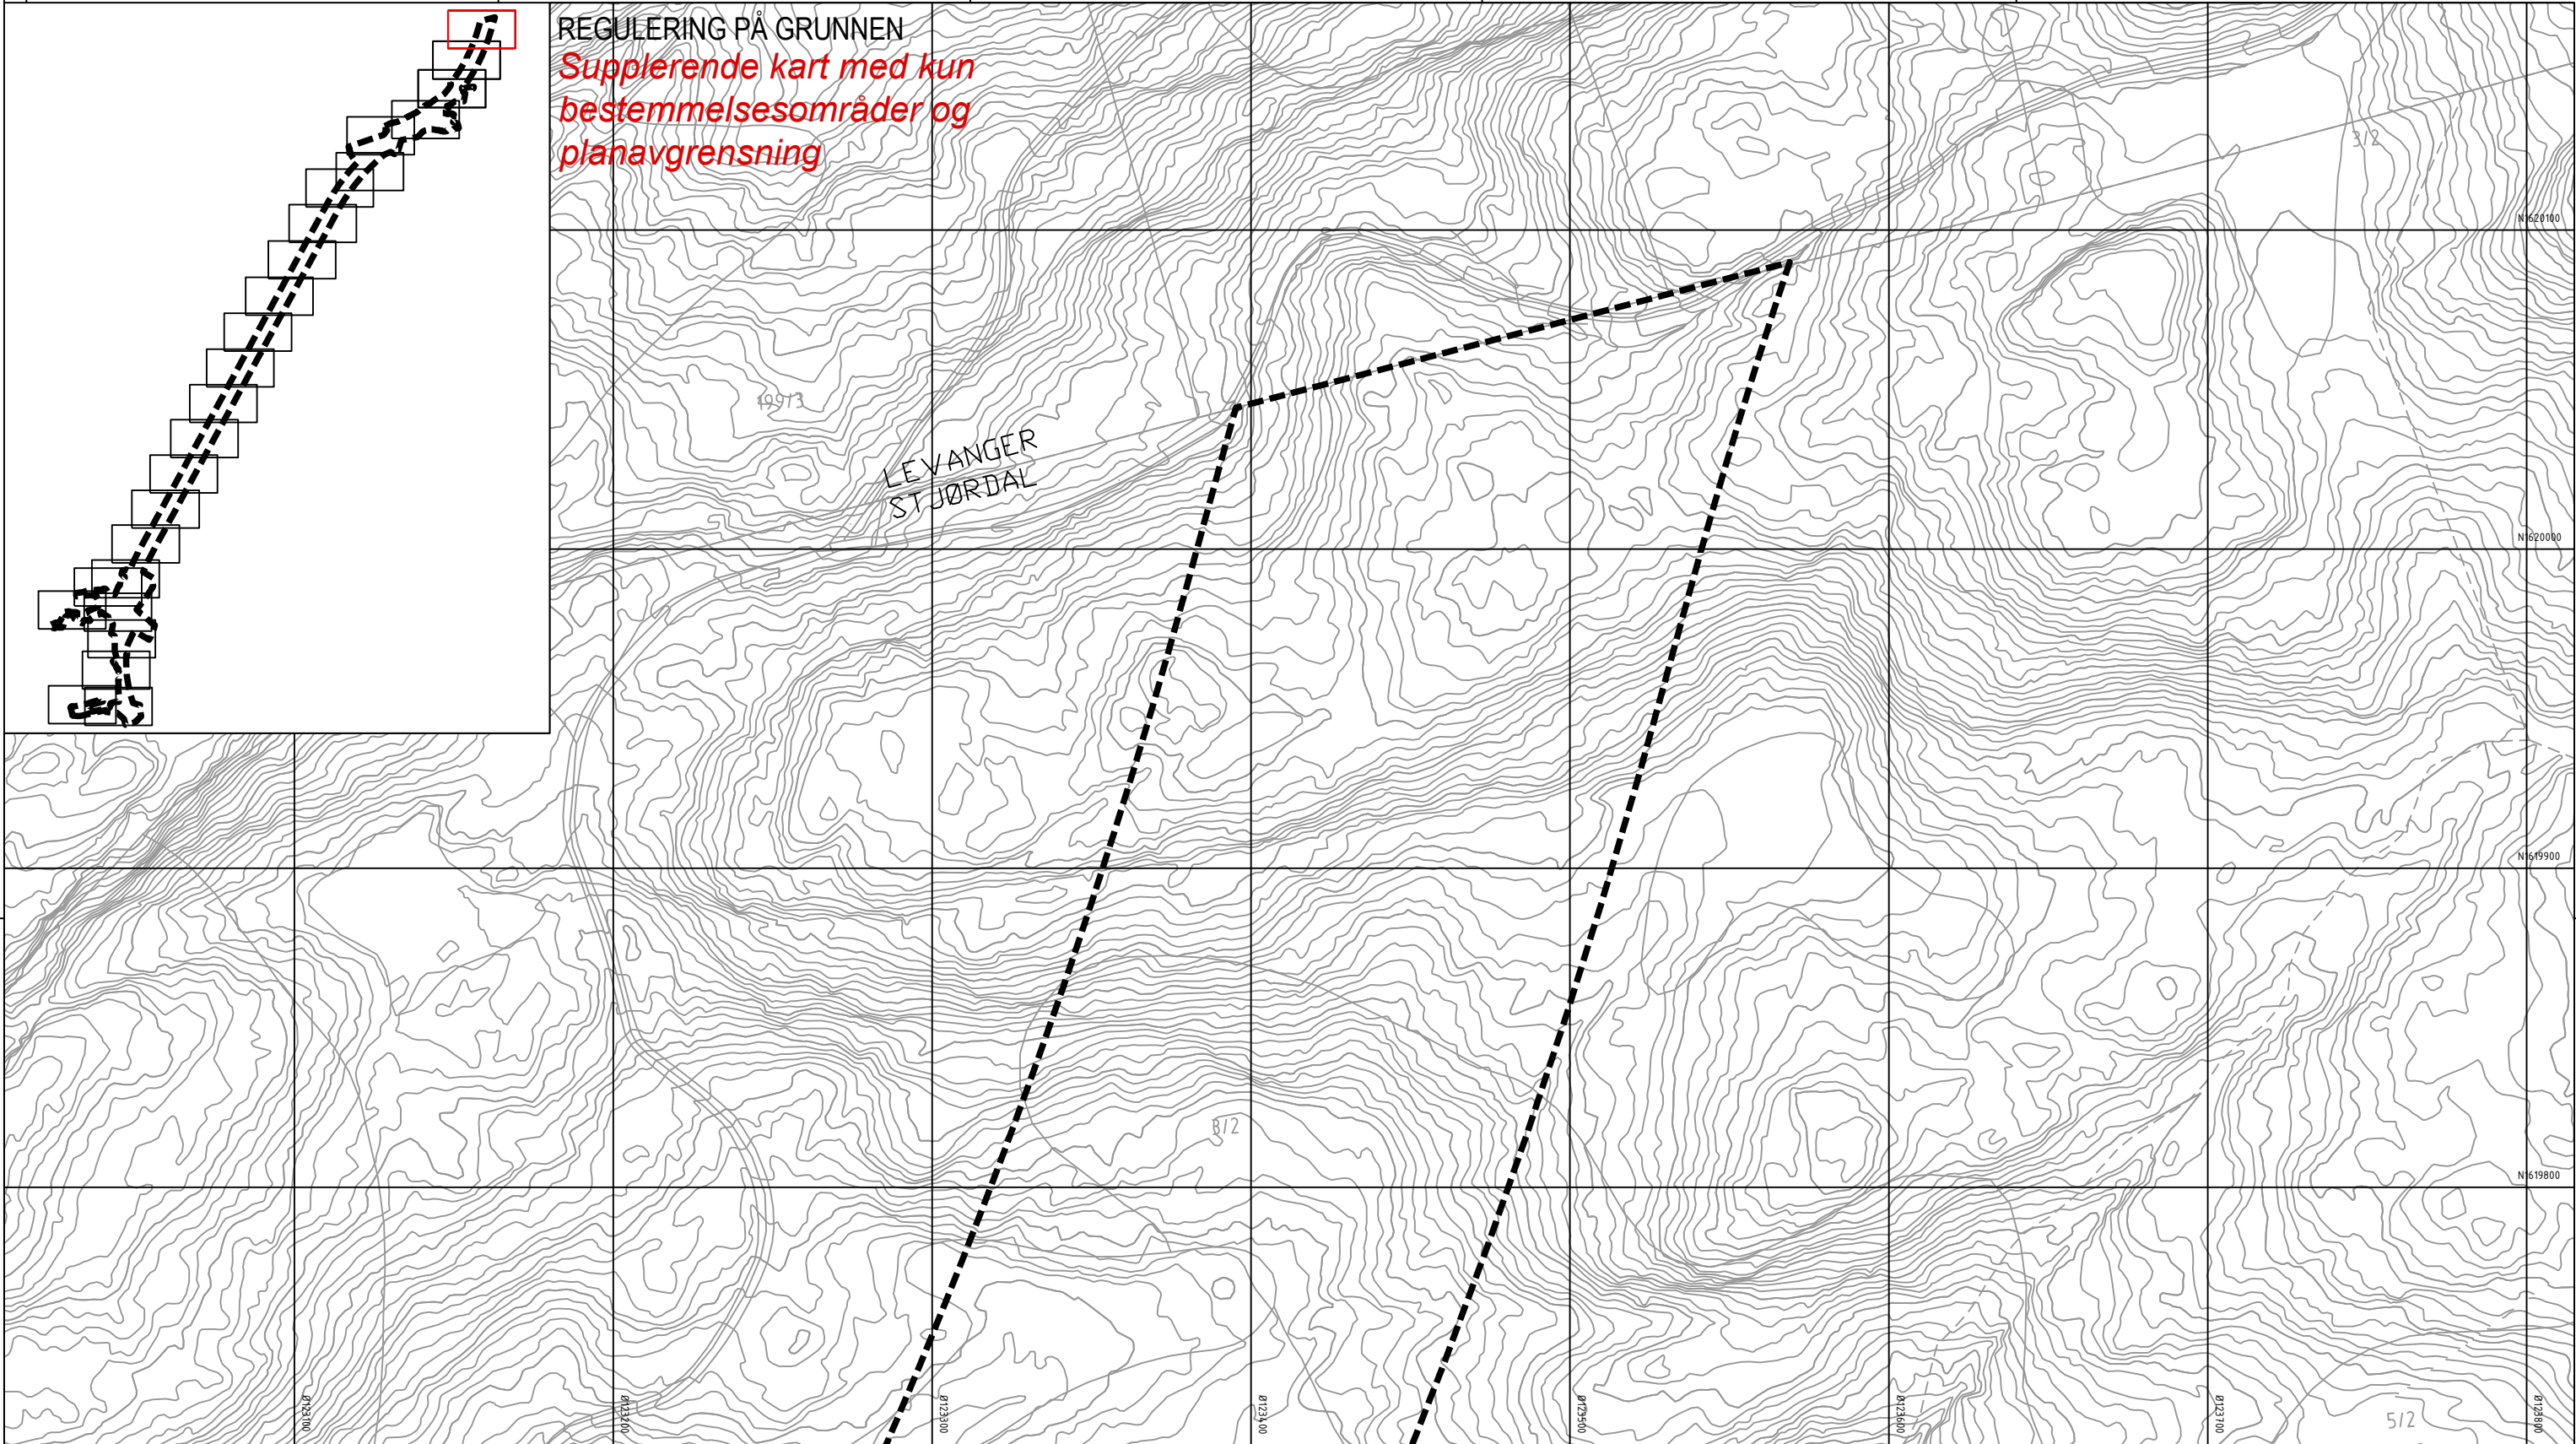

Tegnforklaring

Reguleringsplan PBL 2008
§12-7 - Bestemmelsesområder

Midlertidig anlegg og riggområde

Bruer #B1 og #B2

Holan jernbaneundergang #K1 og Langsteinvegen undergang #K2

Område langs Nordlandsbanen og under Vollselsvbrua #1

Område i Vollsдалen #2

Områder med reetablering/nyetablering av dyrka mark #3 og #7

Område for adkomst til infiltrasjons-og pumpeanlegg ved søndre portal Forbordsfjelltunnelen #4

Område for skogsbilveg ved nordre portal Forbordsfjelltunnelen #5

Områder med reetablering av skogsområder #6 og #11

Område for etablering av inntaksdam ved søndre portal Høghåmmårtunnelen #8

Område med mulighet for parkering for Moatun grendehus #9

Område for omlegging av bekk og tilgang til forskjæring nordre portal Forbordsfjellet, #10

Linjesymbol

RpGrense

Dato for basiskart: 22.09.2018
Ekvidistanse: 1 m
Kartmålestokk: 1:1000 (A3)

0

25.0

50m

Revisjon

Dato

Saksnr.

Signatur

LD

Endringer etter offentlig ettersyn og høring

18.12.2020

3035 3.053

Detaljregulering

E6 Kvithamar-Åsen, parsell Stjørdal kommune

Kartblad 25 av 25

PlanID:

Kartgrunnlag:

Kartreferanse:

Høydegrunnlag:

NN2000

Saksbehandling iht. plan- og bygningsloven

Dato

Saksnr.

Signatur

Kommunestyret sitt vedtak

25.03.2021

35/21

KK

4. gangs behandling

17.03.2021

52/21

KK

3. gangs behandling

10.02.2021

39/21

KK

Kommunestyret sitt vedtak

28.01.2021

14/21

KK

2. gangs behandling

20.01.2021

18/21

KK

Offentlig ettersyn fra 24.09.2020 til 05.11.2020

24.09.2020

155/20

KK

1. gangs behandling

16.09.2020

155/20

KK

Kunngjøring av oppstart av planarbeid

05.12.2018

Dato:

25.08.2020

Utarbeidet av:

LD

Tegningsnummer

RP25

Stjørdal kommune

NyeVeier