


16. Sep 2024 23-0183 Sporingkurver rev A.dwg

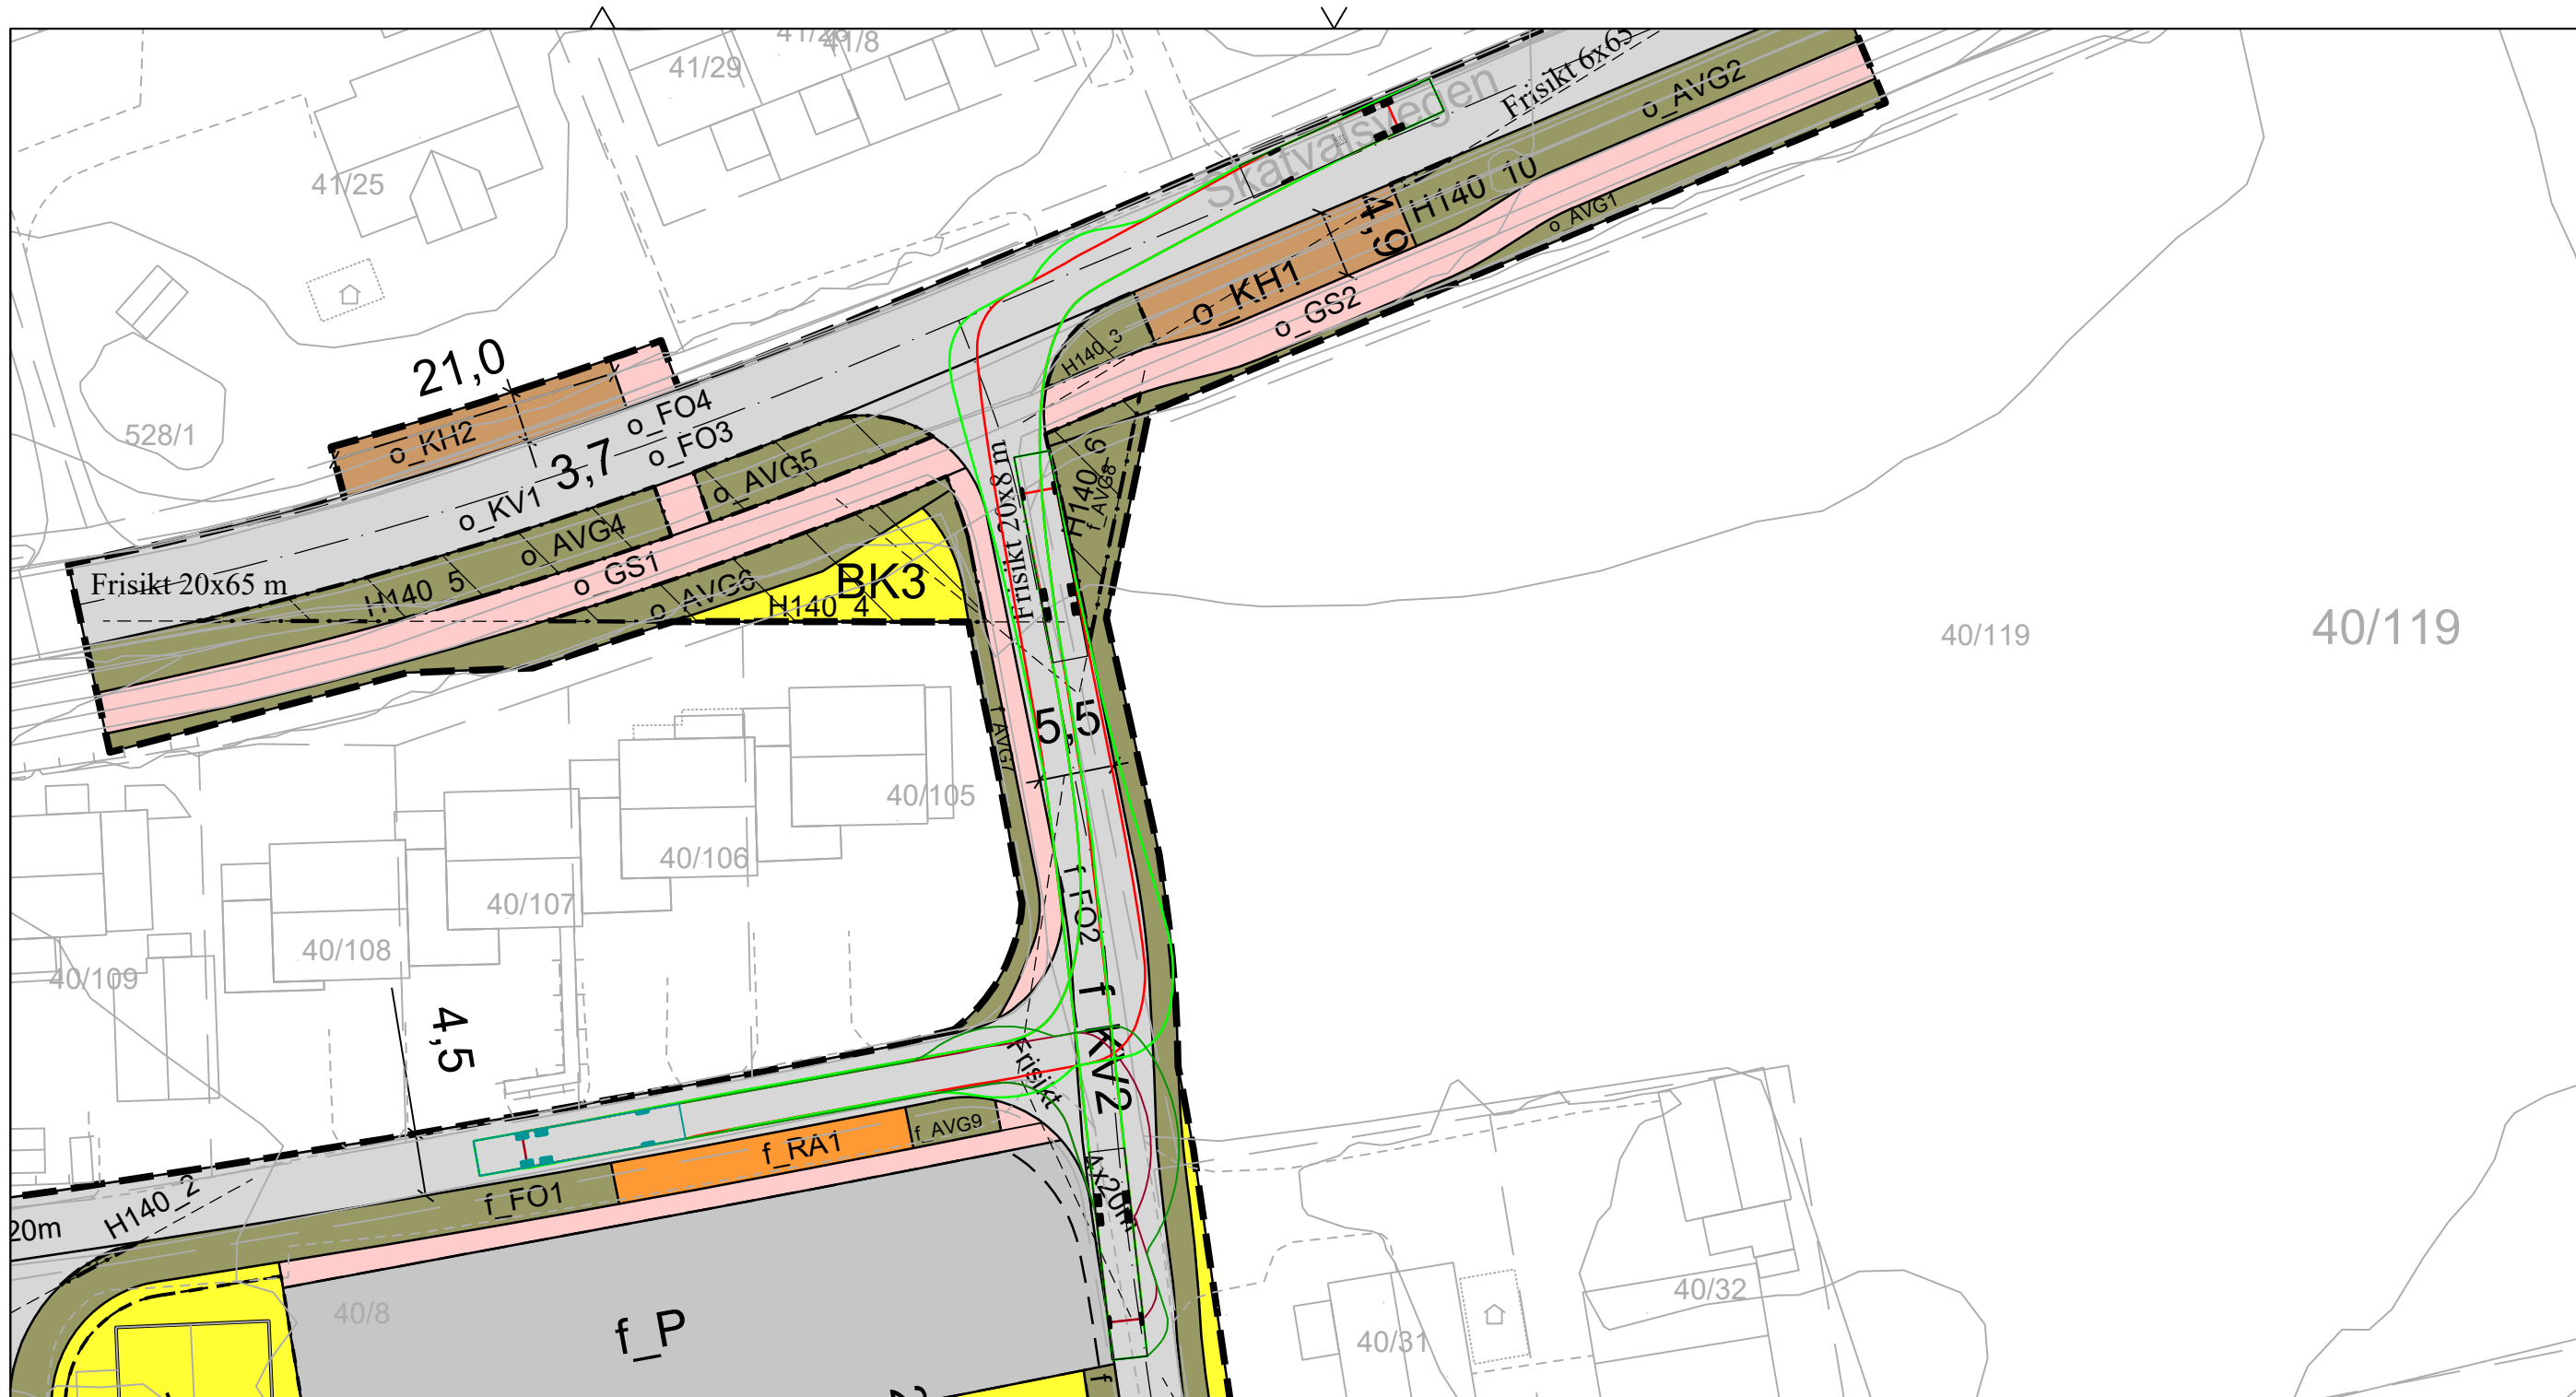

TEGNFORKLARING

- Framhjul
- Overheng

MERKNADER

HENVISNINGER

23-0183 Plankart\_REV  
EDH 2024-09-12

NB! Norgeshus AS tar ikke ansvar for feil eller mangler i kartgrunnlaget.  
Det kan ikke brukes til detaljprosjektering/utstikking uten verifisering i marken.  
Dersom det oppdages avvik, må prosjekterende opplyses om dette.

A	Revidert plankart, underlag	EDH			16.09.2024
Rev.	Revisjonen gjelder	Tegnet	Kontr.	Godkjent	Dato
Norgeshus Eiendomsutvikling		Dato	06.06.2024		
		Tegnet	EDH		
		Kontr.			
		Godkjent			
Fagerhaug boligområde Sporingskurver Buss 15 m		Prosjektnummer	23-0183		
		Arkivreferanse			
		Erstatn. for			
		Målestokk	1:500 m		
		koordinatsystem	UTM32, NN2000		
		Tegning nr.	S01		Rev. A

