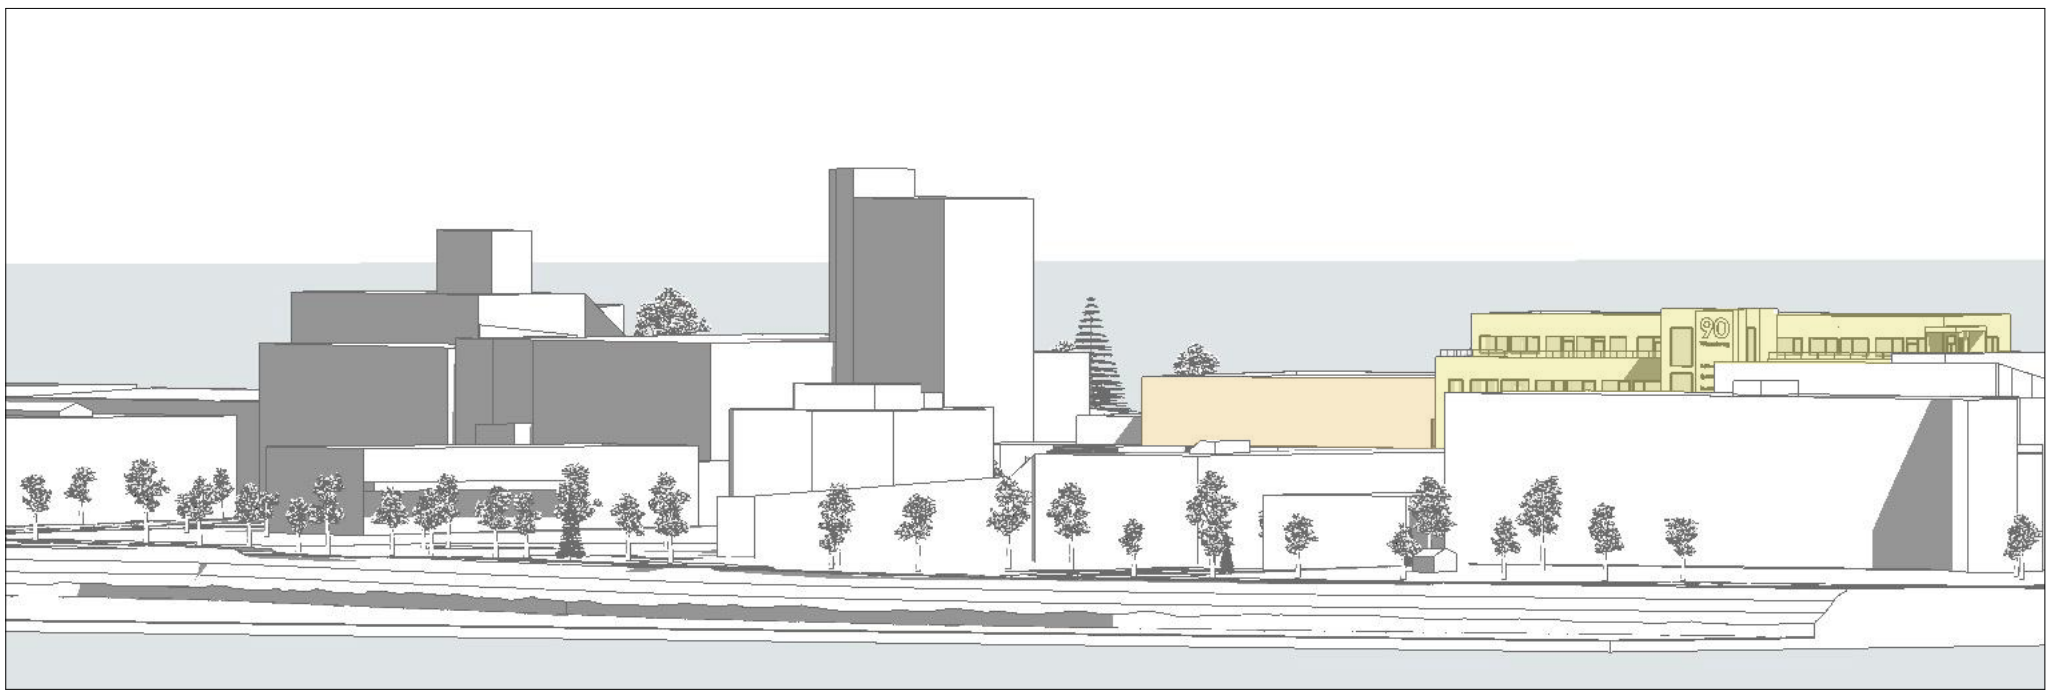

ANGITT MÅLESTOKK GJELDER KUN I A3 FORMAT

ARKITEKT:
rak arkitektur as
vidars gt 5 0452 oslo tlf 94397481 post@rakark.no

Nr.	Dato	Revisjonen gjelder	Sign.

ADRESSE.:
Wessels veg, 7502 Stjørdal

GNR./BNR.:
83/95 83/110 83/111 83/120

STATUS:
Byggemelding

TEGNER: GS

KONTROLL: KST

DATO: 20.12.2024

466 Sjøsiden Stjørdal

TEGNING:
Fjernvirkning

MÅLESTOKK:
1:200
1:201,509

TEGNINGSNR.:
A3-207