


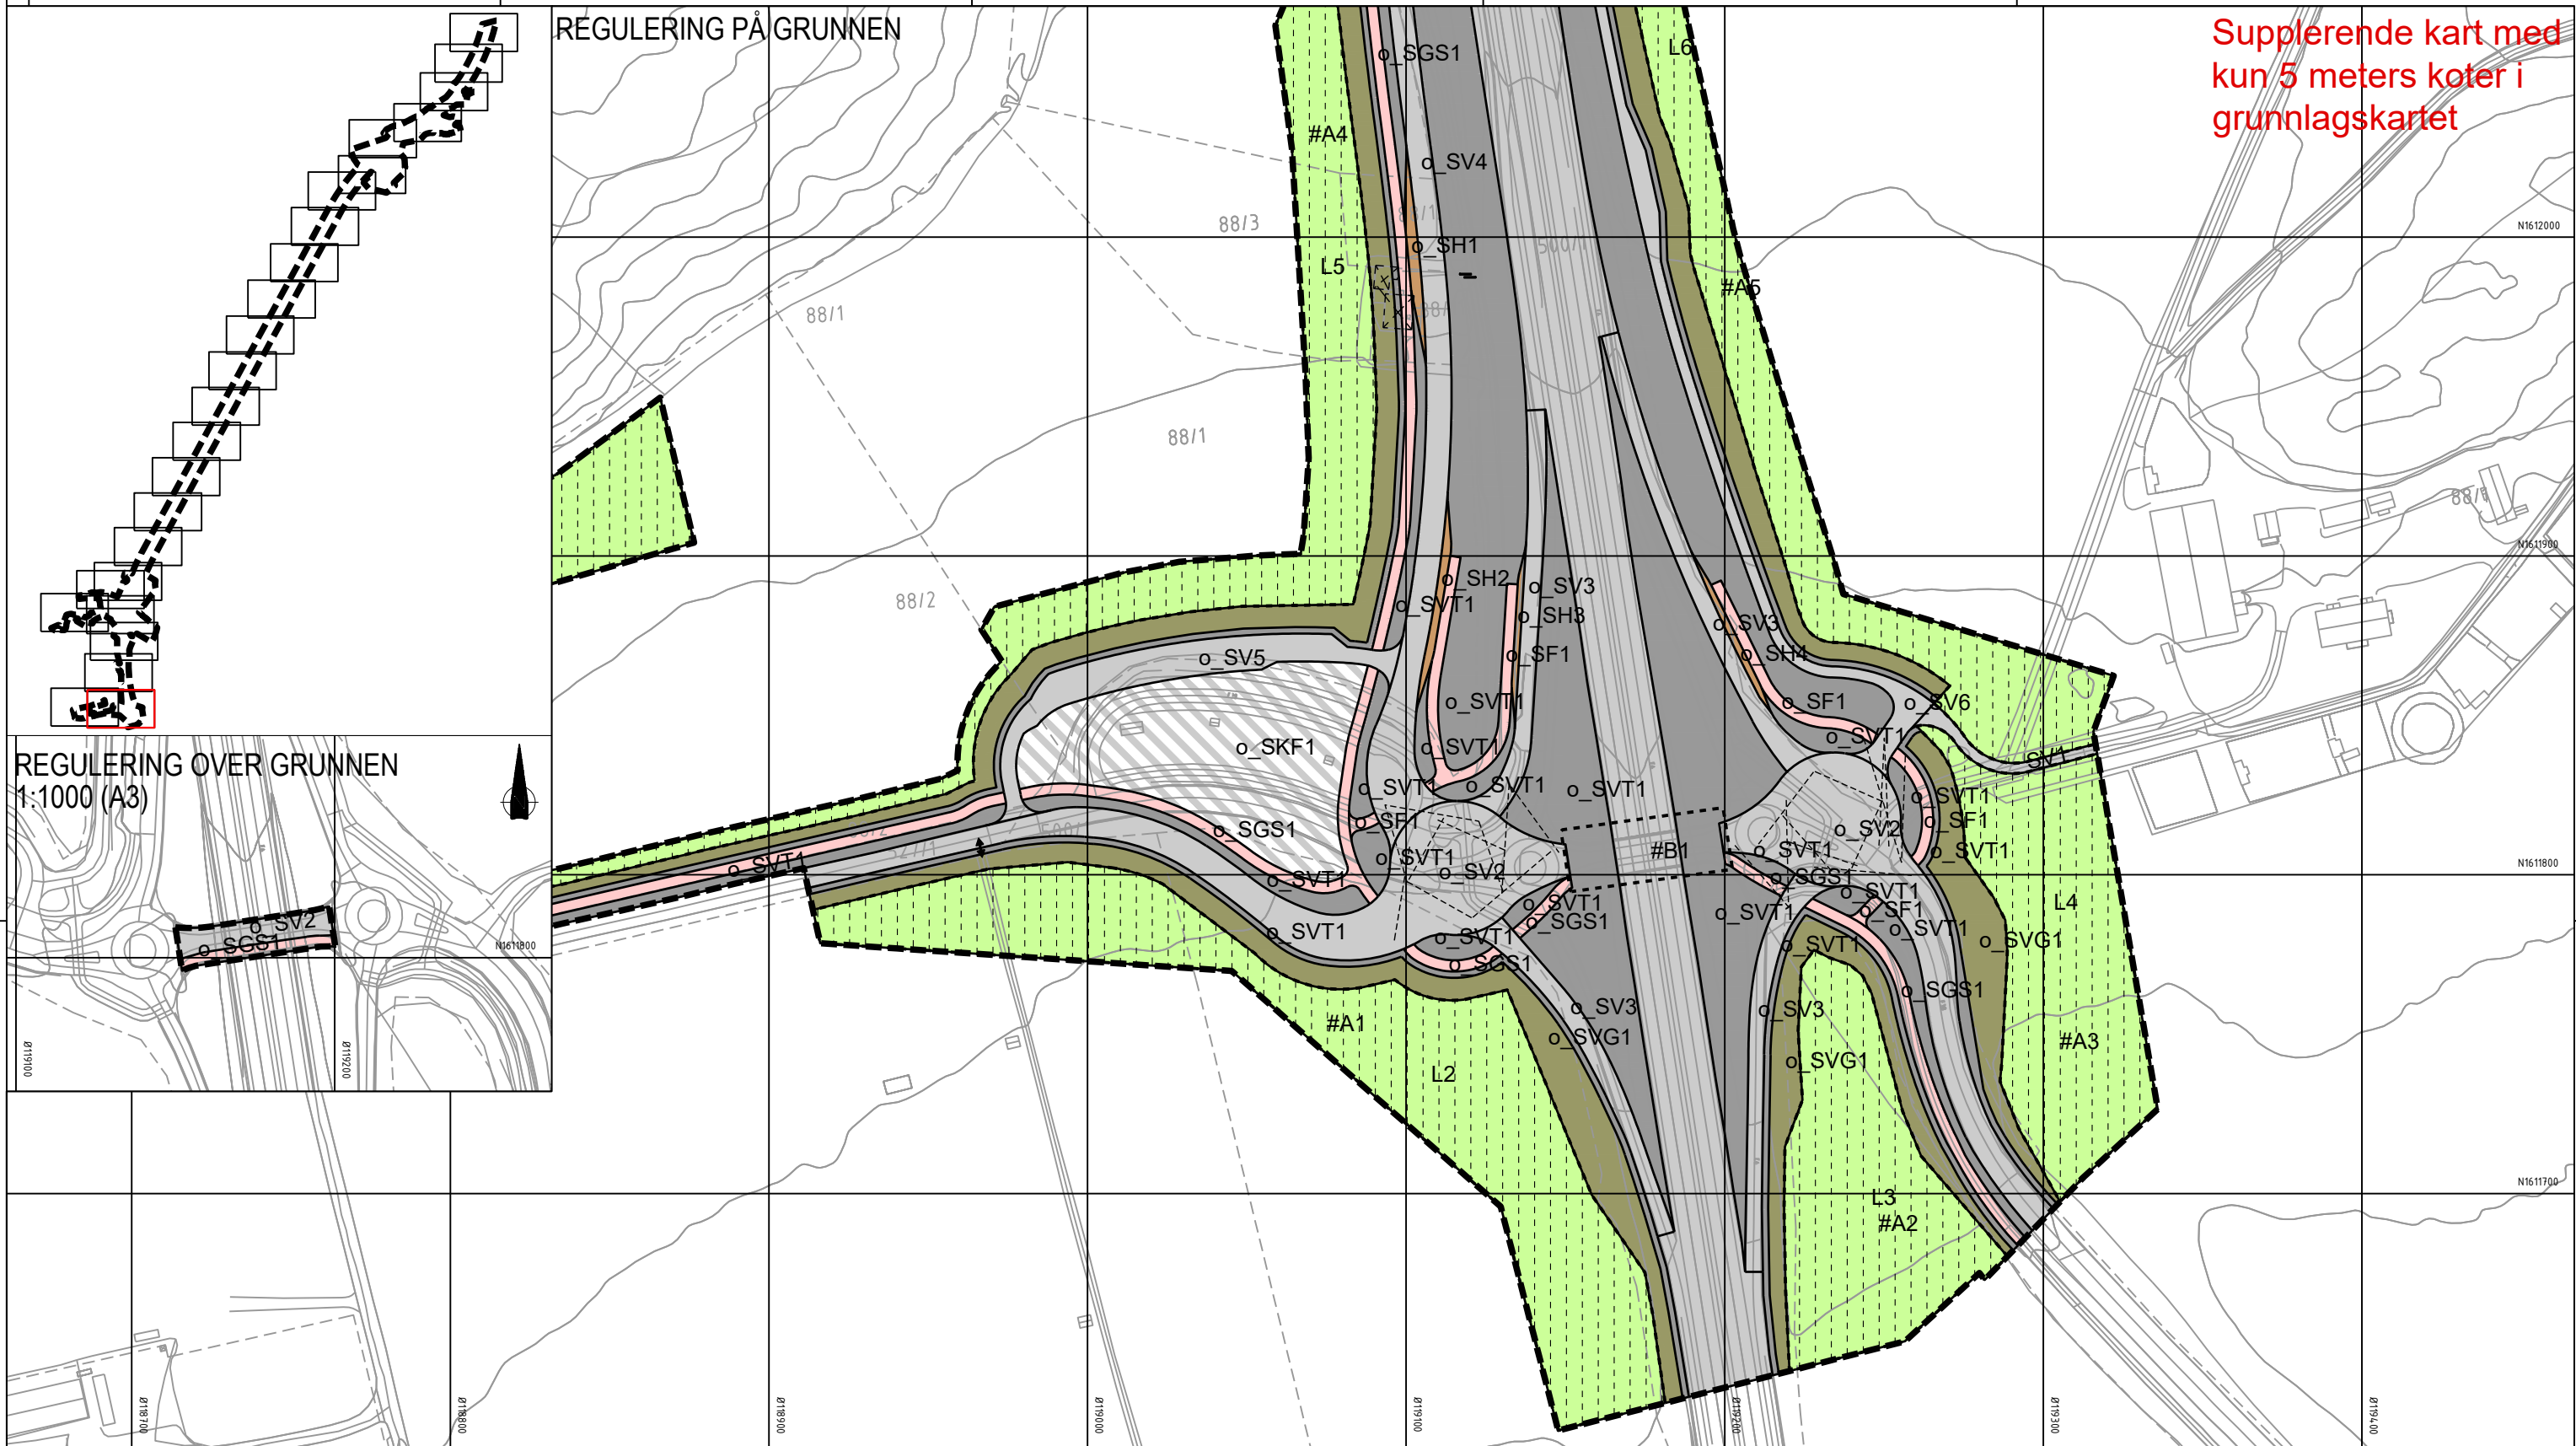

Tegnforklaring

Reguleringsplan PBL 2008

§12-5. Nr. 1 - Bebyggelse og anlegg

BE Energianlegg (1510)

§12-5. Nr. 2 - Samferdselsanlegg og teknisk infrastruktur

SV Veg (2010)

SF Fortau (2012)

SGS Gang-/sykkelveg (2015)

SVT Annen veggrunn - tekniske anlegg (2018)

SVG Annen veggrunn - grøntareal (2019)

STJ Trase for jernbane (2021)

SH Holdeplass/plattform (2025)

SKF Kombinerte formål for samferdselsanlegg og/eller teknisk infrastrukturtraseer (2800)

§12-5. Nr. 5 - Landbruks-, natur- og friluftsmål samt reindrift

L LNFR areal for nødvendige tiltak for landbruk og reindrift og gårdstilknyttet næringsvirksomhet basert på gårdens ressursgrunnlag (5100)

VNV Naturområde i sjø og vassdrag (6610)

§12-5. Nr. 6 - Bruk og vern av sjø og vassdrag med tilhørende strandsone

190 Andre sikringssoner (190)

310 Faresone - Ras- og skredfare (310)

370 Faresone - Høyspenningsanlegg luftledning (370)

410 Krav vedrørende infrastruktur (410)

560 Bevaring naturmiljø (560)

§12-7 - Bestemmelseområder

#A Midlertidige anleggsområder (#A) og riggområder (#R)

#B Bru (#B1) (#B2) (1)

#K Kulvert (#K1) (#K2) (1)

Vilkår for bruk av arealer, bygninger og anlegg (#1-8) (2)

Linjesymbol

RpAngittHensynGrense

RpBestemmelseGrense

RpFareGrense

RpFormålGrense

RpGrense

RpInfrastrukturGrense

RpSikringGrense

Bebyggelse som forutsettes fjernet (1215)

Friskiltlinje (1222)

Regulert støyskjerm (1227)

Punktsymboler

Avkjørsel - både inn og utkjøring (1242)

Stenging av avkjørsel (1241)

Vegstenging/fysisk sperre (1231)

Dato for basiskart: 22.09.2018

Ekvidistanse: 1 m

Kartmålestokk: 1:1000 (A3)

0 25.0 50m

Revisjon	Dato	Saksnr.	Signatur

Detalregulering

E6 Kvithammar-Åsen, parsell Stjørdal kommune

Kartblad 2 av 25

Saksbehandling iht. plan- og bygningsloven

Dato	Saksnr.	Signatur

Kommunestyret sitt vedtak

2. gangs behandling

Offentlig ettersyn fra.....til.....

1. gangs behandling

Kunngjøring av oppstart av planarbeid

Dato	Saksnr.	Signatur
05.12.2018		

		Dato: 02.09.2020	Utarbeidet av: LD	Tegningsnummer: RP02
--	--	------------------	-------------------	----------------------



Supplerende kart med
kun 5 meters koter i
grunnlagskartet

Tegnforklaring

Reguleringsplan PBL 2008

§12-5. Nr. 1 - Bebyggelse og anlegg

BE Energianlegg (1510)

§12-5. Nr. 2 - Samferdselsanlegg og teknisk infrastruktur

SV Veg (2010)

SF Fortau (2012)

SGS Gang-/sykkelveg (2015)

SVT Annen veggrunn - tekniske anlegg (2018)

SVG Annen veggrunn - grøntareal (2019)

STJ Trase for jernbane (2021)

SH Holdeplass/plattform (2025)

SKF Kombinerte formål for samferdselsanlegg og/eller teknisk infrastrukturtraseer (2800)

§12-5. Nr. 5 - Landbruks-, natur- og friluftsmål samt reindrift

L LNFR areal for nødvendige tiltak for landbruk og reindrift og gårdstilknyttet næringsvirksomhet basert på gårdens ressursgrunnlag (5100)

§12-5. Nr. 6 - Bruk og vern av sjø og vassdrag med tilhørende strandsone

VNV Naturområde i sjø og vassdrag (6610)

§12-6 - Hensynssoner

A190 Andre sikringssoner (190)

A370 Faresone - Ras- og skredfare (310)

A370 Faresone - Høyspenningsanlegg luftledning (370)

A410 Krav vedrørende infrastruktur (410)

A560 Bevaring naturmiljø (560)

§12-7 - Bestemmelseområder

{#A}{#R} Midlertidige anleggsområder (#A) og riggområder (#R)

{#B} Bru (#B1) (#B2) (1)

{#K} Kulvert (#K1) (#K2) (1)

{#} Vilkår for bruk av arealer, bygninger og anlegg (#1-8) (2)

Linjesymbol

RpAngittHensynGrense

RpBestemmelseGrense

RpFareGrense

RpFormålGrense

RpGrense

RpInfrastrukturGrense

RpSikringGrense

Bebyggelse som forutsettes fjernet (1215)

Friskittlinje (1222)

Regulert støyskjerm (1227)

Punktsymboler

Avkjørsel - både inn og utkjøring (1242)

Stenging av avkjørsel (1241)

Vegstenging/fysisk sperre (1231)

Dato for basiskart: 22.09.2018

Ekvidistanse: 1 m

Kartmålestokk: 1:1000 (A3)

0 25.0 50m

Revisjon

Revisjon	Dato	Saksnr.	Signatur

Detaljregulering

E6 Kvithammar-Åsen, parsell Stjørdal kommune

KartID: 5035_3403

Kartgrunnlag: FKB

Kartreferanse: Eures89 NTM10

Høydegrunnlag: NN2000

Saksbehandling iht. plan- og bygningsloven

Dato	Saksnr.	Signatur

Kommunestyret sitt vedtak

2. gangs behandling			
Offentlig ettersyn fra.....til.....			
1. gangs behandling			
Kunngjøring av oppstart av planarbeid	05.12.2018		

Logoer

Stjørdal kommune

NyeVeier

Dato: 02.09.2020

Utarbeidet av: LD

Tegningsnummer: RP03



Tegnforklaring

Reguleringsplan PBL 2008

§12-5. Nr. 1 - Bebyggelse og anlegg

BE Energianlegg (1510)

§12-5. Nr. 2 - Samferdselsanlegg og teknisk infrastruktur

- SV Veg (2010)
- SF Fortau (2012)
- SGS Gang-/sykkelveg (2015)
- SVT Annen veggrunn - tekniske anlegg (2018)
- SVG Annen veggrunn - grøntareal (2019)
- STJ Trase for jernbane (2021)
- SH Holdeplass/plattform (2025)

SKF Kombinerte formål for samferdselsanlegg og/eller teknisk infrastrukturtraseer (2800)

§12-5. Nr. 5 - Landbruks-, natur- og friluftsmål samt reindrift

L LNFR areal for nødvendige tiltak for landbruk og reindrift og gårdstilknyttet næringsvirksomhet basert på gårdens ressursgrunnlag (5100)

§12-5. Nr. 6 - Bruk og vern av sjø og vassdrag med tilhørende strandsone

VNV Naturområde i sjø og vassdrag (6610)

§12-6 - Hensynssoner

- H190 Andre sikringssoner (190)
- A370 Faresone - Ras- og skredfare (310)

- A370 Faresone - Høyspenningsanlegg luftledning (370)
- H410 Krav vedrørende infrastruktur (410)
- H560 Bevaring naturmiljø (560)

§12-7 - Bestemmelseområder

- [#A] [#R] Midlertidige anleggsområder (#A) og riggområder (#R)
- [#B] Bru (#B1) (#B2) (1)
- [#K] Kulvert (#K1) (#K2) (1)
- [#] Vilkår for bruk av arealer, bygninger og anlegg (#1-8) (2)

Linjesymbol

- RpAngittHensynGrense
- RpBestemmelseGrense


- RpFareGrense
- RpFormålGrense
- RpGrense
- RpInfrastrukturGrense
- RpSikringGrense
- Bebyggelse som forutsettes fjernet (1215)
- Frisiktlinje (1222)
- Regulert støyskjerm (1227)

Punktsymboler

- Avkjørsel - både inn og utkjøring (1242)
- Stenging av avkjørsel (1241)
- Vegstenging/fysisk sperre (1231)

Dato for basiskart: 22.09.2018
Ekvidistanse: 1 m
Kartmålestokk: 1:1000 (A3)

Revisjon	Dato	Saksnr.	Signatur
Detalregulering			
E6 Kvithammar-Åsen, parsell Stjørdal kommune			PlanID: 5035_3403
Kartblad 4 av 25			Kartgrunnlag: FKB
Saksbehandling iht. plan- og bygningsloven			Kartreferanse: Eures89 NTM10
Kommunestyret sitt vedtak			Høydegrunnlag: NN2000
2. gangs behandling			
Offentlig ettersyn fra.....til.....			
1. gangs behandling			
Kunngjøring av oppstart av planarbeid	05.12.2018		
	Dato:	Utarbeidet av:	Tegningsnummer
	02.09.2020	LD	RP04

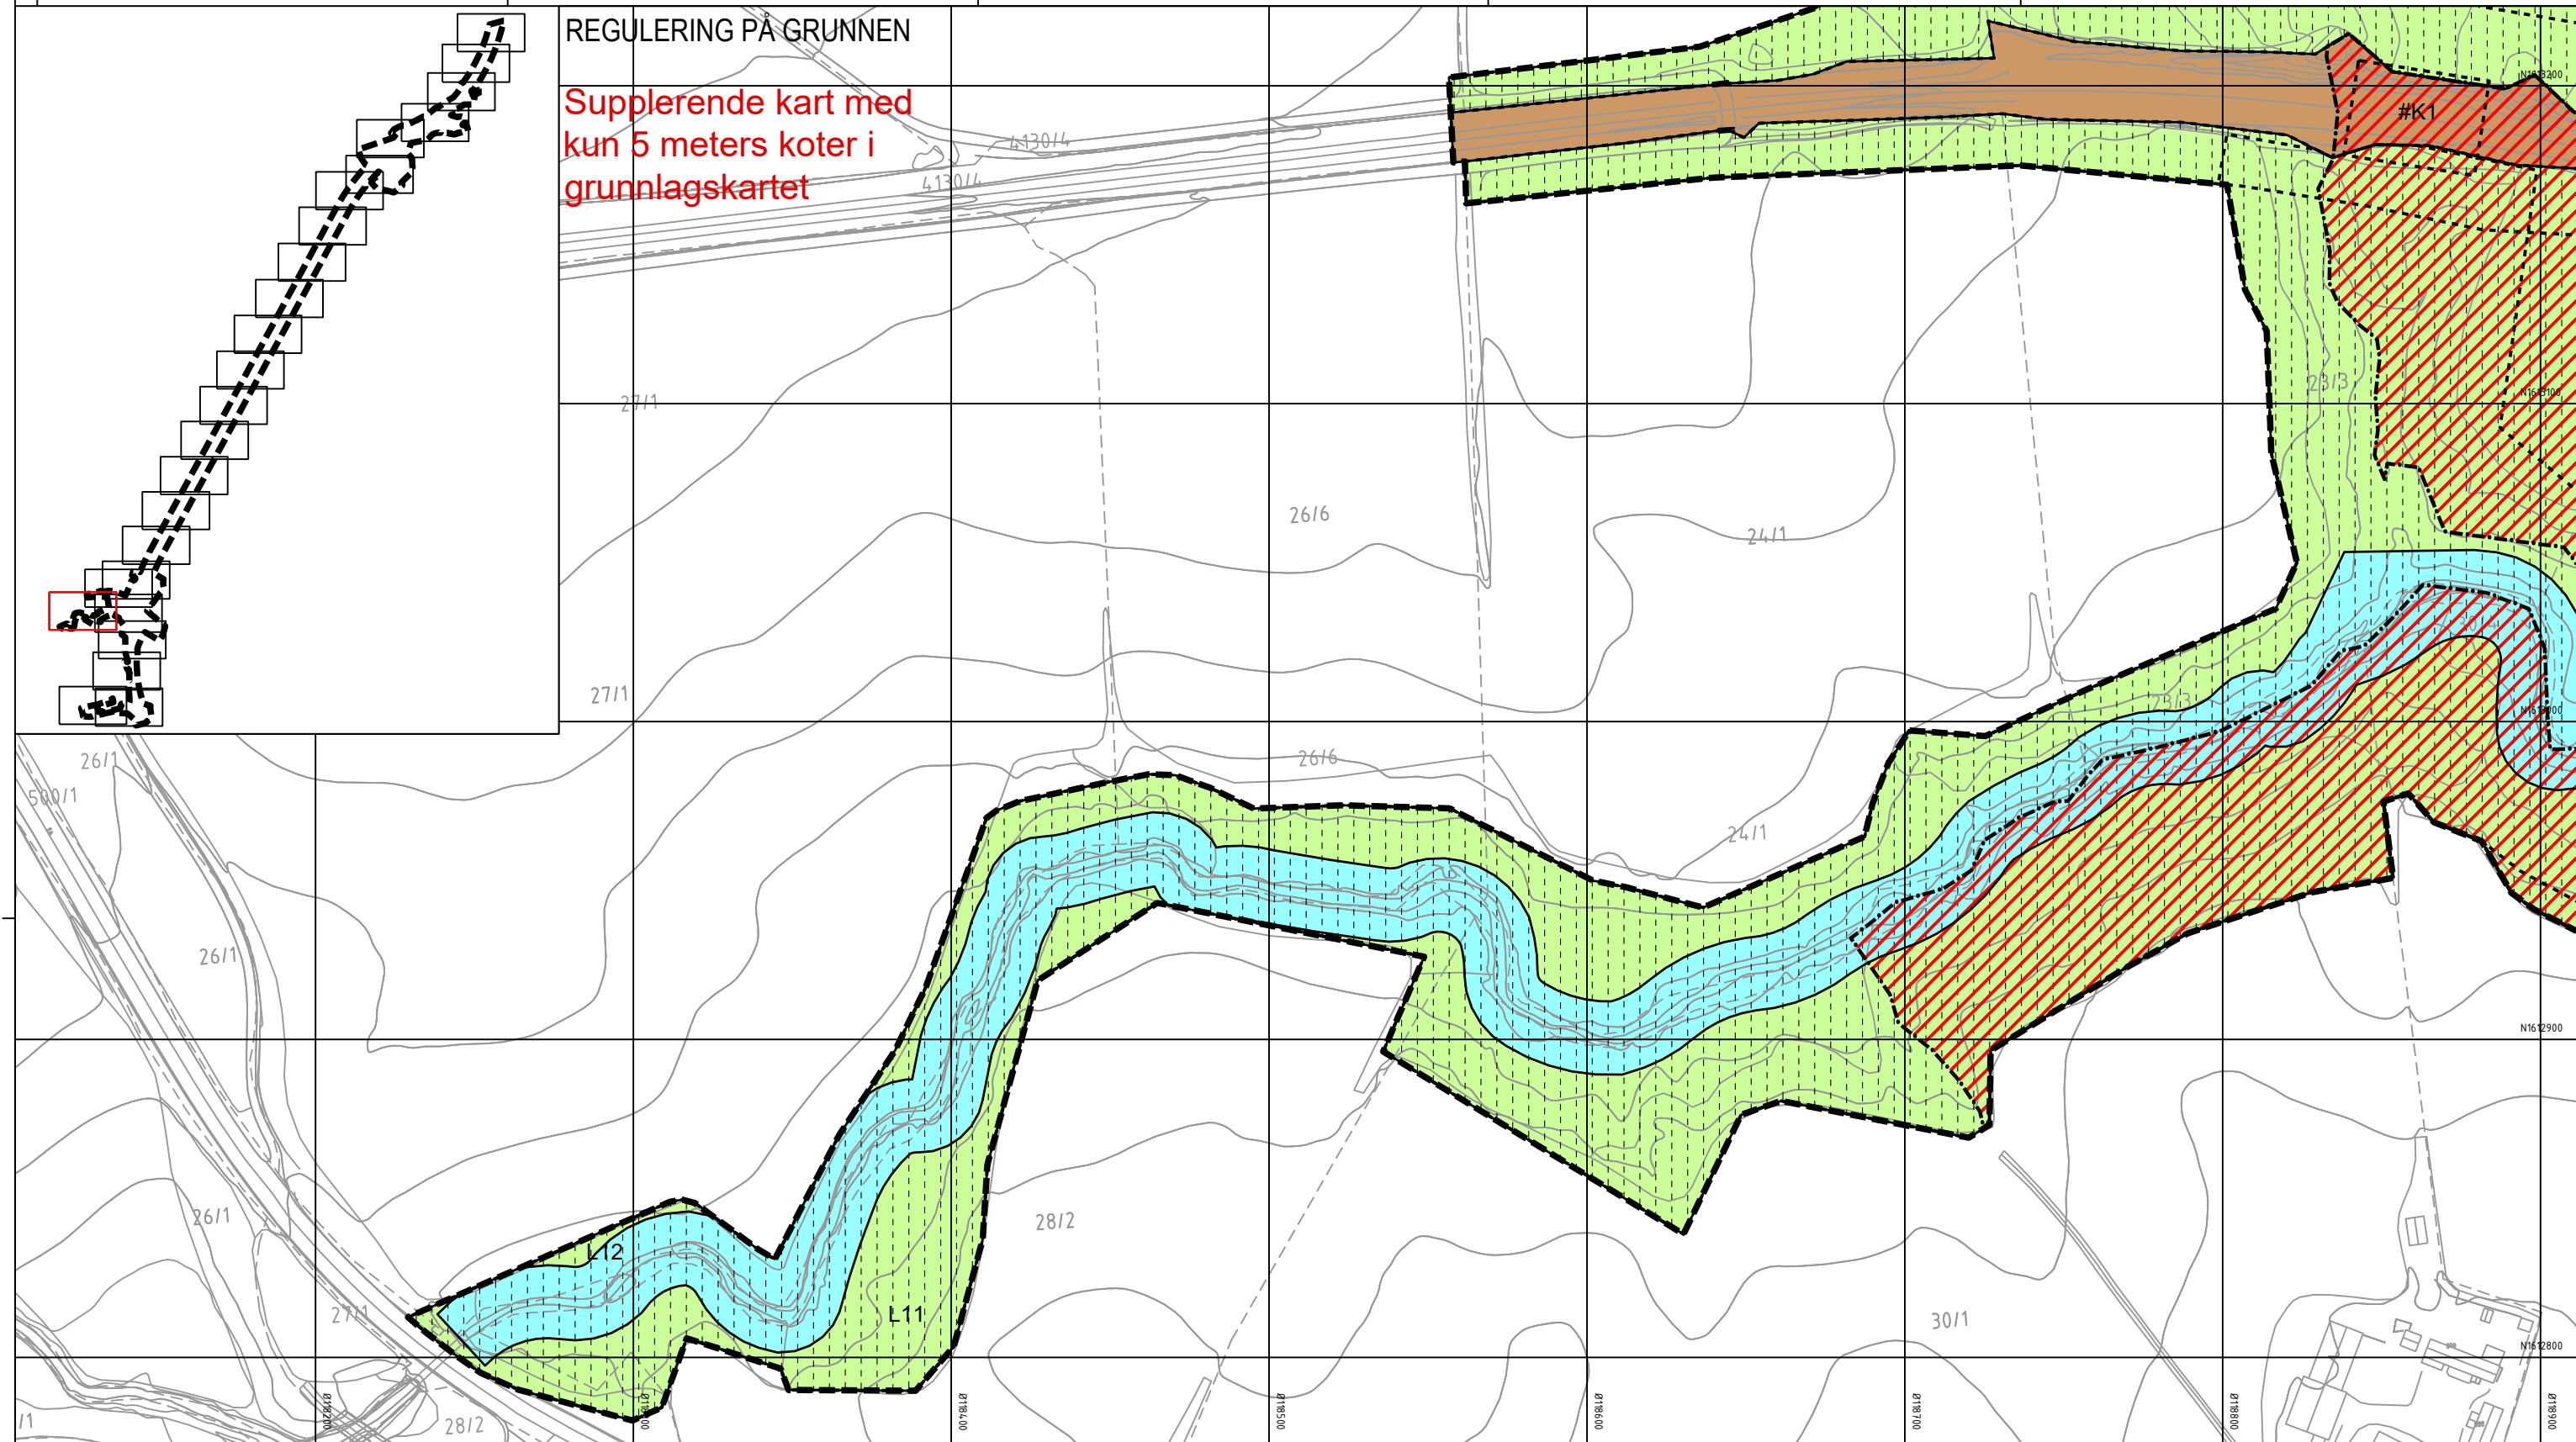

Tegnforklaring

Reguleringsplan PBL 2008

§12-5. Nr. 1 - Bebyggelse og anlegg

BE Energianlegg (1510)

§12-5. Nr. 2 - Samferdselsanlegg og teknisk infrastruktur

SV Veg (2010)

SF Fortau (2012)

SGS Gang-/sykkelveg (2015)

SVT Annen veggrunn - tekniske anlegg (2018)

SVG Annen veggrunn - grøntareal (2019)

STJ Trase for jernbane (2021)

SH Holdeplass/plattform (2025)

§12-5. Nr. 5 - Landbruks-, natur- og friluftsmål samt reindrift

SKF Kombinerte formål for samferdselsanlegg og/eller teknisk infrastrukturtraseer (2800)

L LNFR areal for nødvendige tiltak for landbruk og reindrift og gårdstilknyttet næringsvirksomhet basert på gårdens ressursgrunnlag (5100)

§12-5. Nr. 6 - Bruk og vern av sjø og vassdrag med tilhørende strandsone

VNV Naturområde i sjø og vassdrag (6610)

§12-6 - Hensynssoner

A190 Andre sikringssoner (190)

A370 Faresone - Ras- og skredfare (310)

§12-7 - Bestemmelseområder

[#A] [#R] Midlertidige anleggsområder (#A) og riggområder (#R)

[#B] Bru (#B1) (#B2) (1)

[#K] Kulvert (#K1) (#K2) (1)

[#] Vilkår for bruk av arealer, bygninger og anlegg (#1-8) (2)

Linjesymbol

--- RpAngittHensynGrense

--- RpBestemmelseGrense

Punktsymboler

↔ Avkjørsel - både inn og utkjøring (1242)

|| Stenging av avkjørsel (1241)

| Vegstenging/fysisk sperre (1231)

Dato for basiskart: 22.09.2018
Ekvidistanse: 1 m
Kartmålestokk: 1:1000 (A3)

0 25.0 50m

Revisjon

Revisjon	Dato	Saksnr.	Signatur

Detalregulering

E6 Kvithammar-Åsen, parsell Stjørdal kommune

Kartblad 5 av 25

Saksbehandling iht. plan- og bygningsloven

Kommunestyret sitt vedtak

2. gangs behandling

Offentlig ettersyn fra.....til.....

1. gangs behandling

Kunngjøring av oppstart av planarbeid

05.12.2018

Dato: 02.09.2020

Utarbeidet av: LD

Tegningsnummer RP05

PlanID: 5035_3403



Kartgrunnlag: FKB

Kartreferanse: Euro89 NTM10

Høydegrunnlag: NN2000

Stjørdal kommune

NyeVeier

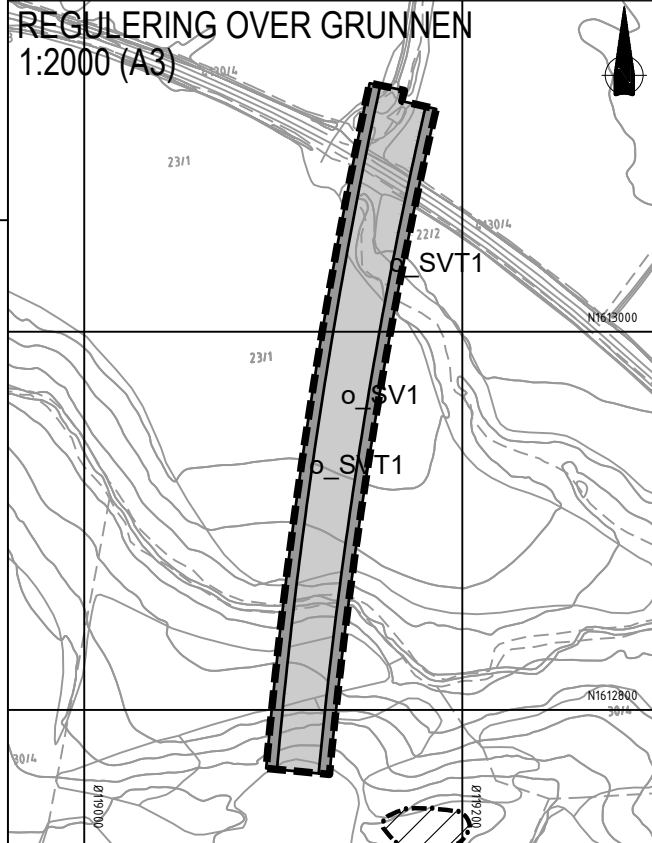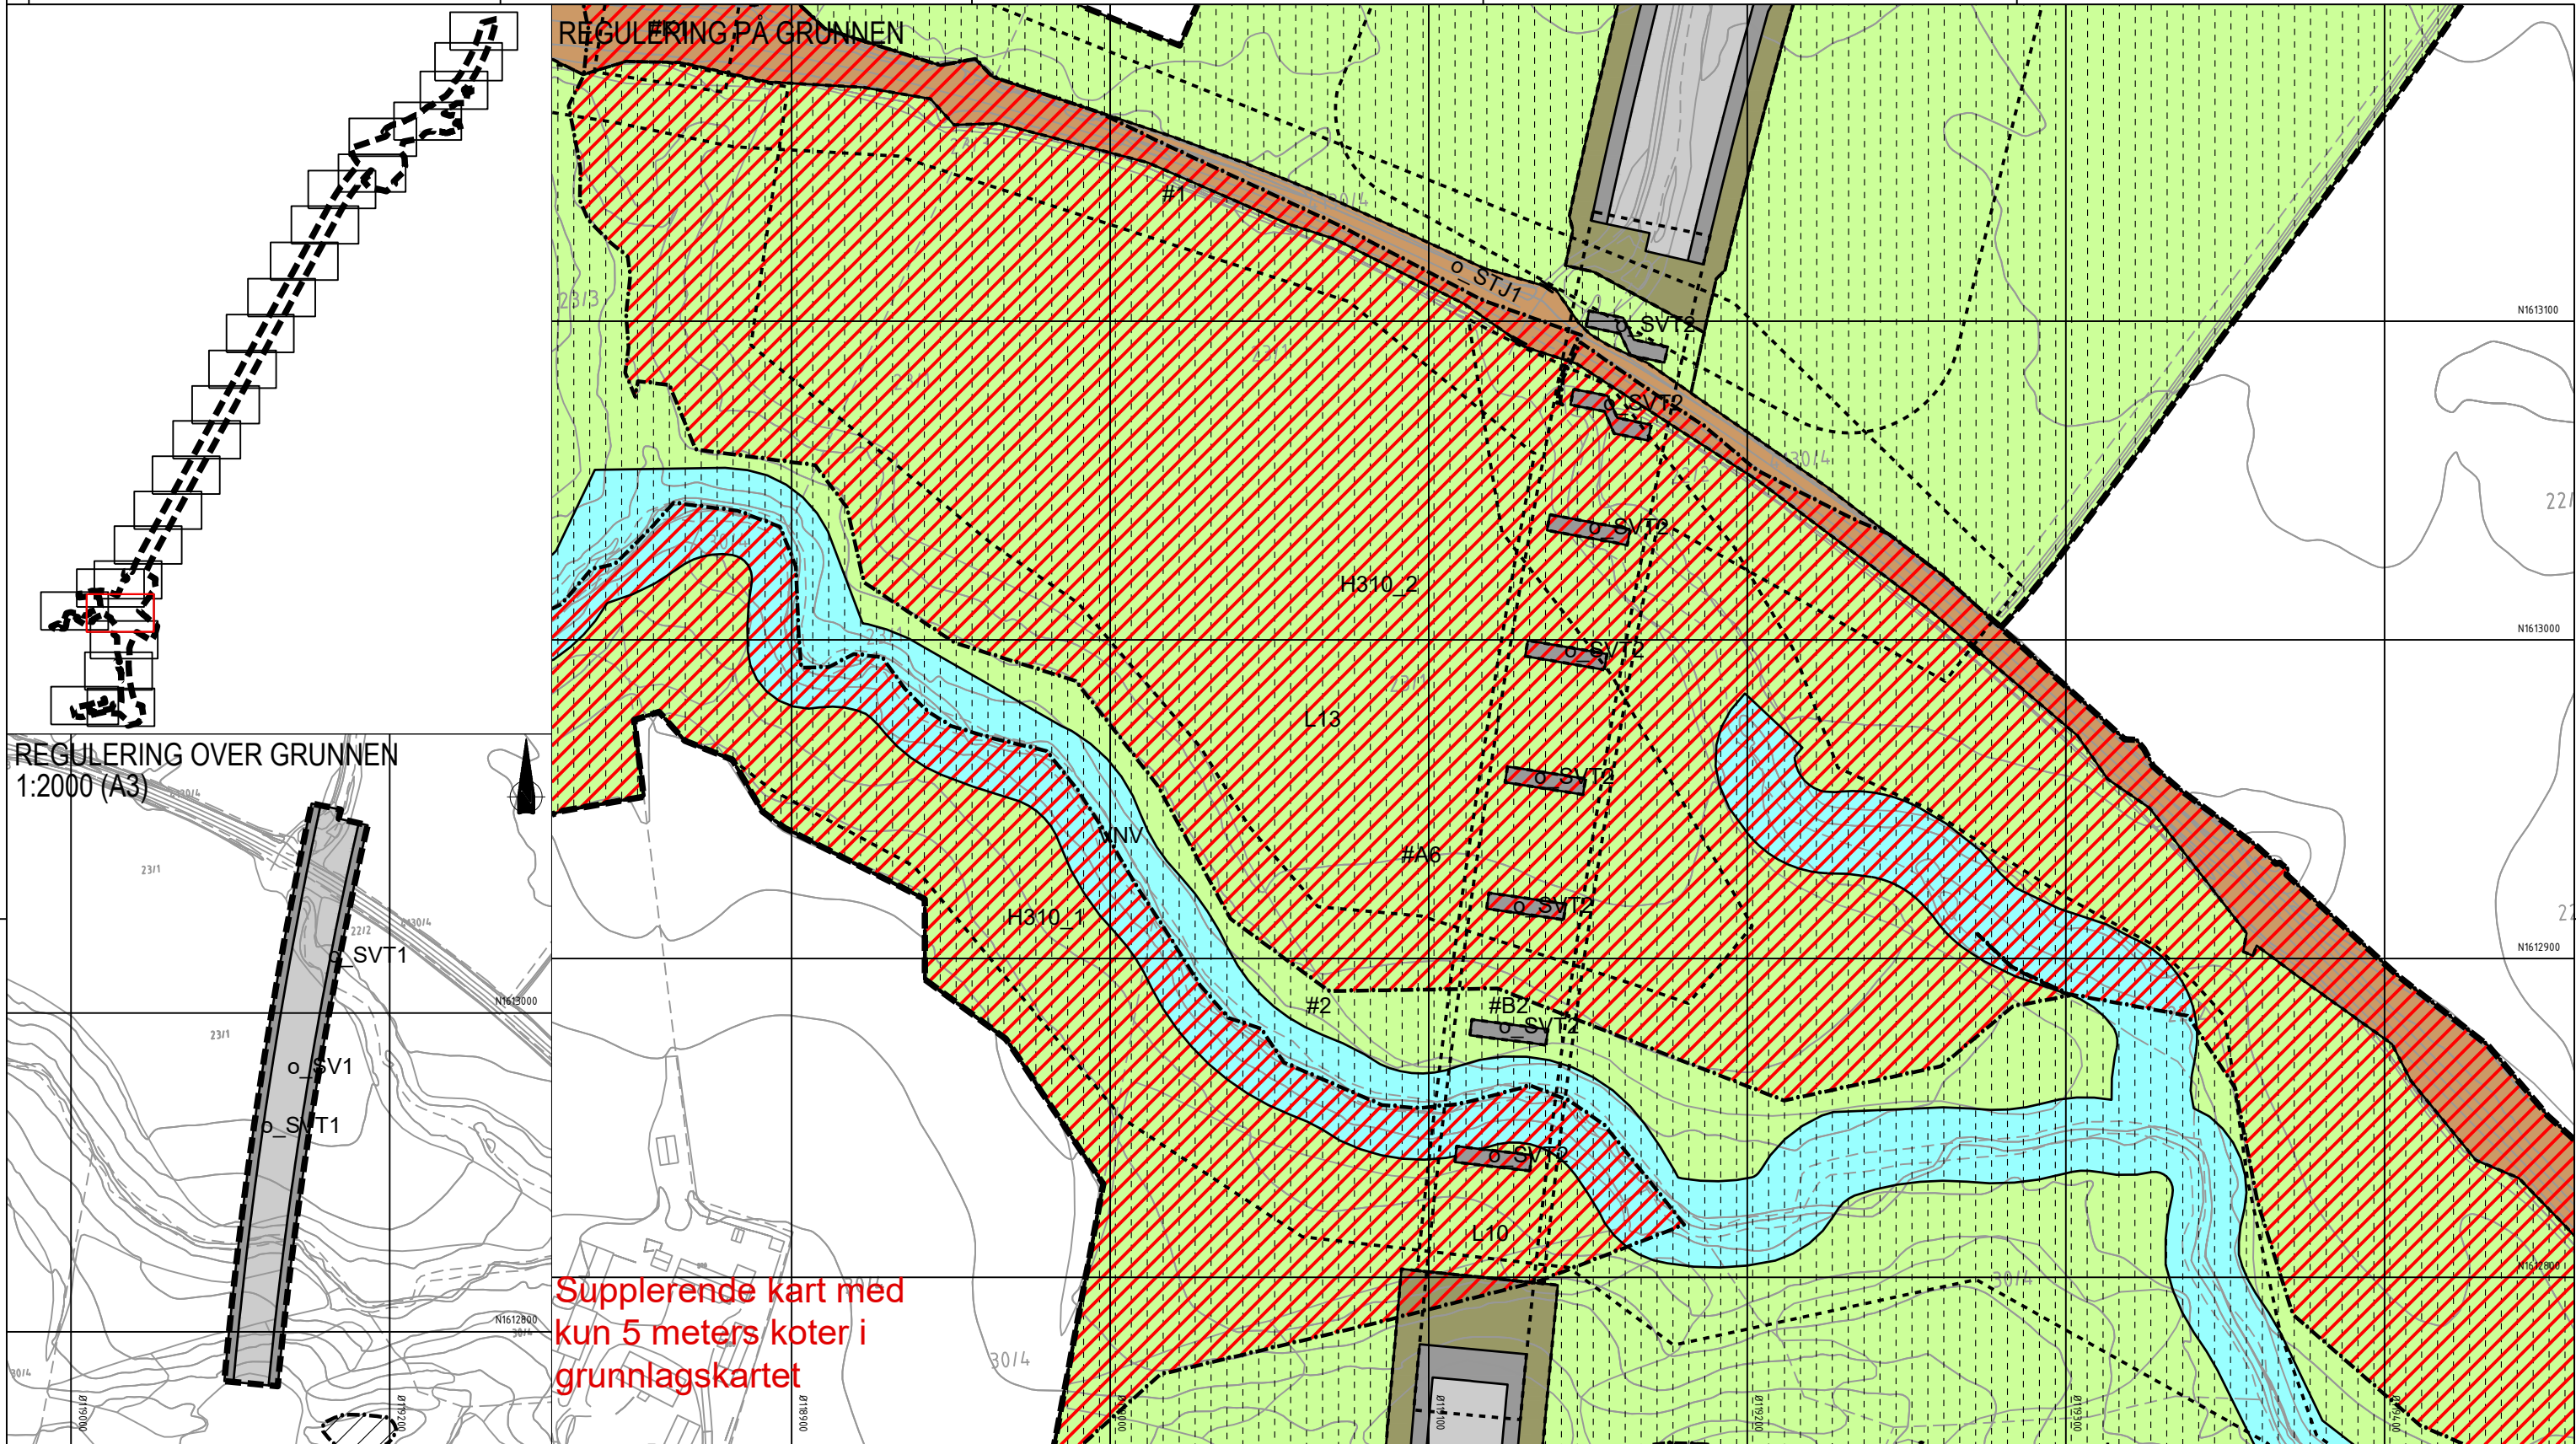

Supplerende kart med kun 5 meters koter i grunnlagskartet

Tegnforklaring

Reguleringsplan PBL 2008

§12-5. Nr. 1 - Bebyggelse og anlegg

BE Energianlegg (1510)

§12-5. Nr. 2 - Samferdselsanlegg og teknisk infrastruktur

- SV** Veg (2010)
- SF** Fortau (2012)
- SGS** Gang-/sykkelveg (2015)
- SVT** Annen veggrunn - tekniske anlegg (2018)
- SVG** Annen veggrunn - grøntareal (2019)
- STJ** Trasé for jernbane (2021)
- SH** Holdeplass/plattform (2025)

SKF Kombinerte formål for samferdselsanlegg og/eller teknisk infrastrukturtraseer (2800)

§12-5. Nr. 5 - Landbruks-, natur- og friluftsmål samt reindrift

L LNFR areal for nødvendige tiltak for landbruk og reindrift og gårdstilknyttet næringsvirksomhet basert på gårdens ressursgrunnlag (5100)

§12-5. Nr. 6 - Bruk og vern av sjø og vassdrag med tilhørende strandsone

VNV Naturområde i sjø og vassdrag (6610)

§12-6 - Hensynssoner

- H190** Andre sikringssoner (190)
- A370** Faresone - Ras- og skredfare (310)

- A370** Faresone - Høyspenningsanlegg luftledning (370)
- H410** Krav vedrørende infrastruktur (410)
- H560** Bevaring naturmiljø (560)

§12-7 - Bestemmelseområder

- [#A] [#R]** Midlertidige anleggsområder (#A) og riggområder (#R)
- [#B]** Bru (#B1) (#B2) (1)
- [#K]** Kulvert (#K1) (#K2) (1)
- [#]** Vilkår for bruk av arealer, bygninger og anlegg (#1-8) (2)

Linjesymbol

- RpAngittHensynGrense
- RpBestemmelseGrense

- RpFareGrense
- RpFormålGrense
- RpGrense
- RpInfrastrukturGrense
- RpSikringGrense
- Bebyggelse som forutsettes fjernet (1215)
- Frisiktlinje (1222)
- Regulert støyskjerm (1227)

Punktsymboler

- +** Avkjørsel - både inn og utkjøring (1242)
- ||** Stenging av avkjørsel (1241)
- |** Vegstenging/fysiske sperre (1231)

Dato for basiskart: 22.09.2018			
Ekvidistanse: 1 m			
Kartmålestokk: 1:1000 (A3)			
Revisjon	Dato	Saksnr.	Signatur
Detaljregulering		PlanID:	5035_3-053
E6 Kvithamar-Åsen, parsell Stjørdal kommune		Kartgrunnlag:	FKB
Kartblad 6 av 25		Kartreferanse:	Euref89 NTM10
Saksbehandling iht. plan- og bygningsloven		Høydegrunnlag:	NN2000
Kommunestyret sitt vedtak		Dato	Saksnr.
2. gangs behandling			
Offentlig ettersyn fra.....til.....			
1. gangs behandling			
Kunngjøring av oppstart av planarbeid		05.12.2018	
Dato:		02.09.2020	
Utarbeidet av:		LD	
Tegningsnummer:		RP06	

REGULERING PÅ GRUNNEN

Supplerende kart med
kun 5 meters koter i
grunnlagskartet



Tegnforklaring

Reguleringsplan PBL 2008

§12-5. Nr. 1 - Bebyggelse og anlegg

BE Energianlegg (1510)

§12-5. Nr. 2 - Samferdselsanlegg og teknisk infrastruktur

SV Veg (2010)

SF Fortau (2012)

SGS Gang-/sykkelveg (2015)

SVT Annen veggrunn - tekniske anlegg (2018)

SVG Annen veggrunn - grøntareal (2019)

STJ Trasé for jernbane (2021)

SH Holdeplass/plattform (2025)

§12-5. Nr. 5 - Landbruks-, natur- og friluftsmål samt reindrift

L LNFR areal for nødvendige tiltak for landbruk og reindrift og gårdstilknyttet næringsvirksomhet basert på gårdens ressursgrunnlag (5100)

§12-5. Nr. 6 - Bruk og vern av sjø og vassdrag med tilhørende strandsone

VNV Naturområde i sjø og vassdrag (6610)

§12-6 - Hensynssoner

A190 Andre sikringssoner (190)

A370 Faresone - Ras- og skredfare (310)

§12-7 - Bestemmelseområder

A370 Faresone - Høyspenningsanlegg luftledning (370)

A410 Krav vedrørende infrastruktur (410)

A560 Bevaring naturmiljø (560)

#A #R Midlertidige anleggsområder (#A) og riggområder (#R)

#B Bru (#B1) (#B2) (1)

#K Kulvert (#K1) (#K2) (1)

Vilkår for bruk av arealer, bygninger og anlegg (#1-8) (2)

Linjesymbol

RpAngittHensynGrense

RpBestemmelseGrense

Punktsymboler

Avkjørsel - både inn og utkjøring (1242)

Stenging av avkjørsel (1241)

Vegstenging/fysisk sperre (1231)

Dato for basiskart: 22.09.2018

Ekvidistanse: 1 m

Kartmålestokk: 1:1000 (A3)

0 25 50m

Revisjon

Revisjon	Dato	Saksnr.	Signatur

Detalregulering

E6 Kvithamar-Åsen, parsell Stjørdal kommune

Kartblad 8 av 25

Saksbehandling iht. plan- og bygningsloven

Kommunestyret sitt vedtak

2. gangs behandling

Offentlig ettersyn fra.....til.....

1. gangs behandling

Kunngjøring av oppstart av planarbeid

05.12.2018

Dato: 02.09.2020

Utarbeidet av: LD

Tegningsnummer: RP08

PlanID: 5035_3403


Kartgrunnlag: FK10

Kartreferanse: Euro89 NTM10

Høydegrunnlag: NN2000

Stjørdal kommune

NyeVeier

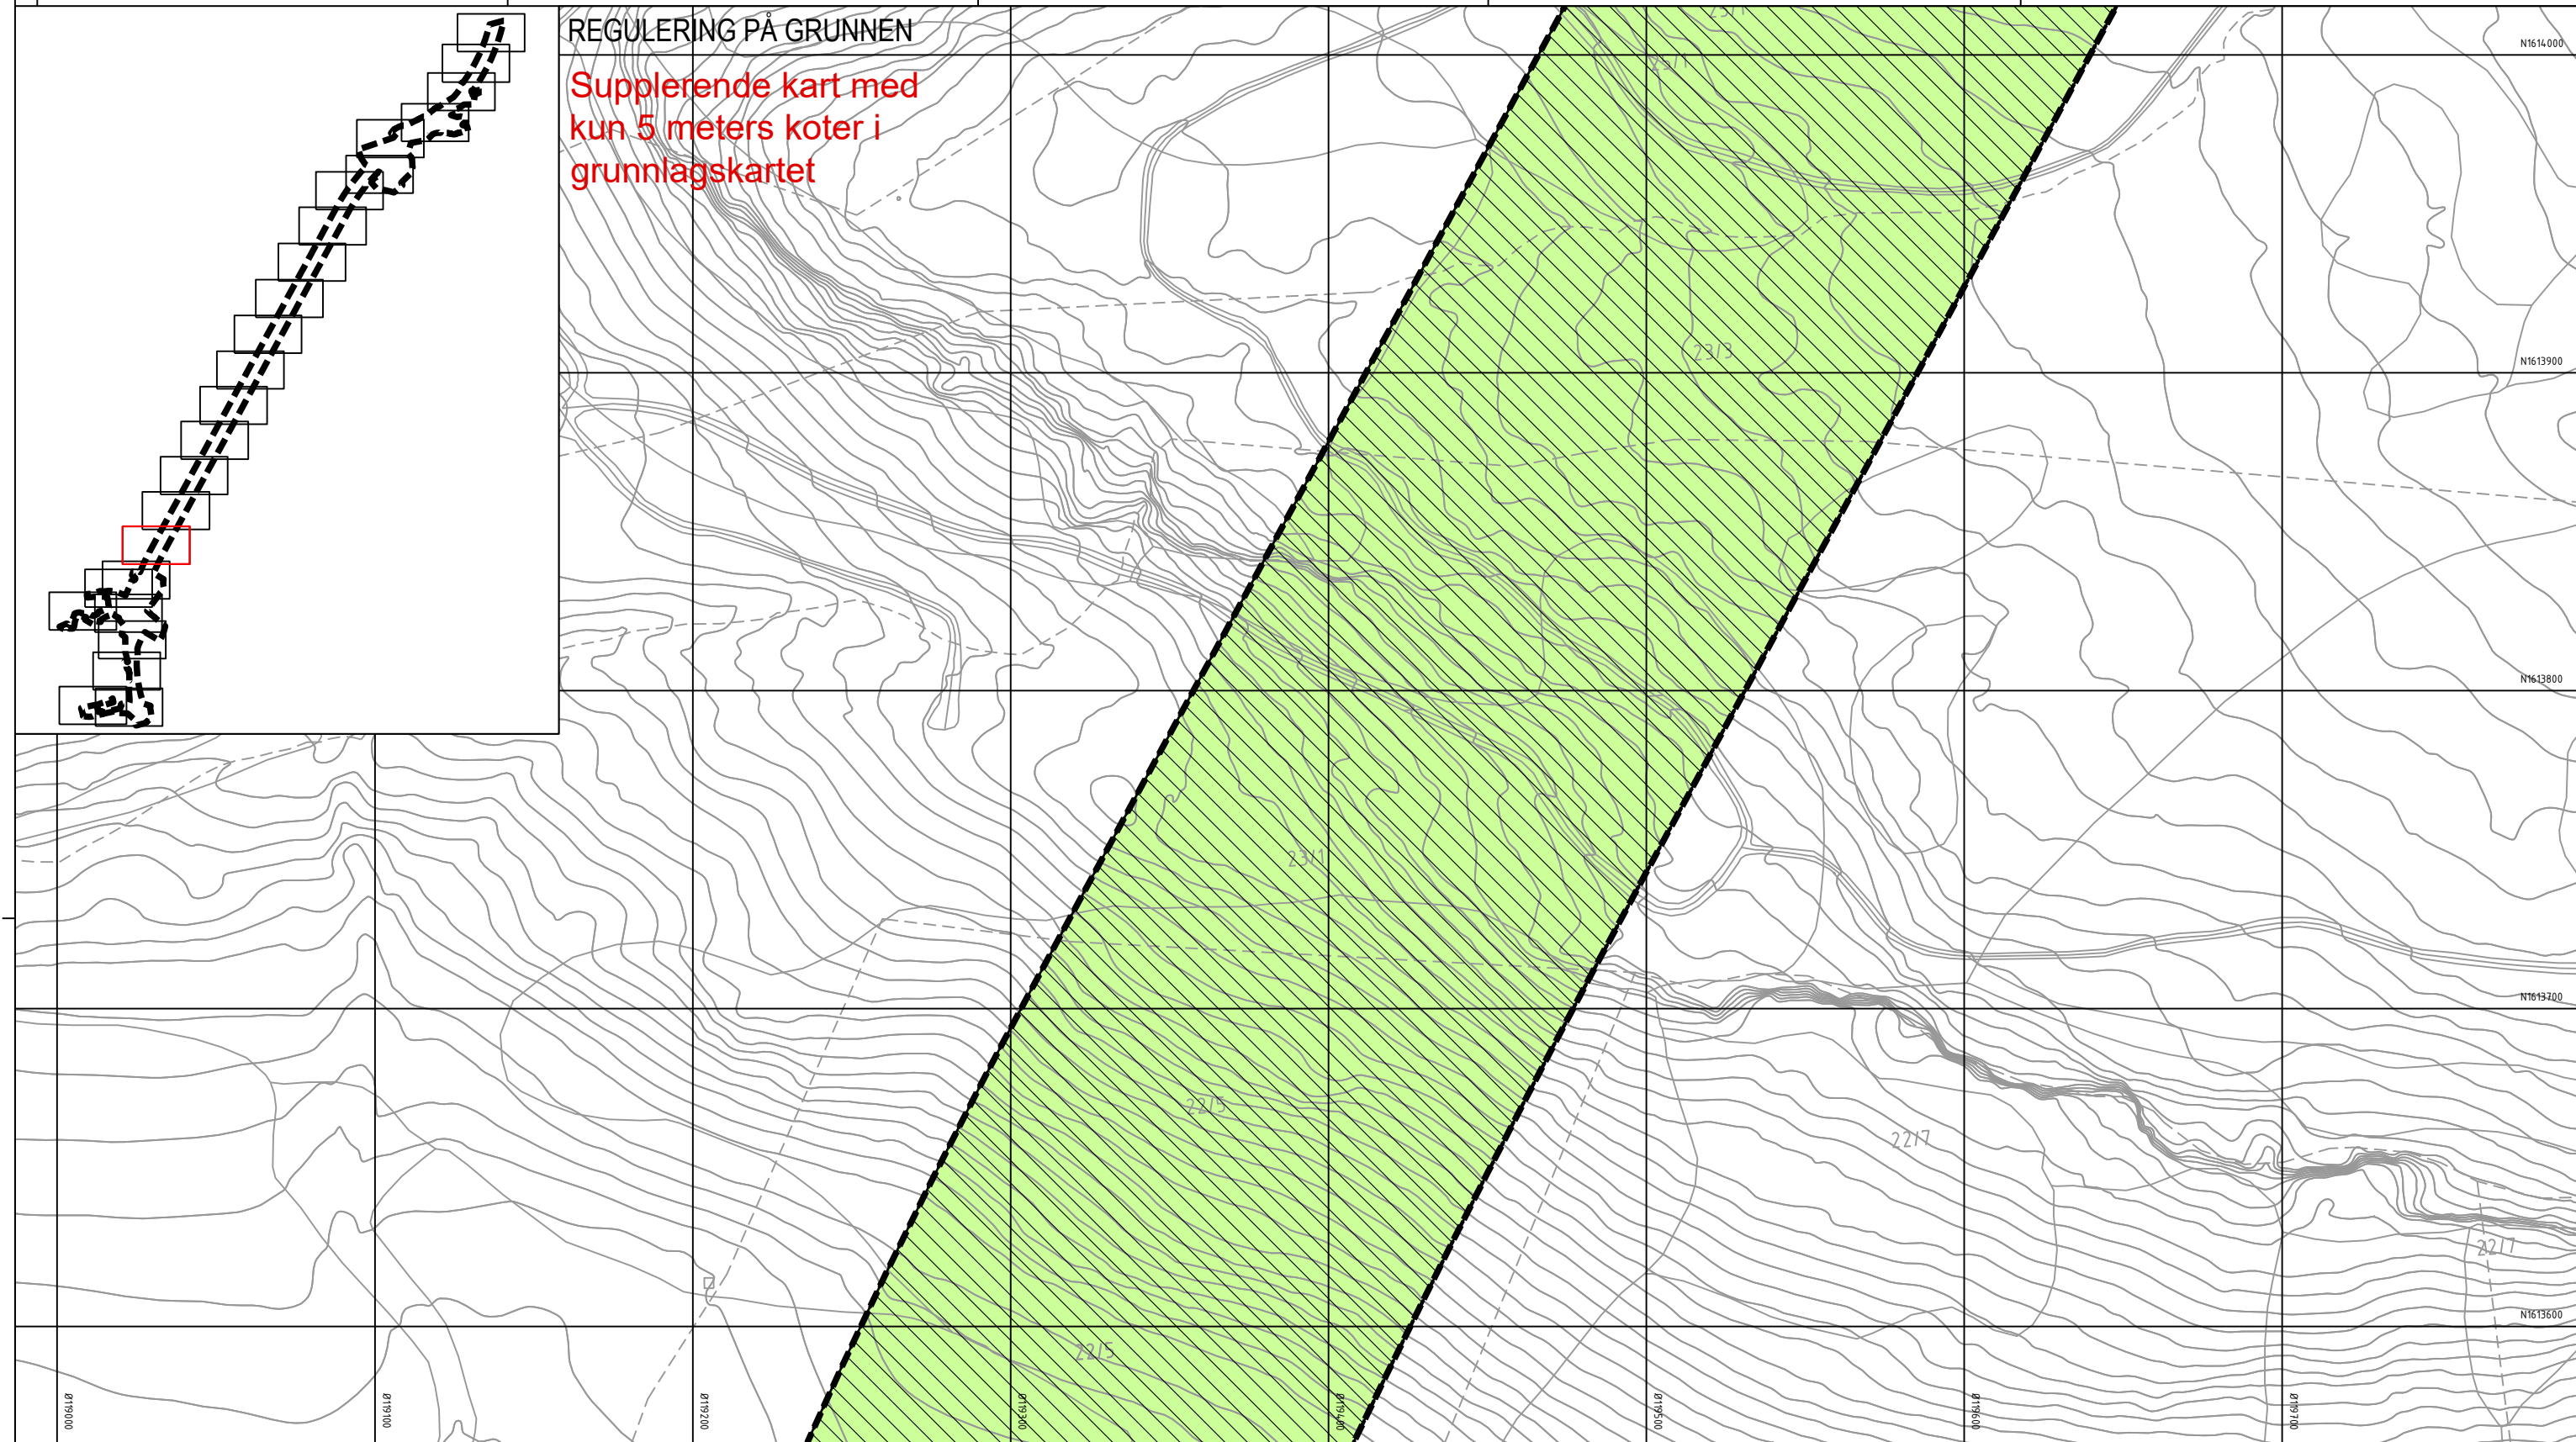

Tegnforklaring

Reguleringsplan PBL 2008

§12-5. Nr. 1 - Bebyggelse og anlegg

BE Energianlegg (1510)

§12-5. Nr. 2 - Samferdselsanlegg og teknisk infrastruktur

- SV Veg (2010)
- SF Fortau (2012)
- SGS Gang-/sykkelveg (2015)
- SVT Annen veggrunn - tekniske anlegg (2018)
- SVG Annen veggrunn - grøntareal (2019)
- STJ Trase for jernbane (2021)
- SH Holdeplass/plattform (2025)

SKF Kombinerte formål for samferdselsanlegg og/eller teknisk infrastrukturtraseer (2800)

§12-5. Nr. 5 - Landbruks-, natur- og friluftsmål samt reindrift

L LNFR areal for nødvendige tiltak for landbruk og reindrift og gårdstilknyttet næringsvirksomhet basert på gårdens ressursgrunnlag (5100)

§12-5. Nr. 6 - Bruk og vern av sjø og vassdrag med tilhørende strandsone

VNV Naturområde i sjø og vassdrag (6610)

§12-6 - Hensynssoner

- H190 Andre sikringssoner (190)
- H370 Faresone - Ras- og skredfare (310)

- H370 Faresone - Høyspenningsanlegg luftledning (370)
- H410 Krav vedrørende infrastruktur (410)
- H560 Bevaring naturmiljø (560)

§12-7 - Bestemmelseområder

- [#A] [#R] Midlertidige anleggsområder (#A) og riggområder (#R)
- [#B] Bru (#B1) (#B2) (1)
- [#K] Kulvert (#K1) (#K2) (1)
- [#] Vilkår for bruk av arealer, bygninger og anlegg (#1-8) (2)

Linjesymbol

- RpAngittHensynGrense
- RpBestemmelseGrense


- RpFareGrense
- RpFormålGrense
- RpGrense
- RpInfrastrukturGrense
- RpSikringGrense
- Bebyggelse som forutsettes fjernet (1215)
- Frisktlinje (1222)
- Regulert støyskjerm (1227)

Punktsymboler

- Avkjørsel - både inn og utkjøring (1242)
- Stenging av avkjørsel (1241)
- Vegstenging/fysisk sperre (1231)

Dato for basiskart: 22.09.2018
Ekvidistanse: 1 m
Kartmålestokk: 1:1000 (A3)

Revisjon	Dato	Saksnr.	Signatur
Detaljregulering			PlanID: 5035_3453
E6 Kvithammar-Åsen, parsell Stjørdal kommune			Kartgrunnlag: FKB
Kartblad 9 av 25			Kartreferanse: Euro89 NTM10
Saksbehandling iht. plan- og bygningsloven			Høydegrunnlag: NN2000
Kommunestyret sitt vedtak			
2. gangs behandling			
Offentlig ettersyn fra.....til.....			
1. gangs behandling			
Kunngjøring av oppstart av planarbeid	05.12.2018		
Dato: 02.09.2020		Utarbeidet av: LD	Tegningsnummer: RP09

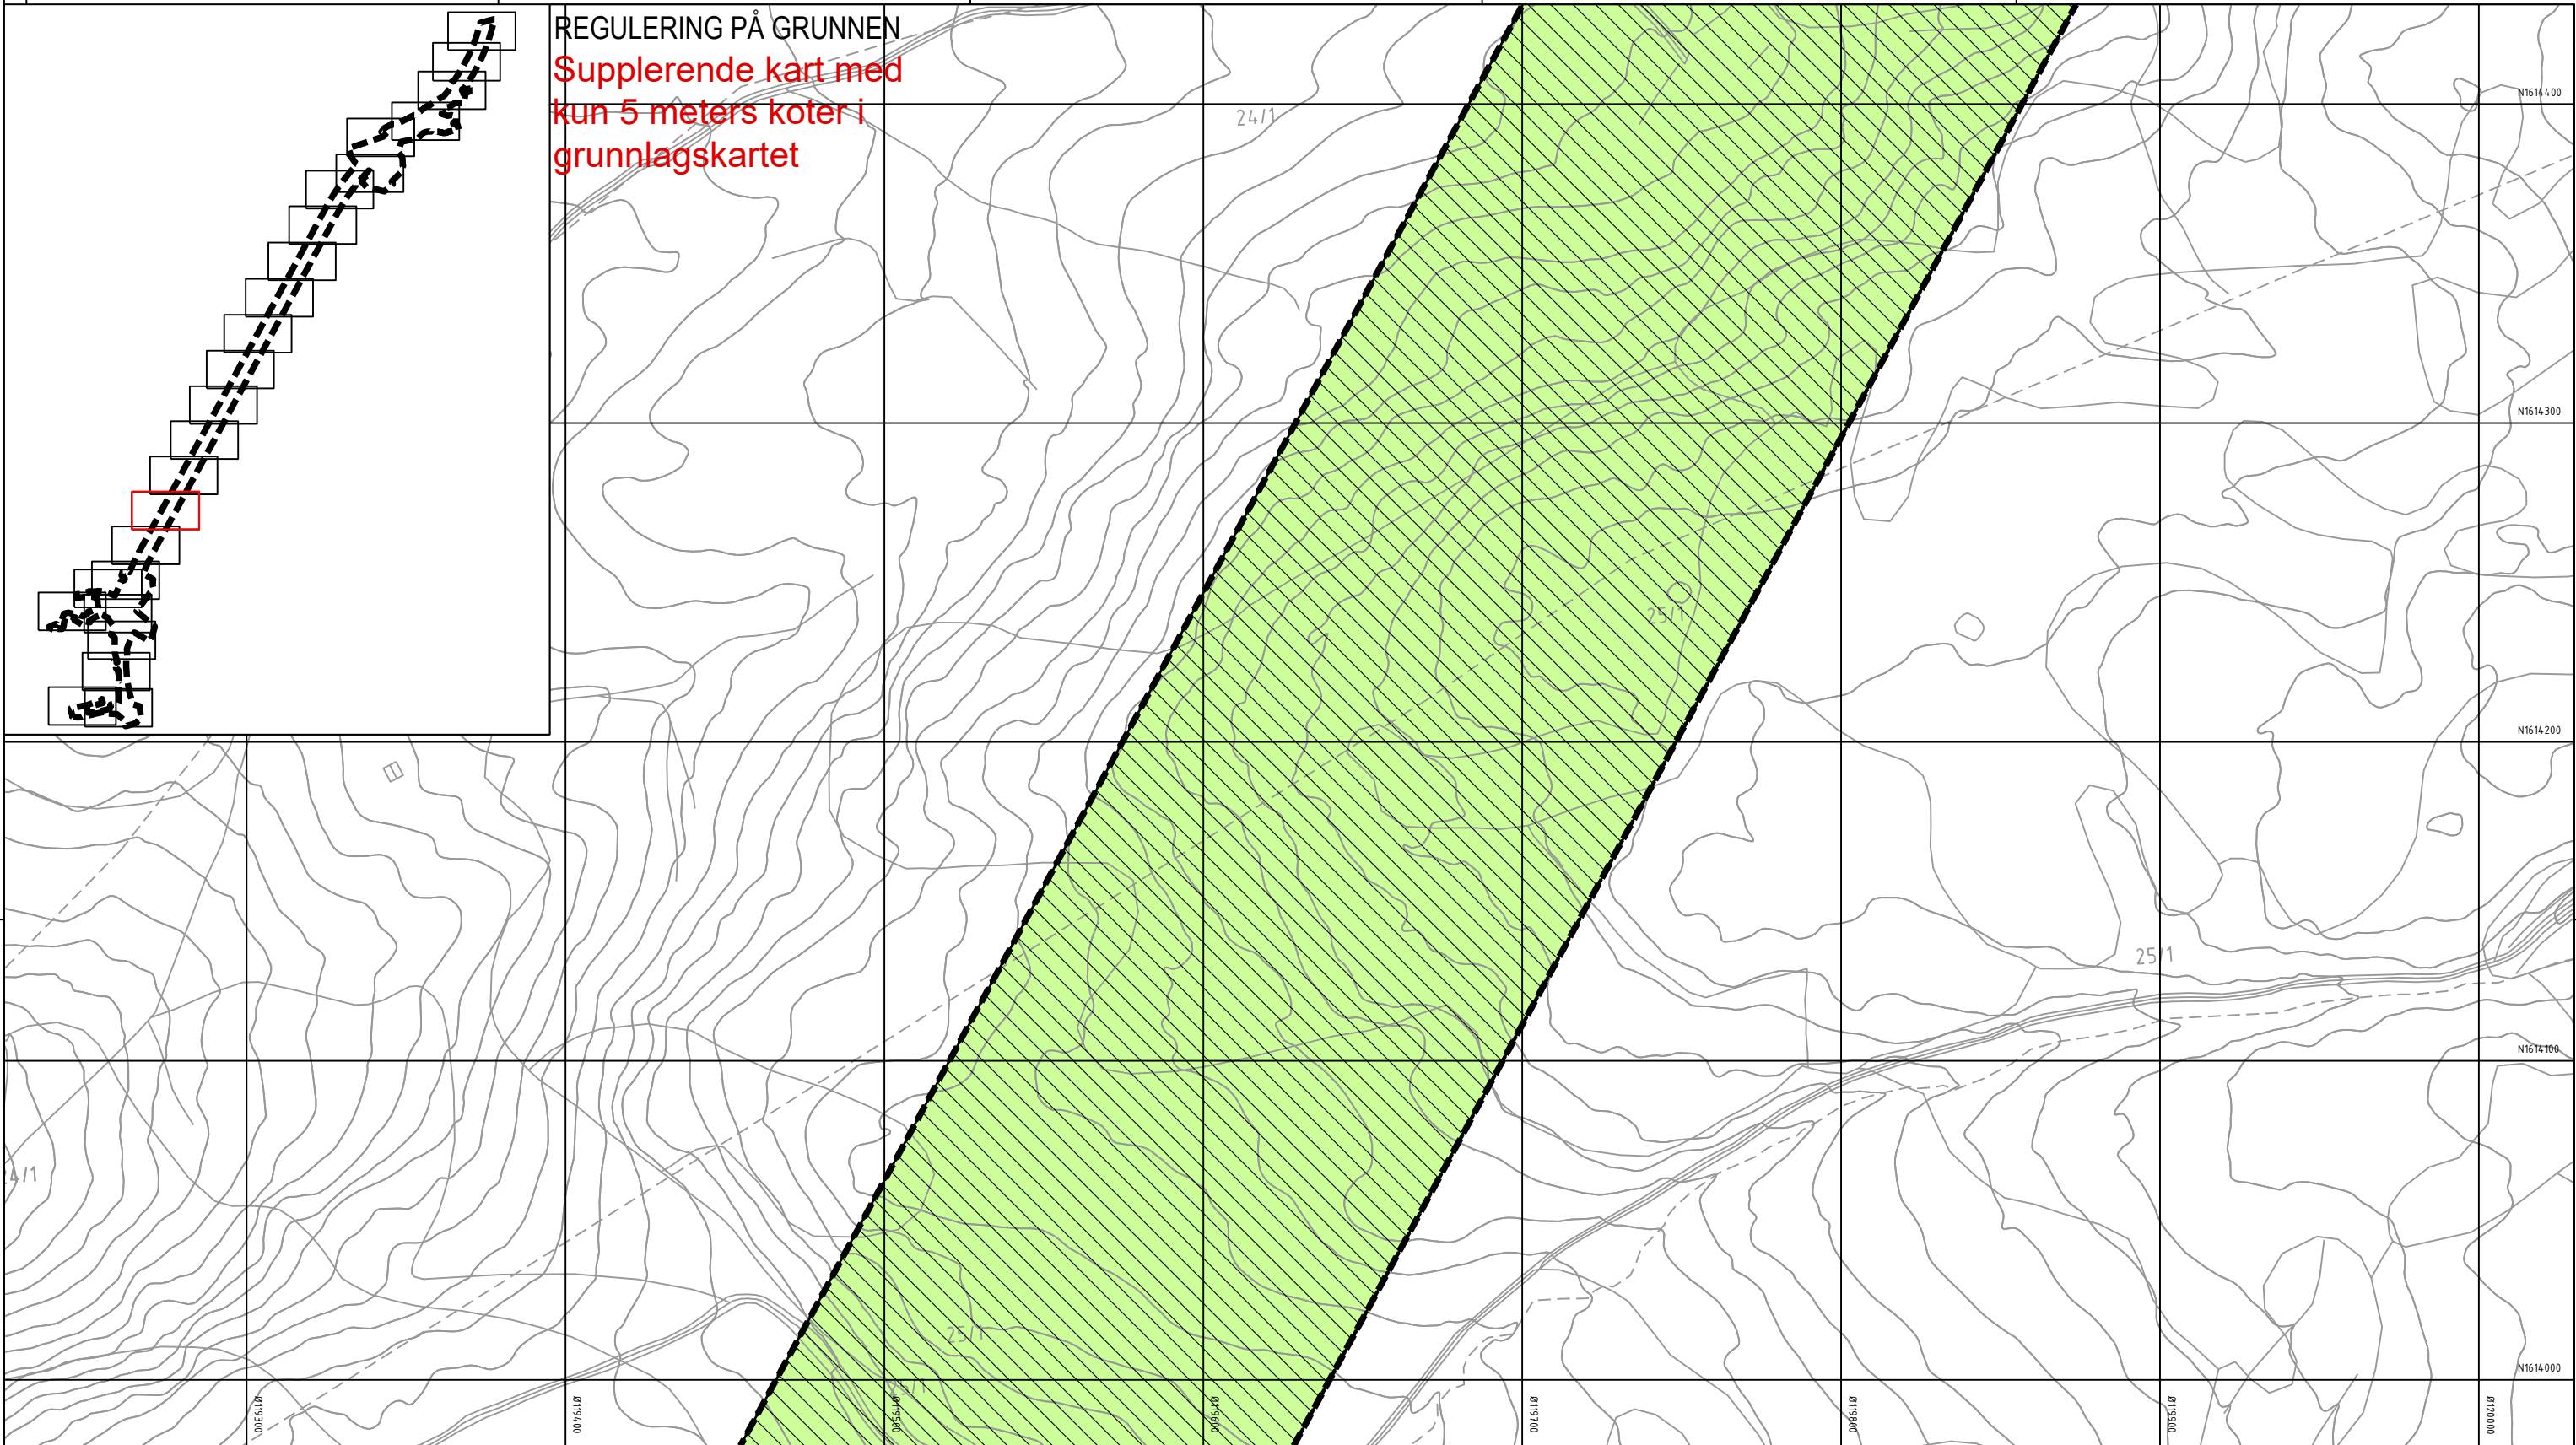

Tegnforklaring

Reguleringsplan PBL 2008

§12-5. Nr. 1 - Bebyggelse og anlegg

- BE Energianlegg (1510)

§12-5. Nr. 2 - Samferdselsanlegg og teknisk infrastruktur

- SV Veg (2010)
- SF Fortau (2012)
- SGS Gang-/sykkelveg (2015)
- SVT Annen veggrunn - tekniske anlegg (2018)
- SVG Annen veggrunn - grøntareal (2019)
- STJ Trase for jernbane (2021)
- SH Holdeplass/plattform (2025)

§12-5. Nr. 5 - Landbruks-, natur- og friluftsmål samt reindrift

- L LNFR areal for nødvendige tiltak for landbruk og reindrift og gårdstilknyttet næringsvirksomhet basert på gårdens ressursgrunnlag (5100)

§12-5. Nr. 6 - Bruk og vern av sjø og vassdrag med tilhørende strandsone

- VNV Naturområde i sjø og vassdrag (6610)

§12-6 - Hensynssoner

- N190 Andre sikringssoner (190)
- A370 Faresone - Ras- og skredfare (310)

§12-7 - Bestemmelseområder

- A370 Faresone - Høyspenningsanlegg luftledning (370)
- N410 Krav vedrørende infrastruktur (410)
- A560 Bevaring naturmiljø (560)

§12-7 - Bestemmelseområder

- [#A] [#R] Midlertidige anleggsområder (#A) og riggområder (#R)
- [#B] Bru (#B1) (#B2) (1)
- [#K] Kulvert (#K1) (#K2) (1)
- [#] Vilkår for bruk av arealer, bygninger og anlegg (#1-8) (2)

Linjesymbol

- AngittHensynGrense
- BestemmelseGrense

Punktsymboler

- Avkjørsel - både inn og utkjøring (1242)
- Stenging av avkjørsel (1241)
- Vegstenging/fysisk sperre (1231)

Dato for basiskart: 22.09.2018
Ekvidistanse: 1 m
Kartmålestokk: 1:1000 (A3)

0 25.0 50m

Revisjon	Dato	Saksnr.	Signatur

Detaljregulering

E6 Kvithammar-Åsen, parsell Stjørdal kommune

Kartblad 10 av 25

Saksbehandling iht. plan- og bygningsloven

Dato	Saksnr.	Signatur

Kommunestyret sitt vedtak

2. gangs behandling

Offentlig ettersyn fra.....til.....

1. gangs behandling

Kunngjøring av oppstart av planarbeid

Dato	Utarbeidet av	Tegningsnummer
05.12.2018	LD	RP10


Stjørdal kommune

NyeVeier

Dato: 02.09.2020

Utarbeidet av: LD

Tegningsnummer: RP10

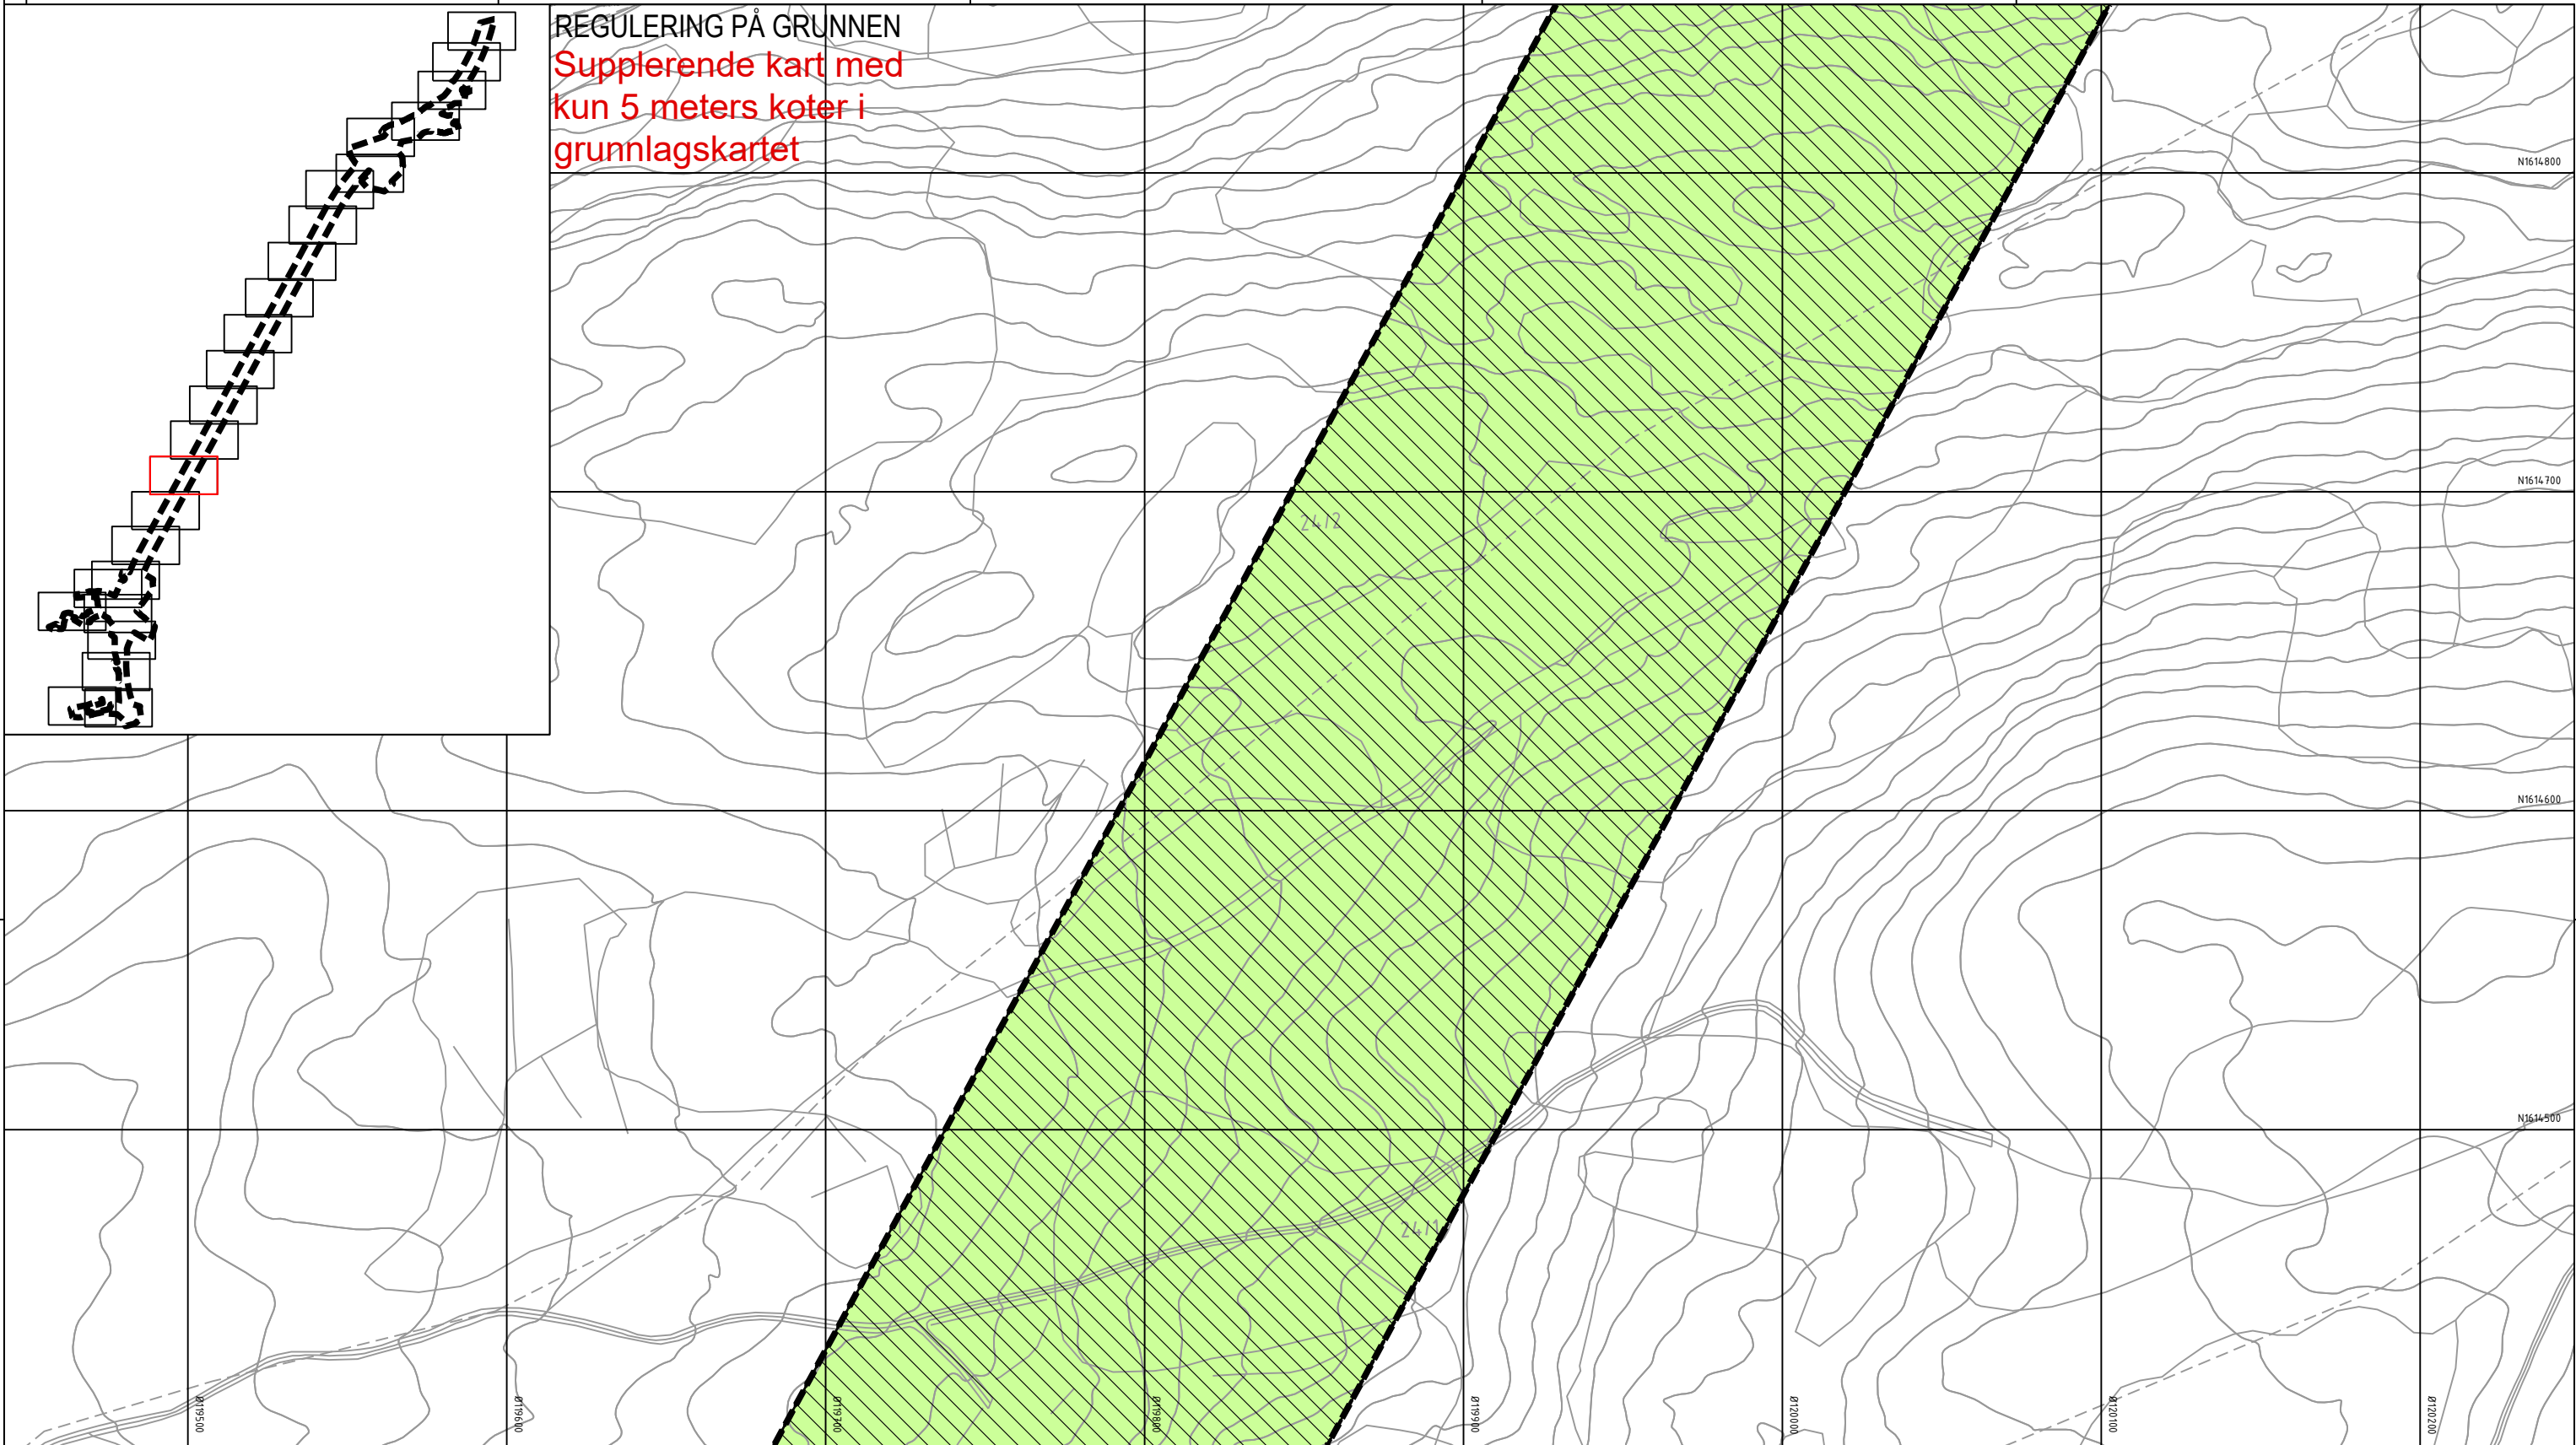

Tegnforklaring

Reguleringsplan PBL 2008

§12-5. Nr. 1 - Bebyggelse og anlegg

BE Energianlegg (1510)

§12-5. Nr. 2 - Samferdselsanlegg og teknisk infrastruktur

SV Veg (2010)

SF Fortau (2012)

SGS Gang-/sykkelveg (2015)

SVT Annen veggrunn - tekniske anlegg (2018)

SVG Annen veggrunn - grøntareal (2019)

STJ Trasé for jernbane (2021)

SH Holdeplass/plattform (2025)

§12-5. Nr. 5 - Landbruks-, natur- og friluftsmål samt reindrift

SKF Kombinerte formål for samferdselsanlegg og/eller teknisk infrastrukturtraseer (2800)

L LNFR areal for nødvendige tiltak for landbruk og reindrift og gårdstilknyttet næringsvirksomhet basert på gårdens ressursgrunnlag (5100)

§12-5. Nr. 6 - Bruk og vern av sjø og vassdrag med tilhørende strandsone

VNV Naturområde i sjø og vassdrag (6610)

§12-6 - Hensynssoner

H190 Andre sikringssoner (190)

H310 Faresone - Ras- og skredfare (310)

§12-7 - Bestemmelseområder

[#A] [#R] Midlertidige anleggsområder (#A) og riggområder (#R)

[#B] Bru (#B1) (#B2) (1)

[#K] Kulvert (#K1) (#K2) (1)

[#] Vilkår for bruk av arealer, bygninger og anlegg (#1-8) (2)

Linjesymbol

--- RpAngittHensynGrense

---- RpBestemmelseGrense

Punktsymboler

↔ Avkjørsel - både inn og utkjøring (1242)

|| Stenging av avkjørsel (1241)

| Vegstenging/fysisk sperre (1231)

Dato for basiskart: 22.09.2018
Ekvidistanse: 1 m
Kartmålestokk: 1:1000 (A3)

0 25.0 50m

Revisjon

	Dato	Saksnr.	Signatur

Detaljregulering

E6 Kvithammar-Åsen, parsell Stjørdal kommune

Kartblad 11 av 25

Saksbehandling iht. plan- og bygningsloven

Kommunestyret sitt vedtak

2. gangs behandling

Offentlig ettersyn fra.....til.....

1. gangs behandling


Kunngjøring av oppstart av planarbeid

05.12.2018

Dato: 02.09.2020

Utarbeidet av: LD

Tegningsnummer: RP11

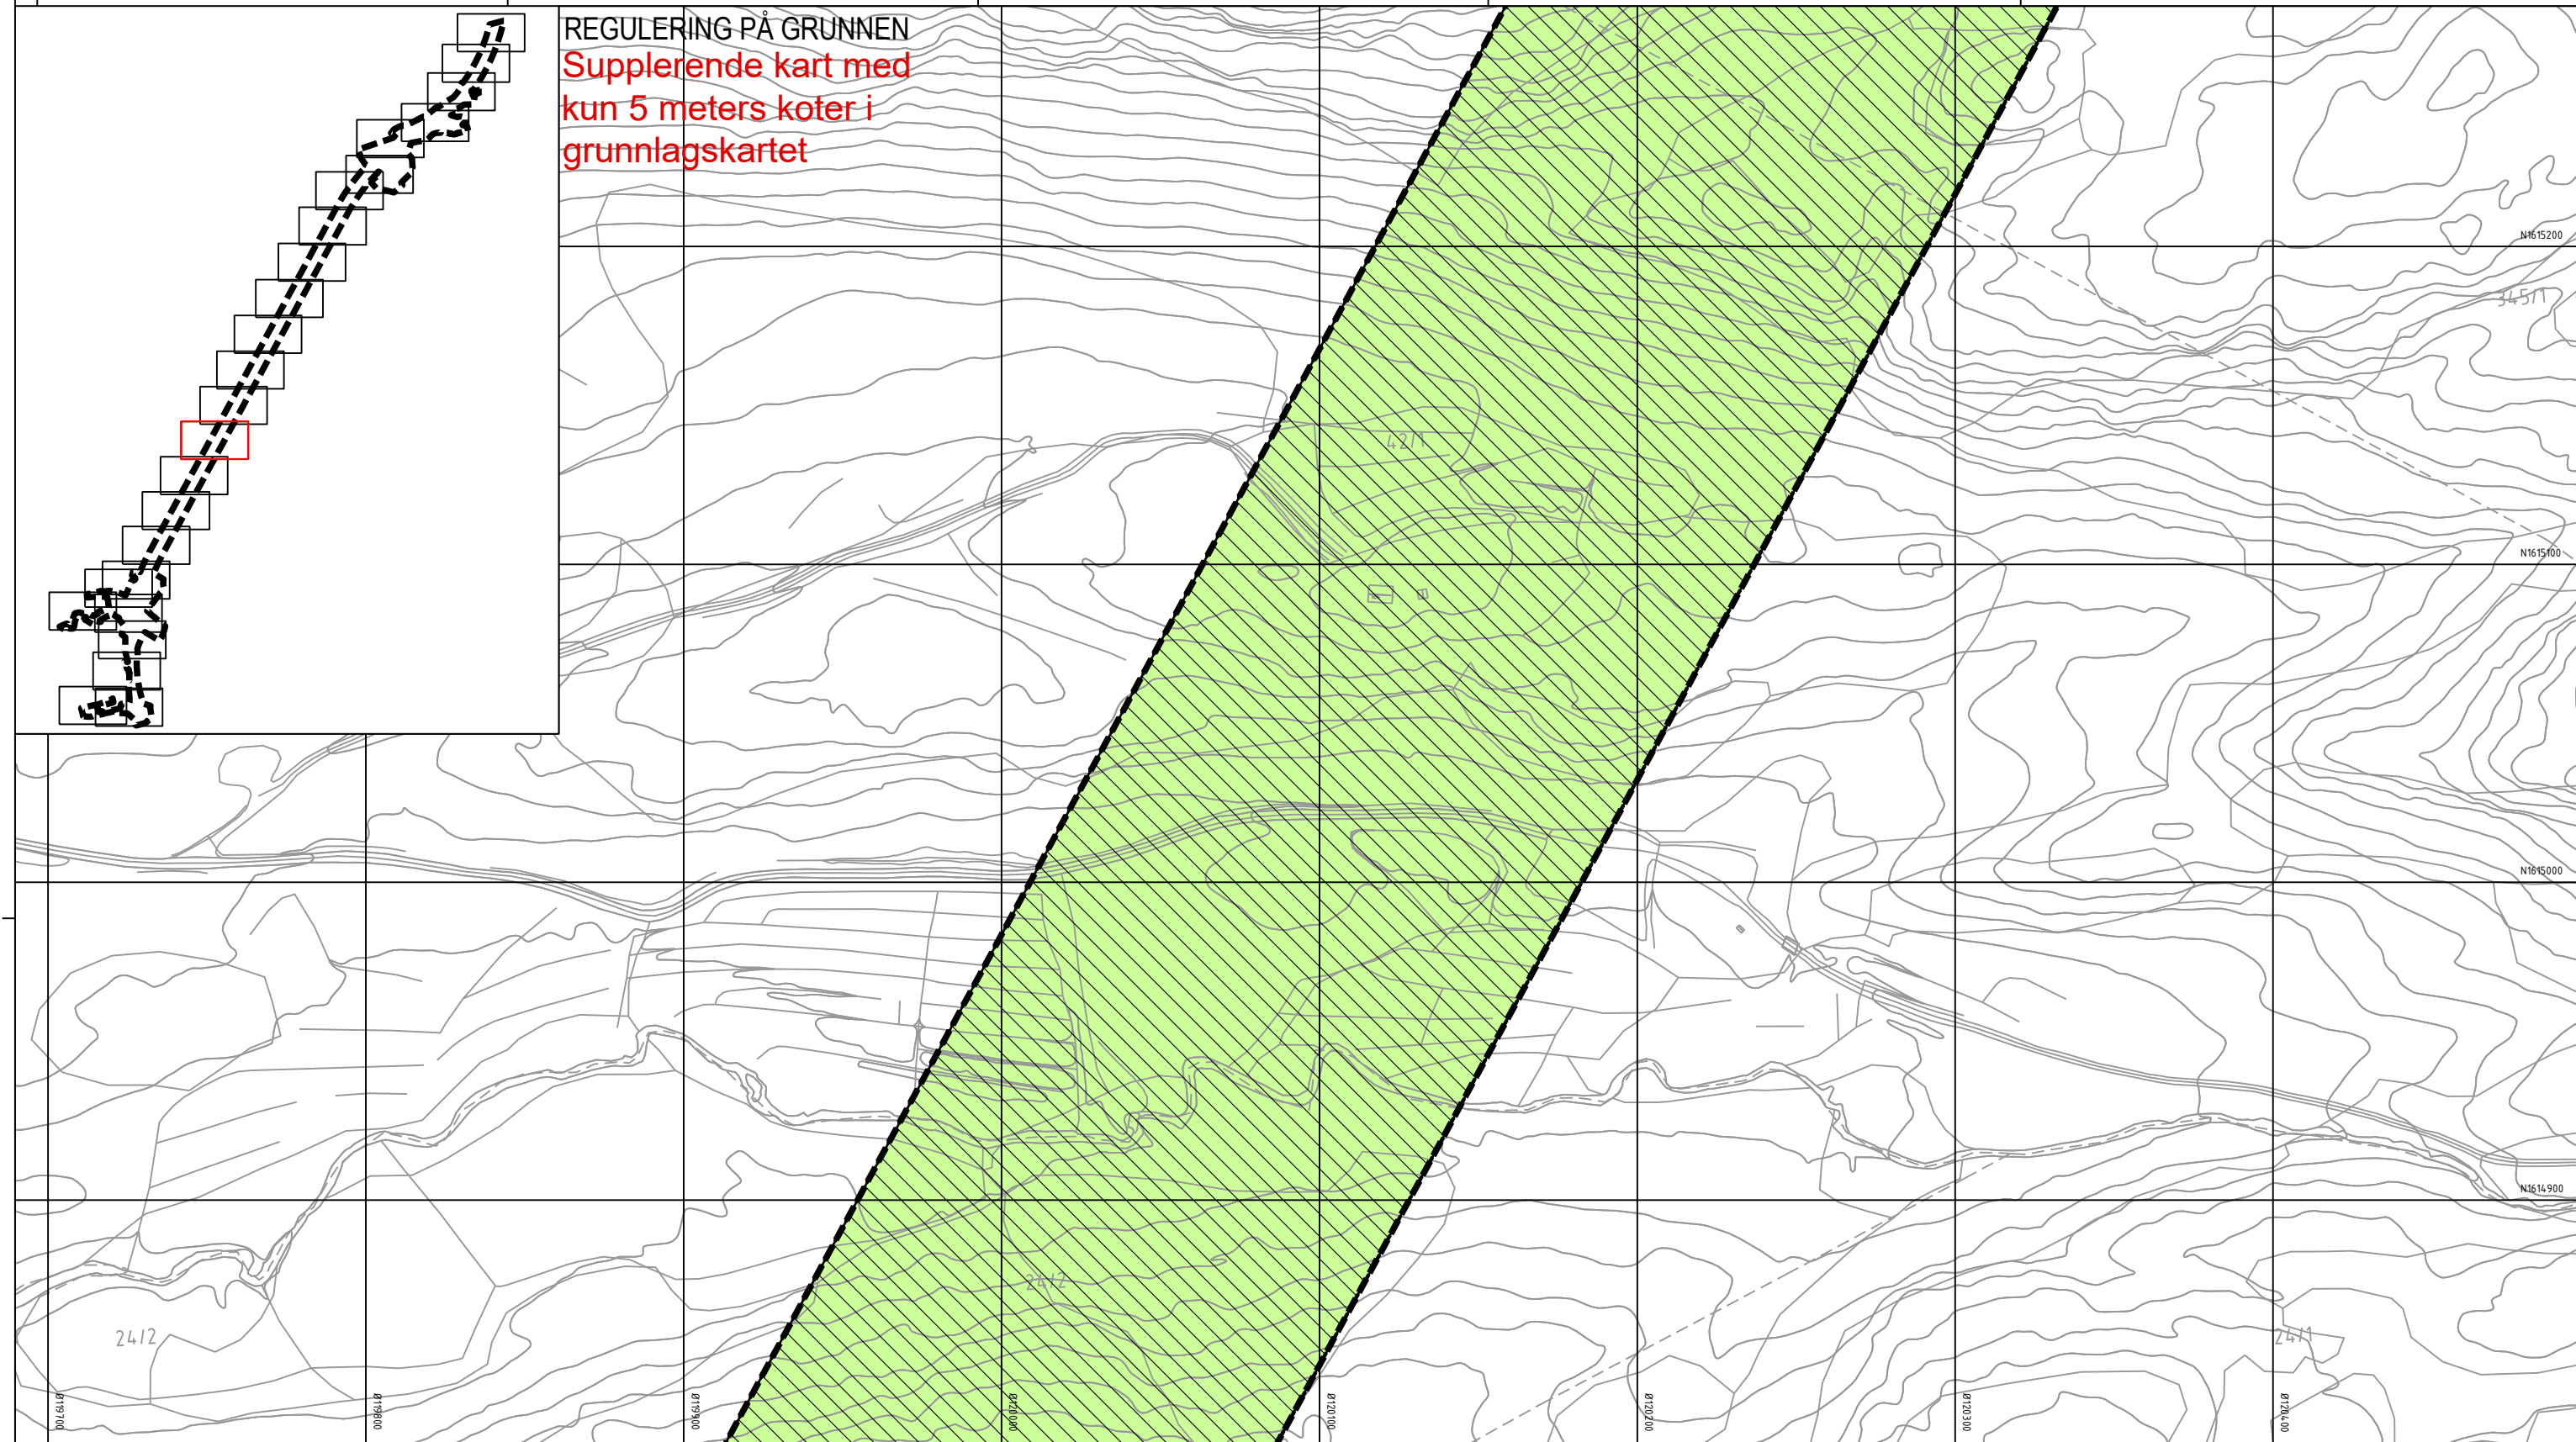

Tegnforklaring

Reguleringsplan PBL 2008

§12-5. Nr. 1 - Bebyggelse og anlegg

BE Energianlegg (1510)

§12-5. Nr. 2 - Samferdselsanlegg og teknisk infrastruktur

- SV Veg (2010)
- SF Fortau (2012)
- SGS Gang-/sykkelveg (2015)
- SVT Annen veggrunn - tekniske anlegg (2018)
- SVG Annen veggrunn - grøntareal (2019)
- STJ Trase for jernbane (2021)
- SH Holdeplass/plattform (2025)

SKF Kombinerte formål for samferdselsanlegg og/eller teknisk infrastrukturtraseer (2800)

§12-5. Nr. 5 - Landbruks-, natur- og friluftsmål samt reindrift

L LNFR areal for nødvendige tiltak for landbruk og reindrift og gårdstilknyttet næringsvirksomhet basert på gårdens ressursgrunnlag (5100)

§12-5. Nr. 6 - Bruk og vern av sjø og vassdrag med tilhørende strandsone

VNV Naturområde i sjø og vassdrag (6610)

§12-6 - Hensynssoner

- A190 Andre sikringssoner (190)
- A370 Faresone - Ras- og skredfare (310)

- A370 Faresone - Høyspenningsanlegg luftledning (370)
- A410 Krav vedrørende infrastruktur (410)
- A560 Bevaring naturmiljø (560)

§12-7 - Bestemmelseområder

- [#A] [#R] Midlertidige anleggsområder (#A) og riggområder (#R)
- [#B] Bru (#B1) (#B2) (1)
- [#K] Kulvert (#K1) (#K2) (1)
- [#] Vilkår for bruk av arealer, bygninger og anlegg (#1-8) (2)

Linjesymbol

- RpAngittHensynGrense
- RpBestemmelseGrense

- RpFareGrense
- RpFormålGrense
- RpGrense
- RpInfrastrukturGrense
- RpSikringGrense
- Bebyggelse som forutsettes fjernet (1215)
- Frisktlinje (1222)
- Regulert støyskjerm (1227)

Punktsymboler

- Avkjørsel - både inn og utkjøring (1242)
- Stenging av avkjørsel (1241)
- Vegstenging/fysisk sperre (1231)

Dato for basiskart: 22.09.2018
Ekvidistanse: 1 m
Kartmålestokk: 1:1000 (A3)

0 25.0 50m

Revisjon Dato Saksnr. Signatur

Detalregulering

E6 Kvithammar-Åsen, parsell Stjørdal kommune

Kartblad 12 av 25

Saksbehandling iht. plan- og bygningsloven

Kommunestyret sitt vedtak

2. gangs behandling

Offentlig ettersyn fra.....til.....

1. gangs behandling

Kunngjøring av oppstart av planarbeid


Dato: 05.12.2018

Utarbeidet av: LD

Tegningsnummer: RP12

Stjørdal kommune

NyeVeier

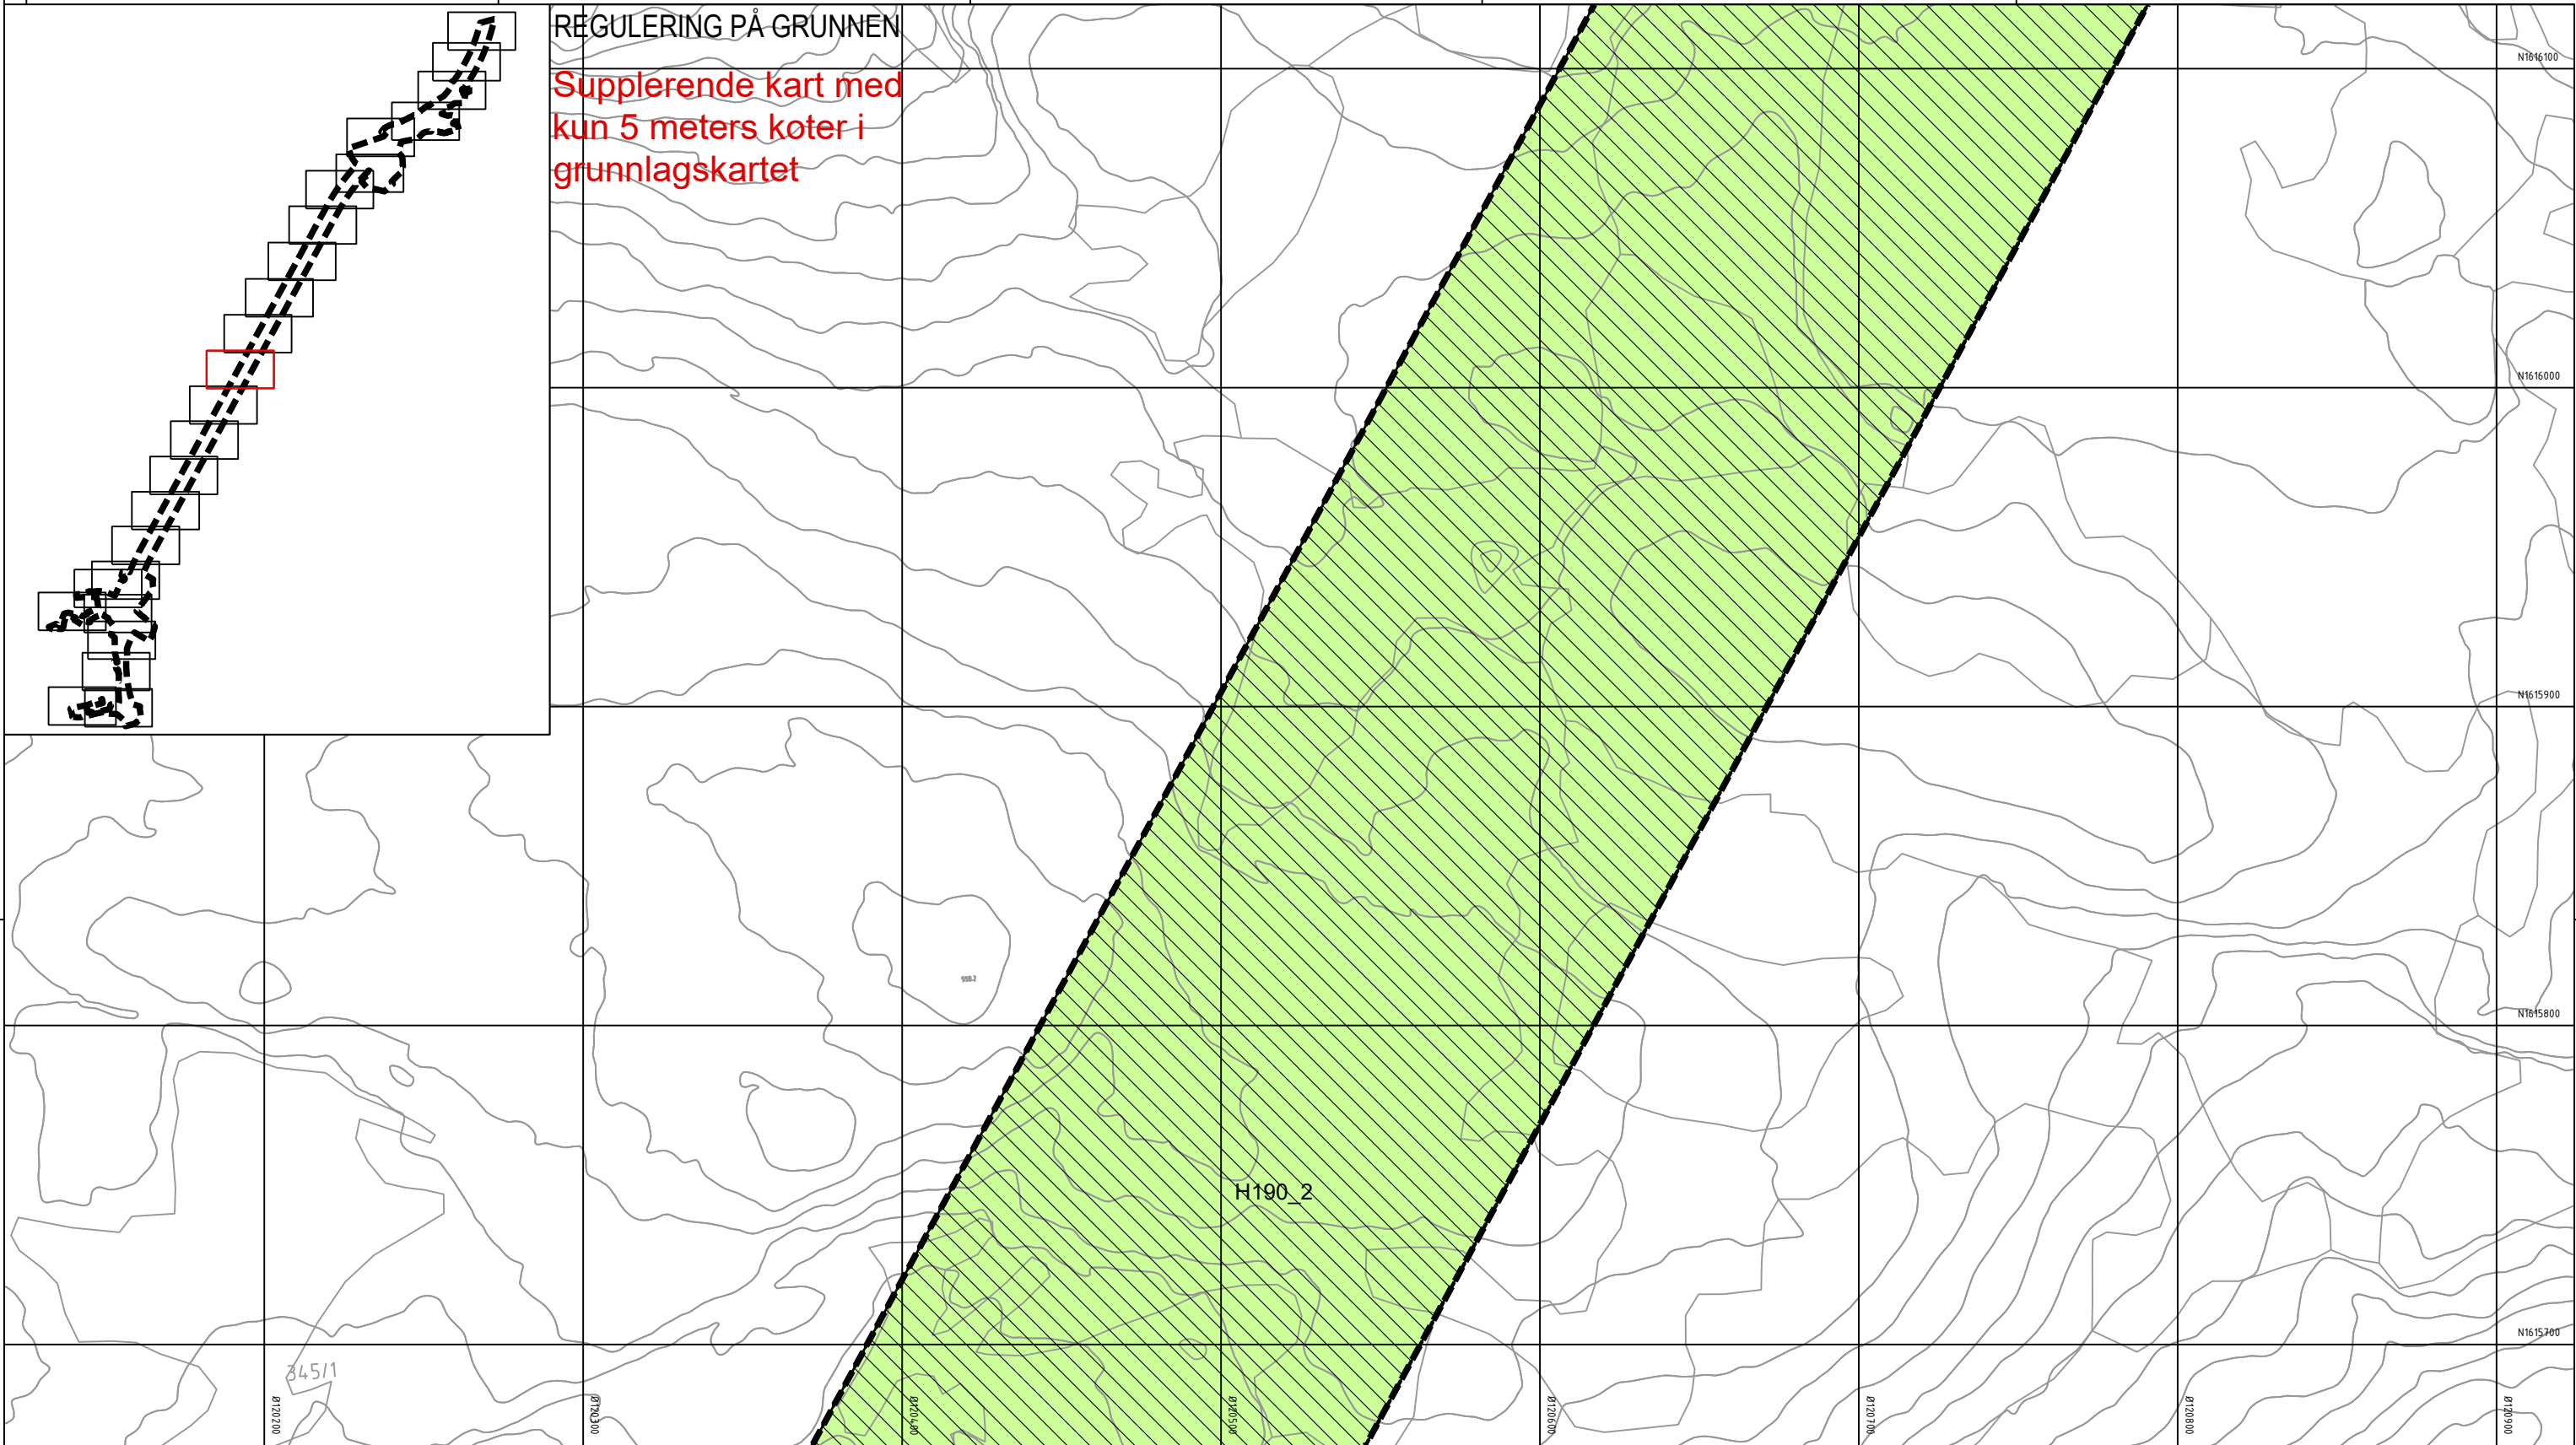

Tegnforklaring

Reguleringsplan PBL 2008

§12-5. Nr. 1 - Bebyggelse og anlegg

BE Energianlegg (1510)

§12-5. Nr. 2 - Samferdselsanlegg og teknisk infrastruktur

SV Veg (2010)

SF Fortau (2012)

SGS Gang-/sykkelveg (2015)

SVT Annen veggrunn - tekniske anlegg (2018)

SVG Annen veggrunn - grøntareal (2019)

STJ Trasé for jernbane (2021)

SH Holdeplass/plattform (2025)

SKF Kombinerte formål for samferdselsanlegg og/eller teknisk infrastrukturtraseer (2800)

§12-5. Nr. 5 - Landbruks-, natur- og friluftsmål samt reindrift

L LNFR areal for nødvendige tiltak for landbruk og reindrift og gårdstilknyttet næringsvirksomhet basert på gårdens ressursgrunnlag (5100)

§12-5. Nr. 6 - Bruk og vern av sjø og vassdrag med tilhørende strandsone

VNV Naturområde i sjø og vassdrag (6610)

§12-6 - Hensynssoner

H190 Andre sikringssoner (190)

H370 Faresone - Ras- og skredfare (310)

H370 Faresone - Høyspenningsanlegg luftledning (370)

H410 Krav vedrørende infrastruktur (410)

H560 Bevaring naturmiljø (560)

§12-7 - Bestemmelseområder

[#A] [#R] Midlertidige anleggsområder (#A) og riggområder (#R)

[#B] Bru (#B1) (#B2) (1)

[#K] Kulvert (#K1) (#K2) (1)

[#] Vilkår for bruk av arealer, bygninger og anlegg (#1-8) (2)

Linjesymbol

--- RpAngittHensynGrense

--- RpBestemmelseGrense

--- RpFareGrense

--- RpFormålGrense

--- RpGrense

--- RpInfrastrukturGrense

--- RpSikringGrense

--- Bebyggelse som forutsettes fjernet (1215)

--- Frisiktlinje (1222)

--- Regulert støyskjerm (1227)

Punktsymboler

↔ Avkjørsel - både inn og utkjøring (1242)

|| Stenging av avkjørsel (1241)

! Vegstenging/fysisk sperre (1231)

Dato for basiskart: 22.09.2018

Ekvidistanse: 1 m

Kartmålestokk: 1:1000 (A3)

0 25 50m

Revisjon

Revisjon	Dato	Saksnr.	Signatur

Detaljregulering

E6 Kvithammar-Åsen, parsell Stjørdal kommune

Kartblad 14 av 25

Saksbehandling iht. plan- og bygningsloven

Kommunestyret sitt vedtak

2. gangs behandling

Offentlig ettersyn fra.....til.....

1. gangs behandling


Kunngjøring av oppstart av planarbeid

05.12.2018

Dato: 02.09.2020

Utarbeidet av: LD

Tegningsnummer RP14

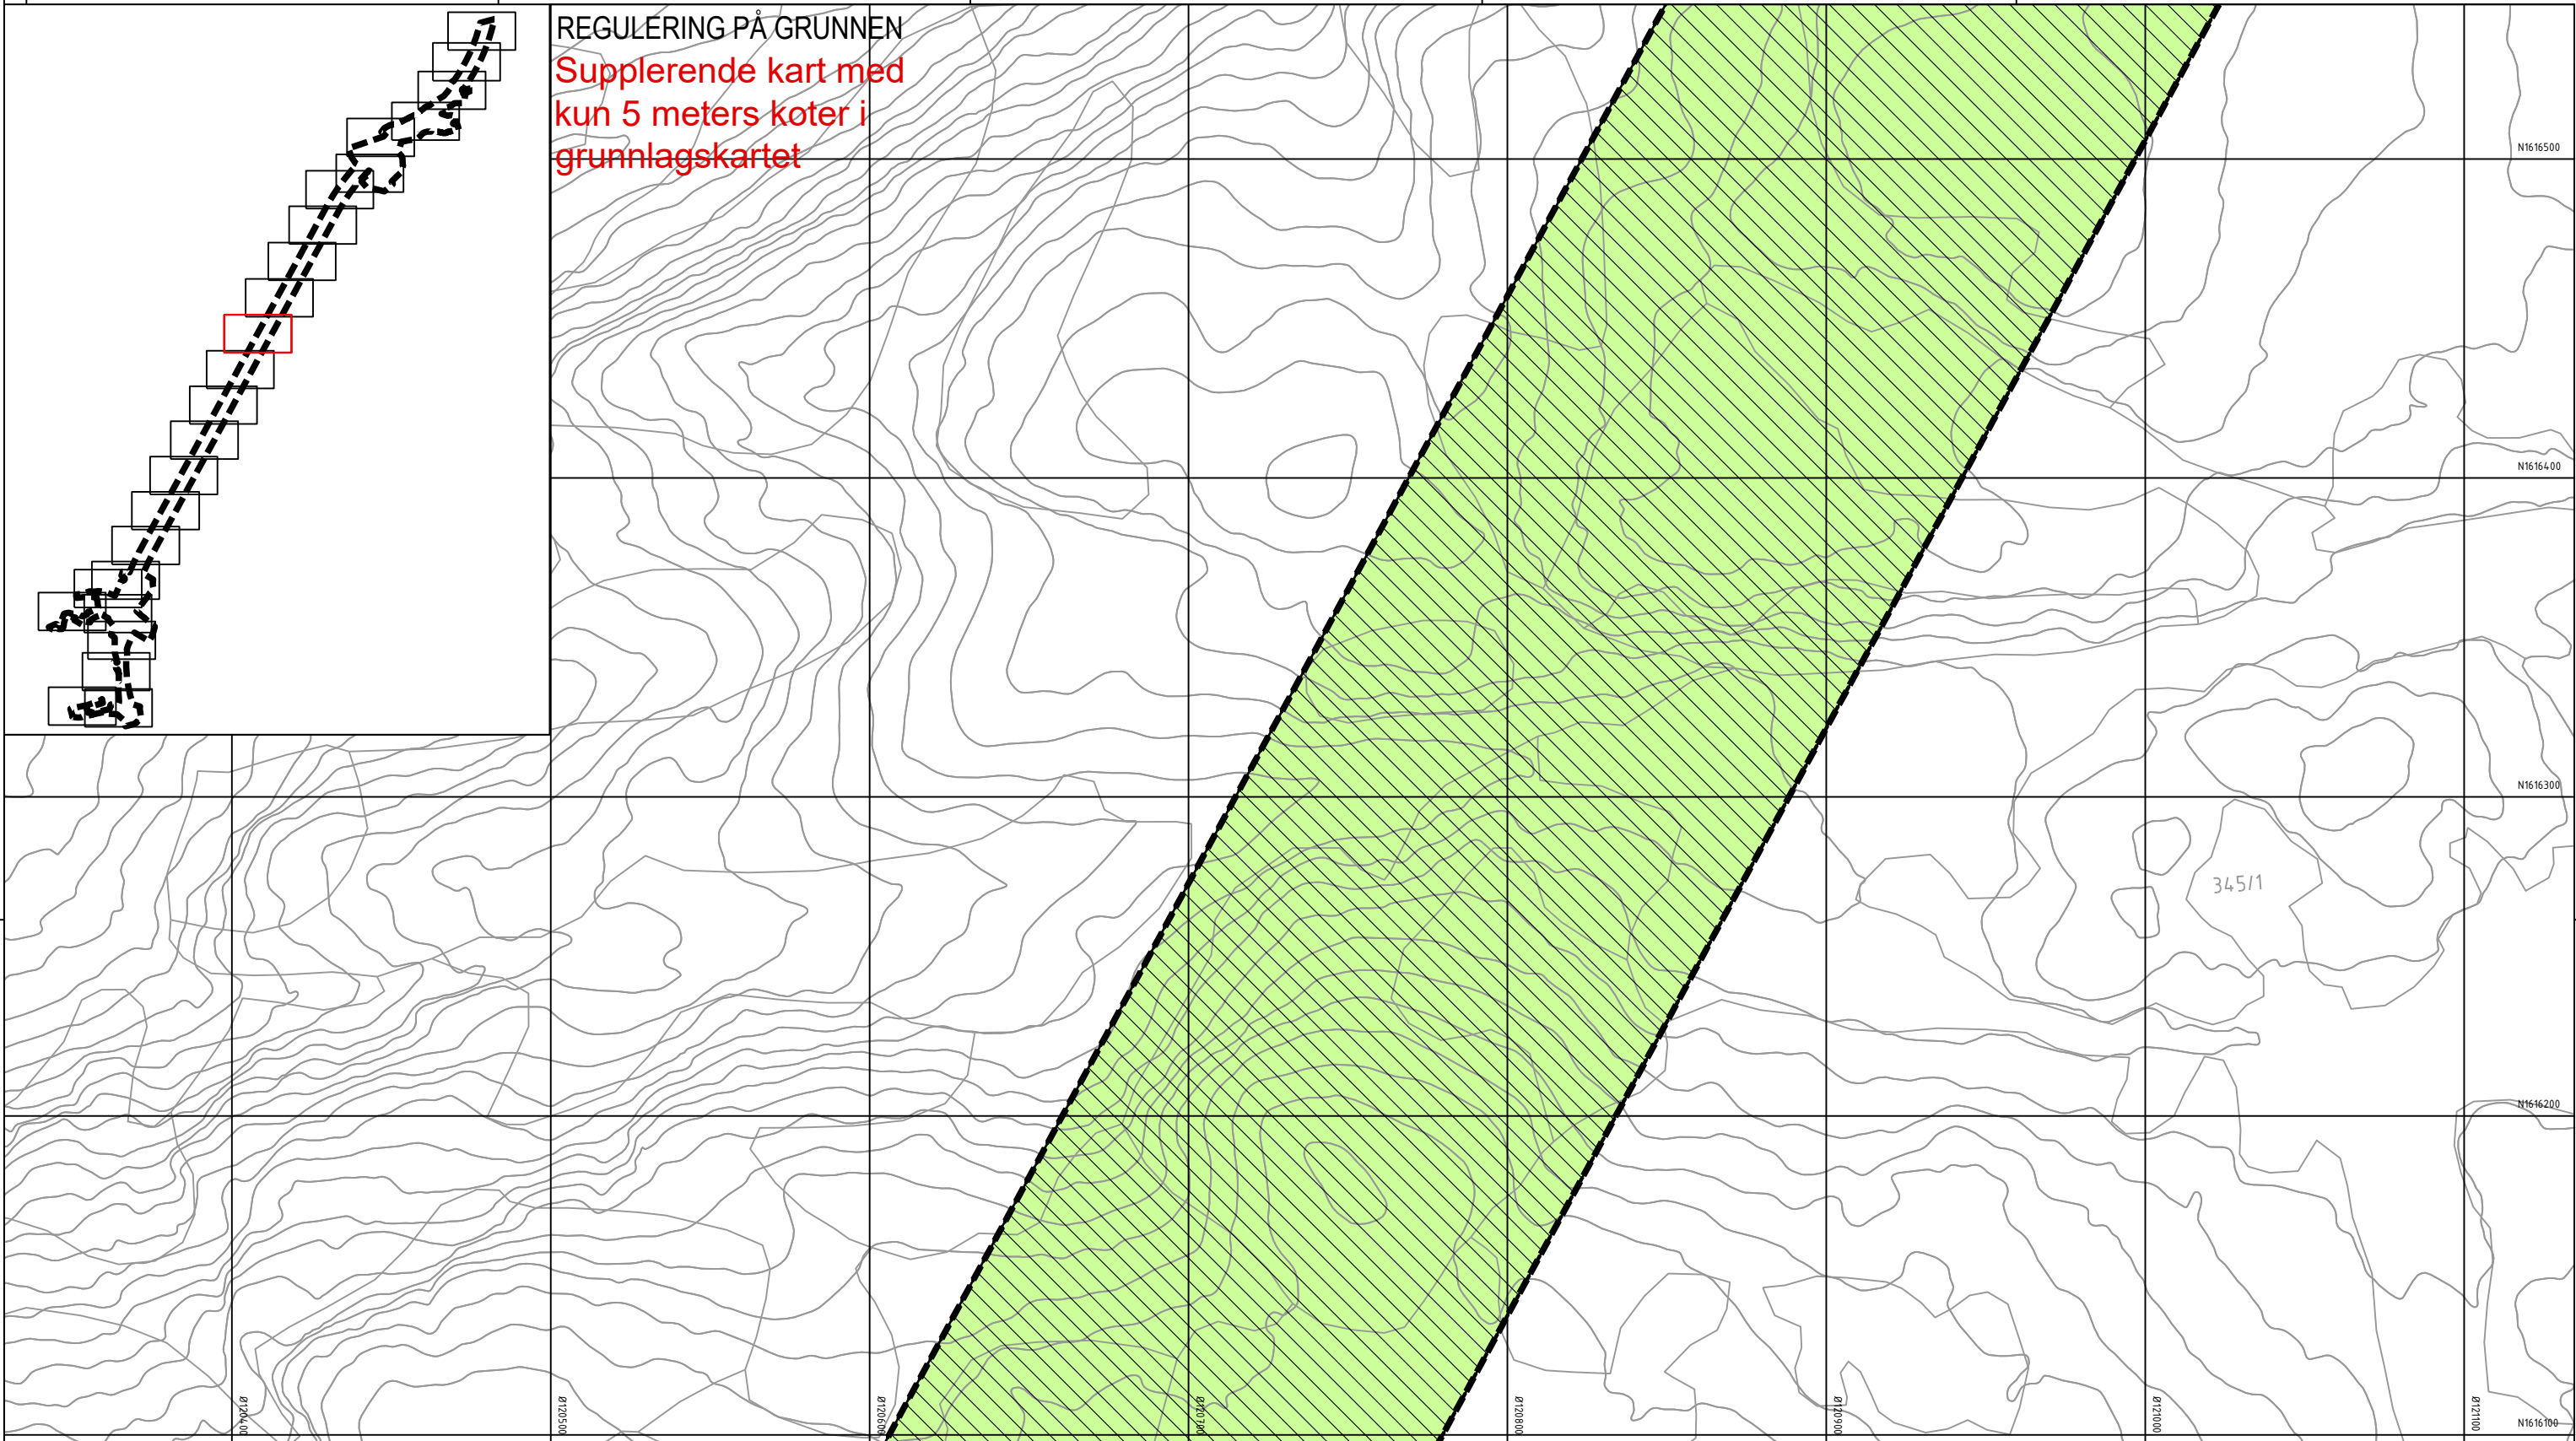

Tegnforklaring

Reguleringsplan PBL 2008

§12-5. Nr. 1 - Bebyggelse og anlegg

BE Energianlegg (1510)

§12-5. Nr. 2 - Samferdselsanlegg og teknisk infrastruktur

SV Veg (2010)

SF Fortau (2012)

SGS Gang-/sykkelveg (2015)

SVT Annen veggrunn - tekniske anlegg (2018)

SVG Annen veggrunn - grøntareal (2019)

STJ Trasé for jernbane (2021)

SH Holdeplass/plattform (2025)

§12-5. Nr. 5 - Landbruks-, natur- og friluftsmål samt reindrift

L LNFR areal for nødvendige tiltak for landbruk og reindrift og gårdstilknyttet næringsvirksomhet basert på gårdens ressursgrunnlag (5100)

§12-5. Nr. 6 - Bruk og vern av sjø og vassdrag med tilhørende strandsone

VNV Naturområde i sjø og vassdrag (6610)

§12-6 - Hensynssoner

H190 Andre sikringssoner (190)

A370 Faresone - Ras- og skredfare (310)

§12-7 - Bestemmelseområder

[#A] [#R] Midlertidige anleggsområder (#A) og riggområder (#R)

[#B] Bru (#B1) (#B2) (1)

[#K] Kulvert (#K1) (#K2) (1)

[#] Vilkår for bruk av arealer, bygninger og anlegg (#1-8) (2)

Linjesymbol

--- RpAngittHensynGrense

---- RpBestemmelseGrense

--- RpFareGrense

--- RpFormålGrense

--- RpGrense

--- RpInfrastrukturGrense

--- RpSikringGrense

---- Bebyggelse som forutsettes fjernet (1215)

----- Frisiktlinje (1222)

--- Regulert støyskjerm (1227)

Punktsymboler

↔ Avkjørsel - både inn og utkjøring (1242)

|| Stenging av avkjørsel (1241)

| Vegstenging/fysisk sperre (1231)

Dato for basiskart: 22.09.2018

Ekvidistanse: 1 m

Kartmålestokk: 1:1000 (A3)

0 25.0 50m

Revisjon

Dato	Saksnr.	Signatur

Detalregulering

E6 Kvithammar-Åsen, parsell Stjørdal kommune

Kartblad 15 av 25

Saksbehandling iht. plan- og bygningsloven

Kommunestyret sitt vedtak

2. gangs behandling

Offentlig ettersyn fra.....til.....

1. gangs behandling


Kunngjøring av oppstart av planarbeid

05.12.2018

Dato: 02.09.2020

Utarbeidet av: LD

Tegningsnummer: RP15

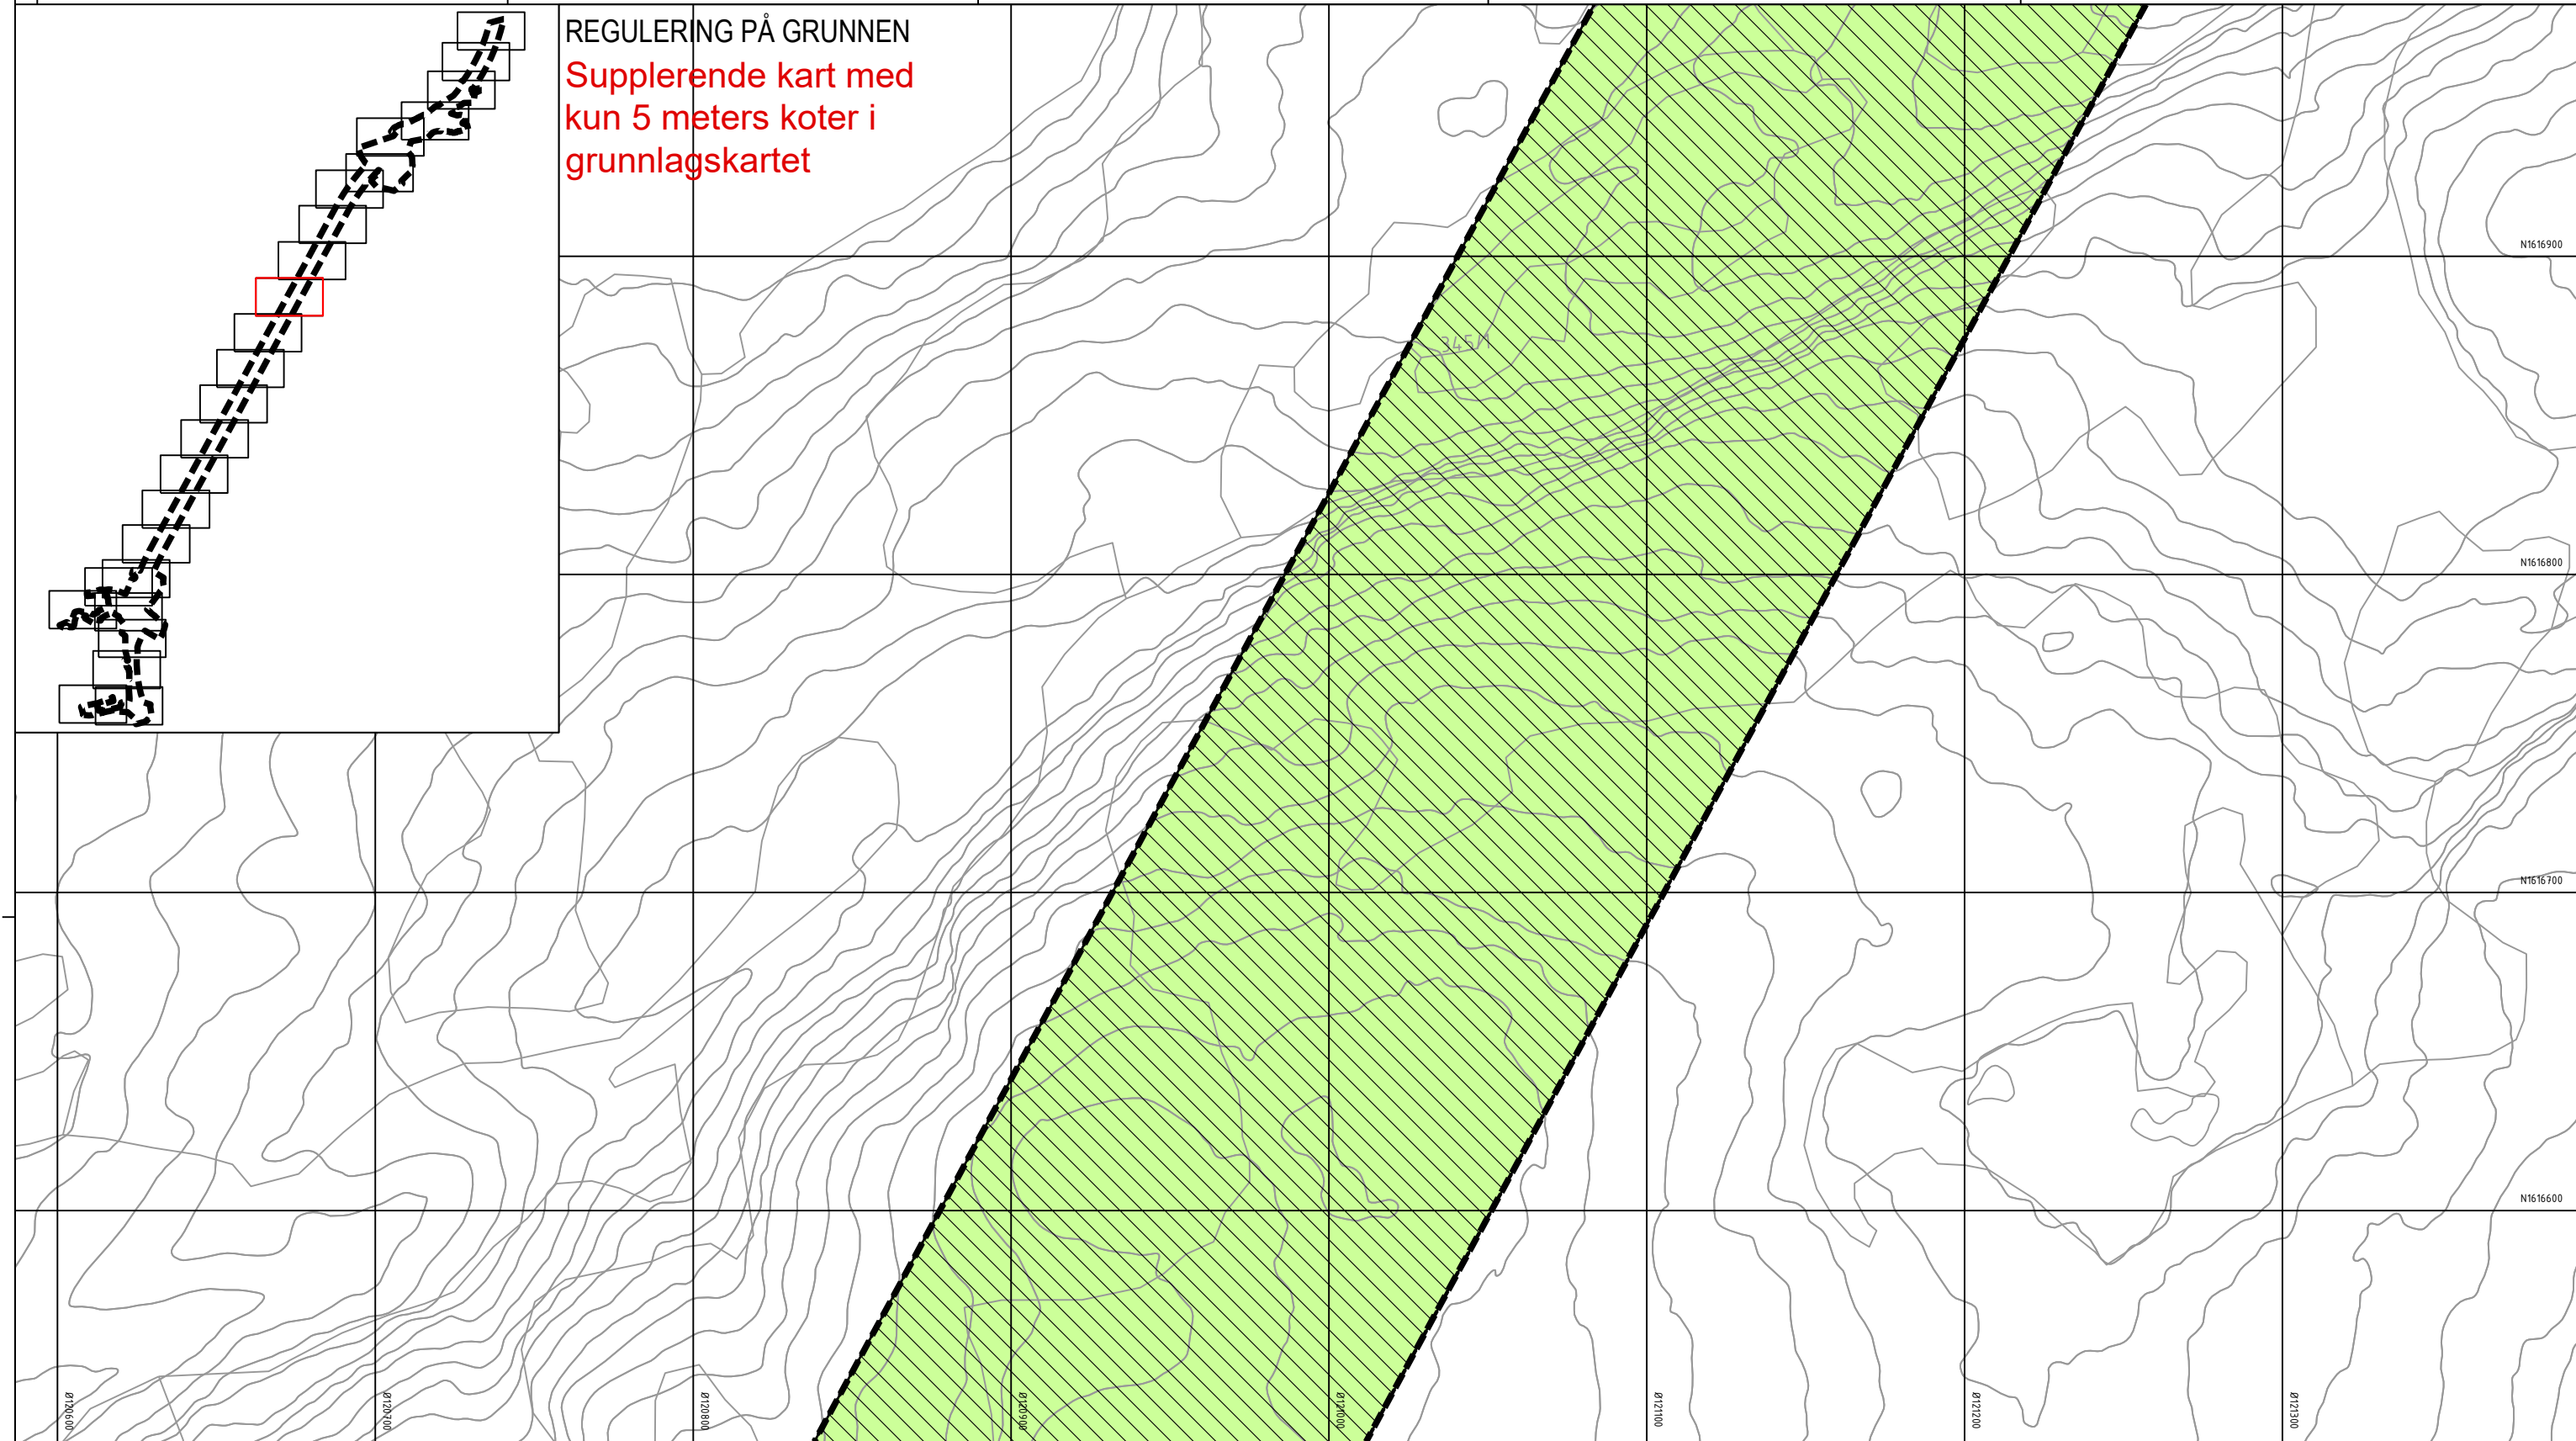

Tegnforklaring

Reguleringsplan PBL 2008

§12-5. Nr. 1 - Bebyggelse og anlegg

BE Energianlegg (1510)

§12-5. Nr. 2 - Samferdselsanlegg og teknisk infrastruktur

SV Veg (2010)

SF Fortau (2012)

SGS Gang-/sykkelveg (2015)

SVT Annen veggrunn - tekniske anlegg (2018)

SVG Annen veggrunn - grøntareal (2019)

STJ Trase for jernbane (2021)

SH Holdeplass/plattform (2025)

§12-5. Nr. 5 - Landbruks-, natur- og friluftsmål samt reindrift

SKF Kombinerte formål for samferdselsanlegg og/eller teknisk infrastrukturtraseer (2800)

L LNFR areal for nødvendige tiltak for landbruk og reindrift og gårdstilknyttet næringsvirksomhet basert på gårdens ressursgrunnlag (5100)

§12-5. Nr. 6 - Bruk og vern av sjø og vassdrag med tilhørende strandsone

VNV Naturområde i sjø og vassdrag (6610)

§12-6 - Hensynssoner

H190 Andre sikringssoner (190)

H370 Faresone - Ras- og skredfare (310)

§12-7 - Bestemmelseområder

H370 Faresone - Høyspenningsanlegg luftledning (370)

H410 Krav vedrørende infrastruktur (410)

H560 Bevaring naturmiljø (560)

[#A] [#R] Midlertidige anleggsområder (#A) og riggområder (#R)

[#B] Bru (#B1) (#B2) (1)

[#K] Kulvert (#K1) (#K2) (1)

[#] Vilkår for bruk av arealer, bygninger og anlegg (#1-8) (2)

Linjesymbol

--- RpAngittHensynGrense

---- RpBestemmelseGrense

Punktsymboler

↔ Avkjørsel - både inn og utkjøring (1242)

|| Stenging av avkjørsel (1241)

| Vegstenging/fysisk sperre (1231)

Dato for basiskart: 22.09.2018
Ekvidistanse: 1 m
Kartmålestokk: 1:1000 (A3)

0 25.0 50m

Revisjon

Dato	Saksnr.	Signatur

Detaljregulering

E6 Kvithammar-Åsen, parsell Stjørdal kommune

Kartblad 16 av 25

Saksbehandling iht. plan- og bygningsloven

Kommunestyret sitt vedtak

2. gangs behandling

Offentlig ettersyn fra.....til.....

1. gangs behandling


Kunngjøring av oppstart av planarbeid

05.12.2018

Dato: 02.09.2020

Utarbeidet av: LD

Tegningsnummer: RP16

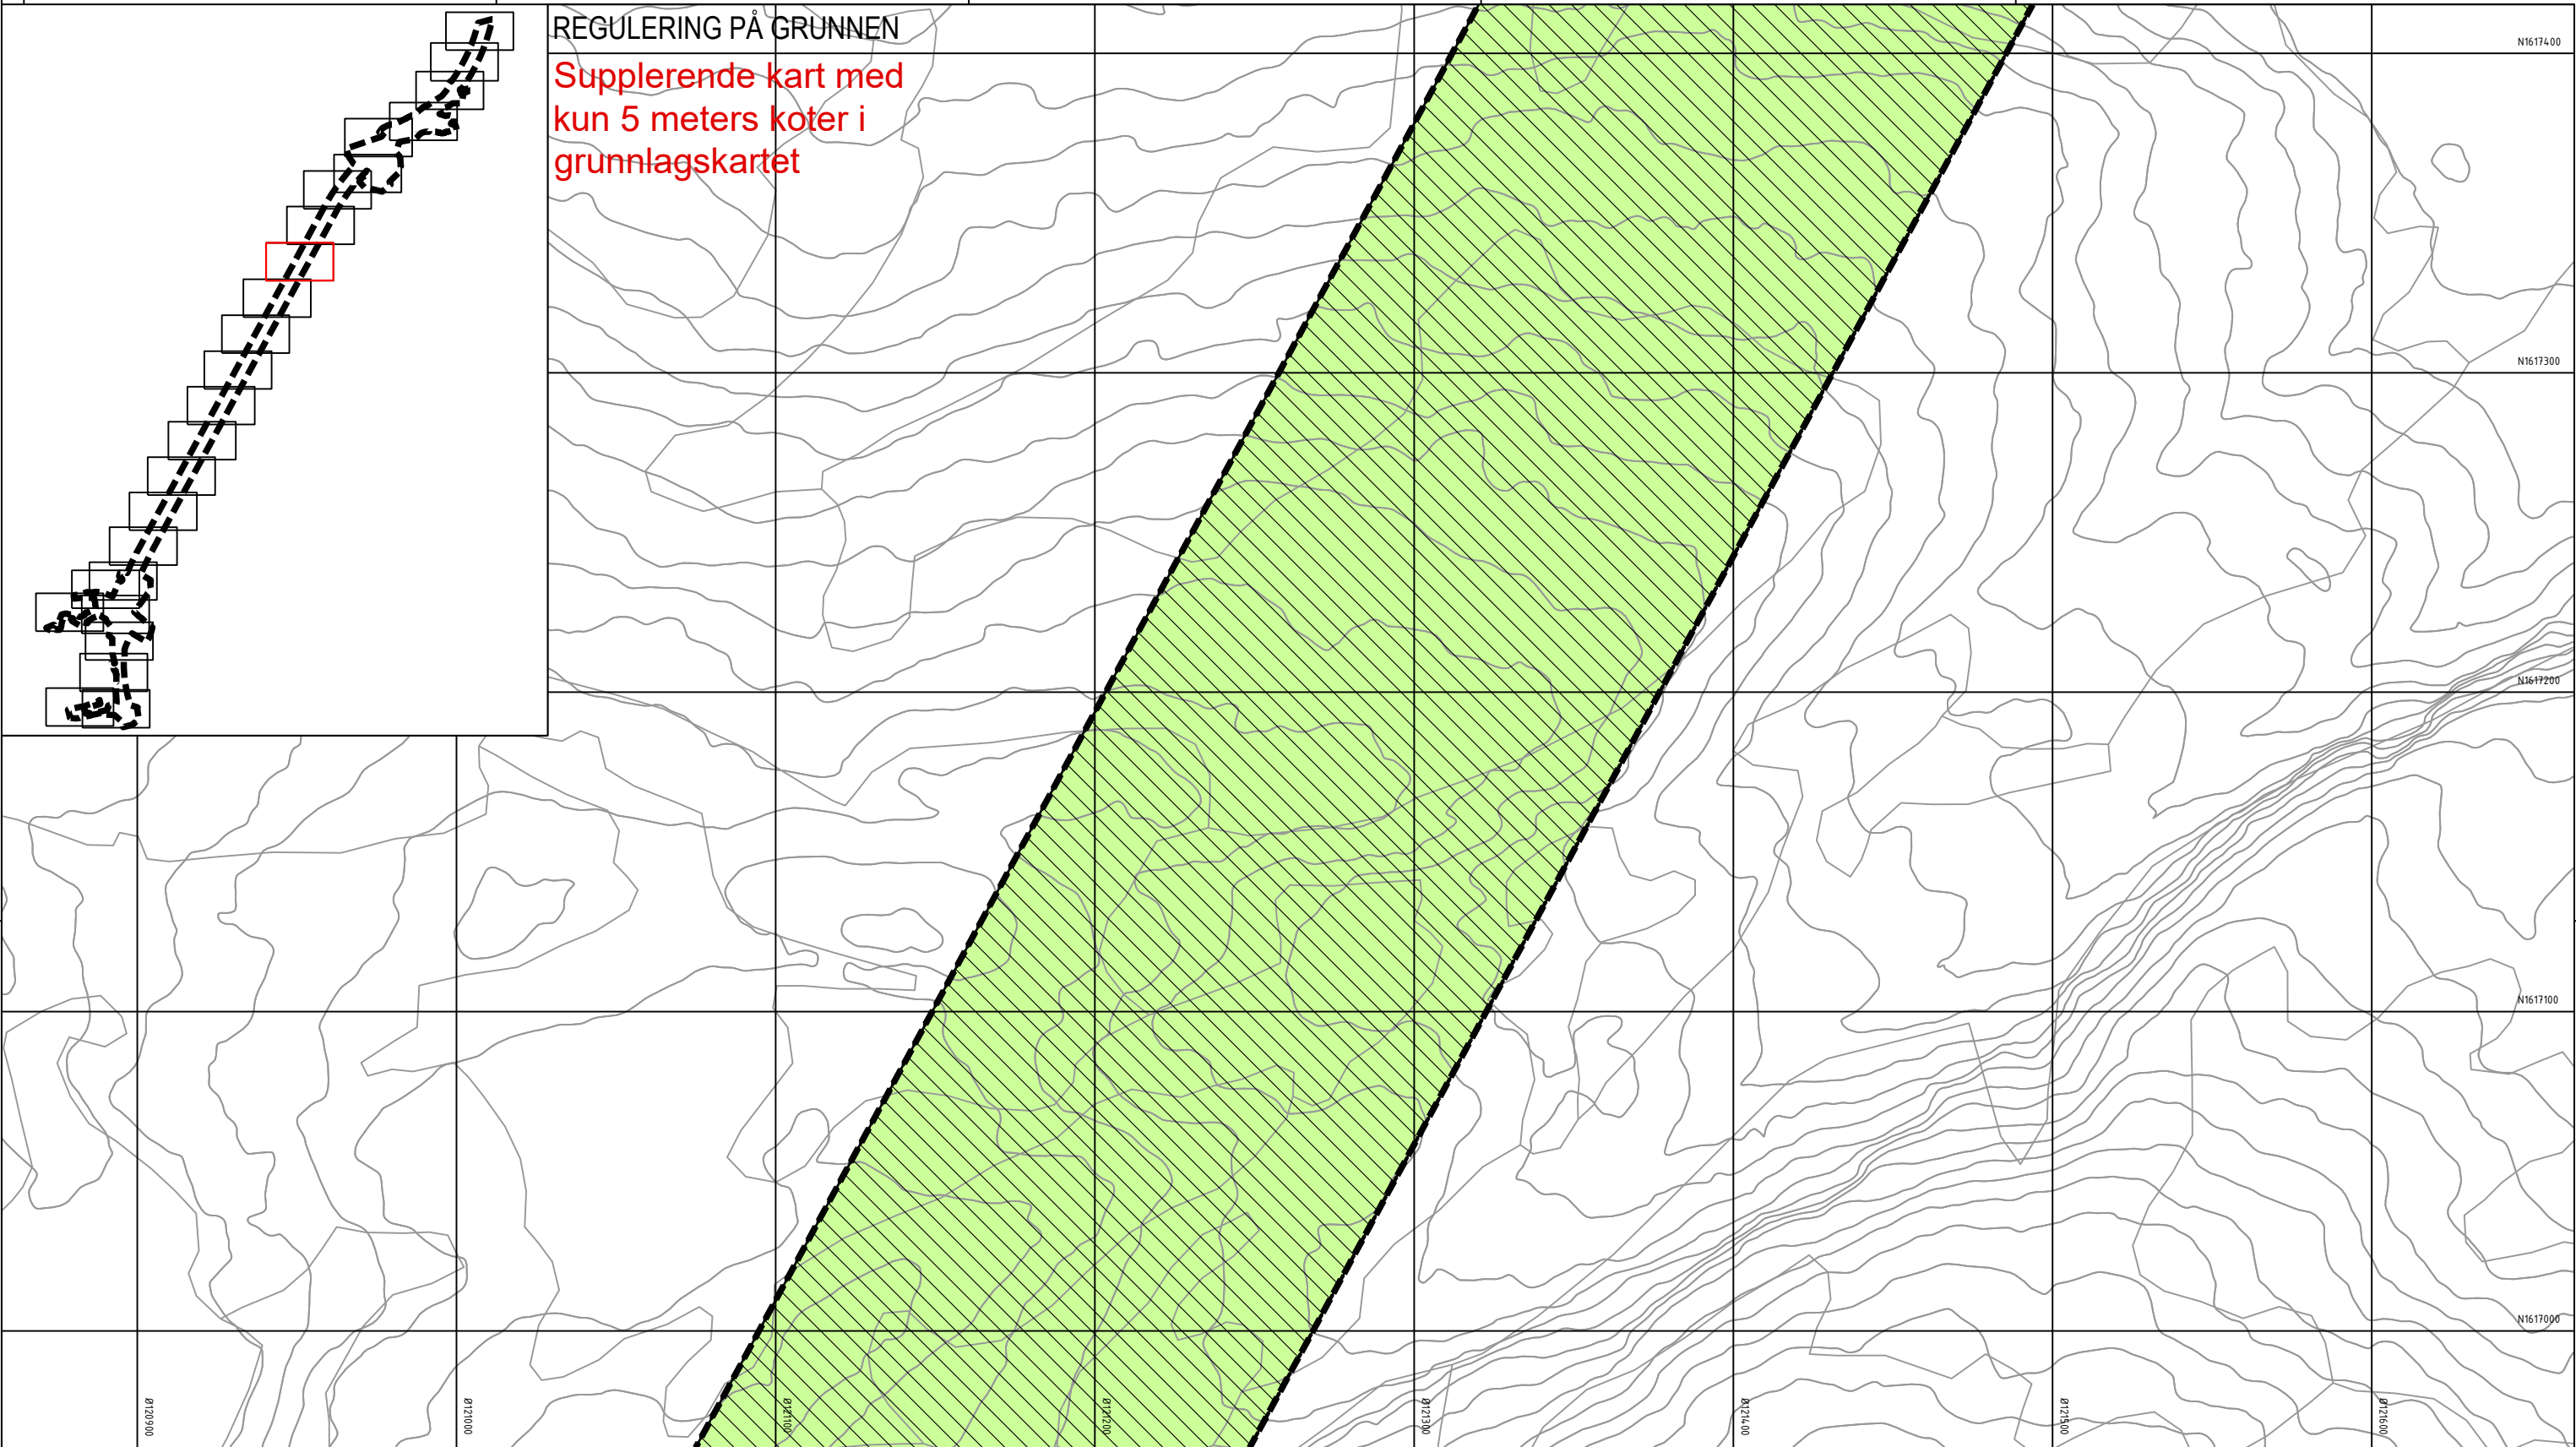

Tegnforklaring

Reguleringsplan PBL 2008

§12-5. Nr. 1 - Bebyggelse og anlegg

BE Energianlegg (1510)

§12-5. Nr. 2 - Samferdselsanlegg og teknisk infrastruktur

SV Veg (2010)

SF Fortau (2012)

SGS Gang-/sykkelveg (2015)

SVT Annen veggrunn - tekniske anlegg (2018)

SVG Annen veggrunn - grøntareal (2019)

STJ Trase for jernbane (2021)

SH Holdeplass/plattform (2025)

§12-5. Nr. 5 - Landbruks-, natur- og friluftsmål samt reindrift

SKF Kombinerte formål for samferdselsanlegg og/eller teknisk infrastrukturtraseer (2800)

L LNFR areal for nødvendige tiltak for landbruk og reindrift og gårdstilknyttet næringsvirksomhet basert på gårdens ressursgrunnlag (5100)

§12-5. Nr. 6 - Bruk og vern av sjø og vassdrag med tilhørende strandsone

VNV Naturområde i sjø og vassdrag (6610)

§12-6 - Hensynssoner

A190 Andre sikringssoner (190)

A370 Faresone - Ras- og skredfare (310)

§12-7 - Bestemmelseområder

A370 Faresone - Høyspenningsanlegg luftledning (370)

A410 Krav vedrørende infrastruktur (410)

A560 Bevaring naturmiljø (560)

[#A] [#R] Midlertidige anleggsområder (#A) og riggområder (#R)

[#B] Bru (#B1) (#B2) (1)

[#K] Kulvert (#K1) (#K2) (1)

[#] Vilkår for bruk av arealer, bygninger og anlegg (#1-8) (2)

Linjesymbol

--- RpAngittHensynGrense

---- RpBestemmelseGrense

Punktsymboler

↔ Avkjørsel - både inn og utkjøring (1242)

|| Stenging av avkjørsel (1241)

| Vegstenging/fysisk sperre (1231)

Dato for basiskart: 22.09.2018
Ekvidistanse: 1 m
Kartmålestokk: 1:1000 (A3)

0 25.0 50m

Revisjon **Dato** **Saksnr.** **Signatur**

Detalregulering

E6 Kvithammar-Åsen, parsell Stjørdal kommune

Kartblad 17 av 25

Saksbehandling iht. plan- og bygningsloven

Kommunestyret sitt vedtak

2. gangs behandling

Offentlig ettersyn fra.....til.....

1. gangs behandling

Kunngjøring av oppstart av planarbeid

05.12.2018

Dato: 02.09.2020

Utarbeidet av: LD

Tegningsnummer: RP17

PlanID: 5035_3453


Kartgrunnlag: FKB

Kartreferanse: Euro89 NTM10

Høydegrunnlag: NN2000

Stjørdal kommune

NyeVeier

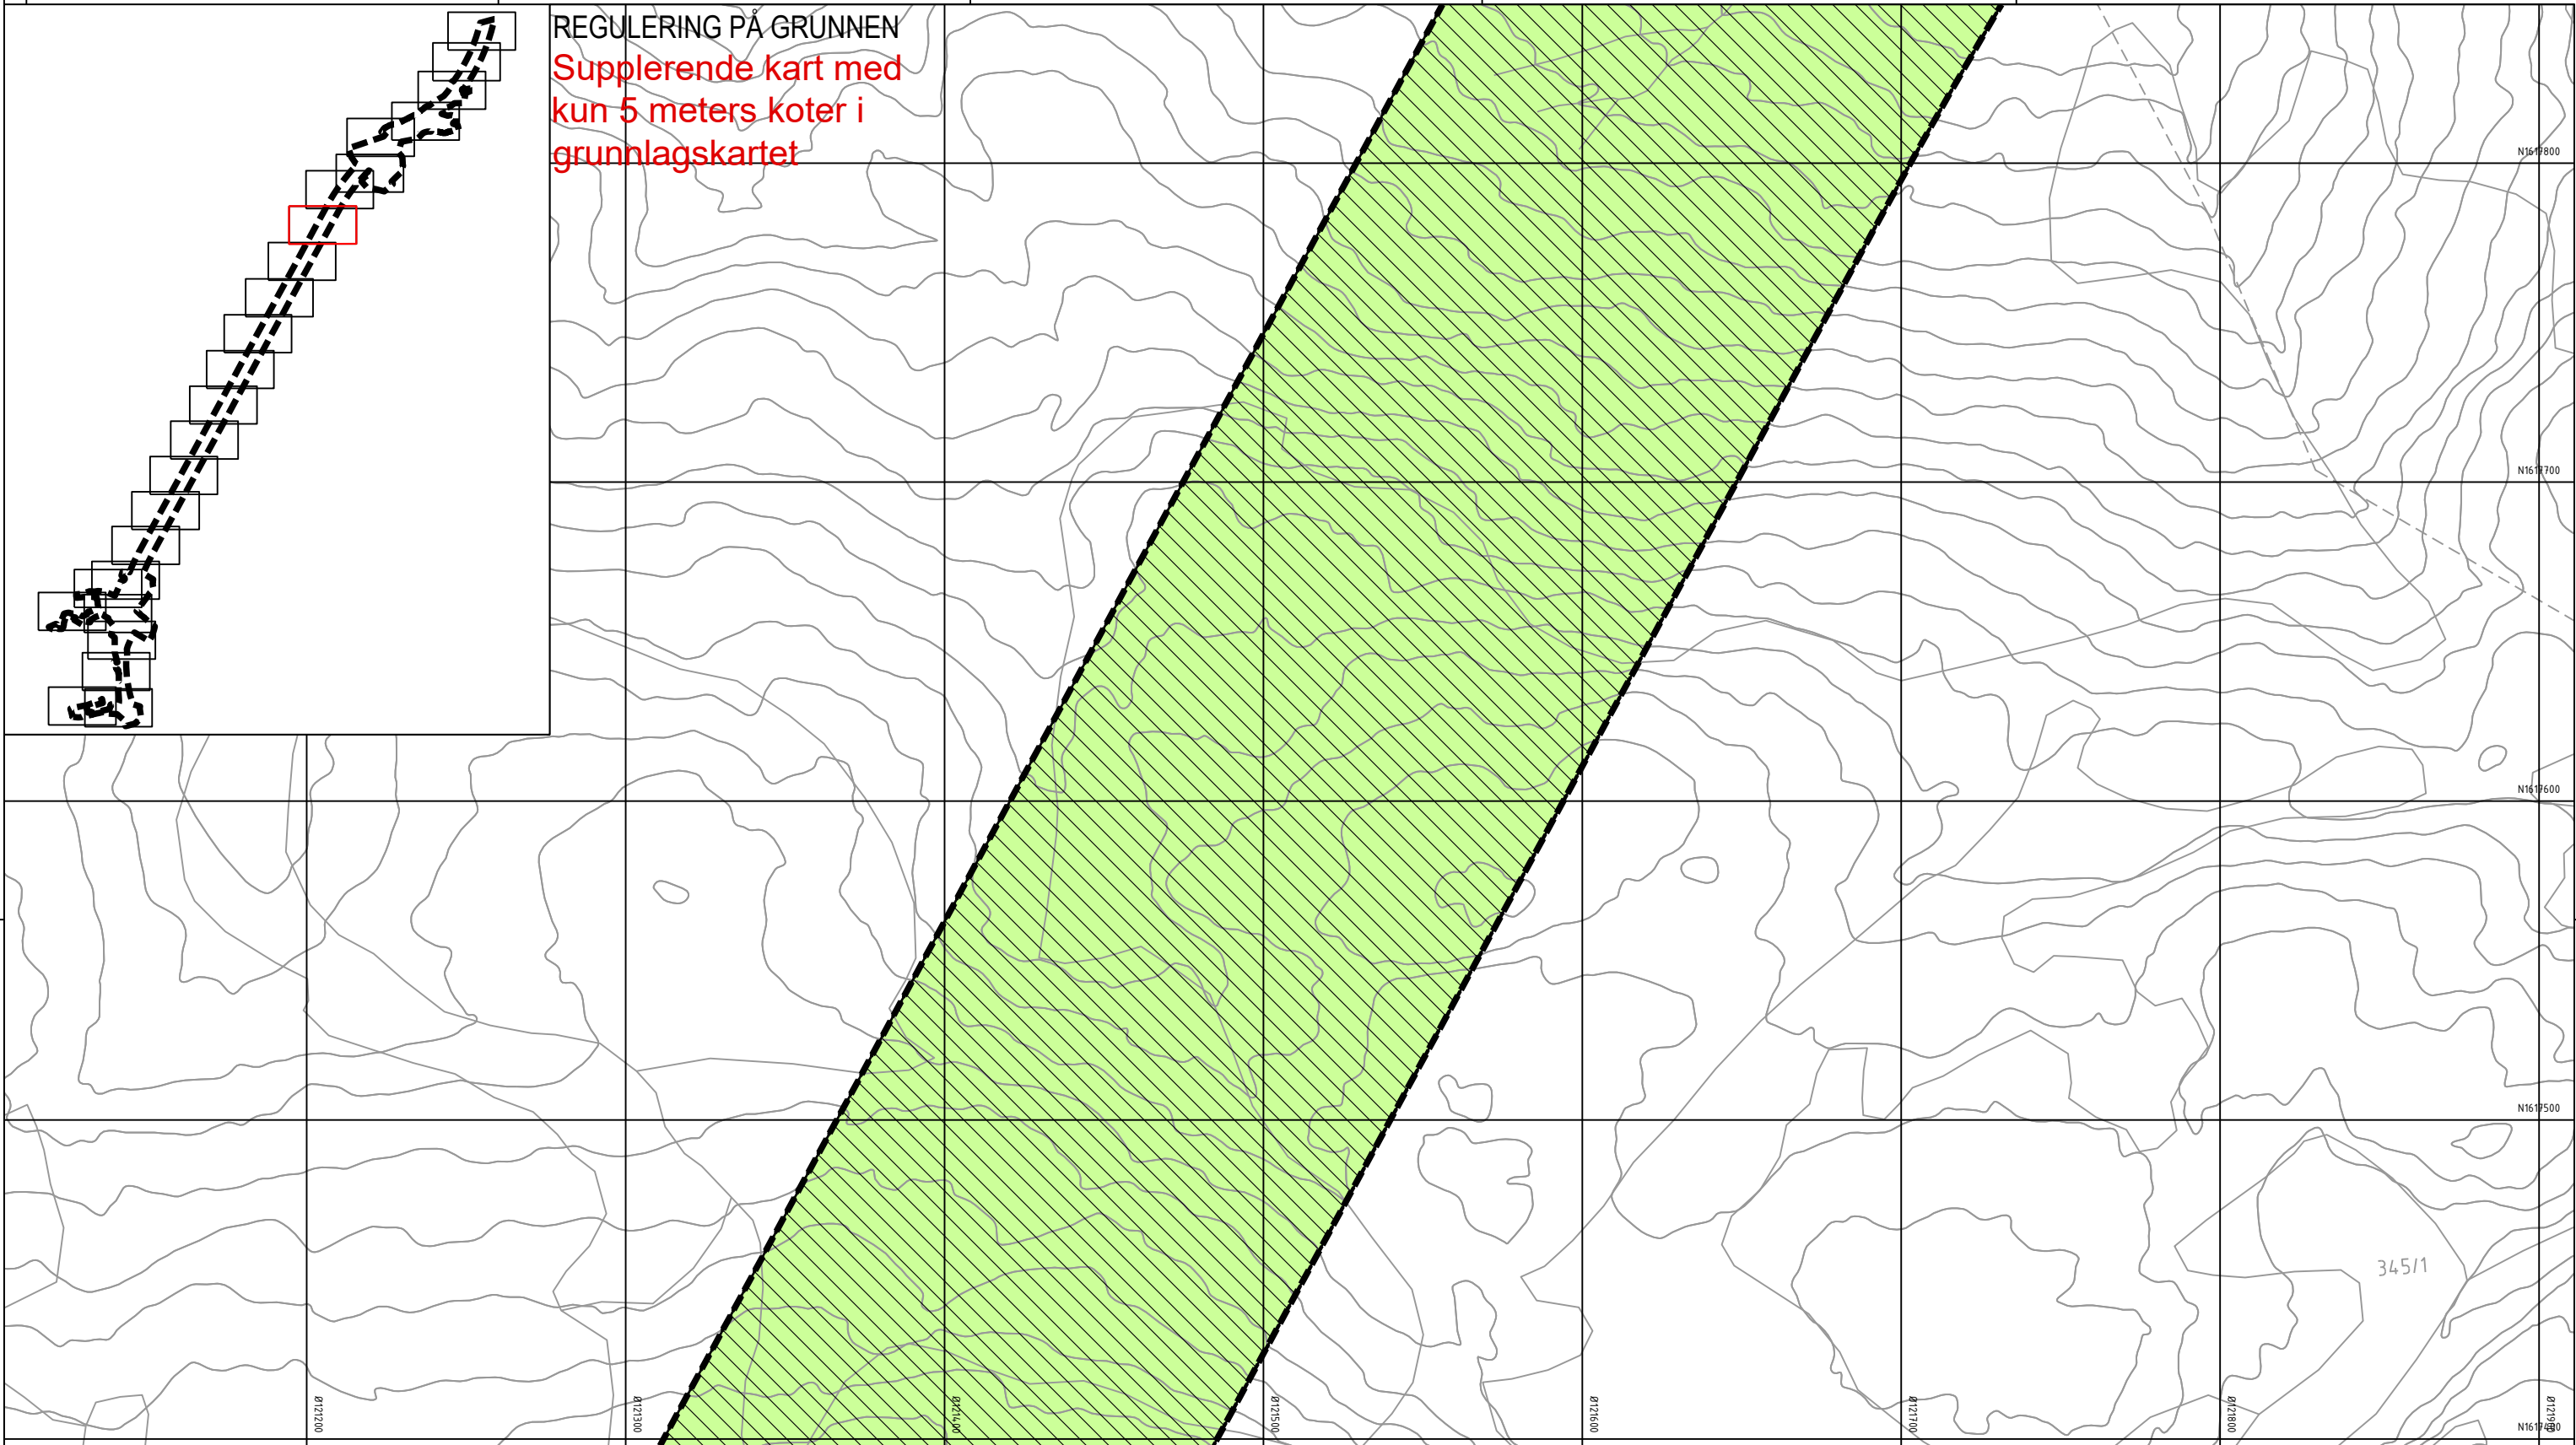

Tegnforklaring

Reguleringsplan PBL 2008

§12-5. Nr. 1 - Bebyggelse og anlegg

BE Energianlegg (1510)

§12-5. Nr. 2 - Samferdselsanlegg og teknisk infrastruktur

SV Veg (2010)

SF Fortau (2012)

SGS Gang-/sykkelveg (2015)

SVT Annen veggrunn - tekniske anlegg (2018)

SVG Annen veggrunn - grøntareal (2019)

STJ Trasé for jernbane (2021)

SH Holdeplass/plattform (2025)

§12-5. Nr. 5 - Landbruks-, natur- og friluftsmål samt reindrift

SKF Kombinerte formål for samferdselsanlegg og/eller teknisk infrastrukturtraseer (2800)

L LNFR areal for nødvendige tiltak for landbruk og reindrift og gårdstilknyttet næringsvirksomhet basert på gårdens ressursgrunnlag (5100)

§12-5. Nr. 6 - Bruk og vern av sjø og vassdrag med tilhørende strandsone

VNV Naturområde i sjø og vassdrag (6610)

§12-6 - Hensynssoner

H190 Andre sikringssoner (190)

H370 Faresone - Ras- og skredfare (310)

§12-7 - Bestemmelseområder

H370 Faresone - Høyspenningsanlegg luftledning (370)

H410 Krav vedrørende infrastruktur (410)

H560 Bevaring naturmiljø (560)

[#A] [#R] Midlertidige anleggsområder (#A) og riggområder (#R)

[#B] Bru (#B1) (#B2) (1)

[#K] Kulvert (#K1) (#K2) (1)

[#] Vilkår for bruk av arealer, bygninger og anlegg (#1-8) (2)

Linjesymbol

--- RpAngittHensynGrense

---- RpBestemmelseGrense

Punktsymboler

↔ Avkjørsel - både inn og utkjøring (1242)

|| Stenging av avkjørsel (1241)

| Vegstenging/fysisk sperre (1231)

Dato for basiskart: 22.09.2018
Ekvidistanse: 1 m
Kartmålestokk: 1:1000 (A3)

0 25,0 50m

Revisjon

Revisjon	Dato	Saksnr.	Signatur

Detaljregulering

E6 Kvithammar-Åsen, parsell Stjørdal kommune

Kartblad 18 av 25

Saksbehandling iht. plan- og bygningsloven

Kommunestyret sitt vedtak

2. gangs behandling	Dato	Saksnr.	Signatur
Offentlig ettersyn fra.....til.....			
1. gangs behandling			
Kunngjøring av oppstart av planarbeid	05.12.2018		


Kommune

NyeVeier

Dato: 02.09.2020

Utarbeidet av: LD

Tegningsnummer: RP18

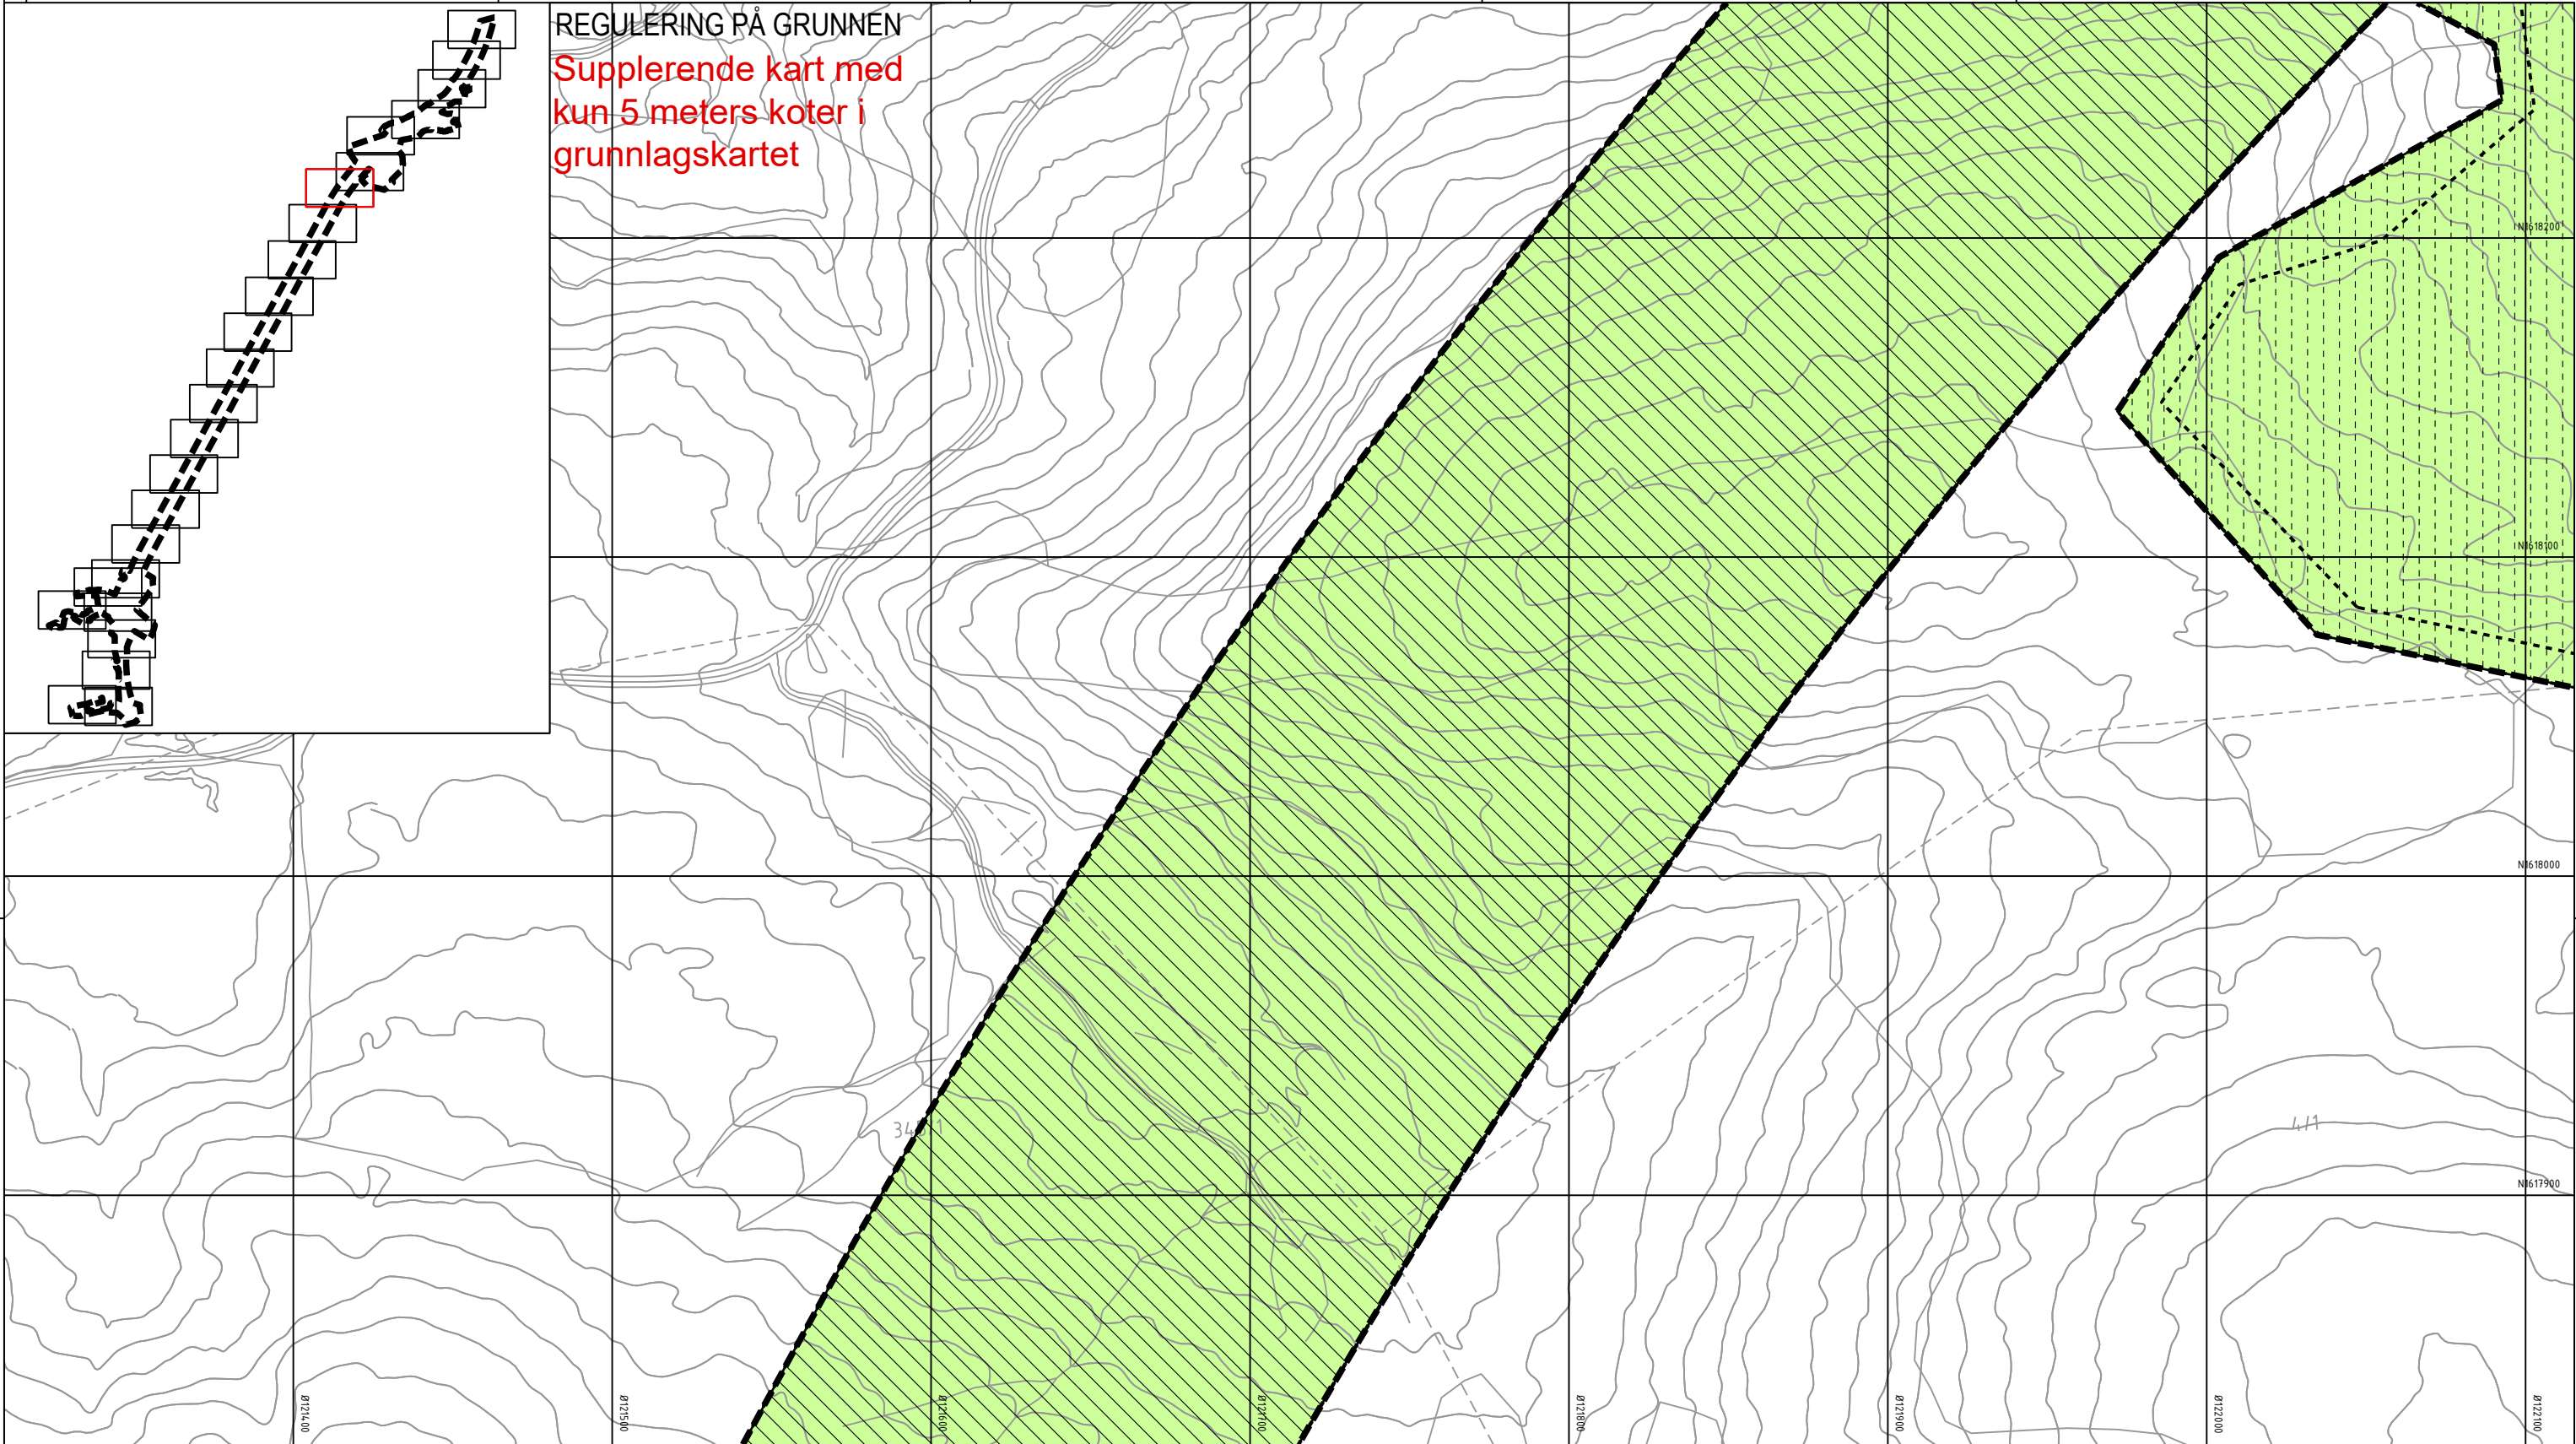

Tegnforklaring

Reguleringsplan PBL 2008

§12-5. Nr. 1 - Bebyggelse og anlegg

BE Energianlegg (1510)

§12-5. Nr. 2 - Samferdselsanlegg og teknisk infrastruktur

- SV Veg (2010)
- SF Fortau (2012)
- SGS Gang-/sykkelveg (2015)
- SVT Annen veggrunn - tekniske anlegg (2018)
- SVG Annen veggrunn - grøntareal (2019)
- STJ Trase for jernbane (2021)
- SH Holdeplass/plattform (2025)

SKF Kombinerte formål for samferdselsanlegg og/eller teknisk infrastrukturtraseer (2800)

§12-5. Nr. 5 - Landbruks-, natur- og friluftsmål samt reindrift

L LNFR areal for nødvendige tiltak for landbruk og reindrift og gårdstilknyttet næringsvirksomhet basert på gårdens ressursgrunnlag (5100)

§12-5. Nr. 6 - Bruk og vern av sjø og vassdrag med tilhørende strandsone

VNV Naturområde i sjø og vassdrag (6610)

§12-6 - Hensynssoner

- A190 Andre sikringssoner (190)
- A370 Faresone - Ras- og skredfare (310)

- A370 Faresone - Høyspenningsanlegg luftledning (370)
- A410 Krav vedrørende infrastruktur (410)
- A560 Bevaring naturmiljø (560)

§12-7 - Bestemmelseområder

- [#A] [#R] Midlertidige anleggsområder (#A) og riggområder (#R)
- [#B] Bru (#B1) (#B2) (1)
- [#K] Kulvert (#K1) (#K2) (1)
- [#] Vilkår for bruk av arealer, bygninger og anlegg (#1-8) (2)

Linjesymbol

- RpAngittHensynGrense
- RpBestemmelseGrense

- RpFareGrense
- RpFormålGrense
- RpGrense
- RpInfrastrukturGrense
- RpSikringGrense
- Bebyggelse som forutsettes fjernet (1215)
- Frisktlinje (1222)
- Regulert støyskjerm (1227)

Punktsymboler

- Avkjørsel - både inn og utkjøring (1242)
- Stenging av avkjørsel (1241)
- Vegstenging/fysisk sperre (1231)

Dato for basiskart: 22.09.2018

Ekvidistanse: 1 m

Kartmålestokk: 1:1000 (A3)

0 25.0 50m

Revisjon

Dato

Saksnr.

Signatur

Detaljregulering

E6 Kvithammar-Åsen, parsell Stjørdal kommune

Kartblad 19 av 25

Saksbehandling iht. plan- og bygningsloven

Kommunestyret sitt vedtak

2. gangs behandling

Offentlig ettersyn fra.....til.....

1. gangs behandling

Kunngjøring av oppstart av planarbeid

Dato: 05.12.2018

Utarbeidet av: LD

Tegningsnummer: RP19

PlanID: 5035_3453

Kartgrunnlag: FKB


Kartreferanse: Euro89 NTM10

Haydegrunnlag: NN2000

Dato: 02.09.2020

Utarbeidet av: LD

Tegningsnummer: RP19

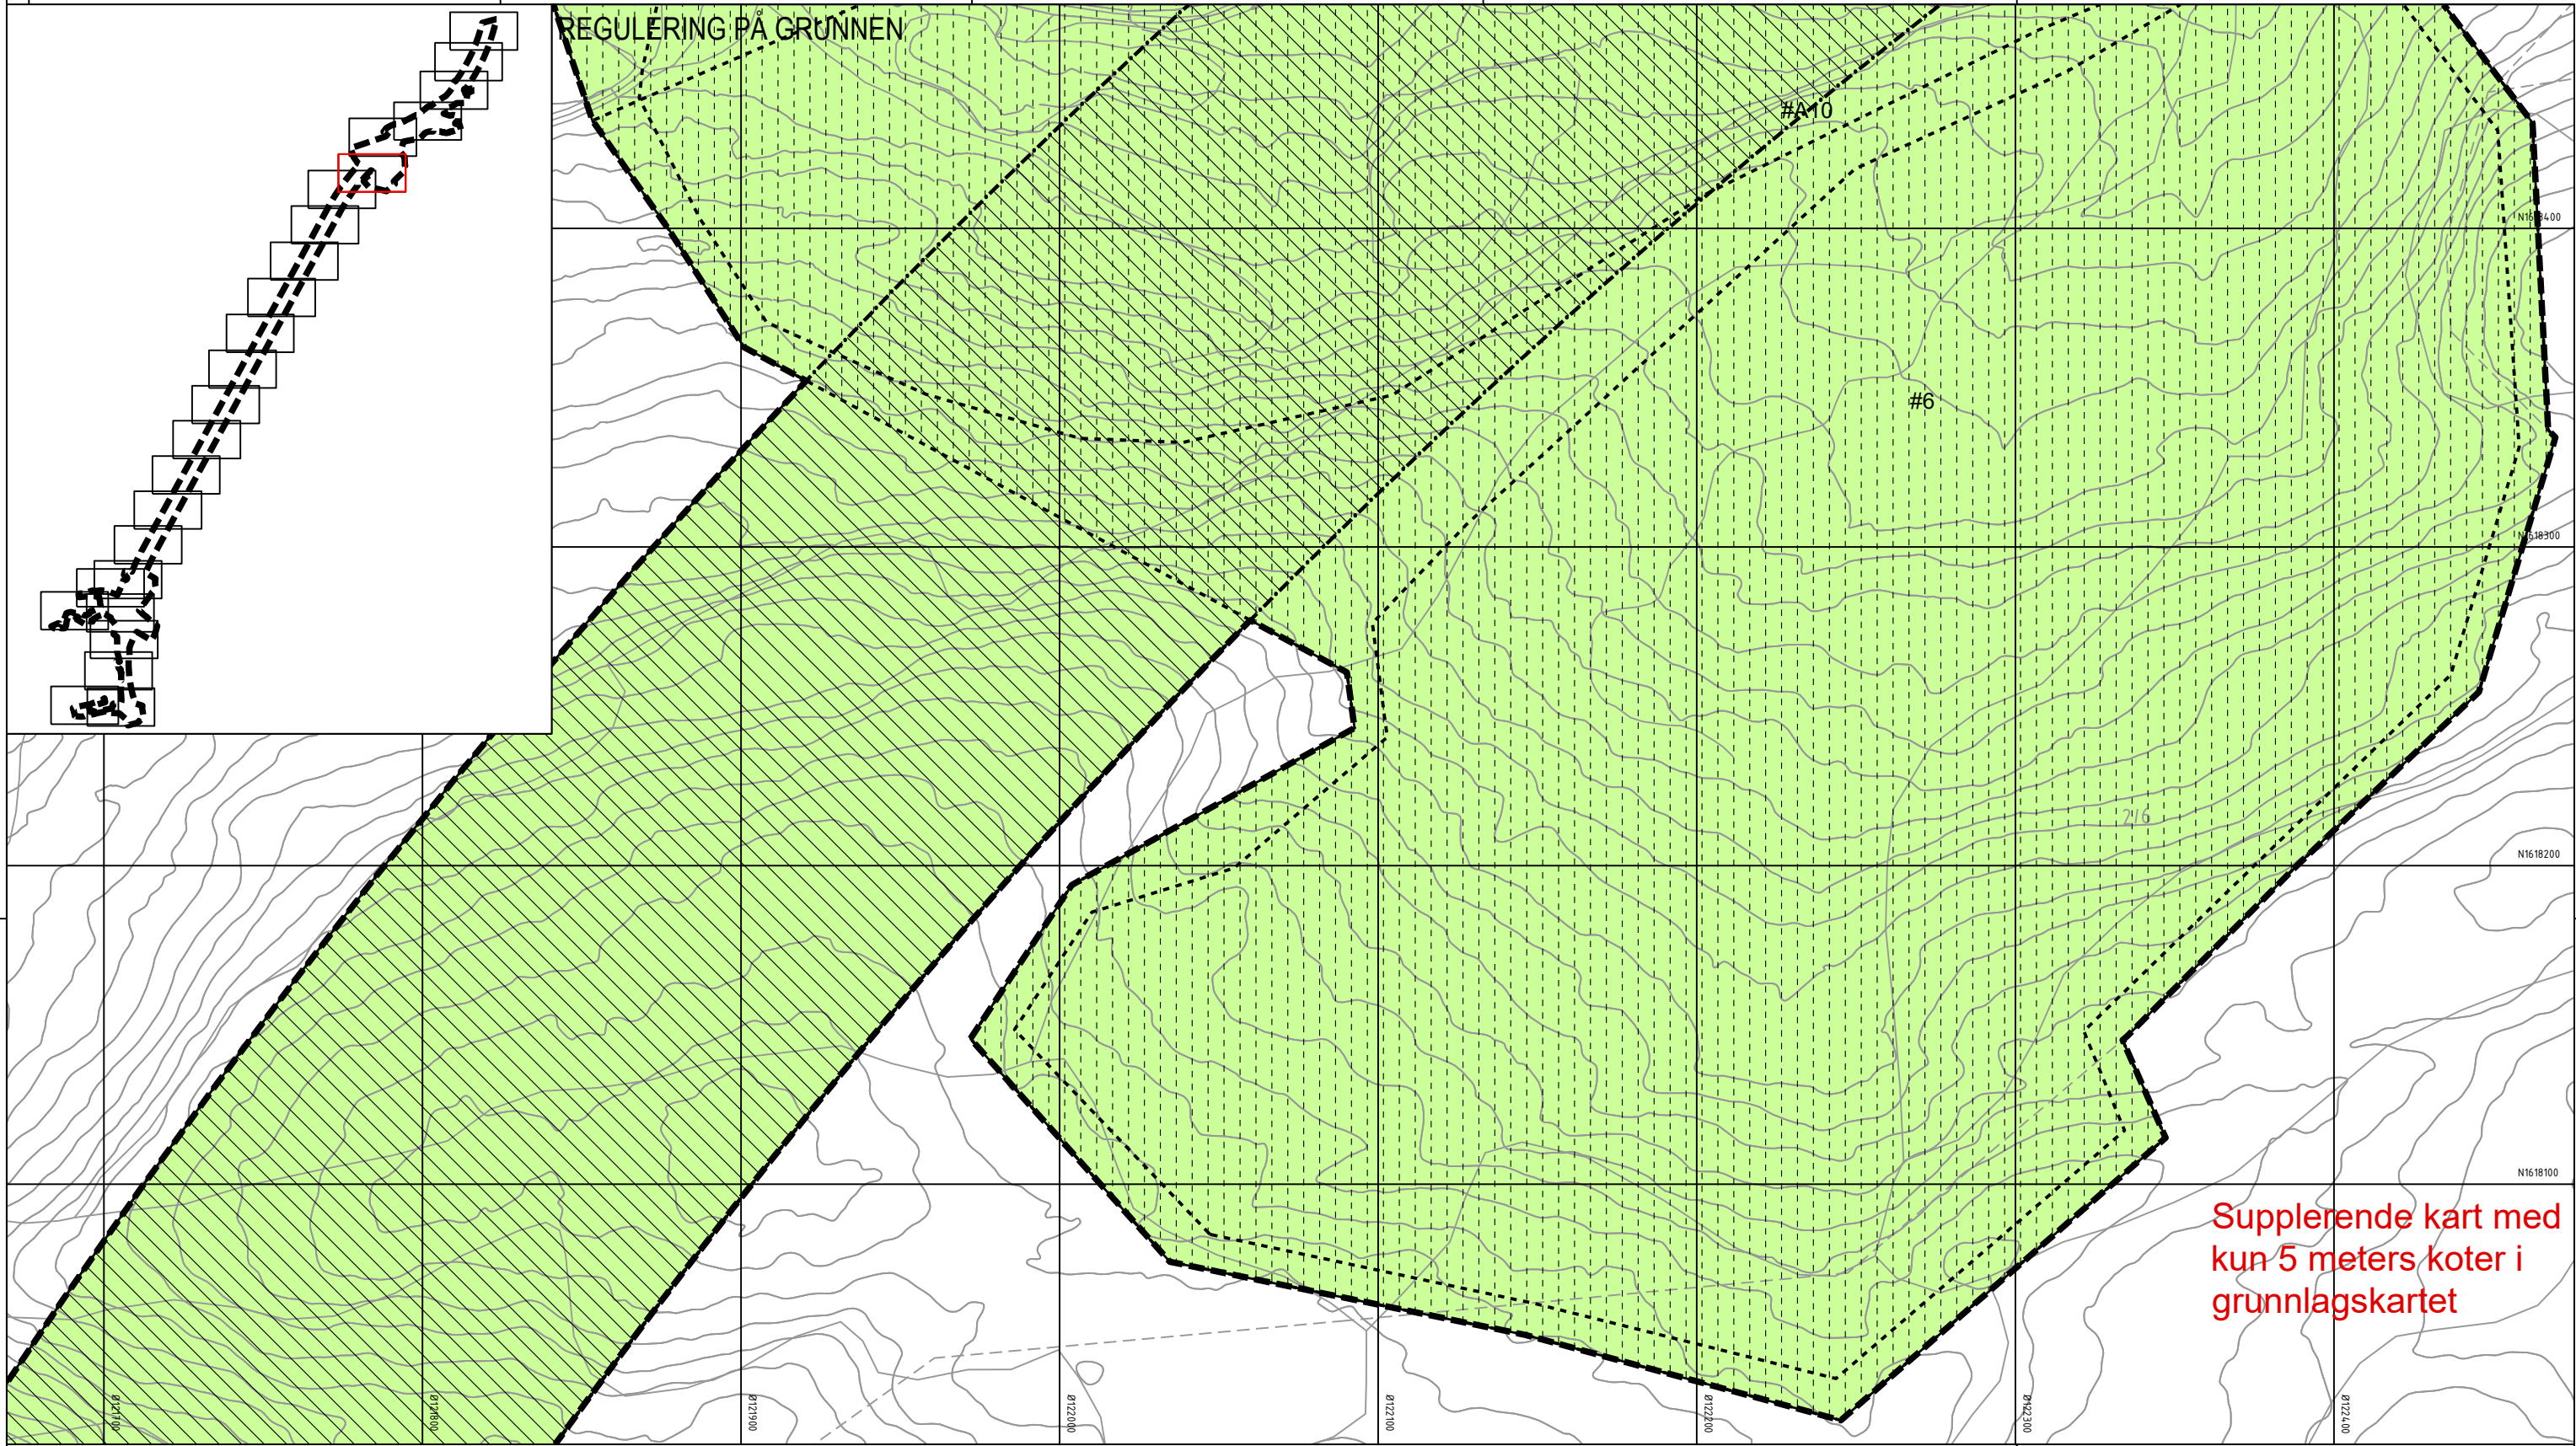

Tegnforklaring

Reguleringsplan PBL 2008

§12-5. Nr. 1 - Bebyggelse og anlegg

BE Energianlegg (1510)

§12-5. Nr. 2 - Samferdselsanlegg og teknisk infrastruktur

- SV Veg (2010)
- SF Fortau (2012)
- SGS Gang-/sykkelveg (2015)
- SVT Annen veggrunn - tekniske anlegg (2018)
- SVG Annen veggrunn - grøntareal (2019)
- STJ Trasé for jernbane (2021)
- SH Holdeplass/plattform (2025)

SKF Kombinerte formål for samferdselsanlegg og/eller teknisk infrastrukturtraseer (2800)

§12-5. Nr. 5 - Landbruks-, natur- og friluftsmål samt reindrift

L LNFR areal for nødvendige tiltak for landbruk og reindrift og gårdstilknyttet næringsvirksomhet basert på gårdens ressursgrunnlag (5100)

§12-5. Nr. 6 - Bruk og vern av sjø og vassdrag med tilhørende strandsone

VNV Naturområde i sjø og vassdrag (6610)

§12-6 - Hensynssoner

- A190 Andre sikringssoner (190)
- A370 Faresone - Ras- og skredfare (310)

- A370 Faresone - Høyspenningsanlegg luftledning (370)
- A410 Krav vedrørende infrastruktur (410)
- A560 Bevaring naturmiljø (560)

§12-7 - Bestemmelseområder

- [#A][#R] Midlertidige anleggsområder (#A) og riggområder (#R)
- [#B] Bru (#B1) (#B2) (1)
- [#K] Kulvert (#K1) (#K2) (1)
- [#] Vilkår for bruk av arealer, bygninger og anlegg (#1-8) (2)

Linjesymbol

- RpAngittHensynGrense
- RpBestemmelseGrense

- RpFareGrense
- RpFormålGrense
- RpGrense
- RpInfrastrukturGrense
- RpSikringGrense
- Bebyggelse som forutsettes fjernet (1215)
- Frisiktlinje (1222)
- Regulert støyskjerm (1227)

Punktsymboler

- Avkjørsel - både inn og utkjøring (1242)
- Stenging av avkjørsel (1241)
- Vegstenging/fysisk sperre (1231)

Dato for basiskart: 22.09.2018
Ekvidistanse: 1 m
Kartmålestokk: 1:1000 (A3)
0 25.0 50m

Revisjon	Dato	Saksnr.	Signatur

Detalregulering

E6 Kvithammar-Åsen, parsell Stjørdal kommune

Kartblad 20 av 25

Saksbehandling iht. plan- og bygningsloven

Kommunestyret sitt vedtak

2. gangs behandling

Offentlig ettersyn fra.....til.....

1. gangs behandling

Kunngjøring av oppstart av planarbeid

05.12.2018

Utarbeidet av: LD


Tegningsnummer RP20

NyeVeier

Dato: 02.09.2020

Utarbeidet av: LD

Tegningsnummer RP20

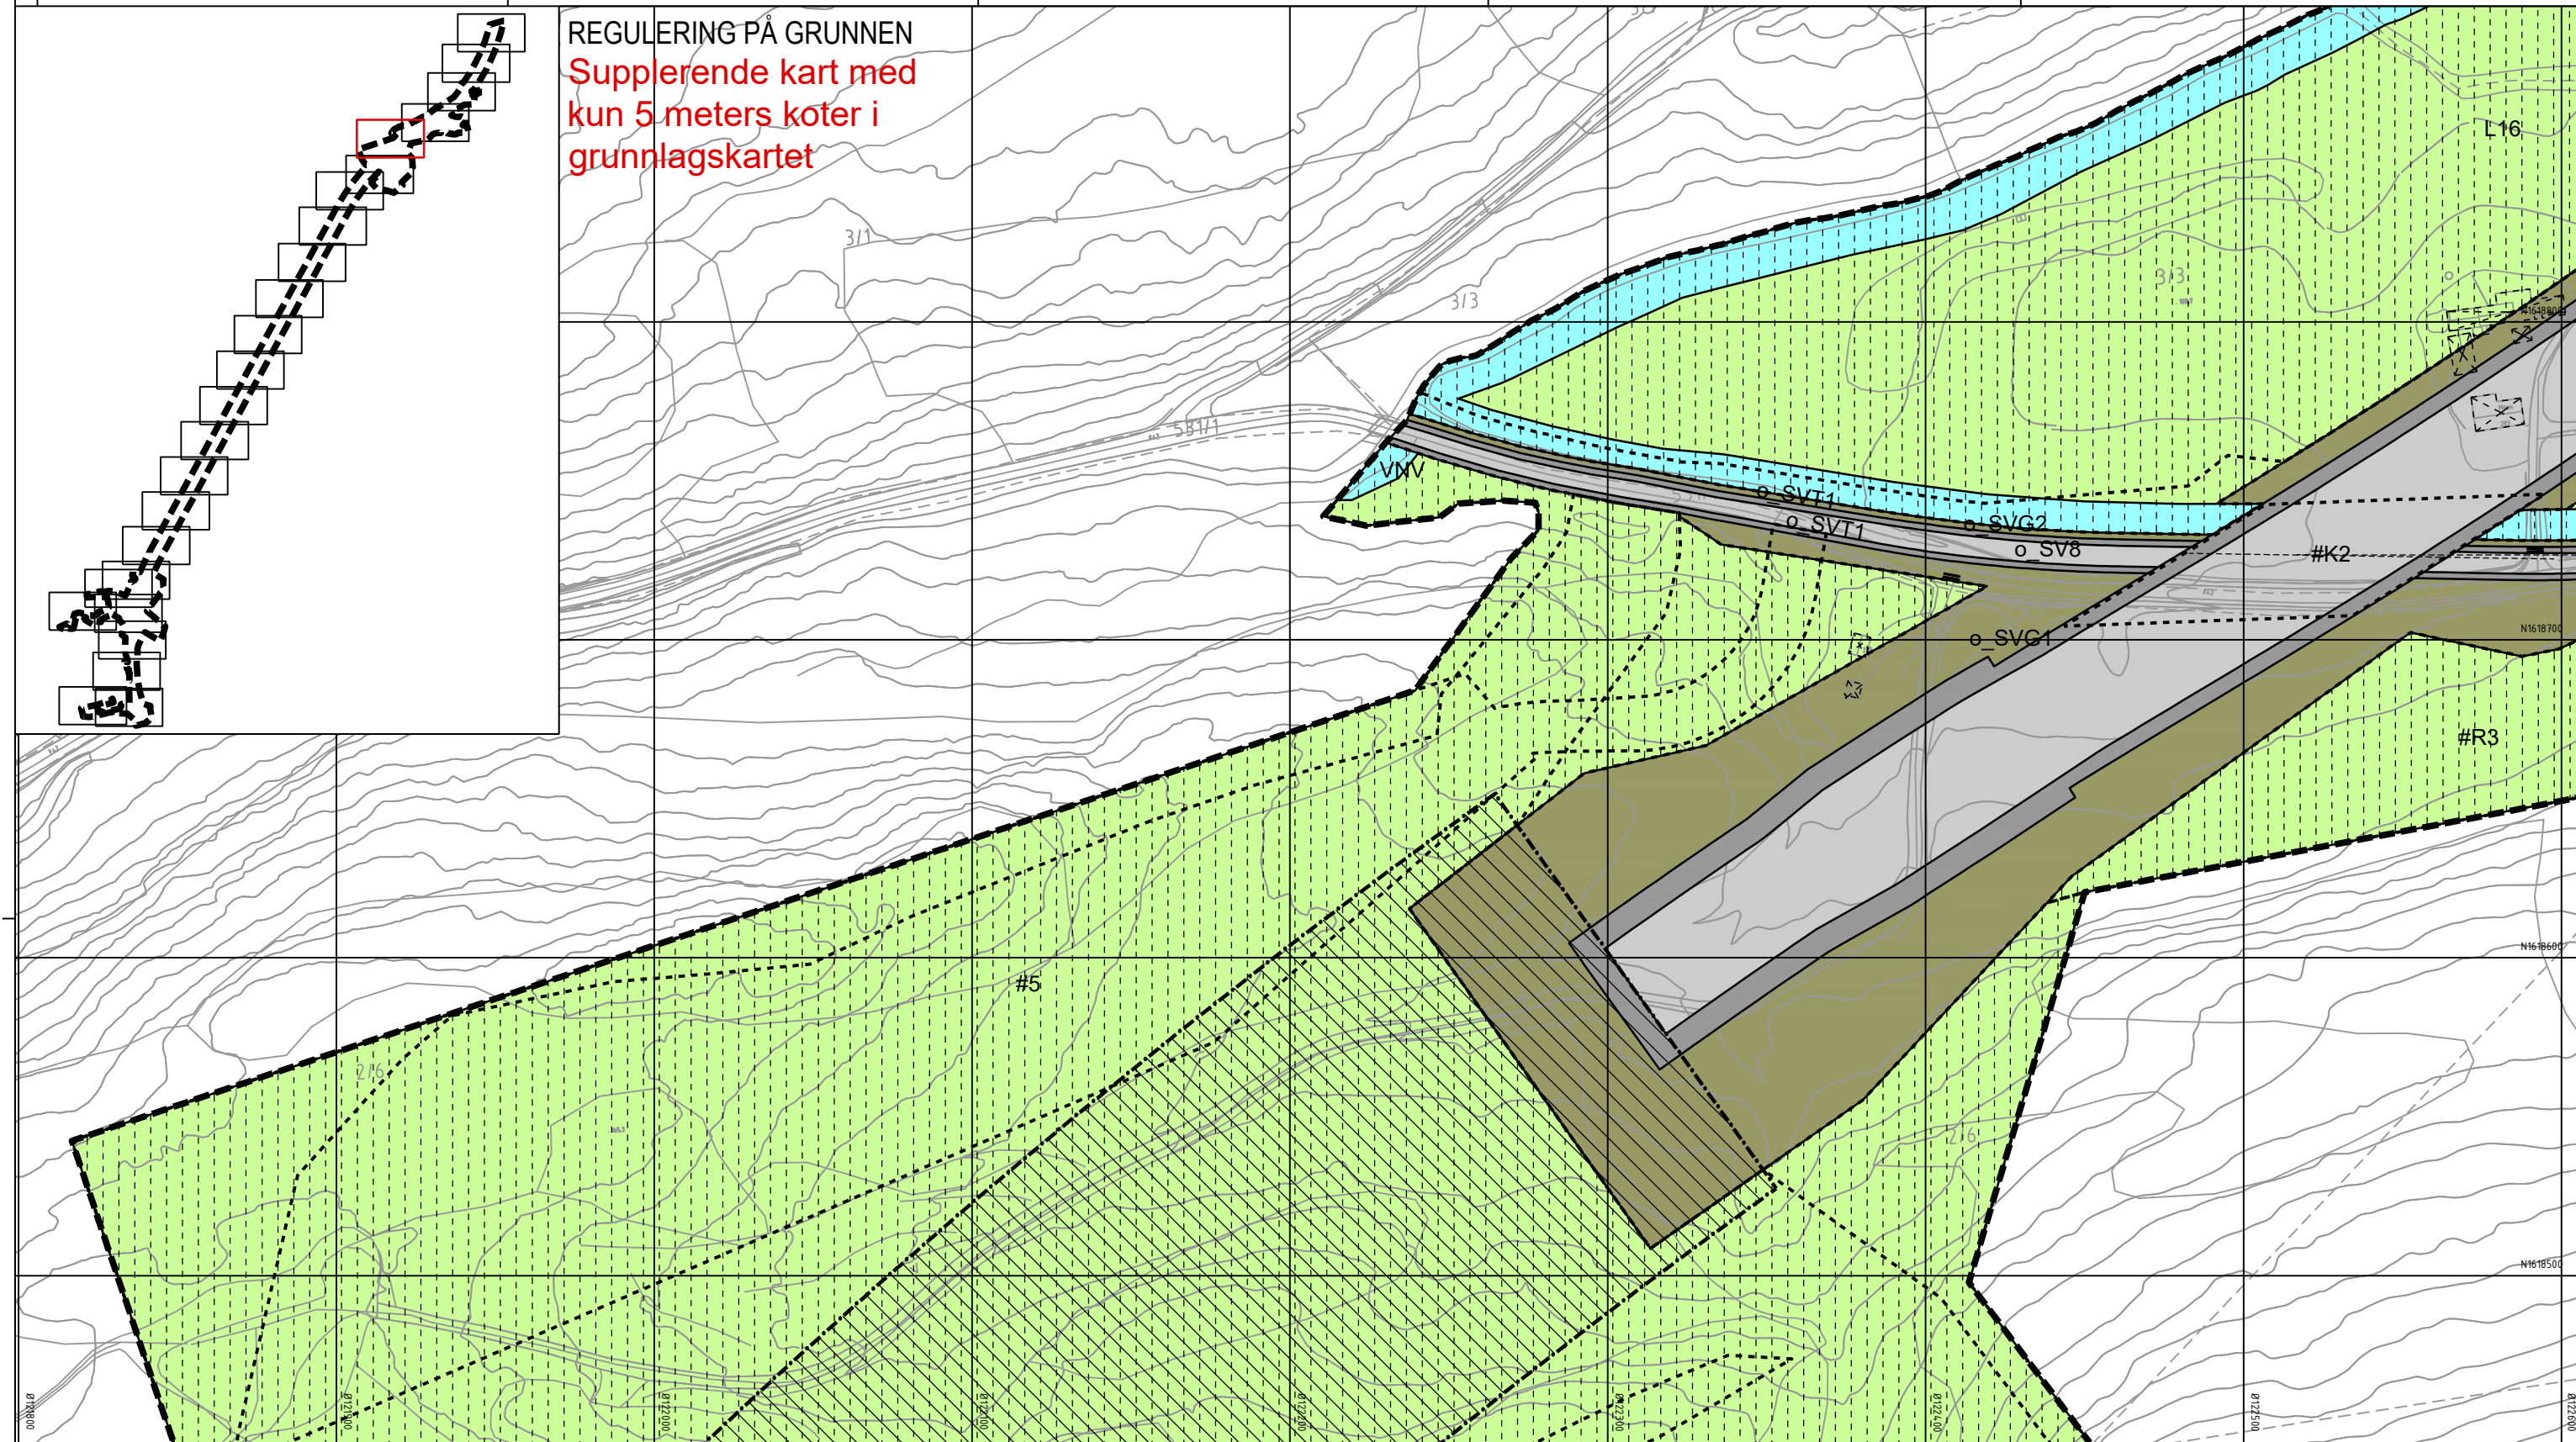

Tegnforklaring

Reguleringsplan PBL 2008

§12-5. Nr. 1 - Bebyggelse og anlegg

BE Energianlegg (1510)

§12-5. Nr. 2 - Samferdselsanlegg og teknisk infrastruktur

- SV Veg (2010)
- SF Fortau (2012)
- SGS Gang-/sykkelveg (2015)
- SVT Annen veggrunn - tekniske anlegg (2018)
- SVG Annen veggrunn - grøntareal (2019)
- STJ Trasé for jernbane (2021)
- SH Holdeplass/plattform (2025)

SKF Kombinerte formål for samferdselsanlegg og/eller teknisk infrastrukturtraseer (2800)

§12-5. Nr. 5 - Landbruks-, natur- og friluftsmål samt reindrift

L LNFR areal for nødvendige tiltak for landbruk og reindrift og gårdstilknyttet næringsvirksomhet basert på gårdens ressursgrunnlag (5100)

§12-5. Nr. 6 - Bruk og vern av sjø og vassdrag med tilhørende strandsone

VNV Naturområde i sjø og vassdrag (6610)

§12-6 - Hensynssoner

- A190 Andre sikringssoner (190)
- A370 Faresone - Ras- og skredfare (310)

- A370 Faresone - Høyspenningsanlegg luftledning (370)
- A410 Krav vedrørende infrastruktur (410)
- A560 Bevaring naturmiljø (560)

§12-7 - Bestemmelseområder

- [#A] [#R] Midlertidige anleggsområder (#A) og riggområder (#R)
- [#B] Bru (#B1) (#B2) (1)
- [#K] Kulvert (#K1) (#K2) (1)
- [#] Vilkår for bruk av arealer, bygninger og anlegg (#1-8) (2)

Linjesymbol

- RpAngittHensynGrense
- RpBestemmelseGrense

- RpFareGrense
- RpFormålGrense
- RpGrense
- RpInfrastrukturGrense
- RpSikringGrense
- Bebyggelse som forutsettes fjernet (1215)
- Friskiltlinje (1222)
- Regulert støyskjerm (1227)

Punktsymboler


- Avkjørsel - både inn og utkjøring (1242)
- Stenging av avkjørsel (1241)
- Vegstenging/fysisk sperre (1231)

Dato for basiskart: 22.09.2018

Ekvidistanse: 1 m

Kartmålestokk: 1:1000 (A3)

Revisjon	Dato	Saksnr.	Signatur
Detaljregulering			
E6 Kvithammar-Åsen, parsell Stjørdal kommune			PlanID: 5035_3483
Kartblad 21 av 25			Kartgrunnlag: FKB
Saksbehandling iht. plan- og bygningsloven			Kartreferanse: Euro89 NTM10
Kommunestyret sitt vedtak			Høydegrunnlag: NN2000
2. gangs behandling			
Offentlig ettersyn fra.....til.....			
1. gangs behandling			
Kunngjøring av oppstart av planarbeid	05.12.2018		
	Dato:	Utarbeidet av:	Tegningsnummer
	02.09.2020	LD	RP21

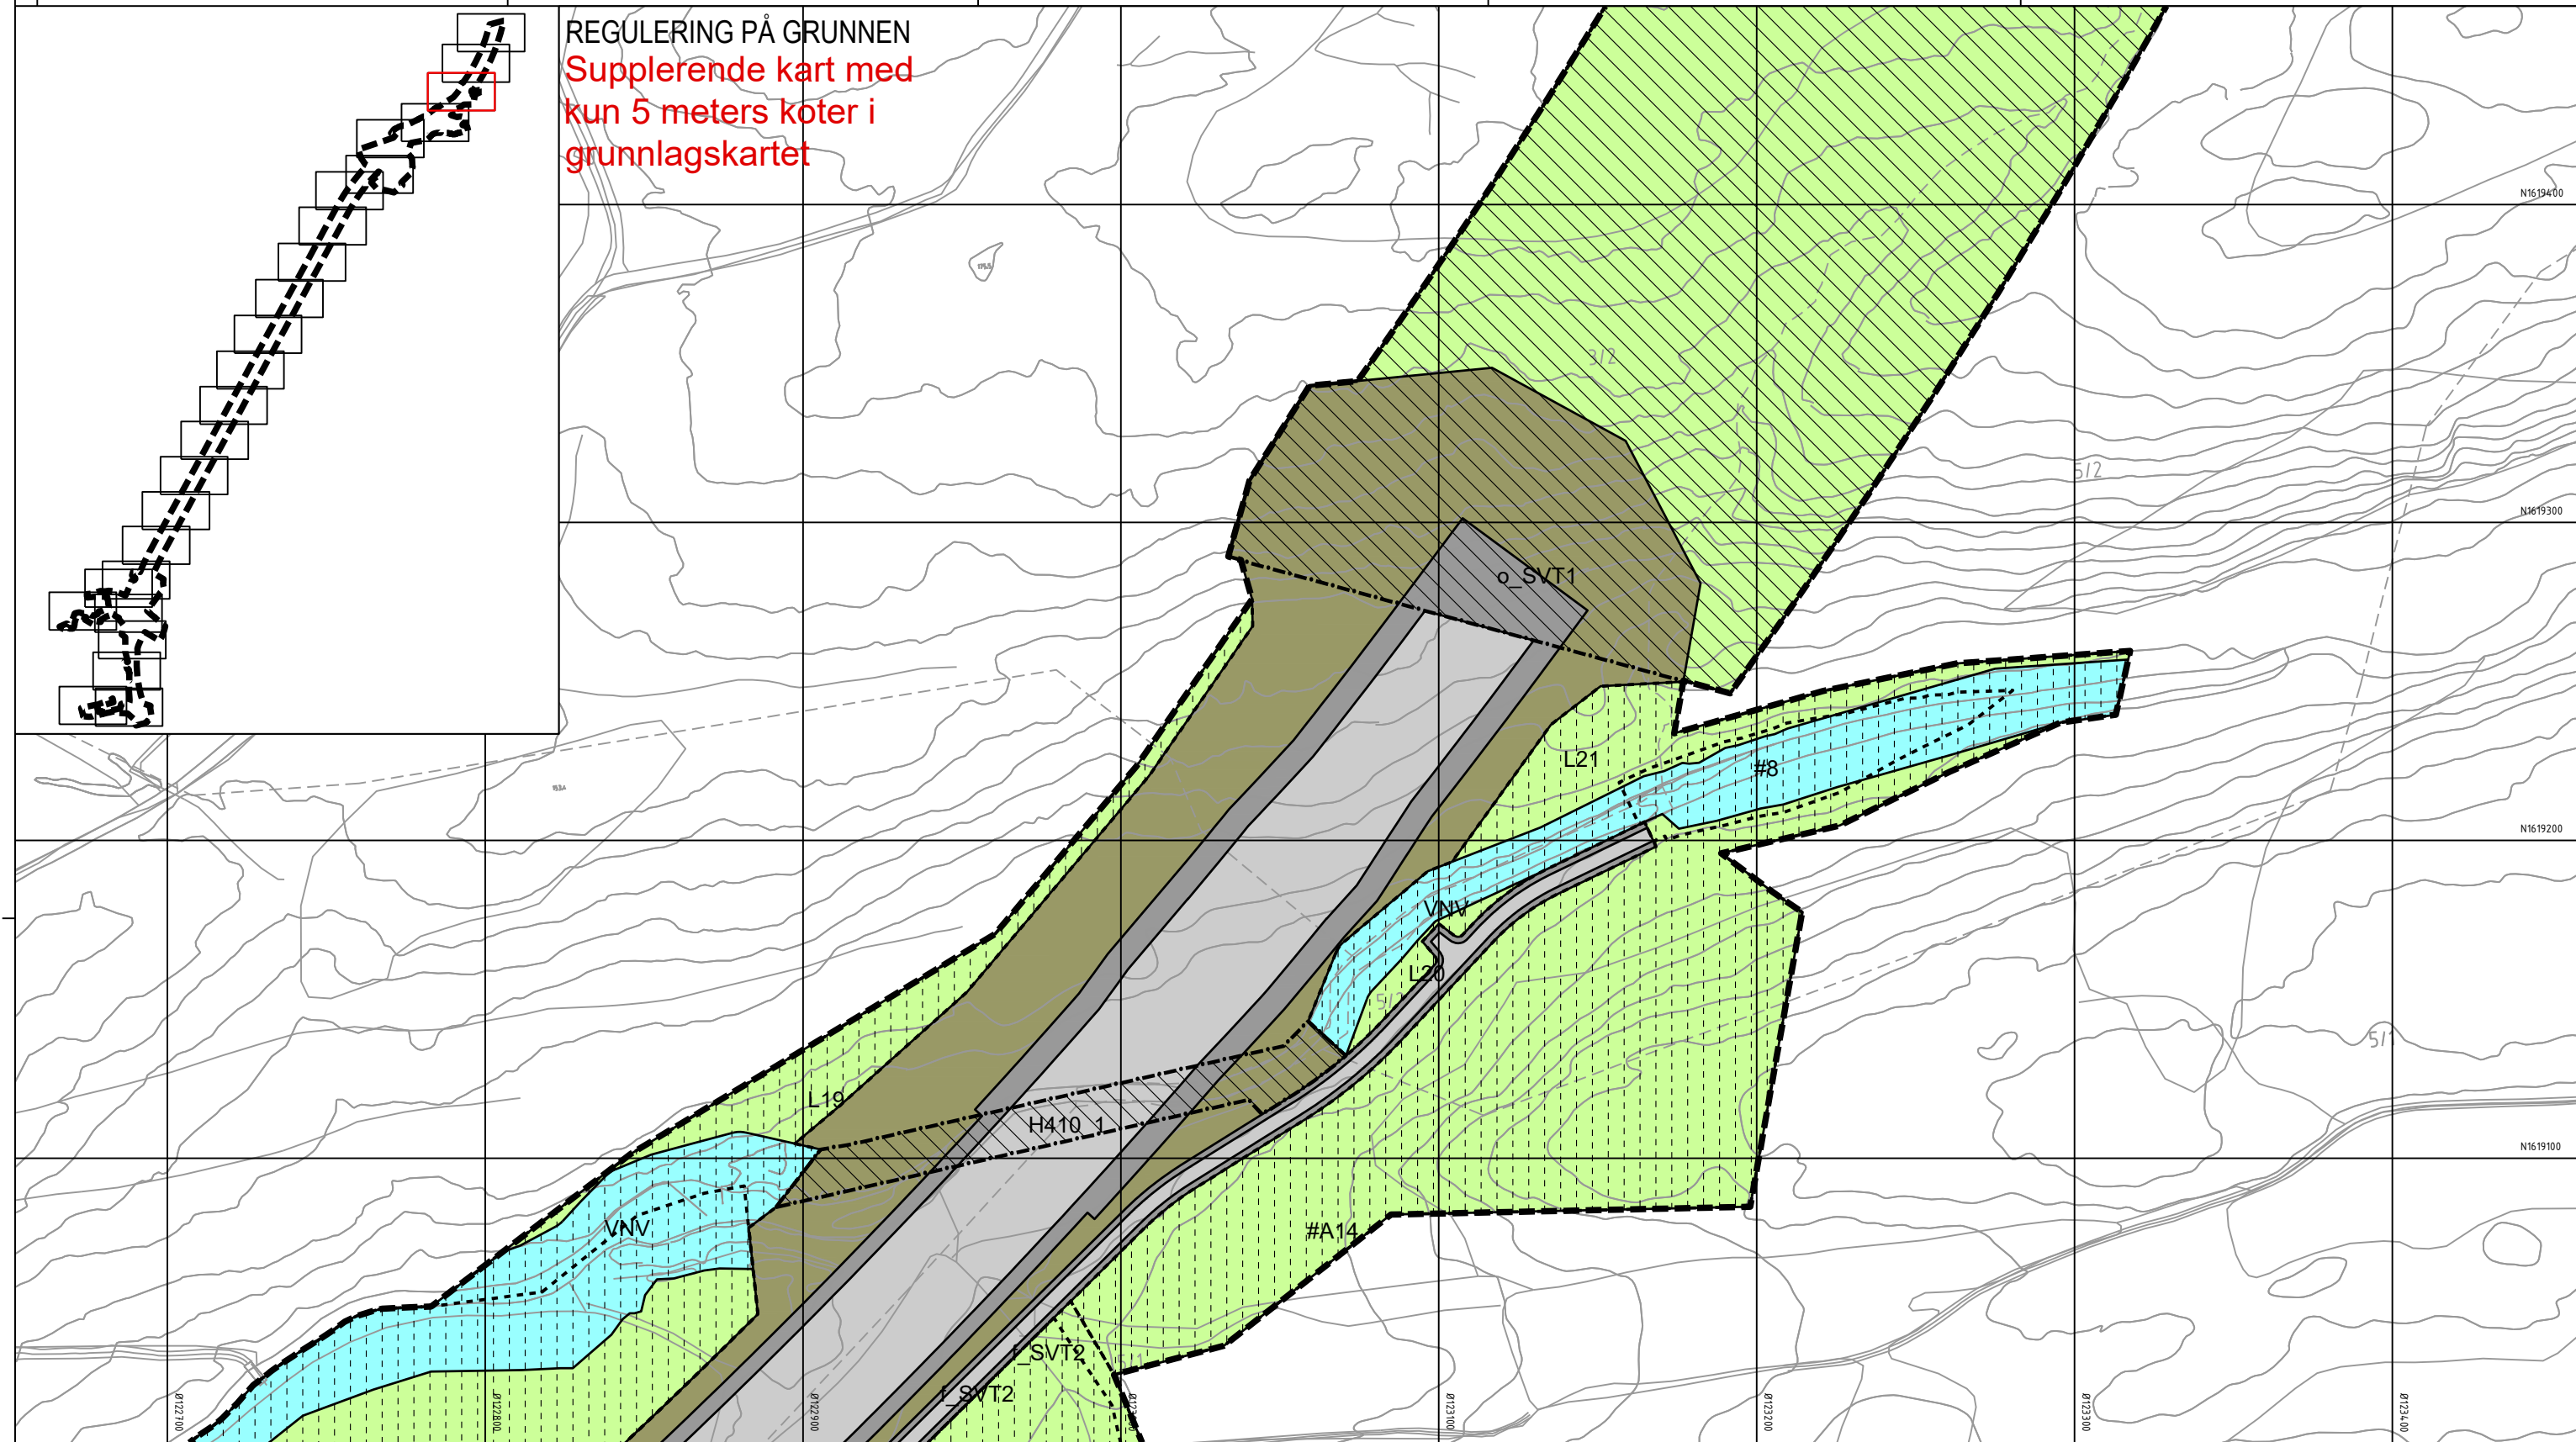

Tegnforklaring

Reguleringsplan PBL 2008

§12-5. Nr. 1 - Bebyggelse og anlegg

BE Energianlegg (1510)

§12-5. Nr. 2 - Samferdselsanlegg og teknisk infrastruktur

- SV Veg (2010)
- SF Fortau (2012)
- SGS Gang-/sykkelveg (2015)
- SVT Annen veggrunn - tekniske anlegg (2018)
- SVG Annen veggrunn - grøntareal (2019)
- STJ Trasé for jernbane (2021)
- SH Holdeplass/plattform (2025)

SKF Kombinerte formål for samferdselsanlegg og/eller teknisk infrastrukturtraseer (2800)

§12-5. Nr. 5 - Landbruks-, natur- og friluftsmål samt reindrift

L LNFR areal for nødvendige tiltak for landbruk og reindrift og gårdstilknyttet næringsvirksomhet basert på gårdens ressursgrunnlag (5100)

§12-5. Nr. 6 - Bruk og vern av sjø og vassdrag med tilhørende strandsone

VNV Naturområde i sjø og vassdrag (6610)

§12-6 - Hensynssoner

- H190 Andre sikringssoner (190)
- H370 Faresone - Ras- og skredfare (310)

- H370 Faresone - Høyspenningsanlegg luftledning (370)
- H410 Krav vedrørende infrastruktur (410)
- H560 Bevaring naturmiljø (560)

§12-7 - Bestemmelseområder

- #A #R Midlertidige anleggsområder (#A) og riggområder (#R)
- #B Bru (#B1) (#B2) (1)
- #K Kulvert (#K1) (#K2) (1)
- # Vilkår for bruk av arealer, bygninger og anlegg (#1-8) (2)

Linjesymbol

- RpAngittHensynGrense
- RpBestemmelseGrense

- RpFareGrense
- RpFormålGrense
- RpGrense
- RpInfrastrukturGrense
- RpSikringGrense
- Bebyggelse som forutsettes fjernet (1215)
- Frisikttlinje (1222)
- Regulert støyskjerm (1227)

Punktsymboler

- Avkjørsel - både inn og utkjøring (1242)
- Stenging av avkjørsel (1241)
- Vegstenging/fysisk sperre (1231)


Dato for basiskart: 22.09.2018

Ekvidistanse: 1 m

Kartmålestokk: 1:1000 (A3)

0 25,0 50m

Revisjon	Dato	Saksnr.	Signatur
Detaljregulering			PlanID: 5035_3-053
E6 Kvithamar-Åsen, parsell Stjørdal kommune			Kartgrunnlag: FKB
Kartblad 23 av 25			Kartreferanse: Euro89 NTM10
Saksbehandling iht. plan- og bygningsloven			Høydegrunnlag: NN2000
Kommunestyret sitt vedtak			
2. gangs behandling			
Offentlig ettersyn fra.....til.....			
1. gangs behandling			
Kunngjøring av oppstart av planarbeid	05.12.2018		
Dato: 02.09.2020		Utarbeidet av: LD	Tegningsnummer: RP23

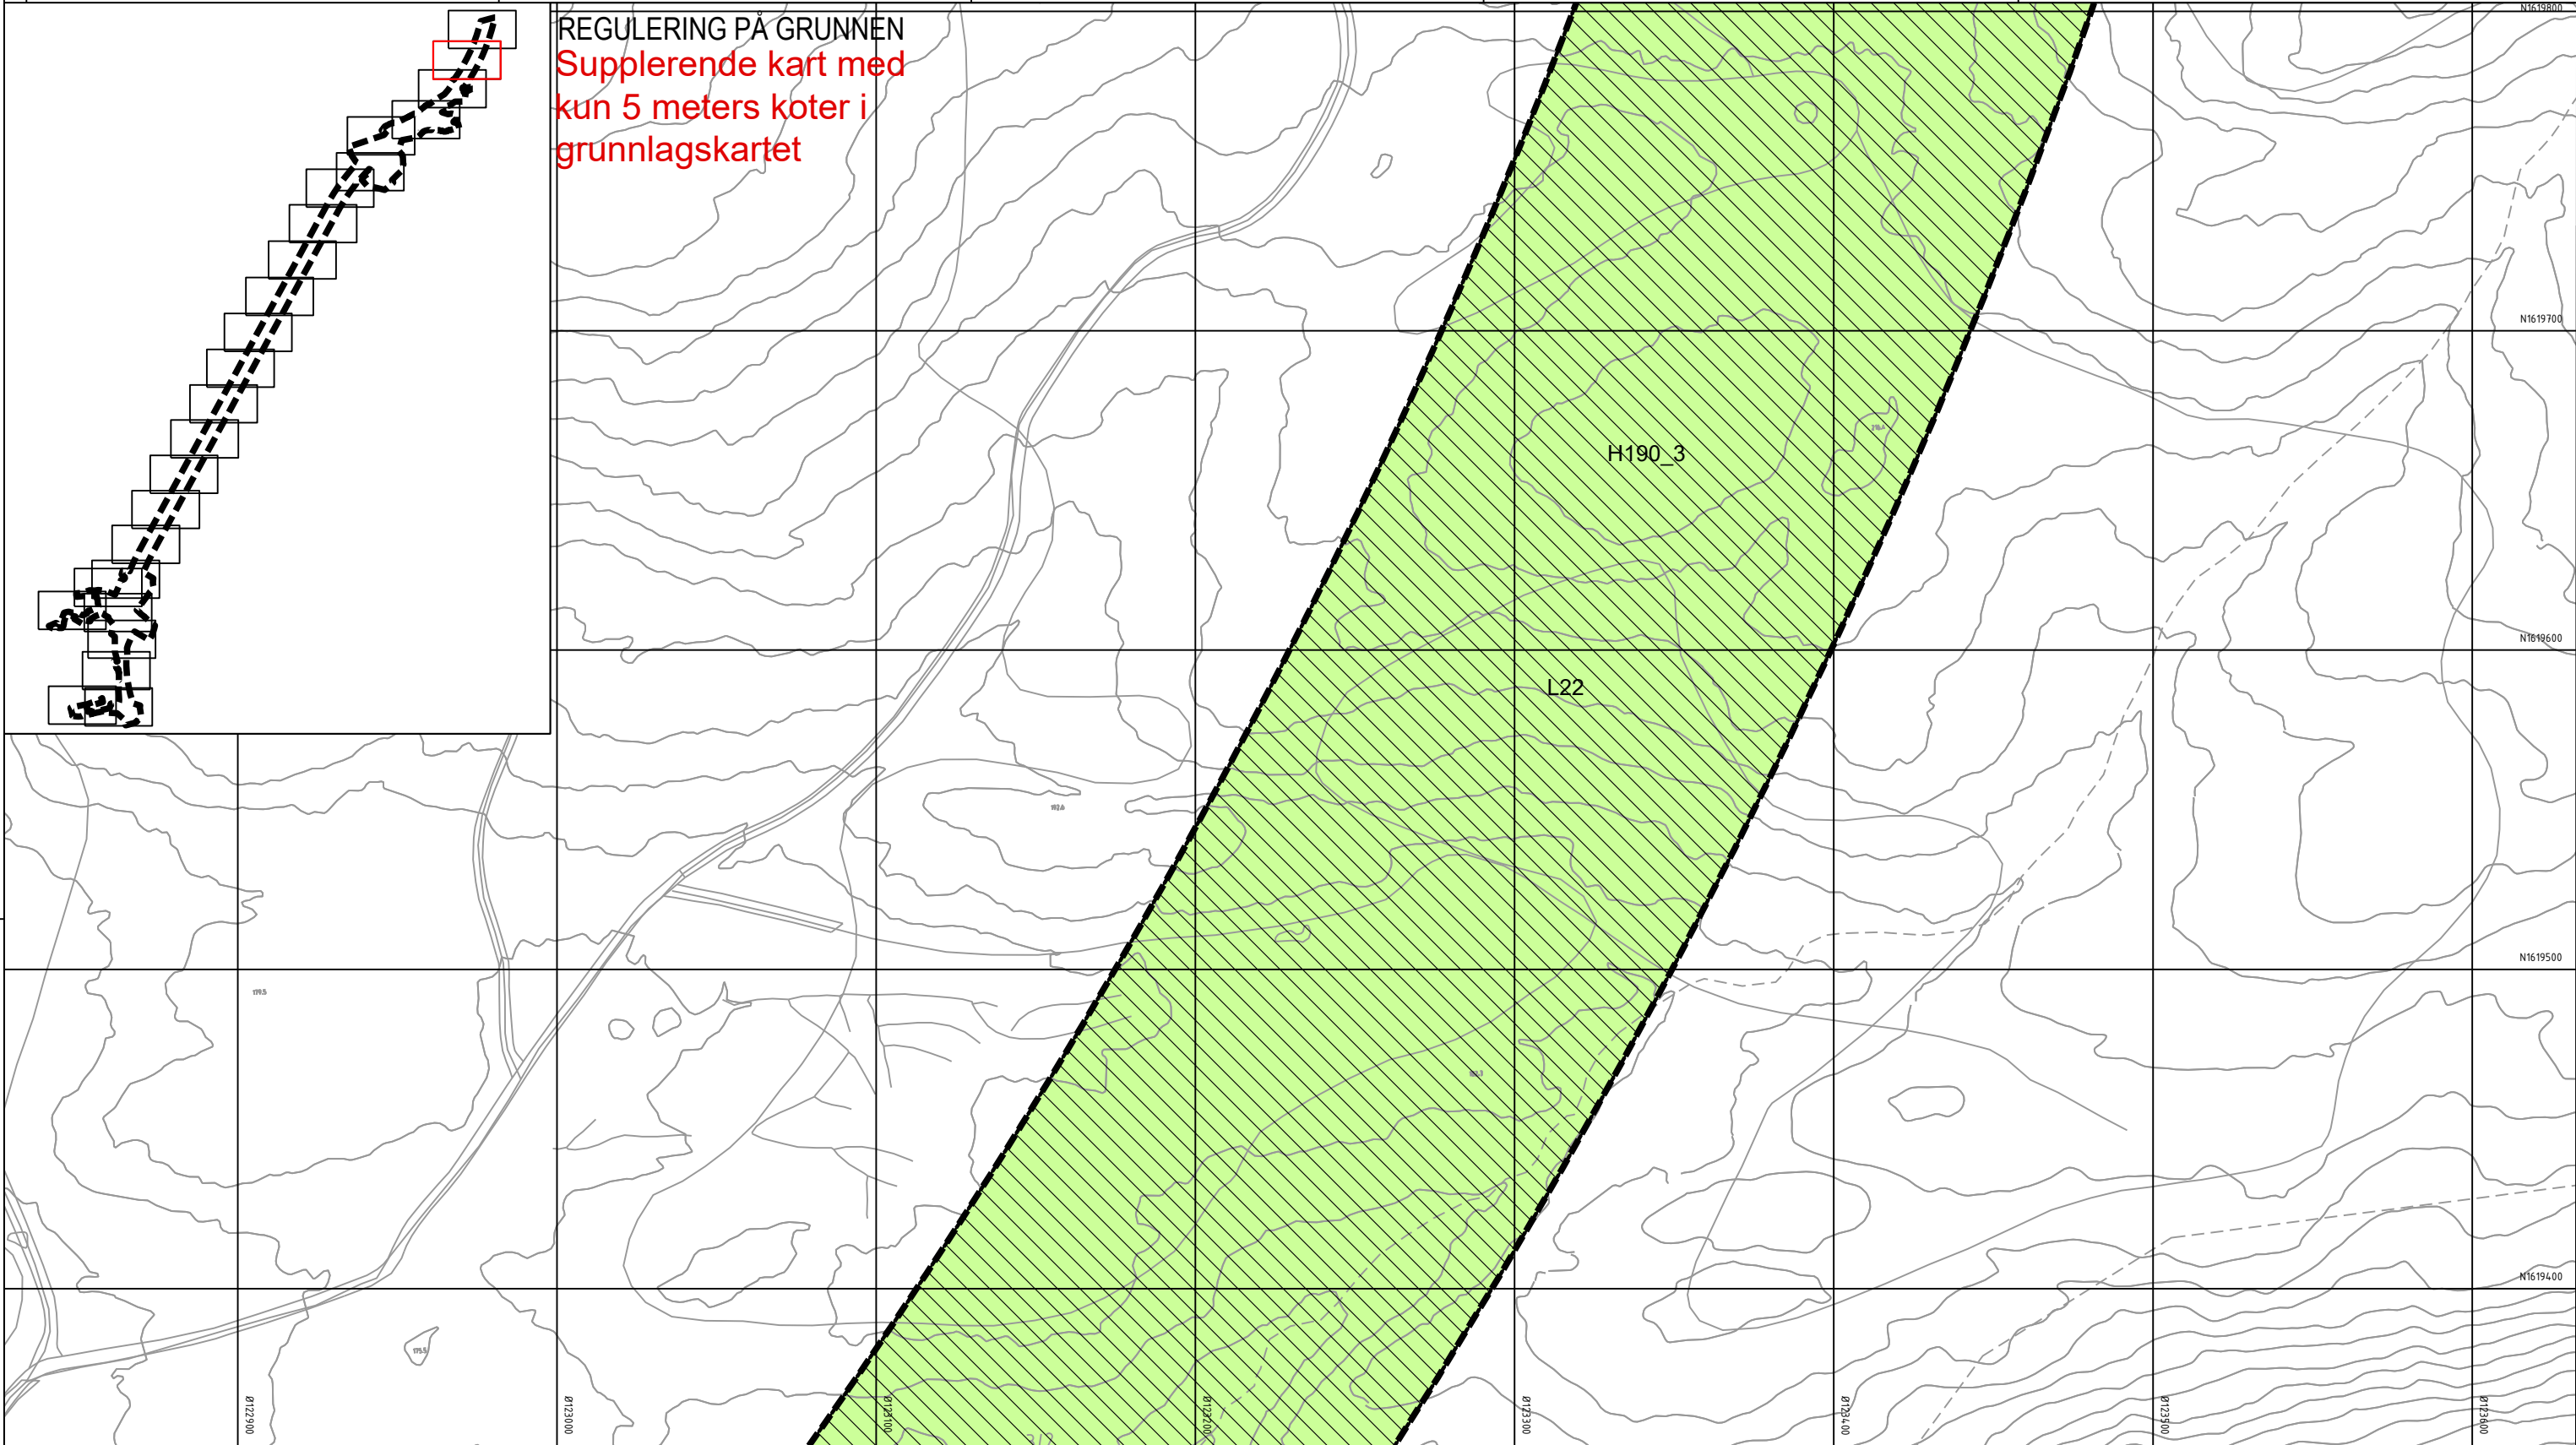

Tegnforklaring

Reguleringsplan PBL 2008

§12-5. Nr. 1 - Bebyggelse og anlegg

BE Energianlegg (1510)

§12-5. Nr. 2 - Samferdselsanlegg og teknisk infrastruktur

- SV Veg (2010)
- SF Fortau (2012)
- SGS Gang-/sykkelveg (2015)
- SVT Annen veggrunn - tekniske anlegg (2018)
- SVG Annen veggrunn - grøntareal (2019)
- STJ Trasé for jernbane (2021)
- SH Holdeplass/plattform (2025)

SKF Kombinerte formål for samferdselsanlegg og/eller teknisk infrastrukturtraseer (2800)

§12-5. Nr. 5 - Landbruks-, natur- og friluftsmål samt reindrift

L LNFR areal for nødvendige tiltak for landbruk og reindrift og gårdstilknyttet næringsvirksomhet basert på gårdens ressursgrunnlag (5100)

§12-5. Nr. 6 - Bruk og vern av sjø og vassdrag med tilhørende strandsone

VNV Naturområde i sjø og vassdrag (6610)

§12-6 - Hensynssoner

- H190 Andre sikringssoner (190)
- H370 Faresone - Ras- og skredfare (310)

- H370 Faresone - Høyspenningsanlegg luftledning (370)
- H410 Krav vedrørende infrastruktur (410)
- H560 Bevaring naturmiljø (560)

§12-7 - Bestemmelseområder

- [#A] [#R] Midlertidige anleggsområder (#A) og riggområder (#R)
- [#B] Bru (#B1) (#B2) (1)
- [#K] Kulvert (#K1) (#K2) (1)
- [#] Vilkår for bruk av arealer, bygninger og anlegg (#1-8) (2)

Linjesymbol


- RpAngittHensynGrense
- RpBestemmelseGrense

- RpFareGrense
- RpFormålGrense
- RpGrense
- RpInfrastrukturGrense
- RpSikringGrense
- Bebyggelse som forutsettes fjernet (1215)
- Frisktlinje (1222)
- Regulert støyskjerm (1227)


Punktsymboler

- Avkjørsel - både inn og utkjøring (1242)
- Stenging av avkjørsel (1241)
- Vegstenging/fysisk sperre (1231)

Dato for basiskart: 22.09.2018
Ekvidistanse: 1 m
Kartmålestokk: 1:1000 (A3)

 

Revisjon	Dato	Saksnr.	Signatur
Detalregulering			PlanID: 5035_3-053
E6 Kvithammar-Åsen, parsell Stjørdal kommune			Kartgrunnlag: FKB
Kartblad 24 av 25			Kartreferanse: Euro89 NTM10
Saksbehandling iht. plan- og bygningsloven			Høydegrunnlag: NN2000
2. gangs behandling			
Offentlig ettersyn fra.....til.....			
1. gangs behandling			
Kunngjøring av oppstart av planarbeid	05.12.2018		
	Dato:	Utarbeidet av:	Tegningsnummer
	02.09.2020	LD	RP24

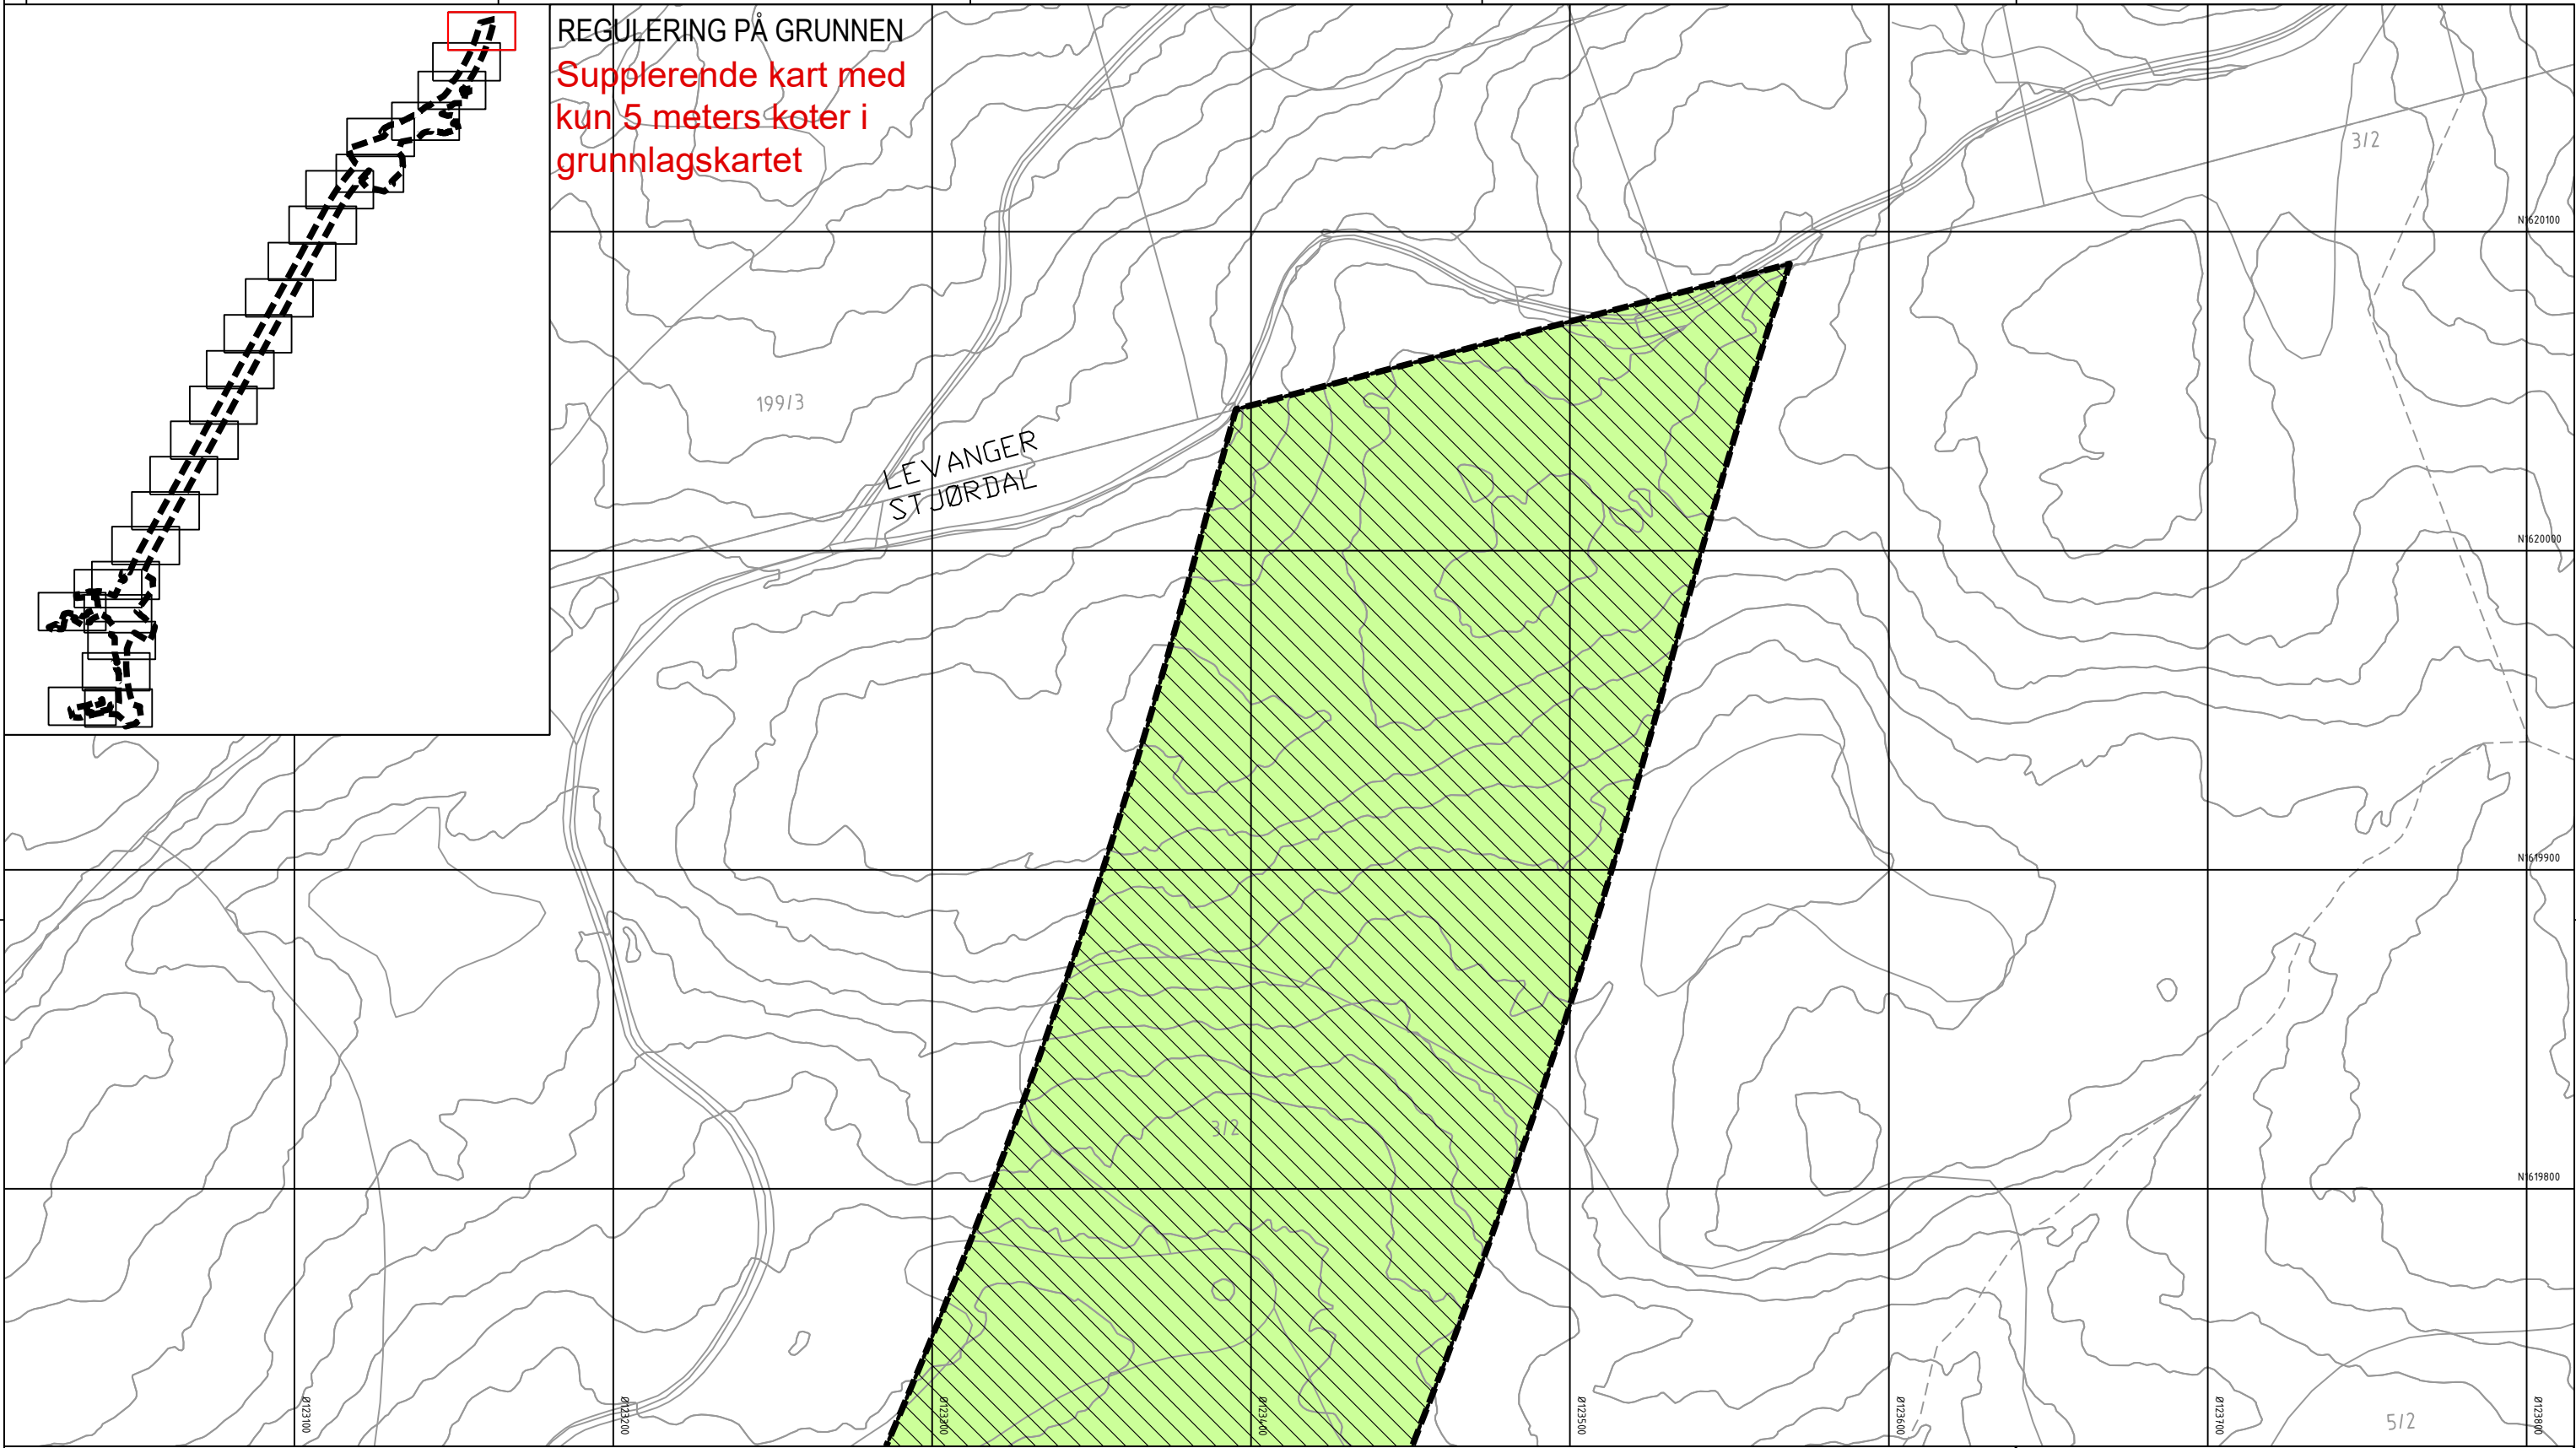

Tegnforklaring

Reguleringsplan PBL 2008

§12-5. Nr. 1 - Bebyggelse og anlegg

BE Energianlegg (1510)

§12-5. Nr. 2 - Samferdselsanlegg og teknisk infrastruktur

SV Veg (2010)

SF Fortau (2012)

SGS Gang-/sykkelveg (2015)

SVT Annen veggrunn - tekniske anlegg (2018)

SVG Annen veggrunn - grøntareal (2019)

STJ Trase for jernbane (2021)

SH Holdeplass/plattform (2025)

§12-5. Nr. 5 - Landbruks-, natur- og friluftsmål samt reindrift

SKF Kombinerte formål for samferdselsanlegg og/eller teknisk infrastrukturtraseer (2800)

L LNFR areal for nødvendige tiltak for landbruk og reindrift og gårdstilknyttet næringsvirksomhet basert på gårdens ressursgrunnlag (5100)

§12-5. Nr. 6 - Bruk og vern av sjø og vassdrag med tilhørende strandsone

VNV Naturområde i sjø og vassdrag (6610)

§12-6 - Hensynssoner

H190 Andre sikringssoner (190)

A370 Faresone - Ras- og skredfare (310)

§12-7 - Bestemmelseområder

[#A] [#R] Midlertidige anleggsområder (#A) og riggområder (#R)

[#B] Bru (#B1) (#B2) (1)

[#K] Kulvert (#K1) (#K2) (1)

[#] Vilkår for bruk av arealer, bygninger og anlegg (#1-8) (2)

Linjesymbol

RPAngittHensynGrense

RPBestemmelseGrense

Punktsymboler

Avkjørsel - både inn og utkjøring (1242)

Stenging av avkjørsel (1241)

Vegstenging/fysisk sperre (1231)

Dato for basiskart: 22.09.2018
Ekvidistanse: 1 m
Kartmålestokk: 1:1000 (A3)

0 25.0 50m

Revisjon

Dato	Saksnr.	Signatur

Detaljregulering

E6 Kvithammar-Åsen, parsell Stjørdal kommune

Kartblad 25 av 25

Saksbehandling iht. plan- og bygningsloven

Kommunestyret sitt vedtak

Dato	Saksnr.	Signatur

2. gangs behandling

Offentlig ettersyn fra.....til.....

1. gangs behandling

Kunngjøring av oppstart av planarbeid

Dato	Saksnr.	Signatur
05.12.2018		

PlanID: 5035_3453

Kartgrunnlag: FKB

Kartreferanse: Euro89 NTM10

Høydegrunnlag: NN2000

Dato: 02.09.2020

Utarbeidet av: LD

Tegningsnummer: RP25

Stjørdal kommune

NyeVeier