


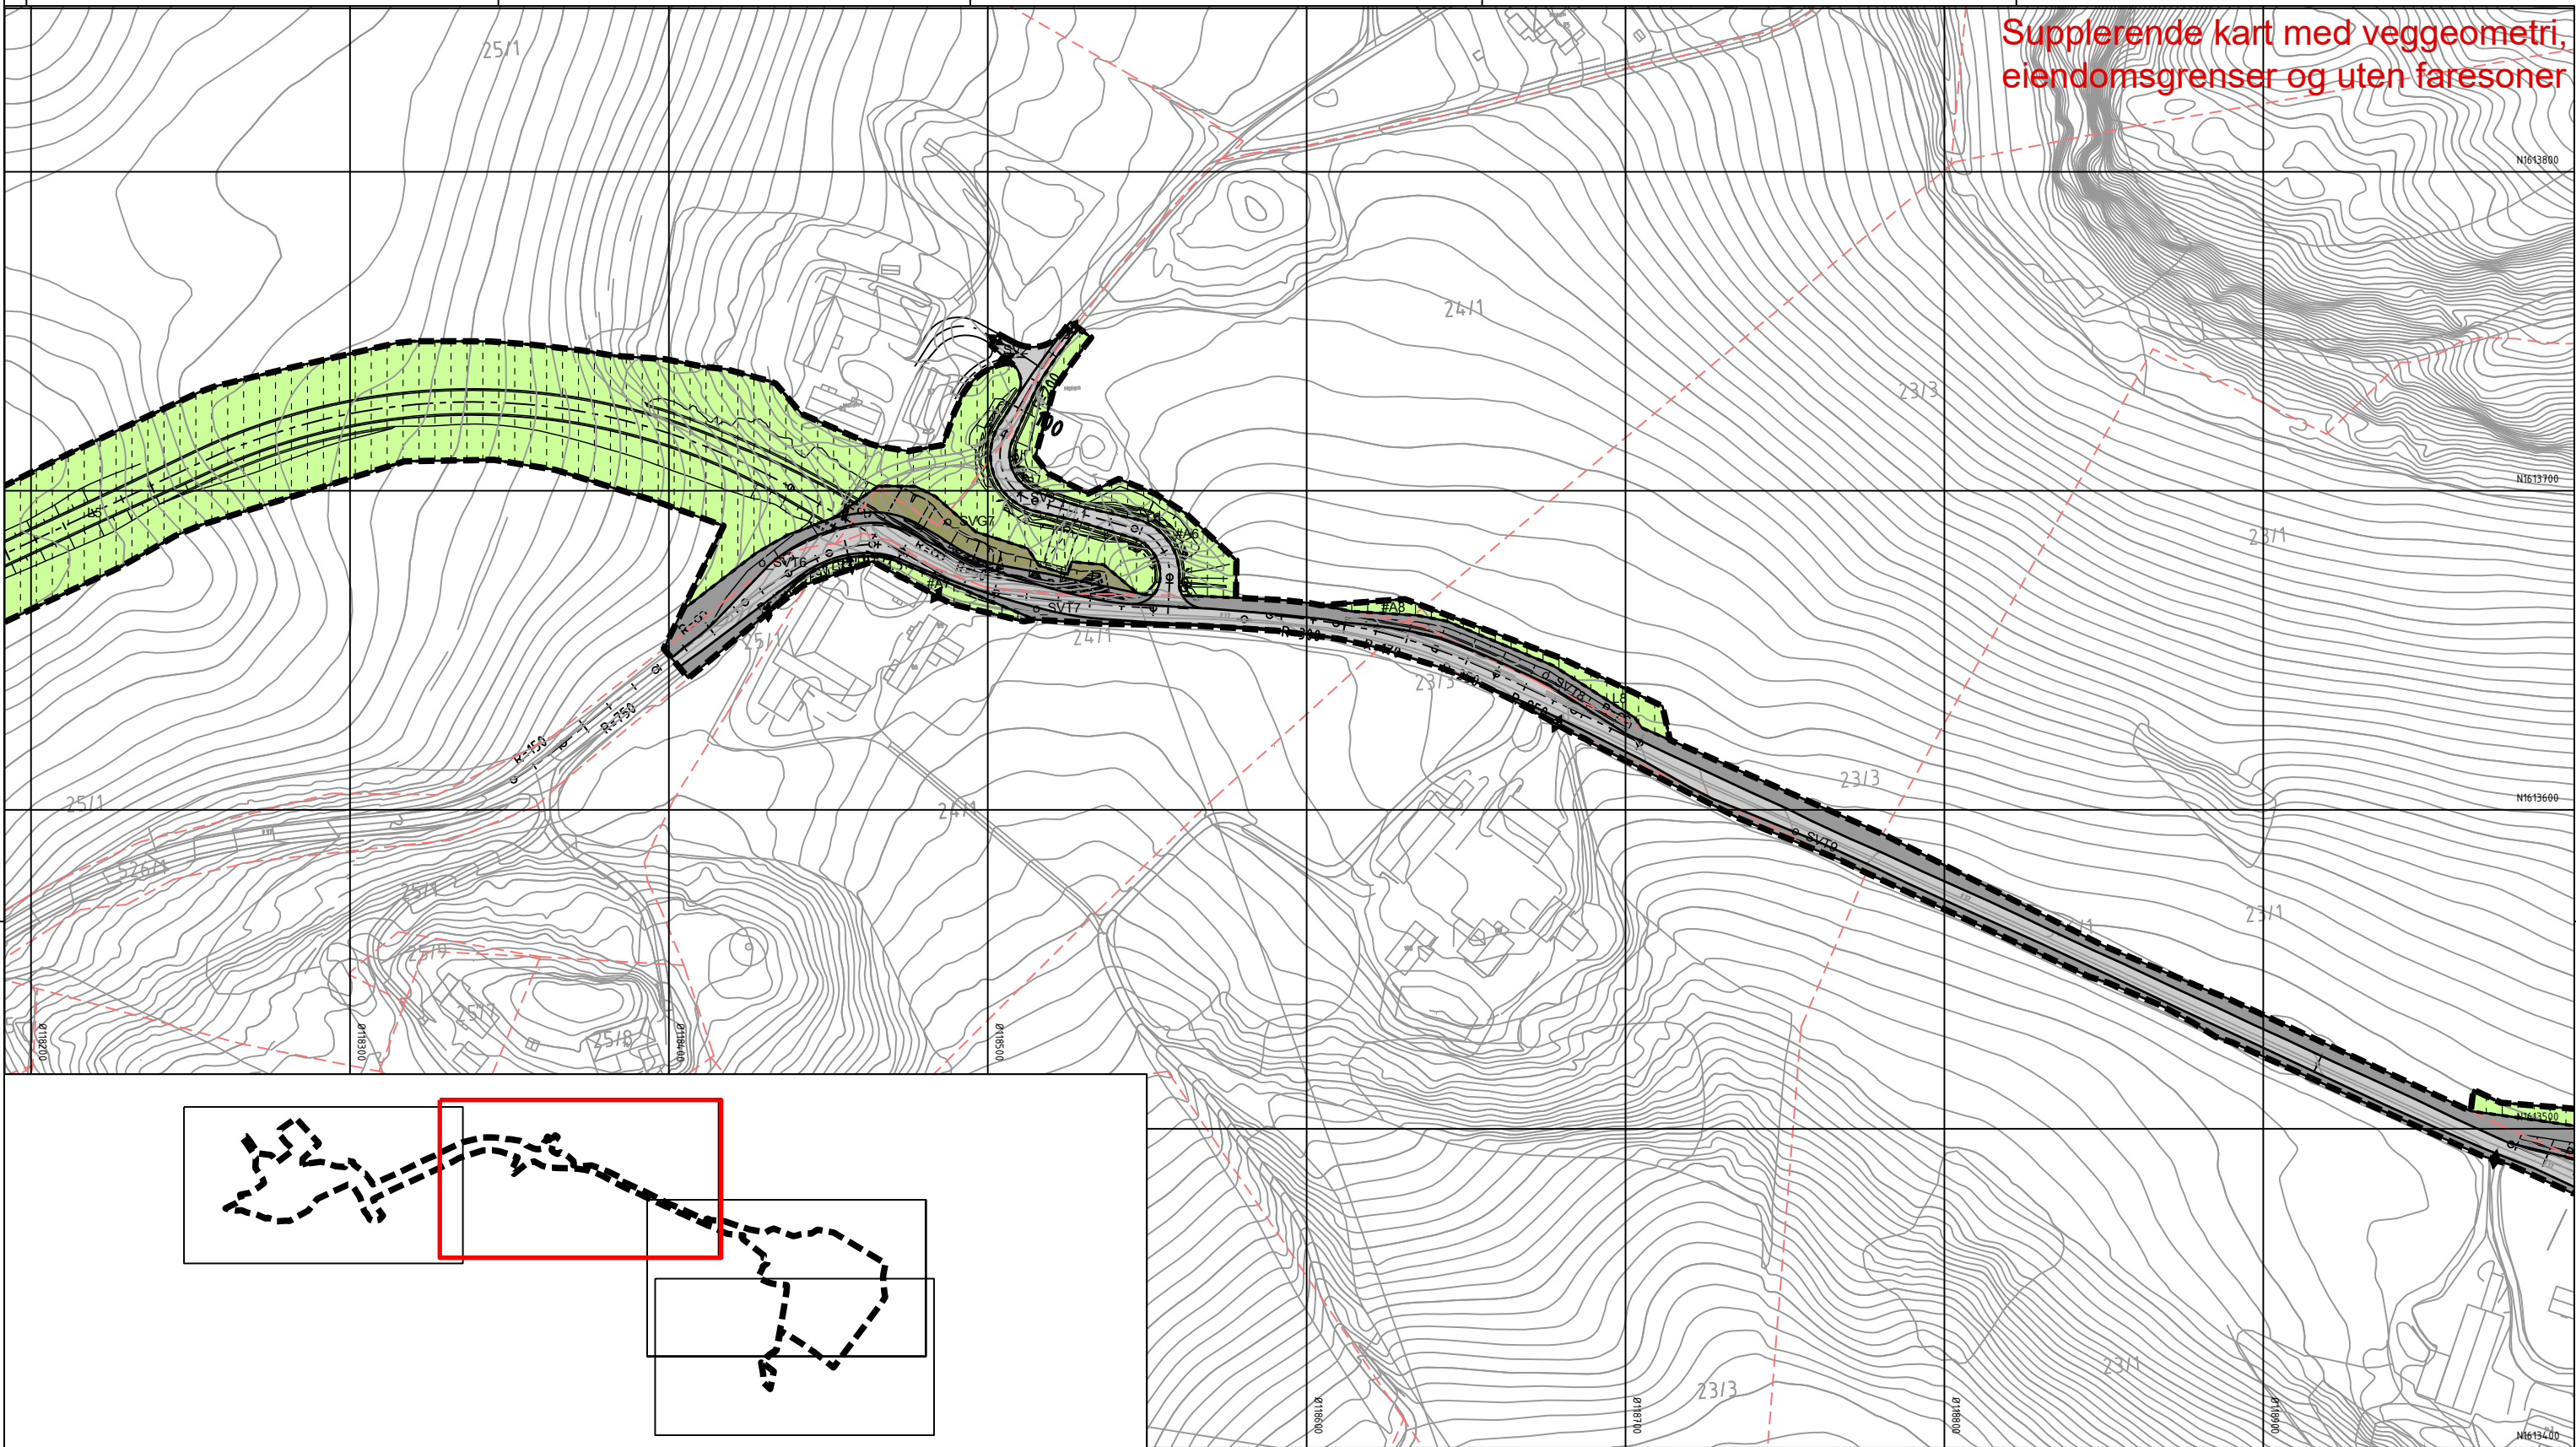

Supplerende kart med veggeometri, eiendomsgrenser og uten faresoner

Tegnforklaring

Reguleringsplan PBL 2008

§12-5. Nr. 1 - Bebyggelse og anlegg

- B** Boligbebyggelse [1110]
- BIA** Idrettsanlegg [1400]

§12-5. Nr. 2 - Samferdselsanlegg og teknisk infrastruktur

- SV** Veg [2010]
- SVT** Annen veggrunn - tekniske anlegg [2018]
- SVG** Annen veggrunn - grøntareal [2019]
- STJ** Trase for jernbane [2021]

§12-5. Nr. 5 - Landbruks-, natur- og friluftsmål samt reindrift

- L** LNFR areal for nødvendige tiltak for landbruk og reindrift og gårdstilknyttet næringsvirksomhet basert på gårdens ressursgrunnlag [5100]

§12-6 - Hensynssoner

- B** Båndlegging for regulering etter PBL [710]

§12-7 - Bestemmelseområder

- (#1)** Vilkår for bruk av arealer, bygninger og anlegg (#1) [2]
- (#A) (#R)** Midlertidige anleggsområder (#A) og riggområder (#R)

På dette kartet er faresoner for ras- og skredfare (H310) og høyspeningsanlegg inkl. luftlinje (H370) tatt ut for å bedre lesbarheten.

Linjesymbol

- RpGrense**
- RpFormålGrense**
- RpBestemmelseGrense**
- Bebyggelse som forutsettes fjernet [1215]**
- RpBåndleggingGrense**

Punktsymboler

- Avkjørsel - både inn og utkjøring [1242]**
- Stenging av avkjørsel [1241]**

Illustrasjonslinjer

- Eiendomsgrenser**
- Veggeometri**

Dato for basiskart: 22.09.2018
Ekvidistanse: 1 m
Kartmålestokk: 1:1000 (A3)

0 25 50m

Revisjon

	Dato	Saksnr.	Signatur
Justert etter 1.gangs behandling	02.06.2020		LD
Justert etter offentlig ettersyn	12.08.2020		LD

Detaljregulering

Detaljregulering for Holvegen

Kartblad 2 av 4

Saksbehandling iht. plan- og bygningsloven	Dato	Saksnr.	Signatur
Kommunestyret sitt vedtak	10.09.2020	64/20	RK
2. gangs behandling	02.09.2020	140/20	RK
Offentlig ettersyn fra 04.06.2020 til 16.07.2020	04.06.2020	88/20	RK
1. gangs behandling	27.05.2020	88/20	RK
Kunngjøring av oppstart av planarbeid	05.12.2018		

	Dato:	Utarbeidet av:	Tegningsnummer:
 Sjundeid kommune	22.04.2020	LD	RP02

 **NyeVeier**

