


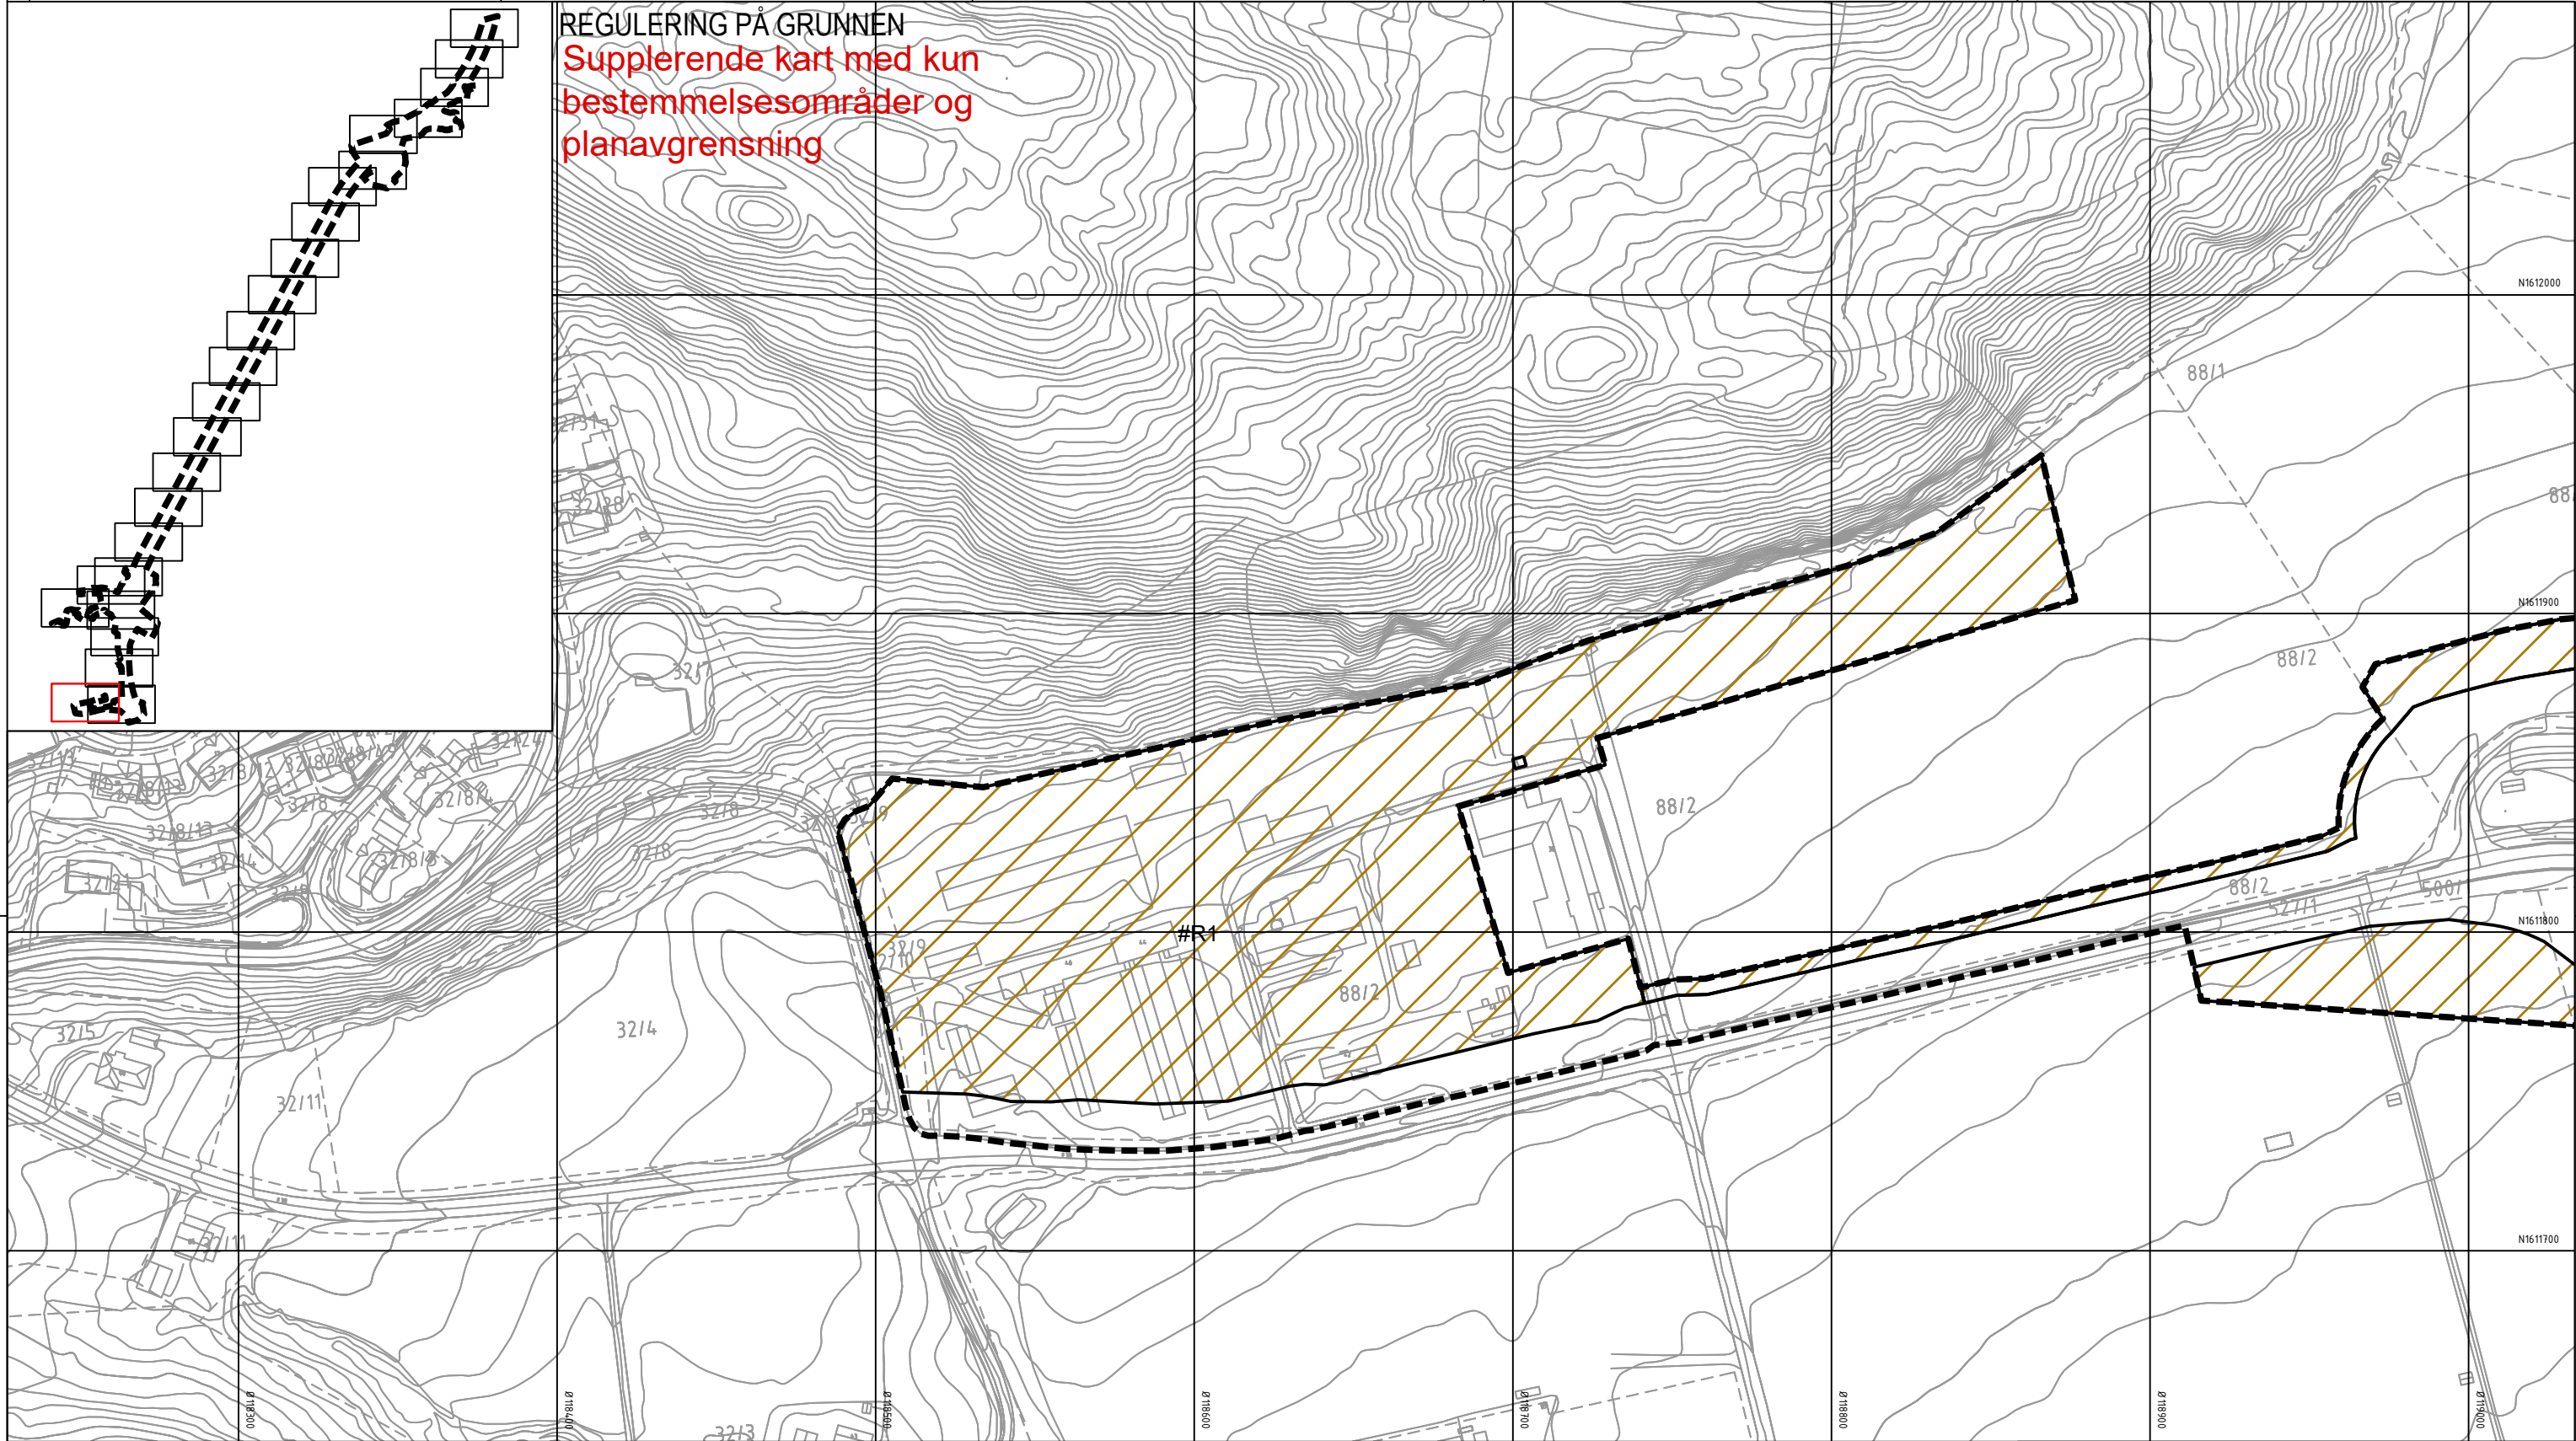

REGULERING PÅ GRUNNEN
Supplerende kart med kun
bestemmelsesområder og
planavgrensning

Tegnforklaring

Reguleringsplan PBL 2008
§12-7 - Bestemmelsesområder


- Midlertidig anlegg og riggområde
- Bruer #B1 og #B2
- Holan jernbaneundergang #K1 og Langsteinvegen undergang #K2
- Område langs Nordlandsbanen og under Vollselvbrua #1
- Område i Vollsdaalen #2
- Områder med reetablering/nyetablering av dyrka mark #3 og #7
- Område for adkomst til infiltrasjons-og pumpeanlegg ved søndre portal Forbordsfjelltunnelen #4
- Område for skogsbilveg ved nordre portal Forbordsfjelltunnelen #5
- Områder med reetablering av skogsområder #6
- Område for etablering av inntaksdam ved søndre portal Høghåmmårtunnelen #8

Linjesymbol
RpGrense

Dato for basiskart: 22.09.2018
Ekvidistanse: 1 m
Kartmålestokk: 1:1000 (A3)

075050m


Revisjon	Dato	Saksnr.	Signatur	
Detaljregulering		PlanID:	5035_3-053	
E6 Kvithamar-Åsen, parsell Stjordal kommune		Kartgrunnlag:	FKB	
Kartblad 1 av 25		Kartreferanse:	EureB09 NTM10	
Saksbehandling iht. plan- og bygningsloven		Høydegrunnlag:	NN2000	
		Dato	Saksnr.	Signatur
Kommunestyret sitt vedtak				
2. gangs behandling				
Offentlig ettersyn fra.....til.....				
1. gangs behandling				
Kunngjøring av oppstart av planarbeid		05.12.2018		
		Dato:	Utarbeidet av:	Tegningsnummer
		25.08.2020	LD	RP01

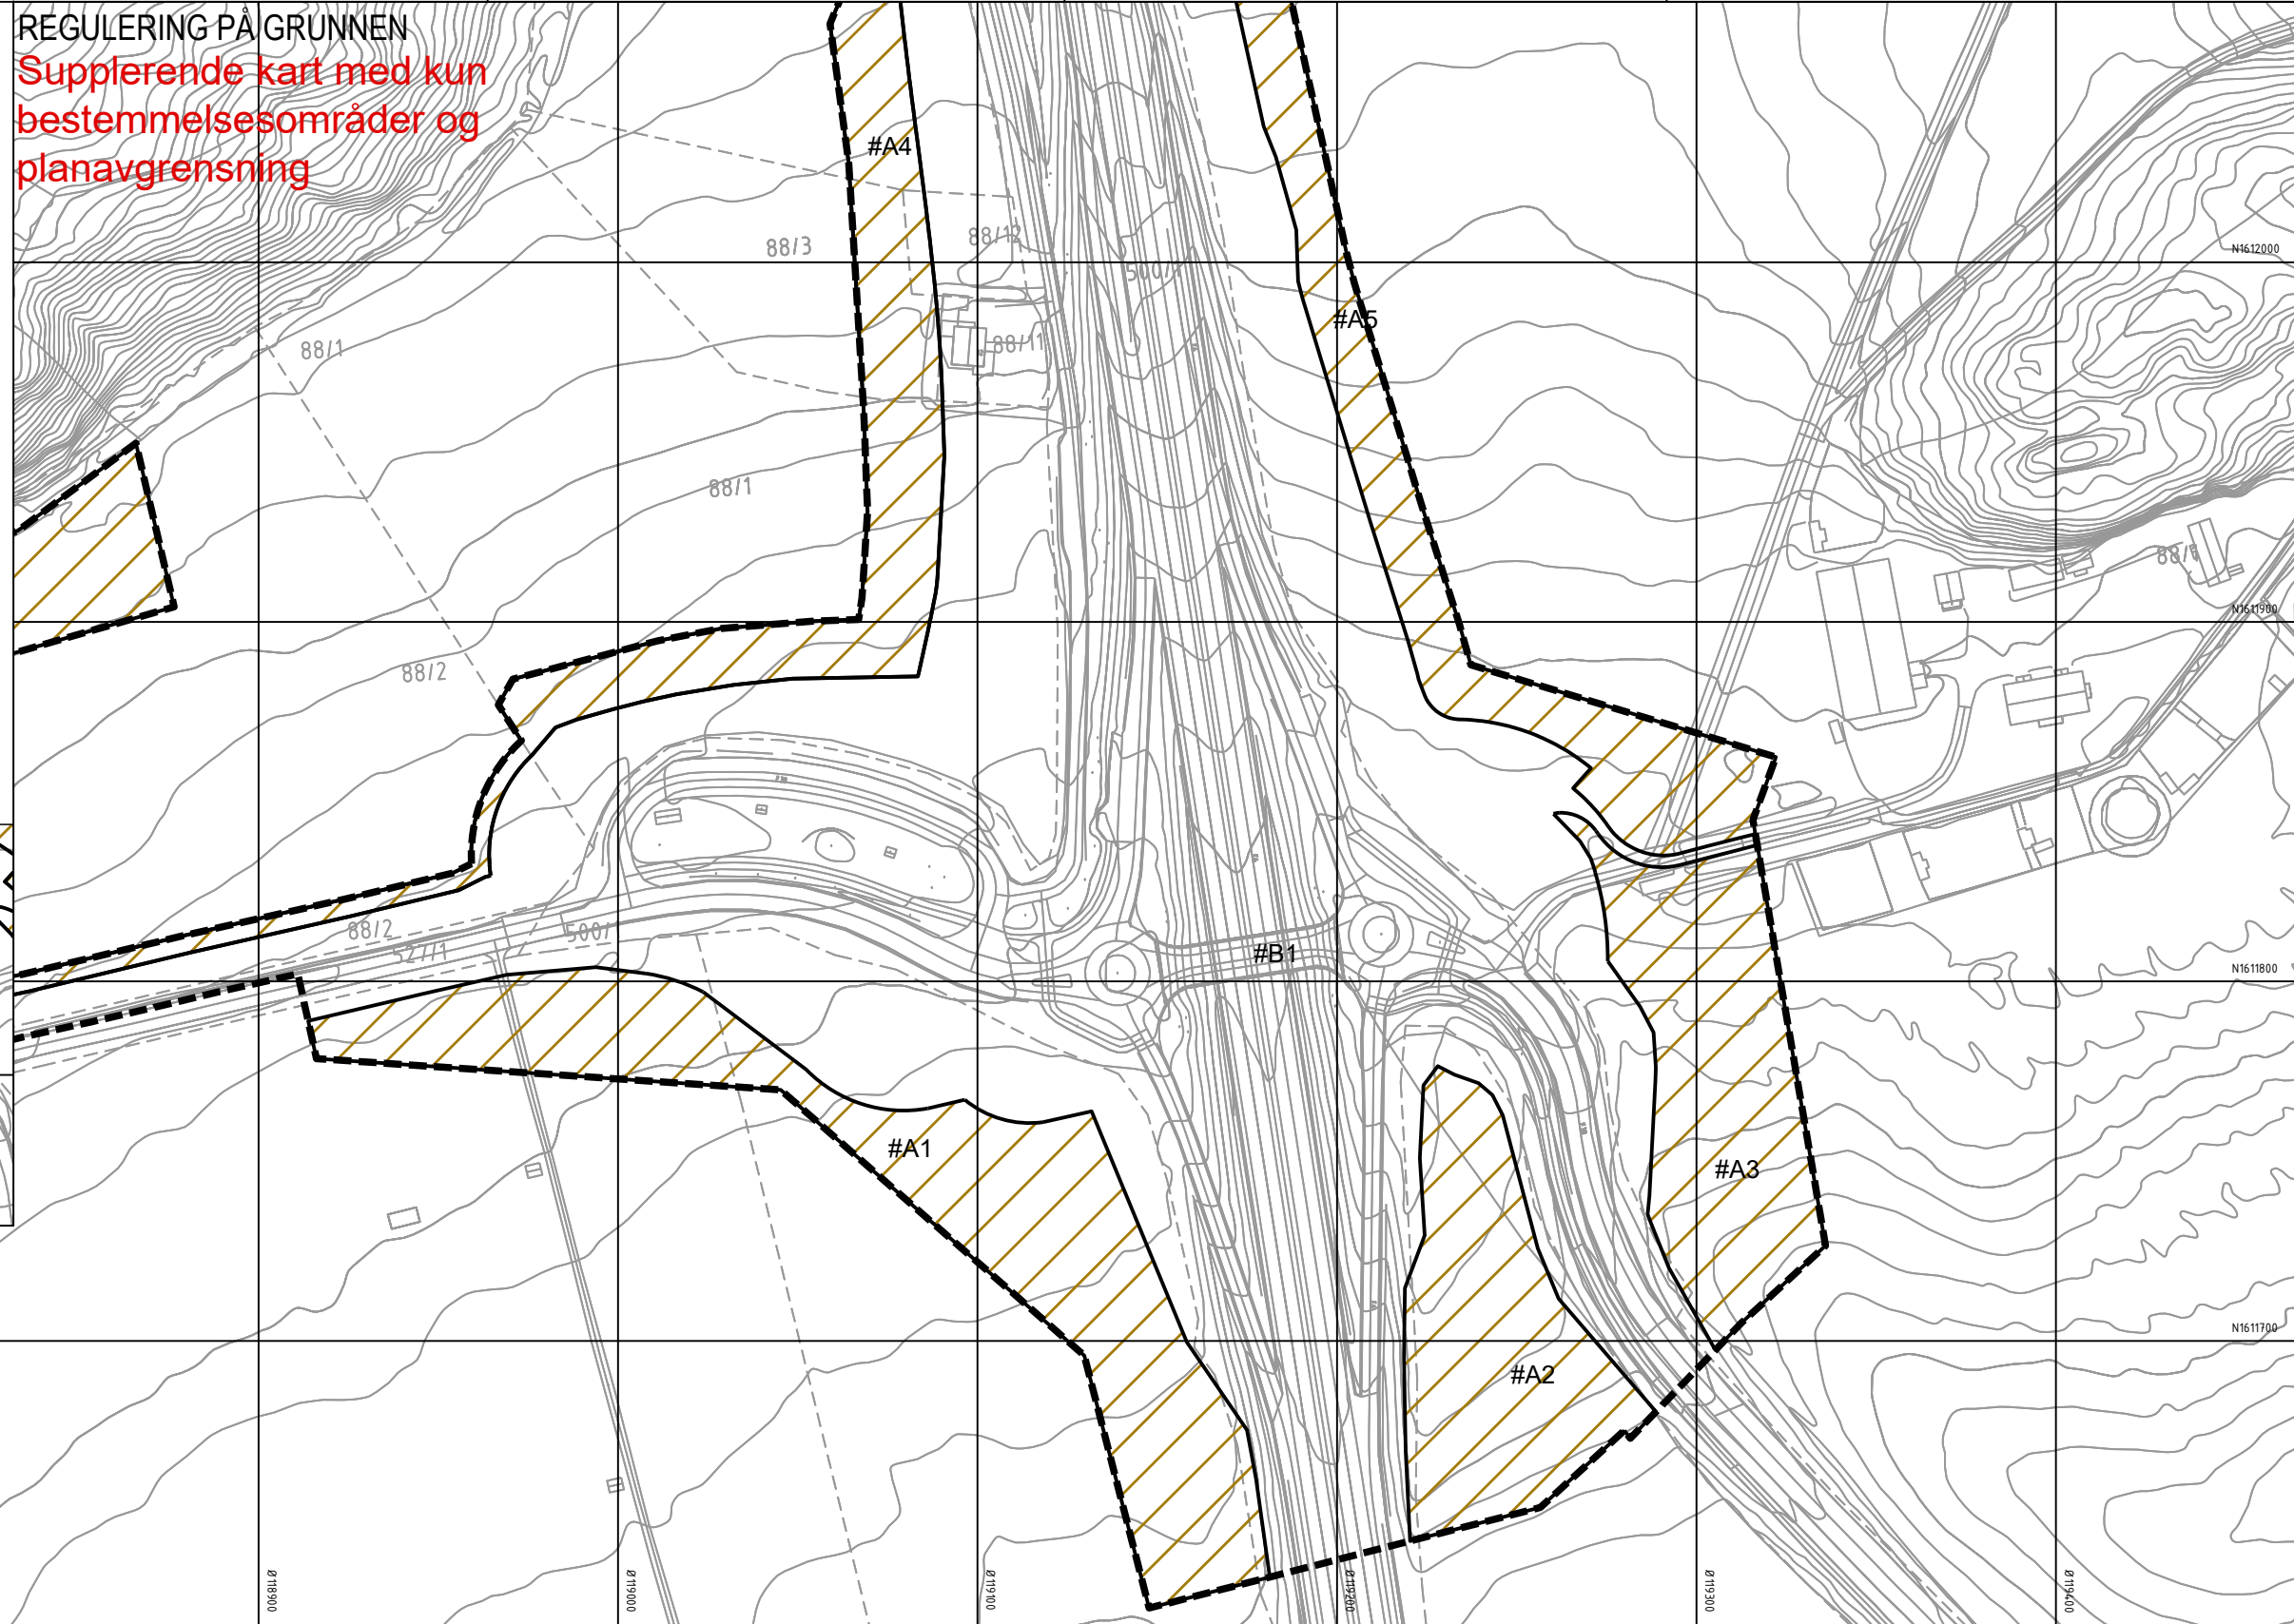

Reguleringsplan PBL 2008
§12-7 - Bestemmelsesområder

- Linjesymbol**
 ■ ■ ■ RpGrense

<i>Revisjon</i>	<i>Dato</i>	<i>Saksnr.</i>	<i>Signatur</i>
Detaljregulering		PlanID:	9035_3-023
E6 Kvithamar-Åsen, parsell Stjødal kommune		Kartgrunnlag:	EKB
Kartblad 2 av 25		Kartreferanse:	Eurc89 NTM10
Saksbehandling iht. plan- og bygningsloven	<i>Dato</i>	<i>Saksnr.</i>	<i>Signatur</i>
Kommunestyret sitt vedtak			
2. gangs behandling			
Offentlig ettersyn fra.....til.....			
1.gangs behandling			
Kunngjøring av oppstart av planarbeid	05.12.2018		
 Griegel kommune		Dato: 25.08.2020	Utarbeidet av: LD Tegningsnummer RP02

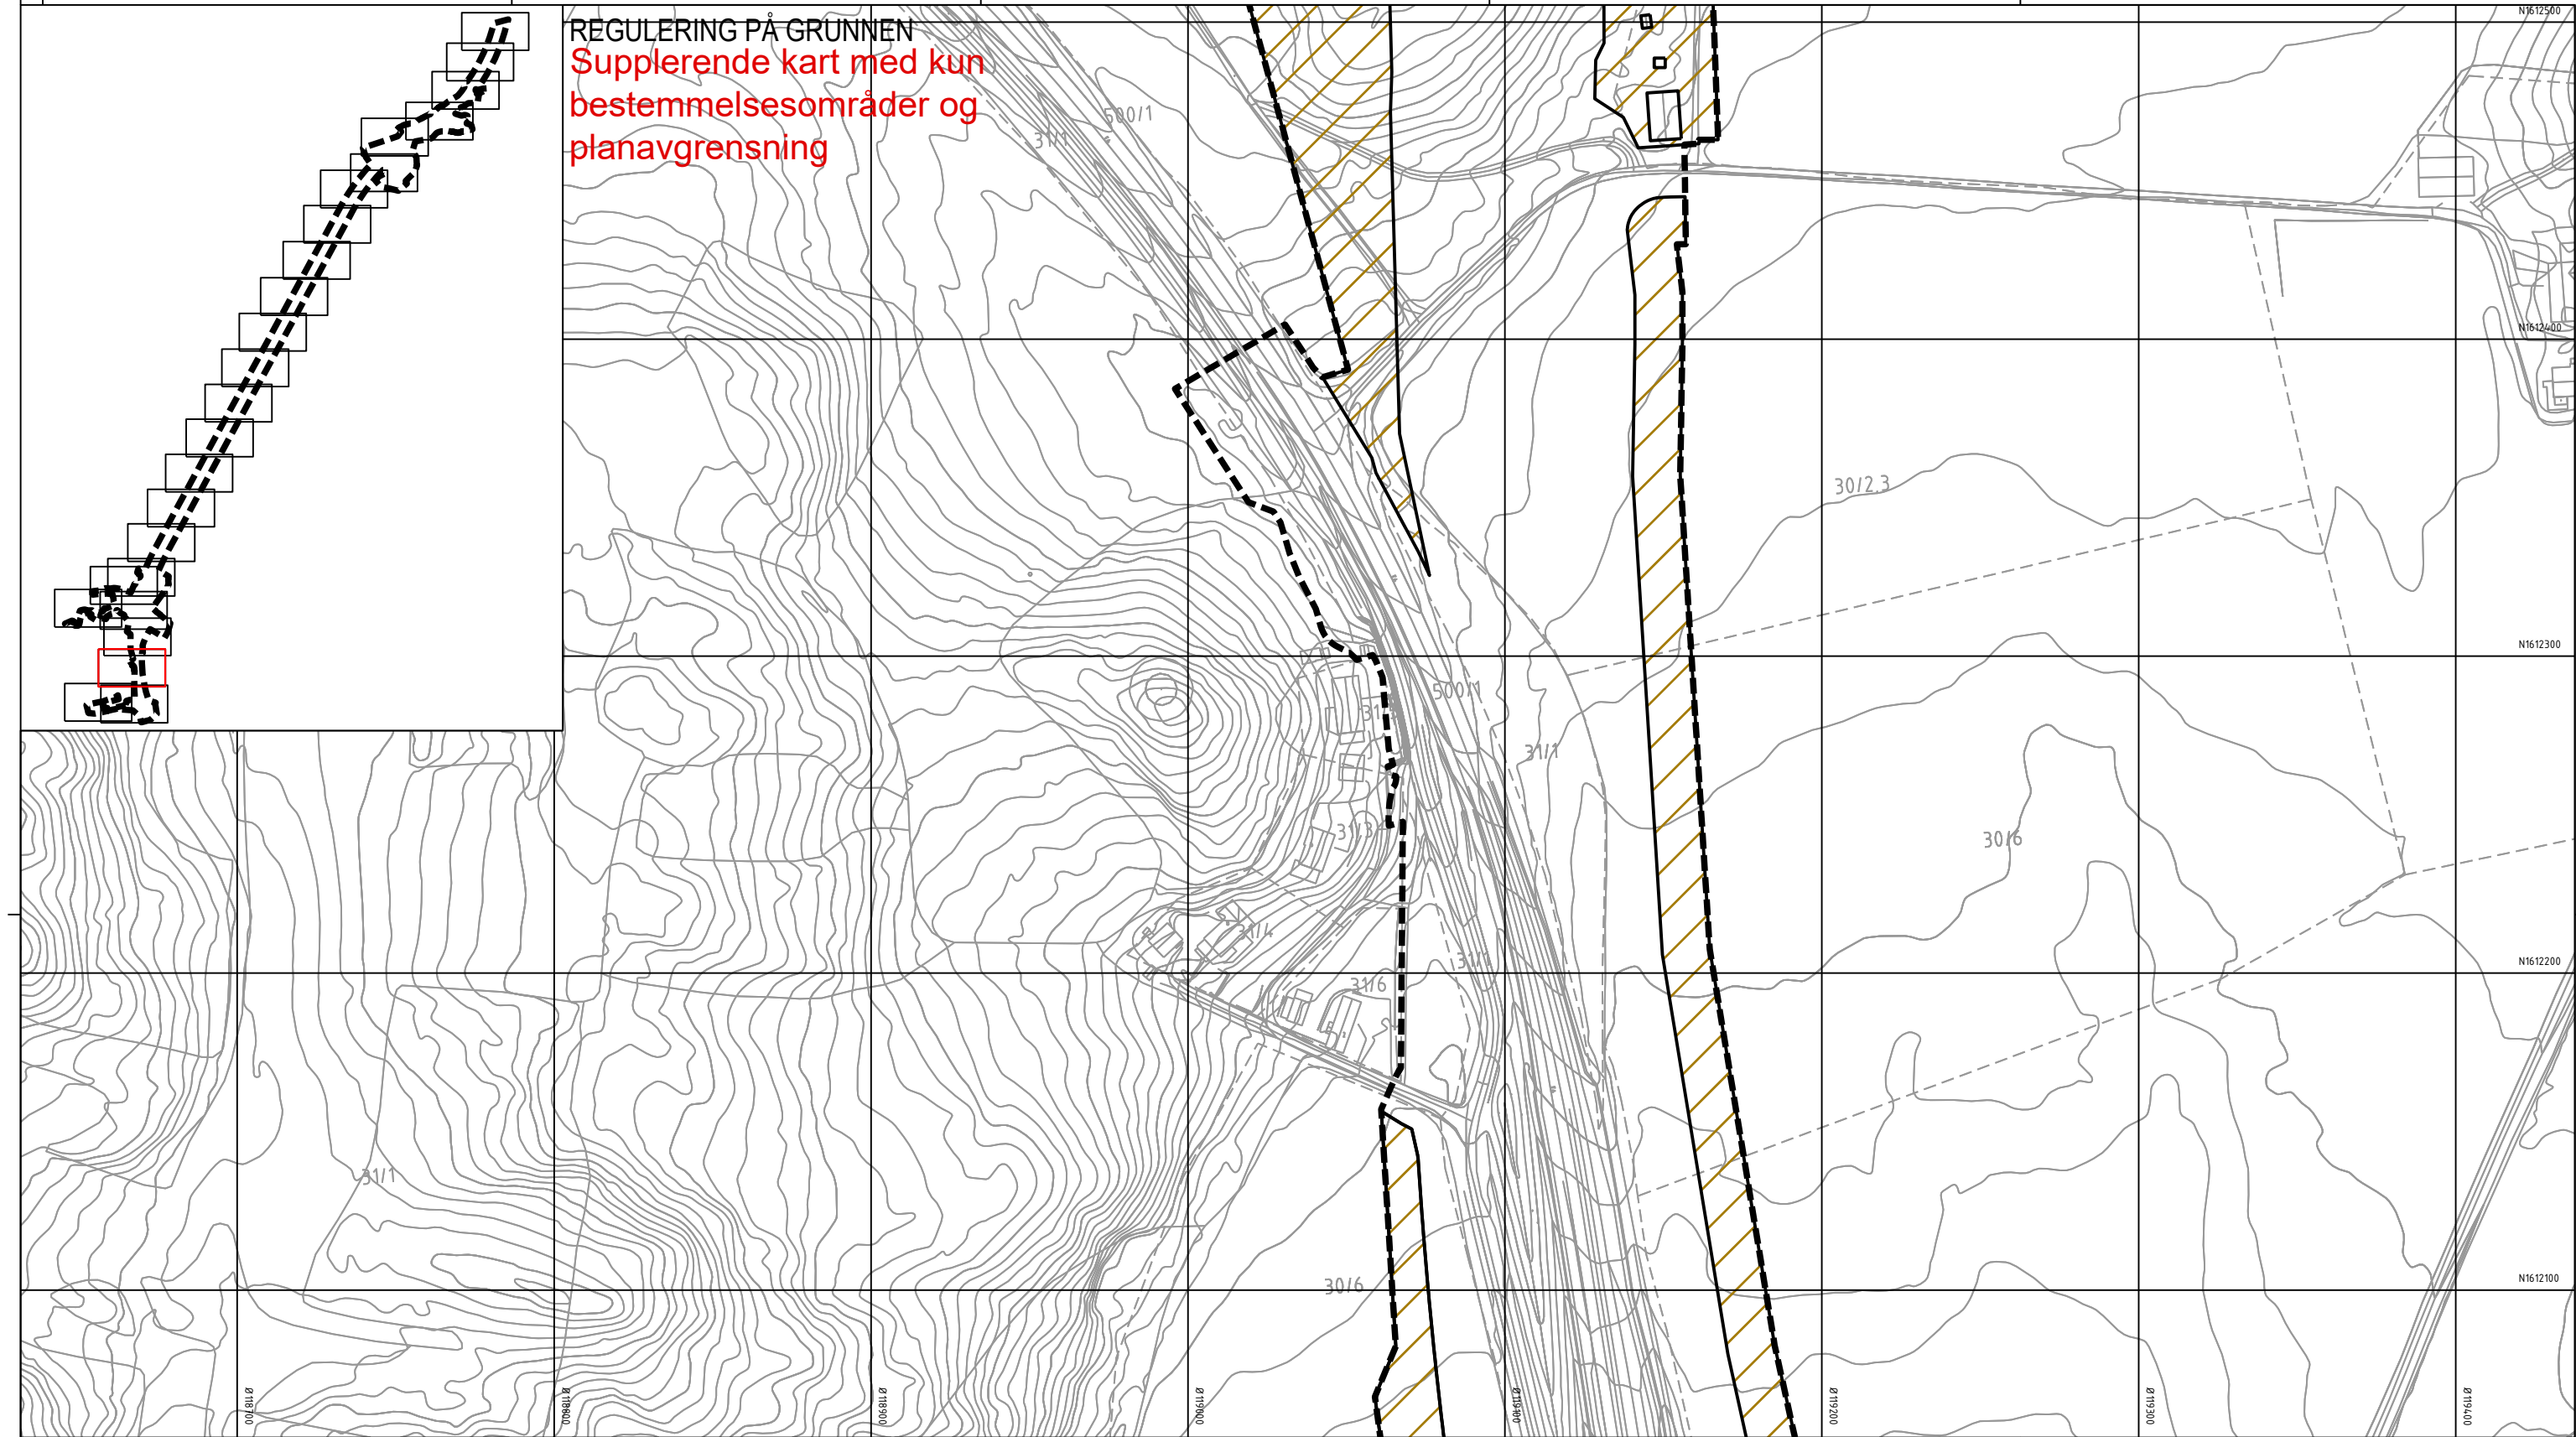

Tegnforklaring

Reguleringsplan PBL 2008
§12-7 - Bestemmelsesområder

- Midlertidig anlegg og riggområde
- Bruer #B1 og #B2
- Holan jernbaneundergang #K1 og Langsteinvegen undergang #K2
- Område langs Nordlandsbanen og under Vollselvbrua #1
- Område i Vollsdaalen #2
- Områder med reetablering/nyetablering av dyrka mark #3 og #7
- Område for adkomst til infiltrasjons-og pumpeanlegg ved søndre portal Forbordsfjelltunnelen #4
- Område for skogsbilveg ved nordre portal Forbordsfjelltunnelen #5
- Områder med reetablering av skogsområder #6
- Område for etablering av inntaksdam ved søndre portal Høghåmmårtunnelen #8

Linjesymbol

RpGrense

Dato for basiskart: 22.09.2018
Ekvidistanse: 1 m
Kartmålestokk: 1:1000 (A3)

0 25.0 50m

Revisjon Dato Saksnr. Signatur

Detaljregulering

E6 Kvithammar-Åsen, parsell Stjørdal kommune

Kartblad 3 av 25

Saksbehandling iht. plan- og bygningsloven

Kommunestyret sitt vedtak

2. gangs behandling

Offentlig ettersyn fra.....til.....

1. gangs behandling

Kunngjøring av oppstart av planarbeid

05.12.2018

25.08.2020

LD

PlanID: 5035_3-053


Kartgrunnlag: FKB

Kartreferanse: EuroDB9 NTM10

Høydegrunnlag: NN2000

Utarbeidet av: LD

Tegningsnummer RP03

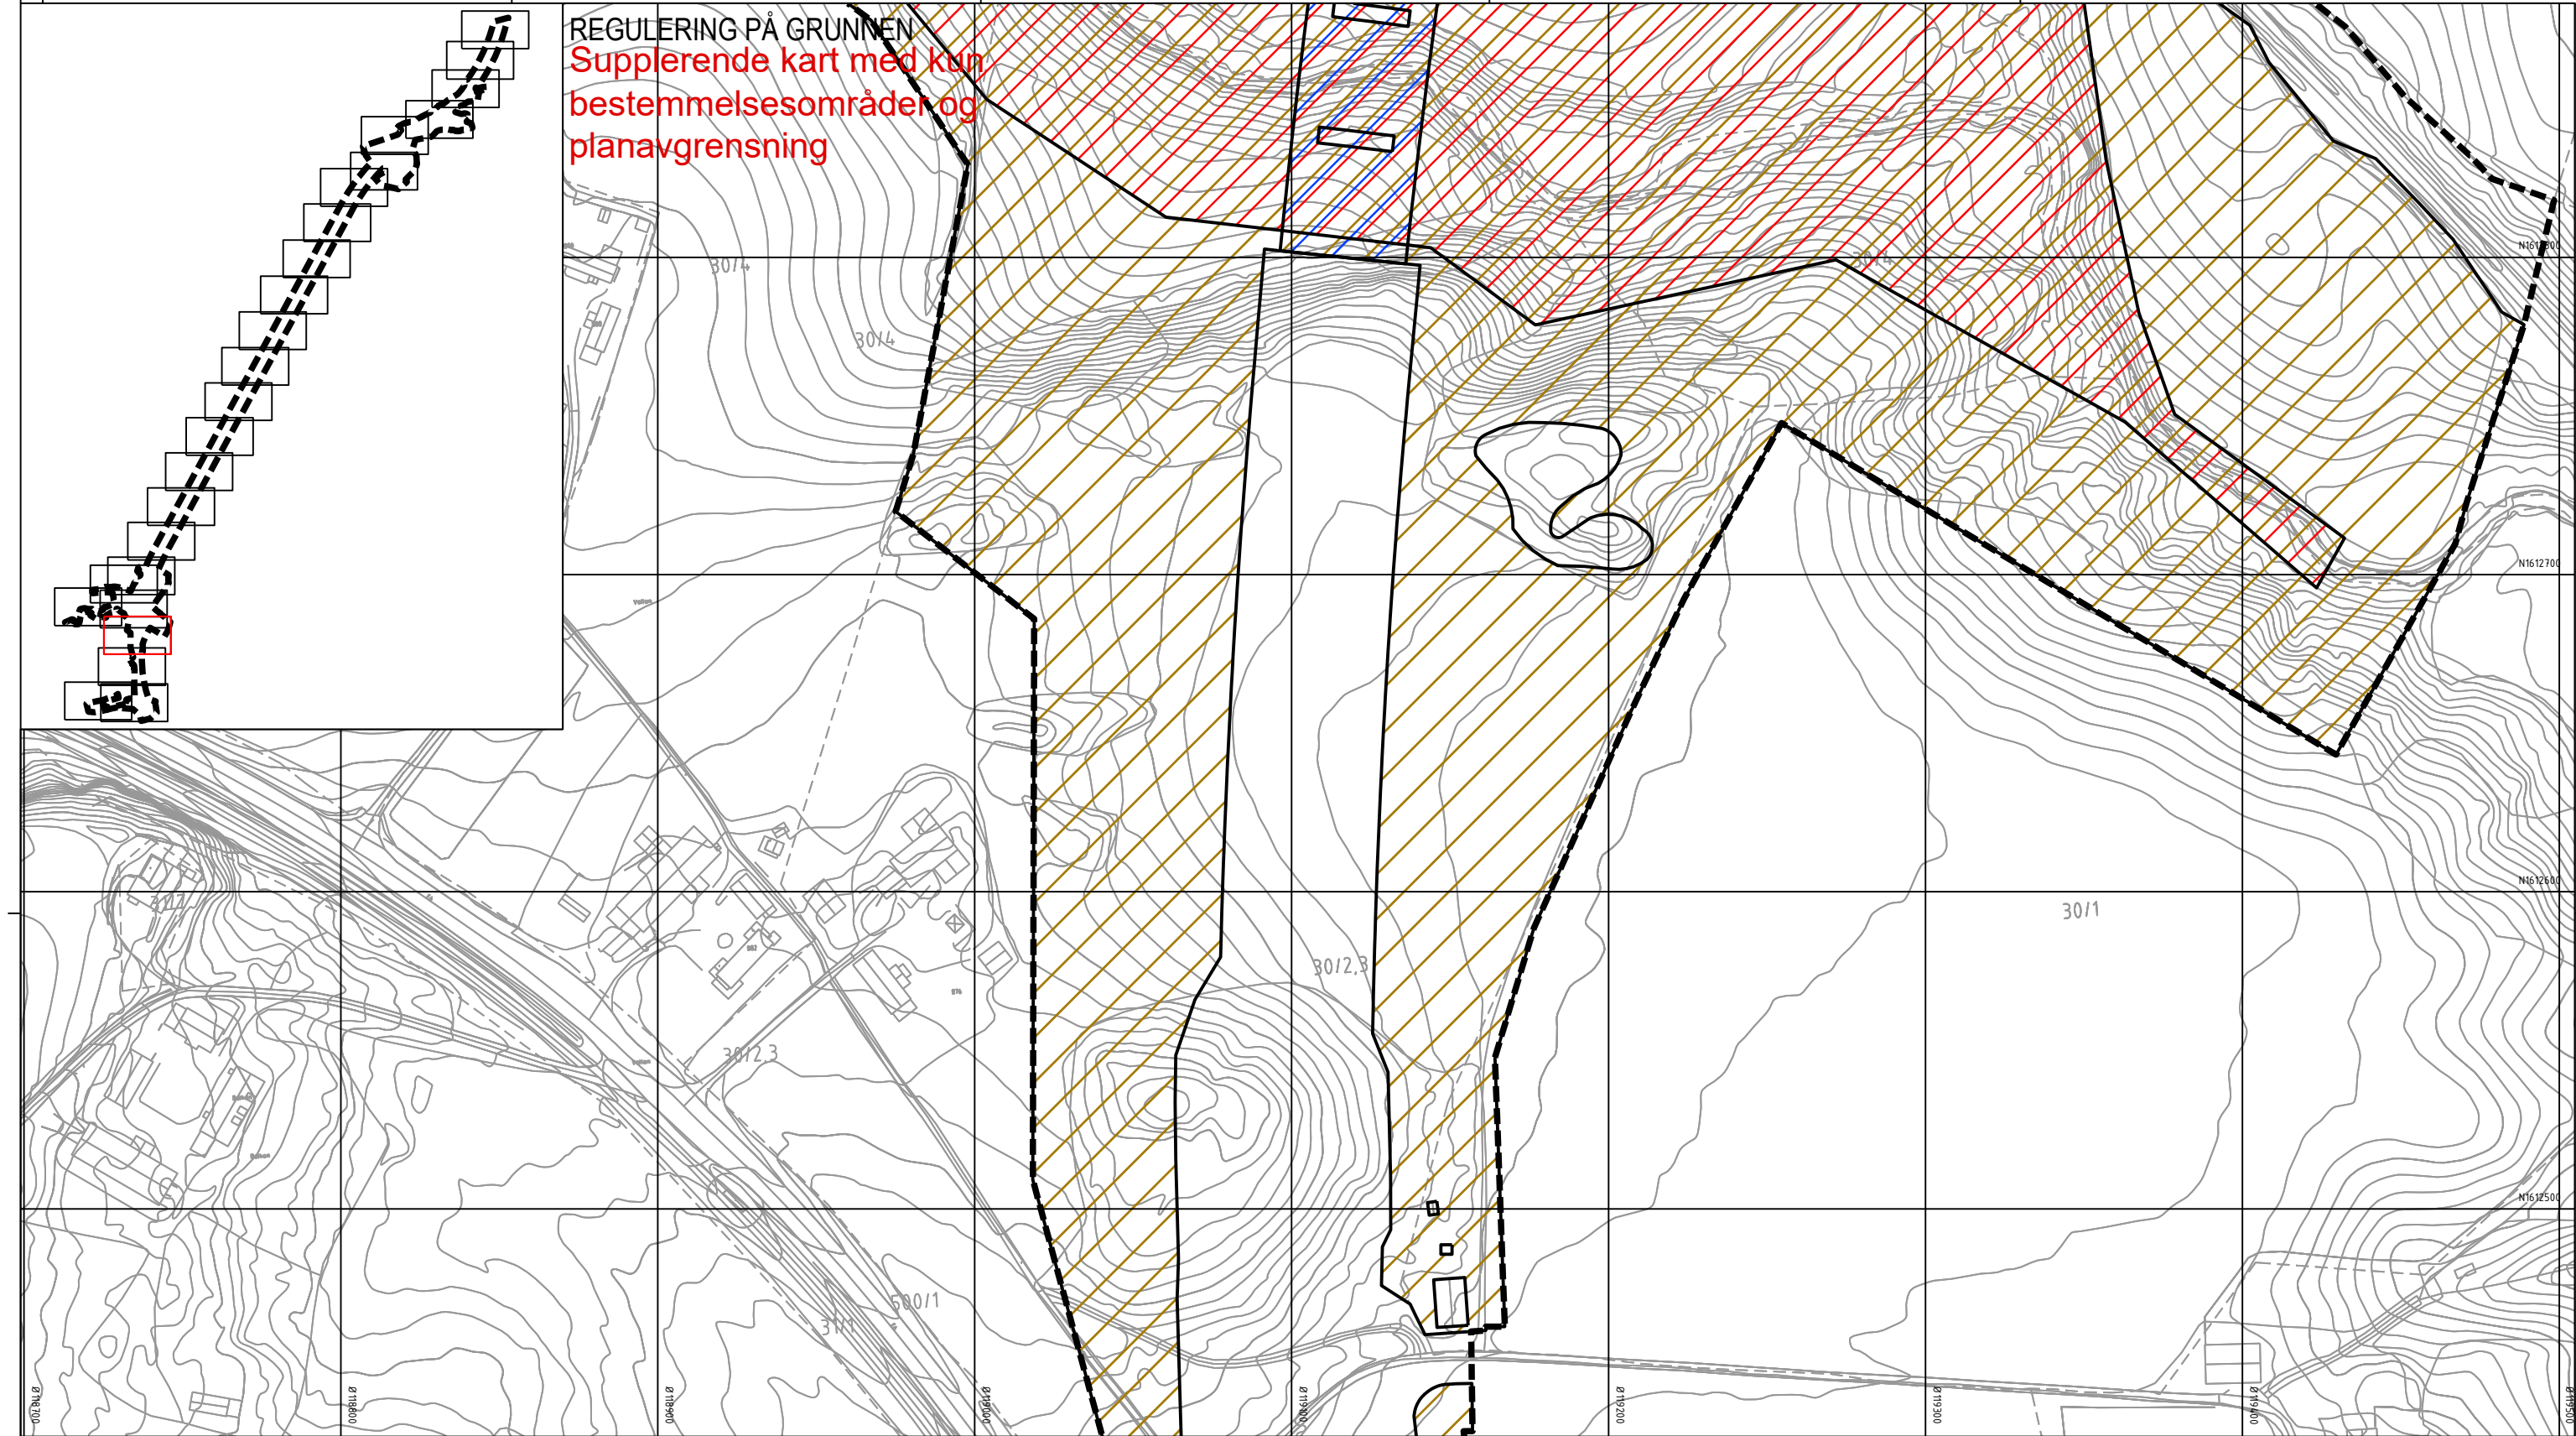

Tegnforklaring


Reguleringsplan PBL 2008
§12-7 - Bestemmelsesområder

- Midlertidig anlegg og riggområde
- Bruer #B1 og #B2
- Holan jernbaneundergang #K1 og Langsteinvegen undergang #K2
- Område langs Nordlandsbanen og under Vollselvbrua #1
- Område i Vollsдалen #2
- Områder med reetablering/nyetablering av dyrka mark #3 og #7
- Område for adkomst til infiltrasjons-og pumpeanlegg ved søndre portal Forbordsfjelltunnelen #4
- Område for skogsbilveg ved nordre portal Forbordsfjelltunnelen #5
- Områder med reetablering av skogsområder #6
- Område for etablering av inntaksdam ved søndre portal Høghåmmårtunnelen #8

Linjesymbol
RpGrense

Dato for basiskart: 22.09.2018 Ekvidistanse: 1 m Kartmålestokk: 1:1000 (A3)			
Revisjon	Dato	Saksnr.	Signatur
Detaljregulering		PlanID:	5035_3-053
E6 Kvithammar-Åsen, parsell Stjørdal kommune		Kartgrunnlag:	FKB
Kartblad 4 av 25		Kartreferanse:	EureB9 NTM10
Saksbehandling iht. plan- og bygningsloven		Høydegrunnlag:	NN2000
Kommunestyret sitt vedtak		Dato	Saksnr.
2. gangs behandling			
Offentlig ettersyn fra.....til.....			
1. gangs behandling			
Kunngjøring av oppstart av planarbeid		05.12.2018	
		Dato:	25.08.2020
		Utarbeidet av:	LD
		Tegningsnummer	RP04

REGULERING PÅ GRUNNEN
Supplerende kart med kun
bestemmelsesområder og
planavgrensning

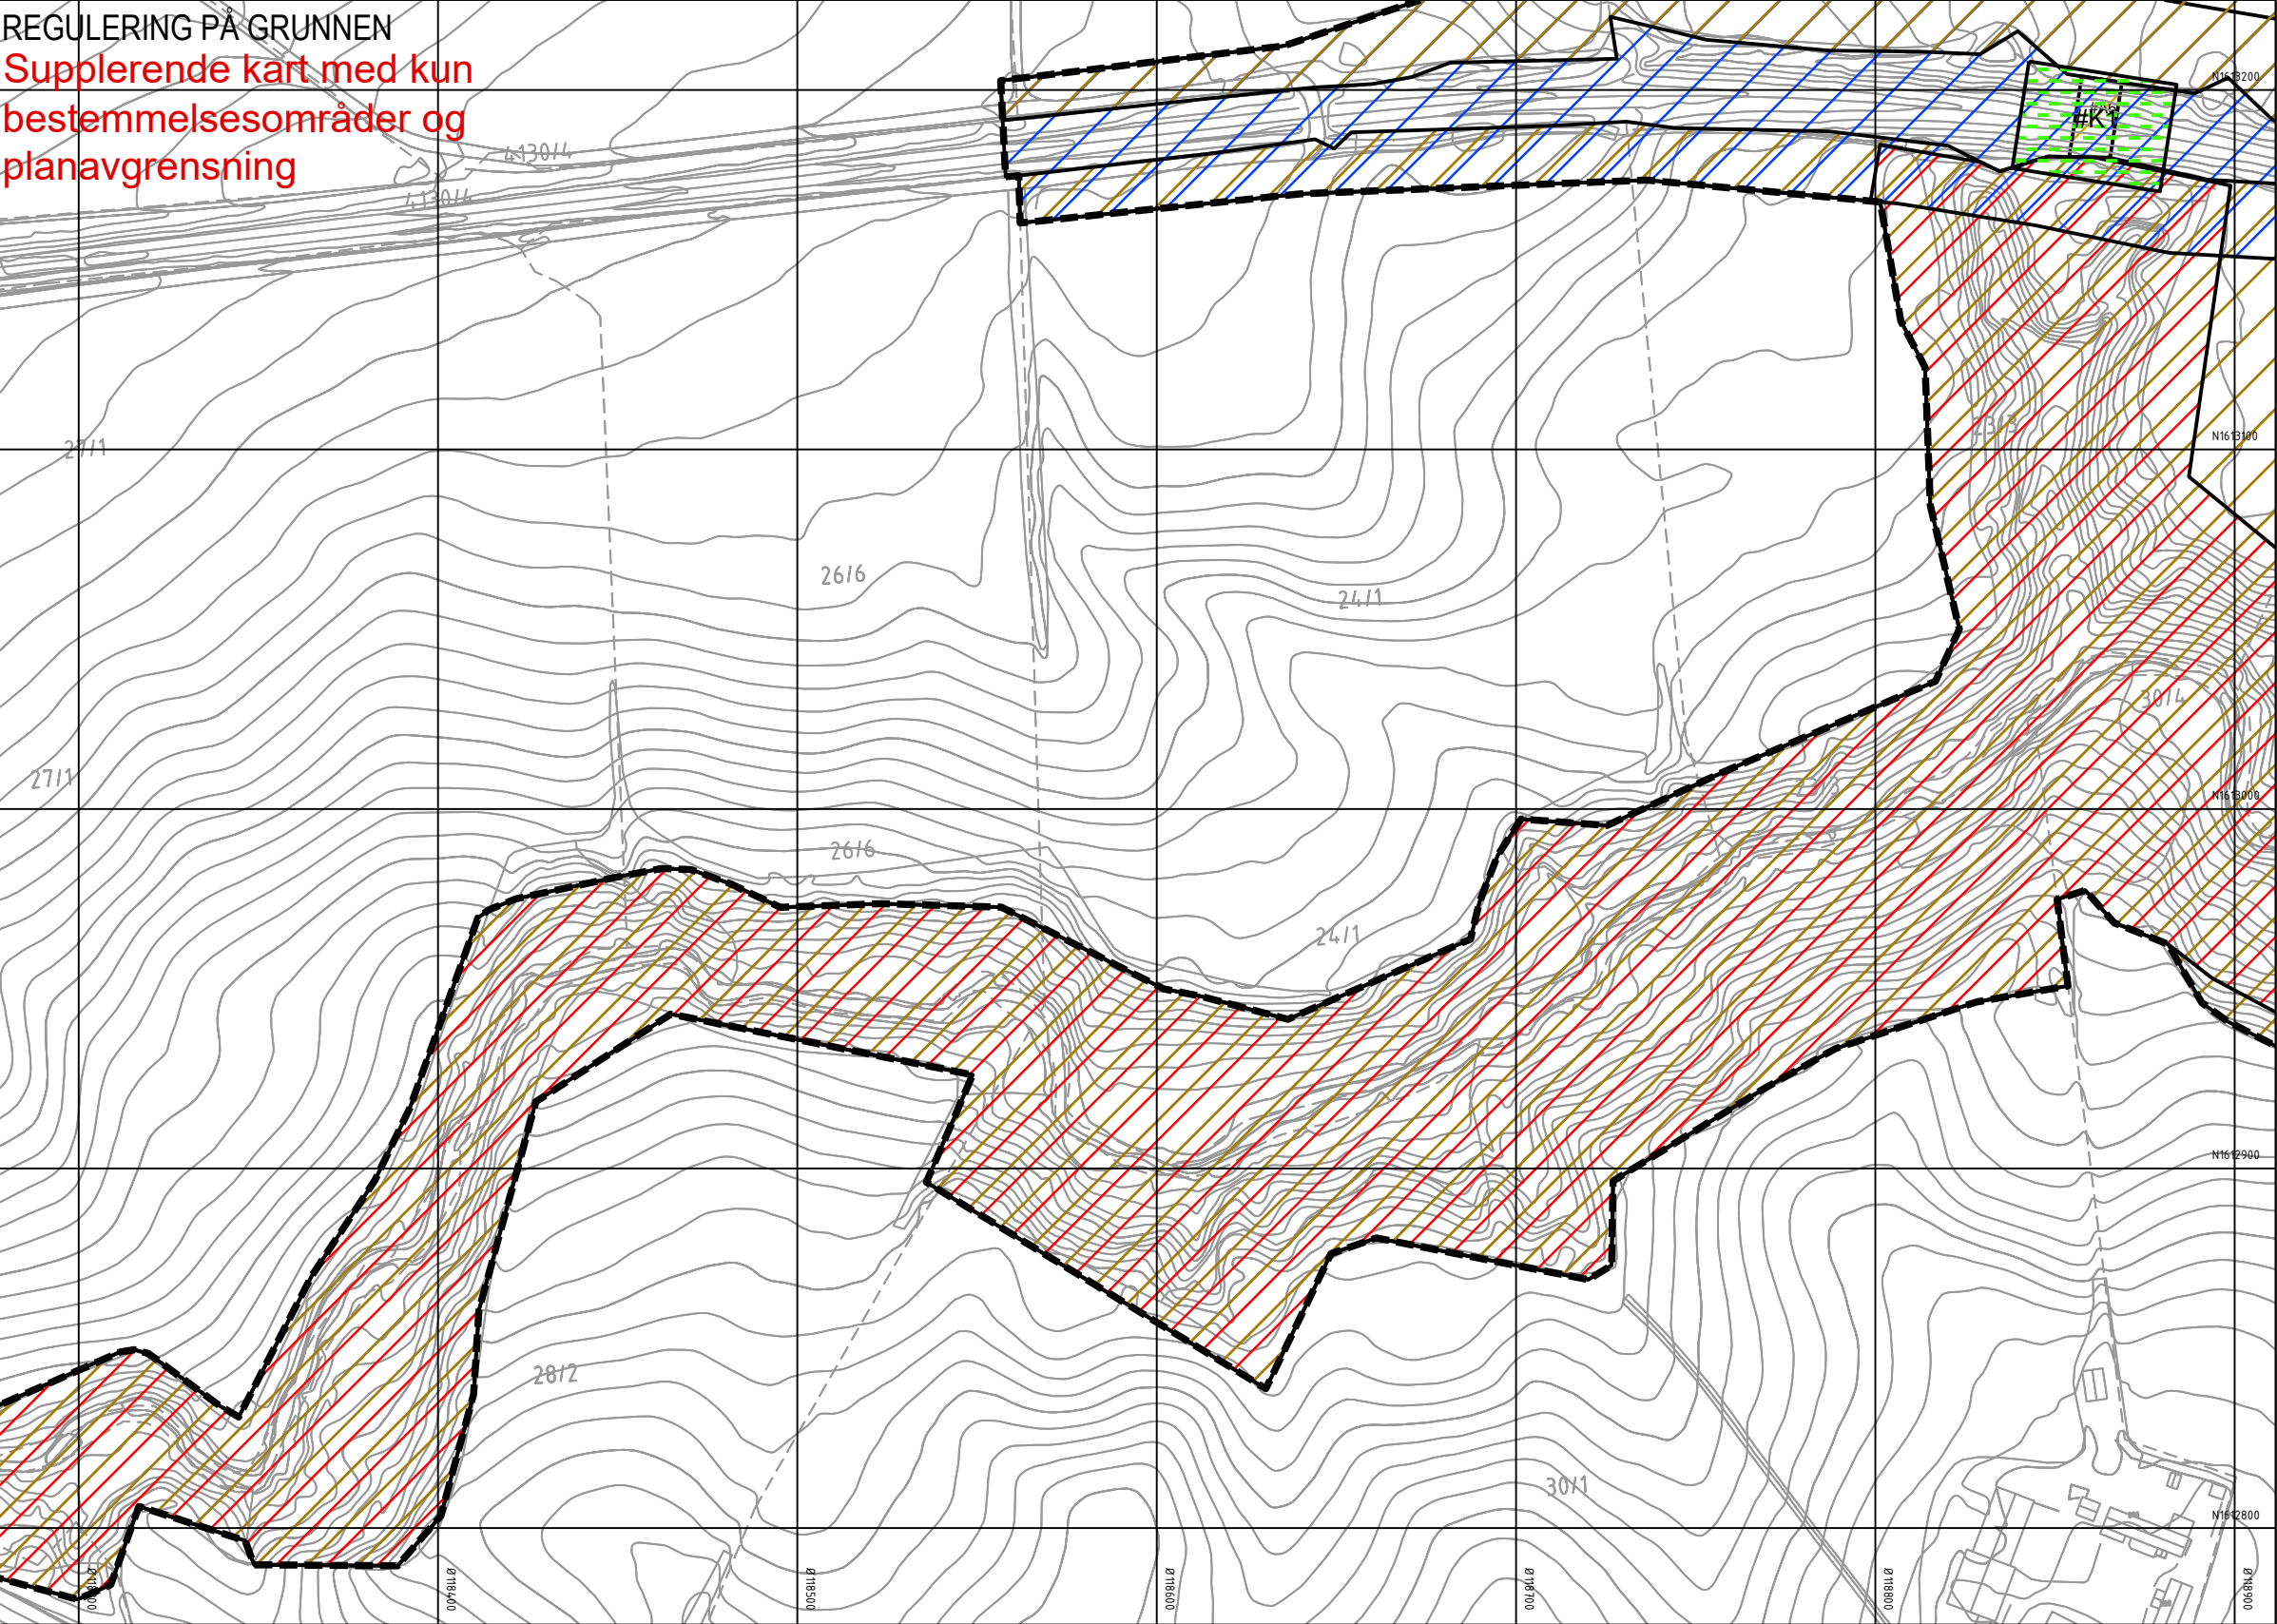

Tegnforklaring

Reguleringsplan PBL 2008

§12-7 - Bestemmelsesområder

- Midlertidig anlegg og riggområde
- Bruer #B1 og #B2
- Holan jernbaneundergang #K1 og Langsteinvegen undergang #K2
- Område langs Nordlandsbanen og under Vollselvbrua #1
- Område i Vollsдалen #2
- Områder med reetablering/nyetablering av dyrka mark #3 og #7
- Område for adkomst til infiltrasjons-og pumpeanlegg ved søndre portal Forbordsfjelltunnelen #4
- Område for skogsbliveg ved nordre portal Forbordsfjelltunnelen #5
- Områder med reetablering av skogsområder #6
- Område for etablering av inntaksdam ved søndre portal Høghåmmårtunnelen #8


Linjesymbol

RpGrense

Dato for basiskart: 22.09.2018
Ekvidistanse: 1 m
Kartmålestokk: 1:1000 (A3)

0 25.0 50m

Revisjon	Dato	Saksnr.	Signatur	
Detaljregulering		PlanID:	5035_3-053	
E6 Kvithammar-Åsen, parsell Stjørdal kommune		Kartgrunnlag:	FKB	
Kartblad 5 av 25		Kartreferanse:	EureB9 NTM10	
Saksbehandling iht. plan- og bygningsloven		Høydegrunnlag:	NN2000	
Kommunestyret sitt vedtak		Dato	Saksnr.	Signatur
2. gangs behandling				
Offentlig ettersyn fra.....til.....				
1. gangs behandling				
Kunngjøring av oppstart av planarbeid		05.12.2018		
		Dato:	Utarbeidet av:	Tegningsnummer
		25.08.2020	LD	RP05

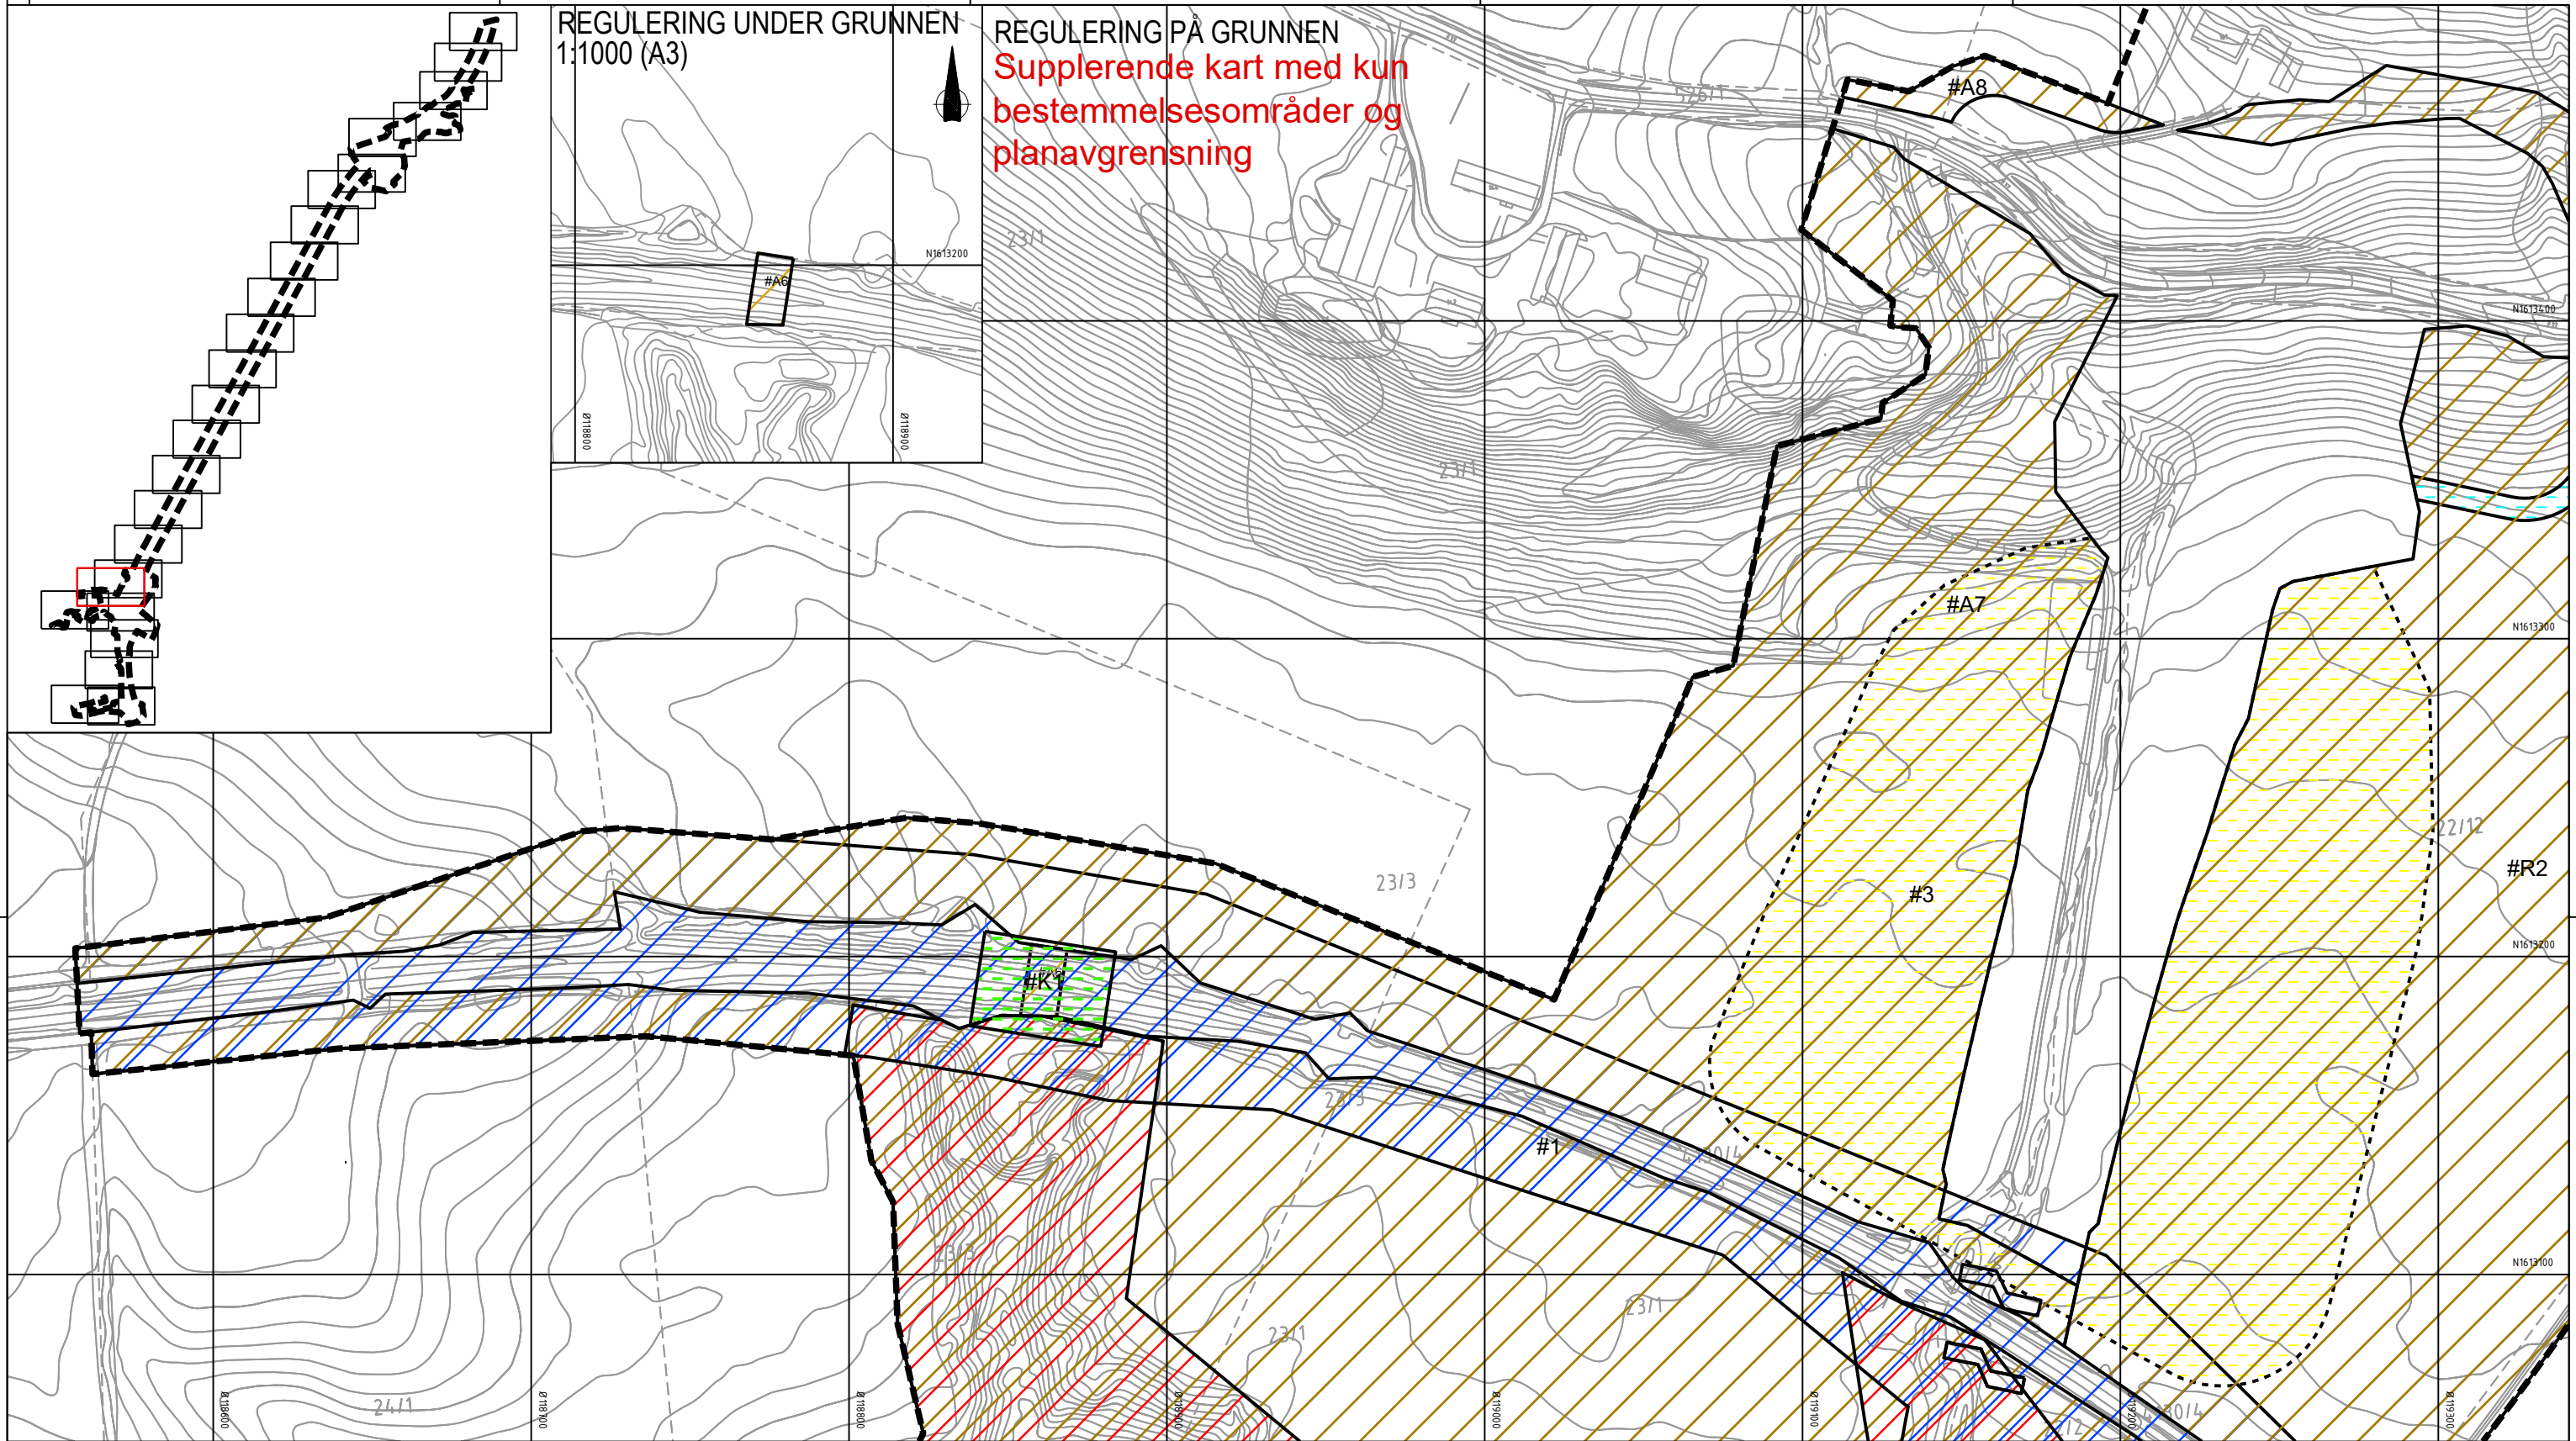

Tegnforklaring

Reguleringsplan PBL 2008
§12-7 - Bestemmelsesområder


- Midlertidig anlegg og riggområde
- Bruer #B1 og #B2
- Holan jernbaneundergang #K1 og Langsteinvegen undergang #K2
- Område langs Nordlandsbanen og under Vollselsvbrua #1
- Område i Vollsдалen #2
- Områder med reetablering/nyetablering av dyrka mark #3 og #7
- Område for adkomst til infiltrasjons-og pumpeanlegg ved søndre portal Forbordsfjelltunnelen #4
- Område for skogsbliveg ved nordre portal Forbordsfjelltunnelen #5
- Områder med reetablering av skogsområder #6
- Område for etablering av inntaksdam ved søndre portal Høghåmmårtunnelen #8

Linjesymbol
RpGrense

Dato for basiskart: 22.09.2018
Ekvidistanse: 1 m
Kartmålestokk: 1:1000 (A3)

025.050m

Revisjon	Dato	Saksnr.	Signatur	
Detaljregulering		PlanID:	5035_3-053	
E6 Kvithammar-Åsen, parsell Stjørdal kommune		Kartgrunnlag:	FKB	
Kartblad 7 av 25		Kartreferanse:	EureB9 NTM10	
Saksbehandling iht. plan- og bygningsloven		Høydegrunnlag:	NN2000	
		Dato	Saksnr.	Signatur
Kommunestyret sitt vedtak				
2. gangs behandling				
Offentlig ettersyn fra.....til.....				
1. gangs behandling				
Kunngjøring av oppstart av planarbeid		05.12.2018		
		Dato:	Utarbeidet av:	Tegningsnummer
		25.08.2020	LD	RP07

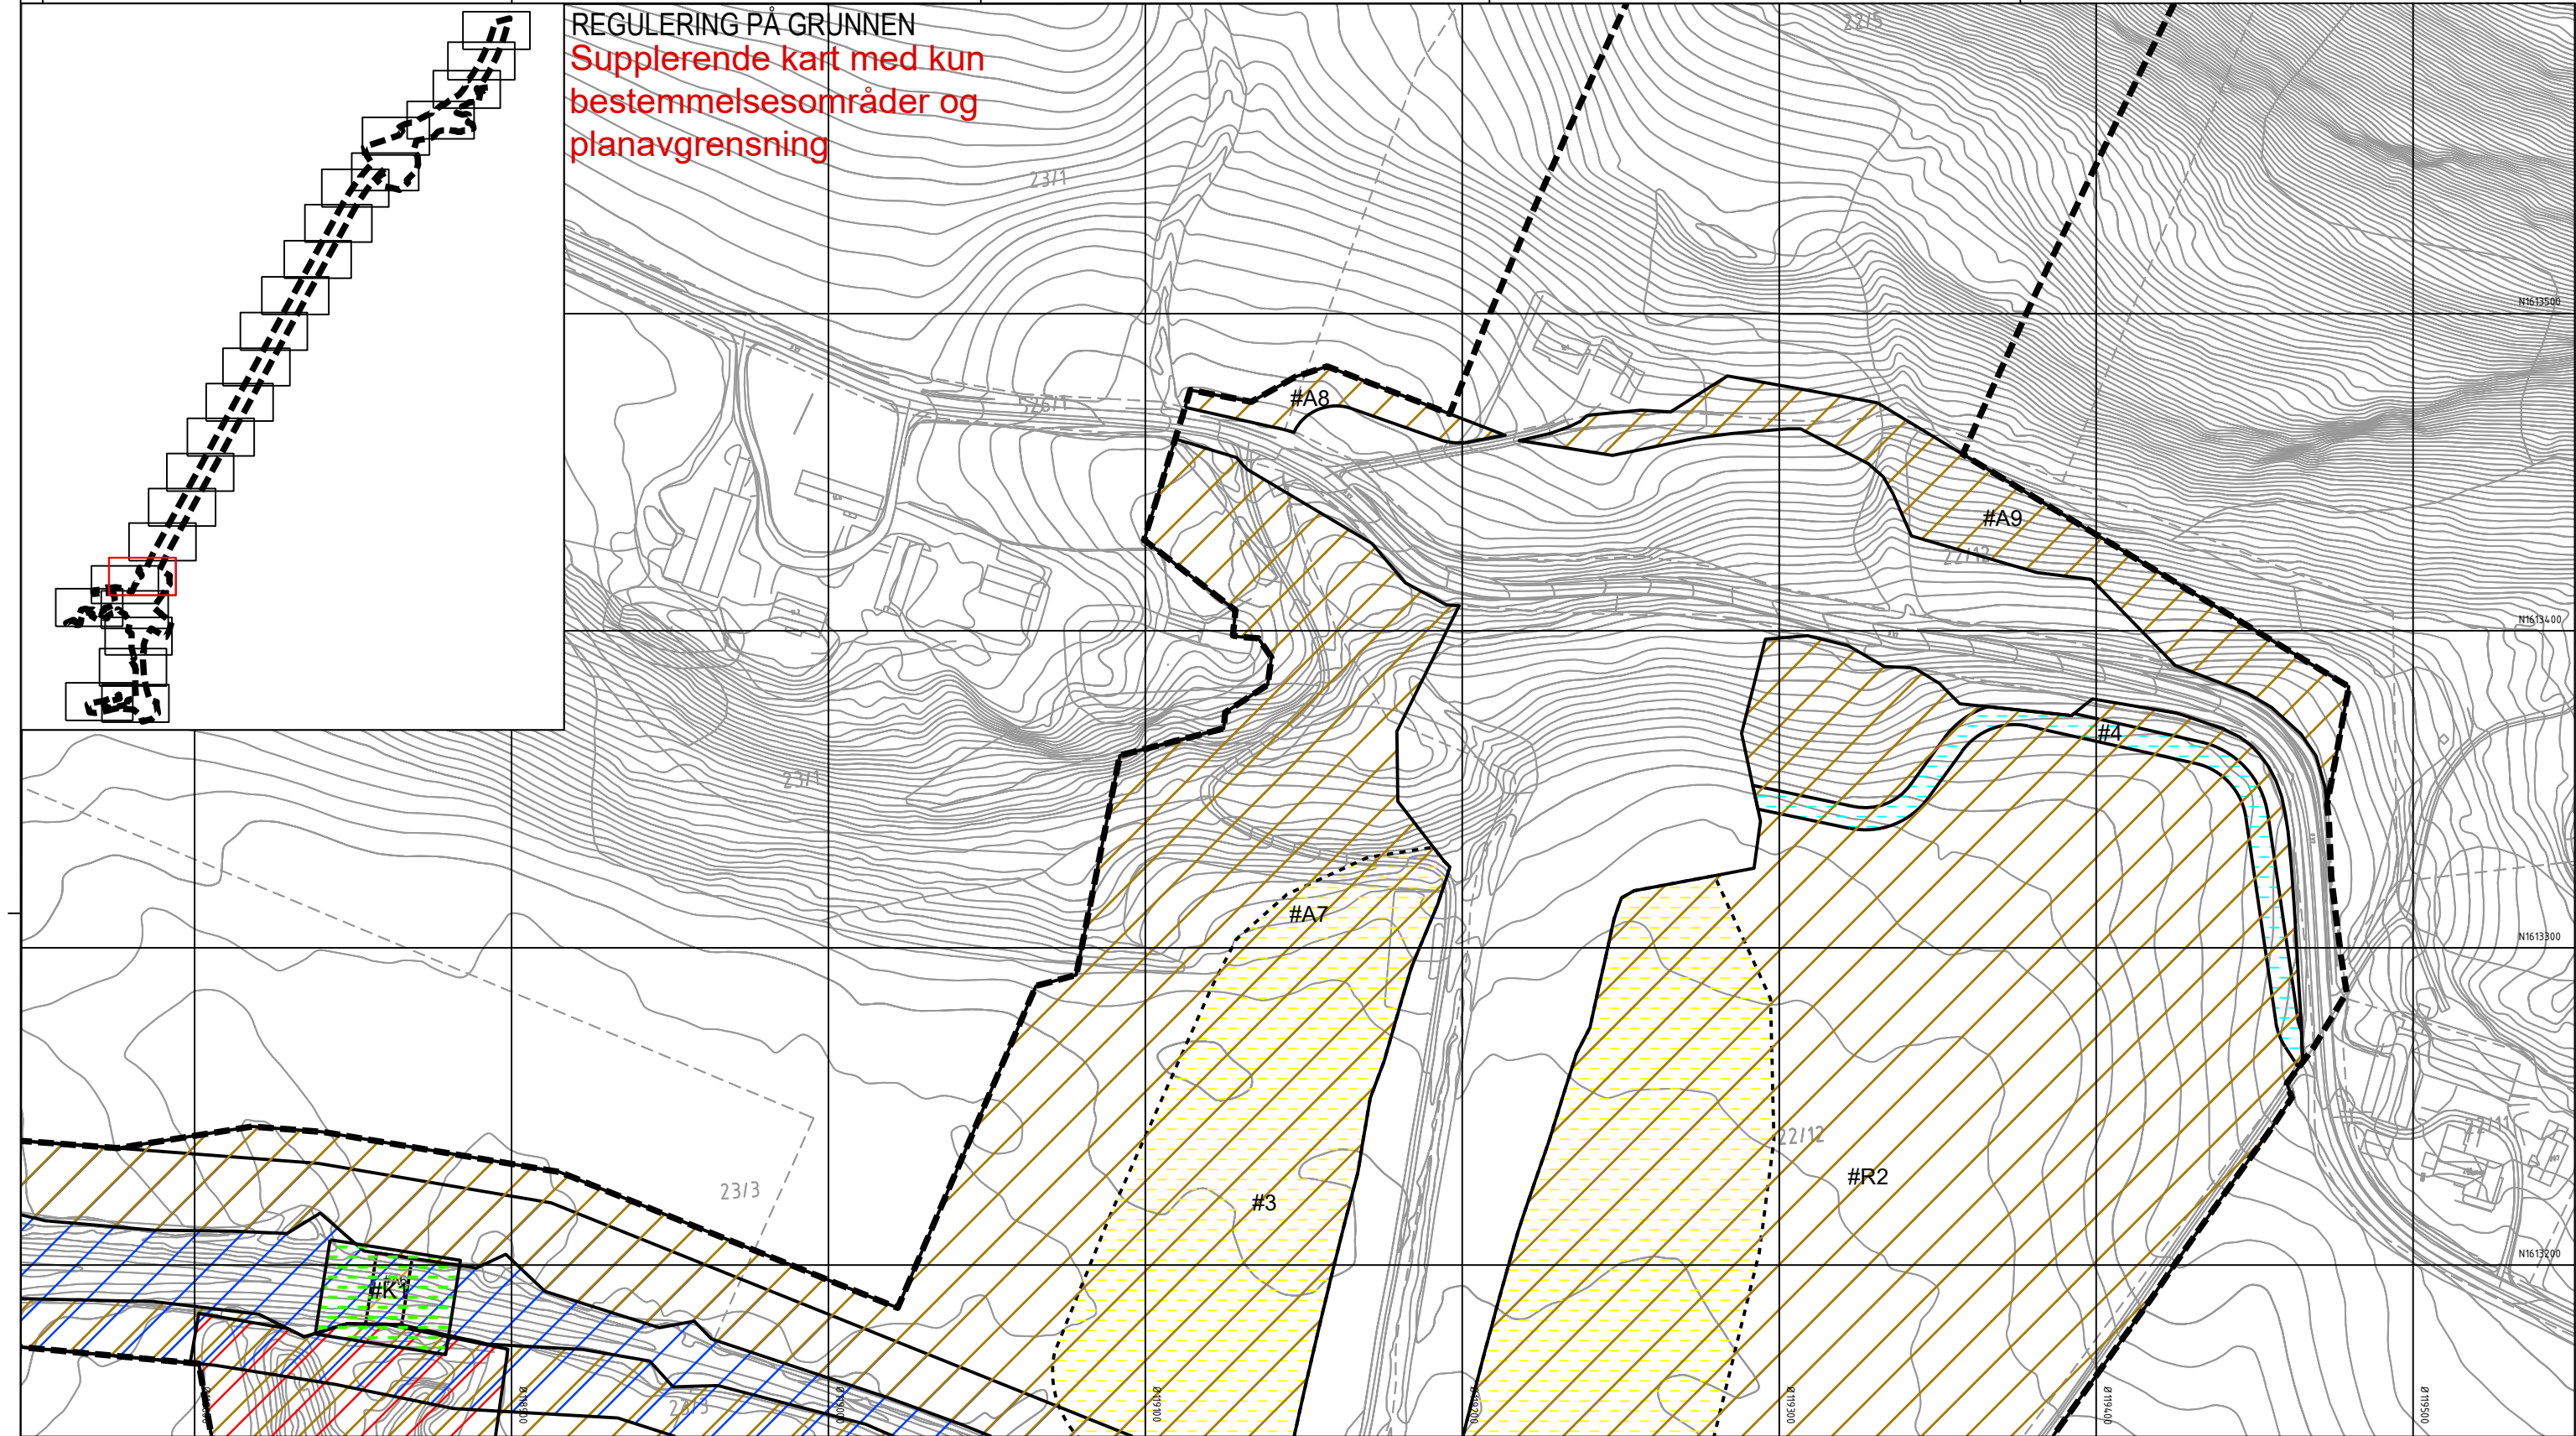

Tegnforklaring

Reguleringsplan PBL 2008
§12-7 - Bestemmelsesområder

- Midlertidig anlegg og riggområde
- Bruer #B1 og #B2
- Holan jernbaneundergang #K1 og Langsteinvegen undergang #K2
- Område langs Nordlandsbanen og under Vollselvbrua #1
- Område i Vollsdaalen #2
- Områder med reetablering/nyetablering av dyrka mark #3 og #7
- Område for adkomst til infiltrasjons-og pumpeanlegg ved søndre portal Forbordsfjelltunnelen #4
- Område for skogsbilveg ved nordre portal Forbordsfjelltunnelen #5
- Områder med reetablering av skogsområder #6
- Område for etablering av inntaksdam ved søndre portal Høghåmmårtunnelen #8

Linjesymbol

RpGrense

Dato for basiskart: 22.09.2018
Ekvidistanse: 1 m
Kartmålestokk: 1:1000 (A3)

0 25 50m

Revisjon Dato Saksnr. Signatur

Detaljregulering

E6 Kvithammar-Åsen, parsell Stjørdal kommune

Kartblad 8 av 25

Saksbehandling iht. plan- og bygningsloven

Kommunestyret sitt vedtak

2. gangs behandling

Offentlig ettersyn fra.....til.....

1. gangs behandling

Kunngjøring av oppstart av planarbeid

05.12.2018

25.08.2020

LD

PlanID: 5035_3-053


Kartgrunnlag: FKB

Kartreferanse: EuroB9 NTM10

Høydegrunnlag: NN2000

Utarbeidet av: Tegningsnummer RP08

REGULERING PÅ GRUNNEN
Supplerende kart med kun
bestemmelsesområder og
planavgrensning

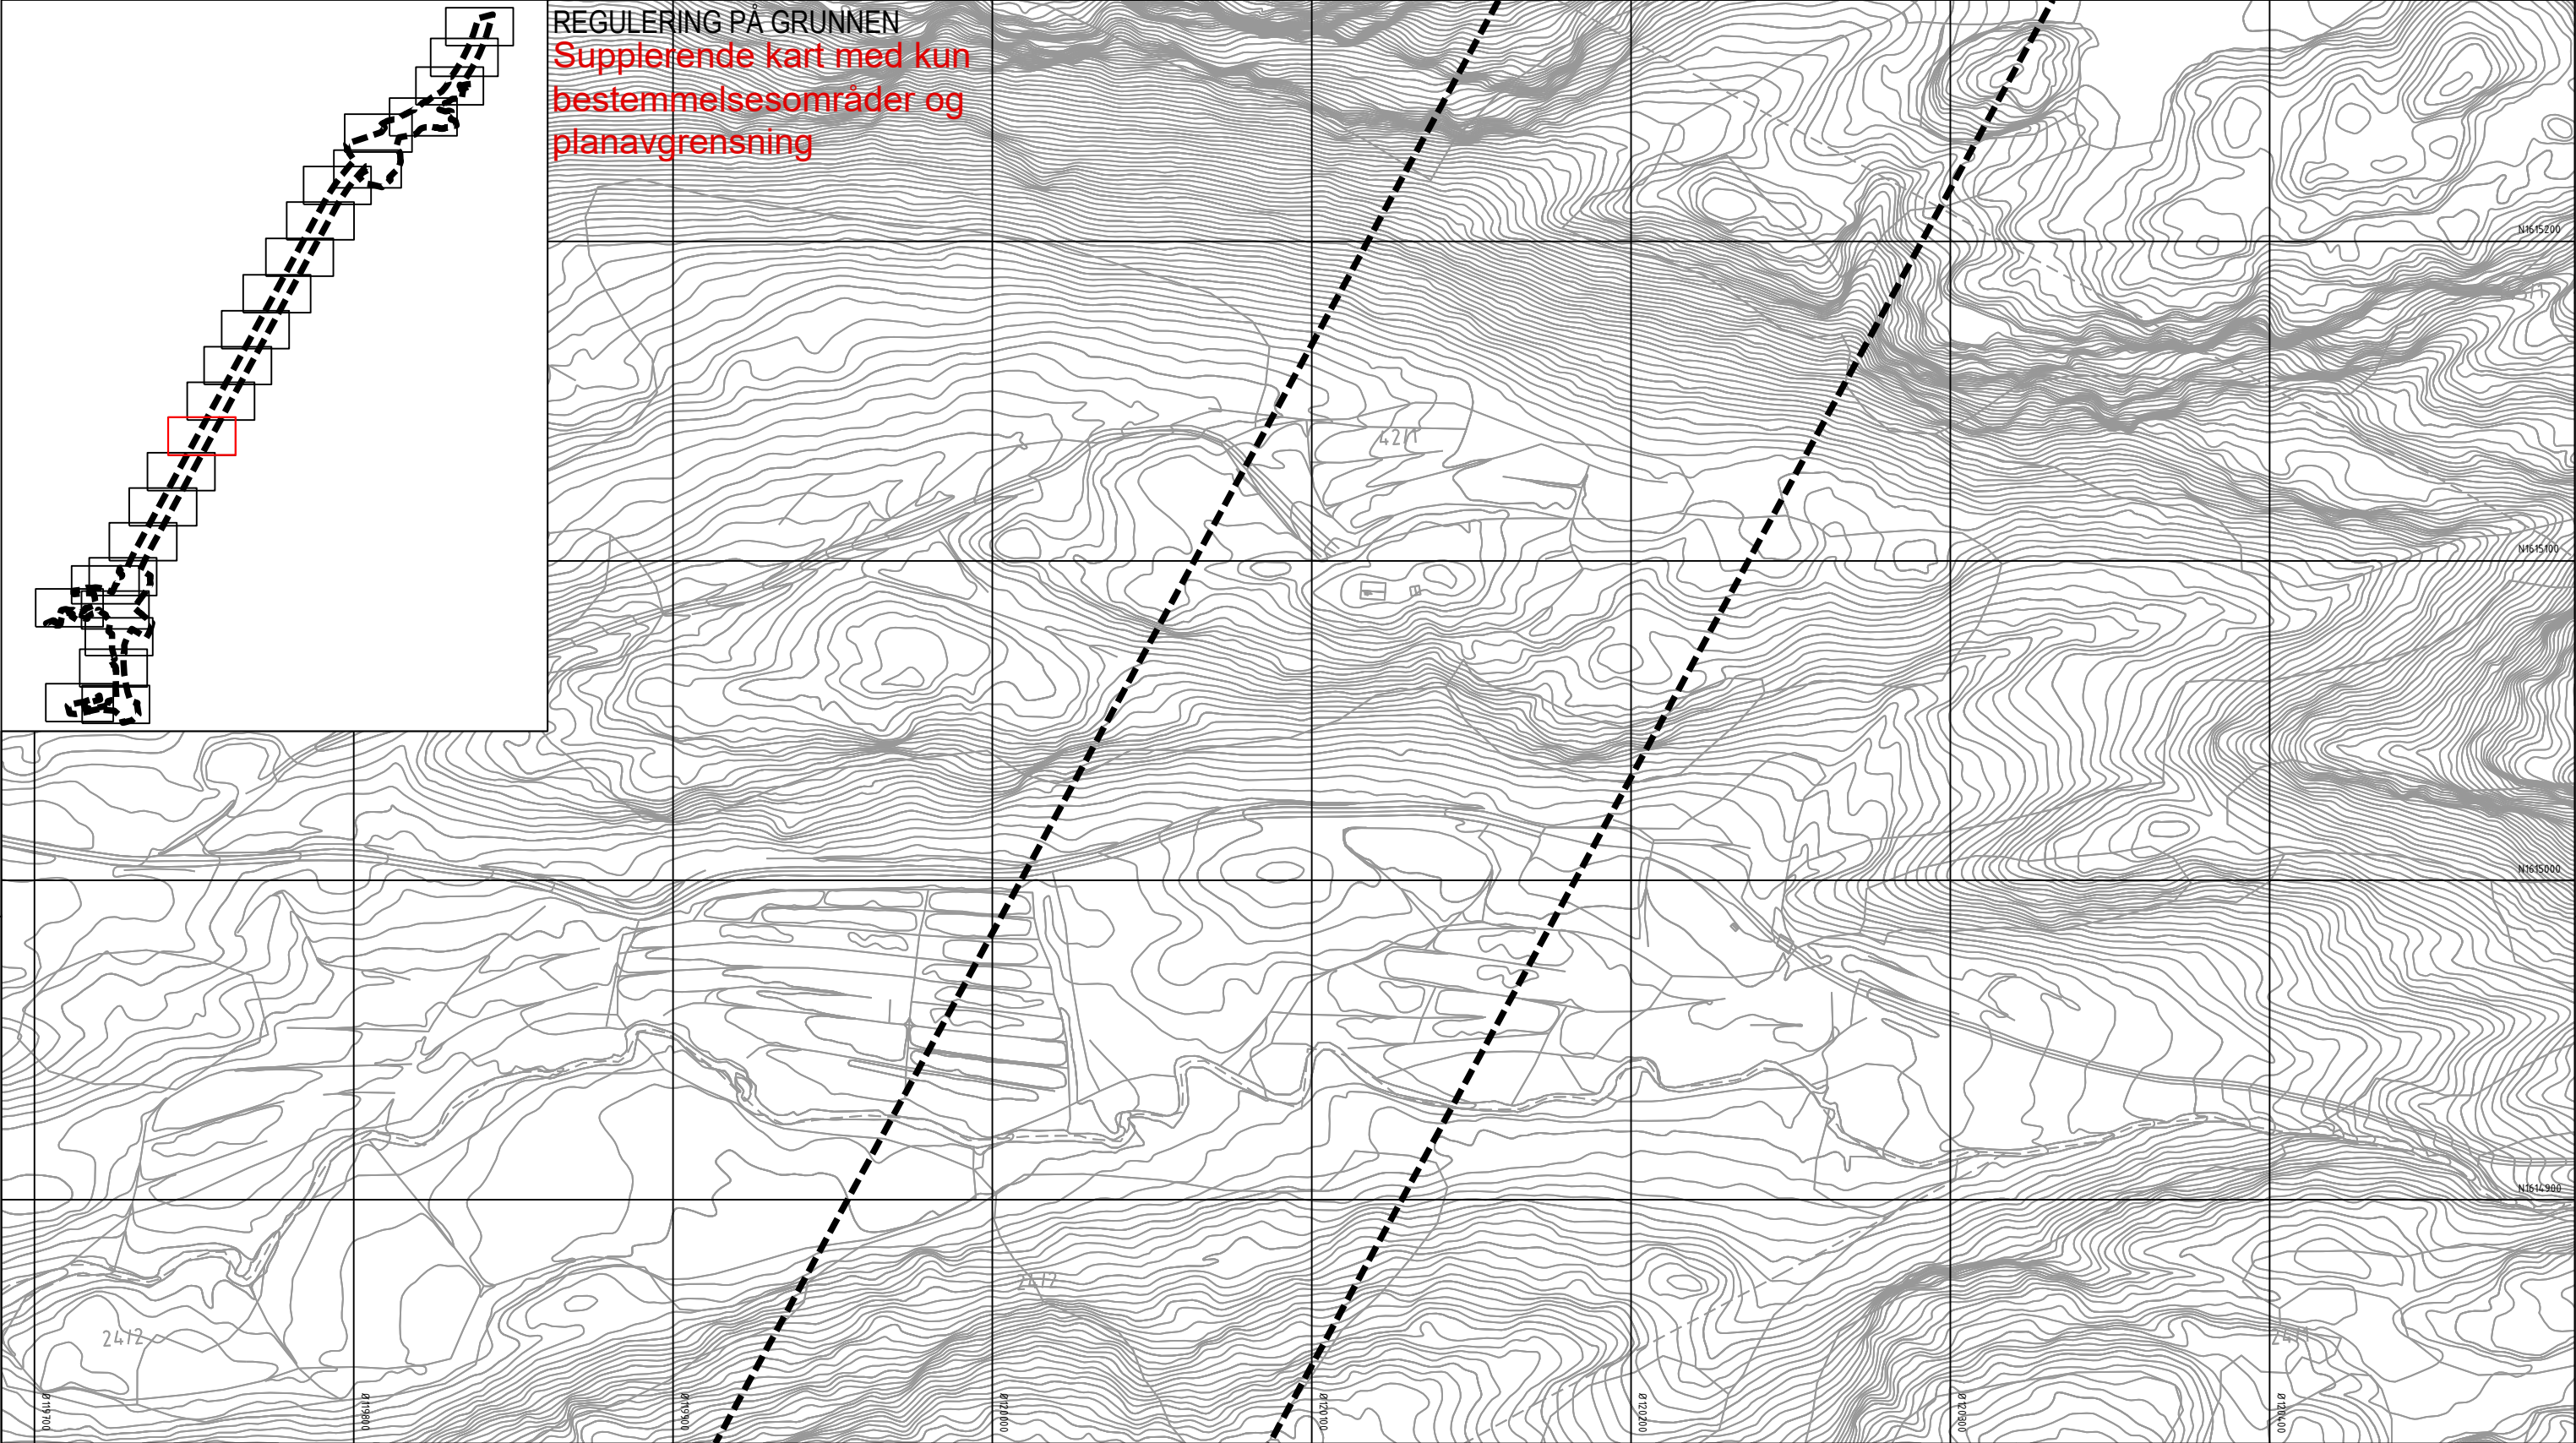

Tegnforklaring

Reguleringsplan PBL 2008
§12-7 - Bestemmelsesområder

- Midlertidig anlegg og riggområde
- Bruer #B1 og #B2
- Holan jernbaneundergang #K1 og Langsteinvegen undergang #K2
- Område langs Nordlandsbanen og under Vollselvbrua #1
- Område i Vollsdaalen #2
- Områder med reetablering/nyetablering av dyrka mark #3 og #7
- Område for adkomst til infiltrasjons-og pumpeanlegg ved søndre portal Forbordsfjelltunnelen #4
- Område for skogsbliveg ved nordre portal Forbordsfjelltunnelen #5
- Områder med reetablering av skogsområder #6
- Område for etablering av inntaksdam ved søndre portal Høghåmmårtunnelen #8

Linjesymbol
RpGrense

Dato for basiskart: 22.09.2018
Ekvidistanse: 1 m
Kartmålestokk: 1:1000 (A3)

025050

Revisjon

Dato

Saksnr.

Signatur

Detaljregulering

E6 Kvithamar-Åsen, parsell Stjørdal kommune

Kartblad 12 av 25

Saksbehandling iht. plan- og bygningsloven

Kommunestyret sitt vedtak

2. gangs behandling

Offentlig ettersyn fra.....til.....

1. gangs behandling

Kunngjøring av oppstart av planarbeid

05.12.2018

25.08.2020

Utarbeidet av: LD

Tegningsnummer RP12


PlanID: 5035_3-053

Kartgrunnlag: FKB

Kartreferanse: EuroDB9 NTM10

Høydegrunnlag: NN2000

REGULERING PÅ GRUNNEN
Supplerende kart med kun
bestemmelsesområder og
planavgrensning

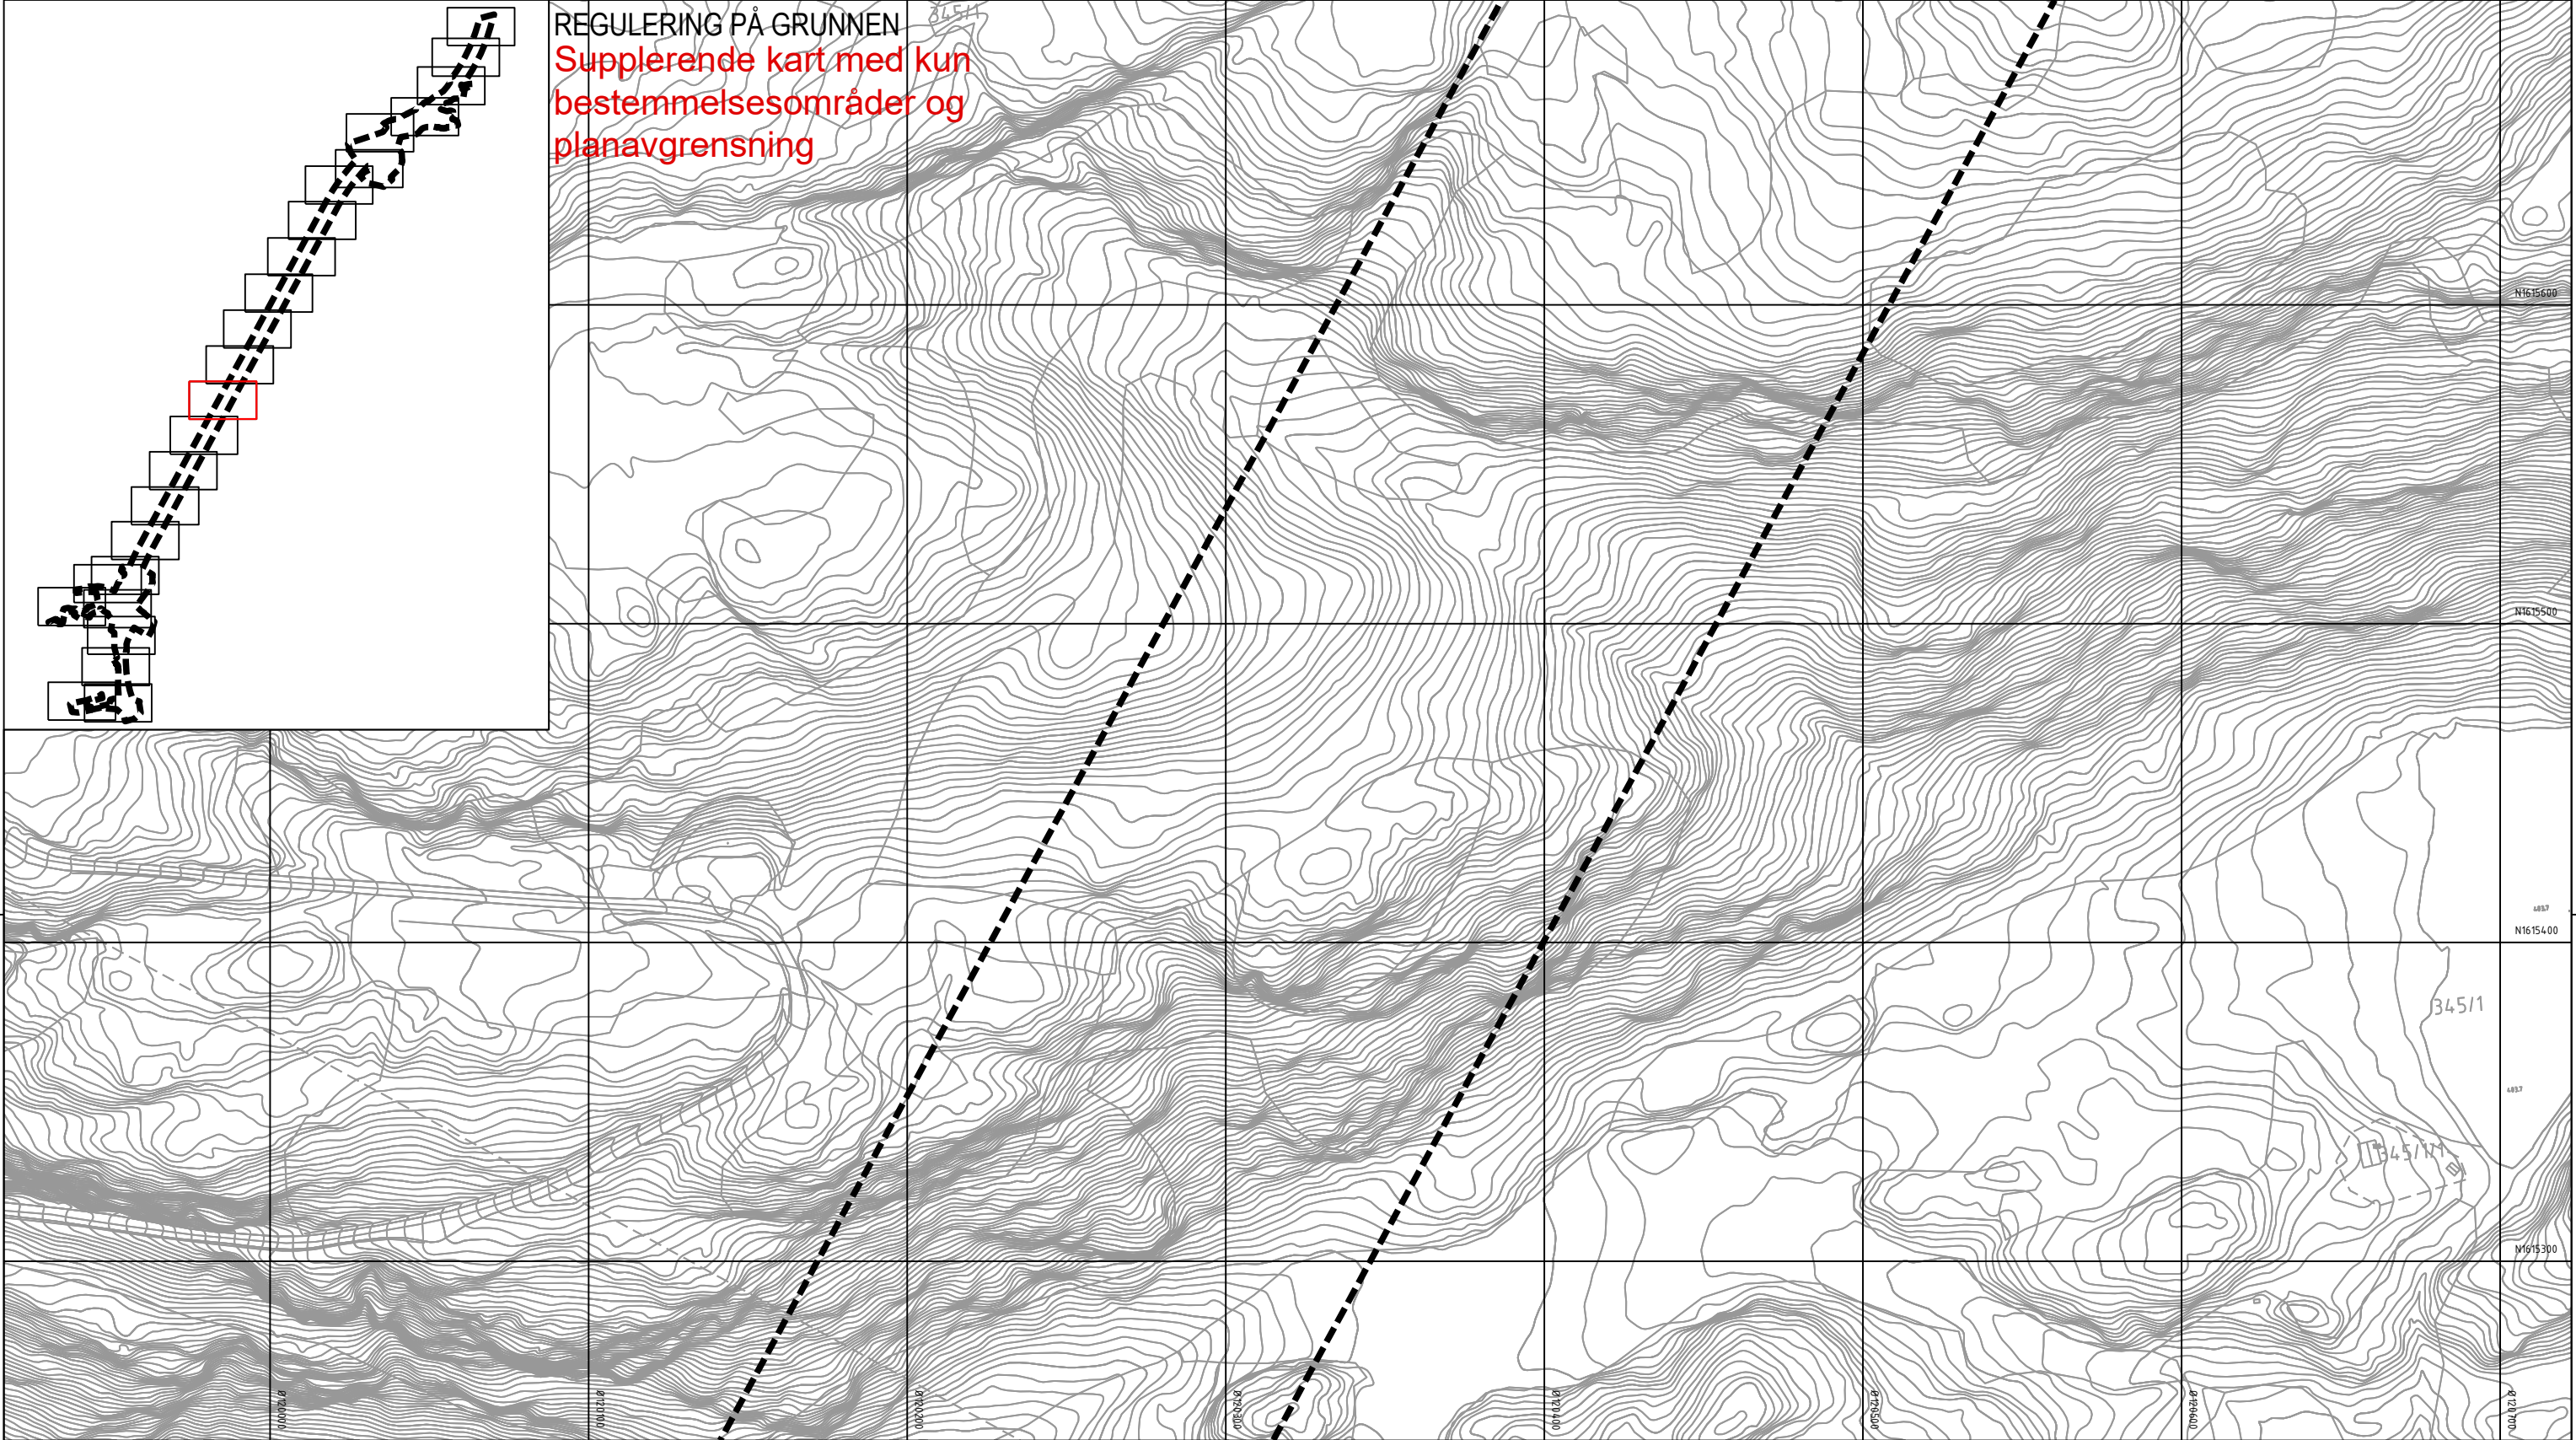

Tegnforklaring

Reguleringsplan PBL 2008
§12-7 - Bestemmelsesområder


- Midlertidig anlegg og riggområde
- Bruer #B1 og #B2
- Holan jernbaneundergang #K1 og Langsteinvegen undergang #K2
- Område langs Nordlandsbanen og under Vollselvbrua #1
- Område i Vollsдалen #2
- Områder med reetablering/nyetablering av dyrka mark #3 og #7
- Område for adkomst til infiltrasjons-og pumpeanlegg ved søndre portal Forbordsfjelltunnelen #4
- Område for skogsbilveg ved nordre portal Forbordsfjelltunnelen #5
- Områder med reetablering av skogsområder #6
- Område for etablering av inntaksdam ved søndre portal Høghåmmårtunnelen #8

Linjesymbol
RpGrense

Dato for basiskart: 22.09.2018
Ekvidistanse: 1 m
Kartmålestokk: 1:1000 (A3)

02550m

Revisjon	Dato	Saksnr.	Signatur	
Detaljregulering		PlanID:	5035_3-053	
E6 Kvithamar-Åsen, parsell Stjørdal kommune		Kartgrunnlag:	FKB	
Kartblad 13 av 25		Kartreferanse:	EureB9 NTM10	
Saksbehandling iht. plan- og bygningsloven		Høydegrunnlag:	NN2000	
Kommunestyret sitt vedtak	Dato	Saksnr.	Signatur	
2. gangs behandling				
Offentlig ettersyn fra.....til.....				
1. gangs behandling				
Kunngjøring av oppstart av planarbeid	05.12.2018			
Stjørdal kommune	NyeVeier	Dato: 25.08.2020	Utarbeidet av: LD	Tegningsnummer RP13

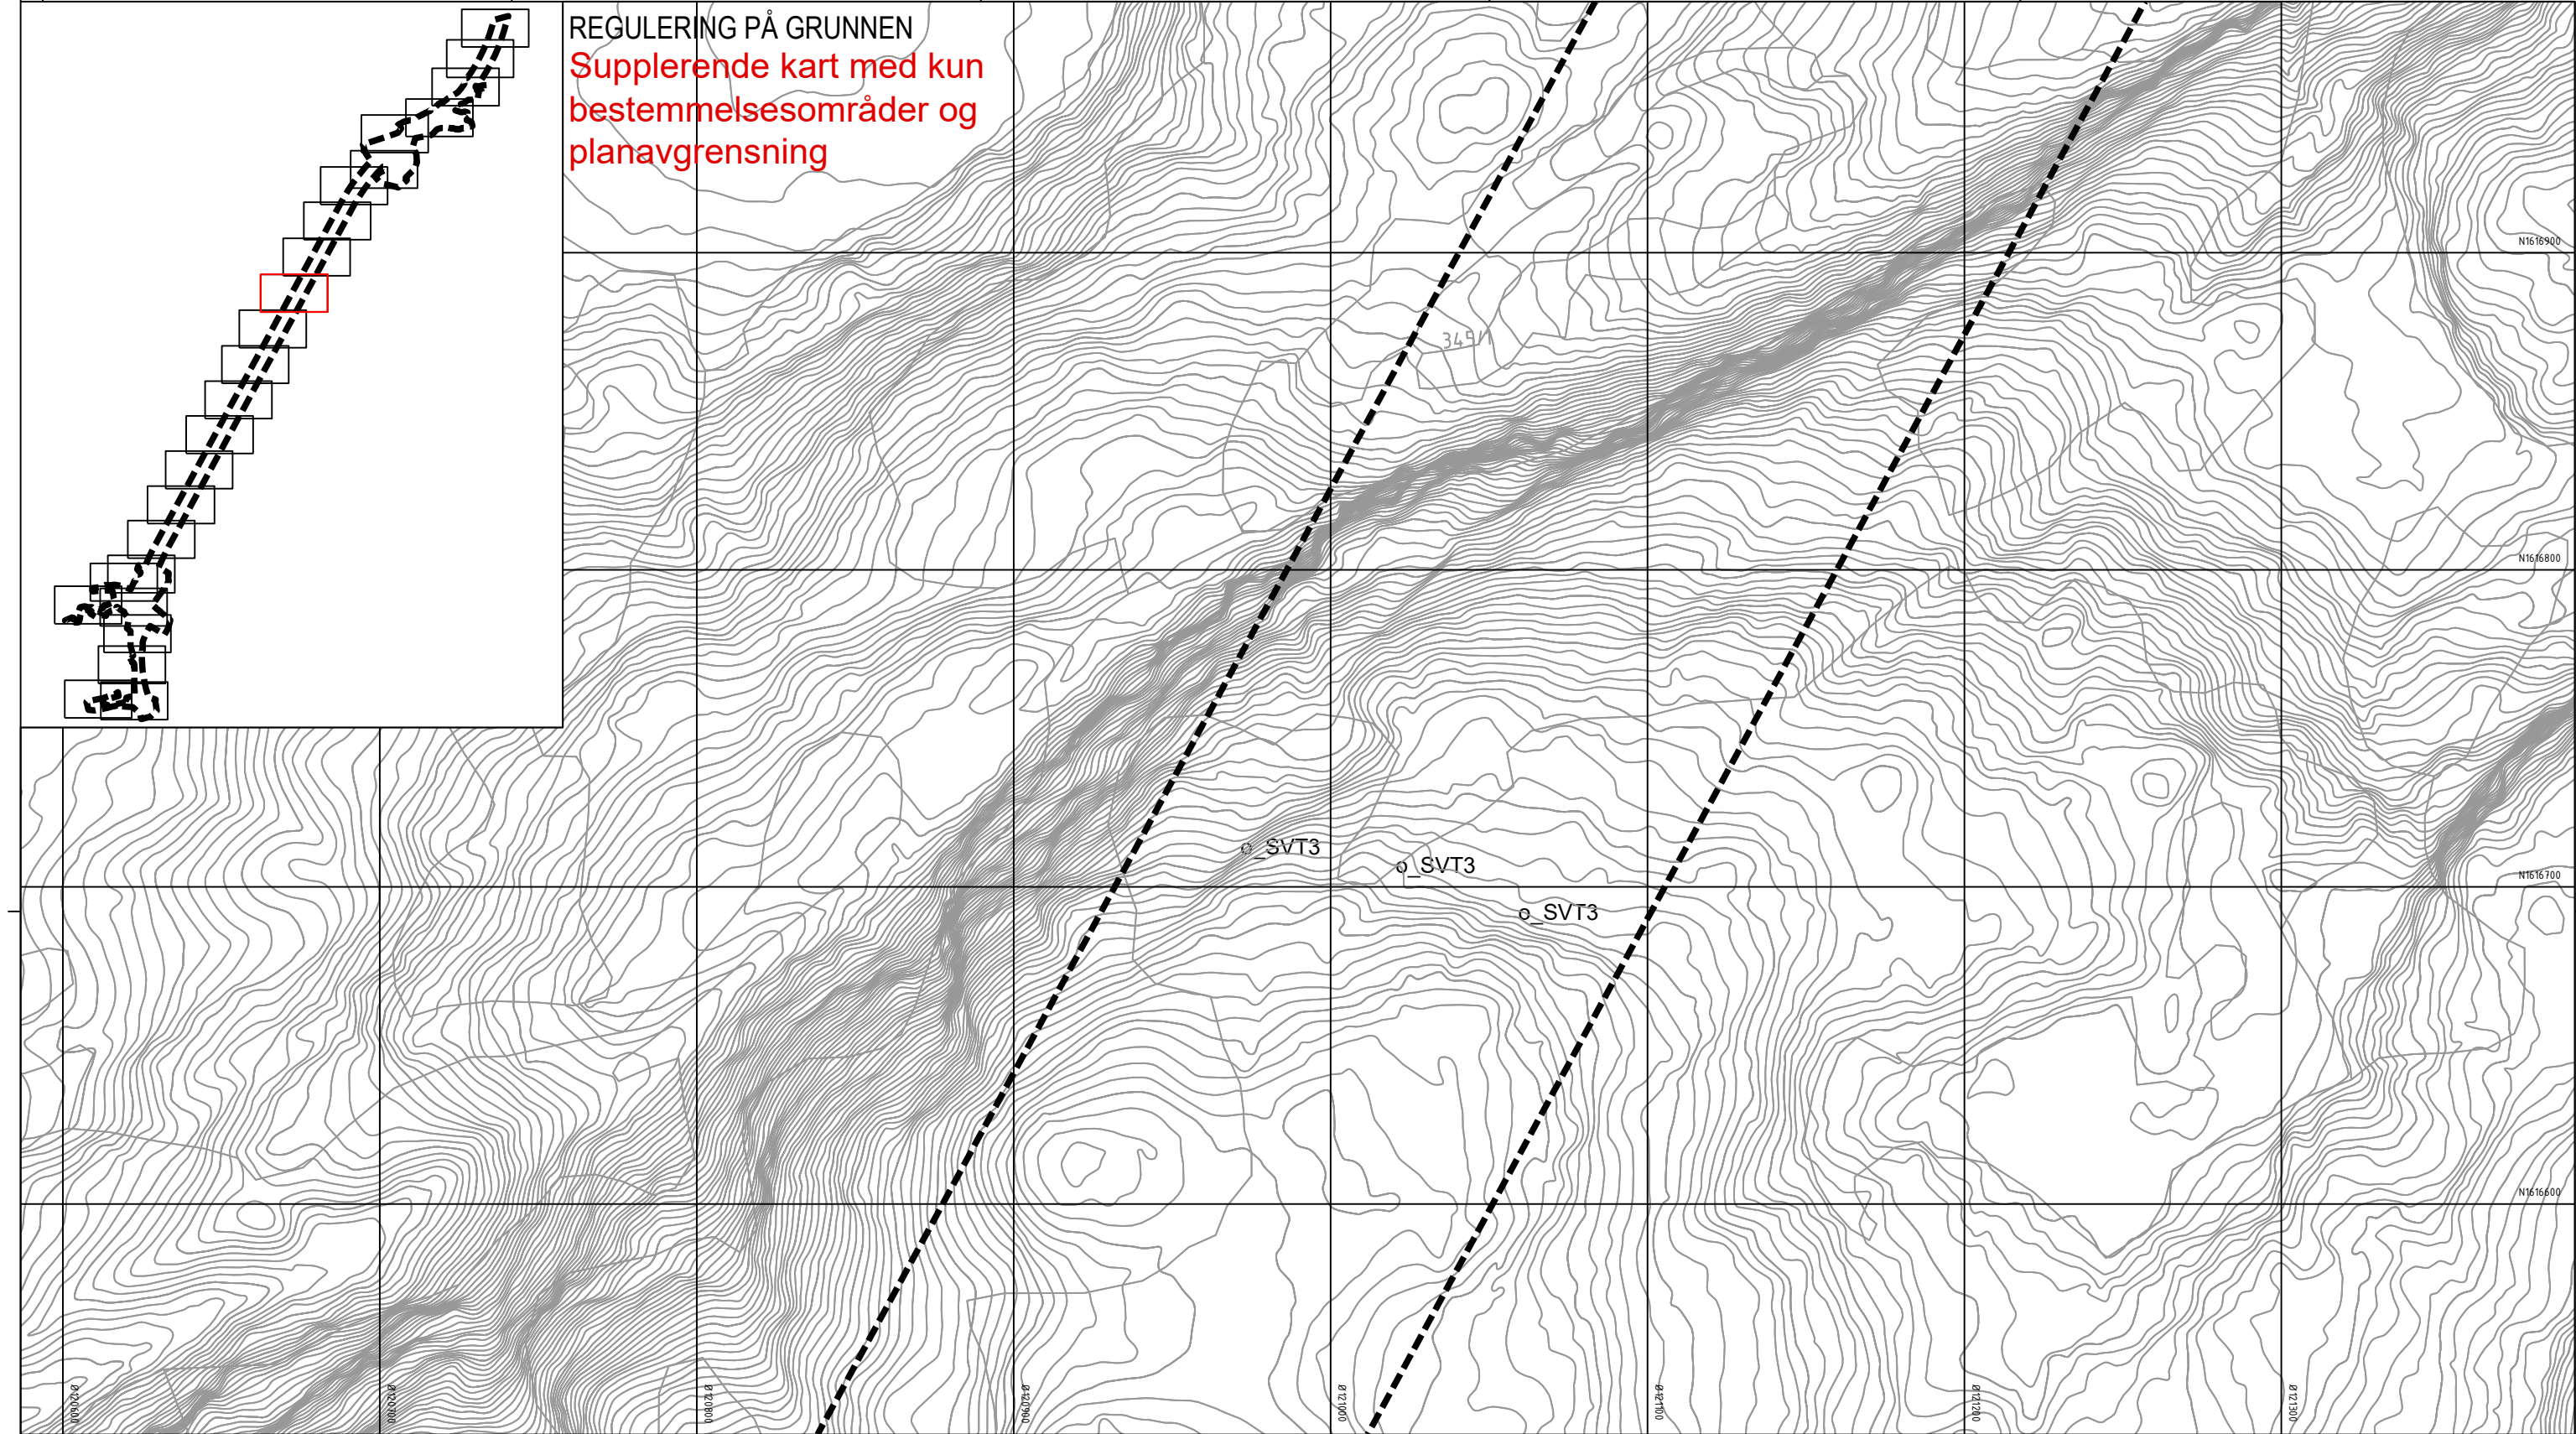

Tegnforklaring

Reguleringsplan PBL 2008
§12-7 - Bestemmelsesområder

- Midlertidig anlegg og riggområde
- Bruer #B1 og #B2
- Holan jernbaneundergang #K1 og Langsteinvegen undergang #K2
- Område langs Nordlandsbanen og under Vollselvbrua #1
- Område i Vollsdaalen #2
- Områder med reetablering/nyetablering av dyrka mark #3 og #7
- Område for adkomst til infiltrasjons-og pumpeanlegg ved søndre portal Forbordsfjelltunnelen #4
- Område for skogsbilveg ved nordre portal Forbordsfjelltunnelen #5
- Områder med reetablering av skogsområder #6
- Område for etablering av inntaksdam ved søndre portal Høghåmmårtunnelen #8


Linjesymbol
RpGrense

Dato for basiskart: 22.09.2018
Ekvidistanse: 1 m
Kartmålestokk: 1:1000 (A3)

025050m

Revisjon	Dato	Saksnr.	Signatur	
Detaljregulering		PlanID:	503_3-053	
E6 Kvithammar-Åsen, parsell Stjørdal kommune		Kartgrunnlag:	FKB	
Kartblad 16 av 25		Kartreferanse:	EureB9 NTM10	
Saksbehandling iht. plan- og bygningsloven		Høydegrunnlag:	NN2000	
		Dato	Saksnr.	Signatur
Kommunestyret sitt vedtak				
2. gangs behandling				
Offentlig ettersyn fra.....til.....				
1. gangs behandling				
Kunngjøring av oppstart av planarbeid		05.12.2018		
Stjørdal kommune	NyeVeier	Dato: 25.08.2020	Utarbeidet av: LD	Tegningsnummer RP16

REGULERING PÅ GRUNNEN
Supplerende kart med kun
bestemmelsesområder og
planavgrensning

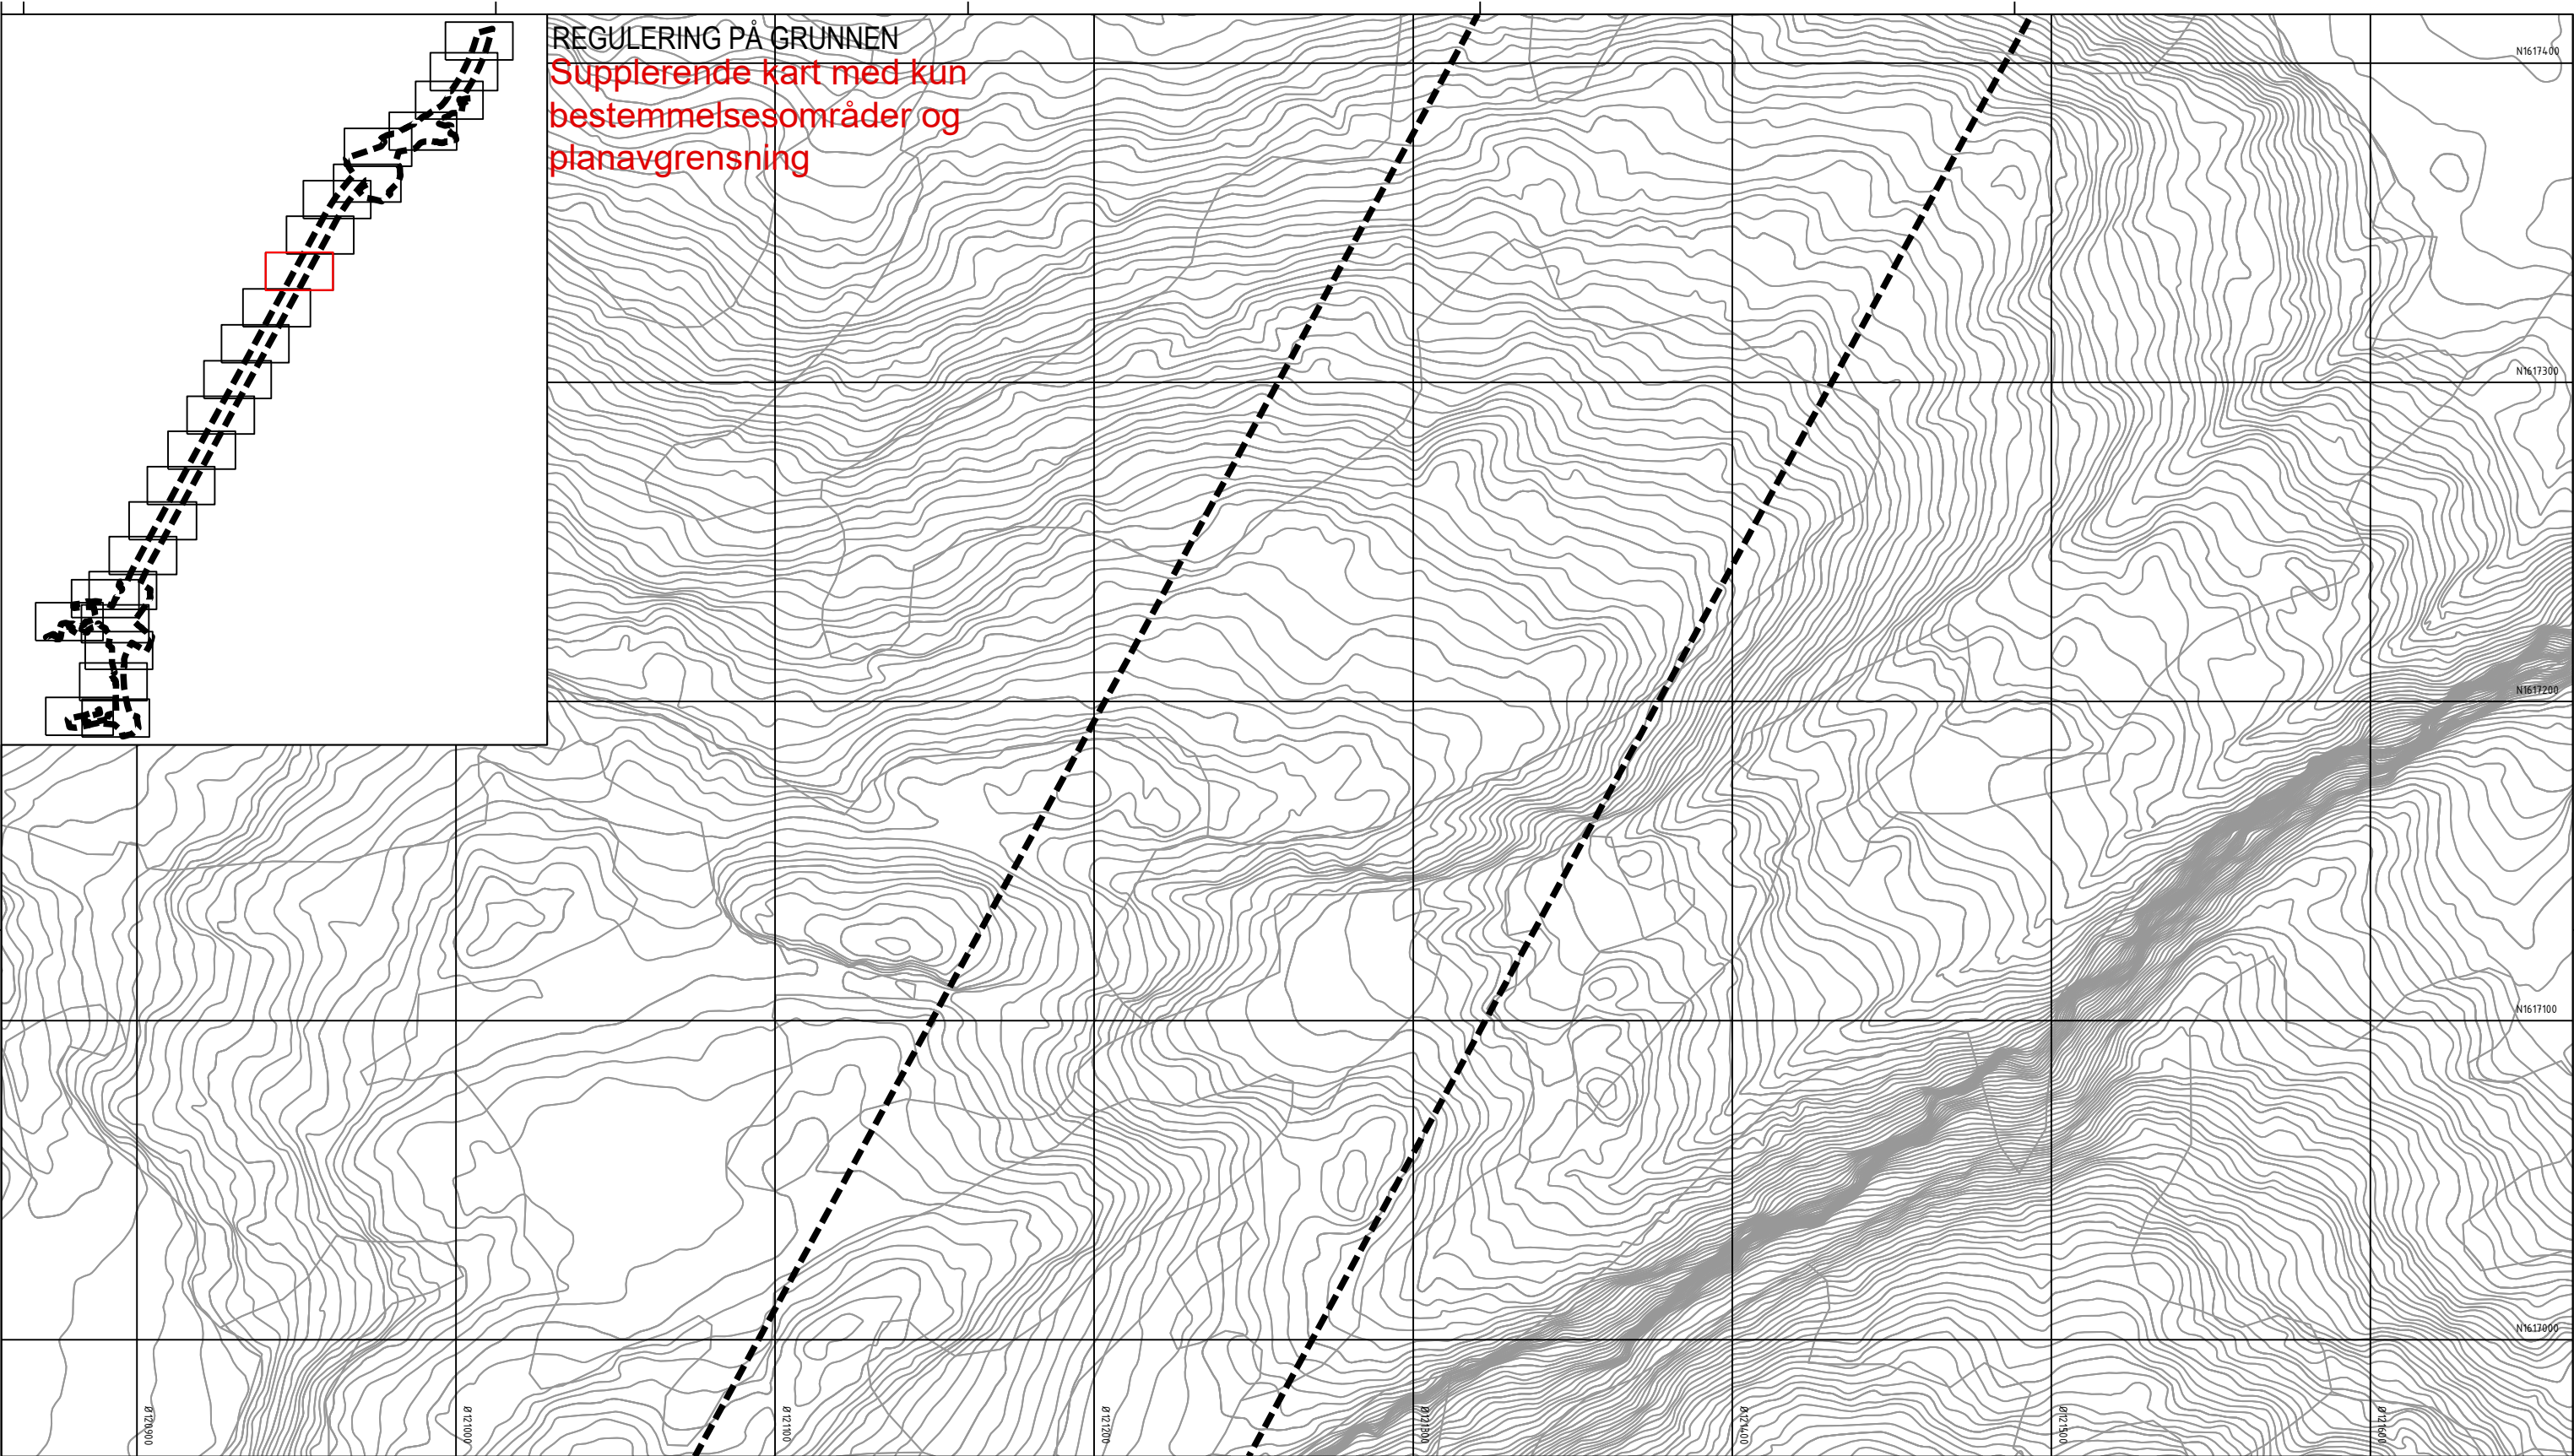

Tegnforklaring

Reguleringsplan PBL 2008
§12-7 - Bestemmelsesområder

- Midlertidig anlegg og riggområde
- Bruer #B1 og #B2
- Holan jernbaneundergang #K1 og Langsteinvegen undergang #K2
- Område langs Nordlandsbanen og under Vollselvbrua #1
- Område i Vollsdaalen #2
- Områder med reetablering/nyetablering av dyrka mark #3 og #7
- Område for adkomst til infiltrasjons-og pumpeanlegg ved søndre portal Forbordsfjelltunnelen #4
- Område for skogsbilveg ved nordre portal Forbordsfjelltunnelen #5
- Områder med reetablering av skogsområder #6
- Område for etablering av inntaksdam ved søndre portal Høghåmmårtunnelen #8

Linjesymbol
RpGrense


Dato for basiskart: 22.09.2018
Ekvidistanse: 1 m
Kartmålestokk: 1:1000 (A3)

025.050m

Revisjon	Dato	Saksnr.	Signatur	
Detaljregulering		PlanID:	5035_3-053	
E6 Kvithamar-Åsen, parsell Stjørdal kommune		Kartgrunnlag:	FKB	
Kartblad 17 av 25		Kartreferanse:	EureB09 NTM10	
Saksbehandling iht. plan- og bygningsloven		Høydegrunnlag:	NN2000	
Kommunestyret sitt vedtak		Dato	Saksnr.	Signatur
2. gangs behandling				
Offentlig ettersyn fra.....til.....				
1. gangs behandling				
Kunngjøring av oppstart av planarbeid		05.12.2018		
Stjørdal kommune	NyeVeier	Dato: 25.08.2020	Utarbeidet av: LD	Tegningsnummer RP17

REGULERING PÅ GRUNNEN

Supplerende kart med kun
bestemmelsesområder og
planavgrensning

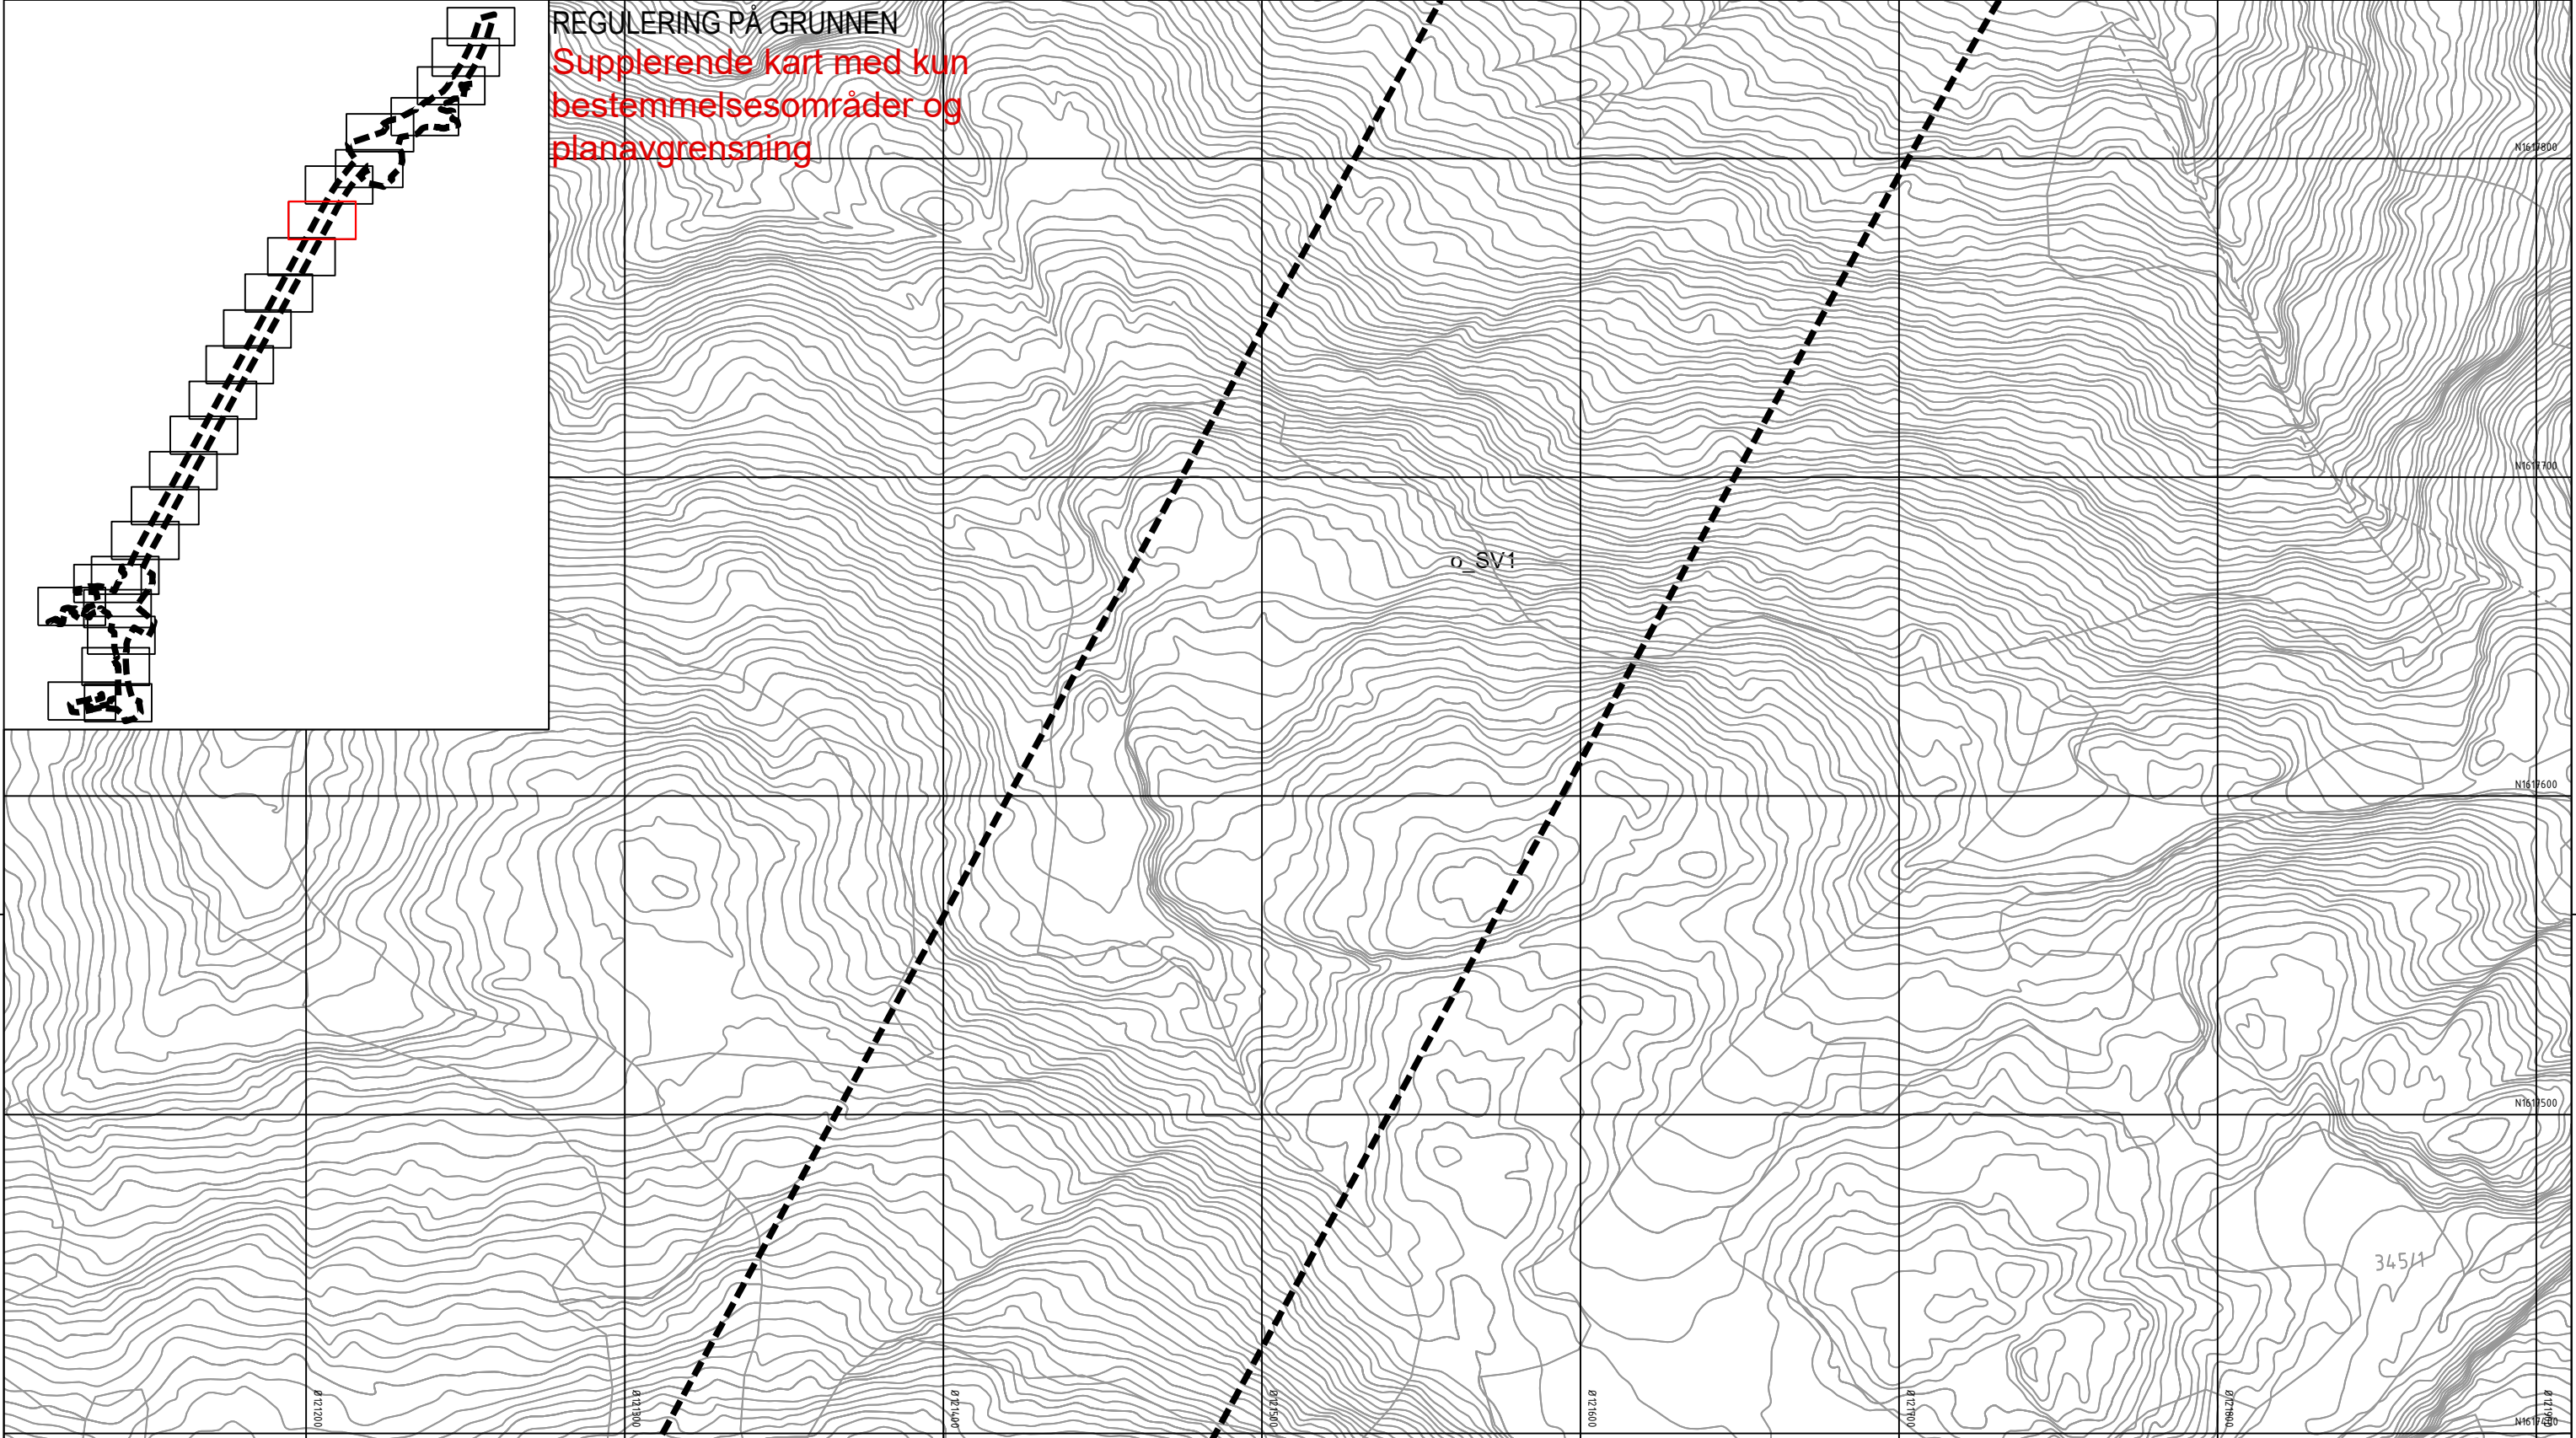

Tegnforklaring

Reguleringsplan PBL 2008

§12-7 - Bestemmelsesområder

- Midlertidig anlegg og riggområde
- Bruer #B1 og #B2
- Holan jernbaneundergang #K1 og Langsteinvegen undergang #K2
- Område langs Nordlandsbanen og under Vollselvbrua #1
- Område i Vollsдалen #2
- Områder med reetablering/nyetablering av dyrka mark #3 og #7
- Område for adkomst til infiltrasjons-og pumpeanlegg ved søndre portal Forbordsfjelltunnelen #4
- Område for skogsbilveg ved nordre portal Forbordsfjelltunnelen #5
- Områder med reetablering av skogsområder #6
- Område for etablering av inntaksdam ved søndre portal Høghåmmårtunnelen #8

Linjesymbol

RpGrense


Dato for basiskart: 22.09.2018
Ekvidistanse: 1 m
Kartmålestokk: 1:1000 (A3)

0 25.0 50m



Revisjon	Dato		Saksnr.	Signatur
Detaljregulering			PlanID:	5035_3-053
E6 Kvithammar-Åsen, parsell Stjørdal kommune			Kartgrunnlag:	FKB
			Kartreferanse:	Eureb89 NTM10
			Høydegrunnlag:	NN2000
Kartblad 18 av 25				
Saksbehandling iht. plan- og bygningsloven	Dato	Saksnr.		Signatur
Kommunestyret sitt vedtak				
2. gangs behandling				
Offentlig ettersyn fra.....til.....				
1. gangs behandling				
Kunngjøring av oppstart av planarbeid	05.12.2018			
		Dato:	Utarbeidet av:	Tegningsnummer
		25.08.2020	LD	RP18

REGULERING PÅ GRUNNEN
Supplerende kart med kun
bestemmelsesområder og
planavgrensning

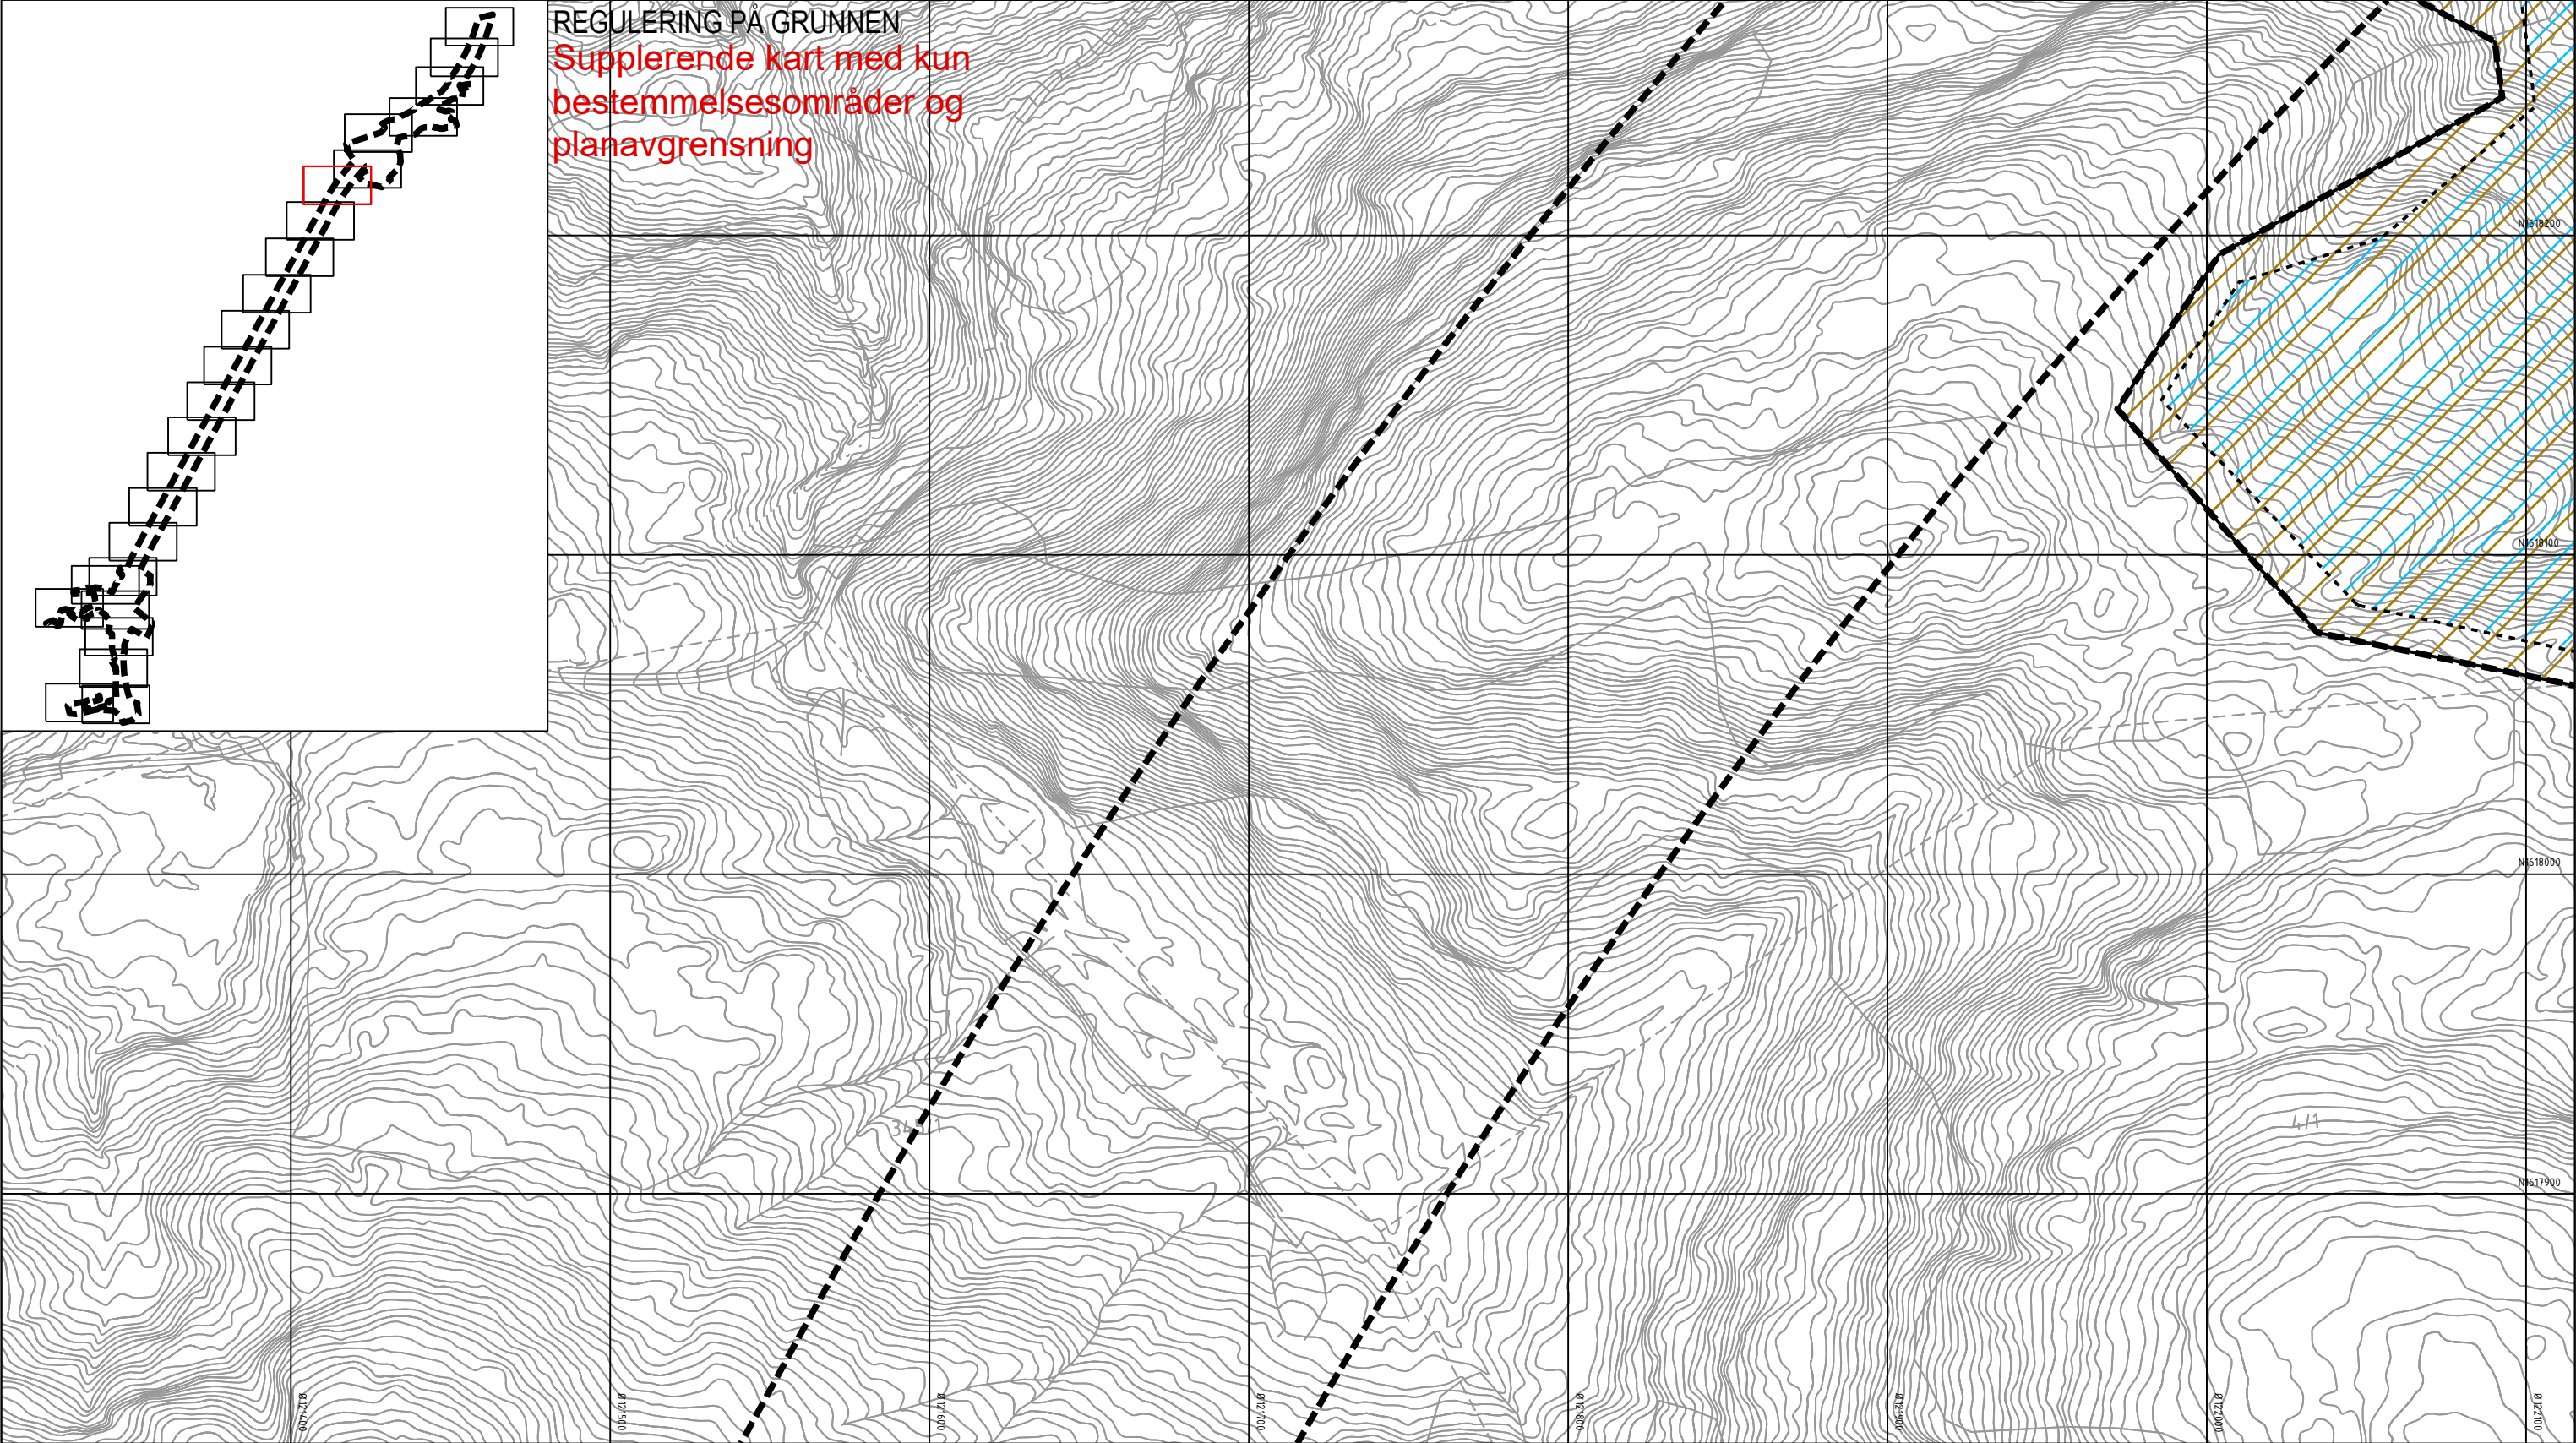

Tegnforklaring

Reguleringsplan PBL 2008
§12-7 - Bestemmelsesområder

- Midlertidig anlegg og riggområde
- Bruer #B1 og #B2
- Holan jernbaneundergang #K1 og Langsteinvegen undergang #K2
- Område langs Nordlandsbanen og under Vollselvbrua #1
- Område i Vollsdaalen #2
- Områder med reetablering/nyetablering av dyrka mark #3 og #7
- Område for adkomst til infiltrasjons-og pumpeanlegg ved søndre portal Forbordsfjelltunnelen #4
- Område for skogsbliveg ved nordre portal Forbordsfjelltunnelen #5
- Områder med reetablering av skogsområder #6
- Område for etablering av inntaksdam ved søndre portal Høghåmmårtunnelen #8

Linjesymbol
RpGrense


Dato for basiskart: 22.09.2018
Ekvidistanse: 1 m
Kartmålestokk: 1:1000 (A3)

0250

25.0

50m

Revisjon	Dato	Saksnr.	Signatur	
Detaljregulering		PlanID:	5035_3-053	
E6 Kvithamar-Åsen, parsell Stjørdal kommune		Kartgrunnlag:	FKB	
Kartblad 19 av 25		Kartreferanse:	Eureb09 NTM10	
Saksbehandling iht. plan- og bygningsloven		Høydegrunnlag:	NN2000	
		Dato	Saksnr.	Signatur
Kommunestyret sitt vedtak				
2. gangs behandling				
Offentlig ettersyn fra.....til.....				
1. gangs behandling				
Kunngjøring av oppstart av planarbeid		05.12.2018		
		Dato:	Utarbeidet av:	Tegningsnummer
		25.08.2020	LD	RP19

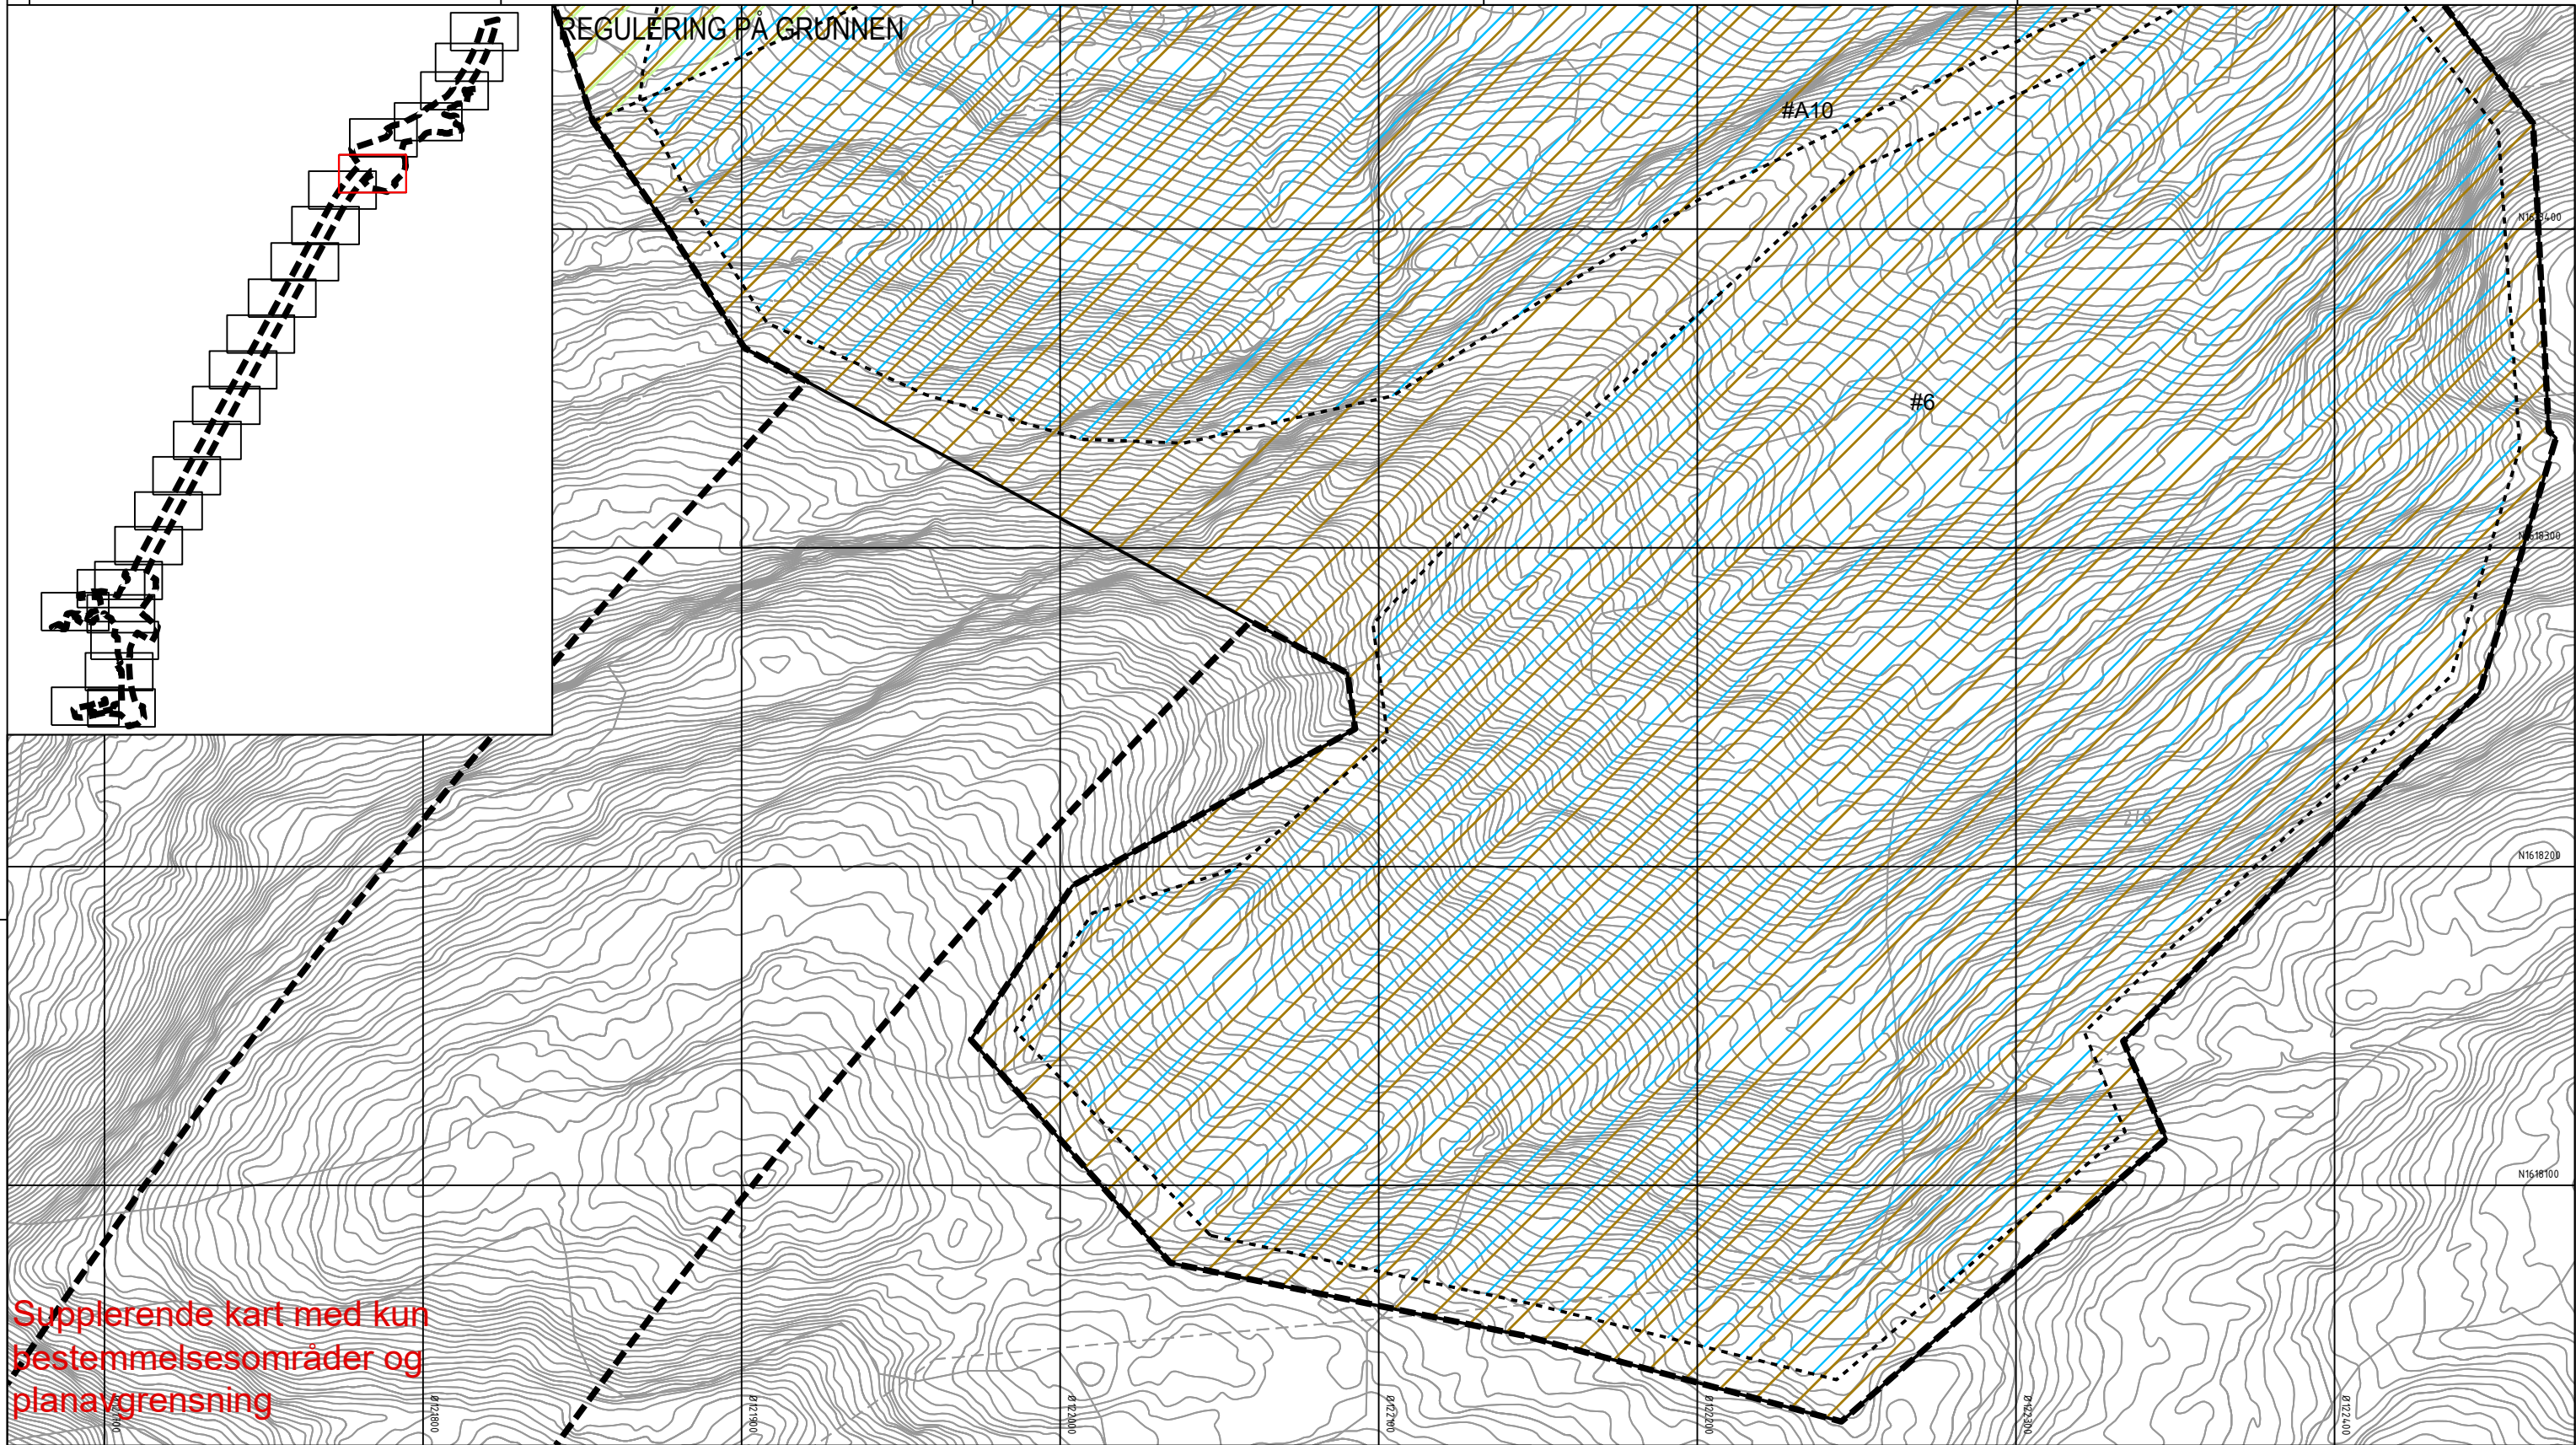

Supplerende kart med kun
bestemmelsesområder og
planavgrensning

Tegnforklaring

Reguleringsplan PBL 2008
§12-7 - Bestemmelsesområder


- Midlertidig anlegg og riggområde
- Bruer #B1 og #B2
- Holan jernbaneundergang #K1 og Langsteinvegen undergang #K2
- Område langs Nordlandsbanen og under Vollselvbrua #1
- Område i Vollsdaalen #2
- Områder med reetablering/nyetablering av dyrka mark #3 og #7
- Område for adkomst til infiltrasjons-og pumpeanlegg ved søndre portal Forbordsfjelltunnelen #4
- Område for skogsbliveg ved nordre portal Forbordsfjelltunnelen #5
- Områder med reetablering av skogsområder #6
- Område for etablering av inntaksdam ved søndre portal Høghåmmårtunnelen #8

Linjesymbol
RpGrense

Dato for basiskart: 22.09.2018
Ekvidistanse: 1 m
Kartmålestokk: 1:1000 (A3)

025050

Revisjon	Dato	Saksnr.	Signatur	
Detaljregulering		PlanID:	5035_3-053	
E6 Kvithammar-Åsen, parsell Stjørdal kommune		Kartgrunnlag:	FKB	
Kartblad 20 av 25		Kartreferanse:	EureB9 NTM10	
Saksbehandling iht. plan- og bygningsloven		Høydegrunnlag:	NN2000	
Kommunestyret sitt vedtak		Dato	Saksnr.	Signatur
2. gangs behandling				
Offentlig ettersyn fra.....til.....				
1. gangs behandling				
Kunngjøring av oppstart av planarbeid		05.12.2018		
Stjørdal kommune	NyeVeier	Dato: 25.08.2020	Utarbeidet av: LD	Tegningsnummer RP20

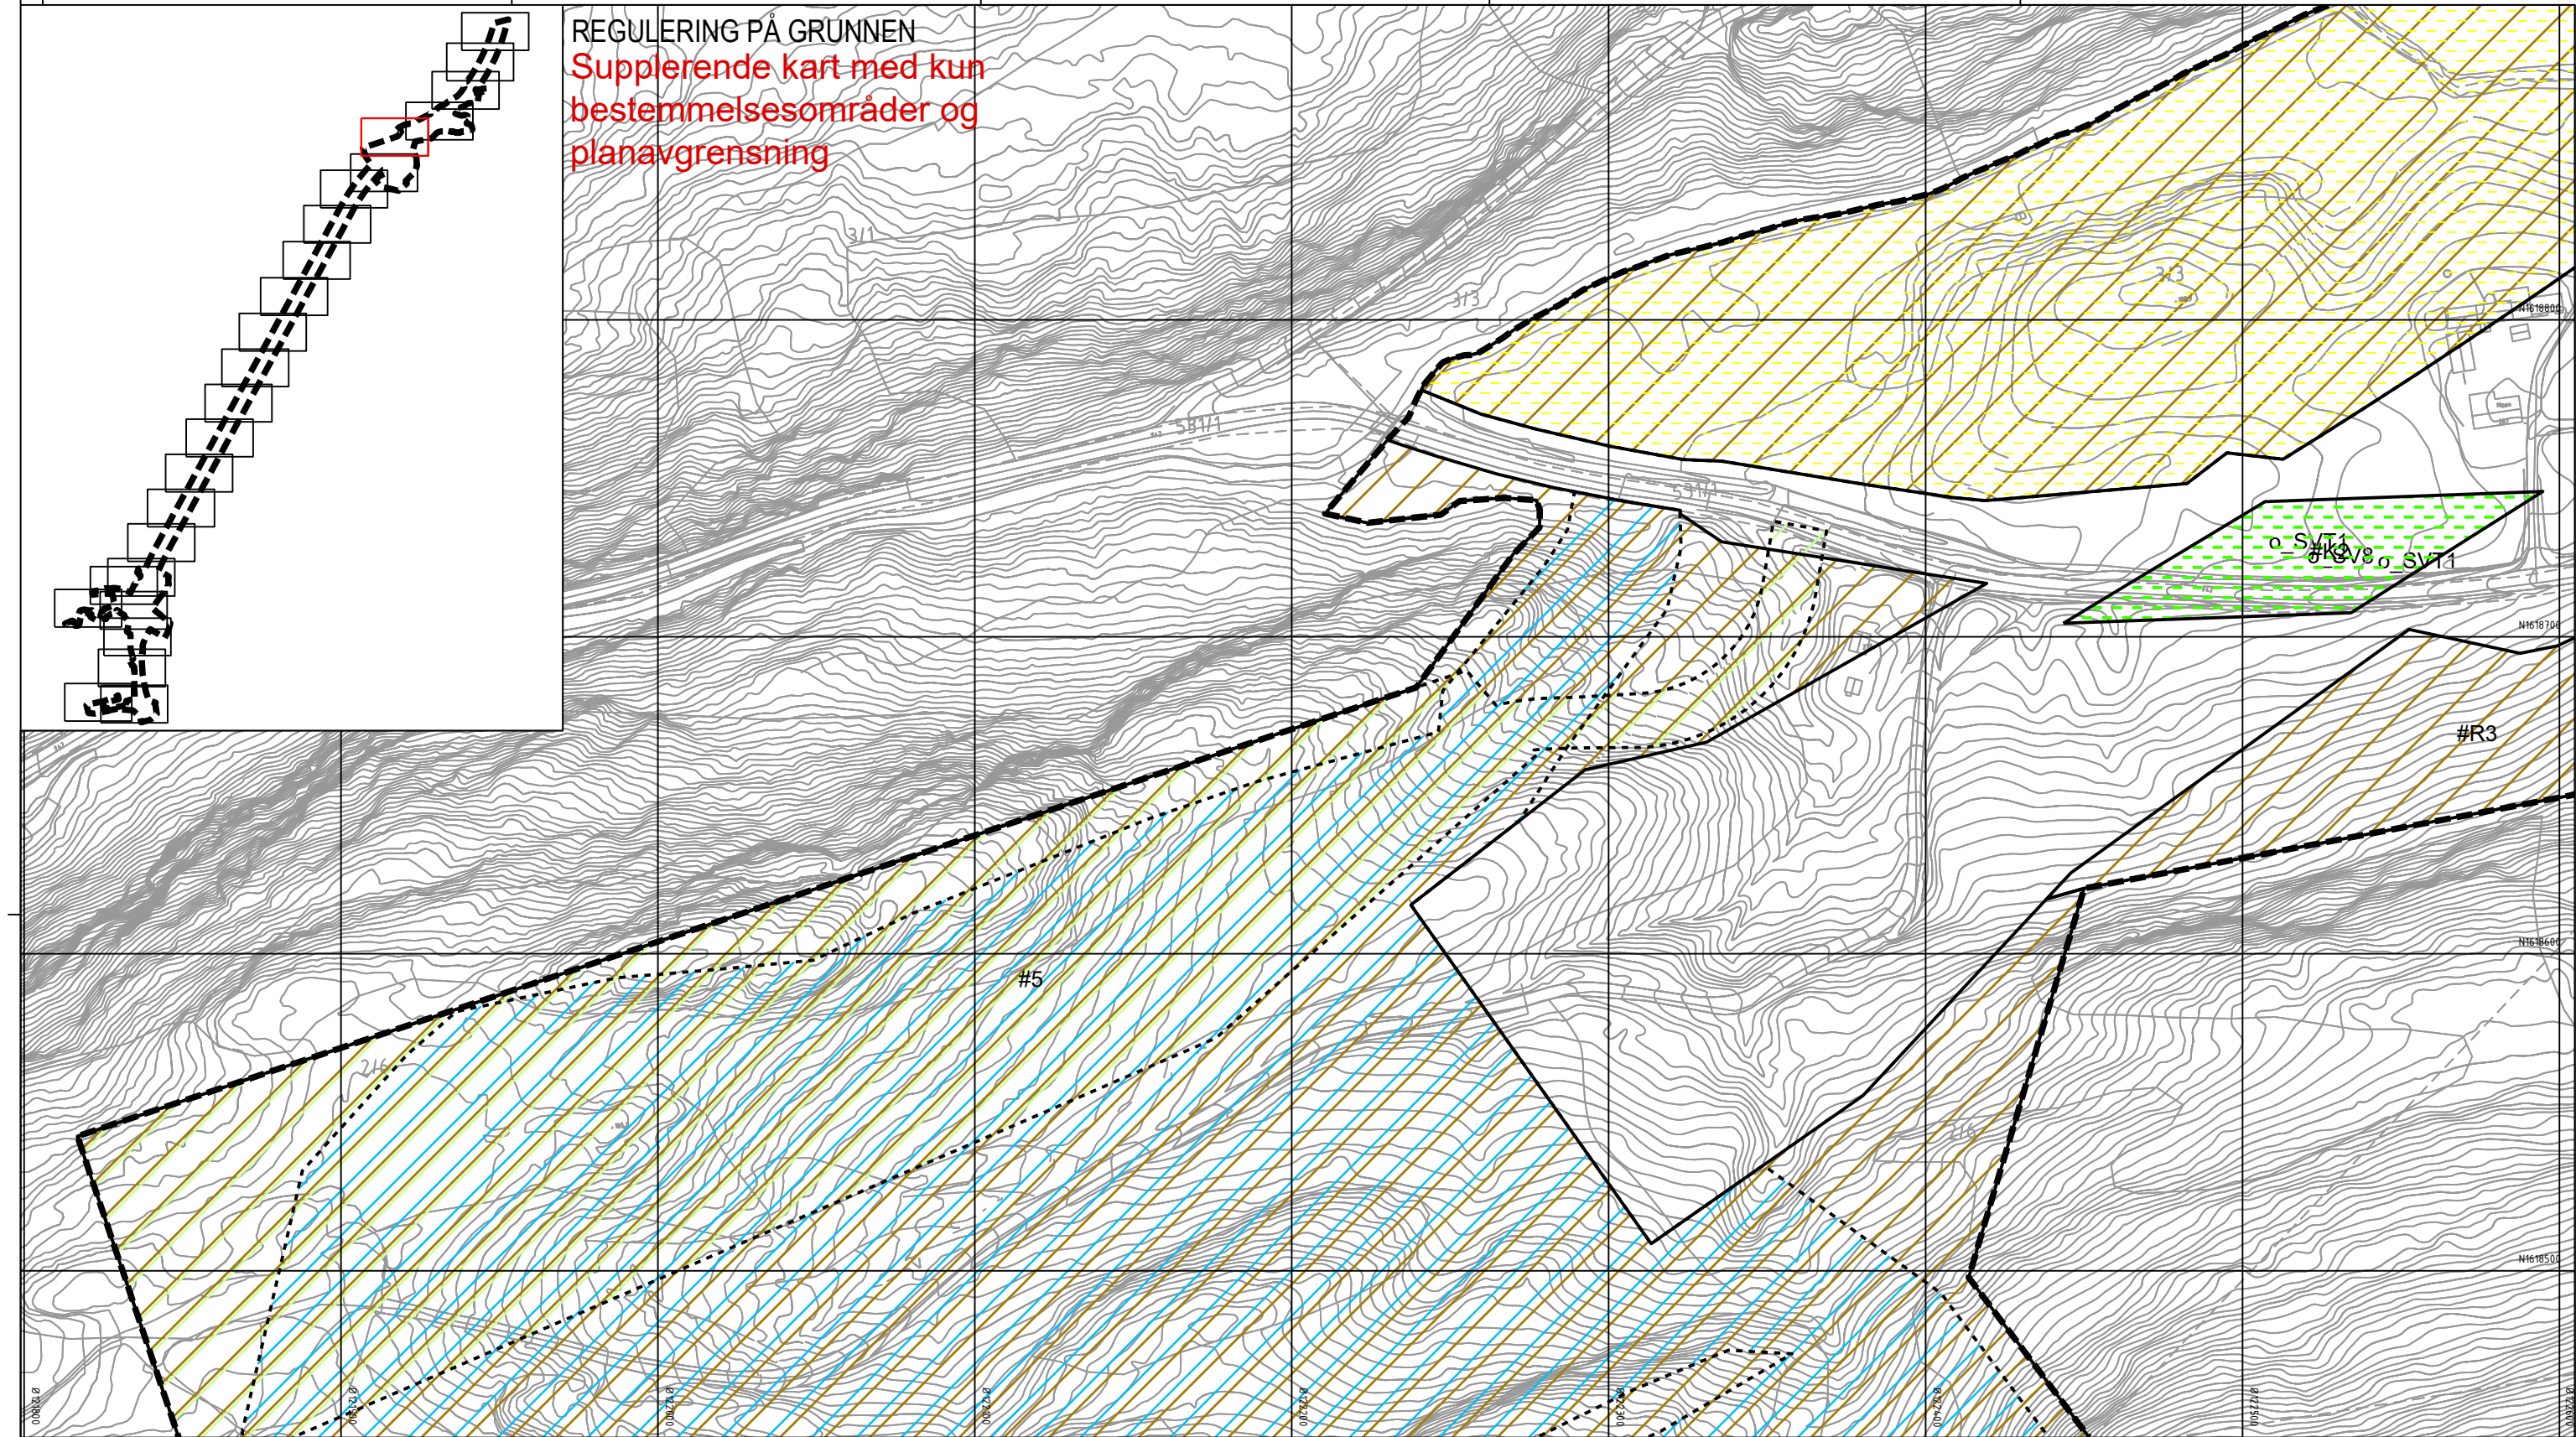

Tegnforklaring

Reguleringsplan PBL 2008
§12-7 - Bestemmelsesområder

- Midlertidig anlegg og riggområde
- Bruer #B1 og #B2
- Holan jernbaneundergang #K1 og Langsteinvegen undergang #K2
- Område langs Nordlandsbanen og under Vollselsvbrua #1
- Område i Vollsaldalen #2
- Områder med reetablering/nyetablering av dyrka mark #3 og #7
- Område for adkomst til infiltrasjons-og pumpeanlegg ved søndre portal Forbordsfjelltunnelen #4
- Område for skogsbliveg ved nordre portal Forbordsfjelltunnelen #5
- Områder med reetablering av skogsområder #6
- Område for etablering av inntaksdam ved søndre portal Høghåmmårtunnelen #8


Linjesymbol

RpGrense

Dato for basiskart: 22.09.2018
Ekvidistanse: 1 m
Kartmålestokk: 1:1000 (A3)
0 25.0 50m

Revisjon	Dato	Saksnr.	Signatur	
Detaljregulering		PlanID:	5035_3-053	
E6 Kvithamar-Åsen, parsell Stjordal kommune		Kartgrunnlag:	FKB	
Kartblad 21 av 25		Kartreferanse:	Eureb89 NTM10	
Saksbehandling iht. plan- og bygningsloven		Høydegrunnlag:	NN2000	
		Dato	Saksnr.	Signatur
Kommunestyret sitt vedtak				
2. gangs behandling				
Offentlig ettersyn fra.....til.....				
1. gangs behandling				
Kunngjøring av oppstart av planarbeid		05.12.2018		
		Dato:	25.08.2020	Utarbeidet av: LD
				Tegningsnummer RP21

REGULERING PÅ GRUNNEN
Supplerende kart med kun
bestemmelsesområder og
planavgrensning

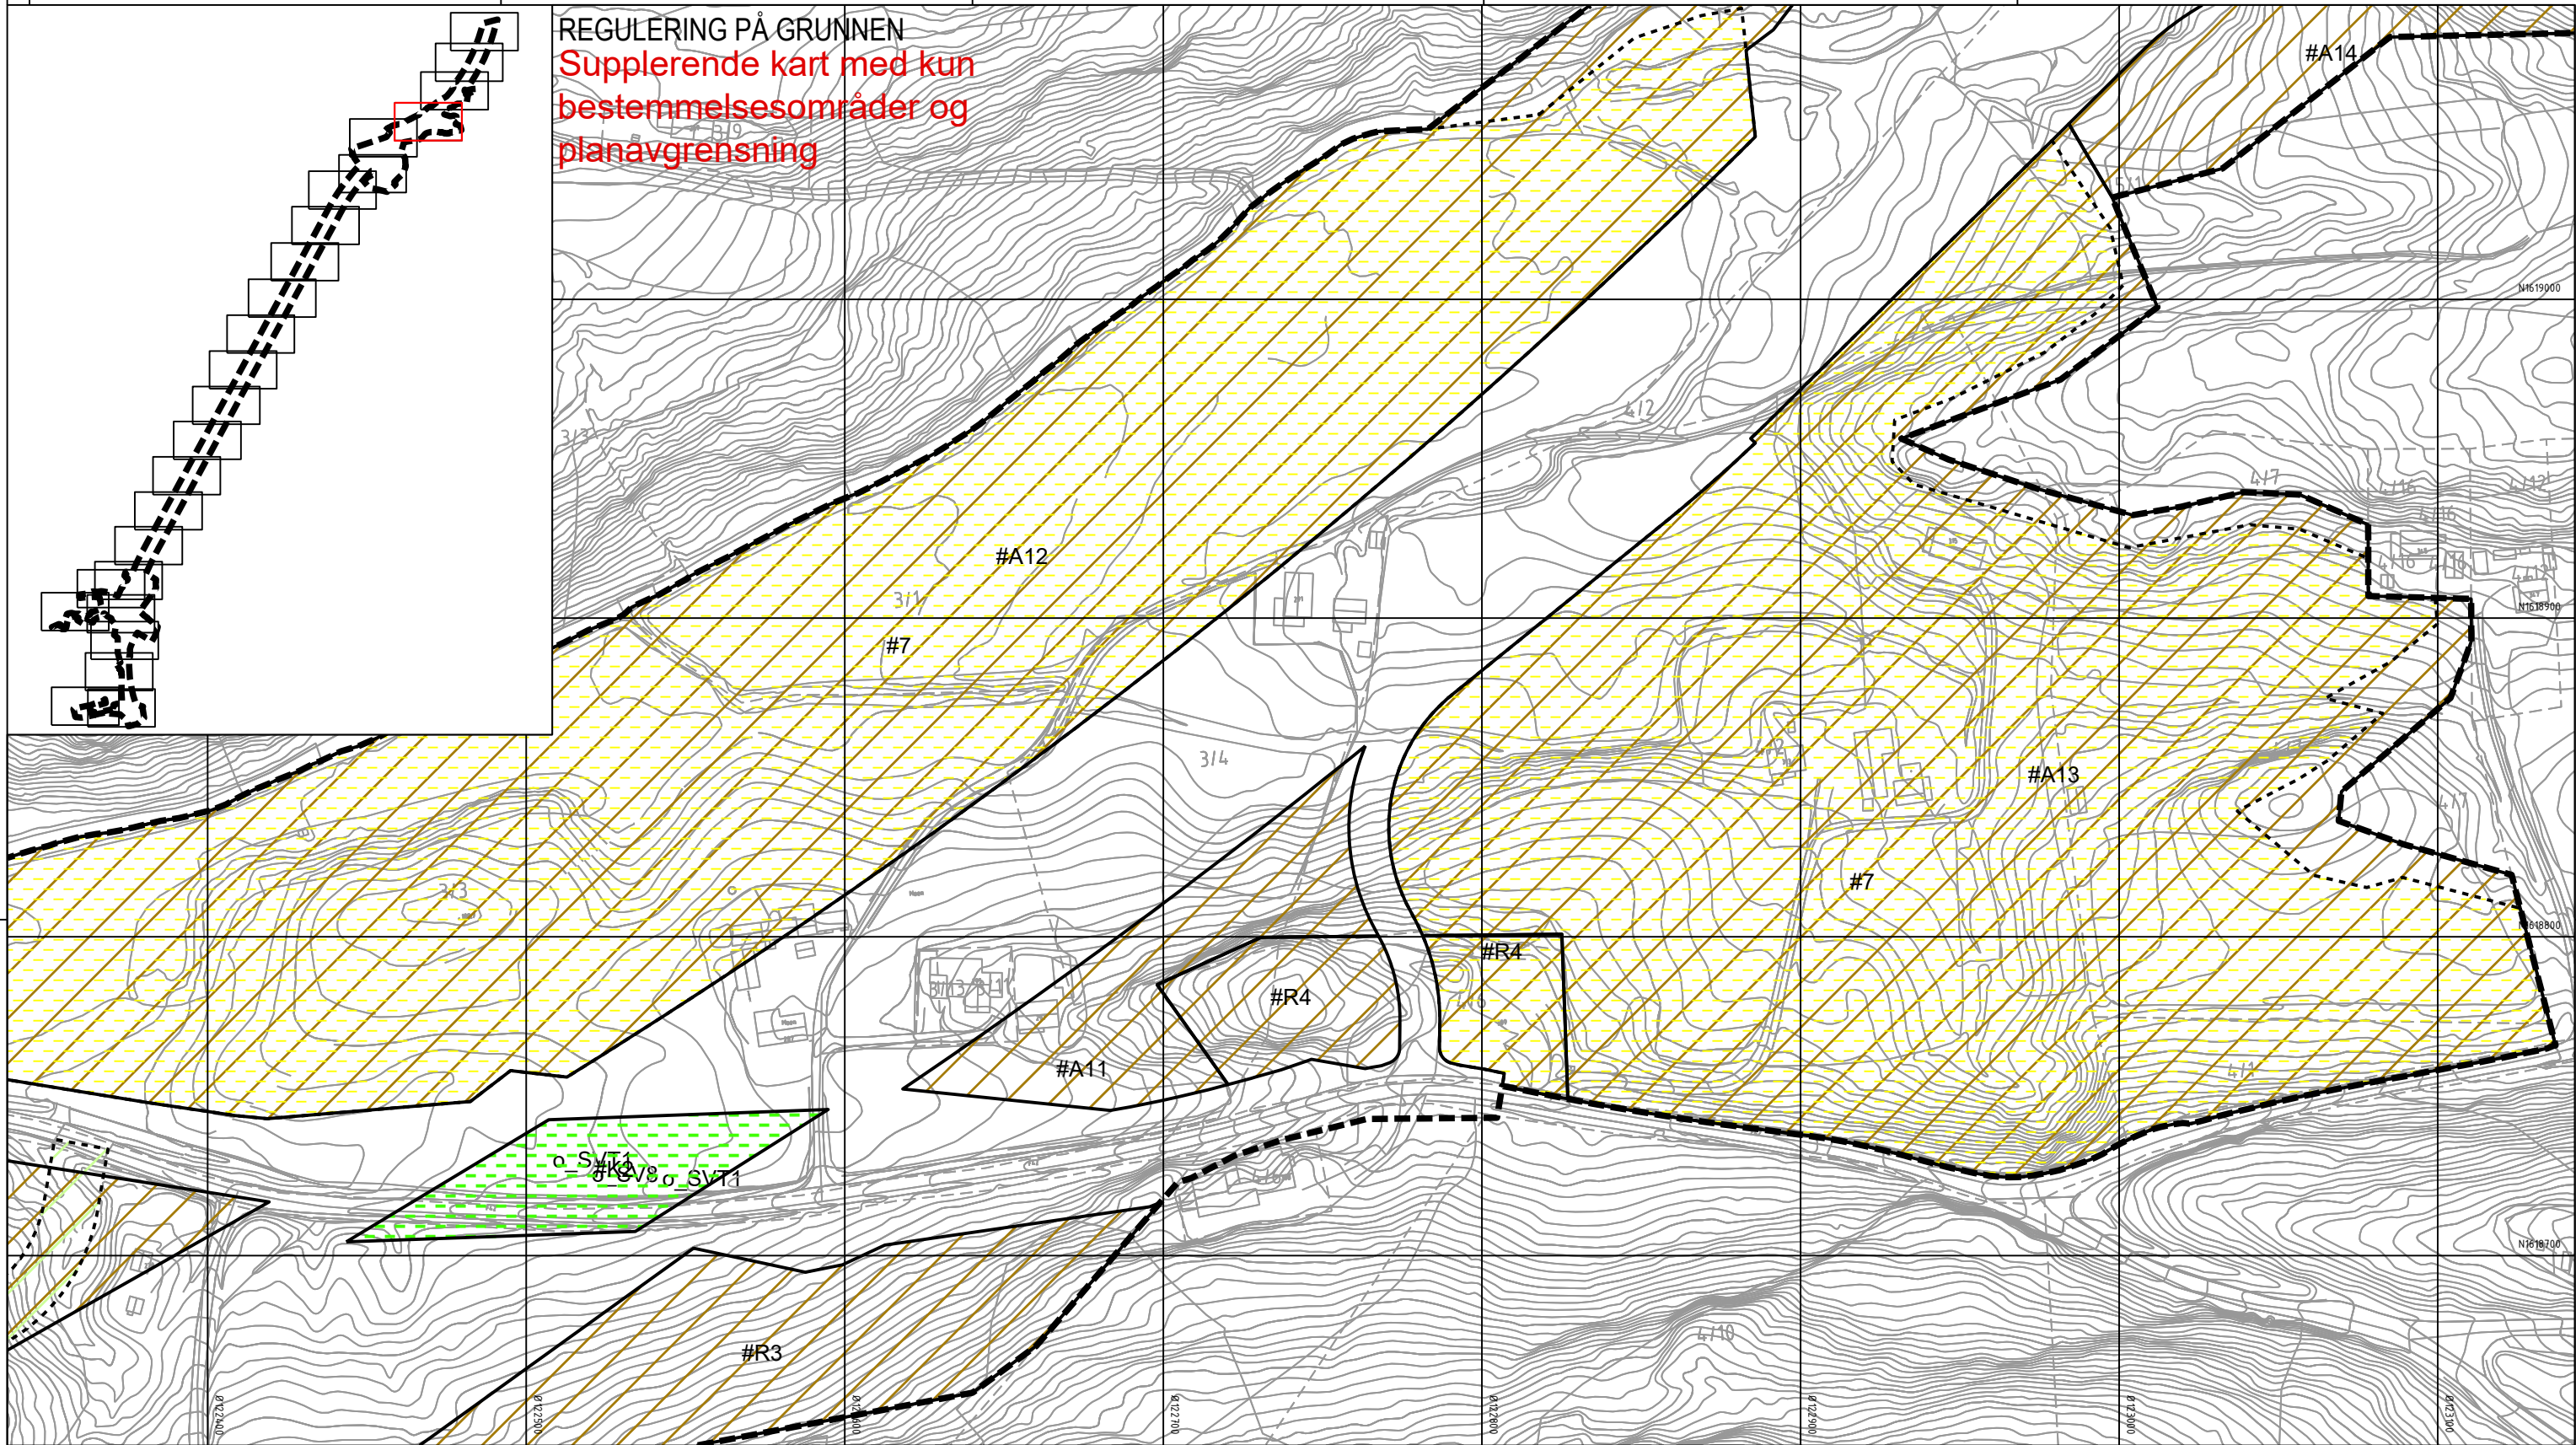

Tegnforklaring


Reguleringsplan PBL 2008
§12-7 - Bestemmelsesområder

- Midlertidig anlegg og riggområde
- Bruer #B1 og #B2
- Holan jernbaneundergang #K1 og Langsteinvegen undergang #K2
- Område langs Nordlandsbanen og under Vollselvbrua #1
- Område i Vollsdaalen #2
- Områder med reetablering/nyetablering av dyrka mark #3 og #7
- Område for adkomst til infiltrasjons-og pumpeanlegg ved søndre portal Forbordsfjelltunnelen #4
- Område for skogsbliveg ved nordre portal Forbordsfjelltunnelen #5
- Områder med reetablering av skogsområder #6
- Område for etablering av inntaksdam ved søndre portal Høghåmmårtunnelen #8

Linjesymbol
RpGrense

Dato for basiskart: 22.09.2018 Ekvidistanse: 1 m Kartmålestokk: 1:1000 (A3)			
0 25.0 50m			
Revisjon	Dato	Saksnr.	Signatur
Detaljregulering		PlanID:	5035_3-053
E6 Kvithammar-Åsen, parsell Stjoldal kommune		Kartgrunnlag:	FKB
Kartblad 22 av 25		Kartreferanse:	Eureb9 NTM10
Saksbehandling iht. plan- og bygningsloven		Høydegrunnlag:	NN2000
Kommunestyret sitt vedtak	Dato	Saksnr.	Signatur
2. gangs behandling			
Offentlig ettersyn fra.....til.....			
1. gangs behandling			
Kunngjøring av oppstart av planarbeid	05.12.2018		
		Dato: 25.08.2020	Utarbeidet av: LD
		Tegningsnummer	RP22

REGULERING PÅ GRUNNEN
Supplerende kart med kun
bestemmelsesområder og
planavgrensning

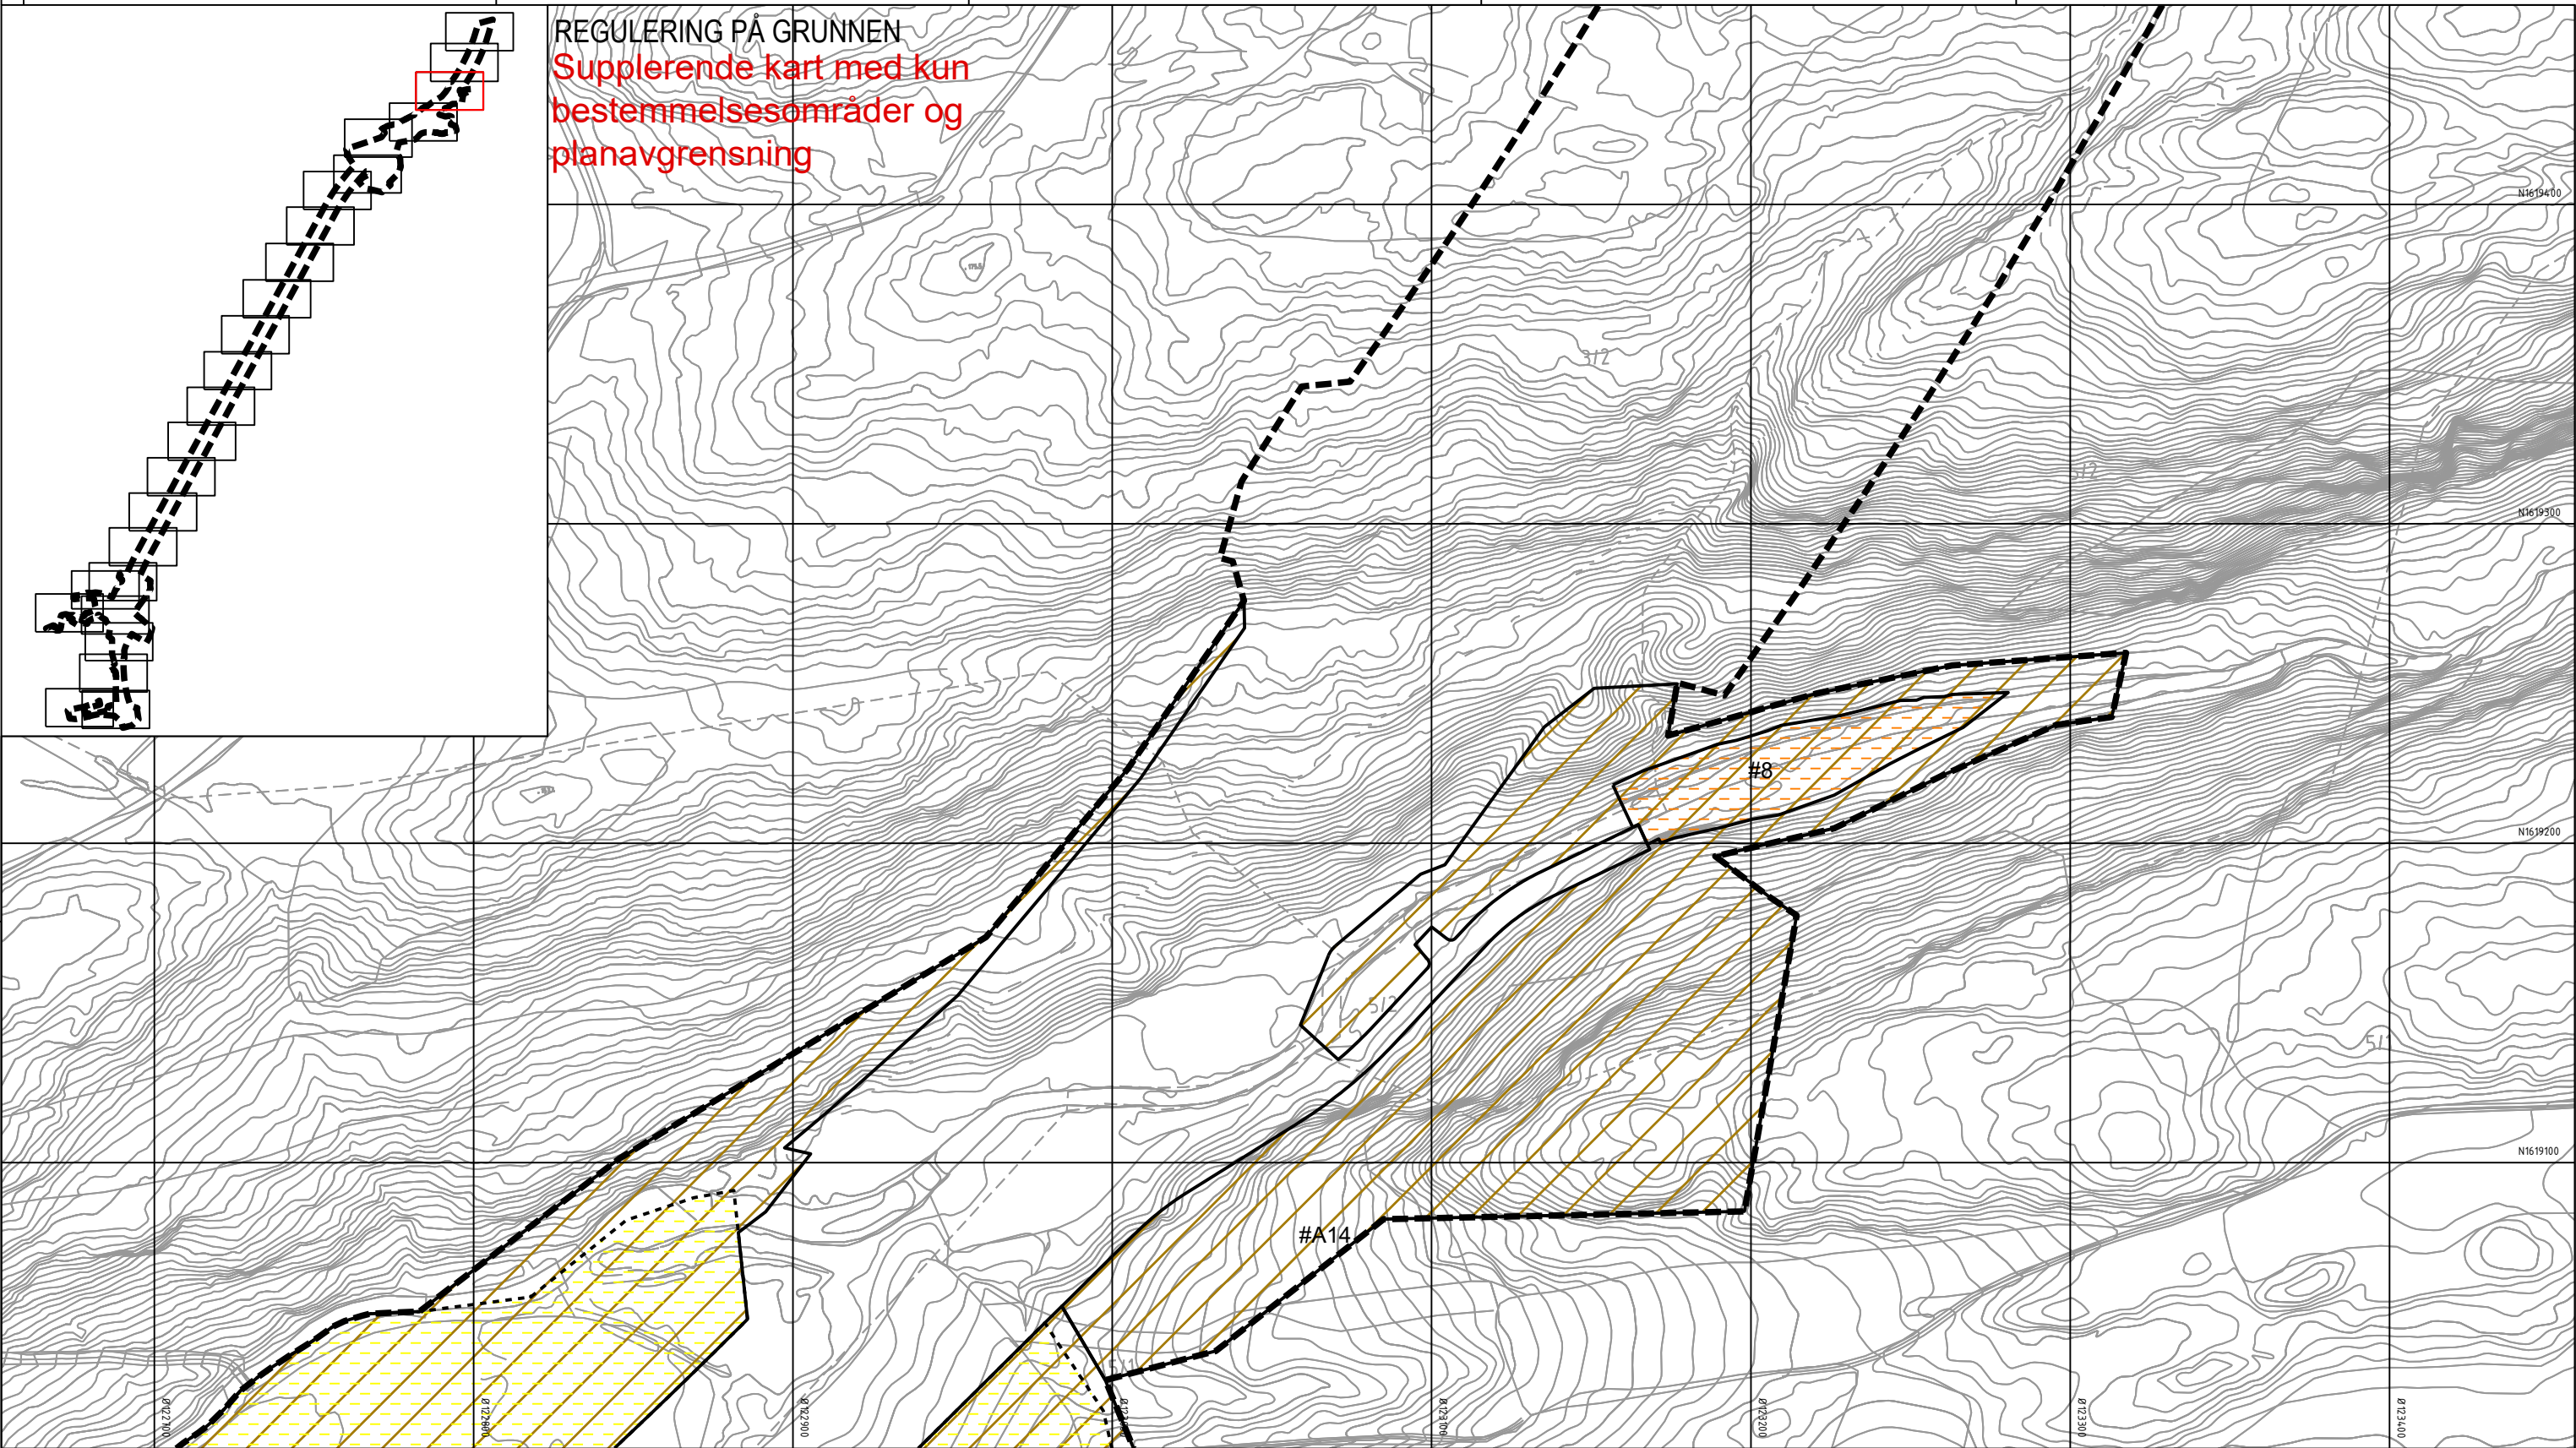


Tegnforklaring

Reguleringsplan PBL 2008
§12-7 - Bestemmelsesområder

- Midlertidig anlegg og riggområde
- Bruer #B1 og #B2
- Holan jernbaneundergang #K1 og Langsteinvegen undergang #K2
- Område langs Nordlandsbanen og under Vollselvbrua #1
- Område i Vollsdaalen #2
- Områder med reetablering/nyetablering av dyrka mark #3 og #7
- Område for adkomst til infiltrasjons-og pumpeanlegg ved søndre portal Forbordsfjelltunnelen #4
- Område for skogsbliveg ved nordre portal Forbordsfjelltunnelen #5
- Områder med reetablering av skogsområder #6
- Område for etablering av inntaksdam ved søndre portal Høghåmmårtunnelen #8

Linjesymbol
RpGrense

Dato for basiskart: 22.09.2018 Ekvidistanse: 1 m Kartmålestokk: 1:1000 (A3)			
Revisjon	Dato	Saksnr.	Signatur
Detaljregulering		PlanID:	5035_3-053
E6 Kvithammar-Åsen, parsell Stjørdal kommune		Kartgrunnlag:	FKB
Kartblad 23 av 25		Kartreferanse:	EureB89 NTM10
Saksbehandling iht. plan- og bygningsloven		Høydegrunnlag:	NN2000
Kommunestyret sitt vedtak	Dato	Saksnr.	Signatur
2. gangs behandling			
Offentlig ettersyn fra.....til.....			
1. gangs behandling			
Kunngjøring av oppstart av planarbeid	05.12.2018		
		Dato:	Utarbeidet av:
		25.08.2020	LD
			Tegningsnummer RP23

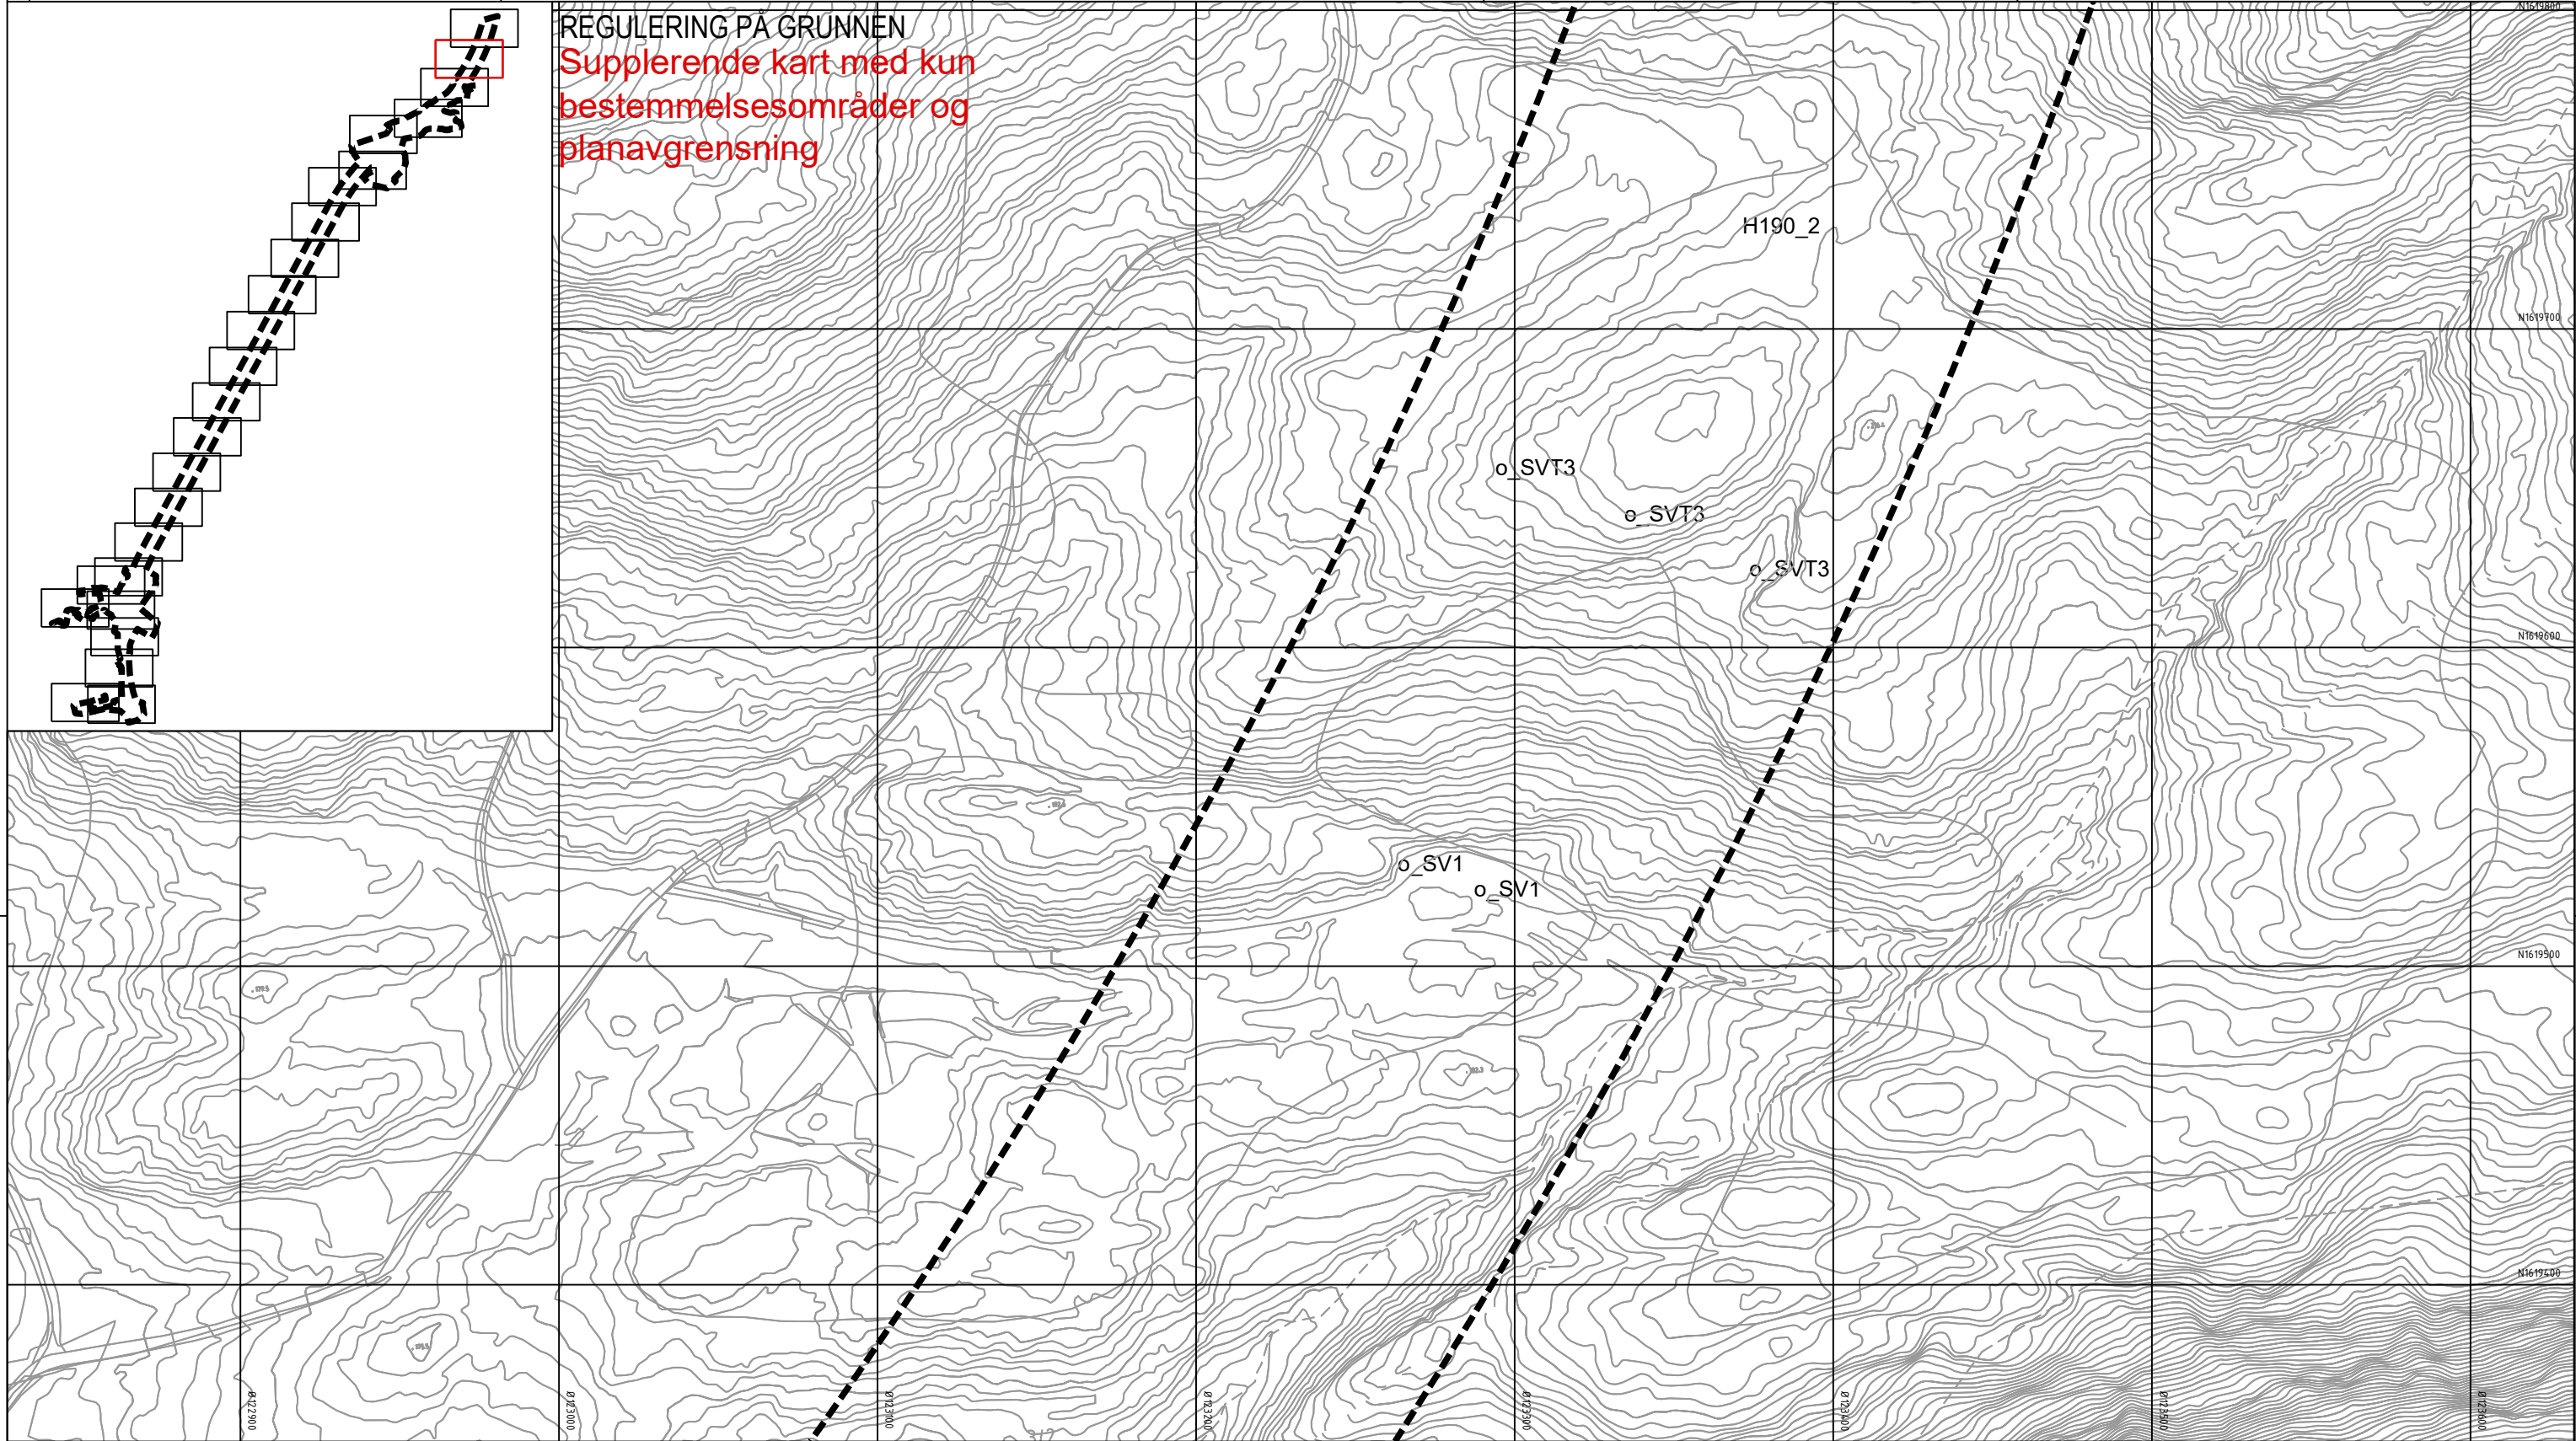

Tegnforklaring

Reguleringsplan PBL 2008


§12-7 - Bestemmelsesområder

- Midlertidig anlegg og riggområde
- Bruer #B1 og #B2
- Holan jernbaneundergang #K1 og Langsteinvegen undergang #K2
- Område langs Nordlandsbanen og under Vollselvbrua #1
- Område i Vollsdaalen #2
- Områder med reetablering/nyetablering av dyrka mark #3 og #7
- Område for adkomst til infiltrasjons-og pumpeanlegg ved søndre portal Forbordsfjelltunnelen #4
- Område for skogsbliveg ved nordre portal Forbordsfjelltunnelen #5
- Områder med reetablering av skogsområder #6
- Område for etablering av inntaksdam ved søndre portal Høghåmmårtunnelen #8

Linjesymbol

RpGrense

Dato for basiskart: 22.09.2018			
Ekvidistanse: 1 m			
Kartmålestokk: 1:1000 (A3)			
0 25 50m			
Revisjon	Dato	Saksnr.	Signatur
Detaljregulering		PlanID:	5035_3-053
E6 Kvithammar-Åsen, parsell Stjørdal kommune		Kartgrunnlag:	FKB
Kartblad 24 av 25		Kartreferanse:	EureB89 NTM10
Saksbehandling iht. plan- og bygningsloven		Høydegrunnlag:	NN2000
Kommunestyret sitt vedtak			
2. gangs behandling			
Offentlig ettersyn fra.....til.....			
1. gangs behandling			
Kunngjøring av oppstart av planarbeid	05.12.2018		
		Dato:	25.08.2020
		Utarbeidet av:	LD
		Tegningsnummer	RP24

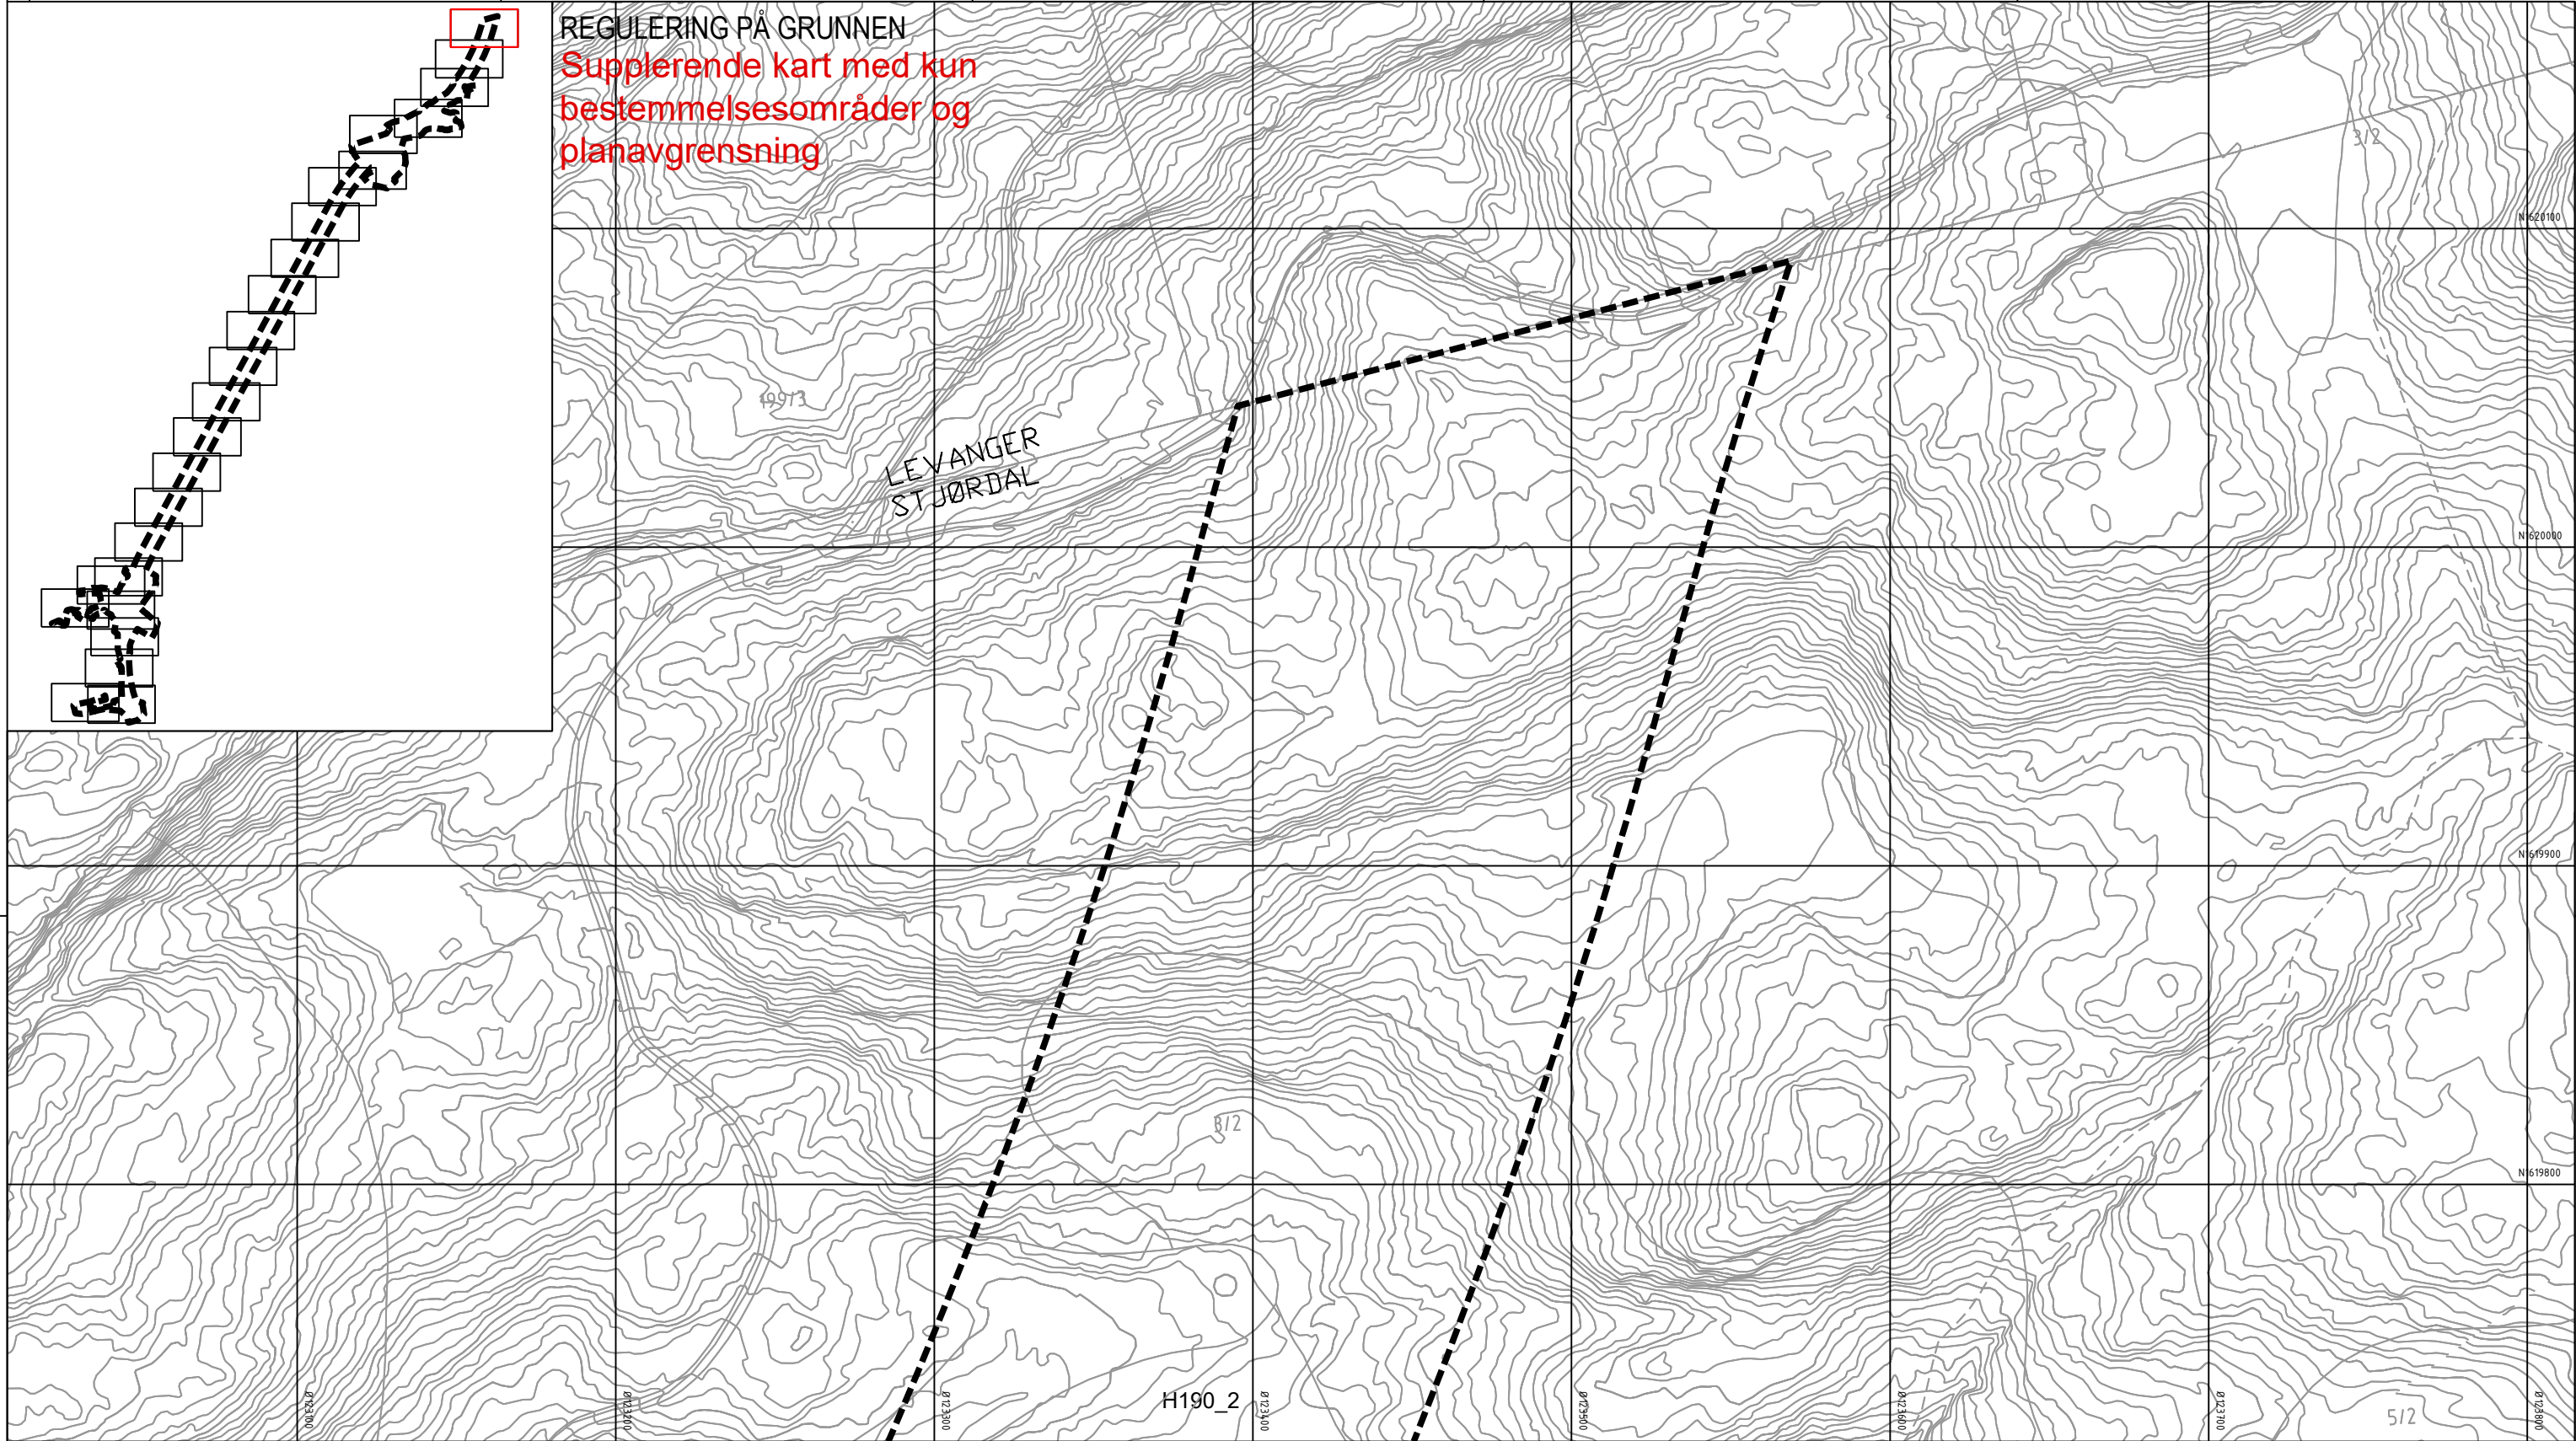

Tegnforklaring

Reguleringsplan PBL 2008

§12-7 - Bestemmelsesområder

Midlertidig anlegg og riggområde

Bruer #B1 og #B2

Holan jernbaneundergang #K1 og Langsteinvegen undergang #K2

Område langs Nordlandsbanen og under Vollselvbrua #1

Område i Vollsdaalen #2

Områder med reetablering/nyetablering av dyrka mark #3 og #7

Område for adkomst til infiltrasjons-og pumpeanlegg ved søndre portal Forbordsfjelltunnelen #4

Område for skogsbliveg ved nordre portal Forbordsfjelltunnelen #5

Områder med reetablering av skogsområder #6

Område for etablering av inntaksdam ved søndre portal Høghåmmårtunnelen #8

Linjesymbol

RpGrense

Dato for basiskart: 22.09.2018
Ekvidistanse: 1 m
Kartmålestokk: 1:1000 (A3)

025050

m

Revisjon	Dato	Saksnr.	Signatur	
Detaljregulering		PlanID:	5035_3-053	
E6 Kvithammar-Åsen, parsell Stjørdal kommune		Kartgrunnlag:	FKB	
Kartblad 25 av 25		Kartreferanse:	EureB89 NTM10	
Saksbehandling iht. plan- og bygningsloven		Høydegrunnlag:	NN2000	
		Dato	Saksnr.	Signatur
Kommunestyret sitt vedtak				
2. gangs behandling				
Offentlig ettersyn fra.....til.....				
1. gangs behandling				
Kunngjøring av oppstart av planarbeid		05.12.2018		
Stjørdal kommune	NyeVeier	Dato: 25.08.2020	Utarbeidet av: LD	Tegningsnummer RP25