




Sol- og skyggediagram for mars

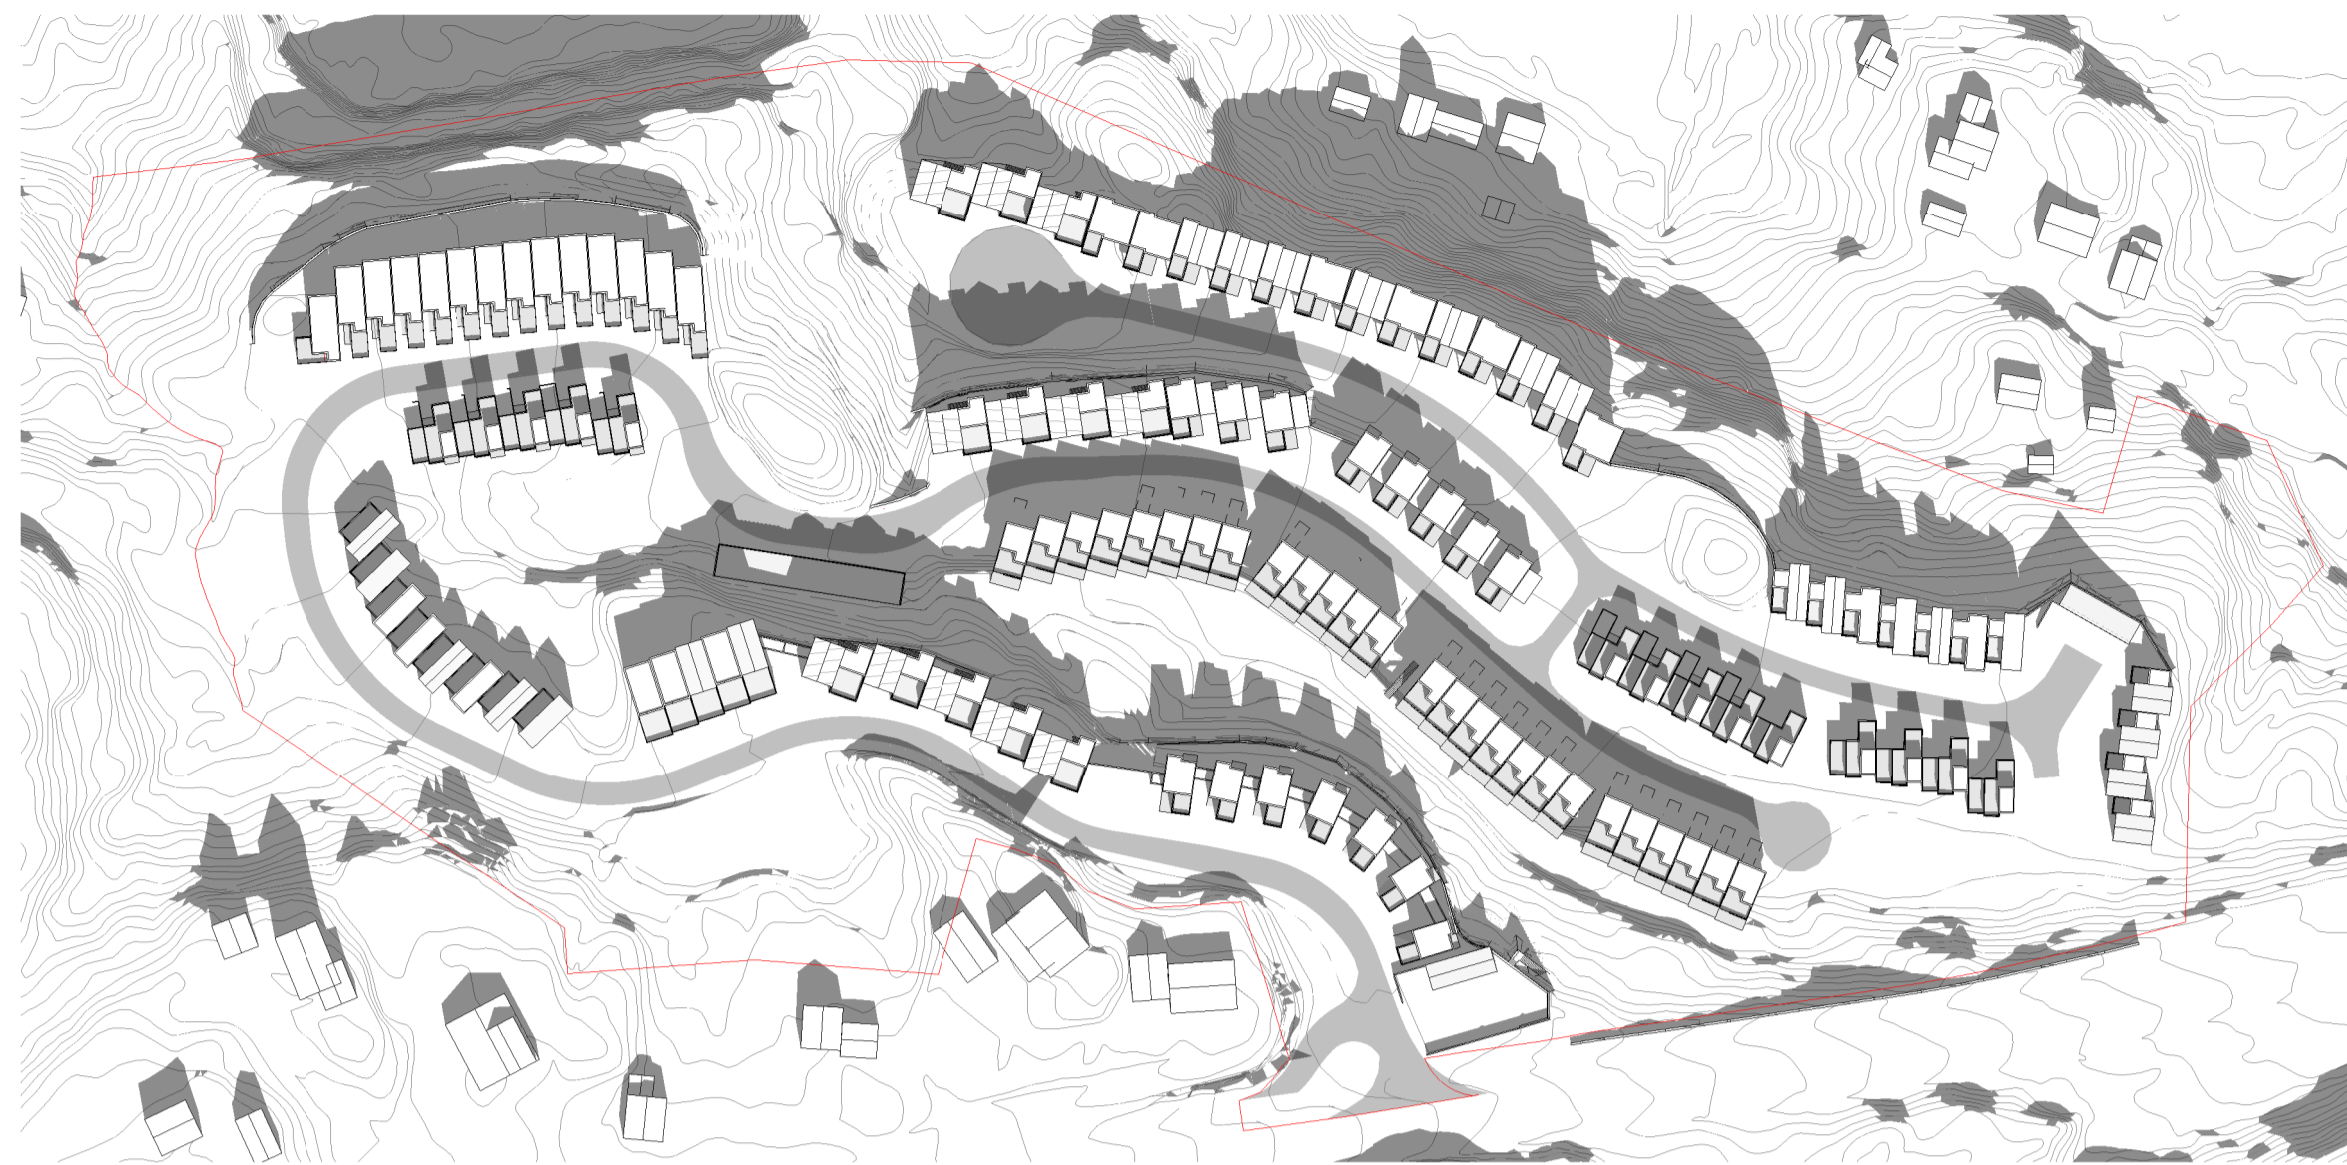

Sol-og skyggevirkninger 21.mars kl.12  
1 : 1500

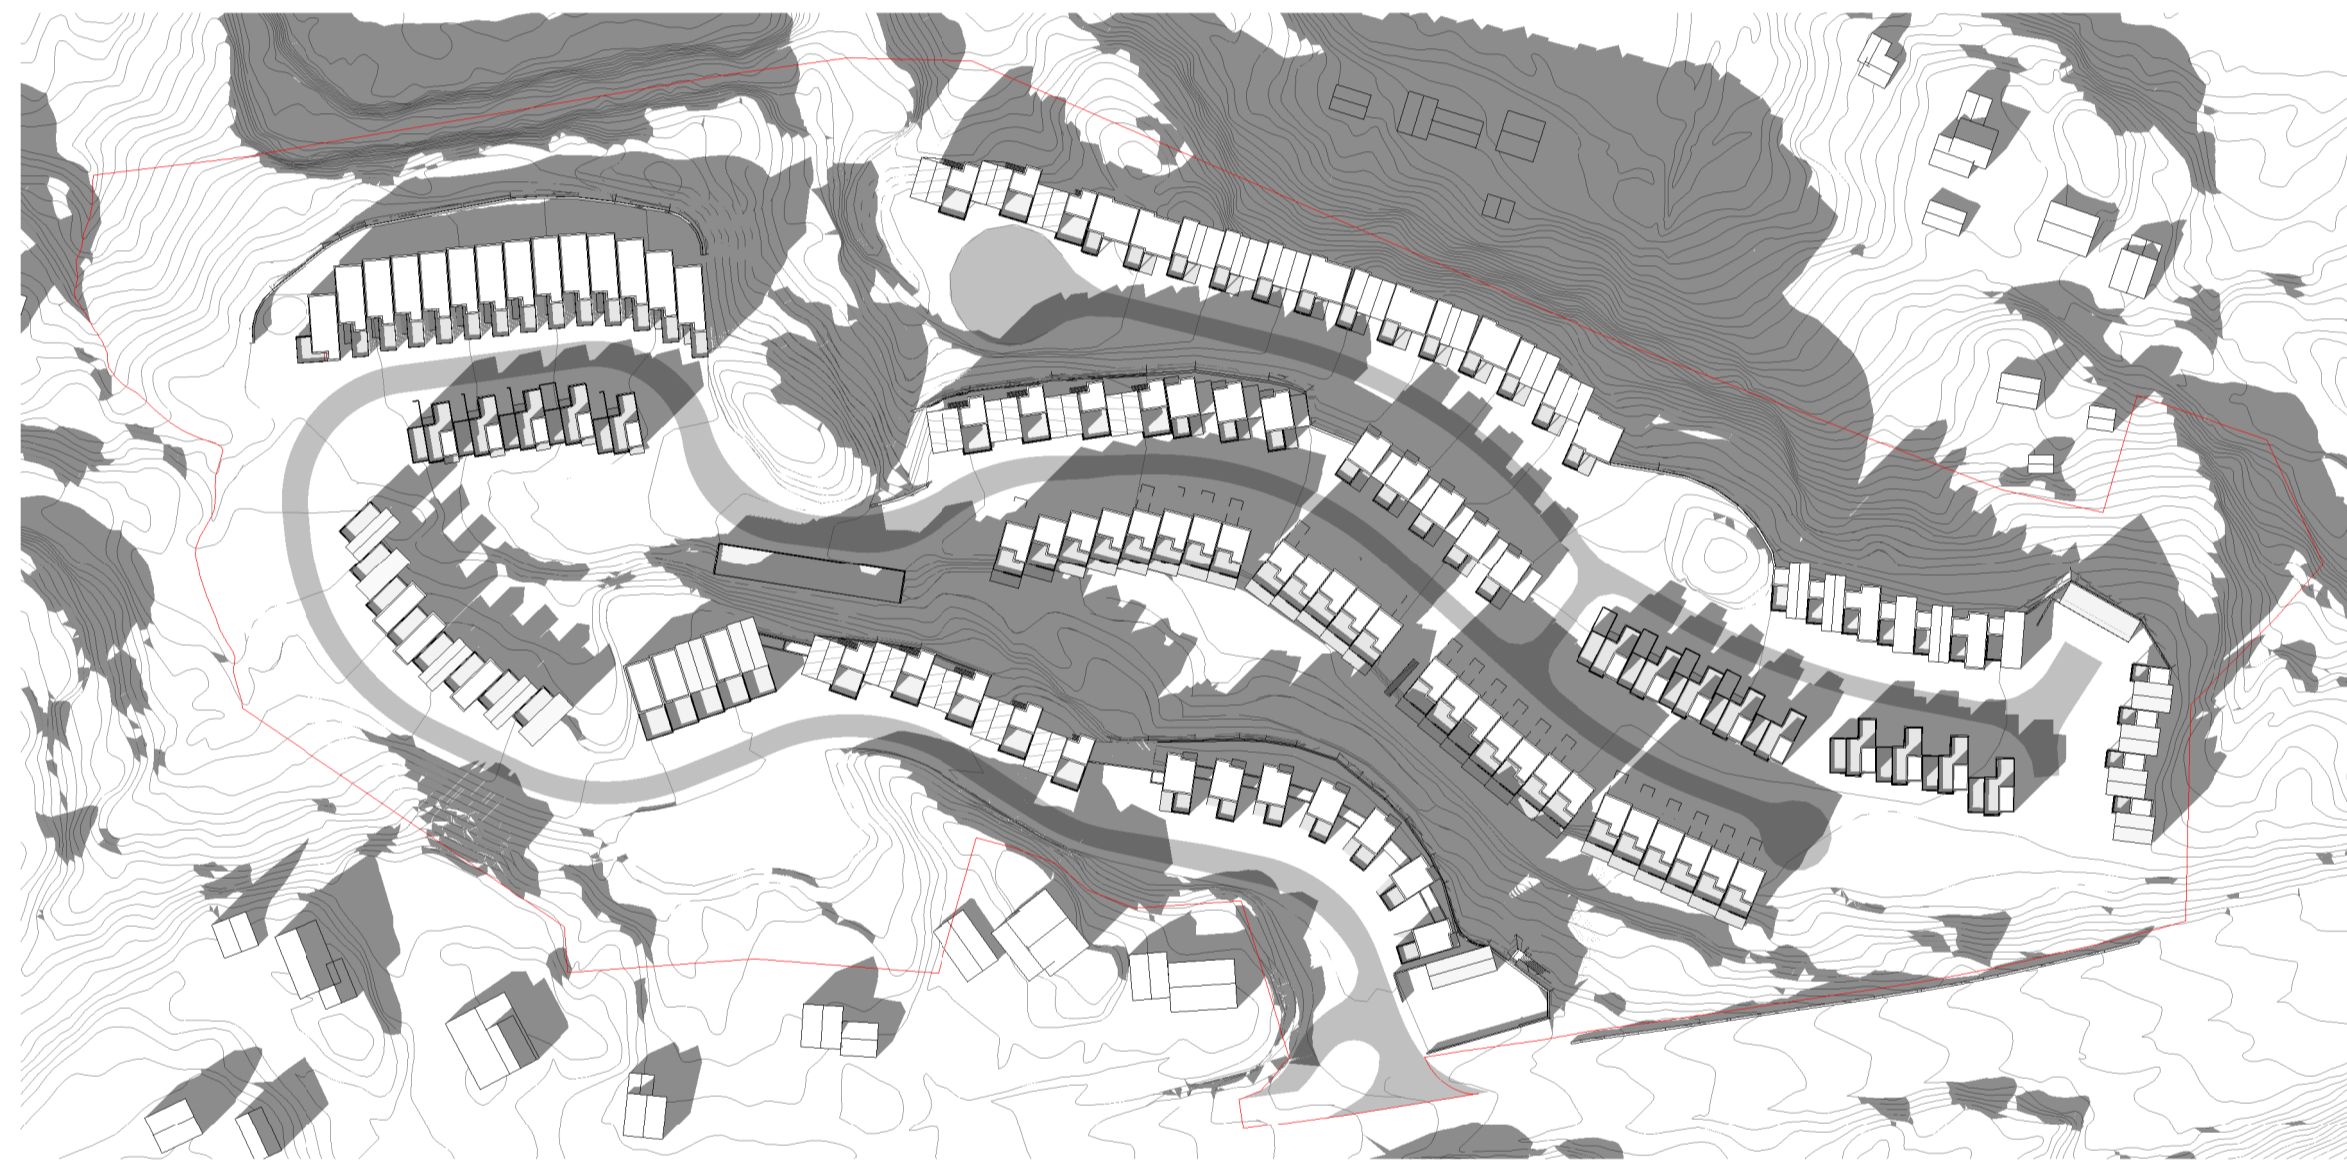


Sol-og skyggevirkninger 21.mars kl.15  
1 : 1500

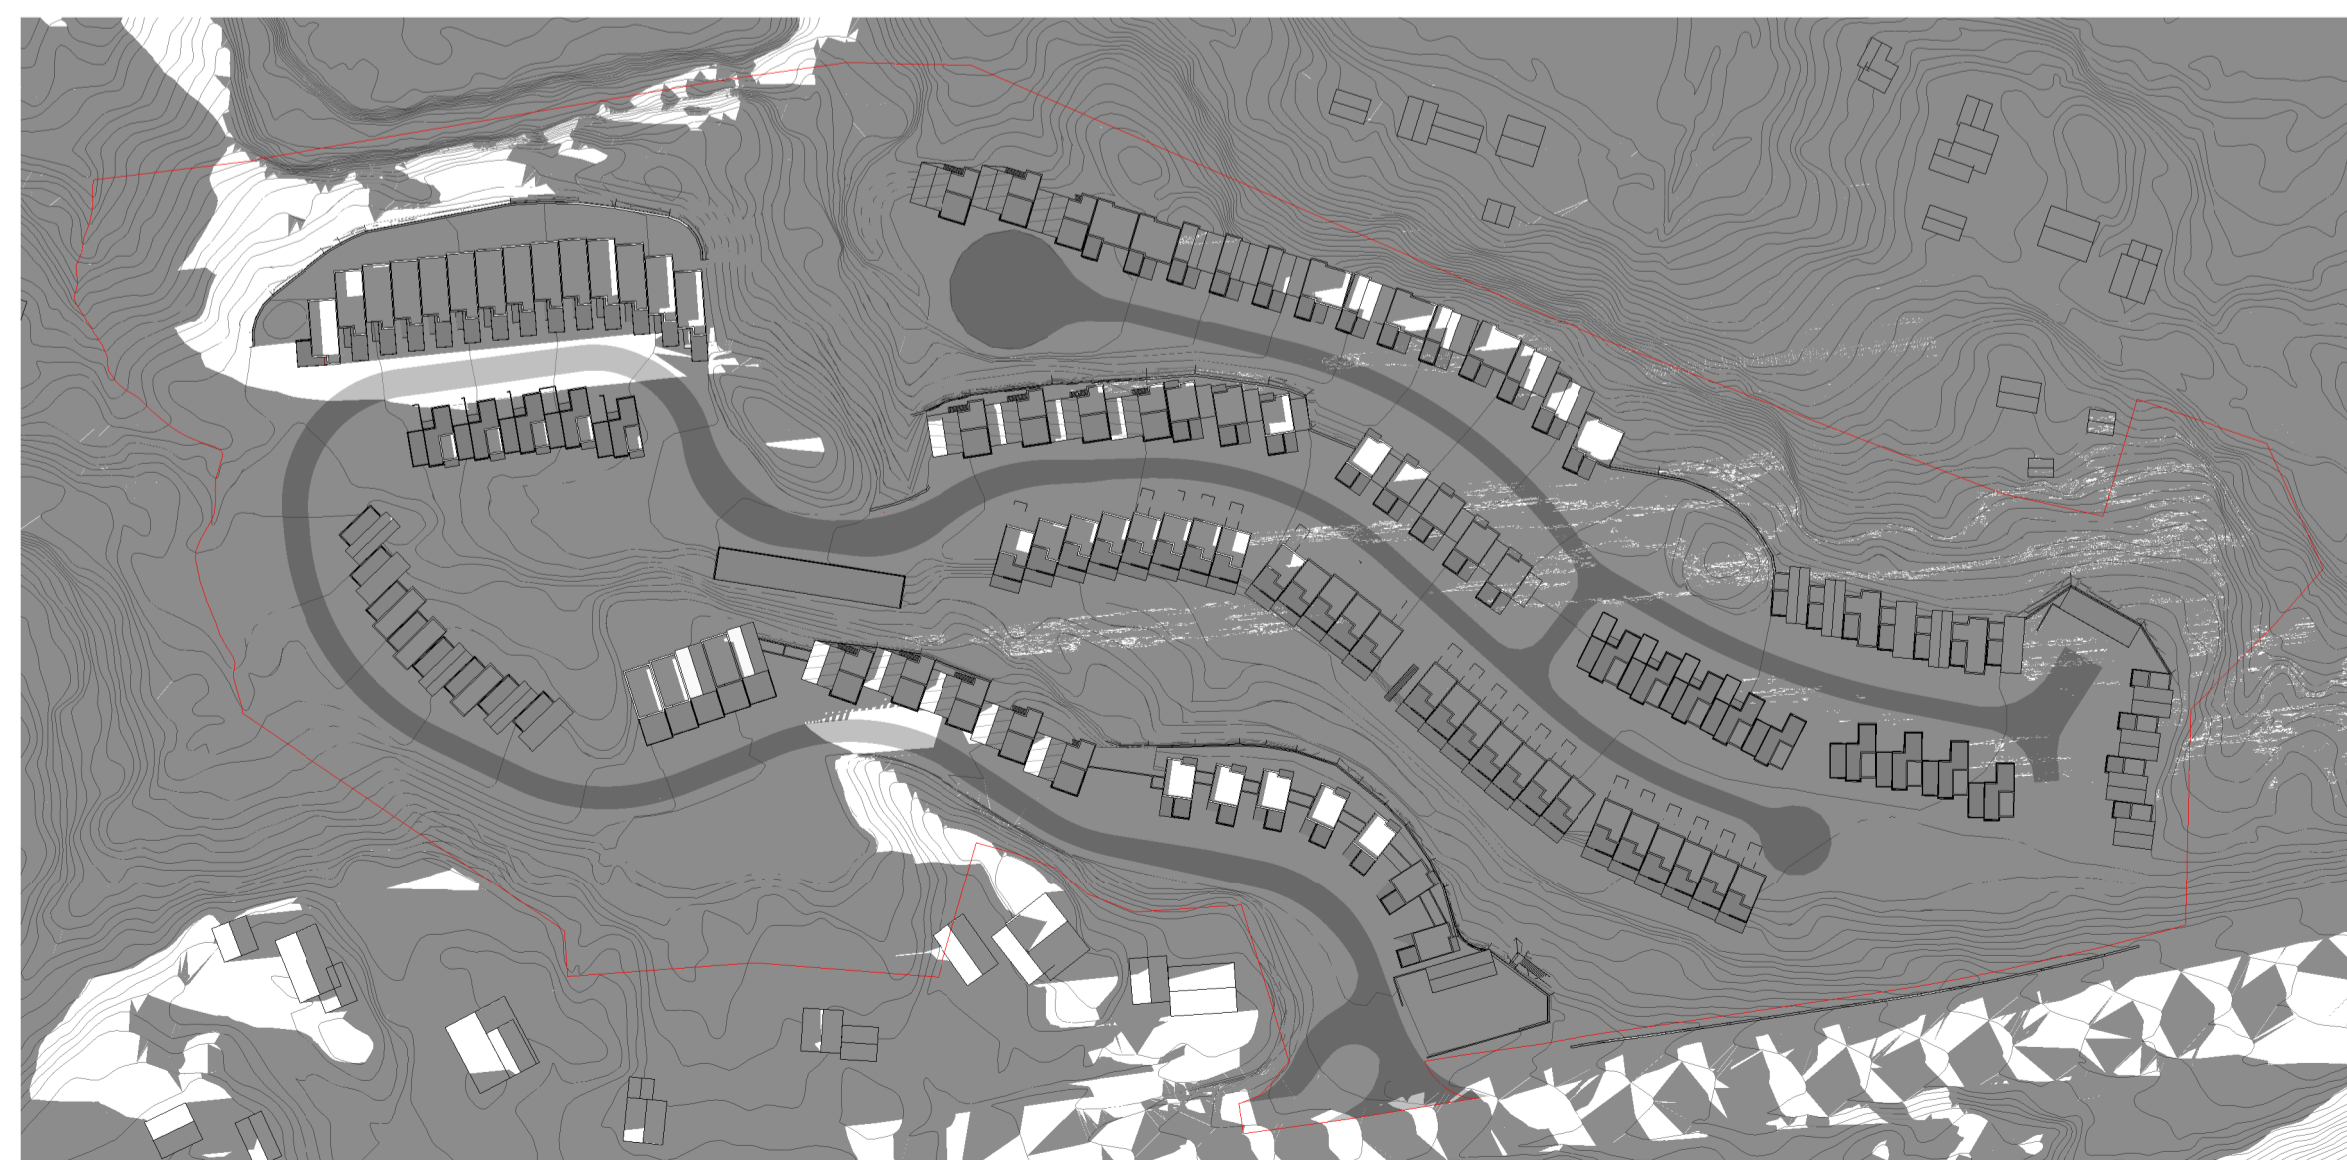

Sol-og skyggevirkninger 21.mars kl.18  
1 : 1500


Sol- og skyggediagram for april

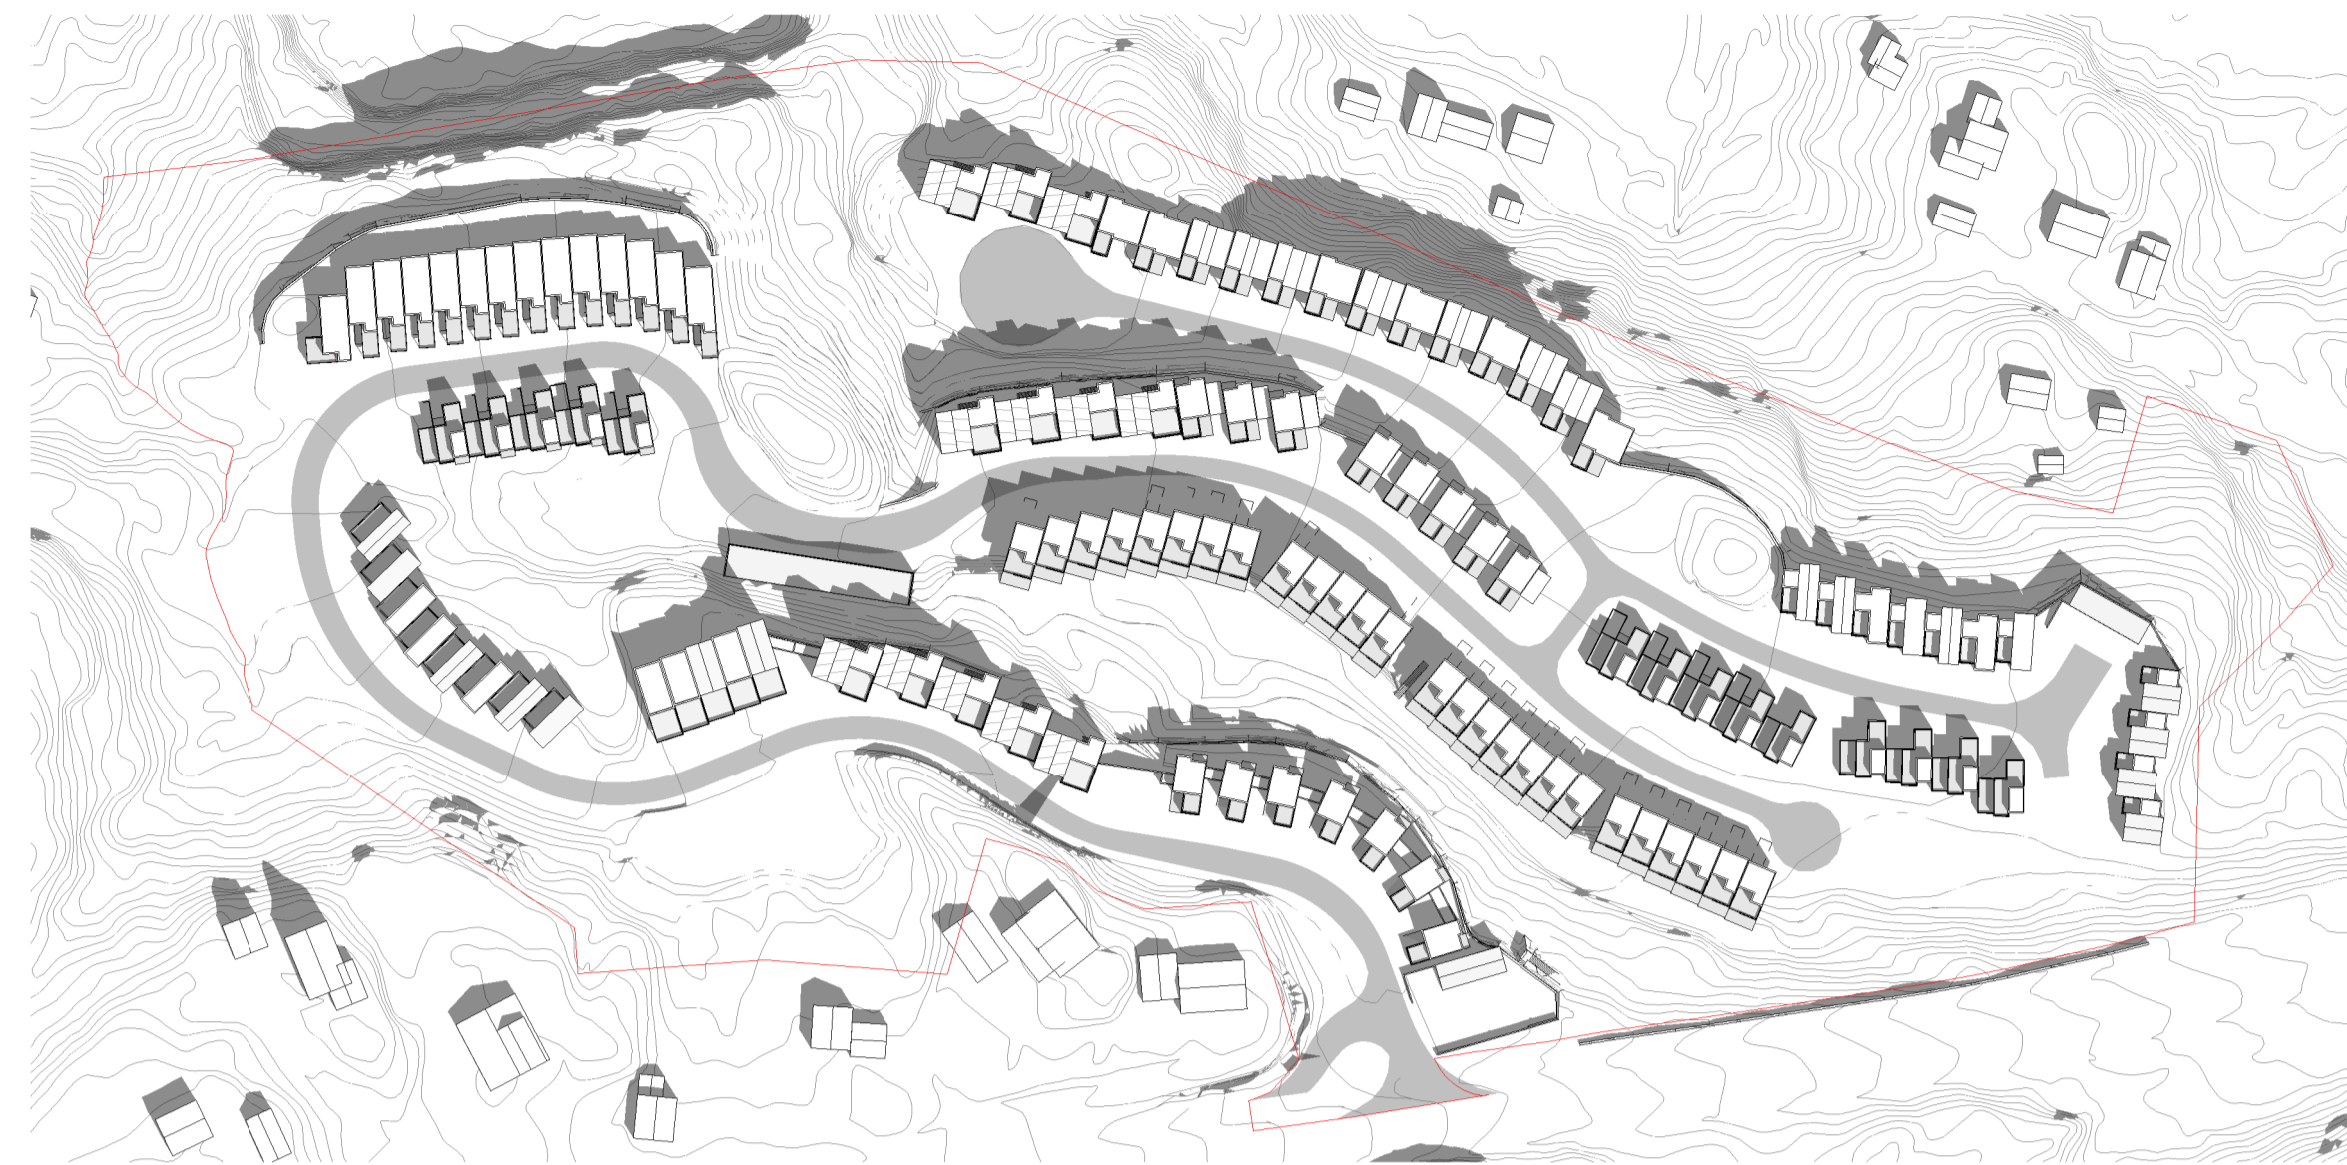

Sol-og skyggevirkninger 22.april kl.12  
1 : 1500



Sol-og skyggevirkninger 22.april kl.15  
1 : 1500

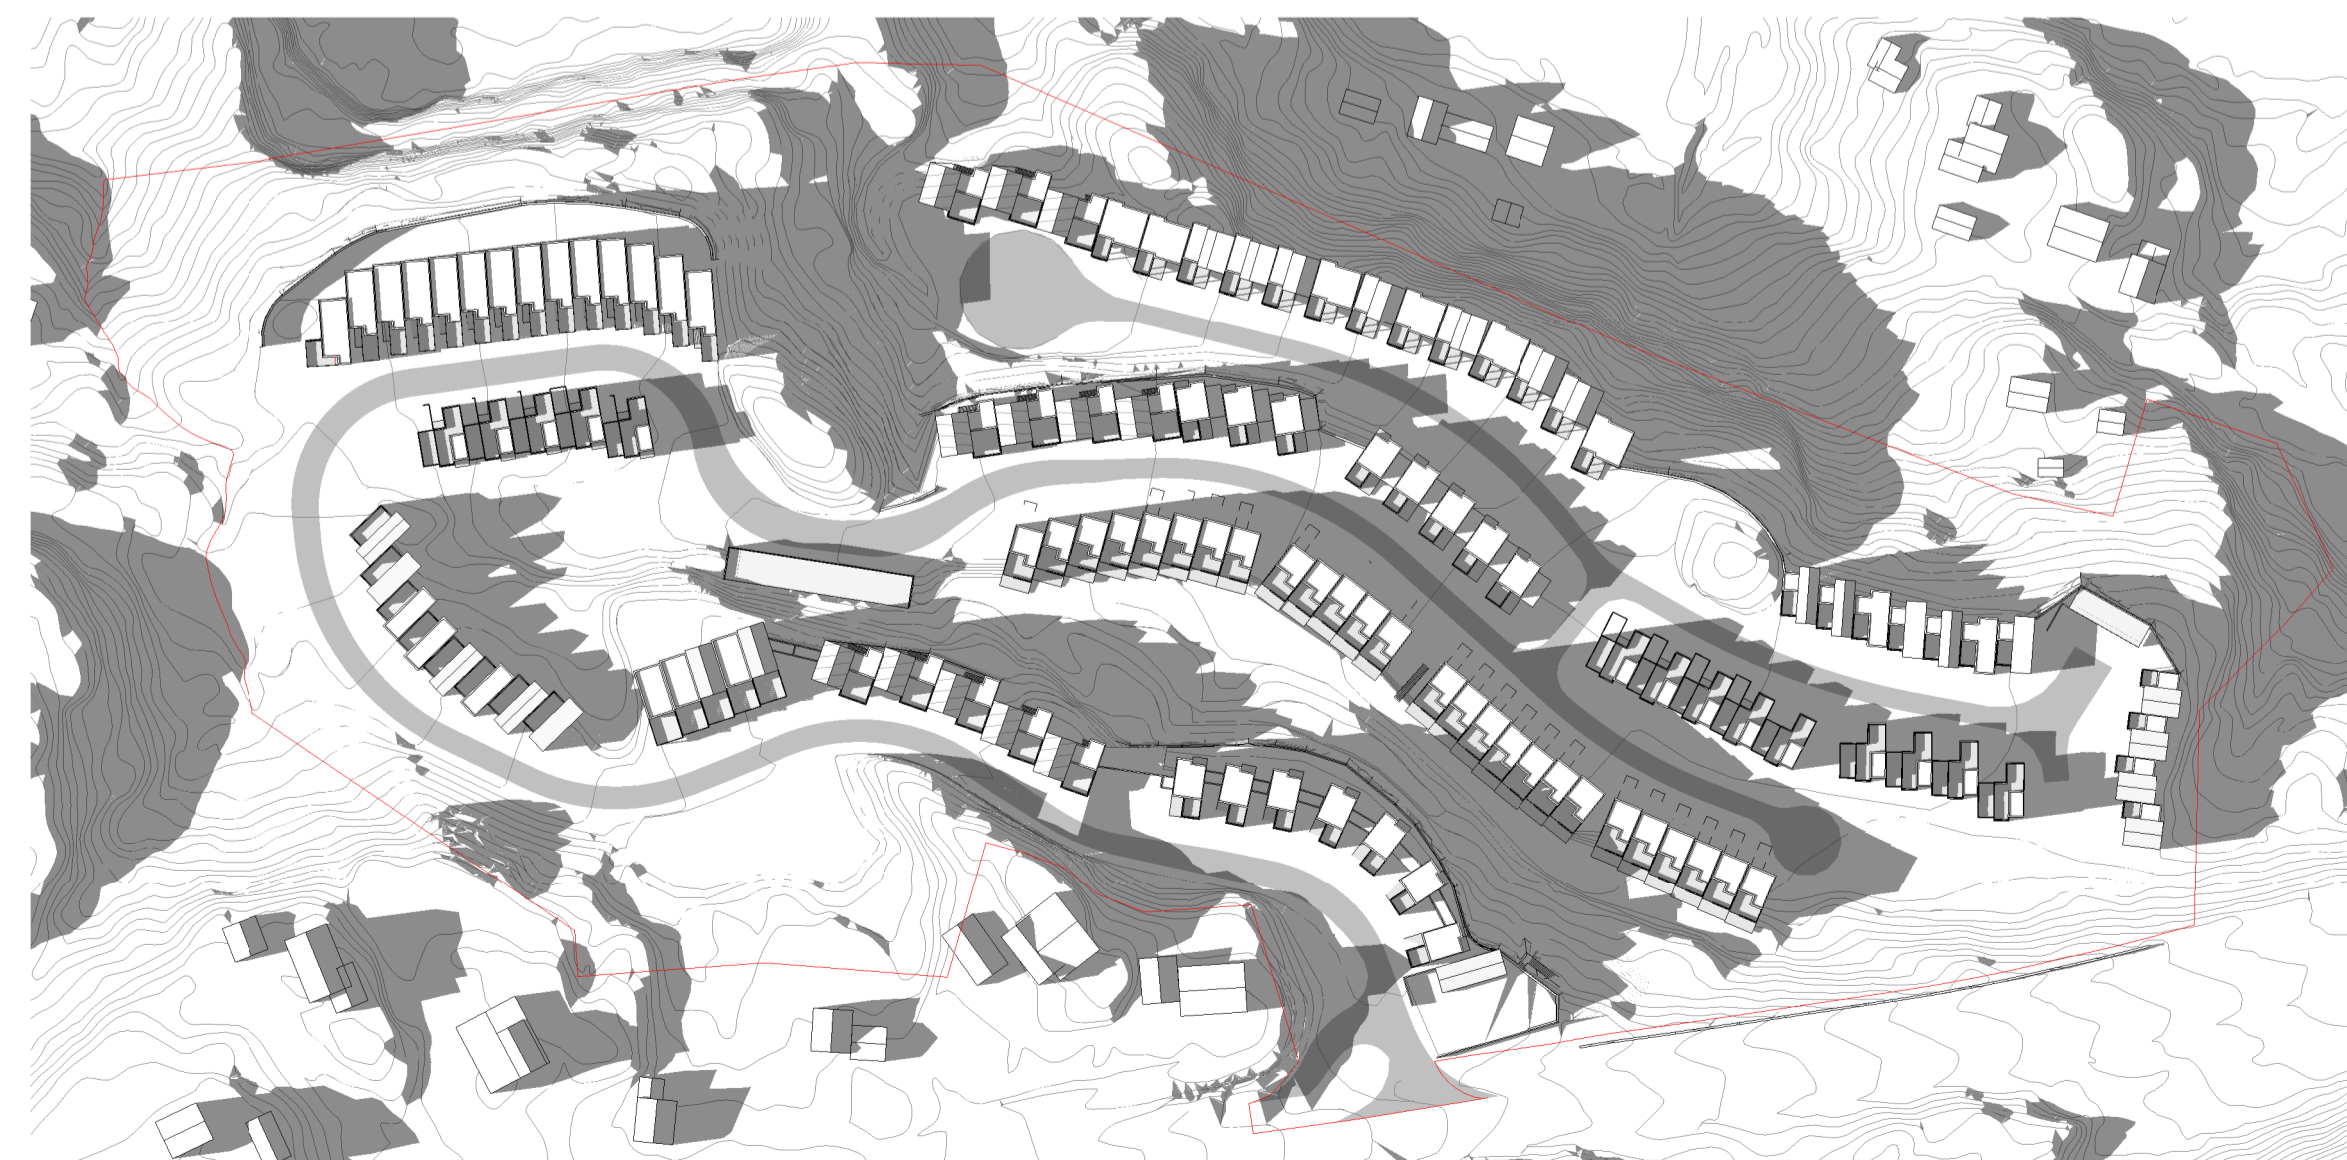

Sol-og skyggevirkninger 22.april kl.18  
1 : 1500

Diagrammet viser sol- og skyggevirkninger for illustrert forslag til bebyggelse


1	17.12.2021	Ett hus mindre i BKS 1, samt mindre justeringer av plassering av flere hus. Tilpassing til nytt veggrunnlag og nytt skygrunnlag	bmh	kmr
Rev.	Dato	Tekst	Tegn	Kontroll
Målestokk A1: 1:1500	Tegning: A501	Rev.: 1		

Oppdragsnavn: Gjevingsåsen AS			
Prosjekt: Gjevingsåsen boligfelt			
Tegningsstatus: Reguleringsplan			
Tegningsnavn: Sol- og skyggevirkninger, mars og april			
Dato: 21.06.2021	Tegnet av: bmh	Kontrollert av: kmr	Prosjekt nr.: 20005
Målestokk A1: 1:1500	Tegning: A501	Rev.: 1	

Diagrammet viser sol- og skyggevirkninger for illustrert forslag til bebyggelse




Sol-og skyggevirkninger 23.juni kl.12  
1 : 1500

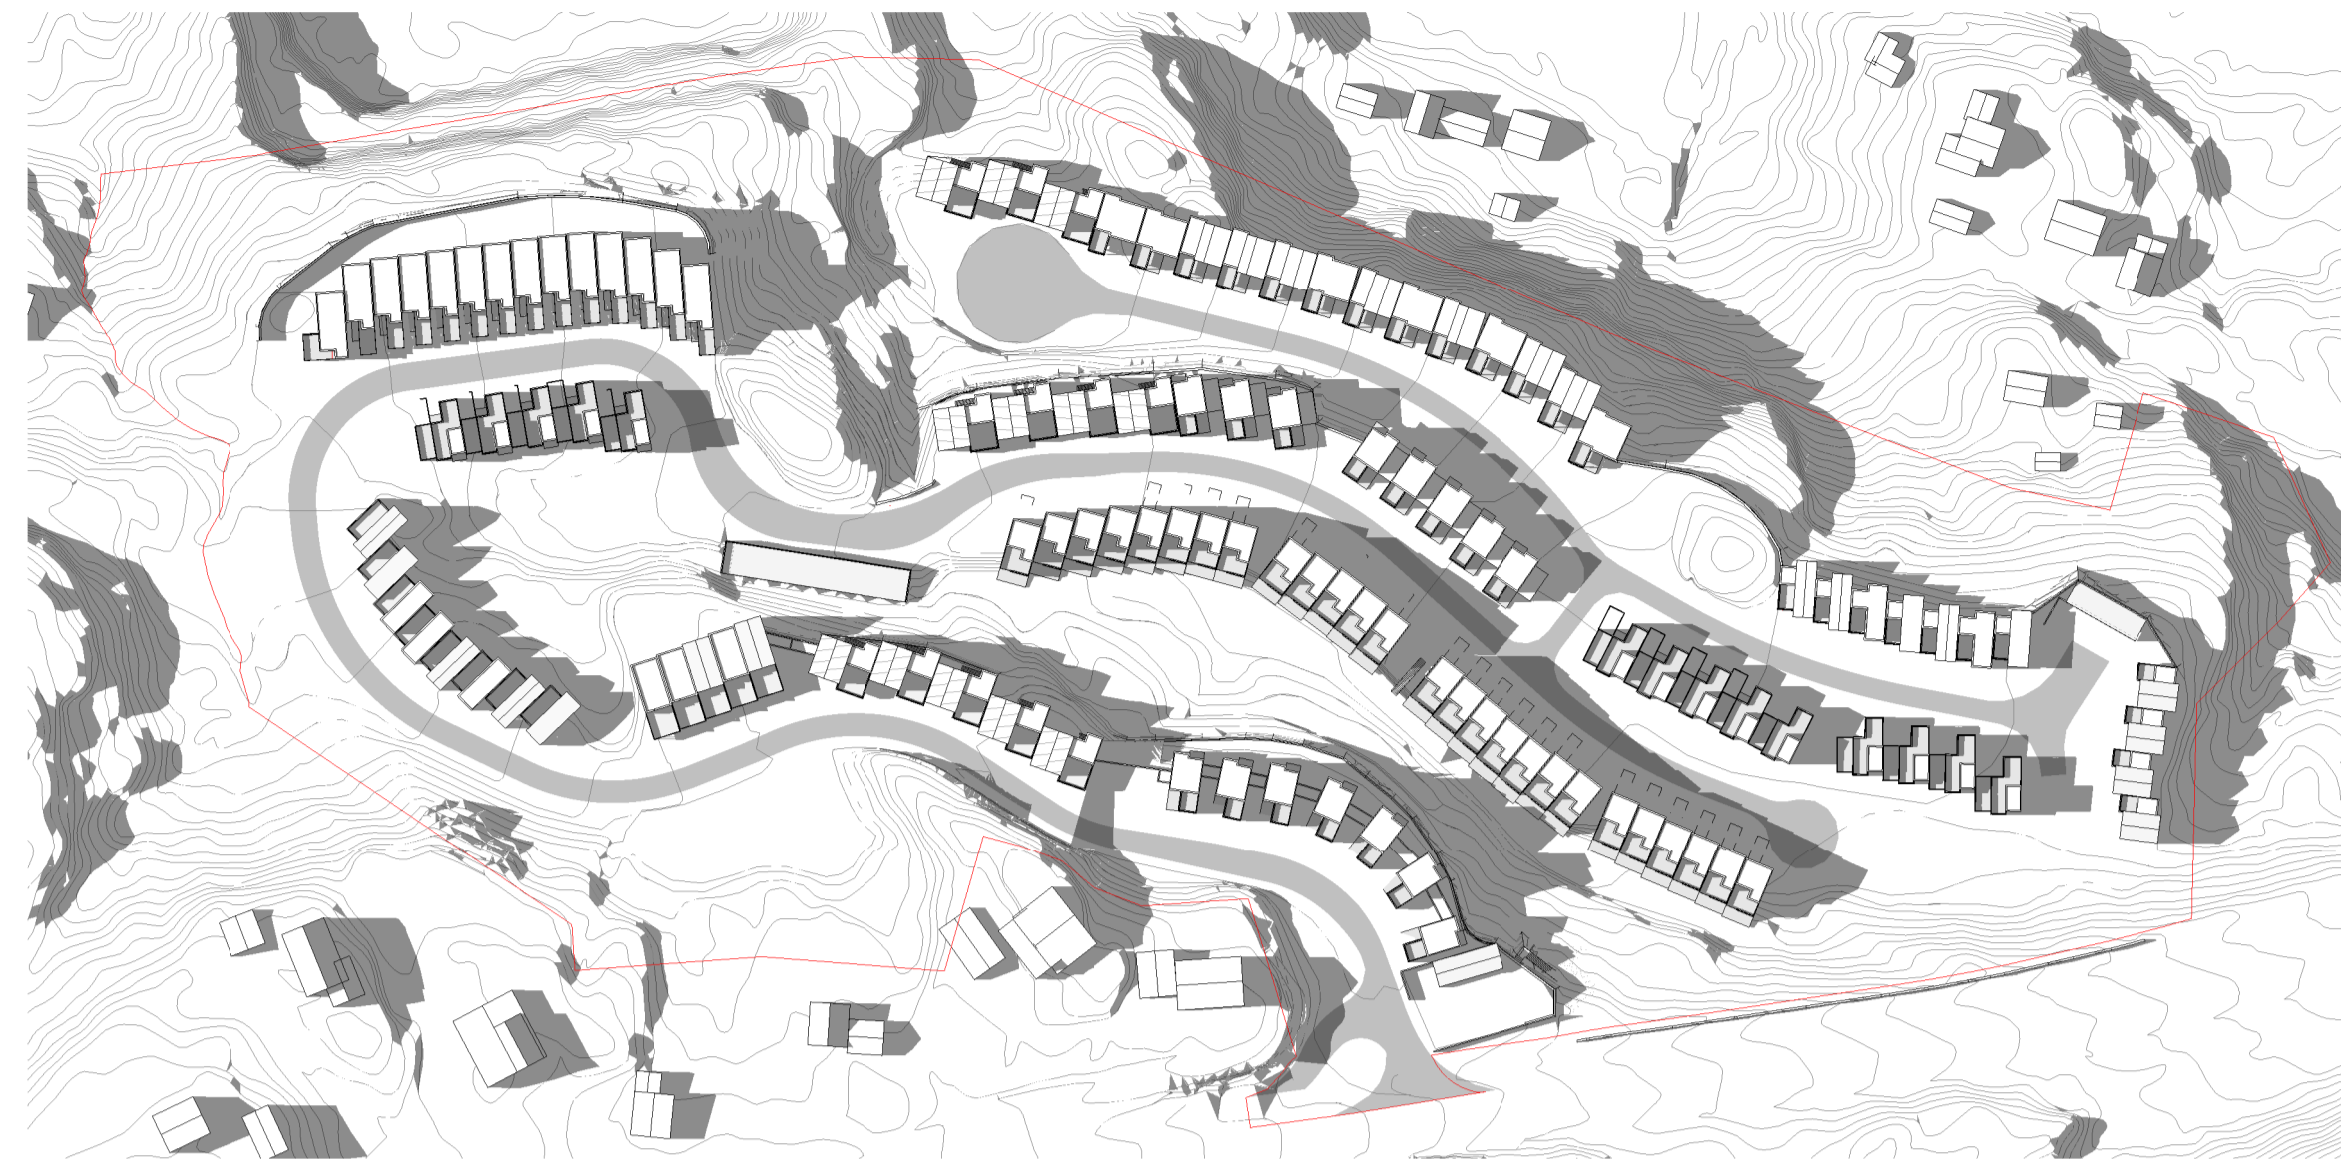


Sol-og skyggevirkninger 23.juni kl.18  
1 : 1500




Sol-og skyggevirkninger 23.juni kl.15  
1 : 1500

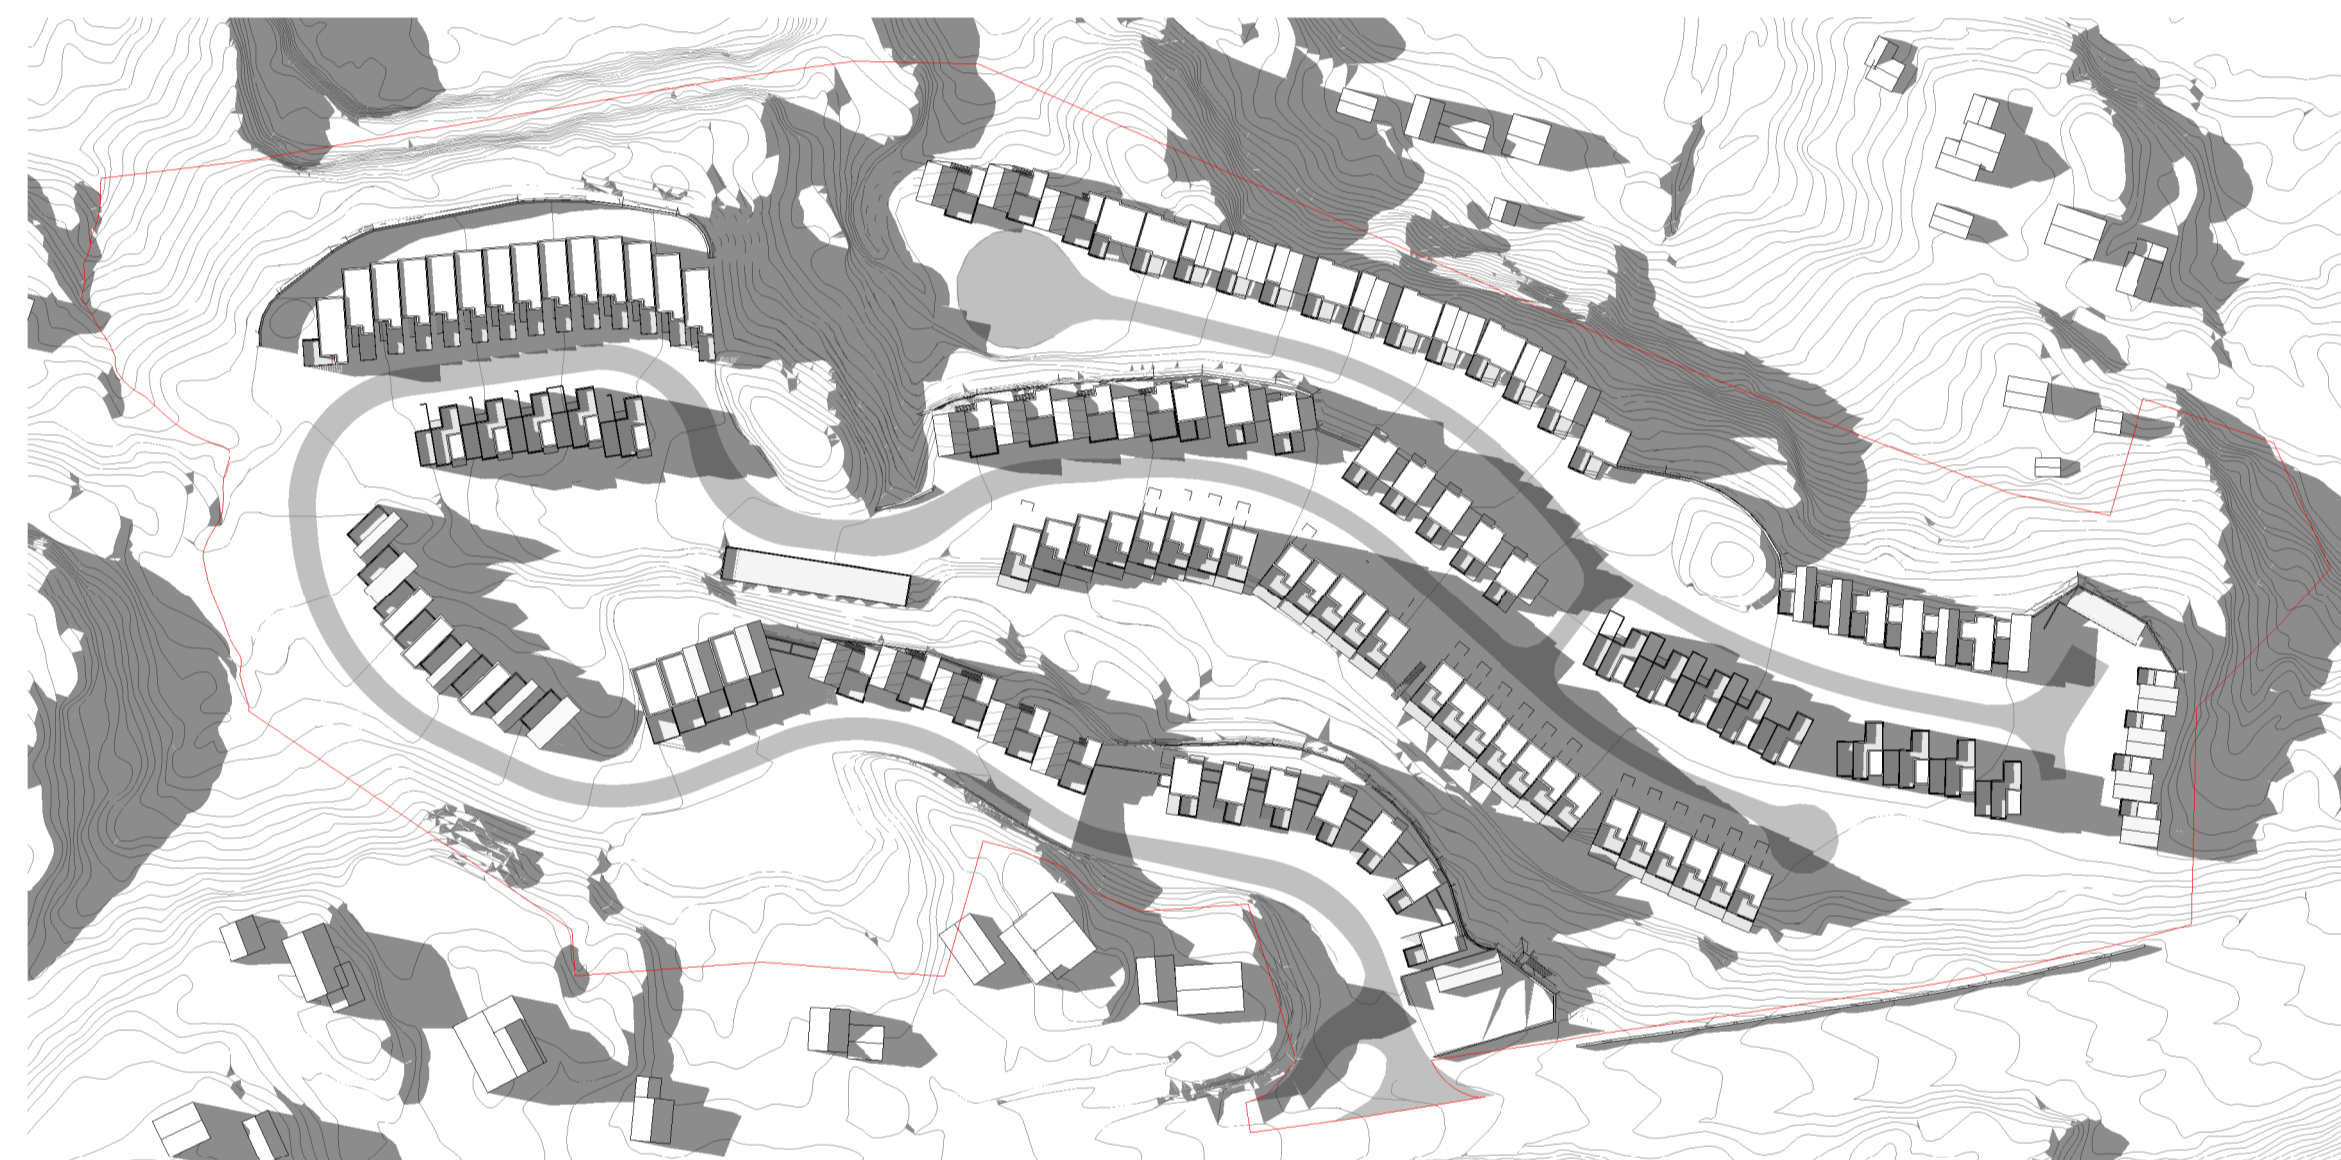

Sol-og skyggevirkninger 23.juni kl.19  
1 : 1500

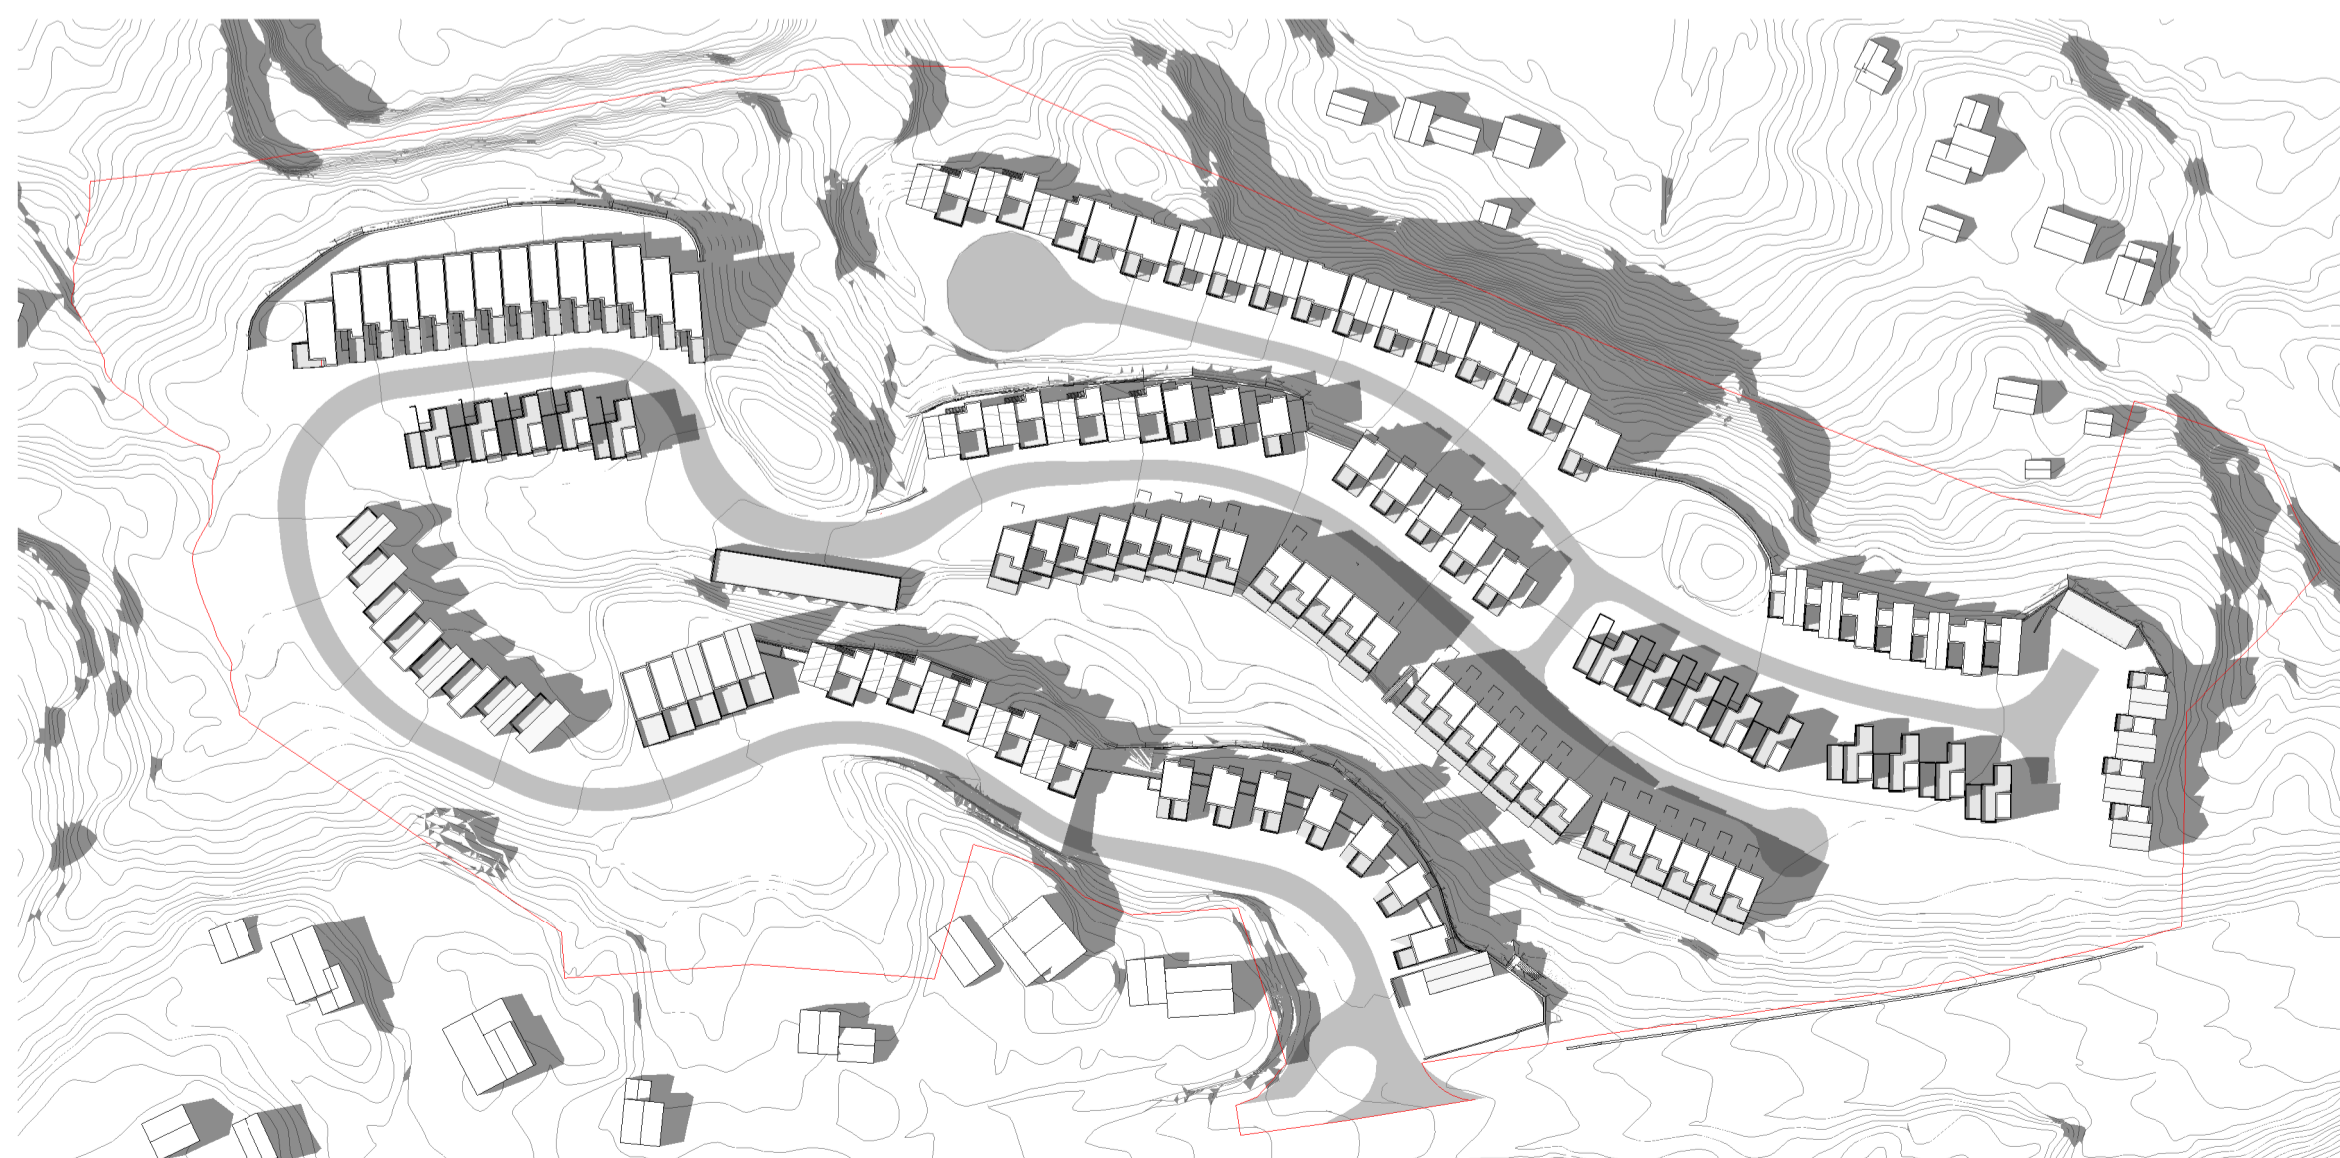

Sol-og skyggevirkninger 23.juni kl.17  
1 : 1500

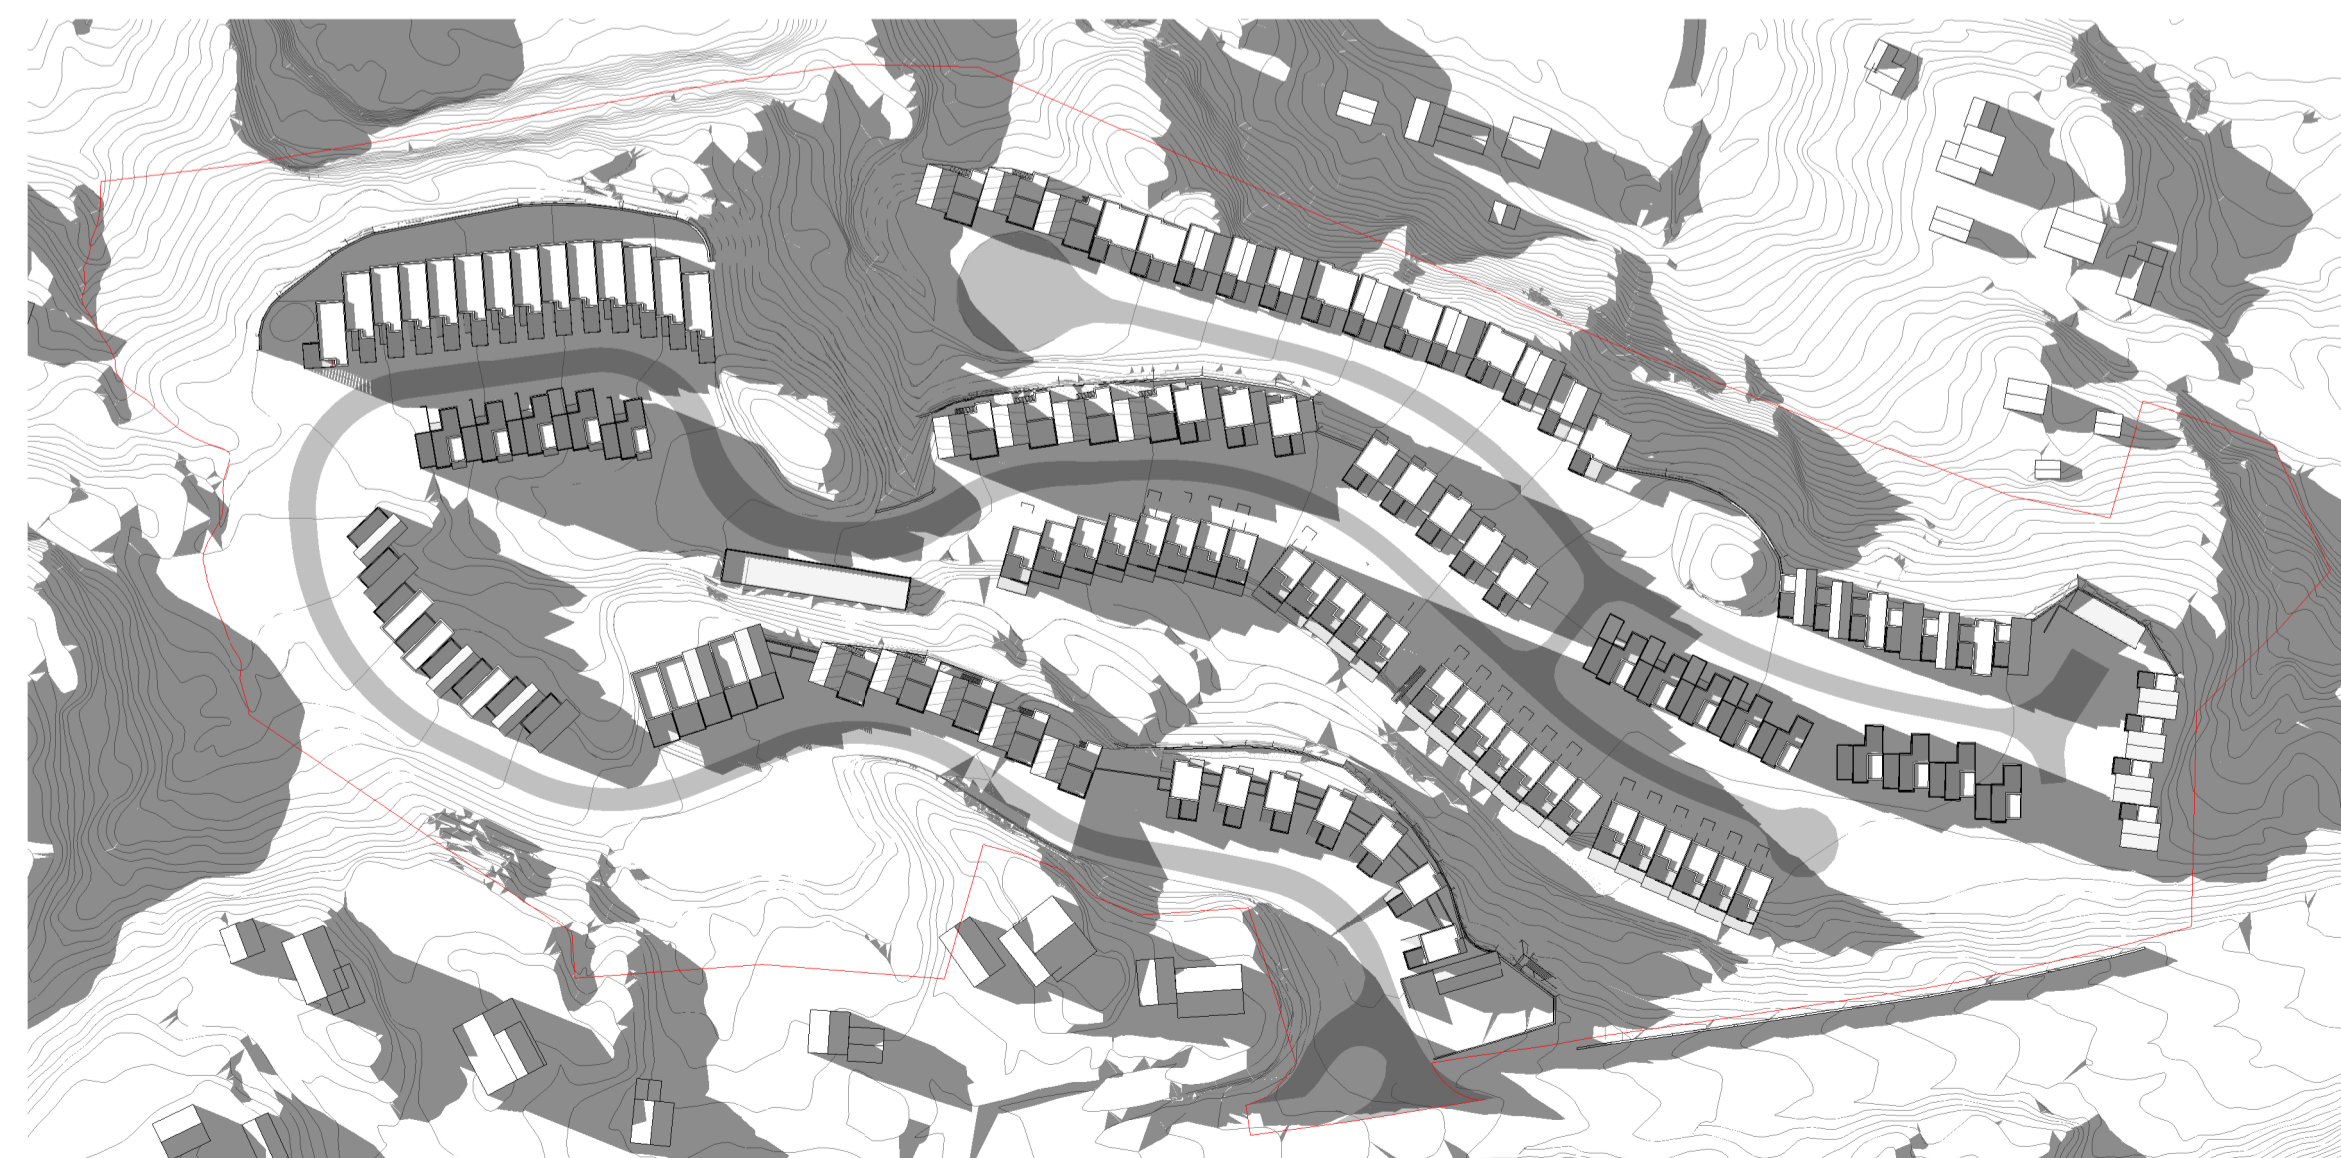

Sol-og skyggevirkninger 23.juni kl.20  
1 : 1500

1	17.12.2021	Ett hus mindre i BKS 1, samt mindre justeringer av plassering av disse hus. Tilpassing til bygg-veigrunnlag og nytt skøy-grunnlag	bmh	kmr
Rev.	Dato	Tekst	Tegn	Kontroll
Målestokk A1: 1:1500	Tegning: A502	Rev.: 1		

Oppdragsfører: Gjevingsåsen AS		 SELBERG ARKITEKTER	
Prosjekt: Gjevingsåsen boligfelt			
Tegningsstatus: Reguleringsplan			
Tegningsnavn: Sol- og skyggevirkninger, juni			
Dato: 21.06.2021	Tegnet av: bmh	Kontrollert av: kmr	Prosjekt nr.: 20005
Målestokk A1: 1:1500	Tegning: A502	Rev.: 1	