


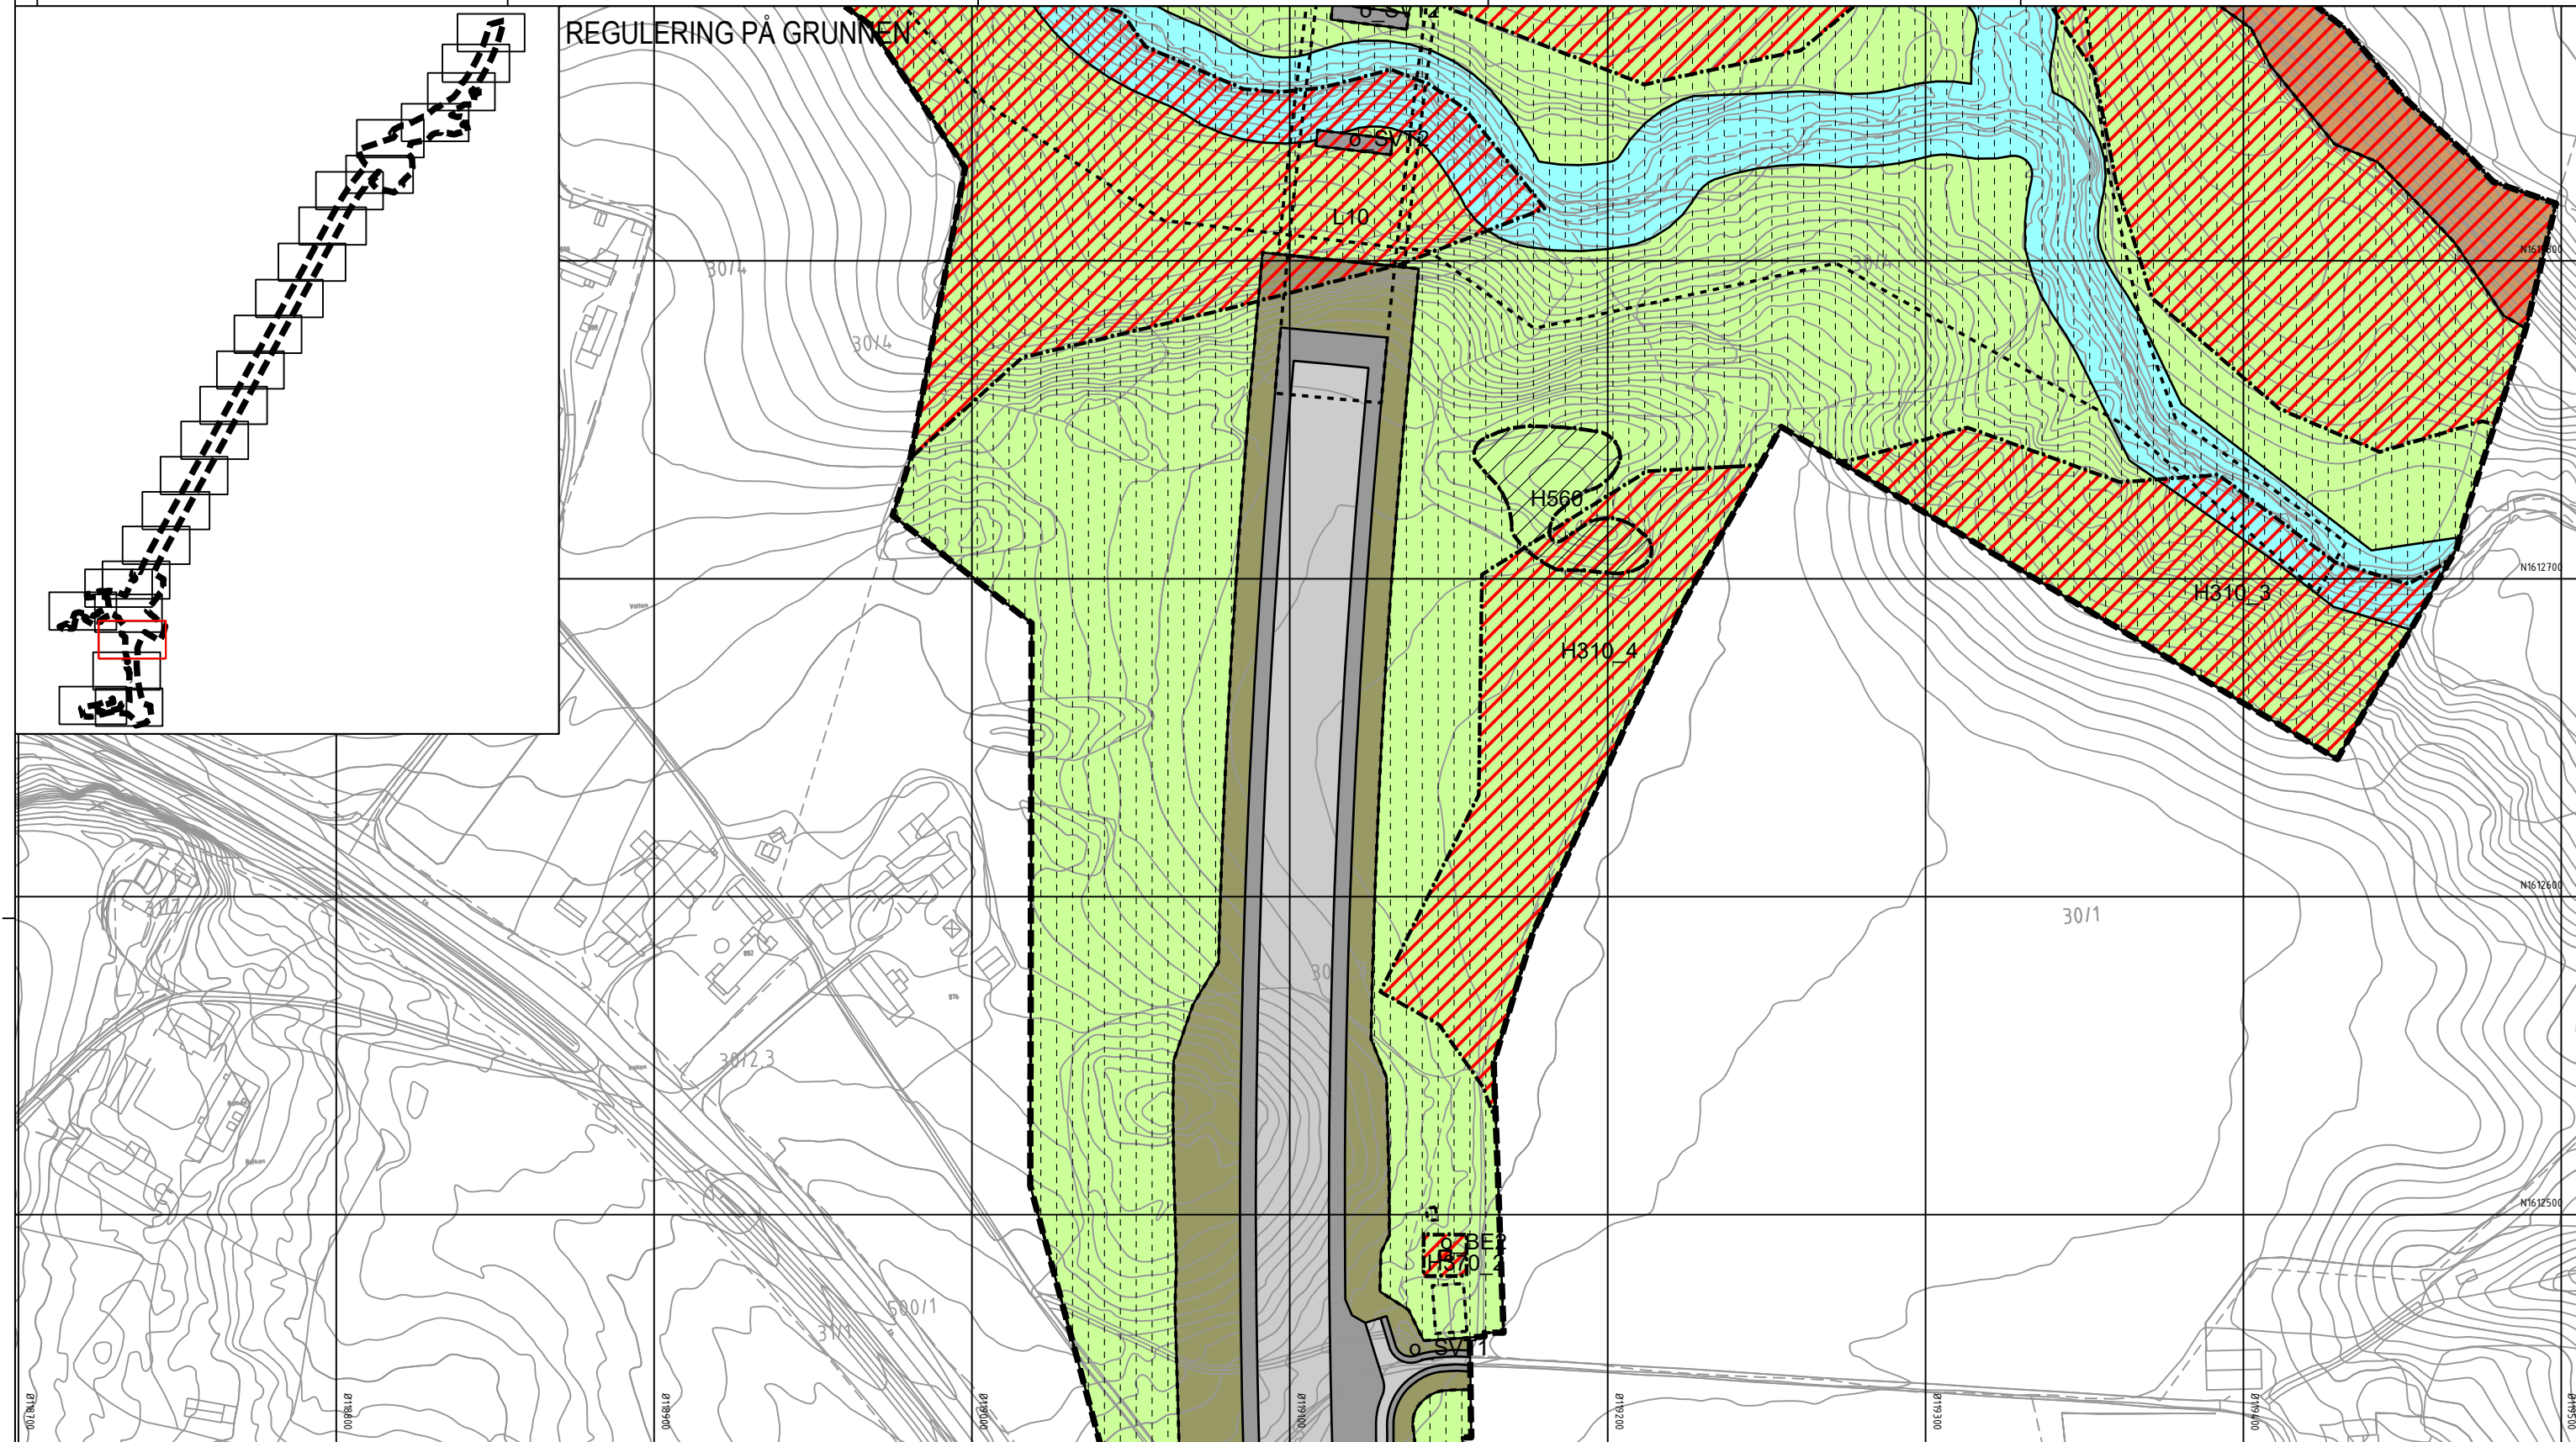

Tegnforklaring

Reguleringsplan PBL 2008

§12-5. Nr. 1 - Bebyggelse og anlegg

BE Energianlegg (1510)

§12-5. Nr. 2 - Samferdselsanlegg og teknisk infrastruktur

SV Veg (2010)

SF Fortau (2012)

SGS Gang-/sykkelveg (2015)

SVT Annen veggrunn - tekniske anlegg (2018)

SVG Annen veggrunn - grøntareal (2019)

STJ Trasé for jernbane (2021)

SH Holdeplass/plattform (2025)



Kombinerte formål for samferdselsanlegg og/eller teknisk infrastrukturtraseer (2800)

§12-5. Nr. 5 - Landbruks-, natur- og friluftsmål samt reindrift



LNFR areal for nødvendige tiltak for landbruk og reindrift og gårdstilknyttet næringsvirksomhet basert på gårdens ressursgrunnlag (5100)

§12-5. Nr. 6 - Bruk og vern av sjø og vassdrag med tilhørende strandsone



Naturområde i sjø og vassdrag (6610)

§12-6 - Hensynssoner



Andre sikringssoner (190)



Faresone - Ras- og skredfare (310)



Faresone - Høyspenningsanlegg luftledning (370)



Krav vedrørende infrastruktur (410)



Bevaring naturmiljø (560)

§12-7 - Bestemmelseområder



Midlertidige anleggsområder (#A) og riggområder (#R)



Bru (#B1) (#B2) (1)



Kulvert (#K1) (#K2) (1)



Vilkår for bruk av arealer, bygninger og anlegg (#1-8) (2)

Linjesymbol



RpAngittHensynGrense



RpBestemmelseGrense

RpFareGrense

RpFormålGrense

RpGrense

RpInfrastrukturGrense

RpSikringGrense

Bebyggelse som forutsettes fjernet (1215)

Frisiktlinje (1222)

Regulert støyskjerm (1227)

Punktsymboler



Avkjørsel - både inn og utkjøring (1242)



Stenging av avkjørsel (1241)



Vegstenging/fysiske sperre (1231)


Dato for basiskart: 22.09.2018

Ekvidistanse: 1 m

Kartmålestokk: 1:1000 (A3)

0 25,0 50m

Revisjon	Dato	Saksnr.	Signatur
Detalregulering			PlanID: 5035_3453
Kartblad 4 av 25			Kartgrunnlag: FKB
E6 Kvithammar-Åsen, parsell Stjørdal kommune			Kartreferanse: Eures89 NTM10
Saksbehandling iht. plan- og bygningsloven			Høydegrunnlag: NN2000
Kommunestyret sitt vedtak			
2. gangs behandling			
Offentlig ettersyn fra.....til.....			
1. gangs behandling			
Kunngjøring av oppstart av planarbeid	05.12.2018		
Dato:	02.09.2020	Utarbeidet av:	Tegningsnummer
		LD	RP04

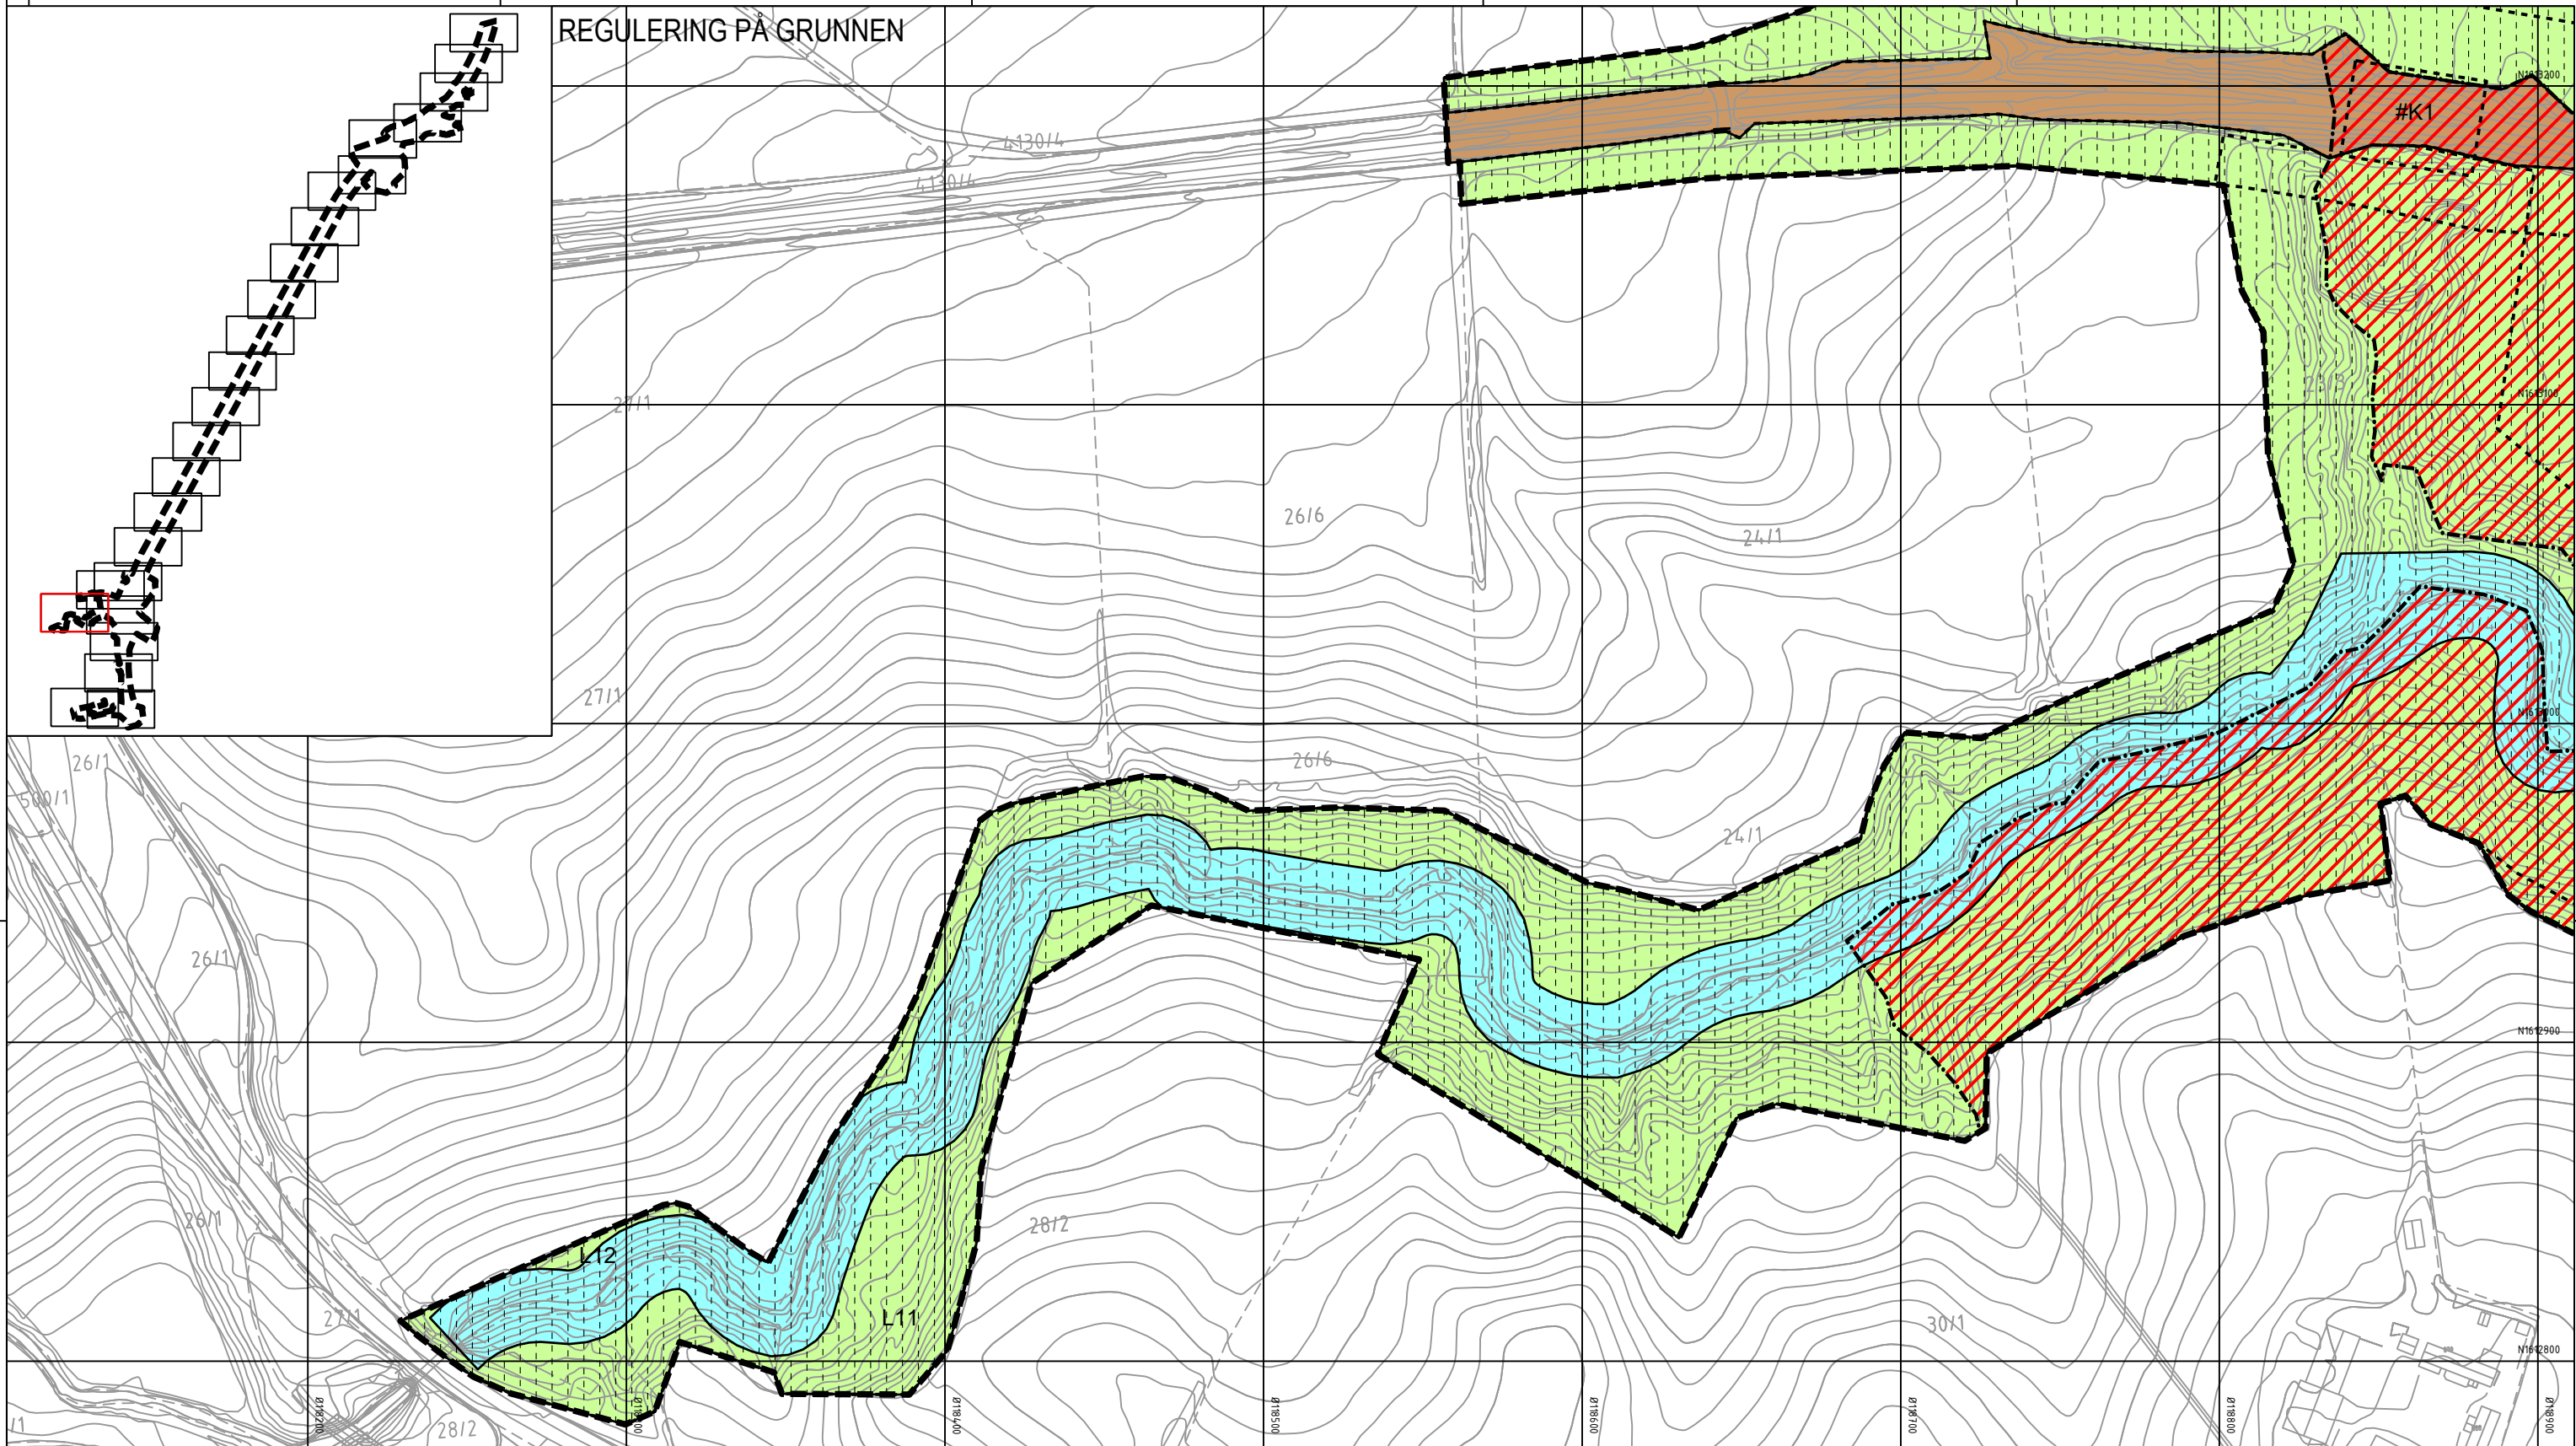

Tegnforklaring

Reguleringsplan PBL 2008

§12-5. Nr. 1 - Bebyggelse og anlegg

- BE Energianlegg (1510)

§12-5. Nr. 2 - Samferdselsanlegg og teknisk infrastruktur

- SV Veg (2010)
- SF Fortau (2012)
- SGS Gang-/sykkelveg (2015)
- SVT Annen veggrunn - tekniske anlegg (2018)
- SVG Annen veggrunn - grøntareal (2019)
- STJ Trase for jernbane (2021)
- SH Holdeplass/plattform (2025)

§12-5. Nr. 5 - Landbruks-, natur- og friluftsmål samt reindrift

- SKF Kombinerte formål for samferdselsanlegg og/eller teknisk infrastrukturtraseer (2800)
- L LNFR areal for nødvendige tiltak for landbruk og reindrift og gårdstilknyttet næringsvirksomhet basert på gårdens ressursgrunnlag (5100)
- VNV Naturområde i sjø og vassdrag (6610)

§12-5. Nr. 6 - Bruk og vern av sjø og vassdrag med tilhørende strandsone

- N190 Andre sikringssoner (190)
- A370 Faresone - Ras- og skredfare (310)

§12-6 - Hensynssoner

- A370 Faresone - Høyspenningsanlegg luftledning (370)
- N410 Krav vedrørende infrastruktur (410)
- A560 Bevaring naturmiljø (560)

§12-7 - Bestemmelseområder

- [#A] [#R] Midlertidige anleggsområder (#A) og riggområder (#R)
- [#B] Bru (#B1) (#B2) (1)
- [#K] Kulvert (#K1) (#K2) (1)
- [#] Vilkår for bruk av arealer, bygninger og anlegg (#1-8) (2)

Linjesymbol

- RpAngittHensynGrense
- RpBestemmelseGrense

Punktsymboler

- RpFareGrense
- RpFormålGrense
- RpGrense
- RpInfrastrukturGrense
- RpSikringGrense
- Bebyggelse som forutsettes fjernet (1215)
- Friskittlinje (1222)
- Regulert støyskjerm (1227)
- Avkjørsel - både inn og utkjøring (1242)
- Stenging av avkjørsel (1241)
- Vegstenging/fysisk sperre (1231)

Dato for basiskart: 22.09.2018
Ekvidistanse: 1 m
Kartmålestokk: 1:1000 (A3)

Revisjon

Dato	Saksnr.	Signatur

Detalregulering

E6 Kvithammar-Åsen, parsell Stjørdal kommune

Kartblad 5 av 25


Saksbehandling iht. plan- og bygningsloven

Dato	Saksnr.	Signatur

Kommunestyret sitt vedtak

2. gangs behandling			
Offentlig ettersyn fra.....til.....			
1. gangs behandling			
Kunngjøring av oppstart av planarbeid	05.12.2018		

		Dato: 02.09.2020	Utarbeidet av: LD	Tegningsnummer: RP05
--	--	------------------	-------------------	----------------------

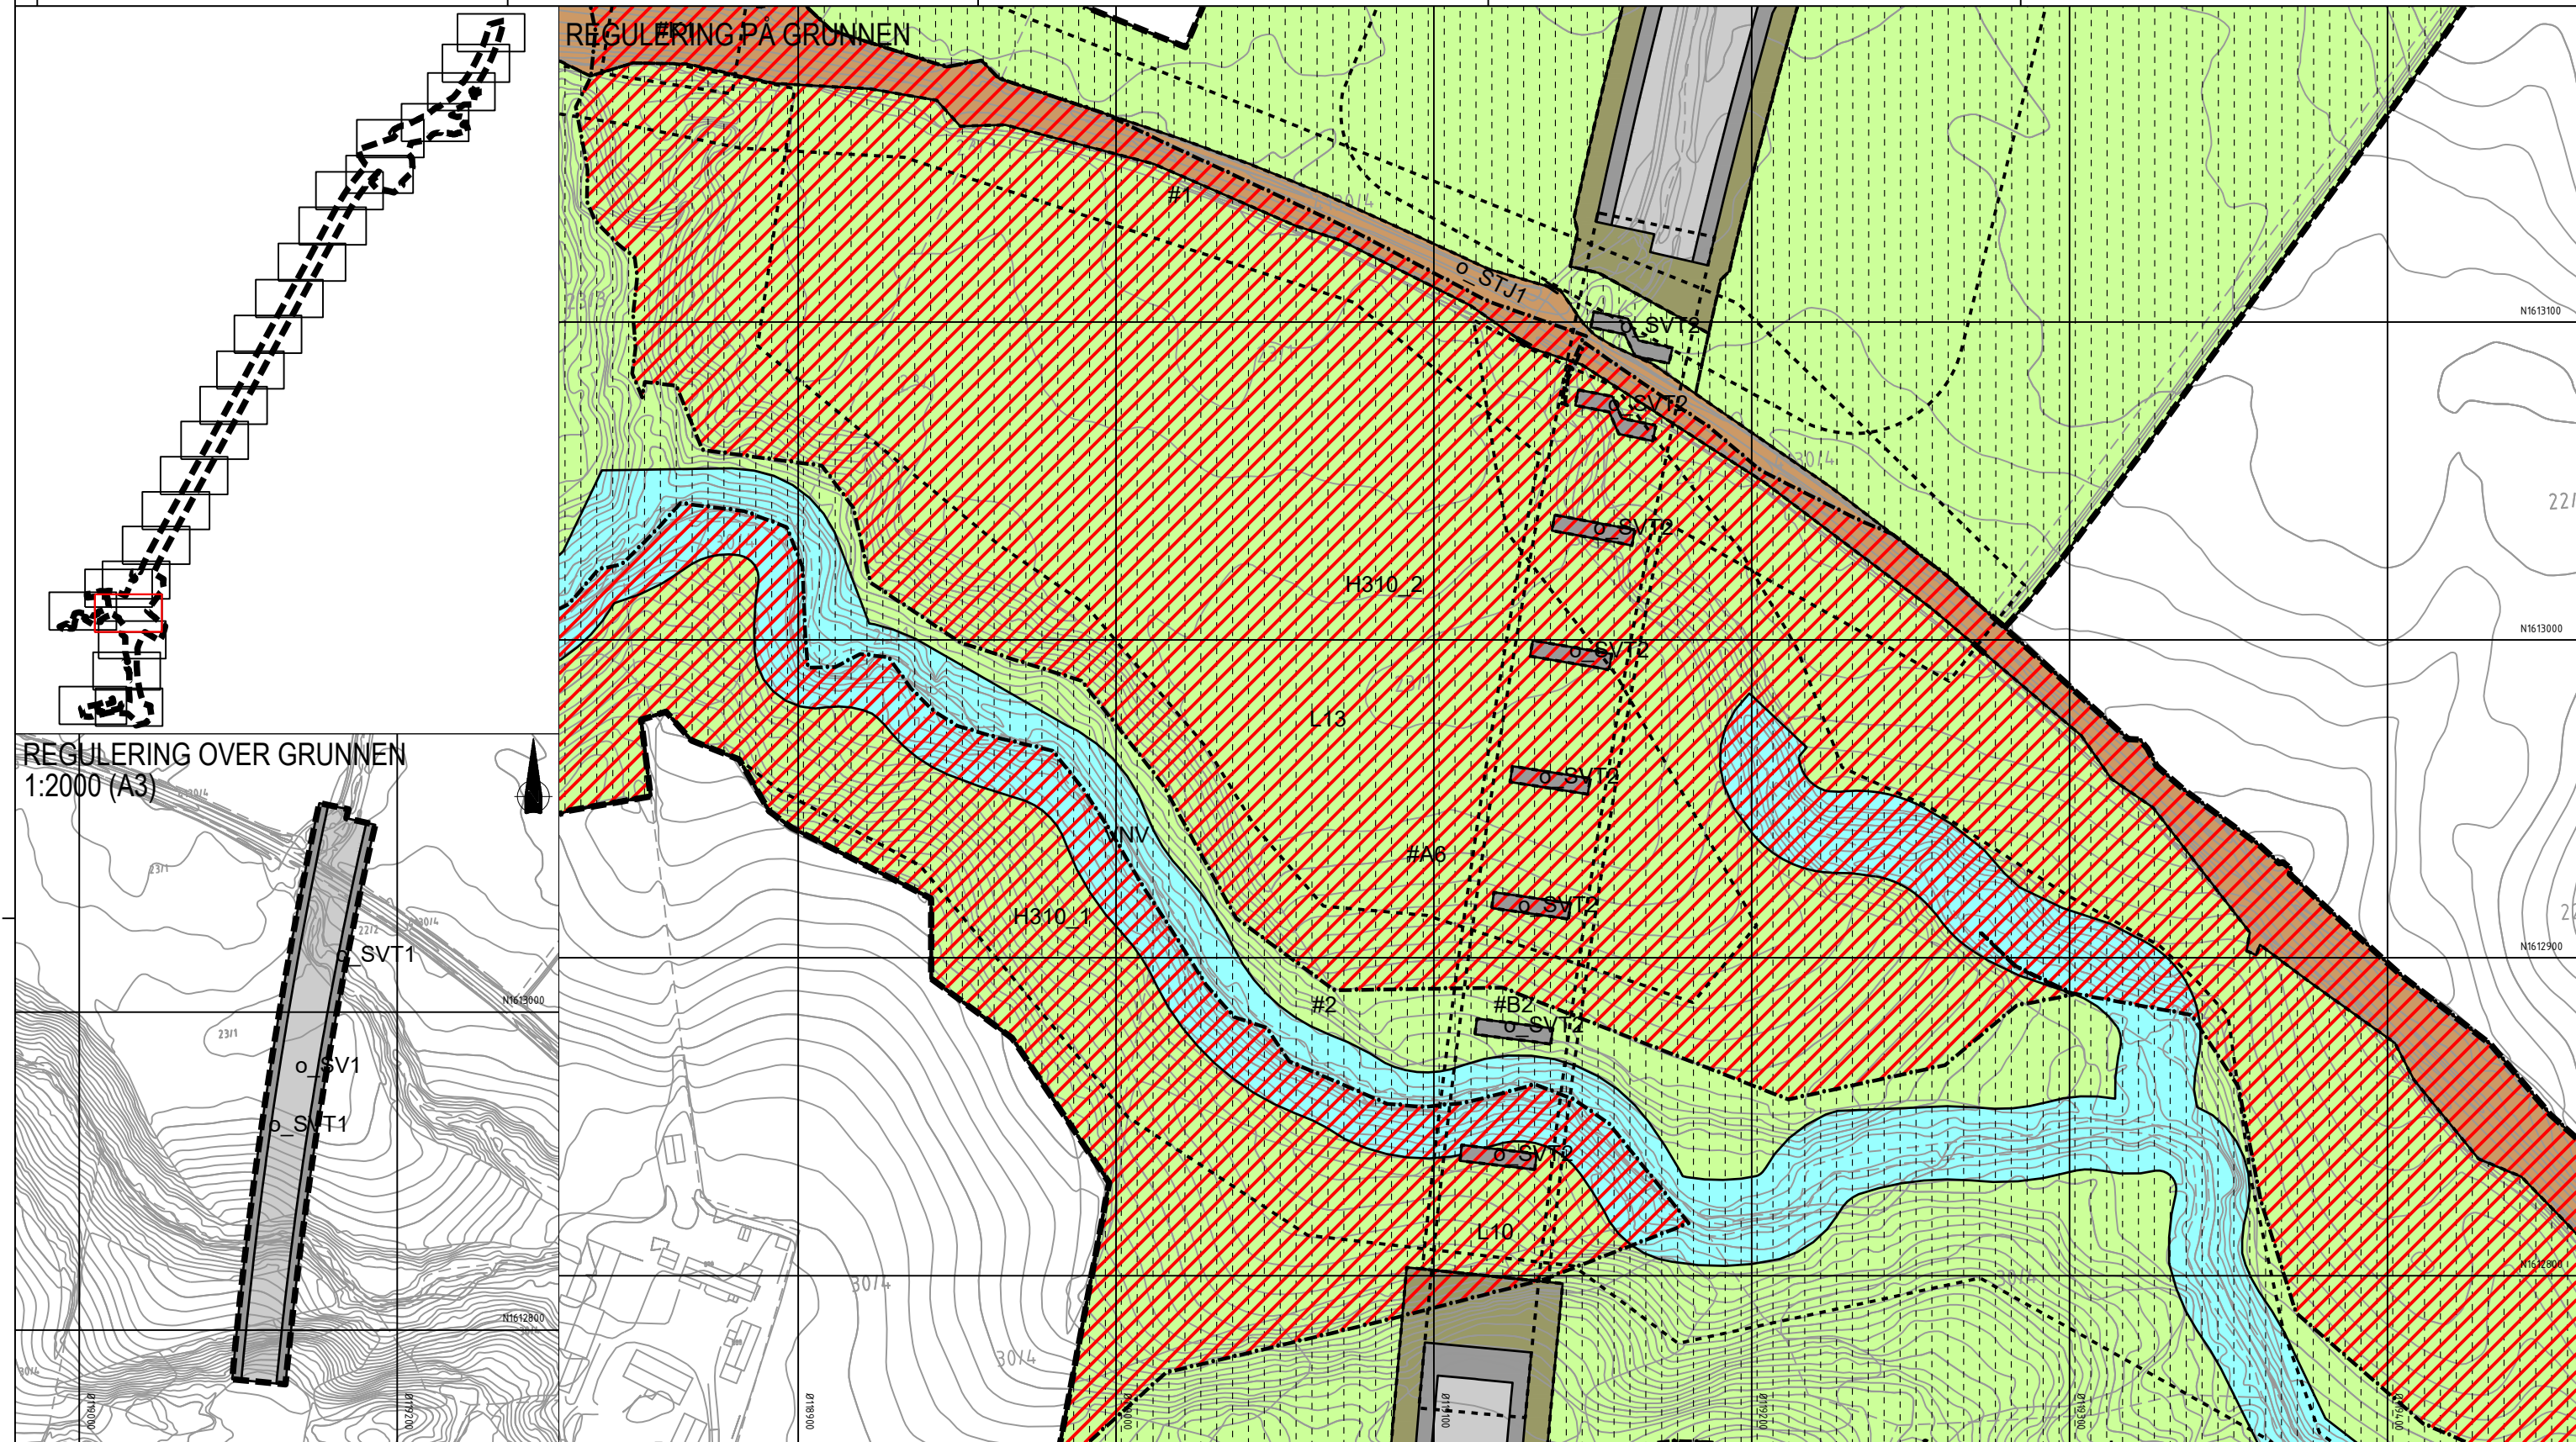

Reguleringsplan PBL 2008

§12-5. Nr. 1 - Bebyggelse og anlegg

BE Energianlegg (1510)

§12-5. Nr. 2 - Samferdselsanlegg og teknisk infrastruktur

SV Veg (2010)

SF Fortau (2012)

SGS Gang-/sykkelveg (2015)

SVT Annen veggrunn - tekniske anlegg (2018)

SVG Annen veggrunn - grøntareal (2019)

STJ Trase for jernbane (2021)

SH Holdeplass/plattform (2025)

SKF Kombinerte formål for samferdselsanlegg og/eller teknisk infrastrukturtraseer (2800)

§12-5. Nr. 5 - Landbruks-, natur- og friluftsmål samt reindrift

L LNFR areal for nødvendige tiltak for landbruk og reindrift og gårdstilknyttet næringsvirksomhet basert på gårdens ressursgrunnlag (5100)

§12-5. Nr. 6 - Bruk og vern av sjø og vassdrag med tilhørende strandsone

VNV Naturområde i sjø og vassdrag (6610)

§12-6 - Hensynssoner

H190 Andre sikringssoner (190)

H310 Faresone - Ras- og skredfare (310)

H370 Faresone - Høyspenningsanlegg luftledning (370)

H410 Krav vedrørende infrastruktur (410)

H560 Bevaring naturmiljø (560)

§12-7 - Bestemmelseområder

[#A] [#B] Midlertidige anleggsområder (#A) og riggområder (#B)

[#B] Bru (#B1) (#B2) (1)

[#K] Kulvert (#K1) (#K2) (1)

[#] Vilkår for bruk av arealer, bygninger og anlegg (#1-8) (2)

Linjesymbol

RPAngittHensynGrense

RPBestemmelseGrense

RPFareGrense

RPFormålGrense

RPGrense

RPInfrastrukturGrense

RP SikringGrense

Bebyggelse som forutsettes fjernet (1215)

Frisktiltne (1222)

Regulert støyskjerm (1227)

Punktsymboler

Avkjørsel - både inn og utkjøring (1242)

Stenging av avkjørsel (1241)

Vegstenging/fysisk sperre (1231)

Dato for basiskart: 22.09.2018

Ekvidistanse: 1 m

Kartmålestokk: 1:1000 (A3)

0 25.0 50m

Revisjon

Dato

Saksnr.

Signatur

Detaljregulering

E6 Kvithammar-Åsen, parsell Stjørdal kommune

Kartblad 6 av 25

Saksbehandling iht. plan- og bygningsloven

Kommunestyret sitt vedtak

2. gangs behandling

Offentlig ettersyn fra.....til.....

1. gangs behandling

Kunngjøring av oppstart av planarbeid

05.12.2018

Dato:

02.09.2020

Utarbeidet av:


LD

Tegningsnummer

RP06

Stjørdal kommune

NyeVeier

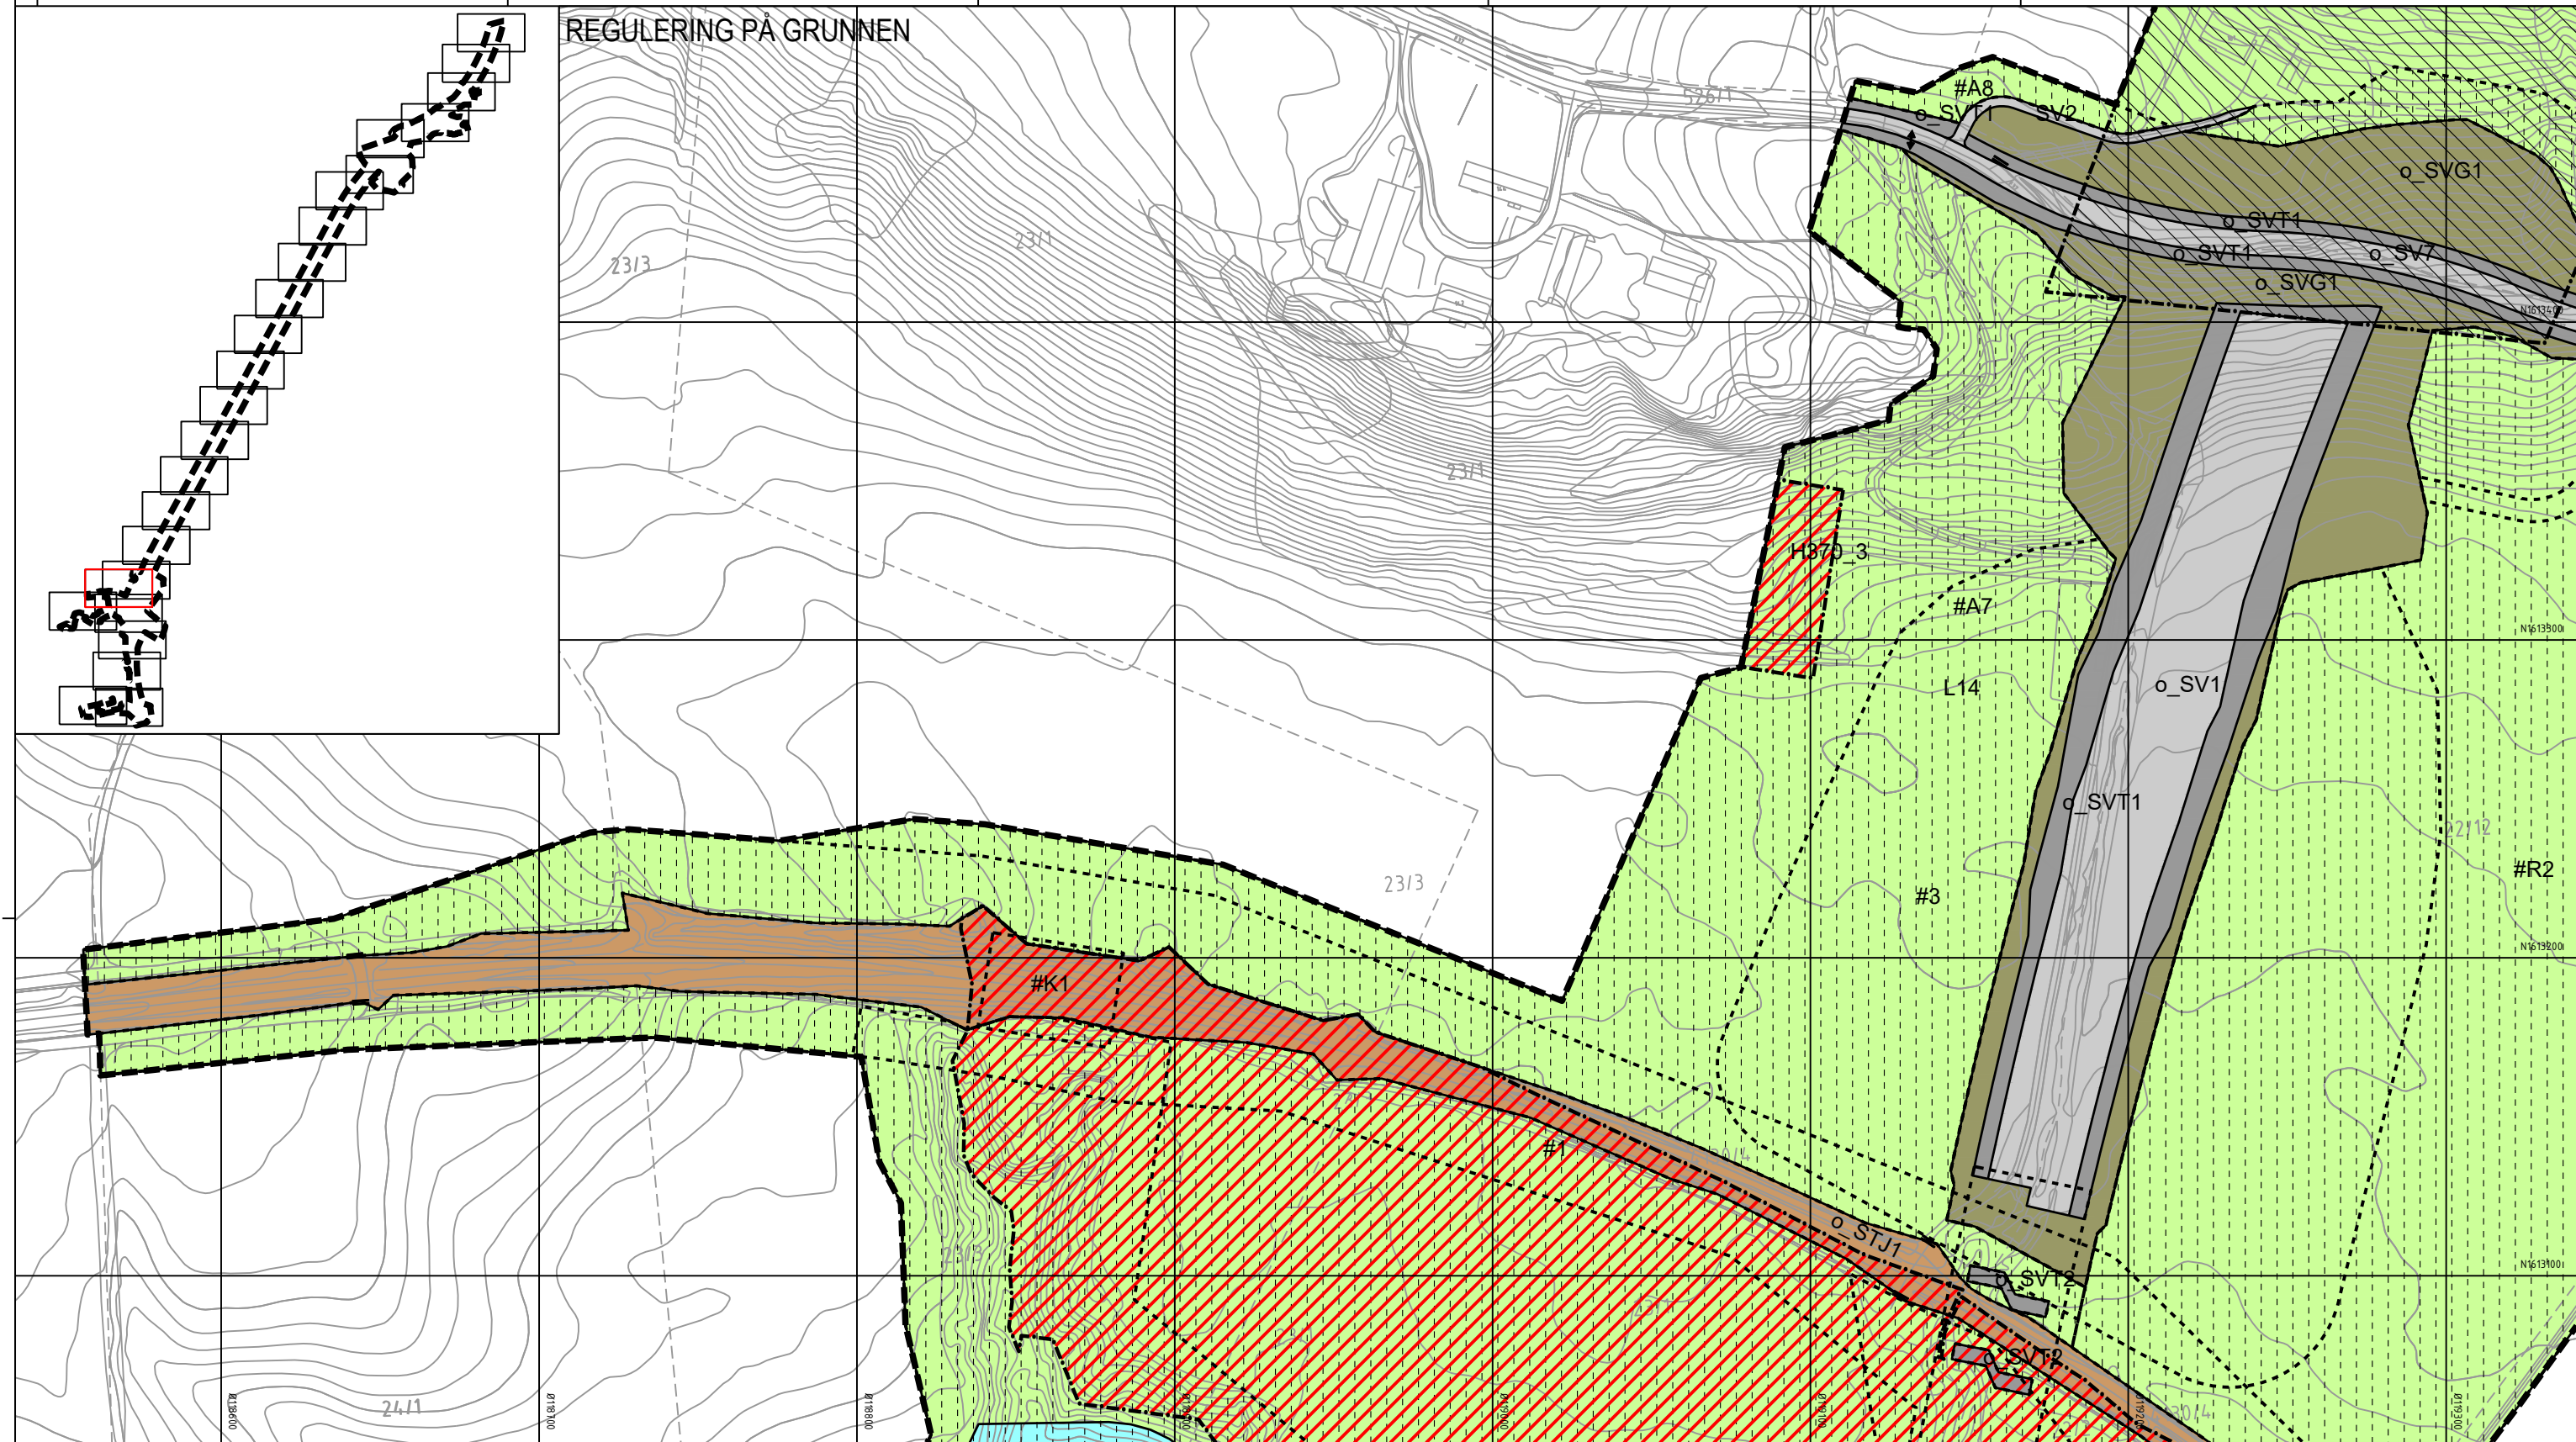

Tegnforklaring

Reguleringsplan PBL 2008

§12-5. Nr. 1 - Bebyggelse og anlegg

BE Energianlegg (1510)

§12-5. Nr. 2 - Samferdselsanlegg og teknisk infrastruktur

- SV Veg (2010)
- SF Fortau (2012)
- SGS Gang-/sykkelveg (2015)
- SVT Annen veggrunn - tekniske anlegg (2018)
- SVG Annen veggrunn - grøntareal (2019)
- STJ Trase for jernbane (2021)
- SH Holdeplass/plattform (2025)

SKF Kombinerte formål for samferdselsanlegg og/eller teknisk infrastrukturtraseer (2800)

§12-5. Nr. 5 - Landbruks-, natur- og friluftsmål samt reindrift

L LNFR areal for nødvendige tiltak for landbruk og reindrift og gårdstilknyttet næringsvirksomhet basert på gårdens ressursgrunnlag (5100)

§12-5. Nr. 6 - Bruk og vern av sjø og vassdrag med tilhørende strandsone

VNV Naturområde i sjø og vassdrag (6610)

§12-6 - Hensynssoner

- A190 Andre sikringssoner (190)
- A370 Faresone - Ras- og skredfare (310)

- A370 Faresone - Høyspenningsanlegg luftledning (370)
- A410 Krav vedrørende infrastruktur (410)
- A560 Bevaring naturmiljø (560)

§12-7 - Bestemmelseområder

- #A1 #R1 Midlertidige anleggsområder (#A) og riggområder (#R)
- #B1 #B2 (1) Bru (#B1) (#B2) (1)
- #K1 #K2 (1) Kulvert (#K1) (#K2) (1)
- #1 #2 Vilkår for bruk av arealer, bygninger og anlegg (#1-8) (2)

Linjesymbol

- RpAngittHensynGrense
- RpBestemmelseGrense

- RpFareGrense
- RpFormålGrense
- RpGrense
- RpInfrastrukturGrense
- RpSikringGrense
- Bebyggelse som forutsettes fjernet (1215)
- Frisiktlinje (1222)
- Regulert støyskjerm (1227)


Punktsymboler

- Avkjørsel - både inn og utkjøring (1242)
- Stenging av avkjørsel (1241)
- Vegstenging/fysisk sperre (1231)

Dato for basiskart: 22.09.2018
Ekvidistanse: 1 m
Kartmålestokk: 1:1000 (A3)



Revisjon	Dato	Saksnr.	Signatur
Detaljregulering			
E6 Kvithamar-Åsen, parsell Stjørdal kommune			PlanID: 5035_3403
Kartblad 7 av 25			Kartgrunnlag: FKB
Saksbehandling iht. plan- og bygningsloven			Kartreferanse: Euf89 NTM10
Kommunestyret sitt vedtak			Høydegrunnlag: NN2000
2. gangs behandling			
Offentlig ettersyn fra.....til.....			
1. gangs behandling			
Kunngjøring av oppstart av planarbeid	05.12.2018		
	Dato:	Utarbeidet av:	Tegningsnummer
	02.09.2020	LD	RP07

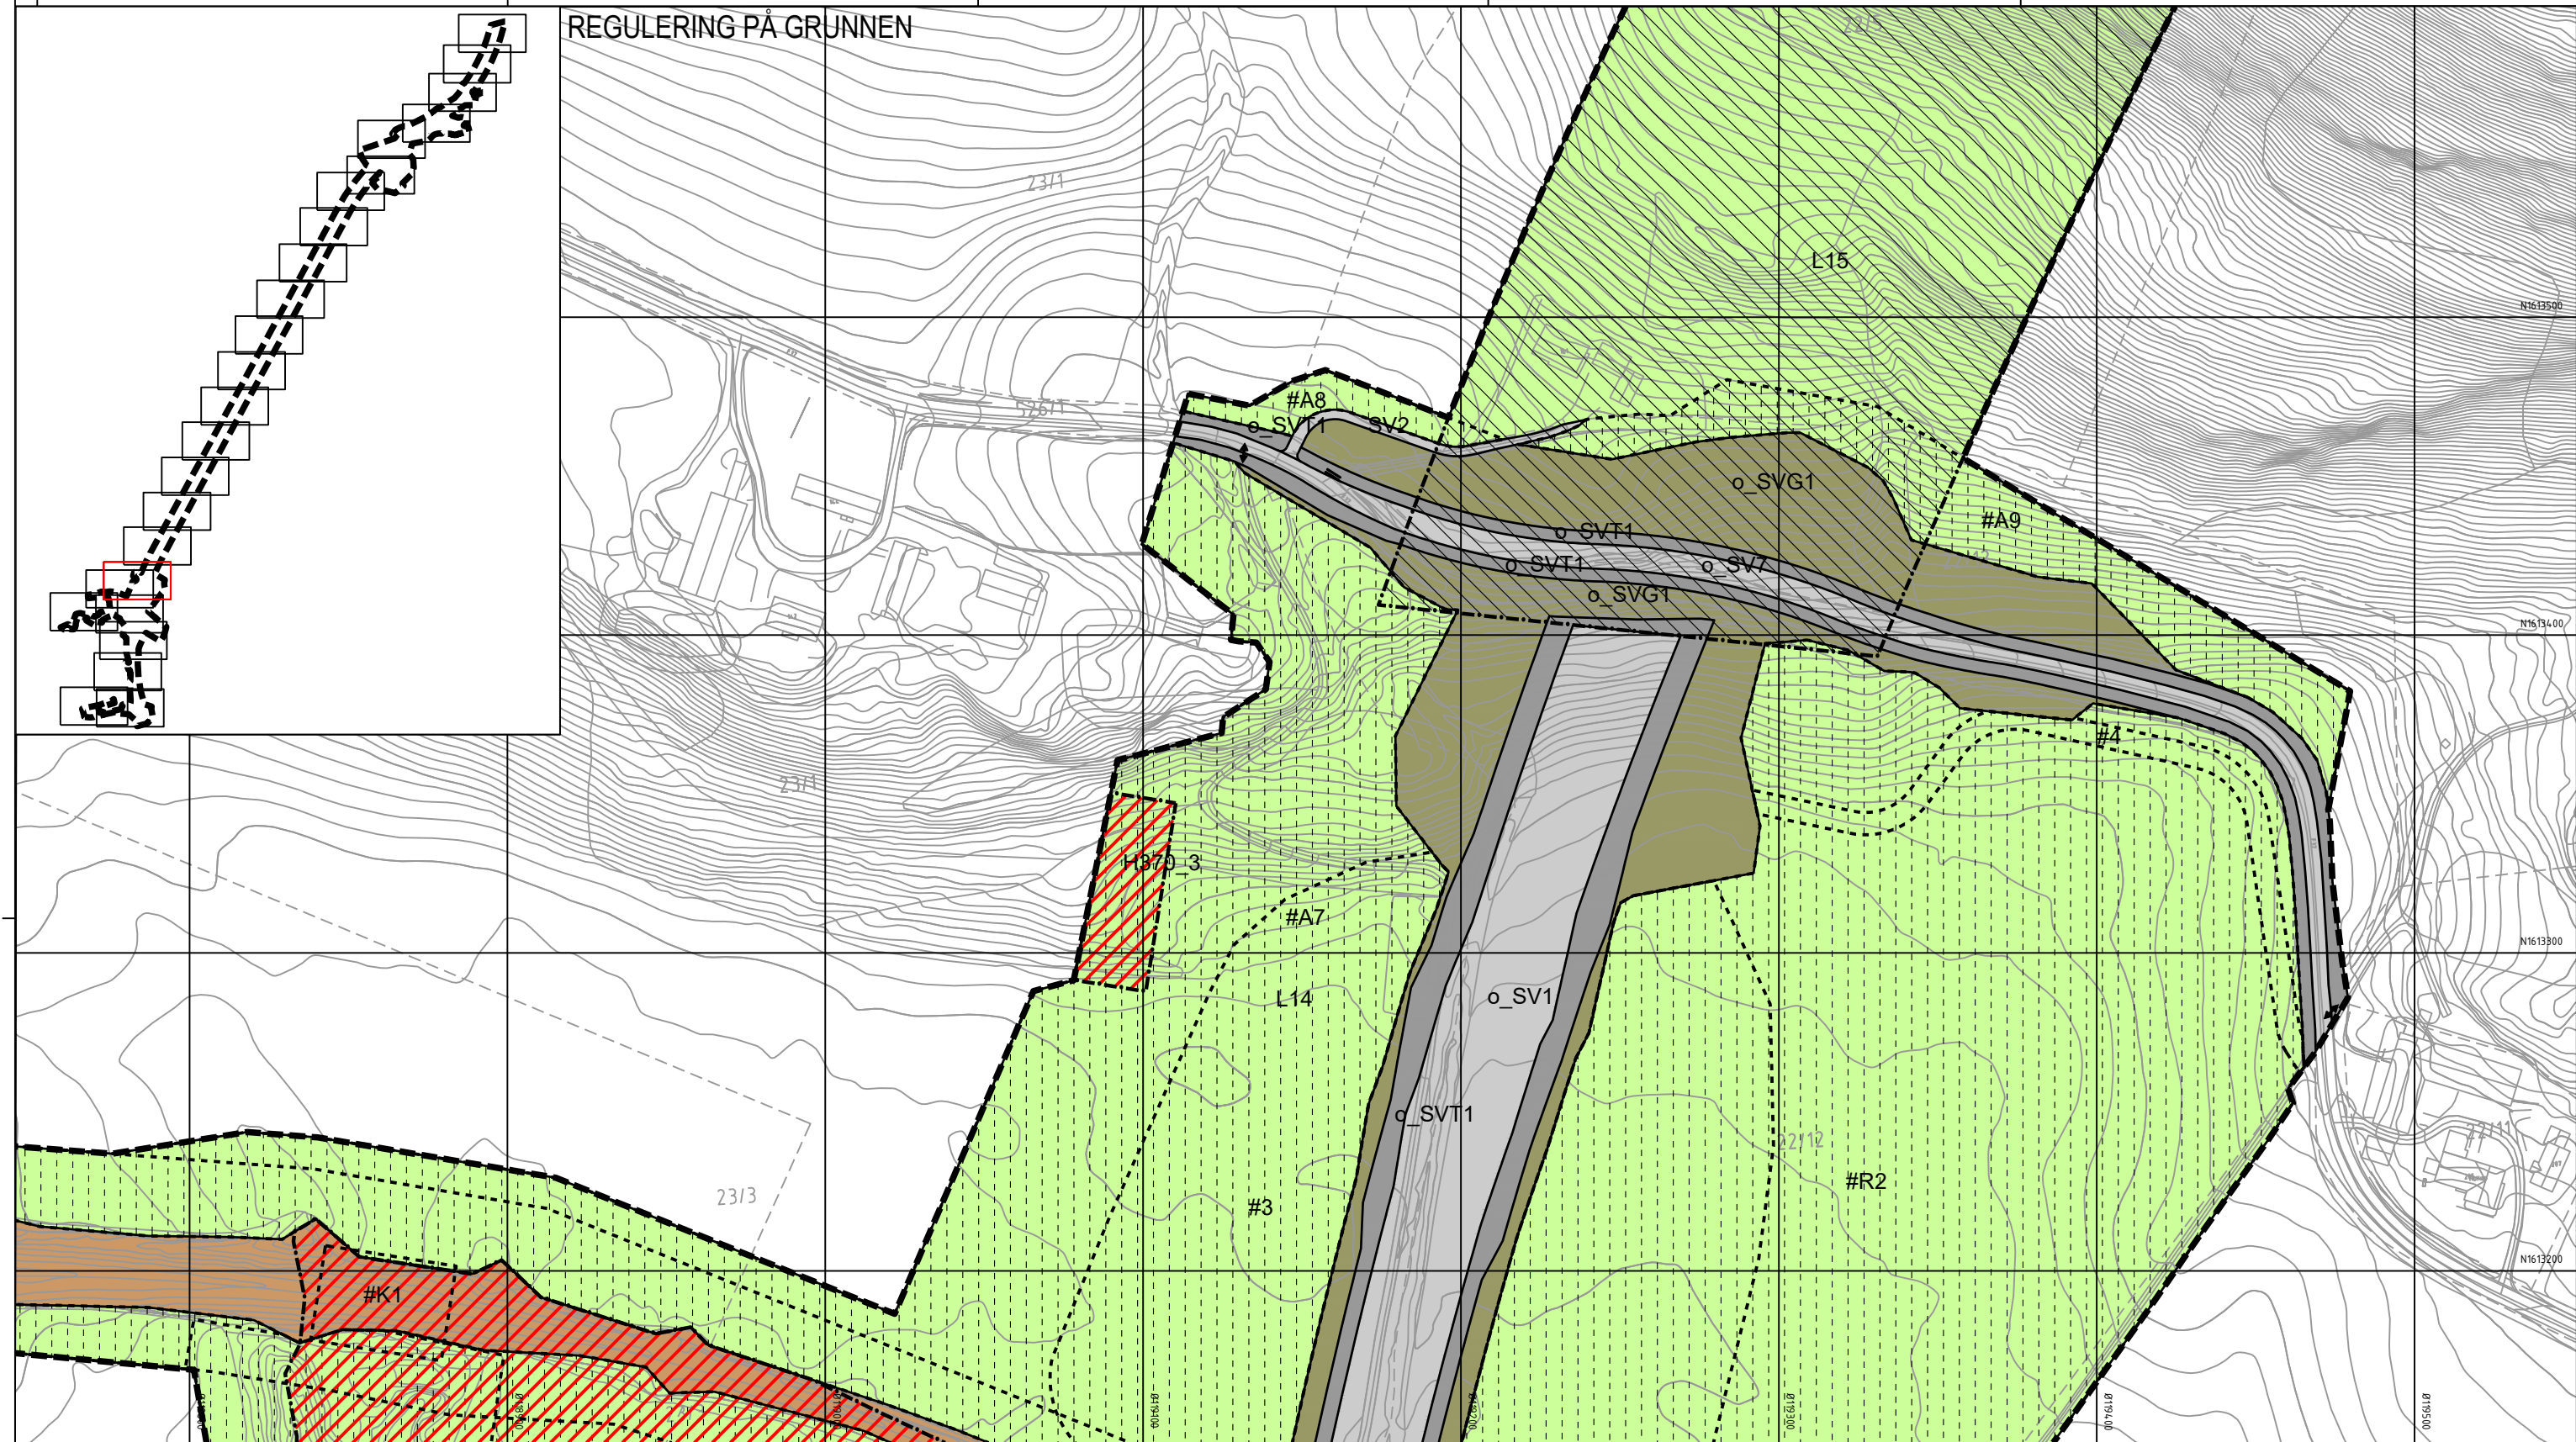

Tegnforklaring

Reguleringsplan PBL 2008

§12-5. Nr. 1 - Bebyggelse og anlegg

BE

Energianlegg (1510)

§12-5. Nr. 2 - Samferdselsanlegg og teknisk infrastruktur

SV

Veg (2010)

SF

Fortau (2012)

SGS

Gang-/sykkelveg (2015)

SVT

Annen veggrunn - tekniske anlegg (2018)

SVG

Annen veggrunn - grøntareal (2019)

STJ

Trasé for jernbane (2021)

SH

Holdeplass/plattform (2025)

SKF

Kombinerte formål for samferdselsanlegg og/eller teknisk infrastrukturtraseer (2800)

L

LNFR areal for nødvendige tiltak for landbruk og reindrift og gårdstilknyttet næringsvirksomhet basert på gårdens ressursgrunnlag (5100)

VNV

Naturområde i sjø og vassdrag (6610)

§12-5. Nr. 6 - Bruk og vern av sjø og vassdrag med tilhørende strandsone

N190

Andre sikringssoner (190)

A370

Faresone - Ras- og skredfare (310)

A370

Faresone - Høyspenningsanlegg luftledning (370)

N410

Krav vedrørende infrastruktur (410)

M560

Bevaring naturmiljø (560)

§12-7 - Bestemmelseområder

[#A][#R]

Midlertidige anleggsområder (#A) og riggområder (#R)

[#B]

Bru (#B1) (#B2) (1)

[#K]

Kulvert (#K1) (#K2) (1)

[#]

Vilkår for bruk av arealer, bygninger og anlegg (#1-8) (2)

Linjesymbol

RpAngittHensynGrense

RpBestemmelseGrense

RpFareGrense

RpFormålGrense

RpGrense

RpInfrastrukturGrense

RpSikringGrense

Bebyggelse som forutsettes fjernet (1215)

Frisiktlinje (1222)

Regulert støyskjerm (1227)

Punktsymboler

+

Avkjørsel - både inn og utkjøring (1242)

||

Stenging av avkjørsel (1241)

|

Vegstenging/fysisk sperre (1231)

Dato for basiskart: 22.09.2018

Ekvidistanse: 1 m

Kartmålestokk: 1:1000 (A3)

0 25 50m

Revisjon

Dato

Saksnr.

Signatur

Detalregulering

E6 Kvithammar-Åsen, parsell Stjørdal kommune

Kartblad 8 av 25

Saksbehandling iht. plan- og bygningsloven

Kommunestyret sitt vedtak

2. gangs behandling

Offentlig ettersyn fra.....til.....

1. gangs behandling

Kunngjøring av oppstart av planarbeid

05.12.2018

Utarbeidet av:

LD

Tegningsnummer

RP08

PlanID:

3035_3403

Kartgrunnlag:

FKB

Kartreferanse:

Euref89 NTM10

Høydegrunnlag:

NN2000

Saksnr.


02.09.2020

Utarbeidet av:

LD

Tegningsnummer

RP08

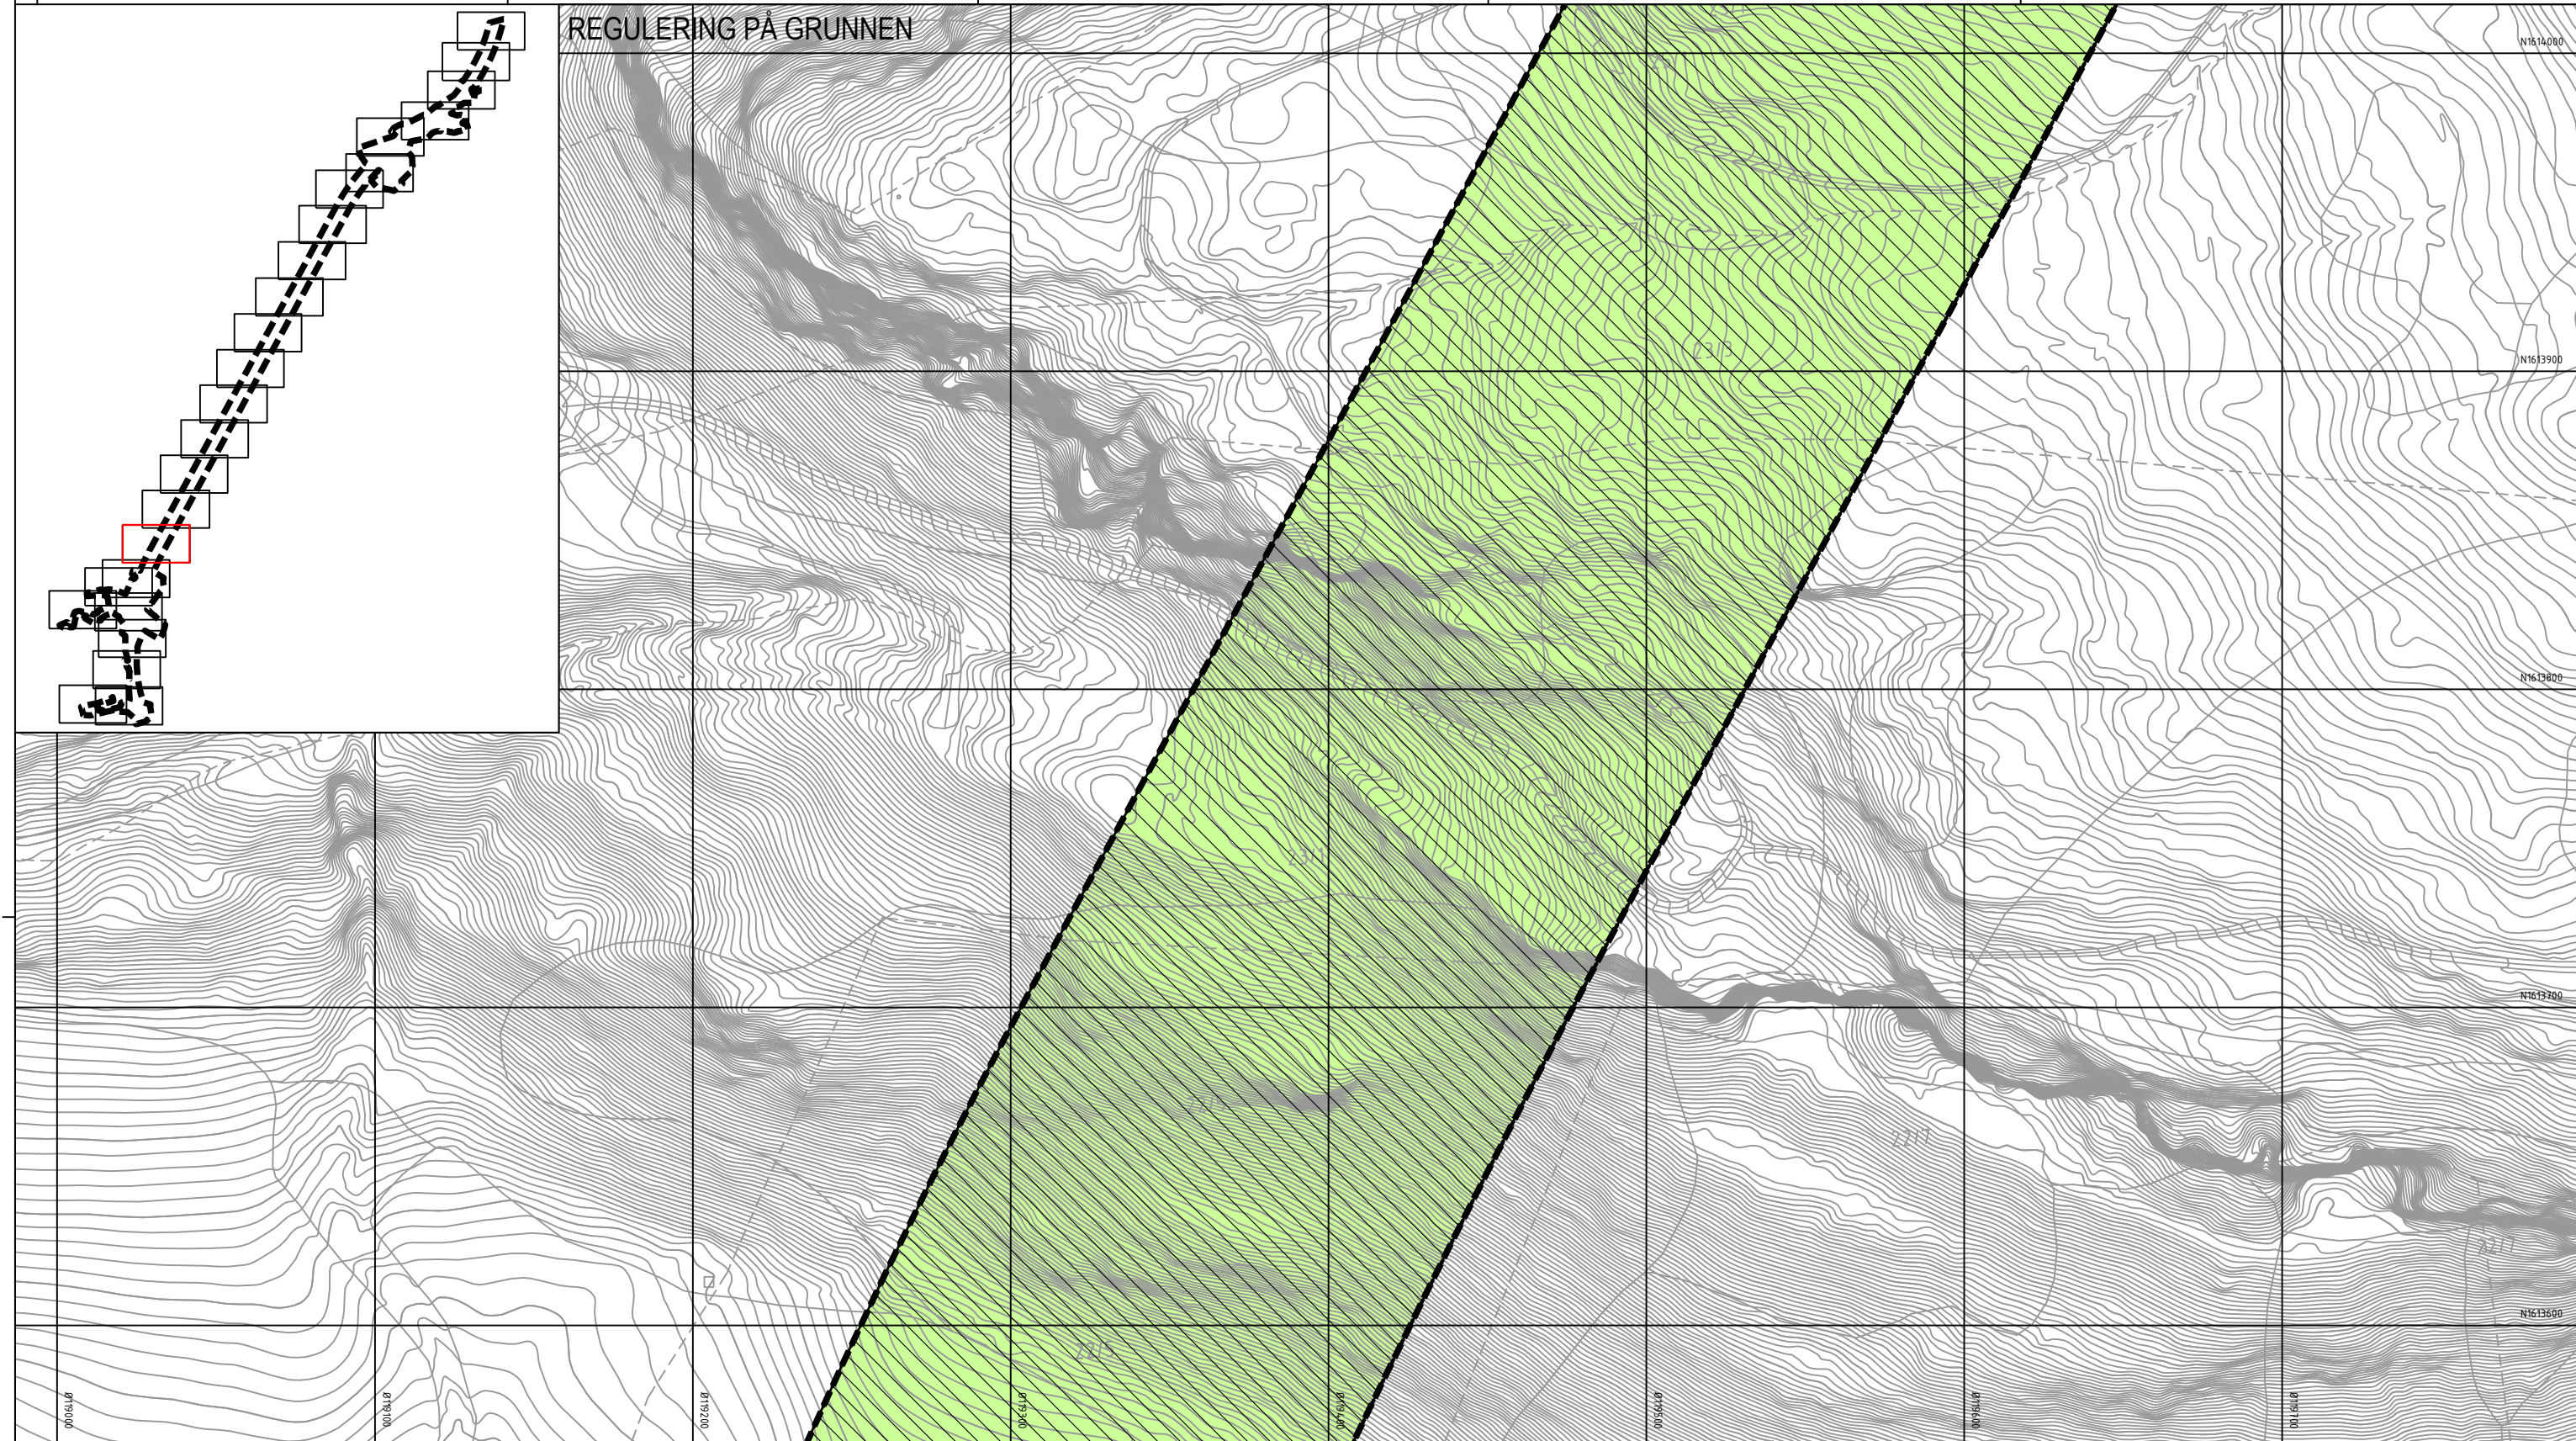

Tegnforklaring

Reguleringsplan PBL 2008

§12-5. Nr. 1 - Bebyggelse og anlegg

BE Energianlegg (1510)

§12-5. Nr. 2 - Samferdselsanlegg og teknisk infrastruktur

- SV Veg (2010)
- SF Fortau (2012)
- SGS Gang-/sykkelveg (2015)
- SVT Annen veggrunn - tekniske anlegg (2018)
- SVG Annen veggrunn - grøntareal (2019)
- STJ Trasé for jernbane (2021)
- SH Holdeplass/plattform (2025)

SKF Kombinerte formål for samferdselsanlegg og/eller teknisk infrastrukturtraseer (2800)

§12-5. Nr. 5 - Landbruks-, natur- og friluftsmål samt reindrift

L LNFR areal for nødvendige tiltak for landbruk og reindrift og gårdstilknyttet næringsvirksomhet basert på gårdens ressursgrunnlag (5100)

§12-5. Nr. 6 - Bruk og vern av sjø og vassdrag med tilhørende strandsone

VNV Naturområde i sjø og vassdrag (6610)

§12-6 - Hensynssoner

- H190 Andre sikringssoner (190)
- H370 Faresone - Ras- og skredfare (310)

- H370 Faresone - Høyspenningsanlegg luftledning (370)
- H410 Krav vedrørende infrastruktur (410)
- H560 Bevaring naturmiljø (560)

§12-7 - Bestemmelseområder

- [#A] [#R] Midlertidige anleggsområder (#A) og riggområder (#R)
- [#B] Bru (#B1) (#B2) (1)
- [#K] Kulvert (#K1) (#K2) (1)
- [#] Vilkår for bruk av arealer, bygninger og anlegg (#1-8) (2)

Linjesymbol


- RpAngittHensynGrense
- RpBestemmelseGrense

- RpFareGrense
- RpFormålGrense
- RpGrense
- RpInfrastrukturGrense
- RpSikringGrense
- Bebyggelse som forutsettes fjernet (1215)
- Frisikttlinje (1222)
- Regulert støyskjerm (1227)


Punktsymboler

- Avkjørsel - både inn og utkjøring (1242)
- Stenging av avkjørsel (1241)
- Vegstenging/fysisk sperre (1231)

Dato for basiskart: 22.09.2018
Ekvidistanse: 1 m
Kartmålestokk: 1:1000 (A3)

 

Revisjon	Dato	Saksnr.	Signatur
Detaljregulering		PlanID:	5035_3453
E6 Kvithammar-Åsen, parsell Stjørdal kommune		Kartgrunnlag:	FKB
Kartblad 9 av 25		Kartreferanse:	Euref89 NTM10
Saksbehandling iht. plan- og bygningsloven		Høydegrunnlag:	NN2000
2. gangs behandling		Dato	Saksnr.
Offentlig ettersyn fra.....til.....			
1. gangs behandling			
Kunngjøring av oppstart av planarbeid	05.12.2018		
		Dato:	Utarbeidet av:
		02.09.2020	LD
			Tegningsnummer
			RP09

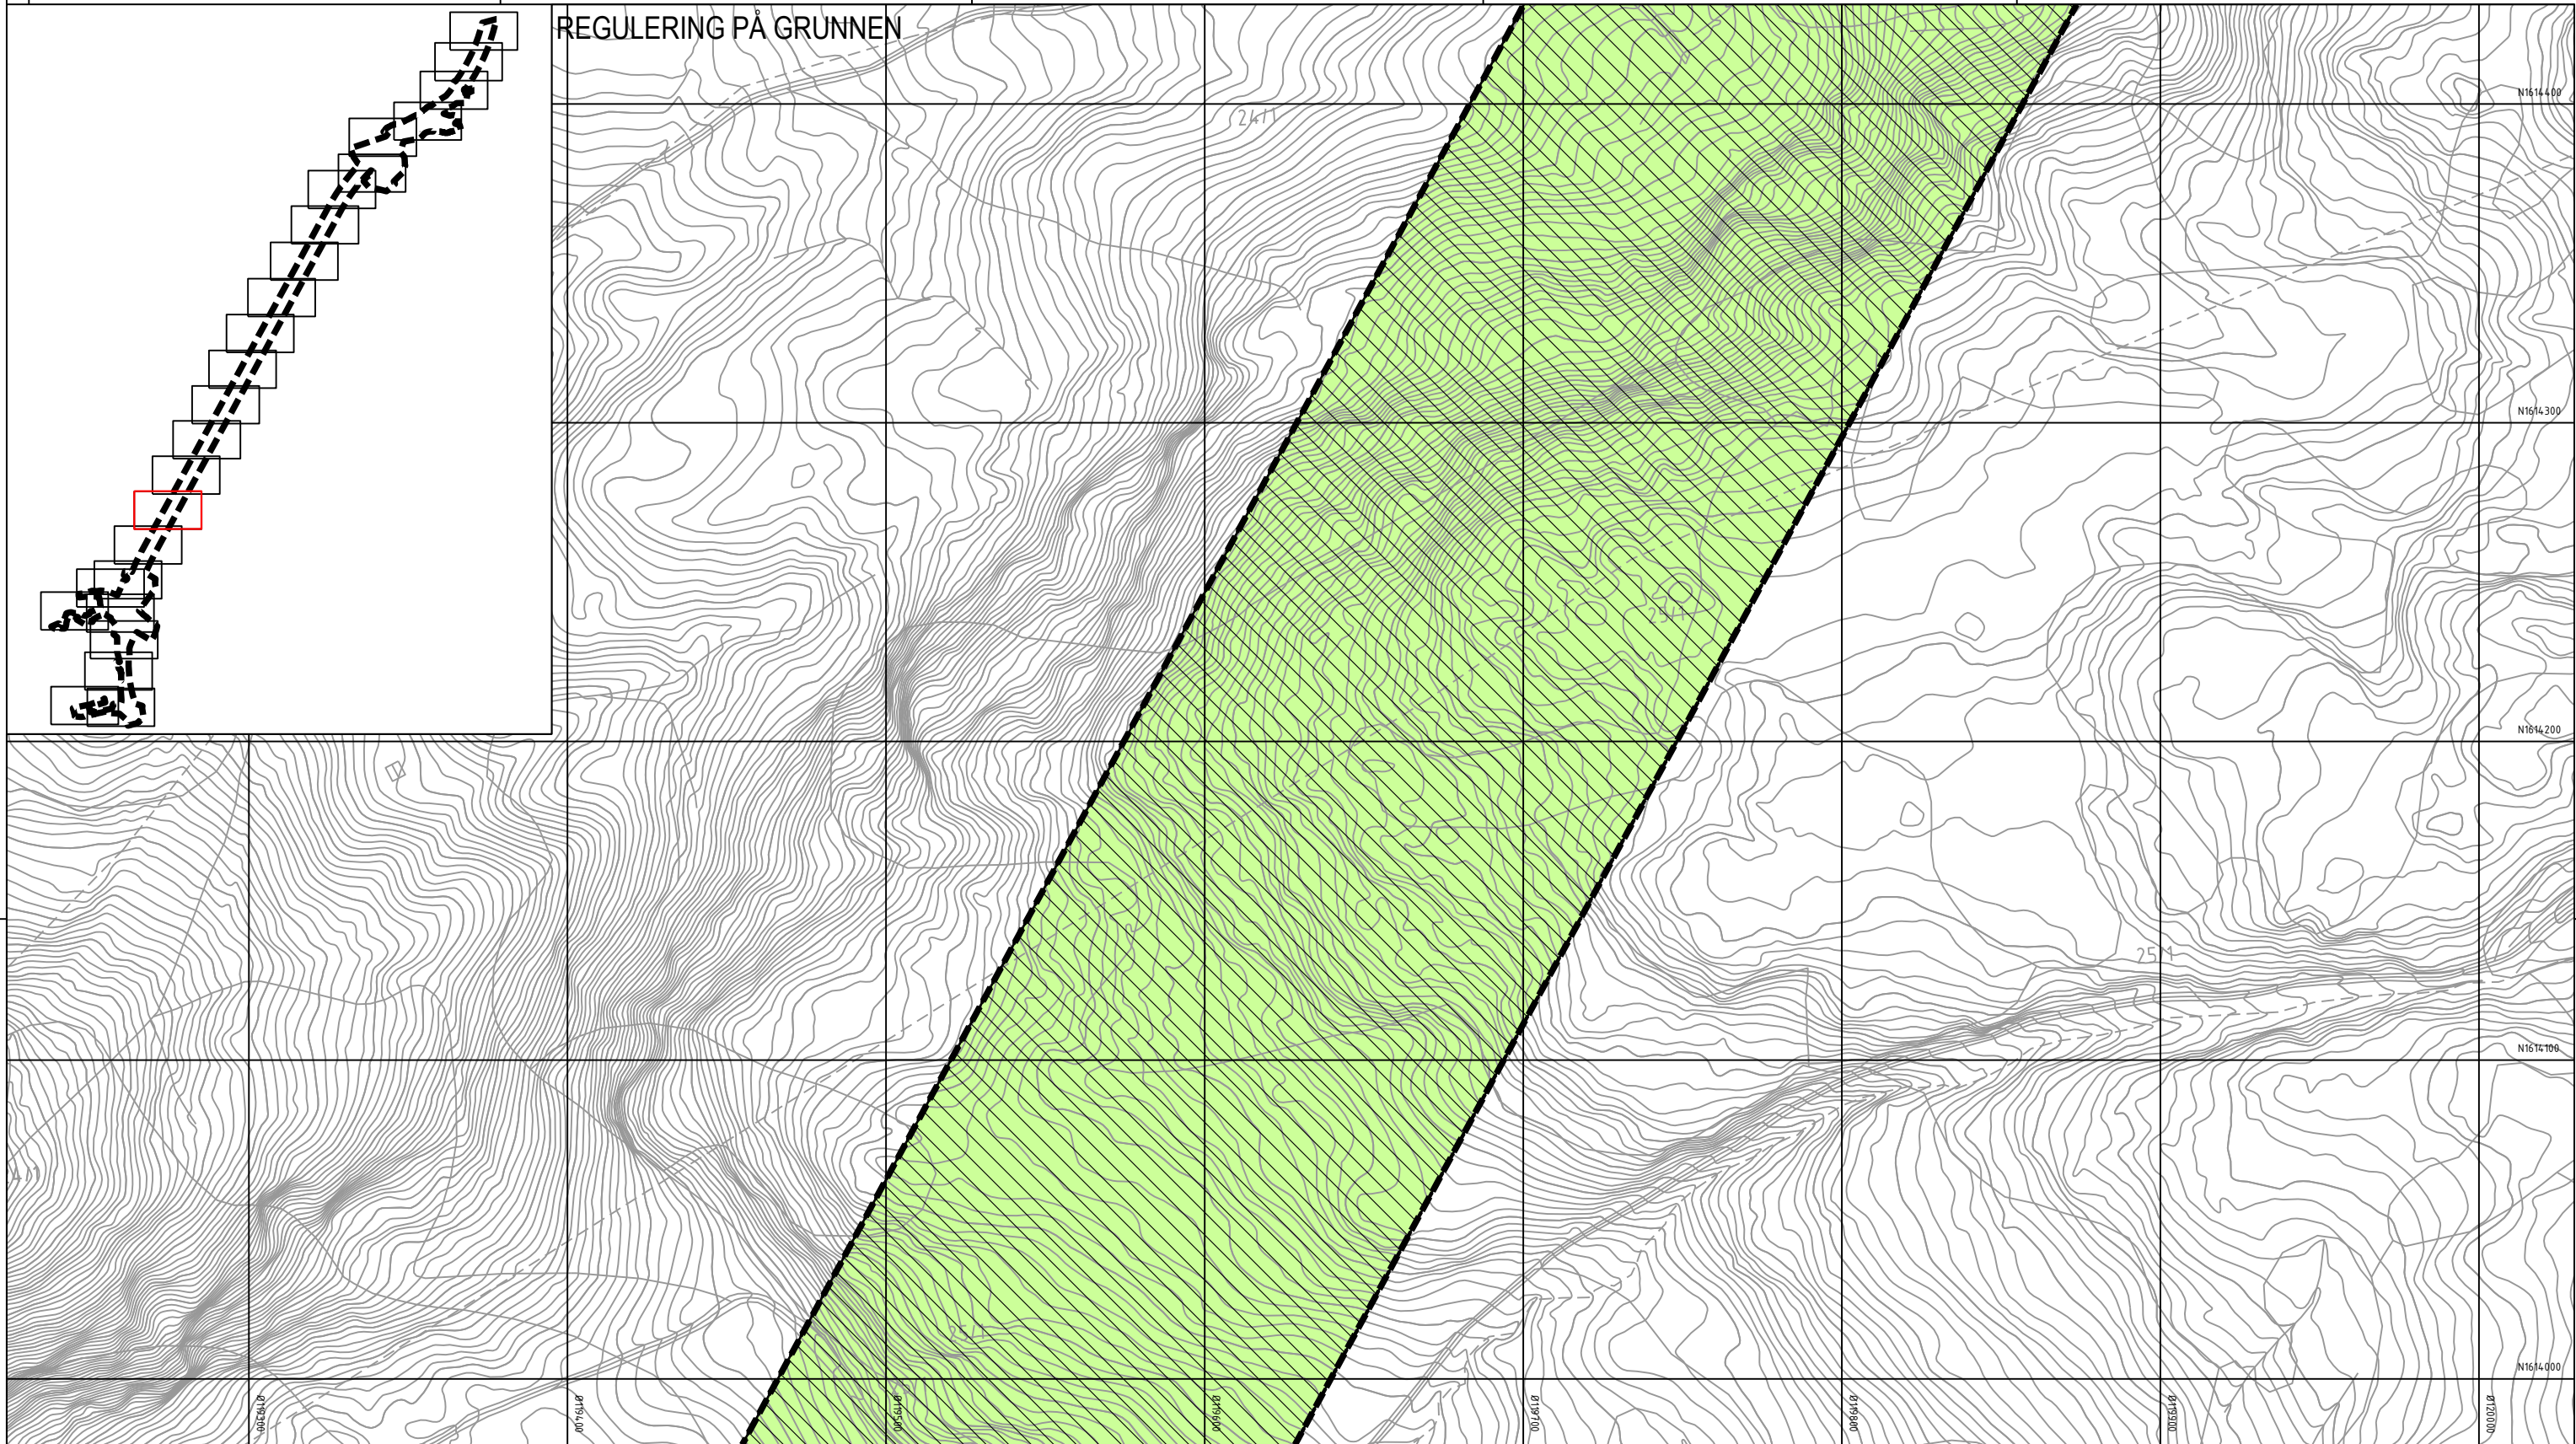

Tegnforklaring

Reguleringsplan PBL 2008

§12-5. Nr. 1 - Bebyggelse og anlegg

BE Energianlegg (1510)

§12-5. Nr. 2 - Samferdselsanlegg og teknisk infrastruktur

SV Veg (2010)

SF Fortau (2012)

SGS Gang-/sykkelveg (2015)

SVT Annen veggrunn - tekniske anlegg (2018)

SVG Annen veggrunn - grøntareal (2019)

STJ Trase for jernbane (2021)

SH Holdeplass/plattform (2025)

§12-5. Nr. 5 - Landbruks-, natur- og friluftsmål samt reindrift

L LNFR areal for nødvendige tiltak for landbruk og reindrift og gårdstilknyttet næringsvirksomhet basert på gårdens ressursgrunnlag (5100)

§12-5. Nr. 6 - Bruk og vern av sjø og vassdrag med tilhørende strandsone

VNV Naturområde i sjø og vassdrag (6610)

§12-6 - Hensynssoner

H190 Andre sikringssoner (190)

H370 Faresone - Ras- og skredfare (310)

§12-7 - Bestemmelseområder

[#A] [#R] Midlertidige anleggsområder (#A) og riggområder (#R)

[#B] Bru (#B1) (#B2) (1)

[#K] Kulvert (#K1) (#K2) (1)

[#] Vilkår for bruk av arealer, bygninger og anlegg (#1-8) (2)

Linjesymbol

--- RpAngittHensynGrense

---- RpBestemmelseGrense

--- RpFareGrense

--- RpFormålGrense

--- RpGrense

--- RpInfrastrukturGrense

--- RpSikringGrense

---- Bebyggelse som forutsettes fjernet (1215)

----- Frisiktlinje (1222)

--- Regulert støyskjerm (1227)

Punktsymboler

↔ Avkjørsel - både inn og utkjøring (1242)

|| Stenging av avkjørsel (1241)

| Vegstenging/fysisk sperre (1231)

Dato for basiskart: 22.09.2018
Ekvidistanse: 1 m
Kartmålestokk: 1:1000 (A3)

0 25.0 50m

Revisjon

Revisjon	Dato	Saksnr.	Signatur

Detalregulering

E6 Kvithammar-Åsen, parsell Stjørdal kommune

Kartblad 10 av 25

Saksbehandling iht. plan- og bygningsloven

Kommunestyret sitt vedtak

2. gangs behandling

Offentlig ettersyn fra.....til.....

1. gangs behandling


Kunngjøring av oppstart av planarbeid

05.12.2018

Dato: 02.09.2020

Utarbeidet av: LD

Tegningsnummer RP10

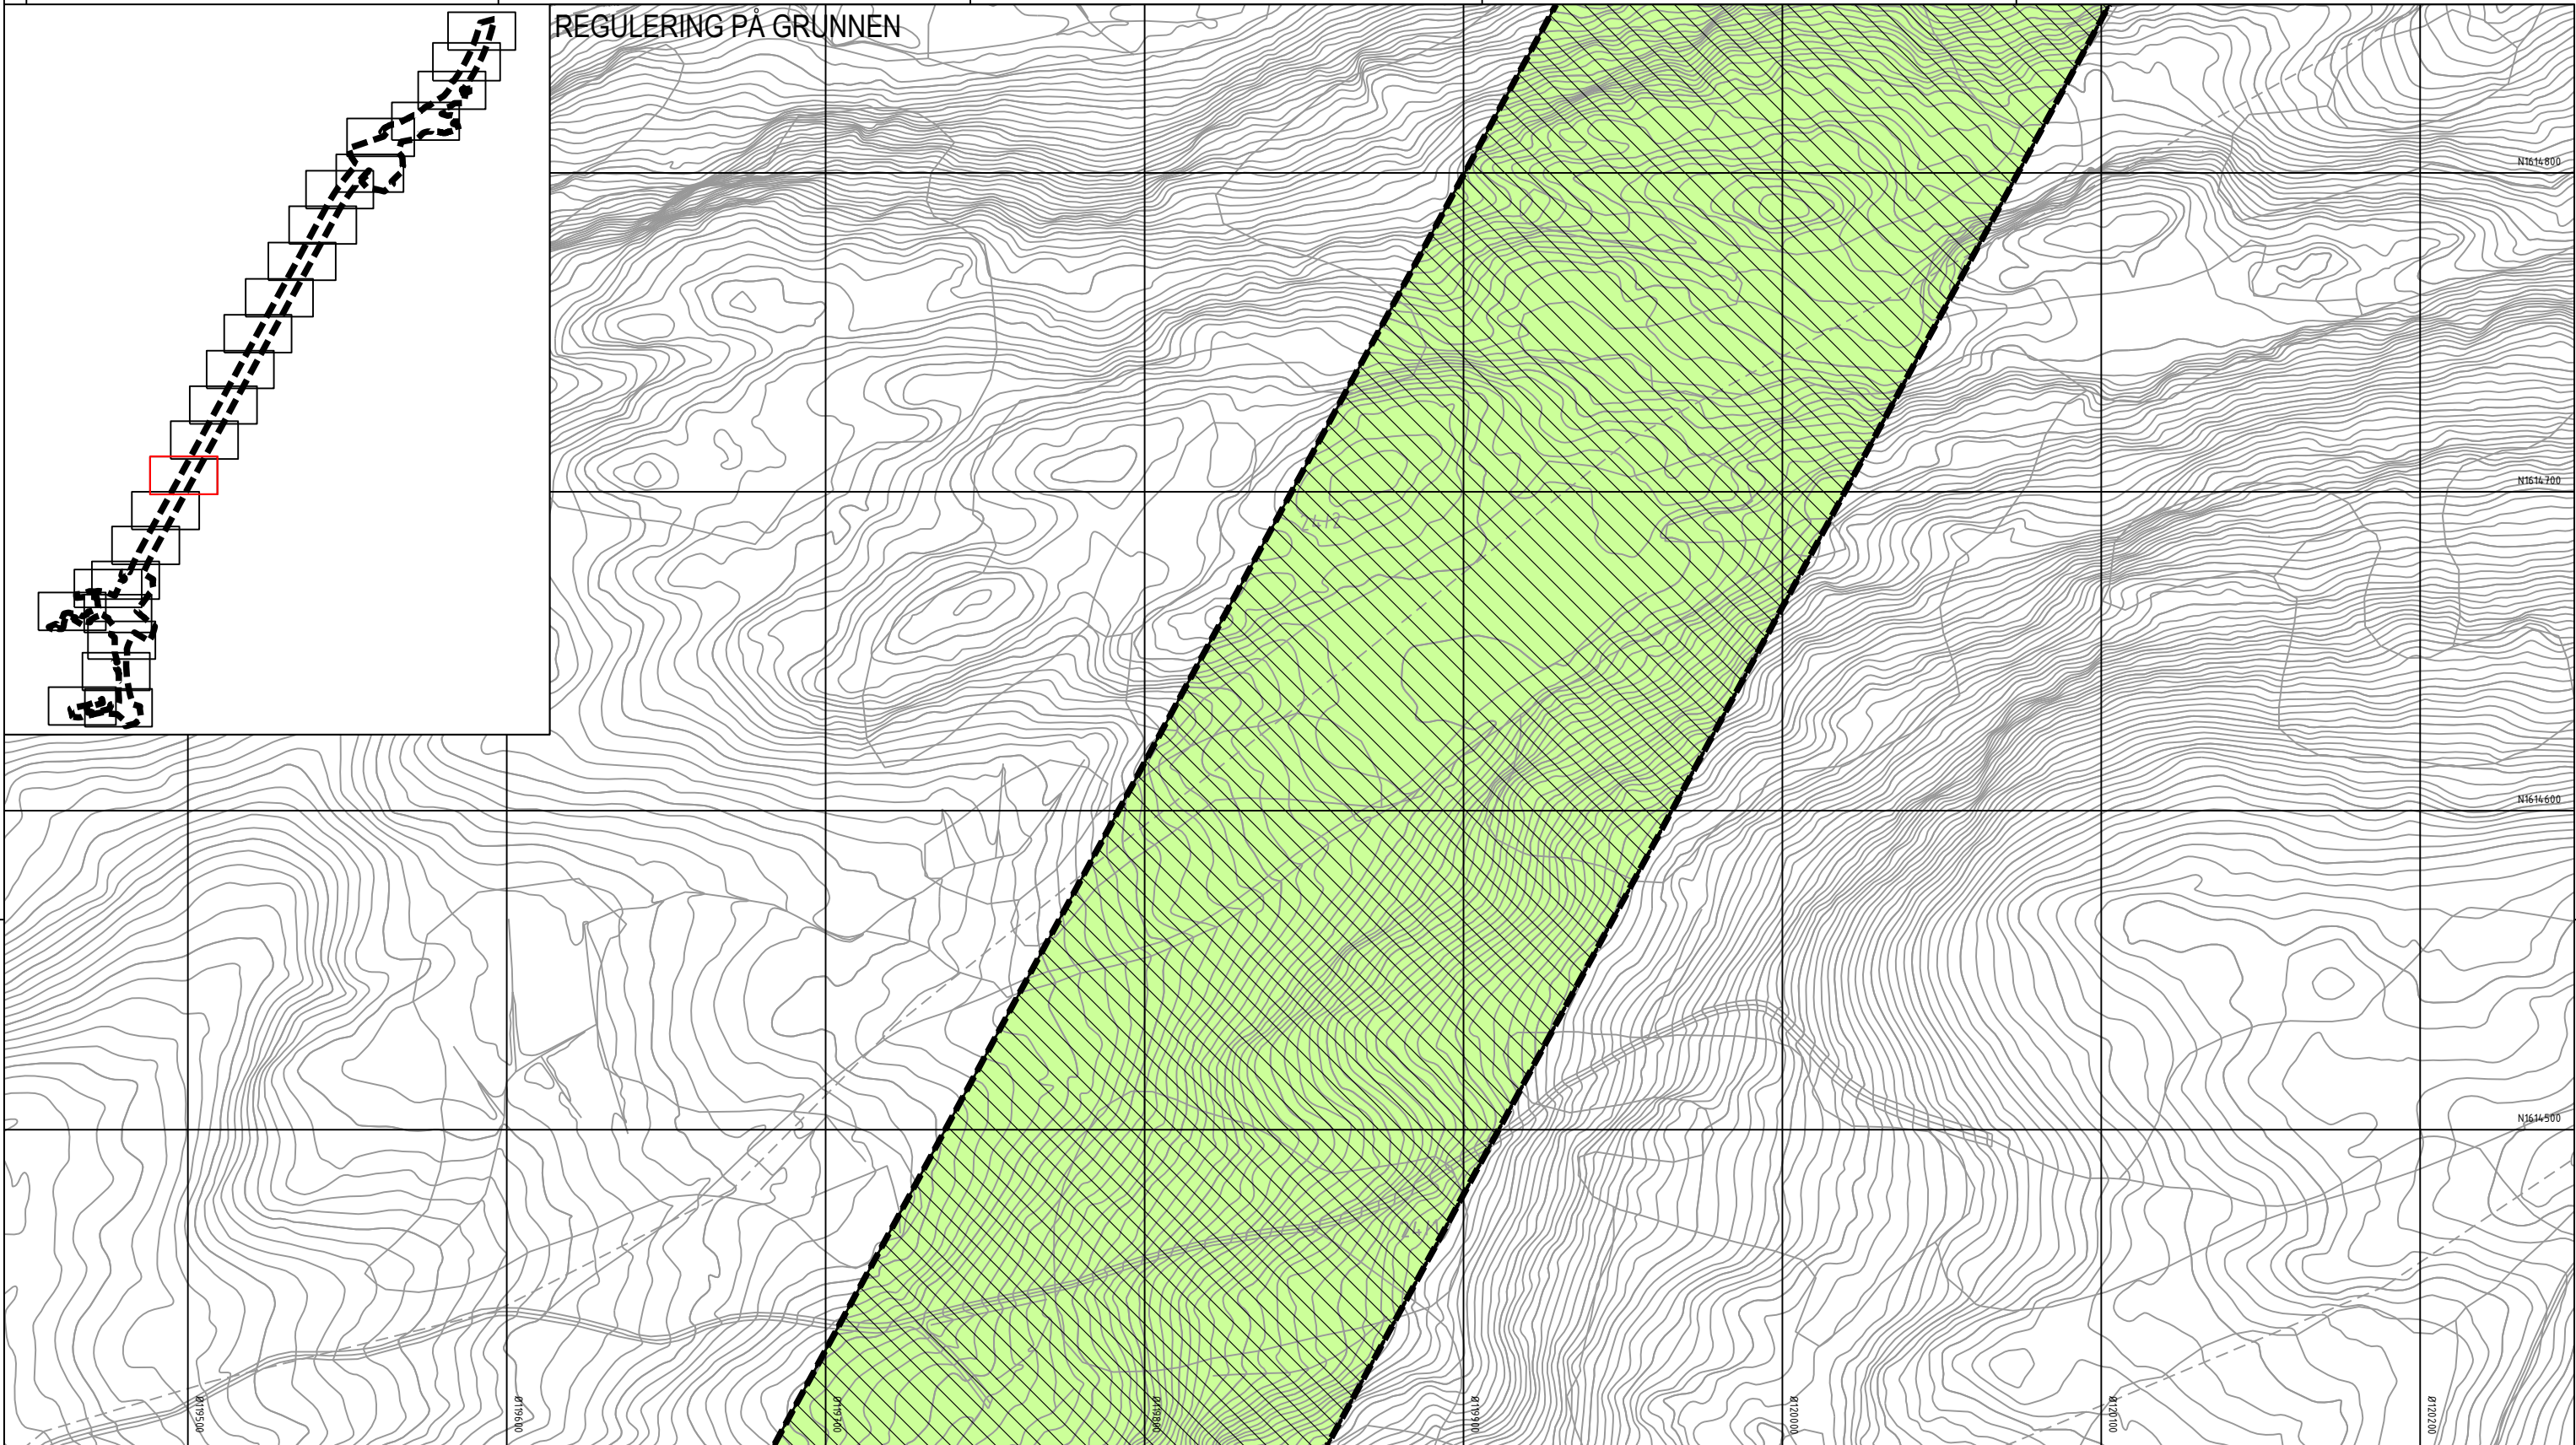

Tegnforklaring

Reguleringsplan PBL 2008

§12-5. Nr. 1 - Bebyggelse og anlegg

BE Energianlegg (1510)

§12-5. Nr. 2 - Samferdselsanlegg og teknisk infrastruktur

- SV Veg (2010)
- SF Fortau (2012)
- SGS Gang-/sykkelveg (2015)
- SVT Annen veggrunn - tekniske anlegg (2018)
- SVG Annen veggrunn - grøntareal (2019)
- STJ Trasé for jernbane (2021)
- SH Holdeplass/plattform (2025)

SKF Kombinerte formål for samferdselsanlegg og/eller teknisk infrastrukturtraseer (2800)

§12-5. Nr. 5 - Landbruks-, natur- og friluftsmål samt reindrift

L LNFR areal for nødvendige tiltak for landbruk og reindrift og gårdstilknyttet næringsvirksomhet basert på gårdens ressursgrunnlag (5100)

§12-5. Nr. 6 - Bruk og vern av sjø og vassdrag med tilhørende strandsone

VNV Naturområde i sjø og vassdrag (6610)

§12-6 - Hensynssoner

- H190 Andre sikringssoner (190)
- H370 Faresone - Ras- og skredfare (310)

- H370 Faresone - Høyspenningsanlegg luftledning (370)
- H410 Krav vedrørende infrastruktur (410)
- H560 Bevaring naturmiljø (560)

§12-7 - Bestemmelseområder

- [#A] [#R] Midlertidige anleggsområder (#A) og riggområder (#R)
- [#B] Bru (#B1) (#B2) (1)
- [#K] Kulvert (#K1) (#K2) (1)
- [#] Vilkår for bruk av arealer, bygninger og anlegg (#1-8) (2)

Linjesymbol

- RpAngittHensynGrense
- RpBestemmelseGrense

- RpFareGrense
- RpFormålGrense
- RpGrense
- RpInfrastrukturGrense
- RpSikringGrense
- Bebyggelse som forutsettes fjernet (1215)
- Frisiktlinje (1222)
- Regulert støyskjerm (1227)

Punktsymboler

- Avkjørsel - både inn og utkjøring (1242)
- Stenging av avkjørsel (1241)
- Vegstenging/fysisk sperre (1231)

Dato for basiskart: 22.09.2018
Ekvidistanse: 1 m
Kartmålestokk: 1:1000 (A3)

0 25.0 50m

Revisjon Dato Saksnr. Signatur

Detaljregulering

E6 Kvithamar-Åsen, parsell Stjørdal kommune

Kartblad 11 av 25

Saksbehandling iht. plan- og bygningsloven

Kommunestyret sitt vedtak

2. gangs behandling

Offentlig ettersyn fra.....til.....

1. gangs behandling

Kunngjøring av oppstart av planarbeid

05.12.2018


Dato: 02.09.2020

Utarbeidet av: LD

Tegningsnummer: RP11

Stjørdal kommune

NyeVeier

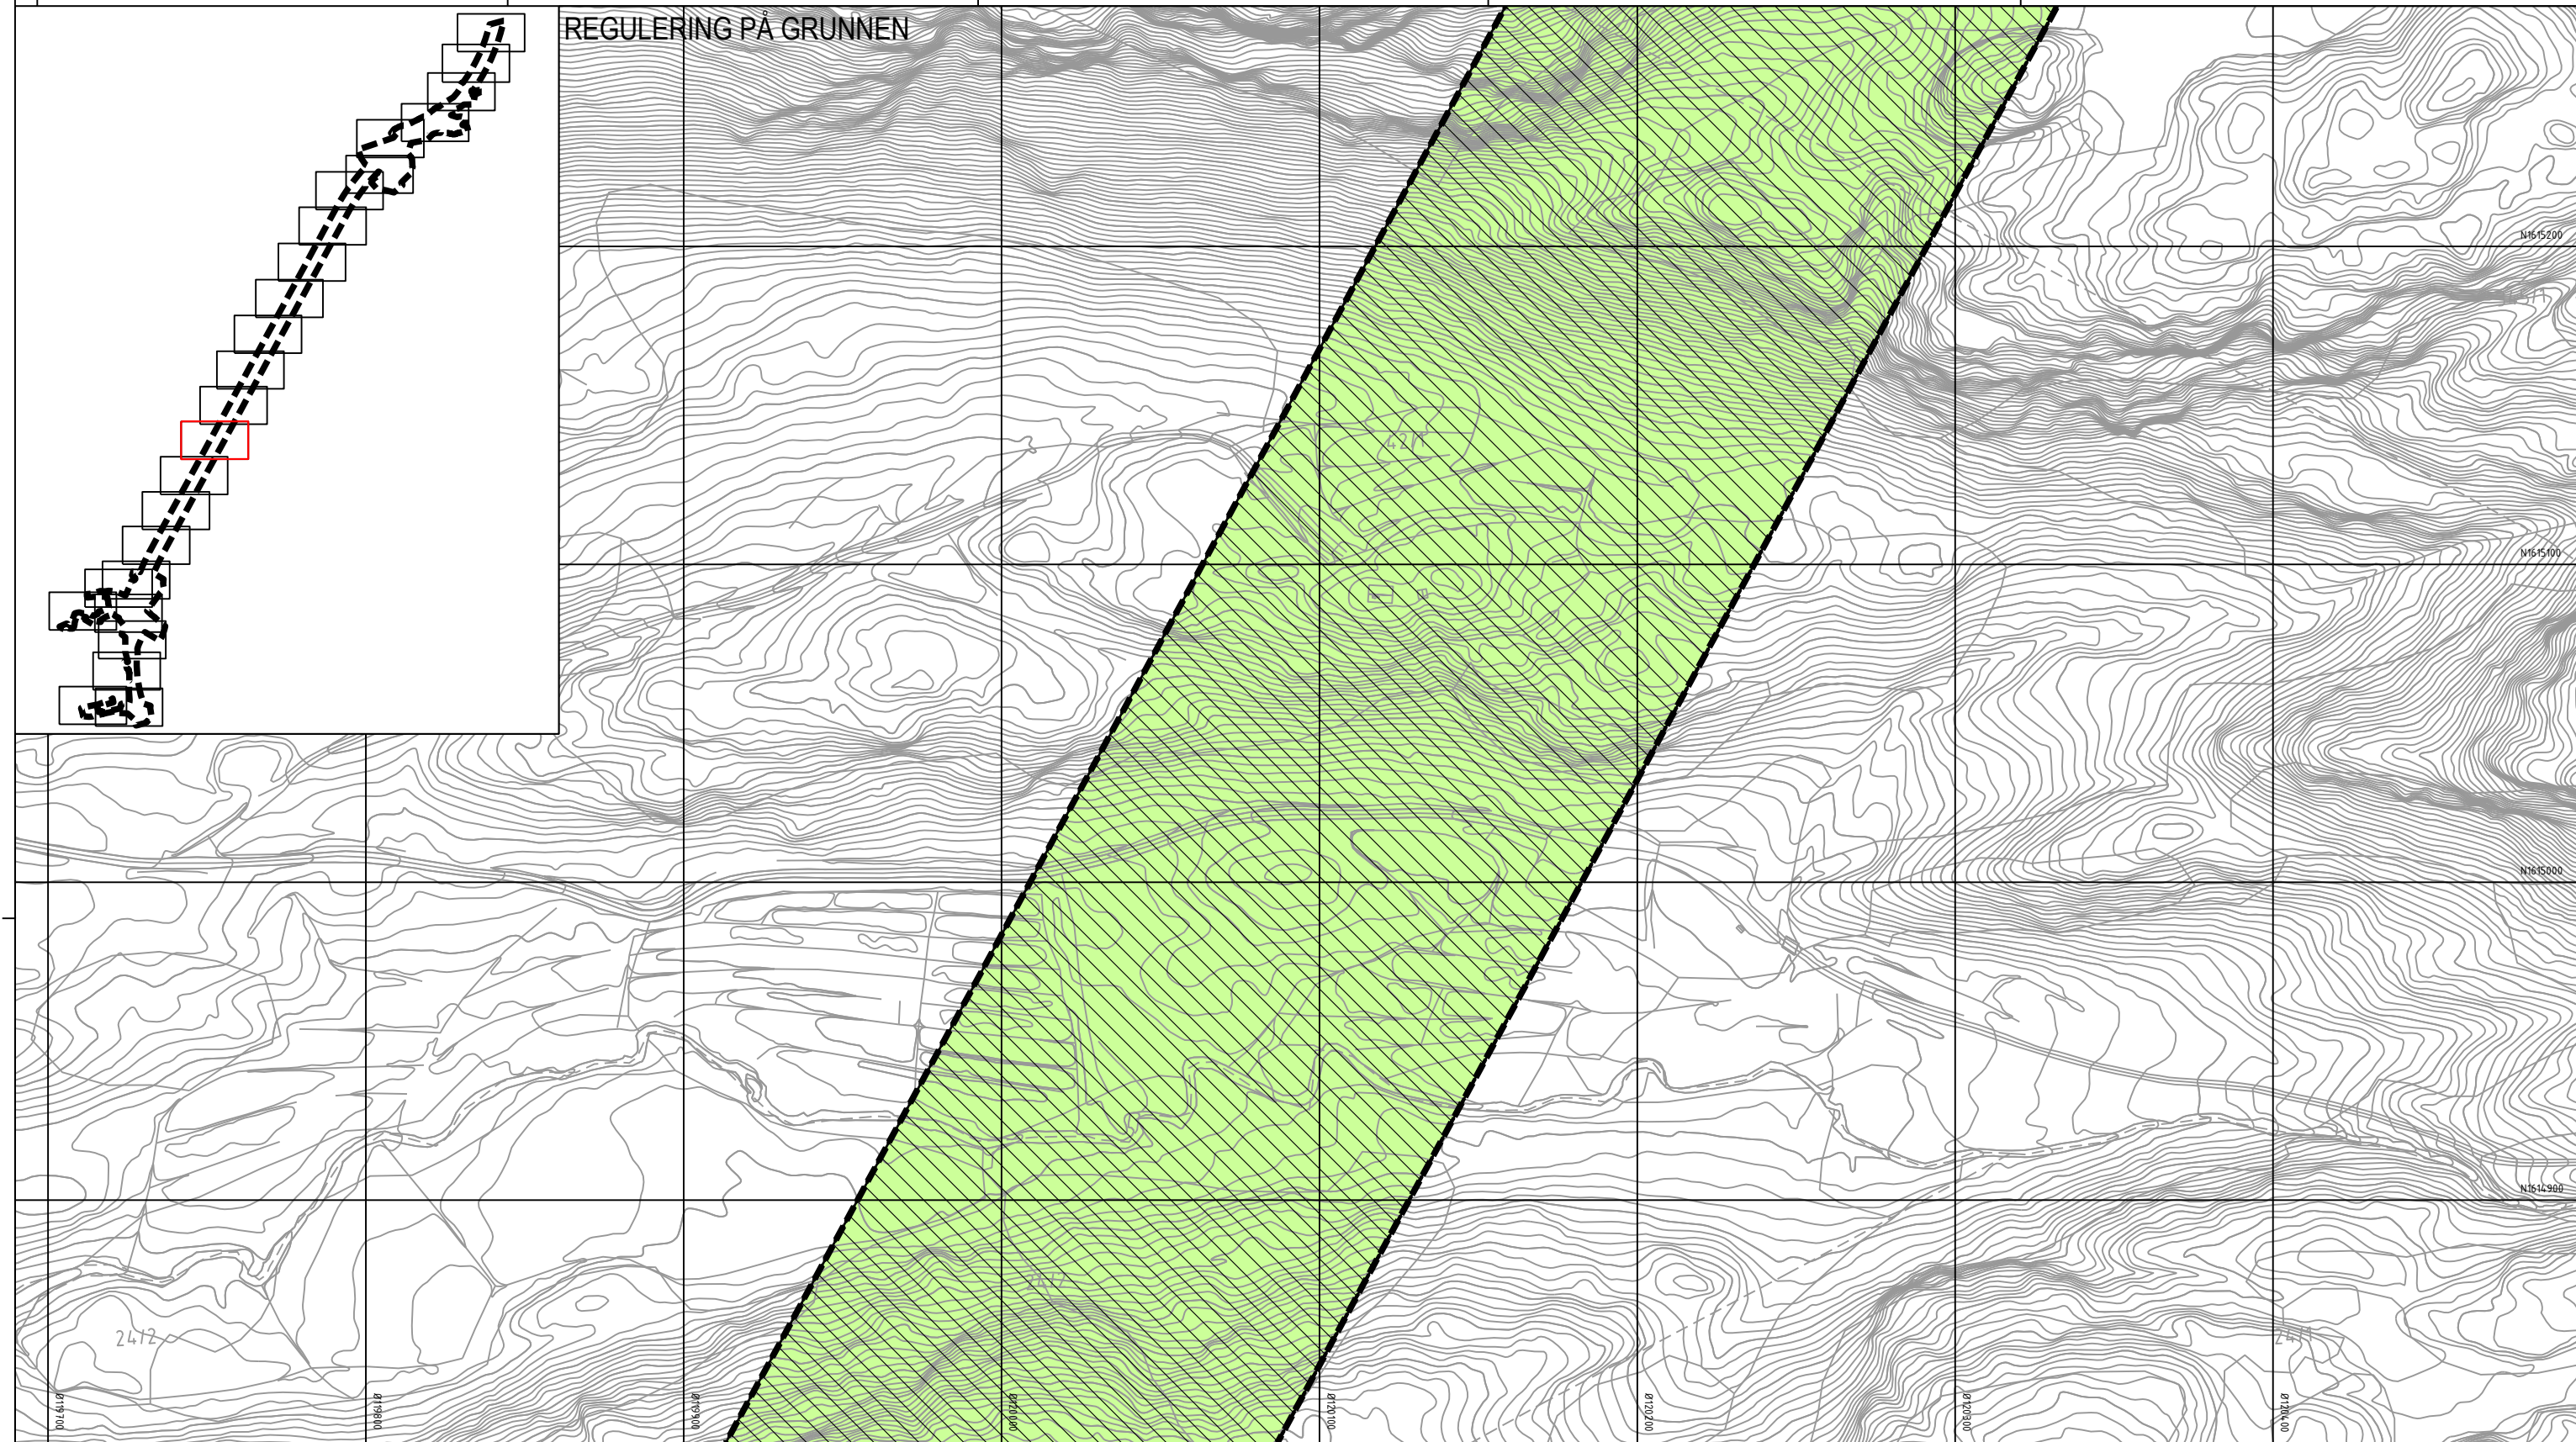

Tegnforklaring

Reguleringsplan PBL 2008

§12-5. Nr. 1 - Bebyggelse og anlegg

BE Energianlegg (1510)

§12-5. Nr. 2 - Samferdselsanlegg og teknisk infrastruktur

- SV Veg (2010)
- SF Fortau (2012)
- SGS Gang-/sykkelveg (2015)
- SVT Annen veggrunn - tekniske anlegg (2018)
- SVG Annen veggrunn - grøntareal (2019)
- STJ Trasé for jernbane (2021)
- SH Holdeplass/plattform (2025)

SKF Kombinerte formål for samferdselsanlegg og/eller teknisk infrastrukturtraseer (2800)

§12-5. Nr. 5 - Landbruks-, natur- og friluftsmål samt reindrift

L LNFR areal for nødvendige tiltak for landbruk og reindrift og gårdstilknyttet næringsvirksomhet basert på gårdens ressursgrunnlag (5100)

§12-5. Nr. 6 - Bruk og vern av sjø og vassdrag med tilhørende strandsone

VNV Naturområde i sjø og vassdrag (6610)

§12-6 - Hensynssoner

- H190 Andre sikringssoner (190)
- H370 Faresone - Ras- og skredfare (310)

- H370 Faresone - Høyspenningsanlegg luftledning (370)
- H410 Krav vedrørende infrastruktur (410)
- H560 Bevaring naturmiljø (560)

§12-7 - Bestemmelseområder

- [#A] [#R] Midlertidige anleggsområder (#A) og riggområder (#R)
- [#B] Bru (#B1) (#B2) (1)
- [#K] Kulvert (#K1) (#K2) (1)
- [#] Vilkår for bruk av arealer, bygninger og anlegg (#1-8) (2)

Linjesymbol

- RpAngittHensynGrense
- RpBestemmelseGrense


- RpFareGrense
- RpFormålGrense
- RpGrense
- RpInfrastrukturGrense
- RpSikringGrense
- Bebyggelse som forutsettes fjernet (1215)
- Frisiktlinje (1222)
- Regulert støyskjerm (1227)

Punktsymboler

- Avkjørsel - både inn og utkjøring (1242)
- Stenging av avkjørsel (1241)
- Vegstenging/fysisk sperre (1231)

Dato for basiskart: 22.09.2018
Ekvidistanse: 1 m
Kartmålestokk: 1:1000 (A3)

Revisjon	Dato	Saksnr.	Signatur
Detalregulering		PlanID:	5035_3453
E6 Kvithammar-Åsen, parsell Stjørdal kommune		Kartgrunnlag:	FKB
Kartblad 12 av 25		Kartreferanse:	Euref89 NTM10
Saksbehandling iht. plan- og bygningsloven		Høydegrunnlag:	NN2000
Kommunestyret sitt vedtak		Dato	Saksnr.
2. gangs behandling			
Offentlig ettersyn fra.....til.....			
1. gangs behandling			
Kunngjøring av oppstart av planarbeid		05.12.2018	
		Dato:	02.09.2020
		Utarbeidet av:	LD
		Tegningsnummer	RP12

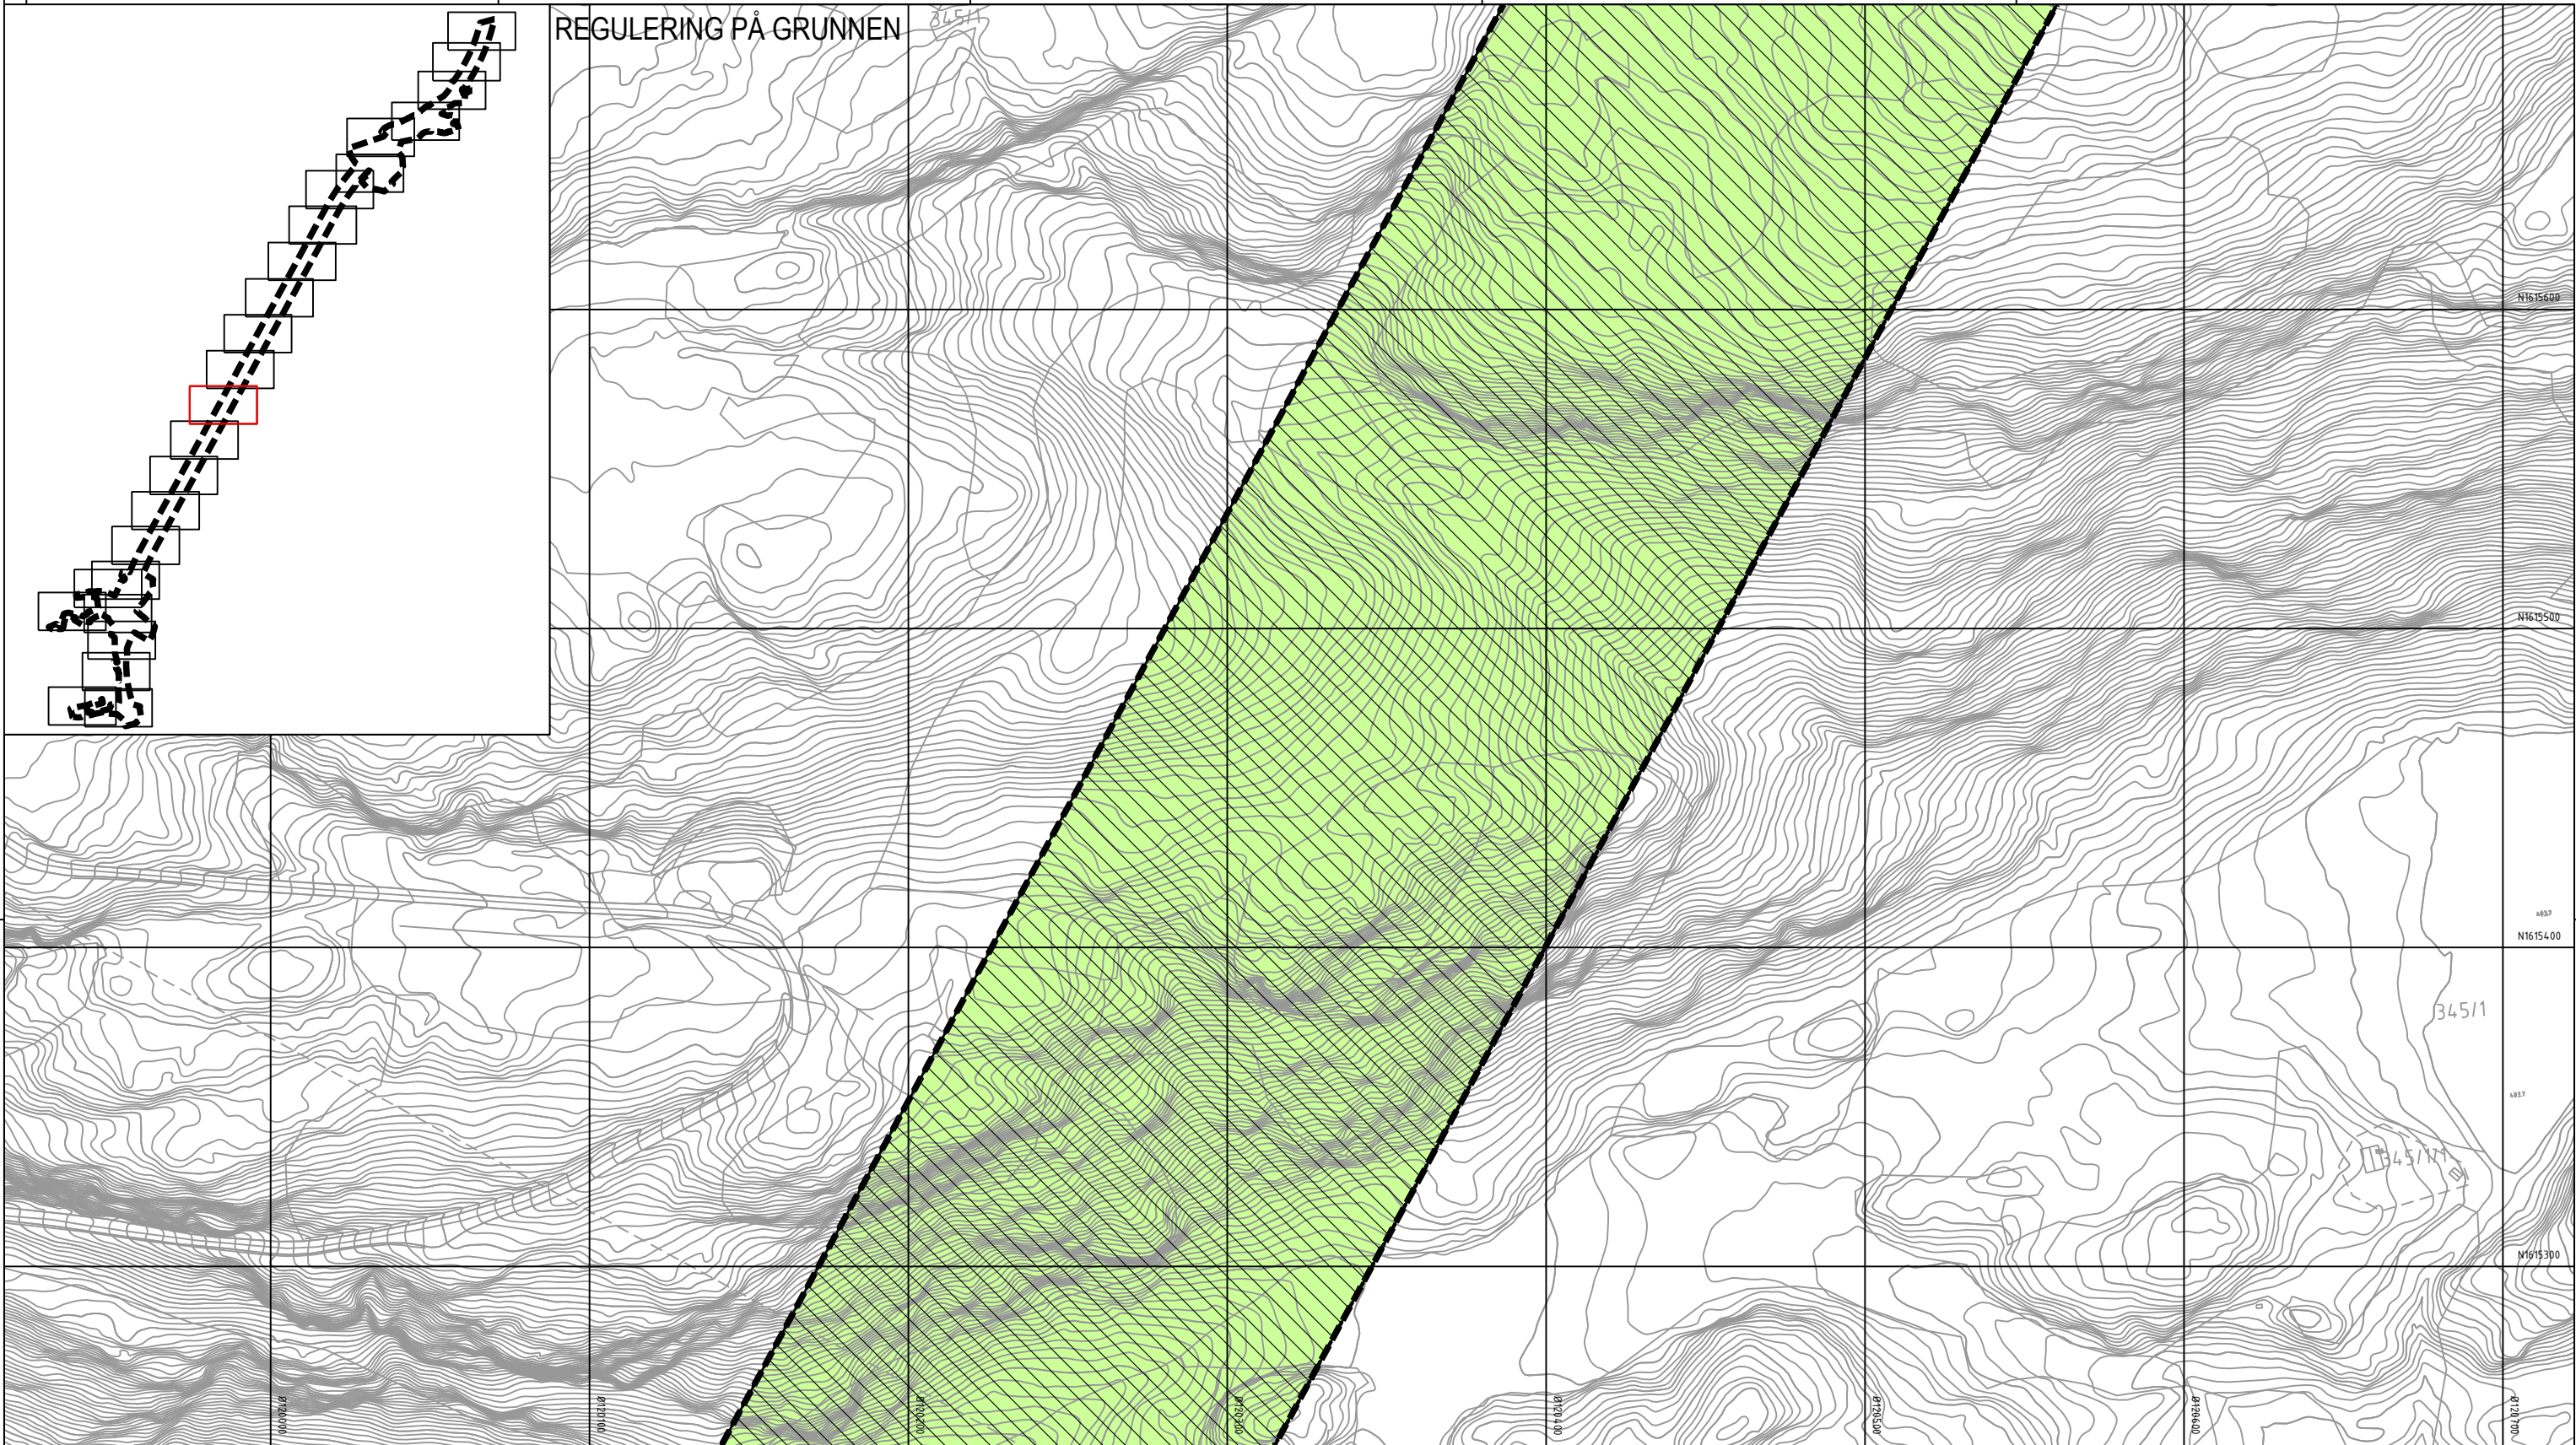

Tegnforklaring

Reguleringsplan PBL 2008

§12-5. Nr. 1 - Bebyggelse og anlegg

- BE Energianlegg (1510)

§12-5. Nr. 2 - Samferdselsanlegg og teknisk infrastruktur

- SV Veg (2010)
- SF Fortau (2012)
- SGS Gang-/sykkelveg (2015)
- SVT Annen veggrunn - tekniske anlegg (2018)
- SVG Annen veggrunn - grøntareal (2019)
- STJ Trasé for jernbane (2021)
- SH Holdeplass/plattform (2025)

§12-5. Nr. 5 - Landbruks-, natur- og friluftsmål samt reindrift

- SKF Kombinerte formål for samferdselsanlegg og/eller teknisk infrastrukturtraseer (2800)
- L LNFR areal for nødvendige tiltak for landbruk og reindrift og gårdstilknyttet næringsvirksomhet basert på gårdens ressursgrunnlag (5100)

§12-5. Nr. 6 - Bruk og vern av sjø og vassdrag med tilhørende strandsone

- VNV Naturområde i sjø og vassdrag (6610)

§12-6 - Hensynssoner

- H190 Andre sikringssoner (190)
- H370 Faresone - Ras- og skredfare (310)

§12-7 - Bestemmelseområder

- H370 Faresone - Høyspenningsanlegg luftledning (370)
- H410 Krav vedrørende infrastruktur (410)
- H560 Bevaring naturmiljø (560)
- [#A] [#R] Midlertidige anleggsområder (#A) og riggområder (#R)
- [#B] Bru (#B1) (#B2) (1)
- [#K] Kulvert (#K1) (#K2) (1)
- [#] Vilkår for bruk av arealer, bygninger og anlegg (#1-8) (2)

Linjesymbol

- RpAngittHensynGrense
- RpBestemmelseGrense

Punktsymboler

- Avkjørsel - både inn og utkjøring (1242)
- Stenging av avkjørsel (1241)
- Vegstenging/fysisk sperre (1231)

Dato for basiskart: 22.09.2018
Ekvidistanse: 1 m
Kartmålestokk: 1:1000 (A3)

Revisjon	Dato	Saksnr.	Signatur

Detaljregulering

E6 Kvithammar-Åsen, parsell Stjørdal kommune

Kartblad 13 av 25

Saksbehandling iht. plan- og bygningsloven

Kommunestyret sitt vedtak


2. gangs behandling

Offentlig ettersyn fra.....til.....

1. gangs behandling

Kunngjøring av oppstart av planarbeid

Dato:	Utarbeidet av:	Tegningsnummer
02.09.2020	LD	RP13

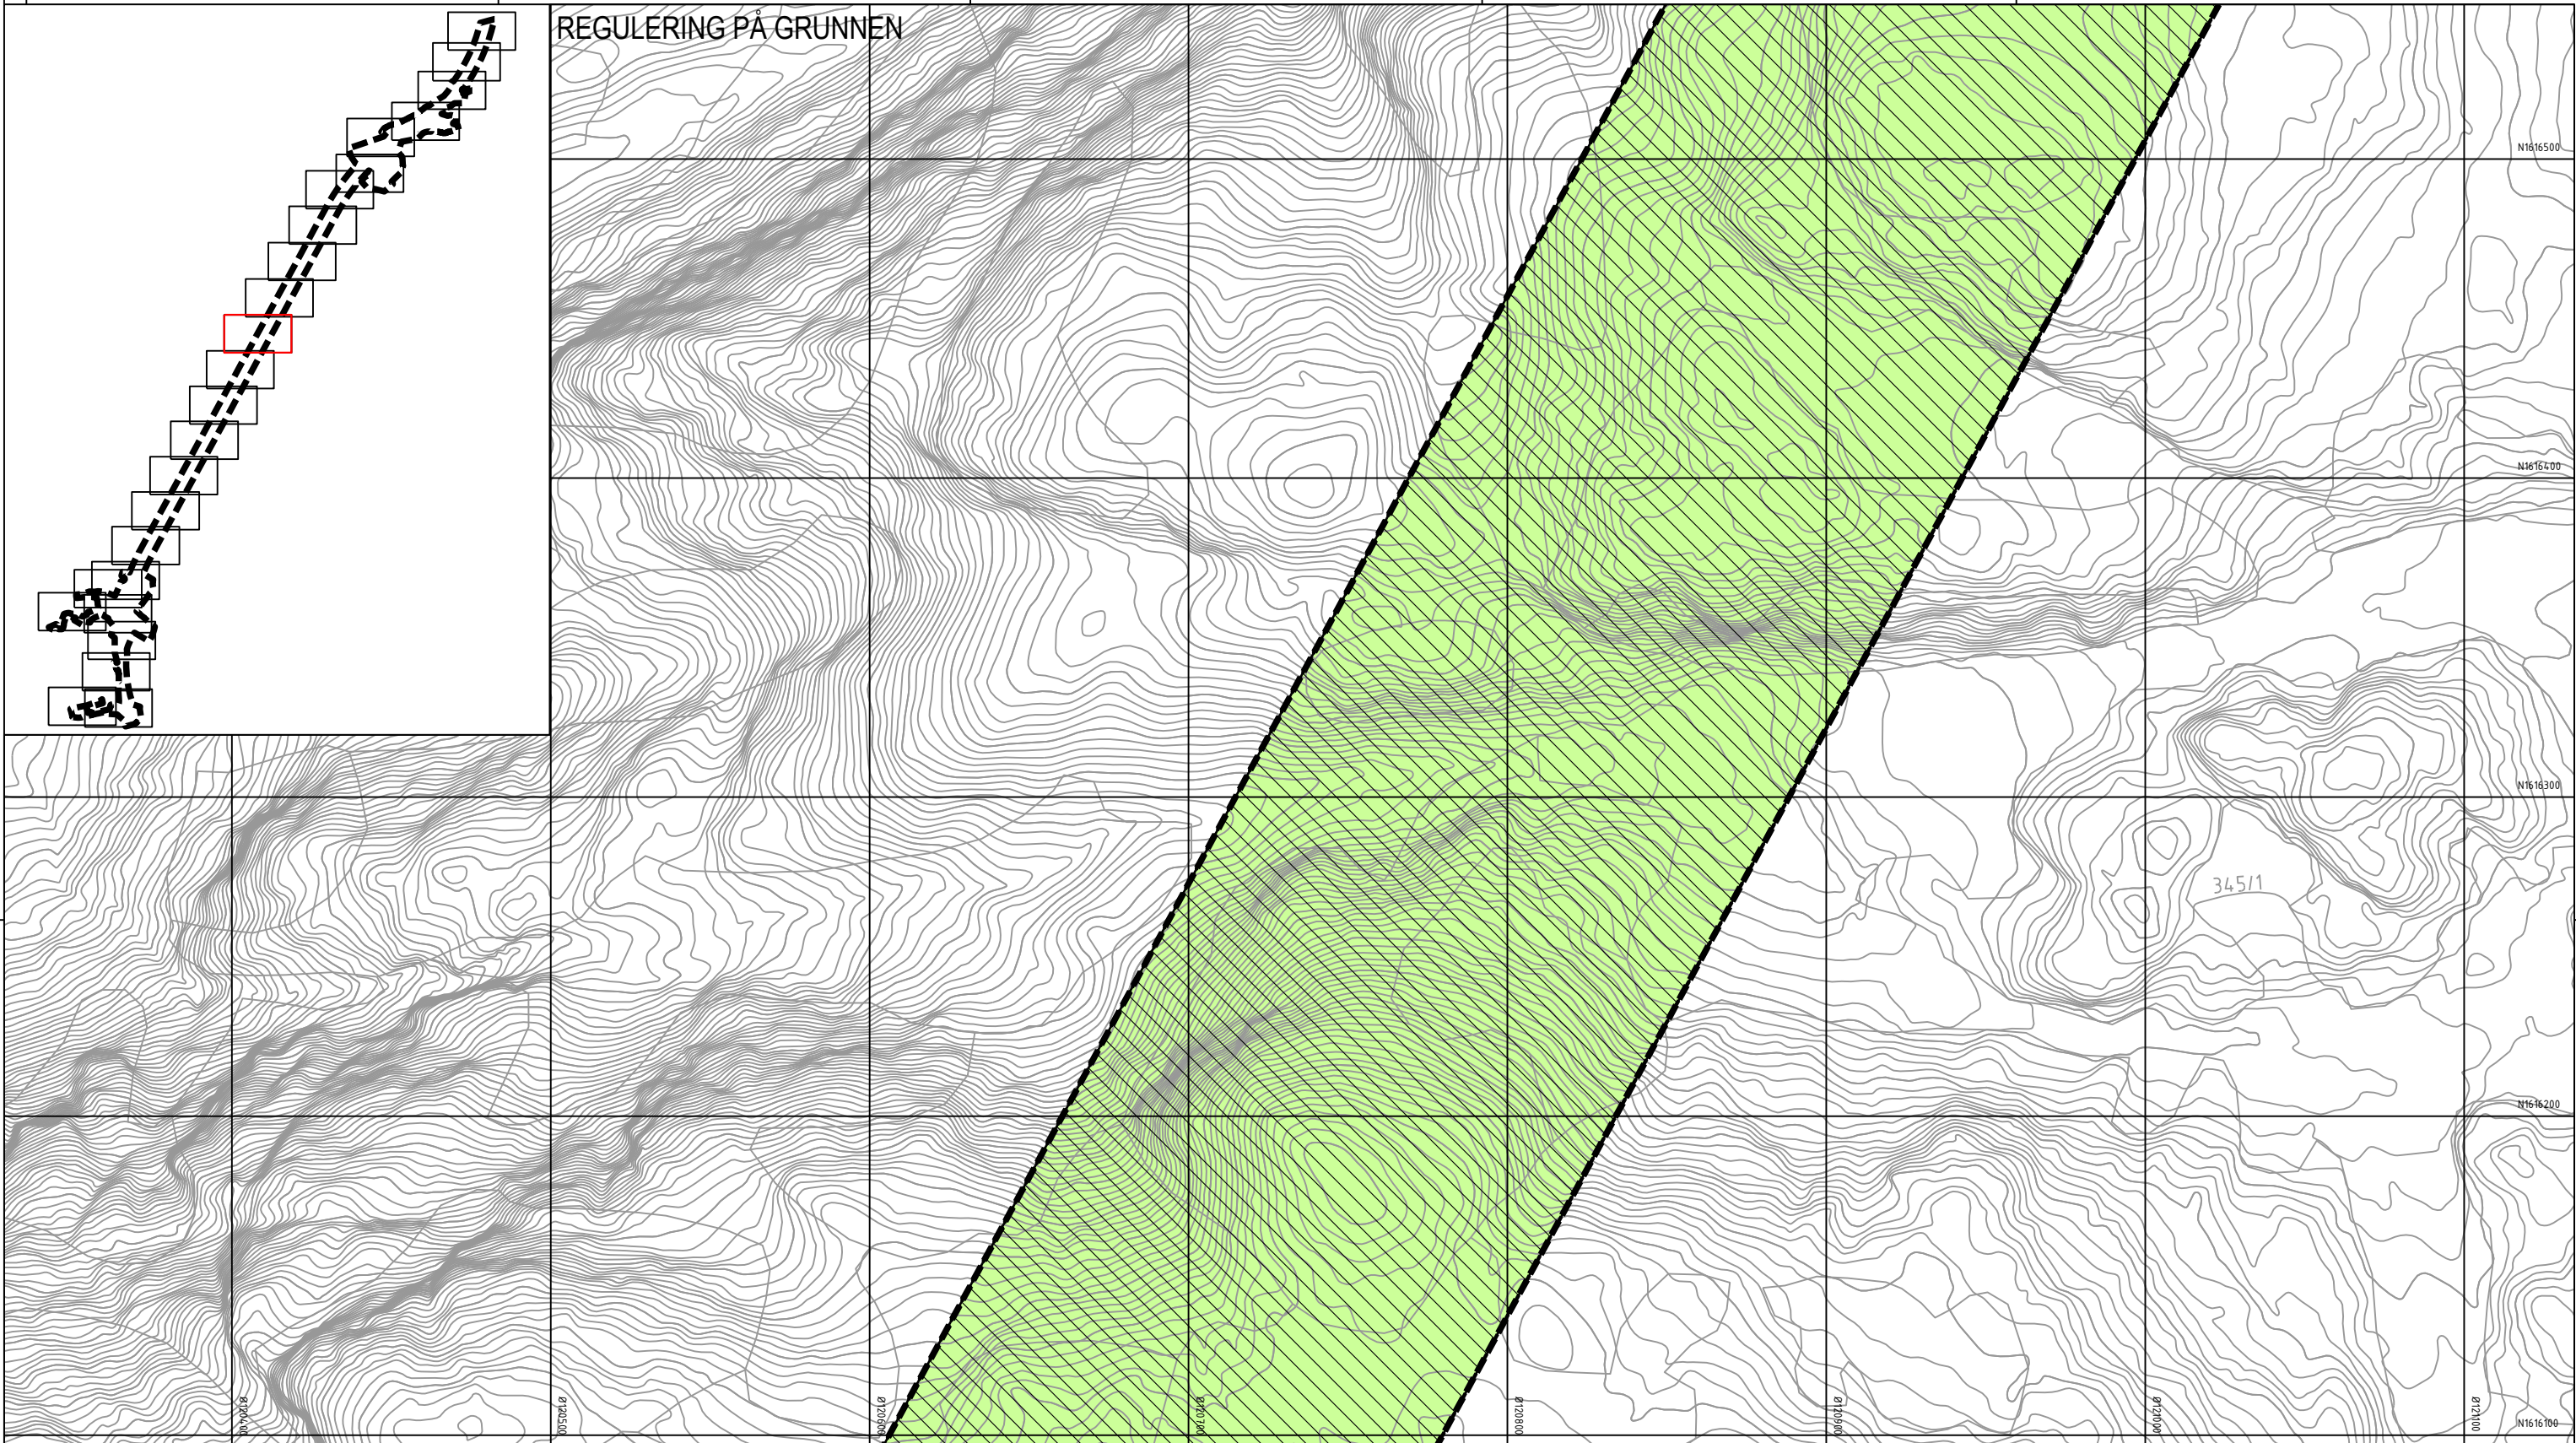

Tegnforklaring

Reguleringsplan PBL 2008

§12-5. Nr. 1 - Bebyggelse og anlegg

BE Energianlegg (1510)

§12-5. Nr. 2 - Samferdselsanlegg og teknisk infrastruktur

- SV Veg (2010)
- SF Fortau (2012)
- SGS Gang-/sykkelveg (2015)
- SVT Annen veggrunn - tekniske anlegg (2018)
- SVG Annen veggrunn - grøntareal (2019)
- STJ Trase for jernbane (2021)
- SH Holdeplass/plattform (2025)

SKF Kombinerte formål for samferdselsanlegg og/eller teknisk infrastrukturtraseer (2800)

§12-5. Nr. 5 - Landbruks-, natur- og friluftsmål samt reindrift

L LNFR areal for nødvendige tiltak for landbruk og reindrift og gårdstilknyttet næringsvirksomhet basert på gårdens ressursgrunnlag (5100)

§12-5. Nr. 6 - Bruk og vern av sjø og vassdrag med tilhørende strandsone

VNV Naturområde i sjø og vassdrag (6610)

§12-6 - Hensynssoner

- H190 Andre sikringssoner (190)
- H370 Faresone - Ras- og skredfare (310)

- H370 Faresone - Høyspenningsanlegg luftledning (370)
- H410 Krav vedrørende infrastruktur (410)
- H560 Bevaring naturmiljø (560)

§12-7 - Bestemmelseområder

- [#A] [#R] Midlertidige anleggsområder (#A) og riggområder (#R)
- [#B] Bru (#B1) (#B2) (1)
- [#K] Kulvert (#K1) (#K2) (1)
- [#] Vilkår for bruk av arealer, bygninger og anlegg (#1-8) (2)

Linjesymbol

- RpAngittHensynGrense
- RpBestemmelseGrense

- RpFareGrense
- RpFormålGrense
- RpGrense
- RpInfrastrukturGrense
- RpSikringGrense
- Bebyggelse som forutsettes fjernet (1215)
- Frisikttlinje (1222)
- Regulert støyskjerm (1227)

Punktsymboler

- Avkjørsel - både inn og utkjøring (1242)
- Stenging av avkjørsel (1241)
- Vegstenging/fysisk sperre (1231)

Dato for basiskart: 22.09.2018
Ekvidistanse: 1 m
Kartmålestokk: 1:1000 (A3)

0 25.0 50m

Revisjon Dato Saksnr. Signatur

Detaljregulering

E6 Kvithammar-Åsen, parsell Stjørdal kommune

Kartblad 15 av 25

Saksbehandling iht. plan- og bygningsloven

Kommunestyret sitt vedtak

2. gangs behandling

Offentlig ettersyn fra.....til.....

1. gangs behandling

Kunngjøring av oppstart av planarbeid

05.12.2018


Dato: 02.09.2020

Utarbeidet av: LD

Tegningsnummer: RP15

Stjørdal kommune

NyeVeier

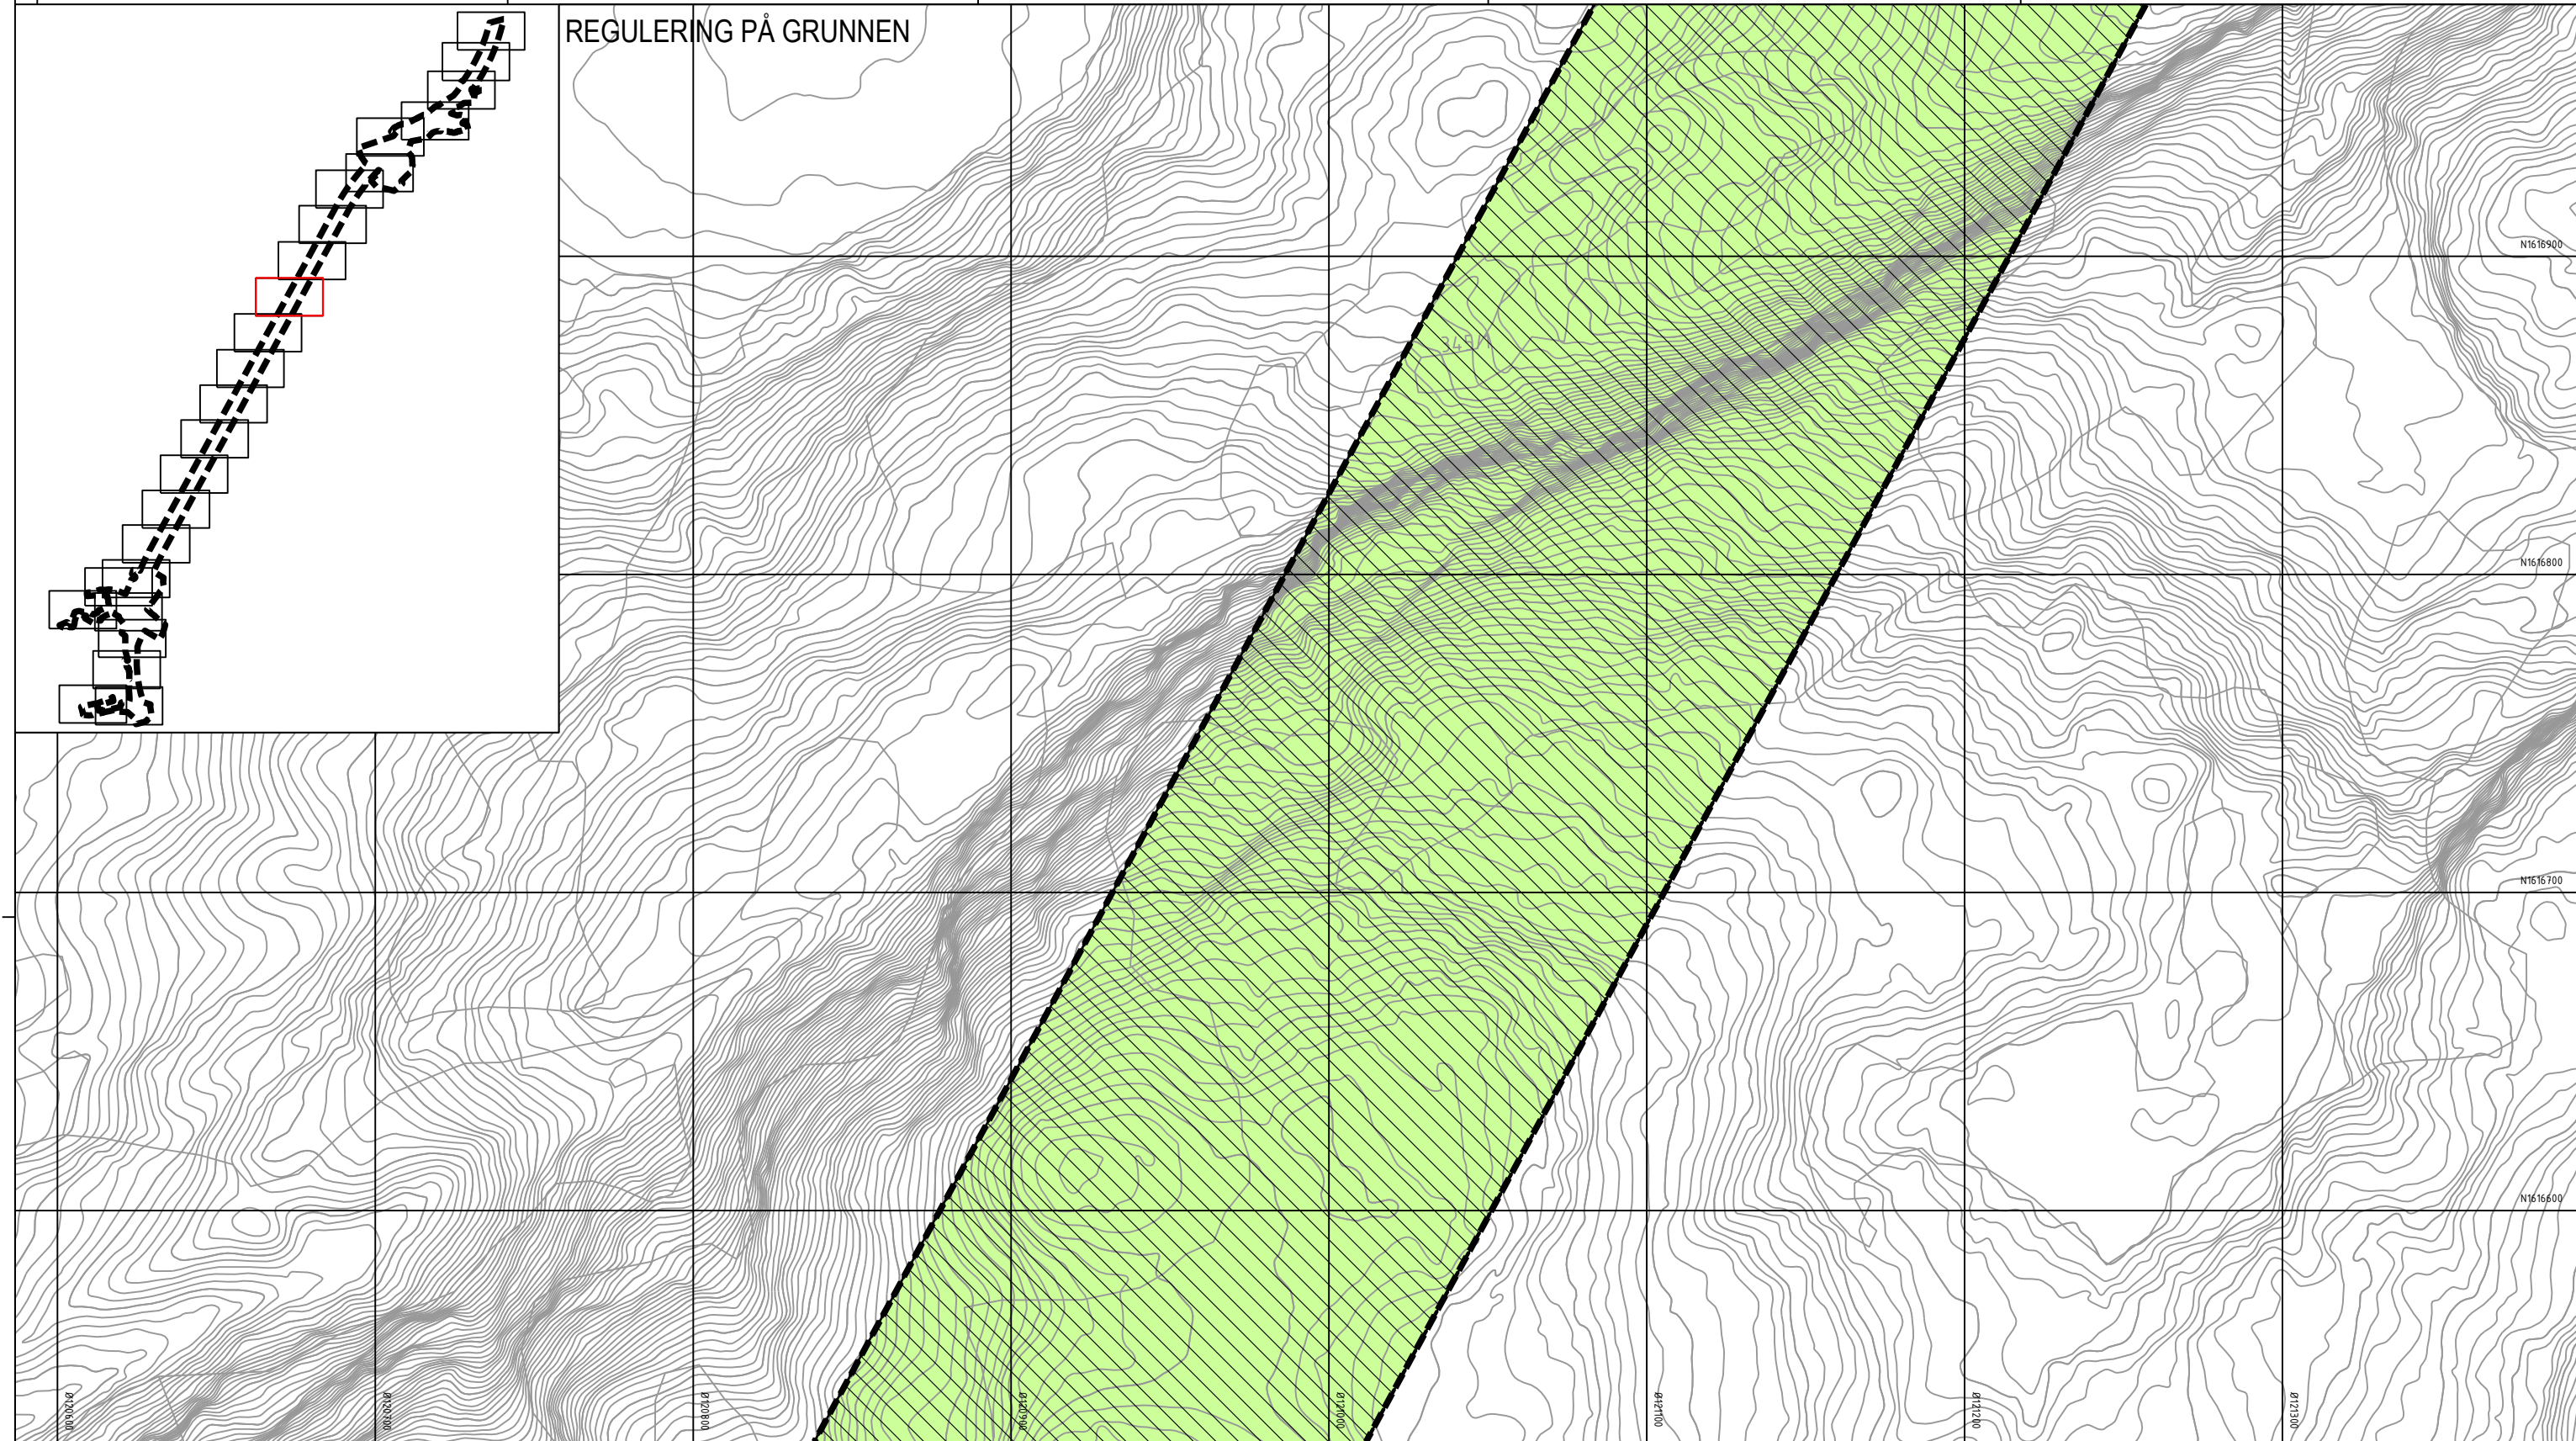

REGULERING PÅ GRUNNEN

BE

SV

SF

SGS

SVT

SVG

STJ

SH

§12-5. Nr. 1 - Bebyggelse og anlegg

§12-5. Nr. 2 - Samferdselsanlegg og teknisk infrastruktur

SKF

L

VNV

§12-5. Nr. 5 - Landbruks-, natur- og friluftsmål samt reindrift

§12-5. Nr. 6 - Bruk og vern av sjø og vassdrag med tilhørende strandsone

§12-6 - Hensynssoner

H370

H410

H560

§12-7 - Bestemmelseområder

Linjesymbol

RpFareGrense

RpFormålGrense

RpGrense

RpInfrastrukturGrense

RpSikringGrense

Bebyggelse som forutsettes fjernet (1215)

Frisiktlinje (1222)

Regulert støyskjerm (1227)

Punktsymboler

Avkjørsel - både inn og utkjøring (1242)

Stenging av avkjørsel (1241)

Vegstenging/fysisk sperre (1231)

Dato for basiskart: 22.09.2018

Ekvidistanse: 1 m

Kartmålestokk: 1:1000 (A3)

0 25.0 50m

Revisjon

Dato

Saksnr.

Signatur

Detaljregulering

E6 Kvithammar-Åsen, parsell Stjørdal kommune

Kartblad 16 av 25

Saksbehandling iht. plan- og bygningsloven

Kommunestyret sitt vedtak

2. gangs behandling

Offentlig ettersyn fra.....til.....

1. gangs behandling

Kunngjøring av oppstart av planarbeid


05.12.2018

Utarbeidet av:

LD

Tegningsnummer

RP16

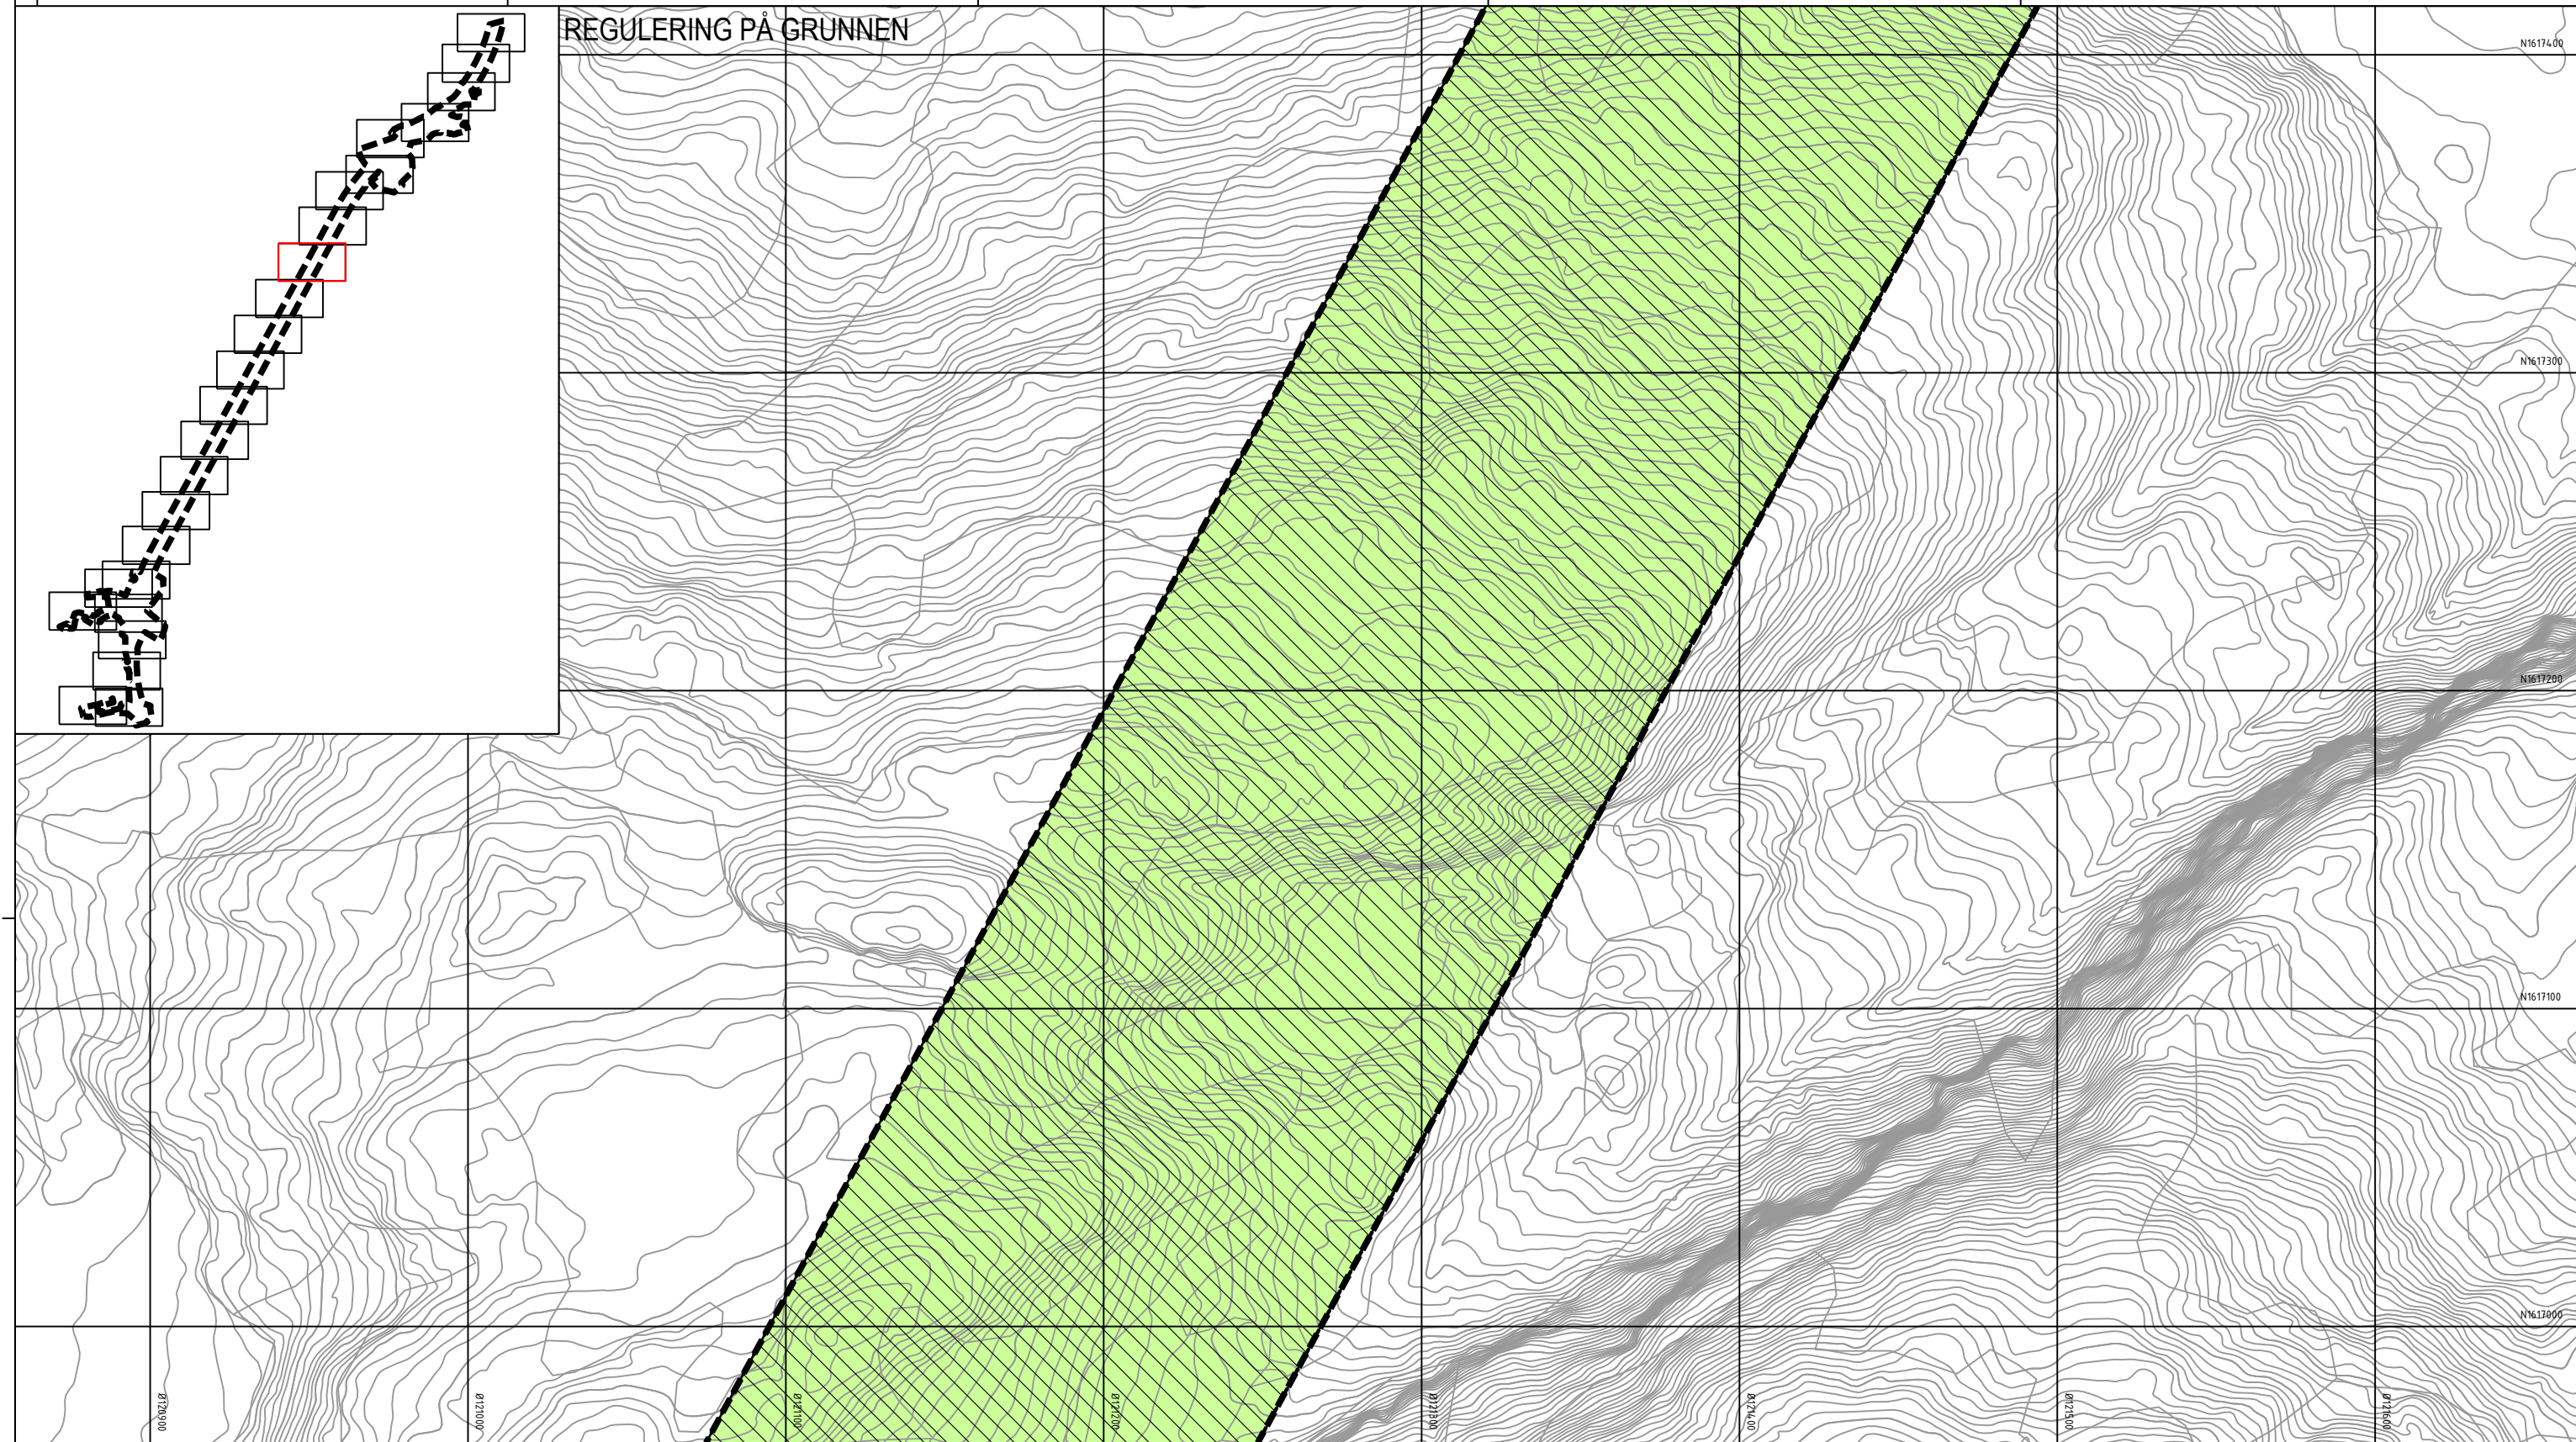

Tegnforklaring

Reguleringsplan PBL 2008

§12-5. Nr. 1 - Bebyggelse og anlegg

BE Energianlegg (1510)

§12-5. Nr. 2 - Samferdselsanlegg og teknisk infrastruktur

- SV Veg (2010)
- SF Fortau (2012)
- SGS Gang-/sykkelveg (2015)
- SVT Annen veggrunn - tekniske anlegg (2018)
- SVG Annen veggrunn - grøntareal (2019)
- STJ Trasé for jernbane (2021)
- SH Holdeplass/plattform (2025)

SKF Kombinerte formål for samferdselsanlegg og/eller teknisk infrastrukturtraseer (2800)

§12-5. Nr. 5 - Landbruks-, natur- og friluftformål samt reindrift

L LNFR areal for nødvendige tiltak for landbruk og reindrift og gårdstilknyttet næringsvirksomhet basert på gårdens ressursgrunnlag (5100)

§12-5. Nr. 6 - Bruk og vern av sjø og vassdrag med tilhørende strandsone

VNV Naturområde i sjø og vassdrag (6610)

§12-6 - Hensynssoner

- H190 Andre sikringssoner (190)
- H370 Faresone - Ras- og skredfare (310)

- H370 Faresone - Høyspenningsanlegg luftledning (370)
- H410 Krav vedrørende infrastruktur (410)
- H560 Bevaring naturmiljø (560)

§12-7 - Bestemmelseområder

- [#A] [#R] Midlertidige anleggsområder (#A) og riggområder (#R)
- [#B] Bru (#B1) (#B2) (1)
- [#K] Kulvert (#K1) (#K2) (1)
- [#] Vilkår for bruk av arealer, bygninger og anlegg (#1-8) (2)

Linjesymbol

- RpAngittHensynGrense
- RpBestemmelseGrense


- RpFareGrense
- RpFormålGrense
- RpGrense
- RpInfrastrukturGrense
- RpSikringGrense
- Bebyggelse som forutsettes fjernet (1215)
- Frisikttlinje (1222)
- Regulert støyskjerm (1227)

Punktsymboler

- Avkjørsel - både inn og utkjøring (1242)
- Stenging av avkjørsel (1241)
- Vegstenging/fysisk sperre (1231)

Dato for basiskart: 22.09.2018
Ekvidistanse: 1 m
Kartmålestokk: 1:1000 (A3)

Revisjon	Dato	Saksnr.	Signatur
Detaljregulering			PlanID: 5035_3453
E6 Kvithammar-Åsen, parsell Stjørdal kommune			Kartgrunnlag: FKB
Kartblad 17 av 25			Kartreferanse: Euro89 NTM10
Saksbehandling iht. plan- og bygningsloven			Høydegrunnlag: NN2000
2. gangs behandling			
Offentlig ettersyn fra.....til.....			
1. gangs behandling			
Kunngjøring av oppstart av planarbeid	05.12.2018		
	Dato:	Utarbeidet av:	Tegningsnummer
	02.09.2020	LD	RP17

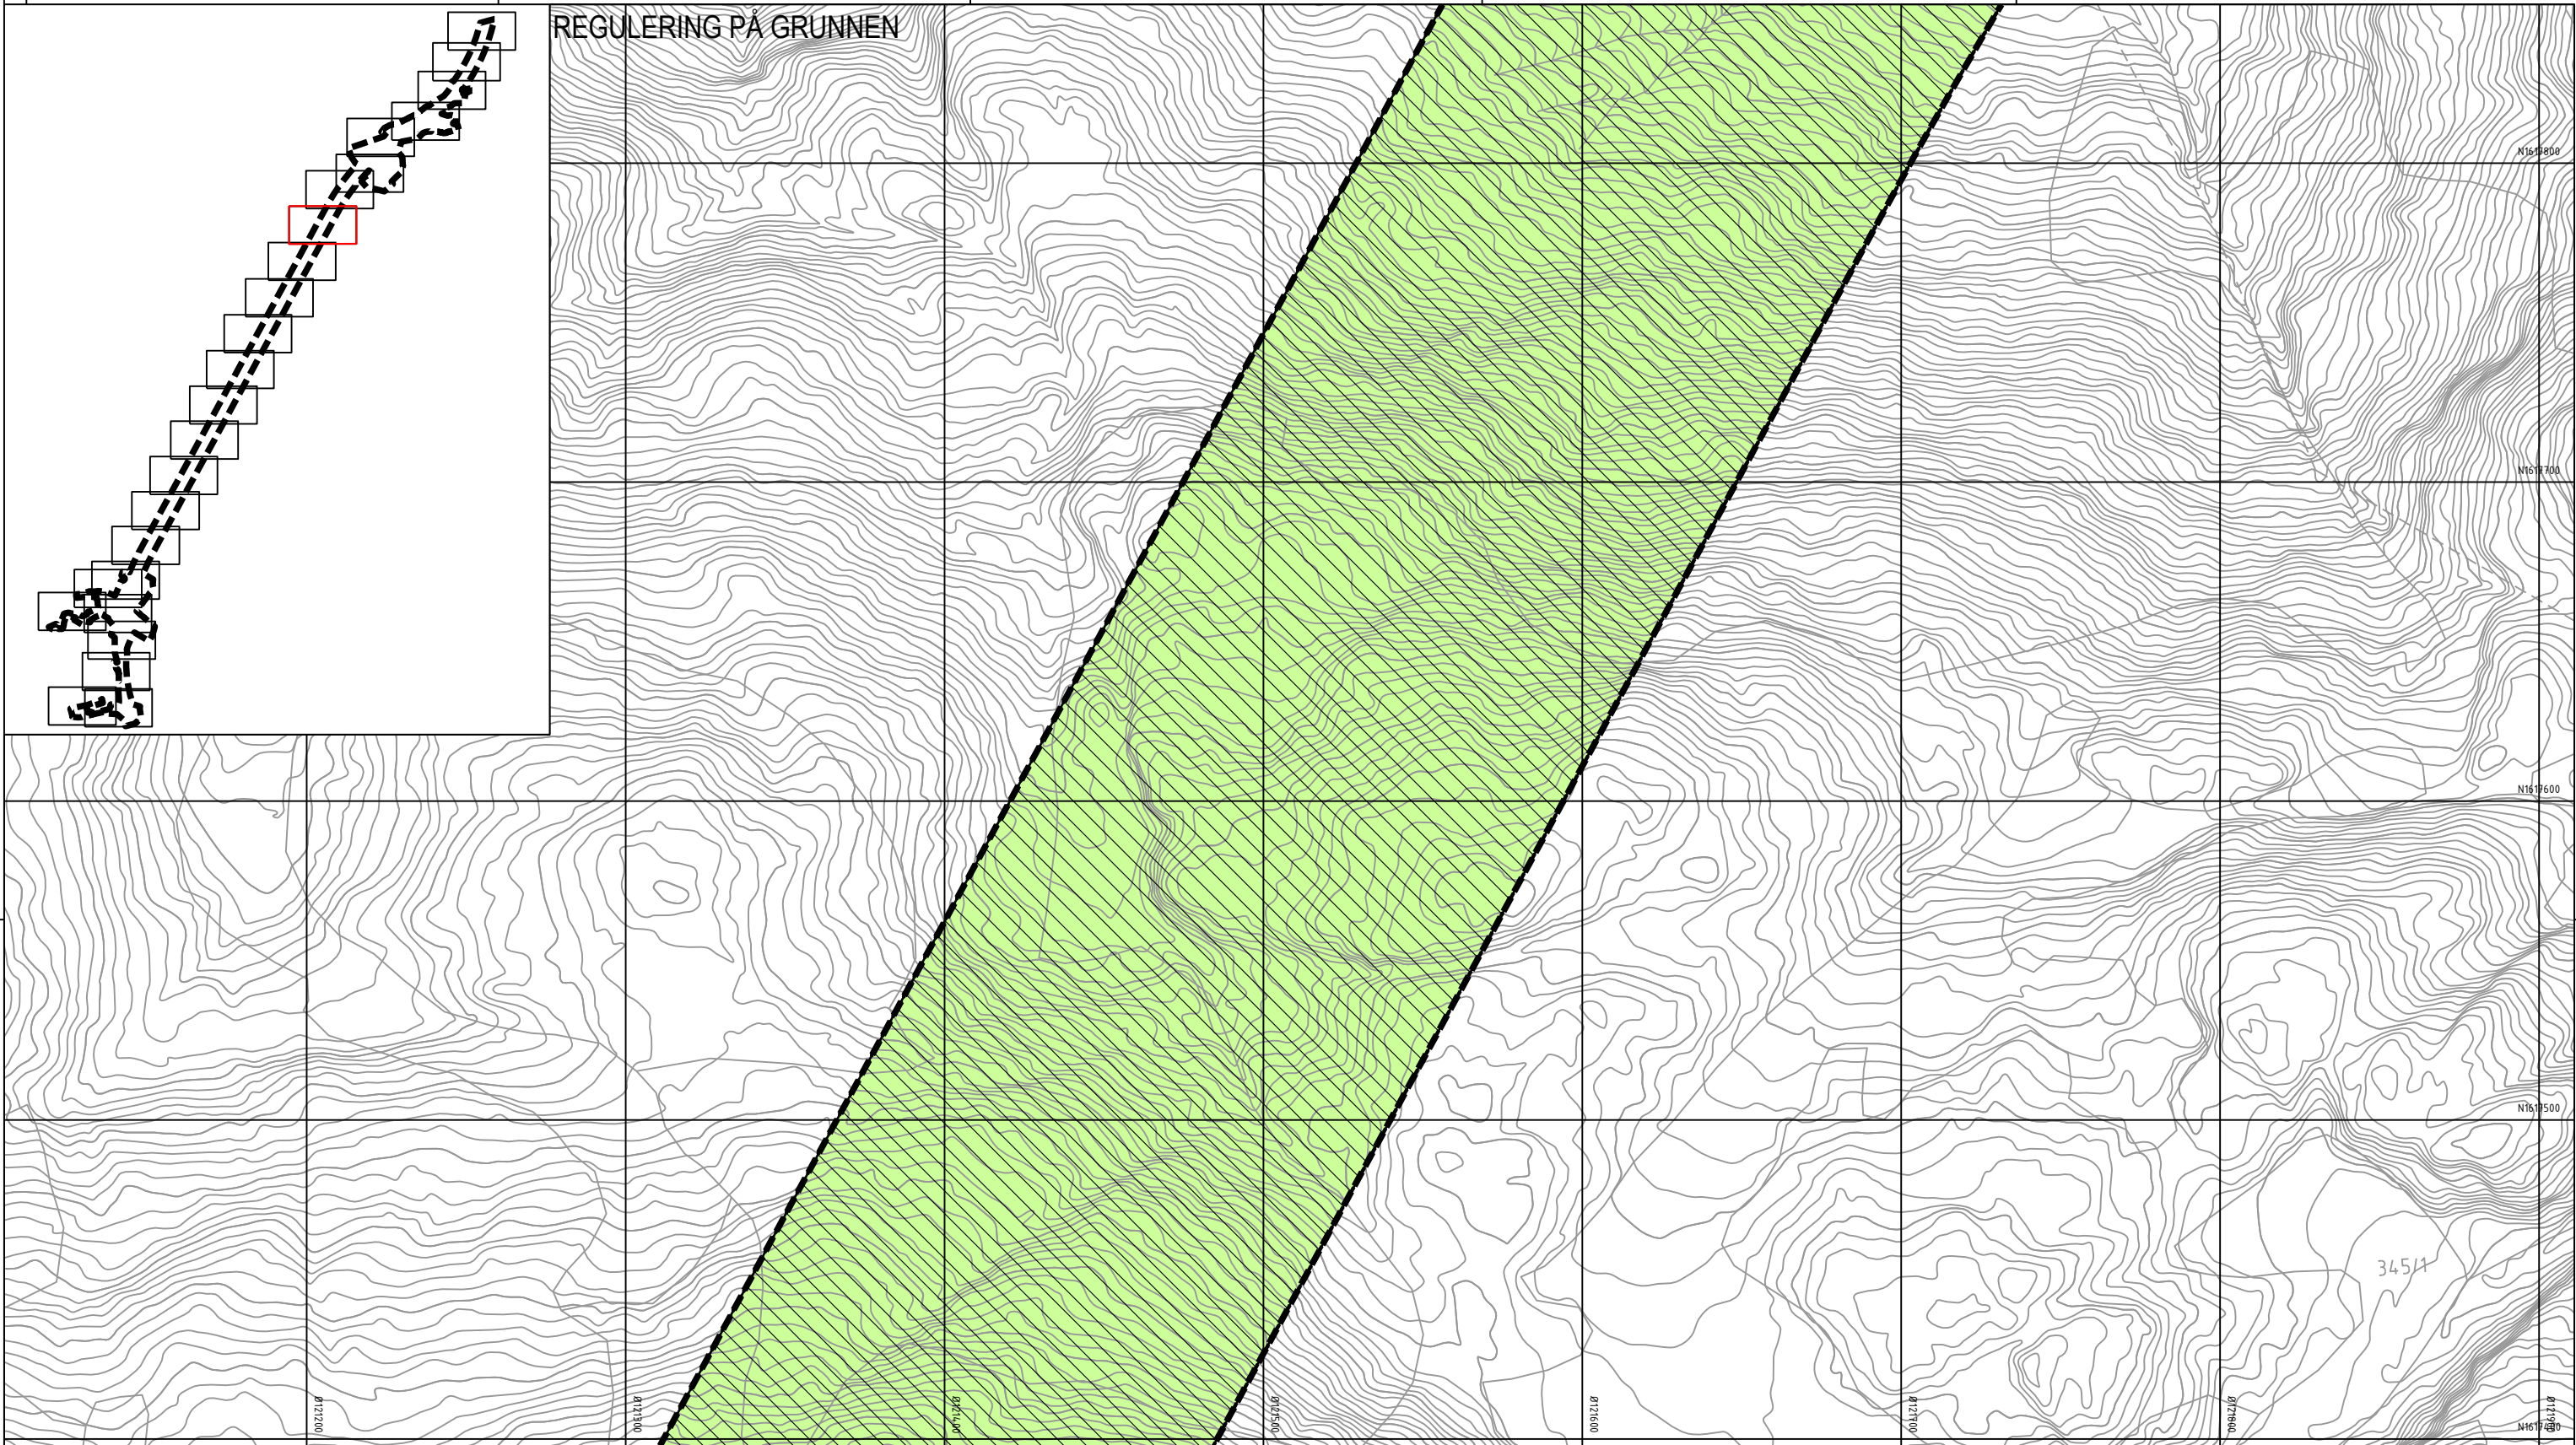

Tegnforklaring

Reguleringsplan PBL 2008

§12-5. Nr. 1 - Bebyggelse og anlegg

BE Energianlegg (1510)

§12-5. Nr. 2 - Samferdselsanlegg og teknisk infrastruktur

- SV Veg (2010)
- SF Fortau (2012)
- SGS Gang-/sykkelveg (2015)
- SVT Annen veggrunn - tekniske anlegg (2018)
- SVG Annen veggrunn - grøntareal (2019)
- STJ Trase for jernbane (2021)
- SH Holdeplass/plattform (2025)

SKF Kombinerte formål for samferdselsanlegg og/eller teknisk infrastrukturtraseer (2800)

§12-5. Nr. 5 - Landbruks-, natur- og friluftsmål samt reindrift

L LNFR areal for nødvendige tiltak for landbruk og reindrift og gårdstilknyttet næringsvirksomhet basert på gårdens ressursgrunnlag (5100)

§12-5. Nr. 6 - Bruk og vern av sjø og vassdrag med tilhørende strandsone

VNV Naturområde i sjø og vassdrag (6610)

§12-6 - Hensynssoner

- A190 Andre sikringssoner (190)
- A370 Faresone - Ras- og skredfare (310)

- A370 Faresone - Høyspenningsanlegg luftledning (370)
- A410 Krav vedrørende infrastruktur (410)
- A560 Bevaring naturmiljø (560)

§12-7 - Bestemmelseområder

- [#A] [#R] Midlertidige anleggsområder (#A) og riggområder (#R)
- [#B] Bru (#B1) (#B2) (1)
- [#K] Kulvert (#K1) (#K2) (1)
- [#] Vilkår for bruk av arealer, bygninger og anlegg (#1-8) (2)

Linjesymbol

- RpAngittHensynGrense
- RpBestemmelseGrense


- RpFareGrense
- RpFormålGrense
- RpGrense
- RpInfrastrukturGrense
- RpSikringGrense
- Bebyggelse som forutsettes fjernet (1215)
- Frisiktlinje (1222)
- Regulert støyskjerm (1227)

Punktsymboler

- Avkjørsel - både inn og utkjøring (1242)
- Stenging av avkjørsel (1241)
- Vegstenging/fysisk sperre (1231)

Dato for basiskart: 22.09.2018
Ekvidistanse: 1 m
Kartmålestokk: 1:1000 (A3)

Revisjon	Dato	Saksnr.	Signatur
Detaljregulering			PlanID: 5035_3453
E6 Kvithammar-Åsen, parsell Stjørdal kommune			Kartgrunnlag: FKB
Kartblad 18 av 25			Kartreferanse: Euro89 NTM10
Saksbehandling iht. plan- og bygningsloven			Høydegrunnlag: NN2000
Kommunestyret sitt vedtak			
2. gangs behandling			
Offentlig ettersyn fra.....til.....			
1. gangs behandling			
Kunngjøring av oppstart av planarbeid	05.12.2018		
Dato: 02.09.2020		Utarbeidet av: LD	Tegningsnummer RP18

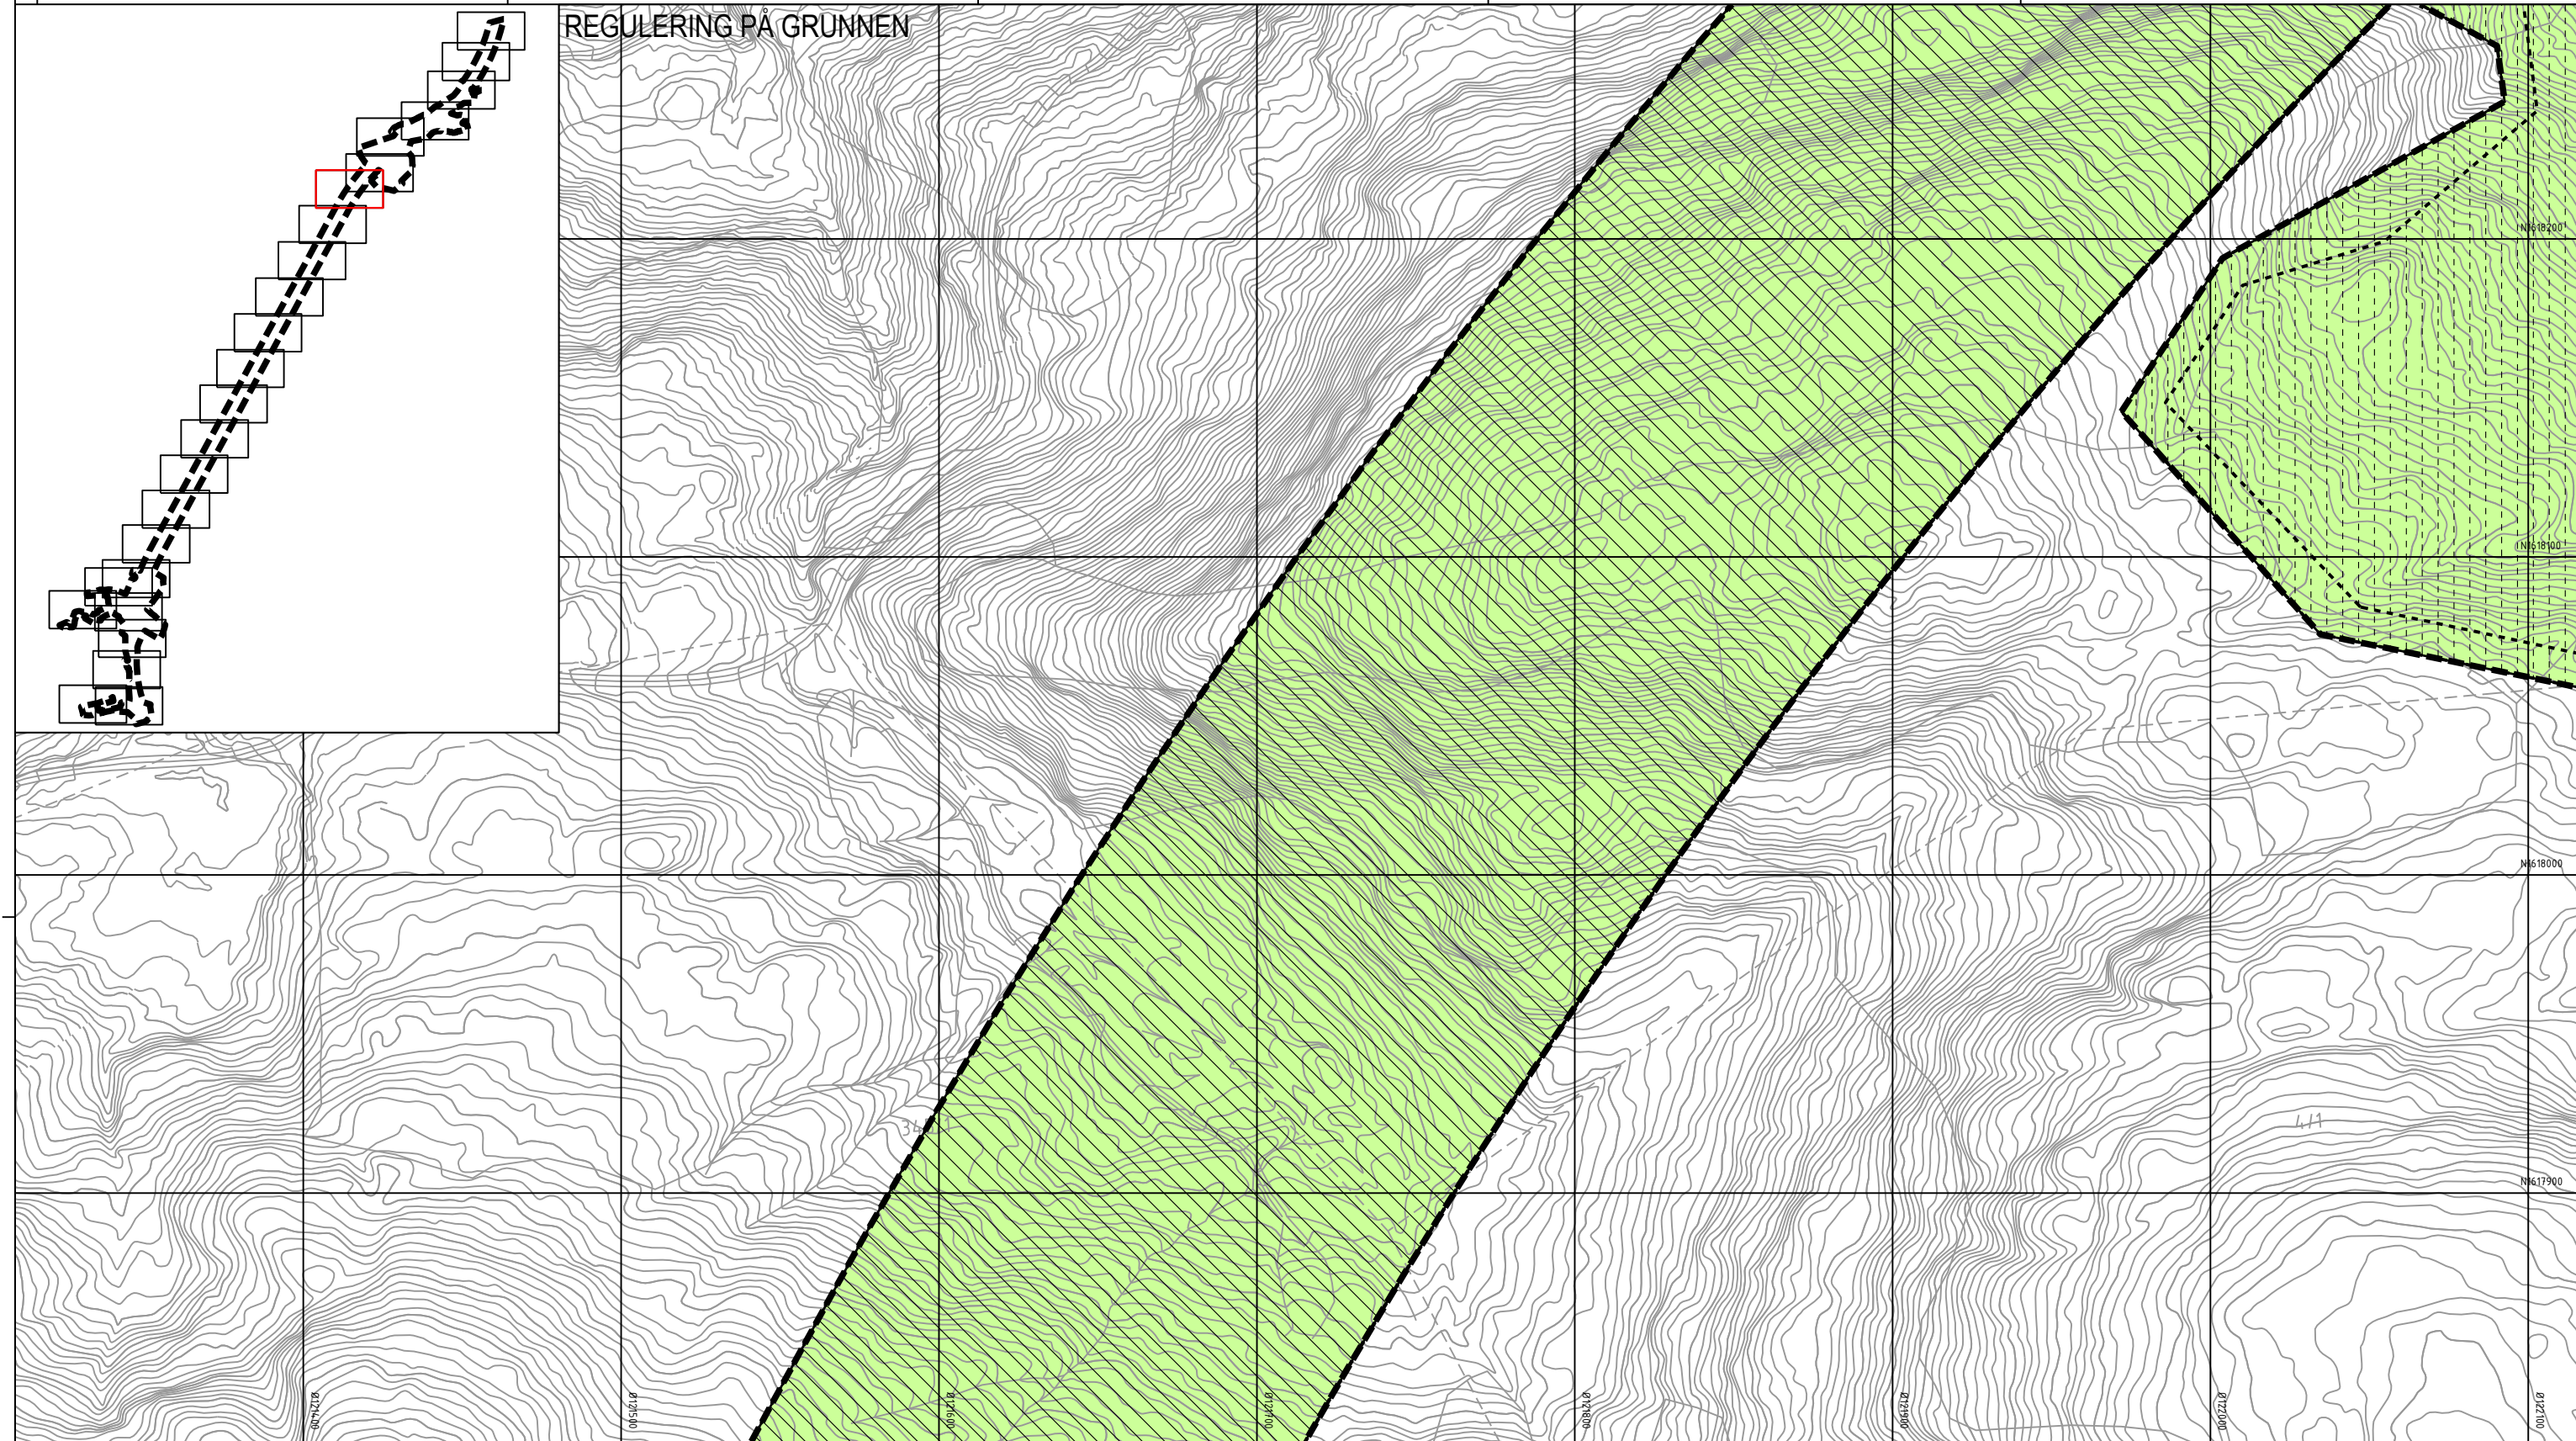

Tegnforklaring

Reguleringsplan PBL 2008

§12-5. Nr. 1 - Bebyggelse og anlegg

BE Energianlegg (1510)

§12-5. Nr. 2 - Samferdselsanlegg og teknisk infrastruktur

- SV Veg (2010)
- SF Fortau (2012)
- SGS Gang-/sykkelveg (2015)
- SVT Annen veggrunn - tekniske anlegg (2018)
- SVG Annen veggrunn - grøntareal (2019)
- STJ Trasé for jernbane (2021)
- SH Holdeplass/plattform (2025)

SKF Kombinerte formål for samferdselsanlegg og/eller teknisk infrastrukturtraseer (2800)

§12-5. Nr. 5 - Landbruks-, natur- og friluftsmål samt reindrift

L LNFR areal for nødvendige tiltak for landbruk og reindrift og gårdstilknyttet næringsvirksomhet basert på gårdens ressursgrunnlag (5100)

§12-5. Nr. 6 - Bruk og vern av sjø og vassdrag med tilhørende strandsone

VNV Naturområde i sjø og vassdrag (6610)

§12-6 - Hensynssoner

- A190 Andre sikringssoner (190)
- A370 Faresone - Ras- og skredfare (310)

- A370 Faresone - Høyspenningsanlegg luftledning (370)
- A410 Krav vedrørende infrastruktur (410)
- A560 Bevaring naturmiljø (560)

§12-7 - Bestemmelseområder

- [#A] [#R] Midlertidige anleggsområder (#A) og riggområder (#R)
- [#B] Bru (#B1) (#B2) (1)
- [#K] Kulvert (#K1) (#K2) (1)
- [#] Vilkår for bruk av arealer, bygninger og anlegg (#1-8) (2)

Linjesymbol

- RpAngittHensynGrense
- RpBestemmelseGrense


- RpFareGrense
- RpFormålGrense
- RpGrense
- RpInfrastrukturGrense
- RpSikringGrense
- Bebyggelse som forutsettes fjernet (1215)
- Frisktlinje (1222)
- Regulert støyskjerm (1227)

Punktsymboler

- Avkjørsel - både inn og utkjøring (1242)
- Stenging av avkjørsel (1241)
- Vegstenging/fysisk sperre (1231)

Dato for basiskart: 22.09.2018
Ekvidistanse: 1 m
Kartmålestokk: 1:1000 (A3)

Revisjon	Dato	Saksnr.	Signatur
Detalregulering		PlanID:	5035_3453
E6 Kvithammar-Åsen, parsell Stjørdal kommune		Kartgrunnlag:	FKB
Kartblad 19 av 25		Kartreferanse:	Euref89 NTM10
Saksbehandling iht. plan- og bygningsloven		Høydegrunnlag:	NN2000
Kommunestyret sitt vedtak		Dato	Saksnr.
2. gangs behandling			
Offentlig ettersyn fra.....til.....			
1. gangs behandling			
Kunngjøring av oppstart av planarbeid		05.12.2018	
		Dato:	02.09.2020
		Utarbeidet av:	LD
		Tegningsnummer	RP19

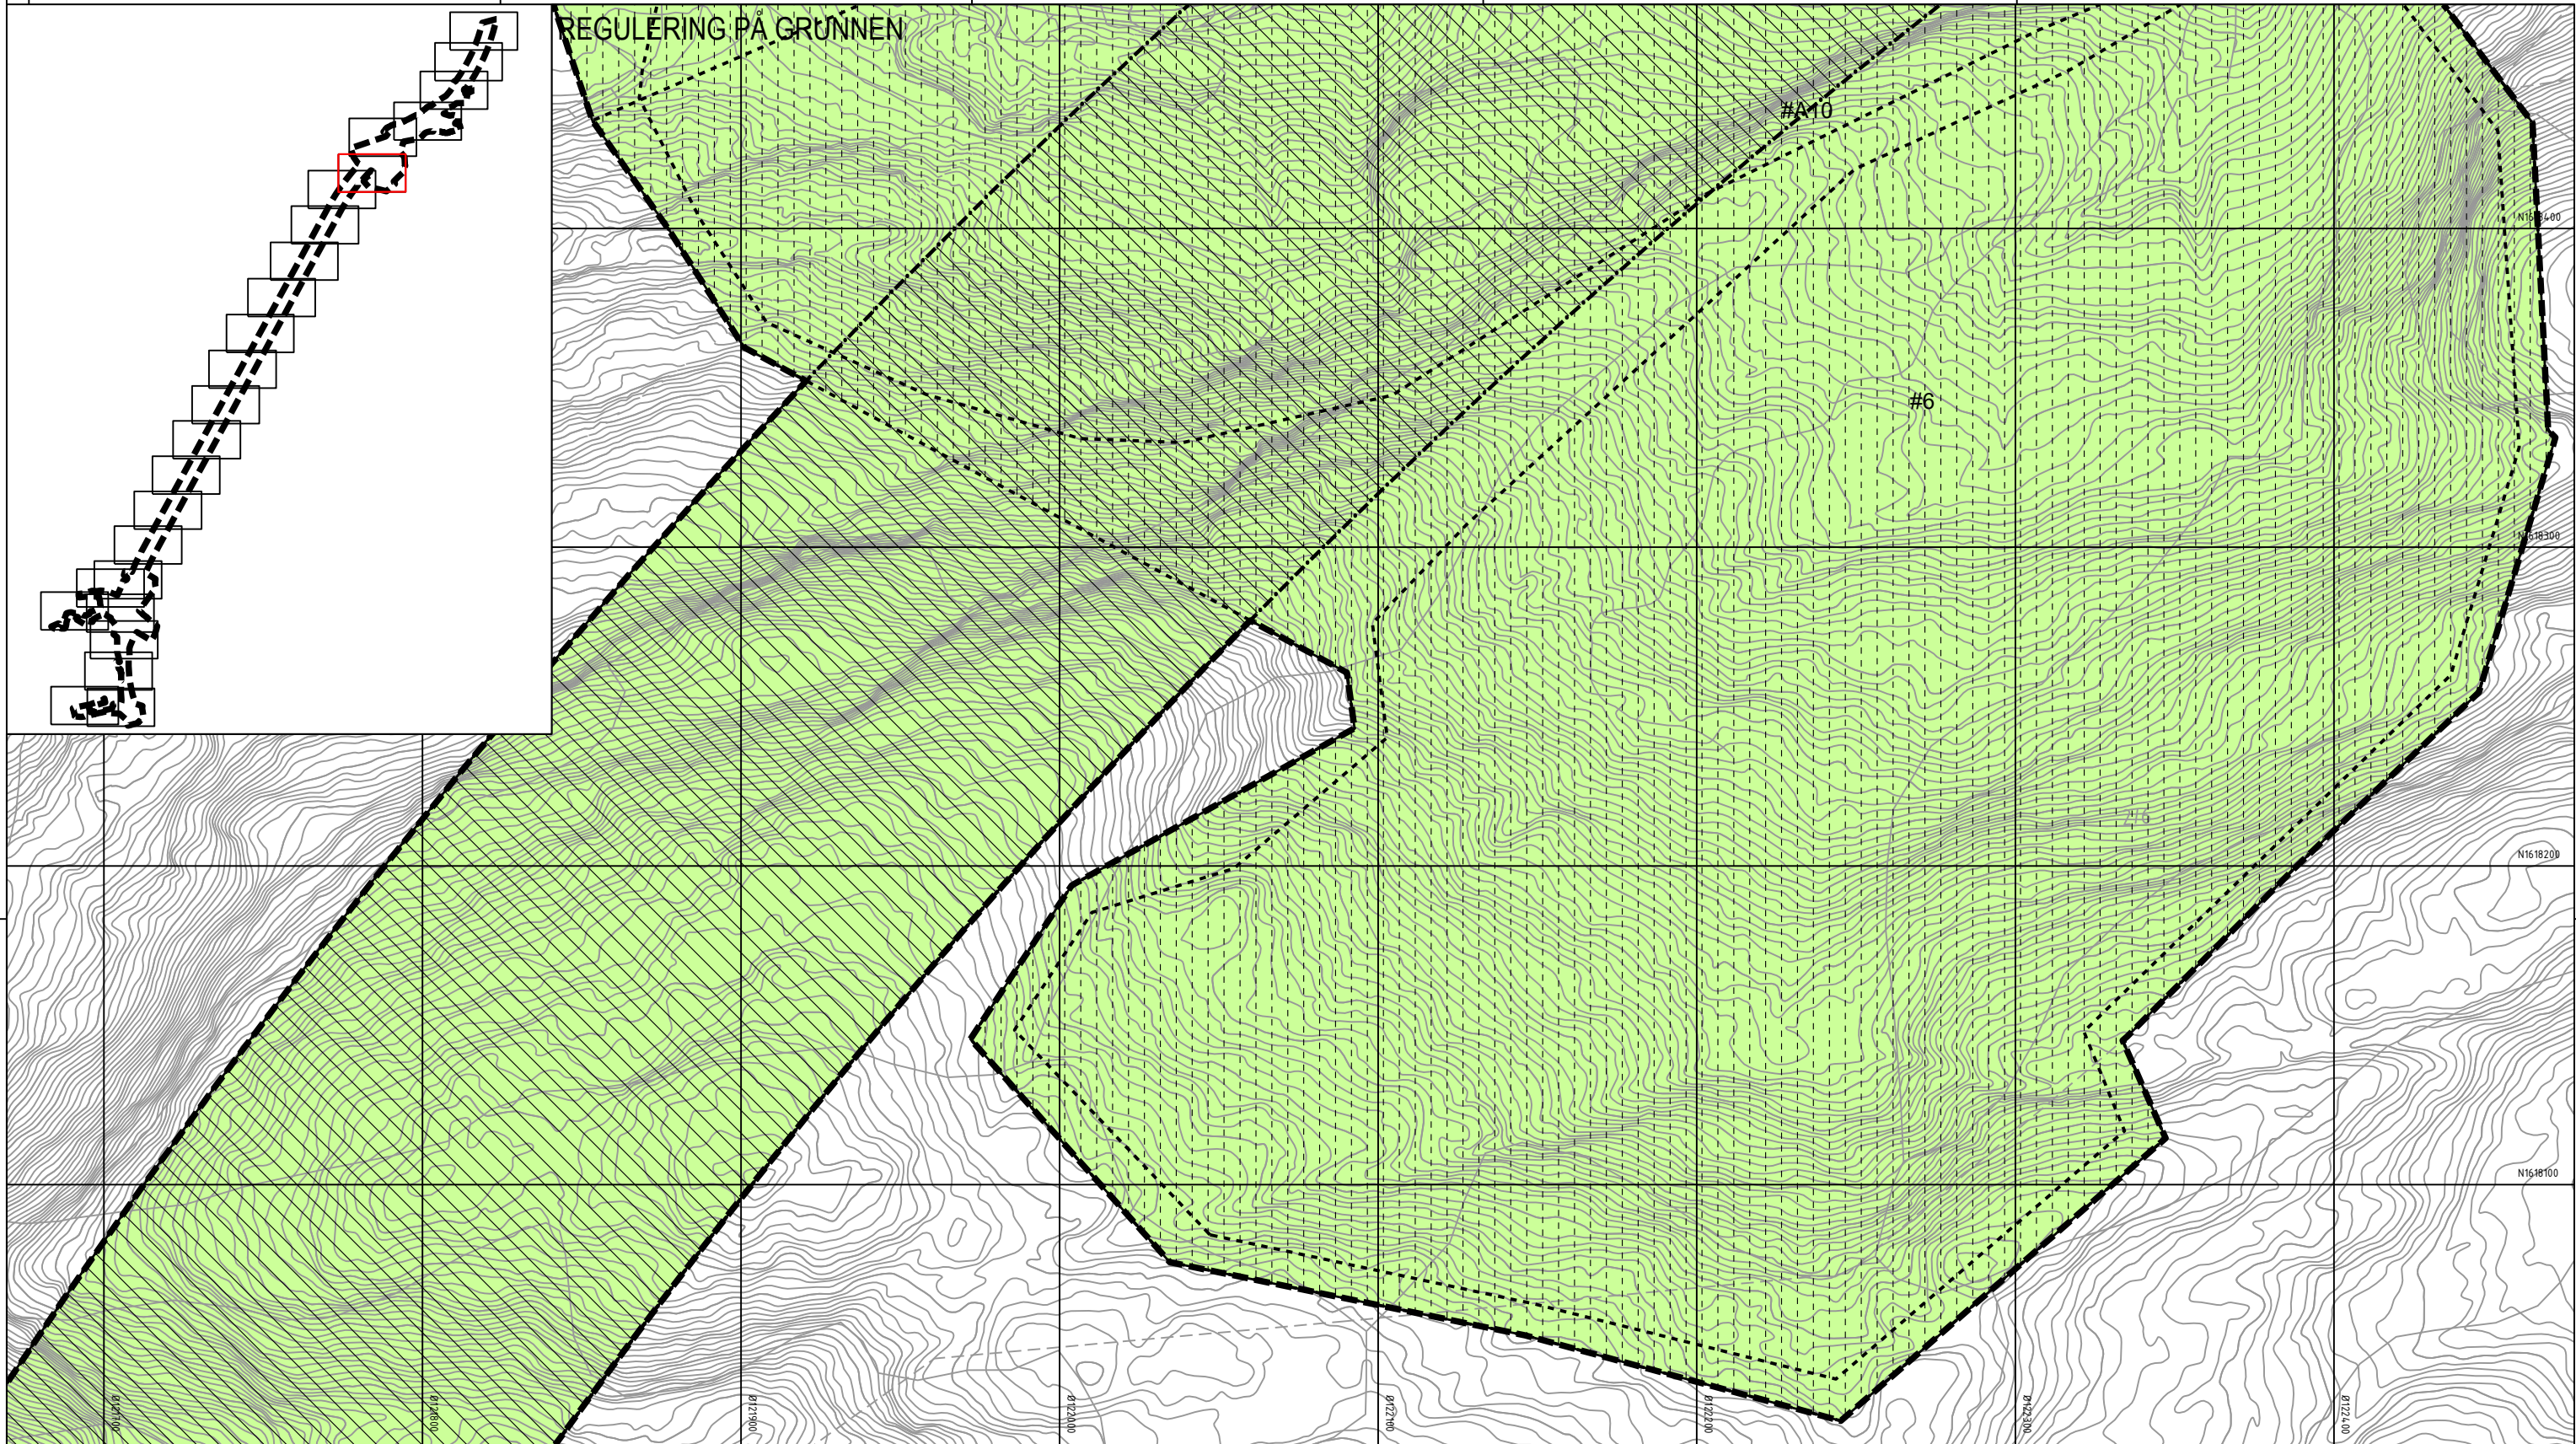

Tegnforklaring

Reguleringsplan PBL 2008

§12-5. Nr. 1 - Bebyggelse og anlegg

BE Energianlegg (1510)

§12-5. Nr. 2 - Samferdselsanlegg og teknisk infrastruktur

- SV Veg (2010)
- SF Fortau (2012)
- SGS Gang-/sykkelveg (2015)
- SVT Annen veggrunn - tekniske anlegg (2018)
- SVG Annen veggrunn - grøntareal (2019)
- STJ Trasé for jernbane (2021)
- SH Holdeplass/plattform (2025)

SKF Kombinerte formål for samferdselsanlegg og/eller teknisk infrastrukturtraseer (2800)

§12-5. Nr. 5 - Landbruks-, natur- og friluftformål samt reindrift

L LNFR areal for nødvendige tiltak for landbruk og reindrift og gårdstilknyttet næringsvirksomhet basert på gårdens ressursgrunnlag (5100)

§12-5. Nr. 6 - Bruk og vern av sjø og vassdrag med tilhørende strandsone

VNV Naturområde i sjø og vassdrag (6610)

§12-6 - Hensynssoner

- A190 Andre sikringssoner (190)
- A370 Faresone - Ras- og skredfare (310)

- A370 Faresone - Høyspenningsanlegg luftledning (370)
- A410 Krav vedrørende infrastruktur (410)
- A560 Bevaring naturmiljø (560)

§12-7 - Bestemmelseområder

- [#A] [#R] Midlertidige anleggsområder (#A) og riggområder (#R)
- [#B] Bru (#B1) (#B2) (1)
- [#K] Kulvert (#K1) (#K2) (1)
- [#] Vilkår for bruk av arealer, bygninger og anlegg (#1-8) (2)

Linjesymbol

- RpAngittHensynGrense
- RpBestemmelseGrense


- RpFareGrense
- RpFormålGrense
- RpGrense
- RpInfrastrukturGrense
- RpSikringGrense
- Bebyggelse som forutsettes fjernet (1215)
- Frisikttlinje (1222)
- Regulert støyskjerm (1227)

Punktsymboler

- Avkjørsel - både inn og utkjøring (1242)
- Stenging av avkjørsel (1241)
- Vegstenging/fysisk sperre (1231)

Dato for basiskart: 22.09.2018
Ekvidistanse: 1 m
Kartmålestokk: 1:1000 (A3)

Revisjon	Dato	Saksnr.	Signatur
Detaljregulering		PlanID:	5035_3403
E6 Kvithammar-Åsen, parsell Stjørdal kommune		Kartgrunnlag:	FKB
Kartblad 20 av 25		Kartreferanse:	Euref89 NTM10
Saksbehandling iht. plan- og bygningsloven		Høydegrunnlag:	NN2000
Kommunestyret sitt vedtak		Dato	Saksnr.
2. gangs behandling			
Offentlig ettersyn fra.....til.....			
1. gangs behandling			
Kunngjøring av oppstart av planarbeid		05.12.2018	
		Dato:	02.09.2020
		Utarbeidet av:	LD
		Tegningsnummer	RP20

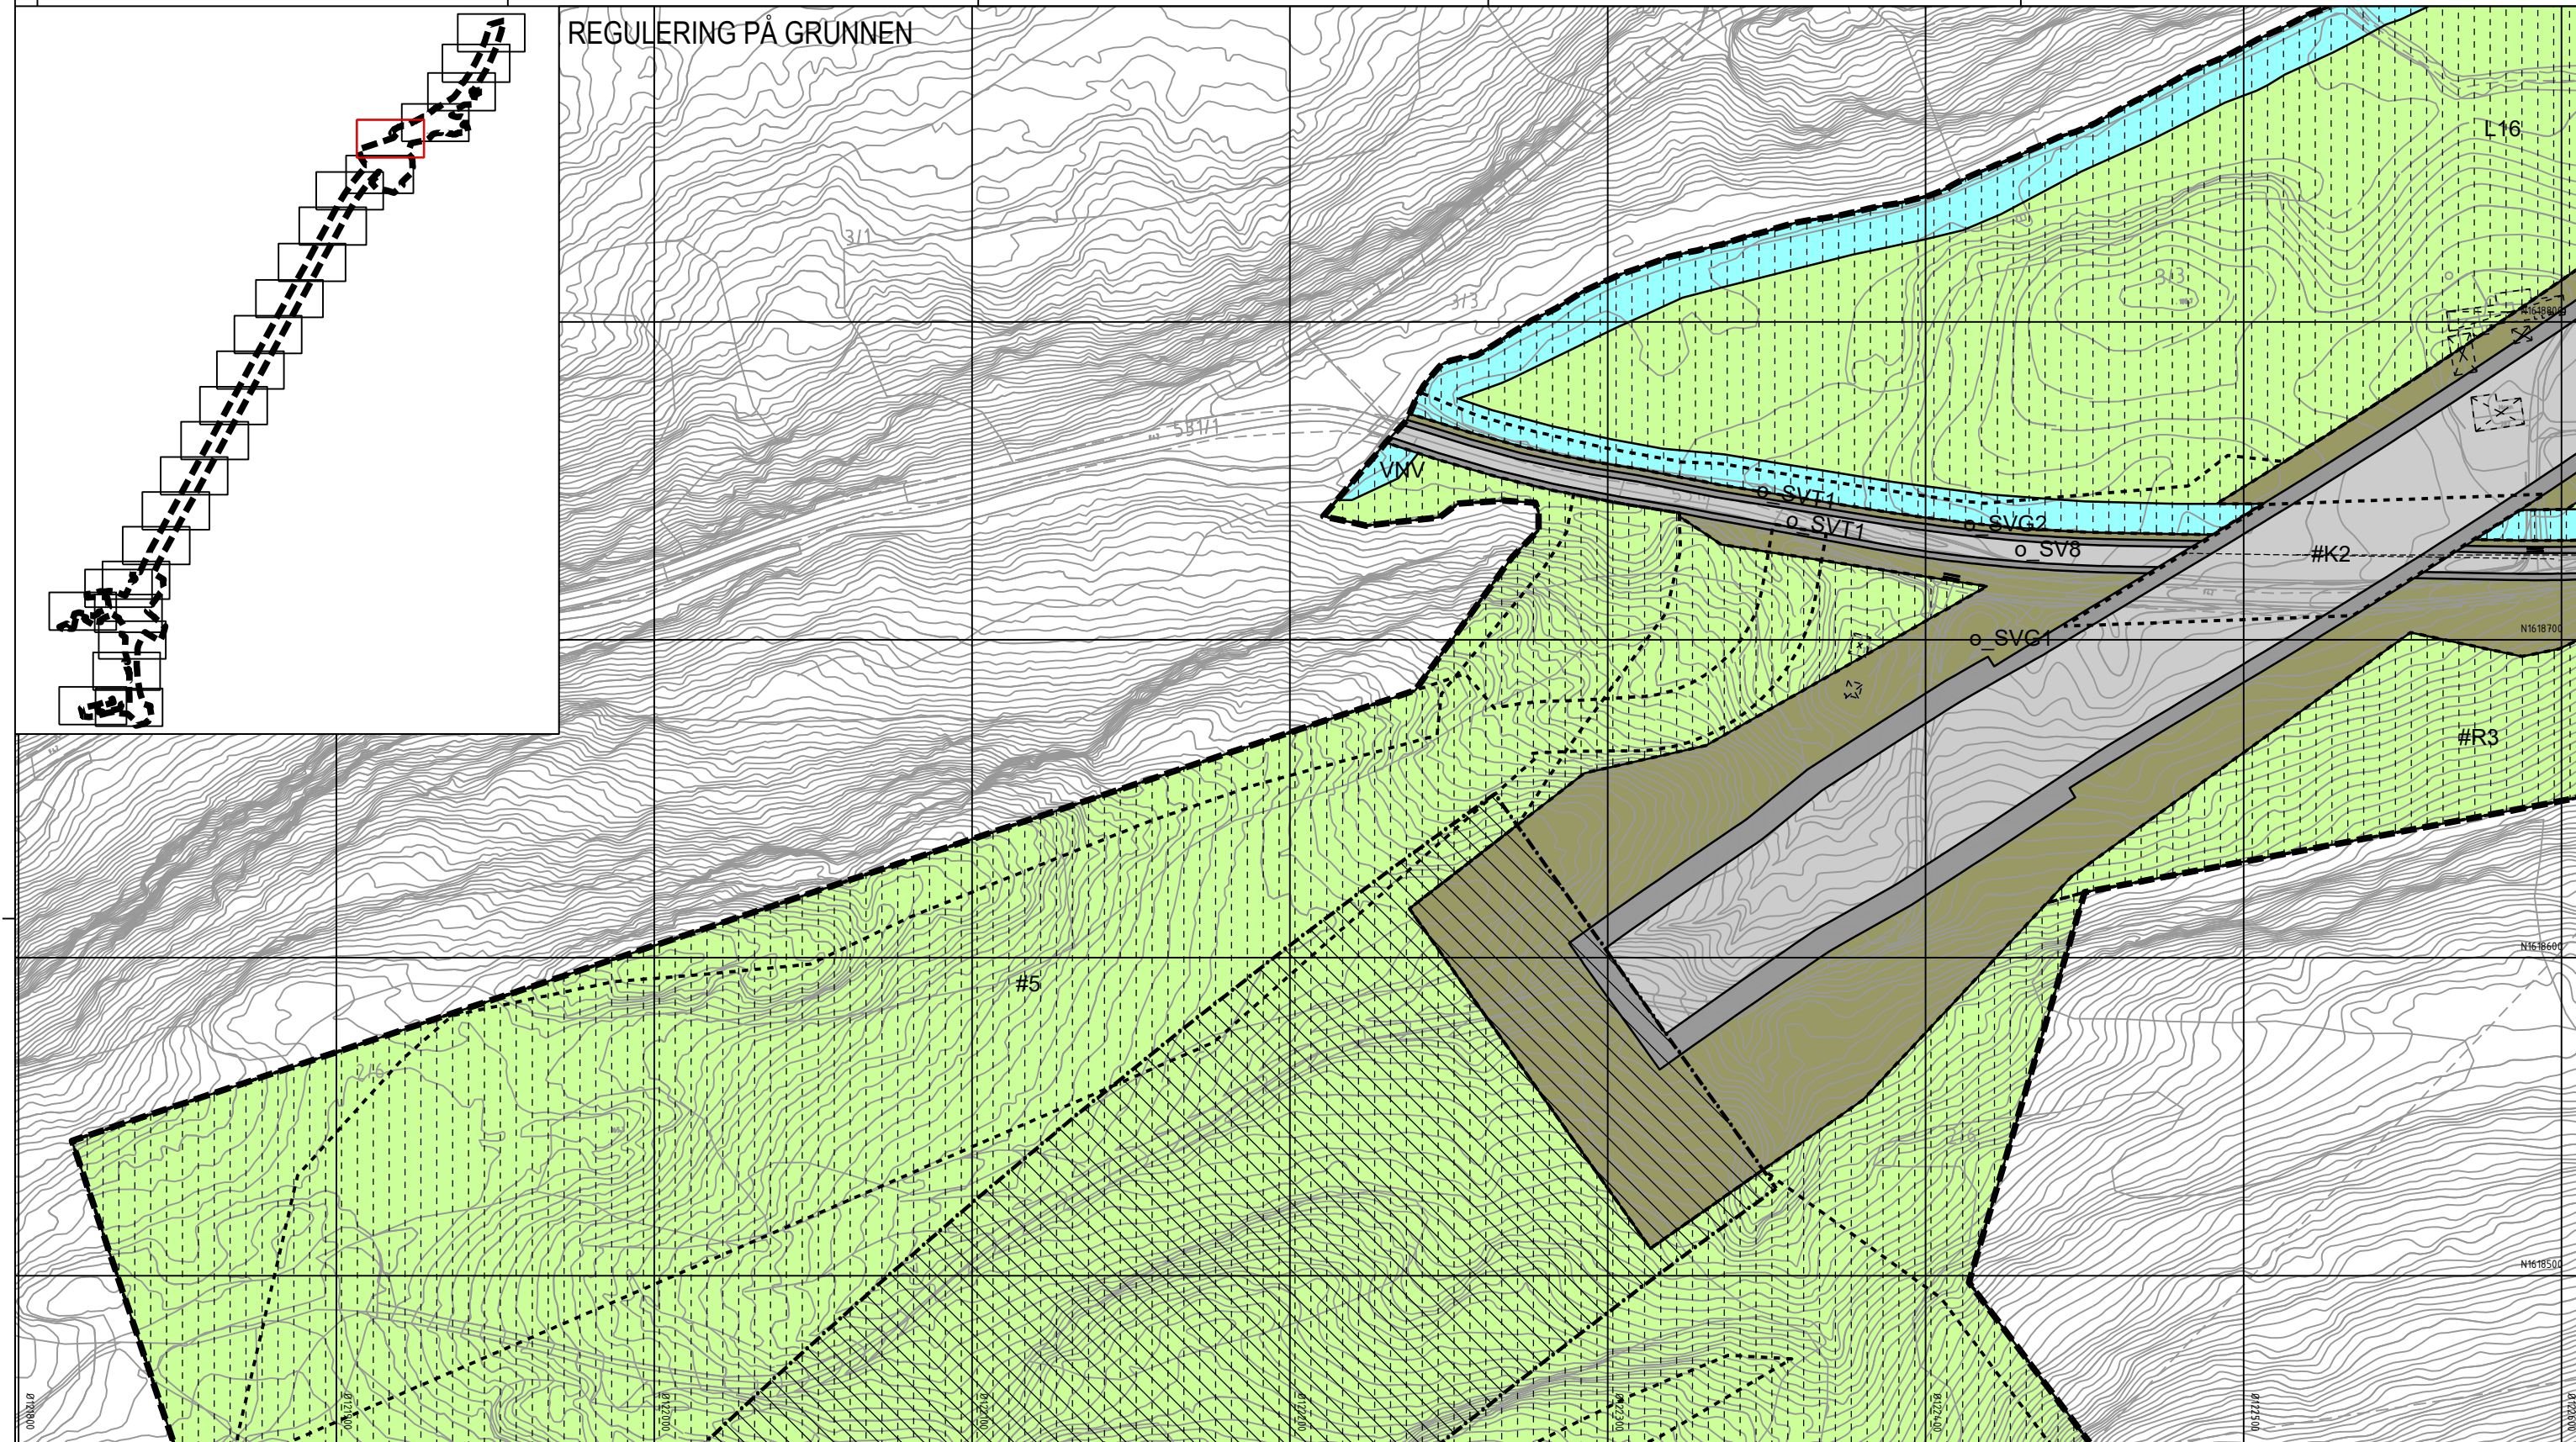

Tegnforklaring

Reguleringsplan PBL 2008

§12-5. Nr. 1 - Bebyggelse og anlegg

- BE Energianlegg (1510)

§12-5. Nr. 2 - Samferdselsanlegg og teknisk infrastruktur

- SV Veg (2010)
- SF Fortau (2012)
- SGS Gang-/sykkelveg (2015)
- SVT Annen veggrunn - tekniske anlegg (2018)
- SVG Annen veggrunn - grøntareal (2019)
- STJ Trasé for jernbane (2021)
- SH Holdeplass/plattform (2025)

§12-5. Nr. 5 - Landbruks-, natur- og friluftsmål samt reindrift

- SKF Kombinerte formål for samferdselsanlegg og/eller teknisk infrastrukturtraseer (2800)
- L LNFR areal for nødvendige tiltak for landbruk og reindrift og gårdstilknyttet næringsvirksomhet basert på gårdens ressursgrunnlag (5100)

§12-5. Nr. 6 - Bruk og vern av sjø og vassdrag med tilhørende strandsone

- VNV Naturområde i sjø og vassdrag (6610)

§12-6 - Hensynssoner

- A370 Andre sikringssoner (190)
- A370 Faresone - Ras- og skredfare (310)

§12-7 - Bestemmelseområder

- A370 Faresone - Høyspenningsanlegg luftledning (370)
- A410 Krav vedrørende infrastruktur (410)
- A560 Bevaring naturmiljø (560)
- [#A] [#R] Midlertidige anleggsområder (#A) og riggområder (#R)
- [#B] Bru (#B1) (#B2) (1)
- [#K] Kulvert (#K1) (#K2) (1)
- [#] Vilkår for bruk av arealer, bygninger og anlegg (#1-8) (2)

Linjesymbol

- RpAngittHensynGrense
- RpBestemmelseGrense

Punktsymboler

- RpFareGrense
- RpFormålGrense
- RpGrense
- RpInfrastrukturGrense
- RpSikringGrense
- Bebyggelse som forutsettes fjernet (1215)
- Friskitlinje (1222)
- Regulert støyskjerm (1227)
- Avkjørsel - både inn og utkjøring (1242)
- Stenging av avkjørsel (1241)
- Vegstenging/fysisk sperre (1231)

Dato for basiskart: 22.09.2018
Ekvidistanse: 1 m
Kartmålestokk: 1:1000 (A3)
0 25.0 50m

Revisjon	Dato	Saksnr.	Signatur

Detaljregulering

E6 Kvithammar-Åsen, parsell Stjørdal kommune

Kartblad 21 av 25

Saksbehandling iht. plan- og bygningsloven

Kommunestyret sitt vedtak

2. gangs behandling

Offentlig ettersyn fra.....til.....

1. gangs behandling


Kunngjøring av oppstart av planarbeid

05.12.2018

Utarbeidet av: LD

Tegningsnummer: RP21

Dato: 02.09.2020

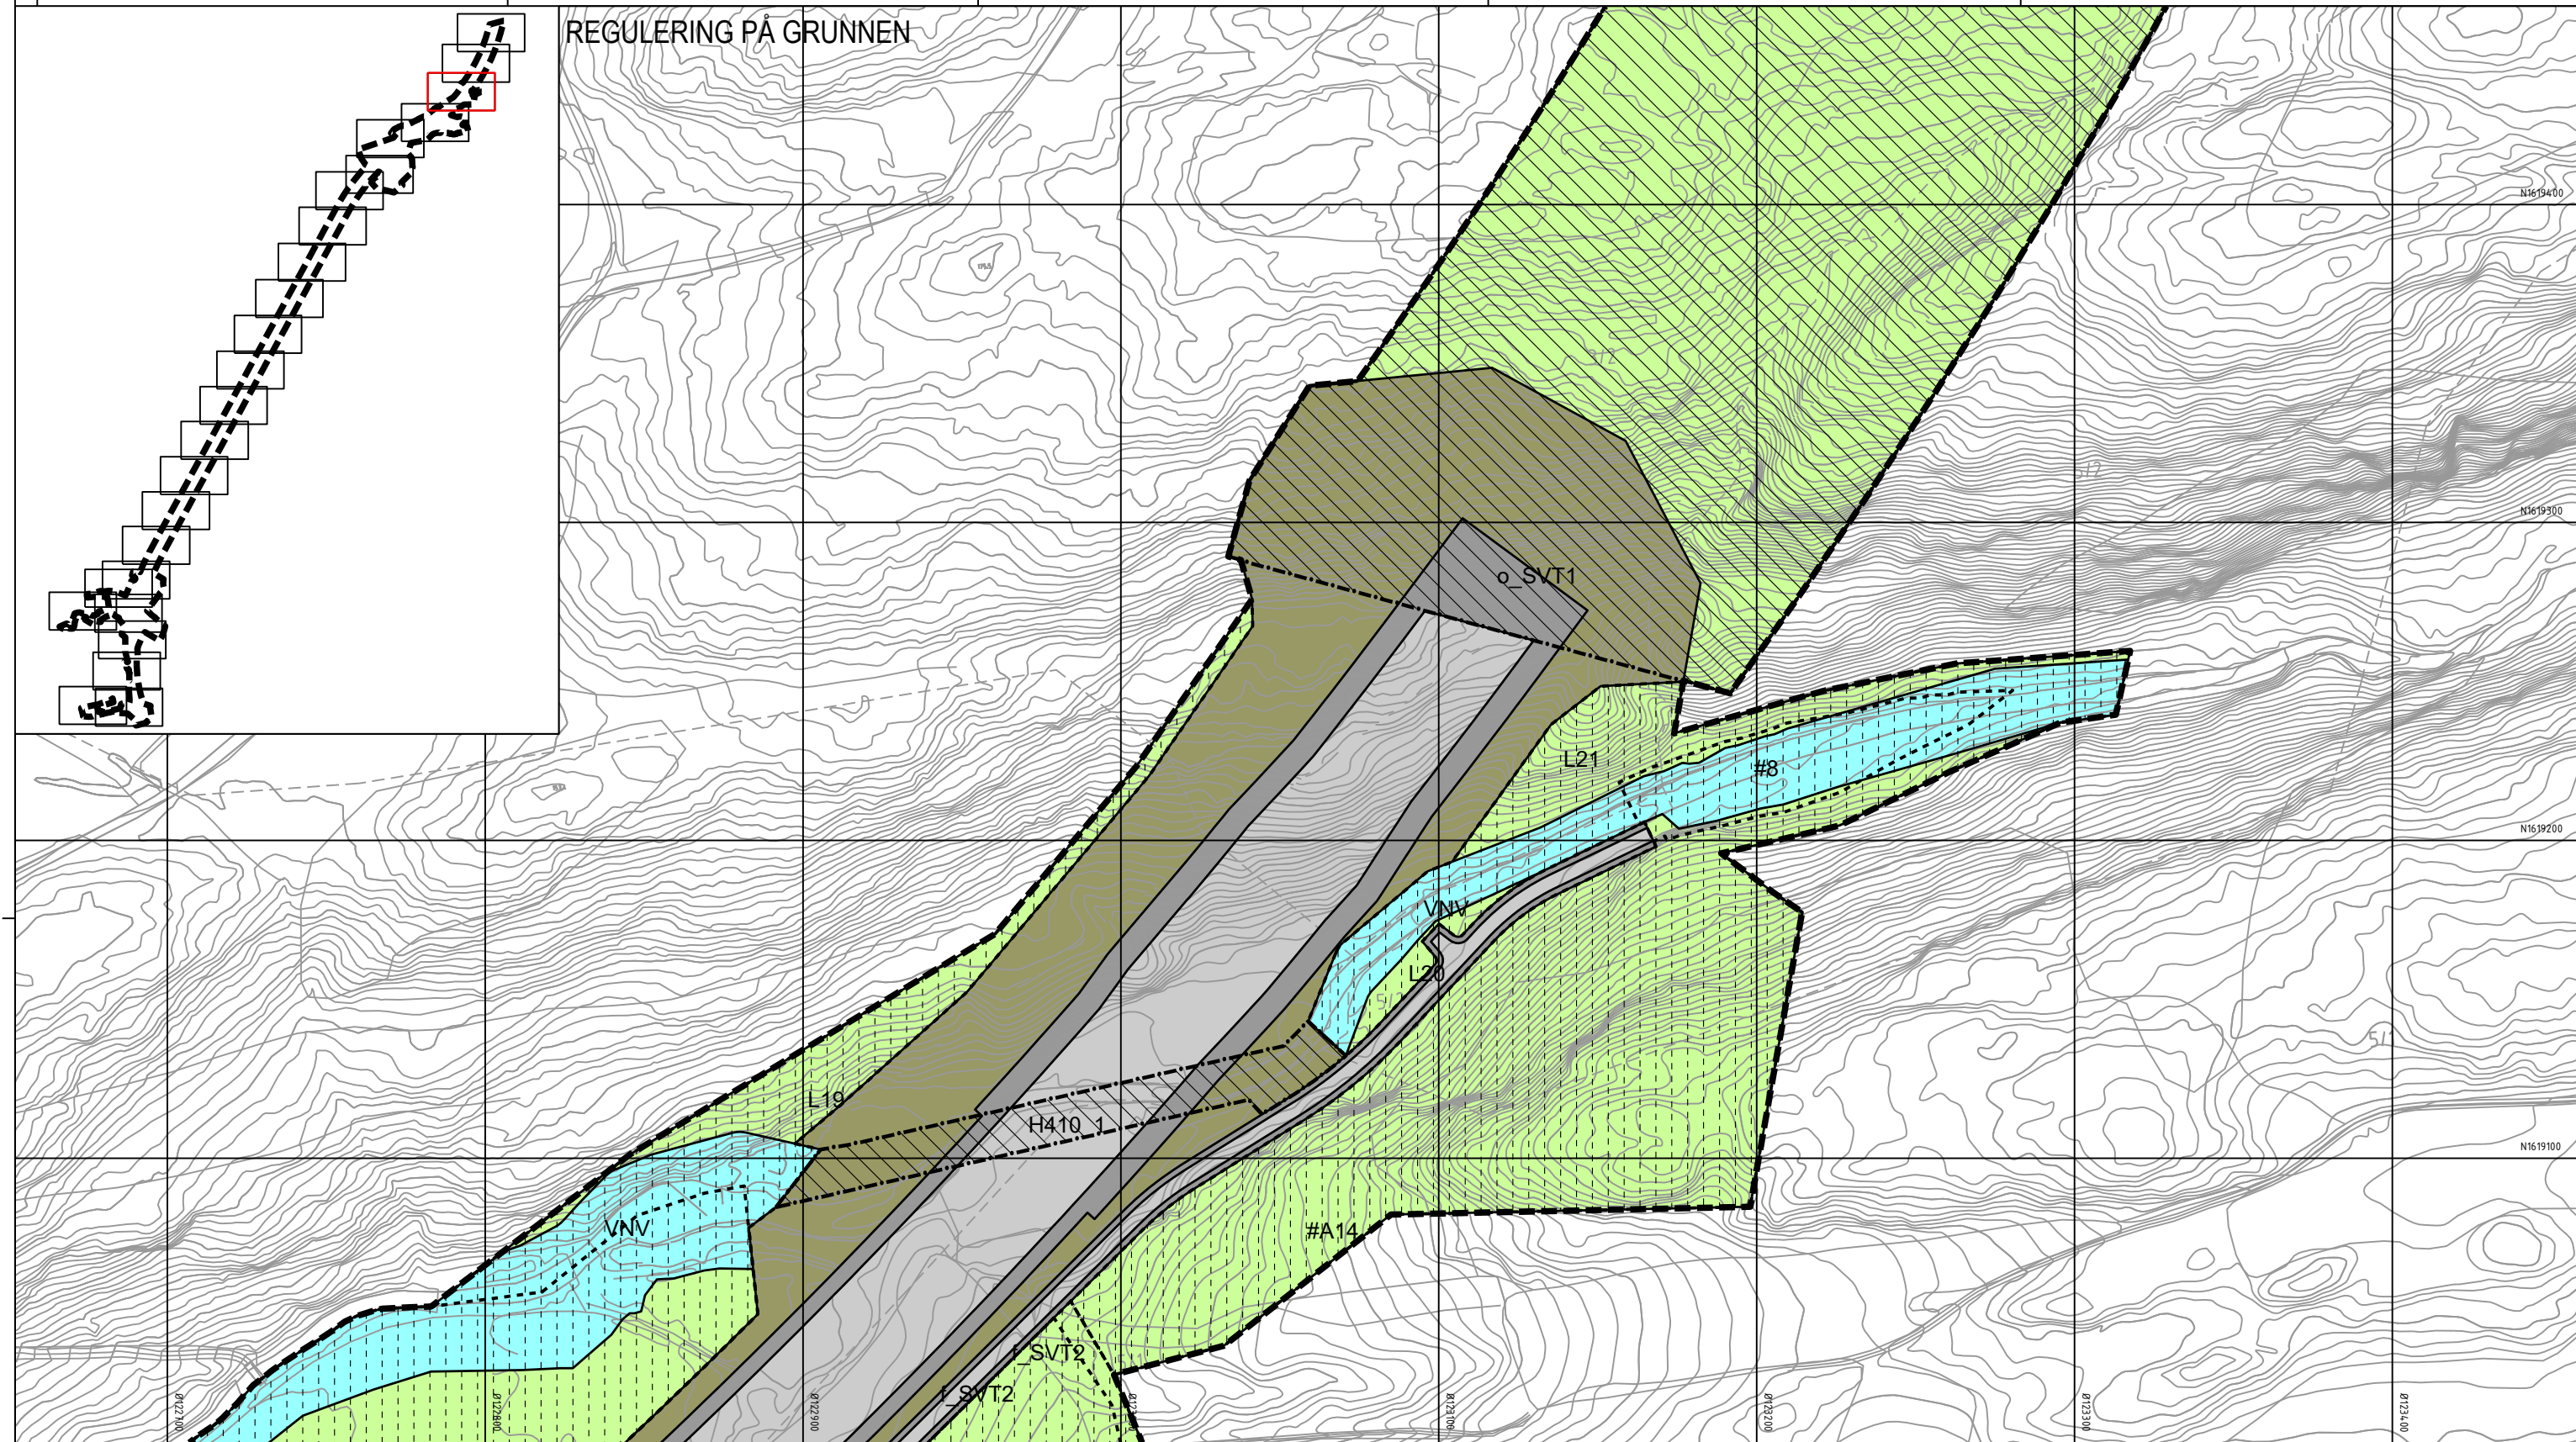

Tegnforklaring

Reguleringsplan PBL 2008

§12-5. Nr. 1 - Bebyggelse og anlegg

BE

Energianlegg (1510)

§12-5. Nr. 2 - Samferdselsanlegg og teknisk infrastruktur

SV

Veg (2010)

SF

Fortau (2012)

SGS

Gang-/sykkelveg (2015)

SVT

Annen veggrunn - tekniske anlegg (2018)

SVG

Annen veggrunn - grøntareal (2019)

STJ

Trasé for jernbane (2021)

SH

Holdeplass/plattform (2025)

SKF

Kombinerte formål for samferdselsanlegg og/eller teknisk infrastrukturtraseer (2800)

§12-5. Nr. 5 - Landbruks-, natur- og friluftsmål samt reindrift

L

LNFR areal for nødvendige tiltak for landbruk og reindrift og gårdstilknyttet næringsvirksomhet basert på gårdens ressursgrunnlag (5100)

§12-5. Nr. 6 - Bruk og vern av sjø og vassdrag med tilhørende strandsone

VNV

Naturområde i sjø og vassdrag (6610)

§12-6 - Hensynssoner

H190

Andre sikringssoner (190)

H370

Faresone - Ras- og skredfare (310)

H370

Faresone - Høyspenningsanlegg luftledning (370)

H410

Krav vedrørende infrastruktur (410)

H560

Bevaring naturmiljø (560)

§12-7 - Bestemmelseområder

#A

#B

Midlertidige anleggsområder (#A) og riggområder (#B)

#B1

#B2

Bru (#B1) (#B2) (1)

#K

Kulvert (#K1) (#K2) (1)

#

Vilkår for bruk av arealer, bygninger og anlegg (#1-8) (2)

Linjesymbol

RpAngittHensynGrense

RpBestemmelseGrense

RpFareGrense

RpFormålGrense

RpGrense

RpInfrastrukturGrense

RpSikringGrense

Bebyggelse som forutsettes fjernet (1215)

Frisiktlinje (1222)

Regulert støyskjerm (1227)

Punktsymboler

Avkjørsel - både inn og utkjøring (1242)

Stenging av avkjørsel (1241)

Vegstenging/fysisk sperre (1231)

Dato for basiskart: 22.09.2018

Ekvidistanse: 1 m

Kartmålestokk: 1:1000 (A3)

0 25.0 50m

Revisjon

Dato

Saksnr.

Signatur

Detaljregulering

E6 Kvithammar-Åsen, parsell Stjørdal kommune

Kartblad 23 av 25

Saksbehandling iht. plan- og bygningsloven

Kommunestyret sitt vedtak

2. gangs behandling

Offentlig ettersyn fra.....til.....

1. gangs behandling

Kunngjøring av oppstart av planarbeid

05.12.2018

Dato:


02.09.2020

Utarbeidet av:

LD

Tegningsnummer

RP23

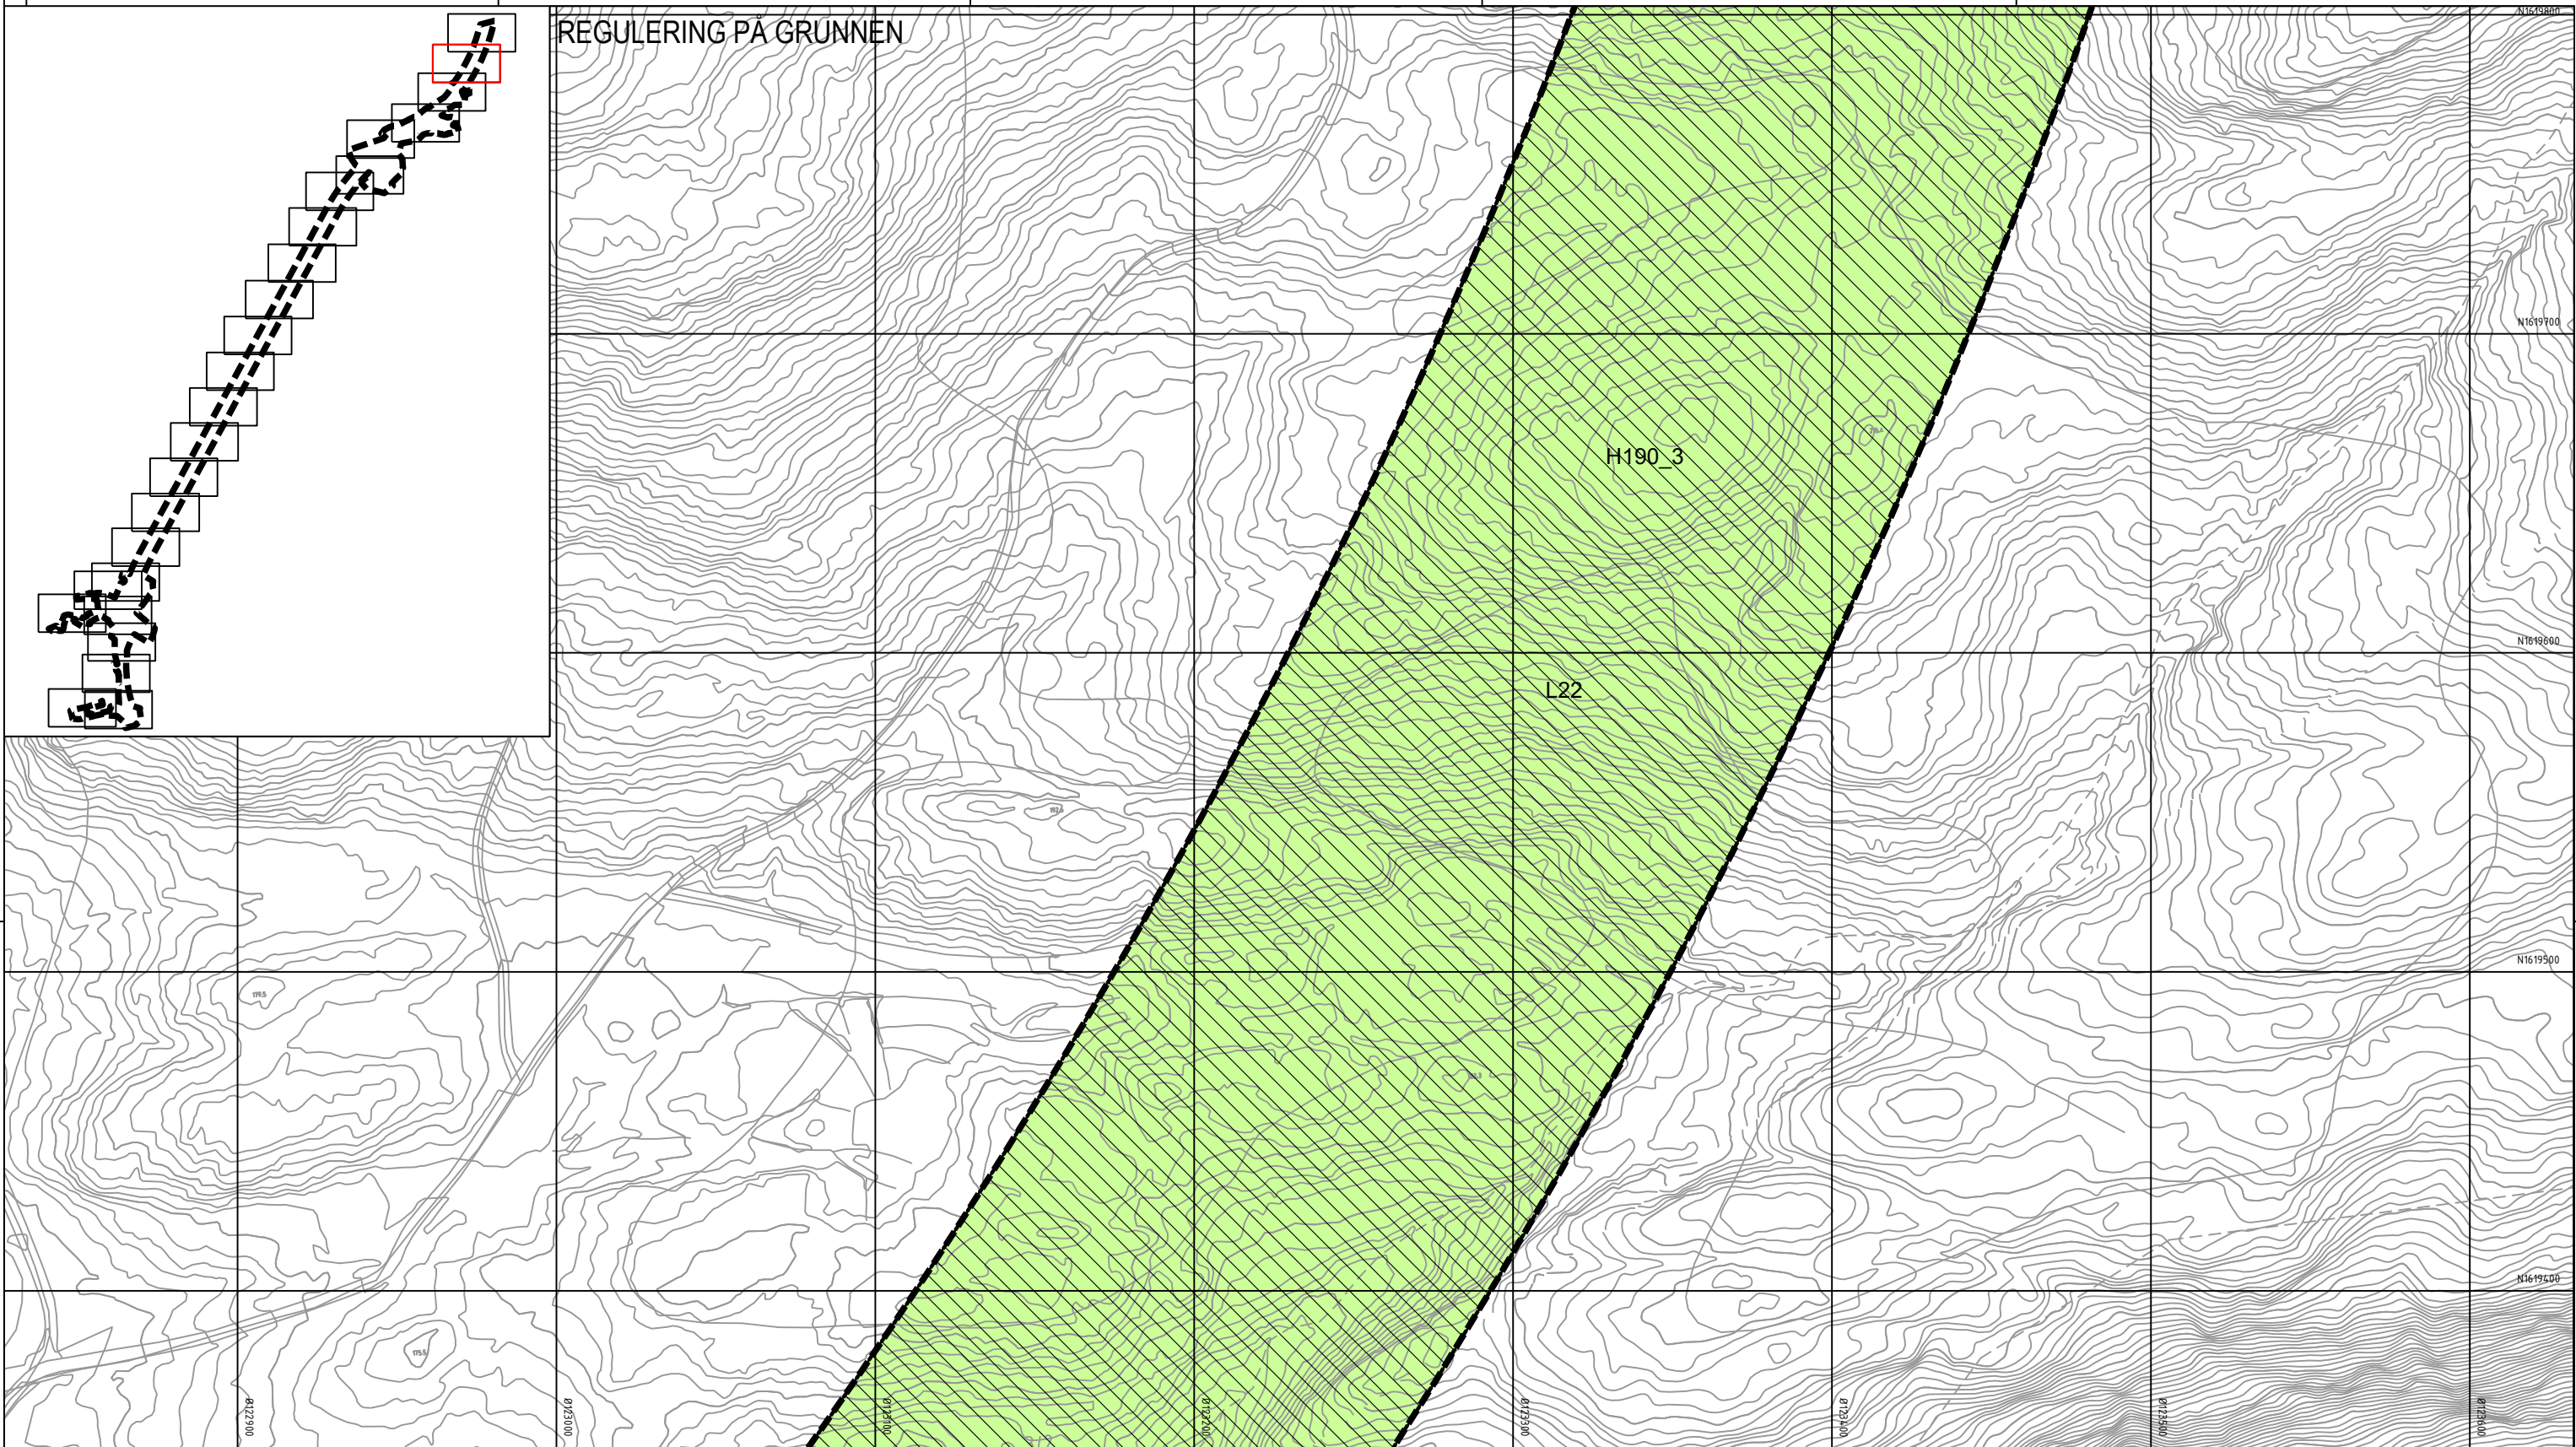

Tegnforklaring

Reguleringsplan PBL 2008

§12-5. Nr. 1 - Bebyggelse og anlegg

BE Energianlegg (1510)

§12-5. Nr. 2 - Samferdselsanlegg og teknisk infrastruktur

- SV Veg (2010)
- SF Fortau (2012)
- SGS Gang-/sykkelveg (2015)
- SVT Annen veggrunn - tekniske anlegg (2018)
- SVG Annen veggrunn - grøntareal (2019)
- STJ Trasé for jernbane (2021)
- SH Holdeplass/plattform (2025)

SKF Kombinerte formål for samferdselsanlegg og/eller teknisk infrastrukturtraseer (2800)

§12-5. Nr. 5 - Landbruks-, natur- og friluftsmål samt reindrift

L LNFR areal for nødvendige tiltak for landbruk og reindrift og gårdstilknyttet næringsvirksomhet basert på gårdens ressursgrunnlag (5100)

§12-5. Nr. 6 - Bruk og vern av sjø og vassdrag med tilhørende strandsone

VNV Naturområde i sjø og vassdrag (6610)

§12-6 - Hensynssoner

- H190 Andre sikringssoner (190)
- H370 Faresone - Ras- og skredfare (310)

- H370 Faresone - Høyspenningsanlegg luftledning (370)
- H410 Krav vedrørende infrastruktur (410)
- H560 Bevaring naturmiljø (560)

§12-7 - Bestemmelseområder

- [#A] [#B] Midlertidige anleggsområder (#A) og riggområder (#B)
- [#B] Bru (#B1) (#B2) (1)
- [#K] Kulvert (#K1) (#K2) (1)
- [#] Vilkår for bruk av arealer, bygninger og anlegg (#1-8) (2)

Linjesymbol

- RpAngittHensynGrense
- RpBestemmelseGrense

- RpFareGrense
- RpFormålGrense
- RpGrense
- RpInfrastrukturGrense
- RpSikringGrense
- Bebyggelse som forutsettes fjernet (1215)
- Frisiktlinje (1222)
- Regulert støyskjerm (1227)

Punktsymboler

- Avkjørsel - både inn og utkjøring (1242)
- Stenging av avkjørsel (1241)
- Vegstenging/fysisk sperre (1231)

Dato for basiskart: 22.09.2018
Ekvidistanse: 1 m
Kartmålestokk: 1:1000 (A3)

Revisjon

Dato

Saksnr.

Signatur

Detalregulering

E6 Kvithammar-Åsen, parsell Stjørdal kommune

Kartblad 24 av 25

Saksbehandling iht. plan- og bygningsloven

Kommunestyret sitt vedtak

2. gangs behandling

Offentlig ettersyn fra.....til.....

1. gangs behandling

Kunngjøring av oppstart av planarbeid

05.12.2018

Dato:

02.09.2020

Utarbeidet av:


LD

Tegningsnummer

RP24

Stjørdal kommune

NyeVeier

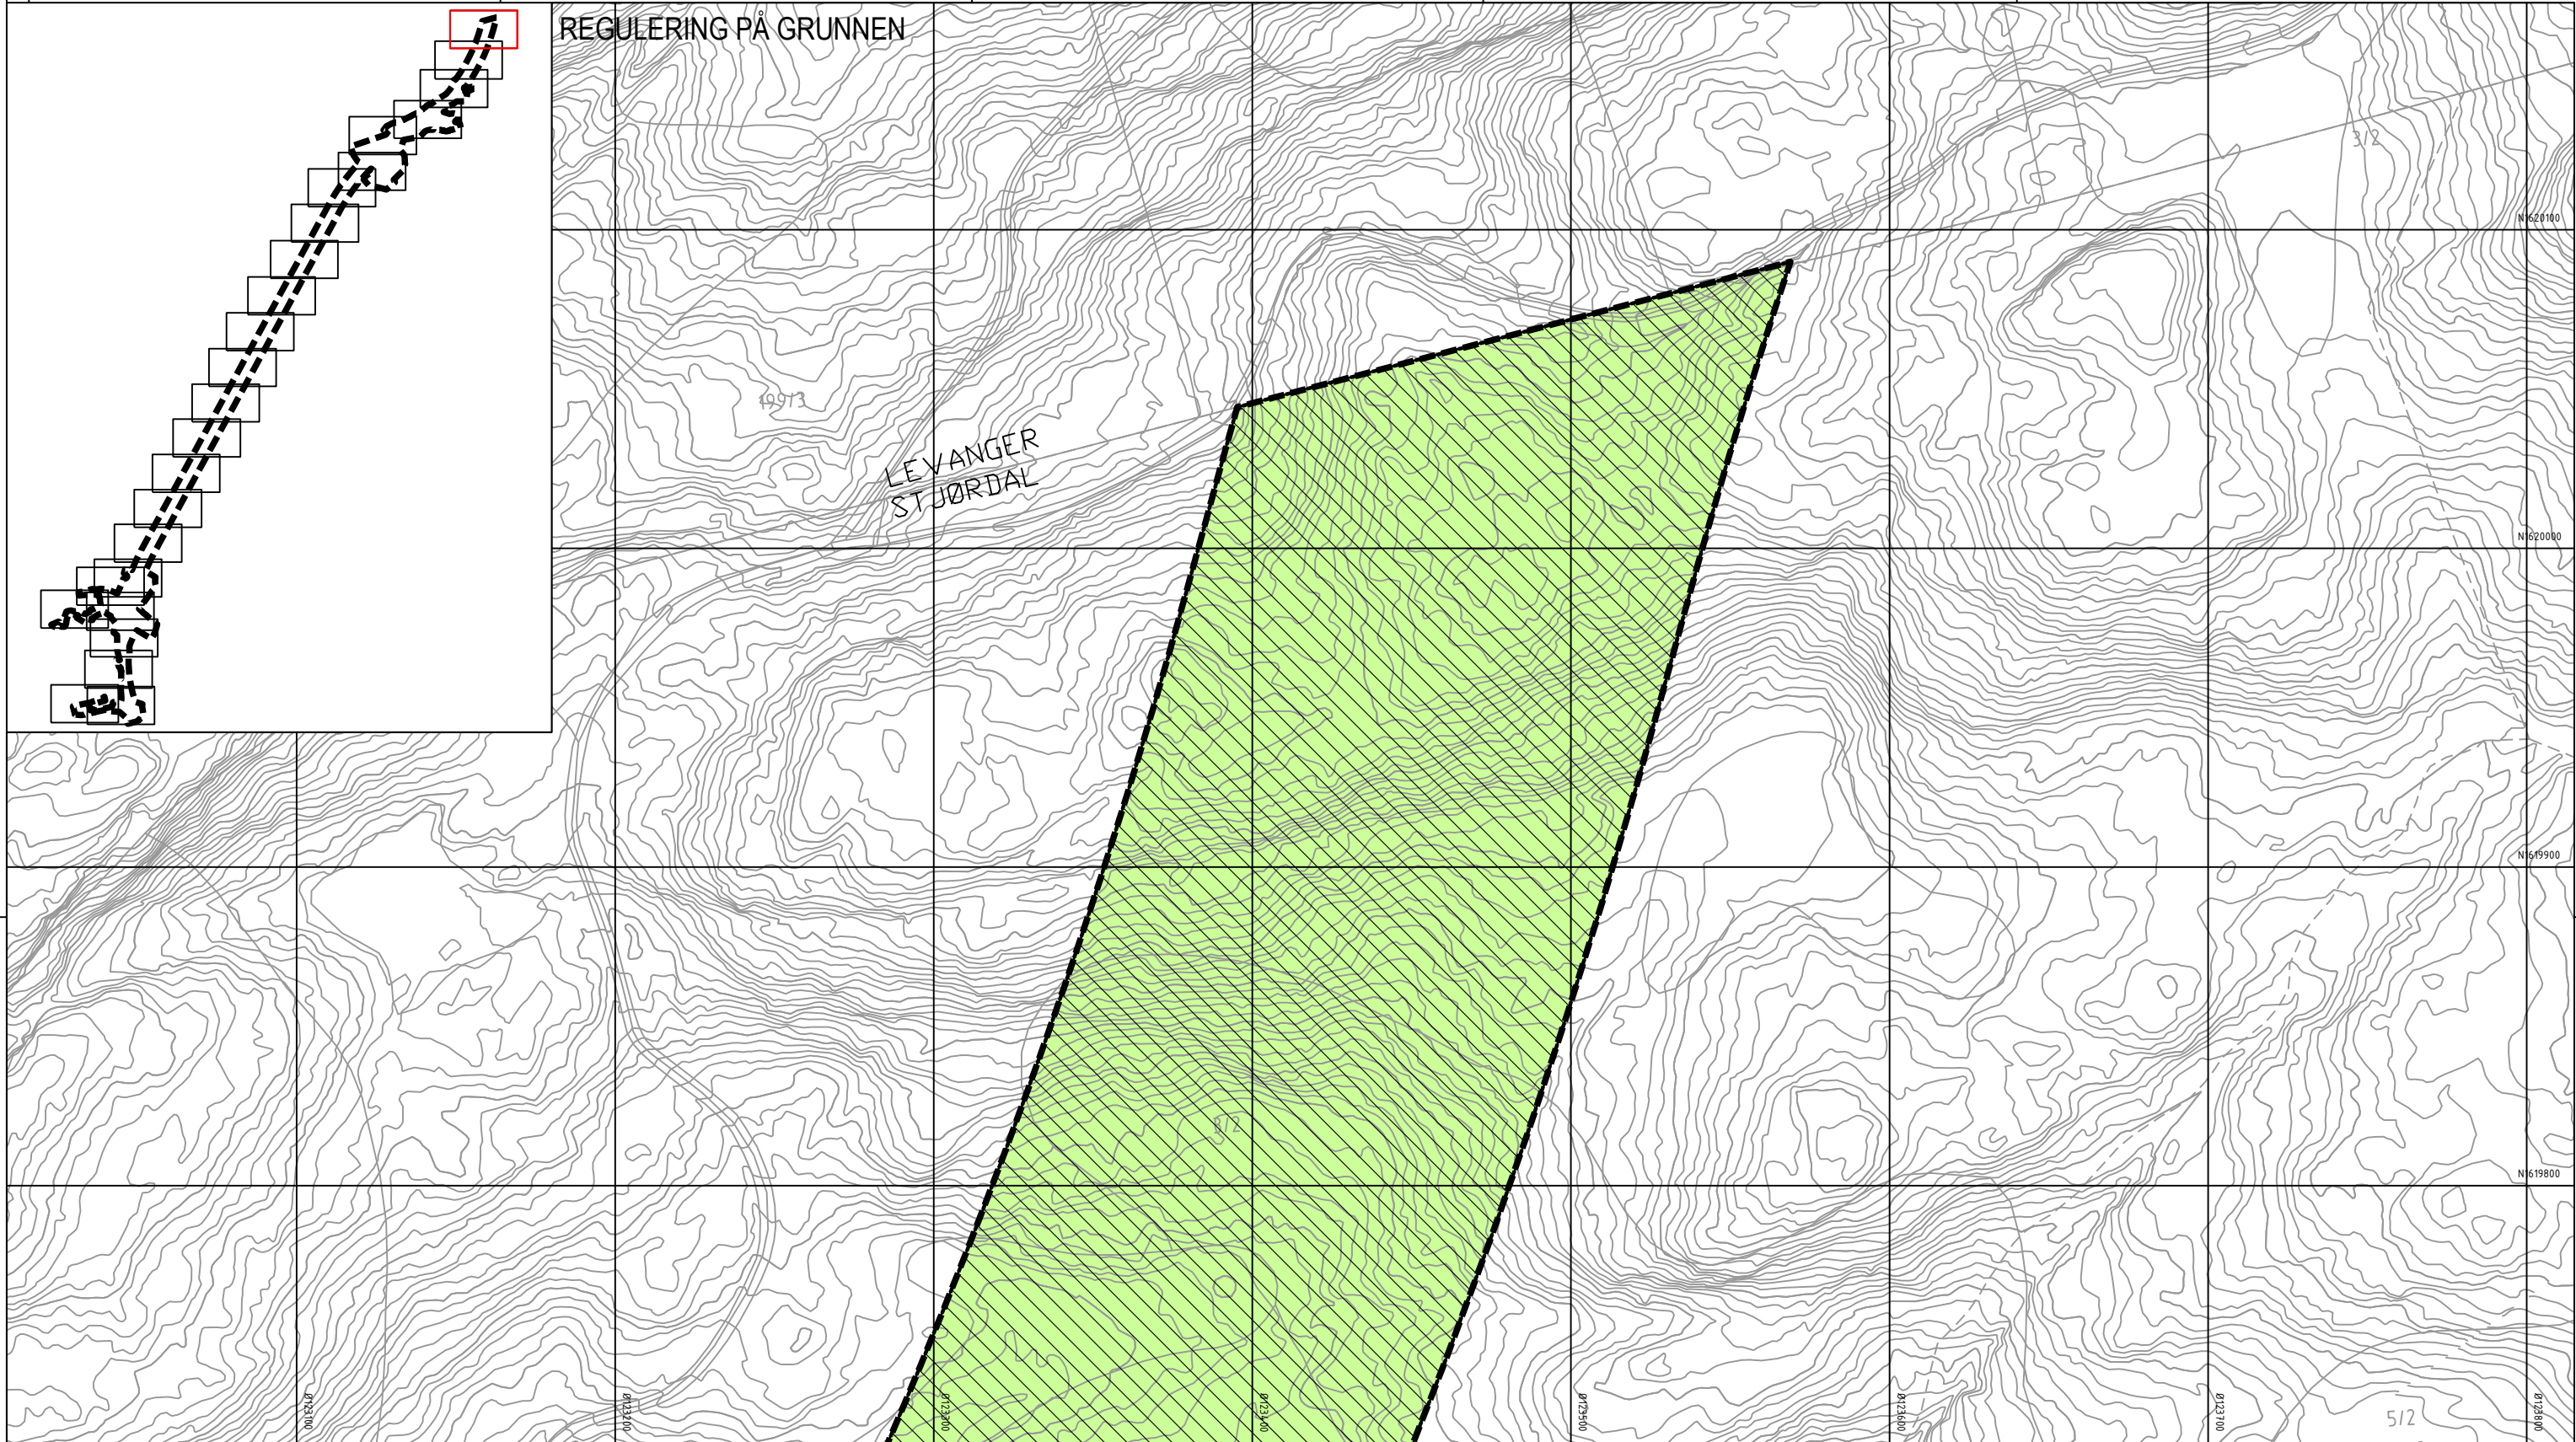

Tegnforklaring

Reguleringsplan PBL 2008

§12-5. Nr. 1 - Bebyggelse og anlegg

BE

Energianlegg (1510)

§12-5. Nr. 2 - Samferdselsanlegg og teknisk infrastruktur

SV

Veg (2010)

SF

Fortau (2012)

SGS

Gang-/sykkelveg (2015)

SVT

Annen veggrunn - tekniske anlegg (2018)

SVG

Annen veggrunn - grøntareal (2019)

STJ

Trasé for jernbane (2021)

SH

Holdeplass/plattform (2025)

§12-5. Nr. 5 - Landbruks-, natur- og friluftsmål samt reindrift

SKF

Kombinerte formål for samferdselsanlegg og/eller teknisk infrastrukturtraseer (2800)

L

LNFR areal for nødvendige tiltak for landbruk og reindrift og gårdstilknyttet næringsvirksomhet basert på gårdens ressursgrunnlag (5100)

§12-5. Nr. 6 - Bruk og vern av sjø og vassdrag med tilhørende strandsone

VNV

Naturområde i sjø og vassdrag (6610)

§12-6 - Hensynssoner

H190

Andre sikringssoner (190)

H310

Faresone - Ras- og skredfare (310)

§12-7 - Bestemmelseområder

H370

Faresone - Høyspenningsanlegg luftledning (370)

H410

Krav vedrørende infrastruktur (410)

H560

Bevaring naturmiljø (560)

#A

#B

Midlertidige anleggsområder (#A) og riggområder (#R)

#B1

#B2

Bru (#B1) (#B2) (1)

#K

Kulvert (#K1) (#K2) (1)

#

Vilkår for bruk av arealer, bygninger og anlegg (#1-8) (2)

Linjesymbol

RpAngittHensynGrense

RpBestemmelseGrense

RpFareGrense

RpFormålGrense

RpGrense

RpInfrastrukturGrense

RpSikringGrense

Bebyggelse som forutsettes fjernet (1215)

Friskitlinje (1222)

Regulert støyskjerm (1227)

Punktsymboler

Avkjørsel - både inn og utkjøring (1242)

Stenging av avkjørsel (1241)

Vegstenging/fysisk sperre (1231)

Dato for basiskart: 22.09.2018

Ekvidistanse: 1 m

Kartmålestokk: 1:1000 (A3)

0 25.0 50m

Revisjon	Dato	Saksnr.	Signatur

Detaljregulering

E6 Kvithammar-Åsen, parsell Stjørdal kommune

Kartblad 25 av 25

Saksbehandling iht. plan- og bygningsloven

Kommunestyret sitt vedtak

2. gangs behandling

Offentlig ettersyn fra.....til.....

1. gangs behandling

Kunngjøring av oppstart av planarbeid

05.12.2018

Utarbeidet av: LD

Tegningsnummer RP25

PlanID: 5035_3403

Kartgrunnlag: FKB

Kartreferanse: Euro89 NTM10

Haydegrunnlag: NN2000

Dato: 02.09.2020

Utarbeidet av: LD

Tegningsnummer RP25