



Supplerende kart, uten
faresoneskravur

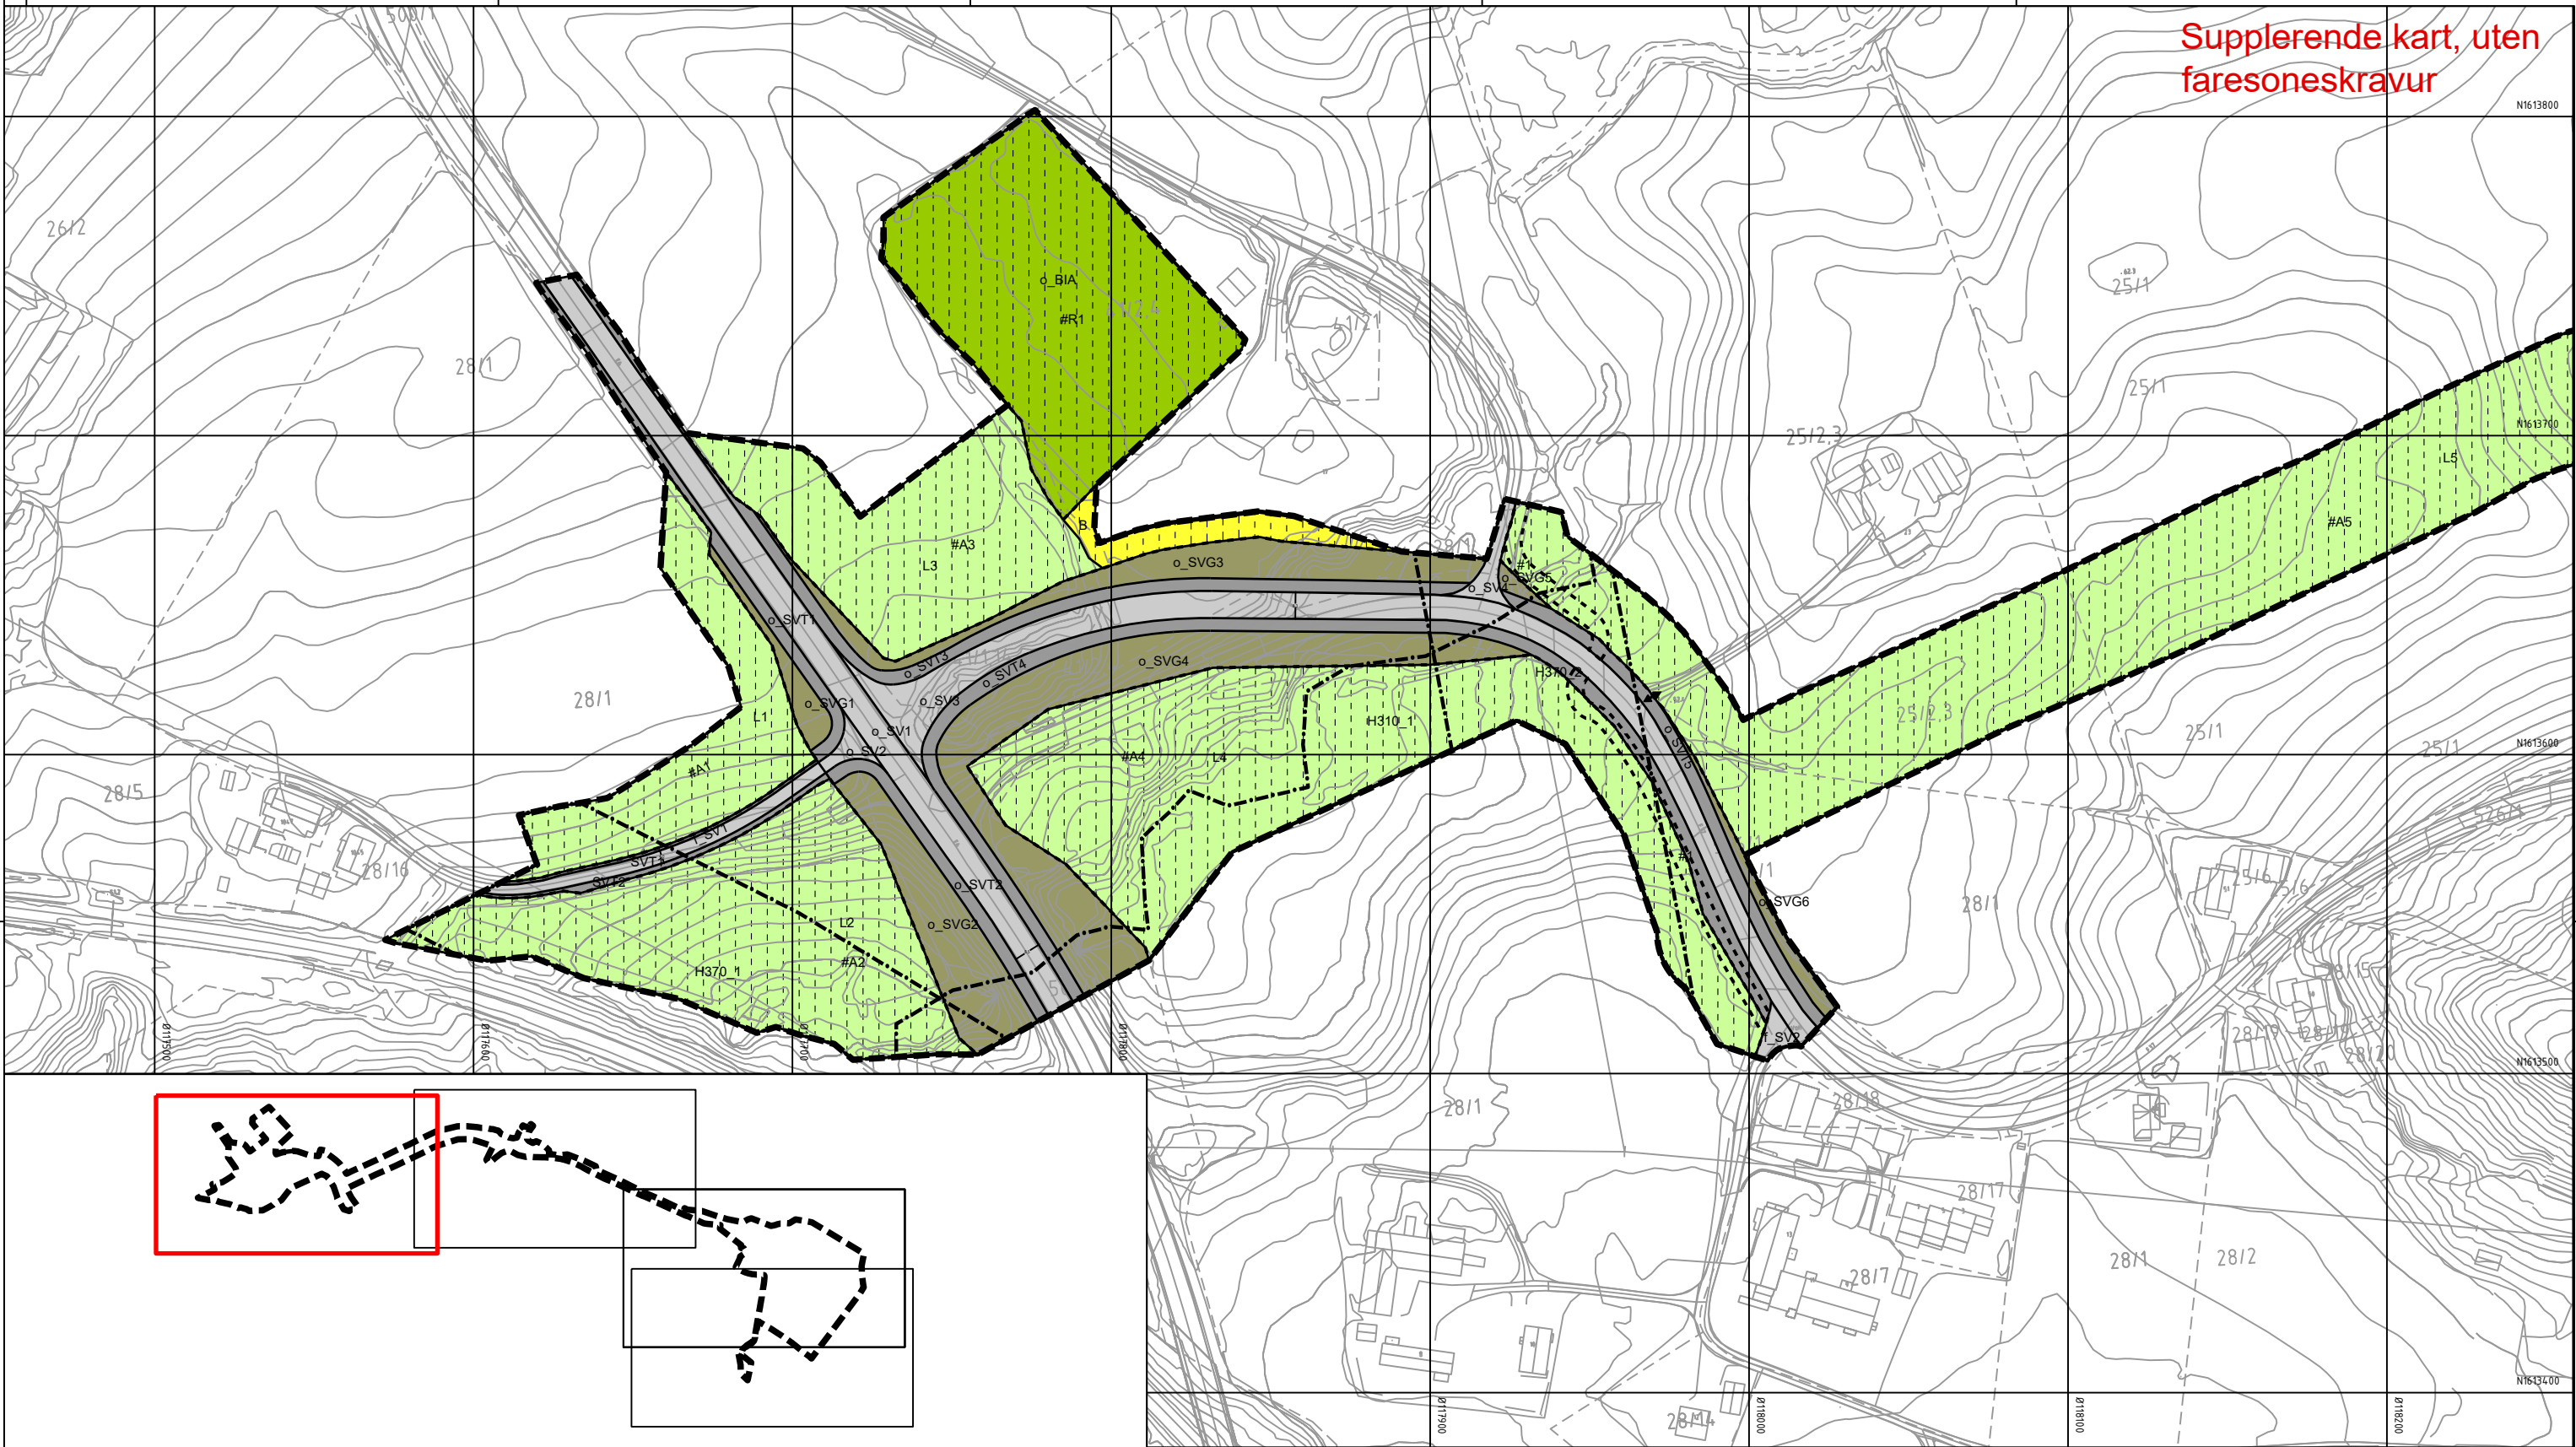

Tegnforklaring		
Reguleringsplan PBL 2008	§12-5. Nr. 5 - Landbruks-, natur- og friluftsmål samt reindrift	Linjesymbol
§12-5. Nr. 1 - Bebyggelse og anlegg	L LNFR areal for nødvendige tiltak for landbruk og reindrift og gårdstilknyttet næringsvirksomhet basert på gårdens ressursgrunnlag [5100]	RpGrense RpFormålGrense RpBestemmelseGrense Bebyggelse som forutsettes fjernet [1215] RpFareGrense RpBåndleggingGrense
§12-5. Nr. 2 - Samferdselsanlegg og teknisk infrastruktur	§12-6 - Hensynssoner	Punktsymboler
B Boligbebyggelse [1110] BIA Idrettsanlegg [1400]	H310 Faresone - Ras- og skredfare [310] Skravur tatt ut for å bedre lesbarheten. H370 Faresone- Høyspenningsanlegg luftledning [370] Skravur tatt ut for å bedre lesbarheten. Båndlegging for regulering etter PBL [710]	Avkjørsel - både inn og utkjøring [1242] Stenging av avkjørsel [1241]
SV Veg [2010] SVT Annen veggrunn - tekniske anlegg [2018] SVG Annen veggrunn - grøntareal [2019] STJ Trasé for jernbane [2021]	§12-7 - Bestemmelseområder	
	#1 Vilkår for bruk av arealer, bygninger og anlegg (#1) [2] #A #R Midlertidige anleggsområder (#A) og riggområder (#R)	

Dato for basiskart: 22.09.2018 Ekvidistanse: 1 m Kartmålestokk: 1:1000 (A3)			
0 25 50m			
Revisjon	Dato	Saksnr.	Signatur
Justert etter 1.gangs behandling	02.06.2020		LD
Justert etter offentlig ettersyn	12.08.2020		LD
Detailregulering			PlanID: 3035_3-051
Detailregulering for Holvegen			Kartgrunnlag: FKB
Kartblad 1 av 4			Kartreferanse: Euro89 NTM10
			Høydegrunnlag: NN2000
Saksbehandling iht. plan- og bygningsloven	Dato	Saksnr.	Signatur
Kommunestyret sitt vedtak	10.09.2020	64/20	RK
2. gangs behandling	02.09.2020	140/20	RK
Offentlig ettersyn fra 04.06.2020 til 16.07.2020	04.06.2020	88/20	RK
1. gangs behandling	27.05.2020	88/20	RK
Kunngjøring av oppstart av planarbeid	05.12.2018		
		Dato:	Utarbeidet av: Tegningsnummer:
		22.04.2020	LD RP01

Supplerende kart, uten
faresoneskravur

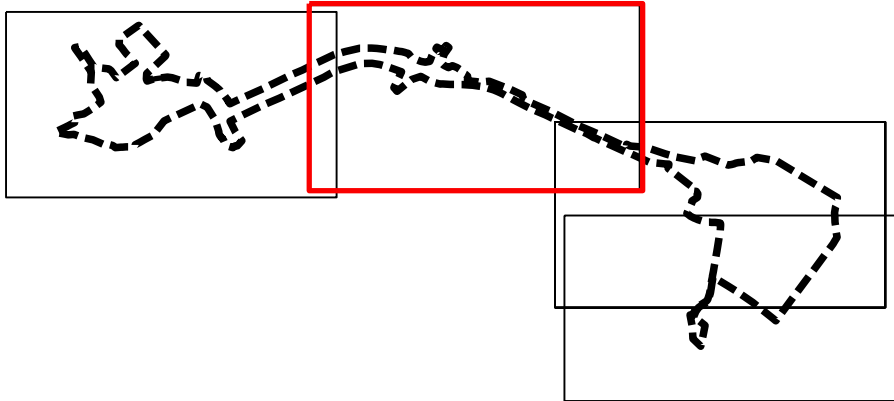

Tegnforklaring

Reguleringsplan PBL 2008

§12-5. Nr. 1 - Bebyggelse og anlegg

- B Boligbebyggelse [1110]
- BIA Idrettsanlegg [1400]

§12-5. Nr. 2 - Samferdselsanlegg og teknisk infrastruktur

- SV Veg [2010]
- SVT Annen veggrunn - tekniske anlegg [2018]
- SVG Annen veggrunn - grøntareal [2019]
- STJ Trase for jernbane [2021]

§12-5. Nr. 5 - Landbruks-, natur- og friluftsmål samt reindrift

- L LNFR areal for nødvendige tiltak for landbruk og reindrift og gårdstilknyttet næringsvirksomhet basert på gårdens ressursgrunnlag [5100]

§12-6 - Hensynssoner

- H310 Faresone - Ras- og skredfare [310] Skravur tatt ut for å bedre lesbarheten.
- H370 Faresone- Høyspenningsanlegg luftledning [370] Skravur tatt ut for å bedre lesbarheten.
- B Båndlegging for regulering etter PBL [710]

§12-7 - Bestemmelseområder

- (#1) Vilkår for bruk av arealer, bygninger og anlegg (#1) [2]
- (#A) (#R) Midlertidige anleggsområder (#A) og riggområder (#R)

Linjesymbol

- RpGrense
- RpFormålGrense
- RpBestemmelseGrense
- Bebyggelse som forutsettes fjernet [1215]
- RpFareGrense
- RpBåndleggingGrense


Punktsymboler

- Avkjørsel - både inn og utkjøring [1242]
- Stenging av avkjørsel [1241]

Dato for basiskart: 22.09.2018
Ekvidistanse: 1 m
Kartmålestokk: 1:1000 (A3)

Revisjon	Dato	Saksnr.	Signatur
Justert etter 1.gangs behandling	02.06.2020		LD
Justert etter offentlig ettersyn	12.08.2020		LD
Detailregulering			PlanID: 5035_3-051
Detailregulering for Holvegen			Kartgrunnlag: FKB
Kartblad 2 av 4			Kartreferanse: Euro89 NTM10
			Høydegrunnlag: NN2000
Saksbehandling iht. plan- og bygningsloven			
	Dato	Saksnr.	Signatur
Kommunestyret sitt vedtak	10.09.2020	64/20	RK
2. gangs behandling	02.09.2020	140/20	RK
Offentlig ettersyn fra 04.06.2020 til 16.07.2020	04.06.2020	88/20	RK
1. gangs behandling	27.05.2020	88/20	RK
Kunngjøring av oppstart av planarbeid	05.12.2018		
Dato:		Utarbeidet av:	Tegningsnummer:
22.04.2020		LD	RP02

Supplerende kart, uten
faresoneskravur

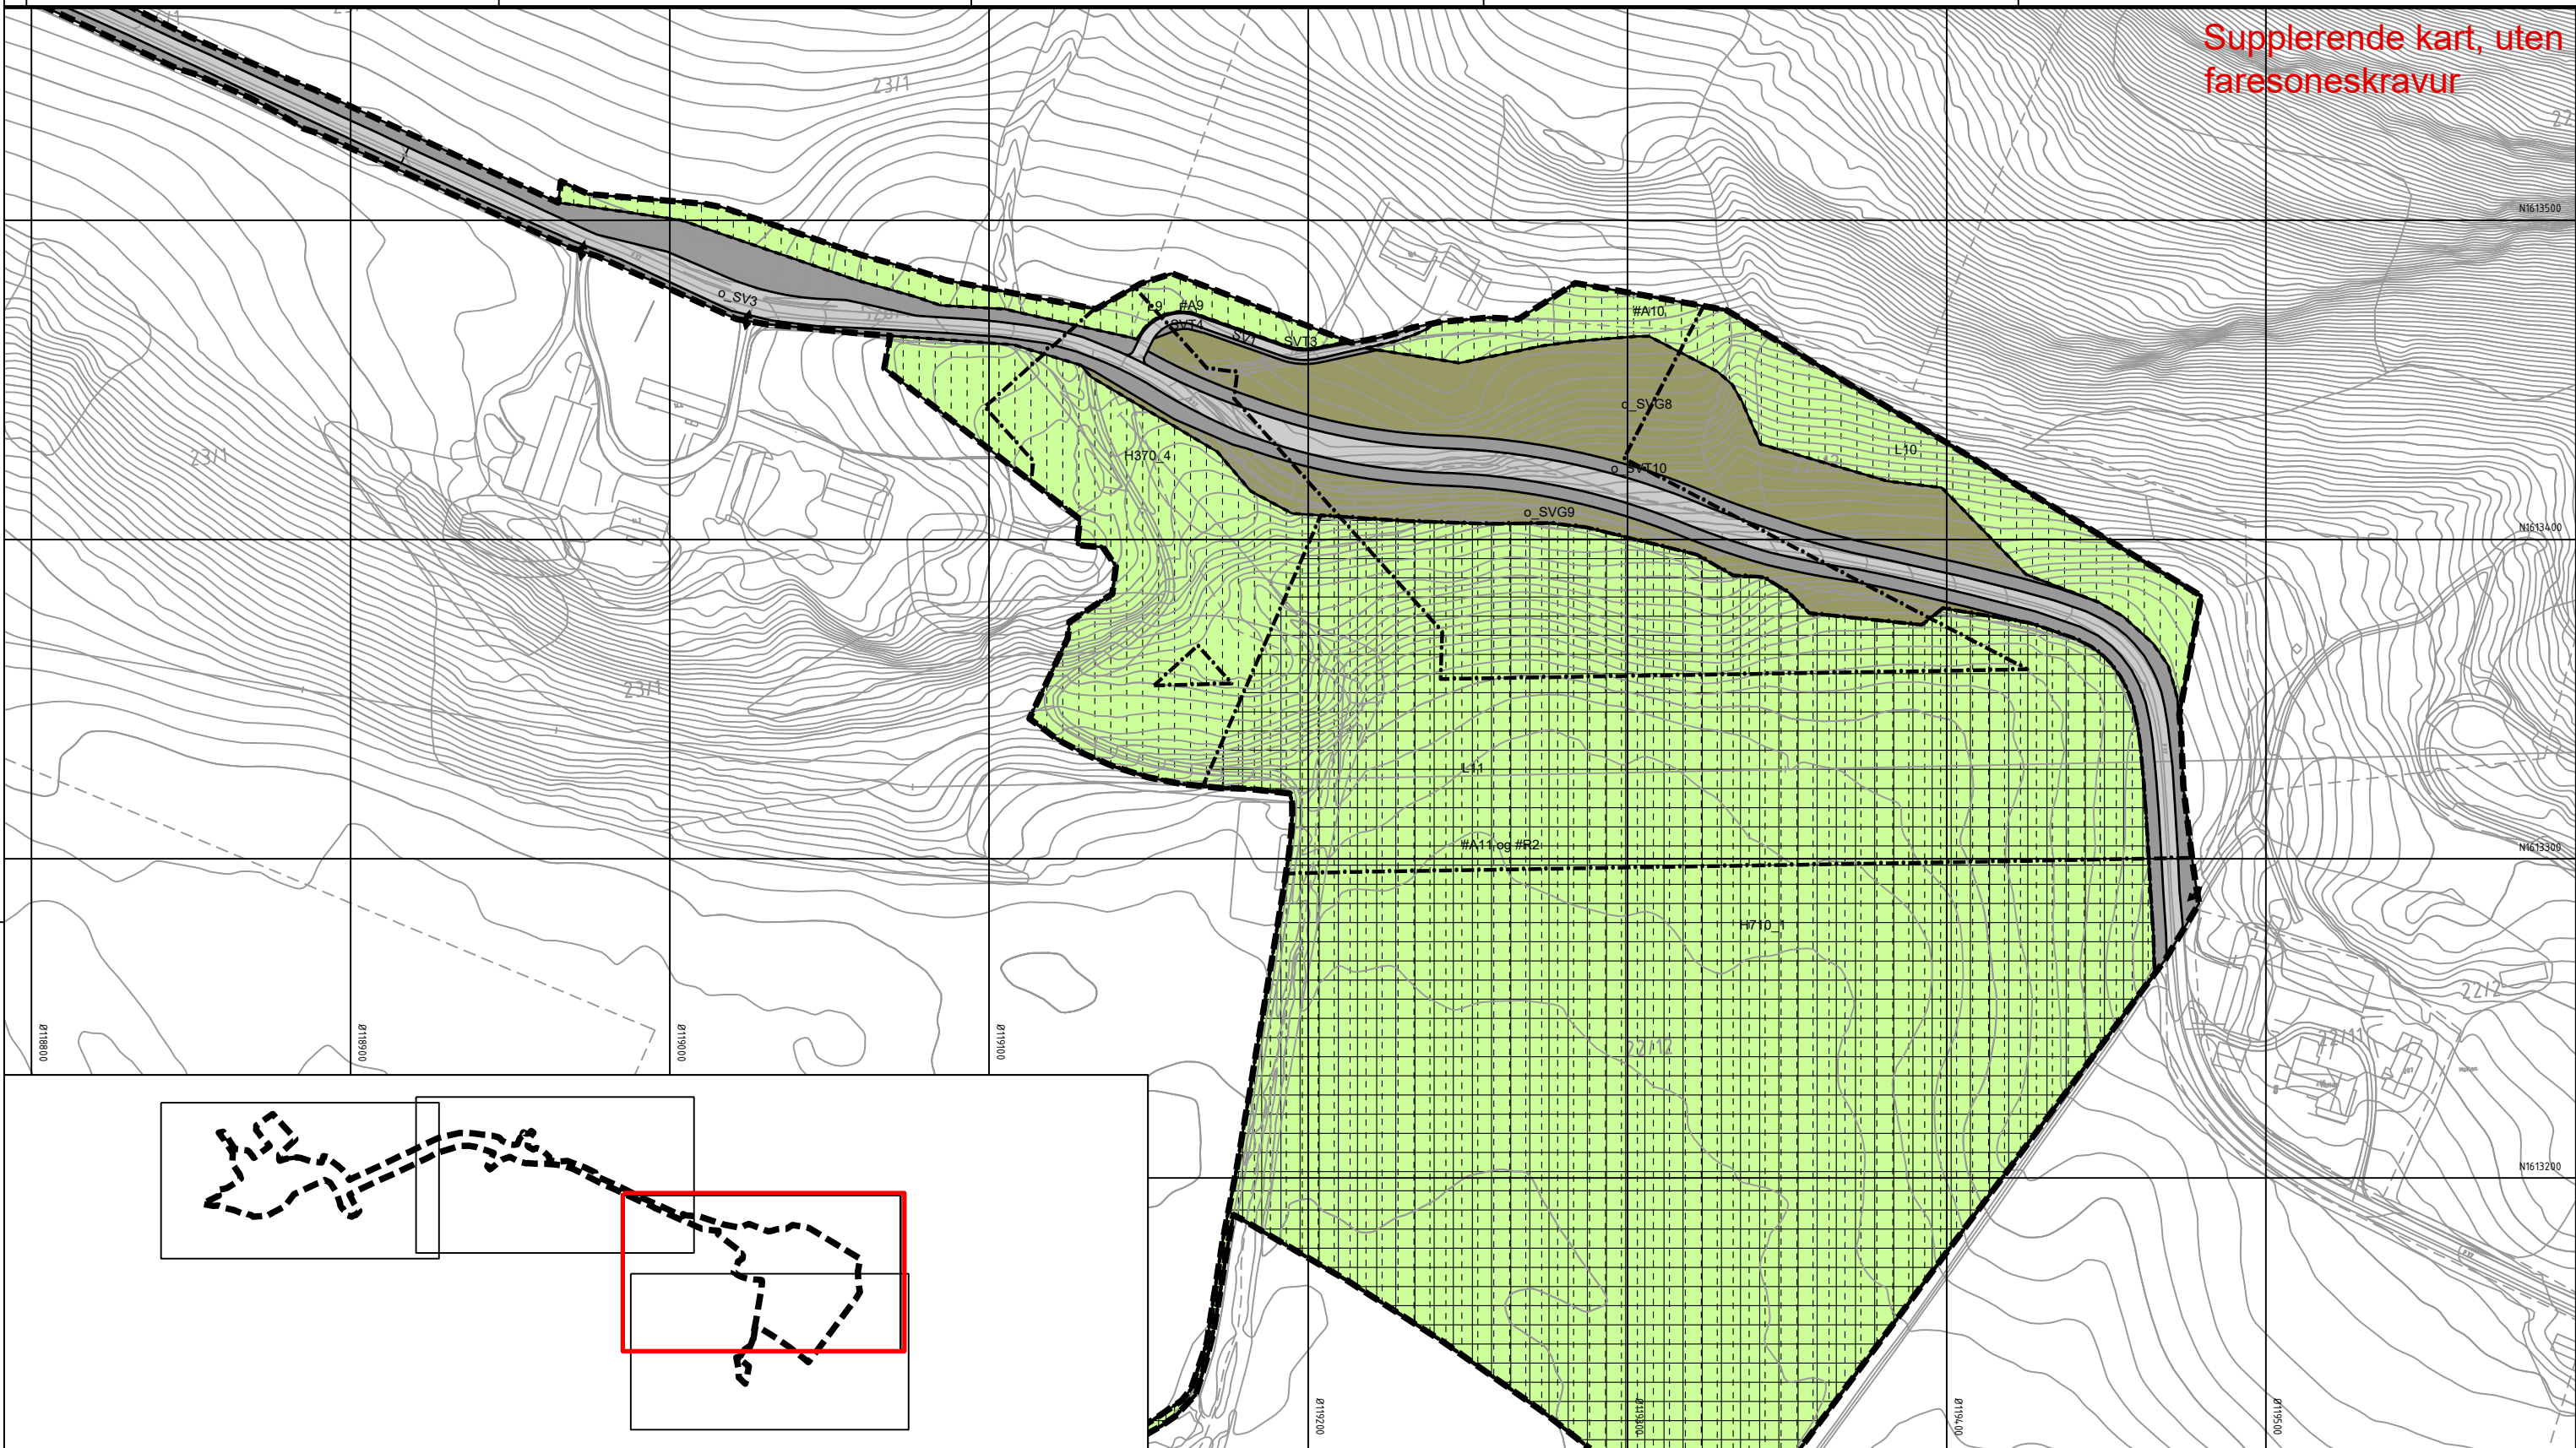

Tegnforklaring

Reguleringsplan PBL 2008

§12-5. Nr. 1 - Bebyggelse og anlegg

- B** Boligbebyggelse [1110]
- BIA** Idrettsanlegg [1400]

§12-5. Nr. 2 - Samferdselsanlegg og teknisk infrastruktur

- SV** Veg [2010]
- SVT** Annen veggrunn - tekniske anlegg [2018]
- SVG** Annen veggrunn - grøntareal [2019]
- STJ** Trase for jernbane [2021]

§12-5. Nr. 5 - Landbruks-, natur- og friluftsmål samt reindrift

- L** LNFR areal for nødvendige tiltak for landbruk og reindrift og gårdstilknyttet næringsvirksomhet basert på gårdens ressursgrunnlag [5100]

§12-6 - Hensynssoner

- H310** Faresone - Ras- og skredfare [310] **Skravur tatt ut for å bedre lesbarheten.**
- H370** Faresone- Høyspenningsanlegg luftledning [370] **Skravur tatt ut for å bedre lesbarheten.**
- []** Båndlegging for regulering etter PBL [710]

§12-7 - Bestemmelseområder

- (#1)** Vilkår for bruk av arealer, bygninger og anlegg (#1) [2]
- (#A) (#R)** Midlertidige anleggsområder (#A) og riggområder (#R)

Linjesymbol

- RpGrense
- RpFormålGrense
- RpBestemmelseGrense
- Bebyggelse som forutsettes fjernet [1215]
- RpFareGrense
- RpBåndleggingGrense


Punktsymboler

- ↔** Avkjørsel - både inn og utkjøring [1242]
- ||** Stenging av avkjørsel [1241]

Dato for basiskart: 22.09.2018
Ekvidistanse: 1 m
Kartmålestokk: 1:1000 (A3)
0 25 50m



Revisjon	Dato	Saksnr.	Signatur
Justert etter 1.gangs behandling	02.06.2020		LD
Justert etter offentlig ettersyn	12.08.2020		LD
Detaljregulering			PlanID: 5035_3-051
Detaljregulering for Holvegen			Kartgrunnlag: FKB
Kartblad 3 av 4			Kartreferanse: Euro89 NTM10
			Høydegrunnlag: NN2000
Saksbehandling iht. plan- og bygningsloven	Dato	Saksnr.	Signatur
Kommunestyret sitt vedtak	10.09.2020	64/20	RK
2. gangs behandling	02.09.2020	140/20	RK
Offentlig ettersyn fra 04.06.2020 til 16.07.2020	04.06.2020	88/20	RK
1. gangs behandling	27.05.2020	88/20	RK
Kunngjøring av oppstart av planarbeid	05.12.2018		
Dato:		Utarbeidet av:	Tegningsnummer:
22.04.2020		LD	RP03

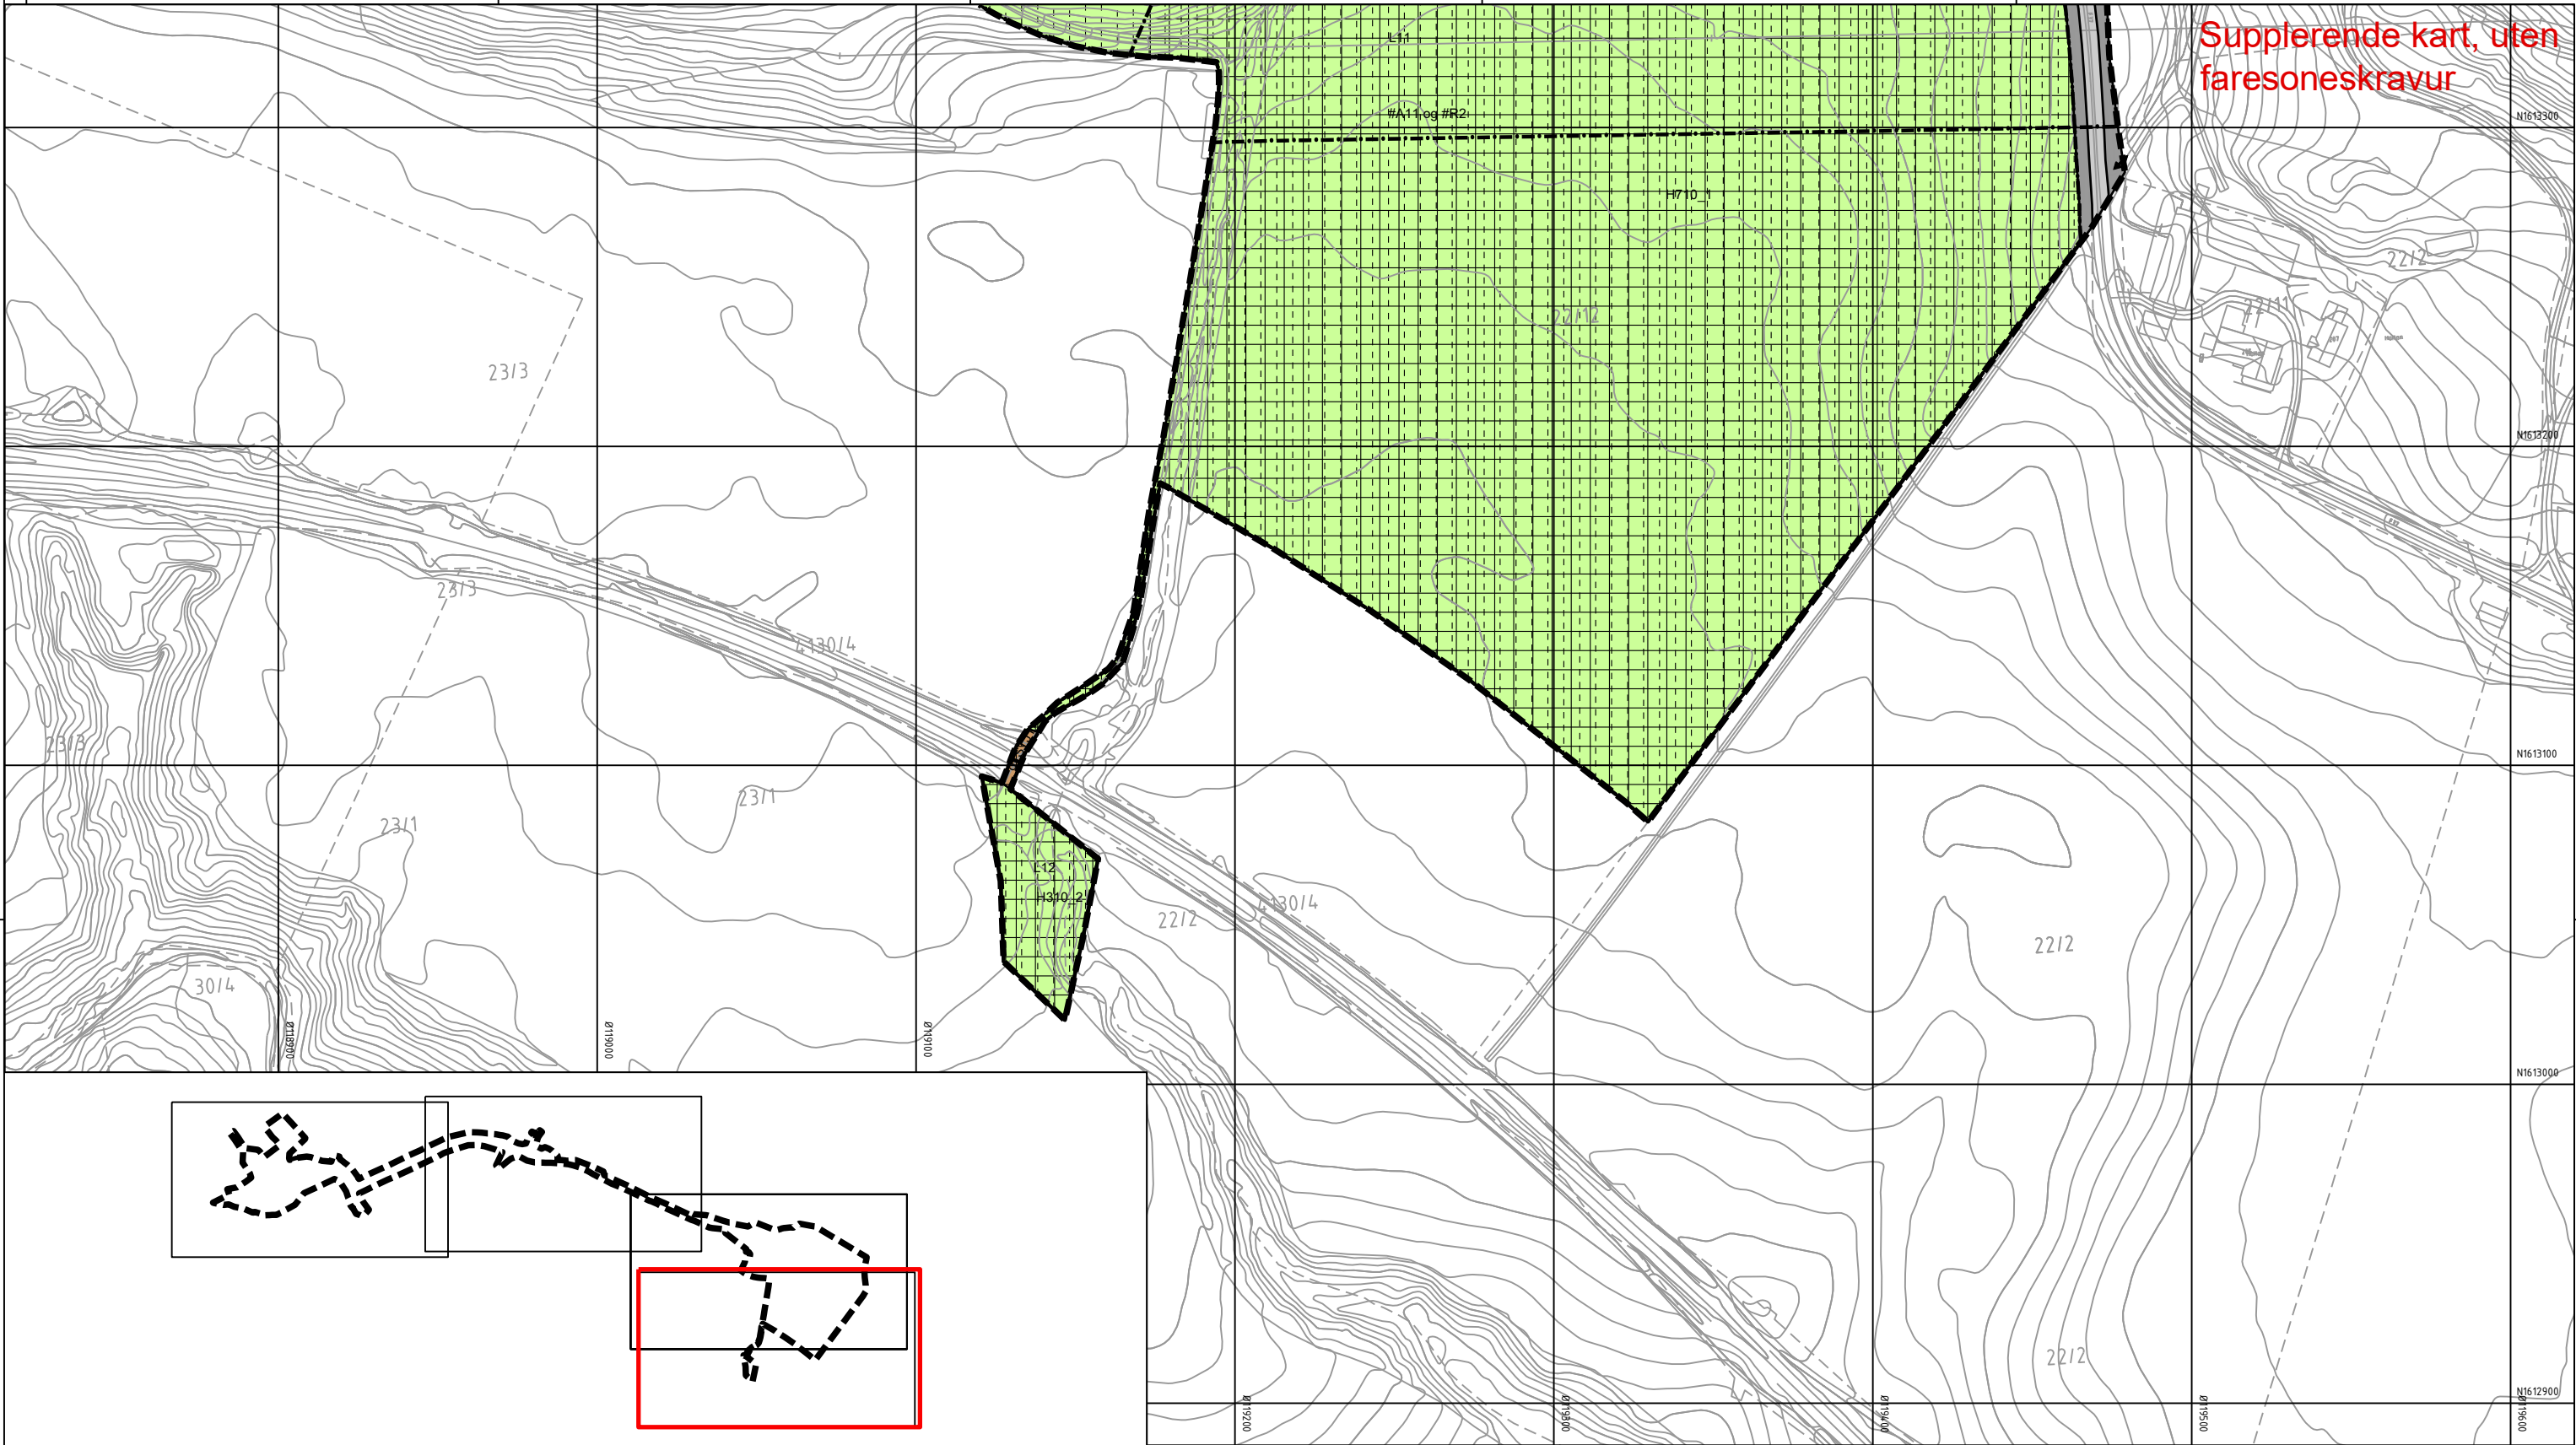

Tegnforklaring

Reguleringsplan PBL 2008

B

Boligbebyggelse [1110]

BIA

Idrettsanlegg [1400]

§12-5. Nr. 2 - Samferdselsanlegg og teknisk infrastruktur

SV

Veg [2010]

SVT

Annen veggrunn - tekniske anlegg [2018]

SVG

Annen veggrunn - grøntareal [2019]

STJ

Trasé for jernbane [2021]

§12-5. Nr. 5 - Landbruks-, natur- og friluftsmål samt reindrift

L

LNFR areal for nødvendige tiltak for landbruk og reindrift og gårdstilknyttet næringsvirksomhet basert på gårdens ressursgrunnlag [5100]

§12-6 - Hensynssoner

H310

Faresone - Ras- og skredfare [310] **Skravur tatt ut for å bedre lesbarheten.**

H370

Faresone- Høyspenningsanlegg luftledning [370] **Skravur tatt ut for å bedre lesbarheten.**

Båndlegging for regulering etter PBL [710]

§12-7 - Bestemmelseområder

(#1)

Vilkår for bruk av arealer, bygninger og anlegg (#1) [2]

(#A) (#R)

Midlertidige anleggsområder (#A) og riggområder (#R)

Linjesymbol

RpGrense

RpFormålGrense

RpBestemmelseGrense

Bebyggelse som forutsettes fjernet [1215]

RpFareGrense

RpBåndleggingGrense

Punktsymboler

↔

Avkjørsel - både inn og utkjøring [1242]

||

Stenging av avkjørsel [1241]

Dato for basiskart: 22.09.2018
Ekvidistanse: 1 m
Kartmålestokk: 1:1000 (A3)
0 25 50m

Revisjon

	Dato	Saksnr.	Signatur
Justert etter 1.gangs behandling	02.06.2020		LD
Justert etter offentlig ettersyn	12.08.2020		LD

Detaljregulering

Detaljregulering for Holvegen

Kartblad 4 av 4

PlanID:

5035_3-051

Kartgrunnlag:

FKB

Kartreferanse:

Euref89 NTM10

Høydegrunnlag:

NN2000

Saksbehandling iht. plan- og bygningsloven	Dato	Saksnr.	Signatur
Kommunestyret sitt vedtak	10.09.2020	64/20	RK
2. gangs behandling	02.09.2020	140/20	RK
Offentlig ettersyn fra 04.06.2020 til 16.07.2020	04.06.2020	88/20	RK
1. gangs behandling	27.05.2020	88/20	RK
Kunngjøring av oppstart av planarbeid	05.12.2018		

Stjørdal kommune

NyeVeier

Dato: 22.04.2020

Utarbeidet av: LD

Tegningsnummer: RP04