


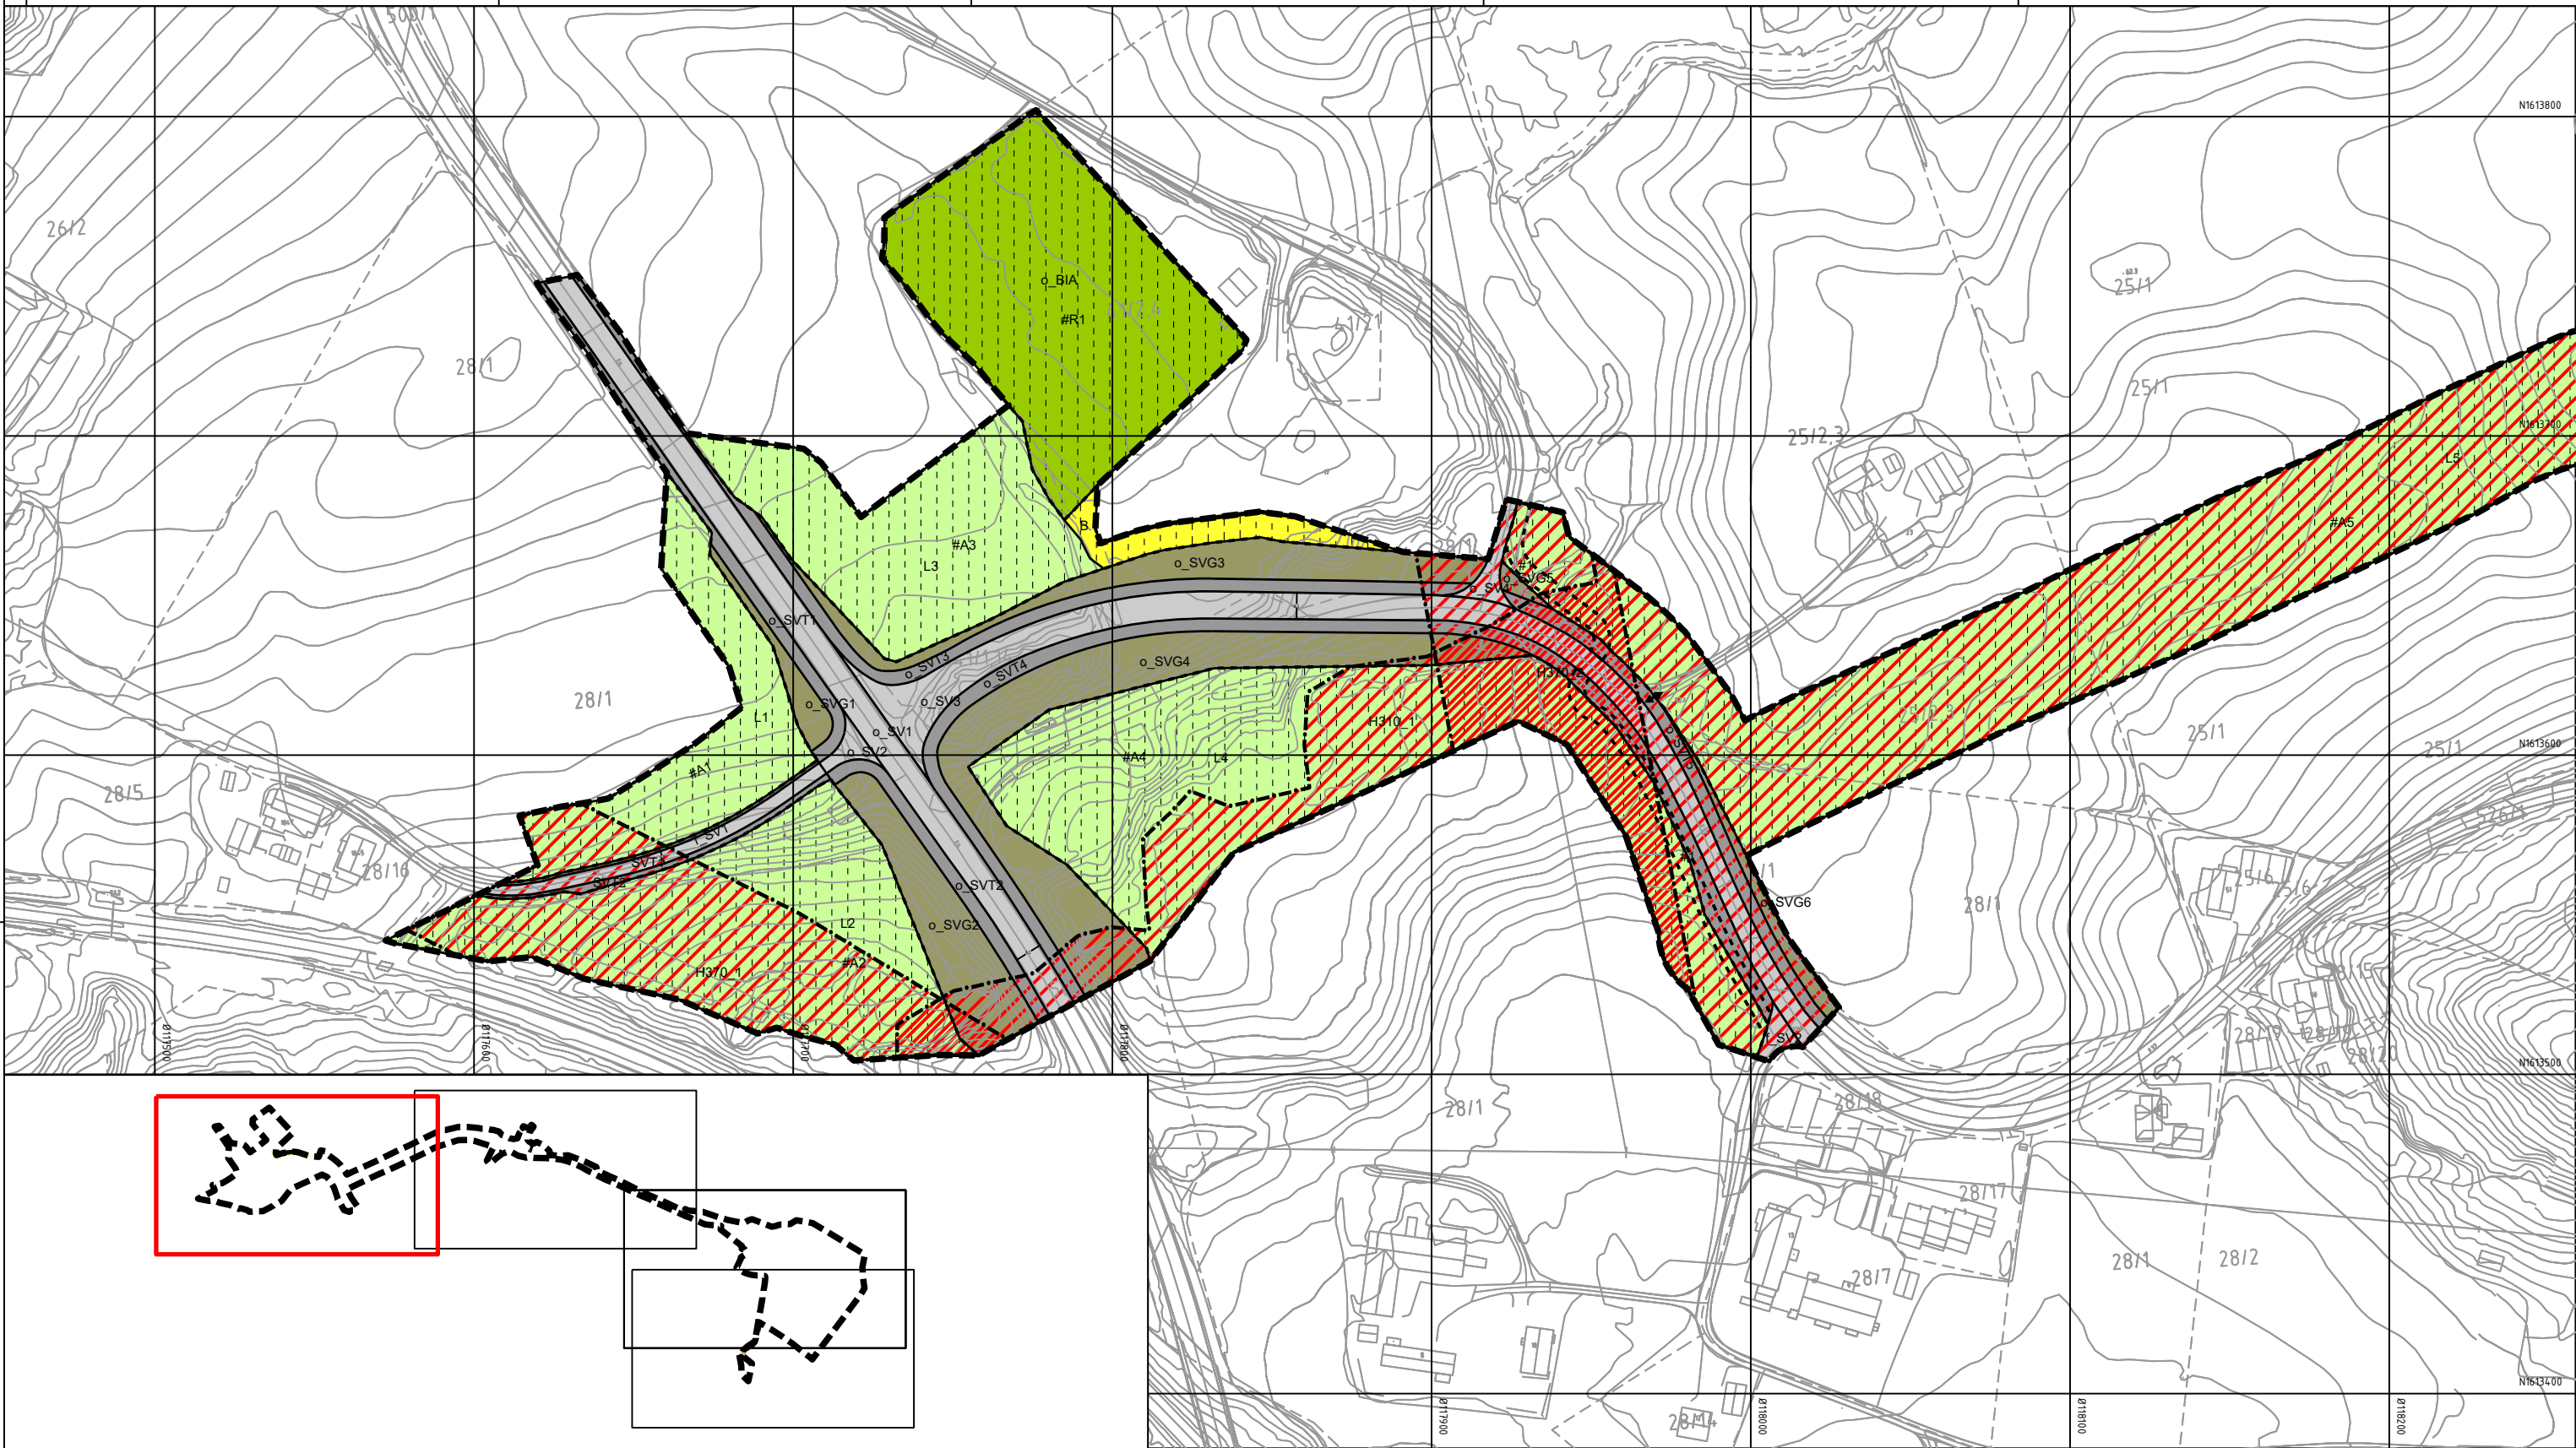

Tegnforklaring

Reguleringsplan PBL 2008

§12-5. Nr. 1 - Bebyggelse og anlegg

- B Boligbebyggelse [1110]
- BIA Idrettsanlegg [1400]

§12-5. Nr. 2 - Samferdselsanlegg og teknisk infrastruktur

- SV Veg [2010]
- SVT Annen veggrunn - tekniske anlegg [2018]
- SVG Annen veggrunn - grøntareal [2019]
- STJ Trase for jernbane [2021]

§12-5. Nr. 5 - Landbruks-, natur- og friluftsmål samt reindrift

- L LNFR areal for nødvendige tiltak for landbruk og reindrift og gårdstilknyttet næringsvirksomhet basert på gårdens ressursgrunnlag [5100]

§12-6 - Hensynssoner

- #A1 Faresone - Ras- og skredfare [310]
- #A2 Faresone- Høyspenningsanlegg luftledning [370]
- #A3 Båndlegging for regulering etter PBL [710]

§12-7 - Bestemmelseområder

- #1 Vilkår for bruk av arealer, bygninger og anlegg (#1) [2]
- #A #R Midlertidige anleggsområder (#A) og riggområder (#R)

Linjesymbol

- RpGrense
- RpFormålGrense
- RpBestemmelseGrense
- Bebyggelse som forutsettes fjernet [1215]
- RpFareGrense
- RpBåndleggingGrense

Punktsymboler

- Avkjørsel - både inn og utkjøring [1242]
- Stenging av avkjørsel [1241]

Dato for basiskart: 22.09.2018
Ekvidistanse: 1 m
Kartmålestokk: 1:1000 (A3)

0 25 50m

Revisjon

	Dato	Saksnr.	Signatur
Justert etter 1. gangs behandling	02.06.2020		LD
Justert etter offentlig ettersyn	12.08.2020		LD

Detaljregulering

Detaljregulering for Holvegen



Kartblad 1 av 4

	Dato	Saksnr.	Signatur
Saksbehandling iht. plan- og bygningsloven			
Kommunestyret sitt vedtak	10.09.2020	64/20	RK
2. gangs behandling	02.09.2020	140/20	RK
Offentlig ettersyn fra 04.06.2020 til 16.07.2020	04.06.2020	88/20	RK
1. gangs behandling	27.05.2020	88/20	RK
Kunngjøring av oppstart av planarbeid	05.12.2018		

	Dato:	Utarbeidet av:	Tegningsnummer:
	22.04.2020	LD	RP01

Stjørdal kommune

NyeVeier

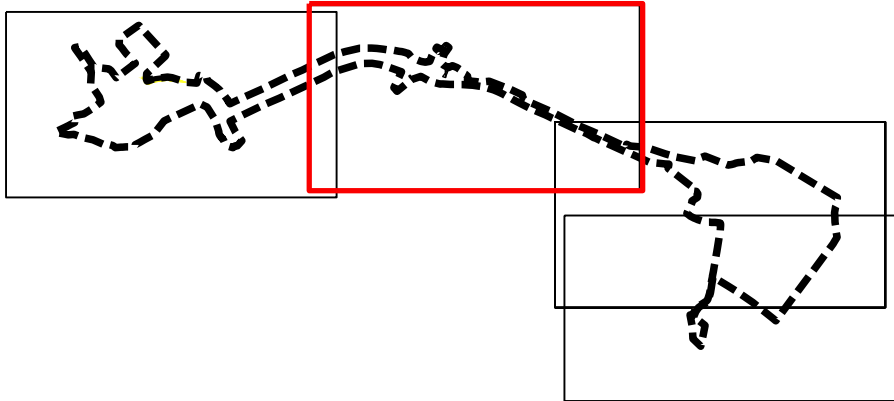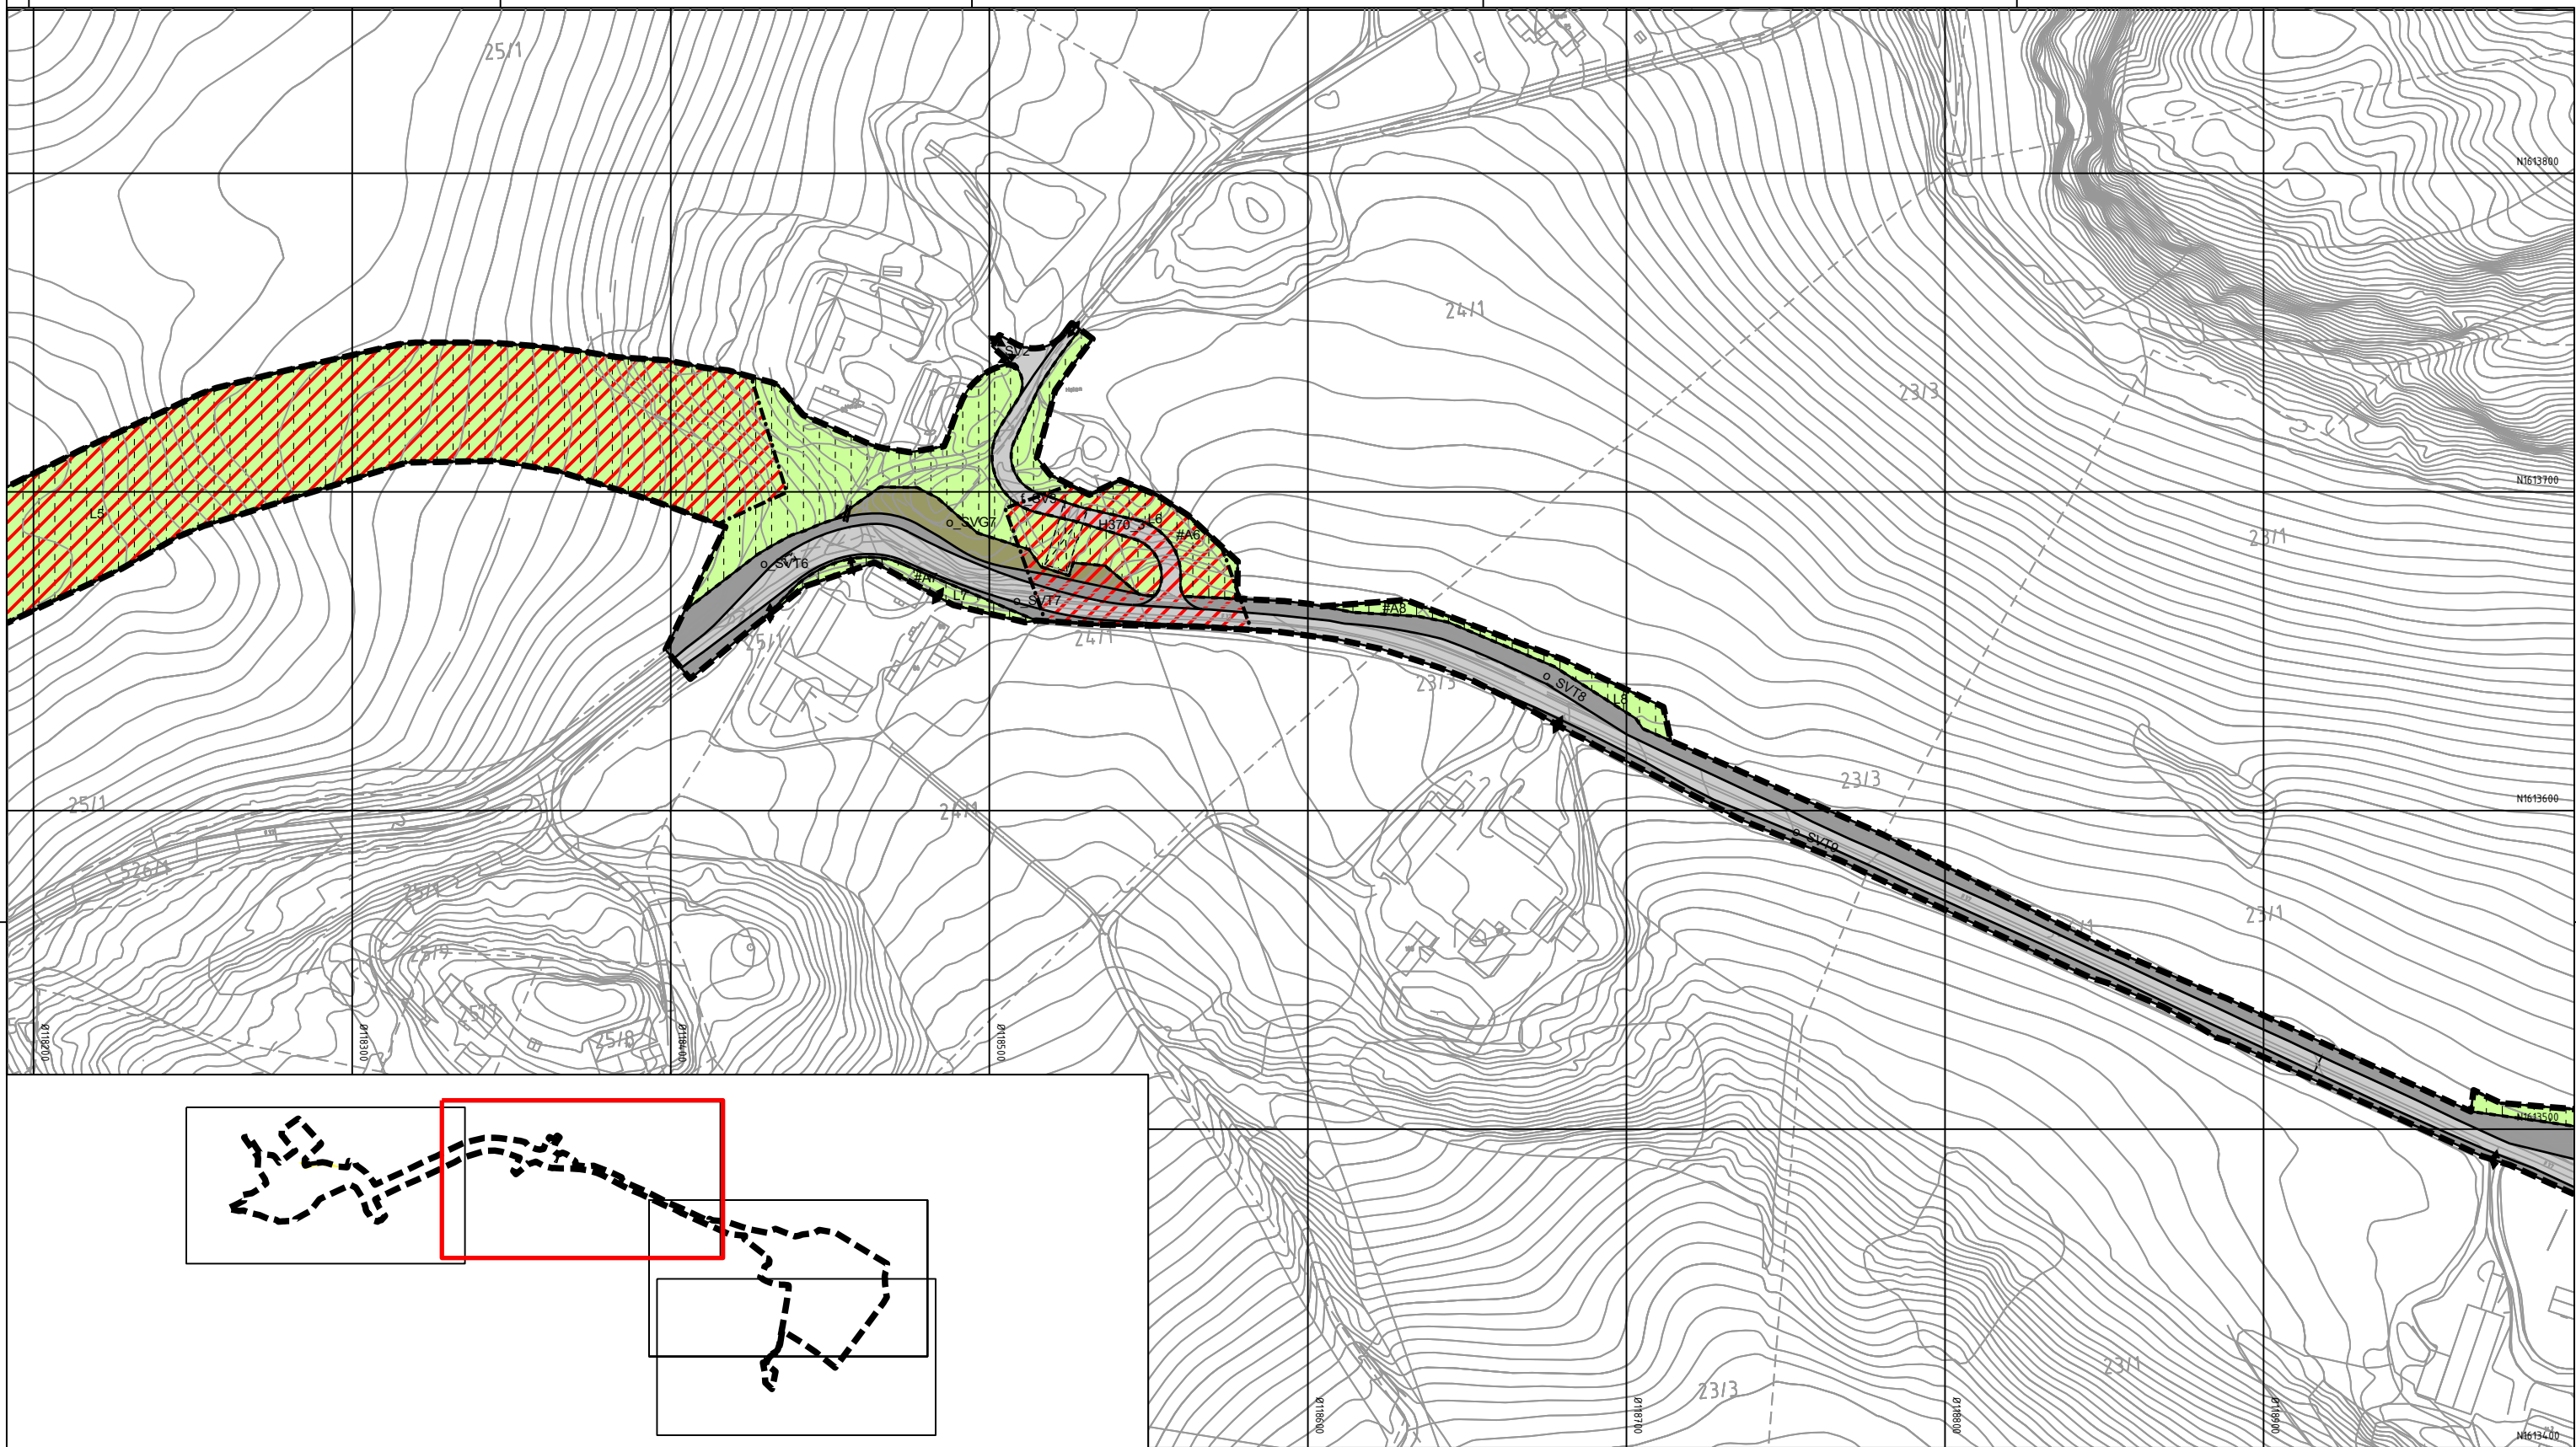

Tegnforklaring

Reguleringsplan PBL 2008

§12-5. Nr. 1 - Bebyggelse og anlegg

- B Boligbebyggelse [1110]
- BIA Idrettsanlegg [1400]

§12-5. Nr. 2 - Samferdselsanlegg og teknisk infrastruktur

- SV Veg [2010]
- SVT Annen veggrunn - tekniske anlegg [2018]
- SVG Annen veggrunn - grøntareal [2019]
- STJ Trase for jernbane [2021]

§12-5. Nr. 5 - Landbruks-, natur- og friluftsmål samt reindrift

- L LNFR areal for nødvendige tiltak for landbruk og reindrift og gårdstilknyttet næringsvirksomhet basert på gårdens ressursgrunnlag [5100]

§12-6 - Hensynssoner

- A#1 Faresone - Ras- og skredfare [310]
- A#2 Faresone- Høyspenningsanlegg luftledning [370]
- B Båndlegging for regulering etter PBL [710]

§12-7 - Bestemmelseområder

- #1 Vilkår for bruk av arealer, bygninger og anlegg (#1) [2]
- #A (#R) Midlertidige anleggsområder (#A) og riggområder (#R)

Linjesymbol

- RpGrense
- RpFormålGrense
- RpBestemmelseGrense
- Bebyggelse som forutsettes fjernet [1215]
- RpFareGrense
- RpBåndleggingGrense

Punktsymboler

- Avkjørsel - både inn og utkjøring [1242]
- Stenging av avkjørsel [1241]


Dato for basiskart: 22.09.2018
Ekvidistanse: 1 m
Kartmålestokk: 1:1000 (A3)

Revisjon	Dato	Saksnr.	Signatur
Justert etter 1. gangs behandling	02.06.2020		LD
Justert etter offentlig ettersyn	12.08.2020		LD


Detaljregulering	PlanID: 3035_3-051
Detaljregulering for Holvegen	Kartgrunnlag: FKB
Kartblad 2 av 4	Kartreferanse: Eures89 NTM10
	Høydegrunnlag: NN2000

Saksbehandling iht. plan- og bygningsloven	Dato	Saksnr.	Signatur
Kommunestyret sitt vedtak	10.09.2020	64/20	RK
2. gangs behandling	02.09.2020	140/20	RK
Offentlig ettersyn fra 04.06.2020 til 16.07.2020	04.06.2020	88/20	RK
1. gangs behandling	27.05.2020	88/20	RK
Kunngjøring av oppstart av planarbeid	05.12.2018		

		Dato: 22.04.2020	Utarbeidet av: LD	Tegningsnummer: RP02
--	--	------------------	-------------------	----------------------

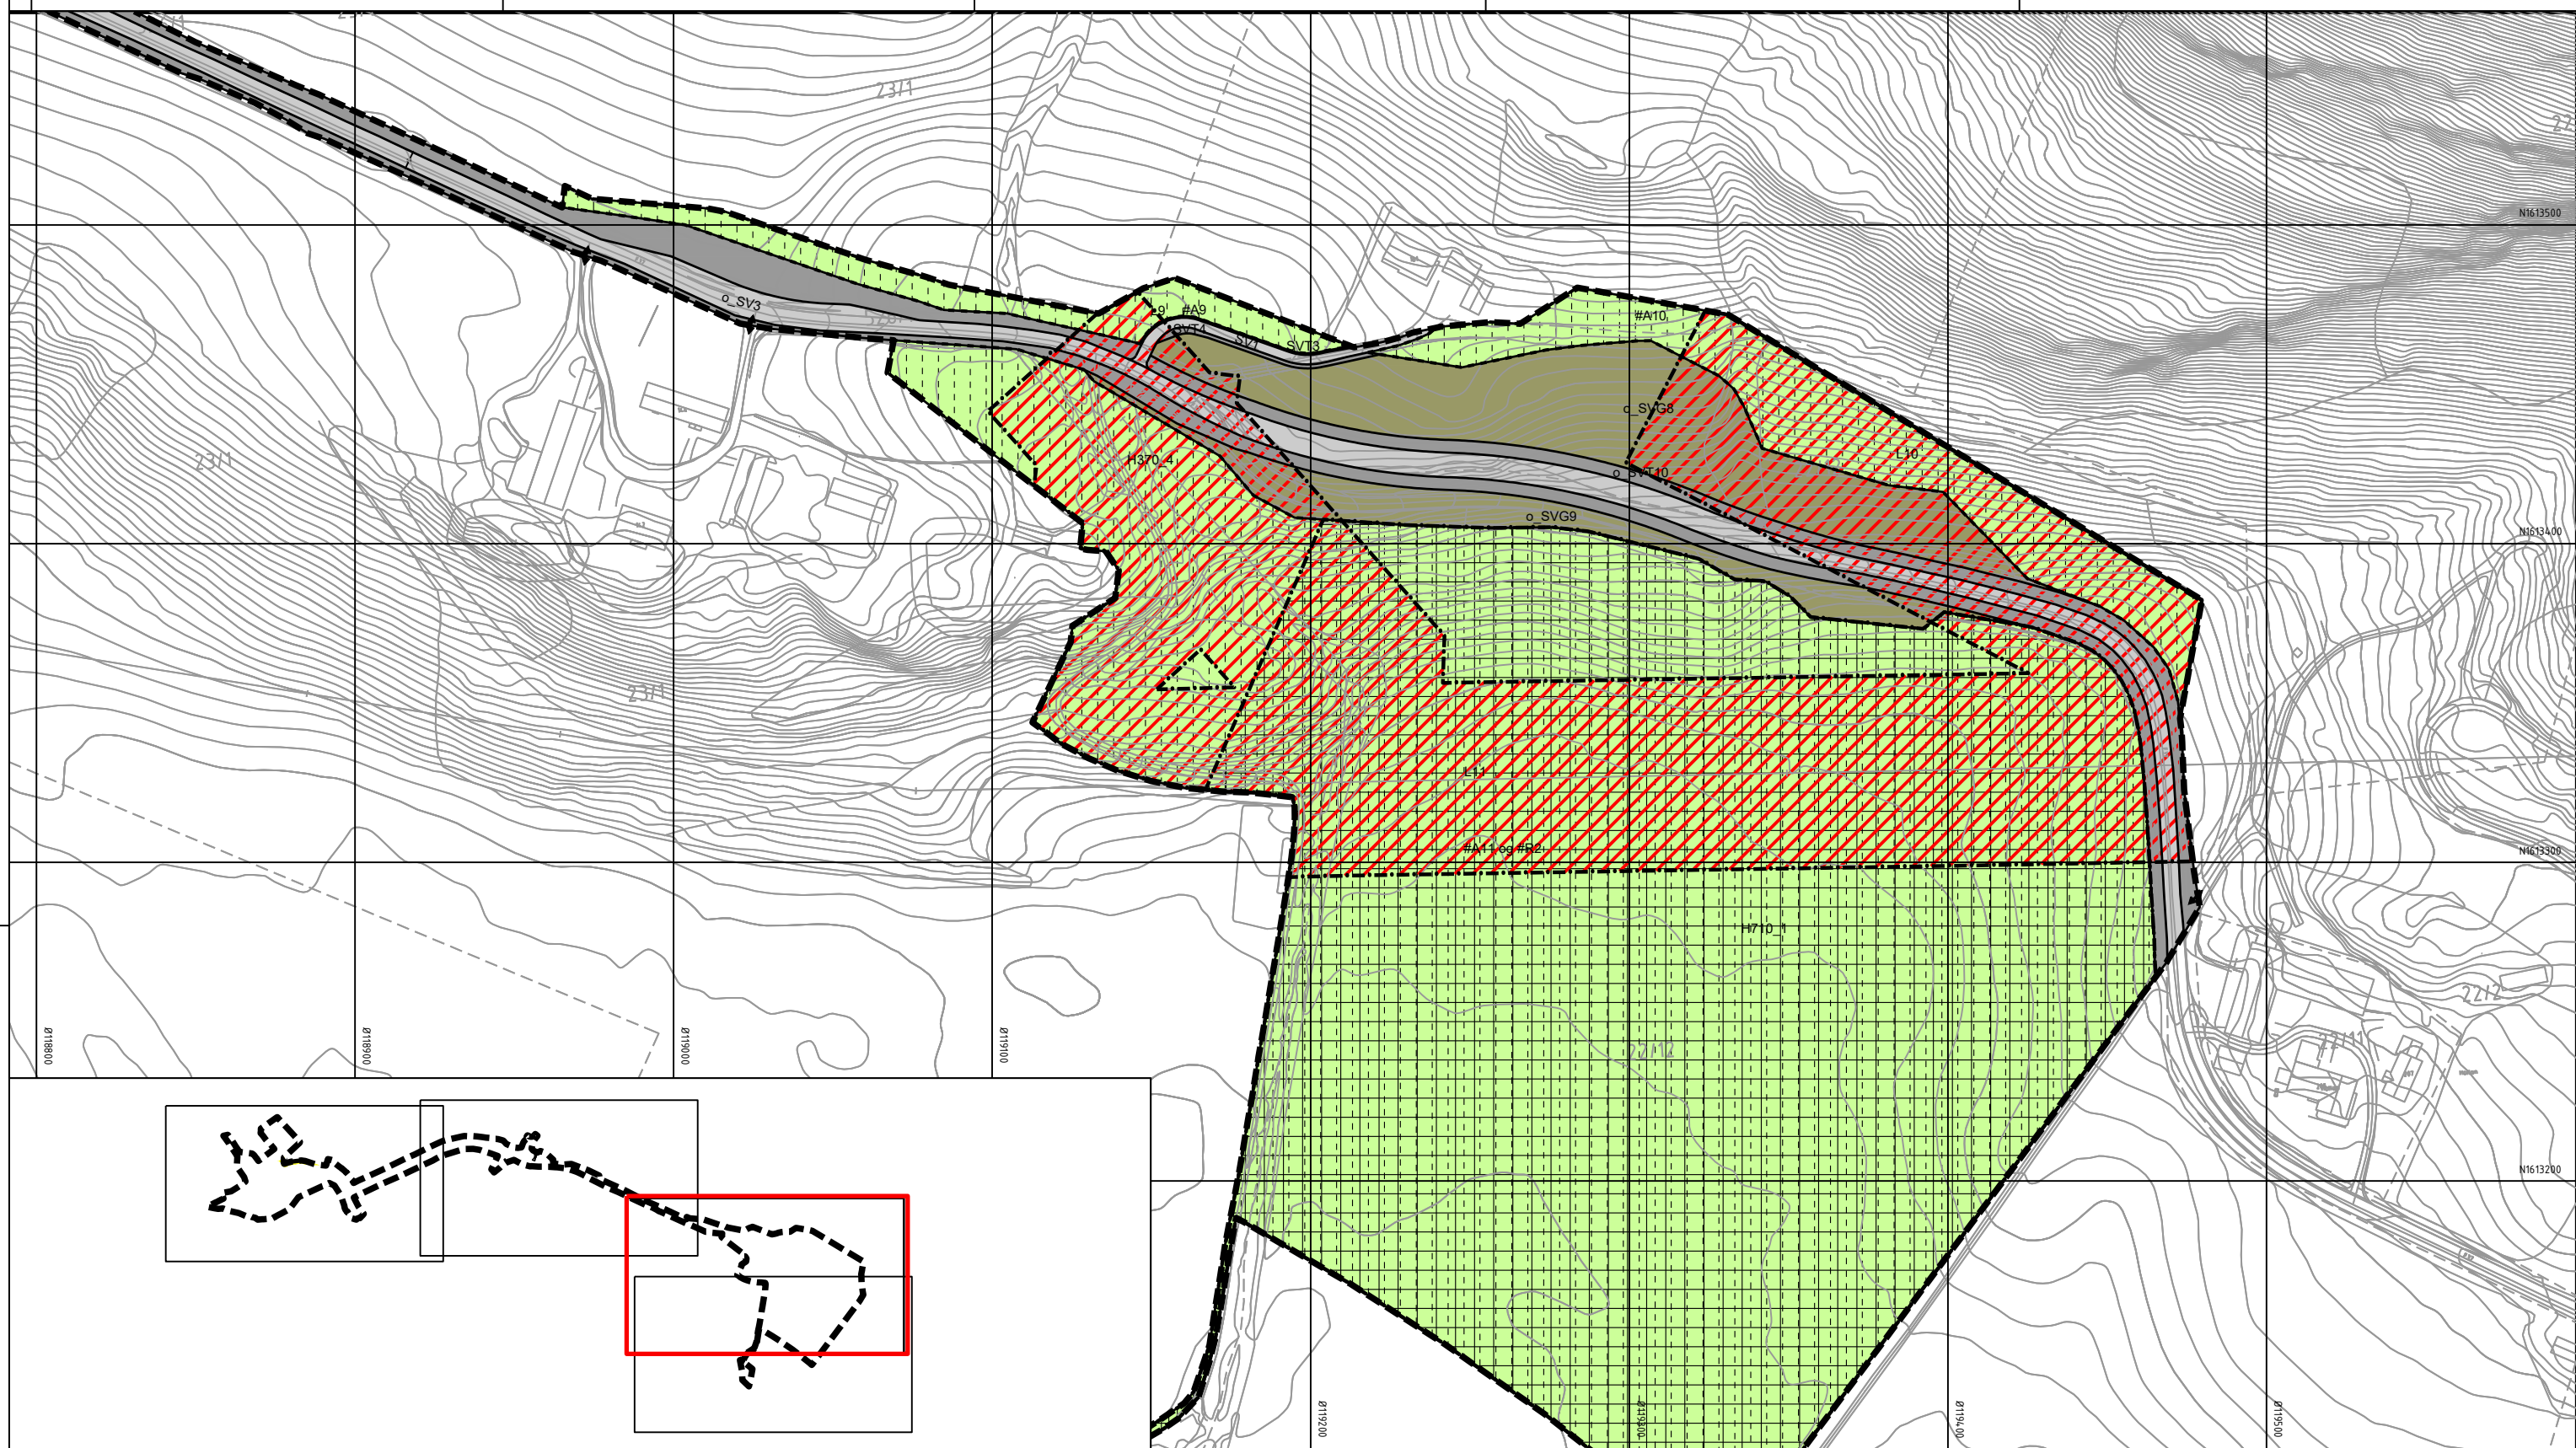

Tegnforklaring

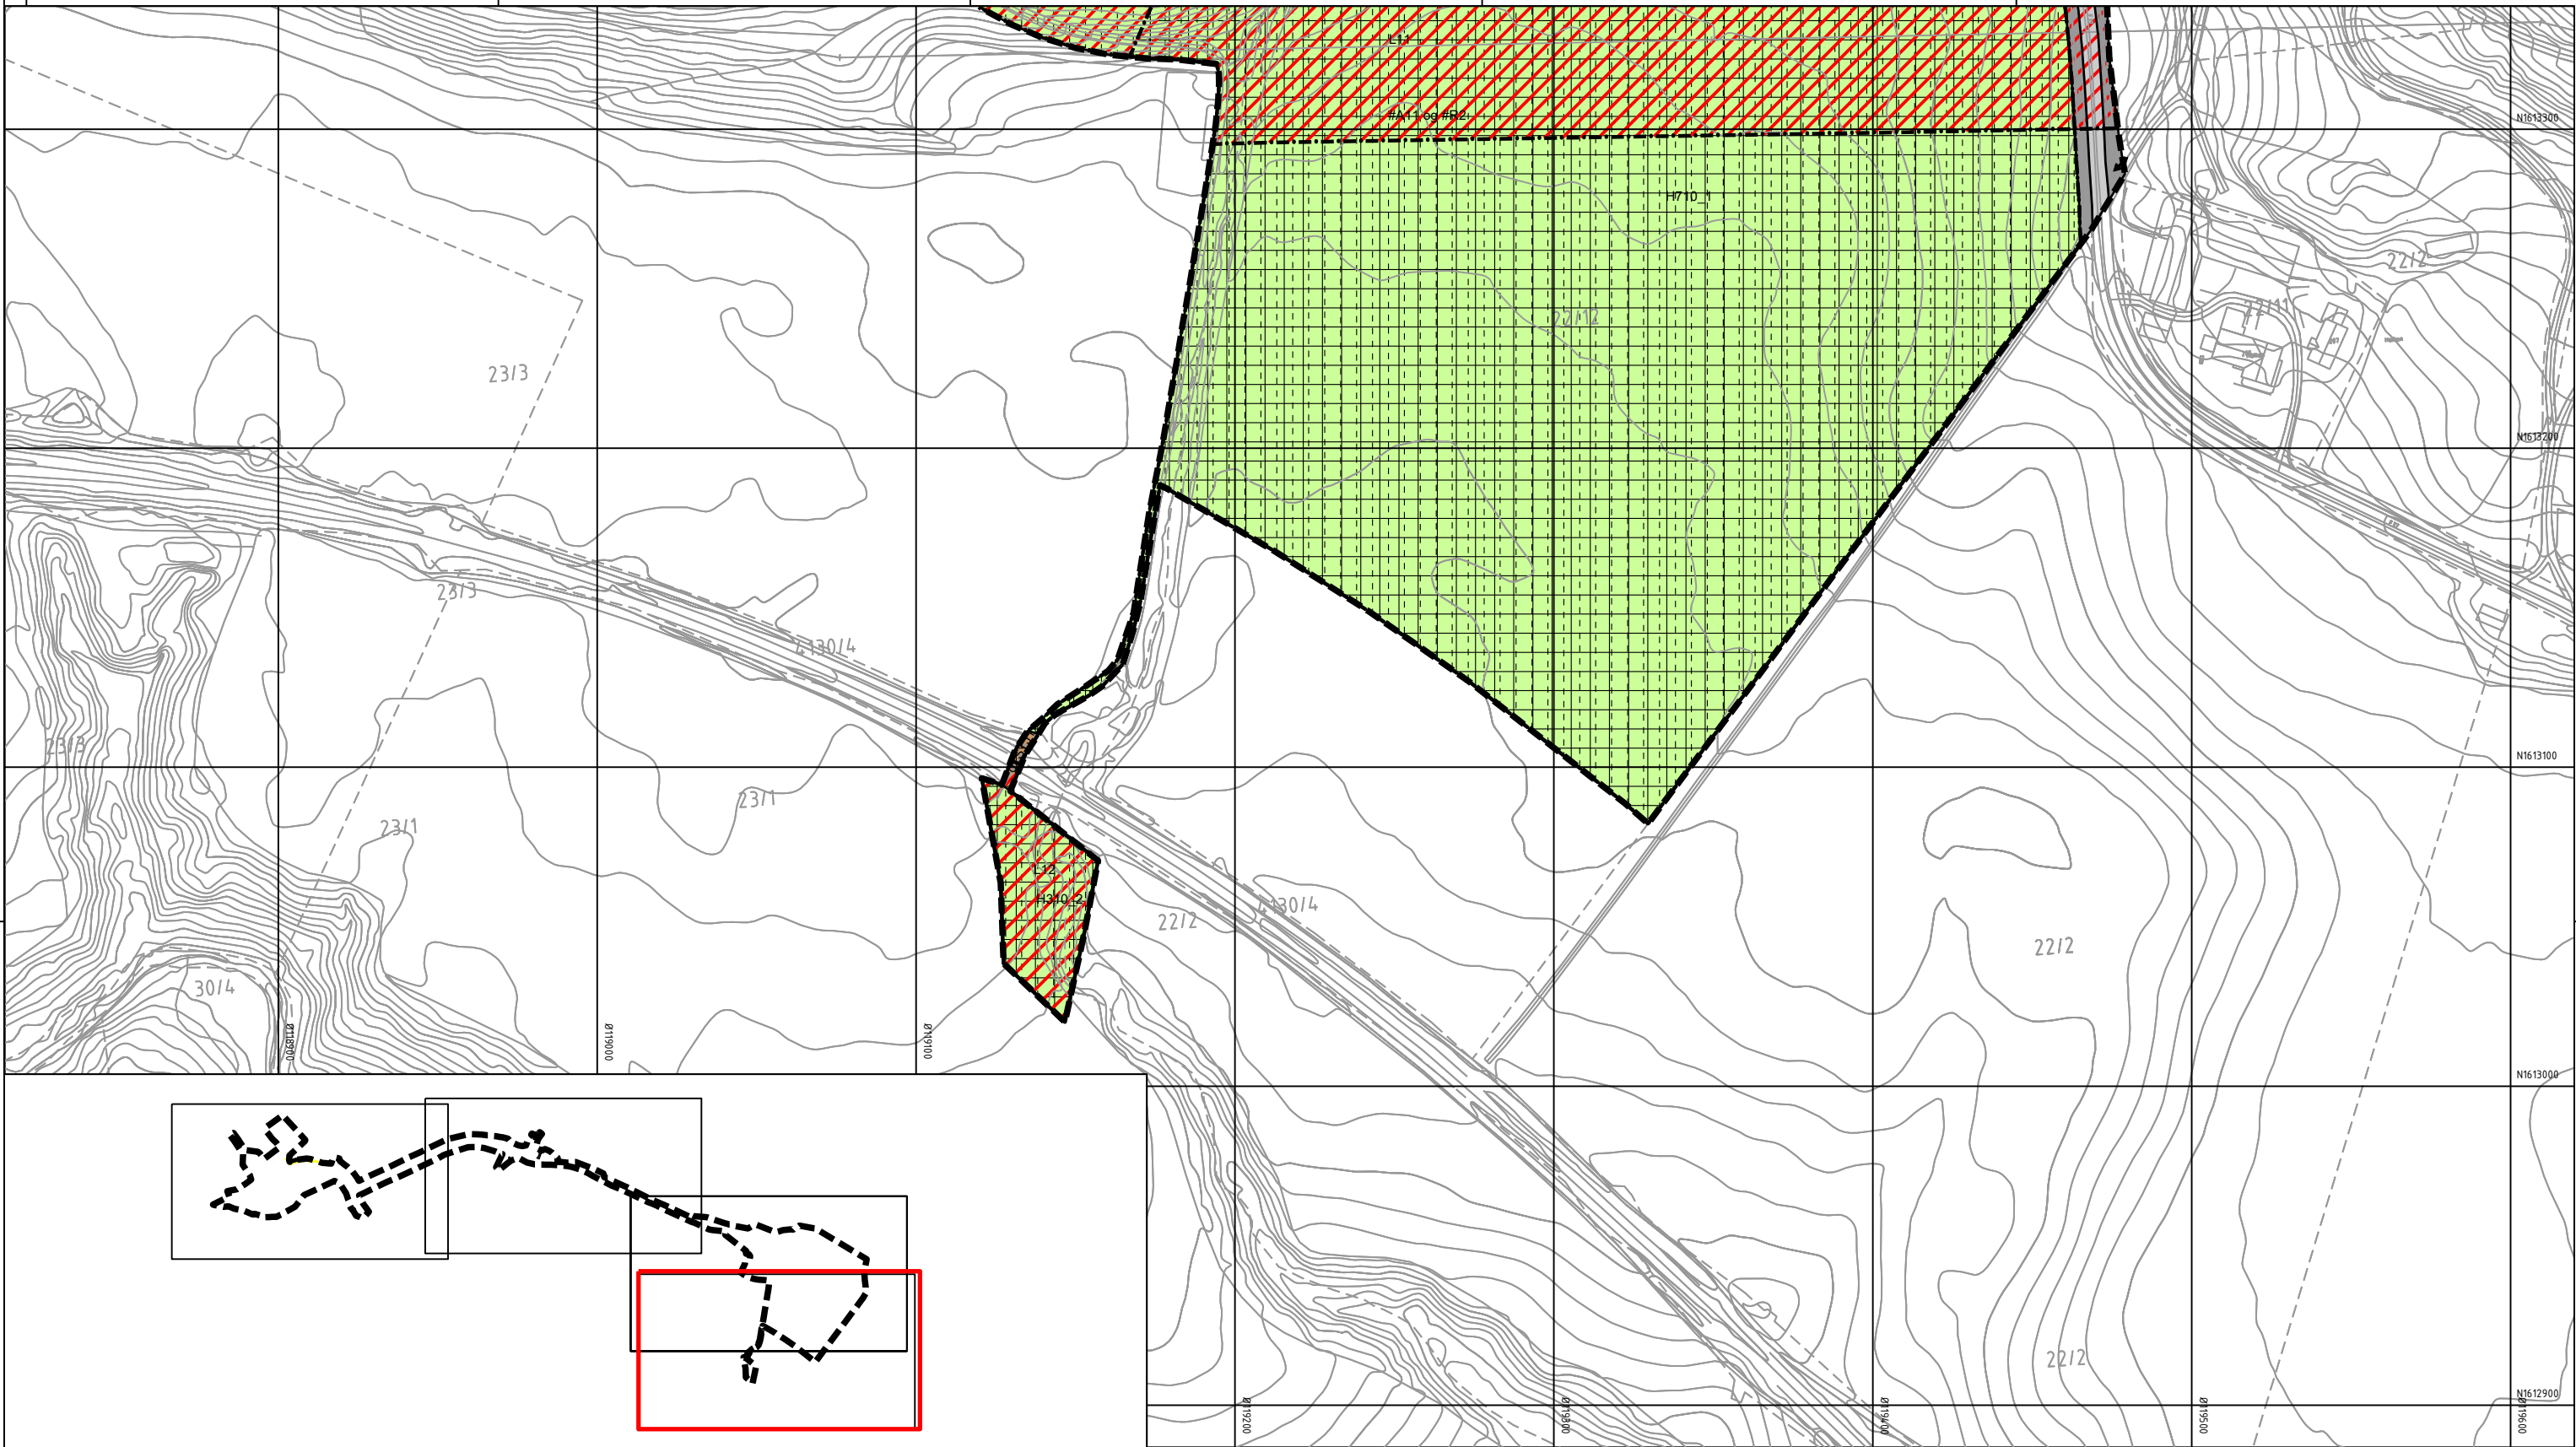

Tegnforklaring

Reguleringsplan PBL 2008

§12-5. Nr. 1 - Bebyggelse og anlegg

B

Boligbebyggelse [1110]

BIA

Idrettsanlegg [1400]

§12-5. Nr. 2 - Samferdselsanlegg og teknisk infrastruktur

SV

Veg [2010]

SVT

Annen veggrunn - tekniske anlegg [2018]

SVG

Annen veggrunn - grøntareal [2019]

STJ

Trasé for jernbane [2021]

§12-5. Nr. 5 - Landbruks-, natur- og friluftsmål samt reindrift

L

LNFR areal for nødvendige tiltak for landbruk og reindrift og gårdstilknyttet næringsvirksomhet basert på gårdens ressursgrunnlag [5100]

§12-6 - Hensynssoner

H310

Faresone - Ras- og skredfare [310]

H370

Faresone- Høyspenningsanlegg luftledning [370]

H710

Båndlegging for regulering etter PBL [710]

§12-7 - Bestemmelseområder

H1

Vilkår for bruk av arealer, bygninger og anlegg (#1) [2]

H1 H2

Midlertidige anleggsområder (#A) og riggområder (#R)

Linjesymbol

RpGrense

RpFormålGrense

RpBestemmelseGrense

Bebyggelse som forutsettes fjernet [1215]

RpFareGrense

RpBåndleggingGrense

Punktsymboler

Avkjørsel - både inn og utkjøring [1242]

Stenging av avkjørsel [1241]

Dato for basiskart: 22.09.2018
Ekvidistanse: 1 m
Kartmålestokk: 1:1000 (A3)
0 25 50m

Revisjon

Dato	Saksnr.	Signatur
Justert etter 1. gangs behandling	02.06.2020	LD
Justert etter offentlig ettersyn	12.08.2020	LD

Detaljregulering

Detaljregulering for Holvegen

Kartblad 4 av 4

PlanID:

5035_3-051

Kartgrunnlag:

FKB

Kartreferanse:

Euref89 NTM10

Høydegrunnlag:

NN2000

Saksbehandling iht. plan- og bygningsloven

Dato	Saksnr.	Signatur	
Kommunestyret sitt vedtak	10.09.2020	64/20	RK
2. gangs behandling	02.09.2020	140/20	RK
Offentlig ettersyn fra 04.06.2020 til 16.07.2020	04.06.2020	88/20	RK
1. gangs behandling	27.05.2020	88/20	RK
Kunngjøring av oppstart av planarbeid	05.12.2018		

Stjørdal kommune

NyeVeier

Dato:

22.04.2020

Utarbeidet av:

LD

Tegningsnummer:

RP04