


STJØRDAL TORG

Adkomst Nødetater

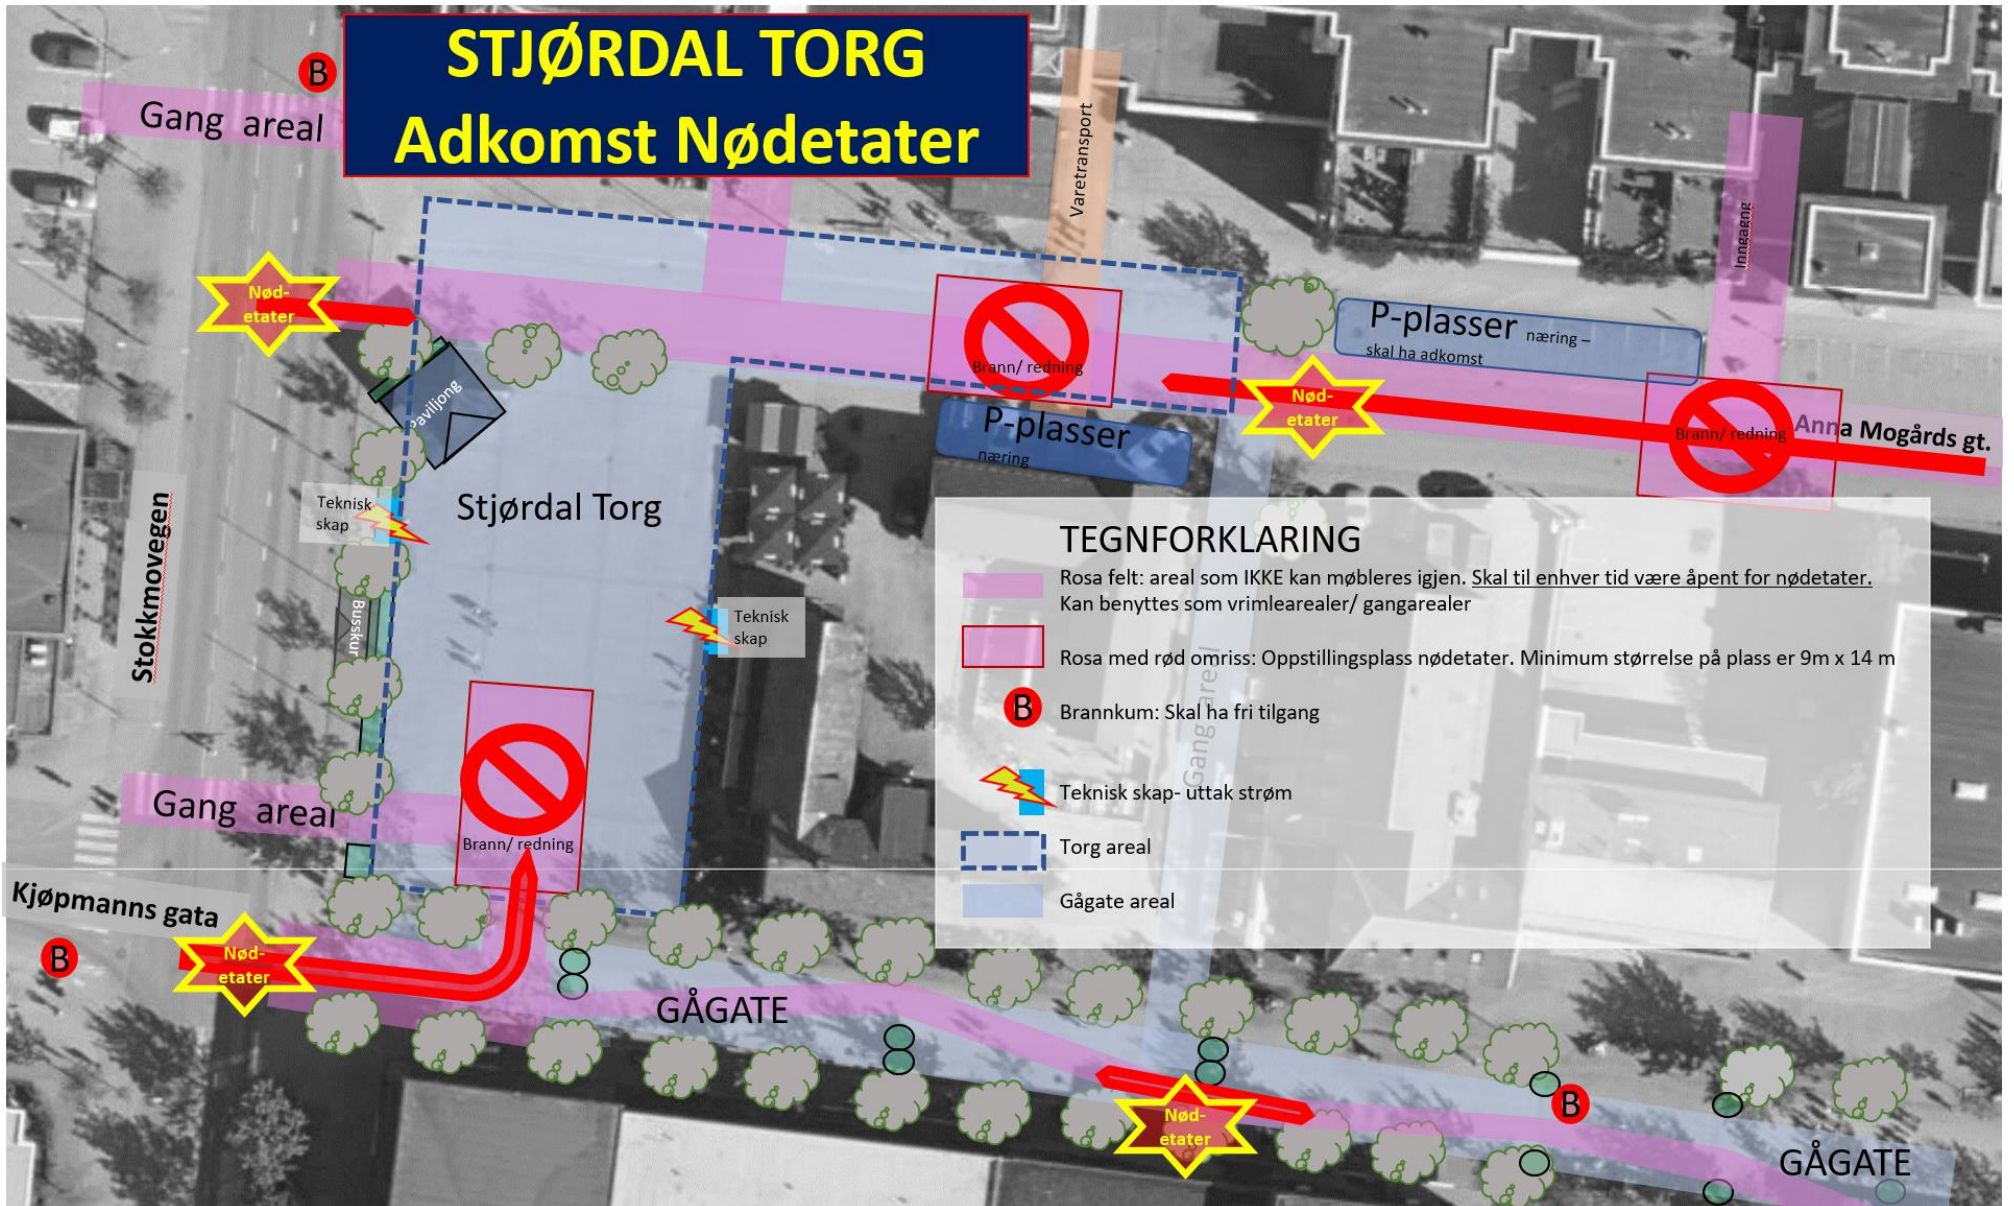

TEGNFORKLARING

- Rosa felt: areal som IKKE kan møbleres igjen. Skal til enhver tid være åpent for nødetater. Kan benyttes som vrimlearealer/ gangarealer
- Rosa med rød omriss: Oppstillingsplass nødetater. Minimum størrelse på plass er 9m x 14 m
- Brannkum: Skal ha fri tilgang
- Teknisk skap- uttak strøm
- Torg areal
- Gågate areal