


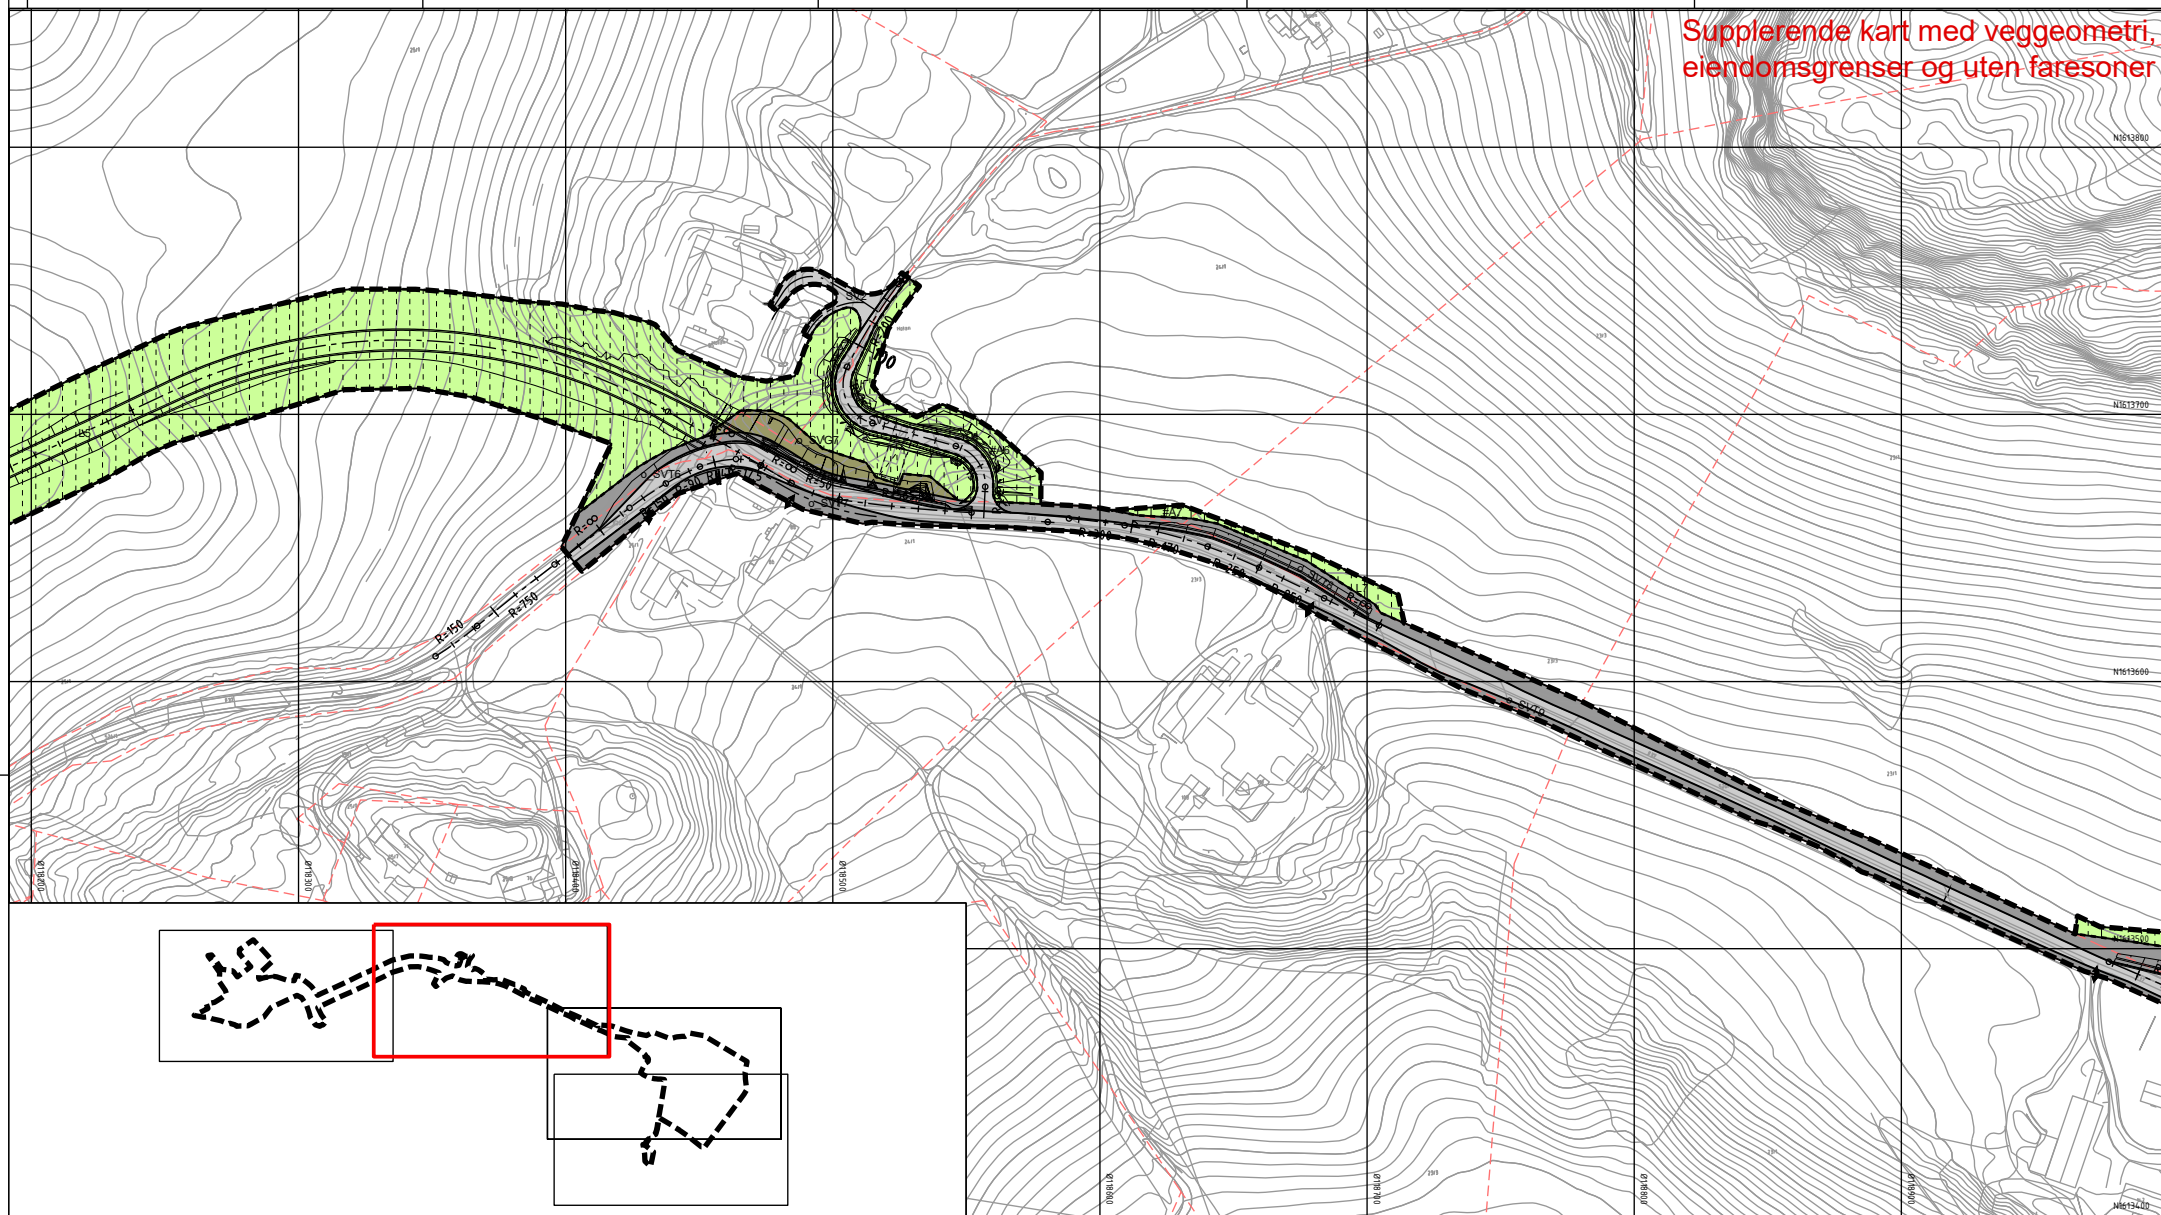

Supplerende kart med veggeometri, eiendomsgrenser og uten faresoner

Tegnforklaring

Reguleringsplan PBL 2008

§12-5. Nr. 1 - Bebyggelse og anlegg

- B** Boligbebyggelse [1110]
- BIA** Idrettsanlegg [1400]

§12-5. Nr. 2 - Samferdselsanlegg og teknisk infrastruktur

- SV** Veg [2010]
- SVT** Annen veggrunn - tekniske anlegg [2018]
- SVG** Annen veggrunn - grøntareal [2019]
- STJ** Trasé for jernbane [2021]

§12-5. Nr. 5 - Landbruks-, natur- og friluftsmål samt reindrift

- L** LNFR areal for nødvendige tiltak for landbruk og reindrift og gårdstilknyttet næringsvirksomhet basert på gårdens ressursgrunnlag [5100]

§12-6 - Hensynssoner

- B** Båndlegging for regulering etter PBL [710]

§12-7 - Bestemmelseområder

- [#1]** Vilkår for bruk av arealer, bygninger og anlegg [#1] [2]
- [#A] [#R]** Midlertidige anleggsområder [#A] og riggområder [#R]

På dette kartet er faresoner for ras- og skredfare (H310) og høyspeningsanlegg inkl. luftlinje (H370) tatt ut for å bedre lesbarheten.

Linjesymbol

- RpGrense**
- RpFormålGrense**
- RpBestemmelseGrense**
- Bebyggelse som forutsettes fjernet [1215]**
- RpBåndleggingGrense**

Punktsymboler

- Avkjørsel - både inn og utkjøring [1242]**
- Stenging av avkjørsel [1241]**

Illustrasjonlinjer


- Eiendomsgrenser**
- Veggeometri**

Dato for basiskart: 22.09.2018
Ekvidistanse: 1 m
Kartmålestokk: 1:1000 (A3)

0 25 50m



Revisjon	Dato	Saksnr.	Signatur
Juster etter 1 gangs behandling	02.06.2020		L.D
Detailregulering			
Detailregulering for Holwegen			
Kartblad 2 av 4			
Saksbehandling iht. plan- og bygningsloven	Dato	Saksnr.	Signatur
Kommunestyret sitt vedtak			
2. gangs behandling	27.05.2020	88/20	RK
Offentlig ettersyn fra	05.12.2018		
1. gangs behandling	22.04.2020		
Kunngjøring av oppstart av planarbeid			
Dato:	22.04.2020	Utarbeidet av:	Tegningsnummer:
		L.D	RP02

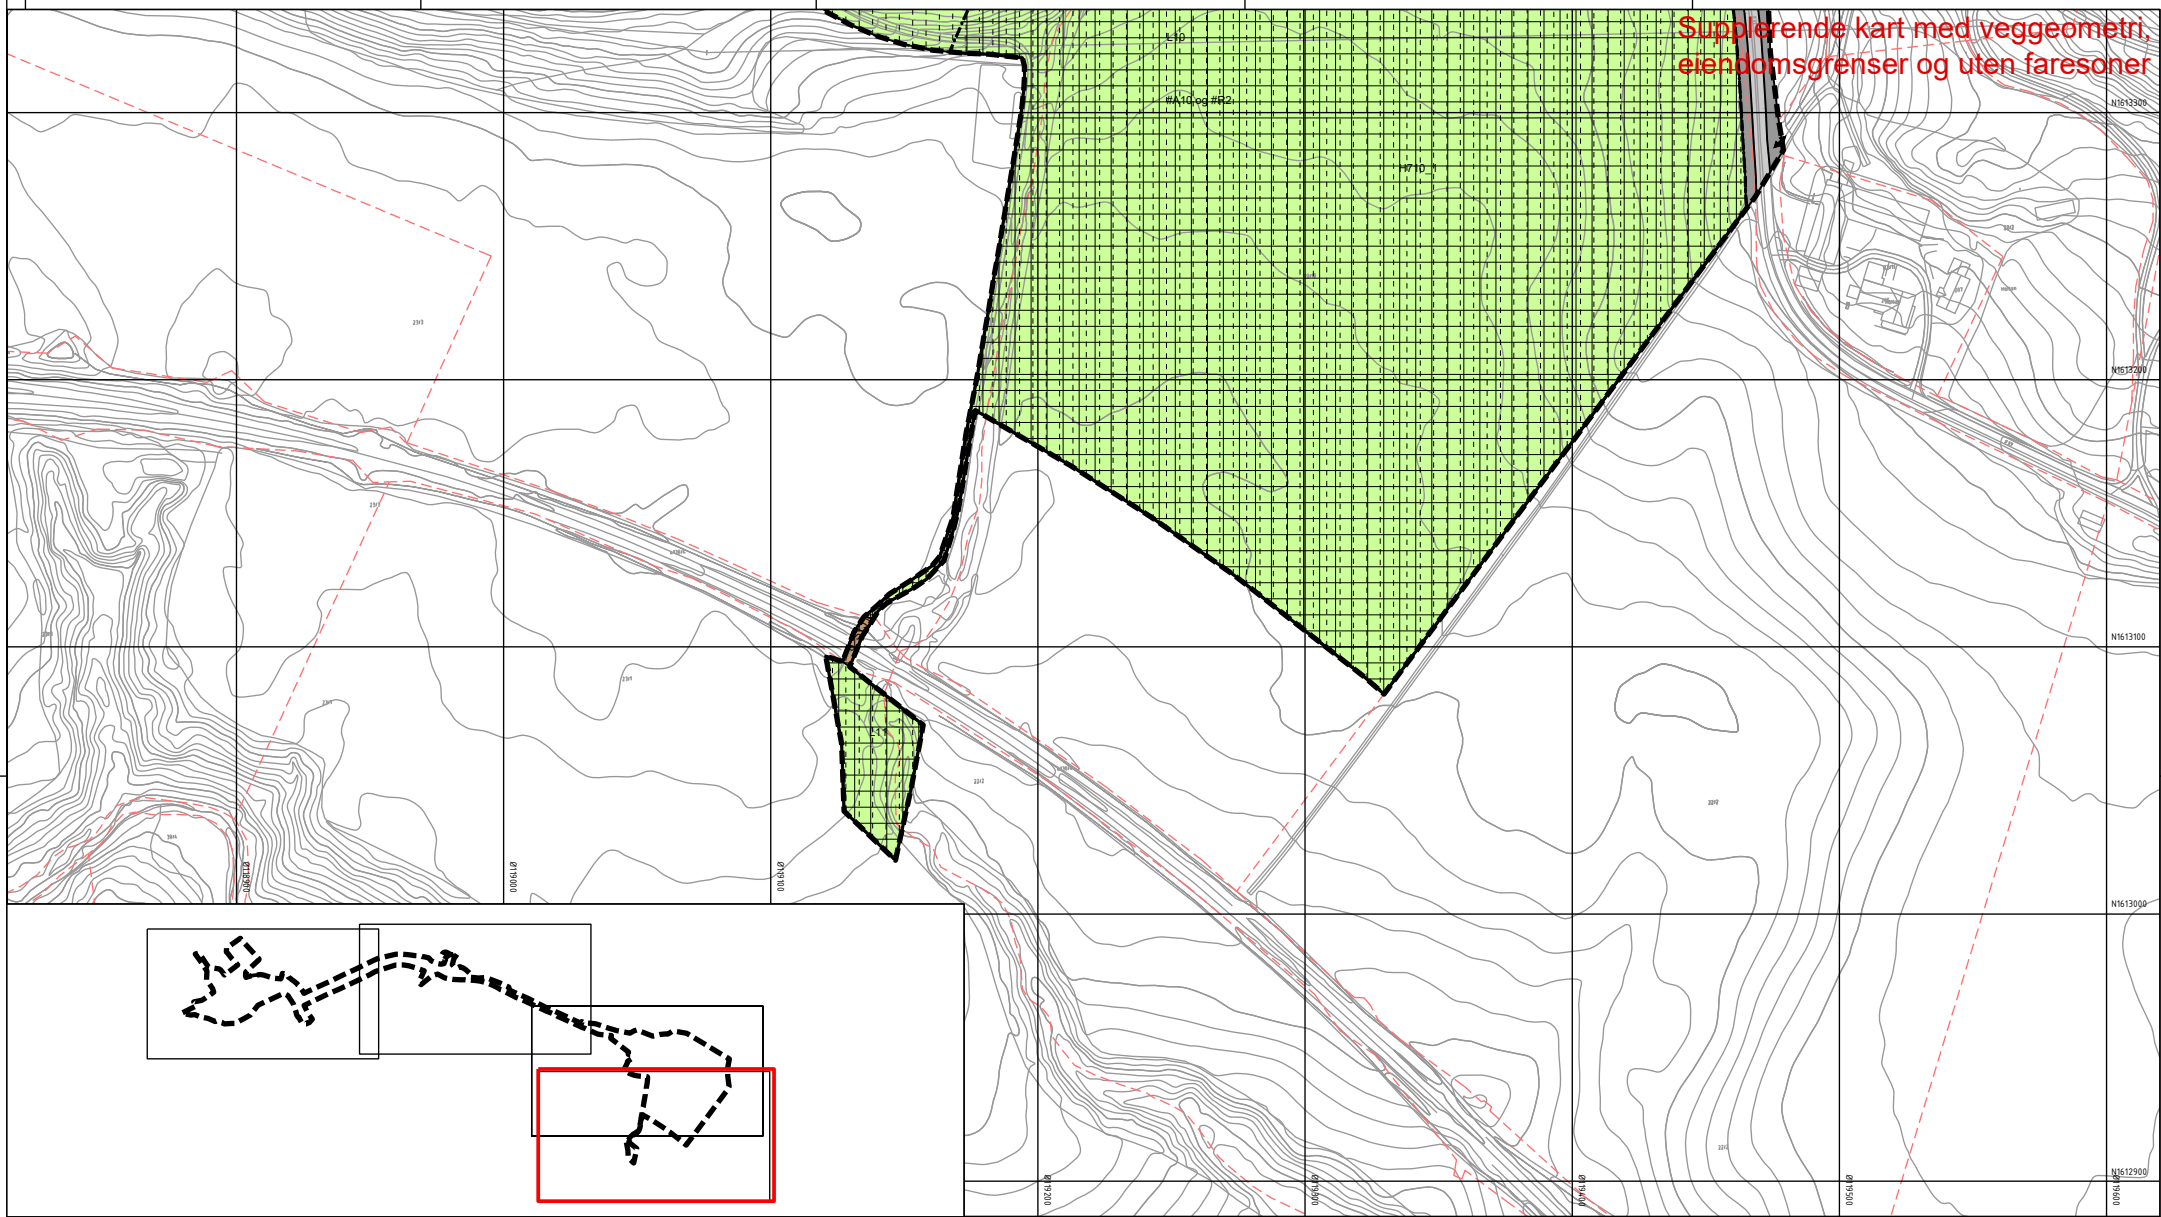

Tegnforklaring

Reguleringsplan PBL 2008

§12-5. Nr. 1 - Bebyggelse og anlegg

- B** Boligbebyggelse [1110]
BIA Idrettsanlegg [1400]

§12-5. Nr. 2 - Samferdselsanlegg og teknisk infrastruktur

- SV** Veg [2010]
SVT Annen veggrunn - tekniske anlegg [2018]
SVG Annen veggrunn - grøntareal [2019]
STJ Trasé for jernbane [2021]

§12-5. Nr. 5 - Landbruks-, natur- og friluftsmål samt reindrift

- L** LNFR areal for nødvendige tiltak for landbruk og reindrift og gårdstilknyttet næringsvirksomhet basert på gårdens ressursgrunnlag [5100]

§12-6 - Hensynssoner

- B** Båndlegging for regulering etter PBL [710]

§12-7 - Bestemmelseområder

- [#1]** Vilkår for bruk av arealer, bygninger og anlegg [#1] [2]
[#A]/[#R] Midlertidige anleggsområder (#A) og riggområder (#R)

På dette kartet er faresoner for ras- og skredfare (H310) og høyspenningsanlegg inkl. luftlinje (H370) tatt ut for å bedre lesbarheten

Linjesymbol

- RpGrense
— RpFormålGrense
--- RpBestemmelseGrense
--- Bebyggelse som forutsettes fjernet [1215]
--- RpBåndleggingGrense

Punktsymboler

- +** Avkjørsel - både inn og utkjøring [1242]
| Stenging av avkjørsel [1241]

Illustrasjonslinjer

- Eiendomsgrenser
--- Veggeometri

Dato for basiskart: 22.09.2018
Ekvidistanse: 1 m
Kartmålestokk: 1:1000 (A3)

Revisjon		Date	Saksnr.	Signatur
Justert etter 1. gangs behandling		02.06.2020		LJ
Detailregulering				PlanID: 3005_3-001
Detailregulering for Holvegen				Kartgrunnlag: FKM
Kartblad 4 av 4				Kartreferanse: 1:1000 NTM10
Saksbehandling iht. plan- og bygningsloven				Høydegrunning: NS300
Kommunestyret sitt vedtak		Date	Saksnr.	Signatur
2. gangs behandling		27.05.2020	8820	RK
Offentlig ettersyn fra		05.12.2018		
Kunngjøring av oppstart av planarbeid		Dato: 22.04.2020		Utarbeidet av: LD
Tegningsnummer: RP04				