


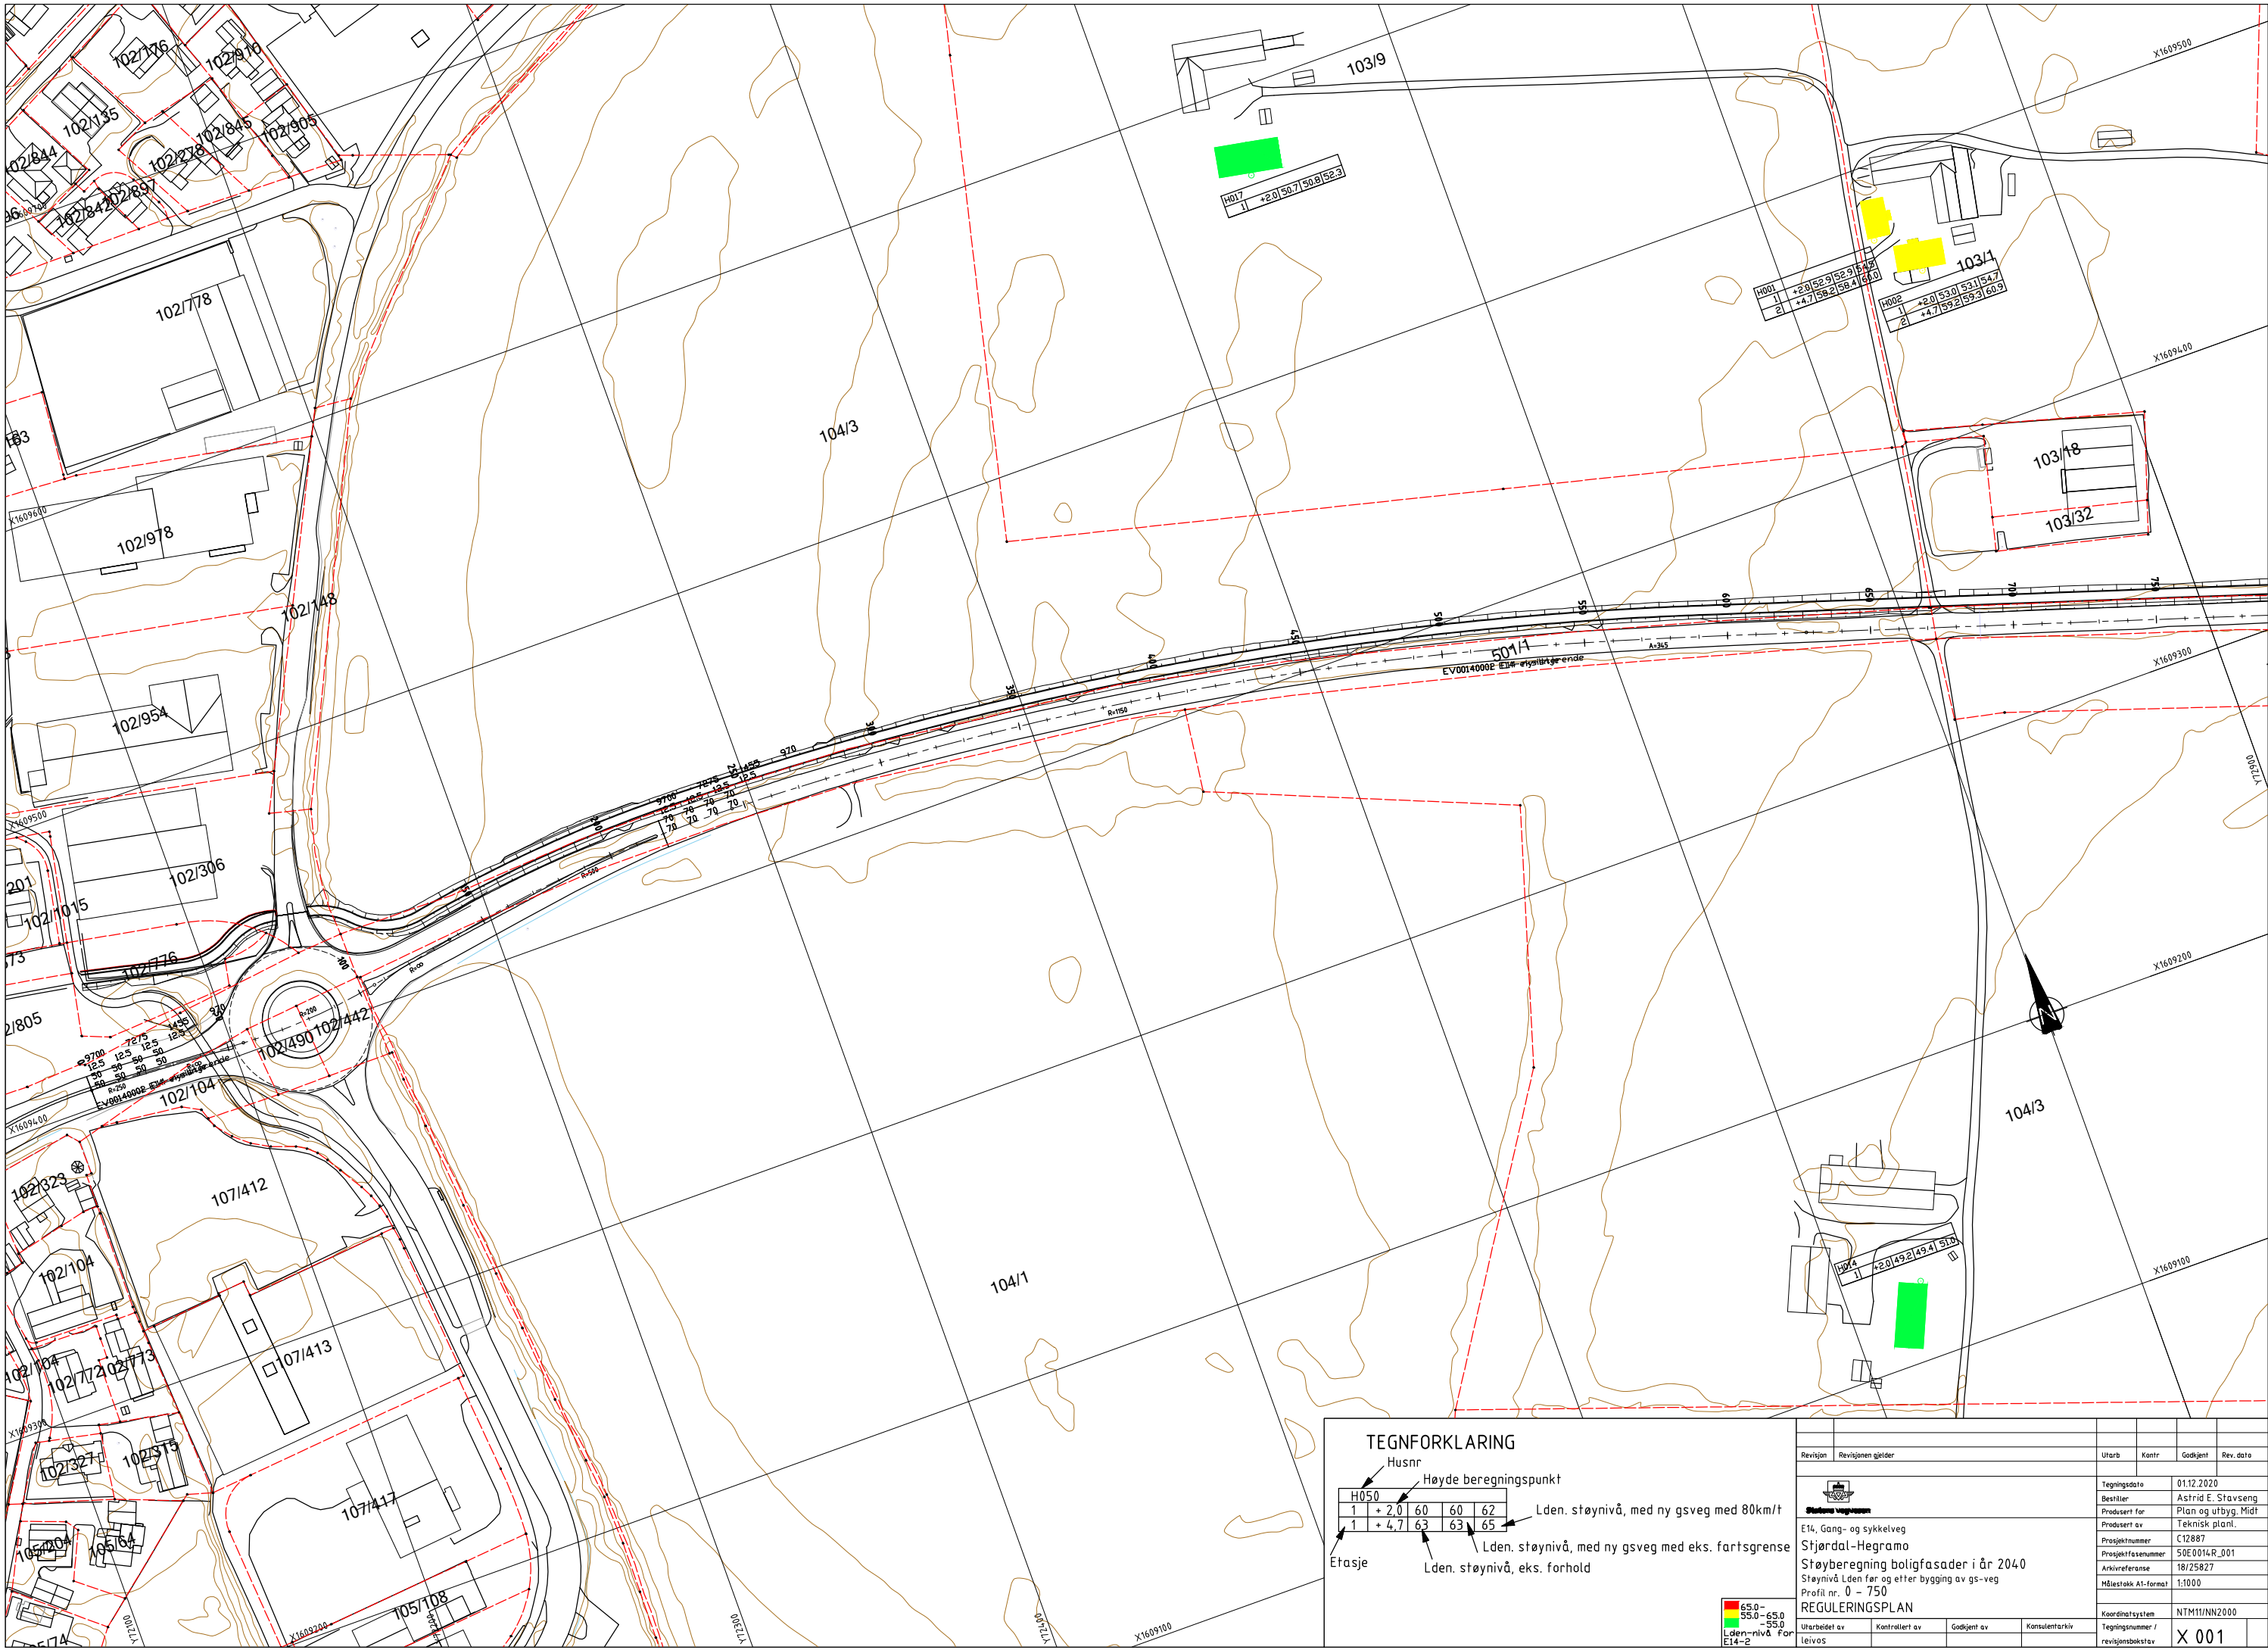

TEGNFORKLARING

Husnr	Høyde beregningspunkt	
H050		
1	+ 2,0	60
1	+ 4,7	63

Etasje


Lden. støynivå, med ny gsveg med 80km/t


Lden. støynivå, med ny gsveg med eks. fartsgrense

Lden. støynivå, eks. forhold

65.0-55.0	Lden-nivå, For E14-2
-----------	----------------------

Revisjon	Revisjonen gjelder	Utb. Kontr. Godkjent	Rev. dato
		Tegningsdato	01.12.2020
E14, Gang- og sykkelveg		Bestiller	Astrid E. Stavseng
Stjørdal-Hegramo		Prosjekt for	Plan og utbyg. Midt
Støyberegning boligfasader i år 2040		Prosjekt av	Teknisk planl.
Støynivå Lden før og etter bygging av gs-veg		Prosjektnummer	C12887
Profil nr. 0 - 750		Prosjektfasennummer	50E0014R_001
REGULERINGSPLAN		Arkivreferanse	18/25827
Utarbeidet av		Målestokk A1-format	1:1000
Kontrollert av	Godkjent av	Konsulentarkiv	Koordinatsystem
Leivos			NTM11/NN2000
		Tegningsnummer / revisjonsbokstav	X 001

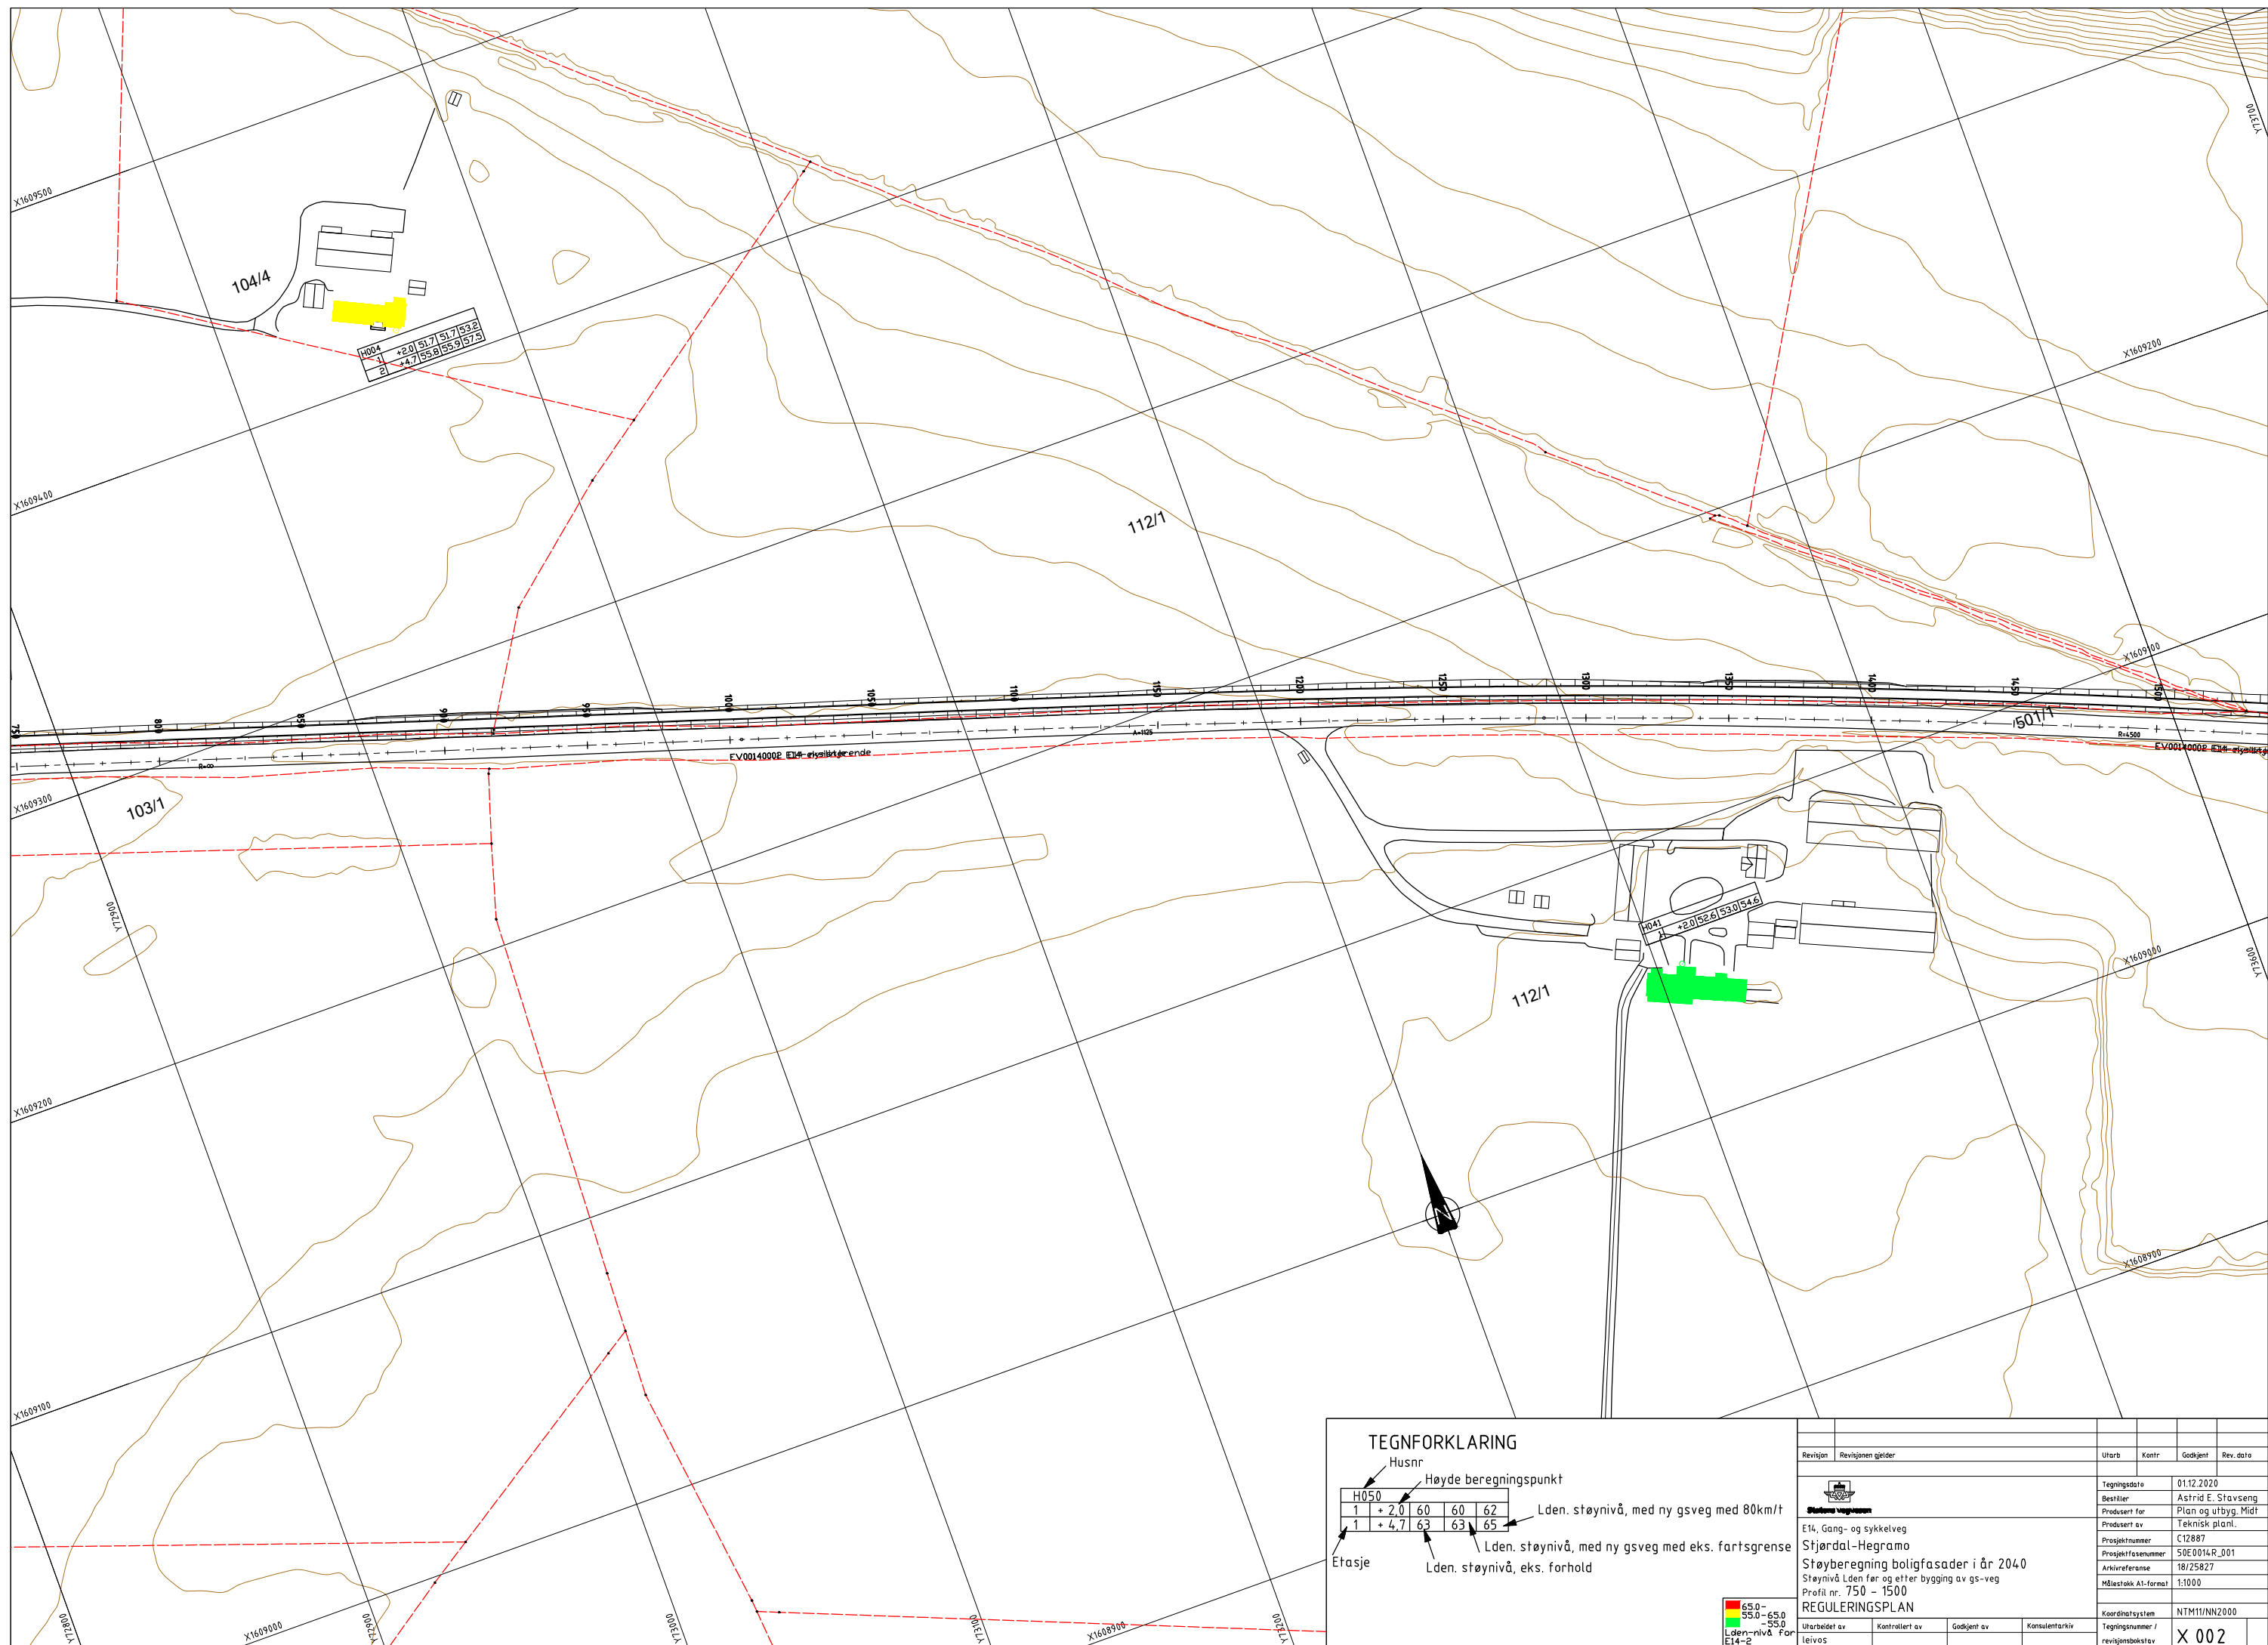

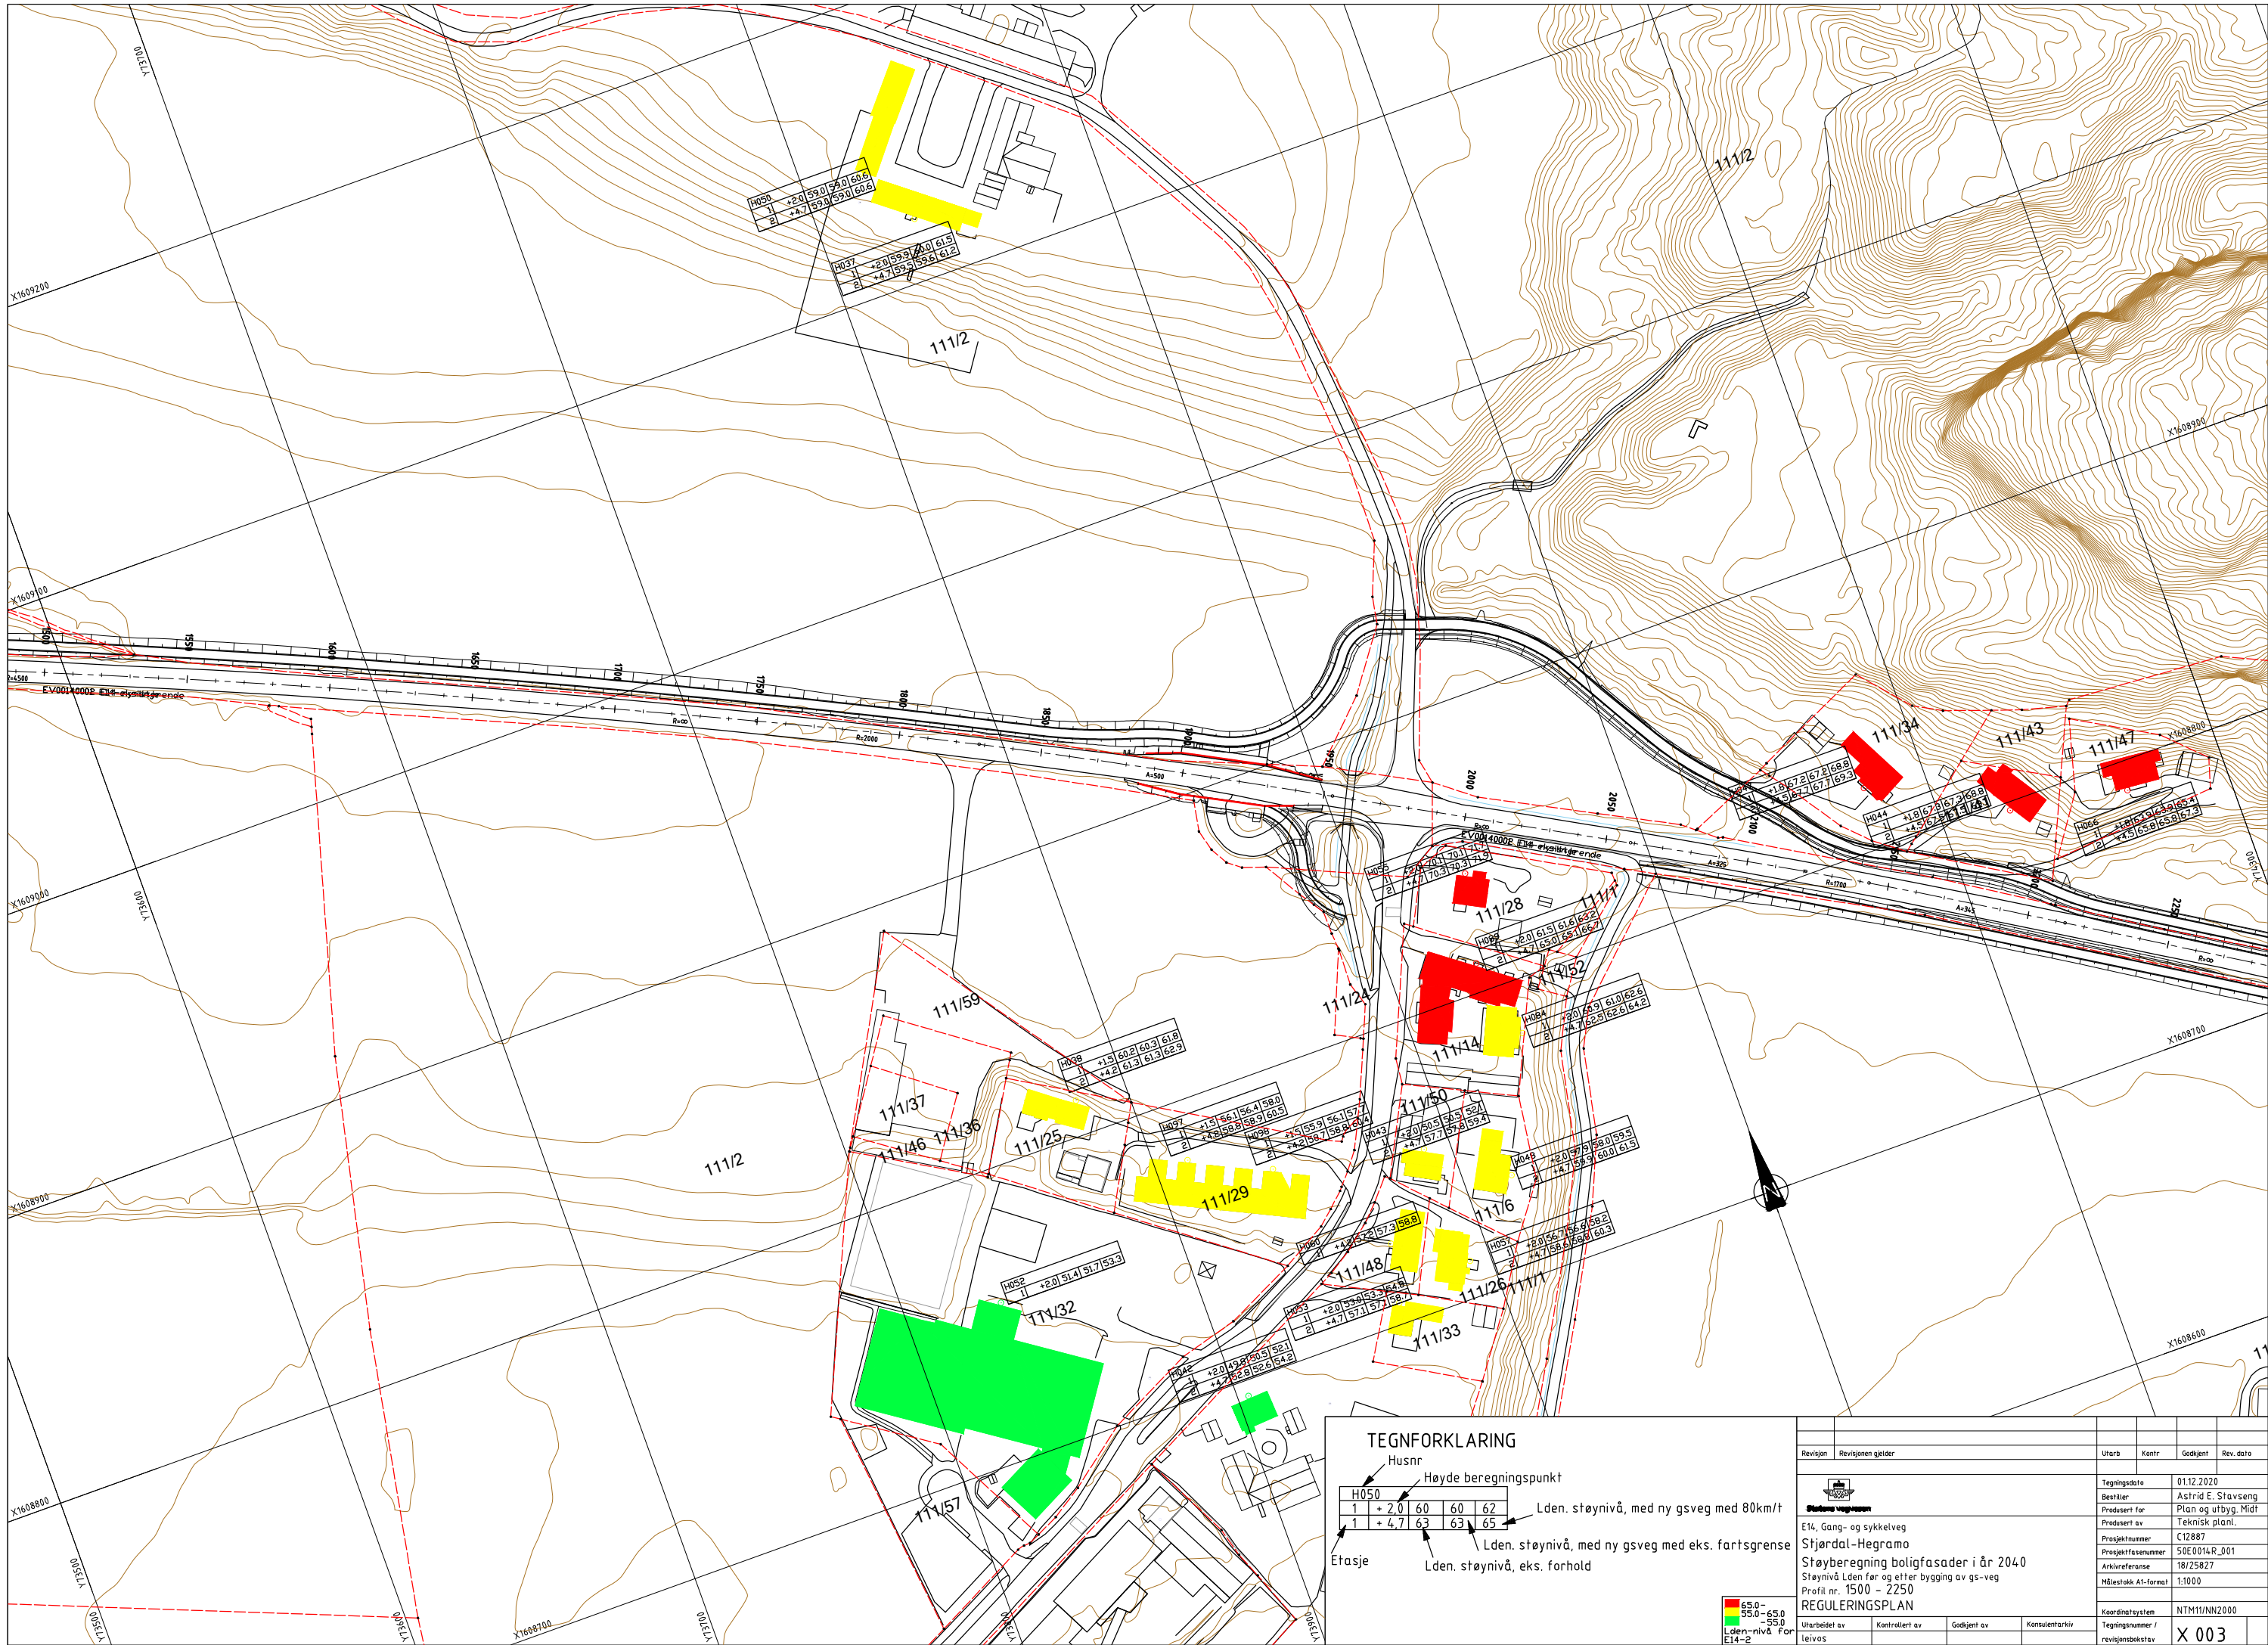

TEGNFORKLARING

Husnr Høyde beregningspunkt

H050	1	+ 2,0	60	60	62
	2	+ 4,7	63	63	65


Etasje Lden. støynivå, med ny gsveg med 80km/t

 Lden. støynivå, med ny gsveg med eks. fartsgrense

 Lden. støynivå, eks. forhold

65,0-
55,0-65,0
Lden-nivå For
E14-2

Revisjon	Revisjonen gjelder	Utarb	Kontr	Godkjent	Rev. dato
		Tegningsdato 01.12.2020			
E14, Gang- og sykkelveg		Bestiller Astrid E. Stavsen			
Stjørdal-Hegråmo		Produsert for Plan og utbyg. Midt			
Støyberegning boligfasader i år 2040		Prosjektnummer C12887			
Støynivå Lden før og etter bygging av gs-veg		Prosjektfasennummer 50E0014R_001			
Profil nr. 1500 - 2250		Arkivreferanse 18/25827			
REGULERINGSPLAN		Målestokk A1-format 1:1000			
Utarbeidet av Leivos		Kontrollert av		Godkjent av	
		Konsulentarkiv		Tegningsnummer / revisjonsbokstav	
				NTM11/NN2000	
				X 003	

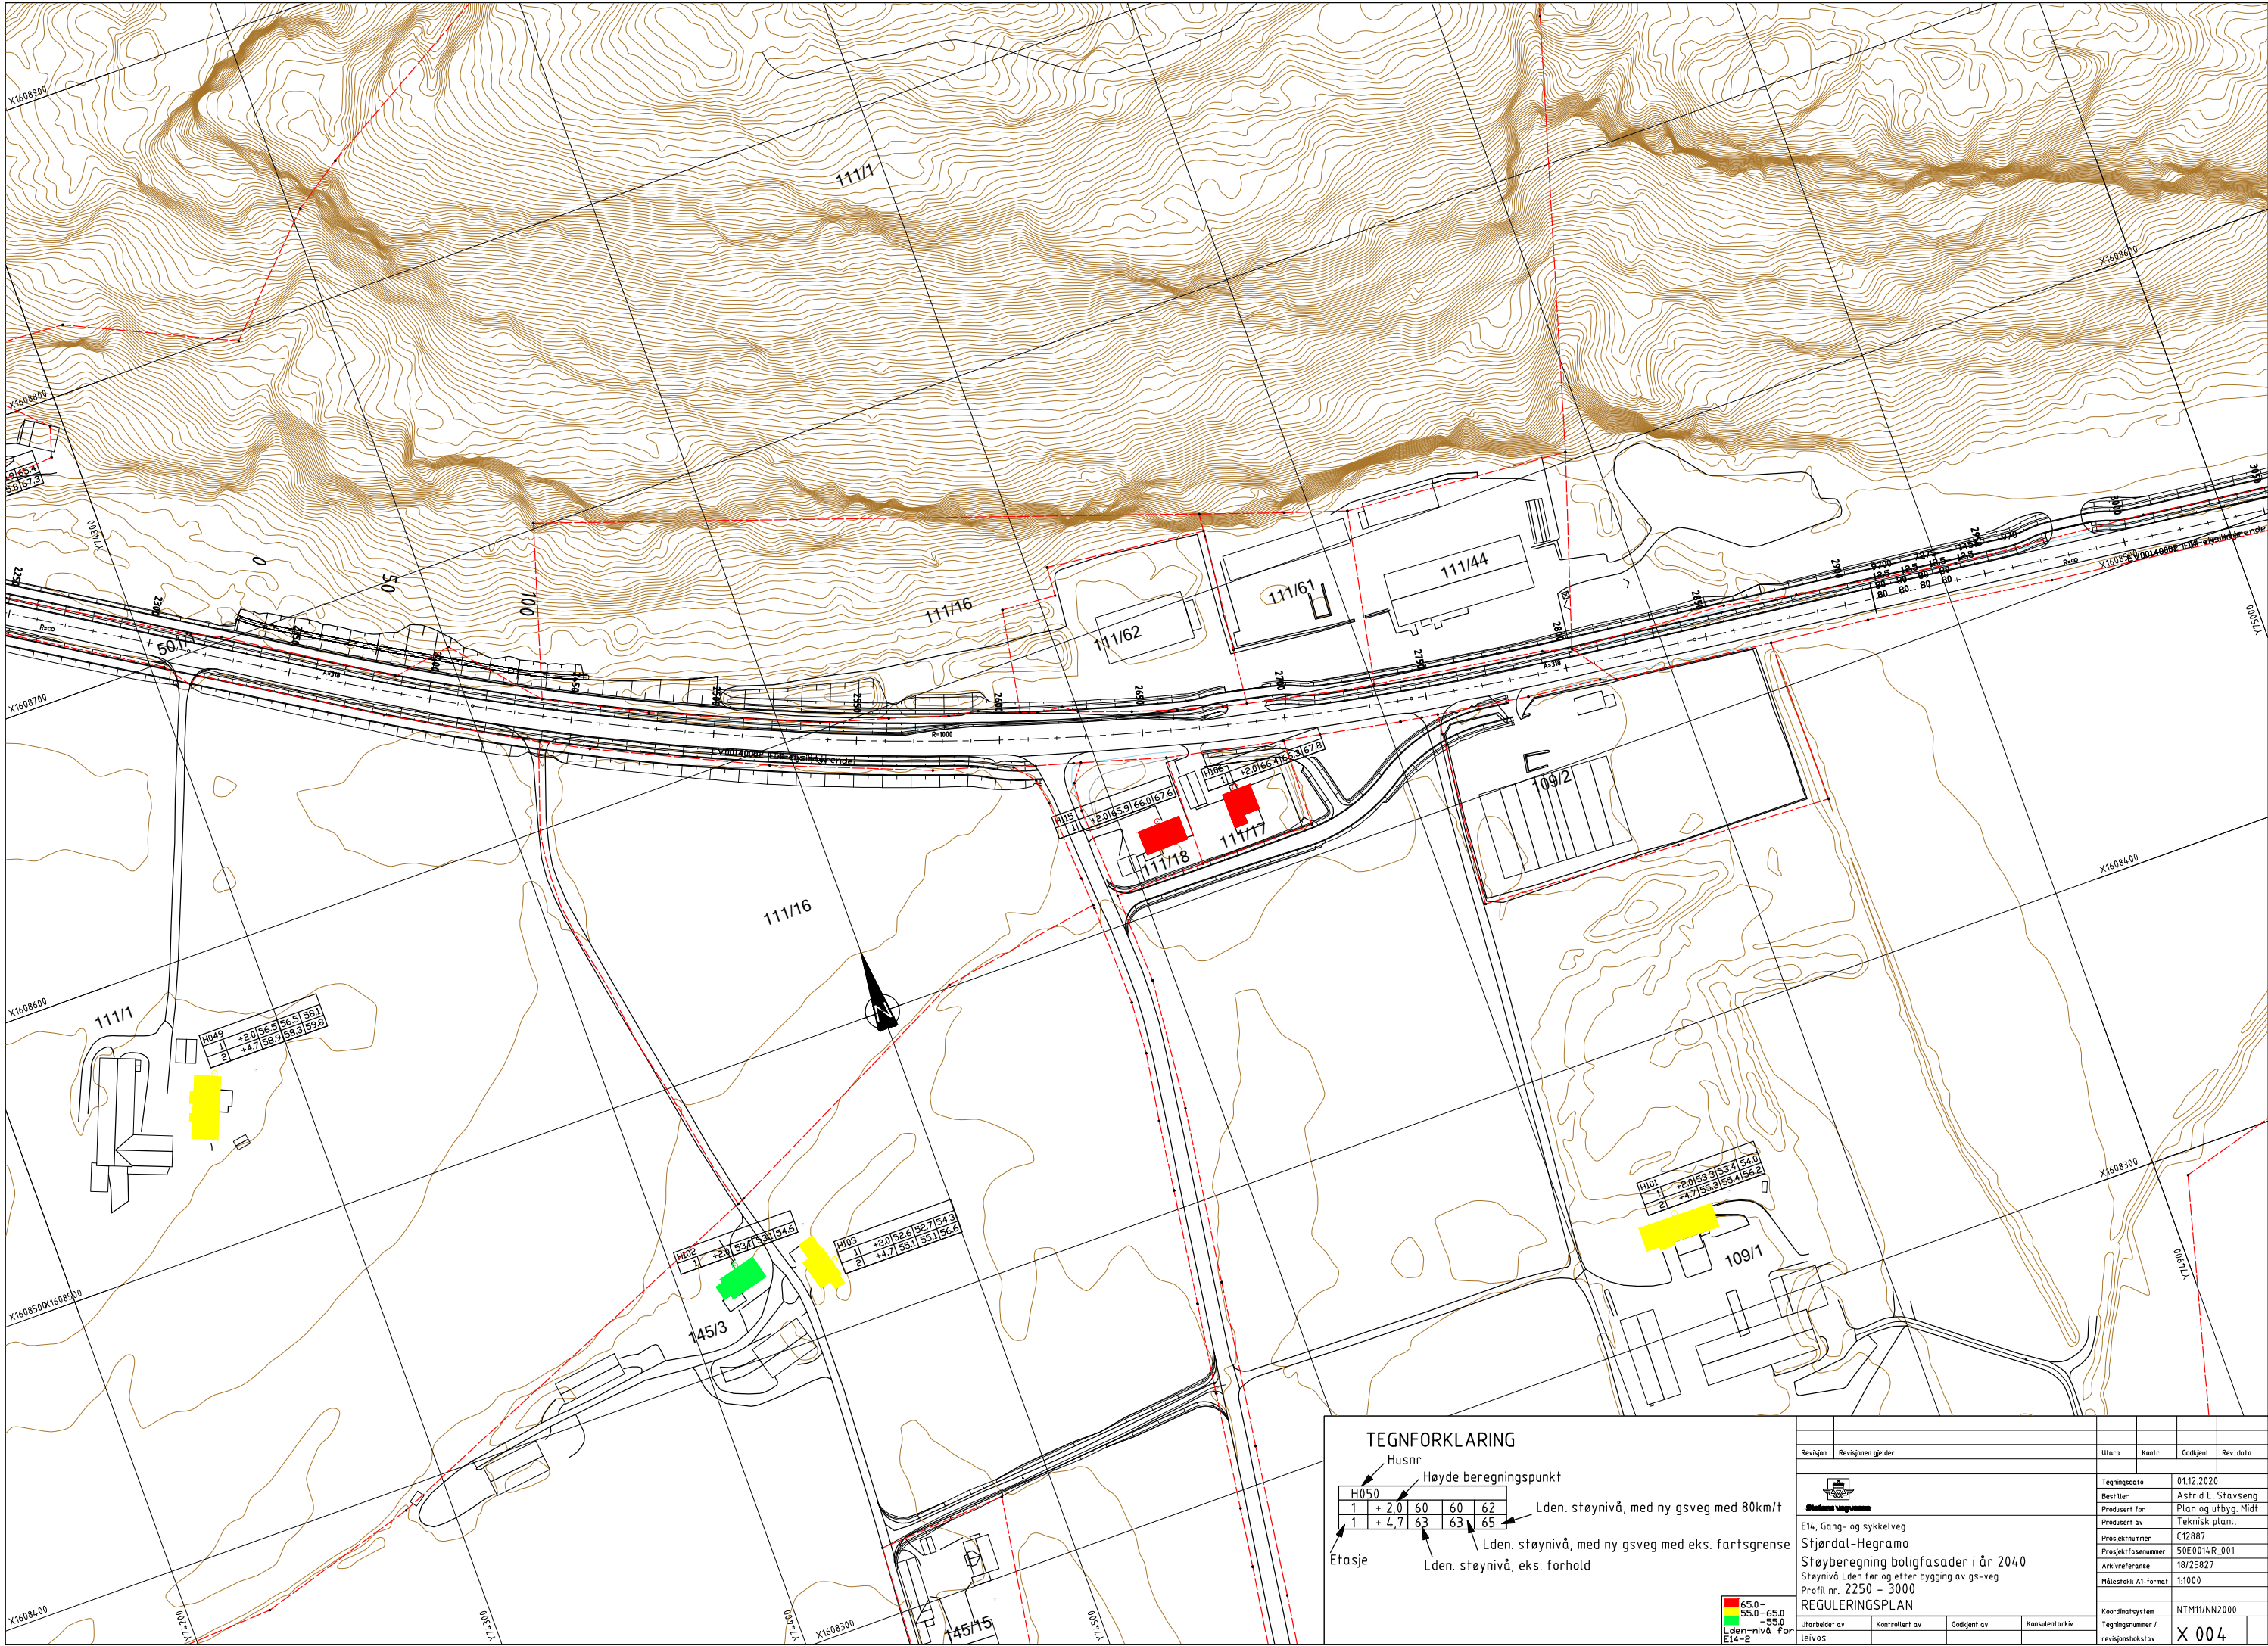


TEGNFORKLARING

Husnr
Høyde beregningspunkt
Etasje
Lden. støynivå, med ny gsveg med 80km/t
Lden. støynivå, med ny gsveg med eks. fartsgrense
Lden. støynivå, eks. forhold

H050	1	2	3	4	5
1	+ 2,0	60	60	62	
1	+ 4,7	63	63	65	

65.0-55.0
55.0-55.0
Lden-nivå, eks. forhold
E14-2

Revisjon	Revisjonen gjelder	Utb. Kontr. Godkjent	Rev. dato
Tegningsdato		01.12.2020	
Bestiller		Astrid E. Stavseng	
Prosjekt for		Plan og utbyg. Midt	
Prosjekt av		Teknisk planl.	
Prosjektnummer		C12887	
Prosjektfasennummer		50E0014R_001	
Arkivreferanse		18/25827	
Målestokk A1-format		1:1000	
Koordinatsystem		NTM11/NN2000	
Tegningsnummer / revisjonsbokstav		X 004	

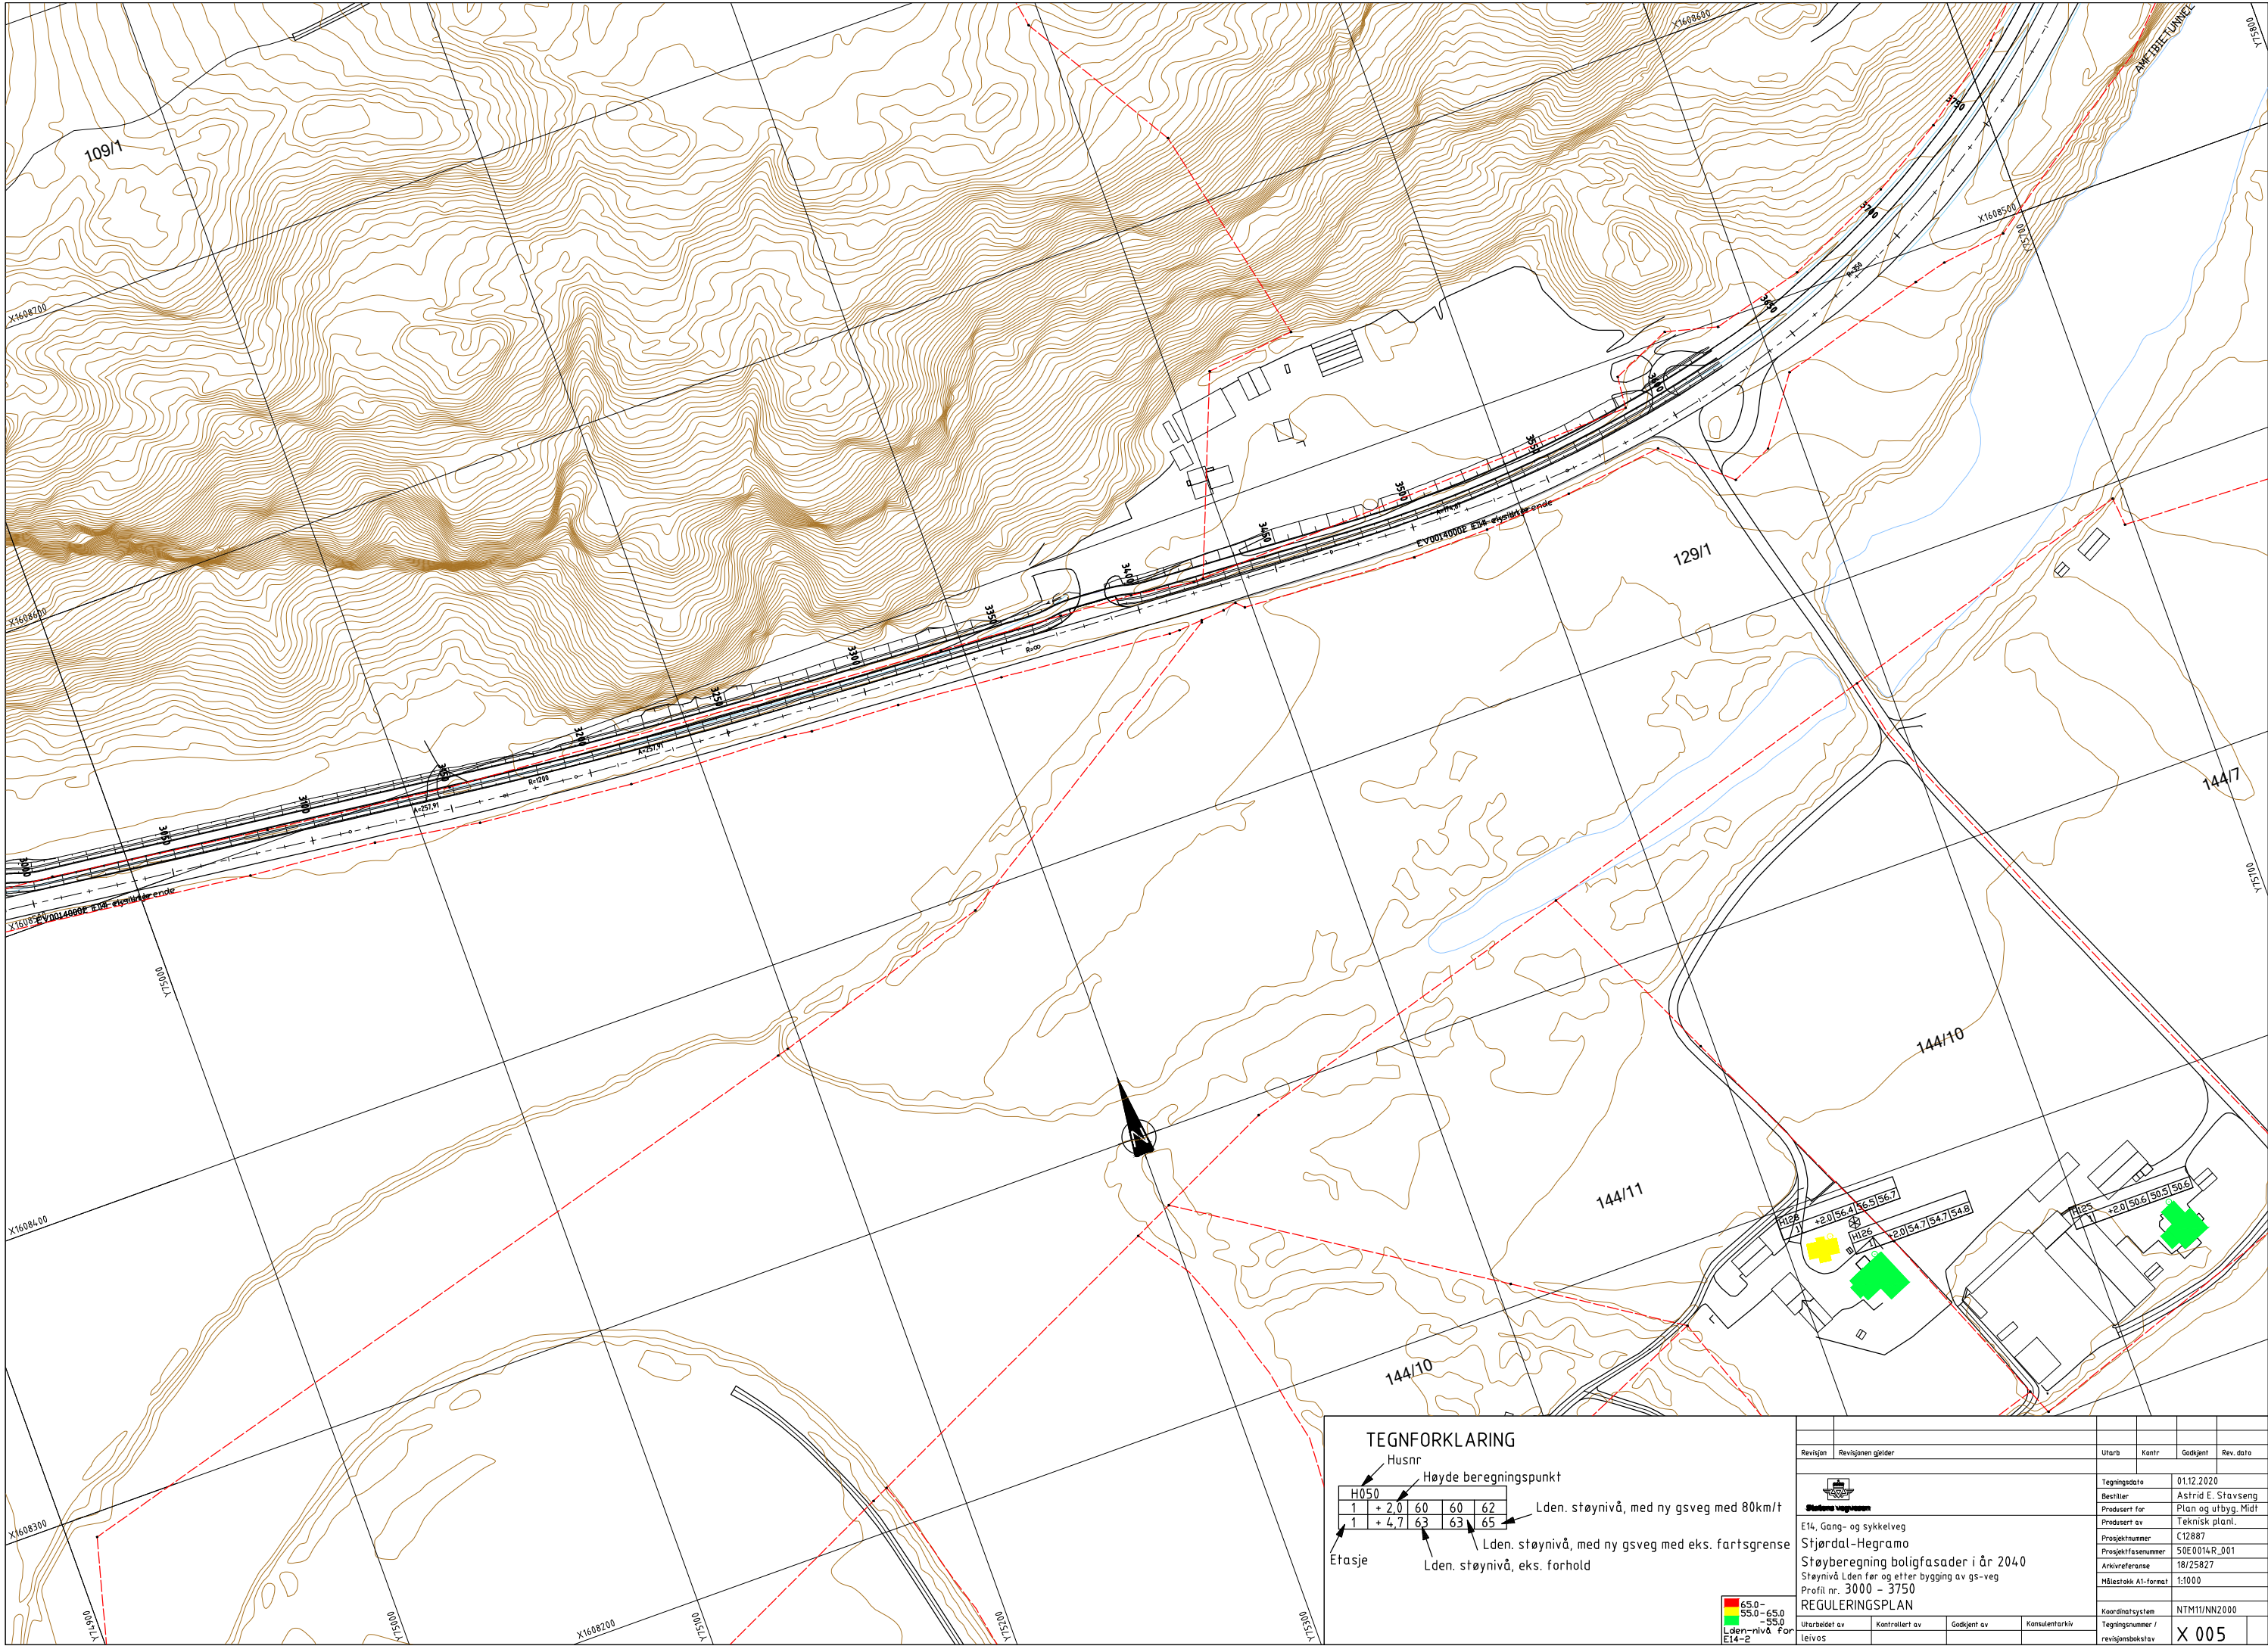

TEGNFORKLARING


Husnr Høyde beregningspunkt

H050	1	+ 2,0	60	60	62
	1	+ 4,7	63	63	65

Etasje Lden. støynivå, med ny gsveg med 80km/t Lden. støynivå, med ny gsveg med eks. fartsgrense Lden. støynivå, eks. forhold

65.0-55.0
55.0-55.0
Lden-nivå, For E14-2

Revisjon	Revisjonen gjelder	Utarb	Kontr	Godkjent	Rev. dato
Største veggvegg		Tegningsdato 01.12.2020			
E14, Gang- og sykkelveg		Bestiller Astrid E. Stavsen			
Stjørdal-Hegramo		Prosjekt for Plan og utbyg. Midt			
Støyberegning boligfasader i år 2040		Prosjekt av Teknisk planl.			
Støynivå Lden før og etter bygging av gs-veg		Prosjektnummer C12887			
Profil nr. 3000 - 3750		Prosjektfase nummer 50E0014R_001			
REGULERINGSPLAN		Arkivreferanse 18/25827			
		Målestokk A1-format 1:1000			
		Koordinatsystem NTM11/NN2000			
Utarbeidet av Leivos		Kontrollert av		Godkjent av	
				Konsulentarkiv	
				Tegningsnummer / revisjonsbokstav	
				X 005	

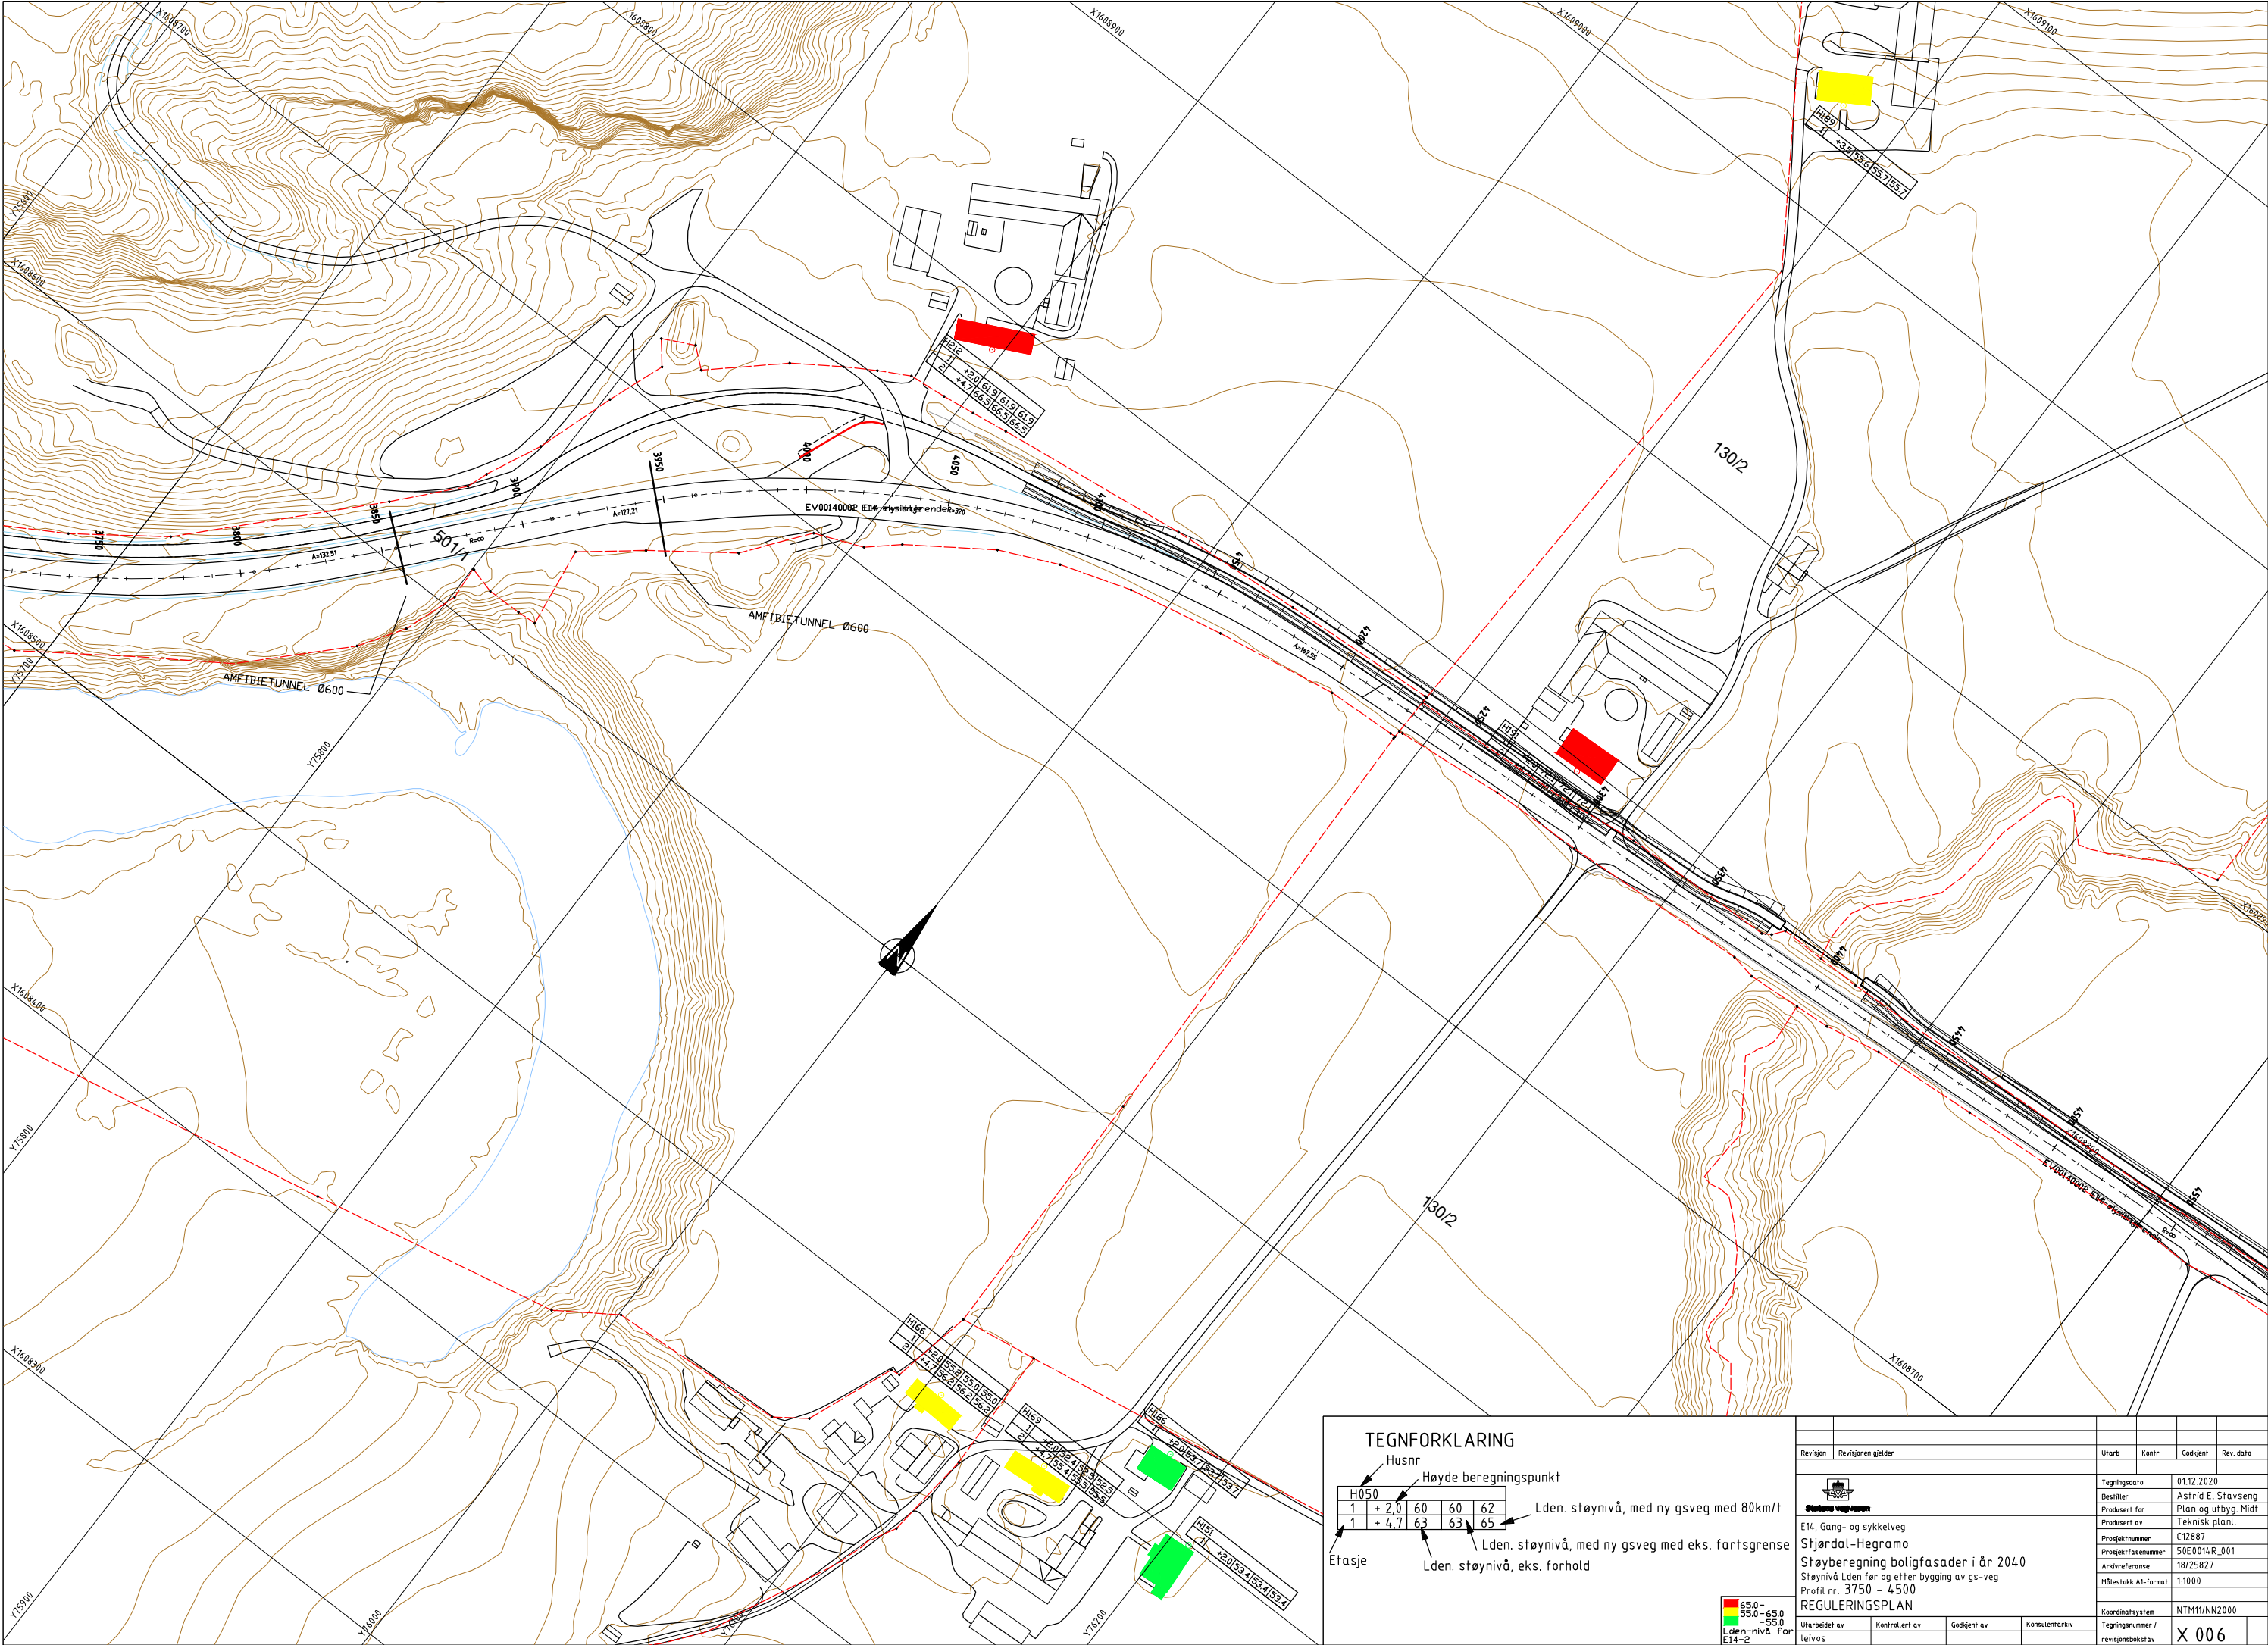

TEGNFORKLARING

Husnr

Høyde beregningspunkt

Etasje

H050	1	+ 2,0	60	60	62
	1	+ 4,7	63	63	65

Lden. støynivå, med ny gsveg med 80km/t

Lden. støynivå, med ny gsveg med eks. fartsgrense

Lden. støynivå, eks. forhold

65.0-55.0

55.0-50.0


Lden-nivå For E14-2

65.0-55.0

55.0-50.0

Lden-nivå For E14-2

Revisjon	Revisjonen gjelder	Utarb	Kontr	Godkjent	Rev. dato
		Tegningsdato 01.12.2020			
E14, Gang- og sykkelveg		Bestiller Astrid E. Stavsen			
Stjørdal-Hegramo		Produsert for Plan og utbyg. Midt			
Støyberegning boligfasader i år 2040		Produsert av Teknisk planl.			
Støynivå Lden før og etter bygging av gs-veg		Prosjektnummer C12887			
Profil nr. 3750 - 4500		Prosjektfasenummer 50E0014R_001			
REGULERINGSPLAN		Arkivreferanse 18/25827			
Utarbeidet av Leivas		Målestokk A1-format 1:1000			
Kontrollert av		Koordinatsystem NTM11/NN2000			
Godkjent av		Tegningsnummer / revisjonsbokstov X 006			
Konsulentarkiv					

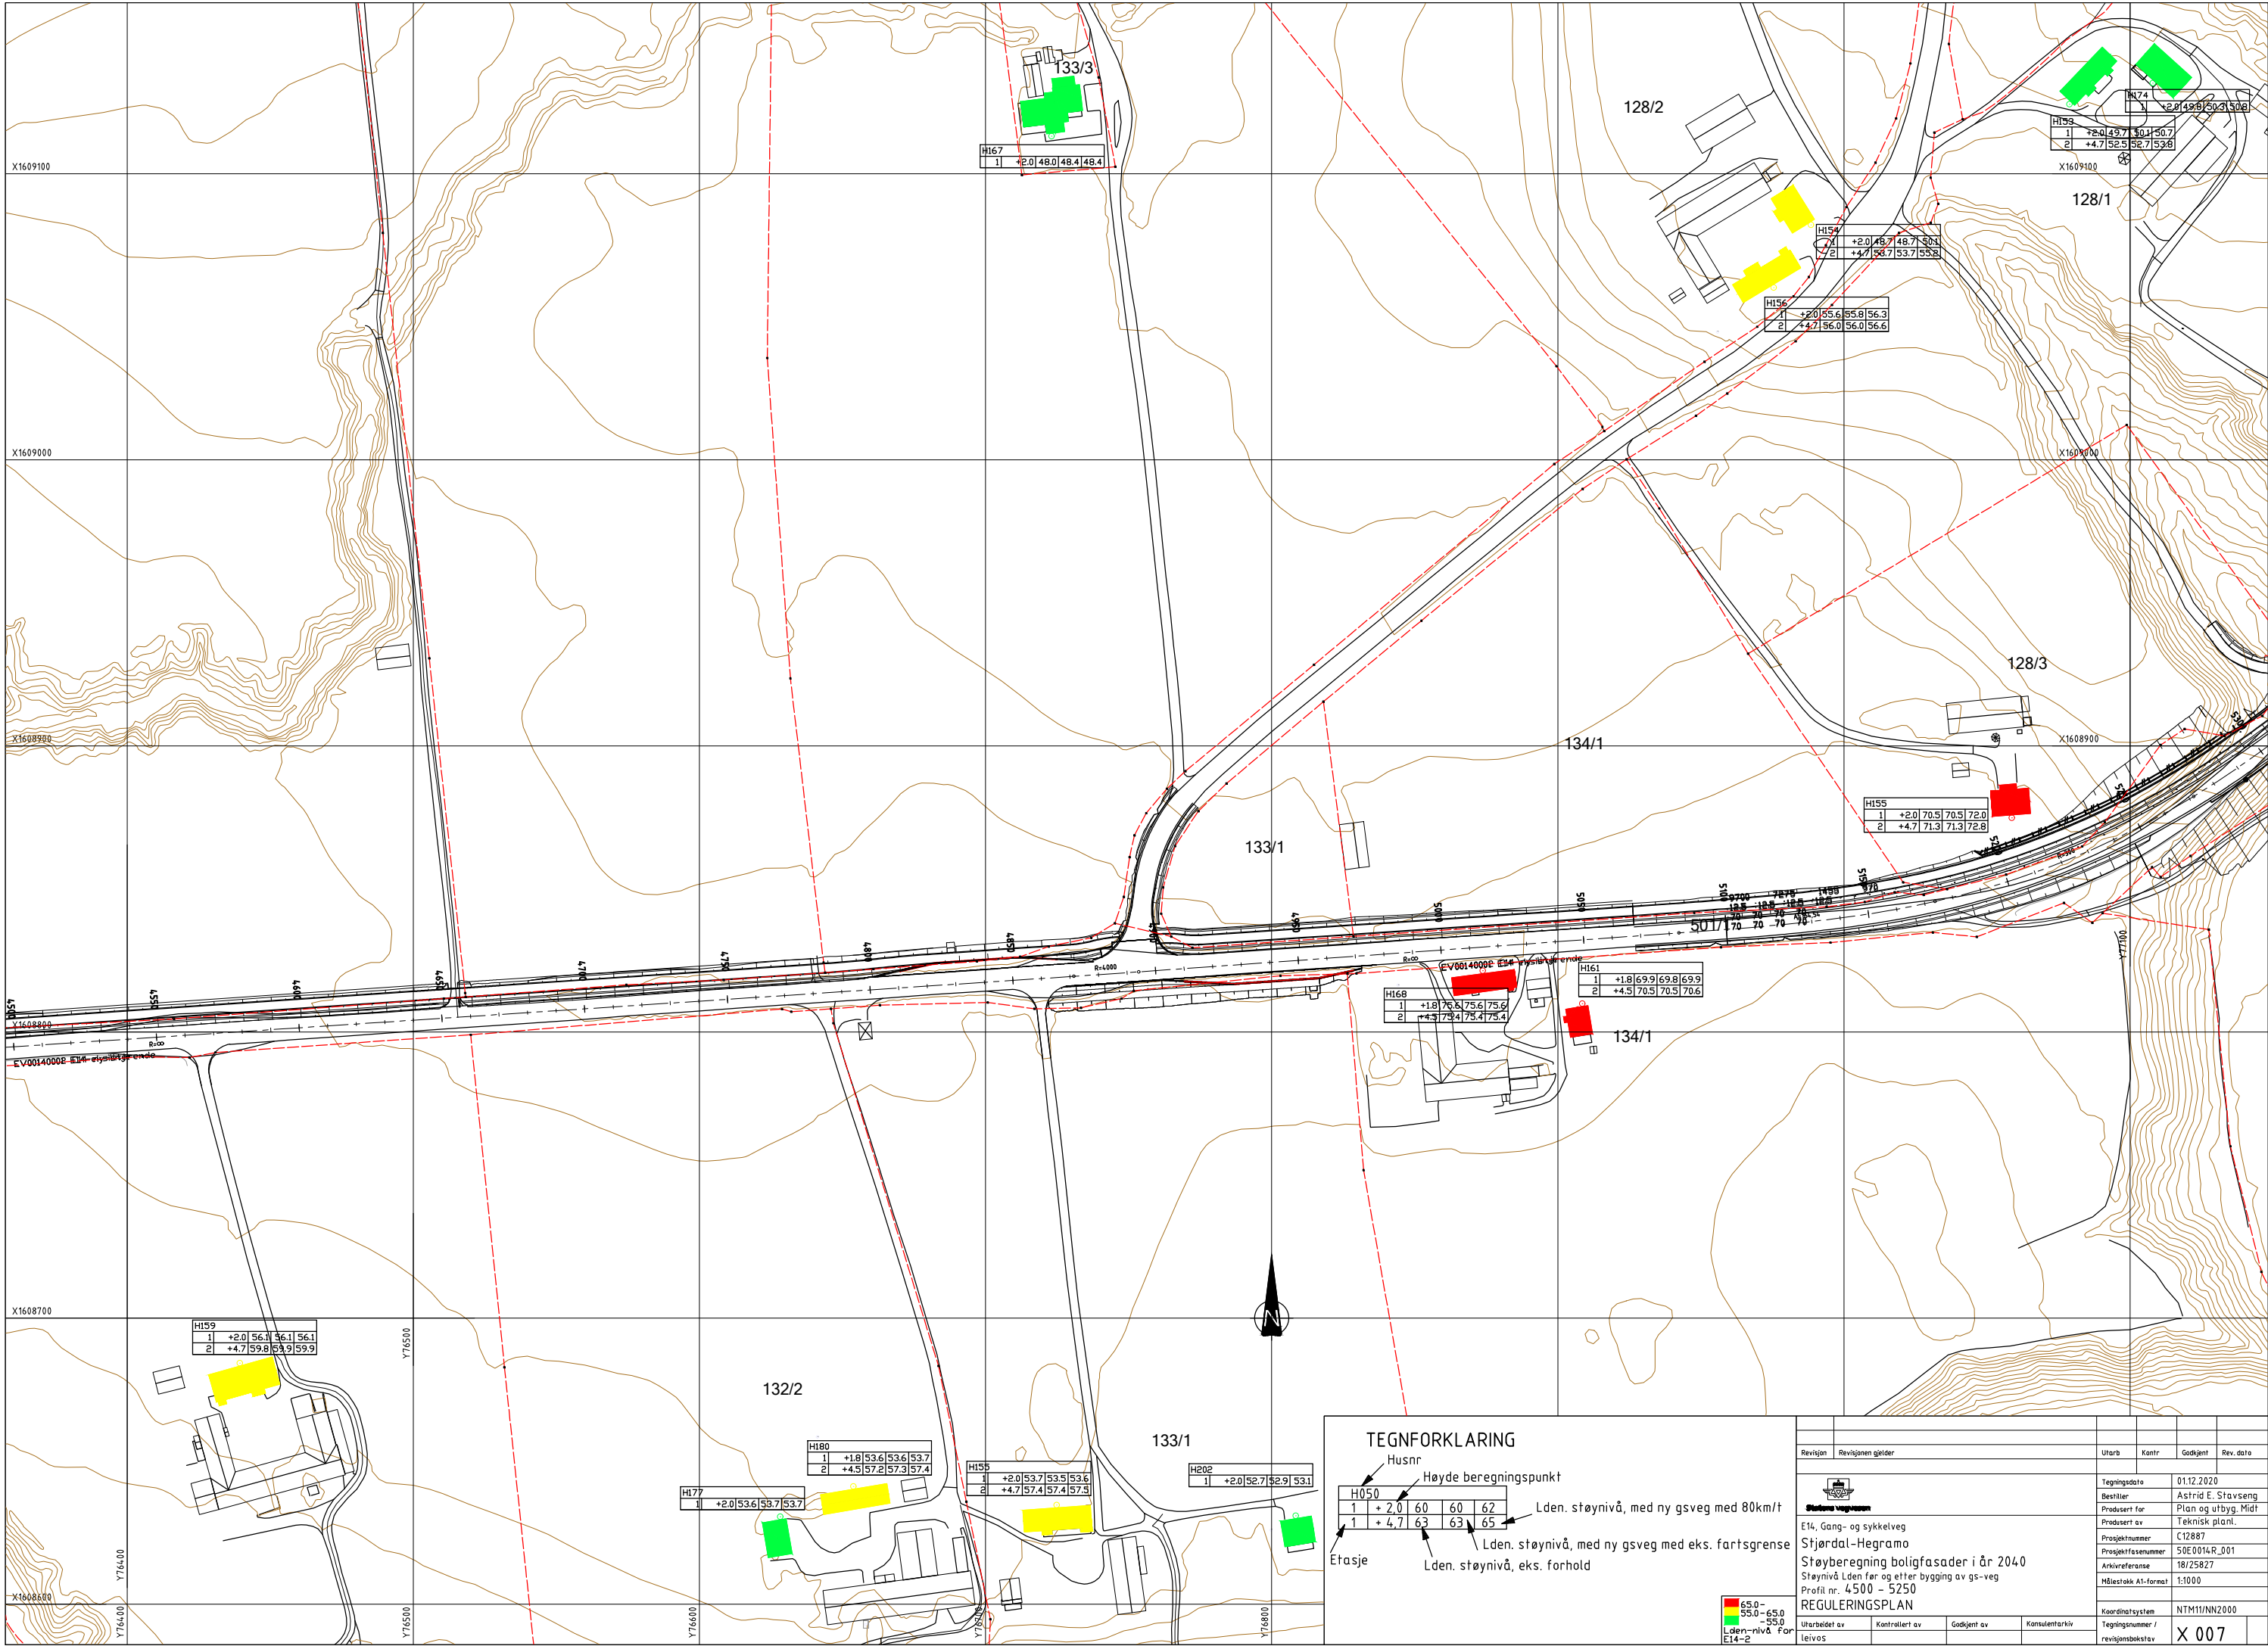

TEGNFORKLARING

Husnr
Høide beregningspunkt
Lden. støynivå, med ny gsveg med 80km/t
Lden. støynivå, med ny gsveg med eks. fartsgrense
Lden. støynivå, eks. forhold
Etasje

Husnr	Etasje	Høide beregningspunkt	Lden. støynivå, med ny gsveg med 80km/t	Lden. støynivå, med ny gsveg med eks. fartsgrense	Lden. støynivå, eks. forhold
H050	1	+2.0	60	60	62
H050	2	+4.7	63	63	65

65.0-65.0
55.0-55.0
Lden-nivå, eks. forhold
E14-2

Revisjon	Revisjonen gjelder	Utarb	Kontr	Godkjent	Rev. dato
E14, Gang- og sykkelveg		Tegningsdato	01.12.2020		
Størberegning boligfasader i år 2040		Bestiller	Astrid E. Stavsen		
Støynivå Lden før og etter bygging av gs-veg		Produsert for	Plan og utbyg. Midt		
Profil nr. 4500 - 5250		Produsert av	Teknisk planl.		
REGULERINGSPLAN		Prosjektnummer	C12887		
		Prosjektfasennummer	50E0014R_001		
		Arkivreferanse	18/25827		
		Målestokk A1-format	1:1000		
		Koordinatsystem	NTM11/NN2000		
		Tegningsnummer / revisjonsbokstav	X 007		
Utarbeidet av	Kontrollert av	Godkjent av	Konsulentarkiv		
Leivas					

