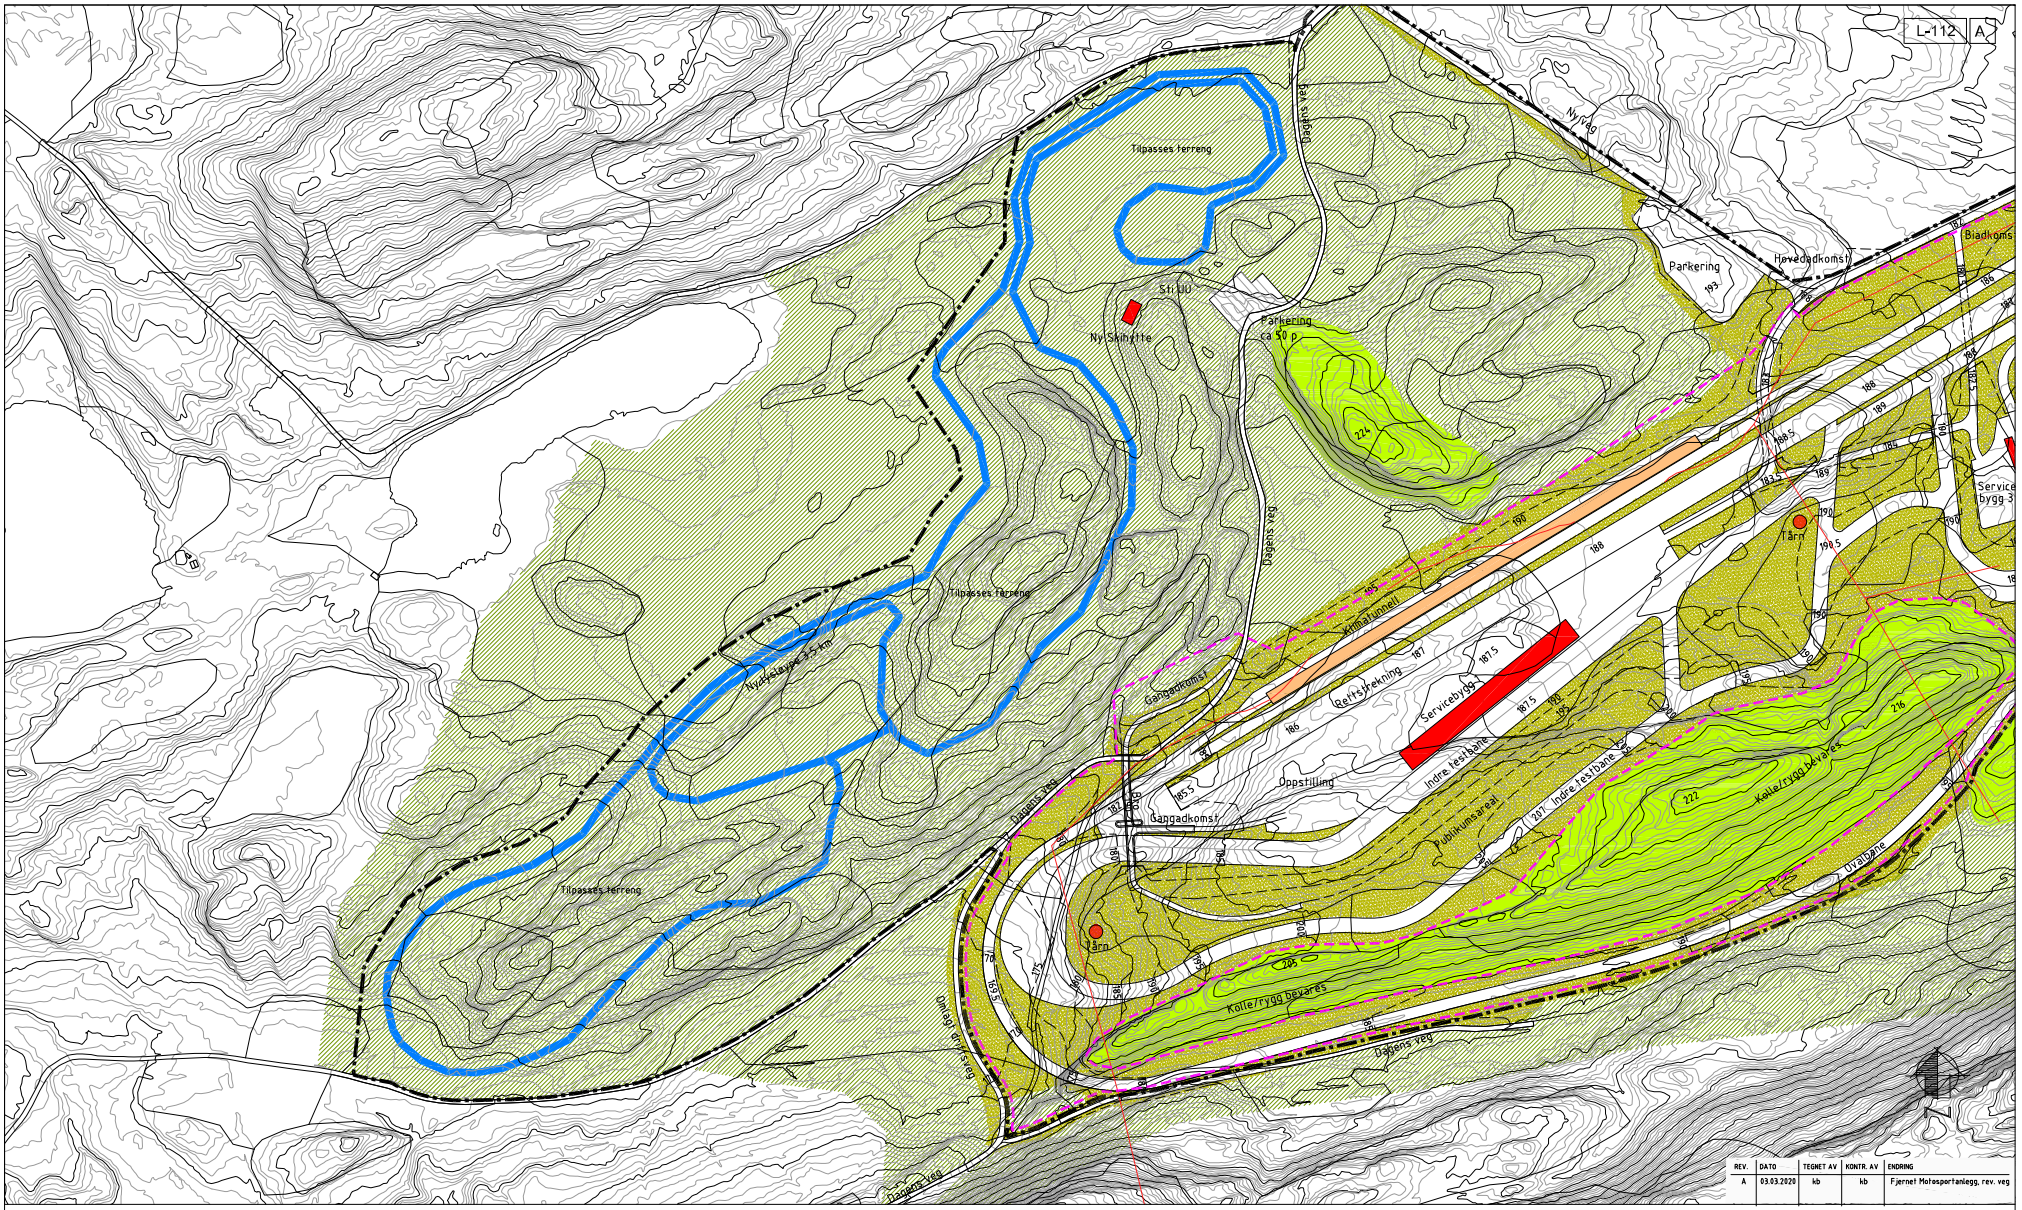

REV.	DATO	TEGNET AV	KONTR. AV	ENDRING
A	03.03.2020	kb	kb	Fjernet Motosportanlegg, rev. veg

Tegnforklaring

- Plangrense reguleringsplan
- Eiendomsgrense
- Eks. koter - ekv. 1 m
- Eks. koter - ekv. 5 m
- Nye koter - ekv. 5 m
- Skiløypetrase - lysløype
- Bygg
- Veg/bane
- Grense flerbruksarena
- Sideareal/berørt areal - istandsettes/revegeteres
- Areal som skal bevares
- Eksisterende skog/myr

200 m 100 50 0 m

PROSJEKT
Hell Arena

BYGGHERRE
Hell Arena AS

LANDSKAPSARKITEKT
PLAN ARKITEKTER

TEGNING VISER
Illustrasjonsplan - skiløype

FASE: Regulering	KARTGRUNNLAG: Euref - NN2000
DATO: 24.09.2019	TEGNET AV: kb / KONTROLLERT AV: kb / GODKJENT AV: -
MÅLESTOKK: 1:2000(A1) 1:4000(A3)	TEGNING NR.: L-112
OPPDRAG NR.: 1150400	REVISJON: A