



E6 Kvithammar – Åsen Detaljregulering Stjørdal kommune Plan- og profiltegninger/normalprofil

Rapport nr.	Dato
R1-VEG-01	25.08.2020
	


Revisjonsoversikt

Rev.	Dato	Beskrivelse	Sign.	Kont.	Godkj.
00	25.08.2020	Første utgave	JKS (VNT)	LED (VNT)	LED (VNT)



Forside: Kvithammar - Holan i Stjørdal kommune.

Illustrasjoner: Nye Veier/Aas-Jakobsen ViaNova nettverket.

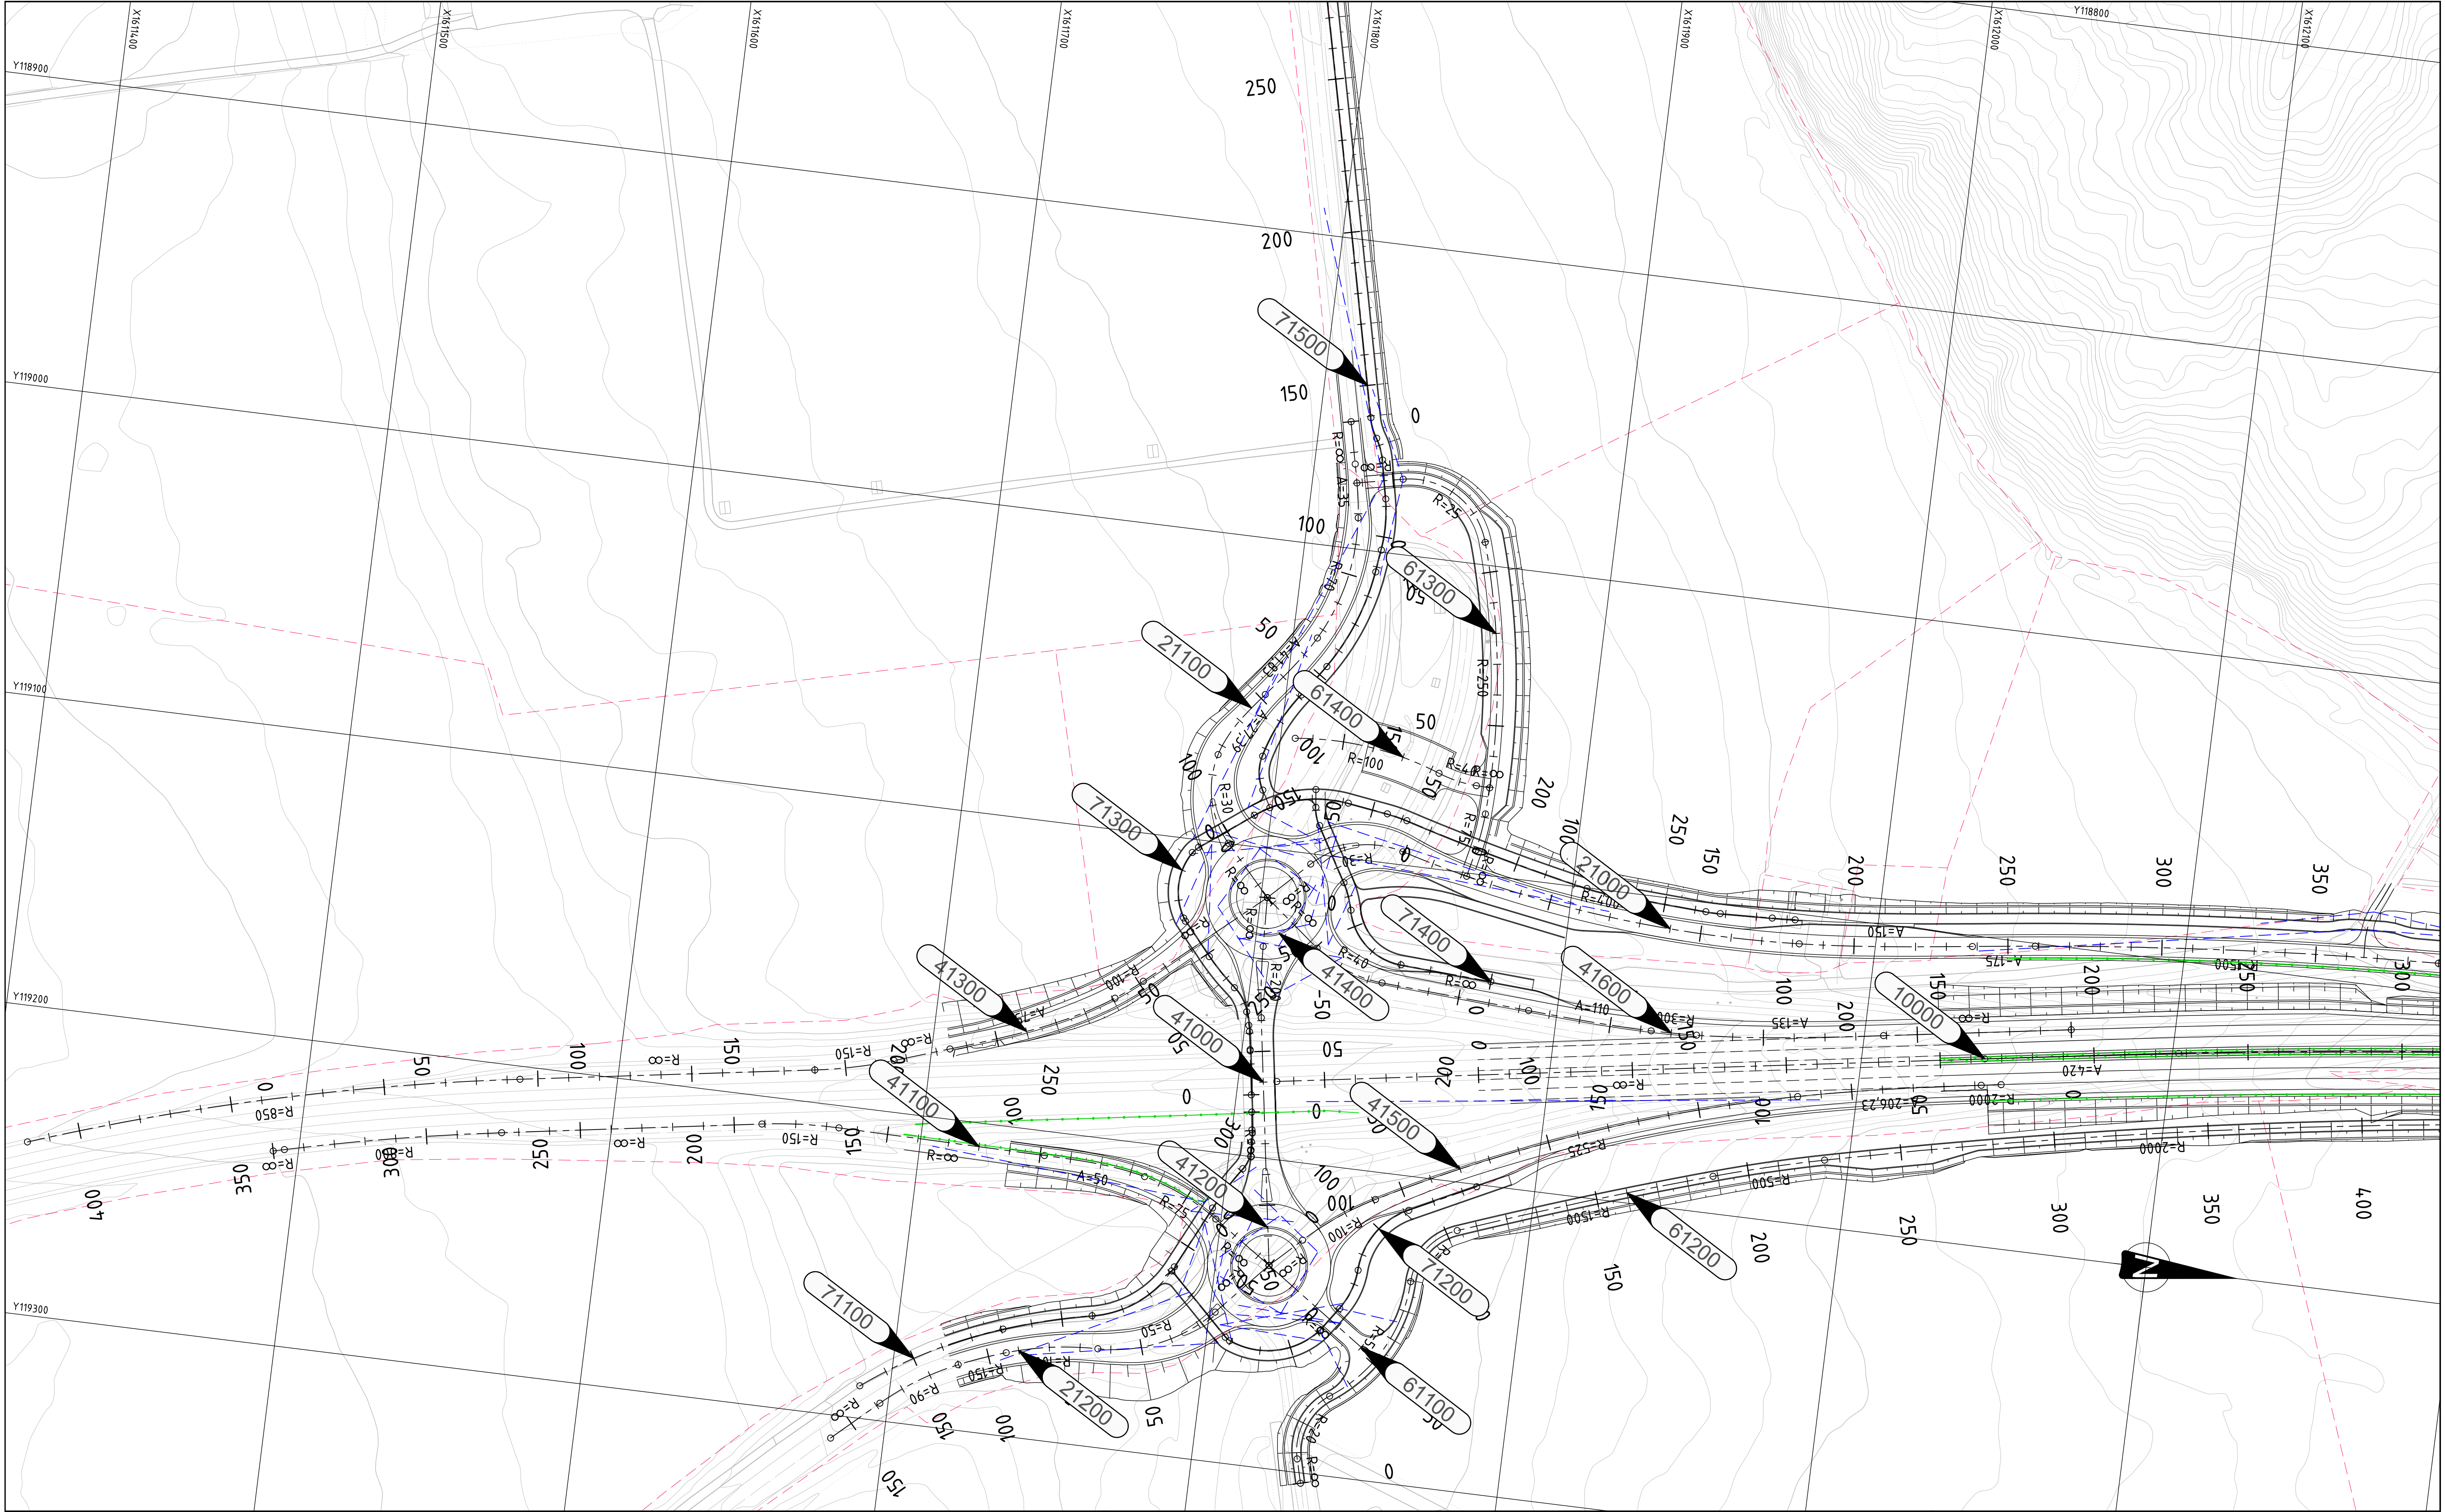

TEGNFORKLARING

Prosjektert:

XXXXX

Henvisning til vegmodell

—+—+—+—

Rekkverk

Sikotlinjer

—+—+—+—

Tunnelportal

Traktorveg

Eksisterende:

Eiendomsgrense

MERKNADER

- Koordinatsystem: Euref89 NTM, sone 10. Høydegrunnlag: NN2000.

HENVISNINGER

- Lengdeprofiler, se D101-D130

Revisjon	Revisjonen gjelder	Uarb.	Konfr.	Godkj.	Rev. dato
NyeVeier Utørt av HÆRE AAS-JAKOBSEN VIANOVA E6 Kvithamar – Åsen P1 Stjørdal kommune Plantegning Kvithammarkrysset		Tegningsdato 25.08.2020 Besiller Lars Erik Moe Produsert for Nye Veier Prosjektnummer 212220 Arkivreferanse - Byggsaksnummer Koordinatsystem EUREF89 NTM Sone 10 Høydesystem NN2000 Målestokk A1 1:1000 Halv målestokk A3 Halv målestokk			
REGULERINGSPLAN					
Utarbeidet av	Kontrollert av	Godkjent av	Konsulentarkiv		Tegningsnummer/
JKS	LED	LED	2019012		revisionsbokstav
					C101
					00



TEGNFORKLARING

Prosjektert:

- XXXXX ➤ Henvisning til vegmodell
- Rekkverk
- Siktlinjer
- Tunnelportal
- Traktorveg

Eksisterende:

----- Eiendomsgrense

MERKNADER

- Koordinatsystem: Euref89 NTM, sone 10. Høydegrunnlag: NN2000.

HENVISNINGER

- Lengdeprofiler, se D101-D130

Revisjon	Revisjonen gjelder	Utarb.	Konfr.	Godkj.	Rev. dato
NyeVeier Utørt av HÆRE		AAS-JAKOBSEN VIANOVA			
E6 Kvithamar - Åsen		Tegningsdato 25.08.2020			
P1 Stjørdal kommune		Besiller Lars Erik Moe			
Plantegning dagsone Kvithamar		Produsert for Nye Veier			
		Prosjektnummer 212220			
		Arkivreferanse -			
		Byggsaksnummer			
		Koordinatsystem EUREF89 NTM Sone 10			
		Høydesystem NN2000			
		Målestokk A1 1:1000			
		Halv målestokk A3 Halv målestokk			
REGULERINGSPLAN					
Utarbeidet av	Kontrollert av	Godkjent av	Konsulentarkiv	Tegningsnummer/	
JKS	LED	LED	2019012	revisjonsbokstav	
				C102	00



TEGNFORKLARING

- Prosjektert:
- XXXXX

Hensvisning til vegmodell
- +—+—+—

Rekkverk
- Sikotlinjer
- +—+—+—

Tunnelportal
- Traktorveg
- Eksisterende:
- Eiendomsgrense


MERKNADER

- Koordinatsystem: Euref89 NTM, sone 10. Høydegrunnlag: NN2000.

HENVISNINGER

- Lengdeprofiler, se D101-D130

Revisjon	Revisjonen gjelder	Uarb.	Konfr.	Godkj.	Rev. dato
NyeVeier HÆRE AAS-JAKOBSEN VIANOVA		Tegningsdato 25.08.2020			
Besiller		Lars Erik Moe			
Prosjektnummer		212220			
Arkivreferanse		-			
Byggsaksnummer		EUREF89 NTM Sone 10			
Koordinatsystem		NN2000			
Høydesystem		1:1000			
Målestokk A1		Holv målestokk			
Holv målestokk A3		Holv målestokk			
REGULERINGSPLAN					
Utarbeidet av	Kontrollert av	Godkjent av	Konsulentarkiv	Tegningsnummer/	
JKS	LED	LED	201912	revisionsbokstav	
				C103	00

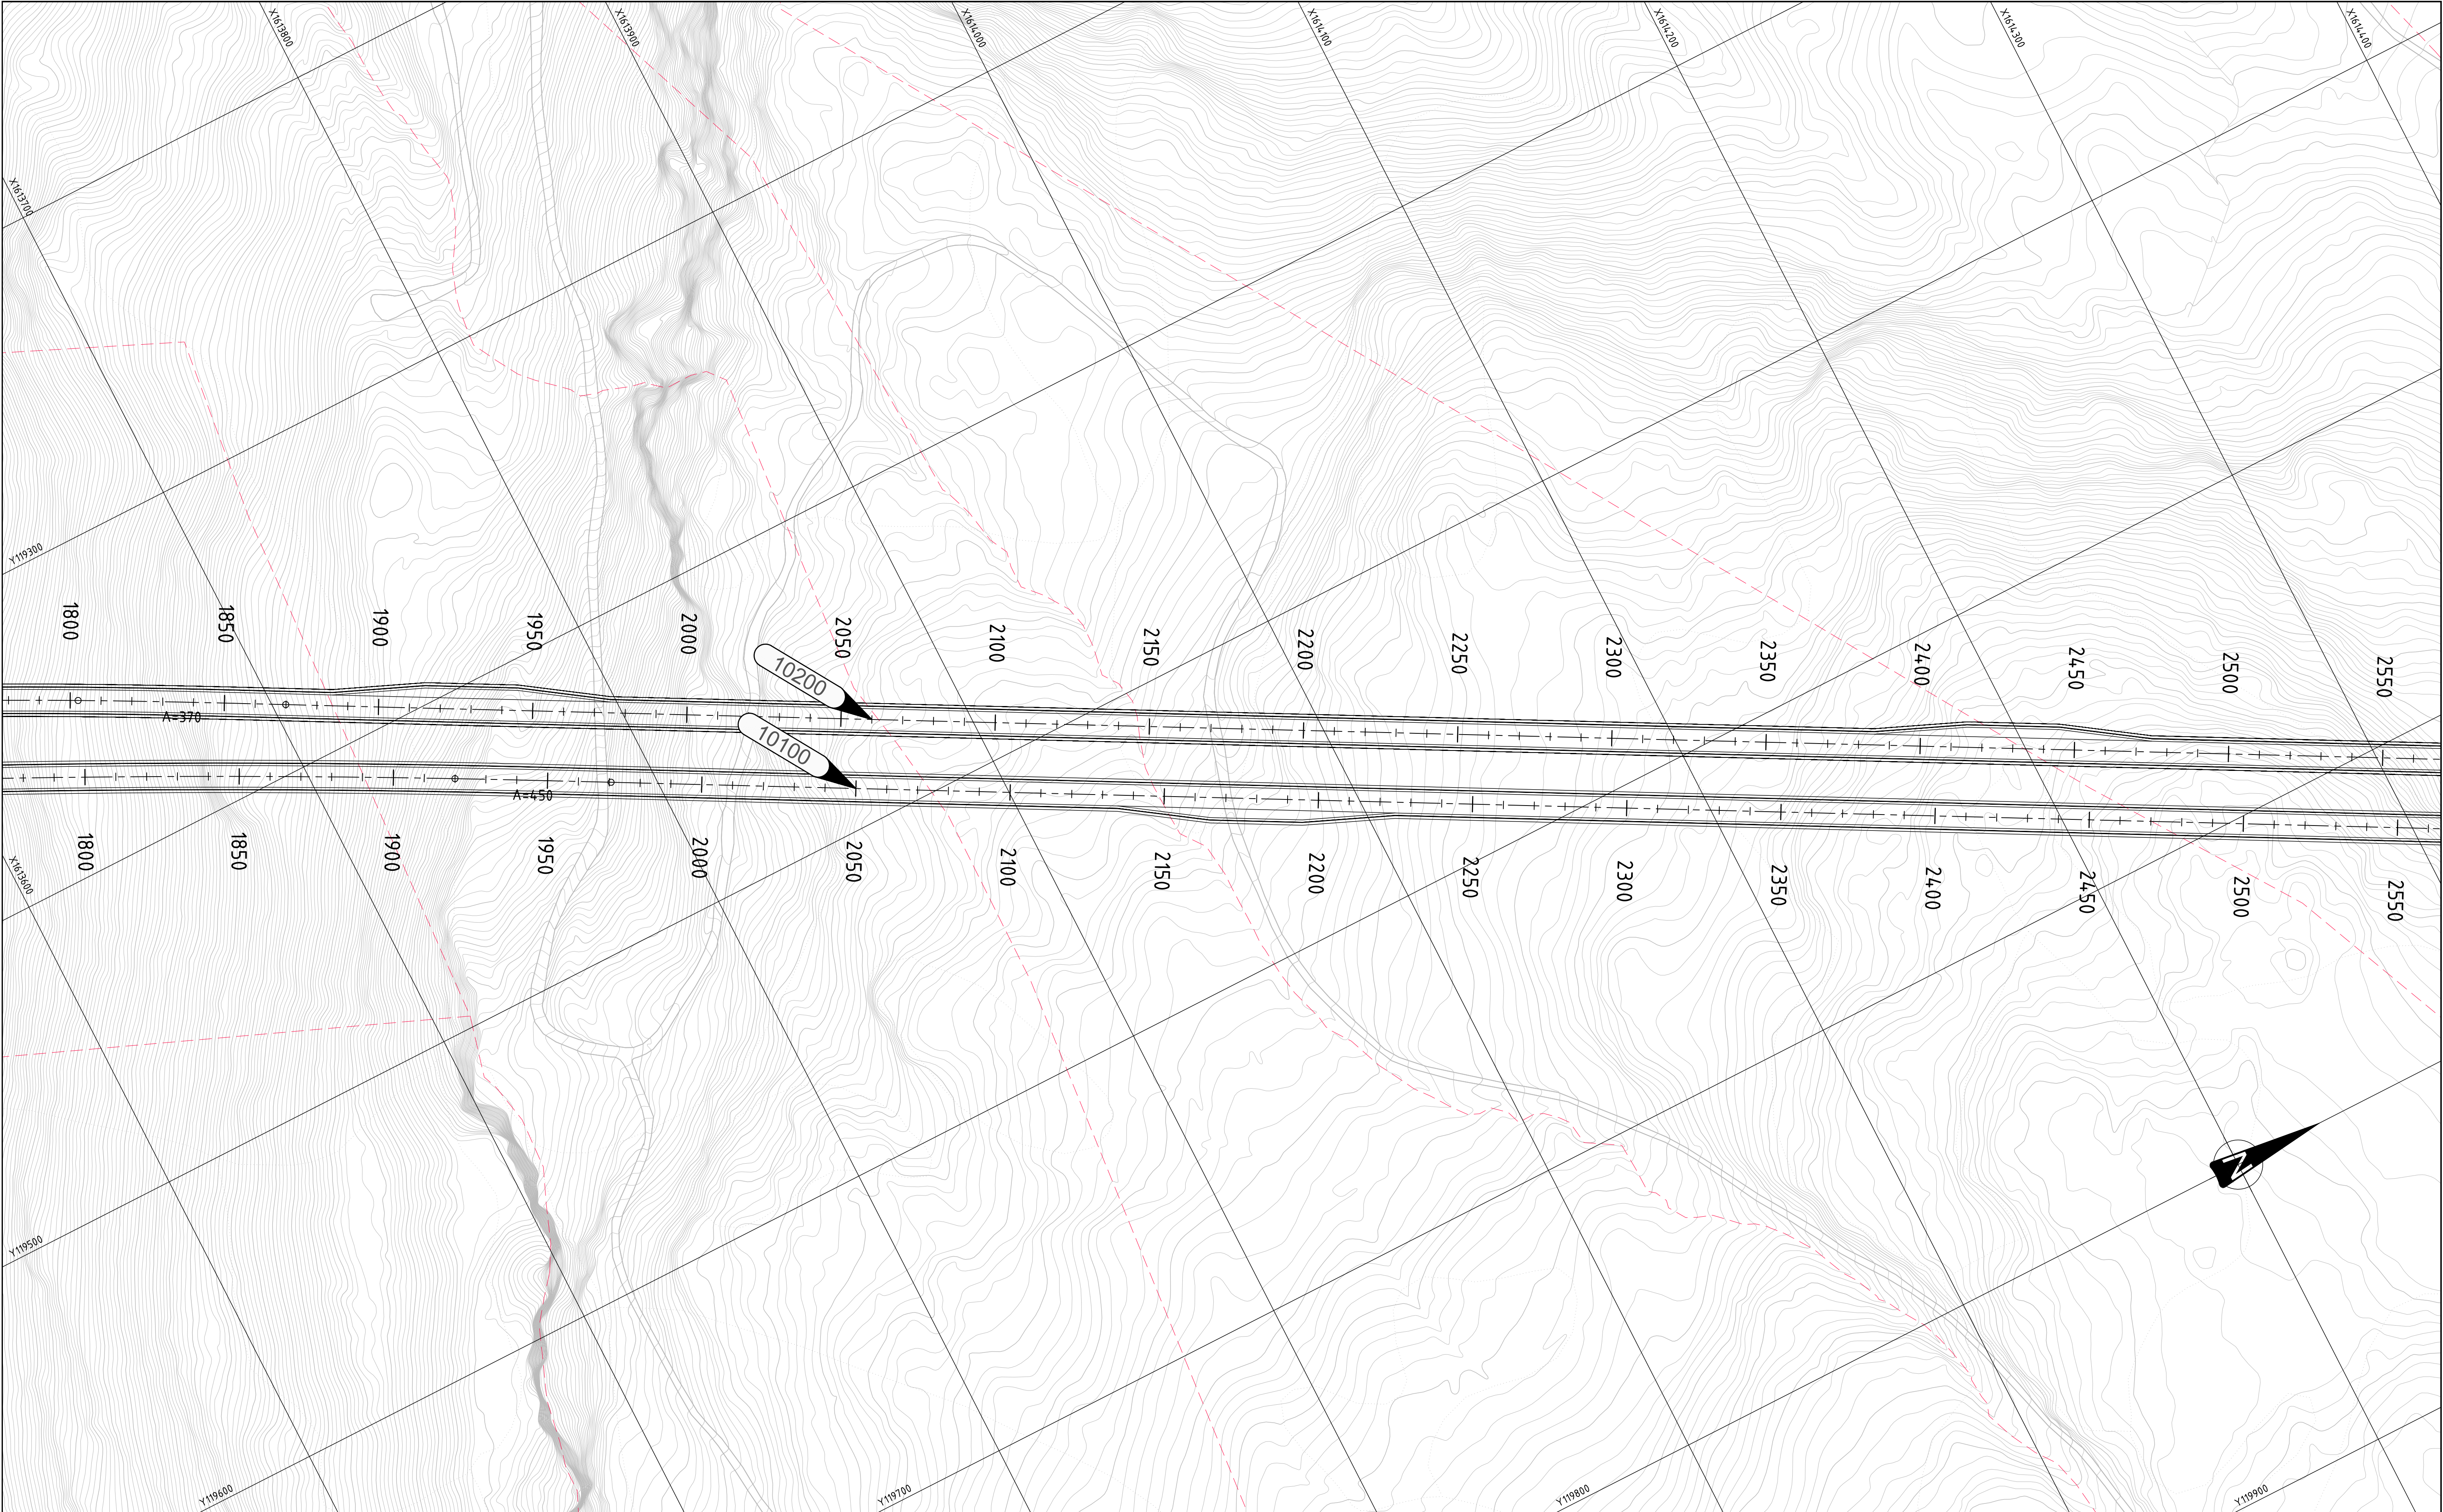

TEGNFORKLARING

Prosjektert:

XXXXX

Henvisning til vegmodell

—+—+—+—

Rekkverk

Sikotlinjer

—+—+—+—

Tunnelportal

Traktorveg

Eksisterende:

----- Eiendomsgrense


MERKNADER

- Koordinatsystem: Euref89 NTM, sone 10. Høydegrunnlag: NN2000.

HENVISNINGER

- Lengdeprofiler, se D101-D130

Revisjon	Revisjonen gjelder	Utarb.	Konfr.	Godkj.	Rev. dato
NyeVeier Utørt av HÆHRE AAS-JAKOBSEN VIANOVA PROJEKTERING E6 Kvithamar - Åsen P1 Stjørdal kommune Plantegning Forbordsfjelltunnelen Tegningsdato 25.08.2020 Besiller Lars Erik Moe Produsert for Nye Veier Prosjektnummer 212220 Arkivreferanse - Byggsaksnummer Koordinatsystem EUREF89 NTM Sone 10 Høydesystem NN2000 Målestokk A1 1:1000 Halv målestokk A3 Halv målestokk Utarbeidet av JKS Kontrollert av LED Godkjent av LED Konsulentarkiv 2019012 Tegningsnummer/ revisjonsbokstav C104 00					

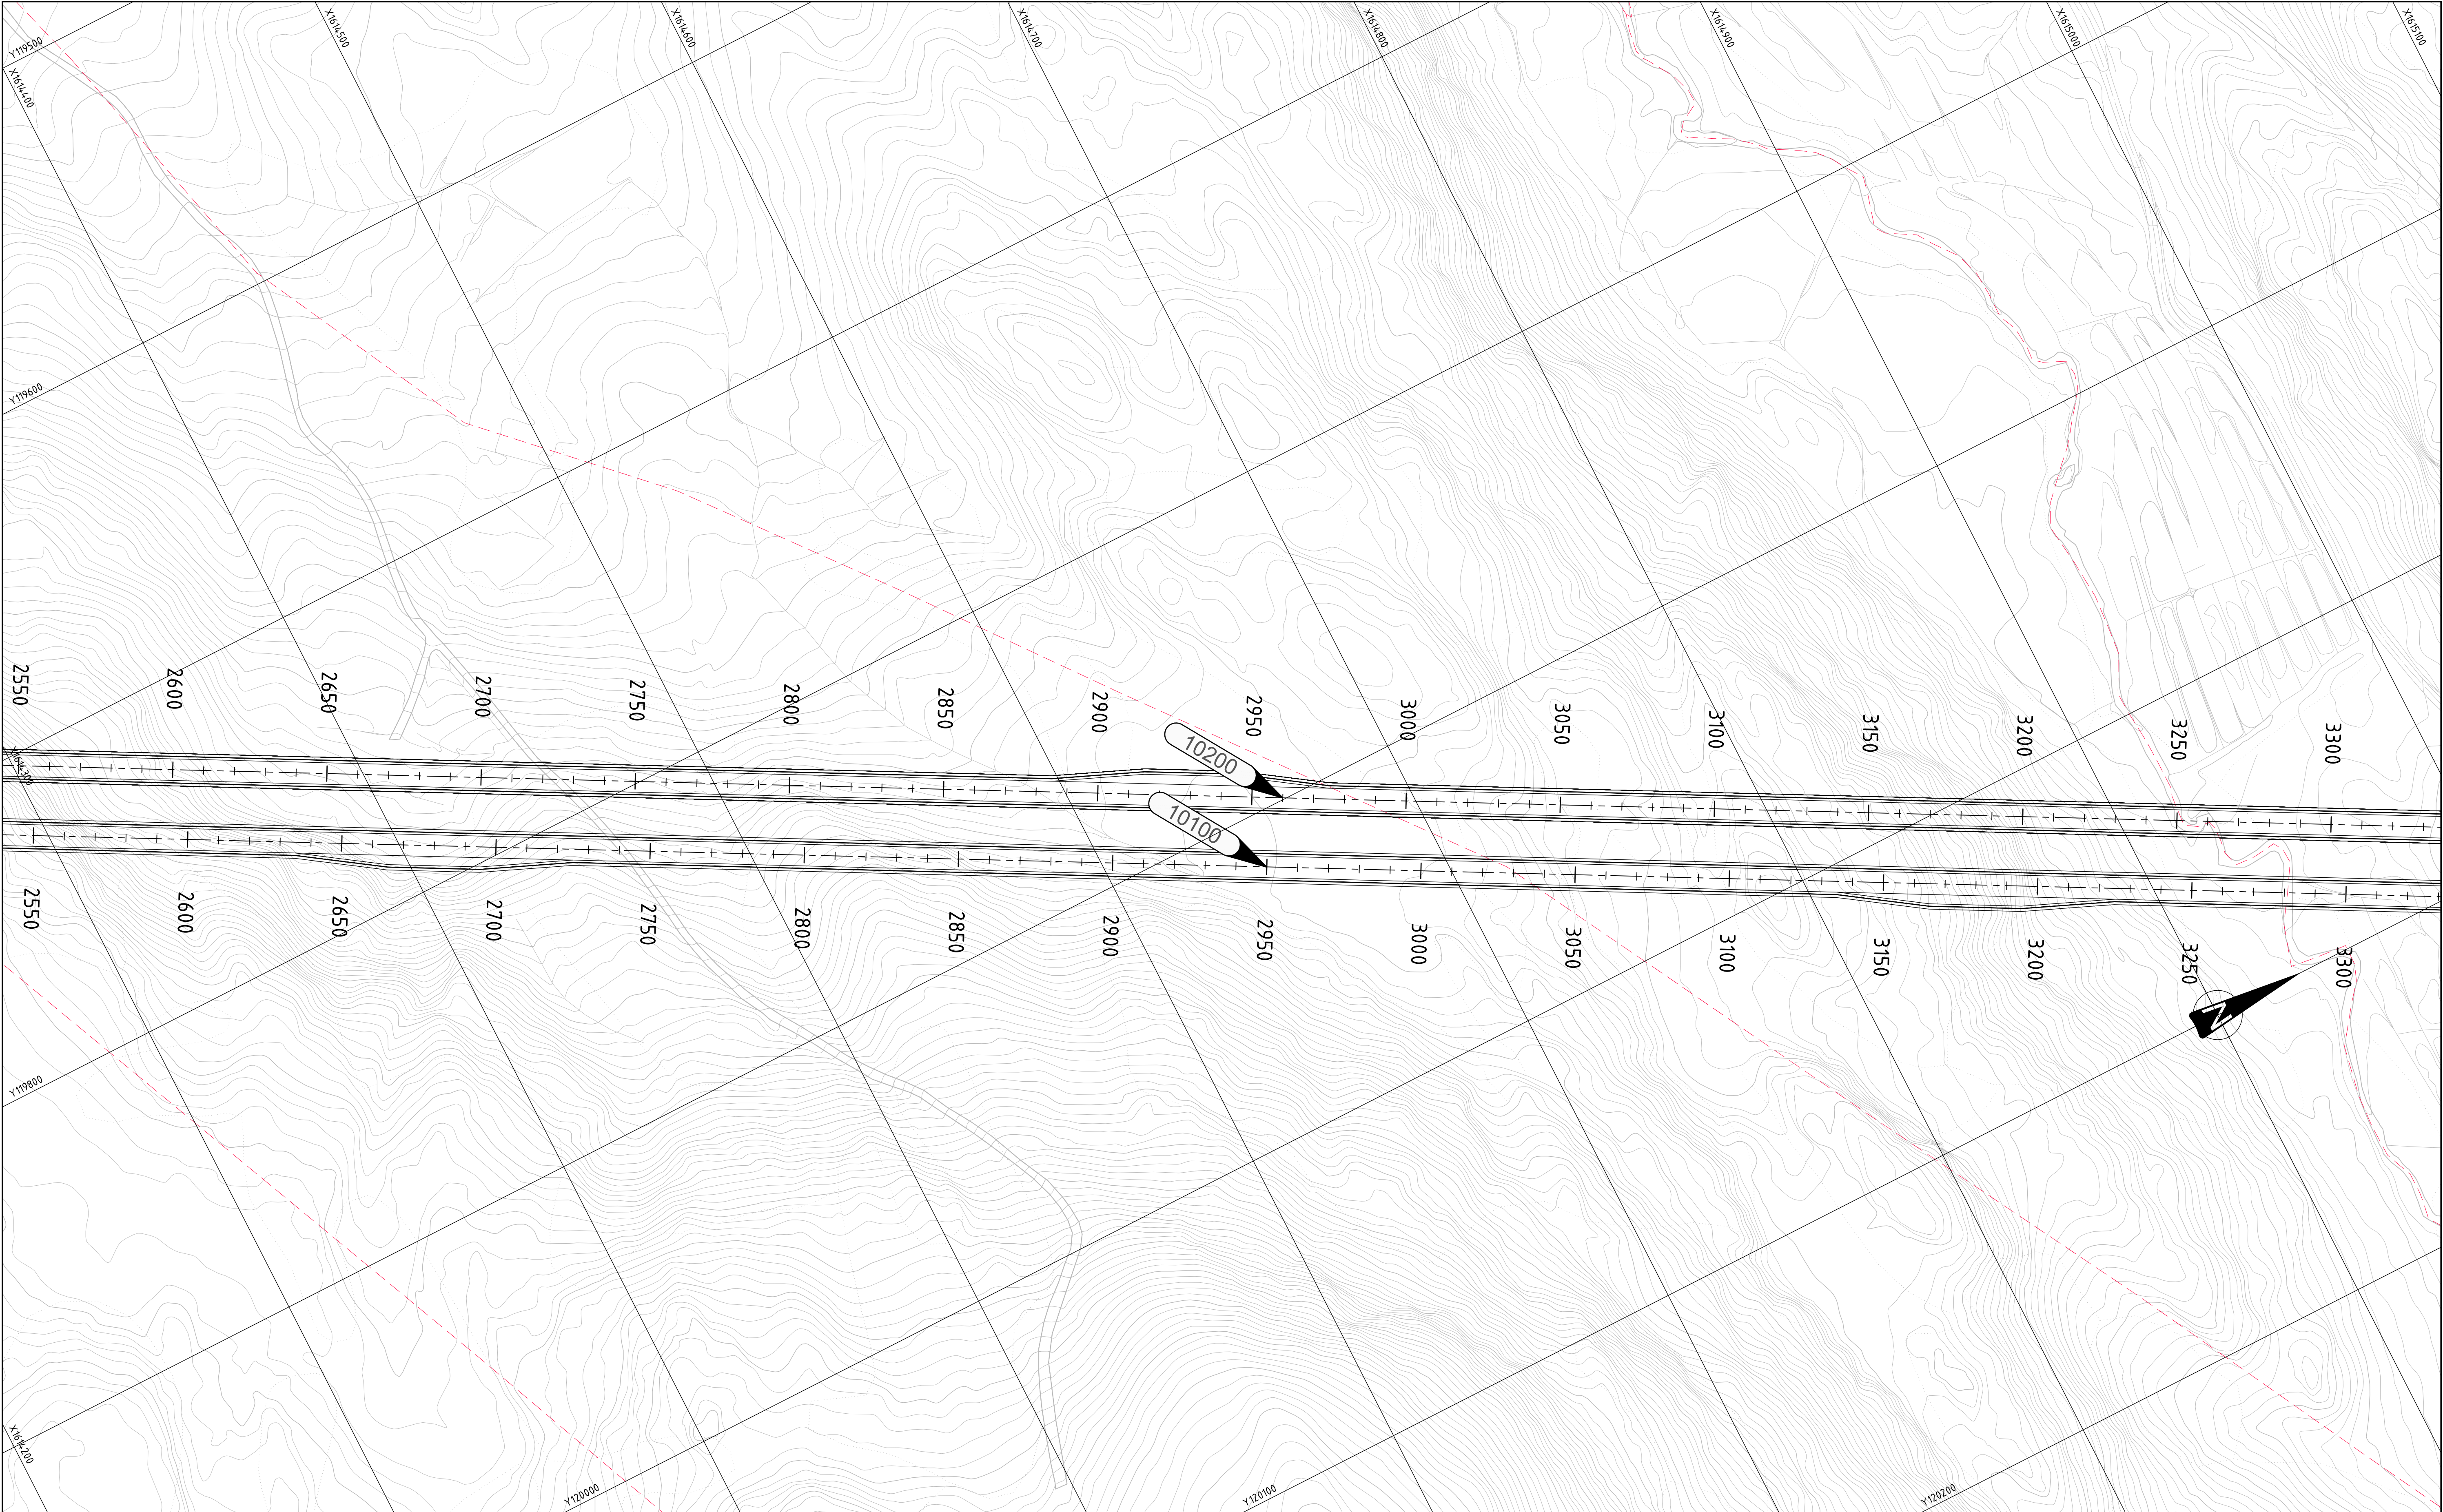

TEGNFORKLARING

Prosjektert:

XXXXX

Hensvisning til vegmodell

—+—+—+—

Rekkverk

Siktlinjer

—+—+—+—

Tunnelportal

Traktorveg

Eksisterende:

Eiendomsgrense

MERKNADER

- Koordinatsystem: Euref89 NTM, sone 10. Høydegrunnlag: NN2000.

HENVISNINGER

- Lengdeprofiler, se D101-D130

Revisjon	Revisjonen gjelder	Utarb.	Konfr.	Godkj.	Rev. dato
NyeVeier HÆHRE AAS-JAKOBSEN VIANOVA Utørt av:					
E6 Kvithamar - Åsen		Tegningsdato			
P1 Stjørdal kommune		Besiller			
Plantegning Forbordsfjelltunnelen		Produsert for			
		Prosjektnummer			
		Arkivreferanse			
		Byggsaksnummer			
		Koordinatsystem			
		Høydesystem			
		Målestokk A1			
		Halv målestokk A3			
REGULERINGSPLAN		Holv målestokk			
Utarbeidet av	Kontrollert av	Godkjent av	Konsulentarkiv	Tegningsnummer/	revisionsbokstav
JKS	LED	LED	2019012	C105	00



TEGNFORKLARING

- Prosjektert:
- XXXXX

Henvisning til vegmodell
- +—+—+—

Rekkverk
- Sikotlinjer
- H—

Tunnelportal
- Traktorveg
- Eksisterende:
- Eiendomsgrense


MERKNADER

- Koordinatsystem: Euref89 NTM, sone 10. Høydegrunnlag: NN2000.

HENVISNINGER

- Lengdeprofiler, se D101-D130

Revisjon	Revisjonen gjelder			Utarb.	Konfr.
				Godkj.	Rev. dato
N NyeVeier		Utlært av: HÆHRE		Tegningsdato	
E6 Kvithamar - Åsen		AAS-JAKOBSEN		Besiller	
P1 Stjørdal kommune		VIANOVA		Produsert for	
Plantegning Forbordsfjelltunnelen				Prosjektnummer	
				Arkivreferanse	
				Byggsaksnummer	
				Koordinatsystem	
				Høydesystem	
				Målestokk A1	
				Halv målestokk A3	
REGULERINGSPLAN				Tegningsnummer/	
Utarbeidet av		Kontrollert av		revisjonsbokstav	
JKS		LED		C106	
				00	

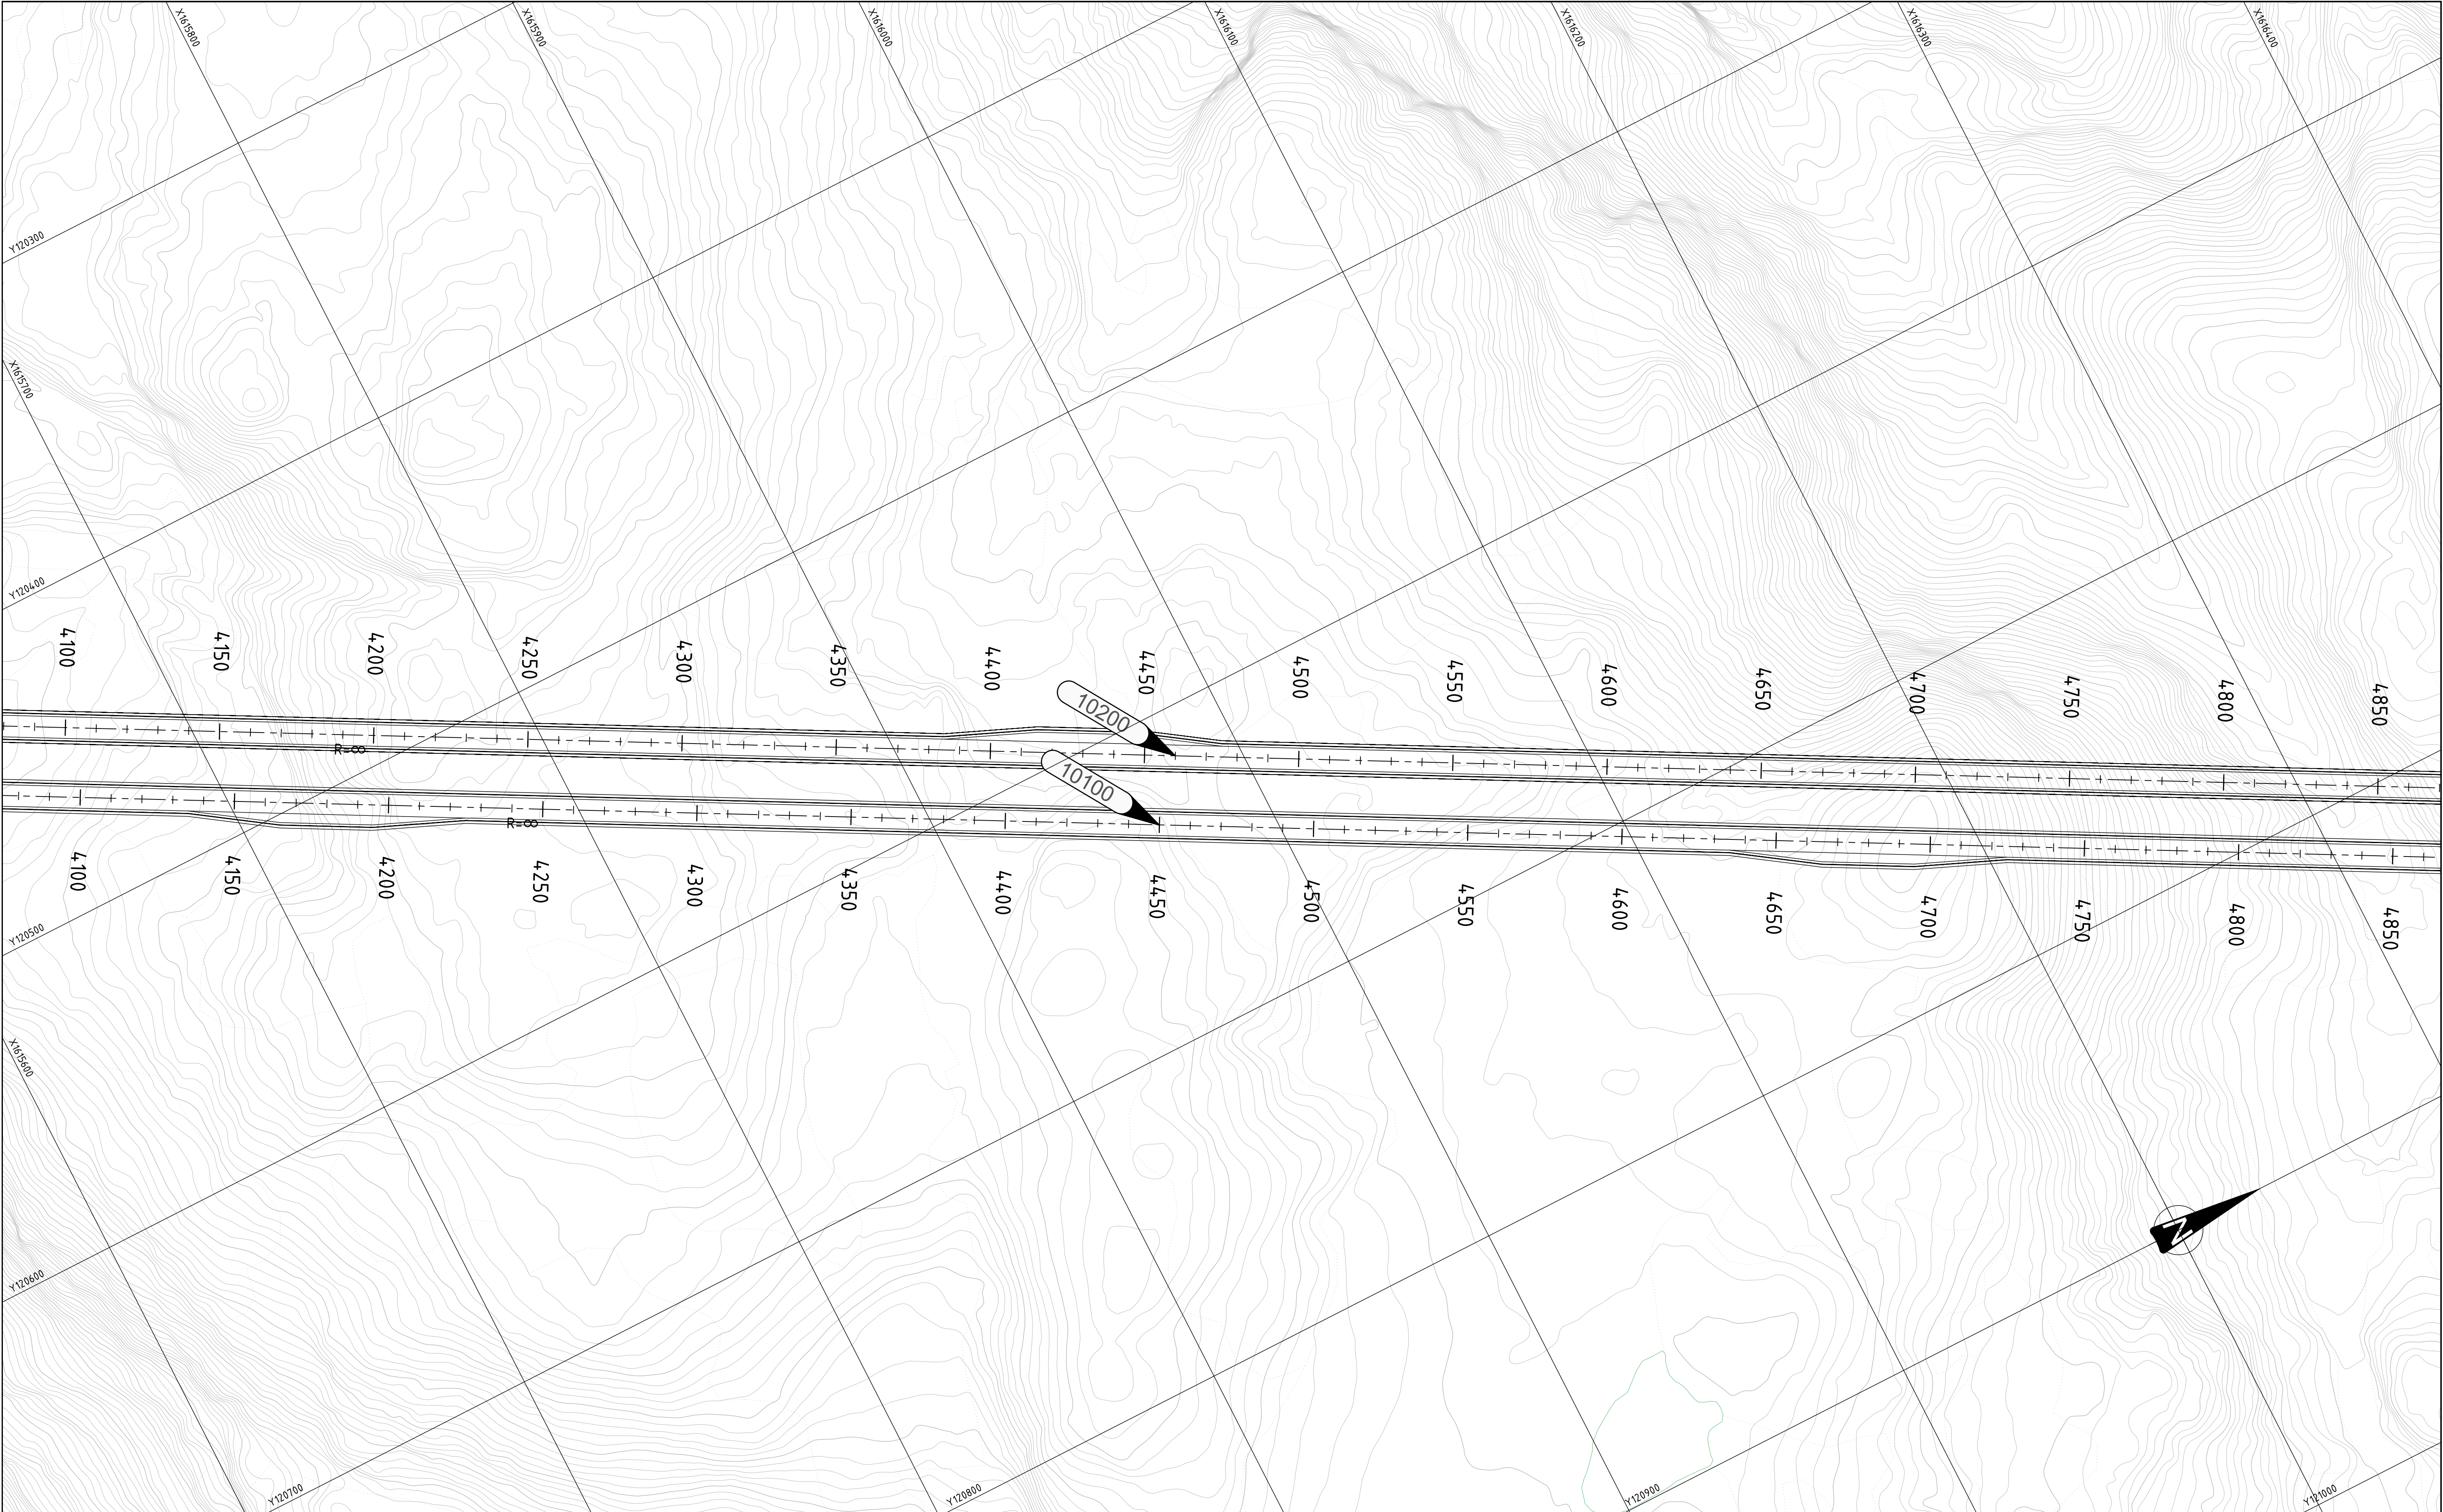

TEGNFORKLARING

Prosjektert:

XXXXX

Henvisning til vegmodell

Rekkverk

Siktlinjer

Tunnelportal

Traktorveg

Eksisterende:

Eiendomsgrense


MERKNADER

- Koordinatsystem: Euref89 NTM, sone 10. Høydegrunnlag: NN2000.

HENVISNINGER

- Lengdeprofiler, se D101-D130

Revisjon	Revisjonen gjelder	Utarb.	Konfr.	Godkj.	Rev. dato
E6 Kvithamar - Åsen		Tegningsdato			
P1 Stjørdal kommune		Besiller			
Plantegning Forbordsfjelltunnelen		Produsert for			
		Prosjektnummer			
		Arkivreferanse			
		Byggsaksnummer			
		Koordinatsystem			
		Høydesystem			
		Målestokk A1			
		Halv målestokk A3			
REGULERINGSPLAN		Tegningsnummer/			
Utarbeidet av		Kontrollert av		Godkjent av	
JKS		LED		LED	
		Konsulentarkiv		2019012	
		Tegningsnummer/		revisjonsbokstav	
		C107		00	

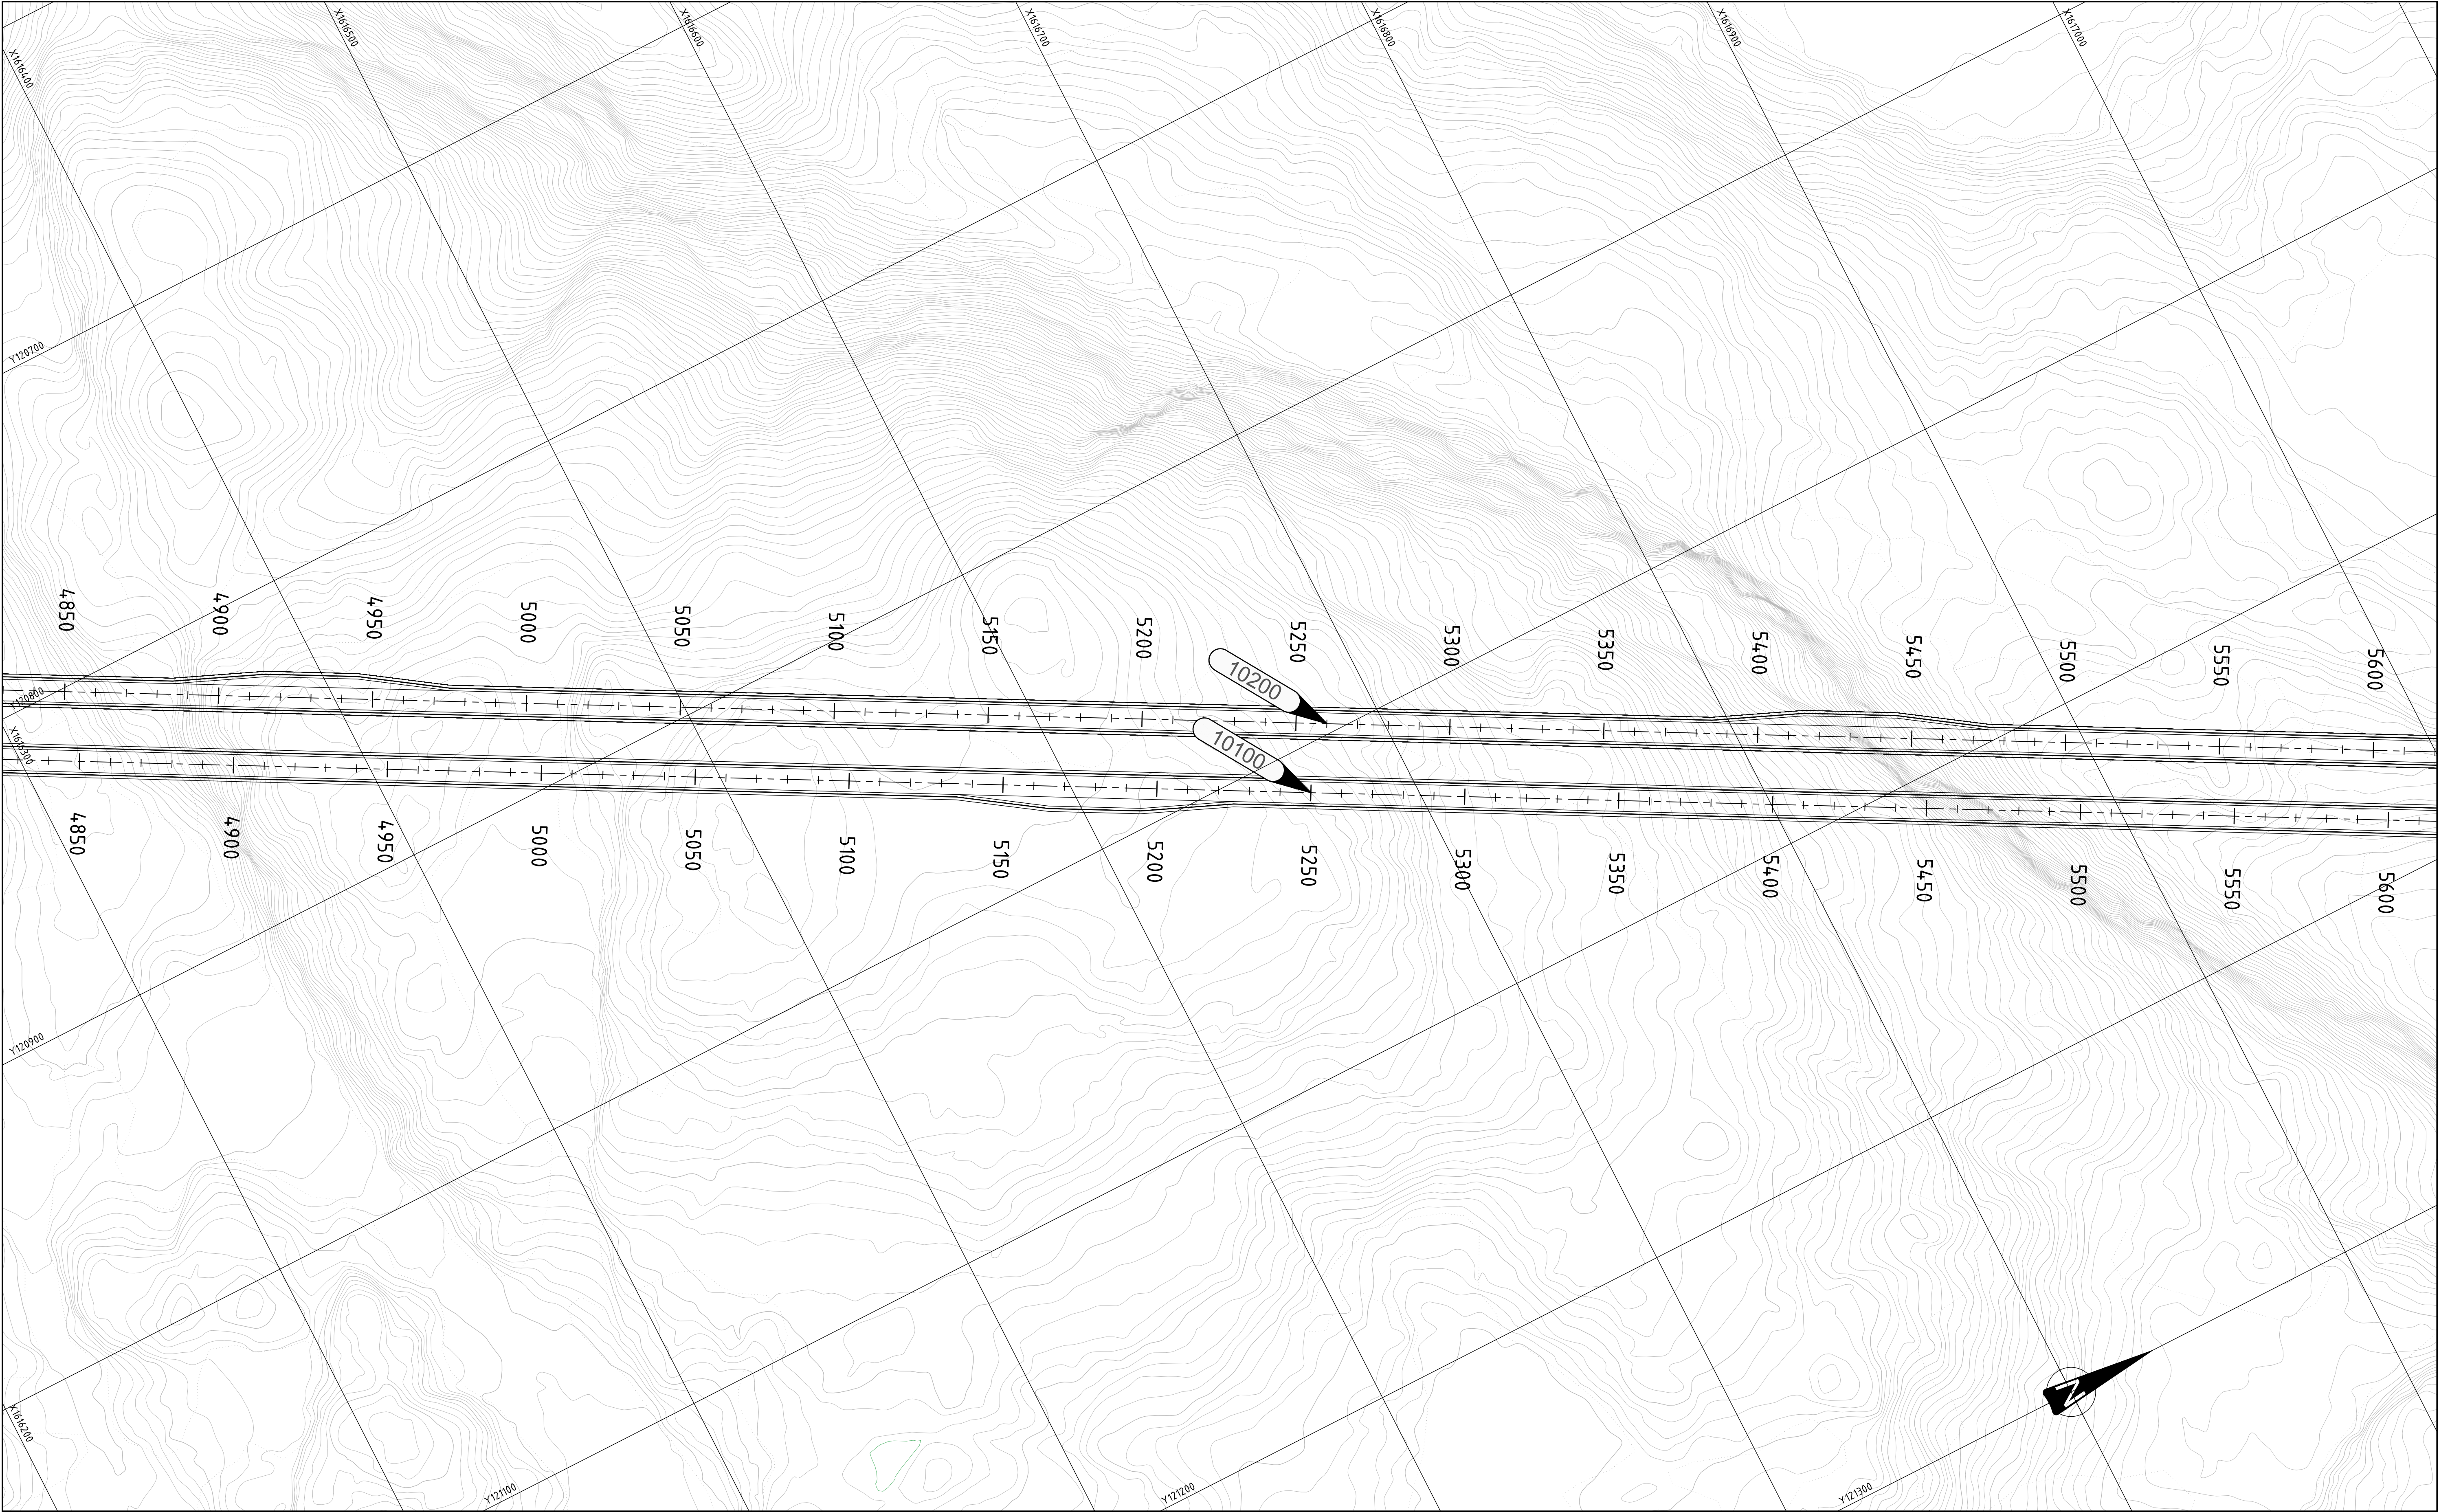

TEGNFORKLARING

Prosjektert:

XXXXX

Henvisning til vegmodell

—+—+—+—

Rekkverk

Sikotlinjer

—H—

Tunnelportal

Traktorveg

Eksisterende:

----- Eiendomsgrense


MERKNADER

- Koordinatsystem: Euref89 NTM, sone 10. Høydegrunnlag: NN2000.

HENVISNINGER

- Lengdeprofiler, se D101-D130

Revisjon	Revisjonen gjelder	Utarb.	Konfr.	Godkj.	Rev. dato
N NyeVeier Utlørt av HÆRE AAS-JAKOBSEN VIANOVA E6 Kvithamar - Åsen P1 Stjørdal kommune Plantegning Forbordsfjelltunnelen		Tegningsdato 25.08.2020 Besiller Lars Erik Moe Produsert for Nye Veier Prosjektnummer 212220 Arkivreferanse - Byggsaksnummer Koordinatsystem EUREF89 NTM Sone 10 Høydesystem NN2000 Målestokk A1 1:1000 Halv målestokk A3 Holv målestokk Tegningsnummer/ revisjonsbokstav C108 00			
REGULERINGSPLAN Utarbeidet av JKS		Kontrollert av LED	Godkjent av LED	Konsulentarkiv 2019012	

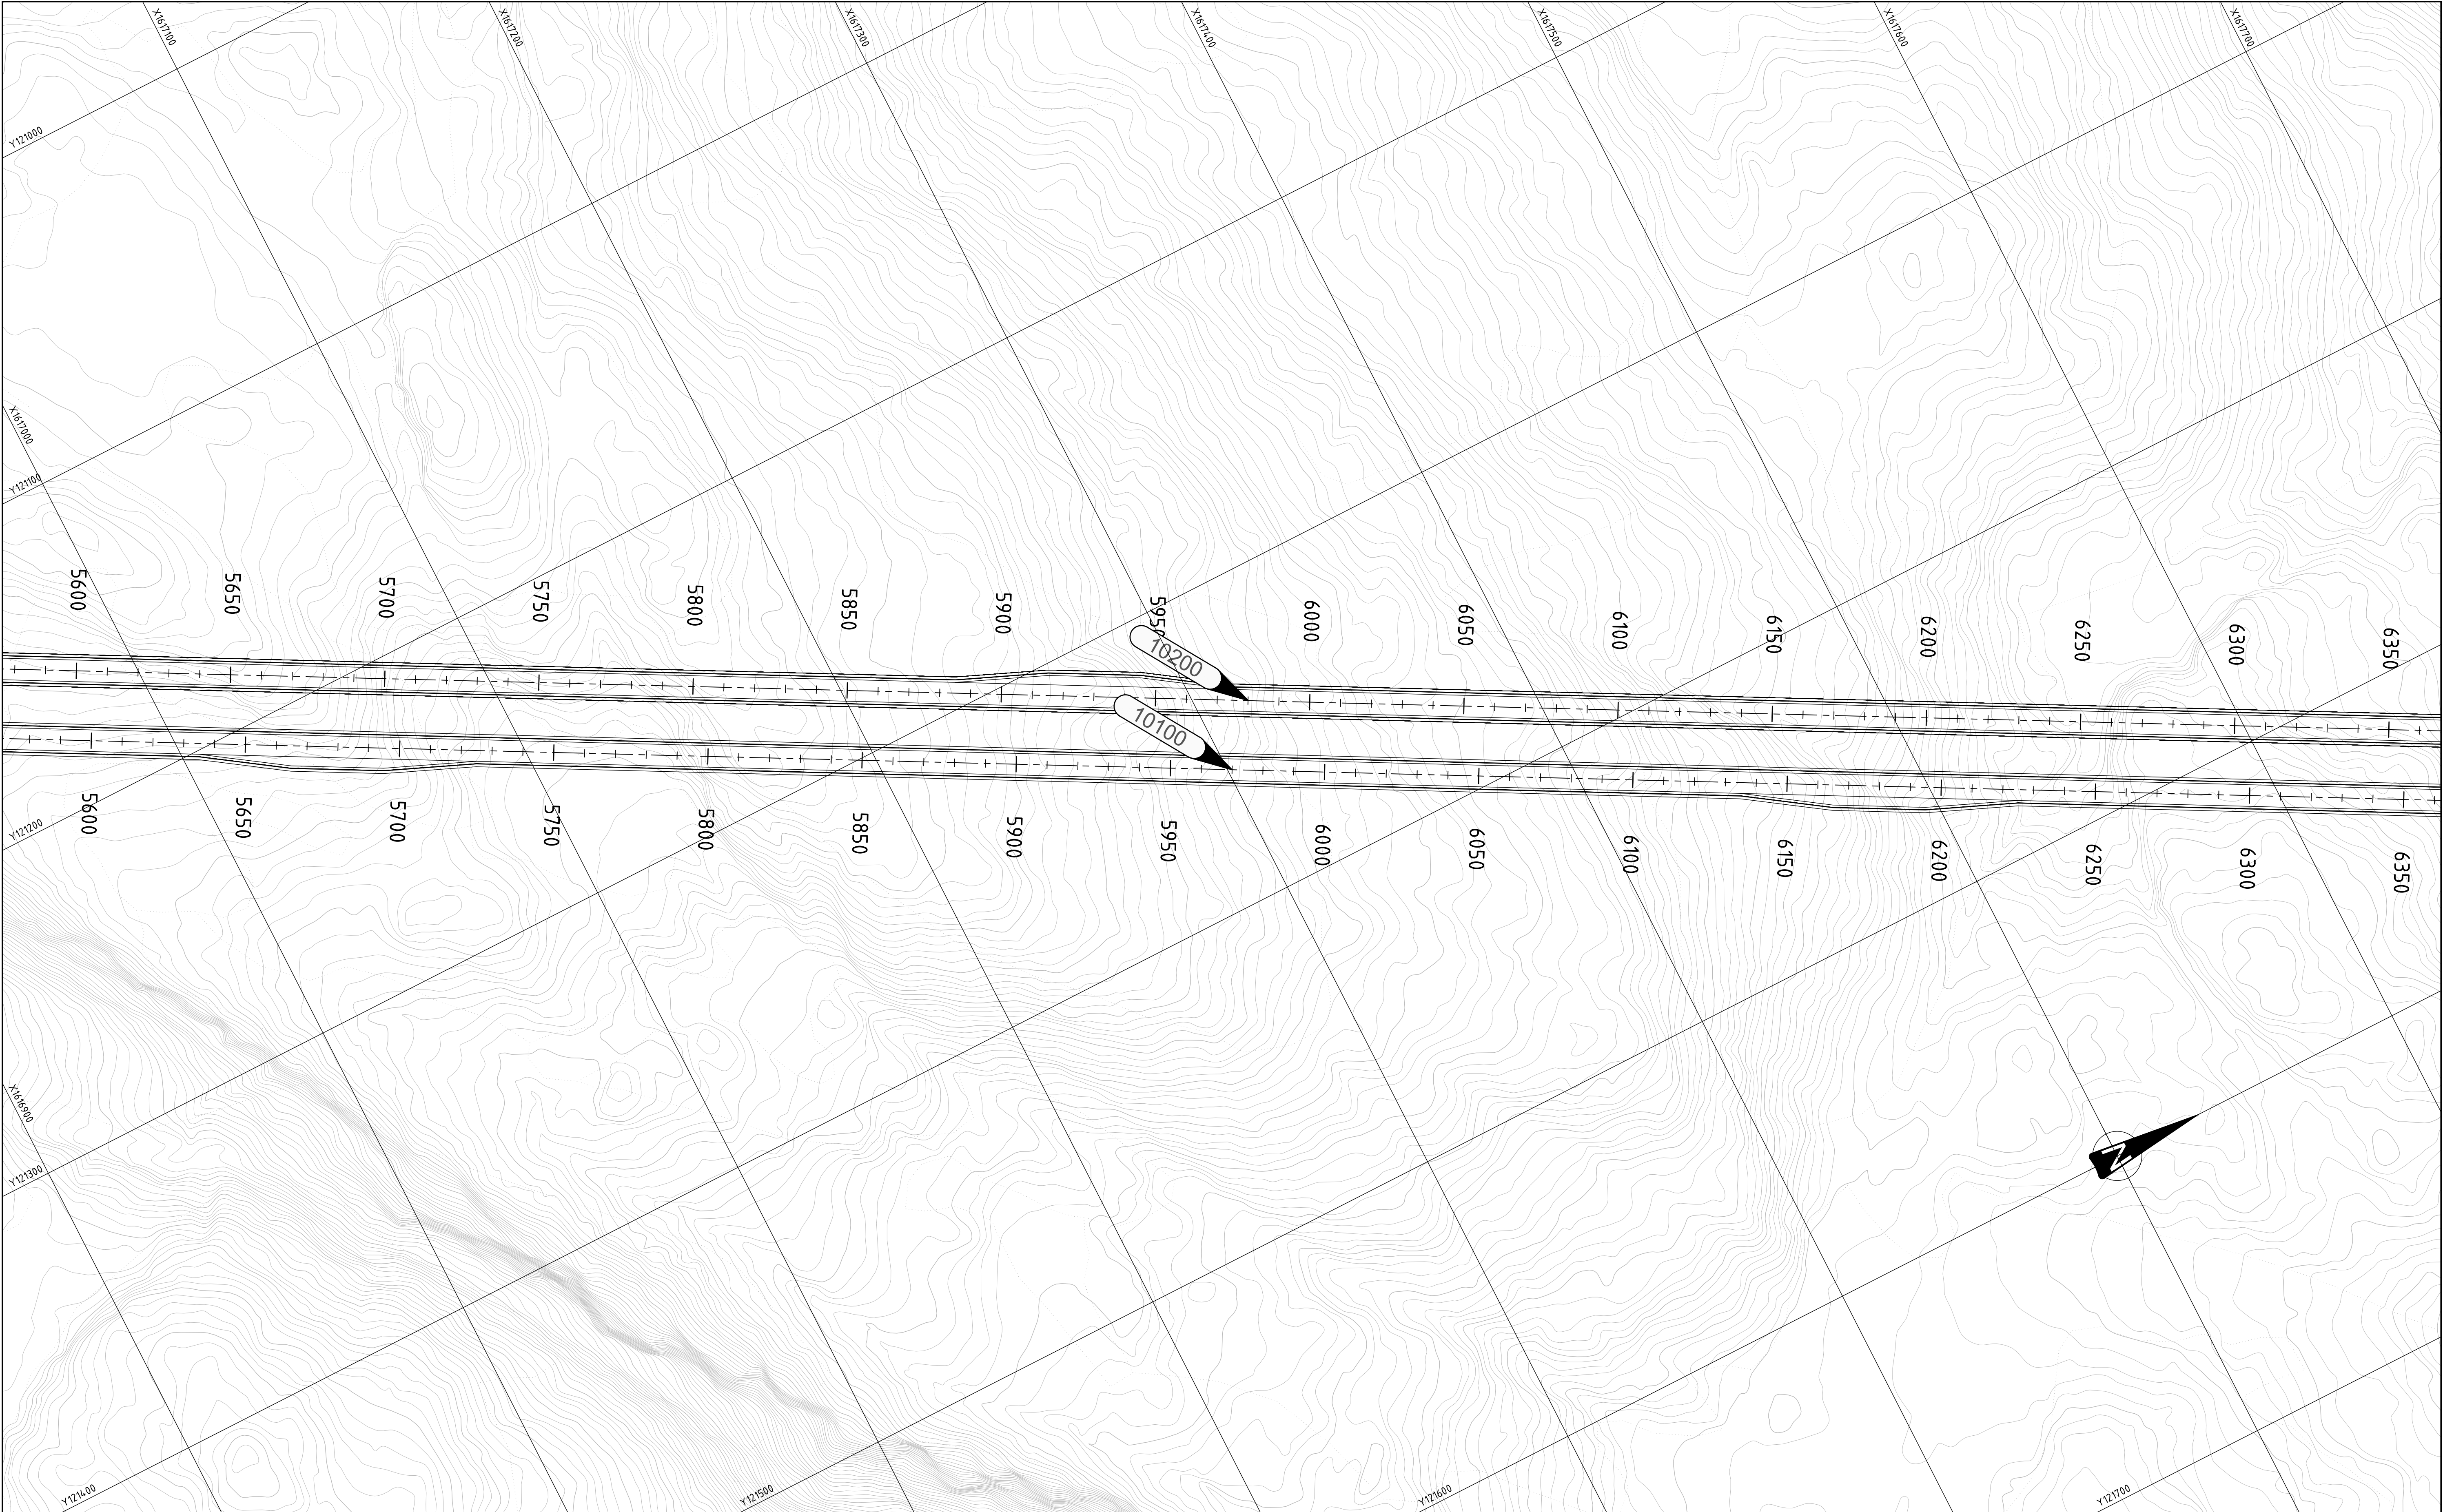

TEGNFORKLARING

Prosjektert:

XXXXX

Henvisning til vegmodell

—+—+—+—

Rekkverk

Sikotlinjer

—H—

Tunnelportal

Traktorveg

Eksisterende:

Eiendomsgrense


MERKNADER

- Koordinatsystem: Euref89 NTM, sone 10. Høydegrunnlag: NN2000.

HENVISNINGER

- Lengdeprofiler, se D101-D130

Revisjon	Revisjonen gjelder	Utarb.	Konfr.	Godkj.	Rev. dato
NyeVeier HÆHRE AAS-JAKOBSEN VIANOVA Utørt av		Tegningsdato 25.08.2020			
E6 Kvithamar - Åsen P1 Stjørdal kommune Plantegning Forbordsfjelltunnelen		Besiller Lars Erik Moe			
Prosjektnummer 212220		Produsert for Nye Veier			
Arkivreferanse -		Byggsaksnummer -			
Koordinatsystem EUREF89 NTM Sone 10		Målestokk A1 1:1000			
Halv målestokk A3 -		Halv målestokk -			
Reguleringsplan Utarbeidet av JKS		Kontrollert av LED	Godkjent av LED	Konsulentarkiv 2019012	
Tegningsnummer/ revisionsbokstav C109		00			

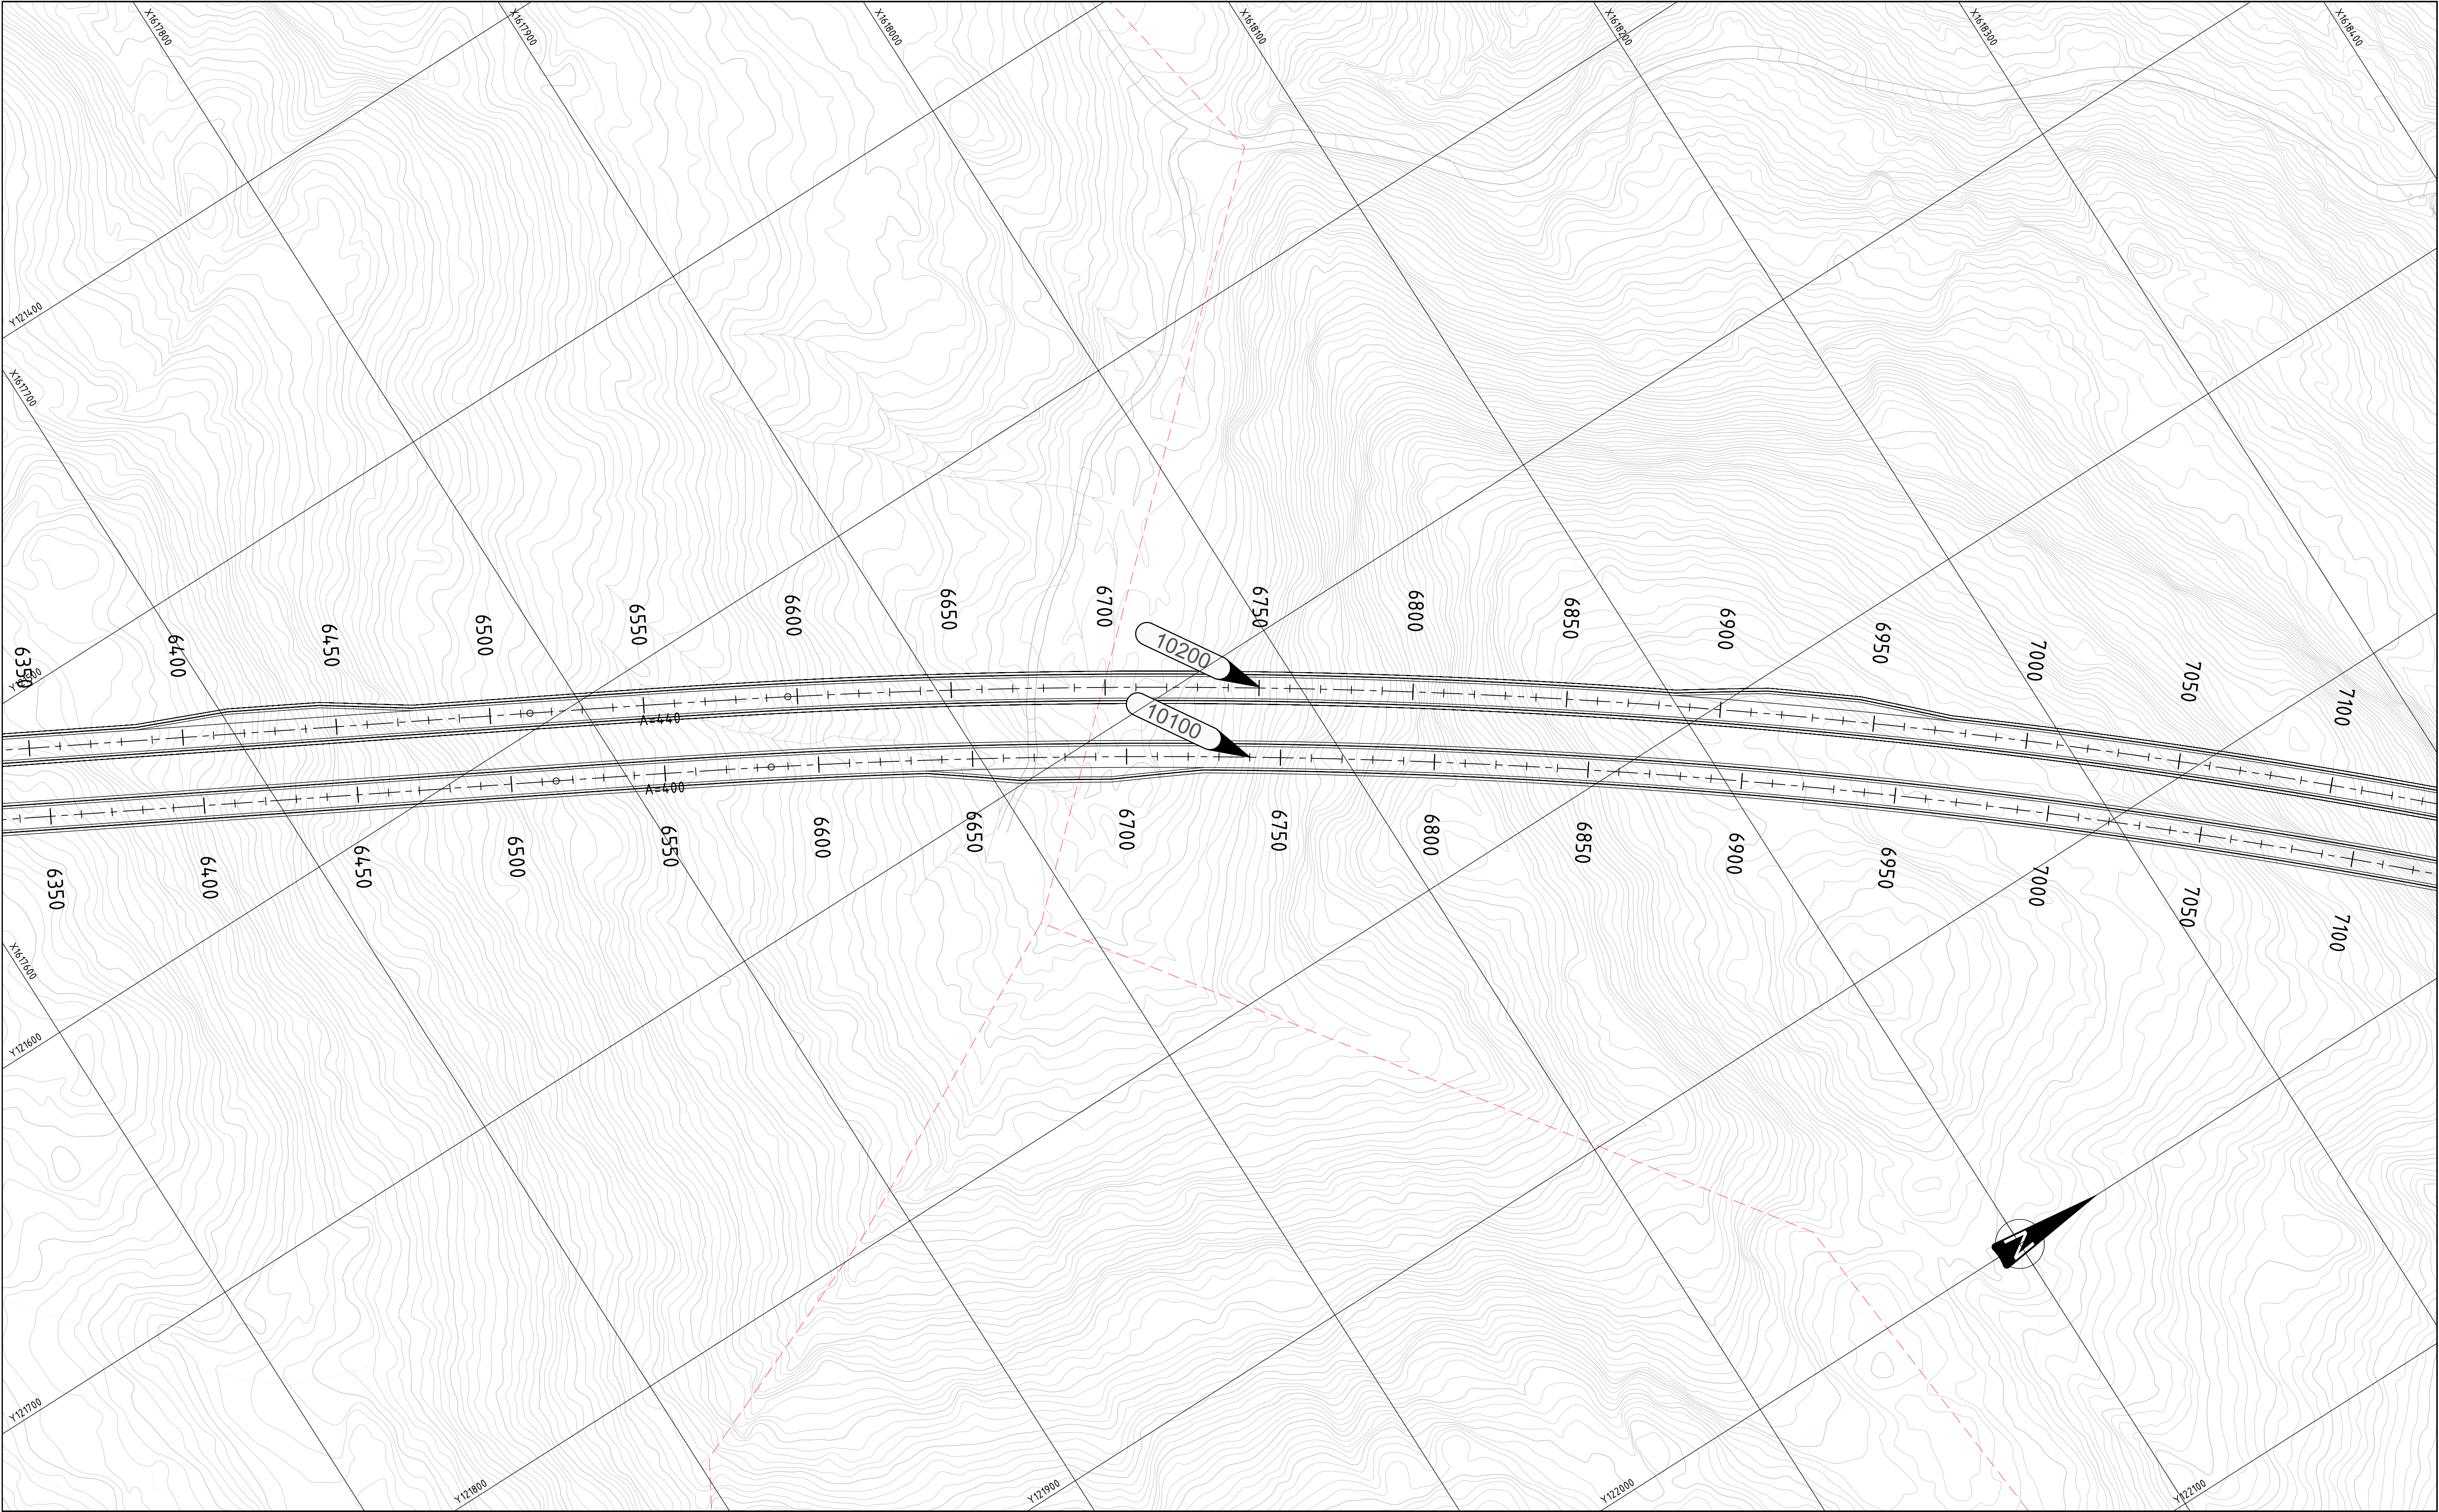

TEGNFORKLARING

Prosjektert:

XXXXX

Henvisning til vegmodell

Rekkverk

Sikotlinjer

Tunnelportal

Traktorveg

Eksisterende:

Eiendomsgrense


MERKNADER

- Koordinatsystem: Euref89 NTM, sone 10. Høydegrunnlag: NN2000.

HENVISNINGER

- Lengdeprofiler, se D101-D130

Revisjon	Revisjonen gjelder	Utarb.	Konfr.	Godkj.	Rev. dato
NyeVeier HÆHRE AAS-JAKOBSEN VIANOVA E6 Kvithamar - Åsen P1 Stjørdal kommune Plantegning Forbordsfjelltunnelen		Tegningsdato 25.08.2020 Besiller Lars Erik Moe Produsert for Nye Veier Prosjektnummer 212220 Arkivreferanse - Byggsaksnummer Koordinatsystem EUREF89 NTM Sone 10 Høydesystem NN2000 Målestokk A1 1:1000 Halv målestokk A3 Holv målestokk Tegningsnummer/ revisjonsbokstav C110 00			
Utarbeidet av	Kontrollert av	Godkjent av	Konsulentarkiv		
JKS	LED	LED	2019012		

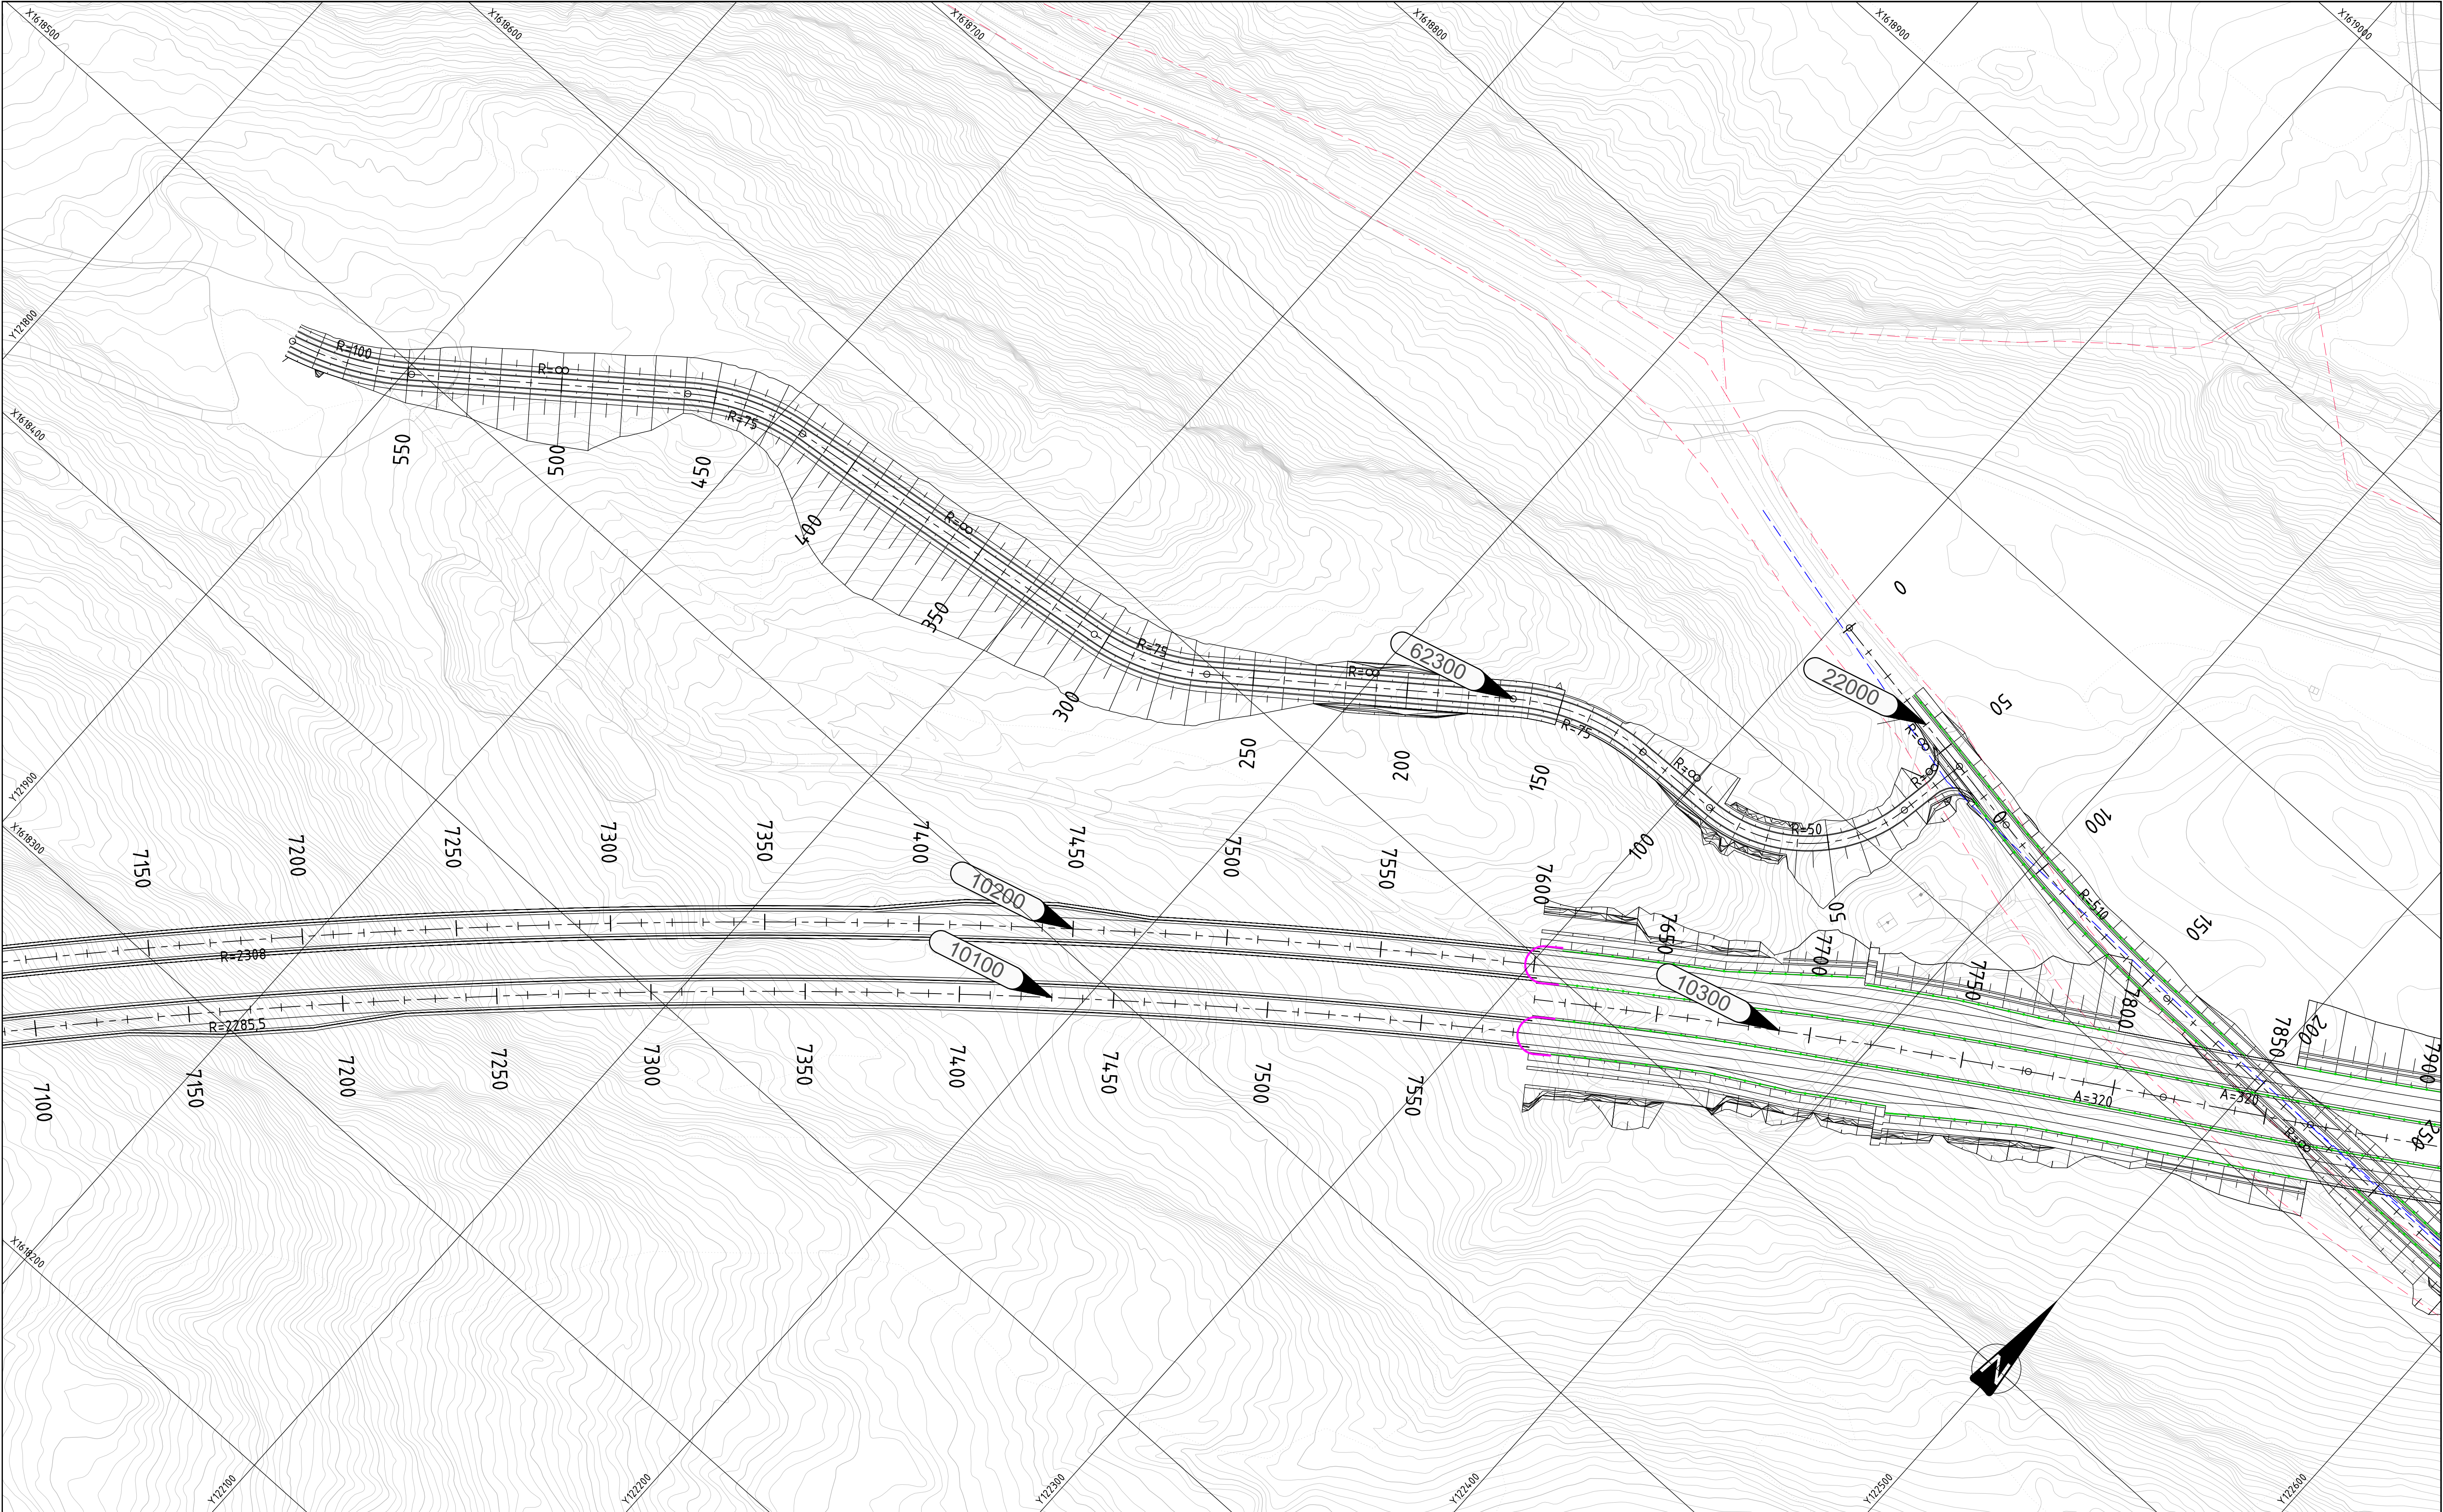

TEGNFORKLARING

Prosjektert:

XXXXX

Henvisning til vegmodell

—+—+—+—

Rekkverk

Siktlinjer

H

Tunnelportal

Traktorveg

Eksisterende:

----- Eiendomsgrense


MERKNADER

- Koordinatsystem: Euref89 NTM, sone 10. Høydegrunnlag: NN2000.

HENVISNINGER

- Lengdeprofiler, se D101-D130

Revisjon	Revisjonen gjelder	Utarb.	Konfr.	Godkj.	Rev. dato
N NyeVeier HÆRE UT Utført av					
E6 Kvithamar - Åsen		Tegningsdato 25.08.2020			
P1 Stjørdal kommune		Besiller Lars Erik Moe			
Plantegning Forbordsfjelltunnelen og dagsone		Produsert for Nye Veier			
Langsteindalen		Prosjektnummer 212220			
REGULERINGSPLAN		Arkivreferanse -			
Utarbeidet av JKS		Byggeværksnummer EUREF89 NTM Sone 10			
Kontrollert av LED		Koordinatsystem NN2000			
Godkjent av LED		Høydesystem 1:1000			
Konsulentarkiv 2019012		Halv målestokk A3			
Tegningsnummer/ revisjonsbokstav		Holv målestokk			
		C111 00			

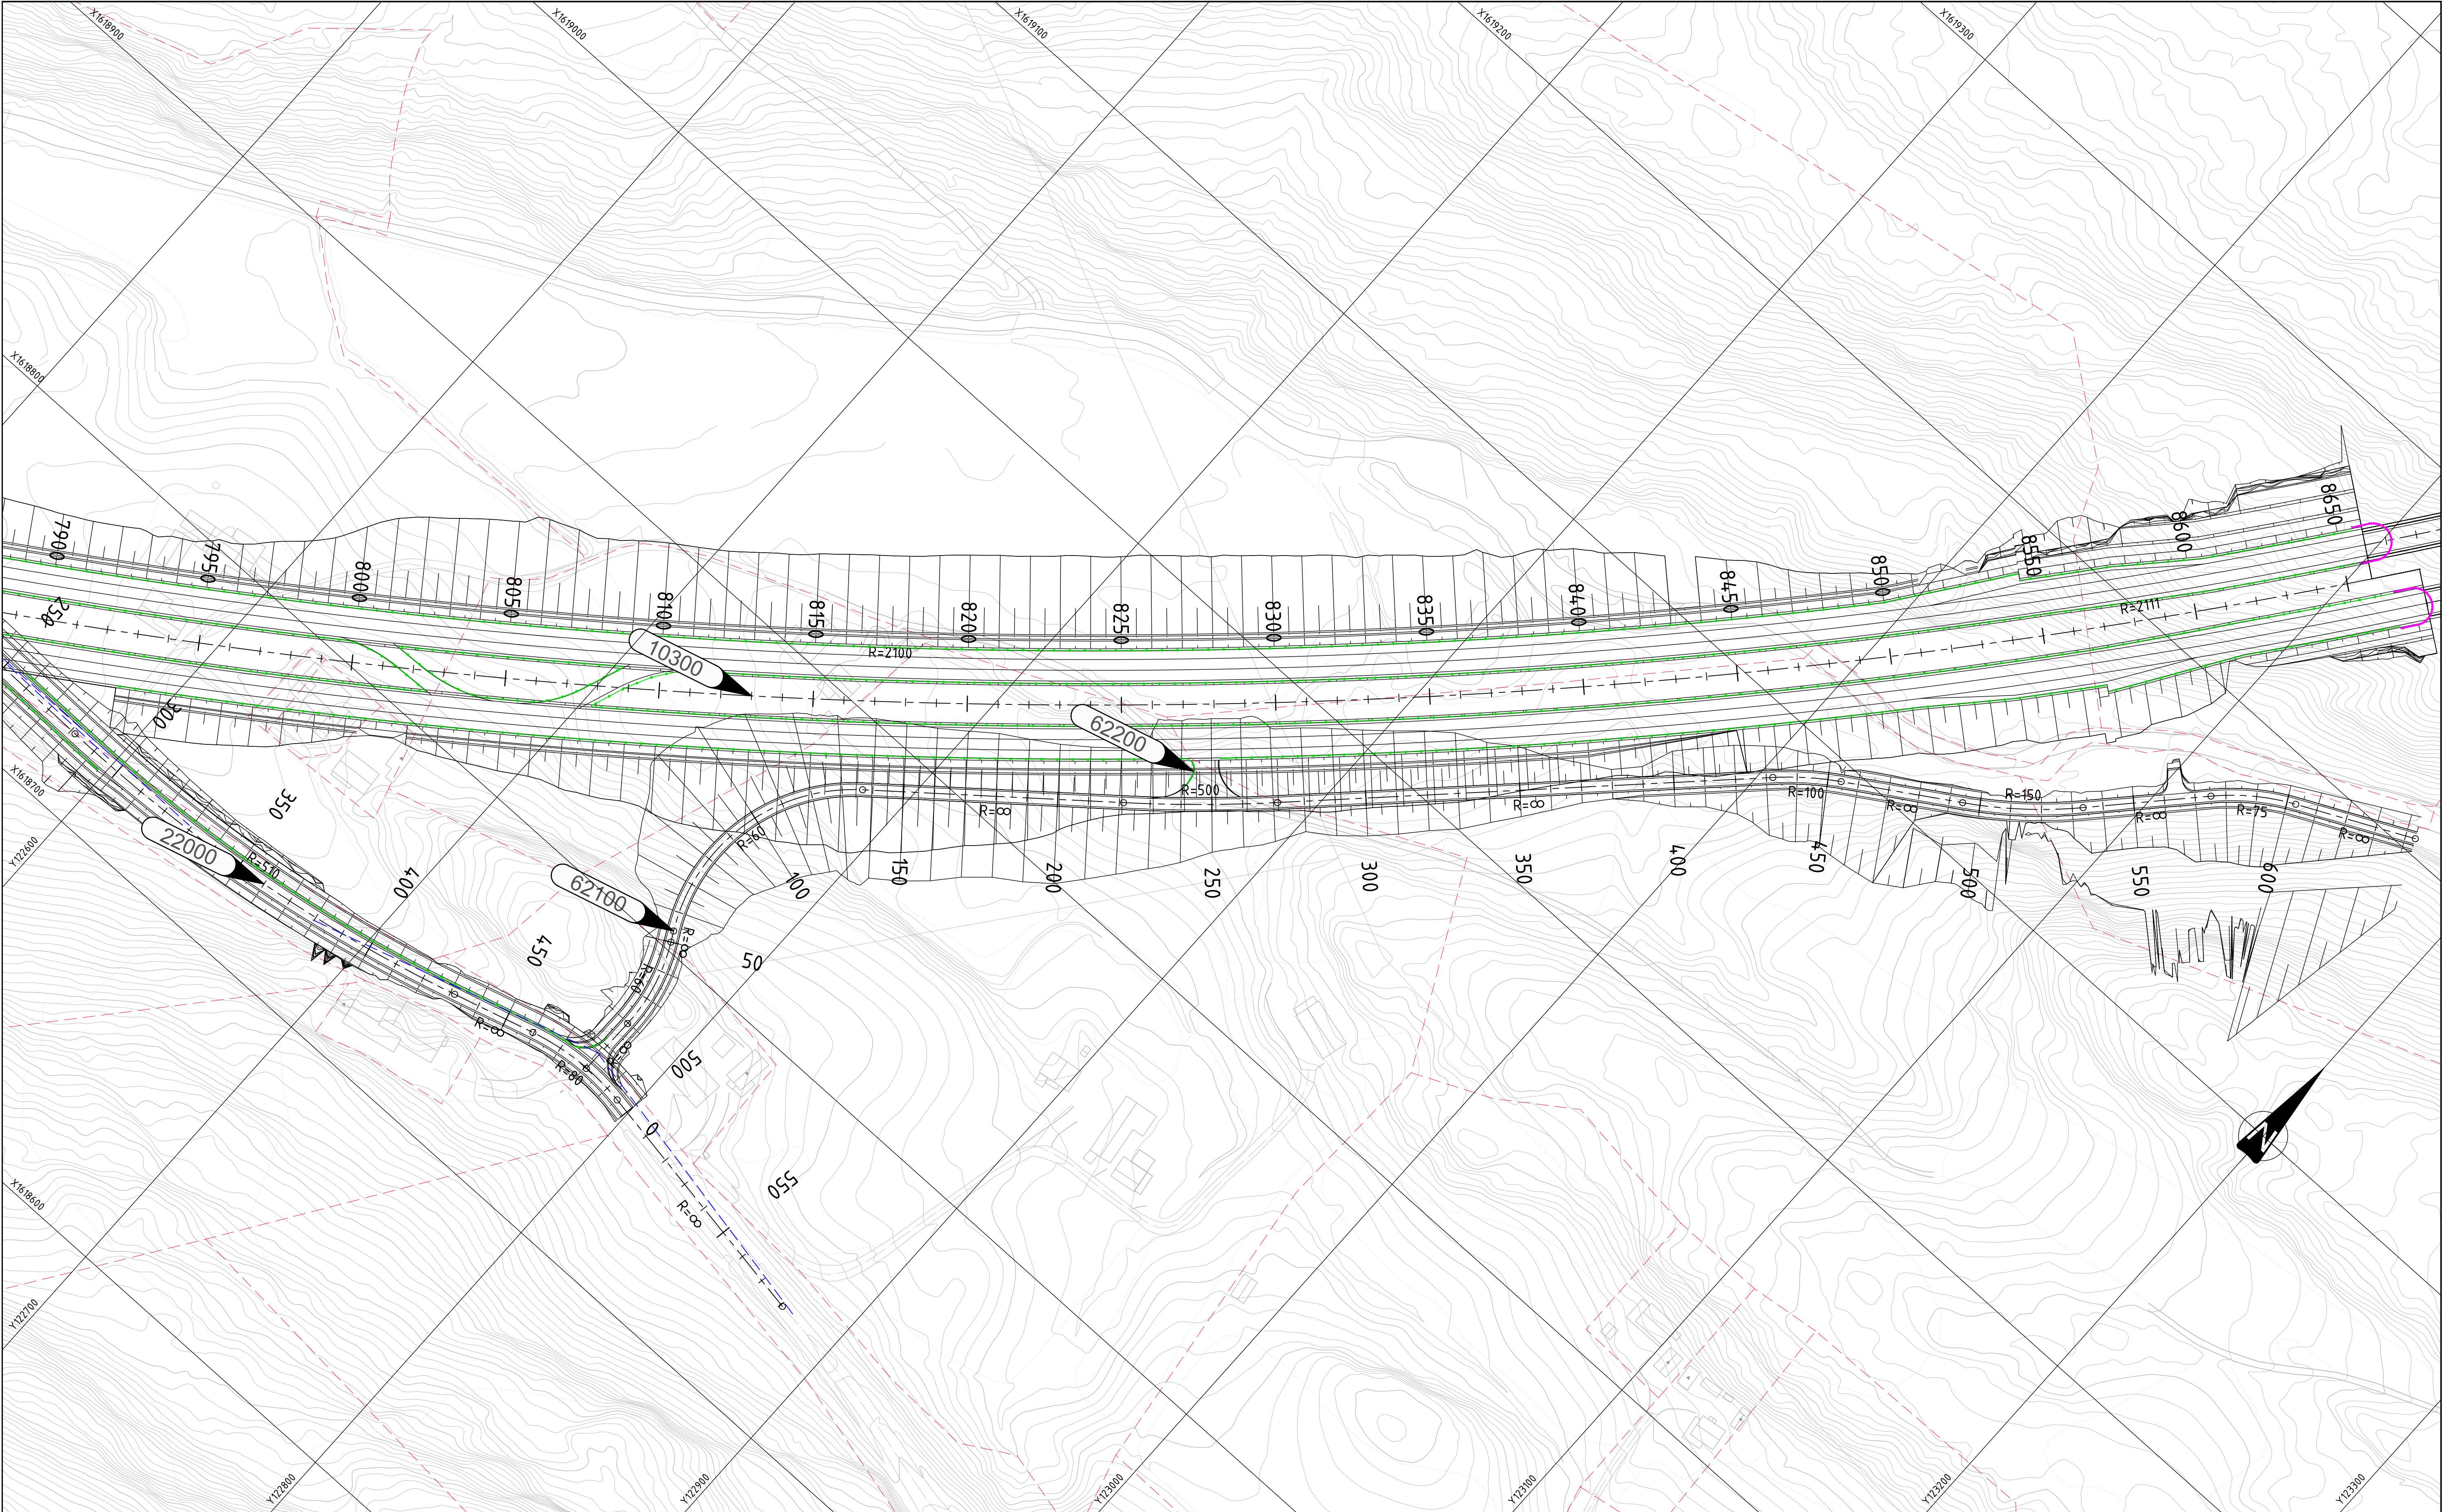

TEGNFORKLARING

Prosjektert:

XXXXX

Henvisning til vegmodell

—+—+—+—

Rekkverk

Siktlinjer

—H—

Tunnelportal

Traktorveg

Eksisterende:

Eiendomsgrense


MERKNADER

- Koordinatsystem: Euref89 NTM, sone 10. Høydegrunnlag: NN2000.

HENVISNINGER

- Lengdeprofiler, se D101-D130

Revisjon	Revisjonen gjelder	Utarb.	Konfr.	Godkj.	Rev. dato
N NyeVeier Utlært av AAS-JAKOBSEN VIANOVA					
E6 Kvithamar - Åsen		Tegningsdato			
P1 Stjørdal kommune		Besiller			
Plantegning dagsone Langsteindalen		Produsert for			
		Prosjektnummer			
		Arkivreferanse			
		Byggsaksnummer			
		Koordinatsystem			
		Høydesystem			
		Målestokk A1			
		Halv målestokk A3			
REGULERINGSPLAN		Holv målestokk			
Utarbeidet av	Kontrollert av	Godkjent av	Konsulentarkiv	Tegningsnummer/	
JKS	LED	LED	2019012	revisjonsbokstav	C112

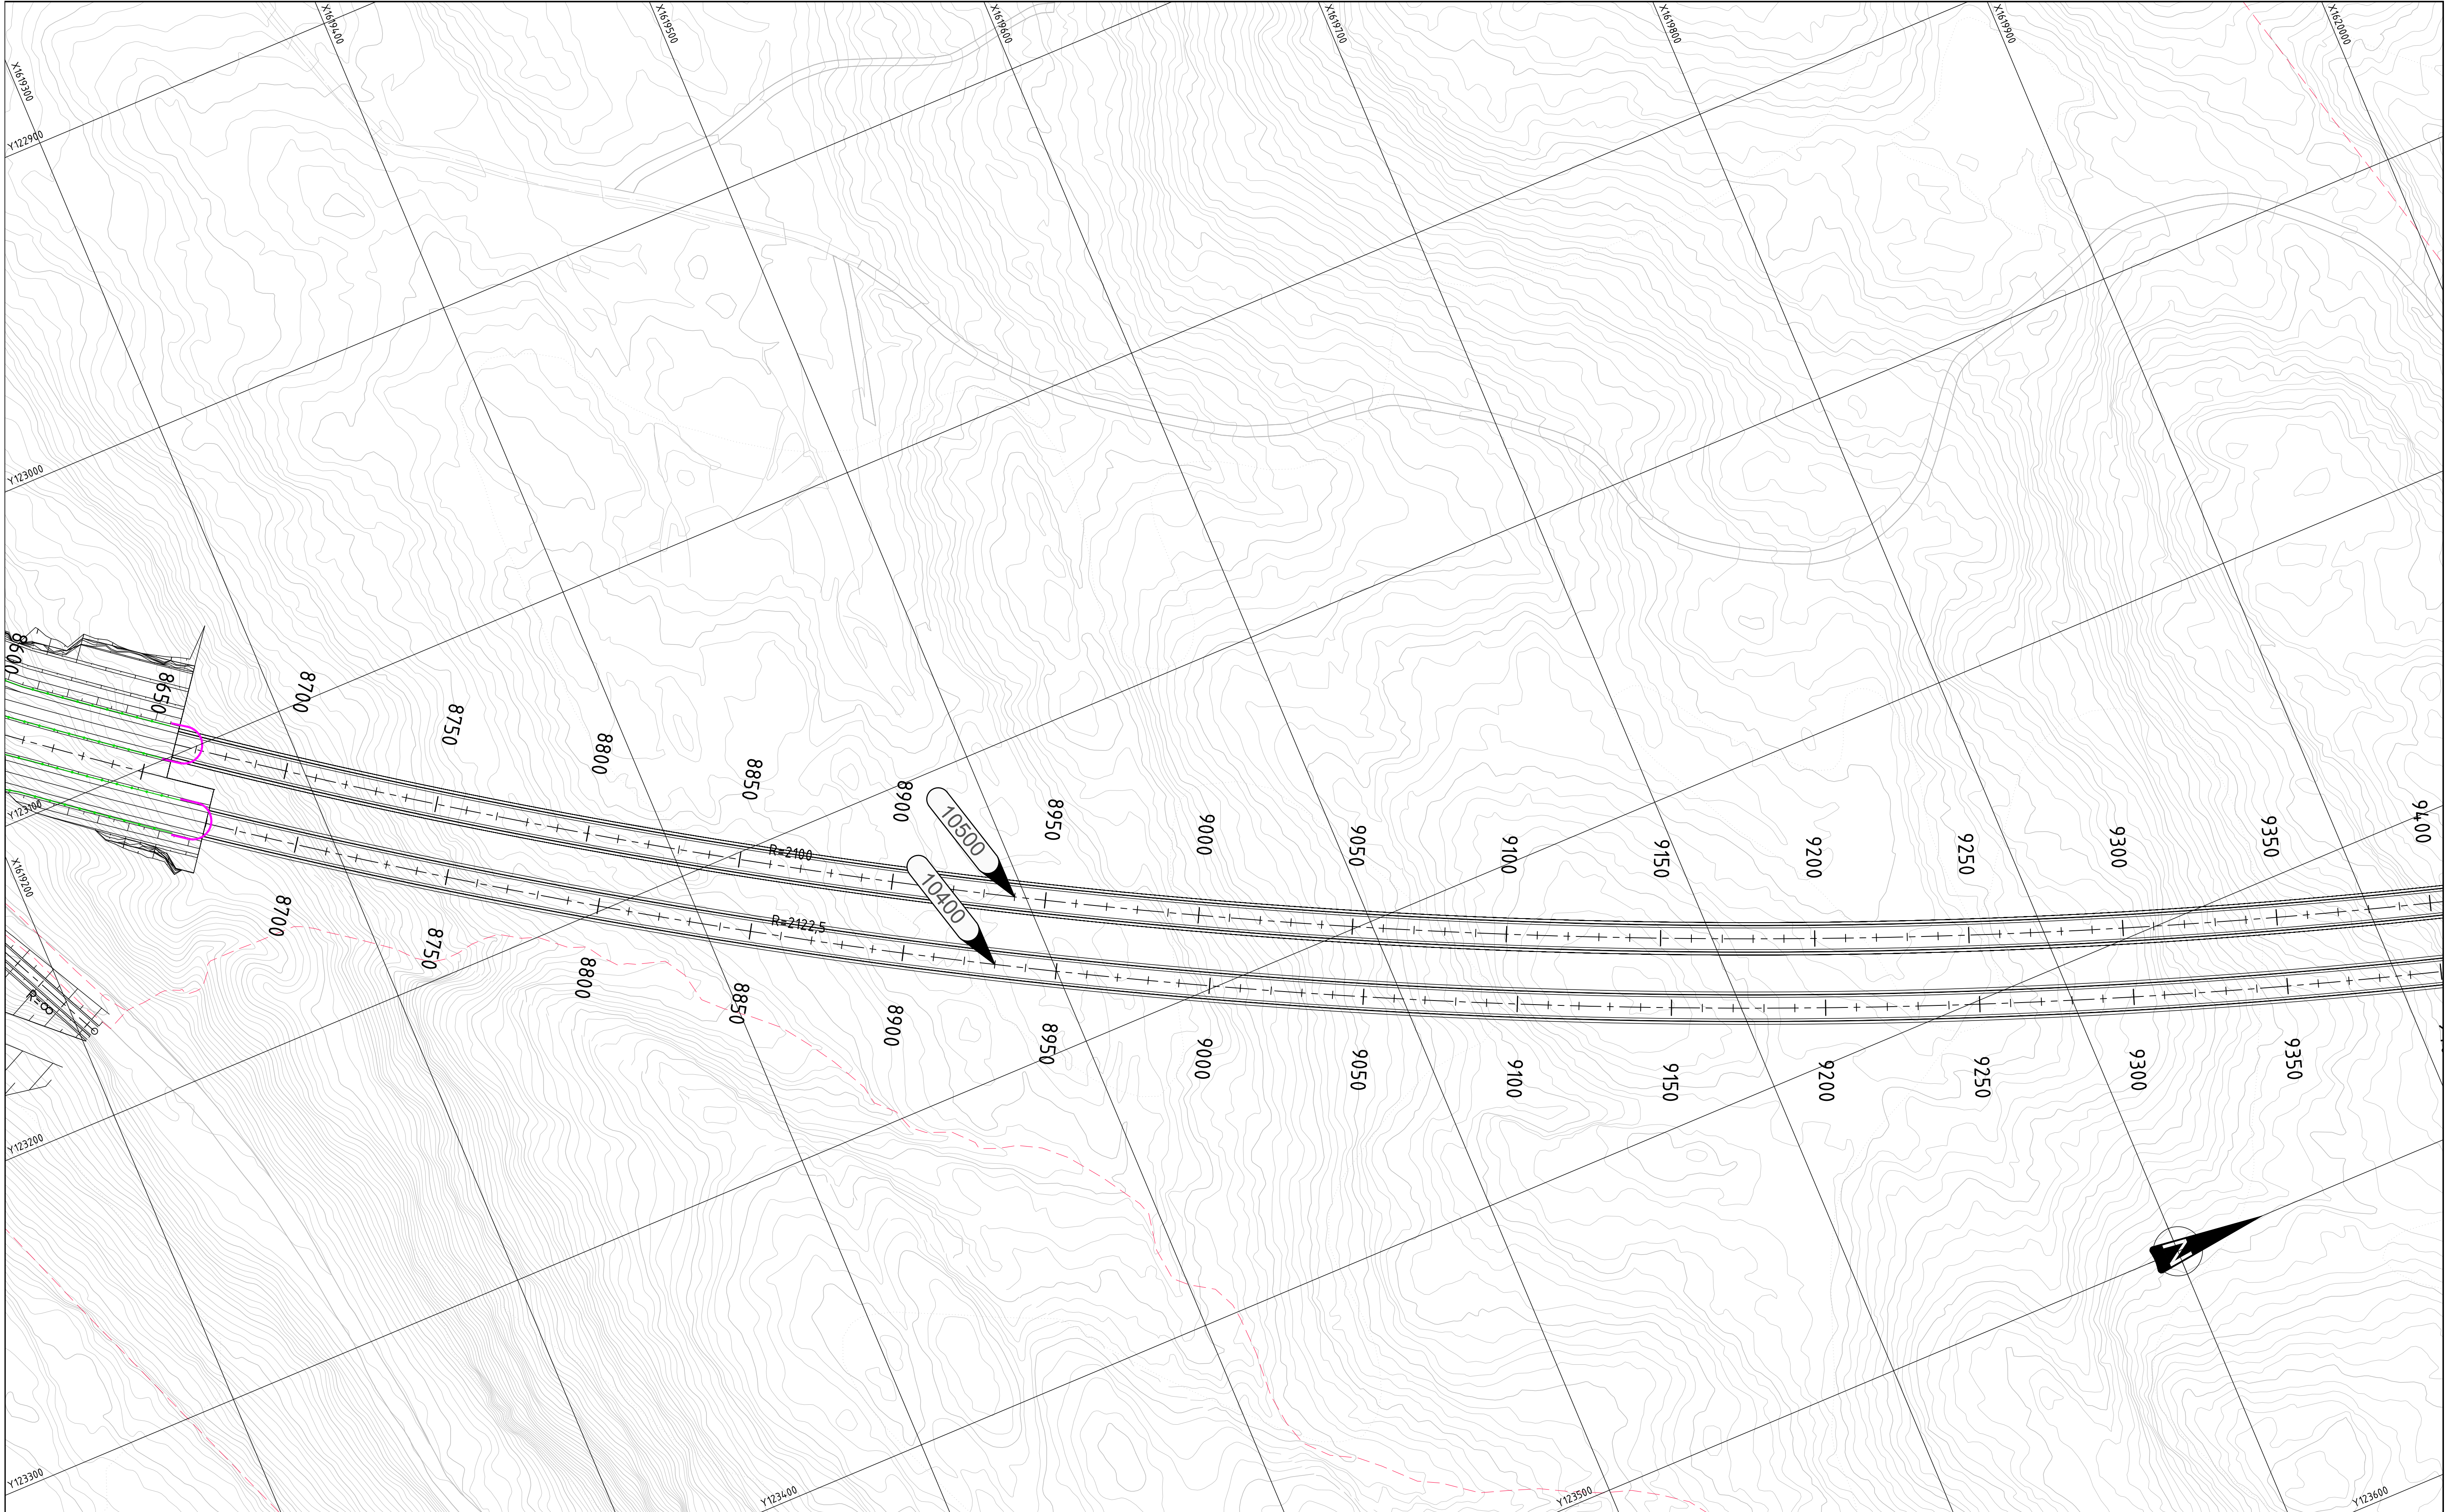

TEGNFORKLARING

- Prosjektert:
- XXXXX

Hensvisning til vegmodell
- +—+—+—

Rekkverk
- Siktlinjer
- +—+—+—

Tunnelportal
- Traktorveg
- Eksisterende:
- Eiendomsgrense


MERKNADER

- Koordinatsystem: Euref89 NTM, sone 10. Høydegrunnlag: NN2000.

HENVISNINGER

- Lengdeprofiler, se D101-D130

Revisjon	Revisjonen gjelder			Utarb.	Konfr.
				Godkj.	Rev. dato
NyeVeier HÆHRE		Utlært av: AAS-JAKOBSEN		Tegningsdato	
E6 Kvithamar - Åsen		Besiller: Lars Erik Moe		25.08.2020	
P1 Stjørdal kommune		Produsert for: Nye Veier		Besiller: Lars Erik Moe	
Plantegning Høghåmmårentunnelen		Prosjektnummer: 212220		Produsert for: Nye Veier	
		Arkivreferanse: -		Prosjektnummer: 212220	
		Byggsaksnummer: -		Arkivreferanse: -	
		Koordinatsystem: NN2000		Byggsaksnummer: -	
		Målestokk A1: 1:1000		Koordinatsystem: NN2000	
		Halv målestokk A3: -		Målestokk A1: 1:1000	
		Tegningsnummer/		Halv målestokk A3: -	
		revisionsbokstav		Tegningsnummer/	
				revisionsbokstav	
REGULERINGSPLAN		Utarbeidet av: JKS		Godkjent av: LED	
		Konsulentarkiv: 2019012		Tegningsnummer/	
				revisionsbokstav	
				C113	
				00	

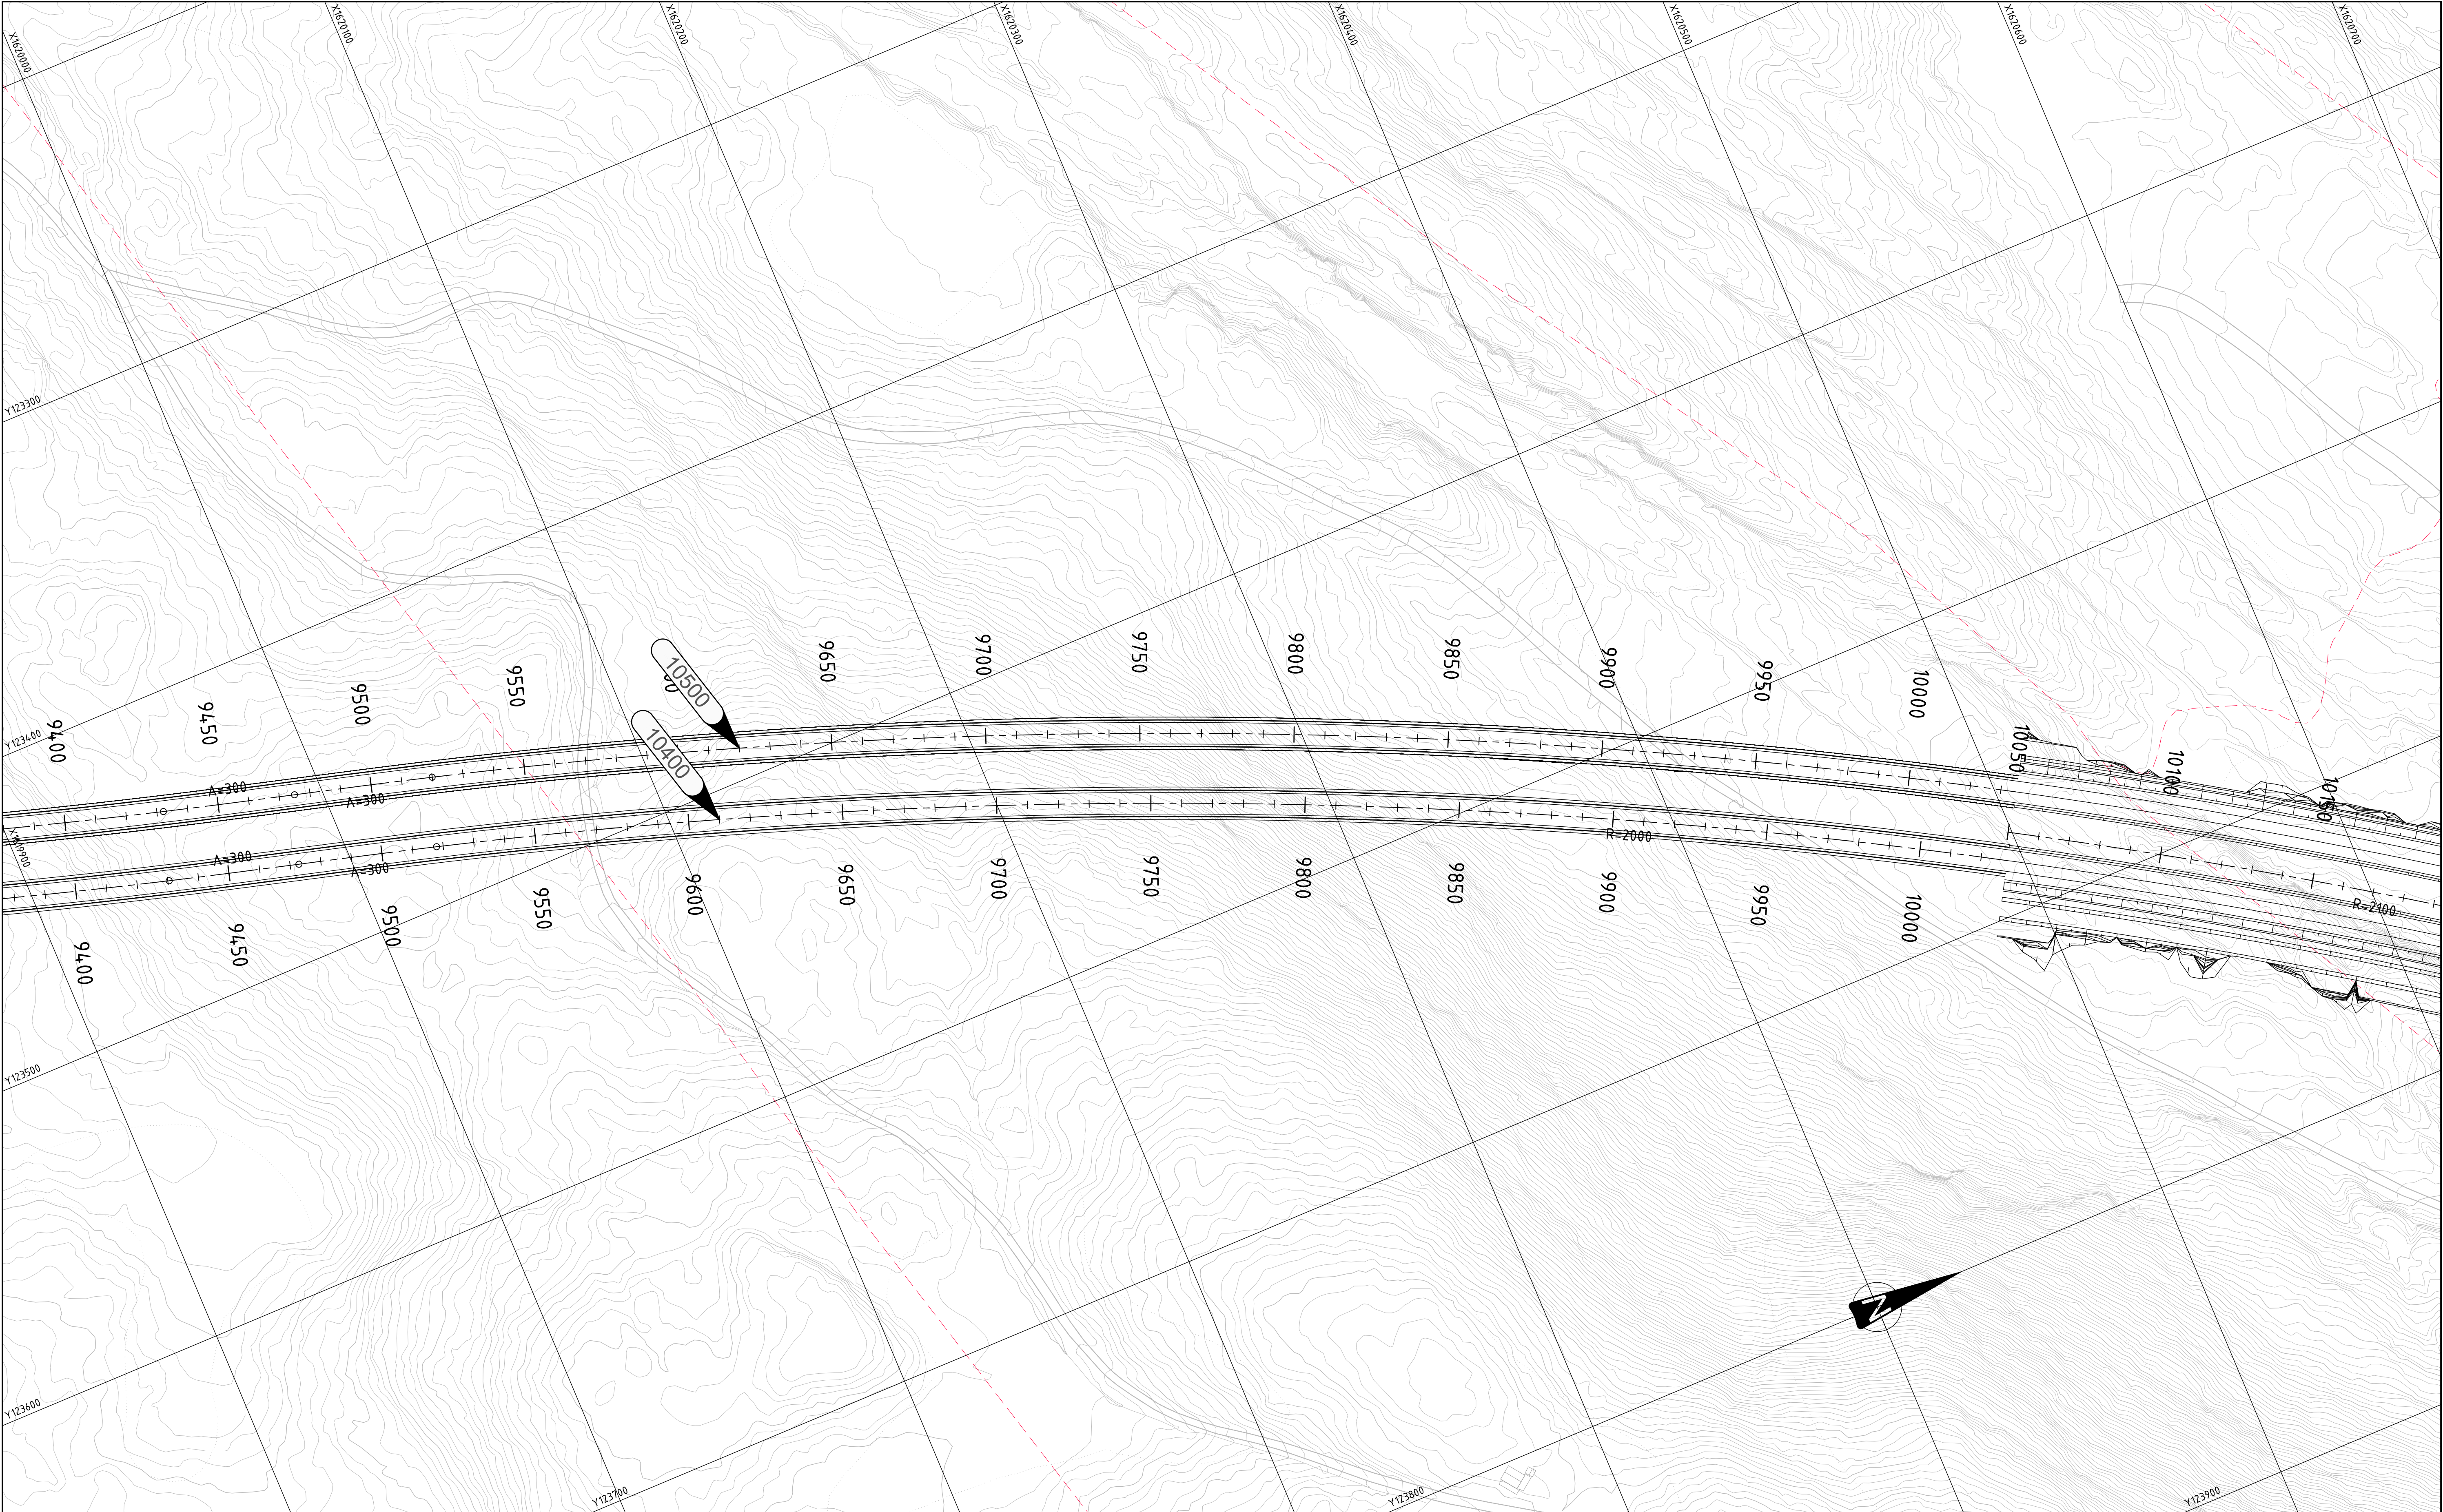

TEGNFORKLARING

- Prosjektert:
- XXXXX

Henvisning til vegmodell

Rekkverk



Sikotlinjer



Tunnelportal

Traktorveg



Eksisterende:


Eiendomsgrense
- MERKNADER
- Koordinatsystem: Euref89 NTM, sone 10. Høydegrunnlag: NN2000.
- HENVISNINGER
- Lengdeprofiler, se D101-D130
- | | | | | | |
|---|--------------------|-------------------------------------|------------------------|---------------------------------------|-----------|
| | | | | | |
| Revisjon | Revisjonen gjelder | Utarb. | Konfr. | Godkj. | Rev. dato |
| <div><div>NyeVeier</div><div>Utørt av</div><div><div>AAS-JAKOBSEN</div><div>VIANOVA</div></div></div> | | Tegningsdato 25.08.2020 | | | |
| Besiller Lars Erik Moe | | Produsert for Nye Veier | | | |
| E6 Kvithamar - Åsen | | Prosjektnummer 212220 | | | |
| P1 Stjørdal kommune | | Arkivreferanse - | | | |
| Plantegning Høghåmmårentunnelen | | Byggsaksnummer | | | |
| | | Koordinatsystem EUREF89 NTM Sone 10 | | | |
| | | Høydesystem NN2000 | | | |
| | | Målestokk A1 1:1000 | | | |
| | | Halv målestokk A3 | | | |
| REGULERINGSPLAN | | Holv målestokk | | | |
| Utarbeidet av JKS | Kontrollert av LED | Godkjent av LED | Konsulentarkiv 2019012 | Tegningsnummer/ revisjonsbokstav C114 | 00 |

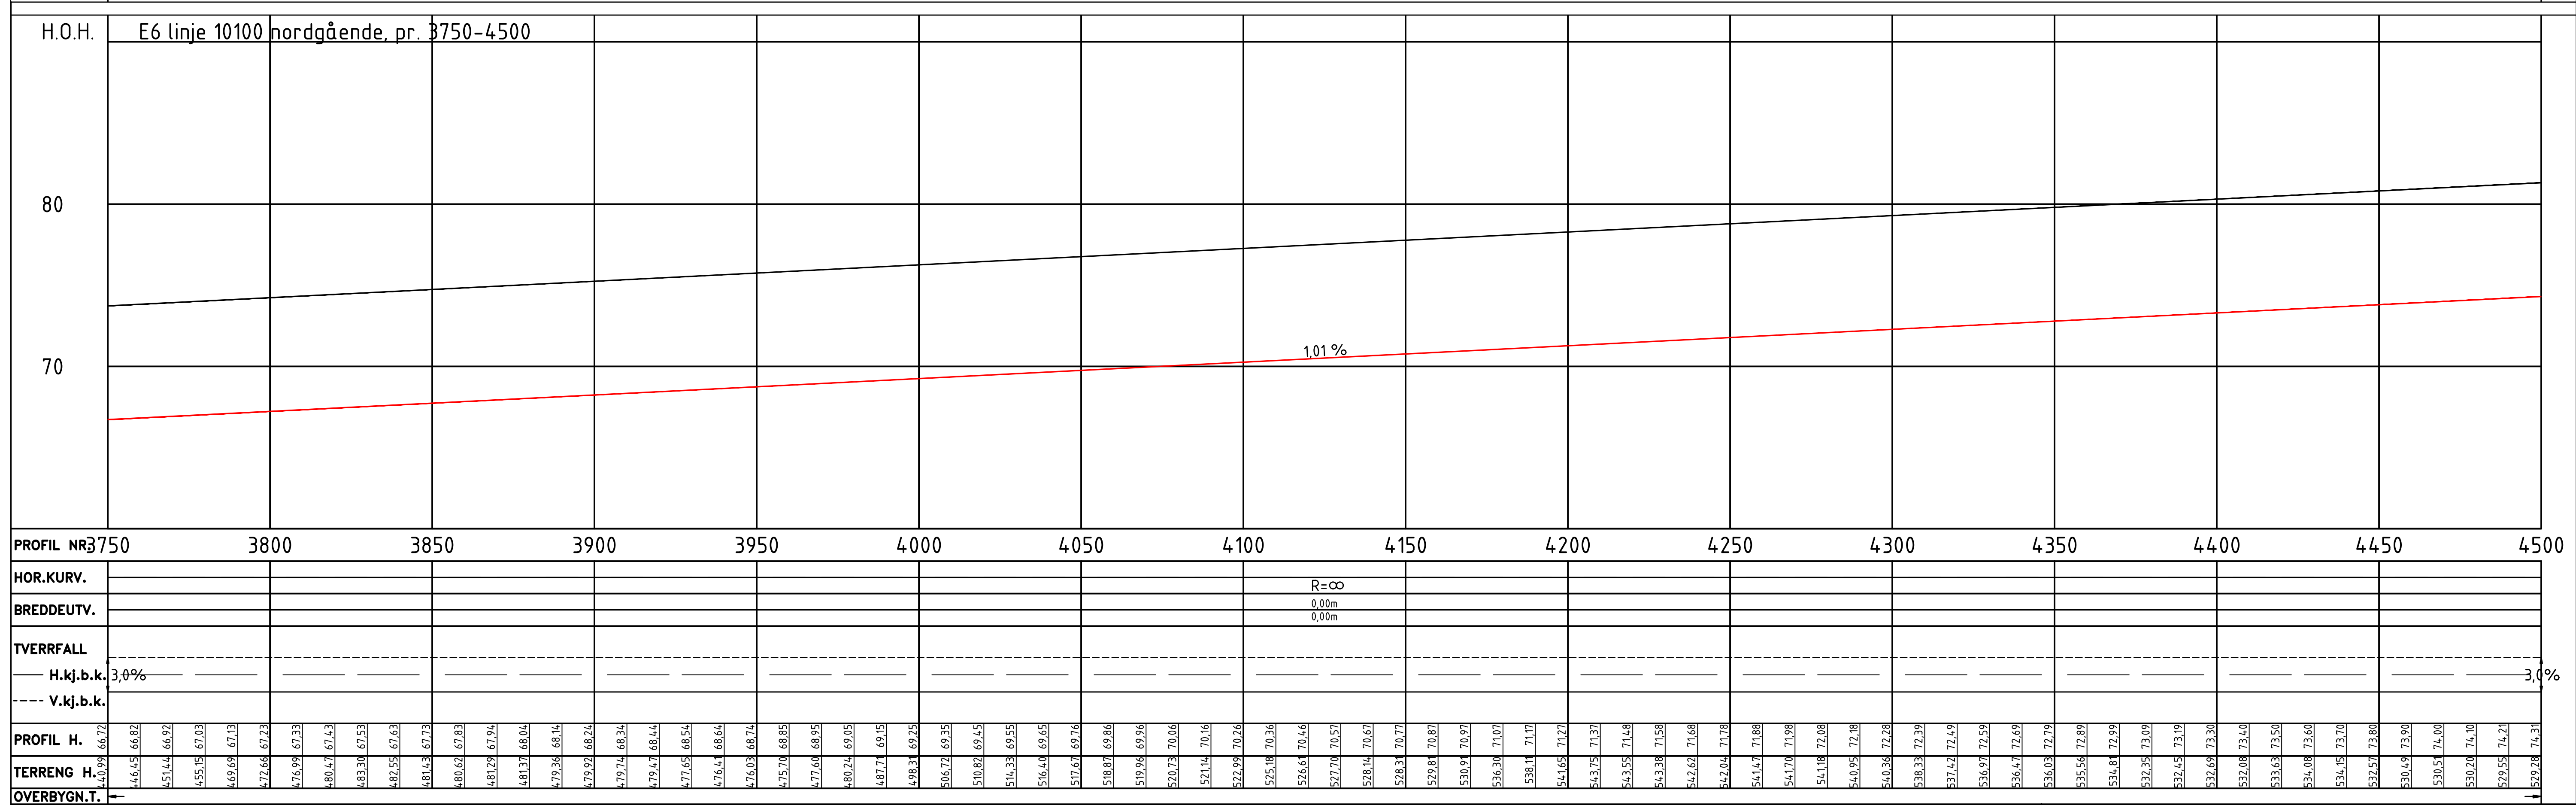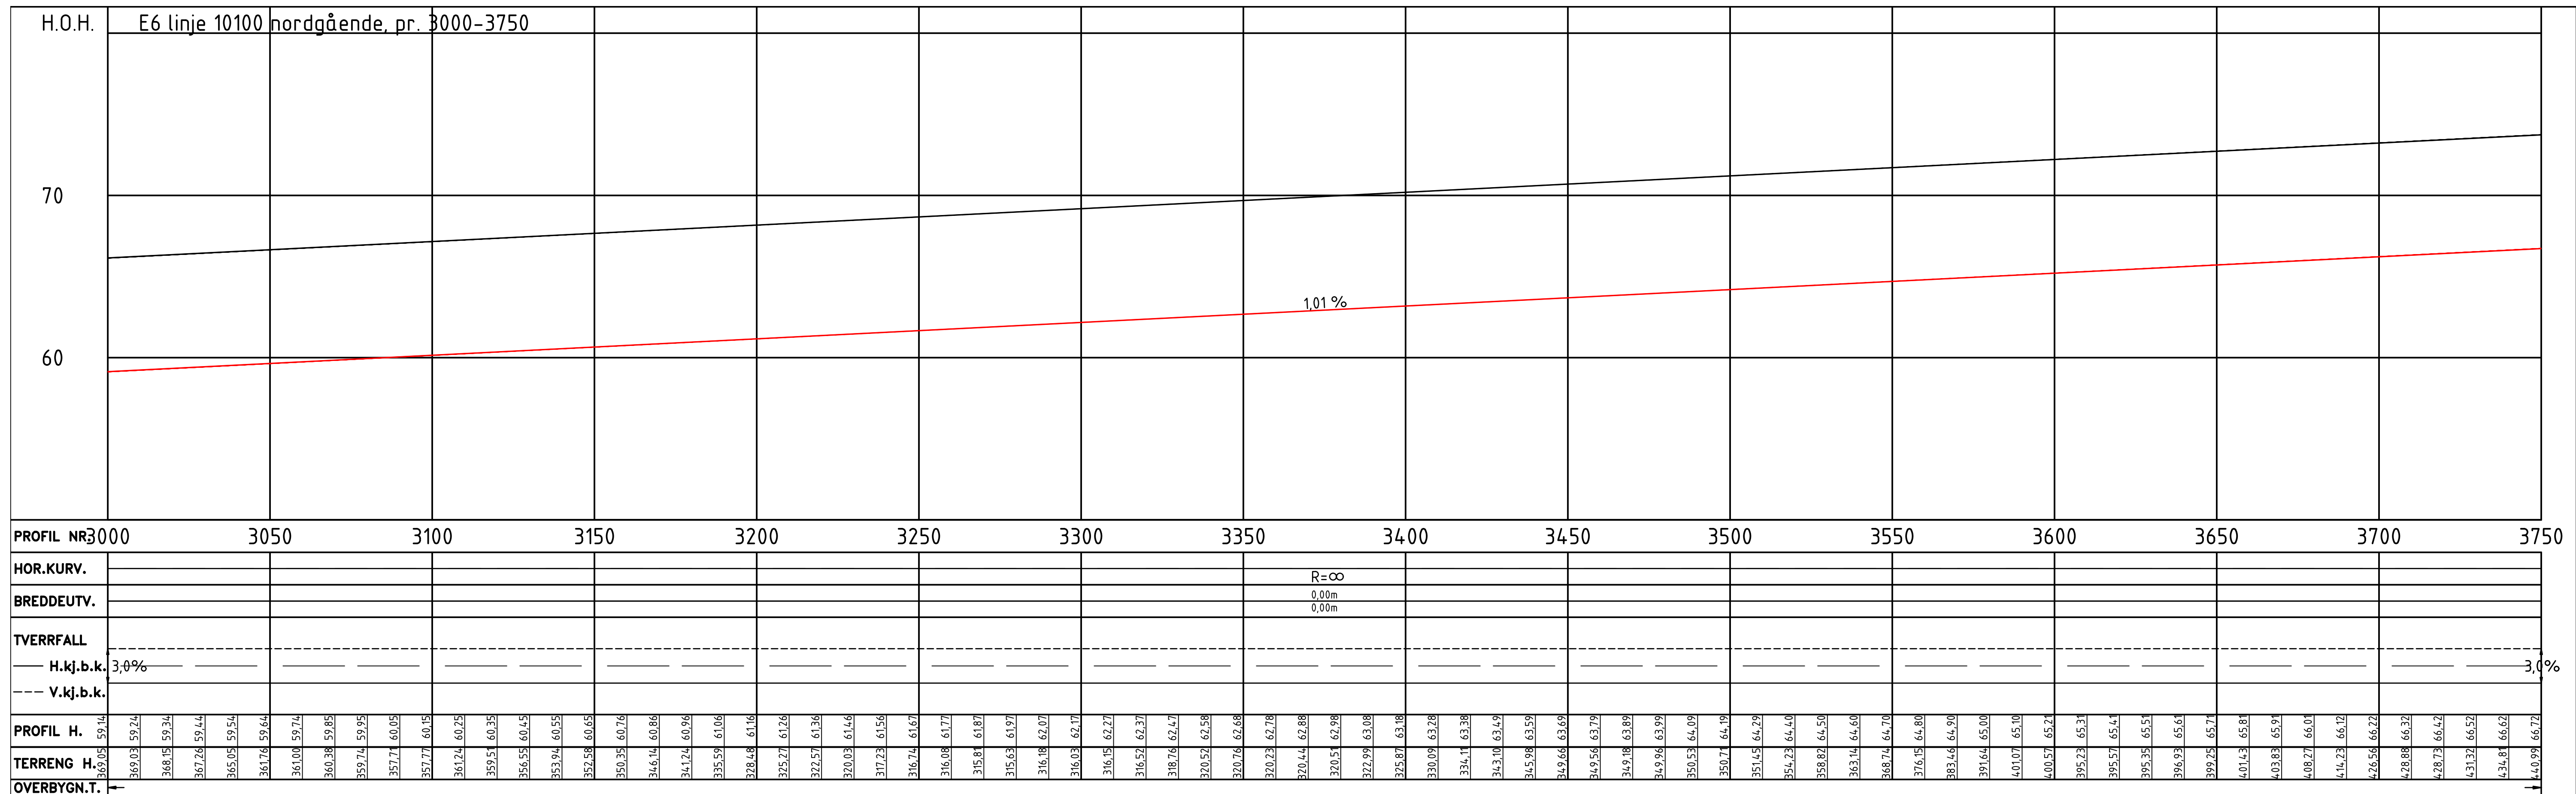
[illegible]

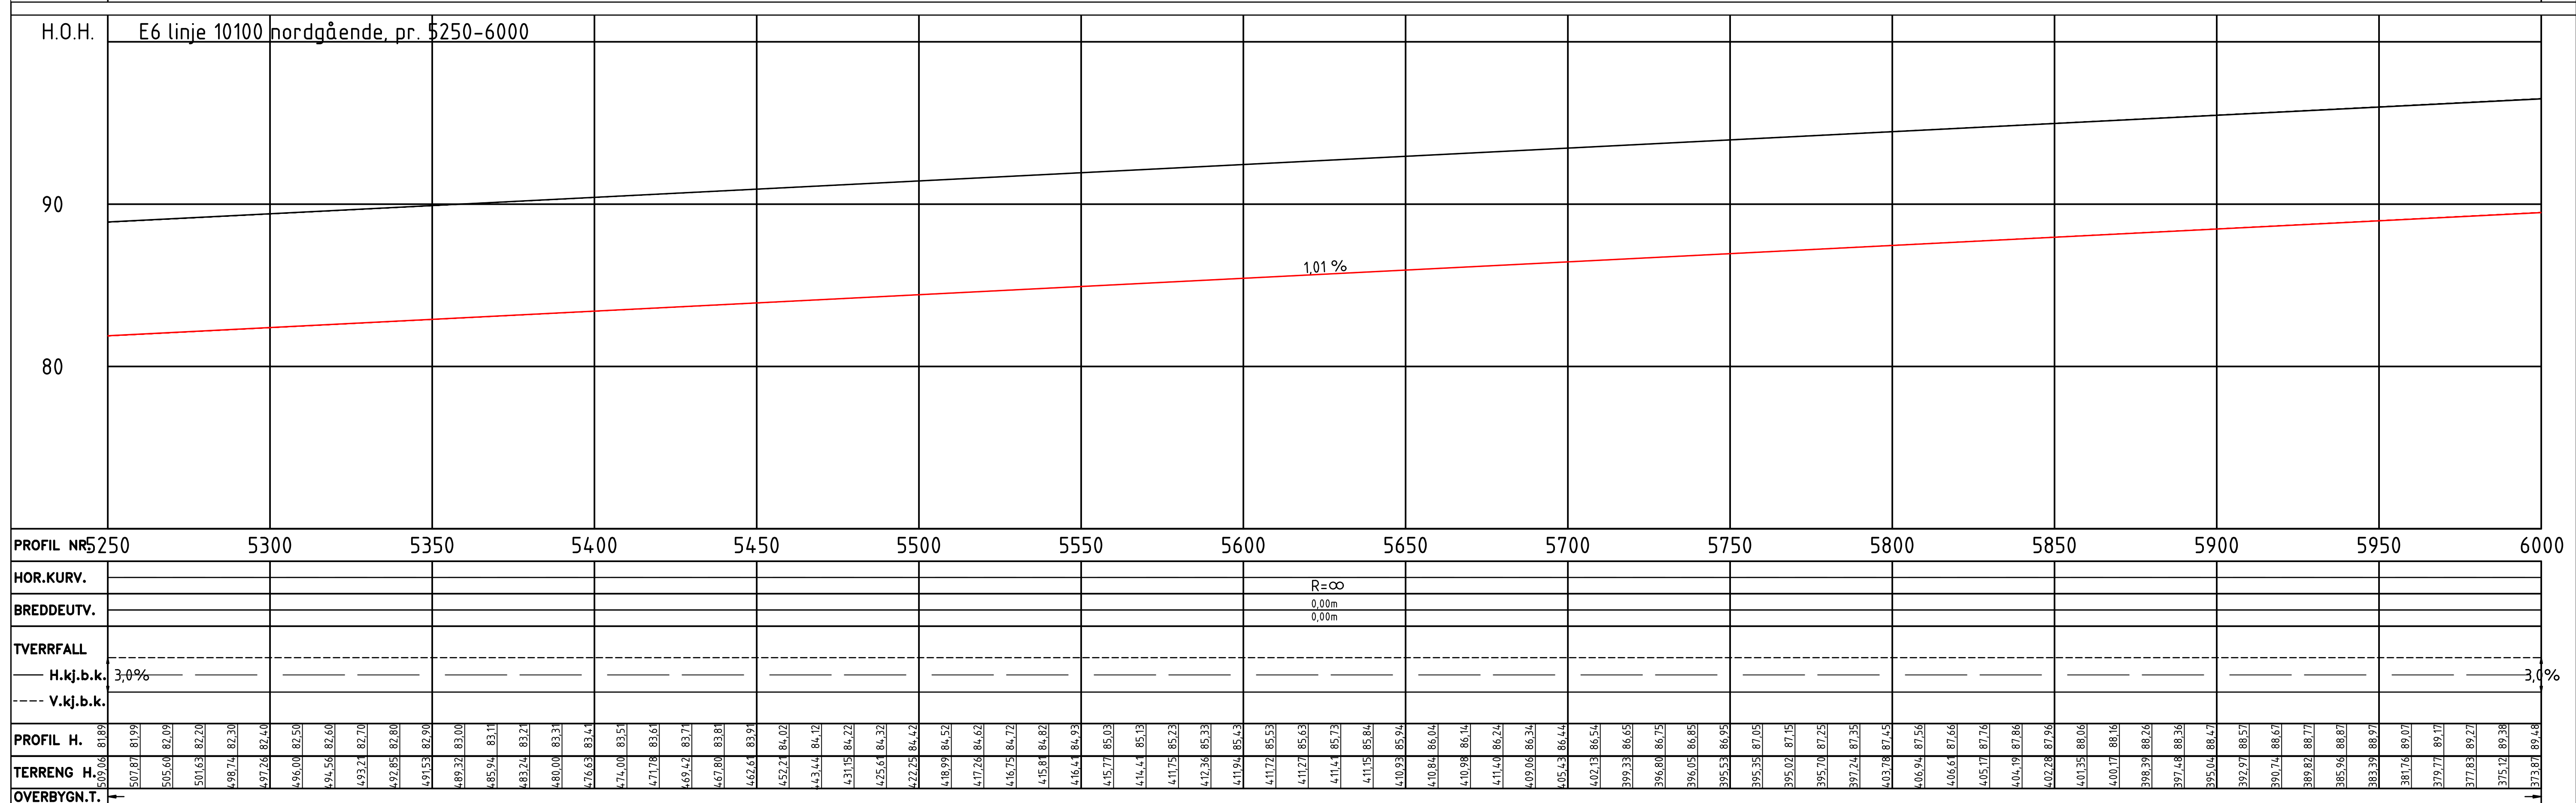
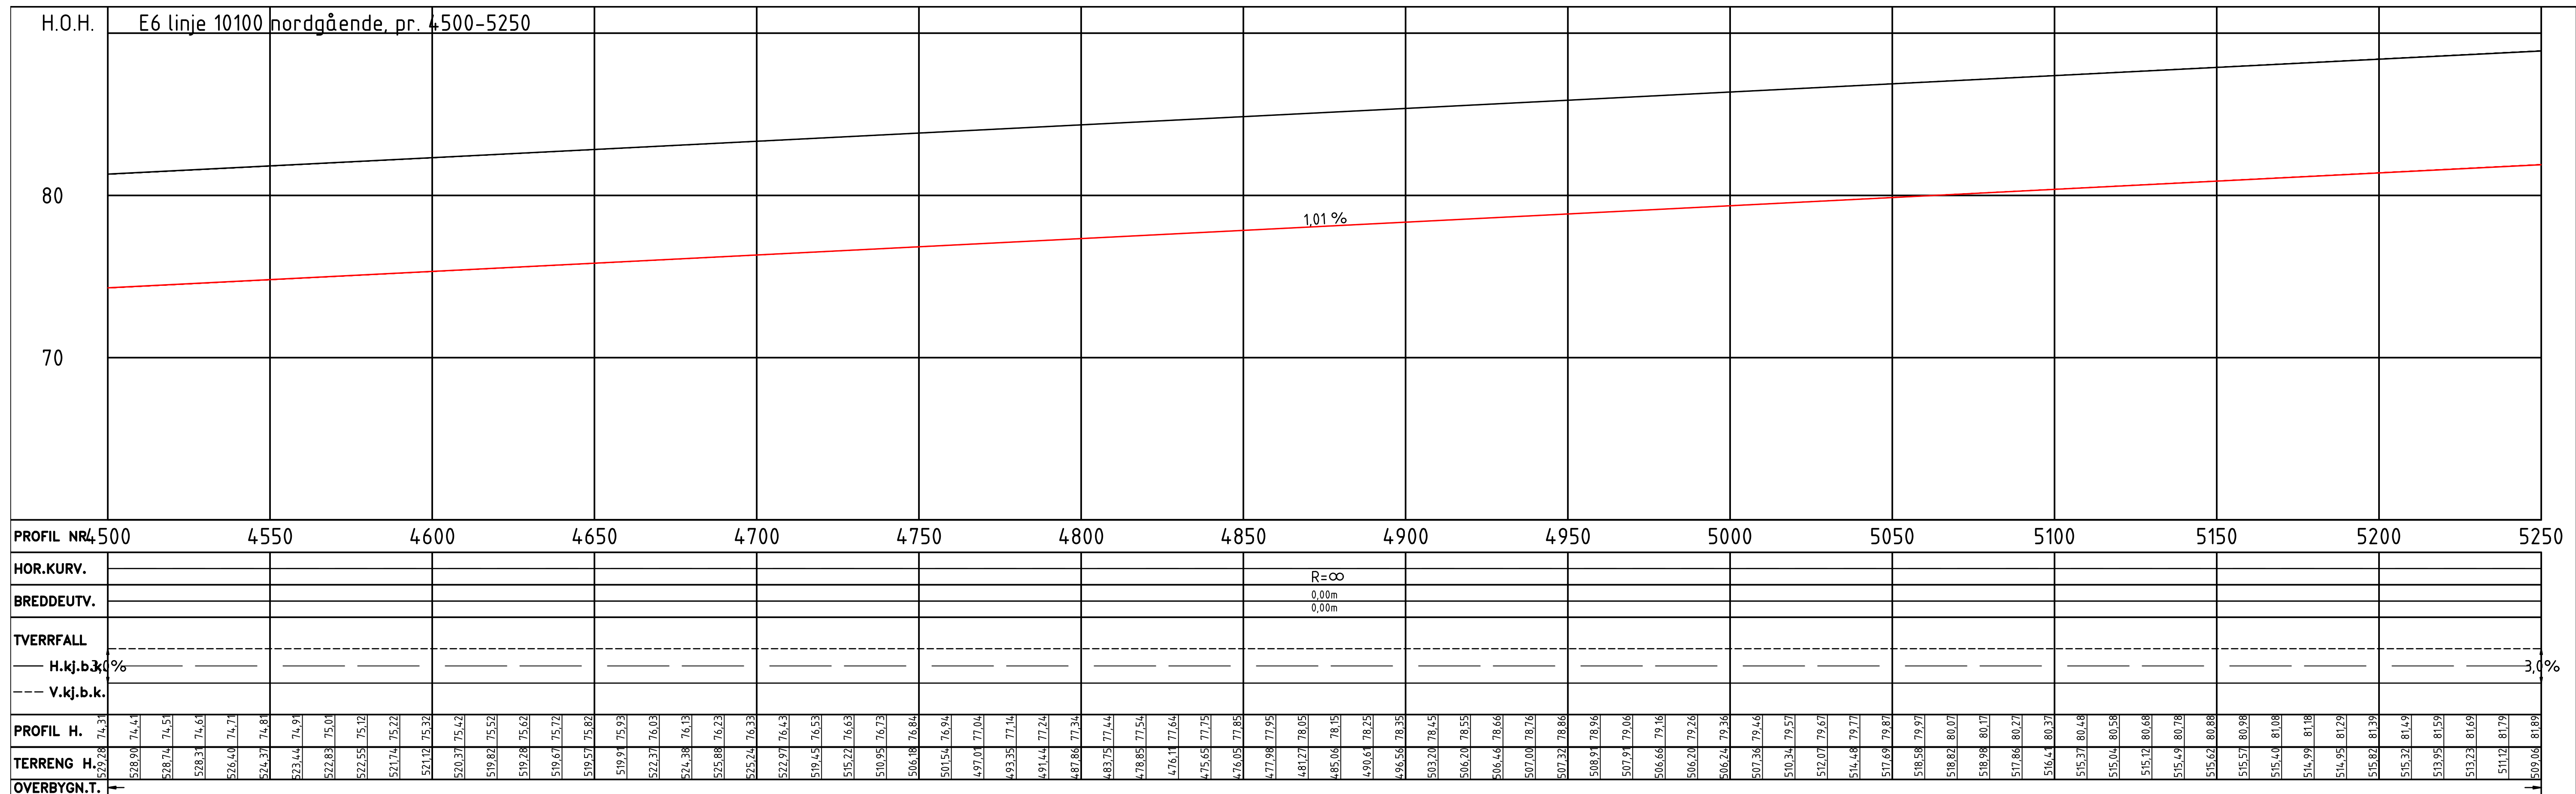


Revisjon				Revisjonen gjelder	Utarb.	Kontr.	Godkj.	Rev. dato
				Utført av:	Tegningsdato	25.08.2020		
				   	Bestiller	Lars Erik Moe		
				E6 Kvithamar - Åsen	Prosjektnummer	Z12220		
				P1 Stjørdal kommune	Arkivreferanse	-		
				Profiltegning Forbordsfjelltunnelen nordgående	Byggeværksnummer			
					Koordinatsystem	EUREF89 NTM Sone 10		
					Høydesystem	NN2000		
					Målestokk A1	1:1000		
					Halv målestokk A3	Halv målestokk		
REGULERINGSPLAN								
Utarbeidet av	Kontrollert av	Godkjent av	Konsulentarkiv	Tegningsnummer /	D104			
JKS	LED	LED	2019012	revisjonsbokstav	00			

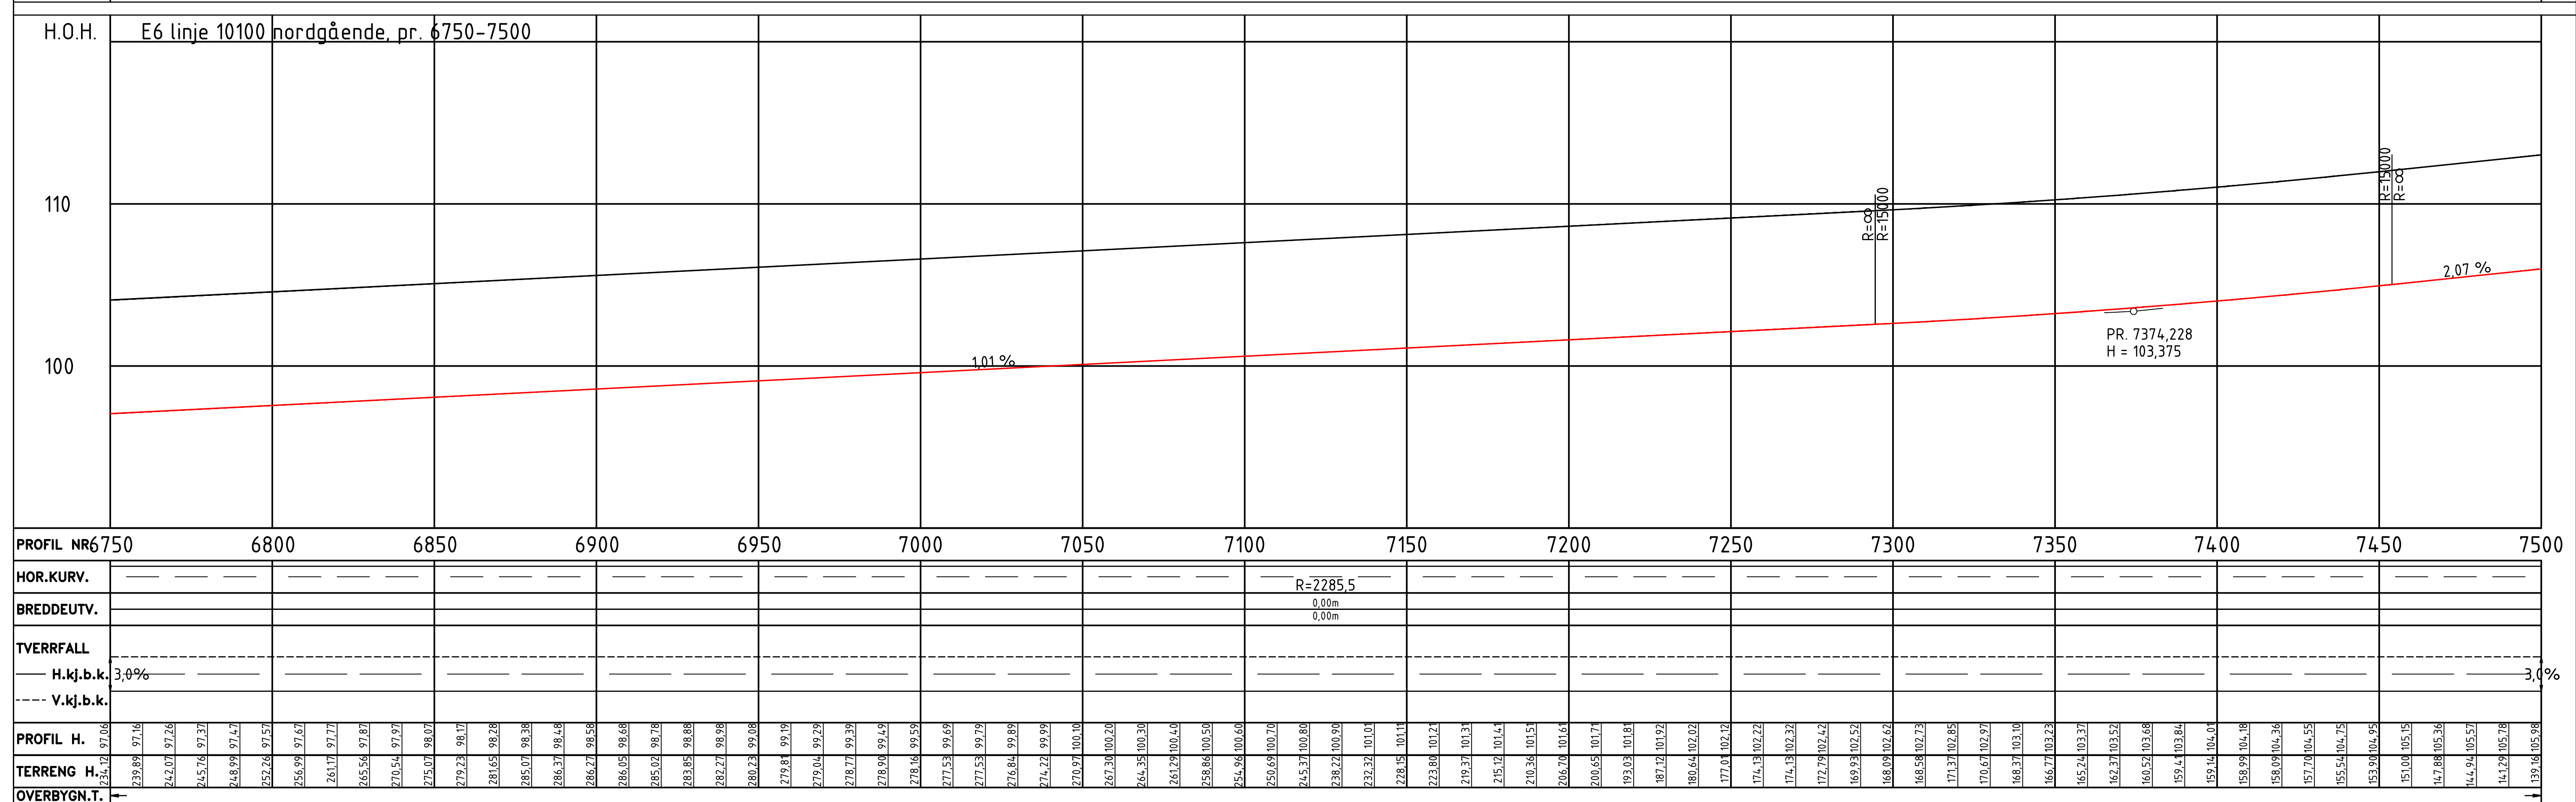
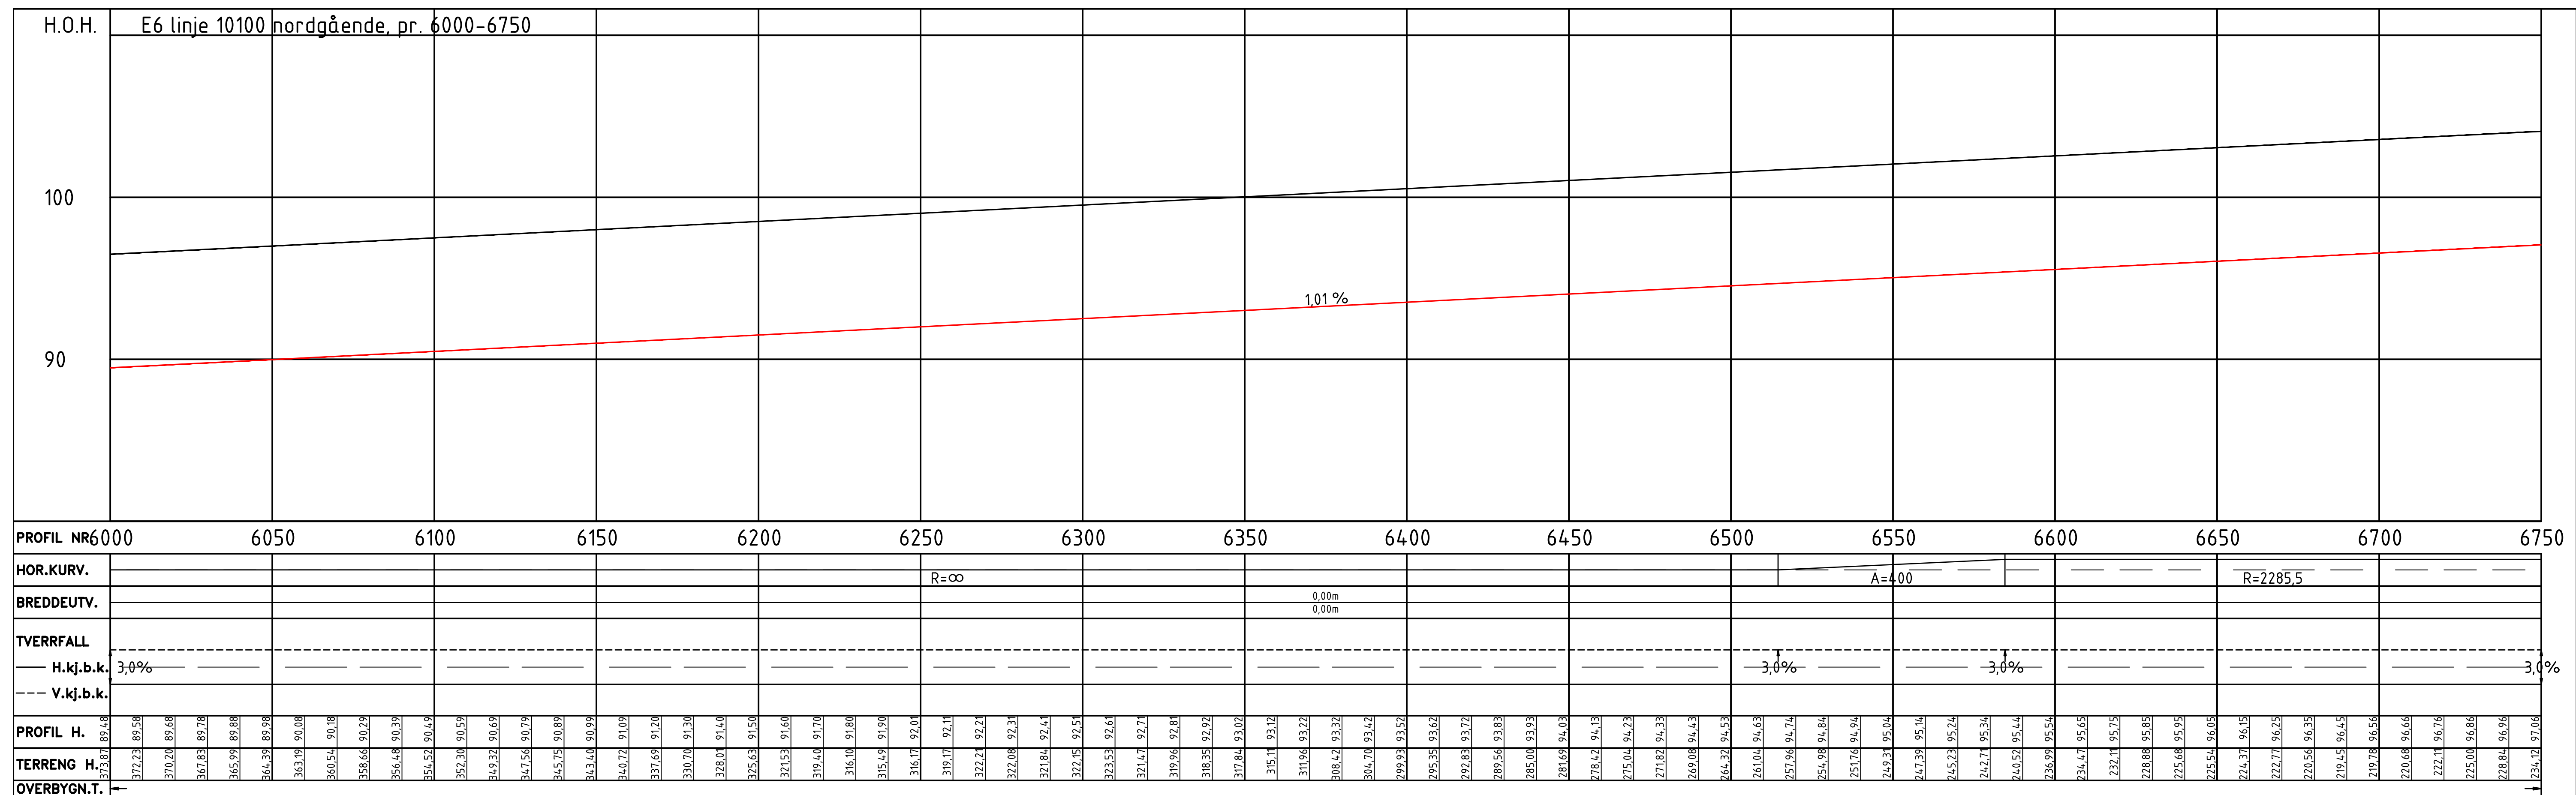


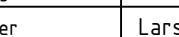
Revisjon				Revisjonen gjelder		Utarb.	Kontr.	Godkj.	Rev. dato
				Utført av:		Tegningsdato	25.08.2020		
				   		Bestiller	Lars Erik Moe		
				E6 Kvithamar - Åsen		Produsert for	Nye Veier		
				P1 Stjørdal kommune		Prosjektnummer	Z12220		
				Profiltegning Forbordsfjelltunnelen nordgående		Arkivreferanse	-		
						Byggeværksnummer			
						Koordinatsystem	EUREF89 NTM Sone 10		
						Måstestokk	NN2000		
						Målestokk A1	1:1000		
						Halv målestokk A3	Halv målestokk		
REGULERINGSPLAN									
Utarbeidet av		Kontrollert av		Godkjent av		Konsulentarkiv		Tegningsnummer / revisjonsbokstav	
JKS		LED		LED		2019012		D105 00	

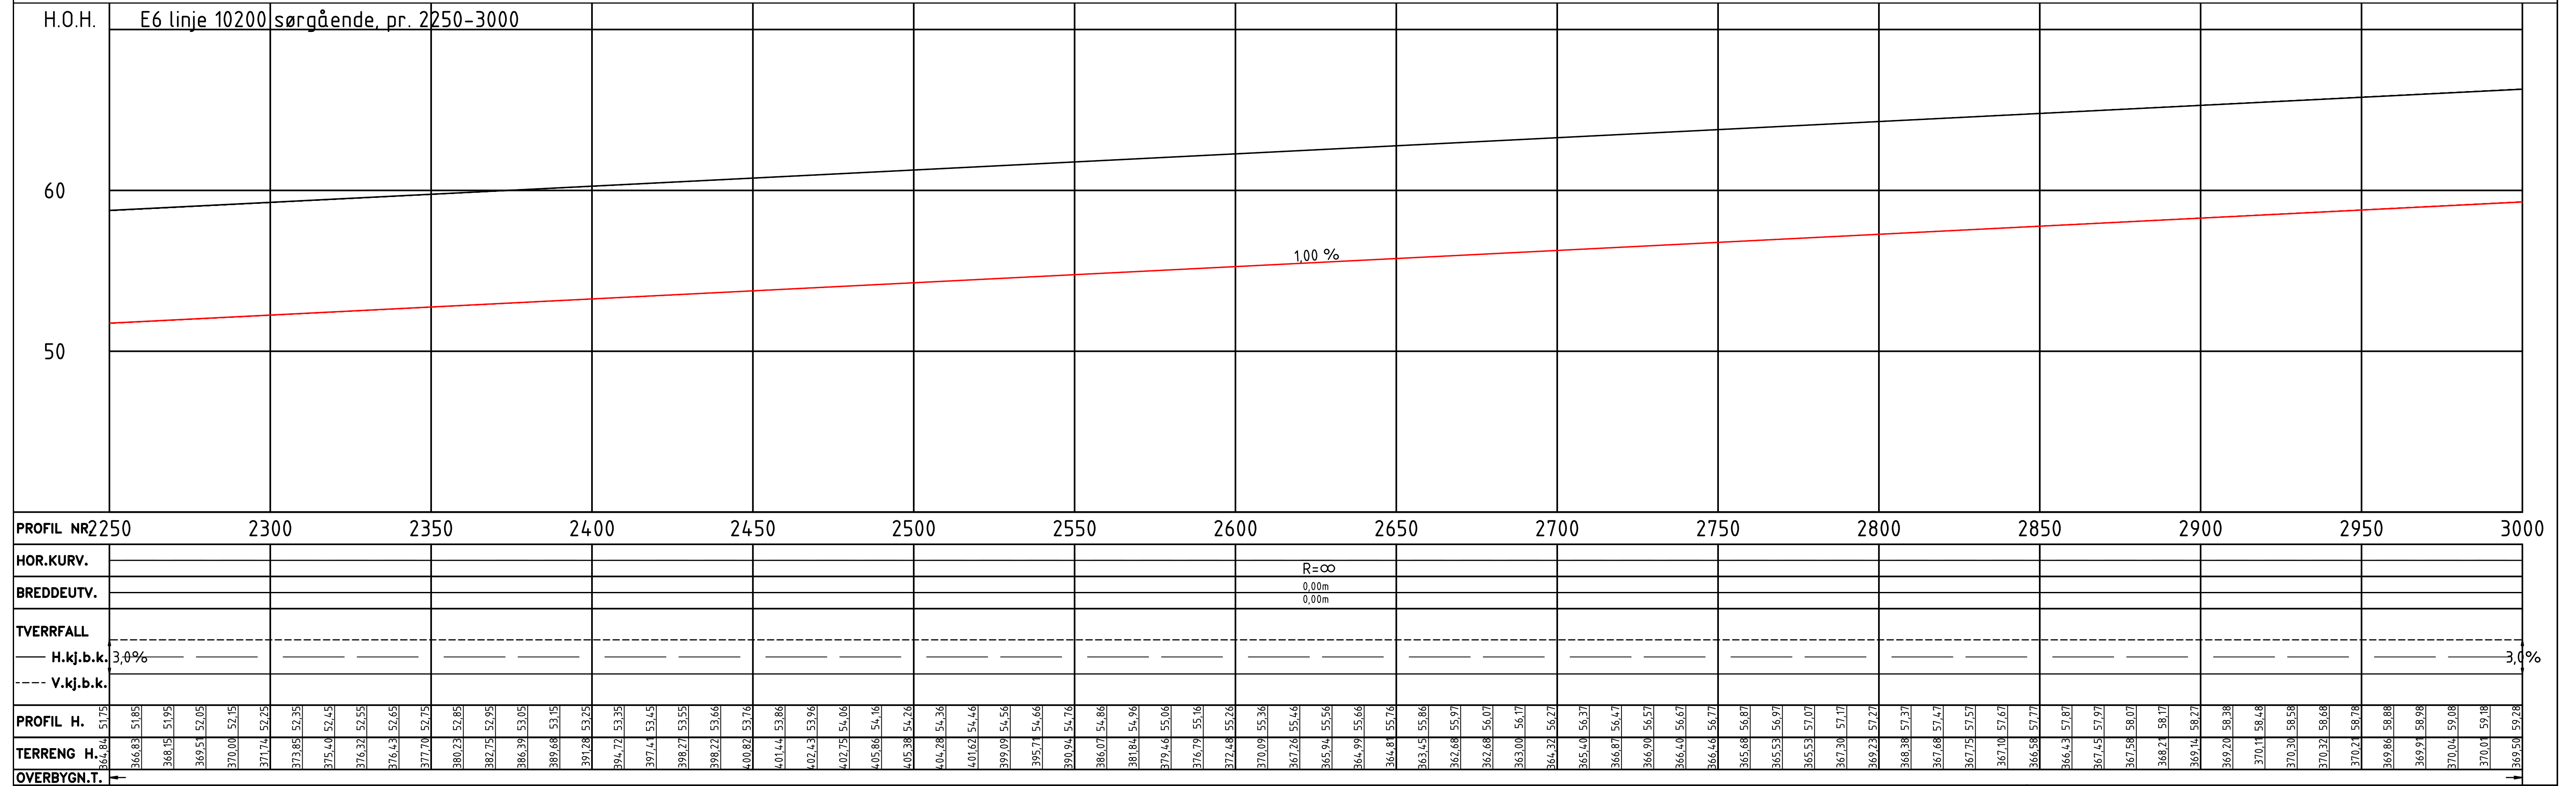[illegible]

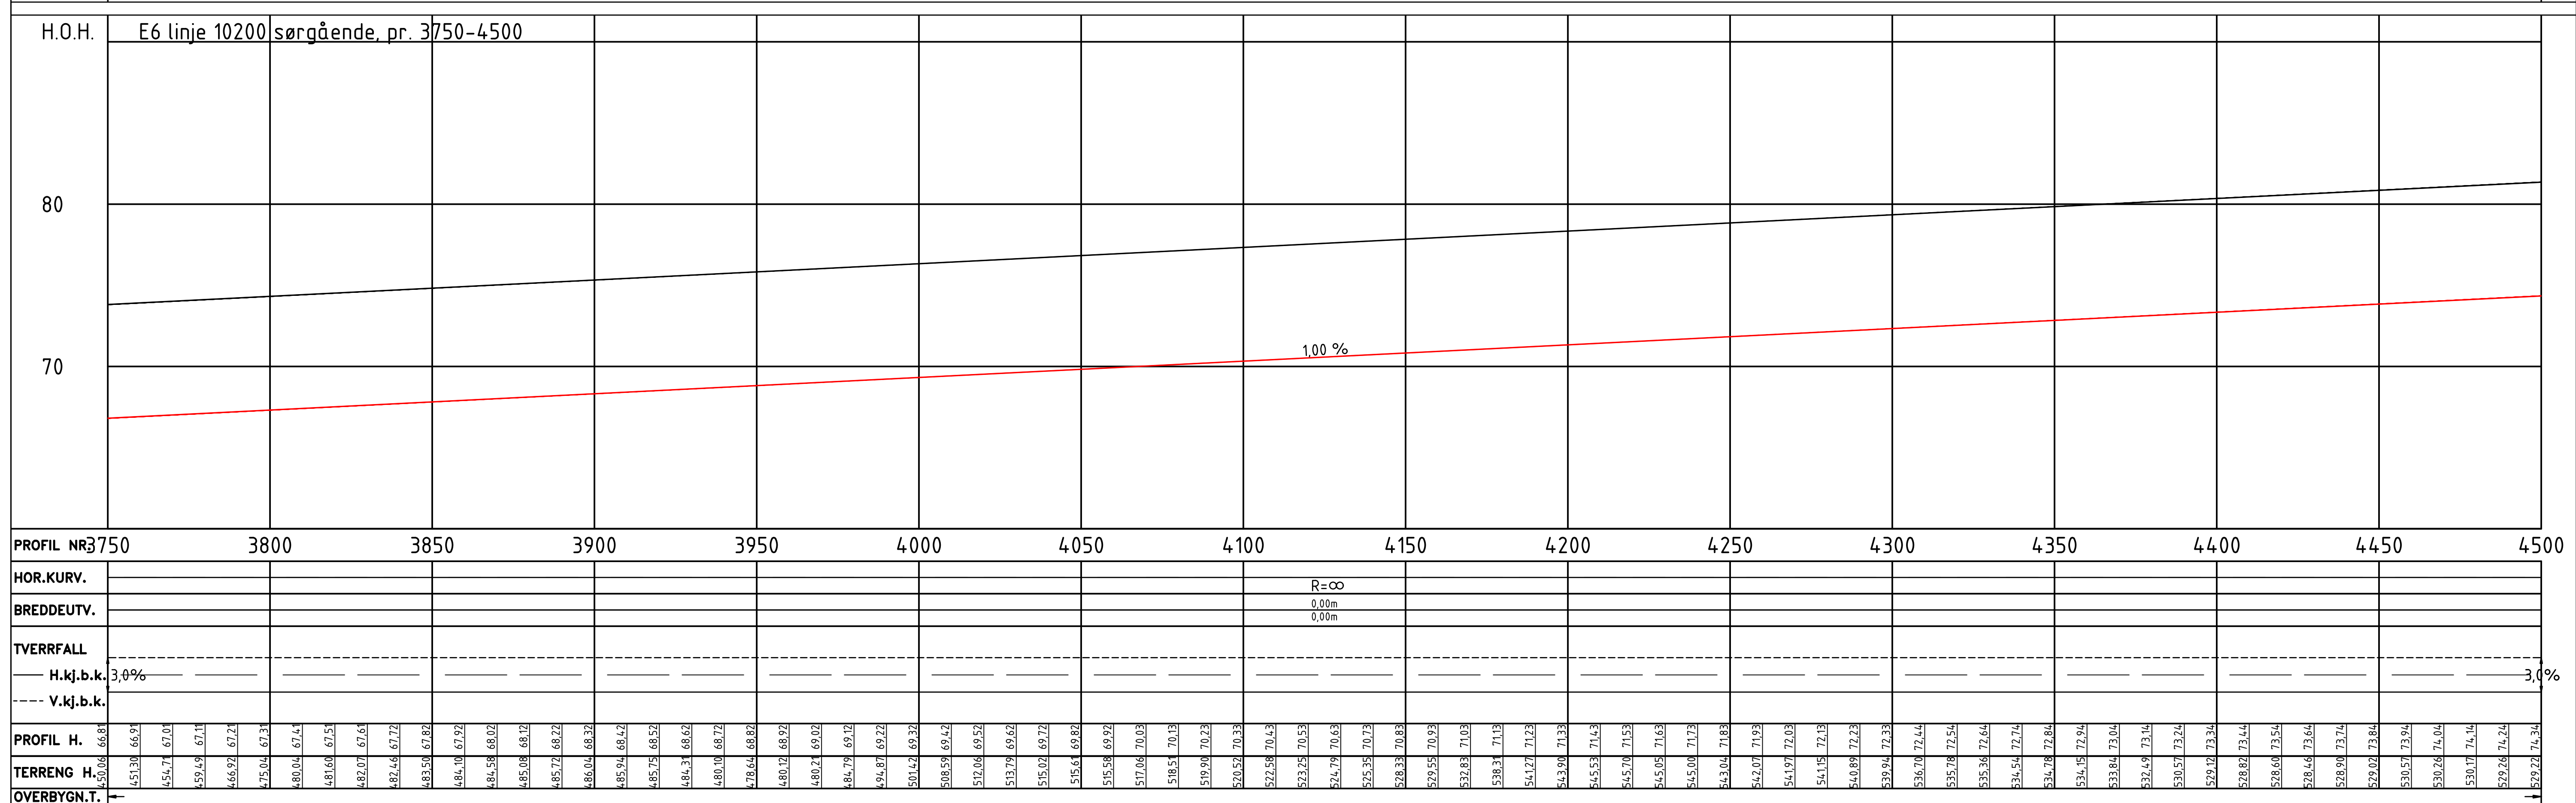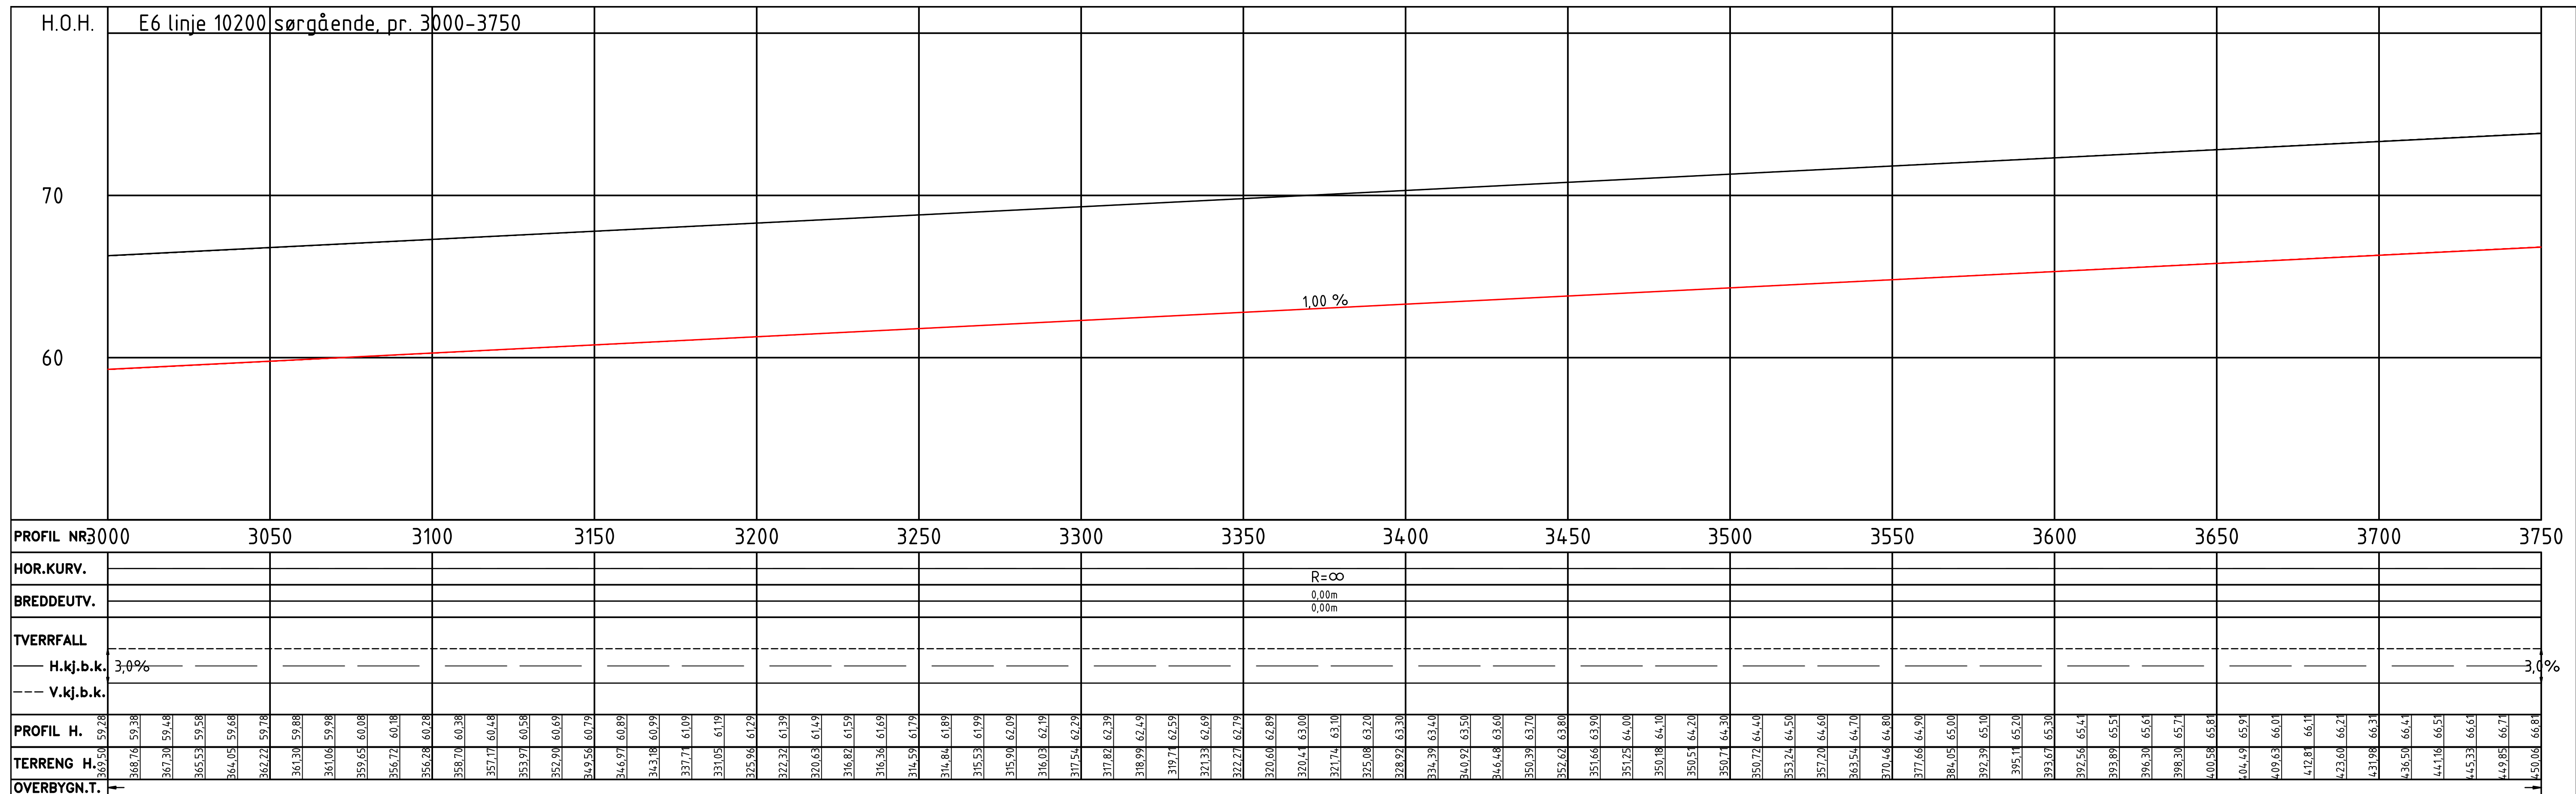


Revisjon				Revisjonen gjelder		Utarb.	Kontr.	Godkj.	Rev. dato
				Utført av:		Tegningsdato	25.08.2020		
						Bestiller	Lars Erik Moe		
				E6 Kvithamar - Åsen		Produsert for	Nye Veier		
				P1 Stjørdal kommune		Prosjektnummer	Z12220		
				Profiltegning Forbordsfjelltunnelen sørgående		Arkivreferanse	-		
						Byggeværksnummer			
						Koordinatsystem	EUREF89 NTM Sone 10		
						Høydesystem	NN2000		
						Målestokk A1	1:1000		
						Halv målestokk A3	Halv målestokk		
REGULERINGSPLAN									
Utarbeidet av		Kontrollert av		Godkjent av		Konsulentarkiv		Tegningsnummer /	
JKS		LED		LED		2019012		revisjonsbokstav	
								D108	
								00	

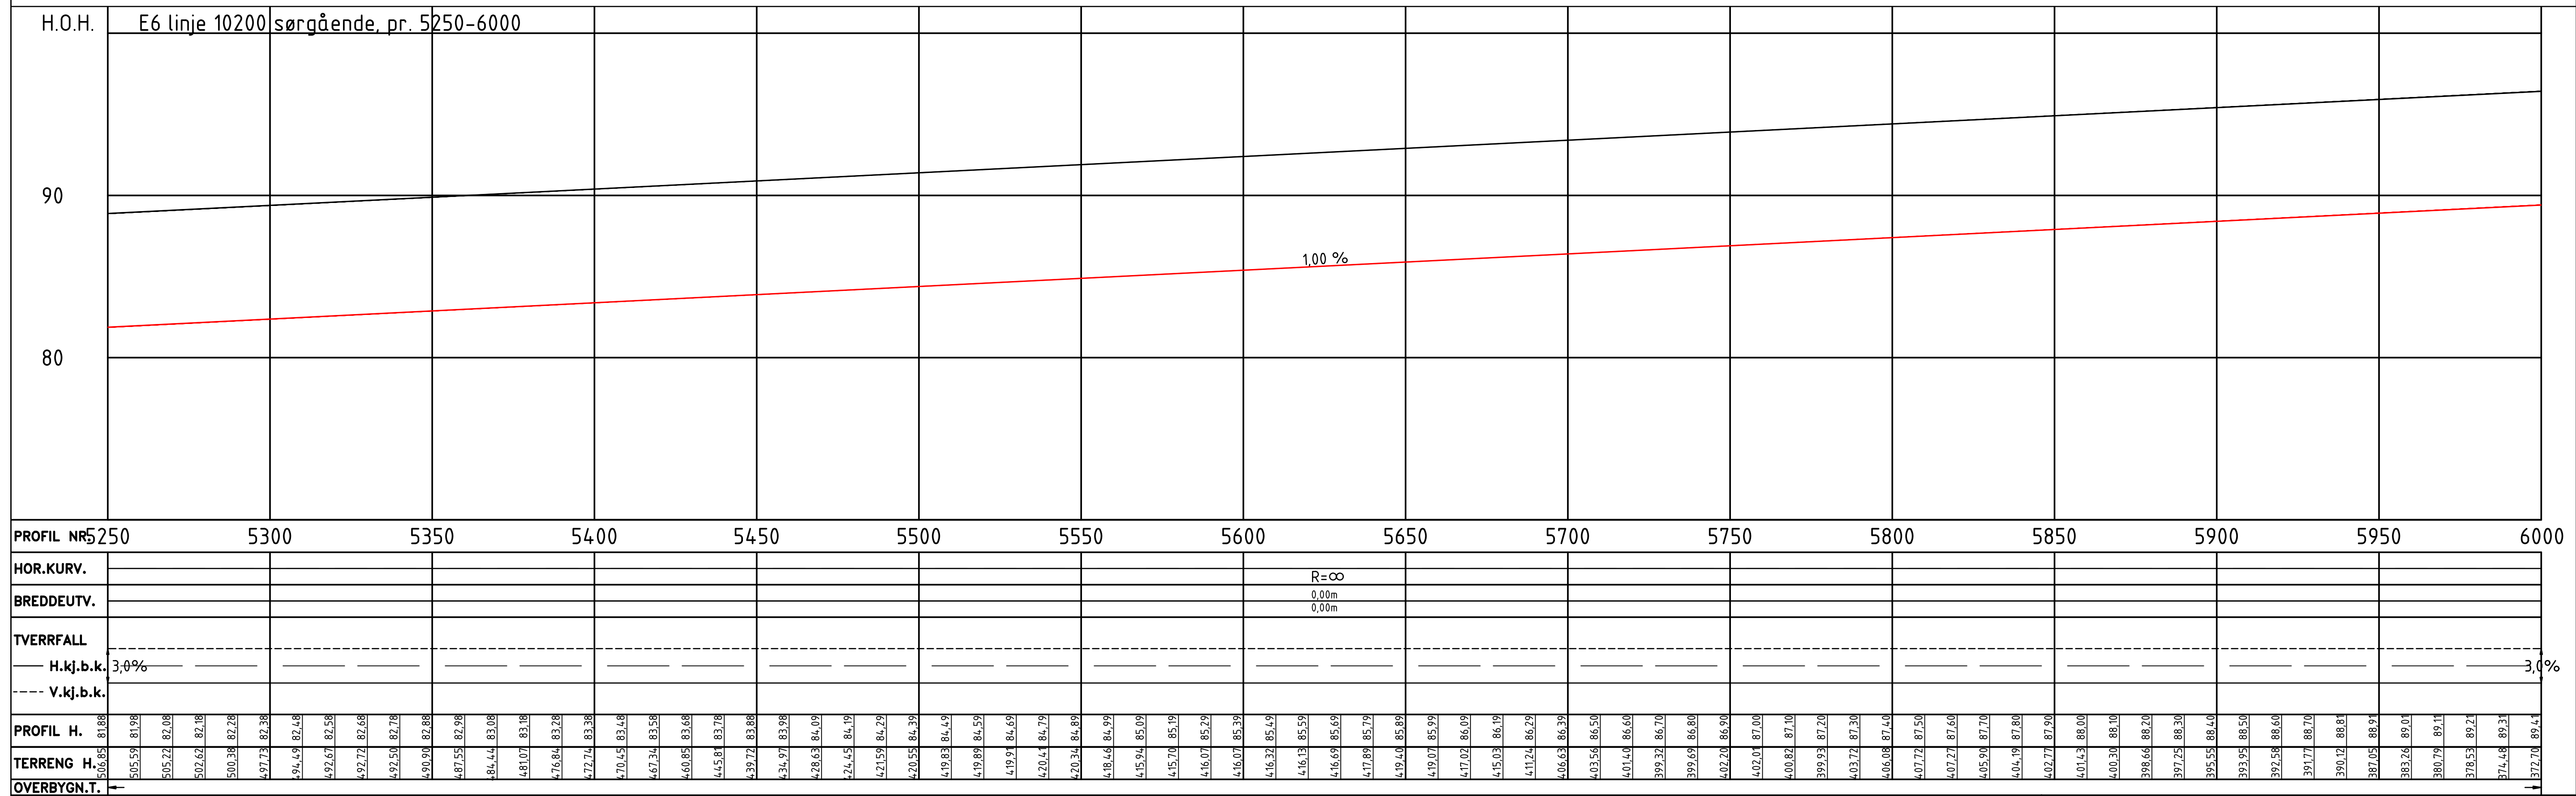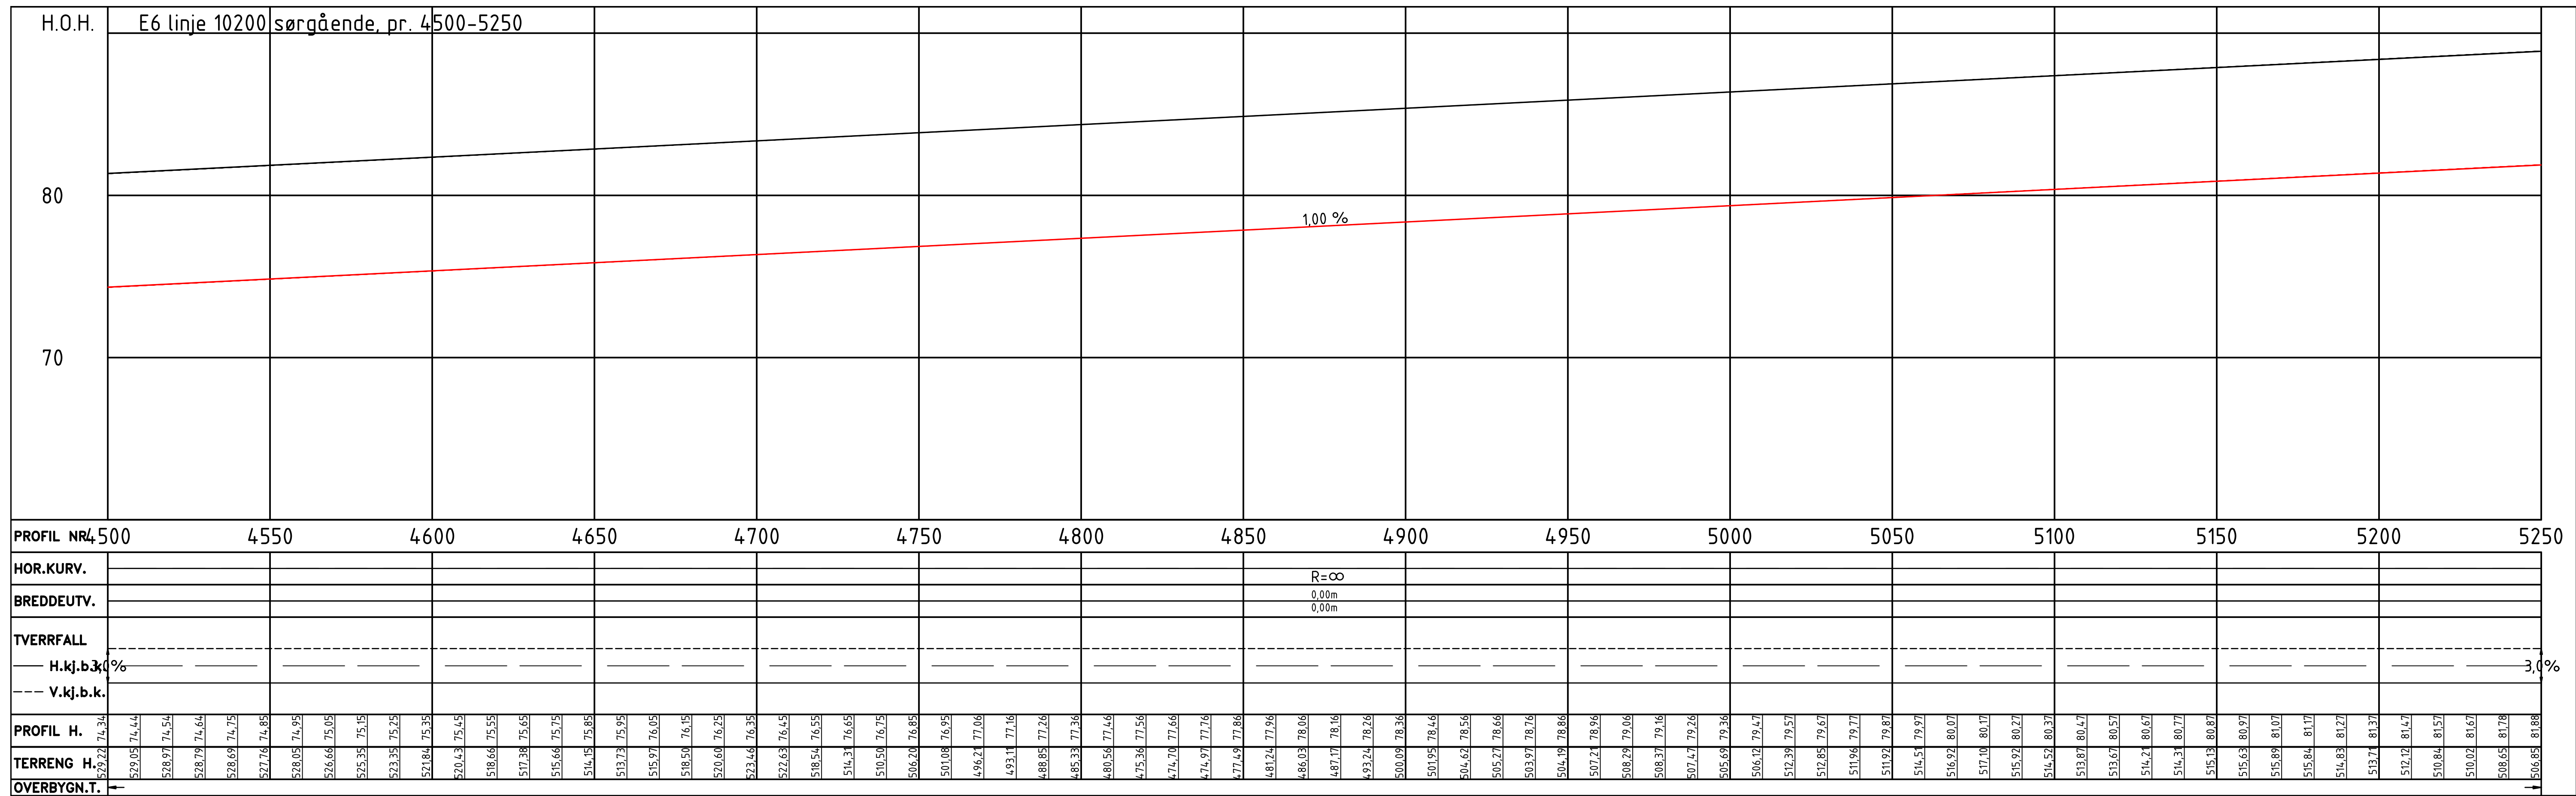[illegible]

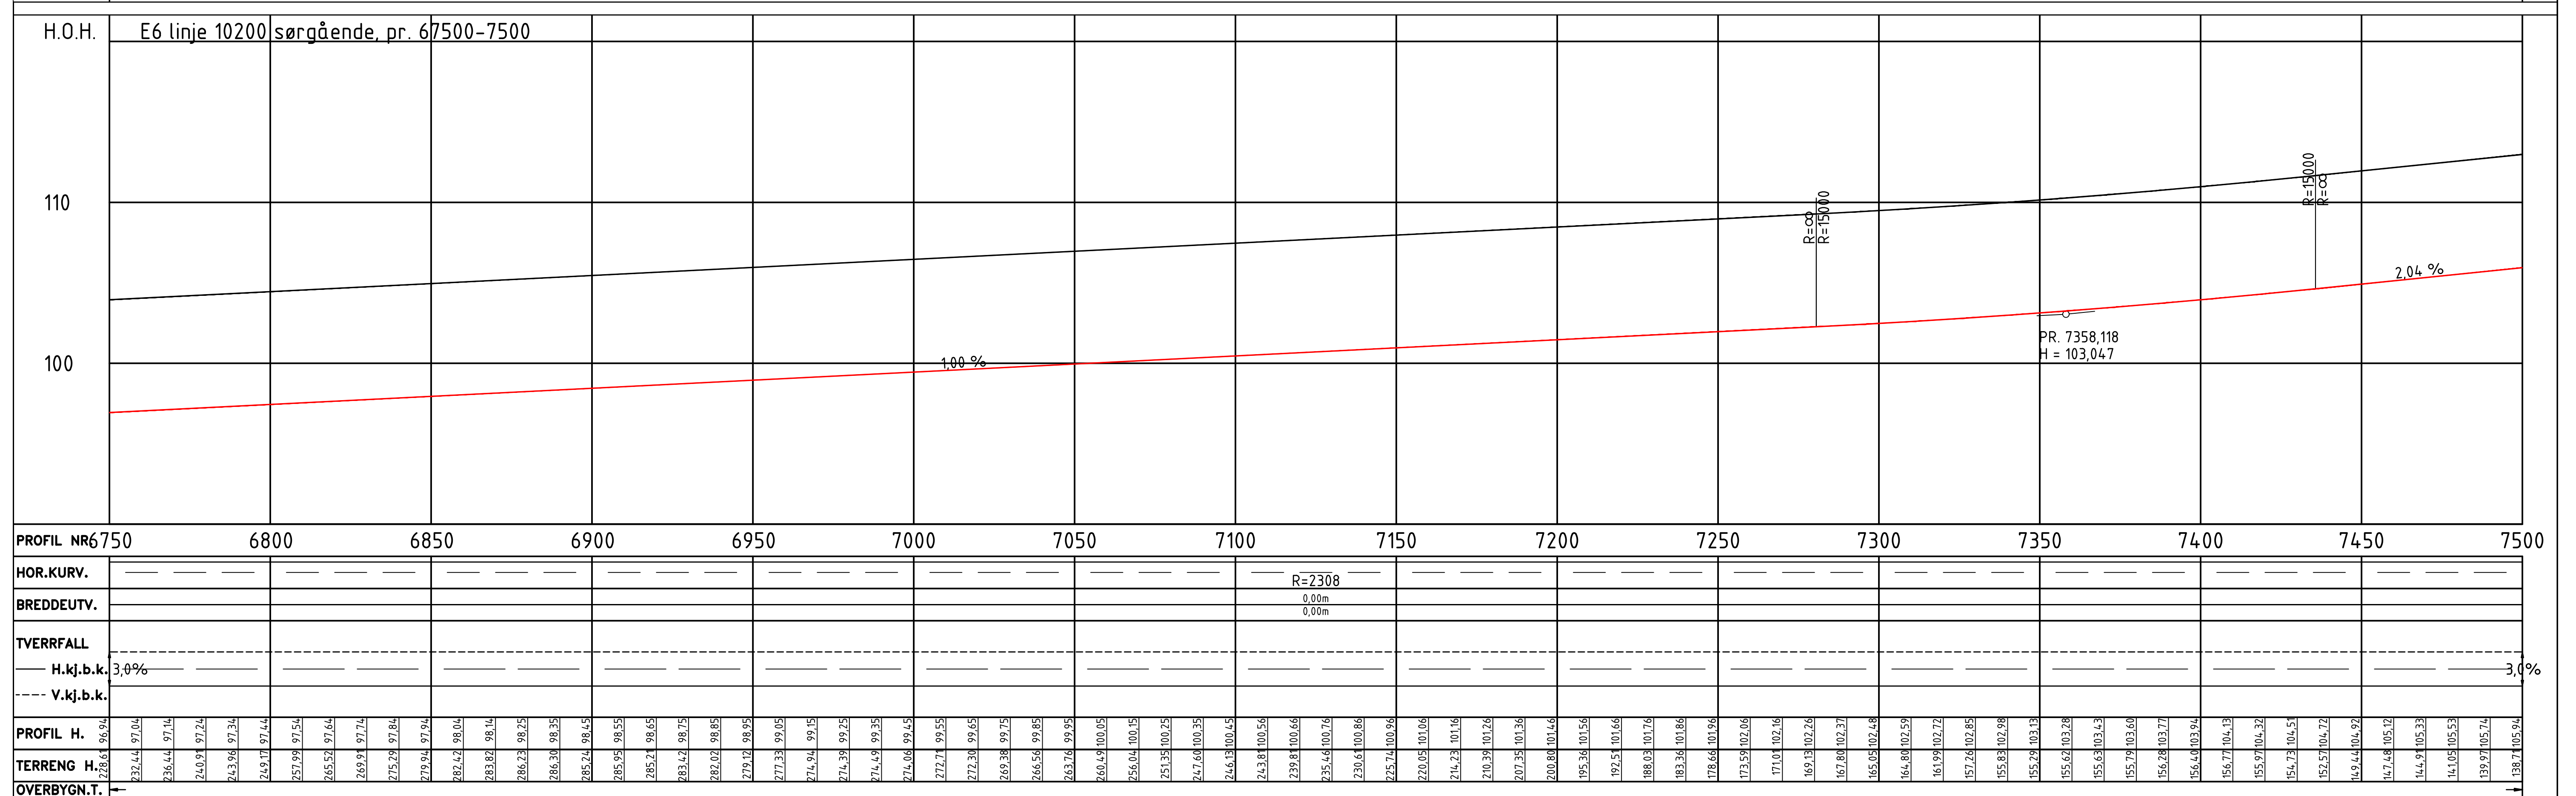

Revisjon	Revisjonen gjelder			Utarb.	Kontr.	Godkj.	Rev. dato
Utført av:    				Tegningsdato	25.08.2020		
E6 Kvithamar – Åsen P1 Stjørdal kommune Profiltegnning Forbordsfjell tunnelen sørgående				Bestiller	Lars Erik Moe		
				Produsert for	Nye Veier		
				Prosjektnummer	212220		
				Arkivreferanse	-		
				Byggverksnummer			
				Koordinatsystem	EUREF89 NTM Sone 10		
				Høydesystem	NN2000		
				Målestokk A1	1:1000		
				Halv målestokk A3	Halv målestokk		
REGULERINGSPLAN							
Utarbeidet av	Kontrollert av	Godkjent av	Konsulentarkiv	Tegningsnummer/ revisjonsbokstav			
JKS	LED	LED	2019012	D110	100		

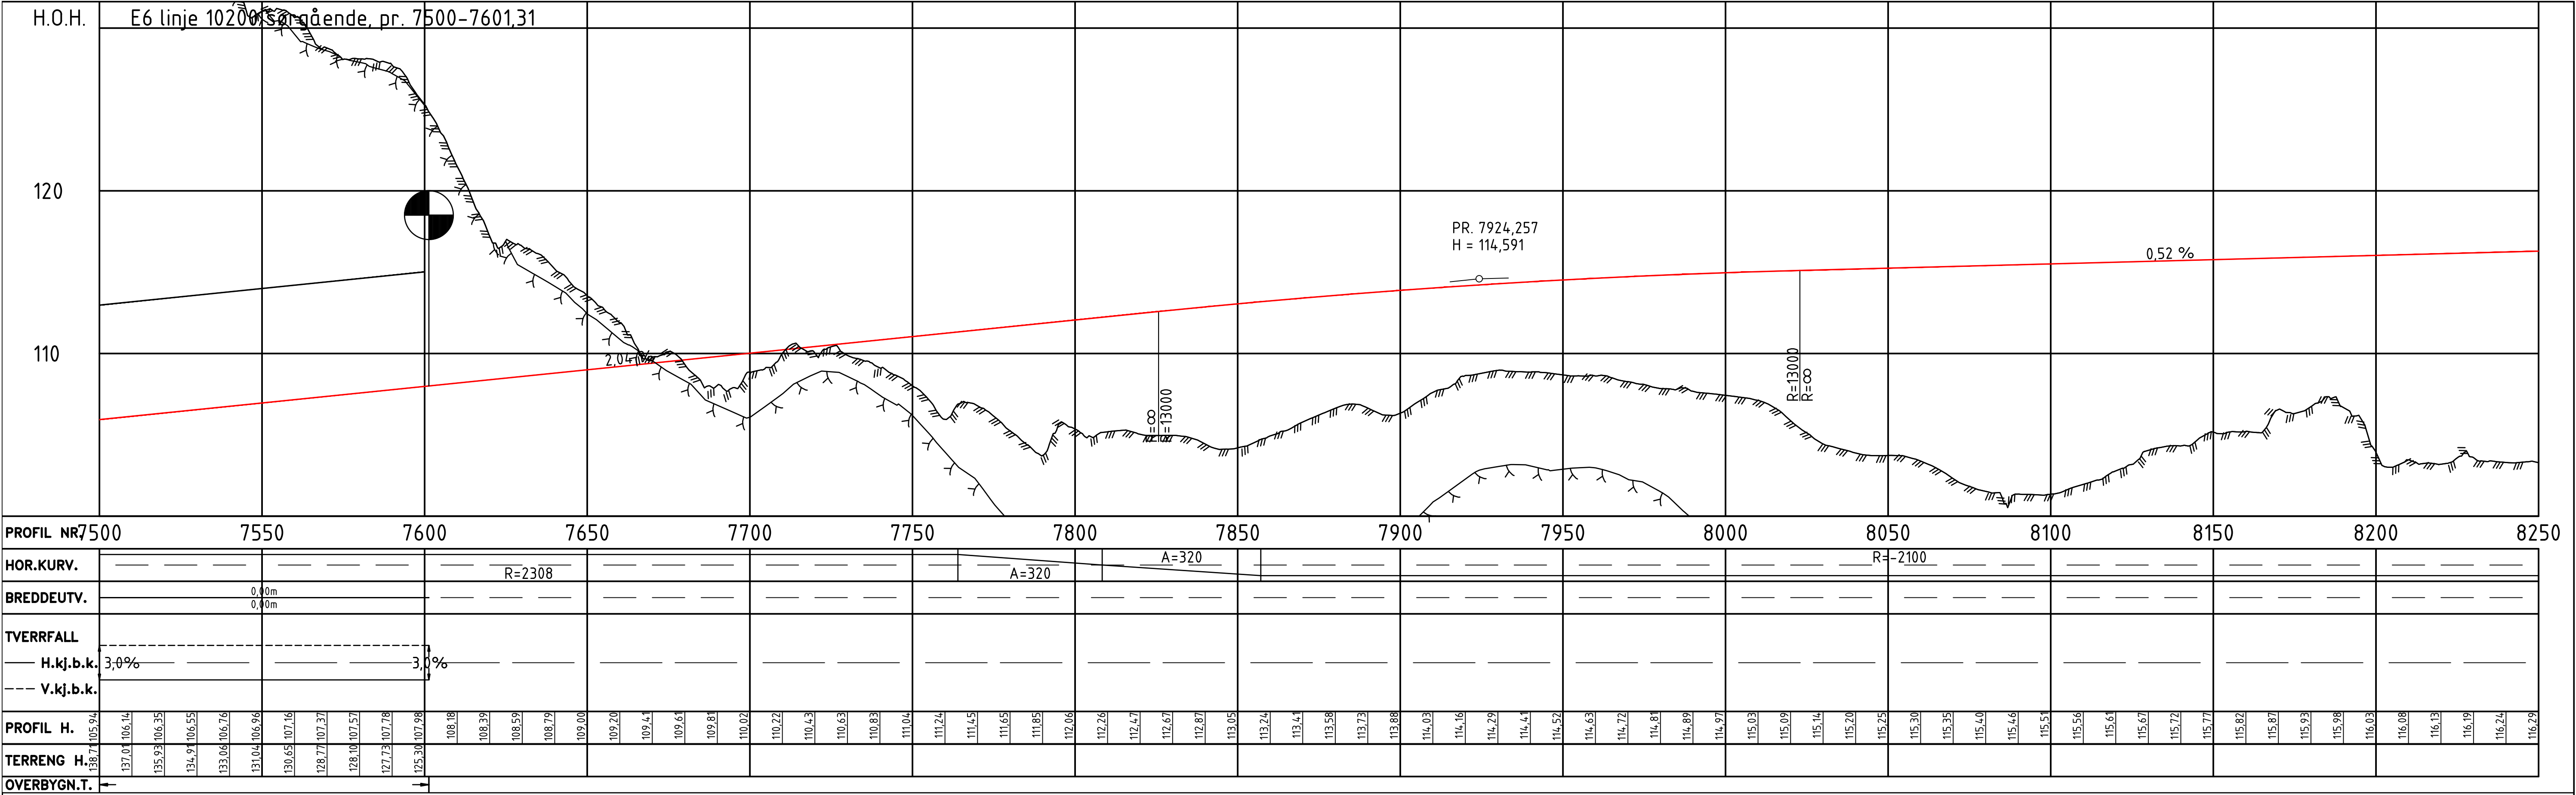

Revisjon

Revisjonen gjelder

Utarb.

Konfr.

Godkj.

Rev. dato

NyeVeier

Utlært av

HÆRE

AAS-JAKOBSEN

VIANOVA

E6 Kvithamar – Åsen
P1 Stjørdal kommune
Profiltегning Forbordsfjelltunnelen sørgående

REGULERINGSPLAN

Utarbeidet av
JKS

Kontrollert av
LED

Godkjent av
LED

Konsulentarkiv
2019012

Tegningsdato
25.08.2020

Besiller
Lars Erik Moe

Produsert for
Nye Veier

Prosjektnummer
212220

Arkivreferanse
-

Byggverksnummer
EUREF89 NTM Sone 10



Koordinatsystem
NN2000

Målestokk A1
1:1000



Halv målestokk A3
Halv målestokk

Tegningsnummer/
revisjonsbokstav
D111


00

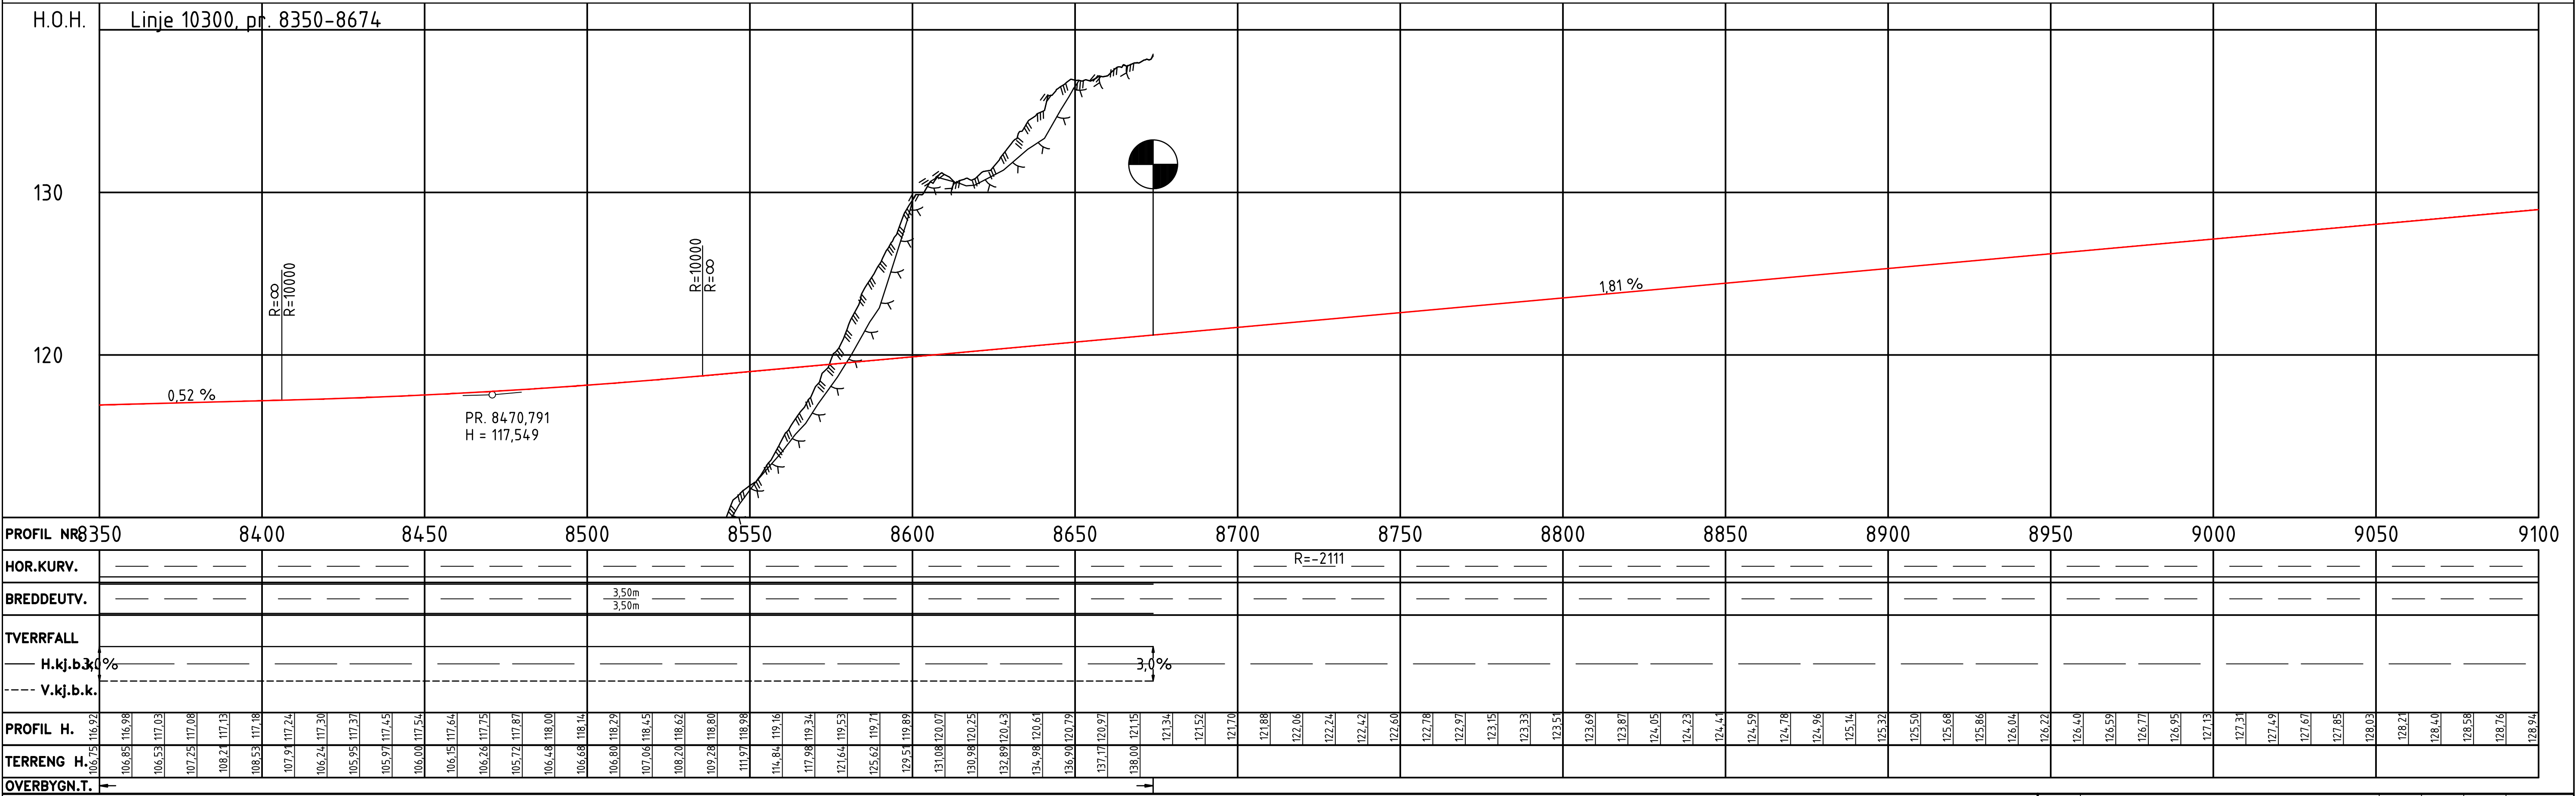
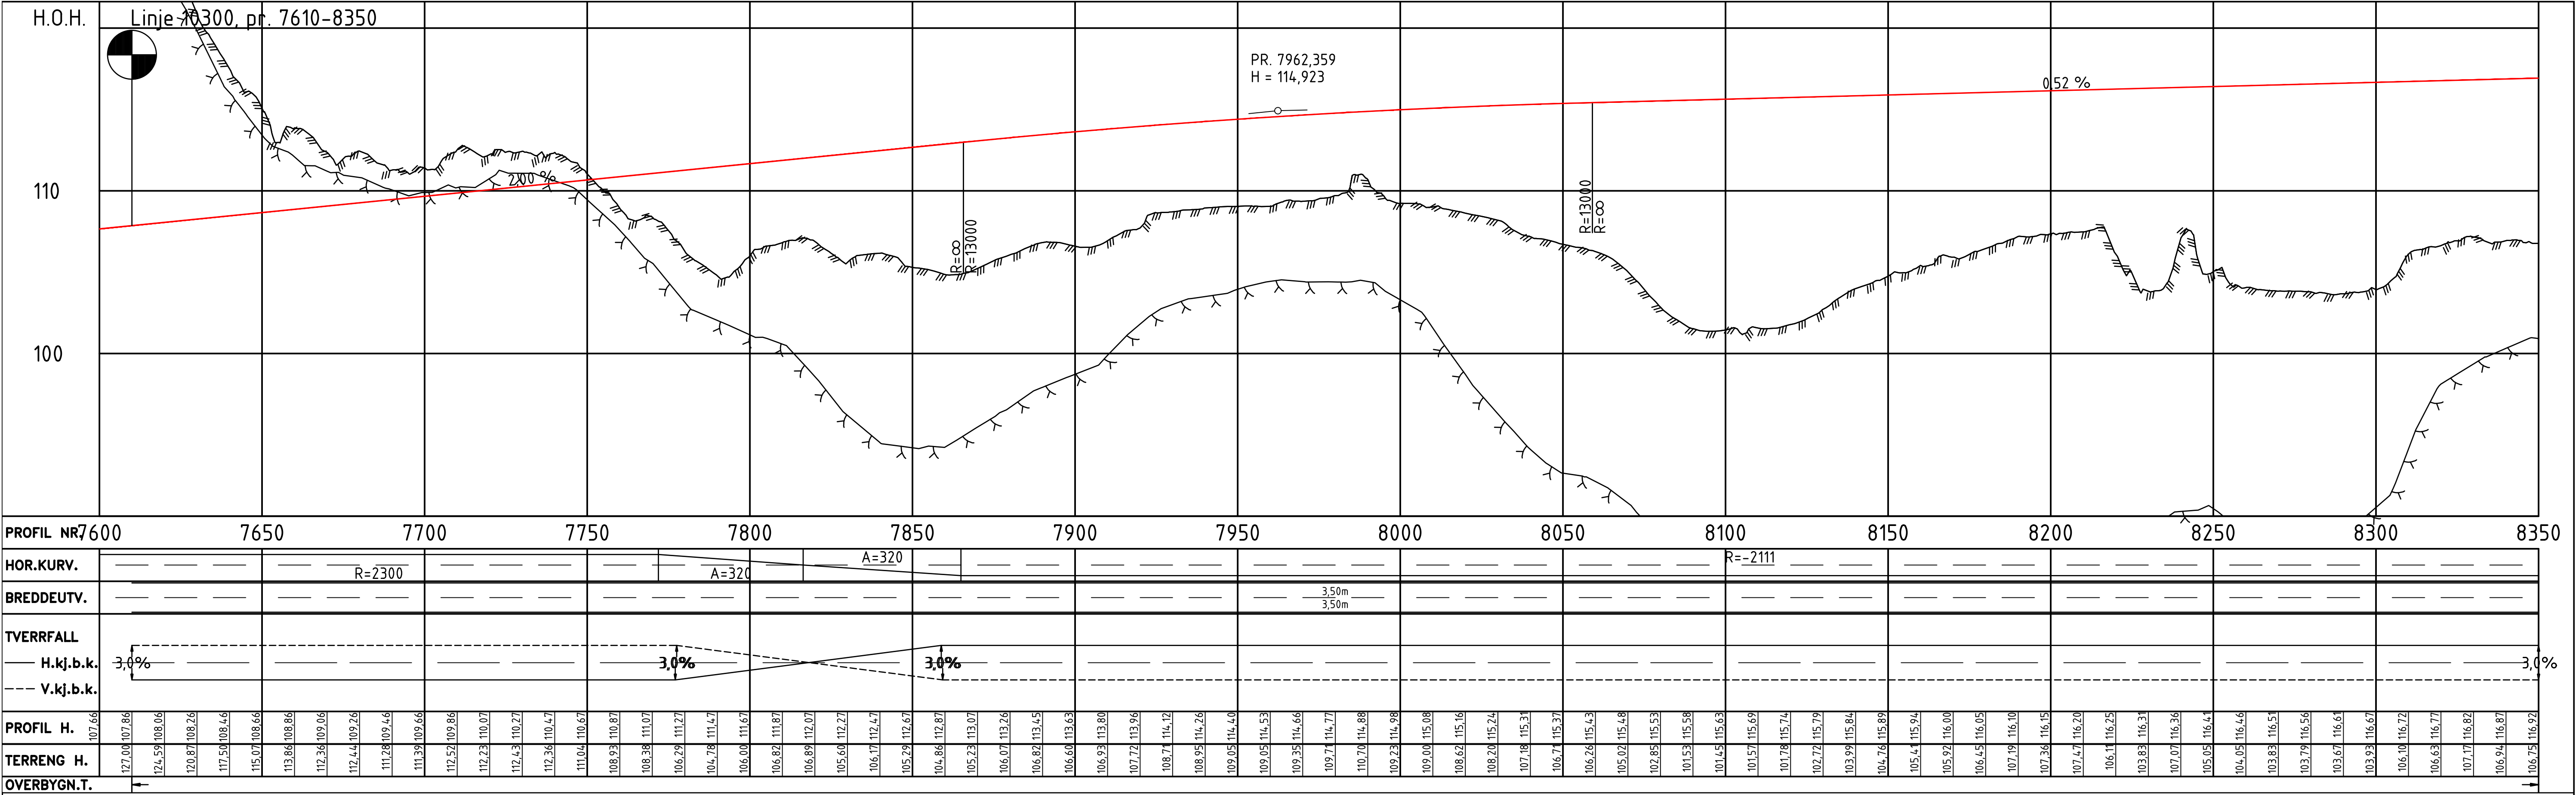


Revisjon	Revisjonen gjelder	Utarb.	Konfr.	Godkj.	Rev. dato
 Utført av		Tegningsdato 25.08.2020			
E6 Kvithamar - Åsen		Besiller Lars Erik Moe			
P1 Stjørdal kommune		Produsert for Nye Veier			
Profiltegning dagsone Langsteindalen		Prosjektnummer 212220			
		Arkivreferanse -			
		Byggeværksnummer			
		Koordinatsystem EUREF89 NTM Sone 10			
		Høydesystem NN2000			
		Målestokk A1 1:1000			
		Halv målestokk A3			
REGULERINGSPLAN		Tegningsnummer/ revisjonsbokstav D112			
Utarbeidet av	Kontrollert av	Godkjent av	Konsulentarkiv		
JKS	LED	LED	2019012		

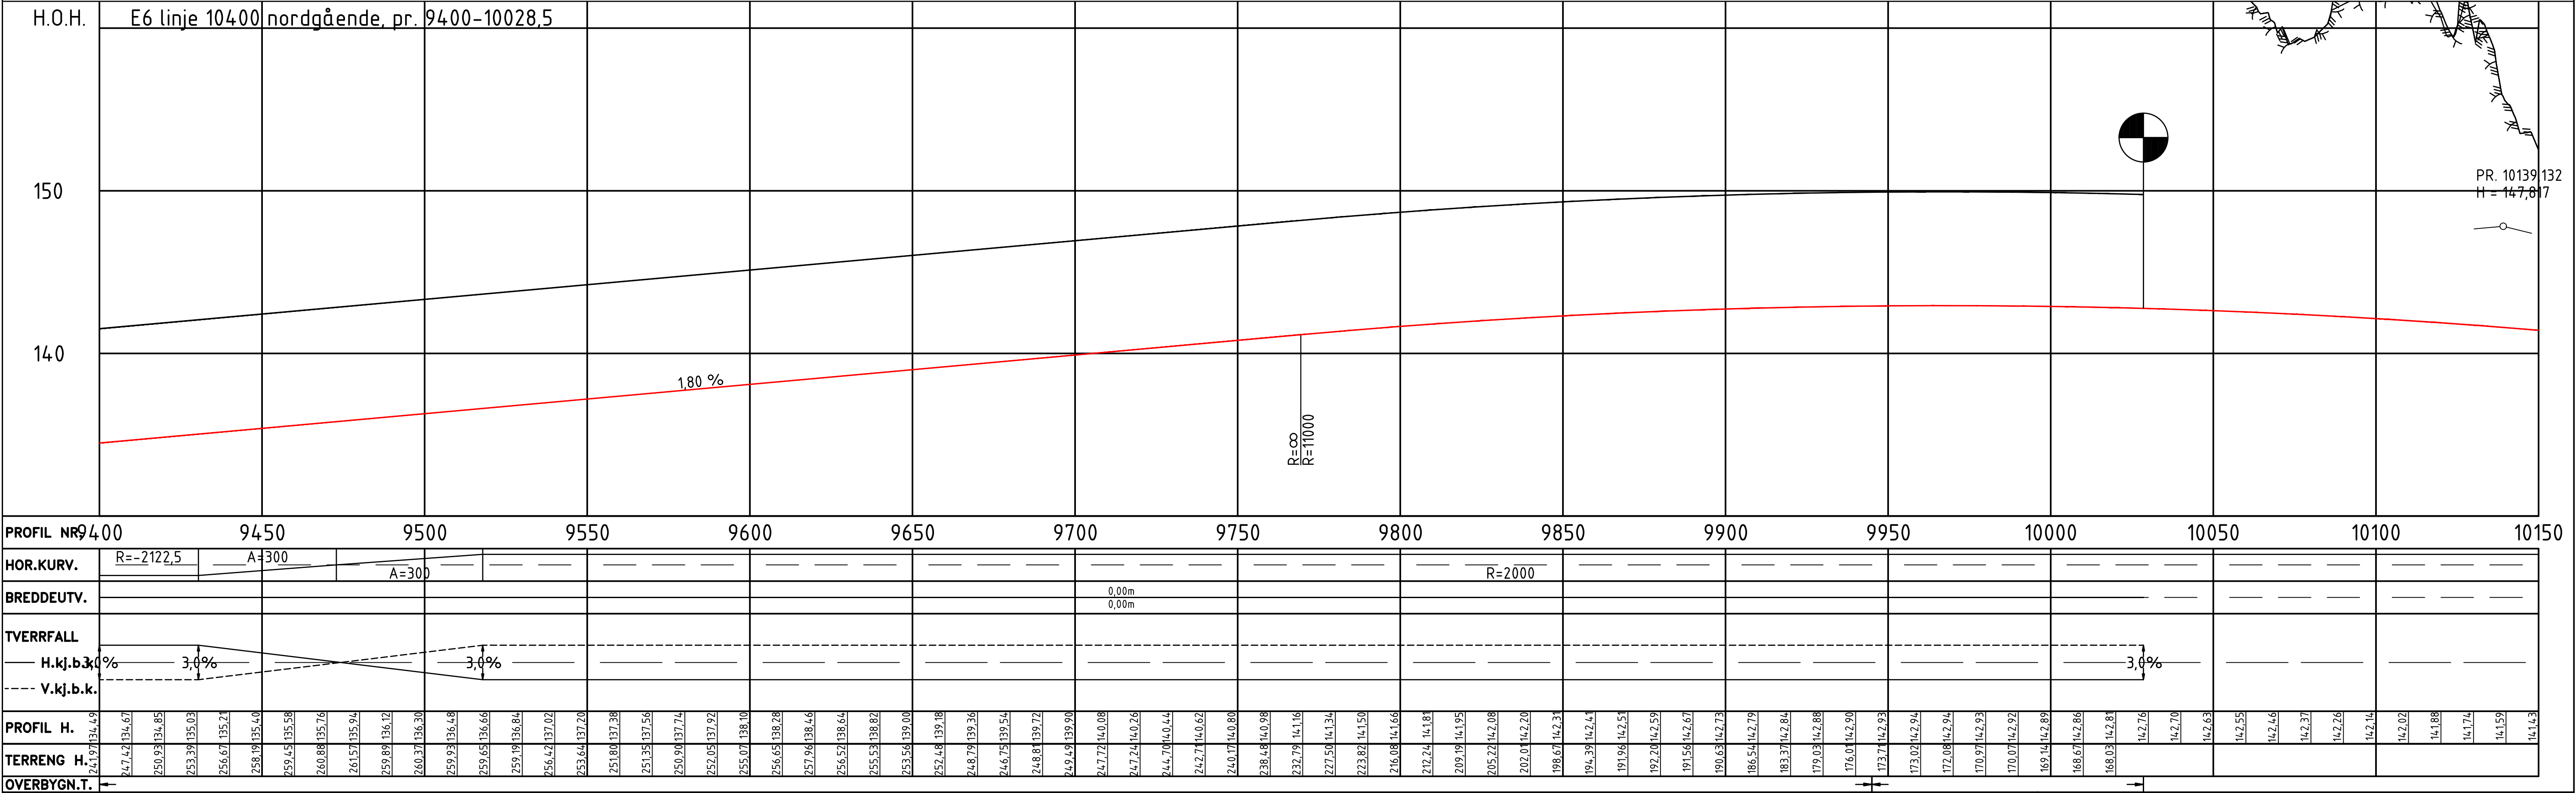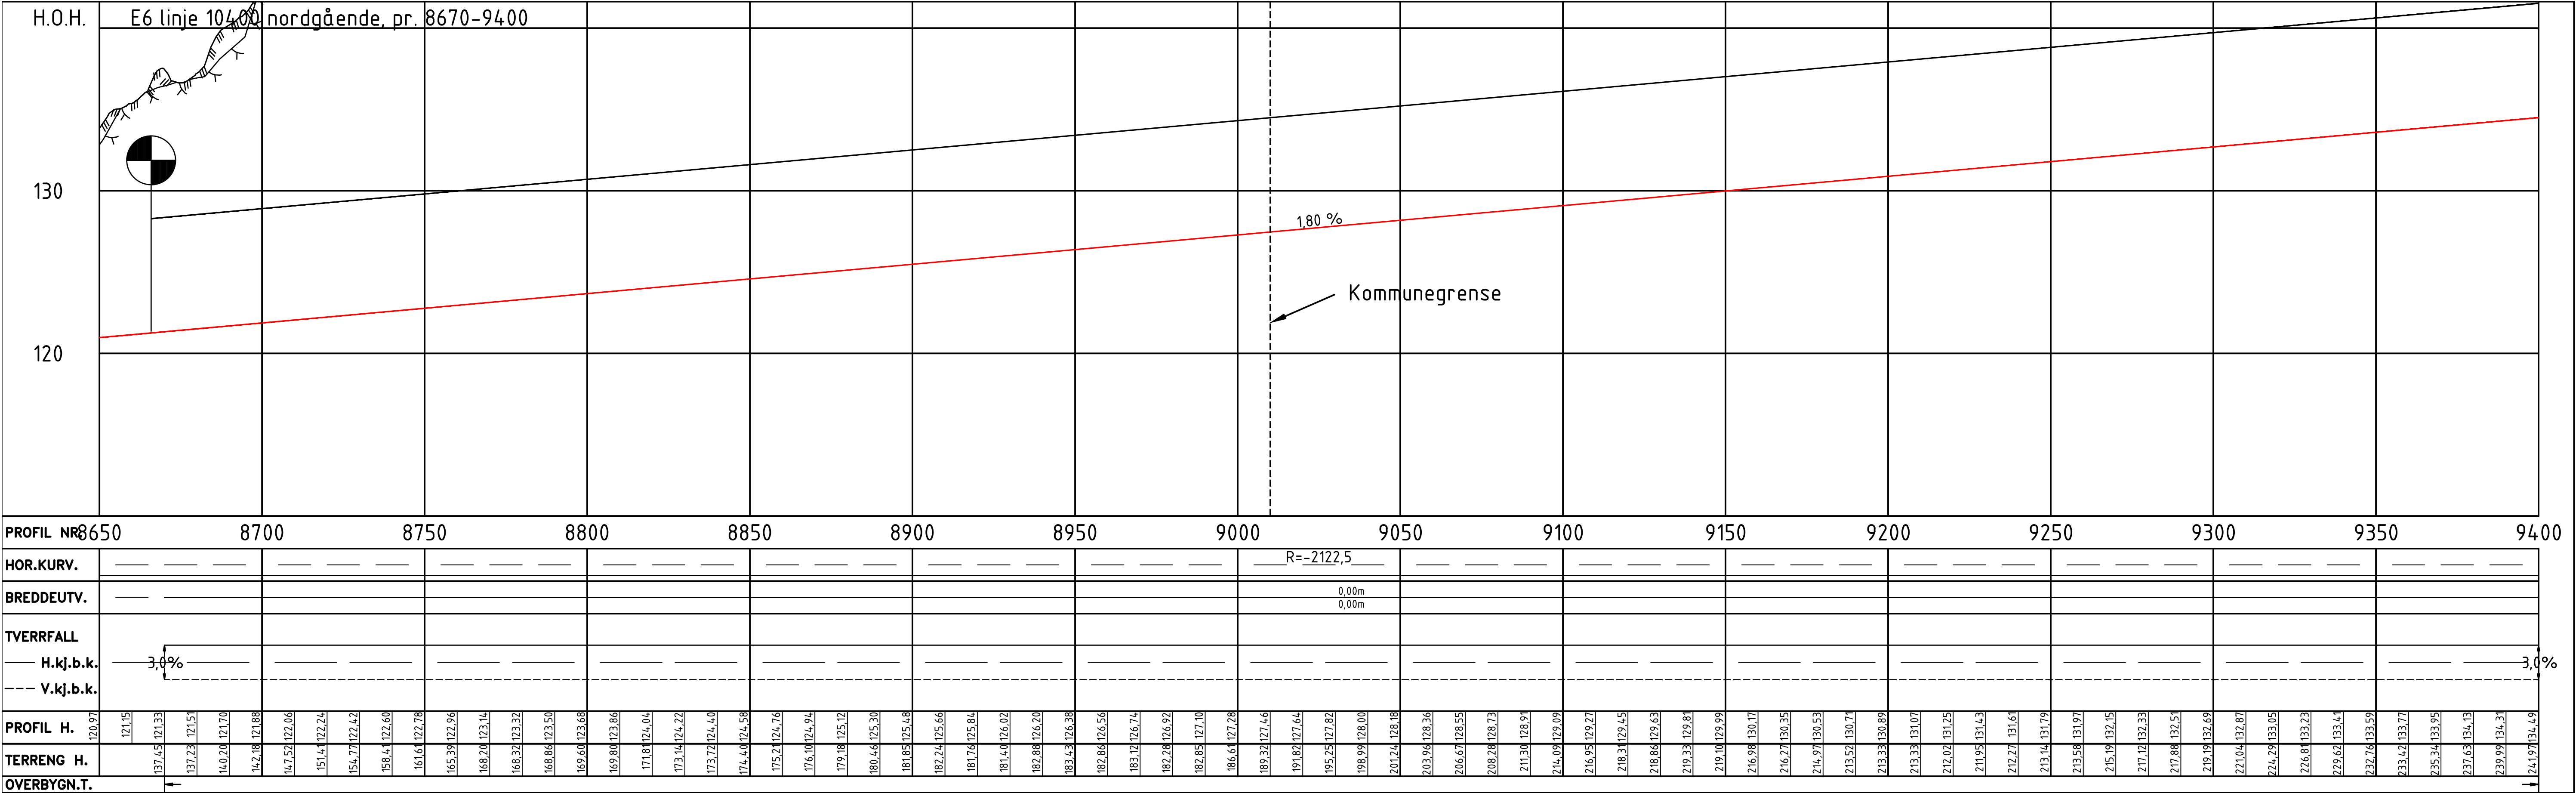


Revisjon				Utarb.			
Revisjonen gjelder				Konfr.			
				Godkj.			
				Rev. dato			
Tegningsdato				25.08.2020			
Besiller				Lars Erik Moe			
Produsert for				Nye Veier			
Prosjektnummer				212220			
Arkivreferanse				-			
Byggsystem				EUREF89 NTM Sone 10			
Koordinatsystem				NN2000			
Målestokk A1				1:1000			
Halv målestokk A3				Halv målestokk			
REGULERINGSPLAN							
Utarbeidet av		Kontrollert av		Godkjent av		Konsulentarkiv	
JKS		LED		LED		2019012	
Tegningsnummer/		revisionsbokstav		D113		00	

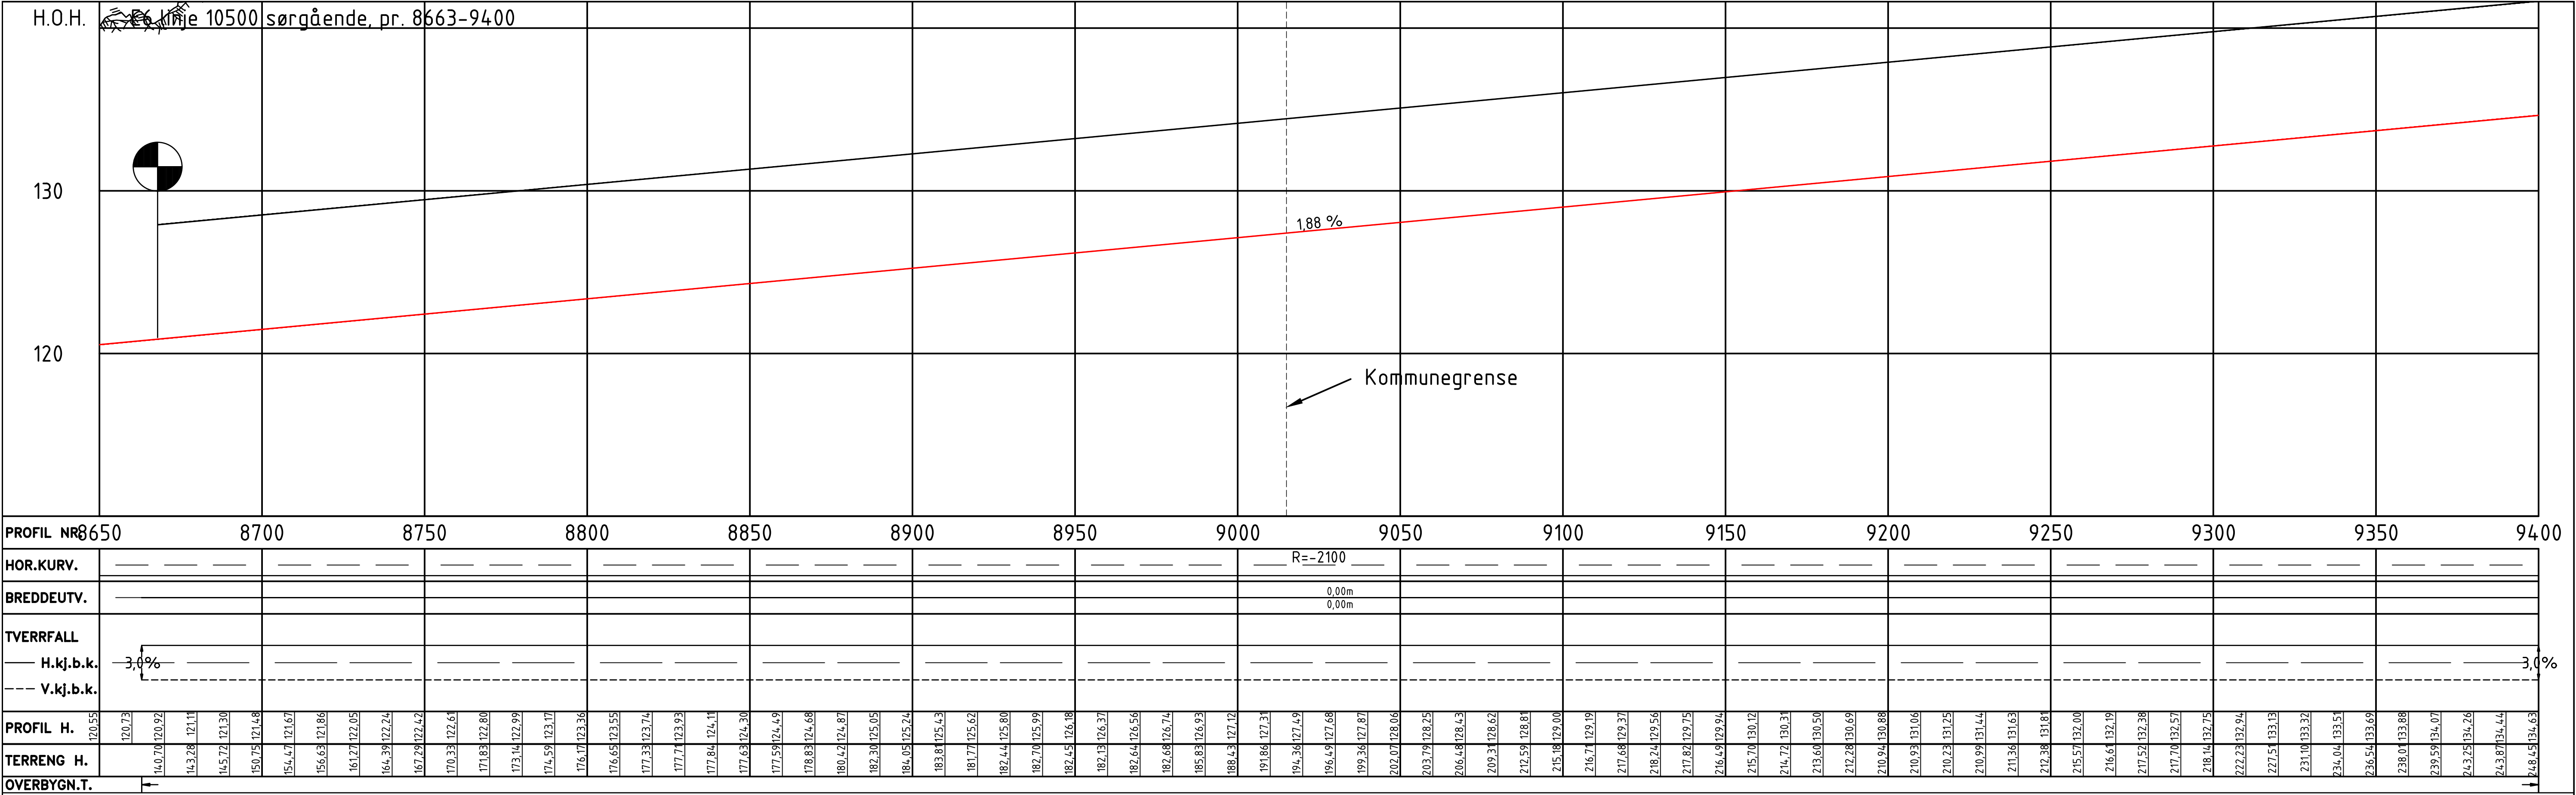

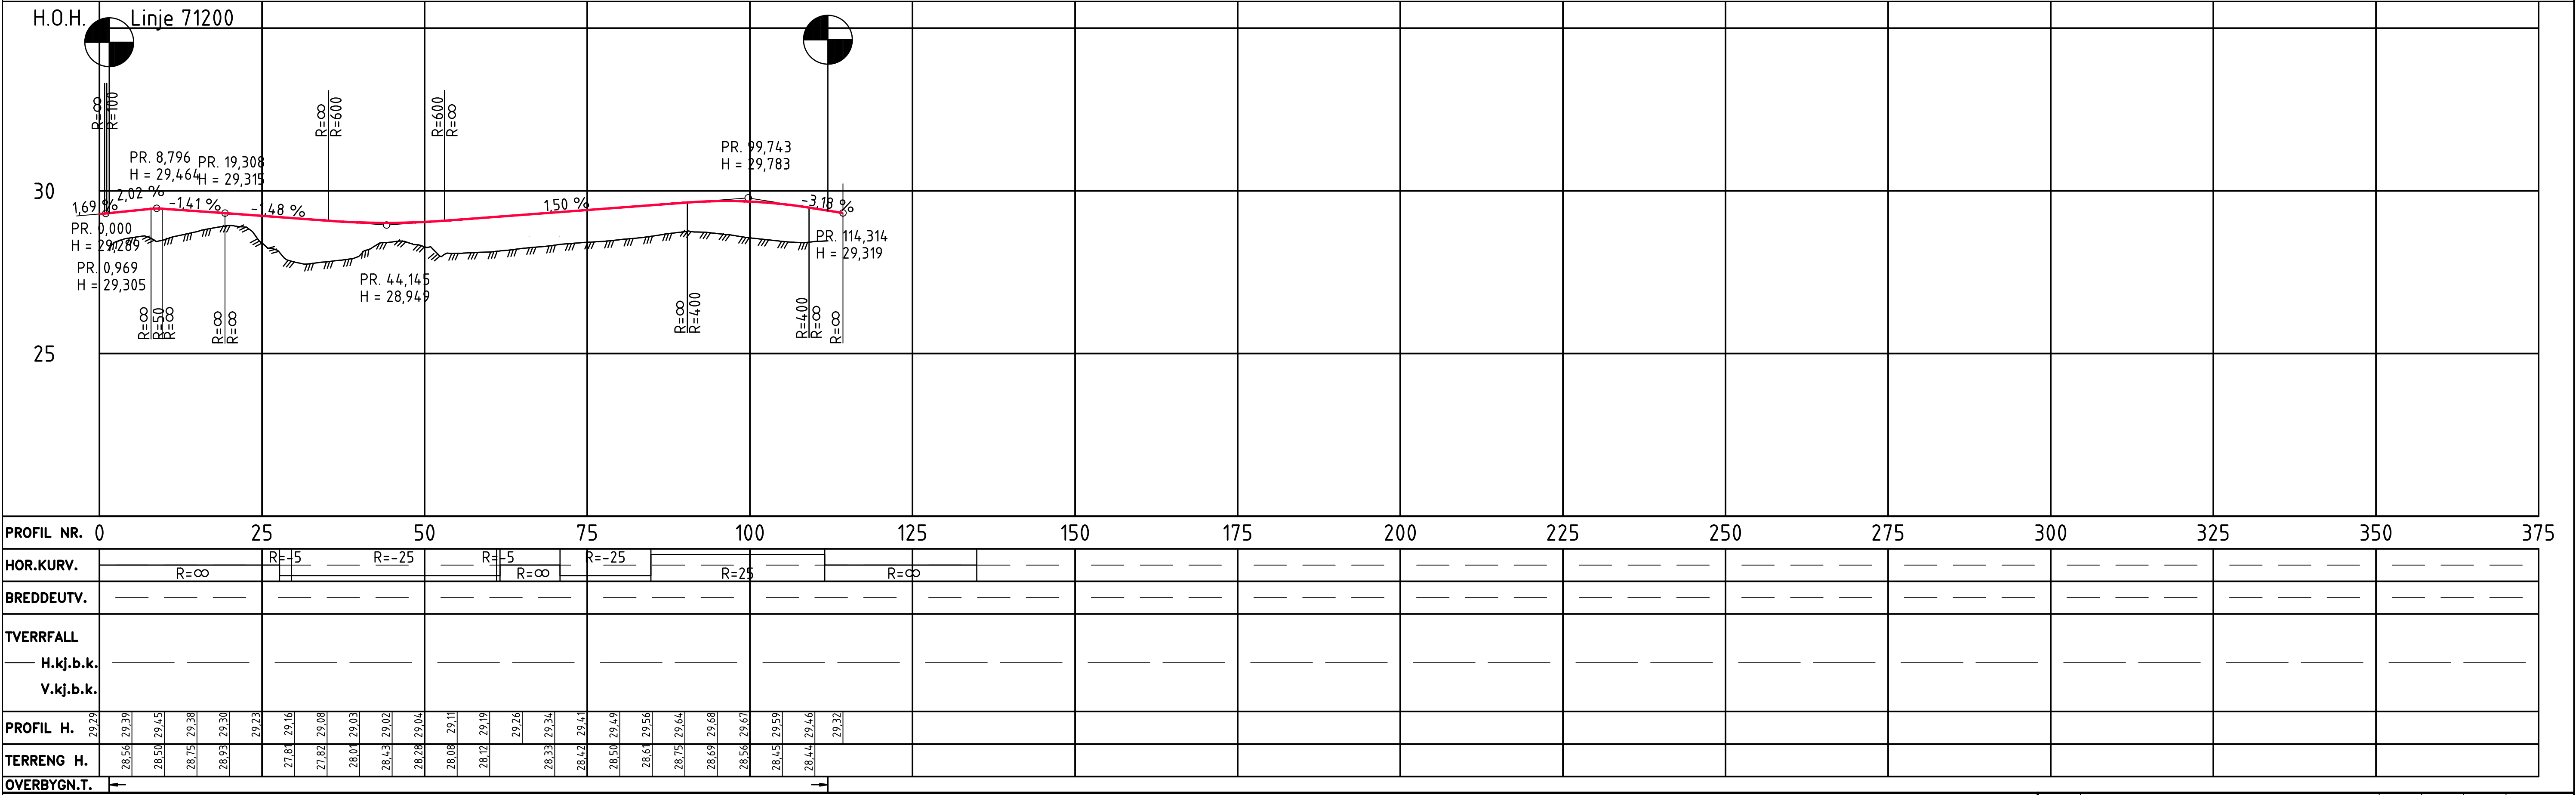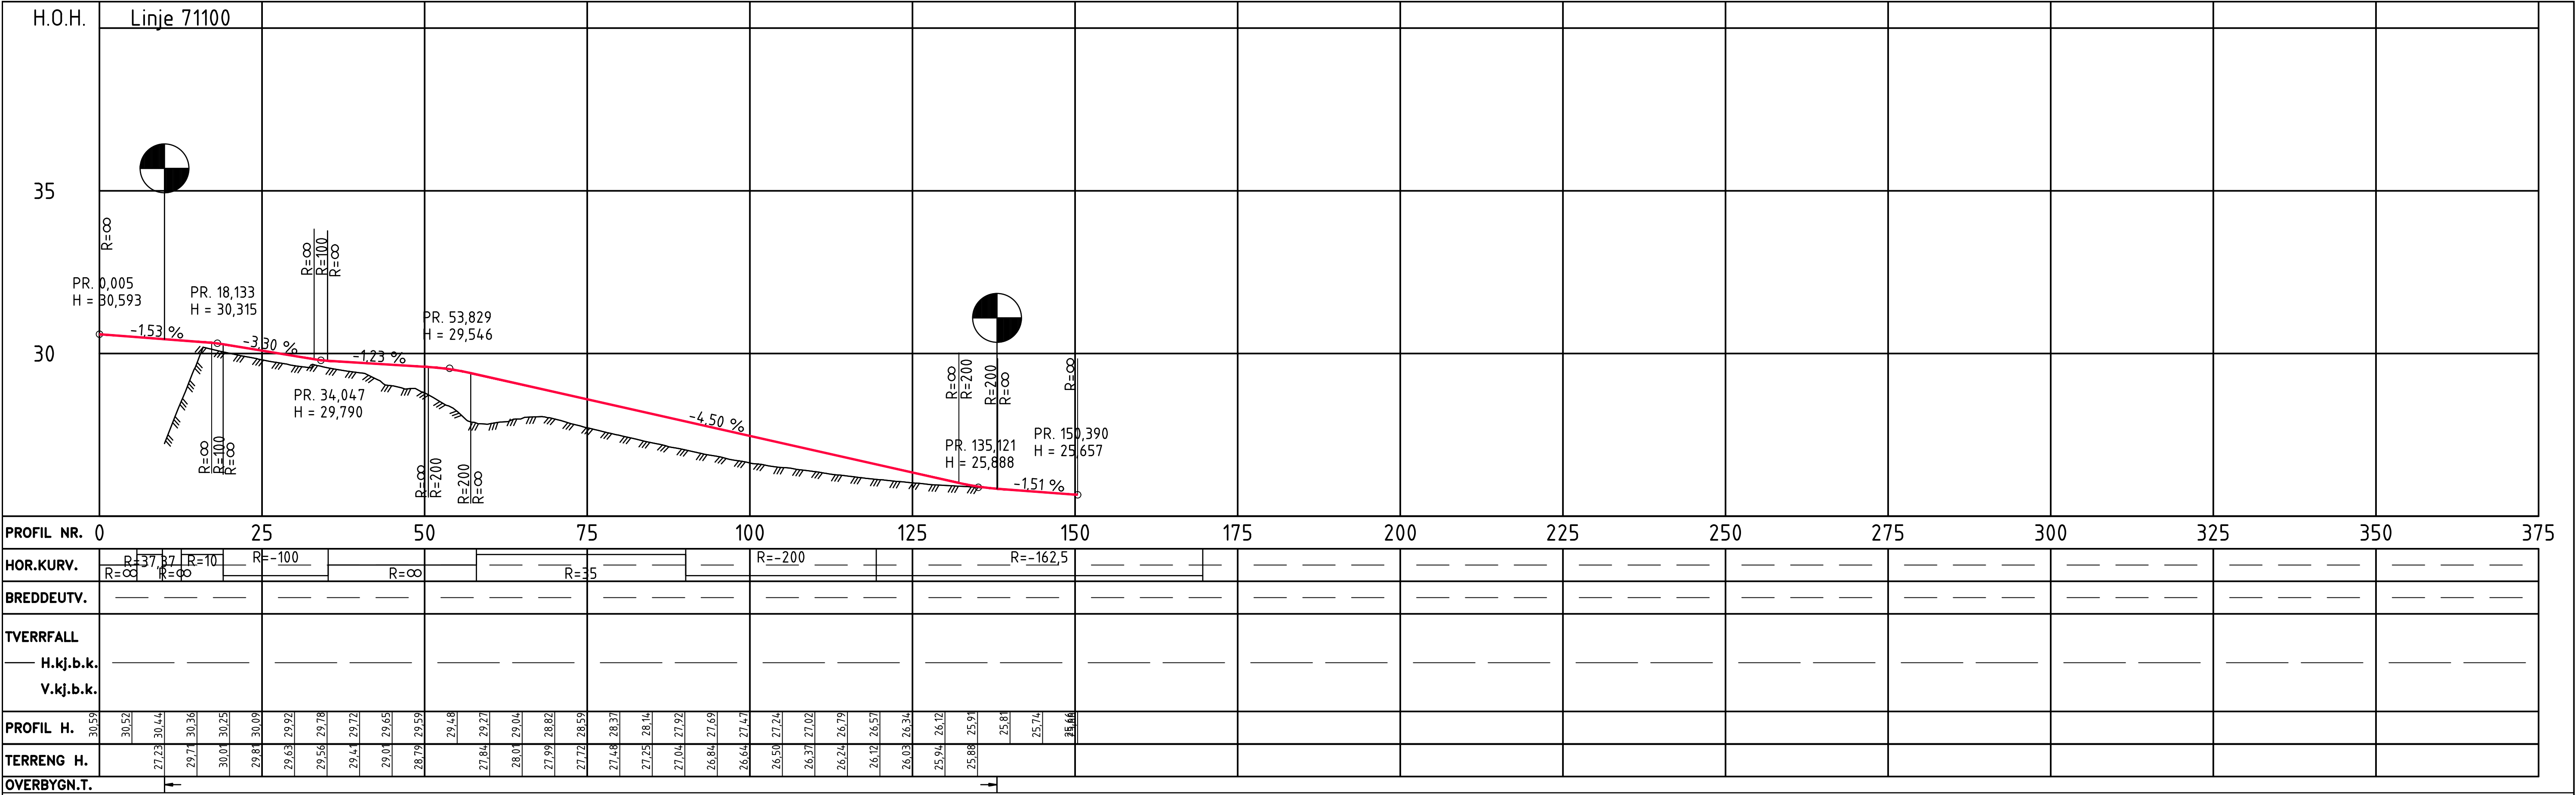



Revisjon	Revisjonen gjelder	Utarb.	Konfr.	Godkj.	Rev. dato
		Tegningsdato		25.08.2020	
E6 Kvithamar - Åsen		Besiller		Lars Erik Moe	
P1 Stjørdal kommune		Produsert for		Nye Veier	
Profiltегning gs-veger Kvithamar		Prosjektnummer		212220	
		Arkivreferanse		-	
		Byggsnummer		EUREF89 NTM Sone 10	
		Koordinatsystem		NN2000	
		Målestokk A1		1:500	
		Halv målestokk A3		Halv målestokk	
REGULERINGSPLAN		Tegningsnummer/		D128	
Utarbeidet av		Kontrollert av		Godkjent av	
JKS		LED		LED	
		Konsulentarkiv		2019012	
		Revisjonsbokstav		00	

Normalprofil E6
Dim. klasse H3
Fyllingsprofil med
tilstøtende
terrengtilpasning.
Nord for jernbane
Holan/Langsteindalen

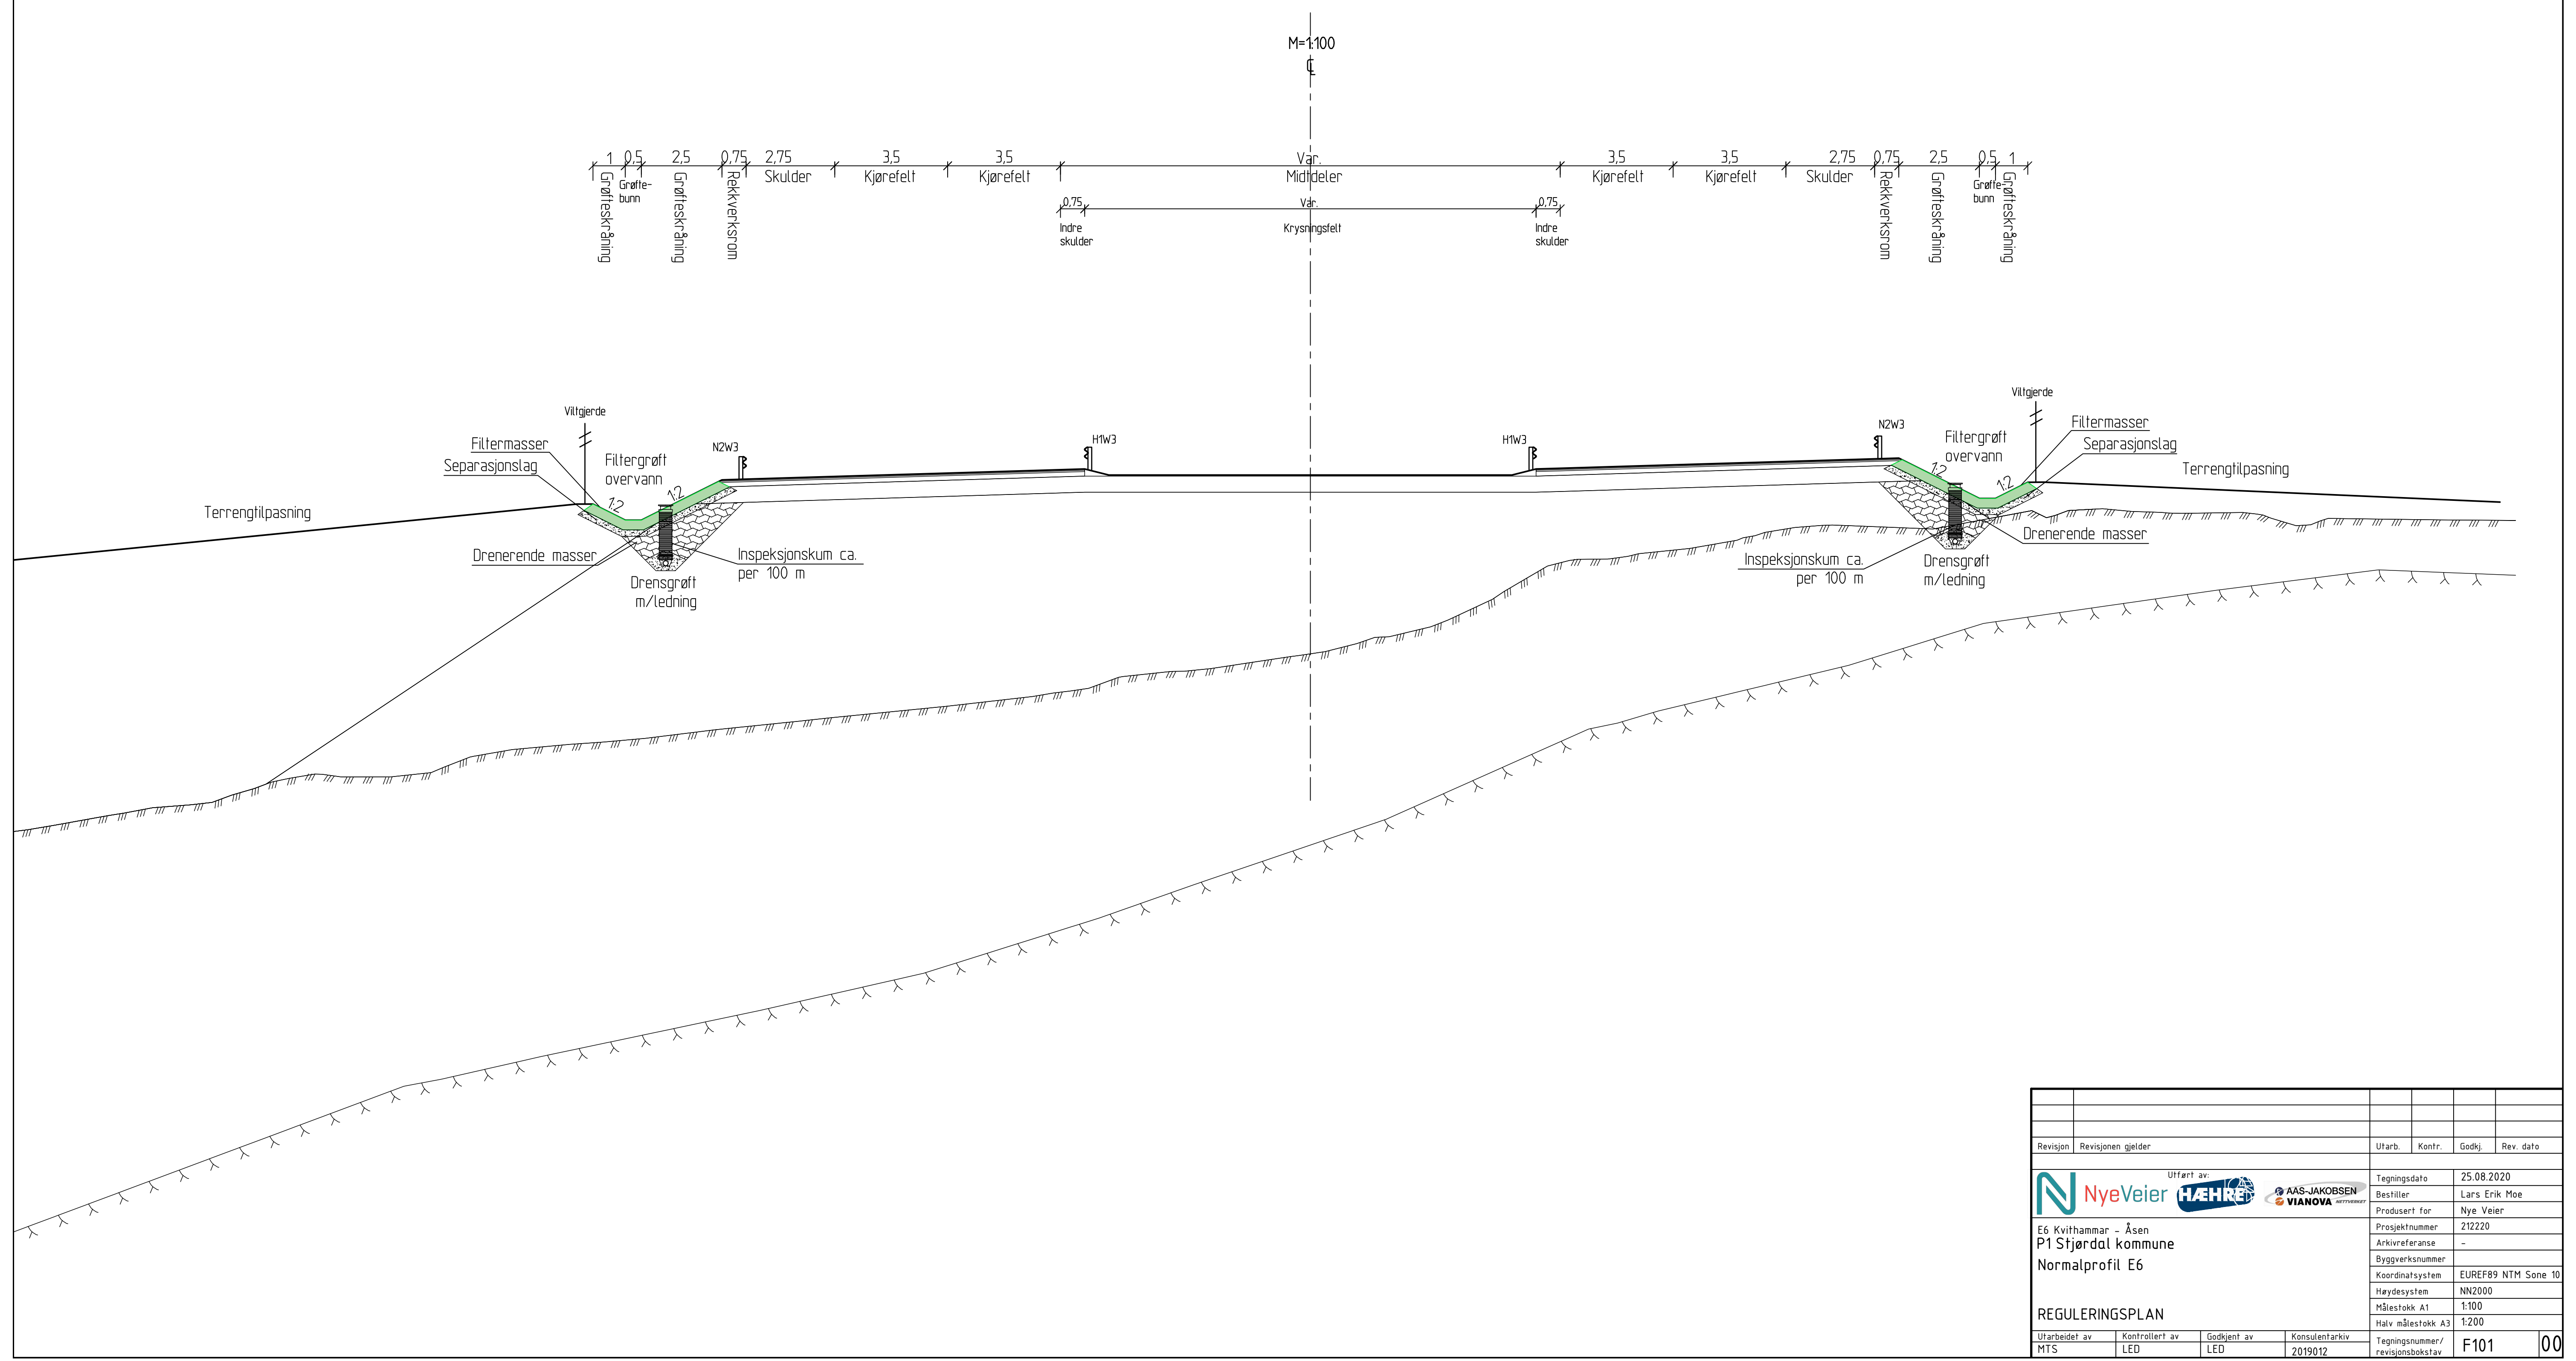


Revisjon	Revisjonen gjelder					Utarb.	Kontr.	Godkj.	Rev. dato
 Utlært av:  						Tegningsdato		25.08.2020	
						Besjeller		Lars Erik Moe	
E6 Kvithamar – Åsen P1 Stjørdal kommune Normalprofil E6						Produsert for		Nye Veier	
						Prosjektnummer		212220	
						Arkivreferanse		-	
						Byggsaksnummer			
						Koordinatsystem		EUREF89 NTM Sone 10	
						Haydesystem		NN2000	
						Målestokk A1		1:100	
						Halv målestokk A3		1:200	
REGULERINGSPLAN									
Utarbeidet av	Kontrollert av	Godkjent av	Konsulentarkiv	Tegningsnummer/ revisionsbokstav		F101		00	
MTS	LED	LED	2019012						

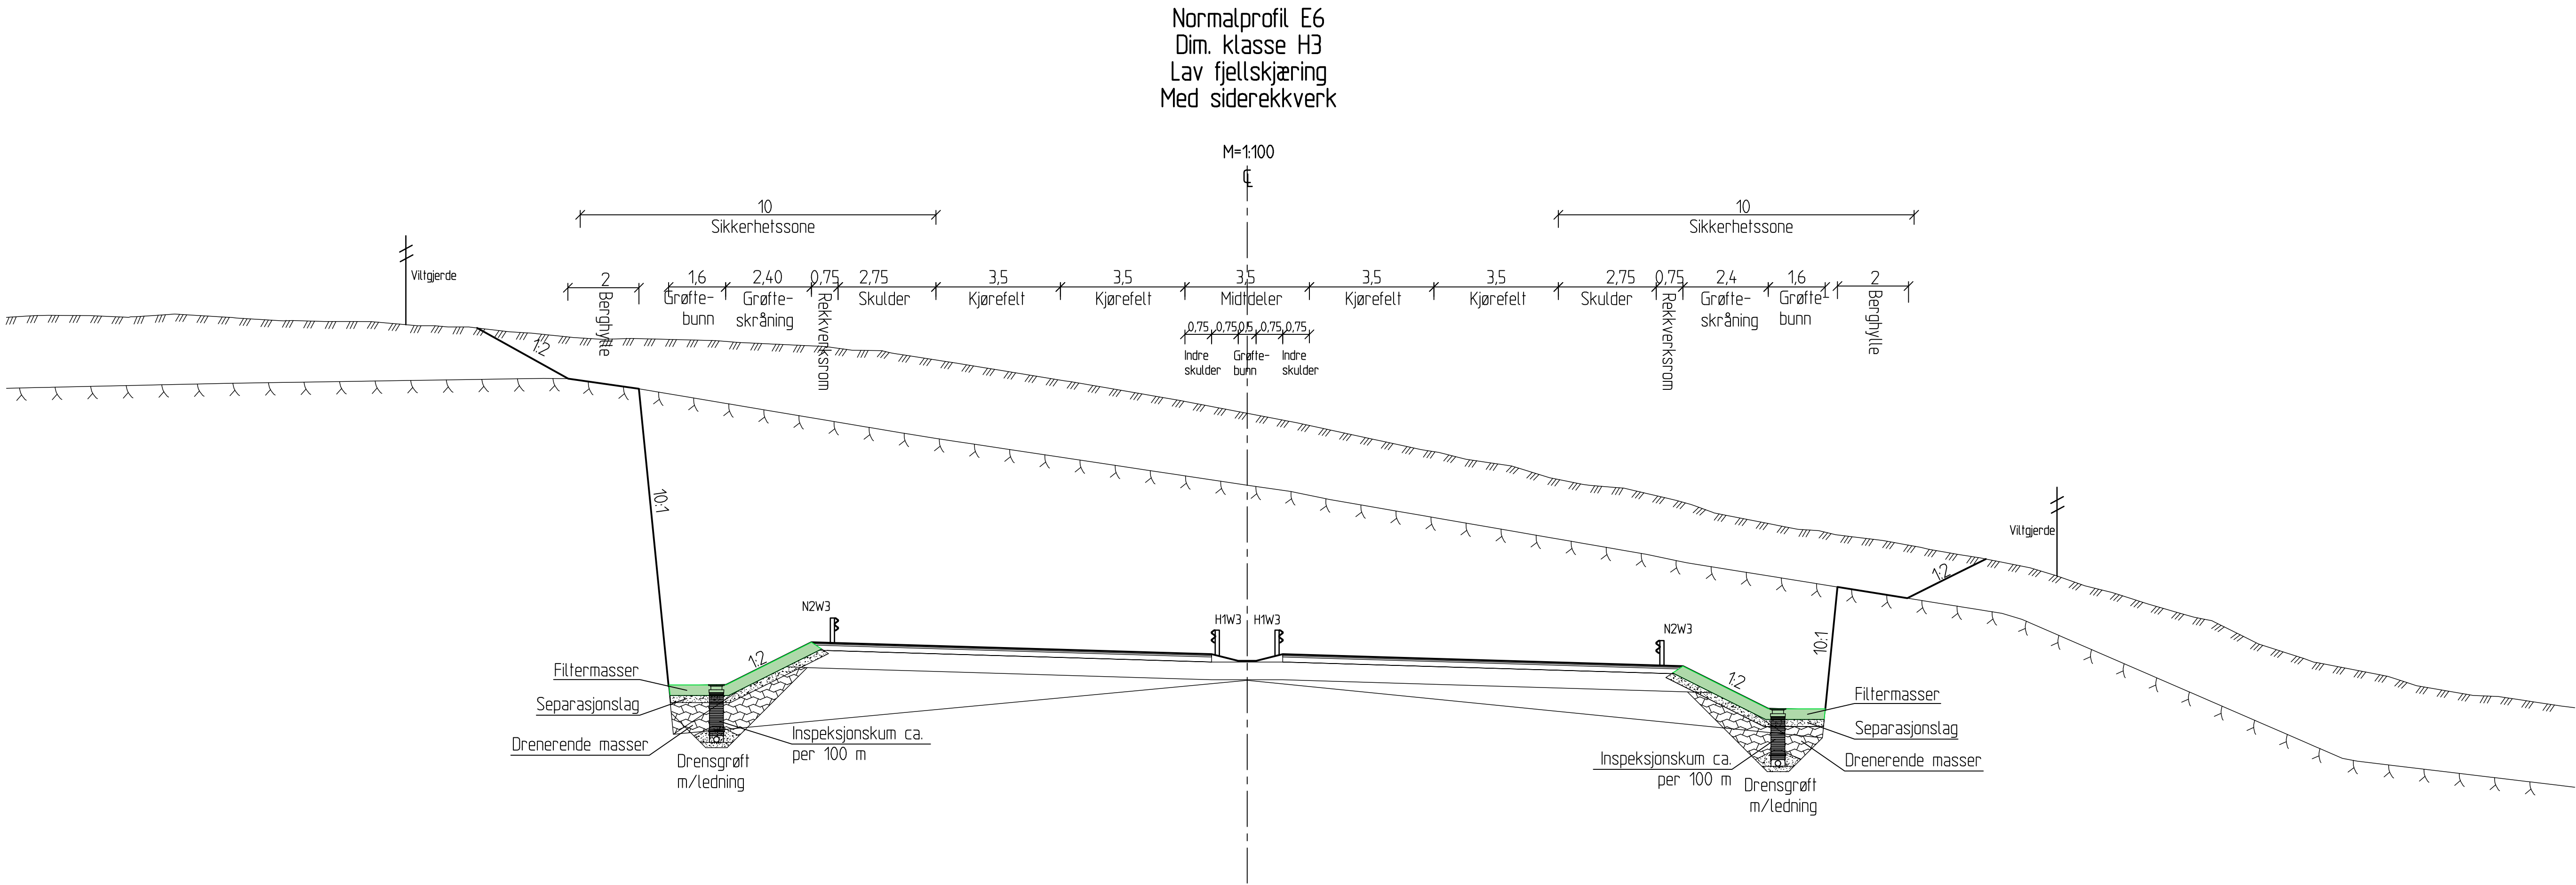

 Revisjon	Revisjonen gjelder	Utarb.	Konfr.	Godkj.	Rev. dato
 Utført av 		 		Tegningsdato	25.08.2020
E6 Kvithamar - Åsen		Besiller		Lars Erik Moe	
P1 Stjørdal kommune		Produsert for		Nye Veier	
Normalprofil E6		Prosjektnummer		212220	
		Arkivreferanse		-	
		Byggesystem		EUREF89 NTM Sone 10	
		Koordinatsystem		NN2000	
		Målestokk A1		1:100	
		Halv målestokk A3		1:200	
REGULERINGSPLAN		Tegningsnummer/		revisjonsbokstav	F102 00
Utarbeidet av	Kontrollert av	Godkjent av	Konsulentarkiv		
MTS	LED	LED	2019012		


Normalprofil linje 21100
Vinnavegen
Dim. klasse L1, (50 km/t)
med gang- og sykkelveg

M=150
℄

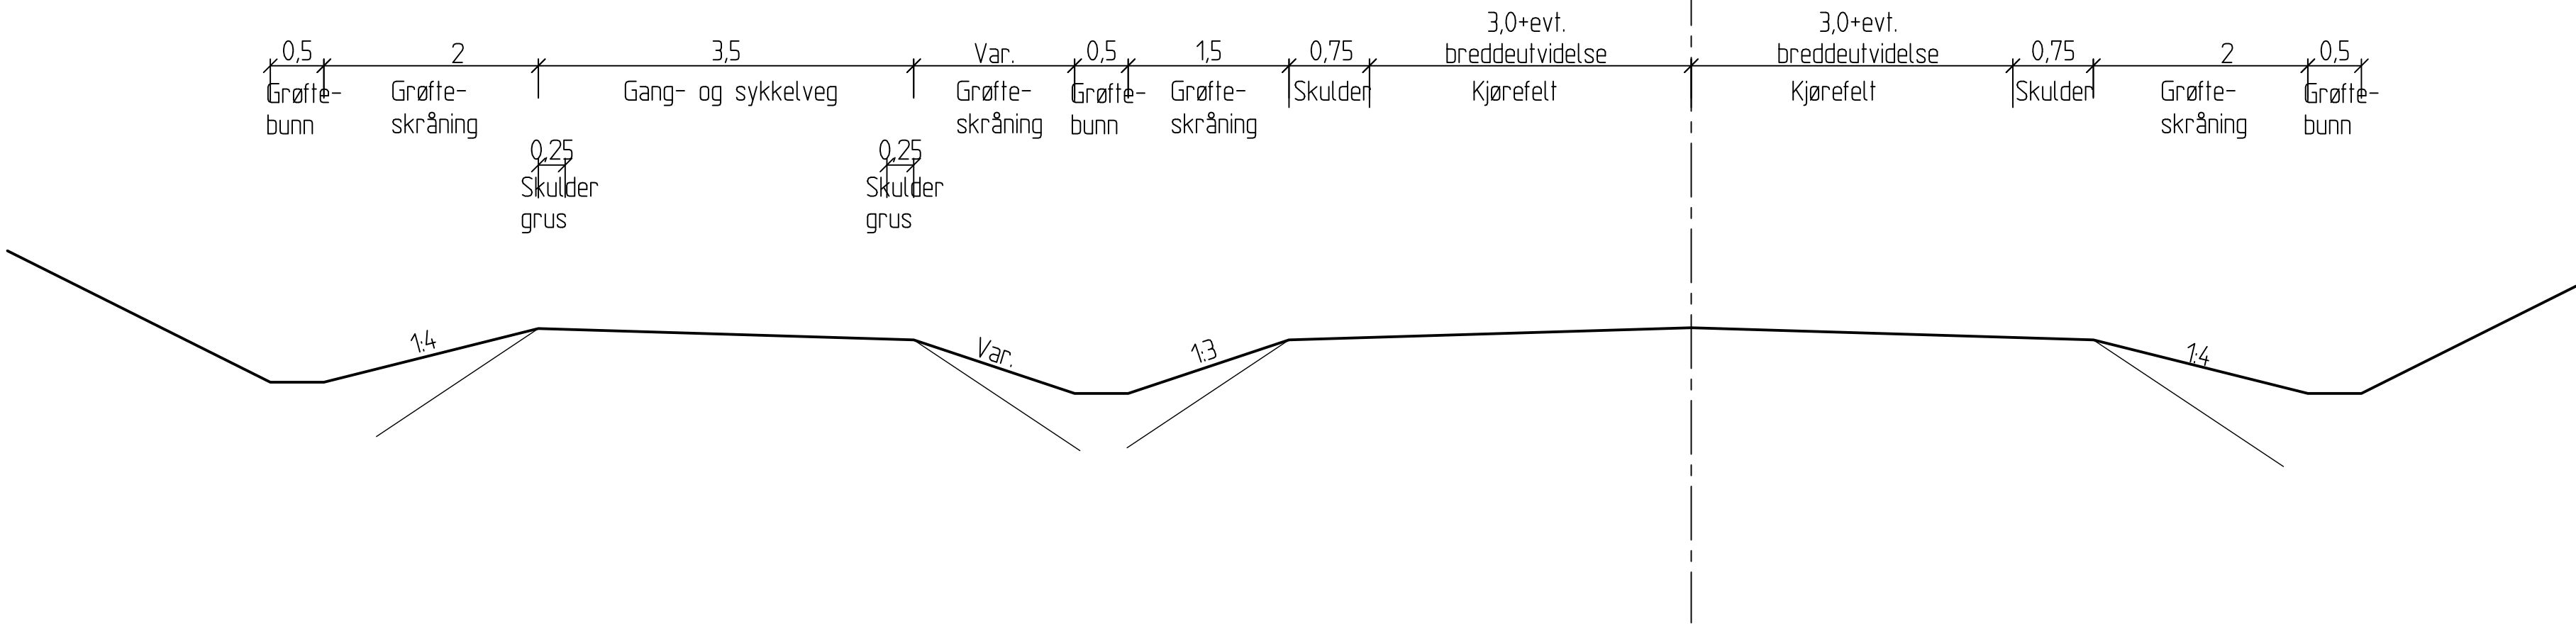


Normalprofil linje 21000
Fv mot Skatval
Dim. klasse Hø1, (70 km/t)
med gang- og sykkelveg

M=150
℄

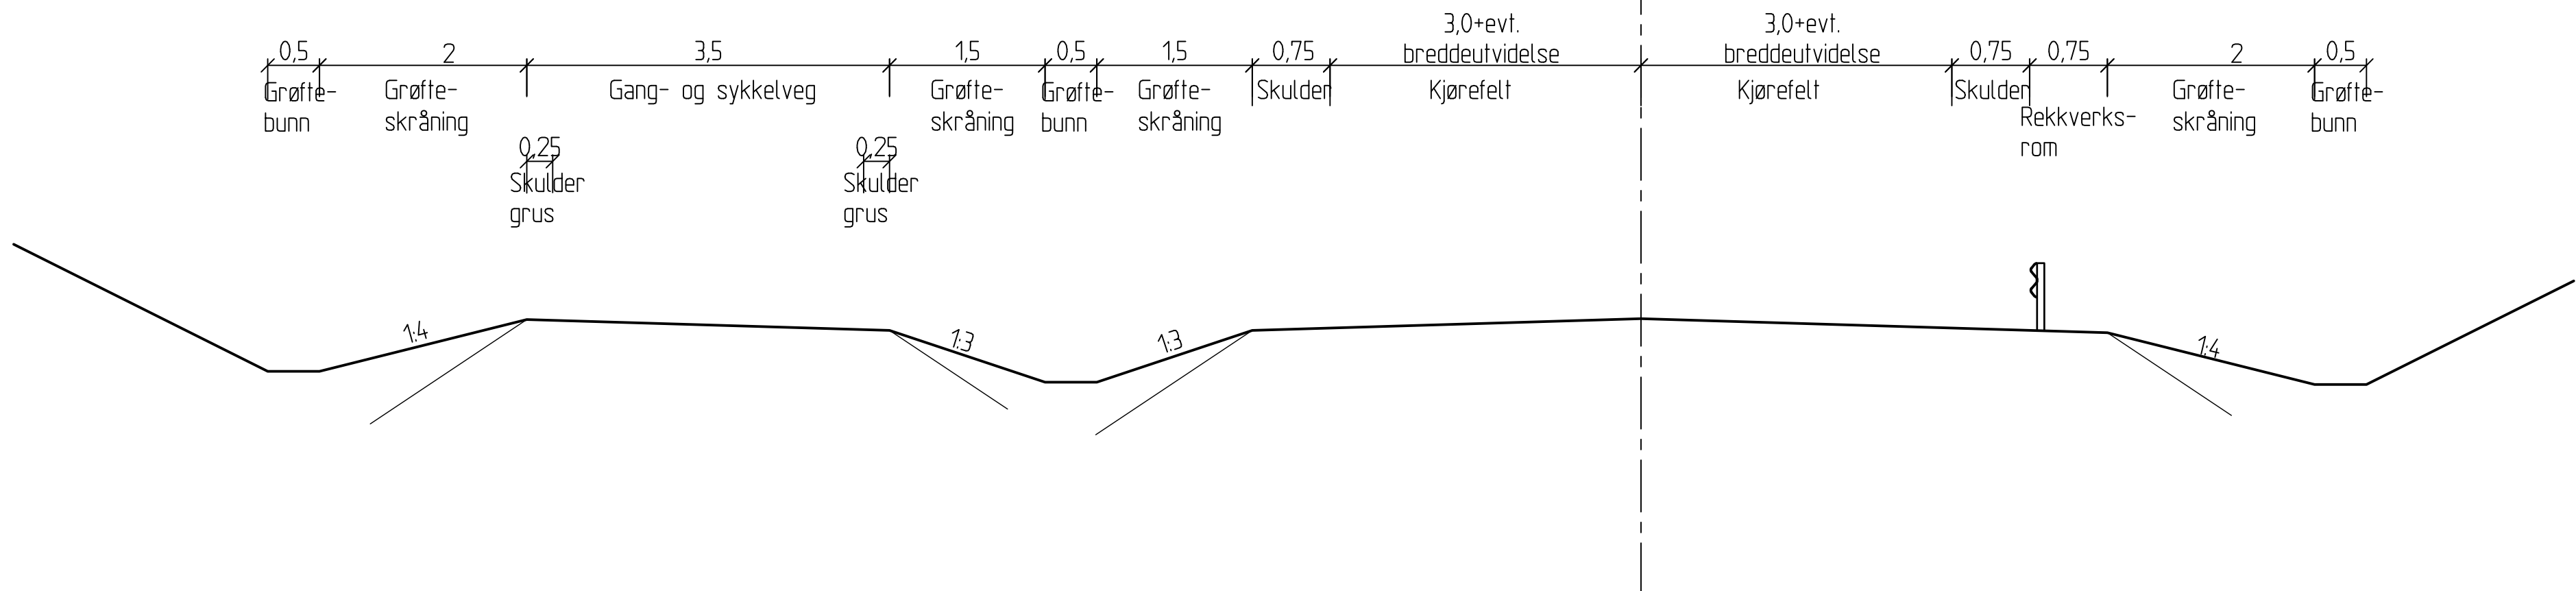


Normalprofil linje 21200
William Holmens veg
Dim. klasse L1, (50 km/t)
med gang- og sykkelveg

M=150
℄

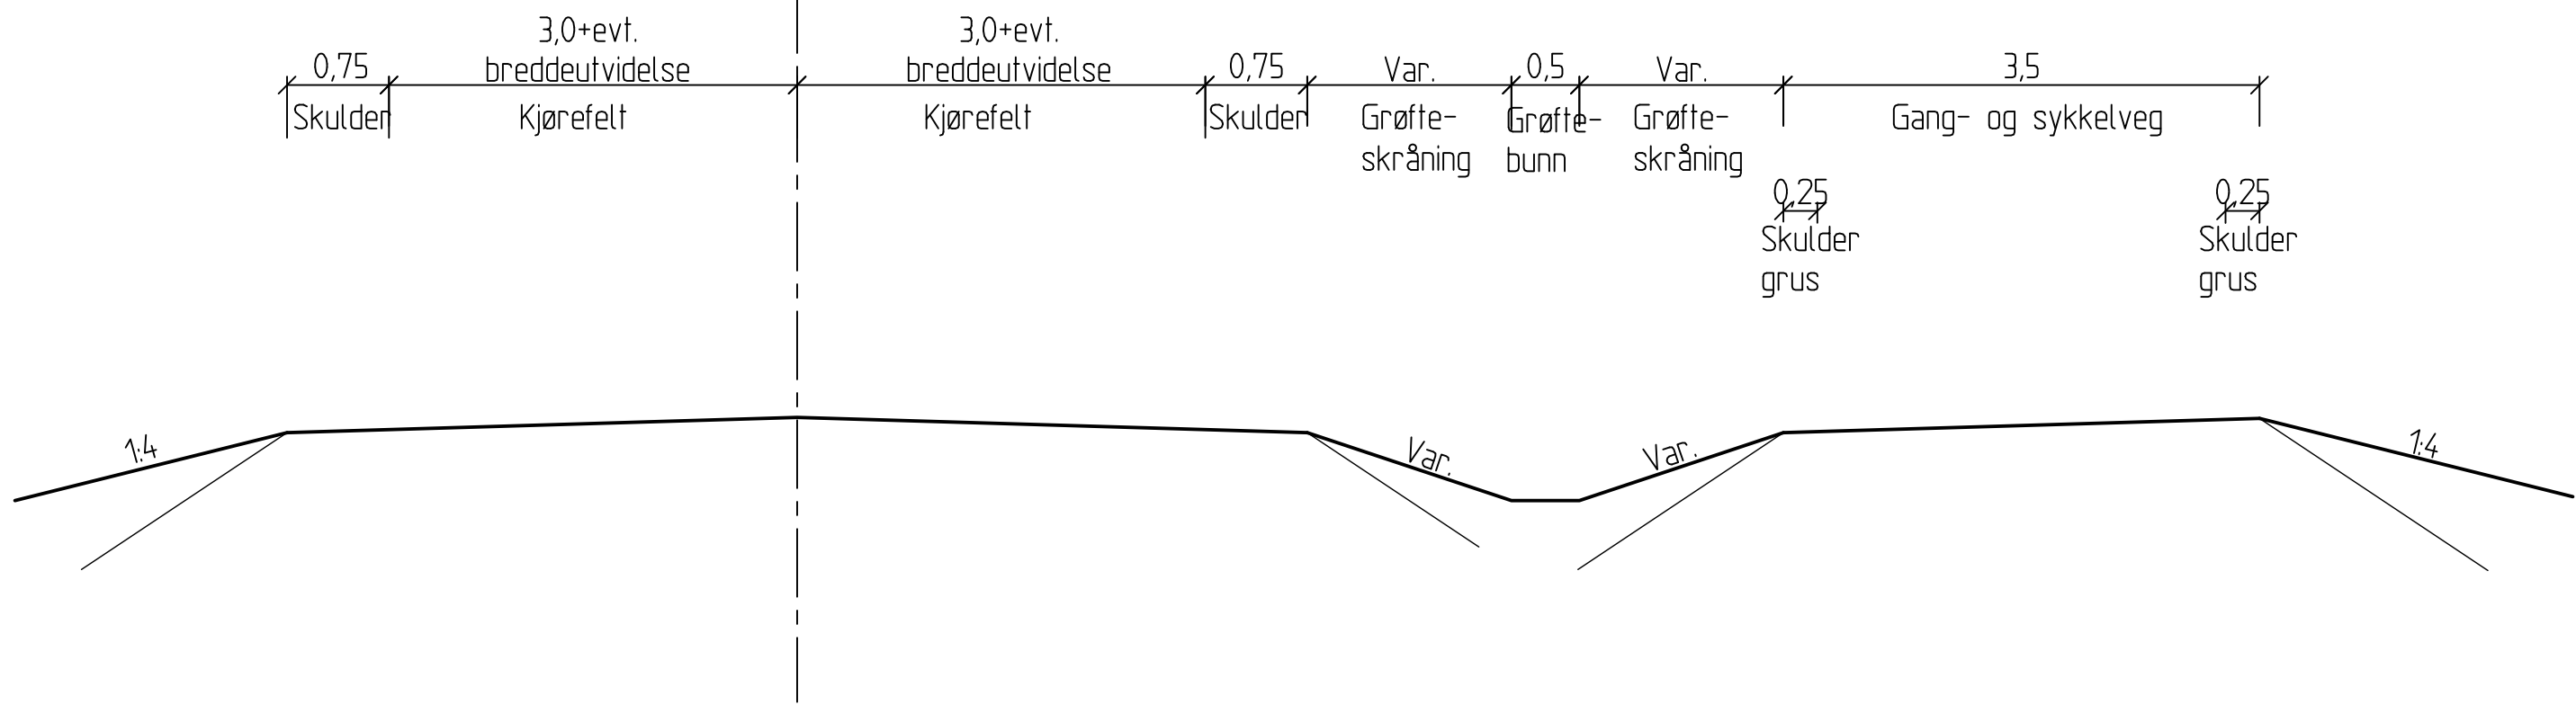


Revisjon	Revisjonen gjelder				Utarb.	Kontr.	Godkj.	Rev. dato		
 Utført av:  					Tegningsdato		25.08.2020			
					Bestiller		Lars Erik Moe			
E6 Kvithamar - Åsen P1 Stjørdal kommune Normalprofil Kvithammarkrysset					Produsert for		Nye Veier			
					Prosjektnummer		212220			
					Arkivreferanse		-			
					Byggsaksnummer					
					Koordinatsystem		EUREF89 NTM Sone 10			
REGULERINGSPLAN					Haydesystem		NN2000			
					Målestokk A1		1:100			
					Halv målestokk A3		1:200			
Utarbeidet av	Kontrollert av	Godkjent av	Konsulentarkiv		Tegningsnummer/		F103		00	
MTS	LED	LED	2019012		revisionsbokstav					


Normalprofil
Adkomstveger

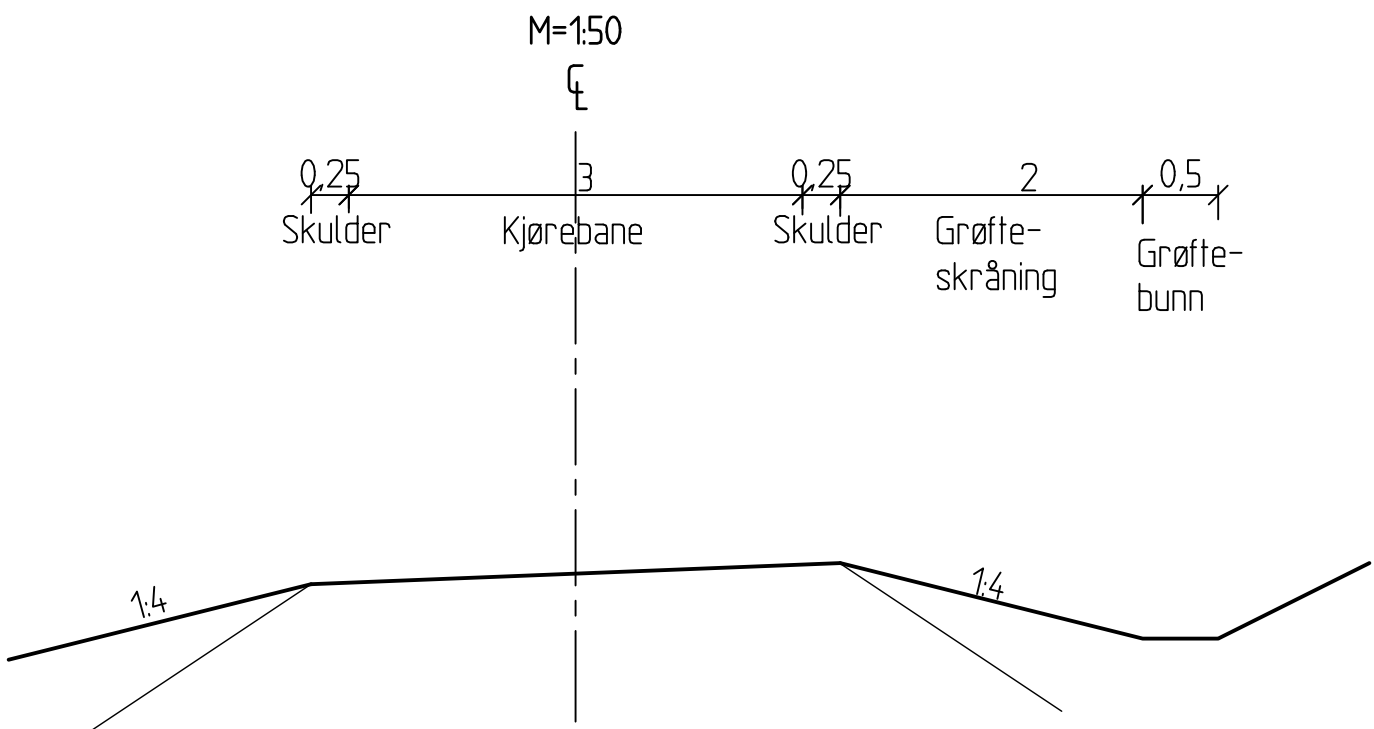


Normalprofil
Gang- og sykkelveg

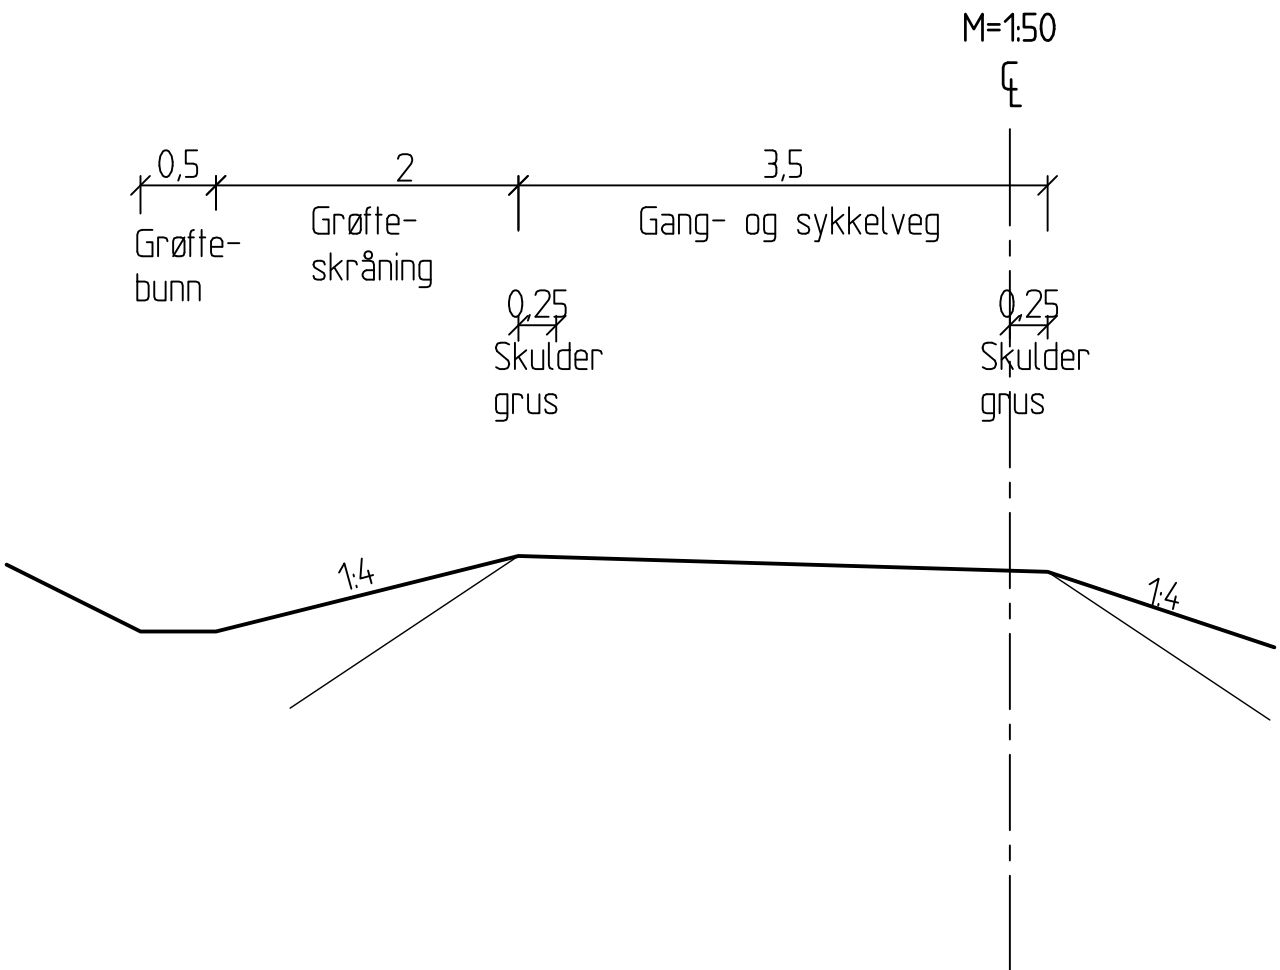


Normalprofil
Rampe

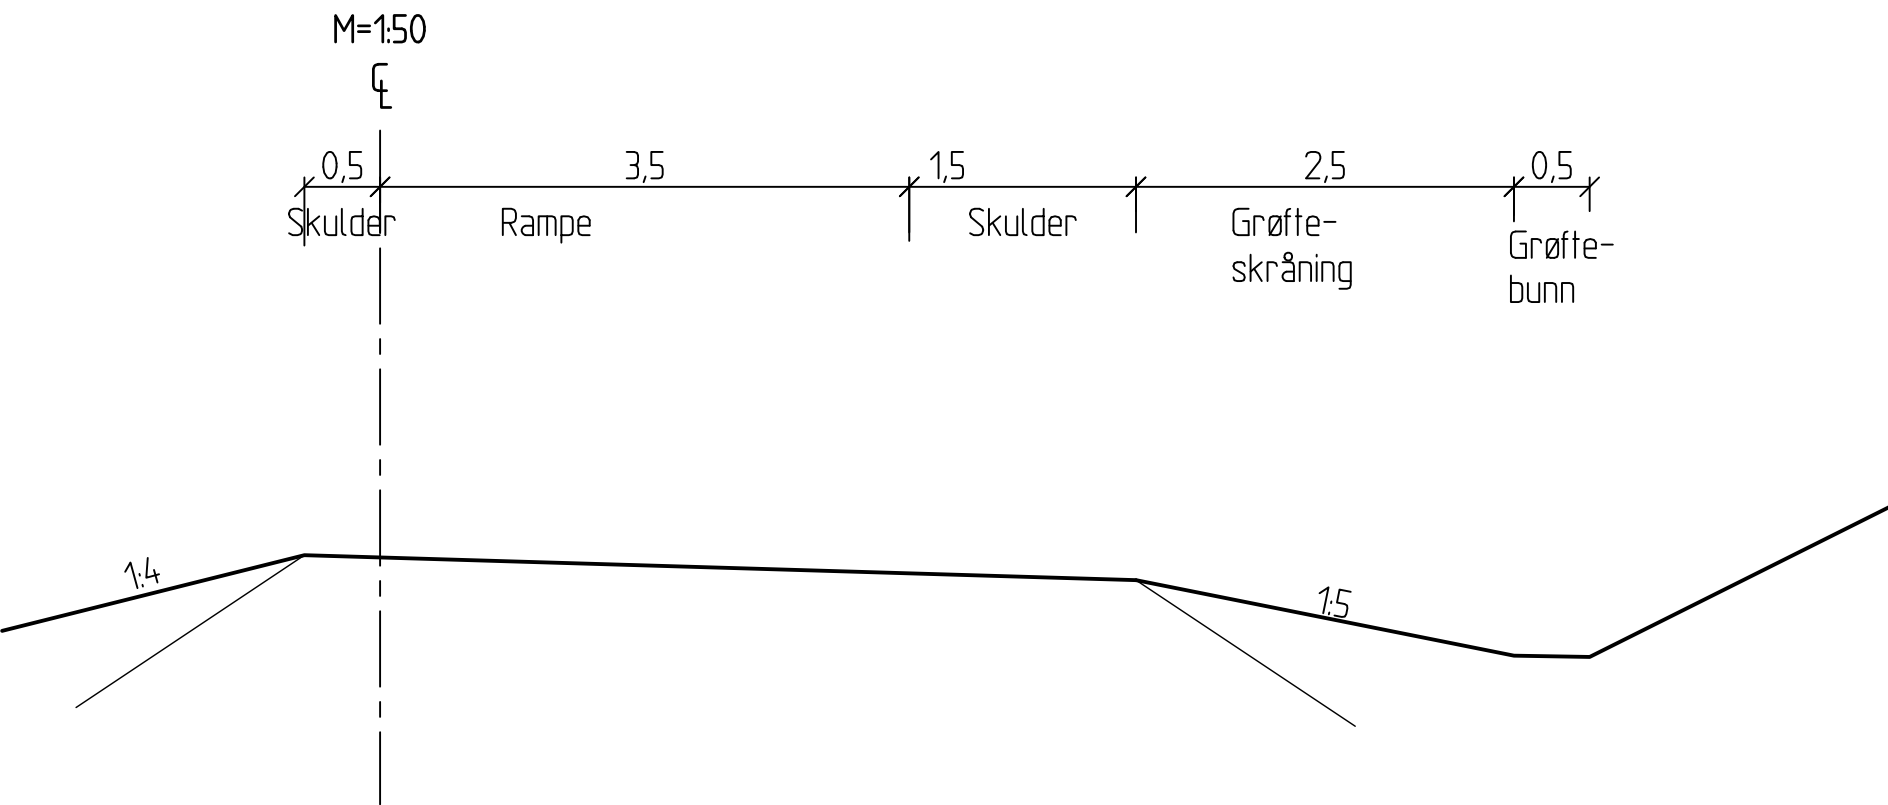


Normalprofil
Adkomstveg rasteplass
Linje 61300

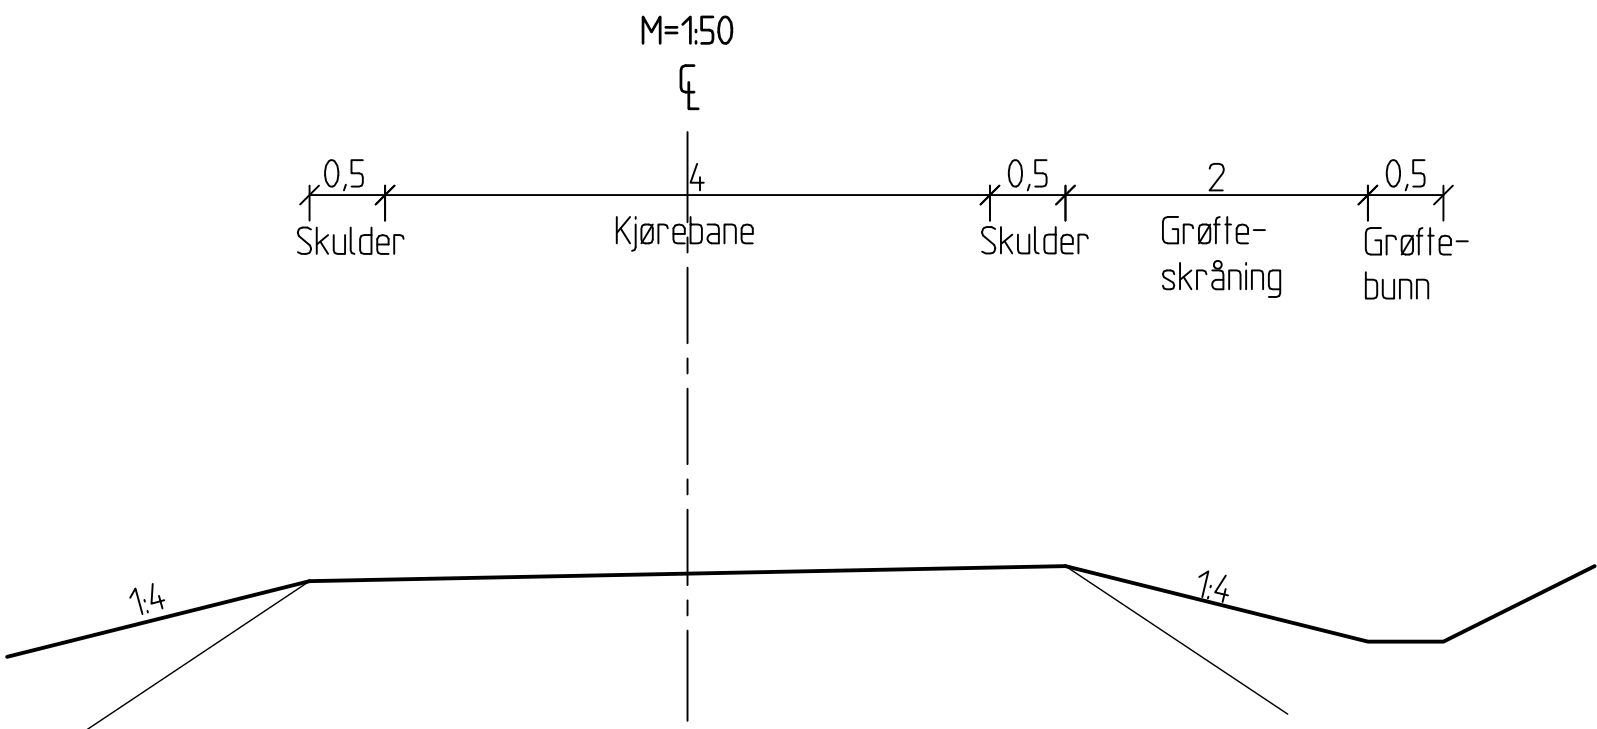


Normalprofil
Adkomstveg rasteplass
Linje 61300

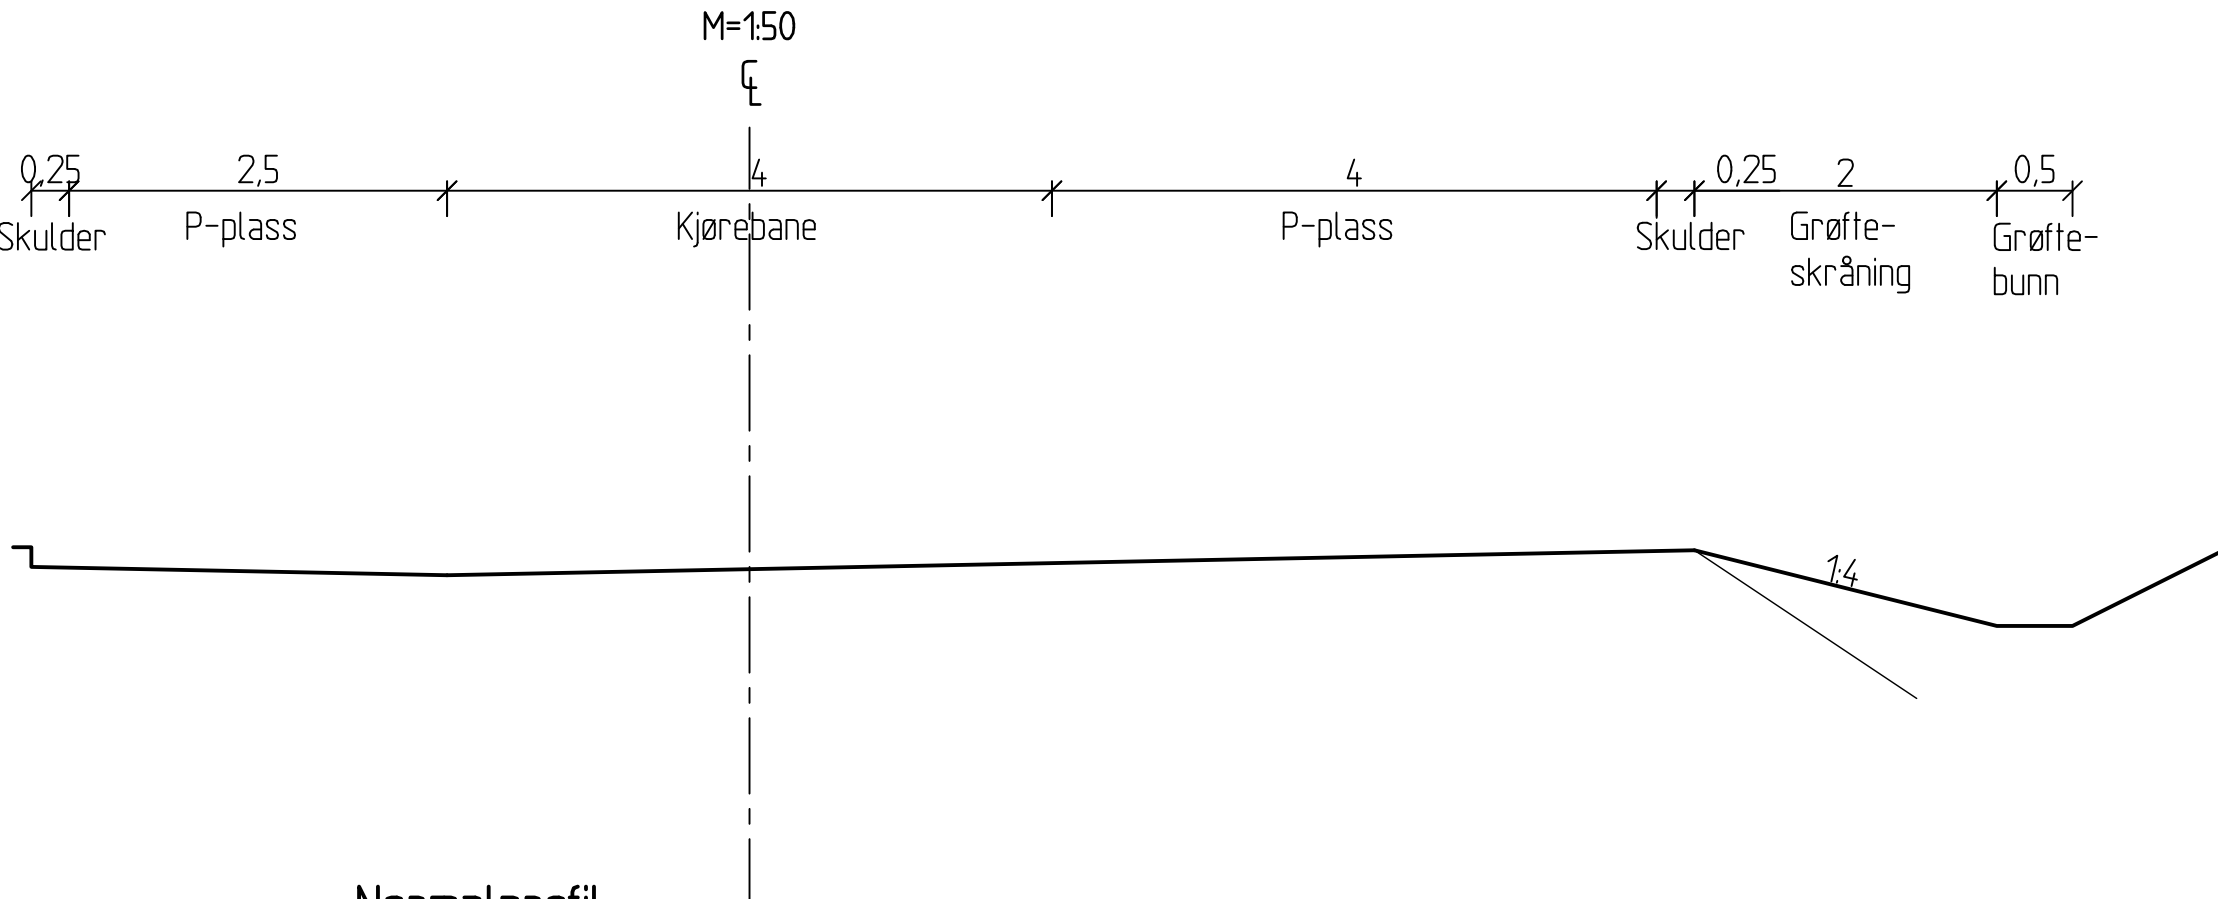


Normalprofil
Rampe m/rekkverk

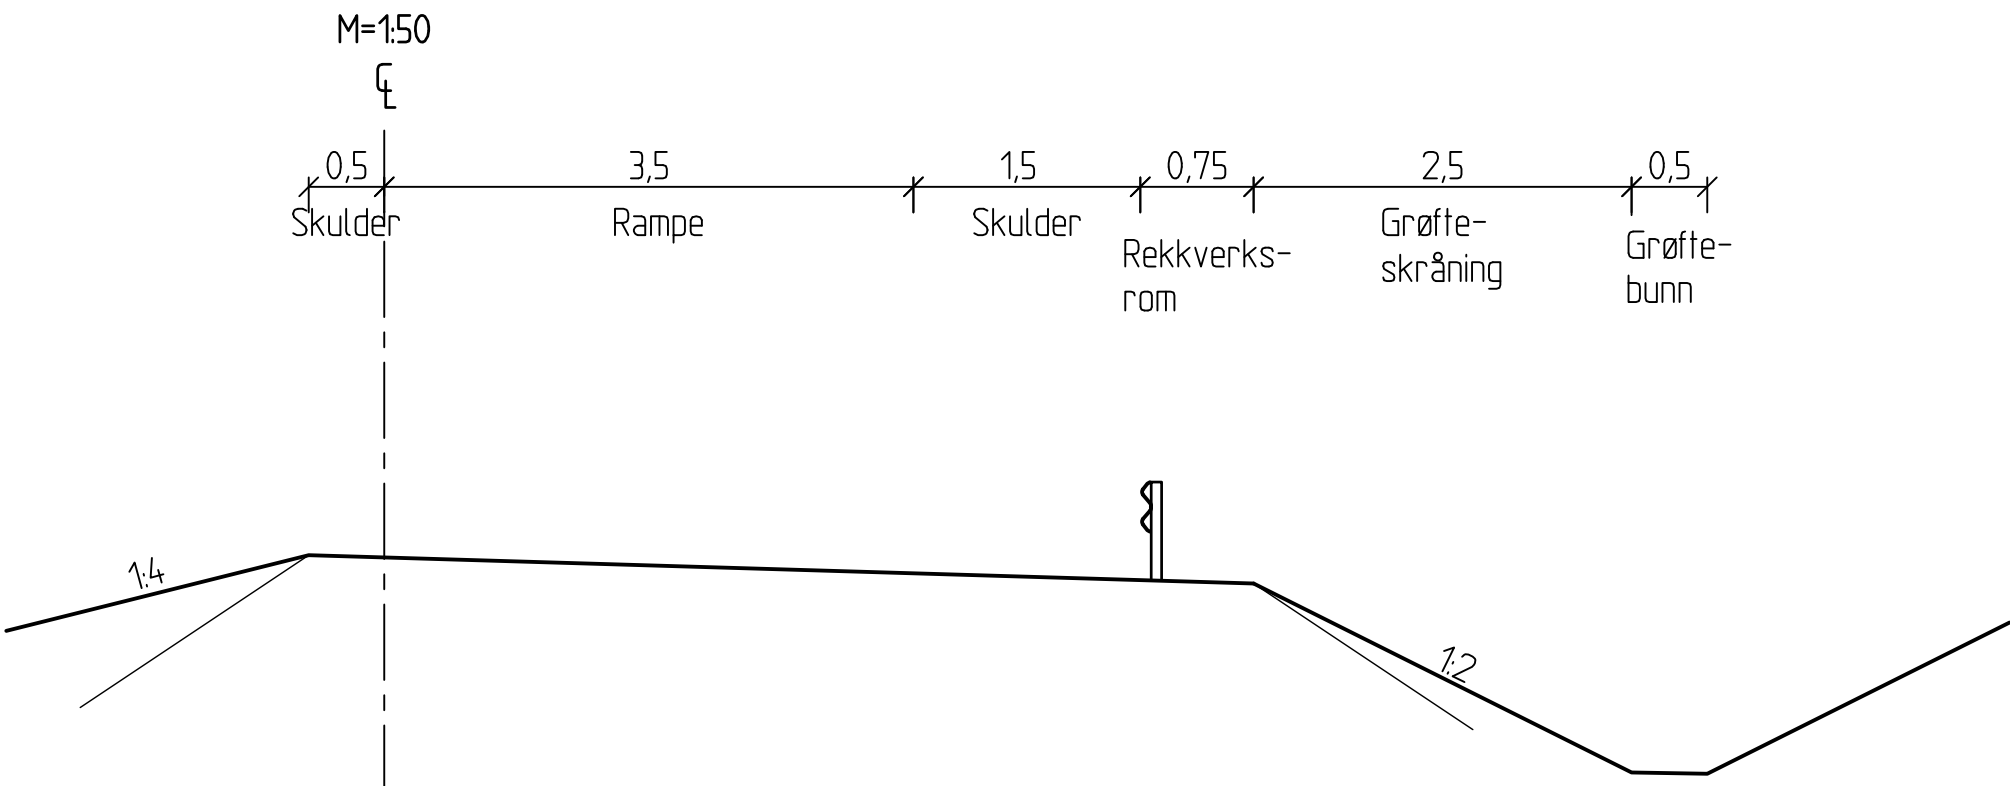

Normalprofil
Adkomstveg innfartsparkering
Linje 61400

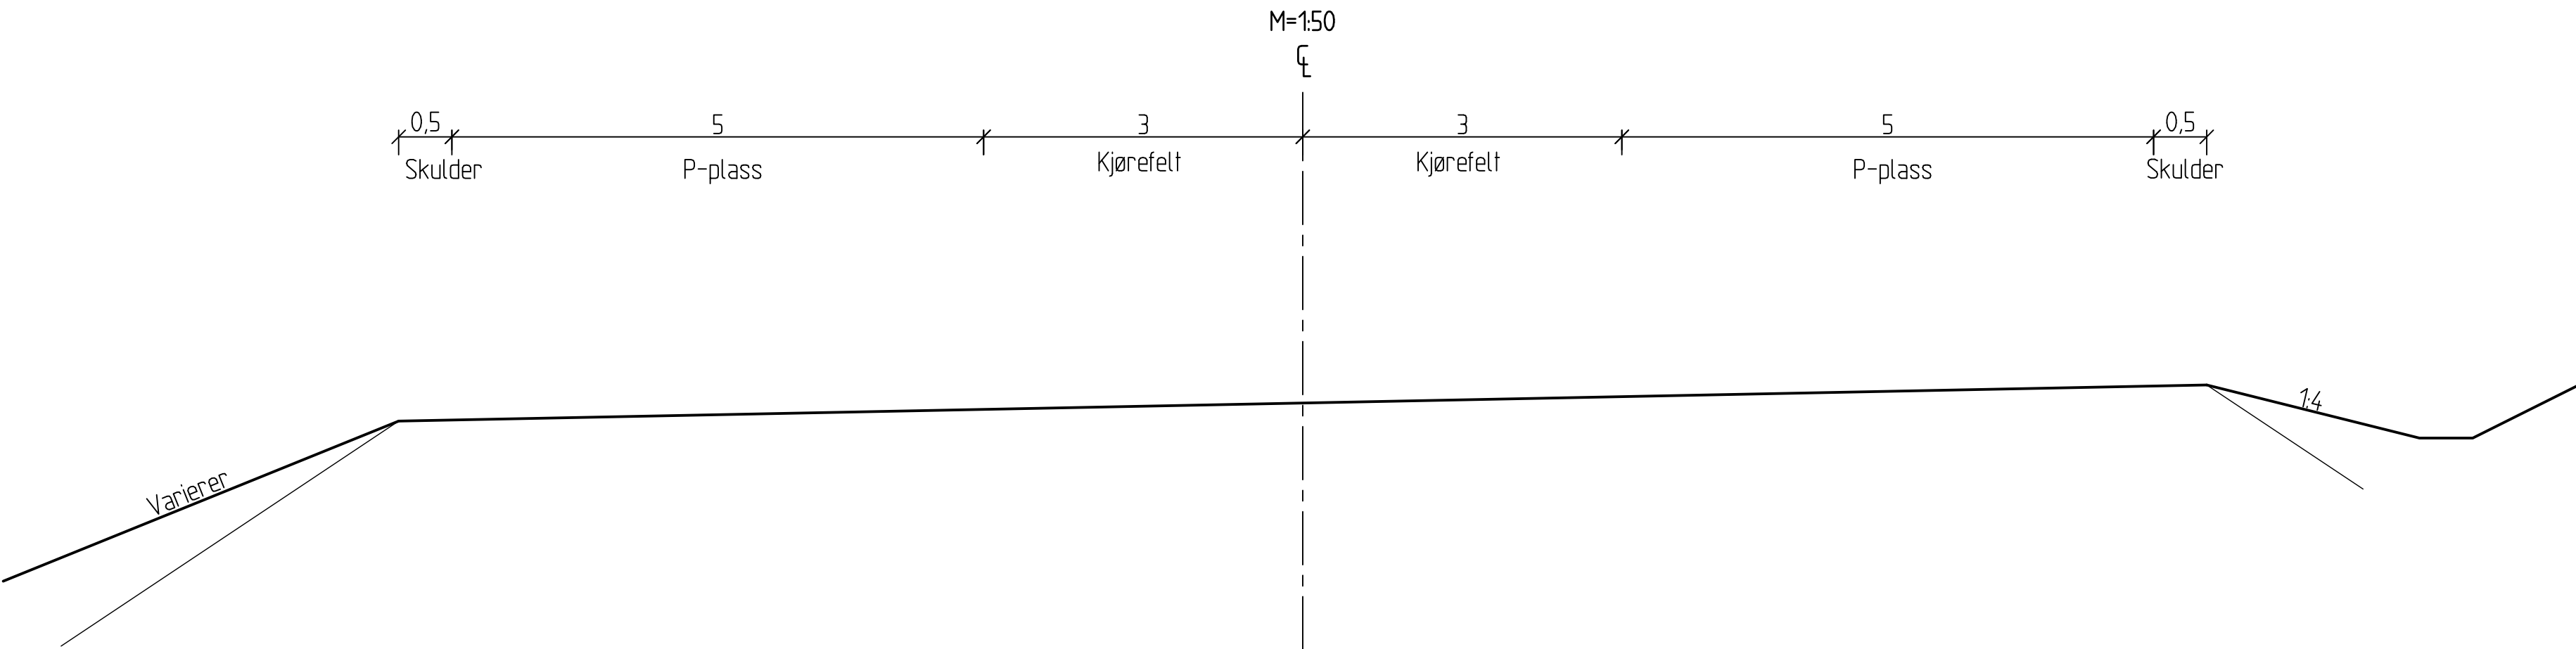

Revisjon	Revisjonen gjelder	Utarb.	Konfr.	Godkj.	Rev. dato
NyeVeier Utlært av HÆHRE AAS-JAKOBSEN VIANOVA E6 Kvithamar - Åsen P1 Stjørdal kommune Normalprofil Kvithammarkrysset Tegningsdato Besiller Prosjektnummer Arkivreferanse Byggsnummer Koordinatsystem Høydesystem Målestokk A1 Halv målestokk A3 REGULERINGSPLAN Utarbeidet av MTS Kontrollert av LED Godkjent av LED Konsulentarkiv 2019012 Tegningsnummer/ revisionsbokstav F104 00					

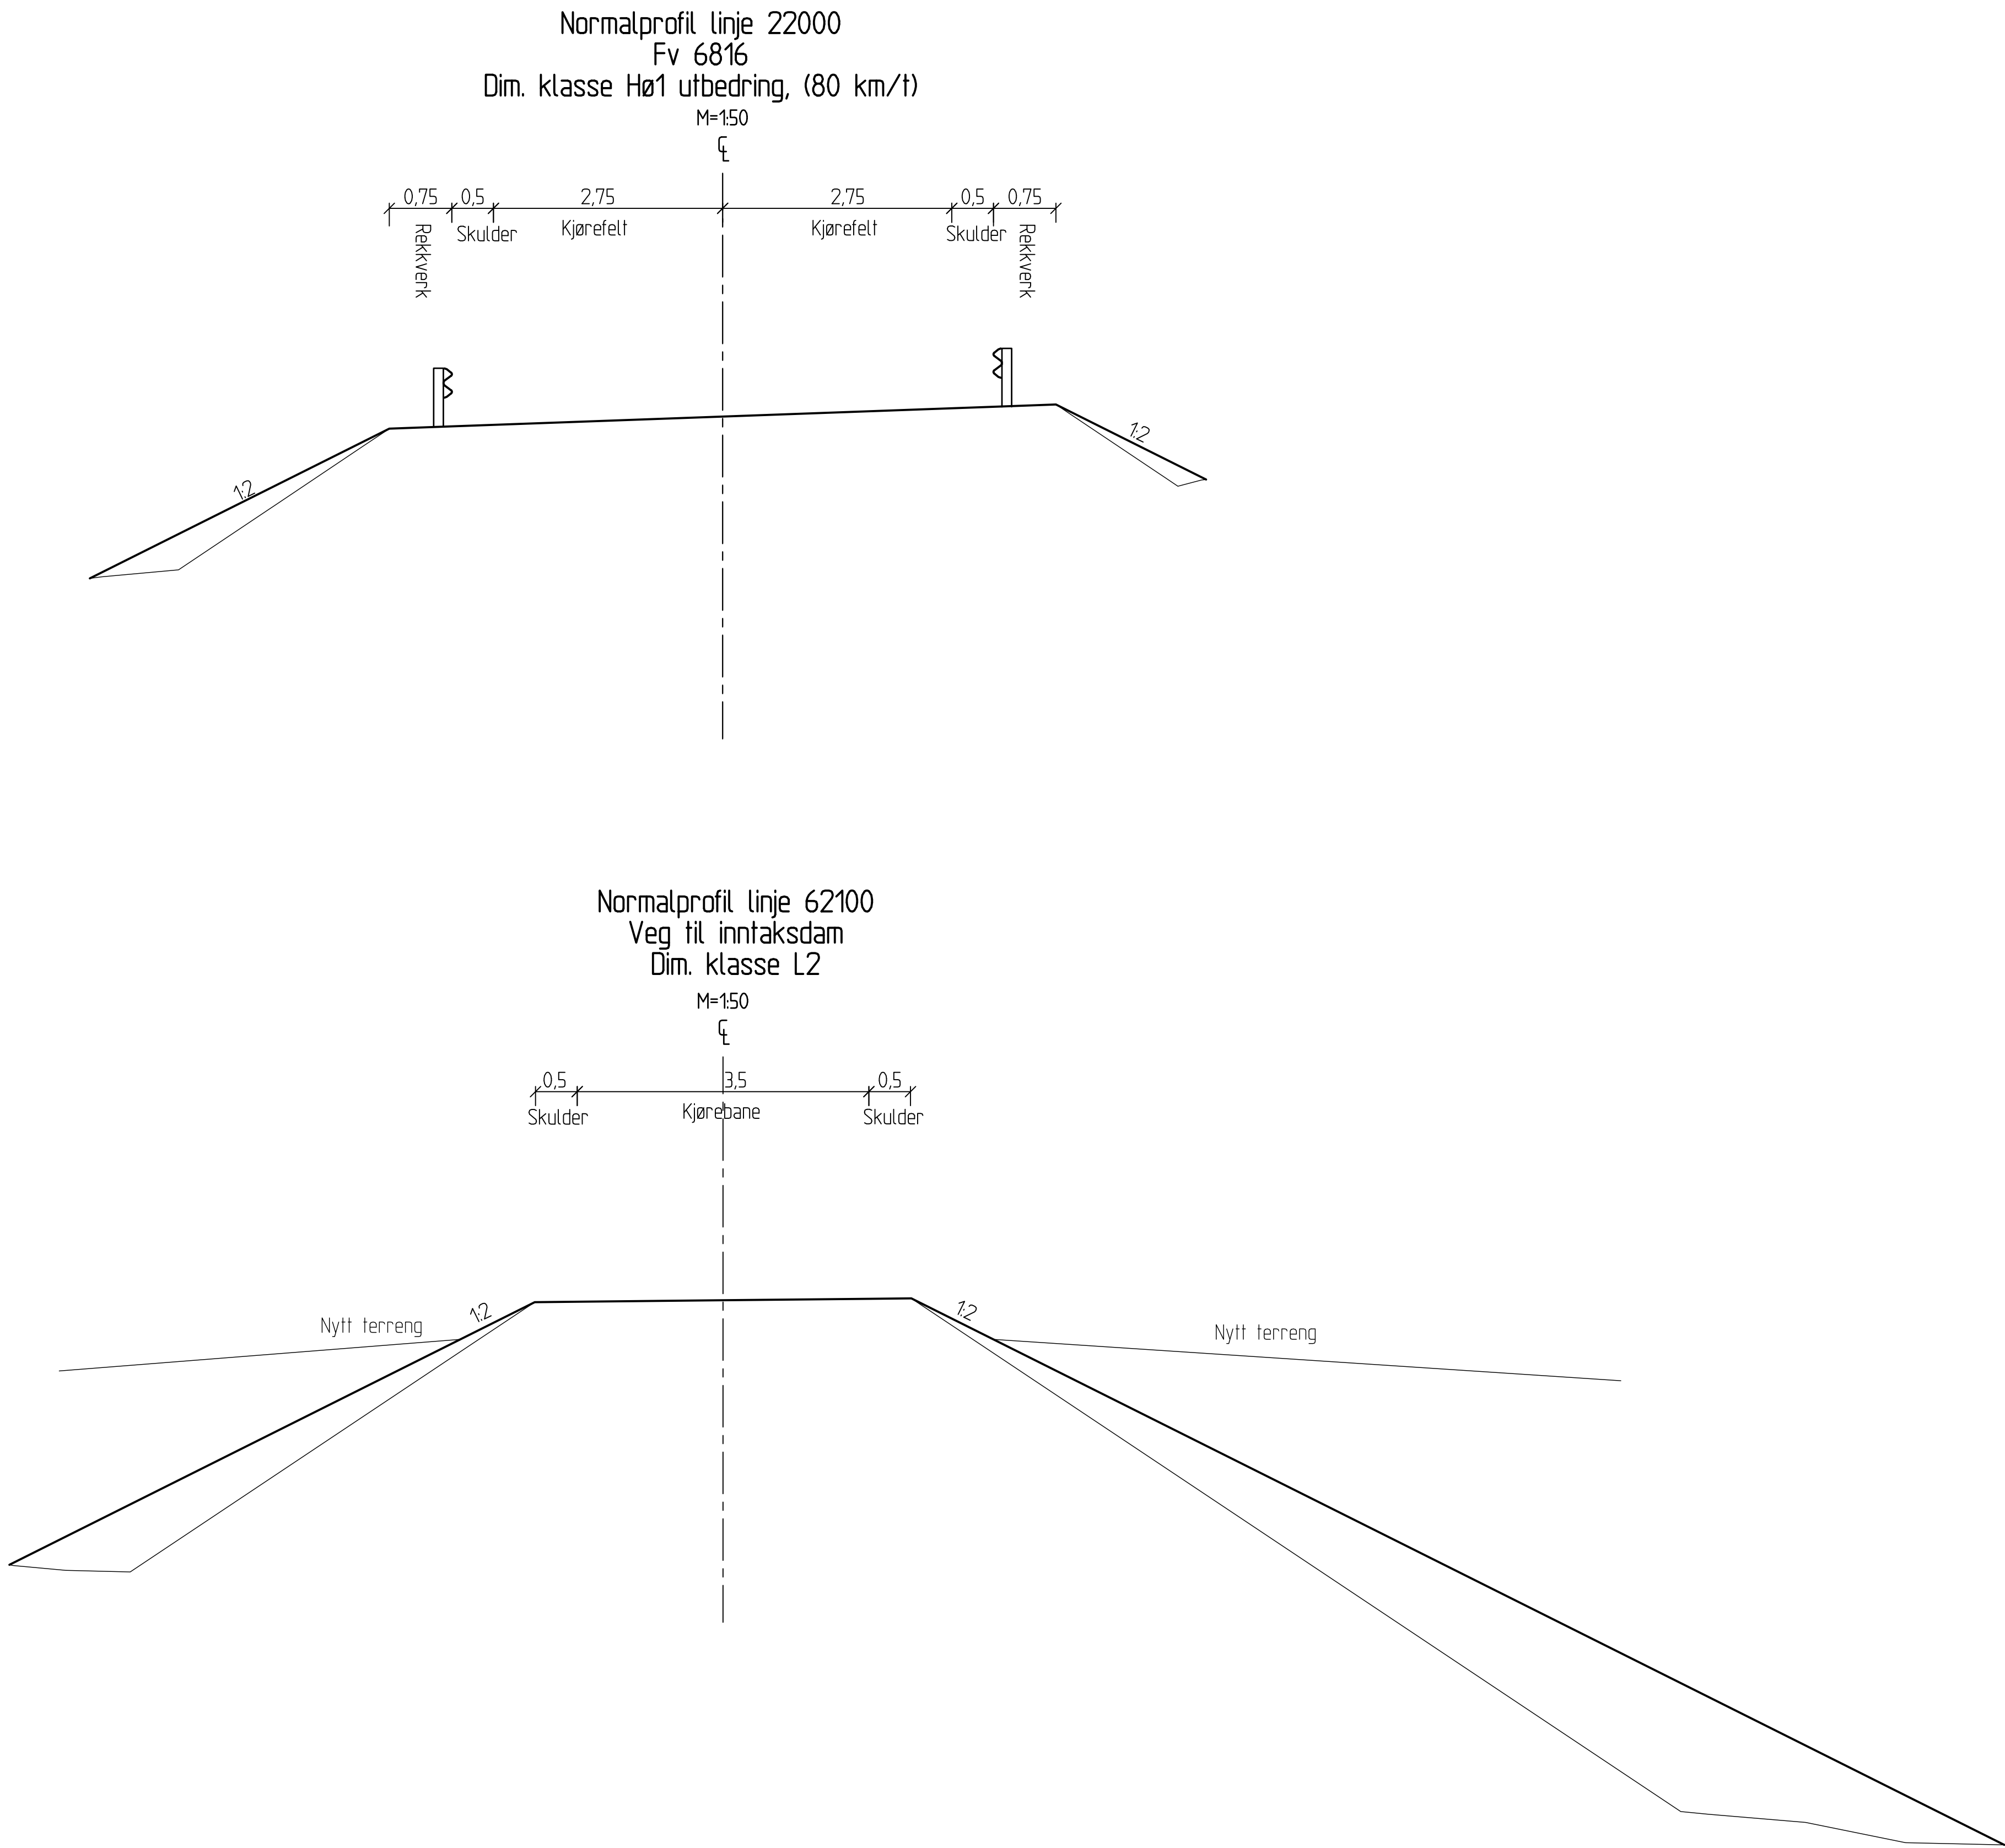

Revisjon	Revisjonen gjelder	Utarb.	Konfr.	Godkj.	Rev. dato
N NyeVeier Utferert av AAS-JAKOBSEN VIANOVA E6 Kvithamar - Åsen P1 Stjørdal kommune Normalprofil Langsteindalen		Tegningsdato		25.08.2020	
		Besiller		Lars Erik Moe	
		Produsert for		Nye Veier	
		Prosjektnummer		212220	
		Arkivreferanse		-	
		Byggsaksnummer		-	
REGULERINGSPLAN		Koordinatsystem		EUREF89 NTM Sone 10	
		Høydesystem		NN2000	
		Målestokk A1		1:100	
Utarbeidet av		Kontrollert av		Godkjent av	
MTS		LED		LED	
		Konsulentarkiv		Tegningsnummer/ revisionsbokstav	
		2019012		F105 00	