

MERKNADER

- Prosjektert plassering er ved nummerert **stiplet** profilenne.
- Det vises til vurderinger gjort av øvrige fag, herunder geoteknikk, hydrogeologi (brønner), naturmangfold og geologi.
- KPA forslag er motatt høst 2025, kan avvike fra dagens KPA forslag.
- Høydekoter er vist per 5 m, bunnkoter i vann er vist per 2 m.
- Foreslåtte dimensjoner varierer etter alternativ. Pumpetrasé og borehulltrasé gir forskjellige trykklinjer og er derfor utslagsgivende dimensjoner. Dimensjoner må kontrolleres i forprosjekt.
- Det er skissert et tilleggsalternativ med mange lokale høybrekk/lavbrekk (trasé 2a stiplet linje). Denne gir høyere høybrekk enn ved trasé i Liavatnet og derfor mindre aktuell for selvføll fra Ausetvatnet. Videre utredning kreves dersom man velger denne traséen. Traséen er ikke tatt stilling til i kostnadsberegninger.
- HRV/LRV: Ausetvatnet 201,8/196,5, Almovatnet 133/128, Liavatnet 102,5/98,5 (NVE Atlas)
- Høyde- og koordinatreferanse: NN2000, UTM32

TEGNFORKLARING KPA Forslag				Nåværende		Framtidig		KvikkleireFaregrad, UtlosningsOmr	
Boligbebyggelse	B	B	Idrettsanlegg	IDR				Høy	
Fritidsbebyggelse	FB	FB	Andre typer anlegg	ABA	ABA			Middels	
Sentrumsformål	SF	SF	Bebyggelse og anlegg kombinert i samsvar med angitte bestemmelser	KBA	KBA			Lav	
Forretninger	FOR		Lufthavn	LHA	LHA			Ingen	
Offentlig eller privat tjenesteyting	T	T	Parkering	P	P			KvikkleireFaregrad, UtlopOmr	
Fritids- og turismformål	FTU		Park	PA	PA			Høy	
Råstoffutvinning	RU	RU	Småbåthavn	SH				Middels	
Næringsbebyggelse	N/E	N/E							

Preparatene av KvikkleireFaregrad er manuelt bearbeidet
 og SCD-steg og kombinatorikk mer KvikkleireFaregrad fra brukeren NVE
 Gjengitt av NVE til DSB Norge

TEGNFÖRKLARING



Vann
Spillvann
Overvann
Avløpfelles

Foreslått spillvannspumpestasjon
Foreslått vannpumpestasjon
Foreslått vannbehandlingsanlegg
Foreslått høyde-/utjevningsbasseng
Foreslått styringskomponent

VL - Vannledning, RVL - Råvannsledning

Prosjektert alternativ

Eksisterende

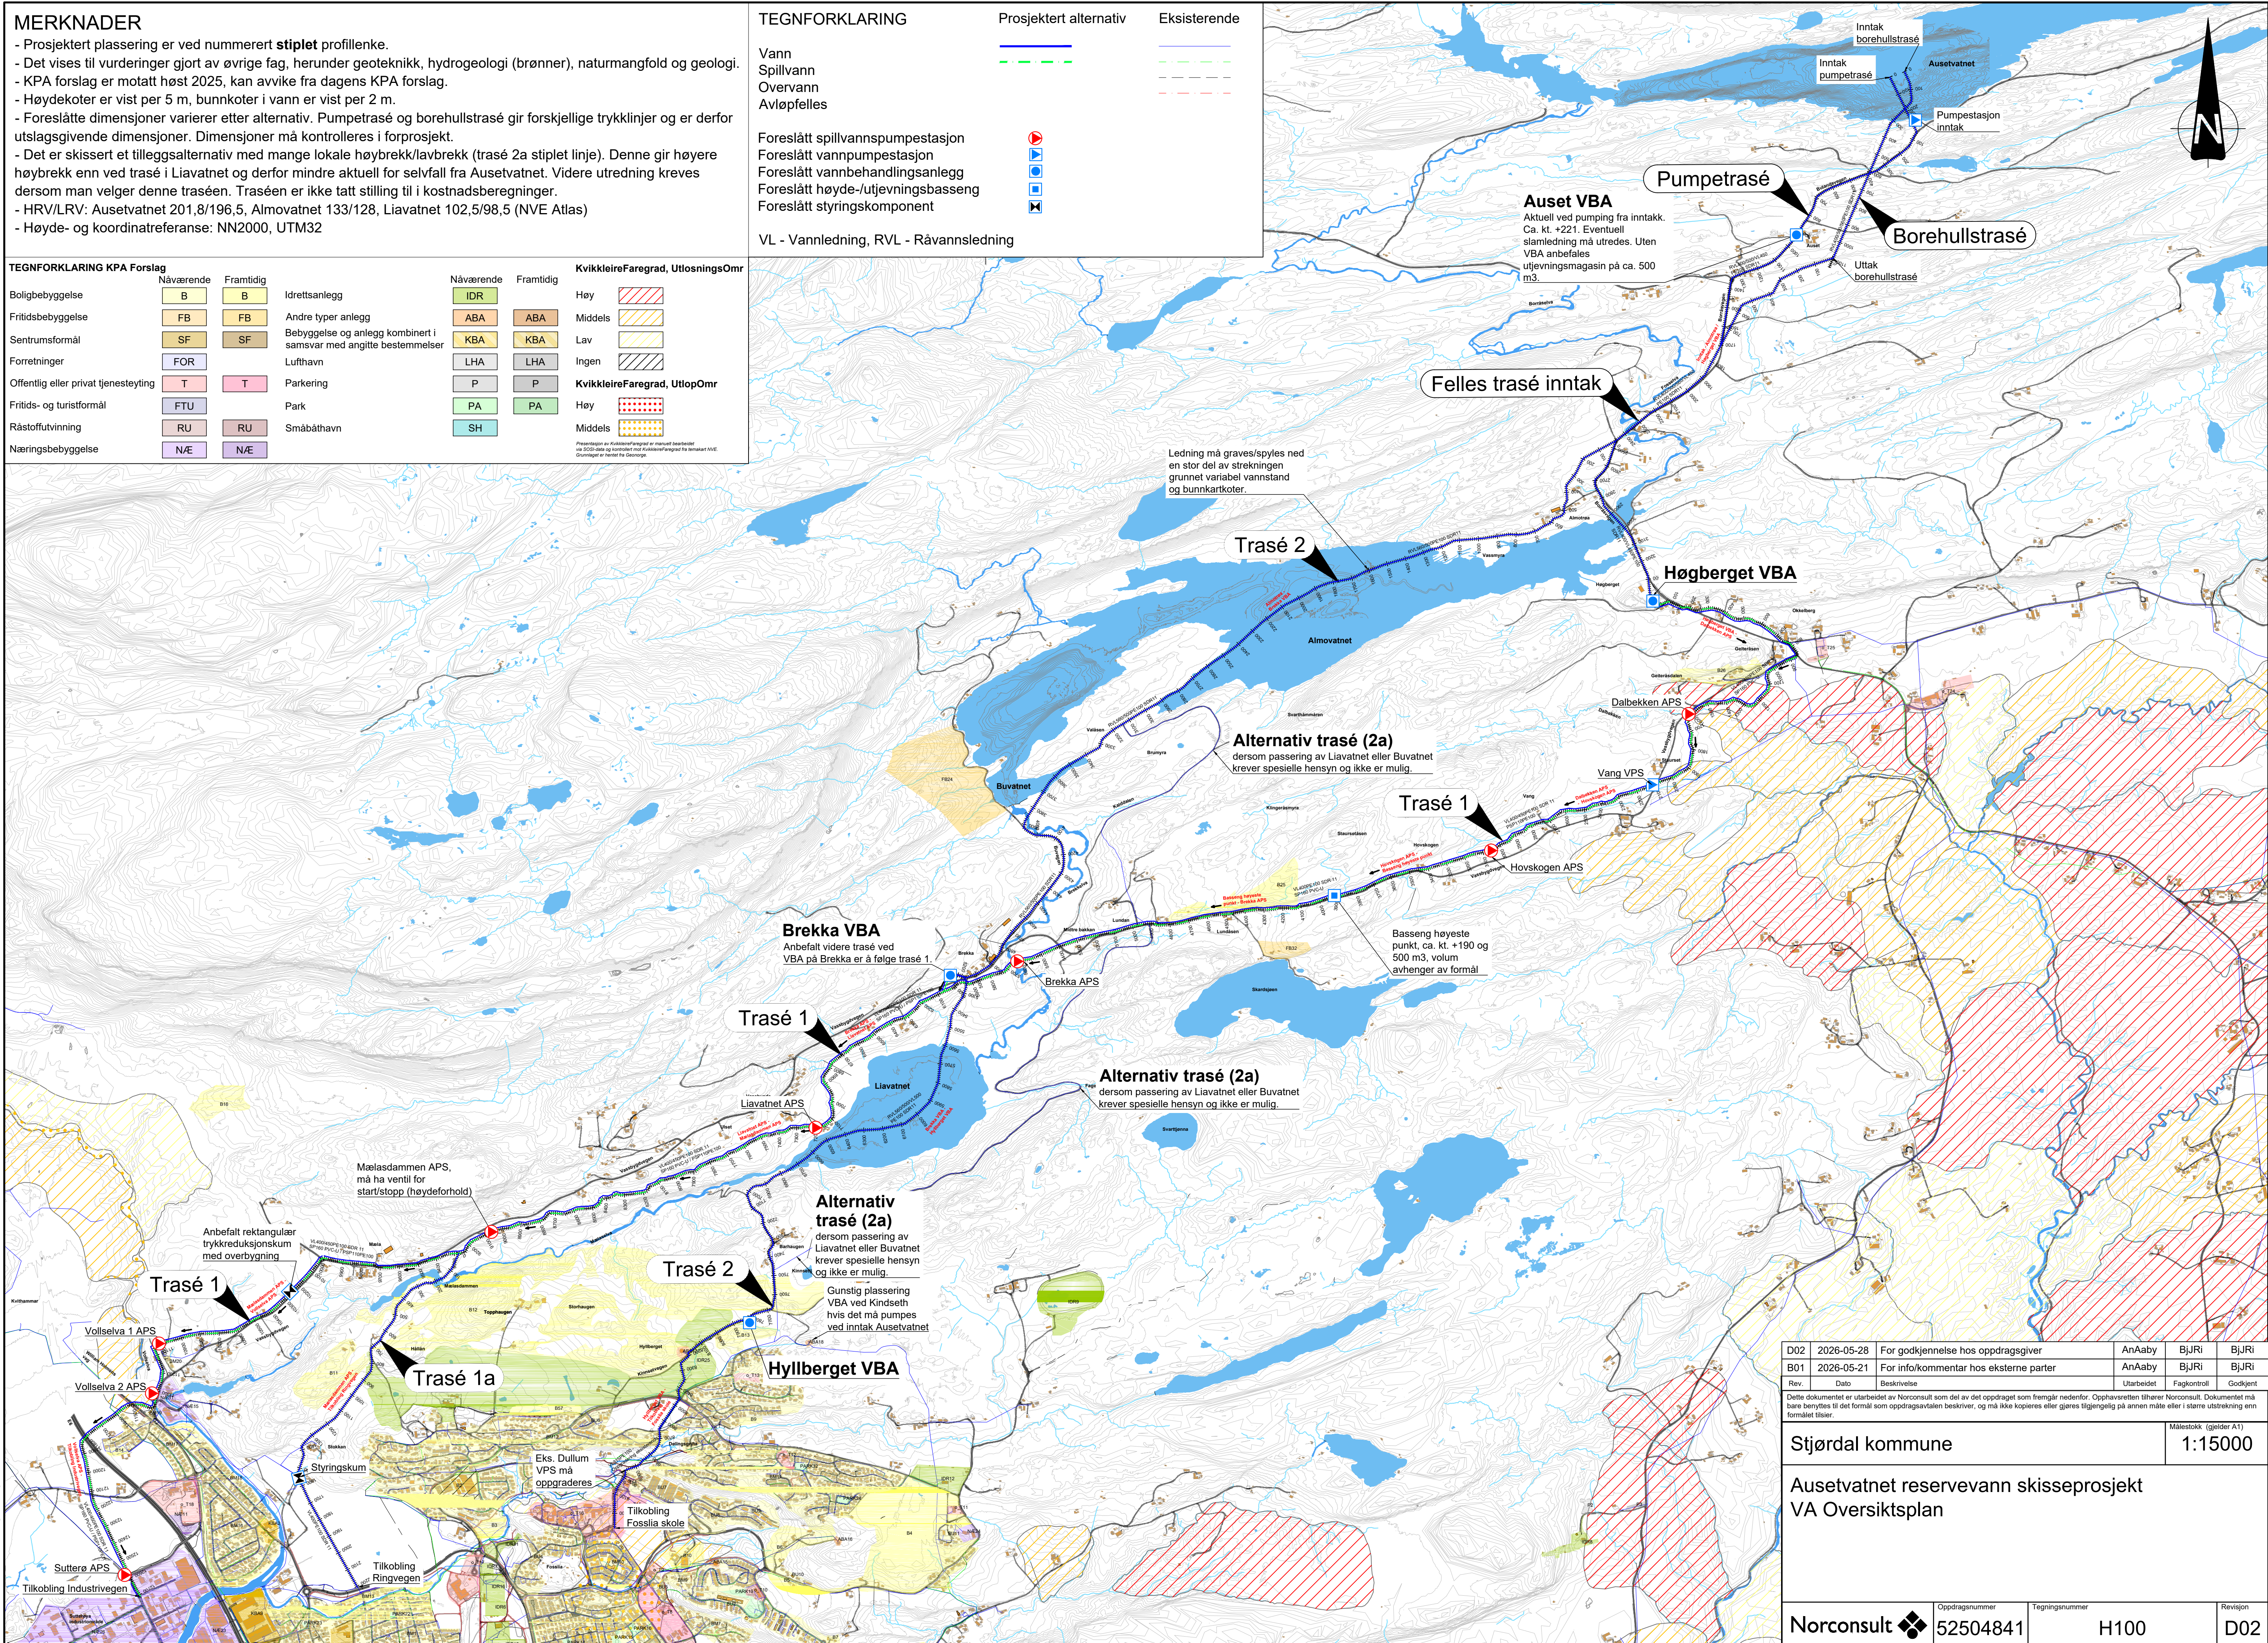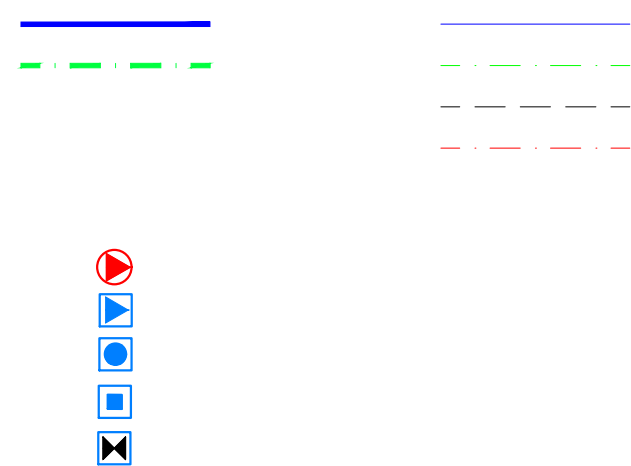

D02	2026-05-28	For godkjennelse hos oppdragsgiver	AnAaby	BjJrI	BjJrI
B01	2026-05-21	For info/kommentar hos eksterne parter	AnAaby	BjJrI	BjJrI
Rev.	Dato	Beskrivelse	Utarbeidet	Fagkontroll	Godkjent

Dette dokumentet er utarbeidet av Norconsult som del av det oppdraget som fremgår nedenfor. Opphavsretten tilhører Norconsult. Dokumentet må bare benyttes til det formål som oppdragsavtalen beskriver, og må ikke kopieres eller gjøres tilgjengelig på annen måte eller i større utstrekning enn formålet tilsier.

Stjørdal kommune

1:15000

Ausetvatnet reservevann skisseprosjekt
VA Oversiktsplan