

1001




PGKH AS

Havna Panorama Stjørdal Alt.2	
Dato	11.03.21
Oppdragsgiv.	2014-005

Plan Kjeller	
Filnavn	
Målestokk	4:200

1,200	Revision
Tegninger	

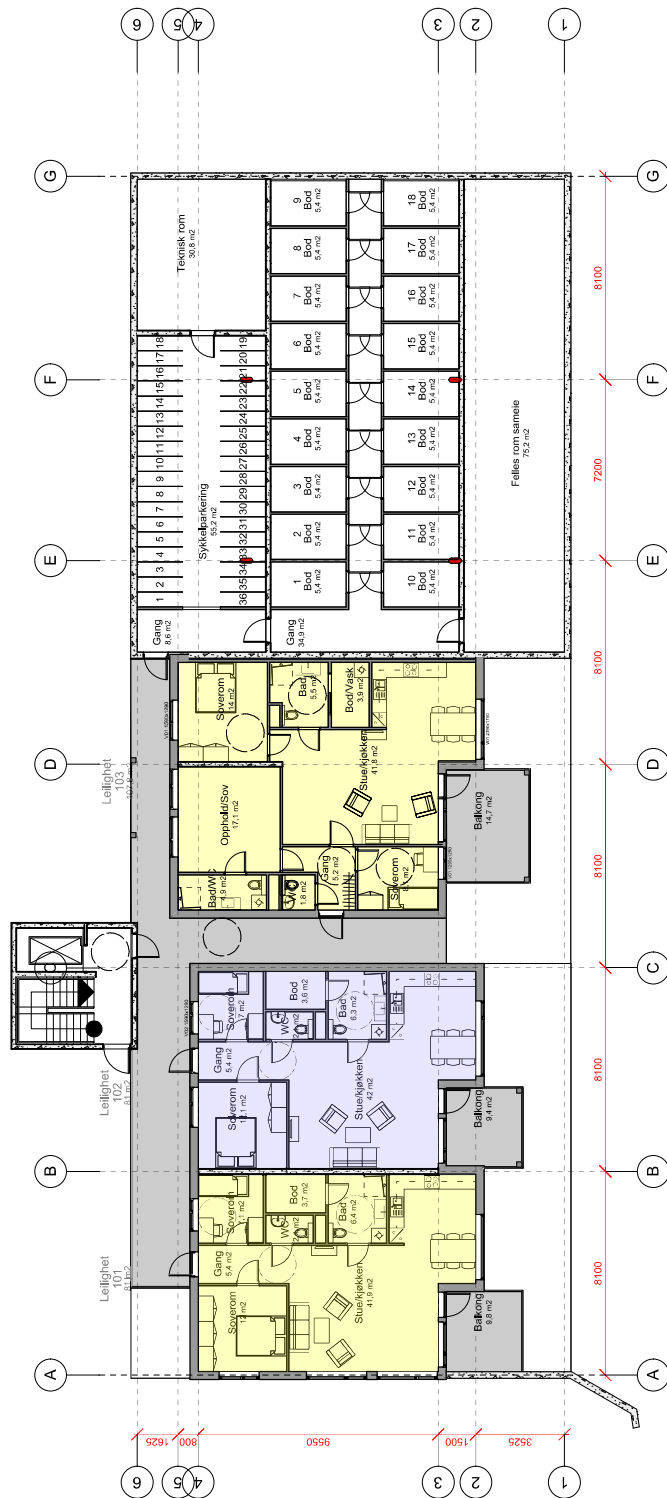

ETG.	Leilighet 01	Leilighet 02	Leilighet 03	Leilighet 04	Leilighet 05	SUM
1	81 0m2	81 0m2	107.8 m2			269.8 m2
2	131.9 m2	81.8 m2	90.5 m2	75.8 m2	80.9 m2	460.9 m2
3	131 m2	124.2 m2	75.9 m2	80.9 m2		412.0 m2
4	131,8 m2	90,5 m2	115,5 m2			337,8 m2
5	131,1 m2	118,1 m2				249,2 m2
SUM						1 799.7 m2

[illegible]


MNPro AS orgnr. 914315131
Prof. Brochs gt.2, 7030 Tr.heim
mnpro.no tlf. 900 911 99

PGKH AS


Havna Panorama Stjørdal Alt.2

Plan 1. etasje

Tegningur.

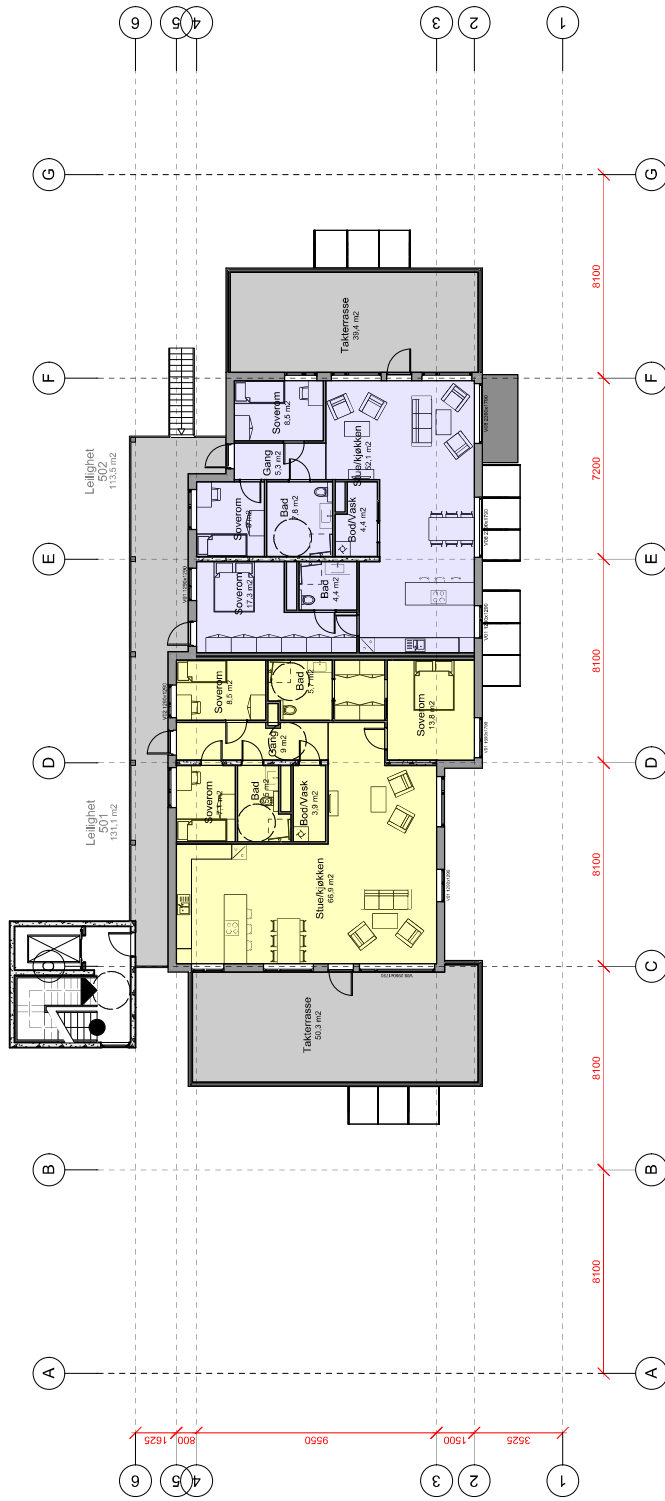

ETG.	Leilighet 01	Leilighet 02	Leilighet 03	Leilighet 04	Leilighet 05	SUM
1	81 0m2	81 0m2	107,8 m2			269,8 m2
2	131,9 m2	81,8 m2	90,5 m2	75,8 m2	80,9 m2	460,9 m2
3	131 m2	124,2 m2	75,9 m2	80,9 m2		432,0 m2
4	131,8 m2	90,5 m2	115,5 m2			317,8 m2
5	131,1 m2	118,1 m2				249,2 m2
SUM						1 729,7 m2

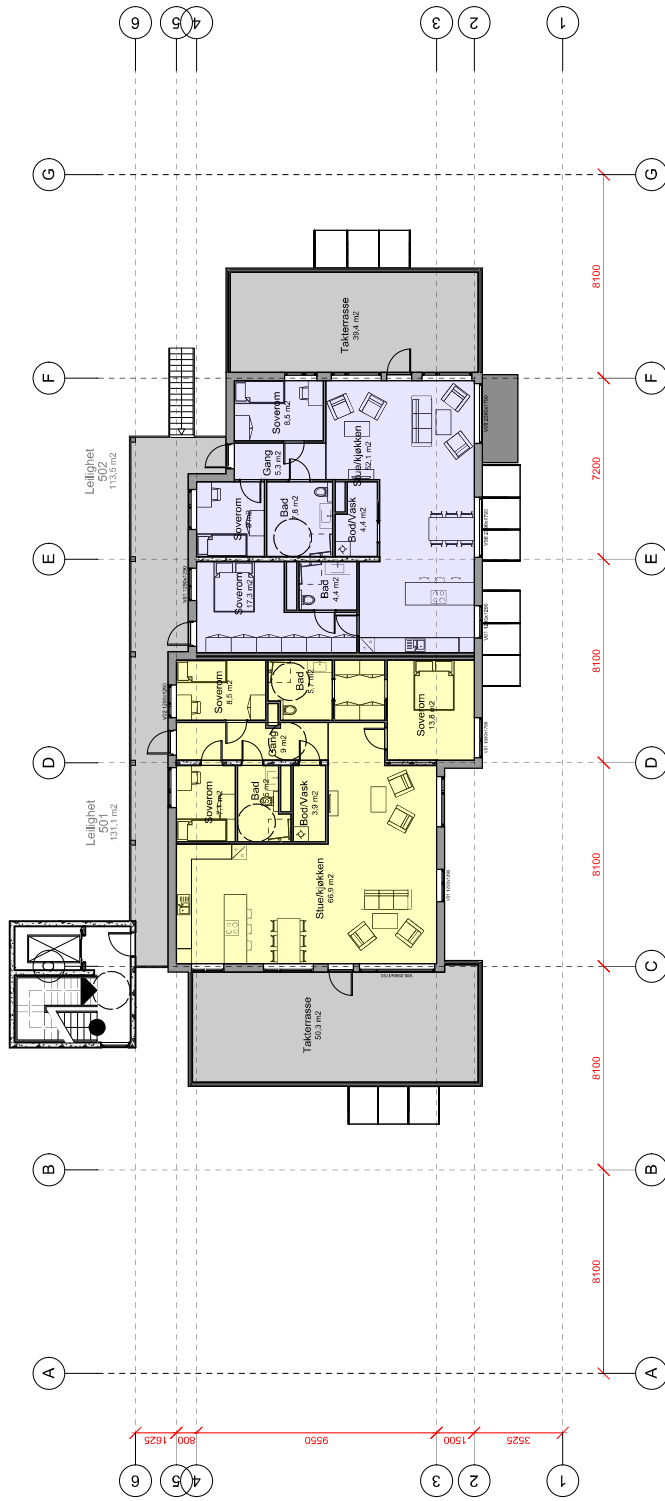[illegible]

Formosjekt	Relevante
Fase	

Face	Formosjekt
------	------------

MNPro AS orgnr. 914315131
Prof. Brochs gt.2, 7030 Tr.heim
mnpro.no tlf. 900 911 99

PGKH AS

Havna Panorama Stjørdal Alt.2

Plan 5. etasje

Technology.

	Date
	4 0 0 3 4


Havna Panorama Stjørdal Alt.2	Oppdragsgiver:	2014-005
		11.03.21

	Dokumentansv.	pak/hjm
--	---------------	---------

Plan 5. etasje	Flisavn
----------------	---------

Tegning nr.	Revisjon	1:200
	Målestokk	


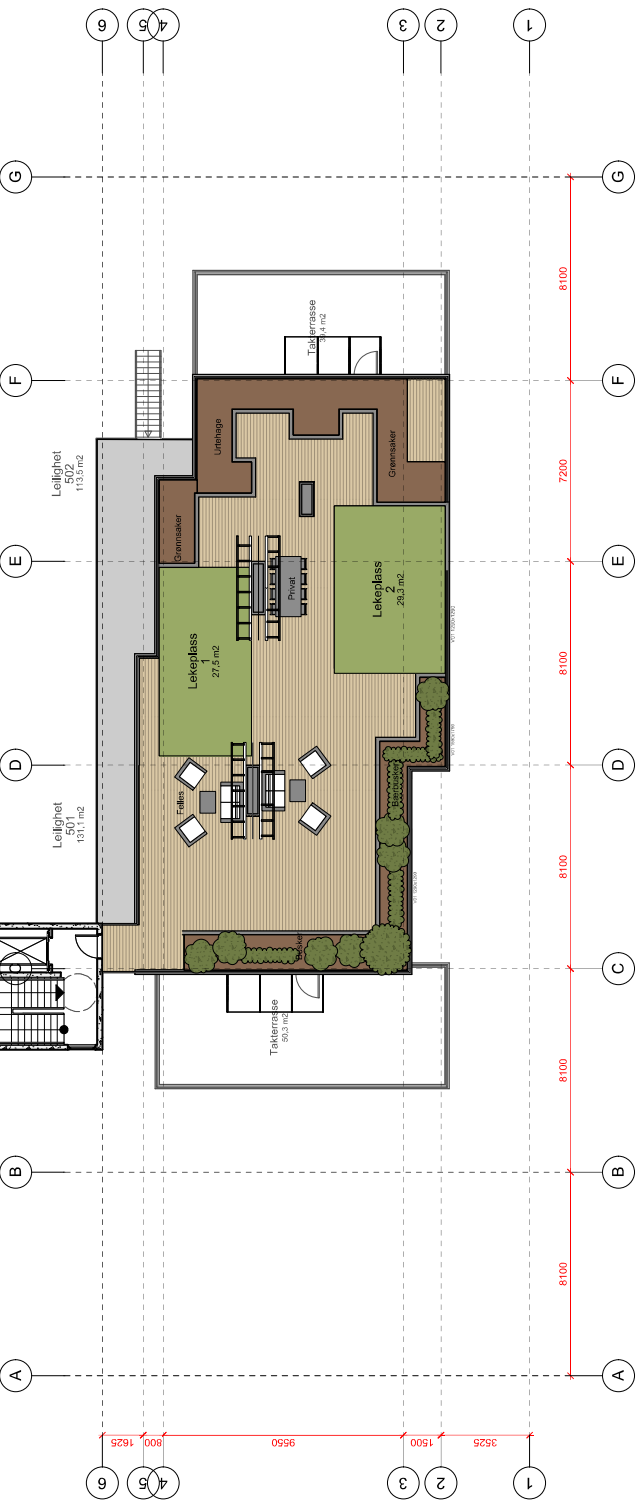[illegible]

MNPro AS orgnr. 914315131
Prof. Brochs gt.2, 7030 Tr.heim
mnpro.no tlf. 900 911 99

PGKH AS	
---------	--

Havna Panorama Stjørdal Alt.2	
Dato	11.03.21
Oppdragsnr.	2014-005
Dokumentnavn	pak/hj/m

Takplan	Filnavn
	Målestokk 1:200
	Revisjon