

2	HC-parkering, avfallskontainere flyttet, skissert ballbinge.				
1	Økt areal til buss				
Rev.	Beskrivelse	Dato	Tegn.	Kontr.	Godkj.



Stjørdal kommune
Etat teknisk drift

Målestokk:
1:500
1:100

Dato: 16.09.21
Tegnet: JSG
Kontrollert:
Godkjent:

Skatval Skole, parkering:
Trafikksikkerhet og uteområder

XREF/DWG filnavn:

Utomhusplan

Tegn.nr. G217_E2
Rev. 2


TEGNFORKLARING

- Ny LED lysarmatur.
- Fysisk stengsel, betongbukk e.l.
- Bom/stengsel, kan åpnes ved behov utenfor skole/SFO-tid
- Trær, eksisterende
- Kantlinjer, eksisterende, endres
- Nye ledegjerder v/busslomme
- Eiendomsgrense
- Gangfelt
- Kjøreretning eller innkjørsel

 Ny kantstein Ny Gs-veg, buss-plattform og venteareal Eks. GS-veg, skolegård, Kantrabatt, stein e.l. Busslomme Asfaltert innkjøring, parkering og drop-off. Plen-og grøntarealer

Eks.

Ny

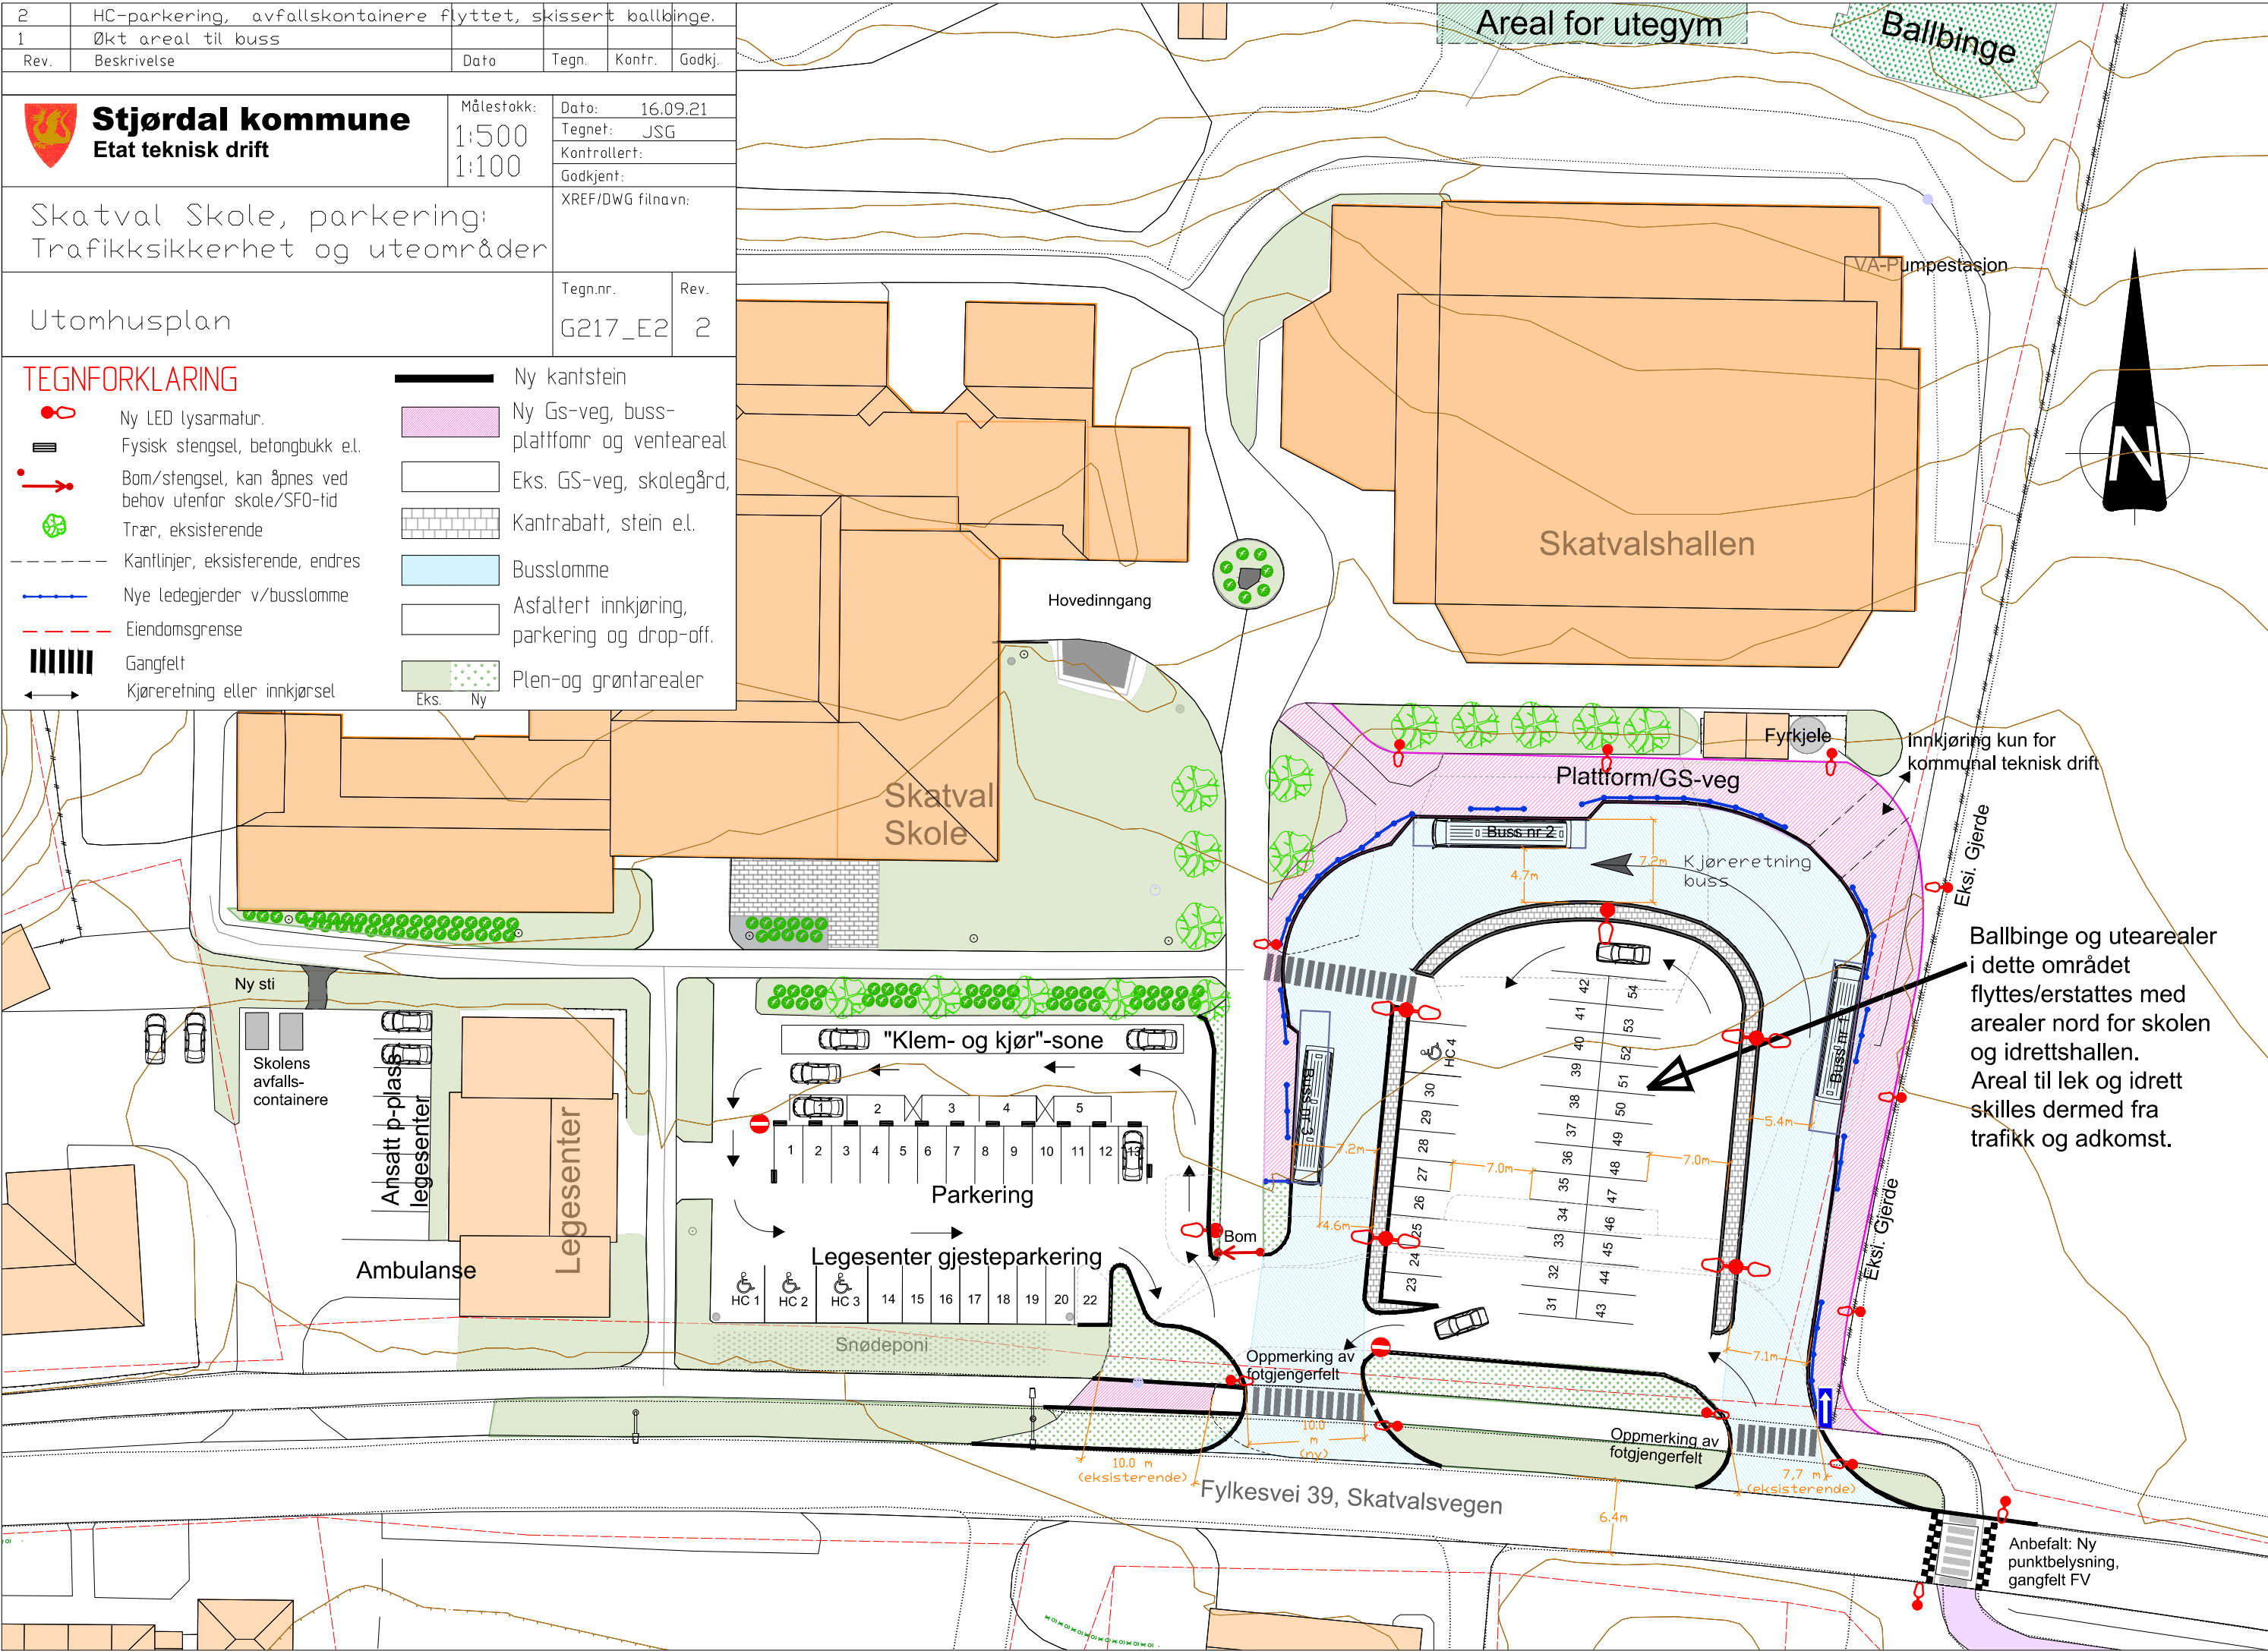

Ballbinge og utearealer
i dette området
flyttes/erstattes med
arealer nord for skolen
og idrettshallen.
Areal til lek og idrett
skilles dermed fra
trafikk og adkomst.

Anbefalt: Ny
punktbelysning,
gangfelt FV