




150 Snitt A

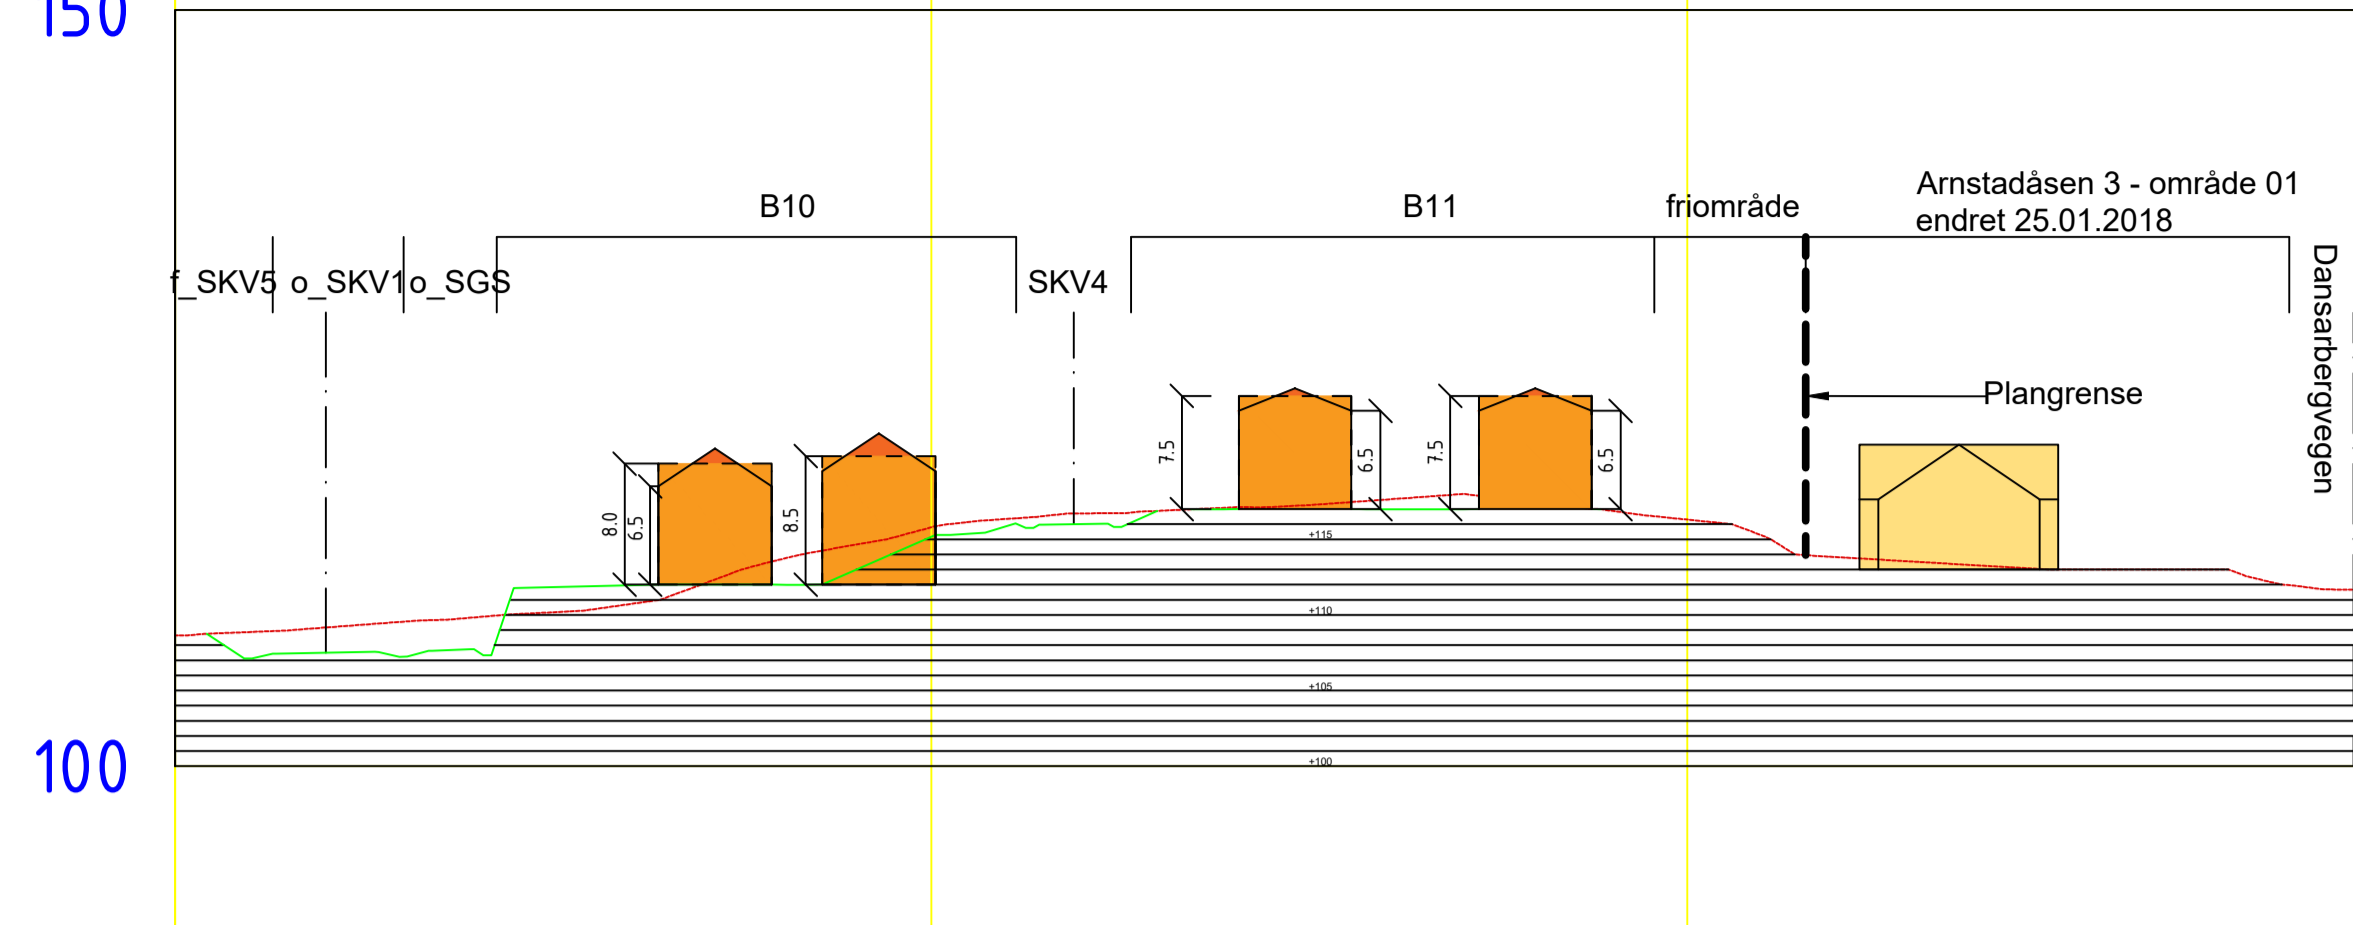


150 Snitt C

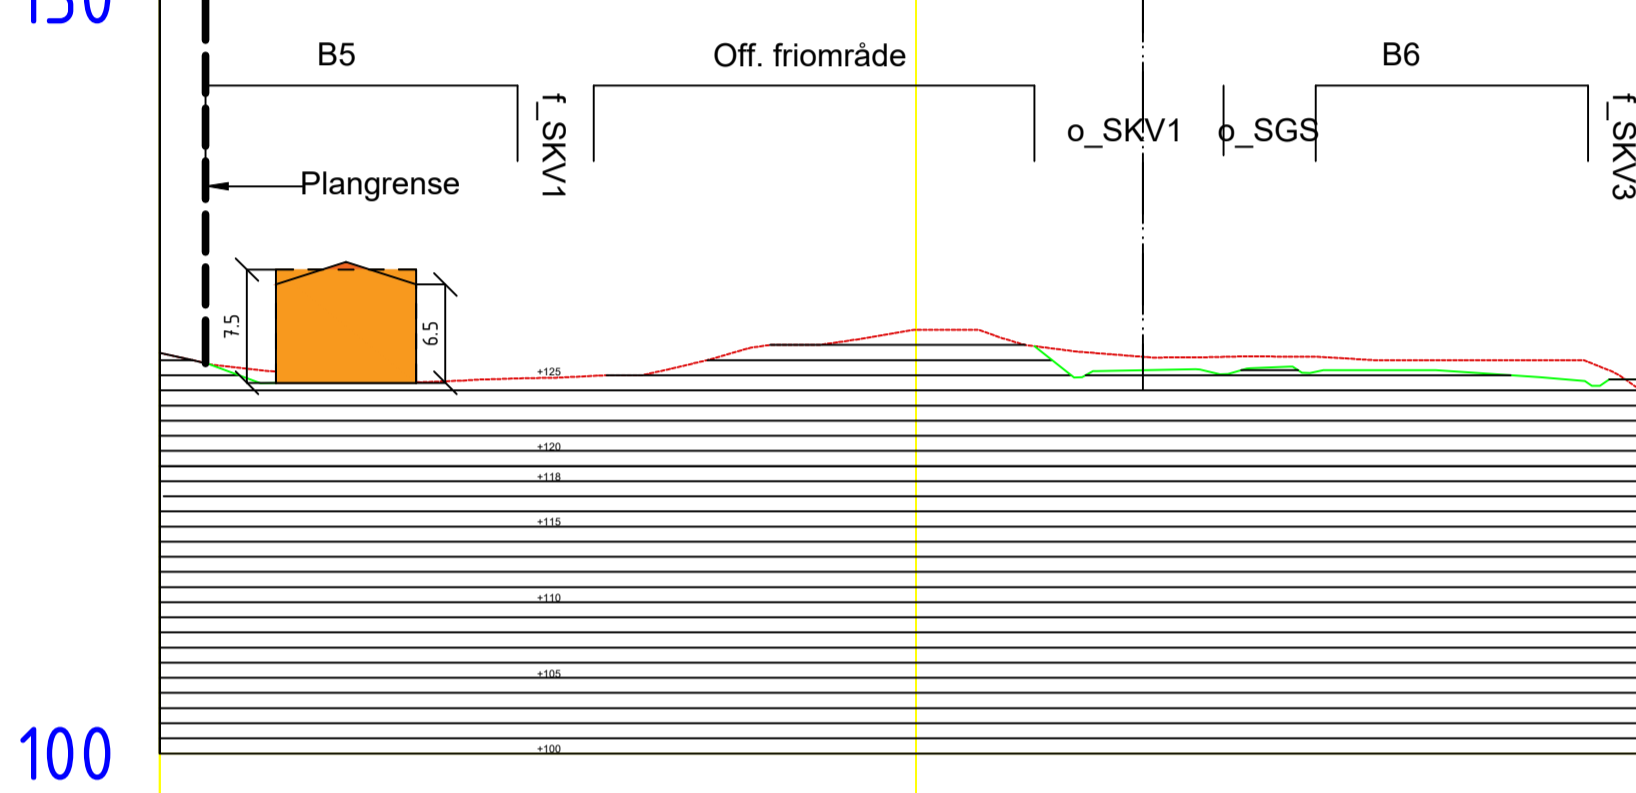

150 Snitt D

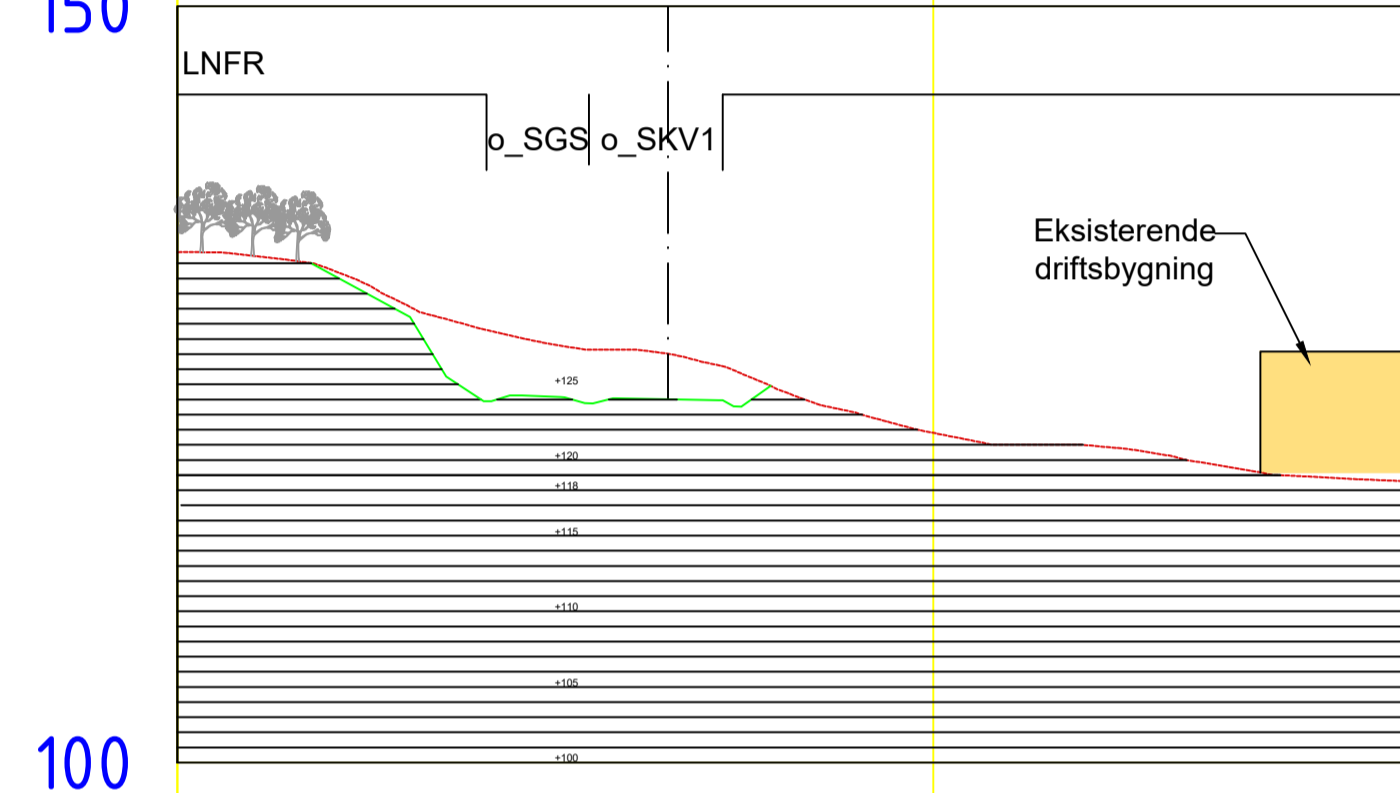

150 Snitt B

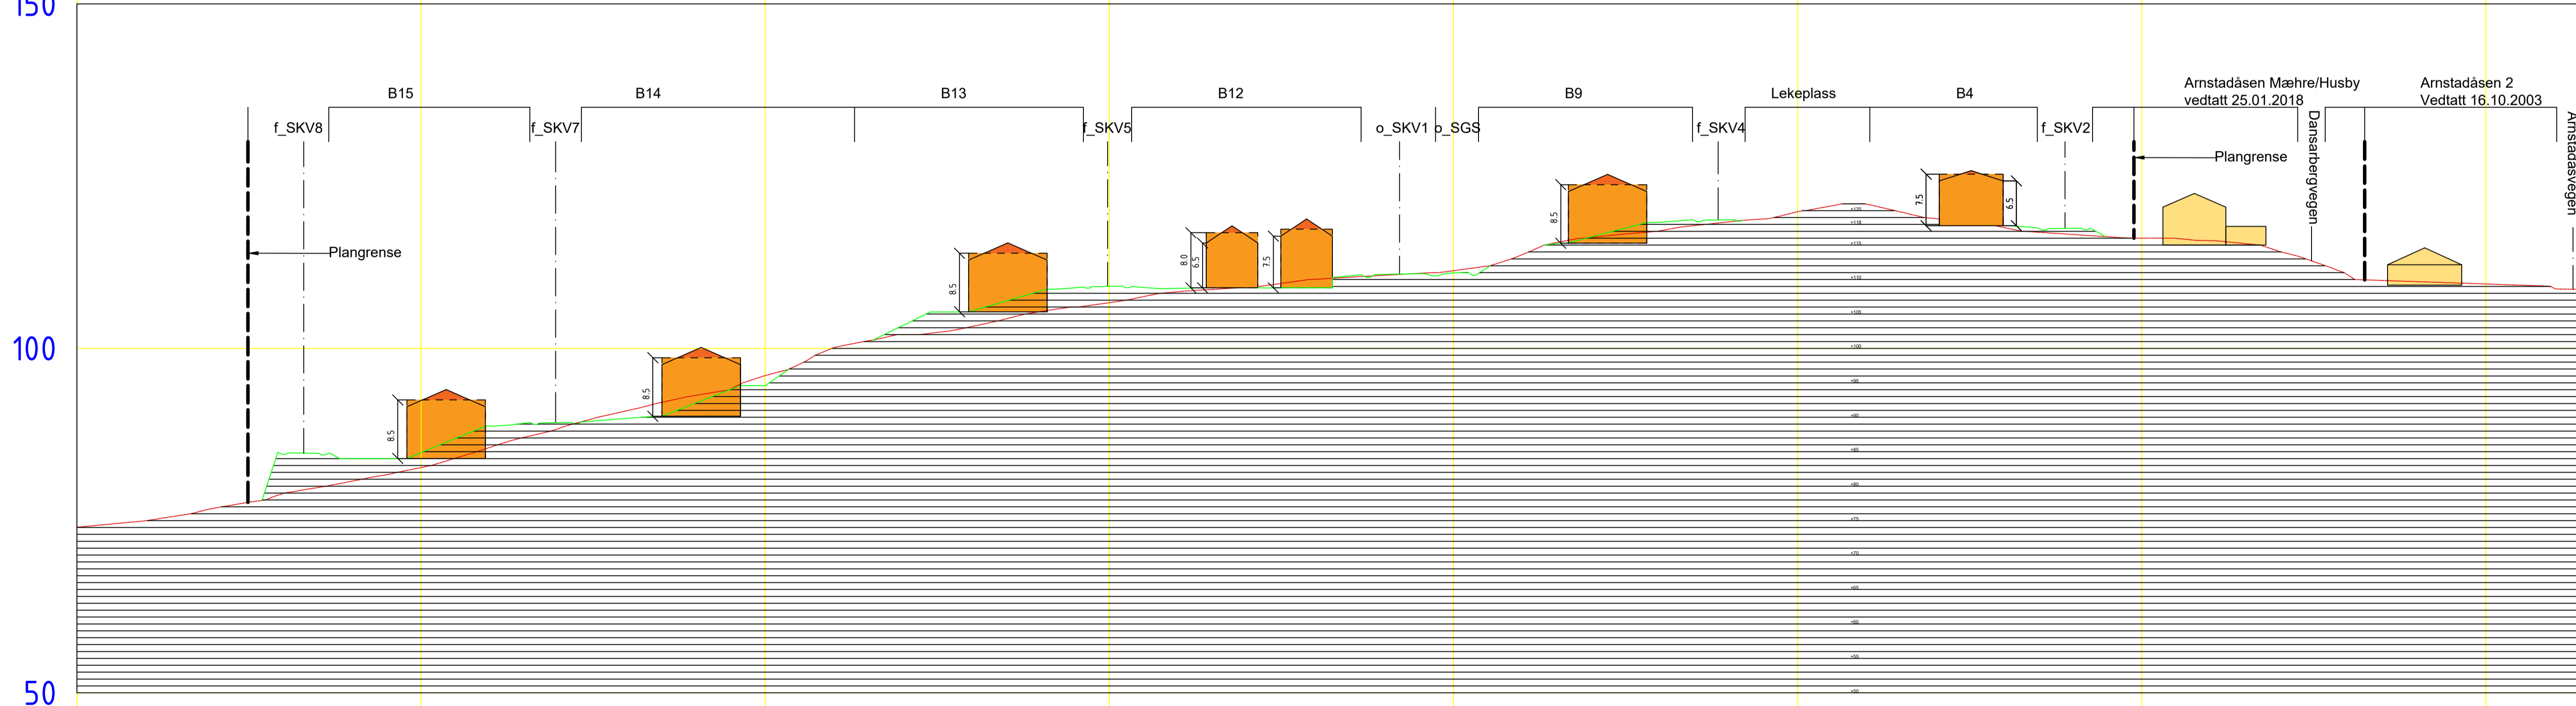

Rev.	Revisjonen gjelder	Dato	Tegnet	Kontr.	Godkjent
	Øvre Arnstadåsen Boligområde	Målestokk	Dato	8 oktober 2020	
	Oppriss planområdet	1:500	Tegnet		
			Kontr.		
			Godkjent		
		Arkiv bet.			
		Erstatn. for			
		Tegning nr.			Rev.