


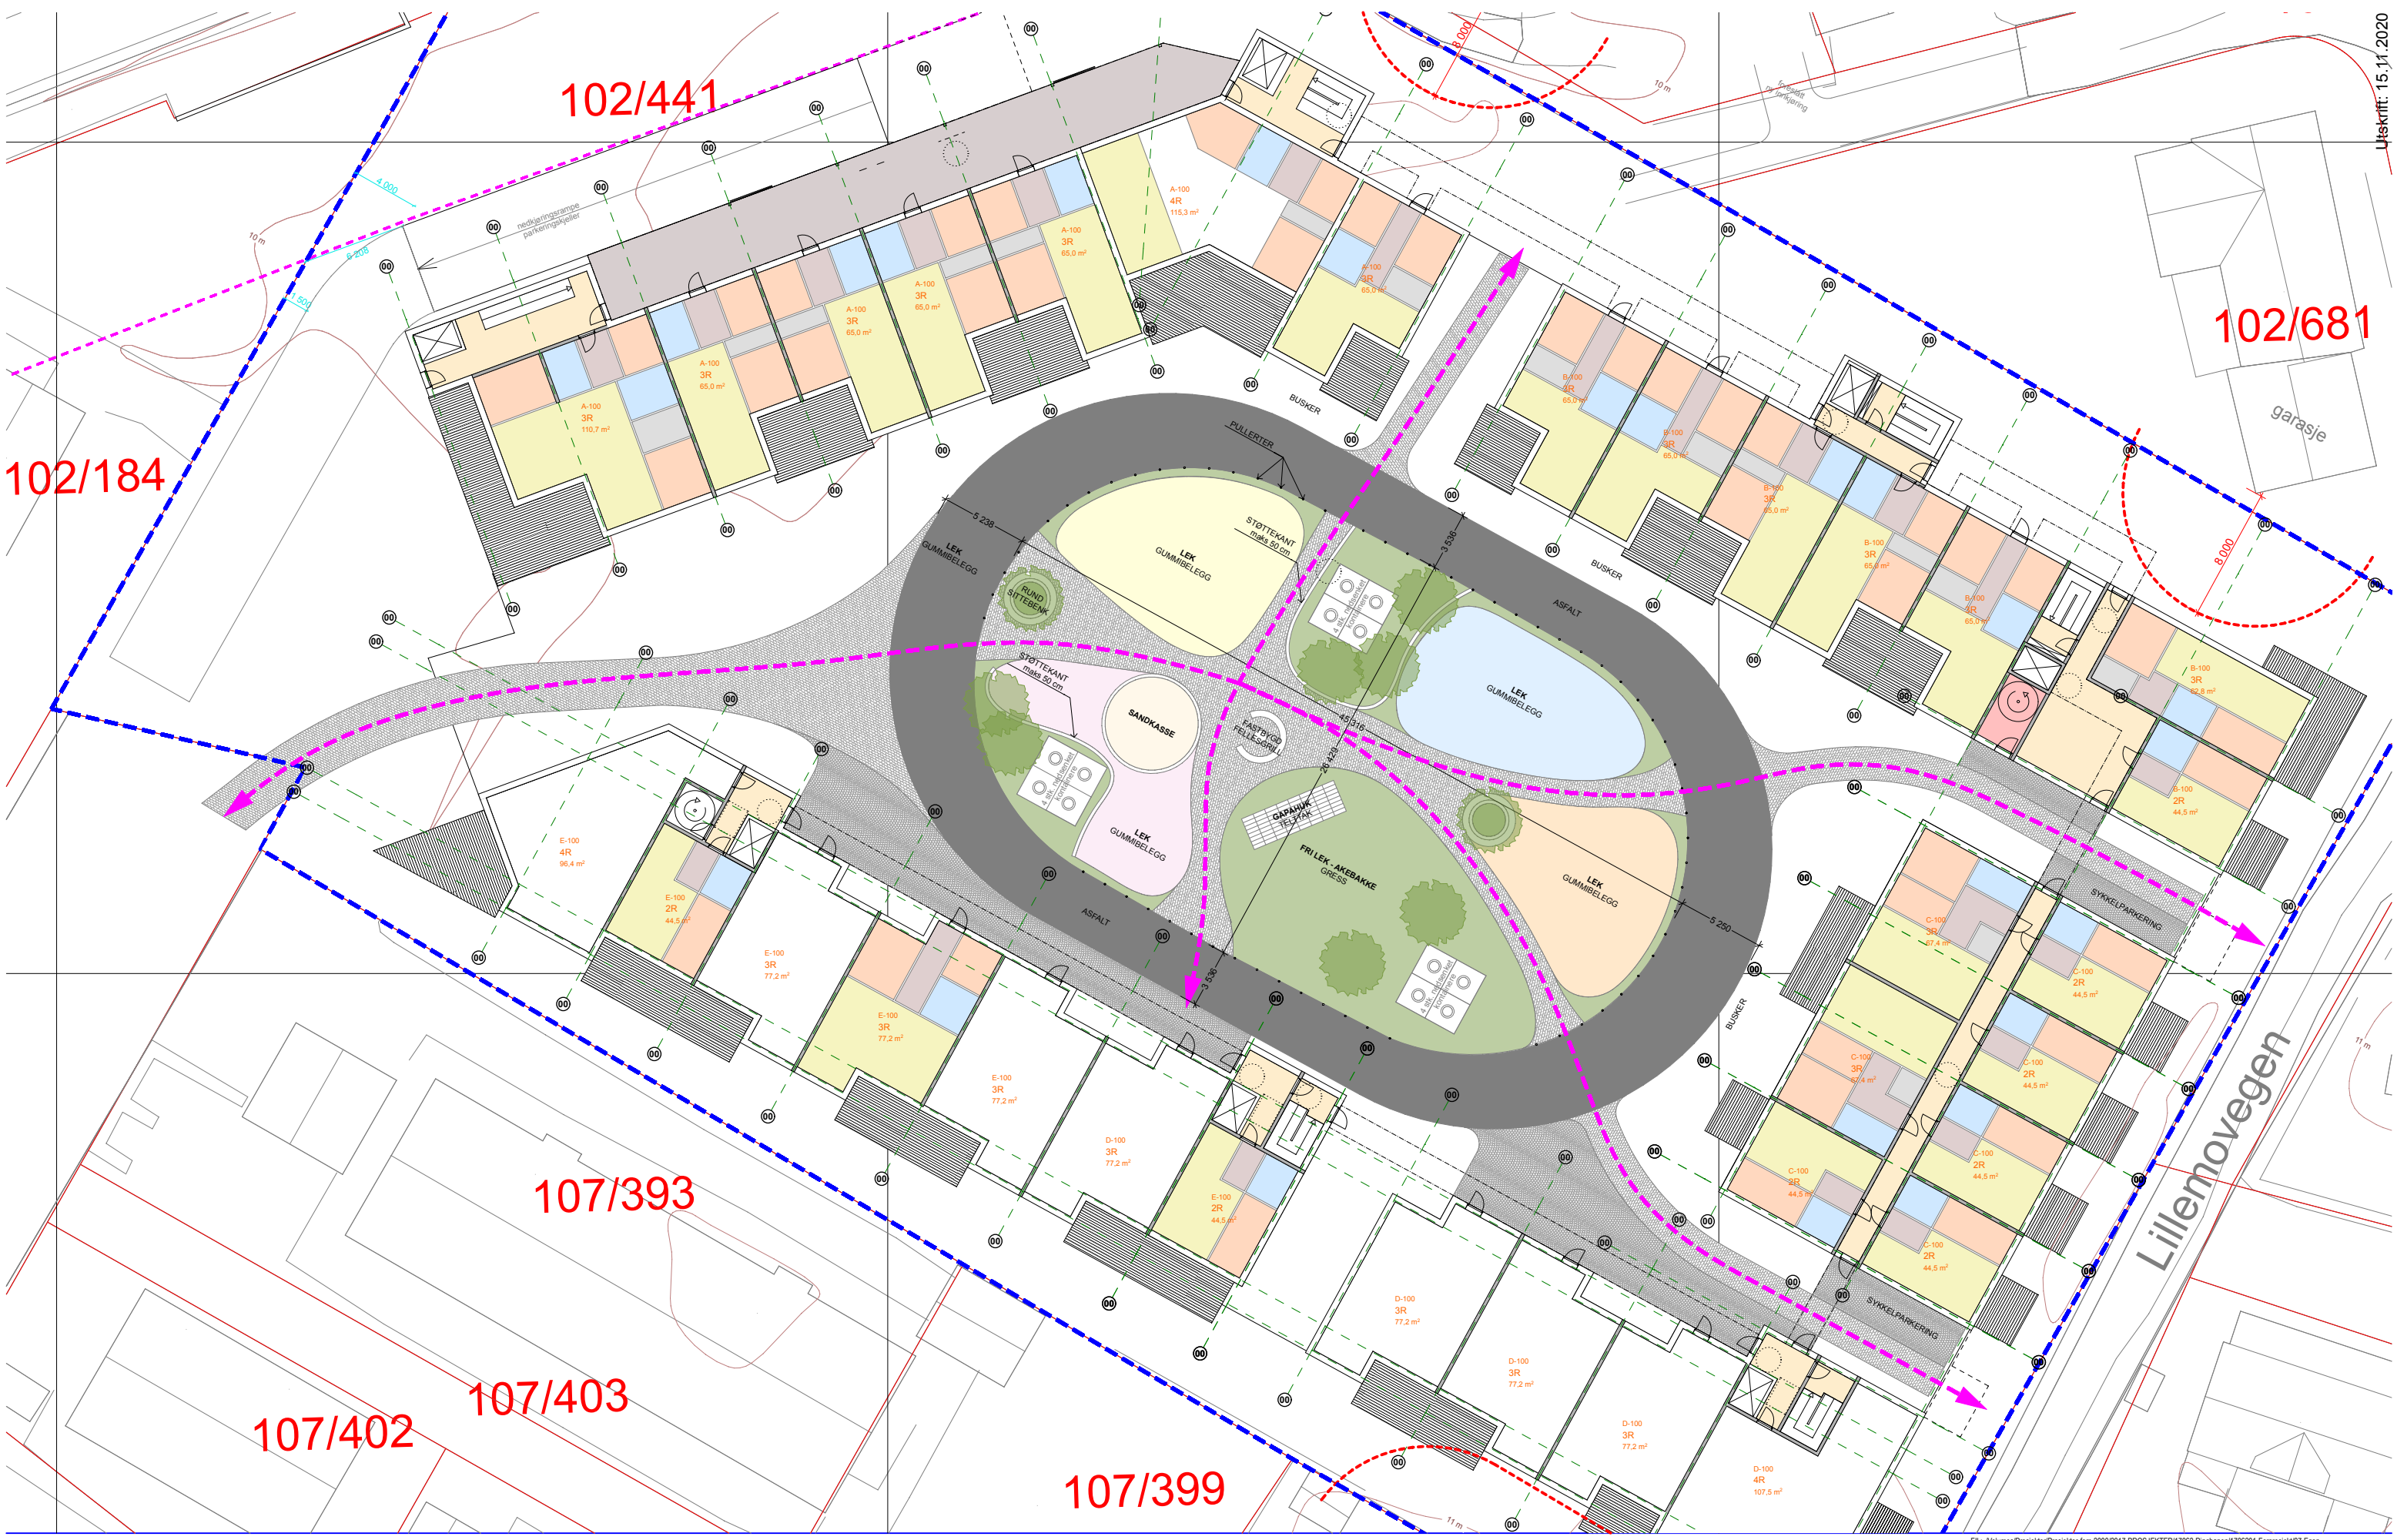

102/184

102/441

102/681

107/393

107/402

107/403


107/399

FILE: N:\Volumes\Prosjekter\Prosjekter for 2000\2017 PROSJEKTER\17062 Ringbanen\1706201 Forprosjekt\07 Egen prosjektering\7.3 Aktive arbeidsfiler DAK, BIM\AC23\1706201 Ringbanen AC23(d).pln

NEFNA AS

SKISSEPROSJEKT
Ringbanen

Gårdsrom

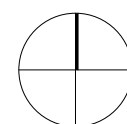

1:500, 1:350
pka ARKITEKTER
Per Knudsen Arkitektkontor AS
Brattørgt. 5 - 7010 Trondheim
Tlf. 73 52 91 30 - pka@pka.no