


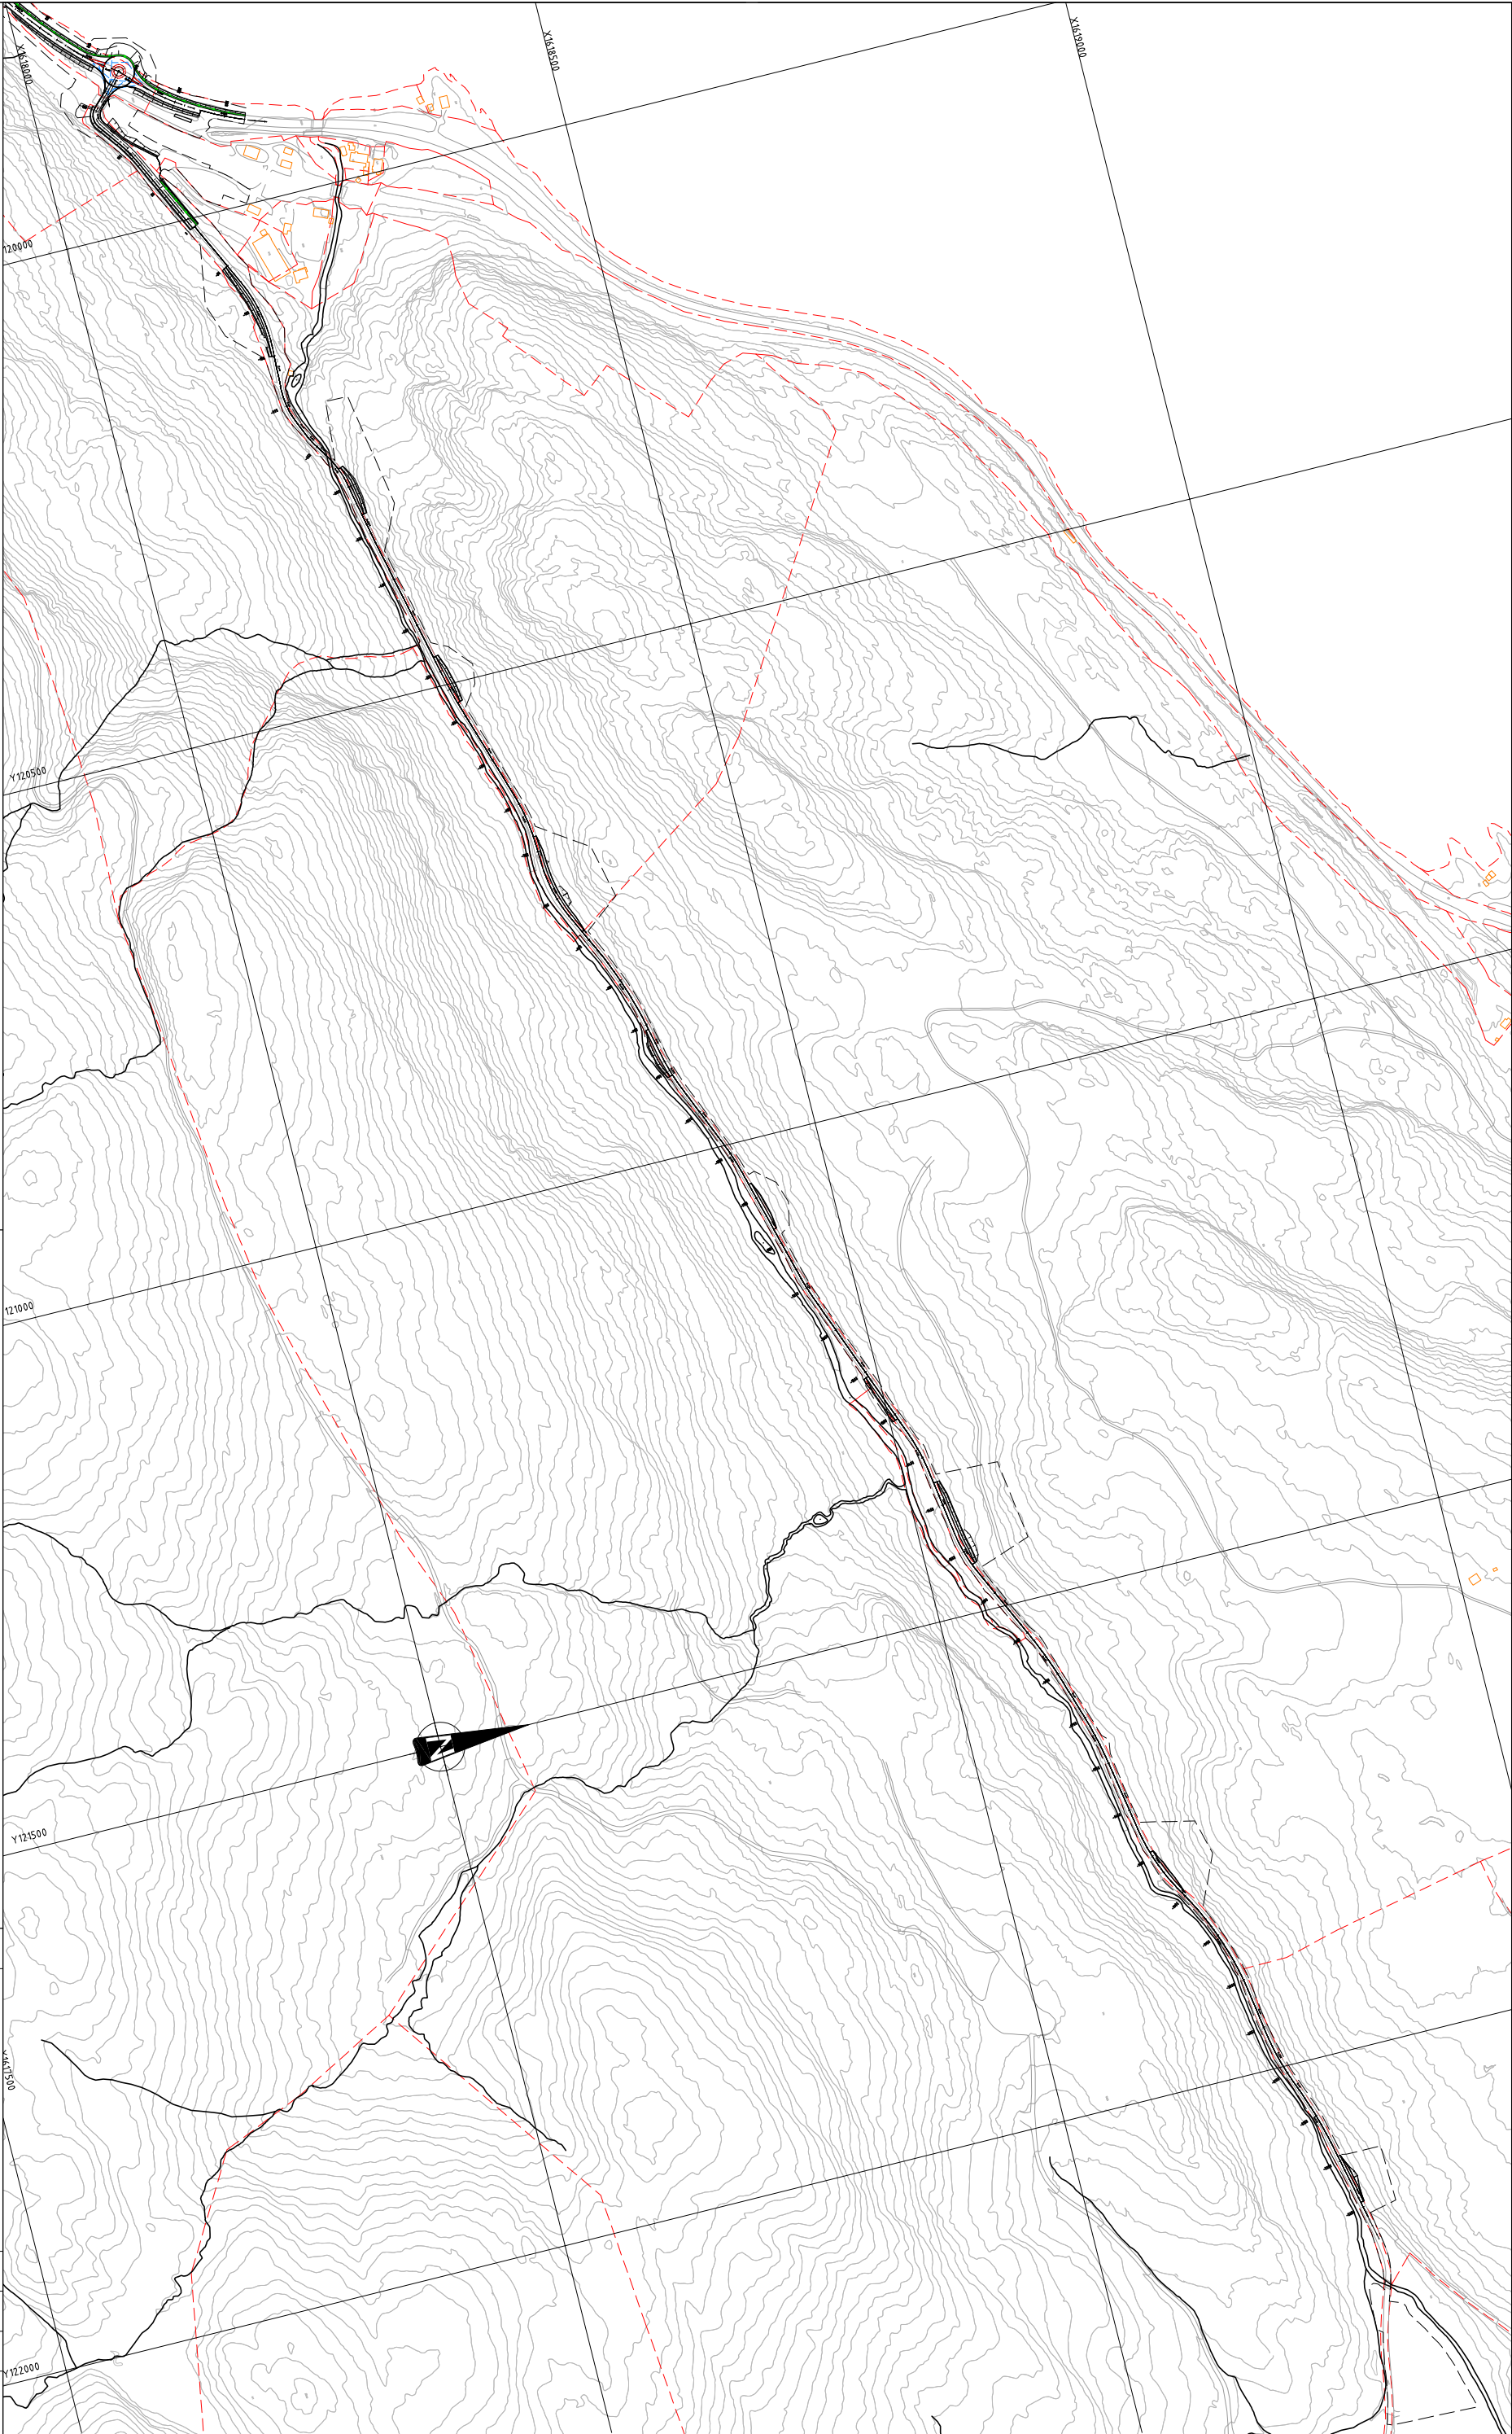


MERKNADER

- Koordinat system: EUREF89 NTM zone 10
- Høydegunnlag: NN2000
- Se også plan og profiltegning midlertidig situasjon, C501
- Plan og profil permanent situasjon, C502
- Lengdeprofil for fv gjennom kulverten, D501
- Normalprofil fv og E6, F501
- Føseplan, Y501

Revisjon		Revisjonen gjelder		Uttak		Kont.	Godek.	Rev. dato
		Uttak av		Tegningsdato		01.11.2019		
E6 Kvitthamar - Åsen		Bestiller		Lars Erik Høe		Nye Veier		
P5 Langstein		Prosjektnummer		212220		Arkiv		
E6 Langstein fjørå		Bogføringsnummer		EUREF89 NTM zone 10		Innskrift		
Oversiktstegning veg midlertidig situasjon		Kartprosjekt		NN2000		Høydeplan		
REGULERINGSPLAN		Filer og filer		13000		Høydeplan		
Uttak av		Kontrollert av		Godkjent av		Høydeplan		
MIS		LED		LED		201907		
						Tegningsnummer / revisjonsstatus		
						BS01		
						0		


Normalprofil fv6816
Pr.40

M=1:100

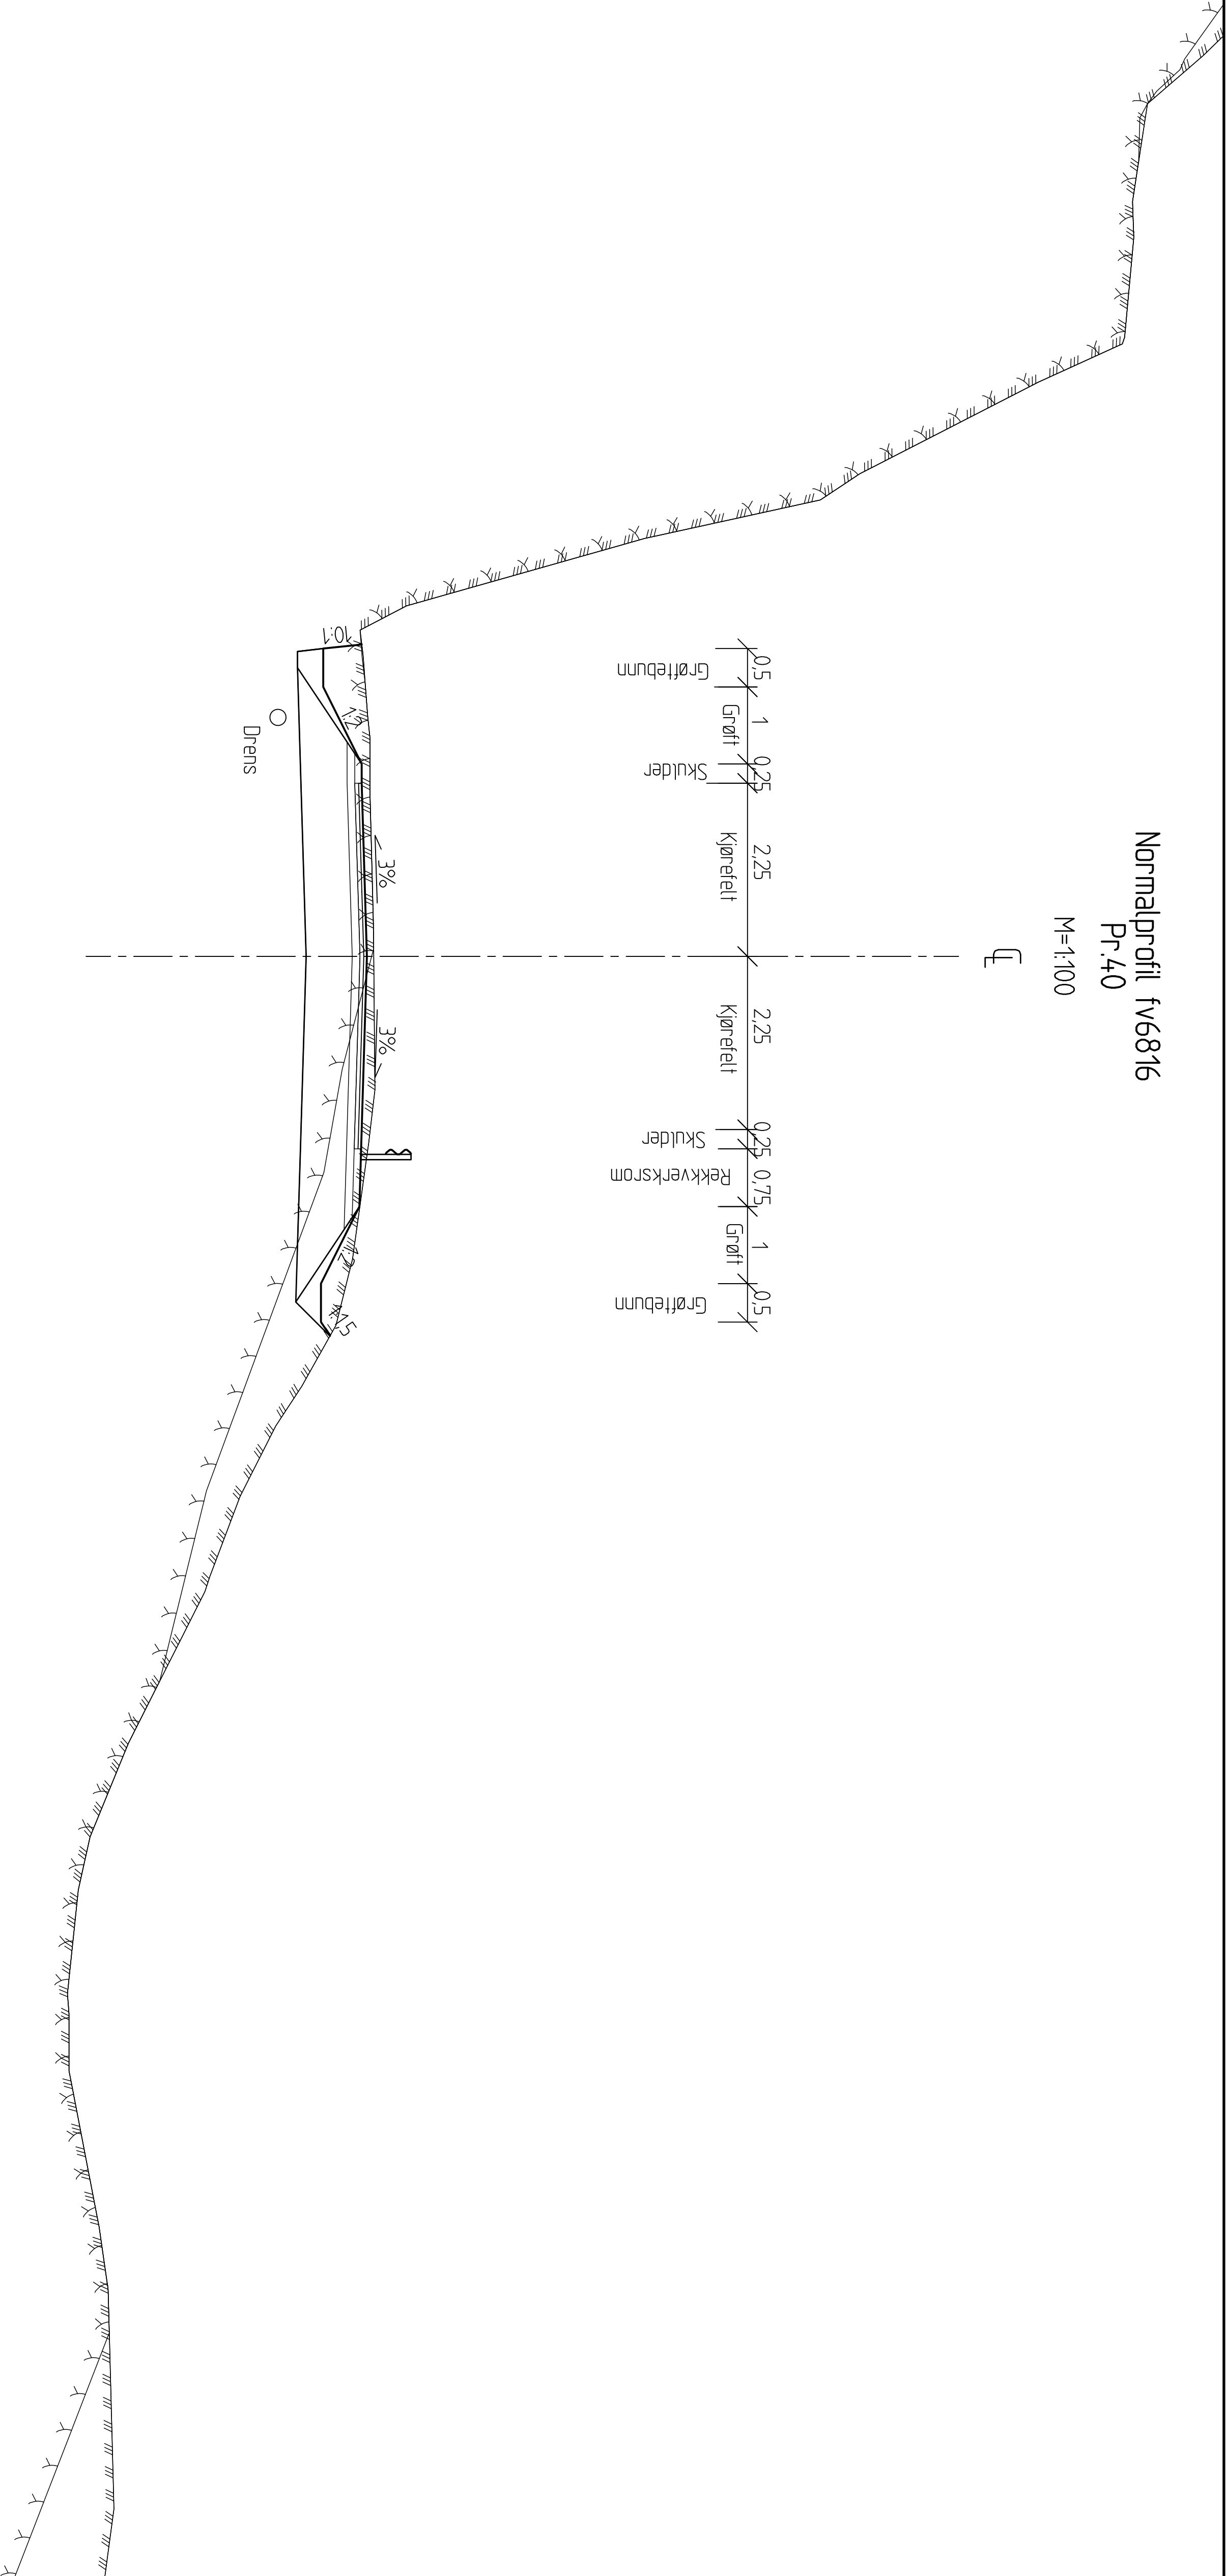

Normalprofil E6
Pr.100(sør for rundkjøring)

M=1:100

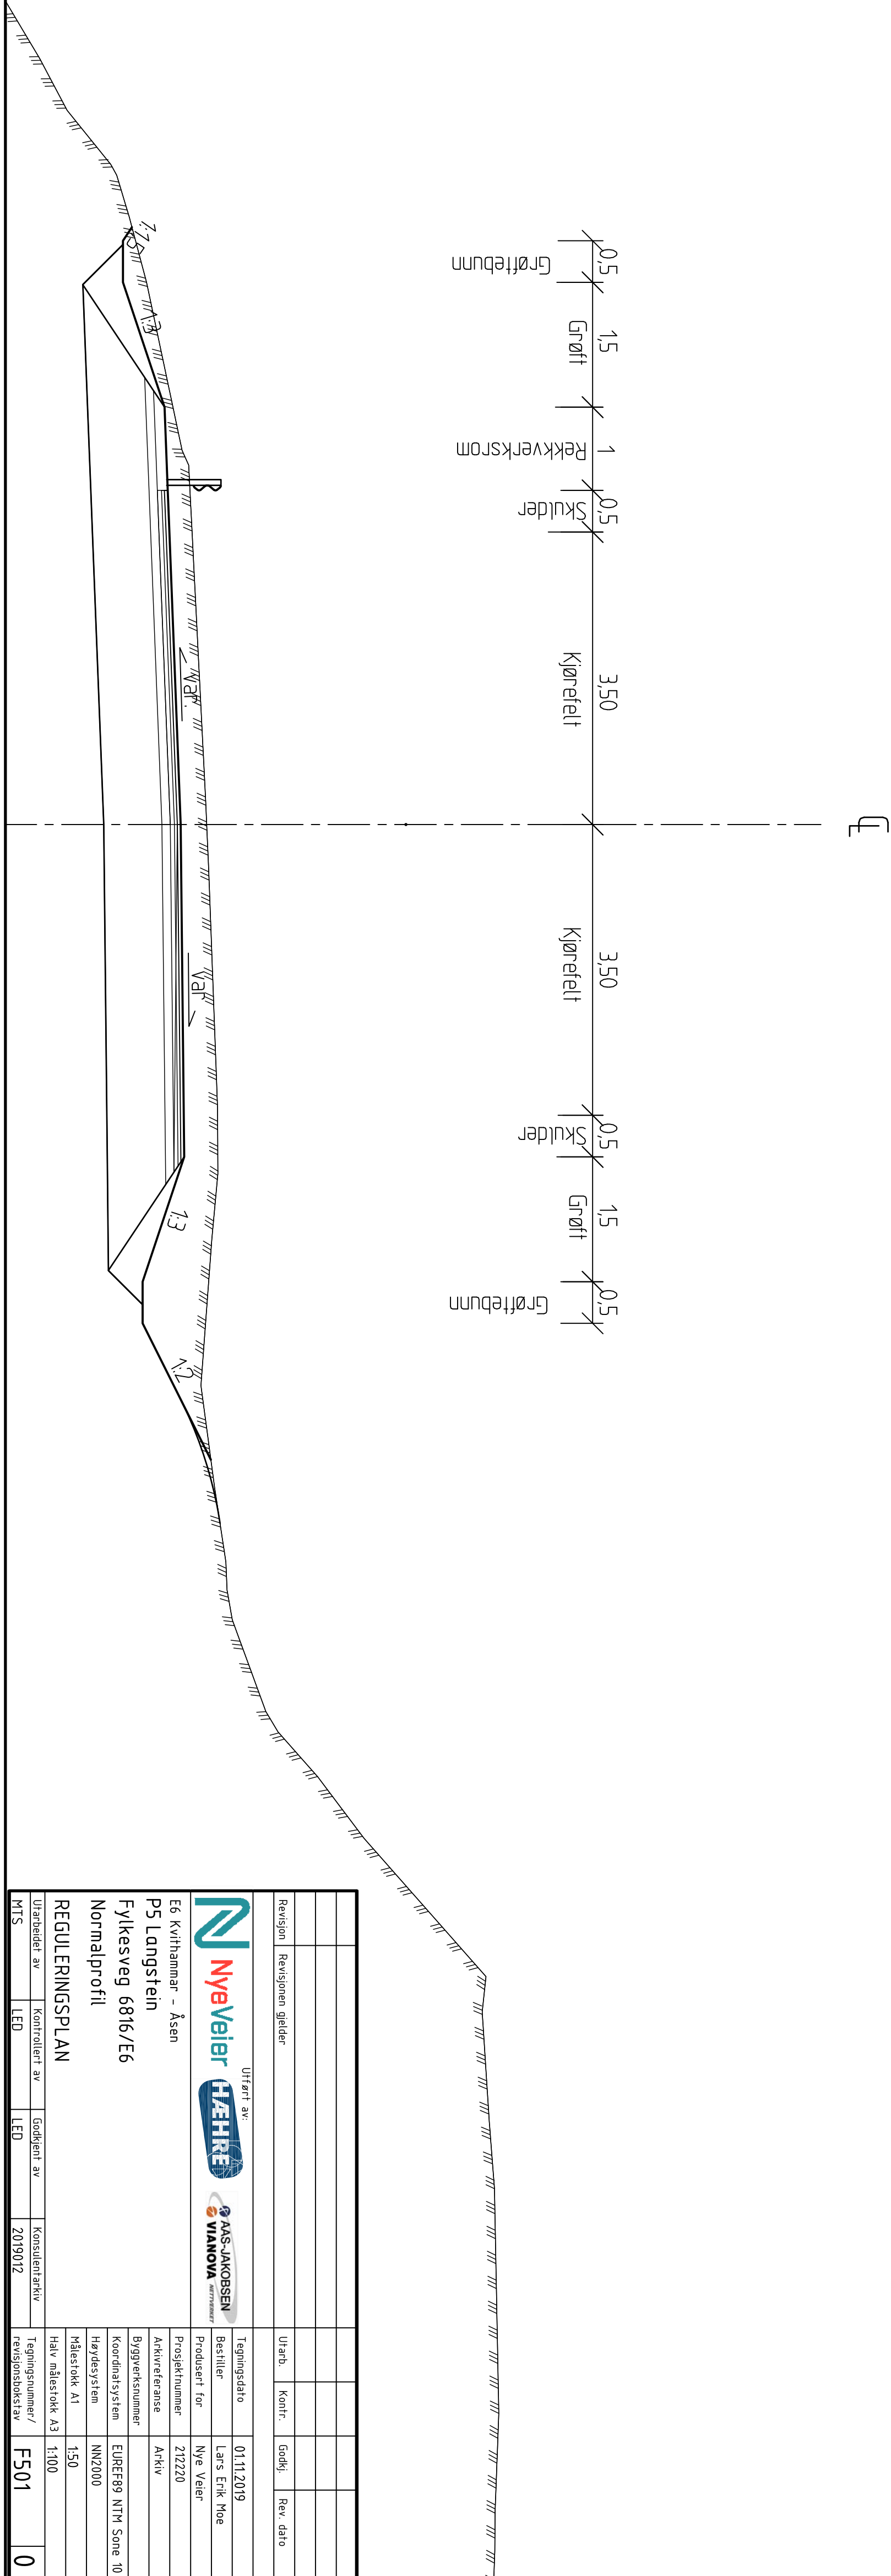

Revisjon Revisjonen gjelder				Uttatt av:			
				Utarbeid	Kontrollert	Godkjent	Rev. dato
Utdragsnr. av: 180				Godkjent av: 180			
MIS				Konsulentarkiv			
Utdragsnr. av: 180				Tegningsnummer /			
MIS				revisjonsarkiv			
MIS				F501			
MIS				0			

Tegningsdato		01.11.2019	
Bestiller		Lars Erik Høe	
Prosjektnummer		212220	
Arkivreferanse		Arkiv	
Byggesaksnummer		EUREF89 NTH Sone 10	
Koordinatsystem		NAD2000	
Høydesystem		150	
Høydeenh. A1		1:100	
Hav. målestokk A1		1:100	
Hav. målestokk A1		1:100	



E6 Kvithamar - Åsen
P5 Langstein
Fylkesveg 6816/E6
Normalprofil
REGULERINGSPLAN

